



№31
(12726)

www.gazeta-vibor.com

ОБЩЕСТВЕННО-ПОЛИТИЧЕСКАЯ ГАЗЕТА АРТЕМОВСКОГО ГОРОДСКОГО ОКРУГА

ВЫБОР

26
апреля 2023 г.,
СРЕДА

Основана 1 мая 1929 года

КУПЛЮ

КУПЛЮ АВТО!
ДОРОГО! СРОЧНО!
8-902-50-53-222.

УСЛУГИ

Ремонт телевизоров,
микроволновок. Тел. 3-24-09,
8-902-556-97-51.

Ремонт холодильников
на дому. Организация.
Гарантия на ремонт.
Пенсионерам скидка.
Ул. Фрунзе, д. 45-Г,
тел. 8-914-793-79-51.

Вспаху огород. Тел.
8-924-250-25-70.

РАЗНОЕ

Утерянный диплом
ДВГТУ на имя Люборец Алек-
сея Сергеевича считать недей-
ствительным.

Утерянный диплом по
специальности «Повар-кон-
дитер» 003321 от 26.06.2015 г.
00113 на имя Булгаковой Ольги
Максимовны считать недейст-
вительным.

Утерянный аттестат об
окончании школы №33 от 1988
г. на имя Токаевой Евгении
Витальевны считать недейст-
вительным.

Утерянный дубликат
аттестата №02504000038647
от 5 июля 2018 г. на имя Блысь
Натали Александровны счита-
ть недействительным.

Утерянный военный
билет на имя Носырь Алексан-
дра Владимировича считать
недействительным.

АДМИНИСТРАЦИЯ АРТЕМОВСКОГО ГОРОДСКОГО ОКРУГА

ПОСТАНОВЛЕНИЕ

17.04.2023 № 225-па
О ПРИЗНАНИИ УТРАТИВШИМ
СИЛУ ПОСТАНОВЛЕНИЯ АД-
МИНИСТРАЦИИ АРТЕМОВСКО-
ГО ГОРОДСКОГО ОКРУГА ОТ
14.03.2023 № 140-ПА «ОБ УТВЕР-
ЖДЕНИИ ПОРЯДКА ВЕДЕНИЯ
РЕЕСТРА ПАРКОВОК ОБЩЕГО
ПОЛЬЗОВАНИЯ НА АВТОМО-
БИЛЬНЫХ ДОРОГАХ ОБЩЕГО
ПОЛЬЗОВАНИЯ МЕСТНОГО
ЗНАЧЕНИЯ В АРТЕМОВСКОМ
ГОРОДСКОМ ОКРУГЕ»

Во исполнение требования про-
куратуры г. Артема от 04.04.2023
№ 861-23, руководствуясь Уставом
Артемовского городского округа
Приморского края, администрация
Артемовского городского округа

ПОСТАНОВЛЯЕТ:

1. Признать утратившим силу
постановление администрации Ар-
темовского городского округа от
14.03.2023 № 140-па «Об утвер-
ждении Порядка ведения реестра
парковок общего пользования на
автомобильных дорогах общего
пользования местного значения в
Артемовском городском округе».

2. Опубликовать настоящее по-
становление в газете «Выбор» и
разместить на официальном сайте
Артемовского городского округа.

3. Контроль за исполнением на-
стоящего постановления возложить
на первого заместителя главы адми-
нистрации Артемовского городского
округа Литвинова А.А.

Глава Артемовского городского
округа В.В. Квон

Кадастровый инженер Булгаков Владислав Викторович
(аттестат № 25-15-20, почтовый адрес: 690014, г. Владивосток, ул.
Запорожская, д. 77, к. 249 а, тел. +79024895566. Эл. адрес: vlad_
bulgakov16@mail.ru) выполняет кадастровые работы по уточнению
местоположения границ в отношении земельных участков, распо-
ложенных по адресу: Приморский край, г. Артем, урочище «Соловей
Ключ», с/т «Калипсо», участок № 62 (25:27:010015:58), заказчик
Судольская Маргарита Сергеевна (г.Владивосток, ул.Полярная, д.7,
кв.8, тел.+79242579553). Приморский край, г. Артем, урочище «Со-
ловей Ключ», с/т «Калипсо», участок № 66 (25:27:010015:62), заказ-
чик Лях Татьяна Евгеньевна (г.Владивосток, ул.Амурская, д.12, кв.11
тел.+79644307636). Приморский край, г. Артем, ул. Дунайская, д. 9
(25:27:070101:2043), заказчик Ризун Олеся Андреевна (г. Владивос-
ток, ул. Адмирала Юмашева, д.25, кв.44, тел.+79940105694). Смеж-
ные земельные участки, границы которых требуют согласования,
расположены в кадастровом квартале 25:27:010015, 25:27:070101.
Ознакомиться с проектом межевого плана земельных участков
можно с 26.04.2023 г. по 26.05.2023 г. по адресу: 690021, г. Влади-
восток, ул. Запорожская, 77, оф. 249а. Собрание заинтересованных
лиц по поводу согласования местоположения границ состоится по
адресу: г. Владивосток, ул. Запорожская, 77, оф. 249а, 26.05.2023 г.
в 10 часов. При проведении согласования местоположения границ
при себе необходимо иметь документ, удостоверяющий личность,
а также документы о правах на земельный участок.

АДМИНИСТРАЦИЯ АРТЕМОВСКОГО ГОРОДСКОГО ОКРУГА ПОСТАНОВЛЕНИЕ

17.04.2023 № 228-па
О ВНЕСЕНИИ ИЗМЕНЕНИЙ В ПОСТАНОВЛЕНИЕ АДМИНИСТРА-
ЦИИ АРТЕМОВСКОГО ГОРОДСКОГО ОКРУГА ОТ 30.09.2011 №
1726-ПА «ОБ УТВЕРЖДЕНИИ СХЕМЫ РАЗМЕЩЕНИЯ НЕСТАЦИ-
ОНАРНЫХ ТОРГОВЫХ ОБЪЕКТОВ НА ТЕРРИТОРИИ АРТЕМОВС-
КОГО ГОРОДСКОГО ОКРУГА» (В РЕД. ОТ 14.04.2023 № 221-ПА)

Рассмотрев заявления индивидуальных предпринимателей Ба-
рановой Елены Викторовны, Константинова Константина Алексеевича и
Павловой Оксаны Григорьевны о добровольном исключении из схемы
размещения нестационарных торговых объектов, руководствуясь Феде-
ральным законом от 28.12.2009 № 381-ФЗ «Об основах государственного
регулирования торговой деятельности в Российской Федерации», подпунк-
том 4.2.3 приказа департамента лицензирования и торговли Приморского
края от 15.12.2015 № 114 «Об утверждении Порядка разработки и утвер-
ждения органами местного самоуправления Приморского края схем раз-
мещения нестационарных торговых объектов», Уставом Артемовского
городского округа Приморского края, администрация Артемовского город-
ского округа

ПОСТАНОВЛЯЕТ:

1. Внести изменения в постановление администрации Артемов-
ского городского округа от 30.09.2011 № 1726-па «Об утверждении схемы
размещения нестационарных торговых объектов на территории Артемов-
ского городского округа» (в ред. от 14.04.2023 № 221-па), изложив строки
3, 20 и 52 приложения к постановлению в новой редакции (прилагаются).

2. Опубликовать данное постановление в газете «Выбор» и раз-
местить на официальном сайте Артемовского городского округа.

3. Разместить схему размещения нестационарных торговых объ-
ектов на территории Артемовского городского округа с внесенными в нее
изменениями на официальном сайте министерства промышленности и
торговли Приморского края.

4. Контроль за исполнением настоящего постановления возло-
жить на первого заместителя главы администрации Артемовского город-
ского округа Воркову В.А.

Глава Артемовского городского округа В.В. Квон

Приложение
УТВЕРЖДЕНЫ
постановлением администрации Артемовского городского округа
от 17.04.2023 № 228-па

ИЗМЕНЕНИЯ В СХЕМУ размещения нестационарных торговых объектов на территории Артемовского городского округа

1	2	3	4	5	6	7	8	9	10	11
...										
3	б. Мура- вьин- ая, 11	киоск		продук- ты	19	19	сво- бод- но		376755,10 376764,75 376755,32 376739,73	1424926,72 1424948,01 1424959,31 1424944,24
...										
20	ул. Сим- феро- поль- ская, 2	пави- льон		продук- ты	20	20	сво- бод- но		385848,28 385840,06 385844,53 385852,76	1416400,24 1416403,90 1416413,95 1416410,29
...										
52	ул. Михай- лов- ская, 14	киоск		смеша- нные товары	9	9	сво- бод- но		398192,71 398186,75 398184,84 398190,71	1427384,16 1427385,69 1427378,08 1427376,47
...										

РЕКЛАМА В ГАЗЕТЕ "ВЫБОР" ТЕЛ. 3-95-95.

ИЗВЕЩЕНИЕ О ПРОВЕДЕНИИ СОБРАНИЯ О СОГЛАСОВА- НИИ МЕСТОПОЛОЖЕНИЯ ГРАНИЦЫ ЗЕМЕЛЬНОГО УЧАСТКА

Кадастровый инженер Кабалык Евгений Сергеевич (ГРКИ
№ 23955 от 16.01.2013г., почтовый адрес: Приморский край, г.
Артем, ул. Кирова, 53, кв. 9, тел. 89638370532, djk1@rambler.ru) вы-
полняет кадастровые работы по уточнению границ в отношении зе-
мельного участка с кадастровым номером 25:27:020104:283, адрес:
Приморский край, г. Артем, с/т «Родник-1», ул. Гагарина, участок
№20. Заказчик кадастровых работ: Колясева Елена Саитовна (по-
чтовый адрес: г. Артем, ул. Херсонская, д. 14, кв. 5. тел. 89644304561).
Смежные земельные участки, с правообладателями которых
требуется согласовать местоположение границ, расположены в
кадастровом квартале 25:27:020104. Собрание заинтересованных
лиц по поводу согласования местоположения границ состоится 29
мая 2023 в 11 часов 00 минут по адресу: Приморский край, г. Артем,
ул. Фрунзе, 47/1, каб. 33. (тел. 89638370532). С проектом межевых
планов земельных участков можно ознакомиться по адресу: При-
морский край, г. Артем, ул. Фрунзе, 47/1, каб. 33. Возражения по
проекту межевого плана и требования о проведении согласо-
вания местоположения границ земельного участка на местности
принимаются в течение 30 дней со дня опубликования данного
объявления по адресу: Приморский край, г. Артем, ул. Фрунзе, 47/1,
каб. 33. При проведении согласования местоположения границ
при себе необходимо иметь документ, удостоверяющий личность,
а также документы о правах на земельный участок.

ИЗВЕЩЕНИЕ О ПРОВЕДЕНИИ СОБРАНИЯ О СОГЛАСОВАНИИ МЕСТОПОЛОЖЕНИЯ ГРАНИЦЫ ЗЕМЕЛЬНОГО УЧАСТКА

Кадастровый инженер Курьянов Юрий Викторович, номер
регистрации в государственном реестре лиц, осуществляющих
кадастровую деятельность 3081, почтовый адрес: 690105, г. Влади-
восток, ул. Русская 63; контактный телефон (423) 2243092; (42334)
20177; адрес электронной почты: ookozerogv@mail.ru

выполняет кадастровые работы в отношении земельных участ-
ков, расположенных по адресам: Приморский край, г. Артем, с/о
«Металлист», уч. 104 (кад. № 25:27:070216:140, заказчик Кононенко
Е.Е., г. Владивосток, ул. Сахалинская, 57-51, т. 9025054758).

Собрание по поводу согласования местоположения границ со-
стоит по адресу: г. Владивосток, ул. Русская, 63, «29» мая 2023
г. в 10 часов 00 минут.

С проектом межевого плана земельного участка можно ознако-
миться по адресу: г. Владивосток ул. Русская 63.

Требования о проведении согласования местоположения границ
земельных участков на местности принимаются с момента опубли-
кования объявления по 7 мая 2023 г., обоснованные возражения о
местоположении границ земельных участков после ознакомления с
проектом межевого плана принимаются с момента опубликования
данного объявления по 7 мая 2023 г. по адресу: 690105, г. Влади-
восток, ул. Русская, 63.

Смежные земельные участки, с правообладателями которых
требуется согласовать местоположение границ, расположены в
кадастровых кварталах 25:27:070216.

При проведении согласования местоположения границ при себе
иметь документ, удостоверяющий личность, а также документы о
правах на земельный участок (часть 12 статьи 39, часть 2 статьи 40
Федерального закона от 24 июля 2007 г № 221-ФЗ «О кадастровой
деятельности»).

ИЗВЕЩЕНИЕ О ПРОВЕДЕНИИ СОБРАНИЯ О СОГЛАСОВА- НИИ МЕСТОПОЛОЖЕНИЯ ГРАНИЦ ЗЕМЕЛЬНЫХ УЧАСТКОВ

Кадастровым инженером Ли Екатериной Павловной А СРО
«Кадастровые инженеры» рег№6649 (г. Артем, ул.Фрунзе 61-21,
тел. 89024894303, e-mail: ekpallee@mail.ru , аттестат № 25-11-53)
в отношении земельного участка 25:27:070214:147 г. Артем,
с/т Нарцисс», участок № 147 выполняются работы по уточнению
границ. Заказчиком кадастровых работ является Яворовская Тат-
яна Николаевна. Связь с заказчиком осуществляется по телефону
8(902)4894303.

Смежные земельные участки, с правообладателями которых
требуется согласовать местоположение границ 25:27:070214:146 ,
с/т Нарцисс участок № 29. Смежный землепользователь, с которым
необходимо согласовать границы 25:27:070214:146, местоположе-
ние: с/т Нарцисс, 146.

С проектом межевого плана земельного участка можно озна-
комиться по адресу: Приморский край, г. Артем, ул. Кирова, 28,
оф. № 509.

Обоснованные возражения, а также требования о проведе-
нии согласования местоположения границ земельных участков
на местности принимаются после ознакомления с проектом ме-
жевого плана до 28 мая. Согласование границ состоится 29 мая
в 11.00 по адресу: ул. Кирова, д. 28, офис 509. При проведении
согласования местоположения границ при себе необходимо иметь
документ, удостоверяющий личность, а также документы о правах
на земельный участок.

АДМИНИСТРАЦИЯ АРТЕМОВСКОГО ГОРОДСКОГО ОКРУГА

ПОСТАНОВЛЕНИЕ

18.04.2023 № 230-па

О ВНЕСЕНИИ ИЗМЕНЕНИЙ В ПОСТАНОВЛЕНИЕ АДМИНИСТРАЦИИ АРТЕМОВСКОГО ГОРОДСКОГО ОКРУГА ОТ 30.09.2011 № 1726-ПА «ОБ УТВЕРЖДЕНИИ СХЕМЫ РАЗМЕЩЕНИЯ НЕСТАЦИОНАРНЫХ ТОРГОВЫХ ОБЪЕКТОВ НА ТЕРРИТОРИИ АРТЕМОВСКОГО ГОРОДСКОГО ОКРУГА» (В РЕД. ОТ 17.04.2023 № 228-ПА)

Рассмотрев заявления физических лиц, применяющих специальный налоговый режим «Налог на профессиональный доход», Павловой Оксаны Григорьевны и Емельяненко Людмилы Григорьевны о внесении изменений в схему размещения нестационарных торговых объектов на территории Артемовского городского округа, руководствуясь Федеральным законом от 28.12.2009 № 381-ФЗ «Об основах государственного регулирования торговой деятельности в Российской Федерации», постановлением Администрации Приморского края от 17.04.2018 № 171-па «Об утверждении Порядка отбора претендентов на право включения в схему размещения нестационарных торговых объектов на территории муниципальных образований Приморского края», приказом департамента лицензирования и торговли Приморского края от 15.12.2015 № 114 «Об утверждении Порядка разработки и утверждения органами местного самоуправления Приморского края схем размещения нестационарных торговых объектов», постановлениями администрации Артемовского городского округа от 21.07.2017 № 974-па «Об утверждении требований к местам размещения нестационарных торговых объектов и к внешнему виду и техническому состоянию нестационарных торговых объектов», от 27.11.2018 № 996-па «Об утверждении Порядка проведения аукциона на право включения в схему размещения нестационарных торговых объектов на территории Артемовского городского округа», Уставом Артемовского городского округа Приморского края, в целях создания условий для обеспечения жителей округа услугами торговли администрация Артемовского городского округа ПОСТАНОВЛЯЕТ:

- Внести изменения в постановление администрации Артемовского городского округа от 30.09.2011 № 1726-па «Об утверждении схемы размещения нестационарных торговых объектов на территории Артемовского городского округа» (в ред. от 17.04.2023 № 228-па), изложив строки 61 и 71 приложения к постановлению в новой редакции (прилагаются).
- Управлению муниципальной собственности администрации Артемовского городского округа (Железнова Н.С.) в течение 3 (трех) рабочих дней со дня принятия настоящего постановления заключить с физическими лицами, применяющими специальный налоговый режим «Налог на профессиональный доход», Павловой Оксаной Григорьевной и Емельяненко Людмилой Григорьевной:
 - Договор о включении хозяйствующего субъекта в схему размещения нестационарных торговых объектов на территории Артемовского городского округа.
 - Договор на размещение нестационарного торгового объекта на территории Артемовского городского округа.
- Опубликовать данное постановление в газете «Выбор» и разместить на официальном сайте Артемовского городского округа.
- Разместить схему размещения нестационарных торговых объектов на территории Артемовского городского округа с внесенными в нее дополнениями на официальном сайте министерства промышленности и торговли Приморского края.
- Контроль за исполнением настоящего постановления возложить на первого заместителя главы администрации Артемовского городского округа Воркову В.А.

Глава Артемовского городского округа В.В. Квон

Приложение

УТВЕРЖДЕНЫ

постановлением администрации Артемовского городского округа

от 18.04.2023 № 230-па

ИЗМЕНЕНИЯ В СХЕМУ размещения нестационарных торговых объектов на территории Артемовского городского округа										
1	2	3	4	5	6	7	8	9	10	11
61	ул. Михайловская, 14	Ки-оск		смешанные товары	48	48	занято	Павлова Оксана Григорьевна 250203767017	398192,71 398186,75 398184,84 398190,71	1427384,16 1427385,69 1427378,08 1427376,47
71	ул. Черноморская, 4	Ки-оск		смешанные товары	48	48	занято	Емельяненко Людмила Григорьевна	398895,27 398891,76 398885,13 398888,80	1426669,67 1426674,13 1426669,09 1426664,49

АДМИНИСТРАЦИЯ АРТЕМОВСКОГО ГОРОДСКОГО ОКРУГА

ПОСТАНОВЛЕНИЕ

17.04.2023 № 226-па

О ВНЕСЕНИИ ИЗМЕНЕНИЙ В ПОСТАНОВЛЕНИЕ АДМИНИСТРАЦИИ АРТЕМОВСКОГО ГОРОДСКОГО ОКРУГА ОТ 27.05.2020 № 1420-ПА «О ПОРЯДКЕ СОСТАВЛЕНИЯ И УТВЕРЖДЕНИЯ ПЛАНА ФИНАНСОВО-ХОЗЯЙСТВЕННОЙ ДЕЯТЕЛЬНОСТИ МУНИЦИПАЛЬНЫХ И АВТОНОМНЫХ УЧРЕЖДЕНИЙ АРТЕМОВСКОГО ГОРОДСКОГО ОКРУГА» (В РЕД. ОТ 26.10.2020 № 2579-ПА)

В соответствии с приказом министерства финансов Российской Федерации от 31.08.2018 № 186н «О Требованиях к составлению и утверждению плана финансово-хозяйственной деятельности государственного (муниципального) учреждения» (в ред. от 25.08.2022 № 128н), руководствуясь Уставом Артемовского городского округа Приморского края, администрация Артемовского городского округа

- ПОСТАНОВЛЯЕТ:
- Внести в постановление администрации Артемовского городского округа от 27.05.2020 № 1420-па «О порядке составления и утверждения плана финансово-хозяйственной деятельности муниципальных и автономных учреждений Артемовского городского округа» (в ред. от 26.10.2020 № 2579-па) следующие изменения:
 - Изложить приложение 1 к постановлению в новой редакции (приложение 1).
 - Изложить приложение 2 к постановлению в новой редакции (приложение 2).
 - Изложить приложение 3 к постановлению в новой редакции (приложение 3).
 - Изложить приложение 4 к постановлению в новой редакции (приложение 4).
 - Опубликовать настоящее постановление в газете «Выбор» и разместить на офици-

- альном сайте Артемовского городского округа.
- Настоящее постановление вступает в силу со дня опубликования.
 - Контроль за исполнением настоящего постановления возложить на первого заместителя главы администрации Артемовского городского округа Воркову В.А.
- Глава Артемовского городского округа В.В. Квон

Приложение 1

к постановлению администрации Артемовского городского округа

от 17.04.2023 № 226-па

Приложение 1

УТВЕРЖДЕН

постановлением администрации Артемовского городского округа

от 27.02.2020 № 1420-па

ПОРЯДОК составления и утверждения плана финансово-хозяйственной деятельности муниципальных бюджетных и автономных учреждений Артемовского городского округа

- Общие положения
 - Настоящий Порядок разработан в соответствии с Требованиями к составлению и утверждению плана финансово-хозяйственной деятельности государственного (муниципального) учреждения, утвержденными приказом Министерства финансов Российской Федерации от 31.08.2018 № 186н (далее Приказ № 186н), и определяет правила составления муниципальных бюджетными (автономными) учреждениями Артемовского городского округа (далее соответственно - бюджетное учреждение, автономное учреждение), плана финансово-хозяйственной деятельности муниципальных бюджетных (автономных) учреждений (далее - План) и утверждения Плана органом, осуществляющим функции и полномочия учредителя (далее - Управление).

- План составляется и утверждается на очередной финансовый год и плановый период.

План вновь созданного учреждения составляется на текущий финансовый год и плановый период.

- При принятии учреждением обязательств, срок исполнения которых по условиям договоров (контрактов) превышает срок, предусмотренный пунктом 1.2 настоящего Порядка, показатели Плана утверждаются на период, превышающий указанный срок.

2. Порядок составления и утверждения Плана

2.1. План составляется учреждением в программном комплексе «Проект-СМАРТ Про» на этапе формирования проекта бюджета Артемовского городского округа на очередной финансовый год и плановый период по кассовому методу в рублях с точностью до двух знаков запятой по форме приложения 2 к настоящему постановлению, в соответствии с Приказом № 186н.

2.2. План составляется на основании расчетов (обоснований) плановых показателей поступлений и выплат, формируемых в программном комплексе «Проект-СМАРТ Про»:

- по доходам - согласно приложению 3 к настоящему постановлению;
- по расходам - согласно приложению 4 к настоящему постановлению.

2.3. После доведения Управлением до учреждения субсидий из бюджета Артемовского городского округа на финансовое обеспечение выполнения муниципального задания на оказание муниципальных услуг (выполнение работ) и/или субсидий на иные цели в соответствии с абзацем второго пункта 1 статьи 78.1 Бюджетного кодекса Российской Федерации, План при необходимости уточняется учреждением, подписывается электронными подписями руководителя учреждения и исполнителя и направляется на утверждение в программном комплексе «Проект-СМАРТ Про» Управлению в течение 3 рабочих дней, но не позднее 31 декабря текущего финансового года, путем проставления статуса «Введен исполнителем».

2.4. Уполномоченные работники Управления в течение 10 рабочих дней со дня проставления статуса «Введен исполнителем», в случае отсутствия замечаний, утверждают План путём последовательного проставления статусов «Проверено ГРБС» и «К отправке».

2.5. При наличии замечаний План может быть возвращен на доработку, при этом устанавливается статус «На доработку». После исправления замечаний, но не позднее 1 (одного) рабочего дня с даты возвращения Плана на доработку, учреждение устанавливает статус «Введен исполнителем» и проходит вновь всю процедуру согласования и утверждения Плана, установленную настоящим разделом.

2.6. План утверждается не позднее 31 декабря текущего финансового года.

2.7. Утвержденный План (с учетом изменений) учреждения размещается на официальном сайте в информационно-телекоммуникационной сети Интернет по адресу: www.bus.gov.ru в разделе «Информация о плане финансово-хозяйственной деятельности» в сроки, установленные действующим законодательством.

3. Внесение изменений в План

3.1. Решение о внесении изменений в План принимается руководителем учреждения.

3.2. Основаниями для внесения изменений в План являются:

принятие решения о внесении изменений в решение о бюджете Артемовского городского округа на текущий финансовый год и плановый период;

иные основания, не связанные с изменением решения о бюджете Артемовского городского округа на текущий финансовый год и плановый период.

В случаях изменения подведомственности, реорганизации учреждения изменения вносятся в сроки, установленные учредителем.

3.3. Показатели Плана после внесения в них изменений не должны вступать в противоречие в части кассовых операций по выплатам, проведенным до внесения изменения в План, а также с показателями планов закупок товаров, работ, услуг для обеспечения муниципальных нужд, формируемых в соответствии с законодательством Российской Федерации о контрактной системе в сфере закупок товаров, работ, услуг для обеспечения государственных и муниципальных нужд, а также в плане закупок, формируемом в соответствии с Федеральным законом от 18.07.2011 № 223-ФЗ «О закупках товаров, работ, услуг отдельными видами юридических лиц» и Федеральным законом от 05.04.2013 № 44-ФЗ «О контрактной системе в сфере закупок товаров, работ, услуг для обеспечения государственных и муниципальных нужд».

3.4. Внесение изменений в показатели Плана по поступлениям и (или) выплатам должно формироваться путем внесения изменений в соответствующие расчеты (обоснования) показателей поступлений и выплат, сформированные в программном комплексе «Проект-СМАРТ Про».

3.5. Уточненный План (с учетом изменений) формируется учреждением в программном комплексе «Проект-СМАРТ Про», подписывается руководителем учреждения и исполнителем и представляется Управлению в порядке, определенном разделом 2 настоящего Порядка.

Приложение 2

к постановлению администрации Артемовского городского округа

от 17.04.2023 № 226-па

Приложение 2

УТВЕРЖДЕН

постановлением администрации Артемовского городского округа от 27.02.2020 № 1420-па

УТВЕРЖДАЮ

(наименование должности уполномоченного лица)

(наименование органа учредителя (учреждения))

(подпись) (расшифровка подписи)
«__» _____ 20__ г.

ПЛАН ФИНАНСОВО-ХОЗЯЙСТВЕННОЙ ДЕЯТЕЛЬНОСТИ на 20__ г. (на 20__ г. и плановый период 20__ и 20__ годов)

от «__» _____ 20__ г.

Орган, осуществляющий функции и полномочия учредителя

Учреждение _____

Единица измерения: руб.

Раздел 1. Поступления и выплаты

Дата

по Сводному реестру

глава по БК

по Сводному реестру

ИНН

КПП

по ОКЕИ

Коды

383

Наименование показателя	Код стро-ки	Код по бюд-жетной классифика-ции Россий-ской Феде-рации	Ана-лити-че-ский код	Сумма, рублей			
				на 20__ г. текущий финан-совый год	на 20__ г. первый плано-вый пе-риод	на 20__ г. второй плановый период	за преде-лами пла-нового периода
1	2	3	4	5	6	7	8
Остаток средств на начало текущего финансового года <1>	0001						
Остаток средств на конец текущего финансового года <1>	0002						
Доходы, всего:	1000						
в том числе: доходы от использования собственности, всего	1100						
в том числе: доходы в виде арендной платы от использования собственности	1110						
доходы от оказания услуг, работ, компенсации затрат учреждений, всего	1200						
в том числе: доходы от оказания услуг (выполнения работ) в рамках муниципального задания	1210						
доходы от оказания платных услуг	1220						
доходы в виде возмещения расходов, понесенных в связи с эксплуатацией муниципального имуще-ства, закрепленного на праве оперативного управления	1230						
иные доходы, которые учреждение планирует получить при оказании услуг, выполнении работ за плату в рамках муниципального задания	1240						
доходы от штрафов, пеней, иных сумм принудительного изъятия, всего	1300						
в том числе: доходы в виде штрафов, пеней и неустойки за нарушение условий контракта (договора)	1310						
прочие доходы от сумм принудительного изъятия	1320						
безвозмездные денежные поступления, всего	1400						
в том числе: целевые субсидии	1410						
субсидии на осуществление капитальных вложений	1420						
в том числе: поступления по доходам в виде безвозмездных денежных поступлений (пожертвования)	1430						
субсидии на поступления по доходам в виде безвозмездных денежных поступлений (гранты)	1440						
прочие доходы, всего	1500						
в том числе: прочие доходы	1510						
доходы от операций с активами, всего	1900						
в том числе: поступления по доходам от реализации неиспользуемого имущества	1910						
прочие поступления, всего	1980						
из них: увеличение остатков денежных средств за счет возврата дебиторской задолженности прошлых лет	1981						
Расходы, всего	2000						
в том числе: на выплаты персоналу, всего	2100						
в том числе: оплата труда	2110						
выплаты компенсационного характера, за исключением фонда оплаты труда	2120						
иные выплаты, за исключением фонда оплаты труда учреждения, для выполнения отдельных полномочий	2130						
страховые взносы по единому страховому тарифу на обязательное социальное страхование от несчастных случаев на производстве и профессиональных заболеваний, на выплаты	2140						
по оплате труда работников и иные выплаты работникам учреждения, всего							
страховые взносы по единому страховому тарифу на выплаты по оплате труда работников учреждения	2141						
страховые взносы по единому страховому тарифу на иные выплаты работникам учреждения	2142						
страховые взносы на обязательное социальное страхование от несчастных случаев на производстве и профессиональных заболеваний, на выплаты по оплате труда работников учреждения, всего	2143						
страховые взносы на обязательное социальное страхование от несчастных случаев на производстве и профессиональных заболеваний, на выплаты по оплате труда работников учреждения	2144						
страховые взносы на обязательное социальное страхование от несчастных случаев на производстве и профессиональных заболеваний, на выплаты работникам учреждения	2145						
выплаты по социальному обеспечению и иным выплатам населению, не связанным с выплатами ра-ботникам, возникающими в рамках трудовых отношений	2150						
социальные и иные выплаты населению, всего	2200						
социальные выплаты гражданам, кроме публичных нормативных социальных выплат	2210						
пособия, компенсации и иные социальные выплаты гражданам, кроме публичных нормативных обяза-тельств	2211						
выплата стипендий, осуществление иных расходов на социальную поддержку обучающихся за счет средств стипендиального фонда	2220						
на премирование физических лиц за достижения в области культуры, искусства, образования, науки и техники, а также на предоставление грантов с целью поддержки проектов в	2230						
области науки, культуры и искусства							
уплата налогов, сборов и иных платежей, всего	2300						
из них: налог на имущество организаций и земельный налог	2310						
иные налоги (включаемые в состав расходов) в бюджеты бюджетной системы Российской Федерации, а также государственная пошлина	2320						
уплата штрафов (в том числе административных), пеней, иных платежей	2330						
безвозмездные перечисления организациям и физическим лицам, всего	2400						
гранты, предоставляемые другим организациям и физическим лицам	2410						
взносы в международные организации	2420						
платежи в целях обеспечения реализации соглашений с правительствами иностранных государств и международными организациями	2430						
прочие расходы (кроме выплат на закупку товаров, работ, услуг)	2500						
исполнение судебных актов Российской Федерации и мировых соглашений по возмещению вреда, причиненного в результате деятельности учреждения	2510						
расходы на закупку товаров, работ, услуг, всего <2>	2600						
закупка научно-исследовательских и опытно-конструкторских работ	2610						
в том числе: закупка товаров, работ, услуг в сфере информационно-коммуникационных технологий	2620						
закупка товаров, работ, услуг в целях капитального ремонта муниципального имущества	2630						
прочая закупка товаров, работ и услуг, всего	2640						
расходы на закупку услуг связи	2641						
расходы на закупку транспортных услуг	2642						
расходы на оплату коммунальных услуг	2643						
расходы на аренду	2644						
расходы на содержание имущества	2645						
расходы на оплату прочих услуг и работ	2646						
расходы на приобретение основных средств	2647						
расходы на приобретение материальных запасов	2648						
закупка товаров, работ, услуг в целях создания, развития, эксплуатации и вывода из эксплуатации государственных информационных систем	2650						
закупка энергетических ресурсов	2660						
капитальные вложения в объекты государственной (муниципальной) собственности, всего	2700						
в том числе: приобретение объектов недвижимого имущества государственными (муниципальными) учреждениями	2710						
строительство (реконструкция) объектов недвижимого имущества государственными (муниципальны-ми) учреждениями	2720						
специальные расходы	2800						
Выплаты, уменьшающие доход, всего <3>	3000						
в том числе: налог на прибыль <3>	3010						
налог на добавленную стоимость <3>	3020						
прочие налоги, уменьшающие доход <3>	3030						
Прочие выплаты, всего <4>	4000						
из них: возврат в бюджет средств субсидии	4010						

<1> - по строкам 0001 и 0002 указываются планируемые суммы остатков средств на начало и на конец планируе-мого года, если указанные показатели по решению органа, осуществляющего функции и полномочия учредителя, планируются на этапе формирования проекта Плана, либо указываются фактические остатки средств при внесении

изменений в утвержденный План после завершения отчетного финансового года.
<2> - показатели выплат по расходам на закупки товаров, работ, услуг, отраженные по строкам раздела 1 «Поступ-ления и выплаты» Плана, подлежат детализации в разде-ле 2 «Сведения по выплатам на закупку товаров, работ,

услуг» Плана.
<3> - показатель отражается со знаком «минус».
<4> - показатели прочих выплат включают в себя показа-тели уменьшения денежных средств за счет возврата средств субсидий, предоставленных до начала текущего финансового года.

Раздел 2. Сведения по выплатам на закупки товаров, работ, услуг

№ п/п	Наименование показателя	Код строки	Год начала закупки	Код по бюджет- ной классифи- кации Россий- ской федерации <5>	Уникальный код <6>	Сумма, рублей			
						на 20__ г. текущий финансо- вый год	на 20__ г. первый плановый период	на 20__ г. второй плановый период	за преде- лами пла- нового периода
1	2	3	4	5	6	7	8	9	10
1	Выплаты на закупку товаров, работ, услуг, всего	26000	x						
1.1.	по контрактам (договорам), заключенным до начала текущего финансового года без применения норм Федерального закона от 05.04.2013 № 44-ФЗ «О контрактной системе в сфере закупок товаров, работ, услуг для обеспечения государственных и муниципальных нужд» (Собрание законодательства Российской Федерации, 2013, № 14, ст. 1652; 2018, № 32, ст. 5104 (далее - Федеральный закон № 44-ФЗ) и Федерального закона от 18.07.2011 г № 223-ФЗ «О закупках товаров, работ, услуг отдельными видами юридических лиц» (Собрание законодательства Российской Федерации, 2011, № 30, ст. 4571; 2018, № 32, ст. 5135 (далее - Федеральный закон № 223-ФЗ)	26100	x						
1.2.	по контрактам (договорам), планируемым к заключению в соответствующем финансовом году без применения норм Феде- рального закона № 44-ФЗ и Федерального закона № 223-ФЗ	26200	x						
1.3.	по контрактам (договорам), заключенным до начала текущего финансового года с учетом требований Федерального закона № 44-ФЗ и Федерального закона № 223-ФЗ	26300	x						
1.3.1	в соответствии с Федеральным законом № 44-ФЗ	26310							
	из них <5>	26310.1							
	из них <6>	26310.2							
1.3.2	в соответствии с Федеральным законом № 223-ФЗ	26320							
1.4.	по контрактам (договорам), планиваемым к заключению в со- ответствующем финансовом году с учетом требований Феде- рального закона № 44-ФЗ и Федерального закона № 223-ФЗ	26400							
1.4.1.	за счет субсидий, предоставляемых на финансовое обеспе- чение выполнения государственного (муниципального) задания	26410							
1.4.1.1.	в соответствии с Федеральным законом № 44-ФЗ	26411							
1.4.1.2.	в соответствии с Федеральным законом № 223-ФЗ	26412							
1.4.2.	за счет субсидий, предоставляемых в соответствии с абзацем вторым пункта 1 статьи 78.1 Бюджетного кодекса Российской Федерации	26420							
1.4.2.1	в соответствии с Федеральным законом № 44-ФЗ	26421							
	из них <5>	26421.1							
1.4.2.2.	в соответствии с Федеральным законом № 223-ФЗ	26422							
1.4.3.	за счет субсидий, предоставляемых на осуществление капи- тальных вложений	26430							
	из них <5>	26430.1							
	из них <6>	26430.2							
1.4.3.1.	в соответствии с Федеральным законом № 44-ФЗ	26431							
1.4.3.2.	в соответствии с Федеральным законом № 223-ФЗ	26432							
1.4.4.	за счет средств обязательного медицинского страхования	26440							
1.4.4.1.	в соответствии с Федеральным законом № 44-ФЗ	26441							
1.4.4.2.	в соответствии с Федеральным законом № 223-ФЗ	26442							
1.4.5.	за счет прочих источников финансового обеспечения	26450							
1.4.5.1.	в соответствии с Федеральным законом № 44-ФЗ	26451							
	из них <5>	26451.1							
	из них <6>	26451.2							
1.4.5.2.	в соответствии с Федеральным законом № 223-ФЗ	26452							
2	Итого по контрактам, планиваемым к заключению в соответ- ствующем финансовом году в соответствии с Федеральным законом № 44-ФЗ, по соответствующему году закупки	26500							
2.1.	в том числе по году начала закупки:	26510							
3	Итого по договорам, планиваемым к заключению в соответ- ствующем финансовом году в соответствии с Федеральным законом № 223-ФЗ, по соответствующему году закупки	26600							
3.1.	в том числе по году начала закупки:	26610							

Руководитель учреждения (уполномоченное лицо учреждения)

(должность) (подпись) (расшифровка подписи)

Исполнитель

(должность) (фамилия, инициалы) (телефон)

<5> - в случаях если учреждению предоставляются субсидия на иные цели, субсидия на осуществление капитальных вложений или грант в форме субсидии в соответствии с абзацем первым пункта 4 статьи 78.1 Бюджетного кодекса Российской Федерации в целях достижения результатов федерального проекта, в том числе входящего в состав соответствующего национального проекта (программы), определенного Указом Президента Российской Федерации от 07.05.2018 № 204 «О национальных целях и стратегических задачах развития Российской Федерации на период до 2024 года» (Собрание зако-

нодательства Российской Федерации, 2018, № 20, ст. 2817; № 30, ст. 4717), или регионального проекта, обеспечивающего достижение целей, показателей и результатов федерального проекта (далее - региональный проект), показатели строк 26310, 26421, 26430 и 26451 раздела 2 «Сведения по выплатам на закупку товаров, работ, услуг» детализируются по коду целевой статьи (8-17 разряды кода классификации расходов бюджетов, при этом в рамках реализации регионального проекта в 8-10 разрядах могут указываться нули).

<6> - указывается уникальный код объекта капитального

строительства или объекта недвижимого имущества, присвоенный государственной интегрированной информационной системой управления общественными финансами «Электронный бюджет», в случае если источником финансового обеспечения расходов на осуществление капитальных вложений являются средства федерального бюджета, в том числе предоставленные в виде межбюджетного трансферта в целях софинансирования расходных обязательств субъекта Российской Федерации (муниципального образования).

Приложение 3
к постановлению администрации Артемовского городского округа
от 17.04.2023 № 226-па
Приложение 3
УТВЕРЖДЕНЫ

постановлением администрации Артемовского городского округа от 27.02.2020 № 1420-па
РАСЧЕТЫ (ОБОСНОВАНИЯ)

по доходам к плану финансово-хозяйственной деятельности муниципального учреждения на 20__ г. и на плановый
период 20__ и 20__ годов

ГОД: _____

Расчеты (обоснования) по доходам от использования собственности, в том числе: доходы в виде арендной платы от использования собственности:

№ п/п	Наименование показате- лей	Код БК (дохо- ды)	Код дополнительной класси- фикации	Единица измерения	Количество	Ставка арендной платы, руб.	Общая сумма поступле- ний, руб.
1	2	3	4	5	6	7	8
Итого					x	x	

2. Расчеты (обоснования) по доходам от оказания услуг (выполнения работ), компенсации затрат, том числе:

2.1. Расчеты (обоснования) по доходам от оказания услуг (выполнения работ) в рамках муниципального задания:

№ п/п	Наименование услуги (работы)	Код БК (доходы)	Код дополнительной классифи- кации	Объем услуг	Стоимость единицы услуги (работы), руб.	Общая сумма поступле- ний, руб.
1	2	3	4	5	6	7
Итого				x	x	

2.2. Расчеты (обоснования) доходов от оказания платных услуг:

№ п/п	Наименование услуги (работы)	Код БК (доходы)	Код дополнительной классифи- кации	Количество договоров	Стоимость услуги (работы), руб.	Общая сумма поступлений, руб.
1	2	3	4	5	6	7
Итого				x	x	

2.3. Расчеты (обоснования) поступлений в виде возмещения расходов, понесенных в связи с эксплуатацией муниципального имущества, закрепленного на праве оперативного управления:

№ п/п	Наименование расходов	Код БК (доходы)	Код дополнительной классификации	Стоимость услуг, руб.	Количество выплат в год	Общая сумма поступлений, руб.
1	2	3	4	5	6	7
Итого				x	x	

3. Расчеты (обоснования) поступлений по доходам в виде штрафов, пеней и неустойки за нарушение условий контракта (договора):

№ п/п	Предмет контракта (договора), реквизиты	Условия, нарушенные поставщиками (подрядчиками) в ходе исполнения контракта (договора)	Код БК (доходы)	Код дополнительной классификации	Сумма штрафа (пени, неустойки), предусмотренная контрактом (договором), руб.
1	2	3	4	5	6
Итого			x	x	

4. Расчет (обоснование) безвозмездных денежных поступлений, в том числе:

4.1. Расчеты (обоснования) поступлений по доходам в виде безвозмездных денежных поступлений (пожертвования):

№ п/п	Наименование показателя	Код БК (доходы)	Код дополнительной классификации	Сумма поступлений, руб.
1	2	3	4	5
Итого				

5. Расчеты (обоснования) прочих доходов:

5.1. Расчеты (обоснования) поступлений по доходам в виде целевых субсидий:

№ п/п	Наименование целевой субсидии	Код БК (доходы)	Код цели	Сумма поступлений, руб.
1	2	3	4	5
Итого			x	

6. Расчеты (обоснования) поступлений сумм возвратов дебиторской задолженности прошлых лет:

№п/п	Наименование показателя	Сумма поступлений, руб.
1	2	3
Итого		

Приложение 4
к постановлению администрации Артемовского городского округа
от 17.04.2023 № 226-па
Приложение 4
УТВЕРЖДЕНЫ
постановлением администрации Артемовского городского округа
от 27.02.2020 № 1420-па

РАСЧЕТЫ (ОБОСНОВАНИЯ) ПО РАСХОДАМ

к плану финансово-хозяйственной деятельности муниципального учреждения на 20__ г. и на плановый период 20__ и 20__ годов

ГОД: _____

1. Расчеты (обоснования) по расходам на оплату труда:

№ п/п	Вид финансового обеспечения		Раздел/подраздел	Целевая статья	Код вида расходов	Код дополнительной классификации	КОСГУ	Должность, группа должностей	Установленная численность, единица	Среднемесячный размер оплаты труда на одного работника, руб.								Количество выплат в год	Фонд оплаты труда в год, руб.
										всего	в том числе:								
	код	Наименование									по должностному окладу	по выплатам компенсационного характера	по выплатам стимулирующего характера	ежемесячная надбавка к должностному окладу, %	сумма ежемесячной надбавки к должностному окладу, руб.	РК и ДВ, %.	сумма РК и ДВ, руб.		
1	2	3	4	5	6	7	8	9	10	11	12	13	14	15	16	17	18	19	20
Итого								x						x		x			
Всего	x	x	x	x	x	x	x	x						x		x			

2. Расчеты (обоснования) по расходам на выплаты компенсационного характера персоналу, за исключением фонда оплаты труда:

2.1. Расчет (обоснование) выплат персоналу при направлении в служебные командировки:

№ п/п	Вид финансового обеспечения		Раздел/подраздел	Целевая статья	Код вида расходов	КОСГУ	Код дополнительной классификации	Наименование расходов	Средний размер выплаты на одного работника в день, руб.	Количество работников, чел.	Количество дней	Сумма, руб.
	код	наименование										
1	2	3	4	5	6	7	8	9	10	11	12	13
Итого									x	x	x	

2.3. Расчет (обоснование) выплат мер социальной поддержки педагогическим работникам:

№ п/п	Вид финансового обеспечения		Раздел/подраздел	Целевая статья	Код вида расходов	КОСГУ	Код дополнительной классификации	Наименование расходов	Численность работников, получающих меры социальной поддержки	Количество выплат в год на одного работника	Размер выплаты в месяц, руб.	Сумма, руб.
	код	наименование										
1	2	3	4	5	6	7	8	9	10	11	12	13
Итого							x			x	x	
Всего	x	x	x	x	x	x	x		x	x	x	

3. Расчеты (обоснования) по расходам на страховые взносы по единому страховому тарифу, на обязательное социальное страхование от несчастных случаев на производстве и профессиональных заболеваний:

№ п/п	Вид финансового обеспечения		Раздел/подраздел	Целевая статья	Код вида расходов	КОСГУ	Код дополнительной классификации	Наименование показателя	Размер базы для начисления страховых взносов, руб.	Сумма, руб.
	код	наименование								
1	2	3	4	5	6	7	8	9	10	11
1								Страховые взносы по единому страховому тарифу в Фонд пенсионного и социального страхования Российской Федерации, всего		
1.1.								в том числе:		
1.1.1.								по ставке 30%		
1.1.2.								по ставке 15,1%		
1.1.3.								с применением пониженных тарифов		
2.								Страховые взносы на обязательное социальное страхование от несчастных случаев на		
								производстве и профессиональных заболеваний в Фонд пенсионного и социального страхования Российской Федерации, всего		
2.1.								в том числе:		
2.1.1.								по ставке 0,2%		
2.1.2.								по ставке 0, _ %		
2.1.3.								по ставке 0, _ %		
Итого									x	

4. Расчет (обоснование) по расходам на выплаты по социальному обеспечению и иным выплатам населению, не связанным с выплатами работникам, возникающими в рамках трудовых отношений:

№ п/п	Вид финансового обеспечения		Раздел/подраздел	Целевая статья	Код вида расходов	КОСГУ	Код дополнительной классификации	Наименование расходов	Размер одной выплаты, руб.	Количество выплат в год	Общая сумма выплат, руб.
	код	наименование									
1	2	3	4	5	6	7	8	9	10	11	12
Итого								x	x		
Всего	x	x	x	x	x	x	x	x	x	x	

5. Расчеты (обоснования) расходов на уплату налогов, сборов и иных платежей:

5.1. Расчет (обоснование) расходов на уплату налога на имущество:

№ п/п	Вид финансового обеспечения		Раздел/ подраздел	Целевая статья	Код вида расходов	КОСГУ	Код дополнительной классификации	Наименование расходов	Налоговая база, руб.	Ставка налога, %	Сумма исчисленного налога, подлежащего уплате, руб.
	код	наименование									
1	2	3	4	5	6	7	8	9	10	11	12
Итого								x	x	x	
Всего	x	x	x	x	x	x	x	x	x	x	

5.2. Расчет (обоснование) расходов на уплату земельного налога:

№ п/п	Вид финансового обеспечения		Раздел/ подраздел	Целевая статья	Код вида расходов	КОСГУ	Код дополнительной классификации	Наименование расходов	Кадастровая стоимость земельного участка	Ставка налога, %	Сумма исчисленного налога, подлежащего уплате, руб.
	код	наименование									
1	2	3	4	5	6	7	8	9	10	11	12
Итого								x	x	x	
Всего	x	x	x	x	x	x	x	x	x	x	

5.3. Расчеты (обоснования) расходов на уплату налогов, сборов и иных платежей:

№ п/п	Вид финансового обеспечения		Раздел/ подраздел	Целевая статья	Код вида расходов	КОСГУ	Код дополнительной классификации	Наименование расходов	Налоговая база, руб.	Ставка налога, %	Сумма исчисленного налога, подлежащего уплате, руб.
	код	наименование									
1	2	3	4	5	6	7	8	9	10	11	12
Итого								x	x	x	
Всего	x	x	x	x	x	x	x	x	x	x	

6. Расчет (обоснование) прочих расходов (кроме расходов на закупку товаров, работ, услуг):

№ п/п	Вид финансового обеспечения		Раздел/ подраздел	Целевая статья	Код вида расходов	КОСГУ	Код дополнительной классификации	Наименование показателя	Размер одной выплаты, руб.	Количество выплат в год	Общая сумма выплат, руб.
	код	наименование									
1	2	3	4	5	6	7	8	9	10	11	12
Итого								x	x	x	
Всего	x	x	x	x	x	x	x	x	x	x	

7. Расчеты (обоснования) расходов на закупку товаров, работ, услуг:

7.1. Расчет (обоснование) расходов на оплату услуг связи:

№ п/п	Вид финансового обеспечения		Раздел/ подраздел	Целевая статья	Код вида расходов	КОСГУ	Код дополнительной классификации	Наименование расходов	Количество номеров	Количество платежей в год	Стоимость за единицу, руб.	Сумма, руб.
	код	наименование										
1	2	3	4	5	6	7	8	9	10	11	12	13
Итого								x	x	x	x	
Всего	x	x	x	x	x	x	x	x	x	x	x	

7.2. Расчет (обоснование) расходов на оплату транспортных услуг:

№ п/п	Вид финансового обеспечения		Раздел/ подраздел	Целевая статья	Код вида расходов	КОСГУ	Код дополнительной классификации	Наименование расходов	Количество услуг перевозки	Цена услуги перевозки, руб.	Сумма, руб.
	код	наименование									
1	2	3	4	5	6	7	8	9	10	11	12
Итого								x	x	x	
Всего	x	x	x	x	x	x	x	x	x	x	

7.3. Расчет (обоснование) расходов на оплату коммунальных услуг:

№ п/п	Вид финансового обеспечения		Раздел/ подраздел	Целевая статья	Код вида расходов	КОСГУ	Код дополнительной классификации	Наименование показателя	Размер потребления ресурсов	Тариф с учетом НДС, руб.	Индексация, %	Сумма, руб.
	код	наименование										
1	2	3	4	5	6	7	8	9	10	11	12	13
Итого								x	x	x	x	
Всего	x	x	x	x	x	x	x	x	x	x	x	

7.4. Расчет (обоснование) расходов на оплату аренды имущества:

№ п/п	Вид финансового обеспечения		Раздел/ подраздел	Целевая статья	Код вида расходов	КОСГУ	Код дополнительной классификации	Наименование показателя	Единица измерения	Количество	Ставка арендной платы	Стоимость с учетом НДС, руб.
	код	наименование										
1	2	3	4	5	6	7	8	9	10	11	12	13
Итого								x	x	x	x	
Всего	x	x	x	x	x	x	x	x	x	x	x	

7.5. Расчет (обоснование) расходов на оплату работ, услуг по содержанию имущества:

№ п/п	Вид финансового обеспечения		Раздел/ подраздел	Целевая статья	Код вида расходов	КОСГУ	Код дополнительной классификации	Наименование расходов	Объект	Количество работ (услуг)	Стоимость работ (услуг), руб.
	код	наименование									
1	2	3	4	5	6	7	8	9	10	11	12
Итого								x	x	x	
Всего	x	x	x	x	x	x	x	x	x	x	

7.6. Расчет (обоснование) расходов на оплату прочих работ, услуг:

№ п/п	Вид финансового обеспечения		Раздел/ подраздел	Целевая статья	Код вида расходов	КОСГУ	Код дополнительной классификации	Наименование расходов	Количество договоров	Общая сумма выплат, руб.
	код	наименование								
1	2	3	4	5	6	7	8	9	10	11
Итого								x	x	
Всего	x	x	x	x	x	x	x	x	x	

7.7. Расчеты (обоснования) по расходам на приобретение объектов основных средств и материальных запасов:

№ п/п	Вид финансового обеспечения		Раздел/ подраздел	Целевая статья	Код вида расходов	КОСГУ	Код дополнительной классификации	Наименование расходов	Количество	Средняя стоимость, руб.	Сумма, руб.
	код	наименование									
1	2	3	4	5	6	7	8	9	10	11	12
Итого								x	x	x	
Всего	x	x	x	x	x	x	x	x	x	x	

8. Расчеты (обоснования) возвратов в бюджет средств субсидии прошлых лет:

№п/п	Наименование показателя	Сумма выбытий, руб.
1	2	3
Итого		

ИЗВЕЩЕНИЕ О ВОЗМОЖНОСТИ ВКЛЮЧЕНИЯ ХОЗЯЙСТВУЮЩЕГО СУБЪЕКТА В СХЕМУ РАЗМЕЩЕНИЯ НЕСТАЦИОНАРНЫХ ТОРГОВЫХ ОБЪЕКТОВ НА ТЕРРИТОРИИ АРТЕМОВСКОГО ГОРОДСКОГО ОКРУГА

Администрация Артемовского городского округа в лице управления потребительского рынка и предпринимательства информирует о возможности включения хозяйствующего субъекта в схему размещения нестационарных торговых объектов на территории Артемовского городского округа (далее – Схема) в следующем месте по адресному ориентиру:

- г. Артем, ул. Кирова, 148а; павильон площадью 40 кв.м.; специализация – овощи, фрукты.

В соответствии с п. 2.5 постановления администрации Приморского края от 17 апреля 2018 № 171-па «Об утверждении порядка отбора претендентов на право включения в схему размещения нестационарных торговых объектов на территории муниципальных образований Приморского края» предприниматели и юридические лица, заинтересованные во включении в Схему, в течение пяти рабочих дней со дня опубликования и размещения настоящего извещения вправе подать заявления о включении хозяйствующего субъекта в Схему.

Дата окончания приема заявлений 03 мая 2023 года.

Заявление по форме согласно приложению 1 постановления администрации Приморского края от 17 апреля 2018 № 171-па «Об утверждении порядка отбора претендентов на право включения в схему размещения нестационарных торговых объектов на территории муниципальных образований Приморского края» принимаются в письменной форме путем обращения в администрацию Артемовского городского округа по адресу:

Приморский край, г. Артем, ул. Кирова, 48, кабинет № 103

График приема заявителей: понедельник – четверг: с 9:00 – 13:00, 14:00 – 18:00; пятница: с 9:00 – 13:00, 14:00 – 17:00,

При поступлении одного или более заявлений о включении хозяйствующего субъекта в Схему будет проведен закрытый аукцион.

АДМИНИСТРАЦИЯ АРТЕМОВСКОГО ГОРОДСКОГО ОКРУГА ПОСТАНОВЛЕНИЕ

17.04.2023

№ 227-па

О ВНЕСЕНИИ ИЗМЕНЕНИЙ В ПОСТАНОВЛЕНИЕ АДМИНИСТРАЦИИ АРТЕМОВСКОГО ГОРОДСКОГО ОКРУГА ОТ 19.03.2021 № 320-ПА «ОБ УТВЕРЖДЕНИИ ПОРЯДКА ОПРЕДЕЛЕНИЯ ОБЪЕМА И УСЛОВИЯ ПРЕДОСТАВЛЕНИЯ ИЗ БЮДЖЕТА АРТЕМОВСКОГО ГОРОДСКОГО ОКРУГА МУНИЦИПАЛЬНЫМ БЮДЖЕТНЫМ И АВТОНОМНЫМ УЧРЕЖДЕНИЯМ АРТЕМОВСКОГО ГОРОДСКОГО ОКРУГА СУБСИДИЙ НА ИНЫЕ ЦЕЛИ, НЕ СВЯЗАННЫЕ С ФИНАНСОВЫМ ОБЕСПЕЧЕНИЕМ ВЫПОЛНЕНИЯ МУНИЦИПАЛЬНОГО ЗАДАНИЯ» (В РЕД. ОТ 13.03.2023 № 136-ПА)

В соответствии с абзацем четвертым пункта 1 статьи 78.1 Бюджетного кодекса Российской Федерации, постановлением Правительства Российской Федерации от 22.02.2020 № 203 «Об общих требованиях к нормативным правовым актам и муниципальным правовым актам, устанавливающим порядок определения объема и условия предоставления бюджетным и автономным учреждениям субсидий на иные цели», руководствуясь Уставом Артемовского городского округа Приморского края, администрация Артемовского городского округа

ПОСТАНОВЛЯЕТ:

1. Внести следующие изменения в приложение к постановлению администрации Артемовского городского округа от 19.03.2021 № 320-па «Об утверждении Порядка определения объема и условия предоставления из бюджета Артемовского городского округа муниципальным бюджетным и автономным учреждениям Артемовского городского округа субсидий на иные цели, не связанные с финансовым обеспечением выполнения муниципального задания» (в ред. от 13.03.2023 № 136-па):

1.1. Изложить абзац 19 пункта 1.2 приложения к постановлению в новой редакции:

«реализация мероприятий по модернизации школьных систем образования;»

1.2. Абзацы с 20 по 23 пункта 1.2 приложения к постановлению считать абзацами с 21 по 24 соответственно.

1.3. Дополнить пункт 1.2 приложения к постановлению абзацем следующего содержания:

«благоустройство общественных территорий».

2. Опубликовать настоящее постановление в газете «Выбор» и разместить на официальном сайте артемовского городского округа.

3. Контроль за исполнением настоящего постановления возложить на первого заместителя главы администрации Артемовского городского округа Воркову В.А.

Глава Артемовского городского округа В.В. КВОН

АДМИНИСТРАЦИЯ АРТЕМОВСКОГО ГОРОДСКОГО ОКРУГА ПОСТАНОВЛЕНИЕ

20.04.2023

№ 234-па

О ВНЕСЕНИИ ИЗМЕНЕНИЙ В ПОСТАНОВЛЕНИЕ АДМИНИСТРАЦИИ АРТЕМОВСКОГО ГОРОДСКОГО ОКРУГА ОТ 18.12.2014 № 4670-ПА «ОБ УТВЕРЖДЕНИИ ЦЕЛЕВЫХ ПОКАЗАТЕЛЕЙ ДЕЯТЕЛЬНОСТИ МУНИЦИПАЛЬНЫХ УЧРЕЖДЕНИЙ ФИЗИЧЕСКОЙ КУЛЬТУРЫ И СПОРТА АРТЕМОВСКОГО ГОРОДСКОГО ОКРУГА И КРИТЕРИЕВ ОЦЕНКИ ЭФФЕКТИВНОСТИ РАБОТЫ РУКОВОДИТЕЛЕЙ» (В РЕД. ОТ 26.10.2022 № 758-ПА)

В связи с кадровыми изменениями в администрации Артемовского городского округа, руководствуясь Уставом Артемовского городского округа Приморского края, администрация Артемовского городского округа

ПОСТАНОВЛЯЕТ:

1. Внести изменения в постановление администрации Артемовского городского округа от 18.12.2014 № 4670-па «Об утверждении целевых показателей деятельности муниципальных учреждений физической культуры и спорта Артемовского городского округа и критериев оценки эффективности работы руководителей» (в ред. от 26.10.2022 № 758-па), утвердив приложение 4 к постановлению в редакции приложения к настоящему постановлению.

2. Опубликовать данное постановление в газете «Выбор» и разместить на официальном сайте Артемовского городского округа.

3. Контроль за исполнением данного распоряжения возложить на заместителя главы администрации Артемовского городского округа Фардзинову З.А.

И.о. главы Артемовского городского округа А.А. Литвинов

Приложение к постановлению администрации Артемовского городского округа от 20.04.2023 № 234-па Приложение 4 УТВЕРЖДЕН постановлением администрации Артемовского городского округа от 18.12.2014 № 4670-па

СОСТАВ

комиссии по оценке выполнения показателей деятельности муниципальных учреждений физической культуры и спорта Артемовского городского округа и критериев оценки эффективности работы руководителей

Фардзинова
Зарина Арсеновна
Ефремов
Виталий Леонидович

- заместитель главы администрации Артемовского городского округа, председатель комиссии
- начальник управления физической культуры, спорта и охраны здоровья администрации Артемовского городского округа, заместитель председателя комиссии
- главный специалист управления физической культуры, спорта и охраны здоровья администрации Артемовского городского округа, секретарь комиссии

Члены комиссии:

Асаржи
Лариса Геннадьевна
Курганская
Ольга Юрьевна

Сарафанова
Анна Викторовна

Туркина
Людмила Владимировна

- начальник финансового управления администрации Артемовского городского округа
- главный специалист управления физической культуры, спорта и охраны здоровья администрации Артемовского городского округа
- главный специалист управления физической культуры, спорта и охраны здоровья администрации Артемовского городского округа
- начальник отдела муниципальной службы и кадров управления делами и организационной работы администрации Артемовского городского округа.

ОПОВЕЩЕНИЕ О НАЧАЛЕ ПУБЛИЧНЫХ СЛУШАНИЙ ПО ПРОЕКТУ ВНЕСЕНИЯ ИЗМЕНЕНИЙ В ГЕНЕРАЛЬНЫЙ ПЛАН АРТЕМОВСКОГО ГОРОДСКОГО ОКРУГА

1. Администрация Артемовского городского округа информирует о проведении публичных слушаний по проекту внесения изменений в Генеральный план Артемовского городского округа.

2. Проект, выносимый на публичные слушания, - проект внесения изменений в Генеральный план Артемовского городского округа.

Перечень информационных материалов к проекту включает в себя:

распоряжение министерства строительства Приморского края от 08.07.2022 № 57-па «О подготовке проекта внесения изменений в генеральный план Артемовского городского округа Приморского края и о подготовке предложений или публичных слушаний по вопросам градостроительной деятельности на территориях Владивостокского, Артемовского городских округов, Надеждинского, Шкотовского муниципальных районов Приморского края».

Проект и информационные материалы к нему размещаются на сайте администрации Артемовского городского округа <http://www.artemokrug.ru/>

3. Публичные слушания по проекту внесения изменений в Генеральный план Артемовского городского округа проводятся в порядке, предусмотренном постановлением Администрации Приморского края от 25.08.2015 № 303-па «Об утверждении Порядка организации и проведения общественных обсуждений или публичных слушаний по вопросам градостроительной деятельности на территориях Владивостокского, Артемовского городских округов, Надеждинского, Шкотовского муниципальных районов Приморского края».

Процедура проведения публичных слушаний состоит из следующих этапов:

оповещение о начале публичных слушаний;

размещение проекта, подлежащего рассмотрению на публичных слушаниях, и информационных материалов к нему на официальном сайте уполномоченного органа местного самоуправления муниципального образования в информационно-телекоммуникационной сети Интернет;

проведение экспозиции или экспозиций проекта, подлежащего рассмотрению на публичных слушаниях;

проведение собрания или собраний участников публичных слушаний (далее - собрания);

подготовка и оформление протокола публичных слушаний;

подготовка и опубликование заключения о результатах публичных слушаний.

Срок проведения публичных слушаний исчисляется со дня оповещения о начале проведения публичных слушаний по проекту внесения изменений в Генеральный план Артемовского городского округа до дня опубликования заключения о результатах публичных слушаний и не может превышать один месяц.

4. Открытие экспозиции проекта внесения изменений в Генеральный план Артемовского городского округа состоится 26.04.2023 в 10.00:

картографические материалы располагаются - Приморский край, г. Артем, ул. Кирова, 48 (здание администрации), 5 этаж, в районе каб. № 505;

текстовые материалы – Приморский край, г. Артем, ул. Кирова, 48 (здание администрации), 5 этаж, каб. №№ 505, 510.

Срок проведения экспозиции проекта: с 26.04.2023 по 16.05.2023. Посещение экспозиции проекта возможно в рабочие дни и в рабочее время.

Часы работы:

Понедельник – четверг с 09:00 до 18:00

Пятница с 09:00 до 17:00

Перерыв на обед с 13:00 до 14:00

Выходные дни: суббота, воскресенье.

5. Предложения и замечания, касающиеся проекта, вносятся участниками публичных слушаний, прошедших идентификацию:

с 26.04.2023 по 15.05.2023 в письменной форме в адрес организатора публичных слушаний – администрации Артемовского городского округа в лице управления архитектуры и градостроительства администрации Артемовского городского округа и посредством записи в книге (журнале) учета посетителей экспозиции проекта;

в письменной или устной форме в ходе проведения собрания или собраний участников публичных слушаний, согласно графика проведения публичных слушаний по проекту внесения изменений в Генеральный план Артемовского городского округа.

Участники публичных слушаний, прошедшие в соответствии со статьей 5.1 Градостроительного кодекса Российской Федерации идентификацию, имеют право вносить предложения и замечания по проекту в период размещения проекта и информационных материалов к нему и проведения экспозиции такого проекта.

Участниками публичных слушаний являются граждане, постоянно проживающие на территории, в отношении которой подготовлен проект, правообладатели находящихся в границах этой территории земельных участков и (или) расположенных на них объектов капитального строительства, а также правообладатели помещений, являющихся частью указанных объектов капитального строительства.

Участники публичных слушаний в целях идентификации представляют сведения о себе (фамилию, имя, отчество (при наличии), дату рождения, адрес места жительства (регистрации) - для физических лиц; наименование, основной государственный регистрационный номер, место нахождения и адрес - для юридических лиц) с приложением документов, подтверждающих такие сведения.

Участники публичных слушаний, являющиеся правообладателями соответствующих земельных участков и (или) расположенных на них объектов капитального строительства и (или) помещений, являющихся частью указанных объектов капитального строительства, также представляют сведения соответственно о таких земельных участках, объектах капитального строительства, помещениях, являющихся частью указанных объектов капитального строительства, из Единого государственного реестра недвижимости и иные документы, устанавливающие или удостоверяющие их права на такие земельные участки, объекты капитального строительства, помещения, являющиеся частью указанных объектов капитального строительства.

6. Собрания участников публичных слушаний на территории Артемовского городского округа проводятся согласно графику (прилагается).

7. Регистрация заинтересованных лиц, желающих принять участие в публичных слушаниях по проекту внесения изменений в Генеральный план Артемовского городского округа, осуществляется за час до начала слушаний в месте и в день их проведения согласно прилагаемому графику.

ГРАФИК

проведения публичных слушаний по проекту внесения изменений в Генеральный план Артемовского городского округа

Место проведения публичных слушаний	Дата проведения	Время проведения
Для жителей с. Ясного – здание клуба с. Ясного (с. Ясное, ул. Чернышева, 2)	10.05.2023	10:00
Для жителей села Кролевцы - здание клуба с. Кневичи (с. Кневичи, пер. Чуркина, 12)	10.05.2023	15:00

Место проведения публичных слушаний	Дата проведения	Время проведения
Для жителей села Кневичи – здание клуба с. Кневичи (с. Кневичи, пер. Чуркина, 12)	10.05.2023	15:00
Для жителей села Олений – здание ДК с. Олений (с. Олений, ул. Силина, 21)	11.05.2023	10:00
Для жителей села Суражевка – здание ДК «Любава» (с. Суражевка, ул. Ярославская, 52)	12.05.2023	10:00
Здание администрации Артемовского городского округа (г. Артем, ул. Кирова, 48, 2 этаж, конференц-зал)	16.05.2023	10:00

ГЛАВА АРТЕМОВСКОГО ГОРОДСКОГО ОКРУГА ПОСТАНОВЛЕНИЕ

19.04.2023

№ 25-пг

О ПРОВЕДЕНИИ ПУБЛИЧНЫХ СЛУШАНИЙ ПО ПРОЕКТУ ВНЕСЕНИЯ ИЗМЕНЕНИЙ В ГЕНЕРАЛЬНЫЙ ПЛАН АРТЕМОВСКОГО ГОРОДСКОГО ОКРУГА

Руководствуясь Градостроительным кодексом Российской Федерации, Федеральным законом от 06.10.2003 № 131-ФЗ «Об общих принципах организации местного самоуправления в Российской Федерации», постановлением Администрации Приморского края от 25.08.2015 № 303-па «Об утверждении Порядка организации и проведения общественных обсуждений или публичных слушаний по вопросам градостроительной деятельности на территориях Владивостокского, Артемовского городских округов, Надеждинского, Шкотовского муниципальных районов Приморского края», распоряжением министерства строительства Приморского края от 08.07.2022 № 57-ра «О подготовке проекта внесения изменений в генеральный план Артемовского городского округа Приморского края и о подготовке предложений о внесении в него изменений. О подготовке проекта внесения изменений в правила землепользования и застройки Артемовского городского округа приморского края», Уставом Артемовского городского округа Приморского края,

ПОСТАНОВЛЯЮ:

- Провести публичные слушания по проекту внесения изменений в Генеральный план Артемовского городского округа по инициативе министерства строительства Приморского края согласно графику (прилагается).
- Проект, выносимый на публичные слушания, – проект внесения изменений в Генеральный план Артемовского городского округа.
- Уполномоченный на проведение публичных слушаний орган местного самоуправления Артемовского городского округа – администрация Артемовского городского округа в лице управления архитектуры и градостроительства администрации Артемовского городского округа (Моисеева О.А.).
- Определить лиц, ответственных за проведение публичных слушаний:
назначить председателем собрания (председательствующим) начальника управления архитектуры и градостроительства администрации Артемовского городского округа Моисееву Оксану Александровну, секретарем собрания – ведущего специалиста управления архитектуры и градостроительства администрации Артемовского городского округа Колликову Анну Николаевну.
- Управлению информационной политики администрации Артемовского городского округа (и.о. начальника Рабинович Э.Д.):
 - В установленные сроки опубликовать данное постановление в газете «Выбор» и разместить данное постановление и проект внесения изменений в Генеральный план Артемовского городского округа на официальном сайте Артемовского городского округа для заблаговременного ознакомления заинтересованных лиц с проектом внесения изменений в Генеральный план Артемовского городского округа, временем и местом проведения публичных слушаний.
 - Опубликовать заключение о результатах публичных слушаний в установленные сроки.
- Срок проведения публичных слушаний исчисляется со дня оповещения о начале проведения публичных слушаний по проекту внесения изменений в Генеральный план Артемовского городского округа до дня опубликования заключения о результатах публичных слушаний и не может превышать один месяц.
- Установить, что регистрация заинтересованных лиц, желающих принять участие в публичных слушаниях, осуществляется за час до начала слушаний в месте и в день их проведения согласно прилагаемому графику.
- Контроль за исполнением данного постановления возложить на первого заместителя главы администрации Артемовского городского округа, курирующего управление архитектуры и градостроительства администрации Артемовского городского округа.

И.о. главы Артемовского городского округа А.А. Литвинов

Приложение
к постановлению главы Артемовского городского округа
от 19.04.2023 № 25-пг

ГРАФИК

проведения публичных слушаний по проекту внесения изменений в Генеральный план Артемовского городского округа

Место проведения публичных слушаний	Дата проведения	Время проведения
Для жителей с. Ясного – здание клуба с. Ясного (с. Ясное, ул. Чернышева, 2)	10.05.2023	10:00
Для жителей села Кролевцы - здание клуба с. Кневичи (с. Кневичи, пер. Чуркина, 12)	10.05.2023	15:00
Для жителей села Кневичи – здание клуба с. Кневичи (с. Кневичи, пер. Чуркина, 12)	10.05.2023	15:00
Для жителей села Олений – здание ДК с. Олений (с. Олений, ул. Силина, 21)	11.05.2023	10:00
Для жителей села Суражевка – здание ДК «Любава» (с. Суражевка, ул. Ярославская, 52)	12.05.2023	10:00
Здание администрации Артемовского городского округа (г. Артем, ул. Кирова, 48, 2 этаж, конференц-зал)	16.05.2023	10:00

ГЛАВА АРТЕМОВСКОГО ГОРОДСКОГО ОКРУГА ПОСТАНОВЛЕНИЕ

24.04.2023

№ 26-пг

ОБ ОТМЕНЕ ПОСТАНОВЛЕНИЯ ГЛАВЫ АРТЕМОВСКОГО ГОРОДСКОГО ОКРУГА ОТ 26.02.2020 № 147-ПГ «ОБ УТВЕРЖДЕНИИ ДОКУМЕНТАЦИИ ПО ПЛАНИРОВКЕ ТЕРРИТОРИИ В РАЙОНЕ УЛ. СУЧАНСКОГО, 23 В Г. АРТЕМЕ»

В соответствии с Градостроительным кодексом Российской Федерации, Федеральным законом от 06.10.2003 № 131-ФЗ «Об общих принципах организации местного самоуправления в Российской Федерации», Федеральным законом от 13.07.2015 № 212-ФЗ «О свободном порте Владивосток», Законом Приморского края от 18.11.2014 № 497-КЗ «О перераспределении полномочий между органами местного самоуправления муниципальных образований Приморского края и органами государственной власти Приморского края и внесении изменений в отдельные законодательные акты Приморского края», постановлением Администрации Приморского края от 29.02.2016 № 78-па «Об утверждении Порядка подготовки, утверждения документации по планировке территорий Владивостокского, Артемовского городских округов и поселений Надеждинского, Шкотовского муниципальных районов», решением Думы Артемовского городского округа от 28.04.2011 № 497 «Об утверждении Правил землепользования и застройки Артемовского городского округа (в ред. распоряжения департамента градостроительства Приморского края от 25.09.2019 № 110), руководствуясь Уставом Артемовского городского округа Приморского края,

ПОСТАНОВЛЯЮ:

- Отменить постановление главы Артемовского городского округа от 26.02.2020 № 147-пг «Об утверждении документации по планировке территории в районе ул. Сучанского, 23 в г. Артеме».
- Управлению архитектуры и градостроительства администрации Артемовского городского округа (Моисеева О.А.) обеспечить направление заверенной копии настоящего постановления в течение 7 (семи) дней со дня его принятия в министерство строительства Приморского края.
- Управлению информационной политики администрации Артемовского городского округа (и.о. начальника Рабинович Э.Д.) в установленные сроки опубликовать данное постановление в газете «Выбор» и разместить на официальном сайте Артемовского городского округа.
- Контроль за исполнением данного постановления возложить на первого заместителя главы администрации Артемовского городского округа Литвинова А.А.

Глава Артемовского городского округа В.В. Квону

ИЗВЕЩЕНИЕ О ВОЗМОЖНОМ УСТАНОВЛЕНИИ ПУБЛИЧНОГО СЕРВИТУТА

Администрация Артемовского городского округа в лице муниципального казенного учреждения управления муниципальной собственности администрации Артемовского городского округа информирует о возможном установлении публичного сервитута в интересах акционерного общества «Дальневосточная распределительная сетевая компания» сроком на 49 лет на земельном участке с кадастровым номером 25:27:010001:870, местоположение которого установлено относительно ориентира, расположенного за пределами участка, ориентир 2-х этажное здание механического цеха (блок № 3), участок находится примерно в 525 м по направлению на юго-восток от ориентира, почтовый адрес ориентира: Приморский край, г. Артем, на земельном участке с кадастровым номером 25:27:000000:10198, расположенном по адресу: Приморский край, г. Артемовский городской округ, на земельном участке с кадастровым номером 25:27:000000:9756, местоположение которого установлено относительно ориентира, расположенного за пределами участка, ориентир здание, участок находится примерно в 352 м по направлению на северо-запад от ориентира, почтовый адрес ориентира: Приморский край, г. Артем, ул. Харьковская, д. 1, на земельном участке с кадастровым номером 25:27:000000:10154, местоположение которого установлено относительно ориентира, расположенного за пределами участка, ориентир жилой дом, участок находится примерно в 650 м по направлению на восток от ориентира, почтовый адрес ориентира: Приморский край, г. Артем, пер. Ясенович, д. 5, для эксплуатации объекта электросетевого хозяйства Кабельный заход ВЛ-6 кВ ф. 13 ПС Кролевцы.

Заинтересованные лица могут ознакомиться с поступившим ходатайством об установлении публичного сервитута и прилагаемым к нему описанием местоположения границ публичного сервитута, подать заявления об учете прав на земельные участки в среду, четверг с 09.00 до 13.00 часов по местному времени, по адресу: г. Артем, ул. Кирова 48/1, каб. 119, телефон 8(42337)4-39-46.

Дата и время начала приема заявлений: 26.04.2023 в 10.00 часов по местному времени.

Дата и время окончания приема заявлений: 25.05.2023 в 17.00 часов по местному времени.

Информация о возможном установлении публичного сервитута также размещена на официальном сайте Артемовского городского округа в информационно-телекоммуникационной сети «Интернет».

Описание местоположения границ публичного сервитута отражены в схеме границ публичного сервитута.

Правообладатели земельных участков, в отношении которых испрашивается публичный сервитут, если их права не зарегистрированы в Едином государственном реестре недвижимости, в течение тридцати дней со дня опубликования сообщения, предусмотренного подпунктом 1 пункта 3 статьи 39.42 Земельного кодекса Российской Федерации, могут подать заявления об учете их прав (обременений прав) на земельные участки с приложением копий документов, подтверждающих эти права (обременения прав). В заявлении указывается способ связи с правообладателями земельных участков, в том числе их почтовый адрес и (или) адрес электронной почты. Правообладатели земельных участков, подавшие такие заявления по истечении указанного срока, несут риски невозможности обеспечения их прав в связи с отсутствием информации о таких лицах и их правах на земельные участки.



АО «Дальневосточная
распределительная сетевая компания»

ФИЛИАЛ
«ПРИМОРСКИЕ ЭЛЕКТРИЧЕСКИЕ СЕТИ»

ул. Командорская, 13 А, г. Владивосток,
Приморский край, Российская Федерация,
690080

телефон: +7(423) 222-32-12, приемная

doc@prim.drsk.ru; http://www.drsk.ru

ОКПО 97053894; ОГРН 105280011308
ИНН/КПП 2801108200/254043001

10.04.2023 № 41-104-04/2023-ПД, И

на № _____ от _____

Ходатайство об установлении
публичного сервитута для
Кабельного захода ВЛ-6кВ ф. 13
ПС Кролевцы

ПЕРСОНАЛЬНЫЕ ДАННЫЕ

Экземпляр № _____

Главе Артемовского городского округа
Приморского края
В.В. Квону

Эл. почта:

Факс:

Почтовый

адрес: 692760, Приморский край,
г. Артем, ул. Кирова, д. 48

Уважаемый Вячеслав Васильевич!

В соответствии с п. 1-4 ст. 3.6 Федерального закона от 25.10.2001 N 137-ФЗ «О введении в действие Земельного кодекса Российской Федерации», прошу Вас установить публичный сервитут для эксплуатации объекта электросетевого хозяйства Кабельный заход ВЛ-6кВ ф. 13 ПС Кролевцы, расположенного по адресу: Приморский край, город Артем.

На основании схемы электроснабжения сообщая, что объект электросетевого хозяйства Кабельный заход ВЛ-6кВ ф. 13 ПС Кролевцы обеспечивает электроснабжением население, проживающее на территории города Артема.

Дополнительно сообщая, что в соответствии с требованиями п. 1 ст. 39.40 Земельного Кодекса РФ, АО «ДРСК» является субъектом естественных монополий, что подтверждается выпиской № 346 из реестра субъектов естественных монополий в топливно-энергетическом комплексе, в отношении которых осуществляется государственное регулирование и контроль.

Приложение:

- Ходатайство об установлении публичного сервитута на 3 л. в 1 экз;
- Сведения о границах территории, в отношении которой устанавливается публичный сервитут (далее – границы публичного сервитута), включающие графическое описание местоположения границ публичного сервитута и перечень координат характерных точек этих границ в системе координат, установленной для ведения Единого государственного реестра недвижимости, описание границ и схема расположения границ публичного сервитута в полноцветном режиме на CD-диске – 1шт;
- Описание границ публичного сервитута на бумажном носителе на 7 л. в 1 экз;
- Схема расположения границ публичного сервитута на бумажном носителе на 15 л. в 1 экз;
- Инвентарная карточка учета объекта основных средств от 07.04.2023 № PR0038110 на 1 л. в 1 экз;
- Инвентарная карточка учета объекта основных средств от 07.04.2023 № PR0038111 на 1 л. в 1 экз;
- Выписка из реестра №346 на 1 л. в 1 экз;
- Доверенность № 85 от 30.12.2022 на 4 л. в 1 экз.

Директор

Шельякова Е.Д.

8(423)2211-071

Е.М. Мухин

Подготовлено с использованием системы КонсультантПлюс

Приложение
к требованиям к форме
ходатайства об установлении публичного
сервитута, содержанию обоснования
необходимости установления публичного
сервитута, утвержденным приказом
Федеральной службы государственной
регистрации, кадастра и картографии
от 19 апреля 2022 г. № П/0150

Форма


Ходатайство об установлении публичного сервитута	
1	Администрация Артемовского городского округа Приморского края (наименование органа, принимающего решение об установлении публичного сервитута)
2	Сведения о лице, представившем ходатайство об установлении публичного сервитута (далее – заявитель):
2.1	Полное наименование: Акционерное Общество «Дальневосточная Распределительная Сетевая Компания»
2.2	Сокращенное наименование (при наличии): АО «ДРСК»
2.3	Организационно-правовая форма: Акционерное общество
2.4	Почтовый адрес (индекс, субъект Российской Федерации, населенный пункт, улица, дом): 675004, Амурская область, г. Благовещенск, ул. Шевченко, д.32
2.5	Адрес электронной почты: doc@prim.drsk.ru
2.6	ОГРН: 1052800111308
2.7	ИНН: 2801108200
3	Сведения о представителе заявителя:
3.1	Фамилия: Мухин
	Имя: Егор
	Отчество (при наличии): Михайлович
3.2	Адрес электронной почты (при наличии): doc@prim.drsk.ru
3.3	Телефон: (423) 222-32-12
3.4	Наименование и реквизиты документа, подтверждающего полномочия представителя заявителя: Доверенность №85 от 30.12.2022
4	Прошу установить публичный сервитут в отношении земель и (или) земельного(ых) участка(ов) в целях (указываются цели, предусмотренные статьей 39.37 Земельного кодекса Российской Федерации или статьей 3.6 Федерального закона от 25 декабря 2001 г. № 137-ФЗ «О введении в действие Земельного кодекса Российской Федерации»): установления публичного сервитута для эксплуатации объекта электросетевого хозяйства Кабельный заход ВЛ-6кВ ф. 13 ПС Кролевцы
5	Испрашиваемый срок публичного сервитута: 49 лет

Подготовлено с использованием системы КонсультантПлюс

6	Срок, в течение которого использование земельного участка (его части) и (или) расположенного на нем объекта недвижимости в соответствии с их разрешенным использованием будет в соответствии с подпунктом 4 пункта 1 статьи 39.41 Земельного кодекса Российской Федерации невозможно или существенно затруднено в связи с осуществлением деятельности, для обеспечения которой устанавливается публичный сервитут (при возникновении таких обстоятельств) три месяца
7	Обоснование необходимости установления публичного сервитута Публичный сервитут устанавливается в целях эксплуатации объекта электросетевого хозяйства Кабельный заход ВЛ-6кВ ф. 13 ПС Кролевцы, расположенного по адресу: Приморский край, город Артем. Границы публичного сервитута определены по фактическому размещению объекта энергетики. Объект построен на основании Правил устройства электроустановок и норм проектирования объектов энергетики, действующих на момент строительства. При проектировании объекта были учтены действующие нормы, правила и стандарты. Принятые технические решения в проектной документации соответствуют требованиям ПУЭ, экологических, санитарно-технических, противопожарных и других норм, действующих на территории Российской Федерации и обеспечивают безопасную для жизни и здоровья людей эксплуатацию объекта. Кабельный заход ВЛ-6кВ ф. 13 ПС Кролевцы построен и эксплуатируется с соблюдением условий безопасности населения, существующих объектов недвижимости, сооружений, а также с соблюдением требований, установленных пунктами 8 и 9 статьи 23 Земельного Кодекса РФ. В соответствии с п. 8 ст. 23 Земельного кодекса РФ, публичный сервитут для эксплуатации Кабельного захода ВЛ-6кВ ф. 13 ПС Кролевцы, согласно схеме границ публичного сервитута, устанавливается и осуществляется на условиях, наименее обременительных для использования земельного участка, в соответствии с его целевым назначением и разрешенным использованием. Площадь публичного сервитута составляет 549 кв.м., из них: - в границах земельного участка 25:27:000000:10198 - 13 кв.м., - в границах земельного участка 25:27:010001:870- 16 кв.м., - в границах земельного участка 25:27:000000:10154- 25 кв.м., - в границах земельного участка 25:27:000000:10154- 126 кв.м - в границах земельного участка 25:27:000000:9756- 17 кв.м., - в неразграниченных землях квартала 25:27:060104 -141 кв.м - в неразграниченных землях квартала 25:27:010001 - 154 кв.м - в неразграниченных землях квартала 25:27:060101 – 21 кв.м - в неразграниченных землях квартала 25:27:060102– 36 кв.м
8	Сведения о правообладателе инженерного сооружения, которое переносится в связи с изъятием земельного участка для государственных или муниципальных нужд, в случае, если заявитель не является собственником указанного инженерного сооружения (в данном случае указываются сведения в объеме, предусмотренном строкой 2 настоящей формы) (заполняется в случае, если ходатайство об установлении публичного сервитута подается с целью установления публичного сервитута в целях реконструкции инженерного сооружения, которое переносится в связи с изъятием такого земельного участка для государственных или муниципальных нужд) нет
9	Кадастровые номера земельных участков (при их наличии), в отношении которых подано ходатайство об установлении публичного сервитута, адреса или иное 25:27:000000:10198, Приморский край, город Артем 25:27:010001:870, Приморский край, город Артем 25:27:000000:10154, Приморский край,

описание местоположения таких земельных участков	город Артем 25:27:000000:10154, Приморский край, город Артем 25:27:000000:9756, Приморский край, город Артем
10	Право, на котором инженерное сооружение принадлежит заявителю (если подано ходатайство об установлении публичного сервитута в целях реконструкции или эксплуатации инженерного сооружения) - собственность, инвентарная карточка учета объекта основных средств от 07.04.2023 № PR0038110, инвентарная карточка учета объекта основных средств от 07.04.2023 № PR0038111.
11	Сведения о способах представления результатов рассмотрения ходатайства: в виде электронного документа, который направляется уполномоченным органом заявителю посредством электронной почты да (да/нет) в виде бумажного документа, который заявитель получает непосредственно при личном обращении или посредством почтового отправления да (да/нет)
12	Документы, прилагаемые к ходатайству: 1. Сведения о границах территории, в отношении которой устанавливается публичный сервитут (далее-границы публичного сервитута), включающие графическое описание местоположения границ публичного сервитута и перечень координат характерных точек этих границ в системе координат, установленной для ведения Единого государственного реестра недвижимости, описание границ и схема расположения границ публичного сервитута в полноцветном режиме на CD-диске – 1 шт; 2. Описание границ публичного сервитута на бумажном носителе на 7 л. в 1 экз; 3. Схема расположения границ публичного сервитута на бумажном носителе на 15 л. в 1 экз; 4. Инвентарная карточка учета объекта основных средств от 07.04.2023 № PR0038110 на 1 л. в 1 экз; 5. Инвентарная карточка учета объекта основных средств от 07.04.2023 № PR0038111 на 1 л. в 1 экз; 6. Выписка из реестра №346 на 1 л. в 1 экз; 7. Доверенность №85 от 30.12.2022 на 4 л. в 1 экз.
13	Подтверждаю согласие на обработку персональных данных (сбор, систематизацию, накопление, хранение, уточнение (обновление, изменение), использование, распространение (в том числе передачу), обезличивание, блокирование, уничтожение персональных данных, а также иных действий, необходимых для обработки персональных данных в соответствии с законодательством Российской Федерации), в том числе в автоматизированном режиме
14	Подтверждаю, что сведения, указанные в настоящем ходатайстве, на дату представления ходатайства достоверны; документы (копии документов) и содержащиеся в них сведения соответствуют требованиям, установленным статьей 39.41 Земельного кодекса Российской Федерации
15	Подпись: _____ Дата: _____ (подпись) Е.М. Мухин (инициалы, фамилия) « 10 » апреля 2023 г.

СХЕМА РАСПОЛОЖЕНИЯ ГРАНИЦ ПУБЛИЧНОГО СЕРВИТУТА
объекта электросетевого хозяйства ВЛ 6 кВ ф.13 ПС Кролевцы

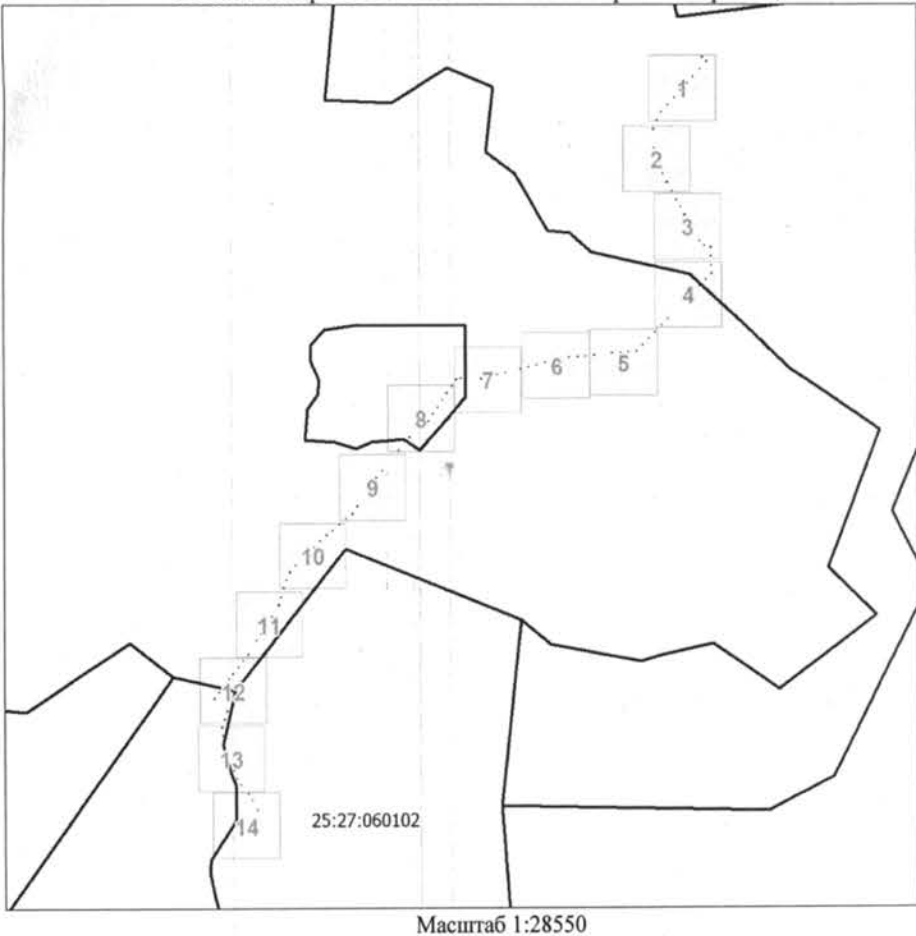

Условные обозначения:

- границы публичного сервитута
- границы земельных участков, сведения о которых содержатся в ЕГРН; границы кадастровых кварталов
- 2 - обозначение характерной точки границы публичного сервитута
- 11 - надписи кадастрового номера земельного участка
- 25:28:010009 - кадастровый номер кадастрового квартала

План границ объекта

Выносной лист № 1



Масштаб 1:2000

Используемые условные знаки и обозначения:

Условные обозначения представлены на листе 1

План границ объекта

Выносной лист № 4



Масштаб 1:2000

Используемые условные знаки и обозначения:

Условные обозначения представлены на листе 1

План границ объекта

Выносной лист № 2



Масштаб 1:2000

Используемые условные знаки и обозначения:

Условные обозначения представлены на листе 1

План границ объекта

Выносной лист № 5



Масштаб 1:2000

Используемые условные знаки и обозначения:

Условные обозначения представлены на листе 1

План границ объекта

Выносной лист № 3



Масштаб 1:2000

Используемые условные знаки и обозначения:

Условные обозначения представлены на листе 1

План границ объекта



Выносной лист № 6





Масштаб 1:2000

Используемые условные знаки и обозначения:

Условные обозначения представлены на листе 1

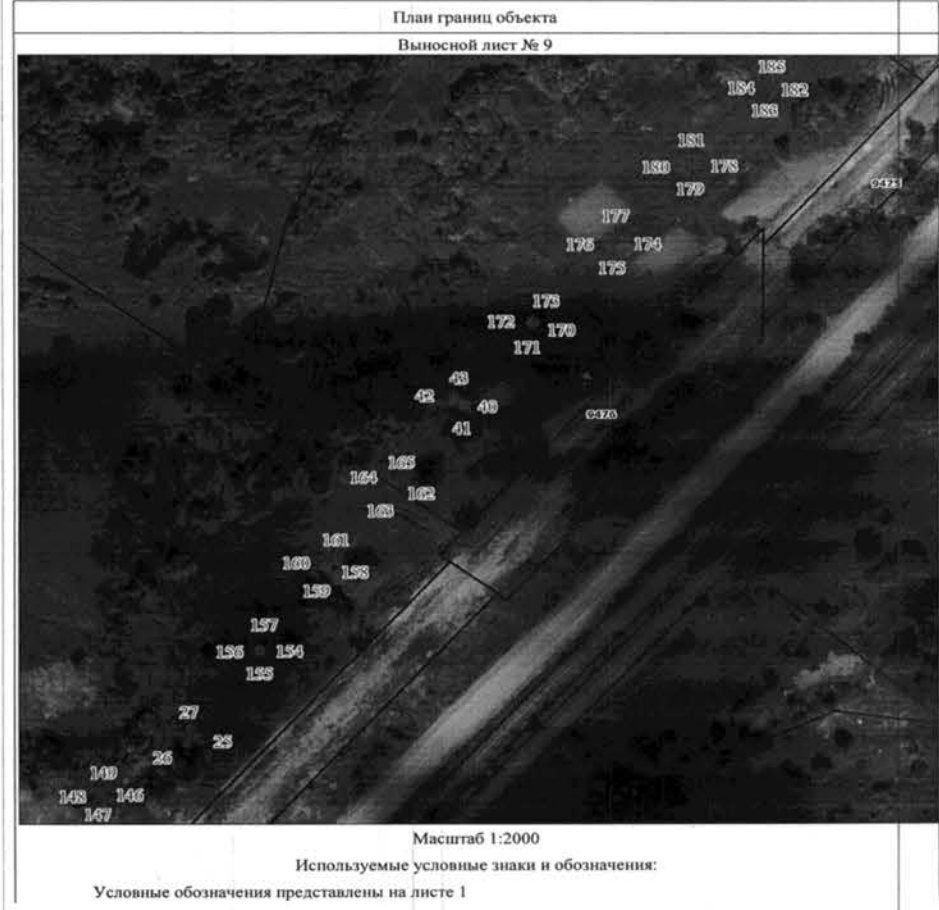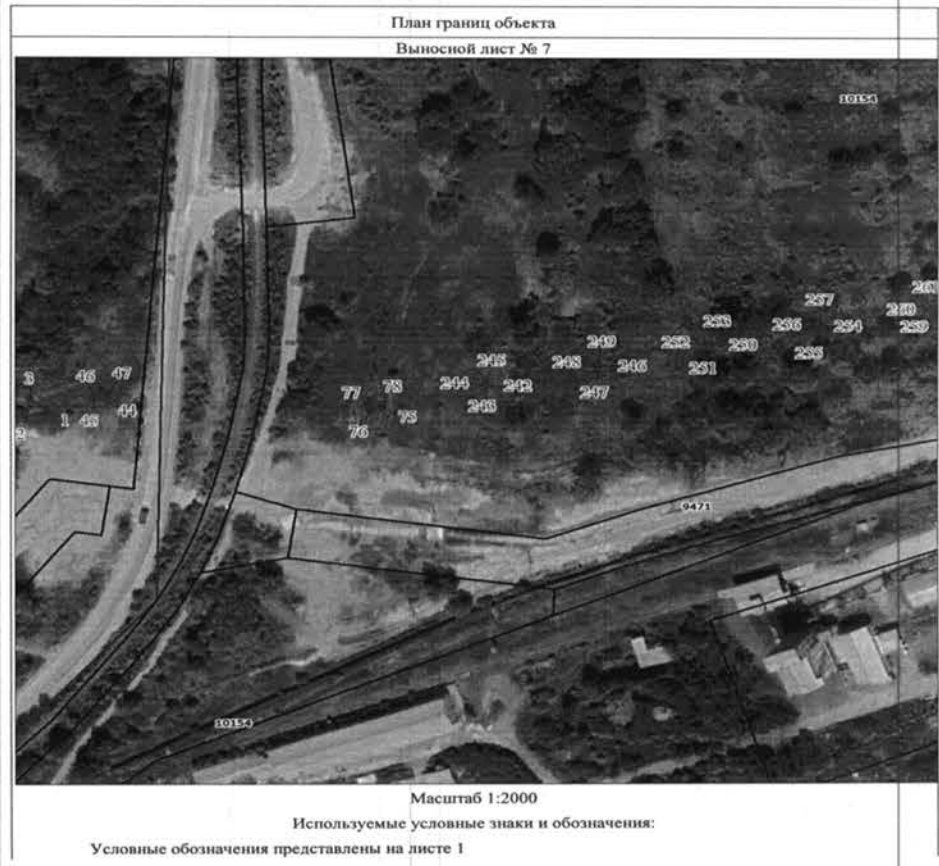

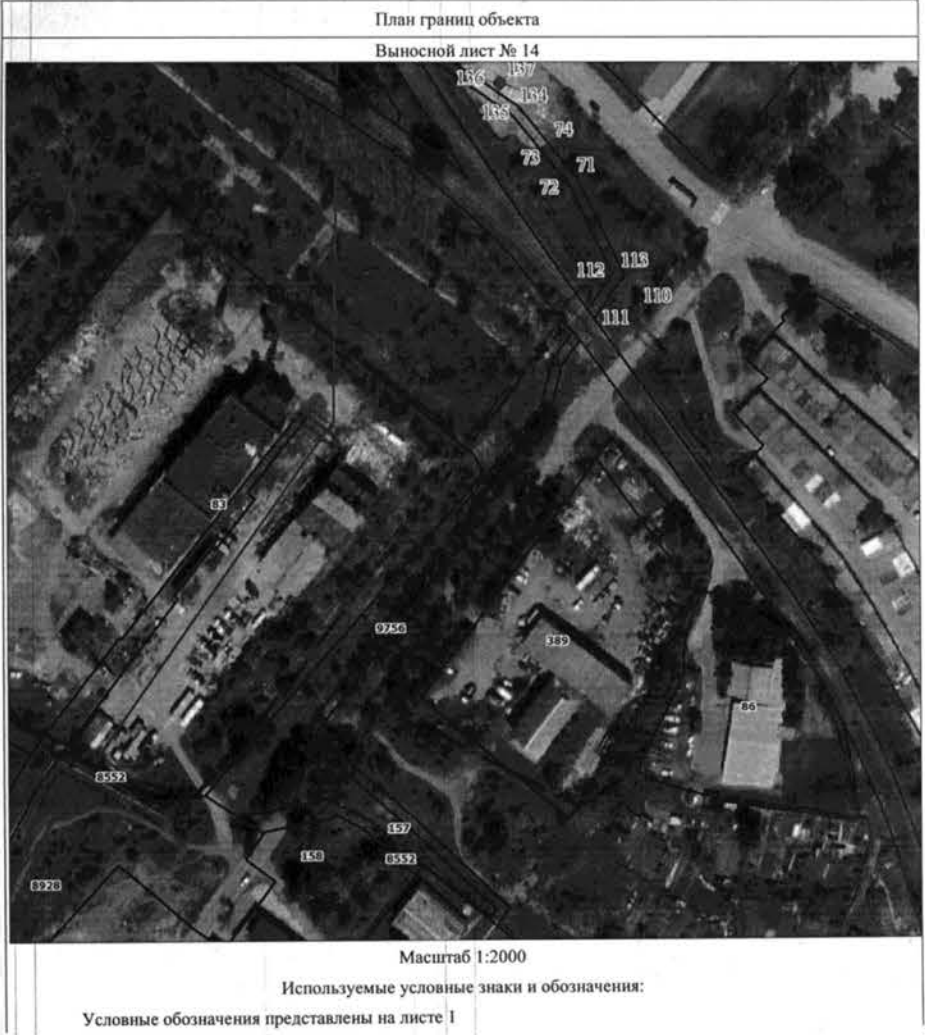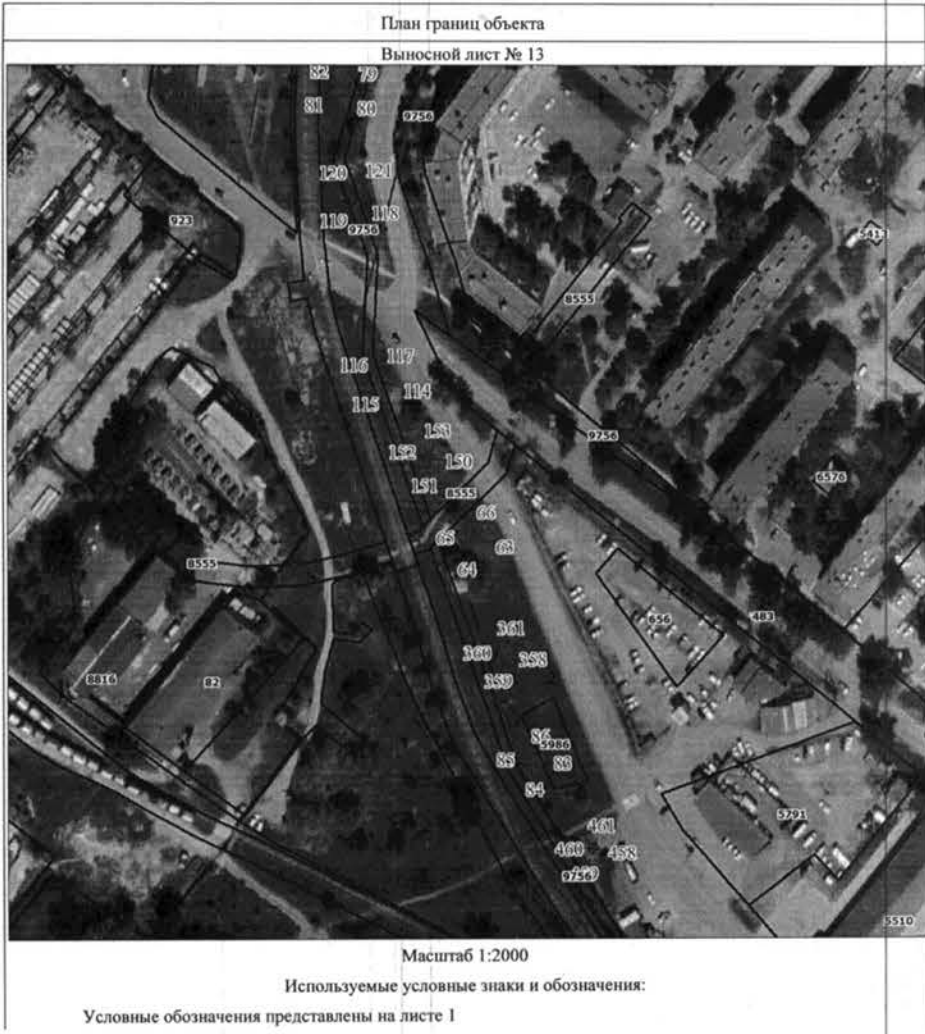

ОПИСАНИЕ ГРАНИЦ ПУБЛИЧНОГО СЕРВИТУТА объекта Кабельный заход ВЛ 6 кВ ф.13 ПС Кролевцы		
Местоположение публичного сервитута	Приморский край, г Артем	
Площадь публичного сервитута	549 кв.м., из них: - в границах земельного участка 25:27:000000:10198 - 13 кв.м., - в границах земельного участка 25:27:010001:870- 16 кв.м., - в границах земельного участка 25:27:000000:10154- 25 кв.м., - в границах земельного участка 25:27:000000:10154- 126 кв.м. - в границах земельного участка 25:27:000000:9756- 17 кв.м., - в неразграниченных землях квартала 25:27:060104 -141 кв.м. - в неразграниченных землях квартала 25:27:010001 - 154 кв.м. - в неразграниченных землях квартала 25:27:060101 – 21 кв.м. - в неразграниченных землях квартала 25:27:060102– 36 кв.м	
Система координат	МСК-25 зона 1	
Метод определения координат характерной точки	Метод спутниковых геодезических измерений (определений)	
Средняя квадратическая погрешность положения характерной точки (Mt), м	0.1	
Перечень характерных точек		
Обозначение характерных точек границ	Координаты, м	
	X	Y
1	2	3
Часть N 1		
1	400561.19	1427777.21
2	400558.64	1427768.76
3	400566.88	1427770.03
1	400561.19	1427777.21
Часть N 2		
4	400267.83	1427526.85
5	400267.30	1427517.30
6	400273.08	1427521.53
4	400267.83	1427526.85
Часть N 3		
7	400317.71	1427599.81
8	400311.34	1427597.36
9	400315.26	1427591.72
7	400317.71	1427599.81
Часть N 4		
10	399410.71	1426822.96
11	399405.93	1426816.99
12	399414.29	1426817.91
10	399410.71	1426822.96
Часть N 5		
13	399575.41	1426882.05
14	399579.45	1426877.22
15	399584.11	1426881.28
13	399575.41	1426882.05
Часть N 6		
16	401840.33	1428830.07
17	401842.06	1428824.51
18	401847.00	1428826.71
16	401840.33	1428830.07
Часть N 7		
19	401691.09	1428831.21
20	401694.75	1428827.21
21	401698.20	1428830.84
19	401691.09	1428831.21
Часть N 8		
22	400706.02	1428739.24
23	400707.60	1428733.99
24	400710.91	1428739.14
22	400706.02	1428739.24
Часть N 9		
25	399878.31	1427217.86
26	399875.17	1427213.47
27	399881.85	1427214.88
25	399878.31	1427217.86
Часть N 10		
28	401235.63	1429135.62
29	401235.30	1429130.26
30	401239.70	1429132.78
28	401235.63	1429135.62
Часть N 11		
31	401101.63	1429137.70
32	401097.02	1429136.56
33	401101.61	1429132.79
31	401101.63	1429137.70
Часть N 12		
34	400667.78	1428337.15
35	400670.58	1428331.72
36	400672.42	1428335.99
34	400667.78	1428337.15
Часть N 13		
37	401932.26	1428872.54
38	401926.37	1428872.50
39	401929.45	1428869.60
37	401932.26	1428872.54
Часть N 14		
40	400026.49	1427319.48
41	400025.42	1427318.57
42	400029.32	1427314.00
43	400030.38	1427314.91
40	400026.49	1427319.48
Часть N 15		
44	400568.47	1427801.48
45	400566.95	1427795.68
46	400568.30	1427795.32
47	400569.83	1427801.13
44	400568.47	1427801.48
Часть N 16		
48	402189.31	1429113.59
49	402185.01	1429112.75
50	402187.70	1429109.40
48	402189.31	1429113.59
Часть N 17		

51	400694.84	1428607.01
52	400694.53	1428605.64
53	400699.41	1428604.54
54	400699.72	1428605.92
51	400694.84	1428607.01
Часть N 18		
55	399769.20	1427077.88
56	399768.01	1427077.12
57	399770.70	1427072.90
58	399771.87	1427073.66
55	399769.20	1427077.88
Часть N 19		
59	401272.34	1429072.57
60	401269.59	1429068.39
61	401270.76	1429067.62
62	401273.51	1429071.79
59	401272.34	1429072.57
Часть N 20		
63	398612.13	1426567.55
64	398609.53	1426563.27
65	398610.73	1426562.55
66	398613.33	1426566.82
63	398612.13	1426567.55
Часть N 21		
67	399497.16	1426847.25
68	399495.89	1426846.66
69	399497.99	1426842.12
70	399499.26	1426842.71
67	399497.16	1426847.25
Часть N 22		
71	398417.25	1426677.09
72	398414.65	1426672.80
73	398415.85	1426672.08
74	398418.44	1426676.36
71	398417.25	1426677.09
Часть N 23		
75	400565.59	1427908.03
76	400564.37	1427903.17
77	400565.72	1427902.83
78	400566.95	1427907.69
75	400565.59	1427908.03
Часть N 24		
79	398787.91	1426513.06
80	398786.54	1426512.77
81	398787.57	1426507.88
82	398788.94	1426508.16
79	398787.91	1426513.06
Часть N 25		
83	398526.97	1426592.11
84	398523.94	1426588.12
85	398525.06	1426587.28
86	398528.08	1426591.26
83	398526.97	1426592.11
Часть N 26		
87	401249.41	1429098.17

88	401245.65	1429094.87
89	401246.57	1429093.82
90	401250.33	1429097.11
87	401249.41	1429098.17
Часть N 27		
91	401571.20	1428903.45
92	401569.18	1428898.88
93	401570.46	1428898.31
94	401572.48	1428902.89
91	401571.20	1428903.45
Часть N 28		
95	398872.46	1426542.70
96	398867.81	1426540.87
97	398868.33	1426539.57
98	398872.98	1426541.40
95	398872.46	1426542.70
Часть N 29		
99	402205.06	1429092.04
100	402203.97	1429091.17
101	402207.08	1429087.26
102	402208.18	1429088.13
99	402205.06	1429092.04
Часть N 30		
103	398934.33	1426473.07
104	398930.65	1426469.69
105	398931.59	1426468.66
106	398935.28	1426472.04
103	398934.33	1426473.07
Часть N 31		
107	399161.13	1426657.13
108	399159.99	1426653.24
109	399163.53	1426654.17
107	399161.13	1426657.13
Часть N 32		
110	398365.24	1426702.16
111	398364.25	1426701.16
112	398367.10	1426698.35
113	398368.09	1426699.35
110	398365.24	1426702.16
Часть N 33		
114	398671.66	1426530.48
115	398670.96	1426529.26
116	398674.44	1426527.28
117	398675.13	1426528.51
114	398671.66	1426530.48
Часть N 34		
118	398743.31	1426518.98
119	398743.07	1426517.60
120	398747.02	1426516.94
121	398747.25	1426518.32
118	398743.31	1426518.98
Часть N 35		
122	401405.76	1428996.23
123	401404.04	1428992.63
124	401405.30	1428992.03

125	401407.02	1428995.63
122	401405.76	1428996.23
Часть N 36		
126	399707.04	1427009.26
127	399706.04	1427008.26
128	399707.04	1427007.26
129	399708.04	1427008.26
126	399707.04	1427009.26
Часть N 37		
130	399738.68	1427042.02
131	399737.68	1427041.02
132	399738.68	1427040.02
133	399739.68	1427041.02
130	399738.68	1427042.02
Часть N 38		
134	398444.25	1426652.86
135	398443.25	1426651.86
136	398444.25	1426650.86
137	398445.25	1426651.86
134	398444.25	1426652.86
Часть N 39		
138	399795.78	1427108.19
139	399794.78	1427107.19
140	399795.78	1427106.19
141	399796.78	1427107.19
138	399795.78	1427108.19
Часть N 40		
142	399824.12	1427144.69
143	399823.12	1427143.69
144	399824.12	1427142.69
145	399825.12	1427143.69
142	399824.12	1427144.69
Часть N 41		
146	399852.74	1427181.55
147	399851.74	1427180.55
148	399852.74	1427179.55
149	399853.74	1427180.55
146	399852.74	1427181.55
Часть N 42		
150	398643.50	1426548.32
151	398642.50	1426547.32
152	398643.50	1426546.32
153	398644.50	1426547.32
150	398643.50	1426548.32
Часть N 43		
154	399916.66	1427242.47
155	399915.66	1427241.47
156	399916.66	1427240.47
157	399917.66	1427241.47
154	399916.66	1427242.47
Часть N 44		
158	399954.30	1427267.55
159	399953.30	1427266.55
160	399954.30	1427265.55
161	399955.30	1427266.55

158	399954.30	1427267.55
Часть N 45		
162	399990.64	1427291.76
163	399989.64	1427290.76
164	399990.64	1427289.76
165	399991.64	1427290.76
162	399990.64	1427291.76
Часть N 46		
166	399303.34	1426749.69
167	399302.34	1426748.69
168	399303.34	1426747.69
169	399304.34	1426748.69
166	399303.34	1426749.69
Часть N 47		
170	400062.98	1427345.66
171	400061.98	1427344.66
172	400062.98	1427343.66
173	400063.98	1427344.66
170	400062.98	1427345.66
Часть N 48		
174	400099.52	1427376.69
175	400098.52	1427375.69
176	400099.52	1427374.69
177	400100.52	1427375.69
174	400099.52	1427376.69
Часть N 49		
178	400133.83	1427405.83
179	400132.83	1427404.83
180	400133.83	1427403.83
181	400134.83	1427404.83
178	400133.83	1427405.83
Часть N 50		
182	400168.20	1427435.02
183	400167.20	1427434.02
184	400168.20	1427433.02
185	400169.20	1427434.02
182	400168.20	1427435.02
Часть N 51		
186	400202.35	1427464.02
187	400201.35	1427463.02
188	400202.35	1427462.02
189	400203.35	1427463.02
186	400202.35	1427464.02
Часть N 52		
190	400237.19	1427493.61
191	400236.19	1427492.61
192	400237.19	1427491.61
193	400238.19	1427492.61
190	400237.19	1427493.61
Часть N 53		
194	398966.26	1426498.48
195	398965.26	1426497.48
196	398966.26	1426496.48
197	398967.26	1426497.48
194	398966.26	1426498.48

Часть N 54		
198	400292.77	1427559.38
199	400291.77	1427558.38
200	400292.77	1427557.38
201	400293.77	1427558.38
198	400292.77	1427559.38
Часть N 55		
202	399263.72	1426723.53
203	399262.72	1426722.53
204	399263.72	1426721.53
205	399264.72	1426722.53
202	399263.72	1426723.53
Часть N 56		
206	400352.33	1427623.70
207	400351.33	1427622.70
208	400352.33	1427621.70
209	400353.33	1427622.70
206	400352.33	1427623.70
Часть N 57		
210	400388.94	1427649.65
211	400387.94	1427648.65
212	400388.94	1427647.65
213	400389.94	1427648.65
210	400388.94	1427649.65
Часть N 58		
214	400423.10	1427673.85
215	400422.10	1427672.85
216	400423.10	1427671.85
217	400424.10	1427672.85
214	400423.10	1427673.85
Часть N 59		
218	400458.82	1427699.17
219	400457.82	1427698.17
220	400458.82	1427697.17
221	400459.82	1427698.17
218	400458.82	1427699.17
Часть N 60		
222	400492.58	1427723.09
223	400491.58	1427722.09
224	400492.58	1427721.09
225	400493.58	1427722.09
222	400492.58	1427723.09
Часть N 61		
226	400529.13	1427748.98
227	400528.13	1427747.98
228	400529.13	1427746.98
229	400530.13	1427747.98
226	400529.13	1427748.98
Часть N 62		
230	399199.34	1426681.02
231	399198.34	1426680.02
232	399199.34	1426679.02
233	399200.34	1426680.02
230	399199.34	1426681.02
Часть N 63		

234	399093.82	1426601.32
235	399092.82	1426600.32
236	399093.82	1426599.32
237	399094.82	1426600.32
234	399093.82	1426601.32
Часть N 64		
238	399002.06	1426527.35
239	399001.06	1426526.35
240	399002.06	1426525.35
241	399003.06	1426526.35
238	399002.06	1426527.35
Часть N 65		
242	400576.74	1427948.67
243	400575.74	1427947.67
244	400576.74	1427946.67
245	400577.74	1427947.67
242	400576.74	1427948.67
Часть N 66		
246	400586.90	1427991.32
247	400585.90	1427990.32
248	400586.90	1427989.32
249	400587.90	1427990.32
246	400586.90	1427991.32
Часть N 67		
250	400597.10	1428034.15
251	400596.10	1428033.15
252	400597.10	1428032.15
253	400598.10	1428033.15
250	400597.10	1428034.15
Часть N 68		
254	400607.25	1428076.81
255	400606.25	1428075.81
256	400607.25	1428074.81
257	400608.25	1428075.81
254	400607.25	1428076.81
Часть N 69		
258	400617.09	1428118.14
259	400616.09	1428117.14
260	400617.09	1428116.14
261	400618.09	1428117.14
258	400617.09	1428118.14
Часть N 70		
262	400627.49	1428161.85
263	400626.49	1428160.85
264	400627.49	1428159.85
265	400628.49	1428160.85
262	400627.49	1428161.85
Часть N 71		
266	400637.55	1428204.13
267	400636.55	1428203.13
268	400637.55	1428202.13
269	400638.55	1428203.13
266	400637.55	1428204.13
Часть N 72		
270	400649.01	1428247.90

271	400648.01	1428246.90
272	400649.01	1428245.90
273	400650.01	1428246.90
270	400649.01	1428247.90
Часть N 73		
274	400660.15	1428292.18
275	400659.15	1428291.18
276	400660.15	1428290.18
277	400661.15	1428291.18
274	400660.15	1428292.18
Часть N 74		
278	399058.89	1426573.16
279	399057.89	1426572.16
280	399058.89	1426571.16
281	399059.89	1426572.16
278	399058.89	1426573.16
Часть N 75		
282	400674.96	1428377.48
283	400673.96	1428376.48
284	400674.96	1428375.48
285	400675.96	1428376.48
282	400674.96	1428377.48
Часть N 76		
286	400679.03	1428422.46
287	400678.03	1428421.46
288	400679.03	1428420.46
289	400680.03	1428421.46
286	400679.03	1428422.46
Часть N 77		
290	400682.91	1428465.35
291	400681.91	1428464.35
292	400682.91	1428463.35
293	400683.91	1428464.35
290	400682.91	1428465.35
Часть N 78		
294	400687.07	1428511.36
295	400686.07	1428510.36
296	400687.07	1428509.36
297	400688.07	1428510.36
294	400687.07	1428511.36
Часть N 79		
298	400691.48	1428560.10
299	400690.48	1428559.10
300	400691.48	1428558.10
301	400692.48	1428559.10
298	400691.48	1428560.10
Часть N 80		
302	399128.78	1426629.50
303	399127.78	1426628.50
304	399128.78	1426627.50
305	399129.78	1426628.50
302	399128.78	1426629.50
Часть N 81		
306	400699.78	1428651.23
307	400698.78	1428650.23

308	400699.78	1428649.23
309	400700.78	1428650.23
306	400699.78	1428651.23
Часть N 82		
310	400703.62	1428693.30
311	400702.62	1428692.30
312	400703.62	1428691.30
313	400704.62	1428692.30
310	400703.62	1428693.30
Часть N 83		
314	399642.82	1426944.55
315	399641.82	1426943.55
316	399642.82	1426942.55
317	399643.82	1426943.55
314	399642.82	1426944.55
Часть N 84		
318	400737.80	1428768.94
319	400736.80	1428767.94
320	400737.80	1428766.94
321	400738.80	1428767.94
318	400737.80	1428768.94
Часть N 85		
322	400769.83	1428801.47
323	400768.83	1428800.47
324	400769.83	1428799.47
325	400770.83	1428800.47
322	400769.83	1428801.47
Часть N 86		
326	401795.12	1428829.09
327	401794.12	1428828.09
328	401795.12	1428827.09
329	401796.12	1428828.09
326	401795.12	1428829.09
Часть N 87		
330	398828.38	1426527.37
331	398827.38	1426526.37
332	398828.38	1426525.37
333	398829.38	1426526.37
330	398828.38	1426527.37
Часть N 88		
334	401745.06	1428830.42
335	401744.06	1428829.42
336	401745.06	1428828.42
337	401746.06	1428829.42
334	401745.06	1428830.42
Часть N 89		
338	399611.71	1426912.09
339	399610.71	1426911.09
340	399611.71	1426910.09
341	399612.71	1426911.09
338	399611.71	1426912.09
Часть N 90		
342	400802.58	1428834.74
343	400801.58	1428833.74
344	400802.58	1428832.74

345	400803.58	1428833.74
342	400802.58	1428834.74
Часть N 91		
346	401887.08	1428849.56
347	401886.08	1428848.56
348	401887.08	1428847.56
349	401888.08	1428848.56
346	401887.08	1428849.56
Часть N 92		
350	401653.14	1428854.11
351	401652.14	1428853.11
352	401653.14	1428852.11
353	401654.14	1428853.11
350	401653.14	1428854.11
Часть N 93		
354	400837.86	1428870.55
355	400836.86	1428869.55
356	400837.86	1428868.55
357	400838.86	1428869.55
354	400837.86	1428870.55
Часть N 94		
358	398568.40	1426578.34
359	398567.40	1426577.34
360	398568.40	1426576.34
361	398569.40	1426577.34
358	398568.40	1426578.34
Часть N 95		
362	401610.89	1428877.31
363	401609.89	1428876.31
364	401610.89	1428875.31
365	401611.89	1428876.31
362	401610.89	1428877.31
Часть N 96		
366	399382.66	1426802.05
367	399381.66	1426801.05
368	399382.66	1426800.05
369	399383.66	1426801.05
366	399382.66	1426802.05
Часть N 97		
370	400870.68	1428903.90
371	400869.68	1428902.90
372	400870.68	1428901.90
373	400871.68	1428902.90
370	400870.68	1428903.90
Часть N 98		
374	401965.74	1428905.41
375	401964.74	1428904.41
376	401965.74	1428903.41
377	401966.74	1428904.41
374	401965.74	1428905.41
Часть N 99		
378	401524.83	1428925.70
379	401523.83	1428924.70
380	401524.83	1428923.70
381	401525.83	1428924.70

378	401524.83	1428925.70
Часть N 100		
382	400904.43	1428938.18
383	400903.43	1428937.18
384	400904.43	1428936.18
385	400905.43	1428937.18
382	400904.43	1428938.18
Часть N 101		
386	402000.33	1428939.97
387	401999.33	1428938.97
388	402000.33	1428937.97
389	402001.33	1428938.97
386	402000.33	1428939.97
Часть N 102		
390	401481.26	1428951.18
391	401480.26	1428950.18
392	401481.26	1428949.18
393	401482.26	1428950.18
390	401481.26	1428951.18
Часть N 103		
394	400937.90	1428972.17
395	400936.90	1428971.17
396	400937.90	1428970.17
397	400938.90	1428971.17
394	400937.90	1428972.17
Часть N 104		
398	401442.98	1428972.45
399	401441.98	1428971.45
400	401442.98	1428970.45
401	401443.98	1428971.45
398	401442.98	1428972.45
Часть N 105		
402	402036.20	1428973.49
403	402035.20	1428972.49
404	402036.20	1428971.49
405	402037.20	1428972.49
402	402036.20	1428973.49
Часть N 106		
406	399673.84	1426976.25
407	399672.84	1426975.25
408	399673.84	1426974.25
409	399674.84	1426975.25
406	399673.84	1426976.25
Часть N 107		
410	400971.31	1429006.10
411	400970.31	1429005.10
412	400971.31	1429004.10
413	400972.31	1429005.10
410	400971.31	1429006.10
Часть N 108		
414	402073.57	1429009.41
415	402072.57	1429008.41
416	402073.57	1429007.41
417	402074.57	1429008.41
414	402073.57	1429009.41

Часть N 109		
418	401361.48	1429018.61
419	401360.48	1429017.61
420	401361.48	1429016.61
421	401362.48	1429017.61
418	401361.48	1429018.61
Часть N 110		
422	401004.06	1429039.36
423	401003.06	1429038.36
424	401004.06	1429037.36
425	401005.06	1429038.36
422	401004.06	1429039.36
Часть N 111		
426	402107.67	1429040.27
427	402106.67	1429039.27
428	402107.67	1429038.27
429	402108.67	1429039.27
426	402107.67	1429040.27
Часть N 112		
430	401317.74	1429043.24
431	401316.74	1429042.24
432	401317.74	1429041.24
433	401318.74	1429042.24
430	401317.74	1429043.24
Часть N 113		
434	399537.86	1426861.54
435	399536.86	1426860.54
436	399537.86	1426859.54
437	399538.86	1426860.54
434	399537.86	1426861.54
Часть N 114		
438	401038.18	1429074.02
439	401037.18	1429073.02
440	401038.18	1429072.02
441	401039.18	1429073.02
438	401038.18	1429074.02
Часть N 115		
442	402147.18	1429076.82
443	402146.18	1429075.82
444	402147.18	1429074.82
445	402148.18	1429075.82
442	402147.18	1429076.82
Часть N 116		
446	399451.29	1426831.70
447	399450.29	1426830.70
448	399451.29	1426829.70
449	399452.29	1426830.70
446	399451.29	1426831.70
Часть N 117		
450	399351.35	1426781.38
451	399350.35	1426780.38
452	399351.35	1426779.38
453	399352.35	1426780.38
450	399351.35	1426781.38
Часть N 118		

454	401071.12	1429107.32
455	401070.12	1429106.32
456	401071.12	1429105.32
457	401072.12	1429106.32
454	401071.12	1429107.32
Часть N 119		
458	398493.46	1426614.04
459	398492.46	1426613.04
460	398493.46	1426612.04
461	398494.46	1426613.04
458	398493.46	1426614.04
Часть N 120		
462	401191.68	1429134.35
463	401190.68	1429133.35
464	401191.68	1429132.35
465	401192.68	1429133.35
462	401191.68	1429134.35
Часть N 121		
466	399032.85	1426552.17
467	399031.85	1426551.17
468	399032.85	1426550.17
469	399033.85	1426551.17
466	399032.85	1426552.17
Часть N 122		
470	401144.94	1429135.78
471	401143.94	1429134.78
472	401144.94	1429133.78
473	401145.94	1429134.78
470	401144.94	1429135.78
Часть N 123		
474	399230.67	1426701.71
475	399229.67	1426700.71
476	399230.67	1426699.71
477	399231.67	1426700.71
474	399230.67	1426701.71

ИЗВЕЩЕНИЕ О ВОЗМОЖНОМ УСТАНОВЛЕНИИ ПУБЛИЧНОГО СЕРВИТУТА

Администрация Артемовского городского округа в лице муниципального казенного учреждения управления муниципальной собственности администрации Артемовского городского округа информирует о возможном установлении публичного сервитута в интересах акционерного общества «Дальневосточная распределительная сетевая компания» сроком на 49 лет на земельном участке с кадастровым номером 25:27:100103:294, местоположение которого установлено относительно ориентира, расположенного в границах участка, почтовый адрес ориентира: Приморский край, г. Артем, с. Олений, снт «Восток-1», на земельном участке с кадастровым номером 25:27:000000:10131, расположенном по адресу: Приморский край, г. Артем, с. Олений, в районе ул. Зоологическая, на земельном участке с кадастровым номером 25:27:110101:1054, местоположение которого установлено относительно ориентира, расположенного в границах участка, ориентир многоквартирный жилой дом, почтовый адрес ориентира: Приморский край, г. Артем, с. Оленье, ул. Силина, 42/1, на земельном участке с кадастровым номером 25:27:110101:1051, местоположение которого установлено относительно ориентира, расположенного в границах участка, ориентир многоквартирный жилой дом, почтовый адрес ориентира: Приморский край, г. Артем, с. Оленье, ул. Силина, 40, на земельном участке с кадастровым номером 25:27:110101:1202, местоположение которого установлено относительно ориентира, расположенного за пределами участка, ориентир нежилое здание, участок находит-

ся примерно в 28 м по направлению на юг от ориентира, почтовый адрес ориентира: Приморский край, г. Артем, с. Олений, ул. Парковая, д. 3, на земельном участке с кадастровым номером 25:27:000000:3, местоположение которого установлено относительно ориентира, расположенного в границах участка, ориентир здание конторы, участок находится примерно в 800 м по направлению на юго-запад от ориентира, почтовый адрес ориентира: Приморский край, г. Артем, с. Олень, ул. Силина, дом 68, на земельном участке с кадастровым номером 25:27:110101:53, местоположение которого установлено относительно ориентира, расположенного в границах участка, ориентир жилой дом, почтовый адрес ориентира: Приморский край, г. Артем, с. Олений, ул. Силина, д. 12а, для эксплуатации объекта электросетевого хозяйства ВЛ-6 кВ ф. 27 ПС «Штыково».

Заинтересованные лица могут ознакомиться с поступившим ходатайством об установлении публичного сервитута и прилагаемым к нему описанием местоположения границ публичного сервитута, подать заявления об учете прав на земельные участки в среду, четверг с 09.00 до 13.00 часов по местному времени, по адресу: г. Артем, ул. Кирова 48/1, каб. 119, телефон 8(42337)4-39-46.

Дата и время начала приема заявлений: 26.04.2023 в 10.00 часов по местному времени.
Дата и время окончания приема заявлений: 25.05.2023 в 17.00 часов по местному времени.

Информация о возможном установлении публичного сервитута также размещена на официальном сайте Артемовского городского округа в информационно-телекоммуникационной сети «Интернет».

Описание местоположения границ публичного сервитута отражены в схеме границ публичного сервитута.

Правообладатели земельных участков, в отношении которых испрашивается публичный сервитут, если их права не зарегистрированы в Едином государственном реестре недвижимости, в течение тридцати дней со дня опубликования сообщения, предусмотренного подпунктом 1 пункта 3 статьи 39.42 Земельного кодекса Российской Федерации, могут подать заявления об учете их прав (обременений прав) на земельные участки с приложением копий документов, подтверждающих эти права (обременения прав). В заявлении указывается способ связи с правообладателями земельных участков, в том числе их почтовый адрес и (или) адрес электронной почты. Правообладатели земельных участков, подавшие такие заявления по истечении указанного срока, несут риски невозможности обеспечения их прав в связи с отсутствием информации о таких лицах и их правах на земельные участки.



АО «Дальневосточная
распределительная сетевая компания»
ФИЛИАЛ
«ПРИМОРСКИЕ ЭЛЕКТРИЧЕСКИЕ СЕТИ»

ул. Командорская, 13 А, г. Владивосток,
Приморский край, Российская Федерация,
690080

телефон: +7(423) 222-32-12, приемная

doc@prim.drsk.ru; http://www.drsk.ru

ОКПО 97053894; ОГРН 1052800111308
ИНН/КПП 2801108200/254043001

15.04.2023 № 01-104-04/2023-ПД.м

на № от

Ходатайство об установлении
публичного сервитута для
ВЛ-6 кВ ф. 27 ПС «Штыково»

Уважаемый Вячеслав Васильевич!

В соответствии с п. 1-4 ст. 3.6 Федерального закона от 25.10.2001 N 137-ФЗ «О введении в действие Земельного кодекса Российской Федерации», прошу Вас установить публичный сервитут для эксплуатации объекта электросетевого хозяйства ВЛ-6 кВ ф. 27 ПС «Штыково», расположенного по адресу: Приморский край, Артемовский городской округ.

На основании схемы электроснабжения сообщаю, что объект электросетевого хозяйства ВЛ-6 кВ ф. 27 ПС «Штыково» обеспечивает электроснабжением население, проживающее на территории Артемовского городского округа.

Дополнительно сообщаю, что в соответствии с требованиями п. 1 ст. 39.40 Земельного Кодекса РФ, АО «ДРСК» является субъектом естественных монополий, что подтверждается выпиской № 346 из реестра субъектов естественных монополий в топливно-энергетическом комплексе, в отношении которых осуществляется государственное регулирование и контроль.

Приложение:

1. Ходатайство об установлении публичного сервитута на 4 л. в 1 экз;
2. Сведения о границах территории, в отношении которой устанавливается публичный сервитут (далее-границы публичного сервитута), включающие графическое описание местоположения границ публичного сервитута и перечень координат характерных точек этих границ в системе координат, установленной для ведения Единого государственного реестра недвижимости на CD-диске – 1шт;
3. Описание границ публичного сервитута на бумажном носителе на 9 л. в 1 экз;
4. Схема расположения границ публичного сервитута на бумажном носителе на 18 л. в 1 экз;
5. Инвентарная карточка учета объекта основных средств от 11.04.2023 № PR0002963 на 1 л. в 1 экз;
6. Выписка из реестра №346 на 1 л. в 1 экз;
7. Доверенность № 85 от 30.12.2022 на 4 л. в 1 экз.

Директор

Шельякова Е.Д.
8(423)2211-071

Шельякова Е.Д.

Шельякова Е.Д.

Е.М. Мухин

Подготовлено с использованием системы КонсультантПлюс

Приложение
к требованиям к форме
ходатайства об установлении публичного
сервитута, содержанию обоснования
необходимости установления публичного
сервитута, утвержденным приказом
Федеральной службы государственной
регистрации, кадастра и картографии
от 19 апреля 2022 г. № П/0150

Форма

Ходатайство об установлении публичного сервитута	
1	Администрация Артемовского городского округа Приморского края (наименование органа, принимающего решение об установлении публичного сервитута)
2	Сведения о лице, представившем ходатайство об установлении публичного сервитута (далее – заявитель):
2.1	Полное наименование
2.2	Сокращенное наименование (при наличии)
2.3	Организационно-правовая форма
2.4	Почтовый адрес (индекс, субъект Российской Федерации, населенный пункт, улица, дом)
2.5	Адрес электронной почты
2.6	ОГРН
2.7	ИНН
3	Сведения о представителе заявителя:
3.1	Фамилия
3.1	Имя
3.1	Отчество (при наличии)
3.2	Адрес электронной почты (при наличии)
3.3	Телефон
3.4	Наименование и реквизиты документа, подтверждающего полномочия представителя заявителя
4	Прошу установить публичный сервитут в отношении земель и (или) земельного(ых) участка(ов) в целях (указываются цели, предусмотренные статьей 39.37 Земельного кодекса Российской Федерации или статьей 3.6 Федерального закона от 25 декабря 2001 г. № 137-ФЗ «О введении в действие Земельного кодекса Российской Федерации»): установления публичного сервитута для эксплуатации объекта электросетевого хозяйства ВЛ-6 кВ ф. 27 ПС «Штыково».
5	Испрашиваемый срок публичного сервитута 49 лет

Подготовлено с использованием системы КонсультантПлюс

6	Срок, в течение которого использование земельного участка (его части) и (или) расположенного на нем объекта недвижимости в соответствии с их разрешенным использованием будет в соответствии с подпунктом 4 пункта 1 статьи 39.41 Земельного кодекса Российской Федерации невозможно или существенно затруднено в связи с осуществлением деятельности, для обеспечения которой устанавливается публичный сервитут (при возникновении таких обстоятельств) три месяца
7	Обоснование необходимости установления публичного сервитута Публичный сервитут устанавливается в целях эксплуатации объекта электросетевого хозяйства ВЛ-6 кВ ф. 27 ПС «Штыково», расположенного по адресу: Приморский край, Артемовский городской округ. Границы публичного сервитута определены по фактическому размещению объекта энергетики. Объект построен на основании Правил устройства электроустановок и норм проектирования объектов энергетики, действующих на момент строительства. При проектировании объекта были учтены действующие нормы, правила и стандарты. Принятые технические решения в проектной документации соответствуют требованиям ПУЭ, экологических, санитарно-технических, противопожарных и других норм, действующих на территории Российской Федерации и обеспечивают безопасную для жизни и здоровья людей эксплуатацию объекта. ВЛ-6 кВ ф. 27 ПС «Штыково», построена и эксплуатируется с соблюдением условий безопасности населения, существующих объектов недвижимости, сооружений, а также с соблюдением требований, установленных пунктами 8 и 9 статьи 23 Земельного Кодекса РФ. В соответствии с п. 8 ст. 23 Земельного кодекса РФ, публичный сервитут для эксплуатации ВЛ-6 кВ ф. 27 ПС «Штыково», согласно схеме границ публичного сервитута, устанавливается и осуществляется на условиях, наименее обременительных для использования земельного участка, в соответствии с его целевым назначением и разрешенным использованием. Площадь публичного сервитута составляет 1483 кв.м., из них: - в границах земельного участка 25:27:000000:3 – 228 кв.м, - в границах земельного участка 25:27:110101:62 – 3 кв.м, - в границах земельного участка 25:27:110101:405 – 3 кв.м, - в границах земельного участка 25:27:110101:1226 – 6 кв.м, - в границах земельного участка 25:27:110101:1054 – 10 кв.м, - в границах земельного участка 25:27:110101:1051 – 205 кв.м, - в границах земельного участка 25:27:110101:376 – 49 кв.м, - в границах земельного участка 25:27:100103:275 – 2 кв.м, - в границах земельного участка 25:27:100103:294 – 11 кв.м, - в границах земельного участка 25:27:000000:10131 – 15 кв.м, - в границах земельного участка 25:27:110101:53 – 11 кв.м, - в границах земельного участка 25:27:110101:1202 – 17 кв.м, - в границах земельного участка 25:27:110101:63 – 7 кв.м, - в неразграниченных землях квартала 25:27:100102 – 116 кв.м, - в неразграниченных землях квартала 25:27:100118 – 35 кв.м, - в неразграниченных землях квартала 25:27:100104 – 10 кв.м, - в неразграниченных землях квартала 25:27:100122 – 25 кв.м, - в неразграниченных землях квартала 25:27:100101 – 164 кв.м, - в неразграниченных землях квартала 25:27:110101 – 545 кв.м, - в неразграниченных землях квартала 25:27:100103 – 21 кв.м.


Подготовлено с использованием системы КонсультантПлюс

8	Сведения о правообладателе инженерного сооружения, которое переносится в связи с изъятием земельного участка для государственных или муниципальных нужд, в случае, если заявитель не является собственником указанного инженерного сооружения (в данном случае указываются сведения в объеме, предусмотренном строкой 2 настоящей формы) (заполняется в случае, если ходатайство об установлении публичного сервитута подается с целью установления публичного сервитута в целях реконструкции инженерного сооружения, которое переносится в связи с изъятием такого земельного участка для государственных или муниципальных нужд)	
	нет	
9	Кадастровые номера земельных участков (при их наличии), в отношении которых подано ходатайство об установлении публичного сервитута, адреса или иное описание местоположения таких земельных участков	25:27:000000:3, Приморский край, Артемовский городской округ 25:27:110101:62, Приморский край, Артемовский городской округ 25:27:110101:405, Приморский край, Артемовский городской округ 25:27:110101:1226, Приморский край, Артемовский городской округ 25:27:110101:1054, Приморский край, Артемовский городской округ 25:27:110101:1051, Приморский край, Артемовский городской округ 25:27:110101:376, Приморский край, Артемовский городской округ 25:27:100103:275, Приморский край, Артемовский городской округ 25:27:100103:294, Приморский край, Артемовский городской округ 25:27:000000:10131, Приморский край, Артемовский городской округ 25:27:110101:53, Приморский край, Артемовский городской округ 25:27:110101:1202, Приморский край, Артемовский городской округ 25:27:110101:63, Приморский край, Артемовский городской округ
10	Право, на котором инженерное сооружение принадлежит заявителю (если подано ходатайство об установлении публичного сервитута в целях реконструкции или эксплуатации инженерного сооружения) - собственность, инвентарная карточка учета объекта основных средств от 11.04.2023 № PR0002952.	
11	Сведения о способах представления результатов рассмотрения ходатайства:	
	в виде электронного документа, который направляется уполномоченным органом заявителю посредством электронной почты	да (да/нет)
	в виде бумажного документа, который заявитель получает непосредственно при личном обращении или посредством почтового отправления	да (да/нет)
12	Документы, прилагаемые к ходатайству: 1. Сведения о границах территории, в отношении которой устанавливается публичный сервитут (далее-границы публичного сервитута), включающие графическое описание местоположения границ публичного сервитута и перечень координат характерных точек этих границ в системе координат, установленной для ведения Единого государственного реестра недвижимости, описание границ и схема расположения границ публичного сервитута в полноцветном режиме на CD-диске – 1 шт; 2. Описание границ публичного сервитута на бумажном носителе на 9 л. в 1 экз;	

Подготовлено с использованием системы КонсультантПлюс

3. Схема расположения границ публичного сервитута на бумажном носителе на 18 л. в 1 экз;	
4. Инвентарная карточка учета объекта основных средств от 11.04.2023 № PR0002963 на 1 л. в 1 экз;	
5. Выписка из реестра №346 на 1 л. в 1 экз;	
6. Доверенность №85 от 30.12.2022 на 4 л. в 1 экз.	
13	Подтверждаю согласие на обработку персональных данных (сбор, систематизацию, накопление, хранение, уточнение (обновление, изменение), использование, распространение (в том числе передачу), обезличивание, блокирование, уничтожение персональных данных, а также иных действий, необходимых для обработки персональных данных в соответствии с законодательством Российской Федерации), в том числе в автоматизированном режиме
14	Подтверждаю, что сведения, указанные в настоящем ходатайстве, на дату представления ходатайства достоверны; документы (копии документов) и содержащиеся в них сведения соответствуют требованиям, установленным статьей 39.41 Земельного кодекса Российской Федерации
15	Подпись: _____ Дата: _____
	(подпись) _____ Е.М. Мухин (инициалы, фамилия) « 13 » апреля 2023 г.

СХЕМА РАСПОЛОЖЕНИЯ ГРАНИЦ ПУБЛИЧНОГО СЕРВИТУТА
объекта электросетевого хозяйства ВЛ-6 КВ Ф №27 ПС ШТЫКОВО

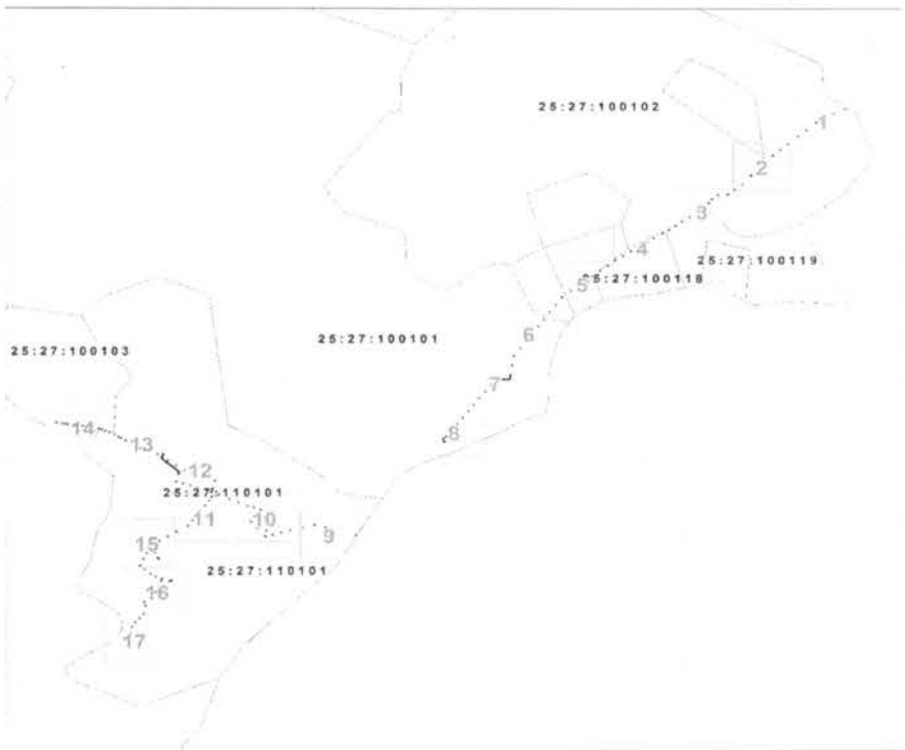

Масштаб 1: 33086

Условные обозначения:

- границы публичного сервитута
- границы земельных участков, сведения о которых содержатся в ЕГРН; границы кадастровых кварталов
- 2 - обозначение характерной точки границы публичного сервитута
- 11 - надписи кадастрового номера земельного участка
- 25:28:010009 - кадастровый номер кадастрового квартала

План границ объекта

Выносной лист № 1



Масштаб 1:2000

Используемые условные знаки и обозначения:

Условные обозначения представлены на листе 1

План границ объекта

Выносной лист № 2



Масштаб 1:2000

Используемые условные знаки и обозначения:

Условные обозначения представлены на листе 1

План границ объекта

Выносной лист № 3



Масштаб 1:2000

Используемые условные знаки и обозначения:

Условные обозначения представлены на листе 1

План границ объекта

Выносной лист № 6



Масштаб 1:2000

Используемые условные знаки и обозначения:

Условные обозначения представлены на листе 1

План границ объекта

Выносной лист № 4




Масштаб 1:2000

Используемые условные знаки и обозначения:

Условные обозначения представлены на листе 1

План границ объекта

Выносной лист № 7

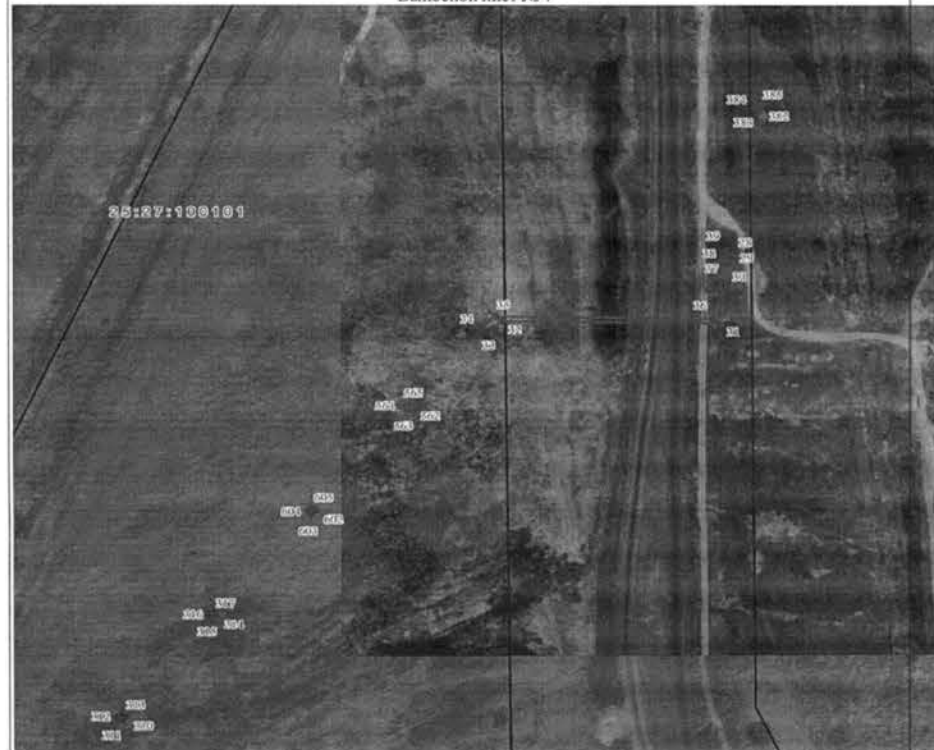

Масштаб 1:2000

Используемые условные знаки и обозначения:

Условные обозначения представлены на листе 1

План границ объекта

Выносной лист № 5



Масштаб 1:2000

Используемые условные знаки и обозначения:

Условные обозначения представлены на листе 1

План границ объекта


Выносной лист № 8



Масштаб 1:2000

Используемые условные знаки и обозначения:

Условные обозначения представлены на листе 1

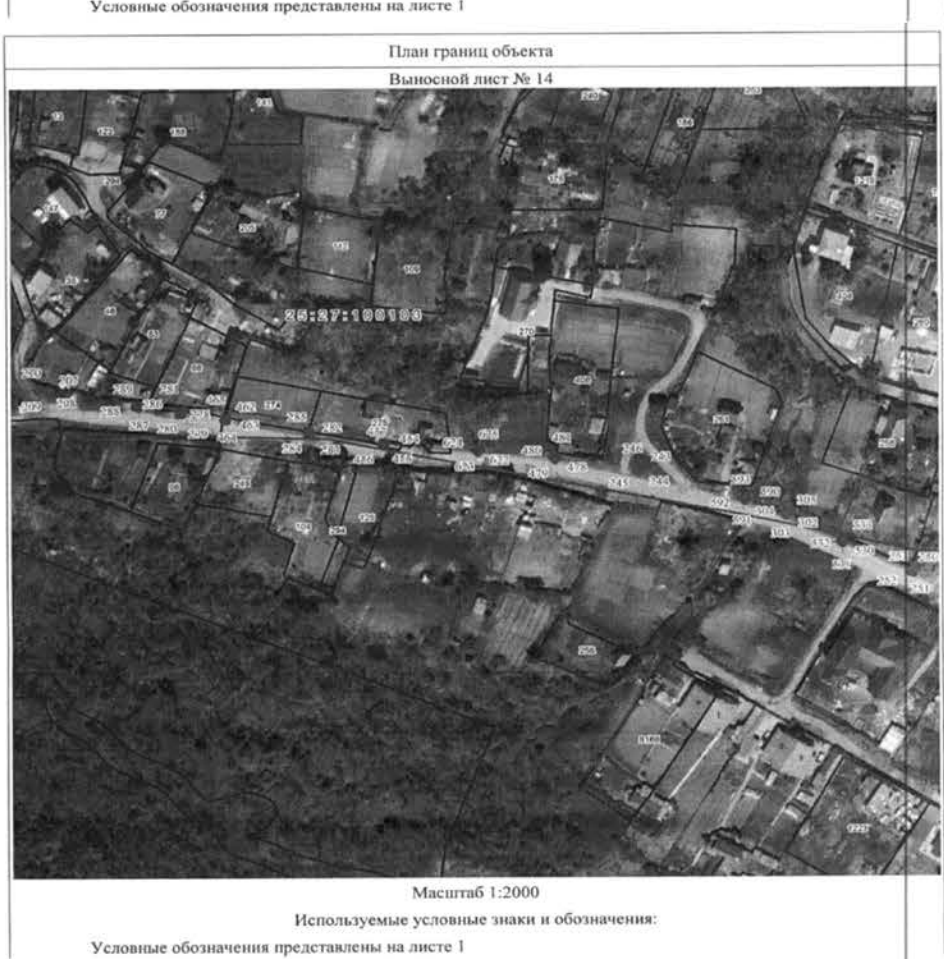

План границ объекта
Выносной лист № 15




Масштаб 1:2000
Используемые условные знаки и обозначения:
Условные обозначения представлены на листе 1

План границ объекта
Выносной лист № 16



Масштаб 1:2000
Используемые условные знаки и обозначения:
Условные обозначения представлены на листе 1

План границ объекта
Выносной лист № 17

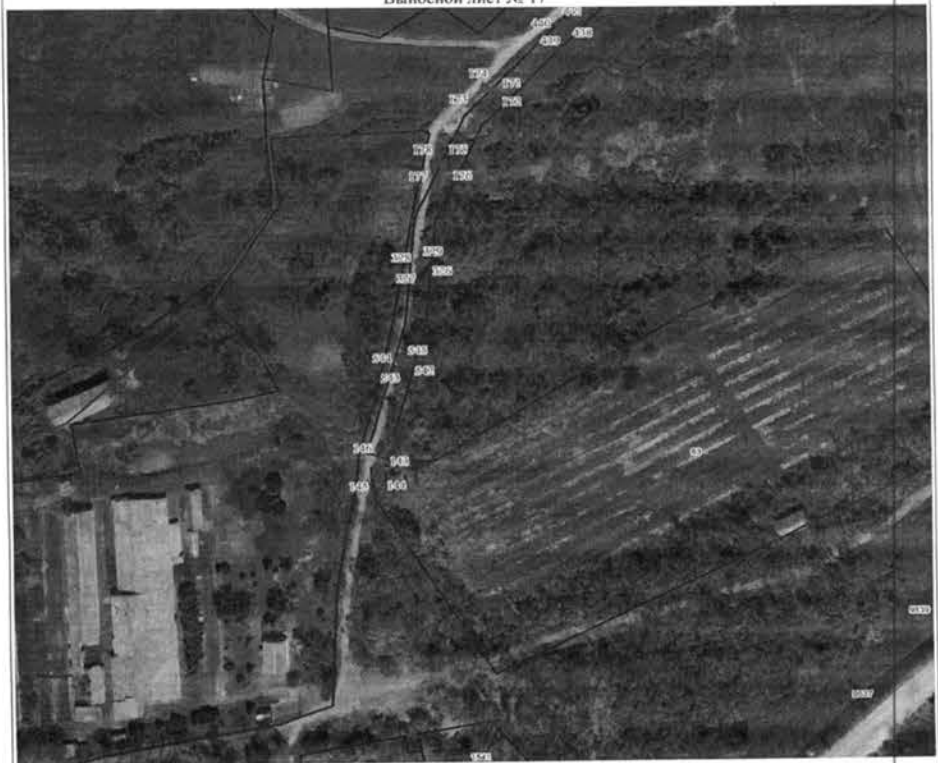

Масштаб 1:2000
Используемые условные знаки и обозначения:
Условные обозначения представлены на листе 1

ОПИСАНИЕ ГРАНИЦ ПУБЛИЧНОГО СЕРВИТУТА объекта ВЛ-6 КВ Ф №27 ПС ШТЫКОВО		
Местоположение публичного сервитута	Приморский край, Артем г	
Площадь публичного сервитута	1483 кв.м., из них: - в границах земельного участка 25:27:000000:3 – 228 кв.м, - в границах земельного участка 25:27:110101:62 – 3 кв.м, - в границах земельного участка 25:27:110101:405 – 3 кв.м, - в границах земельного участка 25:27:110101:1226 – 6 кв.м, - в границах земельного участка 25:27:110101:1054 – 10 кв.м, - в границах земельного участка 25:27:110101:1051 – 205 кв.м, - в границах земельного участка 25:27:110101:376 – 49 кв.м, - в границах земельного участка 25:27:100103:275 – 2 кв.м, - в границах земельного участка 25:27:100103:294 – 11 кв.м, - в границах земельного участка 25:27:000000:10131 – 15 кв.м, - в границах земельного участка 25:27:110101:53 – 11 кв.м, - в границах земельного участка 25:27:110101:1202 – 17 кв.м, - в границах земельного участка 25:27:110101:63 – 7 кв.м, - в неразграниченных землях квартала 25:27:100102 - 116 кв.м, - в неразграниченных землях квартала 25:27:100118 - 35 кв.м, - в неразграниченных землях квартала 25:27:100104 - 10 кв.м, - в неразграниченных землях квартала 25:27:100122 - 25 кв.м, - в неразграниченных землях квартала 25:27:100101 - 164 кв.м, - в неразграниченных землях квартала 25:27:110101 - 545 кв.м, - в неразграниченных землях квартала 25:27:100103 - 21 кв.м.	
Система координат	МСК-25 зона 1	
Метод определения координат характерной точки	Метод спутниковых геодезических измерений (определений)	
Средняя квадратическая погрешность положения характерной точки (Mt), м	0.1	
Перечень характерных точек		
Обозначение характерных точек границ	Координаты, м	
	X	Y
1	2	3
Часть N 1		
1	386396.06	1427949.14
2	386384.53	1427948.55
3	386384.47	1427948.34
4	386380.66	1427947.15
5	386381.13	1427945.61
6	386384.64	1427946.55
7	386395.29	1427947.12
8	386406.88	1427936.69
9	386427.03	1427917.05
10	386446.63	1427889.15
11	386468.73	1427863.66
12	386489.72	1427842.40
13	386497.11	1427835.79
14	386525.82	1427847.26
15	386524.86	1427849.36
16	386518.20	1427849.36
17	386518.20	1427848.85
18	386515.14	1427848.49
19	386515.33	1427846.90
20	386519.14	1427847.36
21	386520.70	1427847.36
22	386497.54	1427838.12
23	386491.12	1427843.83
24	386470.22	1427864.99
25	386448.21	1427890.38
26	386428.56	1427918.33
27	386408.23	1427938.16
1	386396.06	1427949.14
Часть N 2		
28	387085.44	1430028.63
29	387082.60	1430028.11
30	387082.24	1430028.34
31	387052.80	1430025.30
32	387052.30	1429941.31
33	387047.49	1429935.61
34	387049.78	1429933.68
35	387054.31	1429939.01
36	387054.79	1430023.48
37	387080.85	1430026.15
38	387082.45	1430026.35
39	387085.76	1430027.09
28	387085.44	1430028.63
Часть N 3		
40	386263.60	1428159.92
41	386260.79	1428158.71
42	386261.44	1428157.23
43	386263.10	1428157.97
44	386271.72	1428154.83
45	386252.44	1428149.35
46	386251.64	1428151.21
47	386250.16	1428150.59
48	386251.74	1428146.91
49	386252.83	1428147.38
50	386263.17	1428150.32
51	386263.86	1428147.43
52	386265.41	1428147.80
53	386264.76	1428150.54
54	386274.70	1428153.40
55	386274.05	1428156.00
40	386263.60	1428159.92
Часть N 4		
56	386608.38	1429616.79
57	386606.13	1429609.11
58	386613.81	1429606.86
59	386616.06	1429614.54
56	386608.38	1429616.79
Часть N 5		
60	388651.82	1431667.47
61	388643.88	1431666.43
62	388649.22	1431661.10
60	388651.82	1431667.47

Часть N 6		
63	386632.10	1429611.71
64	386627.03	1429605.63
65	386633.89	1429604.62
63	386632.10	1429611.71
Часть N 7		
66	387640.45	1430352.51
67	387632.04	1430351.32
68	387636.76	1430347.13
66	387640.45	1430352.51
Часть N 8		
69	385939.34	1428494.49
70	385935.80	1428488.77
71	385941.29	1428487.14
69	385939.34	1428494.49
Часть N 9		
72	385782.70	1427818.64
73	385781.15	1427817.38
74	385785.13	1427812.48
75	385788.92	1427811.18
76	385789.43	1427812.69
77	385786.80	1427813.59
72	385782.70	1427818.64
Часть N 10		
78	388883.58	1431941.53
79	388882.74	1431935.38
80	388888.73	1431938.55
78	388883.58	1431941.53
Часть N 11		
81	386019.65	1428802.88
82	386018.18	1428796.66
83	386023.56	1428798.06
81	386019.65	1428802.88
Часть N 12		
84	385625.86	1427900.35
85	385622.04	1427899.31
86	385621.84	1427898.25
87	385622.54	1427893.31
88	385624.13	1427893.54
89	385623.54	1427897.64
90	385626.39	1427898.42
84	385625.86	1427900.35
Часть N 13		
91	386126.46	1428462.82
92	386122.53	1428459.73
93	386129.31	1428458.72
91	386126.46	1428462.82
Часть N 14		
94	385733.61	1427702.76
95	385731.52	1427697.13
96	385733.03	1427696.58
97	385735.11	1427702.20
94	385733.61	1427702.76
Часть N 15		
98	385475.82	1427728.03

99	385470.30	1427727.98
100	385473.36	1427724.96
98	385475.82	1427728.03
Часть N 16		
101	385541.84	1427797.56
102	385542.49	1427793.61
103	385546.23	1427796.52
101	385541.84	1427797.56
Часть N 17		
104	387216.40	1430053.67
105	387214.81	1430053.45
106	387215.46	1430048.49
107	387217.05	1430048.70
104	387216.40	1430053.67
Часть N 18		
108	386643.24	1429627.55
109	386642.35	1429626.21
110	386646.52	1429623.44
111	386647.40	1429624.77
108	386643.24	1429627.55
Часть N 19		
112	386326.73	1427932.79
113	386325.20	1427932.32
114	386326.67	1427927.55
115	386328.20	1427928.02
112	386326.73	1427932.79
Часть N 20		
116	386013.85	1428006.91
117	386012.36	1428006.34
118	386014.18	1428001.68
119	386015.67	1428002.26
116	386013.85	1428006.91
Часть N 21		
120	387930.43	1430730.89
121	387929.65	1430729.50
122	387934.00	1430727.05
123	387934.78	1430728.45
120	387930.43	1430730.89
Часть N 22		
124	385872.66	1427775.12
125	385871.37	1427774.17
126	385874.34	1427770.14
127	385875.62	1427771.10
124	385872.66	1427775.12
Часть N 23		
128	385943.88	1429059.23
129	385943.78	1429056.42
130	385946.58	1429056.32
131	385946.68	1429059.12
128	385943.88	1429059.23
Часть N 24		
132	386000.44	1428868.92
133	386000.34	1428866.10
134	386003.14	1428866.02
135	386003.24	1428868.81

132	386000.44	1428868.92
Часть N 25		
136	385445.59	1427737.53
137	385441.27	1427737.37
138	385444.57	1427734.19
136	385445.59	1427737.53
Часть N 26		
139	386233.90	1428199.27
140	386230.14	1428197.90
141	386230.70	1428196.38
142	386234.46	1428197.76
139	386233.90	1428199.27
Часть N 27		
143	385158.29	1427625.89
144	385154.36	1427625.15
145	385154.66	1427623.57
146	385158.60	1427624.30
143	385158.29	1427625.89
Часть N 28		
147	386219.81	1428154.63
148	386218.26	1428154.20
149	386219.36	1428150.35
150	386220.91	1428150.79
147	386219.81	1428154.63
Часть N 29		
151	386584.09	1427672.17
152	386580.32	1427670.85
153	386580.84	1427669.34
154	386584.62	1427670.63
151	386584.09	1427672.17
Часть N 30		
155	386281.26	1428162.31
156	386277.36	1428161.44
157	386277.71	1428159.87
158	386281.62	1428160.76
155	386281.26	1428162.31
Часть N 31		
159	388337.76	1431286.64
160	388334.30	1431284.63
161	388335.10	1431283.25
162	388338.57	1431285.25
159	388337.76	1431286.64
Часть N 32		
163	388978.18	1432117.15
164	388978.04	1432113.15
165	388979.64	1432113.09
166	388979.78	1432117.09
163	388978.18	1432117.15
Часть N 33		
167	386521.51	1427815.72
168	386520.06	1427815.04
169	386521.72	1427811.40
170	386523.17	1427812.07
167	386521.51	1427815.72
Часть N 34		

171	385328.36	1427668.94
172	385326.84	1427668.45
173	385328.08	1427664.65
174	385329.61	1427665.14
171	385328.36	1427668.94
Часть N 35		
175	385295.00	1427649.64
176	385293.41	1427649.61
177	385293.50	1427645.60
178	385295.11	1427645.64
175	385295.00	1427649.64
Часть N 36		
179	386478.99	1427877.46
180	386475.39	1427875.73
181	386476.09	1427874.29
182	386479.69	1427876.02
179	386478.99	1427877.46
Часть N 37		
183	388250.39	1431206.92
184	388250.25	1431202.93
185	388251.85	1431202.87
186	388251.99	1431206.87
183	388250.39	1431206.92
Часть N 38		
187	385389.54	1427724.86
188	385386.65	1427722.10
189	385387.75	1427720.94
190	385390.64	1427723.70
187	385389.54	1427724.86
Часть N 39		
191	385625.05	1427833.47
192	385621.58	1427831.46
193	385622.37	1427830.08
194	385625.84	1427832.06
191	385625.05	1427833.47
Часть N 40		
195	386645.55	1427568.06
196	386644.01	1427567.66
197	386645.00	1427563.78
198	386646.55	1427564.19
195	386645.55	1427568.06
Часть N 41		
199	388374.46	1431385.51
200	388370.75	1431384.01
201	388371.34	1431382.53
202	388375.05	1431384.02
199	388374.46	1431385.51
Часть N 42		
203	388003.24	1430840.72
204	388001.30	1430837.22
205	388002.70	1430836.46
206	388004.64	1430839.96
203	388003.24	1430840.72
Часть N 43		
207	386749.12	1427170.87

208	386747.57	1427170.53
209	386748.43	1427166.62
210	386749.99	1427166.96
207	386749.12	1427170.87
Часть N 44		
211	388504.57	1431530.49
212	388501.37	1431528.09
213	388502.33	1431526.81
214	388505.52	1431529.21
211	388504.57	1431530.49
Часть N 45		
215	386336.91	1428175.83
216	386333.08	1428174.68
217	386333.53	1428173.15
218	386337.36	1428174.29
215	386336.91	1428175.83
Часть N 46		
219	388369.85	1431323.08
220	388365.88	1431322.69
221	388366.03	1431321.10
222	388370.01	1431321.49
219	388369.85	1431323.08
Часть N 47		
223	388091.06	1430977.80
224	388091.01	1430976.22
225	388095.00	1430976.06
226	388095.06	1430977.66
223	388091.06	1430977.80
Часть N 48		
227	385654.85	1427799.48
228	385651.04	1427798.27
229	385651.51	1427796.76
230	385655.33	1427797.95
227	385654.85	1427799.48
Часть N 49		
231	385640.74	1427840.97
232	385637.63	1427838.45
233	385638.63	1427837.22
234	385641.74	1427839.72
231	385640.74	1427840.97
Часть N 50		
235	385625.17	1427889.99
236	385622.24	1427887.28
237	385623.33	1427886.12
238	385626.26	1427888.84
235	385625.17	1427889.99
Часть N 51		
239	386016.13	1428501.04
240	386012.16	1428500.63
241	386012.33	1428499.05
242	386016.30	1428499.45
239	386016.13	1428501.04
Часть N 52		
243	386721.55	1427401.93
244	386717.66	1427401.00

245	386718.04	1427399.45
246	386721.92	1427400.39
243	386721.55	1427401.93
Часть N 53		
247	386045.65	1428401.02
248	386040.92	1428400.22
249	386042.72	1428397.93
247	386045.65	1428401.02
Часть N 54		
250	386678.18	1427508.95
251	386675.57	1427507.45
252	386676.36	1427506.08
253	386678.97	1427507.57
250	386678.18	1427508.95
Часть N 55		
254	385971.36	1427933.84
255	385970.22	1427932.77
256	385971.28	1427931.63
257	385972.42	1427932.69
254	385971.36	1427933.84
Часть N 56		
258	386735.28	1429695.23
259	386734.14	1429694.16
260	386735.20	1429693.02
261	386736.34	1429694.08
258	386735.28	1429695.23
Часть N 57		
262	387824.80	1430588.83
263	387823.66	1430587.77
264	387824.72	1430586.62
265	387825.86	1430587.69
262	387824.80	1430588.83
Часть N 58		
266	385937.84	1427877.60
267	385936.70	1427876.53
268	385937.76	1427875.39
269	385938.90	1427876.46
266	385937.84	1427877.60
Часть N 59		
270	385950.18	1428537.95
271	385949.04	1428536.88
272	385950.10	1428535.74
273	385951.24	1428536.81
270	385950.18	1428537.95
Часть N 60		
274	386825.96	1429764.45
275	386824.82	1429763.38
276	386825.88	1429762.24
277	386827.02	1429763.30
274	386825.96	1429764.45
Часть N 61		
278	386740.52	1427223.67
279	386738.97	1427223.52
280	386739.12	1427221.96
281	386740.67	1427222.12

278	386740.52	1427223.67
Часть N 62		
282	386732.49	1427273.97
283	386730.95	1427273.73
284	386731.21	1427272.19
285	386732.75	1427272.42
282	386732.49	1427273.97
Часть N 63		
286	386743.07	1427206.86
287	386741.58	1427206.39
288	386742.05	1427204.90
289	386743.53	1427205.36
286	386743.07	1427206.86
Часть N 64		
290	386373.20	1428084.53
291	386372.06	1428083.47
292	386373.12	1428082.33
293	386374.26	1428083.39
290	386373.20	1428084.53
Часть N 65		
294	386661.96	1427539.41
295	386660.82	1427538.35
296	386661.88	1427537.21
297	386663.02	1427538.26
294	386661.96	1427539.41
Часть N 66		
298	385965.11	1428590.72
299	385963.97	1428589.67
300	385965.03	1428588.52
301	385966.18	1428589.59
298	385965.11	1428590.72
Часть N 67		
302	386700.71	1427458.82
303	386699.57	1427457.77
304	386700.63	1427456.62
305	386701.77	1427457.69
302	386700.71	1427458.82
Часть N 68		
306	386690.98	1429661.73
307	386689.84	1429660.66
308	386690.90	1429659.53
309	386692.04	1429660.58
306	386690.98	1429661.73
Часть N 69		
310	386870.68	1429798.33
311	386869.54	1429797.26
312	386870.60	1429796.13
313	386871.74	1429797.18
310	386870.68	1429798.33
Часть N 70		
314	386917.24	1429832.82
315	386916.10	1429831.75
316	386917.16	1429830.62
317	386918.30	1429831.67
314	386917.24	1429832.82

Часть N 71		
318	386620.25	1427610.73
319	386619.11	1427609.68
320	386620.17	1427608.53
321	386621.32	1427609.60
318	386620.25	1427610.73
Часть N 72		
322	387379.65	1430166.80
323	387378.51	1430165.74
324	387379.57	1430164.60
325	387380.71	1430165.65
322	387379.65	1430166.80
Часть N 73		
326	385250.66	1427642.26
327	385249.52	1427641.20
328	385250.58	1427640.05
329	385251.72	1427641.12
326	385250.66	1427642.26
Часть N 74		
330	388058.41	1430924.23
331	388057.27	1430923.18
332	388058.33	1430922.03
333	388059.47	1430923.09
330	388058.41	1430924.23
Часть N 75		
334	388310.14	1431264.81
335	388309.00	1431263.76
336	388310.06	1431262.61
337	388311.20	1431263.67
334	388310.14	1431264.81
Часть N 76		
338	388600.08	1431619.90
339	388598.94	1431618.84
340	388600.00	1431617.70
341	388601.14	1431618.76
338	388600.08	1431619.90
Часть N 77		
342	386287.98	1428063.55
343	386286.84	1428062.49
344	386287.90	1428061.34
345	386289.04	1428062.41
342	386287.98	1428063.55
Часть N 78		
346	388731.13	1431761.92
347	388729.99	1431760.86
348	388731.05	1431759.72
349	388732.19	1431760.77
346	388731.13	1431761.92
Часть N 79		
350	388831.13	1431878.90
351	388829.99	1431877.85
352	388831.05	1431876.70
353	388832.19	1431877.77
350	388831.13	1431878.90
Часть N 80		

354	386053.60	1428032.59
355	386052.46	1428031.53
356	386053.52	1428030.39
357	386054.66	1428031.46
354	386053.60	1428032.59
Часть N 81		
358	386159.61	1428113.04
359	386158.47	1428111.99
360	386159.53	1428110.84
361	386160.67	1428111.91
358	386159.61	1428113.04
Часть N 82		
362	385822.39	1427797.47
363	385821.25	1427796.40
364	385822.31	1427795.26
365	385823.45	1427796.33
362	385822.39	1427797.47
Часть N 83		
366	385822.03	1427743.71
367	385820.89	1427742.65
368	385821.95	1427741.51
369	385823.09	1427742.57
366	385822.03	1427743.71
Часть N 84		
370	386566.84	1427705.35
371	386565.70	1427704.28
372	386566.76	1427703.14
373	386567.90	1427704.21
370	386566.84	1427705.35
Часть N 85		
374	386385.28	1428032.94
375	386384.14	1428031.88
376	386385.20	1428030.74
377	386386.34	1428031.80
374	386385.28	1428032.94
Часть N 86		
378	385779.75	1427721.32
379	385778.61	1427720.26
380	385779.67	1427719.12
381	385780.81	1427720.19
378	385779.75	1427721.32
Часть N 87		
382	387150.83	1430039.06
383	387149.69	1430038.00
384	387150.75	1430036.86
385	387151.89	1430037.93
382	387150.83	1430039.06
Часть N 88		
386	387582.40	1430310.91
387	387581.26	1430309.84
388	387582.32	1430308.71
389	387583.46	1430309.77
386	387582.40	1430310.91
Часть N 89		
390	387751.60	1430494.01

391	387750.46	1430492.94
392	387751.52	1430491.80
393	387752.66	1430492.87
390	387751.60	1430494.01
Часть N 90		
394	386600.50	1427640.85
395	386599.36	1427639.79
396	386600.42	1427638.65
397	386601.56	1427639.71
394	386600.50	1427640.85
Часть N 91		
398	387863.55	1430638.56
399	387862.41	1430637.49
400	387863.47	1430636.36
401	387864.61	1430637.41
398	387863.55	1430638.56
Часть N 92		
402	387898.18	1430683.89
403	387897.04	1430682.82
404	387898.10	1430681.69
405	387899.24	1430682.74
402	387898.18	1430683.89
Часть N 93		
406	387965.69	1430780.11
407	387964.55	1430779.04
408	387965.61	1430777.91
409	387966.75	1430778.96
406	387965.69	1430780.11
Часть N 94		
410	388120.75	1431020.12
411	388119.61	1431019.07
412	388120.67	1431017.92
413	388121.81	1431018.99
410	388120.75	1431020.12
Часть N 95		
414	385677.17	1427765.98
415	385676.03	1427764.91
416	385677.09	1427763.78
417	385678.23	1427764.83
414	385677.17	1427765.98
Часть N 96		
418	388443.67	1431474.93
419	388442.53	1431473.87
420	388443.59	1431472.73
421	388444.73	1431473.80
418	388443.67	1431474.93
Часть N 97		
422	388510.97	1431533.72
423	388509.83	1431532.66
424	388510.89	1431531.52
425	388512.03	1431532.58
422	388510.97	1431533.72
Часть N 98		
426	386314.27	1427973.06
427	386313.13	1427971.99

428	386314.19	1427970.86
429	386315.33	1427971.91
426	386314.27	1427973.06
Часть N 99		
430	388944.82	1432049.43
431	388943.68	1432048.36
432	388944.74	1432047.22
433	388945.88	1432048.29
430	388944.82	1432049.43
Часть N 100		
434	387788.05	1430541.70
435	387786.91	1430540.63
436	387787.97	1430539.49
437	387789.11	1430540.57
434	387788.05	1430541.70
Часть N 101		
438	385358.22	1427695.89
439	385357.07	1427694.83
440	385358.14	1427693.69
441	385359.28	1427694.76
438	385358.22	1427695.89
Часть N 102		
442	386410.70	1427984.63
443	386409.56	1427983.57
444	386410.62	1427982.43
445	386411.76	1427983.50
442	386410.70	1427984.63
Часть N 103		
446	385994.26	1428442.48
447	385993.12	1428441.41
448	385994.18	1428440.28
449	385995.32	1428441.35
446	385994.26	1428442.48
Часть N 104		
450	386179.44	1428324.42
451	386178.17	1428323.51
452	386179.08	1428322.24
453	386180.34	1428323.16
450	386179.44	1428324.42
Часть N 105		
454	386728.43	1427302.80
455	386726.93	1427302.38
456	386727.37	1427300.88
457	386728.87	1427301.30
454	386728.43	1427302.80
Часть N 106		
458	385706.88	1427729.47
459	385705.75	1427728.40
460	385706.80	1427727.26
461	385707.94	1427728.32
458	385706.88	1427729.47
Часть N 107		
462	386738.19	1427241.22
463	386736.66	1427240.88
464	386737.01	1427239.37

465	386738.53	1427239.71
462	386738.19	1427241.22
Часть N 108		
466	387432.09	1430203.57
467	387430.95	1430202.52
468	387432.01	1430201.37
469	387433.15	1430202.43
466	387432.09	1430203.57
Часть N 109		
470	388690.87	1431714.83
471	388689.73	1431713.78
472	388690.79	1431712.63
473	388691.93	1431713.69
470	388690.87	1431714.83
Часть N 110		
474	387681.74	1430405.86
475	387680.60	1430404.81
476	387681.66	1430403.67
477	387682.80	1430404.73
474	387681.74	1430405.86
Часть N 111		
478	386723.10	1427369.14
479	386721.96	1427368.08
480	386723.02	1427366.94
481	386724.16	1427368.00
478	386723.10	1427369.14
Часть N 112		
482	386301.39	1428018.52
483	386300.25	1428017.47
484	386301.31	1428016.33
485	386302.45	1428017.39
482	386301.39	1428018.52
Часть N 113		
486	388148.22	1431058.85
487	388147.08	1431057.80
488	388148.14	1431056.66
489	388149.28	1431057.71
486	388148.22	1431058.85
Часть N 114		
490	388403.68	1431430.15
491	388402.54	1431429.10
492	388403.60	1431427.96
493	388404.74	1431429.02
490	388403.68	1431430.15
Часть N 115		
494	386780.21	1429729.94
495	386779.07	1429728.89
496	386780.13	1429727.75
497	386781.27	1429728.80
494	386780.21	1429729.94
Часть N 116		
498	386120.55	1428082.66
499	386119.41	1428081.60
500	386120.47	1428080.47
501	386121.61	1428081.52

498	386120.55	1428082.66
Часть N 117		
502	386636.50	1427582.88
503	386635.36	1427581.81
504	386636.42	1427580.68
505	386637.56	1427581.73
502	386636.50	1427582.88
Часть N 118		
506	387530.37	1430273.65
507	387529.23	1430272.59
508	387530.29	1430271.46
509	387531.43	1430272.51
506	387530.37	1430273.65
Часть N 119		
510	386275.28	1428111.41
511	386274.14	1428110.34
512	386275.20	1428109.21
513	386276.34	1428110.27
510	386275.28	1428111.41
Часть N 120		
514	387324.86	1430128.14
515	387323.72	1430127.08
516	387324.78	1430125.95
517	387325.92	1430127.00
514	387324.86	1430128.14
Часть N 121		
518	386541.15	1427767.15
519	386540.01	1427766.09
520	386541.07	1427764.95
521	386542.21	1427766.02
518	386541.15	1427767.15
Часть N 122		
522	388209.93	1431146.38
523	388208.79	1431145.31
524	388209.85	1431144.18
525	388210.99	1431145.24
522	388209.93	1431146.38
Часть N 123		
526	387274.19	1430091.62
527	387273.05	1430090.57
528	387274.11	1430089.43
529	387275.25	1430090.49
526	387274.19	1430091.62
Часть N 124		
530	386689.00	1427480.97
531	386687.86	1427479.91
532	386688.92	1427478.77
533	386690.06	1427479.84
530	386689.00	1427480.97
Часть N 125		
534	387717.46	1430450.46
535	387716.32	1430449.40
536	387717.38	1430448.26
537	387718.52	1430449.33
534	387717.46	1430450.46

Часть N 126		
538	386157.04	1428378.30
539	386155.90	1428377.23
540	386156.96	1428376.10
541	386158.10	1428377.16
538	386157.04	1428378.30
Часть N 127		
542	385205.66	1427635.75
543	385204.52	1427634.69
544	385205.58	1427633.55
545	385206.72	1427634.62
542	385205.66	1427635.75
Часть N 128		
546	386554.06	1427735.98
547	386552.92	1427734.93
548	386553.98	1427733.79
549	386555.12	1427734.85
546	386554.06	1427735.98
Часть N 129		
550	386192.52	1428139.12
551	386191.38	1428138.05
552	386192.44	1428136.92
553	386193.58	1428137.99
550	386192.52	1428139.12
Часть N 130		
554	387480.30	1430237.81
555	387479.16	1430236.74
556	387480.22	1430235.61
557	387481.36	1430236.68
554	387480.30	1430237.81
Часть N 131		
558	388178.00	1431100.24
559	388176.86	1431099.17
560	388177.92	1431098.04
561	388179.05	1431099.09
558	388178.00	1431100.24
Часть N 132		
562	387012.94	1429907.08
563	387011.81	1429906.01
564	387012.86	1429904.88
565	387014.00	1429905.93
562	387012.94	1429907.08
Часть N 133		
566	388030.87	1430882.64
567	388029.74	1430881.58

568	388030.79	1430880.44
569	388031.93	1430881.51
566	388030.87	1430882.64
Часть N 134		
570	385978.80	1428496.95
571	385977.67	1428495.88
572	385978.72	1428494.75
573	385979.86	1428495.81
570	385978.80	1428496.95
Часть N 135		

574	386444.37	1427930.75
575	386443.23	1427929.68
576	386444.29	1427928.55
577	386445.42	1427929.61
574	386444.37	1427930.75
Часть N 136		
578	385905.95	1427822.58
579	385904.82	1427821.53
580	385905.88	1427820.38
581	385907.01	1427821.45
578	385905.95	1427822.58
Часть N 137		
582	386091.33	1428060.06
583	386090.20	1428058.98
584	386091.26	1428057.85
585	386092.39	1428058.91
582	386091.33	1428060.06
Часть N 138		
586	386204.62	1428266.12
587	386203.28	1428265.34
588	386204.03	1428264.00
589	386205.39	1428264.75
586	386204.62	1428266.12
Часть N 139		
590	386706.81	1427442.60
591	386705.67	1427441.55
592	386706.73	1427440.41
593	386707.87	1427441.47
590	386706.81	1427442.60
Часть N 140		
594	385584.25	1427815.34
595	385583.11	1427814.29
596	385584.17	1427813.16
597	385585.31	1427814.21
594	385584.25	1427815.34
Часть N 141		
598	388786.15	1431826.92
599	388785.01	1431825.86
600	388786.07	1431824.73
601	388787.21	1431825.79
598	388786.15	1431826.92
Часть N 142		
602	386965.31	1429870.57
603	386964.17	1429869.51
604	386965.23	1429868.38
605	386966.37	1429869.44
602	386965.31	1429870.57
Часть N 143		
606	386000.90	1428726.29
607	385999.76	1428725.23
608	386000.82	1428724.10
609	386001.95	1428725.15
606	386000.90	1428726.29
Часть N 144		
610	385981.43	1428648.20

611	385980.30	1428647.14
612	385981.36	1428646.00
613	385982.49	1428647.05
610	385981.43	1428648.20
Часть N 145		
614	386144.81	1428419.19
615	386143.68	1428418.13
616	386144.73	1428416.99
617	386145.87	1428418.06
614	386144.81	1428419.19
Часть N 146		
618	388913.09	1431991.90
619	388911.95	1431990.85
620	388913.01	1431989.71
621	388914.15	1431990.77
618	388913.09	1431991.90
Часть N 147		
622	386725.82	1427339.33
623	386724.69	1427338.28
624	386725.75	1427337.13
625	386726.88	1427338.19
622	386725.82	1427339.33
Часть N 148		
626	386356.92	1428129.40
627	386355.79	1428128.34
628	386356.85	1428127.21
629	386357.98	1428128.27
626	386356.92	1428129.40
Часть N 149		
630	386081.03	1428429.68
631	386079.90	1428428.63
632	386080.96	1428427.50
633	386082.09	1428428.55
630	386081.03	1428429.68