

КУПЛЮ

КУПЛЮ АВТО!
ДОРОГО! СРОЧНО!
8-902-50-53-222.

УСЛУГИ

- Ремонт телевизоров, микроволновок. Тел. 3-24-09, 8-902-556-97-51.

Ремонт холодильников на дому. Организация. Гарантия на ремонт. Пенсионерам скидка. Ул. Фрунзе, д. 45-Г, тел. 8-914-793-79-51.

Сварочные работы: заборы, ворота, двери. Услуги генератора. Весь спектр услуг. Тел. 8-904-629-12-01.

ПРИГЛАШАЮТ НА РАБОТУ

- На приемный пункт металлолома ООО «Альмира»: резчика-разнорабочего. Заработная плата договорная. Тел. 8-902-521-34-84.

РАЗНОЕ

- Утерянный военный билет на имя Бородина Алексея Александровича считать недействительным.
- Утерянный аттестат о полном среднем образовании на имя Стомати Анны Ивановны считать недействительным.

Справочная служба по товарам и услугам г. Артём

СПРАВОЧНАЯ "ГУДВИН"

600 09 33 508

Ежедневно с 8.00 до 20.00

www.arteminform.ru
www.admin-art.ru

Регистрация в справочной "Гудвин" по тел. 8-924-251-25-08
Стоимость от 500 руб./месяц

реклама

АМУП «Редакция газеты «Выбор» в соответствии с законодательством РФ «О выборах» уведомляет о предоставлении услуг по размещению предвыборной агитационной рекламы кандидатам на выборах губернатора Приморского края 10 сентября 2023 года по следующим расценкам:

В ГАЗЕТЕ «ВЫБОР»	
	Стоимость 1 кв. см.
На внутренней чёрно-белой полосе	24 руб.
На внутренней цветной полосе	30 руб.
На первой полосе	42 руб.
На последней полосе	36 руб.
Площадь одной полосы (страницы) равна 1000 кв. см.	

В ЭФИРЕ ТЕЛЕКАНАЛА «ЛЕНТА»	
Предоставление эфирного времени (1 мин. 1 вых.)	4196 руб.
Изготовление информационного сюжета (1 мин.)	3616 руб.
Прокат информационного сюжета (1 мин.)	2959 руб.
Изготовление ролика (1 сек.)	694 руб.
Озвучивание ролика	2090 руб.
Коррекция ролика	1391 руб.
Прокат ролика (1 сек. 1 вых.)	50 руб.
Прокат ролика в программе НОВОСТИ (1 сек. 1 вых.)	77 руб.
Прокат объявления диктором (1 сек.)	44 руб.

Дума Артёмовского городского округа информирует: 27.12.2022 года Приморским краевым судом под председательством судьи Поломошновой Г.А. в открытом судебном заседании рассмотрено административное дело по административному исковому заявлению Шевцова Алексея Валерьевича к Думе Артёмовского городского округа Приморского края, заинтересованные лица - администрация Артёмовского городского округа Приморского края, муниципальное казённое учреждение Управление муниципальной собственности администрации Артёмовского городского округа об оспаривании нормативного правового акта в части.

По данному делу принято следующее решение: административное исковое заявление Шевцова Алексея Валерьевича к Думе Артёмовского городского округа Приморского края, заинтересованные лица - администрация Артёмовского городского округа, муниципальное казённое учреждение Управление муниципальной собственности администрации Артёмовского городского округа об оспаривании нормативного правового акта в части - удовлетворить.

Признать недействующим с момента вступления решения суда в законную силу пункт 7.2 приложения «Ставки арендной платы по видам разрешенного использования земельных участков» к решению Думы Артёмовского городского округа от 30 июля 2009 года № 191 «О порядке определения размера арендной платы, а также порядке, условиях и сроках внесения арендной платы за земельные участки, находящиеся в муниципальной собственности Артёмовского городского округа, предоставленные в аренду без проведения торгов», касающийся установления значения ставки арендной платы, % - «3 » для земельных участков, имеющих вид разрешенного использования «стоматологические кабинеты, частные клиники и иные объекты частной профильной медицины».

Обязать Думу Артёмовского городского округа Приморского края опубликовать сообщение о принятом судом решении в официальном печатном издании данного представительного органа местного самоуправления в течение одного месяца со дня вступления решения суда в законную силу.

На решение могут быть поданы апелляционные жалобы, принесено апелляционное представление в Судебную коллегию по административным делам Пятого апелляционного суда общей юрисдикции через Приморский краевой суд в течение месяца со дня принятия решения суда в окончательной форме».

Кадастровым инженером ООО «Приморская геодезия» Хейруллаевой Евгенией Павловной, г. Владивосток, ул. Адм. Фокина, 29а-405, 230-26-18, evgeniya_-86@mail.ru, № в ГРКИ-5045, выполняются кадастровые работы по уточнению местоположения границ земельного участка с кадастровым номером: 25:27:010037:18 по адресу: Приморский край, г.Артём, урочище «Соловей Ключ», с/т «Подлипки», уч.18. Заказчик кадастровых работ Чумаш В.В. (г. Владивосток, ул. Мусоргского, 13д-98, тел. 84232302618).

Смежные земельные участки, с правообладателями которых требуется согласовать местоположение границ, расположены в кадастровом квартале 25:27:010037.

Собрание для согласования местоположения границ состоится 28 июля 2023 г. в 10:00 по адресу: г. Владивосток, ул. Адм. Фокина, 29а-405.

Ознакомиться с проектом межевого плана можно по адресу: г. Владивосток, ул. Адм. Фокина, 29а-405. Требования о проведении согласования местоположения границ участков и возражения по проекту межевого плана и принимаются в течение 30 дней со дня опубликования настоящего извещения, по адресу: г. Владивосток, ул. Адм. Фокина, 29а-405. Для согласования местоположения границ при себе иметь документ, удостоверяющий личность, и документы о правах на земельный участок.

ООО «Артём Медиа» в соответствии с законодательством РФ «О выборах» уведомляет о предоставлении услуг по размещению предвыборной агитационной рекламы кандидатам на выборах губернатора Приморского края 10 сентября 2023 года по следующим расценкам:

«РАДИО ДАЧА В АРТЕМЕ» (блоки выходят каждый час на 20-й и 35-й минуте)		
Рекламные блоки		
блоки	время выхода	стоимость за 1 секунду
Блок 1	00.00-06.00	15,00 руб.
Блок 2	06.00-07.00	25,00 руб.
Блок 3	07.00-10.00	30,00 руб.
Блок 4	10.00-12.00	25,00 руб.
Блок 5	12.00-14.00	30,00 руб.
Блок 6	14.00-17.00	25,00 руб.
Блок 7	17.00-20.00	30,00 руб.
Блок 8	20.00-24.00	20,00 руб.

Контактный телефон: 8 (914) 972-51-62

х х х

ООО «Регион Медиа» в соответствии с законодательством РФ «О выборах» уведомляет о предоставлении услуг по размещению предвыборной агитационной рекламы кандидатам на выборах губернатора Приморского края 10 сентября 2023 года по следующим расценкам:

«РАДИО ШАНСОН», г. Арсеньев – 101,1 FM, г. Спасск-Дальний - 100,5 FM (блоки выходят каждый час на 20-й и 51-й минуте)		
Рекламные блоки		
блоки	время выхода	стоимость за 1 секунду
Блок 1	00.00-06.00	10,00 руб.
Блок 2	06.00-07.00	15,00 руб.
Блок 3	07.00-10.00	20,00 руб.
Блок 4	10.00-12.00	15,00 руб.
Блок 5	12.00-14.00	20,00 руб.
Блок 6	14.00-17.00	15,00 руб.
Блок 7	17.00-20.00	20,00 руб.
Блок 8	20.00-24.00	10,00 руб.

Контактный телефон: 8 (914) 972-51-62

«РАДИО РЕТРО-ФМ»,
г. Арсеньев - 107,5 FM, г. Спасск-Дальний – 105,6 FM
(блоки выходят каждый час на 42-й и 51-й минуте)

Рекламные блоки		
блоки	время выхода	стоимость за 1 секунду
Блок 1	00.00-06.00	10,00 руб.
Блок 2	06.00-07.00	15,00 руб.
Блок 3	07.00-10.00	20,00 руб.
Блок 4	10.00-12.00	15,00 руб.
Блок 5	12.00-14.00	20,00 руб.
Блок 6	14.00-17.00	15,00 руб.
Блок 7	17.00-20.00	20,00 руб.
Блок 8	20.00-24.00	10,00 руб.

Контактный телефон: 8 (914) 972-51-62

Кадастровым инженером Коржиковым Игорем Анатольевичем, почтовый адрес: 690039, г. Владивосток, ул. Русская, д. 2а, каб. 206, тел. 89146710615, E-mail: kia2307@ya.ru, номер регистрации в государственном реестре лиц, осуществляющих кадастровую деятельность – 4200, выполняются кадастровые работы в отношении земельного участка с кадастровым номером 25:27:070209:175 с местоположением: край Приморский, г. Артём, с/т «Глобус», участок №182.

Заказчиком кадастровых работ является Алемасов Иван Алексеевич, почтовый адрес: г. Владивосток, ул. Русская, д. 2а, каб. 206, тел. 89146710615.

Собрание по поводу согласования местоположения границы состоится по адресу: г. Владивосток, ул. Русская, д. 2а, каб. 206, «28» июля 2023 г. в 10 часов 00 минут.

С проектом межевого плана земельного участка можно ознакомиться по адресу: г. Владивосток, ул. Русская, д. 2а, каб. 206.

Требования о проведении согласования местоположения границ земельных участков на местности принимаются с «28» июня 2023 г. по «27» июля 2023 г., обоснованные возражения о местоположении границ земельных участков после ознакомления с проектом межевого плана принимаются с «28» июня 2023 г. по «27» июля 2023 г. по адресу: г. Владивосток, ул. Русская, д. 2а, каб. 206.

Смежные земельные участки, с правообладателями которых необходимо согласовать границы, расположены в кадастровом квартале 25:27:070209.

При проведении согласования местоположения границ при себе необходимо иметь документ, удостоверяющий личность, а также документы о правах на земельный участок (часть 12 статьи 39, часть 2 статьи 40 Федерального закона от 24 июля 2007 г. N 221-ФЗ « О государственном кадастре недвижимости»).

ИЗВЕЩЕНИЕ
О ВОЗМОЖНОМ УСТАНОВЛЕНИИ ПУБЛИЧНОГО СЕРВИТУТА

Администрация Артемовского городского округа в лице муниципального казенного учреждения управления муниципальной собственности администрации Артемовского городского округа информирует о возможном установлении публичного сервитута в интересах акционерного общества «Дальневосточная распределительная сетевая компания» сроком на 49 лет на земельном участке с кадастровым номером 25:27:070202:3771, на земельном участке с кадастровым номером 25:27:070202:3903, на земельном участке с кадастровым номером 25:27:000000:9891, на земельном участке с кадастровым номером 25:27:070226:116, на земельном участке с кадастровым номером 25:27:070216:24, на земельном участке с кадастровым номером 25:27:070216:41, на земельном участке с кадастровым номером 25:27:070216:45, на земельном участке с кадастровым номером 25:27:070216:81, на земельном участке с кадастровым номером 25:27:070216:97, на земельном участке с кадастровым номером 25:27:070216:99, на земельном участке с кадастровым номером 25:27:070216:75, на земельном участке с кадастровым номером 25:27:070216:15, на земельном участке с кадастровым номером 25:27:070225:87, на земельном участке с кадастровым номером 25:27:070225:24, на земельном участке с кадастровым номером 25:27:070215:56, на земельном участке с кадастровым номером 25:27:010001:875, на земельном участке с кадастровым номером 25:27:070229:61, на земельном участке с кадастровым номером 25:27:070208:77, на земельном участке с кадастровым номером 25:27:070217:42, на земельном участке с кадастровым номером 25:27:070240:33, на земельном участке с кадастровым номером 25:27:070240:20, на земельном участке с кадастровым номером 25:27:070240:34, на земельном участке с кадастровым номером 25:27:070221:71, на земельном участке с кадастровым номером 25:27:070221:72, на земельном участке с кадастровым номером 25:27:070203:887, на земельном участке с кадастровым номером 25:27:070203:3146, для целей эксплуатации объекта электросетевого хозяйства ВЛ-6КВ Ф-13 ПС Западная.

Заинтересованные лица могут ознакомиться с поступившим ходатайством об установлении публичного сервитута и прилагаемым к нему описанием местоположения границ публичного сервитута, подать заявления об учете прав на земельные участки в среду, четверг с 09.00 до 13.00 часов по местному времени, по адресу: г. Артем, ул. Кирова 48/1, каб. 119, телефон 8(42337)4-39-46.

Дата и время начала приема заявлений: 28.06.2023 в 10.00 часов по местному времени.
Дата и время окончания приема заявлений: 27.07.2023 в 16.00 часов по местному времени.

Информация о возможном установлении публичного сервитута также размещена на официальном сайте Артемовского городского округа в информационно-телекоммуникационной сети «Интернет».

Описание местоположения границ публичного сервитута отражены в схеме границ публичного сервитута.

Правообладатели земельных участков, в отношении которых испрашивается публичный сервитут, если их права не зарегистрированы в Едином государственном реестре недвижимости, в течение тридцати дней со дня опубликования сообщения, предусмотренного подпунктом 1 пункта 3 статьи 39.42 Земельного кодекса Российской Федерации, могут подать заявления об учете их прав (обременений прав) на земельные участки с приложением копий документов, подтверждающих эти права (обременения прав). В заявлении указывается способ связи с правообладателями земельных участков, в том числе их почтовый адрес и (или) адрес электронной почты. Правообладатели земельных участков, подавшие такие заявления по истечении указанного срока, несут риски невозможности обеспечения их прав в связи с отсутствием информации о таких лицах и их правах на земельные участки.


Подготовлено с использованием системы КонсультантПлюс

Приложение
к требованиям к форме
ходатайства об установлении публичного
сервитута, содержанию обоснования
необходимости установления публичного
сервитута, утвержденным приказом
Федеральной службы государственной
регистрации, кадастра и картографии
от 19 апреля 2022 г. № П/0150

Форма

	Ходатайство об установлении публичного сервитута	
1	Администрация Артемовского городского округа (наименование органа, принимающего решение об установлении публичного сервитута)	
2	Сведения о лице, представившем ходатайство об установлении публичного сервитута (далее – заявитель):	
2.1	Полное наименование	Акционерное Общество «Дальневосточная Распределительная Сетевая Компания»
2.2	Сокращенное наименование (при наличии)	АО «ДРСК»
2.3	Организационно-правовая форма	Акционерное общество
2.4	Почтовый адрес (индекс, субъект Российской Федерации, населенный пункт, улица, дом)	675004, Амурская область, г. Благовещенск, ул. Шевченко, д.32
2.5	Адрес электронной почты	doc@prim.drsk.ru
2.6	ОГРН	1052800111308
2.7	ИНН	2801108200
3	Сведения о представителе заявителя:	
3.1	Фамилия	Мухин
	Имя	Егор
	Отчество (при наличии)	Михайлович
3.2	Адрес электронной почты (при наличии)	doc@prim.drsk.ru
3.3	Телефон	(423) 222-32-12
3.4	Наименование и реквизиты документа, подтверждающего полномочия представителя заявителя	Доверенность №85 от 30.12.2022
4	Прошу установить публичный сервитут в отношении земель и (или) земельного(ых) участка(ов) в целях (указываются цели, предусмотренные статьей 39.37 Земельного кодекса Российской Федерации или статьей 3.6 Федерального закона от 25 декабря 2001 г. № 137-ФЗ «О введении в действие Земельного кодекса Российской Федерации»): установление публичного сервитута для целей эксплуатации объекта электросетевого хозяйства ВЛ-6КВ Ф-13 ПС Западная.	
5	Испрашиваемый срок публичного сервитута 49 лет	

6	Срок, в течение которого использование земельного участка (его части) и (или) расположенного на нем объекта недвижимости в соответствии с их разрешенным использованием будет в соответствии с подпунктом 4 пункта 1 статьи 39.41 Земельного кодекса Российской Федерации невозможно или существенно затруднено в связи с осуществлением деятельности, для обеспечения которой устанавливается публичный сервитут (при возникновении таких обстоятельств) три месяца	
7	Обоснование необходимости установления публичного сервитута Публичный сервитут устанавливается в целях эксплуатации объекта электросетевого хозяйства ВЛ-6КВ Ф-13 ПС Западная, расположенная по адресу: Приморский край, г. Артем. Границы публичного сервитута определены по фактическому размещению объекта энергетики. Объект построен на основании Правил устройства электроустановок и норм проектирования объектов энергетики, действующих на момент строительства. При проектировании объекта были учтены действующие нормы, правила и стандарты. Принятые технические решения в проектной документации соответствуют требованиям ПУЭ, экологических, санитарно-технических, противопожарных и других норм, действующих на территории Российской Федерации и обеспечивают безопасную для жизни и здоровья людей эксплуатацию объекта. ВЛ-6КВ Ф-13 ПС Западная, построена и эксплуатируется с соблюдением условий безопасности населения, существующих объектов недвижимости, сооружений, а также с соблюдением требований, установленных пунктами 8 и 9 статьи 23 Земельного Кодекса РФ. В соответствии с п. 8 ст. 23 Земельного кодекса РФ, публичный сервитут для эксплуатации ВЛ-6КВ Ф-13 ПС Западная, согласно схеме границ публичного сервитута, устанавливается и осуществляется на условиях, наименее обременительных для использования земельного участка, в соответствии с его целевым назначением и разрешенным использованием. Площадь публичного сервитута составляет 792 кв.м., из них: - в границах земельного участка 25:27:070202:3771 - 2 кв.м, - в границах земельного участка 25:27:070202:3903 - 2 кв.м, - в границах земельного участка 25:27:070203:315 - 2 кв.м, - в границах земельного участка 25:27:000000:9891 - 70 кв.м, - в границах земельного участка 25:27:070226:116 - 36 кв.м, - в границах земельного участка 25:27:070223:10 - 2 кв.м, - в границах земельного участка 25:27:070216:24 - 2 кв.м, - в границах земельного участка 25:27:070216:41 - 2 кв.м, - в границах земельного участка 25:27:070216:45 - 2 кв.м, - в границах земельного участка 25:27:070216:81 - 2 кв.м, - в границах земельного участка 25:27:070216:97 - 2 кв.м, - в границах земельного участка 25:27:070216:99 - 6 кв.м, - в границах земельного участка 25:27:070216:75 - 1 кв.м, - в границах земельного участка 25:27:070216:15 - 1 кв.м, - в границах земельного участка 25:27:070225:87 - 4 кв.м, - в границах земельного участка 25:27:070225:24 - 2 кв.м, - в границах земельного участка 25:27:070215:56 - 4 кв.м, - в границах земельного участка 25:27:010001:875 - 23 кв.м, - в границах земельного участка 25:27:070229:61 - 6 кв.м, - в границах земельного участка 25:27:070229:20 - 4 кв.м, - в границах земельного участка 25:27:070208:77 - 1 кв.м, - в границах земельного участка 25:27:070217:42 - 8 кв.м, - в границах земельного участка 25:27:070240:33 - 2 кв.м, - в границах земельного участка 25:27:070240:20 - 2 кв.м, - в границах земельного участка 25:27:070240:34 - 2 кв.м, - в границах земельного участка 25:27:070221:71 - 4 кв.м, - в границах земельного участка 25:27:070221:72 - 2 кв.м, - в границах земельного участка 25:27:070203:887 - 49 кв.м, - в границах земельного участка 25:27:070203:3146 - 2 кв.м, - в неразграниченных землях - 545 кв.м.	
8	Сведения о правообладателе инженерного сооружения, которое переносится в связи с изъятием земельного участка для государственных или муниципальных нужд, в случае, если заявитель не является собственником указанного инженерного сооружения (в данном случае указываются сведения в объеме, предусмотренном строкой 2 настоящей формы) (заполняется в случае, если ходатайство об установлении публичного сервитута подается с целью установления публичного сервитута в целях реконструкции инженерного сооружения, которое переносится в связи с изъятием такого земельного участка для государственных или муниципальных нужд) нет	
9	Кадастровые номера земельных участков (при их наличии), в отношении которых подано ходатайство об установлении публичного сервитута, адреса или иное описание местоположения таких земельных участков	25:27:070202:3771 – Приморский край, г. Артем 25:27:070202:3903 - Приморский край, г. Артем 25:27:070203:315 - Приморский край, г. Артем 25:27:000000:9891-Приморский край, г. Артем 25:27:070226:116 - Приморский край, г. Артем 25:27:070223:10 - Приморский край, г. Артем 25:27:070216:24 - Приморский край, г. Артем 25:27:070216:41 - Приморский край, г. Артем 25:27:070216:45 - Приморский край, г. Артем 25:27:070216:81 - Приморский край, г. Артем 25:27:070216:97 - Приморский край, г. Артем 25:27:070216:99 - Приморский край, г. Артем 25:27:070216:75 - Приморский край, г. Артем 25:27:070216:15 - Приморский край, г. Артем 25:27:070225:87 - Приморский край, г. Артем 25:27:070225:24 - Приморский край, г. Артем 25:27:070215:56 - Приморский край, г. Артем 25:27:010001:875 - Приморский край, г. Артем 25:27:070229:61 - Приморский край, г. Артем 25:27:070229:20 - Приморский край, г. Артем 25:27:070208:77 - Приморский край, г. Артем 25:27:070217:42 - Приморский край, г. Артем 25:27:070240:33 - Приморский край, г. Артем 25:27:070240:20 - Приморский край, г. Артем 25:27:070240:34 - Приморский край, г. Артем 25:27:070221:71 - Приморский край, г. Артем 25:27:070221:72 - Приморский край, г. Артем 25:27:070203:887 - Приморский край, г. Артем 25:27:070203:3146 - Приморский край, г. Артем
10	Право, на котором инженерное сооружение принадлежит заявителю (если подано ходатайство об установлении публичного сервитута в целях реконструкции или эксплуатации инженерного сооружения) – Договор купли-продажи ценных бумаг № б/н от 16.11.2006г.	
11	Сведения о способах представления результатов рассмотрения ходатайства: в виде электронного документа, который направляется уполномоченным органом заявителю посредством электронной почты	да (да/нет)

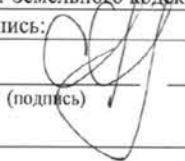	в виде бумажного документа, который заявитель получает непосредственно при личном обращении или посредством почтового отправления	да (да/нет)
12	Документы, прилагаемые к ходатайству: 1. Сведения о границах территории, в отношении которой устанавливается публичный сервитут (далее-границы публичного сервитута), включающие графическое описание местоположения границ публичного сервитута и перечень координат характерных точек этих границ в системе координат, установленной для ведения Единого государственного реестра недвижимости, описание границ и схема расположения границ публичного сервитута в полноцветном режиме на CD-диске – 1шт; 2. Описание границ публичного сервитута на бумажном носителе на 14 л. в 1 экз; 3. Схема расположения границ публичного сервитута на бумажном носителе на 23 л. в 1 экз; 4. Договор купли-продажи ценных бумаг № б/н от 16.11.2006г. на 5 л. в 1 экз; 5. Выписка из реестра №346 на 1 л. в 1 экз; 6. Доверенность №85 от 30.12.2022 на 4 л. в 1 экз.	
13	Подтверждаю согласие на обработку персональных данных (сбор, систематизацию, накопление, хранение, уточнение (обновление, изменение), использование, распространение (в том числе передачу), обезличивание, блокирование, уничтожение персональных данных, а также иных действий, необходимых для обработки персональных данных в соответствии с законодательством Российской Федерации), в том числе в автоматизированном режиме	
14	Подтверждаю, что сведения, указанные в настоящем ходатайстве, на дату представления ходатайства достоверны; документы (копии документов) и содержащиеся в них сведения соответствуют требованиям, установленным статьей 39.41 Земельного кодекса Российской Федерации	
15	Подпись:	Дата:
	 (подпись)	«13» 06 2023 г. (инициалы, фамилия)

ОПИСАНИЕ ГРАНИЦ ПУБЛИЧНОГО СЕРВИТУТА
объекта ВЛ-6КВ Ф N13 ПС ЗАПАДНАЯ

Местоположение публичного сервитута	Приморский край, Артем г		
Площадь публичного сервитута	792 кв.м., из них: - в границах земельного участка 25:27:070202:3771 - 2 кв.м, - в границах земельного участка 25:27:070202:3903 - 2 кв.м, - в границах земельного участка 25:27:070203:315 - 2 кв.м, - в границах земельного участка 25:27:000000:9891 - 70 кв.м, - в границах земельного участка 25:27:070226:116 - 36 кв.м, - в границах земельного участка 25:27:070223:10 - 2 кв.м, - в границах земельного участка 25:27:070216:24 - 2 кв.м, - в границах земельного участка 25:27:070216:41 - 2 кв.м, - в границах земельного участка 25:27:070216:45 - 2 кв.м, - в границах земельного участка 25:27:070216:81 - 2 кв.м, - в границах земельного участка 25:27:070216:97 - 2 кв.м, - в границах земельного участка 25:27:070216:99 - 6 кв.м, - в границах земельного участка 25:27:070216:75 - 1 кв.м, - в границах земельного участка 25:27:070216:15 - 1 кв.м, - в границах земельного участка 25:27:070225:87 - 4 кв.м, - в границах земельного участка 25:27:070225:24 - 2 кв.м, - в границах земельного участка 25:27:070215:56 - 4 кв.м, - в границах земельного участка 25:27:010001:875 - 23 кв.м, - в границах земельного участка 25:27:070229:61 - 6 кв.м, - в границах земельного участка 25:27:070229:20 - 4 кв.м, - в границах земельного участка 25:27:070208:77 - 1 кв.м, - в границах земельного участка 25:27:070217:42 - 8 кв.м, - в границах земельного участка 25:27:070240:33 - 2 кв.м, - в границах земельного участка 25:27:070240:20 - 2 кв.м, - в границах земельного участка 25:27:070240:34 - 2 кв.м, - в границах земельного участка 25:27:070221:71 - 4 кв.м, - в границах земельного участка 25:27:070221:72 - 2 кв.м, - в границах земельного участка 25:27:070203:887 - 49 кв.м, - в границах земельного участка 25:27:070203:3146 - 2 кв.м, - в неразграниченных землях - 545 кв.м.		
Система координат	МСК-25 зона I		
Метод определения координат характерной точки	Метод спутниковых геодезических измерений (определений)		
Средняя квадратическая погрешность положения характерной точки (Мп), м	0.1		
Перечень характерных точек			
Обозначение характерных точек границ	Координаты, м		
	X	Y	
I	2	3	
Часть N I			
1	384542.51	1411673.88	
2	384541.54	1411672.88	
3	384542.77	1411671.68	
4	384542.44	1411671.29	
5	384584.54	1411634.29	
6	384585.87	1411635.78	

42	383878.48	1412916.98
43	383879.41	1412915.93
44	383881.66	1412917.92
41	383880.73	1412918.97
Часть N 12		
45	382200.65	1414188.77
46	382200.58	1414187.37
47	382203.58	1414187.23
48	382203.65	1414188.63
45	382200.65	1414188.77
Часть N 13		
49	381629.53	1413146.58
50	381628.45	1413145.68
51	381630.36	1413143.37
52	381631.44	1413144.26
49	381629.53	1413146.58
Часть N 14		
53	382018.21	1413547.00
54	382017.09	1413544.21
55	382018.39	1413543.69
56	382019.51	1413546.48
53	382018.21	1413547.00
Часть N 15		
57	382990.84	1413038.13
58	382989.54	1413037.60
59	382990.66	1413034.82
60	382991.96	1413035.34
57	382990.84	1413038.13
Часть N 16		
61	381836.96	1413881.00
62	381835.56	1413880.94
63	381835.69	1413877.94
64	381837.09	1413878.00
61	381836.96	1413881.00
Часть N 17		
65	381675.82	1413199.58
66	381675.19	1413198.33
67	381677.86	1413196.97
68	381678.50	1413198.22
65	381675.82	1413199.58
Часть N 18		
69	382977.61	1413063.71
70	382976.43	1413062.96
71	382978.02	1413060.42
72	382979.21	1413061.17
69	382977.61	1413063.71
Часть N 19		
73	381659.66	1413153.43
74	381658.58	1413152.54
75	381660.49	1413150.22
76	381661.57	1413151.11
73	381659.66	1413153.43
Часть N 20		
77	383109.92	1412929.12
78	383108.53	1412928.95
116	382327.71	1414131.63
113	382326.36	1414134.31
Часть N 30		
117	381667.52	1413184.56
118	381667.28	1413181.57
119	381668.67	1413181.45
120	381668.92	1413184.44
117	381667.52	1413184.56
Часть N 31		
121	384107.75	1412390.18
122	384104.75	1412390.18
123	384104.75	1412388.78
124	384107.75	1412388.78
121	384107.75	1412390.18
Часть N 32		
125	383926.92	1412583.62
126	383925.52	1412583.62
127	383925.52	1412580.62
128	383926.92	1412580.62
125	383926.92	1412583.62
Часть N 33		
129	382902.23	1412286.42
130	382899.23	1412286.42
131	382899.23	1412285.02
132	382902.23	1412285.02
129	382902.23	1412286.42
Часть N 34		
133	383112.65	1412899.38
134	383111.25	1412899.38
135	383111.25	1412896.38
136	383112.65	1412896.38
133	383112.65	1412899.38
Часть N 35		
137	383220.83	1412977.80
138	383219.43	1412977.80
139	383219.43	1412974.80
140	383220.83	1412974.80
137	383220.83	1412977.80
Часть N 36		
141	383101.12	1413007.25
142	383099.72	1413007.25
143	383099.72	1413004.25
144	383101.12	1413004.25
141	383101.12	1413007.25
Часть N 37		
145	383584.67	1413011.68
146	383581.67	1413011.68
147	383581.67	1413010.28
148	383584.67	1413010.28
145	383584.67	1413011.68
Часть N 38		
149	382917.17	1413055.61
150	382915.77	1413055.61
151	382915.77	1413052.61
152	382917.17	1413052.61

Часть N 48			
189	381348.16		1413039.05
190	381345.60		1413037.50
191	381346.33		1413036.30
192	381348.89		1413037.86
189	381348.16		1413039.05
Часть N 49			
193	382546.11		1413053.60
194	382544.77		1413053.19
195	382545.66		1413050.32
196	382546.99		1413050.73
193	382546.11		1413053.60
Часть N 50			
197	384036.62		1412548.68
198	384035.73		1412545.82
199	384037.06		1412545.40
200	384037.96		1412548.26
197	384036.62		1412548.68
Часть N 51			
201	381665.15		1413145.26
202	381664.01		1413144.44
203	381665.75		1413142.01
204	381666.89		1413142.82
201	381665.15		1413145.26
Часть N 52			
205	382166.24		1414009.36
206	382164.90		1414008.96
207	382165.77		1414006.09
208	382167.11		1414006.49
205	382166.24		1414009.36
Часть N 53			
209	384076.61		1412525.69
210	384074.83		1412523.28
211	384075.95		1412522.45
212	384077.74		1412524.86
209	384076.61		1412525.69
Часть N 54			
213	383167.19		1412401.78
214	383164.27		1412401.09
215	383164.59		1412399.73
216	383167.51		1412400.42
213	383167.19		1412401.78
Часть N 55			
217	382229.75		1414065.94
218	382227.62		1414063.82
219	382228.61		1414062.83
220	382230.73		1414064.95
217	382229.75		1414065.94
Часть N 56			
221	381698.29		1413068.96
222	381696.76		1413066.38
223	381697.97		1413065.67
224	381699.49		1413068.25
221	381698.29		1413068.96
Часть N 57			
262	382540.31		1415241.26
263	382540.46		1415238.36
264	382541.86		1415238.44
261	382541.71		1415241.33
Часть N 67			
265	382336.42		1414435.18
266	382333.74		1414434.06
267	382334.28		1414432.77
268	382336.96		1414433.89
265	382336.42		1414435.18
Часть N 68			
269	382049.42		1413215.37
270	382048.03		1413215.20
271	382048.37		1413212.32
272	382049.76		1413212.49
269	382049.42		1413215.37
Часть N 69			
273	382446.02		1413130.02
274	382443.12		1413130.02
275	382443.12		1413128.62
276	382446.02		1413128.62
273	382446.02		1413130.02
Часть N 70			
277	382384.85		1413134.86
278	382384.16		1413133.64
279	382386.67		1413132.20
280	382387.37		1413133.41
277	382384.85		1413134.86
Часть N 71			
281	383173.81		1412348.40
282	383170.91		1412348.40
283	383170.91		1412347.00
284	383173.81		1412347.00
281	383173.81		1412348.40
Часть N 72			
285	383110.10		1412266.36
286	383108.70		1412266.36
287	383108.70		1412263.46
288	383110.10		1412263.46
285	383110.10		1412266.36
Часть N 73			
289	382699.06		1415257.18
290	382697.66		1415257.18
291	382697.66		1415254.28
292	382699.06		1415254.28
289	382699.06		1415257.18
Часть N 74			
293	382098.33		1413212.73
294	382097.56		1413211.56
295	382099.99		1413209.98
296	382100.76		1413211.15
293	382098.33		1413212.73
Часть N 75			
297	382462.01		1413134.34
298	382460.04		1413132.21

336	383818.02		1412938.70
333	383816.86		1412939.52
Часть N 85			
337	383134.12		1412675.70
338	383132.71		1412675.54
339	383132.87		1412674.13
340	383134.28		1412674.29
337	383134.12		1412675.70
Часть N 86			
341	383531.60		1413008.14
342	383530.19		1413007.97
343	383530.36		1413006.56
344	383531.77		1413006.74
341	383531.60		1413008.14
Часть N 87			
345	383127.85		1412737.99
346	383126.45		1412737.80
347	383126.64		1412736.39
348	383128.04		1412736.58
345	383127.85		1412737.99
Часть N 88			
349	383656.07		1412989.22
350	383655.14		1412988.15
351	383656.21		1412987.22
352	383657.14		1412988.29
349	383656.07		1412989.22
Часть N 89			
353	383879.02		1412840.48
354	383877.61		1412840.46
355	383877.62		1412839.04
356	383879.04		1412839.06
353	383879.02		1412840.48
Часть N 90			
357	383162.66		1412428.16
358	383161.28		1412427.83
359	383161.62		1412426.45
360	383162.99		1412426.78
357	383162.66		1412428.16
Часть N 91			
361	382893.55		1413218.23
362	382892.48		1413217.29
363	382893.42		1413216.23
364	382894.48		1413217.17
361	382893.55		1413218.23
Часть N 92			
365	383171.38		1412374.17
366	383170.03		1412373.74
367	383170.46		1412372.39
368	383171.81		1412372.82
365	383171.38		1412374.17
Часть N 93			
369	383085.40		1412268.15
370	383085.33		1412266.74
371	383086.75		1412266.67
372	383086.81		1412268.09
Часть N 103			
409	382571.26		1415244.90
410	382569.89		1415244.55
411	382570.25		1415243.18
412	382571.62		1415243.53
409	382571.26		1415244.90
Часть N 104			
413	383052.44		1412271.09
414	383052.42		1412269.68
415	383053.83		1412269.65
416	383053.86		1412271.07
413	383052.44		1412271.09
Часть N 105			
417	383933.40		1412662.56
418	383933.28		1412661.15
419	383934.69		1412661.03
420	383934.81		1412662.44
417	383933.40		1412662.56
Часть N 106			
421	383119.23		1412837.88
422	383117.82		1412837.88
423	383117.81		1412836.47
424	383119.23		1412836.46
421	383119.23		1412837.88
Часть N 107			
425	382746.47		1413432.54
426	382745.28		1413431.77
427	382746.04		1413430.58
428	382747.23		1413431.35
425	382746.47		1413432.54
Часть N 108			
429	383150.39		1412515.44
430	383148.99		1412515.20
431	383149.23		1412513.81
432	383150.62		1412514.04
429	383150.39		1412515.44
Часть N 109			
433	382480.44		1413146.16
434	382479.26		1413145.38
435	382480.04		1413144.20
436	382481.22		1413144.98
433	382480.44		1413146.16
Часть N 110			
437	382750.73		1413056.30
438	382749.55		1413055.52
439	382750.33		1413054.34
440	382751.51		1413055.12
437	382750.73		1413056.30
Часть N 111			
441	384323.23		1412102.55
442	384321.94		1412101.97
443	384322.52		1412100.68
444	384323.81		1412101.26
441	384323.23		1412102.55
Часть N 112			


482	383928.27	1412729.77
483	383929.27	1412728.77
484	383930.27	1412729.77
481	383929.27	1412730.77
Часть N 122		
485	382496.58	1413156.38
486	382495.58	1413155.38
487	382496.58	1413154.38
488	382497.58	1413155.38
485	382496.58	1413156.38
Часть N 123		
489	382927.95	1413165.89
490	382926.95	1413164.89
491	382927.95	1413163.89
492	382928.95	1413164.89
489	382927.95	1413165.89
Часть N 124		
493	382512.02	1413166.37
494	382511.02	1413165.37
495	382512.02	1413164.37
496	382513.02	1413165.37
493	382512.02	1413166.37
Часть N 125		
497	382525.39	1413175.83
498	382524.39	1413174.83
499	382525.39	1413173.83
500	382526.39	1413174.83
497	382525.39	1413175.83
Часть N 126		
501	382541.40	1413186.55
502	382540.40	1413185.55
503	382541.40	1413184.55
504	382542.40	1413185.55
501	382541.40	1413186.55
Часть N 127		
505	382910.31	1413191.89
506	382909.31	1413190.89
507	382910.31	1413189.89
508	382911.31	1413190.89
505	382910.31	1413191.89
Часть N 128		
509	382363.41	1413195.83
510	382362.41	1413194.83
511	382363.41	1413193.83
512	382364.41	1413194.83
509	382363.41	1413195.83
Часть N 129		
513	381724.06	1413202.90
514	381723.06	1413201.90
515	381724.06	1413200.90
516	381725.06	1413201.90
513	381724.06	1413202.90
Часть N 130		
517	381763.19	1413205.50
518	381762.19	1413204.50
556	382207.89	1413222.29
553	382206.89	1413223.29
Часть N 140		
557	382264.92	1413226.52
558	382263.92	1413225.52
559	382264.92	1413224.52
560	382265.92	1413225.52
557	382264.92	1413226.52
Часть N 141		
561	384367.68	1412000.05
562	384366.68	1411999.05
563	384367.68	1411998.05
564	384368.68	1411999.05
561	384367.68	1412000.05
Часть N 142		
565	381401.33	1413069.53
566	381400.33	1413068.53
567	381401.33	1413067.53
568	381402.33	1413068.53
565	381401.33	1413069.53
Часть N 143		
569	382040.72	1413314.61
570	382039.72	1413313.61
571	382040.72	1413312.61
572	382041.72	1413313.61
569	382040.72	1413314.61
Часть N 144		
573	382808.55	1413338.59
574	382807.55	1413337.59
575	382808.55	1413336.59
576	382809.55	1413337.59
573	382808.55	1413338.59
Часть N 145		
577	382791.70	1413360.75
578	382790.70	1413359.75
579	382791.70	1413358.75
580	382792.70	1413359.75
577	382791.70	1413360.75
Часть N 146		
581	382035.06	1413372.06
582	382034.06	1413371.06
583	382035.06	1413370.06
584	382036.06	1413371.06
581	382035.06	1413372.06
Часть N 147		
585	382773.53	1413387.59
586	382772.53	1413386.59
587	382773.53	1413385.59
588	382774.53	1413386.59
585	382773.53	1413387.59
Часть N 148		
589	382031.07	1413422.03
590	382030.07	1413421.03
591	382031.07	1413420.03
592	382032.07	1413421.03

Часть N 158		
629	381690.30	1413056.34
630	381689.30	1413055.34
631	381690.30	1413054.34
632	381691.30	1413055.34
629	381690.30	1413056.34
Часть N 159		
633	382097.94	1413977.56
634	382096.94	1413976.56
635	382097.94	1413975.56
636	382098.94	1413976.56
633	382097.94	1413977.56
Часть N 160		
637	381285.98	1413054.52
638	381284.98	1413053.52
639	381285.98	1413052.52
640	381286.98	1413053.52
637	381285.98	1413054.52
Часть N 161		
641	382591.87	1413054.96
642	382590.87	1413053.96
643	382591.87	1413052.96
644	382592.87	1413053.96
641	382591.87	1413054.96
Часть N 162		
645	384349.14	1412045.83
646	384348.14	1412044.83
647	384349.14	1412043.83
648	384350.14	1412044.83
645	384349.14	1412045.83
Часть N 163		
649	384178.78	1412289.33
650	384177.78	1412288.33
651	384178.78	1412287.33
652	384179.78	1412288.33
649	384178.78	1412289.33
Часть N 164		
653	381443.28	1413093.25
654	381442.28	1413092.25
655	381443.28	1413091.25
656	381444.28	1413092.25
653	381443.28	1413093.25
Часть N 165		
657	384137.06	1412346.46
658	384136.06	1412345.46
659	384137.06	1412344.46
660	384138.06	1412345.46
657	384137.06	1412346.46
Часть N 166		
661	382281.06	1414183.44
662	382280.06	1414182.44
663	382281.06	1414181.44
664	382282.06	1414182.44
661	382281.06	1414183.44
Часть N 167		
702	382344.23	1414437.70
703	382345.23	1414436.70
704	382346.23	1414437.70
701	382345.23	1414438.70
Часть N 177		
705	382350.95	1414457.60
706	382349.95	1414456.60
707	382350.95	1414455.60
708	382351.95	1414456.60
705	382350.95	1414457.60
Часть N 178		
709	382357.05	1414476.31
710	382356.05	1414475.31
711	382357.05	1414474.31
712	382358.05	1414475.31
709	382357.05	1414476.31
Часть N 179		
713	382363.30	1414494.27
714	382362.30	1414493.27
715	382363.30	1414492.27
716	382364.30	1414493.27
713	382363.30	1414494.27
Часть N 180		
717	382377.23	1414534.77
718	382376.23	1414533.77
719	382377.23	1414532.77
720	382378.23	1414533.77
717	382377.23	1414534.77
Часть N 181		
721	382383.33	1414554.43
722	382382.33	1414553.43
723	382383.33	1414552.43
724	382384.33	1414553.43
721	382383.33	1414554.43
Часть N 182		
725	382414.94	1414606.54
726	382413.94	1414605.54
727	382414.94	1414604.54
728	382415.94	1414605.54
725	382414.94	1414606.54
Часть N 183		
729	382964.79	1412278.80
730	382964.59	1412277.40
731	382965.99	1412277.20
732	382966.19	1412278.60
729	382964.79	1412278.80
Часть N 184		
733	382409.58	1414666.27
734	382408.58	1414665.27
735	382409.58	1414664.27
736	382410.58	1414665.27
733	382409.58	1414666.27
Часть N 185		
737	382406.24	1414698.46
738	382405.24	1414697.46

776	382375.64		1415013.58
773	382374.64		1415014.58
Часть N 195			
777	382371.30		1415044.18
778	382370.30		1415043.18
779	382371.30		1415042.18
780	382372.30		1415043.18
777	382371.30		1415044.18
Часть N 196			
781	382364.04		1415102.64
782	382363.04		1415101.64
783	382364.04		1415100.64
784	382365.04		1415101.64
781	382364.04		1415102.64
Часть N 197			
785	382361.25		1415130.54
786	382360.25		1415129.54
787	382361.25		1415128.54
788	382362.25		1415129.54
785	382361.25		1415130.54
Часть N 198			
789	382366.66		1415179.98
790	382365.66		1415178.98
791	382366.66		1415177.98
792	382367.66		1415178.98
789	382366.66		1415179.98
Часть N 199			
793	382377.17		1415201.23
794	382376.17		1415200.23
795	382377.17		1415199.23
796	382378.17		1415200.23
793	382377.17		1415201.23
Часть N 200			
797	382390.05		1415224.66
798	382389.05		1415223.66
799	382390.05		1415222.66
800	382391.05		1415223.66
797	382390.05		1415224.66
Часть N 201			
801	382394.33		1415225.15
802	382393.33		1415224.15
803	382394.33		1415223.15
804	382395.33		1415224.15
801	382394.33		1415225.15
Часть N 202			
805	382426.10		1415227.44
806	382425.10		1415226.44
807	382426.10		1415225.44
808	382427.10		1415226.44
805	382426.10		1415227.44
Часть N 203			
809	382458.60		1415229.70
810	382457.60		1415228.70
811	382458.60		1415227.70
812	382459.60		1415228.70
Часть N 213			
849	382994.45		1412276.39
850	382994.35		1412274.98
851	382995.76		1412274.87
852	382995.86		1412276.28
849	382994.45		1412276.39
Часть N 214			
853	383929.42		1412622.45
854	383929.36		1412621.03
855	383930.77		1412620.97
856	383930.83		1412622.38
853	383929.42		1412622.45
Часть N 215			
857	384403.30		1411895.75
858	384401.89		1411895.62
859	384402.03		1411894.21
860	384403.43		1411894.34
857	384403.30		1411895.75
Часть N 216			
861	383025.04		1412274.41
862	383024.86		1412273.01
863	383026.26		1412272.83
864	383026.44		1412274.24
861	383025.04		1412274.41
Часть N 217			
865	383118.90		1413003.12
866	383118.39		1413001.80
867	383119.71		1413001.29
868	383120.22		1413002.60
865	383118.90		1413003.12
Часть N 218			
869	383102.78		1412992.46
870	383101.38		1412992.24
871	383101.59		1412990.85
872	383102.99		1412991.06
869	383102.78		1412992.46
Часть N 219			
873	382367.90		1415071.94
874	382366.81		1415071.04
875	382367.71		1415069.95
876	382368.80		1415070.85
873	382367.90		1415071.94
Часть N 220			
877	382759.51		1413410.43
878	382758.31		1413409.68
879	382759.07		1413408.48
880	382760.26		1413409.24
877	382759.51		1413410.43
Часть N 221			
881	383153.61		1412482.93
882	383152.20		1412482.78
883	383152.36		1412481.37
884	383153.76		1412481.53
881	383153.61		1412482.93
Часть N 222			

922	383167.99		1412314.43
923	383169.39		1412314.22
924	383169.60		1412315.62
921	383168.20		1412315.82
Часть N 232			
925	382863.65		1413054.28
926	382863.28		1413052.92
927	382864.64		1413052.54
928	382865.01		1413053.91
925	382863.65		1413054.28
Часть N 233			
929	383785.14		1412949.64
930	383784.43		1412948.41
931	383785.65		1412947.71
932	383786.36		1412948.93
929	383785.14		1412949.64
Часть N 234			
933	382858.77		1413269.14
934	382857.62		1413268.32
935	382858.44		1413267.17
936	382859.59		1413267.99
933	382858.77		1413269.14
Часть N 235			
937	383105.62		1412969.45
938	383104.22		1412969.33
939	383104.33		1412967.92
940	383105.74		1412968.04
937	383105.62		1412969.45
Часть N 236			
941	382841.08		1413294.80
942	382840.00		1413293.89
943	382840.91		1413292.81
944	382841.99		1413293.72
941	382841.08		1413294.80
Часть N 237			
945	383075.72		1413013.42
946	383075.07		1413012.16
947	383076.33		1413011.52
948	383076.97		1413012.78
945	383075.72		1413013.42
Часть N 238			
949	382809.24		1413055.37
950	382809.04		1413053.97
951	382810.44		1413053.77
952	382810.64		1413055.16
949	382809.24		1413055.37
Часть N 239			
953	383137.31		1412644.63
954	383135.90		1412644.56
955	383135.97		1412643.15
956	383137.38		1412643.22
953	383137.31		1412644.63
Часть N 240			
957	383136.75		1412262.04
958	383136.31		1412260.70

СХЕМА РАСПОЛОЖЕНИЯ ГРАНИЦ ПУБЛИЧНОГО СЕРВИТУТА
объекта электросетевого хозяйства ВЛ- 6КВ Ф N13 ПС ЗАПАДНАЯ

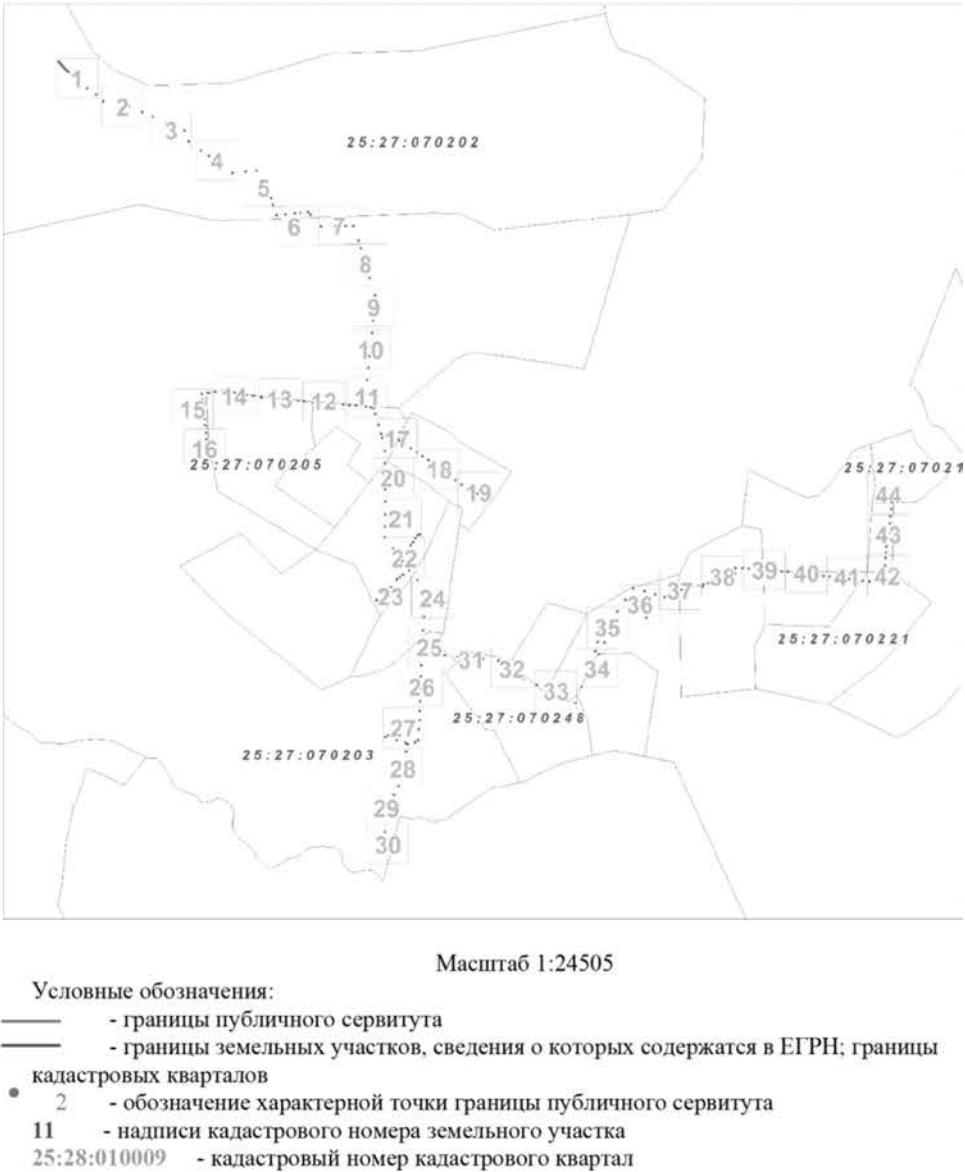

План границ объекта
Выносной лист № 1



Масштаб 1:1000

Используемые условные знаки и обозначения:
Условные обозначения представлены на листе 1

План границ объекта
Выносной лист № 2



Масштаб 1:1000

Используемые условные знаки и обозначения:
Условные обозначения представлены на листе 1


План границ объекта
Выносной лист № 3



Масштаб 1:1000

Используемые условные знаки и обозначения:
Условные обозначения представлены на листе 1

План границ объекта
Выносной лист № 4

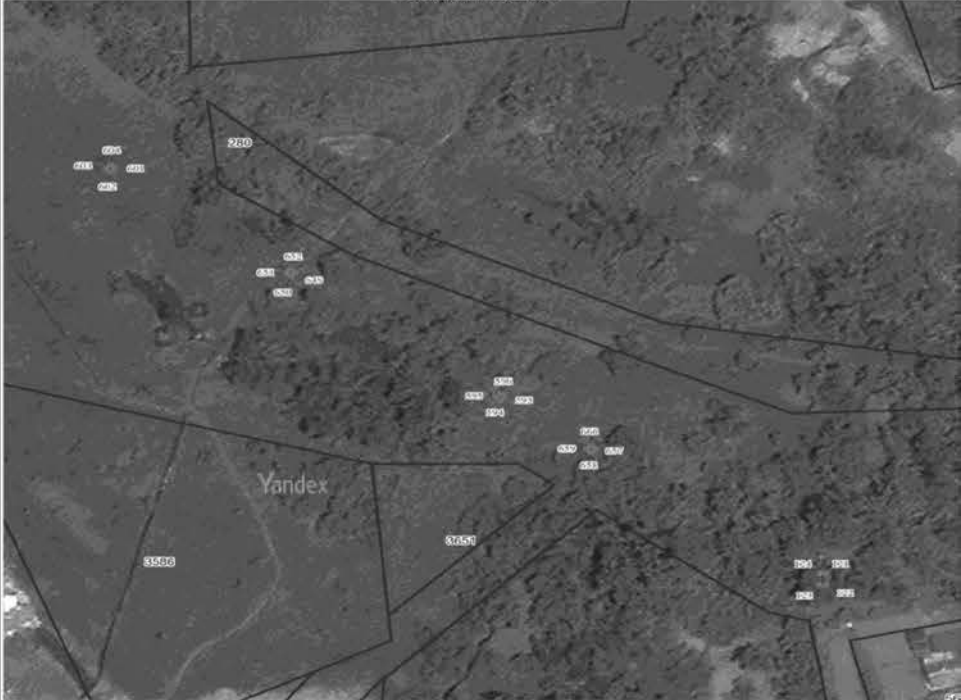

Масштаб 1:1000

Используемые условные знаки и обозначения:
Условные обозначения представлены на листе 1

План границ объекта
Выносной лист № 5



Масштаб 1:1000

Используемые условные знаки и обозначения:
Условные обозначения представлены на листе 1

План границ объекта
Выносной лист № 6



Масштаб 1:1000

Используемые условные знаки и обозначения:
Условные обозначения представлены на листе 1

План границ объекта
Выносной лист № 7



Масштаб 1:1000
Используемые условные знаки и обозначения:
Условные обозначения представлены на листе 1

План границ объекта
Выносной лист № 10




Масштаб 1:1000
Используемые условные знаки и обозначения:
Условные обозначения представлены на листе 1

План границ объекта
Выносной лист № 8



Масштаб 1:1000
Используемые условные знаки и обозначения:
Условные обозначения представлены на листе 1

План границ объекта
Выносной лист № 11

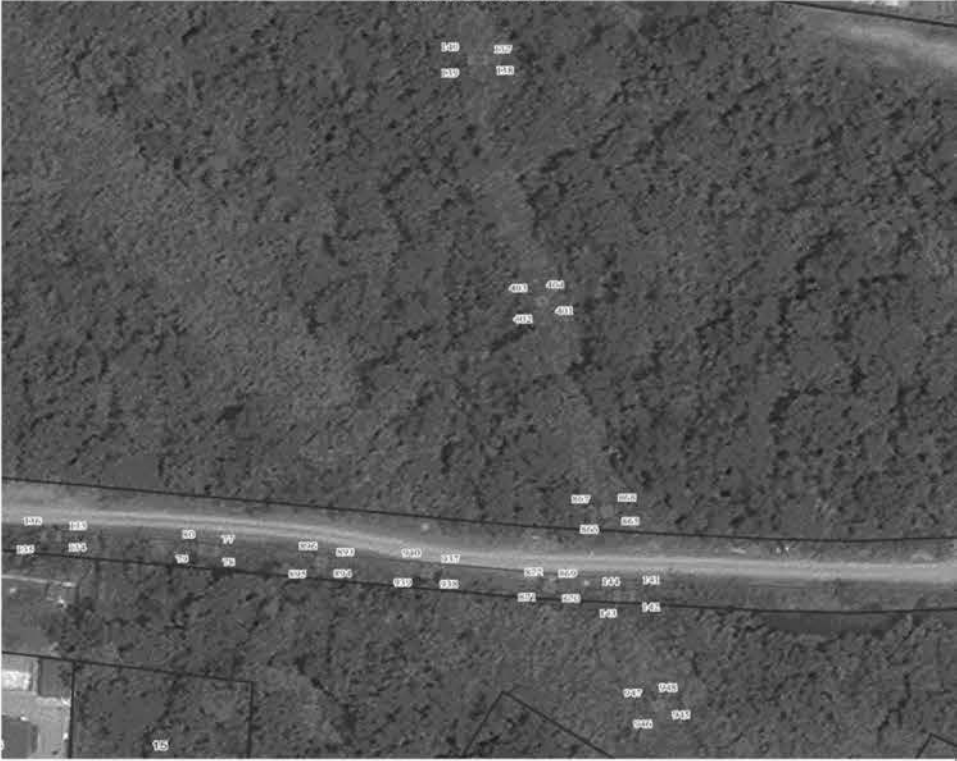

Масштаб 1:1000
Используемые условные знаки и обозначения:
Условные обозначения представлены на листе 1

План границ объекта
Выносной лист № 9




Масштаб 1:1000
Используемые условные знаки и обозначения:
Условные обозначения представлены на листе 1

План границ объекта
Выносной лист № 12



Масштаб 1:1000
Используемые условные знаки и обозначения:
Условные обозначения представлены на листе 1

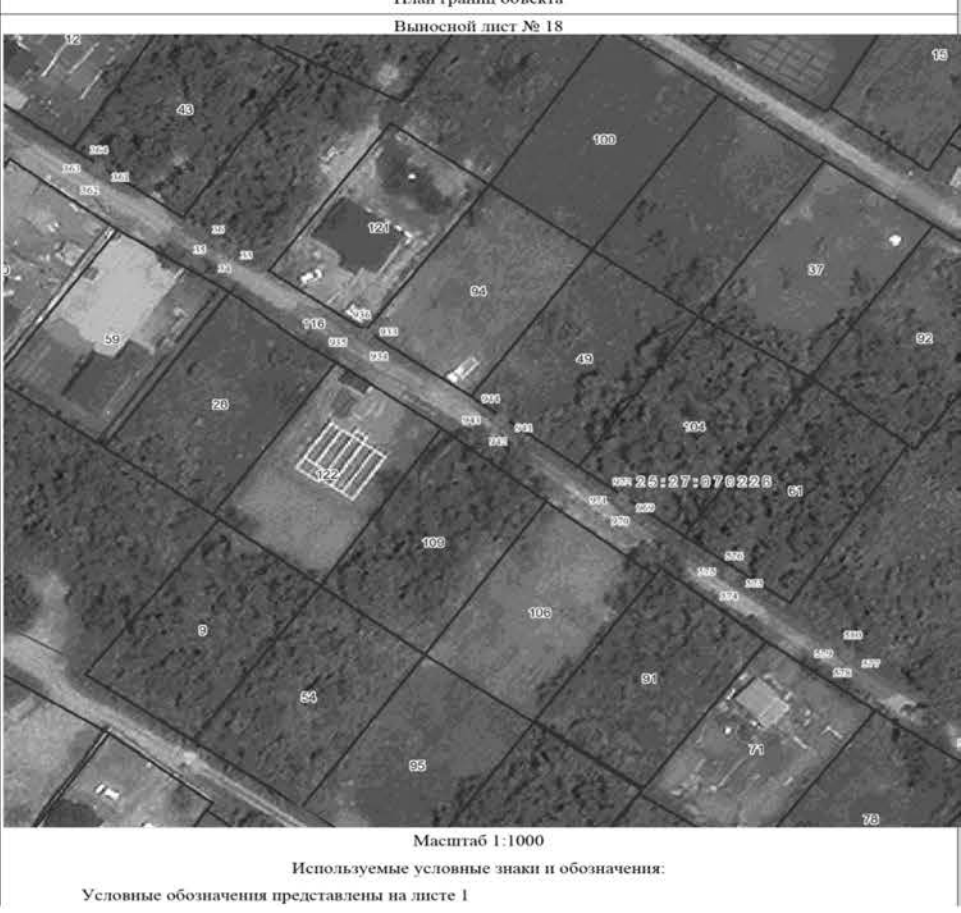



Масштаб 1:1000

Используемые условные знаки и обозначения:
Условные обозначения представлены на листе 1



Масштаб 1:1000

Используемые условные знаки и обозначения:
Условные обозначения представлены на листе 1



Масштаб 1:1000

Используемые условные знаки и обозначения:
Условные обозначения представлены на листе 1



Масштаб 1:1000

Используемые условные знаки и обозначения:
Условные обозначения представлены на листе 1



Масштаб 1:1000

Используемые условные знаки и обозначения:
Условные обозначения представлены на листе 1



Масштаб 1:1000

Используемые условные знаки и обозначения:
Условные обозначения представлены на листе **Ошибка! Закладка не определена.**



Масштаб 1:1000
Используемые условные знаки и обозначения:
Условные обозначения представлены на листе 1



Масштаб 1:1000
Используемые условные знаки и обозначения:
Условные обозначения представлены на листе 1



Масштаб 1:1000
Используемые условные знаки и обозначения:
Условные обозначения представлены на листе 1



Масштаб 1:1000
Используемые условные знаки и обозначения:
Условные обозначения представлены на листе 1



Масштаб 1:1000
Используемые условные знаки и обозначения:
Условные обозначения представлены на листе 1



Масштаб 1:1000
Используемые условные знаки и обозначения:
Условные обозначения представлены на листе 1


План границ объекта Выносной лист № 31

Масштаб 1:1000 Используемые условные знаки и обозначения: Условные обозначения представлены на листе 1
План границ объекта Выносной лист № 32

Масштаб 1:1000 Используемые условные знаки и обозначения: Условные обозначения представлены на листе 1
План границ объекта Выносной лист № 33

Масштаб 1:1000 Используемые условные знаки и обозначения: Условные обозначения представлены на листе 1

План границ объекта Выносной лист № 34

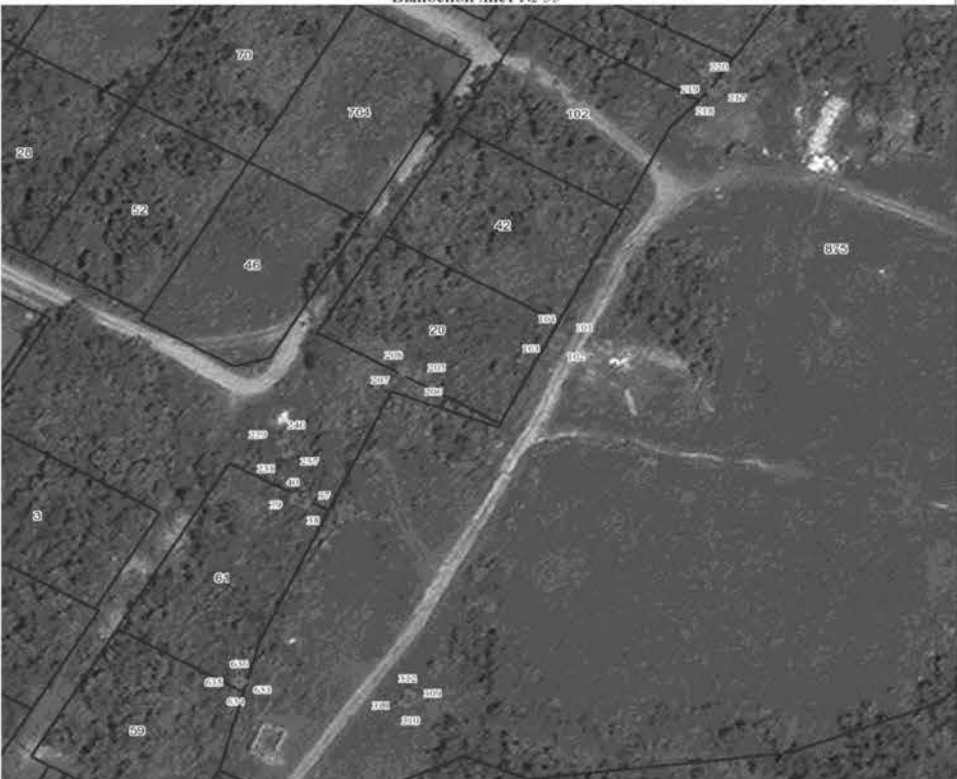Масштаб 1:1000 Используемые условные знаки и обозначения: Условные обозначения представлены на листе 1
План границ объекта Выносной лист № 35

Масштаб 1:1000 Используемые условные знаки и обозначения: Условные обозначения представлены на листе 1
План границ объекта Выносной лист № 36

Масштаб 1:1000 Используемые условные знаки и обозначения: Условные обозначения представлены на листе Ошибка! Закладка не определена.




Масштаб 1:1000
Используемые условные знаки и обозначения:
Условные обозначения представлены на листе 1



Масштаб 1:1000
Используемые условные знаки и обозначения:
Условные обозначения представлены на листе 1



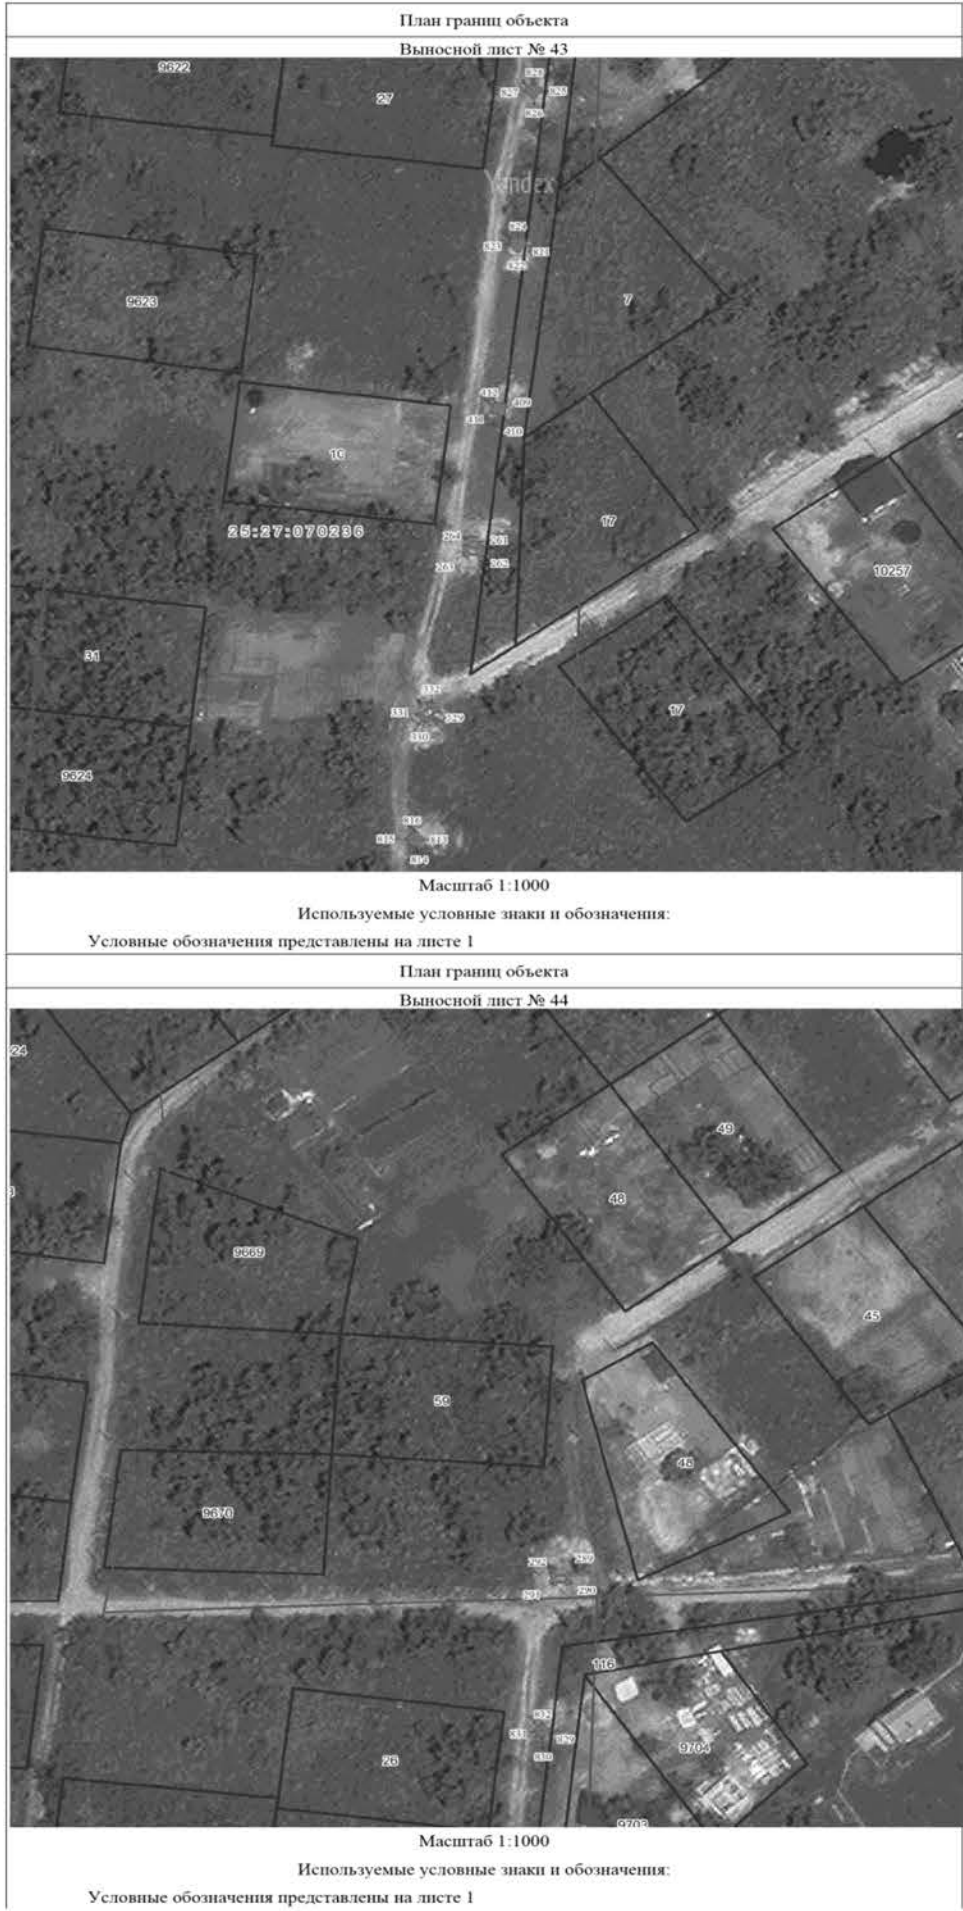

**ИЗВЕЩЕНИЕ
О ВОЗМОЖНОМ УСТАНОВЛЕНИИ ПУБЛИЧНОГО СЕРВИТУТА**

Администрация Артемовского городского округа в лице муниципального казенного учреждения управления муниципальной собственности администрации Артемовского городского округа информирует о возможном установлении публичного сервитута в интересах акционерного общества «Дальневосточная распределительная сетевая компания» сроком на 49 лет на земельном участке с кадастровым номером 25:27:010001:1199, на земельном участке с кадастровым номером 25:27:010001:2133, на земельном участке с кадастровым номером 25:27:010001:12134, на земельном участке с кадастровым номером 25:27:010001:1570, на земельном участке с кадастровым номером 25:27:010001:1857, на земельном участке с кадастровым номером 25:27:000000:104, на земельном участке с кадастровым номером 25:27:010001:1628, на земельном участке с кадастровым номером 25:27:070102:981, на земельном участке с кадастровым номером 25:27:070102:2159, на земельном участке с кадастровым номером 25:27:000000:134, на земельном участке с кадастровым номером 25:27:030102:1597, на земельном участке с кадастровым номером 25:27:030102:331, на земельном участке с кадастровым номером 25:27:070102:1874, на земельном участке с кадастровым номером 25:27:070102:685, на земельном участке с кадастровым номером 25:27:070102:956, на земельном участке с кадастровым номером 25:27:000000:3, на земельном участке с кадастровым номером 25:27:070202:199, для целей эксплуатации объектов электросетевого хозяйства ВЛ-6 кВ Ф № 28 ПС Западная.

Заинтересованные лица могут ознакомиться с поступившим ходатайством об установлении публичного сервитута и прилагаемым к нему описанием местоположения границ публичного сервитута, подать заявления об учете прав на земельные участки в среду, четверг с 09.00 до 13.00 часов по местному времени, по адресу: г. Артем, ул. Кирова 48/1, каб. 119, телефон 8(42337)4-39-46.

Дата и время начала приема заявлений: 28.06.2023 в 10.00 часов по местному времени.
Дата и время окончания приема заявлений: 27.07.2023 в 16.00 часов по местному времени.

Информация о возможном установлении публичного сервитута также размещена на официальном сайте Артемовского городского округа в информационно-телекоммуникационной сети «Интернет».

Описание местоположения границ публичного сервитута отражены в схеме границ публичного сервитута.


Правообладатели земельных участков, в отношении которых испрашивается публичный сервитут, если их права не зарегистрированы в Едином государственном реестре недвижимости, в течение тридцати дней со дня опубликования сообщения, предусмотренного подпунктом 1 пункта 3 статьи 39.42 Земельного кодекса Российской Федерации, могут подать заявления об учете их прав (обременений прав) на земельные участки с приложением копий документов, подтверждающих эти права (обременения прав). В заявлении указывается способ связи с правообладателями земельных участков, в том числе их почтовый адрес и (или) адрес электронной почты. Правообладатели земельных участков, подавшие такие заявления по истечении указанного срока, несут риски невозможности обеспечения их прав в связи с отсутствием информации о таких лицах и их правах на земельные участки.

Подготовлено с использованием системы КонсультантПлюс

Приложение
к требованиям к форме
ходатайства об установлении публичного
сервитута, содержанию обоснования
необходимости установления публичного
сервитута, утвержденным приказом
Федеральной службы государственной
регистрации, кадастра и картографии
от 19 апреля 2022 г. № П/0150

Форма

Ходатайство об установлении публичного сервитута	
1	Администрация Артемовского городского округа Приморского края (наименование органа, принимающего решение об установлении публичного сервитута)
2	Сведения о лице, представившем ходатайство об установлении публичного сервитута (далее – заявитель):
2.1	Полное наименование
2.2	Сокращенное наименование (при наличии)
2.3	Организационно-правовая форма
2.4	Почтовый адрес (индекс, субъект Российской Федерации, населенный пункт, улица, дом)
2.5	Адрес электронной почты
2.6	ОГРН
2.7	ИНН
3	Сведения о представителе заявителя:
3.1	Фамилия
3.1	Имя
3.1	Отчество (при наличии)
3.2	Адрес электронной почты (при наличии)
3.3	Телефон
3.4	Наименование и реквизиты документа, подтверждающего полномочия представителя заявителя
4	Прошу установить публичный сервитут в отношении земель и (или) земельного(ых) участка(ов) в целях (указываются цели, предусмотренные статьей 39.37 Земельного кодекса Российской Федерации или статьей 3.6 Федерального закона от 25 декабря 2001 г. № 137-ФЗ «О введении в действие Земельного кодекса Российской Федерации»): установление публичного сервитута для целей эксплуатации объекта электросетевого хозяйства ВЛ-6 кВ Ф №28 ПС Западная
5	Испрашиваемый срок публичного сервитута 49 лет
6	Срок, в течение которого использование земельного участка (его части) и (или) расположенного на нем объекта недвижимости в соответствии с их разрешенным использованием будет в соответствии с подпунктом 4 пункта 1 статьи 39.41 Земельного кодекса Российской Федерации невозможно или существенно затруднено в связи с осуществлением деятельности, для обеспечения которой устанавливается публичный сервитут (при возникновении таких обстоятельств) три месяца
7	Обоснование необходимости установления публичного сервитута Публичный сервитут устанавливается в целях эксплуатации объекта электросетевого хозяйства ВЛ-6 кВ Ф №28 ПС Западная, расположенного по адресу: Приморский край, г. Артем. Границы публичного сервитута определены по фактическому размещению объекта энергетики. Объект построен на основании Правил устройства электроустановок и норм проектирования объектов энергетики, действующих на момент строительства. При проектировании объекта были учтены действующие нормы, правила и стандарты. Принятые технические решения в проектной документации соответствуют требованиям ПУЭ, экологических, санитарно-технических, противопожарных и других норм, действующих на территории Российской Федерации и обеспечивают безопасную для жизни и здоровья людей эксплуатацию объекта. ВЛ-6 кВ Ф №28 ПС Западная, построена и эксплуатируется с соблюдением условий безопасности населения, существующих объектов недвижимости, сооружений, а также с соблюдением требований, установленных пунктами 8 и 9 статьи 23 Земельного Кодекса РФ. В соответствии с п. 8 ст. 23 Земельного кодекса РФ, публичный сервитут для эксплуатации ВЛ-6 кВ Ф №28 ПС Западная, согласно схеме границ публичного сервитута, устанавливается и осуществляется на условиях, наименее обременительных для использования земельного участка, в соответствии с его целевым назначением и разрешенным использованием. Площадь публичного сервитута составляет 5816 кв.м., из них: - в границах земельного участка 25:27:010001:1199- 10 кв.м., - в границах земельного участка 25:27:010001:2133- 8 кв.м., - в границах земельного участка 25:27:010001:12134- 4 кв.м., - в границах земельного участка 25:27:010001:1570- 8 кв.м., - в границах земельного участка 25:27:010001:1857- 14 кв.м., - в границах земельного участка 25:27:000000:104- 8 кв.м., - в границах земельного участка 25:27:010001:1628- 6 кв.м., - в границах земельного участка 25:27:070102:981- 1 кв.м., - в границах земельного участка 25:27:070102:2159- 6 кв.м., - в границах земельного участка 25:27:000000:134- 12 кв.м., - в границах земельного участка 25:27:030102:1597- 393 кв.м., - в границах земельного участка 25:27:030102:331-338 кв.м., - в границах земельного участка 25:27:070102:1910- 4 кв.м., - в границах земельного участка 25:27:070102:1874- 2 кв.м., - в границах земельного участка 25:27:070102:685- 14 кв.м., - в границах земельного участка 25:27:070102:956- 2 кв.м., - в границах земельного участка 25:27:000000:3- 136 кв.м., - в границах земельного участка 25:27:070202:199- 32 кв.м., - в неразграниченных землях - 4818 кв.м.

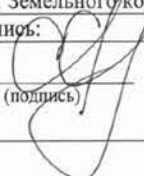8	Сведения о правообладателе инженерного сооружения, которое переносится в связи с изъятием земельного участка для государственных или муниципальных нужд, в случае, если заявитель не является собственником указанного инженерного сооружения (в данном случае указываются сведения в объеме, предусмотренном строкой 2 настоящей формы) (заполняется в случае, если ходатайство об установлении публичного сервитута подается с целью установления публичного сервитута в целях реконструкции инженерного сооружения, которое переносится в связи с изъятием такого земельного участка для государственных или муниципальных нужд) нет	
9	Кадастровые номера земельных участков (при их наличии), в отношении которых подано ходатайство об установлении публичного сервитута, адреса или иное описание местоположения таких земельных участков	25:27:010001:1199, Приморский край, г. Артем 25:27:010001:2133, Приморский край, г. Артем 25:27:010001:2134, Приморский край, г. Артем 25:27:010001:1570, Приморский край, г. Артем 25:27:010001:1857, Приморский край, г. Артем 25:27:000000:104, Приморский край, г. Артем 25:27:010001:1628, Приморский край, г. Артем 25:27:070102:981, Приморский край, г. Артем 25:27:070102:2159, Приморский край, г. Артем 25:27:000000:134, Приморский край, г. Артем 25:27:030102:1597, Приморский край, г. Артем 25:27:030102:331, Приморский край, г. Артем 25:27:070102:1910, Приморский край, г. Артем 25:27:070102:1874, Приморский край, г. Артем 25:27:070102:685, Приморский край, г. Артем 25:27:070102:956, Приморский край, г. Артем 25:27:000000:3, Приморский край, г. Артем 25:27:070202:199, Приморский край, г. Артем
10	Право, на котором инженерное сооружение принадлежит заявителю (если подано ходатайство об установлении публичного сервитута в целях реконструкции или эксплуатации инженерного сооружения) - собственность, договор купли-продажи ценных бумаг №б/н от 16.11.2006.	
11	Сведения о способах представления результатов рассмотрения ходатайства:	
	в виде электронного документа, который направляется уполномоченным органом заявителю посредством электронной почты	да (да/нет)
	в виде бумажного документа, который заявитель получает непосредственно при личном обращении или посредством почтового отправления	да (да/нет)
12	Документы, прилагаемые к ходатайству: 1. Сведения о границах территории, в отношении которой устанавливается публичный сервитут (далее-границы публичного сервитута), включающие графическое описание местоположения границ публичного сервитута и перечень координат характерных точек этих границ в системе координат, установленной для ведения Единого государственного реестра недвижимости, описание границ и схема расположения границ публичного сервитута в полноцветном режиме на CD-диске – 1 шт; 2. Описание границ публичного сервитута на бумажном носителе на 9 л. в 1 экз; 3. Схема расположения границ публичного сервитута на бумажном носителе на 21 л. в 1 экз; 4. Договор купли-продажи ценных бумаг №б/н от 16.11.2006 на 6 л. в 1 экз; 5. Выписка из реестра №346 на 1 л. в 1 экз; 6. Доверенность №85 от 30.12.2022 на 4 л. в 1 экз.	
13	Подтверждаю согласие на обработку персональных данных (сбор, систематизацию, накопление, хранение, уточнение (обновление, изменение), использование, распространение (в том числе передачу), обезличивание, блокирование, уничтожение персональных данных, а также иных действий, необходимых для обработки персональных данных в соответствии с законодательством Российской Федерации), в том числе в автоматизированном режиме	
14	Подтверждаю, что сведения, указанные в настоящем ходатайстве, на дату представления ходатайства достоверны; документы (копии документов) и содержащиеся в них сведения соответствуют требованиям, установленным статьей 39.41 Земельного кодекса Российской Федерации	
15	Подпись:	Дата:
	 (подпись)	Е.М. Мухин (инициалы, фамилия) « 13 » июня 2023 г.

ОПИСАНИЕ ГРАНИЦ ПУБЛИЧНОГО СЕРВИТУТА объекта ВЛ-6КВ Ф N 28 ПС ЗАПАДНАЯ		
Местоположение публичного сервитута	Приморский край, Артем г	
Площадь публичного сервитута	5816 кв.м., из них: - в границах земельного участка 25:27:010001:1199- 10 кв.м, - в границах земельного участка 25:27:010001:2133- 8 кв.м, - в границах земельного участка 25:27:010001:2134- 4 кв.м, - в границах земельного участка 25:27:010001:1570- 8 кв.м, - в границах земельного участка 25:27:010001:1857- 14 кв.м, - в границах земельного участка 25:27:000000:104- 8 кв.м, - в границах земельного участка 25:27:010001:1628- 6 кв.м, - в границах земельного участка 25:27:070102:981- 1 кв.м, - в границах земельного участка 25:27:070102:2159- 6 кв.м, - в границах земельного участка 25:27:000000:134- 12 кв.м, - в границах земельного участка 25:27:030102:1597- 393 кв.м, - в границах земельного участка 25:27:030102:331- 338 кв.м, - в границах земельного участка 25:27:070102:1910- 4 кв.м, - в границах земельного участка 25:27:070102:1874- 2 кв.м, - в границах земельного участка 25:27:070102:685- 14 кв.м, - в границах земельного участка 25:27:070102:956- 2 кв.м, - в границах земельного участка 25:27:000000:3- 136 кв.м, - в границах земельного участка 25:27:070202:199- 32 кв.м, - в неразграниченных землях - 4818 кв.м.	
Система координат	МСК-25 зона 1	
Метод определения координат характерной точки	Метод спутниковых геодезических измерений (определений)	
Средняя квадратическая погрешность положения характерной точки (Mt), м	0.1	
Перечень характерных точек		
Обозначение характерных точек границ	Координаты, м	
	X	Y
1	2	3
Часть N 1		
1	386629.75	1413964.02
2	386596.63	1413870.79
58	385922.68	1412126.70
59	385917.50	1412092.25
60	385907.97	1412040.02
61	385902.13	1412005.91
62	385900.16	1411980.34
63	385897.92	1411957.24
64	385897.02	1411942.27
65	385885.56	1411939.62
66	385883.43	1411938.16
67	385883.64	1411937.86
68	385882.94	1411937.28
69	385883.82	1411936.20
70	385884.43	1411936.70
71	385884.56	1411936.51
72	385886.38	1411937.77
73	385897.23	1411940.26
74	385897.23	1411939.72
75	385898.63	1411939.72
76	385898.63	1411940.58
77	385913.40	1411943.98
78	385919.89	1412008.26
79	385930.29	1412084.49
80	385943.88	1412150.74
81	386015.38	1412167.07
82	386054.16	1412289.55
83	386068.81	1412339.89
84	386110.40	1412474.65
85	386129.54	1412535.58
86	386145.10	1412579.66
87	386159.45	1412621.70
88	386174.96	1412681.54
89	386193.17	1412738.34
90	386216.24	1412807.00
91	386222.92	1412829.62
92	386246.33	1412824.08
93	386253.37	1412849.71
94	386271.17	1412913.44
95	386289.94	1412987.47
96	386299.82	1413032.09
97	386311.03	1413077.52
98	386315.66	1413095.39
99	386317.18	1413096.98
100	386337.99	1413093.17
101	386347.34	1413110.54
102	386360.42	1413121.34
103	386371.10	1413178.26
104	386391.30	1413282.15
105	386408.00	1413372.48
106	386416.58	1413411.98
107	386436.52	1413490.31
108	386459.84	1413569.79
109	386488.24	1413587.63
110	386501.44	1413627.40
111	386525.66	1413692.73
112	386553.83	1413768.18

160	387559.09	1412621.17
161	387557.12	1412619.03
162	387558.15	1412618.08
163	387560.12	1412620.22
160	387559.09	1412621.17
Часть N 6		
164	387487.18	1412459.47
165	387485.86	1412458.98
166	387486.88	1412456.26
167	387488.19	1412456.75
164	387487.18	1412459.47
Часть N 7		
168	386236.81	1412006.10
169	386234.55	1412004.27
170	386235.43	1412003.18
171	386237.69	1412005.01
168	386236.81	1412006.10
Часть N 8		
172	386764.55	1411991.26
173	386764.50	1411989.86
174	386767.40	1411989.75
175	386767.46	1411991.15
172	386764.55	1411991.26
Часть N 9		
176	386801.82	1412286.63
177	386801.12	1412285.42
178	386803.62	1412283.96
179	386804.33	1412285.18
176	386801.82	1412286.63
Часть N 10		
180	388129.30	1412309.34
181	388128.91	1412307.99
182	388131.70	1412307.20
183	388132.09	1412308.54
180	388129.30	1412309.34
Часть N 11		
184	385184.09	1411768.32
185	385181.60	1411766.83
186	385182.32	1411765.63
187	385184.81	1411767.12
184	385184.09	1411768.32
Часть N 12		
188	387638.10	1412492.32
189	387637.46	1412491.07
190	387640.04	1412489.75
191	387640.68	1412490.99
188	387638.10	1412492.32
Часть N 13		
192	386720.63	1411994.56
193	386719.58	1411993.63
194	386721.50	1411991.46
195	386722.55	1411992.38
192	386720.63	1411994.56
Часть N 14		
196	384837.08	1411623.22

234	384832.55	1411546.30
235	384833.39	1411547.42
232	384831.07	1411549.15
Часть N 24		
236	385042.18	1411633.98
237	385042.10	1411632.59
238	385045.00	1411632.46
239	385045.07	1411633.85
236	385042.18	1411633.98
Часть N 25		
240	385757.80	1411908.88
241	385757.62	1411907.48
242	385759.02	1411907.30
243	385759.21	1411908.70
240	385757.80	1411908.88
Часть N 26		
244	385884.12	1411935.45
245	385883.12	1411934.45
246	385884.12	1411933.45
247	385885.12	1411934.45
244	385884.12	1411935.45
Часть N 27		
248	385898.10	1411937.94
249	385897.10	1411936.94
250	385898.10	1411935.94
251	385899.10	1411936.94
248	385898.10	1411937.94
Часть N 28		
252	385928.12	1411943.99
253	385927.12	1411942.99
254	385928.12	1411941.99
255	385929.12	1411942.99
252	385928.12	1411943.99
Часть N 29		
256	385942.40	1411946.30
257	385941.40	1411945.30
258	385942.40	1411944.30
259	385943.40	1411945.30
256	385942.40	1411946.30
Часть N 30		
260	385989.94	1411956.71
261	385988.94	1411955.71
262	385989.94	1411954.71
263	385990.94	1411955.71
260	385989.94	1411956.71
Часть N 31		
264	386033.70	1411965.29
265	386032.70	1411964.29
266	386033.70	1411963.29
267	386034.70	1411964.29
264	386033.70	1411965.29
Часть N 32		
268	386088.91	1411976.29
269	386087.91	1411975.29
270	386088.91	1411974.29


304	386756.41	1412088.78
Часть N 42		
308	386368.19	1412090.99
309	386367.19	1412089.99
310	386368.19	1412088.99
311	386369.19	1412089.99
308	386368.19	1412090.99
Часть N 43		
312	386410.33	1412098.11
313	386409.33	1412097.11
314	386410.33	1412096.11
315	386411.33	1412097.11
312	386410.33	1412098.11
Часть N 44		
316	386461.85	1412106.28
317	386460.85	1412105.28
318	386461.85	1412104.28
319	386462.85	1412105.28
316	386461.85	1412106.28
Часть N 45		
320	386518.33	1412115.55
321	386517.33	1412114.55
322	386518.33	1412113.55
323	386519.33	1412114.55
320	386518.33	1412115.55
Часть N 46		
324	386580.95	1412125.91
325	386579.95	1412124.91
326	386580.95	1412123.91
327	386581.95	1412124.91
324	386580.95	1412125.91
Часть N 47		
328	386625.13	1412133.35
329	386624.13	1412132.35
330	386625.13	1412131.35
331	386626.13	1412132.35
328	386625.13	1412133.35
Часть N 48		
332	385281.14	1411790.07
333	385280.14	1411789.07
334	385281.14	1411788.07
335	385282.14	1411789.07
332	385281.14	1411790.07
Часть N 49		
336	386689.88	1412144.27
337	386688.88	1412143.27
338	386689.88	1412142.27
339	386690.88	1412143.27
336	386689.88	1412144.27
Часть N 50		
340	386748.29	1412152.07
341	386747.29	1412151.07
342	386748.29	1412150.07
343	386749.29	1412151.07
340	386748.29	1412152.07

380	385950.69	1412303.65
381	385949.69	1412302.65
382	385950.69	1412301.65
383	385951.69	1412302.65
380	385950.69	1412303.65
Часть N 61		
384	388172.25	1412303.67
385	388171.25	1412302.67
386	388172.25	1412301.67
387	388173.25	1412302.67
384	388172.25	1412303.67
Часть N 62		
388	385535.80	1411855.36
389	385534.80	1411854.36
390	385535.80	1411853.36
391	385536.80	1411854.36
388	385535.80	1411855.36
Часть N 63		
392	386870.59	1412310.55
393	386869.59	1412309.55
394	386870.59	1412308.55
395	386871.59	1412309.55
392	386870.59	1412310.55
Часть N 64		
396	385800.58	1412321.79
397	385799.58	1412320.79
398	385800.58	1412319.79
399	385801.58	1412320.79
396	385800.58	1412321.79
Часть N 65		
400	385879.45	1412321.84
401	385878.45	1412320.84
402	385879.45	1412319.84
403	385880.45	1412320.84
400	385879.45	1412321.84
Часть N 66		
404	388087.11	1412323.12
405	388086.11	1412322.12
406	388087.11	1412321.12
407	388088.11	1412322.12
404	388087.11	1412323.12
Часть N 67		
408	386928.28	1412325.36
409	386927.28	1412324.36
410	386928.28	1412323.36
411	386929.28	1412324.36
408	386928.28	1412325.36
Часть N 68		
412	385693.05	1412331.90
413	385692.05	1412330.90
414	385693.05	1412329.90
415	385694.05	1412330.90
412	385693.05	1412331.90
Часть N 69		
416	385907.62	1412334.13

454	387078.59	1412358.19
455	387079.59	1412359.19
452	387078.59	1412360.19
Часть N 79		
456	387940.47	1412370.85
457	387939.47	1412369.85
458	387940.47	1412368.85
459	387941.47	1412369.85
456	387940.47	1412370.85
Часть N 80		
460	387128.45	1412370.94
461	387127.45	1412369.94
462	387128.45	1412368.94
463	387129.45	1412369.94
460	387128.45	1412370.94
Часть N 81		
464	385797.08	1412377.82
465	385796.08	1412376.82
466	385797.08	1412375.82
467	385798.08	1412376.82
464	385797.08	1412377.82
Часть N 82		
468	387180.50	1412381.82
469	387179.50	1412380.82
470	387180.50	1412379.82
471	387181.50	1412380.82
468	387180.50	1412381.82
Часть N 83		
472	387899.15	1412384.30
473	387898.15	1412383.30
474	387899.15	1412382.30
475	387900.15	1412383.30
472	387899.15	1412384.30
Часть N 84		
476	387235.87	1412397.23
477	387234.87	1412396.23
478	387235.87	1412395.23
479	387236.87	1412396.23
476	387235.87	1412397.23
Часть N 85		
480	387285.96	1412409.28
481	387284.96	1412408.28
482	387285.96	1412407.28
483	387286.96	1412408.28
480	387285.96	1412409.28
Часть N 86		
484	385798.13	1412410.30
485	385797.13	1412409.30
486	385798.13	1412408.30
487	385799.13	1412409.30
484	385798.13	1412410.30
Часть N 87		
488	385744.28	1412415.10
489	385743.28	1412414.10
490	385744.28	1412413.10

524	387684.75	1412469.04
Часть N 97		
528	385698.88	1412479.49
529	385697.88	1412478.49
530	385698.88	1412477.49
531	385699.88	1412478.49
528	385698.88	1412479.49
Часть N 98		
532	387587.29	1412481.20
533	387586.29	1412480.20
534	387587.29	1412479.20
535	387588.29	1412480.20
532	387587.29	1412481.20
Часть N 99		
536	385703.10	1411898.71
537	385702.10	1411897.71
538	385703.10	1411896.71
539	385704.10	1411897.71
536	385703.10	1411898.71
Часть N 100		
540	387471.49	1412493.67
541	387470.49	1412492.67
542	387471.49	1412491.67
543	387472.49	1412492.67
540	387471.49	1412493.67
Часть N 101		
544	384982.97	1411637.88
545	384981.97	1411636.88
546	384982.97	1411635.88
547	384983.97	1411636.88
544	384982.97	1411637.88
Часть N 102		
548	385696.83	1412529.89
549	385695.83	1412528.89
550	385696.83	1412527.89
551	385697.83	1412528.89
548	385696.83	1412529.89
Часть N 103		
552	387482.76	1412537.56
553	387481.76	1412536.56
554	387482.76	1412535.56
555	387483.76	1412536.56
552	387482.76	1412537.56
Часть N 104		
556	387502.35	1412559.01
557	387501.35	1412558.01
558	387502.35	1412557.01
559	387503.35	1412558.01
556	387502.35	1412559.01
Часть N 105		
560	387521.88	1412580.59
561	387520.88	1412579.59
562	387521.88	1412578.59
563	387522.88	1412579.59
560	387521.88	1412580.59

СХЕМА РАСПОЛОЖЕНИЯ ГРАНИЦ ПУБЛИЧНОГО СЕРВИТУТА
объекта электросетевого хозяйства ВЛ-6КВ Ф N 28 ПС ЗАПАДНАЯ

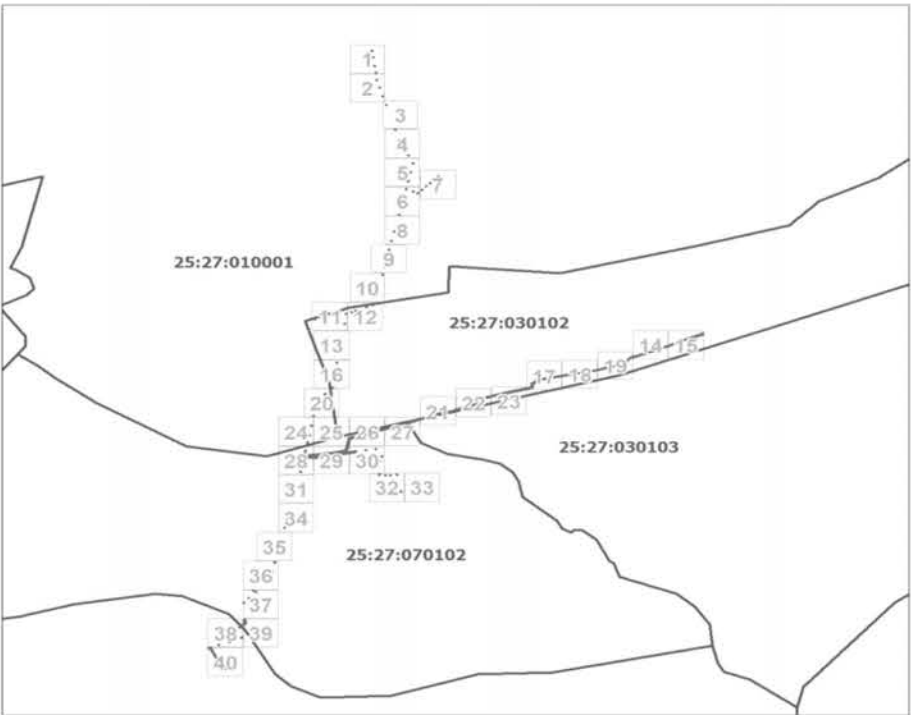

Масштаб 1: 27085

Условные обозначения:


- - границы публичного сервитута
- - границы земельных участков, сведения о которых содержатся в ЕГРН; границы кадастровых кварталов
- 2 - обозначение характерной точки границы публичного сервитута
- 11 - надписи кадастрового номера земельного участка
- 25:28:010009 - кадастровый номер кадастрового квартала



Масштаб 1:1000

Используемые условные знаки и обозначения:




Условные обозначения представлены на листе 1


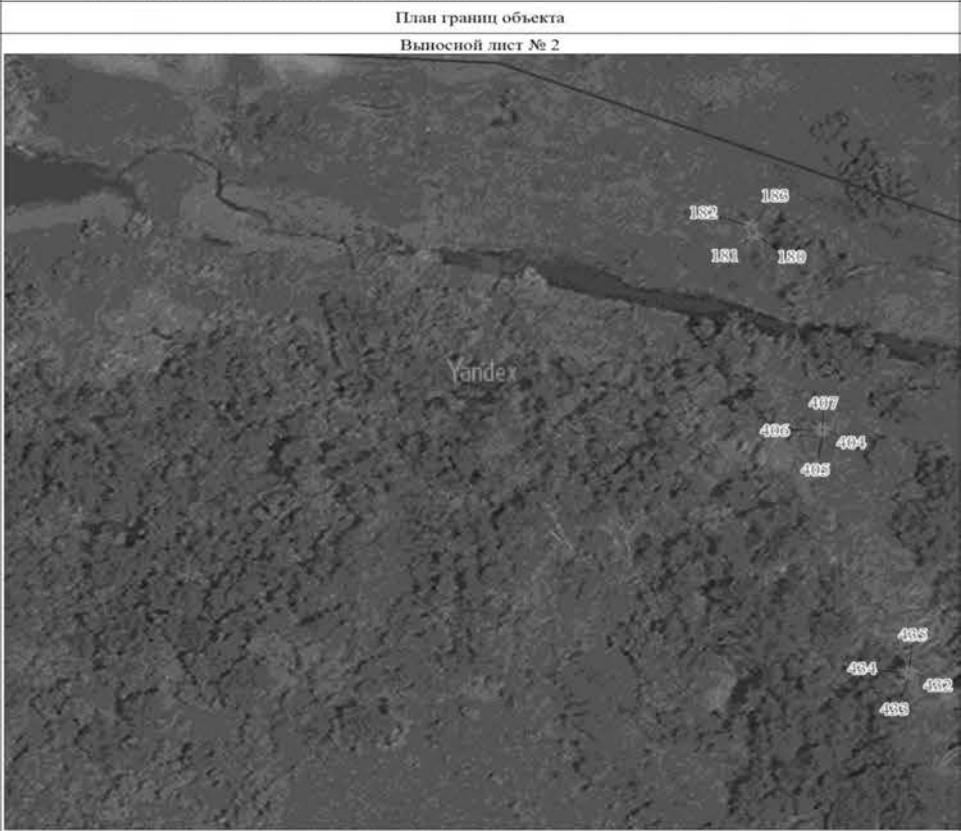





Масштаб 1:1000


Используемые условные знаки и обозначения:

Условные обозначения представлены на листе 1

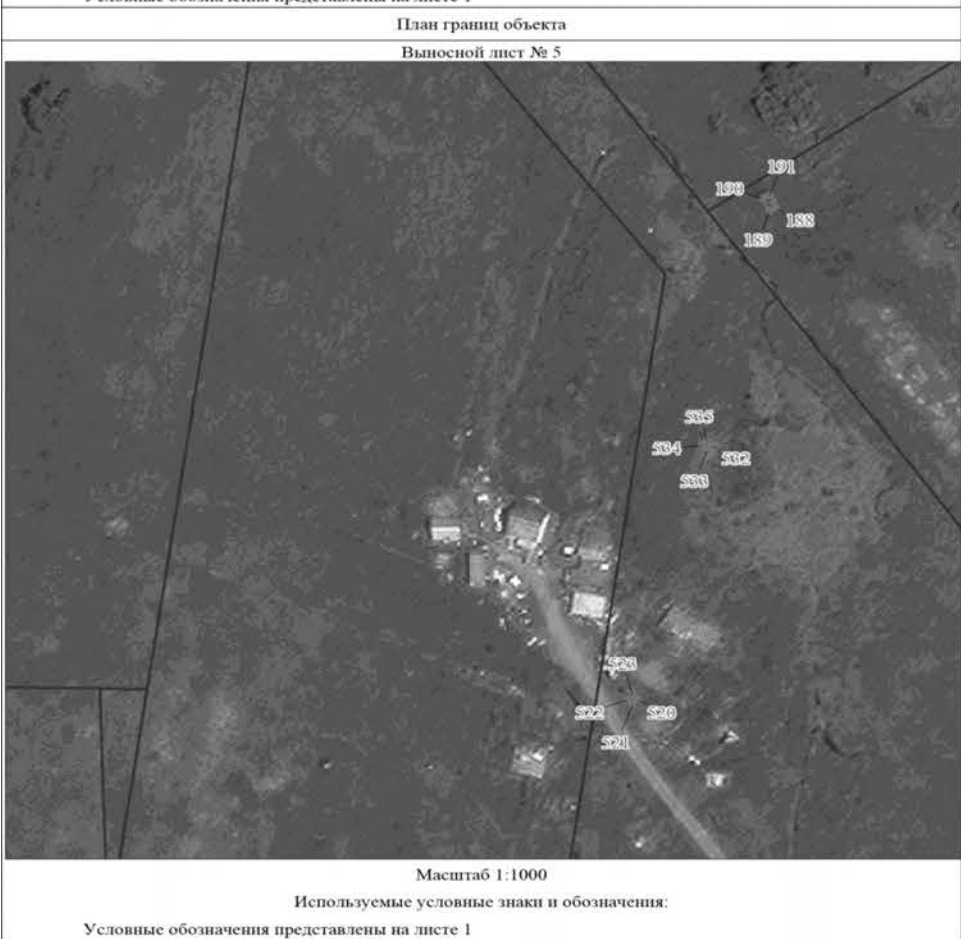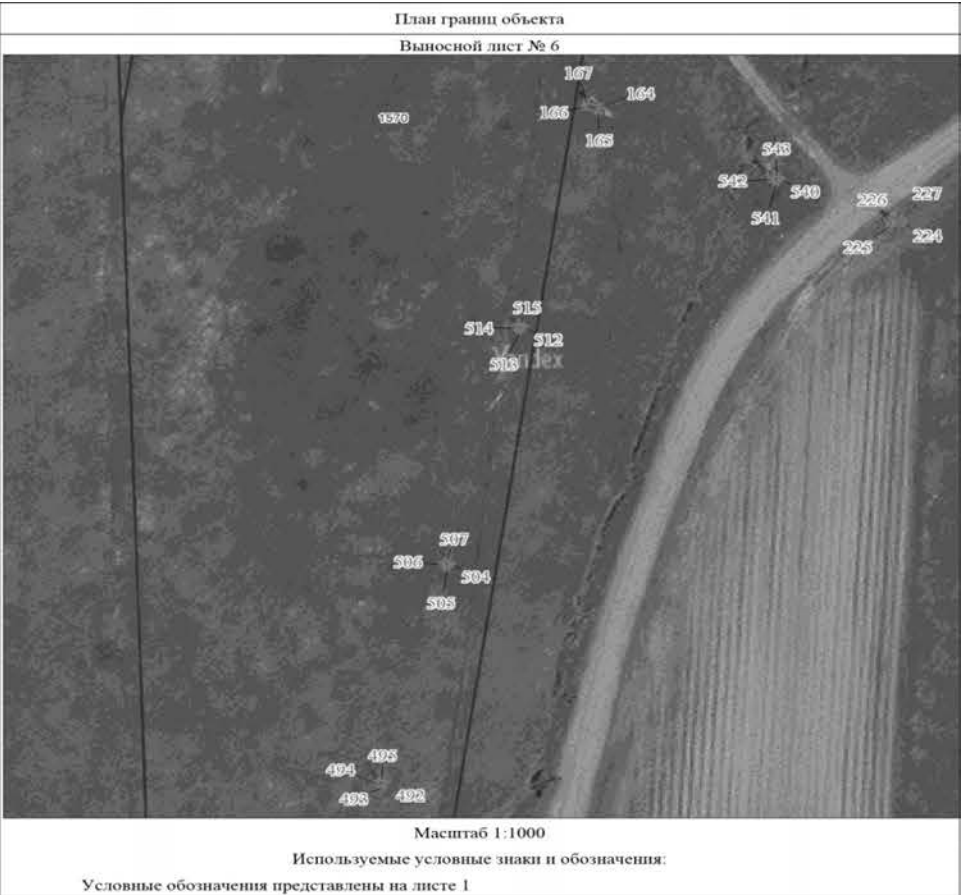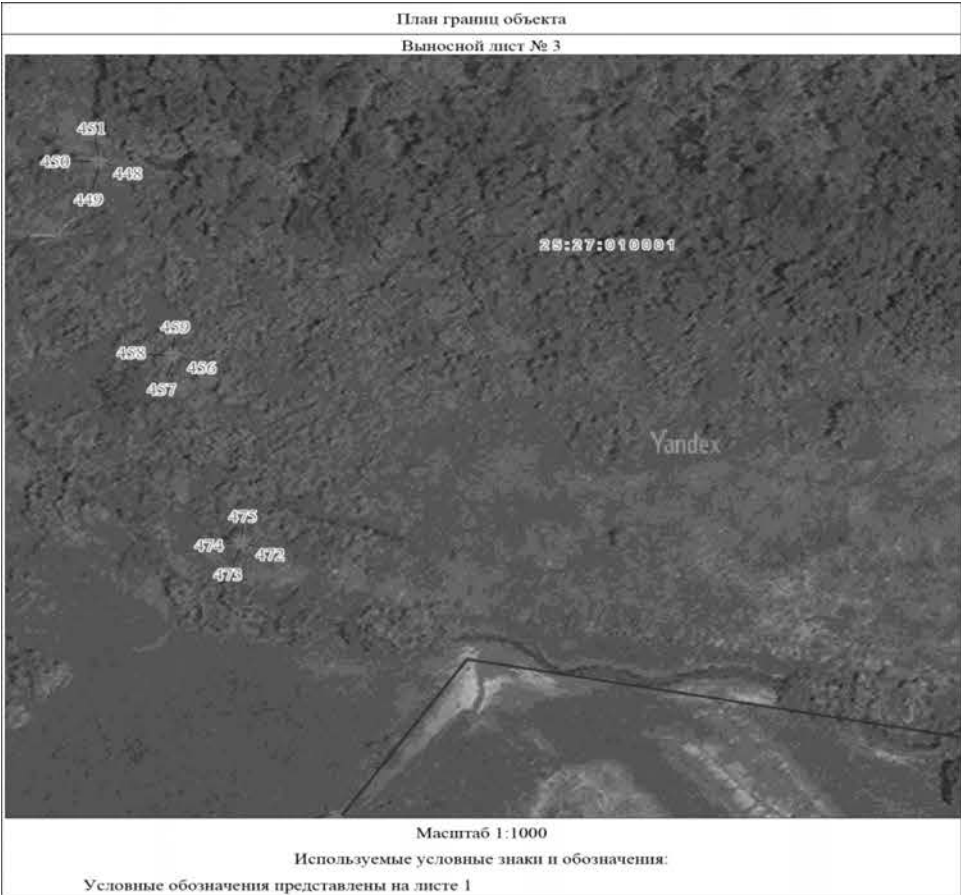

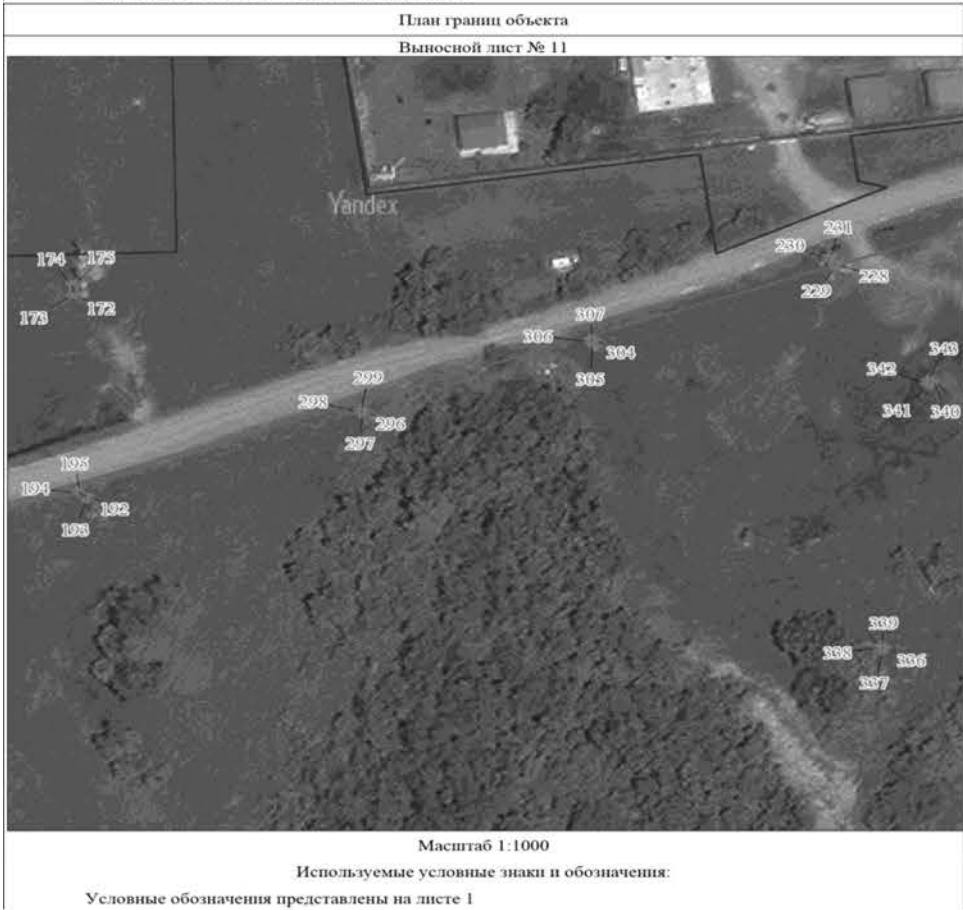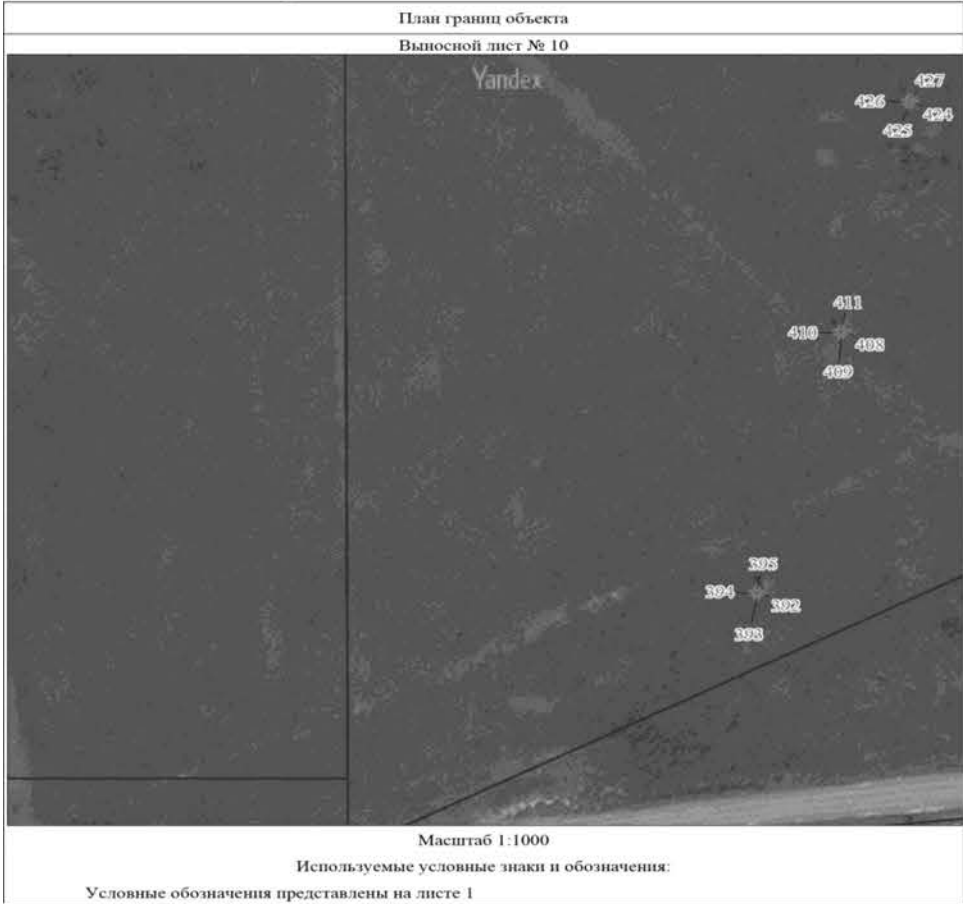

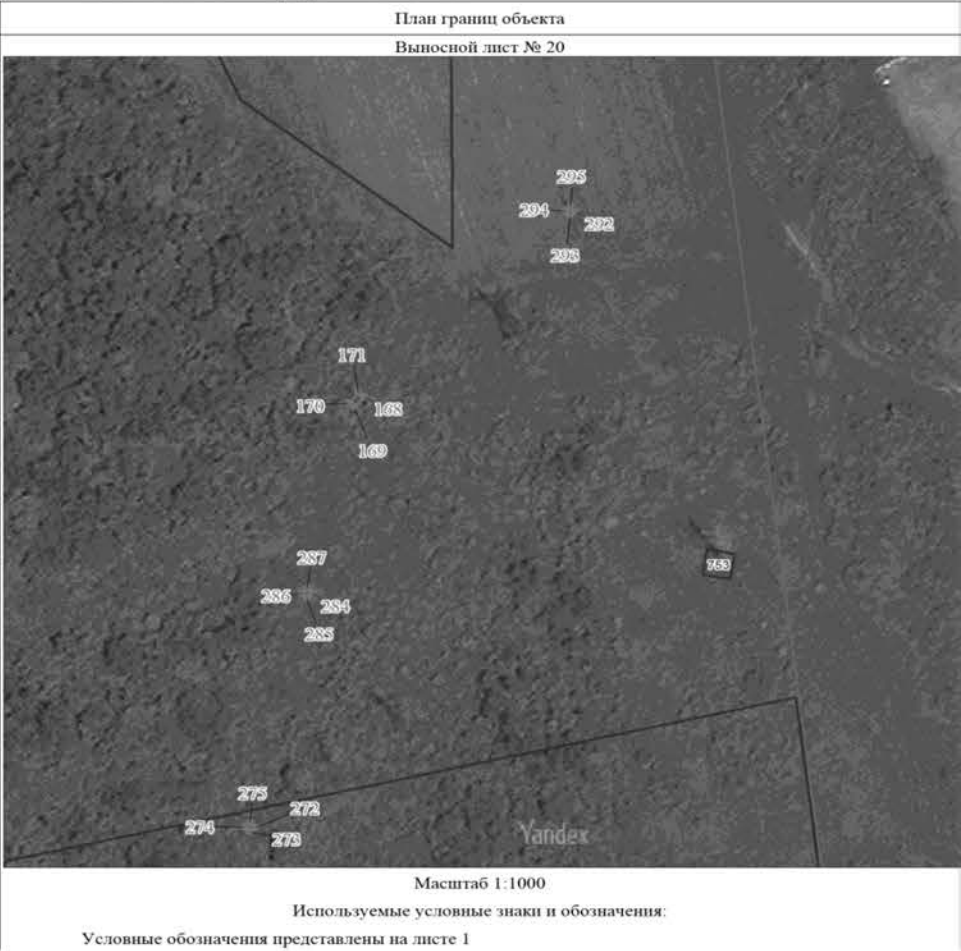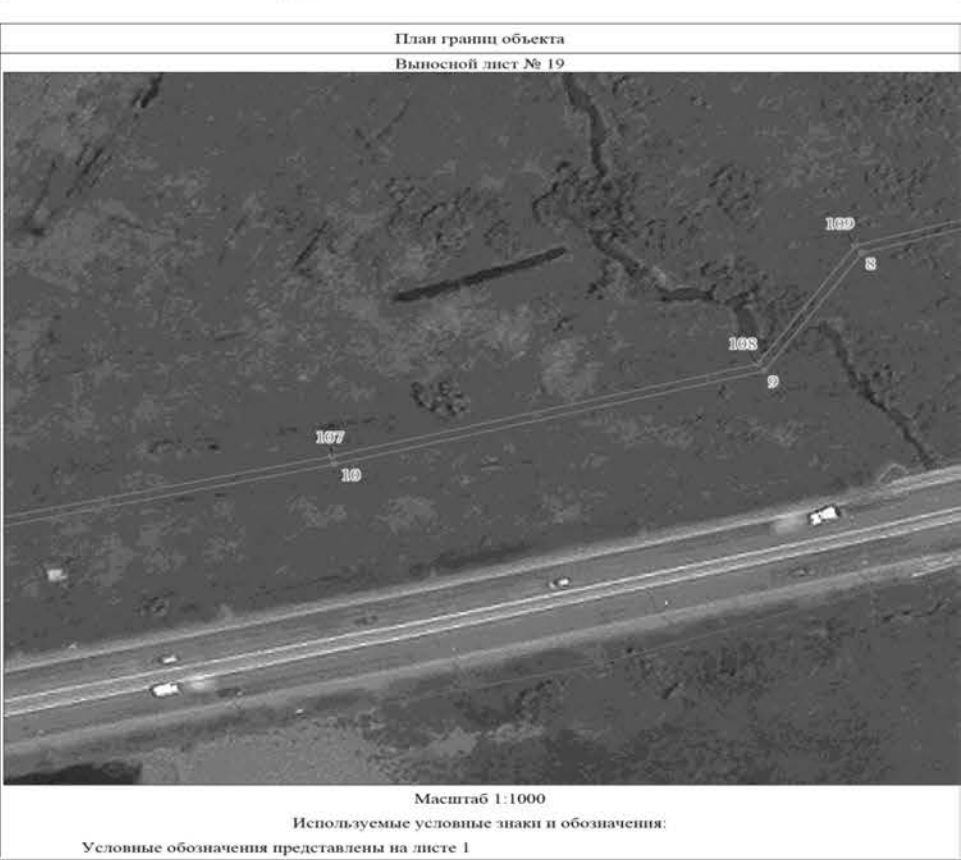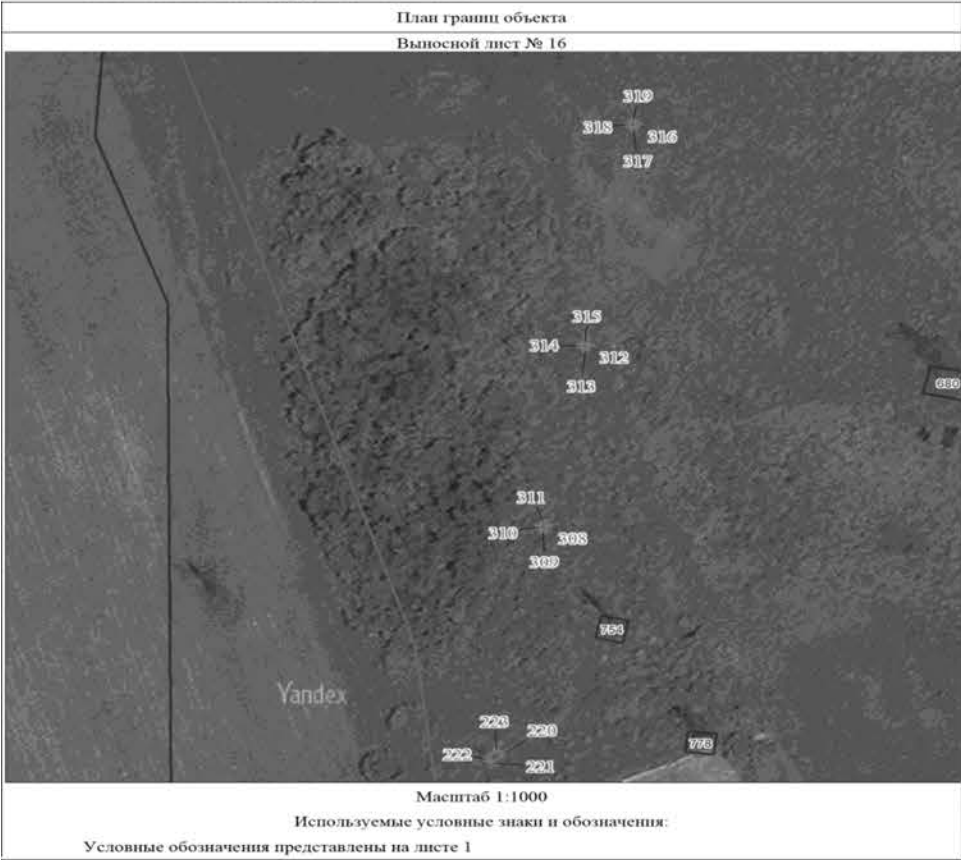

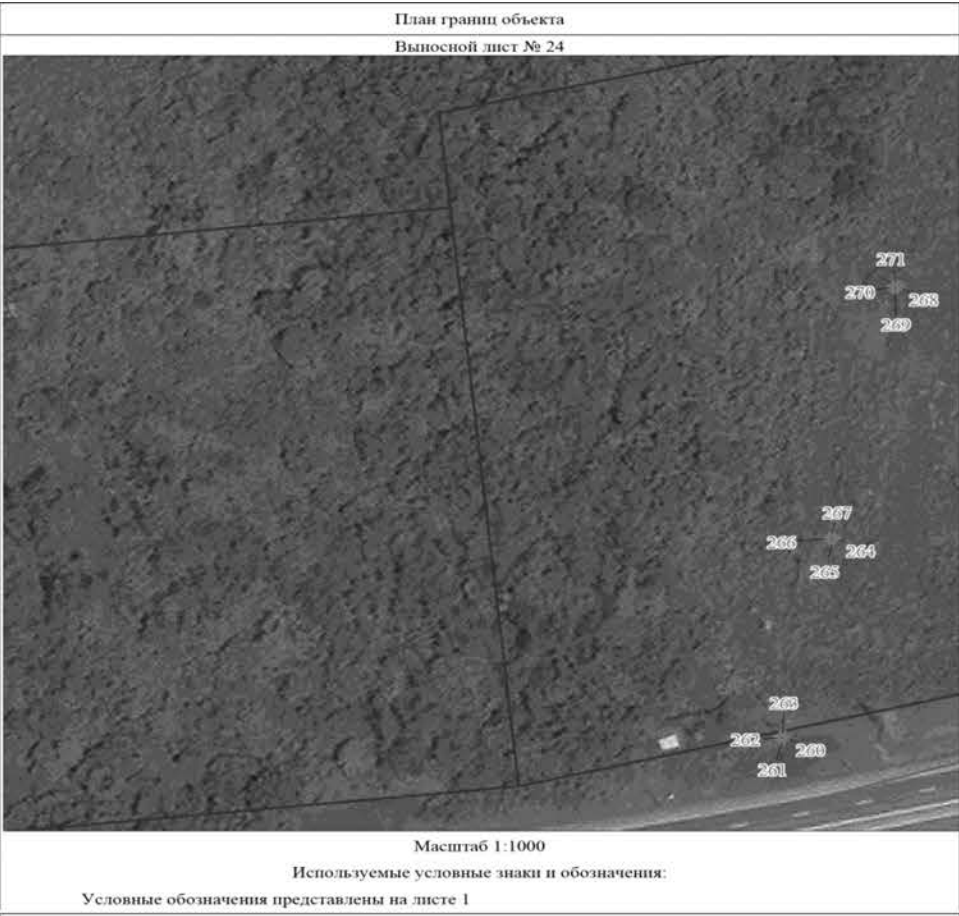

План границ объекта
Выносной лист № 27



Масштаб 1:1000

Используемые условные знаки и обозначения:
Условные обозначения представлены на листе 1

План границ объекта
Выносной лист № 28



Масштаб 1:1000

Используемые условные знаки и обозначения:
Условные обозначения представлены на листе 1

План границ объекта
Выносной лист № 29



Масштаб 1:1000

Используемые условные знаки и обозначения:
Условные обозначения представлены на листе 1

План границ объекта
Выносной лист № 30



Масштаб 1:1000

Используемые условные знаки и обозначения:
Условные обозначения представлены на листе 1

План границ объекта
Выносной лист № 31



Масштаб 1:1000

Используемые условные знаки и обозначения:
Условные обозначения представлены на листе 1

План границ объекта
Выносной лист № 32



Масштаб 1:1000

Используемые условные знаки и обозначения:
Условные обозначения представлены на листе 1





ГЛАВА
АРТЕМОВСКОГО ГОРОДСКОГО ОКРУГА
ПОСТАНОВЛЕНИЕ

23.06.2023

№ 46-пр

О НАЗНАЧЕНИИ ОБЩЕСТВЕННЫХ ОБСУЖДЕНИЙ ПО ВОПРОСУ ПРЕДОСТАВЛЕНИЯ РАЗРЕШЕНИЯ НА УСЛОВНО РАЗРЕШЕННЫЙ ВИД ИСПОЛЬЗОВАНИЯ ЗЕМЕЛЬНОГО УЧАСТКА «ХРАНЕНИЕ АВТОТРАНСПОРТА» В ОТНОШЕНИИ ЗЕМЕЛЬНОГО УЧАСТКА С КАДАСТРОВЫМ НОМЕРОМ 25:27:030201:10443, РАСПОЛОЖЕННОГО ПО АДРЕСУ: ПРИМОРСКИЙ КРАЙ, Г. АРТЕМ, В РАЙОНЕ УЛ. ГОРЬКОГО, ОБЩЕСТВУ С ОГРАНИЧЕННОЙ ОТВЕТСТВЕННОСТЬЮ «СПЕЦИАЛИЗИРОВАННЫЙ ЗАСТРОЙЩИК «ЛИДЕР-1»

Рассмотрев заявление общества с ограниченной ответственностью «Специализированный застройщик «Лидер-1», материалы, представленные управлением архитектуры и градостроительства администрации Артемовского городского округа, в соответствии со ст. 5.1, 40 Градостроительного кодекса Российской Федерации, во исполнение Федерального закона от 06.10.2003 № 131-ФЗ «Об общих принципах организации местного самоуправления в Российской Федерации», Закона Приморского края от 18.11.2014 № 497-КЗ «О перераспределении полномочий между органами местного самоуправления муниципальных образований Приморского края и органами государственной власти Приморского края и внесении изменений в отдельные законодательные акты Приморского края», руководствуясь постановлением Администрации Приморского края от 25.08.2015 № 303-па «Об утверждении Порядка организации и проведения общественных обсуждений или публичных слушаний по вопросам градостроительной деятельности на территориях Владивостокского, Артемовского городских округов, Надеждинского, Шкотовского муниципальных районов Приморского края»,

динского, Шкотовского муниципальных районов Приморского края», решением Думы Артемовского городского округа от 28.04.2011 № 497 «Об утверждении Правил землепользования и застройки Артемовского городского округа» (в ред. распоряжения департамента градостроительства Приморского края от 25.09.2019 № 110), решением Думы Артемовского городского округа от 20.02.2020 № 358 «Об утверждении Порядка организации и проведения общественных обсуждений, публичных слушаний по вопросам градостроительной деятельности на территории Артемовского городского округа», Уставом Артемовского городского округа Приморского края,

ПОСТАНОВЛЯЮ:

1. Назначить общественные обсуждения:
 - 1.1. По вопросу предоставления разрешения на условно разрешенный вид использования земельного участка «хранение автотранспорта» в отношении земельного участка с кадастровым номером 25:27:030201:10443, расположенного по адресу: Приморский край, г. Артем, в районе ул. Горького, обществу с ограниченной ответственностью «Специализированный застройщик «Лидер-1».
 - 1.2. По инициативе единой комиссии по подготовке проектов правил землепользования и застройки муниципальных образований Приморского края.
2. Определить лиц, ответственных за проведение общественных обсуждений:
назначить председателем собрания (председательствующим) начальника управления архитектуры и градостроительства администрации Артемовского городского округа Моисееву Оксану Александровну, секретарем собрания – ведущего специалиста управления архитектуры и градостроительства администрации Артемовского городского округа Саляхова Павла Альбертовича
3. Срок проведения общественных обсуждений - с 28.06.2023 г. по 07.07.2023 г.
4. Провести экспозицию с 9 часов 28.06.2023 г. в кабинете № 505 администрации Артемовского городского округа (г. Артем, ул. Кирова, 48).
5. Установить срок подачи предложений и замечаний по вопросу предоставления разрешения на условно разрешенный вид использования земельного участка «хранение автотранспорта» в отношении земельного участка с кадастровым номером 25:27:030201:10443, расположенного по адресу (местоположение): Приморский край, г. Артем, в районе ул. Горького, обществу с ограниченной ответственностью «Специализированный застройщик «Лидер-1», - до 06.07.2023 г.
6. Начальнику управления архитектуры и градостроительства администрации Артемовского городского округа Моисеевой О.А. организовать работу по проведению общественных обсуждений в соответствии с постановлением Администрации Приморского края от 25.08.2015 № 303-па «Об утверждении Порядка организации и проведения общественных обсуждений или публичных слушаний по вопросам градостроительной деятельности на территориях Владивостокского, Артемовского городских округов, Надеждинского, Шкотовского муниципальных районов Приморского края».
7. Управлению информационной политики администрации Артемовского городского округа (и.о. начальника Рабинович Э.Д.) в установленные сроки опубликовать данное постановление с оповещением в газете «Выбор» и разместить на официальном сайте Артемовского городского округа.
8. Контроль за исполнением настоящего постановления возложить на первого заместителя главы администрации Артемовского городского округа Литвинова А.А.

Глава Артемовского городского округа В.В. Квон

ГЛАВА
АРТЕМОВСКОГО ГОРОДСКОГО ОКРУГА
ПОСТАНОВЛЕНИЕ

23.06.2023

№ 45-пр

О НАЗНАЧЕНИИ ОБЩЕСТВЕННЫХ ОБСУЖДЕНИЙ ПО ВОПРОСУ ПРЕДОСТАВЛЕНИЯ РАЗРЕШЕНИЯ НА УСЛОВНО РАЗРЕШЕННЫЙ ВИД ИСПОЛЬЗОВАНИЯ ЗЕМЕЛЬНОГО УЧАСТКА «ХРАНЕНИЕ АВТОТРАНСПОРТА» В ОТНОШЕНИИ ЗЕМЕЛЬНОГО УЧАСТКА С КАДАСТРОВЫМ НОМЕРОМ 25:27:030102:1726, РАСПОЛОЖЕННОГО ПО АДРЕСУ: ПРИМОРСКИЙ КРАЙ, Г. АРТЕМ, В РАЙОНЕ УЛ. ПОРТОВОЙ, 1, ОБЩЕСТВУ С ОГРАНИЧЕННОЙ ОТВЕТСТВЕННОСТЬЮ «БЛАГО»

Рассмотрев заявление общества с ограниченной ответственностью (далее ООО) «Благо», материалы, представленные управлением архитектуры и градостроительства администрации Артемовского городского округа, в соответствии со ст. 5.1, 40 Градостроительного кодекса Российской Федерации, во исполнение Федерального закона от 06.10.2003 № 131-ФЗ «Об общих принципах организации местного самоуправления в Российской Федерации», Закона Приморского края от 18.11.2014 № 497-КЗ «О перераспределении полномочий между органами местного самоуправления муниципальных образований Приморского края и органами государственной власти Приморского края и внесении изменений в отдельные законодательные акты Приморского края», руководствуясь постановлением Администрации Приморского края от 25.08.2015 № 303-па «Об утверждении Порядка организации и проведения общественных обсуждений или публичных слушаний по вопросам градостроительной деятельности на территориях Владивостокского, Артемовского городских округов, Надеждинского, Шкотовского муниципальных районов Приморского края», решением Думы Артемовского городского округа от 28.04.2011 № 497 «Об утверждении Правил землепользования и застройки Артемовского городского округа» (в ред. распоряжения департамента градостроительства Приморского края от 25.09.2019 № 110), решением Думы Артемовского городского округа от 20.02.2020 № 358 «Об утверждении Порядка организации и проведения общественных обсуждений, публичных слушаний по вопросам градостроительной деятельности на территории Артемовского городского округа», Уставом Артемовского городского округа Приморского края,

ПОСТАНОВЛЯЮ:

1. Назначить общественные обсуждения:
 - 1.1. По вопросу предоставления разрешения на условно разрешенный вид использования земельного участка «хранение автотранспорта» в отношении земельного участка с кадастровым номером 25:27:030102:1726, расположенного по адресу: Приморский край, г. Артем, в районе ул. Портовой, 1, ООО «Благо».
 - 1.2. По инициативе единой комиссии по подготовке проектов Правил землепользования и застройки муниципальных образований Приморского края.
2. Определить лиц, ответственных за проведение общественных обсуждений:
назначить председателем собрания (председательствующим) начальника управления архитектуры и градостроительства администрации Артемовского городского округа Моисееву Оксану Александровну, секретарем собрания – ведущего специалиста управления архитектуры и градостроительства администрации Артемовского городского округа Саляхова Павла Альбертовича
3. Срок проведения общественных обсуждений - с 28.06.2023 г. по 07.07.2023 г.
4. Провести экспозицию с 9 часов 28.06.2023 г. в кабинете № 505 администрации Артемовского городского округа (г. Артем, ул. Кирова, 48).
5. Установить срок подачи предложений и замечаний по вопросу предоставления разрешения на условно разрешенный вид использования земельного участка «хранение автотранспорта» в отношении земельного участка с кадастровым номером 25:27:030102:1726, расположенного по адресу: Приморский край, г. Артем, в районе ул. Портовой, 1, ООО «Благо» - до 06.07.2023 г.
6. Начальнику управления архитектуры и градостроительства администрации Артемовского городского округа Моисеевой О.А. организовать работу по проведению общественных обсуждений в соответствии с постановлением Администрации Приморского края от 25.08.2015 № 303-па «Об утверждении Порядка организации и проведения общественных обсуждений или публичных слушаний по вопросам градостроительной деятельности на территориях Владивостокского, Артемовского городских округов, Надеждинского, Шкотовского муниципальных районов Приморского края».
7. Управлению информационной политики администрации Артемовского городского округа (и.о. начальника Рабинович Э.Д.) в установленные сроки опубликовать данное постановление с оповещением в газете «Выбор» и разместить на официальном сайте Артемовского городского округа.
8. Контроль за исполнением настоящего постановления возложить на первого заместителя главы администрации Артемовского городского округа Литвинова А.А.

Глава Артемовского городского округа В.В. Квон

ГЛАВА АРТЕМОВСКОГО ГОРОДСКОГО ОКРУГА

ПОСТАНОВЛЕНИЕ

№ 47-пг

О НАЗНАЧЕНИИ ОБЩЕСТВЕННЫХ ОБСУЖДЕНИЙ ПО ВОПРОСУ ПРЕДОСТАВЛЕНИЯ РАЗРЕШЕНИЯ НА УСЛОВНО РАЗРЕШЕННЫЙ ВИД ИСПОЛЬЗОВАНИЯ ЗЕМЕЛЬНОГО УЧАСТКА «МАГАЗИНЫ» В ОТНОШЕНИИ ЗЕМЕЛЬНОГО УЧАСТКА С КАДАСТРОВЫМ НОМЕРОМ 25:27:010002:328, МЕСТОПОЛОЖЕНИЕ КОТОРОГО УСТАНОВЛЕНО ОТНОСИТЕЛЬНО ОРИЕНТИРА, РАСПОЛОЖЕННОГО В ГРАНИЦАХ УЧАСТКА, ПОЧТОВЫЙ АДРЕС ОРИЕНТИРА: ПРИМОРСКИЙ КРАЙ, Г. АРТЕМ, УРОЧИЩЕ СОЛОВЕЙ КЛЮЧ, САДОВОДЧЕСКОЕ ТОВАРИЩЕСТВО «ГРАНИТ-3», УЧАСТОК № 277Б, СМІРНОВУ С.В.

Рассмотрев заявление Смирнова Сергея Владимировича, материалы, представленные управлением архитектуры и градостроительства администрации Артемовского городского округа, в соответствии со ст. 5.1, 40 Градостроительного кодекса Российской Федерации, во исполнение Федерального закона от 06.10.2003 № 131–ФЗ «Об общих принципах организации местного самоуправления в Российской Федерации», Закона Приморского края от 18.11.2014 № 497-КЗ «О перераспределении полномочий между органами местного самоуправления муниципальных образований Приморского края и органами государственной власти Приморского края и внесении изменений в отдельные законодательные акты Приморского края», руководствуясь постановлением Администрации Приморского края от 25.08.2015 № 303-па «Об утверждении Порядка организации и проведения общественных обсуждений или публичных слушаний по вопросам градостроительной деятельности на территориях Владивостокского, Артемовского городских округов, Надеждинского, Шкотовского муниципальных районов Приморского края», решением Думы Артемовского городского округа от 28.04.2011 № 497 «Об утверждении Правил землепользования и застройки Артемовского городского округа» (в ред. распоряжения департамента градостроительства Приморского края от 25.09.2019 № 110), решением Думы Артемовского городского округа от 20.02.2020 № 358 «Об утверждении Порядка организации и проведения общественных обсуждений, публичных слушаний по вопросам градостроительной деятельности на территории Артемовского городского округа», Уставом Артемовского городского округа Приморского края,

- ПОСТАНОВЛЯЮ:
1. Назначить общественные обсуждения:

1.1. По вопросу предоставления разрешения на условно разрешенный вид использования земельного участка «магазины» в отношении земельного участка с кадастровым номером 25:27:010002:328, местоположение которого установлено относительно ориентира, расположенного в границах участка, почтовый адрес ориентира: Приморский край, г. Артем, урочище Соловей Ключ, садоводческое товарищество «Гранит-3», участок № 277Б, Смирнову С.В.

1.2. По инициативе единой комиссии по подготовке проектов правил землепользования и застройки муниципальных образований Приморского края.

2. Определить лиц, ответственных за проведение общественных обсуждений: назначить председателем собрания (председательствующим) начальника управления архитектуры и градостроительства администрации Артемовского городского округа Моисееву Оксану Александровну, секретарем собрания – ведущего специалиста управления архитектуры и градостроительства администрации Артемовского городского округа Саляхова Павла Альбертовича

3. Срок проведения общественных обсуждений - с 28.06.2023 г. по 07.07.2023 г.

4. Провести экспозицию с 9 часов 28.06.2023 г. в кабинете № 505 администрации Артемовского городского округа (г. Артем, ул. Кирова, 48).

5. Установить срок подачи предложений и замечаний по вопросу предоставления разрешения на условно разрешенный вид использования земельного участка «магазины» в отношении земельного участка с кадастровым номером 25:27:010002:328, местоположение которого установлено относительно ориентира, расположенного в границах участка, почтовый адрес ориентира: Приморский край, г. Артем, урочище Соловей Ключ, садоводческое товарищество «Гранит-3», участок № 277Б, Смирнову С.В. - до 06.07.2023 г.

6. Начальнику управления архитектуры и градостроительства администрации Артемовского городского округа Моисеевой О.А. организовать работу по проведению общественных обсуждений в соответствии с постановлением Администрации Приморского края от 25.08.2015

ЗАКЛЮЧЕНИЕ О РЕЗУЛЬТАТАХ ПУБЛИЧНЫХ СЛУШАНИЙ

по проекту внесения изменений в Генеральный план Артемовского городского округа

Дата оформления заключения: **21.06.2023.**
Наименование проекта, рассмотренного на публичных слушаниях - проект внесения изменений в Генеральный план Артемовского городского округа.
Заключение подготовлено на основании протоколов проведения публичных слушаний:
1. Протокол № 1 о проведении публичных слушаний по проекту внесения изменений Генеральный план Артемовского городского округа в селе Ясное от 10.05.2023;
2. Протокол № 2 о проведении публичных слушаний по проекту внесения изменений Генеральный план Артемовского городского округа в селе Кневичи от 10.05.2023;
3. Протокол № 3 о проведении публичных слушаний по проекту внесения изменений Генеральный план Артемовского городского округа в селе Олений от 11.05.2023;

Реестр предложений, поступивших в рамках публичных слушаний по проекту внесения изменений в Генеральный план АГО			
№	ФИО заявителя	Предложение	Решение РГ от 05.06.2023
Протокол от 10.05.2023 (с. Ясное, ул. Чернышева, 2)			
1	Кольцова О.М.	обратилась с заявлением о внесении изменений в Генеральный план Артёмовского городского округа в части изменения функциональной жилой зоны на зону застройки индивидуальными жилыми домами в отношении земельного участка, расположенного по адресу Приморский край, г. Артём, с. Суражевка, ул. Краснодарская, дом 12. Для возможности оформления земельного участка под жилым домом	В проекте земельный участок находится в функциональной зоне застройки индивидуальными жилыми домами и территориальной зоне застройки индивидуальными жилыми домами сельских населенных пунктов (Ж 5). Сохранить зонирование.
2	Ломакин	обратился с заявлением о корректировке зоны транспортной инфраструктуры в районе с. Кролевцы, ул. Украинская (вопрос отражён в проекте Генерального плана)	Отклонить предложение. Сохранить УДС.
Протокол от 12.05.2023 (с. Суражевка, ул. Ярославская, 52)			
1	Кольцова О.М.	обратилась с заявлением о внесении изменений в Генеральный план Артёмовского городского округа в части изменения функциональной жилой зоны на зону застройки индивидуальными жилыми домами в отношении земельного участка, расположенного по адресу Приморский край, г. Артём, с. Суражевка, ул. Краснодарская, дом 12. Для возможности оформления земельного участка под жилым домом	В проекте земельный участок находится в функциональной зоне застройки индивидуальными жилыми домами и в территориальной зоне застройки индивидуальными жилыми домами сельских населенных пунктов (Ж 5). Сохранить зонирование.
Протокол от 11.05.2023 (с. Олений, ул. Силина, 21)			
1	Лабонин В.Л., Васильев В.А.	обратились с заявлением о внесении изменений в Генеральный план Артёмовского городского округа в части изменения функциональной жилой зоны на зону застройки индивидуальными жилыми домами в отношении земельного участка с кадастровым номером: 25:27:110101:63 расположенного по адресу Приморский край, г. Артём, с. Олений, ул. Парковая, дом 3. Для осуществления строительства жилья для сотрудников ПАО «РусГидро»	Установить функциональную зону застройки индивидуальными жилыми домами и территориальную зону застройки индивидуальными жилыми домами сельских населенных пунктов (Ж 5) на испрашиваемом ЗУ. На смежной территории левее установить функциональную жилую зону и территориальную зону застройки среднеэтажными жилыми домами (Ж 3).
Протокол от 10.05.2023 (с. Кневичи, пер. Чуркина, 12)			
1	Сумина, Объедкова	обратились с заявлением о корректировке зоны транспортной инфраструктуры в районе с. Королевы, ул. Украинская, д. 4. (заявления прилагаются)	Учесть зонирование по фактическим границам ОКС.
2	Ноздрина	подняла вопрос о выдачи земельных участков право собственности на которые не оформлено должным образом третьим лицам. Администрацией дано разъяснение, что данный вопрос не рассматривается в рамках генерального плана	Не является вопросом генерального плана.
3	Мартыненко	обратилась с заявлением об установлении зоны транспортной инфраструктуры в районе (по заявлению). Заявление прилагается	Учесть предложение.
4	Чихунов	задал вопрос об увеличении тарифа на отопление в связи с реконструкцией котельной СШ № 22 в	Не является вопросом генерального плана.

№ 303-па «Об утверждении Порядка организации и проведения общественных обсуждений или публичных слушаний по вопросам градостроительной деятельности на территориях Владивостокского, Артемовского городских округов, Надеждинского, Шкотовского муниципальных районов Приморского края».

7. Управлению информационной политики администрации Артемовского городского округа (и.о. начальника Рабинович Э.Д.) в установленные сроки опубликовать данное постановление с оповещением в газете «Выбор» и разместить на официальном сайте Артемовского городского округа.

8. Контроль за исполнением настоящего постановления возложить на первого заместителя главы администрации Артемовского городского округа Литвинова А.А.

Глава Артемовского городского округа В.В. Квон

ГЛАВА АРТЕМОВСКОГО ГОРОДСКОГО ОКРУГА

ПОСТАНОВЛЕНИЕ

№ 48-пг

ОБ УТВЕРЖДЕНИИ ВНЕСЕНИЯ ИЗМЕНЕНИЙ В ДОКУМЕНТАЦИЮ ПО ПЛАНИРОВКЕ ТЕРРИТОРИИ (ПРОЕКТ ПЛАНИРОВКИ И ПРОЕКТ МЕЖЕВАНИЯ ТЕРРИТОРИИ) КВАРТАЛА, ОГРАНИЧЕННОГО УЛИЦАМИ ГОРЬКОГО, КУЙЫШЕВА И ЛАЗО В ГОРОДЕ АРТЕМЕ ПРИМОРСКОГО КРАЯ

В соответствии с Градостроительным кодексом, федеральными законами от 06.10.2003 № 131-ФЗ «Об общих принципах организации местного самоуправления в Российской Федерации», от 13.07.2015 № 212-ФЗ «О свободном порте Владивосток», Законом Приморского края от 18.11.2014 № 497-КЗ «О перераспределении полномочий между органами местного самоуправления муниципальных образований Приморского края и органами государственной власти Приморского края и внесении изменений в отдельные законодательные акты Приморского края», постановлением Администрации Приморского края от 29.02.2016 № 78-па «Об утверждении Порядка подготовки, утверждения документации по планировке территорий Владивостокского, Артемовского городских округов и поселений Надеждинского, Шкотовского муниципальных районов, внесения изменений в такую документацию, отмены такой документации или ее отдельных частей, признания отдельных частей такой документации не подлежащими применению», решением Думы Артемовского городского округа от 28.04.2011 № 497 «Об утверждении Правил землепользования и застройки Артемовского городского округа» (в ред. распоряжения департамента градостроительства Приморского края от 25.09.2019 № 110), руководствуясь Уставом Артемовского городского округа Приморского края,

- ПОСТАНОВЛЯЮ:
1. Утвердить внесение изменений в документацию по планировке территории (проект планировки и проект межевания территории) квартала, ограниченного улицами Горького, Куйбышева и Лазо в городе Артеме Приморского края.

2. Управлению архитектуры и градостроительства администрации Артемовского городского округа (Моисеева О.А.):

2.1. Направить утвержденную документацию с внесенными изменениями по планировке территории (проект планировки и проект межевания территории) квартала, ограниченного улицами Горького, Куйбышева и Лазо в городе Артеме Приморского края, и заверенную копию настоящего постановления в течение 7 (семи) дней со дня его принятия в министерство строительства Приморского края для размещения в информационной системе обеспечения градостроительной деятельности.

2.2. Направить данное постановление в орган кадастрового учета.

3. Управлению информации администрации Артемовского городского округа (и.о. начальника Рабинович Э.Д.) опубликовать настоящее постановление в газете «Выбор» и разместить постановление и документацию с внесенными изменениями по планировке территории (проект планировки и проект межевания территории) квартала, ограниченного улицами Горького, Куйбышева и Лазо в городе Артеме Приморского края, на официальном сайте Артемовского городского округа.

4. Контроль за исполнением данного постановления возложить на первого заместителя главы администрации Артемовского городского округа Литвинова А.А.

Глава Артемовского городского округа В.В. Квон

4. Протокол № 4 о проведении публичных слушаний по проекту внесения изменений Генеральный план Артемовского городского округа в селе Суражевка от 12.05.2023;
5. Протокол № 5 о проведении публичных слушаний по проекту внесения изменений Генеральный план Артемовского городского округа в городе Артём от 16.05.2023.
Всего проведено 5 публичных слушаний, на которых зарегистрировались для участия 67 участников публичных слушаний, в том числе:
1. г. Артем, с. Ясное, ул. Чернышева, 2 – 2 участника публичных слушаний;
2. г. Артем, с. Кневичи, пер. Чуркина, 12– 7 участников публичных слушаний;
3. г. Артем, с. Олений, ул. Силина, 21– 7 участников публичных слушаний;
4. г. Артем, с. Суражевка, ул. Ярославская, 52 – 2 участника публичных слушаний;
5. г. Артем, ул. Кирова, 48 (2 этаж, конференц-зал) – 49 участников публичных слушаний.

№	ФИО заявителя	Предложение	Решение РГ от 05.06.2023
		с. Кневичи. Администрацией разъяснено, что данный вопрос не рассматривается проектом генерального плана	
5	Чихунов	задал вопрос о том, что включает в себя проект реконструкции площади Ленина и каким образом проект реконструкции представлен до окончания голосования. Администрацией разъяснено, что данный вопрос не рассматривается проектом генерального плана	Не является вопросом генерального плана.
6	Чихунов	задал вопросы о размещении в с. Кневичи колонии, о изменении маршрута общественного транспорта и размещении остановочных пунктов на ул. Первая, о начале строительства запланированного центра культуры. Администрацией даны разъяснения, что данные вопросы не относятся к вопросам, рассматриваемым генеральным планом	Не является вопросом генерального плана.
7	Присяжнюк Р. А.	высказал замечание по заявлению, вынесенному в реестр (пункт 117) - заявление на изменение зоны не подавалось	В проекте земельный участок находится в функциональной зоне сельскохозяйственного использования и территориальной зоне, занятой объектами сельскохозяйственного назначения (СХ 2). Сохранить зонирование.
8	Волощенко	обратился с устными заявлениями: изменить функциональную зону Р1 на зону СХ в отношении земельного участка с кадастровым номером 25:27:080001:963; внести в границы населённого пункта земельный участок с кадастровым номером, без изменения функциональной зоны. Приложены ответы Единой комиссии и администрации Артёмовского городского округа по ранее поданным заявлениям	Отклонить предложение.
9	Чихунов	попросил внести в протокол замечание, что он против установления зоны застройки индивидуальными домами в отношении земельного участка с кадастровым номером 25:27:080001:6340	В проекте земельный участок находится в функциональной зоне застройки индивидуальными жилыми домами и в территориальной зоне застройки индивидуальными жилыми домами сельских населенных пунктов (Ж 5). Сохранить зонирование.
Протокол от 16.05.2023 (г. Артём, ул. Кирова, 48)			
1	ООО «Птицефабрика Уссурийская»	выразило предложение (замечание) об установлении в отношении земельного участка с кадастровым номером 25:27:100101:3234 территориальную зону Т 1 – зону объектов железнодорожного транспорта	В проекте земельный участок находится в функциональной зоне транспортной инфраструктуры и территориальной зоне объектов железнодорожного транспорта (Т 1). Сохранить зонирование.
2	Шукшина Галина Павловна и Кулинченко Николай Владимирович	выразили предложение (замечание) о присвоении земельному участку с кадастровым номером 25:27:010006:348, функциональной и территориальной зоны Ж 5 «Зона застройки индивидуальными жилыми домами сельских населённых пунктов» и внесении в границы населённых пунктов, входящих в состав АГО	Отклонить предложение.
3	Борисов Виктор Борисович	выразил предложение (замечание) об изменении в границах земельного участка с кадастровым номером 25:27:030204:59 территориальной зоны на ОД 2 с Т 4	Отклонить предложение.
4	ООО «Дистрибьюция»	выразило предложение (замечание) в части территории с кадастровыми номерами 25:27:030103:5918, 25:27:030103:4659, 25:27:030103:1152, 25:27:030103:919, 25:27:030103:920 об исключении из раздела генерального плана АГО 4.1. карта местоположения существующих и строящихся объектов инженерной инфраструктуры сведения о планируемом размещении объекта местного значения источник теплоснабжения, теплопровод магистральный + распределительный на рассматриваемой территории, в разделе 3 карта функциональных зон – сведения о планируемом размещении газопровода распределительного высокого давления, разделе карта 1.1 планируемые к размещению сети ОМЗ ГО – сведения о планируемом размещении объекта местного значения источник теплоснабжения, теплопровод магистральный + распределительный высокого давления	Сохранить в ГП существующие объекты (коллектор, ЛЭП 110 кВ). Планируемые к размещению объекты находятся вне границ испрашиваемых ЗУ. Планируемый газопровод (объект регионального значения) запроектировать по границе ЗУ 25:27:030103:1152.
5	ООО «Триал-Логистик»	выразило предложение (замечание) в части территории с кадастровыми номерами 25:27:030103:5918, 25:27:030103:4659, 25:27:030103:1152, 25:27:030103:919, 25:27:030103:920 об исключении из раздела генерального плана АГО 4.1 карта местоположения существующих и строящихся объектов инженерной инфраструктуры сведений о планируемом размещении объекта местного значения источник теплоснабжения, теплопровод магистральный + распределительный на рассматриваемой территории, карта 1.1 планируемые к размещению сети ОМЗ ГО – сведений о планируемом размещении объекта местного значения источник теплоснабжения, теплопровод магистральный + распределительный на рассматриваемой территории	Сохранить в ГП существующие объекты (коллектор, ЛЭП 110 кВ). Планируемые к размещению объекты находятся вне границ испрашиваемых ЗУ. Планируемый газопровод (объект регионального значения) запретиживать по границе ЗУ 25:27:030103:1152.
6	ПРЭСОО «Наследие»	выразило предложение (замечание) по размещению автомобильной дороги местного значения от ул. Ключевая к Дендропарку «Кедровое Озеро»	Отклонить предложение.
7	Кулинченко Николай Владимирович и Трубкин Евгений Юрьевич	выразили предложение (замечание) о присвоении земельным участкам с кадастровыми номерами 25:27:010006:96 и 25:27:010006:108 функциональной и территориальной зоны Ж 5 «Зона застройки индивидуальными жилыми домами сельских населённых пунктов» и внесении в границы населённых пунктов, входящих в состав АГО	Отклонить предложение.
8	Трубкин Евгений Юрьевич	выразил предложение (замечание) о присвоении земельному участку с кадастровым номером 25:27:000000:10366, функциональной и территориальной зоны Ж 5 «Зона застройки индивидуальными жилыми домами сельских населённых пунктов» и внесении в границы населённых пунктов, входящих в состав АГО	Отклонить предложение.
9	Иконникова Анна Юрьевна	выразила предложение (замечание) об изменении в границах земельного участка с кадастровым номером 25:27:030106:9915 территориальной зоны на Ж 1 с Р 1	В проекте ГП, ПЗЗ АГО земельный участок находится в территориальной зоне застройки индивидуальными жилыми домами (Ж 1). Сохранить зонирование.
10	Нарзулаев Умар Очилович	выразил предложение (замечание) об изменении в границах земельного участка с кадастровым номером 25:27:010001:122 территориальной зоны на Ж 2 с СХ 2	Установить функциональную жилую зону и территориальную зону застройки малоэтажными жилыми домами (Ж 2).
11	Ставничук Игорь Иванович	выразил предложение (замечание) об изменении в границах земельного участка с кадастровым номером 25:27:030103:4689 территориальной зоны на Ж 3 с П 2	Отклонить предложение.
12	Гордиенко Дмитрий Геннадьевич	выразил предложение (замечание) о своём согласии с установлением в Генеральном плане и правилах землепользования и застройки Артёмовского городского округа территориальной зоны делового, общественного и коммерческого значения (ОД-2) в отношении земельных участков с кадастровыми номерами 25:27:030107:38, 25:27:030107:46, 25:27:030107:48, 25:27:030107:113	Отклонить предложение.
13	Скурихина Виктория Владимировна	выразила предложение (замечание) о своём согласии с установлением в Генеральном плане и правилах землепользования и застройки Артёмовского городского округа территориальной зоны делового, общественного и коммерческого значения (ОД-2) в отношении земельного участка с кадастровым номером 25:27:030107:45	Отклонить предложение.
14	ООО СЗ «Рим»	выразило предложение (замечание) об изменении в границах земельного участка с кадастровым номером 25:27:030202:4474 территориальной зоны на Ж 4 с Ж 3	В проекте ГП, ПЗЗ АГО земельный участок находится в функциональной жилой зоне и в территориальной зоне застройки среднеэтажными жилыми домами (Ж 3). Сохранить зонирование.
15	ООО «Атлант»	выразило предложение (замечание) об изменении в границах земельного участка, расположенного по адресу: Приморский край, г. Артём, в р-не ул. Вокзальная, дом 109д (согласно прилагаемой схемы) территориальной зоны на Ж 2 с Ж 1	В проекте ГП, ПЗЗ АГО земельный участок находится в функциональной жилой зоне и территориальной зоне застройки малоэтажными жилыми домами (Ж 2). Сохранить зонирование.
16	ООО «Атлант»	выразило предложение (замечание) об изменении в границах земельного участка, расположенного по адресу: Приморский край, г. Артём, в р-не ул. Советская, дом 2(согласно прилагаемой схемы) территориальной зоны на Ж 2 с Ж 1	В проекте ГП, ПЗЗ АГО земельный участок находится в функциональной жилой зоне и территориальной зоне застройки малоэтажными жилыми домами (Ж 2). Сохранить зонирование.
17	ООО «Атлант»	выразило предложение (замечание) об изменении в границах земельного участка, расположенного по адресу: Приморский край, г. Артём, в р-не массива Старый аэропорт (согласно прилагаемой схемы) территориальной зоны на Ж 2 с Ж 1	В проекте ГП, ПЗЗ АГО земельный участок находится в функциональной и территориальной зоне застройки индивидуальными жилыми домами (Ж 1). Сохранить зонирование.
18	Брагина Екатерина Борисовна	выразила предложение (замечание) об изменении в границах земельного участка с кадастровым номером 25:27:070203:3661 территориальной зоны на П 1 с Ж 1	В проекте ГП, ПЗЗ АГО земельный участок находится в функциональной и территориальной зоне застройки индивидуальными жилыми домами (Ж 1). Сохранить зонирование.
19	Волощенко Илья Владимирович	выразил предложение (замечание) о внесении земельного участка с кадастровым номером 2527:010001:55 в границы населённого пункта с сохранением функциональной зоны. Так же в отношении образуемого земельного участка, расположенного по адресу: г. Артём, с. Кневичи, в р-не ул. Третья 14/1 установить вместо территориальной зоны зеленых насаждений зону, занятую объектами сельскохозяйственного назначения	В проекте ГП, ПЗЗ АГО земельный участок находится в функциональной зоне рекреационного назначения и территориальной зоне зеленых насаждений (Р 1). Сохранить зонирование.
20	Аббакумов Виктор Николаевич	выразил предложение (замечание) произвести территориальное зонирование территории, согласно координат испрашиваемого земельного участка (схема приложена). Территорию сделать единой, весь земельный участок Ж 1, исключив из испрашиваемой зоны участок Т4	Установить территориальную зону застройки индивидуальными жилыми домами (Ж 1) и дополнительно установить (Ж 1) в отношении 2-х смежных ЗУ, расположенных в ряд.

№	ФИО заявителя	Предложение	Решение РГ от 05.06.2023
21	Алиев Нусрат Сардар оглы	выразил предложение (замечание) об установке функциональной и территориальной зоны Ж 1 в отношении территории, указанной на представленной обзорной схеме (схема и координаты предлагаемой корректировки прилагаются). Так же в соответствии с топографической съемкой скорректировать функциональную и территориальную зону Т 4 существующей автомобильной дороги (подъездная дорога к жилым домам по ул. Постникова)	Учесть предложение по установлению функциональной и территориальной зоны застройки индивидуальными жилыми домами (Ж 1). Учесть предложение по корректировке функциональной и территориальной зоны улично-дорожной сети (Т 4).
22	Корлякова Галина Станиславовна	выразила предложение (замечание) о своём согласии с установлением в Генеральном плане и правилах землепользования и застройки Артёмовского городского округа территориальной зоны делового, общественного и коммерческого значения (ОД-2) в отношении земельного участка с кадастровым номером 25:27:030107:703	Отклонить предложение.
23	Зубарева Любовь Олеговна	выразила предложение (замечание) о своём согласии с установлением в Генеральном плане и правилах землепользования и застройки Артёмовского городского округа территориальной зоны делового, общественного и коммерческого значения (ОД-2) в отношении земельного участка с кадастровым номером 25:27:030107:702	Отклонить предложение.
24	ООО ТПК «ЛЭНД»	выразило предложение (замечание) об изменении в границах земельного участка с кадастровым номером 25:27:030204:12292 территориальной зоны на Ж 3 с ОД 1	Отложить рассмотрение.
25	Усков Алексей Александрович	выразил предложение (замечание) об изменении в границах земельного участка с кадастровым номером 25:27:030106:283 территориальной зоны на Ж 1 с Т 4	Отклонить предложение.
26	Окунев Алексей Александрович	выразил предложение (замечание) об отнесении участка с кадастровым номером 25:27:0302011:10200 к функциональной зоне застройки индивидуальными жилыми домами, к территориальной зоне Ж 1	Отклонить предложение (на территории планируется комплексная застройка).
27	Курочкина Ольга Викторовна	выразил предложение (замечание) об отнесении участка с кадастровым номером 25:27:030201:10200 к функциональной зоне застройки индивидуальными жилыми домами, к территориальной зоне Ж 1	Отклонить предложение.
28	Курочкин Игорь Геннадьевич	выразил предложение (замечание) об отнесении участка с кадастровым номером 25:27:030201:10200 к функциональной зоне застройки индивидуальными жилыми домами, к территориальной зоне Ж 1	Отклонить предложение.
29	Шукшин Иван Валерьевич	выразил предложение (замечание) о своем согласии на присвоение участкам с кадастровыми номерами 25:27:030107:454 и 25:27:030107:455 функциональной и территориальной зоны ОД 2 (Зона делового, общественного и коммерческого назначения)	Отклонить предложение.
30	Администрация Артёмовского городского округа	выразила предложение (замечание) об изменении в границах земельного участка с кадастровым номером 25:27:000000:10432 территориальной зоны на Р 4 с Р 1 и для участка с кадастровым номером 25:27:030103:7465 территориальной зоны на Р 4 с СН 5	Учесть предложение.
31	ООО «ФинИнвест»	выразило предложение (замечание) об отнесении земельных участков перечисленных в списке земельных участков в приложении 1 (приложение прилагается) к зоне П 3. Так же земельные участки, перечисленные в списке земельных участков в приложении 2 (приложение прилагается) к зоне СН 3	Учесть предложение.
32	Ильин Андрей Николаевич	выразил предложение (замечание) об изменении в границах земельного участка с кадастровым номером 25:27:070215:99 территориальной зоны на иную с И 1 (Зона инженерной инфраструктуры)	Отклонить предложение.
33	Якупов Андрей Файзулович	выразил предложение (замечание) об изменении для части кадастрового квартала 25:27:070203 в границах, приложенных к заявлению территориальной зоны на Ж 1 с ОД 7	Установить функциональную и территориальную зону застройки индивидуальными жилыми домами (Ж 1).
34	АНО Военно-Патриотический Клуб	выразил предложение (замечание) о размещении земельного участка под танковый полигон (границы земельного участка прилагаются)	Установить функциональную зону рекреационного назначения и территориальную зону объектов отдыха и туризма (Р 3).
35	Третьяк Игорь Николаевич	выразил предложение (замечание) об изменении для части земельного участка (63 кв.м.) с кадастровым номером 25:27:030201:7543 территориальной зоны на Ж 1 вместо Т 4	Отклонить предложение.
36	Министерство Имущественных и Земельных отношений Приморского края	выразило предложение (замечание) о добавлении в градостроительные регламенты территориальных зон (ОД 1), (СН 5), (СХ 1), (СХ 2) и (Т 4) условно разрешенного вида использования земельного участка, позволяющего реализовать инвестиционный проект «Строительство мультимодального транспортно-логистического центра «Артём» в Приморском крае»	В проекте земельный участок находится в функциональной производственной зоне, зоне инженерной и транспортной инфраструктур и территориальной производственной зоне (П 1). Сохранить зонирование.
37	Петелина Алиса Андреевна	выразила предложение (замечание) об изменении для земельного участка 25 кв.м. (границы участка прилагаются) территориальной зоны на Ж 1 вместо Т 4	Отклонить предложение.
38	Торгашева Татьяна Борисовна	выразила предложение (замечание) об изменении для земельного участка 119 кв.м. (границы участка прилагаются) территориальной зоны на Ж 1 вместо СН 5	Отклонить предложение.
39	Ситенков Алексей Александрович	выразил предложение (замечание) об изменении для земельного участка 416 кв.м. (границы участка прилагаются) территориальной зоны на Ж 1 вместо СН 5	Отклонить предложение.
40	Ткаченко Андрей Борисович, Булыгин Андрей Львович и Панадьев Сергей Петрович	выразили предложение (замечание) об изменении для земельного участка, находящегося по адресу с. Кневичи, ул. центр Кневичи, между домами 5 и 6 (схема прилагается) территориальной зоны на Ж 5 вместо ОД 1	Установить функциональную зону застройки индивидуальными жилыми домами и территориальную зону застройки индивидуальными жилыми домами сельских населенных пунктов (Ж 5) и на смежной территории.
41	Савина Маргарита Юрьевна	выразила предложение (замечание) об изменении в границах земельного участка с кадастровым номером 25:27:030204:1203 территориальной зоны на Ж 1 с Т 4	В проекте земельный участок находится в функциональной и территориальной зоне застройки индивидуальными жилыми домами (Ж 1). Сохранить зонирование.
42	Кочетков Игорь Владиславович	выразил предложение (замечание) о включении земельного участка с кадастровым номером 25:27:010001:244 в границы населенного пункта (г. Артём, с. Олений) Артёмовского городского округа Приморского края, включить земельный участок в территориальную зону Ж 2 и изменить вид разрешенного использования земельного участка с автомобильного транспорта на малозэтажную многоквартирную жилую застройку	Отклонить предложение.
43	Соляк Людмила Васильевна	выразила предложение (замечание) об изменении для участка с примерной площадью 2858 кв. м (отображен на схеме) территориальной зоны на Т 4 с СН 5	Отклонить предложение.
44	Гречин Олег Иванович	выразил предложение (замечание) об изменении для земельного участка с площадью 204 кв. м (согласно приложенной схемы) территориальной зоны на Т 4 с И 1	Отклонить предложение.
45	ООО «Ритейл Парк»	выразило предложение (замечание) об исправлении для земельных участков с кадастровыми номерами 25:27:070101:2777, 25:27070101:2621, 25:27:070101:2822 неточностей в генеральном плане Артёмовского городского округа в карте функциональных зон в части использования данной территории как «Спортивные сооружения» и «Зрелищная организация»	Перенести условные обозначения спортивных объектов.
46	Бибиков Василий Сергеевич	выразил предложение (замечание) о присвоении земельному участку, расположенному по адресу: г. Артем, с. Кролевцы, ул Украинская, 27а (отображен на схеме) территориальной зоны Ж 1	Отклонить предложение.
47	Мартыненко Раиса Сергеевна	выразила предложение (замечание) об изменении для участка с площадью 387 кв. м. (отображён на схеме) территориальной зоны на Т 4 с Ж 5	Учесть предложение.
48	Объедкова Татьяна Андреевна и Сумина Татьяна Васильевна	выразили предложение (замечание) об изменении для участка с площадью 324 кв. м. (отображён на схеме) территориальной зоны на Ж 5 с Т 4	Учесть предложение, скорректировать территориальную зону застройки индивидуальными жилыми домами сельских населенных пунктов (Ж 5) по фактическому расположению ОКС.
49	Корбан Иван Иванович	выразил предложение (замечание) об изменении для участка с площадью 359 кв. м. (отображён на схеме) территориальной зоны на П 2 с Т 4	В проекте земельный участок находится в территориальной производственной зоне (П 1). Сохранить зонирование.
50	Кольцова Ольга Михайловна	выразила предложение (замечание) об изменении для участка, расположенного по адресу: г. Артём, ул. Краснодарская, д.12, кв. 2 (отображён на схеме) территориальной зоны на Ж 5 с Ж 2	В проекте ГП, ПЗЗ АГО земельный участок находится в функциональной зоне застройки индивидуальными жилыми домами и территориальной зоне застройки индивидуальными жилыми домами сельских населенных пунктов (Ж 5). Сохранить зонирование.
51	Медведь Роберт Викторович	выразил предложение (замечание) о присвоении для земельного участка с кадастровым номером: 25:27: 080001:1190 функциональной и территориальной зоны Ж 5 «Зона застройки индивидуальными жилыми домами сельских населённых пунктов»	Отклонить предложение.
52	ООО «Первая дальневосточная строительная компания»	выразило предложение (замечание) приобщить материалы (прилагаются) относительно земельного участка с кадастровым номером: 25:27:030102:1545	Предложение учтено проектом.
53	ООО «Техно строй Инвест»	выразило предложение (замечание) о присвоении для земельного участка с кадастровым номером: 25:27:080001:6265 и 25:27:080001:6291 функциональной и территориальной зоны Ж 2	Отклонить предложение.
54	Ярошена Геннадий Спасович	выразил предложение (замечание) о проведении корректировки границ для участка, указанного на схеме (схема приложена) зоны Т 4	Скорректировать территориальную зону застройки среднеэтажными жилыми домами (Ж 3) по фактическим границам ОКС - гаражи.
55	Администрация Артёмовского городского округа	выразила предложение (замечание) об исключении объектов местного значения, планируемых к размещению (объекта культурно-просветительского назначения, зрелищной организации и спор-	Перенести условное обозначение ОМЗ.

№	ФИО заявителя	Предложение	Решение РГ от 05.06.2023
		тивного сооружения), на территории согласно приложенной схеме	
56	Администрация Артёмовского городского округа	выразила предложение (замечание) о присвоении участку, отображенному на схеме (схема прилагается) зоны СН 5	Учесть предложение.
57	ООО «Агроптица»	выразило предложение (замечание) об изменении в границах земельного участка с кадастровым номером 25:27:000000:10154 территориальной зоны с СН 5 на СХ 2	Установить функциональную зону сельскохозяйственного использования и территориальную зону, занятую объектами сельскохозяйственного назначения (СХ 2).
58	ООО «ФинИнвест»	выразило предложение (замечание) об отнесении земельных участков с кадастровыми номерами: 25:27:030203:113, 25:27:030203:850 и 25:27:030203:185 к территориальной зоне Т 1	Установить территориальную зону объектов железнодорожного транспорта (Т 1).
59	ООО «Строинвест»	выразил предложение (замечание) об изменении в границах земельного участка с кадастровым номером 25:27:110101:63 территориальной зоны на Ж 5 с Ж 2	Установить функциональную жилую зону и территориальную зону малоэтажными жилыми домами (Ж 2).

Публичные слушания по проекту внесения изменений в Генеральный план Артемовского городского округа проведены в соответствии с действующим законодательством.

В результате рассмотрения проекта внесения изменений в Генеральный план Артемовского городского округа:

за утверждение проекта внесения изменений в Генеральный план Артемовского городского округа проголосовало 37 участников публичных слушаний.

против утверждения проекта внесения изменений в Генеральный план Артемовского городского округа проголосовало 14 участников публичных слушаний.

ЗАКЛЮЧЕНИЕ О РЕЗУЛЬТАТАХ ПУБЛИЧНЫХ СЛУШАНИЙ

по проекту внесения изменений в Правила землепользования и застройки Артемовского городского округа

Дата оформления заключения: 21.06.2023.

Наименование проекта, рассмотренного на публичных слушаниях - проект внесения изменений в правила землепользования и застройки Артемовского городского округа.

Заключение подготовлено на основании протоколов проведения публичных слушаний:

1. Протокол № 1 о проведении публичных слушаний по проекту внесения изменений Правил землепользования и застройки Артемовского городского округа в селе Ясное от 30.05.2023;

2. Протокол № 2 о проведении публичных слушаний по проекту внесения изменений Правил землепользования и застройки Артемовского городского округа в селе Кневичи от 30.05.2023;

3. Протокол № 3 о проведении публичных слушаний по проекту внесения изменений Правил землепользования и застройки Артемовского городского округа в селе Олений от 31.05.2023;

6 зарегистрированных участников публичных слушаний воздержались от голосования по проекту внесения изменений в Генеральный план Артемовского городского округа.

Начальник управления архитектуры и градостроительства администрации Артемовского городского округа, председатель комиссии по проведению публичных слушаний по проекту внесения изменений в правила землепользования и застройки Артемовского городского округа О.А. Моисеева
Секретарь комиссии П.А. Саляхов

Реестр предложений, поступивших в рамках публичных слушаний по проекту внесения изменений в правила землепользования и застройки АГО

№	ФИО заявителя	Предложение	Решение РГ от 09.06.2023
Протокол от 31.05.2023 (с. Суражевка, ул. Ярославская, 52)			
1	Письменные, устные предложения и замечания граждан, общественных организаций в ходе публичных слушаний не поступали.		
Протокол от 30.05.2023 (с. Ясное, ул. Чернышева, 2)			
1	Письменные, устные предложения и замечания граждан, общественных организаций в ходе публичных слушаний не поступали.		
Протокол от 31.05.2023 (с. Олений, ул. Силина, 21)			
1	Письменные, устные предложения и замечания граждан, общественных организаций в ходе публичных слушаний не поступали.		
Протокол от 30.05.2023 (с. Кневичи, пер. Чуркина, 12)			
1	Письменные, устные предложения и замечания граждан, общественных организаций в ходе публичных слушаний не поступали.		
Протокол от 01.06.2023 (г. Артём, ул. Кирова, 48)			
1	Страут Юрий Иванович (в лице представителя Ахмадуллина Игоря Зиннатulloвича)	выразил предложение (замечание) о своём возражение с предложением о расширении транспортной зоны Т 1 в районе земельного участка с кадастровым номером 25:27:030104:801	Отклонить предложение (участок находится на дороге).
2	Околот Сергей Александрович	выразил предложение (замечание) об изменении границы между территориальными зонами ОД 1 и Ж 3 и установлении единой территориальной зоны – ОД 1 в границах образуемого земельного участка площадью 199 кв.м, расположенного по адресу: Российская Федерация, Приморский край, г. Артём, в районе здания нарсуда, по ул. Октябрьская, 11, гаражный бокс № 4, согласно прилагаемой схеме	Учесть предложение.
3	Левицкий Владимир Александрович	выразил предложение (замечание) об установлении территориальной зоны Ж 1 в границах территории, отображенной на схеме (схема прилагается), расположенной по адресу: г. Артём, пер. 2-й Вокзальный, дом 12	Отклонить предложение (участок находится на дороге).
4	Администрация Артёмовского городского округа	выразила предложение (замечание) об установлении для территории, отображенной на схеме (схема прилагается) функциональной зоны «зона кладбищ» и территориальной зоны «зона кладбищ и крематориев» СН 1	Учесть предложение (согласно предоставленным координатам).
5	Мустафаева Вера Васильевна	выразила предложение (замечание) об установлении территориальной зоны Ж 1 в границах территории, отображенной на схеме (схема прилагается), расположенной по адресу: г. Артём, ул. Тюленина, 19	Учесть предложение (согласно предоставленным координатам). Границы территориальной зоны индивидуальной жилой застройки (Ж 1) установить по фактической границе здания, остальную территорию оставить в территориальной зоне УДС Т 4.
6	Усков Алексей Александрович	выразил предложение (замечание) об изменении для земельного участка площадью 360 кв.м согласно схеме (схема прилагается) территориальной зоны на Ж 1 вместо Т 4	Отклонить предложение (участок занимает значительную часть дороги).
7	Ларин Владимир Иванович	выразил предложение (замечание) об изменении границы между зонами Т 3 и Т4, согласно приложенной схемы	Учесть предложение по фактическим границам ОКС гаражей, установив территориальную зону объектов автомобильного транспорта (Т 3).
8	Гузенко Александр Николаевич	выразил предложение (замечание) об изменении границы между зонами Т 3 и Т4, согласно приложенной схемы	Учесть предложение по фактическим границам ОКС гаражей, установив территориальную зону объектов автомобильного транспорта (Т 3).
9	ООО «Искра.Эксперт»	выразило предложение (замечание) об установлении территориальной зоны П 2 в отношении земельного участка с кадастровым номером 25:27:070202:182. Так же ООО «Искра. Эксперт» выразило предложение (замечание) об исключении земельного участка с кадастровым номером 25:27:070202:182 из территории, в границах которой предусматривается осуществление комплексного развития территории	Отклонить предложение, учитывая позицию администрации АГО.
10	ООО «Птицефабрика Уссурийская»	выразило предложение (замечание) об изменении категории дороги в районе улиц Верхняя и Ворошилова, находящихся в зоне Т 4 на участке от автодороги «Артем-Находка» до дома № 45 ул. Ворошилова с категории «улицы в зонах жилой застройки» на категорию «магистральные улицы районного значения»	Отклонить предложение, так как данное предложение противоречит СП и СНиП по градостроительству – в жилой зоне не должны размещаться дороги магистрального значения.
11	ООО «Птицефабрика Уссурийская»	выразило предложение (замечание) об изменении территориальной зоны в отношении земельного участка (согласно приложенной схемы) на СХ 2 с СН 5	Учесть предложение, установить территориальную зону, занятую объектами сельскохозяйственного назначения (СХ 2), в соотв. с прилагаемыми координатами.
12	ООО «Птицефабрика Уссурийская»	выразило предложение (замечание) об изменении территориальной зоны земельного участка с кадастровым номером 25:27:100101:3234 на Т 1 с П 2	Предложение учтено, проектом установлена территориальная зона объектов железнодорожного транспорта (Т 1).
13	Павленко Татьяна Игоревна	выразила предложение (замечание) о включении земельного участка с кадастровым номером 25:27:010001:264 в границы населённого пункта Артёмовского городского округа Приморского края и установлении территориальной зоны сельскохозяйственного назначения	Установить территориальную зону, занятую объектами сельскохозяйственного назначения (СХ 2), в границы НП не включать.
14	СНТ «Авиатор плюс»	выразило предложение (замечание) о корректировки (установлении) границ территориальной зоны СХ 1 площадью ≤ 2.0 га, в пределах которой расположено СНТ «Авиатор Плюс» и установлении на карте градостроительного зонирования территориальной зоны СХ 1	Отклонить предложение.
15	Криницин Виктор Леонидович	выразил предложение (замечание) об увеличении территориальной зоны Ж 5 согласно прилагаемой схеме и фактическим координатам границ участка	Отклонить предложение.
16	Саенко Владимир Иванович	выразил предложение (замечание) об увеличении территориальной зоны Ж 1 согласно прилагаемой схеме и фактическим координатам границ участка	Отклонить предложение (участок занимает значительную часть дороги).
17	Администрация Артёмовского городского округа	выразила предложение (замечание) об изменении территориальной зоны земельного участка с кадастровым номером 25:27:000000:10432 на Р 4 с Р 1	Учесть предложение.

№	ФИО заявителя	Предложение	Решение РГ от 09.06.2023
18	Администрация Артёмовского городского округа	выразила предложение (замечание) об изменении территориальной зоны земельного участка с кадастровым номером 25:27:030103:7465 на Р 4 с СН 5	Учесть предложение.
19	Аббакумов Виктор Николаевич	выразил предложение (замечание) о рассмотрении его заявления от 12.05.2023, поданного им на публичные слушания по проекту внесения изменений в Генеральный план Артёмовского городского округа	Установить территориальную зону застройки индивидуальными жилыми домами (Ж 1) и дополнительно установить (Ж 1) в отношении 2-х смежных ЗУ, расположенных в ряд.
20	Нестеренко Григорий Николаевич	выразил предложение (замечание) об установлении в отношении образуемого земельного участка, расположенного по адресу: Приморский край, г. Артём, ул. Черноморская, ГСК «Березка – 2а» гараж № 4 территориальной зоны Т 3	Учесть предложение, установить территориальную зону объектов автомобильного транспорта (Т 3) по фактическим границам ОКС гаражей.
21	Плюснин Денис Анатольевич	выразил предложение (замечание) об установлении в отношении образуемого земельного участка, расположенного по адресу: Приморский край, г. Артём, ул. Черноморская, ГСК «Березка – 2а» гараж № 13 территориальной зоны Т 3	Учесть предложение, установить территориальную зону объектов автомобильного транспорта (Т 3) по фактическим границам ОКС гаражей.
22	Лапко Андрей Сергеевич	выразил предложение (замечание) об установлении в отношении образуемого земельного участка, расположенного по адресу: Приморский край, г. Артём, ул. Черноморская, ГСК «Березка – 2а» гараж № 12 территориальной зоны Т 3	Учесть предложение, установить территориальную зону объектов автомобильного транспорта (Т 3) по фактическим границам ОКС гаражей.
23	Кузема Сергей Владимирович	выразил предложение (замечание) об установлении в отношении образуемого земельного участка, расположенного по адресу: Приморский край, г. Артём, ул. Черноморская, ГСК «Березка – 2а» гараж № 15 территориальной зоны Т 3	Учесть предложение, установить территориальную зону объектов автомобильного транспорта (Т 3) по фактическим границам ОКС гаражей.
24	Руднова Марина Владиславовна	выразила предложение (замечание) об установлении в отношении образуемого земельного участка, расположенного по адресу: Приморский край, г. Артём, ул. Черноморская, ГСК «Березка – 2а» гараж № 9 территориальной зоны Т 3	Учесть предложение, установить территориальную зону объектов автомобильного транспорта (Т 3) по фактическим границам ОКС гаражей.
25	Резанов Алексей Сергеевич	выразил предложение (замечание) об установлении в отношении образуемого земельного участка, расположенного по адресу: Приморский край, г. Артём, ул. Черноморская, ГСК «Березка – 2а» гараж № 8 территориальной зоны Т 3	Учесть предложение, установить территориальную зону объектов автомобильного транспорта (Т 3) по фактическим границам ОКС гаражей.
26	Корытко Ирина Петровна	выразила предложение (замечание) об установлении для земельного участка с кадастровым номером 25:27:030106:46 территориальной зоны Ж 3	Предложение учтено. Проектом установлена территориальная зона застройки среднеэтажными жилыми домами (Ж 3).
27	Петроченко Ефим Михайлович	выразил предложение (замечание) о присвоении земельному участку с кадастровым номером 25:27:080001:1267 функциональной зоны «Жилые зоны» и территориальной зоны Ж 2 «Зона застройки малоэтажными жилыми домами (до 4 этажей, включая мансардный)»	Учесть предложение. Установить территориальную зону застройки малоэтажными жилыми домами (Ж 2).
28	Захарова Елена Александровна и Августинович Александр Николаевич	выразили предложение (замечание) об установлении территориальной зоны Ж 4 для земельного участка, отображенного на схеме	Отклонить предложение.
29	Илларионов Андрей Анатольевич и Илларионова Марьяна Радувна	выразили предложение (замечание) об исключении части территории с кадастровыми номерами в диапазоне от 25:27:070242:60 по 25:27:070242:100 (41 участок) из территориальной зоны СХ 1 и отнесении ее к территориальной зоне Р 3	Отклонить предложение (согласно позиции администрации АГО в связи с отсутствием конкретных предложений).
30	Саенко Владимир Иванович	выразил предложение (замечание) об увеличении территориальной зоны Ж 1 для земельного участка, согласно прилагаемой схеме и фактическим координатам границ участка	Отклонить предложение.
31	Торгашева Татьяна Борисовна	выразила предложение (замечание) об изменении территориальной зоны земельного участка площадью 119 кв.м. (согласно приложенной схеме) на Ж 1 с СН 5	Отклонить предложение.
32	Коробков Александр Евгеньевич	выразил предложение (замечание) о включении в территориальную зону, занятую объектами сельскохозяйственного назначения (СХ 2) условно разрешенный вид использования «заправка транспортных средств»	Отклонить предложение, так как в соответствии с классификатором ВРИ (п.1.18), утв. Приказом Росреестра от 10.11.2020 № п/0412, испрашиваемый ВРИ может применяться только для сельскохозяйственной техники.
33	ООО «Родниковая вода»	выразило предложение (замечание) об изменении территориальной зоны земельного участка, отображенного на схеме на П 2 с Т 4	Отклонить предложение (рядом жилая зона).
34	Курочкина Ольга Викторовна и Окунев Алексей Александрович	выразили предложение (замечание) об отнесении земельного участка с кадастровым номером 25:27:030201:10200 к функциональной зоне застройки индивидуальными жилыми домами, к территориальной зоне Ж 1	Отклонить предложение (участок расположен в границах разработанной и планируемой к утверждению ДТП).
35	Ситенков Алексей Александрович	выразил предложение (замечание) об изменении территориальной зоны земельного участка площадью 416 кв.м. (согласно приложенной схеме) на Ж 1 с СН 5	Отклонить предложение.
36	Василенко Алексей Евгеньевич	выразил предложение (замечание) об изменении территориальной зоны земельного участка с кадастровым номером 25:27:030106:163 на СХ 2 с Р 1	Отклонить предложение.
37	Якупов Андрей Файзулло-вич	выразил предложение (замечание) об изменении территориальной зоны для части кадастрового квартала 25:27:070203 в границах, приложенных к заявлению, на Ж 1 с ОД 7	Установить функциональную и территориальную зону застройки индивидуальными жилыми домами (Ж 1).
38	Приходько Анна Игоревна	выразила предложение (замечание) об установлении в отношении образуемого земельного участка, расположенного по адресу: Приморский край, г. Артём, ул. Черноморская, ГСК «Березка – 2а» гараж № 2 территориальной зоны Т 3	Учесть предложение, установить территориальную зону объектов автомобильного транспорта (Т 3) по фактическим границам ОКС гаражей.
39	Цицерковская Виктория Станиславовна	выразила предложение (замечание) о включении в территориальную зону СХ 1 условно разрешенного вида деятельности ЛПХ	Отклонить предложение.
40	Администрация Артёмовского городского округа	выразила предложение (замечание) о включении в территориальную зону СН 5 условно разрешенного вида, предусматривающего возможность размещения газомоторных станций	Отложить рассмотрение.
41	Жители микрорайона 8 шахты, «Шахта Амурская»	выразили предложение (замечание) о переводе в категорию рекреационного назначения земельного участка с кадастровым номером 25:27:070102:926 (зеленая территория) и части участка, проходящего по озеру с красно-книжными лотосами, с кадастровым номером 25:27: 030103:1239	Отклонить предложение (земельные участки находятся на правах у третьих лиц).
42	ООО «ФинИнвест»	выразило предложение (замечание) об отнесении земельных участков перечисленных в списке земельных участков в приложении 1 (приложение прилагается) к зоне П 3. Так же земельные участки, перечисленные в списке земельных участков в приложении 2 (приложение прилагается) к зоне СН 3	Установить территориальную специальную зону П 3 – «специальная зона транспортно-логистического центра». По вопросу установления территориальной зоны СН 3 или СН 5 – отложить рассмотрение.
43	ООО «ФинИнвест»	выразило предложение (замечание) о внесении изменений в Правила землепользования и застройки согласно приложенным документам	
44	Костюхин Алексей Юрьевич	выразил предложение (замечание) об организации проезда к переулку Русский 3/8	Сохранить УДС в соответствии с проектным решением.
45	СНТ «Ольха»	выразило предложение (замечание) не менять больше актуальную территориальную зону, в границах которой расположено данное СНТ. Так же по возможности оповещать лично председателя СНТ об изменении территориальной зоны	Принято к сведению.

Публичные слушания по проекту внесения изменений в правила землепользования и застройки Артемовского городского округа проведены в соответствии с действующим законодательством.

В результате рассмотрения проекта внесения изменений в правила землепользования и застройки Артемовского городского округа:

за утверждение проекта внесения изменений в правила землепользования и застройки Артемовского городского округа проголосовало 67 участников публичных слушаний.

против утверждения проекта внесения изменений в правила землепользования и застройки Артемовского городского округа проголосовало 1 участник публичных слушаний.

1 зарегистрированный участник публичных слушаний воздержался от голосования по проекту внесения изменений в правила землепользования и застройки Артемовского городского округа.

Начальник управления архитектуры и градостроительства администрации Артемовского городского округа, председатель комиссии по проведению публичных слушаний по проекту внесения изменений в правила землепользования и застройки Артемовского городского округа О.А. Моисеева
Секретарь комиссии П.А. Саляхов

В связи с нарушением действующего законодательства Российской Федерации, руководствуясь Федеральным законом от 06.10.2003 № 131-ФЗ «Об общих принципах организации местного самоуправления в Российской Федерации», руководствуясь решением Думы Артемовского городского округа от 30.11.2015 № 561 «О Положении о порядке сноса самовольных построек, освобождения самовольно занятых земельных участков на территории Артемовского городского округа», постановлением администрации Артемовского городского округа от 19.12.2016 № 1242-па «Об утверждении порядка и сроков хранения, возврата и утилизации материалов демонтажа и иного движимого имущества на территории Артемовского городского округа», Уставом Артемовского городского округа, распоряжением администрации Артемовского городского округа от 19.06.2023 № 387-ра «Об освобождении самовольно	занятых земельных участков, используемых для размещения объектов временного назначения, установленных в отсутствие разрешений на установку и эксплуатацию на территории Артемовского городского округа» администрация Артемовского городского округа информирует население об освобождении самовольно занятых земельных участков путем демонтажа самовольно установленных объектов временного назначения, сведения о собственниках которых не установлены: металлического контейнера, расположенного в районе дома № 12 по ул. Первооткрывателей; 4 (четырёх) металлических гаражей, металлического контейнера и деревянного ящика в районе дома № 28 по ул. Сучанского; киоска «Шаурма по-восточному» и киоска «AUDIO CDMD» в районе площади Ленина.
---	---

УПРАВЛЕНИЕ МУНИЦИПАЛЬНОЙ СОБСТВЕННОСТИ АДМИНИСТРАЦИИ АРТЕМОВСКОГО ГОРОДСКОГО ОКРУГА ИНФОРМИРУЕТ О ВОЗМОЖНОСТИ ПРЕДОСТАВЛЕНИЯ ЗЕМЕЛЬНОГО УЧАСТКА ДЛЯ ИНДИВИДУАЛЬНОГО ЖИЛИЩНОГО СТРОИТЕЛЬСТВА:

- площадью 1065 кв. метров, Российская Федерация, Приморский край, г. Артем, с. Олений, ул. Тополиная.

В соответствии со статьей 39.18 Земельного кодекса Российской Федерации граждане, крестьянские (фермерские) хозяйства, которые заинтересованы в приобретении прав на испрашиваемый земельный участок, могут подавать заявления о намерении участвовать в аукционе, в течении 30 дней.

Дата окончания приема заявлений 27.07.2023

Адрес и способ подачи заявлений о намерении участвовать в аукционе:

Заявления граждан о намерении участвовать в аукционе с указанием даты опубликования извещения принимаются в письменной форме путем обращения в администрацию Артемовского городского округа по адресу:

Приморский край, г. Артем, ул. Кирова, 48.

График приема заявителей: понедельник – четверг: с 9:00 – 13:00, 14:00 -18:00; пятница: с 9:00 – 13:00, 14:00 -17:00, а также по электронной почте администрации: adm-artm@mail.primorye.ru.

Ознакомиться с существующими ограничениями и обременениями, указанного земельного участка, а также ознакомиться со схемой расположения земельного участка на бумажном носителе, в соответствии с которой предстоит образовать данный земельный участок, возможно по адресу: Приморский край, г. Артем, ул. Кирова, 48, кабинет № 111 в часы приема: среда, четверг с 9:00 до 11:00, тел. 8 (42337) 4-86-91.

УПРАВЛЕНИЕ МУНИЦИПАЛЬНОЙ СОБСТВЕННОСТИ АДМИНИСТРАЦИИ АРТЕМОВСКОГО ГОРОДСКОГО ОКРУГА ИНФОРМИРУЕТ О ВОЗМОЖНОСТИ ПРЕДОСТАВЛЕНИЯ ЗЕМЕЛЬНОГО УЧАСТКА ДЛЯ ИНДИВИДУАЛЬНОГО ЖИЛИЩНОГО СТРОИТЕЛЬСТВА:

- площадью 1559 кв. метров, Российская Федерация, Приморский край, г. Артем, мкр. «Лесной» 246.

В соответствии со статьей 39.18 Земельного кодекса Российской Федерации граждане, крестьянские (фермерские) хозяйства, которые заинтересованы в приобретении прав на испрашиваемый земельный участок, могут подавать заявления о намерении участвовать в аукционе, в течении 30 дней.

Дата окончания приема заявлений 27.07.2023

Адрес и способ подачи заявлений о намерении участвовать в аукционе:

Заявления граждан о намерении участвовать в аукционе с указанием даты опубликования извещения принимаются в письменной форме путем обращения в администрацию Артемовского городского округа по адресу:

Приморский край, г. Артем, ул. Кирова, 48.

График приема заявителей: понедельник – четверг: с 9:00 – 13:00, 14:00 -18:00; пятница: с 9:00 – 13:00, 14:00 -17:00, а также по электронной почте администрации: adm-artm@mail.primorye.ru.

Ознакомиться с существующими ограничениями и обременениями, указанного земельного участка, а также ознакомиться со схемой расположения земельного участка на бумажном носителе, в соответствии с которой предстоит образовать данный земельный участок, возможно по адресу: Приморский край, г. Артем, ул. Кирова, 48, кабинет № 111 в часы приема: среда, четверг с 9:00 до 11:00, тел. 8 (42337) 4-86-91.

УПРАВЛЕНИЕ МУНИЦИПАЛЬНОЙ СОБСТВЕННОСТИ АДМИНИСТРАЦИИ АРТЕМОВСКОГО ГОРОДСКОГО ОКРУГА ИНФОРМИРУЕТ О ВОЗМОЖНОСТИ ПРЕДОСТАВЛЕНИЯ ЗЕМЕЛЬНОГО УЧАСТКА ДЛЯ ИНДИВИДУАЛЬНОГО ЖИЛИЩНОГО СТРОИТЕЛЬСТВА:

- площадью 1123 кв. метра, Российская Федерация, Приморский край, г. Артем, с. Олений, ул. Тополиная;

- площадью 1077 кв. метров, Российская Федерация, Приморский край, г. Артем, с. Олений, ул. Тополиная.

В соответствии со статьей 39.18 Земельного кодекса Российской Федерации граждане, крестьянские (фермерские) хозяйства, которые заинтересованы в приобретении прав на испрашиваемый земельный участок, могут подавать заявления о намерении участвовать в аукционе, в течении 30 дней.

Дата окончания приема заявлений 27.07.2023

Адрес и способ подачи заявлений о намерении участвовать в аукционе:

Заявления граждан о намерении участвовать в аукционе с указанием даты опубликования извещения принимаются в письменной форме путем обращения в администрацию Артемовского городского округа по адресу:

Приморский край, г. Артем, ул. Кирова, 48.

График приема заявителей: понедельник – четверг: с 9:00 – 13:00, 14:00 -18:00; пятница: с 9:00 – 13:00, 14:00 -17:00, а также по электронной почте администрации: adm-artm@mail.primorye.ru.

Ознакомиться с существующими ограничениями и обременениями, указанного земельного участка, а также ознакомиться со схемой расположения земельного участка на бумажном носителе, в соответствии с которой предстоит образовать данный земельный участок, возможно по адресу: Приморский край, г. Артем, ул. Кирова, 48, кабинет № 111 в часы приема: среда, четверг с 9:00 до 11:00, тел. 8 (42337) 4-86-91.

ИЗВЕЩЕНИЕ О ВОЗМОЖНОСТИ ВКЛЮЧЕНИЯ ХОЗЯЙСТВУЮЩЕГО СУБЪЕКТА В СХЕМУ РАЗМЕЩЕНИЯ НЕСТАЦИОНАРНЫХ ТОРГОВЫХ ОБЪЕКТОВ НА ТЕРРИТОРИИ АРТЕМОВСКОГО ГОРОДСКОГО ОКРУГА

Администрация Артемовского городского округа в лице управления потребительского рынка и предпринимательства информирует о возможности включения хозяйствующего субъекта в схему размещения нестационарных торговых объектов на территории Артемовского городского округа (далее – Схема) в следующем месте по адресному ориентиру:

- г. Артем, ул. Кирова, 1526; павильон площадью 20 кв.м.; специализация – непродовольственные товары;

- г. Артем, ул. Калинина, 13; павильон площадью 20 кв.м.; специализация – непродовольственные товары;

- г. Артем, бухта Муравьиная, 11; киоск площадью 19 кв.м.; специализация – продукты;

- г. Артем, ул. Симферопольская, 2; павильон площадью 20 кв.м.; специализация – продукты;

- г. Артем, ул. Кирова, 191; павильон; специализация – непродовольственные товары.

В соответствии с п. 2.5 постановления администрации Приморского края от 17 апреля 2018 № 171-па «Об утверждении порядка отбора претендентов на право включения в схему размещения нестационарных торговых объектов на территории муниципальных образований Приморского края» предприниматели и юридические лица, заинтересованные во включении в Схему, в течение пяти рабочих дней со дня опубликования и размещения настоящего извещения вправе подать заявления о включении хозяйствующего субъекта в Схему.

Дата окончания приема заявлений 04 июля 2023 года.

Заявление по форме согласно приложению 1 постановления администрации Приморского края от 17 апреля 2018 № 171-па «Об утверждении порядка отбора претендентов на право включения в схему размещения нестационарных торговых объектов на территории муниципальных образований Приморского края» принимаются в письменной форме путем обращения в администрацию Артемовского городского округа по адресу:

Приморский край, г. Артем, ул. Кирова, 48, кабинет № 103

График приема заявителей: понедельник – четверг: с 9:00 – 13:00, 14:00 – 18:00; пятница: с 9:00 – 13:00, 14:00 – 17:00,

При поступлении одного или более заявлений о включении хозяйствующего субъекта в Схему будет проведен закрытый аукцион.

**ТЕРРИТОРИАЛЬНАЯ ИЗБИРАТЕЛЬНАЯ КОМИССИЯ ГОРОДА АРТЕМА
РЕШЕНИЕ**

23.06.2023

город Артем

№ 116/717

О ДОСРОЧНОМ ПРЕКРАЩЕНИИ ПОЛНОМОЧИЙ ЧЛЕНА УЧАСТКОВОЙ ИЗБИРАТЕЛЬНОЙ КОМИССИИ ИЗБИРАТЕЛЬНОГО УЧАСТКА № 355 С ПРАВОМ РЕШАЮЩЕГО ГОЛОСА Т.В. ЕВСЕЕВОЙ И НАЗНАЧЕНИИ Н.Н. ВЕРБНЯКОВОЙ ЧЛЕНОМ УЧАСТКОВОЙ ИЗБИРАТЕЛЬНОЙ КОМИССИИ ИЗБИРАТЕЛЬНОГО УЧАСТКА № 355 С ПРАВОМ РЕШАЮЩЕГО ГОЛОСА ВЗАМЕН ВЫБЫВШЕГО

Рассмотрев поступившее в письменной форме заявление члена участковой избирательной комиссии избирательного участка № 355 с правом решающего голоса, председателя участковой избирательной комиссии Евсеевой Татьяны Викторовны о сложении своих полномочий члена участковой избирательной комиссии с правом решающего голоса до истечения срока полномочий, в соответствии с подпунктом «а» пункта 6, пунктом 11 статьи 29 Федерального закона «Об основных гарантиях избирательных прав и права на участие в референдуме граждан Российской Федерации», территориальная избирательная комиссия города Артема

РЕШИЛА:

1. Освободить Евсееву Татьяну от обязанностей члена участковой избирательной комиссии избирательного участка № 355 с правом решающего голоса, председателя участковой избирательной комиссии до истечения срока полномочий.

2. Назначить членом участковой комиссии с правом решающего голоса избирательного участка № 355 из резерва составов участковых комиссий Артемовского городского округа взамен выбывшего:

Вербнякову Наталью Николаевну, 1980 года рождения; кандидатура предложена Всероссийской политической партией «ЕДИНАЯ РОССИЯ».

3. Назначить председателем участковой избирательной комиссии избирательного участка № 355 Вербнякову Наталью Николаевну.

4. Направить копию настоящего решения в участковую избирательную комиссию избирательного участка № 355 для сведения и ознакомления Т.В. Евсеевой и Н.Н. Вербняковой.

5. Разместить настоящее решение на официальном сайте Артемовского городского округа в информационно-телекоммуникационной сети «Интернет» в разделе «территориальная избирательная комиссия города Артема», опубликовать настоящее решение в газете «Выбор».

**Председатель территориальной избирательной комиссии города Артема С.А. Микитченко
Секретарь территориальной избирательной комиссии города Артема Е.Е. Лузина**

**ТЕРРИТОРИАЛЬНАЯ ИЗБИРАТЕЛЬНАЯ КОМИССИЯ ГОРОДА АРТЕМА
РЕШЕНИЕ**

23.06.2023

город Артем

№ 116/718

О НАЗНАЧЕНИИ Л.П. СТЕПАНЕНКО ЧЛЕНОМ УЧАСТКОВОЙ ИЗБИРАТЕЛЬНОЙ КОМИССИИ ИЗБИРАТЕЛЬНОГО УЧАСТКА № 308 С ПРАВОМ РЕШАЮЩЕГО ГОЛОСА

Рассмотрев поступившую информацию из Управления Министерства внутренних дел Российской Федерации по Приморскому краю от 02 июня 2023 года № 3/1-2037 в отношении члена участковой избирательной комиссии избирательного участка № 308 Казакова А.В., в соответствии с подпунктом «б» пункта 8 статьи 29 Федерального закона «Об основных гарантиях избирательных прав и права на участие в референдуме граждан Российской Федерации», территориальная избирательная комиссия города Артема

РЕШИЛА:

1. Назначить членом участковой комиссии с правом решающего голоса избирательного участка № 308 из резерва составов участковых комиссий Артемовского городского округа взамен выбывшего:

Степаненко Лилию Павловну, 1950 года рождения; кандидатура предложена собранием избирателей по месту жительства: город Артем, ул. Днепропская, д.16.

2. Направить копию настоящего решения в участковую избирательную комиссию избирательного участка № 308 для сведения и ознакомления А.В. Казакова и Л.П. Степаненко.

3. Разместить настоящее решение на официальном сайте Артемовского городского округа в информационно-телекоммуникационной сети «Интернет» в разделе «территориальная избирательная комиссия города Артема», опубликовать настоящее решение в газете «Выбор».

**Председатель территориальной избирательной комиссии города Артема С.А. Микитченко
Секретарь территориальной избирательной комиссии города Артема Е.Е. Лузина**

26.06.2023 г.

ЗАКЛЮЧЕНИЕ ОРГАНИЗАЦИОННОГО КОМИТЕТА О РЕЗУЛЬТАТАХ ОБЩЕСТВЕННЫХ ОБСУЖДЕНИЙ ПО ВОПРОСУ РЕШЕНИЯ О ПРЕДОСТАВЛЕНИИ РАЗРЕШЕНИЯ НА УСЛОВНО РАЗРЕШЕННЫЙ ВИД ИСПОЛЬЗОВАНИЯ «МАГАЗИНЫ» В ОТНОШЕНИИ ОБРАЗУЕМОГО ЗЕМЕЛЬНОГО УЧАСТКА, РАСПОЛОЖЕННОГО ПО АДРЕСУ: РОССИЙСКАЯ ФЕДЕРАЦИЯ, ПРИМОРСКИЙ КРАЙ, АРТЕМОВСКИЙ ГОРОДСКОЙ ОКРУГ, С. СУРАЖЕВКА, УЛ. КУБАНСКАЯ, 42, КОРЯВЧЕНКО И.В.

Время проведения: с 14.06.2023 г. по 23.06.2023 г. г. Артем, ул. Кирова, 48

В соответствии с Градостроительным кодексом Российской Федерации, во исполнение Федерального закона от 06.10.2003 № 131-ФЗ «Об общих принципах организации местного самоуправления в Российской Федерации», Закона Приморского края от 18.11.2014 № 497-КЗ «О перераспределении полномочий между органами местного самоуправления муниципальных образований Приморского края и органами государственной власти Приморского края и внесении изменений в отдельные законодательные акты Приморского края», руководствуясь постановлением Администрации Приморского края от 25.08.2015 № 303-па «Об утверждении Порядка организации и проведения публичных слушаний по вопросам градостроительной деятельности на территориях Владивостокского, Артемовского городских округов, Надеждинского, Шкотовского муниципальных районов Приморского края», протоколом заседания единой комиссии по подготовке проектов правил землепользования и застройки муниципальных образований Приморского края.

Общественные обсуждения проводились оргкомитетом по проведению общественных обсуждений по инициативе единой комиссии по подготовке проектов правил землепользования и застройки муниципальных образований Приморского края.

Постановление о назначении общественных обсуждений № 39-пг от 09.06.2023 года опубликовано в газете «Выбор» от 14.06.2023 № 48 и на официальном сайте Артемовского городского округа.

Заключение подготовлено на основании протокола от 26.06.2023 о проведении общественных обсуждений.

В связи с тем, что письменных и устных предложений по вопросу общественных обсуждений в администрацию Артемовского городского округа не поступило,

РЕШИЛ:

Общественные обсуждения по вопросу решения о предоставлении разрешения на условно разрешенный вид использования «магазины» в отношении образуемого земельного участка, расположенного по адресу: Российская Федерация, Приморский край, Артемовский городской округ, с. Суражевка, ул. Кубанская, 42, Корявченко И.В., проведены в соответствии с действующим законодательством.

**Председатель собрания О.А. Моисеева
Секретарь П.А. Салыхов**

26.06.2023 г.

ЗАКЛЮЧЕНИЕ ОРГАНИЗАЦИОННОГО КОМИТЕТА О РЕЗУЛЬТАТАХ ОБЩЕСТВЕННЫХ ОБСУЖДЕНИЙ ПО ВОПРОСУ РЕШЕНИЯ О ПРЕДОСТАВЛЕНИИ РАЗРЕШЕНИЯ НА УСЛОВНО РАЗРЕШЕННЫЙ ВИД ИСПОЛЬЗОВАНИЯ «ДЛЯ ВЕДЕНИЯ ЛИЧНОГО ПОДСОБНОГО ХОЗЯЙСТВА (ПРИУСАДЕБНЫЙ ЗЕМЕЛЬНЫЙ УЧАСТОК)» В ОТНОШЕНИИ ЗЕМЕЛЬНЫХ УЧАСТКОВ С КАДАСТРОВЫМИ НОМЕРАМИ 25:27:080001:6328 И 25:27:080001:6329, РАСПОЛОЖЕННЫХ ПО АДРЕСУ: ПРИМОРСКИЙ КРАЙ, Г. АРТЕМ, С. КНЕВИЧИ, УЛ. ПЕРВАЯ, В РАЙОНЕ ДОМА 149А, ПРИСЯЖНЮКУ Р.А.

Время проведения: с 14.06.2023 г. по 23.06.2023 г. г. Артем, ул. Кирова, 48

В соответствии с Градостроительным кодексом Российской Федерации, во исполнение Федерального закона от 06.10.2003 № 131–ФЗ «Об общих принципах организации местного самоуправления в Российской Федерации», Закона Приморского края от 18.11.2014 № 497-КЗ «О перераспределении полномочий между органами местного самоуправления муниципальных образований Приморского края и органами государственной власти Приморского края и внесении изменений в отдельные законодательные акты Приморского края», руководствуясь постановлением Администрации Приморского края от 25.08.2015 № 303-па «Об утверждении Порядка организации и проведения публичных слушаний по вопросам градостроительной деятельности на территориях Владивостокского, Артемовского городских округов, Надеждинского, Шкотовского муниципальных районов Приморского края», протоколом заседания единой комиссии по подготовке проектов правил землепользования и застройки муниципальных образований Приморского края.

Общественные обсуждения проводились оргкомитетом по проведению общественных обсуждений по инициативе единой комиссии по подготовке проектов правил землепользования и застройки муниципальных образований Приморского края.

Постановление о назначении общественных обсуждений № 40-пг от 09.06.2023 года опубликовано в газете «Выбор» от 14.06.2023 № 48 и на официальном сайте Артемовского городского округа.

Заключение подготовлено на основании протокола от 26.06.2023 о проведении общественных обсуждений.

В связи с тем, что письменных и устных предложений по вопросу общественных обсуждений в администрацию Артемовского городского округа не поступило,

РЕШИЛ:

Общественные обсуждения по вопросу решения о предоставлении разрешения на условно разрешенный вид использования «для ведения личного подсобного хозяйства (приусадебный земельный участок)» в отношении земельных участков с кадастровыми номерами 25:27:080001:6328 и 25:27:080001:6329, расположенных по адресу: Приморский край, г. Артем, с. Кневичи, ул. Первая, в районе дома 149а, Присяжнюку Р.А, проведены в соответствии с действующим законодательством.

**Председатель собрания О.А. Моисеева
Секретарь П.А. Саляхов**

**АДМИНИСТРАЦИЯ
АРТЕМОВСКОГО ГОРОДСКОГО ОКРУГА
ПОСТАНОВЛЕНИЕ**

09.06.2023

№ 321-па

ОБ УТВЕРЖДЕНИИ ПОРЯДКА ПРЕДОСТАВЛЕНИЯ ИНОЙ МЕРЫ СОЦИАЛЬНОЙ ПОДДЕРЖКИ В ВИДЕ ЕДИНОВРЕМЕННОЙ ДЕНЕЖНОЙ ВЫПЛАТЫ ВЗАМЕН ПРЕДОСТАВЛЕНИЯ ЗЕМЕЛЬНОГО УЧАСТКА В СОБСТВЕННОСТЬ БЕСПЛАТНО ГРАЖДАНАМ, ИМЕЮЩИМ ТРЕХ И БОЛЕЕ ДЕТЕЙ, В АРТЕМОВСКОМ ГОРОДСКОМ ОКРУГЕ

В соответствии с Законом Приморского края от 08 ноября 2011 года № 837-КЗ «О бесплатном предоставлении земельных участков гражданам, имеющим трех и более детей, в Приморском крае», руководствуясь Уставом Артемовского городского округа Приморского края, администрация Артемовского городского округа

ПОСТАНОВЛЯЕТ:

1. Утвердить прилагаемый Порядок предоставления иной меры социальной поддержки в виде единовременной денежной выплаты взамен предоставления земельного участка в собственность бесплатно гражданам, имеющим трех и более детей, в Артемовском городском округе.
2. Управлению информационной политики администрации Артемовского городского округа (и.о. Рабинович) обеспечить официальное опубликование и размещение на официальном сайте администрации Артемовского городского округа настоящего постановления.
3. Контроль за исполнением данного постановления возложить на заместителя главы администрации – начальника управления муниципальной собственности Артемовского городского округа Железнову Н.С.

И.о. главы Артемовского городского округа А.А. Литвинов

**УТВЕРЖДЕН
постановлением администрации Артемовского городского округа
от 09.06.2023 № 321-па**

Порядок предоставления иной меры социальной поддержки в виде единовременной денежной выплаты взамен предоставления земельного участка в собственность бесплатно гражданам, имеющим трех и более детей в Артемовском городском округе

1. Настоящий Порядок разработан в соответствии со статьей 5(5) Закон Приморского края от 08.11.2011 № 837-КЗ «О бесплатном предоставлении земельных участков гражданам, имеющим трех и более детей, в Приморском крае» и устанавливает правила и условия предоставления гражданам, имеющим трех и более детей (далее - гражданин (граждане)), иной меры социальной поддержки в виде единовременной денежной выплаты взамен предоставления земельного участка в собственность бесплатно (далее - единовременная денежная выплата).
2. Гражданин (граждане) вправе обратиться за предоставлением единовременной денежной выплаты в случае, если по истечении 180 дней со дня включения его (их) в реестр администрацией Артемовского городского округа не принято решение о предоставлении ему в собственность бесплатно земельного участка. Единовременная денежная выплата выдается с согласия гражданина (граждан), выраженного в письменной форме (Приложение), на следующие цели:
 - 1) для приобретения жилого помещения, объекта долевого участия в строительстве - квартиры в многоквартирном доме, объекта незавершенного строительства (индивидуальный жилой дом), расположенных на территории Артемовского городского округа;
 - 2) для уплаты первоначального взноса при получении жилищного кредита, в том числе ипотечного, или жилищного займа на приобретение жилого помещения или строительство, реконструкцию индивидуального жилого дома на территории Артемовского городского округа;
 - 3) для погашения основной суммы долга и уплаты процентов по жилищным кредитам, в том числе ипотечным, или жилищным займам на приобретение жилого помещения или строительство индивидуального жилого дома на территории Артемовского городского округа, за исключением иных процентов, штрафов, комиссий и пеней за просрочку исполнения обязательств по этим кредитам или займам;
 - 4) для приобретения земельного участка с видом разрешенного использования для индивидуального жилищного строительства, расположенного на территории Приморского края.
3. Единовременная денежная выплата выдается в размере средней взвешенной кадастровой стоимости одного квадратного метра площади земельных участков, включенных в 2022 году в Перечень земельных участков, предназначенных для предоставления гражданам, имеющим трех и более детей бесплатно в собственность на территории Артемовского городского округа, и составляет 356426 (триста пятьдесят шесть четыреста двадцать шесть) тысяч рублей.
4. Для получения единовременной денежной выплаты на цель, указанную в подпункте 1 пункта 2 настоящего Порядка, гражданин (граждане) представляет в администрацию Артемовского городского округа (далее - уполномоченный орган) заявление по форме, утвержденной уполномоченным органом, к которому прилагаются следующие документы:

копии документов, подтверждающих оплату недостающей суммы за счет собственных или привлеченных средств (в случае если стоимость жилого помещения, объекта долевого участия в строительстве - квартиры в многоквартирном доме, объекта незавершенного строительства (индивидуальный жилой дом) больше единовременной денежной выплаты).

Уполномоченный орган в течение 14 рабочих дней с даты приема заявления запрашивает в порядке межведомственного информационного взаимодействия следующие сведения:

о содержании указанного в заявлении гражданина (граждан) договора купли-продажи жилого помещения, либо прошедшего государственную регистрацию договора участия в долевом строительстве, либо прошедшего государственную регистрацию договора уступки прав требования по договору участия в долевом строительстве;

о государственной регистрации права общей собственности гражданина и его супруги (супруга) (при наличии) на жилое помещение, приобретенное в соответствии с указанным в заявлении договором купли-продажи жилого помещения, либо о государственной регистрации указанного в заявлении договора участия в долевом строительстве или договора уступки прав требования по договору участия в долевом строительстве;

об отсутствии или о наличии решения о признании жилого помещения непригодным для проживания и (или) многоквартирного дома, в котором находится квартира, аварийным и подлежащим сносу или реконструкции.

Гражданин (граждане) вправе представить в уполномоченный орган по собственной инициативе копию договора купли-продажи жилого помещения, или договора участия в долевом строительстве, или договора уступки прав требования по договору участия в долевом строительстве, указанного в заявлении гражданина (граждан), а также сведения, указанные в абзацах пятом и шестом настоящего пункта.

При представлении гражданином (гражданами) копии договора купли-продажи жилого помещения, или договора участия в долевом строительстве, или договора уступки прав требования по договору участия в долевом строительстве, указанного в заявлении, сведений, указанных в абзацах пятом и шестом настоящего пункта, уполномоченным органом указанные сведения, в рамках межведомственного информационного взаимодействия не запрашиваются.

5. Для получения единовременной денежной выплаты на цель, указанную в подпункте 2 пункта 2 настоящего Порядка, гражданин (граждане) представляет в уполномоченный орган заявление по форме, утвержденной уполномоченным органом, к которому прилагаются следующие документы:

копия договора ипотечного жилищного кредита (займа), денежные средства по которому используются для приобретения жилого помещения, или строительство, реконструкцию индивидуального жилого дома.

Уполномоченный орган в течение трех рабочих дней с даты приема заявления запрашивает в порядке межведомственного информационного взаимодействия следующие сведения:

о содержании указанного в заявлении договора купли-продажи жилого помещения, либо прошедшего государственную регистрацию договора участия в долевом строительстве, либо прошедшего государственную регистрацию договора уступки прав требования по договору участия в долевом строительстве;

о государственной регистрации права общей собственности гражданина и его супруги (супруга) (при наличии) на жилое помещение, приобретенное в соответствии с указанным в заявлении договором купли-продажи жилого помещения, либо о государственной регистрации указанных в заявлении договора участия в долевом строительстве или договора уступки прав требования по договору участия в долевом строительстве;

об отсутствии или о наличии решения о признании жилого помещения непригодным для проживания и (или) многоквартирного дома, в котором находится квартира, аварийным и подлежащим сносу или реконструкции.

Гражданин (граждане) вправе представить в уполномоченный орган по собственной инициативе копию договора купли-продажи жилого помещения, или договора участия в долевом строительстве, или договора уступки прав требования по договору участия в долевом строительстве, указанного в заявлении, а также сведения, указанные в абзацах пятом и шестом настоящего пункта.

При представлении гражданином копии договора купли-продажи жилого помещения, или договора участия в долевом строительстве, или договора уступки прав требования по договору участия в долевом строительстве, указанного в заявлении гражданина, сведений, указанных в абзацах пятом и шестом настоящего пункта, в рамках межведомственного информационного взаимодействия не запрашиваются.

6. Для получения единовременной денежной выплаты на цель, указанную в подпункте 3 пункта 2 настоящего Порядка, гражданин (граждане) представляет в уполномоченный орган заявление по форме, утвержденной уполномоченным органом, к которому прилагаются следующие документы:

копия договора ипотечного жилищного кредита (займа), денежные средства по которому используются для приобретения жилого помещения;

копия справки кредитора (заимодавца) об оставшейся части суммы основного долга по ипотечному жилищному кредиту (займу) и сумме задолженности по выплате процентов за пользование соответствующим ипотечным жилищным кредитом (займом), для погашения которых используется единовременная денежная выплата.

Уполномоченный орган в течение трех рабочих дней с даты приема заявления запрашивает в порядке межведомственного информационного взаимодействия следующие сведения:

о содержании указанного в заявлении гражданина договора купли-продажи жилого помещения, либо прошедшего государственную регистрацию договора участия в долевом строительстве, либо прошедшего государственную регистрацию договора уступки прав требования по договору участия в долевом строительстве;

о государственной регистрации права общей собственности гражданина и его супруги (супруга) (при наличии) на жилое помещение, приобретенное в соответствии с указанным в заявлении договором купли-продажи жилого помещения, либо о государственной регистрации указанных в заявлении договора участия в долевом строительстве или договора уступки прав требования по договору участия в долевом строительстве;

об отсутствии или о наличии решения о признании жилого помещения непригодным для проживания и (или) многоквартирного дома, в котором находится квартира, аварийным и подлежащим сносу или реконструкции.

Гражданин (граждане) вправе представить в уполномоченный орган по собственной инициативе копию договора купли-продажи жилого помещения, или договора участия в долевом строительстве, или договора уступки прав требования по договору участия в долевом строительстве, указанного в заявлении гражданина (граждан), а также сведения, указанные в абзацах шестом и седьмом настоящего пункта.

При представлении гражданином копии договора купли-продажи жилого помещения, или договора участия в долевом строительстве, или договора уступки прав требования по договору участия в долевом строительстве, указанного в заявлении гражданина, сведений, указанных в абзацах седьмом и восьмом настоящего пункта, уполномоченным органом сведения, указанные в абзацах шестом и седьмом настоящего пункта, в рамках межведомственного информационного взаимодействия не запрашиваются.

7. Для получения единовременной денежной выплаты на цель, указанную в подпункте 4 пункта 2 настоящего Порядка, гражданин (граждане) представляет в уполномоченный орган заявление по форме, утвержденной уполномоченным органом, к которому прилагаются следующие документы:

копия договора купли-продажи земельного участка с видом разрешенного использования для индивидуального жилищного строительства.

Уполномоченный орган в течение трех рабочих дней с даты приема запрашивает в порядке межведомственного информационного взаимодействия следующие сведения:

о содержании указанного в заявлении гражданина договора купли-продажи земельного участка с видом разрешенного использования для индивидуального жилищного строительства;

о государственной регистрации права общей собственности гражданина и его супруги (супруга) (при наличии) на земельный участок с видом разрешенного использования для индивидуального жилищного строительства.

Гражданин (граждане) вправе представить в уполномоченный орган по собственной инициативе копию договора купли-продажи земельного участка с видом разрешенного использования для индивидуального жилищного строительства, указанного в заявлении гражданина, а также сведения, указанные в абзаце пятом настоящего пункта.

При представлении гражданином копии договора купли-продажи земельного участка с видом разрешенного использования для индивидуального жилищного строительства, указанного в заявлении гражданина, сведений, указанных в абзаце пятом настоящего пункта, в рамках межведомственного информационного взаимодействия не запрашиваются.

8. В случае подачи заявления представителем гражданина (граждан) к заявлению прилагаются документ, удостоверяющий личность представителя гражданина (граждан), и до-

кумент, подтверждающий полномочия представителя гражданина (граждан).

Копии документов, представляемых гражданами в соответствии с пунктами 4 - 7 настоящего Порядка, должны быть заверены в установленном порядке или представлены с предъявлением подлинника.

9. В случае выявления в документах, представленных гражданином для получения единовременной денежной выплаты, недостоверной информации, непредставления гражданином документов, указанных в пунктах 4 - 7 настоящего Порядка, обязанность по представлению которых возложена на гражданина, уполномоченный орган принимает решение об отказе в получении единовременной денежной выплаты и уведомляет гражданина об этом в течение 30 рабочих дней с даты принятия заявления с указанием причин такого отказа.

10. Уполномоченный орган в течение 30 рабочих дней со дня представления гражданином заявления и прилагаемых к нему документов в соответствии с целями, указанными в пункте 2 настоящего Порядка, производит перечисление денежных средств в безналичной форме на счет продавца, либо застройщика, указанного в договоре участия в долевом строительстве, либо лица, осуществляющего уступку прав по договору уступки прав требования по договору участия в долевом строительстве, либо на банковский счет гражданина, открытый в кредитной организации, предоставившей ипотечный жилищный кредит (заем).

11. Информация о предоставлении гражданам единовременной денежной выплаты заносится в Реестр граждан и их детей, в отношении которых приняты решения о предоставлении земельных участков в собственность бесплатно либо единовременной денежной выплаты взамен предоставления земельных участков в собственность бесплатно.

Приложение

к порядку предоставления иной меры социальной поддержки в виде единовременной денежной выплаты взамен предоставления земельного участка в собственность бесплатно гражданам, имеющим трех и более детей в Артемовском городском округе

Администрация
Артемовского
городского округа

ЗАЯВЛЕНИЕ

о предоставлении единовременной денежной выплаты взамен предоставления земельного участка в собственность бесплатно

от

(далее - заявитель).

(фамилия, имя, отчество (при наличии))

Адрес заявителя:

(место регистрации физического лица, почтовый адрес)

(реквизиты документа, удостоверяющего личность физического лица)

(реестровый номер, дата включения в реестр)

Прошу предоставить единовременную денежную выплату взамен предоставления земельного участка в собственность бесплатно на следующую цель (отметить по выбору):

1) для приобретения жилого помещения, объекта долевого участия в строительстве - квартиры в многоквартирном доме, объекта незавершенного строительства (индивидуальный жилой дом), расположенных на территории Приморского края;

2) для уплаты первоначального взноса при получении жилищного кредита, в том числе ипотечного, или жилищного займа на приобретение жилого помещения или строительство, реконструкцию индивидуального жилого дома на территории Приморского края;

3) для погашения основной суммы долга и уплаты процентов по жилищным кредитам, в том числе ипотечным, или жилищным займам на приобретение жилого помещения или строительство индивидуального жилого дома на территории Приморского края, за исключением иных процентов, штрафов, комиссий и пеней за просрочку исполнения обязательств по этим кредитам или займам;

4) для приобретения земельного участка с видом разрешенного использования для индивидуального жилищного строительства, расположенного на территории Приморского края.

Контактный телефон (факс)

Адрес электронной почты

Иные сведения о заявителе

Приложение:

1.

2.

3.

(подпись)

(дата)

АДМИНИСТРАЦИЯ
АРТЕМОВСКОГО ГОРОДСКОГО ОКРУГА
ПОСТАНОВЛЕНИЕ

20.06.2023

№ 342-па

О ПОДГОТОВКЕ НАСЕЛЕНИЯ АРТЕМОВСКОГО ГОРОДСКОГО ОКРУГА, ИНОСТРАННЫХ ГРАЖДАН И ЛИЦ БЕЗ ГРАЖДАНСТВА В ОБЛАСТИ ГРАЖДАНСКОЙ ОБОРОНЫ И ЗАЩИТЫ НАСЕЛЕНИЯ И ТЕРРИТОРИЙ ОТ ЧРЕЗВЫЧАЙНЫХ СИТУАЦИЙ ПРИРОДНОГО И ТЕХНОГЕННОГО ХАРАКТЕРА

В соответствии с федеральными законами от 21.12.1994 № 68-ФЗ «О защите населения и территорий от чрезвычайных ситуаций природного и техногенного характера», от 12.02.1998 № 28-ФЗ «О гражданской обороне», от 06.10.2003 № 131-ФЗ «Об общих принципах организации местного самоуправления в Российской Федерации», постановлениями Правительства Российской Федерации от 02.11.2000 № 841 «Об утверждении Положения о подготовке населения в области гражданской обороны», от 18.09.2020 № 1485 «Об утверждении Положения о подготовке граждан Российской Федерации, иностранных граждан и лиц без гражданства в области защиты от чрезвычайных ситуаций природного и техногенного характера», в целях совершенствования работы по подготовке групп населения в области гражданской обороны и защиты населения от чрезвычайных ситуаций природного и техногенного характера, руководствуясь Уставом Артемовского городского округа Приморского края, администрация Артемовского городского округа

ПОСТАНОВЛЯЕТ:

- Утвердить:
 - Положение о подготовке населения Артемовского городского округа, иностранных граждан и лиц без гражданства в области защиты от чрезвычайных ситуаций природного и техногенного характера (приложение 1).
 - Положение о подготовке населения Артемовского городского округа, иностранных граждан и лиц без гражданства в области гражданской обороны (приложение 2).
- Организовать подготовку населения Артемовского городского округа, иностранных граждан и лиц без гражданства в области гражданской обороны и защиты населения и территорий от чрезвычайных ситуаций природного и техногенного характера в рамках единой государственной системы подготовки населения в области гражданской обороны и защиты от чрезвычайных ситуаций и осуществлять по соответствующим группам в краевом государственном образовательном казенном учреждении дополнительного профессионального образования «Учебно-методический центр по гражданской обороне, чрезвычайным ситуациям и пожарной безопасности Приморского края», в образовательном структурном подразделении дополнительного профессионального образования «Курсы гражданской обороны Артемовского городского округа» муниципального казенного учреждения по делам ГОЧС и ПБ Артемовского городского округа» (далее - курсы ГО), в организациях и учреждениях, в том числе в образовательных, независимо от их формы собственности и ведомственной принадлежности, а также по месту жительства.
- Считать утратившими силу постановления администрации Артемовского городского округа:
 - от 10.02.2020 № 376-па «О подготовке населения Артемовского городского округа в области гражданской обороны и защиты населения и территорий от чрезвычайных ситуаций природного и техногенного характера»;
 - от 17.05.2021 № 588-па «О внесении изменений в постановление администрации Артемовского городского округа от 10.02.2020 № 376-па «О подготовке населения Артемовского городского округа в области гражданской обороны и защиты населения и территорий от чрезвычайных ситуаций природного и техногенного характера».
- Опубликовать данное постановление в газете «Выбор» и разместить на официальном сайте Артемовского городского округа.
- Настоящее постановление вступает в силу со дня официального опубликования и применяется с 01.09.2023 г.
- Контроль за исполнением настоящего постановления возложить на заместителя главы администрации Артемовского городского округа Мезенина П.В.

Глава Артемовского городского округа В.В. Квон

Приложение 1
УТВЕРЖДЕНО

постановлением администрации Артемовского городского округа
от 20.06.2023 № 342-па

ПОЛОЖЕНИЕ

о подготовке населения Артемовского городского округа, иностранных граждан и лиц без гражданства в области защиты от чрезвычайных ситуаций природного и техногенного характера

1. Положение о подготовке населения Артемовского городского округа, иностранных граждан и лиц без гражданства в области защиты от чрезвычайных ситуаций природного и техногенного характера (далее - Положение) разработано в соответствии с федеральными законами от 21.12.1994 № 68-ФЗ «О защите населения и территорий от чрезвычайных ситуаций природного и техногенного характера», от 06.10.2003 № 131-ФЗ «Об общих принципах организации местного самоуправления в Российской Федерации», постановлением Правительства Российской Федерации от 18.09.2020 № 1485 «Об утверждении Положения о подготовке граждан Российской Федерации, иностранных граждан и лиц без гражданства в области защиты от чрезвычайных ситуаций природного и техногенного характера», в целях совершенствования подготовки населения в области защиты от чрезвычайных ситуаций природного и техногенного характера.

2. Настоящее Положение определяет порядок подготовки граждан Артемовского городского округа, иностранных граждан и лиц без гражданства (далее - население) в области защиты от чрезвычайных ситуаций природного и техногенного характера.

3. Подготовку в области защиты от чрезвычайных ситуаций проходят: физические лица, состоящие в трудовых отношениях с работодателем; физические лица, не состоящие в трудовых отношениях с работодателем; физические лица, осваивающие основные общеобразовательные программы, образовательные программы среднего профессионального образования и образовательные программы высшего образования;

руководители органов государственной власти, органов местного самоуправления и организаций;

работники органов государственной власти, органов местного самоуправления и организаций, в полномочия которых входит решение вопросов по защите населения и территорий от чрезвычайных ситуаций (далее - уполномоченные работники);

председатели комиссий по предупреждению и ликвидации чрезвычайных ситуаций и обеспечению пожарной безопасности федеральных органов исполнительной власти, государственных корпораций, субъектов Российской Федерации, муниципальных образований и организаций, в полномочия которых входит решение вопросов по защите населения и территорий от чрезвычайных ситуаций (далее - председатели комиссий).

4. Основными задачами подготовки населения в области защиты от чрезвычайных ситуаций являются:

обучение населения правилам поведения, основным способам защиты и действиям в чрезвычайных ситуациях, приемам оказания первой помощи пострадавшим, правилам пользования коллективными и индивидуальными средствами защиты;

совершенствование знаний, умений и навыков населения в области защиты от чрезвычайных ситуаций в ходе проведения учений и тренировок по защите от чрезвычайных ситуаций (далее - учения и тренировки);

выработка у руководителей органов государственной власти, органов местного самоуправления и организаций навыков управления силами и средствами единой государственной системы предупреждения и ликвидации чрезвычайных ситуаций;

совершенствование практических навыков руководителей органов государственной власти, органов местного самоуправления и организаций, председателей комиссий в организации и проведении мероприятий по предупреждению и ликвидации чрезвычайных ситуаций;

практическое усвоение уполномоченными работниками в ходе учений и тренировок порядка действий при различных режимах функционирования органов управления и сил единой государственной системы предупреждения и ликвидации чрезвычайных ситуаций, а также при проведении аварийно-спасательных и других неотложных работ.

5. Подготовка населения в области защиты от чрезвычайных ситуаций предусматривает:

для физических лиц, состоящих в трудовых отношениях с работодателем, - инструктаж по действиям в чрезвычайных ситуациях не реже одного раза в год и при приеме на работу в течение первого месяца работы, самостоятельное изучение порядка действий в чрезвычайных ситуациях, участие в учениях и тренировках;

для физических лиц, не состоящих в трудовых отношениях с работодателем, - проведение бесед, лекций, просмотр учебных фильмов, привлечение к учениям и тренировкам по месту жительства, самостоятельное изучение пособий, памяток, листовок и буклетов, прослушивание радиопередач и просмотр телепрограмм о вопросах защиты от чрезвычайных ситуаций;

для физических лиц, осваивающих основные общеобразовательные программы, образовательные программы среднего профессионального образования и образовательные программы высшего образования, - проведение занятий в учебное время по соответствующим программам учебного предмета «Основы безопасности жизнедеятельности» и учебной дисциплины «Безопасность жизнедеятельности»;

для руководителей органов государственной власти - самостоятельное изучение нормативных документов по вопросам организации и осуществления мероприятий по защите от чрезвычайных ситуаций, участие в ежегодных тематических сборах, учениях и тренировках;

для руководителей органов местного самоуправления и организаций, в полномочия которых входит решение вопросов по защите населения и территорий от чрезвычайных ситуаций, уполномоченных работников и председателей комиссий – проведение занятий по соответствующим программам дополнительного профессионального образования в области защиты от чрезвычайных ситуаций не реже одного раза в 5 лет, самостоятельное изучение нормативных документов по вопросам организации и осуществления мероприятий по защите от чрезвычайных ситуаций, участие в ежегодных тематических сборах, учениях и тренировках.

6. Для лиц, впервые назначенных на должность, связанную с выполнением обязанностей в области защиты от чрезвычайных ситуаций, получение дополнительного профессионального образования в области защиты от чрезвычайных ситуаций в течение первого года работы является обязательным.

7. Дополнительное профессиональное образование по программам повышения квалификации в области защиты от чрезвычайных ситуаций проходят:

председатели комиссий по предупреждению и ликвидации чрезвычайных ситуаций и обеспечению пожарной безопасности федеральных органов исполнительной власти, государственных корпораций и субъектов Российской Федерации – в федеральном государственном бюджетном военном образовательном учреждении высшего образования «Академия гражданской защиты Министерства Российской Федерации по делам гражданской обороны, чрезвычайным ситуациям и ликвидации последствий стихийных бедствий»;

руководители органов местного самоуправления и организаций, в полномочия которых входит решение вопросов по защите населения и территорий от чрезвычайных ситуаций, председатели комиссий по предупреждению и ликвидации чрезвычайных ситуаций и обеспечению пожарной безопасности муниципальных образований и указанных организаций – в краевом государственном образовательном казенном учреждении дополнительного профессионального образования «Учебно-методический центр по гражданской обороне, чрезвычайным ситуациям и пожарной безопасности Приморского края» (далее – КГОКУ ГОЧС ПБ);

уполномоченные работники – в организациях, осуществляющих образовательную деятельность по дополнительным профессиональным программам в области защиты от чрезвычайных ситуаций, находящихся в ведении Министерства Российской Федерации по делам гражданской обороны, чрезвычайным ситуациям и ликвидации последствий стихийных бедствий, других федеральных органов исполнительной власти, в КГОКУ ГОЧС ПБ, а также в образовательном структурном подразделении дополнительного профессионального образования «Курсы гражданской обороны Артемовского городского округа» муниципального казенного учреждения по делам ГОЧС и ПБ Артемовского городского округа» (далее – курсы ГО).

Получение дополнительного профессионального образования по программам повышения квалификации педагогическими работниками – преподавателями учебного предмета «Основы безопасности жизнедеятельности» и учебной дисциплины «Безопасность жизнедеятельности» по вопросам защиты от чрезвычайных ситуаций осуществляется в организациях, осуществляющих образовательную деятельность по дополнительным профессиональным программам в области защиты от чрезвычайных ситуаций, находящихся в ведении Министерства Российской Федерации по делам гражданской обороны, чрезвычайным ситуациям и ликвидации последствий стихийных бедствий, Министерства науки и высшего образования Российской Федерации, Министерства просвещения Российской Федерации, других федеральных органов исполнительной власти, а также в КГОКУ ГОЧС ПБ.

8. Подготовка населения в области защиты от чрезвычайных ситуаций осуществляется в рамках единой системы подготовки населения в области гражданской обороны и защиты от чрезвычайных ситуаций.

9. Финансирование мероприятий по подготовке населения в области защиты от чрезвычайных ситуаций, содержание курсов ГО, учебно-консультационных пунктов гражданской обороны, подготовка неработающего населения, а также проведение органами местного самоуправления учений и тренировок осуществляется за счет средств бюджета Артемовского городского округа.

Финансирование мероприятий по подготовке работающего населения в области защиты от чрезвычайных ситуаций, подготовка и аттестация личного состава формирований, а также проведение организациями учений и тренировок осуществляется за счет средств организаций.

**Приложение 2
УТВЕРЖДЕНО
постановлением администрации Артемовского городского округа
от 20.06.2023 № 342-па**

ПОЛОЖЕНИЕ

о подготовке населения Артемовского городского округа, иностранных граждан и лиц без гражданства в области гражданской обороны

1. Положение о подготовке населения Артемовского городского округа, иностранных граждан и лиц без гражданства в области гражданской обороны (далее – Положение) разработано в соответствии с федеральными законами от 12.02.1998 № 28-ФЗ «О гражданской обороне», от 06.10.2003 № 131-ФЗ «Об общих принципах организации местного самоуправления в Российской Федерации», постановлением Правительства Российской Федерации от 02.11.2000 № 841 «Об утверждении Положения о подготовке населения в области гражданской обороны», в целях совершенствования подготовки населения в области гражданской обороны.

2. Настоящее Положение определяет порядок подготовки граждан Артемовского городского округа (далее – население) в области гражданской обороны, а также основные задачи и формы подготовки населения.

Формы подготовки определены в приложении к настоящему Положению (прилагаются).

3. Основными задачами подготовки населения в области гражданской обороны являются: изучение способов защиты от опасностей, возникающих при военных конфликтах или вследствие этих конфликтов, а также при чрезвычайных ситуациях природного и техногенного характера, порядка действий по сигналам оповещения, приемов оказания первой помощи, правил пользования коллективными и индивидуальными средствами защиты, освоение практического применения полученных знаний;

совершенствование навыков должностных лиц местного самоуправления, возглавляющих местные администрации (исполнительно-распорядительные органы муниципальных образований), и руководителей организаций (далее – руководители), работников органов местного самоуправления и организаций, включённых в состав структурных подразделений, уполномоченных на решение задач в области гражданской обороны, эвакуационных и эвакуприёмных комиссий, сборных и приёмных эвакуационных пунктов, промежуточных пунктов эвакуации, а также комиссий по вопросам повышения устойчивости функционирования объектов экономики, руководителей, педагогических работников и инструкторов гражданской обороны организаций, осуществляющих образовательную деятельность по дополнительным профессиональным программам в области гражданской обороны, в том числе образовательного структурного подразделения дополнительного профессионального образования «Курсы гражданской обороны Артемовского городского округа» муниципального казенного учреждения по делам ГОЧС и ПБ Артемовского городского округа» (далее – курсы ГО), а также учебно-консультационных пунктов гражданской обороны Артемовского городского округа (далее – УКП ГО), преподавателей предмета «Основы безопасности жизнедеятельности» и дисциплины «Безопасность жизнедеятельности» организаций, осуществляющих образовательную деятельность по основным общеобразовательным программам (кроме образовательных программ дошкольного образования), образовательным программам среднего профессионального образования и образовательным программам высшего образования;

усвоение личным составом нештатных аварийно-спасательных формирований, нештатных формирований по обеспечению выполнения мероприятий по гражданской обороне и спасательных служб (далее – формирования и службы) приёмов и способов действий по защите населения, материальных и культурных ценностей от опасностей, возникающих при военных конфликтах или вследствие этих конфликтов, а также при чрезвычайных ситуациях природного и техногенного характера.

4. Лица, подлежащие подготовке, подразделяются на следующие группы:

должностные лица местного самоуправления, возглавляющие местные администрации (исполнительно-распорядительные органы муниципальных образований), и руководители организаций;

работники органов местного самоуправления и организаций, включенные в состав

структурных подразделений, уполномоченных на решение задач в области гражданской обороны, эвакуационных и эвакуприёмных комиссий, сборных и приёмных эвакуационных пунктов, промежуточных пунктов эвакуации, а также комиссий по вопросам повышения устойчивости функционирования объектов экономики, руководители, педагогические работники и инструкторы гражданской обороны организаций, осуществляющих образовательную деятельность по дополнительным профессиональным программам в области гражданской обороны, в том числе курсов ГО, а также учебно-консультационных пунктов гражданской обороны Артемовского городского округа, преподаватели предмета «Основы безопасности жизнедеятельности» и дисциплины «Безопасность жизнедеятельности» организаций, осуществляющих образовательную деятельность по основным общеобразовательным программам (кроме образовательных программ дошкольного образования), образовательным программам среднего профессионального образования и образовательным программам высшего образования;

руководители и личный состав формирований и служб;

физические лица, вступившие в трудовые отношения с работодателем (далее – работающее население);

обучающиеся организаций, осуществляющих образовательную деятельность по основным общеобразовательным программам (кроме образовательных программ дошкольного образования), образовательным программам среднего профессионального образования и образовательным программам высшего образования (кроме программ подготовки научных и научно-педагогических кадров в аспирантуре (адъюнктуре), программ ординатуры, программ ассистентуры-стажировки, далее – обучающиеся);

физические лица, не состоящие в трудовых отношениях с работодателем (далее – неработающее население).

5. Подготовка населения в области гражданской обороны осуществляется в рамках единой системы подготовки населения в области гражданской обороны и защиты от чрезвычайных ситуаций природного и техногенного характера по формам согласно приложению к настоящему Положению.

Подготовка является обязательной и проводится в организациях, осуществляющих образовательную деятельность по основным общеобразовательным программам (кроме образовательных программ дошкольного образования), образовательным программам среднего профессионального образования и образовательным программам высшего образования, в краевом государственном образовательном казенном учреждении дополнительного профессионального образования «Учебно-методический центр по гражданской обороне, чрезвычайным ситуациям и пожарной безопасности Приморского края» (далее – КГОКУ ГОЧС ПБ) и в других организациях, осуществляющих образовательную деятельность по дополнительным профессиональным программам в области гражданской обороны, на курсах ГО, по месту работы, учёбы и месту жительства граждан.

Дополнительное профессиональное образование или курсовое обучение в области гражданской обороны должностных лиц местного самоуправления, возглавляющих местные администрации (исполнительно-распорядительные органы муниципальных образований) муниципальных образований, руководителей организаций, отнесённых в установленном порядке к категориям по гражданской обороне, а также организаций, продолжающих работу в военное время, руководителей формирований и служб, а также работников органов местного самоуправления и организаций, включённых в состав структурных подразделений, уполномоченных на решение задач в области гражданской обороны, эвакуационных и эвакуприёмных комиссий, сборных и приёмных эвакуационных пунктов, промежуточных пунктов эвакуации, а также комиссий по вопросам повышения устойчивости функционирования объектов экономики, проводится не реже одного раза в 5 лет, руководителей, педагогических работников и инструкторов гражданской обороны организаций, осуществляющих образовательную деятельность по дополнительным профессиональным программам в области гражданской обороны, в том числе курсов ГО, а также учебно-консультационных пунктов гражданской обороны Артемовского городского округа, преподавателей предмета «Основы безопасности жизнедеятельности» и дисциплины «Безопасность жизнедеятельности» организаций, осуществляющих образовательную деятельность по основным общеобразовательным программам (кроме образовательных программ дошкольного образования), образовательным программам среднего профессионального образования и образовательным программам высшего образования, проводится не реже одного раза в 3 года. Для указанных категорий лиц, кроме руководителей формирований и служб, впервые назначенных либо избранных на должность, получение дополнительного профессионального образования в области гражданской обороны обязательно в течение первого года работы.

Подготовка должностных лиц местного самоуправления, возглавляющих местные администрации (исполнительно-распорядительные органы муниципальных образований), и руководителей организаций, работников органов местного самоуправления и организаций, включённых в состав структурных подразделений, уполномоченных на решение задач в области гражданской обороны, эвакуационных и эвакуприёмных комиссий, сборных и приёмных эвакуационных пунктов, промежуточных пунктов эвакуации, а также комиссий по вопросам повышения устойчивости функционирования объектов экономики, руководителей, педагогических работников и инструкторов гражданской обороны организаций, осуществляющих образовательную деятельность по дополнительным профессиональным программам в области гражданской обороны, в том числе курсов ГО, а также учебно-консультационных пунктов гражданской обороны Артемовского городского округа, преподавателей предмета «Основы безопасности жизнедеятельности» и дисциплины «Безопасность жизнедеятельности» организаций, осуществляющих образовательную деятельность по основным общеобразовательным программам (кроме образовательных программ дошкольного образования), образовательным программам среднего профессионального образования и образовательным программам высшего образования, руководителей и личного состава формирований и служб, работающего населения, в организациях, осуществляющих образовательную деятельность по дополнительным профессиональным программам в области гражданской обороны, в том числе в КГОКУ УМЦ ГОЧС ПБ, на курсах ГО, а также в организациях по месту работы граждан по программам курсового обучения и инструктажа в области гражданской обороны и защиты от чрезвычайных ситуаций природного и техногенного характера осуществляется по соответствующим программам, разрабатываемым на основе соответственно примерных дополнительных профессиональных программ, примерных программ курсового обучения и инструктажа в области гражданской обороны, утверждаемых Министерством Российской Федерации по делам гражданской обороны, чрезвычайным ситуациям и ликвидации последствий стихийных бедствий.

Подготовка в области гражданской обороны лиц, обучающихся в организациях, осуществляющих образовательную деятельность по основным общеобразовательным программам (кроме образовательных программ дошкольного образования), образовательным программам среднего профессионального образования и образовательным программам высшего образования (кроме программ подготовки научных и научно-педагогических кадров в аспирантуре (адъюнктуре), программ ординатуры, программ ассистентуры-стажировки), осуществляется в соответствии с федеральными государственными образовательными стандартами и с учётом соответствующих примерных основных образовательных программ.

6. В целях организации и осуществления подготовки населения в области гражданской обороны:

6.1. Администрация Артемовского городского округа:

организует и проводит подготовку населения Артемовского городского округа в области гражданской обороны;

осуществляет подготовку личного состава формирований и служб Артемовского городского округа;

проводит учения и тренировки по гражданской обороне;

осуществляет организационно-методическое руководство и контроль за подготовкой в области гражданской обороны работников, личного состава формирований и служб организаций, находящихся на территории Артемовского городского округа;

создаёт, оснащает курсы гражданской обороны и учебно-консультационные пункты по гражданской обороне и организует их деятельность.

6.2. Организации:

разрабатывают с учётом особенностей деятельности организаций и на основе примерных программ, утверждённых Министерством Российской Федерации по делам гражданской обороны, чрезвычайным ситуациям и ликвидации последствий стихийных бедствий, программы курсового обучения личного состава формирований и служб организаций в области гражданской обороны;

№ п/п	Наименование комплекса процессных мероприятий, наименование мероприятия	Исполнители мероприятия	Сроки реализации мероприятия	Объем финансового обеспечения (тыс. руб.):							Источники финансового обеспечения	Получатели средств
				всего, в т.ч. по источникам финансового обеспечения	в том числе по годам							
					2020 г.	2021 г.	2022 г.	2023 г.	2024 г.	2025 г.		
	бот)) в области гражданской обороны, предупреждения и ликвидации чрезвычайных ситуаций, обеспечения первичных мер пожарной безопасности МКУ по делам ГОЧС и ПБ, в том числе:											
1.1.1.1.	закупка товаров, работ, услуг для обеспечения функционирования МКУ по делам ГОЧС и ПБ	МКУ по делам ГОЧС и ПБ	2020-2025	9177,318830	2209,64728	2497,34713	2007,58375	1532,00830	455,51560	475,21677	МБ	МКУ по делам ГОЧС и ПБ
...												
1.1.3.	Исполнение судебных актов по искам к Артемовскому городскому округу	МКУ по делам ГОЧС и ПБ	2020, 2023	16913,47382	719,04	-	-	16194,43382	-	-	МБ	МКУ по делам ГОЧС и ПБ
...												
2. Задача 2: Повышение уровня пожарной безопасности и защиты населения и территорий от чрезвычайных ситуаций												
2.1.	Комплекс процессных мероприятий: Мероприятия по обеспечению безопасности населения, направленные на предотвращение или ослабление поражающих воздействий чрезвычайных ситуаций	x	x	6151,12568	896,02553	2463,57828	1941,52187	850,0	0	0	МБ	x
...												
2.1.2.	Участие в предупреждении чрезвычайных ситуаций, в том числе:	x	x	1303,95102	-	861,70102	142,25	300,0	-	-	МБ	x
2.1.2.1.	Мероприятия по сбору, транспортировке и обезвреживанию (утилизации) опасных отходов (биологических, ртутьсодержащих, нефтесодержащих, медицинских и т.п.)	МКУ по делам ГОЧС и ПБ	2021, 2022	584,54069	-	142,29069	142,25	300,0	-	-	МБ	МКУ по делам ГОЧС и ПБ
...												
Итого по Программе		x	x	184143,98233	30338,4115	33032,53532	27350,3708	43016,86275	24830,01783	25575,78413	x	x
в том числе по источникам		x	x	184143,98233	30338,4115	33032,53532	27350,3708	43016,86275	24830,01783	25575,78413	МБ	x

Приложение 2
к постановлению администрации Артемовского городского округа
от 20.06.2023 № 343-па

муниципальной программы «Профилактика терроризма и экстремизма, обеспечение защиты населения от чрезвычайных ситуаций на территории Артемовского городского округа»
СВЕДЕНИЯ О ВЗАИМОСВЯЗИ ЦЕЛЕВЫХ ПОКАЗАТЕЛЕЙ (ИНДИКАТОРОВ) С МЕРОПРИЯТИЯМИ ПРОГРАММЫ И ОЖИДАЕМЫМИ РЕЗУЛЬТАТАМИ ИХ РЕАЛИЗАЦИИ НА 2020-2025 гг.

№ п/п	Наименование комплекса про- цессных мероприятий, наием- нование мероприятия	Ожидаемый результат реализации мероприятия									Взаимосвязь мероприятия и ожидаемого результата реали- зации мероприятия с целевым показателем (индикатором) Про- граммы (наименование целевого показателя (индикатора) Про- граммы)
		наименование показателя	единица измерения	всего	в том числе по годам						
					2020 г.	2021 г.	2022 г.	2023 г.	2024 г.	2025 г.	
1	2	3	4	5	6	7	8	9	10	11	12
...											
1.1.1.1.	закупка товаров, работ, услуг для обеспечения функционирования МКУ по делам ГОЧС и ПБ	выполнение плана закупок в целях обеспечения функ- ционирования МКУ по делам ГОЧС и ПБ	количество закупок	162	29	60	43	22	4	4	достижение показателей муници- пального задания в области граж- данской обороны, предупреждения и ликвидации чрезвычайных ситу- аций, обеспечения первичных мер пожарной безопасности
...											
1.1.3.	Исполнение судебных актов по искам к Артемовскому городскому округу	количество посту- пивших на исполне- ние судебных актов	ед.	2	1		1				
...											
2.1.2.1.	Мероприятия по сбору, транспор- тировке и обезвреживанию (утили- зации) опасных отходов (биологи- ческих, ртутьсодержащих, нефте- содержащих, медицинских и т.п.)	количество убранных отходов	кг	1169		284,5	284,5	600			количество чрезвычайных ситуаций, возникших на территории Артемов- ского городского округа
...											

АДМИНИСТРАЦИЯ АРТЕМОВСКОГО ГОРОДСКОГО ОКРУГА
ПОСТАНОВЛЕНИЕ

20.06.2023 № 344-па
О ВНЕСЕНИИ ИЗМЕНЕНИЙ В ПОСТАНОВЛЕНИЕ АДМИНИСТРАЦИИ АРТЕМОВСКОГО ГОРОДСКОГО ОКРУГА ОТ 14.06.2019 № 907-ПА «ОБ УТВЕРЖДЕНИИ МУНИЦИПАЛЬНОЙ ПРОГРАММЫ «УПРАВЛЕНИЕ МУНИЦИПАЛЬНЫМ ИМУЩЕСТВОМ И ЗЕМЕЛЬНЫМИ РЕСУРСАМИ АРТЕМОВСКОГО ГОРОДСКОГО ОКРУГА» (В РЕД. ОТ 03.05.2023 № 259-ПА)

В соответствии с Федеральным законом от 06.10.2003 № 131-ФЗ «Об общих принципах организации местного самоуправления в Российской Федерации», решением Думы Артемовского городского округа от 08.12.2022 № 52 «О бюджете Артемовского городского округа на 2023 год и плановый период 2024 и 2025 годов», руководствуясь постановлением администрации Артемовского городского округа от 29.07.2013 № 1890-па «Об утверждении Порядка принятия решений о разработке муниципальных программ и ведомственных целевых программ, их формирования, реализации и оценки эффективности в Артемовском городском округе», Уставом Артемовского городского округа Приморского края, администрация Артемовского городского округа

ПОСТАНОВЛЯЕТ:

1. Внести в постановление администрации Артемовского городского округа от 14.06.2019 № 907-па «Об утверждении муниципальной программы «Управление муниципальным имуществом и земельными ресурсами Артемовского городского округа» (в ред. от 03.05.2023 № 259-па) следующие изменения:

1.1. В приложении 1 к муниципальной программе:

в графе 5 строки 1.1 вместо «9 533 825,05» читать «11 038 825,05»;

в графе 9 строки 1.1 вместо «640 000,0» читать «2 145 000,0»;

в графе 5 строки 1.1.3 вместо «7 030 142,85» читать «8 535 142,85»;

в графе 9 строки 1.1.3 вместо «277 260,0» читать «1 782 260,0»;

в графе 5 строки 2.1 вместо «1 405 600,0» читать «1 740 600,0»;

в графе 9 строки 2.1 вместо «420 000,0» читать «755 000,0»;

в графе 5 строки 2.1.1 вместо «1 405 600,0» читать «1 740 600,0»;

в графе 9 строки 2.1.1 вместо «420 000,0» читать «755 000,0»;

в графе 5 строки 4.1 вместо «152 898 583,07» читать «153 318 583,07»;

в графе 9 строки 4.1 вместо «33 218 137,26» читать «33 638 137,26»;

в графе 5 строки 4.1.1 вместо «152 898 583,07» читать «153 318 583,07»;

в графе 9 строки 4.1.1 вместо «33 218 137,26» читать «33 638 137,26»;

в графе 5 строки «ИТОГО по Программе» вместо «170 148 464,2» читать «172 408 464,2»;

в графе 9 строки «ИТОГО по Программе» вместо «34 778 137,26» читать «37 038 137,26».

1.2. В приложении 2 к муниципальной программе:

в графе 5 строки 1.1.1 вместо «191» читать «217»;

в графе 5 строки 1.1.3 вместо «588» читать «700»;

в графе 9 строки 1.1.3 вместо «98» читать «112»;

в графе 5 строки 2.1.1 вместо «123» читать «139»;

в графе 9 строки 2.1.1 вместо «12» читать «28»;

в графе 5 строки 3.1.1 вместо «353» читать «378»;

в графе 5 строки 3.1.2 вместо «266» читать «288».

2. Опубликовать настоящее постановление в газете «Выбор» и разместить на официальном сайте Артемовского городского округа.

3. Контроль за исполнением настоящего постановления возложить на заместителя главы администрации – начальника управления муниципальной собственности администрации Артемовского городского округа Железнову Н.С.

Глава Артемовского городского округа В.В. Квон

ИЗВЕЩЕНИЕ О ПРОВЕДЕНИИ ОТКРЫТОГО КОНКУРСА № 296

Открытый конкурс проводится на основании: по лотам № 4, 8, 9, 12, 14, 16, 17, 18, 21, 22, 24, 25, 27, 28, 30, 31, 32, 34, 35, 37, 38, 39, 40, 41, 42, 43, 44, 45, 46, 47 – в течение шести месяцев до дня проведения открытого конкурса собственниками помещений в МКД не выбран

Контактное лицо: главный специалист планово – экономического отдела МКУ УУСМЖФ Федосеева Ирина Николаевна.

Характеристика объекта конкурса:										
№ п/п	Адрес многоквартирного дома	Год постройки	Количество этажей	Количество квартир	Общая площадь жилых помещений	Общая площадь нежилых помещений, не входящих в состав общего имущества	Общая площадь помещений общего пользования	Вид благоустройства	Тип постройки	Площадь земельного участка, входящего в состав общего имущества дома
Лот № 1										
1	пер. Борисова, 24	1976	1	3	106,8	-	-	э/энергия	брус	3116
Лот № 2										
1.	ул. Вторая, 2	1957	1	4	131,9	-	-	э/энергия	брус	1766,3
Лот № 3										
1.	ул. Вторая, 4	1967	1	4	137,6	-	-	э/энергия	брус	2152
Лот № 4										
1.	ул. Грибная, 3	1980	1	2	128,6	-	-	э/энергия	Брус	2290
Лот № 5										
1.	ул. Грибная, 4	1980	1	2	127,3	-	-	э/энергия	крупнопанельные	2120
Лот № 6										
1.	ул. Нововокзальная, 1	1940	1	5	167,9	-	-	э/энергия	кирпичные	2484
Лот № 7										
1.	ул. Стрельникова, 26	1961	1	6	166,3	-	-	э/энергия, водоснабжение	Кирпичные	1440,0
Лот № 8										
1.	ул. Астраханская, 42	1956	1	2	54,4	-	-	э/энергия, водоснабжение, водоотведение	Шлакозаливные	1232
Лот № 9										
1.	ул. Астраханская, 44	1958	1	2	53,7	-	-	э/энергия, водоснабжение, водоотведение	Шлакоблочные	1231
Лот № 10										
1.	ул. Виноградная, 7	1971	1	2	95,5	-	-	э/энергия	кирпичные	1839,0
Лот № 11										
1.	ул. Вокзальная, 516	1978	1	3	121,6	-	-	э/энергия,	брус	878,0
Лот № 12										
1.	ул. Железнодорожная, 24	1947	1	4	80,2	-	-	э/энергия	Брус	2338
Лот № 13										
1.	ул. Пестеля, 30	1957	1	2	80,2	-	-	э/энергия	Шлакоблочные	3129,0
Лот № 14										
1.	ул. Менжинского, 13	1977	1	2	75,9	-	-	э/энергия	Брус	1026
Лот № 15										
1.	ул. Менжинского, 14	1980	1	1	98,8	-	-	э/энергия, водоснабжение	Брус	1470
Лот № 16										
1.	ул. Менжинского, 16	1980	1	2	105,2	-	-	э/энергия, водоснабжение	Брус	1196
Лот № 17										
1.	ул. Менжинского, 23	1984	1	2	95,5	-	-	э/энергия	Кирпич	1116
Лот № 18										
1.	ул. Омская, 21	1958	1	2	70,5	-	-	э/энергия	Рубленый из брусьев	897
Лот № 19										
1.	ул. Омская, 27	1975	1	1	75,8	-	-	э/энергия	Брус	800
Лот № 20										
1.	ул. Омская, 41	1979	1	2	97,4	-	-	э/энергия	Бревна	600
Лот № 21										
1.	ул. Омская, 42	1968	1	2	67,6	-	-	э/энергия	Брус	1795
Лот № 22										
1.	ул. Томская, 32	1982	1	2	95,5	-	-	э/энергия,	Брусчатые	707
Лот № 23										
1.	ул. Томская, 33	1982	1	2	96,3	-	-	э/энергия, водоснабжение	Брусчатые	722
Лот № 24										
1.	ул. Томская, 37	1982	1	4	93,3	-	-	э/энергия	брусчатые	726
Лот № 25										
1.	ул. Томская, 39	1979	1	2	70,2	-	-	э/энергия	Из бруса	577
Лот № 26										
1.	ул. Ватутина, 9	1954	2	18	1016,6	-	-	э/энергия, водоснабжение, водоотведение, отопление	шлакоблочный	2618
Лот № 27										
1	ул. Ульяновская, 6	1960	2	8	343,1	-	-	э/энергия, водоснабжение, водоотведение, отопление	бревна	1788
Лот № 28										
1.	ул. Норильская, 8	1977	5	118	2964,9	-	-	э/энергия, водоснабжение, отопление	Бутово-ленточный	13660
Лот № 29										
1	ул. Виноградная, 3/1	1972	3	44	621	-	-	э/энергия, водоснабжение, отопление	Кирпич	1940
Лот № 30										
1.	ул. Дзержинского, 27	1961	4	66	1148,6	387,7	-	э/энергия, водоснабжение, водоотведение, отопление	Кирпич	2675
Лот № 31										

№ п/п	Адрес многоквартирного дома	Год постройки	Количество этажей	Количество квартир	Общая площадь жилых помещений	Общая площадь нежилых помещений, не входящих в состав общего имущества	Общая площадь помещений общего пользования	Вид благоустройства	Тип постройки	Площадь земельного участка, входящего в состав общего имущества дома
1.	ул. Дзержинского, 37	1930	2	32	565,3	197,6	-	э/энергия, водоснабжение, водоотведение, отопление	Шлакоблок	1650
Лот № 32										
1.	ул. Черноморская, 4/1	1985	5	147	3306,1	93	-	э/энергия, водоснабжение, водоотведение, отопление	Железобетонные панели	3447,8
Лот № 33										
1.	ул. Ленинградская, 7	1959	2	21	604,5	-	-	э/энергия, водоснабжение, водоотведение, отопление	Кирпич	2131
Лот № 34										
1.	ул. Севастопольская, 16	1954	2	12	519,3	-	44,9	э/энергия, водоснабжение, водоотведение, отопление	шлакобетон	4290
Лот № 35										
1.	ул. Севастопольская, 33	1953	2	18	1044,7	-	97,0	э/энергия, водоснабжение, водоотведение, отопление	шлакобетон	4703
Лот № 36										
1.	ул. Севастопольская, 1	1957	2	52	747,9			э/энергия, водоснабжение, водоотведение, отопление	шлаколитой	2017,4
Лот № 37										
1.	ул. Севастопольская, 3	1939	2	8	461,5			э/энергия, водоснабжение, водоотведение, отопление	Шлакобетонный	930
Лот № 38										
1.	ул. Севастопольская, 23	1957	2	10	367,2			э/энергия, водоснабжение, водоотведение, отопление	Шлакоблок	690
Лот № 39										
1.	ул. Портовая, 15	1945	2	8	458			э/энергия,	шлакоблочный	6265
Лот № 40										
1.	ул. Урбанского, 6	1940	2	12	849,9			э/энергия, водоснабжение	шлакоблочный	11342
Лот № 41										
1.	ул. Урбанского, 8	1940	2	12	850,8			э/энергия	шлакоблочный	7326
Лот № 42										
1.	ул. Урбанского, 10	1940	2	12	852,0			э/энергия, водоснабжение	шлакоблочный	14158
Лот № 43										
1.	ул. Урбанского, 12	1940	2	12	867,8			э/энергия	шлакоблочный	9532
Лот № 44										
1	ул. Львовская, 17	1953	1	4	116,9			э/энергия	шлаколитой	1346
Лот № 45										
1	ул. Ульяновская, 2	1959	2	8	472,1			э/энергия	шлакоблочный	2111
Лот № 46										
	ул. Ульяновская, 8	1950	2	8	464,3			э/энергия	шлакоблочный	1500
Лот № 47										
	ул. Есенина, 42	1992	2	18	861,0			э/энергия, водоснабжение, водоотведение, отопление	кирпич	4579

Наименование работ и услуг по содержанию и ремонту объекта конкурса и размер платы за содержание и ремонт жилого помещения, рассчитанный организатором конкурса в зависимости от конструктивных и технических параметров многоквартирного дома, степени износа, этажности, другого электрического, санитарно-технического оборудования, материала стен, кровли, а также от объёма и количества работ и услуг.

№ п/п	Адрес многоквартирного дома	Наименование работ и услуг по содержанию и ремонту жилого помещения	Размер платы за содержание и ремонт жилого помещения, руб./м2 на 2023 – 2024 гг.	Размер платы за содержание и ремонт жилого помещения, руб./м на 2024-2025 гг.	Размер платы за содержание и ремонт жилого помещения, руб./м2 на 2025 – 2026 гг.
Лот № 1					
1.	пер. Борисова, 24	Работы, необходимые для надлежащего содержания оборудования и систем инженерно - технического обеспечения, входящих в состав общего имущества в МКД: систем электрооборудования. Работы и услуги по содержанию иного общего имущества: аварийно – диспетчерская служба.	10,50		
Лот № 2					
1.	ул. Вторая, 2	Работы, необходимые для надлежащего содержания оборудования и систем инженерно - технического обеспечения, входящих в состав общего имущества в МКД: систем электрооборудования. Работы и услуги по содержанию иного общего имущества: аварийно – диспетчерская служба.	8,73		
Лот № 3					
1.	ул. Вторая, 4	Работы, необходимые для надлежащего содержания оборудования и систем инженерно - технического обеспечения, входящих в состав общего имущества в МКД: систем электрооборудования. Работы и услуги по содержанию иного общего имущества: аварийно – диспетчерская служба.	8,50		
Лот № 4					
1.	ул. Грибная, 3	Работы, необходимые для надлежащего содержания оборудования и систем инженерно - технического обеспечения, входящих в состав общего имущества в МКД: систем электрооборудования. Работы и услуги по содержанию иного общего имущества: аварийно – диспетчерская служба.	8,87		
Лот № 5					
1.	ул. Грибная, 4	Работы, необходимые для надлежащего содержания оборудования и систем инженерно - технического обеспечения, входящих в состав общего имущества в МКД: систем электрооборудования. Работы и услуги по содержанию иного общего имущества: аварийно – диспетчерская служба.	8,92		
Лот № 6					
1.	ул. Нововокзальная,1	Работы и услуги по содержанию иного общего имущества: аварийно – диспетчерская служба.	3,32		
Лот № 7					
1.	Ул. Стрельни-	Работы, необходимые для надлежащего содержания несущих конструкций и ненесущих конструкций МКД: крыш.	31,50		

[illegible]

[illegible]

№ п/п	Адрес много-квартирного дома	Наименование работ и услуг по содержанию и ремонту жилого помещения	Размер платы за содержание и ремонт жи-лого помеще-ния, руб./м2 на 2023 – 2024 гг.	Размер пла-ты за содер-жание и ре-монт жилого помещения, руб./м на 2024-2025 гг.	Размер пла-ты за содер-жание и ре-монт жилого помещения, руб./м2 на 2025 – 2026 гг.
Лот № 42					
	ул. Урбанского, 10	Работы, необходимые для надлежащего содержания несущих конструкций и ненесущих конструкций МКД: крыш. Работы, необходимые для надлежащего содержания оборудования и систем инженерно - технического обеспече-ния, входящих в состав общего имущества в МКД: холодного водоснабжения, электрооборудования Работы и услу-ги по содержанию иного общего имущества: сухая и влажная уборка лестничных площадок, маршей, влажная про-тирка элементов. Работы по содержанию земельного участка, на котором расположен МКД в холодный и теплый период: уборка придомовой территории; уборка и выкашивание газонов, аварийно – диспетчерская служба.	18,01		
Лот № 43					
	ул. Урбанского, 12	Работы, необходимые для надлежащего содержания несущих конструкций и ненесущих конструкций МКД: крыш. Работы, необходимые для надлежащего содержания оборудования и систем инженерно - технического обеспе-чения, входящих в состав общего имущества в МКД: холодного водоснабжения, электрооборудования Работы и услу-ги по содержанию иного общего имущества: сухая и влажная уборка лестничных площадок, маршей, влажная про-тирка элементов. Работы по содержанию земельного участка, на котором расположен МКД в холодный и теплый период: уборка придомовой территории; уборка и выкашивание газонов, аварийно – диспетчерская служба.	20,23		
Лот № 44					
	ул. Львовская, 17	Работы и услуги по содержанию иного общего имущества: аварийно – диспетчерская служба.	3,32		
Лот № 45					
	ул. Ульянов-ская, 2	Работы, необходимые для надлежащего содержания несущих конструкций и ненесущих конструкций МКД: крыша, печи. Работы, необходимые для надлежащего содержания оборудования и систем инженерно - технического обес-печения, входящих в состав общего имущества в МКД: систем электрооборудования. Работы и услуги по содер-жанию иного общего имущества: сухая и влажная уборка лестничных площадок, маршей, влажная протирка элемен-тов. Работы по содержанию земельного участка, на котором расположен МКД в холодный и теплый период: уборка придомовой территории; уборка и содержание контейнерной площадки, уборка и выкашивание газонов, окраска контейнера, аварийно – диспетчерская служба.	43,21	45,12	
Лот № 46					
	ул. Ульянов-ская, 8	Работы, необходимые для надлежащего содержания несущих конструкций и ненесущих конструкций МКД: крыш. Работы, необходимые для надлежащего содержания оборудования и систем инженерно - технического обеспе-чения, входящих в состав общего имущества в МКД: систем электрооборудования. Работы и услуги по содержанию иного общего имущества: сухая и влажная уборка лестничных площадок, маршей, влажная протирка элементов. Работы по содержанию земельного участка, на котором расположен МКД в холодный и теплый период: уборка придомовой территории; уборка и содержание контейнерной площадки, уборка и выкашивание газонов, окраска контейнера, аварийно – диспетчерская служба.	22,06		
Лот № 47					
	ул. Есенина,42	Работы, необходимые для надлежащего содержания несущих конструкций и ненесущих конструкций МКД: крыша, фасад, внутренняя отделка. Работы, необходимые для надлежащего содержания оборудования и систем инже-нерно - технического обеспечения, входящих в состав общего имущества в МКД: систем электрооборудования водоснабжения, водоотведения, теплоснабжения. Работы по содержанию земельного участка, на котором распо-ложен МКД в холодный и теплый период: уборка придомовой территории, содержание и уборка контейнерной площадки; уборка и выкашивание газонов, окраска контейнеров, аварийно – диспетчерская служба.	37,97	40,70	43,69

Примечание: подробную информацию по объёмам и видам ремонтных работ в т.ч. мероприятиям по энергосбережению см. в конкурсной документации.

Размер обеспечения заявки на участие в конкурсе: в качестве обеспечения заявки на участие в конкурсе претендент вносит средства на указанный в конкурсной документации счёт. Размер обеспечения заявки на участие в конкурсе составляет 5 процентов размера платы за содержание и ремонт жилого помещения, умноженного на общую площадь жилых и нежилых помещений (за исключением помещений общего пользования) в многоквартирных домах, объ-екты конкурса которых объединены в один лот.

Адрес многоквар-тирного дома, номер лота.	Размер обеспече-ния исполнения заявки 2023 – 2024 гг. сумма (руб.)	Размер обеспече-ния исполнения заявки 2024 – 2025 гг. сумма (руб.)	Размер обеспе-чения исполне-ния заявки 2025 – 2026 гг. сумма (руб.)
Лот № 1	56,06		
Лот № 2	57,57		
Лот № 3	58,46		
Лот № 4	57,05		
Лот № 5	56,76		
Лот № 6	27,90		
Лот № 7	261,94		
Лот № 8	47,38		
Лот № 9	47,28		
Лот № 10	133,35		
Лот № 11	20,21		
Лот № 12	51,70		
Лот № 13	13,33		
Лот № 14	48,32		
Лот № 15	52,08		
Лот № 16	53,20		
Лот № 17	51,59		
Лот № 18	11,72		
Лот № 19	48,29		
Лот № 20	16,14		
Лот № 21	46,95		
Лот № 22	51,59		
Лот № 23	51,69		
Лот № 24	51,16		
Лот № 25	47,36		
Лот № 26	1495,70		
Лот № 27	591,82		
Лот № 28	5334,00	5012,79	
Лот № 29	1375,19	1489,10	
Лот № 30	2765,08	2384,39	
Лот № 31	1159,44		
Лот № 32	5494,30		
Лот № 33	1176,43		
Лот № 34	942,24		
Лот № 35	1644,97		
Лот № 36	1231,65		
Лот № 37	847,83	772,94	
Лот № 38	548,12		
Лот № 39	1223,10	1265,18	1305,95
Лот № 40	929,64		

Адрес многоквар-тирного дома, номер лота.	Размер обеспече-ния исполнения заявки 2023 – 2024 гг. сумма (руб.)	Размер обеспече-ния исполнения заявки 2024 – 2025 гг. сумма (руб.)	Размер обеспе-чения исполне-ния заявки 2025 – 2026 гг. сумма (руб.)
Лот № 41	910,75		
Лот № 42	767,05		
Лот № 43	877,95		
Лот № 44	19,41		
Лот № 45	1021,26	1066,40	
Лот № 46	512,02		
Лот № 47	1634,44	1752,17	1881,55

Срок, место и порядок предоставления конкурсной документации: конкурсная доку-ментация размещена на официальном сайте Российской Федерации для размещения инфор-мации о проведении торгов www.torgi.gov.ru. Конкурсная документация предоставляется орга-низатором конкурса **бесплатно** со дня размещения на официальном сайте извещения о прове-дении открытого конкурса любому заинтересованному лицу, на основании его заявления, по-данного в письменной форме по адресу: г. Артем, ул. Фрунзе, 82. Конкурсная документация предоставляется в течение 2-х рабочих дней с даты получения организатором конкурса заяв-ления, но не позднее чем за 2 рабочих дня до даты окончания срока подачи заявок на участие в конкурсе.

Место, порядок и срок подачи заявок на участие в конкурсе: для участия в конкурсе за-интересованное лицо подаёт заявку по адресу: г. Артем, ул. Фрунзе, 82, в письменном виде в запечатанном конверте, согласно форме и требованиям, содержащимся в конкурсной докумен-тации.

Каждая заявка на участие в конкурсе, поступившая в установленные сроки, регистрируется организатором конкурса. По требованию претендента организатор конкурса выдаёт расписку о получении такой заявки.

Приём заявок на участие в конкурсе начинается со дня размещения на официальном сайте Российской Федерации для размещения информации о проведении торгов извещения о прове-дении открытого конкурса: «22» июня 2023 г. Одно лицо вправе подать в отношении одного лота только одну заявку.

Представление заявки на участие в конкурсе является согласием претендента выполнять работы и услуги за плату за содержание и текущий ремонт жилого помещения, размер которой указан в извещении о проведении конкурса, а также предоставлять коммунальные услуги.

Претендент вправе изменить или отозвать заявку на участие в конкурсе в любое время непосредственно до начала процедуры вскрытия конвертов с заявками на участие в конкурсе. Организатор конкурса возвращает внесённые в качестве обеспечения заявки на участие в кон-курсе средства претенденту, отзывавшему заявку на участие в конкурсе, в течение 5 рабочих дней с даты получения организатором конкурса уведомления об отзыве заявки.

Приём заявок на участие в конкурсе прекращается в день вскрытия конвертов с конкурсны-ми заявками: 25 июля 2023 года, 12-00 часов (время местное).

Место, дата и время вскрытия конвертов с заявками на участие в конкурсе: г. Артем, ул. Кирова, 48, каб. 408; 25 июля 2023 года, 12-00 часов (время местное).

Место, дата и время рассмотрения конкурсной комиссией заявок на участие в кон-курсе: г. Артём, ул. Кирова, 48, каб. 408, 26 июля 2023 года, 12-00 часов (время местное).

Место, дата и время проведения конкурса: г. Артём, ул. Кирова, 48, каб. 408, 27 июля 2023 года, 12-00 часов (время местное).

Срок, в течение которого победитель конкурса должен подписать проект договора управле-ния многоквартирным домом, составляет 10 рабочих дней с даты утверждения протокола кон-курса.

Срок отказа от проведения конкурса: 27 июля 2023 г