



ВЫБОР

№54 (12749)

5 июля 2023 г.
среда

www.gazeta.vibor.com



Официальные материалы
администрации
и Думы Артёмовского
городского округа

КУПЛЮ

КУПЛЮ АВТО!
ДОРОГО! СРОЧНО!
8-902-50-53-222.

УСЛУГИ

• Ремонт телеви-
зоров, микроволновок.
Тел. 3-24-09, 8-902-556-
97-51.

Ремонт холодильников
на дому. Организация.
Гарантия на ремонт.
Пенсионерам скидка.
Ул. Фрунзе, д. 45-Г,
тел. 8-914-793-79-51.

ПРИГЛАШАЮТ НА РАБОТУ

• На приемный
пункт металлолома ООО
«Альмира»: резчика-раз-
норабочего. Заработная
плата договорная. Тел.
8-902-521-34-84.

УПРАВЛЕНИЕ МУНИЦИПАЛЬНОЙ СОБСТВЕННОСТИ АДМИНИСТРАЦИИ АРТЕМОВСКОГО ГОРОДСКОГО ОКРУГА ИНФОРМИРУЕТ О ВОЗМОЖНОСТИ ПРЕДОСТАВЛЕНИЯ ЗЕМЕЛЬНОГО УЧАСТКА ДЛЯ ИНДИВИДУАЛЬНОГО ЖИЛИЩНОГО СТРОИТЕЛЬСТВА:

- площадью 1800 кв. ме-
тров, Российская Федерация,
Приморский край, г. Артем, ул.
Ульяновская, в районе д. 49.

В соответствии со статьей
39.18 Земельного кодекса Рос-
сийской Федерации граждане,
крестьянские (фермерские)
хозяйства, которые заинтере-
сованы в приобретении прав
на испрашиваемый земельный
участок, могут подавать заяв-
ления о намерении участвовать
в аукционе, в течении 30 дней.

Дата окончания приема
заявлений 03.08.2023

Адрес и способ подачи
заявлений о намерении участ-
вовать в аукционе:

Заявления граждан о
намерении участвовать в
аукционе с указанием даты
опубликования извещения
принимаются в письменной
форме путем обращения в ад-
министрацию Артёмовского
городского округа по адресу:
Приморский край, г. Артем,
ул. Кирова, 48.

График приема заявите-
лей: понедельник – четверг:

с 9:00 – 13:00, 14:00 -18:00;
пятница: с 9:00 – 13:00, 14:00
-17:00, а также по электрон-
ной почте администрации:
admarm@mail.primorye.ru.

Ознакомиться с сущест-
вующими ограничениями и
обременениями, указанного
земельного участка, а также
ознакомиться со схемой рас-
положения земельного участка
на бумажном носителе, в соот-
ветствии с которой предстоит
образовать данный земельный
участок, возможно по адресу:
Приморский край, г. Артем,
ул. Кирова, 48, кабинет № 111 в
часы приема: среда, четверг
с 9:00 до 11:00, тел. 8 (42337)
4-86-91.

Администрация Артёмовского городского округа информирует вас о
необходимости регистрации прав и внесении сведений о правообладателях
РАНЕЕ УЧТЕННЫХ объектов недвижимости в Единый государственный
реестр недвижимости (если регистрация не осуществлялась ранее), а также
о необходимости уточнения границ таких объектов недвижимости.

Для регистрации права собственности необходимо обратиться в МФЦ с право-
устанавливающими документами. Услуга предоставляется бесплатно.

Для внесения сведений в ЕГРН о границах ранее учтенного объекта недвижи-
мости необходимо произвести кадастровые работы и также обратиться в МФЦ.

Внесение в государственный кадастр недвижимости сведений о границах зе-
мельных участков является гарантией прав собственников, сводит к минимуму
возникновение земельных споров и позволяет точно начислять налог на имущество.

По интересующим вопросам вы можете обращаться в администрацию
Артема с понедельника по четверг с 9:00 до 18:00 часов,
в пятницу с 09:00 до 17:00, перерыв с 13:00 до 14:00 часов по телефонам:
8(42337)3-81-79, 8(42337)3-19-41.

ГРАФИК ПРИЁМА ГРАЖДАН РУКОВОДИТЕЛЯМИ АДМИНИСТРАЦИИ АРТЕМОВСКОГО ГОРОДСКОГО ОКРУГА НА ИЮЛЬ 2023 ГОДА

Ф.И.О.	Должность	Дни приё- ма	Время приема
1. Квон Вячеслав Васильевич	Глава Артёмовского городского округа	5, 12, 19	14:00
2. Воркова Виктория Александровна	Первый заместитель главы админи- страции Артёмовского городского округа	4	16:00
3. Литвинов Алексей Александрович	Первый заместитель главы админи- страции Артёмовского городского округа	3, 17	16:00
4. Железнова Наталья Сергеевна	Заместитель главы администрации – начальник управления муниципаль- ной собственности администрации Артёмовского городского округа	6, 20	15:00
5. Макиенко Наталья Ивановна	Заместитель главы администрации - начальник управления образования администрации Артёмовского город- ского округа	10, 24	16:00
6. Ситдилов Гаястин Саликзанович	Заместитель главы администрации Артёмовского городского округа	13, 27	16:00
7. Фардзинова Зарина Арсеновна	Заместитель главы администрации Артёмовского городского округа	6, 20	16:00

УПРАВЛЕНИЕ МУНИЦИПАЛЬНОЙ СОБСТВЕННОСТИ АДМИНИСТРАЦИИ АРТЕМОВСКОГО ГОРОДСКОГО ОКРУГА ИНФОРМИРУЕТ О ВОЗМОЖНОСТИ ПРЕДОСТАВЛЕНИЯ ЗЕМЕЛЬНОГО УЧАСТКА ДЛЯ ИНДИВИДУАЛЬНОГО ЖИЛИЩНОГО СТРОИТЕЛЬСТВА:

- площадью 1533 кв. метра, Российская Федерация, Приморский край, г. Артем, мкр.
«Лесной», в районе дома 24б;

- площадью 1530 кв. метров, Российская Федерация, Приморский край, г. Артем, мкр.
«Лесной», в районе дома 24б.

В соответствии со статьей 39.18 Земельного кодекса Российской Федерации граждане,
крестьянские (фермерские) хозяйства, которые заинтересованы в приобретении прав на
испрашиваемый земельный участок, могут подавать заявления о намерении участвовать в
аукционе, в течении 30 дней.

Дата окончания приема заявлений 03.08.2023

Адрес и способ подачи заявлений о намерении участвовать в аукционе:

Заявления граждан о намерении участвовать в аукционе с указанием даты опубликования
извещения принимаются в письменной форме путем обращения в администрацию Артёмов-
ского городского округа по адресу:

Приморский край, г. Артем, ул. Кирова, 48, кабинет № 103 (для лиц с ограниченными
возможностями здоровья - кабинет № 123).

График приема заявителей: понедельник – четверг: с 9:00 – 13:00, 14:00 -18:00; пятница:
с 9:00 – 13:00, 14:00 -17:00, а также по электронной почте администрации: admarm@mail.
primorye.ru

Ознакомиться с существующими ограничениями и обременениями, указанного земельного
участка, а также ознакомиться со схемой расположения земельного участка на бумажном
носителе, в соответствии с которой предстоит образовать данный земельный участок, воз-
можно по адресу: Приморский край, г. Артем, ул. Кирова, 48, кабинет № 111 в часы приема:
среда, четверг с 9:00 до 11:00, тел. 4-86-91.

УПРАВЛЕНИЕ МУНИЦИПАЛЬНОЙ СОБСТВЕННОСТИ АДМИНИСТРАЦИИ АРТЕМОВСКОГО ГОРОДСКОГО ОКРУГА ИНФОРМИРУЕТ О ВОЗМОЖНОСТИ ПРЕДОСТАВЛЕНИЯ ЗЕМЕЛЬНОГО УЧАСТКА ДЛЯ ИНДИВИДУАЛЬНОГО ЖИЛИЩНОГО СТРОИТЕЛЬСТВА:

- площадью 1800 кв. метров, Российская Федерация, Приморский край, г. Артем, ул.
Павлова, в районе 15.

В соответствии со статьей 39.18 Земельного кодекса Российской Федерации граждане,
крестьянские (фермерские) хозяйства, которые заинтересованы в приобретении прав на
испрашиваемый земельный участок, могут подавать заявления о намерении участвовать в
аукционе, в течении 30 дней.

Дата окончания приема заявлений 03.08.2023

Адрес и способ подачи заявлений о намерении участвовать в аукционе:

Заявления граждан о намерении участвовать в аукционе с указанием даты опубликования
извещения принимаются в письменной форме путем обращения в администрацию Артёмов-
ского городского округа по адресу:

Приморский край, г. Артем, ул. Кирова, 48.

График приема заявителей: понедельник – четверг: с 9:00 – 13:00, 14:00 -18:00; пятница:
с 9:00 – 13:00, 14:00 -17:00, а также по электронной почте администрации: admarm@mail.
primorye.ru.

Ознакомиться с существующими ограничениями и обременениями, указанного земельного
участка, а также ознакомиться со схемой расположения земельного участка на бумажном
носителе, в соответствии с которой предстоит образовать данный земельный участок, воз-
можно по адресу: Приморский край, г. Артем, ул. Кирова, 48, кабинет № 111 в часы приема:
среда, четверг с 9:00 до 11:00, тел. 8 (42337) 4-86-91.

ИЗВЕЩЕНИЕ О МЕСТЕ И ПОРЯДКЕ ОЗНАКОМ- ЛЕНИЯ С ПРОЕКТОМ МЕЖЕВАНИЯ ЗЕМЕЛЬ- НОГО УЧАСТКА И СОГЛАСОВАНИЯ ПРОЕКТА МЕЖЕВАНИЯ ЗЕМЕЛЬНОГО УЧАСТКА

Кадастровый инженер Дьяченко Виктор Ради-
онович (№ регистрации в государственном реестре
лиц, осуществляющих кадастровую деятельность
23009, адрес: Приморский край, г. Владивосток, ул.
Светланская, 167, оф. 508, e-mail: sfera-kadastr@
mail.ru, тел. 89841963755), выполняет по договору
подряда с заказчиком кадастровых работ – Красо-
вым Вадимом Витальевичем, адрес: Приморский
край, г. Владивосток, ул. Хабаровская, д.4-Б, кв.45,
проект межевания земельных участков для выдела
земельных участков в счет земельных долей из ис-
ходного земельного участка с кадастровым номером
25:27:010001:339, адрес (описание местоположения):
Приморский край, г. Артем, район с. Кневичи (с/п
«Артёмовский»).

Предметом согласования являются размер и ме-
стоположение границ выделяемых в счет земельных
долей земельных участков:

1) общей площадью 3,0 га, местоположением:
установлено примерно в 3,3 км по направлению на
юго-запад относительно ориентира, расположенно-
го за пределами участка. Ориентир - жилой дом.
Почтовый адрес ориентира: Российская Федерация,
Приморский край, г. Артем, ул. Портовая, д. 38;

2) общей площадью 3,0 га, местоположением:
установлено примерно в 2,3 км по направлению на
запад относительно ориентира, расположенного за
пределами участка. Ориентир - здание. Почтовый
адрес ориентира: Российская Федерация, Примор-
ский край, г. Артем, пр-кт Острякова, д. 12.

Ознакомление, обоснованные возражения отно-
сительно размера и местоположения границ, выде-
ляемого в счет земельных долей земельного участка,
направление предложений по доработке проекта
межевания и согласование проекта межевания с
участниками долевой собственности, производится
с приложением копий документов, подтверждающих
право лица на земельную долю в земельном участ-
ке в течение тридцати дней со дня опубликования
настоящего извещения. Процедура осуществляется
в рабочие дни с 9:00 до 16:00 по адресу: 690001,
Приморский край, г. Владивосток, ул. Светланская,
167, оф.508.

Кадастровым инженером Евсеевой Ольгой
Александровной (№ аттестата 25-15-29, г.Артем,
ул.Сибирцева, д.2, тел. 89841919884, evseeva_oa@
list.ru, №34714 — номер в гос.реестре) выполняются
кадастровые работы в отношении:

1. Уточняемого земельного участка с кадастровым
номером 25:27:070228:40 по адресу: Приморский
край, г.Артем, с/т «Кристал», уч.245, заказчик: Ко-
лесникова Татьяна Дмитриевна, почтовый адрес:
Приморский край, г.Артем, ул.Кирова, д.78, кв.69, т.
89146762671.

Смежные земельные участки, с правообладате-
лями которых требуется согласовать местоположе-
ние границ, расположенные в кадастровом квартале
25:27:070221, 25:27:070240. Собрание по поводу
согласования местоположения границ состоится по
адресу: г. Артем, ул.Интернациональная, 71, офис
2, 7 августа 2023г. в 10 часов 00 минут. С проектом
межевого плана земельных участков можно ознако-
миться по адресу: г.Артем, ул.Интернациональная,
71, офис 2. Требования о проведении согласования
местоположения границ земельных участков на
местности и обоснованные возражения по проекту
межевого плана принимаются в течение 30 дней
со дня опубликования газеты по адресу: г.Артем,
ул.Интернациональная, 71, офис 2. При проведении
согласования местоположения границ при себе необ-
ходимо иметь документ, удостоверяющий личность,
а также документы о правах на земельный участок.

РЕКЛАМА
В ГАЗЕТЕ
"ВЫБОР"
ТЕЛ. 3-95-95.

Справочная служба
по товарам и услугам г. Артём
СПРАВОЧНАЯ
"ГУДВИН"
600 09
33 508
Ежедневно с 8.00 до 20.00
www.arteminform.ru
www.admin-art.ru
Регистрация в справочной «Гудвин»
по тел. 8-924-251-25-08
Стоимость от 500 руб./месяц

ПРИМОРСКИЙ КРАЙ
ДУМА АРТЕМОВСКОГО ГОРОДСКОГО ОКРУГА
РЕШЕНИЕ

29.06.2023 № 151

ОБ УСТАНОВЛЕНИИ ГРАНИЦ ТЕРРИТОРИАЛЬНОГО
ОБЩЕСТВЕННОГО САМОУПРАВЛЕНИЯ «ИМПУЛЬС» В АРТЕМОВСКОМ ГО-
РОДСКОМ ОКРУГЕ

В соответствии с Федеральным законом от 06.10.2003 № 131-ФЗ «Об общих прин-
ципах организации местного самоуправления в Российской Федерации», решением Думы
Артемовского городского округа от 25.11.2010 № 438 «Об утверждении Положения о терри-
ториальном общественном самоуправлении в Артемовском городском округе», Уставом Ар-
темовского городского округа Приморского края, рассмотрев обращение инициативной груп-
пы граждан по установлению границ территориального общественного самоуправления «Им-
пульс», Дума Артемовского городского округа

РЕШИЛА:

1. Установить границы территориального общественного самоуправления «Им-
пульс» в Артемовском городском округе (прилагаются).

2. Опубликовать настоящее решение в газете «Выбор».

3. Настоящее решение вступает в силу со дня его принятия.

4. Контроль за исполнением настоящего решения возложить на постоянную комис-
сию Думы Артемовского городского округа по вопросам законности и защиты прав граждан
(Навресь В.И.).

Председатель Думы Артемовского городского округа Н.С. Волкова

Приложение
к решению Думы Артемовского городского округа
от 29.06.2023 № 151

ГРАНИЦЫ
территориального общественного самоуправления «Импульс» в Артемовском город-
ском округе

Территориальное общественное самоуправление «Импульс» в Артемовском город-
ском округе осуществляет свою деятельность в следующих границах:
ул. 7-я Рудничная, дома № 2, 3, 4, 5, 6, 7, 13, 15, 17 и прилегающего к дому № 15
земельного участка с кадастровым номером 25:27:030204:13411.
Дорогу общего пользования исключить из границ территориального общественного
самоуправления «Импульс» Артемовского городского округа.

ПРИМОРСКИЙ КРАЙ
ДУМА АРТЕМОВСКОГО ГОРОДСКОГО ОКРУГА
РЕШЕНИЕ

29.06.2023 № 152

ОБ УСТАНОВЛЕНИИ ГРАНИЦ ТЕРРИТОРИАЛЬНОГО
ОБЩЕСТВЕННОГО САМОУПРАВЛЕНИЯ «ОКТЯБРЬСКАЯ» В АРТЕМОВСКОМ
ГОРОДСКОМ ОКРУГЕ

В соответствии с Федеральным законом от 06.10.2003 № 131-ФЗ «Об общих принципах ор-
ганизации местного самоуправления в Российской Федерации», решением Думы Артемовско-
го городского округа от 25.11.2010 № 438 «Об утверждении Положения о территориальном
общественном самоуправлении в Артемовском городском округе», Уставом Артемовского
городского округа Приморского края, рассмотрев обращение инициативной группы граждан
по установлению границ территориального общественного самоуправления «Октябрьская»,
Дума Артемовского городского округа

РЕШИЛА:

1. Установить границы территориального общественного самоуправления «Ок-
тябрьская» в Артемовском городском округе (прилагаются).

2. Опубликовать настоящее решение в газете «Выбор».

3. Настоящее решение вступает в силу со дня его принятия.

4. Контроль за исполнением настоящего решения возложить на постоянную комис-
сию Думы Артемовского городского округа по вопросам законности и защиты прав граждан
(Навресь В.И.).

Председатель Думы Артемовского городского округа Н.С. Волкова

Приложение
к решению Думы Артемовского городского округа
от 29.06.2023 № 152

ГРАНИЦЫ
территориального общественного самоуправления «Октябрьская» в Артемовском
городском округе

Территориальное общественное самоуправление «Октябрьская» осуществляет
свою деятельность в следующих границах:
с северной стороны начиная от дома № 31 до дома № 33 по ул. Октябрьской;
с юго-западной стороны начиная от дома № 44 до дома № 48 по ул. Октябрь-
ской;
с юго-восточной стороны от дома № 41 до дома № 37 по ул. Октябрьской;
Адресный список улиц и домов, входящих в границу территориального обществен-
ного самоуправления «Октябрьская»:
ул. Октябрьская, дома № 30, 31, 33, 37, 39, 41, 44, 46, 48.
Дорогу общего пользования исключить из границ территориального общественного
самоуправления «Октябрьская» Артемовского городского округа.

ПРИМОРСКИЙ КРАЙ
ДУМА АРТЕМОВСКОГО ГОРОДСКОГО ОКРУГА
РЕШЕНИЕ

29.06.2023 № 153

ОБ УСТАНОВЛЕНИИ ГРАНИЦ ТЕРРИТОРИАЛЬНОГО
ОБЩЕСТВЕННОГО САМОУПРАВЛЕНИЯ «ОЗЁРКИ» В АРТЕМОВСКОМ ГОРОД-
СКОМ ОКРУГЕ

В соответствии с Федеральным законом от 06.10.2003 № 131-ФЗ «Об общих принципах ор-
ганизации местного самоуправления в Российской Федерации», решением Думы Артемовско-
го городского округа от 25.11.2010 № 438 «Об утверждении Положения о территориальном
общественном самоуправлении в Артемовском городском округе», Уставом Артемовского
городского округа Приморского края, рассмотрев обращение инициативной группы граждан
по установлению границ территориального общественного самоуправления «Озёрки», Дума
Артемовского городского округа

РЕШИЛА:

1. Установить границы территориального общественного самоуправления «Озёрки»
в Артемовском городском округе (прилагаются).

2. Опубликовать настоящее решение в газете «Выбор».

3. Настоящее решение вступает в силу со дня его принятия.

4. Контроль за исполнением настоящего решения возложить на постоянную комис-
сию Думы Артемовского городского округа по вопросам законности и защиты прав граждан
(Навресь В.И.).

Председатель Думы Артемовского городского округа Н.С. Волкова

Приложение
к решению Думы Артемовского городского округа
от 29.06.2023 № 153

ГРАНИЦЫ
территориального общественного самоуправления «Озёрки»
в Артемовском городском округе

Территориальное общественное самоуправление «Озёрки» осуществляет свою де-
ятельность в следующих границах:
с северной стороны начиная от дома № 31 по ул. 5-я Пятилетка до дома № 11а ул.
Нововокзальной;
с северо-восточной стороны начиная от дома № 11а до дома № 61 по ул. Нововок-
зальной;
с юго-восточной стороны начиная от дома № 61 до дома № 7 по ул. Нововокзаль-
ной;
с южной стороны начиная о дома № 7 по ул. Нововокзальной до дома № 3 по ул.
Любы Шевцовой, далее от дома № 13 по ул. 5-я Пятилетка;
с западной стороны начиная от дома № 13 по ул. 5-я Пятилетка вдоль улицы до до-
ма № 31 по ул. 5-я Пятилетка.
Адресный список улиц и домов, входящих в границу территориального обществен-
ного самоуправления «Озёрки»:
ул. 5-я Пятилетка, дома № 6, 8, 10, 12, 13, 14, 15, 16, 17, 18, 19, 20, 21, 22, 23, 25, 27,
29, 31;
ул. 6-я Пятилетка, дома № 5, 7, 9, 11, 13, 14, 15, 16;
ул. Любы Шевцовой, дома № 1, 3, 4, 4а, 5, 6, 7, 8, 9, 10, 11, 12, 13, 14, 15, 16, 17,19;
ул. Нововокзальная, дома № 1, 3, 5, 7, 11а, 15а, 15б, 17, 19, 21, 23,25, 27, 29, 29а,
31, 33, 35, 37, 39, 41, 43, 45, 47, 49, 51, 53, 59, 61.
Дорогу общего пользования исключить из границ территориального общественного
самоуправления «Озёрки» Артемовского городского округа.

ПРИМОРСКИЙ КРАЙ
ДУМА АРТЕМОВСКОГО ГОРОДСКОГО ОКРУГА
РЕШЕНИЕ

29.06.2023 № 154

ОБ УСТАНОВЛЕНИИ ГРАНИЦ ТЕРРИТОРИАЛЬНОГО
ОБЩЕСТВЕННОГО САМОУПРАВЛЕНИЯ «ИРКУТСКАЯ» В АРТЕМОВСКОМ ГО-
РОДСКОМ ОКРУГЕ

В соответствии с Федеральным законом от 06.10.2003 № 131-ФЗ «Об общих принципах ор-
ганизации местного самоуправления в Российской Федерации», решением Думы Артемовско-
го городского округа от 25.11.2010 № 438 «Об утверждении Положения о территориальном
общественном самоуправлении в Артемовском городском округе», Уставом Артемовского
городского округа Приморского края, рассмотрев обращение инициативной группы граждан
по установлению границ территориального общественного самоуправления «Иркутская»,
Дума Артемовского городского округа

РЕШИЛА:

1. Установить границы территориального общественного самоуправления «Иркут-
ская» в Артемовском городском округе (прилагаются).

2. Опубликовать настоящее решение в газете «Выбор».

3. Настоящее решение вступает в силу со дня его принятия.

4. Контроль за исполнением настоящего решения возложить на постоянную комис-
сию Думы Артемовского городского округа по вопросам законности и защиты прав граждан
(Навресь В.И.).

Председатель Думы Артемовского городского округа Н.С. Волкова

Приложение
к решению Думы Артемовского городского округа
от 29.06.2023 № 154

ГРАНИЦЫ
территориального общественного самоуправления «Иркутская»
в Артемовском городском округе

Территориальное общественное самоуправление «Иркутская» осуществляет свою
деятельность в следующих границах:
с южной стороны начиная от пересечения улиц Вокзальная и Иркутская, в районе
дома № 11 по ул. Вокзальная до дома № 48 по ул. Иркутской;
с северной стороны начиная от дома № 48 по ул. Иркутской до пересечения с ул.
Вокзальной, с прилегающей в районе дома № 46 по ул. Иркутской территорией, площадью
около 300 кв.м.;
с юго-западной стороны в районе дома № 39 по ул. Иркутской входит земельный
участок, с расположенным на нем водоёмом, площадью около 500 кв.м.
Адресный список улиц и домов, входящих в границу территориального обществен-
ного самоуправления «Иркутская»:
ул. Иркутская, дома № 1, 2, 3, 4, 5, 6, 7, 8, 9, 10, 11, 12, 13, 14, 15, 16, 17, 18, 19, 20,
21, 22, 23, 24, 25, 27, 29, 31, 33, 35, 36/к1, 37а, 40, 40а, 43, 44а, 44б, 46, 48.
Дорога общего пользования входит в границы территориального общественного са-
моуправления «Иркутская» Артемовского городского округа.

ПРИМОРСКИЙ КРАЙ
ДУМА АРТЕМОВСКОГО ГОРОДСКОГО ОКРУГА
РЕШЕНИЕ

29.06.2023 № 157

О ВНЕСЕНИИ ИЗМЕНЕНИЙ В РЕШЕНИЕ ДУМЫ АРТЕМОВСКОГО ГОРОДСКОГО
ОКРУГА ОТ 16.12.2021 № 728 «ОБ УСТАНОВЛЕНИИ СРОКА РАССРОЧКИ
ОПЛАТЫ ПРИОБРЕТАЕМОГО СУБЪЕКТАМИ МАЛОГО И СРЕДНЕГО ПРЕДПРИ-
НИМАТЕЛЬСТВА НЕДВИЖИМОГО ИМУЩЕСТВА, НАХОДЯЩЕГОСЯ В МУНИ-
ЦИПАЛЬНОЙ СОБСТВЕННОСТИ АРТЁМОВСКОГО ГОРОДСКОГО ОКРУГА, ПРИ
РЕАЛИЗАЦИИ ПРЕИМУЩЕСТВЕННОГО ПРАВА НА ПРИОБРЕТЕНИЕ АРЕНДУ-
ЕМОГО ИМУЩЕСТВА»

В соответствии с федеральными законами от 06.10.2003 № 131-ФЗ «Об общих
принципах организации местного самоуправления в Российской Федерации», от
22.07.2008 № 159-ФЗ «Об особенностях отчуждения движимого и недвижимого имуще-
ства, находящегося в государственной или в муниципальной собственности и арендуе-
мого субъектами малого и среднего предпринимательства, и о внесении изменений в
отдельные законодательные акты Российской Федерации», от 29.12.2022 № 605-ФЗ «О
внесении изменений в отдельные законодательные акты Российской Федерации», руко-
водствуясь Уставом Артёмовского городского округа Приморского края, Дума Артемов-
ского городского округа

РЕШИЛА:

1. Внести следующие изменения в решение Думы Артемовского городского округа
от 16.12.2021 № 728 «Об установлении срока рассрочки оплаты приобретаемого субъектами
малого и среднего предпринимательства недвижимого имущества, находящегося в муни-
ципальной собственности Артёмовского городского округа, при реализации преимущественного
права на приобретение арендуемого имущества»:
1.1. Исключить из названия решения слово «недвижимого».
1.2. Дополнить преамбулу решения после слова «отчуждения» словами «движимого
и».
1.3. Изложить пункт 1 решения в следующей редакции:
«1. Установить срок рассрочки оплаты арендуемого имущества, находящегося в му-
ниципальной собственности Артемовского городского округа Приморского края и приобретае-
мого субъектами малого и среднего предпринимательства при реализации преимуществен-
ного права на приобретение такого имущества, - 5 (пять) лет для недвижимого имущества и 3
(три) года для движимого имущества».

2. Настоящее решение вступает в силу со дня его опубликования в газете «Вы-
бор».

3. Контроль за исполнением настоящего решения возложить на постоянную комис-
сию Думы Артемовского городского округа по вопросам законности и защиты прав граждан
(Навресь В.И.).

Глава Артемовского городского округа В.В. Квон

ПРИМОРСКИЙ КРАЙ
ДУМА АРТЕМОВСКОГО ГОРОДСКОГО ОКРУГА
РЕШЕНИЕ

29.06.2023

№ 158

О ВНЕСЕНИИ ИЗМЕНЕНИЙ В РЕШЕНИЕ ДУМЫ АРТЕМОВСКОГО ГОРОДСКОГО ОКРУГА ОТ 15.11.2012 № 31 «О ПОЛОЖЕНИИ О ПРЕДСТАВЛЕНИИ ГРАЖДАНАМИ, ПРЕТЕНДУЮЩИМИ НА ЗАМЕЩЕНИЕ ДОЛЖНОСТЕЙ МУНИЦИПАЛЬНОЙ СЛУЖБЫ В АППАРАТЕ ДУМЫ АРТЕМОВСКОГО ГОРОДСКОГО ОКРУГА, И МУНИЦИПАЛЬНЫМИ СЛУЖАЩИМИ АППАРАТА ДУМЫ АРТЕМОВСКОГО ГОРОДСКОГО ОКРУГА СВЕДЕНИЙ О ДОХОДАХ, ОБ ИМУЩЕСТВЕ И ОБЯЗАТЕЛЬСТВАХ ИМУЩЕСТВЕННОГО ХАРАКТЕРА; О ПОЛОЖЕНИИ О ПРЕДСТАВЛЕНИИ ГРАЖДАНАМИ, ПРЕТЕНДУЮЩИМИ НА ЗАМЕЩЕНИЕ ДОЛЖНОСТЕЙ МУНИЦИПАЛЬНОЙ СЛУЖБЫ В КОНТРОЛЬНО-СЧЕТНОЙ ПАЛАТЕ АРТЕМОВСКОГО ГОРОДСКОГО ОКРУГА, И МУНИЦИПАЛЬНЫМИ СЛУЖАЩИМИ КОНТРОЛЬНО-СЧЕТНОЙ ПАЛАТЫ АРТЕМОВСКОГО ГОРОДСКОГО ОКРУГА СВЕДЕНИЙ О ДОХОДАХ, ОБ ИМУЩЕСТВЕ И ОБЯЗАТЕЛЬСТВАХ ИМУЩЕСТВЕННОГО ХАРАКТЕРА» (В РЕД. РЕШЕНИЯ ДУМЫ АРТЕМОВСКОГО ГОРОДСКОГО ОКРУГА ОТ 28.02.2023 № 84)

В соответствии с Федеральным законом от 06.10.2003 № 131-ФЗ «Об общих принципах организации местного самоуправления в Российской Федерации», Федеральным законом от 25.12.2008 № 273-ФЗ «О противодействии коррупции», Указом Президента Российской Федерации от 18.05.2009 № 559 «О представлении гражданами, претендующими на замещение должностей федеральной государственной службы, и федеральными государственными служащими сведений о доходах, об имуществе и обязательствах имущественного характера», Законом Приморского края от 04.06.2007 № 82-КЗ «О муниципальной службе в Приморском крае», Законом Приморского края от 04.06.2007 № 83-КЗ «О Реестре должностей муниципальной службы в Приморском крае», руководствуясь Уставом Артёмовского городского округа Приморского края, Дума Артёмовского городского округа

РЕШИЛА:

1. Внести следующие изменения в решение Думы Артёмовского городского округа от 15.11.2012 № 31 «О Положении о представлении гражданами, претендующими на замещение должностей муниципальной службы в аппарате Думы Артёмовского городского округа, и муниципальными служащими аппарата Думы Артёмовского городского округа сведений о доходах, об имуществе и обязательствах имущественного характера; о Положении о представлении гражданами, претендующими на замещение должностей муниципальной службы в контрольно-счетной палате Артёмовского городского округа, и муниципальными служащими контрольно-счетной палаты Артёмовского городского округа сведений о доходах, об имуществе и обязательствах имущественного характера» (в ред. решения Думы Артёмовского городского округа от 28.02.2023 № 84):

1.1. Изложить абзац первый пункта 15 приложения 1 к решению в следующей редакции:

«15. Непредставление гражданином (кандидатом на должность, предусмотренную перечнем) сведений о доходах, об имуществе и обязательствах имущественного характера, а также о доходах, об имуществе и обязательствах имущественного характера своих супруги (супруга) и несовершеннолетних детей либо представление заведомо недостоверных или неполных сведений является основанием для отказа в приеме указанного гражданина (кандидата на должность, предусмотренную перечнем) на муниципальную службу в аппарат Думы Артёмовского городского округа».

1.2. Изложить абзац первый пункта 15 приложения 2 к решению в следующей редакции:

«15. Непредставление гражданином (кандидатом на должность, предусмотренную перечнем) сведений о доходах, об имуществе и обязательствах имущественного характера, а также о доходах, об имуществе и обязательствах имущественного характера своих супруги (супруга) и несовершеннолетних детей либо представление заведомо недостоверных или неполных сведений является основанием для отказа в приеме указанного гражданина (кандидата на должность, предусмотренную перечнем) на муниципальную службу в контрольно-счетную палату Артёмовского городского округа».

2. Настоящее решение вступает в силу со дня его опубликования в газете «Выбор».

3. Контроль за исполнением настоящего решения возложить на постоянную комиссию Думы Артёмовского городского округа по вопросам законности и защиты прав граждан (Наврось В.И.).

Глава Артёмовского городского округа В.В. Квон

ПРИМОРСКИЙ КРАЙ
ДУМА АРТЕМОВСКОГО ГОРОДСКОГО ОКРУГА
РЕШЕНИЕ

29.06.2023

№ 159

О ВНЕСЕНИИ ИЗМЕНЕНИЙ В РЕШЕНИЕ ДУМЫ АРТЕМОВСКОГО ГОРОДСКОГО ОКРУГА ОТ 24.02.2016 № 589 «О СТРУКТУРЕ АДМИНИСТРАЦИИ АРТЕМОВСКОГО ГОРОДСКОГО ОКРУГА» (В РЕД. РЕШЕНИЯ ДУМЫ АРТЕМОВСКОГО ГОРОДСКОГО ОКРУГА ОТ 27.04.2023 № 122)

В соответствии с федеральными законами от 06.10.2003 № 131-ФЗ «Об общих принципах организации местного самоуправления в Российской Федерации», от 02.03.2007 № 25-ФЗ «О муниципальной службе в Российской Федерации», Законом Приморского края от 04.06.2007 № 82-КЗ «О муниципальной службе в Приморском крае», руководствуясь Уставом Артёмовского городского округа Приморского края, Дума Артёмовского городского округа

РЕШИЛА:

1. Внести изменения в решение Думы Артёмовского городского округа от 24.02.2016 № 589 «О структуре администрации Артёмовского городского округа» (в ред. решения Думы Артёмовского городского округа от 27.04.2023 № 122), создав в составе управления делами и организационной работы администрации Артёмовского городского округа раздела «Функциональные органы администрации Артёмовского городского округа» приложения к решению организационно-контрольный отдел.

2. Настоящее решение вступает в силу со дня его опубликования в газете «Выбор».

3. Контроль за исполнением настоящего решения возложить на постоянную комиссию Думы Артёмовского городского округа по вопросам законности и защиты прав граждан (Наврось В.И.).

Глава Артёмовского городского округа В.В. Квон

ПРИМОРСКИЙ КРАЙ
ДУМА АРТЕМОВСКОГО ГОРОДСКОГО ОКРУГА
РЕШЕНИЕ

29.06.2023

№ 160

ОБ УСТАНОВЛЕНИИ ИНОЙ МЕРЫ СОЦИАЛЬНОЙ ПОДДЕРЖКИ В ВИДЕ ЕДИНОВРЕМЕННОЙ ДЕНЕЖНОЙ ВЫПЛАТЫ ВЗАМЕН ПРЕДОСТАВЛЕНИЯ ЗЕМЕЛЬНОГО УЧАСТКА В СОБСТВЕННОСТЬ БЕСПЛАТНО ГРАЖДАНАМ, ИМЕЮЩИМ ТРЁХ И БОЛЕЕ ДЕТЕЙ, НА ТЕРРИТОРИИ АРТЕМОВСКОГО ГОРОДСКОГО ОКРУГА

В целях реализации Закона Приморского края от 08.11.2011 № 837-КЗ «О бесплатном предоставлении земельных участков гражданам, имеющим трех и более детей, в Приморском крае», руководствуясь Уставом Артёмовского городского округа Приморского края, Дума Артёмовского городского округа,

РЕШИЛА:

1. Установить иную меру социальной поддержки в виде единовременной денежной выплаты взамен предоставления земельного участка в собственность бесплатно (далее - единовременная денежная выплата), предоставляемую гражданам, имеющим трех и более детей, включенным в реестр граждан, имеющих право на получение земельного участка в собственность в соответствии с Законом Приморского края от 08.11.2011 № 837-КЗ «О бес-

платном предоставлении земельных участков гражданам, имеющим трех и более детей, в Приморском крае» (далее - граждане), с согласия граждан, выраженного в письменной форме.

2. Единовременная денежная выплата предоставляется однократно и на одну из следующих целей:

1) для приобретения жилого помещения, объекта долевого участия в строительстве - квартиры в многоквартирном доме, объекта незавершенного строительства (индивидуальный жилой дом), расположенных на территории Артёмовского городского округа;

2) для уплаты первоначального взноса при получении жилищного кредита, в том числе ипотечного, или жилищного займа на приобретение жилого помещения или строительство, реконструкцию индивидуального жилого дома на территории Артёмовского городского округа;

3) для погашения основной суммы долга и уплаты процентов по жилищным кредитам, в том числе ипотечным, или жилищным займам на приобретение жилого помещения или строительство индивидуального жилого дома на территории Артёмовского городского округа, за исключением иных процентов, штрафов, комиссий и пеней за просрочку исполнения обязательств по этим кредитам или займам;

4) для приобретения земельного участка с видом разрешенного использования для индивидуального жилищного строительства, расположенного на территории Артёмовского городского округа.

3. Единовременная денежная выплата имеет целевой характер и не может быть использована по другому назначению.

4. Размер единовременной денежной выплаты составляет 356 426 (триста пятьдесят шесть тысяч четыреста двадцать шесть) рублей и индексации не подлежит.

5. Порядок и условия предоставления единовременной денежной выплаты определяются постановлением администрации Артёмовского городского округа.

6. Опубликовать настоящее решение в газете «Выбор».

7. Настоящее решение вступает в силу с 01.07.2023 г.

8. Контроль за исполнением настоящего решения возложить на постоянную комиссию Думы Артёмовского городского округа по вопросам законности и защиты прав граждан (Наврось В.И.).

Глава Артёмовского городского округа В.В. Квон

ПРИМОРСКИЙ КРАЙ
ДУМА АРТЕМОВСКОГО ГОРОДСКОГО ОКРУГА
РЕШЕНИЕ

29.06.2023

№161

О ВНЕСЕНИИ ИЗМЕНЕНИЙ В РЕШЕНИЕ ДУМЫ АРТЕМОВСКОГО ГОРОДСКОГО ОКРУГА ОТ 08.12.2022 № 56 «О ПРЕДОСТАВЛЕНИИ ОТСРОЧКИ АРЕНДНОЙ ПЛАТЫ ПО ДОГОВОРАМ АРЕНДЫ МУНИЦИПАЛЬНОГО ИМУЩЕСТВА В СВЯЗИ С ЧАСТИЧНОЙ МОБИЛИЗАЦИЕЙ»

В соответствии с Федеральным законом от 06.10.2003 № 131-ФЗ «Об общих принципах организации местного самоуправления в Российской Федерации», во исполнение пункта 7 распоряжения Правительства Российской Федерации от 15.10.2022 № 3046-р «О предоставлении отсрочки арендной платы по договорам аренды федерального имущества в связи с частичной мобилизацией», руководствуясь Уставом Артёмовского городского округа Приморского края, Дума Артёмовского городского округа

РЕШИЛА:

1. Внести следующие изменения в решение Думы Артёмовского городского округа от 08.12.2022 № 56 «О предоставлении отсрочки арендной платы по договорам аренды муниципального имущества в связи с частичной мобилизацией»:

1.1. Изложить подпункт «а» пункта 1 решения в новой редакции:

«а) предоставление отсрочки уплаты арендной платы на период прохождения военной службы или оказания добровольного содействия в выполнении задач, возложенных на Вооруженные Силы Российской Федерации, и на 90 календарных дней со дня окончания периода прохождения военной службы или оказания добровольного содействия в выполнении задач, возложенных на Вооруженные Силы Российской Федерации, указанным лицом;»

1.2. Дополнить абзац четвертый пункта 2 решения после слов «Вооруженные Силы Российской Федерации» фрагментом текста «, и на 90 календарных дней со дня окончания периода прохождения военной службы или оказания добровольного содействия в выполнении задач, возложенных на Вооруженные Силы Российской Федерации, указанным лицом;»

1.3. Изложить абзац пятый пункта 2 решения в новой редакции:

«задолженность по арендной плате подлежит уплате на основании дополнительно соглашения к договору аренды по истечении 90 календарных дней со дня окончания периода прохождения военной службы или оказания добровольного содействия в выполнении задач, возложенных на Вооруженные Силы Российской Федерации, лицом, указанным в пункте 1 настоящего решения, позтапно, не чаще одного раза в месяц, равными платежами, размер которых составляет половину ежемесячной арендной платы по договору аренды;»

1.4. Дополнить абзац седьмой пункта 2 решения после слов «Вооруженные Силы Российской Федерации» фрагментом текста «, и в течение 90 календарных дней со дня окончания периода прохождения военной службы или оказания добровольного содействия в выполнении задач, возложенных на Вооруженные Силы Российской Федерации, указанным лицом;»

1.5. Изложить абзац восьмой пункта 2 решения в новой редакции:

«коммунальные платежи, связанные с арендуемым имуществом по договорам аренды, по которым арендатору предоставлена отсрочка уплаты арендной платы, уплачиваются арендодателем в период прохождения лицом, указанным в пункте 1 настоящего решения, военной службы или оказания добровольного содействия в выполнении задач, возложенных на Вооруженные Силы Российской Федерации, до дня возобновления использования арендуемого по договору имущества, но не превышающий 90 календарных дней со дня окончания периода прохождения военной службы или оказания добровольного содействия в выполнении задач, возложенных на Вооруженные Силы Российской Федерации, указанным лицом».

2. Настоящее решение вступает в силу со дня опубликования в газете «Выбор» и распространяет свое действие на правоотношения, возникшие со дня вступления в силу решения Думы Артёмовского городского округа от 08.12.2022 № 56 «О предоставлении отсрочки арендной платы по договорам аренды муниципального имущества в связи с частичной мобилизацией».

3. Контроль за исполнением настоящего решения возложить на постоянную комиссию Думы Артёмовского городского округа по вопросам законности и защиты прав граждан (Наврось В.И.).

Глава Артёмовского городского округа В.В. Квон

ПРИМОРСКИЙ КРАЙ
ДУМА АРТЕМОВСКОГО ГОРОДСКОГО ОКРУГА
РЕШЕНИЕ

29.06.2023

№ 162

О ВНЕСЕНИИ ИЗМЕНЕНИЙ В РЕШЕНИЕ ДУМЫ АРТЕМОВСКОГО ГОРОДСКОГО ОКРУГА ОТ 08.12.2022 № 54 «О ПРОГРАММЕ ПРИВАТИЗАЦИИ МУНИЦИПАЛЬНОГО ИМУЩЕСТВА АРТЕМОВСКОГО ГОРОДСКОГО ОКРУГА НА 2023 ГОД» (В РЕД. РЕШЕНИЯ ДУМЫ АРТЕМОВСКОГО ГОРОДСКОГО ОКРУГА ОТ 27.04.2023 № 125)

В целях эффективного управления и распоряжения муниципальной собственностью, в соответствии с Федеральным законом от 21.12.2001 № 178-ФЗ «О приватизации государственного и муниципального имущества», Федеральным законом от 06.10.2003 № 131-ФЗ «Об общих принципах организации местного самоуправления в Российской Федерации», решением Думы города Артема от 31.03.2005 № 95 «Об утверждении Положения о приватизации муниципального имущества Артёмовского городского округа», руководствуясь Уставом Артёмовского городского округа Приморского края, Дума Артёмовского городского округа

РЕШИЛА:

1. Внести следующие изменения в решение Думы Артемовского городского округа от 08.12.2022 № 54 «О Программе приватизации муниципального имущества Артемовского городского округа на 2023 год» (в ред. решения Думы Артемовского городского округа от 27.04.2023 № 125):

1.1. В абзаце пятом раздела 1 приложения к решению вместо «28 650 320 рублей» читать «42 650 320 рублей».

1.2. Дополнить раздел 2 приложения к решению строками 6 и 7 (прилагается).

2. Настоящее решение вступает в силу со дня его опубликования в газете «Выбор».

3. Контроль за исполнением настоящего решения возложить на постоянную комиссию Думы Артемовского городского округа по экономической политике и муниципальной собственности (Кожевникова М.С.).

Глава Артёмовского городского округа В.В. Квон

Приложение
к решению Думы Артёмовского городского округа
от 29.06.2023 № 162

ДОПОЛНЕНИЯ в перечень объектов муниципальной собственности,
подлежащих приватизации в 2023 году

№ п/п	Наименование объектов	Адрес	Характеристика	Предполагаемый способ приватизации	Планируемые сроки приватизации
1	2	3	4	5	6
6	Нежилое здание - 2-этажное, кадастровый номер 25:27:030204:12845	Приморский край, г. Артём, ул. Кирова, 80	год постройки – 1943 площадь – 1219,4 кв. м	аукцион	второе полугодие
	с земельным участком общей площадью 2308 кв. метров, с кадастровым номером 25:27:030204:14216, категория земель: земли населенных пунктов, разрешенное использование: гостиничное обслуживание	адрес (местонахождение) объекта: Приморский край, г. Артем, ул. Кирова, 80			
7	здание - назначение: нежилое здание, 1-этажное, общей площадью 432,4 кв. метра, кадастровый номер 25:27:050101:1020	Приморский край, г. Артём, с. Кролевцы, ул. Краснознаменная, 4	площадь – 432,4 кв. м	аукцион	второе полугодие
	с земельным участком общей площадью 5684 кв. метра, с кадастровым номером 25:27:050101:2083, категория земель: земли населенных пунктов	адрес (местонахождение) объекта: Приморский край, г. Артём, с. Кролевцы, ул. Краснознаменная, 4			

ПРИМОРСКИЙ КРАЙ
ДУМА АРТЕМОВСКОГО ГОРОДСКОГО ОКРУГА
РЕШЕНИЕ

29.06.2023 № 163
О ВНЕСЕНИИ ИЗМЕНЕНИЙ В РЕШЕНИЕ ДУМЫ АРТЕМОВСКОГО ГОРОДСКОГО ОКРУГА ОТ 17.12.2009 № 287 «О ПОЛОЖЕНИИ О РАСХОДАХ НА ОБЕСПЕЧЕНИЕ ДЕЯТЕЛЬНОСТИ ДУМЫ АРТЕМОВСКОГО ГОРОДСКОГО ОКРУГА И ДЕПУТАТОВ ДУМЫ АРТЕМОВСКОГО ГОРОДСКОГО ОКРУГА» (В РЕД. РЕШЕНИЯ ДУМЫ АРТЕМОВСКОГО ГОРОДСКОГО ОКРУГА ОТ 27.04.2023 № 119)

В соответствии с Федеральным законом от 06.10.2003 № 131-ФЗ «Об общих принципах организации местного самоуправления в Российской Федерации», руководствуясь Уставом Артемовского городского округа Приморского края, Дума Артемовского городского округа

РЕШИЛА:

1. Внести следующие изменения в решение Думы Артемовского городского округа от 17.12.2009 № 287 «О Положении о расходах на обеспечение деятельности Думы Артемовского городского округа и депутатов Думы Артемовского городского округа» (в ред. решения Думы Артемовского городского округа от 27.04.2023 № 119), изложив приложение 2 к Положению о расходах на обеспечение деятельности Думы Артемовского городского округа и депутатов Думы Артемовского городского округа в новой редакции (прилагается).

2. Настоящее решение вступает в силу со дня его опубликования в газете «Выбор».

3. Контроль за исполнением настоящего решения возложить на постоянную комиссию Думы Артемовского городского округа по вопросам законности и защиты прав граждан (Навресь В.И.).

Глава Артемовского городского округа В.В. Квон

Приложение
к решению Думы Артемовского городского округа
от 29.06.2023 № 163

Приложение 2
к Положению о расходах на обеспечение деятельности
Думы Артемовского городского округа
и депутатов Думы Артемовского городского округа
НОРМЫ РАСХОДОВ
на оплату представительских расходов

№ п/п	Наименование	Стоимость
1.	Расходы на проведение официального приема (завтрака или обеда, или ужина, или иного аналогичного мероприятия)	не более 2000 руб. на 1 человека
2.	Расходы на транспортное обеспечение доставки лиц автобусом	не более 2500 руб. в час
3.	Расходы на буфетное обслуживание во время переговоров	не более 500 руб. на 1 человека
4.	Расходы на оплату услуг переводчиков, не состоящих в штате Думы Артемовского городского округа	не более 3500 руб. в час
5.	Расходы на приобретение траурной ленты, венка, цветочной композиции для возложения	не более 10000 руб. за 1 штуку
6.	Расходы на приобретение цветов: подарочный букет; цветочная композиция	не более 3000 руб. за 1 штуку не более 5000 руб. за 1 штуку
7.	Расходы на приобретение ценных подарков или памятных сувениров: для физических лиц; для юридических лиц	не более 10000 руб. за 1 штуку не более 15000 руб. за 1 штуку

ПРИМОРСКИЙ КРАЙ
ДУМА АРТЕМОВСКОГО ГОРОДСКОГО ОКРУГА
РЕШЕНИЕ

29.06.2023 № 164
О ВНЕСЕНИИ ИЗМЕНЕНИЙ В РЕШЕНИЕ ДУМЫ АРТЕМОВСКОГО ГОРОДСКОГО ОКРУГА ОТ 20.10.2005 № 193 «О ПОЛОЖЕНИИ О ПОМОЩНИКЕ ДЕПУТАТА ДУМЫ АРТЕМОВСКОГО ГОРОДСКОГО ОКРУГА» (В РЕД. РЕШЕНИЯ ДУМЫ АРТЕМОВСКОГО ГОРОДСКОГО ОКРУГА ОТ 28.02.2023 № 88)

В соответствии с Федеральным законом от 06.10.2003 № 131-ФЗ «Об общих принципах организации местного самоуправления в Российской Федерации», руководствуясь Уставом Артемовского городского округа Приморского края, Дума Артемовского городского округа

РЕШИЛА:

1. Внести следующие изменения в решение Думы Артемовского городского округа от 20.10.2005 № 193 «О Положении о помощнике депутата Думы Артемовского городского округа» (в ред. решения Думы Артемовского городского округа от 28.02.2023 № 88):

1.1. Изложить подпункт «а» пункта 4.2 приложения к решению в новой редакции: «а) регистрирует обращения и предложения, поступившие от избирателей округа, в журнале обращений и предложений, осуществляет их предварительное рассмотрение, предъявляет их депутату, сообщает избирателю результаты рассмотрения обращений (приложение 4);»

1.2. Изложить подпункт «в» пункта 4.2 приложения к решению в новой редакции: «в) организует личный прием граждан на избирательном округе: осуществляет запись граждан на личный прием к депутату, ведет журнал регистрации личного приема граждан (приложение 5), заполняет карточки личного приема граждан на избирательном округе (приложение 6);»

1.3. Дополнить приложение к решению приложением 4 к Положению согласно приложению 1 к настоящему решению.

1.4. Дополнить приложение к решению приложением 5 к Положению согласно приложению 2 к настоящему решению.

1.5. Дополнить приложение к решению приложением 6 к Положению согласно приложению 3 настоящему решению.

2. Настоящее решение вступает в силу со дня его опубликования в газете «Выбор».

3. Контроль за исполнением настоящего решения возложить на постоянную комиссию Думы Артемовского городского округа по вопросам законности и защиты прав граждан (Навресь В.И.).

Глава Артемовского городского округа В.В. Квон

Приложение 1
к решению Думы Артемовского городского округа
от 29.06.2023 № 164

Приложение 4
к Положению

ЖУРНАЛ
учета обращений и предложений, поступивших от избирателей _____ округа

№ п/п (вх. номер)	Дата поступления	Ф.И.О., адрес проживания, контактный телефон	Краткое содержание обращения или предложения	Примечание

Приложение 2
к решению Думы Артемовского городского округа
от 29.06.2023 № 164

Приложение 5
к Положению

ЖУРНАЛ
регистрации личного приема граждан на избирательном округе № _____

№ п/п	Фамилия, имя, отчество гражданина,	Домашний адрес, контактный телефон	Краткое содержание	Примечание	Результат приема

Приложение 3
к решению Думы Артемовского городского округа
от 29.06.2023 № 164

Приложение 6
к Положению

КАРТОЧКА ЛИЧНОГО ПРИЕМА
граждан на избирательном округе _____

Дата личного приема «____» _____ 20__ г. время приема _____
Место приема _____
Фамилия, имя, отчество (при наличии) гражданина _____

Адрес, контактная информация: _____
Тематика: безопасность, благоустройство территорий; жилищно-коммунальное хозяйство; коммунально-бытовые вопросы; здравоохранение; интернет и связь; культура; оказание материальной помощи; предоставление государственных, муниципальных и финансовых услуг; консультационная помощь населению; правовые вопросы; проблемы образования; проблемы транспорта; спорт; строительство и капитальный ремонт; строительство и ремонт дорог, мостов; труд и занятость; улучшение жилищных условий; экология _____

Содержание заявления: _____

В соответствии со статьями 9 и 13 Федерального закона от 27.07.2006 № 152-ФЗ «О персональных данных» (далее - Федеральный закон) даю согласие на обработку персональных данных, а именно: совершение действий, предусмотренных пунктом 3 статьи 3 Федерального закона, в том числе любых действий или совокупности действий, совершаемых с использованием средств автоматизации или без использования таких средств с персональными данными, включая сбор, запись, систематизацию, накопление, хранение, уточнение (обновление, изменение), извлечение, использование, передачу (распространение, предоставление, доступ), обезличивание, блокирование, удаление, уничтожение персональных данных в соответствии с действующим законодательством. Персональные данные обрабатываются в целях рассмотрения обращения и оказания возможной помощи. Подтверждаю, что давая согласие, я действую по своей воле и в своих интересах. Перечень персональных данных, на обработку которых дается согласие, указан в данной карточке. Согласие на обработку персональных данных действует бессрочно со дня его подписания и может быть отозвано мной в любое время на основании моего письменного заявления.

Подпись заявителя _____

Подпись лица, осуществляющего личный прием _____

Статус рассмотрения: на рассмотрении, рассмотрение завершено; рассмотрено (разъясне-
но); рассмотрено (поддержано); рассмотрено (не поддержано); дан ответ; направлено по
компетенции; оставлено без ответа.

Принято письменное обращение: да/нет.
(нужное подчеркнуть)

Направлено в _____

« _____ » _____ 20 ____ г.

Регистрационный номер _____

Отметка об исполнении (ответ заявителю): дан устный, письменный ответ.
(нужное подчеркнуть)

ПРИМОРСКИЙ КРАЙ ДУМА АРТЕМОВСКОГО ГОРОДСКОГО ОКРУГА РЕШЕНИЕ	
29.06.2023	№ 165
ОБ ОТЧЕТЕ О РАБОТЕ ДУМЫ АРТЕМОВСКОГО ГОРОДСКОГО ОКРУГА ЗА 2022 ГОД	
Заслушав отчет о работе Думы Артемовского городского округа за 2022 год, руко- водствуясь Уставом Артемовского городского округа Приморского края, Дума Артемовского городского округа	
РЕШИЛА:	
1. Утвердить отчет о работе Думы Артемовского городского округа за 2022 год (при- лагается).	
2. Опубликовать настоящее решение в газете «Выбор».	
3. Настоящее решение вступает в силу со дня его принятия.	
Председатель Думы Артемовского городского округа Н.С. Волкова	
Приложение УТВЕРЖДЕН	
решением Думы Артемовского городского округа от 29.06.2023 № 165	
ОТЧЕТ	
о работе Думы Артемовского городского округа за 2022 год	
В соответствии с регламентом Думы Артемовского городского округа (далее – Ду- ма), представительный орган Артемовского городского округа раз в год представляет отчет о своей деятельности.	
В 2022 году в Думе работало 2 депутатских созыва: 8 созыв депутатов работал до сентября прошлого года; 22 сентября 2022 года избран 9 созыв в составе 25 депутатов, двое из которых осуществляют свои полномочия на постоянной основе.	
Основной формой работы представительного органа являются заседания Думы, за- седания постоянных депутатских комиссий, встречи депутатов с избирателями, организация и проведение публичных слушаний с участием жителей.	
Главные задачи, поставленные перед депутатами Думы на 2022 год, заключались в приведении муниципальных правовых актов в соответствие с действующим законодатель- ством, контроле за исполнением полномочий по вопросам местного значения, а также за принимаемыми на заседаниях решениями. Кроме этого, важным направлением в работе депутатов являлась связь с избирателями, выполнение их наказов, рассмотрение обращений и заявлений.	
В 2022 году проведено 18 заседаний Думы (в том числе 13 очередных, 5 внеоче- редных), принято 159 решений.	
В течение года осуществлялась работа над приведением в соответствие с действу- ющим законодательством Устава Артемовского городского округа Приморского края. По ини- циативе Думы 2 раза проводились публичные слушания по проекту решения Думы Артемов- ского городского округа «О внесении изменений в Устав Артемовского городского округа Приморского края». Дважды изменения вносились без проведения публичных слушаний, т.к. необходимость их внесения была связана исключительно с приведением с действующим законодательством закрепляемых в Уставе вопросов местного значения и полномочий по их решению.	
Все изменения зарегистрированы в отделе законодательства субъекта Российской Федерации, ведения федерального регистра и регистрации уставов муниципальных образо- ваний Управления Министерства юстиции Российской Федерации по Приморскому краю.	
В 2022 году Думой велась работа по исполнению бюджета Артемовского городского округа. В течение года депутаты 4 раза вносили изменения в решение Думы «О бюджете Артемовского городского округа на 2022 год и на плановый период 2023-2024 годов» в связи с изменением объема межбюджетных трансфертов, передаваемых Артемовскому городскому округу, необходимостью изменения бюджетных назначений по доходам и расходам. Депута- тами Думы утвержден отчет об исполнении бюджета Артемовского городского округа за 2021 год, заслушаны отчеты об исполнении бюджета округа за первый квартал, полугодие и де- вять месяцев 2022 года. Также утвержден в трех чтениях бюджет Артемовского городского округа на 2023 год и на плановый период 2024-2025 годов по доходам в сумме в сумме 4 492 979 553,11 рублей, по расходам – в сумме 4 635 104 553,11рублей, с дефицитом 142 125 000,00 рублей.	
В 2022 году Думой утвержден отчет о результатах приватизации муниципального имущества Артемовского городского округа за 2021 год. В Программу приватизации вошли 5 объектов муниципального имущества.	
В Программу приватизации муниципального имущества 2022 года было включено 6 объектов, реализовано в течение года 3 объекта. Общий доход от Программы приватизации составил 12 415 700 рублей.	
На заседаниях Думы в 2022 году приняты решения о согласии на включение в му- ниципальную собственность Артемовского городского округа из федеральной собственности тепловых сетей (Военный городок, 40).	
На основании решения Думы из собственности Приморского края в муниципальную собственность переданы:	
жилое здание (общая площадь 40,4 кв. м. в с. Кролевцы);	
жилое помещение (общая площадь 43,0 кв. м. в с. Ясное);	
2 земельных участка (площадью 311 кв. м. в с Кролевцы и площадью 1700 кв.м. в мкр. Орбита);	
6 квартир для детей сирот,	
5 автобусов для перевозки школьников (школы №№ 2, 20, 22, 4, 35),	
135 контейнеров для раздельного сбора мусора, оборудование для детской школы искусств №2 (ксилофон и набор барабанов).	
В соответствии с решением Думы из частной собственности в собственность Арте- мовского городского округа безвозмездно передано жилое здание (общая площадь 38,0 кв.м. по адресу: ул. Колхозная, 70, передано по причине переселения из аварийного жилья).	
Также в собственность муниципалитета от общества с ограниченной ответственно- стью «Турмалин ДВ» переданы сооружения водо- и теплоснабжения (МКД «Небесный»).	
В качестве дополнительной меры поддержки субъектам малого и среднего пред- принимательства в условиях внешнего санкционного давления, депутаты приняли решение о предоставлении для них отсрочки внесения арендных платежей по договорам аренды муни- ципального имущества.	
В 2022 году депутаты утвердили границы трех территориальных общественных са- моуправлений: «Лесной», «Амурский залив», «Широкая». Таким образом, количество ТОС в нашем городе увеличилось до 31.	
Депутатами Думы заслушаны отчеты:	

главы Артемовского городского округа о результатах своей деятельности, деятель-
ности администрации Артемовского городского округа, в том числе решении вопросов, по-
ставленных Думой Артемовского городского округа в 2021 году;

контрольно-счетной палаты Артемовского городского округа о деятельности в 2021
году;

отдела Министерства внутренних дел Российской Федерации по городу Артему о
деятельности за 2021 год;

Фонда социальной поддержки населения и экономического развития г. Артема о де-
ятельности в 2021 году.

В 2022 году Думой рассмотрено и принято 6 инициатив прокуратуры города Артема
в виде проектов решений Думы Артемовского городского округа.

В прошлом году актами прокурорского реагирования на принятые решения Думы
Артемовского городского округа стали протест прокурора города Артема «На приложение к
решению Думы № 191 от 30.07.2009» и представление прокурора города Артема «Об устраи-
нении нарушений требований Федерального Закона № 131-ФЗ».

Протест прокурора на заседании Думы был отклонен, представление удовлеотво-
рно в полном объеме.

Специалистами аппарата Думы и прокуратурой города в течение года осуществлял-
ся мониторинг действующего законодательства с целью выявления нормативных правовых
актов представительного органа, требующих внесения соответствующих изменений в связи с
вновь принимаемыми федеральными и краевыми законами.

В отчетном периоде депутатами Думы рассмотрены и поддержаны два обращения
Думы Чугуевского муниципального округа:

к председателю Законодательного Собрания Приморского края по вопросу правово-
го регулирования правил заготовки и сбора недревесных лесных ресурсов;

к Губернатору Приморья с целью внесения изменения в Федеральный Закон «Об
ответственном обращении с животными».

2022 год – год начала специальной военной операции. К сожалению, она не проходит
без потерь. Мы чтим и помним тех, кто ценой своей жизни отстаивал нашу свободу и независи-
мость. В соответствии с решениями Думы в поселке Заводской в районе школы № 10 был назван
сквер именем Кирилла Серавкина, и размещены мемориальные доски на школах № 18 и № 11 в
память о Мусоеве Алишере Закиржоновиче и Батчаеве Денисе Хаджадаутовиче.

Депутатами Думы было поддержано обращение управления культуры, туризма и
молодежной политики администрации Артемовского городского округа и принято решение об
установлении четырех мемориальных досок на учреждениях здравоохранения округа в па-
мять о врачах, отдавших свою жизнь в борьбе с короновирусной инфекцией.

Также на заседаниях Думы были приняты решения о присвоении дендропарку
«Кедровое озеро» имени Александра Савченко и скверу в районе ул. Фрунзе, 61 имени Фе-
дора Андреевича Сергеева.

Дума принимает решения по награждению артемовцев, которые вносят значитель-
ный вклад в социально-экономическое развитие округа.

В 2022 году Дума присвоила звание «Почетный гражданин Артемовского городского
округа» Бутковской Ольге Васильевне, советнику генерального директора общества с огра-
ниченной ответственностью «СГБ Менеджмент», за личные выдающиеся заслуги и особо
значимые достижения в развитии сферы перерабатывающей промышленности и в развитии
общественной деятельности.

Также принято решение Думы «О награждении Почетным знаком Артемовского го-
родского округа». За достигнутые успехи в деятельности, способствующей развитию Арте-
мовского городского округа и формированию его позитивного имиджа этой награды в 2022
году удостоены двенадцать кандидатур из отраслей образования, здравоохранения, культу-
ры, спорта, строительства, промышленности и других.

В 2022 году в Думу поступило 54 заявления от семейных пар, проживших в браке 50
и более лет, о возбуждении ходатайств о награждении краевой наградой «Семейная доб-
лесть». В соответствии с законом Приморского края ежегодно в Артеме этой наградой
награждаются только 10 семейных пар.

За 2022 год Думой вручено 120 Почетных грамот Думы, 90 Приветственных адресов
и 278 Благодарственных писем председателя Думы предприятиям, учреждениям и организа-
циям, а также гражданам округа в честь юбилейных дат, профессиональных праздников.

В Думе созданы 4 постоянно действующих комиссии, всего за 2022 год было проведено:
9 заседаний постоянной комиссии по вопросам законности и защиты прав граждан,
на которых рассмотрено 69 вопросов, из них 59 вынесено и принято на заседаниях Думы;

3 заседания постоянной комиссии по экономической политике и муниципальной
собственности, на которых рассмотрен 41 вопрос, из них 8 вынесено и принято на заседаниях
Думы;

14 совместных заседаний постоянных комиссий Думы Артемовского городского
округа, на которых рассмотрено 57 вопросов, из них 56 вынесено и принято на заседаниях
Думы.

За отчетный период в Думе проведено 2 заседания рабочей группы по приведению
нормативных правовых актов органов местного самоуправления Артемовского городского
округа в соответствии с федеральным и региональным законодательством и 1 заседание
рабочей группы по приведению в соответствие с действующим законодательством Устава
Артемовского городского округа.

В 2022 году в Думу поступило 15 обращений граждан по следующим направлениям:
государственное управление и местное самоуправление – 2;
охрана природы – 2;
жилищно-коммунальное хозяйство – 4;
благоустройство и градостроительство – 4;
социальное обеспечение – 3.

По данным обращениям сделаны запросы в управления администрации Артемов-
ского городского округа, управляющие компании города и в другие заинтересованные органи-
зации в соответствии с их компетенцией. 10 обращений решены положительно, по остальным
даны разъяснения.

В сентябре прошлого года депутатский корпус перешел на новый формат взаимо-
действия с органами городской исполнительной власти: все поступающие в адрес депутата
обращения избирателей направляются в адрес главы для дальнейшей работы. После чего
депутатам в режиме обратной связи предоставляется информация о принятых мерах, кото-
рую они, в свою очередь, доводят до своих избирателей. Так, с сентября по декабрь было
отработано 43 таких обращения.

Депутаты Думы являются членами межведомственной комиссии по противодей-
ствию коррупции, антинаркотической комиссии, комиссии по налоговой и социальной полити-
ке, Совета по культуре и искусству, созданных в администрации Артемовского городского
округа.

Также депутаты принимали активное участие в городских, краевых, социально-
значимых, экологических, патриотических мероприятиях, благотворительных акциях.

С сентября 2022 года в нашем городе работает Центр поддержки семей мобилизо-
ванных граждан и военнослужащих, находящихся в зоне СВО, за это время в Центр обрати-
лись более 800 наших жителей по самым разным вопросам, к решению которых подключают-
ся и депутаты. Депутаты участвовали в сборе гуманитарной помощи, в решении социальных
и бытовых вопросов семей.


В конце прошлого года депутатский корпус перешел на новый формат взаимодей-
ствия с органами городской исполнительной власти: все поступающие в адрес депутата об-
ращения избирателей оформляются специалистами аппарата Думы в таблицу и направляются
в адрес главы для дальнейшей работы. После чего депутатам в режиме обратной связи
предоставляется информация о принятых мерах, которую они, в свою очередь, доводят до
своих избирателей.

Немаловажным инструментом в работе депутатов является освещение своей дея-
тельности в социальных сетях. Социальные сети – один из самых доступных, современных
ресурсов, где наши жители узнают о мероприятиях и встречах, проводимых депутатами, за-
дают свои вопросы в чатах и в комментариях к публикациям.

В 2022 году работа Думы Артемовского городского округа проходила в тесном взаи-
модействии с главой Артемовского городского округа, администрацией города, контрольно-
счетной палатой, прокуратурой и Общественной палатой Артемовского городского округа.

ИЗВЕЩЕНИЕ
О ПРОВЕДЕНИИ АУКЦИОНА В ЭЛЕКТРОННОЙ ФОРМЕ ПО ПРОДАЖЕ
ЗЕМЕЛЬНОГО УЧАСТКА, РАСПОЛОЖЕННОГО ПО АДРЕСУ: РОССИЙСКАЯ
ФЕДЕРАЦИЯ, ПРИМОРСКИЙ КРАЙ, АРТЕМОВСКИЙ ГОРОДСКОЙ ОКРУГ, Г.
АРТЕМ, УЛ. КОРЧАГИНА, В РАЙОНЕ ДОМА 5, ДЛЯ ИНДИВИДУАЛЬНОГО
ЖИЛИЩНОГО СТРОИТЕЛЬСТВА

1. **Организатор аукциона** – администрация Артемовского городского округа в лице муниципального казенного учреждения управление муниципальной собственности администрации Артемовского городского округа.
2. **Оператор электронной площадки** – акционерное общество «Единая Электронная торговая площадка» (АО «Единая электронная торговая площадка»), <https://www.roseltorg.ru/> в информационно – телекоммуникационной сети «Интернет».
- Юридический адрес: 115114, Москва, ул. Кожевническая, д. 14, стр. 5
Круглосуточный телефон +7 495 276 16 26, факс: +7 495 730 59 07
3. **Наименование органа местного самоуправления, принявшего решение о проведении аукциона, реквизиты указанного решения** – администрация Артемовского городского округа; постановление от 22.06.2023 № 351-па «О проведении электронного аукциона по продаже земельного участка с кадастровым номером 25:27:030103:5833, расположенного по адресу: Приморский край, г. Артем, ул. Корчагина, в районе дома 5, для индивидуального жилищного строительства.
4. **Место, дата, время и порядок проведения аукциона** – аукцион состоится **03.08.2023 в 10.00** по местному времени, на электронной торговой площадке АО «Единая электронная торговая площадка» www.roseltorg.ru через официальный сайт торгов: www.torgi.gov.ru.
5. **Форма аукциона:** электронный аукцион, открытый по составу участников.
Электронный аукцион проводится в порядке, предусмотренном ст. 39.13 Земельного кодекса Российской Федерации (далее – ЗК РФ).
6. **Место подачи заявок** – электронная торговая площадка АО «Единая электронная торговая площадка» www.roseltorg.ru, через официальный сайт торгов: www.torgi.gov.ru.
Документация об аукционе размещается на официальном сайте торгов (www.torgi.gov.ru), на электронной торговой площадке АО «Единая электронная торговая площадка» www.roseltorg.ru и доступна для ознакомления без взимания платы.
- Дата, место начала приема заявок на участие в аукционе – 28.06.2023 г. 09 часов 00 минут** местного времени, электронная торговая площадка АО «Единая электронная торговая площадка» www.roseltorg.ru, через официальный сайт торгов: www.torgi.gov.ru.
- Дата окончания приема заявок на участие в аукционе – 29.07.2023 г. 16 часов 00 минут** местного времени, электронная торговая площадка АО «Единая электронная торговая площадка» www.roseltorg.ru, через официальный сайт торгов: www.torgi.gov.ru.
- Дата, время и место рассмотрения заявок – 01.08.2023 г.**, электронная торговая площадка АО «Единая электронная торговая площадка» www.roseltorg.ru, через официальный сайт торгов: www.torgi.gov.ru.
7. **Место и срок подведения итогов аукциона** – электронная торговая площадка АО «Единая электронная торговая площадка» www.roseltorg.ru, через официальный сайт торгов: www.torgi.gov.ru. В день проведения аукциона.
8. **Информация о предмете аукциона (в том числе о местоположении, площади и кадастровом номере земельного участка), правах на земельный участок, об ограничениях этих прав, о разрешенном использовании и принадлежности земельного участка к определенной категории земель, а также о максимально и (или) минимально допустимых параметрах разрешенного строительства объекта капитального строительства, о технических условиях подключения (технологического присоединения) объекта капитального строительства к сетям инженерно-технического обеспечения, предусматривающих предельную свободную мощность существующих сетей, максимальную нагрузку и сроки подключения объекта капитального строительства к сетям инженерно-технического обеспечения, о сроке действия технических условий, о плате за подключение (технологическое присоединение) на дату опубликования указанного извещения:**
- ЛОТ № 1** - предмет аукциона – продажа земельного участка из земель населенных пунктов с кадастровым номером 25:27:030103:5833, площадью 1485 кв. м., расположенного по адресу: Приморский край, г. Артем, ул. Корчагина, в районе дома 5.
- Границы земельного участка указаны в сведениях об основных характеристиках объекта недвижимости:

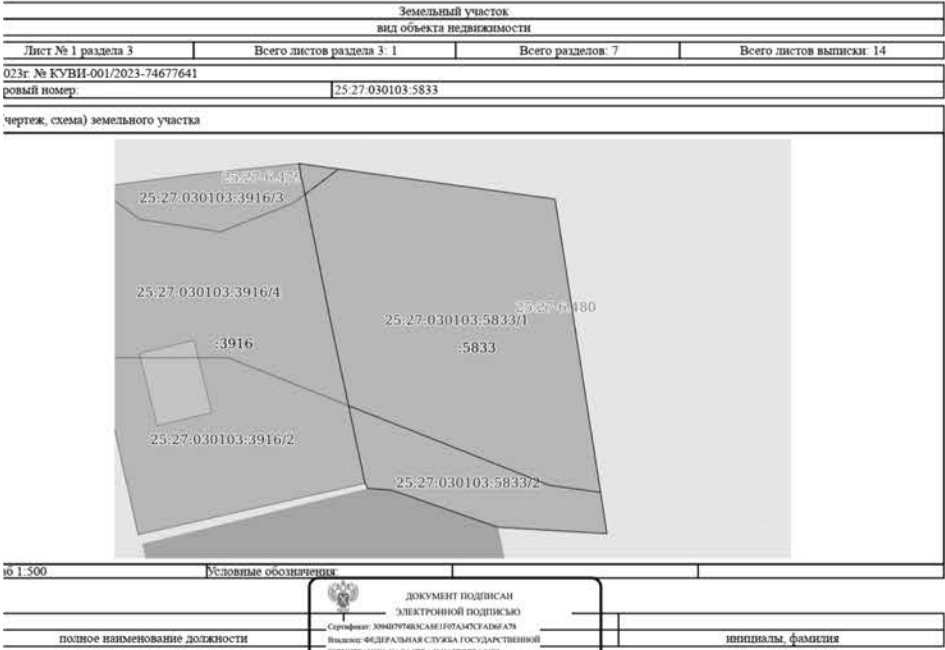

Ограничения использования земельного участка и обременения:
Земельный участок полностью расположен в границах зоны с особыми условиями использования территории: приаэродромная территория (третья, четвертая, пятая, шестая подзоны); в зоне подтопления территории, прилегающей к незарегулированному руч. Гнилому в г. Артеме, затапливаемой при половодьях и паводках 1% обеспеченности (территории сильного подтопления); в зоне затопления территорий, прилегающих к незарегулированному руч. Гнилому в г. Артеме, затапливаемых при половодьях и паводках 1% обеспеченности (территории умеренного подтопления); в зоне затопления территорий, прилегающих к незарегулированному руч. Гнилому в г. Артеме, затапливаемых при половодьях и паводках 1% обеспеченности, с учетом фактически затапливаемых территорий за предыдущие 100 лет наблюдений; в зоне территории, подверженной риску возникновения чрезвычайных ситуаций техногенного характера (шахтные поля отработанных шахт с глубиной отработки 60-400 метров).

Земельный участок частично расположен в границах зоны с особыми условиями использования территории: ЗОУИТ 25:27:-6.480; ЗОУИТ 25:27:-6.482; ЗОУИТ 25:27:-6.479. Водоохранной зоне и прибрежной защитной полосе водного объекта.

Права на земельный участок: не зарегистрированы.

Разрешенное использование: для индивидуального жилищного строительства.
Цель использования: для индивидуального жилищного строительства.

Максимально и (или) минимально допустимые параметры разрешенного строительства объектов капитального строительства:
Предельное максимальное количество этажей – 3 надземных этажа.
Минимальные отступы от границ земельных участков в целях определения мест допустимого размещения зданий, строений, сооружений, за пределами которых запрещено

строительство зданий, строений, сооружений – 3 м. Вспомогательные здания и хозяйственные строения, за исключением гаражей, размещать со стороны улиц не допускается.

Размеры земельных участков: минимальный – 600 кв. м; максимальный – 1800 кв. м. Максимальный процент застройки в границах земельного участка, включая здания, строения, сооружения, в том числе обеспечивающие функционирование объекта – 60%. Минимальная площадь застройки: индивидуальным жилым домом высотой не выше одного надземного этажа – 29 кв. м; индивидуальным жилым домом высотой от двух до трех надземных этажей – 23 кв. м. Минимальное количество мест хранения автомобилей – 1 машино-место на 1 домовладение.

Сведения о технических условиях подключения объекта к сетям инженерно-технического обеспечения и об информации о плате за подключение:
1) Технические условия на подключение (присоединение) к сетям электроснабжения выданы АО «ДРСК» от 11.04.2023 г. № 05-504-07/1774.
В указанном районе распределительные сети АО «ДРСК» ПЭС требуемого уровня напряжения отсутствуют, СП ПЮЭС филиала АО «ДРСК» ПЭС рекомендуют обратиться в ООО «Артёмовская электросетевая компания».

2) Согласно письму ООО «Артёмовская электросетевая компания» от 10.04.2023 № 1098 о предоставлении технических условий (рекомендаций) на подключение (технологическое присоединение) земельных участков сообщают, что порядок технологического присоединения к электрическим сетям, процедура подачи заявки на технологическое присоединение, направленная сетевой организацией оферты договора об осуществлении технологического присоединения, а также технических условий регламентированы Правилами технологического присоединения энергопринимающих устройств потребителей электрической энергии, объектов по производству электрической энергии, а также объектов электросетевого хозяйства, принадлежащих сетевым организациям и иным лицам, к электрическим сетям, утв. Постановлением Правительства РФ от 27.12.2004 №861.

Для получения технических условий в целях осуществления технологического присоединения к электрическим сетям энергопринимающих устройств земельного участка, собственнику объектов необходимо подать заявку в сетевую организацию, объекты электросетевого хозяйства которой расположены на наименьшем расстоянии от границ участка заявителя, в порядке, предусмотренным разделом 2 Правил с приложением необходимых документов.

3) Письмом Филиала «Приморский» АО «Оборонэнерго» от 04.04.2023 № ПРМ/050/1809 сообщают об отсутствии электрических сетей Филиала в указанном районе.

4) Письмом КГУП «Приморский водоканал» от 05.04.2023 № 11-17/А-188 сообщает, что ориентировочное расстояние от границ земельного участка до централизованной системы холодного водоснабжения составляет 162 пог.м. Разрешаемый объем водопотребления – 0,3 м3/сут.

В виду отсутствия технической возможности присоединения к централизованному водоотведению, для водоотведения объекта возможно запроектировать и построить локальные очистные сооружения (ЛОС). Месторасположение ЛОС и место выпуска очищенных сточных вод необходимо согласовать с органами Роспотребнадзора и Росприроднадзора по Приморскому краю.

В связи с размещением земельного участка в охранной зоне водопроводных сетей необходимо обеспечить их охранную зону.

В связи с размещением земельного участка в санитарно-защитной полосе водопроводной сети Дб3мм, при его освоении должны быть соблюдены требования по соблюдению санитарно-защитной полосы существующих водопроводных сетей согласно п. 3.4.1. СанПиН 2.1.4.1110-02: «В пределах санитарно-защитной полосы водопроводов должны отсутствовать источники загрязнения почвы и грунтовых вод». В соответствии с п.2.4.3. Санитарных правил и норм «Зоны санитарной охраны источников водоснабжения и водопроводов питьевого назначения. СанПиН 2.1.4.1110-02», утв. Главным государственным санитарным врачом РФ 26.02.2002 (Постановление Главного государственного санитарного врача РФ от 14.03.2002 № 10) ширина санитарно-защитной полосы по обе стороны от крайних линий водопровода составляет:

а) при отсутствии грунтовых вод-не менее 10 м при диаметре водоводов до 1000 мм и не менее 20 м при диаметре водоводов более 1000 мм;

б) при наличии грунтовых вод – не менее 50 м вне зависимости от диаметра водоводов.

В случае необходимости допускается сокращение ширины санитарно-защитной полосы для водопроводов, проходящих по застроенной территории, по согласованию с центром государственного санитарно-эпидемиологического надзора (Управление Федеральной службы по надзору в сфере защиты прав потребителей и благополучия человека по Приморскому краю.)

Санитарная охрана водопроводов обеспечивается санитарно-защитной полосой, в пределах которой, устанавливается специальный режим и определяется комплекс мероприятий, направленных на предупреждение ухудшения качества воды. Санитарные мероприятия должны выполняться владельцами объектов, оказывающих (или могущих оказать) отрицательное влияние на качество воды.

Также необходимо обеспечить охранную зону водопроводной сети Дб3 мм. Фундаменты зданий и временные постройки должны быть расположены на расстоянии не менее 5 метров от наружной поверхности водопроводных сетей, опоры ограждения земельного участка должны быть расположены на расстоянии не менее 3 м от наружной поверхности водопроводов (СП 42.13330.2016). На расстоянии 2 метров от водопроводов не допускается посадка деревьев (СП 42.13330.2016).

Необходимо обеспечить беспрепятственный доступ представителей службы эксплуатации и специальной техники КГУП «Приморский водоканал» для проведения ремонтных и аварийно-восстановительных работ существующей сети водоснабжения Дб3мм и сооружений, установленных на этих сетях, т.е. водопроводные сети должны быть за пределами ограждаемой территории.

Не допускается изменять, т.е. повышать посредством подсыпки или понижать путем срезки, существующий уровень поверхности земли в границах коридора инженерной сети без согласования организации водопроводно-канализационного хозяйства.

Не иметь претензий к КГУП «Приморский водоканал» при затоплении земельного участка и прилегающей территории, а также при нарушении благоустройства.

При несоблюдении указанных требований, необходимо запросить технические условия на работу в зоне инженерных сетей, с дальнейшим заключением соглашения о возмещении затрат.

При невозможности соблюдения указанных требований, необходимо выполнить вынос существующих водопроводных за границы земельного участка с соблюдением охранных зон.

При невозможности соблюдения указанных требований, необходимо выполнить вынос существующих водопроводных и канализационных сетей за границы земельного участка с соблюдением охранных зон.

5) Письмом КГУП «Примтеплэнерго» от 05.04.2023 №1364 сообщает, что тепловых источников и тепловых сетей в районе предполагаемого строительства объектов капитального строительства, планируемого к размещению, не имеет. При проектировании рекомендуют предусмотреть альтернативный источник тепловой энергии.

9. Начальная цена предмета аукциона:
ЛОТ № 1 - определена в размере 100 % от кадастровой стоимости земельного участка, что составляет 1 197 483 (один миллион сто девяносто семь тысяч четыреста восемьдесят три) рубля 97 копеек.

Шаг аукциона – 3% от начальной цены предмета аукциона, что составляет 35 924 (тридцать пять тысяч девятьсот двадцать четыре) рубля 52 копейки.

10. Информация о задатке, порядке его внесения и возврата:
Размер задатка по ЛОТУ № 1 равен 1 197 483 (один миллион сто девяносто семь тысяч четыреста восемьдесят три) рубля 97 копеек, что составляет 100 % от начальной цены предмета аукциона.

Заявитель обеспечивает поступление задатка на счет, открытый на электронной торговой площадке не позднее 28.07.2023 года 16 часов 00 минут. Платежи по перечислению задатка для участия в аукционе и порядок возврата задатка осуществляются в соответствии с Регламентом электронной торговой площадки. В случае не поступления задатка на Счет, открытый на электронной торговой площадке, обязательства Заявителя по внесению задатка считаются неисполненными, Заявитель к участию в аукционе не допускается.

Лицам, не допущенным к участию в аукционе, задаток возвращается в течение трех рабочих дней со дня оформления протокола приема заявок на участие в аукционе.

В случае отказа организатора от проведения аукциона, задатки возвращаются заявителем

лям, в течение трех рабочих дней со дня принятия данного решения.

Лицам, не признанным победителями аукциона и лицам, отзывавшим свои заявки на участие в аукционе, задаток возвращается в течение трех рабочих дней со дня оформления протокола о результатах аукциона.

Сумма задатка, внесенная победителем аукциона, засчитывается в счет платы по договору, заключенному с победителем аукциона и подлежит перечислению в установленном порядке в бюджет администрации Артемовского городского округа.

Возврат задатков заявителям, не ставшим участниками аукциона, и участникам аукциона, не ставшим победителями аукциона, производится по реквизитам, указанным в заявке, в трехдневный срок с момента подписания протоколов рассмотрения заявок либо протоколов о результатах аукциона.

Задаток, внесенный лицом, признанным победителем аукциона, задаток, внесенный иным лицом, признанным единственным участником аукциона, с которым заключается договор, засчитывается в счет платы за него. Лицам, которые в установленный законодательством срок отказались подписать договор, задатки не возвращаются.

11. Организатор аукциона на основании решения уполномоченного органа вправе отказаться от проведения аукциона в порядке и сроки, установленные земельным законодательством Российской Федерации.

12. Победитель аукциона или лицо, которому для подписания направлены проекты договора купли - продажи земельного участка, в течение тридцати дней со дня его направления, должен подписать их и представить организатору аукциона.

В случае уклонения от подписания указанных договоров сведения о данном лице будут внесены в Реестр недобросовестных участников аукциона.

С лицом, подавшим единственную заявку на участие в аукционе, а также с заявителем, признанным единственным участником аукциона, договор купли - продажи земельного участка заключается по начальной цене предмета аукциона.

13. Порядок приема заявок.

Документы, представляемые для участия в аукционе:

Подача заявки на участие осуществляется только посредством интерфейса торговой платформы АО «ЕЭТП» торговой секции «Аренда земельных участков» из личного кабинета заявителя.

Заявка на участие в аукционе подается на электронную площадку по форме, установленной аукционной документацией, с приложением электронных образов необходимых документов, заверенных электронной подписью заявителя либо лица, имеющего право действовать от имени заявителя и в срок, указанный в настоящем Извещении **после внесения задатка**.

Заявка, документы, относящиеся к заявке, должны быть составлены на русском языке.

Любые вспомогательные документы и печатные материалы, предоставленные участником, могут быть написаны на другом языке, если такие материалы сопровождаются точным, заверенным надлежащим образом переводом на русском языке.

При этом датой начала срока подачи заявок на участие в аукционе является день, следующий за днем размещения на официальном сайте торгов извещения о проведении аукциона. Для участия в аукционе заявитель должен представить следующие документы:

Физические лица предоставляют:

- заявку на участие в аукционе;

- документы, подтверждающие внесение задатка.

- скан-образ документа, удостоверяющего личность (копии всех листов);

- скан-образ оформленной в установленном порядке и нотариально заверенной доверенности на осуществление действий от имени претендента (в случае, если от имени претендента действует его представитель);

Предоставляемые заявителем копии документов не должны отличаться от оригиналов документов по количеству листов.

Все документы, входящие в состав заявки, должны быть оформлены с учётом следующих требований:

- документы, прилагаемые в копиях, должны удостоверяться подписью уполномоченного лица заявителя и заверяться печатью (при наличии печати);

- в документах не допускается применение факсимильных подписей, а также наличие подчисток и исправлений;

- все страницы документов должны быть четкими и читаемыми;

Заявки принимаются одновременно с полным комплектом документов, установленным в настоящем извещении.

Одно лицо имеет право подать только одну заявку на участие в аукционе.

Заявка на участие в аукционе отклоняется Оператором электронной площадки:

- в случае, если заявка не подписана электронной подписью заявителя либо лица, имеющего право действовать от имени заявителя, или подписана электронной подписью лица, не имеющего соответствующих полномочий;

- в случае, если заявка направлена после окончания срока подачи заявок;

- в иных случаях, установленных действующим законодательством РФ.

Заявитель не допускается к участию в аукционе в следующих случаях:

1) не представление необходимых для участия в аукционе документов или представление недостоверных сведений;

2) не поступление задатка на дату рассмотрения заявок на участие в аукционе;

3) подача заявки на участие в аукционе лицом, которое в соответствии с действующим законодательством РФ не имеет права быть участником конкретного аукциона, покупателем земельного участка;

4) наличие сведений о заявителе, об учредителях (участниках), о членах коллегиальных исполнительных органов заявителя, лицах, исполняющих функции единоличного исполнительного органа заявителя, являющегося юридическим лицом, в реестре недобросовестных участников аукциона.

14. Порядок проведения аукциона в электронной форме:

Процедура аукциона проводится в день и время, указанные в настоящем Извещении, путем последовательного повышения участниками начальной цены продажи на величину, равную либо кратную величине «шага аукциона».

«Шаг аукциона» установлен организатором аукциона в фиксированной сумме, в размере 3 % от начальной (минимальной) цены продажи, указанной в настоящей аукционной документации и не изменяется в течение всего аукциона.

Во время проведения процедуры аукциона Оператор электронной площадки обеспечивает доступ участников к закрытой части электронной площадки и возможность представления ими предложений о цене земельного участка.

Со времени начала проведения процедуры аукциона оператором электронной площадки размещается:

а) в открытой части электронной площадки - информация о начале проведения процедуры аукциона с указанием наименования земельного участка, начальной цены и текущего «шага аукциона»;

б) в закрытой части электронной площадки - помимо информации, указанной в открытой части электронной площадки, также предложения о цене земельного участка и время их поступления, величина повышения начальной цены («шаг аукциона»), время, оставшееся до окончания приема предложений о цене земельного участка.

В течение одного часа со времени начала проведения процедуры аукциона участникам предлагается заявить о выкупе земельного участка по начальной цене. В случае если в течение указанного времени:

а) поступило предложение о начальной цене земельного участка, то время для представления следующих предложений об увеличенной на «шаг аукциона» цене земельного участка продлевается на 10 минут со времени представления каждого следующего предложения. Если в течение 10 минут после представления последнего предложения о цене земельного участка следующее предложение не поступило, аукцион с помощью программно-аппаратных средств электронной площадки завершается;

б) не поступило ни одного предложения о начальной цене земельного участка, то аукцион с помощью программно-аппаратных средств электронной площадки завершается. В этом случае временем окончания представления предложений о цене земельного участка является время завершения аукциона.

При этом программными средствами электронной площадки обеспечивается:

а) исключение возможности подачи участником предложения о цене земельного участка, не соответствующего увеличению текущей цены на величину «шага аукциона»;

б) уведомление участника в случае, если предложение этого участника о цене земельного участка не может быть принято в связи с подачей аналогичного предложения ранее другим участником.

15. Дата, время и порядок осмотра земельного участка на местности:

Осмотр земельного участка осуществляется лицами, заинтересованными в участии в аукционе, самостоятельно либо по предварительному согласованию со специалистом управления муниципальной собственности администрации Артемовского городского округа.

16. Заключение договора купли-продажи земельного участка:

Договор купли-продажи земельного участка заключается с победителем аукциона либо с лицом, которым подана единственная заявка на участие в аукционе по продаже земельного участка, с заявителем, признанным единственным участником аукциона, с единственным принявшим участие в аукционе его участником на условиях, указанных в настоящем извещении.

Срок заключения договора купли-продажи – в течении 5 (пяти) дней со дня истечения 10 дневного срока со дня размещения протокола о результатах проведения электронного аукциона, а на официальном сайте Российской Федерации в сети «Интернет».

17. Ознакомиться с дополнительной информацией о земельном участке, а также с техническими условиями на подключение к инженерным коммуникациям можно по месту приема заявок в часы приема заявок.

Приложения:

1. Форма заявки на участие в аукционе и перечень прилагаемых к ней документов.

2. Проект договора купли - продажи земельного участка.

Приложение № 1
к извещению о проведении аукциона

ФОРМА ЗАЯВКИ
Продавцу:
Администрация Артемовского городского округа

ЗАЯВКА на участие в аукционе в электронной форме

(Фамилия, имя, отчество (при наличии), паспортные данные (серия, номер, наименование выдавшего документ органа, дата выдачи) - для физического лица; наименование организации или фамилия, имя, отчество (при наличии), паспортные данные индивидуального предпринимателя, ИНН, ОГРН (ОГРИП) - для юридического лица или индивидуального предпринимателя)

в лице _____, действующего на основании (Фамилия, имя, отчество представителя или руководителя организации (при наличии) _____ (далее – Заявитель),

(Дата и номер документа, подтверждающего полномочия представителя)

ознакомившись с извещением о проведении аукциона по продаже земельного участка или права на заключение договора аренды земельного участка (нужное подчеркнуть) для

(указать цель использования земельного участка в соответствии с извещением о проведении аукциона)

с кадастровым номером: _____, площадью _____ кв. м, местоположение земельного участка _____,

настоящей заявкой подтверждает свое намерение участвовать в аукционе.

Настоящей заявкой подтверждает, что располагает данными об организаторе аукциона, начальной цене предмета аукциона, о «шаге аукциона», последствиях уклонения или отказа от подписания договора аренды земельного участка.

Заявитель (представитель заявителя) подтверждает, что на дату подписания настоящей заявки он ознакомлен с предметом аукциона, в том числе местоположением, площадью, границами, ограничениями и обременениями, фактическим состоянием земельного участка, с его разрешенным использованием и целью использования, а так же о том, что Заявителю была предоставлена возможность ознакомиться с состоянием Участка в результате осмотра, который Заявитель (представитель заявителя) мог осуществить самостоятельно или в присутствии представителя организатора аукциона в порядке, установленном извещением. Претензий Заявитель (представитель заявителя) к организатору аукциона не имеет.

Заявитель (представитель заявителя) подтверждает, что на дату подписания настоящей заявки он ознакомлен с порядком отмены аукциона.

Заявитель (представитель заявителя) согласен на участие в аукционе на условиях, указанных в извещении о проведении аукциона.

В случае признания победителем аукциона, Заявитель (представитель заявителя) обязуется:

– заключить в установленный срок договор аренды (купли-продажи) земельного участка, принять Участок по акту приема-передачи.

Заявитель (представитель заявителя) осведомлен о том, что он вправе отозвать настоящую заявку.

Заявитель (представитель заявителя) подтверждает, что ознакомлен с положениями Федерального закона от 27 июля 2006 года № 152-ФЗ «О персональных данных», права и обязанности в области защиты персональных данных ему разъяснены.

Заявитель (представитель заявителя) подтверждает свое согласие на обработку своих персональных данных (а также персональных данных доверителя).

Уведомление Заявителя обо всех изменениях в порядке и сроках проведения аукциона осуществляется по следующему адресу и следующим способом: _____.

Почтовый адрес: _____

тел: _____

e-mail: _____

В случае признания меня победителем или единственным участником аукциона проект договора прошу направить по адресу: _____.

Реквизиты для возврата задатка:

Получатель (ФИО/наименование юр. лица): _____

ИНН (для юр. лица дополнительно указывается КПП) _____

№ счета получателя: _____

Наименование банка получателя: _____

БИК банка: _____

ИНН/КПП банка: _____

Кор/счет банка: _____

Приложение: 1. _____

2. _____

3. _____

4. _____

5. _____

Подпись Заявителя _____

(полномочного представителя Заявителя)

печать (при наличии)

К заявке на участие в аукционе должны быть приложены документы согласно Извещению о проведении аукциона.

Приложение № 2
к извещению о проведении аукциона

Проект

ДОГОВОР КУПЛИ - ПРОДАЖИ ЗЕМЕЛЬНОГО УЧАСТКА № _____

(право на заключение которого продано на аукционе)

« _____ » _____ 20 _____ г.

г. Артем

1	2	3	4	5	6	7	8	9	10	11	12
1.	Задача 1: Создание новых мест в образовательных организациях										
1.1.	Комплекс процессных мероприятий: Обеспечение граждан Артемовского городского округа местами в муниципальных образовательных организациях	х	х	424,44337	30,56868	0,00	137,07158	256,80311	0,00	МБ	х
1.1.1.	Строительство объекта - новой школы на 825 мест, в том числе:	МКУ «УСКР»	2021-2023	424,44337	30,56868	0,00	137,07158	256,80311	0,00	х	администрация
424,44337				30,56868	0,00	137,07158	256,80311	0,00	МБ		
0,00				0,00	0,00	0,00	0,00	0,00	КБ		
0,00				0,00	0,00	0,00	0,00	0,00	ФБ		
...											
1.1.1.3.	Выполнение инженерных изысканий и разработка проектной документации для строительства объекта «Школа на 825 мест по адресу: Приморский край, г. Артем, в районе ул. Светлогорс- кой, 1а»	МКУ «УСКР»	2023	393,87469	0,00	0,00	137,07158	256,80311	0,00	х	администрация
393,87469				0,00	0,00	137,07158	256,80311	0,00	МБ		
0,00				0,00	0,00	0,00	0,00	0,00	КБ		
0,00				0,00	0,00	0,00	0,00	0,00	ФБ		
...											
2.	Задача 2: Повышение пожарной безопасности объектов муниципальной собственности в сфере образования										
2.1.	Комплекс процессных мероприятий: Обеспечение пожарной безопасности в муниципальных образовательных организациях	х	х	25491,99020	4965,500	8103,58214	12422,90806	0,00	0,00	МБ	х
2.1.1.	Мероприятия по обеспечению требований пожарной безопасности в муниципальных образовательных организациях, в том числе:	УО	2021-2022	25491,99020	4965,500	8103,58214	12422,90806	0,00	0,00	х	УО
25491,99020				4965,500	8103,58214	12422,90806	0,00	0,00	МБ		
0,00				0,00	0,00	0,00	0,00	0,00	КБ		
0,00				0,00	0,00	0,00	0,00	0,00	ФБ		
2.1.1.1.	в организациях дошкольного образования	УО, МБДОУ	2021-2022	18069,56452	2152,180	5905,81813	10011,56639	0,00	0,00	х	МБДОУ
18069,56452				2152,180	5905,81813	10011,56639	0,00	0,00	МБ		
0,00				0,00	0,00	0,00	0,00	0,00	КБ		
0,00				0,00	0,00	0,00	0,00	0,00	ФБ		
2.1.1.2.	в общеобразовательных организациях	УО, МБОУ СОШ	2021-2022	5653,11371	2051,375	2157,76401	1443,97470	0,00	0,00	х	МБОУ СОШ
5653,11371				2051,375	2157,76401	1443,97470	0,00	0,00	МБ		
0,00				0,00	0,00	0,00	0,00	0,00	КБ		
0,00				0,00	0,00	0,00	0,00	0,00	ФБ		
...											
3.	Задача 3: Повышение уровня материально-технического обеспечения образовательных организаций										
3.1.	Комплекс процессных мероприятий: Материально-техническое обеспечение муниципальных образовательных организаций	х	х	87354,30986	23421,95680	4681,63695	59250,71611	0,00	0,00	МБ ФБ	х
3.1.1.	Расходы муниципальных учреждений на приобретение (изготовление) объектов, относящихся к основным средствам (за исключением расходов на осуществление бюджетных инвестиций), в том числе:	УО	2021-2022	46950,26946	23421,95680	4681,63695	18846,67571	0,00	0,00	х	УО
46950,26946				23421,95680	4681,63695	18846,67571	0,00	0,00	МБ		
0,00				0,00	0,00	0,00	0,00	0,00	КБ		
0,00				0,00	0,00	0,00	0,00	0,00	ФБ		
3.1.1.1.	в организациях дошкольного образования	УО, МБДОУ	2021-2022	18935,31175	8242,30480	3591,80695	7101,200	0,00	0,00	х	МБДОУ
18935,31175				8242,30480	3591,80695	7101,200	0,00	0,00	МБ		
0,00				0,00	0,00	0,00	0,00	0,00	КБ		
0,00				0,00	0,00	0,00	0,00	0,00	ФБ		
3.1.1.2.	в общеобразовательных организациях	УО, МБОУ СОШ	2021-2022	27771,55771	14936,252	1089,830	11745,47571	0,00	0,00	х	МБОУ СОШ
27771,55771				14936,252	1089,830	11745,47571	0,00	0,00	МБ		
0,00				0,00	0,00	0,00	0,00	0,00	КБ		
0,00				0,00	0,00	0,00	0,00	0,00	ФБ		
...											
3.2.	Комплекс процессных мероприятий: Проведение работ по капитальному ремонту, ремонту в муниципальных образовательных организациях и благоустройству территорий муниципальных образовательных организаций	х	х	371160,55071	53515,65545	285858,38081	22316,34635	9470,16810	0,00	МБ КБ ФБ	х
3.2.1.	Капитальный ремонт и ремонт нефинансовых активов, находящихся на праве оперативного управления у муниципальных учреждений (включая предпроектные работы, проведение экспертизы и разработку проектно-сметной документации), в том числе:	УО	2021-2023	96303,20843	53515,65545	24256,61590	9060,76898	9470,16810	0,00	х	УО
96303,20843				53515,65545	24256,61590	9060,76898	9470,16810	0,00	МБ		
0,00				0,00	0,00	0,00	0,00	0,00	КБ		
0,00				0,00	0,00	0,00	0,00	0,00	ФБ		
3.2.1.1.	в организациях дошкольного образования	УО, МБДОУ	2021-2023	26333,30018	14972,59841	5141,00064	4094,28813	2125,413	0,00	х	МБДОУ
26333,30018				14972,59841	5141,00064	4094,28813	2125,413	0,00	МБ		
0,00				0,00	0,00	0,00	0,00	0,00	КБ		
0,00				0,00	0,00	0,00	0,00	0,00	ФБ		
3.2.1.2.	в общеобразовательных организациях	УО, МБОУ СОШ	2021-2023	67368,39251	35941,5413	19115,61526	4966,48085	7344,75510	0,00	х	МБОУ СОШ
67368,39251				35941,5413	19115,61526	4966,48085	7344,75510	0,00	МБ		
0,00				0,00	0,00	0,00	0,00	0,00	КБ		
0,00				0,00	0,00	0,00	0,00	0,00	ФБ		
...											
4.	Задача 4: Оказание качественных образовательных услуг в сфере образования, в том числе психолого-медико-педагогических, консультационных, а также методических услуг населению Артемовского городского округа										
4.1.	Комплекс процессных мероприятий: Реализация образовательных программ в муниципальных образовательных организациях	х	х	10552578,88254	1713479,17126	1891951,86957	2218913,69431	2314988,83534	2413245,31206	х	х
3220889,24954				599139,47226	624026,01757	673659,77831	663515,34134	660548,64006	МБ		
7331689,633				1114339,699	1267925,852	1545253,916	1651473,494	1752696,672	КБ		
0,00				0,00	0,00	0,00	0,00	0,00	ФБ		
4.1.1.	Обеспечение выполнения функций муниципальных казенных учреждений, субсидии муниципальным бюджетным и автономным учреждениям Артемовского городского округа, в том числе:	УО, МБДОУ, МБОУ СОШ, МБОУ ДО, МБУО ЦО	2021-2025	10546932,45137	1713479,17126	1886305,43840	2218913,69431	2314988,83534	2413245,31206	х	МБДОУ, МБОУ СОШ, МБОУ ДО, МБУО ЦО
3215242,81837				599139,47226	618379,58640	673659,77831	663515,34134	660548,64006	МБ		
7331689,63300				1114339,699	1267925,852	1545253,916	1651473,494	1752696,672	КБ		
0,00				0,00	0,00	0,00	0,00	0,00	ФБ		

1	2	3	4	5	6	7	8	9	10	11
	образовательных организациях									
2.1.1.	Мероприятия по обеспечению требований пожарной безопасности в муниципальных образовательных организациях, в том числе:									
...										
2.1.1.2.	в общеобразовательных организациях	повышение уровня противопожарного состояния здания	шт.	30	15	9	6			удельный вес муниципальных образовательных организаций, соответствующих требованиям пожарной безопасности, от общего количества муниципальных образовательных организаций в округе на конец отчетного года
...										
3.	Задача 3: Повышение уровня материально-технического обеспечения образовательных организаций									
3.1.	Комплекс процессных мероприятий: Материально-техническое обеспечение образовательных организаций	x	x	x	x	x	x	x	x	x
3.1.1.	Расходы муниципальных организаций на приобретение (изготовление) объектов, относящихся к основным средствам (за исключением расходов на осуществление бюджетных инвестиций), в том числе:									доля муниципальных образовательных организаций, обеспеченных основными средствами, в которых проведены работы по капитальному ремонту, ремонту и благоустройству территорий, от общего количества муниципальных образовательных организаций в округе на конец отчетного года
3.1.1.1.	в организациях дошкольного образования	обеспечение МБДОУ основными средствами	шт.	270	206	64				доля муниципальных образовательных организаций, обеспеченных основными средствами, в которых проведены работы по капитальному ремонту, ремонту и благоустройству территорий, от общего количества муниципальных образовательных организаций в округе на конец отчетного года
3.1.1.2.	в общеобразовательных организациях	обеспечение МБОУ СОШ основными средствами	шт.	236	225	11				
...										
3.2.	Комплекс процессных мероприятий: Проведение работ по капитальному ремонту, ремонту в муниципальных образовательных организациях и благоустройству территорий муниципальных образовательных организаций	x	x	x	x	x	x	x	x	x
3.2.1.	Капитальный ремонт и ремонт нефинансовых активов, находящихся на праве оперативного управления у муниципальных учреждений (включая предпроектные работы, проведение экспертизы и разработку проектносметной документации), в том числе:									доля муниципальных образовательных организаций, обеспеченных основными средствами, в которых проведены работы по капитальному ремонту, ремонту и благоустройству территорий, от общего количества муниципальных образовательных организаций в округе на конец отчетного года
3.2.1.1.	в организациях дошкольного образования	улучшение технического состояния зданий МБДОУ	шт.	37	17	6	7	7		
3.2.1.2.	в общеобразовательных организациях	улучшение технического состояния зданий МБОУ СОШ	шт.	43	17	12	5	9		
...										
4.	Задача 4: Оказание качественных образовательных услуг в сфере образования, в том числе психолого-медико-педагогических, консультационных, а также методических услуг населению Артемовского городского округа									
...										
4.2.	Комплекс процессных мероприятий: Создание условий для получения качественного образования в муниципальных образовательных организациях	x	x	x	x	x	x	x	x	x
...										
4.2.2.	Питание льготной категории детей	питание льготной категории детей (инвалиды, опекаемые, сироты, дети из многодетных семей, дети помощников воспитателей)								уровень удовлетворенности населения качеством оказания услуг муниципальными организациями на конец отчетного года
4.2.2.1.	организаций дошкольного образования	питание льготной категории детей в организациях дошкольного образования (инвалиды, опекаемые, сироты, дети из многодетных семей, дети помощников воспитателей)	количество учреждений/чел.	25/4542	27/867	25/896	25/1007	25/886	25/886	
4.2.2.2.	общеобразовательных организаций	питание льготной категории детей в общеобразовательных организациях (инвалиды, опекаемые, сироты, дети из многодетных семей, дети помощников воспитателей)	количество учреждений/чел.	3/345		3/26	3/119	3/100	3/100	
...										
5.	Задача 5: Организация летнего отдыха, оздоровления и занятости детей и подростков Артемовского городского округа в каникулярное время									
5.1.	Комплекс процессных мероприятий: Организация отдыха, оздоровления и занятости детей в каникулярное время	x	x	x	x	x	x	x	x	x
5.1.1.	Организация питания в детских оздоровительных лагерях	выполнение общеобразовательными организациями муниципального задания на организацию питания в детских оздоровительных	количество учреждений/количество детей	20/32023	21/6476	21/6147	20/6580	20/6410	20/6410	доля несовершеннолетних, обучающихся в муниципальных общеобразовательных учреждениях, охваченных различными формами отдыха и оздо-

1	2	3	4	5	6	7	8	9	10	11
		лагерях								ровления, от общего количества обучаю-щихся в муниципаль-ных общеобразова-тельных учреждениях на конец отчетного года
...										
5.1.4.	Организация и обеспечение оздоровления и отдыха детей Приморского края (за исключением организации отдыха и оздоровления детей в канику-лярное время)	выплата компенса-ции родителям (за-конным представи-телям) части расхо-дов на оплату стои-мости путевки, при-обретенной в органи-зации и (или) у инди-видуальных пред-принимателей, ока-зывающих услуги по организации отдыха и оздоровления де-тей в Приморском крае	количе-ство ро-дителей (законных предста-вителей)	2713	710	871	968	82	82	
...										

АДМИНИСТРАЦИЯ
АРТЕМОВСКОГО ГОРОДСКОГО ОКРУГА
ПОСТАНОВЛЕНИЕ

26.06.2023 № 361-па
ОБ УТВЕРЖДЕНИИ СРЕДНЕЙ РОЗНИЧНОЙ ЦЕНЫ НА ТВЕРДОЕ ТОПЛИВО (ДРОВА) С УЧЕТОМ ДОСТАВКИ ДО МЕСТА ХРАНЕНИЯ НА ТЕРРИТОРИИ АРТЕМОВСКОГО ГОРОДСКОГО ОКРУГА НА 2024 ГОД

В соответствии со статьей 78 Бюджетного кодекса Российской Федерации, Федеральным законом от 06.10.2003 № 131-ФЗ «Об общих принципах организации местного самоуправления в Российской Федерации», в целях получения субсидий из краевого бюджета на финансирование расходных обязательств, возникающих при реализации полномочий органов местного самоуправления по организации снабжения населения твердым топливом (дровами) на 2024 год, в соответствии с постановлением Администрации Приморского края от 30.12.2019 № 945-па «Об утверждении государственной программы Приморского края «Обеспечение доступным жильем и качественными услугами жилищно-коммунального хозяйства населения Приморского края», на основании постановления администрации Артемовского городского округа от 14.05.2020 № 1308-па «Об утверждении Порядка предоставления субсидий из бюджета Артемовского городского округа на возмещение недополученных доходов в связи с обеспечением населения Артемовского городского округа твердым топливом (дровами)», руководствуясь Уставом Артемовского городского округа Приморского края, администрация Артемовского городского округа

ПОСТАНОВЛЯЕТ:

1. Утвердить среднюю розничную цену твердого топлива (дров) в размере 7 336 (семь тысяч триста тридцать шесть) рублей 67 копеек за 1 куб. м на территории Артемовского городского округа в 2024 году, согласно приложению к настоящему постановлению.

2. Опубликовать настоящее постановление в газете «Выбор» и разместить на официальном сайте Артемовского городского округа.

3. Контроль за исполнением настоящего постановления возложить на заместителя главы администрации Артемовского городского округа Ситдикова Г.С.

Глава Артемовского городского округа В.В. Квон

Приложение
УТВЕРЖДЕН

постановлением администрации Артемовского городского округа
от 26.06.2023 № 361-па

СРЕДНЯЯ РОЗНИЧНАЯ ЦЕНА
на твердое топливо (дрова) с учетом доставки до места хранения на территории Арте-
мовского городского округа

Наименование	Ед. изм.	Предоставленная по запросам ценовая информация		
		организация № 1 ООО «Атэкс»	организация № 2 ООО «Артем-гортоп»	организа-ция № 3 ООО «Югус»
Твердое топливо (дрова) с учетом доставки до места хранения	1 куб. м	6 400,00	7 250,00	8 360,00
Средняя розничная цена на твердое топливо (дрова) с учетом доставки до места хранения		7 336,67		

АДМИНИСТРАЦИЯ
АРТЕМОВСКОГО ГОРОДСКОГО ОКРУГА
ПОСТАНОВЛЕНИЕ

28.06.2023 № 368-па
О ВНЕСЕНИИ ИЗМЕНЕНИЙ В ПОСТАНОВЛЕНИЕ АДМИНИСТРАЦИИ АРТЕМОВСКОГО ГОРОДСКОГО ОКРУГА ОТ 14.05.2020 № 1308-ПА «ОБ УТВЕРЖДЕНИИ ПОРЯДКА ПРЕДОСТАВЛЕНИЯ СУБСИДИЙ ИЗ БЮДЖЕТА АРТЕМОВСКОГО ГОРОДСКОГО ОКРУГА НА ВОЗМЕЩЕНИЕ НЕДОПОЛУЧЕННЫХ ДОХОДОВ В СВЯЗИ С ОБЕСПЕЧЕНИЕМ НАСЕЛЕНИЯ АРТЕМОВСКОГО ГОРОДСКОГО ОКРУГА ТВЕРДЫМ ТОПЛИВОМ (ДРОВАМИ)» (В РЕД. ОТ 25.02.2021 № 236-ПА)

Руководствуясь Федеральным законом от 06.10.2003 № 131-ФЗ «Об общих принципах организации местного самоуправления в Российской Федерации», Уставом Артемовского городского округа Приморского края, администрация Артемовского городского округа

ПОСТАНОВЛЯЕТ:

1. Внести следующие изменения в постановление администрации Артемовского городского округа от 14.05.2020 № 1308-па «Об утверждении Порядка предоставления субсидий из бюджета Артемовского городского округа на возмещение недополученных доходов в связи с обеспечением населения Артемовского городского округа твердым топливом (дровами)» (в ред. от 25.02.2021 № 236-па):

1.1. По тексту приложения к постановлению:

вместо «население» читать «льготная категория граждан и социально незащищенные слои населения Артемовского городского округа в соответствии со списками, предоставленными управлением жизнеобеспечения администрации Артемовского городского округа» в соответствующих падежах;

вместо «управление жизнеобеспечения и благоустройства» читать «управление жизнеобеспечения» в соответствующих падежах.

1.2. В абзаце первом пункта 2.1 приложения к постановлению вместо «индивидуальные предприниматели» читать «юридические лица, индивидуальные предприниматели».

2. Опубликовать настоящее постановление в газете «Выбор» и разместить на офици-

альном сайте Артемовского городского округа.

3. Контроль за исполнением настоящего постановления возложить на заместителя главы администрации Артемовского городского округа Ситдикова Г.С.

Глава Артемовского городского округа В.В. Квон

АДМИНИСТРАЦИЯ
АРТЕМОВСКОГО ГОРОДСКОГО ОКРУГА
ПОСТАНОВЛЕНИЕ

28.06.2023 №369-па
О ВНЕСЕНИИ ИЗМЕНЕНИЙ В ПОСТАНОВЛЕНИЕ АДМИНИСТРАЦИИ АРТЕМОВСКОГО ГОРОДСКОГО ОКРУГА ОТ 14.08.2019 № 1569-ПА «ОБ УТВЕРЖДЕНИИ МУНИЦИПАЛЬНОЙ ПРОГРАММЫ «БЛАГОУСТРОЙСТВО ТЕРРИТОРИИ АРТЕМОВСКОГО ГОРОДСКОГО ОКРУГА» (В РЕД. ОТ 15.06.2023 № 330-ПА)

В соответствии с Жилищным кодексом Российской Федерации, Федеральным законом от 06.10.2003 № 131-ФЗ «Об общих принципах организации местного самоуправления в Российской Федерации», решением Думы Артемовского городского округа от 20.10.2005 № 203 «О Положении об организации благоустройства территории Артемовского городского округа», решением Думы Артемовского городского округа от 17.08.2017 № 865 «Об утверждении Стратегии социально-экономического развития Артемовского городского округа на 2017-2023 годы», решением Думы Артемовского городского округа от 31.05.2018 № 99 «О Правилах благоустройства Артемовского городского округа», решением Думы Артемовского городского округа от 08.12.2022 № 52 «О бюджете Артемовского городского округа на 2023 год и плановый период 2024 и 2025 годов», постановлением администрации Артемовского городского округа от 29.07.2013 № 1890-па «Об утверждении Порядка принятия решений о разработке муниципальных программ и ведомственных целевых программ, их формирования, реализации и оценки эффективности в Артемовском городском округе», руководствуясь Уставом Артемовского городского округа Приморского края, администрация Артемовского городского округа

ПОСТАНОВЛЯЕТ:

1. Внести следующие изменения в постановление администрации Артемовского городского округа от 12.08.2019 № 1569-па «Об утверждении муниципальной программы «Благоустройство территории Артемовского городского округа» (в ред. от 15.06.2023 № 330-па):

в графе 5 строки 2.1.1.5 приложения 2 к муниципальной программе вместо «46» читать «22»;

в графе 6 строки 2.1.1.5 приложения 2 к муниципальной программе вместо «24» читать «0».

2. Управлению информационной политики администрации Артемовского городского округа (и.о. начальника Рабинович Э.Д.) опубликовать настоящее постановление в газете «Выбор» и разместить на официальном сайте Артемовского городского округа.

3. Контроль за исполнением настоящего постановления возложить на первого заместителя главы администрации Артемовского городского округа Литвинова А.А.

Глава Артемовского городского округа В.В. Квон

АДМИНИСТРАЦИЯ
АРТЕМОВСКОГО ГОРОДСКОГО ОКРУГА
ПОСТАНОВЛЕНИЕ

28. 06. 2023 №371-па
ОБ УТВЕРЖДЕНИИ ПОРЯДКА ФОРМИРОВАНИЯ И ВЕДЕНИЯ РЕЕСТРА МУНИЦИПАЛЬНЫХ УСЛУГ, ПРЕДОСТАВЛЯЕМЫХ АДМИНИСТРАЦИЕЙ АРТЕМОВСКОГО ГОРОДСКОГО ОКРУГА, А ТАКЖЕ УСЛУГ, ПРЕДОСТАВЛЯЕМЫХ МУНИЦИПАЛЬНЫМИ УЧРЕЖДЕНИЯМИ АРТЕМОВСКОГО ГОРОДСКОГО ОКРУГА, И ПРЕДОСТАВЛЕНИЯ СВЕДЕНИЙ О МУНИЦИПАЛЬНЫХ УСЛУГАХ В РЕГИОНАЛЬНУЮ ГОСУДАРСТВЕННУЮ ИНФОРМАЦИОННУЮ СИСТЕМУ «РЕЕСТР ГОСУДАРСТВЕННЫХ И МУНИЦИПАЛЬНЫХ УСЛУГ (ФУНКЦИЙ) ПРИМОРСКОГО КРАЯ»

В соответствии с федеральными законами от 06.10.2003 № 131-ФЗ «Об общих принципах организации местного самоуправления в Российской Федерации», от 27.07.2010 № 210-ФЗ «Об организации предоставления государственных и муниципальных услуг», постановлением Правительства Российской Федерации от 24.10.2011 № 861 «О федеральных государственных информационных системах, обеспечивающих предоставление в электронной форме государственных и муниципальных услуг (осуществление функций)», постановлением Администрации Приморского края от 28.05.2015 № 165-па «О региональной государственной информационной системе «Реестр государственных и муниципальных услуг (функций) Приморского края», руководствуясь Уставом Артемовского городского округа Приморского края, администрация Артемовского городского округа

ПОСТАНОВЛЯЕТ:

1. Утвердить Порядок формирования и ведения реестра муниципальных услуг, предоставляемых администрацией Артемовского городского округа, а также услуг, предоставляемых муниципальными учреждениями Артемовского городского округа, и предоставления сведений о муниципальных услугах в региональную государственную информационную систему «Реестр государственных и муниципальных услуг (функций) Приморского края» (далее – реестр муниципальных услуг, прилагается).

2. Признать утратившими силу постановления администрации Артемовского городского округа:

от 17.10.2011 № 1859-па «Об утверждении Порядка формирования и ведения реестра муниципальных услуг, предоставляемых органами местного самоуправления Артемовского городского округа»;

от 18.01.2012 № 173-па «О внесении дополнений в постановление администрации Артемовского городского округа от 17.10.2011 № 1859-па «Об утверждении Порядка формирования и ведения реестра муниципальных услуг, предоставляемых органами местного самоуправления Артемовского городского округа»;

от 09.07.2018 № 622-па «О внесении изменений в постановление администрации Артемовского городского округа от 17.10.2011 № 1859-па «Об утверждении Порядка формирования и ведения реестра муниципальных услуг, предоставляемых органами местного самоуправ-

ления Артемовского городского округа».

3. Управлению информатизации и информационных систем администрации Артемовского городского округа (Елисеев И.А.) обеспечить настройку рабочих мест в региональной государственной информационной системе «Реестр государственных и муниципальных услуг (функций) Приморского края».

4. Опубликовать данное постановление в газете «Выбор» и разместить на официальном сайте Артемовского городского округа.

5. Контроль за исполнением настоящего постановления возложить на руководителя аппарата администрации Артемовского городского округа Мироненко О.А.

Глава Артемовского городского округа В.В. Квон

Приложение
УТВЕРЖДЕН
постановлением администрации Артемовского городского округа
от 28.06.2023 №371-па

ПОРЯДОК
формирования и ведения реестра муниципальных услуг, предоставляемых администрацией Артемовского городского округа, а также услуг, предоставляемых муниципальными учреждениями Артемовского городского округа, и предоставления сведений о муниципальных услугах в региональную государственную информационную систему «Реестр государственных и муниципальных услуг (функций) Приморского края»

1. Общие положения

- 1.1. Порядок формирования и ведения реестра муниципальных услуг, предоставляемых администрацией Артемовского городского округа, а также услуг, предоставляемых муниципальными учреждениями Артемовского городского округа, и предоставления сведений о муниципальных услугах в региональную государственную информационную систему «Реестр государственных и муниципальных услуг (функций) Приморского края» (далее - РГУ, Порядок) разработан в рамках исполнительно-распорядительных полномочий в соответствии с Федеральным законом от 27.07.2010 № 210-ФЗ «Об организации предоставления государственных и муниципальных услуг» и определяет порядок и правила предоставления сведений о муниципальных услугах в РГУ.
- 1.2. Реестр муниципальных услуг, предоставляемых администрацией Артемовского городского округа, а также услуг, предоставляемых муниципальными учреждениями Артемовского городского округа (далее - реестр муниципальных услуг), формируется в соответствии с законодательством Российской Федерации в области информационных процессов, информатизации и защиты информации, законами Приморского края, нормативными правовыми актами Губернатора Приморского края и Правительства Приморского края, муниципальными правовыми актами администрации Артемовского городского округа и настоящим Порядком.
- 1.3. Ведение реестра муниципальных услуг - функция, связанная с включением муниципальных услуг в РГУ, внесением изменений и дополнений, исключением муниципальных услуг из РГУ.
- 1.4. Порядок разработан в целях:
- а) установления единых критериев формирования и ведения реестра муниципальных услуг;
- б) регламентации порядка взаимодействия отраслевых (функциональных) и территориальных органов администрации Артемовского городского округа и организаций, ответственных за предоставление муниципальных услуг, направленных на повышение результативности их деятельности;
- в) обеспечения заинтересованных органов государственной власти, органов местного самоуправления, физических и юридических лиц достоверной информацией о муниципальных услугах, предоставляемых администрацией Артемовского городского округа, муниципальными учреждениями Артемовского городского округа.
- 1.5. Реестр ведется в электронной форме.
- 1.6. Сведения реестра являются общедоступными и подлежат размещению на официальном сайте Артемовского городского округа.
- 1.7. Сведения реестра подлежат размещению в федеральной государственной информационной системе «Федеральный реестр государственных и муниципальных услуг (функций)» в соответствии с Правилами ведения федеральной государственной информационной системы «Федеральный реестр государственных и муниципальных услуг (функций)», утвержденными постановлением Правительства Российской Федерации от 24.10.2011 № 861 «О федеральных государственных информационных системах, обеспечивающих предоставление в электронной форме государственных и муниципальных услуг (осуществление функций)».
- 1.8. Формирование реестра муниципальных услуг производится для решения следующих задач:
- а) обеспечение доступа граждан и организаций, отраслевых (функциональных) и территориальных органов администрации Артемовского городского округа к сведениям об услугах, предоставляемых отраслевыми (функциональными) и территориальными органами администрации Артемовского городского округа, а также к сведениям о муниципальных услугах, оказываемых муниципальными учреждениями Артемовского городского округа;
- б) в целях перевода муниципальных услуг в электронный вид;
- в) обеспечение прав физических и юридических лиц на получение муниципальных услуг своевременно и в соответствии со стандартом предоставления муниципальных услуг, определенных административными регламентами.

2. Порядок формирования и ведения реестра муниципальных услуг и предоставления сведений в РГУ
- 2.1. Реестр муниципальных услуг формируется и ведется отраслевыми (функциональными) и территориальными органами администрации Артемовского городского округа, муниципальными учреждениями Артемовского городского округа, предоставляющими муниципальную услугу, а также муниципальными учреждениями, участвующими в предоставлении муниципальной услуги, путем заполнения электронных форм с применением программно-аппаратного комплекса автоматизированной системы РГУ.
- 2.2. Отраслевые (функциональные) и территориальные органы администрации Артемовского городского округа, муниципальные учреждения Артемовского городского округа для выполнения операций по заполнению электронных форм в РГУ, назначают лиц, ответственных за размещение сведений об услугах в РГУ (далее – ответственные лица).

- 2.3. Включению в реестр муниципальных услуг подлежат муниципальные услуги, предоставляемые отраслевыми (функциональными) и территориальными органами администрации Артемовского городского округа, а также услуги, предоставляемые муниципальными учреждениями Артемовского городского округа.
- 2.4. Включение, исключение, а также внесение изменений и дополнений в реестр муниципальных услуг осуществляется в соответствии с муниципальными правовыми актами администрации Артемовского городского округа, регламентирующими предоставление муниципальных услуг согласно п. 2.5, 2.6, 2.7 настоящего Порядка.
- 2.5. Ответственное лицо отраслевого (функционального) и территориального органа администрации Артемовского городского округа, муниципального учреждения Артемовского городского округа размещает в РГУ перечень сведений о муниципальной услуге согласно электронным формам РГУ.
- 2.6. Ответственное лицо отраслевого (функционального) и территориального органа администрации Артемовского городского округа, муниципального учреждения Артемовского городского округа в течение 15 рабочих дней со дня вступления в силу нормативного правового акта Артемовского городского округа, определяющего (изменяющего) порядок предоставления услуги, заполняет электронные формы РГУ с одновременным направлением заявки о внесении соответствующих сведений в РГУ в краевое государственное казенное учреждение «Информационно-технологический центр Приморского края» (далее - КГКУ «Информационно-технологический центр Приморского края»).
- 2.7. В случае если по результатам проведенной КГКУ «Информационно-технологический центр Приморского края» проверки полноты, достоверности и правильности заполнения электронных форм РГУ выявлены нарушения, ответственные лица отраслевых (функциональных) и территориальных органов администрации Артемовского городского округа, муниципальных учреждений Артемовского городского округа после получения соответствующего уведомления о допущенных нарушениях в течение 3 (трех) рабочих дней со дня получения уведомления вносят соответствующие изменения в электронные формы РГУ и направляют заявки об устранении допущенных нарушений в КГКУ «Информационно-технологический центр Приморского края» по адресу электронной почты gosuslugi@primorsky.ru.
- Руководители и ответственные лица отраслевых (функциональных) и территориальных органов администрации Артемовского городского округа, муниципальных учреждений Артемовского городского округа несут ответственность за полноту и достоверность размещаемых сведений об услугах, за соблюдение порядка и сроков их размещения, а также за правильность заполнения полей электронных форм РГУ.
- 2.8. Управление информатизации и информационных систем администрации Артемовского городского округа (Елисеев И.А.) осуществляет:
- а) контроль за своевременным включением, исключением муниципальных услуг, предоставляемых отраслевыми (функциональными) и территориальными органами администрации Артемовского городского округа, муниципальными учреждениями Артемовского городского округа в РГУ;
- б) контроль за своевременным внесением изменений и дополнений в сведения о муниципальных услугах, предоставляемых отраслевыми (функциональными) и территориальными органами администрации Артемовского городского округа, муниципальными учреждениями Артемовского городского округа в РГУ.
- 2.9. Управление информационной политики администрации Артемовского городского округа (и.о. начальника Рабинович Э.Д.) осуществляет подготовку актуального реестра муниципальных услуг для размещения на официальном сайте администрации Артемовского городского округа.

АДМИНИСТРАЦИЯ
АРТЕМОВСКОГО ГОРОДСКОГО ОКРУГА
ПОСТАНОВЛЕНИЕ

28.06.2023 № 373-па
О ВНЕСЕНИИ ИЗМЕНЕНИЙ В ПОСТАНОВЛЕНИЕ АДМИНИСТРАЦИИ
АРТЕМОВСКОГО ГОРОДСКОГО ОКРУГА ОТ 29.03.2017 № 397-ПА «ОБ
УТВЕРЖДЕНИИ МУНИЦИПАЛЬНОЙ ПРОГРАММЫ «ПОВЫШЕНИЕ НАДЕЖНОСТИ
МУНИЦИПАЛЬНЫХ СИСТЕМ ВОДОСНАБЖЕНИЯ И ВОДООТВЕДЕНИЯ
АРТЕМОВСКОГО ГОРОДСКОГО ОКРУГА» (В РЕД. ОТ 09.06.2023 № 319-ПА)

В соответствии с Бюджетным кодексом Российской Федерации, Федеральным законом от 06.10.2003 № 131-ФЗ «Об общих принципах организации местного самоуправления в Российской Федерации», Федеральным законом от 07.12.2011 № 416-ФЗ «О водоснабжении и водоотведении», решением Думы города Артема от 30.06.2005 № 136 «Об утверждении Положения «Об организации в границах Артемовского городского округа водоснабжения населения, водоотведения в пределах полномочий, установленных законодательством Российской Федерации», постановлением администрации Артемовского городского округа от 29.07.2013 № 1890-па «Об утверждении Порядка принятия решений о разработке муниципальных программ и ведомственных целевых программ, их формирования, реализации и оценки эффективности в Артемовском городском округе», руководствуясь Уставом Артёмовского городского округа Приморского края, администрация Артёмовского городского округа

ПОСТАНОВЛЯЕТ:

1. Внести следующие изменения в постановление администрации Артемовского городского округа от 29.03.2017 № 397-па «Об утверждении муниципальной программы «Повышение надежности муниципальных систем водоснабжения и водоотведения Артемовского городского округа» (в ред. от 09.06.2023 № 319-па):
- 1.1. Изложить приложение 2 к муниципальной программе «Повышение надежности муниципальных систем водоснабжения и водоотведения Артемовского городского округа» в новой редакции (прилагается).
- 1.2. В приложении 4 к муниципальной программе «Повышение надежности муниципальных систем водоснабжения и водоотведения Артемовского городского округа»:
- в графе 7 строки 1.1.6.1 вместо «1» читать «0»;
- в графе 8 строки 1.1.6.1 вместо «0» читать «1».
2. Опубликовать настоящее постановление в газете «Выбор» и разместить на официальном сайте Артемовского городского округа.
3. Контроль за исполнением настоящего постановления возложить на заместителя главы администрации Артемовского городского округа Ситдикова Г.С.

Глава Артемовского городского округа В.В. Квон

Приложение
к постановлению администрации Артемовского городского округа
от 28.06.2023 № 373-па
Приложение 2
к муниципальной программе «Повышение надёжности муниципальных систем водоснабжения и водоотведения Артемовского городского округа»

ПЕРЕЧЕНЬ МЕРОПРИЯТИЙ ПРОГРАММЫ НА 2022-2025 ГОДЫ											
№ п/п	Наименование комплекса процессных мероприятий, наименование мероприятия	Исполнители мероприятий	Сроки реализации мероприятия	Объем финансового обеспечения (тыс. руб.)				Источник финансового обеспечения			Получатели средств
				всего, в том числе по источникам финансового обеспечения	2022 год	2023 год	2024 год	2025 год			
1	2	3	4	5	6	7	8	9	10		11
1	Задача: Повышение надежности и качества функционирования муниципальных объектов систем водоснабжения и водоотведения										
1.1	Комплекс процессных мероприятий: Обеспечение надлежащей эксплуатации объектов систем водоснабжения и водоотведения	Х	Х	23 639,89376	11 930,20877	4 167,51999	3 160,883	4 381,282	МБ		Х
1.1.1	Обеспечение функционирования водопроводных насосных станций и водопроводных скважин в Артемовском городском округе	МКУ УБ	2022-2025	1 757,46363	907,89392	265,76339	262,5236	321,28272	МБ		МКУ УБ

№ п/п	Наименование комплекса процессных мероприятий, наименование мероприятия	Исполнители мероприятий	Сроки реализации мероприятия	Объем финансового обеспечения (тыс. руб.)					Источник финансового обеспечения	Получатели средств
				всего, в том числе по источникам финансового обеспечения	в том числе по годам					
					2022 год	2023 год	2024 год	2025 год		
1.1.1.1	Оплата услуг электроснабжения водо- проводных насосных станций и водо- проводных скважин			537,41476	113,34505	129,76339	144,02360	150,28272		
1.1.1.2	Ремонт и содержание водопроводных насосных станций и водопроводных скважин			599,90182	599,90182	0,0	0,0	0,0		
1.1.1.3	Исследования качества воды водо- проводных насосных станций и водо- проводных скважин			334,31205	64,31205	80,00	90,00	100,00		
1.1.1.4	Дезинфекция источников воды водо- проводных насосных станций и водо- проводных скважин			95,500	10,0	26,00	28,500	31,00		
1.1.1.5	Приобретение материалов для водо- проводных насосных станций и водо- проводных скважин			190,335	120,335	30,00	0,0	40,00		
1.1.2	Обеспечение функционирования ис- точников водоснабжения	МКУ УБ	2022-2025	16 213,26731	6 495,10284	3 601,75660	2 416,40787	3 700,0	МБ	МКУ УБ
1.1.2.1	Ликвидация источников водоснабже- ния, не отвечающих нормативным требованиям			332,46891	189,15231	101,75660	41,560	0,0		
1.1.2.2	Инвентаризация источников водо- снабжения			0,0	0,0	0,0	0,0	0,0		
1.1.2.3	Ремонт, чистка и дезинфекция источ- ников водоснабжения			11 640,88988	5 366,02401	2 500,0	1 274,84787	2 500,0		
1.1.2.4	Исследования качества воды источни- ков водоснабжения			4 239,92652	939,92652	1 000,000	1 100,000	1 200,00		
1.1.3	Проведение капитального (текущего) ремонта муниципальных сетей водо- снабжения и водоотведения	МКУ УСКР МКУ УБ УЖО	2022-2025	2 625,18869	1 635,19001	300,00	329,99940	359,99928	МБ	МКУ УБ
1.1.3.1	Приобретение плит покрытия (крышек) бетонных колодцев, труб	МКУ УБ		2 625,18869	1 635,19001	300,00	329,99940	359,99928		
1.1.4	Строительство сети водоснабжения по ул. Грибной в с. Суражевка	УАиГ МКУ УСКР		130,0	0,0	0,0	130,0	0,0	МБ	администрация МКУ УСКР МКУ УСКР
1.1.4.1	Выполнение инженерных изысканий (инженерно-геодезических, инженер- но-геологических, инженерно- экологических, инженерно- гидрометеорологических) и разработ- ка проектно-сметной документации	МКУ УСКР		0,0	0,0	0,0	0,0	0,0		
1.1.4.2	Проведение экспертизы инженерных изысканий и проведение экспертизы проектно-сметной документации (про- верка сметной документации на про- ектно-изыскательские работы)			0,0	0,0	0,0	0,0	0,0		
1.1.4.3	Строительство объекта			130,0	0,0	0,0	130,0	0,0		
1.1.5	Строительство канализационной сети от КНС в составе КОС по ул. Барна- ульской до КНС № 11 по ул. Вороши- лова в г. Артеме	УАиГ МКУ УСКР	2023	0,0	0,0	0,0	0,0	0,0	МБ	администрация МКУ УСКР
1.1.5.1	Выполнение инженерных изысканий (инженерно-геодезических, инженерно-геологических, инженерно- экологических, инженерно- гидрометеорологических) и разработ- ка проектно-сметной документации	МКУ УСКР	2023	0,0	0,0	0,0	0,0	0,0		МКУ УСКР
1.1.5.2	Проведение экспертизы инженерных изысканий и проведение экспертизы проектно-сметной документации (про- верка сметной документации на про- ектно-изыскательские работы)			0,0	0,0	0,0	0,0	0,0		
1.1.5.3	Строительство объекта			0,0	0,0	0,0	0,0	0,0		
1.1.6	Строительство канализационной сети в районе ул. Пестеля и напорно- самотечного коллектора от КНС до существующей сети Д800 мм по ул. Казанской в г. Артеме	УАиГ МКУ УСКР	2024	21,95213	0,0	0,0	21,95213	0,0	МБ	администрация МКУ УСКР
1.1.6.1	Выполнение инженерных изысканий (инженерно-геодезических, инженер- но-геологических, инженерно- экологических, инженерно- гидрометеорологических) и подготовка проектно-сметной документации	МКУ УСКР	2024	21,95213	0,0	0,0	21,95213	0,0		МКУ УСКР
1.1.6.2	Проведение экспертизы результатов инженерных изысканий и проведение экспертизы проектно-сметной доку- ментации (проверка сметной докумен- тации на проектно-изыскательские работы)			0,0	0,0	0,0	0,0	0,0		
1.1.6.3	Строительство объекта			0,0	0,0	0,0	0,0	0,0		
1.1.7	Актуализация схемы водоснабжения и водоотведения Артемовского город- ского округа	УЖО	2022	2 892,022	2 892,022	0,0	0,0	0,0	МБ	администрация
2	Задача: Повышение качества питьевой воды посредством модернизации систем водоснабжения с использованием перспективных технологий водоподготовки									
2.1	Комплекс процессных мероприя- тий: Федеральный проект «Чистая вода»	Х	Х	14 942,94799	11 887,44799	3 055,500	0,0	0,0	МБ	Х
2.1.1	Реконструкция водопроводной сети Д300 мм на Д400 мм от водовода Д1200 мм до ВНС МПТФ (пос. Завод- ской)	МКУ УСКР	2022	4 606,46902	4 606,46902	0,0	0,0	0,0	МБ	МКУ УСКР
2.1.1.1	Выполнение инженерных изысканий (инженерно-геодезических, инженер- но-геологических, инженерно-эколо- гических, инженерно гидрометеороло- гических) и подготовка проектно- сметной документации		2022	3 467,850	3 467,850	0,0	0,0	0,0		
2.1.1.2	Проведение государственной экспер- тизы результатов инженерных изыска- ний и государственной экспертизы проектной документации		2022	1 138,61902	1 138,61902	0,0	0,0	0,0		
2.1.1.3	Строительство объекта			0,0	0,0	0,0	0,0	0,0		
2.1.2	Строительство водопроводной сети от ул. Волочаевской, 46 по ул. Нововок- зальной, Любы Шевцовой, 2-я Пяти- летка, 5-я Пятилетка, 6-я Пятилетка,	МКУ УСКР	2022	7 211,000	4 155,500	3 055,500	0,0	0,0	МБ	МКУ УСКР

№ п/п	Наименование комплекса процессных мероприятий, наименование мероприятия	Исполнители мероприятий	Сроки реализации мероприятия	Объем финансового обеспечения (тыс. руб.)					Источник финансового обеспечения	Получатели средств
				всего, в том числе по источникам финансового обеспечения	в том числе по годам					
					2022 год	2023 год	2024 год	2025 год		
	Луговой в г. Артеме									
2.1.2.1	Выполнение инженерных изысканий (инженерно-геодезических, инженерно-геологических, инженерно-экологических, инженерно-гидрометеорологических) и подготовка проектно-сметной документации		2022	6 111,000	3 055,500	3 055,500	0,0	0,0		
2.1.2.2	Проведение государственной экспертизы результатов инженерных изысканий и государственной экспертизы проектной документации		2022	1 100,00	1 100,00	0,0	0,0	0,0		
2.1.2.3	Реконструкция водопроводной сети Д150 мм на Д200 мм по ул. Интернациональной			0,0	0,0	0,0	0,0	0,0		
2.1.2.4	Строительство объекта			0,0	0,0	0,0	0,0	0,0		
2.1.3	Строительство сети водоснабжения по ул. Тигровой от водопроводной сети Д400 мм по ул. Ульяновской в г. Артеме		МКУ УСКР	2022	3 125,47897	3 125,47897	0,0	0,0		
2.1.3.1	Выполнение инженерных изысканий (инженерно-геодезических, инженерно-геологических, инженерно-экологических, инженерно-гидрометеорологических) и подготовка проектно-сметной документации		2022	2 344,89923	2 344,89923	0,0	0,0	0,0		
2.1.3.2	Проведение государственной экспертизы результатов инженерных изысканий и государственной экспертизы проектной документации		2022	780,57974	780,57974	0,0	0,0	0,0		
2.1.3.3	Строительство объекта			0,0	0,0	0,0	0,0	0,0		
3	Итого по Программе,	X	X	38 582,84175	23 817,65676	7 223,01999	3 160,883	4 381,282	МБ	X
4	в том числе по источникам	X	X	38 582,84175	23 817,65676	7 223,01999	3 160,883	4 381,282	МБ	X

Примечания:
МКУ УБ - муниципальное казенное учреждение «Управление благоустройства» города Артема.
МКУ УСКР - муниципальное казенное учреждение «Управление строительства и капитально-го ремонта г. Артема».
УЖО – управление жизнеобеспечения администрации Артемовского городского округа.

Администрация – администрация Артемовского городского округа.
УАиГ – управление архитектуры и градостроительства администрации Артемовского городского округа.
МБ – местный бюджет.

АДМИНИСТРАЦИЯ
АРТЕМОВСКОГО ГОРОДСКОГО ОКРУГА

ПОСТАНОВЛЕНИЕ

30.06.2023

№ 377-па

О ВНЕСЕНИИ ИЗМЕНЕНИЙ В ПОСТАНОВЛЕНИЕ АДМИНИСТРАЦИИ
АРТЕМОВСКОГО ГОРОДСКОГО ОКРУГА ОТ 06.02.2009 № 141-ПА «ОБ
УТВЕРЖДЕНИИ ПОРЯДКА ОСУЩЕСТВЛЕНИЯ БЮДЖЕТНЫХ ПОЛНОМОЧИЙ
ГЛАВНЫМИ АДМИНИСТРАТОРАМИ ДОХОДОВ БЮДЖЕТА АРТЕМОВСКОГО
ГОРОДСКОГО ОКРУГА, ЯВЛЯЮЩИМИСЯ ОТРАСЛЕВЫМИ ОРГАНАМИ
АДМИНИСТРАЦИИ АРТЕМОВСКОГО ГОРОДСКОГО ОКРУГА» (В РЕД. ОТ
05.09.2016 № 744-ПА)

В соответствии со статьей 160.1 Бюджетного кодекса Российской Федерации, приказом Министерства финансов Российской Федерации от 18.11.2022 № 172н «Об утверждении общих требований к регламенту реализации полномочий администратора доходов бюджета по взысканию дебиторской задолженности по платежам в бюджет, пеням и штрафам по ним», решением Думы Артемовского городского округа от 25.05.2006 № 322 «О Положении о бюджетном процессе в Артемовском городском округе», Уставом Артемовского городского округа Приморского края, с целью приведения муниципального правового акта в соответствие с действующим законодательством администрация Артемовского городского округа

ПОСТАНОВЛЯЕТ:

1. Внести следующие изменения в постановление администрации Артемовского городского округа от 06.02.2009 № 141-па «Об утверждении Порядка осуществления бюджетных полномочий главными администраторами доходов бюджета Артемовского городского округа, являющимися отраслевыми органами администрации Артемовского городского округа» (в ред. от 05.09.2016 № 744-па):

1.1. Изложить наименование постановления в новой редакции:
«Об утверждении Порядка осуществления бюджетных полномочий главными администраторами доходов бюджета Артемовского городского округа, являющимися органами местного самоуправления и органами местной администрации Артемовского городского округа».

1.2. Утвердить приложение к постановлению в редакции приложения к настоящему постановлению.

2. Опубликовать настоящее постановление в газете «Выбор» и разместить на официальном сайте Артемовского городского округа.

3. Настоящее постановление вступает в силу со дня официального опубликования.

4. Контроль за исполнением настоящего постановления возложить на первого заместителя главы администрации Артемовского городского округа Воркову В.А.

Глава Артемовского городского округа В.В. Квон

Приложение
УТВЕРЖДЕН

постановлением администрации Артемовского городского округа
от 30.06.2023 № 377-па

ПОРЯДОК

осуществления бюджетных полномочий главными администраторами доходов бюджета
Артемовского городского округа, являющимися органами местного самоуправления и
органами местной администрации Артемовского городского округа

1. Настоящий Порядок разработан для главных администраторов доходов бюджета Артемовского городского округа, являющихся органами местного самоуправления и органами местной администрации Артемовского городского округа (далее - главные администраторы доходов), в целях обеспечения единого подхода к осуществлению ими бюджетных полномочий.

2. Главный администратор доходов принимает правовые акты о наделении полномочиями администраторов доходов бюджета Артемовского городского округа (далее – администратор доходов) с учетом статьи 160.1 Бюджетного кодекса Российской Федерации и в течение 5 (пяти) рабочих дней со дня их принятия доводит до соответствующих администраторов доходов.

Указанные правовые акты должны содержать требования об установлении администраторами доходов регламентов реализации полномочий администратора доходов по взысканию дебиторской задолженности по платежам в бюджет, пеням и штрафам по ним, разработанных в соответствии с общими требованиями, в том числе:

порядок действий администраторов доходов по взысканию дебиторской задолженно-

сти по платежам в бюджет, пеням и штрафам по ним в досудебном порядке (со дня истечения срока уплаты соответствующего платежа в бюджет (пеней, штрафов) до начала работы по их принудительному взысканию);

регламент реализации полномочий администраторов доходов по взысканию дебиторской задолженности по платежам в бюджет, пеням и штрафам по ним, содержащий следующие требования:

а) перечень мероприятий по реализации администратором доходов полномочий, направленных на взыскание дебиторской задолженности по доходам по видам платежей (учетным группам доходов), включающий мероприятия по:

недопущению образования просроченной дебиторской задолженности по доходам, выявлению факторов, влияющих на образование просроченной дебиторской задолженности по доходам;

урегулированию дебиторской задолженности по доходам в досудебном порядке (со дня истечения срока уплаты соответствующего платежа в бюджет (пеней, штрафов) до начала работы по их принудительному взысканию);

принудительному взысканию дебиторской задолженности по доходам при принудительном исполнении судебных актов, актов других органов и должностных лиц органами принудительного исполнения в случаях, предусмотренных законодательством Российской Федерации;

наблюдению (в том числе за возможностью взыскания дебиторской задолженности по доходам в случае изменения имущественного положения должника) за платежеспособностью должника в целях обеспечения исполнения дебиторской задолженности по доходам;

б) сроки реализации каждого мероприятия по реализации администратором доходов полномочий, направленных на взыскание дебиторской задолженности по доходам;

в) перечень структурных подразделений (работников) администратора доходов, ответственных за работу с дебиторской задолженностью по доходам;

г) порядок обмена информацией (первичными учетными документами) между структурными подразделениями (работниками) администратора доходов, а также структурными подразделениями (работниками) администратора доходов с подразделениями (работниками), осуществляющими полномочия по ведению бюджетного учета, либо с уполномоченной организацией, осуществляющей переданные полномочия по ведению бюджетного учета, и (или) со структурными подразделениями (работниками) главного администратора доходов.

3. Главный администратор доходов формирует и представляет в финансовое управление администрации Артемовского городского округа (далее - финансовое управление):

3.1. Сведения и расчеты в сроки, установленные нормативными правовыми актами Артемовского городского округа, необходимые для составления проекта бюджета Артемовского городского округа на очередной финансовый год и плановый период, а также для внесения изменений в решение о бюджете Артемовского городского округа на очередной финансовый год и плановый период в части доходов.

3.2. Сведения о прогнозе поступлений доходов в бюджет Артемовского городского округа на очередной финансовый год с помесечной разбивкой для составления и ведения кассового плана исполнения бюджета Артемовского городского округа, а также уточненные сведения прогноза поступлений представляются в срок, установленный финансовым управлением в соответствии с приказом финансового управления «О Порядке составления и ведения кассового плана исполнения бюджета Артемовского городского округа».

3.3. Бюджетную отчетность главного администратора доходов бюджета в порядке, утвержденном Министерством финансов Российской Федерации, и сроки, устанавливаемые приказом финансового управления «Об утверждении Порядка представления отчетов об исполнении бюджета Артемовского городского округа и иной бюджетной отчетности главными администраторами доходов, главными распорядителями бюджетных средств». Главный администратор несет ответственность за достоверность и своевременность представляемой бюджетной отчетности.

3.4. Сведения о закрепленных за ним источниках доходов для включения в перечень источников доходов Российской Федерации и реестр источников доходов бюджета Артемовского городского округа.

4. Главный администратор доходов утверждает методику прогнозирования поступлений доходов в бюджет в соответствии с общими требованиями к такой методике, установленными Правительством Российской Федерации.

5. Главный администратор доходов осуществляет иные бюджетные полномочия, установленные Бюджетным кодексом Российской Федерации и принимаемыми в соответствии с ним нормативными правовыми актами (муниципальными правовыми актами), регулирующими бюджетные правоотношения.

ИЗВЕЩЕНИЕ
О ВОЗМОЖНОМ УСТАНОВЛЕНИИ ПУБЛИЧНОГО СЕРВИТУТА

Администрация Артемовского городского округа в лице муниципального казенного учреждения управления муниципальной собственности администрации Артемовского городского округа информирует о возможном установлении публичного сервитута в интересах акционерного общества «Дальневосточная распределительная сетевая компания» сроком на 49 лет на земельном участке с кадастровым номером 25:27:070201:1133, на земельном участке с кадастровым номером 25:27:070201:432, на земельном участке с кадастровым номером 25:27:070201:1150, на земельном участке с кадастровым номером 25:27:000000:8767, на земельном участке с кадастровым номером 25:27:070201:932, на земельном участке с кадастровым номером 25:27:070203:1080, на земельном участке с кадастровым номером 25:27:070203:3025 на земельном участке с кадастровым номером 25:27:070203:1247, на земельном участке с кадастровым номером 25:27:070203:1208, на земельном участке с кадастровым номером 25:27:070203:3593, для целей эксплуатации объекта электросетевого хозяйства ВЛ-6КВ Ф-10 ПС Угловое.

Заинтересованные лица могут ознакомиться с поступившим ходатайством об установлении публичного сервитута и прилагаемым к нему описанием местоположения границ публичного сервитута, подать заявления об учете прав на земельные участки в среду, четверг с 09.00 до 13.00 часов по местному времени, по адресу: г. Артем, ул. Кирова 48/1, каб. 119, телефон 8(42337)4-39-46.

Дата и время начала приема заявлений: 05.07.2023 в 10.00 часов по местному времени.

Дата и время окончания приема заявлений: 04.08.2023 в 16.00 часов по местному времени.

Информация о возможном установлении публичного сервитута также размещена на официальном сайте Артемовского городского округа в информационно-телекоммуникационной сети «Интернет».

Описание местоположения границ публичного сервитута отражены в схеме границ публичного сервитута.

Правообладатели земельных участков, в отношении которых испрашивается публичный сервитут, если их права не зарегистрированы в Едином государственном реестре недвижимости, в течение тридцати дней со дня опубликования сообщения, предусмотренного подпунктом 1 пункта 3 статьи 39.42 Земельного кодекса Российской Федерации, могут подать заявления об учете их прав (обременений прав) на земельные участки с приложением копий документов, подтверждающих эти права (обременения прав). В заявлении указывается способ связи с правообладателями земельных участков, в том числе их почтовый адрес и (или) адрес электронной почты. Правообладатели земельных участков, подавшие такие заявления по истечении указанного срока, несут риски невозможности обеспечения их прав в связи с отсутствием информации о таких лицах и их правах на земельные участки.

ОПИСАНИЕ ГРАНИЦ ПУБЛИЧНОГО СЕРВИТУТА объекта ВЛ-6 КВ Ф N10 ПС УГЛОВОЕ		
Местоположение публичного сервитута	Приморский край, Артем г	
Площадь публичного сервитута	481 кв.м., из них: - в границах земельного участка 25:27:070201:1133 - 19 кв.м., - в границах земельного участка 25:27:070201:432 - 2 кв.м., - в границах земельного участка 25:27:070201:1150 - 6 кв.м., - в границах земельного участка 25:27:000000:8767 - 4 кв.м., - в границах земельного участка 25:27:070201:932 - 4 кв.м., - в границах земельного участка 25:27:070203:1080 - 12 кв.м., - в границах земельного участка 25:27:070203:3025 - 13 кв.м., - в границах земельного участка 25:27:070203:1247 - 3 кв.м., - в границах земельного участка 25:27:070203:1208 - 1 кв.м., - в границах земельного участка 25:27:070203:3593 - 7 кв.м., - в неразграниченных землях - 410 кв.м.	
Система координат	МСК-25 зона I	
Метод определения координат характерной точки	Метод спутниковых геодезических измерений (определений)	
Средняя квадратическая погрешность положения характерной точки (Mt), м	0.1	
Перечень характерных точек		
Обозначение характерных точек границ	Координаты, м	
	X	Y
I	2	3
Часть N 1		
1	383091.70	1410663.54
2	383090.68	1410662.32
3	383088.65	1410661.62
4	383076.24	1410649.22
5	383062.14	1410634.02
6	383046.84	1410615.14
7	383036.35	1410598.70
8	383033.91	1410586.69
9	383037.55	1410573.47
10	383044.58	1410555.51
11	383049.42	1410546.06
12	383048.48	1410539.49
13	383030.80	1410542.09
14	383028.38	1410540.04
15	383028.43	1410538.85
16	383030.78	1410536.99
17	383031.65	1410538.09
18	383030.36	1410539.11
19	383031.35	1410539.97
20	383050.20	1410537.18
21	383051.51	1410546.39
22	383046.40	1410556.37
23	383039.43	1410574.15
24	383035.97	1410586.75
25	383038.24	1410597.93

26	383048.43	1410613.92
27	383063.68	1410632.74
28	383077.70	1410647.84
29	383089.75	1410659.88
30	383091.16	1410660.36
31	383091.09	1410660.59
32	383092.78	1410662.65
1	383091.70	1410663.54
Часть N 2		
33	383102.93	1410678.43
34	383097.78	1410674.37
35	383102.75	1410673.30
33	383102.93	1410678.43
Часть N 3		
36	383112.76	1410761.05
37	383109.27	1410761.02
38	383112.51	1410757.39
36	383112.76	1410761.05
Часть N 4		
39	382402.01	1410899.94
40	382401.12	1410898.85
41	382403.45	1410896.95
42	382404.33	1410898.04
39	382402.01	1410899.94
Часть N 5		
43	382002.38	1410959.72
44	382002.34	1410956.72
45	382003.74	1410956.70
46	382003.78	1410959.70
43	382002.38	1410959.72
Часть N 6		
47	383025.25	1410544.00
48	383024.28	1410542.99
49	383026.46	1410540.92
50	383027.42	1410541.94
47	383025.25	1410544.00
Часть N 7		
51	382474.84	1410789.97
52	382471.84	1410789.97
53	382471.84	1410788.57
54	382474.84	1410788.57
51	382474.84	1410789.97
Часть N 8		
55	382463.35	1410815.15
56	382461.95	1410815.15
57	382461.95	1410812.15
58	382463.35	1410812.15
55	382463.35	1410815.15
Часть N 9		
59	382433.52	1410814.88
60	382432.91	1410813.62
61	382435.53	1410812.36
62	382436.13	1410813.63
59	382433.52	1410814.88
Часть N 10		

63	382419.52	1410925.95
64	382418.95	1410923.10
65	382420.33	1410922.83
66	382420.89	1410925.67
63	382419.52	1410925.95
Часть N 11		
67	382186.42	1410926.34
68	382186.37	1410923.44
69	382187.77	1410923.42
70	382187.82	1410926.32
67	382186.42	1410926.34
Часть N 12		
71	382404.61	1410830.73
72	382402.28	1410829.01
73	382403.11	1410827.88
74	382405.44	1410829.60
71	382404.61	1410830.73
Часть N 13		
75	382903.83	1410775.88
76	382900.93	1410775.88
77	382900.93	1410774.48
78	382903.83	1410774.48
75	382903.83	1410775.88
Часть N 14		
79	383075.88	1410766.66
80	383072.98	1410766.66
81	383072.98	1410765.26
82	383075.88	1410765.26
79	383075.88	1410766.66
Часть N 15		
83	382263.49	1410922.36
84	382263.00	1410921.05
85	382265.72	1410920.04
86	382266.21	1410921.35
83	382263.49	1410922.36
Часть N 16		
87	382427.53	1410988.13
88	382426.69	1410985.36
89	382428.03	1410984.95
90	382428.87	1410987.72
87	382427.53	1410988.13
Часть N 17		
91	382928.47	1410778.02
92	382926.07	1410778.02
93	382926.07	1410776.62
94	382928.47	1410776.62
91	382928.47	1410778.02
Часть N 18		
95	382224.02	1410924.29
96	382223.96	1410922.87
97	382225.37	1410922.80
98	382225.44	1410924.22
95	382224.02	1410924.29
Часть N 19		
99	382117.22	1410938.01


100	382117.20	1410936.59
101	382118.61	1410936.56
102	382118.64	1410937.98
99	382117.22	1410938.01
Часть N 20		
103	382901.76	1410774.05
104	382901.69	1410772.63
105	382903.11	1410772.57
106	382903.17	1410773.98
103	382901.76	1410774.05
Часть N 21		
107	382355.19	1410905.80
108	382355.03	1410904.39
109	382356.44	1410904.23
110	382356.59	1410905.64
107	382355.19	1410905.80
Часть N 22		
111	382310.62	1410913.09
112	382310.56	1410911.68
113	382311.98	1410911.62
114	382312.04	1410913.03
111	382310.62	1410913.09
Часть N 23		
115	382958.99	1410775.75
116	382958.94	1410774.33
117	382960.35	1410774.28
118	382960.41	1410775.69
115	382958.99	1410775.75
Часть N 24		
119	382818.86	1410782.45
120	382818.73	1410781.04
121	382820.14	1410780.91
122	382820.27	1410782.32
119	382818.86	1410782.45
Часть N 25		
123	382788.81	1410783.98
124	382788.65	1410782.57
125	382790.06	1410782.42
126	382790.21	1410783.83
123	382788.81	1410783.98
Часть N 26		
127	383108.33	1410715.70
128	383108.31	1410714.28
129	383109.72	1410714.26
130	383109.75	1410715.67
127	383108.33	1410715.70
Часть N 27		
131	383037.67	1410770.02
132	383037.66	1410768.60
133	383039.07	1410768.59
134	383039.08	1410770.01
131	383037.67	1410770.02
Часть N 28		
135	382876.33	1410778.32
136	382876.32	1410776.91

137	382877.74	1410776.90
138	382877.75	1410778.31
135	382876.33	1410778.32
Часть N 29		
139	382410.17	1410923.90
140	382409.89	1410922.52
141	382411.28	1410922.24
142	382411.56	1410923.63
139	382410.17	1410923.90
Часть N 30		
143	382423.54	1410939.39
144	382423.15	1410938.03
145	382424.51	1410937.64
146	382424.90	1410939.00
143	382423.54	1410939.39
Часть N 31		
147	382425.04	1410978.37
148	382424.64	1410977.01
149	382425.99	1410976.61
150	382426.40	1410977.96
147	382425.04	1410978.37
Часть N 32		
151	381960.62	1410938.45
152	381959.62	1410937.45
153	381960.62	1410936.45
154	381961.62	1410937.45
151	381960.62	1410938.45
Часть N 33		
155	382545.63	1410790.84
156	382545.49	1410789.43
157	382546.90	1410789.29
158	382547.03	1410790.70
155	382545.63	1410790.84
Часть N 34		
159	382414.90	1410942.37
160	382414.62	1410940.98
161	382416.01	1410940.71
162	382416.28	1410942.10
159	382414.90	1410942.37
Часть N 35		
163	382658.89	1410788.65
164	382658.71	1410787.25
165	382660.11	1410787.07
166	382660.29	1410788.48
163	382658.89	1410788.65
Часть N 36		
167	382720.76	1410786.95
168	382720.66	1410785.54
169	382722.07	1410785.44
170	382722.17	1410786.85
167	382720.76	1410786.95
Часть N 37		
171	382571.20	1410790.60
172	382569.79	1410790.55
173	382569.83	1410789.14





174	382571.25	1410789.19
171	382571.20	1410790.60
Часть N 38		
175	382413.57	1410892.81
176	382413.27	1410891.43
177	382414.65	1410891.12
178	382414.95	1410892.50
175	382413.57	1410892.81
Часть N 39		
179	382747.15	1410785.50
180	382747.11	1410784.09
181	382748.53	1410784.05
182	382748.56	1410785.46
179	382747.15	1410785.50
Часть N 40		
183	382846.36	1410780.13
184	382846.21	1410778.73
185	382847.62	1410778.58
186	382847.77	1410779.98
183	382846.36	1410780.13
Часть N 41		
187	382522.86	1410790.87
188	382521.45	1410790.78
189	382521.54	1410789.37
190	382522.95	1410789.46
187	382522.86	1410790.87
Часть N 42		
191	382495.98	1410790.61
192	382495.89	1410789.20
193	382497.30	1410789.11
194	382497.39	1410790.52
191	382495.98	1410790.61
Часть N 43		
195	382623.80	1410789.09
196	382623.77	1410787.68
197	382625.19	1410787.66
198	382625.21	1410789.07
195	382623.80	1410789.09
Часть N 44		
199	383000.98	1410773.25
200	383000.83	1410771.84
201	383002.24	1410771.70
202	383002.38	1410773.10
199	383000.98	1410773.25
Часть N 45		
203	382687.37	1410787.88
204	382687.29	1410786.47
205	382688.70	1410786.39
206	382688.78	1410787.80
203	382687.37	1410787.88
Часть N 46		
207	382058.07	1410949.63
208	382057.79	1410948.24
209	382059.18	1410947.97
210	382059.45	1410949.35


207	382058.07	1410949.63
Часть N 47		
211	382597.96	1410789.04
212	382597.93	1410787.63
213	382599.34	1410787.60
214	382599.37	1410789.01
211	382597.96	1410789.04
Часть N 48		
215	382407.89	1410862.34
216	382407.87	1410860.93
217	382409.28	1410860.91
218	382409.30	1410862.32
215	382407.89	1410862.34

СХЕМА РАСПОЛОЖЕНИЯ ГРАНИЦ ПУБЛИЧНОГО СЕРВИТУТА
объекта электросетевого хозяйства ВЛ-6 КВ Ф N10 ПС УГЛОВОЕ

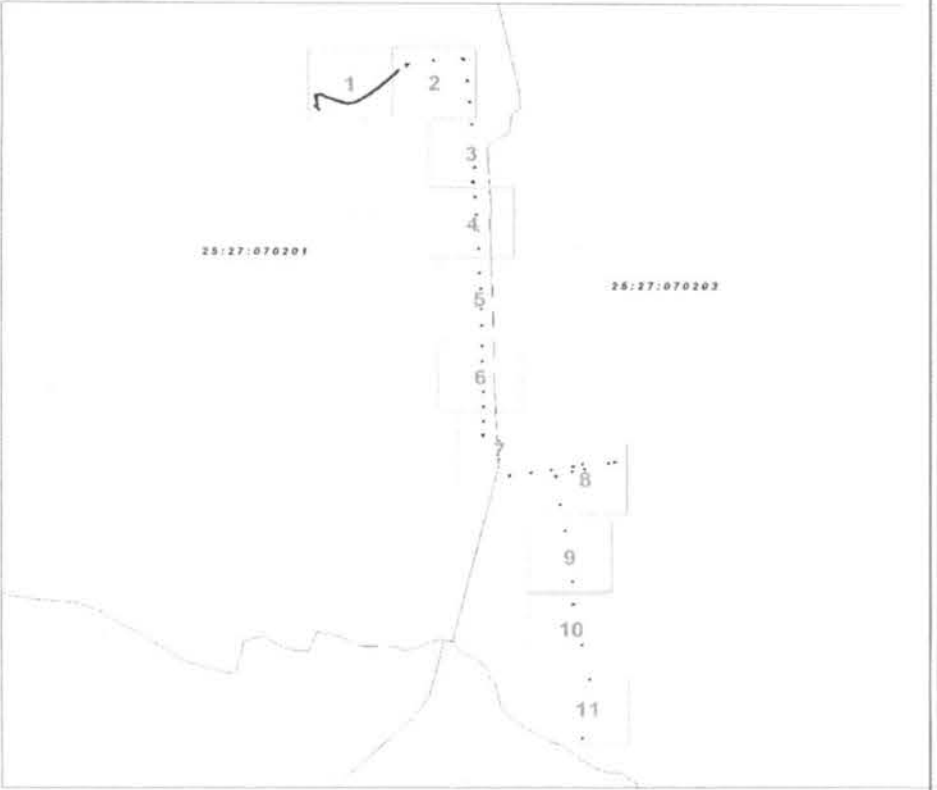

- Условные обозначения:
- границы публичного сервитута
 - границы земельных участков, сведения о которых содержатся в ЕГРН; границы кадастровых кварталов
 - 2 - обозначение характерной точки границы публичного сервитута
 - 11 - надписи кадастрового номера земельного участка
 - 25:28:010009 - кадастровый номер кадастрового квартала

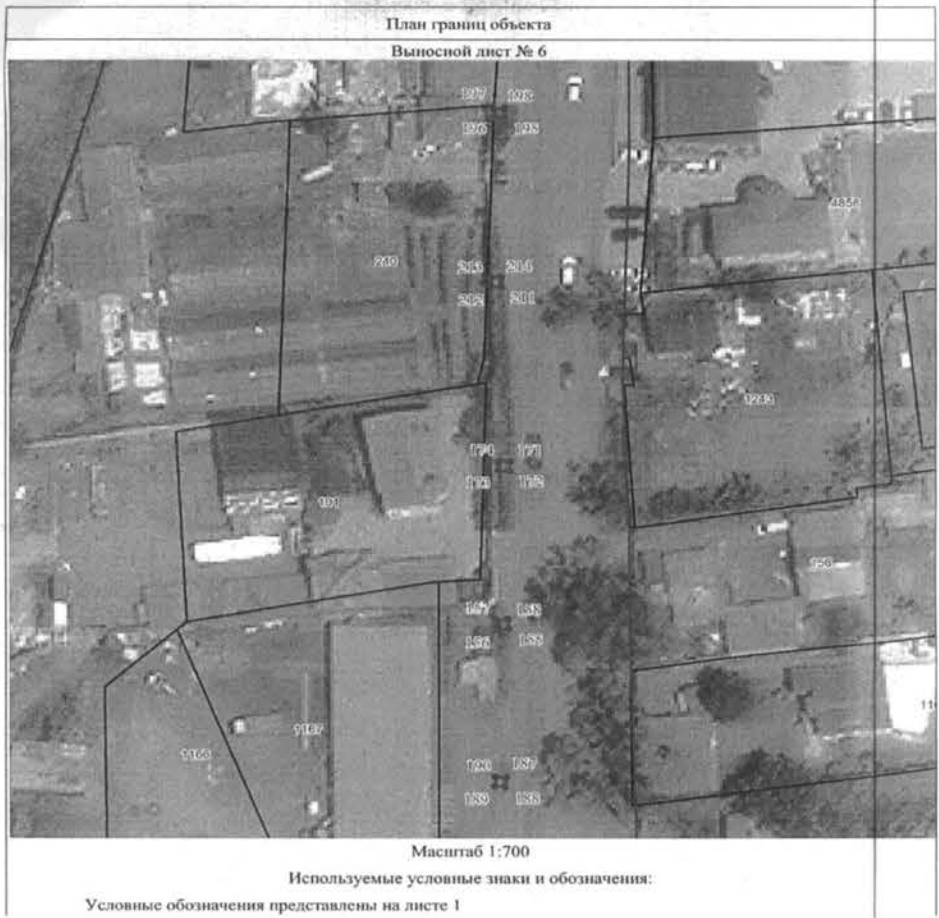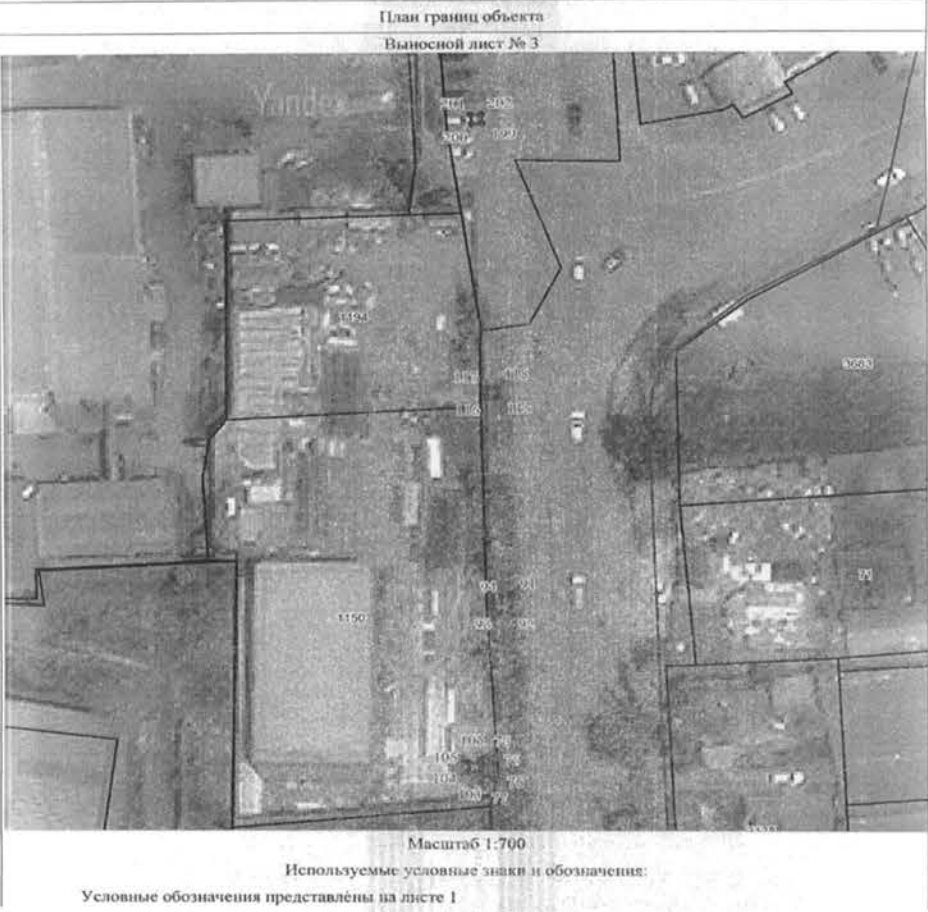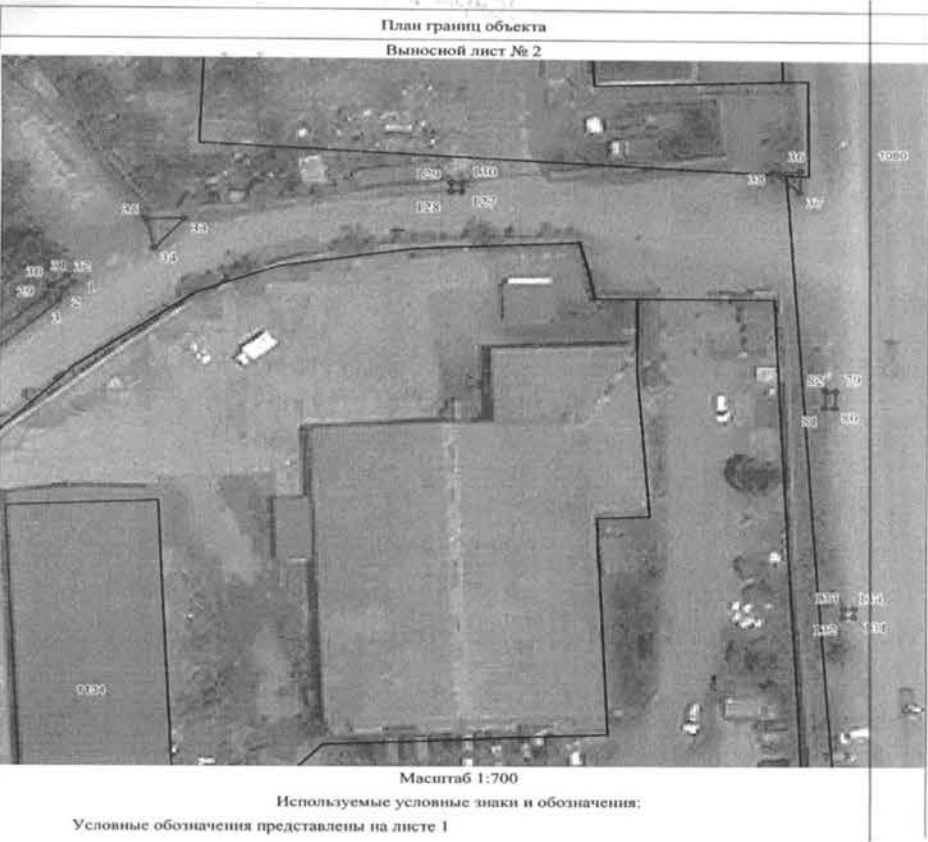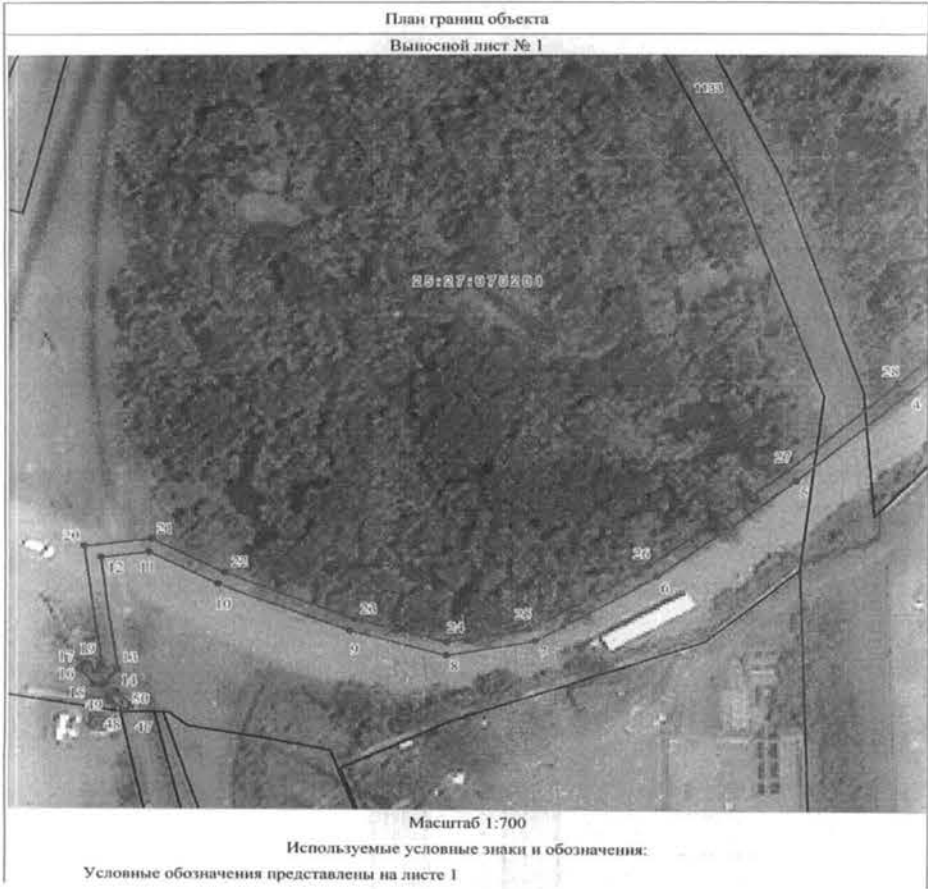

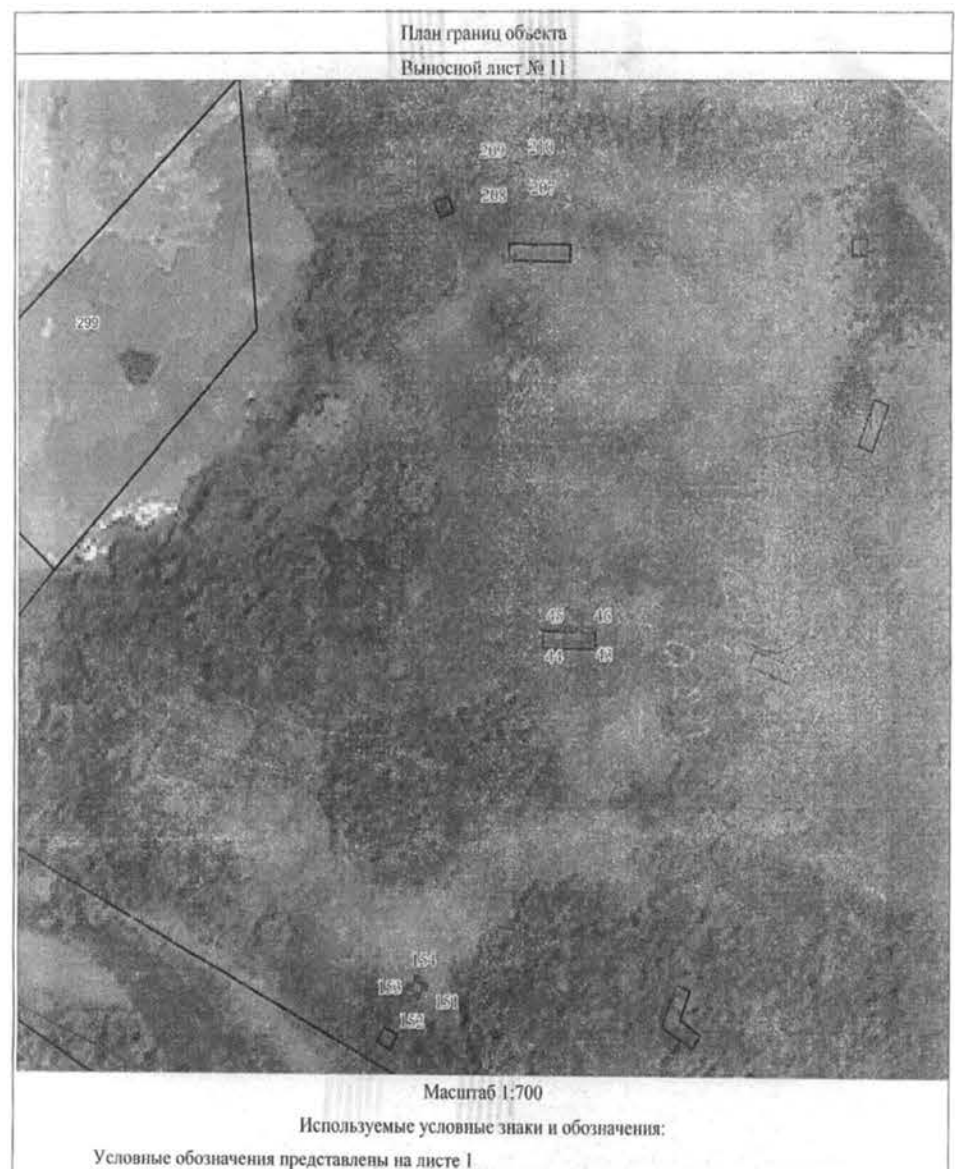

Подготовлено с использованием системы КонсультантПлюс

Приложение
к требованиям к форме
ходатайства об установлении публичного
сервитута, содержащего обоснования
необходимости установления публичного
сервитута, утвержденным приказом
Федеральной службы государственной
регистрации, кадастра и картографии
от 19 апреля 2022 г. № П/0150

Форма

	Ходатайство об установлении публичного сервитута	
1	Администрация Артемовского городского округа (наименование органа, принимающего решение об установлении публичного сервитута)	
2	Сведения о лице, представившем ходатайство об установлении публичного сервитута (далее – заявитель):	
2.1	Полное наименование	Акционерное Общество «Дальневосточная Распределительная Сетевая Компания»
2.2	Сокращенное наименование (при наличии)	АО «ДРСК»
2.3	Организационно-правовая форма	Акционерное общество
2.4	Почтовый адрес (индекс, субъект Российской Федерации, населенный пункт, улица, дом)	675004, Амурская область, г. Благовещенск, ул. Шевченко, д.32
2.5	Адрес электронной почты	doc@prim.drsk.ru
2.6	ОГРН	1052800111308
2.7	ИНН	2801108200
3	Сведения о представителе заявителя:	
3.1	Фамилия	Мухин
	Имя	Егор
	Отчество (при наличии)	Михайлович
3.2	Адрес электронной почты (при наличии)	doc@prim.drsk.ru
3.3	Телефон	(423) 222-32-12
3.4	Наименование и реквизиты документа, подтверждающего полномочия представителя заявителя	Доверенность №85 от 30.12.2022
4	Прошу установить публичный сервитут в отношении земель и (или) земельного(ых) участка(ов) в целях (указываются цели, предусмотренные статьей 39.37 Земельного кодекса Российской Федерации или статьей 3.6 Федерального закона от 25 декабря 2001 г. № 137-ФЗ «О введении в действие Земельного кодекса Российской Федерации»): установление публичного сервитута для целей эксплуатации объекта электросетевого хозяйства ВЛ-6КВ Ф-10 ПС Угловое.	
5	Испрашиваемый срок публичного сервитута 49 лет	

Подготовлено с использованием системы КонсультантПлюс

6

Срок, в течение которого использование земельного участка (его части) и (или) расположенного на нем объекта недвижимости в соответствии с их разрешенным использованием будет в соответствии с подпунктом 4 пункта 1 статьи 39.41 Земельного кодекса Российской Федерации невозможно или существенно затруднено в связи с осуществлением деятельности, для обеспечения которой устанавливается публичный сервитут (при возникновении таких обстоятельств) три месяца

7

Обоснование необходимости установления публичного сервитута
Публичный сервитут устанавливается в целях эксплуатации объекта электросетевого хозяйства ВЛ-6КВ Ф-10 ПС Угловое, расположенная по адресу: Приморский край, г. Артем.
Границы публичного сервитута определены по фактическому размещению объекта энергетики.
Объект построен на основании Правил устройства электроустановок и норм проектирования объектов энергетики, действующих на момент строительства. При проектировании объекта были учтены действующие нормы, правила и стандарты. Принятые технические решения в проектной документации соответствуют требованиям ПУЭ, экологических, санитарно-технических, противопожарных и других норм, действующих на территории Российской Федерации и обеспечивают безопасную для жизни и здоровья людей эксплуатацию объекта.
ВЛ-6КВ Ф-10 ПС Угловое, построена и эксплуатируется с соблюдением условий безопасности населения, существующих объектов недвижимости, сооружений, а также с соблюдением требований, установленных пунктами 8 и 9 статьи 23 Земельного Кодекса РФ.
В соответствии с п. 8 ст. 23 Земельного кодекса РФ, публичный сервитут для эксплуатации ВЛ-6КВ Ф-10 ПС Угловое, согласно схеме границ публичного сервитута, устанавливается и осуществляется на условиях, наименее обременительных для использования земельного участка, в соответствии с его целевым назначением и разрешенным использованием.
Площадь публичного сервитута составляет 484 кв.м., из них:
- в границах земельного участка 25:27:070201:1133 - 19 кв.м.,
- в границах земельного участка 25:27:070201:432 - 2 кв.м.,
- в границах земельного участка 25:27:070201:1150 - 6 кв.м.,
- в границах земельного участка 25:27:000000:8767 - 4 кв.м.,
- в границах земельного участка 25:27:070201:932 - 4 кв.м.,
- в границах земельного участка 25:27:070203:1080 - 12 кв.м.,
- в границах земельного участка 25:27:070203:3025 - 13 кв.м.,
- в границах земельного участка 25:27:070203:1247 - 3 кв.м.,
- в границах земельного участка 25:27:070203:1208 - 1 кв.м.,
- в границах земельного участка 25:27:070203:3593 - 7 кв.м.,
- в неразграниченных землях - 410 кв.м.

8


Сведения о правообладателе инженерного сооружения, которое переносится в связи с изъятием земельного участка для государственных или муниципальных нужд, в случае, если заявитель не является собственником указанного инженерного сооружения (в данном случае указываются сведения в объеме, предусмотренном строкой 2 настоящей формы) (заполняется в случае, если ходатайство об установлении публичного сервитута подается с целью установления публичного сервитута в целях реконструкции инженерного сооружения, которое переносится в связи с изъятием такого земельного участка для государственных или муниципальных нужд) нет

9

Кадастровые номера земельных участков (при их наличии), в отношении которых подано ходатайство об установлении 25:27:070201:1133 –Приморский край, г. Артем
25:27:070201:432 - Приморский край, г. Артем
25:27:070201:1150 - Приморский край, г. Артем
25:27:000000:8767 - Приморский край, г. Артем

Подготовлено с использованием системы КонсультантПлюс

публичного сервитута, адреса или иное описание местоположения таких земельных участков 25:27:070201:932 - Приморский край, г. Артем
25:27:070203:1080 - Приморский край, г. Артем
25:27:070203:3025 - Приморский край, г. Артем
25:27:070203:1247 - Приморский край, г. Артем
25:27:070203:1208 - Приморский край, г. Артем
25:27:070203:3593 - Приморский край, г. Артем

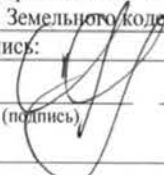10	Право, на котором инженерное сооружение принадлежит заявителю (если подано ходатайство об установлении публичного сервитута в целях реконструкции или эксплуатации инженерного сооружения) – Договор купли-продажи ценных бумаг № б/н от 16.11.2006г.	
11	Сведения о способах представления результатов рассмотрения ходатайства: в виде электронного документа, который направляется уполномоченным органом заявителю посредством электронной почты да (да/нет) в виде бумажного документа, который заявитель получает непосредственно при личном обращении или посредством почтового отправления да (да/нет)	
12	Документы, прилагаемые к ходатайству: 1. Сведения о границах территории, в отношении которой устанавливается публичный сервитут (далее-границы публичного сервитута), включающие графическое описание местоположения границ публичного сервитута и перечень координат характерных точек этих границ в системе координат, установленной для ведения Единого государственного реестра недвижимости, описание границ и схема расположения границ публичного сервитута в полноцветном режиме на CD-диске – 1 шт; 2. Описание границ публичного сервитута на бумажном носителе на 4 л. в 1 экз; 3. Схема расположения границ публичного сервитута на бумажном носителе на 6 л. в 1 экз; 4. Договор купли-продажи ценных бумаг № б/н от 16.11.2006г. на 5 л. в 1 экз; 5. Выписка из реестра №346 на 1 л. в 1 экз; 6. Доверенность №85 от 30.12.2022 на 4 л. в 1 экз.	
13	Подтверждаю согласие на обработку персональных данных (сбор, систематизацию, накопление, хранение, уточнение (обновление, изменение), использование, распространение (в том числе передачу), обезличивание, блокирование, уничтожение персональных данных, а также иных действий, необходимых для обработки персональных данных в соответствии с законодательством Российской Федерации), в том числе в автоматизированном режиме	
14	Подтверждаю, что сведения, указанные в настоящем ходатайстве, на дату представления ходатайства достоверны; документы (копии документов) и содержащиеся в них сведения соответствуют требованиям, установленным статьей 39.41 Земельного кодекса Российской Федерации	
15	Подпись:	Дата:
	 (подпись) Е.М. Мухин (инициалы, фамилия)	«19» 06 2023 г.

**ИЗВЕЩЕНИЕ
О ВОЗМОЖНОМ УСТАНОВЛЕНИИ ПУБЛИЧНОГО СЕРВИТУТА**

Администрация Артемовского городского округа в лице муниципального казенного учреждения управления муниципальной собственности администрации Артемовского городского округа информирует о возможном установлении публичного сервитута в интересах акционерного общества «Дальневосточная распределительная сетевая компания» сроком на 49 лет на земельном участке с кадастровым номером 25:27:000000:9694, на земельном участке с кадастровым номером 25:27:000000:9695, на земельном участке с кадастровым номером 25:27:010001:343, на земельном участке с кадастровым номером 25:27:000000:91, на земельном участке с кадастровым номером 25:27:010001:110, на земельном участке с кадастровым номером 25:27:010001:1664, на земельном участке с кадастровым номером 25:27:010001:1631, на земельном участке с кадастровым номером 25:27:010001:2130, на земельном участке с кадастровым номером 25:27:030102:146, на земельном участке с кадастровым номером 25:27:070102:1007, на земельном участке с кадастровым номером 25:27:000000:2773, на земельном участке с кадастровым номером 25:27:070102:1008, на земельном участке с кадастровым номером 25:27:000000:3, на земельном участке с кадастровым номером 25:27:070202:199, для целей эксплуатации объекта электросетевого хозяйства ВЛ-6КВ Ф-32 ПС Западная.

Заинтересованные лица могут ознакомиться с поступившим ходатайством об установлении публичного сервитута и прилагаемым к нему описанием местоположения границ публичного сервитута, подать заявления об учете прав на земельные участки в среду, четверг с 09.00 до 13.00 часов по местному времени, по адресу: г. Артем, ул. Кирова 48/1, каб. 119, телефон 8(42337)4-39-46.

Дата и время начала приема заявлений: 05.07.2023 в 10.00 часов по местному времени.

Дата и время окончания приема заявлений: 04.08.2023 в 16.00 часов по местному времени.

Информация о возможном установлении публичного сервитута также размещена на официальном сайте Артемовского городского округа в информационно-телекоммуникационной сети «Интернет».

Описание местоположения границ публичного сервитута отражены в схеме границ публичного сервитута.

Правообладатели земельных участков, в отношении которых испрашивается публичный сервитут, если их права не зарегистрированы в Едином государственном реестре недвижимости, в течение тридцати дней со дня опубликования сообщения, предусмотренного подпунктом 1 пункта 3 статьи 39.42 Земельного кодекса Российской Федерации, могут подать заявления об учете их прав (обременений прав) на земельные участки с приложением копий документов, подтверждающих эти права (обременения прав). В заявлении указывается способ связи с правообладателями земельных участков, в том числе их почтовый адрес и (или) адрес электронной почты. Правообладатели земельных участков, подавшие такие заявления по истечении указанного срока, несут риски невозможности обеспечения их прав в связи с отсутствием информации о таких лицах и их правах на земельные участки.

ОПИСАНИЕ ГРАНИЦ ПУБЛИЧНОГО СЕРВИТУТА объекта ВЛ-6 КВ Ф N32 ПС ЗАПАДНАЯ		
Местоположение публичного сервитута	Приморский край, Артем г	
Площадь публичного сервитута	717 кв.м., из них: - в границах земельного участка 25:27:000000:9694- 28 кв.м, - в границах земельного участка 25:27:000000:9695- 4 кв.м, - в границах земельного участка 25:27:010001:343- 2 кв.м, - в границах земельного участка 25:27:000000:91- 26 кв.м, - в границах земельного участка 25:27:010001:110- 7 кв.м, - в границах земельного участка 25:27:010001:1664- 10 кв.м, - в границах земельного участка 25:27:010001:1631- 12 кв.м, - в границах земельного участка 25:27:010001:2130- 6 кв.м, - в границах земельного участка 25:27:030102:146- 2 кв.м, - в границах земельного участка 25:27:070102:1007- 4 кв.м, - в границах земельного участка 25:27:000000:2773- 2 кв.м, - в границах земельного участка 25:27:070102:1008- 2 кв.м, - в границах земельного участка 25:27:000000:3- 6 кв.м, - в границах земельного участка 25:27:070202:199- 29 кв.м, - в неразграниченных землях - 577 кв.м.	
Система координат	МСК-25 зона I	
Метод определения координат характерной точки	Метод спутниковых геодезических измерений (определений)	
Средняя квадратическая погрешность положения характерной точки (Mt), м	0.1	
Перечень характерных точек		
Обозначение характерных точек границ	Координаты, м	
	X	Y
I	2	3
Часть N 1		
1	384662.81	1411552.37
2	384654.97	1411538.98
3	384654.23	1411532.12
4	384666.12	1411521.42
5	384745.41	1411477.54
6	384776.72	1411463.62
7	384790.89	1411458.81
8	384812.53	1411450.92
9	384814.99	1411455.98
10	384816.89	1411455.68
11	384817.12	1411457.07

12	384814.25	1411457.52
13	384814.15	1411456.86
14	384813.38	1411457.24
15	384811.54	1411453.41
16	384791.54	1411460.70
17	384777.50	1411465.47
18	384746.35	1411479.31
19	384667.30	1411523.06
20	384656.32	1411532.93
21	384656.91	1411538.31
22	384664.54	1411551.37
I	384662.81	1411552.37
Часть N 2		
23	388430.23	1410205.07
24	388429.12	1410204.20
25	388430.91	1410201.91
26	388432.02	1410202.78
23	388430.23	1410205.07
Часть N 3		
27	385111.37	1411504.19
28	385108.60	1411503.33
29	385109.01	1411501.98
30	385111.78	1411502.85
27	385111.37	1411504.19
Часть N 4		
31	387605.14	1410943.74
32	387604.66	1410940.87
33	387606.05	1410940.65
34	387606.52	1410943.50
31	387605.14	1410943.74
Часть N 5		
35	385715.95	1411521.67
36	385714.39	1411519.22
37	385715.57	1411518.47
38	385717.13	1411520.92
35	385715.95	1411521.67
Часть N 6		
39	386476.64	1412720.01
40	386475.36	1412719.43
41	386476.57	1412716.78
42	386477.84	1412717.38
39	386476.64	1412720.01
Часть N 7		
43	386480.35	1412862.03
44	386479.25	1412861.14
45	386481.07	1412858.88
46	386482.16	1412859.76
43	386480.35	1412862.03
Часть N 8		
47	387697.49	1410868.08
48	387696.09	1410868.08
49	387696.09	1410865.18
50	387697.49	1410865.18
47	387697.49	1410868.08
Часть N 9		

51	387083.33	1411082.50
52	387081.93	1411082.50
53	387081.93	1411079.59
54	387083.33	1411079.59
51	387083.33	1411082.50
Часть N 10		
55	384988.47	1411576.43
56	384987.07	1411576.43
57	384987.07	1411573.52
58	384988.47	1411573.52
55	384988.47	1411576.43
Часть N 11		
59	386076.28	1411572.29
60	386075.19	1411571.42
61	386077.00	1411569.15
62	386078.09	1411570.03
59	386076.28	1411572.29
Часть N 12		
63	385645.83	1411415.67
64	385644.52	1411415.15
65	385645.59	1411412.45
66	385646.89	1411412.97
63	385645.83	1411415.67
Часть N 13		
67	386320.72	1411142.57
68	386319.43	1411142.01
69	386320.57	1411139.35
70	386321.85	1411139.90
67	386320.72	1411142.57
Часть N 14		
71	386083.04	1411665.27
72	386082.65	1411662.40
73	386084.03	1411662.21
74	386084.43	1411665.08
71	386083.04	1411665.27
Часть N 15		
75	385157.61	1411522.22
76	385157.17	1411520.88
77	385159.92	1411519.97
78	385160.35	1411521.31
75	385157.61	1411522.22
Часть N 16		
79	387603.73	1410934.28
80	387603.25	1410931.41
81	387604.63	1410931.18
82	387605.11	1410934.05
79	387603.73	1410934.28
Часть N 17		
83	385607.92	1411404.89
84	385606.64	1411402.29
85	385607.90	1411401.67
86	385609.17	1411404.28
83	385607.92	1411404.89
Часть N 18		
87	384950.29	1411544.06

88	384948.07	1411542.19
89	384948.96	1411541.12
90	384951.19	1411542.97
87	384950.29	1411544.06
Часть N 19		
91	386560.13	1411187.04
92	386558.76	1411186.76
93	386559.36	1411183.91
94	386560.72	1411184.20
91	386560.13	1411187.04
Часть N 20		
95	385911.96	1411601.33
96	385910.64	1411600.87
97	385911.59	1411598.13
98	385912.91	1411598.60
95	385911.96	1411601.33
Часть N 21		
99	386557.21	1412659.90
100	386556.33	1412657.14
101	386557.66	1412656.71
102	386558.55	1412659.48
99	386557.21	1412659.90
Часть N 22		
103	387547.26	1410517.66
104	387547.06	1410514.77
105	387548.45	1410514.67
106	387548.67	1410517.56
103	387547.26	1410517.66
Часть N 23		
107	386514.92	1412697.88
108	386513.66	1412695.26
109	386514.92	1412694.66
110	386516.18	1412697.28
107	386514.92	1412697.88
Часть N 24		
111	385203.62	1411417.20
112	385200.73	1411417.20
113	385200.73	1411415.80
114	385203.62	1411415.80
111	385203.62	1411417.20
Часть N 25		
115	387977.40	1410809.26
116	387975.99	1410809.26
117	387975.99	1410806.37
118	387977.40	1410806.37
115	387977.40	1410809.26
Часть N 26		
119	386509.77	1412824.66
120	386508.44	1412824.25
121	386509.29	1412821.47
122	386510.62	1412821.89
119	386509.77	1412824.66
Часть N 27		
123	384871.03	1411444.56
124	384870.82	1411443.19

125	384873.68	1411442.73	
126	384873.90	1411444.11	
123	384871.03	1411444.56	
Часть N 28			
127	386225.81	1411408.29	
128	386224.55	1411407.71	
129	386225.77	1411405.06	
130	386227.03	1411405.66	
127	386225.81	1411408.29	
Часть N 29			
131	386390.83	1412185.97	
132	386389.77	1412183.27	
133	386391.07	1412182.76	
134	386392.13	1412185.46	
131	386390.83	1412185.97	
Часть N 30			
135	387508.98	1411021.20	
136	387507.64	1411020.83	
137	387508.43	1411018.04	
138	387509.77	1411018.41	
135	387508.98	1411021.20	
Часть N 31			
139	386208.53	1411995.55	
140	386207.37	1411992.90	
141	386208.65	1411992.34	
142	386209.80	1411994.99	
139	386208.53	1411995.55	
Часть N 32			
143	384960.61	1411536.34	
144	384958.55	1411534.30	
145	384959.53	1411533.31	
146	384961.59	1411535.35	
143	384960.61	1411536.34	
Часть N 33			
147	387271.43	1411057.94	
148	387270.42	1411056.93	
149	387271.43	1411055.93	
150	387272.43	1411056.93	
147	387271.43	1411057.94	
Часть N 34			
151	386965.35	1411103.48	
152	386964.35	1411102.48	
153	386965.35	1411101.48	
154	386966.35	1411102.48	
151	386965.35	1411103.48	
Часть N 35			
155	386395.10	1411142.96	
156	386394.10	1411141.95	
157	386395.10	1411140.95	
158	386396.10	1411141.95	
155	386395.10	1411142.96	
Часть N 36			
159	386745.72	1411144.60	
160	386744.72	1411143.59	
161	386745.72	1411142.59	

162	386746.72	1411143.59	
159	386745.72	1411144.60	
Часть N 37			
163	386452.04	1411157.17	
164	386451.04	1411156.16	
165	386452.04	1411155.16	
166	386453.04	1411156.16	
163	386452.04	1411157.17	
Часть N 38			
167	387587.97	1410815.76	
168	387586.97	1410814.76	
169	387587.97	1410813.76	
170	387588.97	1410814.76	
167	387587.97	1410815.76	
Часть N 39			
171	386246.97	1411346.26	
172	386245.97	1411345.25	
173	386246.97	1411344.25	
174	386247.97	1411345.25	
171	386246.97	1411346.26	
Часть N 40			
175	388011.55	1410762.77	
176	388010.55	1410761.77	
177	388011.55	1410760.77	
178	388012.56	1410761.77	
175	388011.55	1410762.77	
Часть N 41			
179	385418.20	1411412.02	
180	385417.20	1411411.02	
181	385418.20	1411410.02	
182	385419.20	1411411.02	
179	385418.20	1411412.02	
Часть N 42			
183	385373.77	1411413.02	
184	385372.77	1411412.02	
185	385373.77	1411411.02	
186	385374.78	1411412.02	
183	385373.77	1411413.02	
Часть N 43			
187	387565.47	1410643.41	
188	387564.47	1410642.41	
189	387565.47	1410641.41	
190	387566.47	1410642.41	
187	387565.47	1410643.41	
Часть N 44			
191	385245.10	1411417.42	
192	385244.10	1411416.42	
193	385245.10	1411415.41	
194	385246.10	1411416.42	
191	385245.10	1411417.42	
Часть N 45			
195	387579.08	1410748.82	
196	387578.08	1410747.82	
197	387579.08	1410746.82	
198	387580.08	1410747.82	

195	387579.08	1410748.82	
Часть N 46			
199	385189.33	1411448.94	
200	385188.33	1411447.93	
201	385189.33	1411446.93	
202	385190.33	1411447.93	
199	385189.33	1411448.94	
Часть N 47			
203	385176.18	1411480.84	
204	385175.18	1411479.84	
205	385176.18	1411478.84	
206	385177.18	1411479.84	
203	385176.18	1411480.84	
Часть N 48			
207	385691.19	1411483.64	
208	385690.19	1411482.64	
209	385691.19	1411481.64	
210	385692.20	1411482.64	
207	385691.19	1411483.64	
Часть N 49			
211	386155.38	1411484.75	
212	386154.38	1411483.74	
213	386155.38	1411482.74	
214	386156.38	1411483.74	
211	386155.38	1411484.75	
Часть N 50			
215	384915.50	1411488.84	
216	384914.49	1411487.84	
217	384915.50	1411486.84	
218	384916.50	1411487.84	
215	384915.50	1411488.84	
Часть N 51			
219	388051.52	1410708.90	
220	388050.52	1410707.90	
221	388051.52	1410706.90	
222	388052.52	1410707.90	
219	388051.52	1410708.90	
Часть N 52			
223	387597.01	1410883.80	
224	387596.01	1410882.79	
225	387597.01	1410881.79	
226	387598.01	1410882.79	
223	387597.01	1410883.80	
Часть N 53			
227	388394.11	1410255.12	
228	388393.11	1410254.12	
229	388394.11	1410253.12	
230	388395.11	1410254.12	
227	388394.11	1410255.12	
Часть N 54			
231	388125.88	1410609.75	
232	388124.88	1410608.75	
233	388125.88	1410607.75	
234	388126.88	1410608.75	
231	388125.88	1410609.75	

Часть N 55			
235	387930.86	1410818.39	
236	387929.86	1410817.39	
237	387930.86	1410816.39	
238	387931.86	1410817.39	
235	387930.86	1410818.39	
Часть N 56			
239	385918.82	1411602.93	
240	385917.82	1411601.93	
241	385918.82	1411600.93	
242	385919.82	1411601.93	
239	385918.82	1411602.93	
Часть N 57			
243	387571.63	1410691.16	
244	387570.63	1410690.16	
245	387571.63	1410689.16	
246	387572.63	1410690.16	
243	387571.63	1410691.16	
Часть N 58			
247	386163.99	1411876.55	
248	386162.98	1411875.55	
249	386163.99	1411874.55	
250	386164.99	1411875.55	
247	386163.99	1411876.55	
Часть N 59			
251	386187.73	1411939.53	
252	386186.72	1411938.53	
253	386187.73	1411937.53	
254	386188.73	1411938.53	
251	386187.73	1411939.53	
Часть N 60			
255	387445.29	1411031.21	
256	387444.29	1411030.21	
257	387445.29	1411029.21	
258	387446.29	1411030.21	
255	387445.29	1411031.21	
Часть N 61			
259	386410.04	1412233.60	
260	386409.04	1412232.60	
261	386410.04	1412231.60	
262	386411.04	1412232.60	
259	386410.04	1412233.60	
Часть N 62			
263	386544.76	1412623.18	
264	386543.76	1412622.18	
265	386544.76	1412621.17	
266	386545.76	1412622.18	
263	386544.76	1412623.18	
Часть N 63			
267	387756.89	1410854.83	
268	387755.89	1410853.83	
269	387756.89	1410852.82	
270	387757.90	1410853.83	
267	387756.89	1410854.83	
Часть N 64			

271	388203.85	1410512.71
272	388202.85	1410511.71
273	388203.85	1410510.71
274	388204.85	1410511.71
271	388203.85	1410512.71
Часть N 65		
275	387815.62	1410843.32
276	387814.62	1410842.32
277	387815.62	1410841.32
278	387816.62	1410842.32
275	387815.62	1410843.32
Часть N 66		
279	387214.16	1411065.23
280	387213.15	1411064.23
281	387214.16	1411063.23
282	387215.15	1411064.23
279	387214.16	1411065.23
Часть N 67		
283	387151.63	1411073.19
284	387150.63	1411072.19
285	387151.63	1411071.19
286	387152.62	1411072.19
283	387151.63	1411073.19
Часть N 68		
287	388164.44	1410561.10
288	388163.45	1410560.10
289	388164.44	1410559.10
290	388165.45	1410560.10
287	388164.44	1410561.10
Часть N 69		
291	385668.50	1411450.26
292	385667.50	1411449.25
293	385668.50	1411448.26
294	385669.50	1411449.25
291	385668.50	1411450.26
Часть N 70		
295	386677.72	1411158.77
296	386676.72	1411157.77
297	386677.72	1411156.77
298	386678.72	1411157.77
295	386677.72	1411158.77
Часть N 71		
299	386504.38	1411170.23
300	386503.38	1411169.22
301	386504.38	1411168.22
302	386505.37	1411169.22
299	386504.38	1411170.23
Часть N 72		
303	387026.41	1411092.18
304	387025.41	1411091.19
305	387026.41	1411090.19
306	387027.41	1411091.19
303	387026.41	1411092.18
Часть N 73		
307	388284.39	1410404.39

308	388283.38	1410403.39
309	388284.39	1410402.39
310	388285.38	1410403.39
307	388284.39	1410404.39
Часть N 74		
311	386292.44	1411217.65
312	386291.44	1411216.65
313	386292.44	1411215.64
314	386293.43	1411216.65
311	386292.44	1411217.65
Часть N 75		
315	386114.86	1411530.13
316	386113.87	1411529.13
317	386114.86	1411528.13
318	386115.86	1411529.13
315	386114.86	1411530.13
Часть N 76		
319	385057.69	1411535.90
320	385056.68	1411534.90
321	385057.69	1411533.90
322	385058.68	1411534.90
319	385057.69	1411535.90
Часть N 77		
323	387386.92	1411039.58
324	387385.92	1411038.58
325	387386.92	1411037.58
326	387387.92	1411038.58
323	387386.92	1411039.58
Часть N 78		
327	385755.77	1411540.20
328	385754.77	1411539.19
329	385755.77	1411538.19
330	385756.77	1411539.19
327	385755.77	1411540.20
Часть N 79		
331	386268.09	1411283.35
332	386267.09	1411282.34
333	386268.09	1411281.35
334	386269.09	1411282.34
331	386268.09	1411283.35
Часть N 80		
335	387555.21	1410580.12
336	387554.21	1410579.12
337	387555.21	1410578.12
338	387556.21	1410579.12
335	387555.21	1410580.12
Часть N 81		
339	385870.66	1411584.41
340	385869.66	1411583.41
341	385870.66	1411582.42
342	385871.66	1411583.41
339	385870.66	1411584.41
Часть N 82		
343	385561.16	1411407.59
344	385560.16	1411406.59

345	385561.16	1411405.59
346	385562.16	1411406.59
343	385561.16	1411407.59
Часть N 83		
347	388326.62	1410346.08
348	388325.63	1410345.08
349	388326.62	1410344.08
350	388327.62	1410345.08
347	388326.62	1410346.08
Часть N 84		
351	385957.73	1411618.33
352	385956.73	1411617.33
353	385957.73	1411616.33
354	385958.73	1411617.33
351	385957.73	1411618.33
Часть N 85		
355	386079.45	1411620.99
356	386078.44	1411619.99
357	386079.45	1411618.99
358	386080.44	1411619.99
355	386079.45	1411620.99
Часть N 86		
359	385989.93	1411630.97
360	385988.93	1411629.98
361	385989.93	1411628.97
362	385990.93	1411629.98
359	385989.93	1411630.97
Часть N 87		
363	386041.58	1411650.32
364	386040.59	1411649.32
365	386041.58	1411648.32
366	386042.58	1411649.32
363	386041.58	1411650.32
Часть N 88		
367	385514.19	1411409.05
368	385513.20	1411408.05
369	385514.19	1411407.05
370	385515.19	1411408.05
367	385514.19	1411409.05
Часть N 89		
371	386124.85	1411774.72
372	386123.85	1411773.73
373	386124.85	1411772.72
374	386125.86	1411773.73
371	386124.85	1411774.72
Часть N 90		
375	386144.59	1411826.93
376	386143.58	1411825.93
377	386144.59	1411824.93
378	386145.58	1411825.93
375	386144.59	1411826.93
Часть N 91		
379	385480.16	1411409.48
380	385479.17	1411408.48
381	385480.16	1411407.48


382	385481.17	1411408.48
379	385480.16	1411409.48
Часть N 92		
383	386854.09	1411124.43
384	386853.09	1411123.43
385	386854.09	1411122.43
386	386855.09	1411123.43
383	386854.09	1411124.43
Часть N 93		
387	386258.19	1412050.86
388	386257.19	1412049.86
389	386258.19	1412048.86
390	386259.19	1412049.86
387	386258.19	1412050.86
Часть N 94		
391	386291.95	1412084.86
392	386290.95	1412083.86
393	386291.95	1412082.86
394	386292.95	1412083.86
391	386291.95	1412084.86
Часть N 95		
395	386328.58	1412121.75
396	386327.58	1412120.76
397	386328.58	1412119.76
398	386329.59	1412120.76
395	386328.58	1412121.75
Часть N 96		
399	386363.93	1412157.36
400	386362.94	1412156.36
401	386363.93	1412155.36
402	386364.93	1412156.36
399	386363.93	1412157.36
Часть N 97		
403	387563.19	1410976.34
404	387562.19	1410975.34
405	387563.19	1410974.34
406	387564.18	1410975.34
403	387563.19	1410976.34
Часть N 98		
407	386434.37	1412298.60
408	386433.37	1412297.61
409	386434.37	1412296.61
410	386435.37	1412297.61
407	386434.37	1412298.60
Часть N 99		
411	386470.39	1412406.99
412	386469.39	1412405.99
413	386470.39	1412404.99
414	386471.39	1412405.99
411	386470.39	1412406.99
Часть N 100		
415	386487.02	1412452.64
416	386486.02	1412451.63
417	386487.02	1412450.64
418	386488.02	1412451.63

415	386487.02	1412452.64
Часть N 101		
419	386505.00	1412507.59
420	386504.00	1412506.60
421	386505.00	1412505.59
422	386506.00	1412506.60
419	386505.00	1412507.59
Часть N 102		
423	386518.68	1412546.60
424	386517.69	1412545.59
425	386518.68	1412544.59
426	386519.69	1412545.59
423	386518.68	1412546.60
Часть N 103		
427	386533.37	1412590.64
428	386532.37	1412589.63
429	386533.37	1412588.64
430	386534.37	1412589.63
427	386533.37	1412590.64
Часть N 104		
431	385330.92	1411414.34
432	385329.93	1411413.34
433	385330.92	1411412.34
434	385331.92	1411413.34
431	385330.92	1411414.34
Часть N 105		
435	386548.19	1412667.68
436	386547.20	1412666.67
437	386548.19	1412665.67
438	386549.19	1412666.67
435	386548.19	1412667.68
Часть N 106		
439	388244.24	1410457.73
440	388243.24	1410456.73
441	388244.24	1410455.73
442	388245.24	1410456.73
439	388244.24	1410457.73
Часть N 107		
443	386493.40	1412771.96
444	386492.41	1412770.96
445	386493.40	1412769.96
446	386494.40	1412770.96
443	386493.40	1412771.96
Часть N 108		
447	387648.40	1410907.65
448	387647.39	1410906.65
449	387648.40	1410905.65
450	387649.39	1410906.65
447	387648.40	1410907.65
Часть N 109		
451	385292.06	1411415.89
452	385291.07	1411414.89
453	385292.06	1411413.89
454	385293.06	1411414.89
451	385292.06	1411415.89

Часть N 110		
455	385817.71	1411564.03
456	385816.71	1411563.02
457	385817.71	1411562.03
458	385818.71	1411563.02
455	385817.71	1411564.03
Часть N 111		
459	385459.87	1411409.68
460	385458.87	1411408.69
461	385459.87	1411407.68
462	385460.87	1411408.69
459	385459.87	1411409.68
Часть N 112		
463	385009.45	1411566.55
464	385008.45	1411565.56
465	385009.45	1411564.56
466	385010.44	1411565.56
463	385009.45	1411566.55
Часть N 113		
467	386910.30	1411113.97
468	386909.31	1411112.96
469	386910.30	1411111.97
470	386911.30	1411112.96
467	386910.30	1411113.97
Часть N 114		
471	386190.84	1411445.72
472	386189.83	1411444.73
473	386190.84	1411443.73
474	386191.83	1411444.73
471	386190.84	1411445.72
Часть N 115		
475	388366.77	1410294.11
476	388365.78	1410293.10
477	388366.77	1410292.11
478	388367.78	1410293.10
475	388366.77	1410294.11
Часть N 116		
479	387873.40	1410831.38
480	387872.39	1410830.39
481	387873.40	1410829.39
482	387874.39	1410830.39
479	387873.40	1410831.38
Часть N 117		
483	386104.57	1411720.93
484	386103.58	1411719.93
485	386104.57	1411718.94
486	386105.58	1411719.93
483	386104.57	1411720.93
Часть N 118		
487	388089.21	1410658.09
488	388088.22	1410657.09
489	388089.21	1410656.09
490	388090.21	1410657.09
487	388089.21	1410658.09
Часть N 119		

491	386613.58	1411172.68
492	386612.59	1411171.69
493	386613.58	1411170.69
494	386614.58	1411171.69
491	386613.58	1411172.68
Часть N 120		
495	386803.98	1411133.76
496	386802.98	1411132.76
497	386803.98	1411131.76
498	386804.98	1411132.76
495	386803.98	1411133.76
Часть N 121		
499	387325.97	1411049.08
500	387324.98	1411048.07
501	387325.97	1411047.08
502	387326.97	1411048.07
499	387325.97	1411049.08
Часть N 122		
503	386455.03	1412360.47
504	386454.02	1412359.47
505	386455.03	1412358.47
506	386456.02	1412359.47
503	386455.03	1412360.47




СХЕМА РАСПОЛОЖЕНИЯ ГРАНИЦ ПУБЛИЧНОГО СЕРВИТУТА
объекта электросетевого хозяйства ВЛ-6 КВ Ф N32 ПС ЗАПАДНАЯ


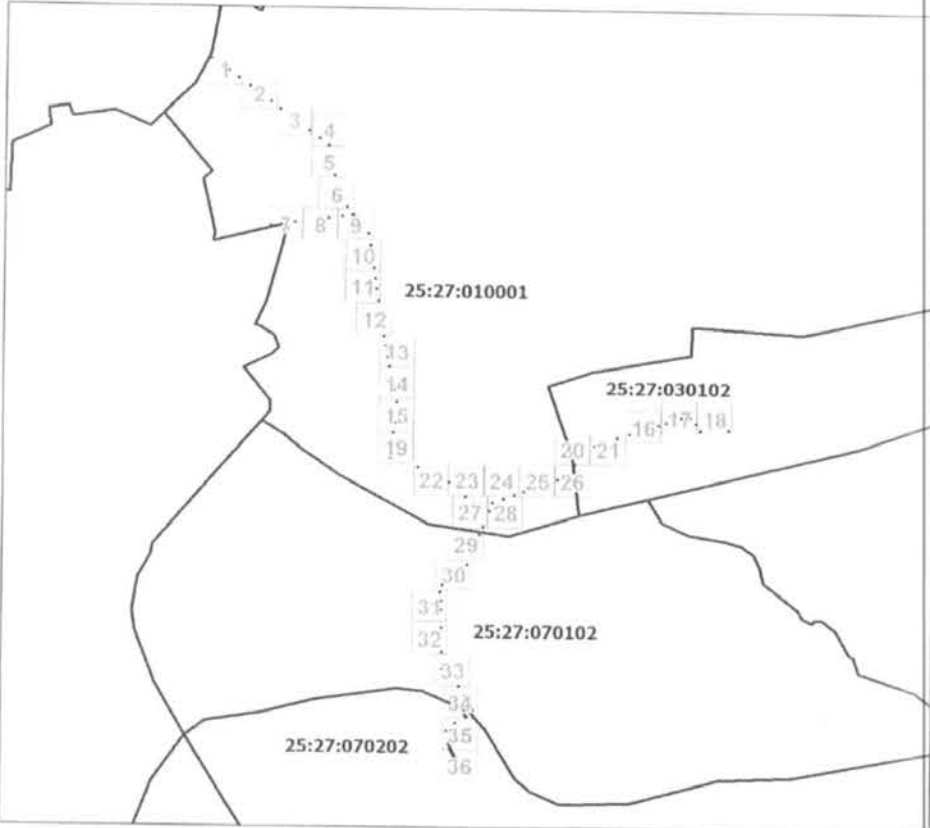



Масштаб 1: 28029



- Условные обозначения:
- границы публичного сервитута
 - границы земельных участков, сведения о которых содержатся в ЕГРН; границы кадастровых кварталов
 - 2 - обозначение характерной точки границы публичного сервитута
 - 11 - надписи кадастрового номера земельного участка
 - 25:28:010009 - кадастровый номер кадастрового квартал




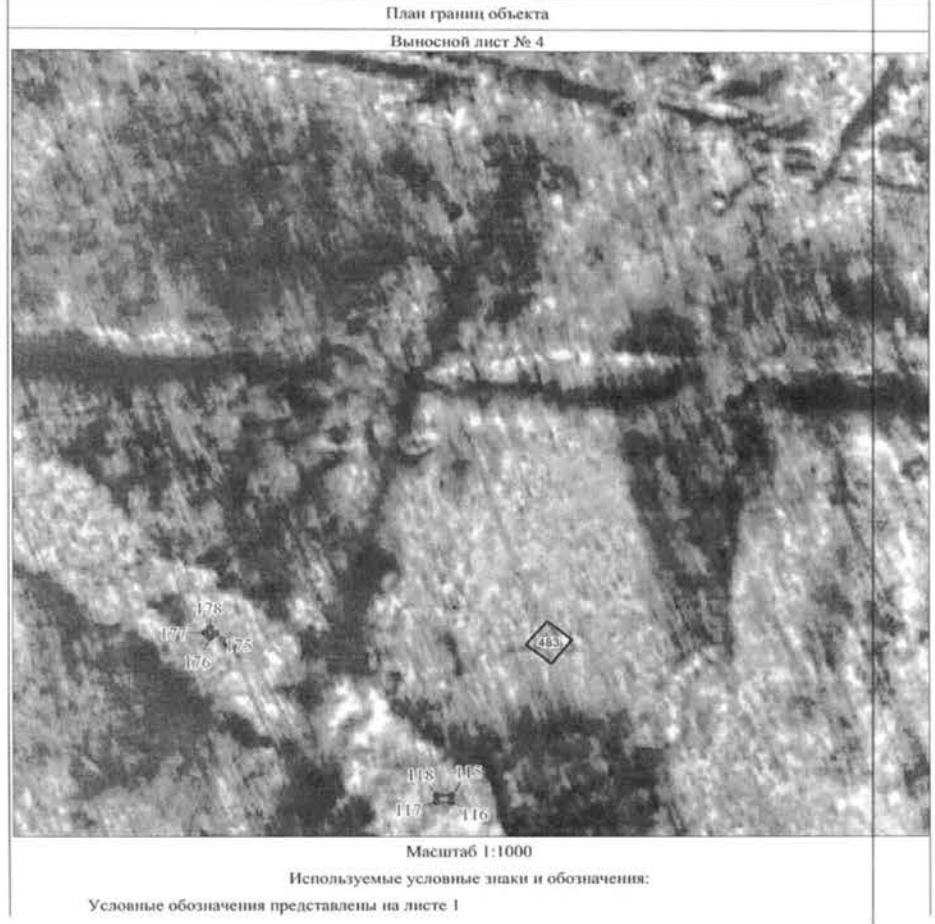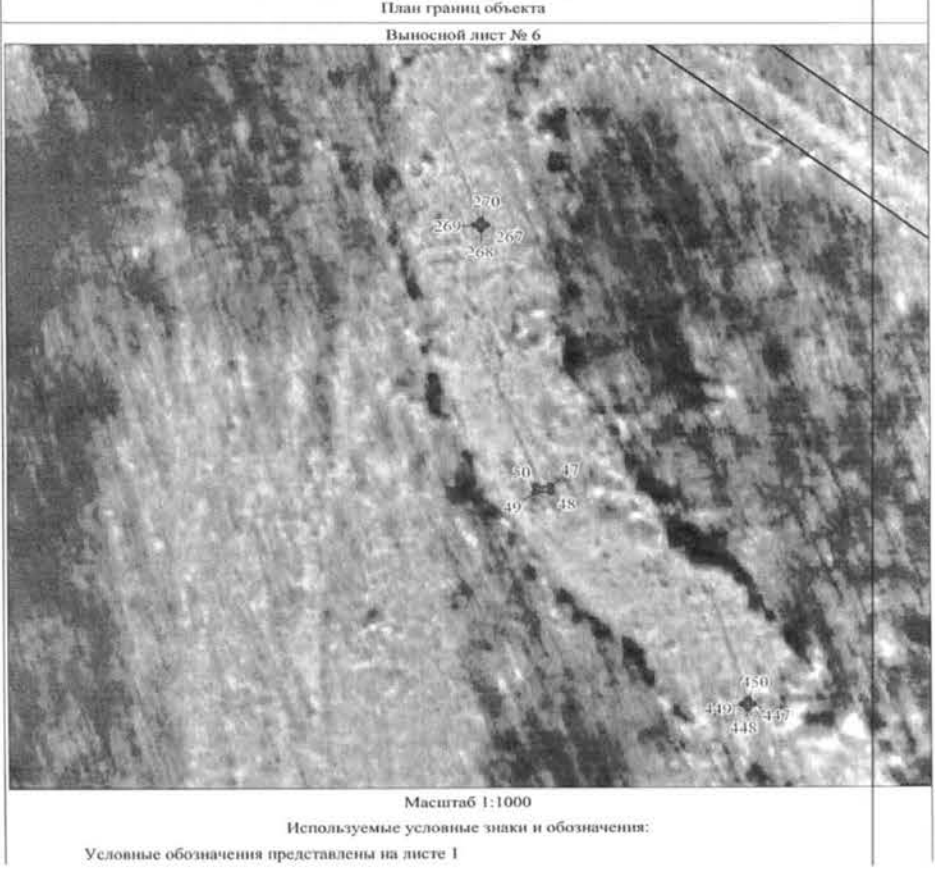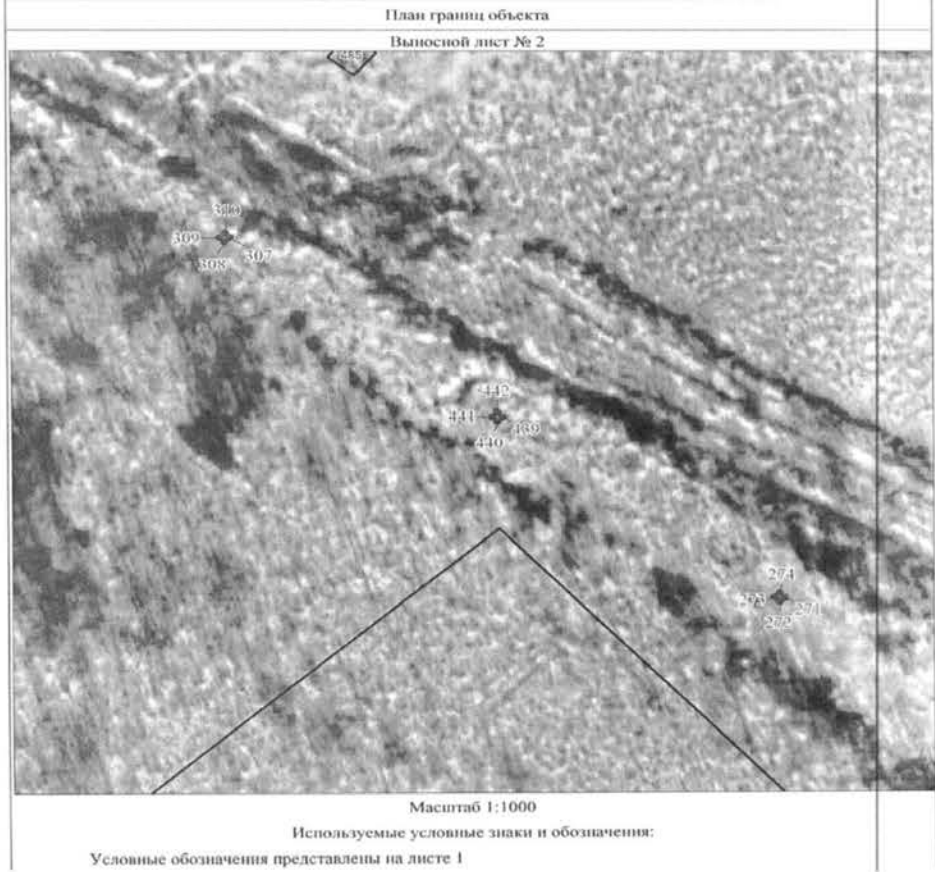

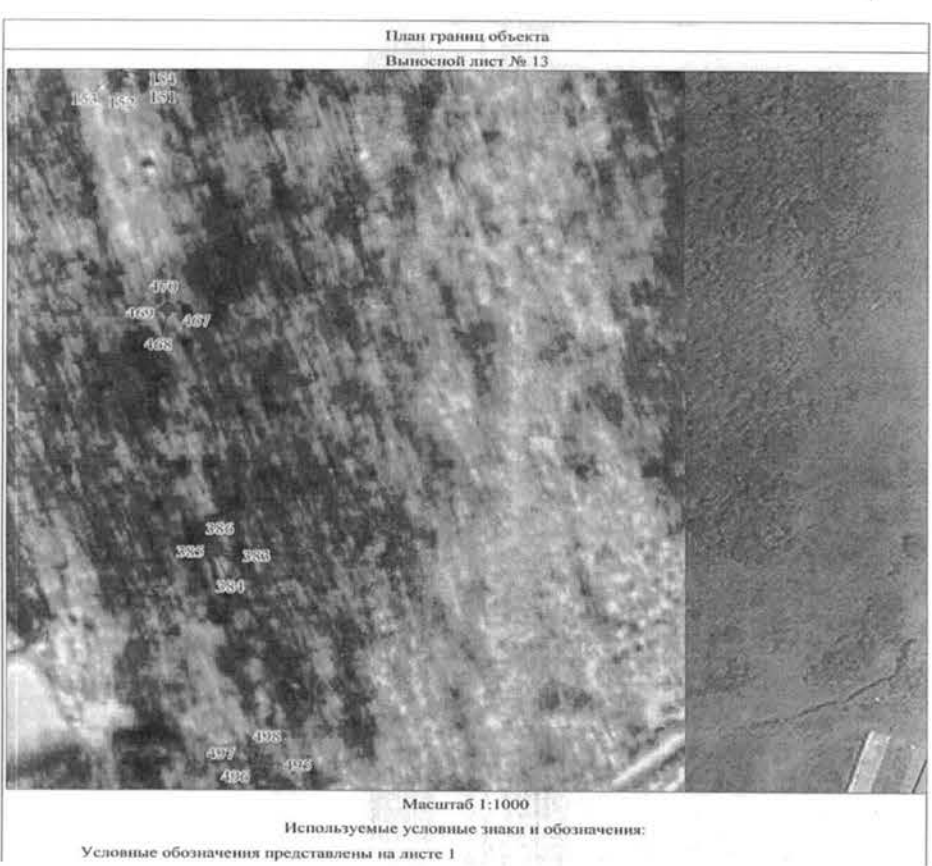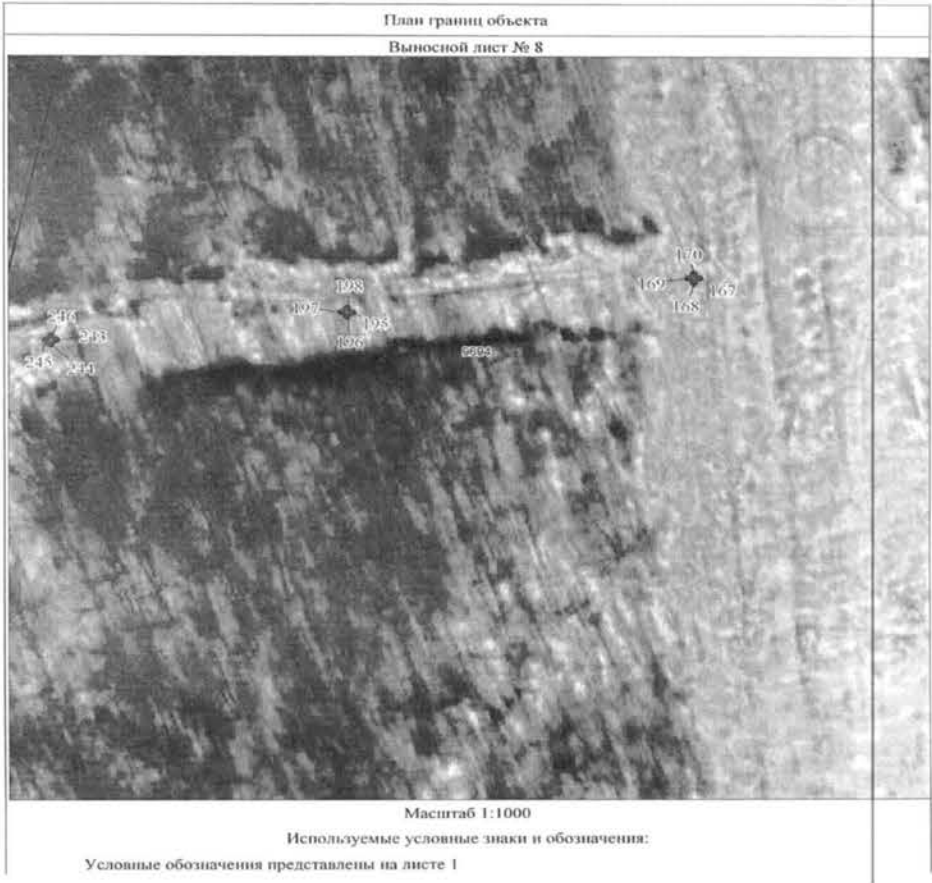

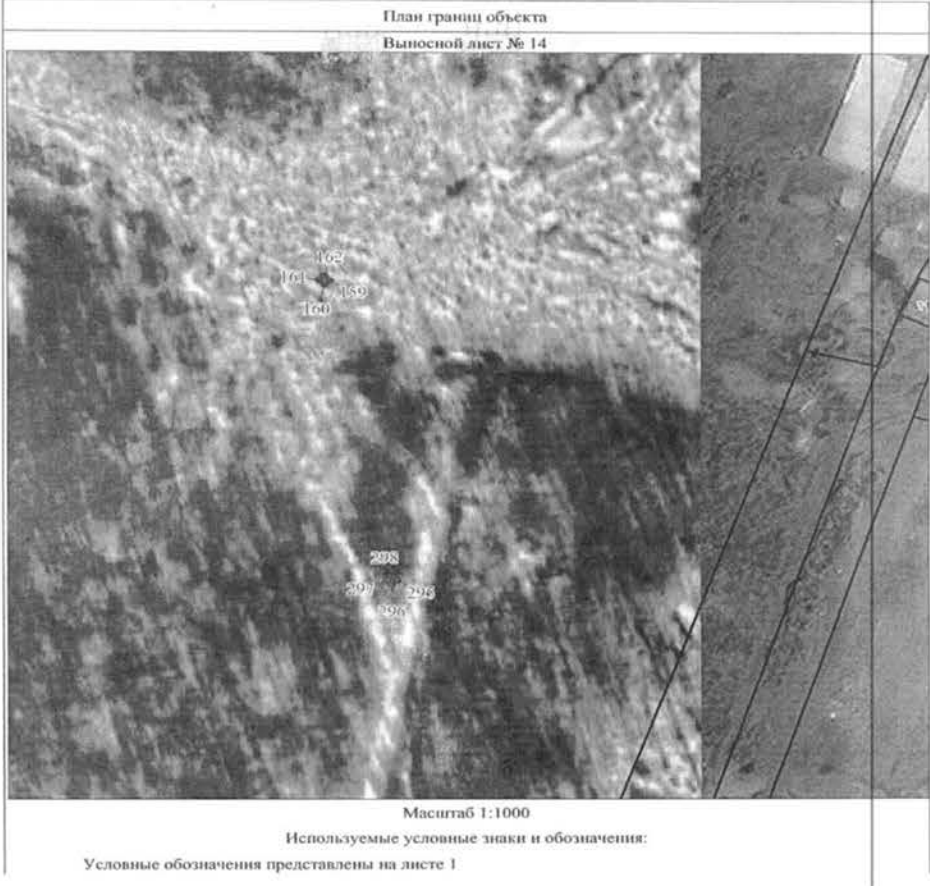

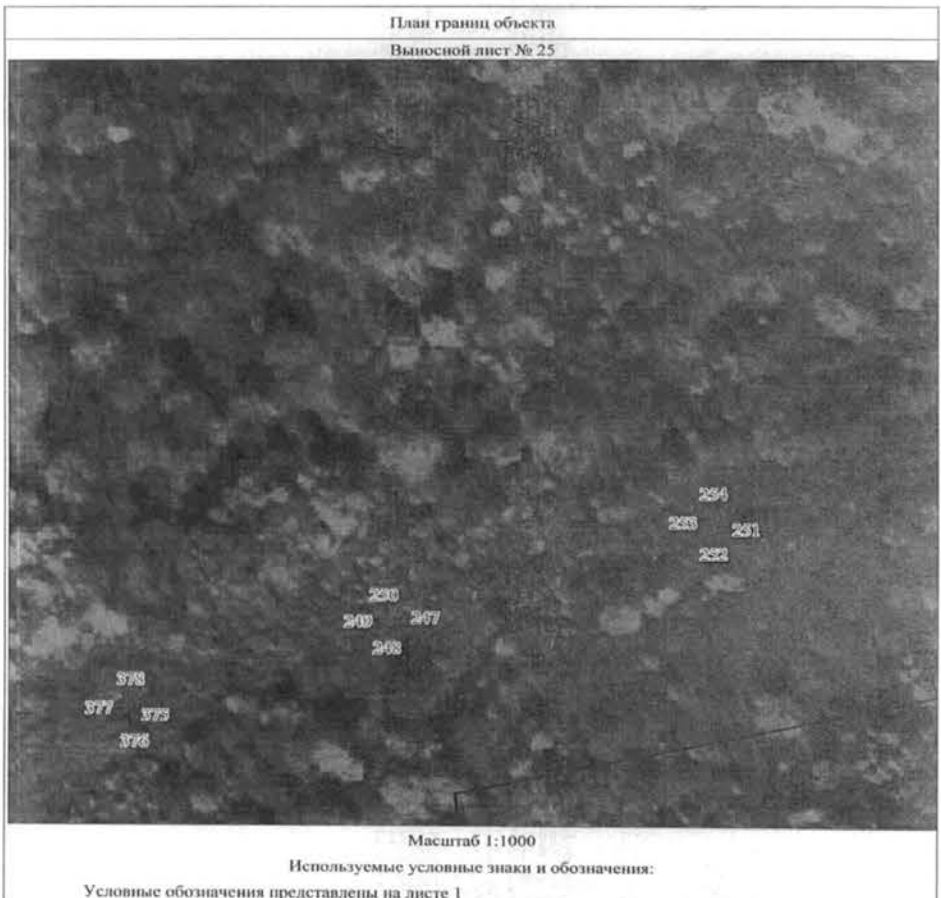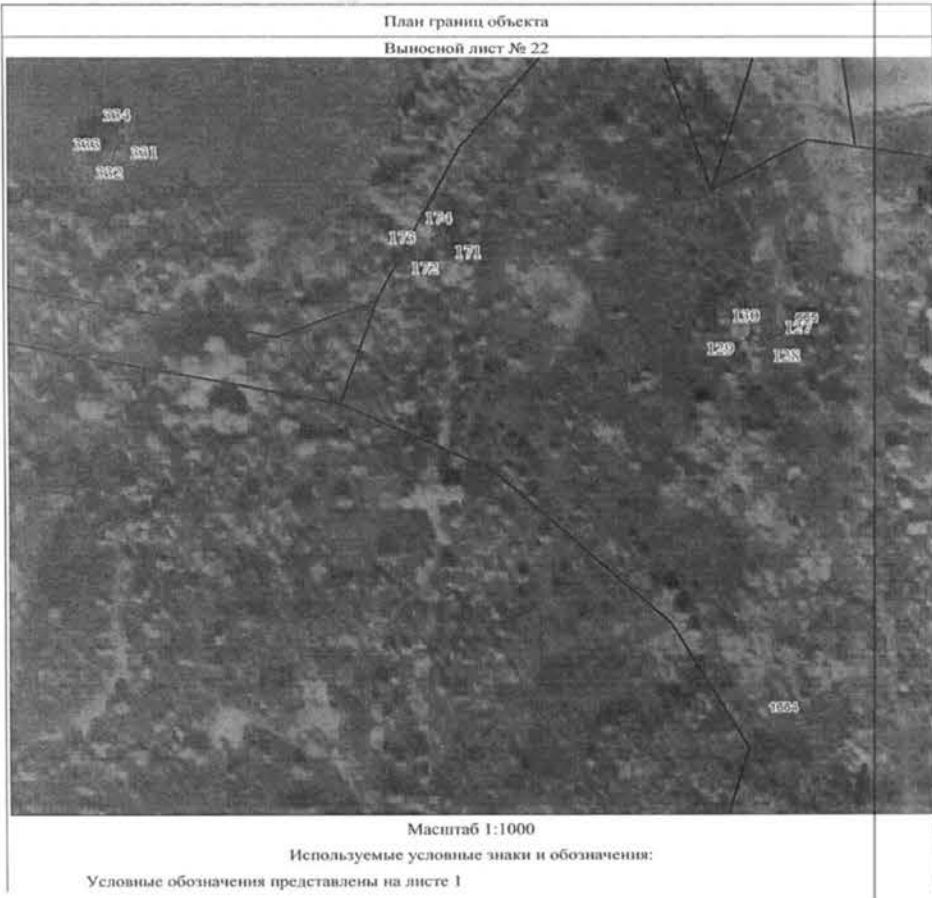

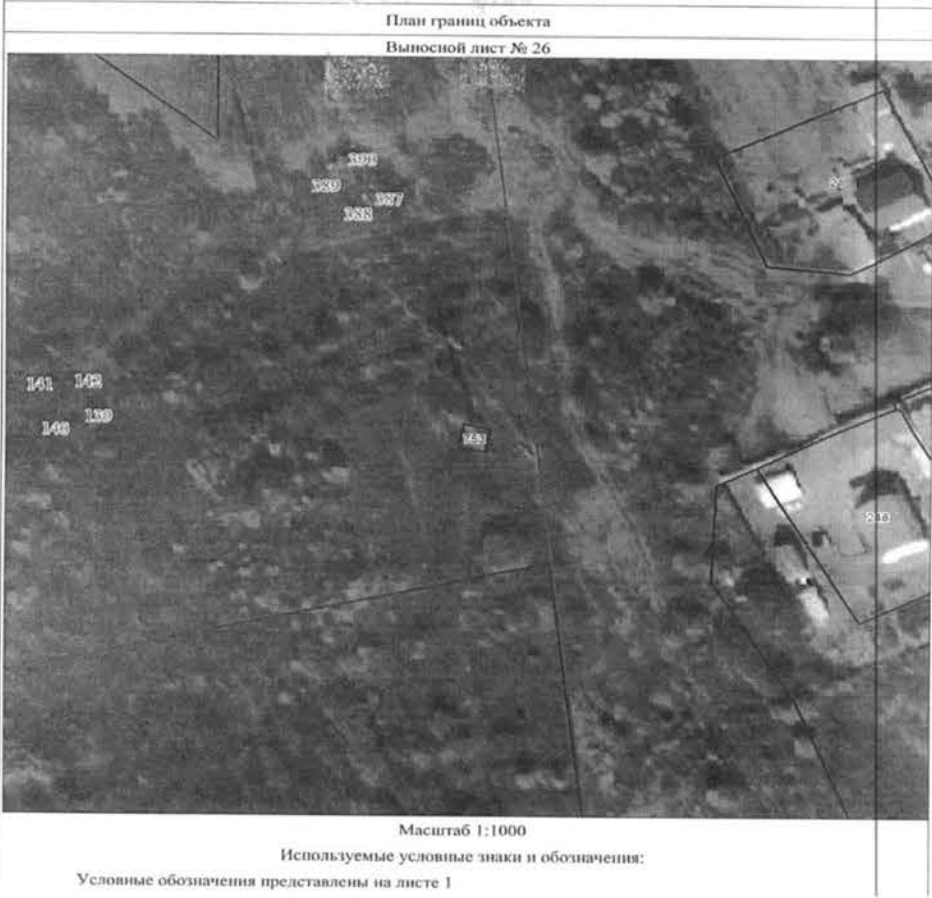

Подготовлено с использованием системы КонсультантПлюс

Приложение
к требованиям к форме
ходатайства об установлении публичного
сервитута, содержанию обоснования
необходимости установления публичного
сервитута, утвержденным приказом
Федеральной службы государственной
регистрации, кадастра и картографии
от 19 апреля 2022 г. № П/0150


Форма

Ходатайство об установлении публичного сервитута	
1	Администрация Артемовского городского округа (наименование органа, принимающего решение об установлении публичного сервитута)
2	Сведения о лице, представившем ходатайство об установлении публичного сервитута (далее – заявитель):
2.1	Полное наименование
2.2	Сокращенное наименование (при наличии)
2.3	Организационно-правовая форма
2.4	Почтовый адрес (индекс, субъект Российской Федерации, населенный пункт, улица, дом)
2.5	Адрес электронной почты
2.6	ОГРН
2.7	ИНН
3	Сведения о представителе заявителя:
3.1	Фамилия
3.1	Имя
3.1	Отчество (при наличии)
3.2	Адрес электронной почты (при наличии)
3.3	Телефон
3.4	Наименование и реквизиты документа, подтверждающего полномочия представителя заявителя
4	Прошу установить публичный сервитут в отношении земель и (или) земельного(ых) участка(ов) в целях (указываются цели, предусмотренные статьей 39.37 Земельного кодекса Российской Федерации или статьей 3.6 Федерального закона от 25 декабря 2001 г. № 137-ФЗ «О введении в действие Земельного кодекса Российской Федерации»); установление публичного сервитута для целей эксплуатации объекта электросетевого хозяйства ВЛ-6 КВ Ф-32 ПС Западная.
5	Испрашиваемый срок публичного сервитута 49 лет

Подготовлено с использованием системы КонсультантПлюс

6	Срок, в течение которого использование земельного участка (его части) и (или) расположенного на нем объекта недвижимости в соответствии с их разрешенным использованием будет в соответствии с подпунктом 4 пункта 1 статьи 39.41 Земельного кодекса Российской Федерации невозможно или существенно затруднено в связи с осуществлением деятельности, для обеспечения которой устанавливается публичный сервитут (при возникновении таких обстоятельств) три месяца
7	Обоснование необходимости установления публичного сервитута Публичный сервитут устанавливается в целях эксплуатации объекта электросетевого хозяйства ВЛ-6 КВ Ф-32 ПС Западная, расположенное по адресу: Приморский край, г. Артем. Границы публичного сервитута определены по фактическому размещению объекта энергетики. Объект построен на основании Правил устройства электроустановок и норм проектирования объектов энергетики, действующих на момент строительства. При проектировании объекта были учтены действующие нормы, правила и стандарты. Принятые технические решения в проектной документации соответствуют требованиям ПУЭ, экологических, санитарно-технических, противопожарных и других норм, действующих на территории Российской Федерации и обеспечивают безопасную для жизни и здоровья людей эксплуатацию объекта. ВЛ-6 КВ Ф-32 ПС Западная, построена и эксплуатируется с соблюдением условий безопасности населения, существующих объектов недвижимости, сооружений, а также с соблюдением требований, установленных пунктами 8 и 9 статьи 23 Земельного Кодекса РФ. В соответствии с п. 8 ст. 23 Земельного кодекса РФ, публичный сервитут для эксплуатации ВЛ-6 КВ Ф-32 ПС Западная, согласно схеме границ публичного сервитута, устанавливается и осуществляется на условиях, наименее обременительных для использования земельного участка, в соответствии с его целевым назначением и разрешенным использованием. Площадь публичного сервитута составляет 717 кв.м., из них: - в границах земельного участка 25:27:000000:9694- 28 кв.м., - в границах земельного участка 25:27:000000:9695- 4 кв.м., - в границах земельного участка 25:27:010001:343- 2 кв.м., - в границах земельного участка 25:27:000000:91- 26 кв.м., - в границах земельного участка 25:27:010001:110- 7 кв.м., - в границах земельного участка 25:27:010001:1664- 10 кв.м., - в границах земельного участка 25:27:010001:1631- 12 кв.м., - в границах земельного участка 25:27:010001:2130- 6 кв.м., - в границах земельного участка 25:27:030102:146- 2 кв.м., - в границах земельного участка 25:27:070102:1007- 4 кв.м., - в границах земельного участка 25:27:000000:2773-2 кв.м., - в границах земельного участка 25:27:070102:1008-2 кв.м., - в границах земельного участка 25:27:000000:3- 6 кв.м., - в границах земельного участка 25:27:070202:199- 29 кв.м., - в неразграниченных землях - 577 кв.м.
8	Сведения о правообладателе инженерного сооружения, которое переносится в связи с изъятием земельного участка для государственных или муниципальных нужд, в случае, если заявитель не является собственником указанного инженерного сооружения (в данном случае указываются сведения в объеме, предусмотренном строкой 2 настоящей формы) (заполняется в случае, если ходатайство об установлении публичного сервитута подается с целью установления публичного сервитута в целях реконструкции инженерного сооружения, которое переносится в связи с изъятием такого земельного участка для государственных или муниципальных нужд) нет
9	Кадастровые номера земельных 25:27:000000:9694- Приморский край, г. Артем

Подготовлено с использованием системы КонсультантПлюс

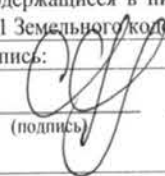	участков (при их наличии), в отношении которых подано ходатайство об установлении публичного сервитута, адреса или иное описание местоположения таких земельных участков	25:27:000000:9695- Приморский край, г. Артем 25:27:010001:343- Приморский край, г. Артем 25:27:000000:91- Приморский край, г. Артем 25:27:010001:110- Приморский край, г. Артем 25:27:010001:1664- Приморский край, г. Артем 25:27:010001:1631- Приморский край, г. Артем 25:27:010001:2130- Приморский край, г. Артем 25:27:030102:146- Приморский край, г. Артем 25:27:070102:1007- Приморский край, г. Артем 25:27:000000:2773- Приморский край, г. Артем 25:27:070102:1008- Приморский край, г. Артем 25:27:000000:3- Приморский край, г. Артем 25:27:070202:199- Приморский край, г. Артем
10	Право, на котором инженерное сооружение принадлежит заявителю (если подано ходатайство об установлении публичного сервитута в целях реконструкции или эксплуатации инженерного сооружения) - Договор купли-продажи ценных бумаг № б/н от 16.11.2006г.	
11	Сведения о способах представления результатов рассмотрения ходатайства:	
	в виде электронного документа, который направляется уполномоченным органом заявителю посредством электронной почты	да (да/нет)
	в виде бумажного документа, который заявитель получает непосредственно при личном обращении или посредством почтового отправления	да (да/нет)
12	Документы, прилагаемые к ходатайству: 1. Сведения о границах территории, в отношении которой устанавливается публичный сервитут (далее-границы публичного сервитута), включающие графическое описание местоположения границ публичного сервитута и перечень координат характерных точек этих границ в системе координат, установленной для ведения Единого государственного реестра недвижимости, описание границ и схема расположения границ публичного сервитута в полноцветном режиме на CD-диске – 1 шт; 2. Описание границ публичного сервитута на бумажном носителе на 8 л. в 1 экз; 3. Схема расположения границ публичного сервитута на бумажном носителе на 19 л. в 1 экз; 4. Договор купли-продажи ценных бумаг № б/н от 16.11.2006г на 5 л. в 1 экз; 5. Выписка из реестра №346 на 1 л. в 1 экз; 6. Доверенность №85 от 30.12.2022 на 4 л. в 1 экз.	
13	Подтверждаю согласие на обработку персональных данных (сбор, систематизацию, накопление, хранение, уточнение (обновление, изменение), использование, распространение (в том числе передачу), обезличивание, блокирование, уничтожение персональных данных, а также иных действий, необходимых для обработки персональных данных в соответствии с законодательством Российской Федерации), в том числе в автоматизированном режиме	
14	Подтверждаю, что сведения, указанные в настоящем ходатайстве, на дату представления ходатайства достоверны; документы (копии документов) и содержащиеся в них сведения соответствуют требованиям, установленным статьей 39.41 Земельного кодекса Российской Федерации	
15	Подпись:	Дата:
	 Е.М. Мухин (подпись) (инициалы, фамилия)	«19» 06 23 г.

ИЗВЕЩЕНИЕ

О ВОЗМОЖНОМ УСТАНОВЛЕНИИ ПУБЛИЧНОГО СЕРВИТУТА

Администрация Артемовского городского округа в лице муниципального казенного учреждения управления муниципальной собственности администрации Артемовского городского округа информирует о возможном установлении публичного сервитута в интересах Краевого государственного унитарного предприятия «Приморский водоканал» сроком на 10 лет на земельном участке с кадастровым номером 25:27:030204:12679, на земельном в границах кадастрового квартала 25:27:030204, в целях строительства сети водоотведения по объекту «Жилой комплекс в районе ул. Кирова, Красина, Пржевальского, г. Артем, Приморский край».

Заинтересованные лица могут ознакомиться с поступившим ходатайством об установлении публичного сервитута и прилагаемым к нему описанием местоположения границ публичного сервитута, подать заявления об учете прав на земельные участки в среду, четверг с 09.00 до 13.00 часов по местному времени, по адресу: г. Артем, ул. Кирова 48/1, каб. 119, телефон 8(42337)4-39-46.

Дата и время начала приема заявлений: 05.07.2023 в 10.00 часов по местному времени.

Дата и время окончания приема заявлений: 04.08.2023 в 16.00 часов по местному времени.

Информация о возможном установлении публичного сервитута также размещена на официальном сайте Артемовского городского округа в информационно-телекоммуникационной сети «Интернет».

Описание местоположения границ публичного сервитута отражены в схеме границ публичного сервитута.

Правообладатели земельных участков, в отношении которых испрашивается публичный сервитут, если их права не зарегистрированы в Едином государственном реестре недвижимости, в течение тридцати дней со дня опубликования сообщения, предусмотренного подпунктом 1 пункта 3 статьи 39.42 Земельного кодекса Российской Федерации, могут подать заявления об учете их прав (обременений прав) на земельные участки с приложением копий документов, подтверждающих эти права (обременения прав). В заявлении указывается способ связи с правообладателями земельных участков, в том числе их почтовый адрес и (или) адрес электронной почты. Правообладатели земельных участков, подавшие такие заявления по истечении указанного срока, несут риски невозможности обеспечения их прав в связи с отсутствием информации о таких лицах и их правах на земельные участки.



КРАЕВОЕ ГОСУДАРСТВЕННОЕ
УНИТАРНОЕ ПРЕДПРИЯТИЕ
«ПРИМОРСКИЙ ВОДОКАНАЛ»

ул. Некрасовская, д. 122, г. Владивосток, 690088
Тел.: (423) 2005-777, (423) 245-33-77
Факс: (423) 245-37-05
E-mail: prim@primvoda.ru
Сайт: www.primvoda.ru
ОКПО 71535495, ОГРН 1042501100267
ИНН/ КПП 2503022413/250301001

22.06.23 № 11-17/4277

На № _____ от _____

Главе Артемовского городского округа

В.В. Квону

692760, Приморский край,
г. Артем, ул. Кирова, д. 48

Ходатайство об установлении публичного сервитута	
1	Орган местного самоуправления Администрация города Владивостока (наименование органа, принимающего решение об установлении публичного сервитута)
2	Сведения о лице, представившем ходатайство об установлении публичного сервитута (далее - заявитель):
2.1	Полное наименование Краевое государственное унитарное предприятие «Приморский водоканал»
2.2	Сокращенное наименование (при наличии) КГУП «Приморский водоканал»
2.3	Организационно-правовая форма Краевое государственное унитарное предприятие
2.4	Почтовый адрес (индекс, субъект Российской Федерации, населенный пункт, улица, дом) 690088, Приморский край, г. Владивосток, ул. Некрасовская, д.122
2.5	Адрес электронной почты prim@primvoda.ru
2.6	ОГРН 1042501100267
2.7	ИНН 2503022413
3	Сведения о представителе заявителя:
3.1	Фамилия Белый
	Имя Сергей
	Отчество (при наличии) Юрьевич
3.2	Адрес электронной почты zof25@mail.ru
3.3	Телефон 89084643337
3.4	Наименование и реквизиты документа, подтверждающего полномочия представителя заявителя Приказ о назначении на должность от 22.06.2022 № пр. 19-105/3, приказ о замещении от 14.06.2022 № пр. 1752-к
4	Прошу установить публичный сервитут в отношении земель и (или) земельного(ых) участка(ов) в целях (указываются цели, предусмотренные статьей 39.37 Земельного кодекса Российской Федерации или статьей 3.6 Федерального закона от 25 октября 2001 г. N 137-ФЗ "О введении в действие Земельного кодекса Российской Федерации"):

в целях строительства сети водоотведения по объекту: «Жилой комплекс в районе ул. Кирова, Красина, Пржевальского, г. Артем, Приморский край»	
5	Испрашиваемый срок публичного сервитута 10 лет
6	Срок, в течение которого использование земельного участка (его части) и (или) расположенного на нем объекта недвижимости в соответствии с их разрешенным использованием будет в соответствии с подпунктом 4 пункта 1 статьи 39.41 Земельного кодекса Российской Федерации невозможно или существенно затруднено в связи с осуществлением деятельности, для обеспечения которой устанавливается публичный сервитут (при возникновении таких обстоятельств) 1 месяц
7	Обоснование необходимости установления публичного сервитута: Публичный сервитут устанавливается в целях строительства сети водоотведения по объекту: «Жилой комплекс в районе ул. Кирова, Красина, Пржевальского, г. Артем, Приморский край» в рамках договора № 120/2 от 20.06.2022 о подключении (технологическом присоединении) к централизованной системе водоотведения, заключенных между КГУП «Приморский водоканал» и ООО «СЗ «ОСК 2». Проектом предусмотрено строительство сети канализации: трубопровод проектируемой сети идет самотечной канализацией, предусматривается из труб высокопрочного чугуна с шаровидным графитом по ТУ1461-037-50254094-2008 под соединение «Тайтон» диаметром 200 мм. Глубина заложения труб для самотечной канализации принята для сети на 0,3 м меньше расчетной глубины проникания в грунт нулевой температуры. Расчетная глубина заложения труб принята для сети водоотведения 1,26 м (рекомендуемая глубина заложения 1.60 метра). Прокладка сети водоотведения производится в стесненных условиях: 1) стесненные условия складирования материалов; 2) непосредственная близость ограждений территорий, зданий, домов. Границы публичного сервитута сформированы в соответствии с проектной документацией: шифр 120/2 – 23 - 000 – НК. Технические решения, принятые в проектной документации, соответствуют требованиям экологических, санитарно-гигиенических, противопожарных и других норм, действующих на территории Российской Федерации и обеспечивают безопасную для жизни и здоровья людей эксплуатацию объекта. Публичный сервитут устанавливается и осуществляется на условиях, наименее обременительных для использования земельных участков в соответствии с их целевым назначением и разрешенным использованием. В границы публичного сервитута входит часть земельного участка с кадастровым номером 25:27:030204:12679, находящегося в аренде у заказчика работ ООО «СЗ «ОСК 2». В границы публичного сервитута не входят иные земельные участки, предоставленные или принадлежащие гражданам и (или) юридическим лицам. Общая площадь публичного сервитута составляет 2626 кв. м., затрагивает земельный участок с кадастровым номером: 25:27:030204:12679 – площадью 36 кв.м и неразграниченные земли – площадью 2590 кв.м в кадастровом квартале 25:27:030204. В связи с тем, что границы публичного сервитута пересекают дороги муниципального и регионального значения, получены договоры: - 25:27:000000:10417, сооружение-Автомобильная дорога протяженностью 168470 п.м, находящаяся в оперативном управлении у Министерства транспорта и дорожного хозяйства Приморского края, получен договор на прокладку, перенос, переустройство инженерных коммуникаций и их эксплуатацию в границах полос отвода автомобильных дорог регионального или межмуниципального значения Приморского края № 207/23 от 19.04.2023; - 25:27:000000:10289, Автомобильная дорога общего пользования местного значения, находящаяся в собственности у Муниципального образования Артемовский городской округ, получен договор об установлении технических требований и условий, подлежащих обязательному исполнению при прокладке, переносе, переустройстве инженерных коммуникаций, их эксплуатации в границах полос отвода автомобильных дорог № 7/23 от 25.05.2023; - 25:27:030204:12541, автомобильная дорога, находящаяся в собственности у Муниципального образования Артемовский городской округ, получен договор об установлении технических требований и условий, подлежащих обязательному исполнению

	при прокладке, переносе, переустройстве инженерных коммуникаций, их эксплуатации в границах полос отвода автомобильных дорог № 8/23 от 25.05.2023. В соответствии п.п. «в» п. 3 ч.1 ст. 50 закона Приморского края от 29.06.2009 № 446-КЗ (ред. от 25.12.2019) «О градостроительной деятельности на территории Приморского края» для строительства данного объекта не требуется разрешение на строительство, не требует разработки Проекта планировки территории.	
8	Сведения о правообладателе инженерного сооружения, которое переносится в связи с изъятием земельного участка для государственных или муниципальных нужд, в случае, если заявитель не является собственником указанного инженерного сооружения (в данном случае указываются сведения в объеме, предусмотренном строкой 2 настоящей формы) (заполняется в случае, если ходатайство об установлении публичного сервитута подается с целью установления публичного сервитута в целях реконструкции инженерного сооружения, которое переносится в связи с изъятием такого земельного участка для государственных или муниципальных нужд)	
9	Кадастровые номера земельных участков (при их наличии), в отношении которых подано ходатайство об установлении публичного сервитута, адреса или иное описание местоположения таких земельных участков	25:27:030204:12679, адрес: установлено относительно ориентира, расположенного в границах участка. Почтовый адрес ориентира: Приморский край, г. Артем, в районе ул. Кирова, Красина, Пржевальского - площадью 36 кв.м неразграниченные земли – площадью 2590 кв.м в кадастровом квартале 25:27:030204
10	Право, на котором инженерное сооружение принадлежит заявителю (если подано ходатайство об установлении публичного сервитута в целях реконструкции или эксплуатации инженерного сооружения)	
11	Сведения о способах представления результатов рассмотрения ходатайства:	
	в виде электронного документа, который направляется уполномоченным органом заявителю посредством электронной почты	zof25@primvoda.ru да (да/нет)
	в виде бумажного документа, который заявитель получает непосредственно при личном обращении или посредством почтового отправления	да (да/нет)
12	Документы, прилагаемые к ходатайству: 1. Копия договора о подключении; 2. Копия проектной документации; 3. Копии приказов о назначении на должность; 4. Выписка ЕГРН; 5. Копии договоров на технические условия; 6. Графическое описание местоположения границ публичного сервитута с каталогом координат; 7. XML – схема.	
13	Подтверждаю согласие на обработку персональных данных (сбор, систематизацию, накопление, хранение, уточнение (обновление, изменение), использование, распространение (в том числе передачу), обезличивание, блокирование, уничтожение персональных данных, а также иных действий, необходимых для обработки персональных данных в соответствии с законодательством Российской Федерации), в том числе в автоматизированном режиме	



14	Подтверждаю, что сведения, указанные в настоящем ходатайстве, на дату представления ходатайства достоверны; документы (копии документов) и содержащиеся в них сведения соответствуют требованиям, установленным статьей 39.41 Земельного кодекса Российской Федерации	
15	Подпись:	Дата:
	 (подпись)	Гуртяков Ю.В. (инициалы, фамилия) "16" июля 2023 г.

СХЕМА РАСПОЛОЖЕНИЯ ГРАНИЦ ПУБЛИЧНОГО СЕРВИТУТА

Адрес (местоположение):	Приморский край, г. Артем, ул. Красина
Кадастровый номер (при наличии):	25:27:030204:12679
Площадь публичного сервитута:	2626 кв. м
Категория земель:	Земли населённых пунктов.
Метод определения координат:	метод спутниковых геодезических измерений (определений)

Обозначение характерных точек границ публичного сервитута	X	Y	Средняя квадратическая погрешность положения характерной точки (М), м
1	387814.58	1421323.24	0.10
2	387879.43	1421399.43	0.10
3	387871.81	1421405.91	0.10
4	387812.93	1421336.74	0.10
5	387802.59	1421344.18	0.10
6	387782.53	1421359.94	0.10
7	387744.50	1421380.48	0.10
8	387735.61	1421399.23	0.10
9	387712.79	1421420.92	0.10
10	387686.88	1421441.61	0.10
11	387673.87	1421427.58	0.10
12	387681.21	1421420.78	0.10
13	387687.90	1421428.00	0.10
14	387708.43	1421414.77	0.10
15	387721.15	1421401.39	0.10
16	387727.37	1421393.26	0.10
17	387738.35	1421377.36	0.10
18	387755.21	1421362.84	0.10
19	387777.02	1421351.54	0.10
20	387796.58	1421336.18	0.10
1	387814.58	1421323.24	0.10

СХЕМА РАСПОЛОЖЕНИЯ ГРАНИЦ ПУБЛИЧНОГО СЕРВИТУТА

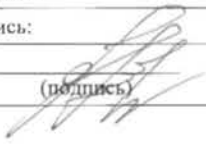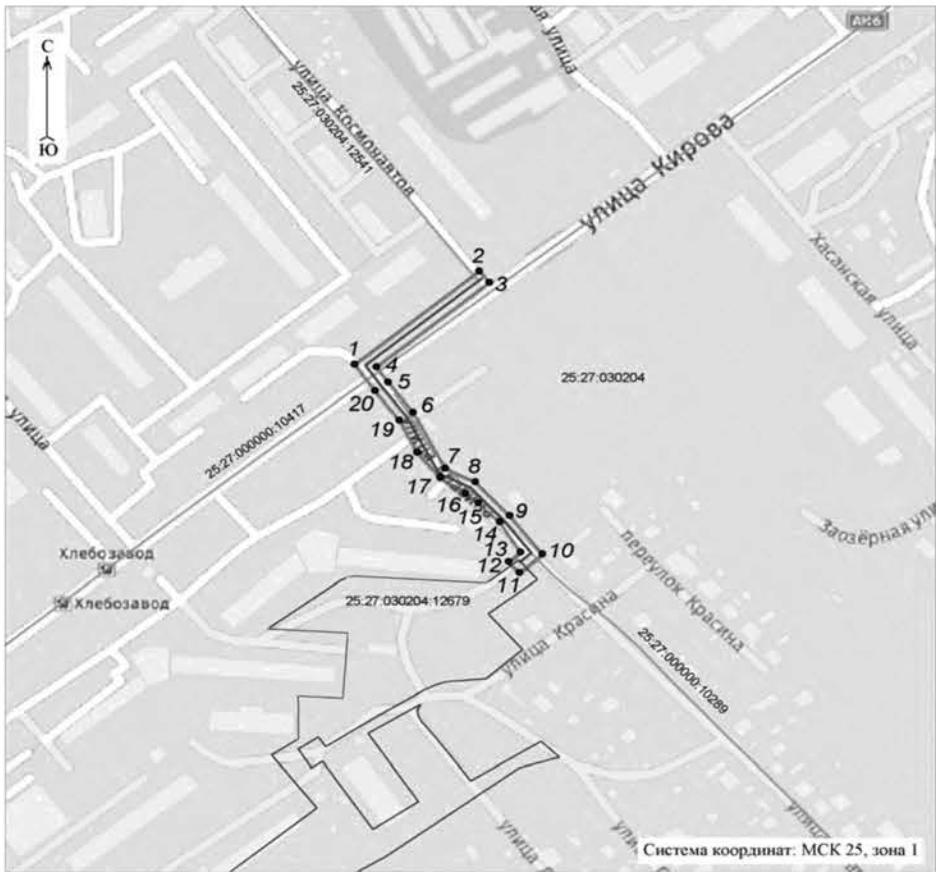

ИЗВЕЩЕНИЕ
О ВОЗМОЖНОМ УСТАНОВЛЕНИИ ПУБЛИЧНОГО СЕРВИТУТА

Администрация Артемовского городского округа в лице муниципального казенного учреждения управления муниципальной собственности администрации Артемовского городского округа информирует о возможном установлении публичного сервитута в интересах акционерного общества «Дальневосточная распределительная сетевая компания» сроком на 49 лет на земельном участке с кадастровым номером 25:27:000000:9640, на земельном участке с кадастровым номером 25:27:000000:8792, на земельном участке с кадастровым номером 25:27:000000:9269, на земельном участке с кадастровым номером 25:27:010001:1678, на земельном участке с кадастровым номером 25:27:010001:317, на земельном участке с кадастровым номером 25:27:040101:616, на земельном участке с кадастровым номером 25:27:010001:140, на земельном участке с кадастровым номером 25:27:000000:9911, на земельном участке с кадастровым номером 25:27:040101:245, на земельном участке с кадастровым номером 25:27:040101:1010, на земельном участке с кадастровым номером 25:27:040101:1013, на земельном участке с кадастровым номером 25:27:040101:1012, на земельном участке с кадастровым номером 25:27:000000:10200, на земельном участке с кадастровым номером 25:27:040101:675, на земельном участке с кадастровым номером 25:27:010001:2125, на земельном участке с кадастровым номером 25:27:010001:2142, на земельном участке с кадастровым номером 25:27:010001:2132, на земельном участке с кадастровым номером 25:27:000000:9761, на земельном участке с кадастровым номером 25:27:000000:8790, на земельном участке с кадастровым номером 25:27:010001:1559, на земельном участке с кадастровым номером 25:27:010001:1313, на земельном участке с кадастровым номером 25:27:010001:173, на земельном участке с кадастровым номером 25:27:010001:139, на земельном участке с кадастровым номером 25:27:010001:138, на земельном участке с кадастровым номером 25:27:010001:137, на земельном участке с кадастровым номером 25:27:010001:1750, на земельном участке с кадастровым номером 25:27:010001:1771, на земельном участке с кадастровым номером 25:27:010001:136, на земельном участке с кадастровым номером 25:27:000000:9497, на земельном участке с кадастровым номером 25:27:010001:1052, на земельном участке с кадастровым номером 25:27:010001:1588, на земельном участке с кадастровым номером 25:27:080001:5105, на земельном участке с кадастровым номером 25:27:080001:5106, на земельном участке с кадастровым номером 25:27:080001:4737, на земельном участке с кадастровым номером 25:27:010001:140, на земельном участке с кадастровым номером 25:27:080001:5716, на земельном участке с кадастровым номером 25:27:080001:4737, на земельном участке с кадастровым номером 25:27:080001:4905, на земельном участке с кадастровым номером 25:27:080001:3789, на земельном участке с кадастровым номером 25:27:080001:3779, на земельном участке с кадастровым номером 25:27:080001:6262, на земельном участке с кадастровым номером 25:27:080001:6278, на земельном участке с кадастровым номером 25:27:080001:6129, на земельном участке с кадастровым номером 25:27:080001:5386, на земельном участке с кадастровым номером 25:27:080001:1000, для целей эксплуатации объекта электросетевого хозяйства ВЛ-6КВ Ф №7 ПС КАСАТКА.

Заинтересованные лица могут ознакомиться с поступившим ходатайством об установлении публичного сервитута и прилагаемым к нему описанием местоположения границ публичного сервитута, подать заявления об учете прав на земельные участки в среду, четверг с 09.00 до 13.00 часов по местному времени, по адресу: г. Артем, ул. Кирова 48/1, каб. 119, телефон 8(42337)4-39-46.

Дата и время начала приема заявлений: 05.07.2023 в 10.00 часов по местному времени.

Дата и время окончания приема заявлений: 04.08.2023 в 16.00 часов по местному времени.

Информация о возможном установлении публичного сервитута также размещена на официальном сайте Артемовского городского округа в информационно-телекоммуникационной сети «Интернет».

Описание местоположения границ публичного сервитута отражены в схеме границ публичного сервитута.

Правообладатели земельных участков, в отношении которых испрашивается публичный сервитут, если их права не зарегистрированы в Едином государственном реестре недвижимости, в течение тридцати дней со дня опубликования сообщения, предусмотренно-го подпунктом 1 пункта 3 статьи 39.42 Земельного кодекса Российской Федерации, могут подать заявления об учете их прав (обременений прав) на земельные участки с приложением копий документов, подтверждающих эти права (обременения прав). В заявлении указывается способ связи с правообладателями земельных участков, в том числе их почтовый адрес и (или) адрес электронной почты. Правообладатели земельных участков, подавшие такие заявления по истечении указанного срока, несут риски невозможности обеспечения их прав в связи с отсутствием информации о таких лицах и их правах на земельные участки.

Подготовлено с использованием системы КонсультантПлюс

Приложение
к требованиям к форме
ходатайства об установлении публичного
сервитута, содержанию обоснования
необходимости установления публичного
сервитута, утвержденным приказом
Федеральной службы государственной
регистрации, кадастра и картографии
от 19 апреля 2022 г. № П/0150

Форма

	Ходатайство об установлении публичного сервитута	
1	Администрация Артемовского городского округа Приморского края (наименование органа, принимающего решение об установлении публичного сервитута)	
2	Сведения о лице, представившем ходатайство об установлении публичного сервитута (далее – заявитель):	
2.1	Полное наименование	Акционерное Общество «Дальневосточная Распределительная Сетевая Компания»
2.2	Сокращенное наименование (при наличии)	АО «ДРСК»
2.3	Организационно-правовая форма	Акционерное общество
2.4	Почтовый адрес (индекс, субъект Российской Федерации, населенный пункт, улица, дом)	675004, Амурская область, г. Благовещенск, ул. Шевченко, д.32
2.5	Адрес электронной почты	doc@prim.drsk.ru
2.6	ОГРН	1052800111308
2.7	ИНН	2801108200
3	Сведения о представителе заявителя:	
3.1	Фамилия	Манаков
	Имя	Артем
	Отчество (при наличии)	Сергеевич
3.2	Адрес электронной почты (при наличии)	doc@prim.drsk.ru
3.3	Телефон	(423) 222-32-12
3.4	Наименование и реквизиты документа, подтверждающего полномочия представителя заявителя	Доверенность №86 от 30.12.2022
4	Прошу установить публичный сервитут в отношении земель и (или) земельного(ых) участка(ов) в целях (указываются цели, предусмотренные статьей 39.37 Земельного кодекса Российской Федерации или статьей 3.6 Федерального закона от 25 декабря 2001 г. № 137-ФЗ «О введении в действие Земельного кодекса Российской Федерации»): установление публичного сервитута для целей эксплуатации объекта электросетевого хозяйства ВЛ-6 КВ Ф N7 ПС КАСАТКА	
5	Испрашиваемый срок публичного сервитута 49 лет	

6	Срок, в течение которого использование земельного участка (его части) и (или) расположенного на нем объекта недвижимости в соответствии с их разрешенным использованием будет в соответствии с подпунктом 4 пункта 1 статьи 39.41 Земельного кодекса Российской Федерации невозможно или существенно затруднено в связи с осуществлением деятельности, для обеспечения которой устанавливается публичный сервитут (при возникновении таких обстоятельств) три месяца
7	Обоснование необходимости установления публичного сервитута Публичный сервитут устанавливается в целях эксплуатации объекта электросетевого хозяйства ВЛ-6 КВ Ф N7 ПС КАСАТКА, расположенного по адресу: Приморский край, г. Артем. Границы публичного сервитута определены по фактическому размещению объекта энергетик. Объект построен на основании Правил устройства электроустановок и норм проектирования объектов энергетик, действующих на момент строительства. При проектировании объекта были учтены действующие нормы, правила и стандарты. Принятые технические решения в проектной документации соответствуют требованиям ПУЭ, экологических, санитарно-технических, противопожарных и других норм, действующих на территории Российской Федерации и обеспечивают безопасную для жизни и здоровья людей эксплуатацию объекта. ВЛ-6 КВ Ф N7 ПС КАСАТКА, построена и эксплуатируется с соблюдением условий безопасности населения, существующих объектов недвижимости, сооружений, а также с соблюдением требований, установленных пунктами 8 и 9 статьи 23 Земельного Кодекса РФ. В соответствии с п. 8 ст. 23 Земельного кодекса РФ, публичный сервитут для эксплуатации ВЛ-6 КВ Ф N7 ПС КАСАТКА, согласно схеме границ публичного сервитута, устанавливается и осуществляется на условиях, наименее обременительных для использования земельного участка, в соответствии с его целевым назначением и разрешенным использованием. Площадь публичного сервитута составляет 1515 кв.м., из них: - в границах земельного участка 25:27:000000:9640 - 2 кв.м, - в границах земельного участка 25:27:000000:8792 - 10 кв.м, - в границах земельного участка 25:27:000000:9269 - 41 кв.м, - в границах земельного участка 25:27:010001:1678 - 29 кв.м, - в границах земельного участка 25:27:010001:317 - 21 кв.м, - в границах земельного участка 25:27:040101:616 - 25 кв.м, - в границах земельного участка 25:27:010001:140 - 30 кв.м, - в границах земельного участка 25:27:000000:9911 - 2 кв.м, - в границах земельного участка 25:27:040101:245 - 6 кв.м, - в границах земельного участка 25:27:040101:1010 - 1 кв.м, - в границах земельного участка 25:27:040101:1013 - 2 кв.м, - в границах земельного участка 25:27:040101:1012 - 2 кв.м, - в границах земельного участка 25:27:000000:10200 - 4 кв.м, - в границах земельного участка 25:27:040101:675 - 2 кв.м, - в границах земельного участка 25:27:010001:2125 - 3 кв.м, - в границах земельного участка 25:27:010001:2142 - 4 кв.м, - в границах земельного участка 25:27:010001:2132 - 2 кв.м, - в границах земельного участка 25:27:000000:9761 - 4 кв.м, - в границах земельного участка 25:27:000000:8790 - 51 кв.м, - в границах земельного участка 25:27:010001:1559 - 4 кв.м, - в границах земельного участка 25:27:010001:1313 - 8 кв.м, - в границах земельного участка 25:27:010001:173 - 16 кв.м, - в границах земельного участка 25:27:010001:139 - 4 кв.м, - в границах земельного участка 25:27:010001:138 - 6 кв.м, - в границах земельного участка 25:27:010001:137 - 12 кв.м,

	- в границах земельного участка 25:27:010001:1750 - 4 кв.м, - в границах земельного участка 25:27:010001:1771 - 6 кв.м, - в границах земельного участка 25:27:010001:136 - 16 кв.м, - в границах земельного участка 25:27:000000:9497 - 1 кв.м, - в границах земельного участка 25:27:010001:1052 - 4 кв.м, - в границах земельного участка 25:27:010001:1588 - 20 кв.м, - в границах земельного участка 25:27:080001:5105 - 1 кв.м, - в границах земельного участка 25:27:080001:5106 - 1 кв.м, - в границах земельного участка 25:27:080001:4737 - 1 кв.м, - в границах земельного участка 25:27:080001:5716 - 10 кв.м, - в границах земельного участка 25:27:080001:4737 - 40 кв.м, - в границах земельного участка 25:27:080001:4905 - 2 кв.м, - в границах земельного участка 25:27:080001:3789 - 52 кв.м, - в границах земельного участка 25:27:080001:3779 - 2 кв.м, - в границах земельного участка 25:27:080001:6262 - 4 кв.м, - в границах земельного участка 25:27:080001:6278 - 8 кв.м, - в границах земельного участка 25:27:080001:6129 - 2 кв.м, - в границах земельного участка 25:27:080001:4737 - 6 кв.м, - в границах земельного участка 25:27:080001:5386 - 4 кв.м, - в границах земельного участка 25:27:080001:1000 - 4 кв.м, - в неразграниченных землях - 1036 кв.м.	
8	Сведения о правообладателе инженерного сооружения, которое переносится в связи с изъятием земельного участка для государственных или муниципальных нужд, в случае, если заявитель не является собственником указанного инженерного сооружения (в данном случае указываются сведения в объеме, предусмотренном строкой 2 настоящей формы) (заполняется в случае, если ходатайство об установлении публичного сервитута подается с целью установления публичного сервитута в целях реконструкции инженерного сооружения, которое переносится в связи с изъятием такого земельного участка для государственных или муниципальных нужд) нет	
9	Кадастровые номера земельных участков (при их наличии), в отношении которых подано ходатайство об установлении публичного сервитута, адреса или иное описание местоположения таких земельных участков	25:27:000000:9640, Приморский край, г. Артем 25:27:000000:8792, Приморский край, г. Артем 25:27:000000:9269, Приморский край, г. Артем 25:27:010001:1678, Приморский край, г. Артем 25:27:010001:317, Приморский край, г. Артем 25:27:040101:616, Приморский край, г. Артем 25:27:010001:140, Приморский край, г. Артем 25:27:000000:9911, Приморский край, г. Артем 25:27:040101:245, Приморский край, г. Артем 25:27:040101:1010, Приморский край, г. Артем 25:27:040101:1013, Приморский край, г. Артем 25:27:040101:1012, Приморский край, г. Артем 25:27:000000:10200, Приморский край, г. Артем 25:27:040101:675, Приморский край, г. Артем 25:27:010001:2125, Приморский край, г. Артем 25:27:010001:2142, Приморский край, г. Артем 25:27:010001:2132, Приморский край, г. Артем 25:27:000000:9761, Приморский край, г. Артем 25:27:000000:8790, Приморский край, г. Артем 25:27:010001:1559, Приморский край, г. Артем 25:27:010001:1313, Приморский край, г. Артем 25:27:010001:173, Приморский край, г. Артем 25:27:010001:139, Приморский край, г. Артем 25:27:010001:138, Приморский край, г. Артем
	25:27:010001:137, Приморский край, г. Артем 25:27:010001:1750, Приморский край, г. Артем 25:27:010001:1771, Приморский край, г. Артем 25:27:010001:136, Приморский край, г. Артем 25:27:000000:9497, Приморский край, г. Артем 25:27:010001:1052, Приморский край, г. Артем 25:27:010001:1588, Приморский край, г. Артем 25:27:080001:5105, Приморский край, г. Артем 25:27:080001:5106, Приморский край, г. Артем 25:27:080001:4737, Приморский край, г. Артем 25:27:080001:5716, Приморский край, г. Артем 25:27:080001:4737, Приморский край, г. Артем 25:27:080001:4905, Приморский край, г. Артем 25:27:080001:3789, Приморский край, г. Артем 25:27:080001:3779, Приморский край, г. Артем 25:27:080001:6262, Приморский край, г. Артем 25:27:080001:6278, Приморский край, г. Артем 25:27:080001:6129, Приморский край, г. Артем 25:27:080001:4737, Приморский край, г. Артем 25:27:080001:5386, Приморский край, г. Артем 25:27:080001:1000, Приморский край, г. Артем	
10	Право, на котором инженерное сооружение принадлежит заявителю (если подано ходатайство об установлении публичного сервитута в целях реконструкции или эксплуатации инженерного сооружения) - собственность, инвентарная карточка от 21.06.2023 №PR0026431.	
11	Сведения о способах представления результатов рассмотрения ходатайства: в виде электронного документа, который направляется уполномоченным органом заявителю посредством электронной почты в виде бумажного документа, который заявитель получает непосредственно при личном обращении или посредством почтового отправления	да (да/нет) да (да/нет)
12	Документы, прилагаемые к ходатайству: 1. Сведения о границах территории, в отношении которой устанавливается публичный сервитут (далее-границы публичного сервитута), включающие графическое описание местоположения границ публичного сервитута и перечень координат характерных точек этих границ в системе координат, установленной для ведения Единого государственного реестра недвижимости, описание границ и схема расположения границ публичного сервитута в полноцветном режиме на CD-диске – 1шт; 2. Описание границ публичного сервитута на бумажном носителе на 23 л. в 1 экз; 3. Схема расположения границ публичного сервитута на бумажном носителе на 23 л. в 1 экз; 4. Инвентарная карточка от 21.06.2023 №PR0026431 на 1 л. в 1 экз; 5. Выписка из реестра №346 на 1 л. в 1 экз; 6. Доверенность №86 от 30.12.2022 на 4 л. в 1 экз.	
13	Подтверждаю согласие на обработку персональных данных (сбор, систематизацию, накопление, хранение, уточнение (обновление, изменение), использование, распространение (в том числе передачу), обезличивание, блокирование, уничтожение персональных данных, а также иных действий, необходимых для обработки персональных данных в соответствии с законодательством Российской Федерации), в том числе в автоматизированном режиме	

14	Подтверждаю, что сведения, указанные в настоящем ходатайстве, на дату представления ходатайства достоверны; документы (копии документов) и содержащиеся в них сведения соответствуют требованиям, установленным статьей 39.41 Земельного кодекса Российской Федерации		
15	Подпись:	Дата:	
	А.С. Манаков (подпись) (инициалы, фамилия)	« 03 » июля 2023 г.	

ОПИСАНИЕ ГРАНИЦ ПУБЛИЧНОГО СЕРВИТУТА
объекта ВЛ-6 КВ Ф N7 ПС КАСАТКА

Местоположение публичного сервитута	Приморский край, Артем г
Площадь публичного сервитута	1515 кв.м., из них: - в границах земельного участка 25:27:000000:9640 - 2 кв.м., - в границах земельного участка 25:27:000000:8792 - 10 кв.м., - в границах земельного участка 25:27:000000:9269 - 41 кв.м., - в границах земельного участка 25:27:010001:1678 - 29 кв.м., - в границах земельного участка 25:27:010001:317 - 21 кв.м., - в границах земельного участка 25:27:040101:616 - 25 кв.м., - в границах земельного участка 25:27:010001:140 - 30 кв.м., - в границах земельного участка 25:27:000000:9911 - 2 кв.м., - в границах земельного участка 25:27:040101:245 - 6 кв.м., - в границах земельного участка 25:27:040101:1010 - 1 кв.м., - в границах земельного участка 25:27:040101:1013 - 2 кв.м., - в границах земельного участка 25:27:040101:1012 - 2 кв.м., - в границах земельного участка 25:27:000000:10200 - 4 кв.м., - в границах земельного участка 25:27:040101:675 - 2 кв.м., - в границах земельного участка 25:27:010001:2125 - 3 кв.м., - в границах земельного участка 25:27:010001:2142 - 4 кв.м., - в границах земельного участка 25:27:010001:2132 - 2 кв.м., - в границах земельного участка 25:27:000000:9761 - 4 кв.м., - в границах земельного участка 25:27:000000:8790 - 51 кв.м., - в границах земельного участка 25:27:010001:1559 - 4 кв.м., - в границах земельного участка 25:27:010001:1313 - 8 кв.м., - в границах земельного участка 25:27:010001:173 - 16 кв.м., - в границах земельного участка 25:27:010001:139 - 4 кв.м., - в границах земельного участка 25:27:010001:138 - 6 кв.м., - в границах земельного участка 25:27:010001:137 - 12 кв.м., - в границах земельного участка 25:27:010001:1750 - 4 кв.м., - в границах земельного участка 25:27:010001:1771 - 6 кв.м., - в границах земельного участка 25:27:010001:136 - 16 кв.м., - в границах земельного участка 25:27:000000:9497 - 1 кв.м., - в границах земельного участка 25:27:010001:1052 - 4 кв.м., - в границах земельного участка 25:27:010001:1588 - 20 кв.м., - в границах земельного участка 25:27:080001:5105 - 1 кв.м., - в границах земельного участка 25:27:080001:5106 - 1 кв.м., - в границах земельного участка 25:27:080001:4737 - 1 кв.м., - в границах земельного участка 25:27:080001:5716 - 10 кв.м., - в границах земельного участка 25:27:080001:4737 - 40 кв.м., - в границах земельного участка 25:27:080001:4905 - 2 кв.м., - в границах земельного участка 25:27:080001:3789 - 52 кв.м., - в границах земельного участка 25:27:080001:3779 - 2 кв.м., - в границах земельного участка 25:27:080001:6262 - 4 кв.м., - в границах земельного участка 25:27:080001:6278 - 8 кв.м., - в границах земельного участка 25:27:080001:6129 - 2 кв.м., - в границах земельного участка 25:27:080001:4737 - 6 кв.м., - в границах земельного участка 25:27:080001:5386 - 4 кв.м., - в границах земельного участка 25:27:080001:1000 - 4 кв.м., - в неразграниченных землях - 1036 кв.м.
Система координат	МСК-25 зона 1

Метод определения координат характерной точки		Метод спутниковых геодезических измерений (определений)	
Средняя квадратическая погрешность положения характерной точки (Mt), м		0.1	
Перечень характерных точек			
Обозначение характерных точек границ	Координаты, м		
	X	Y	
I	2	3	
Часть N 1			
1	398117.59	1417104.41	
2	398116.19	1417104.37	
3	398116.18	1417101.46	
4	398059.86	1417028.67	
5	398060.10	1417028.49	
6	398057.82	1417025.23	
7	398058.97	1417024.43	
8	398061.21	1417027.64	
9	398061.44	1417027.46	
10	398117.76	1417100.25	
11	398117.69	1417100.41	
1	398117.59	1417104.41	
Часть N 2			
12	392242.59	1418917.07	
13	392240.59	1418917.02	
14	392241.27	1418885.79	
15	392244.48	1418884.54	
16	392244.99	1418885.84	
17	392243.27	1418886.52	
12	392242.59	1418917.07	
Часть N 3			
18	396946.20	1416729.72	
19	396934.03	1416727.32	
20	396942.41	1416721.35	
18	396946.20	1416729.72	
Часть N 4			
21	392422.38	1418781.01	
22	392423.59	1418773.83	
23	392430.94	1418776.98	
21	392422.38	1418781.01	
Часть N 5			
24	397130.78	1416158.09	
25	397125.05	1416153.71	
26	397131.66	1416148.97	
24	397130.78	1416158.09	
Часть N 6			
27	396932.46	1416705.55	
28	396926.63	1416699.60	
29	396934.42	1416698.42	
27	396932.46	1416705.55	
Часть N 7			
30	397536.06	1416017.30	
31	397537.50	1416010.33	
32	397543.93	1416012.31	

30	397536.06	1416017.30
Часть N 8		
33	397581.28	1416813.44
34	397584.54	1416808.08
35	397589.66	1416812.02
33	397581.28	1416813.44
Часть N 9		
36	398194.24	1417902.24
37	398188.58	1417902.04
38	398190.12	1417896.19
36	398194.24	1417902.24
Часть N 10		
39	390939.11	1420300.14
40	390937.93	1420299.91
41	390937.93	1420295.91
42	390939.33	1420295.91
43	390939.33	1420298.11
44	390944.10	1420297.75
45	390944.25	1420299.75
39	390939.11	1420300.14
Часть N 11		
46	398323.48	1418074.18
47	398317.94	1418072.48
48	398319.96	1418068.87
46	398323.48	1418074.18
Часть N 12		
49	396900.83	1416561.37
50	396900.24	1416557.42
51	396901.64	1416557.21
52	396902.23	1416561.16
49	396900.83	1416561.37
Часть N 13		
53	397605.49	1416048.67
54	397601.72	1416047.33
55	397602.19	1416046.00
56	397605.96	1416047.34
53	397605.49	1416048.67
Часть N 14		
57	396895.31	1416557.65
58	396891.31	1416557.65
59	396891.31	1416556.24
60	396895.31	1416556.24
57	396895.31	1416557.65
Часть N 15		
61	398050.18	1416382.31
62	398048.87	1416381.79
63	398050.33	1416378.07
64	398051.64	1416378.59
61	398050.18	1416382.31
Часть N 16		
65	398987.61	1415855.00
66	398984.89	1415852.07
67	398985.92	1415851.11
68	398988.64	1415854.04
65	398987.61	1415855.00

Часть N 17		
69	399335.17	1415687.36
70	399334.32	1415686.24
71	399337.51	1415683.83
72	399338.36	1415684.95
69	399335.17	1415687.36
Часть N 18		
73	399257.87	1415752.89
74	399257.02	1415751.77
75	399260.21	1415749.36
76	399261.06	1415750.48
73	399257.87	1415752.89
Часть N 19		
77	398692.99	1416301.43
78	398691.63	1416301.07
79	398692.68	1416297.20
80	398694.03	1416297.57
77	398692.99	1416301.43
Часть N 20		
81	398701.41	1414758.23
82	398700.39	1414757.26
83	398703.15	1414754.37
84	398704.17	1414755.33
81	398701.41	1414758.23
Часть N 21		
85	398682.00	1416318.84
86	398680.12	1416315.29
87	398681.35	1416314.64
88	398683.24	1416318.17
85	398682.00	1416318.84
Часть N 22		
89	399227.25	1415780.57
90	399225.85	1415780.57
91	399225.85	1415776.56
92	399227.25	1415776.56
89	399227.25	1415780.57
Часть N 23		
93	397090.02	1416421.83
94	397086.01	1416421.83
95	397086.01	1416420.43
96	397090.02	1416420.43
93	397090.02	1416421.83
Часть N 24		
97	392979.37	1419004.24
98	392977.97	1419004.24
99	392977.97	1419000.23
100	392979.37	1419000.23
97	392979.37	1419004.24
Часть N 25		
101	398242.93	1417449.55
102	398241.52	1417449.54
103	398241.56	1417445.54
104	398242.96	1417445.56
101	398242.93	1417449.55
Часть N 26		

105	398254.25	1417452.85
106	398252.85	1417452.70
107	398253.29	1417448.72
108	398254.68	1417448.88
105	398254.25	1417452.85
Часть N 27		
109	396171.09	1417406.57
110	396169.73	1417406.27
111	396170.60	1417402.35
112	396171.97	1417402.66
109	396171.09	1417406.57
Часть N 28		
113	397394.77	1416060.97
114	397394.23	1416059.68
115	397397.93	1416058.13
116	397398.47	1416059.42
113	397394.77	1416060.97
Часть N 29		
117	396524.96	1416801.25
118	396521.50	1416799.25
119	396522.20	1416798.04
120	396525.67	1416800.04
117	396524.96	1416801.25
Часть N 30		
121	397807.27	1416331.75
122	397807.13	1416330.36
123	397811.12	1416329.96
124	397811.26	1416331.35
121	397807.27	1416331.75
Часть N 31		
125	397512.07	1416006.88
126	397510.67	1416006.88
127	397510.67	1416002.88
128	397512.07	1416002.88
125	397512.07	1416006.88
Часть N 32		
129	398016.97	1416913.38
130	398015.57	1416913.38
131	398015.57	1416909.38
132	398016.97	1416909.38
129	398016.97	1416913.38
Часть N 33		
133	398255.44	1417435.97
134	398254.04	1417435.97
135	398254.04	1417431.97
136	398255.44	1417431.97
133	398255.44	1417435.97
Часть N 34		
137	398019.53	1416962.58
138	398018.41	1416958.74
139	398019.76	1416958.35
140	398020.87	1416962.19
137	398019.53	1416962.58
Часть N 35		
141	398110.47	1417417.33

142	398109.08	1417417.22
143	398109.38	1417413.23
144	398110.78	1417413.34
141	398110.47	1417417.33
Часть N 36		
145	398092.42	1416427.23
146	398090.11	1416423.96
147	398091.25	1416423.15
148	398093.56	1416426.42
145	398092.42	1416427.23
Часть N 37		
149	394162.56	1419536.54
150	394161.42	1419535.73
151	394163.74	1419532.47
152	394164.88	1419533.28
149	394162.56	1419536.54
Часть N 38		
153	399210.44	1415484.51
154	399209.88	1415483.23
155	399213.56	1415481.65
156	399214.11	1415482.93
153	399210.44	1415484.51
Часть N 39		
157	397771.91	1416176.71
158	397771.48	1416175.38
159	397775.28	1416174.16
160	397775.71	1416175.49
157	397771.91	1416176.71
Часть N 40		
161	397842.44	1417177.95
162	397841.05	1417177.79
163	397841.51	1417173.83
164	397842.90	1417173.99
161	397842.44	1417177.95
Часть N 41		
165	393481.25	1418902.33
166	393480.60	1418898.40
167	393481.98	1418898.17
168	393482.63	1418902.11
165	393481.25	1418902.33
Часть N 42		
169	398018.14	1416974.08
170	398015.44	1416971.13
171	398016.47	1416970.18
172	398019.16	1416973.14
169	398018.14	1416974.08
Часть N 43		
173	397737.86	1416114.54
174	397737.24	1416113.29
175	397740.82	1416111.52
176	397741.44	1416112.77
173	397737.86	1416114.54
Часть N 44		
177	397196.26	1416677.23
178	397193.54	1416675.97

179	397194.14	1416674.69
180	397196.86	1416675.95
177	397196.26	1416677.23
Часть N 45		
181	392933.85	1419778.47
182	392932.75	1419777.59
183	392934.63	1419775.24
184	392935.73	1419776.11
181	392933.85	1419778.47
Часть N 46		
185	391861.74	1419574.89
186	391858.74	1419574.89
187	391858.74	1419573.48
188	391861.74	1419573.48
185	391861.74	1419574.89
Часть N 47		
189	396716.36	1416550.64
190	396716.20	1416547.64
191	396717.61	1416547.57
192	396717.76	1416550.57
189	396716.36	1416550.64
Часть N 48		
193	392271.55	1419434.97
194	392269.02	1419433.35
195	392269.78	1419432.17
196	392272.31	1419433.79
193	392271.55	1419434.97
Часть N 49		
197	396499.29	1416787.74
198	396498.12	1416786.97
199	396499.76	1416784.46
200	396500.94	1416785.23
197	396499.29	1416787.74
Часть N 50		
201	397274.23	1416711.39
202	397271.74	1416709.71
203	397272.53	1416708.55
204	397275.02	1416710.23
201	397274.23	1416711.39
Часть N 51		
205	395552.59	1418426.36
206	395550.02	1418424.81
207	395550.75	1418423.61
208	395553.32	1418425.16
205	395552.59	1418426.36
Часть N 52		
209	395445.25	1418101.04
210	395444.46	1418099.88
211	395446.94	1418098.18
212	395447.73	1418099.33
209	395445.25	1418101.04
Часть N 53		
213	392260.29	1419502.44
214	392258.92	1419502.18
215	392259.47	1419499.22

216	392260.85	1419499.49
213	392260.29	1419502.44
Часть N 54		
217	392667.96	1418731.52
218	392667.38	1418730.24
219	392670.11	1418729.01
220	392670.70	1418730.28
217	392667.96	1418731.52
Часть N 55		
221	397892.17	1416968.18
222	397889.16	1416968.12
223	397889.19	1416966.72
224	397892.19	1416966.78
221	397892.17	1416968.18
Часть N 56		
225	397881.84	1416968.05
226	397881.55	1416966.68
227	397884.49	1416966.06
228	397884.78	1416967.43
225	397881.84	1416968.05
Часть N 57		
229	390978.86	1420146.60
230	390975.92	1420145.98
231	390976.21	1420144.61
232	390979.15	1420145.23
229	390978.86	1420146.60
Часть N 58		
233	391714.31	1419575.48
234	391712.94	1419575.18
235	391713.57	1419572.25
236	391714.94	1419572.54
233	391714.31	1419575.48
Часть N 59		
237	397138.00	1416697.35
238	397136.80	1416696.62
239	397138.34	1416694.05
240	397139.54	1416694.77
237	397138.00	1416697.35
Часть N 60		
241	397155.27	1416704.48
242	397154.24	1416703.53
243	397156.26	1416701.32
244	397157.30	1416702.26
241	397155.27	1416704.48
Часть N 61		
245	391883.25	1419570.25
246	391882.76	1419568.94
247	391885.57	1419567.87
248	391886.06	1419569.18
245	391883.25	1419570.25
Часть N 62		
249	397250.49	1416638.71
250	397248.91	1416636.16
251	397250.10	1416635.42
252	397251.68	1416637.97

249	397250.49	1416638.71
Часть N 63		
253	395465.31	1418627.59
254	395462.50	1418626.51
255	395463.01	1418625.21
256	395465.81	1418626.28
253	395465.31	1418627.59
Часть N 64		
257	396709.12	1416554.24
258	396708.05	1416551.44
259	396709.36	1416550.94
260	396710.43	1416553.74
257	396709.12	1416554.24
Часть N 65		
261	392747.01	1419017.41
262	392746.55	1419016.09
263	392749.38	1419015.10
264	392749.84	1419016.43
261	392747.01	1419017.41
Часть N 66		
265	395444.07	1419230.78
266	395441.22	1419229.86
267	395441.65	1419228.52
268	395444.50	1419229.45
265	395444.07	1419230.78
Часть N 67		
269	395341.42	1419420.93
270	395340.55	1419418.06
271	395341.89	1419417.65
272	395342.76	1419420.52
269	395341.42	1419420.93
Часть N 68		
273	397097.83	1416331.41
274	397096.43	1416331.41
275	397096.43	1416328.41
276	397097.83	1416328.41
273	397097.83	1416331.41
Часть N 69		
277	397133.42	1416710.70
278	397130.42	1416710.70
279	397130.42	1416709.30
280	397133.42	1416709.30
277	397133.42	1416710.70
Часть N 70		
281	393685.16	1418833.78
282	393683.76	1418833.78
283	393683.76	1418830.78
284	393685.16	1418830.78
281	393685.16	1418833.78
Часть N 71		
285	392814.07	1419138.80
286	392811.07	1419138.80
287	392811.07	1419137.40
288	392814.07	1419137.40
285	392814.07	1419138.80

Часть N 72		
289	391393.01	1419334.23
290	391391.61	1419334.23
291	391391.61	1419331.23
292	391393.01	1419331.23
289	391393.01	1419334.23
Часть N 73		
293	392502.37	1419355.66
294	392500.97	1419355.66
295	392500.97	1419352.66
296	392502.37	1419352.66
293	392502.37	1419355.66
Часть N 74		
297	395328.61	1419396.39
298	395327.21	1419396.39
299	395327.21	1419393.39
300	395328.61	1419393.39
297	395328.61	1419396.39
Часть N 75		
301	392268.51	1419397.87
302	392267.11	1419397.87
303	392267.11	1419394.87
304	392268.51	1419394.87
301	392268.51	1419397.87
Часть N 76		
305	392270.83	1419405.34
306	392267.83	1419405.34
307	392267.83	1419403.94
308	392270.83	1419403.94
305	392270.83	1419405.34
Часть N 77		
309	391133.87	1419632.22
310	391130.87	1419632.22
311	391130.87	1419630.82
312	391133.87	1419630.82
309	391133.87	1419632.22
Часть N 78		
313	390991.97	1419964.90
314	390990.81	1419962.13
315	390992.10	1419961.59
316	390993.26	1419964.36
313	390991.97	1419964.90
Часть N 79		
317	397293.80	1416607.50
318	397292.80	1416606.52
319	397294.90	1416604.38
320	397295.90	1416605.36
317	397293.80	1416607.50
Часть N 80		
321	392850.76	1419269.45
322	392849.37	1419269.36
323	392849.57	1419266.36
324	392850.97	1419266.46
321	392850.76	1419269.45
Часть N 81		

325	395527.81	1418470.21
326	395525.21	1418468.71
327	395525.91	1418467.50
328	395528.51	1418469.00
325	395527.81	1418470.21
Часть N 82		
329	397662.38	1416780.85
330	397661.67	1416779.65
331	397664.25	1416778.12
332	397664.97	1416779.32
329	397662.38	1416780.85
Часть N 83		
333	391616.88	1419265.18
334	391616.11	1419264.01
335	391618.61	1419262.36
336	391619.38	1419263.53
333	391616.88	1419265.18
Часть N 84		
337	395626.50	1417798.41
338	395625.41	1417795.62
339	395626.72	1417795.11
340	395627.80	1417797.91
337	395626.50	1417798.41
Часть N 85		
341	391431.71	1419300.08
342	391430.99	1419297.17
343	391432.35	1419296.84
344	391433.07	1419299.75
341	391431.71	1419300.08
Часть N 86		
345	396584.68	1416694.15
346	396583.71	1416693.15
347	396585.85	1416691.05
348	396586.83	1416692.05
345	396584.68	1416694.15
Часть N 87		
349	398721.24	1414491.28
350	398720.26	1414490.29
351	398722.41	1414488.19
352	398723.39	1414489.19
349	398721.24	1414491.28
Часть N 88		
353	392859.79	1419301.50
354	392858.48	1419301.02
355	392859.52	1419298.20
356	392860.83	1419298.69
353	392859.79	1419301.50
Часть N 89		
357	392794.67	1419054.93
358	392794.14	1419051.98
359	392795.52	1419051.73
360	392796.04	1419054.69
357	392794.67	1419054.93
Часть N 90		
361	398439.59	1418154.94

362	398437.10	1418153.27
363	398437.88	1418152.11
364	398440.37	1418153.78
361	398439.59	1418154.94
Часть N 91		
365	392741.22	1419116.89
366	392740.56	1419113.96
367	392741.92	1419113.65
368	392742.58	1419116.58
365	392741.22	1419116.89
Часть N 92		
369	391112.10	1419467.53
370	391110.79	1419464.83
371	391112.05	1419464.23
372	391113.36	1419466.93
369	391112.10	1419467.53
Часть N 93		
373	392432.80	1418818.73
374	392432.24	1418815.78
375	392433.61	1418815.52
376	392434.17	1418818.47
373	392432.80	1418818.73
Часть N 94		
377	392008.77	1419522.36
378	392007.58	1419519.61
379	392008.86	1419519.05
380	392010.05	1419521.80
377	392008.77	1419522.36
Часть N 95		
381	394575.76	1419489.96
382	394574.74	1419487.14
383	394576.05	1419486.66
384	394577.07	1419489.48
381	394575.76	1419489.96
Часть N 96		
385	394599.48	1419535.00
386	394598.46	1419532.18
387	394599.77	1419531.70
388	394600.79	1419534.52
385	394599.48	1419535.00
Часть N 97		
389	391942.50	1419556.07
390	391941.30	1419555.36
391	391942.83	1419552.78
392	391944.03	1419553.49
389	391942.50	1419556.07
Часть N 98		
393	391957.33	1419342.32
394	391956.78	1419339.37
395	391958.15	1419339.12
396	391958.70	1419342.07
393	391957.33	1419342.32
Часть N 99		
397	398248.45	1416519.07
398	398247.81	1416517.84

399	398250.48	1416516.46
400	398251.11	1416517.71
397	398248.45	1416519.07
Часть N 100		
401	392545.15	1419165.64
402	392544.16	1419162.81
403	392545.47	1419162.34
404	392546.46	1419165.17
401	392545.15	1419165.64
Часть N 101		
405	392551.47	1419236.91
406	392550.48	1419234.08
407	392551.79	1419233.61
408	392552.78	1419236.44
405	392551.47	1419236.91
Часть N 102		
409	392717.91	1418987.81
410	392716.73	1418985.06
411	392718.01	1418984.51
412	392719.19	1418987.26
409	392717.91	1418987.81
Часть N 103		
413	392997.52	1419653.78
414	392994.77	1419652.60
415	392995.32	1419651.32
416	392998.07	1419652.50
413	392997.52	1419653.78
Часть N 104		
417	392539.23	1419204.69
418	392537.15	1419202.53
419	392538.15	1419201.56
420	392540.22	1419203.72
417	392539.23	1419204.69
Часть N 105		
421	392984.65	1419702.29
422	392984.62	1419700.90
423	392987.61	1419700.84
424	392987.64	1419702.23
421	392984.65	1419702.29
Часть N 106		
425	392680.64	1418796.86
426	392680.01	1418795.59
427	392681.28	1418794.96
428	392681.91	1418796.23
425	392680.64	1418796.86
Часть N 107		
429	397464.31	1416774.73
430	397463.00	1416774.21
431	397463.51	1416772.89
432	397464.83	1416773.41
429	397464.31	1416774.73
Часть N 108		
433	397234.30	1416694.12
434	397233.30	1416693.12
435	397234.30	1416692.12

436	397235.30	1416693.12
433	397234.30	1416694.12
Часть N 109		
437	398359.68	1416467.68
438	398358.68	1416466.68
439	398359.68	1416465.68
440	398360.68	1416466.68
437	398359.68	1416467.68
Часть N 110		
441	398969.18	1415135.34
442	398968.18	1415134.34
443	398969.18	1415133.34
444	398970.18	1415134.34
441	398969.18	1415135.34
Часть N 111		
445	396998.90	1416704.09
446	396997.90	1416703.09
447	396998.90	1416702.09
448	396999.90	1416703.09
445	396998.90	1416704.09
Часть N 112		
449	398768.42	1416183.02
450	398767.42	1416182.02
451	398768.42	1416181.02
452	398769.42	1416182.02
449	398768.42	1416183.02
Часть N 113		
453	399090.69	1415308.88
454	399089.69	1415307.88
455	399090.69	1415306.88
456	399091.69	1415307.88
453	399090.69	1415308.88
Часть N 114		
457	397072.11	1416707.38
458	397071.11	1416706.38
459	397072.11	1416705.38
460	397073.11	1416706.38
457	397072.11	1416707.38
Часть N 115		
461	399120.02	1415346.62
462	399119.02	1415345.62
463	399120.02	1415344.62
464	399121.02	1415345.62
461	399120.02	1415346.62
Часть N 116		
465	397333.09	1416082.56
466	397332.09	1416081.56
467	397333.09	1416080.56
468	397334.09	1416081.56
465	397333.09	1416082.56
Часть N 117		
469	397074.71	1416715.90
470	397073.71	1416714.90
471	397074.71	1416713.90
472	397075.71	1416714.90

469	397074.71	1416715.90
Часть N 118		
473	397005.60	1416722.48
474	397004.60	1416721.48
475	397005.60	1416720.48
476	397006.60	1416721.48
473	397005.60	1416722.48
Часть N 119		
477	398711.91	1414600.20
478	398710.91	1414599.20
479	398711.91	1414598.20
480	398712.91	1414599.20
477	398711.91	1414600.20
Часть N 120		
481	397338.10	1416731.64
482	397337.10	1416730.64
483	397338.10	1416729.64
484	397339.10	1416730.64
481	397338.10	1416731.64
Часть N 121		
485	396556.53	1416745.87
486	396555.53	1416744.87
487	396556.53	1416743.87
488	396557.53	1416744.87
485	396556.53	1416745.87
Часть N 122		
489	397397.82	1416750.60
490	397396.82	1416749.60
491	397397.82	1416748.60
492	397398.82	1416749.60
489	397397.82	1416750.60
Часть N 123		
493	397393.09	1416759.86
494	397392.09	1416758.86
495	397393.09	1416757.86
496	397394.09	1416758.86
493	397393.09	1416759.86
Часть N 124		
497	397176.96	1416689.36
498	397175.96	1416688.36
499	397176.96	1416687.36
500	397177.96	1416688.36
497	397176.96	1416689.36
Часть N 125		
501	399130.73	1415808.21
502	399129.73	1415807.21
503	399130.73	1415806.21
504	399131.73	1415807.21
501	399130.73	1415808.21
Часть N 126		
505	398836.10	1416077.85
506	398835.10	1416076.85
507	398836.10	1416075.85
508	398837.10	1416076.85
505	398836.10	1416077.85

Часть N 127		
509	397526.99	1416793.02
510	397525.99	1416792.02
511	397526.99	1416791.02
512	397527.99	1416792.02
509	397526.99	1416793.02
Часть N 128		
513	396529.19	1416793.13
514	396528.19	1416792.13
515	396529.19	1416791.13
516	396530.19	1416792.13
513	396529.19	1416793.13
Часть N 129		
517	397623.73	1416795.96
518	397622.73	1416794.96
519	397623.73	1416793.96
520	397624.73	1416794.96
517	397623.73	1416795.96
Часть N 130		
521	399001.84	1415180.18
522	399000.84	1415179.18
523	399001.84	1415178.18
524	399002.84	1415179.18
521	399001.84	1415180.18
Часть N 131		
525	398763.29	1414840.99
526	398762.29	1414839.99
527	398763.29	1414838.99
528	398764.29	1414839.99
525	398763.29	1414840.99
Часть N 132		
529	396500.56	1416841.82
530	396499.56	1416840.82
531	396500.56	1416839.82
532	396501.56	1416840.82
529	396500.56	1416841.82
Часть N 133		
533	397644.79	1416842.63
534	397643.79	1416841.63
535	397644.79	1416840.63
536	397645.79	1416841.63
533	397644.79	1416842.63
Часть N 134		
537	397703.15	1416872.94
538	397702.15	1416871.94
539	397703.15	1416870.94
540	397704.15	1416871.94
537	397703.15	1416872.94
Часть N 135		
541	396468.47	1416895.94
542	396467.47	1416894.94
543	396468.47	1416893.94
544	396469.47	1416894.94
541	396468.47	1416895.94
Часть N 136		

545	397758.38	1416901.62
546	397757.38	1416900.62
547	397758.38	1416899.62
548	397759.38	1416900.62
545	397758.38	1416901.62
Часть N 137		
549	399225.38	1415752.84
550	399224.38	1415751.84
551	399225.38	1415750.84
552	399226.38	1415751.84
549	399225.38	1415752.84
Часть N 138		
553	397808.06	1416927.42
554	397807.06	1416926.42
555	397808.06	1416925.42
556	397809.06	1416926.42
553	397808.06	1416927.42
Часть N 139		
557	397846.34	1416948.51
558	397845.34	1416947.51
559	397846.34	1416946.51
560	397847.34	1416947.51
557	397846.34	1416948.51
Часть N 140		
561	396438.81	1416950.02
562	396437.81	1416949.02
563	396438.81	1416948.02
564	396439.81	1416949.02
561	396438.81	1416950.02
Часть N 141		
565	399155.61	1415402.23
566	399154.61	1415401.23
567	399155.61	1415400.23
568	399156.61	1415401.23
565	399155.61	1415402.23
Часть N 142		
569	397987.71	1416964.23
570	397986.71	1416963.23
571	397987.71	1416962.23
572	397988.71	1416963.23
569	397987.71	1416964.23
Часть N 143		
573	397930.25	1416966.80
574	397929.25	1416965.80
575	397930.25	1416964.80
576	397931.25	1416965.80
573	397930.25	1416966.80
Часть N 144		
577	397174.95	1416137.26
578	397173.95	1416136.26
579	397174.95	1416135.26
580	397175.95	1416136.26
577	397174.95	1416137.26
Часть N 145		
581	398798.32	1416136.55

582	398797.32	1416135.55
583	398798.32	1416134.55
584	398799.32	1416135.55
581	398798.32	1416136.55
Часть N 146		
585	399302.88	1415714.41
586	399301.88	1415713.41
587	399302.88	1415712.41
588	399303.88	1415713.41
585	399302.88	1415714.41
Часть N 147		
589	398035.10	1416996.54
590	398034.10	1416995.54
591	398035.10	1416994.54
592	398036.10	1416995.54
589	398035.10	1416996.54
Часть N 148		
593	396409.38	1416999.37
594	396408.38	1416998.37
595	396409.38	1416997.37
596	396410.38	1416998.37
593	396409.38	1416999.37
Часть N 149		
597	397872.18	1417023.75
598	397871.18	1417022.75
599	397872.18	1417021.75
600	397873.18	1417022.75
597	397872.18	1417023.75
Часть N 150		
601	396376.18	1417053.42
602	396375.18	1417052.42
603	396376.18	1417051.42
604	396377.18	1417052.42
601	396376.18	1417053.42
Часть N 151		
605	397860.45	1417083.68
606	397859.45	1417082.68
607	397860.45	1417081.68
608	397861.45	1417082.68
605	397860.45	1417083.68
Часть N 152		
609	396355.97	1417090.27
610	396354.97	1417089.27
611	396355.97	1417088.27
612	396356.97	1417089.27
609	396355.97	1417090.27
Часть N 153		
613	398188.62	1416492.11
614	398187.62	1416491.11
615	398188.62	1416490.11
616	398189.62	1416491.11
613	398188.62	1416492.11
Часть N 154		
617	397849.75	1417138.32
618	397848.75	1417137.32

619	397849.75	1417136.32
620	397850.75	1417137.32
617	397849.75	1417138.32
Часть N 155		
621	398116.06	1417141.22
622	398115.06	1417140.22
623	398116.06	1417139.22
624	398117.06	1417140.22
621	398116.06	1417141.22
Часть N 156		
625	396325.58	1417141.66
626	396324.58	1417140.66
627	396325.58	1417139.66
628	396326.58	1417140.66
625	396325.58	1417141.66
Часть N 157		
629	398956.80	1415890.93
630	398955.80	1415889.93
631	398956.80	1415888.93
632	398957.80	1415889.93
629	398956.80	1415890.93
Часть N 158		
633	398114.89	1417191.57
634	398113.89	1417190.57
635	398114.89	1417189.57
636	398115.89	1417190.57
633	398114.89	1417191.57
Часть N 159		
637	396293.95	1417197.03
638	396292.95	1417196.03
639	396293.95	1417195.03
640	396294.95	1417196.03
637	396293.95	1417197.03
Часть N 160		
641	398113.72	1417241.89
642	398112.72	1417240.89
643	398113.72	1417239.89
644	398114.72	1417240.89
641	398113.72	1417241.89
Часть N 161		
645	396263.31	1417249.22
646	396262.31	1417248.22
647	396263.31	1417247.22
648	396264.31	1417248.22
645	396263.31	1417249.22
Часть N 162		
649	398112.58	1417291.30
650	398111.58	1417290.30
651	398112.58	1417289.30
652	398113.58	1417290.30
649	398112.58	1417291.30
Часть N 163		
653	396231.58	1417299.62
654	396230.58	1417298.62
655	396231.58	1417297.62

656	396232.58	1417298.62
653	396231.58	1417299.62
Часть N 164		
657	398111.47	1417338.83
658	398110.47	1417337.83
659	398111.47	1417336.83
660	398112.47	1417337.83
657	398111.47	1417338.83
Часть N 165		
661	396202.06	1417353.17
662	396201.06	1417352.17
663	396202.06	1417351.17
664	396203.06	1417352.17
661	396202.06	1417353.17
Часть N 166		
665	398110.50	1417379.99
666	398109.50	1417378.99
667	398110.50	1417377.99
668	398111.50	1417378.99
665	398110.50	1417379.99
Часть N 167		
669	399217.38	1415584.06
670	399216.38	1415583.06
671	399217.38	1415582.06
672	399218.38	1415583.06
669	399217.38	1415584.06
Часть N 168		
673	399187.14	1415791.79
674	399186.14	1415790.79
675	399187.14	1415789.79
676	399188.14	1415790.79
673	399187.14	1415791.79
Часть N 169		
677	398142.18	1417421.74
678	398141.18	1417420.74
679	398142.18	1417419.74
680	398143.18	1417420.74
677	398142.18	1417421.74
Часть N 170		
681	398189.36	1417426.96
682	398188.36	1417425.96
683	398189.36	1417424.96
684	398190.36	1417425.96
681	398189.36	1417426.96
Часть N 171		
685	398226.34	1417431.05
686	398225.34	1417430.05
687	398226.34	1417429.05
688	398227.34	1417430.05
685	398226.34	1417431.05
Часть N 172		
689	399027.22	1415216.86
690	399026.22	1415215.86
691	399027.22	1415214.86
692	399028.22	1415215.86

689	399027.22	1415216.86	
Часть N 173			
693	396124.70	1417439.70	
694	396123.70	1417438.70	
695	396124.70	1417437.70	
696	396125.70	1417438.70	
693	396124.70	1417439.70	
Часть N 174			
697	399024.56	1415840.69	
698	399023.56	1415839.69	
699	399024.56	1415838.69	
700	399025.56	1415839.69	
697	399024.56	1415840.69	
Часть N 175			
701	399214.56	1415524.69	
702	399213.56	1415523.69	
703	399214.56	1415522.69	
704	399215.56	1415523.69	
701	399214.56	1415524.69	
Часть N 176			
705	396088.74	1417465.46	
706	396087.74	1417464.46	
707	396088.74	1417463.46	
708	396089.74	1417464.46	
705	396088.74	1417465.46	
Часть N 177			
709	398238.77	1417476.10	
710	398237.77	1417475.10	
711	398238.77	1417474.10	
712	398239.77	1417475.10	
709	398238.77	1417476.10	
Часть N 178			
713	396045.35	1417496.54	
714	396044.35	1417495.54	
715	396045.35	1417494.54	
716	396046.35	1417495.54	
713	396045.35	1417496.54	
Часть N 179			
717	398235.19	1417508.94	
718	398234.19	1417507.94	
719	398235.19	1417506.94	
720	398236.19	1417507.94	
717	398235.19	1417508.94	
Часть N 180			
721	395997.17	1417531.06	
722	395996.17	1417530.06	
723	395997.17	1417529.06	
724	395998.17	1417530.06	
721	395997.17	1417531.06	
Часть N 181			
725	398231.52	1417542.66	
726	398230.52	1417541.66	
727	398231.52	1417540.66	
728	398232.52	1417541.66	
725	398231.52	1417542.66	

Часть N 182			
729	395944.14	1417569.05	
730	395943.14	1417568.05	
731	395944.14	1417567.05	
732	395945.14	1417568.05	
729	395944.14	1417569.05	
Часть N 183			
733	398228.03	1417574.68	
734	398227.03	1417573.68	
735	398228.03	1417572.68	
736	398229.03	1417573.68	
733	398228.03	1417574.68	
Часть N 184			
737	395900.94	1417600.00	
738	395899.94	1417599.00	
739	395900.94	1417598.00	
740	395901.94	1417599.00	
737	395900.94	1417600.00	
Часть N 185			
741	398224.14	1417607.46	
742	398223.14	1417606.46	
743	398224.14	1417605.46	
744	398225.14	1417606.46	
741	398224.14	1417607.46	
Часть N 186			
745	395859.24	1417629.88	
746	395858.24	1417628.88	
747	395859.24	1417627.88	
748	395860.24	1417628.88	
745	395859.24	1417629.88	
Часть N 187			
749	398219.98	1417639.78	
750	398218.98	1417638.78	
751	398219.98	1417637.78	
752	398220.98	1417638.78	
749	398219.98	1417639.78	
Часть N 188			
753	395810.85	1417664.55	
754	395809.85	1417663.55	
755	395810.85	1417662.55	
756	395811.85	1417663.55	
753	395810.85	1417664.55	
Часть N 189			
757	398216.44	1417671.64	
758	398215.44	1417670.64	
759	398216.44	1417669.64	
760	398217.44	1417670.64	
757	398216.44	1417671.64	
Часть N 190			
761	395761.15	1417700.16	
762	395760.15	1417699.16	
763	395761.15	1417698.16	
764	395762.15	1417699.16	
761	395761.15	1417700.16	
Часть N 191			

765	398212.80	1417704.48	
766	398211.80	1417703.48	
767	398212.80	1417702.48	
768	398213.80	1417703.48	
765	398212.80	1417704.48	
Часть N 192			
769	395711.86	1417735.47	
770	395710.86	1417734.47	
771	395711.86	1417733.47	
772	395712.86	1417734.47	
769	395711.86	1417735.47	
Часть N 193			
773	398209.04	1417738.41	
774	398208.04	1417737.41	
775	398209.04	1417736.41	
776	398210.04	1417737.41	
773	398209.04	1417738.41	
Часть N 194			
777	395663.99	1417768.40	
778	395662.99	1417767.40	
779	395663.99	1417766.40	
780	395664.99	1417767.40	
777	395663.99	1417768.40	
Часть N 195			
781	398205.45	1417770.77	
782	398204.45	1417769.77	
783	398205.45	1417768.77	
784	398206.45	1417769.77	
781	398205.45	1417770.77	
Часть N 196			
785	397114.42	1416456.24	
786	397113.42	1416455.24	
787	397114.42	1416454.24	
788	397115.42	1416455.24	
785	397114.42	1416456.24	
Часть N 197			
789	398201.44	1417803.26	
790	398200.44	1417802.26	
791	398201.44	1417801.26	
792	398202.44	1417802.26	
789	398201.44	1417803.26	
Часть N 198			
793	395607.69	1417828.25	
794	395606.69	1417827.25	
795	395607.69	1417826.25	
796	395608.69	1417827.25	
793	395607.69	1417828.25	
Часть N 199			
797	398197.78	1417835.74	
798	398196.78	1417834.74	
799	398197.78	1417833.74	
800	398198.78	1417834.74	
797	398197.78	1417835.74	
Часть N 200			
801	395587.65	1417861.99	

802	395586.65	1417860.99	
803	395587.65	1417859.99	
804	395588.65	1417860.99	
801	395587.65	1417861.99	
Часть N 201			
805	398193.72	1417871.73	
806	398192.72	1417870.73	
807	398193.72	1417869.73	
808	398194.72	1417870.73	
805	398193.72	1417871.73	
Часть N 202			
809	398792.61	1414882.94	
810	398791.61	1414881.94	
811	398792.61	1414880.94	
812	398793.61	1414881.94	
809	398792.61	1414882.94	
Часть N 203			
813	395558.52	1417911.60	
814	395557.52	1417910.60	
815	395558.52	1417909.60	
816	395559.52	1417910.60	
813	395558.52	1417911.60	
Часть N 204			
817	398210.68	1417928.59	
818	398209.68	1417927.59	
819	398210.68	1417926.59	
820	398211.68	1417927.59	
817	398210.68	1417928.59	
Часть N 205			
821	398231.48	1417955.80	
822	398230.48	1417954.80	
823	398231.48	1417953.80	
824	398232.48	1417954.80	
821	398231.48	1417955.80	
Часть N 206			
825	395530.43	1417959.01	
826	395529.43	1417958.01	
827	395530.43	1417957.01	
828	395531.43	1417958.01	
825	395530.43	1417959.01	
Часть N 207			
829	398249.50	1417979.38	
830	398248.50	1417978.38	
831	398249.50	1417977.38	
832	398250.50	1417978.38	
829	398249.50	1417979.38	
Часть N 208			
833	398267.85	1418003.38	
834	398266.85	1418002.38	
835	398267.85	1418001.38	
836	398268.85	1418002.38	
833	398267.85	1418003.38	
Часть N 209			
837	395496.33	1418013.92	
838	395495.33	1418012.92	

839	395496.33	1418011.92
840	395497.33	1418012.92
837	395496.33	1418013.92
Часть N 210		
841	398286.26	1418027.48
842	398285.26	1418026.48
843	398286.26	1418025.48
844	398287.26	1418026.48
841	398286.26	1418027.48
Часть N 211		
845	398303.89	1418050.48
846	398302.89	1418049.48
847	398303.89	1418048.48
848	398304.89	1418049.48
845	398303.89	1418050.48
Часть N 212		
849	395467.09	1418065.98
850	395466.09	1418064.98
851	395467.09	1418063.98
852	395468.09	1418064.98
849	395467.09	1418065.98
Часть N 213		
853	398847.78	1414961.27
854	398846.78	1414960.27
855	398847.78	1414959.27
856	398848.78	1414960.27
853	398847.78	1414961.27
Часть N 214		
857	398343.72	1418089.62
858	398342.72	1418088.62
859	398343.72	1418087.62
860	398344.72	1418088.62
857	398343.72	1418089.62
Часть N 215		
861	397275.44	1416102.50
862	397274.44	1416101.50
863	397275.44	1416100.50
864	397276.44	1416101.50
861	397275.44	1416102.50
Часть N 216		
865	398368.82	1418106.80
866	398367.82	1418105.80
867	398368.82	1418104.80
868	398369.82	1418105.80
865	398368.82	1418106.80
Часть N 217		
869	398393.78	1418123.89
870	398392.78	1418122.89
871	398393.78	1418121.89
872	398394.78	1418122.89
869	398393.78	1418123.89
Часть N 218		
873	395457.26	1418137.86
874	395456.26	1418136.86
875	395457.26	1418135.86

876	395458.26	1418136.86
873	395457.26	1418137.86
Часть N 219		
877	398421.90	1418143.14
878	398420.90	1418142.14
879	398421.90	1418141.14
880	398422.90	1418142.14
877	398421.90	1418143.14
Часть N 220		
881	396666.90	1416600.43
882	396665.90	1416599.43
883	396666.90	1416598.43
884	396667.90	1416599.43
881	396666.90	1416600.43
Часть N 221		
885	395475.44	1418193.31
886	395474.44	1418192.31
887	395475.44	1418191.31
888	395476.44	1418192.31
885	395475.44	1418193.31
Часть N 222		
889	395493.44	1418248.21
890	395492.44	1418247.21
891	395493.44	1418246.21
892	395494.44	1418247.21
889	395493.44	1418248.21
Часть N 223		
893	395511.14	1418302.18
894	395510.14	1418301.18
895	395511.14	1418300.18
896	395512.14	1418301.18
893	395511.14	1418302.18
Часть N 224		
897	395527.98	1418353.54
898	395526.98	1418352.54
899	395527.98	1418351.54
900	395528.98	1418352.54
897	395527.98	1418353.54
Часть N 225		
901	395542.86	1418398.90
902	395541.86	1418397.90
903	395542.86	1418396.90
904	395543.86	1418397.90
901	395542.86	1418398.90
Часть N 226		
905	397706.54	1416096.14
906	397705.54	1416095.14
907	397706.54	1416094.14
908	397707.54	1416095.14
905	397706.54	1416096.14
Часть N 227		
909	399177.69	1415433.82
910	399176.69	1415432.82
911	399177.69	1415431.82
912	399178.69	1415432.82

909	399177.69	1415433.82
Часть N 228		
913	395505.74	1418514.70
914	395504.74	1418513.70
915	395505.74	1418512.70
916	395506.74	1418513.70
913	395505.74	1418514.70
Часть N 229		
917	395487.41	1418560.48
918	395486.41	1418559.48
919	395487.41	1418558.48
920	395488.41	1418559.48
917	395487.41	1418560.48
Часть N 230		
921	397789.01	1416243.77
922	397788.01	1416242.77
923	397789.01	1416241.77
924	397790.01	1416242.77
921	397789.01	1416243.77
Часть N 231		
925	395461.14	1418703.70
926	395460.14	1418702.70
927	395461.14	1418701.70
928	395462.14	1418702.70
925	395461.14	1418703.70
Часть N 232		
929	397218.80	1416122.22
930	397217.80	1416121.22
931	397218.80	1416120.22
932	397219.80	1416121.22
929	397218.80	1416122.22
Часть N 233		
933	392603.90	1418743.37
934	392602.90	1418742.37
935	392603.90	1418741.37
936	392604.90	1418742.37
933	392603.90	1418743.37
Часть N 234		
937	395460.00	1418746.94
938	395459.00	1418745.94
939	395460.00	1418744.94
940	395461.00	1418745.94
937	395460.00	1418746.94
Часть N 235		
941	392552.94	1418753.10
942	392551.94	1418752.10
943	392552.94	1418751.10
944	392553.94	1418752.10
941	392552.94	1418753.10
Часть N 236		
945	392501.88	1418762.86
946	392500.88	1418761.86
947	392501.88	1418760.86
948	392502.88	1418761.86
945	392501.88	1418762.86

Часть N 237		
949	392462.50	1418770.36
950	392461.50	1418769.36
951	392462.50	1418768.36
952	392463.50	1418769.36
949	392462.50	1418770.36
Часть N 238		
953	398707.63	1414668.90
954	398706.63	1414667.90
955	398707.63	1414666.90
956	398708.63	1414667.90
953	398707.63	1414668.90
Часть N 239		
957	392428.50	1418796.19
958	392427.50	1418795.19
959	392428.50	1418794.19
960	392429.50	1418795.19
957	392428.50	1418796.19
Часть N 240		
961	398874.29	1416018.50
962	398873.29	1416017.50
963	398874.29	1416016.50
964	398875.29	1416017.50
961	398874.29	1416018.50
Часть N 241		
965	395456.64	1418798.77
966	395455.64	1418797.77
967	395456.64	1418796.77
968	395457.64	1418797.77
965	395456.64	1418798.77
Часть N 242		
969	396774.39	1416552.96
970	396773.39	1416551.96
971	396774.39	1416550.96
972	396775.39	1416551.96
969	396774.39	1416552.96
Часть N 243		
973	392395.92	1418832.57
974	392394.92	1418831.57
975	392395.92	1418830.57
976	392396.92	1418831.57
973	392395.92	1418832.57
Часть N 244		
977	397801.35	1416301.91
978	397800.35	1416300.91
979	397801.35	1416299.91
980	397802.35	1416300.91
977	397801.35	1416301.91
Часть N 245		
981	392361.18	1418844.90
982	392360.18	1418843.90
983	392361.18	1418842.90
984	392362.18	1418843.90
981	392361.18	1418844.90
Часть N 246		

985	393636.74	1418848.94
986	393635.74	1418847.94
987	393636.74	1418846.94
988	393637.74	1418847.94
985	393636.74	1418848.94
Часть N 247		
989	392690.42	1418853.60
990	392689.42	1418852.60
991	392690.42	1418851.60
992	392691.42	1418852.60
989	392690.42	1418853.60
Часть N 248		
993	392313.82	1418861.70
994	392312.82	1418860.70
995	392313.82	1418859.70
996	392314.82	1418860.70
993	392313.82	1418861.70
Часть N 249		
997	395453.18	1418861.96
998	395452.18	1418860.96
999	395453.18	1418859.96
1000	395454.18	1418860.96
997	395453.18	1418861.96
Часть N 250		
1001	393582.65	1418867.94
1002	393581.65	1418866.94
1003	393582.65	1418865.94
1004	393583.65	1418866.94
1001	393582.65	1418867.94
Часть N 251		
1005	392275.22	1418875.41
1006	392274.22	1418874.41
1007	392275.22	1418873.41
1008	392276.22	1418874.41
1005	392275.22	1418875.41
Часть N 252		
1009	393715.84	1418880.42
1010	393714.84	1418879.42
1011	393715.84	1418878.42
1012	393716.84	1418879.42
1009	393715.84	1418880.42
Часть N 253		
1013	393541.06	1418882.54
1014	393540.06	1418881.54
1015	393541.06	1418880.54
1016	393542.06	1418881.54
1013	393541.06	1418882.54
Часть N 254		
1017	393522.62	1418889.02
1018	393521.62	1418888.02
1019	393522.62	1418887.02
1020	393523.62	1418888.02
1017	393522.62	1418889.02
Часть N 255		
1021	398912.34	1415959.37

1022	398911.34	1415958.37
1023	398912.34	1415957.37
1024	398913.34	1415958.37
1021	398912.34	1415959.37
Часть N 256		
1025	392699.76	1418909.60
1026	392698.76	1418908.60
1027	392699.76	1418907.60
1028	392700.76	1418908.60
1025	392699.76	1418909.60
Часть N 257		
1029	393428.09	1418913.29
1030	393427.09	1418912.29
1031	393428.09	1418911.29
1032	393429.09	1418912.29
1029	393428.09	1418913.29
Часть N 258		
1033	398717.30	1414542.42
1034	398716.30	1414541.42
1035	398717.30	1414540.42
1036	398718.30	1414541.42
1033	398717.30	1414542.42
Часть N 259		
1037	395453.75	1418917.89
1038	395452.75	1418916.89
1039	395453.75	1418915.89
1040	395454.75	1418916.89
1037	395453.75	1418917.89
Часть N 260		
1041	393370.90	1418924.90
1042	393369.90	1418923.90
1043	393370.90	1418922.90
1044	393371.90	1418923.90
1041	393370.90	1418924.90
Часть N 261		
1045	393750.52	1418934.47
1046	393749.52	1418933.47
1047	393750.52	1418932.47
1048	393751.52	1418933.47
1045	393750.52	1418934.47
Часть N 262		
1049	393313.90	1418936.46
1050	393312.90	1418935.46
1051	393313.90	1418934.46
1052	393314.90	1418935.46
1049	393313.90	1418936.46
Часть N 263		
1053	393258.74	1418947.65
1054	393257.74	1418946.65
1055	393258.74	1418945.65
1056	393259.74	1418946.65
1053	393258.74	1418947.65
Часть N 264		
1057	393204.02	1418958.75
1058	393203.02	1418957.75

1059	393204.02	1418956.75
1060	393205.02	1418957.75
1057	393204.02	1418958.75
Часть N 265		
1061	395453.62	1418964.00
1062	395452.62	1418963.00
1063	395453.62	1418962.00
1064	395454.62	1418963.00
1061	395453.62	1418964.00
Часть N 266		
1065	393153.01	1418969.10
1066	393152.01	1418968.10
1067	393153.01	1418967.10
1068	393154.01	1418968.10
1065	393153.01	1418969.10
Часть N 267		
1069	393096.13	1418980.65
1070	393095.13	1418979.65
1071	393096.13	1418978.65
1072	393097.13	1418979.65
1069	393096.13	1418980.65
Часть N 268		
1073	396913.90	1416625.62
1074	396912.90	1416624.62
1075	396913.90	1416623.62
1076	396914.90	1416624.62
1073	396913.90	1416625.62
Часть N 269		
1077	393036.98	1418992.65
1078	393035.98	1418991.65
1079	393036.98	1418990.65
1080	393037.98	1418991.65
1077	393036.98	1418992.65
Часть N 270		
1081	399196.70	1415461.02
1082	399195.70	1415460.02
1083	399196.70	1415459.02
1084	399197.70	1415460.02
1081	399196.70	1415461.02
Часть N 271		
1085	393798.28	1419006.85
1086	393797.28	1419005.85
1087	393798.28	1419004.85
1088	393799.28	1419005.85
1085	393798.28	1419006.85
Часть N 272		
1089	392919.52	1419008.06
1090	392918.52	1419007.06
1091	392919.52	1419006.06
1092	392920.52	1419007.06
1089	392919.52	1419008.06
Часть N 273		
1093	392861.22	1419011.80
1094	392860.22	1419010.80
1095	392861.22	1419009.80

1096	392862.22	1419010.80
1093	392861.22	1419011.80
Часть N 274		
1097	392802.86	1419015.47
1098	392801.86	1419014.47
1099	392802.86	1419013.47
1100	392803.86	1419014.47
1097	392802.86	1419015.47
Часть N 275		
1101	397795.03	1416272.13
1102	397794.03	1416271.13
1103	397795.03	1416270.13
1104	397796.03	1416271.13
1101	397795.03	1416272.13
Часть N 276		
1105	392724.21	1419020.91
1106	392723.21	1419019.91
1107	392724.21	1419018.91
1108	392725.21	1419019.91
1105	392724.21	1419020.91
Часть N 277		
1109	395452.27	1419026.62
1110	395451.27	1419025.62
1111	395452.27	1419024.62
1112	395453.27	1419025.62
1109	395452.27	1419026.62
Часть N 278		
1113	392730.25	1419052.86
1114	392729.25	1419051.86
1115	392730.25	1419050.86
1116	392731.25	1419051.86
1113	392730.25	1419052.86
Часть N 279		
1117	397154.06	1416505.02
1118	397153.06	1416504.02
1119	397154.06	1416503.02
1120	397155.06	1416504.02
1117	397154.06	1416505.02
Часть N 280		
1121	393846.38	1419077.96
1122	393845.38	1419076.96
1123	393846.38	1419075.96
1124	393847.38	1419076.96
1121	393846.38	1419077.96
Часть N 281		
1125	395450.94	1419088.79
1126	395449.94	1419087.79
1127	395450.94	1419086.79
1128	395451.94	1419087.79
1125	395450.94	1419088.79
Часть N 282		
1129	397183.14	1416539.07
1130	397182.14	1416538.07
1131	397183.14	1416537.07
1132	397184.14	1416538.07

1129	397183.14	1416539.07
Часть N 283		
1133	393883.16	1419129.97
1134	393882.16	1419128.97
1135	393883.16	1419127.97
1136	393884.16	1419128.97
1133	393883.16	1419129.97
Часть N 284		
1137	392688.42	1419130.34
1138	392687.42	1419129.34
1139	392688.42	1419128.34
1140	392689.42	1419129.34
1137	392688.42	1419130.34
Часть N 285		
1141	395448.96	1419135.30
1142	395447.96	1419134.30
1143	395448.96	1419133.30
1144	395449.96	1419134.30
1141	395448.96	1419135.30
Часть N 286		
1145	399223.12	1415699.14
1146	399222.12	1415698.14
1147	399223.12	1415697.14
1148	399224.12	1415698.14
1145	399223.12	1415699.14
Часть N 287		
1149	392638.62	1419142.19
1150	392637.62	1419141.19
1151	392638.62	1419140.19
1152	392639.62	1419141.19
1149	392638.62	1419142.19
Часть N 288		
1153	392593.76	1419152.88
1154	392592.76	1419151.88
1155	392593.76	1419150.88
1156	392594.76	1419151.88
1153	392593.76	1419152.88
Часть N 289		
1157	393901.10	1419155.48
1158	393900.10	1419154.48
1159	393901.10	1419153.48
1160	393902.10	1419154.48
1157	393901.10	1419155.48
Часть N 290		
1161	398524.49	1416391.14
1162	398523.49	1416390.14
1163	398524.49	1416389.14
1164	398525.49	1416390.14
1161	398524.49	1416391.14
Часть N 291		
1165	392823.80	1419179.59
1166	392822.80	1419178.59
1167	392823.80	1419177.59
1168	392824.80	1419178.59
1165	392823.80	1419179.59

Часть N 292		
1169	395445.49	1419200.18
1170	395444.49	1419199.18
1171	395445.49	1419198.18
1172	395446.49	1419199.18
1169	395445.49	1419200.18
Часть N 293		
1173	393934.18	1419202.79
1174	393933.18	1419201.79
1175	393934.18	1419200.79
1176	393935.18	1419201.79
1173	393934.18	1419202.79
Часть N 294		
1177	396625.05	1416648.32
1178	396624.05	1416647.32
1179	396625.05	1416646.32
1180	396626.05	1416647.32
1177	396625.05	1416648.32
Часть N 295		
1181	392836.14	1419222.00
1182	392835.14	1419221.00
1183	392836.14	1419220.00
1184	392837.14	1419221.00
1181	392836.14	1419222.00
Часть N 296		
1185	397106.59	1416272.94
1186	397105.59	1416271.94
1187	397106.59	1416270.94
1188	397107.59	1416271.94
1185	397106.59	1416272.94
Часть N 297		
1189	397232.76	1416612.04
1190	397231.76	1416611.04
1191	397232.76	1416610.04
1192	397233.76	1416611.04
1189	397232.76	1416612.04
Часть N 298		
1193	393967.30	1419252.86
1194	393966.30	1419251.86
1195	393967.30	1419250.86
1196	393968.30	1419251.86
1193	393967.30	1419252.86
Часть N 299		
1197	398412.39	1416443.20
1198	398411.39	1416442.20
1199	398412.39	1416441.20
1200	398413.39	1416442.20
1197	398412.39	1416443.20
Часть N 300		
1201	398468.87	1416416.97
1202	398467.87	1416415.97
1203	398468.87	1416414.97
1204	398469.87	1416415.97
1201	398468.87	1416416.97
Часть N 301		

1205	391565.11	1419274.26
1206	391564.11	1419273.26
1207	391565.11	1419272.26
1208	391566.11	1419273.26
1205	391565.11	1419274.26
Часть N 302		
1209	395411.36	1419276.50
1210	395410.36	1419275.50
1211	395411.36	1419274.50
1212	395412.36	1419275.50
1209	395411.36	1419276.50
Часть N 303		
1213	391509.02	1419284.71
1214	391508.02	1419283.71
1215	391509.02	1419282.71
1216	391510.02	1419283.71
1213	391509.02	1419284.71
Часть N 304		
1217	391455.38	1419294.70
1218	391454.38	1419293.70
1219	391455.38	1419292.70
1220	391456.38	1419293.70
1217	391455.38	1419294.70
Часть N 305		
1221	393998.35	1419299.70
1222	393997.35	1419298.70
1223	393998.35	1419297.70
1224	393999.35	1419298.70
1221	393998.35	1419299.70
Часть N 306		
1225	398140.65	1416459.66
1226	398139.65	1416458.66
1227	398140.65	1416457.66
1228	398141.65	1416458.66
1225	398140.65	1416459.66
Часть N 307		
1229	398300.50	1416495.17
1230	398299.50	1416494.17
1231	398300.50	1416493.17
1232	398301.50	1416494.17
1229	398300.50	1416495.17
Часть N 308		
1233	395380.97	1419320.61
1234	395379.97	1419319.61
1235	395380.97	1419318.61
1236	395381.97	1419319.61
1233	395380.97	1419320.61
Часть N 309		
1237	391636.20	1419321.78
1238	391635.20	1419320.78
1239	391636.20	1419319.78
1240	391637.20	1419320.78
1237	391636.20	1419321.78
Часть N 310		
1241	398627.85	1416343.13

1242	398626.85	1416342.13
1243	398627.85	1416341.13
1244	398628.85	1416342.13
1241	398627.85	1416343.13
Часть N 311		
1245	397213.46	1416581.70
1246	397212.46	1416580.70
1247	397213.46	1416579.70
1248	397214.46	1416580.70
1245	397213.46	1416581.70
Часть N 312		
1249	392875.50	1419342.91
1250	392874.50	1419341.91
1251	392875.50	1419340.91
1252	392876.50	1419341.91
1249	392875.50	1419342.91
Часть N 313		
1253	394029.63	1419344.53
1254	394028.63	1419343.53
1255	394029.63	1419342.53
1256	394030.63	1419343.53
1253	394029.63	1419344.53
Часть N 314		
1257	391350.19	1419354.67
1258	391349.19	1419353.67
1259	391350.19	1419352.67
1260	391351.19	1419353.67
1257	391350.19	1419354.67
Часть N 315		
1261	397864.86	1416343.18
1262	397863.86	1416342.18
1263	397864.86	1416341.18
1264	397865.86	1416342.18
1261	397864.86	1416343.18
Часть N 316		
1265	395350.33	1419364.58
1266	395349.33	1419363.58
1267	395350.33	1419362.58
1268	395351.33	1419363.58
1265	395350.33	1419364.58
Часть N 317		
1269	392380.34	1419376.82
1270	392379.34	1419375.82
1271	392380.34	1419374.82
1272	392381.34	1419375.82
1269	392380.34	1419376.82
Часть N 318		
1273	392889.21	1419377.98
1274	392888.21	1419376.98
1275	392889.21	1419375.98
1276	392890.21	1419376.98
1273	392889.21	1419377.98
Часть N 319		
1277	391287.66	1419384.16
1278	391286.66	1419383.16

1279	391287.66	1419382.16
1280	391288.66	1419383.16
1277	391287.66	1419384.16
Часть N 320		
1281	394061.62	1419387.31
1282	394060.62	1419386.31
1283	394061.62	1419385.31
1284	394062.62	1419386.31
1281	394061.62	1419387.31
Часть N 321		
1285	392318.31	1419387.89
1286	392317.31	1419386.89
1287	392318.31	1419385.89
1288	392319.31	1419386.89
1285	392318.31	1419387.89
Часть N 322		
1289	391657.85	1419389.89
1290	391656.85	1419388.89
1291	391657.85	1419387.89
1292	391658.85	1419388.89
1289	391657.85	1419389.89
Часть N 323		
1293	397931.27	1416356.10
1294	397930.27	1416355.10
1295	397931.27	1416354.10
1296	397932.27	1416355.10
1293	397931.27	1416356.10
Часть N 324		
1297	391973.14	1419396.50
1298	391972.14	1419395.50
1299	391973.14	1419394.50
1300	391974.14	1419395.50
1297	391973.14	1419396.50
Часть N 325		
1301	398578.03	1416366.26
1302	398577.03	1416365.26
1303	398578.03	1416364.26
1304	398579.03	1416365.26
1301	398578.03	1416366.26
Часть N 326		
1305	395286.93	1419403.70
1306	395285.93	1419402.70
1307	395286.93	1419401.70
1308	395287.93	1419402.70
1305	395286.93	1419403.70
Часть N 327		
1309	397986.22	1416366.78
1310	397985.22	1416365.78
1311	397986.22	1416364.78
1312	397987.22	1416365.78
1309	397986.22	1416366.78
Часть N 328		
1313	391236.31	1419408.38
1314	391235.31	1419407.38
1315	391236.31	1419406.38

1316	391237.31	1419407.38
1313	391236.31	1419408.38
Часть N 329		
1317	395237.70	1419410.34
1318	395236.70	1419409.34
1319	395237.70	1419408.34
1320	395238.70	1419409.34
1317	395237.70	1419410.34
Часть N 330		
1321	395195.81	1419415.10
1322	395194.81	1419414.10
1323	395195.81	1419413.10
1324	395196.81	1419414.10
1321	395195.81	1419415.10
Часть N 331		
1325	392229.58	1419415.22
1326	392228.58	1419414.22
1327	392229.58	1419413.22
1328	392230.58	1419414.22
1325	392229.58	1419415.22
Часть N 332		
1329	392903.87	1419415.46
1330	392902.87	1419414.46
1331	392903.87	1419413.46
1332	392904.87	1419414.46
1329	392903.87	1419415.46
Часть N 333		
1333	399060.11	1415265.63
1334	399059.11	1415264.63
1335	399060.11	1415263.63
1336	399061.11	1415264.63
1333	399060.11	1415265.63
Часть N 334		
1337	394084.60	1419421.71
1338	394083.60	1419420.71
1339	394084.60	1419419.71
1340	394085.60	1419420.71
1337	394084.60	1419421.71
Часть N 335		
1341	395134.24	1419422.83
1342	395133.24	1419421.83
1343	395134.24	1419420.83
1344	395135.24	1419421.83
1341	395134.24	1419422.83
Часть N 336		
1345	395079.59	1419429.70
1346	395078.59	1419428.70
1347	395079.59	1419427.70
1348	395080.59	1419428.70
1345	395079.59	1419429.70
Часть N 337		
1349	391184.49	1419432.82
1350	391183.49	1419431.82
1351	391184.49	1419430.82
1352	391185.49	1419431.82

1349	391184.49	1419432.82
Часть N 338		
1353	397666.90	1416076.46
1354	397665.90	1416075.46
1355	397666.90	1416074.46
1356	397667.90	1416075.46
1353	397666.90	1416076.46
Часть N 339		
1357	392187.04	1419435.90
1358	392186.04	1419434.90
1359	392187.04	1419433.90
1360	392188.04	1419434.90
1357	392187.04	1419435.90
Часть N 340		
1361	395025.10	1419436.02
1362	395024.10	1419435.02
1363	395025.10	1419434.02
1364	395026.10	1419435.02
1361	395025.10	1419436.02
Часть N 341		
1365	394973.24	1419442.04
1366	394972.24	1419441.04
1367	394973.24	1419440.04
1368	394974.24	1419441.04
1365	394973.24	1419442.04
Часть N 342		
1369	394922.80	1419448.52
1370	394921.80	1419447.52
1371	394922.80	1419446.52
1372	394923.80	1419447.52
1369	394922.80	1419448.52
Часть N 343		
1373	391140.06	1419453.78
1374	391139.06	1419452.78
1375	391140.06	1419451.78
1376	391141.06	1419452.78
1373	391140.06	1419453.78
Часть N 344		
1377	394867.06	1419454.37
1378	394866.06	1419453.37
1379	394867.06	1419452.37
1380	394868.06	1419453.37
1377	394867.06	1419454.37
Часть N 345		
1381	394109.98	1419456.60
1382	394108.98	1419455.60
1383	394109.98	1419454.60
1384	394110.98	1419455.60
1381	394109.98	1419456.60
Часть N 346		
1385	392919.73	1419456.70
1386	392918.73	1419455.70
1387	392919.73	1419454.70
1388	392920.73	1419455.70
1385	392919.73	1419456.70

Часть N 347		
1389	394807.95	1419461.22
1390	394806.95	1419460.22
1391	394807.95	1419459.22
1392	394808.95	1419460.22
1389	394807.95	1419461.22
Часть N 348		
1393	391679.14	1419463.28
1394	391678.14	1419462.28
1395	391679.14	1419461.28
1396	391680.14	1419462.28
1393	391679.14	1419463.28
Часть N 349		
1397	391992.18	1419463.53
1398	391991.18	1419462.53
1399	391992.18	1419461.53
1400	391993.18	1419462.53
1397	391992.18	1419463.53
Часть N 350		
1401	392128.05	1419464.58
1402	392127.05	1419463.58
1403	392128.05	1419462.58
1404	392129.05	1419463.58
1401	392128.05	1419464.58
Часть N 351		
1405	392265.75	1419466.43
1406	392264.75	1419465.43
1407	392265.75	1419464.43
1408	392266.75	1419465.43
1405	392265.75	1419466.43
Часть N 352		
1409	399220.03	1415640.01
1410	399219.03	1415639.01
1411	399220.03	1415638.01
1412	399221.03	1415639.01
1409	399220.03	1415640.01
Часть N 353		
1413	394745.42	1419468.48
1414	394744.42	1419467.48
1415	394745.42	1419466.48
1416	394746.42	1419467.48
1413	394745.42	1419468.48
Часть N 354		
1417	394690.00	1419474.91
1418	394689.00	1419473.91
1419	394690.00	1419472.91
1420	394691.00	1419473.91
1417	394690.00	1419474.91
Часть N 355		
1421	394629.90	1419481.89
1422	394628.90	1419480.89
1423	394629.90	1419479.89
1424	394630.90	1419480.89
1421	394629.90	1419481.89
Часть N 356		

1425	392262.54	1419485.17
1426	392261.54	1419484.17
1427	392262.54	1419483.17
1428	392263.54	1419484.17
1425	392262.54	1419485.17
Часть N 357		
1429	396830.58	1416556.15
1430	396829.58	1416555.15
1431	396830.58	1416554.15
1432	396831.58	1416555.15
1429	396830.58	1416556.15
Часть N 358		
1433	392066.90	1419494.32
1434	392065.90	1419493.32
1435	392066.90	1419492.32
1436	392067.90	1419493.32
1433	392066.90	1419494.32
Часть N 359		
1437	394521.82	1419494.50
1438	394520.82	1419493.50
1439	394521.82	1419492.50
1440	394522.82	1419493.50
1437	394521.82	1419494.50
Часть N 360		
1441	392934.89	1419495.11
1442	392933.89	1419494.11
1443	392934.89	1419493.11
1444	392935.89	1419494.11
1441	392934.89	1419495.11
Часть N 361		
1445	394138.27	1419498.38
1446	394137.27	1419497.38
1447	394138.27	1419496.38
1448	394139.27	1419497.38
1445	394138.27	1419498.38
Часть N 362		
1449	394469.90	1419500.58
1450	394468.90	1419499.58
1451	394469.90	1419498.58
1452	394470.90	1419499.58
1449	394469.90	1419500.58
Часть N 363		
1453	398726.97	1414792.57
1454	398725.97	1414791.57
1455	398726.97	1414790.57
1456	398727.97	1414791.57
1453	398726.97	1414792.57
Часть N 364		
1457	394407.62	1419507.87
1458	394406.62	1419506.87
1459	394407.62	1419505.87
1460	394408.62	1419506.87
1457	394407.62	1419507.87
Часть N 365		
1461	391118.06	1419515.30

1462	391117.06	1419514.30
1463	391118.06	1419513.30
1464	391119.06	1419514.30
1461	391118.06	1419515.30
Часть N 366		
1465	394331.10	1419516.84
1466	394330.10	1419515.84
1467	394331.10	1419514.84
1468	394332.10	1419515.84
1465	394331.10	1419516.84
Часть N 367		
1469	391696.37	1419519.30
1470	391695.37	1419518.30
1471	391696.37	1419517.30
1472	391697.37	1419518.30
1469	391696.37	1419519.30
Часть N 368		
1473	398722.50	1416254.38
1474	398721.50	1416253.38
1475	398722.50	1416252.38
1476	398723.50	1416253.38
1473	398722.50	1416254.38
Часть N 369		
1477	394278.30	1419523.02
1478	394277.30	1419522.02
1479	394278.30	1419521.02
1480	394279.30	1419522.02
1477	394278.30	1419523.02
Часть N 370		
1481	394237.89	1419527.76
1482	394236.89	1419526.76
1483	394237.89	1419525.76
1484	394238.89	1419526.76
1481	394237.89	1419527.76
Часть N 371		
1485	394204.05	1419531.73
1486	394203.05	1419530.73
1487	394204.05	1419529.73
1488	394205.05	1419530.73
1485	394204.05	1419531.73
Часть N 372		
1489	392950.36	1419534.34
1490	392949.36	1419533.34
1491	392950.36	1419532.34
1492	392951.36	1419533.34
1489	392950.36	1419534.34
Часть N 373		
1493	398917.18	1415061.21
1494	398916.18	1415060.21
1495	398917.18	1415059.21
1496	398918.18	1415060.21
1493	398917.18	1415061.21
Часть N 374		
1497	399067.69	1415826.12
1498	399066.69	1415825.12


1499	399067.69	1415824.12
1500	399068.69	1415825.12
1497	399067.69	1415826.12
Часть N 375		
1501	398873.67	1414999.53
1502	398872.67	1414998.53
1503	398873.67	1414997.53
1504	398874.67	1414998.53
1501	398873.67	1414999.53
Часть N 376		
1505	397116.98	1416211.82
1506	397115.98	1416210.82
1507	397116.98	1416209.82
1508	397117.98	1416210.82
1505	397116.98	1416211.82
Часть N 377		
1509	392965.63	1419572.86
1510	392964.63	1419571.86
1511	392965.63	1419570.86
1512	392966.63	1419571.86
1509	392965.63	1419572.86
Часть N 378		
1513	391760.62	1419574.20
1514	391759.62	1419573.20
1515	391760.62	1419572.20
1516	391761.62	1419573.20
1513	391760.62	1419574.20
Часть N 379		
1517	391813.67	1419574.49
1518	391812.67	1419573.49
1519	391813.67	1419572.49
1520	391814.67	1419573.49
1517	391813.67	1419574.49
Часть N 380		
1521	398894.34	1415028.83
1522	398893.34	1415027.83
1523	398894.34	1415026.83
1524	398895.34	1415027.83
1521	398894.34	1415028.83
Часть N 381		
1525	398703.69	1414719.79
1526	398702.69	1414718.79
1527	398703.69	1414717.79
1528	398704.69	1414718.79
1525	398703.69	1414719.79
Часть N 382		
1529	391126.37	1419578.27
1530	391125.37	1419577.27
1531	391126.37	1419576.27
1532	391127.37	1419577.27
1529	391126.37	1419578.27
Часть N 383		
1533	392982.12	1419614.94
1534	392981.12	1419613.94
1535	392982.12	1419612.94

1536	392983.12	1419613.94
1533	392982.12	1419614.94
Часть N 384		
1537	397091.31	1416379.34
1538	397090.31	1416378.34
1539	397091.31	1416377.34
1540	397092.31	1416378.34
1537	397091.31	1416379.34
Часть N 385		
1541	397782.29	1416212.10
1542	397781.29	1416211.10
1543	397782.29	1416210.10
1544	397783.29	1416211.10
1541	397782.29	1416212.10
Часть N 386		
1545	391119.98	1419664.13
1546	391118.98	1419663.13
1547	391119.98	1419662.13
1548	391120.98	1419663.13
1545	391119.98	1419664.13
Часть N 387		
1549	397216.65	1416662.11
1550	397215.65	1416661.11
1551	397216.65	1416660.11
1552	397217.65	1416661.11
1549	397216.65	1416662.11
Часть N 388		
1553	392963.00	1419736.93
1554	392962.00	1419735.93
1555	392963.00	1419734.93
1556	392964.00	1419735.93
1553	392963.00	1419736.93
Часть N 389		
1557	391073.60	1419772.36
1558	391072.60	1419771.36
1559	391073.60	1419770.36
1560	391074.60	1419771.36
1557	391073.60	1419772.36
Часть N 390		
1561	397464.38	1416028.06
1562	397463.38	1416027.06
1563	397464.38	1416026.06
1564	397465.38	1416027.06
1561	397464.38	1416028.06
Часть N 391		
1565	391057.87	1419809.06
1566	391056.87	1419808.06
1567	391057.87	1419807.06
1568	391058.87	1419808.06
1565	391057.87	1419809.06
Часть N 392		
1569	391036.33	1419859.32
1570	391035.33	1419858.32
1571	391036.33	1419857.32
1572	391037.33	1419858.32

1569	391036.33	1419859.32
Часть N 393		
1573	391016.87	1419904.71
1574	391015.87	1419903.71
1575	391016.87	1419902.71
1576	391017.87	1419903.71
1573	391016.87	1419904.71
Часть N 394		
1577	398946.12	1415102.18
1578	398945.12	1415101.18
1579	398946.12	1415100.18
1580	398947.12	1415101.18
1577	398946.12	1415102.18
Часть N 395		
1581	390987.33	1420022.91
1582	390986.33	1420021.91
1583	390987.33	1420020.91
1584	390988.33	1420021.91
1581	390987.33	1420022.91
Часть N 396		
1585	390983.78	1420071.74
1586	390982.78	1420070.74
1587	390983.78	1420069.74
1588	390984.78	1420070.74
1585	390983.78	1420071.74
Часть N 397		
1589	397758.97	1416147.18
1590	397757.97	1416146.18
1591	397758.97	1416145.18
1592	397759.97	1416146.18
1589	397758.97	1416147.18
Часть N 398		
1593	390956.40	1420203.53
1594	390955.40	1420202.53
1595	390956.40	1420201.53
1596	390957.40	1420202.53
1593	390956.40	1420203.53
Часть N 399		
1597	390941.11	1420252.26
1598	390940.11	1420251.26
1599	390941.11	1420250.26
1600	390942.11	1420251.26
1597	390941.11	1420252.26
Часть N 400		
1601	398816.72	1414917.11
1602	398815.72	1414916.11
1603	398816.72	1414915.11
1604	398817.72	1414916.11
1601	398816.72	1414917.11
Часть N 401		
1605	392513.99	1419308.40
1606	392512.62	1419308.05
1607	392512.98	1419306.68
1608	392514.35	1419307.04
1605	392513.99	1419308.40

Часть N 402		
1609	392439.00	1419366.05
1610	392438.75	1419364.66
1611	392440.14	1419364.41
1612	392440.39	1419365.80
1609	392439.00	1419366.05
Часть N 403		
1613	391102.60	1419705.65
1614	391101.35	1419704.99
1615	391102.02	1419703.74
1616	391103.26	1419704.41
1613	391102.60	1419705.65
Часть N 404		
1617	392525.76	1419255.48
1618	392524.41	1419255.07
1619	392524.81	1419253.72
1620	392526.16	1419254.13
1617	392525.76	1419255.48


СХЕМА РАСПОЛОЖЕНИЯ ГРАНИЦ ПУБЛИЧНОГО СЕРВИТУТА
объекта электросетевого хозяйства ВЛ-6 КВ Ф N7 ПС КАСАТКА

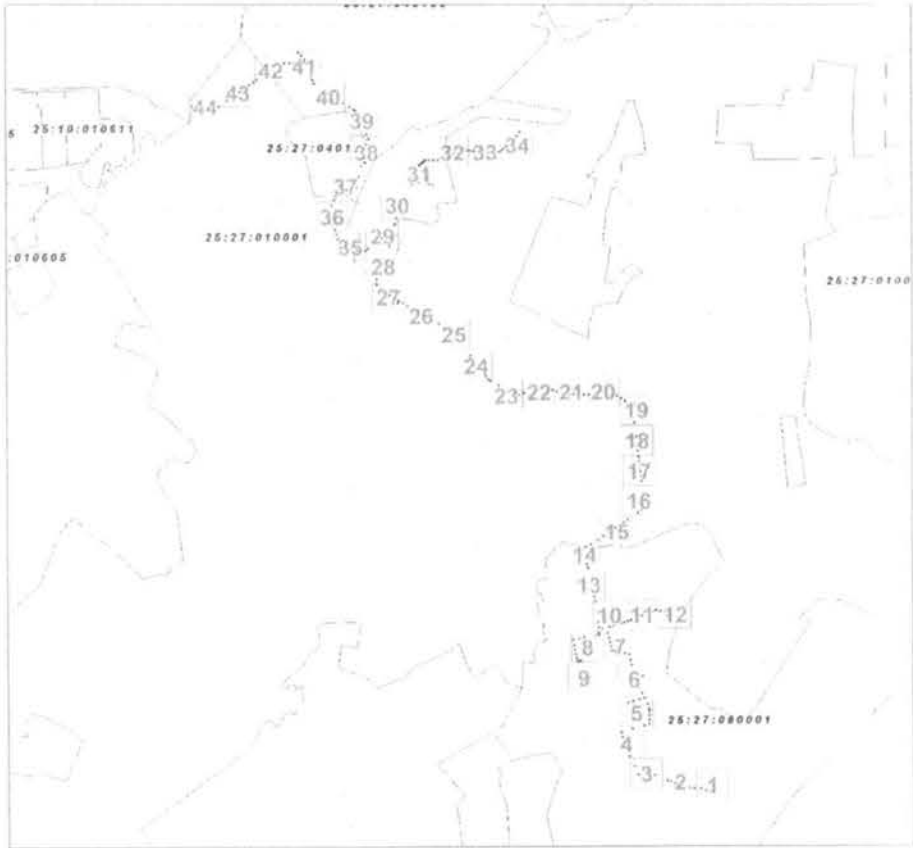

Масштаб 1: 59762

Условные обозначения:


- границы публичного сервитута
- границы земельных участков, сведения о которых содержатся в ЕГРН; границы кадастровых кварталов
- 2 - обозначение характерной точки границы публичного сервитута
- 11 - надписи кадастрового номера земельного участка
- 25:28:010009 - кадастровый номер кадастрового квартал

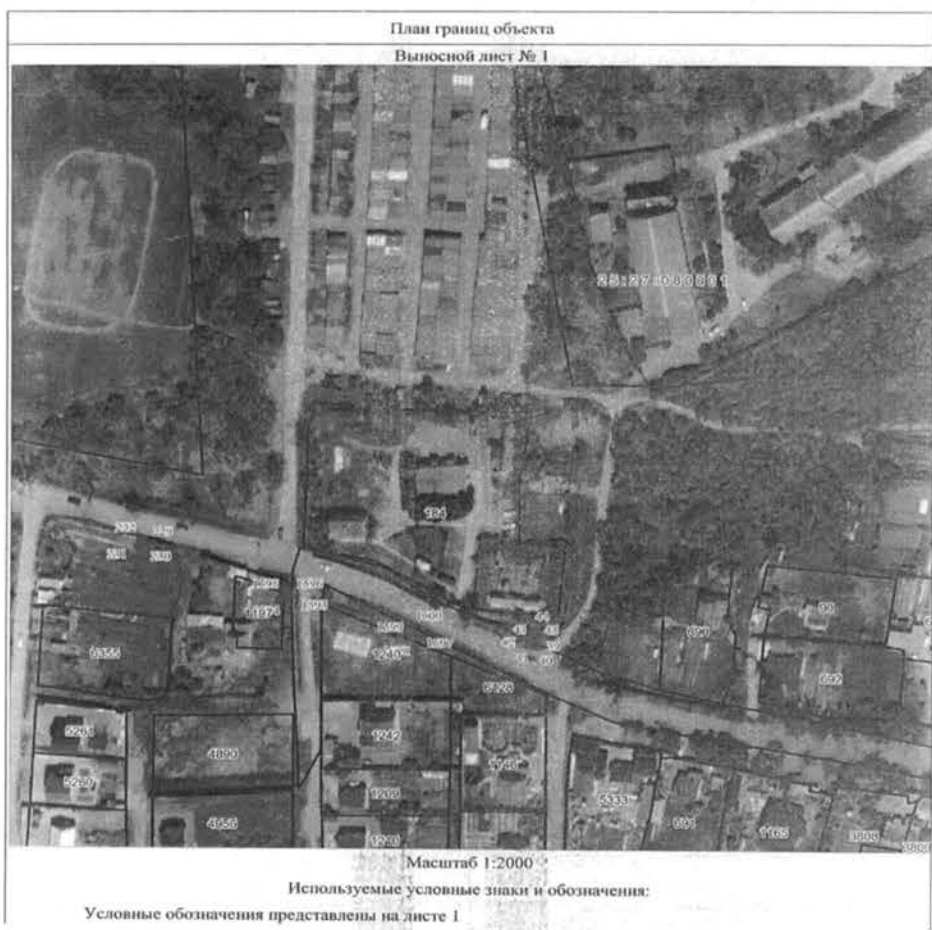

Масштаб 1:2000

Используемые условные знаки и обозначения:


Условные обозначения представлены на листе 1

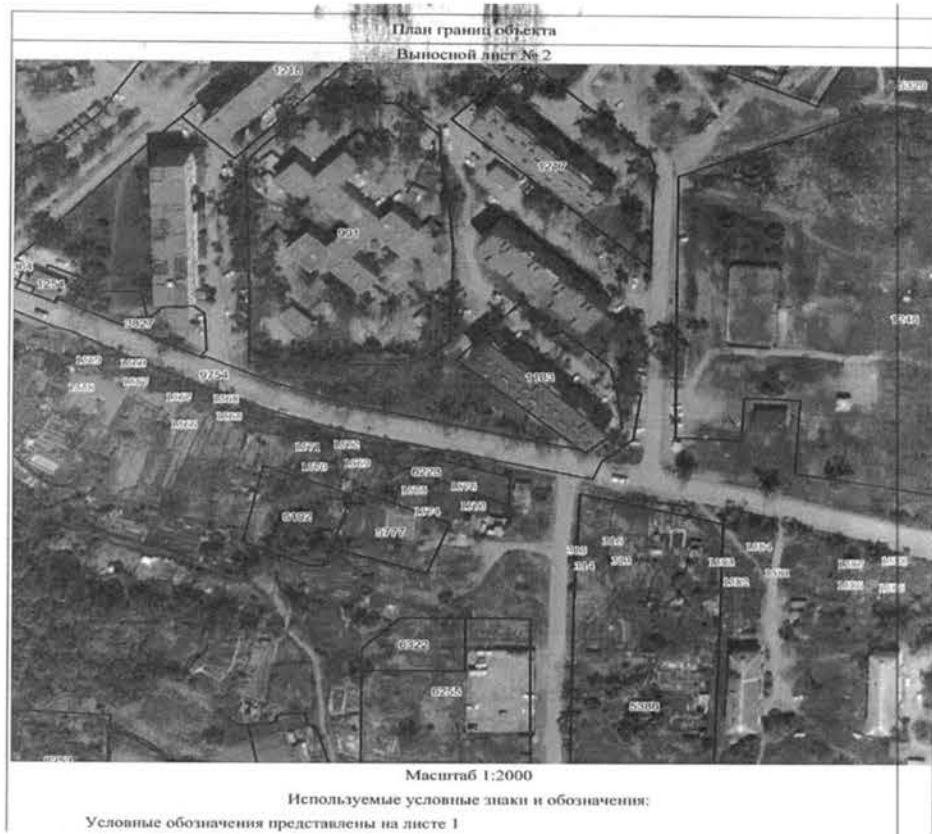

Масштаб 1:2000

Используемые условные знаки и обозначения:

Условные обозначения представлены на листе 1

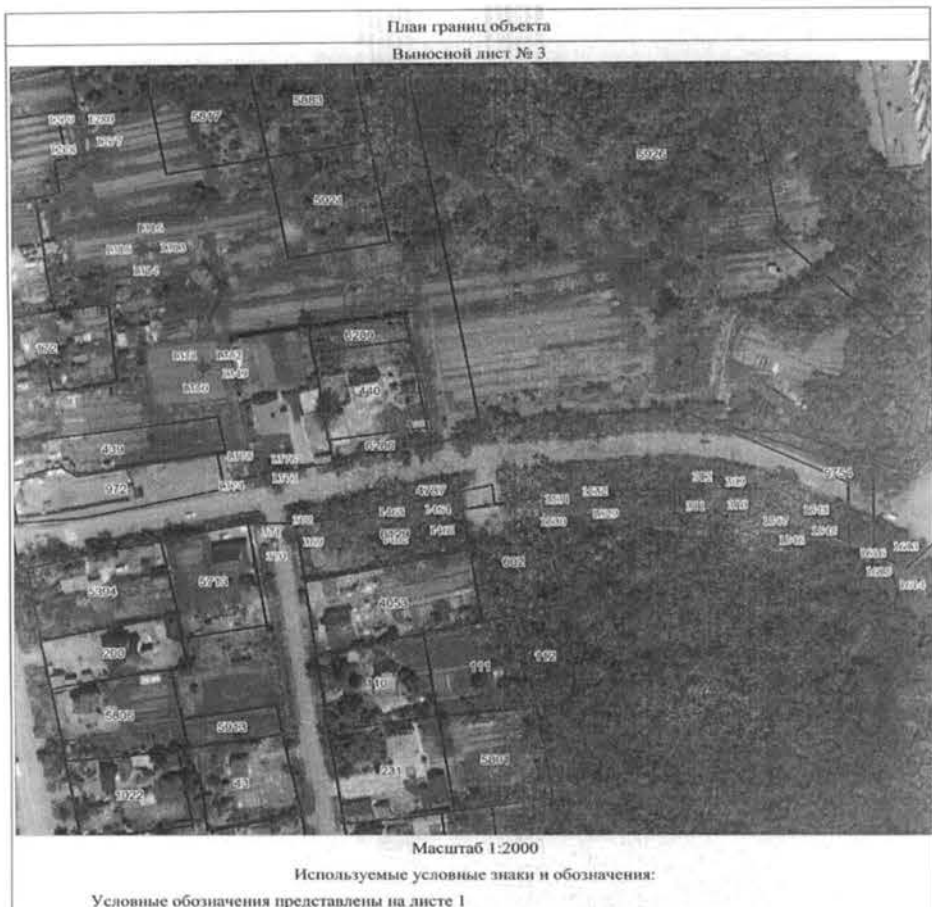

Масштаб 1:2000

Используемые условные знаки и обозначения:

Условные обозначения представлены на листе 1

ИЗВЕЩЕНИЕ
О ВОЗМОЖНОМ УСТАНОВЛЕНИИ ПУБЛИЧНОГО СЕРВИТУТА

Администрация Артемовского городского округа в лице муниципального казенного учреждения управления муниципальной собственности администрации Артемовского городского округа информирует о возможном установлении публичного сервитута в интересах акционерного общества «Дальневосточная распределительная сетевая компания» сроком на 49 лет на земельном участке с кадастровым номером 25:27:030106:11106, на земельном участке с кадастровым номером 25:27:030106:10981, на земельном участке с кадастровым номером 25:27:000000:8758, на земельном участке с кадастровым номером 25:27:030106:10363, на земельном участке с кадастровым номером 25:27:030106:162, на земельном участке с кадастровым номером 25:27:030110:111, на земельном участке с кадастровым номером 25:27:030110:108, для целей эксплуатации объекта электросетевого хозяйства ВЛ-6КВ ОТ ТП ПАРК ГОРСЕТЬ.

Заинтересованные лица могут ознакомиться с поступившим ходатайством об установлении публичного сервитута и прилагаемым к нему описанием местоположения границ публичного сервитута, подать заявления об учете прав на земельные участки в среду, четверг с 09.00 до 13.00 часов по местному времени, по адресу: г. Артем, ул. Кирова 48/1, каб. 119, телефон 8(42337)4-39-46.

Дата и время начала приема заявлений: 05.07.2023 в 10.00 часов по местному времени.
Дата и время окончания приема заявлений: 04.08.2023 в 16.00 часов по местному времени.

Информация о возможном установлении публичного сервитута также размещена на официальном сайте Артемовского городского округа в информационно-телекоммуникационной сети «Интернет».

Описание местоположения границ публичного сервитута отражены в схеме границ публичного сервитута.


Правообладатели земельных участков, в отношении которых испрашивается публичный сервитут, если их права не зарегистрированы в Едином государственном реестре недвижимости, в течение тридцати дней со дня опубликования сообщения, предусмотренного подпунктом 1 пункта 3 статьи 39.42 Земельного кодекса Российской Федерации, могут подать заявления об учете их прав (обременений прав) на земельные участки с приложением копий документов, подтверждающих эти права (обременения прав). В заявлении указывается способ связи с правообладателями земельных участков, в том числе их почтовый адрес и (или) адрес электронной почты. Правообладатели земельных участков, подавшие такие заявления по истечении указанного срока, несут риски невозможности обеспечения их прав в связи с отсутствием информации о таких лицах и их правах на земельные участки.

Приложение
к требованиям к форме
ходатайства об установлении публичного
сервитута, содержащего обоснования
необходимости установления публичного
сервитута, утвержденным приказом
Федеральной службы государственной
регистрации, кадастра и картографии
от 19 апреля 2022 г. № П/0150

Форма

Ходатайство об установлении публичного сервитута		
1	Администрация Артемовского городского округа Приморского края (наименование органа, принимающего решение об установлении публичного сервитута)	
2	Сведения о лице, представившем ходатайство об установлении публичного сервитута (далее – заявитель):	
2.1	Полное наименование	Акционерное Общество «Дальневосточная Распределительная Сетевая Компания»
2.2	Сокращенное наименование (при наличии)	АО «ДРСК»
2.3	Организационно-правовая форма	Акционерное общество
2.4	Почтовый адрес (индекс, субъект Российской Федерации, населенный пункт, улица, дом)	675004, Амурская область, г. Благовещенск, ул. Шевченко, д.32
2.5	Адрес электронной почты	doc@prim.drsk.ru
2.6	ОГРН	1052800111308
2.7	ИНН	2801108200
3	Сведения о представителе заявителя:	
3.1	Фамилия	Манаков
	Имя	Артем
	Отчество (при наличии)	Сергеевич
3.2	Адрес электронной почты (при наличии)	doc@prim.drsk.ru
3.3	Телефон	(423) 222-32-12
3.4	Наименование и реквизиты документа, подтверждающего полномочия представителя заявителя	Доверенность №86 от 30.12.2022
4	Прошу установить публичный сервитут в отношении земель и (или) земельного(ых) участка(ов) в целях (указываются цели, предусмотренные статьей 39.37 Земельного кодекса Российской Федерации или статьей 3.6 Федерального закона от 25 декабря 2001 г. № 137-ФЗ «О введении в действие Земельного кодекса Российской Федерации»); установление публичного сервитута для целей эксплуатации объекта электросетевого хозяйства ВЛ-6 КВ ОТ ТП ПАРК ГОРСЕТЬ	
5	Испрашиваемый срок публичного сервитута 49 лет	

6	Срок, в течение которого использование земельного участка (его части) и (или) расположенного на нем объекта недвижимости в соответствии с их разрешенным использованием будет в соответствии с подпунктом 4 пункта 1 статьи 39.41 Земельного кодекса Российской Федерации невозможно или существенно затруднено в связи с осуществлением деятельности, для обеспечения которой устанавливается публичный сервитут (при возникновении таких обстоятельств) три месяца	
7	Обоснование необходимости установления публичного сервитута Публичный сервитут устанавливается в целях эксплуатации объекта электросетевого хозяйства ВЛ-6 КВ ОТ ТП ПАРК ГОРСЕТЬ, расположенного по адресу: Приморский край, г. Артем. Границы публичного сервитута определены по фактическому размещению объекта энергетики. Объект построен на основании Правил устройства электроустановок и норм проектирования объектов энергетики, действующих на момент строительства. При проектировании объекта были учтены действующие нормы, правила и стандарты. Принятые технические решения в проектной документации соответствуют требованиям ПУЭ, экологических, санитарно-технических, противопожарных и других норм, действующих на территории Российской Федерации и обеспечивают безопасную для жизни и здоровья людей эксплуатацию объекта. ВЛ-6 КВ ОТ ТП ПАРК ГОРСЕТЬ, построена и эксплуатируется с соблюдением условий безопасности населения, существующих объектов недвижимости, сооружений, а также с соблюдением требований, установленных пунктами 8 и 9 статьи 23 Земельного Кодекса РФ. В соответствии с п. 8 ст. 23 Земельного кодекса РФ, публичный сервитут для эксплуатации ВЛ-6 КВ ОТ ТП ПАРК ГОРСЕТЬ, согласно схеме границ публичного сервитута, устанавливается и осуществляется на условиях, наименее обременительных для использования земельного участка, в соответствии с его целевым назначением и разрешенным использованием. Площадь публичного сервитута составляет 201 кв.м., из них: - в границах земельного участка 25:27:030106:11106 - 2 кв.м, - в границах земельного участка 25:27:030106:10981 - 21 кв.м, - в границах земельного участка 25:27:000000:8758 - 33 кв.м, - в границах земельного участка 25:27:030106:10363 - 1 кв.м, - в границах земельного участка 25:27:030106:162 - 4 кв.м, - в границах земельного участка 25:27:030110:111 - 3 кв.м, - в границах земельного участка 25:27:030110:108 - 8 кв.м, - в неразграниченных землях - 129 кв.м.	
8	Сведения о правообладателе инженерного сооружения, которое переносится в связи с изъятием земельного участка для государственных или муниципальных нужд, в случае, если заявитель не является собственником указанного инженерного сооружения (в данном случае указываются сведения в объеме, предусмотренном строкой 2 настоящей формы) (заполняется в случае, если ходатайство об установлении публичного сервитута подается с целью установления публичного сервитута в целях реконструкции инженерного сооружения, которое переносится в связи с изъятием такого земельного участка для государственных или муниципальных нужд) нет	
9	Кадастровые номера земельных участков (при их наличии), в отношении которых подано ходатайство об установлении публичного сервитута, адреса или иное	25:27:030106:11106, Приморский край, г. Артем 25:27:030106:10981, Приморский край, г. Артем 25:27:000000:8758, Приморский край, г. Артем

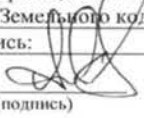	описание местоположения таких земельных участков	25:27:030106:10363, Приморский край, г. Артем 25:27:030106:162, Приморский край, г. Артем 25:27:030110:111, Приморский край, г. Артем 25:27:030110:108 Приморский край, г. Артем
10	Право, на котором инженерное сооружение принадлежит заявителю (если подано ходатайство об установлении публичного сервитута в целях реконструкции или эксплуатации инженерного сооружения) - собственность, инвентарная карточка от 21.06.2023 №PR0002944.	
11	Сведения о способах представления результатов рассмотрения ходатайства: в виде электронного документа, который направляется уполномоченным органом заявителю посредством электронной почты да (да/нет) в виде бумажного документа, который заявитель получает непосредственно при личном обращении или посредством почтового отправления да (да/нет)	
12	Документы, прилагаемые к ходатайству: 1. Сведения о границах территории, в отношении которой устанавливается публичный сервитут (далее-границы публичного сервитута), включающие графическое описание местоположения границ публичного сервитута и перечень координат характерных точек этих границ в системе координат, установленной для ведения Единого государственного реестра недвижимости, описание границ и схема расположения границ публичного сервитута в полноцветном режиме на CD-диске – 1шт; 2. Описание границ публичного сервитута на бумажном носителе на 3 л. в 1 экз; 3. Схема расположения границ публичного сервитута на бумажном носителе на 4 л. в 1 экз; 4. Инвентарная карточка от 21.06.2023 №PR0002944 на 1 л. в 1 экз; 5. Выписка из реестра №346 на 1 л. в 1 экз; 6. Доверенность №86 от 30.12.2022 на 4 л. в 1 экз.	
13	Подтверждаю согласие на обработку персональных данных (сбор, систематизацию, накопление, хранение, уточнение (обновление, изменение), использование, распространение (в том числе передачу), обезличивание, блокирование, уничтожение персональных данных, а также иных действий, необходимых для обработки персональных данных в соответствии с законодательством Российской Федерации), в том числе в автоматизированном режиме	
14	Подтверждаю, что сведения, указанные в настоящем ходатайстве, на дату представления ходатайства достоверны; документы (копии документов) и содержащиеся в них сведения соответствуют требованиям, установленным статьей 39.41 Земельного кодекса Российской Федерации	
15	Подпись:  (подпись)	Дата: « 23 » июля 2023 г.

ОПИСАНИЕ ГРАНИЦ ПУБЛИЧНОГО СЕРВИТУТА
объекта ВЛ-6 КВ ОТ ТП ПАРК ГОРСЕТЬ

Местоположение публичного сервитута	Приморский край, Артем г		
Площадь публичного сервитута	201 кв.м., из них: - в границах земельного участка 25:27:030106:11106 - 2 кв.м, - в границах земельного участка 25:27:030106:10981 - 21 кв.м, - в границах земельного участка 25:27:000000:8758 - 33 кв.м, - в границах земельного участка 25:27:030106:10363 - 1 кв.м, - в границах земельного участка 25:27:030106:162 - 4 кв.м, - в границах земельного участка 25:27:030110:111 - 3 кв.м, - в границах земельного участка 25:27:030110:108 - 8 кв.м, - в неразграниченных землях - 129 кв.м.		
Система координат	МСК-25 зона 1		
Метод определения координат характерной точки	Метод спутниковых геодезических измерений (определений)		
Средняя квадратическая погрешность положения характерной точки (Мп), м	0.1		
Перечень характерных точек			
Обозначение характерных точек границ	Координаты, м		
	X	Y	
1	2	3	
Часть N 1			
1	384691.90	1418606.87	
2	384689.28	1418606.74	
3	384689.28	1418605.34	
4	384691.85	1418605.34	
5	384691.83	1418604.86	
6	384717.95	1418603.82	
7	384724.31	1418602.51	
8	384724.74	1418588.35	
9	384724.98	1418588.36	
10	384725.35	1418587.46	
11	384726.66	1418588.00	
12	384726.75	1418588.42	
13	384726.27	1418604.17	
14	384718.19	1418605.82	
1	384691.90	1418606.87	
Часть N 2			
15	384635.83	1418613.59	
16	384635.04	1418612.44	
17	384637.51	1418610.74	
18	384638.30	1418611.89	
15	384635.83	1418613.59	
Часть N 3			
19	384636.32	1418520.35	
20	384635.09	1418519.69	
21	384636.51	1418517.05	
22	384637.75	1418517.71	
19	384636.32	1418520.35	
Часть N 4			


23	384442.57	1418608.42
24	384439.84	1418607.18
25	384440.41	1418605.91
26	384443.15	1418607.14
23	384442.57	1418608.42
Часть N 5		
27	384970.87	1418832.40
28	384968.13	1418831.17
29	384968.70	1418829.89
30	384971.44	1418831.12
27	384970.87	1418832.40
Часть N 6		
31	384811.44	1418627.30
32	384808.44	1418627.30
33	384808.44	1418625.90
34	384811.44	1418625.90
31	384811.44	1418627.30
Часть N 7		
35	385151.43	1418742.93
36	385151.11	1418741.57
37	385154.03	1418740.89
38	385154.35	1418742.26
35	385151.43	1418742.93
Часть N 8		
39	385081.47	1418612.51
40	385079.50	1418610.25
41	385080.56	1418609.33
42	385082.53	1418611.59
39	385081.47	1418612.51
Часть N 9		
43	384727.32	1418584.57
44	384726.11	1418583.88
45	384727.59	1418581.27
46	384728.81	1418581.96
43	384727.32	1418584.57
Часть N 10		
47	384560.32	1418476.52
48	384557.79	1418474.91
49	384558.54	1418473.73
50	384561.07	1418475.34
47	384560.32	1418476.52
Часть N 11		
51	385140.28	1418677.27
52	385138.88	1418677.27
53	385138.88	1418674.27
54	385140.28	1418674.27
51	385140.28	1418677.27
Часть N 12		
55	384543.91	1418657.50
56	384543.71	1418656.12
57	384546.58	1418655.70
58	384546.78	1418657.09
55	384543.91	1418657.50
Часть N 13		
59	384853.05	1418695.67

60	384850.34	1418694.64
61	384850.83	1418693.33
62	384853.54	1418694.36
59	384853.05	1418695.67
Часть N 14		
63	385139.91	1418747.78
64	385139.26	1418746.54
65	385141.83	1418745.19
66	385142.48	1418746.43
63	385139.91	1418747.78
Часть N 15		
67	384571.35	1418659.12
68	384568.74	1418657.87
69	384569.34	1418656.60
70	384571.96	1418657.86
67	384571.35	1418659.12
Часть N 16		
71	384781.77	1418611.70
72	384780.50	1418611.08
73	384781.11	1418609.81
74	384782.38	1418610.42
71	384781.77	1418611.70
Часть N 17		
75	384608.99	1418503.77
76	384607.79	1418503.02
77	384608.54	1418501.82
78	384609.74	1418502.57
75	384608.99	1418503.77
Часть N 18		
79	385102.75	1418765.83
80	385101.98	1418764.64
81	385103.17	1418763.87
82	385103.93	1418765.06
79	385102.75	1418765.83
Часть N 19		
83	384696.76	1418560.97
84	384695.76	1418559.97
85	384696.76	1418558.97
86	384697.76	1418559.97
83	384696.76	1418560.97
Часть N 20		
87	384909.36	1418763.15
88	384908.36	1418762.15
89	384909.36	1418761.15
90	384910.36	1418762.15
87	384909.36	1418763.15
Часть N 21		
91	384938.53	1418796.23
92	384937.53	1418795.23
93	384938.53	1418794.23
94	384939.53	1418795.23
91	384938.53	1418796.23
Часть N 22		
95	384664.14	1418537.17
96	384663.14	1418536.17

97	384664.14	1418535.17
98	384665.14	1418536.17
95	384664.14	1418537.17
Часть N 23		
99	384601.71	1418638.23
100	384600.71	1418637.23
101	384601.71	1418636.23
102	384602.71	1418637.23
99	384601.71	1418638.23
Часть N 24		
103	384517.97	1418646.37
104	384516.97	1418645.37
105	384517.97	1418644.37
106	384518.97	1418645.37
103	384517.97	1418646.37
Часть N 25		
107	384493.54	1418634.42
108	384492.35	1418633.67
109	384493.10	1418632.47
110	384494.30	1418633.23
107	384493.54	1418634.42
Часть N 26		
111	384828.62	1418657.70
112	384827.62	1418656.70
113	384828.62	1418655.70
114	384829.62	1418656.70
111	384828.62	1418657.70
Часть N 27		
115	384467.03	1418621.01
116	384465.81	1418620.29
117	384466.53	1418619.07
118	384467.75	1418619.79
115	384467.03	1418621.01
Часть N 28		
119	385110.55	1418643.98
120	385109.55	1418642.98
121	385110.55	1418641.98
122	385111.55	1418642.98
119	385110.55	1418643.98
Часть N 29		
123	384882.17	1418731.65
124	384881.17	1418730.65
125	384882.17	1418729.65
126	384883.17	1418730.65
123	384882.17	1418731.65
Часть N 30		
127	385072.05	1418781.10
128	385071.22	1418779.95
129	385072.37	1418779.12
130	385073.20	1418780.27
127	385072.05	1418781.10
Часть N 31		
131	384994.39	1418821.18
132	384993.73	1418819.92
133	384994.99	1418819.27

134	384995.64	1418820.52
131	384994.39	1418821.18
Часть N 32		
135	384754.96	1418597.31
136	384753.75	1418596.57
137	384754.49	1418595.36
138	384755.69	1418596.10
135	384754.96	1418597.31
Часть N 33		
139	385146.47	1418710.77
140	385146.19	1418709.38
141	385147.58	1418709.11
142	385147.85	1418710.50
139	385146.47	1418710.77
Часть N 34		
143	385035.46	1418800.67
144	385034.64	1418799.51
145	385035.80	1418798.70
146	385036.61	1418799.86
143	385035.46	1418800.67
Часть N 35		
147	384584.48	1418490.16
148	384583.28	1418489.42
149	384584.02	1418488.21
150	384585.22	1418488.95
147	384584.48	1418490.16

СХЕМА РАСПОЛОЖЕНИЯ ГРАНИЦ ПУБЛИЧНОГО СЕРВИТУТА
объекта электросетевого хозяйства ВЛ-6 КВ ОТ ТП ПАРК ГОРСЕТЬ

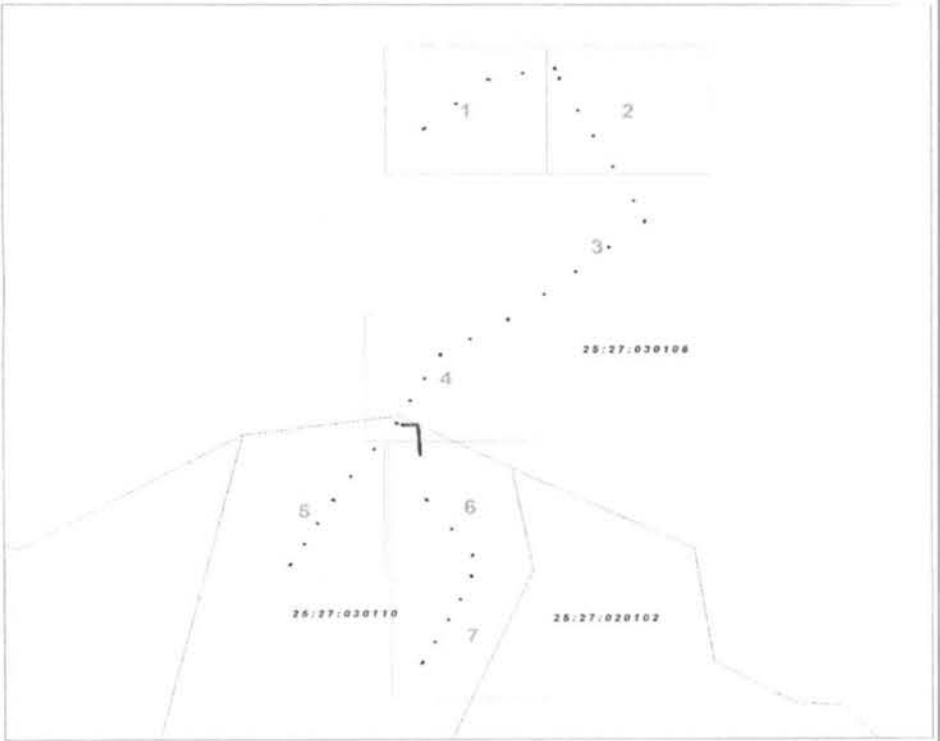

Масштаб 1:5491

- Условные обозначения:
- - границы публичного сервитута
 - - границы земельных участков, сведения о которых содержатся в ЕГРН; границы кадастровых кварталов
 - 2 - обозначение характерной точки границы публичного сервитута
 - 11 - надписи кадастрового номера земельного участка
 - 25:28:010009 - кадастровый номер кадастрового квартал



Масштаб 1:900

Используемые условные знаки и обозначения:
Условные обозначения представлены на листе 1



Масштаб 1:900

Используемые условные знаки и обозначения:
Условные обозначения представлены на листе 1



АДМИНИСТРАЦИЯ
АРТЕМОВСКОГО ГОРОДСКОГО ОКРУГА
ПОСТАНОВЛЕНИЕ

19.06.2023

№ 339-па

О ВНЕСЕНИИ ИЗМЕНЕНИЙ В ПОСТАНОВЛЕНИЕ АДМИНИСТРАЦИИ АРТЕМОВСКОГО ГОРОДСКОГО ОКРУГА ОТ 25.09.2019 № 1926-ПА «ОБ УТВЕРЖДЕНИИ МУНИЦИПАЛЬНОЙ ПРОГРАММЫ «ПЕРЕСЕЛЕНИЕ ГРАЖДАН ИЗ АВАРИЙНОГО ЖИЛИЩНОГО ФОНДА АРТЕМОВСКОГО ГОРОДСКОГО ОКРУГА НА 2020-2023 ГОДЫ» (В РЕД. ОТ 17.03.2023 № 159-ПА)

В соответствии с Бюджетным кодексом Российской Федерации, Федеральным законом от 06.10.2003 № 131-ФЗ «Об общих принципах организации местного самоуправления в Российской Федерации», руководствуясь решением Думы Артемовского городского округа от 08.12.2022 № 52 «О бюджете Артемовского городского округа на 2023 год и плановый период 2024 и 2025 годов», постановлением администрации Артемовского городского округа от 29.07.2013 № 1890-па «Об утверждении Порядка принятия решения о разработке муниципальных программ и ведомственных целевых программ, их формирования, реализации и оценки эффективности в Артемовском городском округе», приказом финансового управления администрации Артемовского городского округа от 10.09.2019 № 70 «Об утверждении Порядка и методики планирования бюджетных ассигнований бюджета Артемовского городского округа субъектами бюджетного планирования на очередной финансовый год и плановый период», Уставом Артемовского городского округа Приморского края, администрация Артемовского городского округа

ПОСТАНОВЛЯЕТ:

1. Внести следующие изменения в постановление администрации Артемовского городского округа от 25.09.2019 № 1926-па «Об утверждении муниципальной программы «Переселение граждан из аварийного жилищного фонда Артемовского городского округа на 2020-2023 годы» (в ред. от 17.03.2023 № 159-па):

1.1. Читать строку «Объемы и источники финансового обеспечения Программы» Паспорта Программы приложения к постановлению в новой редакции:

Объемы и источники финансового обеспечения Программы	Общий объем средств на реализацию мероприятий Программы составляет 496464015,54 рубля; оценка средств, привлекаемых на реализацию целей муниципаль-ной программы, в том числе: объем средств государственной корпорации - Фонда содействия реформированию жилищно-коммунального хозяйства (далее - средства Фонда) – 366173858,83 рубля; объем средств, утвержденных в бюджете по годам: 2020 год – 7187885,84 рубля; 2021 год – 155254717,31 рубля; 2022 год – 201579423,18 рубля; 2023 год – 2151832,50 рубля (прогнозируемая сумма); объем средств бюджета Приморского края – 125276212,49 рубля; объем средств, утвержденных в бюджете по годам: 2020 год – 2536133,41 рубля; 2021 год – 43649484,08 рубля; 2022 год – 78582057,50 рубля; 2023 год – 508537,50 рубля; объем средств бюджета Артемовского городского округа – 5013944,22 рубля; объем средств, утвержденных в бюджете по годам: 2020 год – 3068980,75 рубля; 2021 год – 1659826,76 рубля; 2022 год – 283006,71 рубля; 2023 год – 2130,00 рубля
--	--

1.2. Изложить раздел 5 приложения к постановлению в новой редакции:
«5. Финансовое обеспечение Программы
Реализация Программы осуществляется за счет средств Фонда содействия реформированию жилищно-коммунального хозяйства (далее - средства Фонда), краевого бюджета, бюджета Артемовского городского округа на условиях софинансирования.

Финансовое обеспечение Программы составляет 496464015,54 рубля.
Объем средств государственной корпорации – средства Фонда – 366173858,83 рубля, в том числе по годам:

2020 год – 7187885,84 рубля;
2021 год – 155254717,31 рубля;
2022 год – 201579423,18 рубля;
2023 год – 2151832,50 рубля (прогнозируемая сумма);
объем средств бюджета Приморского края – 125276212,49 рубля, в том числе по годам:

2020 год – 2536133,41 рубля;
2021 год – 43649484,08 рубля;
2022 год – 78582057,50 рубля;
2023 год – 508537,50 рубля;
объем средств бюджета Артемовского городского округа – 5013944,22 рубля, в том числе по годам:
2020 год – 3068980,75 рубля;
2021 год – 1659826,76 рубля;
2022 год – 283006,71 рубля;
2023 год – 2130,00 рублей.

Реализация мероприятия муниципальной программы по приобретению благоустроенных жилых помещений для предоставления гражданину жилого помещения взамен изымаемого площадью не менее ранее занимаемого осуществляется в соответствии с Федеральным законом от 05.04.2013 44-ФЗ «О контрактной системе в сфере закупок товаров, работ, услуг для обеспечения государственных и муниципальных нужд» и исходя из средней рыночной стоимости одного квадратного метра общей площади жилого помещения по Приморскому краю, установленной приказом Министерства строительства и жилищно-коммунального хозяйства Российской Федерации на квартал, предшествующий кварталу, в котором размещается извещение о проведении закупки».

1.3. Изложить приложение 1 к муниципальной программе «Переселение граждан из аварийного жилищного фонда Артемовского городского округа на 2020-2023 годы» в новой редакции (приложение 1).

1.4. Изложить приложение 3 к муниципальной программе «Переселение граждан из аварийного жилищного фонда Артемовского городского округа на 2020-2023 годы» в новой редакции (приложение 2).

2. Опубликовать настоящее постановление в газете «Выбор» и разместить на официальном сайте Артемовского городского округа.

3. Контроль за исполнением настоящего постановления возложить на первого заместителя главы администрации Артемовского городского округа Воркову В.А.

Глава Артемовского городского округа В.В. Квон

Приложение 1

к постановлению администрации Артемовского городского округа

от 19.06.2023 № 339-па

Приложение 1

к муниципальной программе «Переселение граждан из аварийного жилищного фонда Артемовского городского округа на 2020–2023 годы»

ПЕРЕЧЕНЬ МЕРОПРИЯТИЙ ПРОГРАММЫ
с учетом финансирования из бюджета Артемовского городского округа

№ п/п	Наименование комплекса процессных мероприятий; наименование мероприятия	Исполнители мероприятия	Сроки реа- лизации меропри- ятия	Объем финансового обеспечения (тыс. руб.)					Источники финансового обеспечения	Получатели средств
				всего, в том числе по источ- никам финанси- рования	в том числе по годам					
					2020 г.	2021 г.	2022 г.	2023 г.		
1	2	3	4	5	6	7	8	9	10	11
1	Задача 1: Обеспечение процесса своевременного замещения выбывающего из эксплуатации жилищного фонда									
1.1	Комплекс процессных меро- приятий: Федеральный прое- кт «Обеспечение устойчи- вого сокращения непригод- ного для проживания жи- лищного фонда»	х	х	496406,23635	12793,000	200564,02815	280386,7082	2662,500	х	х
1.1.1	Приобретение благоустро- енных жилых помещений в муниципальную собствен- ность Артемовского город- ского округа для переселе- ния граждан из аварийного жилья	ОУиРЖ	2020-2023	496406,23635	12793,000	200564,02815	280386,7082	2662,500	х	администра- ция
3059,36439				3059,36439	-	-	-	МБ (С)		
1896,80064				9,61636	1659,82676	225,22752	2,130	МБ (С)		
125276,21249				2536,13341	43649,48408	78582,05750	508,53750	КБ		
366173,85883				7187,88584	155254,71731	201579,42318	2151,83250 (прогнозируемая сумма)	ФБ		
1.2	Комплекс процессных меро- приятий: Обеспечение ме- роприятий по переселению граждан из аварийного жи- лищного фонда	х	х	140,35819	0,00	82,579	57,77919	141,30911	х	х
1.2.1	Снос аварийного жилищного фонда	администра- ция	2021-2022	0,00	0,00	0,00	0,00	-	х	МКУ УУСМЖ
281,6673				0,00	82,579	57,77919	141,30911	МБ		
-				-	-	-	-	КБ		
-				-	-	-	-	ФБ		
Итого по Программе				х	х	496687,90365	12793,000	200646,60715	280444,48739	
	в том числе по источникам	х	х	3059,36439	3059,36439	-	-	-	МБ (С)	х
				2178,46794	9,61636	1742,40576	283,00671	143,43911	МБ (С)	х
				125276,21249	2536,13341	43649,48408	78582,05750	508,53750	КБ	х
				366173,85883	7187,88584	155254,71731	201579,42318	2151,832 50 (прогнозиру- емая сумма)	ФБ	х

Примечания:
МБ - бюджет Артемовского городского округа.
МБ (С) - бюджет Артемовского городского округа (софинансирование).
КБ - субсидии бюджета Приморского края.
ФБ - субсидии федерального бюджета.
Администрация - администрация Артемовского городского округа.

ОУиРЖ – отдел учета и распределения жилья администрации Артемовского городского округа.
МКУ УУСМЖФ - муниципальное казенное учреждение «Управление по учету и содержанию муниципального жилищного фонда» Артемовского городского округа.

Приложение 2
к постановлению администрации Артемовского городского округа
от 19.06.2023 № 339-па
Приложение 3
к муниципальной программе

«Переселение граждан из аварийного жилищного фонда Артемовского городского округа на 2020–2023 годы»
ЦЕЛЕВЫЕ ПОКАЗАТЕЛИ (ИНДИКАТОРЫ) ПРОГРАММЫ

№ п/п	Наименование показателя (индикатора) Программы	Ед. измерения	Значения показателей				Ожидаемые конечные результаты реализации Программы
			1 этап 2020 г.	2 этап 2020-2021 гг.	3 этап 2021-2022 гг.	4 этап 2022-2023 гг.	
1	2	3	4	5	6	7	8
Обеспечение процесса своевременного замещения выбывающего из эксплуатации жилищного фонда							
1	Площадь жилых помещений в аварийных многоквартирных домах, жители которых переселены	кв. м	173,3	437,1	5454,6	-	обеспечение устойчивого сокращения непригодного для проживания жилищного фонда с расселением к 31.12.2023 г. не менее 6065 кв. метров аварийного жилищного фонда
2	Число граждан, переселенных из аварийного жилищного фонда	чел.	15	25	256	-	обеспечение устойчивого сокращения непригодного для проживания жилищного фонда с расселением к 31.12.2023 г. не менее 296 человек
3	Площадь снесенных жилых помещений	кв. м	-	-	143,0	41,9	создание безопасных условий для проживания путем обеспечения сноса к 31.12.2023 г. не менее 184,9 кв. метров
4	Количество жилых помещений в аварийных многоквартирных домах, жители которых переселены	ед.	5	70	72	-	обеспечение устойчивого сокращения непригодного для проживания жилищного фонда с расселением к 31.12.2023 г. не менее 147 жилых помещений

*в связи с непредвиденными обстоятельствами 35,5 кв. м и одно жилое помещение учтены в 3 этапе муниципальной программы.

АДМИНИСТРАЦИЯ
АРТЕМОВСКОГО ГОРОДСКОГО ОКРУГА
ПОСТАНОВЛЕНИЕ

28.06.2023 № 370-па
О ВНЕСЕНИИ ИЗМЕНЕНИЙ В ПОСТАНОВЛЕНИЕ АДМИНИСТРАЦИИ АРТЕМОВСКОГО ГОРОДСКОГО ОКРУГА ОТ 26.02.2015 № 1562-ПА «О КОМИССИИ ПО ПОВЫШЕНИЮ УСТОЙЧИВОСТИ ФУНКЦИОНИРОВАНИЯ ОБЪЕКТОВ ЭКОНОМИКИ АРТЕМОВСКОГО ГОРОДСКОГО ОКРУГА В УСЛОВИЯХ МИРНОГО И ВОЕННОГО ВРЕМЕНИ» (В РЕД. ОТ 30.01.2023 № 61-ПА)

В соответствии с Федеральным законом от 21.12.1994 № 68-ФЗ «О защите населения и территорий от чрезвычайных ситуаций природного и техногенного характера», в целях приведения правовых актов администрации Артемовского городского округа в соответствие с организационно-штатными изменениями, руководствуясь Уставом Артемовского городского округа Приморского края, администрация Артемовского городского округа

ПОСТАНОВЛЯЕТ:

1. Внести изменения в постановление администрации Артемовского городского округа от 26.02.2015 № 1562-па «О комиссии по повышению устойчивости функционирования объектов экономики Артемовского городского округа в условиях мирного и военного времени» (в ред. от 24.02.2021 № 222-па), дополнив приложение 1 к постановлению абзацем следующего содержания:

«начальник управления экономики администрации Артемовского городского округа».

2. Опубликовать данное постановление в газете «Выбор» и разместить на официальном сайте Артемовского городского округа.

3. Контроль за исполнением настоящего постановления возложить на заместителя главы администрации Артемовского городского округа Фардзинову З.А.

Глава Артёмовского городского округа В.В. Квон

АДМИНИСТРАЦИЯ
АРТЕМОВСКОГО ГОРОДСКОГО ОКРУГА
ПОСТАНОВЛЕНИЕ

30.06.2023 № 381-па
О ПОРЯДКЕ ПРИМЕНЕНИЯ К МУНИЦИПАЛЬНЫМ СЛУЖАЩИМ АДМИНИСТРАЦИИ АРТЕМОВСКОГО ГОРОДСКОГО ОКРУГА ВЗЫСКАНИЙ ЗА КОРРУПЦИОННЫЕ ПРАВОНАРУШЕНИЯ

В соответствии с федеральными законами от 06.10.2003 № 131-ФЗ «Об общих принципах организации местного самоуправления в Российской Федерации», от 02.03.2007 № 25-ФЗ «О муниципальной службе в Российской Федерации», от 25.12.2008 № 273-ФЗ «О противодействии коррупции», Законом Приморского края от 04.06.2007 № 82-КЗ «О муниципальной службе в Приморском крае», руководствуясь Уставом Артемовского городского округа Приморского края, администрация Артемовского городского округа

ПОСТАНОВЛЯЕТ:

1. Утвердить Порядок применения к муниципальным служащим администрации Артемовского городского округа взысканий за коррупционные правонарушения (прилагается).

2. Контроль за исполнением настоящего постановления возложить на руководителя аппарата администрации Артемовского городского округа Мироненко О.А.

Глава Артемовского городского округа В.В. Квон

Приложение
УТВЕРЖДЕН
постановлением администрации Артемовского городского округа
от 30.06.2023 № 381-па

ПОРЯДОК
применения к муниципальным служащим администрации Артемовского городского округа взысканий за коррупционные правонарушения

1. Настоящий Порядок применения к муниципальным служащим администрации Артемовского городского округа взысканий за коррупционные правонарушения (далее - Порядок) разработан в соответствии с Трудовым кодексом Российской Федерации, федеральными законами от 02.03.2007 № 25-ФЗ «О муниципальной службе в Российской Федерации», от 25.12.2008 № 273-ФЗ «О противодействии коррупции», Законом Приморского края от 04.06.2007 № 82-КЗ «О муниципальной службе в Приморском крае» и определяет порядок и сроки применения взысканий за коррупционные правонарушения в отношении муниципальных служащих администрации Артемовского городского округа (далее - муниципальные служащие).

2. За несоблюдение муниципальными служащими ограничений и запретов, требований о предотвращении или об урегулировании конфликта интересов и неисполнение обязанностей, установленных в целях противодействия коррупции федеральными законами от 02.03.2007 № 25-ФЗ «О муниципальной службе в Российской Федерации», от 25.12.2008 № 273-ФЗ «О противодействии коррупции» и другими федеральными законами, налагаются следующие дисциплинарные взыскания:

- замечание;
- выговор;
- увольнение с муниципальной службы по соответствующим основаниям.

3. Муниципальный служащий подлежит увольнению с муниципальной службы в связи с утратой доверия в случаях совершения следующих коррупционных правонарушений:

- непринятие муниципальным служащим, являющимся стороной конфликта интересов, мер по предотвращению или урегулированию конфликта интересов;
- непринятие муниципальным служащим, являющимся представителем нанимателя, которому стало известно о возникновении у подчиненного ему муниципального служащего личной заинтересованности, которая приводит или может привести к конфликту интересов, мер по предотвращению или урегулированию конфликта интересов;
- непредставление муниципальным служащим сведений о своих доходах, расходах, об имуществе и обязательствах имущественного характера, а также о доходах, расходах, об иму-

ществе и обязательствах имущественного характера своих супруги (супруга) и несовершеннолетних детей в случае, если представление таких сведений обязательно, либо представление заведомо недостоверных или неполных сведений.

4. Муниципальный служащий, допустивший коррупционное правонарушение, может быть временно (но не более чем на один месяц), до решения вопроса о его дисциплинарной ответственности, отстранен представителем нанимателя (работодателем) от исполнения должностных обязанностей с сохранением денежного содержания. Отстранение муниципального служащего от исполнения должностных обязанностей производится на основании распоряжения представителя нанимателя (работодателя).

5. Взыскания, предусмотренные пунктом 2 настоящего Порядка, применяются в отношении муниципального служащего представителем нанимателя (работодателем) на основании:

1) доклада о результатах проверки, проведенной должностным лицом, ответственным за работу по профилактике коррупционных и иных правонарушений в администрации Артемовского городского округа (далее – должностное лицо);

2) рекомендации комиссии по соблюдению требований к служебному поведению муниципальных служащих в администрации Артемовского городского округа, если доклад о результатах проверки направлялся в комиссию;

3) доклада должностного лица о совершении коррупционного правонарушения, в котором излагаются фактические обстоятельства его совершения, и письменного объяснения муниципального служащего только с его согласия и при условии признания им факта совершения коррупционного правонарушения (за исключением применения взыскания в виде увольнения в связи с утратой доверия);

4) объяснений муниципального служащего;

5) иных материалов.

6. До применения к муниципальному служащему дисциплинарного взыскания за коррупционное правонарушение представитель нанимателя (работодатель) требует от муниципального служащего письменное объяснение. Если по истечении 2 (двух) рабочих дней указанное объяснение муниципальным служащим не представлено, то в течение рабочего дня, следующего за последним днем срока, установленного для представления письменного объяснения, составляется акт о непредставлении муниципальным служащим письменного объяснения.

Непредставление муниципальным служащим объяснений не является препятствием для применения дисциплинарного взыскания за коррупционное правонарушение.

7. При применении взысканий за коррупционное правонарушение учитываются характер совершенного муниципальным служащим коррупционного правонарушения, его тяжесть, обстоятельства, при которых оно совершено, соблюдение муниципальным служащим других ограничений и запретов, требований о предотвращении или об урегулировании конфликта интересов и исполнение им обязанностей, установленных в целях противодействия коррупции, а также предшествующие результаты исполнения муниципальным служащим своих должностных обязанностей.

8. В распоряжении представителя нанимателя (работодателя) о применении к муниципальному служащему взыскания в случае совершения им коррупционного правонарушения в качестве основания применения взыскания указывается часть 1 или часть 2 статьи 27.1 Федерального закона от 02.03.2007 № 25-ФЗ «О муниципальной службе в Российской Федерации».

9. Взыскания за коррупционные правонарушения применяются не позднее 6 (шести) месяцев со дня поступления информации о совершении муниципальным служащим коррупционного правонарушения, не считая периодов временной нетрудоспособности муниципального служащего, нахождения его в отпуске, и не позднее 3 (трех) лет со дня совершения им коррупционного правонарушения. В указанные сроки не включается время производства по уголовному делу.

10. Копия распоряжения представителя нанимателя (работодателя) о применении к муниципальному служащему взыскания с указанием коррупционного правонарушения и нормативных правовых актов, положения которых им нарушены, или об отказе в применении к муниципальному служащему такого взыскания с указанием мотивов вручается муниципальному служащему под расписку в течение 3 (трех) рабочих дней со дня издания соответствующего распоряжения.

Если муниципальный служащий отказывается ознакомиться с указанным распоряжением под подпись, составляется соответствующий акт.

11. За каждое коррупционное правонарушение может быть применено только одно дисциплинарное взыскание.

12. Сведения о применении к муниципальному служащему взыскания в виде увольнения в связи с утратой доверия включаются в реестр лиц, уволенных в связи с утратой доверия, предусмотренный статьей 15 Федерального закона от 25.12.2008 № 273-ФЗ «О противодействии коррупции».

13. Муниципальный служащий вправе обжаловать дисциплинарное взыскание за коррупционное правонарушение в порядке, предусмотренном Трудовым кодексом Российской Федерации, или в судебном порядке.

14. Если в течение года со дня применения дисциплинарного взыскания муниципальный служащий не будет подвергнут новому дисциплинарному взысканию, то он считается не имеющим дисциплинарного взыскания.

АДМИНИСТРАЦИЯ
АРТЕМОВСКОГО ГОРОДСКОГО ОКРУГА
ПОСТАНОВЛЕНИЕ

30.06.2023 № 382-па
О ВНЕСЕНИИ ИЗМЕНЕНИЙ В ПОСТАНОВЛЕНИЕ АДМИНИСТРАЦИИ АРТЕМОВСКОГО ГОРОДСКОГО ОКРУГА ОТ 22.03.2019 № 294-ПА «ОБ УТВЕРЖДЕНИИ МУНИЦИПАЛЬНОЙ ПРОГРАММЫ «РАЗВИТИЕ ФИЗИЧЕСКОЙ КУЛЬТУРЫ И СПОРТА В АРТЕМОВСКОМ ГОРОДСКОМ ОКРУГЕ» (В РЕД. ОТ 23.03.2023 № 173-ПА)

В целях дальнейшего развития системы физического воспитания, улучшения показателей физической подготовленности населения округа, уровня подготовленности спортсменов высокого класса, повышения интереса населения к занятиям физической культурой и спортом, для создания условий для укрепления здоровья населения путем развития инфраструктуры

спорта, популяризации массового и профессионального спорта, в соответствии с Федеральным законом от 06.10.2003 № 131-ФЗ «Об общих принципах организации местного самоуправления в Российской Федерации», решением Думы Артемовского городского округа от 20.02.2020 № 357 «Об утверждении Положения об обеспечении условий для развития физической культуры, школьного спорта и массового спорта, организации проведения официальных физкультурно-оздоровительных и спортивных мероприятий в Артемовском городском округе», решением Думы Артемовского городского округа от 08.12.2022 № 52 «О бюджете Артемовского городского округа на 2023 год и плановый период 2024 и 2025 годов», постановлением администрации Артемовского городского округа от 29.07.2013 № 1890-па «Об утверждении Порядка принятия решений о разработке муниципальных программ и ведомственных целевых программ, их формирования, реализации и оценки эффективности в Артемовском городском округе», руководствуясь Уставом Артемовского городского округа Приморского края, администрация Артемовского городского округа

ПОСТАНОВЛЯЕТ:

1. Внести следующие изменения в постановление администрации Артёмовского городского округа от 22.03.2019 № 294-па «Об утверждении муниципальной программы «Развитие физической культуры и спорта в Артёмовском городском округе» (в ред. от 23.03.2023 № 173-па):

1.1. Изложить строку «Объемы и источники финансового обеспечения Программы (в текущих ценах каждого года)» Паспорта Программы приложения к постановлению в новой редакции:

Объемы и источники финансового обеспечения Программы (в текущих ценах каждого года)	Общий объем финансового обеспечения составляет 918891,56469 тыс. руб., в том числе: из средств местного бюджета 802206,59558 тыс. руб., из них: 2021 год – 158740,32077 тыс. руб.; 2022 год – 163808,95785 тыс. руб.; 2023 год – 174596,42001 тыс. руб.; 2024 год – 155220,72541 тыс. руб.; 2025 год – 149840,17154 тыс. руб.; из средств краевого бюджета 90915,81781 тыс. руб., из них: 2021 год – 53095,51404 тыс. руб.; 2022 год – 32350,40429 тыс. руб.; 2023 год – 3879,94571 тыс. руб.; 2024 год – 795,76589 тыс. руб.; 2025 год – 794,18788 тыс. руб.; из средств федерального бюджета 25769,15130 тыс. руб., из них: 2021 год – 25000,00000 тыс. руб.; 2022 год – 456,64126 тыс. руб.; 2023 год – 152,75753 тыс. руб.; 2024 год – 159,75251 тыс. руб.; 2025 год – 0,00 тыс. рублей
---	---

1.2. Изложить раздел 5 приложения к постановлению в новой редакции:
«5. Финансовое обеспечение Программы
Общий объем финансового обеспечения Программы в 2021-2025 гг. составляет 918891,56469 тыс. рублей.

Объем финансового обеспечения планируемых мероприятий по основным направлениям финансового обеспечения с разбивкой по источникам и годам реализации Программы:

Сроки реализации по годам					тыс. рублей	
2021 год	2022 год	2023 год	2024 год	2025 год	Итого	Источники финансового обеспечения
236835,83481	196616,00340	178629,12325	156176,24381	150634,35942	918891,56469	
158740,32077	163808,95785	174596,42001	155220,72541	149840,17154	802206,59558	бюджет Артемовского городского округа
53095,51404	32350,40429	3 879,94571	795,76589	794,18788	90915,81781	бюджет Приморского края
25000,00000	456,64126	152,75753	159,75251		25769,15130	федеральный бюджет

1.3. Изложить приложение 1 к муниципальной программе в новой редакции (прилагается).

1.4. Изложить строки 1.1.2 и 1.1.2.2 приложения 2 к муниципальной программе в новой редакции:

1.1.2.	Расходы муниципальных учреждений на приобретение (изготовление) объектов, относящихся к основным средствам (за исключением расходов на осуществление бюджетных инвестиций), в т.ч.:	приобретение и поставка оргтехники, хозяйственного инвентаря, оборудования, мебели, спортивного инвентаря МКУ «Центр физической культуры и спорта г. Артема»	шт.	218	186	27	5	-	-	уровень удовлетворенности населения качеством оказания услуг муниципальными учреждениями физической культуры и спорта в Артемовском городском округе
1.1.2.2	Приобретение хозяйственного инвентаря, оборудования, мебели	приобретение и поставка хозяйственного инвентаря, оборудования, мебели МКУ «Центр физической культуры и спорта г. Артема»	шт.	202	174	23	5	-	-	

1.5. Изложить строку 2.1.3 приложения 2 к муниципальной программе в новой редакции:

2.1.3.	Исполнение судебных актов по искам к Артемовскому городскому округу	исполнение судебных актов по искам к Артемовскому городскому округу учреждениями МКУ СШ «Темп» и МКУ СШ «Атлетическая гимнастика»	ед.	2	-	1	1	-	-	
--------	---	---	-----	---	---	---	---	---	---	--

1.6. Дополнить приложение 2 к муниципальной программе строками 2.1.3.1 и 2.1.3.2:

2.1.3.1.	Исполнение судебных актов по искам к Артемовскому городскому округу	исполнение судебных актов по искам к Артемовскому городскому округу учреждением МКУ СШ «Темп»	ед.	1	-	1	-	-	-	
2.1.3.2.	Исполнение судебных актов по искам к Артемовскому городскому округу	исполнение судебных актов по искам к Артемовскому городскому округу учреждением МКУ СШ «Атлетическая гимнастика»	ед.	1	-	-	1	-	-	

2. Опубликовать настоящее постановление в газете «Выбор» и разместить на официальном сайте Артемовского городского округа.

3. Контроль за исполнением настоящего постановления возложить на заместителя главы администрации Артемовского городского округа Фардзинову З.А.

Глава Артемовского городского округа В.В. Квон

Приложение
к постановлению администрации Артемовского городского округа
от 30.06.2023 № 382-па

к муниципальной программе «Развитие физической культуры и спорта в Артемовском городском округе»
ПЕРЕЧЕНЬ МЕРОПРИЯТИЙ ПРОГРАММЫ

№ п/п	Наименование комплекса процессных мероприятий; наименование мероприятия	Испол- нители меро- прия- тия	Сроки реали- зации меро- прия- тия	Объем финансового обеспечения (тыс. руб.)						Источники финансового обеспечения	Полу- чатели средств в
				всего, в т.ч. по источникам финансового обеспечения	в том числе						
					2021 г.	2022 г.	2023 г.	2024 г.	2025 г.		
1	2	3	4	5	6	7	8	9	10	11	12
1. Задача Программы: Повышение качества оказания услуг в сфере физической культуры и спорта											
1.1.	Комплекс процессных ме- роприятий: обеспечение деятельности (оказание услуг, выполнение работ) муницип- альных учреждений в обла- сти физической культуры и спорта, в т.ч. на закупку това- ров, работ и услуг для госу- дарственных (муниципаль- ных) нужд	Х	Х	506803,33785	100885,01826	102010,07264	113760,9336	97767,10121	92380,21214	МБ	Х
				217252,57696	44592,13733	43065,39731	48095,04232	40750,00000	40750,00000	в т.ч. доходы от платных услуг	
				165975,3275	35360,94964	30983,66998	41407,15207	28508,99849	29714,55732	МБ	
				122362,75128	21480,44682	25081,94179	30861,98813	22827,68926	22110,68528	в т.ч. доходы от платных услуг	
1.1.1.	Оказание услуг (выполнение работ) в рамках муниципаль- ного задания МКУ «Центр физической культуры и спор- та г. Артема», в т.ч. на закуп- ку товаров, работ и услуг для государ- ственных (муниципальных) нужд	УФКСи ОЗ ЦФКиС	2021- 2025	471125,61263	93650,21478	94564,22003	100091,89721	91316,80121	91502,47940	МБ	ЦФКиС
				210135,06808	42222,88833	41787,13743	44625,04232	40750,00000	40750,00000	в т.ч. доходы от платных услуг	
				153320,61862	32991,70064	29705,41010	32399,95207	28508,99849	29714,55732	МБ	
				115245,2424	19111,19782	23803,68191	27391,98813	22827,68926	22110,68528	в т.ч. доходы от платных услуг	
1.1.2.	Расходы муниципальных учреждений на приобретение (изготовление) объектов, относящихся к основным средствам (за ис- ключением расходов на осу- ществление бюджетных ин- вестиций), в т.ч.:	УФКСи ОЗ ЦФКиС	2021- 2022	12654,70888	2369,24900	1278,25988	9007,20000	-	-	МБ	ЦФКиС
				7117,50888	2369,24900	1278,25988	3470,00000	-	-	в т.ч. доходы от платных услуг	

№ п/п	Наименование комплекса процессных мероприятий; наименование мероприятия	Испол- нители меро- прия- тия	Сроки реали- зации меро- прия- тия	Объем финансового обеспечения (тыс. руб.)						Источники финансового обеспечения	Полу- чатели средств
				всего, в т.ч. по источникам финансового обеспечения	в том числе						
					2021 г.	2022 г.	2023 г.	2024 г.	2025 г.		
1.1.2.1.	Приобретение оргтехники	ЦФКиС	2021- 2022	803,39000	700,89000	102,5000	-	-	-	МБ	ЦФКиС
				803,39000	700,89000	102,5000	-	-	в т.ч. дохо- ды от платных услуг		
1.1.2.2.	Приобретение хозяйственно- го инвентаря, оборудования, мебели			11836,31888	1653,35900	1175,75988	9007,2000	-	-	МБ	
				6299,11888	1653,35900	1175,75988	3470,00000	-	-	в т.ч. дохо- ды от платных услуг	
1.1.2.3.	Приобретение спортивного инвентаря			15,00000	15,0000	-	-	-	-	МБ	
				15,00000	15,0000	-	-	-	-	в т.ч. дохо- ды от платных услуг	
1.1.3.	Проведение официальных городских физкультурных, физкультурно- оздоровительных мероприя- тий, официальных городских спортивных соревнований, тренировочных мероприятий спортсменов	УФКСи ОЗ МКУ СШ «Темп»	2021- 2025	23023,01634						МБ	МКУ СШ «Темп»
				4865,55448	6167,59273	4661,83639	6450,30000	877,73274			
1.2.	Комплекс процессных ме- роприятий: создание усло- вий для развития массового спорта, детско-юношеского спорта и школьного спорта	Х	Х	3803,04389	-	-	2163,27819	819,04173	820,72397	в том числе:	Х
				3677,91062	-	-	2091,21710	792,50564	794,18788	КБ	
				125,13327	-	-	72,06109	26,53609	26,53609	МБ (С)	
1.2.1.	Организация физкультурно- спортивной работы по месту жительства	УФКСи ОЗ МКУ СШ «Темп» МКУ СШ «Атлети- ческая гимнасти- ка» ЦФКиС	2022- 2025	2285,54389	-	-	645,77819	819,04173	820,72397	в том числе:	МКУ СШ
				2205,93562	-	-	619,24210	792,50564	794,18788	КБ	МКУ СШ
				79,60827	-	-	26,53609	26,53609	26,53609	МБ (С)	«Атле- тиче- ская гимна- стика» ЦФКиС
1.2.1.1.	организация физкультурно- спортивной работы по месту жительства	МКУ СШ «Темп»	2022- 2025	963,58764	0,00000	0,00000	315,46392	324,06186	324,06186	в том числе:	МКУ СШ «Темп»
				930,00000		306,0000	312,00000	312,00000	КБ		
				33,58764		9,46392	12,06186	12,06186	МБ (С)		
1.2.1.2.	организация физкультурно- спортивной работы по месту жительства	МКУ СШ «Атлети- ческая ги- мнасти- ка»	2022- 2025	895,15213	0,00000	0,00000	225,15963	334,15513	335,83737	в том числе:	МКУ СШ «Ат- летичес- кая гим- насти- ка»
				861,93562		211,2421	324,50564	326,18788	КБ		
				33,21651		13,91753	9,64949	9,64949	МБ (С)		
1.2.1.3.	организация физкультурно- спортивной работы по месту жительства	ЦФКиС	2022- 2025	426,80412	0,00000	0,00000	105,15464	160,82474	160,82474	в том числе:	ЦФКиС
				414,00000		102,00000	156,00000	156,00000	КБ		
				12,80412		3,15464	4,82474	4,82474	МБ (С)		
1.2.2.	Приобретение и поставка спортивного инвентаря, спортивного обо- рудования и иного имущества для развития массового спор- та	УФКиОЗ ЦФКиС	2022- 2025	1517,50000	-	-	1517,50000			в том числе:	УФКи ОЗ ЦФКиС
				1471,97500	-	-	1471,97500			КБ	
				45,52500	-	-	45,52500			МБ (С)	
2. Задача Программы: Повышение качества оказания услуг по реализации программ спортивной подготовки											
2.1.	Комплекс процессных ме- роприятий: обеспечение деятельности (оказание услуг, выполнение работ) муницип- альных учреждений, осу- ществляющих спортивную подготовку	Х	Х	270338,87767	52330,98049	54061,38502	57575,95043	52716,29554	53654,26619	в том числе:	Х
				267905,18006	52330,98049	54061,38502	55142,25282	52716,29554	53654,26619	МБ	
				381,40000		95,00000	96,40000	95,00000	95,00000	в т.ч. доходы от платных услуг	
				1785,61111	-	-	1785,61111	-	-	КБ	
2.1.1.	Оказание услуг (выполнение работ) в рамках муниципаль- ного задания, в т.ч. на закупку товаров, работ и услуг для государственных (муни- ципальных) нужд	УФКС иОЗ МКУ СШ «Темп» МКУ СШ «Атлети- ческая гимнасти- ка» МАУ«СШ «Центр зимних видов спор- та»	2021- 2025	267709,4205	52120,57749	53983,24885	55235,03243	52716,29554	53654,26619	МБ	МКУ СШ «Темп»
				381,40000		95,00000	96,40000	95,00000	95,00000	в т.ч. доходы от платных услуг	МКУ СШ «Атле- тиче- ская гим- насти- ка»
				28855,48684	8514,77141	8488,54438	6667,17788	2540,83287	2644,16030	МБ	МАУ «СШ «Центр зимних видов спорта»
				381,40000		95,00000	96,40000	95,00000	95,00000	в т.ч. доходы от платных услуг	
2.1.1.1.	Оказание услуг (выполнение работ) в рамках муниципаль- ного задания МКУ СШ «Темп», в т.ч. на закупку то- варов, работ и услуг для гос- ударственных (муниципаль- ных) нужд	УФКС иОЗ МКУ СШ «Темп»	2021- 2025	178545,94752	35343,83957	36480,41186	36839,83827	34800,96662	35080,89120	МБ	МКУ СШ «Темп»
				221,40000		55,00000	56,40000	55,00000	55,00000	в т.ч. доходы от платных услуг	
				22110,27880	6346,18088	6733,94957	5154,59558	1898,33187	1977,22090	МБ	
				221,40000		55,00000	56,40000	55,00000	55,00000	в т.ч. доходы от платных услуг	
2.1.1.2.	Оказание услуг (выполнение работ) в рамках муниципаль- ного задания МКУ СШ «Атле- тическая гимнастика», в т.ч. на закупку товаров, работ и услуг для государственных (муниципальных) нужд	УФКСи ОЗ МКУ СШ «Атлети- ческая гимнасти- ка»	2021- 2025	82191,74564	15629,96596	15822,11539	17013,7829	16533,91766	17191,96373	МБ	МКУ СШ «Атле- тическая гимна- стика»
				160,00000		40,00000	40,00000	40,00000	40,00000	в т.ч. доходы от платных услуг	
				6745,20804	2168,59053	1754,59481	1512,58230	642,50100	666,93940	МБ	
				160,00000		40,00000	40,00000	40,00000	40,00000	в т.ч. дохо- ды от платных услуг	
2.1.1.3.	Оказание услуг (выполнение работ) в рамках муниципаль- ного задания, в т.ч. на закупку товаров, работ и услуг для государственных (муници- пальных) нужд	УФКСи ОЗ МАУ «СШ «Центр зимних видов спорта»	2021- 2025	6971,72734	1146,77196	1680,72160	1381,41126	1381,41126	1381,41126	МБ	УФКС иОЗ МАУ «СШ «Центр зимних видов спорта»
2.1.2.	Расходы муниципальных	УФКСи	2021-	282,24300	210,40300	71,84000	-	-	-	МБ	МКУ СШ

№ п/п	Наименование комплекса процессных мероприятий; наименование мероприятия	Испол- нители меро- прия- тия	Сроки реали- зации меро- прия- тия	Объем финансового обеспечения (тыс. руб.)						Источники финансового обеспечения	Полу- чатели средств в
				всего, в т.ч. по источникам финансового обеспечения	в том числе						
					2021 г.	2022 г.	2023 г.	2024 г.	2025 г.		
	учреждений на приобретение (изготовление) объектов, относящихся к основным средствам (за исключением расходов на осуществление бюджетных инвестиций), в т.ч.:	ОЗ МКУ СШ «Атлетическая гимнастика» МКУ СШ «Темп»	2022								«Атлетическая гимнастика»
2.1.2.1.	Приобретение хозяйственного инвентаря, оборудования, мебели	МКУ СШ «Атлетическая гимнастика»	2021	45,08900	45,08900	-	-	-	-	МБ	МКУ СШ «Атлетическая гимнастика»
2.1.2.2.	Приобретение спортивного инвентаря		2021	148,81400	148,81400	-	-	-	-	МБ	
2.1.2.3.	Приобретение хозяйственного инвентаря, оборудования, мебели	МКУ СШ «Темп»	2021-2022	88,34000	16,50000	71,84000	-	-	-	МБ	МКУ СШ «Темп»
2.1.3.	Исполнение судебных актов по искам к Артемовскому городскому округу	МКУ СШ «Темп» МКУ СШ «Атлетическая гимнастика»	2022-2023	506,37797	-	6,29617	500,08180	-	-	МБ	МКУ СШ «Темп»
2.1.3.1.	Исполнение судебных актов по искам к Артемовскому городскому округу	МКУ СШ «Темп»	2022	6,29617	-	6,29617	-	-	-	МБ	МКУ СШ «Темп»
2.1.3.2.	Исполнение судебных актов по искам к Артемовскому городскому округу	МКУ СШ «Атлетическая гимнастика»	2023	500,08180	-	-	500,08180	-	-	МБ	МКУ СШ «Атлетическая гимнастика»
2.1.4.	Финансирование спортивной подготовки в муниципальных учреждениях спортивной подготовки в соответствии с требованиями федеральных стандартов спортивной подготовки	УФКСиОЗ МКУ СШ «Атлетическая гимнастика» МКУ СШ «Темп»	2023	1840,83620	-	-	1840,83620	-	-	в том числе:	МКУ СШ «Атлетическая гимнастика» МКУ СШ «Темп»
				1785,61111	-	-	1785,61111	-	-	КБ	
				55,22509	-	-	55,22509	-	-	МБ	
2.1.4.1.	Финансирование спортивной подготовки в муниципальных учреждениях спортивной подготовки в соответствии с требованиями федеральных стандартов спортивной подготовки	МКУ СШ «Темп»	2023	1633,41802	-	-	1633,41802	-	-	всего:	МКУ СШ «Темп»
				1584,41548	-	-	1584,41548	-	-	КБ	
				49,00254	-	-	49,00254	-	-	МБ	
2.1.4.2.	Финансирование спортивной подготовки в муниципальных учреждениях спортивной подготовки в соответствии с требованиями федеральных стандартов спортивной подготовки	МКУ СШ «Атлетическая гимнастика»	2023	207,41818	-	-	207,41818	-	-	всего:	МКУ СШ «Атлетическая гимнастика»
				201,19563	-	-	201,19563	-	-	КБ	
				6,22255	-	-	6,22255	-	-	МБ	
3. Задача Программы: Повышение уровня пожарной безопасности объектов спорта муниципальных учреждений физической культуры и спорта											
3.1	Комплекс процессных мероприятий: проведение противопожарных мероприятий в учреждениях физической культуры и спорта	Х	Х	69,46480	32,75000	27,35000	3,00000	3,12000	3,24480	МБ	Х
3.1.1.	Расходы муниципальных учреждений на приобретение (изготовление) объектов, относящихся к основным средствам (за исключением расходов на осуществление бюджетных инвестиций), в т.ч.:	УФКСиОЗ МКУ СШ «Темп» ЦФКиС МКУ СШ «Атлетическая гимнастика»	2021-2025	61,46480	32,75000	19,35000	3,00000	3,12000	3,24480	МБ	УФКСиОЗ МКУ СШ «Темп» ЦФКиС МКУ СШ «Атлетическая гимнастика»
3.1.1.1.	приобретение огнетушителей в МКУ СШ «Темп»	МКУ СШ «Темп»	2021-2025	23,76480	12,00000	2,40000	3,00000	3,12000	3,24480	МБ	МКУ СШ «Темп»
3.1.1.2.	приобретение огнетушителей в МКУ «Центр физической культуры и спорта г. Артема»	ЦФКиС	2021-2022	30,50000	13,55000	16,95000	-	-	-	МБ	ЦФКиС
3.1.1.3.	приобретение огнетушителей в МКУ СШ «Атлетическая гимнастика»	МКУ СШ «Атлетическая гимнастика»	2021	7,20000	7,20000	-	-	-	-	МБ	МКУ СШ «Атлетическая гимнастика»
3.1.2.	Мероприятия по обеспечению требований пожарной безопасности в муниципальных уч-	МКУ СШ «Темп»	2022	8,00000	-	8,00000	-	-	-	МБ	МКУ СШ «Темп»
	реждениях										
4. Задача Программы: Повышение уровня обеспеченности граждан спортивными сооружениями исходя из единовременной пропускной способности объектов спорта											
4.1.	Комплекс процессных мероприятий: Федеральный проект «Спорт - норма жизни»	Х	Х	93799,57383	80307,07960	13163,74393	160,69591	168,05439	-	в том числе:	Х
				25769,15130	25000,00000	456,64126	152,75753	159,75251	-	ФБ	
				65242,59518	53095,51404	12140,70339	3,11750	3,26025	-	КБ	
				1714,74666	1488,48487	216,39928	4,82088	5,04163	-	МБ (С)	
				1073,08069	723,08069	350,00000	-	-	-	МБ	
4.1.1.	Реконструкция объектов капитального строительства, расположенных по адресу: г. Артем, пл. Ленина, 15а	УФКСиОЗ МКУ «УСКР»	2021-2022	62589,26548	51295,49119	11293,77429	-	-	-	в том числе:	МКУ «УС КР»
				60542,64714	49686,42304	10856,22410	-	-	-	КБ	
				973,53765	885,98746	87,55019	-	-	-	МБ (С)	
4.1.1.1.	Реконструкция здания административно-бытового с пристройкой в	УФКСиОЗ МКУ	2021	723,08069	723,08069	-	-	-	-	в том числе:	
				-	-	-	-	-	-	КБ	

№ п/п	Наименование комплекса процессных мероприятий; наименование мероприятия	Испол- нители меро- прия- тия	Сроки реали- зации меро- прия- тия	Объем финансового обеспечения (тыс. руб.)						Источники финансового обеспечения	Полу- чатели средств
				всего, в т.ч. по источникам финансового обеспечения	в том числе						
					2021 г.	2022 г.	2023 г.	2024 г.	2025 г.		
	физкультурно-оздоровительный комплекс по адресу: Приморский край, г. Артем, пл. Ленина, 15а	«УСКР»		723,08069	723,08069	-	-	-	-	МБ	
4.1.1.2.	Реконструкция футбольного поля по адресу: Приморский край, г. Артем, пл. Ленина, 15а			-	-	-	-	-	-	в том числе:	
				-	-	-	-	-	-	КБ	
				-	-	-	-	-	-	МБ	
4.1.1.3.	Реконструкция площадок в футбольное поле по адресу: Приморский край, г. Артем, пл. Ленина, 15а			61866,18479	50572,41050	11293,77429	-	-	-	в том числе:	
				60542,64714	49686,42304	10856,22410	-	-	-	КБ	
				973,53765	885,98746	87,55019	-	-	-	МБ (С)	
				350,00000	-	350,0000	-	-	-	МБ	
4.1.2.	Строительство физкультурно-оздоровительного комплекса в Артемовском городском округе в территориальном управлении «Угловое»	УФКСи ОЗ МКУ «УСКР»	2023	-	-	-	-	-	-	в том числе:	МКУ «УСКР»
				-	-	-	-	-	-	КБ (прогноз)	
				-	-	-	-	-	-	МБ	
4.1.3.	Организация физкультурно-спортивной работы по месту жительства	УФКСи ОЗ МКУ СШ «Темп» МКУ СШ «Атлетическая гимнастика» ЦФКиС	2022	884,53608	-	884,53608	-	-	-	в том числе:	МКУ СШ «Темп» МКУ СШ «Атлетическая гимнастика» ЦФКиС
				858,0000	-	858,0000	-	-	-	КБ	
				26,53608	-	26,53608	-	-	-	МБ (С)	
4.1.3.1.	организация физкультурно-спортивной работы по месту жительства	МКУ СШ «Темп» МКУ СШ «Атлетическая гимнастика»	2022	390,0000	-	390,0000	-	-	-	КБ	МКУ СШ «Темп» МКУ СШ «Атлетическая гимнастика»
				12,06186	-	12,06186	-	-	-	МБ (С)	
4.1.3.2.	организация физкультурно-спортивной работы по месту жительства	МКУ СШ «Атлетическая гимнастика»	2022	312,00000	-	312,00000	-	-	-	КБ	МКУ СШ «Атлетическая гимнастика»
				9,64948	-	9,64948	-	-	-	МБ (С)	
4.1.3.3.	организация физкультурно-спортивной работы по месту жительства	ЦФКиС	2022	156,000	-	156,000	-	-	-	КБ	ЦФКиС
				4,82474	-	4,82474	-	-	-	МБ (С)	
4.1.4.	Приобретение спортивного оборудования и инвентаря для приведения организаций спортивной подготовки в нормативное состояние	УФКСи ОЗ МКУ СШ «Темп»	2021	29011,58841	29011,58841	-	-	-	-	в том числе:	МКУ СШ «Темп»
				25000,000	25000,000	-	-	-	-	ФБ	
				3409,09100	3409,09100	-	-	-	-	КБ	
				602,49741	602,49741	-	-	-	-	МБ (С)	
4.1.5.	Приобретение и поставка спортивного инвентаря, спортивного оборудования и иного имущества для развития массового спорта	УФКСи ОЗ ЦФКиС	2022	425,000	-	425,000	-	-	-	в том числе:	ЦФКиС
				339,500	-	339,500	-	-	-	КБ	
				85,5000	-	85,5000	-	-	-	МБ (С)	
4.1.6.	Государственная поддержка организаций, входящих в систему спортивной подготовки	УФКСи ОЗ МКУ СШ «Темп» МКУ СШ «Атлетическая гимнастика»	2022-2024	889,18386	-	560,43356	160,69591	168,05439	-	в том числе:	МКУ СШ «Темп» МКУ СШ «Атлетическая гимнастика»
				769,15130	-	456,64126	152,75753	159,75251	-	ФБ	
				93,35704	-	86,97929	3,11750	3,26025	-	КБ	
				26,67552	-	16,81301	4,82088	5,04163	-	МБ (С)	
4.1.6.1.	Государственная поддержка организаций, входящих в систему спортивной подготовки	МКУ СШ «Темп»	2022-2024	326,53136	-	276,52976	24,44120	25,56040	-	ФБ	МКУ СШ «Темп»
				53,69278	-	52,67234	0,49880	0,52164	-	КБ	
				11,75951	-	10,18151	0,77134	0,80666	-	МБ (С)	
4.1.6.2.	Государственная поддержка организаций, входящих в систему спортивной подготовки	МКУ СШ «Атлетическая гимнастика»	2022	442,61994	-	180,11150	128,31633	134,19211	-	ФБ	МКУ СШ «Атлетическая гимнастика»
				39,66426	-	34,30695	2,61870	2,73861	-	КБ	
				14,91601	-	6,63150	4,04954	4,23497	-	МБ (С)	
5. Задача Программы: Снижение уровня аварийного состояния объектов спорта муниципальных учреждений физической культуры и спорта											
5.1.	Комплекс процессных мероприятий: проведение ремонтных работ в муниципальных учреждениях физической культуры и спорта	Х	Х	23908,80408	-	23057,68800	264,00000	587,11608	-	в том числе:	Х
				20209,70090	-	20209,70090	-	-	-	КБ	
				1212,15838	-	625,04230	-	587,11608	-	МБ (С)	
				2486,94480	-	2222,94480	264,00000	-	-	МБ	
5.1.1.	Ремонт объектов спорта муниципальной собственности, задействованных в проведении VII Международных спортивных игр «Дети Азии»	УФКСи ОЗ ЦФКиС	2022	20834,74320	-	20834,74320	-	-	-	в том числе:	ЦФКиС
				20209,70090	-	20209,70090	-	-	-	КБ	
				625,04230	-	625,04230	-	-	-	МБ (С)	
5.1.2.	Капитальный ремонт и ремонт нефинансовых активов, находящихся на праве оперативного	УФКСиОЗ МКУ СШ «Темп»	2022-2024	3074,06088	-	2222,94480	264,00000	587,11608	-	МБ	МКУ СШ «Темп»
	управления у муниципальных учреждений										
5.1.2.1.	Устройство ограждения стадиона МКУ СШ «Темп»	МКУ СШ «Темп»		2222,94480	-	2222,94480	-	-	-	МБ	
5.1.2.2	Капитальный ремонт стадиона «Темп» (включая экспертизу проектной стоимости)			851,11608	-	-	264,00000	587,11608	-	МБ	
6. Задача Программы: Реализация полномочий администрации округа в сфере физической культуры и спорта											
6.1.	Комплекс процессных мероприятий: обеспечение деятельности органов администрации Артемовского городского округа	Х	Х	20168,46257	3280,00646	4295,76381	4701,26512	4115,51486	3775,91232	МБ	Х
6.1.1.	Финансовое обеспечение деятельности управления	администрация	2021-2025	20168,46257	3280,00646	4295,76381	4701,26512	4115,51486	3775,91232	МБ	администрация

№ п/п	Наименование комплекса процессных мероприятий; наименование мероприятия	Испол- нители меро- приятия	Сроки реали- зации меро- прия- тия	Объем финансового обеспечения (тыс. руб.)					Источники финансового обеспечения	Полу- чатели средств	
				всего, в т.ч. по источникам финансового обеспечения	в том числе						
					2021 г.	2022 г.	2023 г.	2024 г.			2025 г.
	физической культуры, спорта и охраны здоровья админи- страции Артемовского город- ского округа										
	Итого	X	X	918891,56469	236835,83481	196616,00340	178629,12325	156176,24381	150634,35942	X	X
	в том числе по источникам	X	X	802206,59558	158740,32077	163808,95785	174596,42001	155220,72541	149840,17154	МБ	X
				90 915,81781	53095,51404	32350,40429	3 879,94571	795,76589	794,18788	КБ	
				25 769,15130	25000,00000	456,64126	152,75753	159,75251		ФБ	

Примечания:
МАУ «СШ «Центр зимних видов спорта» - муниципальное автономное учреждение «Спортивная школа «Центр зимних видов спорта» Артемовского городского округа
МКУ СШ «Темп» - муниципальное казенное учреждение «Спортивная школа «Темп» Артемовского городского округа
МКУ СШ «Атлетическая гимнастика» - муниципальное казенное учреждение «Спортивная школа «Атлетическая гимнастика» Артемовского городского округа

МКУ «УСКР» – муниципальное казенное учреждение «Управление строительства и капитального ремонта г. Артема»
КБ – бюджет Приморского края
КБ (прогноз) - бюджет Приморского края (прогноз)
ФБ – федеральный бюджет
МБ – бюджет Артемовского городского округа
Администрация – администрация Артемовского городского округа

УФКСиОЗ - управление физической культуры, спорта и охраны здоровья администрации Артемовского городского округа
ЦФКиС - муниципальное казенное учреждение «Центр физической культуры и спорта г. Артема».

03.07.2023 г.

ЗАКЛЮЧЕНИЕ
ОРГАНИЗАЦИОННОГО КОМИТЕТА О РЕЗУЛЬТАТАХ ОБЩЕСТВЕННЫХ ОБСУЖДЕНИЙ ПО ВОПРОСУ РЕШЕНИЯ О ПРЕДОСТАВЛЕНИИ РАЗРЕШЕНИЯ НА УСЛОВНО РАЗРЕШЕННЫЙ ВИД ИСПОЛЬЗОВАНИЯ «МАГАЗИНЫ» В ОТНОШЕНИИ ОБРАЗУЕМОГО ЗЕМЕЛЬНОГО УЧАСТКА, РАСПОЛОЖЕННОГО ПО АДРЕСУ: РОССИЙСКАЯ ФЕДЕРАЦИЯ, ПРИМОРСКИЙ КРАЙ, АРТЁМОВСКИЙ ГОРОДСКОЙ ОКРУГ, Г. АРТЕМ, В РАЙОНЕ УЛ. УРБАНСКОГО, 5, САЙПАШЕВОЙ К.В.

Время проведения: с 21.06.2023 г. по 30.06.2023 г.
г. Артем, ул. Кирова, 48

В соответствии с Градостроительным кодексом Российской Федерации, во исполнение Федерального закона от 06.10.2003 № 131–ФЗ «Об общих принципах организации местного самоуправления в Российской Федерации», Закона Приморского края от 18.11.2014 № 497-КЗ «О перераспределении полномочий между органами местного самоуправления муниципальных образований Приморского края и органами государственной власти Приморского края и внесении изменений в отдельные законодательные акты Приморского края», руководствуясь постановлением Администрации Приморского края от 25.08.2015 № 303-па «Об утверждении Порядка организации и проведения публичных слушаний по вопросам градостроительной деятельности на территориях Владивостокского, Артемовского городских округов, Надеждинского, Шкотовского муниципальных районов Приморского края», протоколом заседания единой комиссии по подготовке проектов правил землепользования и застройки муниципальных образований Приморского края.

Общественные обсуждения проводились оргкомитетом по проведению общественных обсуждений по инициативе единой комиссии по подготовке проектов правил землепользования и застройки муниципальных образований Приморского края.

Постановление о назначении общественных обсуждений № 43-пг от 16.06.2023 года опубликовано в газете «Выбор» от 21.06.2023 № 50 и на официальном сайте Артемовского городского округа.

Заключение подготовлено на основании протокола от 03.07.2023 о проведении общественных обсуждений.

В связи с тем, что письменных и устных предложений по вопросу общественных обсуждений в администрацию Артемовского городского округа не поступило,

РЕШИЛ:

Общественные обсуждения по вопросу решения о предоставлении разрешения на условно разрешенный вид использования «магазины» в отношении образуемого земельного участка, расположенного по адресу: Российская Федерация, Приморский край, Артёмовский городской округ, г. Артем, в районе ул. Урбанского, 5, Сайпашевой К.В., проведены в соответствии с действующим законодательством.

Председатель собрания О.А. Моисеева
Секретарь П.А. Саляхов

30.06.2023

№ 49-пг

О НАЗНАЧЕНИИ ОБЩЕСТВЕННЫХ ОБСУЖДЕНИЙ ПО ВОПРОСУ ПРЕДОСТАВЛЕНИЯ РАЗРЕШЕНИЯ НА УСЛОВНО РАЗРЕШЕННЫЙ ВИД ИСПОЛЬЗОВАНИЯ ЗЕМЕЛЬНОГО УЧАСТКА «МАГАЗИНЫ» В ОТНОШЕНИИ ЗЕМЕЛЬНОГО УЧАСТКА С КАДАСТРОВЫМ НОМЕРОМ 25:27:010001:2166, РАСПОЛОЖЕННОГО ПО АДРЕСУ: ПРИМОРСКИЙ КРАЙ, Г. АРТЕМ, С. СУРАЖЕВКА, В РАЙОНЕ УЛ. КУБАНСКОЙ, 19, СОВИЧ Я.В.

Рассмотрев заявление Сович Яны Витальевны, материалы, представленные управлением архитектуры и градостроительства администрации Артемовского городского округа, в соответствии со ст. 5.1, 40 Градостроительного кодекса Российской Федерации, во исполнение Федерального закона от 06.10.2003 № 131–ФЗ «Об общих принципах организации местного самоуправления в Российской Федерации», Закона Приморского края от 18.11.2014 № 497-КЗ «О перераспределении полномочий между органами местного самоуправления муниципальных образований Приморского края и органами государственной власти Приморского края и внесении изменений в отдельные законодательные акты Приморского края», руководствуясь постановлением Администрации Приморского края от 25.08.2015 № 303-па «Об утверждении Порядка организации и проведения общественных обсуждений или публичных слушаний по вопросам градостроительной деятельности на территориях Владивостокского, Артемовского городских округов, Надеждинского, Шкотовского муниципальных районов Приморского края», решением Думы Артемовского городского округа от 28.04.2011 № 497 «Об утверждении Правил землепользования и застройки Артемовского городского округа» (в ред. распоряжения департамента градостроительства Приморского края от 25.09.2019 № 110), решением Думы Артемовского городского округа от 20.02.2020 № 358 «Об утверждении Порядка организации и проведения общественных обсуждений, публичных слушаний по вопросам градостроительной деятельности на территории Артемовского городского округа», Уставом Артемовского городского округа Приморского края,

ПОСТАНОВЛЯЮ:

1. Назначить общественные обсуждения:
1.1. По вопросу предоставления разрешения на условно разрешенный вид использования земельного участка «магазины» в отношении земельного участка с кадастровым номером 25:27:010001:2166, расположенного по адресу: Приморский край, г. Артем, с. Суражевка, в районе ул. Кубанской, 19, Сович Я.В.
1.2. По инициативе единой комиссии по подготовке проектов правил землепользования и застройки муниципальных образований Приморского края.
2. Определить лиц, ответственных за проведение общественных обсуждений:

назначить председателем собрания (председательствующим) начальника управления архитектуры и градостроительства администрации Артемовского городского округа Моисееву Оксану Александровну, секретарем собрания – ведущего специалиста управления архитектуры и градостроительства администрации Артемовского городского округа Саляхова Павла Альбертовича.

3. Срок проведения общественных обсуждений - с 05.07.2023 г. по 14.07.2023 г.

4. Провести экспозицию с 9 часов 05.07.2023 г. в кабинете № 505 администрации Артемовского городского округа (г. Артем, ул. Кирова, 48).

5. Установить срок подачи предложений и замечаний по вопросу предоставления разрешения на условно разрешенный вид использования земельного участка «магазины» в отношении земельного участка с кадастровым номером 25:27:010001:2166, расположенного по адресу: Приморский край, г. Артем, с. Суражевка, в районе ул. Кубанской, 19, Сович Я.В., - до 13.07.2023 г.

6. Начальнику управления архитектуры и градостроительства администрации Артемовского городского округа Моисеевой О.А. организовать работу по проведению общественных обсуждений в соответствии с постановлением Администрации Приморского края от 25.08.2015 № 303-па «Об утверждении Порядка организации и проведения общественных обсуждений или публичных слушаний по вопросам градостроительной деятельности на территориях Владивостокского, Артемовского городских округов, Надеждинского, Шкотовского муниципальных районов Приморского края».

7. Управлению информационной политики администрации Артемовского городского округа (и.о. начальника Рабинович Э.Д.) в установленные сроки опубликовать данное постановление с оповещением в газете «Выбор» и разместить на официальном сайте Артемовского городского округа.

8. Контроль за исполнением настоящего постановления возложить на первого заместителя главы администрации Артемовского городского округа Литвинова А.А.

Глава Артемовского городского округа В.В. Квон

03.07.2023 г.

ПРОТОКОЛ
О ПРОВЕДЕНИИ ОБЩЕСТВЕННЫХ ОБСУЖДЕНИЙ ПО ВОПРОСУ ПРЕДОСТАВЛЕНИЯ РАЗРЕШЕНИЯ НА УСЛОВНО РАЗРЕШЕННЫЙ ВИД ИСПОЛЬЗОВАНИЯ «МАГАЗИНЫ» В ОТНОШЕНИИ ОБРАЗУЕМОГО ЗЕМЕЛЬНОГО УЧАСТКА, РАСПОЛОЖЕННОГО ПО АДРЕСУ: РОССИЙСКАЯ ФЕДЕРАЦИЯ, ПРИМОРСКИЙ КРАЙ, АРТЁМОВСКИЙ ГОРОДСКОЙ ОКРУГ, Г. АРТЕМ, В РАЙОНЕ УЛ. УРБАНСКОГО, 5, САЙПАШЕВОЙ К.В.

Время проведения: с 21.06.2023 г. по 30.06.2023 г.
г. Артем, ул. Кирова, 48

Присутствовали:

Моисеева
Оксана Александровна

- начальник управления архитектуры и градостроительства администрации Артемовского городского округа, председатель общественных обсуждений

Саляхов
Павел
Альбертович

- ведущий специалист 1-го разряда управления архитектуры и градостроительства администрации Артемовского городского округа, секретарь общественных обсуждений.

Для участия в общественных обсуждениях по рассматриваемому проекту прошли идентификацию – 0 участников.

Вопрос градостроительной деятельности, рассматриваемый на общественных обсуждениях - предоставление разрешения на условно разрешенный вид использования «магазины» в отношении образуемого земельного участка, расположенного по адресу: Российская Федерация, Приморский край, Артёмовский городской округ, г. Артем, в районе ул. Урбанского, 5, Сайпашевой К.В.

Организатор общественных обсуждений: администрация Артёмовского городского округа.

Решение о проведении общественных обсуждений (постановление главы Артемовского городского округа от 16.06.2023 № 43-пг «О назначении общественных обсуждений по вопросу предоставления разрешения на условно разрешенный вид использования «магазины» в отношении образуемого земельного участка, расположенного по адресу: Российская Федерация, Приморский край, Артёмовский городской округ, г. Артем, в районе ул. Урбанского, 5, Сайпашевой К.В.»), было опубликовано на сайте администрации Артемовского городского округа (<http://www.artemokrug.ru/>) и в городской газете «Выбор» от 21.06.2023 № 50.

Письменные предложения и замечания по проекту решения принимались не позднее 29.06.2023 в кабинете 103 (г. Артем, ул. Кирова, 48).

Письменные предложения и замечания по вопросу предоставления разрешения на условно разрешенный вид использования не поступали.

За утверждение проекта решения проголосовало 0 зарегистрированных участников общественных обсуждений.

Против утверждения проекта решения проголосовало 0 зарегистрированных участника общественных обсуждений.

РЕШИЛИ:

Общественные обсуждения по вопросу решения о предоставлении разрешения на условно разрешенный вид использования «магазины» в отношении образуемого земельного участка, расположенного по адресу: Российская Федерация, Приморский край, Артёмовский городской округ, г. Артем, в районе ул. Урбанского, 5, Сайпашевой К.В., проведены в соответствии с действующим законодательством.

Председатель собрания О.А. Моисеева
Секретарь П.А. Саляхов

ОСНОВНЫЕ ПОКАЗАТЕЛИ ДЕЯТЕЛЬНОСТИ МУНИЦИПАЛЬНОГО
КОНТРОЛЬНО-СЧЕТНОГО ОРГАНА ЗА 2022 ГОД

Приморский край			
Контрольно-счетная палата Артемовского городского округа			
1. Правовой статус МКСО, численность и профессиональная подготовка сотрудников			
1.1.	КСО со статусом юридического лица	1	
1.2.	Фактическая численность сотрудников КСО по состоянию на конец отчётного года, чел.	6	
1.2.1.	из них:	имеющих высшее профессиональное образование, чел.	6
1.2.2.		имеющих средне-специальное образование, чел.	0
1.3.	Численность сотрудников, прошедших обучение по программе профессионального развития (повышения квалификации) за последние три года, чел.	6	
1.3.1.	в том числе в отчётном году, чел.	4	
2. Результаты деятельности МКСО			
2.1.	Проведено КМ и ЭАМ, ед. / объекты контроля	12/30	
2.1.1.	из них:	КМ, ед./ объекты контроля	6/15
2.1.2.		ЭАМ, ед. /% объекты контроля	6/15
в том числе по всем КМ и ЭАМ:		аудитов в сфере закупок, ед.	4/4
		аудитов эффективности, ед.	0
		внешних проверок отчетности ГАБС	1/8
2.2.	Проведено	поручений представительного органа МО, ед.	2
2.3.	КМ и ЭАМ на основании:	предложений и запросов главы МО, ед.	5
2.4.		запросов правоохранительных органов, органов прокуратуры	0
2.5.	Подготовлено экспертных заключений на проекты решений представительных органов о бюджете МО, ед.	8	
2.5.1.	в том числе:	об исполнении местного бюджета за очередной отчётный год	3
2.6.	Подготовлено экспертных заключений по результатам финансово-экономической экспертизы, ед.	149	
2.6.1.	в том числе:	проектов муниципальных правовых актов (за исключением муниципальных программ), ед.	7
2.6.2.		муниципальных программ, ед.	142
2.7.		Объём проверенных средств, всего, тыс. руб., в том числе:	215192,30
2.7.1.		объём проверенных бюджетных средств, тыс. руб.	214961,40
2.8.	Объёмы финансовых нарушений, выявленных КСО (без неэффективного использования средств), всего, тыс. рублей	25959,60	
2.8.1.	в том числе:	нецелевое использование бюджетных средств, тыс. рублей	0
2.8.2.		нарушения при формировании и исполнении бюджетов, тыс. рублей	3243,60
2.8.3.		нарушения ведения бухгалтерского учета, составления и предоставления бухгалтерской (финансовой) отчетности, тыс. рублей	3444,50
2.8.4.		нарушения в сфере управления и распоряжения муниципальной собственностью, тыс. рублей	3881,30
2.8.5.		нарушения при осуществлении муниципальных закупок и закупок отдельными видами юридических лиц, тыс. рублей	15159,30
2.8.6.		иные нарушения, тыс. рублей	230,9
2.9.	Выявлено неэффективное использование бюджетных средств, тыс.рублей	516,70	
3. Реализация результатов контрольных и экспертно-аналитических мероприятий			
3.1.	Устранено финансовых нарушений, выявленных КСО (с учетом нарушений по мероприятиям, проведенным в периодах, предшествующих отчетному), всего, тыс. рублей	9201,20	
3.1.1.	в том числе:	нецелевое использование бюджетных средств, тыс. рублей	0
3.1.2.		нарушения при формировании и исполнении бюджетов, тыс. рублей	1536,60
3.1.3.		нарушения ведения бухгалтерского учета, составления и предоставления бухгалтерской (финансовой) отчетности, тыс. рублей	3263,60
3.1.4.		нарушения в сфере управления и распоряжения муниципальной собственностью, тыс. рублей	3884,30
3.1.5.		нарушения при осуществлении муниципальных закупок и закупок отдельными видами юридических лиц, тыс. рублей	0
3.1.6.		иные нарушения, тыс. рублей	516,70
3.2.	Направлено представлений и предписаний, всего, ед.	12	
3.2.1.	в том числе:	представлений, ед.	12
3.2.2.		предписаний, ед.	0
3.3.	Исполнено (рассмотрено) представлений и предписаний, всего, ед.	10	
3.3.1.	в том числе:	представлений, ед.	10
3.3.2.		предписаний, ед.	0
3.4.	Количество предложений (рекомендаций), подготовленных КСО по результатам КМ и ЭАМ, ед.	401	
3.4.1.	в том числе:	по совершенствованию бюджетного процесса в МО	85
3.4.2.	из них:	учтено ОМС и объектами контроля при принятии решений (с учетом предложений по мероприятиям, проведенным в периодах, предшествующих отчетному)	385
3.5.	Количество КМ и ЭАМ, о результатах которых направлена информация главе МО и в представительный орган МО, всего, ед.	169	
3.5.1.	в том числе:	главе МО	169
3.5.2.		представительный орган МО	169
3.6.	Количество материалов КСО, направленных в правоохранительные органы, ед.	1	
3.7.	Количество информационных писем, направленных ГРБС, объектам контроля	17	
3.8.	Количество составленных КСО протоколов об административных правонарушениях, всего, ед.	3	
3.8.1.	из них:	рассмотрено соответствующими органами, ед.	3
	в том числе:	привлечено к административной ответственности должностных лиц, ед.	3
		привлечено к административной ответственности юридических лиц, ед.	0
3.8.2.		сумма штрафов назначенных, тыс. рублей	0
3.8.2.1.	из них:	сумма штрафов, поступивших в бюджет, тыс. рублей	15
3.8.3.		прочие результаты рассмотрения	3 устных замечания
3.9.	Привлечено по материалам КСО к дисциплинарной ответственности	16	

	должностных лиц объектов контроля, чел.		
3.10.	Жалобы, исковые требования на действия КСО, ед.		0
3.10.1.	из них:	решения судов об отказе в удовлетворении жалоб, исков, ед.	0

Примечание:
Отчет о деятельности контрольно-счетной палаты Артемовского городского округа в 2022 году принят решением Думы Артемовского городского округа от 26.05.2023 № 147 к сведению. Ре-шение Думы Артемовского городского округа «Об отчете о деятельности контрольно-счетной палаты Артемовского городского округа в 2022 году» размещено на сайте Думы Артемовского городского округа по электронному адресу: <http://www.artemduma.ru>, и на странице контрольно-счетной палаты на официальном сайте органов местного самоуправления Артемовского город-ского округа по адресу: artemokrug.gosuslugi.ru в сети Интернет.

Председатель контрольно-счетной палаты Артемовского городского округа
Е.Г. Герасимова

АДМИНИСТРАЦИЯ
АРТЕМОВСКОГО ГОРОДСКОГО ОКРУГА
ПОСТАНОВЛЕНИЕ

26.06.2023 № 357-па
ОБ УСТАНОВЛЕНИИ ПУБЛИЧНОГО СЕРВИТУТА В ЦЕЛЯХ СТРОИТЕЛЬСТВА СЕ-ТИ ВОДОСНАБЖЕНИЯ И ВОДООТВЕДЕНИЯ ОБЪЕКТА «ГРУППА МНОГОКВАР-ТИРНЫХ ДОМОВ (8 ТИПОВЫХ 4-ЭТАЖНЫХ ДОМОВ), МЕСТОПОЛОЖЕНИЕ: ПРИМОРСКИЙ КРАЙ, Г. АРТЕМ, УЛ. ТИГРОВАЯ»

На основании ходатайства Краевого государственного унитарного предприятия «При-морский водоканал» (ИНН 2503022413, ОГРН 1042501100267) от 21.03.2023 № У-01-2038 об установлении публичного сервитута, выписки из Единого государственного реестра недвижи-мости о характеристиках объекта недвижимости от 23.03.2023 № КУВИ-001/2023-70287294, в соответствии со ст. 23, п. 1 ст. 39.37 Земельного кодекса Российской Федерации, руководству-ясь Уставом Артемовского городского округа Приморского края, администрация Артемовского городского округа

ПОСТАНОВЛЯЕТ:

- Установить публичный сервитут в интересах Краевого государственного унитарного предприятия «Приморский водоканал»:
на земельном участке с кадастровым номером 25:27:030106:10421, площадью 217 кв. метров, местоположение которого установлено относительно ориентира, расположенного в границах участка, почтовый адрес ориентира: Приморский край, г. Артем, ул. Тигровая;
в границах кадастрового квартала 25:27:030106, площадью 640 кв. метров;
в границах кадастрового квартала 25:27:030202, площадью 13019 кв. метров, - в целях строительства сети водоснабжения и водоотведения объекта «Группа многоквартирных домов (8 типовых 4-этажных домов), местоположение: Приморский край, г. Артем, ул. Тигровая», срок-ом на 10 лет.
- Утвердить границы публичного сервитута согласно схеме расположения границ пуб-личного сервитута (приложение 1).
- Размер платы за публичный сервитут в отношении земельного участка с кадастро-вым номером 25:27:030106:10421, площадью 217 кв. метров, государственная собственность на который не разграничена, составляет 161 (сто шестьдесят один) рубль 60 копеек за 10 лет.
Размер платы за публичный сервитут в отношении земельного участка в границах ка-дастрового квартала 25:27:030106, площадью 640 кв. метров, государственная собственность на который не разграничена, составляет 702 (семьсот два) рубля 20 копеек за 10 лет.
Размер платы за публичный сервитут в отношении земельного участка в границах ка-дастрового квартала 25:27:030202, площадью 13019 кв. метров, государственная собствен-ность на который не разграничена, составляет 13135 (тринадцать тысяч сто тридцать пять) рублей 70 копеек за 10 лет.
- Общий размер платы за публичный сервитут в отношении земельного участка с кадаст-ровым номером 25:27:030106:10421, в отношении земельных участков, расположенных в гра-ницах кадастровых кварталов 25:27:030106, 25:27:030202, общей площадью 13876 кв. метров, государственная собственность на которые не разграничена, составляет 13999 (тринадцать тысяч девятьсот девяносто девять) рублей 50 копеек за 10 лет (приложение 2).
- Плата за публичный сервитут вносится владельцем публичного сервитута (Краевое государственное унитарное предприятие «Приморский водоканал») единовременными плате-жами не позднее 6 (шести) месяцев со дня вступления в силу настоящего постановления и согласно расчету размера платы за публичный сервитут, приведенному в приложении 2 к настоящему постановлению.
- Муниципальному казенному учреждению управлению муниципальной собственности администрации Артемовского городского округа (Железнова Н.С.) в течение 5 (пяти) рабочих дней со дня принятия решения направить копию настоящего постановления:
в орган регистрации прав;
обладателю публичного сервитута.
- Управлению информационной политики администрации Артемовского городского округа (и.о. начальника Рабинович Э.Д.) в течение 5 (пяти) рабочих дней опубликовать настоя-щее постановление в газете «Выбор» и разместить на официальном сайте Артемовского го-родского округа.
- Контроль за исполнением данного постановления возложить на заместителя главы администрации – начальника управления муниципальной собственности администрации Арте-мовского городского округа Железнову Н.С.

Глава Артемовского городского округа В.В. Квон

Приложение 1
к постановлению администрации Артемовского городского округа
от 26.06.2023 № 357-па

СХЕМА РАСПОЛОЖЕНИЯ ГРАНИЦ ПУБЛИЧНОГО СЕРВИТУТА
публичный сервитут в целях строительства сети водоснабжения и водоотведения объ-екта «Группа многоквартирных домов (8 типовых 4-этажных домов), местоположение: Приморский край, г. Артем, ул. Тигровая

(наименование объекта, местоположение границ которого описано (далее объект))

СХЕМА РАСПОЛОЖЕНИЯ ГРАНИЦ ПУБЛИЧНОГО СЕРВИТУТА

Адрес (местоположение): Приморский край, г. Артем, ул. Тигровая

Кадастровый номер (при наличии): 25:27:030106:10421

Площадь публичного сервитута: 13876 кв. м

Категория земель: Земли населённых пунктов.


Метод определения координат: метод спутниковых геодезических измерений
(определений)

Обозначение характерных точек границ публичного сервитута	X	Y	Средняя квадратическая погрешность положения характерной точки (М), м
1	386068,49	1419104,23	0.10
2	386128,40	1419112,52	0.10
3	386255,06	1419136,82	0.10

4	386264,83	1419136,41	0.10
5	386292,59	1419143,56	0.10
6	386310,63	1419143,62	0.10
7	386351,60	1419139,13	0.10
8	386361,89	1419136,16	0.10
9	386399,03	1419136,00	0.10
10	386450,27	1419133,57	0.10
11	386450,54	1419139,85	0.10
12	386464,76	1419150,98	0.10
13	386464,72	1419165,54	0.10
14	386443,73	1419155,09	0.10
15	386364,49	1419154,42	0.10
16	386318,31	1419162,05	0.10
17	386281,35	1419160,39	0.10
18	386215,57	1419147,75	0.10
19	386212,84	1419143,96	0.10
20	386213,10	1419140,78	0.10
21	386094,82	1419117,63	0.10
22	386068,07	1419114,95	0.10
23	385985,11	1419123,09	0.10
24	385690,24	1419168,50	0.10
25	385652,67	1419177,51	0.10
26	385621,99	1419178,89	0.10
27	385567,79	1419172,04	0.10
28	385524,52	1419188,43	0.10
29	385483,39	1419179,51	0.10
30	385454,26	1419147,07	0.10
31	385439,21	1419143,21	0.10
32	385427,95	1419140,28	0.10
33	385444,02	1419117,91	0.10
34	385448,00	1419124,36	0.10
35	385471,26	1419147,17	0.10
36	385490,07	1419168,15	0.10
37	385523,58	1419175,42	0.10
38	385566,31	1419159,21	0.10
39	385601,64	1419163,72	0.10
40	385611,78	1419166,85	0.10
41	385625,15	1419168,75	0.10

42	385631,51	1419168,87	0.10
43	385650,96	1419165,37	0.10
44	385676,42	1419160,36	0.10
45	385699,08	1419155,72	0.10
46	385768,62	1419144,77	0.10
47	385770,49	1419145,98	0.10
48	385775,46	1419145,40	0.10
49	385985,12	1419112,59	0.10
1	386068,49	1419104,23	0.10

СХЕМА РАСПОЛОЖЕНИЯ ГРАНИЦ ПУБЛИЧНОГО СЕРВИТУТА

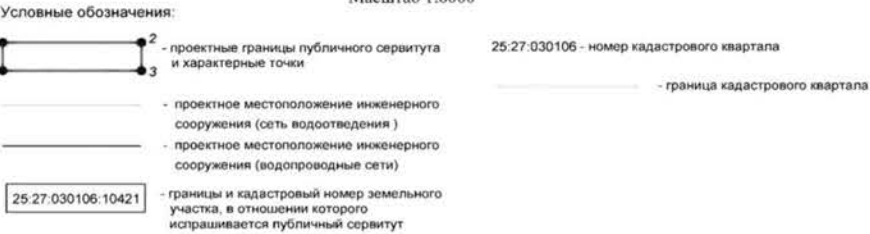

Приложение 2
к постановлению администрации Артемовского городского округа
от 26.06.2023 № 357-па

РАСЧЕТ

размера платы за публичный сервитут в целях строительства сети водоснабжения и водоотведения объекта «Группа многоквартирных домов (8 типовых 4-этажных домов), местоположение: Приморский край, г. Артем, ул. Тигровая»

Кадастровый номер земельного участка	Кадастровая стоимость участка (руб.)	Площадь земельного участка (кв. м)	0,01% кадастровой стоимости в год (руб.)	Годовая плата за публичный сервитут в отношении 217 кв. м (руб.)	Плата за публичный сервитут за 10 лет (руб.)
1	2	3	4	5	6
25:27:030106:10421	25417000	34117	2541,7	16,16	161,60

Расчет размера платы за публичный сервитут в отношении части земельного участка с кадастровым номером 25:27:030106:10421, площадью 217 кв. метров, за год составляет: 2541,7 руб. x 217 кв. м/34117 кв. м = 16,16 руб.

Расчет размера платы за публичный сервитут в отношении части земельного участка с кадастровым номером 25:27:030106:10421, площадью 217 кв. метров, за 10 лет составляет: 16,16 x 10 = 161,60 руб.

Кадастровый номер квартала	Кадастровая стоимость 1 кв. метра квартала (руб.)	Площадь публичного сервитута (кв. м)	0,01% кадастровой стоимости в год (руб.)	Плата за публичный сервитут за 10 лет (руб.)
1	2	3	4	5
25:27:030106	1097,12	640	70,22	702,2

*в соответствии с постановлением Правительства Приморского края от 19.02.2021 № 64-пп «Об утверждении среднего уровня кадастровой стоимости земель населенных пунктов и земель сельскохозяйственного назначения по муниципальному району (муниципальному округу, городскому округу) Приморского края»

Расчет размера платы за публичный сервитут в отношении земель, государственная собственность на которые не разграничена, площадью 640 кв. метров, в границах кадастрового квартала 25:27:030106 за год составляет: 1097,12 x 0,01 x 640 = 70,22 руб.

Расчет размера платы за публичный сервитут в отношении земель, государственная собственность на которые не разграничена, площадью 640 кв. метров, в границах кадастрового квартала 25:27:030106 за 10 лет составляет: 70,22 руб. x 10 = 702,2 руб.

Кадастровый номер квартала	Кадастровая стоимость 1 кв. метра квартала (руб.)	Площадь публичного сервитута (кв. м)	0,01% кадастровой стоимости в год (руб.)	Плата за публичный сервитут за 10 лет (руб.)
1	2	3	4	5
25:27:030202	1008,96	13019	1313,57	13135,7

*в соответствии с постановлением Правительства Приморского края от 19.02.2021 № 64-пп «Об утверждении среднего уровня кадастровой стоимости земель населенных пунктов и земель сельскохозяйственного назначения по муниципальному району (муниципальному округу, городскому округу) Приморского края»

Расчет размера платы за публичный сервитут в отношении земель, государственная собственность на которые не разграничена, площадью 13019 кв. метров, в границах кадастрового квартала 25:27:030202 за год составляет: 1008,96 x 0,01 x 13019 = 1313,57 руб.

Расчет размера платы за публичный сервитут в отношении земель, государственная собственность на которые не разграничена, площадью 13019 кв. метров, в границах кадастрового квартала 25:27:030202 за 10 лет составляет: 1313,57 руб. x 10 = 13135,7 руб.

Общий размер платы за публичный сервитут в отношении земельного участка с кадастровым номером 25:27:030106:10421 и земельных участков, расположенных в границах кадастровых кварталов 25:27:030106, 25:27:030202, общей площадью 13876 кв. метров, государственная собственность на которые не разграничена, за 10 лет составляет: 161,60 + 702,2 руб. + 13135,7 руб. = 13999,50 руб.

Получатель платежа УФК по Приморскому краю (МКУ УМС администрации Артемовского городского округа)

ИНН/КПП 2502061650/250201001

БИК 010507002

К/С 40102810545370000012

Расчетный счет 03100643000000012000

Банк получателя Дальневосточное ГУ Банка России/УФК по Приморскому краю г. Владивосток

КБК 550 111 05410 04 0000 120

Наименование платежа Плата за публичный сервитут по распоряжению министерства Российской Федерации по развитию Дальнего Востока и Арктики (Минвостокразвития России) от 18.05.2022 № 71-р

АДМИНИСТРАЦИЯ АРТЕМОВСКОГО ГОРОДСКОГО ОКРУГА
ПОСТАНОВЛЕНИЕ

26.06.2023 № 358-па
ОБ УСТАНОВЛЕНИИ ПУБЛИЧНОГО СЕРВИТУТА В ЦЕЛЯХ СТРОИТЕЛЬСТВА СЕТИ ВОДОСНАБЖЕНИЯ И ВОДООТВЕДЕНИЯ ОБЪЕКТА «ГРУППА МНОГООКВАРТИРНЫХ ДОМОВ (8 ТИПОВЫХ 4-ЭТАЖНЫХ ДОМОВ), МЕСТОПОЛОЖЕНИЕ: ПРИМОРСКИЙ КРАЙ, Г. АРТЕМ, УЛ. ТИГРОВАЯ»

На основании ходатайства Краевого государственного унитарного предприятия «Приморский водоканал» (ИНН 2503022413, ОГРН 1042501100267) от 22.03.2023 № У-01-2123 об установлении публичного сервитута, выписки из Единого государственного реестра недвижимости о характеристиках объекта недвижимости от 23.03.2023 № КУВИ-001/2023-70287294, от 09.02.2023 № КУВИ-99/2023/517838616, от 09.02.2023 № КУВИ-99/2023/517796014, от 09.02.2023 № КУВИ-99/2023/517953816, в соответствии со ст. 23, п. 1 ст. 39.37 Земельного кодекса Российской Федерации, руководствуясь Уставом Артемовского городского округа Приморского края, администрация Артемовского городского округа

ПОСТАНОВЛЯЕТ:

- Установить публичный сервитут в интересах Краевого государственного унитарного предприятия «Приморский водоканал» на земельных участках:
 - с кадастровым номером 25:27:030106:10421, площадью 46 кв. метров, местоположение которого установлено относительно ориентира, расположенного в границах участка, почтовый адрес ориентира: Приморский край, г. Артем, ул. Тигровая;
 - с кадастровым номером 25:27:030106:9126, площадью 3518 кв. метров, местоположение которого установлено относительно ориентира, расположенного в границах участка, почтовый адрес ориентира: Российская Федерация, Приморский край, Артемовский городской округ, г. Артем, пл. Ленина, 18;
 - с кадастровым номером 25:27:000000:10225, площадью 3122 кв. метра, адрес: Российская Федерация, Приморский край, г. Артем, в районе пл. Ленина, 17;
 - с кадастровым номером 25:27:000000:10161, площадью 48 кв. метров, адрес: Приморский край, г. Артем, в районе ул. Ключевой, 11;в границах кадастрового квартала 25:27:030106, площадью 1837 кв. метров;
в границах кадастрового квартала 25:27:030202, площадью 226 кв. метров, - в целях строительства сети водоснабжения и водоотведения объекта «Группа многоквартирных домов (8 типовых 4-этажных домов), местоположение: Приморский край, г. Артем, ул. Тигровая», сроком на 10 лет.
- Утвердить границы публичного сервитута согласно схеме расположения границ публичного сервитута (приложение 1).
- Размер платы за публичный сервитут в отношении земельного участка с кадастровым номером 25:27:030106:10421, площадью 46 кв. метров, государственная собственность на который не разграничена, составляет 34 (тридцать четыре) рубля 20 копеек за 10 лет.
- Размер платы за публичный сервитут в отношении земельного участка с кадастровым номером 25:27:030106:9126, площадью 3518 кв. метров, находящегося на праве собственности у муниципального образования Артемовский городской округ, составляет 8 (восемь) рублей 40 копеек за 10 лет.
- Размер платы за публичный сервитут в отношении земельного участка с кадастровым номером 25:27:000000:10225, площадью 3122 кв. метра, государственная собственность на который не разграничена, составляет 7 (семь) рублей 30 копеек за 10 лет.
- Размер платы за публичный сервитут в отношении земельного участка с кадастровым номером 25:27:000000:10161, площадью 48 кв. метров, государственная собственность на который не разграничена, составляет 0 (ноль) рублей 11 копеек за 10 лет.
- Размер платы за публичный сервитут в отношении земельного участка в границах кадастрового квартала 25:27:030106, площадью 1837 кв. метров, государственная собственность на который не

разграничена, составляет 2014 (две тысячи четырнадцать) рублей 31 копейка за 10 лет.

Размер платы за публичный сервитут в отношении земельного участка в границах кадастрово-го квартала 25:27:030202, площадью 226 кв. метров, государственная собственность на который не разграничена, составляет 228 (двести двадцать восемь) рублей 2 копейки за 10 лет.

Общий размер платы за публичный сервитут в отношении земельных участков с кадаст-ровыми номерами 25:27:030106:10421, 25:27:000000:10225, 25:27:000000:10161, в отношении земельных участков, расположенных в границах кадастровых кварталов 25:27:030106, 25:27:030202, общей площадью 5279 кв. метров, государственная собственность на которые не разграничена, составляет 2283 (две тысячи двести восемьдесят три) рубля 60 копеек за 10 лет (приложение 2).

Размер платы за публичный сервитут в отношении земельного участка с кадастровым номером 25:27:030106:9126, площадью 3518 кв. метров, находящегося на праве собственности у муниципального образования Артемовский городской округ, составляет 8 (восемь) рублей 40 копеек за 10 лет (приложение 2).

Плата за публичный сервитут вносится обладателем публичного сервитута (Краевое государ-ственное унитарное предприятие «Приморский водоканал») единовременными платежами не позд-нее 6 (шести) месяцев со дня вступления в силу настоящего постановления и согласно расчету раз-мера платы за публичный сервитут, приведенному в приложении 2 к настоящему постановлению.

4. Муниципальному казенному учреждению управлению муниципальной собственности администрации Артемовского городского округа (Железнова Н.С.) в течение 5 (пяти) рабочих дней со дня принятия решения направить копию постановления:

в орган регистрации прав;

обладателю публичного сервитута.

5. Управлению информационной политики администрации Артемовского городского округа (и.о. начальника Рабинович Э.Д.) в течение 5 (пяти) рабочих дней опубликовать настоящее поста-новление в газете «Выбор» и разместить на официальном сайте Артемовского городского округа.

6. Контроль за исполнением данного постановления возложить на заместителя главы ад-министрации – начальника управления муниципальной собственности администрации Арте-мовского городского округа Железнову Н.С.

Глава Артемовского городского округа В.В. Квон

Приложение 1
к постановлению администрации Артемовского городского округа
от 26.06.2023 № 358-па

СХЕМА РАСПОЛОЖЕНИЯ ГРАНИЦ ПУБЛИЧНОГО СЕРВИТУТА
публичный сервитут в целях строительства сети водоснабжения и водоотведения объ-екта «Группа многоквартирных домов (8 типовых 4-этажных домов), местоположение: Приморский край, г. Артем, ул. Тигровая

(наименование объекта, местоположение границ которого описано (далее объект))

СХЕМА РАСПОЛОЖЕНИЯ ГРАНИЦ ПУБЛИЧНОГО СЕРВИТУТА

Адрес (местоположение): Приморский край, г. Артем, ул. Тигровая

Кадастровый номер (при наличии): 25:27:030106:10421


Площадь публичного сервитута: 8797 кв. м

Категория земель: Земли населённых пунктов.

Метод определения координат: метод спутниковых геодезических измерений
(определений)

Обозначение характерных точек границ публичного сервитута	X	Y	Средняя квадратическая погрешность положения характерной точки (M _i), м
1	386294,59	1418830,03	0.10
2	386305,18	1418835,50	0.10
3	386335,08	1418856,97	0.10
4	386343,61	1418854,45	0.10
5	386346,44	1418864,05	0.10
6	386333,20	1418867,95	0.10
7	386299,95	1418844,05	0.10
8	386292,97	1418840,45	0.10
9	386223,85	1418852,15	0.10
10	386039,13	1418855,90	0.10
11	385962,77	1418846,16	0.10
12	385810,32	1418856,23	0.10
13	385756,14	1418888,33	0.10
14	385749,93	1418883,48	0.10
15	385743,93	1418884,53	0.10
16	385646,14	1418854,07	0.10
17	385575,57	1418782,50	0.10
18	385520,10	1418790,11	0.10
19	385518,74	1418780,21	0.10
20	385579,17	1418771,90	0.10
21	385651,51	1418845,26	0.10
22	385754,87	1418877,46	0.10
23	385807,28	1418846,41	0.10
24	385963,07	1418836,11	0.10
25	386039,66	1418845,88	0.10
26	386222,91	1418842,16	0.10
1	386294,59	1418830,03	0.10

СХЕМА РАСПОЛОЖЕНИЯ ГРАНИЦ ПУБЛИЧНОГО СЕРВИТУТА

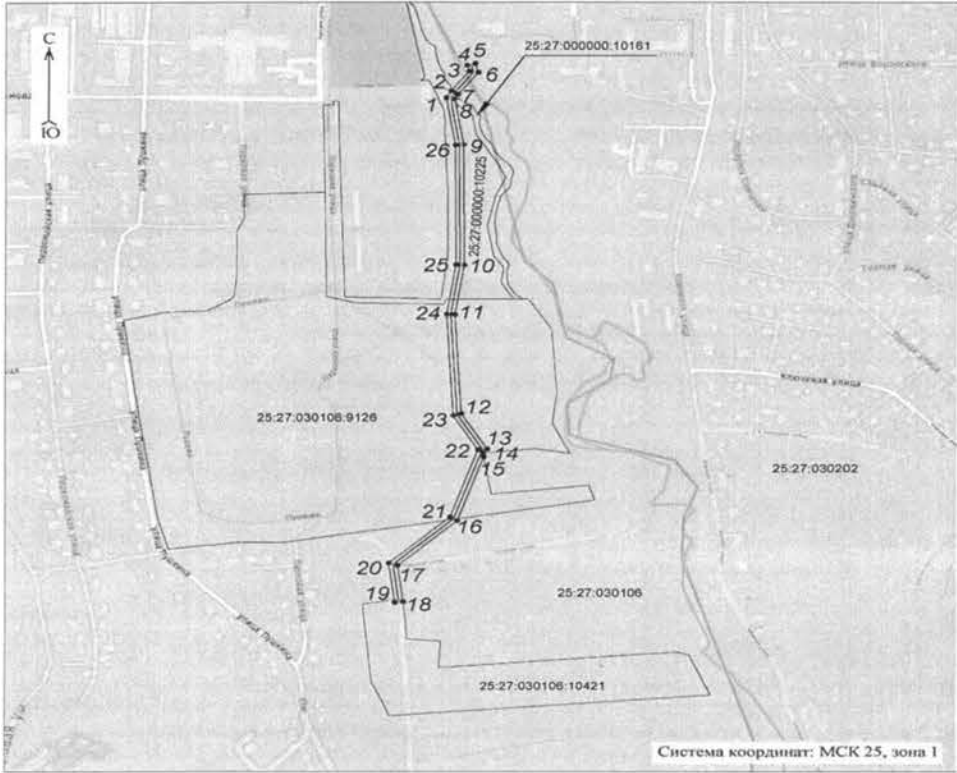

Приложение 2
к постановлению администрации Артемовского городского округа
от 26.06.2023 № 358-па

РАСЧЕТ
размера платы за публичный сервитут в целях строительства сети водоснабжения и водоотведения объекта «Группа многоквартирных домов (8 типовых 4-этажных домов), местоположение: Приморский край, г. Артем, ул. Тигровая»

Кадастровый номер земельно- го участка	Кадастровая стоимость участка (руб.)	Площадь земельно- го участка (кв. м)	0,01% кадастро- вой стои- мости в год (руб.)	Годовая плата за публич- ный серви- тут в отноше- нии 217 кв. м (руб.)	Плата за публич- ный серви- тут за 10 лет (руб.)
1	2	3	4	5	6
25:27:030106:10421	25417000	34117	2541,7	3,42	34,2

Расчет размера платы за публичный сервитут в отношении части земельного участка с кадаст-ровым номером 25:27:030106:10421, площадью 46 кв. метров, за год составляет:
2541,7 руб. x 46 кв. м/34117 кв. м = 3,42 руб.

Расчет размера платы за публичный сервитут в отношении части земельного участка с кадаст-ровым номером 25:27:030106:10421, площадью 46 кв. метров, за 10 лет составляет:
3,42 x 10 = 34,2 руб.

Кадастровый номер земель- ного участка	Кадастровая стоимость участка (руб.)	Площадь земельно- го участка (кв. м)	0,01% кадастро- вой стои- мости в год (руб.)	Годовая плата за публич- ный серви- тут в отношении 3518 кв. м (руб.)	Плата за публич- ный серви- тут за 10 лет (руб.)
1	2	3	4	5	6
25:27:030106:9126	448400,23	187578	44,8	0,84	8,4

Расчет размера платы за публичный сервитут в отношении части земельного участка с кадаст-ровым номером 25:27:030106:9126, площадью 3518 кв. метров, за год составляет:
44,8 руб. x 3518 кв. м/187578 кв. м = 0,84 руб.

Расчет размера платы за публичный сервитут в отношении части земельного участка с кадаст-ровым номером 25:27:030106:9126, площадью 3518 кв. метров, за 10 лет составляет:
0,84 x 10 = 8,4 руб.

Кадастровый номер земельно- го участка	Кадастровая стоимость участка (руб.)	Площадь земельно- го участка (кв. м)	0,01% кадастро- вой стои- мости в год (руб.)	Годовая плата за публич- ный серви- тут в отноше- нии 3122 кв. м (руб.)	Плата за публич- ный серви- тут за 10 лет (руб.)
1	2	3	4	5	6
25:27:000000:10225	56815,48	23975	5,6	0,73	7,3

Расчет размера платы за публичный сервитут в отношении части земельного участка с кадастровым номером 25:27:000000:10225, площадью 3122 кв. метра, за год составляет:
56 руб. x 3122 кв. м/23975 кв. м = 0,73 руб.

Расчет размера платы за публичный сервитут в отношении части земельного участка с кадастровым номером 25:27:000000:10225, площадью 3122 кв. метра, за 10 лет составляет:
0,73 x 10 = 7,3 руб.

Кадастровый номер земельно- го участка	Кадастровая стоимость участка (руб.)	Площадь земельного участка (кв. м)	0,01% кадастро- вой стои- мости в год (руб.)	Годовая плата за публич- ный серви- тут в отноше- нии 48 кв. м (руб.)	Плата за публич- ный серви- тут за 10 лет (руб.)
1	2	3	4	5	6
25:27:000000:10161	121825,66	51408	12,1	0,011	0,11

Расчет размера платы за публичный сервитут в отношении части земельного участка с кадастровым номером 25:27:000000:10161, площадью 48 кв. метров, за год составляет:
12,1 руб. x 48 кв. м/51408 кв. м = 0,011 руб.

Расчет размера платы за публичный сервитут в отношении части земельного участка с кадастровым номером 25:27:000000:10161, площадью 48 кв. метров, за 10 лет составляет:
0,011 x 10 = 0,11 руб.

Кадастровый номер квартала	Кадастровая стоимость 1 кв. метра квар- тала (руб.)	Площадь публичного сервитута (кв. м)	0,01% кадаст- ровой стоимо- сти в год (руб.)	Плата за пуб- личный серви- тут за 10 лет (руб.)
1	2	3	4	5
25:27:030106	1097,12	1837	201,43	2014,31

*в соответствии с постановлением Правительства Приморского края от 19.02.2021 № 64-пп «Об утверждении среднего уровня кадастровой стоимости земель населенных пунктов и земель сельскохозяйственного назначения по муниципальному району (муниципальному окру-гу, городскому округу) Приморского края»

Расчет размера платы за публичный сервитут, площадью 1837 кв. метров, в отношении земель, государственная собственность на которые не разграничена, в границах кадастрового квартала 25:27:030106, за год составляет:
1097,12 x 0,01 x 1836 = 201,43 руб.

Расчет размера платы за публичный сервитут, площадью 1837 кв. метров, в отношении земель, государственная собственность на которые не разграничена, в границах кадастрового

квартала 25:27:030106, за 10 лет составляет:
201,43 руб. х 10 = 2014,31 руб.

Кадастровый номер квартала	Кадастровая стоимость 1 кв. метра квартала (руб.)	Площадь публичного сервитута (кв. м)	0,01% кадастровой стоимости в год (руб.)	Плата за публичный сервитут за 10 лет (руб.)
1	2	3	4	5
25:27:030202	1008,96	226	22,8	228,02

*в соответствии с постановлением Правительства Приморского края от 19.02.2021 № 64-пп «Об утверждении среднего уровня кадастровой стоимости земель населенных пунктов и земель сельскохозяйственного назначения по муниципальному району (муниципальному округу, городскому округу) Приморского края»

Расчет размера платы за публичный сервитут, площадью 226 кв. метров, в отношении земель, государственная собственность на которые не разграничена, в границах кадастрового квартала 25:27:030202, за год составляет:

1008,96 х 0,01 х 226 = 22,8 руб.
Расчет размера платы за публичный сервитут, площадью 226 кв. метров, в отношении земель, государственная собственность на которые не разграничена, в границах кадастрового квартала 25:27:030202, за 10 лет составляет:
22,8 руб. х 10 = 228,02 руб.

Общий размер платы за публичный сервитут в отношении земельных участков с кадастровыми номерами 25:27:030106:10421, 25:27:030106:9126, 25:27:000000:10225, 25:27:000000:10161, в отношении земельных участков, расположенных в границах кадастровых кварталов 25:27:030106, 25:27:030202, общей площадью 8797 кв. метров, государственная собственность на которые не разграничена, за 10 лет составляет:

34,2 руб. + 8,4 руб. + 7,3 руб. + 0,11 руб. + 2014,31 руб. + 228,02 руб. = 2292,34

Получатель платежа	УФК по Приморскому краю (МКУ УМС администрации Артемовского городского округа) 2502061650/250201001 010507002
ИНН/КПП	40102810545370000012
БИК	03100643000000012000
К/С	Дальневосточное ГУ Банка России/УФК по Приморскому краю г. Владивосток
Расчетный счет	550 111 05410 04 0000 120
Банк получателя	Плата за публичный сервитут по распоряжению министерства Российской Федерации по развитию Дальнего Востока и Арктики (Минвостокразвития России) от 18.05.2022 № 71-р
КБК	
Наименование платежа	

АДМИНИСТРАЦИЯ
АРТЕМОВСКОГО ГОРОДСКОГО ОКРУГА
ПОСТАНОВЛЕНИЕ

26.06.2023 № 359-па
ОБ УСТАНОВЛЕНИИ ПУБЛИЧНОГО СЕРВИТУТА В ЦЕЛЯХ СТРОИТЕЛЬСТВА
ЛЭП 35 КВ ОТ ЛЭП 35 КВ АТЭЦ - ПТИЦЕФАБРИКА ДО ПС 35/6 КВ ГЕНЕРАЦИЯ

На основании ходатайства акционерного общества «Дальневосточная распределительная сетевая компания» (ИНН 2801108200, ОГРН 1052800111308) от 23.03.2023 № У-01-2125 об установлении публичного сервитута, выписки из Единого государственного реестра недвижимости о характеристиках объекта недвижимости от 24.03.2023 № КУВИ-001/2023-70343614, от 24.03.2023 № КУВИ-001/2023-70345058, от 24.03.2023 № КУВИ-001/2023-70345546, от 24.03.2023 № КУВИ-001/2023-70378648, от 24.03.2023 № КУВИ-001/2023-70379651, от 24.03.2023 № КУВИ-001/2023-70381193, от 24.03.2023 № КУВИ-001/2023-70382834, от 24.03.2023 № КУВИ-001/2023-70383687, в соответствии со ст. 23, п. 1 ст. 39.37 Земельного кодекса Российской Федерации, руководствуясь Уставом Артемовского городского округа Приморского края, администрация Артемовского городского округа

ПОСТАНОВЛЯЕТ:

1. Установить публичный сервитут в интересах акционерного общества «Дальневосточная распределительная сетевая компания» на земельных участках:
с кадастровым номером 25:27:000000:3, площадью 49 кв. метров, адрес: Приморский край, г. Артем;
с кадастровым номером 25:27:000000:8409, площадью 207 кв. метров, адрес: Приморский край, г. Артем;
с кадастровым номером 25:27:000000:8421, площадью 8703 кв. метра, участок находится примерно в 500 метрах по направлению на запад от ориентира, почтовый адрес ориентира: Приморский край, г. Артем, с. Олений, ул. Силина, дом 25;
с кадастровым номером 25:27:020102:1685, площадью 1578 кв. метров, адрес: Приморский край, г. Артем, с. Оленье, ул. Силина, дом 25;
с кадастровым номером 25:27:020102:1984, площадью 20 кв. метров, адрес: Приморский край, г. Артем, с. Оленье, в районе ул. Силина, дом 25;
с кадастровым номером 25:27:100101:172, площадью 513 кв. метров, адрес: Приморский край, г. Артем, ул. Каширская, дом 8а;
с кадастровым номером 25:27:100101:196, площадью 371 кв. метр, адрес: Приморский край, г. Артем, ул. Каширская, дом 27;
с кадастровым номером 25:27:100101:666, площадью 1584 кв. метра, адрес: Приморский край, г. Артем, ул. Каширская, 8а;
в границах кадастрового квартала 25:27:020102, площадью 16425 кв. метров;
в границах кадастрового квартала 25:27:100101, площадью 5 кв. метров;
в границах кадастрового квартала 25:27:100103, площадью 1191 кв. метр, - в целях строительства ЛЭП 35 кВ от ЛЭП 35 кВ АТЭЦ - Птицефабрика до ПС 35/6 Кв Генерация, сроком на 10 лет.

2. Утвердить границы публичного сервитута согласно схеме расположения границ публичного сервитута (приложение 1).

3. Размер платы за публичный сервитут в отношении земельного участка с кадастровым номером 25:27:000000:8409, площадью 207 кв. метров, государственная собственность на который не разграничена, составляет 105 (сто пять) рублей 50 копеек за 10 лет.

Размер платы за публичный сервитут в отношении земельного участка в границах кадастрового квартала 25:27:020102, площадью 16425 кв. метров, государственная собственность на который не разграничена, составляет 6639 (шесть тысяч шестьсот тридцать девять) рублей 90 копеек за 10 лет.

Размер платы за публичный сервитут в отношении земельного участка в границах кадастрового квартала 25:27:100101, площадью 5 кв. метров, государственная собственность на который не разграничена, составляет 2 (два) рубля 40 копеек за 10 лет.

Размер платы за публичный сервитут в отношении земельного участка в границах кадастрового квартала 25:27:100103, площадью 1191 кв. метр, государственная собственность на который не разграничена, составляет 445 (четыреста сорок пять) рублей 80 копеек за 10 лет.

Общий размер платы за публичный сервитут в отношении земельного участка с кадастровым номером 25:27:000000:8409 и в отношении земельных участков, расположенных в границах кадастровых кварталов 25:27:020102, 25:27:100101, 25:27:100103, общей площадью 17828 кв. метров, государственная собственность на которые не разграничена, составляет 7193 (семь тысяч сто девяносто три) рубля 60 копеек за 10 лет (приложение 2).

Плата за публичный сервитут вносится владельцем публичного сервитута (акционерное общество «Дальневосточная распределительная сетевая компания») единовременными платежами не позднее 6 (шести) месяцев со дня вступления в силу настоящего постановления и согласно расчету размера платы за публичный сервитут, приведенному в приложении 2 к настоящему постановлению.

4. Муниципальному казенному учреждению управлению муниципальной собственности администрации Артемовского городского округа (Железнова Н.С.) в течение 5 (пяти) рабочих дней со дня принятия решения направить копию настоящего постановления:

в орган регистрации прав;

обладателю публичного сервитута.

5. Управлению информационной политики администрации Артемовского городского округа (и.о. начальника Рабинович Э.Д.) в течение 5 (пяти) рабочих дней опубликовать настоящее постановление в газете «Выбор» и разместить на официальном сайте Артемовского городского округа.




6. Контроль за исполнением данного постановления возложить на заместителя главы администрации – начальника управления муниципальной собственности администрации Артемовского городского округа Железнову Н.С.





Глава Артемовского городского округа В.В. Квон





Приложение 1
к постановлению администрации
Артемовского городского округа
от 26.06.2023 № 359-па





СХЕМА РАСПОЛОЖЕНИЯ ГРАНИЦ ПУБЛИЧНОГО СЕРВИТУТА
публичный сервитут в целях строительства ЛЭП 35 кВ от ЛЭП 35 кВ АТЭЦ – Птицефабрика до ПС 35/6 кВ Генерация



(наименование объекта, местоположение границ которого описано (далее объект))					
Утверждена					
(наименование документа об утверждении, включая					
наименования органов государственной власти или					
органов местного самоуправления, принявших					
решение об утверждении схемы или подписавших					
соглашение о перераспределении земельных					
участков)					
от _____ N _____					
Графическое описание местоположения границ публичного сервитута					
Местоположение публичного сервитута «Строительство ПС 35/6 кВ Генерация мощностью 6,3 МВА со строительством одноцепной ЛЭП от ЛЭП 35 кВ АТЭЦ-Птицефабрика до ПС 35/6 кВ Генерация протяженностью 4,2 км и ЛЭП 6 кВ от РУ 6 кВ Генерация до границы земельного участка заявителя ПАО "Русгидро"»: Местоположение установлено относительно ориентира, расположенного за пределами участка. Ориентир административное здание. участок находится примерно в 500 м, по направлению на запад от ориентира. Почтовый адрес ориентира: Приморский край, г. Артем, с. Оленье, ул. Силина, дом 25. Общая площадь 3,0646 га (30 646 кв. м).					
1. Система координат МСК-25, зона 1					
Обозначение характерных точек границ	Координаты, м		Метод определения координат характерной точки	Средняя квадратическая погрешность положения характерной точки (Мт), м	Описание обозначения точки на местности (при наличии)
	X	Y			
1	2	3	4	5	6
1	389009.51	1428501.21	Метод спутниковых геодезических измерений	0.10	Закрепление отсутствует
2	389009.41	1428501.73	Метод спутниковых геодезических измерений	0.10	Закрепление отсутствует
3	389008.07	1428504.42	Метод спутниковых геодезических измерений	0.10	Закрепление отсутствует
4	388992.03	1428522.21	Метод спутниковых геодезических измерений	0.10	Закрепление отсутствует
5	388991.45	1428522.53	Метод спутниковых геодезических измерений	0.10	Закрепление отсутствует
6	388984.41	1428523.67	Метод спутниковых геодезических измерений	0.10	Закрепление отсутствует
7	388964.51	1428544.74	Метод спутниковых геодезических измерений	0.10	Закрепление отсутствует
8	388978.50	1428557.48	Метод спутниковых геодезических измерений	0.10	Закрепление отсутствует
9	388978.78	1428557.92	Метод спутниковых геодезических измерений	0.10	Закрепление отсутствует
10	388978.80	1428558.44	Метод спутниковых геодезических измерений	0.10	Закрепление отсутствует
11	388977.33	1428564.31	Метод спутниковых геодезических измерений	0.10	Закрепление отсутствует
12	388964.42	1428579.07	Метод спутниковых геодезических измерений	0.10	Закрепление отсутствует
13	388918.61	1428630.44	Метод спутниковых геодезических измерений	0.10	Закрепление отсутствует
14	388901.22	1428649.80	Метод спутниковых геодезических измерений	0.10	Закрепление отсутствует
15	388899.01	1428653.55	Метод спутниковых геодезических измерений	0.10	Закрепление отсутствует
16	388883.90	1428669.66	Метод спутниковых геодезических измерений	0.10	Закрепление отсутствует
17	388868.09	1428677.76	Метод спутниковых геодезических измерений	0.10	Закрепление отсутствует
18	388869.02	1428682.78	Метод спутниковых геодезических измерений	0.10	Закрепление отсутствует
19	388868.93	1428683.42	Метод спутниковых геодезических измерений	0.10	Закрепление отсутствует
20	388868.47	1428683.86	Метод спутниковых геодезических измерений	0.10	Закрепление отсутствует
21	388839.85	1428697.41	Метод спутниковых геодезических измерений	0.10	Закрепление отсутствует
22	388833.40	1428699.29	Метод спутниковых геодезических измерений	0.10	Закрепление отсутствует
23	388834.56	1428711.03	Метод спутниковых геодезических измерений	0.10	Закрепление отсутствует

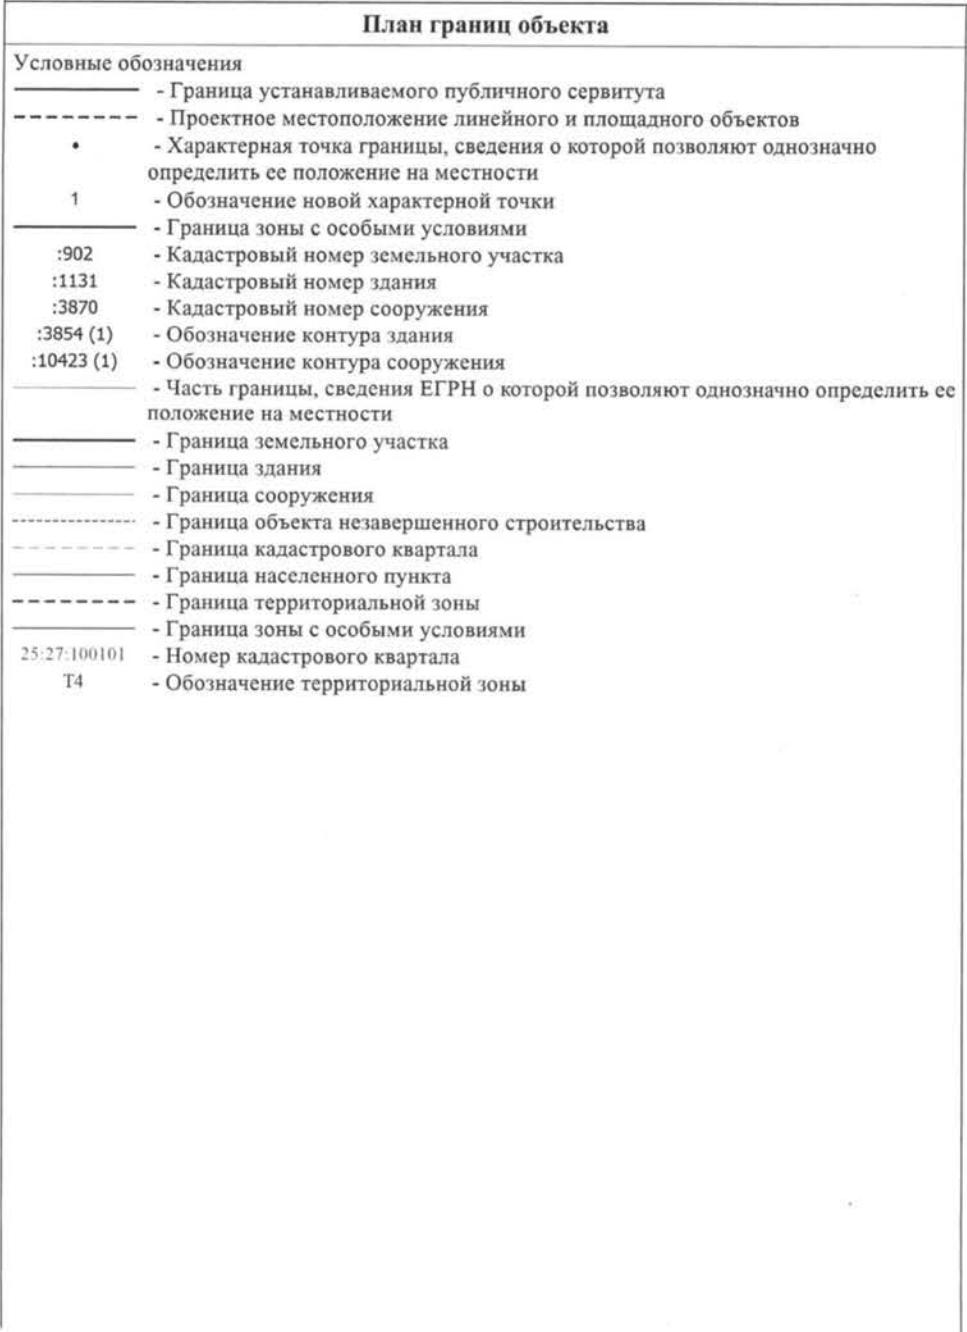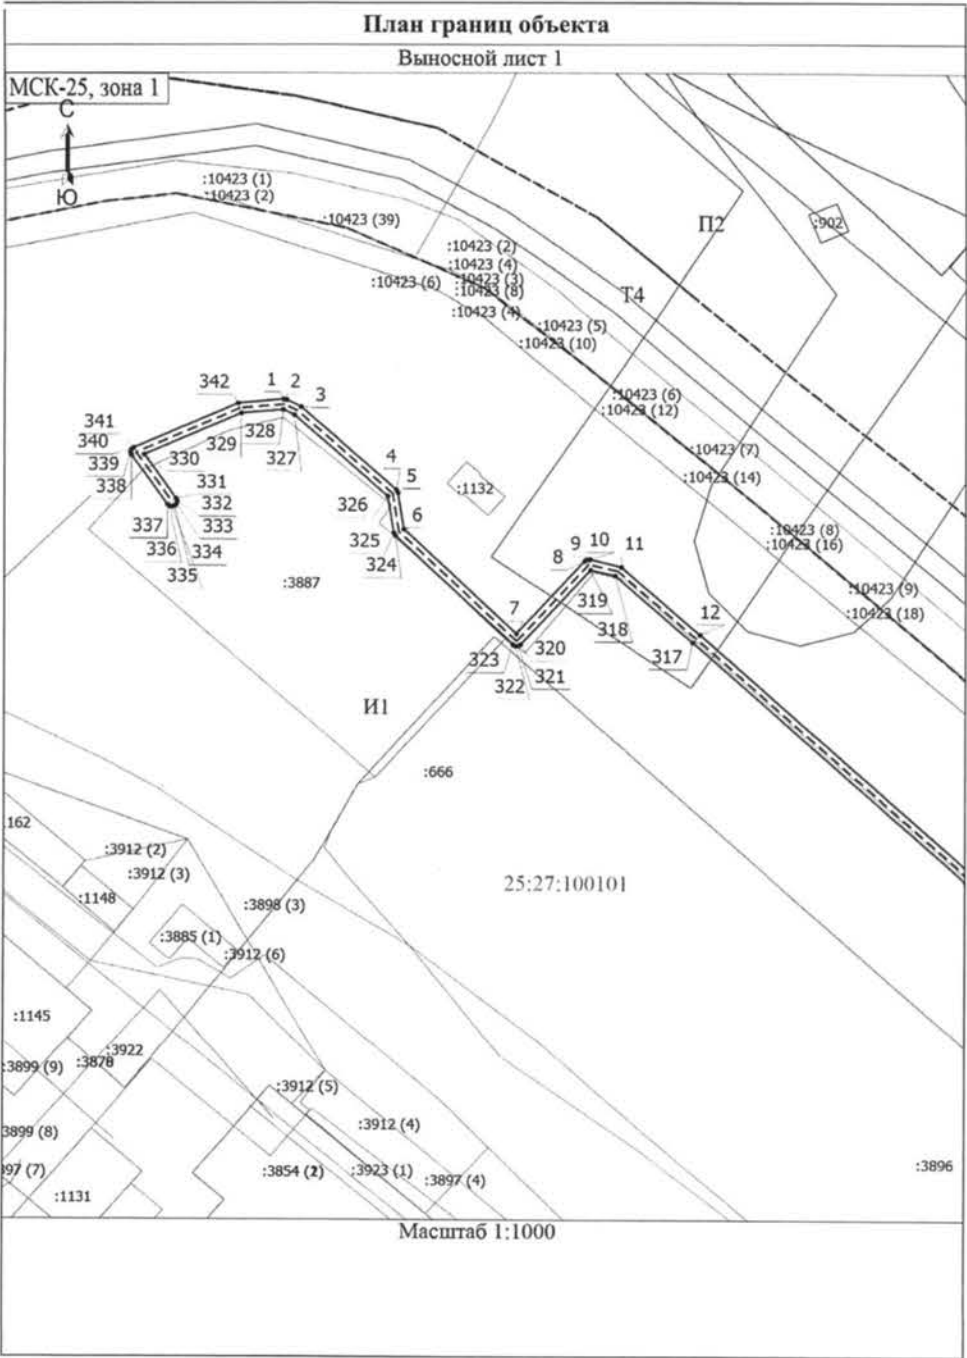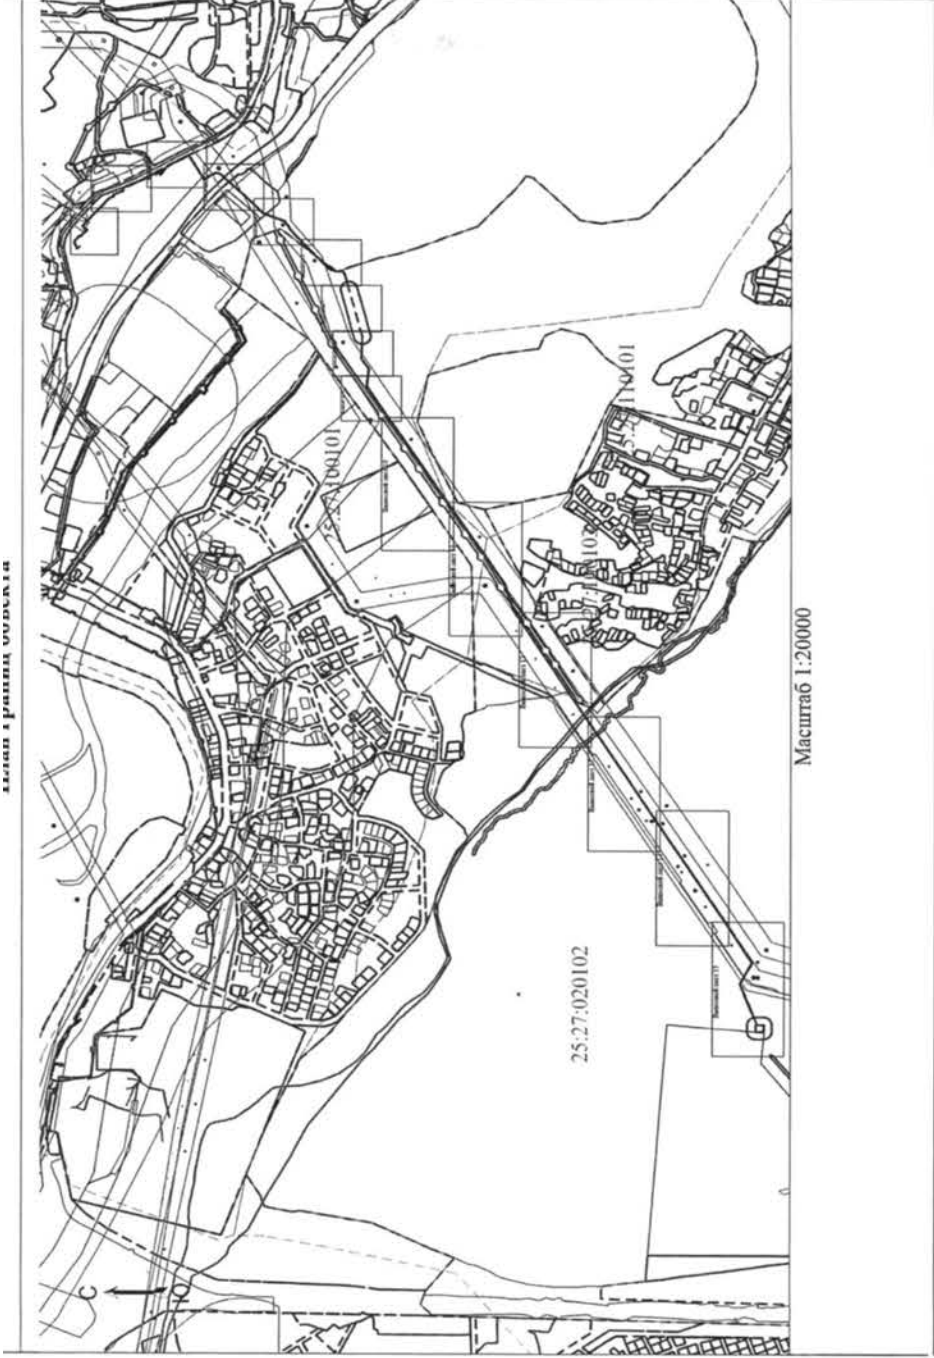

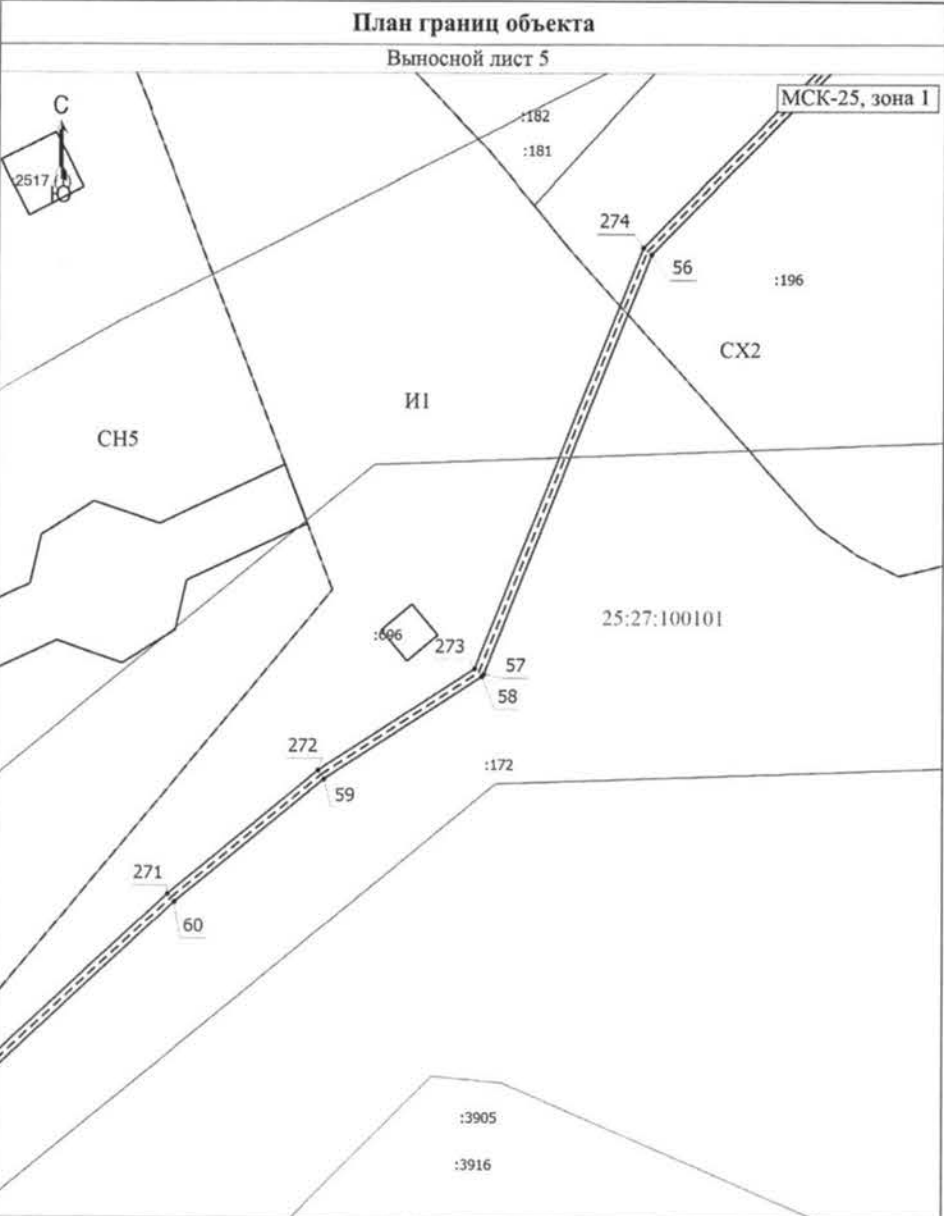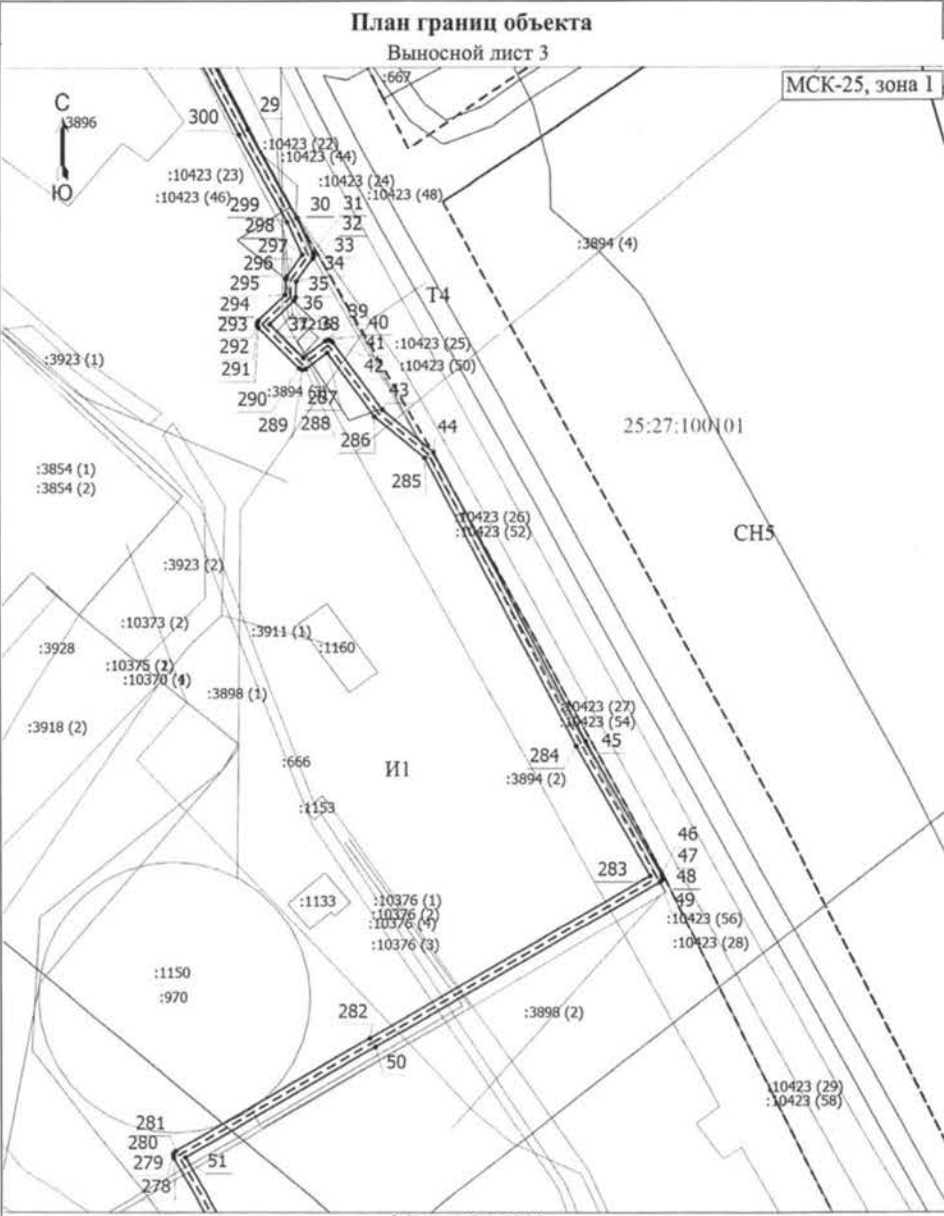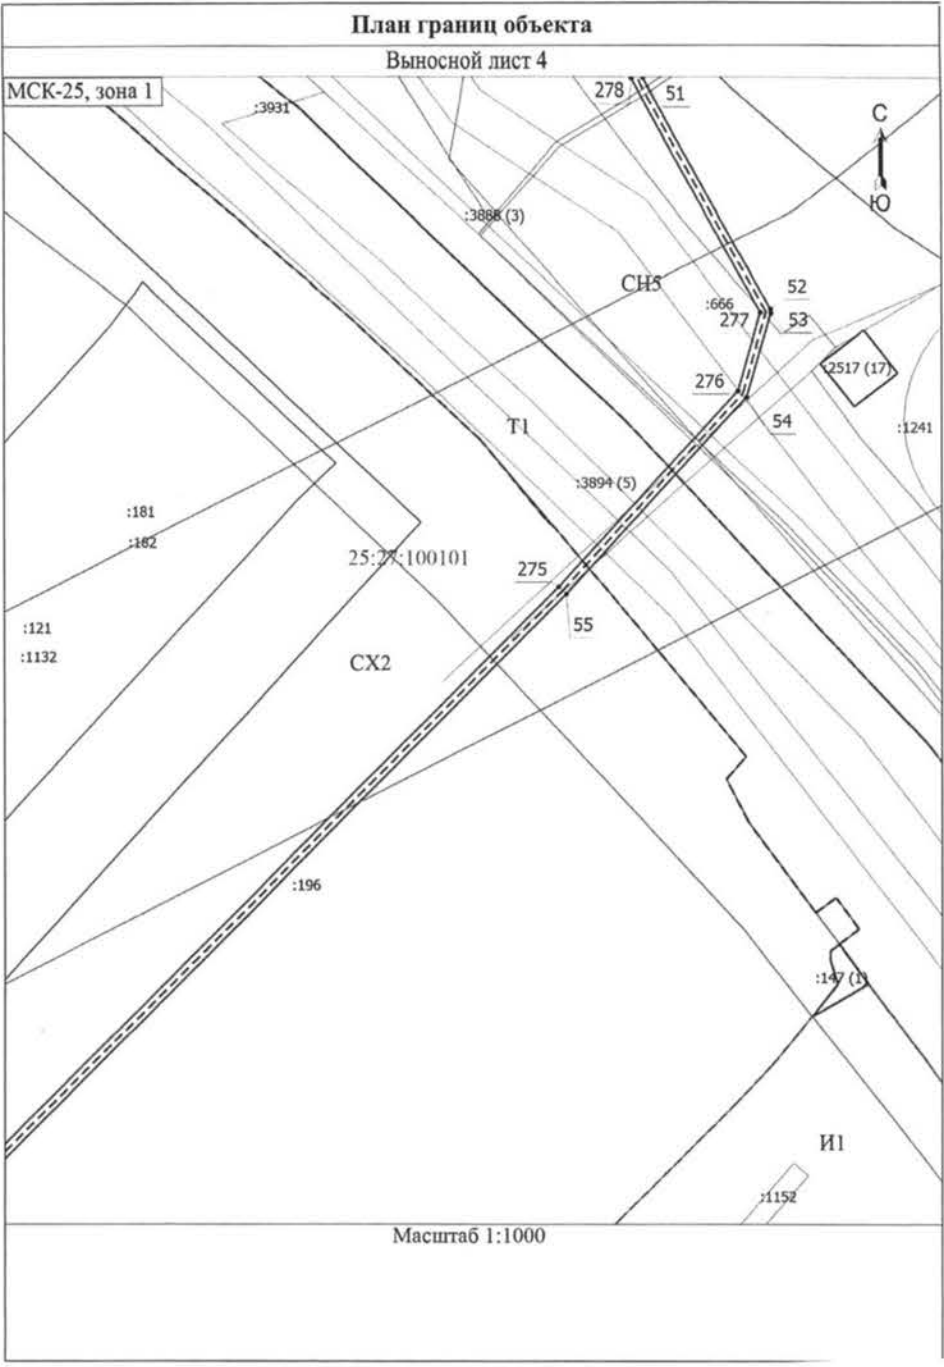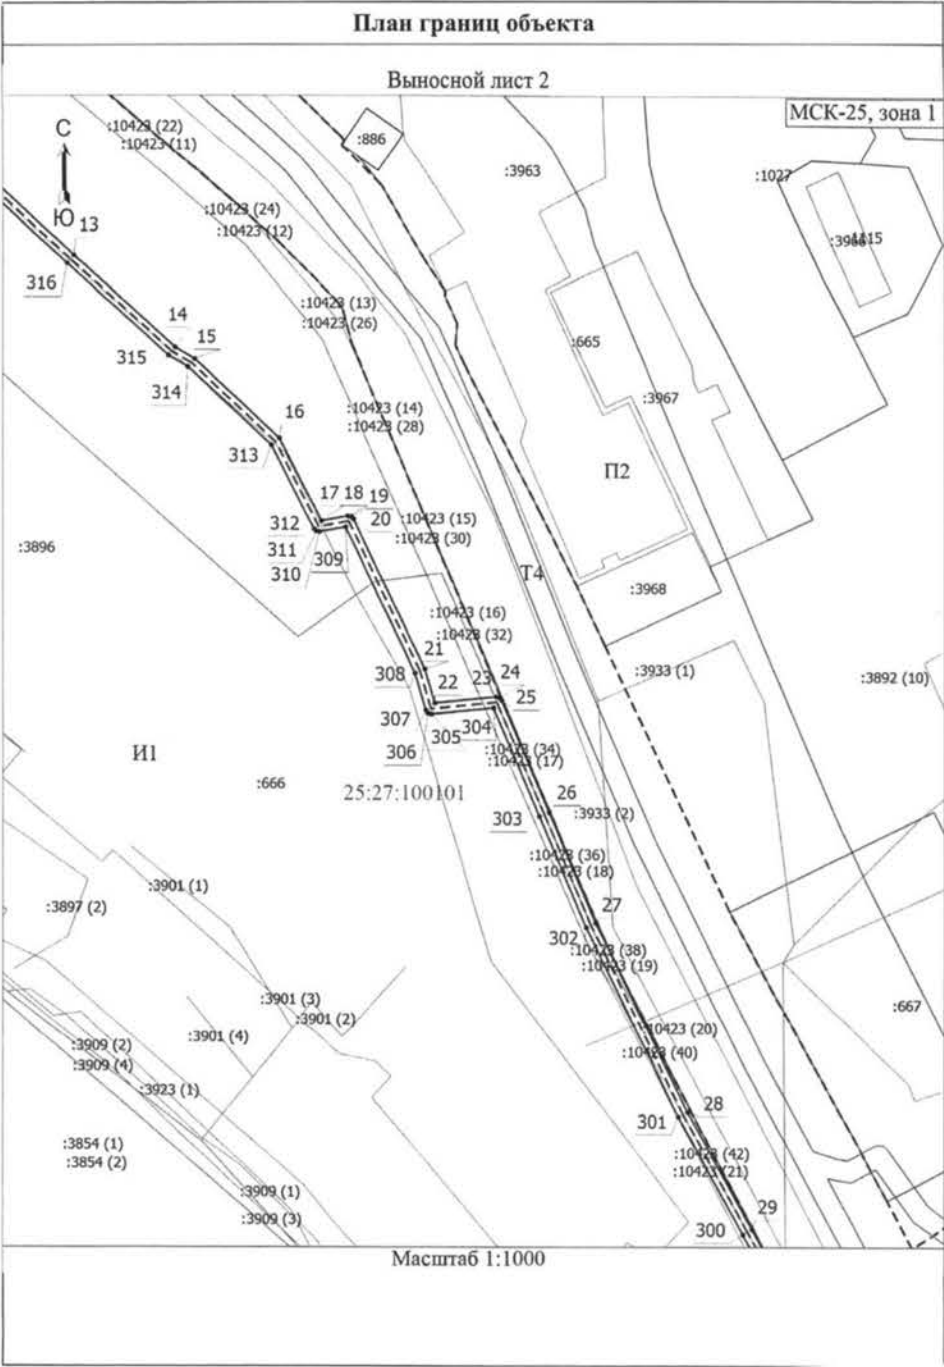

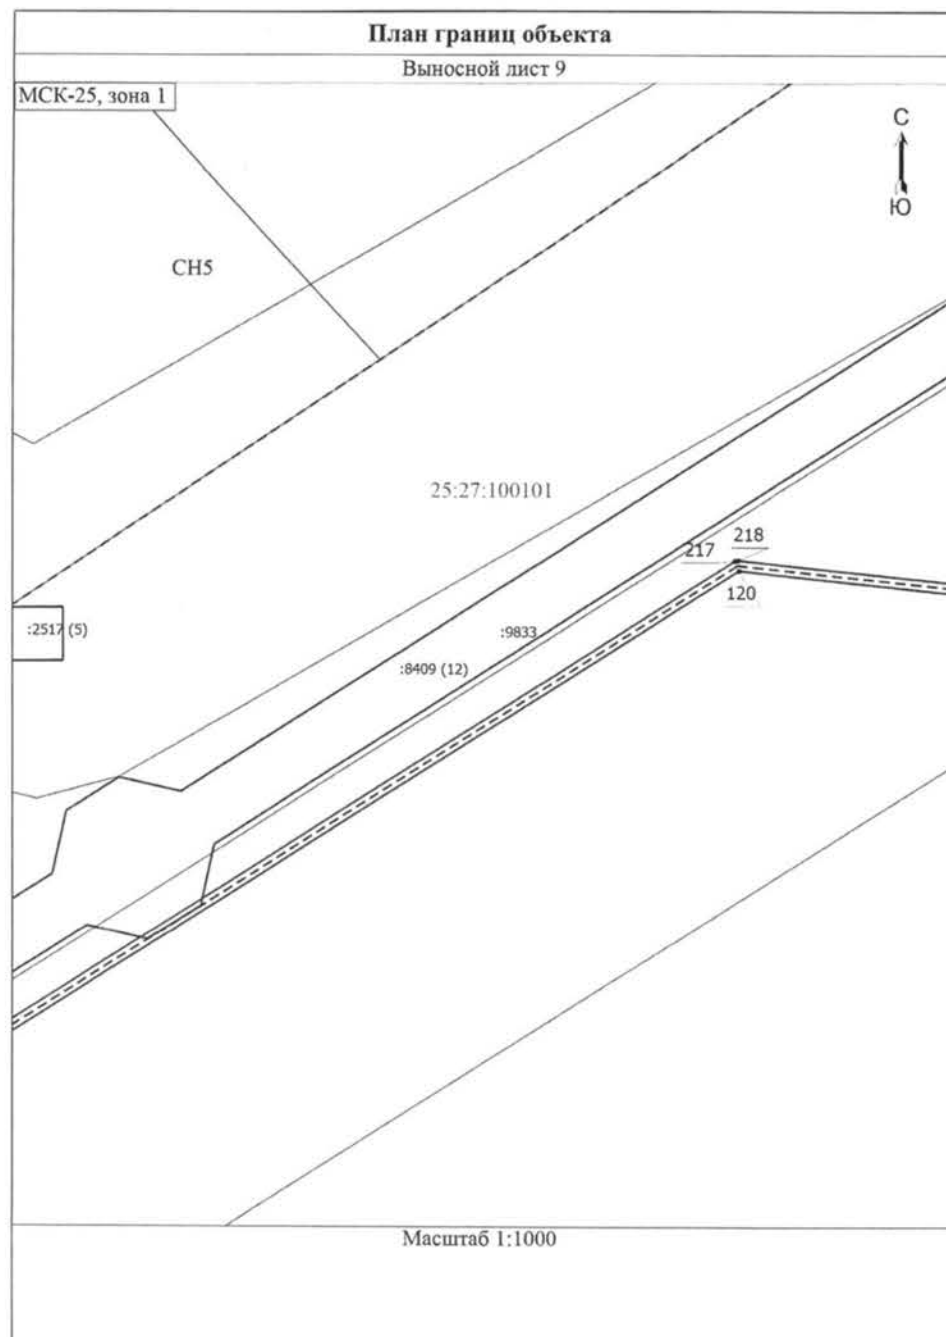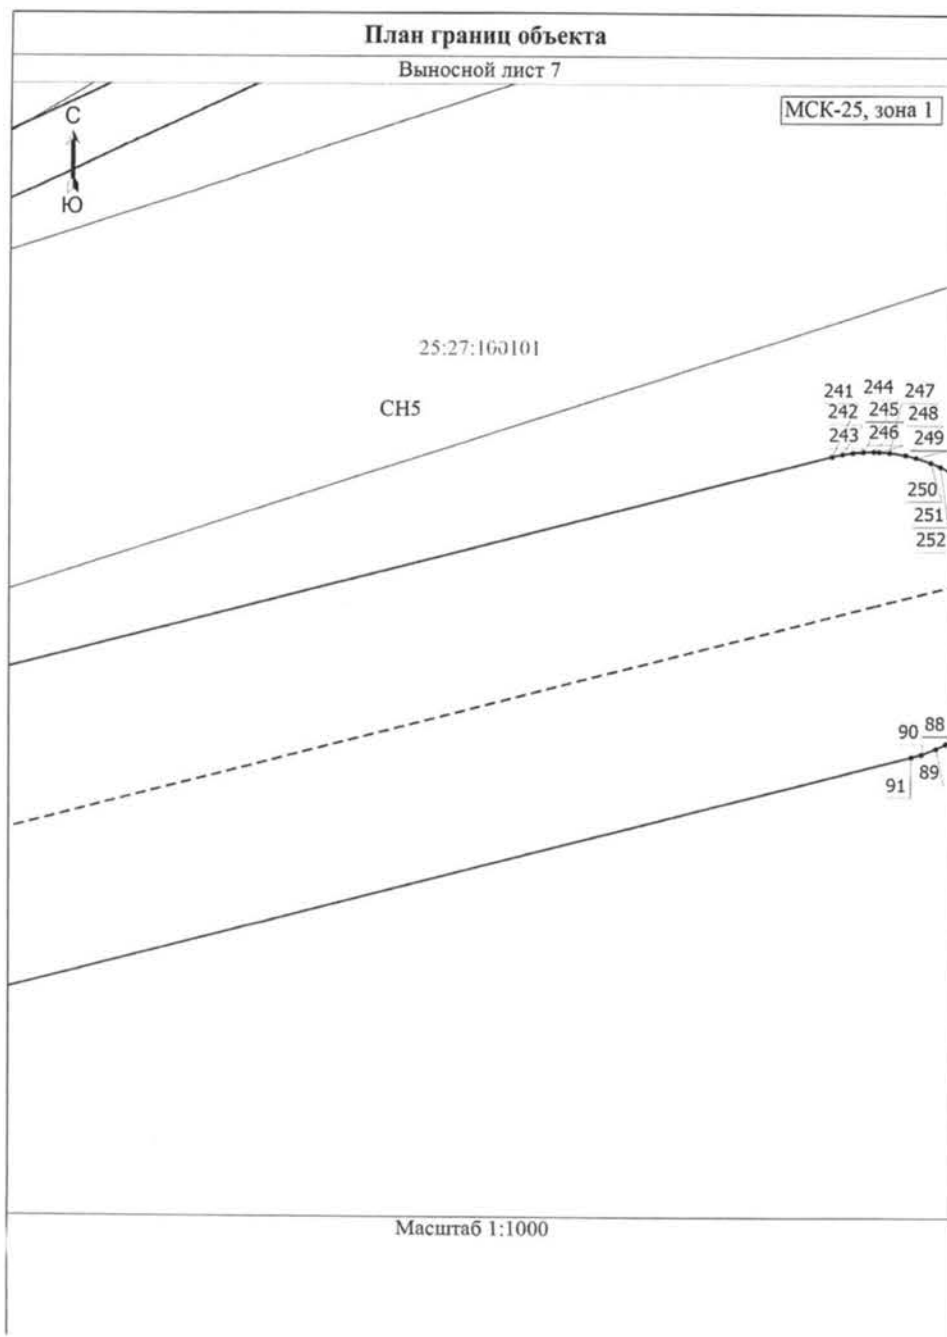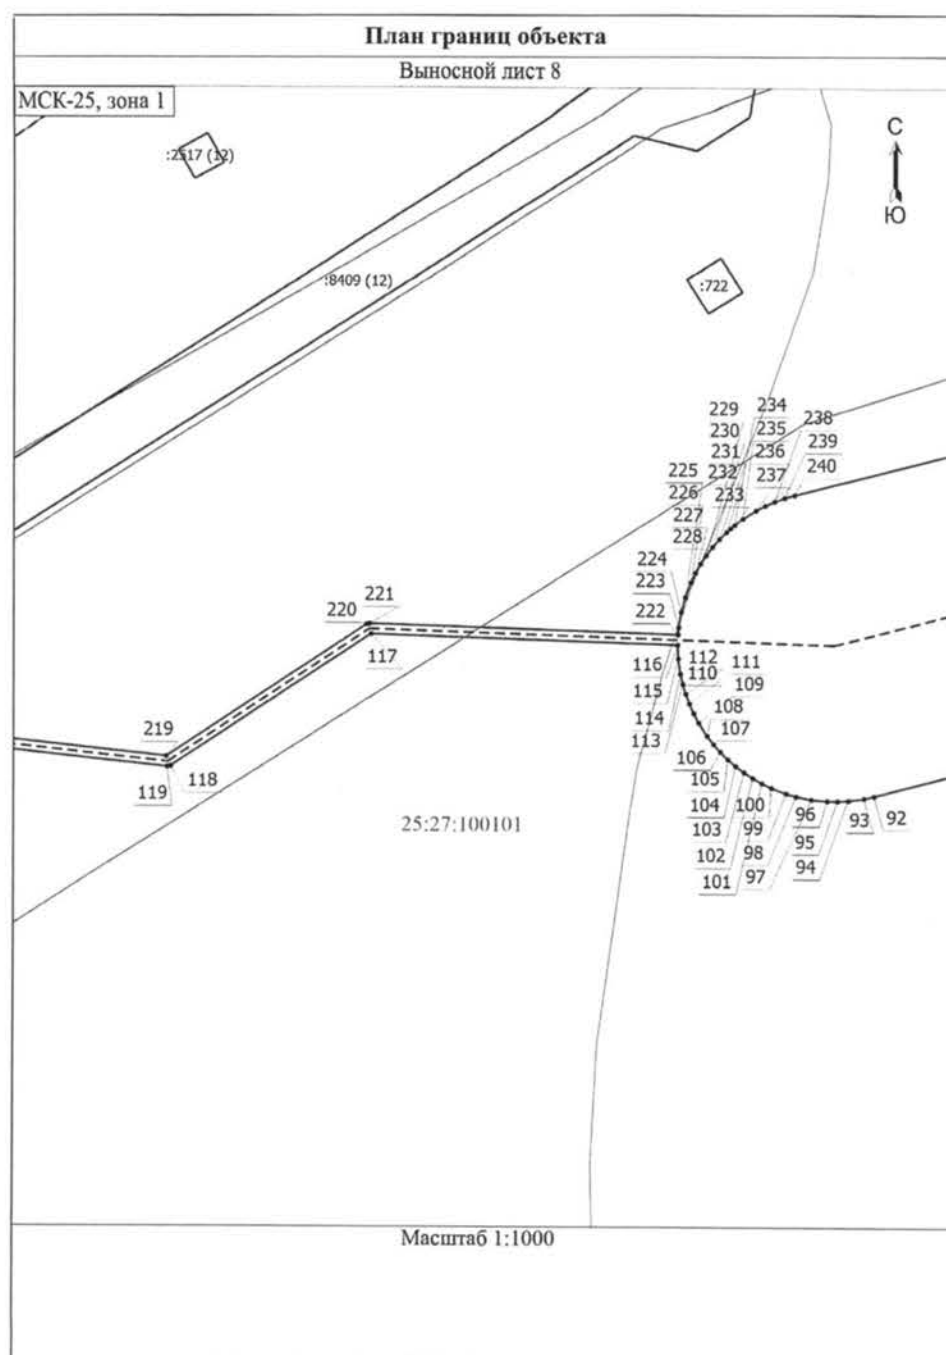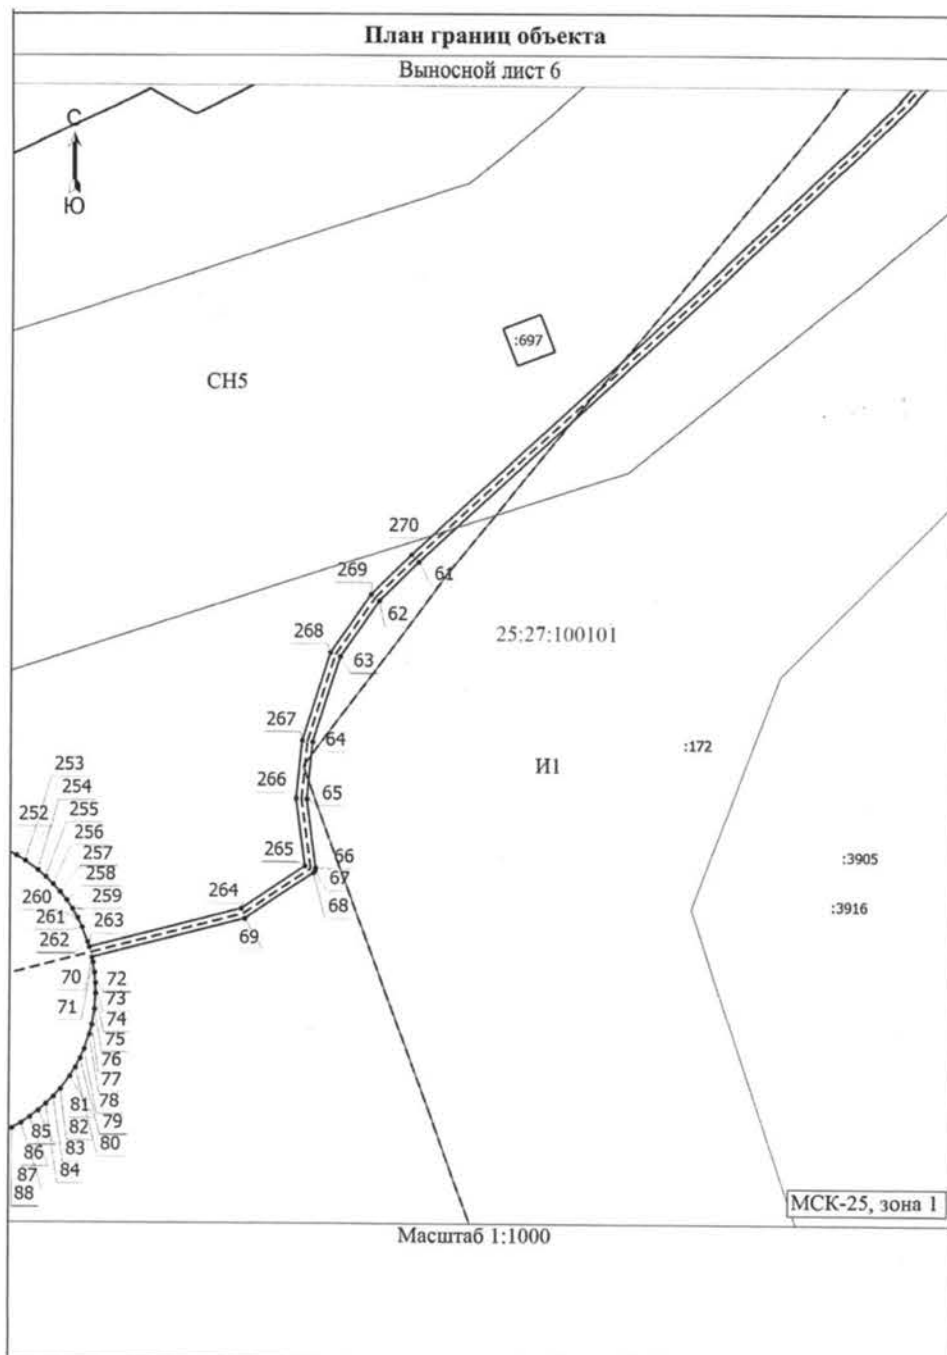

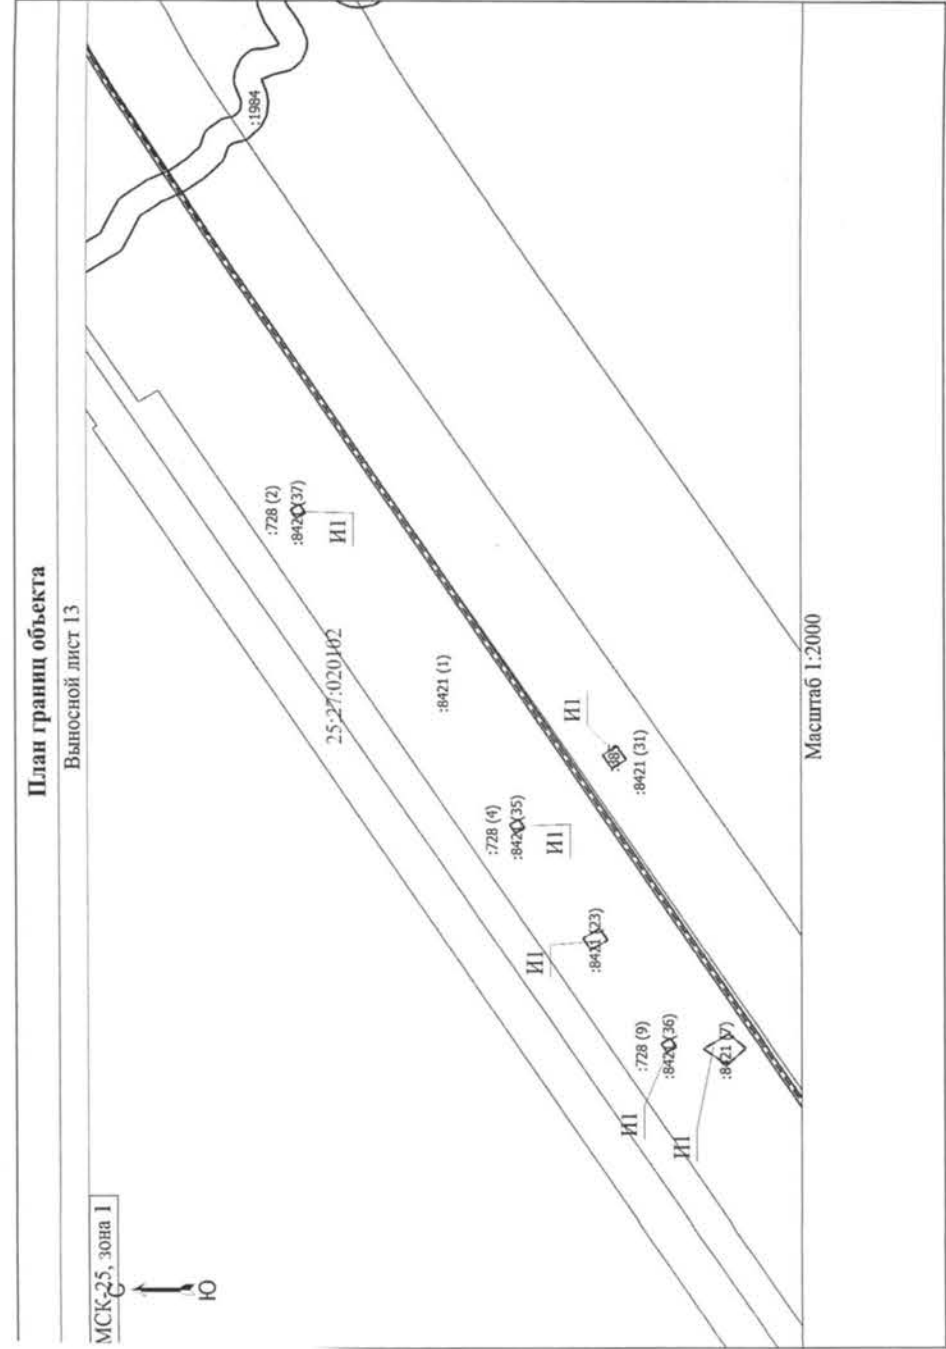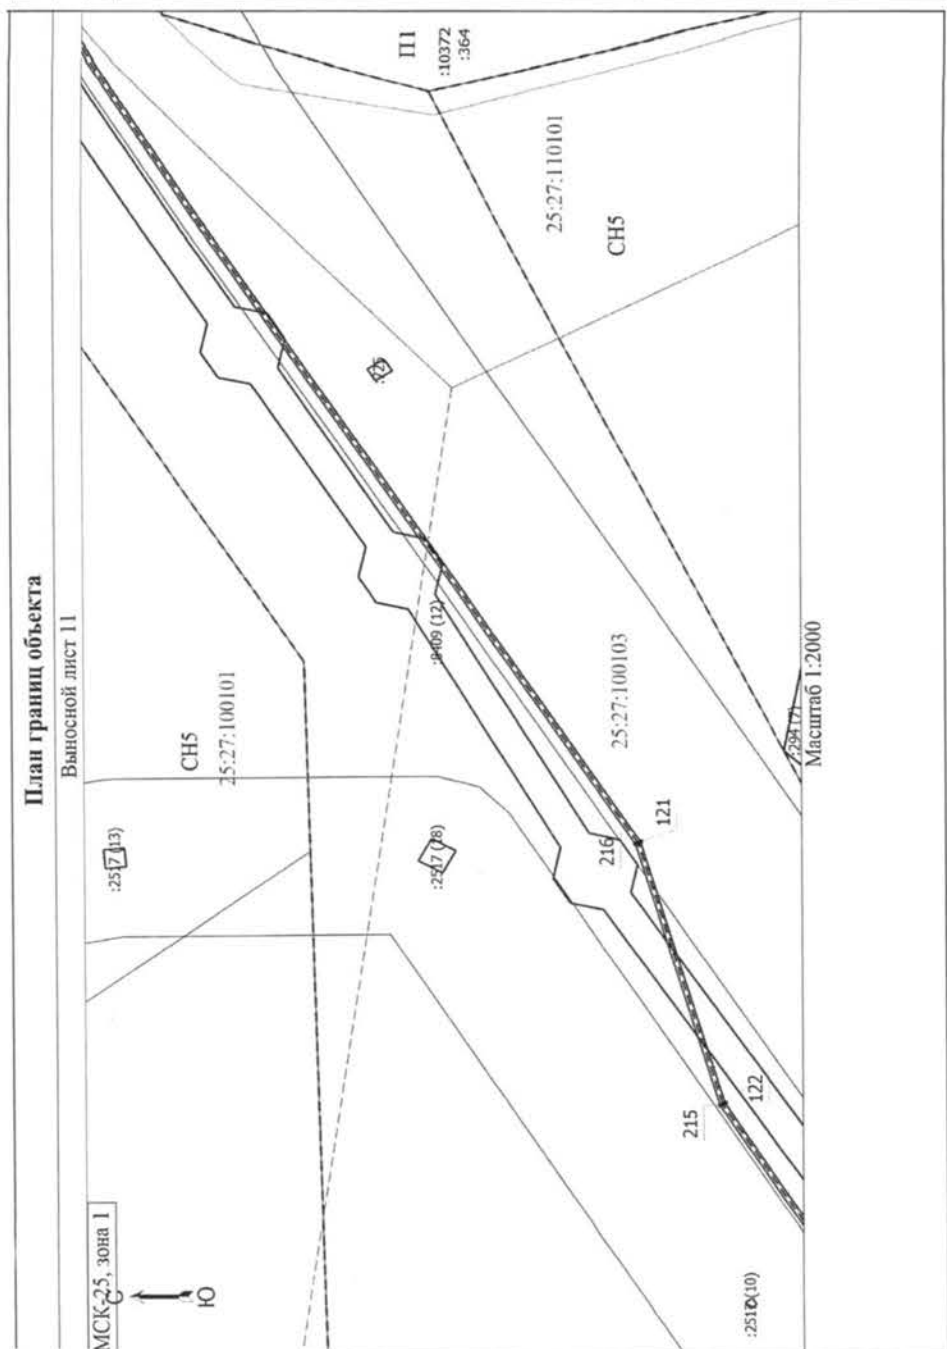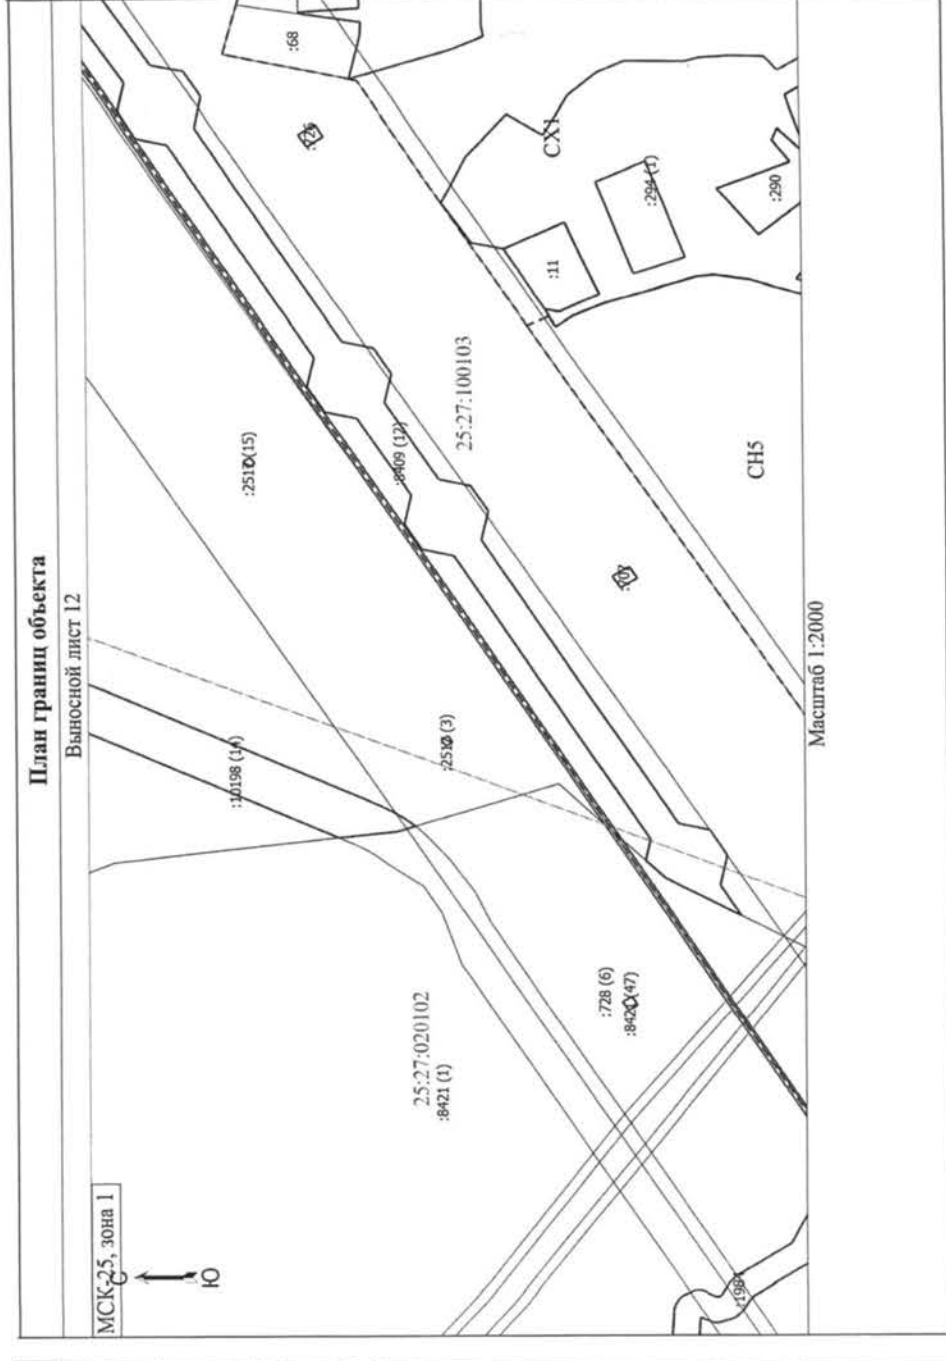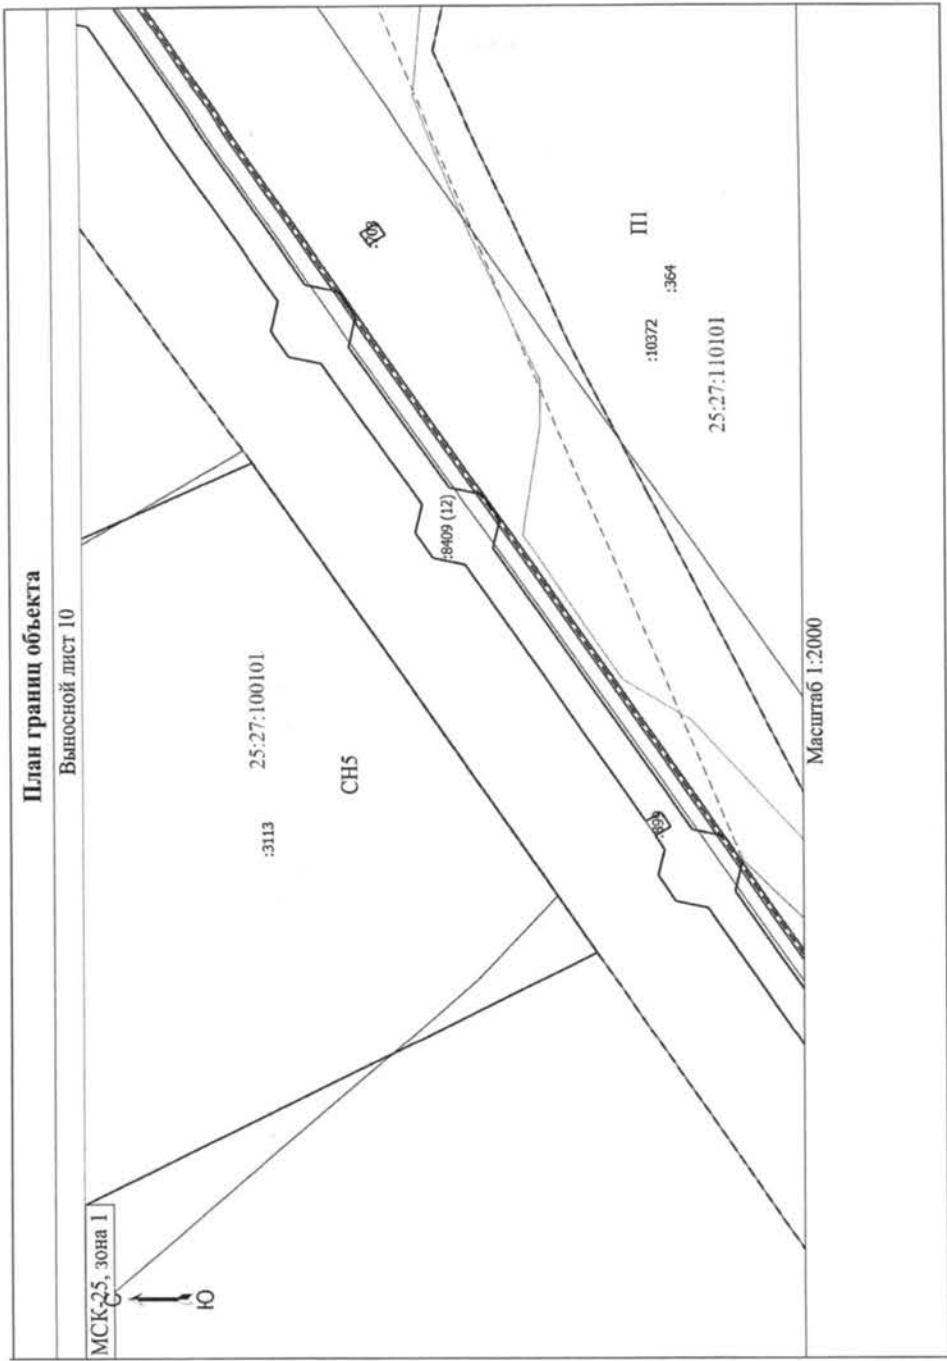

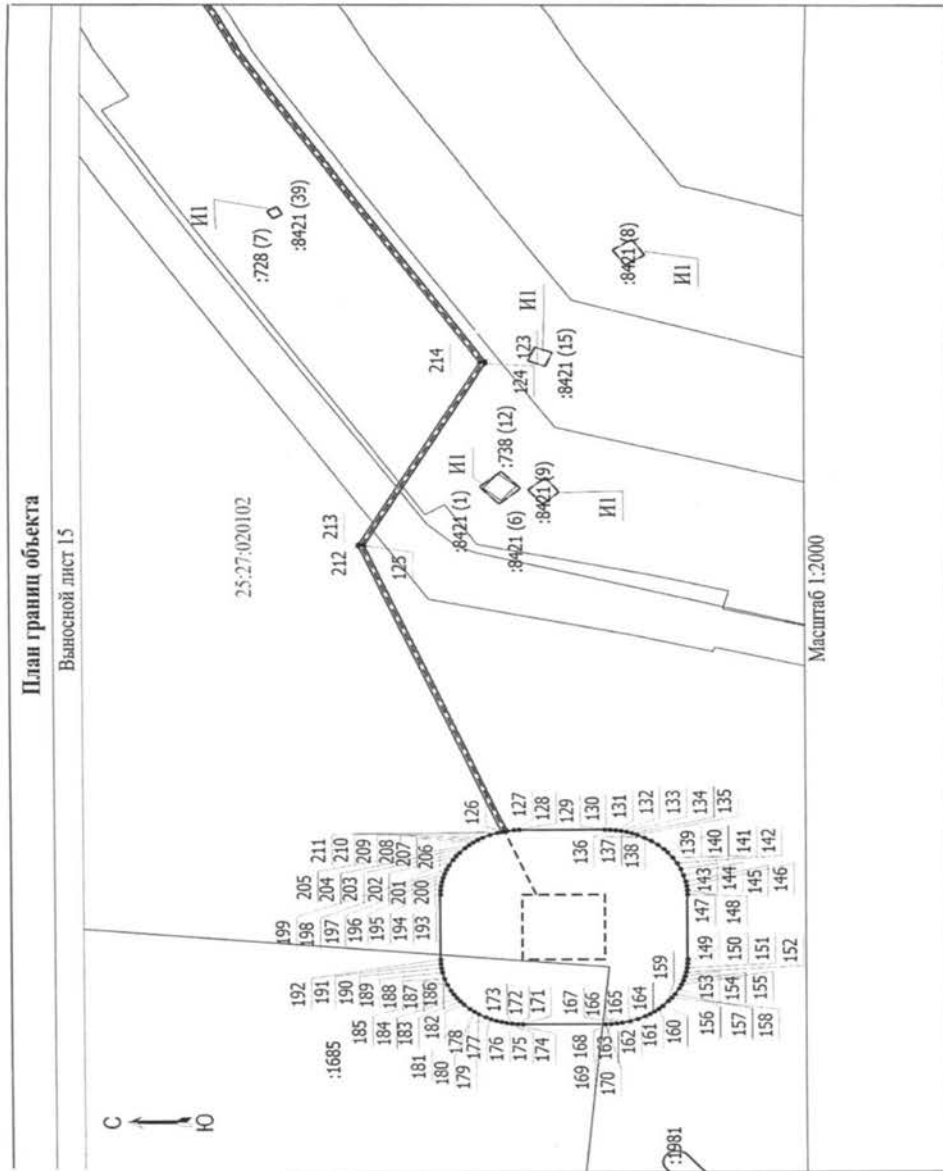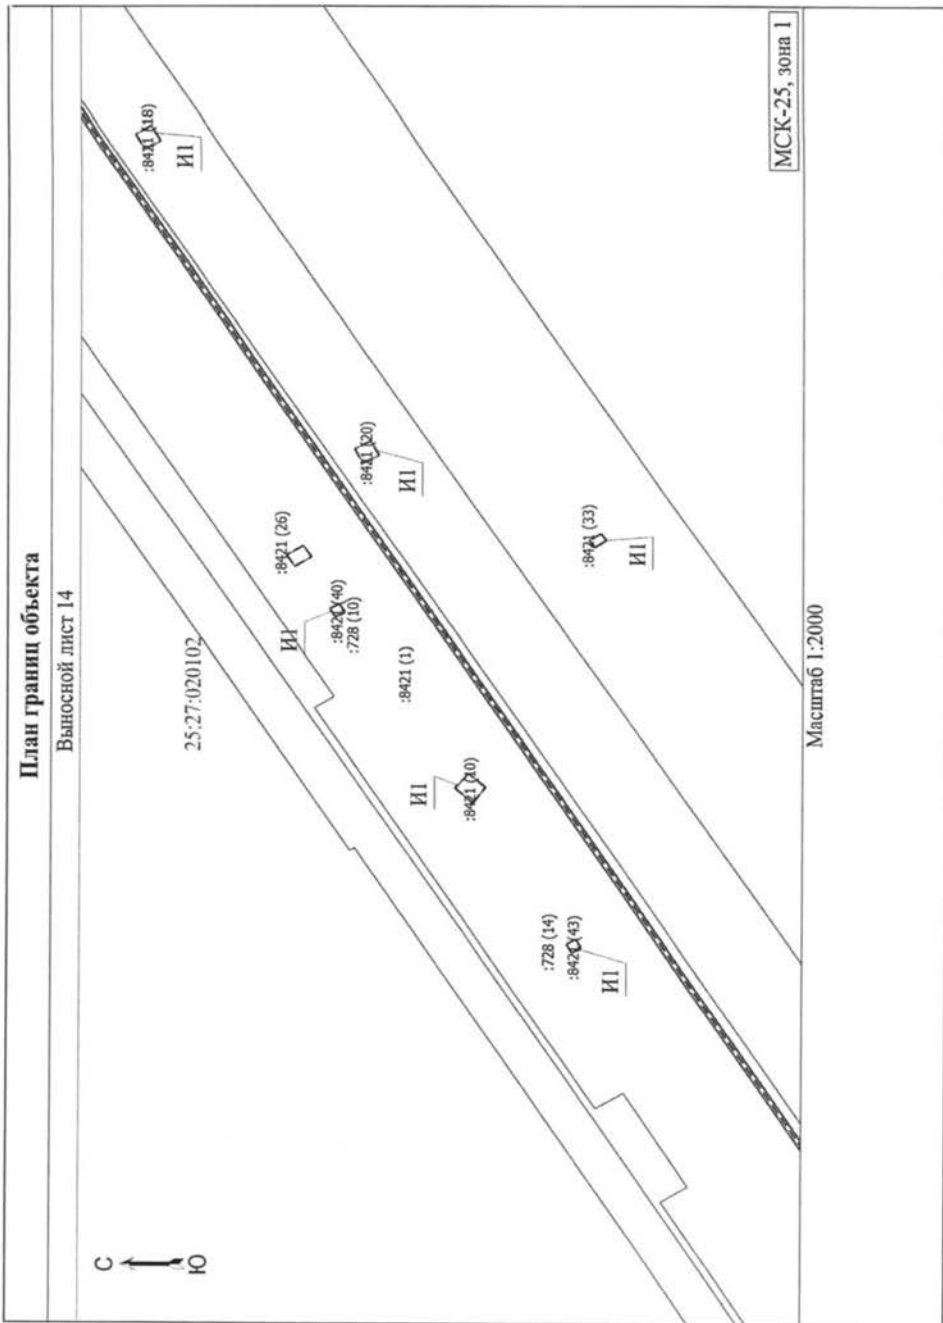

Приложение 2
к постановлению администрации
Артемовского городского округа
от 26.06.2023 № 359-па

РАСЧЕТ
размера платы за публичный сервитут в целях строительства ЛЭП 35 кВ от ЛЭП 35 кВ
АТЭС - Птицефабрика до ПС 35/6 кВ Генерация

Кадастровый номер земельного участка	Кадастровая стоимость участка (руб.)	Площадь земельного участка (кв. м)	0,01% кадастровой стоимости в год (руб.)	Годовая плата за публичный сервитут в отношении 207 кв. м (руб.)	Плата за публичный сервитут за 10 лет (руб.)
1	2	3	4	5	6
25:27:000000:8409	83568466,69	164122	8356,84	10,55	105,50

Расчет размера платы за публичный сервитут в отношении части земельного участка с кадастровым номером 25:27:000000:8409, площадью 207 кв. метров, за год составляет:

Расчет размера платы за публичный сервитут в отношении части земельного участка с кадастровым номером 25:27:000000:8409, площадью 207 кв. метров, за 10 лет составляет:
 $10,55 \times 10 = 105,50$ руб.

Кадастровый номер квартала	Кадастровая стоимость 1 кв. метра квартала (руб.)	Площадь публичного сервитута (кв. м)	0,01% кадастровой стоимости в год (руб.)	Плата за публичный сервитут за 10 лет (руб.)
1	2	3	4	5
25:27:020102	404,25	16425	663,99	6639,9

*в соответствии с постановлением Правительства Приморского края от 19.02.2021 № 64-пп «Об утверждении среднего уровня кадастровой стоимости земель населенных пунктов и земель сельскохозяйственного назначения по муниципальному району (муниципальному округу, городскому округу) Приморского края»

Расчет размера платы за публичный сервитут в отношении земель, государственная собственность на которые не разграничена, площадью 16425 кв. метров, в границах кадастрового квартала 25:27:020102 за год составляет:

Расчет размера платы за публичный сервитут в отношении земель, государственная собственность на которые не разграничена, площадью 16425 кв. метров, в границах кадастрового квартала 25:27:020102 за 10 лет составляет:

$$663,99 \text{ руб.} \times 10 = 6639,9 \text{ руб.}$$

Кадастровый номер квартала	Кадастровая стоимость 1 кв. метра квартала (руб.)	Площадь публичного сервитута (кв. м)	0,01% кадастровой стоимости в год (руб.)	Плата за публичный сервитут за 10 лет (руб.)
1	2	3	4	5
25:27:100101	495,39	5	0,24	2,4

*в соответствии с постановлением Правительства Приморского края от 19.02.2021 № 64-пп «Об утверждении среднего уровня кадастровой стоимости земель населенных пунктов и земель сельскохозяйственного назначения по муниципальному району (муниципальному округу, городскому округу) Приморского края»

Расчет размера платы за публичный сервитут в отношении земель, государственная собственность на которые не разграничена, площадью 5 кв. метров, в границах кадастрового квартала 25:27:100101 за год составляет:

Расчет размера платы за публичный сервитут в отношении земель, государственная собственность на которые не разграничена, площадью 5 кв. метров, в границах кадастрового квартала 25:27:100101 за 10 лет составляет:

Кадастровый номер квартала	Кадастровая стоимость 1 кв. метра квартала (руб.)	Площадь публичного сервитута (кв. м)	0,01% кадастровой стоимости в год (руб.)	Плата за публичный сервитут за 10 лет (руб.)
1	2	3	4	5
25:27:10010	374,34	1191	44,58	445,8

*в соответствии с постановлением Правительства Приморского края от 19.02.2021 № 64-пп «Об утверждении среднего уровня кадастровой стоимости земель населенных пунктов и земель сельскохозяйственного назначения по муниципальному району (муниципальному округу, городскому округу) Приморского края»

Расчет размера платы за публичный сервитут в отношении земель, государственная собственность на которые не разграничена, площадью 1191 кв. метр, в границах кадастрового квартала 25:27:100103 за год составляет:
 $374,34 \times 0,01 \times 1191 = 44,58$ руб.

Расчет размера платы за публичный сервитут в отношении земель, государственная собственность на которые не разграничена, площадью 1191 кв. метр, в границах кадастрового квартала 25:27:100103 за 10 лет составляет:
44,58 руб. x 10 = 445,8 руб.

Общий размер платы за публичный сервитут в отношении земельного участка с кадастровым номером 25:27:000000:8409 и в отношении земельных участков, расположенных в границах кадастровых кварталов: 25:27:020102, 25:27:100101, 25:27:100103, государственная собственность на которые не разграничена, общей площадью 17828 кв. метров, за 10 лет составляет:

$$105,5 \text{ pyб.} + 6639,9 \text{ pyб.} + 2,4 \text{ pyб.} + 445,8 \text{ pyб.} = 7193,6 \text{ pyб.}$$

Получатель платежа

ИНН/КПП

БИК

K/C

Расчетный счет

Банк получателя

КБК

Наименование платежа

УФК по Приморскому краю (МКУ УМС администрации
Артемовского городского округа)

2502061650/250201001

010507002

40102810545370000012

03100643000000012000

Дальневосточное ГУ Банка России/УФК по Приморскому краю г. Владивосток

550 111 05410 04 0000 120

Плата за публичный сервитут по распоряжению министерства Российской Федерации по развитию Дальнего Востока и Арктики (Минвостокразвития России) от 18.05.2022 № 71-р