



ВЫБОР

№ 64 (12759)

9 августа 2023 г.
среда

www.gazeta.vibor.com

Официальные материалы
администрации
и Думы Артёмовского
городского округа

УСЛУГИ

• Ремонт телевизоров, микроволновок. Тел. 3-24-09, 8-902-556-97-51.

Ремонт холодильников на дому. Организация. Гарантия на ремонт. Пенсионерам скидка. Ул. Фрунзе, д. 45-Г, тел. 8-914-793-79-51.

ПРИГЛАШАЮТ НА РАБОТУ

Колбасное производство: термиста, сторожа (пенсионера), разнорабочего в цех. Тел. 8-994-993-98-28, г.Арте́м, ул. Кирова, 7Б (центральный рынок).

РЕКЛАМА
В ГАЗЕТЕ
"ВЫБОР"
ТЕЛ. 3-95-95.

Важно знать, что уменьшить налог по УСН и ПСН на страховые взносы за себя стало проще

Теперь ИП могут уменьшить налог по УСН или ПСН на страховые взносы за себя до их фактической уплаты. Сделать это можно в течение налогового периода применения УСН либо в календарном году действия патента. Ранее данная процедура была возможна только после уплаты указанных сумм. При этом сроки внесения страховых взносов остаются прежними – 31 декабря и 1 июля.

Например, ИП на УСН вправе уменьшить авансовый платеж по данному налогу с I квартала 2023 года на подлежащие уплате в этом году фиксированные взносы за себя по сроку уплаты 31.12.2023 в размере 45 842 рублей. По таким взносам за 2023 год по ставке 1% со сроком уплаты 01.07.2024 уменьшение авансового платежа по УСН возможно, начиная с отчетного периода I квартала 2024 года.

Схожий подход применяется и при уменьшении налога по ПСН.

При этом если после 31 декабря 2022 года налогоплательщик оплатил за себя страховые взносы за периоды, предшествующие 2023 году, то он также может уменьшить налог по УСН и ПСН за 2023-2025 годы. Так, авансовый платеж по УСН или налог по ПСН за 2023 год может быть уменьшен на страховые взносы по сроку уплаты 01.07.2023 (за 2022 год в размере 1%) и на уплаченные в виде задолженности страховые взносы за 2021 год.

Указанные нововведения имеют обратную силу и распространяются на правоотношения, возникшие с 1 января 2023 года.

Полиция Артема разъясняет правила подачи заявления в дежурную часть территориального отдела ОВД

Обратиться с заявлением в отдел полиции города Артема можно через интернет-сайт ОМВД России по городу Артему в разделе «Для граждан - прием обращений».

В ходе мониторинга социальных сетей полицейскими выявлена публикация о том, что заявитель не смогла дозвониться в отдел артемовской полиции.

По данному факту руководством отдела МВД России по г. Артему назначено проведение служебной проверки. В случае установления вины сотрудников дежурной части, они будут привлечены к дисциплинарной ответственности.

Также сообщаем, что сотрудники полиции связались с автором сообщения. Заявление у местной жительницы принято и зарегистрировано в установленном порядке. В настоящее время по нему проводится проверка. Устанавливаются все обстоятельства произошедшего. По результатам будет принято решение в соответствии с законодательством.

Обращаем внимание граждан на то, что дежурные части территориальных отделов МВД России по Приморскому краю круглосуточно осуществляют государственную услугу по приему, регистрации и разрешению заявлений, сообщений и иной информации о преступлениях, об административных правонарушениях, о происшествиях, в том числе и в электронном виде, в соответствии с требованиями Административного регламента.

Отказать гражданину в приеме заявления в полиции не имеют права.

Часто заявления подают непосредственно в дежурной части территориального органа внутренних дел. Во всех отделах полиции края, чаще всего в холле 1 этажа, для удобства граждан оборудованы специальные стенды, на которых находятся образцы оформления документов.

Напоминаем, что вне отдела внутренних дел заявление у гражданина обязан

принять любой сотрудник полиции, после чего передать его в дежурную часть ближайшего территориального органа внутренних дел для регистрации.

Оперативный дежурный (находящийся в дежурной части) обязан не только принять у гражданина заявление и зарегистрировать его в книге учета сообщений о происшествиях, но также выдать гражданину талон-уведомление, в котором должен быть указан номер заявления и фамилия дежурного. Если такой документ заявителю не вручили, надо указать дежурному на допущенное нарушение и потребовать выписать талон, либо обратиться к вышестоящему начальству. Обращаем внимание граждан: выдача талонов-уведомлений в обязанности других сотрудников полиции (кроме дежурного в дежурной части) не входит. Талон-уведомление также не выдается при доставке заявления доверенным лицом заявителя и в случае обращения в дежурную часть по телефону (тем не менее, и телефонное сообщение должно быть зарегистрировано в установленном порядке).

Обратиться с заявлением в отдел полиции города Артема можно через интернет-сайт ОМВД России по городу Артему в разделе «Для граждан - прием обращений», либо перейдя по ссылке.

При возникновении проблем, входящих в компетенцию полиции, Вы можете обратиться по следующим телефонам:

«Телефон доверия» УМВД России по Приморскому краю: **8(423) 240 10 00**.
Дежурная часть УМВД России по Приморскому краю: **8(423) 249 04 91**.

Пресс-служба ОМВД России по городу Артему.

ИЗВЕЩЕНИЕ О ПРОВЕДЕНИИ СОБРАНИЯ О СОГЛАСОВАНИИ МЕСТОПОЛОЖЕНИЯ ГРАНИЦЫ ЗЕМЕЛЬНОГО УЧАСТКА

Кадастровым инженером Левчук Еленой Викторовной (№ регистрации в государственном реестре лиц, осуществляющих кадастровую деятельность - 22741, г. Артём, ул. Лазо, 11, офис 317, тел: 89242524795 levcad@mail.ru) выполняются кадастровые работы в отношении земельного участка с кадастровым номером 25:27:020104:358, расположенного по адресу: Приморский край, г. Артём, с/т «Родник-1», ул. Центральная, участок № 2-б. Заказчик кадастровых работ: Цыганкова Лариса Георгиевна (г. Артем, ул. Заречная, д. 9/3, кв. 52. тел. 89020791644). Собрание заинтересованных лиц смежных с ним земельных участков, расположенных в кадастровых кварталах 25:27:020104 по поводу согласования местоположения границы, состоится «11» сентября 2023г. в 10 часов 00 минут по адресу: Приморский край, г. Артём, ул. Лазо, 11, офис 317. С проектом межевого плана земельного участка можно ознакомиться, а также направлять обоснованные возражения о местоположении границ земельных участков и требования о проведении согласования местоположения границ земельных участков на местности, по адресу: Приморский край, г. Артём, ул. Лазо, 11, офис 317, либо по адресу электронной почты levcad@mail.ru с 09.08.2023 г. по 30.08.2023 г. При проведении согласования местоположения границ при себе иметь документ, удостоверяющий личность, а также документы о правах на земельный участок (ч.12 ст.39, ч.2 ст.40 ФЗ от 24.07.2007 г. № 221-ФЗ «О кадастровой деятельности»).

ИЗВЕЩЕНИЕ О ПРОВЕДЕНИИ СОБРАНИЯ О СОГЛАСОВАНИИ МЕСТОПОЛОЖЕНИЯ ГРАНИЦЫ ЗЕМЕЛЬНОГО УЧАСТКА

Кадастровый инженер Курьянов Юрий Викторович, номер регистрации в государственном реестре лиц, осуществляющих кадастровую деятельность 3081, почтовый адрес: 690105, г. Владивосток, ул. Русская 63; контактный телефон (423) 2243092; (42334) 20177; адрес электронной почты: ookozerogv@mail.ru, выполняет кадастровые работы в отношении земельных участков, расположенных по адресам: Приморский край, г. Артем, с/о «Березка», уч. 31 (кад. № 25:27:010005:38, заказчик Михнюк Е.С., Московская обл., г. Балашиха, мкр. Железнодорожный, 7-163, т. 9148214667).

Собрание по поводу согласования местоположения границ состоится по адресу: г. Владивосток, ул. Русская, 63, «12» сентября 2023 г. в 10 часов 00 минут.

С проектом межевого плана земельного участка можно ознакомиться по адресу: г. Владивосток ул. Русская 63.

Требования о проведении согласования местоположения границ земельных участков на местности принимаются с момента опубликования объявления по 28 августа 2023 г., обоснованные возражения о местоположении границ земельных участков после ознакомления с проектом межевого плана принимаются с момента опубликования данного объявления 28 августа 2023 г. по адресу: 690105, г. Владивосток, ул. Русская, 63.

Смежные земельные участки, с правообладателями которых требуется согласовать местоположение границ, расположены в кадастровых кварталах 25:27:010005.

При проведении согласования местоположения границ при себе иметь документ, удостоверяющий личность, а также документы о правах на земельный участок (часть 12 статьи 39, часть 2 статьи 40 Федерального закона от 24 июля 2007 г. № 221-ФЗ «О кадастровой деятельности»).

ИЗВЕЩЕНИЕ О ПРОВЕДЕНИИ СОБРАНИЯ О СОГЛАСОВАНИИ МЕСТОПОЛОЖЕНИЯ ГРАНИЦЫ ЗЕМЕЛЬНОГО УЧАСТКА

Кадастровым инженером Поповой Алиной Юрьевной (адрес: г. Владивосток, ул. Калинина, 115а-1015, e-mail: 89146958981@mail.ru, тел. 89146958981, № регистрации в государственном реестре лиц, осуществляющих кадастровую деятельность - 27980) выполняются кадастровые работы по уточнению описания местоположения границ земельного участка с кадастровым номером 25:27:010017:465 с целью исправления ошибки в описании местоположения его границ и уточнению описания местоположения границ смежных земельных участков с кадастровыми номерами 25:27:010017:464, 25:27:010017:678 с целью исправления ошибки в описании местоположения их границ, расположенных по адресу: край Приморский, г. Артем, урочище «Соловей Ключ», с/т «Виктория-1», участок №593, участок №592 и участок 594 соответственно, заказчик кадастровых работ: Учаева М. А. (690092, Приморский край, г. Владивосток, ул. Добровольского, д. 25, кв. 54, тел. 890255570318). Собрание заинтересованных лиц смежных с ними земельных участков, расположенных в кадастровом квартале 25:27:010017 по поводу согласования местоположения границ, состоится по адресу: край Приморский, г. Артем, урочище «Соловей Ключ», с/т «Виктория-1», участок №593 11.09.23 г. в 09:00.

С проектом межевого плана земельных участков можно ознакомиться, а также направлять обоснованные возражения о местоположении границ земельных участков и требования о проведении согласования местоположения границ земельных участков на местности, по адресу: Приморский край, г. Владивосток, ул. Калинина, 115а-1015 с даты опубликования данного извещения по 25.08.2023г. При проведении согласования местоположения границ при себе необходимо иметь документ, удостоверяющий личность, а также документы о правах на земельный участок.

Справочная служба
по товарам и услугам г. Артём

**СПРАВОЧНАЯ
"ГУДВИН"**

**600 09
33 508**

Ежедневно с 8.00 до 20.00

www.arteminform.ru
www.admin-art.ru

Регистрация в справочной «Гудвин»
по тел. 8-924-251-25-08
Стоимость от 500 руб./месяц

УПРАВЛЕНИЕ АРХИТЕКТУРЫ И ГРАДОСТРОИТЕЛЬСТВА АДМИНИСТРАЦИИ АРТЕМОВСКОГО ГОРОДСКОГО ОКРУГА ПРИГЛАШАЕТ НА РАБОТУ НА ДОЛЖНОСТЬ ВЕДУЩЕГО И ГЛАВНОГО СПЕЦИАЛИСТОВ.

Требования к кандидатам:

- высшее образование (юридическое; государственное муниципальное управление; экономика и финансы; промышленное и гражданское строительство).

- требования к стажу отсутствуют.

Почта для резюме:
leonova.uga@yandex.ru

Оборудование в лизинг по сниженной стоимости

В Приморье начала действовать мера поддержки – льготный лизинг для малого и среднего бизнеса. Предприниматели могут получить скидку на оплату первого взноса в тех компаниях, которые успешно прошли соответствующую аккредитацию.

Как рассказали в министерстве экономического развития Приморского края, в этом году в программе участвуют семь лизинговых компаний. Субъекты малого и среднего бизнеса могут обратиться в одну из них и получить поддержку, а лизинговым компаниям будут возмещены недополученные средства из краевого бюджета.



По словам главы ведомства Андрея Блохина, механизм льготного лизинга востребован и реализуется уже четвертый год. Он помогает приморским компаниям приобрести оборудование, коммунальную и строительную спецтехнику, а также транспорт для грузоперевозок по сниженной стоимости, а сэкономленные средства направить на развитие своего дела.

«Для предпринимателя стоимость оборудования снизится на 20% от общей суммы договора лизинга, но не более чем на 500 тысяч рублей. На эти цели в текущем году предусмотрено 20 миллионов рублей», – дополнил министр.

Получить данную поддержку, а также помощь в оформлении документов, консультацию по условиям договора можно в семи аккредитованных компаниях: ООО «Альфамотобиль», ООО лизинговая компания «Союз», ООО «Лизинговая компания «Дельта», ПАО «Лизинговая компания «Европлан», ООО «Балтийский лизинг», ООО «Таймлизинг» и ООО «Газпромбанк Автолизинг».

Напомним, механизм льготного лизинга реализуется в Приморском крае в рамках национального проекта «Малое и среднее предпринимательство и поддержка индивидуальной предпринимательской инициативы» и направлен на снижение затрат предприятий малого и среднего бизнеса, планирующих расширить собственное дело или произвести модернизацию основных средств.

Софья Нарышкина,
фото Дианы Пермиотиной
(Правительство Приморского края).

Исторический максимум энергопотребления

Летний максимум энергопотребления зафиксирован в августе в Приморском крае. При этом энергетическая инфраструктура региона работает стабильно.

По оперативным данным АО «Системный оператор единой энергосистемы», энергосистема Приморского края прошла новый максимум потребления мощности в период экстремально-высоких температур 4 августа в 21.00 по местному времени. Рекордное значение 1712 мегаватт, достигнутое при среднесуточной температуре наружного воздуха 25,7°C, превышает максимум, зафиксированный 5 августа 2021 года, на 111 мегаватт.

«Нынешние летние максимумы достигнуты при температурных условиях, аналогичных показателям прошлых лет, что говорит о «чистом» приросте потребления в объединенной энергосистеме Востока и региональных энергосистем»



мах», – отметил генеральный директор ОДУ Востока Виталий Сунгуров.

При этом он подчеркнул, что в условиях высокого уровня потребления мощности ОЭС Востока и региональные энергосистемы функционируют стабильно.

Как отметила заместитель председателя Правительства Приморья Елена Пархоменко, надежность и качество энергоснабжения потребителей региона обусловлено работой персонала энергетической отрасли.

«Мы видим, какие глобальные ремонты проводятся на станциях: Владивостокская ТЭЦ-2, Партизанская, Артемовская ТЭЦ, ведется модернизация Приморской ГРЭС. Ремонтируются и реконструируются линии электропередач. Все это позволяет проходить летние и зимние максимумы потребления без сбоев», – обозначила она.

Евгений Ковалев,
фото Дениса Нагаева.

Кедровый орех - в списке стратегических ресурсов России

Председатель Правительства России Михаил Мишустин подписал постановление, в соответствии с которым кедровый орех сосны корейской внесен в список стратегически важных товаров и ресурсов. Ранее с таким предложением выступил Губернатор Приморского края Олег Кожемяко.

Как рассказали в министерстве лесного хозяйства и охраны объектов животного мира Приморского края, в своем предложении глава региона обратил внимание на роль кедрового ореха не только как ценного ресурса для экономики, но и как важного звена кормовой базы животных, обитающих в регионе. На вершине этой пищевой цепи находится амурский тигр.

При этом в действующем законодательстве существует ряд пробелов, из-за которых этот ценный ресурс ранее использовался недостаточно эффективно. О том, что эта сфера недостаточно урегулирована, давно говорят отраслевые эксперты и участники рынка, которые занимаются переработкой кедрового ореха. В профильном министерстве региона подготовили комплекс мер, которые позволят сделать оборот кедрового ореха более прозрачным и устойчивым.

«Главная цель изменений в законодательстве заключается в том, чтобы создать условия для переработки всего заготовленного кедрового ореха внутри страны, тем самым значительно повысив прибавочную стоимость конечного продукта», – рассказал министр лесного хозяйства и охраны объектов животного мира Приморского края Константин Степанов, отметив, что при переработке кедрового ореха валовая стоимость готового продукта увеличивается минимум в 1,6 раза.

В ведомстве подчеркнули, что меры по совершенствованию законодательства направлены на регулирование экспорта кедрового ореха сосны корейской и не ограничивают права населения по



его сбору и заготовке. Внутри страны ни оборот кедрового ореха, ни его заготовка практически не регулируются.

«В настоящее время недостатки правового регулирования приводят к главной проблеме – наиболее выгодные условия для ведения бизнеса складываются не у арендаторов и переработчиков кедрового ореха, а у предпринимателей, которые занимаются скупкой и экспортом необработанного кедрового ореха. Более того, скупщики по факту выступают представителями иностранных переработчиков кедрового ореха», – пояснил Константин Степанов.

В частности, внесение ореха в перечень стратегических ресурсов позволит исключить возможность экспорта ореха, заготовленного в Приморском крае, под разрешительные документы из сибирских регионов. Ранее такая практика активно использовалась для незаконного экспорта.

Также изменение «правил игры» должно способствовать улучшению состояния кедровых лесов, снижению

объемов нелегальной заготовки ореха с применением варварских методов.

По словам руководителя Центра «Амурский тигр» Сергея Армилева, кедрово-широколиственные леса являются одной из особенностей Дальнего Востока, благодаря которой, в том числе, обеспечивается уникальное биологическое разнообразие макрорегиона.

«Чем лучше урегулирована эта область недровесного лесопользования, тем более устойчивой становится вся экологическая система в наших лесах. Ореха хватит и людям, и животным», – отметил он.

В министерстве лесного хозяйства и охраны объектов животного мира Приморского края подготовлен аналитический обзор, в котором дана оценка возможного объема урожая, разбираются основные проблемы правового регулирования сбора и оборота кедрового ореха, предполагаются пути их решения.

Евгений Артемчук, фото Ивана Дякина
(Правительство Приморского края).

Сбор овощей продолжается в Приморье

Овощи борщевого набора, томаты и огурцы собирают сельхозпроизводители Приморья. Хороший урожай отмечается в Октябрьском муниципальном округе и в Уссурийске.

Как сообщили в региональном министерстве сельского хозяйства, на данный момент приморские аграрии убрали 280 гектаров овощей борщевого набора, выполнив план на 15%.

«Сельхозпроизводители края собрали с полей 4,4 тысячи тонн капусты, свеклы, моркови и лука. Больше всего овощей собрано в Октябрьском муниципальном



округе и в Уссурийске – 2,1 тысячи тонн и 1,6 тысячи тонн соответственно», – подчеркнули в ведомстве.

Также крестьяне с 82 гектаров собрали почти тысячу тонн огурцов и томатов.

Отметим, что Приморский край занимает первое место по валовому сбору овощей среди субъектов Дальнего Востока. В прошлом году он составил более 95 тысяч тонн. Для приморских аграриев в условиях санкций предусмотрено около 40 различных мер государственной поддержки.

Руслан Ко, фото Дианы Пермиотиной
(Правительство Приморского края).

СЛУЖБА ПО КОНТРАКТУ В ВООРУЖЕННЫХ СИЛАХ РФ



Денежное довольствие

В учебном центре

- ▶ От 45000 до 60000 ₽ в месяц
- ▶ 195 000 ₽ единовременно (при заключении контракта на срок от 1 года и более)

В зоне СВО

- ▶ От 204 000 ₽ в месяц (в зависимости от воинского звания, должности, выслуги лет)
- ▶ От 50 000 до 1000 000 ₽ (за уничтожение или захват вооружения и военной техники противника)
- ▶ 8 000 ₽ ежедневно (за участие в активных наступательных действиях)
- ▶ 50 000 ₽ (за каждый километр продвижения в составе штурмовых отрядов)



Требования к кандидатам

- Возраст от 18 лет
- Годен по состоянию здоровья



Перечень документов

- ✓ Автобиография и анкета (форма на сайте www.contract.mil.ru)
- ✓ Паспорт
- ✓ Военный билет (при наличии)
- ✓ Свидетельство о браке и рождении детей (при наличии)
- ✓ Документы об образовании



Порядок поступления

- ▶ Сдать документы в пункт отбора или военкомат
- ▶ Пройти собеседование с психологом
- ▶ Пройти медицинский осмотр
- ▶ Получить предписание и убыть к месту службы
- ▶ Заключить контракт в воинской части
- ▶ Контракт заключается на 1 год и более

Региональные

- Материальная помощь лицам, заключающим контракт о прохождении военной службы, лицам, проходящим на территории Приморского края в войсках национальной гвардии Российской Федерации службу, имеющими специальное звание полиции, направляемым для участия в спецоперации на территориях ДНР, ЛНР и Украины:
 - период с 12.05.2022 по 20.09.2022 включительно в размере 200 000 рублей
 - период с 21.09.2022 по 31.03.2023 включительно в размере 150 000 рублей
 - начиная с 01.04.2023 в размере 300 000 рублей
- 400 000 рублей - материальная помощь гражданам Российской Федерации, пребывающим в запасе, поступившим на военную службу в «именные» подразделения Приморского края, заключившим контракт о прохождении военной службы с Министерством обороны Российской Федерации
- 19 000 руб. ежегодная выплата военнослужащим и добровольцам, ставшим инвалидами в ходе спецоперации
- от 10 000 до 18 000 руб. ежегодная выплата вдовам и родителям погибших военнослужащих и добровольцев в размерах (в зависимости от возраста)
- от 8 000 до 15 000 руб. ежегодная выплата детям военнослужащих и добровольцев, ставших инвалидами I и II групп
- 15 000 руб. ежегодная выплата детям погибших военнослужащих и добровольцев
- от 3 500 до 5 000 руб. ежемесячная выплата детям военнослужащих и добровольцев, ставших инвалидами I и II групп в размерах
- 5 000 руб. ежемесячная выплата детям погибших военнослужащих и добровольцев
- 30 000 руб. ежемесячно лицам, награжденным знаком особого отличия «Герой Приморья»
- Выплата на приобретение или строительство жилья детям погибших ветеранов боевых действий и военнослужащих, ставших инвалидами I группы, не достигших на момент гибели родителя возраста 18 лет либо возраста 23 лет в случае очного обучения в образовательной организации (при отсутствии у такого ребенка индивидуального жилья)
- Санаторно-курортное лечение один раз в три года военнослужащим и добровольцам, ставшим инвалидами I и II групп в ходе спецоперации; родителям, супругам и детям погибших военнослужащих и добровольцев
- Бесплатное питание в школах два раза в день детям военнослужащих и добровольцев, погибших или ставших инвалидами вне зависимости от группы инвалидности в ходе спецоперации или
- Единовременная денежная выплата в 2023 году из средств регионального материнского (семейного) капитала в размере 20 000 рублей

117

8 (800) 30-14-170



Для поступления на военную службу по контракту необходимо подать заявку:

- ✓ лично, почтовым отправлением, по телефону в пункт отбора или военкомат
- ✓ через личный кабинет на официальном сайте Минобороны РФ (kontrakt25.primorsky.ru)
- ✓ через электронный сервис «Стать добровольцем или контрактником» на едином портале Госуслуг



Социальные льготы и гарантии

- ▶ Собственное жилье за счет Минобороны РФ через накопительно-ипотечную систему
- ▶ Служебное жилье или компенсация за наем жилья
- ▶ Бесплатное обследование, лечение и реабилитация в военно-медицинских учреждениях
- ▶ Бесплатное обеспечение лекарственными препаратами
- ▶ Обеспечение вещевым имуществом и обмундированием
- ▶ Бесплатное трехразовое питание
- ▶ Двухнедельный оплачиваемый отпуск не реже 1 раза в 6 месяцев
- ▶ Страхование жизни и здоровья за счет федерального бюджета
- ▶ Право на льготную пенсию после 20 лет службы



Дополнительные льготы для участников специальной военной операции

✓ Статус ветерана боевых действий и соответствующие льготы:

- льготное обеспечение жильем первоочередное право на приобретение садовых земельных участков
- компенсация расходов на оплату жилых помещений (в размере 50%)
- внеконкурсное поступление в вузы
- преимущественное пользование всеми видами услуг учреждений связи, культурно-просветительских и спортивно-оздоровительных учреждений

- ✓ Бюджетные места для обучения детей в вузах
- ✓ Бесплатный отдых детей в летних оздоровительных лагерях
- ✓ Страховые выплаты при ранении (травме) и гибели
- ✓ Социальная программа реабилитации и адаптации (трудоустройство и предоставление жилья)
- ✓ Погашение кредитов, оформленных погибшими военнослужащими и их супругами



Дополнительные денежные выплаты участникам СВО

Федеральные

- от 773 до 1 390 ₽ в сутки (2 оклада по воинской должности)
- 4 240 ₽ – суточные выплаты
- 8 000 ₽ за каждые сутки активных наступательных действий
- 50 000 ₽ за каждый километр продвижения в составе штурмовых отрядов
- 1 000 000 ₽ за захват танка Leopard, Abrams, Challenger, пусковой установки HIMARS
- 500 000 ₽ за уничтожение танка Leopard, Abrams, Challenger
- 300 000 ₽ за уничтожение пусковой установки HIMARS, «Точка – У»
- 200 000 ₽ за уничтожение вертолета
- 100 000 ₽ за уничтожение танка
- 50 000 ₽ за уничтожение БМ (БМП, БМД, БТР, МТЛБ)
- 50 000 ₽ за уничтожение САУ, ЗРУ (С-300, «Бук», «Тор», «Оса»), БМ РСЗО
- 50 000 ₽ за уничтожение БпЛА (средней дальности), ракеты «Точка – У», снарядов РСЗО «Ольха», «Смерч», «Ураган», HIMARS
- 3 000 000 ₽ – единовременная выплата при ранении
- 3 131 729 ₽ – единовременное пособие при увольнении в связи с признанием негодным к военной службе вследствие военной травмы
- 78 293 ₽ – единовременная страховая выплата при легком увечье (ранении, травме, контузии)
- 5 000 000 ₽ – единовременная выплата членам семьи в случае гибели военнослужащего
- 3 131 729 ₽ – единовременная страховая выплата членам семьи в случае гибели военнослужащего
- 4 697 564 ₽ – единовременная страховая выплата членам семьи в случае гибели военнослужащего

АДМИНИСТРАЦИЯ
АРТЕМОВСКОГО ГОРОДСКОГО ОКРУГА
ПОСТАНОВЛЕНИЕ

28.07.2023 №421-па
ОБ ОКАЗАНИИ СОДЕЙСТВИЯ ИЗБИРАТЕЛЬНЫМ КОМИССИЯМ АРТЁМОВСКОГО
ГОРОДСКОГО ОКРУГА В РЕАЛИЗАЦИИ ИХ ПОЛНОМОЧИЙ ПРИ ПОДГОТОВКЕ И
ПРОВЕДЕНИИ ВЫБОРОВ ГУБЕРНАТОРА ПРИМОРСКОГО КРАЯ,
НАЗНАЧЕННЫХ НА 10 СЕНТЯБРЯ 2023 ГОДА

Руководствуясь Федеральным законом от 12.06.2002 № 67-ФЗ «Об основных гарантиях избирательных прав и права на участие в референдуме граждан Российской Федерации», Избирательным кодексом Приморского края, постановлением Губернатора Приморского края от 12.11.2007 № 175-пг «О мерах по реализации на территории Приморского края Положения о Государственной системе регистрации (учета) избирателей, участников референдума в Российской Федерации», распоряжением Губернатора Приморского края от 21.04.2023 № 123-рг «Об оказании содействия избирательным комиссиям Приморского края в реализации их полномочий при подготовке и проведении избирательных кампаний, в Приморском крае в единый день голосования 10 сентября 2023 года», Уставом Артемовского городского округа Приморского края, в целях оказания содействия избирательным комиссиям Артёмовского городского округа в реализации их полномочий при подготовке и проведении выборов Губернатора Приморского края, назначенных на 10 сентября 2023 года, администрация Артемовского городского округа

ПОСТАНОВЛЯЕТ:

1. Рекомендовать Артемовскому городскому суду (Патлай И.А.), отделу по вопросам миграции Отдела МВД России по городу Артему (Мастерко С.Н.), военному комиссариату г. Артема Приморского края (Радчук В.В.), Федеральному казенному учреждению лечебному исправительному учреждению № 47 Главного управления федеральной службы исполнения наказаний по Приморскому краю (Хабло А.В.), Федеральному казенному учреждению исправительной колонии № 20 Главного управления федеральной службы исполнения наказаний России по Приморскому краю (Сосненко Д.Н.), командирам воинских частей, дислоцированных на территории Артёмовского городского округа, обеспечить представление сведений для составления и уточнения списков избирателей в порядке и в соответствии со сроками, установленными действующим законодательством.

2. Рекомендовать Отделу МВД России по городу Артему (Захарчук А.П.):
2.1. Обеспечить охрану общественного порядка и общественную безопасность в период подготовки и проведения выборов Губернатора Приморского края, в том числе на безвозмездной основе охрану помещений избирательных комиссий и помещений для голосования, сопровождение и охрану транспортных средств, перевозящих избирательную документацию.

2.2. Принимать неотложные меры по пресечению противоправной агитационной деятельности, предотвращению изготовления незаконных и подложных предвыборных агитационных материалов и их изъятию, установлению изготовителей и распространителей указанных материалов, источников их оплаты, выявлению участников иной противоправной агитационной деятельности, а также своевременно информировать избирательные комиссии о выявленных фактах и принятых мерах, своевременно направлять материалы в суд.

2.3. Принимать незамедлительные меры по пресечению экстремистской и иной противоправной агитационной деятельности, в том числе возбуждающей социальную, расовую, национальную, религиозную ненависть и вражду, а также своевременно информировать избирательные комиссии о выявленных фактах и принятых мерах.

2.4. Обеспечить проверку транспортных средств, задействованных для перевозки членов участковых избирательных комиссий и избирательной документации, в том числе транспорт, задействованный под резервные передвижные участки.

3. Рекомендовать директору сервисного центра «Юго-западный» макрорегионального филиала «Дальний Восток» публичного акционерного общества «Ростелеком» (Сухов А.А.):

3.1. В период избирательной кампании предоставлять необходимые услуги связи избирательным комиссиям на территории Артёмовского городского округа.

3.2. Обеспечить необходимые нормативные технологические условия для бесперебойного функционирования Государственной автоматизированной системы Российской Федерации «Выборы» (далее ГАС «Выборы»).

4. Заместителю главы администрации Артемовского городского округа Ситдикову Г.С.:

4.1. Совместно с электросетевыми и энергоснабжающими организациями принять меры по обеспечению бесперебойного энергоснабжения (в том числе оперативное устранение перерывов в подаче электроэнергии) помещений для голосования и помещений избирательных комиссий, находящихся на территории Артемовского городского округа.

4.2. Совместно с муниципальным казенным учреждением ГО, ЧС и ПБ Артемовского городского округа (Мельник В.Н.) организовать обеспечение резервным автономным энергоснабжением помещений для голосования избирательных участков, где будут использоваться комплексы обработки избирательных бюллетеней.

5. Управлению дорожной деятельности и благоустройства администрации Артемовского городского округа (и.о. начальника Алексейко С.С.):

5.1. Обеспечить в дни голосования оптимальное функционирование общественного транспорта с целью прибытия избирателей к помещениям для голосования.

5.2. Обеспечить наличие мобильных резервных пунктов для голосования с целью организации непрерывности процесса проведения выборов в случае невозможности работы одного из образованных избирательных участков.

5.3. Осуществлять контроль за предоставлением необходимых услуг связи избирательным комиссиям Артёмовского городского округа, за обеспечением необходимых нормативных технологических условий для бесперебойного функционирования ГАС «Выборы».

5.4. Совместно с муниципальным казенным учреждением «Управление благоустройства г. Артёма» (Моторов В.В.):

5.4.1. Провести обследование подъездных путей к зданиям и помещениям, занимаемым избирательными комиссиями, в срок до 10.08.2023 г.

5.4.2. При необходимости привести подъездные пути к зданиям и помещениям, занимаемым избирательными комиссиями, в нормативное состояние для создания максимальных удобств избирателям, в срок до 30.08.2023 г.

6. Заместителю главы администрации Артемовского городского округа Фардзиновой З.А. назначить должностных лиц, ответственных за содействие избирательным комиссиям в реализации их полномочий.

7. Управлению информатизации и информационных систем администрации Артемовского городского округа (Елисеев И.А.) оказывать содействие участковым избирательным комиссиям в обеспечении бесперебойной работы оргтехники и средств видеорегистрации (видеофиксации) в помещениях участковых избирательных комиссий (помещениях для голосования) Артемовского городского округа в дни голосования.

8. Заместителю главы администрации – начальнику управления образования администрации Артемовского городского округа Макиенко Н.И., начальнику управления культуры, туризма и молодежной политики администрации Артемовского городского округа Кульгиной А.А., начальнику управления физической культуры, спорта и охраны здоровья администрации Артемовского городского округа Ефремову В.Л. обеспечить организацию работы подведомственных учреждений с учетом возможности проведения голосования с 8 по 10 сентября 2023 года (в дни голосования, а также в день, предшествующий первому дню голосования, и в день, следующий за последним днем голосования), а также с учетом работы участковых избирательных комиссий в зданиях подведомственных учреждений с 30 августа по 10 сентября 2023 года.

9. Управлению информационной политики администрации Артемовского городского округа (и.о. начальника Рыбакова Д.В.):

9.1. Обеспечить своевременную публикацию списка избирательных участков с указанием их номеров и границ, местонахождения участковых избирательных комиссий, помещений для голосования и номеров телефонов участковых избирательных комиссий, информации, связанной с формированием избирательных комиссий, а также предоставляемой избирательными комиссиями информации о ходе подготовки и проведения выборов, о сроках и порядке совершения избирательных действий, о законодательстве о выборах, о кандидатах.

9.2. Осуществлять информирование избирателей о ходе избирательной кампании на территории Артёмовского городского округа, о подготовке и проведении выборов, о сроках и порядке совершения избирательных действий, о дате и времени голосования.

10. Управлению муниципальной собственности администрации Артемовского городского округа (Железнова Н.С.):

10.1. Предоставлять избирательным комиссиям на безвозмездной основе (без возмещения и оплаты затрат на использование помещений и оплату коммунальных услуг) необходимые помещения, включая помещения для голосования и помещения для хранения избирательной документации, а также оказывать при необходимости иное содействие, направленное на обеспечение исполнения избирательными комиссиями полномочий, установленных законодательством Российской Федерации.

10.2. Запросить согласие руководителей предприятий, организаций и учреждений иных форм собственности на выделение помещений для голосования и работы избирательных комиссий в соответствии с их дислокацией.

10.3. Выделить по предложению территориальной избирательной комиссии города Артема (Микитченко С.А.) специальные места для размещения печатных агитационных материалов на территории каждого избирательного участка в срок до 10.08.2023 г.

10.4. Рассматривать заявки на выделение помещений, пригодных для проведения агитационных публичных мероприятий в форме собраний, для проведения встреч зарегистрированных кандидатов, их доверенных лиц, политических партий, выдвинувших зарегистрированных кандидатов, с избирателями, в течение трех дней со дня подачи указанных заявок.

Время, на которое предоставляются помещения для проведения встреч зарегистрированных кандидатов, их доверенных лиц, политических партий, выдвинувших зарегистрированных кандидатов, с избирателями, устанавливается в соответствии с решением Избирательной комиссии Приморского края от 05.07.2023 № 102/536.

10.5. Уведомлять в письменной форме Избирательную комиссию Приморского края, территориальную избирательную комиссию города Артема о факте предоставления помещения зарегистрированному кандидату, об условиях, на которых оно было предоставлено, а также о том, когда это помещение может быть предоставлено в течение агитационного периода другим зарегистрированным кандидатам, не позднее дня, следующего за днем предоставления помещения.

11. Отделу по делам ГО ЧС и координации правоохранительной деятельности администрации Артемовского городского округа (Шведова Н.А.) обеспечить контроль за соблюдением пожарной безопасности в помещениях избирательных комиссий и в помещениях для голосования, а также осуществлять контроль антитеррористической защищенности зданий, в которых расположены помещения избирательных комиссий и помещения для голосования.

12. Рекомендовать руководителям учреждений и организаций всех форм собственности, в помещениях которых расположены помещения для голосования и помещения для работы участковых избирательных комиссий:

12.1. Обеспечить соблюдение мер противопожарной безопасности в помещениях избирательных комиссий и помещениях для голосования.

12.2. Рассмотреть возможность обеспечения резервным автономным энергоснабжением помещений для голосования.

12.3. Обеспечить условия для беспрепятственного доступа к помещениям для голосования избирателей, являющихся инвалидами, включая избирателей, пользующихся креслами-колясками, удобные подъездные и пешеходные пути, специальные места для стоянки личного автотранспорта, размещение помещений для голосования на первых этажах зданий, наличие пандусов, настилов, тактильных указателей и достаточное освещение.

12.4. Совместно с должностными лицами, ответственными за содействие избирательным комиссиям в реализации их полномочий, оказать содействие в обеспечении участковых избирательных комиссий компьютерным оборудованием, необходимым для приема заявлений избирателей о включении избирателей в список избирателей по месту нахождения, заявлений об аннулировании включения в список избирателей по месту нахождения, а также для применения технологии изготовления протоколов участковых избирательных комиссий об итогах голосования с машиночитаемым кодом.

12.5. Во взаимодействиях с участковыми избирательными комиссиями обеспечить на избирательных участках соблюдение требований законодательства Российской Федерации в области обеспечения санитарно-эпидемиологического благополучия населения, а также требований и рекомендаций Федеральной службы по надзору в сфере защиты прав потребителей и благополучия человека и Управления Федеральной службы по надзору в сфере защиты прав потребителей и благополучия человека по Приморскому краю.

13. Муниципальному казенному учреждению «Административно-хозяйственное управление» (Мельничук В.В.):

13.1. Обеспечить бесперебойное энергоснабжение помещения территориальной избирательной комиссии города Артёма и помещения ГАС «Выборы», в том числе резервным автономным источником энергоснабжения.

13.2. В случае необходимости предоставлять избирательным комиссиям на территории Артемовского городского округа транспортные средства на безвозмездной основе.

13.3. Обеспечить доступ избирателей в территориальную избирательную комиссию города Артема с целью подачи заявлений о включении избирателей в список избирателей по месту нахождения, заявлений об аннулировании включения в список избирателей по месту нахождения в соответствии с графиком, утвержденным решением Избирательной комиссии Приморского края от 05.07.2023 № 102/534.

13.4. Оказывать содействие территориальной избирательной комиссии города Артема по заявкам в обеспечении доставки в первоочередном порядке грузов, связанных с проведением выборов, назначенных на 10 сентября 2023 года.

14. Управлению делами и организационной работы администрации Артемовского городского округа (Русанова О.А.) представлять в избирательные комиссии сведения о фактах смерти граждан Российской Федерации, полученных из государственной информационной системы «Региональный портал государственных и муниципальных услуг Приморского края», для уточнения списков избирателей в порядке, установленном законодательством Российской Федерации и нормативными актами Центральной избирательной комиссии Российской Федерации.

15. Опубликовать данное постановление в газете «Выбор» и разместить на официальном сайте Артемовского городского округа.

16. Контроль за исполнением данного постановления возложить на заместителя главы администрации Артемовского городского округа Фардзинову З.А.

Глава Артемовского городского округа В.В. Квон

АДМИНИСТРАЦИЯ
АРТЕМОВСКОГО ГОРОДСКОГО ОКРУГА
ПОСТАНОВЛЕНИЕ

03.08.2023 № 427-па
О ВНЕСЕНИИ ИЗМЕНЕНИЙ В ПОСТАНОВЛЕНИЕ АДМИНИСТРАЦИИ
АРТЕМОВСКОГО ГОРОДСКОГО ОКРУГА ОТ 29.03.2019 № 334-ПА «ОБ
УТВЕРЖДЕНИИ МУНИЦИПАЛЬНОЙ ПРОГРАММЫ «ОСУЩЕСТВЛЕНИЕ
ДОРОЖНОЙ ДЕЯТЕЛЬНОСТИ НА АВТОМОБИЛЬНЫХ ДОРОГАХ ОБЩЕГО
ПОЛЬЗОВАНИЯ МЕСТНОГО ЗНАЧЕНИЯ АРТЕМОВСКОГО ГОРОДСКОГО
ОКРУГА» (В РЕД. ОТ 08.06.2023 № 317-ПА)

В соответствии с Федеральным законом от 10.12.1995 № 196-ФЗ «О безопасности дорожного движения», Федеральным законом от 06.10.2003 № 131-ФЗ «Об общих принципах организации местного самоуправления в Российской Федерации», Федеральным законом от 08.11.2007 № 257-ФЗ «Об автомобильных дорогах и о дорожной деятельности в Российской Федерации и о внесении изменений в отдельные законодательные акты Российской Федерации», решением Думы Артемовского городского округа от 24.04.2008 № 676 «О Положении об осуществлении дорожной деятельности в отношении автомобильных дорог местного значения в границах Артемовского городского округа и обеспечения безопасности дорожного движения на них», решением Думы Артемовского городского округа от 08.12.2022 № 52 «О бюджете Артемовского городского округа на 2023 год и плановый период 2024 и 2025 годов», постановлением администрации Артемовского городского округа от 29.07.2013 № 1890-па «Об утверждении Порядка принятия решений о разработке муниципальных программ и ведомственных целевых программ, их формирования, реализации и оценки эффективности в Артемовском городском округе», руководствуясь Уставом Артемовского городского округа Приморского края, администрация Артемовского городского округа

ПОСТАНОВЛЯЕТ:

1. Внести следующие изменения в постановление администрации Артемовского городского округа от 29.03.2019 № 334-па «Об утверждении муниципальной программы «Осуществление дорожной деятельности на автомобильных дорогах общего пользования местного значения Артемовского городского округа» (в ред. от 08.06.2023 № 317-па):

1.1. Читать строку «Объемы и источники финансового обеспечения Программы» Паспорта Программы приложения к постановлению в следующей редакции:

Объемы и источники финансового обеспечения Программы	Общий объем финансового обеспечения Программы – 1827621,85890 тыс. рублей (566048,07485 тыс. рублей - местный бюджет, 1191573,78405 тыс. рублей - краевой бюджет, 70000,00000 тыс. рублей - федеральный бюджет), в том числе: 2021 год – 503217,45844 тыс. рублей (143286,79284 тыс. рублей - местный бюджет, 289930,66560 тыс. рублей - краевой бюджет, 70000,00 тыс. рублей - федеральный бюджет); 2022 год – 619252,78041 тыс. рублей (135045,66196 тыс. рублей - местный бюджет, 484207,11845 тыс. рублей - краевой бюджет); 2023 год – 358876,46049 тыс. рублей (193440,46049 тыс. рублей - местный бюджет, 165436,0000 тыс. рублей - краевой бюджет); 2024 год – 168416,75077 тыс. рублей (42416,75077 тыс. рублей - местный бюджет, 126000,00 тыс. рублей - краевой бюджет); 2025 год – 177858,40879 тыс. рублей (51858,40879 тыс. рублей - местный бюджет, 126000,00 тыс. рублей - краевой бюджет)
--	---

1.2. В пункте 1 строки «Ожидаемые конечные результаты реализации Программы» Паспорта Программы приложения к постановлению вместо «33,4 %» читать «33,3 %».

1.3. В абзаце пятом раздела 1 приложения к постановлению вместо «33,4 %» читать «33,3 %».

1.4. Изложить раздел 5 приложения к постановлению в следующей редакции:
«5. Финансовое обеспечение Программы
Программа реализуется за счет средств местного бюджета, муниципального дорожного фонда, краевого и федерального бюджетов.
Общий объем финансового обеспечения Программы – 1827621,85890 тыс. рублей (566048,07485 тыс. рублей - местный бюджет, 1191573,78405 тыс. руб-лей - краевой бюджет, 70000,00000 тыс. рублей - федеральный бюджет), в том числе:
2021 год – 503217,45844 тыс. рублей (143286,79284 тыс. рублей - местный бюджет, 289930,66560 тыс. рублей - краевой бюджет, 70000,00 тыс. рублей - федеральный бюджет);
2022 год – 619252,78041 тыс. рублей (135045,66196 тыс. рублей - местный бюджет, 484207,11845 тыс. рублей - краевой бюджет);
2023 год – 358876,46049 тыс. рублей (193440,46049 тыс. рублей - местный бюджет, 165436,0000 тыс. рублей - краевой бюджет);
2024 год – 168416,75077 тыс. рублей (42416,75077 тыс. рублей - местный бюджет, 126000,00 тыс. рублей - краевой бюджет);
2025 год – 177858,40879 тыс. рублей (51858,40879 тыс. рублей - местный бюджет, 126000,00 тыс. рублей - краевой бюджет)».

1.5. Читать абзац четвертый пункта 1 раздела 6 приложения к постановлению в новой редакции:
«Планируемое значение целевого показателя в 2020 году составило 45,8 %. В 2021

году отремонтировано 19,1 км (116056,905 кв. м) автомобильных дорог, что составило 4,9 % от общей протяженности автомобильных дорог общего пользования местного значения. В 2022 году отремонтировано 15,1145 км (99743,35 кв. м) автомобильных дорог, что составило 3,9 % от общей протяженности автомобильных дорог общего пользования местного значения. В 2023 году планируется отремонтировать 5,7245 км (44577,25 кв. м) автомобильных дорог, что составит 1,5 % от общей протяженности автомобильных дорог общего пользования местного значения. В 2024 году планируется отремонтировать 4,4 км (30720 кв. м) автомобильных дорог, что составит 1,1 % от общей протяженности автомобильных дорог общего пользования местного значения. В 2025 году планируется отремонтировать 4,4 км (30720 кв. м) автомобильных дорог, что составит 1,1 % от общей протяженности автомобильных дорог общего пользования местного значения».

1.6. Внести изменения в приложение 1 к муниципальной программе «Осуществление дорожной деятельности на автомобильных дорогах общего пользования местного значения Артемовского городского округа» (приложение 1).

1.7. Дополнить раздел «2023 год» таблицы 1 приложения 2 к муниципальной программе «Осуществление дорожной деятельности на автомобильных дорогах общего пользования местного значения Артемовского городского округа» строкой:

18	Автомобильная дорога по ул. Шишкина
----	-------------------------------------

1.8. Читать строку 1 приложения 3 к Программе «Осуществление дорожной деятельности на автомобильных дорогах общего пользования местного значения Артемовского городского округа» в следующей редакции:

1	Доля протяженности автомобильных дорог общего пользования местного значения, не отвечающих нормативным требованиям, в общей протяженности автомобильных дорог общего пользования местного значения на конец отчетного года	%	45,80	40,9	37	35,5	34,4	33,3	снижение доли протяженности автомобильных дорог общего пользования местного значения, не отвечающих нормативным требованиям, в общей протяженности автомобильных дорог общего пользования местного значения до 33,3 % в 2025 году
---	--	---	-------	------	----	------	------	------	---

1.9. Внести изменения в приложение 4 к муниципальной программе «Осуществление дорожной деятельности на автомобильных дорогах общего пользования местного значения Артемовского городского округа» (приложение 2).

2. Опубликовать данное постановление в газете «Выбор» и разместить на официальном сайте Артемовского городского округа.

3. Контроль за исполнением настоящего постановления возложить на первого заместителя главы администрации Артемовского городского округа Литвинова А.А.

И.о. главы Артемовского городского округа Н.И. Макиенко

Приложение 1
к постановлению администрации Артемовского городского округа
от 03.08.2023 № 427-па

№ п/п	Наименование комплекса процессных мероприятий; наименование мероприятия	Исполни- те- ли мероприя- тия	Срок исполни- ния Про- граммы	Объем финансового обеспечения (тыс. руб.)						Источники финансово- го обеспече- ния	Получа- тели средств
				всего, в т.ч. по источникам финансирования	в том числе по годам						
					2021 г.	2022 г.	2023 г.	2024 г.	2025 г.		
1	2	3	4	5	6	7	8	9	10	11	12
1	Задача 1. Улучшение нормативного состояния автомобильных дорог общего пользования местного значения										
1.1	Комплекс про- цессных меро- приятий: Ре- монт и содержа- ние автомобиль- ных дорог			667486,26234	287611,70964	247130,90399	91707,51825	16030,86813	25005,26233	МБ ДФ МБ ДФ С КБ	
				219615,33565	81427,38089	46099,97615	51051,84815	16030,86813	25005,26233		
				13434,92669	6184,32875	6030,92784	1219,67010	0	0		
				434436,00000	200000,00000	195000,00000	39436,00000	0	0		
1.1.1	Ремонт автомо- бильных дорог общего пользо- вания населен- ных пунктов	УДДиБ, МКУ УБ	2021-2023 2025	507916,35327	233566,42798	218606,43804	48944,05594	0	6799,43131	МБ ДФ МБ ДФ С КБ	МКУ УБ
				60045,42658	27382,09923	17575,51020	8288,38584	0	6799,43131		
				13434,92669	6184,32875	6030,92784	1219,67010	0	0		
				434436,00000	200000,00000	195000,00000	39436,00000	0	0		
...											
1.1.1.4	Ремонт земляно- го полотна, си- стемы водоотво- да, дорожных одежд	УДДиБ, МКУ УБ	2021-2023	375388,80020	208390,92639	154639,17526	12358,69855	0	0	МБ ДФ С КБ МБ ДФ	МКУ УБ
				11194,26496	6184,32875	4639,17526	370,76095	0	0		
				361987,93760	200000,00000	150000,00000	11987,93760	0	0		
				2206,59764	2206,59764	0,00000	0,00000	0	0		
1.1.1.5	Ремонт проездов к дворовым тер- риториям много- квартирных до- мов населенных пунктов	УДДиБ, МКУ УБ	2022-2023	84077,77988	0	55780,80833	28296,97155	0	0	МБ С КБ МБ ДФ	МКУ УБ
				2240,66173	0	1391,75258	848,90915	0	0		
				72448,06240	0	45000,00000	27448,06240	0	0		
				9389,05575	0	9389,05575	0,00000	0	0		
...											
3	Задача 3. Увеличение протяженности, пропускной и несущей способности, улучшение транспортно-эксплуатационного состояния автомобильных дорог общего пользова- ния местного значения										
3.1	Комплекс про- цессных меро- приятий: Строи- тельство, ре- конструкция, капитальный ремонт автомо- бильных дорог			392109,98865	54703,10063	220257,04103	113663,71512	3486,13187	0,00000	МБ ДФ МБ ДФ С КБ	
				193382,38376	20498,80063	55733,73614	113663,71512	3486,13187	0,00000		
				1589,82084	273,63440	1316,18644	0,00000	0,00000	0,00000		
				197137,78405	33930,66560	163207,11845	0,00000	0,00000	0,00000		
3.1.1	Реконструкция объекта «Авто- мобильная доро- га от съезда с	УДДиБ, МКУ УСКР	2021-2023	151262,37423	969,30932	107274,63749	43018,42742	0,00000	0,00000	МБ ДФ	МКУ УСКР
				90778,50326	969,30932	46790,76652	43018,42742	0,00000	0,00000		
	ул. Фрунзе до микрорайона «Светлогорье»:			483,87097	0,00000	483,87097	0,00000	0,00000	0,00000	МБ ДФ С	
				60000,00000	0,00000	60000,00000	0,00000	0,00000	0,00000	КБ	

№ п/п	Наименование комплекса процессных мероприятий; наименование мероприятия	Исполни- тели меропри- ятия	Срок исполне- ния Про- граммы	Объем финансового обеспечения (тыс. руб.)						Источники финансово- го обеспече- ния	Получа- тели средств
				всего, в т.ч. по источникам финансирования	в том числе по годам						
					2021 г.	2022 г.	2023 г.	2024 г.	2025 г.		
	ул. Буденного, ул. Светлогор- ская (от запасно- го въезда дет- ского сада № 7 до ул. Буденно- го), пер. Буден- ного», в том чис- ле:										
3.1.1.1	Реконструкция объекта «Авто- мобильная доро- га от съезда с ул. Фрунзе до мик- рорайона «Свет- логорье»: ул. Буденного, ул. Светлогорская (от запасного въезда дет- ского сада № 7 до ул. Буденно- го), пер. Буден- ного»	УДДиБ, МКУ УСКР	2022-2023	143809,91689	0,00000	102527,96520	41281,95169	0,00000	0,00000		МКУ УСКР
				83326,04592	0,00000	42044,09423	41281,95169	0,00000	0,00000	МБ ДФ	
				483,87097	0,00000	483,87097	0,00000	0,00000	0,00000	МБ ДФ С КБ	
				60000,00000	0,00000	60000,00000	0,00000	0,00000	0,00000		
...											
3.1.1.4	Технологическое присоединение к электрическим сетям	УДДиБ, МКУ УСКР	2022-2023	95,93380	0,00000	53,37380	42,56000	0,00000	0,00000	МБ ДФ	МКУ УСКР
...											
3.1.2	Реконструкция участка автомо- бильной дороги с двумя искус- ственными до- рожными неров- ностями (моста- ми), располо- женными по ад- ресу: Примор- ский край, г. Ар- тем, ул. Петрова, стр. № 2, 6, в том числе:	УДДиБ, МКУ УСКР	2023-2024	2179,50525	0,00000	0,00000	2038,42841	141,07684	0,00000		МКУ УСКР
				2179,50525	0,00000	0,00000	2038,42841	141,07684	0,00000	МБ ДФ	
...											
3.1.2.3	Реконструкция участка автомо- бильной дороги с двумя искус- ственными до- рожными неров- ностями (моста- ми), располо- женными по ад- ресу: Примор- ский край, г. Ар- тем, ул. Петрова, стр. № 2, 6	УДДиБ, МКУ УСКР	2024	141,07684	0,00000	0,00000	0,00000	141,07684	0,00000		МКУ УСКР
				141,07684	0,00000	0,00000	0,00000	141,07684	0,00000	МБ ДФ	
...											
3.1.8	Капитальный ремонт автомо- бильных дорог, тротуаров, в том числе:	УДДиБ, МКУ УСКР	2021-2024	86848,67504	14737,28286	306,78686	68606,85929	3197,74603	0,00000		МКУ УСКР
				86848,67504	14737,28286	306,78686	68606,85929	3197,74603	0,00000	МБ ДФ	
...											
3.1.8.2	Капитальный ремонт линейно- го объекта «Ав- томобильные дороги: ул. Да- вида Шлемова, микрорайон «Лесной», в том числе:	УДДиБ, МКУ УСКР	2022-2023	58986,34756	0,00000	306,78686	58679,56070	0,00000	0,00000		МКУ УСКР
				58986,34756	0,00000	306,78686	58679,56070	0,00000	0,00000	МБ ДФ	
3.1.8.2. 1	Капитальный ремонт линейно- го объекта «Ав- томобильные дороги: ул. Да- вида Шлемова, микрорайон «Лесной»	УДДиБ, МКУ УСКР	2023	58631,67812	0,00000	0,00000	58631,67812	0,00000	0,00000	МБ ДФ	МКУ УСКР
...											
3.1.8.3	Капитальный ремонт автомо- бильной дороги в районе бухты Муравьиной, в том числе:	УДДиБ, МКУ УСКР	2023	2161,30892	0,00000	0,00000	2161,30892	0,00000	0,00000	МД ДФ	МКУ УСКР
...											
3.1.8.3. 2	Выполнение инженерно- геологических, инженерно- геодезических изыска-	УДДиБ, МКУ УСКР	2023	2000,30892	0,00000	0,00000	2000,30892	0,00000	0,00000	МБ ДФ	МКУ УСКР
	ний и подготовка проектной доку- ментации на капитальный ремонт автомо- бильной дороги в районе бухты Муравьиной										
...											
3.1.8.8	Капитальный	УДДиБ,	2023	4575,29575	0	0	4575,29575	0,00000	0,00000	МБ ДФ	МКУ УСКР

№ п/п	Наименование комплекса процессных мероприятий; наименование мероприятия	Исполните- ли мероприятия	Срок исполне- ния Про- граммы	Объем финансового обеспечения (тыс. руб.)						Источники финансово- го обеспече- ния	Получа- тели средств
				всего, в т.ч. по источникам финансирования	в том числе по годам						
					2021 г.	2022 г.	2023 г.	2024 г.	2025 г.		
	ремонт автомо- бильной дороги по ул. Вокзаль- ной, в том чис- ле:	МКУ УСКР									
3.1.8.8. 1	ремонт автомо- бильной дороги по ул. Вокзаль- ной	УДДиБ, МКУ УСКР	2023	4425,29575	0	0	4425,29575	0,00000	0,00000	МБ ДФ	МКУ УСКР
...											
3.1.8.10	Капитальный ремонт линейно- го объекта «Ав- томобильные дороги: ул. Алек- сандровская, ул. Заслонова», в том числе:	УДДиБ, МКУ УСКР	2023	533,00000	0,00000	0,00000	533,00000	0,00000	0,00000	МБ ДФ	МКУ УСКР
3.1.8.10 .1	Подготовка про- ектной докумен- тации на капи- тальный ремонт	УДДиБ, МКУ УСКР	2023	372,00000	0,00000	0,00000	372,00000	0,00000	0,00000	МБ ДФ	МКУ УСКР
	линейного объ- екта «Автомомо- бильные дороги: ул. Александров- ская, ул. Засло- нова»										
3.1.8.10 .2	Проведение государственной экспертизы про- ектной докумен- тации в части проверки досто- верности опре- деления сметной стоимости ли- нейного объекта «Автомобильные дороги: ул. Алек- сандровская, ул. Заслонова»	УДДиБ, МКУ УСКР	2023	161,00000	0,00000	0,00000	161,00000	0,00000	0,00000	МБ ДФ	МКУ УСКР
...											
5	ИТОГО по Про- грамме		2021-2025	1827621,85890	503217,45844	619252,78041	358876,46049	168416,75077	177858,40879		
				85024,74753	20457,96315	21347,11428	15219,67010	14000,00000	14000,00000	МБ ДФ С	
				444660,57027	122828,82969	104558,55281	168054,18777	19517,00000	29702,00000	МБ ДФ	
				1191573,78405	289930,66560	484207,11845	165436,00000	126000,00000	126000,00000	КБ	
				70000,00000	70000,00000	0,00000	0,00000	0,00000	0,00000	ФБ	
				36362,75705	0,00000	9139,99487	10166,60262	8899,75077	8156,40879	МБ	

Приложение 2
к постановлению администрации Артемовского городского округа
от 03.08.2023 № 427-па

ПЕРЕЧЕНЬ МЕРОПРИЯТИЙ ПРОГРАММЫ
СВЕДЕНИЯ О ВЗАИМОСВЯЗИ ЦЕЛЕВЫХ ПОКАЗАТЕЛЕЙ (ИНДИКАТОРОВ) С МЕРОПРИЯТИЯМИ ПРОГРАММЫ И ОЖИДАЕМЫМИ РЕЗУЛЬТАТАМИ

№ п/п	Наименование комплекса процессных мероприятий; наименование мероприятия	Ожидаемый результат реализации мероприятия								Взаимосвязь мероприятия и ожидаемого результата реализации мероприятия с целевым показателем (ин- дикатором) Про- граммы (наиме- нование целевого показа- теля (индикатора) Программы)
		наименование показателя	единица измерения	всего	в том числе по годам					
					2021 г.	2022 г.	2023 г.	2024 г.	2025 г.	
1	2	3	4	5	6	7	8	9	10	11
1	Задача 1. Улучшение нормативного состояния автомобильных дорог общего пользования местного значения									
...										
1.1	Комплекс процессных мероприятий: ремонт и содержание автомобильных дорог									
1.1.1	Ремонт автомобильных дорог общего пользования населенных пунктов	восстановление транспортно-эксплуатационных характеристик автомобильных дорог	кв. м	152917,468	73142,065	64024,38	15439,05	0	311,973	доля протяженности автомобильных дорог общего пользования местного значения, не отвечающих нормативным требованиям, в общей протяженности автомобильных дорог общего пользования местного значения
...										
1.1.1.4	Ремонт земляного полотна, системы водоотвода, дорожных одежд	восстановление транспортно-эксплуатационных характеристик автомобильных дорог	кв. м	106679	63432	41629	1618	0	0	доля протяженности автомобильных дорог общего пользования местного значения, не отвечающих нормативным требованиям, в общей протяженности автомобильных дорог общего пользования местного значения

№ п/п	Наименование комплекса процессных мероприятий; наименование мероприятия	Ожидаемый результат реализации мероприятия								Взаимосвязь мероприятия и ожидаемого результата реализации мероприятия с целевым показателем (ин- дикатором) Про- граммы (наиме- нование целевого показате- ля (индикатора) Программы)
		наименование показате- ля	единица измерения	всего	в том числе по годам					
					2021 г.	2022 г.	2023 г.	2024 г.	2025 г.	
...										
3	Задача 3. Увеличение протяженности, пропускной и несущей способности, улучшение транспортно-эксплуатационного состояния автомобильных дорог общего пользо- вания местного значения									
3.1.1	Реконструкция объекта «Автомобильная дорога от съезда с ул. Фрунзе до микрорайона «Свет- логорье»: ул. Буденного, ул. Светлогорская (от запасного въезда детско- го сада № 7 до ул. Буд- енного), пер. Буденно- го»		компл.	4	2	2	0	0	0	протяженность автомобильных дорог общего пользования мест- ного значения, введенных в экс- плуатацию после реконструкции объекта
			км	1,272	0	1,272	0	0	0	
			вырубка	4	0	4	0	0	0	
			ед.	5	0	4	1	0	0	
...										
3.1.1.4	Технологическое присо- единение к электриче- ским сетям		ед.	2	0	1	1	0	0	
...										
3.1.2	Реконструкция участка автомобильной дороги по ул. Петрова с двумя искусственными дорож- ными сооруже- ниями (мостами), распо- ложен- ными по адресу: При- морский край, г. Артем, ул. Петрова, стр. № 2, 6, в том числе:		км/ компл.	0,12/2	0	0	2	0,12	0	протяженность автомобильных дорог общего пользования мест- ного значения, введенных в экс- плуатацию после реконструкции объекта
...										
3.1.2.3	Реконструкция участка автомобильной дороги по ул. Петрова с двумя искусственными дорож- ными неровностями (мо- стами), расположенными по адресу: Приморский край, г. Артем, ул. Петрова, стр. № 2, 6	ввод в эксплуатацию объекта	км	0,12	0	0	0	0,12	0	
...										
3.1.8	Капитальный ремонт автомобильных дорог, тротуаров, в том числе:		км	2,0973	0	0	2,0973	0	0	
			компл.	13	2	3	7	1	0	
			кв. м	4038	4038	0	0	0	0	
...										
3.1.8.10	Капитальный ремонт линейного объекта «Ав- томобильные дороги: ул. Александровская, ул. Заслонова», в том числе:		компл.	2	0	0	2	0	0	протяженность автомобильных дорог общего пользования мест- ного значения, введенных в экс- плуатацию после капитального ре- монта
3.1.8.10.1	Подготовка проектной документации на капи- тальный ремонт линей- ного объекта «Автомобиль- ные дороги: ул. Александровская, ул. Заслонова»	получение проектной документации	компл.	1	0	0	1	0	0	
3.1.8.10.2	Проведение государ- ственной экспертизы проектной документации в части проверки досто- верности определения сметной стоимости ли- нейного объекта «Автомобиль- ные дороги: ул. Александровская, ул. Заслонова»	получение положитель- ного заключения	компл.	1	0	0	1	0	0	

АДМИНИСТРАЦИЯ
АРТЕМОВСКОГО ГОРОДСКОГО ОКРУГА

ПОСТАНОВЛЕНИЕ

01.08.2023

№ 423-па

ОБ УСТАНОВЛЕНИИ ПУБЛИЧНОГО СЕРВИТУТА В ЦЕЛЯХ ЭКСПЛУАТАЦИИ
ОБЪЕКТА ЭЛЕКТРОСЕТЕВОГО ХОЗЯЙСТВА ВЛ-6КВ Ф-13ПС ЗАПАДНАЯ

На основании ходатайства акционерного общества «Дальневосточная распределительная сетевая компания» (ИНН 2801108200, ОГРН 1052800111308) от 20.06.2023 № У-01-5056 об установлении публичного сервитута, выписок из Единого государственного реестра недвижимости о характеристиках объекта недвижимости от 21.06.2023 № КУВИ-001/2023-142916112, от 21.06.2023 № КУВИ-001/2023-142916068, от 21.06.2023 № КУВИ-001/2023-142916077, от 21.06.2023 № КУВИ-001/2023-142916019, от 21.06.2023 № КУВИ-001/2023-142916053, от 21.06.2023 № КУВИ-001/2023-142916001, от 21.06.2023 № КУВИ-001/2023-142916008, от 21.06.2023 № КУВИ-001/2023-142916096, от 21.06.2023 № КУВИ-001/2023-142916079, от 21.06.2023 № КУВИ-001/2023-142916058, от 21.06.2023 № КУВИ-001/2023-142916016, от 21.06.2023 № КУВИ-001/2023-142916080, от 21.06.2023 № КУВИ-001/2023-142916069, от 19.07.2023 № КУВИ-001/2023-165474950, от 21.06.2023 № КУВИ-001/2023-142916070, от 21.06.2023 № КУВИ-001/2023-142923044, от 21.06.2023 № КУВИ-001/2023-142923034, от 21.06.2023 № КУВИ-001/2023-142923006, 21.06.2023 № КУВИ-001/2023-142923012, от 21.06.2023 № КУВИ-001/2023-142922998, от 21.06.2023 № КУВИ-001/2023-142922994, от 21.06.2023 № КУВИ-001/2023-142923017, от 21.06.2023 № КУВИ-001/2023-142923039, от 21.06.2023 № КУВИ-001/2023-142922991, от 21.06.2023 № КУВИ-001/2023-142923001, от 19.07.2023 № КУВИ-001/2023-165449502, от 19.07.2023 № КУВИ-001/2023-165475224, от 19.07.2023 № КУВИ-001/2023-165475343, от 19.07.2023 № КУВИ-001/2023-165474948 в соответствии со ст. 23, п. 1 ст. 39.37 Земельного кодекса Российской Федерации, руководствуясь Уставом Артемовского городского округа Приморского края, администрация Артемовского городского округа

ПОСТАНОВЛЯЕТ:

1. Установить публичный сервитут в интересах акционерного общества «Дальнево-

сточная распределительная сетевая компания» на земельных участках:

с кадастровым номером 25:27:070202:3771, площадью 2 кв. метра, местоположение установлено относительно ориентира, расположенного в границах участка, почтовый адрес ориентира: Приморский край, г. Артем, район 1-й Рабочей, 91;

с кадастровым номером 25:27:070202:3903, площадью 2 кв. метра, местоположение установлено относительно ориентира, расположенного в границах участка, почтовый адрес ориентира: Российская Федерация, Приморский край, г. Артем, ул.1-я Рабочая, в районе дома 91;

с кадастровым номером 25:27:070203:315, площадью 2 кв. метра, местоположение установлено относительно ориентира, расположенного в границах участка, почтовый адрес ориентира: Приморский край, г. Артем, ул. Донская, дом 47;

с кадастровым номером 25:27:000000:9891, площадью 70 кв. метров, местоположение установлено относительно ориентира, расположенного в границах участка, почтовый адрес ориентира: Приморский край, г. Артем;

с кадастровым номером 25:27:070223:10, площадью 2 кв. метра, местоположение установлено относительно ориентира, расположенного в границах участка, почтовый адрес ориентира: Приморский край, г. Артем, с/т «Черемушки», участок № 13;

с кадастровым номером 25:27:070216:24, площадью 2 кв. метра, местоположение установлено относительно ориентира, расположенного в границах участка, почтовый адрес ориентира: Приморский край, г. Артем, с/т «Металлист», участок № 7;

с кадастровым номером 25:27:070216:97, площадью 2 кв. метра, местоположение установлено относительно ориентира, расположенного в границах участка, почтовый адрес ориентира: Приморский край, г. Артем, с/т «Металлист», участок № 87;

с кадастровым номером 25:27:070216:99, площадью 6 кв. метров, местоположение установлено относительно ориентира, расположенного в границах участка, почтовый адрес ориентира: Приморский край, г. Артем, с/т «Металлист», участок № 89;

с кадастровым номером 25:27:070216:75, площадью 1 кв. метр, местоположение установлено относительно ориентира, расположенного в границах участка, почтовый адрес ориентира: Приморский край, г. Артем, с/т «Металлист», участок № 65;

с кадастровым номером 25:27:070216:15, площадью 1 кв. метр, местоположение

установлено относительно ориентира, расположенного в границах участка, почтовый адрес ориентира: Приморский край, г. Артем, с/т «Металлист», участок № 128;

с кадастровым номером 25:27:070225:87, площадью 4 кв. метра, местоположение установлено относительно ориентира, расположенного в границах участка, почтовый адрес ориентира: Приморский край, г. Артем, с/т «Березка-3», участок № 50;

с кадастровым номером 25:27:070225:24, площадью 2 кв. метра, местоположение установлено относительно ориентира, расположенного в границах участка, почтовый адрес ориентира: Приморский край, г. Артем, с/т «Березка-3», участок № 21;

с кадастровым номером 25:27:070215:56, площадью 4 кв. метра, местоположение установлено относительно ориентира, расположенного в границах участка, почтовый адрес ориентира: Приморский край, г. Артем, с/т «Норка», участок № 72;

с кадастровым номером 25:27:010001:875, площадью 23 кв. метра, местоположение установлено относительно ориентира, расположенного за пределами участка, ориентир южный угол жилого дома, участок находится примерно в 1645 м по направлению на юго-восток от ориентира, почтовый адрес ориентира: Приморский край, г. Артем, ул. Донская, дом 50;

с кадастровым номером 25:27:070229:61, площадью 6 кв. метров, местоположение установлено относительно ориентира, расположенного в границах участка, почтовый адрес: Приморский край, г. Артем, с/т «Тор», участок № 11;

с кадастровым номером 25:27:070229:20, площадью 4 кв. метра, местоположение установлено относительно ориентира, расположенного в границах участка, почтовый адрес: Приморский край, г. Артем, с/т «Тор», участок № 33;

с кадастровым номером 25:27:0702208:77, площадью 1 кв. метр, местоположение установлено относительно ориентира, расположенного в границах участка, почтовый адрес: Приморский край, г. Артем, с/т «Надежда-3», участок № 254;

с кадастровым номером 25:27:070217:42, площадью 8 кв. метров, адрес: Российская Федерация, Приморский край, г. Артем, с/т «Природа»;

с кадастровым номером 25:27:070240:33, площадью 2 кв. метра, местоположение установлено относительно ориентира, расположенного в границах участка, почтовый адрес: Приморский край, г. Артем, с/т «Кристалл», участок № 230;

с кадастровым номером 25:27:070240:20, площадью 2 кв. метра, местоположение установлено относительно ориентира, расположенного в границах участка, почтовый адрес: Приморский край, г. Артем, с/т «Кристалл», участок № 255;

с кадастровым номером 25:27:070240:34, площадью 2 кв. метра, местоположение установлено относительно ориентира, расположенного в границах участка, почтовый адрес: Приморский край, г. Артем, с/т «Кристалл», участок № 256;

с кадастровым номером 25:27:070221:71, площадью 4 кв. метра, местоположение установлено относительно ориентира, расположенного в границах участка, почтовый адрес: Приморский край, г. Артем, снт «Гранит», участок № 285а;

с кадастровым номером 25:27:070221:72, площадью 2 кв. метра, местоположение установлено относительно ориентира, расположенного в границах участка, почтовый адрес: Приморский край, г. Артем, снт «Гранит», участок № 285б;

с кадастровым номером 25:27:070203:887, площадью 49 кв. метров, местоположение установлено относительно ориентира, расположенного в границах участка, почтовый адрес: Приморский край, г. Артем, ул. Тульская, 40;

с кадастровым номером 25:27:070203:3146, площадью 2 кв. метра, местоположение установлено относительно ориентира, расположенного за пределами участка, ориентир дом, участок находится примерно в 1600 м по направлению на юго-восток от ориентира, почтовый адрес ориентира: Приморский край, г. Артем, ул. Тульская, д. 25;

с кадастровым номером 25:27:070226:116, площадью 36 кв. метров, адрес: Приморский край, г. Артем, с/т «Бонитет»;

с кадастровым номером 25:27:070216:41, площадью 2 кв. метра, местоположение установлено относительно ориентира, расположенного в границах участка, почтовый адрес ориентира: Приморский край, г. Артем, с/т «Металлист», участок № 28;

с кадастровым номером 25:27:070216:45, площадью 2 кв. метра, местоположение установлено относительно ориентира, расположенного в границах участка, почтовый адрес ориентира: Приморский край, г. Артем, с/т «Металлист», участок № 32;

с кадастровым номером 25:27:070216:81, площадью 2 кв. метра, местоположение установлено относительно ориентира, расположенного в границах участка, почтовый адрес ориентира: Приморский край, г. Артем, с/т «Металлист», участок № 71, - для целей эксплуатации объекта электросетевого хозяйства ВЛ-6КВ Ф-13 ПС Западная, сроком на 49 лет.

2. Утвердить схему расположения границ публичного сервитута (прилагается).

3. Муниципальному казенному учреждению управлению муниципальной собственности администрации Артемовского городского округа (Железнова Н.С.) в течение 5 (пяти) рабочих дней со дня принятия решения направить копию настоящего постановления:

в орган регистрации прав;

обладателю публичного сервитута.

4. Управлению информационной политики администрации Артемовского городского округа (и.о. начальника Рыбакова Д.В.) в течение 5 (пяти) рабочих дней опубликовать настоящее постановление в газете «Выбор» и разместить на официальном сайте Артемовского городского округа.

5. Контроль за исполнением данного постановления возложить на заместителя главы администрации – начальника управления муниципальной собственности администрации Артемовского городского округа Железнову Н.С.

И.о. главы Артемовского городского округа Н.И. Макиенко

Приложение
УТВЕРЖДЕНА
постановлением администрации
Артемовского городского округа
от 01.08.2023 № 423-па

СХЕМА
РАСПОЛОЖЕНИЯ ГРАНИЦ ПУБЛИЧНОГО СЕРВИТУТА

публичный сервитут в целях эксплуатации объекта электросетевого хозяйства ВЛ-6КВ Ф-13ПС Западная на земельных участках с кадастровыми номерами 25:27:070202:3771, 25:27:070202:3903, 25:27:070203:315, 25:27:000000:9891, 25:27:070226:116, 25:27:070223:10, 25:27:070216:24, 25:27:070216:41, 25:27:070216:45, 25:27:070216:81, 25:27:070216:97, 25:27:070216:99, 25:27:070216:75, 25:27:070216:15, 25:27:070225:87, 25:27:070225:24, 25:27:070215:56, 25:27:010001:875, 25:27:070229:61, 25:27:070229:29, 25:27:0702208:77, 25:27:070217:42, 25:27:070240:33, 25:27:070240:20, 25:27:070240:34, 25:27:070221:71, 25:27:070221:72, 25:27:070203:887, 25:27:070203:3146

(наименование объекта, местоположение границ которого описано (далее объект))

ОПИСАНИЕ ГРАНИЦ ПУБЛИЧНОГО СЕРВИТУТА объекта ВЛ- 6КВ Ф N13 ПС ЗАПАДНАЯ			
Местоположение публичного сервитута		Приморский край, Артем г	
Площадь публичного сервитута		792 кв.м., из них: - в границах земельного участка 25:27:070202:3771 - 2 кв.м, - в границах земельного участка 25:27:070202:3903 - 2 кв.м, - в границах земельного участка 25:27:070203:315 - 2 кв.м, - в границах земельного участка 25:27:000000:9891 - 70 кв.м, - в границах земельного участка 25:27:070226:116 - 36 кв.м, - в границах земельного участка 25:27:070223:10 - 2 кв.м, - в границах земельного участка 25:27:070216:24 - 2 кв.м, - в границах земельного участка 25:27:070216:41 - 2 кв.м, - в границах земельного участка 25:27:070216:45 - 2 кв.м, - в границах земельного участка 25:27:070216:81 - 2 кв.м, - в границах земельного участка 25:27:070216:97 - 2 кв.м, - в границах земельного участка 25:27:070216:99 - 6 кв.м, - в границах земельного участка 25:27:070216:75 - 1 кв.м, - в границах земельного участка 25:27:070216:15 - 1 кв.м, - в границах земельного участка 25:27:070225:87 - 4 кв.м, - в границах земельного участка 25:27:070225:24 - 2 кв.м, - в границах земельного участка 25:27:070215:56 - 4 кв.м, - в границах земельного участка 25:27:010001:875 - 23 кв.м, - в границах земельного участка 25:27:070229:61 - 6 кв.м, - в границах земельного участка 25:27:070229:20 - 4 кв.м, - в границах земельного участка 25:27:070208:77 - 1 кв.м, - в границах земельного участка 25:27:070217:42 - 8 кв.м, - в границах земельного участка 25:27:070240:33 - 2 кв.м, - в границах земельного участка 25:27:070240:20 - 2 кв.м, - в границах земельного участка 25:27:070240:34 - 2 кв.м, - в границах земельного участка 25:27:070221:71 - 4 кв.м, - в границах земельного участка 25:27:070221:72 - 2 кв.м, - в границах земельного участка 25:27:070203:887 - 49 кв.м, - в границах земельного участка 25:27:070203:3146 - 2 кв.м, - в неразграниченных землях - 545 кв.м.	
Система координат		МСК-25 зона 1	
Метод определения координат характерной точки		Метод спутниковых геодезических измерений (определений)	
Средняя квадратическая погрешность положения характерной точки (Mt), м		0.1	
Перечень характерных точек			
Обозначение характерных точек границ		Координаты, м	
		X	Y
	I	2	3
Часть N 1			
1		384542.51	1411673.88
2		384541.54	1411672.88
3		384542.77	1411671.68
4		384542.44	1411671.29
5		384584.54	1411634.29
6		384585.87	1411635.78
7			
		384543.76	1411672.79
		384542.51	1411673.88
Часть N 2			
8		382370.13	1413105.60
9		382363.56	1413104.64
10		382367.11	1413101.23
8		382370.13	1413105.60
Часть N 3			
11		382292.90	1414270.95
12		382288.89	1414269.31
13		382290.51	1414265.31
11		382292.90	1414270.95
Часть N 4			
14		383161.72	1412259.36
15		383157.93	1412256.68
16		383161.19	1412255.89
14		383161.72	1412259.36
Часть N 5			
17		381481.57	1413113.61
18		381478.55	1413110.99
19		381479.47	1413109.93
20		381482.48	1413112.55
17		381481.57	1413113.61
Часть N 6			
21		384396.65	1411941.06
22		384393.71	1411940.49
23		384393.97	1411939.11
24		384396.92	1411939.68
21		384396.65	1411941.06
Часть N 7			
25		383940.08	1412720.60
26		383938.00	1412718.43
27		383939.01	1412717.46
28		383941.09	1412719.62
25		383940.08	1412720.60
Часть N 8			
29		382357.18	1415160.96
30		382356.62	1415159.67
31		382359.38	1415158.48
32		382359.93	1415159.77
29		382357.18	1415160.96
Часть N 9			
33		382877.23	1413243.19
34		382875.98	1413242.55
35		382877.35	1413239.88
36		382878.60	1413240.52
33		382877.23	1413243.19
Часть N 10			
37		382137.62	1413989.04
38		382136.33	1413988.48
39		382137.52	1413985.73
40		382138.81	1413986.29
37		382137.62	1413989.04
Часть N 11			
41		383880.73	1412918.97

42		383878.48		1412916.98
43		383879.41		1412915.93
44		383881.66		1412917.92
41		383880.73		1412918.97
Часть N 12				
45		382200.65		1414188.77
46		382200.58		1414187.37
47		382203.58		1414187.23
48		382203.65		1414188.63
45		382200.65		1414188.77
Часть N 13				
49		381629.53		1413146.58
50		381628.45		1413145.68
51		381630.36		1413143.37
52		381631.44		1413144.26
49		381629.53		1413146.58
Часть N 14				
53		382018.21		1413547.00
54		382017.09		1413544.21
55		382018.39		1413543.69
56		382019.51		1413546.48
53		382018.21		1413547.00
Часть N 15				
57		382990.84		1413038.13
58		382989.54		1413037.60
59		382990.66		1413034.82
60		382991.96		1413035.34
57		382990.84		1413038.13
Часть N 16				
61		381836.96		1413881.00
62		381835.56		1413880.94
63		381835.69		1413877.94
64		381837.09		1413878.00
61		381836.96		1413881.00
Часть N 17				
65		381675.82		1413199.58
66		381675.19		1413198.33
67		381677.86		1413196.97
68		381678.50		1413198.22
65		381675.82		1413199.58
Часть N 18				
69		382977.61		1413063.71
70		382976.43		1413062.96
71		382978.02		1413060.42
72		382979.21		1413061.17
69		382977.61		1413063.71
Часть N 19				
73		381659.66		1413153.43
74		381658.58		1413152.54
75		381660.49		1413150.22
76		381661.57		1413151.11
73		381659.66		1413153.43
Часть N 20				
77		383109.92		1412929.12
78		383108.53		1412928.95

79		383108.90		1412925.97
80		383110.29		1412926.14
77		383109.92		1412929.12
Часть N 21				
81		382404.06		1413160.20
82		382403.16		1413159.13
83		382405.46		1413157.20
84		382406.36		1413158.28
81		382404.06		1413160.20
Часть N 22				
85		382413.61		1414636.42
86		382412.22		1414636.21
87		382412.68		1414633.24
88		382414.06		1414633.46
85		382413.61		1414636.42
Часть N 23				
89		382960.70		1413115.74
90		382959.51		1413114.99
91		382961.11		1413112.45
92		382962.29		1413113.19
89		382960.70		1413115.74
Часть N 24				
93		383876.55		1412777.71
94		383875.60		1412776.68
95		383877.80		1412774.64
96		383878.75		1412775.67
93		383876.55		1412777.71
Часть N 25				
97		381939.05		1413658.96
98		381938.46		1413657.69
99		381941.18		1413656.42
100		381941.77		1413657.69
97		381939.05		1413658.96
Часть N 26				
101		382174.52		1414036.38
102		382171.78		1414035.16
103		382172.35		1414033.88
104		382175.09		1414035.10
101		382174.52		1414036.38
Часть N 27				
105		382559.68		1413206.29
106		382558.29		1413203.63
107		382559.53		1413202.98
108		382560.92		1413205.64
105		382559.68		1413206.29
Часть N 28				
109		382733.61		1413453.65
110		382732.43		1413452.89
111		382734.06		1413450.38
112		382735.24		1413451.14
109		382733.61		1413453.65
Часть N 29				
113		382326.36		1414134.31
114		382325.11		1414133.68
115		382326.46		1414131.00

116		382327.71		1414131.63
113		382326.36		1414134.31
Часть N 30				
117		381667.52		1413184.56
118		381667.28		1413181.57
119		381668.67		1413181.45
120		381668.92		1413184.44
117		381667.52		1413184.56
Часть N 31				
121		384107.75		1412390.18
122		384104.75		1412390.18
123		384104.75		1412388.78
124		384107.75		1412388.78
121		384107.75		1412390.18
Часть N 32				
125		383926.92		1412583.62
126		383925.52		1412583.62
127		383925.52		1412580.62
128		383926.92		1412580.62
125		383926.92		1412583.62
Часть N 33				
129		382902.23		1412286.42
130		382899.23		1412286.42
131		382899.23		1412285.02
132		382902.23		1412285.02
129		382902.23		1412286.42
Часть N 34				
133		383112.65		1412899.38
134		383111.25		1412899.38
135		383111.25		1412896.38
136		383112.65		1412896.38
133		383112.65		1412899.38
Часть N 35				
137		383220.83		1412977.80
138		383219.43		1412977.80
139		383219.43		1412974.80
140		383220.83		1412974.80
137		383220.83		1412977.80
Часть N 36				
141		383101.12		1413007.25
142		383099.72		1413007.25
143		383099.72		1413004.25
144		383101.12		1413004.25
141		383101.12		1413007.25
Часть N 37				
145		383584.67		1413011.68
146		383581.67		1413011.68
147		383581.67		1413010.28
148		383584.67		1413010.28
145		383584.67		1413011.68
Часть N 38				
149		382917.17		1413055.61
150		382915.77		1413055.61
151		382915.77		1413052.61
152		382917.17		1413052.61

149		382917.17		1413055.61
Часть N 39				
153		384244.22		1412202.01
154		384241.22		1412202.01
155		384241.22		1412200.61
156		384244.22		1412200.61
153		384244.22		1412202.01
Часть N 40				
157		384290.27		1412181.59
158		384287.27		1412181.59
159		384287.27		1412180.19
160		384290.27		1412180.19
157		384290.27		1412181.59
Часть N 41				
161		382402.14		1414742.64
162		382400.74		1414742.64
163		382400.74		1414739.64
164		382402.14		1414739.64
161		382402.14		1414742.64
Часть N 42				
165		384538.06		1411679.57
166		384537.08		1411678.57
167		384539.23		1411676.48
168		384540.21		1411677.48
165		384538.06		1411679.57
Часть N 43				
169		382556.79		1413196.38
170		382554.27		1413194.76
171		382555.03		1413193.58
172		382557.55		1413195.21
169		382556.79		1413196.38
Часть N 44				
173		382399.46		1415242.36
174		382397.83		1415239.84
175		382399.01		1415239.08
176		382400.63		1415241.60
173		382399.46		1415242.36
Часть N 45				
177		382307.72		1414299.43
178		382306.50		1414298.74
179		382307.99		1414296.13
180		382309.20		1414296.82
177		382307.72		1414299.43
Часть N 46				
181		382314.05		1414181.52
182		382313.22		1414180.40
183		382315.64		1414178.62
184		382316.47		1414179.75
181		382314.05		1414181.52
Часть N 47				
185		381574.86		1413147.62
186		381573.78		1413146.73
187		381575.69		1413144.42
188		381576.77		1413145.31
185		381574.86		1413147.62

Часть N 48		
189	381348.16	1413039.05
190	381345.60	1413037.50
191	381346.33	1413036.30
192	381348.89	1413037.86
189	381348.16	1413039.05
Часть N 49		
193	382546.11	1413053.60
194	382544.77	1413053.19
195	382545.66	1413050.32
196	382546.99	1413050.73
193	382546.11	1413053.60
Часть N 50		
197	384036.62	1412548.68
198	384035.73	1412545.82
199	384037.06	1412545.40
200	384037.96	1412548.26
197	384036.62	1412548.68
Часть N 51		
201	381665.15	1413145.26
202	381664.01	1413144.44
203	381665.75	1413142.01
204	381666.89	1413142.82
201	381665.15	1413145.26
Часть N 52		
205	382166.24	1414009.36
206	382164.90	1414008.96
207	382165.77	1414006.09
208	382167.11	1414006.49
205	382166.24	1414009.36
Часть N 53		
209	384076.61	1412525.69
210	384074.83	1412523.28
211	384075.95	1412522.45
212	384077.74	1412524.86
209	384076.61	1412525.69
Часть N 54		
213	383167.19	1412401.78
214	383164.27	1412401.09
215	383164.59	1412399.73
216	383167.51	1412400.42
213	383167.19	1412401.78
Часть N 55		
217	382229.75	1414065.94
218	382227.62	1414063.82
219	382228.61	1414062.83
220	382230.73	1414064.95
217	382229.75	1414065.94
Часть N 56		
221	381698.29	1413068.96
222	381696.76	1413066.38
223	381697.97	1413065.67
224	381699.49	1413068.25
221	381698.29	1413068.96
Часть N 57		
225	382964.15	1413086.46
226	382962.97	1413085.72
227	382964.56	1413083.18
228	382965.75	1413083.92
225	382964.15	1413086.46
Часть N 58		
229	381907.49	1413909.10
230	381906.10	1413909.05
231	381906.22	1413906.05
232	381907.62	1413906.11
229	381907.49	1413909.10
Часть N 59		
233	384117.40	1412497.78
234	384115.87	1412495.20
235	384117.07	1412494.49
236	384118.60	1412497.07
233	384117.40	1412497.78
Часть N 60		
237	382148.06	1413985.52
238	382147.59	1413984.20
239	382150.41	1413983.20
240	382150.88	1413984.51
237	382148.06	1413985.52
Часть N 61		
241	382043.90	1413260.70
242	382043.33	1413257.85
243	382044.71	1413257.58
244	382045.28	1413260.42
241	382043.90	1413260.70
Часть N 62		
245	382093.85	1413216.82
246	382093.08	1413215.64
247	382095.51	1413214.06
248	382096.28	1413215.23
245	382093.85	1413216.82
Часть N 63		
249	382415.68	1414577.51
250	382414.76	1414576.45
251	382416.94	1414574.54
252	382417.86	1414575.60
249	382415.68	1414577.51
Часть N 64		
253	382322.99	1413229.50
254	382321.24	1413227.19
255	382322.35	1413226.34
256	382324.11	1413228.65
253	382322.99	1413229.50
Часть N 65		
257	382334.23	1413081.73
258	382332.01	1413079.87
259	382332.91	1413078.79
260	382335.13	1413080.66
257	382334.23	1413081.73
Часть N 66		
261	382541.71	1415241.33

262	382540.31	1415241.26
263	382540.46	1415238.36
264	382541.86	1415238.44
261	382541.71	1415241.33
Часть N 67		
265	382336.42	1414435.18
266	382333.74	1414434.06
267	382334.28	1414432.77
268	382336.96	1414433.89
265	382336.42	1414435.18
Часть N 68		
269	382049.42	1413215.37
270	382048.03	1413215.20
271	382048.37	1413212.32
272	382049.76	1413212.49
269	382049.42	1413215.37
Часть N 69		
273	382446.02	1413130.02
274	382443.12	1413130.02
275	382443.12	1413128.62
276	382446.02	1413128.62
273	382446.02	1413130.02
Часть N 70		
277	382384.85	1413134.86
278	382384.16	1413133.64
279	382386.67	1413132.20
280	382387.37	1413133.41
277	382384.85	1413134.86
Часть N 71		
281	383173.81	1412348.40
282	383170.91	1412348.40
283	383170.91	1412347.00
284	383173.81	1412347.00
281	383173.81	1412348.40
Часть N 72		
285	383110.10	1412266.36
286	383108.70	1412266.36
287	383108.70	1412263.46
288	383110.10	1412263.46
285	383110.10	1412266.36
Часть N 73		
289	382699.06	1415257.18
290	382697.66	1415257.18
291	382697.66	1415254.28
292	382699.06	1415254.28
289	382699.06	1415257.18
Часть N 74		
293	382098.33	1413212.73
294	382097.56	1413211.56
295	382099.99	1413209.98
296	382100.76	1413211.15
293	382098.33	1413212.73
Часть N 75		
297	382462.01	1413134.34
298	382460.04	1413132.21
299	382461.06	1413131.26
300	382463.04	1413133.39
297	382462.01	1413134.34
Часть N 76		
301	382278.47	1413018.03
302	382276.63	1413015.79
303	382277.71	1413014.90
304	382279.55	1413017.14
301	382278.47	1413018.03
Часть N 77		
305	382060.76	1413968.68
306	382058.57	1413966.79
307	382059.48	1413965.73
308	382061.68	1413967.62
305	382060.76	1413968.68
Часть N 78		
309	382095.55	1414009.52
310	382093.02	1414008.10
311	382093.71	1414006.88
312	382096.23	1414008.30
309	382095.55	1414009.52
Часть N 79		
313	382044.13	1413983.87
314	382043.04	1413982.99
315	382044.85	1413980.73
316	382045.94	1413981.60
313	382044.13	1413983.87
Часть N 80		
317	382390.08	1414576.33
318	382388.66	1414573.80
319	382389.88	1414573.12
320	382391.30	1414575.65
317	382390.08	1414576.33
Часть N 81		
321	382370.44	1414513.15
322	382368.31	1414511.18
323	382369.26	1414510.16
324	382371.39	1414512.13
321	382370.44	1414513.15
Часть N 82		
325	384414.41	1411832.04
326	384413.59	1411830.91
327	384415.94	1411829.22
328	384416.76	1411830.35
325	384414.41	1411832.04
Часть N 83		
329	382507.91	1415233.39
330	382505.81	1415231.39
331	382506.77	1415230.38
332	382508.87	1415232.38
329	382507.91	1415233.39
Часть N 84		
333	383816.86	1412939.52
334	383816.04	1412938.36
335	383817.20	1412937.54

336	383818.02	1412938.70
333	383816.86	1412939.52
Часть N 85		
337	383134.12	1412675.70
338	383132.71	1412675.54
339	383132.87	1412674.13
340	383134.28	1412674.29
337	383134.12	1412675.70
Часть N 86		
341	383531.60	1413008.14
342	383530.19	1413007.97
343	383530.36	1413006.56
344	383531.77	1413006.74
341	383531.60	1413008.14
Часть N 87		
345	383127.85	1412737.99
346	383126.45	1412737.80
347	383126.64	1412736.39
348	383128.04	1412736.58
345	383127.85	1412737.99
Часть N 88		
349	383656.07	1412989.22
350	383655.14	1412988.15
351	383656.21	1412987.22
352	383657.14	1412988.29
349	383656.07	1412989.22
Часть N 89		
353	383879.02	1412840.48
354	383877.61	1412840.46
355	383877.62	1412839.04
356	383879.04	1412839.06
353	383879.02	1412840.48
Часть N 90		
357	383162.66	1412428.16
358	383161.28	1412427.83
359	383161.62	1412426.45
360	383162.99	1412426.78
357	383162.66	1412428.16
Часть N 91		
361	382893.55	1413218.23
362	382892.48	1413217.29
363	382893.42	1413216.23
364	382894.48	1413217.17
361	382893.55	1413218.23
Часть N 92		
365	383171.38	1412374.17
366	383170.03	1412373.74
367	383170.46	1412372.39
368	383171.81	1412372.82
365	383171.38	1412374.17
Часть N 93		
369	383085.40	1412268.15
370	383085.33	1412266.74
371	383086.75	1412266.67
372	383086.81	1412268.09

369	383085.40	1412268.15
Часть N 94		
373	383935.75	1412685.87
374	383935.68	1412684.45
375	383937.10	1412684.39
376	383937.16	1412685.80
373	383935.75	1412685.87
Часть N 95		
377	383364.28	1412992.67
378	383362.89	1412992.39
379	383363.17	1412991.00
380	383364.56	1412991.29
377	383364.28	1412992.67
Часть N 96		
381	383121.90	1412803.82
382	383120.49	1412803.64
383	383120.67	1412802.24
384	383122.07	1412802.41
381	383121.90	1412803.82
Часть N 97		
385	383027.20	1413026.11
386	383026.72	1413024.78
387	383028.05	1413024.29
388	383028.53	1413025.62
385	383027.20	1413026.11
Часть N 98		
389	383145.29	1412516.69
390	383143.89	1412516.48
391	383144.10	1412515.08
392	383145.50	1412515.29
389	383145.29	1412516.69
Часть N 99		
393	383124.93	1412770.57
394	383123.51	1412770.48
395	383123.61	1412769.07
396	383125.02	1412769.16
393	383124.93	1412770.57
Часть N 100		
397	382279.63	1414098.18
398	382278.49	1414097.33
399	382279.33	1414096.20
400	382280.47	1414097.04
397	382279.63	1414098.18
Часть N 101		
401	383165.79	1412990.06
402	383165.37	1412988.71
403	383166.72	1412988.29
404	383167.14	1412989.65
401	383165.79	1412990.06
Часть N 102		
405	383321.52	1412988.05
406	383320.15	1412987.70
407	383320.51	1412986.33
408	383321.88	1412986.68
405	383321.52	1412988.05

Часть N 103		
409	382571.26	1415244.90
410	382569.89	1415244.55
411	382570.25	1415243.18
412	382571.62	1415243.53
409	382571.26	1415244.90
Часть N 104		
413	383052.44	1412271.09
414	383052.42	1412269.68
415	383053.83	1412269.65
416	383053.86	1412271.07
413	383052.44	1412271.09
Часть N 105		
417	383933.40	1412662.56
418	383933.28	1412661.15
419	383934.69	1412661.03
420	383934.81	1412662.44
417	383933.40	1412662.56
Часть N 106		
421	383119.23	1412837.88
422	383117.82	1412837.88
423	383117.81	1412836.47
424	383119.23	1412836.46
421	383119.23	1412837.88
Часть N 107		
425	382746.47	1413432.54
426	382745.28	1413431.77
427	382746.04	1413430.58
428	382747.23	1413431.35
425	382746.47	1413432.54
Часть N 108		
429	383150.39	1412515.44
430	383148.99	1412515.20
431	383149.23	1412513.81
432	383150.62	1412514.04
429	383150.39	1412515.44
Часть N 109		
433	382480.44	1413146.16
434	382479.26	1413145.38
435	382480.04	1413144.20
436	382481.22	1413144.98
433	382480.44	1413146.16
Часть N 110		
437	382750.73	1413056.30
438	382749.55	1413055.52
439	382750.33	1413054.34
440	382751.51	1413055.12
437	382750.73	1413056.30
Часть N 111		
441	384323.23	1412102.55
442	384321.94	1412101.97
443	384322.52	1412100.68
444	384323.81	1412101.26
441	384323.23	1412102.55
Часть N 112		

445	383423.78	1412998.79
446	383422.37	1412998.68
447	383422.48	1412997.27
448	383423.89	1412997.38
445	383423.78	1412998.79
Часть N 113		
449	383970.24	1412568.91
450	383969.87	1412567.54
451	383971.23	1412567.17
452	383971.60	1412568.54
449	383970.24	1412568.91
Часть N 114		
453	382376.23	1413118.98
454	382375.23	1413117.98
455	382376.23	1413116.98
456	382377.23	1413117.98
453	382376.23	1413118.98
Часть N 115		
457	381528.29	1413130.24
458	381527.29	1413129.24
459	381528.29	1413128.24
460	381529.29	1413129.24
457	381528.29	1413130.24
Часть N 116		
461	382700.26	1413057.07
462	382699.26	1413056.07
463	382700.26	1413055.07
464	382701.26	1413056.07
461	382700.26	1413057.07
Часть N 117		
465	382944.30	1413140.85
466	382943.30	1413139.85
467	382944.30	1413138.85
468	382945.30	1413139.85
465	382944.30	1413140.85
Часть N 118		
469	381233.30	1413069.43
470	381232.30	1413068.43
471	381233.30	1413067.43
472	381234.30	1413068.43
469	381233.30	1413069.43
Часть N 119		
473	382497.55	1413089.81
474	382496.55	1413088.81
475	382497.55	1413087.81
476	382498.55	1413088.81
473	382497.55	1413089.81
Часть N 120		
477	382306.58	1413050.43
478	382305.58	1413049.43
479	382306.58	1413048.43
480	382307.58	1413049.43
477	382306.58	1413050.43
Часть N 121		
481	383929.27	1412730.77

482	383928.27	1412729.77
483	383929.27	1412728.77
484	383930.27	1412729.77
481	383929.27	1412730.77
Часть N 122		
485	382496.58	1413156.38
486	382495.58	1413155.38
487	382496.58	1413154.38
488	382497.58	1413155.38
485	382496.58	1413156.38
Часть N 123		
489	382927.95	1413165.89
490	382926.95	1413164.89
491	382927.95	1413163.89
492	382928.95	1413164.89
489	382927.95	1413165.89
Часть N 124		
493	382512.02	1413166.37
494	382511.02	1413165.37
495	382512.02	1413164.37
496	382513.02	1413165.37
493	382512.02	1413166.37
Часть N 125		
497	382525.39	1413175.83
498	382524.39	1413174.83
499	382525.39	1413173.83
500	382526.39	1413174.83
497	382525.39	1413175.83
Часть N 126		
501	382541.40	1413186.55
502	382540.40	1413185.55
503	382541.40	1413184.55
504	382542.40	1413185.55
501	382541.40	1413186.55
Часть N 127		
505	382910.31	1413191.89
506	382909.31	1413190.89
507	382910.31	1413189.89
508	382911.31	1413190.89
505	382910.31	1413191.89
Часть N 128		
509	382363.41	1413195.83
510	382362.41	1413194.83
511	382363.41	1413193.83
512	382364.41	1413194.83
509	382363.41	1413195.83
Часть N 129		
513	381724.06	1413202.90
514	381723.06	1413201.90
515	381724.06	1413200.90
516	381725.06	1413201.90
513	381724.06	1413202.90
Часть N 130		
517	381763.19	1413205.50
518	381762.19	1413204.50

519	381763.19	1413203.50
520	381764.19	1413204.50
517	381763.19	1413205.50
Часть N 131		
521	381802.26	1413206.58
522	381801.26	1413205.58
523	381802.26	1413204.58
524	381803.26	1413205.58
521	381802.26	1413206.58
Часть N 132		
525	381845.24	1413207.74
526	381844.24	1413206.74
527	381845.24	1413205.74
528	381846.24	1413206.74
525	381845.24	1413207.74
Часть N 133		
529	381897.80	1413209.84
530	381896.80	1413208.84
531	381897.80	1413207.84
532	381898.80	1413208.84
529	381897.80	1413209.84
Часть N 134		
533	381950.52	1413211.31
534	381949.52	1413210.31
535	381950.52	1413209.31
536	381951.52	1413210.31
533	381950.52	1413211.31
Часть N 135		
537	381999.77	1413212.68
538	381998.77	1413211.68
539	381999.77	1413210.68
540	382000.77	1413211.68
537	381999.77	1413212.68
Часть N 136		
541	383274.52	1412983.96
542	383273.52	1412982.96
543	383274.52	1412981.96
544	383275.52	1412982.96
541	383274.52	1412983.96
Часть N 137		
545	384469.14	1411762.07
546	384468.14	1411761.07
547	384469.14	1411760.07
548	384470.14	1411761.07
545	384469.14	1411762.07
Часть N 138		
549	382148.00	1413220.01
550	382147.00	1413219.01
551	382148.00	1413218.01
552	382149.00	1413219.01
549	382148.00	1413220.01
Часть N 139		
553	382206.89	1413223.29
554	382205.89	1413222.29
555	382206.89	1413221.29

556	382207.89	1413222.29
553	382206.89	1413223.29
Часть N 140		
557	382264.92	1413226.52
558	382263.92	1413225.52
559	382264.92	1413224.52
560	382265.92	1413225.52
557	382264.92	1413226.52
Часть N 141		
561	384367.68	1412000.05
562	384366.68	1411999.05
563	384367.68	1411998.05
564	384368.68	1411999.05
561	384367.68	1412000.05
Часть N 142		
565	381401.33	1413069.53
566	381400.33	1413068.53
567	381401.33	1413067.53
568	381402.33	1413068.53
565	381401.33	1413069.53
Часть N 143		
569	382040.72	1413314.61
570	382039.72	1413313.61
571	382040.72	1413312.61
572	382041.72	1413313.61
569	382040.72	1413314.61
Часть N 144		
573	382808.55	1413338.59
574	382807.55	1413337.59
575	382808.55	1413336.59
576	382809.55	1413337.59
573	382808.55	1413338.59
Часть N 145		
577	382791.70	1413360.75
578	382790.70	1413359.75
579	382791.70	1413358.75
580	382792.70	1413359.75
577	382791.70	1413360.75
Часть N 146		
581	382035.06	1413372.06
582	382034.06	1413371.06
583	382035.06	1413370.06
584	382036.06	1413371.06
581	382035.06	1413372.06
Часть N 147		
585	382773.53	1413387.59
586	382772.53	1413386.59
587	382773.53	1413385.59
588	382774.53	1413386.59
585	382773.53	1413387.59
Часть N 148		
589	382031.07	1413422.03
590	382030.07	1413421.03
591	382031.07	1413420.03
592	382032.07	1413421.03

589	382031.07	1413422.03
Часть N 149		
593	384149.32	1412329.17
594	384148.32	1412328.17
595	384149.32	1412327.17
596	384150.32	1412328.17
593	384149.32	1412329.17
Часть N 150		
597	382025.94	1413481.07
598	382024.94	1413480.07
599	382025.94	1413479.07
600	382026.94	1413480.07
597	382025.94	1413481.07
Часть N 151		
601	384203.46	1412255.05
602	384202.46	1412254.05
603	384203.46	1412253.05
604	384204.46	1412254.05
601	384203.46	1412255.05
Часть N 152		
605	381977.79	1413605.23
606	381976.79	1413604.23
607	381977.79	1413603.23
608	381978.79	1413604.23
605	381977.79	1413605.23
Часть N 153		
609	381915.62	1413715.38
610	381914.62	1413714.38
611	381915.62	1413713.38
612	381916.62	1413714.38
609	381915.62	1413715.38
Часть N 154		
613	381895.76	1413766.05
614	381894.76	1413765.05
615	381895.76	1413764.05
616	381896.76	1413765.05
613	381895.76	1413766.05
Часть N 155		
617	381872.66	1413816.05
618	381871.66	1413815.05
619	381872.66	1413814.05
620	381873.66	1413815.05
617	381872.66	1413816.05
Часть N 156		
621	382644.58	1413056.12
622	382643.58	1413055.12
623	382644.58	1413054.12
624	382645.58	1413055.12
621	382644.58	1413056.12
Часть N 157		
625	381975.77	1413946.30
626	381974.77	1413945.30
627	381975.77	1413944.30
628	381976.77	1413945.30
625	381975.77	1413946.30

Часть N 158		
629	381690.30	1413056.34
630	381689.30	1413055.34
631	381690.30	1413054.34
632	381691.30	1413055.34
629	381690.30	1413056.34
Часть N 159		
633	382097.94	1413977.56
634	382096.94	1413976.56
635	382097.94	1413975.56
636	382098.94	1413976.56
633	382097.94	1413977.56
Часть N 160		
637	381285.98	1413054.52
638	381284.98	1413053.52
639	381285.98	1413052.52
640	381286.98	1413053.52
637	381285.98	1413054.52
Часть N 161		
641	382591.87	1413054.96
642	382590.87	1413053.96
643	382591.87	1413052.96
644	382592.87	1413053.96
641	382591.87	1413054.96
Часть N 162		
645	384349.14	1412045.83
646	384348.14	1412044.83
647	384349.14	1412043.83
648	384350.14	1412044.83
645	384349.14	1412045.83
Часть N 163		
649	384178.78	1412289.33
650	384177.78	1412288.33
651	384178.78	1412287.33
652	384179.78	1412288.33
649	384178.78	1412289.33
Часть N 164		
653	381443.28	1413093.25
654	381442.28	1413092.25
655	381443.28	1413091.25
656	381444.28	1413092.25
653	381443.28	1413093.25
Часть N 165		
657	384137.06	1412346.46
658	384136.06	1412345.46
659	384137.06	1412344.46
660	384138.06	1412345.46
657	384137.06	1412346.46
Часть N 166		
661	382281.06	1414183.44
662	382280.06	1414182.44
663	382281.06	1414181.44
664	382282.06	1414182.44
661	382281.06	1414183.44
Часть N 167		
665	382241.06	1414186.32
666	382240.06	1414185.32
667	382241.06	1414184.32
668	382242.06	1414185.32
665	382241.06	1414186.32
Часть N 168		
669	382302.45	1414228.32
670	382301.45	1414227.32
671	382302.45	1414226.32
672	382303.45	1414227.32
669	382302.45	1414228.32
Часть N 169		
673	384507.60	1411717.06
674	384506.60	1411716.06
675	384507.60	1411715.06
676	384508.60	1411716.06
673	384507.60	1411717.06
Часть N 170		
677	384442.60	1411798.57
678	384441.60	1411797.57
679	384442.60	1411796.57
680	384443.60	1411797.57
677	384442.60	1411798.57
Часть N 171		
681	382315.06	1414320.67
682	382314.06	1414319.67
683	382315.06	1414318.67
684	382316.06	1414319.67
681	382315.06	1414320.67
Часть N 172		
685	382321.79	1414343.36
686	382320.79	1414342.36
687	382321.79	1414341.36
688	382322.79	1414342.36
685	382321.79	1414343.36
Часть N 173		
689	382328.53	1414366.02
690	382327.53	1414365.02
691	382328.53	1414364.02
692	382329.53	1414365.02
689	382328.53	1414366.02
Часть N 174		
693	382335.84	1414390.62
694	382334.84	1414389.62
695	382335.84	1414388.62
696	382336.84	1414389.62
693	382335.84	1414390.62
Часть N 175		
697	382340.73	1414415.12
698	382339.73	1414414.12
699	382340.73	1414413.12
700	382341.73	1414414.12
697	382340.73	1414415.12
Часть N 176		
701	382345.23	1414438.70

702	382344.23	1414437.70
703	382345.23	1414436.70
704	382346.23	1414437.70
701	382345.23	1414438.70
Часть N 177		
705	382350.95	1414457.60
706	382349.95	1414456.60
707	382350.95	1414455.60
708	382351.95	1414456.60
705	382350.95	1414457.60
Часть N 178		
709	382357.05	1414476.31
710	382356.05	1414475.31
711	382357.05	1414474.31
712	382358.05	1414475.31
709	382357.05	1414476.31
Часть N 179		
713	382363.30	1414494.27
714	382362.30	1414493.27
715	382363.30	1414492.27
716	382364.30	1414493.27
713	382363.30	1414494.27
Часть N 180		
717	382377.23	1414534.77
718	382376.23	1414533.77
719	382377.23	1414532.77
720	382378.23	1414533.77
717	382377.23	1414534.77
Часть N 181		
721	382383.33	1414554.43
722	382382.33	1414553.43
723	382383.33	1414552.43
724	382384.33	1414553.43
721	382383.33	1414554.43
Часть N 182		
725	382414.94	1414606.54
726	382413.94	1414605.54
727	382414.94	1414604.54
728	382415.94	1414605.54
725	382414.94	1414606.54
Часть N 183		
729	382964.79	1412278.80
730	382964.59	1412277.40
731	382965.99	1412277.20
732	382966.19	1412278.60
729	382964.79	1412278.80
Часть N 184		
733	382409.58	1414666.27
734	382408.58	1414665.27
735	382409.58	1414664.27
736	382410.58	1414665.27
733	382409.58	1414666.27
Часть N 185		
737	382406.24	1414698.46
738	382405.24	1414697.46
739	382406.24	1414696.46
740	382407.24	1414697.46
737	382406.24	1414698.46
Часть N 186		
741	382403.98	1414720.76
742	382402.98	1414719.76
743	382403.98	1414718.76
744	382404.98	1414719.76
741	382403.98	1414720.76
Часть N 187		
745	382399.99	1414778.09
746	382398.99	1414777.09
747	382399.99	1414776.09
748	382400.99	1414777.09
745	382399.99	1414778.09
Часть N 188		
749	382398.05	1414805.69
750	382397.05	1414804.69
751	382398.05	1414803.69
752	382399.05	1414804.69
749	382398.05	1414805.69
Часть N 189		
753	382393.77	1414837.51
754	382392.77	1414836.51
755	382393.77	1414835.51
756	382394.77	1414836.51
753	382393.77	1414837.51
Часть N 190		
757	382391.76	1414861.96
758	382390.76	1414860.96
759	382391.76	1414859.96
760	382392.76	1414860.96
757	382391.76	1414861.96
Часть N 191		
761	382384.27	1414923.45
762	382383.27	1414922.45
763	382384.27	1414921.45
764	382385.27	1414922.45
761	382384.27	1414923.45
Часть N 192		
765	382381.01	1414958.72
766	382380.01	1414957.72
767	382381.01	1414956.72
768	382382.01	1414957.72
765	382381.01	1414958.72
Часть N 193		
769	382378.10	1414985.76
770	382377.10	1414984.76
771	382378.10	1414983.76
772	382379.10	1414984.76
769	382378.10	1414985.76
Часть N 194		
773	382374.64	1415014.58
774	382373.64	1415013.58
775	382374.64	1415012.58

776	382375.64	1415013.58
773	382374.64	1415014.58
Часть N 195		
777	382371.30	1415044.18
778	382370.30	1415043.18
779	382371.30	1415042.18
780	382372.30	1415043.18
777	382371.30	1415044.18
Часть N 196		
781	382364.04	1415102.64
782	382363.04	1415101.64
783	382364.04	1415100.64
784	382365.04	1415101.64
781	382364.04	1415102.64
Часть N 197		
785	382361.25	1415130.54
786	382360.25	1415129.54
787	382361.25	1415128.54
788	382362.25	1415129.54
785	382361.25	1415130.54
Часть N 198		
789	382366.66	1415179.98
790	382365.66	1415178.98
791	382366.66	1415177.98
792	382367.66	1415178.98
789	382366.66	1415179.98
Часть N 199		
793	382377.17	1415201.23
794	382376.17	1415200.23
795	382377.17	1415199.23
796	382378.17	1415200.23
793	382377.17	1415201.23
Часть N 200		
797	382390.05	1415224.66
798	382389.05	1415223.66
799	382390.05	1415222.66
800	382391.05	1415223.66
797	382390.05	1415224.66
Часть N 201		
801	382394.33	1415225.15
802	382393.33	1415224.15
803	382394.33	1415223.15
804	382395.33	1415224.15
801	382394.33	1415225.15
Часть N 202		
805	382426.10	1415227.44
806	382425.10	1415226.44
807	382426.10	1415225.44
808	382427.10	1415226.44
805	382426.10	1415227.44
Часть N 203		
809	382458.60	1415229.70
810	382457.60	1415228.70
811	382458.60	1415227.70
812	382459.60	1415228.70

809	382458.60	1415229.70
Часть N 204		
813	382480.70	1415230.82
814	382479.70	1415229.82
815	382480.70	1415228.82
816	382481.70	1415229.82
813	382480.70	1415230.82
Часть N 205		
817	381676.49	1413104.47
818	381675.49	1413103.47
819	381676.49	1413102.47
820	381677.49	1413103.47
817	381676.49	1413104.47
Часть N 206		
821	382605.34	1415248.07
822	382604.34	1415247.07
823	382605.34	1415246.07
824	382606.34	1415247.07
821	382605.34	1415248.07
Часть N 207		
825	382637.31	1415250.51
826	382636.31	1415249.51
827	382637.31	1415248.51
828	382638.31	1415249.51
825	382637.31	1415250.51
Часть N 208		
829	382666.68	1415253.73
830	382665.68	1415252.73
831	382666.68	1415251.73
832	382667.68	1415252.73
829	382666.68	1415253.73
Часть N 209		
833	384112.82	1412448.92
834	384111.82	1412447.92
835	384112.82	1412446.92
836	384113.82	1412447.92
833	384112.82	1412448.92
Часть N 210		
837	383140.52	1412612.94
838	383139.14	1412612.64
839	383139.44	1412611.26
840	383140.82	1412611.55
837	383140.52	1412612.94
Часть N 211		
841	382935.07	1412282.31
842	382934.81	1412280.92
843	382936.20	1412280.66
844	382936.46	1412282.05
841	382935.07	1412282.31
Часть N 212		
845	383144.20	1412580.56
846	383142.79	1412580.46
847	383142.90	1412579.05
848	383144.31	1412579.15
845	383144.20	1412580.56


Часть N 213		
849	382994.45	1412276.39
850	382994.35	1412274.98
851	382995.76	1412274.87
852	382995.86	1412276.28
849	382994.45	1412276.39
Часть N 214		
853	383929.42	1412622.45
854	383929.36	1412621.03
855	383930.77	1412620.97
856	383930.83	1412622.38
853	383929.42	1412622.45
Часть N 215		
857	384403.30	1411895.75
858	384401.89	1411895.62
859	384402.03	1411894.21
860	384403.43	1411894.34
857	384403.30	1411895.75
Часть N 216		
861	383025.04	1412274.41
862	383024.86	1412273.01
863	383026.26	1412272.83
864	383026.44	1412274.24
861	383025.04	1412274.41
Часть N 217		
865	383118.90	1413003.12
866	383118.39	1413001.80
867	383119.71	1413001.29
868	383120.22	1413002.60
865	383118.90	1413003.12
Часть N 218		
869	383102.78	1412992.46
870	383101.38	1412992.24
871	383101.59	1412990.85
872	383102.99	1412991.06
869	383102.78	1412992.46
Часть N 219		
873	382367.90	1415071.94
874	382366.81	1415071.04
875	382367.71	1415069.95
876	382368.80	1415070.85
873	382367.90	1415071.94
Часть N 220		
877	382759.51	1413410.43
878	382758.31	1413409.68
879	382759.07	1413408.48
880	382760.26	1413409.24
877	382759.51	1413410.43
Часть N 221		
881	383153.61	1412482.93
882	383152.20	1412482.78
883	383152.36	1412481.37
884	383153.76	1412481.53
881	383153.61	1412482.93
Часть N 222		

885	383999.13	1412560.45
886	383998.75	1412559.09
887	384000.11	1412558.70
888	384000.49	1412560.06
885	383999.13	1412560.45
Часть N 223		
889	383157.65	1412451.46
890	383156.27	1412451.16
891	383156.58	1412449.78
892	383157.96	1412450.08
889	383157.65	1412451.46
Часть N 224		
893	383107.65	1412949.54
894	383106.25	1412949.32
895	383106.48	1412947.92
896	383107.87	1412948.15
893	383107.65	1412949.54
Часть N 225		
897	383114.95	1412871.79
898	383113.57	1412871.51
899	383113.85	1412870.12
900	383115.23	1412870.40
897	383114.95	1412871.79
Часть N 226		
901	383164.25	1412286.51
902	383163.93	1412285.13
903	383165.30	1412284.81
904	383165.63	1412286.18
901	383164.25	1412286.51
Часть N 227		
905	383474.79	1413002.95
906	383473.38	1413002.86
907	383473.47	1413001.45
908	383474.88	1413001.54
905	383474.79	1413002.95
Часть N 228		
909	383879.08	1412882.35
910	383878.99	1412880.94
911	383880.40	1412880.85
912	383880.49	1412882.26
909	383879.08	1412882.35
Часть N 229		
913	383736.51	1412963.77
914	383735.27	1412963.10
915	383735.94	1412961.85
916	383737.18	1412962.53
913	383736.51	1412963.77
Часть N 230		
917	382971.86	1413041.03
918	382970.62	1413040.36
919	382971.29	1413039.12
920	382972.54	1413039.79
917	382971.86	1413041.03
Часть N 231		
921	383168.20	1412315.82

922	383167.99		1412314.43
923	383169.39		1412314.22
924	383169.60		1412315.62
921	383168.20		1412315.82
Часть N 232			
925	382863.65		1413054.28
926	382863.28		1413052.92
927	382864.64		1413052.54
928	382865.01		1413053.91
925	382863.65		1413054.28
Часть N 233			
929	383785.14		1412949.64
930	383784.43		1412948.41
931	383785.65		1412947.71
932	383786.36		1412948.93
929	383785.14		1412949.64
Часть N 234			
933	382858.77		1413269.14
934	382857.62		1413268.32
935	382858.44		1413267.17
936	382859.59		1413267.99
933	382858.77		1413269.14
Часть N 235			
937	383105.62		1412969.45
938	383104.22		1412969.33
939	383104.33		1412967.92
940	383105.74		1412968.04
937	383105.62		1412969.45
Часть N 236			
941	382841.08		1413294.80
942	382840.00		1413293.89
943	382840.91		1413292.81
944	382841.99		1413293.72
941	382841.08		1413294.80
Часть N 237			
945	383075.72		1413013.42
946	383075.07		1413012.16
947	383076.33		1413011.52
948	383076.97		1413012.78
945	383075.72		1413013.42
Часть N 238			
949	382809.24		1413055.37
950	382809.04		1413053.97
951	382810.44		1413053.77
952	382810.64		1413055.16
949	382809.24		1413055.37
Часть N 239			
953	383137.31		1412644.63
954	383135.90		1412644.56
955	383135.97		1412643.15
956	383137.38		1412643.22
953	383137.31		1412644.63
Часть N 240			
957	383136.75		1412262.04
958	383136.31		1412260.70

959	383137.65		1412260.26
960	383138.09		1412261.60
957	383136.75		1412262.04
Часть N 241			
961	383147.04		1412549.74
962	383145.63		1412549.72
963	383145.65		1412548.31
964	383147.06		1412548.33
961	383147.04		1412549.74
Часть N 242			
965	383131.06		1412705.52
966	383129.66		1412705.36
967	383129.82		1412703.96
968	383131.22		1412704.12
965	383131.06		1412705.52
Часть N 243			
969	382824.41		1413317.85
970	382823.31		1413316.97
971	382824.19		1413315.87
972	382825.29		1413316.75
969	382824.41		1413317.85

СХЕМА РАСПОЛОЖЕНИЯ ГРАНИЦ ПУБЛИЧНОГО СЕРВИТУТА
объекта электросетевого хозяйства ВЛ- 6КВ Ф N13 ПС ЗАПАДНАЯ

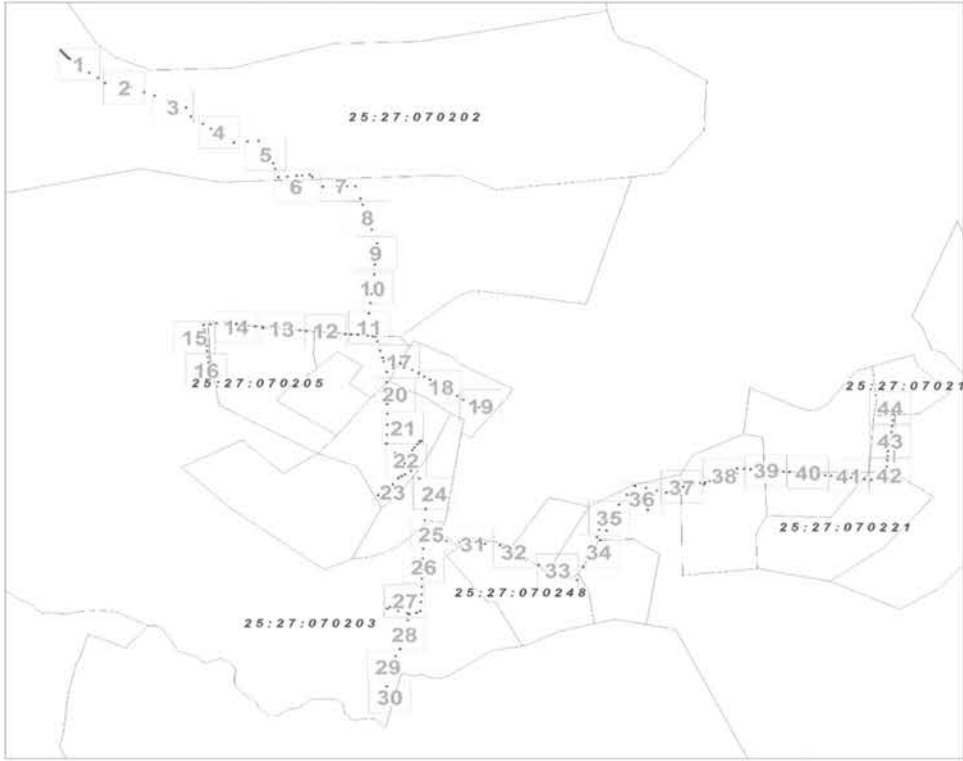

Масштаб 1:24505

- Условные обозначения:
- границы публичного сервитута
 - границы земельных участков, сведения о которых содержатся в ЕГРН; границы кадастровых кварталов
 - 2 - обозначение характерной точки границы публичного сервитута
 - 11 - надписи кадастрового номера земельного участка
 - 25:28:010009 - кадастровый номер кадастрового квартал



Масштаб 1:1000

Используемые условные знаки и обозначения:

Условные обозначения представлены на листе 1



Масштаб 1:1000

Используемые условные знаки и обозначения:



Условные обозначения представлены на листе 1



Масштаб 1:1000

Используемые условные знаки и обозначения:

Условные обозначения представлены на листе 1

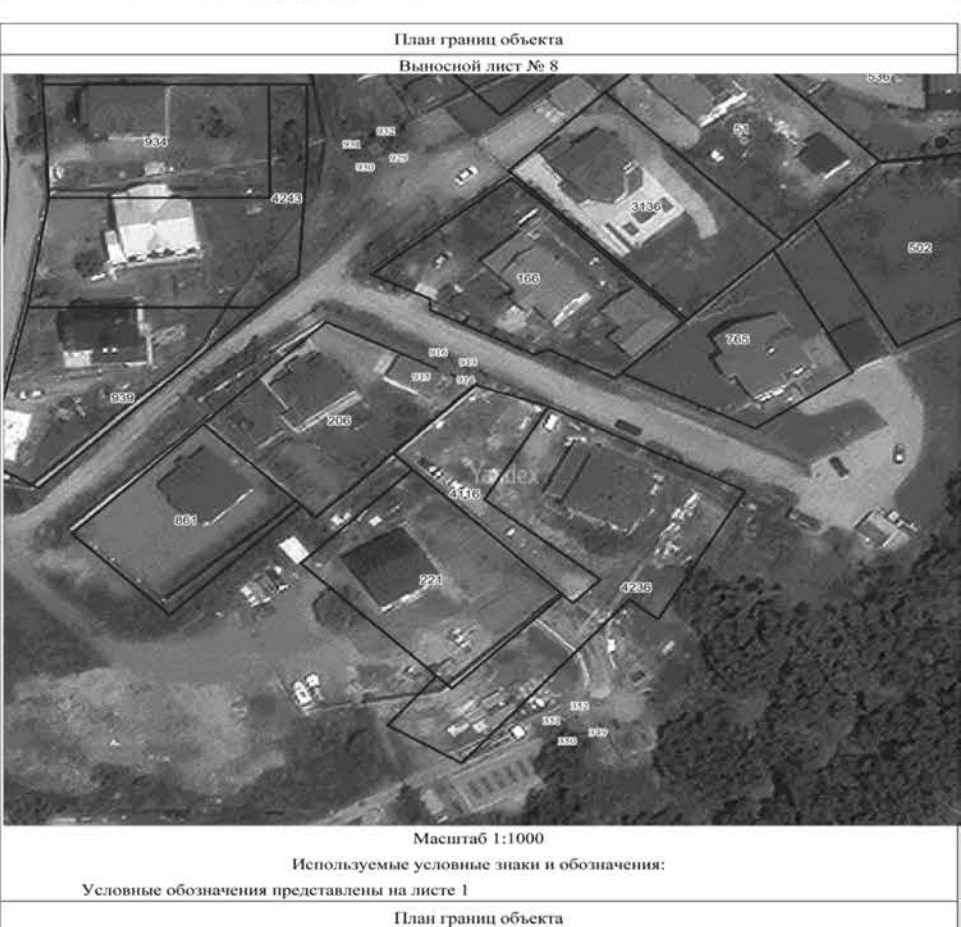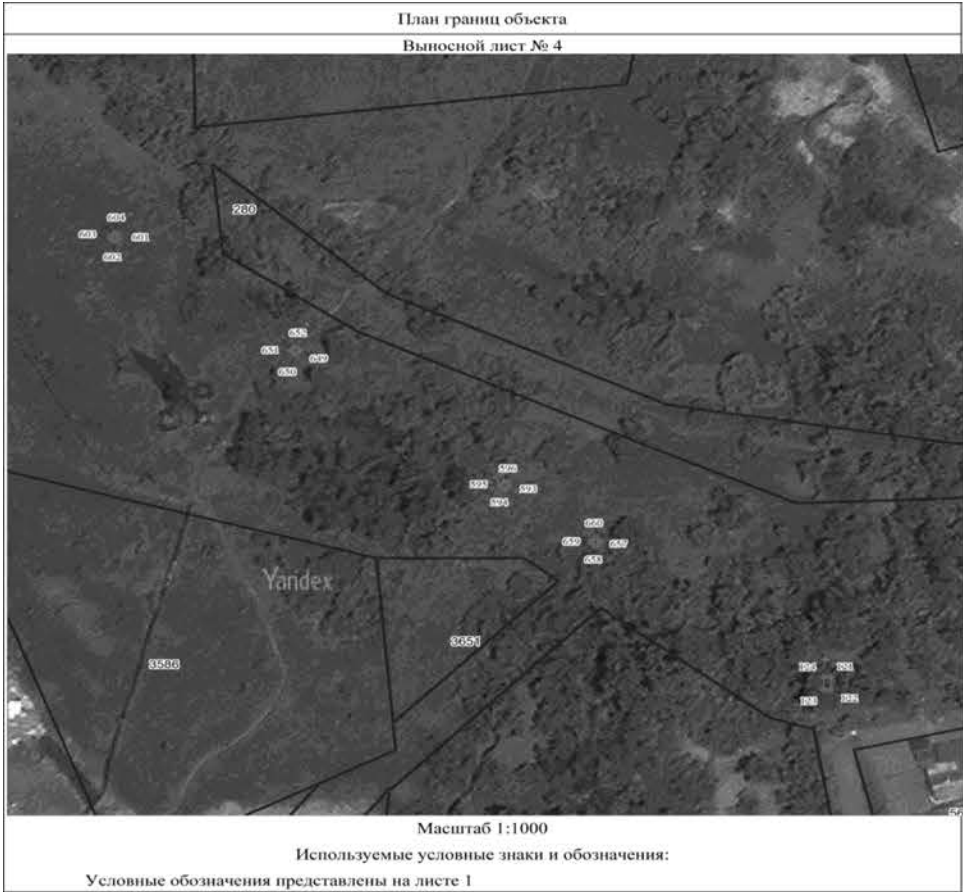



Масштаб 1:1000

Используемые условные знаки и обозначения:
Условные обозначения представлены на листе 1

Масштаб 1:1000

Используемые условные знаки и обозначения:
Условные обозначения представлены на листе 1

Масштаб 1:1000

Используемые условные знаки и обозначения:
Условные обозначения представлены на листе 1

Масштаб 1:1000

Используемые условные знаки и обозначения:
Условные обозначения представлены на листе 1

Масштаб 1:1000

Используемые условные знаки и обозначения:
Условные обозначения представлены на листе 1

План границ объекта
Выносной лист № 16



Масштаб 1:1000

Используемые условные знаки и обозначения:

Условные обозначения представлены на листе 1

План границ объекта
Выносной лист № 17



Машиштаб 1:1000

Используемые условные знаки и обозначения:

Условные обозначения представлены на листе 1

План границ объекта
Выносной лист № 18



Масштаб 1:1000

Используемые условные знаки и обозначения:

Условные обозначения представлены на листе 1

План границ объекта
Выносной лист № 19



Масштаб 1:1000

Используемые условные знаки и обозначения:

Условные обозначения представлены на листе 1

План границ объекта
Выносной лист № 20



Масштаб 1:1000

Используемые условные знаки и обозначения:

Условные обозначения представлены на листе 1

План границ объекта
Выносной лист № 21



Масштаб 1:1000

Используемые условные знаки и обозначения:

Условные обозначения представлены на листе 1

План границ объекта
Выносной лист № 28



Масштаб 1:1000

Используемые условные знаки и обозначения:

Условные обозначения представлены на листе 1

План границ объекта
Выносной лист № 29



Масштаб 1:1000

Используемые условные знаки и обозначения:

Условные обозначения представлены на листе 1

План границ объекта
Выносной лист № 30



Масштаб 1:1000

Используемые условные знаки и обозначения:

Условные обозначения представлены на листе 1

План границ объекта
Выносной лист № 31



Масштаб 1:1000

Используемые условные знаки и обозначения:

Условные обозначения представлены на листе 1

План границ объекта
Выносной лист № 32



Масштаб 1:1000

Используемые условные знаки и обозначения:

Условные обозначения представлены на листе 1

План границ объекта
Выносной лист № 33



Масштаб 1:1000

Используемые условные знаки и обозначения:

Условные обозначения представлены на листе 1



Масштаб 1:1000

Используемые условные знаки и обозначения:
Условные обозначения представлены на листе 1



Масштаб 1:1000

Используемые условные знаки и обозначения:
Условные обозначения представлены на листе 1



Масштаб 1:1000

Используемые условные знаки и обозначения:
Условные обозначения представлены на листе **Ошибка! Закладка не определена.**



Масштаб 1:1000

Используемые условные знаки и обозначения:
Условные обозначения представлены на листе 1



Масштаб 1:1000

Используемые условные знаки и обозначения:
Условные обозначения представлены на листе 1



Масштаб 1:1000

Используемые условные знаки и обозначения:
Условные обозначения представлены на листе 1

План границ объекта
Выносной лист № 40

Масштаб 1:1000
Используемые условные знаки и обозначения:
Условные обозначения представлены на листе 1

План границ объекта
Выносной лист № 41

Масштаб 1:1000
Используемые условные знаки и обозначения:
Условные обозначения представлены на листе 1

План границ объекта
Выносной лист № 42

Масштаб 1:1000
Используемые условные знаки и обозначения:
Условные обозначения представлены на листе 1

План границ объекта
Выносной лист № 43

Масштаб 1:1000
Используемые условные знаки и обозначения:
Условные обозначения представлены на листе 1

План границ объекта
Выносной лист № 44

Масштаб 1:1000
Используемые условные знаки и обозначения:
Условные обозначения представлены на листе 1

**АДМИНИСТРАЦИЯ
АРТЕМОВСКОГО ГОРОДСКОГО ОКРУГА
ПОСТАНОВЛЕНИЕ**

01.08.2023 № 424-па
**ОБ УСТАНОВЛЕНИИ ПУБЛИЧНОГО СЕРВИТУТА В ЦЕЛЯХ ЭКСПЛУАТАЦИИ
ОБЪЕКТОВ ЭЛЕКТРОСЕТЕВОГО ХОЗЯЙСТВА ВЛ-6КВ Ф № 28ПС ЗАПАДНАЯ**
На основании ходатайства акционерного общества «Дальневосточная распределительная сетевая компания» (ИНН 2801108200, ОГРН 1052800111308) от 20.06.2023 № У-01-5057 об установлении публичного сервитута, выписок из Единого государственного реестра недвижимости о характеристиках объекта недвижимости от 21.06.2023 № КУВИ-001/2023-142888113, от 21.06.2023 № КУВИ-001/2023-142888111, от 21.06.2023 № КУВИ-001/2023-142888089, от 21.06.2023 № КУВИ-001/2023-142888094, от 21.06.2023 № КУВИ-001/2023-142888083, от 21.06.2023 № КУВИ-001/2023-142888079, от 21.06.2023 № КУВИ-001/2023-142888096, от 21.06.2023 № КУВИ-001/2023-142888102, от 21.06.2023 № КУВИ-001/2023-142900828, от 21.06.2023 № КУВИ-001/2023-142900843, от 21.06.2023 № КУВИ-001/2023-142900879, от 21.06.2023 № КУВИ-001/2023-142900839, от 21.06.2023 № КУВИ-001/2023-142900863, от 21.06.2023 № КУВИ-001/2023-142900768, от 21.06.2023 № КУВИ-001/2023-142900841, от 21.06.2023 № КУВИ-001/2023-142900870, от 21.06.2023 № КУВИ-001/2023-142900814, от 21.06.2023 № КУВИ-001/2023-142900834, в соответствии со ст. 23, п. 1 ст. 39.37 Земельного кодекса Российской Федерации, руководствуясь Уставом Артемовского городского округа Приморского края, администрация Артемовского городского округа

ПОСТАНОВЛЯЕТ:

1. Установить публичный сервитут в интересах акционерного общества «Дальневосточная распределительная сетевая компания» на земельных участках:
с кадастровым номером 25:27:010001:1199, площадью 10 кв. метров, местоположение установлено относительно ориентира, расположенного в границах участка, почтовый адрес ориентира: Приморский край, г. Артем, 1900 метров на северо-запад от пересечения улиц Сиреневой и Солнечной;
с кадастровым номером 25:27:010001:2133, площадью 8 кв. метров, местоположение установлено относительно ориентира, расположенного за пределами участка, ориентир пересечение улиц Сиреневой и Хрустальной, участок находится примерно в 819 м по направлению на север от ориентира, почтовый адрес ориентира: Приморский край, г. Артем;
с кадастровым номером 25:27:010001:2134, площадью 4 кв. метра, местоположение

установлено относительно ориентира, расположенного за пределами участка, ориентир пере-сечение улиц Сиреневой и Хрустальной, участок находится примерно в 819 м по направлению на север от ориентира, почтовый адрес ориентира: Приморский край, г. Артем;

с кадастровым номером 25:27:010001:1570, площадью 8 кв. метров, местополо-жение установлено относительно ориентира, расположенного за пределами участка, ори-ентир жилой дом, участок находится примерно в 1580 м по направлению на северо-запад от ориентира, почтовый адрес ориентира: Приморский край, г. Артем, ул. Зиганшина, д. 5а;

с кадастровым номером 25:27:010001:1857, площадью 14 кв. метров, местополо-жение установлено относительно ориентира, расположенного за пределами участка, ори-ентир жилой дом, участок находится примерно в 90 м по направлению на северо-запад от ориентира, почтовый адрес ориентира: Российская Федерация, Приморский край, г. Артем, ул. Хрустальная, 26;

с кадастровым номером 25:27:000000:104, площадью 8 кв. метров, местоположение установлено относительно ориентира, расположенного в границах участка, ориентир здание – овощехранилище (лит. А), почтовый адрес ориентира: Приморский край, г. Артем, ул. Хру-стальная, 9/1;

с кадастровым номером 25:27:010001:1628, площадью 6 кв. метров, местоположение установлено относительно ориентира, расположенного за пределами участка, ориентир жилой дом, участок находится примерно в 500 м по направлению на запад от ориентира, почтовый адрес ориентира: Приморский край, г. Артем, ул. Солнечная, 4;

с кадастровым номером 25:27:070102:981, площадью 1 кв. метр, местоположение установлено относительно ориентира, расположенного в границах участка, почтовый адрес ориентира: Приморский край, г. Артем, ул. 2-я Рабочая, 142/1;

с кадастровым номером 25:27:070102:2159, площадью 6 кв. метров, местоположение установлено относительно ориентира, расположенного за пределами участка, ориентир севе-ро-восточный угол жилого дома, участок находится примерно в 150 м по направлению на севе-ро-восток от ориентира, почтовый адрес ориентира: Приморский край, г. Артем, ул. 2-я Рабо-чая, д. 128;

с кадастровым номером 25:27:000000:134, площадью 12 кв. метров, местоположение установлено относительно ориентира, расположенного за пределами участка, ориентир уча-сток, участок находится примерно в 350 м по направлению на восток от ориентира, почтовый адрес ориентира: Приморский край, г. Артем, ул. Солнечная, 26а;

с кадастровым номером 25:27:030102:1597, площадью 393 кв. метра, местоположение установлено относительно ориентира, расположенного в границах участка, почтовый адрес ориентира: Приморский край, г. Артем, в районе ул. Уткинской, 30;

с кадастровым номером 25:27:030102:331, площадью 338 кв. метров, местоположе-ние установлено относительно ориентира, расположенного за пределами участка, ориентир здание операторской АЗС, участок находится примерно в 400 метрах по направлению на севе-ро-запад от ориентира, почтовый адрес ориентира: Приморский край, г. Артем, ул. Уткинская, дом 30;

с кадастровым номером 25:27:070102:1910, площадью 4 кв. метра, местоположение установлено относительно ориентира, расположенного за пределами участка, ориентир жилой дом, участок находится примерно в 80 м по направлению на юго-запад от ориентира, почтовый адрес ориентира: Приморский край, г. Артем, ул. Севская, 27;

с кадастровым номером 25:27:070102:1874, площадью 2 кв. метра, местоположение установлено относительно ориентира, расположенного за пределами участка, ориентир жилой дом, участок находится примерно в 204 метрах по направлению на юго-запад от ориентира, почтовый адрес ориентира: Приморский край, г. Артем, ул. Севская, 27;

с кадастровым номером 25:27:070102:685, площадью 14 кв. метров, местоположение установлено относительно ориентира, расположенного за пределами участка, ориентир севе-ро-западный угол склада УСРЗ-1, участок находится примерно в 180 метрах по направлению на северо-запад от ориентира, почтовый адрес ориентира: Приморский край, г. Артем, ул. 2-я Рабочая, дом 105/4;

с кадастровым номером 25:27:070102:956, площадью 2 кв. метра, местоположе-ние установлено относительно ориентира, расположенного за пределами участка, ориен-тир жилой дом, участок находится примерно в 650 м по направлению на северо-восток от ориентира, почтовый адрес ориентира: Приморский край, г. Артем, ул. Красногвардейская, дом 21;

с кадастровым номером 25:27:000000:3, площадью 136 кв. метров, местоположение установлено относительно ориентира, расположенного в границах участка, ориентир: Примор-ский край, г. Артем, от границ с Надеждинским районом (9250 км) до границы с г. Владивосток (р. Артемовка) 30 км ПК-8, почтовый адрес ориентира: Приморский край, г. Артем;

с кадастровым номером 25:27:070202:199, площадью 32 кв. метра, местоположение установлено относительно ориентира, расположенного в границах участка, почтовый адрес ориентира: Приморский край, г. Артем, ул. Красногвардейская, дом 16, - для целей эксплуата-ции объекта электросетевого хозяйства ВЛ-6кВ Ф № 28 ПС Западная, сроком на 49 лет.

2. Утвердить схему расположения границ публичного сервитута (прилагается).

3. Муниципальному казенному учреждению управлению муниципальной собственно-сти администрации Артемовского городского округа (Железнова Н.С.) в течение 5 (пяти) рабо-чих дней со дня принятия решения направить копию настоящего постановления:

в орган регистрации прав;

обладателю публичного сервитута.

4. Управлению информационной политики администрации Артемовского городского округа (и.о. начальника Рыбакова Д.В.) в течение 5 (пяти) рабочих дней опубликовать настоя-щее постановление в газете «Выбор» и разместить на официальном сайте Артемовского го-родского округа.

5. Контроль за исполнением данного постановления возложить на заместителя гла-вы администрации – начальника управления муниципальной собственности администрации Артемовского городского округа Железнову Н.С.

И.о. главы Артемовского городского округа Н.И. Макиенко

Приложение
УТВЕРЖДЕНА
постановлением администрации
Артемовского городского округа
от 01.08.2023 № 424-па

СХЕМА РАСПОЛОЖЕНИЯ ГРАНИЦ ПУБЛИЧНОГО СЕРВИТУТА

публичный сервитут в целях эксплуатации объекта
электросетевого хозяйства ВЛ-6кВ Ф № 28 ПС Западная
на земельных участках с кадастровыми номерами 25:27:010001:1199, 25:27:010001:2133,
25:27:010001:2134, 25:27:010001:1570, 25:27:010001:1857, 25:27:000000:104,
25:27:010001:1628, 25:27:070102:981, 25:27:070102:2159, 25:27:000000:134,
25:27:030102:1597, 25:27:030102:331, 25:27:070102:1910, 25:27:070102:1874,
25:27:070102:685, 25:27:070102:956, 25:27:000000:3, 25:27:070202:199

(наименование объекта, местоположение границ которого описано (далее объект))

ОПИСАНИЕ ГРАНИЦ ПУБЛИЧНОГО СЕРВИТУТА объекта ВЛ-6КВ Ф N 28 ПС ЗАПАДНАЯ		
Местоположение публичного сервитута	Приморский край, Артем г	
Площадь публичного сервитута	5816 кв.м., из них: - в границах земельного участка 25:27:010001:1199- 10 кв.м, - в границах земельного участка 25:27:010001:2133- 8 кв.м, - в границах земельного участка 25:27:010001:2134- 4 кв.м, - в границах земельного участка 25:27:010001:1570- 8 кв.м, - в границах земельного участка 25:27:010001:1857- 14 кв.м, - в границах земельного участка 25:27:000000:104- 8 кв.м, - в границах земельного участка 25:27:010001:1628- 6 кв.м, - в границах земельного участка 25:27:070102:981- 1 кв.м, - в границах земельного участка 25:27:070102:2159– 6 кв.м, - в границах земельного участка 25:27:000000:134– 12 кв.м, - в границах земельного участка 25:27:030102:1597– 393 кв.м, - в границах земельного участка 25:27:030102:331– 338 кв.м, - в границах земельного участка 25:27:070102:1910– 4 кв.м, - в границах земельного участка 25:27:070102:1874– 2 кв.м, - в границах земельного участка 25:27:070102:685– 14 кв.м, - в границах земельного участка 25:27:070102:956– 2 кв.м, - в границах земельного участка 25:27:000000:3– 136 кв.м, - в границах земельного участка 25:27:070202:199– 32 кв.м, - в неразграниченных землях - 4818 кв.м.	
Система координат	МСК-25 зона 1	
Метод определения координат характерной точки	Метод спутниковых геодезических измерений (определений)	
Средняя квадратическая погрешность положения характерной точки (Мт), м	0.1	
Перечень характерных точек		
Обозначение характерных точек границ	Координаты, м	
	X	Y
1	2	3
Часть N 1		
1	386629.75	1413964.02
2	386596.63	1413870.79
3	386585.46	1413838.05
4	386575.28	1413827.22
5	386551.97	1413768.89
6	386523.78	1413693.43
7	386499.55	1413628.04
8	386486.58	1413588.90
9	386458.13	1413571.08
10	386434.60	1413490.86
11	386414.63	1413412.43
12	386406.04	1413372.88
13	386389.34	1413282.53
14	386369.14	1413178.64
15	386358.59	1413122.40
16	386345.76	1413111.84
17	386336.94	1413095.38
18	386316.50	1413099.14
19	386313.84	1413096.39
20	386309.09	1413078.00
21	386297.89	1413032.54
22	386287.99	1412987.92
23	386269.24	1412913.96
24	386251.45	1412850.25
25	386244.90	1412826.44
26	386221.54	1412832.01
27	386214.33	1412807.59
28	386191.26	1412738.95
29	386173.02	1412682.08
30	386157.54	1412622.31
31	386143.22	1412580.32
32	386127.64	1412536.20
33	386108.50	1412475.25
34	386066.89	1412340.47
35	386052.25	1412290.14
36	386013.79	1412168.82
37	385942.18	1412152.39
38	385928.33	1412084.86
39	385917.90	1412008.52
40	385911.56	1411945.62
41	385899.06	1411942.74
42	385899.90	1411957.07
43	385902.15	1411980.15
44	385904.10	1412005.61
45	385909.93	1412039.66
46	385919.48	1412091.94
47	385924.66	1412126.38
48	385928.99	1412153.02
49	385935.75	1412192.33
50	385938.27	1412200.82
51	385938.08	1412200.88
52	385938.31	1412201.11
53	385937.31	1412202.11
54	385936.54	1412201.34
55	385936.35	1412201.40
56	385933.80	1412192.72
57	385927.02	1412153.34

58	385922.68	1412126.70
59	385917.50	1412092.25
60	385907.97	1412040.02
61	385902.13	1412005.91
62	385900.16	1411980.34
63	385897.92	1411957.24
64	385897.02	1411942.27
65	385885.56	1411939.62
66	385883.43	1411938.16
67	385883.64	1411937.86
68	385882.94	1411937.28
69	385883.82	1411936.20
70	385884.43	1411936.70
71	385884.56	1411936.51
72	385886.38	1411937.77
73	385897.23	1411940.26
74	385897.23	1411939.72
75	385898.63	1411939.72
76	385898.63	1411940.58
77	385913.40	1411943.98
78	385919.89	1412008.26
79	385930.29	1412084.49
80	385943.88	1412150.74
81	386015.38	1412167.07
82	386054.16	1412289.55
83	386068.81	1412339.89
84	386110.40	1412474.65
85	386129.54	1412535.58
86	386145.10	1412579.66
87	386159.45	1412621.70
88	386174.96	1412681.54
89	386193.17	1412738.34
90	386216.24	1412807.00
91	386222.92	1412829.62
92	386246.33	1412824.08
93	386253.37	1412849.71
94	386271.17	1412913.44
95	386289.94	1412987.47
96	386299.82	1413032.09
97	386311.03	1413077.52
98	386315.66	1413095.39
99	386317.18	1413096.98
100	386337.99	1413093.17
101	386347.34	1413110.54
102	386360.42	1413121.34
103	386371.10	1413178.26
104	386391.30	1413282.15
105	386408.00	1413372.48
106	386416.58	1413411.98
107	386436.52	1413490.31
108	386459.84	1413569.79
109	386488.24	1413587.63
110	386501.44	1413627.40
111	386525.66	1413692.73
112	386553.83	1413768.18

113	386576.99	1413826.10
114	386587.26	1413837.04
115	386598.52	1413870.14
116	386630.98	1413961.50
117	386634.66	1413960.21
118	386635.33	1413962.08
1	386629.75	1413964.02
Часть N 2		
119	384662.62	1411554.55
120	384655.18	1411541.94
121	384653.18	1411531.72
122	384664.55	1411521.22
123	384699.91	1411501.34
124	384744.43	1411476.78
125	384776.61	1411462.45
126	384774.12	1411454.95
127	384776.49	1411453.62
128	384776.59	1411453.82
129	384777.51	1411453.50
130	384778.46	1411456.24
131	384777.14	1411456.70
132	384776.81	1411455.72
133	384776.54	1411455.86
134	384779.07	1411463.58
135	384745.36	1411478.56
136	384700.89	1411503.10
137	384665.75	1411522.85
138	384655.35	1411532.43
139	384657.07	1411541.22
140	384664.34	1411553.53
119	384662.62	1411554.55
Часть N 3		
141	384924.86	1411644.86
142	384897.56	1411611.91
143	384895.92	1411612.17
144	384895.70	1411610.78
145	384898.58	1411610.33
146	384898.63	1411610.66
147	384898.92	1411610.42
148	384925.14	1411642.12
149	384937.64	1411632.18
150	384942.60	1411638.25
151	384944.20	1411638.18
152	384944.26	1411639.58
153	384941.42	1411639.70
154	384941.30	1411639.80
155	384937.35	1411635.01
141	384924.86	1411644.86
Часть N 4		
156	386807.46	1412296.09
157	386807.22	1412293.20
158	386808.62	1412293.08
159	386808.86	1412295.98
156	386807.46	1412296.09
Часть N 5		

160	387559.09	1412621.17
161	387557.12	1412619.03
162	387558.15	1412618.08
163	387560.12	1412620.22
160	387559.09	1412621.17
Часть N 6		
164	387487.18	1412459.47
165	387485.86	1412458.98
166	387486.88	1412456.26
167	387488.19	1412456.75
164	387487.18	1412459.47
Часть N 7		
168	386236.81	1412006.10
169	386234.55	1412004.27
170	386235.43	1412003.18
171	386237.69	1412005.01
168	386236.81	1412006.10
Часть N 8		
172	386764.55	1411991.26
173	386764.50	1411989.86
174	386767.40	1411989.75
175	386767.46	1411991.15
172	386764.55	1411991.26
Часть N 9		
176	386801.82	1412286.63
177	386801.12	1412285.42
178	386803.62	1412283.96
179	386804.33	1412285.18
176	386801.82	1412286.63
Часть N 10		
180	388129.30	1412309.34
181	388128.91	1412307.99
182	388131.70	1412307.20
183	388132.09	1412308.54
180	388129.30	1412309.34
Часть N 11		
184	385184.09	1411768.32
185	385181.60	1411766.83
186	385182.32	1411765.63
187	385184.81	1411767.12
184	385184.09	1411768.32
Часть N 12		
188	387638.10	1412492.32
189	387637.46	1412491.07
190	387640.04	1412489.75
191	387640.68	1412490.99
188	387638.10	1412492.32
Часть N 13		
192	386720.63	1411994.56
193	386719.58	1411993.63
194	386721.50	1411991.46
195	386722.55	1411992.38
192	386720.63	1411994.56
Часть N 14		
196	384837.08	1411623.22

197	384835.91	1411620.57
198	384837.19	1411620.00
199	384838.36	1411622.65
196	384837.08	1411623.22
Часть N 15		
200	388300.92	1412283.77
201	388300.82	1412282.38
202	388303.72	1412282.18
203	388303.81	1412283.58
200	388300.92	1412283.77
Часть N 16		
204	385117.44	1411682.48
205	385114.70	1411681.52
206	385115.17	1411680.20
207	385117.90	1411681.16
204	385117.44	1411682.48
Часть N 17		
208	387773.17	1412422.99
209	387772.64	1412421.70
210	387775.32	1412420.59
211	387775.85	1412421.89
208	387773.17	1412422.99
Часть N 18		
212	384812.22	1411561.13
213	384811.66	1411559.85
214	384814.32	1411558.69
215	384814.88	1411559.97
212	384812.22	1411561.13
Часть N 19		
216	385106.90	1411696.11
217	385105.76	1411695.29
218	385107.46	1411692.94
219	385108.59	1411693.75
216	385106.90	1411696.11
Часть N 20		
220	386315.39	1412083.15
221	386313.14	1412081.33
222	386314.02	1412080.24
223	386316.27	1412082.06
220	386315.39	1412083.15
Часть N 21		
224	387462.02	1412516.82
225	387461.44	1412513.98
226	387462.81	1412513.70
227	387463.39	1412516.54
224	387462.02	1412516.82
Часть N 22		
228	386773.63	1412133.84
229	386772.86	1412132.67
230	386775.27	1412131.07
231	386776.04	1412132.24
228	386773.63	1412133.84
Часть N 23		
232	384831.07	1411549.15
233	384830.23	1411548.04

234	384832.55	1411546.30
235	384833.39	1411547.42
232	384831.07	1411549.15
Часть N 24		
236	385042.18	1411633.98
237	385042.10	1411632.59
238	385045.00	1411632.46
239	385045.07	1411633.85
236	385042.18	1411633.98
Часть N 25		
240	385757.80	1411908.88
241	385757.62	1411907.48
242	385759.02	1411907.30
243	385759.21	1411908.70
240	385757.80	1411908.88
Часть N 26		
244	385884.12	1411935.45
245	385883.12	1411934.45
246	385884.12	1411933.45
247	385885.12	1411934.45
244	385884.12	1411935.45
Часть N 27		
248	385898.10	1411937.94
249	385897.10	1411936.94
250	385898.10	1411935.94
251	385899.10	1411936.94
248	385898.10	1411937.94
Часть N 28		
252	385928.12	1411943.99
253	385927.12	1411942.99
254	385928.12	1411941.99
255	385929.12	1411942.99
252	385928.12	1411943.99
Часть N 29		
256	385942.40	1411946.30
257	385941.40	1411945.30
258	385942.40	1411944.30
259	385943.40	1411945.30
256	385942.40	1411946.30
Часть N 30		
260	385989.94	1411956.71
261	385988.94	1411955.71
262	385989.94	1411954.71
263	385990.94	1411955.71
260	385989.94	1411956.71
Часть N 31		
264	386033.70	1411965.29
265	386032.70	1411964.29
266	386033.70	1411963.29
267	386034.70	1411964.29
264	386033.70	1411965.29
Часть N 32		
268	386088.91	1411976.29
269	386087.91	1411975.29
270	386088.91	1411974.29

271	386089.91	1411975.29
268	386088.91	1411976.29
Часть N 33		
272	386146.30	1411987.12
273	386145.30	1411986.12
274	386146.30	1411985.12
275	386147.30	1411986.12
272	386146.30	1411987.12
Часть N 34		
276	384794.84	1411507.08
277	384793.84	1411506.08
278	384794.84	1411505.08
279	384795.84	1411506.08
276	384794.84	1411507.08
Часть N 35		
280	385144.65	1411733.37
281	385143.65	1411732.37
282	385144.65	1411731.37
283	385145.65	1411732.37
280	385144.65	1411733.37
Часть N 36		
284	386195.47	1411997.03
285	386194.47	1411996.03
286	386195.47	1411995.03
287	386196.47	1411996.03
284	386195.47	1411997.03
Часть N 37		
288	385070.65	1411659.90
289	385069.65	1411658.90
290	385070.65	1411657.90
291	385071.65	1411658.90
288	385070.65	1411659.90
Часть N 38		
292	386276.23	1412045.03
293	386275.23	1412044.03
294	386276.23	1412043.03
295	386277.23	1412044.03
292	386276.23	1412045.03
Часть N 39		
296	386740.10	1412046.00
297	386739.10	1412045.00
298	386740.10	1412044.00
299	386741.10	1412045.00
296	386740.10	1412046.00
Часть N 40		
300	385228.44	1411778.78
301	385227.44	1411777.78
302	385228.44	1411776.78
303	385229.44	1411777.78
300	385228.44	1411778.78
Часть N 41		
304	386756.41	1412088.78
305	386755.41	1412087.78
306	386756.41	1412086.78
307	386757.41	1412087.78

304	386756.41	1412088.78
Часть N 42		
308	386368.19	1412090.99
309	386367.19	1412089.99
310	386368.19	1412088.99
311	386369.19	1412089.99
308	386368.19	1412090.99
Часть N 43		
312	386410.33	1412098.11
313	386409.33	1412097.11
314	386410.33	1412096.11
315	386411.33	1412097.11
312	386410.33	1412098.11
Часть N 44		
316	386461.85	1412106.28
317	386460.85	1412105.28
318	386461.85	1412104.28
319	386462.85	1412105.28
316	386461.85	1412106.28
Часть N 45		
320	386518.33	1412115.55
321	386517.33	1412114.55
322	386518.33	1412113.55
323	386519.33	1412114.55
320	386518.33	1412115.55
Часть N 46		
324	386580.95	1412125.91
325	386579.95	1412124.91
326	386580.95	1412123.91
327	386581.95	1412124.91
324	386580.95	1412125.91
Часть N 47		
328	386625.13	1412133.35
329	386624.13	1412132.35
330	386625.13	1412131.35
331	386626.13	1412132.35
328	386625.13	1412133.35
Часть N 48		
332	385281.14	1411790.07
333	385280.14	1411789.07
334	385281.14	1411788.07
335	385282.14	1411789.07
332	385281.14	1411790.07
Часть N 49		
336	386689.88	1412144.27
337	386688.88	1412143.27
338	386689.88	1412142.27
339	386690.88	1412143.27
336	386689.88	1412144.27
Часть N 50		
340	386748.29	1412152.07
341	386747.29	1412151.07
342	386748.29	1412150.07
343	386749.29	1412151.07
340	386748.29	1412152.07

Часть N 51		
344	386759.64	1412179.45
345	386758.64	1412178.45
346	386759.64	1412177.45
347	386760.64	1412178.45
344	386759.64	1412179.45
Часть N 52		
348	386767.63	1412200.41
349	386766.63	1412199.41
350	386767.63	1412198.41
351	386768.63	1412199.41
348	386767.63	1412200.41
Часть N 53		
352	385944.06	1412251.69
353	385943.06	1412250.69
354	385944.06	1412249.69
355	385945.06	1412250.69
352	385944.06	1412251.69
Часть N 54		
356	386790.14	1412254.54
357	386789.14	1412253.54
358	386790.14	1412252.54
359	386791.14	1412253.54
356	386790.14	1412254.54
Часть N 55		
360	385341.73	1411804.39
361	385340.73	1411803.39
362	385341.73	1411802.39
363	385342.73	1411803.39
360	385341.73	1411804.39
Часть N 56		
364	385397.98	1411816.47
365	385396.98	1411815.47
366	385397.98	1411814.47
367	385398.98	1411815.47
364	385397.98	1411816.47
Часть N 57		
368	388263.90	1412289.73
369	388262.90	1412288.73
370	388263.90	1412287.73
371	388264.90	1412288.73
368	388263.90	1412289.73
Часть N 58		
372	385487.40	1411840.17
373	385486.40	1411839.17
374	385487.40	1411838.17
375	385488.40	1411839.17
372	385487.40	1411840.17
Часть N 59		
376	388213.00	1412297.55
377	388212.00	1412296.55
378	388213.00	1412295.55
379	388214.00	1412296.55
376	388213.00	1412297.55
Часть N 60		

380	385950.69	1412303.65
381	385949.69	1412302.65
382	385950.69	1412301.65
383	385951.69	1412302.65
380	385950.69	1412303.65
Часть N 61		
384	388172.25	1412303.67
385	388171.25	1412302.67
386	388172.25	1412301.67
387	388173.25	1412302.67
384	388172.25	1412303.67
Часть N 62		
388	385535.80	1411855.36
389	385534.80	1411854.36
390	385535.80	1411853.36
391	385536.80	1411854.36
388	385535.80	1411855.36
Часть N 63		
392	386870.59	1412310.55
393	386869.59	1412309.55
394	386870.59	1412308.55
395	386871.59	1412309.55
392	386870.59	1412310.55
Часть N 64		
396	385800.58	1412321.79
397	385799.58	1412320.79
398	385800.58	1412319.79
399	385801.58	1412320.79
396	385800.58	1412321.79
Часть N 65		
400	385879.45	1412321.84
401	385878.45	1412320.84
402	385879.45	1412319.84
403	385880.45	1412320.84
400	385879.45	1412321.84
Часть N 66		
404	388087.11	1412323.12
405	388086.11	1412322.12
406	388087.11	1412321.12
407	388088.11	1412322.12
404	388087.11	1412323.12
Часть N 67		
408	386928.28	1412325.36
409	386927.28	1412324.36
410	386928.28	1412323.36
411	386929.28	1412324.36
408	386928.28	1412325.36
Часть N 68		
412	385693.05	1412331.90
413	385692.05	1412330.90
414	385693.05	1412329.90
415	385694.05	1412330.90
412	385693.05	1412331.90
Часть N 69		
416	385907.62	1412334.13

417	385906.62	1412333.13
418	385907.62	1412332.13
419	385908.62	1412333.13
416	385907.62	1412334.13
Часть N 70		
420	385815.46	1412336.51
421	385814.46	1412335.51
422	385815.46	1412334.51
423	385816.46	1412335.51
420	385815.46	1412336.51
Часть N 71		
424	386979.19	1412337.28
425	386978.19	1412336.28
426	386979.19	1412335.28
427	386980.19	1412336.28
424	386979.19	1412337.28
Часть N 72		
428	385750.82	1412337.75
429	385749.82	1412336.75
430	385750.82	1412335.75
431	385751.82	1412336.75
428	385750.82	1412337.75
Часть N 73		
432	388034.33	1412340.32
433	388033.33	1412339.32
434	388034.33	1412338.32
435	388035.33	1412339.32
432	388034.33	1412340.32
Часть N 74		
436	387029.75	1412349.04
437	387028.75	1412348.04
438	387029.75	1412347.04
439	387030.75	1412348.04
436	387029.75	1412349.04
Часть N 75		
440	385701.22	1412352.86
441	385700.22	1412351.86
442	385701.22	1412350.86
443	385702.22	1412351.86
440	385701.22	1412352.86
Часть N 76		
444	385797.02	1412353.49
445	385796.02	1412352.49
446	385797.02	1412351.49
447	385798.02	1412352.49
444	385797.02	1412353.49
Часть N 77		
448	387983.40	1412356.31
449	387982.40	1412355.31
450	387983.40	1412354.31
451	387984.40	1412355.31
448	387983.40	1412356.31
Часть N 78		
452	387078.59	1412360.19
453	387077.59	1412359.19


454	387078.59	1412358.19
455	387079.59	1412359.19
452	387078.59	1412360.19
Часть N 79		
456	387940.47	1412370.85
457	387939.47	1412369.85
458	387940.47	1412368.85
459	387941.47	1412369.85
456	387940.47	1412370.85
Часть N 80		
460	387128.45	1412370.94
461	387127.45	1412369.94
462	387128.45	1412368.94
463	387129.45	1412369.94
460	387128.45	1412370.94
Часть N 81		
464	385797.08	1412377.82
465	385796.08	1412376.82
466	385797.08	1412375.82
467	385798.08	1412376.82
464	385797.08	1412377.82
Часть N 82		
468	387180.50	1412381.82
469	387179.50	1412380.82
470	387180.50	1412379.82
471	387181.50	1412380.82
468	387180.50	1412381.82
Часть N 83		
472	387899.15	1412384.30
473	387898.15	1412383.30
474	387899.15	1412382.30
475	387900.15	1412383.30
472	387899.15	1412384.30
Часть N 84		
476	387235.87	1412397.23
477	387234.87	1412396.23
478	387235.87	1412395.23
479	387236.87	1412396.23
476	387235.87	1412397.23
Часть N 85		
480	387285.96	1412409.28
481	387284.96	1412408.28
482	387285.96	1412407.28
483	387286.96	1412408.28
480	387285.96	1412409.28
Часть N 86		
484	385798.13	1412410.30
485	385797.13	1412409.30
486	385798.13	1412408.30
487	385799.13	1412409.30
484	385798.13	1412410.30
Часть N 87		
488	385744.28	1412415.10
489	385743.28	1412414.10
490	385744.28	1412413.10

491	385745.28	1412414.10
488	385744.28	1412415.10
Часть N 88		
492	387336.02	1412421.89
493	387335.02	1412420.89
494	387336.02	1412419.89
495	387337.02	1412420.89
492	387336.02	1412421.89
Часть N 89		
496	385579.93	1411868.58
497	385578.93	1411867.58
498	385579.93	1411866.58
499	385580.93	1411867.58
496	385579.93	1411868.58
Часть N 90		
500	385700.81	1412430.96
501	385699.81	1412429.96
502	385700.81	1412428.96
503	385701.81	1412429.96
500	385700.81	1412430.96
Часть N 91		
504	387384.88	1412433.34
505	387383.88	1412432.34
506	387384.88	1412431.34
507	387385.88	1412432.34
504	387384.88	1412433.34
Часть N 92		
508	387731.83	1412444.95
509	387730.83	1412443.95
510	387731.83	1412442.95
511	387732.83	1412443.95
508	387731.83	1412444.95
Часть N 93		
512	387437.83	1412446.08
513	387436.83	1412445.08
514	387437.83	1412444.08
515	387438.83	1412445.08
512	387437.83	1412446.08
Часть N 94		
516	385637.47	1411885.41
517	385636.47	1411884.41
518	385637.47	1411883.41
519	385638.47	1411884.41
516	385637.47	1411885.41
Часть N 95		
520	387532.92	1412468.07
521	387531.92	1412467.07
522	387532.92	1412466.07
523	387533.92	1412467.07
520	387532.92	1412468.07
Часть N 96		
524	387684.75	1412469.04
525	387683.75	1412468.04
526	387684.75	1412467.04
527	387685.75	1412468.04

524	387684.75	1412469.04
Часть N 97		
528	385698.88	1412479.49
529	385697.88	1412478.49
530	385698.88	1412477.49
531	385699.88	1412478.49
528	385698.88	1412479.49
Часть N 98		
532	387587.29	1412481.20
533	387586.29	1412480.20
534	387587.29	1412479.20
535	387588.29	1412480.20
532	387587.29	1412481.20
Часть N 99		
536	385703.10	1411898.71
537	385702.10	1411897.71
538	385703.10	1411896.71
539	385704.10	1411897.71
536	385703.10	1411898.71
Часть N 100		
540	387471.49	1412493.67
541	387470.49	1412492.67
542	387471.49	1412491.67
543	387472.49	1412492.67
540	387471.49	1412493.67
Часть N 101		
544	384982.97	1411637.88
545	384981.97	1411636.88
546	384982.97	1411635.88
547	384983.97	1411636.88
544	384982.97	1411637.88
Часть N 102		
548	385696.83	1412529.89
549	385695.83	1412528.89
550	385696.83	1412527.89
551	385697.83	1412528.89
548	385696.83	1412529.89
Часть N 103		
552	387482.76	1412537.56
553	387481.76	1412536.56
554	387482.76	1412535.56
555	387483.76	1412536.56
552	387482.76	1412537.56
Часть N 104		
556	387502.35	1412559.01
557	387501.35	1412558.01
558	387502.35	1412557.01
559	387503.35	1412558.01
556	387502.35	1412559.01
Часть N 105		
560	387521.88	1412580.59
561	387520.88	1412579.59
562	387521.88	1412578.59
563	387522.88	1412579.59
560	387521.88	1412580.59

Часть N 106		
564	387541.89	1412601.96
565	387540.89	1412600.96
566	387541.89	1412599.96
567	387542.89	1412600.96
564	387541.89	1412601.96
Часть N 107		
568	385817.54	1411920.65
569	385816.54	1411919.65
570	385817.54	1411918.65
571	385818.54	1411919.65
568	385817.54	1411920.65
Часть N 108		
572	385849.79	1411928.10
573	385848.79	1411927.10
574	385849.79	1411926.10
575	385850.79	1411927.10
572	385849.79	1411928.10
Часть N 109		
576	387838.13	1412402.67
577	387837.03	1412401.78
578	387837.93	1412400.69
579	387839.02	1412401.58
576	387838.13	1412402.67

СХЕМА РАСПОЛОЖЕНИЯ ГРАНИЦ ПУБЛИЧНОГО СЕРВИТУТА
объекта электросетевого хозяйства ВЛ-6КВ Ф N 28 ПС ЗАПАДНАЯ

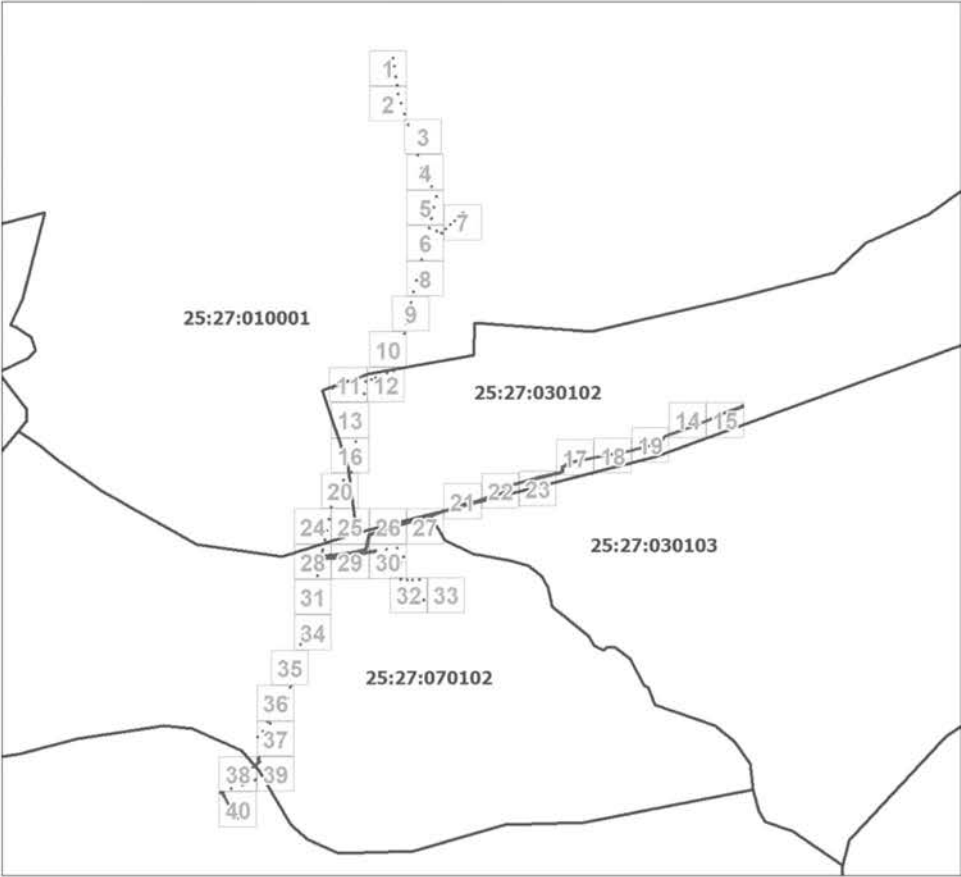


Масштаб 1: 27085

- Условные обозначения:
- - границы публичного сервитута
 - - границы земельных участков, сведения о которых содержатся в ЕГРН; границы кадастровых кварталов
 - 2 - обозначение характерной точки границы публичного сервитута
 - 11 - надписи кадастрового номера земельного участка
 - 25:28:010009 - кадастровый номер кадастрового квартал





Масштаб 1:1000
Используемые условные знаки и обозначения:
Условные обозначения представлены на листе 1

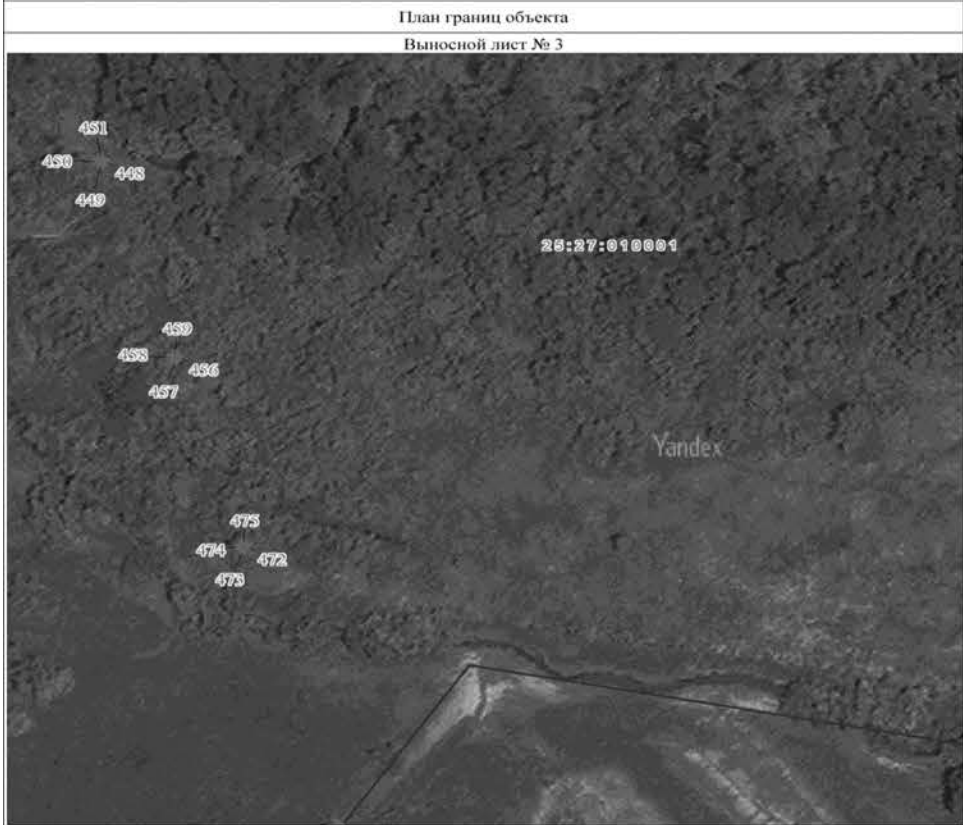

Масштаб 1:1000
Используемые условные знаки и обозначения:
Условные обозначения представлены на листе 1



Масштаб 1:1000
Используемые условные знаки и обозначения:
Условные обозначения представлены на листе 1




Масштаб 1:1000
Используемые условные знаки и обозначения:
Условные обозначения представлены на листе 1



Масштаб 1:1000
Используемые условные знаки и обозначения:
Условные обозначения представлены на листе 1



Масштаб 1:1000
Используемые условные знаки и обозначения:
Условные обозначения представлены на листе 1

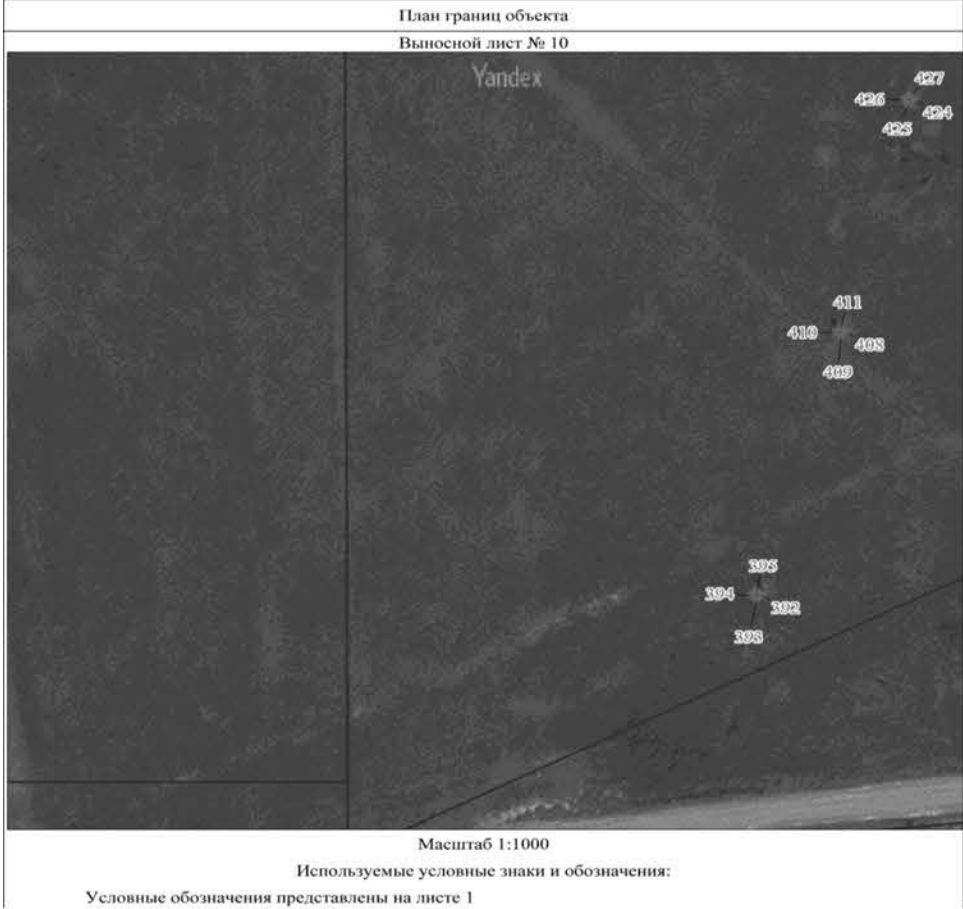

План границ объекта
Выносной лист № 14



Масштаб 1:1000

Используемые условные знаки и обозначения:

Условные обозначения представлены на листе 1

План границ объекта
Выносной лист № 15




Масштаб 1:1000

Используемые условные знаки и обозначения:

Условные обозначения представлены на листе 1

План границ объекта
Выносной лист № 16

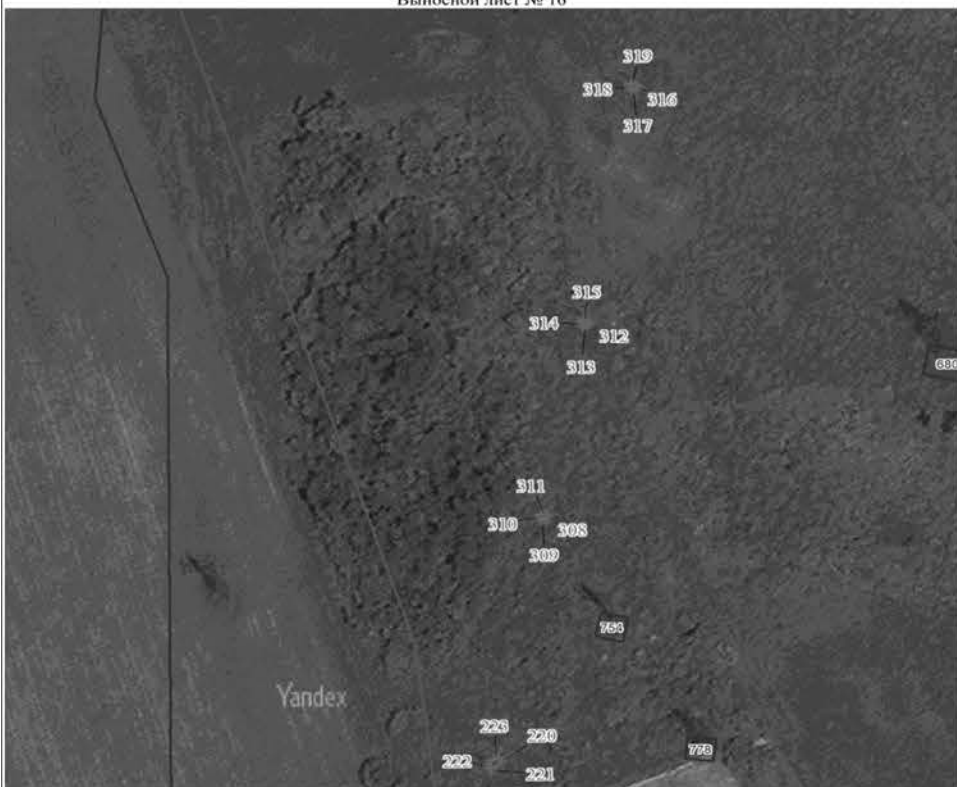

Масштаб 1:1000

Используемые условные знаки и обозначения:

Условные обозначения представлены на листе 1

План границ объекта
Выносной лист № 17



Масштаб 1:1000

Используемые условные знаки и обозначения:

Условные обозначения представлены на листе 1

План границ объекта
Выносной лист № 18



Масштаб 1:1000

Используемые условные знаки и обозначения:

Условные обозначения представлены на листе 1

План границ объекта
Выносной лист № 19



Масштаб 1:1000

Используемые условные знаки и обозначения:

Условные обозначения представлены на листе I

План границ объекта
Выносной лист № 20



Масштаб 1:1000
Используемые условные знаки и обозначения:
Условные обозначения представлены на листе 1

План границ объекта
Выносной лист № 23




Масштаб 1:1000
Используемые условные знаки и обозначения:
Условные обозначения представлены на листе 1

План границ объекта
Выносной лист № 21



Масштаб 1:1000
Используемые условные знаки и обозначения:
Условные обозначения представлены на листе 1

План границ объекта
Выносной лист № 24

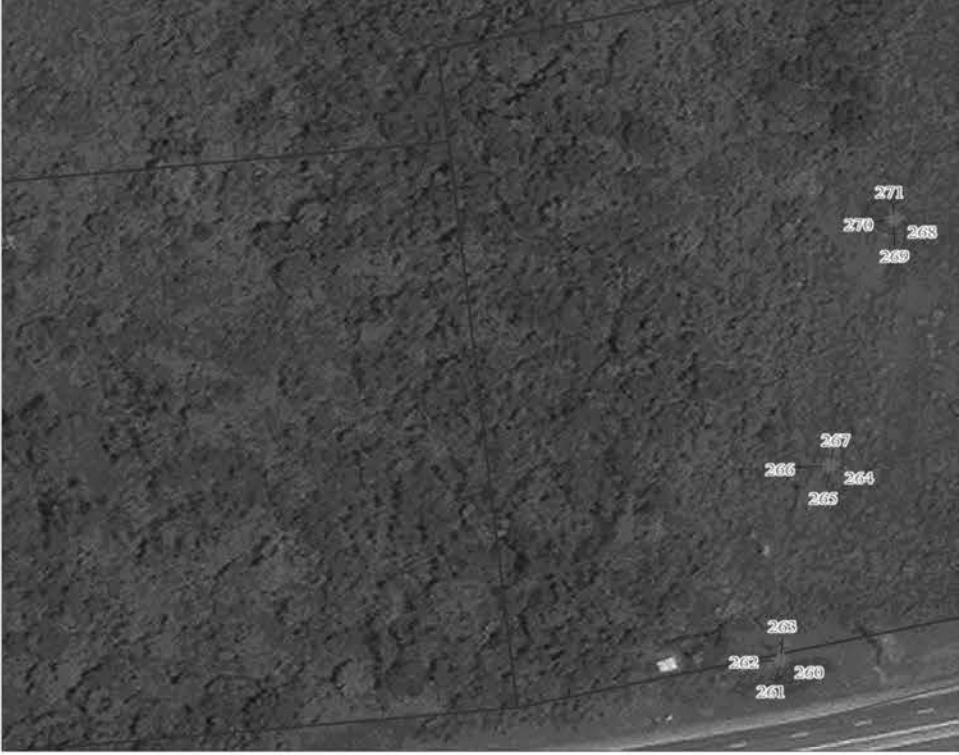

Масштаб 1:1000
Используемые условные знаки и обозначения:
Условные обозначения представлены на листе 1

План границ объекта
Выносной лист № 22



Масштаб 1:1000
Используемые условные знаки и обозначения:
Условные обозначения представлены на листе 1

План границ объекта
Выносной лист № 25



Масштаб 1:1000
Используемые условные знаки и обозначения:
Условные обозначения представлены на листе 1

План границ объекта
Выносной лист № 26



Масштаб 1:1000

Используемые условные знаки и обозначения:

Условные обозначения представлены на листе 1

План границ объекта
Выносной лист № 27



Масштаб 1:1000

Используемые условные знаки и обозначения:

Условные обозначения представлены на листе 1

План границ объекта
Выносной лист № 28



Масштаб 1:1000

Используемые условные знаки и обозначения:

Условные обозначения представлены на листе 1

План границ объекта
Выносной лист № 29



Масштаб 1:1000

Используемые условные знаки и обозначения:

Условные обозначения представлены на листе 1

План границ объекта
Выносной лист № 30



Масштаб 1:1000

Используемые условные знаки и обозначения:

Условные обозначения представлены на листе 1

План границ объекта
Выносной лист № 31



Масштаб 1:1000

Используемые условные знаки и обозначения:

Условные обозначения представлены на листе 1

План границ объекта
Выносной лист № 32

Масштаб 1:1000

Используемые условные знаки и обозначения:
Условные обозначения представлены на листе 1

План границ объекта
Выносной лист № 33

Масштаб 1:1000

Используемые условные знаки и обозначения:
Условные обозначения представлены на листе 1

План границ объекта
Выносной лист № 34

Масштаб 1:1000

Используемые условные знаки и обозначения:
Условные обозначения представлены на листе 1

План границ объекта
Выносной лист № 35

Масштаб 1:1000

Используемые условные знаки и обозначения:
Условные обозначения представлены на листе 1

План границ объекта
Выносной лист № 36

Масштаб 1:1000

Используемые условные знаки и обозначения:
Условные обозначения представлены на листе 1

План границ объекта
Выносной лист № 37

Масштаб 1:1000

Используемые условные знаки и обозначения:
Условные обозначения представлены на листе 1



Масштаб 1:1000
Используемые условные знаки и обозначения:
Условные обозначения представлены на листе 1



Масштаб 1:1000
Используемые условные знаки и обозначения:
Условные обозначения представлены на листе 1



Масштаб 1:1000
Используемые условные знаки и обозначения:
Условные обозначения представлены на листе 1

АДМИНИСТРАЦИЯ
АРТЕМОВСКОГО ГОРОДСКОГО ОКРУГА
ПОСТАНОВЛЕНИЕ

07. 08. 2023 № 429-па
О ПОРЯДКЕ ФОРМИРОВАНИЯ И ФИНАНСОВОГО ОБЕСПЕЧЕНИЯ ВЫПОЛНЕНИЯ МУНИЦИПАЛЬНОГО ЗАДАНИЯ НА ОКАЗАНИЕ МУНИЦИПАЛЬНЫХ УСЛУГ (ВЫПОЛНЕНИЕ РАБОТ) МУНИЦИПАЛЬНЫМИ УЧРЕЖДЕНИЯМИ АРТЕМОВСКОГО ГОРОДСКОГО ОКРУГА

В соответствии с Бюджетным кодексом Российской Федерации, федеральными законами от 12.01.1996 № 7-ФЗ «О некоммерческих организациях», от 03.11.2006 № 174-ФЗ «Об автономных учреждениях», руководствуясь Уставом Артемовского городского округа Приморского края, администрация Артемовского городского округа

ПОСТАНОВЛЯЕТ:

1. Утвердить Порядок формирования и финансового обеспечения выполнения муниципального задания на оказание муниципальных услуг (выполнение работ) муниципальными учреждениями Артемовского городского округа (прилагается).
2. Установить, что положения настоящего постановления применяются при формировании муниципального задания на оказание муниципальных услуг (выполнение работ) в отношении муниципальных учреждений и расчете объема финансового обеспечения его выполнения начиная с муниципального задания на 2024 год и на плановый период 2025 и 2026 годов.
3. Признать утратившими силу постановления администрации Артемовского городского округа:

от 08.02.2011 № 138-па «О порядке формирования муниципального задания муниципальным бюджетным, муниципальным казенным и муниципальным автономным учреждениям Артемовского городского округа»;

от 19.04.2013 № 918-па «О внесении изменений и дополнений в постановление администрации Артемовского городского округа от 08.02.2011 № 138-па «О порядке формирования муниципального задания муниципальным бюджетным и муниципальным казенным учреждениям Артемовского городского округа»;

от 24.09.2014 № 3220-па «О внесении изменений в постановление администрации Артемовского городского округа от 08.02.2011 № 138-па «О Порядке формирования муниципального задания муниципальным бюджетным и муниципальным казенным учреждениям Артемовского городского округа» (в ред. от 19.04.2013 № 918-па)»;

от 14.09.2015 № 2448-па «О внесении изменений в постановление администрации Артемовского городского округа от 08.02.2011 № 138-па «О порядке формирования муниципального задания муниципальным бюджетным и муниципальным казенным учреждениям Артемовского городского округа» (ред. от 24.09.2014)»;

от 21.07.2016 № 601-па «О Порядке финансового обеспечения выполнения муниципального задания на оказание муниципальных услуг (выполнение работ) муниципальными учреждениями Артемовского городского округа»;

от 09.12.2016 № 1179-па «О внесении изменений в постановление администрации Артемовского городского округа от 08.02.2011 № 138-па «О порядке формирования муниципального задания муниципальным бюджетным и муниципальным казенным учреждениям Артемовского городского округа» (в ред. от 14.09.2015 № 2448-па)»;

от 29.06.2018 № 588-па «О внесении изменений в постановление администрации Артемовского городского округа от 08.02.2011 № 138-па «О порядке формирования муниципального задания муниципальным бюджетным и муниципальным казенным учреждениям Артемовского городского округа»;

от 04.03.2019 № 208-па «О внесении изменений в постановление администрации Артемовского городского округа от 21.07.2016 № 601-па «О Порядке финансового обеспечения выполнения муниципального задания на оказание муниципальных услуг (выполнение работ) муниципальными учреждениями Артемовского городского округа»;

от 17.12.2020 № 2874-па «О внесении изменений в постановление администрации Артемовского городского округа от 08.02.2011 № 138-па «О порядке формирования муниципального задания муниципальным бюджетным и муниципальным казенным учреждениям Артемовского городского округа» (в ред. от 29.06.2018 № 588-па)»;

от 20.08.2021 № 1113-па «О внесении изменений в постановление администрации Артемовского городского округа от 08.02.2011 № 138-па «О порядке формирования муниципального задания муниципальным бюджетным и муниципальным казенным учреждениям Артемовского городского округа» (в ред. от 17.12.2020 № 2874-па)»;

от 28.12.2021 № 1817-па «О внесении изменений в постановление администрации Артемовского городского округа от 21.07.2016 № 601-па «О Порядке финансового обеспечения выполнения муниципального задания на оказание муниципальных услуг (выполнение работ) муниципальными учреждениями Артемовского городского округа» (ред. от 04.03.2019 № 208-па)».

4. Опубликовать настоящее постановление в газете «Выбор» и разместить на официальном сайте Артемовского городского округа.

5. Настоящее постановление вступает в силу со дня опубликования, кроме пункта 3. Пункт 3 вступает в силу с 01.01.2024 г.

6. Контроль за исполнением настоящего постановления возложить на первого заместителя главы администрации Артемовского городского округа Воркову В.А.

Глава Артемовского городского округа В.В. Квон

Приложение
УТВЕРЖДЕН

постановлением администрации Артемовского городского округа
от 07.08.2023 № 429-па

ПОРЯДОК ФОРМИРОВАНИЯ И ФИНАНСОВОГО ОБЕСПЕЧЕНИЯ ВЫПОЛНЕНИЯ МУНИЦИПАЛЬНОГО ЗАДАНИЯ НА ОКАЗАНИЕ МУНИЦИПАЛЬНЫХ УСЛУГ (ВЫПОЛНЕНИЕ РАБОТ) МУНИЦИПАЛЬНЫМИ УЧРЕЖДЕНИЯМИ АРТЕМОВСКОГО ГОРОДСКОГО ОКРУГА

1. Общие положения

Настоящий Порядок устанавливает порядок формирования и финансового обеспечения выполнения муниципального задания на оказание муниципальных услуг (выполнение работ) муниципальными бюджетными, муниципальными автономными учреждениями, а также муниципальными казенными учреждениями, определенными в соответствии с решением главных распорядителей средств местного бюджета, в ведении которых находятся указанные казенные учреждения (далее - муниципальное задание, муниципальные учреждения, Порядок), включая порядок определения нормативных затрат на оказание муниципальных услуг, применяемых при расчете объема финансового обеспечения выполнения муниципального задания муниципальными учреждениями, порядок осуществления мониторинга за выполнением муниципального задания.

2. Порядок формирования (изменения) муниципального задания

2.1. Муниципальное задание формируется в соответствии с основными видами деятельности, предусмотренными учредительными документами муниципального учреждения, и утверждается на срок, соответствующий установленному сроку формирования бюджета Артемовского городского округа.

2.2. Муниципальное задание содержит:

- а) показатели, характеризующие качество и (или) объем (содержание) оказываемых муниципальных услуг (выполняемых работ);
 - б) определение категорий физических и (или) юридических лиц, являющихся потребителями соответствующих услуг;
 - в) порядок оказания соответствующих услуг;
 - г) предельные цены (тарифы) на оплату соответствующих услуг физическими или юридическими лицами в случаях, если законодательством Российской Федерации предусмотрено их оказание (выполнение) на платной основе (в рамках муниципального задания), либо порядок установления указанных цен (тарифов) в случаях, установленных законодательством Российской Федерации;
 - д) порядок контроля за исполнением муниципального задания, в том числе условия и порядок его досрочного прекращения;
 - е) требования к отчетности об исполнении муниципального задания.
- 2.3. Муниципальное задание формируется по форме согласно приложению 1 к насто-

ящему Порядку.

При установлении муниципальному учреждению муниципального задания на оказание нескольких муниципальных услуг (выполнение нескольких работ) муниципальное задание формируется из нескольких разделов, каждый из которых должен содержать требования к оказанию одной муниципальной услуги (выполнению одной работы).

При установлении муниципальному учреждению муниципального задания одновременно на оказание муниципальной услуги (услуг) и выполнение работы (работ) муниципальное задание формируется из двух частей, каждая из которых должна содержать отдельно требования к оказанию муниципальной услуги (услуг) и выполнению работы (работ). Информация, касающаяся муниципального задания в целом, включается в часть III муниципального задания.

В муниципальном задании могут быть установлены допустимые (возможные) отклонения в процентах (абсолютных величинах) от установленных значений показателей качества и (или) объема, установленного в муниципальном задании, в пределах которого оно считается выполненным, в отношении отдельной муниципальной услуги (работы) либо общее допустимое (возможное) отклонение - в отношении муниципального задания или его части. Значения указанных показателей, устанавливаемые на текущий финансовый год, могут быть изменены только при формировании муниципального задания на очередной финансовый год.

Порядок определения и применения значений допустимых (возможных) отклонений устанавливается муниципальным правовым актом органа администрации Артемовского городского округа, осуществляющим функции и полномочия Учредителя в отношении муниципальных бюджетных или автономных учреждений.

2.4. Муниципальное задание формируется в процессе формирования бюджета Артемовского городского округа на очередной финансовый год и плановый период (для вновь созданных учреждений - при разработке проекта о внесении изменений в бюджет) в отношении:

а) муниципальных казенных учреждений - главным распорядителем средств бюджета Артемовского городского округа, в ведении которого находятся муниципальные казенные учреждения, в случае принятия им решения о применении нормативных затрат при расчете объема финансового обеспечения выполнения муниципального задания (далее - Учредитель);

б) муниципальных бюджетных или автономных учреждений - органом администрации Артемовского городского округа, осуществляющим функции и полномочия Учредителя.

Муниципальное задание утверждается Учредителем в течение 15 (пятнадцати) рабочих дней со дня доведения главным распорядителем средств бюджета лимитов бюджетных обязательств на предоставление субсидии на финансовое обеспечение выполнения муниципального задания (далее - Субсидия), но не позднее 31 декабря.

2.5. Муниципальное задание формируется в соответствии с общероссийским базовым (отраслевым) перечнем (классификатором) государственных и муниципальных услуг, оказываемых физическим лицам, формирование, ведение и утверждение которого осуществляется в порядке, установленном Правительством Российской Федерации, а также в соответствии с региональным перечнем (классификатором) государственных (муниципальных) услуг, не включенных в общероссийский базовый (отраслевой) перечень (классификатор) государственных и муниципальных услуг, и работ, оказание и выполнение которых предусмотрено нормативными правовыми актами субъекта Российской Федерации, муниципальными правовыми актами (далее - базовый (отраслевой) перечень).

2.6. В случае внесения изменений в показатели муниципального задания формируется новое муниципальное задание (с учетом внесенных изменений) в соответствии с положениями настоящего раздела.

При изменении подведомственности муниципального учреждения в муниципальном задании подлежит изменению информация, включенная в часть III муниципального задания, в том числе в части уточнения положений о периодичности и сроках представления отчетов о выполнении муниципального задания, сроков представления предварительного отчета о выполнении муниципального задания, а также порядка осуществления контроля за выполнением муниципального задания.

При реорганизации муниципального учреждения (слияние, присоединение, выделение, разделение) муниципальное задание подлежит изменению в части уточнения показателей муниципального задания.

При реорганизации муниципального учреждения в форме слияния и (или) присоединения показатели муниципального задания муниципальных учреждений - правопреемников формируются с учетом показателей муниципальных заданий реорганизуемых муниципальных учреждений, прекращающих свою деятельность, путем суммирования (построчного объединения) показателей муниципальных заданий реорганизованных учреждений.

При реорганизации муниципального учреждения в форме выделения показатели муниципального задания муниципального учреждения, реорганизованного путем выделения из него других муниципальных учреждений, подлежат уменьшению на показатели муниципальных заданий вновь возникших юридических лиц.

При реорганизации муниципального учреждения в форме разделения показатели муниципальных заданий вновь возникших юридических лиц формируются путем разделения соответствующих показателей муниципального задания реорганизованного муниципального учреждения, прекращающего свою деятельность.

Показатели муниципальных заданий муниципальных учреждений, прекращающих свою деятельность в результате реорганизации, принимают нулевые значения.

Показатели муниципальных заданий реорганизованных муниципальных учреждений, за исключением муниципальных учреждений, прекращающих свою деятельность, после завершения реорганизации при суммировании соответствующих показателей должны соответствовать показателям муниципальных заданий указанных муниципальных учреждений до начала их реорганизации.

2.7. Муниципальные учреждения размещают муниципальное задание за исключением сведений, отнесенных к государственной тайне, в информационно-телекоммуникационной сети Интернет на официальном сайте для размещения информации о государственных и муниципальных учреждениях (www.bus.gov.ru) в установленном порядке, а также могут размещать на официальных сайтах муниципальных учреждений.

3. Финансовое обеспечение выполнения муниципального задания

3.1. Объем финансового обеспечения выполнения муниципального задания рассчитывается на основании нормативных затрат на оказание муниципальных услуг, нормативных затрат, связанных с выполнением работ, с учетом затрат на содержание недвижимого имущества и особо ценного движимого имущества, используемого муниципальным учреждением при выполнении муниципального задания (далее - имущество учреждения), затрат на уплату налогов, в качестве объекта налогообложения по которым признается имущество учреждения.

3.2. Объем финансового обеспечения выполнения муниципального задания (R) определяется по формуле:

$$R = \sum_i N_i \times V_i + \sum_w N_w \times V_w - \sum_i P_i \times V_i - \sum_w P_w \times V_w + N^{УН}$$

, где:

N_i - нормативные затраты на оказание i-й муниципальной услуги, установленной муниципальным заданием;

V_i - объем i-й муниципальной услуги, установленной муниципальным заданием;

N_w - нормативные затраты на выполнение w-й работы, установленной муниципальным заданием;

V_w - объем w-й работы, установленной муниципальным заданием;

P_i - размер платы (тариф и цена) за оказание i-й муниципальной услуги в соответствии с пунктом 3.6 настоящего Порядка, установленный муниципальным заданием;

P_w - размер платы (тариф и цена) за выполнение w-й работы в соответствии с пунктом 3.6 настоящего Порядка, установленный муниципальным заданием;

$N^{УН}$ - затраты на уплату налогов, в качестве объекта налогообложения по которым признается имущество учреждения.

3.3. Нормативные затраты на оказание муниципальных услуг определяются в соответствии с разделом 4 настоящего Порядка.

3.4. Нормативные затраты на выполнение работы определяются при расчете объема финансового обеспечения выполнения муниципального задания в порядке, установленном Учредителем.

Решение о расчете нормативных затрат на выполнение работы принимает Учредитель.

3.5. В объем финансового обеспечения выполнения муниципального задания вклю-

чаются затраты на уплату налогов, в качестве объекта налогообложения по которым признается имущество учреждения.

В случае если муниципальное бюджетное или автономное учреждение оказывает сверх установленных муниципальным заданием муниципальных услуг (выполняет работы) для физических и юридических лиц за плату, а также осуществляет иную приносящую доход деятельность (далее - платная деятельность), затраты, указанные в абзаце первом настоящего пункта, рассчитываются с применением коэффициента платной деятельности по формуле:

$$N_{КПД}^{УН} = N^{УН} \times (1 - КПД), \text{ где:}$$

$N^{УН}$ - затраты на уплату налогов, в качестве объекта налогообложения по которым признается имущество учреждения;

КПД - коэффициент платной деятельности, значение которого определяется как отношение планируемого объема доходов от платной деятельности к общей сумме планируемых поступлений, включающей в себя поступления от субсидии на финансовое обеспечение выполнения муниципального задания, и доходов от платной деятельности, определяемых с учетом информации об объемах указанных доходов, полученных в отчетном финансовом году, и рассчитывается по формуле:

$$КПД = \frac{V_{пд(план)}}{V_{субсидии(план)} + V_{пд(план)}}, \text{ где:}$$

$V_{пд(план)}$ - объем доходов от платной деятельности, планируемых к получению в очередном финансовом году, с учетом информации об объемах оказываемых услуг (выполняемых работ) в отчетном финансовом году, о получении (прекращении действия) лицензий, иных разрешительных документов на осуществление указанной деятельности, об изменении размера платы (тарифов, цены) за оказываемую услугу (выполняемую работу). Объем планируемых доходов от платной деятельности для расчета коэффициента платной деятельности определяется за вычетом из указанного объема доходов налога на добавленную стоимость в случае, если в соответствии с законодательством Российской Федерации о налогах и сборах операции по реализации услуг (работ) признаются объектами налогообложения;

$V_{субсидии(план)}$ - планируемый объем субсидии на очередной финансовый год и плановый период, рассчитанный без применения коэффициента платной деятельности.

При расчете коэффициента платной деятельности не учитываются поступления в виде целевых субсидий, предоставляемых из бюджетов бюджетной системы Российской Федерации, грантов, пожертвований, прочих безвозмездных поступлений от физических и юридических лиц, а также средства, поступающие в порядке возмещения расходов, понесенных в связи с эксплуатацией муниципального имущества, переданного в аренду (безвозмездное пользование), и в виде платы, взимаемой с потребителя в рамках установленного муниципального задания.

3.6. В случае если муниципальное бюджетное или автономное учреждение осуществляет платную деятельность в рамках установленного муниципального задания, по которому в соответствии с федеральными законами предусмотрено взимание платы, объем финансового обеспечения выполнения муниципального задания, рассчитанный на основе нормативных затрат, подлежит уменьшению на объем доходов от платной деятельности исходя из объема муниципальной услуги (работы), за оказание (выполнение) которой предусмотрено взимание платы, и размера платы (цены, тарифа), установленного в муниципальном задании органом, осуществляющим функции и полномочия учредителя в отношении бюджетных или автономных учреждений.

3.7. Нормативные затраты, определяемые в соответствии с настоящим Порядком, учитываются при формировании обоснований бюджетных ассигнований бюджета Артемовского городского округа на очередной финансовый год и плановый период.

3.8. Финансовое обеспечение выполнения муниципального задания осуществляется в пределах бюджетных ассигнований, предусмотренных в бюджете Артемовского городского округа на указанные цели.

Финансовое обеспечение выполнения муниципального задания муниципальным бюджетным или автономным учреждением осуществляется путем предоставления ему субсидии.

Финансовое обеспечение выполнения муниципального задания муниципальным казенным учреждением осуществляется в соответствии с показателями бюджетной сметы этого учреждения.

3.9. В случае если при формировании главным распорядителем средств бюджета Артемовского городского округа обоснований бюджетных ассигнований бюджета Артемовского городского округа на очередной финансовый год и плановый период объем финансового обеспечения выполнения муниципального задания, рассчитанный в соответствии с настоящим Порядком, превышает объем бюджетных ассигнований, предусмотренных главному распорядителю средств бюджета Артемовского городского округа на предоставление субсидий на финансовое обеспечение выполнения муниципального задания, применяется коэффициент выравнивания ($K_{вр}$), значение которого не может превышать единицу и определяется по формуле:

$$K_{вр} = \frac{БА}{\sum O\Phi O_i}, \text{ где:}$$

БА - объем бюджетных ассигнований, предусмотренных в очередном финансовом году в бюджете Артемовского городского округа главному распорядителю средств бюджета Артемовского городского округа на предоставление субсидий на финансовое обеспечение выполнения муниципального задания;

$O\Phi O_i$ - планируемый объем субсидии на финансовое обеспечение выполнения муниципального задания на очередной финансовый год, необходимый i-му муниципальному бюджетному или автономному учреждению для выполнения муниципального задания.

3.10. Уменьшение объема субсидии в течение срока выполнения муниципального задания осуществляется только при соответствующем изменении муниципального задания.

Изменение нормативных затрат, определяемых в соответствии с настоящим Порядком, в течение срока выполнения муниципального задания осуществляется (при необходимости) в случаях, предусмотренных нормативными правовыми актами Российской Федерации (включая внесение изменений в указанные нормативные правовые акты), приводящих к изменению объема финансового обеспечения выполнения муниципального задания.

Объем субсидии может быть изменен в течение срока выполнения муниципального задания в случае изменения состава и стоимости имущества учреждения, признаваемого в качестве объекта налогообложения налогом на имущество организации и земельным налогом, изменения законодательства Российской Федерации о налогах и сборах, в том числе в случае отмены ранее установленных налоговых льгот, введения налоговых льгот, а также в иных случаях, предусмотренных нормативными правовыми актами Президента Российской Федерации, Правительства Российской Федерации, реализации которых требует дополнительного выделения (перераспределения) бюджетных ассигнований на финансовое обеспечение выполнения муниципального задания.

При досрочном прекращении выполнения муниципального задания по установленным в нем основаниям неиспользованные остатки субсидии в размере, соответствующем показателям, характеризующим объем неоказанных муниципальных услуг (невыполненных работ), подлежат перечислению в установленном порядке муниципальными бюджетными или автономными учреждениями в бюджет Артемовского городского округа и учитываются в порядке, установленном для учета сумм возврата дебиторской задолженности.

При досрочном прекращении выполнения муниципального задания в связи с реорганизацией муниципального бюджетного или автономного учреждения неиспользованные остатки субсидии подлежат перечислению соответствующим муниципальным бюджетным и автономным учреждениям, являющимся правопреемниками.

При изменении в течение текущего финансового года типа муниципального бюджетного или автономного учреждения на казенное неиспользованные остатки субсидии подлежат возврату органу, осуществляющему функции и полномочия учредителя в отношении бюджетных или автономных учреждений.

При внесении изменений в показатели муниципального задания при реорганизации муниципального бюджетного или автономного учреждения (в случаях, предусмотренных абзацами с третьего по шестой пункта 2.6 настоящего Порядка):

в форме присоединения или слияния - объем субсидии, предоставляемой муниципальному бюджетному или автономному учреждению - правопреемнику, устанавливается с учетом объемов субсидий, предоставленных реорганизованным учреждениям, прекращающим свою деятельность, путем их суммирования;

в форме выделения - объем субсидии, предоставляемой муниципальному бюджетному или автономному учреждению, реорганизованному путем выделения из него других учреждений, подлежит уменьшению на объем субсидий, предоставляемых вновь возникшим юридическим лицам;

в форме разделения - объем субсидии, предоставляемой вновь возникшим юридическим лицам, формируется путем разделения объема субсидии, предоставленной муниципальному бюджетному или автономному учреждению, прекращающему свою деятельность в результате реорганизации.

Объем субсидий, предоставленных учреждениям, прекращающим свою деятельность в результате реорганизации, принимает нулевое значение.

После завершения реорганизации объем субсидий, предоставляемых реорганизованным муниципальным бюджетным или автономным учреждениям, за исключением муниципальных бюджетных или автономных учреждений, прекращающих свою деятельность в результате реорганизации, должен соответствовать объему субсидии, предоставленной муниципальному бюджетному или автономному учреждению до начала реорганизации.

3.11. Субсидия на финансовое обеспечение выполнения муниципального задания перечисляется на лицевой счет бюджетного или автономного учреждения, открытый в Управлении Федерального казначейства по Приморскому краю и (или) его отделении по местонахождению учреждения.

3.12. Предоставление бюджетному или автономному учреждению субсидии в течение финансового года осуществляется на основании соглашения о предоставлении субсидии из бюджета Артемовского городского округа муниципальному бюджетному или автономному учреждению на финансовое обеспечение выполнения муниципального задания на оказание муниципальных услуг (выполнение работ), заключаемого Учредителем с бюджетным или автономным учреждением (далее - соглашение). Соглашение определяет права, обязанности и ответственность сторон, в том числе объем и периодичность перечисления субсидии в течение финансового года.

Соглашение заключается сторонами в течение 15 (пятнадцати) рабочих дней со дня утверждения муниципального задания, но не позднее 31 декабря текущего финансового года.

Соглашение формируется в соответствии с типовой формой, утвержденной приказом финансового управления администрации Артемовского городского округа.

3.13. Перечисление платежа, завершающего выплату субсидии, в IV квартале осуществляется после предоставления муниципальным учреждением предварительного отчета о выполнении муниципального задания в части предварительной оценки достижения плановых показателей годового объема оказания муниципальных услуг за соответствующий финансовый год, составленного по форме, аналогичной форме отчета о выполнении муниципального задания за отчетный финансовый год.

В предварительном отчете указываются показатели объема и качества, запланированные к исполнению по завершении текущего финансового года (с учетом фактического выполнения указанных показателей на отчетную дату). В случае если показатели предварительной оценки достижения плановых показателей годового объема оказания муниципальных услуг, указанные в предварительном отчете, меньше показателей, установленных в муниципальном задании (с учетом допустимых (возможных) отклонений), то муниципальное задание подлежит уточнению в соответствии с указанными в предварительном отчете показателями.

Предварительный отчет об исполнении муниципального задания в части работ за соответствующий финансовый год предоставляется муниципальным учреждением при установлении Учредителем требования о его предоставлении в муниципальном задании. В случае если Учредителем устанавливаются требования о предоставлении предварительного отчета о выполнении муниципального задания в части, касающейся работ, за соответствующий финансовый год, заполнение и оценка предварительного отчета осуществляется в порядке, определенном абзацем первым настоящего пункта.

3.14. Если на основании отчета о выполнении муниципального задания, предусмотренного пунктом 5.1 настоящего Порядка, показатели объема, указанные в отчете о выполнении муниципального задания за соответствующий финансовый год, меньше показателей, установленных в муниципальном задании (с учетом допустимых (возможных) отклонений), то соответствующие средства субсидии подлежат перечислению в бюджет Артемовского городского округа в сроки, установленные приказом финансового управления, утверждающим порядок завершения операций по исполнению бюджета Артемовского городского округа в текущем финансовом году в объеме, соответствующем показателям, характеризующим объем неоказанной муниципальной услуги (невыполненной работы), рассчитанной согласно абзацу второму настоящего пункта.

Объем субсидии, подлежащей возврату в бюджет Артемовского городского округа, рассчитывается как сумма произведений разницы между утвержденным и фактическим значениями показателей, характеризующих объем муниципальных услуг (работ) с учетом допустимых (возможных) отклонений, установленных в муниципальном задании, на размер нормативных затрат на оказание муниципальной услуги (выполнение работы), с учетом положений пункта 3.6 настоящего Порядка.

4. Определение нормативных затрат на оказание муниципальных услуг

4.1. Нормативные затраты на оказание муниципальной услуги рассчитываются на единицу показателя объема оказания услуги, установленного в муниципальном задании, на основе определяемых в соответствии с настоящим Порядком базового норматива затрат (далее - базовый норматив затрат) и корректирующих коэффициентов к базовым нормативам затрат (далее - корректирующие коэффициенты), с соблюдением Общих требований к определению нормативных затрат на оказание государственных (муниципальных) услуг, применяемых при расчете объема субсидии на финансовое обеспечение выполнения государственного (муниципального) задания на оказание государственных (муниципальных) услуг (выполнение работ) государственным (муниципальным) учреждением в соответствующих сферах деятельности, определяемых федеральными органами исполнительной власти, осуществляющими функции по выработке государственной политики и нормативно-правовому регулированию в установленной сфере деятельности (далее – общие требования).

Значения нормативных затрат на оказание муниципальной услуги утверждаются в отношении:

а) муниципальных казенных учреждений - главным распорядителем средств бюджета Артемовского городского округа, в ведении которого находятся муниципальные казенные учреждения, в случае принятия им решения о применении нормативных затрат при расчете объема финансового обеспечения выполнения муниципального задания;

б) муниципальных бюджетных или автономных учреждений – органом администрации, осуществляющим функции и полномочия учредителя.

Значения нормативных затрат на оказание муниципальной услуги (с учетом корректирующих коэффициентов) утверждаются в форме бумажного документа путем проставления грифа утверждения, содержащего наименование должности, подписи (расшифровку подписи) лица, имеющего право действовать от имени соответствующего органа администрации Артемовского городского округа, и дату утверждения.

4.2. Базовый норматив затрат на оказание муниципальной услуги состоит из базового норматива:

затрат, непосредственно связанных с оказанием муниципальной услуги;

затрат на общехозяйственные нужды, связанные с оказанием муниципальной услуги.

4.3. Базовый норматив затрат рассчитывается исходя из затрат, необходимых для оказания муниципальной услуги, с соблюдением показателей, отражающих отраслевую специфику муниципальной услуги (содержание, условия (формы) оказания муниципальной услуги), установленных в общероссийских базовых (отраслевых) перечнях и (или) региональном перечне, отраслевой корректирующий коэффициент при которых принимает значение, равное 1, а также показателей, отражающих отраслевую специфику муниципальной услуги, установленных в общих требованиях, отраслевой корректирующий коэффициент при которых определяется по каждому показателю индивидуально (далее - показатели отраслевой специфики).

4.4. При определении базового норматива затрат в части затрат, непосредственно связанных с оказанием муниципальной услуги, применяются нормы материальных, технических и трудовых ресурсов, используемых для оказания муниципальной услуги, установленные нормативными правовыми актами Российской Федерации, муниципальными правовыми актами, а также межгосударственными, национальными (государственными) стандартами Российской Федерации, строительными нормами и правилами, санитарными нормами и правилами, стандартами, порядками, регламентами оказания муниципальных услуг в установленной сфере (далее - стандарты услуги).

Затраты на общехозяйственные нужды, связанные с оказанием муниципальной услуги, устанавливаются по видам указанных затрат исходя из нормативов их потребления, определяемых на основании стандартов услуги.

При утверждении значения базового норматива затрат на оказание муниципальной услуги в установленной сфере, оказываемой муниципальным учреждением, указывается информация о натуральных нормах, необходимых для определения базового норматива затрат на оказание муниципальной услуги, включающая в себя наименование натуральной нормы, ее значение и источник указанного значения (нормативный правовой акт (вид, дата, номер)), утверждающий стандарт оказания услуги в установленной сфере.

При отсутствии норм, выраженных в натуральных показателях, установленных стандартом услуги, указанные нормы определяются Учредителем на основе анализа и усреднения показателей деятельности муниципального учреждения, которое имеет минимальный объем затрат на оказание единицы муниципальной услуги, либо на основе медианного значения по муниципальным учреждениям, оказывающим муниципальную услугу в установленной сфере деятельности, в соответствии с общими требованиями.

4.5. В базовый норматив затрат, непосредственно связанных с оказанием муниципальной услуги, включаются:

а) затраты на оплату труда, в том числе начисления на выплаты по оплате труда работников, непосредственно связанных с оказанием муниципальной услуги, включая административно-управленческий персонал, в случаях, установленных стандартами услуги;

б) затраты на приобретение материальных запасов и движимого имущества (основных средств и нематериальных активов), используемых в процессе оказания муниципальной услуги, с учетом срока их полезного использования, а также затраты на аренду указанного имущества;

в) иные затраты, непосредственно связанные с оказанием муниципальной услуги, в том числе затраты на оплату коммунальных услуг, содержание объектов недвижимого имущества и (или) особо ценного движимого имущества (аренду указанного имущества) в части имущества, используемого в процессе оказания муниципальной услуги.

4.6. В базовый норматив затрат на общехозяйственные нужды, связанные с оказанием муниципальной услуги, включаются:

а) затраты на коммунальные услуги, за исключением затрат, указанных в подпункте «в» пункта 4.5 настоящего Порядка;

б) затраты на содержание объектов недвижимого имущества, а также затраты на аренду указанного имущества, за исключением затрат, указанных в подпункте «в» пункта 4.5 настоящего Порядка;

в) затраты на содержание объектов особо ценного движимого имущества, а также затраты на аренду указанного имущества, за исключением затрат, указанных в подпункте «в» пункта 4.5 настоящего Порядка;

г) затраты на услуги связи;

д) затраты на транспортные услуги;

е) затраты на оплату труда работников с начислениями на выплаты по оплате труда работников, которые не принимают непосредственного участия в оказании муниципальной услуги;

ж) затраты на прочие общехозяйственные нужды.

4.7. В затраты, указанные в подпунктах «а», «б» и «в» пункта 4.6 настоящего Порядка, включаются затраты на оказание муниципальной услуги в отношении имущества учреждения, используемого в том числе на основании договора аренды (финансовой аренды) или договора безвозмездного пользования для выполнения муниципального задания и общехозяйственных нужд (далее - имущество, необходимое для выполнения муниципального задания).

Затраты на аренду имущества, включенные в затраты, указанные в подпункте «б» пункта 4.5 и подпунктах «б» и «в» пункта 4.6 настоящего Порядка, учитываются в составе указанных затрат в случае, если имущество, необходимое для выполнения муниципального задания, не закреплено за муниципальным бюджетным или автономным учреждением на праве оперативного управления.

4.8. Значение базового норматива затрат на оказание муниципальной услуги утверждается Учредителем с выделением сумм затрат, указанных в пунктах 4.5 и 4.6 настоящего Порядка, используемых при определении значений базового норматива затрат на оказание муниципальной услуги.

4.9. Корректирующие коэффициенты к базовому нормативу затрат на оказание муниципальной услуги, применяемые при расчете нормативных затрат на оказание муниципальной услуги, состоят из:

1) территориального корректирующего коэффициента;

2) отраслевого корректирующего коэффициента, отражающего отраслевую специфику муниципальной услуги.

В территориальный корректирующий коэффициент включаются территориальный корректирующий коэффициент на оплату труда с начислениями на выплаты по оплате труда и территориальный корректирующий коэффициент на коммунальные услуги и содержание недвижимого имущества.

Значение территориального корректирующего коэффициента утверждается с учетом условий, обусловленных территориальными особенностями и составом имущественного комплекса, необходимого для выполнения муниципального задания, территориальным расположением муниципальных бюджетных или автономных учреждений, их обособленных подразделений, и рассчитывается в соответствии с общими требованиями.

Отраслевой корректирующий коэффициент учитывает показатели отраслевой специфики и определяется в соответствии с общими требованиями.

Корректирующие коэффициенты, применяемые при расчете нормативных затрат на оказание муниципальной услуги, а также значения корректирующих коэффициентов утверждаются Учредителем.

4.10. Значение базового норматива затрат на оказание муниципальной услуги уточняется на очередной финансовый год и плановый период Учредителем на прогнозный уровень инфляции (индекс роста потребительских цен) в соответствии с прогнозом социально-экономического развития Российской Федерации на соответствующий финансовый год и плановый период в процессе формирования бюджета Артемовского городского округа на очередной финансовый год и плановый период.

При необходимости уточнения значений базовых нормативов затрат на оказание муниципальных услуг в иных случаях, предусмотренных нормативными правовыми актами Российской Федерации, приводящих к изменению объема финансового обеспечения выполнения муниципального задания, соответствующее уточнение осуществляется в течение 30 (тридцати) рабочих дней со дня принятия (изменения) такого акта.

В случае если значения базовых нормативов затрат на оказание муниципальных услуг в соответствии с положением абзаца второго настоящего пункта уточнены в текущем финансовом году после внесения на рассмотрение в Думу Артемовского городского округа проекта решения о бюджете Артемовского городского округа на очередной финансовый год и плановый период, уточненные значения базовых нормативов затрат на оказание муниципальных услуг применяются начиная с расчета субсидии на финансовое обеспечение выполнения муниципального задания на первый год планового периода.

4.11. Значения базового норматива затрат на оказание муниципальных услуг, отраслевых и территориальных корректирующих коэффициентов утверждаются в порядке, предусмотренном пунктом 4.1 настоящего Порядка.

4.12. Значения базовых нормативов затрат на оказание муниципальных услуг и корректирующих коэффициентов подлежат размещению Учредителем на официальном сайте Артемовского городского округа в информационно-телекоммуникационной сети Интернет.

5. Мониторинг и контроль за исполнением муниципальных заданий муниципальными учреждениями

5.1. Муниципальные учреждения представляют Учредителю отчеты о выполнении муниципального задания по форме согласно приложению 2 к настоящему Порядку (далее - Отчет).

5.2. Сроки предоставления Отчета устанавливаются в муниципальном задании.

5.3. Муниципальные учреждения размещают Отчеты, за исключением сведений, отнесенных к государственной тайне, в информационно-телекоммуникационной сети Интернет на официальном сайте для размещения информации о государственных и муниципальных учреждениях (www.bus.gov.ru) в установленном порядке, а также могут размещать на официальных

сайтах муниципальных учреждений в информационно-телекоммуникационной сети Интернет.

5.4. Мониторинг исполнения муниципальными учреждениями муниципальных заданий (далее - мониторинг) осуществляет Учредитель.

5.5. Мониторинг проводится в целях получения информации о ходе и результатах исполнения муниципальных заданий муниципальными учреждениями и внесения предложений по изменению муниципального задания.

5.6. Мониторинг проводится на основании Отчетов (за первое полугодие текущего финансового года, предварительного отчета и отчета о выполнении муниципального задания за отчетный финансовый год) муниципальных учреждений об исполнении муниципальных заданий.

5.7. Мониторинг исполнения муниципального задания включает в себя:

- сбор Отчетов;
- оценку достижения показателей, характеризующих качество оказания муниципальных услуг (выполнения работ);
- оценку достижения показателей, характеризующих объем муниципальных услуг (выполнения работ).

5.8. Учредители проводят мониторинг исполнения муниципального задания муниципальными учреждениями:

- до 30 числа месяца, следующего за отчетным периодом, на основании Отчетов за первое полугодие текущего года и Отчета о выполнении муниципального задания за отчетный финансовый год;
- до 15 декабря текущего года - на основании предварительного отчета – и составляют аналитическую записку о результатах мониторинга муниципального задания (далее - аналитическая записка).

5.9. Аналитическая записка (результат мониторинга) содержит:

характеристику фактических результатов выполнения муниципального задания;

характеристику факторов, повлиявших на отклонение фактических результатов выполнения муниципального задания от запланированных показателей;

характеристику перспектив выполнения муниципального задания в соответствии с утвержденными объемами муниципального задания (на основании Отчетов за первое полугодие текущего года и предварительного Отчета);

перечень и описание мер, принятых по результатам мониторинга.

5.10. Результаты мониторинга используются:

- а) при корректировке муниципальных заданий на текущий финансовый год;
- б) при формировании муниципальных заданий и разработке проекта бюджета Артемовского городского округа на очередной финансовый год и плановый период;
- в) при подготовке пояснительной записки о результатах использования бюджетных ассигнований главными распорядителями средств местного бюджета в отчетном финансовом году;
- г) для применения мер ответственности к руководителю учреждения.

5.11. Контроль за исполнением муниципальных заданий осуществляет Учредитель, органы внутреннего (внешнего) муниципального финансового контроля.

Порядок осуществления Учредителем контроля за выполнением муниципального задания устанавливается указанным Учредителем и должен предусматривать в том числе:

- документы, применяемые муниципальным учреждением в целях подтверждения информации о потребителях оказываемых муниципальных услуг (выполняемых работ) и выполнения содержащихся в муниципальном задании показателей объема оказываемых услуг (выполняемых работ), а также (при необходимости) формы указанных документов;
- формы аналитической отчетности, подтверждающие оказание услуг (выполнение работ), и периодичность ее формирования.

Приложение 1
к Порядку формирования и финансового обеспечения выполнения
муниципального задания на оказание муниципальных услуг (выполнение
работ) муниципальными учреждениями Артемовского городского округа

УТВЕРЖДАЮ
Руководитель (уполномоченное лицо)

(наименование органа, осуществляющего функции и полномочия
учреждения, главного распорядителя бюджетных средств)

учреждения

(должность)

(подпись)

(расшифровка подписи)

«__»____20__г.

МУНИЦИПАЛЬНОЕ ЗАДАНИЕ
на 20__ год и на плановый период 20__ и 20__ годов

Наименование муниципального учреждения (обособленного подразделения)	
Вид деятельности муниципального учреждения (обособленного подразделения), указываются виды деятельности муниципального учреждения, по которым ему утверждается муниципальное задание по ОКВЭД	
Дата начала действия выполнения муниципального задания	
Дата окончания действия выполнения муниципального задания <1>	

ЧАСТЬ I. Сведения об оказываемых муниципальных услугах <2>
РАЗДЕЛ _____

1. Наименование муниципальной услуги		Код по общероссийскому базовому перечню или региональному перечню	
2. Категории потребителей муниципальной услуги			

3. Показатели, характеризующие объем и (или) качество муниципальной услуги
3.1. Показатели, характеризующие качество муниципальной услуги <3>

Уникаль- ный но- мер ре- естровой записи <4>	Показатель, характеризующий содержание муницип- альной услуги			Показатель, характеризующий условия (формы) оказания муниципальной услуги		Показатель качества муниципальной услуги		Значение показателя качества муниципальной услуги			Допустимые (воз- можные) отклонения от установленных показателей качества муниципальной услу- ги <6>		
	наименова- ние показате- ля <4>	наименова- ние показате- ля <4>	наименова- ние показате- ля <4>	наименова- ние показате- ля <4>	наименова- ние показате- ля <4>	наименова- ние показате- ля <4>	единица измерения		20__год (очеред- ной фи- нансовый год)	20__год (1-й год плано- вого пери- ода)	20__год (2-й год плано- вого пери- ода)	в про- центах	в абсо- лютных величинах
							наиме- нование <4>	код по ОКЕИ <5>					
1	2	3	4	5	6	7	8	9	10	11	12	13	14

3.2. Показатели, характеризующие объем муниципальной услуги

Уникаль- ный номер реест- ровой записи <4>	Показатель, характеризующий содержание муниципальной услуги <4>			Показатель, характе- ризующий условия (формы) оказания муниципальной услу- ги <4>		Показатель объема муниципальной услуги		Значение показа- теля объема му- ниципальной услуги		Размер платы (цена, тариф) <7>		Допустимые (возможные) отклоне- ния от установленных показателей объема муниципальной услуги <6>				
	наиме- нование показа- теля <4>	наиме- нование показа- теля <4>	наиме- нование показа- теля <4>	наиме- нование показа- теля <4>	наиме- нование показа- теля <4>	наиме- нование показа- теля <4>	единица изме- рения		20__ год (оче- редной финан- совый год)	20__ год (1- й год пла- нового пери- ода)	20__ год (2- й год пла- нового пери- ода)	20__ год (оче- редной финан- совый год)	20__ год (1- й год пла- нового пери- ода)	20__ год (2- й год пла- нового пери- ода)	в про- центах	в абсо- лютных величи- нах
							наиме- нование показа- теля <4>	код по ОК ЕИ <5>								
1	2	3	4	5	6	7	8	9	10	11	12	13	14	15	16	17

4. Нормативные правовые акты, устанавливающие размер платы (цену, тариф) либо порядок ее установления

Нормативный правовой акт				
вид	принявший орган	дата	номер	название
1	2	3	4	5

5. Порядок оказания муниципальной услуги

5.1. Нормативные правовые акты, регулирующие порядок оказания муниципальной услуги _____ (наименование, номер и дата нормативного правового акта)

5.2. Порядок информирования потенциальных потребителей муниципальной услуги

Способ информирования	Состав размещаемой информации	Частота обновления информации
1	2	3

ЧАСТЬ II. Сведения о выполняемых работах <2>
РАЗДЕЛ _____

1. Наименование работы		
2. Категории потребителей работы		

3. Показатели, характеризующие объем и (или) качество работы
3.1. Показатели, характеризующие качество работы <3>

Уникаль- ный но- мер ре- естровой записи <4>	Показатель, характеризующий содержание работы			Показатель, характеризующий усло- вия (формы) выполнения работы		Показатель качества работы		Значение показателя качества работы			Допустимые (воз- можные) отклонения от установленных показателей качества работы <6>		
	наименова- ние показателя <4>	наименова- ние показателя <4>	наименова- ние показателя <4>	наименова- ние показателя <4>	наименова- ние показателя <4>	наименова- ние показателя <4>	единица измере- ния		20__ год (очеред- ной фи- нансовый год)	20__ год (1-й год плано- вого пери- ода)	20__ год (2-й год плано- вого пери- ода)	в про- центах	в абсо- лютных величинах
							наименова- ние <4>	код по ОКЕ И <5>					
1	2	3	4	5	6	7	8	9	10	11	12	13	14

3.2. Показатели, характеризующие объем работы

Уни- каль- ный номер реест- ровой записи <4>	Показатель, характеризующий содержание работы			Показатель, характеризующий условия (формы) выполнения работы		Показатель объема работы			Значение показателя объема работы			Размер платы (цена, тариф) <7>			Допустимые (возможные) отклонения от установленных показателей объема работы <6>		
	наиме- нование показа- теля <4>	наиме- нование показа- теля <4>	наиме- нование показа- теля <4>	наиме- нование показа- теля <4>	наиме- нование показа- теля <4>	наиме- нование показа- теля <4>	единица изме- рения		описание рабо- ты	20__ год (оче- редной финан- совый год)	20__ год (1-й год пла- ново- го пери- ода)	20__ год (2-й год пла- ново- го пери- ода)	20__ год (оче- редной финан- совый год)	20__ год (1-й год пла- ново- го пери- ода)	20__ год (2-й год пла- ново- го пери- ода)	в про- про- цен- тах	в абсо- лю- т- ных вели- чинах
наиме- нование <4>	ко д по ОК ЕИ <5>																
1	2	3	4	5	6	7	8	9	10	11	12	13	14	15	16	17	18

4. Нормативные правовые акты, устанавливающие размер платы (цену, тариф) либо порядок ее установления

Нормативный правовой акт				
вид	принявший орган	дата	номер	название
1	2	3	4	5

ЧАСТЬ III. Прочие сведения о муниципальном задании <8>

1. Основания (условия и порядок) для досрочного прекращения выполнения муници-
пального задания _____
2. Иная информация, необходимая для выполнения (контроля за выполнением) муниципального задания _____
3. Порядок контроля за выполнением муниципального задания

Форма контроля	Периодичность	Органы местного самоуправления, осуществляющие контроль за оказанием услуги
1	2	3

4. Требования к отчетности о выполнении муниципального задания

4.1. Периодичность представления отчетов о выполнении муниципального задания

4.2. Сроки представления отчетов о выполнении муниципального задания

4.3. Сроки представления предварительного отчета о выполнении муниципального задания

5. Иные требования к отчетности о выполнении муниципального задания

6. Иные показатели, связанные с выполнением муниципального задания <9>

<1> Заполняется в случае досрочного прекращения выполнения муниципального задания.
<2> Формируется при установлении муниципального задания на оказание муниципаль-

ной услуги (услуг) и выполнение работы (работ) и содержит требования к оказанию муници-
пальной услуги (услуг) и выполнению работы (работ) отдельно по каждой из муниципальных
услуг (работ) с указанием порядкового номера раздела.

<3> Заполняется в соответствии с показателями, характеризующими качество услуг
(работ), установленными в общероссийском базовом перечне или региональном перечне, и
единицами их измерения.

<4> Заполняется в соответствии с общероссийскими базовыми перечнями или регио-
нальными перечнями.

<5> Заполняется в соответствии с кодом, указанным в общероссийском базовом пе-
речне или региональном перечне (при наличии).

<6> Заполняется в случае, если для разных услуг (работ) устанавливаются различные
показатели допустимых (возможных) отклонений или если указанные отклонения устанавлива-
ются в абсолютных величинах. В случае, если единицей объема работы является работа в
целом, показатель не указывается.

<7> Заполняется в случае, если оказание услуг (выполнение работ) осуществляется на
платной основе в соответствии с законодательством Российской Федерации в рамках муници-
пального задания. При оказании услуг (выполнении работ) на платной основе сверх установ-
ленного муниципального задания указанный показатель не формируется.

<8> Заполняется в целом по муниципальному заданию.

<9> В числе иных показателей может быть указано допустимое (возможное) отклонение
от выполнения муниципального задания (части муниципального задания), в пределах которого
оно (его часть) считается выполненным, при принятии органом, осуществляющим функции и
полномочия учредителя муниципальных бюджетных или автономных учреждений, главным
распорядителем средств бюджета Артемовского городского округа, в ведении которого нахо-
дятся муниципальные казенные учреждения, решения об установлении общего допустимого
(возможного) отклонения от выполнения муниципального задания, в пределах которого оно
считается выполненным (в процентах, в абсолютных величинах). В этом случае допустимые
(возможные) отклонения, предусмотренные подпунктами 3.1 и 3.2 частей I и II настоящего му-
ниципального задания, принимают значения, равные установленному допустимому (возможно-
му) отклонению от выполнения муниципального задания (части муниципального задания). В
случае установления требования о представлении ежемесячных, ежеквартальных или полуго-
довых отчетов о выполнении муниципального задания в числе иных показателей устанавлива-
ются показатели выполнения муниципального задания в процентах от годового объема оказа-
ния муниципальных услуг (выполнения работ) или в абсолютных величинах как для муници-
пального задания в целом, так и относительно его части (в том числе с учетом неравномерного
оказания муниципальных услуг (выполнения работ) в течение календарного года).

Приложение 2
к Порядку формирования и финансового обеспечения выполнения муниципального задания на оказание муниципальных услуг
(выполнение работ) муниципальными учреждениями Артемовского городского округа

ОТЧЕТ
о выполнении муниципального задания на 20__ год и на плановый период 20__ и 20__ годов
на «__»__ 20__ г.
(указывается дата, на которую составляется отчет)

Наименование муниципального учреждения (обособленного подразделения)	
Вид деятельности муниципального учреждения (обособленного подразделения), указываются виды деятельности муниципального учреждения, по которым ему утверждается муниципальное задание по ОКВЭД	
Периодичность (указывается в соответствии с периодичностью представления отчета о выполнении муниципального задания, установленной в муниципальном задании)	

ЧАСТЬ I. Сведения об оказываемых государственных услугах <1>
Раздел _____

1. Наименование муниципальной услуги		Код по общероссийскому базовому перечню или региональному перечню	
2. Категории потребителей муниципальной услуги			

3. Сведения о фактическом достижении показателей, характеризующих объем и (или) качество муниципальной услуги
3.1. Сведения о фактическом достижении показателей, характеризующих качество муниципальной услуги

Уни- кальный номер реест- ровой записи <2>	Показатель, характеризующий содержание муниципальной услуги			Показатель, характери- зующий условия (формы) оказания муниципальной услуги		Показатель качества муниципальной услуги								
						наимено- вание показа- теля <2>	единица измерения		значение			допу- стимое (воз- можное) откло- нение <5>	отклоне- ние, пре- вышаю- щее допу- стимое (возмож- ное) от- клонение <6>	причина откло- нения
	наимено- вание показа- теля <2>	наимено- вание показа- теля <2>	наимено- вание показа- теля <2>	наимено- вание показа- теля <2>	наимено- вание показа- теля <2>		наимено- вание <2>	код по ОК ЕИ <2>	утвержде- но в муни- ципальном задании на год <2>	утвержде- но в муни- ципальном задании на отчет- ную дату <3>	испол- нено на отчет- ную дату <4>			
1	2	3	4	5	6	7	8	9	10	11	12	13	14	15

3.2. Сведения о фактическом достижении показателей, характеризующих объем муниципальной услуги

Уникаль- ный номер реест- ровой записи <2>	Показатель, характеризующий содержание муниципальной услуги			Показатель, характеризующий условия (формы) оказания муниципальной услу- ги		Показатель объема государственной услуги									Раз- мер пла- ты (це- на, та- риф)
						наимено- вание показа- теля <2>	единица измерения		значение			допу- стимое (воз- можное) откло- нение <5>	отклоне- ние, пре- вышаю- щее до- пустимое (возмож- ное) от- клонение <6>	причи- на от- клоне- ния	
	наимено- вание показа- теля <2>	наимено- вание показа- теля <2>	наимено- вание показа- теля <2>	наимено- вание показа- теля <2>	наимено- вание показа- теля <2>		код по ОК ЕИ <2>	утвержде- но в муни- ципаль- ном зада- нии на год <2>	утвержде- но в муни- ципальном задании на отчетную дату <3>	испол- нено на от- четную дату <4>					
1	2	3	4	5	6	7	8	9	10	11	12	13	14	15	16

ЧАСТЬ II. Сведения о выполняемых работах <1>
Раздел _____

1. Наименование работы		Код по общероссийскому базовому перечню или региональному перечню	
2. Категории потребителей работы			

3. Сведения о фактическом достижении показателей, характеризующих объем и (или) качество работы

3.1. Сведения о фактическом достижении показателей, характеризующих качество работы

Уникаль- ный но- мер ре- естровой записи <2>	Показатель, характеризующий содержание работы			Показатель, характеризующий усло- вия (формы) выполнения работы		Показатель качества работы								
						наимено- вание по- казателя <2>	единица измерения		значение			допусти- мое (воз- можное) отклоне- ние <5>	отклоне- ние, пре- вышающее допустимое (возмож- ное) отклонение <6>	причина отклоне- ния
	наимено- вание по- казателя <2>	наимено- вание по- казателя <2>	наимено- вание по- казателя <2>	наимено- вание по- казателя <2>	наимено- вание по- казателя <2>		наимено- вание <2>	код по ОКЕ И <2>	утверждено в муници- пальном задании на год <2>	утверждено в муници- пальном задании на отчетную дату <3>	испол- нено на отчет- ную дату <4>			
1	2	3	4	5	6	7	8	9	10	11	12	13	14	15

3.2. Сведения о фактическом достижении показателей, характеризующих объем работы

Уникаль- ный но- мер ре- естровой записи <2>	Показатель, характеризующий содержание работы			Показатель, характеризующий условия (формы) выполнения работы		Показатель объема работы									Раз- мер пла- ты (це- на, та- риф)
						наимено- вание по- казателя <2>	единица измерения		значение			допу- стимое (возмож- ное) от- клонение <5>	отклоне- ние, пре- вышающее допусти- мое (воз- можное) отклоне- ние <6>	причина откло- нения	
	наимено- вание по- казателя <2>	наимено- вание по- казателя <2>	наимено- вание по- казателя <2>	наимено- вание по- казателя <2>	наимено- вание по- казателя <2>		наиме- нование <2>	код по ОКЕИ <2>	утверждено в муници- пальном задании на год <2>	утверждено в муници- пальном задании на отчетную дату <3>	испол- нено на отчет- ную дату <4>				
1	2	3	4	5	6	7	8	9	10	11	12	13	14	15	16

Руководитель (уполномоченное лицо) _____
(должность) (подпись) (расшифровка подписи)

« _____ » _____ 20__ г.

<1> Формируется при установлении муниципального задания на оказание муниципаль-
ной услуги (услуг) и выполнение работы (работ) и содержит требования к оказанию муницип-
альной услуги (услуг) и выполнению работы (работ) отдельно по каждой из муниципальных
услуг (работ) с указанием порядкового номера раздела.
<2> Формируется в соответствии с муниципальным заданием.
<3> Заполняется в случае установления органом, осуществляющим функции и полно-
мочия учредителя, требования о представлении промежуточного отчета о выполнении муницип-
ального задания. При установлении показателя достижения результатов выполнения муницип-
ального задания на отчетную дату в процентах от годового объема оказания муниципальной
услуги (выполнения работы) рассчитывается путем умножения годового объема муниципаль-
ной услуги (работы) на установленный процент достижения результатов выполнения муницип-
ального задания на отчетную дату, в том числе с учетом неравномерного оказания муницип-
альных услуг (выполнения работ) в течение календарного года. При установлении показателя
достижения результатов выполнения муниципального задания на отчетную дату в абсолютных
величинах заполняется в соответствии с муниципальным заданием (в том числе с учетом не-
равномерного оказания муниципальных услуг (выполнения работ) в течение календарного го-
да).

<4> В предварительном отчете указываются показатели объема и (или) качества муни-
ципальной услуги (работы), запланированные к исполнению по завершении текущего финансо-
вого года.
<5> Рассчитывается путем умножения значения показателя объема и (или) качества
муниципальной услуги (работы), установленного в муниципальном задании (графа 10), на
установленное в муниципальном задании значение допустимого (возможного) отклонения от
установленных показателей качества (объема) муниципальной услуги (работы), в пределах
которого муниципальное задание считается выполненным (в процентах), при установлении
допустимого (возможного) отклонения от установленных показателей качества (объема) муни-
ципальной услуги (работы) в абсолютных величинах заполняется в соответствии с муници-
пальным заданием. Значение указывается в единицах измерения показателя, установленных в
муниципальном задании (графа 8), в целых единицах. Значение менее 0,5 единицы отбрасы-
вается, а 0,5 единицы и более округляется до целой единицы. В случае если единицей объема
работы является работа в целом, показатели граф 13 и 14 пункта 3.2 части II настоящего отче-
та не рассчитываются.
<6> Рассчитывается при формировании отчета за год как разница показателей граф 10,
12 и 13.