



ВЫБОР

№86 (12781)

25 октября 2023 г.
среда

www.gazeta.vibor.com

Официальные материалы
администрации
и Думы Артёмовского
городского округа

Прямые ответы на актуальные вопросы

Глава АГО Вячеслав Квон выступит в прямом эфире Артёмовского ТВ

В среду, 25 октября, на телеканале «Лента» пройдет прямой эфир главы администрации Артёмовского городского округа Вячеслава Квона. Программа начнется в 19.00 и рассчитана минимум на час. Телезрители и пользователи социальных сетей, в которых транслируется телеканал «Лента», смогут задать вопросы в прямом эфире.

Передача посвящена 85-летию Артема, официальное празднование которого пройдет в конце этой недели. В блиц-интервью газете «Выбор» Вячеслав Васильевич отметил, что городу есть чем гордиться. За последние годы он превратился в один из лидирующих муниципалитетов Приморья практически по всем показателям.

Растет экономический потенциал округа, здесь создаются и регистрируются новые предприятия: промышленные, логистические, сельскохозяйственные, развивается малый бизнес. В АГО ведется активное строительство. За последние четыре года, включая и нынешний, построено около 350 тысяч квадратных метров жилья. В рамках проекта «Безопасные качественные дороги» отремонтированы 50 километров окружных дорог.

Активно благоустраиваются общественные пространства, стоит только посмотреть на детский парк в центре города и парк лотосов на 17 километре. По федеральной и губернаторской программам в муниципалитете благоустроены сотни дворов, появились десятки современных детских площадок.

В ходе прямого эфира глава АГО



ПРЯМОЙ ЭФИР на телеканале «ЛЕНТА»

25 октября в 19 часов

Телефон
прямого эфира
8 (42337) 4-76-52Вопросы в ватсап
телеканала
8-991-067-33-66Прямая трансляция
во всех соцсетях
@lentatvРостелеком: кнопка 22,
АльянсТелеком: аналог 31, цифра 54Владлинк: аналог 28, цифра 49,
интерактив 36,
Подряд: цифра 42, аналог 10.

Вячеслав Квон расскажет о пути, пройденном муниципалитетом, о деятельности своей команды. По его словам, он готов «к открытому диалогу и ждет интересные, актуальные вопросы».

В честь Дня рождения города для артемовцев разных возрастов подготовлена большая программа праздничных мероприятий. Как сообщили редакции в пресс-службе муниципалитета, она будет насыщенной и разнообразной. В частности, 27 октября «веселые и находчивые» разыграют традиционный Кубок КВН на приз главы Артёмовского городского округа.

Основные мероприятия пройдут в субботу, 28 октября. Площадками проведения станут: парк культуры и отдыха, велодорожка, детский парк «Артемка», Дворец культуры угольщиков, придворцовая площадь, парковка за Дворцом культуры угольщиков, стадион «Угольщик». В программе праздника: экологическая акция «Чистый дом, чистая улица, чистый город», благотворительная акция «Забег добра», соревнования по футболу, концерт духового оркестра ТОФ. Горожанам также предложат принять участие в интерактивной программе «Караоке по артемовски», патриотической игре «Лазер-таг» и работе интерактивных площадок.

Для юных артемовцев пройдут детские игровые программы, показательные выступления детей на мотоциклах, мастер-классы. Заключительным аккордом праздника станут выступления популярных музыкальных групп и творческих коллективов из Артема и Владивостока.

ПОДПИСКА-2023

Стоимость подписки с доставкой почтой:

пятничный номер
с ТВ-программой
индекс 53418:1 месяц - 110,32 р.,
3 месяца - 330,96 р.,
6 месяцев - 661,92 р.,
со скидкой
для ветеранов - 629,88р.два номера
в неделю
индекс 53413:1 месяц - 236,59 р.,
3 месяца - 709,77 р.,
6 месяцев - 1419,51 р.,
со скидкой
для ветеранов - 1134,66р.Стоимость подписки в редакции "В"
(забирать самостоятельно):пятничный номер
с ТВ-программой:1 месяц - 40,83 р.,
3 месяца - 123 р.,
6 месяцев - 245 р.два номера
в неделю:1 месяц - 53,33 р.,
3 месяца - 160 р.,
6 месяцев - 320 р.

ТЕЛ. 8 (42337) 3-95-95

Читайте нас в Интернете:
www.gazeta-vibor.comКРУГЛОСУТОЧНЫЙ ИНФОРМАЦИОННО-
РАЗВЛЕКАТЕЛЬНЫЙ КАНАЛ
АРТЁМОВСКОГО ГОРОДСКОГО ТЕЛЕВИДЕНИЯ

ЛЕНТА

ГОРОДСКИЕ НОВОСТИ
ЕЖЕДНЕВНО
ПРОГРАММЫ6:00 7:00 8:00 11:00
14:00 16:00 19:00
20:30 23:00 01:00

СЕРИАЛЫ И ФИЛЬМЫ

ЗОНА ВЕЩАНИЯ:
Артём
Владивосток
Уссурийск
Находка

ИЩИТЕ НАС В КАБЕЛЬНЫХ СЕТЯХ

ARTEMTV.RU

LENTATV

8 (42337) 4 76 52

8 991 067 33 66

УЛ. КИРОВА, 48/1

Ростелеком 22

ПОДРЯД 10 42

Альянс телеком 31 54

VladLink 28 49 36

АНАЛОГ ЦИФРА ИНТЕРАКТИВ

Перспективы для молодых

Более 20% бюджета Приморья в 2024 году пойдет на нужды образования

Повышение качества образования в школах и ссузах, создание условий для раннего развития детей в возрасте до трех лет, совершенствование способностей и талантов у детей и молодежи, направленность на самоопределение и профориентацию всех обучающихся - таковы основные задачи для «самых молодых» отраслей Приморья в будущем и последующих годах.

Об этом говорили представители структур власти, депутаты, общественники, педагоги, студенты и учащиеся, родители на недавно прошедших бюджетных публичных слушаниях в режиме офлайн и онлайн на многочисленных общественных площадках одновременно. Обсуждался проект бюджета Приморского края на 2024-2026 годы, в день «Образование» речь шла о региональных и муниципальных расходах на воспитание и образование дошкольников, школьников, а также учащихся и студентов средних специальных образовательных учреждений.

Министерство образования Приморского края

Расходы на эту отрасль, по словам председателя правительства Приморья Веры Щербины, находятся в числе самых существенных ассигнований краевого бюджета – в 2024 году на это направление направят более 20% от доходов краевого бюджета, а за три года на развитие образования запланировано 129 млрд. руб. В регионе 1091 образовательная организация, в которой трудится более 54 тысяч человек, в том числе 26 тысяч педагогов, и обучаются более 377 тысяч детей. Приморский край по качеству образования среди всех субъектов страны поднялся с 72-го места в 2021 году на 25-е в 2023 году.

Повышение качества образования в школах и ссузах, создание условий для раннего развития детей в возрасте до трех лет, совершенствование способностей и талантов у детей и молодежи, направленность на самоопределение и профориентацию всех обучающихся – таковы основные задачи для Министерства образования и Министерства профобразования и занятости Приморского края в будущем и последующих годах.

На нужды образования в 2024 году предусмотрено более 46 млрд. руб., это больше, чем на здравоохранение и социальную сферу. Заместитель председателя правительства – министр образования Эльвира Шамонова сообщила, что в течение трех лет будет создано более пяти тысяч мест в шести новых образовательных учреждениях – двух детских садах в Артеме и Уссурийске, а также четырех школах во Владивостоке, Уссурийске и Надеждинском муниципальном районе. На эти нужды потребуется около 5 млрд. руб., средства привлекут как из краевого бюджета, так и за счет частных инвестиций. До 2030 года планируется капитально



отремонтировать не менее 50 зданий муниципальных общеобразовательных учреждений. В Приморье в будущем году будут строить четыре модульных спортивных зала в Артемовском, Владивостокском и Находкинском городских округах. На меры поддержки педагогических работников в 2024 году из краевого бюджета выделят 425 млн. руб.

Увеличатся до 1,6 млрд. руб. расходы на дополнительное образование и на летнюю оздоровительную кампанию. Впервые в краевом бюджете предусмотрены средства для ремонта детского оздоровительного лагеря «Надежда» в Уссурийском городском округе, а также на подготовку проектно-сметной документации для восстановления еще двух объектов в Дальнегорске и Находке.

В 2024 году в рамках регионального проекта «Современная школа» начнут работать 84 центра образования естественно-научной и технологической направленности «Точка роста». На базе общеобразовательных организаций начнут функционировать 3 детских технопарка «Кванториум».

Депутат ЗакСа Николай Алешин задал вопрос о поддержке талантливых детей. Министр образования Эльвира Шамонова сообщила, что благодаря открытию в Приморье центра «Сириус.Приморье» у юных дарований есть возможность заниматься по трем направлениям: наука, спорт и искусство. В проекте краевого бюджета на 2024 год предусмотрены 260 млн. руб. на создание условий не только для занятий, но и для проживания одаренных детей во Владивостоке во время обучения.

- В бюджете Приморья заложены большие средства на отрасль «Образование», - прозвучал вопрос от общественности. - Но при этом дефицит педагогических кадров велик и в школах, и в ссузах. Как решается проблема?

- Открываем педагогические классы по всему Приморью, представляем ребятам возможность познакомиться с профессией педагога еще в годы школьной учебы, - ответила Эльвира Шамонова.

- В 2023 году в ссузы Приморья мы приняли 250 первокурсников, будущих педагогов-целевиков, - сообщил Сергей Дубовицкий, министр профессионального образования и занятости населения Приморского края. - Эти ребята уже знают, где они будут работать по окончании колледжей. Ежегодно мы будем увеличивать количество первокурсников-целевиков.

Также летом нынешнего года на базе Спасского педагогического колледжа был создан кластер «Педагогика». Цель нового образования – развивать

и углублять свою сферу деятельности, оптимизировать структуру отрасли. Соглашение о создании кластера «Педагогика» подписали министр образования Приморья Эльвира Шамонова и я, директор Спасского педагогического колледжа Лариса Выборная и заведующая детским садом №10 «Росинка» села Спасское Екатерина Штука. На развитие кластера уже выделен грант в 191 млн. рублей из средств федерального и регионального бюджетов.

- В этом году в Приморье начала работать замечательная программа по ремонту уличных беседок на территории детских садов. Будет ли финансирование таких начинаний в 2024 году и далее? – спросили воспитатели из Дальнереченска.

Эльвира Шамонова заверила, что столь важный проект будет продолжаться. Напомним, про беседки и благоустройство территорий детских садов можно почитать в газете «Выбор» за 15.09.2023 года, в публикации о д/с № 5 в Артемовском городском округе «Много радостей в один год».

- Можно ли определить ребенка до года в муниципальный детский сад? В частных очень дорого, - посетовала жительница Владивостока.

- Более 80 групп в садах Приморья принимают детей с двух месяцев. Мы постоянно расширяем список таких групп, - сообщила Эльвира Шамонова.

Министерство профобразования и занятости Приморья

В 2024 году на развитие и модернизацию среднего профессионального, дополнительного профессионального образования будет направлено более 3,7 млрд. руб., это больше, чем в прошлом году. В Приморье большой дефицит трудовых ресурсов, поэтому основная задача профессионального образования – подготовка специалистов, востребованных на рынке труда, и трудоустройство выпускников. В следующем году плановый бюджетный прием составит семь тысяч человек.

Радует тот факт, что сегодня 62% девятиклассников выбирают дальнейшее среднее профессиональное образование, то есть ссузы. На многие специальности поступить несложно, однако на некоторые профессии (например, IT-специальности, особенно направление «искусственный интеллект») есть даже конкурс, а проходной балл там по ведущим дисциплинам - 4,5 и выше.

Несмотря на дефицит трудовых ресурсов, в Приморье все же есть безработица.

Правда, по словам Сергея Дубовицкого, с 2021 года зафиксировано долгожданное падение показателя: с 15 тысяч человек почти до 5 тысяч.

- Мы многого достигли и большие перспективы впереди, - рассказал Сергей Дубовицкий. - Однако проблем тоже достаточно. Самые главные – учебные корпуса и общежития большинства ссузов Приморья давно требуют капремонта и оснащения. Надеемся, что с 2024 года на эти цели будет выделяться достаточно средств.

В продолжение темы депутат ЗС ПК Татьяна Косьяненко подняла вопрос о конкурсе для мастеров производственного обучения «Мастер года». Руководитель профильного министерства заверил, что реализация проекта будет продолжена, как и показавшие хороший результат ярмарки трудоустройства, средства для этого предусмотрены.

Сергей Пушкарёв, представитель Общественной палаты Приморского края, председатель комиссии по миграционной политике, гармонизации международных и межрелигиозных отношений, своеобразно прокомментировал ситуацию по безработице в Приморье: «На 10 рабочих мест всего 1 соискатель. Как решать проблему не безработицы, а кадрового голода?».

Сергей Дубовицкий обозначил несколько векторов развития: многопрофильность обучения в ссузах, что дает повышение производительности труда; временная занятость студентов (летние стройотряды) и несовершеннолетних; привлечение трудовых кадров из других регионов; добровольное переселение соотечественников в Приморье (например, приезжают староверы и разводят практически натуральное хозяйство на селе); прием визовых и безвизовых мигрантов на территорию Приморья.

Жители Надеждинского района спросили про общественные работы и о возможности их предоставления некоторым категориям граждан.

- Центр занятости населения Приморского края постоянно предлагает такую форму работы всем желающим, - заверил Сергей Дубовицкий. - Это может быть и полноценная ставка, и подработка для постоянно трудоустроенного человека (но не более трех месяцев). Регулярно требуются почтальоны, озеленители, сторожа, дворники. Оплата состоит из двух составляющих: зарплаты работодателя и стимулирующих выплат от государства из Центра занятости (2500 рублей за полный отработанный месяц).

Интересен был вопрос про конкурсы профессионального мастерства в России и про участие в них приморских специалистов.

- В нынешнем году в Самаре проходил федеральный этап Всероссийского конкурса «Лучший по профессии» в номинации «Лучший слесарь аварийно-восстановительных работ». В финале свое мастерство показывали 40 специалистов из 28 регионов страны. Первое место и денежный приз в 300 тысяч рублей достались Станиславу Жезорову из Республики Саха (Якутия). Приморский профессионал оказался в первой десятке лидеров.

Всего же на встрече в числе наиболее актуальных вопросов, прозвучавших как офлайн, так и в ходе онлайн-трансляции, были такие: кадровая обеспеченность сферы образования; меры поддержки для педагогов и молодых специалистов; необходимость ремонта и строительства школ, детских садов, спортивных площадок; обеспечение безопасности детей; заработная плата педагогических работников...

Подготовила Ольга ШКУРАТ.

Километры новых дорог

Автодорожники подводят итоги ремонтно-строительного сезона в муниципалитете

В Артемовском городском округе практически выполнили план ремонта 2023 года в рамках нацпроекта «Безопасные качественные дороги». Приведены в порядок четыре километра дорог. Благоустроены улицы Новгородская, Партизанская, Чайковского, Чкалова. Сейчас дорожники меняют полотно в центральной части Артема, планируется заменить около 40 тысяч квадратных метров асфальта. До холодов ремонтники обещают управиться.

Напомним, в 2022 году в муниципалитете привели в порядок семь участков дорог общей протяженностью более пяти километров. Дорожники завершили ремонт улиц Симферопольская, Герцена, Чапаева, Уссурийская, Геологическая, Берзарина и Виноградная. Помимо муниципальных участков в округе в этом году отремонтировали и региональные трассы. Ремонт завершён на участке дороги «Владивосток - Находка - Суражовка - Кролевец» и на подъезде к Артему от трассы «Владивосток - Находка - порт Восточный».

К этому добавим, что на въезде в Артем в районе поселка Угловое в ноябре прошлого года открылось такое нужное для автомобилистов разворотное кольцо. Оно позволяет водителям поворачивать в сторону аэропорта, не дожидаясь сигнала светофора. Специалисты также провели ремонтные работы на развязке № 1 автомобильной дороги «Хабаровск - Владивосток», на повороте в город. Преимущество проекта заключается в том, что он даёт возможность привлекать дополнительные средства для улучшения дорожной инфраструктуры в целом.

В управлении дорожной деятельности и благоустройства администрации АГО нам рассказали о масштабах проводимой работы. В целом более 500 км автомобильных дорог пролегают по нашему округу. Это дороги регионального, межмуниципального и местного значения. Общая протяженность дорог местного значения составляет 388,993 км, из них 139,2 км входят в проект БКД. При этом с асфальтобетонным покрытием – 112, 676 км, с грунтовым – 276,226 км.

В 2019 году в рамках проекта БКД было отремонтировано 9 объектов с асфальтобетонным покрытием протяженностью 9,025 км (ул. Вахрушева, ул. Лазо, ул. Ватутина, ул. Ворошилова, ул. Пограничная, ул. Тихоокеанская, ул. Космонавтов, ул. Авиационная, ул. Центральные Кневичи, установлен светофорный объект на пересечении улиц Вокзальная-Дзержинского).



В 2020 году тоже 9 асфальтобетонных дорог протяженностью 6,61 км. На одном объекте сделано 2 участка и установлен светофор (ул. Шахтерская, ул. 2-я Рабочая, ул. Севастопольская, ул. Орловская, ул. Норильская, ул. Кузбасская, ул. Ярославская – 2 участка, ул. Харьковская, ул. Михайловская, установлен светофорный объект на пересечении улиц Вокзальная-Герцена).

В 2021 году отремонтировали 6 дорог протяженностью 7,207 км: 0,988 км – грунтовых и 6,219 км – асфальтобетонных (ул. Первая, ул. Щорса, ул. Ульяновская, ул. Анисимова, участки дорог по улицам Херсонская и Дзержинского). О показателях двух последних лет мы рассказали в начале публикации.

«Национальный проект «Безопасные качественные дороги» (БКД) реализуется на территории уже 5 лет. С 2017 года в Артемовском городском округе благодаря реализации нацпроекта удалось отремонтировать около 55 км улично-дорожной сети. В комплексной работе принимают активное участие в том числе общественные наблюдатели», – сообщили редакции «Выбора» в краевом Минтрансе.

Естественно, что горожан волнует качество выполняемых по проекту БКД работ. В этом году, изобиловавшем циклонами, вода серьезно проверила на прочность дороги округа. Не все, надо сказать, выдержали. Поэтому в мэрии журналистов «Выбора» заверили, что за «косяки» отвечает подрядная организация, которая дает гарантию качества.

«В рамках муниципального контракта предусмотрена ответственность по гарантийным обязательствам, – объяснил собеседник газеты. – Гарантия – 5 лет, и при возникновении гарантийного случая заказчик совместно с представителем подрядной организации обследуют автомобильные дороги, составляется письменная претензия. При начале претензионной работы подрядчик, если он согласен с претензией, устраняет замечания за счёт собственных средств.

Артемовцы положительно отзываются об итогах реализации программы БКД в муниципалитете. И это не случайно. Дороги города за последние пять лет преобразились на глазах, многие улицы буквально получили новое рождение. Все это делает наш округ более благоустроенным и современным.

Если же подрядчик не согласен с представленными замечаниями, то заказчик обращается в суд. Как вы понимаете, заказчиком является администрация округа. Ежегодно весной и осенью мы проводим обследование дорог. Участвуем не только мы, но и представители «Росавтодора», прокуратуры, краевой счётной палаты. Где-то нам жители подсказывают, что надо обратить внимание на состояние дороги в том или ином месте».

Напомним, первоначально программа БКД была утверждена до 2024 года. Затем, когда была доказана ее эффективность и необходимость для кардинального изменения дорожной ситуации на уровне муниципалитетов, программу продлили до 2030 года. Объёмы финансирования до 2024 года нам доведены, информация об объёмах дальнейшего финансирования будет известна только в следующем году. В первый год по БКД было выделено 200 млн. рублей, в остальные годы – по 140 млн. рублей.

О реализации и перспективах проекта БКД в целом по краю рассказал в ходе общественных слушаний по бюджету губернатор Приморья Олег Кожемяко.

«В этом году идет ремонт региональных и межмуниципальных дорог протяженностью 207 километров. В следующем году только в рамках национального проекта «Безопасные качественные дороги»

планируется привести в порядок более 100 километров региональных и муниципальных трасс», – уточнил губернатор.

В следующем году объем финансирования на обслуживание дорог в Приморье возрастет до 7,5 миллиарда рублей. Это, по словам губернатора, позволит предприятиям отрасли более качественно содержать дороги, наращивая производственные мощности.

«Такая работа уже идет: за два года парк техники Примавтодора обновится на 8 миллиардов рублей. Почти в каждом муниципалитете будет создан филиал предприятия, оснащенный специальными машинами, оборудованием, асфальтовыми заводами», – отметил губернатор.

Олег Кожемяко особо подчеркнул, что формируется необходимое производство и резерв водопропускных труб, мостовых железобетонных балок разной длины. Благодаря этому край сможет быстро ремонтировать наиболее проблемные в плане подтоплений участки дорог. Большим подспорьем в предотвращении и быстрой ликвидации наводнений станут и специальные подразделения по расчистке русел рек. Они создаются в паводкоопасных районах и оснащаются тяжелой техникой – экскаваторами, бульдозерами, самосвалами. Это позволит предупредить разрушения в результате стихии.

«Мы сделали выводы из тех вызовов, которые делает краю природа, и меняем бюджетную политику, вкладывая значительные средства именно в предупреждение тех негативных явлений, которые, в первую очередь, наносят огромный ущерб дорожному хозяйству», – заявил руководитель Приморья.

Артемовцы положительно отзываются об итогах реализации программы БКД в муниципалитете. И это не случайно. Дороги города за последние пять лет преобразились на глазах, многие улицы буквально получили новое рождение. Все это делает наш округ более благоустроенным и современным. Конечно, работы впереди еще много, как внутри АГО, так и по его периметру. Люди, например, пишут в соцсетях о необходимости приведения в порядок дороги до бухты Тавайзы, которая находится в ведении краевого Минтранса.

Но и на том направлении работы ведутся активно, и скоро дорожные строители, которые комплексно ремонтируют прибрежную автодорогу от бухты Лазурная до Артема, дойдут и до наших мест, заверили представители ведомства. Главное, что извечную российскую проблему дорог перевели в практическую плоскость и решают накопившиеся за десятилетия проблемы.

Олег УССУРИН.



Здесь чтут шахтерские заветы

ТО «Шахта «Амурская» - относительно молодой микрорайон со своими традициями



ТО «Шахта «Амурская» - относительно молодой микрорайон Артемовского городского округа, территориально обозначенный в начале 2000 годов. Несмотря на то, что к моменту создания здесь территориального отдела шахта была закрыта, основное население составляют те, кто в разное время трудился на «Амурской».

История. В 1939 году была заложена шахта № 8. Сдана в эксплуатацию в 1954 г., в 1972 году была переименована в шахту «Амурская». С началом войны строительство шахты было заморожено. Строительство шахты проходило в сложных горно-геологических условиях. Мешали паводки и большой приток воды, не хватало строительных материалов. Проходчикам трудно давался каждый метр, но они самоотверженно трудились. В 1955 году укомплектованность шахты кадрами составляла 47 %. В поселке при шахте не было больницы, почты, клуба. Дорога, соединяющая шахту с городом, в непогоду становилась непроезжей. Первое, что сделал начальник шахты Н. П. Корнюшин, развернул жилищное строительство. Старые бараки были снесены и построены новые дома. Своими силами шахтеры построили Дом культуры, больницу, детские ясли, библиотеку, магазин, стадион. Решение социальных вопросов способствовало улучшению дел на основном производстве.

В первые годы эксплуатации шахты № 8 добыча угля осуществлялась, как правило, вручную. Основными профессиями были навалотбойщик, бурильщик. В конце 1950-х - начале 1960-х на смену тяжелому ручному труду пришли горные комбайны. Коллектив шахты № 8 стал первым, кто организовал в Приморье скоростную проходку подготовительных выработок. В 1960-е шахта № 8 стала регулярно добывать высоких результатов, а ее работники числились передовиками производства по тресту «Артемуголь». К 1975 году было выдано на-гора 7 млн. 900 тыс. тонн угля, из них 131 тыс. тонн сверх государственного плана. Не раз коллективу шахты присуждались премии во Всесоюзном социалистическом соревновании, переходящее Красное знамя комбината «Приморскуголь», территориального комитета профсоюза угольщиков. Многие рабочие, ИТР и служащие награждены орденами и медалями.

В начале 1990-х годов, с усилением социальных проблем, общего кризиса

промышленности и власти в стране, возникла необходимость создания ассоциации «Артемуголь», куда вошли все шахты города Артёма. В связи с острой нехваткой бюджетных средств, необходимых для дотации шахты, резко обострилась ситуация с материально-техническим снабжением, невыплатой заработной платы, возникновением конфликтных ситуаций в коллективе шахты, которые перерастали в забастовки и остановки производства.

Дом культуры шахты «Амурская» - главный очаг культуры благодаря активной, профессиональной деятельности заведующей Ольги Владимировны Гринберг и всего коллектива ДК. На протяжении многих лет он остаётся центром продолжения лучших традиций, любимым местом отдыха и творчества жителей. Здесь успешно работают по различным направлениям 22 клубных формирования, в которых более 200 участников.

В связи с создавшейся обстановкой в угольном секторе экономики страны правительством в 1994 году была принята программа реструктуризации угольной отрасли, которая предусматривала закрытие низкорентабельных убыточных шахт и разрезов, а высвобожденные средства направить на повышение эффективности работы более перспективных предприятий угольной отрасли экономики. Согласно данной программе все шахты города Артема попали в разряд особо убыточных и подлежащих закрытию. В этих условиях с 1994 года были начаты работы по закрытию шахты «Амурская». Все многочисленные объекты социальной инфраструктуры и жилищный фонд, состоящие на балансе шахты, были переданы в городской фонд. Коллектив «Амурской» всеми силами стремился выжить в сложнейшей обстановке, сложившейся в угольной отрасли и в целом по стране, ежегодно шахте выделяли необходимую финансовую под-

держку со стороны государства. Несмотря на то, что все угольные предприятия в городе Артёме практически закончили добычу угля и приступили к ликвидации в 1996-1997 годах, шахта «Амурская» продолжала работать до 2000 года с надеждой на то, что обстановка в экономике страны начнет стабилизироваться. К большому сожалению, в бюджете страны, вставшей на путь глобальных перемен в политике и экономике, все больше ощущался недостаток средств на поддержку угольной отрасли. В 2000 году бюджетное финансирование шахты «Амурская» было приостановлено. 1 апреля 2000 года решением профсоюзного комитета, а затем общего собрания коллектива горные работы на шахте были остановлены, созданная ликвидационная комиссия приступила к работам по закрытию шахты. Все работы проводились согласно ТЭО закрытия шахты и были закончены в 2006 году, после чего шахта «Амурская» была снята с государственного реестра предприятий.

Настоящее

Этот небольшой по сравнению с другими ТУ микрорайон становится все более уютным и привлекательным для проживания. Здесь крепки шахтерские традиции, которые бережно хранятся и передаются новому поколению. Каждый год в День шахтера, который совмещен с Днем города, здесь проходят торжествен-

ные мероприятия и неизменно загорается костер как символ шахтерской лампочки.

В последние годы здесь был проведен немалый объем работ по ремонту автомобильных дорог и придомовых территорий. На улицах Мурманская, Зиганшина, Вахрушева, Спортивная, Щорса, Орловская, Полевая, Днепроовская и Кузбасская было произведено асфальтирование дорог. На улице Щорса – ремонт грунтового покрытия. Выполнены работы по программам «1000 дворов» и «Комфортная среда», в рамках которых асфальтировали придомовые территории по нескольким адресам.

Кроме того, установлена новая спортивная площадка, а на улицах Вахрушева, Кузбасская, Мурманская, Щорса, Орловская, Донбасская и Полевая проведено освещение. По линии Фонда капитального ремонта отремонтированы шесть домов. Некоторые дома были отремонтированы по новой программе, совместное финансирование которой предусмотрено со стороны муниципалитета и собственников жилых помещений. Выполнены серьезные работы в школе №31, которая нуждалась в ремонте кровли, фасада и спортивного зала.

Важным объектом жизнеобеспечения жилого поселка является котельная. В 2022 году было принято решение провести капитальный ремонт её здания, системы электроснабжения и подводящих сетей. Кроме того, в этом году продолжился процесс переселения из ветхого и аварийного жилья, находящегося на территории поселка. Выделено порядка 60 квартир для переселения, а ещё 10 многоквартирных домов будут включены в новую программу. Это дома на улицах Баневура, Валуйская, Донбасская, Мира, Солнечная и Уткинская.

На территории действует средняя общеобразовательная школа №31, директор Малькова Елена Николаевна.

Дом культуры шахты «Амурская» - главный очаг культуры благодаря активной, профессиональной деятельности заведующей Ольги Владимировны Гринберг и всего коллектива ДК. На протяжении многих лет он остаётся центром продолжения лучших традиций, любимым местом отдыха и творчества жителей. Здесь успешно работают по различным направлениям 22 клубных формирования, в которых более 200 участников.

Интересна история этого центра культуры. Первоначально строился он как общежитие для шахтёров, но по мере быстрого появления жилых кварталов надобность в общежитии отпала, а вот в Доме культуры была необходимость. К зданию пристроили актовый зал, возвели над входом колонны, и в 1959 году Дом культуры заработал.



ДК нередко становится площадкой для проведения общегородских мероприятий, таких как фестиваль авторов-исполнителей, «Звездочка», молодежных конкурсов. Танцевальные и вокальные коллективы полюбились не только жителям ТО «Шахта Амурская», но и за его пределами. «Голосята», «Россинки», «Амурские переливы», «ДНК» - участники территориальных, городских, краевых мероприятий. Руководитель вокальной студии – Олеся Николаевна Дёмина. Участники – люди разного возраста, от 8 до 83 лет. И все поют.

Художественный руководитель Дома культуры Александр Нуштаев, работает здесь с 2017 года. Он не только ведущий и участник массовых городских мероприятий, но и талантливый исполнитель, способный работать в самых различных вокальных жанрах.

Ольга Геннадьевна Каплина - культур-организатор, режиссёр массовых мероприятий с дипломом института культуры и стажем работы 26 лет, создаёт и проводит прекрасные культурные мероприятия.

Борис Владимирович Гринберг - известный в городе музыкант, звукооператор, генератор музыкальных фестивалей, спектаклей и концертов, руководитель музыкальной студии. Ольга Павловна Жердева - руководитель танцевального коллектива. Она житель Донецка, но ей пришлось покинуть родные места, здесь нашла второй дом. Знаний и любви у неё хватает на 66 учащихся.

Екатерина Вадимовна Тюпкина - руководитель театрального отделения, молодой специалист. Окончила Уссурийский колледж культуры, обучает 40 детей театральному искусству.

Центром притяжения является библиотека-филиал № 3, заведующая - Ольга Вячеславовна Макаревича.

Равнодушных нет

На территории активную работу ведут общественные организации.

Большим авторитетом пользуется «первичка» городского Совета ветеранов, ее председатель Федорей Валентина Викторовна. По инициативе ветеранов в 2015 году в честь 70-летия Победы в Великой Отечественной войне в сквере школы № 31 был установлен «Камень памяти». На 18-тонном камне закреплена мемориальная доска со словами – «В честь Великой Победы 1941-1945 гг. Я помню и горжусь». Помощь в установке оказало ООО «Амур Машинери». Главный инженер – Кононов Андрей Викторович. Сейчас это знаковое место в микрорайоне, возле которого проходят торжественные митинги и мероприятия.

Активную работу ведет женсовет. Его председатель Ковальчук Татьяна Георгиевна. 24 года она проработала на шахте «Амурская» начальником отдела кадров. Закончила трудовую деятельность по ликвидации шахты в 2000 г. Женсовет – участник всех акций и мероприятий не только в ТО, но и общегородских.

Плодотворную деятельность ведет «первичка» общества инвалидов, председатель – Татьяна Владимировна Епифанцева. Здесь проживают Баранова Алла Анатольевна и Чуравцев Денис Владимирович, они являются членами президиума общества инвалидов, хорошо известны своими спортивными достижениями. Денис Владимирович – инструктор по теннису.

Ни одно мероприятие не обходится без участия общественной организации защитников природы вместе с председателем правления Василием Михайловичем Сучковым. Он – коренной житель микрорайона, равнодушен ко всему происходящему вокруг. Заседания, сходы, патрулирование территорий – все входит в круг его деятельности, он является членом ДПД и ДНД.

С 2010 года в микрорайоне ведет свою деятельность ТОС «Амурская», председатель – Любовь Борисовна Шевцова. В 2018 году неравнодушными жителями были установлены десять игровых конструкций – качели, горка, песочница, принятые в дар от организации города Артема. В 2022 году ТОСом была подана заявка на благоустройство

парка в департамент внутренней политики Приморского края. В парке были установлены таблички о запрете выгула собак, скамейки и урны. Сегодня это место культурного времяпрепровождения.

Вот уже три года подряд в этом парке зимой мотоклубом «Ночные драконы» при активном участии ТО «Шахта Амурская» и при поддержке администрации АГО на высоком уровне проводится культурно-массовое мероприятие «Мотокостер» с интересными конкурсами для детей и взрослых, замечательной концертной программой, раздачей горячего чая всем желающим. Несмотря на морозную погоду, мероприятие собирает более 1000 человек. Организатором выступает мотоклуб «Ночные драконы». Его президент Виталий Заборский активно сотрудничает с ТО «Шахта Амурская» в вопросах благоустройства территории, принимает активное участие в благотворительных акциях, праздничных мероприятиях.

Территория спорта

Можно сказать, что развитие спорта на территории «Шахта Амурская» началось с открытия здесь спортивного клуба единоборств «Артем-Самбо».

История самого НП СКЕ «Артем-Самбо» началась в 2008 году, когда по инициативе Владимира Ивановича Халанского, мастера спорта международного класса, первого международного Приморского края по борьбе самбо, 3-кратного призера чемпионатов СССР, 3-кратного чемпиона России среди мастеров, был открыт спортивный зал в районе 17 км г. Артема. Развитие спортивного клуба не осталось незамеченным. И в 2010 году по инициативе главы Артемовского городского округа Владимира Новикова и его первого заместителя Владимира Савченко Халанскому было предложено открыть еще один спортивный зал единоборств – в районе шахты «Амурская». Здесь на тот момент полностью отсутствовали спортивные сооружения, которые могли привлечь детей и подростков к занятиям спортом и оторвать их от улицы.

Администрацией АГО было выделено помещение, расположенное по адресу: ул. Вахрушева, 13, был сделан капитальный ремонт. Первые результаты стали видны уже через полтора года активных тренировок. А с приходом в 2014 году в спортивный зал молодого и энергичного тренера Алексея Халанского количество спортсменов, показывающих высокие результаты на соревнованиях, резко возросло. Алексей Владимирович, в прошлом оперуполномоченный уголовного розыска, не понаслышке знакомый с проблемами детско-юношеской беспризорности и безнадзорности, знающий в корне причины, способствующие вовлечению несовершеннолетних в противоправную деятельность в условиях их полной незанятости, будучи человеком неравнодушным и болеющим за будущее поколение, прикладывает все усилия не только для обучения детей навыкам и основам борьбы самбо, дзюдо и сумо, но и для воспитания в них командного духа, коллективизма, стремления достигать поставленных целей. Спортсмены под его руководством стали создавать конкуренцию борцам Приморского края как по борьбе самбо, так и по сумо. В спортивном зале НП СКЕ «Артем-Самбо» занимаются более 60 детей и подростков. За время существования спортивного зала НП СКЕ «Артем-Самбо» в его стенах были подготовлены спортсмены всероссийского и международного уровней, ими заработано 13 медалей первенства России, 1 медаль чемпионата России, 8 медалей первенства Европы, 1 медаль Кубка Европы. А также множество призовых мест на соревнованиях всероссийского и регионального уровней.

Среди самых титулованных воспитанников – Яна Свершова, в настоящее время работает в Артемовском колледже сервиса и дизайна преподавателем физической культуры, а также является тренером в своем родном СК «Артем-Самбо», членом сборной России по сумо, имеет звание мастера спорта по сумо, КМС по самбо.

Подготовила Ирина ШПАК.

КАК
ПРЕДОТВРАТИТЬ
ПОЖАР
В ЛЕСУ

Пожар - одно из самых опасных природных явлений

не бросай в лесу горящие спички, окурки, тлеющие тряпки

не выжигай траву на лесных полянах, вблизи леса

не оставляй в лесу самовозгорающийся материал: пропитанную маслом или бензином ветошь, стекло

не разводи костры в густых зарослях, хвойном молодняке, под кронами деревьев, в местах с опавшей листвой, сухой травой

не разводи костёр в ветреную погоду, тем более – не оставляй его без внимания

ЕСЛИ ПОЖАР СЛУЧИЛСЯ:

срочно звони по телефону 112

закрой рот и нос мокрой тканью

если огонь сильный, срочно покинь место пожара, иди навстречу ветру

постарайся выйти на дорогу, просеку, поляну или к берегу реки

если очаг небольшой, попробуй сбить его ветками, забросать грунтом

Важно знать! Если сгорает лес – исчезают звери, мелеют реки, уходит рыба, обедняется почва, меняется климат

ОСОБЫЙ ПРОТИВОПОЖАРНЫЙ РЕЖИМ
В ПРИМОРЬЕ

НЕ допускается:

посещение лесов

разведение костров на дачах, землях сельхозназначения, в полях

выжигание травы и сжигание мусора, листвы и других отходов, материалов или изделий на землях общего пользования населенных пунктов

За нарушение требований пожарной безопасности в период особого противопожарного режима грозит штраф:

В лесах:

- до 50 тысяч рублей для граждан
- до 90 тысяч рублей для должностных лиц
- до 1 миллиона рублей для юридических лиц

На иных землях:

- до 20 тысяч рублей для граждан
- до 60 тысяч рублей для должностных лиц
- до 80 тысяч рублей для ИП
- до 800 тысяч рублей для юридических лиц

Сообщить о пожаре: ☎ 101, 112

Сообщить о случаях поджога: ☎ 102, 112



**МИНИСТЕРСТВО ОБОРОНЫ
РОССИЙСКОЙ ФЕДЕРАЦИИ**



**СЛУЖБА ПО КОНТРАКТУ
В ВООРУЖЕННЫХ СИЛАХ**

contract.mil.ru

СОЦИАЛЬНЫЕ ЛЬГОТЫ И ГАРАНТИИ

- ☒ собственное жилье за счет Минобороны России через накопительно-ипотечную систему
- ☒ служебное жилье или компенсация за найм жилья
- ☒ бесплатное обследование, лечение и реабилитация в военно-медицинских учреждениях
- ☒ бесплатное обеспечение лекарственными препаратами
- ☒ обеспечение вещевым имуществом и обмундированием
- ☒ бесплатное трехразовое питание
- ☒ двухнедельный оплачиваемый отпуск не реже 1 раза в 6 месяцев
- ☒ страхование жизни и здоровья за счет федерального бюджета
- ☒ право на пенсию после 20 лет службы

ДОПОЛНИТЕЛЬНЫЕ ЛЬГОТЫ
ДЛЯ УЧАСТНИКОВ СПЕЦИАЛЬНОЙ
ВОЕННОЙ ОПЕРАЦИИ

- ☒ статус ветерана боевых действий и соответствующие льготы
- ☒ кредитные и налоговые каникулы
- ☒ бюджетные места для обучения детей в вузах
- ☒ бесплатный отдых детей в летних оздоровительных лагерях
- ☒ страховые выплаты при ранении (травме) и гибели
- ☒ социальная программа реабилитации и адаптации (трудоустройство и предоставление жилья)
- ☒ дополнительные льготы и гарантии субъектов Российской Федерации

ДЛЯ ПОСТУПЛЕНИЯ
НА ВОЕННУЮ СЛУЖБУ
ПО КОНТРАКТУ

ОБРАТИТЬСЯ
С ЗАЯВЛЕНИЕМ (ПОДАТЬ ЗАЯВКУ)
ВАРИАНТЫ:

- ☒ лично, почтовым отправлением, по телефону в пункт отбора или военный комиссариат
- ☒ через личный кабинет гражданина на официальном сайте Минобороны России lkg.mil.ru
- ☒ через электронный сервис «Стать добровольцем или контрактником» на едином портале государственных услуг gosuslugi.ru



Адреса пунктов отбора
http://contract.mil.ru/career/soldiering/conditions/items_selection.htm

ТРЕБОВАНИЯ К КАНДИДАТАМ

- ☒ возраст от 18 лет
- ☒ годен по состоянию здоровья

ПЕРЕЧЕНЬ ДОКУМЕНТОВ

- ☒ автобиография и анкета (форма на сайте) www.contract.mil.ru
- ☒ паспорт
- ☒ военный билет (при наличии)
- ☒ свидетельства о браке и рождении детей (при наличии)
- ☒ документы об образовании

ПОРЯДОК ПОСТУПЛЕНИЯ

- ☒ сдать документы в пункт отбора или военный комиссариат
- ☒ пройти собеседование с психологом
- ☒ пройти медицинский осмотр
- ☒ получить предписание и убыть к месту службы
- ☒ заключить контракт в воинской части

**КОНТРАКТ ЗАКЛЮЧАЕТСЯ
на 1 год и более**

ДЕНЕЖНОЕ ДОВОЛЬСТВИЕ

- ☒ от 45 до 60 тыс. руб. в месяц (в зависимости от воинского звания, должности и выслуги лет)
- ☒ 195 тыс. руб. единовременно (при заключении контракта на срок от года и более)
- ☒ от 400 тыс. руб. единовременно (региональная денежная выплата)

В ЗОНЕ
СПЕЦИАЛЬНОЙ ВОЕННОЙ ОПЕРАЦИИ

- ☒ от 204 до 250 тыс. руб. в месяц (в зависимости от воинского звания, должности и выслуги лет)
- ☒ от 50 тыс. руб. до 1 млн. руб. (за уничтожение или захват вооружения и военной техники противника)
- ☒ 8 тыс. руб. ежедневно (за участие в активных наступательных действиях)
- ☒ 50 тыс. руб. (за каждый километр продвижения в составе штурмовых отрядов)

**ОБЪЯВЛЕНИЕ
О ПРИЕМЕ ДОКУМЕНТОВ ДЛЯ УЧАСТИЯ В КОНКУРСЕ НА ЗАМЕЩЕНИЕ ВА-
КАНТНОЙ ДОЛЖНОСТИ МУНИЦИПАЛЬНОЙ СЛУЖБЫ АДМИНИСТРАЦИИ АРТЕ-
МОВСКОГО ГОРОДСКОГО ОКРУГА**

Администрация Артемовского городского округа объявляет конкурс на замещение ва-
кантной должности муниципальной службы в администрации Артемовского городского округа:

**Ведущий специалист 1 разряда комиссии по делам несовершеннолетних и защите
их прав** администрации Артемовского городского округа.

1. Требования, предъявляемые к претенденту на замещение должности муниципальной
службы:

гражданство Российской Федерации либо гражданство иностранных государств –
участников международных договоров Российской Федерации, в соответствии с которыми ино-
странные граждане имеют право находиться на муниципальной службе;

достижение возраста 18 лет;

владение государственным языком Российской Федерации;

уровень профессионального образования: наличие высшего юридического или педагогическо-
го образования, подтверждаемое документами государственного образца;

без предъявления требований к стажу.

Конкурс проводится в два этапа:

1 этап – прием и рассмотрение документов;

2 этап – индивидуальное собеседование.

2. Гражданам, изъявившим желание участвовать в конкурсе, необходимо представить сле-
дующие документы:

а) личное заявление;

б) собственноручно заполненную и подписанную анкету по форме, установленной упол-
номоченным Правительством Российской Федерации федеральным органом исполнительной
власти;

в) паспорт;

г) трудовая книжка и (или) сведения о трудовой деятельности, оформленные в установ-
ленном законодательством порядке;

д) документ об образовании;

е) документ, подтверждающий регистрацию в системе индивидуального (персонифици-
рованного) учета, за исключением случаев, когда трудовой договор (контракт) заключается
впервые;

ж) свидетельство о постановке физического лица на учет в налоговом органе по месту
жительства на территории Российской Федерации;

з) документы воинского учета – для граждан, пребывающих в запасе, и лиц, подлежа-
щих призыву на военную службу;

и) заключение медицинской организации об отсутствии заболевания, препятствующего
поступлению на муниципальную службу;

л) сведения, предусмотренные статьей 15.1 Федерального закона от 02.03.2007 № 25-
ФЗ «О муниципальной службе в Российской Федерации.

Документы, указанные в подпунктах «в» - «з» настоящего пункта, представляются в ор-
ган местного самоуправления с копией.

3. Место и время приема документов:

Документы, указанные в пункте 2 настоящего объявления, принимаются с **26 октября по
16 ноября 2023 года**

Документы принимаются по адресу: 692760, г. Артем, ул. Кирова, 48, каб. 404, поне-
дельник – четверг с 9.00 до 13.00 и с 14.00 до 18.00 часов, пятница с 9.00 до 13.00 и с 14.00 до
17.00 часов (кроме субботы, воскресенья и праздничных дней). Контактный телефон: 4-23-82.

**Документы должны быть поданы не позднее 18.00 часов (время местное) 16 но-
ября 2023 г.**

Несвоевременное представление документов, предоставление их не в полном объеме
или с нарушением правил оформления являются основанием для отказа гражданину в их при-
еме.

4. За разъяснениями по всем вопросам проведения конкурса обращаться в отдел муни-
ципальной службы и кадров управления делами и организационной работы администрации
Артемовского городского округа по тел.: 4-23-82 с 9.00 до 13.00 и с 14.00 до 17.00 часов (время
местное);

E-mail: kalashnikova_nl@artemokrug.ru

Официальный сайт Артемовского городского округа www.artemokrug.gosuslugi.ru

5. На официальном сайте Артемовского городского округа претенденты могут ознако-
миться с:

Законом Приморского края от 04.06.2007 № 82-КЗ «О муниципальной службе
в Приморском крае», решением Думы Артемовского городского округа от 27.09.2007 № 579
«О Положении о конкурсе на замещение вакантной должности муниципальной службы в орга-
нах местного самоуправления Артемовского городского округа» и другими информационными
материалами.

Расходы, связанные с участием в конкурсе (проезд к месту проведения конкурса и об-
ратно, проживание и др.), осуществляется кандидатами за счет собственных средств.

**ОБЪЯВЛЕНИЕ
О ПРИЕМЕ ДОКУМЕНТОВ ДЛЯ УЧАСТИЯ В КОНКУРСЕ НА ЗАМЕЩЕНИЕ ВА-
КАНТНОЙ ДОЛЖНОСТИ МУНИЦИПАЛЬНОЙ СЛУЖБЫ АДМИНИСТРАЦИИ АРТЕ-
МОВСКОГО ГОРОДСКОГО ОКРУГА**

Администрация Артемовского городского округа объявляет конкурс на замещение ва-
кантной должности муниципальной службы в администрации Артемовского городского округа:

Начальник управления информационной политики администрации Артемовского го-
родского округа.

1. Требования, предъявляемые к претенденту на замещение должности муниципальной
службы:

гражданство Российской Федерации либо гражданство иностранных государств –
участников международных договоров Российской Федерации, в соответствии с которыми ино-
странные граждане имеют право находиться на муниципальной службе;

достижение возраста 18 лет;

владение государственным языком Российской Федерации;

наличие высшего образования, не ниже уровня специалитета, магистратуры по специаль-
ности: «Государственное и муниципальное управление», «Журналистика», «Реклама», «Связи с
общественностью» и не менее четырех лет стажа муниципальной (государственной) службы
или стажа работы по специальности, направлению подготовки подтверждаемое документами
государственного образца.

Конкурс проводится в два этапа:

1 этап – прием и рассмотрение документов;

2 этап – индивидуальное собеседование.

2. Гражданам, изъявившим желание участвовать в конкурсе, необходимо представить сле-
дующие документы:

а) личное заявление;

б) собственноручно заполненную и подписанную анкету по форме, установленной упол-
номоченным Правительством Российской Федерации федеральным органом исполнительной
власти;

в) паспорт;

г) трудовая книжка и (или) сведения о трудовой деятельности, оформленные в установ-
ленном законодательством порядке;

д) документ об образовании;

е) документ, подтверждающий регистрацию в системе индивидуального (персонифици-
рованного) учета, за исключением случаев, когда трудовой договор (контракт) заключается
впервые;

ж) свидетельство о постановке физического лица на учет в налоговом органе по месту
жительства на территории Российской Федерации;

з) документы воинского учета – для граждан, пребывающих в запасе, и лиц, подлежа-
щих призыву на военную службу;

и) заключение медицинской организации об отсутствии заболевания, препятствующего
поступлению на муниципальную службу;

л) сведения, предусмотренные статьей 15.1 Федерального закона от 02.03.2007 № 25-
ФЗ «О муниципальной службе в Российской Федерации.

Документы, указанные в подпунктах «в» - «з» настоящего пункта, представляются в ор-
ган местного самоуправления с копией.

3. Место и время приема документов:

Документы, указанные в пункте 2 настоящего объявления, принимаются с **26 октября по
16 ноября 2023 года**

Документы принимаются по адресу: 692760, г. Артем, ул. Кирова, 48, каб. 404, поне-
дельник – четверг с 9.00 до 13.00 и с 14.00 до 18.00 часов, пятница с 9.00 до 13.00 и с 14.00 до
17.00 часов (кроме субботы, воскресенья и праздничных дней). Контактный телефон: 4-23-82.

**Документы должны быть поданы не позднее 18.00 часов (время местное) 16 но-
ября 2023 г.**

Несвоевременное представление документов, предоставление их не в полном объеме
или с нарушением правил оформления являются основанием для отказа гражданину в их при-
еме.

4. За разъяснениями по всем вопросам проведения конкурса обращаться в отдел муни-
ципальной службы и кадров управления делами и организационной работы администрации
Артемовского городского округа по тел.: 4-23-82 с 9.00 до 13.00 и с 14.00 до 17.00 часов (время
местное);

E-mail: kalashnikova_nl@artemokrug.ru

Официальный сайт Артемовского городского округа www.artemokrug.gosuslugi.ru

5. На официальном сайте Артемовского городского округа претенденты могут ознако-
миться с:

Законом Приморского края от 04.06.2007 № 82-КЗ «О муниципальной службе
в Приморском крае», решением Думы Артемовского городского округа от 27.09.2007 № 579
«О Положении о конкурсе на замещение вакантной должности муниципальной службы в орга-
нах местного самоуправления Артемовского городского округа» и другими информационными
материалами.

Расходы, связанные с участием в конкурсе (проезд к месту проведения конкурса и об-
ратно, проживание и др.), осуществляется кандидатами за счет собственных средств.

**АДМИНИСТРАЦИЯ
АРТЕМОВСКОГО ГОРОДСКОГО ОКРУГА
ПОСТАНОВЛЕНИЕ**

16.10.2023

№ 594-па

**О ВНЕСЕНИИ ИЗМЕНЕНИЙ В ПОСТАНОВЛЕНИЕ АДМИНИСТРАЦИИ АРТЕМОВ-
СКОГО ГОРОДСКОГО ОКРУГА ОТ 25.12.2014 № 4780-ПА «ОБ УТВЕРЖДЕНИИ
ПОРЯДКА ОКАЗАНИЯ ИНФОРМАЦИОННОЙ ПОДДЕРЖКИ СОЦИАЛЬНО ОРИЕН-
ТИРОВАННЫМ НЕКОММЕРЧЕСКИМ ОРГАНИЗАЦИЯМ, БЛАГОТВОРИТЕЛЬНОЙ
ДЕЯТЕЛЬНОСТИ, ДОБРОВОЛЬЧЕСТВУ (ВОЛОНТЕРСТВУ) В АРТЕМОВСКОМ
ГОРОДСКОМ ОКРУГЕ» (В РЕД. ОТ 21.12.2018 № 1045-ПА)**

В соответствии с Федеральным законом от 11.08.1995 № 135-ФЗ «О благотворитель-
ной деятельности и благотворительных организациях», Федеральным законом от 12.01.1996 №
7-ФЗ «О некоммерческих организациях», Федеральным законом от 06.10.2003 № 131-ФЗ «Об
общих принципах организации местного самоуправления в Российской Федерации», решением
Думы Артемовского городского округа от 30.09.2010 № 412 «О Положении об оказании под-
держки социально ориентированным некоммерческим организациям, благотворительной дея-
тельности, добровольчеству (волонтерству) в Артемовском городском округе», постановлением
администрации Артемовского городского округа от 31.01.2020 № 256-па «Об утверждении му-
ниципальной программы «Поддержка социально ориентированных некоммерческих организа-
ций в Артемовском городском округе», руководствуясь Уставом Артемовского городского окру-
га Приморского края, администрация Артемовского городского округа

ПОСТАНОВЛЯЕТ

1. Внести следующие изменения в постановление администрации Артемовского го-
родского округа от 25.12.2014 № 4780-па «Об утверждении Порядка оказания информационной
поддержки социально ориентированным некоммерческим организациям, благотворительной
деятельности, добровольчеству (волонтерству) в Артемовском городском округе» (в ред. от
21.12.2018 № 1045-па):

1.1. Дополнить пункт 2.1 приложения к постановлению абзацами следующего содер-
жания:

«Информационная поддержка социально ориентированным некоммерческим органи-
зациям может осуществляться путем оказания услуг по предоставлению вычислительных
мощностей для функционирования информационной системы социально ориентированной
некоммерческой организации и (или) содействия в оказании таких услуг.

Информационная поддержка предоставляется некоммерческим организациям, вклю-
ченным в реестр социально ориентированных некоммерческих организаций».

1.2. В пункте 2.2 приложения к постановлению вместо «Гражданское общество» чи-
тать «Общественность НКО».

2. Опубликовать настоящее постановление в газете «Выбор» и разместить на офици-
альном сайте Артемовского городского округа.

3. Контроль за исполнением данного постановления возложить на заместителя главы
администрации Артемовского городского округа Фардзинову З.А.

Глава Артемовского городского округа В.В. Квон

**АДМИНИСТРАЦИЯ
АРТЕМОВСКОГО ГОРОДСКОГО ОКРУГА
ПОСТАНОВЛЕНИЕ**

16.10.2023

№ 595-па

**О ВНЕСЕНИИ ИЗМЕНЕНИЙ В ПОСТАНОВЛЕНИЕ АДМИНИСТРАЦИИ
АРТЕМОВСКОГО ГОРОДСКОГО ОКРУГА ОТ 28.08.2023 № 458-ПА «О ПОРЯДКЕ
ПРЕДОСТАВЛЕНИЯ СУБСИДИИ ЮРИДИЧЕСКИМ ЛИЦАМ, ИНДИВИДУАЛЬНЫМ
ПРЕДПРИНИМАТЕЛЯМ – ПРОИЗВОДИТЕЛЯМ ТОВАРОВ, РАБОТ, УСЛУГ НА
ОПЛАТУ СОГЛАШЕНИЯ О ФИНАНСОВОМ ОБЕСПЕЧЕНИИ ЗАТРАТ,
СВЯЗАННЫХ С ОКАЗАНИЕМ МУНИЦИПАЛЬНЫХ УСЛУГ В СОЦИАЛЬНОЙ СФЕРЕ
В СООТВЕТСТВИИ С СОЦИАЛЬНЫМ СЕРТИФИКАТОМ АРТЕМОВСКОГО
ГОРОДСКОГО ОКРУГА»**

В соответствии с Федеральным законом от 06.10.2003 № 131-ФЗ «Об общих принци-
пах организации местного самоуправления в Российской Федерации», Федеральным законом
от 13.07.2020 № 189-ФЗ «О государственном (муниципальном) социальном заказе на оказание
государственных (муниципальных) услуг в социальной сфере», руководствуясь Уставом Арте-
мовского городского округа Приморского края, администрация Артемовского городского округа

ПОСТАНОВЛЯЕТ:

1. Внести изменения в постановление администрации Артемовского городского округа
от 28.08.2023 № 458-па «О Порядке предоставления субсидии юридическим лицам, индивиду-
альным предпринимателям – производителям товаров, работ, услуг на оплату соглашения о
финансовом обеспечении затрат, связанных с оказанием муниципальных услуг в социальной
сфере в соответствии с социальным сертификатом в Артемовском городском округе», исклю-
чив в названии постановления и приложении к нему слова «производителям товаров, работ,
услуг».

2. Опубликовать настоящее постановление в газете «Выбор» и разместить на офици-
альном сайте Артемовского городского округа.

3. Настоящее постановление вступает в силу со дня его официального
опубликования.

4. Контроль за исполнением настоящего постановления возложить на заместителя
главы администрации – начальника управления образования администрации Артемовского
городского округа Макиенко Н.И.

Глава Артемовского городского округа В.В. Квон

АДМИНИСТРАЦИЯ
АРТЕМОВСКОГО ГОРОДСКОГО ОКРУГА
ПОСТАНОВЛЕНИЕ

17.10.2023 № 600-па
О ВНЕСЕНИИ ИЗМЕНЕНИЙ В ПОСТАНОВЛЕНИЕ АДМИНИСТРАЦИИ АРТЕМОВСКОГО ГОРОДСКОГО ОКРУГА ОТ 11.02.2019 № 110-ПА «ОБ УТВЕРЖДЕНИИ МУНИЦИПАЛЬНОЙ ПРОГРАММЫ «РАЗВИТИЕ ИНФОРМАЦИОННОГО ОБЩЕСТВА В АРТЕМОВСКОМ ГОРОДСКОМ ОКРУГЕ» (В РЕД. ОТ 15.09.2023 № 502-ПА)

В соответствии с Федеральным законом от 06.10.2003 № 131-ФЗ «Об общих принципах организации местного самоуправления в Российской Федерации», Федеральным законом от 09.02.2009 № 8-ФЗ «Об обеспечении доступа к информации о деятельности государственных органов и органов местного самоуправления», постановлением Администрации Приморского края от 02.07.2019 № 418-па «Об утверждении государственной программы Приморского края «Информационное общество», решением Думы Артемовского городского округа от 08.12.2022 № 52 «О бюджете Артемовского городского округа на 2023 год и плановый период 2024 и 2025 годов», постановлением администрации Артемовского городского округа от 29.07.2013 № 1890-па «Об утверждении Порядка принятия решений о разработке муниципальных программ и ведомственных целевых программ, их формирования, реализации и оценки эффективности в Артемовском городском округе», руководствуясь Уставом Артемовского городского округа Приморского края, администрация Артемовского городского округа

ПОСТАНОВЛЯЕТ:

1. Внести следующие изменения в постановление администрации Артемовского городского округа от 11.02.2019 № 110-па «Об утверждении муниципальной программы «Развитие информационного общества в Артемовском городском округе» (в ред. от 15.09.2023 № 502-па):

1.1. Изложить строку «Объемы и источники финансового обеспечения Программы (в текущих ценах каждого года)» Паспорта Программы приложения к постановлению в новой редакции:

Объемы и источники финансового обеспечения Программы (в текущих ценах каждого года)	Источником финансового обеспечения Программы являются средства бюджета Артемовского городского округа. Итого по Программе 121 886,36619 тыс. рублей, в том числе: 2021 год – 26 244,17888 тыс. рублей; 2022 год – 37 066,23422 тыс. рублей; 2023 год – 41 302,65756 тыс. рублей; 2024 год – 9 008,29120 тыс. рублей; 2025 год – 8 265,00433 тыс. рублей
---	--

1.2. Изложить раздел 5 приложения к постановлению в новой редакции:
«5. Финансовое обеспечение реализации мероприятий Программы
Реализация мероприятий Программы осуществляется за счет средств бюджета Артемовского городского округа. Итого по Программе 121 886,36619 тыс. рублей, в том числе:
2021 год – 26 244,17888 тыс. рублей;
2022 год – 37 066,23422 тыс. рублей;
2023 год – 41 302,65756 тыс. рублей;
2024 год – 9 008,29120 тыс. рублей;
2025 год – 8 265,00433 тыс. рублей».

1.3. В приложении 1 к Программе «Развитие информационного общества в Артемовском городском округе»:

в графе 5 строки 1.1 вместо «56 200,55065» читать «57 500,55065»;
в графе 8 строки 1.1 вместо «20 570,54987» читать «21 870,54987»;
в графе 5 строки 1.1.4 вместо «1 543,52525» читать «2 843,52525»;
в графе 8 строки 1.1.4 вместо «-» читать «1 300,00000»;
в графе 5 строки 3 вместо «120 586,36619» читать «121 886,36619»;
в графе 8 строки 3 вместо «40 002,65756» читать «41 302,65756».

1.4. В графе 8 строки 1.1.4 приложения 2 к Программе «Развитие информационного общества в Артемовском городском округе» вместо «-» читать «0».

2. Опубликовать настоящее постановление в газете «Выбор» и разместить на официальном сайте Артемовского городского округа.

3. Контроль за исполнением настоящего постановления возложить на руководителя аппарата администрации Артемовского городского округа Мироненко О.А.

Глава Артемовского городского округа В.В. Квон

АДМИНИСТРАЦИЯ
АРТЕМОВСКОГО ГОРОДСКОГО ОКРУГА
ПОСТАНОВЛЕНИЕ

18.10.2023 № 606-па
О ВНЕСЕНИИ ИЗМЕНЕНИЙ В ПОСТАНОВЛЕНИЕ АДМИНИСТРАЦИИ АРТЕМОВСКОГО ГОРОДСКОГО ОКРУГА ОТ 18.11.2022 № 812-ПА «ОБ УТВЕРЖДЕНИИ ПРОГРАММЫ ПРОФИЛАКТИКИ РИСКОВ ПРИЧИНЕНИЯ ВРЕДА (УЩЕРБА) ОХРАНЯЕМЫМ ЗАКОНОМ ЦЕННОСТЯМ ПРИ ОСУЩЕСТВЛЕНИИ МУНИЦИПАЛЬНОГО ЗЕМЕЛЬНОГО КОНТРОЛЯ НА 2023 ГОД»

В соответствии со ст. 17.1 Федерального закона от 06.10.2003 № 131-ФЗ «Об общих принципах организации местного самоуправления в Российской Федерации», ст. 44 Федерального закона от 31.07.2020 № 248-ФЗ «О государственном контроле (надзоре) и муниципальном контроле в Российской Федерации», постановлением Правительства Российской Федерации от 25.06.2021 № 990 «Об утверждении Правил разработки и утверждения контрольными (надзорными) органами программы профилактики рисков причинения вреда (ущерба) охраняемым законом ценностям», решением Думы Артемовского городского округа от 28.10.2021 № 703 «Об утверждении Положения о муниципальном земельном контроле в границах Артемовского городского округа», руководствуясь Уставом Артемовского городского округа Приморского края, администрация Артемовского городского округа

ПОСТАНОВЛЯЕТ:

1. Внести изменения в постановление администрации Артемовского городского округа от 18.11.2022 № 812-па «Об утверждении Программы профилактики рисков причинения вреда (ущерба) охраняемым законом ценностям при осуществлении муниципального земельного контроля на 2023 год», дополнив графу 3 строки 4 п. 3.2 приложения к постановлению фрагментом текста:

«Консультирование может осуществляться должностным лицом контрольного (надзорного) органа по телефону, посредством видео-конференц-связи, на личном приеме либо в ходе проведения профилактического мероприятия, контрольного (надзорного) мероприятия».

2. Управлению информационной политики администрации Артемовского городского округа (и.о. начальника Рыбакова Д.В.) опубликовать настоящее постановление в газете «Выбор» и разместить на официальном сайте Артемовского городского округа.

3. Настоящее постановление вступает в силу с даты опубликования.

4. Контроль за исполнением настоящего постановления возложить на заместителя главы администрации – начальника управления муниципальной собственности администрации Артемовского городского округа Железнову Н.С.

Глава Артемовского городского округа В.В. Квон

СООБЩЕНИЕ

О ВОЗМОЖНОМ УСТАНОВЛЕНИИ ПУБЛИЧНОГО СЕРВИТУТА

Администрация Артемовского городского округа в лице управления муниципальной собственности администрации Артемовского городского округа информирует о возможном установлении публичного сервитута в интересах общества с ограниченной ответственностью «Газпром газификация» сроком на 2,5 года на земельном участке с кадастровым номером 25:27:00000:9237, на земельном участке с кадастровым номером 25:27:020102:1028, на земельном участке с кадастровым номером 25:27:020102:1044, на земельном участке с кадаст-

ровым номером 25:27:020102:1033, на земельном участке в кадастровом квартале 25:27:020102, для складирования строительных и иных материалов, размещение временных или вспомогательных сооружений (включая ограждения, бытовки, навесы) и (или) строительной техники, которые необходимы для обеспечения строительства объектов транспортной инфраструктуры линейного объекта системы газоснабжения и его неотъемлемых технологических частей «Газопровод-отвод и ГРС-2 Артем Приморского края».

Заинтересованные лица могут ознакомиться с поступившим ходатайством об установлении публичного сервитута и прилагаемым к нему описанием местоположения границ публичного сервитута, подать заявления об учете прав на земельные участки в среду, четверг с 09.00 до 13.00 часов по местному времени, по адресу: г. Артем, ул. Кирова 48/1, каб. 120, телефон 8(42337) 9-17-73.

Дата и время начала приема заявлений: 25.10.2023 в 9.00 часов по местному времени.

Дата и время окончания приема заявлений: 23.11.2023 в 16.00 часов по местному времени.

Информация о возможном установлении публичного сервитута также размещена на официальном сайте Артемовского городского округа в информационно-телекоммуникационной сети «Интернет».

Описание местоположения границ публичного сервитута отражены в схеме границ публичного сервитута.

Реквизиты решений об утверждении документа территориального планирования, документации по планировке территории: Постановление Правительства Приморского края от 05.10.2022 № 676-пп «Об утверждении региональной программы «Газификация жилищно-коммунального хозяйства, промышленных и иных организаций Приморского края на 2020-2030 года», Документация по планировке территории утверждена Постановлением Главы Артёмовского городского округа от 25.09.2023 № 84-пг «Об утверждении документации по планировке территории (проекта планировки территории и проекта межевания территории) для размещения объекта трубопроводного транспорта федерального значения «Газопровод-отвод и ГРС-2 Артема Приморский край».

Правообладатели земельных участков, в отношении которых испрашивается публичный сервитут, если их права не зарегистрированы в Едином государственном реестре недвижимости, в течение пятнадцать дней со дня опубликования сообщения, предусмотренного подпунктом 1 пункта 3 статьи 39.42 Земельного кодекса Российской Федерации, могут подать заявления об учете их прав (обременений прав) на земельные участки с приложением копий документов, подтверждающих эти права (обременения прав). В заявлении указывается способ связи с правообладателями земельных участков, в том числе их почтовый адрес и (или) адрес электронной почты. Правообладатели земельных участков, подавшие такие заявления по истечении указанного срока, несут риски невозможности обеспечения их прав в связи с отсутствием информации о таких лицах и их правах на земельные участки.

Дополнительно во все вопросам, можно обращаться: ООО «Газпром газификация» 194044, г. Санкт-Петербург, вн. Тер. Г. Муниципальный округ Сампсониевское, пр-кт Большой Сампсониевский, д.60, литер А, электронная почта: info@eoggazprom.ru., I.Sharov@eoggazprom.ru.

ГРАФИЧЕСКОЕ ОПИСАНИЕ		
местоположения границ населенных пунктов, территориальных зон, особо охраняемых природных территорий, зон с особыми условиями использования территории «Газопровод-отвод и ГРС-2 Артем Приморского края»		
(наименование объекта, местоположение границ которого описано (далее - объект))		
Раздел 1		
Сведения об объекте		
№ п/п	Характеристики объекта	Описание характеристик
1	2	3
1.	Местоположение объекта	Приморский край
2.	Площадь объекта +/- величина погрешности определения площади (Р +/- Дельта Р)	10159 +/- 35 м²
3.	Иные характеристики объекта	Публичный сервитут в отношении земельных участков в целях: складирование строительных и иных материалов, размещение временных или вспомогательных сооружений (включая ограждения, бытовки, навесы) и (или) строительной техники, которые необходимы для обеспечения строительства объектов транспортной инфраструктуры федерального значения: «Газопровод-отвод и ГРС-2 Артем Приморского края», сроком на 12 месяцев; в пользу ООО "Газпром газификация" (ИНН 7813655197, ОГРН 1217800107744, юридический адрес и фактический адрес: 194044, Санкт-Петербург, вн. тер. г. Муниципальный округ Сампсониевское, пр-кт Большой Сампсониевский, д. 60, литер А, тел. +7 (812)613-33-00, адрес электронной почты: info@eoggazprom.ru


Раздел 2	
Сведения о местоположении границ объекта	
1. Система координат МСК-25, зона 1	
2. Сведения о характерных точках границ объекта	


Обозначение характерных точек границ	Координаты, м		Метод определения координат характерной точки	Средняя квадратическая погрешность положения характерной точки (Mt), м	Описание обозначения точки на местности (при наличии)
	X	Y			
1	2	3	4	5	6
-	-	-	-	-	-
3. Сведения о характерных точках части (частей) границы объекта					
Обозначение характерных точек части границы	Координаты, м		Метод определения координат характерной точки	Средняя квадратическая погрешность положения характерной точки (Mt), м	Описание обозначения точки на местности (при наличии)
	X	Y			
1	2	3	4	5	6
Часть 1					
1	381248.19	1423613.51	Аналитический метод	0.1	Закрепление отсутствует
2	381205.43	1423675.13	Аналитический метод	0.1	Закрепление отсутствует
3	381188.33	1423699.78	Аналитический метод	0.1	Закрепление отсутствует
4	381171.23	1423724.42	Аналитический метод	0.1	Закрепление отсутствует
5	381114.22	1423806.58	Аналитический метод	0.1	Закрепление отсутствует
			Аналитический		Закрепление

Обозначение характерных то- чек границ	Координаты, м		Метод опреде- ления координат характерной точки	Средняя квад- ратическая погрешность положения характерной точки (Mt), м	Описание обо- значения точки на местно- сти (при наличии)
	X	Y			
6	381093.68	1423792.33	метод	0.1	отсутствует
7	381150.69	1423710.17	Аналитический метод	0.1	Закрепление отсутствует
8	381167.79	1423685.53	Аналитический метод	0.1	Закрепление отсутствует
9	381184.89	1423660.88	Аналитический метод	0.1	Закрепление отсутствует
10	381227.65	1423599.26	Аналитический метод	0.1	Закрепление отсутствует
1	381248.19	1423613.51	Аналитический метод	0.1	Закрепление отсутствует
Часть 2					
11	381363.19	1424067.44	Аналитический метод	0.1	Закрепление отсутствует
12	381372.31	1424073.73	Аналитический метод	0.1	Закрепление отсутствует
13	381366.01	1424082.85	Аналитический метод	0.1	Закрепление отсутствует
14	381356.89	1424076.56	Аналитический метод	0.1	Закрепление отсутствует

3. Сведения о характерных точках части (частей) границы объекта					
Обозначение характерных то- чек части грани- цы	Координаты, м		Метод опреде- ления координат характерной точки	Средняя квад- ратическая погрешность положения характерной точки (Mt), м	Описание обо- значения точки на местности (при наличии)
	X	Y			
1	2	3	4	5	6
11	381363.19	1424067.44	Аналитический метод	0.1	Закрепление отсутствует
Часть 3					
15	381797.99	1424563.70	Аналитический метод	0.1	Закрепление отсутствует
16	381804.70	1424572.53	Аналитический метод	0.1	Закрепление отсутствует
17	381795.87	1424579.24	Аналитический метод	0.1	Закрепление отсутствует
18	381789.17	1424570.41	Аналитический метод	0.1	Закрепление отсутствует
15	381797.99	1424563.70	Аналитический метод	0.1	Закрепление отсутствует
Часть 4					
19	381473.93	1425831.42	Аналитический метод	0.1	Закрепление отсутствует
20	381579.07	1425938.41	Аналитический метод	0.1	Закрепление отсутствует
21	381561.26	1425955.96	Аналитический метод	0.1	Закрепление отсутствует
22	381456.12	1425848.97	Аналитический метод	0.1	Закрепление отсутствует
19	381473.93	1425831.42	Аналитический метод	0.1	Закрепление отсутствует
Часть 5					
23	381590.09	1425949.68	Аналитический метод	0.1	Закрепление отсутствует
24	381598.48	1425958.26	Аналитический метод	0.1	Закрепление отсутствует
25	381589.90	1425966.65	Аналитический метод	0.1	Закрепление отсутствует
26	381581.51	1425958.07	Аналитический метод	0.1	Закрепление отсутствует
23	381590.09	1425949.68	Аналитический метод	0.1	Закрепление отсутствует
Часть 6					
27	381760.94	1425941.88	Аналитический метод	0.1	Закрепление отсутствует
28	381769.21	1425950.57	Аналитический метод	0.1	Закрепление отсутствует
29	381760.52	1425958.85	Аналитический метод	0.1	Закрепление отсутствует
30	381752.25	1425950.15	Аналитический метод	0.1	Закрепление отсутствует
27	381760.94	1425941.88	Аналитический метод	0.1	Закрепление отсутствует

Раздел 3						
Сведения о местоположении измененных (уточненных) границ объекта						
1. Система координат -						
2. Сведения о характерных точках границ объекта						
Обозначение харак- терных точек грани- ц	Существующие координаты, м		Измененные (уточненные) координаты, м		Метод опреде- ления координат характерной точки	Описание обо- значения точки на местности (при наличии)
	X	Y	X	Y		
1	2	3	4	5	6	7
-	-	-	-	-	-	-
3. Сведения о характерных точках части (частей) границы объекта						
Обозначение харак- терных точек части границы	Существующие координаты, м		Измененные (уточненные) координаты, м		Метод опреде- ления координат характерной точки	Описание обо- значения точки на местности (при наличии)
	X	Y	X	Y		
1	2	3	4	5	6	7
-	-	-	-	-	-	-

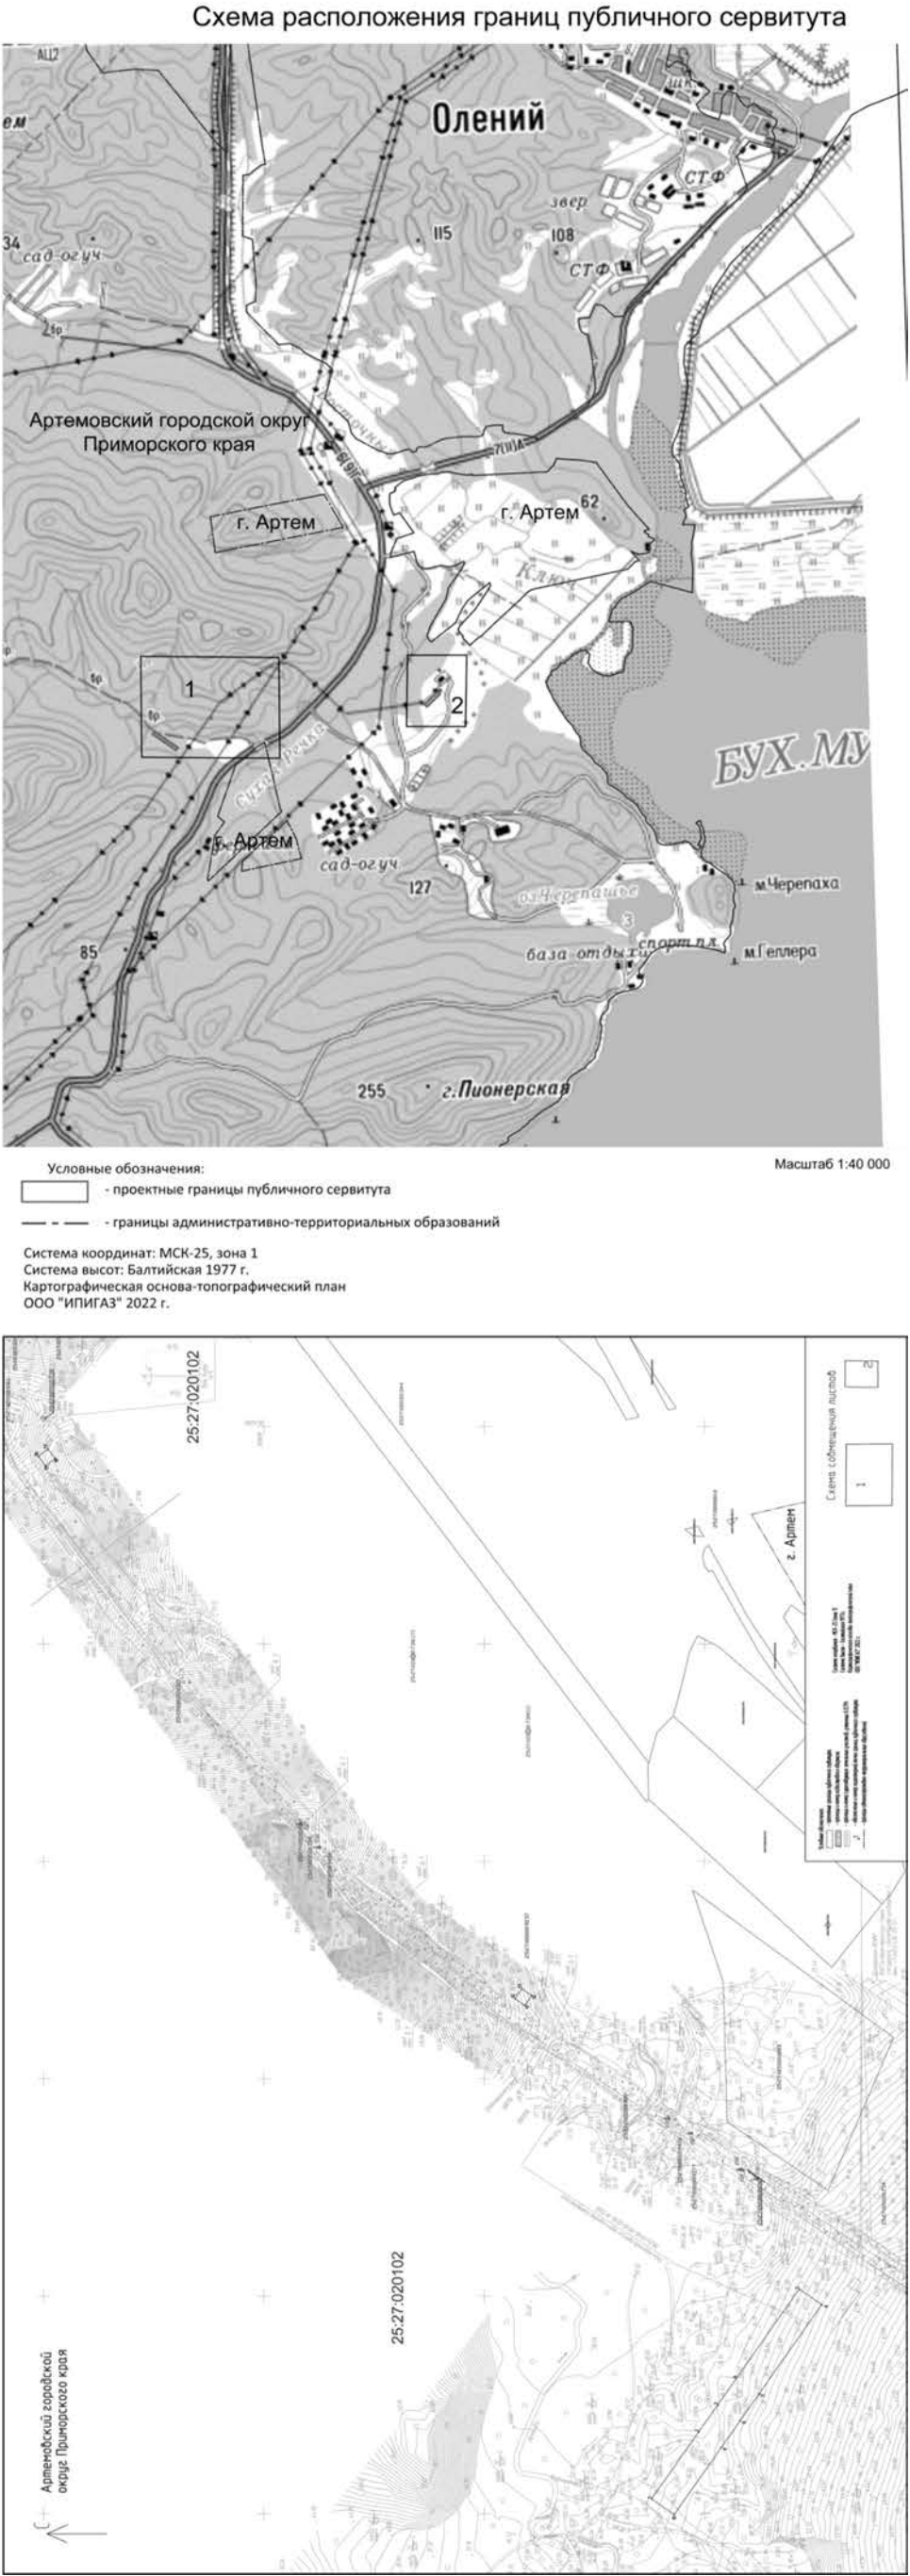

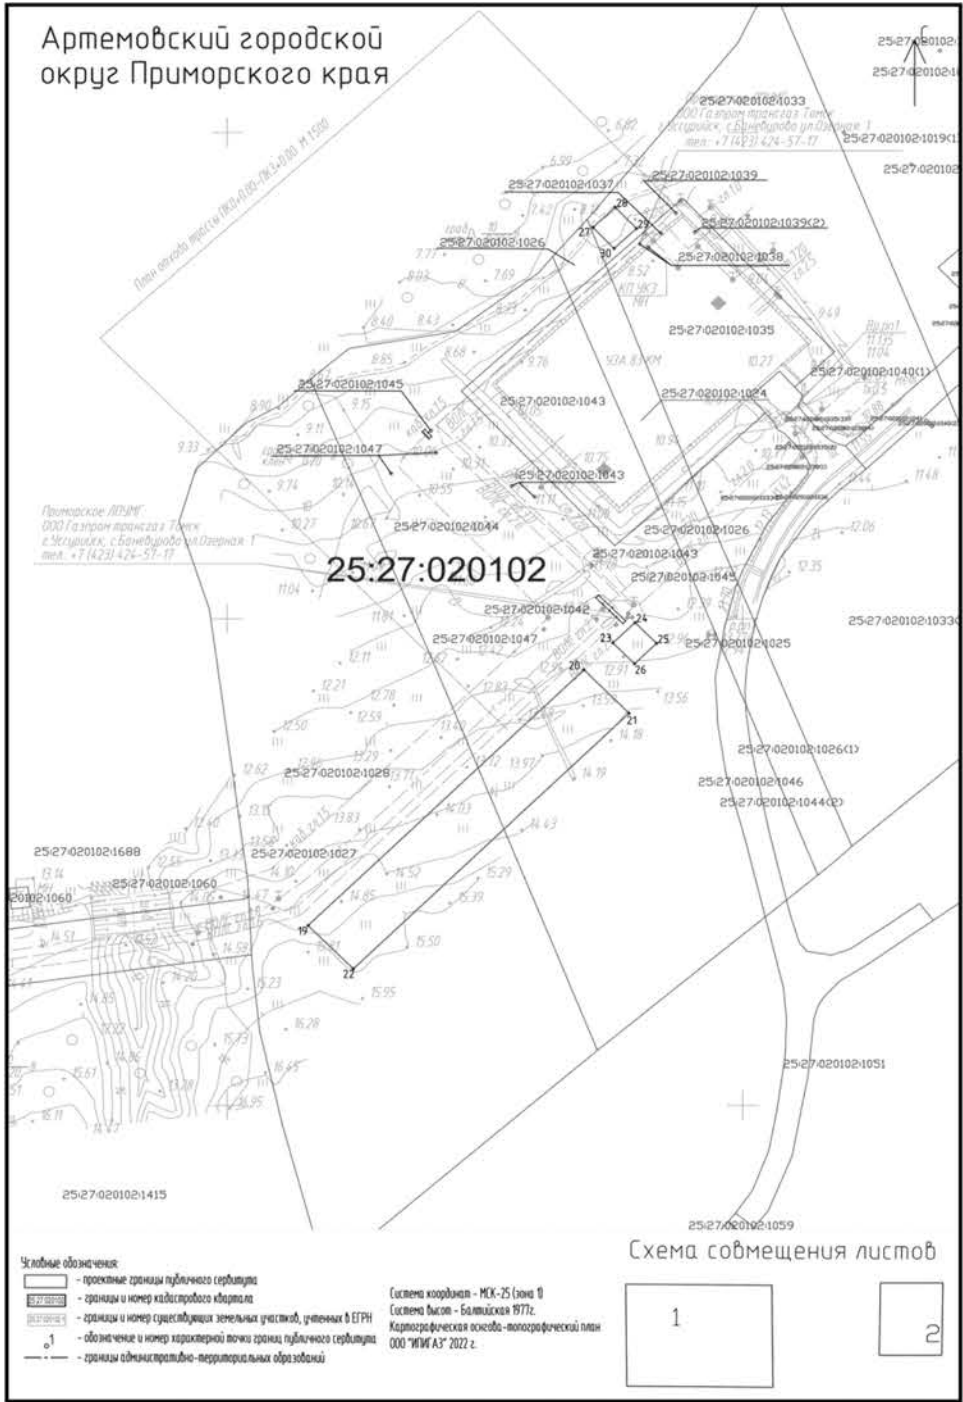

АРТЕМОВСКИЙ ГОРОДСКОЙ ОКРУГ
Постановление
20.10.2023
О ВНЕСЕНИИ ИЗМЕНЕНИЙ В ПОСТАНОВЛЕНИЕ АДМИНИСТРАЦИИ АРТЕМОВСКОГО ГОРОДСКОГО ОКРУГА ОТ 14.08.2019 № 1569-ПА «ОБ УТВЕРЖДЕНИИ МУНИЦИПАЛЬНОЙ ПРОГРАММЫ «Благоустройство территории Артемовского городского округа» (в ред. от 06.09.2023 № 479-ПА)
№ 623-па
В соответствии с Жилищным кодексом Российской Федерации, Федеральным законом от 06.10.2003 № 131-ФЗ «Об общих принципах организации местного самоуправления в Российской Федерации», решениями Думы Артемовского городского округа от 20.10.2005 № 203 «О Положении об организации благоустройства территории Артемовского городского округа», от 17.08.2017 № 865 «Об утверждении Стратегии социально-экономического развития Артемовского городского округа на 2017-2023 годы», от 31.05.2018 № 99 «О Правилах благоустройства территории Артемовского городского округа», от 08.12.2022 № 52 «О бюджете Артемовского городского округа на 2023 год и плановый период 2024 и 2025 годов», постановлением администрации Артемовского городского округа от 29.07.2013 № 1890-па «Об утверждении Порядка принятия решений о разработке муниципальных программ и ведомственных целевых программ, их формирования, реализации и оценки эффективности в Артемовском городском округе», руководствуясь Уставом Артемовского городского округа Приморского края, администрация Артемовского городского округа
ПОСТАНОВЛЯЕТ
1. Внести следующие изменения в постановление администрации Артемовского городского округа от 14.08.2019 № 1569-па «Об утверждении муниципальной программы «Благоустройство территории Артемовского городского округа» (в ред. от 06.09.2023 № 479-па):
1.1. В приложении 5 к муниципальной программе:
1.1.1. В графе 5 строки 2.1.4 вместо «10 290 200,00» читать «8 565 612,62».
1.1.2. В графе 6 строки 2.1.4 вместо «10 290 200,00» читать «8 565 612,62».
1.1.3. В графе 5 строки 2.1.7 вместо «472 045 276,77» читать «477 554 601,15».
1.1.4. В графе 6 строки 2.1.7 вместо «205 188 517,90» читать «210 697 842,28».
1.1.5. В графе 5 строки 2.1.9 вместо «10 020 620,00» читать «6 235 883,00».
1.1.6. В графе 6 строки 2.1.9 вместо «10 020 620,00» читать «6 235 883,00».
1.2. В приложении 6 к муниципальной программе:
1.2.1. В графе 5 строки 2.1.9 вместо «4» читать «52».
1.2.2. В графе 6 строки 2.1.9 вместо «4» читать «52».
2. Управлению информационной политики администрации Артемовского городского округа (и.о. начальника Рыбакова Д.В.) опубликовать настоящее постановление в газете «Выбор» и разместить на официальном сайте Артемовского городского округа.
3. Контроль за исполнением настоящего постановления возложить на первого заместителя главы администрации Артемовского городского округа Литвинова А.А.
Глава Артемовского городского округа В.В. Квон
АДМИНИСТРАЦИЯ
АРТЕМОВСКОГО ГОРОДСКОГО ОКРУГА
Постановление
20.10.2023
ОБ УТВЕРЖДЕНИИ ТАРИФОВ НА ПРЕДОСТАВЛЕНИЕ ПЛАТНЫХ ОБРАЗОВАТЕЛЬНЫХ УСЛУГ МУНИЦИПАЛЬНЫМИ БЮДЖЕТНЫМИ ДОШКОЛЬНЫМИ ОБРАЗОВАТЕЛЬНЫМИ УЧРЕЖДЕНИЯМИ АРТЕМОВСКОГО ГОРОДСКОГО ОКРУГА В 2023/2024 УЧЕБНОМ ГОДУ
№ 624-па
В соответствии с Федеральным законом от 06.10.2003 № 131-ФЗ «Об общих принципах организации местного самоуправления в Российской Федерации», Федераль-

ным законом от 29.12.2012 № 273-ФЗ «Об образовании в Российской Федерации», постановлением Правительства Российской Федерации от 15.09.2020 № 1441 «Об утверждении Правил оказания платных образовательных услуг», решением Думы Артемовского городского округа от 25.06.2009 № 154 «О Порядке принятия решений об установлении тарифов на услуги муниципальных предприятий и учреждений Артемовского городского округа, выполнение работ», постановлением администрации Артемовского городского округа от 03.06.2011 № 844-па «Об утверждении Положения о порядке установления тарифов на услуги, предоставляемые муниципальными предприятиями и учреждениями Артемовского городского округа, и работы, выполняемые муниципальными предприятиями и учреждениями Артемовского городского округа», в связи с изменением расходов на предоставление услуг по сравнению с расходами, принятыми при установлении действующих тарифов, в том числе ростом инфляции, а также применением планового метода для формирования цены новой услуги, руководствуясь Уставом Артемовского городского округа Приморского края, администрация Артемовского городского округа
ПОСТАНОВЛЯЕТ:
1. Утвердить тарифы на оказание платных образовательных услуг на одного обучающегося (воспитанника) муниципальным бюджетным дошкольным образовательным учреждениям:
«Детский сад № 2» Артемовского городского округа (далее – МБДОУ детский сад № 2, приложение 1);
«Детский сад № 18» Артемовского городского округа (далее – МБДОУ детский сад № 18, приложение 2);
«Детский сад № 19» Артемовского городского округа (далее – МБДОУ детский сад № 19, приложение 3);
«Детский сад № 21» Артемовского городского округа (далее – МБДОУ детский сад № 21, приложение 4);
«Детский сад № 23» Артемовского городского округа (далее – МБДОУ детский сад № 23, приложение 5);
«Детский сад № 28» Артемовского городского округа (далее – МБДОУ детский сад № 28, приложение 6);
«Детский сад № 34» Артемовского городского округа (далее – МБДОУ детский сад № 34, приложение 7).
2. Признать утратившим силу постановление администрации Артемовского городского округа от 16.08.2022 № 531-па «Об утверждении тарифов на предоставление платных образовательных услуг муниципальными бюджетными дошкольными образовательными учреждениями Артемовского городского округа в 2022/2023 учебном году».
3. Опубликовать настоящее постановление в газете «Выбор» и разместить на официальном сайте Артемовского городского округа.
4. Настоящее постановление вступает в силу со дня его официального опубликования и применяется с 01.09.2023 г.
5. Контроль за исполнением настоящего постановления возложить на заместителя главы администрации – начальника управления образования администрации Артемовского городского округа Макиенко Н.И.

Глава Артемовского городского округа В.В. Квон

Приложение 1
УТВЕРЖДЕНЫ
постановлением администрации
Артемовского городского округа
от 20.10.2023 № 624-па

ТАРИФЫ на оказание платных образовательных услуг МБДОУ детским садом № 2 на 2023/2024 учебный год				
№ п/п	Код услуги по ОКВЭД	Наименование услуги	Единица измерения	Стоимость услуги на одного обучающегося в месяц, руб.
1	2	3	4	5
1.	85.11	Занятия в логопедическом кружке «Речевичок»	1 чел./мес.*	2558,00
2.	85.11	Занятия по дополнительной общеобразовательной программе «ИЗО»	1 чел./мес.**	1084,00
3.	85.11	Хореографический кружок «В ритме танца»	1 чел./мес.**	1800,00

*Занятия проводятся в групповой форме из расчета 10 человек. Количество занятий в месяц определено МБДОУ детским садом № 2 в соответствии с утвержденной дополнительной общеразвивающей программой, которая рассчитана в количестве 108 часов на 2023/2024 учебный год. Продолжительность одного занятия устанавливается в соответствии с санитарно-гигиеническими правилами и нормативами.

**Занятия проводятся в групповой форме из расчета 15 человек. Количество занятий в месяц определено МБДОУ детским садом № 2 в соответствии с утвержденной дополнительной общеразвивающей программой, которая рассчитана в количестве 72 часов на 2023/2024 учебный год. Продолжительность одного занятия устанавливается в соответствии с санитарно-гигиеническими правилами и нормативами.

Приложение 2
УТВЕРЖДЕНЫ
постановлением администрации Артемовского городского округа
от 20.10.2023 № 624-па

ТАРИФЫ на оказание платных образовательных услуг МБДОУ детским садом № 18 на 2023/2024 учебный год				
№ п/п	Код услуги по ОКВЭД	Наименование услуги	Единица измерения	Цена (тариф) за единицу товара (услуги), руб.
1	2	3	4	5
1.	85.11	Занятия по дополнительным образовательным программам для детей от 3 до 7 лет «В школу с радостью»	1 чел./1 занятие*	265,00
2.	85.11	Обучение по дополнительным программам для детей от 3 до 7 лет «Танцевальные занятия – группа «Звездочки»	1 чел./1 занятие*	259,00
3.	85.11	Дополнительная программа «День рождения в кругу друзей»	1 чел./ услуга	1988,00
4.	85.11	Дополнительная развивающая программа «Логоритмический кружок «Вырастайка»	1 чел./1 занятие*	288,00
5.	85.11	Дополнительная развивающая программа «Логоритмический кружок «Вырастайка» - второй год обучения»	1 чел./1 занятие*	288,00
6.	85.11	Дополнительная развивающая про-	1 чел./1 заня-	313,00

№ п/п	Код услуги по ОКВЭД	Наименование услуги	Единица измерения	Цена (тариф) за единицу товара (услуги), руб.
		грамма «В мире красок»	тие*	
7.	85.11	Дополнительная программа «Любимый семейный праздник»	1 чел./ услуга	3550,00

*Занятия проводятся в групповой форме из расчета 15 человек. Количество занятий в месяц определено МБДОУ детским садом № 18 в соответствии с утвержденной дополнительной общеразвивающей программой, которая рассчитана в количестве 72 часов на 2023/2024 учебный год. Продолжительность одного занятия устанавливается в соответствии с санитарно-гигиеническими правилами и нормативами.

Приложение 3
УТВЕРЖДЕНЫ
постановлением администрации Артемовского городского округа
от 20.10.2023 № 624-па

ТАРИФЫ
на оказание платных образовательных услуг
МБДОУ детским садом № 19 на 2023/2024 учебный год

№ п/п	Код услуги по ОКВЭД	Наименование услуги	Единица измерения	Цена (тариф) за единицу товара (услуги), руб.
1	2	3	4	5
1.	85.11	Занятия по дополнительной общеразвивающей программе «Тропинка к школе»	1 чел./ 1 занятие*	157,98
2.	85.11	Группа кратковременного пребывания для детей от 1 года до 2 лет, не посещающих дошкольное образовательное учреждение, «Подрастай-ка»	1 чел./мес.	3890,00
3.	85.11	Сопровождение детей из детского сада домой	1 выезд	293,00
4.	85.11	Аниматор на день рождения для детей 2-7 лет «Праздник радости»	1 мероприятие**	1621,00
5.	85.11	Индивидуальное занятие с логопедом «Речевичок»	1 чел./мес. ***	2359,00
6.	85.11	Танцевальный кружок для детей 3-7 лет «Непоседы»	1 чел./мес. *	2681,00
7.	85.11	Группа выходного дня	1 чел./мес.	3558,00

*Занятия проводятся в групповой форме из расчета 15 человек. Количество занятий в месяц определено МБДОУ детским садом № 19 в соответствии с утвержденной дополнительной общеразвивающей программой, которая рассчитана в количестве 72 часов на 2023/2024 учебный год. Продолжительность одного занятия устанавливается в соответствии с санитарно-гигиеническими правилами и нормативами.

**Продолжительность мероприятия составляет 1 час.

***Занятия проводятся индивидуально. Количество занятий в месяц определено МБДОУ детским садом № 19 в соответствии с утвержденной дополнительной общеразвивающей программой, которая рассчитана в количестве 36 часов на 2023/2024 учебный год. Продолжительность одного занятия устанавливается в соответствии с санитарно-гигиеническими правилами и нормативами.

Приложение 4
УТВЕРЖДЕНЫ
постановлением администрации Артемовского городского округа
от 20.10.2023 № 624-па

ТАРИФЫ
на оказание платных образовательных услуг
МБДОУ детским садом № 21 на 2023/2024 учебный год

№ п/п	Код услуги по ОКВЭД	Наименование услуги	Единица измерения	Цена (тариф) за единицу товара (услуги), руб.
1	2	3	4	5
1.	85.11	Занятия по дополнительной общеразвивающей программе «Дошколенок»	1 чел./ 1 занятие*	126,89

*Занятия проводятся в групповой форме из расчета 10 человек. Количество занятий в месяц определено МБДОУ детским садом № 21 в соответствии с утвержденной дополнительной общеразвивающей программой, которая рассчитана в количестве 36 часов на 2023/2024 учебный год. Продолжительность одного занятия устанавливается в соответствии с санитарно-гигиеническими правилами и нормативами.

Приложение 5
УТВЕРЖДЕНЫ
постановлением администрации Артемовского городского округа
от 20.10.2023 № 624-па

ТАРИФЫ
на оказание платных образовательных услуг
МБДОУ детским садом № 23 на 2023/2024 учебный год

№ п/п	Код услуги по ОКВЭД	Наименование услуги	Единица измерения	Цена (тариф) за единицу товара (услуги), руб.
1	2	3	4	5
1.	85.11	Занятия по дополнительной общеразвивающей программе «Тропинка в школу»	1 чел./ 1 занятие*	313,00
2.	85.11	Занятия по дополнительной общеразвивающей программе «Учимся и познаем»	1 чел./ 1 занятие*	170,0

*Занятия проводятся в групповой форме из расчета 20 человек. Количество занятий в месяц определено МБДОУ детским садом № 23 в соответствии с утвержденной дополнительной общеразвивающей программой, которая рассчитана в количестве 36 часов на 2023/2024 учебный год. Продолжительность одного занятия устанавливается в соответствии с санитарно-гигиеническими правилами и нормативами.

Приложение 6
УТВЕРЖДЕНЫ
постановлением администрации Артемовского городского округа
от 20.10.2023 № 624-па

ТАРИФЫ
на оказание платных образовательных услуг
МБДОУ детским садом № 28 на 2023/2024 учебный год

№ п/п	Код услуги по ОКВЭД	Наименование услуги	Единица измерения	Цена (тариф) за единицу товара (услуги), руб.
1	2	3	4	5
1.	85.11	Занятия по дополнительной общеразвивающей программе «Музыкальная мозаика»	1 чел./ 1 занятие*	136,74

*Занятия проводятся в групповой форме из расчета 20 человек, по 30 минут каждое занятие. Количество занятий в месяц определено МБДОУ детским садом № 28 в соответствии с утвержденной дополнительной общеразвивающей программой, которая рассчитана в количестве 160 часов на 2023/ 2024 учебный год. Продолжительность одного занятия устанавливается в соответствии с санитарно-гигиеническими правилами и нормативами.

Приложение 7
УТВЕРЖДЕНЫ
постановлением администрации Артемовского городского округа
от 20.10.2023 № 624-па

ТАРИФЫ
на оказание платных образовательных услуг
МБДОУ детским садом № 34 на 2023/2024 учебный год

№ п/п	Код услуги по ОКВЭД	Наименование услуги	Единица измерения	Цена (тариф) за единицу товара (услуги), руб.
1	2	3	4	5
1.	85.11	Занятия по дополнительной общеразвивающей программе для детей 5-7 лет «Непоседы» (степ-аэробика)	1 чел./1 занятие*	113,46

*Занятия проводятся в групповой форме из расчета 15 человек. Количество занятий в месяц определено МБДОУ детским садом № 34 в соответствии с утвержденной дополнительной общеразвивающей программой, которая рассчитана в количестве 80 часов на 2023/2024 учебный год. Продолжительность одного занятия устанавливается в соответствии с санитарно-гигиеническими правилами и нормативами.

АДМИНИСТРАЦИЯ
АРТЕМОВСКОГО ГОРОДСКОГО ОКРУГА
ПОСТАНОВЛЕНИЕ

20.10.2023 № 625-па
ОБ УТВЕРЖДЕНИИ ТАРИФОВ НА ПРЕДОСТАВЛЕНИЕ ПЛАТНЫХ ОБРАЗОВАТЕЛЬНЫХ УСЛУГ МУНИЦИПАЛЬНЫМИ БЮДЖЕТНЫМИ ОБРАЗОВАТЕЛЬНЫМИ УЧРЕЖДЕНИЯМИ АРТЕМОВСКОГО ГОРОДСКОГО ОКРУГА В 2023/2024 УЧЕБНОМ ГОДУ

В соответствии с Федеральным законом от 06.10.2003 № 131-ФЗ «Об общих принципах организации местного самоуправления в Российской Федерации», Федеральным законом от 29.12.2012 № 273-ФЗ «Об образовании в Российской Федерации», постановлением Правительства Российской Федерации от 15.09.2020 № 1441 «Об утверждении Правил оказания платных образовательных услуг», решением Думы Артемовского городского округа от 25.06.2009 № 154 «О Порядке принятия решений об установлении тарифов на услуги муниципальных предприятий и учреждений Артемовского городского округа, выполнение работ», постановлением администрации Артемовского городского округа от 03.06.2011 № 844-па «Об утверждении Положения о порядке установления тарифов на услуги, предоставляемые муниципальными предприятиями и учреждениями Артемовского городского округа, и работы, выполняемые муниципальными предприятиями и учреждениями Артемовского городского округа», в связи с изменением расходов на предоставление услуг по сравнению с расходами, принятыми при установлении действующих тарифов, в том числе ростом инфляции, а также применением планового метода для формирования цены новой услуги, руководствуясь Уставом Артемовского городского округа Приморского края, администрация Артемовского городского округа

ПОСТАНОВЛЯЕТ:

1. Утвердить тарифы на оказание платных образовательных услуг на одного обучающегося (воспитанника):
 - 1.1. Муниципальным бюджетным общеобразовательным учреждениям:
 - «Средняя общеобразовательная школа № 1» Артемовского городского округа (далее – МБОУ СОШ № 1, приложение 1);
 - «Средняя общеобразовательная школа № 2» Артемовского городского округа (далее – МБОУ СОШ № 2, приложение 2);
 - «Средняя общеобразовательная школа № 3 имени В.В. Власова» Артемовского городского округа (далее - МБОУ СОШ № 3 им. В.В. Власова, приложение 3);
 - «Средняя общеобразовательная школа № 6» Артемовского городского округа (далее – МБОУ СОШ № 6, приложение 4);
 - «Средняя общеобразовательная школа № 7» Артемовского городского округа (далее – МБОУ СОШ № 7, приложение 5);
 - «Средняя общеобразовательная школа № 11» Артемовского городского округа (далее – МБОУ СОШ № 11, приложение 6);
 - «Средняя общеобразовательная школа № 16» Артемовского городского округа (далее – МБОУ СОШ № 16, приложение 7);
 - «Средняя общеобразовательная школа № 18» Артемовского городского округа (далее – МБОУ СОШ № 18, приложение 8);
 - «Средняя общеобразовательная школа № 19» Артемовского городского округа (далее – МБОУ СОШ № 19, приложение 9);
 - «Средняя общеобразовательная школа № 20» Артемовского городского округа (далее – МБОУ СОШ № 20, приложение 10);
 - «Средняя общеобразовательная школа № 22» с. Кневичи Артемовского городского округа (далее – МБОУ СОШ № 22, приложение 11);
 - «Средняя общеобразовательная школа № 35» Артемовского городского округа (далее – МБОУ СОШ № 35, приложение 12);
 - «Гимназия № 1 имени В.А. Сайбея» Артемовского городского округа (далее – МБОУ Гимназия № 1 им. В.А. Сайбея, приложение 13);
 - «Образовательный центр «Перспектива» Артемовского городского округа (далее – МБОУ ОЦ «Перспектива», приложение 14).
 - 1.2. Муниципальному бюджетному образовательному учреждению дополнительного образования «Центр творческого развития и гуманитарного образования» Артемовского городского округа (далее – МБОУДО ЦТР и ГО, приложение 15).
 - 1.3. Муниципальному бюджетному учреждению образования «Центр информационно-методической и хозяйственно-эксплуатационной работы» Артемовского городского округа (далее – МБУО Центр образования, приложение 16).
2. Признать утратившим силу постановление администрации Артемовского городского округа от 29.08.2022 № 583–па «Об утверждении тарифов на предоставление платных

образовательных услуг муниципальными бюджетными образовательными учреждениями Артемовского городского округа в 2022/2023 учебном году».

3. Опубликовать настоящее постановление в газете «Выбор» и разместить на официальном сайте Артемовского городского округа.

4. Настоящее постановление вступает в силу со дня его официального опубликования и применяется с 01.09.2023 г.

5. Контроль за исполнением настоящего постановления возложить на заместителя главы администрации – начальника управления образования администрации Артемовского городского округа Макиенко Н.И.

Глава Артемовского городского округа В.В. Квон

Приложение 1
УТВЕРЖДЕНЫ
постановлением администрации Артемовского городского округа
от 20.10.2023 № 625-па

ТАРИФЫ
на оказание платных образовательных услуг
МБОУ СОШ № 1 на 2023/2024 учебный год

№ п/п	Код по ОКВЭД	Наименование услуги	Единица измерения	Цена (тариф) за единицу товара (услуги), руб.
1	2	3	4	5
1.	85.14	Занятия по подготовке дошкольников к поступлению в школу	1 чел./занятие*	72,68
2.	85.14	Занятия по математике	1 чел./занятие*	167,68
3.	85.14	Занятия по русскому языку	1 чел./занятие*	167,68

*Занятия проводятся в групповой форме из расчета 13 человек, по 45 минут каждое занятие. Количество занятий в месяц определено МБОУ СОШ № 1 в соответствии с утвержденной дополнительной общеразвивающей программой, которая рассчитана в количестве 90 часов на 2023/2024 учебный год.

Приложение 2
УТВЕРЖДЕНЫ
постановлением администрации Артемовского городского округа
от 20.10.2023 № 625-па

ТАРИФЫ
на оказание платных образовательных услуг
МБОУ СОШ № 2 на 2023/2024 учебный год

№ п/п	Код услуги по ОКВЭД	Наименование услуги	Единица измерения	Цена (тариф) за единицу товара (услуги), руб.
1	2	3	4	5
1.	85.14	Занятия по подготовке дошкольников к поступлению в школу	1 чел./месяц*	1382,0

*Количество занятий в месяц определено МБОУ СОШ № 2 в соответствии с утвержденной дополнительной общеразвивающей программой, которая рассчитана в количестве 75 часов на 2023/2024 учебный год. Занятия проводятся в групповой форме, по 30 минут каждое занятие, из расчета 15 человек в группе.

Приложение 3
УТВЕРЖДЕНЫ
постановлением администрации Артемовского городского округа
от 20.10.2023 № 625-па

ТАРИФЫ
на оказание платных образовательных услуг
МБОУ СОШ № 3 им. В.В. Власова на 2023/2024 учебный год

№ п/п	Код услуги по ОКВЭД	Наименование услуги	Единица измерения	Цена (тариф) за единицу товара (услуги), руб.
1	2	3	4	5
1.	85.14	Занятия по подготовке дошкольников к поступлению в школу	1 чел./месяц*	910,00
2.	85.14	Повторное получение среднего общего образования	1 чел./месяц**	17 079,00

*Количество занятий определено МБОУ СОШ № 3 им. В.В. Власова в соответствии с утвержденной дополнительной общеразвивающей программой, которая рассчитана в количестве 36 часов на 2023/2024 учебный год. Занятия проводятся в групповой форме из расчета 15 человек, по 30 минут каждое занятие.

**Количество занятий определено МБОУ СОШ № 3 им. В.В. Власова в соответствии с утвержденной дополнительной общеразвивающей программой. Занятия проводятся в индивидуальной форме.

Приложение 4
УТВЕРЖДЕНЫ
постановлением администрации Артемовского городского округа
от 20.10.2023 № 625-па

ТАРИФЫ
на оказание платных образовательных услуг
МБОУ СОШ № 6 на 2023/2024 учебный год

№ п/п	Код услуги по ОКВЭД	Наименование услуги	Единица измерения	Цена (тариф) за единицу товара (услуги), руб.
1	2	3	4	5
1.	85.14	Занятия по подготовке дошкольников к поступлению в школу	1 чел./месяц*	1327,00
2.	85.14	Обучение по дополнительным образовательным программам для учащихся 1-4 классов: «Занимательный английский»; «Информатика в играх и задачах»	1 чел./месяц**	488,00 488,00
3.	85.14	Обучение по дополнительным образовательным программам для учащихся 5-11 классов: «Мир информатики»; «Интенсивный курс повышения грамотности по русскому языку»;	1 чел./месяц**	488,00 488,00 488,00 488,00

№ п/п	Код услуги по ОКВЭД	Наименование услуги	Единица измерения	Цена (тариф) за единицу товара (услуги), руб.
		«Решение математических задач повышенной сложности»; «Решение физических задач повышенной сложности»; «Сложные вопросы общей биологии»; «Решение химических задач и уравнений повышенной сложности»; углубленное изучение предмета «Обществознание»; «Разговорный английский»		488,00 488,00 488,00
4.	85.14	Внеурочная деятельность для учащихся 1-11 классов: занятия в кружках и секциях спортивной направленности; «Ритмика»	1 чел./месяц**	441,00 880,00

*Количество занятий в месяц определено МБОУ СОШ № 6 в соответствии с утвержденной дополнительной общеразвивающей программой, которая рассчитана в количестве 90 часов на 2023/2024 учебный год. Занятия проводятся в групповой форме из расчета 13 человек, по 30 минут каждое занятие.

**Количество занятий в месяц определено МБОУ СОШ № 6 в соответствии с утвержденной дополнительной общеразвивающей программой, которая рассчитана в количестве 30 часов на 2023/2024 учебный год. Занятия проводятся в групповой форме из расчета 13 человек, по 45 минут каждое занятие.

Приложение 5
УТВЕРЖДЕНЫ
постановлением администрации Артемовского городского округа
от 20.10.2023 № 625-па

ТАРИФЫ
на оказание платных образовательных услуг
МБОУ СОШ № 7 на 2023/2024 учебный год

№ п/п	Код по ОКВЭД	Наименование услуги	Единица измерения	Цена (тариф) за единицу товара (услуги), руб.
1	2	3	4	5
1.	85.14	Занятия по подготовке дошкольников к поступлению в школу	1 чел./1 занятие*	533,13
2.	85.14	Обучение по дополнительным образовательным программам для учащихся 1–11 классов, в т.ч. по предметам: математика; русский язык; физика; история; обществознание; английский язык	1 чел./1 занятие**	112,57 112,57 112,57 112,57 112,57

*Количество занятий определено МБОУ СОШ № 7 в соответствии с утвержденной дополнительной общеразвивающей программой, которая рассчитана в количестве 102 часов на 2023/2024 учебный год. Занятия проводятся в групповой форме из расчета 15 человек, по 30 минут каждое занятие.

**Количество занятий определено МБОУ СОШ № 7 в соответствии с утвержденной дополнительной общеразвивающей программой, которая рассчитана в количестве 34 часов на 2023/2024 учебный год. Занятия проводятся в групповой форме из расчета 25 человек, по 45 минут каждое занятие.

Приложение 6
УТВЕРЖДЕНЫ
постановлением администрации Артемовского городского округа
от 20.10.2023 № 625-па

ТАРИФЫ
на оказание платных образовательных услуг
МБОУ СОШ № 11 на 2023/2024 учебный год

№ п/п	Код по ОКВЭД	Наименование услуги	Единица измерения	Цена (тариф) за единицу товара (услуги), руб.
1	2	3	4	5
1.	85.14	Занятия по изучению предметов сверх часов, предусмотренных учебным планом (1-4 классы), в том числе по предметам: «Английский язык»; «Математика и конструирование»; «Проектная деятельность»; «Риторика»	1 чел./1 занятие*	83,00 83,00 83,00 83,00
2.	85.14	Занятия по изучению предметов сверх часов, предусмотренных учебным планом (5-9 классы): «Английский язык»	1 чел./1 занятие**	93,00
3.	85.14	Занятия по изучению предметов сверх часов, предусмотренных учебным планом (10-11 классы), в том числе по предметам: «Английский язык»; «Биология»; «История»; «Литература»; «Математика»; «Русский язык»; «Информатика»; «Химия»; «Физика»; «Обществознание»	1 чел./1 занятие***	75,00 75,00 75,00 75,00 75,00 75,00 75,00 75,00 75,00
4.	85.14	Занятия по изучению предметов сверх часов, предусмотренных учебным планом (начальное звено): «Юным умникам и умницам» (под-	1 чел./1 занятие****	83,00

№ п/п	Код по ОКВЭД	Наименование услуги	Единица измерения	Цена (тариф) за единицу товара (услуги), руб.
		готовка к олимпиадам)		
5.	85.14	Внеурочная деятельность для учащихся 1-11 классов: занятия в кружках и секциях спортивной направленности «Дзюдо»	1 чел./1 занятие*****	182,00

*Количество занятий определено МБОУ СОШ № 11 в соответствии с утвержденной дополнительной общеразвивающей программой, которая рассчитана в количестве 64 часов на 2023/2024 учебный год. Занятия проводятся в групповой форме из расчета 25 человек, по 45 минут каждое занятие.

**Количество занятий определено МБОУ СОШ № 11 в соответствии с утвержденной дополнительной общеразвивающей программой, которая рассчитана в количестве 64 часов на 2023/2024 учебный год. Занятия проводятся в групповой форме из расчета 15 человек, по 45 минут каждое занятие.

***Количество занятий определено МБОУ СОШ № 11 в соответствии с утвержденной дополнительной общеразвивающей программой, которая рассчитана в количестве 32 часов на 2023/2024 учебный год. Занятия проводятся в групповой форме из расчета 20 человек, по 45 минут каждое занятие.

****Количество занятий определено МБОУ СОШ № 11 в соответствии с утвержденной дополнительной общеразвивающей программой, которая рассчитана в количестве 72 часов на 2023/2024 учебный год. Занятия проводятся в групповой форме из расчета 25 человек, по 45 минут каждое занятие.

*****Количество занятий определено МБОУ СОШ № 11 в соответствии с утвержденной дополнительной общеразвивающей программой, которая рассчитана в количестве 108 часов на 2023/2024 учебный год. Занятия проводятся в групповой форме из расчета 15 человек, по 45 минут каждое занятие.

Приложение 7
УТВЕРЖДЕНЫ
постановлением администрации Артемовского городского округа
от 20.10.2023 № 625-па

ТАРИФЫ
на оказание платных образовательных услуг
МБОУ СОШ № 16 на 2023/2024 учебный год

№ п/п	Код по ОКВЭД	Наименование услуги	Единица измерения	Цена (тариф) за единицу товара (услуги), руб.
1	2	3	4	5
1.	85.14	Обучение по дополнительным общеразвивающим программам (1-4 классы): «ТРИЗ (теория решения изобретательных задач)»; «Занимательный английский»; творческая мастерская «Декоративно-прикладное искусство»	1 чел./1 занятие*	120,00 120,00 120,00
2.	85.14	Обучение по дополнительным общеразвивающим программам (1-4 классы): «ТРИЗ (теория решения изобретательных задач)»; «Занимательный английский»; творческая мастерская «Декоративно-прикладное искусство»;	1 чел./1 занятие**	100,00 100,00 100,00
3.	85.14	Обучение по дополнительным общеразвивающим программам (1-4 классы): «Услуги логопеда (дефектолога)»	1 чел./1 занятие***	400,00
4.	85.14	Обучение по дополнительным общеразвивающим программам (1-4 классы): «Услуги логопеда (дефектолога)»	1 чел./1 занятие****	1005,00
5.	85.14	Обучение по дополнительным общеразвивающим программам (5-6 классы): «Мир информатики»	1 чел./1 занятие*	120,00
6.	85.14	Обучение по дополнительным общеразвивающим программам (5-11 классы): «Интенсивный курс повышения грамотности по русскому языку»	1 чел./1 занятие*	120,00
7.	85.14	Обучение по дополнительным общеразвивающим программам (5-11 классы): «Решение задач повышенной сложности по математике»; «Решение физических задач повышенной сложности»; «Естественно-научный модуль углубленного изучения биологии и химии»; «Углубленное изучение предмета обществознание»; «Разговорный английский язык»	1 чел./1 занятие*	120,00 120,00 120,00 120,00
8.	85.14	Подготовка к школе. Занятия в школе «Росток»	1 чел./1 занятие*****	450,00
9.	85.14	Внеурочная деятельность для учащихся 1-11 классов: занятия в кружках и секциях спортивной направленности	1 чел./1 занятие*	175,00
10.	85.14	Робототехника (7-10 лет, 11-14 лет)	1 чел./час*****	228,00
11.	85.14	Повторное получение среднего общего образования	1 чел./услуга*****	17 135,00

* Количество занятий в месяц определено МБОУ СОШ № 16 в соответствии с утвержденной дополнительной общеразвивающей программой, которая рассчитана на 30 часов на 2023/2024 учебный год. Занятия проводятся в групповой форме из расчета 15 человек в группе, по 45 минут каждое занятие.

** Количество занятий в месяц определено МБОУ СОШ № 16 в соответствии с утвержденной дополнительной общеразвивающей программой, которая рассчитана на 30 часов на 2023/2024 учебный год. Занятия проводятся в групповой форме из расчета 25 человек в группе, по 45 минут каждое занятие.

*** Количество занятий в месяц определено МБОУ СОШ № 16 в соответствии с утвержденной дополнительной общеразвивающей программой, которая рассчитана на 60 часов на 2023/2024 учебный год. Занятия проводятся в групповой форме из расчета 6 человек в группе, по 45 минут каждое занятие.

**** Количество занятий в месяц определено МБОУ СОШ № 16 в соответствии с утвержденной дополнительной общеразвивающей программой, которая рассчитана на 60 часов на 2023/2024 учебный год. Занятия проводятся в индивидуальной форме, по 45 минут каждое занятие.

***** Количество занятий в месяц определено МБОУ СОШ № 16 в соответствии с утвержденной дополнительной общеразвивающей программой, которая рассчитана на 90 часов на 2023/2024 учебный год. Занятия проводятся в групповой форме из расчета 20 человек в группе, по 35 минут каждое занятие.

***** Количество занятий в месяц определено МБОУ СОШ № 16 в соответствии с утвержденной дополнительной общеразвивающей программой, которая рассчитана на 30 часов на 2023/2024 учебный год. Занятия проводятся в групповой форме из расчета 15 человек в группе, по 45 минут каждое занятие.

***** Повторное получение среднего общего образования осуществляется по всем предметам учебного плана в течение 18 недель (44 часа).

Приложение 8
УТВЕРЖДЕНЫ
постановлением администрации Артемовского городского округа
от 20.10.2023 № 625-па

ТАРИФЫ
на оказание платных образовательных услуг
МБОУ СОШ № 18 на 2023/2024 учебный год

№ п/п	Код по ОКВЭД	Наименование услуги	Единица измерения	Цена (тариф) за единицу товара (услуги), руб.
1	2	3	4	5
1.	85.14	Обучение по дополнительным общеразвивающим программам (1-2 класс), в т.ч. по предметам: «Математика и конструирование»; «Хореография»; «Общая физическая подготовка»; «Керамика»; «Декоративное искусство»	1 чел./месяц*	1420,0
2.	85.14	Обучение по дополнительным общеразвивающим программам (3–4 классы), в т.ч. предметам: «Математика и конструирование»; «Хореография»; «Общая физическая подготовка»; «Керамика»; «Декоративное искусство»	1 чел./месяц*	1420,0
3.	85.14	Обучение по дополнительным общеразвивающим программам оборонно–спортивного профиля (1-4 класс), в т.ч. по предметам: «Школа бального танца»; «Спортивная борьба»; «Начальная военная подготовка»; «Этикет»; «Общая физическая подготовка»	1 чел./месяц**	3560,0
4.	85.14	Обучение по дополнительным общеразвивающим программам оборонно–спортивного профиля (5-9 классы), в т.ч. по предметам: «Школа бального танца»; «Общая физическая подготовка»; «Военно-строевая подготовка»; «Огневая подготовка»; «Спортивная борьба»	1 чел./месяц*	3570,0
5.	85.14	Обучение по дополнительным общеразвивающим программам оборонно–спортивного профиля (10-11 классы), в т.ч. по предметам: «Школа бального танца»; «Общая физическая подготовка»; «Военно-строевая подготовка»; «Огневая подготовка»; «Спортивная борьба»	1 чел./месяц***	3410,0
6.	85.14	Занятия по подготовке дошкольников к поступлению в школу	1 чел./месяц****	2130,0

*Количество занятий в месяц определено МБОУ СОШ № 18 в соответствии с утвержденными дополнительными образовательными программами, которые рассчитаны в количестве 180 часов на 2023/2024 учебный год. Занятия проводятся в групповой форме из расчета 20 человек, по 40 минут каждое занятие.

**Количество занятий в месяц определено МБОУ СОШ № 18 в соответствии с утвержденными дополнительными образовательными программами, которые рассчитаны в количестве 180 часов на 2023/2024 учебный год. Занятия проводятся в групповой форме из расчета 20 человек, по 45 минут каждое занятие.

***Количество занятий в месяц определено МБОУ СОШ № 18 в соответствии с утвержденными дополнительными образовательными программами, которые рассчитаны в количестве 144 часов на 2023/2024 учебный год. Занятия проводятся в групповой форме из расчета 22 человека, по 40 минут каждое занятие.

****Количество занятий в месяц определено МБОУ СОШ № 18 в соответствии с утвержденными дополнительными образовательными программами, которые рассчитаны в количестве 32 часов на 2023/2024 учебный год. Занятия проводятся в групповой форме из расчета 15 человек, по 45 минут каждое занятие.

Приложение 9
УТВЕРЖДЕНЫ
постановлением администрации Артемовского городского округа
от 20.10.2023 № 625-па

ТАРИФЫ
на оказание платных образовательных услуг
МБОУ СОШ № 19 на 2023/2024 учебный год

№ п/п	Код по ОКВЭД	Наименование услуги	Единица измерения	Цена (тариф) за единицу товара (услуги), руб.
1	2	3	4	5
1.	85.14	Занятия по подготовке дошкольников к поступлению в школу	1 чел./месяц*	1622,00

*Занятие проводится 30 минут. Занятия проводятся в групповой форме из расчета 15 человек. Количество занятий определено МБОУ СОШ № 19 в соответствии с утвержденной дополнительной общеразвивающей программой, которая рассчитана в количестве 72 часов на 2023/2024 учебный год.

Приложение 10
УТВЕРЖДЕНЫ
постановлением администрации Артемовского городского округа
от 20.10.2023 № 625-па

ТАРИФЫ
на оказание платных образовательных услуг
МБОУ СОШ № 20 на 2023/2024 учебный год

№ п/п	Код по ОКВЭД	Наименование услуги	Единица измерения	Цена (тариф) за единицу товара (услуги), руб.
1	2	3	4	5
1.	85.14	Занятия по подготовке дошкольников к поступлению в школу	1 чел./1 занятие*	529,00
2.	85.14	Преподавание специальных курсов, циклов дисциплин (5-11 классы): «Информатика в играх и задачах»; «Повышение грамотности по русскому языку»; «Занимательная математика»; «Занимательный английский»; «Физика в играх и задачах»; «Занимательная история»; «Сложные вопросы по общей биологии»; «Интересная наука химия»; «География, познаем мир»	1 чел./1 занятие**	170,0 170,0 170,0 170,0 170,0 170,0 170,0 170,0

*Занятия проводятся в групповой форме из расчета 12 человек, по 30 минут каждое занятие. Количество занятий определено МБОУ СОШ № 20 в соответствии с утвержденной дополнительной общеразвивающей программой, которая рассчитана в количестве 60 часов на 2023/2024 учебный год.

**Занятие проводится по 45 минут в групповой форме из расчета 11 человек. Количество занятий определено МБОУ СОШ № 20 в соответствии с утвержденной дополнительной общеразвивающей программой, которая рассчитана в количестве 36 часов на 2023/2024 учебный год.

Приложение 11
УТВЕРЖДЕНЫ
постановлением администрации Артемовского городского округа
от 20.10.2023 № 625-па

ТАРИФЫ
на оказание платных образовательных услуг
МБОУ СОШ № 22 на 2023/2024 учебный год

№ п/п	Код по ОКВЭД	Наименование услуги	Единица измерения	Цена (тариф) за единицу товара (услуги), руб.
1	2	3	4	5
1.	85.14	Занятия по подготовке дошкольников к поступлению в школу	1 чел./1 занятие*	245,00
2.	85.14	Создаем мультфильмы из пластилина	1 чел./месяц**	1249,00
3.	85.14	Обучение по дополнительным образовательным программам (1-4 классы)	1 чел./месяц***	1268,00
4.	85.14	Обучение по дополнительным общеразвивающим программам оборонно-спортивного профиля (1-4 класс), в т.ч. по предметам: «Хореография»; «Спортивная борьба»; «Начальная военная подготовка»; «Этикет»; «Общая физическая подготовка»	1 чел./месяц****	1550,00

*Занятия проводятся в групповой форме из расчета 20 человек, по 30 минут каждое занятие. Количество занятий в день (месяц) определено МБОУ СОШ № 22 в соответствии с утвержденной дополнительной общеразвивающей программой, которая рассчитана в количестве 60 часов на 2023/2024 учебный год.

** Занятия проводятся в групповой форме из расчета не более 10 человек, для детей в возрасте 7-11 лет, по 45 минут каждое занятие. Количество занятий в месяц определено МБОУ СОШ № 22 в соответствии с утвержденной дополнительной общеразвивающей программой, которая рассчитана в количестве 68 часов на 2023/2024 учебный год.

*** Занятия проводятся в групповой форме из расчета не более 15 человек, для детей в возрасте 7-11 лет, по 45 минут каждое занятие. Количество занятий в месяц определено МБОУ СОШ № 22 в соответствии с утвержденной дополнительной общеразвивающей программой, которая рассчитана в количестве 190 часов на 2023/2024 учебный год.

**** Занятия проводятся в групповой форме из расчета не более 15 человек, по 45 минут каждое занятие. Количество занятий в месяц определено МБОУ СОШ № 22 в соответствии с утвержденной дополнительной общеразвивающей программой, которая рассчитана в количестве 170 часов на 2023/2024 учебный год.

Приложение 12
УТВЕРЖДЕНЫ
постановлением администрации Артемовского городского округа
от 20.10.2023 № 625-па

ТАРИФЫ
на оказание платных образовательных услуг
МБОУ СОШ № 35 на 2023/2024 учебный год

№ п/п	Код по ОКВЭД	Наименование услуги	Единица измерения	Цена (тариф) за единицу товара (услуги), руб.
1	2	3	4	5
1.	85.14	Занятия по подготовке дошкольников к поступлению в школу	1 чел./месяц*	1926,00
2.	85.14	Обучение по дополнительным образовательным программам для учащихся 1-4 классов: «Клуб математиков»	1 чел./месяц**	1238,00

*Занятия проводятся в групповой форме из расчета 15 человек, по 40 минут каждое занятие. Количество занятий определено МБОУ СОШ № 35 в соответствии с утвержденной дополнительной общеразвивающей программой, которая рассчитана в количестве 120 часов на 2023/2024 учебный год.

**Занятия проводятся в групповой форме из расчета 15 человек, по 40 минут каждое занятие. Количество занятий определено МБОУ СОШ № 35 в соответствии с утвержденной дополнительной общеразвивающей программой, которая рассчитана в количестве 136 часов на 2023/2024 учебный год.

Приложение 13
УТВЕРЖДЕНЫ
постановлением администрации Артемовского городского округа
от 20.10.2023 № 625-па

ТАРИФЫ
на оказание платных образовательных услуг
МБОУ Гимназией № 1 им. В.А. Сайбеля на 2023/2024 учебный год

№ п/п	Код по ОКВЭД	Наименование услуги	Единица измерения	Цена (тариф) за единицу товара (услуги), руб.
1	2	3	4	5
1.	85.14	Занятия по изучению предметов сверх часов, предусмотренных учебным планом: английский язык	1 чел./месяц*	2072,00
2.	85.14	Услуги учителя-логопеда сверх услуг, финансируемых из бюджета Артемовского городского округа: индивидуальные занятия; групповые занятия	1 чел./1 занятие** 1 чел./1 занятие***	1188,00 301,0
3.	85.14	Услуги педагога-психолога сверх услуг, финансируемых из бюджета Артемовского городского округа: индивидуальные занятия; групповые занятия	1 чел./1 занятие** 1 чел./1 занятие***	1188,0 82,0
4.	85.14	Преподавание специальных курсов и циклов дисциплин (курсы по подготовке к поступлению в вузы (довузовская подготовка)): русский язык; математика; биология; химия; история; английский язык; география; физика; обществознание	1 чел./месяц****	605,0 605,0 1338,0 1338,0 1338,0 1338,0 1338,0 605,0
5.	85.14	Занятия по подготовке дошкольников к поступлению в школу	1 чел./месяц*****	2065,0
6.	85.14	Повторное получение среднего общего образования	1 чел./1 час*****	735,0

*Занятия проводятся в групповой форме из расчета не менее 15 человек и не более 20 человек, по 45 минут каждое занятие. Количество занятий в месяц определено МБОУ Гимназией № 1 им. В.А. Сайбеля в соответствии с утвержденной дополнительной общеразвивающей программой, которая рассчитана в количестве 34 часов на 2023/2024 учебный год.

**Занятия проводятся в индивидуальной форме, при групповых занятиях численность обучающихся не менее 4 человек и не более 6 человек, по 45 минут каждое занятие. Количество занятий определено МБОУ Гимназией № 1 им. В.А. Сайбеля в соответствии с утвержденным планом работы педагога-психолога, учителя-логопеда на 2023/2024 учебный год.

***Занятия проводятся в индивидуальной и групповой форме из расчета не менее 15 человек, по 45 минут каждое занятие. Количество занятий в день (месяц) определено МБОУ Гимназией № 1 им. В.А. Сайбеля в соответствии с утвержденным планом работы педагога-психолога, учителя-логопеда на 2023/2024 учебный год.

****Занятия проводятся в групповой форме: русский язык, математика, обществознание – не более 20 человек; биология, химия, история, английский язык, география, физика – не более 9 человек, по 45 минут каждое занятие. Количество занятий в месяц определено МБОУ Гимназией № 1 им. В.А. Сайбеля в соответствии с утвержденной дополнительной общеразвивающей программой, которая рассчитана в количестве 60 часов на 2023/2024 учебный год.

***** В соответствии с учебным планом занятия по подготовке дошкольников к поступлению в школу проводятся по субботам, по 4 занятия в день. Ежемесячно проводится не менее 12 занятий. Продолжительность учебного занятия 35 минут, при групповых занятиях не более 15 человек. Предоставляются учебные помещения начальных классов. Приоритетная деятельность – развивающая, организована по здоровьесберегающей технологии доктора медицинских наук В.Ф. Базарного. Серьезное внимание уделяется развитию умения выполнять инструкции и принимать помощь взрослого, способности сдерживать и контролировать свои эмоции, слушать сказки или истории в течение 15 минут и отвечать на вопросы по ним; умения играть с детьми и взрослыми по правилам и т.п. Занятия проводят учителя гимназии высшей и первой категории, осуществляется психологическое сопровождение.

***** Занятия проводятся в форме самообразования. Квалифицированные педагоги МБОУ Гимназии № 1 им. В.А. Сайбеля проводят индивидуальные консультации и промежуточные аттестации по всем предметам учебного плана за курс 10 и 11 классов. Расписание промежуточной аттестации предусмотрено 52 часа в первом полугодии и 52 часа во втором полугодии 2023/2024 учебного года.

Приложение 14
УТВЕРЖДЕНЫ
постановлением администрации Артемовского городского округа
от 20.10.2023 № 625-па

ТАРИФЫ
на оказание платных образовательных услуг
МБОУ Образовательным центром «Перспектива»
на 2023/2024 учебный год

№ п/п	Код по ОКВЭД	Наименование услуги	Единица измерения	Цена (тариф) за единицу товара (услуги), руб.
1	2	3	4	5
1.	85.14	Обучение по дополнительным образовательным программам: курс «Ментальная арифметика»	1 чел./ 1 занятие ¹	639,00
2.	85.14	Обучение по дополнительным образовательным программам для учащихся подготовительного класса: урок ритмики; урок «Добрый мир»	1 чел./ месяц ²	3274,00
3.	85.14	Обучение по дополнительным образовательным программам для учащихся 1	1 чел./ 1 месяц ³	5006,00

№ п/п	Код по ОКВЭД	Наименование услуги	Единица измерения	Цена (тариф) за единицу товара (услуги), руб.
		класса: урок ритмики; урок декоративно-прикладного мастерства; занятия по психологии «Тропинка к своему «Я»		
4.	85.14	Обучение по дополнительным образовательным программам для учащихся 2 класса: урок ритмики; урок декоративно-прикладного мастерства; занятия по психологии «Тропинка к своему «Я»	1 чел./ 1 месяц ⁴	5006,00
5.	85.14	Обучение по дополнительным образовательным программам для учащихся 3 класса: урок ритмики; урок декоративно-прикладного мастерства; занятия по психологии «Тропинка к своему «Я»	1 чел./ 1 месяц ⁵	5006,00
6.	85.14	Обучение по дополнительным образовательным программам для учащихся 4 класса: урок народного танца; урок классического танца; урок декоративно-прикладного мастерства; занятия по психологии «Тропинка к своему «Я»	1 чел./ 1 месяц ⁶	5023,00
7.	85.14	Обучение по дополнительным образовательным программам для учащихся 5 класса: урок классического танца; урок народного танца; урок современного танца; урок декоративно-прикладного мастерства	1 чел./ 1 месяц ⁷	5285,00
8.	85.14	Обучение по дополнительным образовательным программам для учащихся 6 класса: урок классического танца; урок народного танца; урок современного танца; урок декоративно-прикладного мастерства	1 чел./ 1 месяц ⁸	5285,00
9.	85.14	Обучение по дополнительным образовательным программам для учащихся 7 класса: урок классического танца; урок народного танца; урок современного танца; урок декоративно-прикладного мастерства	1 чел./ 1 месяц ⁹	5285,00
10.	85.14	Обучение по дополнительным образовательным программам для учащихся 8 класса: урок классического танца; урок народного танца; урок современного танца; урок декоративно-прикладного мастерства	1 чел./ 1 месяц ¹⁰	5285,00
11.	85.14	Обучение по дополнительным образовательным программам для учащихся 9 класса: урок классического танца; урок народного танца; урок современного танца; урок декоративно-прикладного мастерства	1 чел./ 1 месяц ¹¹	5285,00
12.	85.14	Обучение по дополнительным образовательным программам (легкая атлетика): спортивные занятия по кроссовой подготовке; спортивные занятия по силовой подготовке; силовые занятия по прыжковой подготовке	1 чел./ 1 месяц ¹²	4737,00
13.	85.14	Обучение по дополнительным образовательным программам для учащихся 9 класса: курс «Искусство устной и письменной речи»; курс «Теория и практика написания сочинений»; курс «Систематизируем курс математики: от простого к сложному»;	1 чел./ 1 занятие ¹³	232,00
		курс «Исторические деятели России IX-XIX веков»; курс «Обществознание в вопросах и ответах»; курс «Химия в задачах и упражнениях»; курс «Сложные вопросы биологии»; курс «Трудные вопросы географии»; курс «Слушаем и говорим по-английски»; курс «Математические основы информатики»		
14.	85.14	Обучение по дополнительным образовательным программам для учащихся 10- 11 классов: курс «Русское правописание: орфография и пунктуация»; курс «Литературное слово»; курс «За страницами учебника матема-	1 чел./ 1 занятие ¹⁴	337,00

№ п/п	Код по ОКВЭД	Наименование услуги	Единица измерения	Цена (тариф) за единицу товара (услуги), руб.
		тики»; курс «Актуальные вопросы истории: теория и практика»; курс «Сложные вопросы обществознания»; курс «Химия и биология в системе естественно-научного цикла»; курс «Деловой английский язык»; курс «Технология создания сайтов»; курс «Физика в задачах и тестах»		
15.	85.14	Обучение по дополнительным образовательным программам «За рамками школьного учебника»: занятие «Право вокруг нас» занятие «Математика для любознательных» занятие «Занимательный английский» занятие «Секреты орфографии»	1 чел./ месяц ¹⁵	2674,00

¹⁾ Занятия проводятся в групповой форме из расчета 10 человек, по 45 минут каждое занятие. Количество занятий определено МБОУ Образовательным центром «Перспектива» в соответствии с утвержденной дополнительной общеразвивающей программой, которая рассчитана в количестве 34 часов на 2023/2024 учебный год.

²⁾ Занятия проводятся в групповой форме из расчета 25 человек, по 45 минут каждое занятие. Количество занятий определено МБОУ Образовательным центром «Перспектива» в соответствии с утвержденной дополнительной общеразвивающей программой, которая рассчитана в количестве 210 часов на 2023/2024 учебный год.

³⁾ Занятия проводятся в групповой форме из расчета 30 человек, по 45 минут каждое занятие. Количество занятий определено МБОУ Образовательным центром «Перспектива» в соответствии с утвержденной дополнительной общеразвивающей программой, которая рассчитана в количестве 425 часов на 2023/2024 учебный год.

⁴⁾ Занятия проводятся в групповой форме из расчета 30 человек, по 45 минут каждое занятие. Количество занятий определено МБОУ Образовательным центром «Перспектива» в соответствии с утвержденной дополнительной общеразвивающей программой, которая рассчитана в количестве 442 часов на 2023/2024 учебный год.

⁵⁾ Занятия проводятся в групповой форме из расчета 30 человек, по 45 минут каждое занятие. Количество занятий определено МБОУ Образовательным центром «Перспектива» в соответствии с утвержденной дополнительной общеразвивающей программой, которая рассчитана в количестве 442 часов на 2023/2024 учебный год.

⁶⁾ Занятия проводятся в групповой форме из расчета 30 человек, по 45 минут каждое занятие. Количество занятий определено МБОУ Образовательным центром «Перспектива» в соответствии с утвержденной дополнительной общеразвивающей программой, которая рассчитана в количестве 408 часов на 2023/2024 учебный год.

⁷⁾ Занятия проводятся в групповой форме из расчета 23 человек, по 45 минут каждое занятие. Количество занятий определено МБОУ Образовательным центром «Перспектива» в соответствии с утвержденной дополнительной общеразвивающей программой, которая рассчитана в количестве 298 часов на 2023/2024 учебный год.

⁸⁾ Занятия проводятся в групповой форме из расчета 23 человек, по 45 минут каждое занятие. Количество занятий определено МБОУ Образовательным центром «Перспектива» в соответствии с утвержденной дополнительной общеразвивающей программой, которая рассчитана в количестве 298 часов на 2023/2024 учебный год.

⁹⁾ Занятия проводятся в групповой форме из расчета 23 человек, по 45 минут каждое занятие. Количество занятий определено МБОУ Образовательным центром «Перспектива» в соответствии с утвержденной дополнительной общеразвивающей программой, которая рассчитана в количестве 298 часов на 2023/2024 учебный год.

¹⁰⁾ Занятия проводятся в групповой форме из расчета 23 человек, по 45 минут каждое занятие. Количество занятий определено МБОУ Образовательным центром «Перспектива» в соответствии с утвержденной дополнительной общеразвивающей программой, которая рассчитана в количестве 298 часов на 2023/2024 учебный год.

¹¹⁾ Занятия проводятся в групповой форме из расчета 23 человек, по 45 минут каждое занятие. Количество занятий определено МБОУ Образовательным центром «Перспектива» в соответствии с утвержденной дополнительной общеразвивающей программой, которая рассчитана в количестве 298 часов на 2023/2024 учебный год.

¹²⁾ Занятия проводятся в групповой форме из расчета 20 человек, по 45 минут каждое занятие. Количество занятий определено МБОУ Образовательным центром «Перспектива» в соответствии с утвержденной дополнительной общеразвивающей программой, которая рассчитана в количестве 102 часов на 2023/2024 учебный год.

¹³⁾ Занятия проводятся в групповой форме из расчета 20 человек, по 45 минут каждое занятие. Количество занятий определено МБОУ Образовательным центром «Перспектива» в соответствии с утвержденной дополнительной общеразвивающей программой, которая рассчитана в количестве 102 часов на 2023/2024 учебный год.

¹⁴⁾ Занятия проводятся в групповой форме из расчета 20 человек, по 45 минут каждое занятие. Количество занятий определено МБОУ Образовательным центром «Перспектива» в соответствии с утвержденной дополнительной общеразвивающей программой, которая рассчитана в количестве 102 часов на 2023/2024 учебный год.

¹⁵⁾ Занятия проводятся в групповой форме из расчета 20 человек, по 60 минут каждое занятие. Количество занятий определено МБОУ Образовательным центром «Перспектива» в соответствии с утвержденной дополнительной общеразвивающей программой, которая рассчитана в количестве 238 часов на 2023/2024 учебный год.

Приложение 15
УТВЕРЖДЕНЫ
постановлением администрации Артемовского городского округа
от 20.10.2023 № 625-па

ТАРИФЫ
на оказание платных образовательных услуг
МБОУДО ЦТР и ГО на 2023/2024 учебный год

№ п/п	Код по ОКВЭД	Наименование услуги	Единица измерения	Цена (тариф) за единицу товара (услуги), руб.
1	2	3	4	5
1.	85.41.9	Обучение по курсу изобразительного искусства: «Акварелька»	1 чел./месяц*	1811,00
2.	85.41.9	Занятия по подготовке учащихся к школе «Шаг в будущее»	1 чел./месяц**	2975,00

*Занятия проводятся в групповой форме из расчета 30 человек, по 35 минут каждое занятие. Количество занятий в месяц определено МБОУДО ЦТР и ГО в соответствии с утвержденной дополнительной общеразвивающей программой, которая рассчитана в количестве 60 часов на 2023/2024 учебный год.

****Занятия проводятся в групповой форме из расчета 30 человек, по 30 минут каждое занятие. Количество занятий в месяц определено МБОУДО ЦТР и ГО в соответствии с утвержденной дополнительной общеразвивающей программой, которая рассчитана в количестве 60 часов на 2023/2024 учебный год.**

**Приложение 16
УТВЕРЖДЕНЫ
постановлением администрации Артемовского городского округа
от 20.10.2023 № 625-па**

**ТАРИФЫ
на оказание платных образовательных услуг
МБУО Центру образования на 2023/2024 учебный год**

№ п/п	Код по ОКВЭД	Наименование услуги	Единица измерения	Цена (тариф) за единицу товара (услуги), руб.
1	2	3	4	5
1.	85.41.9	Занятия по дополнительной общеразвивающей программе «Организация семинаров, практикумов, лекториев (без выдачи удостоверения)»	1 чел./1 занятие*	289,00

*Занятия проводятся в групповой форме из расчета 10-15 человек, по 60 минут каждое занятие.

**ГЛАВА АРТЕМОВСКОГО ГОРОДСКОГО ОКРУГА
ПОСТАНОВЛЕНИЕ**

**23.10.2023 № 90-пр
О ПРОВЕДЕНИИ ПУБЛИЧНЫХ СЛУШАНИЙ ПО ПРОЕКТУ ДОКУМЕНТАЦИИ ПО ПЛАНИРОВКЕ ТЕРРИТОРИИ ОБЪЕКТА «ЖЕЛЕЗНОДОРОЖНЫЕ СТАНЦИИ АРТЕМ-ПРИМОРСКИЙ I И АРТЕМ-ПРИМОРСКИЙ II ДАЛЬНЕВОСТОЧНОЙ ЖЕЛЕЗНОЙ ДОРОГИ. ОБЕСПЕЧЕНИЕ ПРИМЫКАНИЯ ЖЕЛЕЗНОДОРОЖНОГО ПУТИ НЕОБЩЕГО ПОЛЬЗОВАНИЯ ООО «ФИНИНВЕСТ»**

В соответствии с Градостроительным кодексом Российской Федерации, во исполнение Федерального закона от 06.10.2003 № 131–ФЗ «Об общих принципах организации местного самоуправления в Российской Федерации», Федерального закона от 13.07.2015 № 212-ФЗ «О свободном порте Владивосток», постановления Администрации Приморского края от 25.08.2015

№ 303-па «Об утверждении Порядка организации и проведения общественных обсуждений или публичных слушаний по вопросам градостроительной деятельности на территориях Владивостокского, Артемовского городских округов, Надеждинского муниципального района Приморского края, Шкотовского муниципального округа Приморского края», решения Думы Артемовского городского округа от 28.04.2011 № 497 «Об утверждении Правил землепользования и застройки Артемовского городского округа» (в ред. распоряжения департамента градостроительства Приморского края от 25.09.2019 № 110), руководствуясь Уставом Артемовского городского округа Приморского края,

ПОСТАНОВЛЯЮ:

1. Провести по инициативе главы Артемовского городского округа в установленном порядке публичные слушания по проекту документации по планировке территории объекта «Железнодорожные станции Артем-Приморский I и Артем-Приморский II Дальневосточной железной дороги. Обеспечение примыкания железнодорожного пути необщего пользования ООО «Фининвест», 06.11.2023 г. в 12 часов в конференц-зале администрации Артемовского городского округа (г. Артем, ул. Кирова, 48).

2. Проект, выносимый на публичные слушания, – проект документации по планировке территории объекта «Железнодорожные станции Артем-Приморский I и Артем-Приморский II Дальневосточной железной дороги. Обеспечение примыкания железнодорожного пути необщего пользования ООО «Фининвест».

3. Уполномоченный на проведение публичных слушаний орган местного самоуправления Артемовского городского округа – администрация Артемовского городского округа в лице управления архитектуры и градостроительства администрации Артемовского городского округа (Моисеева О.А.).

4. Определить лиц, ответственных за проведение публичных слушаний: назначить председателем собрания (председательствующим) начальника управления архитектуры и градостроительства администрации Артемовского городского округа Моисееву Оксану Александровну, секретарем собрания – главного специалиста 2-го разряда управления архитектуры и градостроительства администрации Артемовского городского округа Прохорову Евгению Вячеславовну.

5. Управлению информационной политики администрации Артемовского городского округа (и.о. начальника Рыбакова Д.В.):

5.1. В установленные сроки опубликовать данное постановление в газете «Выбор» и разместить постановление и документацию по планировке территории на официальном сайте Артемовского городского округа для заблаговременного ознакомления заинтересованных лиц с проектом документации по планировке территории, временем и местом проведения публичных слушаний.

5.2. Опубликовать заключение о результатах публичных слушаний в установленные сроки.

6. Срок проведения публичных слушаний исчисляется со дня оповещения о начале проведения публичных слушаний по проекту планировки территории до дня опубликования заключения о результатах публичных слушаний и составляет от 10 до 30 дней.

7. Установить, что регистрация заинтересованных лиц, желающих принять участие в публичных слушаниях, осуществляется с 11 до 12 часов 06.11.2023 г. в конференц-зале администрации Артемовского городского округа (г. Артем, ул. Кирова, 48).

8. Контроль за исполнением данного постановления возложить на первого заместителя главы администрации Артемовского городского округа Литвинова А.А.

Глава Артемовского городского округа В.В. Квон

**ГЛАВА АРТЕМОВСКОГО ГОРОДСКОГО ОКРУГА
ПОСТАНОВЛЕНИЕ**

**23.10.2023 № 92-пр
О ПРОВЕДЕНИИ ПУБЛИЧНЫХ СЛУШАНИЙ ПО ПРОЕКТУ ДОКУМЕНТАЦИИ ПО ПЛАНИРОВКЕ ТЕРРИТОРИИ «УДЛИНЕНИЕ ЖЕЛЕЗНОДОРОЖНЫХ ПУТЕЙ НЕОБЩЕГО ПОЛЬЗОВАНИЯ № 1, 2 ООО «ТЕРМИНАЛ»**

В соответствии с Градостроительным кодексом Российской Федерации, во исполнение Федерального закона от 06.10.2003 № 131–ФЗ «Об общих принципах организации местного самоуправления в Российской Федерации», Федерального закона от 13.07.2015 № 212-ФЗ «О свободном порте Владивосток», постановления Администрации Приморского края от 25.08.2015 № 303-па «Об утверждении Порядка организации и проведения общественных обсуждений или публичных слушаний по вопросам градостроительной деятельности на территориях Владивостокского, Артемовского городских округов, Надеждинского муниципального района Приморского края, Шкотовского муниципального округа Приморского края», решения Думы Артемовского городского округа от 28.04.2011 № 497 «Об утверждении Правил землепользования и застройки Артемовского городского округа» (в ред. распоряжения департамента градостроительства Приморского края от 25.09.2019 № 110), руководствуясь Уставом Артемовского городского округа Приморского края,

ПОСТАНОВЛЯЮ:

1. Провести по инициативе главы Артемовского городского округа в установленном порядке публичные слушания по проекту документации по планировке территории «Удлинение железнодорожных путей необщего пользования № 1, 2 ООО «Терминал», 13.11.2023 г. в

12 часов в конференц-зале администрации Артемовского городского округа (г. Артем, ул. Кирова, 48).

2. Проект, выносимый на публичные слушания, – проект документации по планировке территории «Удлинение железнодорожных путей необщего пользования № 1, 2 ООО «Терминал».

3. Уполномоченный на проведение публичных слушаний орган местного самоуправления Артемовского городского округа – администрация Артемовского городского округа в лице управления архитектуры и градостроительства администрации Артемовского городского округа (Моисеева О.А.).

4. Определить лиц, ответственных за проведение публичных слушаний: назначить председателем собрания (председательствующим) начальника управления архитектуры и градостроительства администрации Артемовского городского округа Моисееву Оксану Александровну, секретарем собрания – ведущего специалиста 1-го разряда управления архитектуры и градостроительства администрации Артемовского городского округа Салыхова Павла Альбертовича.

5. Управлению информационной политики администрации Артемовского городского округа (и.о. начальника Рыбакова Д.В.):

5.1. В установленные сроки опубликовать данное постановление в газете «Выбор» и разместить постановление и проект планировки территории и проект межевания территории на официальном сайте Артемовского городского округа для заблаговременного ознакомления заинтересованных лиц с проектом документации по планировке территории, временем и местом проведения публичных слушаний.

5.2. Опубликовать заключение о результатах публичных слушаний в установленные сроки.

6. Срок проведения публичных слушаний исчисляется со дня оповещения о начале проведения публичных слушаний по проекту планировки территории до дня опубликования заключения о результатах публичных слушаний и составляет от 10 до 30 дней.

7. Установить, что регистрация заинтересованных лиц, желающих принять участие в публичных слушаниях, осуществляется с 11 до 12 часов 13.11.2023 г. в конференц-зале администрации Артемовского городского округа (г. Артем, ул. Кирова, 48).

8. Контроль за исполнением данного постановления возложить на первого заместителя главы администрации Артемовского городского округа Литвинова А.А.

Глава Артемовского городского округа В.В. Квон

**ГЛАВА АРТЕМОВСКОГО ГОРОДСКОГО ОКРУГА
ПОСТАНОВЛЕНИЕ**

**23.10.2023 № 91-пр
ОБ УТВЕРЖДЕНИИ ДОКУМЕНТАЦИИ ПО ПЛАНИРОВКЕ ТЕРРИТОРИИ (ПРОЕКТА ПЛАНИРОВКИ И ПРОЕКТА МЕЖЕВАНИЯ) ЗЕМЕЛЬНОГО УЧАСТКА 25:27:020102:2036, РАСПОЛОЖЕННОГО В Г. АРТЕМЕ, СНТ «БАРБАРИС»**

В соответствии с Градостроительным кодексом, федеральными законами от 06.10.2003 № 131-ФЗ «Об общих принципах организации местного самоуправления в Российской Федерации», от 13.07.2015 № 212-ФЗ «О свободном порте Владивосток», Законом Приморского края от 18.11.2014 № 497-КЗ «О перераспределении полномочий между органами местного самоуправления муниципальных образований Приморского края и органами государственной власти Приморского края и внесении изменений в отдельные законодательные акты Приморского края», постановлением Администрации Приморского края от 29.02.2016 № 78-па «Об утверждении Порядка подготовки, утверждения документации по планировке территорий Владивостокского, Артемовского городских округов и поселений Надеждинского, Шкотовского муниципальных районов, внесения изменений в такую документацию, отмены такой документации или ее отдельных частей, признания отдельных частей такой документации не подлежащими применению», решением Думы Артемовского городского округа от 28.04.2011 № 497 «Об утверждении Правил землепользования и застройки Артемовского городского округа» (в ред. распоряжения департамента градостроительства Приморского края от 25.09.2019 № 110), руководствуясь Уставом Артемовского городского округа Приморского края,

ПОСТАНОВЛЯЮ:

1. Утвердить документацию по планировке территории (проект планировки и проект межевания) земельного участка 25:27:020102:2036, расположенного в г. Артеме, СНТ «Барбарис».

2. Управлению архитектуры и градостроительства администрации Артемовского городского округа (Моисеева О.А.):

2.1. Направить утвержденную документацию по планировке территории (проект планировки и проект межевания) земельного участка 25:27:020102:2036, расположенного в г. Артеме, СНТ «Барбарис» и заверенную копию настоящего постановления в течение 7 (семи) дней со дня его принятия в министерство строительства Приморского края для размещения в информационной системе обеспечения градостроительной деятельности.

2.2. Направить данное постановление в орган кадастрового учета.

3. Управлению информационной политики администрации Артемовского городского округа (и.о. начальника Рыбакова Д.В.) опубликовать настоящее постановление в газете «Выбор» и разместить постановление и документацию по планировке территории (проект планировки и проект межевания) земельного участка 25:27:020102:2036, расположенного в г. Артеме, СНТ «Барбарис» на официальном сайте Артемовского городского округа.

4. Контроль за исполнением данного постановления возложить на первого заместителя главы администрации Артемовского городского округа Литвинова А.А.

Глава Артемовского городского округа В.В. Квон

УПРАВЛЕНИЕ МУНИЦИПАЛЬНОЙ СОБСТВЕННОСТИ АДМИНИСТРАЦИИ АРТЕМОВСКОГО ГОРОДСКОГО ОКРУГА ИНФОРМИРУЕТ О ВОЗМОЖНОСТИ ПРЕДОСТАВЛЕНИЯ ЗЕМЕЛЬНОГО УЧАСТКА ДЛЯ ИНДИВИДУАЛЬНОГО ЖИЛИЩНОГО СТРОИТЕЛЬСТВА:

- площадью 800 кв. метра, Российская Федерация, Приморский край, г. Артем, ул. Дунайская, в районе д. 14;

- площадью 892 кв. метра, Российская Федерация, Приморский край, г. Артем, ул. Дунайская, в районе д. 14.

В соответствии со статьей 39.18 Земельного кодекса Российской Федерации граждане, заинтересованные в предоставлении земельного участка, в течение тридцати дней со дня опубликования и размещения извещения могут подавать заявления о намерении участвовать в аукционе по продаже такого земельного участка или аукционе на право заключения договора аренды такого земельного участка.

Дата окончания приема заявлений 23.11.2023

Адрес и способ подачи заявлений о намерении участвовать в аукционе:

Заявления граждан о намерении участвовать в аукционе с указанием даты опубликования извещения принимаются в письменной форме путем обращения в администрацию Артемовского городского округа по адресу: Приморский край, г. Артем, ул. Кирова, 48, кабинет № 103 (для лиц с ограниченными возможностями здоровья - кабинет № 123).

График приема заявителей: понедельник – четверг: с 9:00 – 13:00, 14:00 -18:00; пятница: с 9:00 – 13:00, 14:00 -17:00, а также по электронной почте администрации: adm@artemokrug.ru

Ознакомиться с существующими ограничениями и обременениями, указанного земельного участка, а также ознакомиться со схемой расположения земельного участка на бумажном носителе, в соответствии с которой предстоит образовать данный земельный участок, возможно по адресу: Приморский край, г. Артем, ул. Кирова, 48, кабинет № 111 в часы приема: среда, четверг с 9:00 до 11:00, тел. 4-86-91.

ИЗВЕЩЕНИЕ
О ВОЗМОЖНОМ УСТАНОВЛЕНИИ ПУБЛИЧНОГО СЕРВИТУТА

Администрация Артемовского городского округа в лице муниципального казенного учреждения управления муниципальной собственности администрации Артемовского городского округа информирует о возможном установлении публичного сервитута в интересах акционерного общества «Дальневосточная распределительная сетевая компания» сроком на 49 лет на земельном участке с кадастровым номером 25:27:070201:1133, на земельном участке с кадастровым номером 25:27:070201:432, на земельном участке с кадастровым номером 25:27:070201:1150, на земельном участке с кадастровым номером 25:27:070201:932, на земельном участке с кадастровым номером 25:27:070203:1080, на земельном участке с кадастровым номером 25:27:070203:3025, на земельном участке с кадастровым номером 25:27:070203:1247, на земельном участке с кадастровым номером 25:27:070203:1208, на земельном участке с кадастровым номером 25:27:070203:3593, на земельном участке неразграниченных земель кадастрового квартала 25:27:070201, на земельном участке неразграниченных земель кадастрового квартала 25:27:070203, для целей эксплуатации объекта электросетевого хозяйства ВЛ-6КВ Ф-10 ПС Угловое.

Заинтересованные лица могут ознакомиться с поступившим ходатайством об установлении публичного сервитута и прилагаемым к нему описанием местоположения границ публичного сервитута, подать заявления об учете прав на земельные участки в среду, четверг с 09.00 до 13.00 часов по местному времени, по адресу: г. Артем, ул. Кирова 48/1, каб. 119, телефон 8(42337)4-39-46.


Дата и время начала приема заявлений: 25.10.2023 в 10.00 часов по местному времени.
Дата и время окончания приема заявлений: 24.11.2023 в 16.00 часов по местному времени.

Информация о возможном установлении публичного сервитута также размещена на официальном сайте Артемовского городского округа в информационно-телекоммуникационной сети «Интернет».

Описание местоположения границ публичного сервитута отражены в схеме границ публичного сервитута.

Правообладатели земельных участков, в отношении которых испрашивается публичный сервитут, если их права не зарегистрированы в Едином государственном реестре недвижимости, в течение тридцати дней со дня опубликования сообщения, предусмотренного подпунктом 1 пункта 3 статьи 39.42 Земельного кодекса Российской Федерации, могут подать заявления об учете их прав (обременений прав) на земельные участки с приложением копий документов, подтверждающих эти права (обременения прав). В заявлении указывается способ связи с правообладателями земельных участков, в том числе их почтовый адрес и (или) адрес электронной почты. Правообладатели земельных участков, подавшие такие заявления по истечении указанного срока, несут риски невозможности обеспечения их прав в связи с отсутствием информации о таких лицах и их правах на земельные участки.

СХЕМА РАСПОЛОЖЕНИЯ ГРАНИЦ ПУБЛИЧНОГО СЕРВИТУТА
объекта электросетевого хозяйства ВЛ-6 КВ Ф N10 ПС УГЛОВОЕ

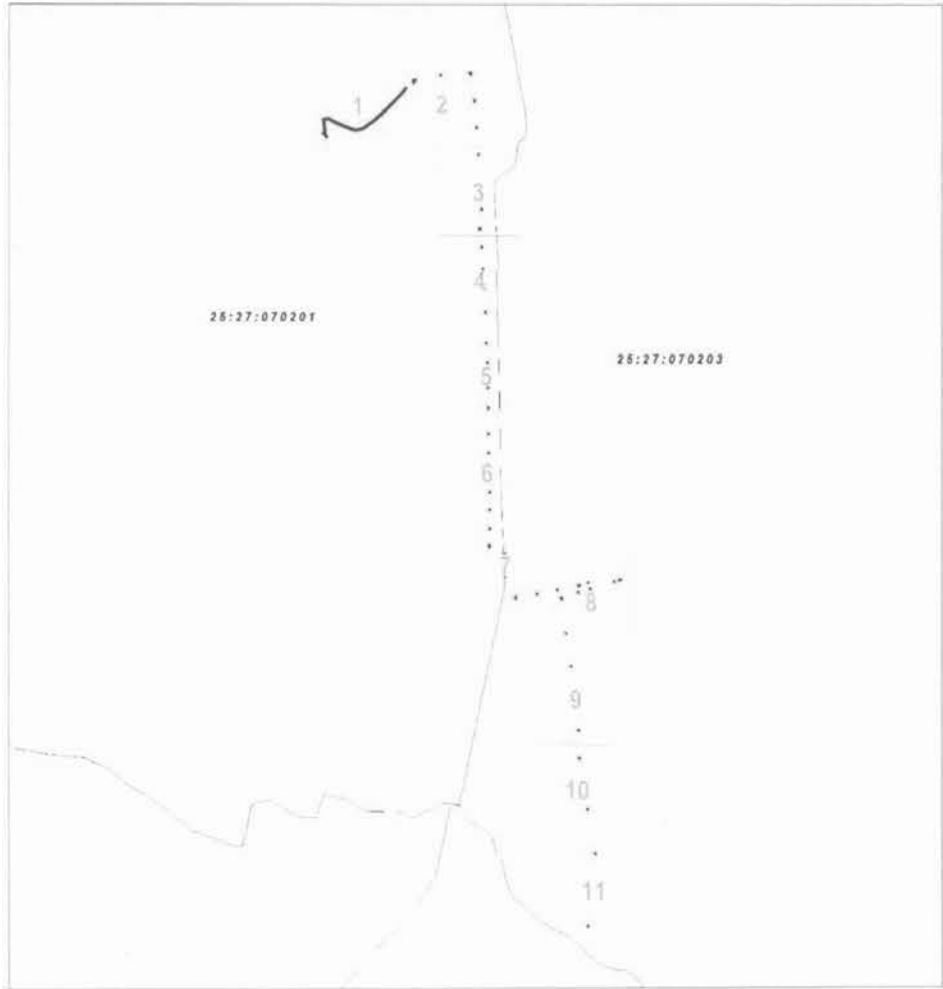

Масштаб 1:8295

Условные обозначения:

- границы публичного сервитута
- границы земельных участков, сведения о которых содержатся в ЕГРН; границы кадастровых кварталов
- 2 - обозначение характерной точки границы публичного сервитута
- 11 - надписи кадастрового номера земельного участка
- 25:28:010009 - кадастровый номер кадастрового квартала



Масштаб 1:700

Используемые условные знаки и обозначения:

Условные обозначения представлены на листе 1



Масштаб 1:700

Используемые условные знаки и обозначения:

Условные обозначения представлены на листе 1



Масштаб 1:700

Используемые условные знаки и обозначения:

Условные обозначения представлены на листе 1

План границ объекта
Выносной лист № 4



Масштаб 1:700

Используемые условные знаки и обозначения:
Условные обозначения представлены на листе 1

План границ объекта
Выносной лист № 7



Масштаб 1:700

Используемые условные знаки и обозначения:
Условные обозначения представлены на листе 1

План границ объекта
Выносной лист № 5



Масштаб 1:700

Используемые условные знаки и обозначения:
Условные обозначения представлены на листе 1

План границ объекта
Выносной лист № 8



Масштаб 1:700

Используемые условные знаки и обозначения:
Условные обозначения представлены на листе 1

План границ объекта
Выносной лист № 6



Масштаб 1:700

Используемые условные знаки и обозначения:
Условные обозначения представлены на листе 1

План границ объекта
Выносной лист № 9



Масштаб 1:700

Используемые условные знаки и обозначения:
Условные обозначения представлены на листе 1



Форма

Ходатайство об установлении публичного сервитута		
1	Администрация Артемовского городского округа (наименование органа, принимающего решение об установлении публичного сервитута)	
2	Сведения о лице, представившем ходатайство об установлении публичного сервитута (далее – заявитель):	
2.1	Полное наименование	Акционерное Общество «Дальневосточная Распределительная Сетевая Компания»
2.2	Сокращенное наименование (при наличии)	АО «ДРСК»
2.3	Организационно-правовая форма	Акционерное общество
2.4	Почтовый адрес (индекс, субъект Российской Федерации, населенный пункт, улица, дом)	675004, Амурская область, г. Благовещенск, ул. Шевченко, д.32
2.5	Адрес электронной почты	doc@prim.drsk.ru
2.6	ОГРН	1052800111308
2.7	ИНН	2801108200
3	Сведения о представителе заявителя:	
3.1	Фамилия	Мухин
	Имя	Егор
	Отчество (при наличии)	Михайлович
3.2	Адрес электронной почты (при наличии)	doc@prim.drsk.ru
3.3	Телефон	(423) 222-32-12
3.4	Наименование и реквизиты документа, подтверждающего полномочия представителя заявителя	Доверенность №85 от 30.12.2022

4	Прошу установить публичный сервитут в отношении земель и (или) земельного(ых) участка(ов) в целях (указываются цели, предусмотренные статьей 39.37 Земельного кодекса Российской Федерации или статьей 3.6 Федерального закона от 25 декабря 2001 г. № 137-ФЗ «О введении в действие Земельного кодекса Российской Федерации»): установление публичного сервитута для целей эксплуатации объекта электросетевого хозяйства ВЛ-6КВ Ф-10 ПС Угловое.	
5	Испрашиваемый срок публичного сервитута 49 лет	
6	Срок, в течение которого использование земельного участка (его части) и (или) расположенного на нем объекта недвижимости в соответствии с их разрешенным использованием будет в соответствии с подпунктом 4 пункта 1 статьи 39.41 Земельного кодекса Российской Федерации невозможно или существенно затруднено в связи с осуществлением деятельности, для обеспечения которой устанавливается публичный сервитут (при возникновении таких обстоятельств) три месяца	
7	Обоснование необходимости установления публичного сервитута Публичный сервитут устанавливается в целях эксплуатации объекта электросетевого хозяйства ВЛ-6КВ Ф-10 ПС Угловое, расположенная по адресу: Приморский край, г. Артем. Границы публичного сервитута определены по фактическому размещению объекта энергетики. Объект построен на основании Правил устройства электроустановок и норм проектирования объектов энергетики, действующих на момент строительства. При проектировании объекта были учтены действующие нормы, правила и стандарты. Принятые технические решения в проектной документации соответствуют требованиям ПУЭ, экологических, санитарно-технических, противопожарных и других норм, действующих на территории Российской Федерации и обеспечивают безопасную для жизни и здоровья людей эксплуатацию объекта. ВЛ-6КВ Ф-10 ПС Угловое, построена и эксплуатируется с соблюдением условий безопасности населения, существующих объектов недвижимости, сооружений, а также с соблюдением требований, установленных пунктами 8 и 9 статьи 23 Земельного Кодекса РФ. В соответствии с п. 8 ст. 23 Земельного кодекса РФ, публичный сервитут для эксплуатации ВЛ-6КВ Ф-10 ПС Угловое, согласно схеме границ публичного сервитута, устанавливается и осуществляется на условиях, наименее обременительных для использования земельного участка, в соответствии с его целевым назначением и разрешенным использованием. Площадь публичного сервитута составляет 481 кв.м., из них: - в границах земельного участка 25:27:070201:1133 - 19 кв.м., - в границах земельного участка 25:27:070201:432 - 1 кв.м., - в границах земельного участка 25:27:070201:1150 - 6 кв.м., - в границах земельного участка 25:27:070201:932 - 4 кв.м., - в границах земельного участка 25:27:070203:1080 - 12 кв.м., - в границах земельного участка 25:27:070203:3025 - 13 кв.м., - в границах земельного участка 25:27:070203:1247 - 3 кв.м., - в границах земельного участка 25:27:070203:1208 - 1 кв.м., - в границах земельного участка 25:27:070203:3593 - 7 кв.м., - в неразграниченных землях квартала 25:27:070201 - 382 кв.м., - в неразграниченных землях квартала 25:27:070203 - 33 кв.м.	
8	Сведения о правообладателе инженерного сооружения, которое переносится в связи с изъятием земельного участка для государственных или муниципальных нужд, в случае, если заявитель не является собственником указанного инженерного сооружения (в данном случае указываются сведения в объеме, предусмотренном строкой 2 настоящей формы) (заполняется в случае, если ходатайство об установлении публичного сервитута подается с целью установления публичного сервитута в целях реконструкции инженерного сооружения, которое переносится в связи с изъятием такого земельного участка для государственных или муниципальных нужд) нет	
9	Кадастровые номера земельных участков (при их наличии), в отношении которых подано ходатайство об установлении	25:27:070201:1133 – Приморский край, г. Артем 25:27:070201:432 - Приморский край, г. Артем 25:27:070201:1150 - Приморский край, г. Артем 25:27:070201:932 - Приморский край, г. Артем

Подготовлено с использованием системы КонсультантПлюс

	публичного сервитута, адреса или иное описание местоположения таких земельных участков	25:27:070203:1080 - Приморский край, г. Артем 25:27:070203:3025 - Приморский край, г. Артем 25:27:070203:1247 - Приморский край, г. Артем 25:27:070203:1208 - Приморский край, г. Артем 25:27:070203:3593 - Приморский край, г. Артем в неразграниченных землях квартала 25:27:070201 - 382 кв.м - Приморский край, г. Артем; - в неразграниченных землях квартала 25:27:070203 - 33 кв.м. - Приморский край, г. Артем;
10	Право, на котором инженерное сооружение принадлежит заявителю (если подано ходатайство об установлении публичного сервитута в целях реконструкции или эксплуатации инженерного сооружения) – Договор купли-продажи ценных бумаг № 6/п от 16.11.2006г.	
11	Сведения о способах представления результатов рассмотрения ходатайства:	
	в виде электронного документа, который направляется уполномоченным органом заявителю посредством электронной почты	да (да/нет)
	в виде бумажного документа, который заявитель получает непосредственно при личном обращении или посредством почтового отправления	да (да/нет)
12	Документы, прилагаемые к ходатайству: 1. Сведения о границах территории, в отношении которой устанавливается публичный сервитут (далее-границы публичного сервитута), включающие графическое описание местоположения границ публичного сервитута и перечень координат характерных точек этих границ в системе координат, установленной для ведения Единого государственного реестра недвижимости, описание границ и схема расположения границ публичного сервитута в полноцветном режиме на CD-диске – 1 шт; 2. Описание границ публичного сервитута на бумажном носителе на 4 л. в 1 экз; 3. Схема расположения границ публичного сервитута на бумажном носителе на 6 л. в 1 экз; 4. Договор купли-продажи ценных бумаг № 6/п от 16.11.2006г. на 6 л. в 1 экз; 5. Выписка из реестра №346 на 1 л. в 1 экз; 6. Доверенность №85 от 30.12.2022 на 4 л. в 1 экз.	

13	Подтверждаю согласие на обработку персональных данных (сбор, систематизацию, накопление, хранение, уточнение (обновление, изменение), использование, распространение (в том числе передачу), обезличивание, блокирование, уничтожение персональных данных, а также иных действий, необходимых для обработки персональных данных в соответствии с законодательством Российской Федерации), в том числе в автоматизированном режиме
14	Подтверждаю, что сведения, указанные в настоящем ходатайстве, на дату представления ходатайства достоверны; документы (копии документов) и содержащиеся в них сведения соответствуют требованиям, установленным статьей 39.41 Земельного кодекса Российской Федерации
15	Подпись: Е.М. Мухин (инициалы, фамилия) Дата: «__» ____ г.

**ИЗВЕЩЕНИЕ
О ВОЗМОЖНОМ УСТАНОВЛЕНИИ ПУБЛИЧНОГО СЕРВИТУТА**

Администрация Артемовского городского округа в лице муниципального казенного учреждения управления муниципальной собственности администрации Артемовского городского округа информирует о возможном установлении публичного сервитута в интересах акционерного общества «Дальневосточная распределительная сетевая компания» сроком на 49 лет на земельном участке с кадастровым номером 25:27:000000:9694, на земельном участке с кадастровым номером 25:27:010001:2223, на земельном участке с кадастровым номером 25:27:000000:9695, на земельном участке с кадастровым номером 25:27:010001:343, на земельном участке с кадастровым номером 25:27:000000:91, на земельном участке с кадастровым номером 25:27:010001:110, на земельном участке с кадастровым номером 25:27:010001:1664, на земельном участке с кадастровым номером 25:27:010001:1631, на земельном участке с кадастровым номером 25:27:010001:2130, на земельном участке с кадастровым номером 25:27:030102:146, на земельном участке с кадастровым номером 25:27:070102:2617, на земельном участке с кадастровым номером 25:27:000000:2773, на земельном участке с кадастровым номером 25:27:070102:1008, на земельном участке с кадастровым номером 25:27:000000:3, на земельном участке с кадастровым номером 25:27:070202:199, на земельном участке неразграниченных земель кадастрового квартала 25:27:070102, на земельном участке неразграниченных земель кадастрового квартала 25:27:070202, для целей эксплуатации объекта электросетевого хозяйства ВЛ-6КВ Ф-32 ПС Западная.



Заинтересованные лица могут ознакомиться с поступившим ходатайством об установлении публичного сервитута и прилагаемым к нему описанием местоположения границ публичного сервитута, подать заявления об учете прав на земельные участки в среду, четверг с 09.00 до 13.00 часов по местному времени, по адресу: г. Артем, ул. Кирова 48/1, каб. 119, телефон 8(42337)4-39-46.





Дата и время начала приема заявлений: 25.10.2023 в 10.00 часов по местному времени.
Дата и время окончания приема заявлений: 24.11.2023 в 16.00 часов по местному времени.



Информация о возможном установлении публичного сервитута также размещена на официальном сайте Артемовского городского округа в информационно-телекоммуникационной сети «Интернет».

Описание местоположения границ публичного сервитута отражены в схеме границ публичного сервитута.

Правообладатели земельных участков, в отношении которых испрашивается публичный сервитут, если их права не зарегистрированы в Едином государственном реестре недвижимости, в течение тридцати дней со дня опубликования сообщения, предусмотренного подпунктом 1 пункта 3 статьи 39.42 Земельного кодекса Российской Федерации, могут подать заявления об учете их прав (обременений прав) на земельные участки с приложением копий документов, подтверждающих эти права (обременения прав). В заявлении указывается способ связи с правообладателями земельных участков, в том числе их почтовый адрес и (или) адрес электронной почты. Правообладатели земельных участков, подавшие такие заявления по истечении указанного срока, несут риски невозможности обеспечения их прав в связи с отсутствием информации о таких лицах и их правах на земельные участки.

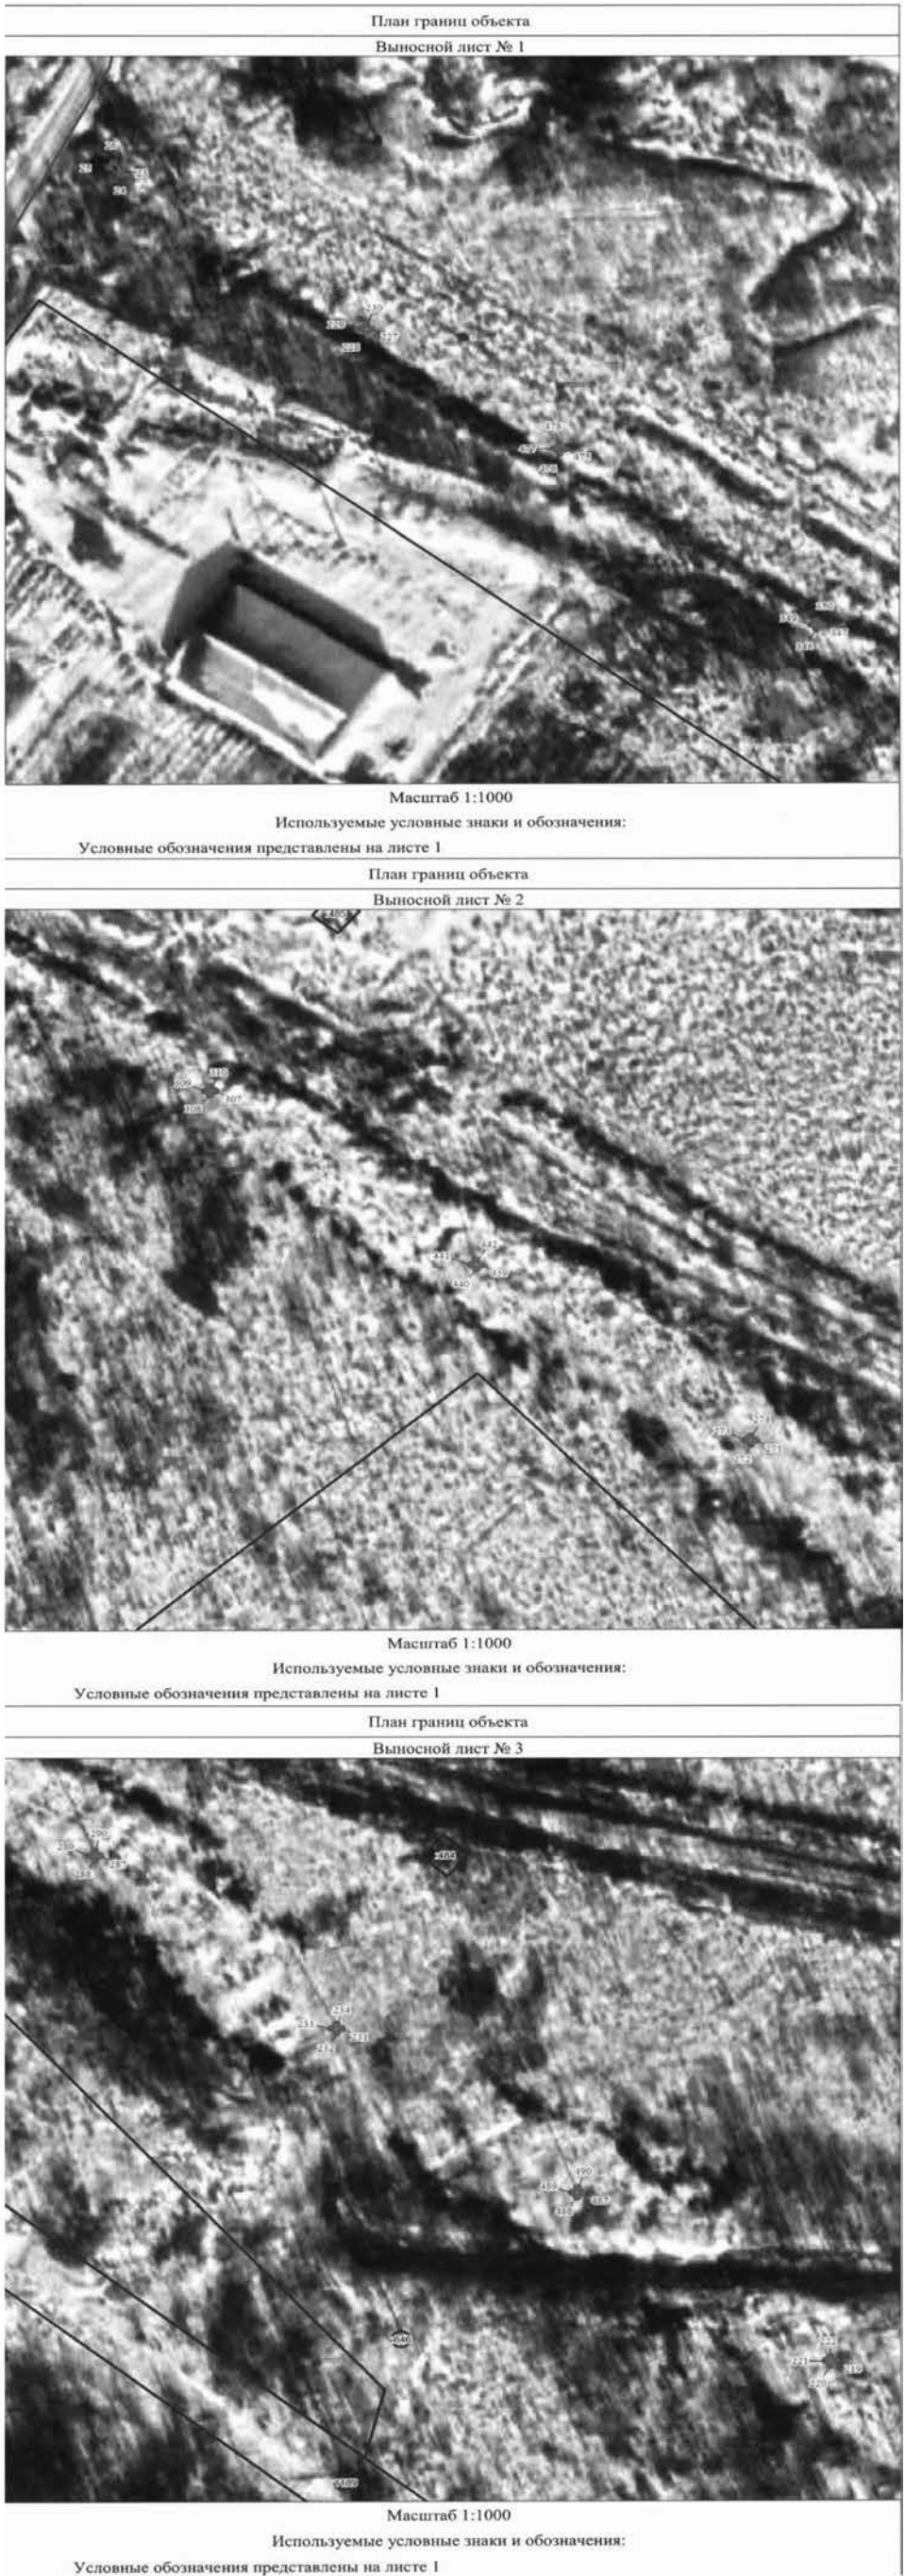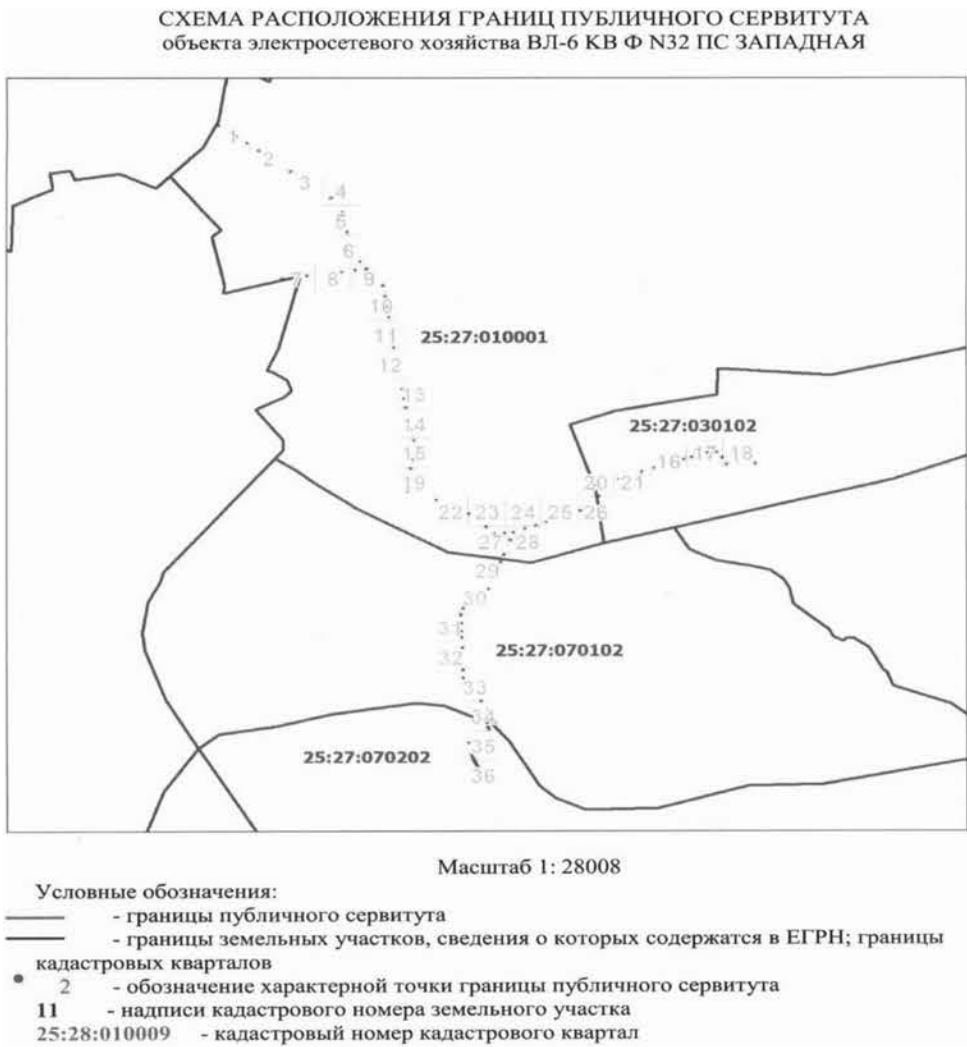

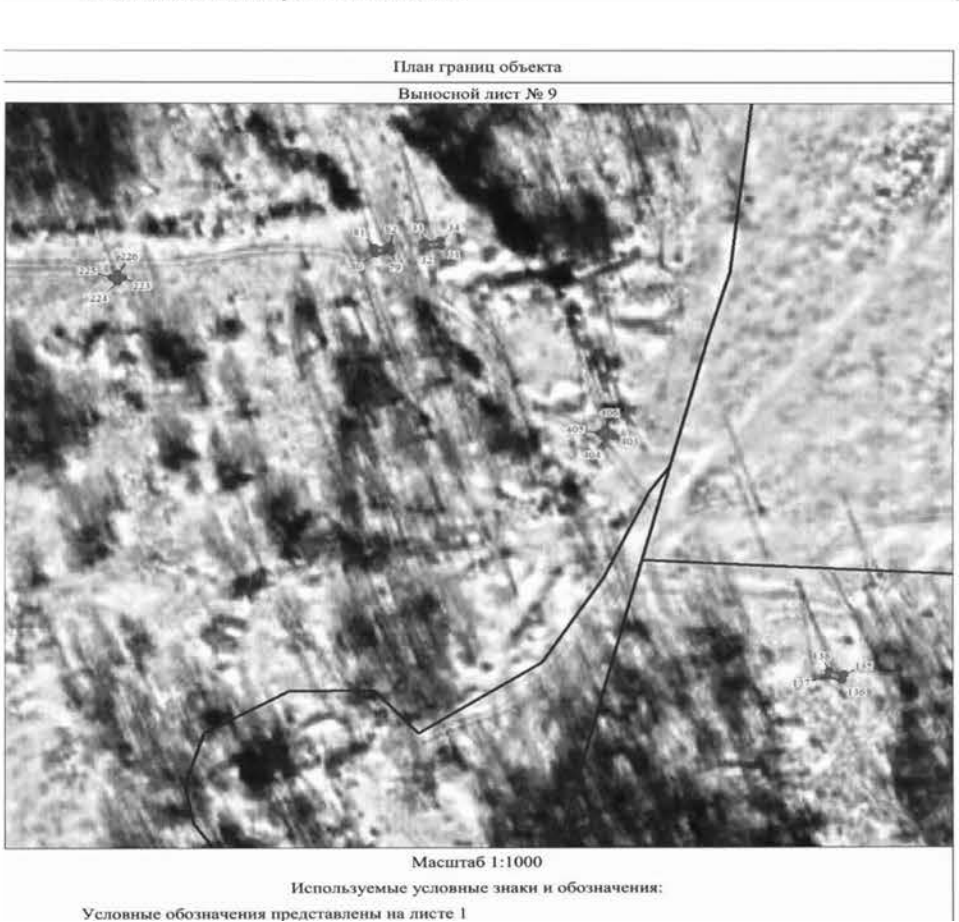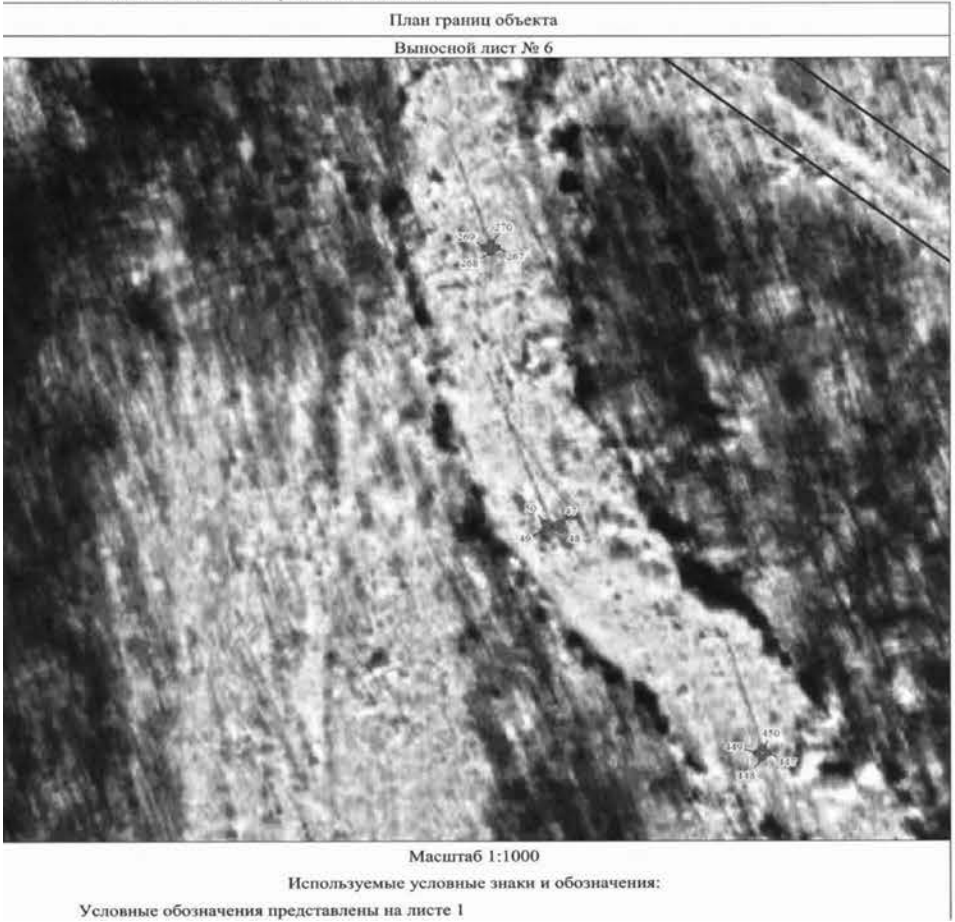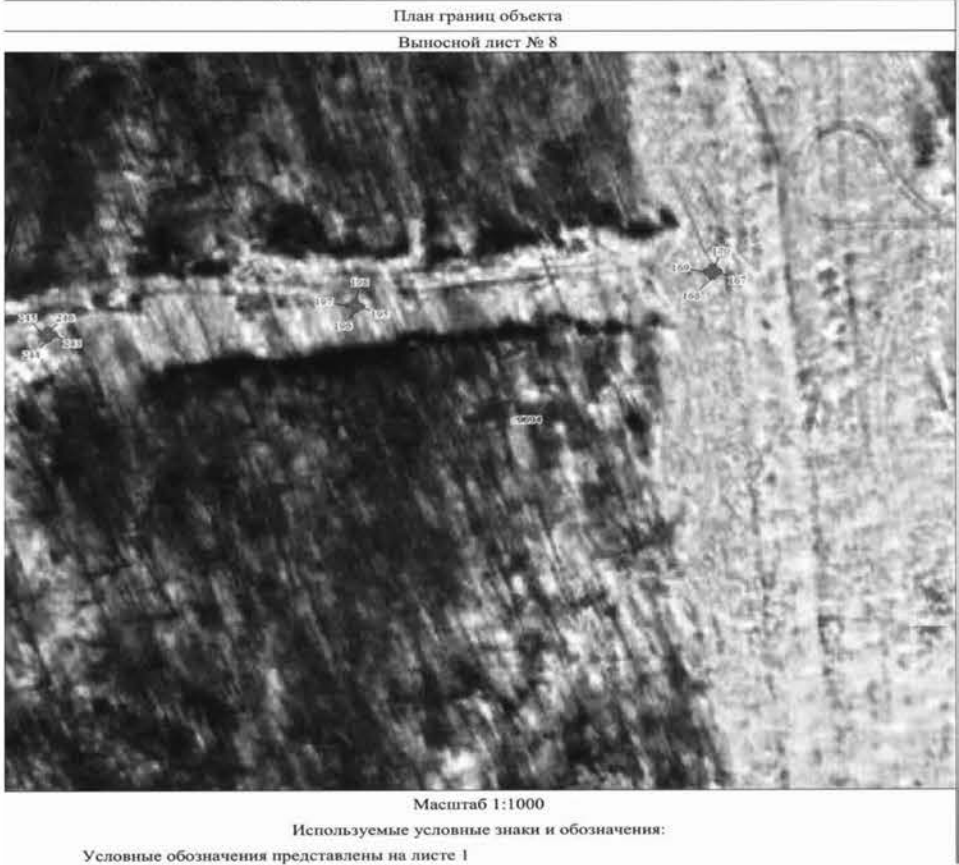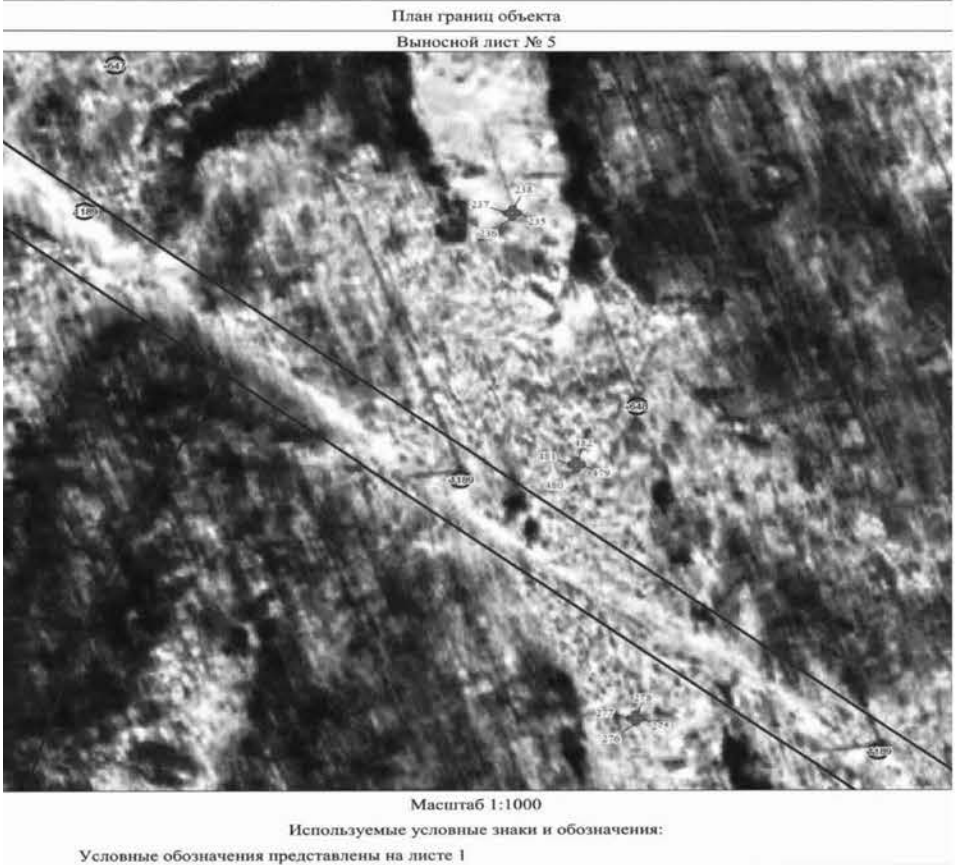

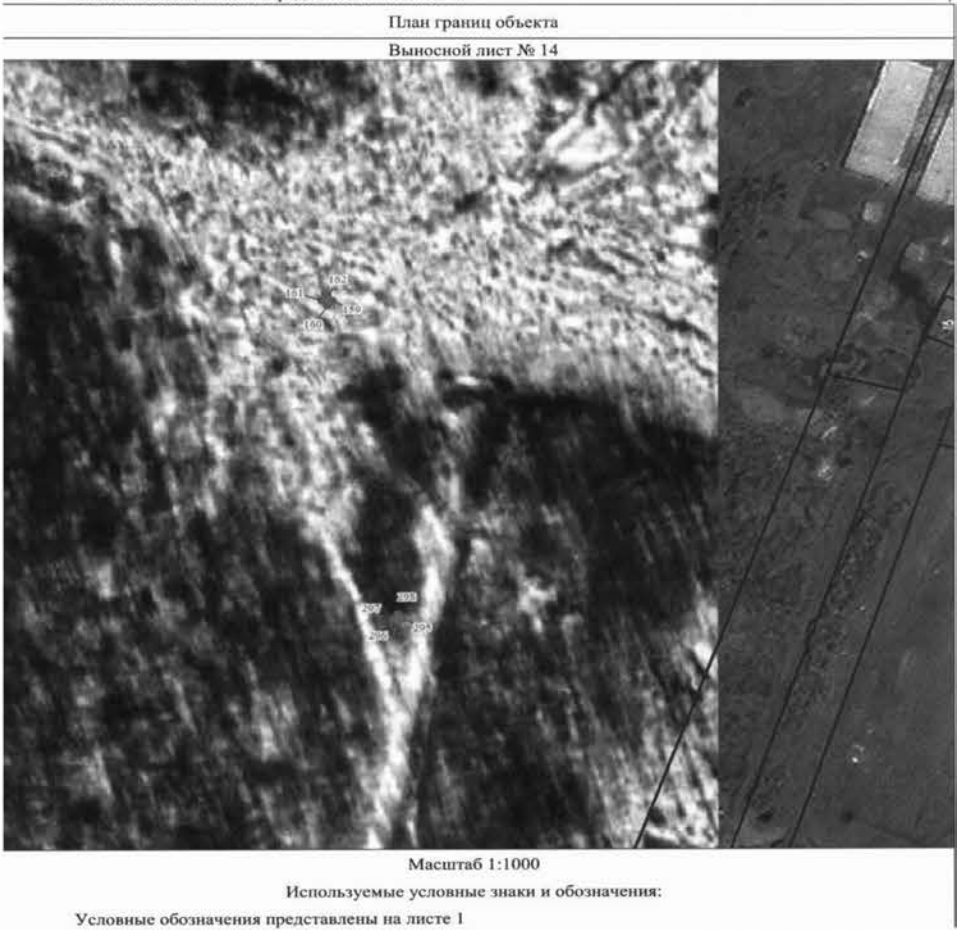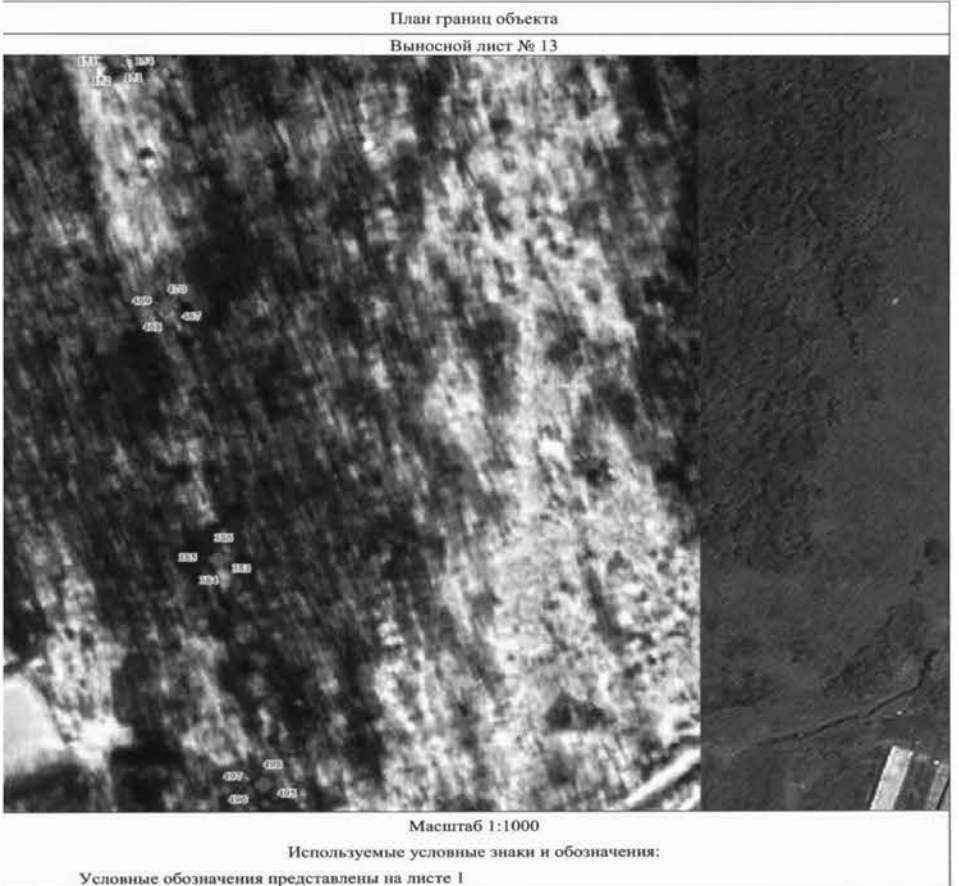





План границ объекта
Выносной лист № 34



Масштаб 1:1000
Используемые условные знаки и обозначения:
Условные обозначения представлены на листе 1
План границ объекта
Выносной лист № 35

План границ объекта
Выносной лист № 35



Масштаб 1:1000
Используемые условные знаки и обозначения:
Условные обозначения представлены на листе 1
План границ объекта
Выносной лист № 36

План границ объекта
Выносной лист № 36




Масштаб 1:1000
Используемые условные знаки и обозначения:
Условные обозначения представлены на листе 1

Форма

	Ходатайство об установлении публичного сервитута	
1	Администрация Артемовского городского округа (наименование органа, принимающего решение об установлении публичного сервитута)	
2	Сведения о лице, представившем ходатайство об установлении публичного сервитута (далее – заявитель):	
2.1	Полное наименование	Акционерное Общество «Дальневосточная Распределительная Сетевая Компания»
2.2	Сокращенное наименование (при наличии)	АО «ДРСК»
2.3	Организационно-правовая форма	Акционерное общество
2.4	Почтовый адрес (индекс, субъект Российской Федерации, населенный пункт, улица, дом)	675004, Амурская область, г. Благовещенск, ул. Шевченко, д.32
2.5	Адрес электронной почты	doc@prim.drsk.ru
2.6	ОГРН	1052800111308
2.7	ИНН	2801108200
3	Сведения о представителе заявителя:	
3.1	Фамилия	Мухин
	Имя	Егор
	Отчество (при наличии)	Михайлович
3.2	Адрес электронной почты (при наличии)	doc@prim.drsk.ru
3.3	Телефон	(423) 222-32-12
3.4	Наименование и реквизиты документа, подтверждающего полномочия представителя заявителя	Доверенность №85 от 30.12.2022
4	Прошу установить публичный сервитут в отношении земель и (или) земельного(ых) участка(ов) в целях (указываются цели, предусмотренные статьей 39.37 Земельного кодекса Российской Федерации или статьей 3.6 Федерального закона от 25 декабря 2001 г. № 137-ФЗ «О введении в действие Земельного кодекса Российской Федерации»): установление публичного сервитута для целей эксплуатации объекта электросетевого хозяйства ВЛ-6 КВ Ф-32 ПС Западная.	
5	Испрашиваемый срок публичного сервитута 49 лет	

Подготовлено с использованием системы КонсультантПлюс

6	Срок, в течение которого использование земельного участка (его части) и (или) расположенного на нем объекта недвижимости в соответствии с их разрешенным использованием будет в соответствии с подпунктом 4 пункта 1 статьи 39.41 Земельного кодекса Российской Федерации невозможно или существенно затруднено в связи с осуществлением деятельности, для обеспечения которой устанавливается публичный сервитут (при возникновении таких обстоятельств) три месяца
7	Обоснование необходимости установления публичного сервитута Публичный сервитут устанавливается в целях эксплуатации объекта электросетевого хозяйства ВЛ-6 КВ Ф-32 ПС Западная, расположенное по адресу: Приморский край, г. Артем. Границы публичного сервитута определены по фактическому размещению объекта энергетики. Объект построен на основании Правил устройства электроустановок и норм проектирования объектов энергетики, действующих на момент строительства. При проектировании объекта были учтены действующие нормы, правила и стандарты. Принятые технические решения в проектной документации соответствуют требованиям ПУЭ, экологических, санитарно-технических, противопожарных и других норм, действующих на территории Российской Федерации и обеспечивают безопасную для жизни и здоровья людей эксплуатацию объекта. ВЛ-6 КВ Ф-32 ПС Западная, построена и эксплуатируется с соблюдением условий безопасности населения, существующих объектов недвижимости, сооружений, а также с соблюдением требований, установленных пунктами 8 и 9 статьи 23 Земельного Кодекса РФ. В соответствии с п. 8 ст. 23 Земельного кодекса РФ, публичный сервитут для эксплуатации ВЛ-6 КВ Ф-32 ПС Западная, согласно схеме границ публичного сервитута, устанавливается и осуществляется на условиях, наименее обременительных для использования земельного участка, в соответствии с его целевым назначением и разрешенным использованием. Площадь публичного сервитута составляет 717 кв.м., из них: - в границах земельного участка 25:27:000000:9694- 28 кв.м, - в границах земельного участка 25:27:010001:2223- 8 кв.м, - в границах земельного участка 25:27:000000:9695- 4 кв.м, - в границах земельного участка 25:27:010001:343- 2 кв.м, - в границах земельного участка 25:27:000000:91- 26 кв.м, - в границах земельного участка 25:27:010001:110- 7 кв.м, - в границах земельного участка 25:27:010001:1664- 10 кв.м, - в границах земельного участка 25:27:010001:1631- 12 кв.м, - в границах земельного участка 25:27:010001:2130- 6 кв.м, - в границах земельного участка 25:27:030102:146- 2 кв.м, - в границах земельного участка 25:27:070102:2617- 4 кв.м, - в границах земельного участка 25:27:000000:2773-2 кв.м, - в границах земельного участка 25:27:070102:1008- 2 кв.м, - в границах земельного участка 25:27:000000:3- 6 кв.м, - в границах земельного участка 25:27:070202:199- 29 кв.м, - в неразграниченных землях квартала 25:27:010001- 65 кв.м, - в неразграниченных землях квартала 25:27:030102- 50 кв.м, - в неразграниченных землях квартала 25:27:070102- 57 кв.м, - в неразграниченных землях квартала 25:27:070202- 397 кв.м.

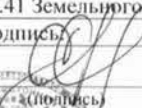8	Сведения о правообладателе инженерного сооружения, которое переносится в связи с изъятием земельного участка для государственных или муниципальных нужд, в случае, если заявитель не является собственником указанного инженерного сооружения (в данном случае указываются сведения в объеме, предусмотренном строкой 2 настоящей формы) (заполняется в случае, если ходатайство об установлении публичного сервитута подается с целью установления публичного сервитута в целях реконструкции инженерного сооружения, которое переносится в связи с изъятием такого земельного участка для государственных или муниципальных нужд) нет		
9	Кадастровые номера земельных участков (при их наличии), в отношении которых подано ходатайство об установлении публичного сервитута, адреса или иное описание местоположения таких земельных участков	25:27:000000:9694- Приморский край, г. Артем 25:27:010001:2223 - Приморский край, г. Артем 25:27:000000:9695- Приморский край, г. Артем 25:27:010001:343- Приморский край, г. Артем 25:27:000000:91- Приморский край, г. Артем 25:27:010001:110- Приморский край, г. Артем 25:27:010001:1664- Приморский край, г. Артем 25:27:010001:1631- Приморский край, г. Артем 25:27:010001:2130- Приморский край, г. Артем 25:27:030102:146– Приморский край, г. Артем 25:27:070102:2617– Приморский край, г. Артем 25:27:000000:2773– Приморский край, г. Артем 25:27:070102:1008– Приморский край, г. Артем 25:27:000000:3– Приморский край, г. Артем 25:27:070202:199– Приморский край, г. Артем в неразграниченных землях квартала 25:27:070102- 57 кв.м, - Приморский край, г. Артем - в неразграниченных землях квартала 25:27:070202- 397 кв.м. - Приморский край, г. Артем	
10	Право, на котором инженерное сооружение принадлежит заявителю (если подано ходатайство об установлении публичного сервитута в целях реконструкции или эксплуатации инженерного сооружения) - Договор купли-продажи ценных бумаг № б/н от 16.11.2006г.		
11	Сведения о способах представления результатов рассмотрения ходатайства:		
	в виде электронного документа, который направляется уполномоченным органом заявителю посредством электронной почты	_____ да (да/нет)	
	в виде бумажного документа, который заявитель получает непосредственно при личном обращении или посредством почтового отправления	_____ да (да/нет)	
12	Документы, прилагаемые к ходатайству: 1. Сведения о границах территории, в отношении которой устанавливается публичный сервитут (далее-границы публичного сервитута), включающие графическое описание местоположения границ публичного сервитута и перечень координат характерных точек этих границ в системе координат, установленной для ведения Единого государственного реестра недвижимости, описание границ и схема расположения границ публичного сервитута в полноцветном режиме на CD-диске – 1шт; 2. Описание границ публичного сервитута на бумажном носителе на 8 л. в 1 экз; 3. Схема расположения границ публичного сервитута на бумажном носителе на 19 л. в 1 экз; 4. Договор купли-продажи ценных бумаг № б/н от 16.11.2006 г на 5 л. в 1 экз; 5. Выписка из реестра №346 на 1 л. в 1 экз; 6. Доверенность №85 от 30.12.2022 на 4 л. в 1 экз.		
13	Подтверждаю согласие на обработку персональных данных (сбор, систематизацию, накопление, хранение, уточнение (обновление, изменение), использование, распространение (в том числе передачу), обезличивание, блокирование, уничтожение персональных данных, а также иных действий, необходимых для обработки персональных данных в соответствии с законодательством Российской Федерации), в том числе в автоматизированном режиме		
14	Подтверждаю, что сведения, указанные в настоящем ходатайстве, на дату представления ходатайства достоверны; документы (копии документов) и содержащиеся в них сведения соответствуют требованиям, установленным статьей 39.41 Земельного кодекса Российской Федерации		
15	Подпись: _____  «(подпись)» _____ Е.М. Мухин (инициалы, фамилия)	Дата: _____ « 09 » 10 2023 г.	



ОПОВЕЩЕНИЕ О ПРОВЕДЕНИИ ПУБЛИЧНЫХ СЛУШАНИЙ

1. Администрация Артемовского городского округа информирует о проведении публичных слушаний по проекту документации по планировке территории по объекту: «Железнодорожные станции Артем-Приморский I и Артем-Приморский II Дальневосточной железной дороги. Обеспечение примыкания железнодорожного пути необщего пользования ООО «Фининвест»».

Проект и информационные материалы к нему размещаются на официальном сайте администрации Артемовского городского округа www.artemokrug.gosuslugi.ru и публикуются в газете «Выбор».

2. Публичные слушания по проекту планировки территории проводятся в порядке, предусмотренном постановлением Администрации Приморского края от 25.08.2015 № 303-па «Об утверждении Порядка организации и проведения общественных обсуждений или публичных слушаний по вопросам градостроительной деятельности на территориях Владивостокского, Артемовского городских округов, Надеждинского, Шкотовского муниципальных районов Приморского края».

Процедура проведения публичных слушаний состоит из следующих этапов:

- оповещение о начале публичных слушаний;
- размещение проекта, подлежащего рассмотрению на публичных слушаниях, и информационных материалов к нему на официальном сайте администрации Артемовского городского округа www.artemokrug.gosuslugi.ru и публикуются в газете «Выбор»;
- проведение экспозиции или экспозиций проекта, подлежащего рассмотрению на публичных слушаниях;
- проведение собрания или собраний участников публичных слушаний (далее - собрание);
- подготовка и оформление протокола публичных слушаний;
- подготовка и опубликование заключения о результатах публичных слушаний.

Срок проведения публичных слушаний исчисляется со дня оповещения о начале проведения публичных слушаний по проекту документации по планировке территории до дня опубликования заключения о результатах публичных слушаний и составляет от десяти дней до тридцати дней.

3. Открытие экспозиции проекта планировки территории состоится 25.10.2023 г. в 9 часов по адресу: Приморский край, ул. Кирова, 48 (здание администрации), 5 этаж.

Срок проведения экспозиции проекта: с 25.10.2023 г. по 06.11.2023 г. Посещение экспозиции проекта возможно в рабочие дни и в рабочее время.

Часы работы:

понедельник – четверг с 09:00 до 18:00.

пятница с 09:00 до 17:00.
перерыв на обед с 13:00 до 14:00.
выходные дни: суббота, воскресенье.

4. Предложения и замечания, касающиеся проекта, вносятся участниками публичных слушаний, прошедших идентификацию, с 25.10.2023 г. по 06.11.2023 г.:

- а) посредством размещения на официальном сайте Артемовского городского округа;
- б) в письменной форме в адрес организатора общественных обсуждений;
- в) посредством записи в книге (журнале) учета посетителей экспозиции проекта.

Предложения и замечания, касающиеся проекта, вносятся участниками публичных слушаний, прошедших идентификацию, в письменной или устной форме в ходе проведения собраний участников публичных слушаний.

Участники публичных слушаний, прошедшие в соответствии со статьей 5.1 Градостроительного кодекса Российской Федерации идентификацию, имеют право вносить предложения и замечания по проекту в период размещения проекта и информационных материалов к нему и проведения экспозиции такого проекта:

Участниками публичных слушаний являются граждане, постоянно проживающие на территории, в отношении которой подготовлен проект, правообладатели находящихся в границах этой территории земельных участков и (или) расположенных на них объектов капитального строительства, а также правообладатели помещений, являющихся частью указанных объектов капитального строительства.

Участники публичных слушаний в целях идентификации представляют сведения о себе (фамилию, имя, отчество (при наличии), дату рождения, адрес места жительства (регистрации) - для физических лиц; наименование, основной государственный регистрационный номер, место нахождения и адрес - для юридических лиц) с приложением документов, подтверждающих такие сведения.

Участники публичных слушаний, являющиеся правообладателями соответствующих земельных участков и (или) расположенных на них объектов капитального строительства и (или) помещений, являющихся частью указанных объектов капитального строительства, также представляют сведения соответственно о таких земельных участках, объектах капитального строительства, помещениях, являющихся частью указанных объектов капитального строительства, из Единого государственного реестра недвижимости и иные документы, устанавливающие или удостоверяющие их права на такие земельные участки, объекты капитального строительства, помещения, являющиеся частью указанных объектов капитального строительства.

5. Собрание участников публичных слушаний на территории Артемовского городского округа проводится 06.11.2023 в 12 часов в конференц-зале администрации Артемовского городского округа (г. Артем, ул. Кирова, 48).

6. Регистрация заинтересованных лиц, желающих принять участие в публичных слушаниях по проекту документации по планировке территории, осуществляется с 11 до 12 часов 06.11.2023 в конференц-зале администрации Артемовского городского округа (г. Артем, ул. Кирова, 48).

ОПОВЕЩЕНИЕ О ПРОВЕДЕНИИ ПУБЛИЧНЫХ СЛУШАНИЙ

1. Администрация Артемовского городского округа информирует о проведении публичных слушаний по проекту документации по планировке территории «Удлинение железнодорожных путей необщего пользования № 1, 2 ООО «Терминал»».

Проект и информационные материалы к нему размещаются на официальном сайте администрации Артемовского городского округа www.artemokrug.gosuslugi.ru и публикуются в газете «Выбор».

2. Публичные слушания по проекту планировки территории проводятся в порядке, предусмотренном постановлением Администрации Приморского края от 25.08.2015 № 303-па «Об утверждении Порядка организации и проведения общественных обсуждений или публичных слушаний по вопросам градостроительной деятельности на территориях Владивостокского, Артемовского городских округов, Надеждинского, Шкотовского муниципальных районов Приморского края».

Процедура проведения публичных слушаний состоит из следующих этапов:

- оповещение о начале публичных слушаний;
- размещение проекта, подлежащего рассмотрению на публичных слушаниях, и информационных материалов к нему на официальном сайте администрации Артемовского городского округа www.artemokrug.gosuslugi.ru и публикуются в газете «Выбор»;
- проведение экспозиции или экспозиций проекта, подлежащего рассмотрению на публичных слушаниях;
- проведение собрания или собраний участников публичных слушаний (далее - собрание);
- подготовка и оформление протокола публичных слушаний;
- подготовка и опубликование заключения о результатах публичных слушаний.

Срок проведения публичных слушаний исчисляется со дня оповещения о начале проведения публичных слушаний по проекту документации по планировке территории до дня опубликования заключения о результатах публичных слушаний и составляет от четырнадцати дней до тридцати дней.

3. Открытие экспозиции проекта планировки территории состоится 25.10.2023 г. в 9 часов по адресу: Приморский край, ул. Кирова, 48 (здание администрации), 5 этаж.

Срок проведения экспозиции проекта: с 25.10.2023 г. по 13.11.2023 г. Посещение экспозиции проекта возможно в рабочие дни и в рабочее время.

Часы работы:

понедельник – четверг с 09:00 до 18:00.
пятница с 09:00 до 17:00.
перерыв на обед с 13:00 до 14:00.
выходные дни: суббота, воскресенье.

4. Предложения и замечания, касающиеся проекта, вносятся участниками публичных слушаний, прошедших идентификацию, с 25.10.2023 г. по 13.11.2023 г.:

- а) посредством размещения на официальном сайте Артемовского городского округа;
- б) в письменной форме в адрес организатора общественных обсуждений;
- в) посредством записи в книге (журнале) учета посетителей экспозиции проекта.

Предложения и замечания, касающиеся проекта, вносятся участниками публичных слушаний, прошедших идентификацию, в письменной или устной форме в ходе проведения собраний участников публичных слушаний.

Участники публичных слушаний, прошедшие в соответствии со статьей 5.1 Градостроительного кодекса Российской Федерации идентификацию, имеют право вносить предложения и замечания по проекту в период размещения проекта и информационных материалов к нему и проведения экспозиции такого проекта:

Участниками публичных слушаний являются граждане, постоянно проживающие на территории, в отношении которой подготовлен проект, правообладатели находящихся в границах этой территории земельных участков и (или) расположенных на них объектов капитального строительства, а также правообладатели помещений, являющихся частью указанных объектов капитального строительства.

Участники публичных слушаний в целях идентификации представляют сведения о себе (фамилию, имя, отчество (при наличии), дату рождения, адрес места жительства (регистрации) - для физических лиц; наименование, основной государственный регистрационный номер, место нахождения и адрес - для юридических лиц) с приложением документов, подтверждающих такие сведения.

Участники публичных слушаний, являющиеся правообладателями соответствующих земельных участков и (или) расположенных на них объектов капитального строительства и (или) помещений, являющихся частью указанных объектов капитального строительства, также представляют сведения соответственно о таких земельных участках, объектах капитального строительства, помещениях, являющихся частью указанных объектов капитального строительства, из Единого государственного реестра недвижимости и иные документы, устанавливающие или удостоверяющие их права на такие земельные участки, объекты капитального строительства, помещения, являющиеся частью указанных объектов капитального строительства.

5. Собрание участников публичных слушаний на территории Артемовского городского округа проводится 13.11.2023 в 12 часов в конференц-зале администрации Артемовского городского округа (г. Артем, ул. Кирова, 48).

6. Регистрация заинтересованных лиц, желающих принять участие в публичных слушаниях по проекту документации по планировке территории, осуществляется с 11 до 12 часов 13.11.2023 в конференц-зале администрации Артемовского городского округа (г. Артем, ул. Кирова, 48).

Приглашаем на квартирник

"ОСЕННЯЯ МЕЛАНХОЛИЯ"

28 ОКТЯБРЯ
17:00

АДРЕС: Г. АРТЕМ
УЛ. КРАСНОАРМЕЙСКАЯ Д. 2

12+

КВАРТИРНИК

Мероприятие представляет из себя открытую интерактивную площадку, где можно собраться вместе, исполнить песни собственного сочинения или любимых авторов, поделиться своими мыслями. Тема квартирника - осень.

Принять участие в квартирнике можно как в качестве зрителя, так и в качестве артиста. Для этого нужно исполнить песню, которая у вас ассоциируется с этим временем года, и рассказать историю, связанную с ней.

Для прохода на мероприятие нужно заполнить форму, после чего с вами свяжется организатор.

Вас ждут приятная атмосфера тепла и уюта, живые беседы и хорошая музыка в компании творческих людей!

Мероприятие состоится:
28 октября в 17.00 по адресу: Красноармейская, д. 2.
ВХОД СВОБОДНЫЙ

Музей приглашает артемовцев в новый «Шахтерский зал»

С 26 октября Историко-краеведческий музей
запускает цикл экскурсий для организованных
групп посетителей (14+)

«Спуск к чёрному золоту»
с эффектом полного погружения
в атмосферу шахты.



Посетить экспозицию можно в четверг, пятницу и
субботу в 12:00, 14:00, 16:00, 18:00 по
предварительной записи по тел. 8 (42337) 4-76-95.
Продолжительность экскурсии – 30 минут.

ПРИГЛАШАЮТ НА РАБОТУ

Продавца в магазин
прод. товаров.
Р-он автоб.
ост. «Новая».
З/пл 52000 руб.
Соцпакет.
Тел. 8-908-961-04-17.

УСЛУГИ

• Ремонт телеви-
зоров, микроволновок.
Тел. 3-24-09, 8-902-556-
97-51.

Ремонт холодильников
на дому. Организация.
Гарантия на ремонт.
Пенсионерам скидка.
Ул. Фрунзе, д. 45-Г,
тел. 8-914-793-79-51.

Справочная служба
по товарам и услугам г. Артём

СПРАВОЧНАЯ
"ГУДВИН"

600 09
33 508

Ежедневно с 8.00 до 20.00

www.arteminform.ru
www.admin-art.ru

Регистрация в справочной «Гудвин»
по тел. 8-924-251-25-08
Стоимость от 500 руб./месяц

Стать присяжным заседателем – это особая честь и ответственность

Граждане Российской Федерации могут участвовать в осуществлении правосудия в качестве присяжных заседателей

Граждане Российской Федерации имеют право участвовать в осуществлении правосудия в качестве присяжных заседателей при рассмотрении судами первой инстанции подсудных им уголовных дел с участием присяжных заседателей (ст. 32 Конституции Российской Федерации, ст. 2 Федерального закона от 20.08.2004 № 113-ФЗ «О присяжных заседателях федеральных судов общей юрисдикции в Российской Федерации»).

ПРОКУРАТУРА РАЗЪЯСНЯЕТ

Требования к присяжным заседателям (ст. 3 Федерального закона «О присяжных заседателях федеральных судов общей юрисдикции в Российской Федерации»):

Присяжными заседателями могут быть граждане, включенные в списки кандидатов в присяжные заседатели и призванные в установленном Уголовно-процессуальном кодексе Российской Федерации порядке к участию в рассмотрении судом уголовного дела.

Присяжными заседателями и кандидатами в присяжные заседатели не могут быть лица:

- не достигшие к моменту составления списков кандидатов в присяжные заседатели возраста 25 лет;

- имеющие непогашенную или неснятую судимость;

- признанные судом недееспособными или ограниченные судом в дееспособности;

- состоящие на учете в наркологическом или психоневрологическом диспансере в связи с лечением от алкоголизма, наркомании, токсикомании, хронических и затяжных психических расстройств.

К участию в рассмотрении судом конкретного уголовного дела в порядке, установленном Уголовно-процессуальным кодексом Российской Федерации, в качестве присяжных заседателей не допускаются также лица:

- подозреваемые или обвиняемые в совершении преступлений;

- не владеющие языком, на котором ведется судопроизводство;

- имеющие физические или психические недостатки, препятствующие полноценному участию в рассмотрении судом уголовного дела.

Материальное обеспечение присяжных заседателей (ст. 11 Федерального закона «О присяжных заседателях федеральных судов общей юрисдикции в Российской Федерации»):

за время исполнения присяжным заседателем обязанностей по осуществлению правосудия:

- соответствующий суд выплачивает за счет средств федерального бюджета компенсационное вознаграждение в размере 1/2 части должностного оклада судьи этого суда пропорционально числу

дней участия присяжного заседателя в осуществлении правосудия, но не менее среднего заработка присяжного заседателя по месту его основной работы за такой период;

- возмещаются судом командировочные расходы, а также транспортные расходы на проезд к месту нахождения суда и обратно в порядке и размере, установленных законодательством для судей данного суда;

- на время исполнения обязанностей по осуществлению правосудия по основному месту работы сохраняются гарантии и компенсации, предусмотренные трудовым законодательством;

- увольнение присяжного заседателя или его перевод на другую работу по инициативе работодателя в этот период не допускаются;

- время исполнения присяжным заседателем обязанностей по осуществлению правосудия учитывается при исчислении всех видов трудового стажа;

- на период осуществления им правосудия распространяются гарантии независимости и неприкосновенности судей.

Участие присяжного заседателя в судебном разбирательстве (глава 42 Уголовно-процессуального кодекса Российской Федерации).

Присяжные заседатели вправе:

- участвовать в исследовании всех обстоятельств уголовного дела, задавать через председательствующего вопросы

допрашиваемым лицам, участвовать в осмотре вещественных доказательств, документов;

- просить председательствующего разъяснить нормы закона, относящиеся к уголовному делу, содержание оглашенных в суде документов и другие неясные для них вопросы и понятия;

- вести собственные записи и пользоваться ими при подготовке в совещательной комнате ответов на поставленные перед присяжными заседателями вопросы.

По окончании судебного процесса коллегия присяжных заседателей удаляется в совещательную комнату для принятия решения, в котором необходимо ответить на три основных вопроса:

1) доказано ли, что деяние имело место;

2) доказано ли, что это деяние совершил подсудимый;

3) виновен ли подсудимый в совершении этого деяния.

При положительном ответе на последний вопрос присяжные также должны высказаться, заслуживает ли подсудимый снисхождения или нет.

Стать присяжным заседателем, а именно судьей «факта» – это особая честь и ответственность, связанная с выполнением своего гражданского долга.

Если вам придет приглашение, просим принять участие в отправлении правосудия.

Прокуратура города Артема
Приморского края.