



ВЫБОР

№95 (12790)

22 ноября 2023 г.
среда

www.gazeta.vibor.com

Официальные материалы
администрации
и Думы Артёмовского
городского округа

С утра был настоящий каток

Первый снег проверил зимнюю готовность артемовских дорожников

Первого снега дорожники всегда ждут с особым напряжением, потому что фактически сходу приходится перестраиваться на новый алгоритм работы, более жесткие требования автомобилистов и повышенное внимание властей. К тому же приморская погода всегда имеет «за пазухой» какой-нибудь неприятный сюрприз.

Так случилось и в этот зимний заход, когда 16-17 ноября синоптики наобещали первый снегопад для южной части Приморья. Предварил его вроде небольшой дождь и, кажется, «смешной» морозец в 3-4 минусовых градуса, однако утро того недалекого дня запомнилось многим, думается, надолго. Дороги превратились в каток, с которого легко скатывались в кюветы как большегрузы, так и юркие легковушки. Словом, «утро жестянщика» удалось.

К настоящему времени в готовности находятся 12 единиц техники, которые в любое время могут выйти на уборку снега и наледи на дорогах Артёмовского городского округа.

К счастью, неприятности длились не долго. Выглянуло солнце, подняло градус, проехали по дороге пескоструи, и жизнь для автомобилистов более-менее наладилась. Выпавший следом снег упал уже на чистые дороги и не сковал их ледяной коркой, а дорожники успели где надо прогрести, где требовалось, подсыпать. На этот раз коллапса удалось избежать, чего хочется всем нам пожелать и в



оставшиеся месяцы нашей длинной зимы.

Не так легко отделались северные и северо-восточные районы Приморья, где снега выпало погуще, а обычный дождь успел превратиться в ледяной. Последствия дорожные и другие оперативные службы устраняют до сих пор.

Последние сводки с полей непогоды, которые передает пресс-служба правительства края, свидетельствуют о серьезных масштабах проблем, разрушиванием которых занялся лично губернатор Олег Кожемяко. В настоящее время дороги продолжают очищать от снега и льда, но еще не везде. О текущей ситуации главы муниципалитетов и профильных ведомств доложили руководителю региона.

Как уточнили в министерстве ГО и ЧС Приморского края, в связи с неблагоприятными погодными условиями на территории двух муниципальных образований – это Тернейский и Ханкайский округа – ситуа-

ция продолжает оставаться сложной. Без электроснабжения остаются некоторые населенные пункты, задействованы дизельные генераторы. Восстановить его планируется в течение дня.

«За прошедшие сутки многое удалось сделать: там, где были отключения, они все восстановлены. В городе Владивостоке были некоторые отключения в течение вечера, до 12 ночи они были устранены. Сегодня остались проблемные вопросы в Тернейском муниципальном округе. Электроснабжение в Дальнереченском районе восстановлено, в Красноармейском округе есть нарушения электроснабжения», – отметил глава региона.

Во время совещания губернатор заслушал также доклады о состоянии дорог от глав отдаленных муниципалитетов Приморья, где обычно в непогоду складывается самая сложная ситуация. «Мы усиленно работаем сейчас над расчисткой дорог,

контролируем эту ситуацию. Смотрим, чтобы везде был проезд, в том числе там, где случились подтопления. Нужно держать руку на пульсе. Вечером подведем итоги дня, проверим, как отработали дорожные службы и энергетики. Завтра ожидается потепление, но ночью могут быть заморозки, соответственно, будет гололед на трассах. Необходимо обратить на это особое внимание», – подчеркнул Олег Кожемяко.

Олег Кожемяко напомнил всем мэрам, что у глав территорий есть все необходимые полномочия, чтобы перекрыть отдельные участки трасс для движения рейсовых и школьных автобусов, частного транспорта в случае повышенной опасности. «Держите эти вопросы под постоянным контролем», – напутствовал он руководителей муниципалитетов, предупредив о личной ответственности.

В связи с этим редакция «Выбора» решила внимательнее посмотреть на готовность артемовских дорожников к предстоящему зимнему сезону, который официально наступил с 15 ноября. Как сообщили нам в МКУ «Управление благоустройства», в настоящее время идет процесс переоборудования техники. На самосвалы ставится дополнительное оборудование. На поливомоечные машины устанавливают пескорозбрасыватели вместо цистерн. На зимнее содержание дорог переходят в соответствии с требованиями безопасности дорожного движения.

К настоящему времени в готовности находятся 12 единиц техники, которые в любое время могут выйти на уборку снега и наледи на дорогах Артёмовского городского округа. В их числе шесть комбинированных дорожных машин и шесть тракторов. В необходимом количестве заготовлены и противогололедные материалы.

Клим ПАВЛОВ.

Для участников СВО готовят «гектарную амнистию»

Воюется тогда уверенно, когда в тылу все надежно и прочно. Об этом постоянно напоминают участники СВО, мобилизованные из Артёмовского городского округа. Бойцы выделяют оказание психологической и материальной помощи их семьям в случае острой необходимости, оперативное решение коммунальных и бытовых проблем, вопросы поддержки в сфере медицинской помощи и образовательных услуг.

В числе актуальных и тема использования дальневосточного гектара. Многие участники СВО успели получить его, но не успели освоить, так как встали в строй, а отведенное государством время для использования земли по назначению тает. Что делать в этой ситуации, задаются вопросом военнослужащие.

Напомним, в Приморье в течение семи лет реализуется программа «Дальневосточный гектар», запущенная по инициативе Президента РФ Владимира Путина. За это время в крае получили землю в безвозмездное пользование более 32 тысяч человек. Как рассказал руководитель министерства имущественных и земельных отношений краевого правительства Арест Давтян, сегодня в Приморье насчитывается самое большое количество уполномоченных органов, которые реализуют программу

«Дальневосточный гектар», – 35. При этом на каждой территории определены должностные лица не ниже заместителя главы, являющиеся ответственными за реализацию программы.

Министерство имущественных и земельных отношений, в свою очередь, на еженедельной основе осуществляет контроль за работой органов местного самоуправления. Систематически проводятся совещания, осуществляются рабочие поездки в администрации. «Плановая работа идет, мы всегда готовы помогать и содействовать во всех вопросах», – подчеркнул Арест Давтян.

По словам руководителя, если анализировать цели, для которых граждане берут земельные участки, то можно увидеть общую тенденцию: гектары чаще всего используются для ведения предпринимательской деятельности. При этом в приоритете у людей такие отрасли экономики, как туризм и сельское хозяйство.

В Приморье действует множество программ, призванных помогать «гектарщикам» осваивать и развивать полученную землю. Это, к примеру, гранты по программе «Агростартап», льготное кредитование, микрозаймы, гранты на развитие семейной садоводческой и животноводческой фермы, гранты для молодых предпринимателей на развитие собственного бизнеса и другие. «Только участники программы «Агростартап» в текущем году получили гранты на общую сумму почти 11,7 мил-



лиона рублей», – уточнил Арест Давтян.

Глава ведомства в числе наиболее острых проблем освоения ДВ гектара также назвал отсутствие у участников специальной военной операции возможности подать заявление на оформление гектара в собственность в установленные федеральным законом сроки.

Как сообщили редакции «Выбора» в администрации АГО, в связи с тем, что данный вопрос имеет свою актуальность, Правительством Приморского края в адрес министра РФ по развитию Дальне-

го Востока и Арктики направлено письмо с законодательной инициативой о введении «гектарной амнистии» для указанной категории граждан.

Как только вопросы представления «гектарной амнистии» для участников СВО будут решены на федеральном уровне, информация будет доведена до тех, кто в ней заинтересован, и начнут оформляться необходимые документы, отметил собеседник газеты.

Павел НЕВЗОРОВ.

Марина Казакова: хочу, чтобы люди были

Член Общественной палаты Артемовского городского округа, председатель комиссии по развитию

С 2012 года в Артемовском городском округе развивается движение ТОС – территорий общественного самоуправления. Первооткрывателями этого направления в нашем городе были Лариса Кавун, тогда председатель некоммерческого партнерства «Совет общественности города Артема», и Татьяна Лемехова, в те годы заместитель главы АГО.

За годы число ТОС в Артеме выросло с первых трех-пяти до ... более сорока. Сейчас такие территории есть и в самом Артеме, и во всех территориальных управлениях. Чем занимаются ТОС и в чем различие их юрлица/не юрлица, можно посмотреть на инфографике.

К Марине Казаковой в нынешнем году обратились за помощью в подготовке заявки на региональное финансирование социальных проектов 23 инициативных группы, в том числе ТОСы. Деньги на свои проекты получили 14 заявителей.

- Марина Викторовна, почему вы решили помогать в получении финансирования ТОСам и еще формирующимся инициативным группам жителей?

- Я очень много лет занимаюсь развитием некоммерческих организаций, в том числе и вопросами привлечения финансовых средств. Предложила свою помощь, инициативные жители-активисты и специалисты администрации АГО доверили мне это дело.

- Как вы пришли в некоммерческий сектор?

- По образованию я медик и в 90-х годах прошлого века работала в Краевой детской больнице Владивостока. Были дети с очень тяжелыми формами заболевания, мы ничем не могли им помочь. Руки опускались. Я случайно узнала об НКО и их возможностях в организации помощи тяжело больным детям. Обратилась к ним и ... постепенно втянулась в процесс. Мои маленькие пациенты из 90-х годов давно выросли, сейчас у них все хорошо.

В школах мы ведем беседы на темы инвалидов и показываем видео из своей коллекции. Стараемся убедить молодежь, что к инвалидам нужно относиться уважительно и по возможности всегда им помогать.

- Вы много лет занимаетесь вопросами развития НКО. Можно об этом подробнее?

- Вела тренинги по командообразованию, планированию, обучению менеджмента организации, управлению временем и рабочей нагрузкой, развитию продаж, привлечению различных видов финансирования (частного и из бюджетов разных уровней) и т.д. Работала как с некоммерческими, так и с коммерческими организациями.

- Марина Викторовна, какие заявки на финансирование готовили ТОСы и инициативные группы в этом году?

- Многие председатели делали сами, я помогала с Уставом (только организовавшим, еще не зарегистрированным сообществом) и оформляла паспорта (текст по описанию проблемы и путей ее решения).



ТОС «Амурская» в ТУ «Шахта «Амурская» (активисты Любовь Шевцова и Ксения Гунченко) планировало создать новое общественное пространство – детскую спортивную и развлекательную площадку шаговой доступности в центре городка. Были намечены отсыпка и благоустройство территории пустыря между детским садом и домом на ул. Полевая, 21; демонтаж старых, пришедших в негодность конструкций; установка нового спортивного и игрового оборудования, лавочек и урны. На работы было выделено 1 млн. руб. из краевого бюджета. Жители самостоятельно высадили саженцы декоративных деревьев, кустов и цветы на общую сумму более 200 тысяч рублей. Все работы завершены в октябре 2023 года.

ТОС «Октябрьская» (председатель Евгений Крутиков) создает свою территорию в центре Артема. Были запланированы покос травы, отсыпка площадки, заливка бетонного основания; установка тренажеров, мягкого покрытия и ограждения. На проект выделено 950 тыс. руб. из краевого бюджета, также на организацию объекта затрачено много частных средств (более 600 тыс. руб.). Из-за большого объема работ проект (в соответствии с графиком) исполнен пока частично.

ТОС «Лесной» (председатель Мария Ольшанская) запланировало «создание безбарьерной среды в микрорайоне Лесной на участке улицы Анатолия Ганжи». Были намечены подготовка имеющегося покрытия для устройства основания из щебня, устройство асфальтового покрытия, приобретение и укладка переливной трубы, ливневых кюветов, приобретение и установка камер видеонаблюдения, металлических решеток. На проект выделено 1 млн. руб. краевого финансирования и более 200 тыс. руб. из средств жителей территории. Работы пока не завершены.

ТОС «Озерки» (руководитель Евгений Меринов) наметило обустройство детской площадки для детей разного возраста на ул. Любы Шевцовой. На установку детской площадки и лавочек, на создание клумбы и проведение субботника

из средств краевого бюджета выделено 785 тыс. руб. и привлечено 163 тыс. руб. средств жителей.

ТОС «Амурский залив» (район «Двойка», председатель Максим Комлев) начало свою деятельность с организации безопасного места въезда и выезда в микрорайоне «Амурский залив» на трассу местного значения. Практически накануне нового 2024 года будут завершены работы по установке переливной трубы и благоустройству придорожных ливневых каналов и обочин, установке информационных стендов. Цена вопроса: 1 млн. руб. из средств краевого бюджета и 200 тыс. руб. от жителей района.

Безусловно, названы далеко не все команды. Но важно главное: все участники софинансирования с краевым бюджетом довольны полученными результатами и намерены дальше продолжать развивать свои территории.

- Марина Викторовна, работа по ТОСам налажена. Что дальше?

- Приходят вновь образовавшиеся ТОСы, им тоже нужна помощь. Забегают за советом те, с кем мы уже плотно поработали. Важно понять, что ТОСы вошли в длительные проекты на годы и десятилетия. У председателей и активистов громадьё планов по преобразению своих

микрорайонов. ТОС «Широкая» в Артеме уже зарегистрировало свое юрлицо, у пяти организаций документы в работе. Глядя на них, пойдут и другие. Многим нужна будет консультативная помощь, кому-то – реальная подготовка пакета документов на новые и новые гранты. Вот этим всем и придется заниматься.

- Параллельно с ТОСами родился еще один интересный проект, верно?

- Да, поскольку я по первому образованию медик, профессия меня не отпускает. Рассказываем школьникам об инвалидах. Каждый 10-й человек в мире – инвалид. Не застрахован никто, это может случиться в любом возрасте. Особенно сейчас, когда идет военная операция на Украине.

Сотрудничали с АНО содействия социальной адаптации и реабилитации «Благое дело» (Виктор Антропов). Эта организация предоставила нам некоторые фильмы в рамках проекта «Кино без барьеров». Затем проект АНО «Благое дело» закончился, а мы продолжили работу со школьниками вместе с «Движением первых» (Инесса Налётова) и АНО «Дыхание жизни» (Анастасия Беспалова). Сейчас в нашей коллекции десятки видеофильмов, мультфильмов и видеопередач о людях с ограниченными возможностями здоровья.

Полномочия органов ТОС

- представляют интересы населения, проживающего на соответствующей территории;
- обеспечивают исполнение решений, принятых на собраниях и конференциях граждан;
- могут осуществлять хозяйственную деятельность по содержанию жилищного фонда, благоустройству территории, иную хозяйственную деятельность, направленную на удовлетворение социально-бытовых потребностей граждан, проживающих на соответствующей территории, как за счет средств указанных граждан, так и по договору с органами местного самоуправления с использованием средств местного бюджета;
- вправе вносить в органы местного самоуправления проекты муниципальных правовых актов, подлежащие обязательному рассмотрению этими органами и должностными лицами местного самоуправления, к компетенции которых отнесено принятие указанных актов.

добрыми соседями

гражданского общества – об НКО и не только



Например, фильм «А в душе я танцую» ирландского режиссёра Дэмиена О’Доннелла. Молодой парень Рори О’Ши тяжело болен, он может только ... шевелить одним пальцем одной руки и прекрасно говорить. В друзья себе Рори выбрал 24-летнего Майкла, пациента с очень тяжелой формой ДЦП. Рори понимает, что дни его сочтены, но при этом он умудряется устроить себе и другу ... веселую жизнь совсем молодых парней. Драма, комедия, мелодрама – фильм многогранен и смотрится на одном дыхании.

Или короткометражка «10 процентов». Оказывается, по статистике только 10% молодых людей, выпускников детских коррекционных домов, относительно успешно адаптируются во взрослой жизни. Главная героиня фильма сделала все возможное плюс невозможное и ... попала в счастливые 10 процентов. Как складывается ее жизнь?

В школах мы ведем беседы на темы инвалидов и показываем видео из своей коллекции. Стараемся убедить молодежь, что к инвалидам нужно относиться уважительно и по возможности всегда им помогать.

- Марина Викторовна, насколько я знаю, вы всегда в жизни делали и делаете немало как медик?

- Несколько лет подряд на общественных началах помогала паллиативным больным: собирала средства ухода за лежачими людьми и передавала в кабинет паллиативной помощи в онкодиспансере Приморского края (врачу Денеж Андрею Александровичу). Опубликовала как-то в соцсетях информацию о тяжело больном 15-летнем подростке, которому срочно нужен кислородный концентратор для нормализации дыхания. На следующий день один из приморцев купил аппарат и привез парню домой. Мальчика, к сожалению, спасти не удалось, но оборудование передали в онкодиспансер, оно пригодилось многим пациентам.

А благотворительная акция по изготовлению пряничных домиков в Артемовской коррекционной школе-интернате! В декабре 2016 года мы готовили их с ребятами и с ... в то время главой АГО, а сейчас депутатом ГосДумы Владимиром Новиковым, а также с предпринимателями. Мы тогда собрали более 80 тысяч рублей и купили детям муфельную печь для обжига гончарных изделий... Много было славного и светлого...

Хочу, чтобы все артемовцы были добрыми соседями и просто отзывчивыми по отношению друг к другу людьми.

Записала Ольга ШКУРАТ.

18 лет в строю

Артемовское отделение «Молодой гвардии» отметило 18-летие со дня образования.

Губернатор Приморского края Олег Кожемяко выступил на церемонии поздравления молодогвардейцев с приветственной и воодушевляющей речью, а также вручил благодарственные письма активистам.

Благодарственные письма от губернатора получили Александр Лазаренко – член штаба, и Рената Туреева – пресс-секретарь и член штаба местного отделения «Молодой гвардии».

Юрий Бакуров – региональный руководитель «Молодой гвардии», представил гостям и активистам отчет о проделанной работе в течение этого года. Он отметил, что отделение «Молодой гвардии» Артемовского городского округа одно из самых активных и работоспособных.

Эмилия Полинкевич – руководитель аппарата, и Марина Мартычук – член штаба местного отделения «Молодой гвардии», также получили благодарственные письма от Ольги Лакомой – руководителя регионального исполнительного комитета партии «Единая Россия», за активное участие в организации и



проведении социально значимых мероприятий на территории Приморского края.

Юрий Бакуров также наградил активистов «Молодой гвардии» Артемовского городского округа за активную деятельность и личный вклад в реализацию проектов «Молодой гвардии» «Единой России».

Женский стартап

Образовательный проект «Женское дело» состоялся в Артеме.

В течение 5 дней участницы из Артема, Спасска-Дальнего, Большого Камня и других муниципалитетов проходили бесплатное обучение в стенах Дворца культуры угольщиков.

Участниц ждали уроки, мастер-классы и тренинги по основам предпринимательской деятельности от бизнес-идеи до стартапа, бизнес-встречи с руководителями предприятий. Завершением обучения стала защита своего бизнес-проекта. Победительница получит грант 100 000 рублей, а призеры – ценные подарки.

Образовательный проект рассчитан на женщин, которые хотят открыть или масштабировать свой бизнес. Проект реализуется Комитетом по развитию женского предпринимательства Приморского краевого отделения ОПОРЫ РОССИИ при поддержке администрации Артемовского городского округа.

Образовательный проект проводится во второй раз. Впервые он был пред-



ставлен в Уссурийске. Сейчас возможность получить ценные знания и обменяться опытом появилась у жительниц нашего города.

Защищать уязвимых

Семинар по социальному предпринимательству прошел в администрации Артема.

Среди участников не только предприниматели, которые уже получили этот статус, но и представители бизнеса, которые пока готовят социальный проект.

В ходе семинара специалистам Центра инноваций социальной сферы удалось раскрыть категории социального предпринимательства, категории социально уязвимых граждан. Бизнесменам рассказали о всех необходимых документах и о мерах поддержки разного уровня. Так, социальный бизнес помимо снижения налоговой ставки и получения грантов может рассчитывать и на финансовую поддержку со стороны муниципалитета.

Специалисты центра «Мой бизнес» подробно разобрали алгоритм получения статуса «Социальное предприятие». У участников была возможность побеседовать с экспертами в области финансовой отчетности, обменяться опытом продвижения успешных практик и инноваций в социальной сфере.



Сегодня в Артеме статус социального предприятия имеют 18 организаций. Подробную консультацию по ведению артемовские бизнесмены могут получить в центре «Мой бизнес» или в управлении потребительского рынка и предпринимательства администрации Артема по телефону 4-33-95.

По сообщениям пресс-службы администрации АГО.

Формы ТОС

ТОС – юридическое лицо.

- Создание в несколько этапов
- Наличие расчетного счета в банке
- Возможность осуществления предпринимательской деятельности
- Возможность участия в конкурсах и грантах региональных фондов
- ТОС – без регистрации юридического лица
- Регистрация подлежит только устав ТОС в администрации района
- Отсутствует расчетный счет
- Только бюджетные средства в рамках целевых программ муниципального образования

А у нас в артемовском дворе

С каждым годом в округе становится все больше благоустроенных общественных пространств

В Приморском крае подводят итоги выполнения национальных проектов, инициированных Президентом РФ Владимиром Путиным, и региональных программ, которые реализуются на основе решений губернатора Олега Кожемяко.

В рубрике «До и После» пресс-служба краевого правительства размещает фотоотчеты о том, как меняются общественные пространства, улицы и дороги, культурные и спортивные учреждения в муниципалитетах после выполнения планов по социальной реновации.

Один из первых фотоотчетов был подготовлен по ситуации с реконструкцией дворов в Артемовском городском округе. И это не случайно. В округе был выполнен значительный объем работ, реализованы все намеченные планы, освоены выделенные средства и достигнуто хорошее качество.

«22 двора благоустроили в Артемовском городском округе Приморского края в текущем году, - сообщает в пресс-релизе правительства региона. - Создать уютные пространства помогли сразу два спецпроекта. Дворы отремонтировали на улицах: Ангарской, Каширской, Кирова, Черноморской, Ульяновской, Уссурийской, Фрунзе и Ярославской. Подрядчики поменяли асфальт, бордюры, там, где необходимо, сделали лестницы и дренаж».

Последними объектами сезона 2023 года стали дворовые территории на ул. Ульяновская, 11 и ул. Фрунзе, 60. Во дворах этих многоквартирных домов уже выполнено асфальтирование, установлены лавочки, урны, оборудованы места для парковки автомобилей, сделаны тротуары. На Ульяновской, 11 строители также оборудовали новую лестницу и бельевую площадку. Для ребят здесь установили спортивную и детскую площадки. Сейчас специалисты завершают укладку резинового покрытия на новых пространствах для детей. Во дворе дома № 60 на ул. Фрунзе также для местной ребятни установлена просторная детская площадка.

Обновление стало возможным благодаря эффективному проведению конкурсных процедур по объектам благоустройства, которые вошли в федеральную программу по социальному развитию центров экономического роста субъектов РФ в ДФО. Жители согласовали схему асфальтирования и место размещения площадки. Проводятся мероприятия в



тесном контакте с жителями, которые согласовали номенклатуру и очередность возведения дворовых объектов.

Как отмечают сами жители АГО, благодаря проектам благоустройства за последние годы в округе появились десятки комфортных придомовых и общественных пространств.

В администрации АГО краевой пресс-службе сообщили подробности проведения этой значительной деятельности. «Объем работ большой, свои коррективы в сроки выполнения ремонтов внесла и дождливая погода, однако объекты сданы. Приемка велась вместе с жителями, которые и определили те дворы, которые необходимо было включить в программы благоустройства», - рассказал представитель администрации округа.

«Комплексное благоустройство дворов предполагает охват сразу нескольких придомовых территорий. После завер-

шения работ комфортным для жителей должен стать не один двор, а целый микрорайон. Однако перед составлением сметного расчета жителям дворов предстоит договориться и проголосовать на общем собрании собственников жилья за предложенные варианты благоустройства», - пояснили специалисты.

Как отмечают сами жители АГО, благодаря проектам благоустройства за последние годы в городе появились десятки комфортных придомовых и общественных пространств. «Программы работают, это хорошо видно, нужно только чуточку активности самим, по-настоящему любить свою малую родину», - делятся впечатлениями горожане.

Напомним, создание комфортных территорий велось в муниципалитете по двум программам: федеральной «1000 дворов Дальнего Востока» и губернаторской «1000 дворов». В целом по краю дворы и парки ремонтируются по нацпроекту «Жилье и городская среда», краевой и федеральной программам «1000 дворов», конкурсу «Твой проект», а также в рамках создаваемых самими жителями ТОСов.

По словам заместителя председателя

Правительства Приморья Елены Пархоменко, всего в 2022 году в регионе в рамках программы Минвостокразвития «1000 дворов Дальнего Востока» благоустроят 232 двора. На реализацию проекта из федерального бюджета направлено 1,7 миллиарда рублей.

«Пока в программу включены четыре города – Владивосток, Артем, Уссурийск и Находка. Этот проект синхронизирован и с другими программами благоустройства – краевой и нацпроектом «Жилье и городская среда». Всего в текущем году в Приморье будут приведены в порядок около 600 общественных и дворовых пространств», - подчеркнула она.

Главная задача программы заключается в обновлении городской инфраструктуры с применением современных технологий, создании пространств для отдыха и развития рядом с домом, повышении индекса качества городской среды. В рамках программы с учетом потребностей жителей создаются площадки с оборудованием для игр и спорта, обустраиваются пешеходные зоны и велодорожки, производится озеленение территорий.



Справочно:

Все объекты и мероприятия, включенные в национальные проекты, должны быть завершены и выполнены до конца текущего года. Такая задача поставлена. В текущем году на реализацию нацпроектов в Приморском крае направлен 21 миллиард рублей.

Благодаря этим средствам в регионе строятся объекты культуры и образования, оснащаются лечебные учреждения, благоустраиваются общественные пространства, ремонтируются дороги, рекультивируются свалки, модернизируется инфраструктура для туризма и отдыхающих.

В администрации АГО газете сообщили, что нацпроекты по благоустройству и «Безопасным качественным дорогам» (БКД) в рамках заданий на этот год практически выполнены. С 2017 года в Артемовском городском округе благодаря реализации нацпроекта БКД удалось отремонтировать около 55 км улично-дорожной сети. В комплексной работе принимают активное участие в том числе общественные наблюдатели.

Олег УССУРИН, коллажи пресс-службы правительства Приморского края.

ИЗВЕЩЕНИЕ О ПРОВЕДЕНИИ ОТКРЫТОГО КОНКУРСА № 302

Администрация Артёмовского городского округа приглашает к участию в открытом конкурсе на право управления многоквартирными домами на территории Артёмовского городского округа юридических лиц и индивидуальных предпринимателей. Конкурс проводится в соответствии с нормами Жилищного кодекса Российской Федерации, постановления Правительства Российской Федерации от 06.02.2006 № 75 «О порядке проведения органом местного самоуправления открытого конкурса по отбору управляющей организации для управления многоквартирным домом».

Открытый конкурс проводится на основании: по лотам № 1, 2, 3, 6, 7, 8, 9, 10, 11, 15, 19, 20, 21, 22, 23, 25, 31, 34, 35, 36, 37 - в течение шести месяцев до дня проведения открытого конкурса собственниками помещений в МКД не выбран способ управления этим домом; по лотам № 4, 5, 12, 13, 14, 16, 17, 18, 24, 26, 27, 28, 29, 30, 32, 33, – многоквартирные дома, в которых доля муниципального образования в праве общей собственности на общее имущество составляет более чем пятьдесят процентов.

Почтовый адрес, телефон, адрес электронной почты: г. Артём, ул. Фрунзе, 82, тел. 8(42337)3-36-01, факс 8(42337)3-36-01, адрес электронной почты: artem_jilfond@mail.ru

Конкурсная документация размещена на официальном сайте Российской Федерации для размещения информации о проведении торгов www.torgi.gov.ru.

Контактное лицо: Главный специалист планово–экономического отдела МКУ УУСМЖФ Федосеева Ирина Николаевна.

Характеристика объекта конкурса:										
№ п/п	Адрес многоквартирного дома	Год постройки	Количество этажей	Количество квартир	Общая площадь жилых помещений	Общая площадь нежилых помещений, не входящих в состав общего имущ-ва	Общая площадь помещений общего пользования	Вид благоустройства	Тип постройки	Площадь земельного участка, входящего в состав общего имущ-ва дома
Лот № 1										
1.	ул. Херсонская, 6	1959	1	5	139,4	-	-	э/энергия	кирпич	2850,0
Лот № 2										
1.	ул. Херсонская, 10	1959	1	5	138,4	-	-	э/энергия	кирпич	2768,0
Лот № 3										
1.	ул. Херсонская, 12	1960	1	3	119,4	-	-	э/энергия	кирпич	2332,0
Лот № 4										
1.	ул. Херсонская, 14	1960	1	3	141,0	-	-	э/энергия	кирпич	2838
Лот № 5										
1.	ул. Херсонская, 16	1960	1	5	153,1	-	-	э/энергия, водоснабжение	кирпич	3246,0
Лот № 6										
1.	ул. Херсонская, 18	1960	1	5	142,2	-	-	э/энергия,	кирпичные	3278
Лот № 7										
1.	ул. Херсонская, 20	1960	1	5	143,4	-	-	э/энергия, водоснабжение	кирпичные	3075
Лот № 8										
1.	ул. Херсонская, 24	1962	1	5	113,5	-	-	э/энергия, водоснабжение	кирпичные	2994
Лот № 9										
1.	пер. Васнецова, 12	1992	1	2	153	-	-	э/энергия, водоснабжение, водоотведение, отопление	Кирпич	1184,2
Лот № 10										
1.	ул. Баумана, 6	1953	1	10	325,2	-	-	э/энергия	Шлакоблоки	5192
Лот № 11										
1.	ул. 2я Дёповская, 7а	1958	1	2	78,6	-	-	э/энергия	Каркасно - щитовые	1664
Лот № 12										
1.	ул. Зоологическая, 6	1965	1	2	63,5	-	-	э/энергия	кирпич	1410,0
Лот № 13										
1.	ул. Кубанская, 50	1961	1	2	73,0	-	-	э/энергия	брус	3014,0
Лот № 14										
1.	ул. Силина, 27	1946	1	4	113,2	-	-	э/энергия	шлакоблок	189,6
Лот № 15										
1.	ул. Силина, 49	1946	1	2	61,5	-	-	э/энергия	каркасно - засыпной	1330,0
Лот № 16										
1.	ул. Силина, 56	1972	1	2	80,6	-	-	э/энергия	из пластин	1546,0
Лот № 17										
1.	ул. Силина, 64	1962	1	3	109,3	-	-	э/энергия	рубленный	300,0
Лот № 18										
1.	ул. Степановская, 1	1907	1	2	69,3	-	-	э/энергия	брус	1539
Лот № 19										
1.	ул. Ярославская, 9	1972	1	2	79,4	-	-	э/энергия	кирпич	1238,0
Лот № 20										
1.	ул. Геологическая, 3	1958	1	2	87,1	-	-	э/энергия	Брус	1248
Лот № 21										
1.	ул. Геологическая, 13	1958	1	3	71,4	-	-	э/энергия	Шлакоблок	1653
Лот № 22										
1.	ул. Геологическая, 14	1958	1	3	69,7	-	-	э/энергия	Шлакоблок	1682
Лот № 23										
1.	ул. Геологическая, 15	1959	1	4	135,6	-	-	э/энергия	Брус	2449
Лот № 24										
1.	ул. Геологическая, 16	1960	1	6	143,7	-	-	э/энергия	Брус	2241
Лот № 25										
1.	ул. Геологическая, 24	1960	1	2	69,9	-	-	э/энергия	Брус	1609
Лот № 26										
1.	ул. Ржевская, 12	1953	1	4	88	-	-	э/энергия	Брус	1599
Лот № 27										
1.	ул. Ржевская, 13	1955	1	2	42,2	-	-	э/энергия	Брус	1710
Лот № 28										
1.	ул. Ржевская, 23	1958	1	3	205,7	-	-	э/энергия	Брус	1494
Лот № 29										
1.	ул. Ржевская, 31	1956	1	10	295,5	-	-	э/энергия	Шлакоблок	2760
Лот № 30										
1.	ул. Баневура, 7	1957	1	2	110,3	-	-	э/энергия, водоснабжение водоотведение	Шлакоблок	1485
Лот № 31										
1.	ул. Баневура, 33	1990	1	2	132,1	-	-	э/энергия, водоснабжение водоотведение	Кирпич	1302,96
Лот № 32										
1.	ул. Баневура, 35	1990	1	2	153,2	-	-	э/энергия, водоснабжение водоотведение	Кирпич	1664,64
Лот № 33										
1.	ул. Вахрушева, 33	1954	1	2	126,3	-	-	э/энергия, водоснабжение, водоотведение	Кирпич	1660
Лот № 34										
1.	ул. Пархоменко, 14	1959	2	15	778,2	-	111,6	э/энергия, холодное, горячее водоснабжение, водоотведение, отопление	Шлакоблок	2433,8
Лот № 35										
1	ул. 1-я Рабочая, 31	1963	2	23	671,5			э/энергия, водоснабжение водоотведение отопление	кирпич	1974
Лот № 36										
1	ул. Жданова, 6	1953	1	1	42,6			э/энергия	Из бревен	1730
Лот № 37										
1.	ул. Пархоменко, 1	1966	4	81	1258,7			э/энергия, холодное, горячее водоснабжение, водоотведение, отопление	кирпич	2603

Наименование работ и услуг по содержанию и ремонт объекта конкурса и размер платы за содержание и ремонт жилого помещения, рассчитанный организатором конкурса в зависимости от конструктивных и технических параметров многоквартирного дома, степени износа, этажности, другого электрического, санитарно-технического оборудования, материала стен, кровли, а также от объёма и количества работ и услуг.

[illegible]

№ п/п	Адрес многоквартирного дома	Наименование работ и услуг по содержанию и ремонту жилого помещения	Размер платы за содержание и ремонт жилого помещения, руб./м2 на 2024 – 2025 гг.	Размер платы за содержание и ремонт жилого помещения, руб./м2 на 2025 – 2026 гг.	Размер платы за содержание и ремонт жилого помещения, руб./м2 на 2026 – 2027 гг.
Лот № 30					
1.	ул. Баневура, 7	Работы и услуги по содержанию иного общего имущества: аварийно – диспетчерская служба.	3,01		
Лот № 31					
1.	ул. Баневура, 33	Работы, необходимые для надлежащего содержания несущих и ненесущих конструкций МКД: крыш Работы, необходимые для надлежащего содержания оборудования и систем инженерно - технического обеспечения, входящих в состав общего имущества в МКД: системы электрооборудования. Работы и услуги по содержанию иного общего имущества: аварийно – диспетчерская служба.	17,85		
Лот № 32					
1.	ул. Баневура, 35	Работы, необходимые для надлежащего содержания оборудования и систем инженерно - технического обеспечения, входящих в состав общего имущества в МКД: систем электрооборудования. Работы и услуги по содержанию иного общего имущества: аварийно – диспетчерская служба.	9,72		
Лот № 33					
1.	ул. Вахрушева, 33	Работы, необходимые для надлежащего содержания оборудования и систем инженерно - технического обеспечения, входящих в состав общего имущества в МКД: систем электрооборудования. Работы и услуги по содержанию иного общего имущества: аварийно – диспетчерская служба.	11,15		
Лот № 34					
1.	ул. Пархоменко, 14	Работы, необходимые для надлежащего содержания несущих конструкций и ненесущих конструкций МКД: крыш Работы, необходимые для надлежащего содержания оборудования и систем инженерно - технического обеспечения, входящих в состав общего имущества в МКД: систем электрооборудования, отопления, водоснабжения, водоотведения. Работы и услуги по содержанию иного общего имущества: сухая и влажная уборка лестничных площадок, маршей, влажная протирка элементов, проведение дератизации, дезинсекции. Работы по содержанию земельного участка, на котором расположен МКД в холодный и теплый период: уборка придомовой территории, крыльца, площадки перед входом в подъезд, содержание и уборка контейнерной площадки; уборка и выкашивание газонов, окраска контейнеров, аварийно – диспетчерская служба.	40,08		
Лот № 35					
1.	ул. 1-я Рабочая, 31	Работы, необходимые для надлежащего содержания несущих конструкций и ненесущих конструкций МКД: крыш, фундамента, полов. Работы, необходимые для надлежащего содержания оборудования и систем инженерно - технического обеспечения, входящих в состав общего имущества в МКД: систем холодного водоснабжения, водоотведения, отопления, электрооборудования. Работы и услуги по содержанию иного общего имущества: сухая и влажная уборка лестничных площадок, маршей и коридоров, влажная протирка элементов. Работы по содержанию земельного участка, на котором расположен МКД в холодный и теплый период: уборка придомовой территории, содержание и уборка контейнерной площадки, уборка крыльца и площадки перед входом в подъезд ,проведение дератизации, дезинсекции; окраска контейнеров, уборка и выкашивание газонов, аварийно – диспетчерская служба.	49,17	48,63	
Лот № 36					
1.	ул. Жданова, 6	Работы, необходимые для надлежащего содержания оборудования и систем инженерно - технического обеспечения, входящих в состав общего имущества в МКД: систем электрооборудования. Работы и услуги по содержанию иного общего имущества, аварийно – диспетчерская служба.	22,84		
Лот № 37					
1.	ул. Пархоменко, 1	Работы, необходимые для надлежащего содержания несущих конструкций и ненесущих конструкций МКД: крыши, внутренняя отделка, двери. Работы, необходимые для надлежащего содержания оборудования и систем инженерно – технического обеспечения, входящих в состав общего имущества в МКД: систем отопления, холодного водоснабжения, водоотведения, электрооборудования. Работы и услуги по содержанию иного общего имущества: сухая и влажная уборка лестничных площадок, маршей и коридоров, влажная протирка элементов, проведение дератизации, дезинсекции. Работы по содержанию земельного участка, на котором расположен МКД в холодный и теплый период: уборка придомовой территории, содержание и уборка контейнерной площадки; уборка и выкашивание газонов, окраска контейнеров, аварийно – диспетчерская служба.	37,82	42,02	

Примечание: подробную информацию по объёмам и видам ремонтных работ в т.ч. мероприятиям по энергосбережению см. в конкурсной документации.

Размер обеспечения заявки на участие в конкурсе: в качестве обеспечения заявки на участие в конкурсе претендент вносит средства на указанный в конкурсной документации счёт. Размер обеспечения заявки на участие в конкурсе составляет 5 процентов размера платы за содержание и ремонт жилого помещения, умноженного на общую площадь жилых и нежилых помещений (за исключением помещений общего пользования) в многоквартирных домах, объекты конкурса которых объединены в один лот.

Адрес многоквартирного дома, номер лота.	Размер обеспечения исполнения заявки 2024– 2025 гг. сумма (руб.)	Размер обеспечения исполнения заявки 2025– 2026 гг. сумма (руб.)	Размер обеспечения исполнения заявки 2026 – 2027 гг. сумма (руб.)
Лот № 1	20,97		
Лот № 2	20,82		
Лот № 3	17,96		
Лот № 4	21,21		
Лот № 5	23,03		
Лот № 6	21,39		
Лот № 7	21,57		
Лот № 8	17,07		
Лот № 9	106,60		
Лот № 10	873,37		
Лот № 11	187,70		
Лот № 12	101,74		
Лот № 13	10,98		
Лот № 14	17,03		
Лот № 15	60,68		
Лот № 16	63,54		
Лот № 17	175,13		
Лот № 18	10,43		
Лот № 19	63,37		
Лот № 20	56,98		
Лот № 21	97,34		
Лот № 22	88,69		
Лот № 23	64,23		
Лот № 24	21,62		
Лот № 25	54,36		
Лот № 26	13,24		
Лот № 27	53,97		
Лот № 28	30,94		
Лот № 29	44,45		
Лот № 30	16,59		
Лот № 31	117,92		
Лот № 32	74,44		
Лот № 33	70,40		

Адрес многоквартирного дома, номер лота.	Размер обеспечения исполнения заявки 2024– 2025 гг. сумма (руб.)	Размер обеспечения исполнения заявки 2025– 2026 гг. сумма (руб.)	Размер обеспечения исполнения заявки 2026 – 2027 гг. сумма (руб.)
Лот № 34	1559,55		
Лот № 35	1650,73	1632,79	
Лот № 36	48,65		
Лот № 37	2380,38	2644,44	

Срок, место и порядок предоставления конкурсной документации: конкурсная документация размещена на официальном сайте Российской Федерации для размещения информации о проведении торгов www.torgi.gov.ru. Конкурсная документация предоставляется организатором конкурса бесплатно со дня размещения на официальном сайте извещения о проведении открытого конкурса любому заинтересованному лицу, на основании его заявления, поданного в письменной форме по адресу: г. Артем, ул. Фрунзе, 82. Конкурсная документация предоставляется в течение 2-х рабочих дней с даты получения организатором конкурса заявления, но не позднее чем за 2 рабочих дня до даты окончания срока подачи заявок на участие в конкурсе.

Место, порядок и срок подачи заявок на участие в конкурсе: Для участия в конкурсе заинтересованное лицо подаёт заявку по адресу: г. Артем, ул. Фрунзе, 82, в письменном виде в запечатанном конверте, согласно форме и требованиям, содержащимся в конкурсной документации.

Каждая заявка на участие в конкурсе, поступившая в установленные сроки, регистрируется организатором конкурса. По требованию претендента организатор конкурса выдаёт расписку о получении такой заявки.

Приём заявок на участие в конкурсе начинается со дня размещения на официальном сайте Российской Федерации для размещения информации о проведении торгов извещения о проведении открытого конкурса: «16» ноября 2023 г. Одно лицо вправе подать в отношении одного лота только одну заявку.

Представление заявки на участие в конкурсе является согласием претендента выполнять работы и услуги за плату за содержание и текущий ремонт жилого помещения, размер которой указан в извещении о проведении конкурса, а так же предоставлять коммунальные услуги.

Претендент вправе изменить или отозвать заявку на участие в конкурсе в любое время непосредственно до начала процедуры вскрытия конвертов с заявками на участие в конкурсе. Организатор конкурса возвращает внесённые в качестве обеспечения заявки на участие в конкурсе средства претенденту, отозвавшему заявку на участие в конкурсе, в течение 5 рабочих дней с даты получения организатором конкурса уведомления об отзыве заявки.

Приём заявок на участие в конкурсе прекращается в день вскрытия конвертов с конкурсными заявками: 19 декабря 2023 года, 12-00 часов (время местное).

Место, дата и время вскрытия конвертов с заявками на участие в конкурсе: г. Артем, ул. Кирова, 48, каб. 408; 19 декабря 2023 года, 12-00 часов (время местное).

Место, дата и время рассмотрения конкурсной комиссией заявок на участие в конкурсе: г. Артём, ул. Кирова, 48, каб. 408, 20 декабря 2023 года, 12-00 часов (время местное).

Место, дата и время проведения конкурса: г. Артём, ул. Кирова, 48, каб. 408, 21 декабря 2023 года, 12-00 часов (время местное).

Срок, в течение которого победитель конкурса должен подписать проект договора управления многоквартирным домом, составляет 10 рабочих дней с даты утверждения протокола конкурса.

Срок отказа от проведения конкурса: 21 декабря 2023 г.

АДМИНИСТРАЦИЯ
АРТЕМОВСКОГО ГОРОДСКОГО ОКРУГА
ПОСТАНОВЛЕНИЕ

14.11.2023

№ 696-па

ОБ УСТАНОВЛЕНИИ ПУБЛИЧНОГО
СЕРВИТУТА В ЦЕЛЯХ СКЛАДИРОВАНИЯ СТРОИТЕЛЬНЫХ И ИНЫХ МАТЕРИА-
ЛОВ, ВОЗВЕДЕНИЯ НЕКАПИТАЛЬНЫХ СТРОЕНИЙ, СООРУЖЕНИЙ (ВКЛЮЧАЯ
ОГРАЖДЕНИЯ, БЫТОВКИ, НАВЕСЫ) И (ИЛИ) РАЗМЕЩЕНИЯ СТРОИТЕЛЬНОЙ
ТЕХНИКИ, КОТОРЫЕ НЕОБХОДИМЫ ДЛЯ ОБЕСПЕЧЕНИЯ СТРОИТЕЛЬСТВА
ОБЪЕКТОВ ТРАНСПОРТНОЙ ИНФРАСТРУКТУРЫ ФЕДЕРАЛЬНОГО ЗНАЧЕНИЯ
«ГАЗОПРОВОД-ОТВОД И ГРС-2 АРТЕМ
ПРИМОРСКОГО КРАЯ»

На основании ходатайства общества с ограниченной ответственностью «Газпром Газификация» (ИНН 7813655197, ОГРН 1217800107744) от 17.10.2023 № Р-01-10252 об установлении публичного сервитута, выписок из Единого государственного реестра недвижимости о характеристиках объекта недвижимости от 19.10.2023 № КУВИ-001/2023-237809935, от 19.10.2023 № КУВИ-001/2023-237809948, от 19.10.2023 № КУВИ-001/2023-237809967, от 19.10.2023 № КУВИ-001/2023-237809968, в соответствии с Земельным кодексом Российской Федерации, Федеральным законом от 06.10.2003 № 131-ФЗ «Об общих принципах организации местного самоуправления в Российской Федерации», постановлением Правительства Приморского края от 05.10.2022 № 676-пп «Об утверждении региональной программы «Газификация жилищно-коммунального хозяйства, промышленных и иных организаций Приморского края на 2020-2030 годы», постановлением администрации Артемовского городского округа от 17.01.2020 № 87-па «Об утверждении административного регламента предоставления муниципальной услуги «Установление публичного сервитута в отдельных целях», постановлением главы Артемовского городского округа от 25.09.2023 № 84-пг «Об утверждении документации по планировке территории (проекта планировки территории и проекта межевания территории) для размещения объекта трубопроводного транспорта федерального значения «Газопровод-отвод и ГРС-2 Артем Приморского края», руководствуясь Уставом Артемовского городского округа Приморского края, администрация Артемовского городского округа

ПОСТАНОВЛЯЕТ:

1. Установить публичный сервитут в интересах общества с ограниченной ответственностью «Газпром Газификация» (ИНН 7813655197, ОГРН 1217800107744):
площадью 5998 кв. метров на земельном участке с кадастровым номером 25:27:000000:9237, расположенном по адресу: Приморский край, Артемовский городской округ, Владивостокское лесничество: Артемовское участковое лесничество, Заводское участковое лесничество;
площадью 2181 кв. метр на земельном участке с кадастровым номером 25:27:020102:1028, местоположение которого установлено относительно ориентира, расположенного в границах участка, почтовый адрес ориентира: Приморский край, г. Артем;
площадью 1714 кв. метров на земельном участке с кадастровым номером 25:27:020102:1044, местоположение которого установлено относительно ориентира, расположенного в границах участка, почтовый адрес ориентира: Приморский край, г. Артем;
площадью 144 кв. метра на земельном участке с кадастровым номером 25:27:020102:1033, местоположение которого установлено относительно ориентира, расположенного в границах участка, почтовый адрес ориентира: Приморский край, г. Артем;
площадью 122 кв. метра в границах кадастрового квартала 25:27:020102 по адресу: Приморский край, Артемовский городской округ, - сроком на 2,5 года, в целях складирования строительных и иных материалов, возведения некапитальных строений, сооружений (включая ограждения, бытовки, навесы) и (или) размещения строительной техники, которые необходимы для обеспечения строительства объектов транспортной инфраструктуры федерального значения «Газопровод-отвод и ГРС-2 Артем Приморского края».
2. Утвердить схему расположения границ публичного сервитута (приложение 1).
3. Общий размер платы за публичный сервитут общей площадью 10 159 кв. метров в отношении земельных участков с кадастровыми номерами 25:27:000000:9237, 25:27:020102:1028, 25:27:020102:1044, 25:27:020102:1033 и в границах кадастрового квартала 25:27:020102, государственная собственность на которые не разграничена, составляет 21 (двадцать один) рубль 47 копеек за 2,5 года (приложение 2).
4. Обществу с ограниченной ответственностью «Газпром Газификация»:
4.1. Внести плату за публичный сервитут единовременным платежом не позднее 6 (шести) месяцев со дня вступления в силу настоящего постановления и согласно расчету размера платы за публичный сервитут, приведенному в приложении 2 к настоящему постановлению.
- 4.2. Привести земельные участки в состояние, пригодное для их использования в соответствии с разрешенным использованием, в срок не позднее чем 3 (три) месяца после завершения строительства для обеспечения строительства объектов транспортной инфраструктуры федерального значения «Газопровод-отвод и ГРС-2 Артем Приморского края».
5. Муниципальному казенному учреждению управлению муниципальной собственности администрации Артемовского городского округа (Железнова Н.С.) в течение 5 (пяти) рабочих дней со дня принятия решения направить копию настоящего постановления:
в орган регистрации прав;
обладателю публичного сервитута.
6. Управлению информационной политики администрации Артемовского городского округа (и.о. начальника Рыбакова Д.В.) в течение 5 (пяти) рабочих дней опубликовать настоящее постановление в газете «Выбор» и разместить на официальном сайте Артемовского городского округа.
7. Контроль за исполнением данного постановления возложить на заместителя главы администрации – начальника управления муниципальной собственности администрации Артемовского городского округа Железнову Н.С.

И.о. главы Артемовского городского округа В.А. Воркова


Приложение 1
УТВЕРЖДЕНА
постановлением администрации
Артемовского городского округа
от 14.11.2023 № 696-па

СХЕМА РАСПОЛОЖЕНИЯ ГРАНИЦ ПУБЛИЧНОГО СЕРВИТУТА

установленного на земельных участках с кадастровыми номерами 25:27:000000:9237, 25:27:020102:1028, 25:27:020102:1044, 25:27:020102:1033 и на земельном участке в кадастровом квартале 25:27:020102, в целях складирования строительных и иных материалов, возведения некапитальных строений, сооружений (включая ограждения, бытовки, навесы) и (или) размещения строительной техники, которые необходимы для обеспечения строительства объектов транспортной инфраструктуры федерального значения «Газопровод-отвод и ГРС-2 Артем Приморского края»

(наименование объекта, местоположение границ которого описано
(далее объект))


Схема расположения границ публичного сервитута

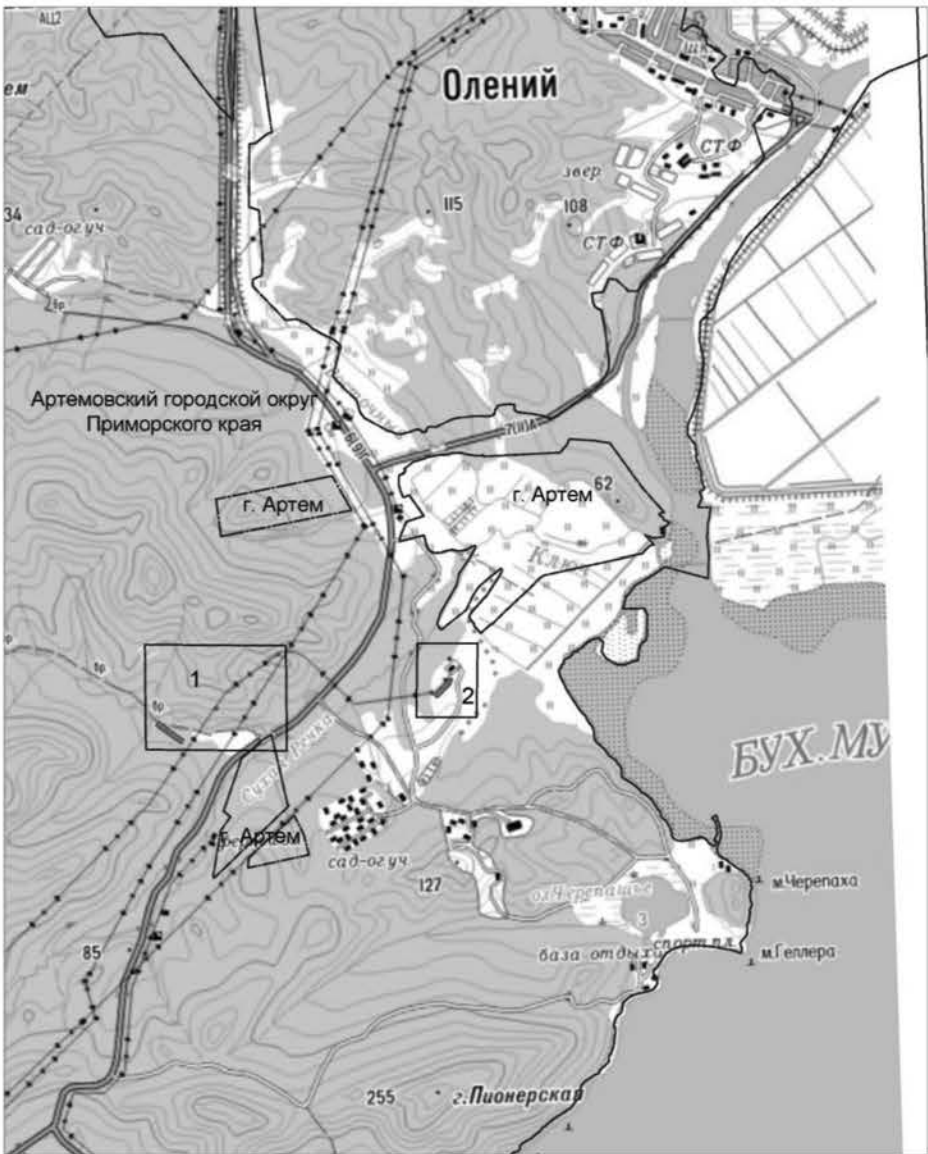


Условные обозначения:
— проектные границы публичного сервитута
— границы административно-территориальных образований

Система координат: МСК-25, зона 1
Система высот: Балтийская 1977 г.
Картографическая основа-топографический план
ООО "ИПИГАЗ" 2022 г.

Масштаб 1:40 000

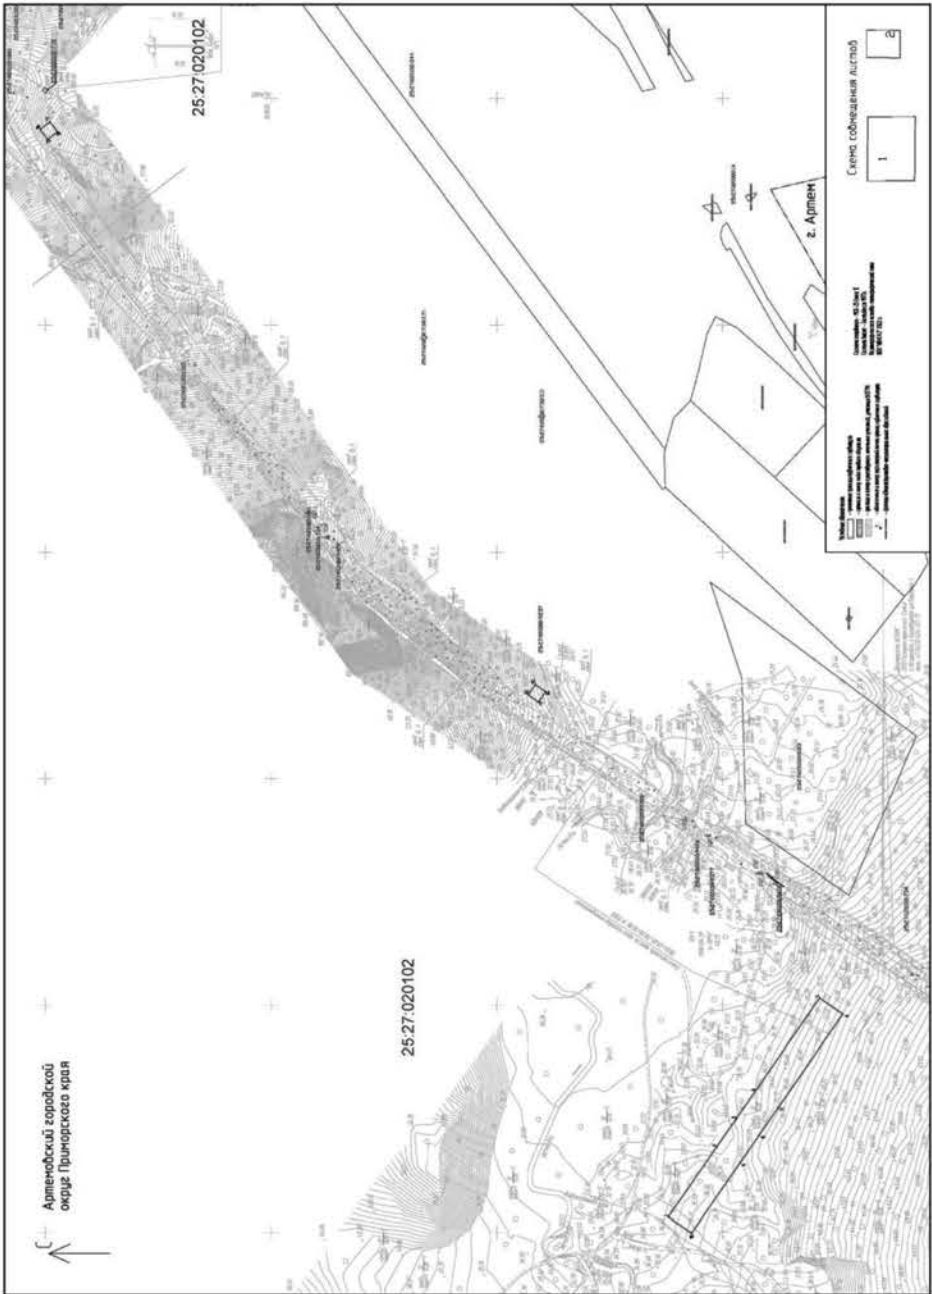

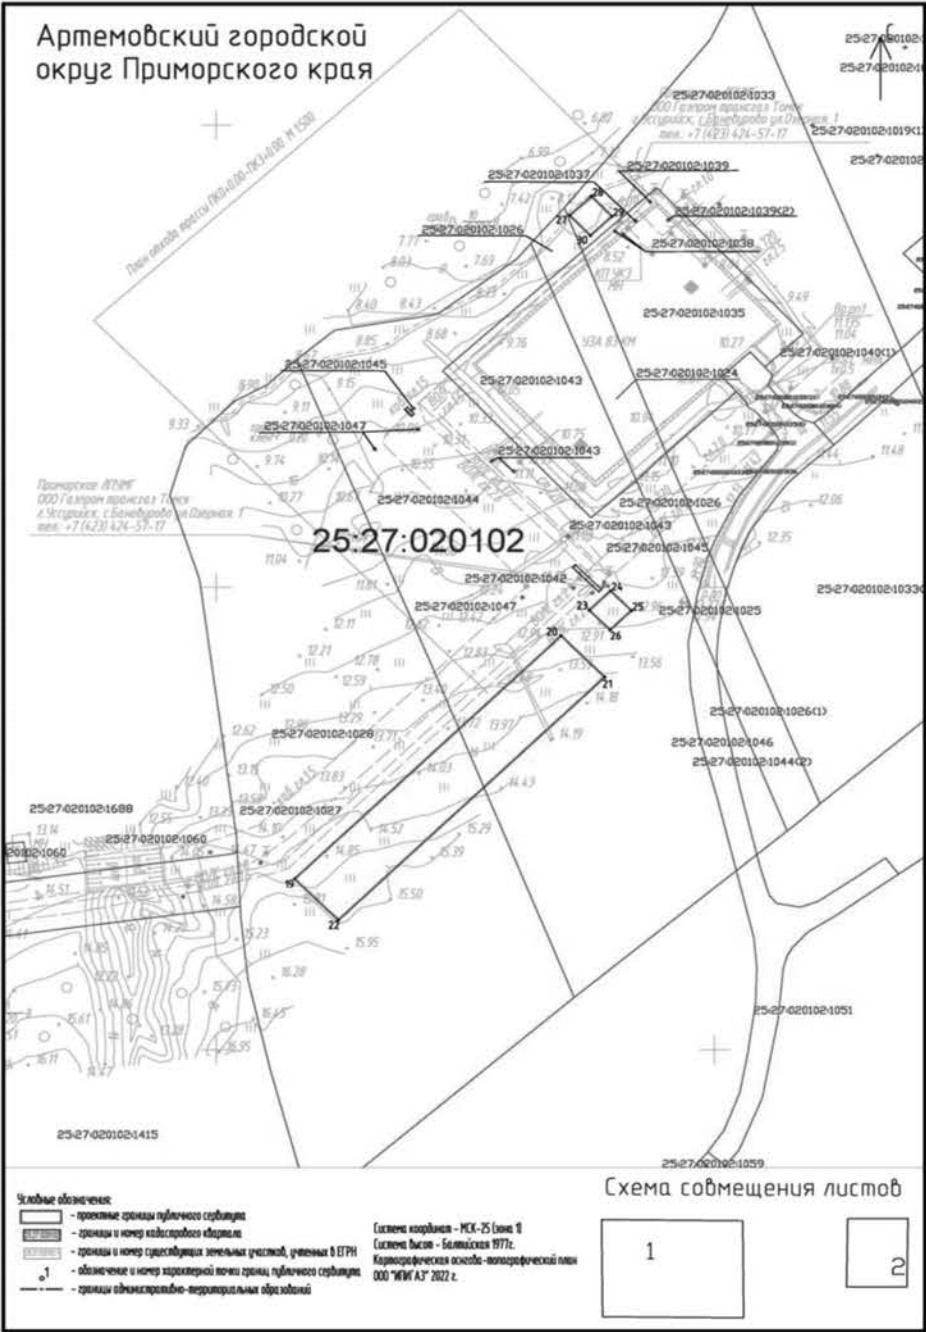

ГРАФИЧЕСКОЕ ОПИСАНИЕ местоположения границ населенных пунктов, территориальных зон, особо охраняемых природных территорий, зон с особыми условиями использования территории «Газопровод-отвод и ГРС-2 Артем Приморского края» (наименование объекта, местоположение границ которого описано (далее - объект))		
Раздел 1		
Сведения об объекте		
№ п/п	Характеристики объекта	Описание характеристик
1	2	3
1.	Местоположение объекта	Приморский край
2.	Площадь объекта +/- величина погрешности определения площади (Р +/- Дельта Р)	10159 +/- 35 м ²
3.	Иные характеристики объекта	Публичный сервитут в отношении земельных участков в целях: складирование строительных и иных материалов, размещение временных или вспомогательных сооружений (включая ограждения, бытовки, навесы) и (или) строительной техники, которые необходимы для обеспечения строительства объектов транспортной инфраструктуры федерального значения: «Газопровод-отвод и ГРС-2 Артем Приморского края», сроком на 12 месяцев; в пользу ООО "Газпром газификация" (ИНН 7813655197, ОГРН 1217800107744, юридический адрес и фактический адрес: 194044, Санкт-Петербург, вн. тер. г. Муниципальный округ Сампсониевское, пр-кт Большой Сампсониевский, д. 60, литера А, тел. +7 (812)613-33-00, адрес электронной почты: info@eoggazprom.ru

Раздел 2					
Сведения о местоположении границ объекта					
1. Система координат МСК-25, зона 1					
2. Сведения о характерных точках границ объекта					
Обозначение характерных точек границ	Координаты, м		Метод определения координат характерной точки	Средняя квадратическая погрешность положения характерной точки (Mt), м	Описание обозначения точки на местности (при наличии)
	X	Y			
1	2	3	4	5	6
-	-	-	-	-	-
Сведения о характерных точках части (частей) границы объекта					
Обозначение характерных точек части границы	Координаты, м		Метод определения координат характерной точки	Средняя квадратическая погрешность положения характерной точки (Mt), м	Описание обозначения точки на местности (при наличии)
	X	Y			
1	2	3	4	5	6
Часть 1					
1	381248.19	1423613.51	Аналитический метод	0.1	Закрепление отсутствует

2	381205.43	1423675.13	Аналитический метод	0.1	Закрепление отсутствует
3	381188.33	1423699.78	Аналитический метод	0.1	Закрепление отсутствует
4	381171.23	1423724.42	Аналитический метод	0.1	Закрепление отсутствует
5	381114.22	1423806.58	Аналитический метод	0.1	Закрепление отсутствует
6	381093.68	1423792.33	Аналитический метод	0.1	Закрепление отсутствует
7	381150.69	1423710.17	Аналитический метод	0.1	Закрепление отсутствует
8	381167.79	1423685.53	Аналитический метод	0.1	Закрепление отсутствует
9	381184.89	1423660.88	Аналитический метод	0.1	Закрепление отсутствует
10	381227.65	1423599.26	Аналитический метод	0.1	Закрепление отсутствует
1	381248.19	1423613.51	Аналитический метод	0.1	Закрепление отсутствует
Часть 2					
11	381363.19	1424067.44	Аналитический метод	0.1	Закрепление отсутствует
12	381372.31	1424073.73	Аналитический метод	0.1	Закрепление отсутствует
13	381366.01	1424082.85	Аналитический метод	0.1	Закрепление отсутствует
14	381356.89	1424076.56	Аналитический метод	0.1	Закрепление отсутствует

3. Сведения о характерных точках части (частей) границы объекта					
Обозначение характерных точек части границы	Координаты, м		Метод определения координат характерной точки	Средняя квадратическая погрешность положения характерной точки (Mt), м	Описание обозначения точки на местности (при наличии)
	X	Y			
1	2	3	4	5	6
11	381363.19	1424067.44	Аналитический метод	0.1	Закрепление отсутствует
Часть 3					
15	381797.99	1424563.70	Аналитический метод	0.1	Закрепление отсутствует
16	381804.70	1424572.53	Аналитический метод	0.1	Закрепление отсутствует
17	381795.87	1424579.24	Аналитический метод	0.1	Закрепление отсутствует
18	381789.17	1424570.41	Аналитический метод	0.1	Закрепление отсутствует
15	381797.99	1424563.70	Аналитический метод	0.1	Закрепление отсутствует
Часть 4					
19	381473.93	1425831.42	Аналитический метод	0.1	Закрепление отсутствует
20	381579.07	1425938.41	Аналитический метод	0.1	Закрепление отсутствует
21	381561.26	1425955.96	Аналитический метод	0.1	Закрепление отсутствует
22	381456.12	1425848.97	Аналитический метод	0.1	Закрепление отсутствует
19	381473.93	1425831.42	Аналитический метод	0.1	Закрепление отсутствует
Часть 5					
23	381590.09	1425949.68	Аналитический метод	0.1	Закрепление отсутствует
24	381598.48	1425958.26	Аналитический метод	0.1	Закрепление отсутствует
25	381589.90	1425966.65	Аналитический метод	0.1	Закрепление отсутствует
26	381581.51	1425958.07	Аналитический метод	0.1	Закрепление отсутствует
23	381590.09	1425949.68	Аналитический метод	0.1	Закрепление отсутствует
Часть 6					
27	381760.94	1425941.88	Аналитический метод	0.1	Закрепление отсутствует
28	381769.21	1425950.57	Аналитический метод	0.1	Закрепление отсутствует
29	381760.52	1425958.85	Аналитический метод	0.1	Закрепление отсутствует
30	381752.25	1425950.15	Аналитический метод	0.1	Закрепление отсутствует
27	381760.94	1425941.88	Аналитический метод	0.1	Закрепление отсутствует

Раздел 3

Сведения о местоположении измененных (уточненных) границ объекта

1. Система координат -

2. Сведения о характерных точках границ объекта

Обозначение характерных точек границ	Существующие координаты, м		Измененные (уточненные) координаты, м		Метод определе- ния коор- динат характер- ной точки	Средняя квадратиче- ская по- грешность положения характерной точки (M1), м	Описание обозначения точки на местности (при наличии)
	X	Y	X	Y			
1	2	3	4	5	6	7	8
-	-	-	-	-	-	-	

3. Сведения о характерных точках части (частей) границы объекта

Обозначение характерных точек части границы	Существующие координаты, м		Измененные (уточненные) координаты, м		Метод определе- ния коорди- нат характер- ной точки	Средняя квадратиче- ская по- грешность положения характерной точки (M1), м	Описание обозначения точки на местности (при наличии)
	X	Y	X	Y			

1	2	3	4	5	6	7 8
-	-	-	-	-	-	-

Приложение 2
к постановлению администрации Артемовского городского округа
от 14.11.2023 № 696-па

РАСЧЕТ

платы за публичный сервитут, установленный на земельных участках с кадастровыми номерами 25:27:000000:9237, 25:27:020102:1028, 25:27:020102:1044, 25:27:020102:1033 и на земельном участке в кадастровом квартале 25:27:020102, в целях складирования строи-тельных и иных материалов, возведения некапитальных строений, сооружений (вклю-чая ограждения, бытовки, навесы) и (или) размещения строительной техники, которые необходимы для обеспечения строительства объектов транспортной инфраструктуры федерального значения «Газопровод-отвод и ГРС-2 Артем Приморского края»

Кадастровый номер земельного-го участка	Кадастровая стоимость участка (руб.)	Площадь земельного участка (кв. м)	0,01% ка-дастровой стоимости в год (руб.)	Годовая плата за публич-ный серви-тут (руб.)	Плата за публич-ный сер-витут за 2,5 года (руб.)
1	2	3	4	5	6
25:27:000000:9237	800556925,42	154514669	80 055,69	3,10	7,74

Расчет размера платы за публичный сервитут в отношении части земельного участка с кадастровым номером 25:27:000000:9237, площадью 9903 кв. метра, за год составляет:
80 055,69 руб. х 5998 кв. м/154514669 кв. м = 3,10 руб.

Расчет размера платы за публичный сервитут в отношении части земельного участка с кадастровым номером 25:27:000000:9237, площадью 5998 кв. метров, за 2,5 года (30 месяцев) составляет: 3,10/12 х 30 мес. = 7,74 руб.

Кадастровый но-мер земельного участка	Кадаст-ровая стои-мость участка (руб.)	Площадь зе-мельного участка (кв. м)	0,01% ка-дастровой стоимости в год (руб.)	Годовая плата за публич-ный серви-тут (руб.)	Плата за публич-ный сер-витут за 2,5 года (руб.)
1	2	3	4	5	6
25:27:020102:1028	31652,66	29999	3,17	0,23	0,57

Расчет размера платы за публичный сервитут в отношении части земельного участка с кадастровым номером 25:27:020102:1028, площадью 2181 кв. метр, за год составляет:
3,17 руб. х 2181 кв. м/29999 кв. м = 0,23 руб.

Расчет размера платы за публичный сервитут в отношении части земельного участка с кадастровым номером 25:27:020102:1028, площадью 2181 кв. метр, за 2,5 года (30 месяцев) составляет: 0,23/12 х 30 мес. = 0,57 руб.

Кадастровый но-мер земельного участка	Кадастровая стоимость участка (руб.)	Площадь зе-мельного участка (кв. м)	0,01% ка-дастровой стоимости в год (руб.)	Годовая плата за пуб-личный сервитут (руб.)	Плата за публич-ный сер-витут за 2,5 года (руб.)
1	2	3	4	5	6
25:27:020102:1044	26578,33	25364	2,66	0,17	0,42

Расчет размера платы за публичный сервитут в отношении части земельного участка с кадастровым номером 25:27:020102:1044, площадью 1714 кв. метров, за год составляет:
2,66 руб. х 1714 кв. м/25364 кв. м = 0,17 руб.

Расчет размера платы за публичный сервитут в отношении части земельного участка с кадастровым номером 25:27:020102:1044, площадью 1714 кв. метров, за 2,5 года (30 меся-цев) составляет: 0,17/12 х 30 = 0,42 руб.

Кадастровый но-мер земельного участка	Кадаст-ровая стои-мость участка (руб.)	Площадь зе-мельного участка (кв. м)	0,01% ка-дастровой стоимости в год (руб.)	Годовая пла-та за публич-ный сервитут (руб.)	Плата за публич-ный сер-витут за 2,5 года (руб.)
1	2	3	4	5	6
25:27:020102:1033	23963,17	23154	2,4	0,01	0,024

Расчет размера платы за публичный сервитут в отношении части земельного участка с кадастровым номером 25:27:020102:1033, площадью 144 кв. метров, за год составляет:
2,4 руб. х 144 кв. м/23154 кв. м = 0,01 руб.

Расчет размера платы за публичный сервитут в отношении части земельного участка с кадастровым номером 25:27:020102:1033, площадью 144 кв. метров, за 2,5 года (30 месяцев)

составляет: 0,01/12 х 30 = 0,024 руб.

Кадастровый но-мер квартала	Кадастровая стоимость 1 кв. метра квартала (руб.)*	Площадь публичного сервитута (кв. м)	0,01% кадаст-ровой стоимо-сти в год (руб.)	Плата за публичный сервитут за 2,5 года (руб.)
1	2	3	4	5
25:27:020102	404,25	122	4,93	12,32

*в соответствии с постановлением Правительства Приморского края от 19.02.2021 № 64-пп «Об утверждении среднего уровня кадастровой стоимости земель населенных пунктов и зе-мель сельскохозяйственного назначения по муниципальному району (муниципальному округу, городскому округу) Приморского края»

Расчет размера платы за публичный сервитут в отношении земель, государственная собственность на которые не разграничена, площадью 2862 кв. метра, в границах кадастрового квартала 25:27:020102 за год составляет: 404,25 х 122 х 0,01% = 4,93 руб.

Расчет размера платы за публичный сервитут в отношении земель, государственная собственность на которые не разграничена, площадью 2862 кв. метра, в границах кадастрового квартала 25:27:020102 за 2,5 года - (30 месяцев) составляет: 4,93 руб./12 х 30 = 12,32 руб.

Общий размер платы за публичный сервитут в отношении земельных участков с ка-дастровым номером 25:27:000000:9237, с кадастровым номером 25:27:020102:1028, с кадаст-ровым номером 25:27:020102:1044, с кадастровым номером 25:27:020102:1033, государствен-ная собственность на которые не разграничена, общей площадью 10159 кв. метров, за 2,5 года составляет: 7,74+0,57+0,42+0,42+12,32 = 21,47 руб.

Получатель платежа

УФК по Приморскому краю (МКУ УМС администрации Артемовского городского округа)
2502061650/250201001
010507002
40102810545370000012
03100643000000012000
Дальневосточное ГУ Банка России/УФК по Приморскому краю г. Владивосток
550 111 05410 04 0000 120
Плата за публичный сервитут по распоряжению мини-стерства Российской Федерации по развитию Дальнего Востока и Арктики (Минвостокразвития России) от 18.05.2022 № 71-р

ИНН/КПП

БИК

К/С

Расчетный счет

Банк получателя

КБК

Наименование платежа

АДМИНИСТРАЦИЯ
АРТЕМОВСКОГО ГОРОДСКОГО ОКРУГА
ПОСТАНОВЛЕНИЕ

13.11.2023

№ 690-па

О ВНЕСЕНИИ ИЗМЕНЕНИЙ В ПОСТАНОВЛЕНИЕ АДМИНИСТРАЦИИ АР-ТЕМОВСКОГО ГОРОДСКОГО ОКРУГА ОТ 29.03.2019 № 334-ПА «ОБ УТВЕРЖДЕНИИ МУНИЦИПАЛЬНОЙ ПРОГРАММЫ «ОСУЩЕСТВЛЕНИЕ ДОРОЖНОЙ ДЕЯТЕЛЬНОСТИ НА АВТОМОБИЛЬНЫХ ДОРОГАХ ОБЩЕ-ГО ПОЛЬЗОВАНИЯ МЕСТНОГО ЗНАЧЕНИЯ АРТЕМОВСКОГО ГОРОД-СКОГО ОКРУГА» (В РЕД. ОТ 07.11.2023 № 663-ПА)

В соответствии с Федеральным законом от 10.12.1995 № 196-ФЗ «О безопасности дорожного движения», Федеральным законом от 06.10.2003 № 131-ФЗ «Об общих принципах организации местного самоуправления в Российской Федерации», Федеральным законом от 08.11.2007 № 257-ФЗ «Об автомобильных дорогах и о дорожной деятельности в Российской Федерации и о внесении изменений в отдельные законодательные акты Российской Федера-ции», решением Думы Артемовского городского округа от 24.04.2008 № 676 «О Положении об осуществлении дорожной деятельности в отношении автомобильных дорог местного значения в границах Артемовского городского округа и обеспечения безопасности дорожного движения на них», руководствуясь Уставом Артемовского городского округа Приморского края, админи-страция Артемовского городского округа

ПОСТАНОВЛЯЕТ:

- Внести следующие изменения в постановление администрации Артемовского го-родского округа от 29.03.2019 № 334-па «Об утверждении муниципальной программы «Осу-ществление дорожной деятельности на автомобильных дорогах общего пользования местного значения Артемовского городского округа» (в ред. от 07.11.2023 № 663-па):
внести изменения в приложение 1 к муниципальной программе «Осуществление до-рожной деятельности на автомобильных дорогах общего пользования местного значения Ар-темовского городского округа» (прилагается).
- Опубликовать данное постановление в газете «Выбор» и разместить на официаль-ном сайте Артемовского городского округа.
- Контроль за исполнением настоящего постановления возложить на первого заме-стителя главы администрации Артемовского городского округа Литвинова А.А.

И.о. главы Артемовского городского округа В.А. Воркова

Приложение 1
к постановлению администрации Артемовского городского округа
от 13.11.2023 № 690-па

ИЗМЕНЕНИЯ В ПЕРЕЧЕНЬ МЕРОПРИЯТИЙ ПРОГРАММЫ

№ п/п	Наименование комплек-са процессных мероприятий; наименование мероприя-тия	Испол-нители меро-прия-тия	Срок испол-нения Про-граммы	Объем финансового обеспечения (тыс. руб.)					Источники финансового обеспечения	Получате-ли средств	
				всего, в т.ч. по источникам фи-нансирования	в том числе по годам						
					2021 г.	2022 г.	2023 г.	2024 г.			2025 г.
1	2	3	4	5	6	7	8	9	10	11	12
1	Задача 1. Улучшение нормативного состояния автомобильных дорог общего пользования местного значения										
...											
1.2	Комплекс процессных меро-приятий: Федеральный проект «Региональная и местная дорожная сеть»			704105,58801	140000,00000	140000,00000	144105,58801	140000,00000	140000,00000		
				70000,00000	14000,00000	14000,00000	14000,00000	14000,00000	14000,00000	МБ ДФ С	
				4105,58801	0,00000	0,00000	4105,58801	0,00000	0,00000	МБ ДФ	
				560000,00000	56000,00000	126000,00000	126000,00000	126000,00000	126000,00000	КБ	
				70000,00000	70000,00000	0,00000	0,00000	0,00000	0,00000	ФБ	
...											
1.2.2	Расходы на исполнение судебных актов и решений налоговых органов в сфе-ре дорожного хозяйства	МКУ УБ	2023	4105,58801	0,00000	0,00000	4105,58801	0,00000	0,00000	МБ ДФ	МКУ УБ
...											
2	Задача 2. Создание безопасных условий движения вблизи образовательных учреждений										
2.1	Комплекс процессных меро-приятий: Обеспечение безопасных условий движения вблизи образовательных учрежде-ний			11191,00539	757,65170	1048,94624	3261,45326	1426,21652	4696,73767		
2.1.1	Ремонт и содержание участков автомобильных дорог для обеспечения безопасных условий дви-жения вблизи образова-	УДДиБ, МКУ УБ	2021-2025	11191,00539	757,65170	1048,94624	3261,45326	1426,21652	4696,73767	МБ ДФ	МКУ УБ

№ п/п	Наименование комплек- са процессных мероприятий; наименование меропр- иятия	Испол- нители меро- прия- тия	Срок испол- нения Про- граммы	Объем финансового обеспечения (тыс. руб.)						Источники финансового обеспечения	Получате- ли средств
				всего, в т.ч. по источникам фи- нансирования	в том числе по годам						
					2021 г.	2022 г.	2023 г.	2024 г.	2025 г.		
	тельных учреждений										
...											
2.1.1. 2	Обустройство пешеходных переходов вблизи образо- вательных учреждений	УДДиБ, МКУ УБ	2023- 2025	5104,78303	0,00000	0,00000	1889,82876	0,00000	3214,95427	МБ ДФ	МКУ УБ
...											

АДМИНИСТРАЦИЯ
АРТЕМОВСКОГО ГОРОДСКОГО ОКРУГА

16.11.2023 №702-па
ОБ УТВЕРЖДЕНИИ ПРОГРАММЫ ПРОФИЛАКТИКИ РИСКОВ ПРИЧИНЕНИЯ
ВРЕДА (УЩЕРБА) ОХРАНЯЕМЫМ ЗАКОНОМ ЦЕННОСТЯМ В СФЕРЕ МУНИЦИ-
ПАЛЬНОГО ЛЕСНОГО КОНТРОЛЯ НА ТЕРРИТОРИИ АРТЕМОВСКОГО ГОРОД-
СКОГО ОКРУГА НА 2024 ГОД

В соответствии с Лесным кодексом Российской Федерации, Федеральным законом от 31.07.2020 № 248-ФЗ «О государственном контроле (надзоре) и муниципальном контроле в Российской Федерации», постановлением Правительства Российской Федерации от 25.06.2021 № 990 «Об утверждении Правил разработки и утверждения контрольными (надзорными) орга-нами программы профилактики рисков причинения вреда (ущерба) охраняемым законом цен-ностям», решением Думы Артемовского городского округа от 28.10.2021 № 704 «Об утвержде-нии Положения о муниципальном лесном контроле на территории Артемовского городского округа», руководствуясь Уставом Артемовского городского округа Приморского края, админи-страция Артемовского городского округа

ПОСТАНОВЛЯЕТ:

1. Утвердить Программу профилактики рисков причинения вреда (ущерба) охраняе-мым законом ценностям в сфере муниципального лесного контроля на территории Артемовско-го городского округа на 2024 год (далее - Программа, прилагается).
2. Органам и должностным лицам администрации Артемовского городского округа, уполномоченным на осуществление муниципального лесного контроля, обеспечить в пределах своей компетенции выполнение мероприятий Программы.
3. Опубликовать настоящее постановление в газете «Выбор» и разместить на офици-альном сайте Артемовского городского округа.
4. Настоящее постановление вступает в силу со дня опубликования и применяется с 01.01.2024 г.
5. Контроль за исполнением настоящего постановления возложить на первого заме-стителя главы администрации Артемовского городского округа Литвинова А.А.

И.о. главы Артемовского городского округа В.А. Воркова

Приложение
УТВЕРЖДЕНА

постановлением администрации Артемовского городского округа
от 16.11.2023 № 702-па

ПРОГРАММА профилактики рисков причинения вреда (ущерба) охраняемым законом
ценностям в сфере муниципального лесного контроля на территории Артемовского
городского округа на 2024 год

1. Общие положения

Программа профилактики рисков причинения вреда (ущерба) охраняемым законом ценностям при осуществлении муниципального лесного контроля на территории Артемовского городского округа на 2024 год (далее – Программа профилактики) разработана в соответствии с Федеральным законом от 31.07.2020 № 248-ФЗ «О государственном контроле (надзоре) и муниципальном контроле в Российской Федерации» (далее – Федеральный закон № 248-ФЗ), а также постановлением Правительства Российской Федерации от 25.06.2021 № 990 «Об утвер-ждении Правил разработки и утверждения контрольными (надзорными) органами программы профилактики рисков причинения вреда (ущерба) охраняемым законом ценностям».

Органом администрации Артемовского городского округа, уполномоченным на осу-ществление муниципального лесного контроля и реализацию мероприятий Программы профи-лактики на территории Артемовского городского округа, является отдел охраны окружающей среды и природопользования управления архитектуры и градостроительства администрации Артемовского городского округа.

2. Анализ текущего состояния осуществления муниципального лесного кон-троля

Предметом муниципального лесного контроля является соблюдение юридическими лицами, индивидуальными предпринимателями и гражданами (далее – контролируемые лица) в отношении лесных участков, находящихся в муниципальной собственности Артемовского городского округа (далее – лесные участки, находящиеся в муниципаль-ной собственности), требований, установленных нормативными правовыми актами Российской Федерации, Приморского края и администрации Артемовского городского округа в области исполь-зования, охраны, защиты, воспроизводства лесов и лесоразведения, в том числе в области семено-водства в отношении семян лесных растений (далее - обязательные требования).

Объектами муниципального лесного контроля являются:

- деятельность, действия (бездействие) контролируемых лиц, в рамках которых долж-ны соблюдаться обязательные требования, в том числе предъявляемые к контролируемым лицам, осуществляющим деятельность, действия (бездействие);
- результаты деятельности контролируемых лиц, в том числе работы и услуги, к кото-рым предъявляются обязательные требования;
- здания, строения, сооружения, территории, включая земельные участки, предметы и другие объекты, которыми контролируемые лица владеют и (или) пользуются и к которым предъявляются обязательные требования.

Основными функциями муниципального лесного контроля являются предупреждение, выявление и пресечение нарушений контролируемыми лицами обязательных требований по-средством организации и проведения проверок указанных лиц.
В 2017 году на территории Артемовского городского округа проведен комплекс лесоустрои-тельных работ. В 2018 году разработан лесохозяйственный регламент Артемовского городско-го лесничества, утвержденный постановлением администрации Артемовского городского окру-га от 03.12.2018 № 1006-па «Об утверждении лесохозяйственного регламента Артемовского городского лесничества» (в ред. от 27.07.2022 № 481-па).

В период 2018-2023 гг. лесные участки, находящиеся в муниципальной собственно-сти, юридическим лицам, индивидуальным предпринимателям, физическим лицам в постоянное (бессрочное) пользование, аренду, безвозмездное пользова-ние не предоставлялись, муниципальный лесной контроль на территории Артемовского город-ского округа не осуществлялся. Показатели эффективности муниципального лесного контроля на территории Артемовского городского округа за период 2018-2023 гг., включающие в себя количество подконтрольных субъектов, данные о проведенных мероприятиях по контролю, мероприятиях по профилактике нарушений и их результатах, анализ и оценку рисков причине-ния вреда городским лесам, анализ и оценку причиненного ущерба, отсутствуют.

Учитывая вышеизложенное, провести анализ текущего уровня развития профилактиче-ской деятельности в рамках муниципального лесного контроля не представляется возможным.

3. Цели и задачи реализации Программы профилактики

3.1. Целями Программы профилактики являются:

- предотвращение рисков причинения вреда лесным участкам, находящимся в муници-пальной собственности, путем предупреждения совершения контролируемыми лицами нару-шений обязательных требований, оценка соблюдения которых является предметом муници-пального лесного контроля на территории Артемовского городского округа, и устранения при-чин, факторов и условий, способствующих возможному нарушению этих требований;
- снижение административной нагрузки на контролируемых лиц;

минимизация рисков возникновения нарушений обязательных требований контроли-руемыми лицами;

повышение прозрачности и эффективности осуществления муниципального лесного контроля.

3.2. Задачами Программы профилактики являются:

- формирование и внедрение новых средств коммуникации и методов взаимодействия с контролируемыми лицами при осуществлении муниципального лесного контроля;
- формирование одинакового понимания обязательных требований контролируемыми лицами;
- выявление причин, факторов и условий, способствующих нарушению обязательных требований, определение способов их устранения;
- осуществление планирования и проведения профилактики нарушений обязательных требований на основе принципов их понятности, информационной открытости, а также обяза-тельности, актуальности, периодичности профилактических мероприятий.

4. Перечень профилактических мероприятий, сроки (периодичность) их прове-дения

4.1. План мероприятий по профилактике нарушений на 2024 год

№ п/п	Наименование мероприятия	Срок реализации мероприятия	Ответственный исполнитель
1	2	3	4
1.	Актуализация перечня норма-тивных правовых актов, содер-жащих обязательные требова-ния, соблюдение которых оце-нивается при проведении кон-трольных мероприятий при осу-ществлении муниципального лесного контроля	по мере издания новых норматив-ных правовых ак-тов или внесения изменений в дей-ствующие	должностные лица, упол-номоченные на осуществ-ление муниципального лесного контроля, управ-ление информационной политики администрации Артемовского городского округа
2.	Обобщение правоприменитель-ной практики организации и проведения муниципального контроля с размещением докла-да о правоприменительной практике муниципального лесно-го контроля на официальном сайте Артемовского городского округа в сети Интернет	в срок не позднее 30 января года, следующего за годом обобщения правопримени-тельной практики	должностные лица, упол-номоченные на осуществ-ление муниципального лесного контроля, управ-ление информационной политики администрации Артемовского городского округа
3.	Размещение на официальном сайте Артемовского городского округа в сети Интернет инфор-мации о результатах осуществ-ления муниципального лесного контроля на территории Арте-мовского городского округа	ежеквартально	должностные лица, упол-номоченные на осуществ-ление муниципального лесного контроля, управ-ление информационной политики администрации Артемовского городского округа
4.	Осуществление консультирова-ния контролируемых лиц по вопросам соблюдения обяза-тельных требований, включая устранение причин, факторов и условий, способствующих их возможному нарушению	по мере поступле-ния обращений	должностные лица, упол-номоченные на осуществ-ление муниципального лесного контроля
5.	Объявление предостережения о недопустимости нарушения обязательных требований	в течение года при поступлении в ор-ган контроля све-дений о готовя-щихся или возмож-ных нарушениях обязательных тре-бований	должностные лица, упол-номоченные на осуществ-ление муниципального лесного контроля

4.2. Виды профилактических мероприятий

4.2.1. Информирование

Информирование контролируемых лиц и иных заинтересованных лиц о порядке со-блюдения обязательных требований осуществляется посредством размещения соответствующих сведений на официальном сайте Артемовского городского округа в сети Интернет, в средствах массовой информации, через личные кабинеты контролируе-мых лиц в государственных информационных системах (при их наличии) и в иных формах.

4.2.2. Обобщение правоприменительной практики

Обобщение правоприменительной практики организации и проведения муниципаль-ного лесного контроля осуществляется ежегодно.

Доклад о правоприменительной практике готовится органом муниципального лесного контроля с периодичностью не реже одного раза в год и размещается на официальном сайте Артемовского городского округа в сети Интернет в срок не позднее 30 января года, следующего за годом обобщения правоприменительной практики.

4.2.3. Консультирование

Консультирование контролируемых лиц может осуществляться должностным лицом органа муниципального лесного контроля по телефону, посредством видео-конференц-связи, на личном приеме либо в ходе проведения профилактического мероприятия, контрольного мероприятия. Контрольный орган осуществляет учет проведенных мероприятий.

5. Отчетные показатели результативности мероприятий программы, ожидаемый результат от реализации программы

№ п/п	Наименование показателя	Значение показателя
1.	Полнота и актуальность информации, размещённой контроль-ным органом на официальном сайте Артемовского городского округа в соответствии с ч. 3 ст. 46 Федерального закона № 248-ФЗ, по вопросам соблюдения обязательных требований	100 %
2.	Удовлетворённость контрольных лиц и их представителей кон-сультированием	не менее 90% от чис-ле обратившихся

Оценка эффективности профилактических мероприятий осуществляется по итогам опроса. Опрос проводится среди подконтрольных лиц и лиц, участвующих в проведении про-филактических мероприятий. Опрос проводится силами должностных лиц органа муниципаль-ного контроля с использованием разработанной ими анкеты.

Результаты опроса и информация о достижении отчетных показателей реализации Программы профилактики размещаются на официальном сайте Артемовского городского окру-га в сети Интернет.

ИЗВЕЩЕНИЕ О ВОЗМОЖНОМ УСТАНОВЛЕНИИ ПУБЛИЧНОГО СЕРВИТУТА

Администрация Артемовского городского округа в лице муниципального казенного учреждения управления муниципальной собственности администрации Артемовского городского округа информирует о возможном установлении публичного сервитута в интересах акционерного общества «Дальневосточная распределительная сетевая компания» сроком на 49 лет на земельном участке с кадастровым номером 25:27:000000:9694, на земельном участке с кадастровым номером 25:27:010001:2223, на земельном участке с кадастровым номером 25:27:000000:9695, на земельном участке с кадастровым номером 25:27:010001:343, на земельном участке с кадастровым номером 25:27:000000:91, на земельном участке с кадастровым номером 25:27:010001:110, на земельном участке с кадастровым номером 25:27:010001:1664, на земельном участке с кадастровым номером 25:27:010001:1631, на земельном участке с кадастровым номером 25:27:010001:2130, на земельном участке с кадастровым номером 25:27:030102:146, на земельном участке с кадастровым номером 25:27:070102:2617, на земельном участке с кадастровым номером 25:27:000000:2773, на земельном участке с кадастровым номером 25:27:070102:1008, на земельном участке с кадастровым номером 25:27:000000:3, на земельном участке с кадастровым номером 25:27:070202:199, на земельном участке неразграниченных земель кадастрового квартала 25:27:070102, на земельном участке неразграниченных земель кадастрового квартала 25:27:070202, для целей эксплуатации объекта электросетевого хозяйства ВЛ-6КВ Ф-32 ПС Западная.

Заинтересованные лица могут ознакомиться с поступившим ходатайством об установлении публичного сервитута и прилагаемым к нему описанием местоположения границ публичного сервитута, подать заявления об учете прав на земельные участки в среду, четверг с 09.00 до 13.00 часов по местному времени, по адресу: г. Артем, ул. Кирова 48/1, каб. 119, телефон 8(42337)4-39-46.

Дата и время начала приема заявлений: 25.10.2023 в 10.00 часов по местному времени.

Дата и время окончания приема заявлений: 24.11.2023 в 16.00 часов по местному времени.

Информация о возможном установлении публичного сервитута также размещена на официальном сайте Артемовского городского округа в информационно-телекоммуникационной сети «Интернет».

Описание местоположения границ публичного сервитута отражены в схеме границ публичного сервитута.

Правообладатели земельных участков, в отношении которых испрашивается публичный сервитут, если их права не зарегистрированы в Едином государственном реестре недвижимости, в течение тридцати дней со дня опубликования сообщения, предусмотренного подпунктом 1 пункта 3 статьи 39.42 Земельного кодекса Российской Федерации, могут подать заявления об учете их прав (обременений прав) на земельные участки с приложением копий документов, подтверждающих эти права (обременения прав). В заявлениях указывается способ связи с правообладателями земельных участков, в том числе их почтовый адрес и (или) адрес электронной почты. Правообладатели земельных участков, подавшие такие заявления по истечении указанного срока, несут риски невозможности обеспечения их прав в связи с отсутствием информации о таких лицах и их правах на земельные участки.

АДМИНИСТРАЦИЯ АРТЕМОВСКОГО ГОРОДСКОГО ОКРУГА ПОСТАНОВЛЕНИЕ

20.11.2023 № 709-па
ОБ УСТАНОВЛЕНИИ ПУБЛИЧНОГО СЕРВИТУТА НА ЗЕМЕЛЬНЫХ УЧАСТКАХ С КАДАСТРОВЫМИ НОМЕРАМИ 25:27:000000:9694, 25:27:010001:2223, 25:27:000000:9695, 25:27:010001:343, 25:27:000000:91, 25:27:010001:110, 25:27:010001:1664, 25:27:010001:1631, 25:27:010001:2130, 25:27:030102:146, 25:27:070102:2617, 25:27:000000:2773, 25:27:070102:1008, 25:27:000000:3, 25:27:070202:199, НА ЗЕМЕЛЬНЫХ УЧАСТКАХ НЕРАЗГРАНИЧЕННЫХ ЗЕМЕЛЬ КАДАСТРОВЫХ КВАРТАЛОВ 25:27:070102, 25:27:070202

На основании ходатайства акционерного общества «Дальневосточная распределительная компания» (ИНН 2801108200, ОГРН 1052800111308) от 16.10.2023 № У-01-8921 об установлении публичного сервитута, выписок из Единого государственного реестра недвижимости о характеристиках объекта недвижимости от 23.10.2023 № КУВИ-001/2023-239874127, от 23.10.2023 № КУВИ-001/2023-239874135, от 23.10.2023 № КУВИ-001/2023-239874139, от 23.10.2023 № КУВИ-001/2023-239874124, от 23.10.2023 № КУВИ-001/2023-239874115, от 23.10.2023 № КУВИ-001/2023-239874095, от 23.10.2023 № КУВИ-001/2023-239874081, от 23.10.2023 № КУВИ-001/2023-239874086, от 23.10.2023 № КУВИ-001/2023-239874125, от 23.10.2023 № КУВИ-001/2023-239874145, от 23.10.2023 № КУВИ-001/2023-239874146, от 23.10.2023 № КУВИ-001/2023-239874155, от 23.10.2023 № КУВИ-001/2023-239874150, от 23.10.2023 № КУВИ-001/2023-239874112, от 23.10.2023 № КУВИ-001/2023-239874090, в соответствии со ст. 23, п. 1 ст. 39.37 Земельного кодекса Российской Федерации, руководствуясь Уставом Артемовского городского округа Приморского края, администрация Артемовского городского округа

ПОСТАНОВЛЯЕТ:

- Установить публичный сервитут:
 - площадь 28 кв. метров на земельном участке с кадастровым номером 25:27:000000:9694, местоположение которого установлено относительно ориентира, расположенного в границах участка, почтовый адрес ориентира: Приморский край, г. Артем, ул. Солнечная, в районе дома 13а;
 - площадь 8 кв. метров на земельном участке с кадастровым номером 25:27:010001:2223, расположенном по адресу: Российская Федерация, Приморский край, г. Артем, ул. Солнечная;
 - площадь 4 кв. метра на земельном участке с кадастровым номером 25:27:000000:9695, местоположение которого установлено относительно ориентира, расположенного в границах участка, почтовый адрес ориентира: Приморский край, г. Артем, ул. Солнечная, в районе дома 13а;
 - площадь 2 кв. метра на земельном участке с кадастровым номером 25:27:010001:343, местоположение которого установлено относительно ориентира, расположенного за пределами участка, ориентир северо-западный угол жилого дома, участок находится примерно в 1594 метрах по направлению на северо-запад от ориентира, почтовый адрес ориентира: Приморский край, г. Артем, ул. Солнечная, дом 2;
 - площадь 26 кв. метров на земельном участке с кадастровым номером 25:27:000000:91, расположенном по адресу: Российская Федерация, Приморский край, Артемовский городской округ, г. Артем, ул. Приморское Кольцо, земельный участок 1;
 - площадь 7 кв. метров на земельном участке с кадастровым номером 25:27:010001:110, местоположение которого установлено относительно ориентира, расположенного в границах участка, почтовый адрес ориентира: Приморский край, г. Артем, в районе 1-го отделения бывшего совхоза «Артемовский»;
 - площадь 10 кв. метров на земельном участке с кадастровым номером 25:27:010001:1664, местоположение которого установлено относительно ориентира, расположенного за пределами участка, ориентир жилой дом, участок находится примерно в 450 метрах по направлению на северо-запад от ориентира, почтовый адрес ориентира: Приморский край, г. Артем, ул. Севская, дом 27;
 - площадь 12 кв. метров на земельном участке с кадастровым номером 25:27:010001:1631, местоположение которого установлено относительно ориентира, расположенного за пределами участка, ориентир жилой дом, участок находится примерно в 500 метрах по направлению на запад от ориентира, почтовый адрес ориентира: Приморский край, г. Артем, ул. Солнечная, 4;
 - площадь 6 кв. метров на земельном участке с кадастровым номером 25:27:010001:2130, местоположение которого установлено относительно ориентира, расположенного за пределами участка, ориентир - участок расположен в 125 метрах по направлению на юго-запад относительно ориентира, почтовый адрес ориентира: Приморский край, г. Артем, ул. Механизаторов, строит. № 14;

площадь 2 кв. метра на земельном участке с кадастровым номером 25:27:030102:146, местоположение которого установлено относительно ориентира, расположенного за пределами участка, ориентир жилой дом, участок находится примерно в 21 метрах по направлению на север от ориентира, почтовый адрес ориентира: Приморский край, г. Артем, ул. Солнечная, дом 9;

площадь 4 кв. метра на земельном участке с кадастровым номером 25:27:070102:2617, расположенном по адресу: Приморский край, г. Артем, ул. Севская, 40;

площадь 2 кв. метра на земельном участке с кадастровым номером 25:27:000000:2773, местоположение которого установлено относительно ориентира, расположенного за пределами участка, ориентир жилой дом, участок находится примерно в 529 метрах по направлению на северо-восток от ориентира, почтовый адрес ориентира: Приморский край, г. Артем, ул. Пригородная, 6;

площадь 2 кв. метра на земельном участке с кадастровым номером 25:27:070102:1008, местоположение которого установлено относительно ориентира, расположенного за пределами участка, ориентир жилой дом, участок находится примерно в 277 метрах по направлению на юг от ориентира, почтовый адрес ориентира: Приморский край, г. Артем, ул. Севская, дом 27;

площадь 6 кв. метров на земельном участке с кадастровым номером 25:27:000000:3, местоположение которого установлено относительно ориентира, расположенного в границах участка, ориентир Приморский край, г. Артем, от границы с Надеждинским районом (9250 км) до границы с г. Владивостоком (р. Песчанка, 9254 км ПК-2) и от станции «Амурский залив» (0 км) до границы со Шкотовским районом (р. Артемовка, 30 км ПК-8), почтовый адрес ориентира: Приморский край, г. Артем;

площадь 29 кв. метров на земельном участке с кадастровым номером 25:27:070202:199, местоположение которого установлено относительно ориентира, расположенного в границах участка, почтовый адрес ориентира: Приморский край, г. Артем, ул. Красногвардейская, дом 16;

площадь 57 кв. метров в границах кадастрового квартала 25:27:070102;
площадь 397 кв. метров в границах кадастрового квартала 25:27:070202, сроком на 49 лет, - для эксплуатации объекта электросетевого хозяйства «ВЛ-6 кВ Ф-32 ПС Западная».

2. Утвердить границы публичного сервитута согласно схеме расположения границ публичного сервитута (прилагается).

3. Муниципальному казенному учреждению управлению муниципальной собственности администрации Артемовского городского округа (Железно- ва Н.С.) в течение 5 (пяти) рабочих дней со дня принятия решения направить копию постановления:

в орган регистрации прав;
обладателю публичного сервитута.

4. Управлению информационной политики администрации Артемовского городского округа (и.о. начальника Рыбакова Д.В.) в течение 5 (пяти) рабочих дней опубликовать настоящее постановление в газете «Выбор» и разместить на официальном сайте Артемовского городского округа.

5. Контроль за исполнением данного постановления возложить на заместителя главы администрации – начальника управления муниципальной собственности администрации Артемовского городского округа Железнову Н.С.


И.о. главы Артемовского городского округа В.А. Воркова

Приложение
к постановлению администрации Артемовского городского округа
от 20.11.2023 № 709-па

СХЕМА
РАСПОЛОЖЕНИЯ ГРАНИЦ ПУБЛИЧНОГО СЕРВИТУТА
для эксплуатации объекта электросетевого хозяйства «ВЛ-6 кВ ф-32 ПС Западная» на земельных участках в границах кадастровых кварталов 25:27:000000, 25:27:010001, 25:27:030102, 25:27:070102, 25:27:070202

(наименование объекта, местоположение границ которого описано (далее объект))





СХЕМА РАСПОЛОЖЕНИЯ ГРАНИЦ ПУБЛИЧНОГО СЕРВИТУТА
объекта электросетевого хозяйства ВЛ-6 КВ Ф Н32 ПС ЗАПАДНАЯ

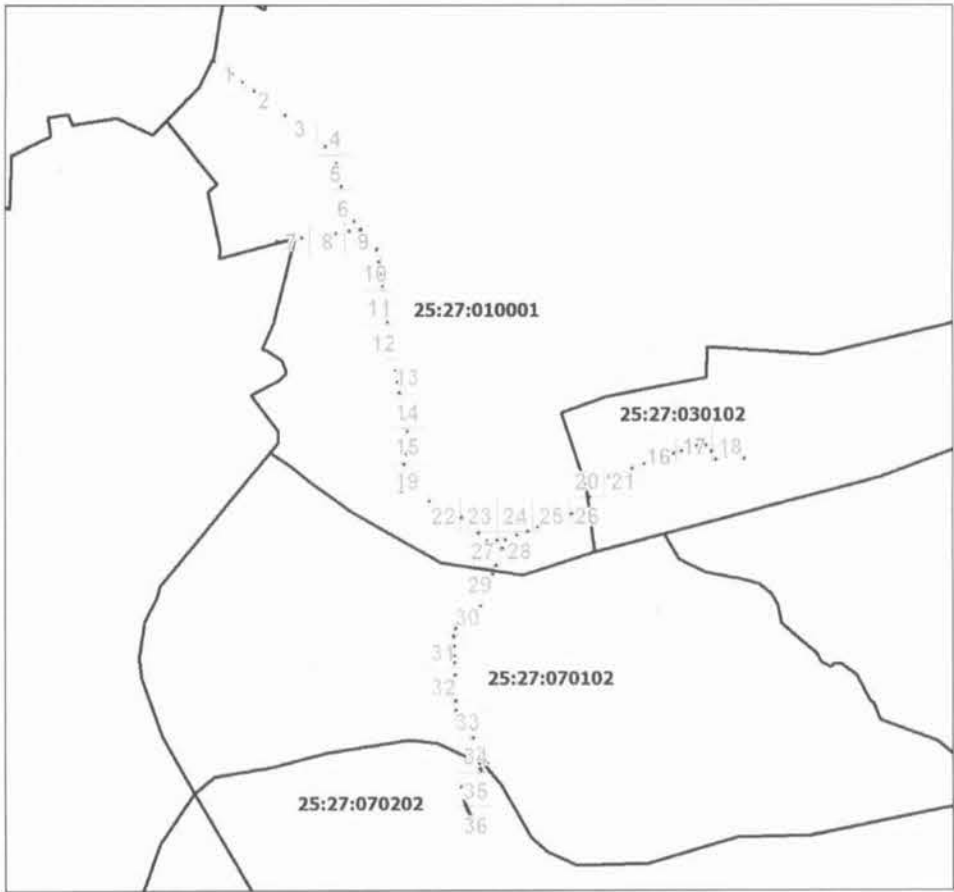




Масштаб 1: 28008

Условные обозначения:

- границы публичного сервитута
- границы земельных участков, сведения о которых содержатся в ЕГРН; границы кадастровых кварталов
- 2 - обозначение характерной точки границы публичного сервитута
- 11 - надписи кадастрового номера земельного участка
- 25:28:010009 - кадастровый номер кадастрового квартала

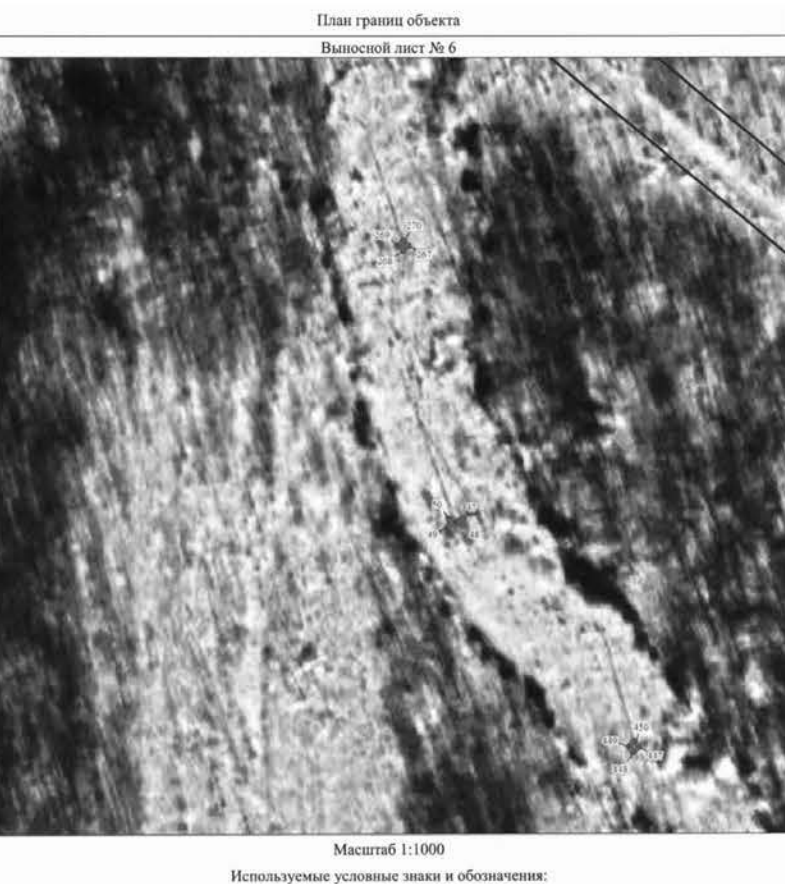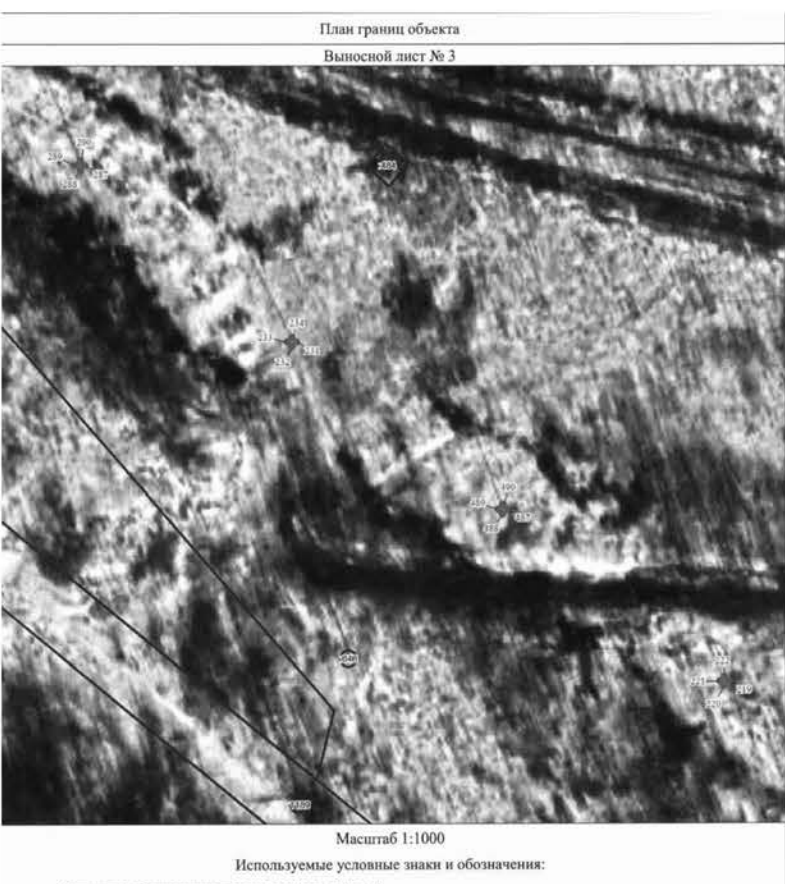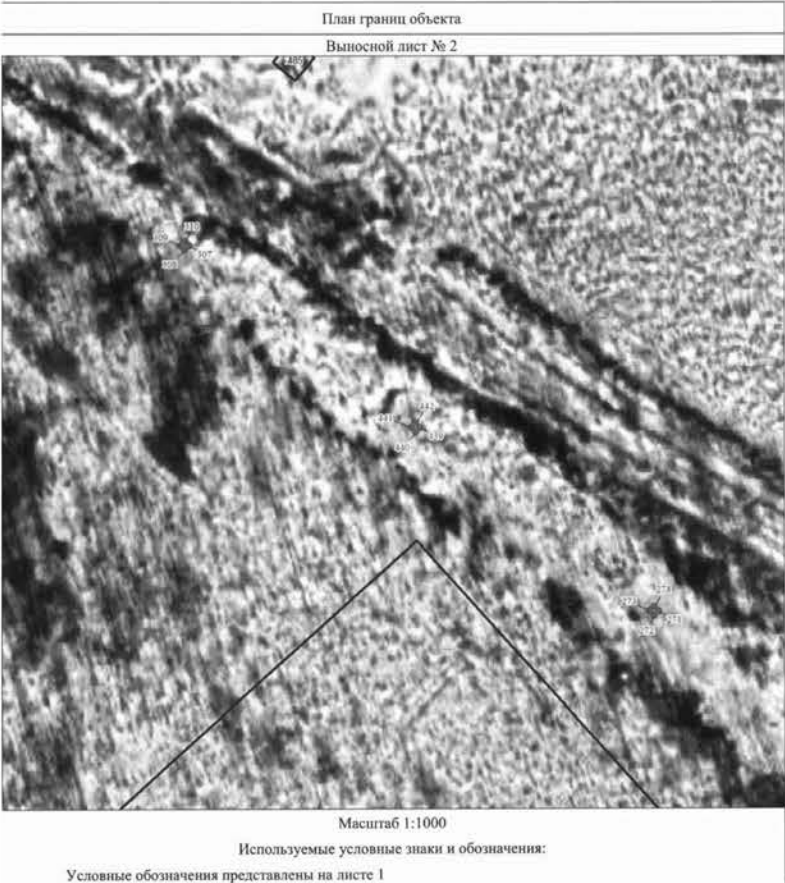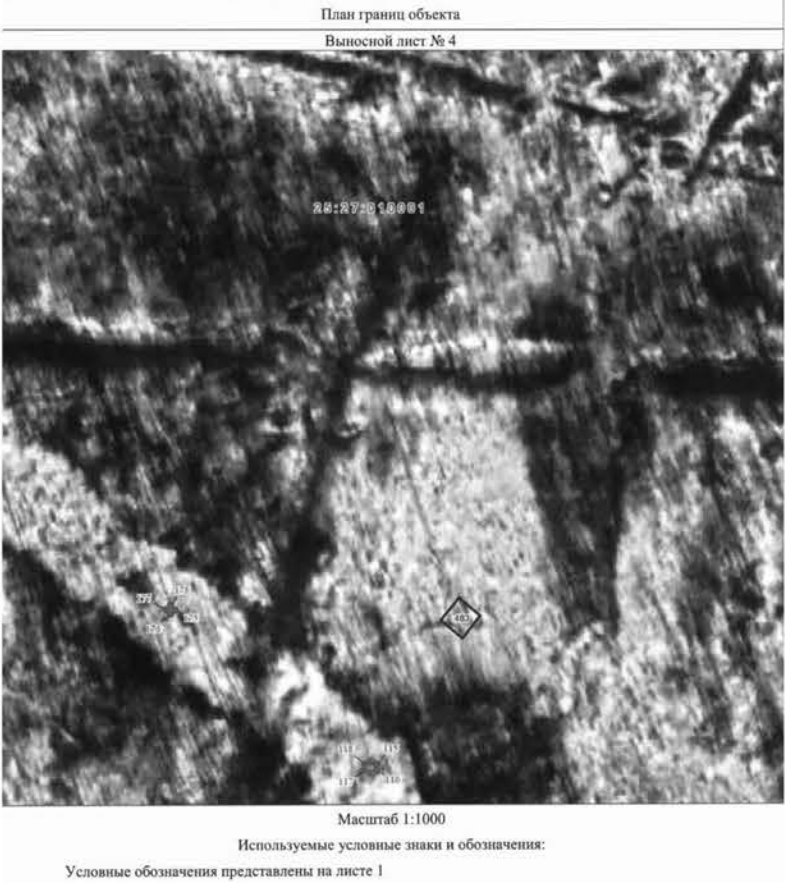

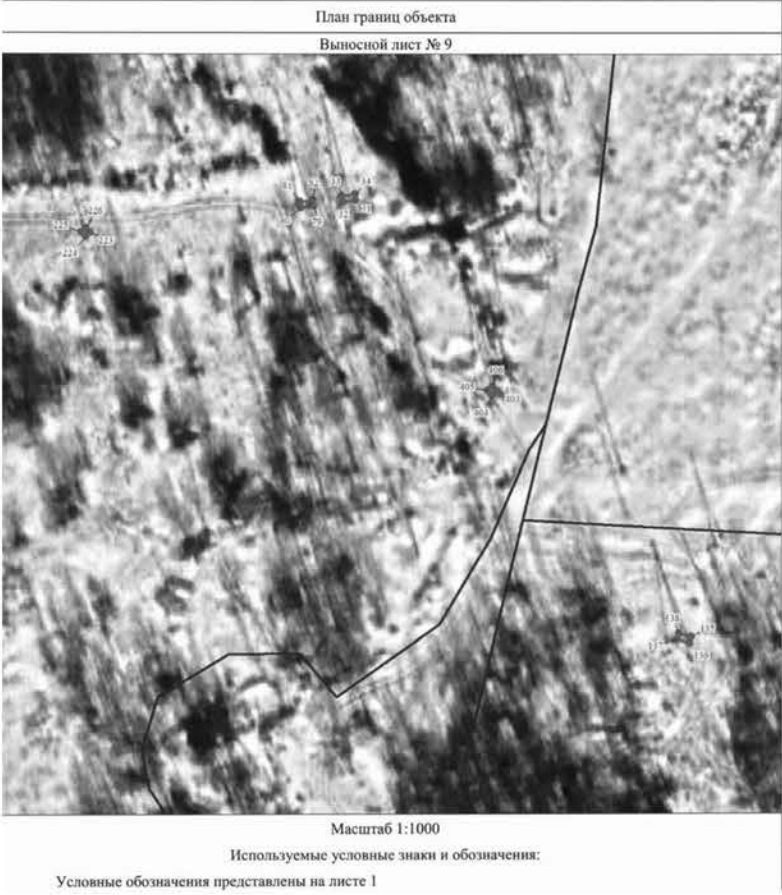

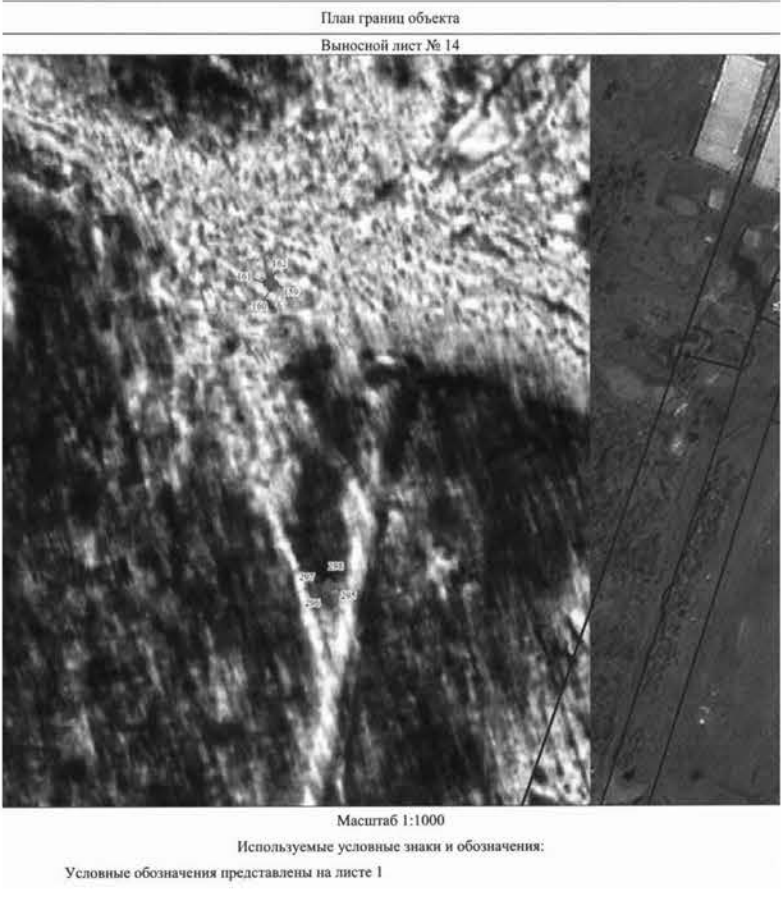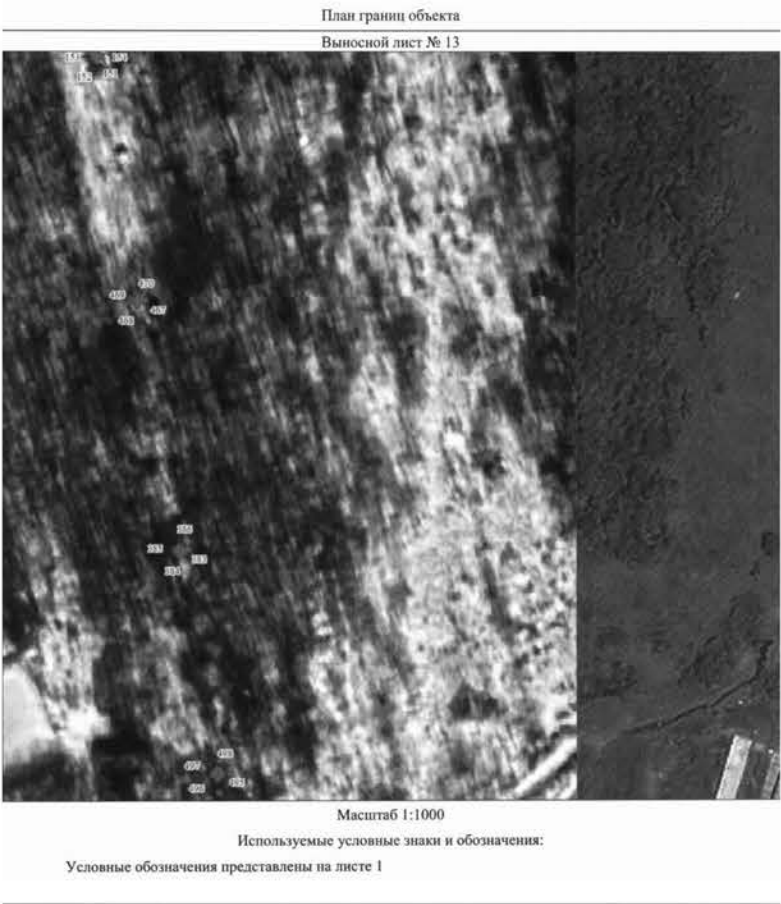







Приложение
к требованиям к форме
ходатайства об установлении публичного
сервитута, содержащего обоснования
необходимости установления публичного
сервитута, утвержденным приказом
Федеральной службы государственной
регистрации, кадастра и картографии
от 19 апреля 2022 г. № ПИ/0150


Форма

Ходатайство об установлении публичного сервитута		
1	Администрация Артемовского городского округа (наименование органа, принимающего решение об установлении публичного сервитута)	
2	Сведения о лице, представившем ходатайство об установлении публичного сервитута (далее – заявитель):	
2.1	Полное наименование	Акционерное Общество «Дальневосточная Распределительная Сетевая Компания»
2.2	Сокращенное наименование (при наличии)	АО «ДРСК»
2.3	Организационно-правовая форма	Акционерное общество
2.4	Почтовый адрес (индекс, субъект Российской Федерации, населенный пункт, улица, дом)	675004, Амурская область, г. Благовещенск, ул. Шевченко, д.32
2.5	Адрес электронной почты	doc@prim.drsk.ru
2.6	ОГРН	1052800111308
2.7	ИНН	2801108200
3	Сведения о представителе заявителя:	
3.1	Фамилия	Мухин
	Имя	Егор
	Отчество (при наличии)	Михайлович
3.2	Адрес электронной почты (при наличии)	doc@prim.drsk.ru
3.3	Телефон	(423) 222-32-12
3.4	Наименование и реквизиты документа, подтверждающего полномочия представителя заявителя	Доверенность №85 от 30.12.2022
4	Прошу установить публичный сервитут в отношении земель и (или) земельного(ых) участка(ов) в целях (указываются цели, предусмотренные статьей 39.37 Земельного кодекса Российской Федерации или статьей 3.6 Федерального закона от 25 декабря 2001 г. № 137-ФЗ «О введении в действие Земельного кодекса Российской Федерации»): установление публичного сервитута для целей эксплуатации объекта электросетевого хозяйства ВЛ-6 КВ Ф-32 ПС Западная.	
5	Испрашиваемый срок публичного сервитута 49 лет	

6	Срок, в течение которого использование земельного участка (его части) и (или) расположенного на нем объекта недвижимости в соответствии с их разрешенным использованием будет в соответствии с подпунктом 4 пункта 1 статьи 39.41 Земельного кодекса Российской Федерации невозможно или существенно затруднено в связи с осуществлением деятельности, для обеспечения которой устанавливается публичный сервитут (при возникновении таких обстоятельств) три месяца
7	Обоснование необходимости установления публичного сервитута Публичный сервитут устанавливается в целях эксплуатации объекта электросетевого хозяйства ВЛ-6 КВ Ф-32 ПС Западная, расположенное по адресу: Приморский край, г. Артем. Границы публичного сервитута определены по фактическому размещению объекта энергетики. Объект построен на основании Правил устройства электроустановок и норм проектирования объектов энергетики, действующих на момент строительства. При проектировании объекта были учтены действующие нормы, правила и стандарты. Принятые технические решения в проектной документации соответствуют требованиям ПУЭ, экологических, санитарно-технических, противопожарных и других норм, действующих на территории Российской Федерации и обеспечивают безопасную для жизни и здоровья людей эксплуатацию объекта. ВЛ-6 КВ Ф-32 ПС Западная, построена и эксплуатируется с соблюдением условий безопасности населения, существующих объектов недвижимости, сооружений, а также с соблюдением требований, установленных пунктами 8 и 9 статьи 23 Земельного Кодекса РФ. В соответствии с п. 8 ст. 23 Земельного кодекса РФ, публичный сервитут для эксплуатации ВЛ-6 КВ Ф-32 ПС Западная, согласно схеме границ публичного сервитута, устанавливается и осуществляется на условиях, наименее обременительных для использования земельного участка, в соответствии с его целевым назначением и разрешенным использованием. Площадь публичного сервитута составляет 717 кв.м., из них: - в границах земельного участка 25:27:000000:9694- 28 кв.м., - в границах земельного участка 25:27:010001:2223- 8 кв.м., - в границах земельного участка 25:27:000000:9695- 4 кв.м., - в границах земельного участка 25:27:010001:343- 2 кв.м., - в границах земельного участка 25:27:000000:91- 26 кв.м., - в границах земельного участка 25:27:010001:110- 7 кв.м., - в границах земельного участка 25:27:010001:1664- 10 кв.м., - в границах земельного участка 25:27:010001:1631- 12 кв.м., - в границах земельного участка 25:27:010001:2130- 6 кв.м., - в границах земельного участка 25:27:030102:146- 2 кв.м., - в границах земельного участка 25:27:070102:2617- 4 кв.м., - в границах земельного участка 25:27:000000:2773- 2 кв.м., - в границах земельного участка 25:27:070102:1008- 2 кв.м., - в границах земельного участка 25:27:000000:3- 6 кв.м., - в границах земельного участка 25:27:070202:199- 29 кв.м., - в неразграниченных землях квартала 25:27:010001- 65 кв.м., - в неразграниченных землях квартала 25:27:030102- 50 кв.м., - в неразграниченных землях квартала 25:27:070102- 57 кв.м., - в неразграниченных землях квартала 25:27:070202- 397 кв.м.

8	Сведения о правообладателе инженерного сооружения, которое переносится в связи с изъятием земельного участка для государственных или муниципальных нужд, в случае, если заявитель не является собственником указанного инженерного сооружения (в данном случае указываются сведения в объеме, предусмотренном строкой 2 настоящей формы) (заполняется в случае, если ходатайство об установлении публичного сервитута подается с целью установления публичного сервитута в целях реконструкции инженерного сооружения, которое переносится в связи с изъятием такого земельного участка для государственных или муниципальных нужд) нет	
9	Кадастровые номера земельных участков (при их наличии), в отношении которых подано ходатайство об установлении публичного сервитута, адреса или иное описание местоположения таких земельных участков	25:27:000000:9694- Приморский край, г. Артем 25:27:010001:2223 - Приморский край, г. Артем 25:27:000000:9695- Приморский край, г. Артем 25:27:010001:343- Приморский край, г. Артем 25:27:000000:91- Приморский край, г. Артем 25:27:010001:110- Приморский край, г. Артем 25:27:010001:1664- Приморский край, г. Артем 25:27:010001:1631- Приморский край, г. Артем 25:27:010001:2130- Приморский край, г. Артем 25:27:030102:146- Приморский край, г. Артем 25:27:070102:2617- Приморский край, г. Артем 25:27:000000:2773- Приморский край, г. Артем 25:27:070102:1008- Приморский край, г. Артем 25:27:000000:3- Приморский край, г. Артем 25:27:070202:199- Приморский край, г. Артем в неразграниченных землях квартала 25:27:070102- 57 кв.м., - Приморский край, г. Артем - в неразграниченных землях квартала 25:27:070202- 397 кв.м. - Приморский край, г. Артем
10	Право, на котором инженерное сооружение принадлежит заявителю (если подано ходатайство об установлении публичного сервитута в целях реконструкции или эксплуатации инженерного сооружения) - Договор купли-продажи ценных бумаг № б/н от 16.11.2006г.	
11	Сведения о способах представления результатов рассмотрения ходатайства: в виде электронного документа, который направляется уполномоченным органом заявителю посредством электронной почты да (да/нет) в виде бумажного документа, который заявитель получает непосредственно при личном обращении или посредством почтового отправления да (да/нет)	
12	Документы, прилагаемые к ходатайству: 1. Сведения о границах территории, в отношении которой устанавливается публичный сервитут (далее-границы публичного сервитута), включающие графическое описание местоположения границ публичного сервитута и перечень координат характерных точек этих границ в системе координат, установленной для ведения Единого государственного реестра недвижимости, описание границ и схема расположения границ публичного сервитута в полноцветном режиме на CD-диске – 1шт; 2. Описание границ публичного сервитута на бумажном носителе на 8 л. в 1 экз; 3. Схема расположения границ публичного сервитута на бумажном носителе на 19 л. в 1 экз; 4. Договор купли-продажи ценных бумаг № б/н от 16.11.2006 г на 5 л. в 1 экз; 5. Выписка из реестра №346 на 1 л. в 1 экз; 6. Доверенность №85 от 30.12.2022 на 4 л. в 1 экз.	
13	Подтверждаю согласие на обработку персональных данных (сбор, систематизацию, накопление, хранение, уточнение (обновление, изменение), использование,	

распространение (в том числе передачу), обезличивание, блокирование, уничтожение персональных данных, а также иных действий, необходимых для обработки персональных данных в соответствии с законодательством Российской Федерации), в том числе в автоматизированном режиме	
14	Подтверждаю, что сведения, указанные в настоящем ходатайстве, на дату представления ходатайства достоверны; документы (копии документов) и содержащиеся в них сведения соответствуют требованиям, установленным статьей 39.41 Земельного кодекса Российской Федерации
15	Подпись: _____ Дата: _____ _____ Е.М. Мухин _____ (подпись) (инициалы, фамилия) « 09 » 10 2023 г.

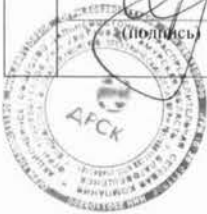

ИЗВЕЩЕНИЕ О ВОЗМОЖНОМ УСТАНОВЛЕНИИ ПУБЛИЧНОГО
СЕРВИТУТА

Администрация Артемовского городского округа в лице муниципального казенного
учреждения управления муниципальной собственности администрации Артемовского городского
округа информирует о возможном установлении публичного сервитута в интересах акцио-
нерного общества «Дальневосточная распределительная сетевая компания» сроком на 49 лет
на земельном участке с кадастровым номером 25:27:070201:1133, на земельном участке с ка-
дастровым номером 25:27:070201:432, на земельном участке с кадастровым номером
25:27:070201:1150, на земельном участке с кадастровым номером 25:27:070201:932, на зе-
мельном участке с кадастровым номером 25:27:070203:1080, на земельном участке с кадастро-
вым номером 25:27:070203:3025, на земельном участке с кадастровым номером
25:27:070203:1247, на земельном участке с кадастровым номером 25:27:070203:1208, на зе-
мельном участке с кадастровым номером 25:27:070203:3593, на земельном участке неразгра-
ниченных земель кадастрового квартала 25:27:070201, на земельном участке неразграничен-
ных земель кадастрового квартала 25:27:070203, для целей эксплуатации объекта электросе-
тевого хозяйства ВЛ-6КВ Ф-10 ПС Угловое.

Заинтересованные лица могут ознакомиться с поступившим ходатайством об установ-
лении публичного сервитута и прилагаемым к нему описанием местоположения границ публич-
ного сервитута, подать заявления об учете прав на земельные участки в среду, четверг с 09.00
до 13.00 часов по местному времени, по адресу: г. Артем, ул. Кирова 48/1, каб. 119, телефон
8(42337)4-39-46.

Дата и время начала приема заявлений: 25.10.2023 в 10.00 часов по местному времени.
Дата и время окончания приема заявлений: 24.11.2023 в 16.00 часов по местному вре-
мени.

Информация о возможном установлении публичного сервитута также размещена на
официальном сайте Артемовского городского округа в информационно-телекоммуникационной
сети «Интернет».

Описание местоположения границ публичного сервитута отражены в схеме границ публичного сервитута.

Правообладатели земельных участков, в отношении которых испрашивается публичный сервитут, если их права не зарегистрированы в Едином государственном реестре недвижимости, в течение тридцати дней со дня опубликования сообщения, предусмотренного подпунктом 1 пункта 3 статьи 39.42 Земельного кодекса Российской Федерации, могут подать заявления об учете их прав (обременений прав) на земельные участки с приложением копий документов, подтверждающих эти права (обременения прав). В заявлении указывается способ связи с правообладателями земельных участков, в том числе их почтовый адрес и (или) адрес электронной почты. Правообладатели земельных участков, подавшие такие заявления по истечении указанного срока, несут риски невозможности обеспечения их прав в связи с отсутствием информации о таких лицах и их правах на земельные участки.

АДМИНИСТРАЦИЯ
АРТЕМОВСКОГО ГОРОДСКОГО ОКРУГА
ПОСТАНОВЛЕНИЕ

20.11.2023 № 708 - на
ОБ УСТАНОВЛЕНИИ ПУБЛИЧНОГО СЕРВИТУТА НА ЗЕМЕЛЬНЫХ УЧАСТКАХ С КАДАСТРОВЫМИ НОМЕРАМИ 25:27:070201:1133, 25:27:070201:432, 25:27:070201:1150, 25:27:070201:932, 25:27:070203:1080, 25:27:070203:3025, 25:27:070203:1247, 25:27:070203:1208, 25:27:070203:3593, В ГРАНИЦАХ КАДАСТРОВЫХ КВАРТАЛОВ 25:27:070201, 25:27:070203

На основании ходатайства акционерного общества «Дальневосточная распределительная компания» (ИНН 2801108200, ОГРН 1052800111308) от 16.10.2023 № У-01-8910 об установлении публичного сервитута, выписок из Единого государственного реестра недвижимости о характеристиках объекта недвижимости от 23.10.2023 № КУВИ-001/2023-239862473, от 23.10.2023 № КУВИ-001/2023-239862486, от 23.10.2023 № КУВИ-001/2023-239862477, от 23.10.2023 № КУВИ-001/2023-239862467, от 23.10.2023 № КУВИ-001/2023-239862470, от 23.10.2023 № КУВИ-001/2023-239862481, от 23.10.2023 № КУВИ-001/2023-239862475, от 23.10.2023 № КУВИ-001/2023-239862491, от 23.10.2023 № КУВИ-001/2023-239862487, в соответствии со ст. 23, п. 1 ст. 39.37 Земельного кодекса Российской Федерации, руководствуясь Уставом Артемовского городского округа Приморского края, администрация Артемовского городского округа

ПОСТАНОВЛЯЕТ:

- Установить публичный сервитут:
 - площадью 19 кв. метров на земельном участке с кадастровым номером 25:27:070201:1133, местоположение которого установлено относительно ориентира, расположенного в границах участка, почтовый адрес ориентира: Приморский край, г. Артем, в районе ул. Гагарина, дом 45;
 - площадью 1 кв. метр на земельном участке с кадастровым номером 25:27:070201:432, расположенном по адресу: Российская Федерация, Приморский край, Артемовский городской округ, г. Артем, ул. Гагарина, земельный участок 45/2;
 - площадью 6 кв. метров на земельном участке с кадастровым номером 25:27:070201:1150, местоположение которого установлено относительно ориентира, расположенного в границах участка, почтовый адрес ориентира: Приморский край, г. Артем, ул. Гагарина, дом 43;
 - площадью 4 кв. метра на земельном участке с кадастровым номером 25:27:070201:932, местоположение которого установлено относительно ориентира, расположенного в границах участка, почтовый адрес ориентира: Приморский край, г. Артем, в районе ул. Гагарина, дом 23б;
 - площадью 12 кв. метров на земельном участке с кадастровым номером 25:27:070203:1080, местоположение которого установлено относительно ориентира, расположенного за пределами участка, ориентир здание магазина «Дачник», участок находится примерно в 950 метрах, по направлению на юго-восток от ориентира, почтовый адрес ориентира: Приморский край, г. Артем, ул. Океанская, дом 2/1;
 - площадью 13 кв. метров на земельном участке с кадастровым номером 25:27:070203:3025, местоположение которого установлено относительно ориентира, расположенного за пределами участка, ориентир жилой дом, участок находится примерно в 32 метрах по направлению на северо-запад от ориентира, почтовый адрес ориентира: Приморский край, г. Артем, ул. Гагарина, 15;
 - площадью 3 кв. метра на земельном участке с кадастровым номером 25:27:070203:1247, местоположение которого установлено относительно ориентира, расположенного в границах участка, ориентир строение, почтовый адрес ориентира: Приморский край, г. Артем, ул. Тульская, 4;
 - площадью 1 кв. метр на земельном участке с кадастровым номером 25:27:070203:1208, местоположение которого установлено относительно ориентира, расположенного за пределами участка, ориентир северо-западный угол здания салона продаж, участок находится примерно в 340 метрах по направлению на северо-запад от ориентира, почтовый адрес ориентира: Приморский край, г. Артем, ул. Тульская, 20;
 - площадью 7 кв. метров на земельном участке с кадастровым номером 25:27:070203:3593, местоположение которого установлено относительно ориентира, расположенного в границах участка, почтовый адрес ориентира: Приморский край, г. Артем, в районе ул. Тульской, 2;
 - площадью 382 кв. метра в границах кадастрового квартала 25:27:070201;
 - площадью 33 кв. метра в границах кадастрового квартала 25:27:070203, сроком на 49 лет, – для эксплуатации объекта электросетевого хозяйства «ВЛ-6 кВ ф. 10 ПС Угловое».
- Утвердить границы публичного сервитута согласно схеме расположения границ публичного сервитута (прилагается).
- Муниципальному казенному учреждению управлению муниципальной собственности администрации Артемовского городского округа (Железно- ва Н.С.) в течение 5 (пяти) рабочих дней со дня принятия решения направить копию постановления:
 - в орган регистрации прав;
 - обладателю публичного сервитута.
- Управлению информационной политики администрации Артемовского городского округа (и.о. начальника Рыбакова Д.В.) в течение 5 (пяти) рабочих дней опубликовать настоящее постановление в газете «Выбор» и разместить на официальном сайте Артемовского городского округа.
- Контроль за исполнением данного постановления возложить на заместителя главы администрации – начальника управления муниципальной собственности администрации Артемовского городского округа Железнову Н.С.


И.о. главы Артемовского городского округа В.А. Воркова

Приложение
к постановлению администрации
Артемовского городского округа
от 20.11.2023 № 708-па

СХЕМА РАСПОЛОЖЕНИЯ ГРАНИЦ ПУБЛИЧНОГО СЕРВИТУТА
для эксплуатации объекта электросетевого хозяйства
«ВЛ-6 кВ ф-10 ПС Угловое» на земельных участках в границах
кадастровых кварталов 25:27:070201, 25:27:070203

(наименование объекта, местоположение границ которого описано (далее объект))


СХЕМА РАСПОЛОЖЕНИЯ ГРАНИЦ ПУБЛИЧНОГО СЕРВИТУТА
объекта электросетевого хозяйства ВЛ-6 КВ Ф N10 ПС УГЛОВОЕ

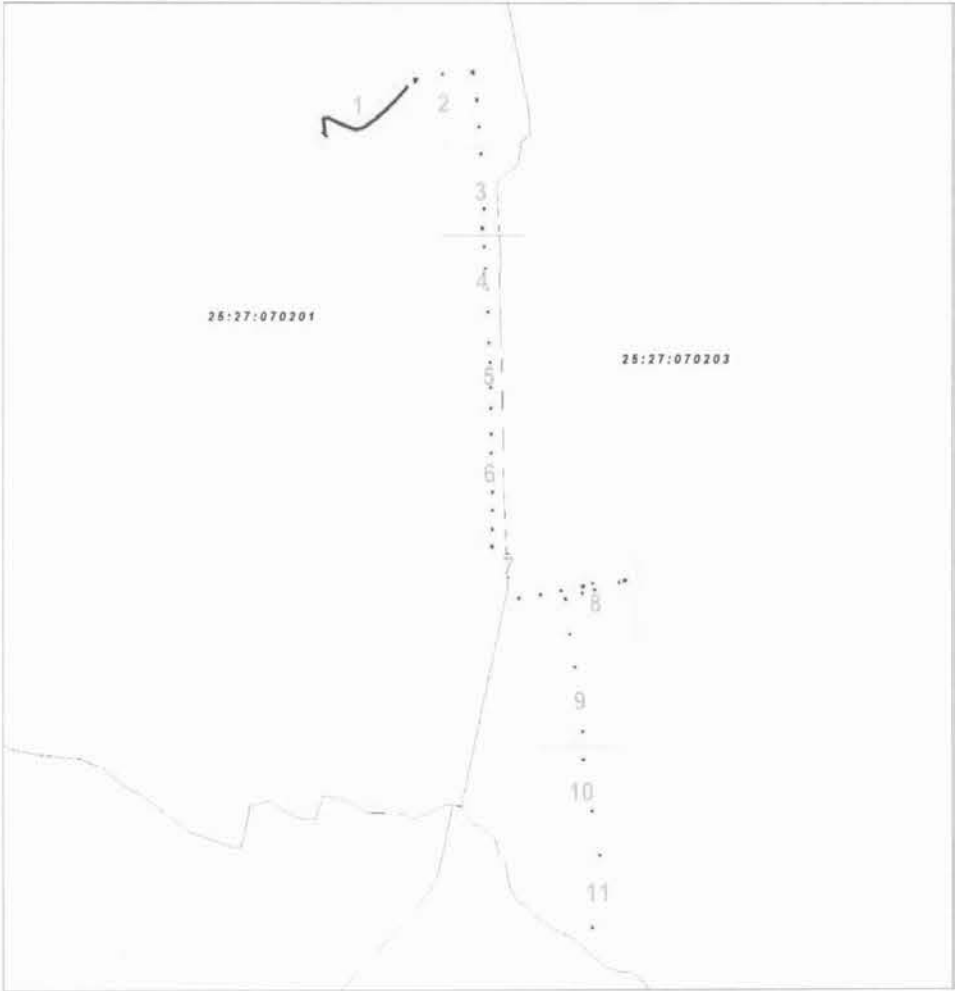

Масштаб 1:8295

Условные обозначения:

- границы публичного сервитута
- границы земельных участков, сведения о которых содержатся в ЕГРН; границы кадастровых кварталов
- 2 - обозначение характерной точки границы публичного сервитута
- 11 - надписи кадастрового номера земельного участка
- 25:28:010009 - кадастровый номер кадастрового квартал

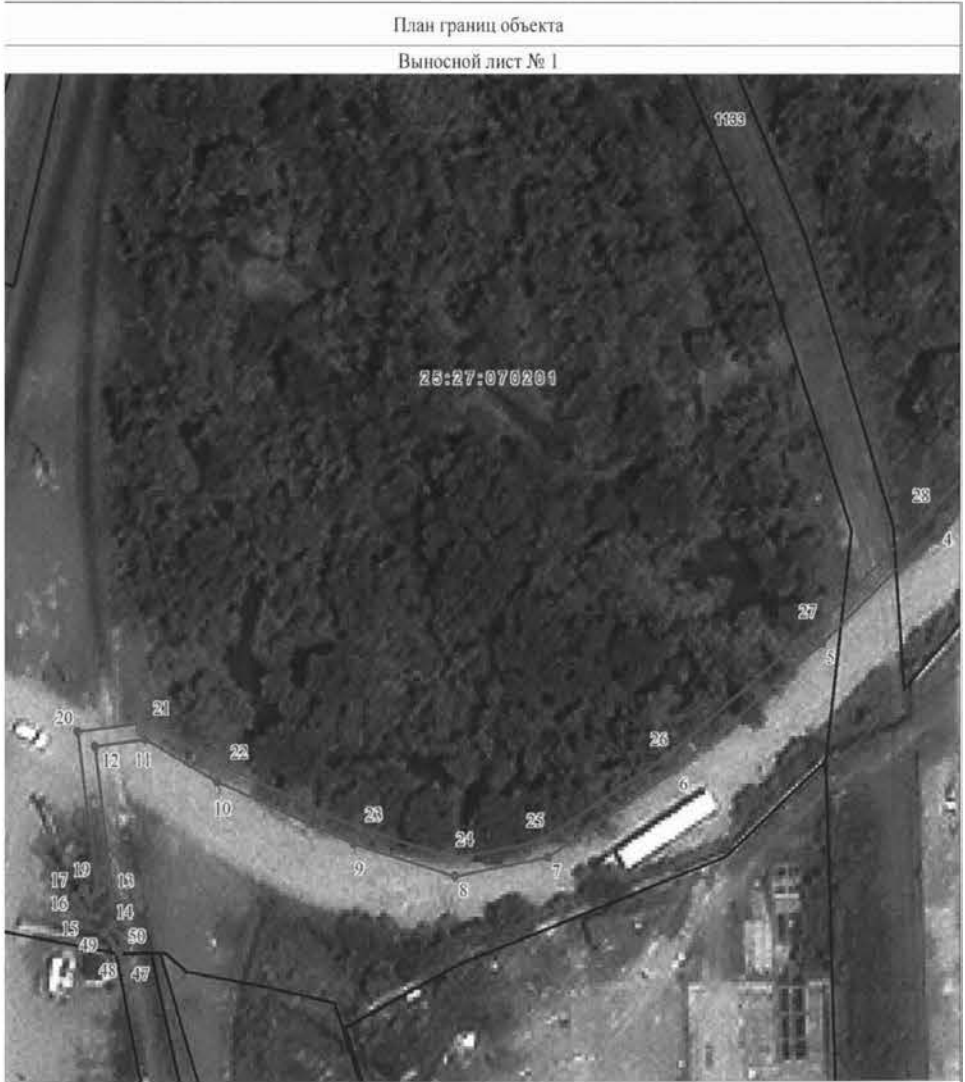

Масштаб 1:700

Используемые условные знаки и обозначения:

Условные обозначения представлены на листе I



План границ объекта
Выносной лист № 8



Масштаб 1:700

Используемые условные знаки и обозначения:
Условные обозначения представлены на листе 1

План границ объекта
Выносной лист № 11



Масштаб 1:700

Используемые условные знаки и обозначения:
Условные обозначения представлены на листе 1

План границ объекта
Выносной лист № 9



Масштаб 1:700

Используемые условные знаки и обозначения:
Условные обозначения представлены на листе 1

План границ объекта
Выносной лист № 10



Масштаб 1:700

Используемые условные знаки и обозначения:
Условные обозначения представлены на листе 1

Приложение
к требованиям к форме
ходатайства об установлении публичного
сервитута, содержанию обоснования
необходимости установления публичного
сервитута, утвержденным приказом
Федеральной службы государственной
регистрации, кадастра и картографии
от 19 апреля 2022 г. № П/0150

Форма

	Ходатайство об установлении публичного сервитута	
1	Администрация Артемовского городского округа (наименование органа, принимающего решение об установлении публичного сервитута)	
2	Сведения о лице, представившем ходатайство об установлении публичного сервитута (далее – заявитель):	
2.1	Полное наименование	Акционерное Общество «Дальневосточная Распределительная Сетевая Компания»
2.2	Сокращенное наименование (при наличии)	АО «ДРСК»
2.3	Организационно-правовая форма	Акционерное общество
2.4	Почтовый адрес (индекс, субъект Российской Федерации, населенный пункт, улица, дом)	675004, Амурская область, г. Благовещенск, ул. Шевченко, д.32
2.5	Адрес электронной почты	doc@prim.drsk.ru
2.6	ОГРН	1052800111308
2.7	ИНН	2801108200
3	Сведения о представителе заявителя:	
3.1	Фамилия	Мухин
	Имя	Егор
	Отчество (при наличии)	Михайлович
3.2	Адрес электронной почты (при наличии)	doc@prim.drsk.ru
3.3	Телефон	(423) 222-32-12
3.4	Наименование и реквизиты документа, подтверждающего полномочия представителя заявителя	Доверенность №85 от 30.12.2022
4	Прошу установить публичный сервитут в отношении земель и (или) земельного(ых) участка(ов) в целях (указываются цели, предусмотренные статьей 39.37 Земельного кодекса Российской Федерации или статьей 3.6 Федерального закона от 25 декабря 2001 г. № 137-ФЗ «О введении в действие Земельного кодекса Российской Федерации»): установление публичного сервитута для целей эксплуатации объекта электросетевого хозяйства ВЛ-6КВ Ф-10 ПС Угловое.	
5	Испрашиваемый срок публичного сервитута 49 лет	
6	Срок, в течение которого использование земельного участка (его части) и (или) расположенного на нем объекта недвижимости в соответствии с их разрешенным использованием будет в соответствии с подпунктом 4 пункта 1 статьи 39.41 Земельного кодекса Российской Федерации невозможно или существенно затруднено в связи с осуществлением деятельности, для обеспечения которой устанавливается публичный сервитут (при возникновении таких обстоятельств) три месяца	
7	Обоснование необходимости установления публичного сервитута Публичный сервитут устанавливается в целях эксплуатации объекта электросетевого хозяйства ВЛ-6КВ Ф-10 ПС Угловое, расположенная по адресу: Приморский край, г. Артем. Границы публичного сервитута определены по фактическому размещению объекта энергетики. Объект построен на основании Правил устройства электроустановок и норм проектирования объектов энергетики, действующих на момент строительства. При проектировании объекта были учтены действующие нормы, правила и стандарты. Принятые технические решения в проектной документации соответствуют требованиям ПУЭ, экологических, санитарно-технических, противопожарных и других норм, действующих на территории Российской Федерации и обеспечивают безопасную для жизни и здоровья людей эксплуатацию объекта.	

	ВЛ-6КВ Ф-10 ПС Угловое, построена и эксплуатируется с соблюдением условий безопасности населения, существующих объектов недвижимости, сооружений, а также с соблюдением требований, установленных пунктами 8 и 9 статьи 23 Земельного Кодекса РФ. В соответствии с п. 8 ст. 23 Земельного кодекса РФ, публичный сервитут для эксплуатации ВЛ-6КВ Ф-10 ПС Угловое, согласно схеме границ публичного сервитута, устанавливается и осуществляется на условиях, наименее обременительных для использования земельного участка, в соответствии с его целевым назначением и разрешенным использованием. Площадь публичного сервитута составляет 481 кв.м., из них: - в границах земельного участка 25:27:070201:1133 - 19 кв.м., - в границах земельного участка 25:27:070201:432 - 1 кв.м., - в границах земельного участка 25:27:070201:1150 - 6 кв.м., - в границах земельного участка 25:27:070201:932 - 4 кв.м., - в границах земельного участка 25:27:070203:1080 - 12 кв.м., - в границах земельного участка 25:27:070203:3025 - 13 кв.м., - в границах земельного участка 25:27:070203:1247 - 3 кв.м., - в границах земельного участка 25:27:070203:1208 - 1 кв.м., - в границах земельного участка 25:27:070203:3593 - 7 кв.м., - в неразграниченных землях квартала 25:27:070201 - 382 кв.м., - в неразграниченных землях квартала 25:27:070203 - 33 кв.м.	
8	Сведения о правообладателе инженерного сооружения, которое переносится в связи с изъятием земельного участка для государственных или муниципальных нужд, в случае, если заявитель не является собственником указанного инженерного сооружения (в данном случае указываются сведения в объеме, предусмотренном строкой 2 настоящей формы) (заполняется в случае, если ходатайство об установлении публичного сервитута подается с целью установления публичного сервитута в целях реконструкции инженерного сооружения, которое переносится в связи с изъятием такого земельного участка для государственных или муниципальных нужд) нет	
9	Кадастровые номера земельных участков (при их наличии), в отношении которых подано ходатайство об установлении	25:27:070201:1133 – Приморский край, г. Артем 25:27:070201:432 - Приморский край, г. Артем 25:27:070201:1150 - Приморский край, г. Артем 25:27:070201:932 - Приморский край, г. Артем
	публичного сервитута, адреса или иное описание местоположения таких земельных участков	25:27:070203:1080 - Приморский край, г. Артем 25:27:070203:3025 - Приморский край, г. Артем 25:27:070203:1247 - Приморский край, г. Артем 25:27:070203:1208 - Приморский край, г. Артем 25:27:070203:3593 - Приморский край, г. Артем в неразграниченных землях квартала 25:27:070201 - 382 кв.м - Приморский край, г. Артем; - в неразграниченных землях квартала 25:27:070203 - 33 кв.м. - Приморский край, г. Артем;
	Право, на котором инженерное сооружение принадлежит заявителю (если подано ходатайство об установлении публичного сервитута в целях реконструкции или эксплуатации инженерного сооружения) – Договор купли-продажи ценных бумаг № б/н от 16.11.2006г.	
11	Сведения о способах представления результатов рассмотрения ходатайства:	
	в виде электронного документа, который направляется уполномоченным органом заявителю посредством электронной почты	_____ да (да/нет)
	в виде бумажного документа, который заявитель получает непосредственно при личном обращении или посредством почтового отправления	_____ да (да/нет)
12	Документы, прилагаемые к ходатайству: 1. Сведения о границах территории, в отношении которой устанавливается публичный сервитут (далее-границы публичного сервитута), включающие графическое описание местоположения границ публичного сервитута и перечень координат характерных точек этих границ в системе координат, установленной для ведения Единого государственного реестра недвижимости, описание границ и схема расположения границ публичного сервитута в полноцветном режиме на CD-диске – 1штг; 2. Описание границ публичного сервитута на бумажном носителе на 4 л. в 1 экз; 3. Схема расположения границ публичного сервитута на бумажном носителе на 6 л. в 1 экз; 4. Договор купли-продажи ценных бумаг № б/н от 16.11.2006г. на 6 л. в 1 экз; 5. Выписка из реестра №346 на 1 л. в 1 экз; 6. Доверенность №85 от 30.12.2022 на 4 л. в 1 экз.	
13	Подтверждаю согласие на обработку персональных данных (сбор, систематизацию, накопление, хранение, уточнение (обновление, изменение), использование, распространение (в том числе передачу), обезличивание, блокирование, уничтожение персональных данных, а также иных действий, необходимых для обработки персональных данных в соответствии с законодательством Российской Федерации), в том числе в автоматизированном режиме	
14	Подтверждаю, что сведения, указанные в настоящем ходатайстве, на дату представления ходатайства достоверны; документы (копии документов) и содержащиеся в них сведения соответствуют требованиям, установленным статьей 39.41 Земельного кодекса Российской Федерации	
15	Подпись _____	Дата: _____
Е.М. Мухин (инициалы, фамилия)		« ____ » _____ г.

АДМИНИСТРАЦИЯ АРТЕМОВСКОГО ГОРОДСКОГО ОКРУГА
ПОСТАНОВЛЕНИЕ
17.11.2023 № 703-па
О ВНЕСЕНИИ ИЗМЕНЕНИЙ В ПОСТАНОВЛЕНИЕ АДМИНИСТРАЦИИ
АРТЕМОВСКОГО ГОРОДСКОГО ОКРУГА ОТ 11.08.2021 № 1056-ПА «ОБ
УТВЕРЖДЕНИИ ПРОГРАММЫ ПЕРСОНИФИЦИРОВАННОГО ФИНАНСИРОВАНИЯ
ДОПОЛНИТЕЛЬНОГО ОБРАЗОВАНИЯ ДЕТЕЙ В АРТЕМОВСКОМ ГОРОДСКОМ
ОКРУГЕ» (В РЕД. ОТ 14.09.2023 № 494-ПА)

В соответствии с постановлением администрации Артемовского городского округа от 01.06.2017 № 729-па «Об утверждении муниципальной программы «Развитие и модернизация образования Артемовского городского округа», постановлением администрации Артемовского городского округа от 04.09.2023 № 471-па «Об утверждении Положения о персонифицированном дополнительном образовании детей в Артемовском городском округе», руководствуясь Уставом Артемовского городского округа Приморского края, администрация Артемовского городского округа
ПОСТАНОВЛЯЕТ:

1. Внести следующие изменения в постановление администрации Артемовского городского округа от 11.08.2021 № 1056-па «Об утверждении программы персонифицированного финансирования дополнительного образования детей в Артемовском городском округе» (в ред. от 14.09.2023 № 494-па):
в пункте 4 приложения к постановлению вместо «5 001 163,85» читать «3 001 163,85».

2. Опубликовать настоящее постановление в газете «Выбор» и разместить на официальном сайте Артемовского городского округа.

3. Настоящее постановление вступает в силу со дня опубликования.

4. Контроль за исполнением настоящего постановления возложить на заместителя главы администрации – начальника управления образования администрации Артемовского городского округа Макиенко Н.И.

И.о. главы Артемовского городского округа В.А. Воркова

АДМИНИСТРАЦИЯ АРТЕМОВСКОГО ГОРОДСКОГО ОКРУГА
ПОСТАНОВЛЕНИЕ
20.11.2023 № 706-па
ОБ УТВЕРЖДЕНИИ ТАРИФОВ НА РИТУАЛЬНЫЕ УСЛУГИ И ПРЕДМЕТЫ РИТУАЛА, ПРЕДОСТАВЛЯЕМЫЕ СВЕРХ ГАРАНТИРОВАННОГО ПЕРЕЧНЯ УСЛУГ ПО ПОГРЕБЕНИЮ, ОКАЗЫВАЕМЫХ АРТЕМОВСКИМ МУНИЦИПАЛЬНЫМ УНИТАРНЫМ ПРЕДПРИЯТИЕМ «РИТУАЛ-СЕРВИС», ЗА СЧЕТ СРЕДСТВ СУПРУГА, БЛИЗКИХ РОДСТВЕННИКОВ, ИНЫХ РОДСТВЕННИКОВ, ЗАКОННОГО ПРЕДСТАВИТЕЛЯ УМЕРШЕГО ИЛИ ИНОГО ЛИЦА, ВЗЯВШЕГО НА СЕБЯ ОБЯЗАННОСТЬ ОСУЩЕСТВЛЯТЬ ПОГРЕБЕНИЕ УМЕРШЕГО, НА 2024 ГОД

Руководствуясь федеральными законами от 12.01.1996 № 8-ФЗ «О погребении и похоронном деле», от 06.10.2003 № 131-ФЗ «Об общих принципах организации местного самоуправления в Российской Федерации», Законом Приморского края от 23.12.2005 № 332-КЗ «О погребении и похоронном деле в Приморском крае», решением Думы Артемовского городского округа от 25.06.2009 № 154 «О Порядке принятия решений об установлении тарифов на услуги муниципальных предприятий и учреждений Артемовского городского округа, выполнение работ», решением Думы Артемовского городского округа от 28.05.2020 № 426 «О Положении об организации ритуальных услуг и со-держании мест захоронения на территории Артемовского городского округа», постановлением ад-министрации Артемовского городского округа от 03.06.2011 № 844-па «Об утверждении Положения о порядке установления тарифов на услуги, предоставляемые муниципальными предприятиями и учреждениями Артемовского городского округа, и работы, выполняемые муниципальными предпри-ятиями и учреждениями Артемовского городского округа», Уставом Артемовского городского округа Приморского края, в связи с изменением расходов на предоставление услуг по сравнению с расхо-дами, принятыми при установлении действующих тарифов, в т.ч. с ростом инфляции, администра-ция Артемовского городского округа

- ПОСТАНОВЛЯЕТ:**
1. Утвердить тарифы на ритуальные услуги и предметы ритуала, предоставляемые сверх гарантированного перечня услуг по погребению, оказываемых Артемовским муниципальным унитарным предприятием «Ритуал-Сервис», за счет средств супруга, близких родственни-ков, иных родственников, законного представителя умершего или иного лица, взявшего на себя обязанность осуществлять погребение умершего, на 2024 год (прилагаются).
 2. Признать утратившим силу постановление администрации Артемовского городского округа от 01.12.2022 № 828-па «Об утверждении тарифов на ритуальные услуги и предметы ритуала, предоставляемые сверх гарантированного перечня услуг по погребению, оказываемых Артемовским муниципальным унитарным предприятием «Ритуал-Сервис», за счет средств супруга, близких родственников, иных родственников, законного представителя умершего или иного лица, взявшего на себя обязанность осуществлять погребение умершего, на 2023 год» с 01.01.2024 г.
 3. Опубликовать настоящее постановление в газете «Выбор» и разместить на офици-альном сайте Артемовского городского округа.
 4. Настоящее постановление вступает в силу со дня официального опубликования.
 5. Тарифы на платные услуги Артемовского муниципального унитарного предприятия «Ритуал-Сервис», устанавливаемые настоящим постановлением, действуют с 01.01.2024 г. по 31.12.2024 г.
 6. Контроль за исполнением данного постановления возложить на первого заместите-ля главы администрации Артемовского городского округа, курирующего управление потреби-тельского рынка и предпринимательства администрации Артемовского городского округа.

И.о. главы Артемовского городского округа В.А. Воркова

Приложение
УТВЕРЖДЕНЫ
постановлением администрации Артемовского городского округа
от 20.11.2023 № 706-па

ТАРИФЫ
на ритуальные услуги и предметы ритуала, предоставляемые сверх гарантированного перечня услуг по погребению, оказываемых АМУП «Ритуал-Сервис», за счет средств супруга, близких родственников, иных родственников, законного представителя умер-шего или иного лица, взявшего на себя обязанность осуществлять погребение умершего, на 2024 год

№ п/п	Код по ОКПД 2	Наименование	Тариф за единицу услуги, руб.
1	96.03.12.111	Оформление документов (заключение договора)	1374,00
2	96.03.12.129	Гроб эконоом, обитый тканью х/б и рюшем	6342,00
3	96.03.12.129	Гроб классический, обитый велюром и рюшем, включая подушку с рюшем	10570,00
4	96.03.12.129	Гроб-шестигранник классический, обитый бархатом и тесьмой, включая подушку с рюшем	12684,00
5	96.03.12.129	Гроб «Гофре», обитый бархатом и тесьмой, включая подушку с рюшем	15855,00
6	96.03.12.129	Лакированный элитный гроб, включая подушку с рюшем	42280,00
7	96.03.12.122	Покрывало эконоом с рюшем	1268,00
8	96.03.12.122	Комплект элитный атласный драпированный (покрыва-ло с рюшем и наволочка с рюшем)	3488,00
9	96.03.12.122	Лента траурная с надписью	529,00
10	96.03.12.123	Венок эконоом (80 см)	1268,00
11	96.03.12.123	Венок классический (110 см)	2643,00
12	96.03.12.123	Венок престиж (120 см)	3700,00
13	96.03.12.123	Венок люкс (130 см)	5814,00
14	96.03.12.123	Венок элитный (150 см)	8985,00
15	96.03.12.123	Траурная корзина эконоом (70 см)	1586,00
16	96.03.12.123	Траурная корзина классика (80 см)	2643,00
17	96.03.12.123	Траурная корзина люкс (100 см)	4228,00
18	96.03.12.123	Гирлянда гвоздика эконоом (пара)	1057,00
19	96.03.12.123	Гирлянда лилия классика (пара)	1268,00
20	96.03.12.123	Гирлянда роза элитная (пара)	2643,00
21	96.03.12.122	Покрывало церковное эконоом	1163,00
22	96.03.12.122	Траурная косынка гипюровая (черная)	211,00
23	96.03.12.122	Комплект мужской одежды (костюм, рубашка, галстук, нижнее белье)	7399,00
24	96.03.12.122	Комплект женской одежды (платье, нижнее белье)	4757,00
25	96.03.11.316	Памятник «Временный» из мраморной крошки с надписью	3171,00
26	96.03.11.316	Копка могилы вручную	10570,00
27	96.03.12.119	Предоставление услуг транспортного средства: авто-бус-катафалк специализированный	12684,00
28	96.03.12.119	Предоставление услуг транспортного средства: автобус пассажирский	8456,00
29	96.03.11.319	Предоставление услуг бригады рабочих: вынос гроба с телом умершего из помещения морга, заезд на дом (без проноса возле дома), доставка к месту захоронения	9513,00
30	96.03.11.319	Эвакуация умерших или погибших, за исключением безродных останков умерших или погибших	2643,00

17.11.2023 г.

ЗАКЛЮЧЕНИЕ
ОРГАНИЗАЦИОННОГО КОМИТЕТА О РЕЗУЛЬТАТАХ ОБЩЕСТВЕННЫХ
ОБСУЖДЕНИЙ ПО ВОПРОСУ РЕШЕНИЯ О ПРЕДОСТАВЛЕНИИ
РАЗРЕШЕНИЯ НА УСЛОВНО РАЗРЕШЕННЫЙ ВИД ИСПОЛЬЗОВАНИЯ
ЗЕМЕЛЬНОГО УЧАСТКА «БЫТОВОЕ ОБСЛУЖИВАНИЕ» В ОТНОШЕНИИ
ЗЕМЕЛЬНОГО УЧАСТКА С КАДАСТРОВЫМ НОМЕРОМ 25:27:060102:5784,
РАСПОЛОЖЕННОГО ПО АДРЕСУ: ПРИМОРСКИЙ КРАЙ, Г. АРТЕМ, УЛ.
МИХАЙЛОВСКАЯ, 23, БАКАЙ Г.А.

Время проведения: с 08.11.2023 г. по 17.11.2023 г. г. Артем, ул. Кирова, 48
В соответствии с Градостроительным кодексом Российской Федерации, во испол-
нение Федерального закона от 06.10.2003 № 131–ФЗ «Об общих принципах орга-
низации местного самоуправления в Российской Федерации», Закона Приморского
края от 18.11.2014 № 497-КЗ «О перераспределении полномочий между органами
местного самоуправления муниципальных образований Приморского края и органи-
ми государственной власти Приморского края и внесении изменений в отдельные
законодательные акты Приморского края», руководствуясь постановлением Адми-
нистрации Приморского края от 25.08.2015 № 303-па «Об утверждении Порядка
организации и проведения общественных обсуждений или публичных слушаний по
вопросам градостроительной деятельности на территориях Владивостокского, Арте-
мовского городских округов, Надеждинского муниципального района Приморского
края, Шкотовского муниципального округа Приморского края», протоколом заседания
единой комиссии по подготовке проектов правил землепользования и застройки
муниципальных образований Приморского края.

Общественные обсуждения проводились оргкомитетом по проведению обще-
ственных обсуждений по инициативе единой комиссии по подготовке проектов
правил землепользования и застройки муниципальных образований Приморского
края.

Постановление о назначении общественных обсуждений № 95-пг
от 02.11.2023 года опубликовано в газете «Выбор» от 08.11.2023 № 90 и на офи-
циальном сайте Артемовского городского округа.

Заключение подготовлено на основании протокола от 17.11.2023 о проведении
общественных обсуждений.

В связи с тем, что письменных и устных предложений по вопросу общественных
обсуждений в администрацию Артемовского городского округа не поступило,

РЕШИЛ:
Общественные обсуждения по вопросу решения о предоставлении разреше-
ния на условно разрешенный вид использования земельного участка «быто-
вое обслуживание» в отношении земельного участка с кадастровым номером
25:27:060102:5784, расположенного по адресу: Приморский край, г. Артем, ул.
Михайловская, 23, Бакай Г.А., проведены в соответствии с действующим зако-
нодательством.

Председатель собрания О.А. Моисеева
Секретарь П.А. Саляхов

ГОТОВ СПАСАТЬ
ЖИЗНИ ГЕРОЕВ?

ПРИГЛАШАЕМ МЕДРАБОТНИКОВ
НА СЛУЖБУ ПО КОНТРАКТУ

стань частью боевого братства

сразу

500 000 ₪

ежемесячно

200 000 ₪

117

8 (800) 301-41-70

УСЛУГИ

Ремонт телеви-
зоров, микроволновок.
Тел. 3-24-09, 8-902-556-
97-51.

Ремонт холодильников
на дому. Организация.
Гарантия на ремонт.
Пенсионерам скидка.
Ул. Фрунзе, д. 45-Г,
тел. 8-914-793-79-51.

Электрик, сан-
техник, кафель. Все
виды работ. Опыт. Тел.
8-994-009-40-00, 8-924-
726-42-44.

Сварочные работы:
заборы, ворота, двери.
Услуги генератора.
Весь спектр услуг.
Тел. 8-904-629-12-01.

ПРИГЛАШАЮТ
НА РАБОТУ

Редакция газеты
«Выбор»: уборщицу. Тел.
3-95-95.

РАЗНОЕ

Утерянный во-
енный билет на имя
Исламова Таймаза
Хизриевича считать не-
действительным.

РЕКЛАМА В ГАЗЕТЕ "ВЫБОР". Тел. 3-95-95.

Кадастровым инженером Евсеевой Ольгой Александровной (№ аттеста-
та 25-15-29, г.Артем, ул.Сибирцева, д.2, тел. 89841919884, evseeva_oa@list.ru,
№34714 — номер в гос.реестре) выполняются кадастровые работы в отношении:
1. Уточняемого земельного участка с кадастровым номером 25:27:070102:2670
по адресу: Приморский край, г. Артем, пер. 1-й Севский, д. 24/1, заказчик: Зиганшин
Ринат Нургазизович, почтовый адрес: Приморский край, г. Артем, пер. 1-й Севский,
д. 24/1, т. 89520811068.
Смежные земельные участки, с правообладателями которых требуется согласо-
вать местоположение границ, расположены в кадастровом квартале 25:27:070102.
Собрание по поводу согласования местоположения границ состоится по адресу: г.
Артем, ул.Интернациональная, 71, офис 2, 22 декабря 2023 г. в 10 часов 00 минут.
С проектом межевого плана земельных участков можно ознакомиться по адресу:
г.Артем, ул.Интернациональная, 71, офис 2. Требования о проведении согласо-
вания местоположения границ земельных участков на местности и обоснованные
возражения по проекту межевого плана принимаются в течение 30 дней со дня
опубликования газеты по адресу: г. Артем, ул.Интернациональная, 71, офис 2. При
проведении согласования местоположения границ при себе необходимо иметь
документ, удостоверяющий личность, а также документы о правах на земельный
участок.

**ИЗВЕЩЕНИЕ О ПРОВЕДЕНИИ СОБРАНИЯ О СОГЛАСОВАНИИ МЕСТОПО-
ЛОЖЕНИЯ ГРАНИЦЫ ЗЕМЕЛЬНОГО УЧАСТКА**
Кадастровым инженером Крештелем Александром Николаевичем (ООО
«Артем ГЕО», аттестат № 25-11-76, Приморский край,г. Артем, ул. Кирова, 46,
artem_geo@mail.ru, 89147370597, номер в ГРКИ 1278) выполняются кадастровые
работы по уточнению местоположения границ земельных участков: с кадастровым
номером 25:27:030110:61 по адресу: Приморский край г. Артем, с/т. «Тепличный»,
участок № 62. Заказчик Тарасенко Мая Николаевна (почтовый адрес: Приморский
край, г. Артем, ул. Херсонская, д.7, кв.70, т. 89143408672). Собрание заинтересо-
ванных лиц по поводу согласования местоположения границ состоится по адресу:
Приморский край, г. Артем, ул. Кирова, 46, офис ООО «Артем ГЕО» 22.12.2023г.
в 14 часов 00 минут.
С проектом межевого плана земельного участка можно ознакомиться по адресу:
Приморский край, г. Артем, ул. Кирова, 46, офис ООО «Артем ГЕО». Возражения
по проекту межевого плана и требования о проведении согласования местопо-
ложения границ земельного участка на местности принимаются с 22.11.2023г.
по 22.12.2023г. по адресу: Приморский край, г. Артем, ул. Кирова, 46, офис ООО
«Артем ГЕО». Смежные земельные участки, с правообладателями которых тре-
буется согласовать местоположение границ, находятся в кадастровом квартале
25:27:030110.
При проведении согласования местоположения границ при себе необходимо
иметь документ, удостоверяющий личность, а также документы о правах на зе-
мельный участок.

ИТОГОВЫЙ ДОКУМЕНТ ПУБЛИЧНЫХ СЛУШАНИЙ – ЗАКЛЮЧЕНИЕ

Публичные слушания назначены решением Думы Артемовского городского округа от 09.11.2023 № 211 «О назначении публичных слушаний по проекту решения Думы Артемовского округа «О бюджете Артемовского городского округа на 2024 год и плановый период 2025 и 2026 годов».

Тема публичных слушаний: «О назначении публичных слушаний по проекту решения Думы Артемовского городского округа «О бюджете Артемовского городского округа на 2024 год и плановый период 2025 и 2026 годов».

Инициатор публичных слушаний: Дума Артемовского городского округа.

Дата проведения: 17.11.2023 года.

№ во-проса	Вопросы, вынесенные на обсуждение	№ рекомендации	Дата внесения рекомендации	Предложения и рекомендации	Предложение внесено (поддержано)	Примечание
1.	Проект решения Думы Артемовского городского округа «О бюджете Артемовского городского округа на 2024 год и плановый период 2025 и 2026 годов»	1	17.11.2023	Рассмотреть возможность предоставления налоговой льготы по земельному налогу в виде освобождения от уплаты земельного налога в отношении одного земельного участка для лиц, являющихся членами семьи погибших в ходе специальной военной операции, участников специальной военной операции	Тур О.Н.	
		2	17.11.2023	Вынести представленный проект решения на совместное заседание постоянных комиссий Думы Артемовского городского округа	Кожевникова М.С.	

Председательствующий на публичных слушаниях М.С. Кожевникова

Секретарь публичных слушаний Л.А. Балышева