



ВЫБОР

№99 (12900)


4 декабря 2024 г.
среда

www.gazeta.vibor.com



Официальные материалы
администрации
и Думы Артёмовского
городского округа

ВСТУПАЙ В АРМИЮ ПОБЕДИТЕЛЕЙ!

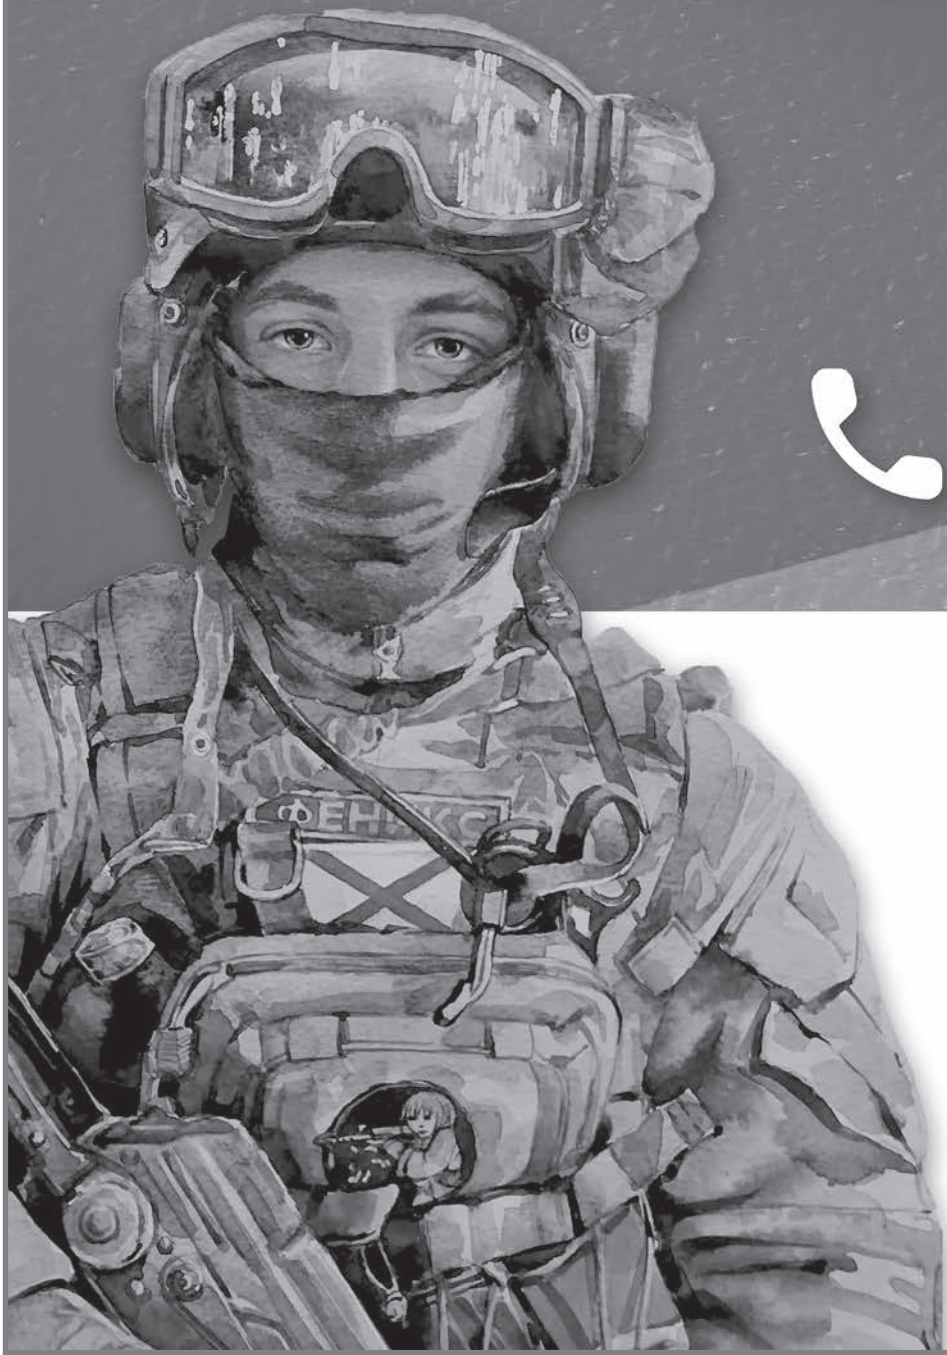

☎ 8 914 660 48 80

ЕДИНОВРЕМЕННО
1 200 000 РУБ.
ЕЖЕМЕСЯЧНО
от **200 000** РУБ.

УСЛУГИ

Ремонт холодильников
на дому. Организация.
Гарантия на ремонт.
Пенсионерам скидка.
Ул. Фрунзе, д. 45-Г, тел.
8-914-793-79-51.

● Ремонт телевизоров,
микроволновок. Тел. 3-24-09,
8-902-556-97-51.

**Хотите подать объявление
в любое СМИ, не выходя
из офиса или дома?
ЛЕГКО!**

тел. 8(42337) **6-25-08**

реклама

ГРАФИК ПРИЁМА ГРАЖДАН РУКОВОДИТЕЛЯМИ АДМИНИСТРАЦИИ АРТЕМОВСКОГО ГОРОДСКОГО ОКРУГА НА ДЕКАБРЬ 2024 ГОДА				
	Ф.И.О.	Должность	Дни приёма	Время приёма
1.	Квон Вячеслав Васильевич	Глава Артёмовского городского округа	4,11,18	11:00
2.	Воркова Виктория Александровна	Первый заместитель главы администрации Артёмовского городского округа	3,17	14:00
3.	Железнова Наталья Сергеевна	Заместитель главы администрации – начальник управления муниципальной собственности администрации Артёмовского городского округа	5,19	15:00
4.	Колпаков Дмитрий Николаевич	Заместителя главы администрации – начальник управления образования администрации Артёмовского городского округа	9,23	16:00
5.	Лимарь Роман Сергеевич	Заместитель главы администрации Артёмовского городского округа	10,24	16:00
6.	Литвинов Алексей Александрович	Заместитель главы администрации Артёмовского городского округа	2,16	16:00
7.	Шелестов Максим Кириллович	Заместитель главы администрации Артёмовского городского округа	5,19	16:00

АДМИНИСТРАЦИЯ
АРТЕМОВСКОГО ГОРОДСКОГО ОКРУГА
ПОСТАНОВЛЕНИЕ

29.11.2024

№ 1000-па

О ВНЕСЕНИИ ИЗМЕНЕНИЙ В ПОСТАНОВЛЕНИЕ АДМИНИСТРАЦИИ АРТЁМОВСКОГО ГОРОДСКОГО ОКРУГА ОТ 22.03.2019 № 294-ПА «ОБ УТВЕРЖДЕНИИ МУНИЦИПАЛЬНОЙ ПРОГРАММЫ «РАЗВИТИЕ ФИЗИЧЕСКОЙ КУЛЬТУРЫ И СПОРТА В АРТЁМОВСКОМ ГОРОДСКОМ ОКРУГЕ» (В РЕД. ОТ 24.10.2024 № 883-ПА)

В целях дальнейшего развития системы физического воспитания, улучшения показателей физической подготовленности населения округа, уровня подготовленности спортсменов высокого класса, повышения интереса населения к занятиям физической культурой и спортом, для создания условий для укрепления здоровья населения путем развития инфраструктуры спорта, популяризации массового и профессионального спорта, в соответствии с Федеральным законом от 06.10.2003 № 131-ФЗ «Об общих принципах организации местного самоуправления в Российской Федерации», решением Думы Артемовского городского округа от 20.02.2020 № 357 «Об утверждении Положения об обеспечении условий для развития физической культуры, школьного спорта и массового спорта, организации проведения официальных физкультурно-оздоровительных и спортивных мероприятий в Артемовском городском округе», решением Думы Артемовского городского округа от 05.12.2023 № 230 «О бюджете Артемовского городского округа на 2024 год и плановый период 2025 и 2026 годов», постановлением администрации Артемовского городского округа от 29.07.2013 № 1890-па «Об утверждении Порядка принятия решений о раз-работке муниципальных программ, их формирования, реализации и оценки эффективности в Артемовском городском округе», руководствуясь Уставом Артемовского городского округа Приморского края, администрация Артемовского городского округа

ПОСТАНОВЛЯЕТ:

1. Внести следующие изменения в постановление администрации Артёмовского городского округа от 22.03.2019 № 294-па «Об утверждении муниципальной программы «Развитие физической культуры и спорта в Артёмовском городском округе» (в ред. от 24.10.2024 № 883-па):

1.1. Изложить строку «Объемы и источники финансового обеспечения Программы (в текущих ценах каждого года)» Паспорта Программы приложения к постановлению в новой редакции:

Объемы и источники финансового обеспечения Программы (в текущих ценах каждого года)	Общий объем финансового обеспечения составляет 1291209,3113 тыс. руб., в том числе: из средств местного бюджета 1121578,48847 тыс. руб., из них: 2021 год – 158740,32077 тыс. руб.; 2022 год – 163808,95785 тыс. руб.; 2023 год – 195511,10419 тыс. руб.; 2024 год – 229630,73293 тыс. руб.; 2025 год – 185056,67501 тыс. руб.; 2026 год - 188830,69772 тыс. руб.; из средств краевого бюджета 134248,45684 тыс. руб., из них: 2021 год – 53095,51404 тыс. руб.; 2022 год – 32350,40429 тыс. руб.; 2023 год – 3879,94571 тыс. руб.; 2024 год – 33142,04951 тыс. руб.; 2025 год – 10987,55774 тыс. руб.;
---	--

	2026 год - 792,98555 тыс. руб.; из средств федерального бюджета 35382,36599 тыс. руб., из них: 2021 год – 25000,00000 тыс. руб.; 2022 год – 456,64126 тыс. руб.; 2023 год – 152,75753 тыс. руб.; 2024 год – 203,6672 тыс. руб.; 2025 год – 9569,3000 тыс. руб.; 2026 год - 0,00 тыс. руб.
--	--

1.2. Изложить раздел 5 приложения к постановлению в новой редакции:

«5. Финансовое обеспечение Программы

Общий объем финансового обеспечения Программы в 2021-2026 гг. составляет 1291209,3113 тыс. рублей.

Объем финансового обеспечения планируемых мероприятий по основным направлениям финансового обеспечения с разбивкой по источникам и годам реализации Программы:

тыс. рублей

Сроки реализации по годам						Итого	Источники финансового обеспечения
2021 год	2022 год	2023 год	2024 год	2025 год	2026 год		
236835,83481	196616,00340	199543,80743	262976,44964	205613,53275	189623,68327	1291209,3113	
158740,32077	163808,95785	195511,10419	229630,73293	185056,67501	188830,69772	1121578,48847	бюджет Артемовского городского округа
53095,51404	32350,40429	3879,94571	33142,04951	10987,55774	792,98555	134248,45684	бюджет Приморского края
25000,00000	456,64126	152,75753	203,6672	9569,300	0,00000	35382,36599	федеральный бюджет

1.3. Изложить приложение 1 к муниципальной программе в новой редакции (прилагается).

1.4. В приложении 2 к муниципальной программе исключить строку 4.2.3.2.

2. Опубликовать настоящее постановление в газете «Выбор» и разместить на официальном сайте Артемовского городского округа.

3. Контроль за исполнением настоящего постановления возложить на заместителя главы администрации Артемовского городского округа Шелестова М.К.

Глава Артемовского городского округа В.В. Квон

Приложение
к постановлению администрации Артемовского городского округа
от 29.11.2024 № 1000-па
Приложение 1

к муниципальной программе «Развитие физической культуры и спорта в Артемовском городском округе»
ПЕРЕЧЕНЬ МЕРОПРИЯТИЙ ПРОГРАММЫ

№ п/п	Наименование комплекса процессных мероприятий; наименование мероприятия	Исполнители мероприятий	Сроки реализации мероприятий	Объем финансового обеспечения (тыс. руб.)							Источники финансового обеспечения	Получатели средств	
				всего, в т.ч. по источникам финансового обеспечения	в том числе								
					2021 г.	2022 г.	2023 г.	2024 г.	2025 г.	2026 г.			
1	2	3	4	5	6	7	8	9	10	11	12	13	
1. Задача Программы: Повышение качества оказания услуг в сфере физической культуры и спорта													
1.1.	Комплекс процессных мероприятий: обеспечение деятельности (оказание услуг, выполнение работ) муниципальных учреждений в области физической культуры и спорта, в т.ч. на закупку товаров, работ и услуг для государственных (муниципальных) нужд	Х	Х	691469,17181	100885,01826	102010,07264	125022,44206	140124,14118	111071,90597	112355,59170	МБ	Х	
				283915,52874	44592,13733	43065,39731	50788,39232	53469,60178	46000,00000	46000,00000	в т.ч. доходы от платных услуг		
				210775,63467	35360,94964	30983,66998	46892,35533	39082,71464	30074,53077	28381,41431	МБ		в т.ч. доходы от платных услуг
1.1.1.	Оказание услуг (выполнение работ) в рамках муниципального задания МКУ «Центр физической культуры и спорта г. Артема», в т.ч. на закупку товаров, работ и услуг для государственных (муниципальных) нужд	УФКСи ОЗ ЦФКиС	2021-2026	646896,39395	93650,21478	94564,22003	110281,08206	132371,09809	107004,18729	109025,59170	МБ	ЦФКиС	
				276398,01986	42222,88833	41787,13743	47318,39232	53069,60178	46000,00000	46000,00000	в т.ч. доходы от платных услуг		
				197784,3227	32991,70064	29705,41010	38251,29533	38379,97155	30074,53077	28381,41431	МБ		в т.ч. доходы от платных услуг
				155444,89500	19111,19782	23803,68191	27391,98813	29675,56261	28089,44339	27373,02114	в т.ч. доходы от платных услуг		
1.1.2.	Расходы муниципальных учреждений на приобретение (изготовление) объектов, относящихся к основным средствам (за исключением расходов на осуществление бюджетных инвестиций), в т.ч.:	УФКСи ОЗ ЦФКиС	2021-2024	12991,31197	2369,24900	1278,25988	8641,06000	702,74309	-	-	МБ	ЦФКиС	
				7517,50888	2369,24900	1278,25988	3470,00000	400,00000	-	-	в т.ч. доходы от платных услуг		
1.1.2.1.	Приобретение оргтехники	ЦФКиС	2021-2024	1151,78309	700,890	102,500	120,6500	227,74309	-	-	МБ	ЦФКиС	
				1102,48309	700,89000	102,5000	71,35000	227,74309	-	-	в т.ч. доходы от платных услуг		
1.1.2.2.	Приобретение хозяйственного инвентаря, оборудования, мебели			11569,55888	1653,35900	1175,75988	8265,44000	475,000	-	-	МБ		
				6354,79579	1653,35900	1175,75988	3353,42000	172,25691	-	-	в т.ч. доходы от платных услуг		
1.1.2.3.	Приобретение спортивного инвентаря			269,9700	15,0000	-	254,9700	-	-	-	МБ		
				60,2300	15,0000	-	45,2300	-	-	-	в т.ч. доходы от платных услуг		
1.1.3.	Проведение официальных городских физкультурных, физкультурно-оздоровительных меро-	УФКСи ОЗ МКУДО СШ	2021-2026	31581,46589	4865,55448	6167,59273	6100,30000	7050,30000	4067,71868	3330,00000	МБ	МКУДО СШ «Темп»	

№ п/п	Наименование комплекса процессных мероприятий; наименование мероприятия	Исполнители мероприятий	Сроки реализации мероприятия	Объем финансового обеспечения (тыс. руб.)							Источники финансового обеспечения	Получатели средств
				всего, в т.ч. по источникам финансового обеспечения	в том числе							
					2021 г.	2022 г.	2023 г.	2024 г.	2025 г.	2026 г.		
	приятий, официальных городских спортивных соревнований, тренировочных мероприятий спортсменов	«Темп»										
1.2.	Комплекс процессных мероприятий: создание условий для развития массового спорта, детско-юношеского спорта и школьного спорта	Х	Х	7738,33124	-	-	2163,27819	3940,7732	816,76897	817,51088	в том числе:	Х
				7499,01855	-	-	2091,21710	3822,5500	792,26590	792,98555	КБ	
				239,31269	-	-	72,06109	118,2232	24,50307	24,52533	МБ (С)	
1.2.1.	Организация физкультурно-спортивной работы по месту жительства	УФКСиОЗ МКУДО СШ «Темп»	2023-2026	2805,83124	-	-	645,77819	525,7732	816,76897	817,51088	в том числе:	МКУДО СШ «Темп» МКУДО
				2714,49355	-	-	619,24210	510,000	792,26590	792,98555	КБ	
		МКУДО СШ«Атлетическая гимнастика» ЦФКиС		91,33769	-	-	26,53609	15,7732	24,50307	24,52533	МБ (С)	СШ «Атлетическая гимнастика» ЦФКиС
1.2.1.1.	Организация физкультурно-спортивной работы по месту жительства	МКУДО СШ «Темп»	2023-2026	1156,70104	-	-	315,46392	210,30928	315,46392	315,46392	в том числе:	МКУДО СШ «Темп»
				1122,000	-	-	306,0000	204,0000	306,0000	306,0000	КБ	
				34,70104	-	-	9,46392	6,30928	9,46392	9,46392	МБ (С)	
1.2.1.2.	Организация физкультурно-спортивной работы по месту жительства	МКУДО СШ «Атлетическая гимнастика»	2023-2026	1228,51164	-	-	225,15963	210,30928	396,15041	396,89232	в том числе:	МКУДО СШ «Атлетическая гимнастика»
				1184,49355	-	-	211,24210	204,00000	384,26590	384,98555	КБ	
				44,01809	-	-	13,91753	6,30928	11,88451	11,90677	МБ (С)	
1.2.1.3.	Организация физкультурно-спортивной работы по месту жительства	ЦФКиС	2023-2026	420,61856	-	-	105,15464	105,15464	105,15464	105,15464	в том числе:	ЦФКиС
				408,00000	-	-	102,00000	102,00000	102,00000	102,00000	КБ	
				12,61856	-	-	3,15464	3,15464	3,15464	3,15464	МБ (С)	
1.2.2.	Приобретение и поставка спортивного инвентаря, спортивного оборудования и иного имущества для развития массового спорта	УФКиОЗ ЦФКиС	2023-2024	4932,50000	-	-	1517,50000	3415,00000	-	-	в том числе:	УФКиОЗ ЦФКиС
				4784,52500	-	-	1471,97500	3312,55000	-	-	КБ	
				147,97500	-	-	45,52500	102,45000	-	-	МБ (С)	
2. Задача Программы: Повышение качества оказания услуг по реализации программ спортивной подготовки												
2.1.	Комплекс процессных мероприятий: обеспечение деятельности (оказание услуг, выполнение работ) муниципальных учреждений, осуществляющих спортивную подготовку	Х	Х	388539,15087	52330,98049	54061,38502	62846,58191	80585,39959	67469,65558	71245,14828	в том числе:	Х
				384711,07093	52330,98049	54061,38502	61060,97080	78542,93076	67469,65558	71245,14828	МБ	
				477,20000	-	95,00000	96,40000	95,80000	95,00000	95,00000	в т.ч. доходы от платных услуг	
				3828,07994	-		1785,61111	2042,46883	0,00000	0,00000	КБ	
2.1.1.	Оказание услуг (выполнение работ) в рамках муниципального задания, в т.ч. на закупку товаров, работ и услуг для государственных (муниципальных) нужд	УФКСиОЗ МКУДО СШ «Темп» МКУДО СШ «Атлетическая гимнастика» МАУДО СШ «Центр зимних видов спорта»	2021-2026	383295,70023	52120,57749	53983,24885	60057,30841	78419,76162	67469,65558	71245,14828	МБ	МКУДО СШ «Темп» МКУДО СШ «Атлетическая гимнастика» МАУДО СШ «Центр зимних видов спорта»
				477,20000	-	95,00000	96,40000	95,80000	95,00000	95,00000	в т.ч. доходы от платных услуг	
				41643,77632	8514,77141	8488,54438	8391,09110	10836,00846	2661,06534	2752,29563	МБ	
				477,2000	-	95,0000	96,40000	95,80000	95,00000	95,00000	в т.ч. доходы от платных услуг	
2.1.1.1.	Оказание услуг (выполнение работ) в рамках муниципального задания МКУДО СШ «Темп», в т.ч. на закупку товаров, работ и услуг для государственных (муниципальных) нужд	УФКСиОЗ МКУДО СШ «Темп»	2021-2026	254133,01897	35343,83957	36480,41186	40409,32361	52078,41698	43706,20175	46114,82520	МБ	МКУДО СШ «Темп»
				276,40000		55,00000	56,40000	55,00000	55,00000	55,00000	в т.ч. доходы от платных услуг	
				32077,67579	6346,18088	6733,94957	6650,50880	8256,93386	2007,04137	2083,06131	МБ	
				276,40000	-	55,00000	56,40000	55,00000	55,00000	55,00000	в т.ч. доходы от платных услуг	
2.1.1.2.	Оказание услуг (выполнение работ) в рамках муниципального задания МКУДО СШ «Атлетическая гимнастика», в т.ч. на закупку товаров, работ и услуг для государственных (муниципальных) нужд	УФКСиОЗ МКУДО СШ «Атлетическая гимнастика»	2021-2026	118320,4796	15629,96596	15822,11539	18035,14821	24185,74198	21708,14475	22939,36331	МБ	МКУДО СШ «Атлетическая гимнастика»
				200,80000		40,00000	40,00000	40,80000	40,00000	40,00000	в т.ч. доходы от платных услуг	
				9566,10053	2168,59053	1754,59481	1740,58230	2579,07460	654,02397	669,23432	МБ	
				200,80000		40,00000	40,00000	40,80000	40,00000	40,00000	в т.ч. доходы от платных услуг	
2.1.1.3.	Оказание услуг (выполнение работ) в рамках муниципального задания, в т.ч. на закупку товаров, работ и услуг для государственных (муниципальных) нужд	УФКСиОЗ МАУДО СШ «Центр зимних видов спорта»	2021-2026	10842,20166	1146,77196	1680,72160	1612,83659	2155,60266	2055,30908	2190,95977	МБ	УФКСиОЗ МАУДО СШ «Центр зимних видов спорта»
				-	-	-	-	-	-	-		
2.1.2.	Расходы муниципальных учреждений на приобретение (изготовление) объектов, относящихся к основным средствам (за исключением расходов на осуществление бюджетных инвестиций), в т.ч.:	УФКСиОЗ МКУДО СШ «Атлетическая гимнастика» МКУДО СШ «Темп»	2021-2023	498,8430	210,40300	71,84000	216,6000	-	-	-	МБ	МКУДО СШ «Атлетическая гимнастика»
2.1.2.1.	Приобретение хозяйственного инвентаря, оборудования, мебели	МКУДО СШ «Атлетическая гимнастика»	2021-2023	153,38900	45,08900	-	108,3000	-	-	-	МБ	МКУДО СШ «Атлетическая гимнастика»
2.1.2.2.	Приобретение спортивного инвентаря	МКУДО СШ	2021	148,81400	148,81400	-	-	-	-	-	МБ	МКУДО СШ
2.1.2.3.	Приобретение хозяйственного инвентаря,	МКУДО СШ	2021-2023	196,6400	16,50000	71,84000	108,3000	-	-	-	МБ	МКУДО СШ

№ п/п	Наименование комплекса процессных мероприятий; наименование мероприятия	Исполнители мероприятий	Сроки реализации мероприятия	Объем финансового обеспечения (тыс. руб.)							Источники финансового обеспечения	Получатели средств
				всего, в т.ч. по источникам финансового обеспечения	в том числе							
					2021 г.	2022 г.	2023 г.	2024 г.	2025 г.	2026 г.		
	оборудования, мебели	«Темп»										«Темп»
2.1.3.	Исполнение судебных актов по искам к Артемовскому городскому округу	МКУДО СШ «Темп» МКУДО СШ «Атлетическая гимнастика»	2022-2024	798,13347	-	6,29617	731,837300	60,000	-	-	МБ	МКУДО СШ «Темп» МКУДО СШ «Атлетическая гимнастика»
2.1.3.1.	Исполнение судебных актов по искам к Артемовскому городскому округу	МКУДО СШ «Темп»	2022	6,29617	-	6,29617	-	-	-	-	МБ	МКУДО СШ «Темп»
2.1.3.2.	Исполнение судебных актов по искам к Артемовскому городскому округу	МКУДО СШ «Атлетическая гимнастика»	2023-2024	791,8373	-	-	731,837300	60,000	-	-	МБ	МКУДО СШ «Атлетическая гимнастика»
2.1.4.	Финансирование спортивной подготовки в муниципальных учреждениях спортивной подготовки в соответствии с требованиями федеральных стандартов спортивной подготовки	УФКСиОЗ МКУДО СШ «Атлетическая гимнастика» МКУДО СШ «Темп»	2023-2024	3946,47417			1840,83620	2105,63797	-		в том числе:	МКУДО СШ «Атлетическая гимнастика» МКУДО СШ «Темп»
				3828,07994			1785,61111	2042,46883	-		КБ	
				118,39423			55,22509	63,16914	-		МБ	
2.1.4.1.	Финансирование спортивной подготовки в муниципальных учреждениях спортивной подготовки в соответствии с требованиями федеральных стандартов спортивной подготовки	МКУДО СШ «Темп»	2023-2024	3212,64649			1633,41802	1579,22847	-		всего:	МКУДО СШ «Темп»
				3116,26710			1584,41548	1531,85162	-		КБ	
				96,37939			49,00254	47,37685	-		МБ	
2.1.4.2.	Финансирование спортивной подготовки в муниципальных учреждениях спортивной подготовки в соответствии с требованиями федеральных стандартов спортивной подготовки	МКУДО СШ «Атлетическая гимнастика»	2023-2024	733,82768	-	-	207,41818	526,40950	-		всего:	МКУДО СШ «Атлетическая гимнастика»
				711,81284	-	-	201,19563	510,61721	-		КБ	
				22,01484	-	-	6,22255	15,79229	-		МБ	
3. Задача Программы: Повышение уровня пожарной безопасности объектов спорта муниципальных учреждений физической культуры и спорта												
3.1	Комплекс процессных мероприятий: проведение противопожарных мероприятий в учреждениях физической культуры и спорта	X	X	66,1000	32,75000	27,35000	3,00000	3,00000	-	-	МБ	X
3.1.1.	Расходы муниципальных учреждений на приобретение (изготовление) объектов, относящихся к основным средствам (за исключением расходов на осуществление бюджетных инвестиций), в т.ч.:	УФКСиОЗ МКУДО СШ «Темп» ЦФКиС МКУДО СШ «Атлетическая гимнастика»	2021-2024	58,10000	32,75000	19,35000	3,00000	3,0000	-	-	МБ	УФКСиОЗ МКУДО СШ «Темп» ЦФКиС МКУДО СШ «Атлетическая гимнастика»
3.1.1.1.	приобретение огнетушителей в МКУДО СШ «Темп»	МКУДО СШ «Темп»	2021-2024	20,4000	12,00000	2,40000	3,00000	3,00000	-	-	МБ	МКУДО СШ «Темп»
3.1.1.2.	приобретение огнетушителей в МКУ «Центр физической культуры и спорта г. Артема»	ЦФКиС	2021-2022	30,50000	13,55000	16,95000	-	-	-	-	МБ	ЦФКиС
3.1.1.3.	приобретение огнетушителей в МКУДО СШ «Атлетическая гимнастика»	МКУДО СШ «Атлетическая гимнастика»	2021	7,20000	7,20000	-	-	-	-	-	МБ	МКУДО СШ «Атлетическая гимнастика»
3.1.2.	Мероприятия по обеспечению требований пожарной безопасности в муниципальных учреждениях	МКУДО СШ «Темп»	2022	8,00000	-	8,00000	-	-	-	-	МБ	МКУДО СШ «Темп»
4. Задача Программы: Повышение уровня обеспеченности граждан спортивными сооружениями исходя из единовременной пропускной способности объектов спорта												
4.1.	Комплекс процессных мероприятий: Федеральный проект «Спорт - норма жизни»	X	X	94003,7539	80307,07960	13163,74393	282,97063	249,95974	0	-	в том числе:	X
				25813,06599	25000,00000	456,64126	152,75753	203,6672	-	-	ФБ	
				65278,12868	53095,51404	12140,70339	3,11750	38,79375	-	-	КБ	
				1717,20382	1488,48487	216,39928	4,82088	7,49879	-	-	МБ (С)	
				1195,35541	723,08069	350,0000	122,27472	-	-	-	МБ	
4.1.1.	Реконструкция объектов капитального строительства, расположенных по адресу: г. Артем, пл. Ленина, 15а	УФКСиОЗ МКУ «УСКР» ЦФКиС	2021-2023	62711,5402	51295,49119	11293,77429	122,27472	-	-	-	в том числе:	МКУ «УСКР» ЦФКиС
				60542,64714	49686,42304	10856,22410	-	-	-	-	КБ	
				973,53765	885,98746	87,55019	-	-	-	-	МБ (С)	
				1195,35541	723,08069	350,0000	122,27472	-	-	-	МБ	
4.1.1.1.	Реконструкция здания административно-бытового с пристройкой в физкультурно-оздоровительный комплекс по адресу: Приморский край, г. Артем, пл. Ленина, 15а	УФКСиОЗ МКУ «УСКР» ЦФКиС	2021-2023	784,21805	723,08069	-	61,13736	-	-	-	в том числе:	
				-	-	-	-	-	-	-	КБ	
				784,21805	723,08069	-	61,13736	-	-	-	МБ	
4.1.1.1.1	Реконструкция здания административно-бытового с пристройкой в физкультурно-оздоровительный комплекс по адресу: При-	МКУ «УСКР»	2021	723,08069	723,08069	-	-	-	-	-	МБ	МКУ «УСКР»

№ п/п	Наименование комплекса процессных мероприятий; наименование мероприятия	Исполнители мероприятий	Сроки реализации мероприятия	Объем финансового обеспечения (тыс. руб.)							Источники финансового обеспечения	Получатели средств
				всего, в т.ч. по источникам финансового обеспечения	в том числе							
					2021 г.	2022 г.	2023 г.	2024 г.	2025 г.	2026 г.		
	морский край, г. Артем, пл. Ленина, 15а (проведение государственной экспертизы проектных работ и инженерных изысканий)											
4.1.1.1.2	Реконструкция здания административно-бытового с пристройкой в физкультурно-оздоровительный комплекс по адресу: Приморский край, г. Артем, пл. Ленина, 15а (в т.ч. проведение государственной экспертизы проектных работ и инженерных изысканий)	ЦФКиС	2023	61,13736	-	-	61,13736	-	-	-	МБ	ЦФКиС
4.1.1.2.	Реконструкция футбольного поля по адресу: Приморский край, г. Артем, пл. Ленина, 15а (в т.ч. проведение государственной экспертизы проектных работ и инженерных изысканий)	ЦФКиС	2023	61,13736	-	-	61,13736	-	-	-	МБ	ЦФКиС
4.1.1.3.	Реконструкция площадок в футбольное поле по адресу: Приморский край, г. Артем, пл. Ленина, 15а	МКУ «УСКР»	2021-2022	61866,18479	50572,41050	11293,77429	-	-	-	-	в том числе:	МКУ «УСКР»
				60542,64714	49686,42304	10856,22410	-	-	-	-	КБ	
				973,53765	885,98746	87,55019	-	-	-	-	МБ (С)	
				350,00000	-	350,00000	-	-	-	-	МБ	
4.1.3.	Организация физкультурно-спортивной работы по месту жительства	УФКСиОЗ МКУДО СШ «Темп» МКУДО СШ «Атлетическая гимнастика» ЦФКиС	2022	884,53608	-	884,53608	-	-	-	-	в том числе:	МКУДО СШ «Темп» МКУДО СШ «Атлетическая гимнастика» ЦФКиС
				858,0000	-	858,0000	-	-	-	-	КБ	
				26,53608	-	26,53608	-	-	-	-	МБ (С)	
4.1.3.1.	Организация физкультурно-спортивной работы по месту жительства	МКУДО СШ «Темп» МКУДО СШ «Атлетическая гимнастика»	2022	390,0000	-	390,0000	-	-	-	-	КБ	МКУДО СШ «Темп» МКУДО СШ «Атлетическая гимнастика»
				12,06186	-	12,06186	-	-	-	-	МБ (С)	
4.1.3.2.	Организация физкультурно-спортивной работы по месту жительства	МКУДО СШ «Атлетическая гимнастика»	2022	312,00000	-	312,00000	-	-	-	-	КБ	МКУДО СШ «Атлетическая гимнастика»
				9,64948	-	9,64948	-	-	-	-	МБ (С)	
4.1.3.3.	Организация физкультурно-спортивной работы по месту жительства	ЦФКиС	2022	156,000	-	156,000	-	-	-	-	КБ	ЦФКиС
				4,82474	-	4,82474	-	-	-	-	МБ (С)	
4.1.4.	Приобретение спортивного оборудования и инвентаря для приведения организаций спортивной подготовки в нормативное состояние	УФКСиОЗ МКУДО СШ «Темп»	2021	29011,58841	29011,58841	-	-	-	-	-	в том числе:	МКУДО СШ «Темп»
				25000,000	25000,000	-	-	-	-	-	ФБ	
				3409,09100	3409,0910	-	-	-	-	-	КБ	
				602,49741	602,49741	-	-	-	-	-	МБ (С)	
4.1.5.	Приобретение и поставка спортивного инвентаря, спортивного оборудования и иного имущества для развития массового спорта	УФКСиОЗ ЦФКиС	2022	425,000	-	425,000	-	-	-	-	в том числе:	ЦФКиС
				339,500	-	339,500	-	-	-	-	КБ	
				85,5000	-	85,5000	-	-	-	-	МБ (С)	
4.1.6.	Государственная поддержка организаций, входящих в систему спортивной подготовки	УФКСиОЗ МКУДО СШ «Темп» МКУДО СШ «Атлетическая гимнастика»	2022-2024	971,08921	-	560,43356	160,69591	249,95974	-	-	в том числе:	МКУДО СШ «Темп» МКУДО СШ «Атлетическая гимнастика»
				813,06599	-	456,64126	152,75753	203,6672	-	-	ФБ	
				128,89054	-	86,97929	3,11750	38,79375	-	-	КБ	
				29,13268		16,81301	4,82088	7,49879			МБ	
4.1.6.1.	Государственная поддержка организаций, входящих в систему спортивной подготовки	МКУДО СШ «Темп»	2022-2024	391,48972	-	276,52976	24,44120	90,51876	-	-	ФБ	МКУДО СШ «Темп»
				70,41281	-	52,67234	0,49880	17,24167	-	-	КБ	
				14,28564	-	10,18151	0,77134	3,33279	-	-	МБ (С)	
4.1.6.2.	Государственная поддержка организаций, входящих в систему спортивной подготовки	МКУДО СШ «Атлетическая гимнастика»	2022-2024	421,57627	-	180,11150	128,31633	113,14844	-	-	ФБ	МКУДО СШ «Атлетическая гимнастика»
				58,47773	-	34,30695	2,61870	21,55208	-	-	КБ	
				14,84704	-	6,63150	4,04954	4,166000	-	-	МБ (С)	
4.2.	Комплекс процессных мероприятий: Создание условий для развития массового спорта, детско-юношеского спорта и школьного спорта	Х	Х	25628,45366	-	-	4254,2805	124,0000	21250,17316	-	в том числе:	ЦФКиС МКУДО СШ «Темп»
				9569,300				0,0000	9569,300		ФБ	
				10195,29184				0,00000	10195,29184		КБ	
				1485,58132				0,00000	1485,58132		МБ (С)	
				4378,2805			4254,2805	124,00000			МБ	
4.2.1.	Расходы муниципальных учреждений на приобретение (изготовление) объектов, относящихся к основным средствам (за исключением расходов на осуществление бюджетных инвестиций), за счет средств местного бюджета	УФКСиОЗ ЦФКиС	2023	4254,2805	-	-	4254,2805	-	-	-	МБ	ЦФКиС МКУДО СШ «Темп»
4.2.1.1.	Установка спортивной	ЦФКиС	2023	4254,2805	-	-	4254,2805	-	-	-	МБ	ЦФКиС

№ п/п	Наименование комплекса процессных мероприятий; наименование мероприятия	Исполнители мероприятий	Сроки реализации мероприятия	всего, в т.ч. по источникам финансового обеспечения	Объем финансового обеспечения (тыс. руб.)						Источники финансового обеспечения	Получатели средств
					в том числе							
					2021 г.	2022 г.	2023 г.	2024 г.	2025 г.	2026 г.		
	многофункциональной площадки по адресу: г. Артем, ул. 1-я Рабочая, 35											
4.2.2.	Обеспечение комплексного развития сельских территорий (на реализацию мероприятий по благоустройству сельских территорий)	МКУДО СШ «Темп»	2025	11169,528	-	-	-	-	11169,528	-	в том числе:	МКУДО СШ «Темп»
				9569,300					9569,300		ФБ	
				195,29184					195,29184		КБ	
				1404,93616					1404,93616		МБ (С)	
4.2.2.1.	Установка многофункциональной спортивной площадки по адресу: Приморский край, с. Суражевка, ул. Ярославская, 24	МКУДО СШ «Темп»	2025	11169,528					11169,528		в том числе:	МКУДО СШ «Темп»
				9569,300					9569,300		ФБ	
				195,29184					195,29184		КБ	
				1404,93616					1404,93616		МБ (С)	
4.2.3.	Развитие спортивной инфраструктуры, находящейся в муниципальной собственности	УФКСи ОЗ МКУ «УСКР»	2024-2025	10204,64516				124,0000	10080,64516		в том числе:	МКУ «УСКР»
				10000,000				0,00000	10000,000		КБ	
				80,64516				0,00000	80,64516		МБ (С)	
				124,000				124,0000	0,00		МБ	
4.2.3.1.	Строительство Центра боевых искусств для всех видов единоборств в районе ул. Кирова, 138 в г. Артеме (включая экспертизу сметной документации, выполнение инженерных изысканий и проектирование объекта)	УФКСи ОЗ	2024-2025	10204,64516				124,0000	10080,64516		в том числе:	МКУ «УСКР»
МКУ «УСКР»		10000,000					0,0000	10000,000		КБ		
		80,64516						80,64516		МБ (С)		
				124,000					124,000			
5. Задача Программы: Снижение уровня аварийного состояния объектов спорта муниципальных учреждений физической культуры и спорта												
5.1.	Комплекс процессных мероприятий: проведение ремонтных работ в муниципальных учреждениях физической культуры и спорта	Х	Х	55262,84337	-	23057,68800	108,0209	32097,13447	-	-	в том числе:	Х
				47447,93783	-	20209,70090	-	27238,23693	-	-	КБ	
				1441,14587	-	625,04230	-	816,10357	-	-	МБ (С)	
				6373,75967	-	2222,94480	108,0209	4042,79397	-	-	МБ	
5.1.1.	Ремонт объектов спорта муниципальной собственности, задействованных в проведении VII Международных спортивных игр «Дети Азии»	УФКСи ОЗ ЦФКиС	2022	20834,74320	-	20834,74320	-	-	-	-	в том числе:	ЦФКиС
				20209,70090	-	20209,70090	-	-	-	-	КБ	
				625,04230	-	625,04230	-	-	-	-	МБ (С)	
5.1.2.	Капитальный ремонт и ремонт нефинансовых активов, находящихся на праве оперативного управления у муниципальных учреждений	УФКСиОЗ МКУДО СШ «Темп» ЦФКиС МКУДО СШ «Атлетическая гимнастика»	2022-2024	2699,7148	-	2222,94480	108,0209	368,7491			МБ	МКУДО СШ «Темп» ЦФКиС МКУДО СШ «Атлетическая гимнастика» МКУДО СШ «Темп»
5.1.2.1.	Устройство ограждения стадиона МКУДО СШ «Темп»	МКУДО СШ «Темп»	2022	2222,94480	-	2222,94480	-	-	-	-	МБ	
5.1.2.2.	Капитальный ремонт стадиона «Темп» по адресу: г. Артем, ул. Ленина, 2 (включая экспертизу проектной стоимости)	МКУДО СШ «Темп»	2023	108,0209	-	-	108,0209		-	-	МБ	МКУДО СШ «Темп»
5.1.2.3.	Капитальный ремонт спортивного зала «Борец» по адресу: г. Артем, ул. Чайковского, 53 (включая экспертизу проектной стоимости)	МКУДО СШ «Атлетическая гимнастика»	2024	38,7491	-	-	-	38,7491	-	-	МБ	МКУДО СШ «Атлетическая гимнастика»
5.1.2.4.	Капитальный ремонт плавательного бассейна по адресу: г. Артем, ул. Севастопольская, 36 (включая экспертизу сметной документации)	УФКСи ОЗ ЦФКиС	2024	220,000	-	-	-	220,000	-	-	МБ	ЦФКиС
5.1.2.5.	Капитальный ремонт ледовой арены по адресу: г. Артем, ул. Севастопольская, 31/2 (включая экспертизу сметной документации)	УФКСиОЗ ЦФКиС	2024	110,000	-	-	-	110,000	-	-	МБ	УФКСи ОЗ ЦФКиС
5.1.3.	Премирование регионов - победителей Ночной хоккейной лиги (Мероприятия по капитальному ремонту и оснащению объектов спорта краевой и муниципальной собственности)	МКУДО СШ «Темп»	2024	31728,38537				31728,38537			в том числе:	МКУДО СШ «Темп»
				27238,23693	-	-	-	27238,23693	-	-	КБ	
				816,10357	-	-	-	816,10357	-	-	МБ (С)	
				3674,04487	-	-	-	3674,04487	-	-	МБ	
6. Задача Программы: Реализация полномочий администрации округа в сфере физической культуры и спорта												
6.1.	Комплекс процессных мероприятий: обеспечение деятельности органов администрации Артемовского городского округа	Х	Х	28501,50645	3280,00646	4295,76381	4863,23324	5852,04146	5005,02907	5205,43241	МБ	Х
6.1.1.	Финансовое обеспечение деятельности управления физической культуры, спорта и охраны здоровья администрации Артемовского городского округа	администрация	2021-2026	28501,50645	3280,00646	4295,76381	4863,23324	5852,04146	5005,02907	5205,43241	МБ	администрация
	Итого	Х	Х	1291209,3113	236835,83481	196616,00340	199543,80743	262976,44964	205613,53275	189623,68327	Х	Х
	в том числе по источникам	Х	Х	1121578,48847	158740,32077	163808,95785	195511,10419	229630,73293	185056,67501	188830,69772	МБ	Х
				134248,45684	53095,51404	32350,40429	3879,94571	33142,04951	10987,55774	792,98555	КБ	Х
				35382,36599	25000,00000	456,64126	152,75753	203,6672	9569,300	0,00000	ФБ	Х

Примечание
МАУДО СШ «Центр зимних видов спорта» - муниципальное автономное учреждение дополнительного образования спортивная школа «Центр зимних видов спорта» Артемовского городского округа
МКУДО СШ «Темп» - муниципальное казенное учреждение дополнительного образования «Спортивная школа «Темп» Артемовского городского округа

МКУДО СШ «Атлетическая гимнастика» - муниципальное казенное учреждение дополнительного образования «Спортивная школа «Атлетическая гимнастика» Артемовского городского округа
МКУ «УСКР» – муниципальное казенное учреждение «Управление строительства и капитального ремонта г. Артема»
КБ – бюджет Приморского края
КБ (прогноз) - бюджет Приморского края (прогноз)

ФБ – федеральный бюджет
МБ – бюджет Артемовского городского округа
Администрация – администрация Артемовского городского округа
УФКСиОЗ - управление физической культуры, спорта и охраны здоровья администрации Артемовского городского округа
ЦФКиС - муниципальное казенное учреждение «Центр физической культуры и спорта г. Артема».

ГЛАВА АРТЕМОВСКОГО ГОРОДСКОГО ОКРУГА

ПОСТАНОВЛЕНИЕ

02.12.2024

№ 179-пг

О ПОДГОТОВКЕ ДОКУМЕНТАЦИИ ПО ВНЕСЕНИЮ ИЗМЕНЕНИЙ В ДОКУМЕНТАЦИЮ ПО ПЛАНИРОВКЕ ТЕРРИТОРИИ В СОСТАВЕ ПРОЕКТА ПЛАНИРОВКИ И ПРОЕКТА МЕЖЕВАНИЯ ТЕРРИТОРИИ, РАСПОЛОЖЕННОЙ ПО АДРЕСУ: ПРИМОРСКИЙ КРАЙ, Г. АРТЕМ, УЛ. ПОЛЕВАЯ, В РАЙОНЕ ДОМА 9

В соответствии с Градостроительным кодексом Российской Федерации, Законом Приморского края от 29.06.2009 № 446-КЗ «О градостроительной деятельности на территории Приморского края», постановлением Администрации Приморского края от 29.02.2016 № 78-па «Об утверждении Порядка подготовки, утверждения документации по планировке территорий Владивостокского, Артемовского городских округов и поселений Надеждинского, Шкотовского муниципальных районов, внесения изменений в такую документацию, отмены такой документации или ее отдельных частей, признания отдельных частей такой документации не подлежащими применению», руководствуясь Уставом Артемовского городского округа Приморского края,

- ПОСТАНОВЛЯЮ:
- Обеспечить подготовку документации по внесению изменений в документацию по планировке территории в составе проекта планировки и проекта межевания территории, расположенной по адресу: Приморский край, г. Артем, ул. Полевая, в районе дома 9, согласно прилагаемой схеме.
 - Управлению архитектуры и градостроительства администрации Артемовского городского округа (Моисеева О.А.):
 - Обеспечить направление заверенной копии настоящего постановления в течение 7 (семи) дней со дня его принятия в министерство архитектуры и градостроительной политики Приморского края, в министерство строительства Приморского края.
 - Организовать учет предложений от граждан и юридических лиц о порядке, сроках подготовки и содержания документации по планировке территории.
 - При поступлении документации по планировке территории обеспечить ее проверку на соответствие требованиям, указанным в части 10 статьи 45 Градостроительного кодекса Российской Федерации.
 - Обеспечить направление настоящего постановления в управление информационной политики администрации Артемовского городского округа.
 - Управлению информационной политики администрации Артемовского городского округа (Рыбакова Д.В.) в течение 3 (трех) дней со дня принятия данного постановления опубликовать его в газете «Выбор» и разместить на официальном сайте Артемовского городского округа.
 - Настоящее постановление действует в течение 2 (двух) лет с даты его принятия.
 - Контроль за исполнением данного постановления возложить на заместителя главы администрации Артемовского городского округа Литвинова А.А.

Глава Артемовского городского округа В.В. Квон

Приложение
к постановлению главы
Артемовского городского округа
от 02.12.2024 № 179-пг



Местоположение: Приморский край, г. Артем, ул. Полевая, в районе дома 9

ГЛАВА АРТЕМОВСКОГО ГОРОДСКОГО ОКРУГА

ПОСТАНОВЛЕНИЕ

02.12.2024

№ 178-пг

ОБ УТВЕРЖДЕНИИ ДОКУМЕНТАЦИИ ПО ПЛАНИРОВКЕ ТЕРРИТОРИИ «РЕКОНСТРУКЦИЯ ВЛ 220 КВ ВЛАДИВОСТОК – СУХОДОЛ СО СТРОИТЕЛЬСТВОМ ЗАХОДОВ НА ПС 220 КВ ЛОГИСТИКА ОРИЕНТИРОВОЧНОЙ ПРОТЯЖЕННОСТЬЮ 2 Х 5,5 КМ, С ОБРАЗОВАНИЕМ ВЛ 220 КВ ВЛАДИВОСТОК – ЛОГИСТИКА И ВЛ 220 КВ ЛОГИСТИКА – СУХОДОЛ (ДЛЯ ТП ЭНЕРГОПРИНИМАЮЩИХ УСТРОЙСТВ И ОБЪЕКТОВ ПО ПРОИЗВОДСТВУ ЭЛЕКТРИЧЕСКОЙ ЭНЕРГИИ ООО «ФИНИВЕСТ»))

В соответствии с Градостроительным кодексом Российской Федерации, федеральными законами от 06.10.2003 № 131-ФЗ «Об общих принципах организации местного самоуправления в Российской Федерации», от 13.07.2015 № 212-ФЗ «О свободном порте Владивосток», Законом Приморского края от 18.11.2014 № 497-КЗ «О перераспределении полномочий между органами местного самоуправления муниципальных образований Приморского края и органами государственной власти Приморского края и внесении изменений в отдельные зако-

нодательные акты Приморского края», постановлением Администрации Приморского края от 29.02.2016 № 78-па «Об утверждении Порядка подготовки, утверждения документации по планировке территорий Владивостокского, Артемовского городских округов и поселений Надеждинского, Шкотовского муниципальных районов, внесения изменений в такую документацию, отмены такой документации или ее отдельных частей, признания отдельных частей такой документации не подлежащими применению», решением Думы Артемовского городского округа от 28.04.2011 № 497 «Об утверждении Правил землепользования и застройки Артемовского городского округа», руководствуясь Уставом Артемовского городского округа Приморского края,

- ПОСТАНОВЛЯЮ:
- Утвердить документацию по планировке территории «Реконструкция ВЛ 220 кВ Владивосток – Суходол со строительством заходов на ПС 220 кВ Логистика ориентировочной протяженностью 2 х 5,5 км, с образованием ВЛ 220 кВ Владивосток – Логистика и ВЛ 220 кВ Логистика – Суходол (для ТП энергопринимающих устройств и объектов по производству электрической энергии ООО «ФинИнвест»))».
 - Управлению архитектуры и градостроительства администрации Артемовского городского округа (Моисеева О.А.):
 - Направить утвержденную документацию по планировке территории «Реконструкция ВЛ 220 кВ Владивосток – Суходол со строительством заходов на ПС 220 кВ Логистика ориентировочной протяженностью 2 х 5,5 км, с образованием ВЛ 220 кВ Владивосток – Логистика и ВЛ 220 кВ Логистика – Суходол (для ТП энергопринимающих устройств и объектов по производству электрической энергии ООО «ФинИнвест»))», и заверенную копию настоящего постановления в течение 7 (семи) дней со дня его принятия в министерство архитектуры и градостроительной политики Приморского края для размещения в информационной системе обеспечения градостроительной деятельности.
 - Направить данное постановление в орган кадастрового учета.
 - Управлению информационной политики администрации Артемовского городского округа (Рыбакова Д.В.) опубликовать в газете «Выбор» и разместить на официальном сайте Артемовского городского округа настоящее постановление и документацию по планировке территории «Реконструкция ВЛ 220 кВ Владивосток – Суходол со строительством заходов на ПС 220 кВ Логистика ориентировочной протяженностью 2 х 5,5 км, с образованием ВЛ 220 кВ Владивосток – Логистика и ВЛ 220 кВ Логистика – Суходол (для ТП энергопринимающих устройств и объектов по производству электрической энергии ООО «ФинИнвест»))».
 - Контроль за исполнением данного постановления возложить на заместителя главы администрации Артемовского городского округа Литвинова А.А.

Глава Артемовского городского округа В.В. Квон

УТВЕРЖДЕНО
Приказом Минэнерго России
от «___» _____ 202_ г. № _____

Заказчик: Филиал ПАО «Россети» - Магистральные электрические сети Востока

Документация по планировке территории
(проект планировки территории содержащий проект межевания территории)

«Реконструкция ВЛ 220 кВ Владивосток – Суходол со строительством заходов на ПС 220 кВ Логистика, ориентировочной протяженностью 2х5,5 км, с образованием ВЛ 220 кВ Владивосток – Логистика и ВЛ 220 кВ Логистика – Суходол (для ТП энергопринимающих устройств и объектов по производству электрической энергии ООО «ФинИнвест»))»

Том 1

Основная часть проекта планировки территории.
Положение о размещении объекта трубопроводного транспорта федерального значения

Генеральный директор
ООО «Гелиос»

Падерина И.А.

Хабаровск
2024

Регистрационная карточка						
Адрес строительства		1. ВЛ 220 кВ Владивосток – Логистика: г. Артем, Артемовский городской округ, Приморский край 2. ВЛ 220 кВ Логистика – Суходол: г. Артем, Артемовский городской округ, Приморский край				
Распоряжение о подготовке документации по планировке территории		Распоряжение Филиала ПАО «Россети» - МЭС Востока от 21.08.2024 №113 р				
Наименование планируемых работ в отношении проектируемого объекта (объектов)		Реконструкция				
Площадь зоны планируемого размещения объекта (публичный сервитут), включая: - площадь наложения - площадь водного фонда		29,4177 га 1,2516 га 0,5731 га				
Площадь зоны планируемого размещения объекта (оформление земельных участков способом, отличным от публичного сервитута)		2,2771 га				
Площадь зоны планируемого размещения объекта (не требующая оформления прав на земельные участки)		0,0802 га				

Изм.	Колуч.	Лист	№ док.	Подп.	Дата	«Реконструкция ВЛ 220 кВ Владивосток – Суходол со строительством заходов на ПС 220 кВ Логистика, ориентировочной протяженностью 2х5,5 км, с образованием ВЛ 220 кВ Владивосток – Логистика и ВЛ 220 кВ Логистика – Суходол (для ТП энергопринимающих устройств и объектов по производству электрической энергии ООО «ФинИнвест»)»		
						Стадия	Лист	Листов
						ППТ-1	2	47
Разработал	Сазонова					Основная часть проекта планировки территории. Положение о размещении объектов энергетики. ООО «Гелиос»		
Проверил	Падерина							
Н. контр.	Падерина							

1.Проект межевания территории.								
Том 5. Основная часть проекта межевания территории. Текстовая часть.								
Текстовая часть проекта межевания территории.								
Том 6. Основная часть проекта межевания территории. Графическая часть.								
Чертеж межевания территории.								
Том 7. Материалы по обоснованию проекта межевания территории.								
Пояснительная записка.								
Чертеж материалов по обоснованию проекта межевания территории.								

Примечание:

Чертеж красных линий не разрабатывается, т.к. планируемый к размещению линейный объект электроэнергетики не является территорией общего пользования и не устанавливает территории общего пользования;

Схема организации улично-дорожной сети и движения транспорта не разрабатывается, т.к проектом не предусматривается размещение автомобильных дорог и (или) железнодорожного транспорта;

Схема вертикальной планировки территории, инженерной подготовки и инженерной защиты территории не разрабатывается, т.к. для данного вида проектируемого объекта не предполагается искусственное преобразование природного рельефа местности;

Схема границ территорий объектов культурного наследия не разрабатывается, т.к. в границах зоны разработки проекта планировки территории отсутствуют границы объектов культурного наследия;

Схема сравнения вариантов размещения объекта капитального строительства, при изъятии земельных участков для государственных нужд не разрабатывается, т.к. проектом не предусматривается изъятие земельных участков.

Изм.	Колуч.	Лист	№ док.	Подп.	Дата	«Реконструкция ВЛ 220 кВ Владивосток – Суходол со строительством заходов на ПС 220 кВ Логистика, ориентировочной протяженностью 2х5,5 км, с образованием ВЛ 220 кВ Владивосток – Логистика и ВЛ 220 кВ Логистика – Суходол (для ТП энергопринимающих устройств и объектов по производству электрической энергии ООО «ФинИнвест»)»		
						Стадия	Лист	Листов
						ППТ-1	4	47
Разработал	Сазонова					Основная часть проекта планировки территории. Положение о размещении объектов энергетики. ООО «Гелиос»		
Проверил	Падерина							
Н. контр.	Падерина							

Состав документации по планировке территории для размещения объектов энергетики федерального значения:								
Обозначение		Наименование						
1.Основная часть проекта планировки территории.								
Том 1. Положение о размещении объектов энергетики.								
Раздел 1.		Сведения о размещении объекта на территории.						
Том 2. Основная часть проекта планировки территории.								
Графическая часть.								
		Чертеж границ зон планируемого размещения линейных объектов.						
		Чертеж границ зон планируемого размещения линейных объектов, подлежащих реконструкции в связи с изменением их местоположения						
1.Материалы по обоснованию проекта планировки территории.								
Том 3. Материалы по обоснованию проекта планировки территории.								
Пояснительная записка.								
Раздел 1.		Исходная разрешительная документация.						
Раздел 2.		Обоснование размещения проектируемого объекта.						
Раздел 3.		Предложения по внесению изменений и дополнений в документы территориального планирования и правила землепользования и застройки.						
Раздел 4.		Сведения о пересечениях проектируемого объекта с другими объектами капитального строительства.						
Раздел 5.		Состав материалов и результаты инженерных изысканий.						
Том 4. Материалы по обоснованию проекта планировки территории.								
Графическая часть.								
		Схема расположения элементов планировочной структуры.						
		Схема использования территории в период подготовки проекта планировки территории.						
		Схема организации улично-дорожной сети и движения транспорта.						
		Схема вертикальной планировки территории, инженерной подготовки и инженерной защиты территории.						
		Схема границ территорий объектов культурного наследия.						
		Схема границ зон с особыми условиями использования территорий, особо охраняемых природных территорий, лесничеств.						
		Схема границ территорий, подверженных риску возникновения чрезвычайных ситуаций природного и техногенного характера						
		Схема конструктивных и планировочных решений						
		Схема сравнения вариантов размещения объекта капитального строительства, при изъятии земельных участков для государственных нужд						

Изм.	Колуч.	Лист	№ док.	Подп.	Дата	«Реконструкция ВЛ 220 кВ Владивосток – Суходол со строительством заходов на ПС 220 кВ Логистика, ориентировочной протяженностью 2х5,5 км, с образованием ВЛ 220 кВ Владивосток – Логистика и ВЛ 220 кВ Логистика – Суходол (для ТП энергопринимающих устройств и объектов по производству электрической энергии ООО «ФинИнвест»)»		
						Стадия	Лист	Листов
						ППТ-1	3	47
Разработал	Сазонова					Основная часть проекта планировки территории. Положение о размещении объектов энергетики. ООО «Гелиос»		
Проверил	Падерина							
Н. контр.	Падерина							

Том 1. Основная часть проекта планировки территории.								
Положение о размещении объектов энергетики.								

Оглавление

1.Основная часть проекта планировки территории. 3

1.Материалы по обоснованию проекта планировки территории..... 3

1.Проект межевания территории..... 4

1. Сведения о размещении объекта на территории..... 7

1.1 Наименование, назначение и основные характеристики (класс, протяженность, проектная мощность, пропускная способность, грузонапряженность, интенсивность движения) планируемых для размещения линейных объектов, а также линейных объектов, подлежащих реконструкции в связи с изменением их местоположения 7

1.2 Сведения об основных положениях документов территориального планирования, предусматривающего размещение линейных объектов 8

1.3 Перечень субъектов Российской Федерации, перечень муниципальных районов, городских округов в составе субъектов Российской Федерации, перечень поселений, населенных пунктов, внутригородских территорий городов федерального значения, на территориях которых устанавливаются зоны планируемого размещения линейных объектов..... 11

1.3.1 Перечень городских и сельских поселений по которым проходит каждый объект 11

1.4 Номера кадастровых кварталов, на которых предполагается размещение объекта 11

1.5 Перечень конструктивных элементов и объектов капитального строительства (далее – ОКС), являющихся неотъемлемой технологической частью проектируемого линейного объекта 11

1.6 Предельные параметры разрешенного строительства, реконструкции ОКС, проектируемых в составе линейных объектов в границах зон их планируемого размещения 13

1.6.1 Предельное количество этажей и (или) предельная высота ОКС, проектируемых в составе линейных объектов, в границах каждой зоны планируемого размещения таких объектов 14

1.6.2 Максимальный процент застройки каждой зоны планируемого размещения ОКС, проектируемых в составе линейных объектов, определяемый как отношение площади зоны планируемого размещения ОКС, проектируемые в составе линейного объекта, которая может быть застроена, ко всей площади этой зоны 15

1.6.3 Минимальные отступы от границ земельных участков в целях определения мест допустимого размещения ОКС, которые входят в состав линейных объектов и за пределами которых запрещено строительство таких объектов, в границах каждой зоны планируемого размещения объектов капитального строительства, проектируемых в составе линейных объектов 16

1.7 Требования к архитектурным решениям ОКС, проектируемых в состав линейных объектов, в границах каждой зоны планируемого размещения таких объектов, расположенной в границах территории исторического поселения федерального или регионального значения, с указанием: 16

1.7.1 Требований к цветовому решению внешнего облика таких объектов 16

1.7.2 Требований к строительным материалам, определяющим внешний облик таких объектов..... 17

1.7.3 Требований к объемно-пространственным, архитектурно-стилистическим и иным характеристикам таких объектов, влияющим на их внешний облик и (или) на композицию, а также на силуэт застройки исторического поселения 18

Изм.	Колуч.	Лист	№ док.	Подп.	Дата	«Реконструкция ВЛ 220 кВ Владивосток – Суходол со строительством заходов на ПС 220 кВ Логистика, ориентировочной протяженностью 2х5,5 км, с образованием ВЛ 220 кВ Владивосток – Логистика и ВЛ 220 кВ Логистика – Суходол (для ТП энергопринимающих устройств и объектов по производству электрической энергии ООО «ФинИнвест»)»		
						Стадия	Лист	Листов
						ППТ-1	5	47
Разработал	Сазонова					Основная часть проекта планировки территории. Положение о размещении объектов энергетики. ООО «Гелиос»		
Проверил	Падерина							
Н. контр.	Падерина							

1.8 Информация о необходимости осуществления мероприятий по защите сохраняемых ОКС (здание, строение, сооружение, объекты, строительство которых не завершено), существующих и строящихся на момент подготовки проекта планировки территории, а также ОКС, планируемых к строительству в соответствии с ранее утвержденной документацией по планировке территории, от возможного негативного воздействия в связи с размещением линейных объектов 18						
1.9 Информация о необходимости осуществления мероприятий по сохранению объектов культурного наследия от возможного негативного воздействия в связи с размещением линейных объектов 20						
1.10 Информация о необходимости осуществления мероприятий по охране окружающей среды 21						
1.11 Информация о необходимости осуществления мероприятий по защите территории от чрезвычайных ситуаций природного и техногенного характера, в том числе по обеспечению пожарной безопасности и гражданской обороне 24						
1.12 Характеристика планируемого развития территории 25						
1.12.1 Сведения о территориях общего пользования, в случае их образования 26						
1.12.2 Сведения об устанавливаемом виде разрешенного использования территории земельных участков, предназначенных для размещения проектируемого объекта (объектов)..... 27						
Приложение № 1. Перечень координат характерных точек границ зон планируемого размещения линейных объектов 28						
Приложение № 2 Перечень координат характерных точек границ зон планируемого размещения линейных объектов, подлежащих реконструкции в связи с изменением их местоположения 39						
Приложение № 3. Перечень координат характерных точек границ зон устанавливаемых охранных зон 41						
«Реконструкция ВЛ 220 кВ Владивосток – Суходол со строительством заходов на ПС 220 кВ Логистика, ориентировочной протяженностью 2х5,5 км, с образованием ВЛ 220 кВ Владивосток – Логистика и ВЛ 220 кВ Логистика – Суходол (для ТП энергопринимающих устройств и объектов по производству электрической энергии ООО «ФинИнвест»)»						
Изм.	Колуч.	Лист	№ док.	Подп.	Дата	
Разработал Сазонова				Стадия	Лист	Листов
Проверил Падерина				ППТ-1	6	47
Н. контр. Падерина				ООО «Гелиос»		
Основная часть проекта планировки территории. Положение о размещении объектов энергетики.						

1. Сведения о размещении объекта на территории						
1.1 Наименование, назначение и основные характеристики (класс, протяженность, проектная мощность, пропускная способность, грузонапряженность, интенсивность движения) планируемых для размещения линейных объектов, а также линейных объектов, подлежащих реконструкции в связи с изменением их местоположения						
Наименование проектируемых объектов: ВЛ 220 кВ Владивосток – Логистика, ВЛ 220 кВ Логистика – Суходол.						
Титул объектов (инвестиционный проект):						
«Реконструкция ВЛ 220 кВ Владивосток – Суходол со строительством заходов на ПС 220 кВ Логистика, ориентировочной протяженностью 2х5,5 км, с образованием ВЛ 220 кВ Владивосток – Логистика и ВЛ 220 кВ Логистика – Суходол (для ТП энергопринимающих устройств и объектов по производству электрической энергии ООО «ФинИнвест»)».						
Существующая ВЛ 220 кВ Владивосток – Суходол с кадастровым номером 25:00:000000:31778 принадлежит ПАО «Россети» на праве собственности.						
В целях эксплуатации существующей ВЛ 220 кВ оформлены земельные участки под опорами. В ЕГРН внесены сведения об охранный зоне с реестровым номером 25:00-6.578.						
Реконструкция ВЛ 220 кВ Владивосток – Суходол планируется в объеме демонтажа существующего участка ВЛ и строительства заходов на ПС 220 кВ Логистика с образованием:						
– ВЛ 220 кВ Владивосток – Логистика;						
– ВЛ 220 кВ Логистика – Суходол.						
Краткая техническая характеристика объекта:						
I. ВЛ 220 кВ Владивосток – Логистика;						
Вид ЛЭП: воздушная;						
- количество цепей: одноцепные ЛЭП;						
«Реконструкция ВЛ 220 кВ Владивосток – Суходол со строительством заходов на ПС 220 кВ Логистика, ориентировочной протяженностью 2х5,5 км, с образованием ВЛ 220 кВ Владивосток – Логистика и ВЛ 220 кВ Логистика – Суходол (для ТП энергопринимающих устройств и объектов по производству электрической энергии ООО «ФинИнвест»)»						
Изм.	Колуч.	Лист	№ док.	Подп.	Дата	
Разработал Сазонова				Стадия	Лист	Листов
Проверил Падерина				ППТ-1	7	47
Н. контр. Падерина				ООО «Гелиос»		
Основная часть проекта планировки территории. Положение о размещении объектов энергетики.						

- класс напряжения: 220 кВ.						
Ориентировочная протяженность–5.3 км.						
II. ВЛ 220 кВ Логистика – Суходол;						
Вид ЛЭП: воздушная;						
- количество цепей: одноцепная ЛЭП;						
- класс напряжения: 220 кВ.						
Ориентировочная протяженность–5.3 км.						
В соответствии со ст. 48.1 п. 1 и п. 4 Градостроительного Кодекса РФ (Федеральный закон №190-ФЗ от 29.12.2004 г.) проектируемая ВЛ 220 кВ не является особо опасным и технически сложными объектами, то на основании ст.4 п. 8 «Технического регламента о безопасности зданий и сооружений» (Федеральный закон № 384-ФЗ от 30.12.2009 г.) относятся к сооружениям нормального уровня ответственности, класс сооружения КС-2 (ГОСТ 27751-2014). Для строящихся зданий и сооружений также приняты следующие идентификационные признаки согласно статье 4 Федерального закона «Технический регламент о безопасности зданий и сооружений» от 30.12.2009 № 384-ФЗ:						
-принадлежность к объектам транспортной инфраструктуры и к другим объектам, функциональные особенности которых влияют на их безопасность – не принадлежит;						
-назначение – сооружения электроэнергетики, не является опасным производственным объектом.						
1.2 Сведения об основных положениях документов территориального планирования, предусматривающего размещение линейных объектов						
В соответствии с п. 18 ст. 1 Градостроительного кодекса Российской Федерации объектами федерального значения признаются объекты капитального						
«Реконструкция ВЛ 220 кВ Владивосток – Суходол со строительством заходов на ПС 220 кВ Логистика, ориентировочной протяженностью 2х5,5 км, с образованием ВЛ 220 кВ Владивосток – Логистика и ВЛ 220 кВ Логистика – Суходол (для ТП энергопринимающих устройств и объектов по производству электрической энергии ООО «ФинИнвест»)»						
Изм.	Колуч.	Лист	№ док.	Подп.	Дата	
Разработал Сазонова				Стадия	Лист	Листов
Проверил Падерина				ППТ-1	8	47
Н. контр. Падерина				ООО «Гелиос»		
Основная часть проекта планировки территории. Положение о размещении объектов энергетики.						

строительства и иные объекты, территории, которые необходимы для осуществления полномочий по вопросам, отнесенным к ведению Российской Федерации, органов государственной власти Российской Федерации Конституцией Российской Федерации, федеральными конституционными законами, федеральными законами, решениями Президента Российской Федерации, решениями Правительства Российской Федерации, и оказывают существенное влияние на социально-экономическое развитие Российской Федерации.						
Указанное нормой также установлено, что виды объектов федерального значения, подлежат отображению на Схеме территориального планирования Российской Федерации в области федерального транспорта (в части трубопроводного транспорта), определяются Правительством Российской Федерации.						
Соответствующим Распоряжением Правительства от 09.02.2012 № 162-р определен перечень видов объектов федерального значения, подлежащих отображению на Схеме территориального планирования Российской Федерации в области трубопроводного транспорта (далее по тексту – «Перечень»).						
Пунктом 4 Перечня к объектам федерального значения отнесены «линии электропередачи, проектный номинальный класс напряжения которых составляет 150 кВ и выше».						
Таким образом, на основании п. 18 ст. 1 Градостроительного кодекса Российской Федерации, а также пункта 4 Перечня к объектам федерального значения относятся следующие объекты: ВЛ 220 кВ Владивосток – Логистика, ВЛ 220 кВ Логистика – Суходол.						
Согласно ч. 6 ст. 45 Градостроительного кодекса Российской Федерации не допускается подготовка документации по планировке территории, если размещение объекта не предусмотрено соответствующими документации территориального планирования.						
«Реконструкция ВЛ 220 кВ Владивосток – Суходол со строительством заходов на ПС 220 кВ Логистика, ориентировочной протяженностью 2х5,5 км, с образованием ВЛ 220 кВ Владивосток – Логистика и ВЛ 220 кВ Логистика – Суходол (для ТП энергопринимающих устройств и объектов по производству электрической энергии ООО «ФинИнвест»)»						
Изм.	Колуч.	Лист	№ док.	Подп.	Дата	
Разработал Сазонова				Стадия	Лист	Листов
Проверил Падерина				ППТ-1	9	47
Н. контр. Падерина				ООО «Гелиос»		
Основная часть проекта планировки территории. Положение о размещении объектов энергетики.						

Вместе с тем, в соответствии с п. 4 части г) Особенности подготовки, согласования, утверждения, продления сроков действия документации по планировке территории утвержденных Постановлением Правительства Российской Федерации от 02.04.2022 № 575 подготовка и утверждение документации по планировке территории, предусматривающей размещение линейного объекта, в случае, если размещение такого линейного объекта не предусмотрено документами территориального планирования, допускаются в отношении линейных объектов *федерального* и линейных объектов регионального значения.

На основании вышеизложенного, в соответствии с Постановлением Правительства РФ от 02.04.2022 № 575 «Об особенностях подготовки, согласования, утверждения, продления сроков действия документации по планировке территории, градостроительных планов земельных участков, выдачи разрешений на строительство объектов капитального строительства, разрешений на ввод в эксплуатацию» (с изменениями и дополнениями от 12 июля 2024 г.) не требуется отображение на Схеме территориального планирования Российской Федерации в области энергетики планируемого объекта федерального значения: «Реконструкция ВЛ 220 кВ Владивосток – Суходол со строительством заходов на ПС 220 кВ Логистика, ориентировочной протяженностью 2х5,5 км, с образованием ВЛ 220 кВ Владивосток – Логистика и ВЛ 220 кВ Логистика – Суходол (для ТП энергопринимающих устройств и объектов по производству электрической энергии ООО «ФинИнвест»))».

						«Реконструкция ВЛ 220 кВ Владивосток – Суходол со строительством заходов на ПС 220 кВ Логистика, ориентировочной протяженностью 2х5,5 км, с образованием ВЛ 220 кВ Владивосток – Логистика и ВЛ 220 кВ Логистика – Суходол (для ТП энергопринимающих устройств и объектов по производству электрической энергии ООО «ФинИнвест»))»			
Изм.	Колуч.	Лист	№ док.	Подп.	Дата				
						Основная часть проекта планировки территории. Положение о размещении объектов энергетики.	Стадия	Лист	Листов
Разработал	Сазонова						ППТ-1	10	47
Проверил	Падерина						ООО «Гелиос»		
Н. контр.	Падерина								

Типы опор определелись с учётом марки подвешиваемых проводов, количества монтируемых цепей, напряжения ЛЭП, номенклатуры изготавливаемых опор, условий прохождения трассы и климатических условий.

В качестве анкерно-угловых, концевых опор предлагаются стальные одноцепные и двухцепные решетчатые опоры новой унификации шифра У220н-1.4, У220н-3.4 с подставками высотой 5 м, 9 м и 14 м, по СТО 56947007-29.240.55.255-2018 «Стальные решетчатые опоры новой унификации ВЛ 220 кВ. Указания по применению опор новой унификации при проектировании ВЛ 220 кВ».

На пересечениях для обеспечения требуемых вертикальных габаритов ВЛ приняты опоры со снятием нижних траверс, в связи с чем присвоен индекс «а».

При несоблюдении габарита между проводом и телом анкерно-угловых опор с углом поворота близким к 60° предусмотреть выполнение обводки шлейфов с использованием балок, на которые подвешиваются поддерживающие изолирующие подвески для отведения провода от ствола опоры.

В качестве промежуточных опор предлагаются стальные одноцепные и двухцепные решетчатые опоры новой унификации шифра П220н-3.4(т) по СТО 56947007-29.240.55.255-2018 «Стальные решетчатые опоры новой унификации ВЛ 220 кВ. Указания по применению опор новой унификации при проектировании ВЛ 220 кВ».

По грунтовым условиям трассы ВЛ и условиям производства работ наиболее эффективное закрепление решетчатых опор на унифицированных железобетонных подножниках.

С учётом инженерно-геологических условий трассы под промежуточные опоры приняты унифицированные сборные железобетонные подножники типа Ф6н-4 и ФП6н-4 по СТО 56947007-29.240.55.298-2019 «Унифицированные железобетонные фундаментные конструкции опор ВЛ 220 – 500 кВ. Указания по применению железобетонных фундаментных конструкций новой унификации при проектировании ВЛ 220 – 500 кВ».

						«Реконструкция ВЛ 220 кВ Владивосток – Суходол со строительством заходов на ПС 220 кВ Логистика, ориентировочной протяженностью 2х5,5 км, с образованием ВЛ 220 кВ Владивосток – Логистика и ВЛ 220 кВ Логистика – Суходол (для ТП энергопринимающих устройств и объектов по производству электрической энергии ООО «ФинИнвест»))»			
Изм.	Колуч.	Лист	№ док.	Подп.	Дата				
						Основная часть проекта планировки территории. Положение о размещении объектов энергетики.	Стадия	Лист	Листов
Разработал	Сазонова						ППТ-1	12	47
Проверил	Падерина						ООО «Гелиос»		
Н. контр.	Падерина								

1.3 Перечень субъектов Российской Федерации, перечень муниципальных районов, городских округов в составе субъектов Российской Федерации, перечень поселений, населенных пунктов, внутригородских территорий городов федерального значения, на территориях которых устанавливаются зоны планируемого размещения линейных объектов

В административном отношении проектируемые участки ВЛ находятся в Артемовском городском округе Приморского края, в г. Артем Приморского края.

1.3.1 Перечень городских и сельских поселений по которым проходит каждый объект

Объект не пересекает городских и сельских поселений.

1.4 Номера кадастровых кварталов, на которых предполагается размещение объекта

Размещение объектов предполагается на территории кадастровых кварталов с номерами: 25:27:010001, 25:27:030203, 25:27:000000.

1.5 Перечень конструктивных элементов и объектов капитального строительства (далее – ОКС), являющихся неотъемлемой технологической частью проектируемого линейного объекта

Конструктивными элементами и объектами капитального строительства, являющиеся неотъемлемой технологической частью проектируемых линейных объектов, обозначенными на схеме конструктивных и планировочных решений, являются:

Опоры

В качестве основного материала опор предлагается сталь.

						«Реконструкция ВЛ 220 кВ Владивосток – Суходол со строительством заходов на ПС 220 кВ Логистика, ориентировочной протяженностью 2х5,5 км, с образованием ВЛ 220 кВ Владивосток – Логистика и ВЛ 220 кВ Логистика – Суходол (для ТП энергопринимающих устройств и объектов по производству электрической энергии ООО «ФинИнвест»))»			
Изм.	Колуч.	Лист	№ док.	Подп.	Дата				
						Основная часть проекта планировки территории. Положение о размещении объектов энергетики.	Стадия	Лист	Листов
Разработал	Сазонова						ППТ-1	11	47
Проверил	Падерина						ООО «Гелиос»		
Н. контр.	Падерина								

Провода и грозозащитные тросы

Существующая ВЛ 220 кВ подлежащая реконструкции выполнена проводом АС 400/64.

На проектируемых участках существующей ВЛ 220 кВ предлагается к подвеске провод, аналогичный проводу, подвешенному на существующей ВЛ 220 кВ.

Конструкция фазы – один провод.

Для защиты проводов от вибрации применяются многочастотные гасители вибрации с интегрированным защитным протектором.

Для защиты ВЛ от грозовых перенапряжений выполняется подвеска грозозащитного троса по всей длине ВЛ. В качестве грозотроса к подвеске на ВЛ принят грозотрос с встроенным волоконно-оптическим кабелем.

На подходах к ОРУ 220 кВ на участках ВЛ длиной 2 - 3 км предусмотрена подвеска двух грозозащитных тросов. В качестве второго грозотроса принят грозотрос марки ГТК20-0/70-11,1мм-36кА²·с-91кН.

Грозотросы термически устойчивы.

1.6 Предельные параметры разрешенного строительства, реконструкции ОКС, проектируемых в составе линейных объектов в границах зон их планируемого размещения

В соответствии со ст. 36 Градостроительного кодекса Российской Федерации, градостроительным регламентом определяется правовой режим земельных участков, равно как всего, что находится над и под поверхностью земельных участков и используется в процессе их застройки и последующей эксплуатации объектов капитального строительства.

Согласно п. 3 ч. 4 ст. 36 Градостроительного кодекса Российской Федерации, действие градостроительного регламента не распространяется на земельные участки, предназначенные для размещения линейных объектов и (или)

						«Реконструкция ВЛ 220 кВ Владивосток – Суходол со строительством заходов на ПС 220 кВ Логистика, ориентировочной протяженностью 2х5,5 км, с образованием ВЛ 220 кВ Владивосток – Логистика и ВЛ 220 кВ Логистика – Суходол (для ТП энергопринимающих устройств и объектов по производству электрической энергии ООО «ФинИнвест»))»			
Изм.	Колуч.	Лист	№ док.	Подп.	Дата				
						Основная часть проекта планировки территории. Положение о размещении объектов энергетики.	Стадия	Лист	Листов
Разработал	Сазонова						ППТ-1	13	47
Проверил	Падерина						ООО «Гелиос»		
Н. контр.	Падерина								

занятые линейными объектами.

В силу положений ст. 1 Градостроительного кодекса Российской Федерации, линии электропередачи являются линейными объектами.

Учитывая изложенное, действие градостроительных регламентов не распространяется на земельные участки, предназначенные для планируемого размещения линейных объектов.

Согласно п. 2 (в) «Положения о составе разделов проектной документации и требованиях к их содержанию», утвержденного постановлением Правительства Российской Федерации от 16 февраля 2008 г. № 87, к линейным объектам относятся автомобильные и железные дороги, линии связи, линии электропередачи, магистральные трубопроводы и другие подобные объекты.

1.6.1 Предельное количество этажей и (или) предельная высота ОКС, проектируемых в составе линейных объектов, в границах каждой зоны планируемого размещения таких объектов

Согласно п. 3 ч. 4 ст. 36 Градостроительного кодекса Российской Федерации, действие градостроительного регламента не распространяется на земельные участки, предназначенные для размещения линейных объектов и (или) занятые линейными объектами.

Линии электропередач проектируются и строятся в соответствии с ПУЭ и СНиП, где указаны все требования к линиям, имеющим разное напряжение, точно также проектируются фундаменты и строительные конструкции самих опор. Чем больше напряжение ЛЭП, тем более высокие требования к ней предъявляются.

Высотные параметры специальных сооружений (ВЛ, подстанций и т.д.), определяются технологическими требованиями. Высота опор должна обеспечивать соблюдение экологических требований вблизи ВЛ и выполнять функцию защиты проводов ВЛ от воздействия транспорта и сельскохозяйственных и строительных механизмов. Основные требования к проектированию и строительству ВЛ

						«Реконструкция ВЛ 220 кВ Владивосток – Сухолол со строительством заходов на ПС 220 кВ Логистика, ориентировочной протяженностью 2х5,5 км, с образованием ВЛ 220 кВ Владивосток – Логистика и ВЛ 220 кВ Логистика – Сухолол (для ТП энергопринимающих устройств и объектов по производству электрической энергии ООО «ФинИнвест»)»			
Изм.	Колуч.	Лист	№ док.	Подп.	Дата				
						Основная часть проекта планировки территории. Положение о размещении объектов энергетики.	Стадия	Лист	Листов
Разработал	Сазонова						ППТ-1	14	47
Проверил	Падерина						ООО «Гелиос»		
Н. контр.	Падерина								

распределительных электрических сетей изложены в «Общих технических требованиях к воздушным линиям электропередачи 110-750 кВ нового поколения» и «Нормах технологического проектирования воздушных линий электропередачи напряжением 35-750 кВ» (СО 153-34.20.121-2006).

Сведения о конструкциях металлических опор ВЛ 220 кВ

Наименование	Тип	Высота полная (м)
ВЛ 220 кВ		
Промежуточная	П220н-3.4	34,0
Промежуточная	П220н-3.4т	36,0
Анкерная	У220н-3.4	18,4
Анкерная	У220н-3.4+9	27,4
Анкерная	У220н-3.4+14	32,4
Анкерная	У220н-1.4+14	38,5

Максимальная высота застройки – 38,5 м, в соответствии с самой высокой опорой необходимой для эксплуатации объекта, проектируемой в составе объекта.

1.6.2 Максимальный процент застройки каждой зоны планируемого размещения ОКС, проектируемых в составе линейных объектов, определяемый как отношение площади зоны планируемого размещения ОКС, проектируемые в составе линейного объекта, которая может быть застроена, ко всей площади этой зоны

Максимальный процент застройки устанавливается в соответствии с градостроительным регламентом.

Согласно п. 3 ч. 4 ст. 36 Градостроительного кодекса Российской Федерации, действие градостроительного регламента не распространяется на земельные участки, предназначенные для размещения линейных объектов и (или) занятые линейными объектами.

						«Реконструкция ВЛ 220 кВ Владивосток – Сухолол со строительством заходов на ПС 220 кВ Логистика, ориентировочной протяженностью 2х5,5 км, с образованием ВЛ 220 кВ Владивосток – Логистика и ВЛ 220 кВ Логистика – Сухолол (для ТП энергопринимающих устройств и объектов по производству электрической энергии ООО «ФинИнвест»)»			
Изм.	Колуч.	Лист	№ док.	Подп.	Дата				
						Основная часть проекта планировки территории. Положение о размещении объектов энергетики.	Стадия	Лист	Листов
Разработал	Сазонова						ППТ-1	15	47
Проверил	Падерина						ООО «Гелиос»		
Н. контр.	Падерина								

1.6.3 Минимальные отступы от границ земельных участков в целях определения мест допустимого размещения ОКС, которые входят в состав линейных объектов и за пределами которых запрещено строительство таких объектов, в границах каждой зоны планируемого размещения объектов капитального строительства, проектируемых в составе линейных объектов

Согласно п. 3 ч. 4 ст. 36 Градостроительного кодекса Российской Федерации, действие градостроительного регламента не распространяется на земельные участки, предназначенные для размещения линейных объектов и (или) занятые линейными объектами.

Особое внимание при сооружении ВЛ уделяется соблюдению габаритов пересечения и сближения ВЛ между собой, с сооружениями, линиями связи и сигнализации (ЛС), линиями ретрансляционных сетей (РС), дорогами, трубопроводами и т. д.

Правилами устройства электроустановок (ПУЭ) 7-ое издание (утв. Приказом Минэнерго РФ от 20.05.2003 № 187 (ред. от 20.12.2017), регламентированы наименьшее допустимые расстояния: пересечения и сближения ВЛ с инженерными сооружениями.

1.7 Требования к архитектурным решениям ОКС, проектируемых в состав линейных объектов, в границах каждой зоны планируемого размещения таких объектов, расположенной в границах территории исторического поселения федерального или регионального значения, с указанием:

1.7.1 Требования к цветовому решению внешнего облика таких объектов

Согласно перечню исторических поселений, который утвержден приказом Министерства культуры РФ и Министерства регионального развития РФ от 29.07.2010 № 418/339, поселения, на территории которых в соответствии с настоящим проектом планировки территории планируется размещение объектов,

						«Реконструкция ВЛ 220 кВ Владивосток – Сухолол со строительством заходов на ПС 220 кВ Логистика, ориентировочной протяженностью 2х5,5 км, с образованием ВЛ 220 кВ Владивосток – Логистика и ВЛ 220 кВ Логистика – Сухолол (для ТП энергопринимающих устройств и объектов по производству электрической энергии ООО «ФинИнвест»)»			
Изм.	Колуч.	Лист	№ док.	Подп.	Дата				
						Основная часть проекта планировки территории. Положение о размещении объектов энергетики.	Стадия	Лист	Листов
Разработал	Сазонова						ППТ-1	16	47
Проверил	Падерина						ООО «Гелиос»		
Н. контр.	Падерина								

не являются историческими поселениями федерального или регионального значения. Таким образом, особых требований к архитектурным решениям для объектов капитального строительства, входящих в состав планируемых к размещению объектов, не предусматривается.

Архитектурные решения для объектов капитального строительства, входящих в состав планируемых к размещению объектов, принимаются в соответствии с требованиями единых стандартов фирменного стиля ПАО «Россети», предъявляемые к архитектурным решениям объектов капитального строительства (строительным материалам, цветовым решениям, объемно-пространственным, архитектурно-стилистическим и иным характеристикам).

Цветовое решение внешнего облика проектируемых ВЛ, напрямую зависит от мощности проектируемых объектов, от типа опор, от вида стали, вида антикоррозийного покрытия и веса конструкции опор. Выбор конструкции зависит от участка и рельефа местности.

Анкерные опоры рассчитаны на более значительные нагрузки, и устанавливаются на самых сложных участках, например, при пересечении железнодорожных путей, автодорог, рек, а также на поворотах и пересечениях с другими линиями электропередач. Высота таких опор может достигать десятки метров, очень часто их окрашивают в яркие цвета и устраивают специальную подсветку для безопасности воздушного транспорта.

1.7.2 Требования к строительным материалам, определяющим внешний облик таких объектов

Применяемые материалы и оборудование соответствуют нормативной и технической документации для объектов электросетевого хозяйства.

Необходимая прочность, устойчивость, пространственная неизменяемость сооружений обеспечивается по результатам расчетов строительных конструкций или их подбором по соответствующим сериям.

						«Реконструкция ВЛ 220 кВ Владивосток – Сухолол со строительством заходов на ПС 220 кВ Логистика, ориентировочной протяженностью 2х5,5 км, с образованием ВЛ 220 кВ Владивосток – Логистика и ВЛ 220 кВ Логистика – Сухолол (для ТП энергопринимающих устройств и объектов по производству электрической энергии ООО «ФинИнвест»)»			
Изм.	Колуч.	Лист	№ док.	Подп.	Дата				
						Основная часть проекта планировки территории. Положение о размещении объектов энергетики.	Стадия	Лист	Листов
Разработал	Сазонова						ППТ-1	17	47
Проверил	Падерина						ООО «Гелиос»		
Н. контр.	Падерина								

1.7.3 Требования к объемно-пространственным, архитектурно-стилистическим и иным характеристикам таких объектов, влияющим на их внешний облик и (или) на композицию, а также на силуэт застройки исторического поселения

Требования к объемно-пространственным, архитектурно-стилистическим и иным характеристикам объектов капитального строительства при проектировании объекта не применяются, так как объекты расположены вне границ территорий исторического поселения федерального или регионального значения.

1.8 Информация о необходимости осуществления мероприятий по защите сохраняемых ОКС (здание, строение, сооружение, объекты, строительство которых не завершено), существующих и строящихся на момент подготовки проекта планировки территории, а также ОКС, планируемых к строительству в соответствии с ранее утвержденной документацией по планировке территории, от возможного негативного воздействия в связи с размещением линейных объектов

Осуществление мероприятий по защите сохраняемых объектов капитального строительства (здание, строение, сооружение, объекты, строительство которых не завершено), существующих и строящихся на момент подготовки проекта планировки территории, а также объектов капитального строительства, планируемых к строительству в соответствии с ранее утвержденной документацией по планировке территории не предусматривается.

В соответствии с «Правилами установления охранных зон объектов электросетевого хозяйства и особых условий использования земельных участков, расположенных в границах таких зон», утвержденными Постановлением Правительства РФ от 24 февраля 2009 г. № 160, были разработаны мероприятия по организации безопасности существующих объектов, попадающих в пределы

						«Реконструкция ВЛ 220 кВ Владивосток – Суходол со строительством заходов на ПС 220 кВ Логистика, ориентировочной протяженностью 2х5,5 км, с образованием ВЛ 220 кВ Владивосток – Логистика и ВЛ 220 кВ Логистика – Суходол (для ТП энергопринимающих устройств и объектов по производству электрической энергии ООО «ФиниInvest»)»			
Изм.	Коп.уч.	Лист	№ док.	Подп.	Дата	Основная часть проекта планировки территории. Положение о размещении объектов энергетики.	Стандия	Лист	Листов
							ППТ-1	18	47
Разработал	Сазонова						ООО «Гелиос»		
Проверил	Падерина								
Н. контр.	Падерина								

охранной зоны ВЛ. Для проектируемых объектов ВЛ 220 кВ устанавливается охранный зона в виде поверхности участка земли и воздушного пространства (на высоту, соответствующую высоте опор воздушных линий электропередачи), ограниченной параллельными вертикальными плоскостями, отстоящими по обе стороны линии электропередачи от крайних проводов при неотклоненном их положении на расстоянии — 25 метров.

Основными причинами деформаций существующих зданий и сооружений при строительстве вблизи них могут являться:

- увеличение вертикальных напряжений в основании под фундаментами существующих зданий, вызванное строительством вблизи них;
- устройство котлованов или изменение планировочных отметок;
- технологические факторы, такие как динамические воздействия, влияние устройства всех видов свай, фундаментов глубокого заложения и ограждающих конструкций котлованов, влияние устройства инъекционных анкеров, влияние специальных видов работ (замораживание, инъекция и пр.);
- негативные процессы в грунтовом массиве, связанные с выполнением геотехнических работ (суффозионные процессы, образование плывунов и пр.).

Поэтому все виды геотехнических работ должны выполняться в строгом соответствии с требованиями СНиП 3.02.01-87 «Земляные сооружения, основания и фундаменты», а также дополнительными требованиями «Организационно-технических правил строительства (реконструкции) объектов в стесненных условиях существующей городской застройки» и технологических регламентов, разрабатываемых специализированными организациями, на отдельные виды работ.

						«Реконструкция ВЛ 220 кВ ВдВосток – Суходол со строительством заходов на ПС 220 кВ Логистика, ориентировочной протяженностью 2х5,5 км, с образованием ВЛ 220 кВ ВдВосток – Логистика и ВЛ 220 кВ Логистика – Суходол (для ТП энергопринимающих устройств и объектов по производству электрической энергии ООО «Финишест»)»			
Изм.	Коп.уч.	Лист	№ док.	Подп.	Дата	Основная часть проекта планировки территории. Положение о размещении объектов энергетики.	Стадия	Лист	Листов
							ППТ-1	19	47
Разработал	Сазонова						ООО «Гелиос»		
Проверил	Падерина								
Н. контр.	Падерина								

Для исключения факторов возможного повреждения предусмотрены мероприятия по сохранности коммуникаций, ОКС от возможного негативного воздействия в связи со строительством линейных объектов:

воздушные линии электропередачи – запрещение на перемещение и работы стреловых механизмов в пределах границы опасных зон, в пределах которых действует опасность поражения электрическим током и возможен обрыв проводов; **надземные сооружения (технологического оборудования и арматура)** – запрещение разворота стрел стреловых механизмов в сторону их расположения;

1.9 Информация о необходимости осуществления мероприятий по сохранению объектов культурного наследия от возможного негативного воздействия в связи с размещением линейных объектов

В связи с размещением линейных объектов отсутствует необходимость осуществления мероприятий по сохранению объектов культурного наследия.

Согласно письму Инспекции по охране объектов культурного наследия Приморского края от 31.07.2024 №ОКН-20240628-18601458643-3, проектируемые объекты расположены вне зон охраны и вне защитных зон объектов культурного наследия, включенных в Единый государственный реестр объектов культурного наследия народов Российской Федерации.

В случае обнаружения объекта, обладающего признаками культурного наследия в соответствии со ст. 36 Федерального закона от 25.06.2002 №73-ФЗ «Об объектах культурного наследия (памятниках истории и культуры) народов Российской Федерации» земляные, строительные, хозяйственные и иные работы должны быть приостановлены. Исполнитель работ в течении трех рабочих дней со дня их обнаружения обязан направить заявление в письменной форме об указанных объектах в региональный орган охраны объектов культурного наследия.

						«Реконструкция ВЛ 220 кВ Владивосток – Суходол со строительством заводов на ПС 220 кВ Логистика, ориентировочной протяженностью 2х5,5 км, с образованием ВЛ 220 кВ Владивосток – Логистика и ВЛ 220 кВ Логистика – Суходол (для ТП энергоснабжения устройств и объектов по производству электрической энергии ООО «Фелиос»»)			
Изм.	Кач.уч.	Лист	№ док.	Подп.	Дата	Основная часть проекта планировки территории. Положение о размещении объектов энергетики.	Стадия	Лист	Листов
Разработал	Сазонова						ПТТ-1	20	47
Проверил	Падерина						ООО «Гелиос»		
Н. контр.	Падерина								

1.10 Информация о необходимости осуществления мероприятий по охране окружающей среды

В целях сохранения объектов животного мира и среды их обитания производство работ должно осуществляться в соответствии с положениями Федерального закона от 24.04.1995 № 52-ФЗ «О животном мире», Федерального закона от 10.01.2002 № 7-ФЗ «Об охране окружающей среды», с соблюдением Требований по предотвращению гибели объектов животного мира при осуществлении производственных процессов, а также при эксплуатации транспортных магистралей, трубопроводов, линий связи и электропередачи, утвержденных постановлением Правительства Российской Федерации от 13.08.1996 № 997.

Вопросы охраны окружающей среды, природопользования, обеспечения экологической безопасности населения регламентируются следующими законами Российской Федерации:

- «Об общих принципах организации местного самоуправления в Российской Федерации» от 06.10.2003 г. № 131 ФЗ.
- «О санитарно-эпидемиологическом благополучии населения» от 30.03.1999 г. № 52 – ФЗ.
- «Об основах охраны здоровья граждан» от 21.11.2011 г. № 323-ФЗ.
- «Об охране окружающей среды» от 10.01.2002 г. № 7 – ФЗ.

Комплекс рекомендаций по охране окружающей среды включает технические и технологические мероприятия, мероприятия по совершенствованию системы экологических ограничений хозяйственной деятельности, градостроительные мероприятия.

Основное воздействие на компоненты окружающей среды может быть оказано в период строительства линий ВЛ. При строительстве и эксплуатации

						«Реконструкция ВЛ 220 кВ Вадковосток – Суходол со строительством заходов на ПС 220 кВ Логистика, ориентировочной протяженностью 2х5,5 км, с образованием ВЛ 220 кВ Вадковосток – Логистика и ВЛ 220 кВ Логистика – Суходол (для ТП энергопринимающих устройств и объектов по производству электрической энергии ООО «Фелиос»))»			
Изм.	Копиу	Лист	№ док.	Подп.	Дата	Основная часть проекта планировки территории. Положение о размещении объектов энергетики.	Стадия	Лист	Листов
Разработал	Сазонова						ПШТ-1	21	47
Проверил	Падерина						ООО «Фелиос»		
Н. контр.	Падерина								

учетом размеров границ охранных зон в соответствии с информационным письмом Минэкономразвития от 12.07.2019 № Д23и-23690.

Границы охранной зоны планируемых объектов определены в соответствии с «Правилами установления охранных зон объектов электросетевого хозяйства и особых условий использования земельных участков, расположенных в границах таких зон», утвержденными постановлением Правительства Российской Федерации от 24.02.2009 № 160.

Ограничения использования земель в границах охранных зон приведены в п. 8, п. 9, п. 10, п. 11, п. 13, п. 14 «Правил установления охранных зон объектов электросетевого хозяйства и особых условий использования земельных участков, расположенных в границах таких зон», утвержденных постановлением Правительства Российской Федерации от 24.02.2009 № 160.

Охранная зона устанавливается вдоль воздушных линий электропередачи в виде части поверхности участка земли и воздушного пространства (на высоту, соответствующую высоте опор воздушных линий электропередачи), ограниченной вертикальными плоскостями, отстоящими по обе стороны линии электропередачи от крайних проводов при не отклоненном их положении на расстоянии 25 метров.

1.12.1 Сведения о территориях общего пользования, в случае их образования

Территории общего пользования не образуются. В данной документации рассматриваются территории, предназначенные для размещения линейных объектов и (или) занятые линейными объектами.

В соответствии с п. 11 ст. 1 Градостроительного кодекса Российской Федерации красные линии – линии, которые обозначают границы территорий общего пользования и подлежат установлению, изменению или отмене в документации по планировке территории, а п. 12 ст. 1 Градостроительного кодекса Российской Федерации гласит, что территориями общего пользования являются территории, которыми беспрепятственно пользуется неограниченный круг лиц (в

							«Реконструкция ВЛ 220 кВ Владивосток – Суходол со строительством заходов на ПС 220 кВ Логистика, ориентировочной протяженностью 2х5,5 км, с образованием ВЛ 220 кВ Владивосток – Логистика и ВЛ 220 кВ Логистика – Суходол (для ТП энергопринимающих устройств и объектов по производству электрической энергии ООО «ФинИнвест»)»		
Изм.	Кол.уч.	Лист	№ док.	Подп.	Дата		Стадия	Лист	Листов
							ППТ-1	26	47
Разработал	Сазонова					Основная часть проекта планировки территории. Положение о размещении объектов энергетики.	ООО «Гелиос»		
Проверил	Падерина								
Н. контр.	Падерина								

том числе площади, улицы, проезды, набережные, береговые полосы водных объектов общего пользования, скверы, бульвары), принимая во внимание, что земельные участки, предназначенные для размещения линейного объекта, не относятся к территориям (земельным участкам) общего пользования, образование территорий общего пользования настоящим проектом не предусматривается. Учитывая изложенное, красные линии настоящим проектом планировки территории не устанавливаются и чертеж красных линий не разрабатывается.

1.12.2 Сведения об устанавливаемом виде разрешенного использования территории земельных участков, предназначенных для размещения проектируемого объекта (объектов)

В целях выполнения работ по изменению местоположения существующего линейного объекта ВЛ 110 кВ АТЭЦ - Уссурийск 1, демонтажных работ на ВЛ 110 кВ АТЭЦ - Уссурийск 1 и ВЛ 220 кВ Владивосток - Суходол, предусмотрен отвод земельных участков в краткосрочное пользование (на период строительства объекта), и долгосрочное пользование (на период эксплуатации под опорами) в связи с чем планируется установление вида разрешенного использования согласно классификатора видов разрешенного использования земельных участков, утвержденного приказом Федеральной службы государственной регистрации, кадастра и картографии от10.11.2020 №П/0412 (с изменениями на 20 апреля 2021 года):

- Энергетика. Код (числовое обозначение) вида разрешенного использования земельных участков – 6.7. Данный вид разрешенного использования, устанавливается для размещения объектов гидроэнергетики, тепловых станций и других электростанций, размещение обслуживающих и вспомогательных для электростанций сооружений (золоотвалов, гидротехнических сооружений); размещение объектов электросетевого хозяйства, за исключением объектов энергетики, размещение которых предусмотрено содержанием вида разрешенного использования с кодом 3.1.

							«Реконструкция ВЛ 220 кВ Владивосток – Суходол со строительством заходов на ПС 220 кВ Логистика, ориентировочной протяженностью 2х5,5 км, с образованием ВЛ 220 кВ Владивосток – Логистика и ВЛ 220 кВ Логистика – Суходол (для ТП энергопринимающих устройств и объектов по производству электрической энергии ООО «ФинИнвест»)»		
Изм.	Кол.уч.	Лист	№ док.	Подп.	Дата		Стадия	Лист	Листов
							ППТ-1	27	47
Разработал	Сазонова					Основная часть проекта планировки территории. Положение о размещении объектов энергетики.	ООО «Гелиос»		
Проверил	Падерина								
Н. контр.	Падерина								

Для образуемых частей земельных участков вид разрешенного использования не устанавливается и соответствует виду разрешенного использования исходного земельного участка.

Приложение № 1. Перечень координат характерных точек границ зон планируемого размещения линейных объектов

Каталог координат характерных точек границ зон планируемого размещения линейных объектов		
Геодезический порядок координат		
Контур 1. ВЛ 220 кВ Владивосток - Логистика		
№ точки	X (МСК-25, зона I)	Y (МСК-25, зона I)
1	392024,15	1422771,46
2	392030,12	1422778,53
3	392047,75	1422766,16
4	392062,00	1422782,07
5	392045,03	1422796,59
6	392131,04	1422892,51
7	392147,49	1422877,73
8	392229,85	1422971,35
9	392262,85	1423008,86
10	392330,23	1423086,89
11	392310,90	1423099,70
12	392597,40	1423425,65
13	392614,09	1423412,23
14	392668,33	1423473,89
15	392653,71	1423489,66
16	392678,82	1423518,15
17	392694,27	1423503,32
18	392705,78	1423516,45
19	392694,91	1423536,50
20	392805,04	1423661,69
21	392828,38	1423655,82
22	392837,16	1423665,80
23	392814,74	1423672,50
24	392828,25	1423687,86
25	393582,07	1424544,99
26	393603,71	1424569,59
27	393622,40	1424558,44
28	393624,58	1424560,92
29	393670,59	1424612,57

							«Реконструкция ВЛ 220 кВ Владивосток – Суходол со строительством заходов на ПС 220 кВ Логистика, ориентировочной протяженностью 2х5,5 км, с образованием ВЛ 220 кВ Владивосток – Логистика и ВЛ 220 кВ Логистика – Суходол (для ТП энергопринимающих устройств и объектов по производству электрической энергии ООО «ФинИнвест»)»		
Изм.	Кол.уч.	Лист	№ док.	Подп.	Дата		Стадия	Лист	Листов
							ППТ-1	28	47
Разработал	Сазонова					Основная часть проекта планировки территории. Положение о размещении объектов энергетики.	ООО «Гелиос»		
Проверил	Падерина								
Н. контр.	Падерина								

30	393652,77	1424625,36
31	393797,84	1424789,93
32	393805,89	1424788,09
33	393810,99	1424810,32
34	393802,91	1424812,18
35	393800,06	1424822,28
36	393820,80	1424833,49
37	393761,77	1425043,58
38	393744,20	1425027,54
39	393726,80	1425091,61
40	393747,08	1425097,40
41	393699,78	1425271,38
42	393681,20	1425256,66
43	393666,82	1425310,98
44	393687,76	1425316,80
45	393676,89	1425357,85
46	393655,80	1425350,53
47	393627,19	1425455,75
48	393628,25	1425459,70
49	393640,26	1425471,87
50	393652,18	1425451,21
51	393691,64	1425491,18
52	393699,77	1425499,42
53	393689,60	1425521,86
54	393740,38	1425573,31
55	393769,86	1425570,43
56	393807,27	1425608,33
57	393802,52	1425636,26
58	393847,43	1425682,58
59	393863,19	1425664,98
60	393891,33	1425685,97
61	393877,92	1425704,67
62	393952,54	1425760,32
63	393962,20	1425738,82
64	394006,38	1425771,77
65	393997,33	1425792,81
66	394051,54	1425832,42
67	394060,58	1425812,19
68	394148,94	1425877,10
69	394139,34	1425896,59
70	394313,58	1426023,91
71	394322,98	1426004,28
72	394338,45	1426015,58
73	394331,26	1426036,84

							«Реконструкция ВЛ 220 кВ Владивосток – Суходол со строительством заходов на ПС 220 кВ Логистика, ориентировочной протяженностью 2х5,5 км, с образованием ВЛ 220 кВ Владивосток – Логистика и ВЛ 220 кВ Логистика – Суходол (для ТП энергопринимающих устройств и объектов по производству электрической энергии ООО «ФинИнвест»)»		
Изм.	Кол.уч.	Лист	№ док.	Подп.	Дата		Стадия	Лист	Листов
							ППТ-1	29	47
Разработал	Сазонова					Основная часть проекта планировки территории. Положение о размещении объектов энергетики.	ООО «Гелиос»		
Проверил	Падерина								
Н. контр.	Падерина								

162	394024,43	1425848,75
163	394032,91	1425839,23
164	393875,60	1425724,86
165	393870,75	1425733,66
166	393864,42	1425745,17
167	393853,35	1425734,56
168	393850,33	1425718,38
169	393852,64	1425710,84
170	393835,16	1425696,87
171	393791,68	1425651,21
172	393788,11	1425664,67
173	393784,91	1425676,71
174	393665,13	1425553,93
175	393619,65	1425507,30
176	393625,07	1425496,84
177	393630,79	1425485,79
178	393616,90	1425471,56
179	393610,03	1425473,40
180	393604,56	1425452,98
181	393611,62	1425451,09
182	393673,74	1425222,53
183	393658,37	1425191,49
184	393663,86	1425171,39
185	393685,74	1425178,57
186	393728,57	1425021,65
187	393710,25	1425001,45
188	393716,62	1424978,16
189	393738,11	1424899,64
190	393747,87	1424906,49
191	393758,11	1424913,69
192	393787,03	1424808,02
193	393785,28	1424800,61
194	393640,35	1424636,03
195	393632,69	1424646,21
196	393626,24	1424654,77
197	393571,36	1424592,55
198	393579,90	1424586,83
199	393590,67	1424579,60
200	393569,98	1424556,07
201	392810,37	1423692,58
202	392685,70	1423550,86
203	392677,88	1423559,09
204	392669,79	1423567,59
205	392655,80	1423551,40

						«Реконструкция ВЛ 220 кВ Владивосток – Суходол со строительством заходов на ПС 220 кВ Логистика, ориентировочной протяженностью 2х5,5 км, с образованием ВЛ 220 кВ Владивосток – Логистика и ВЛ 220 кВ Логистика – Суходол (для ТП энергопринимающих устройств и объектов по производству электрической энергии ООО «Фелиос»):»		
Изм.	Колуч.	Лист	№ док.	Подп.	Дата			
Разработал	Сазонова					Основная часть проекта планировки территории. Положение о размещении объектов энергетики.		
Проверил	Падерина							
Н. контр.	Падерина							
						Стадия	Лист	Листов
						ППТ-I	32	47
						ООО «Гелиос»		

206	392663,13	1423542,36
207	392670,05	1423533,07
208	392644,10	1423503,57
209	392623,40	1423507,15
210	392617,51	1423508,17
211	392588,94	1423475,69
212	392599,77	1423470,08
213	392609,99	1423464,79
214	392297,46	1423110,23
215	392279,48	1423124,62
216	392214,64	1423051,26
217	392167,87	1422998,10
218	392100,94	1422922,01
219	392111,94	1422910,11
220	392116,21	1422905,49
221	392006,02	1422780,14
222	391997,68	1422770,65
223	391983,31	1422774,60
224	391975,11	1422776,85
225	391947,36	1422739,74
226	391972,04	1422735,03
227	391966,32	1422727,26
228	391976,22	1422720,73
229	391989,73	1422735,82
230	392012,19	1422726,42
231	392015,25	1422729,85
232	392012,72	1422757,91
1	392024,15	1422771,46
Контур 2. ВЛ 220 кВ Логистика-Суходол		
№ точки	X (МСК-25, зона I)	Y (МСК-25, зона I)
233	391979,79	1422792,70
234	392042,18	1422867,15
235	392051,37	1422867,36
236	392054,80	1422871,67
237	392055,04	1422878,68
238	392090,06	1422918,71
239	392095,18	1422916,58
240	392100,94	1422922,01
241	392111,94	1422910,11
242	392183,31	1422991,44
243	392248,70	1423065,94
244	392280,86	1423103,30
245	392279,49	1423124,62
246	392278,75	1423136,09

							«Реконструкция ВЛ 220 кВ Владивосток – Суходол со строительством заделов на ПС 220 кВ Логистика, ориентировочной протяженностью 2х5,5 км, с образованием ВЛ 220 кВ Владивосток – Логистика и ВЛ 220 кВ Логистика – Суходол (для ТП энергопринимающих устройств и объектов по производству электрической энергии ООО «Финиш»);»			
Изм.	Кач.	Лист	№ док.	Подп.	Дата		Основная часть проекта планировки территории. Положение о размещении объектов энергетики.	Стадия	Лист	Листов
								ППТ-I	33	47
Разработал	Сазонова							ООО «Гелиос»		
Проверил	Падерина									
Н. контр.	Падерина									

						«Реконструкция ВЛ 220 кВ Владивосток – Суходол со строительством заголовка на ПС 220 кВ Логистика, ориентировочной протяженностью 2х5,5 км, с образованием ВЛ 220 кВ Владивосток – Логистика и ВЛ 220 кВ Логистика – Суходол (для ТП энергопринимающих устройств и объектов по производству электрической энергии ООО «ФинИвест»)»			
Изм.	Кодук.	Лист	№ док.	Подп.	Дата	Основная часть проекта планировки территории. Положение о размещении объектов энергетики.	Стадия	Лист	Листов
Разработал	Сазонова						ППТ-1	34	47
Проверил	Падерина						ООО «Гелиос»		
Н. контр.	Падерина								

						«Реконструкция ВЛ 220 кВ Владивосток – Суходол со строительством заделов на ЛС 220 кВ Догистика, ориентированной протяженностью 2х5,5 км, с образованием ВЛ 220 кВ Владивосток – Догистика и ВЛ 220 кВ Догистика – Суходол (для ТП непереносимых устройств в объектах по производству электрической энергии ООО «ФинИвест»)»							
Изм.	Коп.чл.	Лист	№ док.	Подп.	Дата				Стадия	Лист	Листов		
Разработал		Сафонова				Основная часть проекта планировки территории. Положение о размещении объектов энергетики.			ППТ-1	36	47		
Проверил		Падерина							ООО «Гелиос»				
Н. контр.		Падерина											

						«Реконструкция ВЛ 220 кВ Владивосток – Суходол со строительством заголовка на ПС 220 кВ Логистика, ориентировочной протяженностью 2х5,5 км, с образующим ВЛ 220 кВ Владивосток – Логистика и ВЛ 220 кВ Логистика – Суходол (для ТП энергоснабжения) устройств и объектов по производству электрической энергии ООО «ФиниВосток»»			
Изм.	Колуч.	Лист	№ док.	Подп.	Дата	Основная часть проекта планировки территории. Положение о размещении объектов энергетики.	Стадия	Лист	Листов
Разработал	Сазонова						ППТ-1	35	47
Проверил	Падерина						ООО «Гелиос»		
Н. контр.	Падерина								

						«Реконструкция ВЛ 220 кВ Владивосток – Суходола со строительством заголов на ЛС 220 кВ Логистика, ориентированной протяженностью 2x5,5 км, с образованием ВЛ 220 кВ Владивосток – Логистика и ВЛ 220 кВ Логистика – Суходола (для ТП негоспринадлежащих устройств и объектов по производству электрической энергии ООО «ФинИстек»)»			
Изм.	Колуч.	Лист	№ док.	Подп.	Дата				
Разработал		Сафонова				Основная часть проекта планировки территории. Положение о размещении объектов энергетики.	Стадия	Лист	Листов
Проверил		Падерина					ПТТ-1	37	47
Н. контр.		Падерина					ООО «Гелиос»		

						«Рекомендуемая ИЛ 220 кВ Владимир» – Сухозад со строительством заводов на ПС 220 кВ Догостига, ориентировочной протяженностью 2x5,5 км, с образованием ИЛ 220 кВ Владимир» – Догостига и ИЛ 220 кВ Догостига – Сухозад (для ТП энергопринимающих устройств и объектов по производству электрической энергии ООО «ФинИвест»)»					
Изм.	Колуч.	Лист	№ док.	Подп.	Дата				Стация	Лист	Листов
Разработал	Сафонова					Основная часть проекта планировки территории. Положение о размещении объектов энергетики.			ППТ-I	42	47
Проверил	Падерина								ООО «Гелиос»		
Н. контр.	Падерина										

						«Реконструкция ВЛ 220 кВ Владивосток – Суходол со строительством заголов на ГС 220 кВ Логистика, ориентировочной протяженностью 2х5,5 км, с образованием ВЛ 220 кВ Владивосток – Логистика и ВЛ 220 кВ Логистика – Суходол для ТП энергопринимающих устройств в объектах по производству электрической энергии ООО «ФинИвест»»			
Изм.	Копию	Лист	№ док.	Подп.	Дата				
Разработал	Сазонова					Основная часть проекта планировки территории. Положение о размещении объектов энергетики.	Стадия	Лист	Листов
Проверил	Падерина						ПТ-1	44	47
Н. контр.	Падерина						ООО «Гелиос»		

						«Реконструкция ВЛ 220 кВ Владимирское – Суходол со строительством заходов на ПС 220 кВ Логистика, ориентированной протяженностью 2x5,5 км, с образованием ВЛ 220 кВ Владимирское – Логистика и ВЛ 220 кВ Логистика – Суходол (для ТП энергопринимающих устройств и объектов по производству электрической энергии ООО «ФинИвест»)»					
Изм.	Копия	Лист	№ док.	Подп.	Дата						
Разработал	Сазонова					Основная часть проекта планировки территории. Положение о размещении объектов энергетики.	Стадия	Лист	Листов		
Проверил	Падерина						ППТ-1	43	47		
Н. контр.	Падерина						ООО «Гелиос»				

						«Реконструкция ВЛ 220 кВ Владивосток – Суходола со строительством заголов на ПС 220 кВ Логистика, ориентированной протяженностью 2х5,5 км, с образованием ВЛ 220 кВ Владивосток – Логистика и ВЛ 220 кВ Логистика – Суходола (для ТП энергопринимающих устройств в объектов по производству электрической энергии ООО «ФинИнвест»)»			
Изм.	Качув.	Лист	№ док.	Подп.	Дата	Основная часть проекта планировки территории. Положение о размещении объектов энергетики.	Стадия	Лист	Листов
							ППТ-1	45	47
Разработал	Сазонова						ООО «Гелиос»		
Проверил	Падерина								
Н. контр.	Падерина								

						«Реконструкция ВЛ 220 кВ Владимирское – Суходол со строительством заголов на ПС 220 кВ Логистика, ориентировочной протяженностью 2х5-5 км, с образованием ВЛ 220 кВ Владимирское – Логистика и ВЛ 220 кВ Логистика – Суходол (для ТП неперсонифицируемых устройств и объектов по производству электрической энергии ООО «ФинИвест»)»							
Изм.	Колуч.	Лист	№ док.	Подп.	Дата				Стадия	Лист	Листов		
Разработал	Сазонова					Основная часть проекта планировки территории. Положение о размещении объектов энергетики.			ППТ-I	2	11		
Проверил	Падерина								ООО «Гелиос»				
Н. контр.	Падерина												

Состав документации по планировке территории для размещения объектов энергетики федерального значения:										
Обозначение		Наименование								
1.Основная часть проекта планировки территории.										
Том 1. Положение о размещении объектов энергетики.										
Раздел 1.		Сведения о размещении объекта на территории.								
Том 2. Основная часть проекта планировки территории.										
Графическая часть.										
		Чертеж границ зон планируемого размещения линейных объектов.								
		Чертеж границ зон планируемого размещения линейных объектов, подлежащих реконструкции в связи с изменением их местоположения								
1.Материалы по обоснованию проекта планировки территории.										
Том 3. Материалы по обоснованию проекта планировки территории.										
Пояснительная записка.										
Раздел 1.		Исходная разрешительная документация.								
Раздел 2.		Обоснование размещения проектируемого объекта.								
Раздел 3.		Предложения по внесению изменений и дополнений в документы территориального планирования и правила землепользования и застройки.								
Раздел 4.		Сведения о пересечениях проектируемого объекта с другими объектами капитального строительства.								
Раздел 5.		Состав материалов и результаты инженерных изысканий.								
Том 4. Материалы по обоснованию проекта планировки территории.										
Графическая часть.										
		Схема расположения элементов планировочной структуры.								
		Схема использования территории в период подготовки проекта планировки территории.								
		Схема организации улично-дорожной сети и движения транспорта.								
		Схема вертикальной планировки территории, инженерной подготовки и инженерной защиты территории.								
		Схема границ территорий объектов культурного наследия.								
		Схема границ зон с особыми условиями использования территорий, особо охраняемых природных территорий, лесничеств.								
		Схема границ территорий, подверженных риску возникновения чрезвычайных ситуаций природного и техногенного характера								
		Схема конструктивных и планировочных решений								
						«Реконструкция ВЛ 220 кВ Владивосток – Суходол со строительством заходов на ПС 220 кВ Логистика, ориентировочной протяженностью 2х5,5 км, с образованием ВЛ 220 кВ Владивосток – Логистика и ВЛ 220 кВ Логистика – Суходол (для ТП энергопринимающих устройств и объектов по производству электрической энергии ООО «ФинИнвест»)»				
Изм.	Кодук	Лист	№ док.	Подп.	Дата	Основная часть проекта планировки территории. Положение о размещении объектов энергетики.		Стадия	Лист	Листов
Разработал	Сазонова				ППТ-1			3	11	
Проверил	Падерина									
Н. контр.	Падерина									
						ООО «Гелиос»				

Том 2. Основная часть проекта планировки территории.

Графическая часть.


Оглавление



Чертеж границ зон планируемого размещения линейных объектов.....	6
Чертеж границ зон зон планируемого размещения линейных объектов, подлежащих реконструкции в связи с изменением их местоположения.....	10


							«Реконструкция ВЛ 220 кВ Владивосток – Суходол со строительством заходов на ПС 220 кВ Логистика, ориентировочной протяженностью 2х5,5 км, с образованием ВЛ 220 кВ Владивосток – Логистика и ВЛ 220 кВ Логистика – Суходол (для ТП энергопринимающих устройств и объектов по производству электрической энергии ООО «ФинИнвест»)»
Изм.	Колуч.	Лист	№ док.	Подп.	Дата		
Разработал	Сазонова						Основная часть проекта планировки территории. Положение о размещении объектов энергетики.
Проверил	Падерина						
Н. контр.	Падерина						

Стадия	Лист	Листов
ППТ-1	5	11
ООО «Гелиос»		

Схема сравнения вариантов размещения объекта капитального строительства, при изъятии земельных участков для государственных нужд									
1.Проект межевания территории.									
Том 5. Основная часть проекта межевания территории.									
Текстовая часть.									
Текстовая часть проекта межевания территории.									
Том 6. Основная часть проекта межевания территории.									
Графическая часть.									
Чертеж межевания территории.									
Том 7. Материалы по обоснованию проекта межевания территории.									
Пояснительная записка.									
Чертеж материалов по обоснованию проекта межевания территории.									
Примечание:									
Чертеж красных линий не разрабатывается, т.к. планируемый к размещению линейный объект электроэнергетики не является территорией общего пользования и не устанавливает территории общего пользования;									
Схема организации улично-дорожной сети и движения транспорта не разрабатывается, т.к проектом не предусматривается размещение автомобильных дорог и (или) железнодорожного транспорта;									
Схема вертикальной планировки территории, инженерной подготовки и инженерной защиты территории не разрабатывается, т.к. для данного вида проектируемого объекта не предполагается искусственное преобразование природного рельефа местности;									
Схема границ территорий объектов культурного наследия не разрабатывается, т.к. в границах зоны разработки проекта планировки территории отсутствуют границы объектов культурного наследия;									
Схема сравнения вариантов размещения объекта капитального строительства, при изъятии земельных участков для государственных нужд не разрабатывается, т.к. проектом не предусматривается изъятие земельных участков.									
«Реконструкция ВЛ 220 кВ Владивосток – Суходол со строительством заходов на ПС 220 кВ Логистика, ориентировочной протяженностью 2х5,5 км, с образованием ВЛ 220 кВ Владивосток – Логистика и ВЛ 220 кВ Логистика – Суходол (для ТП энергопринимающих устройств и объектов по производству электрической энергии ООО «ФинИнвест»)»									
Изм.	Колуч.	Лист	№ док.	Подп.	Дата				
Разработал	Сазонова					Основная часть проекта планировки территории.		Стадия	Лист
Проверил	Падерина					Положение о размещении объектов энергетики.		ППТ-1	4
Н. контр.	Падерина					ООО «Гелиос»		Листов	11

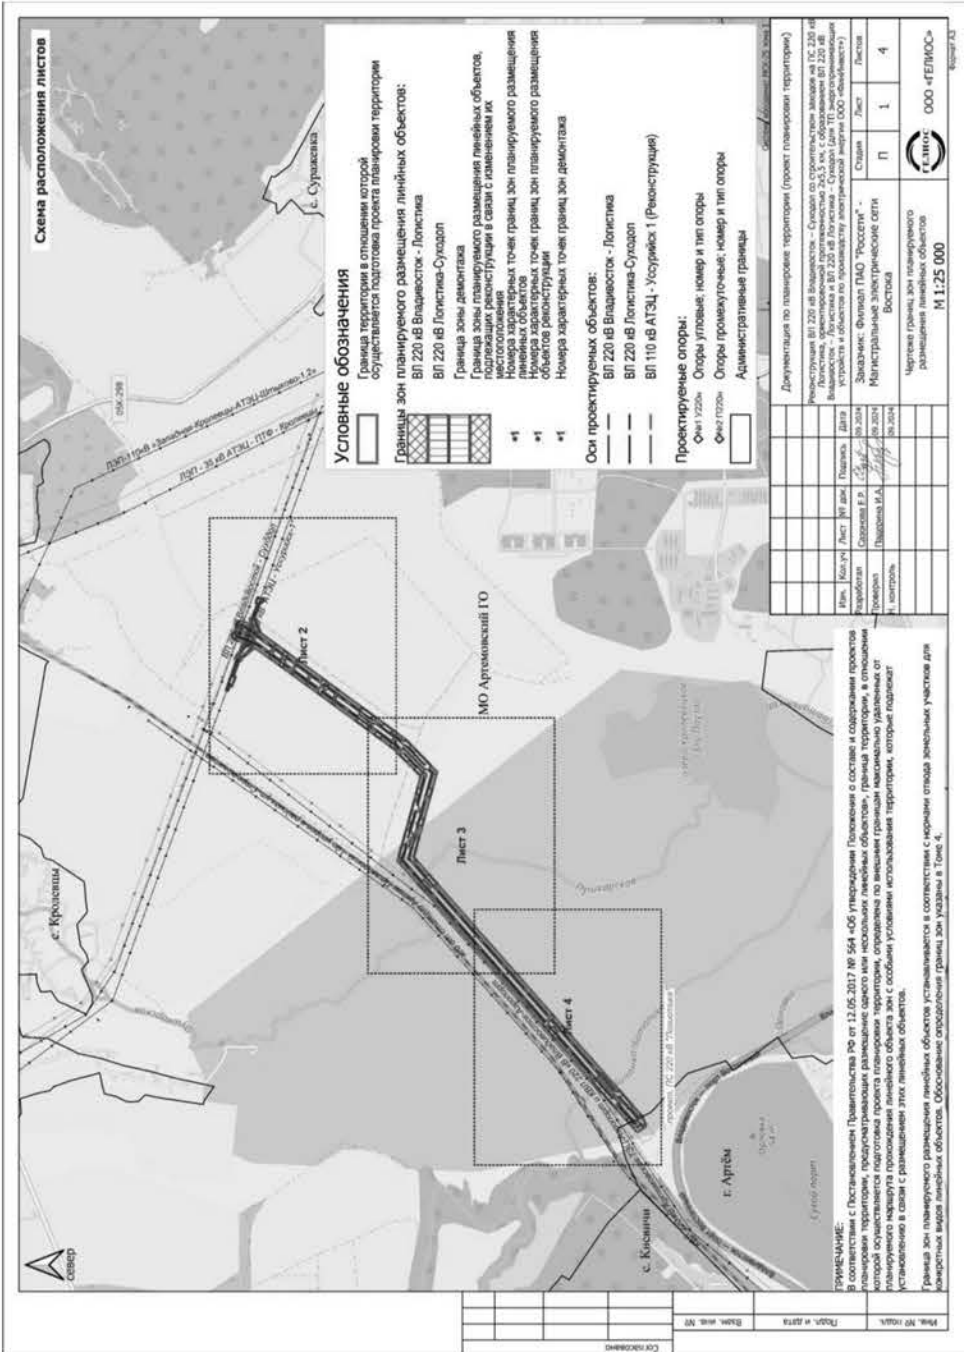

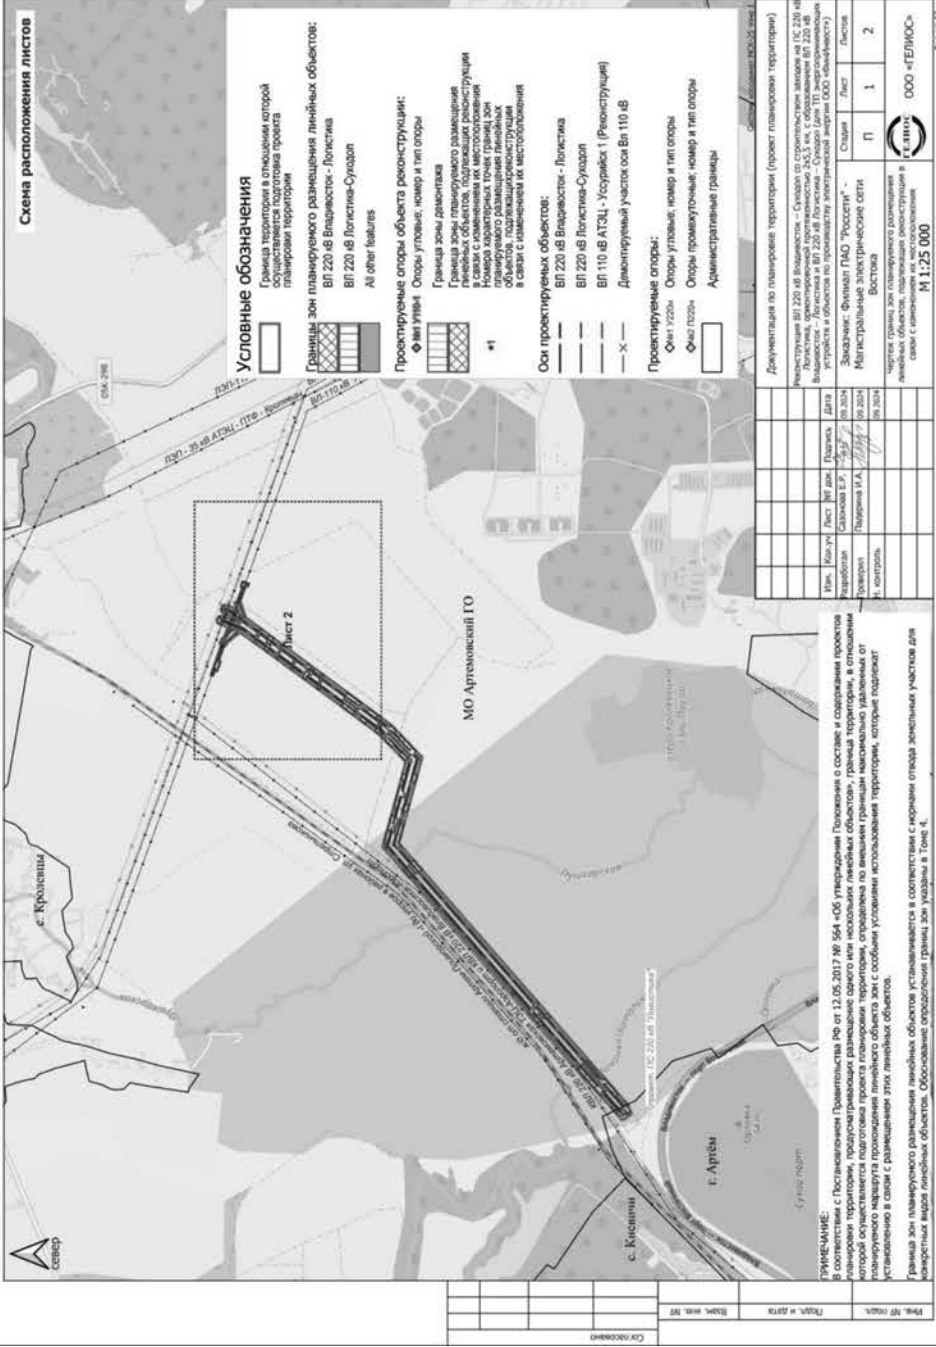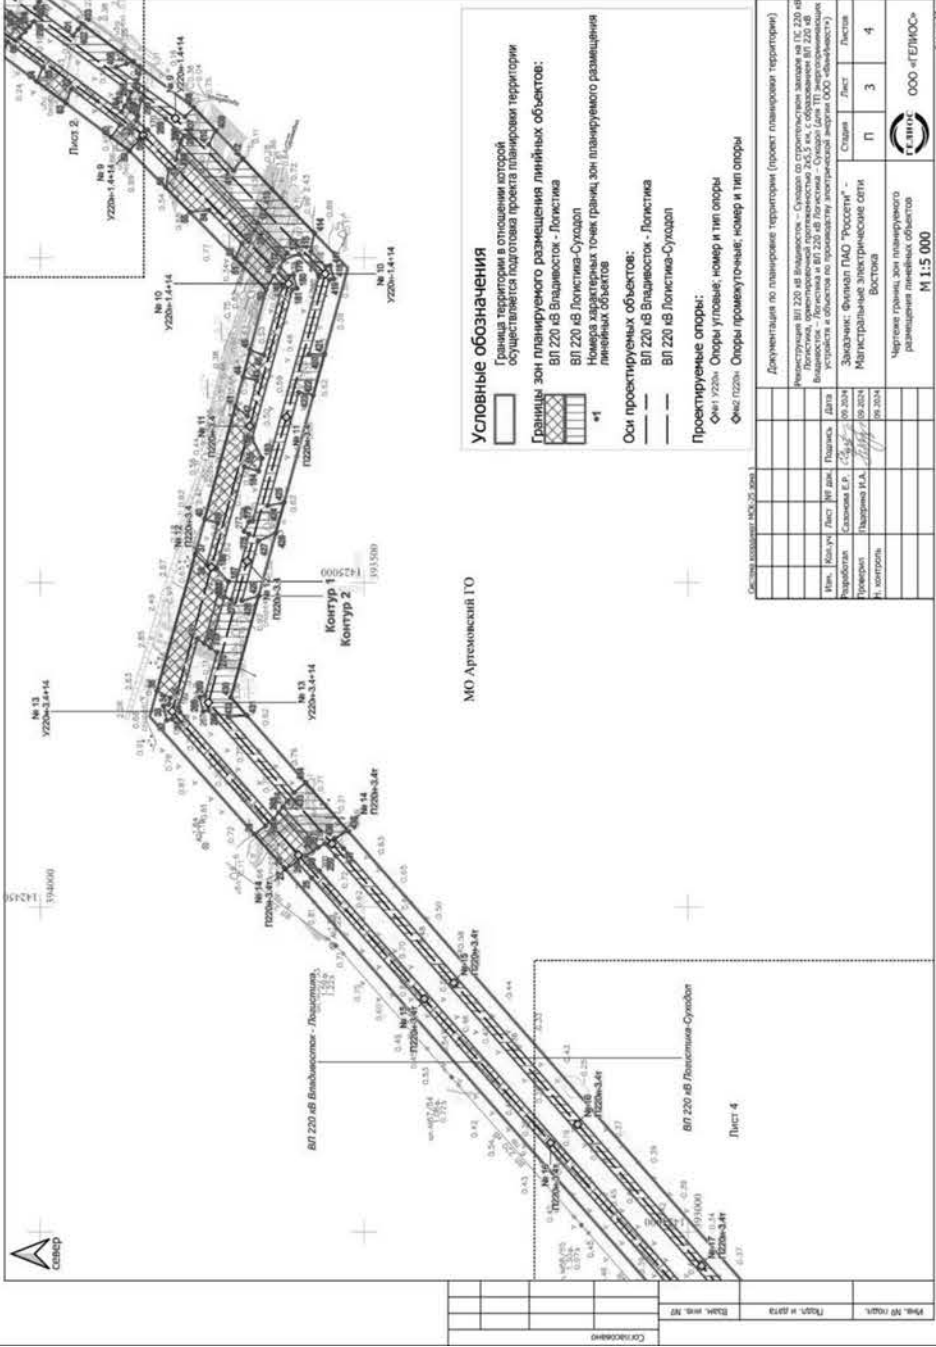

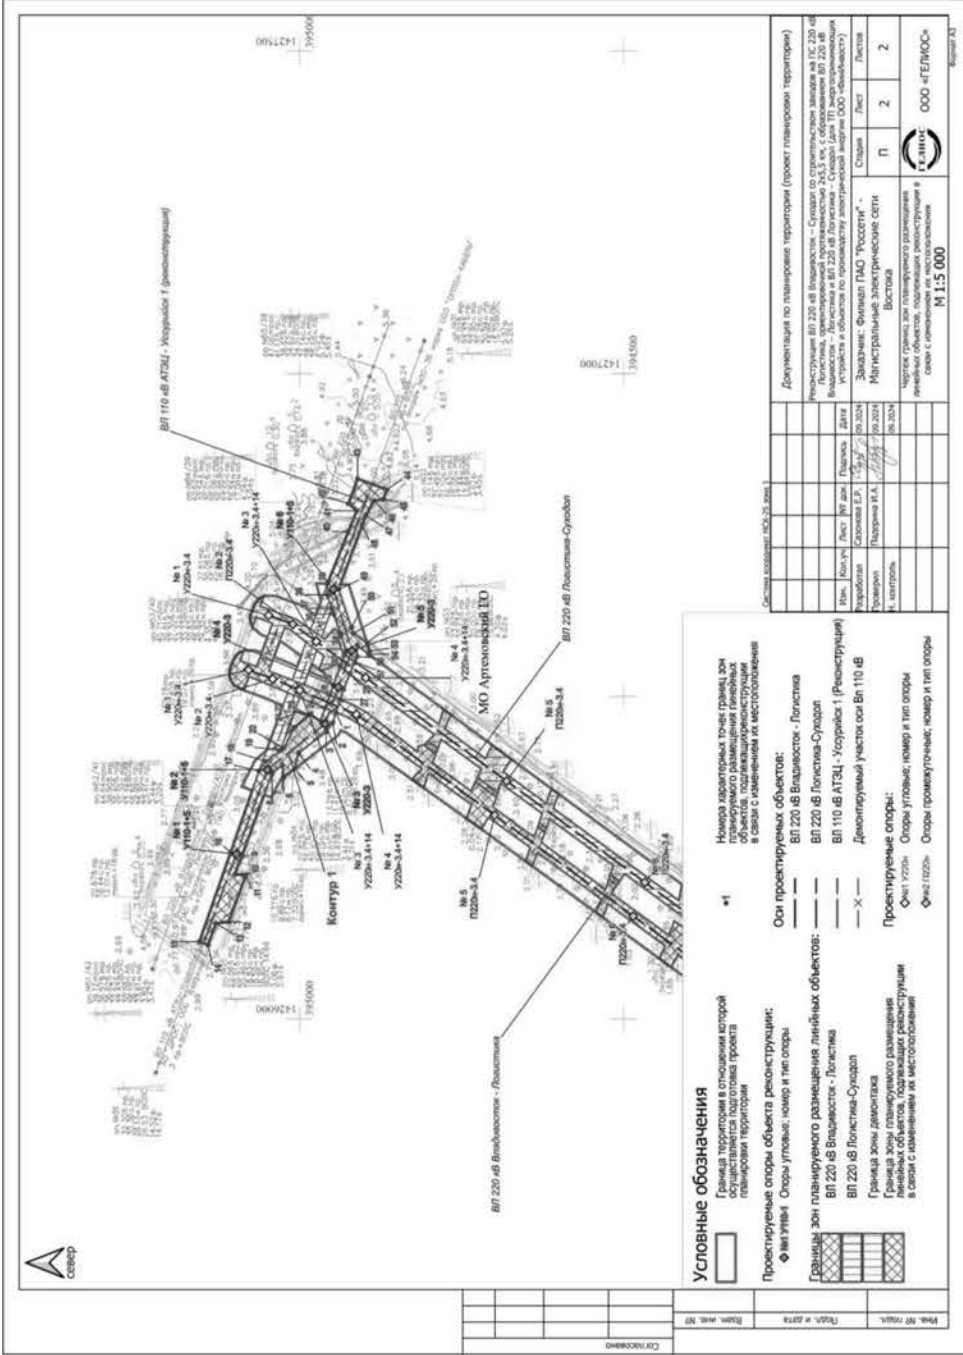

Заказчик: Филиал ПАО «Россети» - Магистральные электрические сети Востока

Документация по планировке территории
(проект планировки территории содержащий проект межевания территории)

«Реконструкция ВЛ 220 кВ Владивосток – Суходол со строительством заходов на ПС 220 кВ Логистика, ориентировочной протяженностью 2х5,5 км, с образованием ВЛ 220 кВ Владивосток – Логистика и ВЛ 220 кВ Логистика – Суходол (для ТП энергопринимающих устройств и объектов по производству электрической энергии ООО «ФинИнвест»)»

Том 5

Основная часть проекта межевания территории.
Текстовая часть.

Генеральный директор
ООО «Гелиос»

Падерина И.А.

Хабаровск
2024

Регистрационная карточка						
Адрес строительства		1. ВЛ 220 кВ Владивосток – Логистика: г. Артем, Артемовский городской округ, Приморский край 2. ВЛ 220 кВ Логистика – Суходол: г. Артем, Артемовский городской округ, Приморский край				
Распоряжение о подготовке документации по планировке территории		Распоряжение Филиала ПАО «Россети» - МЭС Востока от 21.08.2024 №113 р				
Наименование планируемых работ в отношении проектируемого объекта (объектов)		Реконструкция				
Площадь зоны планируемого размещения объекта (публичный сервитут), включая: - площадь наложения - площадь водного фонда		29,4177 га 1,2516 га 0,5731 га				
Площадь зоны планируемого размещения объекта (оформление земельных участков способом, отличным от публичного сервитута)		2,2771 га				
Площадь зоны планируемого размещения объекта (не требующая оформления прав на земельные участки)		0,0802 га				

						«Реконструкция ВЛ 220 кВ Владивосток – Суходол со строительством заходов на ПС 220 кВ Логистика, ориентировочной протяженностью 2х5,5 км, с образованием ВЛ 220 кВ Владивосток – Логистика и ВЛ 220 кВ Логистика – Суходол (для ТП энергопринимающих устройств и объектов по производству электрической энергии ООО «ФинИнвест»)»			
Изм.	Колуч.	Лист	№ док.	Подп.	Дата	Основная часть проекта межевания территории. Текстовая часть	Стадия	Лист	Листов
Разработал	Сазонова						ПМТ	2	35
Проверил	Падерина						ООО «Гелиос»		
Н. контр.	Падерина								

Состав документации по планировке территории для размещения объектов энергетики федерального значения:	
Обозначение	Наименование
1.Основная часть проекта планировки территории.	
Том 1. Положение о размещении объектов энергетики.	
Раздел 1.	Сведения о размещении объекта на территории.
Том 2. Основная часть проекта планировки территории.	
Графическая часть.	
	Чертеж границ зон планируемого размещения линейных объектов.
	Чертеж границ зон планируемого размещения линейных объектов, подлежащих реконструкции в связи с изменением их местоположения
1.Материалы по обоснованию проекта планировки территории.	
Том 3. Материалы по обоснованию проекта планировки территории.	
Пояснительная записка.	
Раздел 1.	Исходная разрешительная документация.
Раздел 2.	Обоснование размещения проектируемого объекта.
Раздел 3.	Предложения по внесению изменений и дополнений в документы территориального планирования и правила землепользования и застройки.
Раздел 4.	Сведения о пересечениях проектируемого объекта с другими объектами капитального строительства.
Раздел 5.	Состав материалов и результаты инженерных изысканий.
Том 4. Материалы по обоснованию проекта планировки территории.	
Графическая часть.	
	Схема расположения элементов планировочной структуры.
	Схема использования территории в период подготовки проекта планировки территории.
	Схема организации улично-дорожной сети и движения транспорта.
	Схема вертикальной планировки территории, инженерной подготовки и инженерной защиты территории.
	Схема границ территорий объектов культурного наследия.
	Схема границ зон с особыми условиями использования территорий, особо охраняемых природных территорий, лесничеств.
	Схема границ территорий, подверженных риску возникновения чрезвычайных ситуаций природного и техногенного характера
	Схема конструктивных и планировочных решений
	Схема сравнения вариантов размещения объекта капитального

						«Реконструкция ВЛ 220 кВ Владивосток – Суходол со строительством заходов на ПС 220 кВ Логистика, ориентировочно протяженностью 2х5,5 км, с образованием ВЛ 220 кВ Владивосток – Логистика и ВЛ 220 кВ Логистика – Суходол (для ТП энергопринимающих устройств и объектов по производству электрической энергии ООО «ФинИнвест»)»			
Изм.	Колуч.	Лист	№ док.	Подп.	Дата	Основная часть проекта межевания территории. Текстовая часть	Стадия	Лист	Листов
Разработал	Сазонова						ПМТ	3	35
Проверил	Падерина						ООО «Гелиос»		
Н. контр.	Падерина								

№	Номер кадастрового квартала и кадастровый номер исходного земельного участка	Наименовани е объекта	Площадь устанавливаемого публичного сервитута в границах исходного участка кадастровый квартала, кв.м	Адрес или иное описание местоположения ЗУ, в отношении которого испрашивается публичный сервитут	Правообладатель	Категория земель	Вид разрешенного использования исходного земельного участка	Возможность установления публичного сервитута
9	25:27:030203:256	Сухолод	871	Местоположение установлено относительно ориентира, расположенного за пределами участка.Ориентир ж/д переезда (автодорога на межконтинентальную фирму), ж/д ветка Владивосток- Находка.Участок находится примерно в 1,8 км, по направлению на север от ориентира. Почтовый адрес ориентира: Приморский край, г. Артем.	Собственность м.о. Артемовский г.о.	Земли населенных пунктов	сельск. складские площадки, хранение автотранспорта, предоставление коммунальных услуг, административные здания организаций, обеспечивающих предоставление коммунальных услуг, бытовое обслуживание, предпринимательство, зеленое урбанизирование, объекты торговли (торговые центры, торговые развлекательные центры (комплексы), магазины, железнодорожные пути, обслуживание железнодорожных перевозок, автомобильный транспорт, размещение автомобилей, жоры, обслуживание перевозок пассажиров, стоянка транспортного общего пользования, водный транспорт, воздушный транспорт, трубопроводный транспорт, аэропорт-аэровокзал и сеть, благоустройство территории, банковская и страховая деятельность, общественное питание, гостиничное обслуживание, служебные гаражи, объекты дорожного сервиса, заправка транспортных средств, обеспечение дорожного отдела, автомобильные мойки, ремонт автомобилей, стоянка транспортных средств, производственная деятельность, тяжелая промышленность, легкая промышленность, мероприятия, связь, транспорт, железнодорожный транспорт	установление публичного сервитута будет произведено на условиях, наименее обременительных для использования земельного участка в соответствии с его целевыми назначениями, на основании действующего законодательства
10	25:27:000000:2781	ВЛ 220 кВ Владивосток - Логистика, ВЛ 220 кВ Логистика-Сухолод	47660	Местоположение установлено относительно ориентира, расположенного за пределами участка.Ориентир здания направлено на запад от ориентира. Почтовый адрес ориентира: Приморский край, г. Артем, с. Суражевка, ул. Мещанская, 17.	Администрация Артемовского ГО	Земли с/х назначения	пастбища, сенокосы	установление публичного сервитута будет произведено на условиях, наименее обременительных для использования земельного участка в соответствии с его целевыми назначениями, на основании действующего законодательства

Лист
16

«Реконструкция ВЛ 220 кВ Владивосток – Сухолод со строительством кабелей на ИС 220 кВ
Логистика, ориентировочной протяженностью 2х5,5 км, с образованием ВЛ 220 кВ Владивосток –
Логистика и ВЛ 220 кВ Логистика – Сухолод (для ТП энергопринимающих устройств и объектов по
производству электрической энергии ООО «ФинИвест»)»

Изм. Кол. уч. Лист № док. Подп. Дата

№	Номер кадастрового квартала и кадастровый номер исходного земельного участка	Наименовани е объекта	Площадь устанавливаемого публичного сервитута в границах исходного участка кадастровый квартала, кв.м	Адрес или иное описание местоположения ЗУ, в отношении которого испрашивается публичный сервитут	Правообладатель	Категория земель	Вид разрешенного использования исходного земельного участка	Возможность установления публичного сервитута
14	25:27:030203	ВЛ 220 кВ Логистика-Сухолод	8151	Приморский край, Артемовский ГО	Администрация Артемовского ГО	Земли с/х назначения	-	установление публичного сервитута будет произведено на условиях, наименее обременительных для использования земельного участка в соответствии с его целевыми назначениями, на основании действующего законодательства
15	25:27:030203:256	ВЛ 220 кВ Логистика-Сухолод	2512	Местоположение установлено относительно ориентира, расположенного за пределами участка.Ориентир ж/д переезда (автодорога на межконтинентальную фирму), ж/д ветка Владивосток- Находка.Участок находится примерно в 1,8 км, по направлению на север от ориентира. Почтовый адрес ориентира: Приморский край, г. Артем.	Собственность м.о. Артемовский г.о.	Земли населенных пунктов	сельск. складские площадки, хранение автотранспорта, предоставление коммунальных услуг, административные здания организаций, обеспечивающих предоставление коммунальных услуг, бытовое обслуживание, предпринимательство, зеленое урбанизирование, объекты торговли (торговые центры, торговые развлекательные центры (комплексы), магазины, железнодорожные пути, обслуживание железнодорожных перевозок, автомобильный транспорт, размещение автомобилей, жоры, обслуживание перевозок пассажиров, стоянка транспортного общего пользования, водный транспорт, воздушный транспорт, трубопроводный транспорт, аэропорт-аэровокзал и сеть, благоустройство территории, банковская и страховая деятельность, общественное питание, гостиничное обслуживание, служебные гаражи, объекты дорожного сервиса, заправка транспортных средств, обеспечение дорожного отдела, автомобильные мойки, ремонт автомобилей, стоянка транспортных средств, производственная деятельность, тяжелая промышленность, легкая промышленность, мероприятия, связь, транспорт, железнодорожный транспорт	установление публичного сервитута будет произведено на условиях, наименее обременительных для использования земельного участка в соответствии с его целевыми назначениями, на основании действующего законодательства

Лист
18

«Реконструкция ВЛ 220 кВ Владивосток – Сухолод со строительством кабелей на ИС 220 кВ
Логистика, ориентировочной протяженностью 2х5,5 км, с образованием ВЛ 220 кВ Владивосток –
Логистика и ВЛ 220 кВ Логистика – Сухолод (для ТП энергопринимающих устройств и объектов по
производству электрической энергии ООО «ФинИвест»)»

Изм. Кол. уч. Лист № док. Подп. Дата

№	Номер кадастрового квартала и кадастровый номер исходного земельного участка	Наименовани е объекта	Площадь устанавливаемого публичного сервитута в границах исходного участка кадастровый квартала, кв.м	Адрес или иное описание местоположения ЗУ, в отношении которого испрашивается публичный сервитут	Правообладатель	Категория земель	Вид разрешенного использования исходного земельного участка	Возможность установления публичного сервитута
11	25:27:010001	ВЛ 220 кВ Логистика-Сухолод	52460	Приморский край, Артемовский ГО	Администрация Артемовского ГО	Земли с/х назначения	-	установление публичного сервитута будет произведено на условиях, наименее обременительных для использования земельного участка в соответствии с его целевыми назначениями, на основании действующего законодательства
12	25:27:000000:10321	ВЛ 220 кВ Логистика-Сухолод	1103	Местоположение установлено относительно ориентира, расположенного за пределами участка.Ориентир жилой дом.Участок находится примерно в 1966 м, по направлению на север- восток от ориентира: калина. Почтовый адрес ориентира: Приморский край, г. Артем, с. Суражевка, ул. Кубанская, дом 36.	Собственность РФ	Земли с/х назначения	Для сельскохозяйственных целей	установление публичного сервитута будет произведено на условиях, наименее обременительных для использования земельного участка в соответствии с его целевыми назначениями, на основании действующего законодательства
13	25:27:010001:1645	ВЛ 220 кВ Логистика-Сухолод	19329	Местоположение установлено относительно ориентира, расположенного за пределами участка.Ориентир жилой дом.Участок находится примерно в 1966 м, по направлению на север- восток от ориентира: калина. Почтовый адрес ориентира: Приморский край, г. Артем, ул. Витинская, 25.	Администрация Артемовского ГО	Земли с/х назначения	Рыбоводство	установление публичного сервитута будет произведено на условиях, наименее обременительных для использования земельного участка в соответствии с его целевыми назначениями, на основании действующего законодательства

Лист
17

«Реконструкция ВЛ 220 кВ Владивосток – Сухолод со строительством кабелей на ИС 220 кВ
Логистика, ориентировочной протяженностью 2х5,5 км, с образованием ВЛ 220 кВ Владивосток –
Логистика и ВЛ 220 кВ Логистика – Сухолод (для ТП энергопринимающих устройств и объектов по
производству электрической энергии ООО «ФинИвест»)»

Изм. Кол. уч. Лист № док. Подп. Дата

№	Номер кадастрового квартала и кадастровый номер исходного земельного участка	Наименовани е объекта	Площадь устанавливаемого публичного сервитута в границах исходного участка кадастровый квартала, кв.м	Адрес или иное описание местоположения ЗУ, в отношении которого испрашивается публичный сервитут	Правообладатель	Категория земель	Вид разрешенного использования исходного земельного участка	Возможность установления публичного сервитута
16	25:27:010001	Владивосток - Логистика	732	Приморский край, Артемовский ГО	Собственность РФ	Земли водного фонда	-	установление публичного сервитута будет произведено на условиях, наименее обременительных для использования земельного участка в соответствии с его целевыми назначениями, на основании действующего законодательства
17	25:27:030203	ВЛ 220 кВ Логистика	1711	Приморский край, Артемовский ГО	Собственность РФ	Земли водного фонда	-	установление публичного сервитута будет произведено на условиях, наименее обременительных для использования земельного участка в соответствии с его целевыми назначениями, на основании действующего законодательства
18	25:27:030203	ВЛ 220 кВ Логистика-Сухолод	537	Приморский край, Артемовский ГО	Собственность РФ	Земли водного фонда	-	установление публичного сервитута будет произведено на условиях, наименее обременительных для использования земельного участка в соответствии с его целевыми назначениями, на основании действующего законодательства
19	25:27:010001	ВЛ 220 кВ Логистика-Сухолод	745	Приморский край, Артемовский ГО	Собственность РФ	Земли водного фонда	-	установление публичного сервитута будет произведено на условиях, наименее обременительных для использования земельного участка в соответствии с его целевыми назначениями, на основании действующего законодательства

Лист
19

«Реконструкция ВЛ 220 кВ Владивосток – Сухолод со строительством кабелей на ИС 220 кВ
Логистика, ориентировочной протяженностью 2х5,5 км, с образованием ВЛ 220 кВ Владивосток –
Логистика и ВЛ 220 кВ Логистика – Сухолод (для ТП энергопринимающих устройств и объектов по
производству электрической энергии ООО «ФинИвест»)»

Изм. Кол. уч. Лист № док. Подп. Дата

№	20	Изм.	Кол. уч.	Лист	№ док.	Подп.	Дата	«Реконструкция ВЛ 220 кВ Владивосток – Суходол со строительством заходов на ПС 220 кВ Логистика, ориентировочной протяженностью 2х5,5 км, с образованием ВЛ 220 кВ Владивосток – Логистика и ВЛ 220 кВ Логистика – Суходол (для ТП энергопринимающих устройств и объектов по производству электрической энергии ООО «ФинИнвест»)»	Лист	20
Возможность установление публичного сервитута будет произведено на условиях, имеющих исключительных для использования земельного участка в соответствии с его целевым назначением и разрешением использования, на основании действующего законодательства Выд разрешенного использования исходного земельного участка Категория земельЗемли водного фонда ПравообладательСобственность РФ Адрес или иное описание местоположения ЗУ, в отношении которого испрашивается публичный сервитутПриморский край, Плщадь устанавливаемого публичного сервитута в границах земельного участка кадастровый номер, кв.м1646 281661148055146122 ВЛ 220 кВ Владивосток - ЛогистикаВЛ 220 кВ Логистика-Суходол Номер кадастрового квартала и кадастровый номер исходного земельного участка25:27:030203 №20										

Приложение № 1. Перечень координат характерных точек образуемых земельных участков Каталог координат образуемого земельного участка №1 <table><thead><tr><th>№</th><th>Длины, м</th><th>Дир. Углы</th><th>X (МСК-25, зона 1)</th><th>Y (МСК-25, зона 1)</th></tr></thead><tbody><tr><td rowspan="2">1</td><td>-</td><td>-</td><td rowspan="2">394953,07</td><td rowspan="2">1426670,84</td></tr><tr><td>9,29</td><td>181° 32' 29"</td></tr><tr><td rowspan="2">2</td><td>9,27</td><td>271° 21' 34"</td><td rowspan="2">394943,78</td><td rowspan="2">1426670,59</td></tr><tr><td>9,29</td><td>1° 36' 11"</td></tr><tr><td rowspan="2">3</td><td>9,29</td><td>1° 36' 11"</td><td rowspan="2">394944,00</td><td rowspan="2">1426661,32</td></tr><tr><td>9,26</td><td>91° 21' 39"</td></tr><tr><td rowspan="2">4</td><td>-</td><td>-</td><td rowspan="2">394953,29</td><td rowspan="2">1426661,58</td></tr><tr><td>-</td><td>-</td></tr><tr><td rowspan="2">1</td><td>-</td><td>-</td><td rowspan="2">394953,07</td><td rowspan="2">1426670,84</td></tr><tr><td>-</td><td>-</td></tr><tr><td colspan="5">Площадь: 86 кв.м.; Периметр: 37 м</td></tr><tr><td colspan="5">Каталог координат образуемого земельного участка №2</td></tr><table><thead><tr><th>№</th><th>Длины, м</th><th>Дир. Углы</th><th>X (МСК-25, зона 1)</th><th>Y (МСК-25, зона 1)</th></tr></thead><tbody><tr><td rowspan="2">5</td><td>-</td><td>-</td><td rowspan="2">394943,18</td><td rowspan="2">1426519,44</td></tr><tr><td>8,20</td><td>201° 9' 10"</td></tr><tr><td rowspan="2">6</td><td>8,20</td><td>291° 9' 10"</td><td rowspan="2">394935,53</td><td rowspan="2">1426516,48</td></tr><tr><td>8,21</td><td>21° 13' 4"</td></tr><tr><td rowspan="2">7</td><td>8,21</td><td>21° 13' 4"</td><td rowspan="2">394938,49</td><td rowspan="2">1426508,83</td></tr><tr><td>8,19</td><td>111° 10' 41"</td></tr><tr><td rowspan="2">8</td><td>-</td><td>-</td><td rowspan="2">394943,18</td><td rowspan="2">1426519,44</td></tr><tr><td>-</td><td>-</td></tr><tr><td rowspan="2">9</td><td>9,30</td><td>215° 43' 25"</td><td rowspan="2">395051,74</td><td rowspan="2">1426392,84</td></tr><tr><td>9,30</td><td>305° 43' 25"</td></tr><tr><td rowspan="2">10</td><td>9,30</td><td>305° 43' 25"</td><td rowspan="2">395044,19</td><td rowspan="2">1426387,41</td></tr><tr><td>9,30</td><td>35° 43' 25"</td></tr><tr><td rowspan="2">11</td><td>-</td><td>-</td><td rowspan="2">395049,62</td><td rowspan="2">1426379,86</td></tr><tr><td>9,30</td><td>35° 43' 25"</td></tr><tr><td rowspan="2">12</td><td>-</td><td>-</td><td rowspan="2">395057,17</td><td rowspan="2">1426385,29</td></tr><tr><td>9,30</td><td>35° 43' 25"</td></tr></tbody></table></tbody></table>											№	Длины, м	Дир. Углы	X (МСК-25, зона 1)	Y (МСК-25, зона 1)	1	-	-	394953,07	1426670,84	9,29	181° 32' 29"	2	9,27	271° 21' 34"	394943,78	1426670,59	9,29	1° 36' 11"	3	9,29	1° 36' 11"	394944,00	1426661,32	9,26	91° 21' 39"	4	-	-	394953,29	1426661,58	-	-	1	-	-	394953,07	1426670,84	-	-	Площадь: 86 кв.м.; Периметр: 37 м					Каталог координат образуемого земельного участка №2					№	Длины, м	Дир. Углы	X (МСК-25, зона 1)	Y (МСК-25, зона 1)	5	-	-	394943,18	1426519,44	8,20	201° 9' 10"	6	8,20	291° 9' 10"	394935,53	1426516,48	8,21	21° 13' 4"	7	8,21	21° 13' 4"	394938,49	1426508,83	8,19	111° 10' 41"	8	-	-	394943,18	1426519,44	-	-	9	9,30	215° 43' 25"	395051,74	1426392,84	9,30	305° 43' 25"	10	9,30	305° 43' 25"	395044,19	1426387,41	9,30	35° 43' 25"	11	-	-	395049,62	1426379,86	9,30	35° 43' 25"	12	-	-	395057,17	1426385,29	9,30	35° 43' 25"
№	Длины, м	Дир. Углы	X (МСК-25, зона 1)	Y (МСК-25, зона 1)	
1	-	-	394953,07	1426670,84	
	9,29	181° 32' 29"	
2	9,27	271° 21' 34"	394943,78	1426670,59	
	9,29	1° 36' 11"	
3	9,29	1° 36' 11"	394944,00	1426661,32	
	9,26	91° 21' 39"	
4	-	-	394953,29	1426661,58	
	-	-	
1	-	-	394953,07	1426670,84	
	-	-	
Площадь: 86 кв.м.; Периметр: 37 м	
Каталог координат образуемого земельного участка №2	
№	Длины, м	Дир. Углы	X (МСК-25, зона 1)	Y (МСК-25, зона 1)	
5	-	-	394943,18	1426519,44	
	8,20	201° 9' 10"	
6	8,20	291° 9' 10"	394935,53	1426516,48	
	8,21	21° 13' 4"	
7	8,21	21° 13' 4"	394938,49	1426508,83	
	8,19	111° 10' 41"	
8	-	-	394943,18	1426519,44	
	-	-	
9	9,30	215° 43' 25"	395051,74	1426392,84	
	9,30	305° 43' 25"	
10	9,30	305° 43' 25"	395044,19	1426387,41	
	9,30	35° 43' 25"	
11	-	-	395049,62	1426379,86	
	9,30	35° 43' 25"	
12	-	-	395057,17	1426385,29	
	9,30	35° 43' 25"	

Изм.	Кол. уч.	Лист	№ док.	Подп.	Дата	«Реконструкция ВЛ 220 кВ Владивосток – Суходол со строительством заходов на ПС 220 кВ Логистика, ориентировочной протяженностью 2х5,5 км, с образованием ВЛ 220 кВ Владивосток – Логистика и ВЛ 220 кВ Логистика – Суходол (для ТП энергопринимающих устройств и объектов по производству электрической энергии ООО «ФинИнвест»)»	Основная часть проекта межевания территории. Текстовая часть	Стадия	Лист	Листов
Разработал	Сазонова							ПМТ	21	35
Проверил	Падерина					ООО «Гелиос»		ООО «Гелиос»		
Н. контр.	Падерина									

Каталог координат образуемого земельного участка №8 <table><thead><tr><th>№</th><th>Длины, м</th><th>Дир. Углы</th><th>X (МСК-25, зона 1)</th><th>Y (МСК-25, зона 1)</th></tr></thead><tbody><tr><td rowspan="2">93</td><td>-</td><td>-</td><td rowspan="2">394905,59</td><td rowspan="2">1426807,33</td></tr><tr><td>5,69</td><td>110° 9' 18"</td></tr><tr><td rowspan="2">94</td><td>5,68</td><td>200° 5' 42"</td><td rowspan="2">394903,63</td><td rowspan="2">1426812,67</td></tr><tr><td>5,67</td><td>290° 0' 1"</td></tr><tr><td rowspan="2">95</td><td>5,67</td><td>290° 0' 1"</td><td rowspan="2">394898,30</td><td rowspan="2">1426810,72</td></tr><tr><td>5,69</td><td>19° 55' 53"</td></tr><tr><td rowspan="2">96</td><td>-</td><td>-</td><td rowspan="2">394900,24</td><td rowspan="2">1426805,39</td></tr><tr><td>-</td><td>-</td></tr><tr><td rowspan="2">93</td><td>-</td><td>-</td><td rowspan="2">394905,59</td><td rowspan="2">1426807,33</td></tr><tr><td>-</td><td>-</td></tr><tr><td rowspan="2">56</td><td>5,78</td><td>118° 4' 20"</td><td rowspan="2">395152,74</td><td rowspan="2">1426127,59</td></tr><tr><td>5,61</td><td>204° 5' 50"</td></tr><tr><td rowspan="2">57</td><td>6,00</td><td>292° 25' 17"</td><td rowspan="2">395150,02</td><td rowspan="2">1426132,69</td></tr><tr><td>6,19</td><td>26° 16' 30"</td></tr><tr><td rowspan="2">58</td><td>-</td><td>-</td><td rowspan="2">395144,90</td><td rowspan="2">1426130,40</td></tr><tr><td>-</td><td>-</td></tr><tr><td rowspan="2">59</td><td>5,49</td><td>117° 55' 8"</td><td rowspan="2">395147,19</td><td rowspan="2">1426124,85</td></tr><tr><td>5,43</td><td>210° 45' 53"</td></tr><tr><td rowspan="2">60</td><td>5,41</td><td>295° 45' 34"</td><td rowspan="2">395067,60</td><td rowspan="2">1426357,07</td></tr><tr><td>5,63</td><td>29° 47' 43"</td></tr><tr><td rowspan="2">61</td><td>-</td><td>-</td><td rowspan="2">395062,93</td><td rowspan="2">1426354,29</td></tr><tr><td>-</td><td>-</td></tr><tr><td rowspan="2">62</td><td>5,63</td><td>29° 47' 43"</td><td rowspan="2">395065,28</td><td rowspan="2">1426349,42</td></tr><tr><td>-</td><td>-</td></tr><tr><td rowspan="2">63</td><td>-</td><td>-</td><td rowspan="2">395070,17</td><td rowspan="2">1426352,22</td></tr><tr><td>-</td><td>-</td></tr><tr><td colspan="5">Площадь: 97 кв.м.; Периметр: 68 м</td></tr></tbody></table>											№	Длины, м	Дир. Углы	X (МСК-25, зона 1)	Y (МСК-25, зона 1)	93	-	-	394905,59	1426807,33	5,69	110° 9' 18"	94	5,68	200° 5' 42"	394903,63	1426812,67	5,67	290° 0' 1"	95	5,67	290° 0' 1"	394898,30	1426810,72	5,69	19° 55' 53"	96	-	-	394900,24	1426805,39	-	-	93	-	-	394905,59	1426807,33	-	-	56	5,78	118° 4' 20"	395152,74	1426127,59	5,61	204° 5' 50"	57	6,00	292° 25' 17"	395150,02	1426132,69	6,19	26° 16' 30"	58	-	-	395144,90	1426130,40	-	-	59	5,49	117° 55' 8"	395147,19	1426124,85	5,43	210° 45' 53"	60	5,41	295° 45' 34"	395067,60	1426357,07	5,63	29° 47' 43"	61	-	-	395062,93	1426354,29	-	-	62	5,63	29° 47' 43"	395065,28	1426349,42	-	-	63	-	-	395070,17	1426352,22	-	-	Площадь: 97 кв.м.; Периметр: 68 м				
№	Длины, м	Дир. Углы	X (МСК-25, зона 1)	Y (МСК-25, зона 1)	
93	-	-	394905,59	1426807,33	
	5,69	110° 9' 18"	
94	5,68	200° 5' 42"	394903,63	1426812,67	
	5,67	290° 0' 1"	
95	5,67	290° 0' 1"	394898,30	1426810,72	
	5,69	19° 55' 53"	
96	-	-	394900,24	1426805,39	
	-	-	
93	-	-	394905,59	1426807,33	
	-	-	
56	5,78	118° 4' 20"	395152,74	1426127,59	
	5,61	204° 5' 50"	
57	6,00	292° 25' 17"	395150,02	1426132,69	
	6,19	26° 16' 30"	
58	-	-	395144,90	1426130,40	
	-	-	
59	5,49	117° 55' 8"	395147,19	1426124,85	
	5,43	210° 45' 53"	
60	5,41	295° 45' 34"	395067,60	1426357,07	
	5,63	29° 47' 43"	
61	-	-	395062,93	1426354,29	
	-	-	
62	5,63	29° 47' 43"	395065,28	1426349,42	
	-	-	
63	-	-	395070,17	1426352,22	
	-	-	
Площадь: 97 кв.м.; Периметр: 68 м	

Изм.	Кол. уч.	Лист	№ док.	Подп.	Дата	«Реконструкция ВЛ 220 кВ Владивосток – Суходол со строительством заходов на ПС 220 кВ Логистика, ориентировочной протяженностью 2х5,5 км, с образованием ВЛ 220 кВ Владивосток – Логистика и ВЛ 220 кВ Логистика – Суходол (для ТП энергопринимающих устройств и объектов по производству электрической энергии ООО «ФинИнвест»)»	Основная часть проекта межевания территории. Текстовая часть	Стадия	Лист	Листов
Разработал	Сазонова							ПМТ	23	35
Проверил	Падерина					ООО «Гелиос»		ООО «Гелиос»		
Н. контр.	Падерина									

[illegible]

Том 4. Основная часть проекта межевания территории.
Графическая часть.
Оглавление

Чертеж межевания территории 6

Изм.	Кач.	Лист	№ док.	Подп.	Дата
Разработал	Сазонова				
Проверил	Падерина				
Н. контр.	Падерина				

«Реконструкция ВЛ 220 кВ Владивосток – Суходол со строительством заходов на ПС 220 кВ Логистика, ориентировочной протяженности 2х5,5 км, с образованием ВЛ 220 кВ Владивосток – Логистика и ВЛ 220 кВ Логистика – Суходол (для ПП энергопринимающих устройств и объектов по производству электрической энергии ООО «Гелиос»)»

Стадия	Лист	Листов
ПТТ-I	5	9
ООО «Гелиос»		

Схема расположения листов

Условные обозначения
Границы публичных сервитутов, подпадающих установлению:
ВЛ 220 кВ Владивосток – Логистика
ВЛ 220 кВ Логистика-Суходол
Граница зоны декартанта
Граница зоны планировочного размещения линейных объектов, подпадающих реконструкции в связи с изменением их местоположения
Границы существующих земельных участков
Границы кадастровых кварталов
Образование земельных участков, их номера
Земельные участки, не требующие кадастровых работ
Образование части земельных участков и их номера
Образование части земельных участков и их номера
Существующие элементы планировочной структуры:
Территория, занятая линейным объектом
Оси проектируемых объектов:
ВЛ 220 кВ Владивосток – Логистика
ВЛ 220 кВ Логистика-Суходол
ВЛ 110 кВ АТЭЦ – Уссурийск 1 (Реконструкция)
*1 Характерные точки границ образуемых ЗУ, ЧЗУ

Лист 2
Лист 3
Лист 4
МО Артёмовский ГО
ПРИБЛИЖЕНИЕ
Границы территории, утвержденные в составе проекта планировки территории, или красные линии, утвержденные, измененные проектом межевания территории в соответствии с пунктом 2, части 2 статьи 45 Градостроительного кодекса Российской Федерации отсутствуют.
Установленные красные линии (и места размещения проектируемых сооружений указанного объекта) отсутствуют.
Граница зон планировочного размещения линейных объектов устанавливается в соответствии с красными линиями, утвержденными в составе проекта планировки территории. Планировочный зазор.
Линии отступов от красных линий в целях определения мест допустимого размещения зданий, строений, сооружений не устанавливаются ввиду отсутствия красных линий.
Земельные участки, образование которых предусмотрено схемой расположения земельного участка или земельных участков на кадастровом плане территории, или для которых не установлены границы, отсутствуют.

Изм. Кол. Лист № док. Подп. Дата
Разработал Сазонова Е.П. 25.12.2024
Проверил Падерина И.А. 26.12.2024
Н. контр. Падерина И.А. 26.12.2024

«Реконструкция ВЛ 220 кВ Владивосток – Суходол со строительством заходов на ПС 220 кВ Логистика, ориентировочной протяженности 2х5,5 км, с образованием ВЛ 220 кВ Владивосток – Логистика и ВЛ 220 кВ Логистика – Суходол (для ПП энергопринимающих устройств и объектов по производству электрической энергии ООО «Гелиос»)»

Стадия	Лист	Листов
ПТТ-I	5	9
ООО «Гелиос»		

М 1:25 000

Условные обозначения
Границы публичных сервитутов, подпадающих установлению:
ВЛ 220 кВ Владивосток – Логистика
ВЛ 220 кВ Логистика-Суходол
Граница зоны декартанта
Граница зоны планировочного размещения линейных объектов, подпадающих реконструкции в связи с изменением их местоположения
Границы существующих земельных участков
Границы кадастровых кварталов
Образование земельных участков, их номера
Земельные участки, не требующие кадастровых работ
Образование части земельных участков и их номера
Образование части земельных участков и их номера
Существующие элементы планировочной структуры:
Территория, занятая линейным объектом
Оси проектируемых объектов:
ВЛ 220 кВ Владивосток – Логистика
ВЛ 220 кВ Логистика-Суходол
ВЛ 110 кВ АТЭЦ – Уссурийск 1 (Реконструкция)
*1 Характерные точки границ образуемых ЗУ, ЧЗУ

Лист 3
Лист 4
МО Артёмовский ГО
ПРИБЛИЖЕНИЕ
Границы территории, утвержденные в составе проекта планировки территории, или красные линии, утвержденные, измененные проектом межевания территории в соответствии с пунктом 2, части 2 статьи 45 Градостроительного кодекса Российской Федерации отсутствуют.
Установленные красные линии (и места размещения проектируемых сооружений указанного объекта) отсутствуют.
Граница зон планировочного размещения линейных объектов устанавливается в соответствии с красными линиями, утвержденными в составе проекта планировки территории. Планировочный зазор.
Линии отступов от красных линий в целях определения мест допустимого размещения зданий, строений, сооружений не устанавливаются ввиду отсутствия красных линий.
Земельные участки, образование которых предусмотрено схемой расположения земельного участка или земельных участков на кадастровом плане территории, или для которых не установлены границы, отсутствуют.

Изм. Кол. Лист № док. Подп. Дата
Разработал Сазонова Е.П. 25.12.2024
Проверил Падерина И.А. 26.12.2024
Н. контр. Падерина И.А. 26.12.2024

«Реконструкция ВЛ 220 кВ Владивосток – Суходол со строительством заходов на ПС 220 кВ Логистика, ориентировочной протяженности 2х5,5 км, с образованием ВЛ 220 кВ Владивосток – Логистика и ВЛ 220 кВ Логистика – Суходол (для ПП энергопринимающих устройств и объектов по производству электрической энергии ООО «Гелиос»)»

Стадия	Лист	Листов
ПТТ-I	5	9
ООО «Гелиос»		

М 1:25 000

Условные обозначения
Границы публичных сервитутов, подпадающих установлению:
ВЛ 220 кВ Владивосток – Логистика
ВЛ 220 кВ Логистика-Суходол
Границы существующих земельных участков
Границы кадастровых кварталов
Образование земельных участков, их номера
Земельные участки, не требующие кадастровых работ
Образование части земельных участков и их номера
Образование части земельных участков и их номера
Существующие элементы планировочной структуры:
Территория, занятая линейным объектом
Оси проектируемых объектов:
ВЛ 220 кВ Владивосток – Логистика
ВЛ 220 кВ Логистика-Суходол
ВЛ 110 кВ АТЭЦ – Уссурийск 1 (Реконструкция)
*1 Характерные точки границ образуемых ЗУ, ЧЗУ


Лист 4
Лист 5
МО Артёмовский ГО
ПРИБЛИЖЕНИЕ
Границы территории, утвержденные в составе проекта планировки территории, или красные линии, утвержденные, измененные проектом межевания территории в соответствии с пунктом 2, части 2 статьи 45 Градостроительного кодекса Российской Федерации отсутствуют.
Установленные красные линии (и места размещения проектируемых сооружений указанного объекта) отсутствуют.
Граница зон планировочного размещения линейных объектов устанавливается в соответствии с красными линиями, утвержденными в составе проекта планировки территории. Планировочный зазор.
Линии отступов от красных линий в целях определения мест допустимого размещения зданий, строений, сооружений не устанавливаются ввиду отсутствия красных линий.
Земельные участки, образование которых предусмотрено схемой расположения земельного участка или земельных участков на кадастровом плане территории, или для которых не установлены границы, отсутствуют.

Изм. Кол. Лист № док. Подп. Дата
Разработал Сазонова Е.П. 25.12.2024
Проверил Падерина И.А. 26.12.2024
Н. контр. Падерина И.А. 26.12.2024

«Реконструкция ВЛ 220 кВ Владивосток – Суходол со строительством заходов на ПС 220 кВ Логистика, ориентировочной протяженности 2х5,5 км, с образованием ВЛ 220 кВ Владивосток – Логистика и ВЛ 220 кВ Логистика – Суходол (для ПП энергопринимающих устройств и объектов по производству электрической энергии ООО «Гелиос»)»

Стадия	Лист	Листов
ПТТ-I	5	9
ООО «Гелиос»		

М 1:25 000

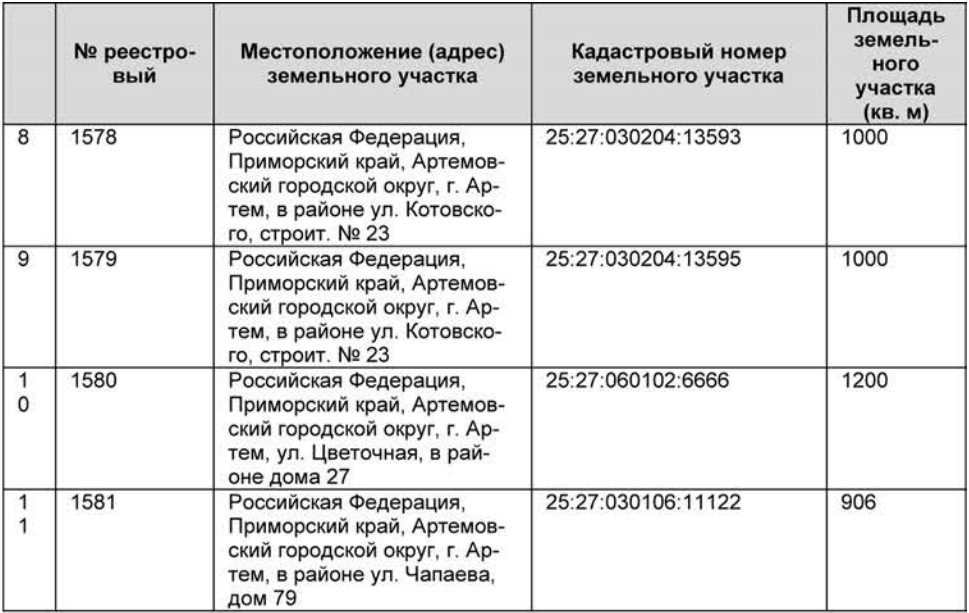

26.11.2024 № 992-па
ОБ ОБРАЗОВАНИИ ЗЕМЕЛЬНЫХ УЧАСТКОВ, ГОСУДАРСТВЕННАЯ СОБСТВЕННОСТЬ НА КОТОРЫЕ НЕ РАЗГРАНИЧЕНА, В ЦЕЛЯХ БЕСПЛАТНОГО ПРЕДОСТАВЛЕНИЯ ГРАЖДАНАМ, ИМЕЮЩИМ ТРЕХ И БОЛЕЕ ДЕТЕЙ, ДЛЯ ИНДИВИДУАЛЬНОГО ЖИЛИЩНОГО СТРОИТЕЛЬСТВА НА ТЕРРИТОРИИ АРТЕМОВСКОГО ГОРОДСКОГО ОКРУГА

ПОСТАНОВЛЯЕТ:

1. Образовать земельные участки, государственная собственность на которые не разграничена, в целях бесплатного предоставления гражданам, имеющим трех и более детей, для индивидуального жилищного строительства на территории Артемовского городского округа.
2. Определить местоположение земельных участков, предполагаемых для предоставления гражданам, имеющим трех и более детей:
 - 2.1. Земельный участок с кадастровым номером 25:27:030202:5423, местоположение: Российская Федерация, Приморский край, г. Артем, в районе ул. 3-й Ключевой, 31.
Количество земельных участков – 1.
Площадь земельного участка 700 кв. метров.
 - 2.2. Земельный участок с кадастровым номером 25:27:030104:7269, местоположение: Российская Федерация, Приморский край, г. Артем, в районе ул. им. Анатолия Ганжи, 84.
Количество земельных участков – 1.
Площадь земельного участка 1800 кв. метров.
 - 2.3. Земельный участок с кадастровым номером 25:27:100101:3976, местоположение: Приморский край, г. Артем, ул. Володарского, в районе дома 28.
Количество земельных участков – 1.
Площадь земельного участка 754 кв. метра.
 - 2.4. Земельный участок с кадастровым номером 25:27:030204:13637, местоположение: Российская Федерация, Приморский край, г. Артем, в районе ул. Дальневосточной, дом 23.
Количество земельных участков – 1.
Площадь земельного участка 1015 кв. метров.
 - 2.5. Земельный участок с кадастровым номером 25:27:030204:13593, местоположение: Приморский край, г. Артем, в районе ул. Котовского, строит. № 23.
Количество земельных участков – 1.
Площадь земельного участка 1000 кв. метров.
 - 2.6. Земельный участок с кадастровым номером 25:27:030204:13595, местоположение: Российская Федерация, Приморский край, г. Артем, в районе ул. Котовского, строит. № 23.
Количество земельных участков – 1.
Площадь земельного участка 1000 кв. метров.
 - 2.7. Земельный участок с кадастровым номером 25:27:060102:6666, местоположение: Российская Федерация, Приморский край, г. Артем, ул. Цветочная, в районе дома 27.
Количество земельных участков – 1.
Площадь земельного участка 1200 кв. метров.
 - 2.8. Земельный участок с кадастровым номером 25:27:030106:11122, местоположение: Приморский край, г. Артем, в районе ул. Чапаева, дом 79.
Количество земельных участков – 1.
Площадь земельного участка 906 кв. метров.
 - 2.9. Земельный участок с кадастровым номером 25:27:030202:5476, местоположение: Российская Федерация, Приморский край, Артемовский городской округ, г. Артем, в районе ул. 3-й Ключевой, 20.
Образование земельных участков планируется путем раздела земельного участка.
Планируемое количество земельных участков – 2.
Площадь отдельного участка – 900 кв. метров.
 - 2.10. Земельный участок с кадастровым номером 25:27:030202:5480, местоположение: Приморский край, Артемовский городской округ, г. Артем, ул. 3-я Ключевая, в районе дома 20.
Образование земельных участков планируется путем раздела земельного участка.
Планируемое количество земельных участков – 2.
Площадь отдельного участка – 900 кв. метров.

2.11. Земельный участок с кадастровым номером 25:27:010001:2159, местоположе-
ние: Приморский край, г. Артем, с. Ясное, ул. Васильковская, в районе дома 13.
Образование земельных участков планируется путем раздела земельного участка.
Планируемое количество земельных участков – 2.
Площадь отдельного участка – 791 кв. метр.

2.12. Земельный участок с кадастровым номером 25:27:060102:6622, местополо-
жение: Российская Федерация, Приморский край, г. Артем, ул. Теневая, в районе дома
36.
Образование земельных участков планируется путем раздела земельного участка.
Планируемое количество земельных участков – 2.
Площадь отдельного участка – 900 кв. метров.

2.13. Земельный участок с кадастровым номером 25:27:030106:11130, местоположе-
ние: Приморский край, г. Артем, в районе ул. Чапаева, дом 73.
Образование земельных участков планируется путем раздела земельного участка.
Планируемое количество земельных участков – 2.
Площадь отдельного участка – 791 кв. метр.

2.14. Земельный участок с кадастровым номером 25:27:030202:5614, местоположе-
ние: Российская Федерация, Приморский край, Артемовский городской округ, г. Артем, ул. 3-я
Ключевая, в районе дома 35.
Образование земельных участков планируется путем раздела земельного участка.
Общая площадь земельного участка - 15553 кв. метра.
Планируемое количество земельных участков – 10.
Площадь отдельного участка – 700-900 кв. метров.

2.15. Земельный участок с кадастровым номером 25:27:030202:5618, местоположе-
ние: Приморский край, г. Артем, ул. 3-я Ключевая, в районе дома 10.
Образование земельных участков планируется путем раздела земельного участка.
Общая площадь земельного участка - 26099 кв. метров.
Планируемое количество земельных участков – 20.
Площадь отдельного участка – 700-900 кв. метров.

3. Управлению информационной политики администрации Артемовского город-
ского округа (Рыбакова Д.В.) в установленные сроки опубликовать настоящее постановле-
ние в газете «Выбор» и разместить на официальном сайте Артемовского городского окру-
га.

4. Контроль за исполнением настоящего постановления возложить на заместителя
главы администрации – начальника управления муниципальной собственности администрации
Артемовского городского округа Железнову Н.С.

Глава Артемовского городского округа В.В. Квон

АДМИНИСТРАЦИЯ
АРТЕМОВСКОГО ГОРОДСКОГО ОКРУГА
ПОСТАНОВЛЕНИЕ

29.11.2024

№ 997-па

О ВКЛЮЧЕНИИ ЗЕМЕЛЬНЫХ УЧАСТКОВ В ПЕРЕЧЕНЬ ЗЕМЕЛЬНЫХ УЧАСТКОВ,
ПРЕДНАЗНАЧЕННЫХ ДЛЯ ПРЕДОСТАВЛЕНИЯ ГРАЖДАНАМ, ИМЕЮЩИМ ТРЕХ
И БОЛЕЕ ДЕТЕЙ, БЕСПЛАТНО В СОБСТВЕННОСТЬ НА ТЕРРИТОРИИ АРТЕ-
МОВСКОГО ГОРОДСКОГО ОКРУГА

Рассмотрев материалы, представленные управлением муниципальной собственности
администрации Артемовского городского округа, в соответствии с Законом Приморского края от
08.11.2011 № 837-КЗ «О бесплатном предоставлении земельных участков гражданам, имею-
щим трех и более детей, в Приморском крае», руководствуясь решением Думы Артемовского
городского округа от 15.12.2011 № 610 «О наделении администрации Артемовского городского
округа полномочиями по бесплатному предоставлению земельных участков гражданам, имею-
щим трех и более детей, на территории Артемовского городского округа», от 14.11.2019 № 332
«О муниципальном казённом учреждении управлении муниципальной собственности админи-
страции Артёмовского городского округа», постановлениями администрации Артемовского
городского округа от 05.09.2012 № 1885-па «О формировании Перечня земельных участков,
предназначенных для предоставления гражданам, имеющим трех и более детей, бесплатно в
собственность на территории Артемовского городского округа», от 26.11.2024 № 992-па «Об
образовании земельных участков, государственная собственность на которые не разграничена,
в целях бесплатного предоставления гражданам, имеющим трех и более детей, для индивиду-
ального жилищного строительства на территории Артемовского городского округа», руковод-
ствуясь Уставом Артемовского городского округа Приморского края, администрация Артемов-
ского городского округа

ПОСТАНОВЛЯЕТ:

1. Включить в перечень земельных участков, предназначенных для предоставления
гражданам, имеющим трех и более детей, бесплатно в собственность на территории Артемов-
ского городского округа, земельные участки согласно приложению к настоящему постановле-
нию.

2. Опубликовать настоящее постановление в газете «Выбор» и в течение 7 (семи)
рабочих дней разместить на официальном сайте Артемовского городского округа.

3. Контроль за исполнением данного постановления возложить на заместителя главы
администрации – начальника управления муниципальной собственности администрации Арте-
мовского городского округа Железнову Н.С.

Глава Артемовского городского округа В.В. Квон

Приложение
УТВЕРЖДЕН
постановлением администрации Артемовского городского округа
от 29.11.2024 № 997-па

ПЕРЕЧЕНЬ
земельных участков, предназначенных для предоставления гражданам, имеющим трех и более детей, бесплатно в собственность на территории Артемовского городского округа

Реест- ровый №	Местонахождение (адрес) земельного участка	Кадастровый номер земельного участка	Площадь земельно- го участка (кв. м)	Информация о наличии ограничений (обременений) объекта	Дата внесения кадаст- рового номера в госу- дарственный кадастр недвижимости и номер реестровой записи
1	2	3	4	5	6
1574	Российская Федерация, Приморский край, Артемов- ский городской округ, г. Артем, в районе ул. 3-й Ключевой, 31	25:27:030202:5423	700		12.04.2022
1575	Российская Федерация, Приморский край, Артемов- ский городской округ, г. Артем, в районе ул. им. Анатолия Ганжи, 84	25:27:030104:7269	1800		18.03.2022
1576	Российская Федерация, Приморский край, Артемов- ский городской округ, г. Артем, в районе ул. Даль- невосточной, дом 23	25:27:030204:13637	1015		18.05.2022
1577	Российская Федерация, Приморский край, Артемов- ский городской округ, г. Артем, ул. Володарского, в районе дома 28	25:27:100101:3976	754	Зона с особыми условиями исполь- зования территории. Реестровый номер границы: 25:27-6.472.	30.11.2022
1578	Российская Федерация, Приморский край, Артемов- ский городской округ, г. Артем, в районе ул. Котов- ского, стрит. № 23	25:27:030204:13593	1000		15.03.2022
1579	Российская Федерация, Приморский край, Артемов- ский городской округ, г. Артем, в районе ул. Котов- ского, строит. № 23	25:27:030204:13595	1000		18.03.2022
1580	Российская Федерация, Приморский край, Артемов- ский городской округ, г. Артем, ул. Цветочная, в районе дома 27	25:27:060102:6666	1200		13.12.2022
1581	Российская Федерация, Приморский край, Артемов- ский городской округ, г. Артем, в районе ул. Чапае- ва, дом 79	25:27:030106:11122	906		14.04.2022

АДМИНИСТРАЦИЯ
АРТЕМОВСКОГО ГОРОДСКОГО ОКРУГА
ПОСТАНОВЛЕНИЕ

29.11.2024

№ 998-па

О ПРИЗНАНИИ УТРАТИВШИМИ СИЛУ НЕКОТОРЫХ ПОСТАНОВЛЕНИЙ АДМИ-
НИСТРАЦИИ АРТЕМОВСКОГО ГОРОДСКОГО ОКРУГА

В соответствии с Федеральным законом от 06.10.2003 № 131-ФЗ «Об общих принци-
пах организации местного самоуправления в Российской Федерации», постановлением адми-
нистрации Артёмовского городского округа от 30.10.2024 № 912-па «Об утверждении Порядка
определения объема и условий предоставления субсидий на иные цели муниципальному авто-
номному учреждению «Ритуал-Сервис», руководствуясь Уставом Артёмовского городского
округа Приморского края, администрация Артёмовского городского округа

ПОСТАНОВЛЯЕТ:

1. Признать утратившими силу постановления администрации Артёмовского городско-
го округа:

1.1. От 26.04.2021 № 500-па «О Порядке предоставления субсидий из средств мест-
ного бюджета, предусмотренных на эвакуацию неопознанных, безродных останков умерших
или погибших».

1.2. От 17.12.2021 № 1743-па «Об утверждении Порядка предоставления субсидии на
возмещение специализированным службам по вопросам похоронного дела стоимости услуг по
погребению умерших, не подлежащих обязательному социальному страхованию на случай
временной нетрудоспособности и в связи с материнством на день смерти и не являющихся
пенсионерами, а также в случае рождения мертвого ребенка по истечении 154 дней беремен-
ности, предоставляемых согласно гарантированному перечню услуг по погребению».

2. Опубликовать настоящее постановление в газете «Выбор» и разместить на офици-
альном сайте Артёмовского городского округа.

3. Настоящее постановление вступает в силу со дня его официального опубликова-
ния.

4. Контроль за исполнением настоящего постановления возложить на первого заме-
стителя главы администрации Артёмовского городского округа Воркову В.А.

Глава Артёмовского городского округа В.В. Квон

АДМИНИСТРАЦИЯ
АРТЕМОВСКОГО ГОРОДСКОГО ОКРУГА
ПОСТАНОВЛЕНИЕ

29.11.2024

№ 999-па

О ВНЕСЕНИИ ИЗМЕНЕНИЙ В ПОСТАНОВЛЕНИЕ
АДМИНИСТРАЦИИ АРТЕМОВСКОГО ГОРОДСКОГО ОКРУГА ОТ 03.09.2019 №
1688-ПА «О ПОРЯДКЕ СОСТАВЛЕНИЯ ПРОЕКТА БЮДЖЕТА АРТЕМОВСКОГО
ГОРОДСКОГО ОКРУГА НА ОЧЕРЕДНОЙ ФИНАНСОВЫЙ ГОД И ПЛАНОВЫЙ ПЕ-
РИОД» (В РЕД. ОТ 15.07.2024 № 655-ПА)

В соответствии с Бюджетным кодексом Российской Федерации, Федеральным за-
коном от 06.10.2003 № 131-ФЗ «Об общих принципах организации местного самоуправле-
ния в Российской Федерации», решением Думы Артемовского городского округа от
25.05.2006 № 322 «О Положении о бюджетном процессе в Артемовском городском округе»,
Уставом Артемовского городского округа Приморского края, администрация Артемовского
городского округа

ПОСТАНОВЛЯЕТ:

1. Внести следующие изменения в постановление администрации Артемовского го-
родского округа от 03.09.2019 № 1688-па «О порядке составления проекта бюджета Артемов-
ского городского округа на очередной финансовый год и плановый период» (в ред. от
15.07.2024 № 655-па):

в графе 2 строки 26 приложения к постановлению вместо слов «в органы испол-
нительной власти Приморского края» читать «в исполнительные органы Приморского
края».

2. Опубликовать настоящее постановление в газете «Выбор» и разместить на офици-
альном сайте Артемовского городского округа.

3. Настоящее постановление вступает в силу со дня официального опубликова-
ния.

4. Контроль за исполнением настоящего постановления возложить на первого заме-
стителя главы администрации Артемовского городского округа Воркову В.А.

Глава Артемовского городского округа В.В. Квон

АДМИНИСТРАЦИЯ
АРТЕМОВСКОГО ГОРОДСКОГО ОКРУГА
ПОСТАНОВЛЕНИЕ

02.12.2024

№ 1003-па

О ВНЕСЕНИИ ИЗМЕНЕНИЙ В ПОСТАНОВЛЕНИЕ АДМИНИСТРАЦИИ АРТЕМОВСКОГО ГОРОДСКОГО ОКРУГА ОТ 14.08.2019 № 1569-ПА «ОБ УТВЕРЖДЕНИИ МУНИЦИПАЛЬНОЙ ПРОГРАММЫ «БЛАГОУСТРОЙСТВО ТЕРРИТОРИИ АРТЕМОВСКОГО ГОРОДСКОГО ОКРУГА» (В РЕД. ОТ 31.10.2024 № 923-ПА)

В соответствии с Жилищным кодексом Российской Федерации, Федеральным законом от 06.10.2003 № 131-ФЗ «Об общих принципах организации местного самоуправления в Российской Федерации», решениями Думы Артемовского городского округа от 20.10.2005 № 203 «О Положении об организации благоустройства территории Артемовского городского округа», от 31.05.2018 № 99 «О Правилах благоустройства территории Артемовского городского округа», от 05.12.2023 № 230 «О бюджете Артемовского городского округа на 2024 год и плановый период 2025 и 2026 годов», постановлением администрации Артемовского городского округа от 29.07.2013 № 1890-па «Об утверждении порядка принятия решений о разработке муниципальных программ, их формирования, реализации и оценки эффективности в Артемовском городском округе», руководствуясь Уставом Артемовского городского округа Приморского края, администрация Артемовского городского округа

ПОСТАНОВЛЯЕТ:

1. Внести следующие изменения в постановление администрации Артемовского городского округа от 14.08.2019 № 1569-па «Об утверждении муниципальной программы «Благоустройство территории Артемовского городского округа» (в ред. от 31.10.2024 № 923-па):

1.1. Изложить строку «Объемы и источники финансового обеспечения Программы» Паспорта Программы приложения к постановлению в новой редакции:

Объемы и источники финансового обеспечения Программы	Общий объем финансового обеспечения Программы – 1 514 778 776,66 руб., в том числе: 2021 год - 250 258 224,63 руб., из них: 250 046 932,63 руб. - средства бюджета Артемовского городского округа; 211 292,00 руб. - субсидии бюджета Приморского края, направленные на финансирование Программы; 2022 год – 245 956 799,26 руб., из них: 245 740 812,26 руб. - средства бюджета Артемовского городского округа; 215 987,00 руб. - субсидии бюджета Приморского края, направленные на финансирование Программы; 2023 год – 286 954 743,71 руб., из них: 286 389 543,70 руб. - средства бюджета Артемовского городского округа; 550 956,01 руб. – субсидии федерального бюджета, направленные на финансирование Программы; 11 244,00 руб. – субсидии бюджета Приморского края, направленные на финансирование Программы; 3 000,00 руб. – внебюджетные источники; 2024 год – 401 870 635,16 руб., из них: 400 927 769,16 руб. - средства бюджета Артемовского городского округа; 942 866,00 руб. - субсидии бюджета Приморского края, направленные на финансирование Программы; 2025 год – 164 053 426,81 руб., из них: 164 053 426,81 руб. - средства бюджета Артемовского городского округа; 2026 год – 165 684 947,09 руб., из них: 165 684 947,09 руб. - средства бюджета Артемовского городского округа
--	--

1.2. Изложить раздел 5 приложения к постановлению в новой редакции:
«5. Финансовое обеспечение Программы»
Программа реализуется за счет средств бюджета Артемовского городского округа, субсидий бюджета Приморского края, направленных на финансирование Программы, субсидий федерального бюджета, внебюджетных источников. Общий объем финансового обеспечения Программы – 1 514 778 776,66 руб., в том числе:
2021 год - 250 258 224,63 руб.;
2022 год - 245 956 799,26 руб.;
2023 год – 286 954 743,71 руб.;
2024 год – 401 870 635,16 руб.;
2025 год – 164 053 426,81 руб.;
2026 год – 165 684 947,09 руб.
Объемы финансирования Программы уточняются ежегодно при формировании проекта бюджета Артемовского городского округа на соответствующий финансовый год и плановый период».

1.3. В приложении 8 к муниципальной программе:
1.3.1. В графе 5 строки 1.1 вместо «33 424 776,05» читать «34 012 879,43».
1.3.2. В графе 6 строки 1.1 вместо «23 525 976,05» читать «24 114 079,43».
1.3.3. В графе 5 строки 1.1.1 вместо «33 424 776,05» читать «34 012 879,43».
1.3.4. В графе 6 строки 1.1.1 вместо «23 525 976,05» читать «24 114 079,43».
1.3.5. В графе 5 строки 1.1.1.1 вместо «8 598 997,44» читать «9 187 080,82».
1.3.6. В графе 6 строки 1.1.1.1 вместо «вместо 8 598 997,44» читать «9 187 080,82».
1.3.7. Изложить строку 2.1 в новой редакции:

2.1.	Комплекс процессных мероприятий: Благоустройство территории Артемовского городского округа	X	2024-2026 г.	674 153 263,63	363 313 689,73	154 604 026,81	156 235 547,09	МБ	X
		МКУ УБ	2024-2026 г.	653 987 574,73	343 148 000,83	154 604 026,81	156 235 547,09	МБ	МКУ УБ
		МКУ УСКР	X	20 165 688,90	20 165 688,90	0,00	0,00	МБ	МКУ УСКР

1.3.8. В графе 5 строки 2.1.3 вместо «36 107 647,25» читать «37 214 291,76».
1.3.9. В графе 6 строки 2.1.3 вместо «11 709 247,25» читать «12 815 891,76».
1.3.10. В графе 5 строки 2.1.3.1 вместо «4 029 597,25» читать «4 525 477,25».
1.3.11. В графе 6 строки 2.1.3.1 вместо «1 099 997,25» читать «1 595 877,25».
1.3.12. В графе 5 строки 2.1.3.2 вместо «17 168 800,00» читать «16 240 650,31».
1.3.13. В графе 6 строки 2.1.3.2 вместо «5 500 000,00» читать «4 571 850,31».
1.3.14. В графе 5 строки 2.1.3.3 вместо «13 007 250,00» читать «14 546 164,20».
1.3.15. В графе 6 строки 2.1.3.3 вместо «4 007 250,00» читать «5 546 164,20».
1.3.16. Изложить строку 2.1.3.4 в новой редакции:

2.1.3.4.	Оказание услуг по содержанию муниципальной территории бухты «Муравьиная»	МКУ УБ	2024 г.	209 250,00	209 250,00	0,00	0,00	МБ	МКУ УБ
		МКУ УБ	2024 г.	1 692 750,00	892 750,00	400 000,00	400 000,00	МБ	МКУ УБ

1.3.17. В графе 5 строки 2.1.4 вместо «4 850 000,00» читать «3 990 886,82».
1.3.18. В графе 6 строки 2.1.4 вместо «4 850 000,00» читать «3 990 886,82».
1.3.19. В графе 5 строки 2.1.6 вместо «570 677 174,18» читать «576 970 544,74».
1.3.20. В графе 6 строки 2.1.6 вместо «294 223 678,04» читать «300 517 048,60».
1.3.21. Изложить строку 2.1.7 в новой редакции:

2.1.7.	Ремонт объектов и элементов благоустройства	МКУ УБ	2024 г.	3 498 987,00	3 498 987,00	0,00	0,00	МБ	МКУ УБ
		МКУ УСКР	2024 г.	20 165 688,90	20 165 688,90	0,00	0,00	МБ	МКУ УСКР

1.3.22. В графе 5 строки 2.1.12 вместо «12 166 000,00» читать «10 556 000,00».
1.3.23. В графе 6 строки 2.1.12 вместо «12 166 000,00» читать «10 556 000,00».
1.3.24. В графе 5 строки 4 вместо «727 241 496,86» читать «728 780 411,06».
1.3.26. В графе 6 строки 4 вместо «398 445 988,96» читать «399 984 903,16».
1.3.26. В подстроке четвертой графы 5 строки 4 вместо «730 070 094,86» читать «731 609 009,06».
1.3.27. В подстроке четвертой графы 6 строки 4 вместо «400 331 720,96» читать «401 870 635,16».
1.4. В приложении 9 к муниципальной программе:
1.4.1. В графе 5 строки 1.1.1.1 вместо «7 217» читать «7 638».
1.4.2. В графе 6 строки 1.1.1.1 вместо «7 217» читать «7 638».
1.4.3. В графе 5 строки 2.1.3.1 вместо «326 085» читать «375 085».
1.4.4. В графе 6 строки 2.1.3.1 вместо «108 695» читать «157 695».
1.4.5. В графе 5 строки 2.1.3.3 вместо «3 857,13» читать «4 337,130».
1.4.6. В графе 6 строки 2.1.3.3 вместо «1 285,71» читать «1765,71».
2. Управлению информационной политики администрации Артемовского городского округа (Рыбакова Д.В.) опубликовать настоящее постановление в газете «Выбор» и разместить на официальном сайте Артемовского городского округа.
3. Контроль за исполнением настоящего постановления возложить на заместителя главы администрации Артемовского городского округа Литвинова А.А.
Глава Артемовского городского округа В.В. Квон

ИЗВЕЩЕНИЕ О ПРОВЕДЕНИИ СОБРАНИЯ О СОГЛАСОВАНИИ МЕСТОПОЛОЖЕНИЯ ГРАНИЦ ЗЕМЕЛЬНЫХ УЧАСТКОВ

Кадастровым инженером Еланцевой Татьяной Владимировной (адрес: Приморский край, г. Артем, ул. Интернациональная, д. 71, оф. 2., e-mail: kadastr.dv@mail.ru, тел. 89147936007, № регистрации в государственном реестре лиц, осуществляющих кадастровую деятельность - 2079) выполняются кадастровые работы в отношении:

1. уточняемого земельного участка с кадастровым номером 25:27:030105:629, по адресу: Приморский край, г. Артем, Герцена, дом 44, заказчик кадастровых работ: Якубовская Екатерина Игоревна, почтовый адрес: Приморский край, г. Артем, ул. Толстого, 6/1-19. Тел. 89146625293.

Смежные земельные участки, с правообладателями которых требуется согласовать местоположение границ, расположены в кадастровом квартале 25:27:030105. Собрание по поводу согласования местоположения границ состоится по адресу: г.Артем, ул.Интернациональная, 71, офис 2, 09 января 2025г. в 10 часов 00 минут. С проектом межевого плана земельных участков можно ознакомиться по адресу: г.Артем, ул.Интернациональная, 71, офис 2. Требования о проведении согласования местоположения границ земельных участков на местности и обоснованные возражения по проекту межевого плана принимаются в течение 30 дней со дня опубликования газеты по адресу: г.Артем, ул.Интернациональная, 71, офис 2. При проведении согласования местоположения границ при себе необходимо иметь документ, удостоверяющий личность, а также документы о правах на земельный участок.

Кадастровый инженер Круглова Ирина Викторовна (№ аттестата 25-10-9, г. Владивосток, ул. Адмирала Нахимова,1,кв.4, тел.89502815919) выполняет кадастровые работы в отношении земельного участка с кадастровым номером 25:27:050104:42 по адресу: г. Артем, с/т «Росинка», участок №167. Заказчик кадастровых работ: Исаев Геннадий Анатольевич (г. Владивосток, ул. Ватутина, д.6/3, кв.53, тел.89024855937). Смежные земельные участки расположены в кадастровом квартале 25:27:050104.

Собрание заинтересованных лиц по поводу согласования местоположения границы состоится по адресу: г.Владивосток, Океанский пр-т, 29/31, 401 «13» января 2025г. в 10 часов 00 минут. С проектом межевого плана можно ознакомиться по адресу: г.Владивосток, Океанский пр-т, 29/31, 401. Возражения по проекту межевого плана и требования о проведении согласования местоположения границ земельных участков на местности принимаются с «04» декабря 2024г. по «13» января 2025г. по адресу: г.Владивосток, Океанский пр-т, 29/31, 401 (тел.8(423)2400534). При проведении согласования местоположения границ при себе необходимо иметь документ, удостоверяющий личность, а также документы о правах на земельный участок.

РЕКЛАМА В ГАЗЕТЕ "ВЫБОР"
ТЕЛ. 3-95-95.

Спасатели Приморья: Выход на лед категорически запрещен

ПАМЯТКА

МинГОЧС Приморского края обращает внимание жителей и гостей региона, что выход на лед в начале зимы несет смертельную опасность. Статистика трагических «зимних» происшествий в Приморье уже открыта.

Как рассказали в ведомстве, теплая осенняя погода не позволила сформироваться прочному льду на водоемах Приморья.

«На реках и в морских акваториях говорить о становлении ледового покрова пока вообще не приходится. Нигде в Приморье еще нет льда, на который можно выходить без риска провалиться под него. Однако приморцы пренебрегают призывами спасателей не рисковать, и трагические случаи на водоемах в крае уже зарегистрированы, в частности, в Партизанском округе погиб подросток», — сказали в ведомстве.

Зимой спасатели организуют дислокацию судов на воздушной подушке в акваториях мыса Поспелова, станций Санаторной и Моргородок, бухты Федорова. Вместе с этим с помощью квадрокоптеров проводится мониторинг мест, наиболее популярных у рыбаков-любителей.

«В распоряжении спасательных подразделений есть нужная техника для



быстрого реагирования в случае ЧП на воде, но не всегда службы могут успеть. Поэтому самый лучший способ сохранить жизнь и здоровье — повременить с прогулками и рыбалкой в акваториях Приморья», — акцентировали эксперты.

В минГОЧС напомнили о том, что выход на лед влечет штраф, а за выезд на лед обычным гражданам придется

заплатить до 3 тысяч рублей. Для должностных лиц сумма составит от 3 тысяч до 5 тысяч рублей, для юридических лиц — от 20 тысяч до 50 тысяч рублей.

Спасатели напомнили правила поведения на льду:

- нельзя проверять прочность льда ударом ноги;
- не собираться группами на отдель-

- ных участках льда;
 - не приближайтесь к промоинам, трещинам, прорубям на льду — именно они представляют наибольшую опасность;
 - не скатывайтесь на санках, лыжах с крутых берегов на тонкий лед;
 - не переходите водоем по льду в запрещенных местах;
 - не выходите на лед в темное время суток и при плохой видимости.
- Также необходимо знать:
- водоемы замерзают неравномерно: сначала у берега, на мелководье, а затем уже на середине;
 - лед непрочен в местах быстрого течения, бьющих ключей, вблизи деревьев, кустов и камыша;
 - если лед голубого цвета, то он прочный, белого — прочность его в два раза меньше, серый, матово-белый или с желтоватым оттенком лед ненадежен;
 - безопасным для человека считается лед толщиной не менее 10 сантиметров.
- Особое внимание, по словам специалистов, следует уделять детям: не отпускать одних гулять к воде, рассказать об опасности тонкого льда и в целом о том, что любой лед — это источник опасности и на нем нужно вести себя осторожно.
- Если вы попали в чрезвычайную ситуацию, телефон экстренных служб: «112».

Амурская бассейновая природоохранная прокуратура

Владивостокская межрайонная природоохранная прокуратура

Конституционный Суд Российской Федерации запретил применять сроки исковой давности к искам прокуроров об обращении коррупционного имущества в доход государства

Общие сроки давности, предусмотренные гражданским законодательством, не применяются к антикоррупционным искам прокуроров.

Исключения из общего правила о сроке исковой давности допустимы, если они необходимы в целях защиты прав и свобод граждан, а также поддержания баланса публичных и частных интересов исходя из принципов справедливости, равенства и частных интересов.

3-летний и 10-летний общие сроки исковой давности не распространяются на требования обратиться в доход государства имущество, которое коррупционеры получили незаконно.

Конституционный Суд Российской Федерации отметил, что в действующем законодательном регулировании нет сроков, которые бы ограничивали прокуроров в подаче подобных исков.

При определении данных периодов законодателю нужно исходить из того, что они должны значительно превышать общие сроки, ввести особые правила исчисления, запретить применять сроки, если ответчик мешает сбору доказательств.

Отмечено, что сделанный Конституционным Судом Российской Федерации вывод относится только к искам прокуроров, содержащим требования об обращении в доход государства коррупционного имущества, и не касается исков о передаче имущества публично-правовым образованиям или о признании за ними права на имущество, если дело не связано с коррупцией.

Кроме того, нельзя нарушать права добросовестных третьих лиц, которые вступили в имущественные отношения с коррупционерами либо связанными с ними субъектами.

Владивостокская межрайонная природоохранная прокуратура

Адрес: ул. Адмирала Фокина, д. 2, г. Владивосток, 690091

Телефон: 8 (423) 241-41-34

Сайт: <https://epp.genproc.gov.ru/web/abpp>

ОБЯЗАТЕЛЬНАЯ РЕГИСТРАЦИЯ СОБАК НА ТЕРРИТОРИИ ПРИМОРСКОГО КРАЯ

1 КОГО НУЖНО РЕГИСТРИРОВАТЬ?

Домашних и охранных собак (проживающих на территории предприятий, организаций, стоянок и т.д.)

старше 3-х месяцев

2 КУДА ОБРАЩАТЬСЯ?

Владелец вместе с питомцем обращается на ветеринарную станцию по борьбе с болезнями животных

сканируй QR-код, чтобы узнать перечень 37 станций

3 ТРЕБОВАНИЯ К ЖИВОТНЫМ:

- иметь ветеринарный паспорт с информацией о вакцинациях;
- установить электронный чип** на ветеринарной станции

После регистрации выписка направляется владельцу на электронную почту

ПОРЯДОК ВЫГУЛА И ШТРАФЫ С 2025 ГОДА:

ШТРАФ	ШТРАФ
от 5000 до 10000 ₽	от 5000 до 10000 ₽
за отсутствие регистрации у животного с января 2025 года	за выгул собак в общественных местах без поводка и намордника

* Обработка персональных данных владельца осуществляется в соответствии с законодательством РФ о персональных данных

** Стоимость установки чипа от 500 ₽