



ВЫБОР

№ 68 (12869)

28 августа 2024 г.
среда

www.gazeta.vibor.com

Официальные материалы
администрации
и Думы Артёмовского
городского округа

Кадастровый инженер Булгаков Владислав Викторович (аттестат № 25-15-20? почтовый адрес: 690014, г. Владивосток, ул. Запорожская, д. 77, к. 249 а, тел. +79024895566. Эл. фдрес: vlad_bulgakov16@mail.ru) выполняет кадастровые работы по уточнению местоположения границ в отношении земельных участков, расположенных по адресу: установлено относительно ориентира, расположенного в границах участка. Почтовый адрес ориентира: Приморский край, г. Артем, урочище «Соловей Ключ», с/т «Искра», участок № 168 (25:27:010018:166), заказчик Вдовенко Константин Владимирович (Приморский край, Ханкайский р-н, с.Новоселище, ул.Школьная, д.44, кв.2, тел.+79147394644). Приморский край, г. Артем, урочище «Соловей Ключ», с/т «Диомид-1», участок № 424 (25:27:010003:47), заказчик Прохоренко Татьяна Михайловна (Приморский край, г.Артем, ул. Лазо, 19, кв. 60, тел.+79143209438). Приморский край, г. Артем, урочище «Соловей Ключ», с/т «Экспортник», участок № 15 (25:27:010010:438), заказчик Матюшина Татьяна Алексеевна (г.Владивосток, ул.Карбышева, д.18, кв.67, тел. +79149673146). Приморский край, г. Артем, урочище «Соловей Ключ», с/т «Экспортник», участок № 16 (25:27:010010:433), заказчик Шмыглев Евгений Владимирович (г.Владивосток, п.Угловое, ул.Красногвардейская, д.8, кв.1, тел.+79241220017). Приморский край, г. Артем, урочище «Соловей Ключ», с/т «Экспортник», (25:27:010010:415) площадью 54 197 кв.м., заказчик председатель Сакович Евгений Геннадьевич (г.Владивосток, ул.Дальзаводская, 27, пом.6, каб.8, тел. +79940035415).

Смежные земельные участки, границы которых требуют согласования, расположены в кадастровом квартале 25:27:010018, 25:27:010003, 25:27:010010, 25:27:010009, 25:27:010013. Ознакомиться с проектом межевого плана земельных участков можно с 28.08.2024 г. по 28.09.2024. по адресу: 690021, г.Владивосток, ул.Запорожская, 77, оф.249а. Собрание заинтересованных лиц по поводу согласования местоположения границ состоится по адресу: г. Владивосток, ул.Запорожская, 77, оф.249а, 28.09.2024 г. в 10 часов. При проведении согласования местоположения границ при себе необходимо иметь документ, удостоверяющий личность, а также документы о правах на земельный участок.

Отдел бухгалтерского учета и администрирования доходов Управления муниципальной собственности НАПОМИНАЕТ!!!**НЕСВОЕВРЕМЕННОЕ ИСПОЛНЕНИЕ ОБЯЗАТЕЛЬСТВ ПО ВНЕСЕНИЮ ПЛАТЫ ПО ДОГОВОРАМ АРЕНДЫ ЗА ЗЕМЕЛЬНЫЕ УЧАСТКИ ВЛЕЧЕТ ЗА СОБОЙ НАЧИСЛЕНИЕ ПЕНИ.**

Внесение платы не в полном объеме также влечет за собой начисление ПЕНИ. С целью недопущения роста задолженности управление рекомендует обратиться за актом сверки в Управление муниципальной собственности по адресу: ул. Кирова 48 каб. 123 либо по эл.почте: ums@artemokrug.ru.

Дополнительная информация по тел. 8 (42337) 4-32-13.

УСЛУГИ

- Ремонт телевизоров, микроволновок. Тел. 3-24-09, 8-902-556-97-51.

Ремонт холодильников на дому. Организация. Гарантия на ремонт. Пенсионерам скидка. Ул. Фрунзе, д. 45-Г, тел. 8-914-793-79-51.

РЕКЛАМА В ГАЗЕТЕ «ВЫБОР»
Тел. 3-95-95.

Информационный центр
"ГУДВИН"

Хотите подать объявление в любое СМИ, не выходя из офиса или дома?
ЛЕГКО!
тел. 8(42337) 6-25-08

реклама

УПРАВЛЕНИЕ МУНИЦИПАЛЬНОЙ СОБСТВЕННОСТИ АДМИНИСТРАЦИИ АРТЕМОВСКОГО ГОРОДСКОГО ОКРУГА ИНФОРМИРУЕТ О ВОЗМОЖНОСТИ ПРЕДОСТАВЛЕНИЯ ЗЕМЕЛЬНОГО УЧАСТКА ДЛЯ ИНДИВИДУАЛЬНОГО ЖИЛИЩНОГО СТРОИТЕЛЬСТВА:

- площадью 1013 кв. метров, Российская Федерация, Приморский край, г. Артем, пер. Дунайский, в районе д. 336.

В соответствии со статьей 39.18 Земельного кодекса Российской Федерации граждане, заинтересованные в предоставлении земельного участка, в течение тридцати дней со дня опубликования и размещения извещения могут подавать заявления о намерении участвовать в аукционе по продаже такого земельного участка или аукционе на право заключения договора аренды такого земельного участка.

Дата окончания приема заявлений 26.09.2024

Адрес и способ подачи заявлений о намерении участвовать в аукционе:

Заявления граждан о намерении участвовать в аукционе с указанием даты опубликования извещения принимаются в письменной форме путем обращения в администрацию Артёмовского городского округа по адресу: Приморский край, г. Артем, ул. Кирова, 48, кабинет № 103 (для лиц с ограниченными возможностями здоровья - кабинет № 123).

График приема заявителей: понедельник – четверг: с 9:00 – 13:00, 14:00 -18:00; пятница: с 9:00 – 13:00, 14:00 -17:00, а также по электронной почте администрации: adm@artemokrug.ru.

Ознакомиться с существующими ограничениями и обременениями, указанного земельного участка, а также ознакомиться со схемой расположения земельного участка на бумажном носителе, в соответствии с которой предстоит образовать данный земельный участок, возможно по адресу: Приморский край, г. Артем, ул. Кирова, 48, кабинет № 111 в часы приема: среда, четверг с 9:00 до 11:00, тел. 4-86-91.

УВАЖАЕМЫЕ АРТЕМОВЦЫ! СОБЛЮДАЙТЕ ПРАВИЛА ВЫГУЛА СОБАК!

Убедительная просьба к владельцам собак не выгуливать своих питомцев на территории школ и детских садов города, в частности на школьных стадионах и детских площадках. О запрете выгула собак говорят размещенные на территории образовательных учреждений таблички, которые многие жители игнорируют. Отметим, что правила выгула собак регулирует краевое законодательство. За нарушение требований закона грозит административная ответственность для физических лиц – штраф от 1 000 до 2 000 рублей, за повторное нарушение – от 2 000 до 5 000 рублей. Обращаем внимание, что на территории образовательных организаций ведется наружное видеонаблюдение. В случае нарушения правил руководитель учреждения направит заявление в административную комиссию Артёмовского городского округа для проведения проверки.

Администрация АГО.

ПОДПИСКА-2024

Стоимость подписки с доставкой почтой:

пятничный номер с ТВ-программой индекс 53418:	два номера в неделю индекс 53413:
1 месяц - 135,80 р.,	1 месяц - 202,5 р.,
3 месяца - 407,40 р.,	3 месяца - 607,50 р.,
6 месяцев - 814,80 р.,	6 месяцев - 1215,00 р.
со скидкой для ветеранов - 700,8 р.	со скидкой для ветеранов - 1047,24р.

Стоимость подписки в редакции "В" (забирать самостоятельно):

пятничный номер с ТВ-программой:	два номера в неделю:
1 месяц - 40,83 р.,	1 месяц - 53,33 р.,
3 месяца - 123 р.,	3 месяца - 160 р.,
6 месяцев - 245 р.	6 месяцев - 320 р.

Тел. 8 (42337) 3-95-95

Читайте нас в Интернете:
www.gazeta-vibor.com

НАШИ ПАРНИ СРАЖАЮТСЯ ЗА МИР

1 200 000 РУБЛЕЙ СРАЗУ
И ОТ 200 000 ЕЖЕМЕСЯЧНО

▶ ПРИСОЕДИНЯЙСЯ К СВОИМ! ◀

☎ 8 914 660 48 80

Реклама. Рекламодатель: Правительство Приморского края



ОБЪЯВЛЕНИЕ О ПРИЕМЕ ДОКУМЕНТОВ ДЛЯ УЧАСТИЯ В КОНКУРСЕ НА ЗАМЕЩЕНИЕ ВАКАНТНОЙ ДОЛЖНОСТИ МУНИЦИПАЛЬНОЙ СЛУЖБЫ АДМИНИСТРАЦИИ АРТЕМОВСКОГО ГОРОДСКОГО ОКРУГА

Администрация Артемовского городского округа объявляет конкурс на замещение вакантной должности муниципальной службы в администрации Артемовского городского округа:
Начальник правового управления администрации Артемовского городского округа.

- Требования, предъявляемые к претенденту на замещение должности муниципальной службы:
 гражданство Российской Федерации либо гражданство иностранных государств – участников международных договоров Российской Федерации, в соответствии с которыми иностранные граждане имеют право находиться на муниципальной службе;
 достижение возраста 18 лет;
 владение государственным языком Российской Федерации;
 наличие высшего образования не ниже уровня специалитета, магистратуры по специализации: юриспруденция, государственное и муниципальное управление и не менее четырех лет стажа муниципальной службы или стажа работы по специальности, направлению подготовки.

Конкурс проводится в два этапа:
 1 этап – прием и рассмотрение документов;
 2 этап – индивидуальное собеседование.

2. Гражданам, изъявившим желание участвовать в конкурсе, необходимо представить следующие документы:

- личное заявление;
- собственноручно заполненную и подписанную анкету по форме, установленной уполномоченным Правительством Российской Федерации федеральным органом исполнительной власти;
- паспорт;
- трудовая книжка и (или) сведения о трудовой деятельности, оформленные в установленном законодательством порядке;
- документ об образовании;
- документ, подтверждающий регистрацию в системе индивидуального (персонифицированного) учета, за исключением случаев, когда трудовой договор (контракт) заключается впервые;
- свидетельство о постановке физического лица на учет в налоговом органе по месту жительства на территории Российской Федерации;
- документы воинского учета – для граждан, пребывающих в запасе, и лиц, подлежащих призыву на военную службу;
- заключение медицинской организации об отсутствии заболевания, препятствующего поступлению на муниципальную службу;
- сведения о своих доходах за год предшествующий году поступления на муниципальную службу, об имуществе и обязательствах имущественного характера. В случаях, установленных законодательством Российской Федерации о муниципальной службе сведения о своих доходах, об имуществе и обязательствах имущественного характера, а также сведения о доходах, об имуществе и обязательствах имущественного характера своих супруги (супруга) и несовершеннолетних детей.

Сведения о доходах, об имуществе и обязательствах имущественного характера представляются по утвержденной Президентом Российской Федерации форме справки, заполненной с использованием специального программного обеспечения «Справки БК», размещенного на официальном сайте Президента Российской Федерации, ссылка на который также размещается на официальном сайте Федеральной государственной информационной системы в области государственной службы в информационно-телекоммуникационной сети «Интернет».

л) сведения, предусмотренные статьей 15.1 Федерального закона от 02.03.2007 № 25-ФЗ «О муниципальной службе в Российской Федерации».

Документы, указанные в подпунктах «в» - «з» настоящего пункта, представляются в орган местного самоуправления с копией.

3. Место и время приема документов:
 Документы, указанные в пункте 2 настоящего объявления, принимаются с **30 августа по 18 сентября 2024 года**

Документы принимаются по адресу: 692760, г. Артем, ул. Кирова, 48, каб. 400, понедельник – четверг с 9.00 до 13.00 и с 14.00 до 18.00 часов, пятница с 9.00 до 13.00 и с 14.00 до 17.00 часов (кроме субботы, воскресенья и праздничных дней).

Контактный телефон: 4-23-82.
Документы должны быть поданы не позднее 18.00 часов (время местное) 18 сентября 2024 г.

Несвоевременное представление документов, предоставление их не в полном объеме или с нарушением правил оформления являются основанием для отказа гражданину в их приеме.

4. За разъяснениями по всем вопросам проведения конкурса обращаться в отдел муниципальной службы и кадров управления делами и организационной работы администрации Артемовского городского округа по тел.: 4-23-82 с 9.00 до 13.00 и с 14.00 до 17.00 часов (время местное);
 E-mail: isaeva_ia@artemokrug.ru

Официальный сайт Артемовского городского округа www.artemokrug.gosuslugi.ru

5. На официальном сайте Артемовского городского округа претенденты могут ознакомиться с:

Законом Приморского края от 04.06.2007 № 82-КЗ «О муниципальной службе в Приморском крае», решением Думы Артемовского городского округа от 27.09.2007 № 579 «О Положении о конкурсе на замещение вакантной должности муниципальной службы в органах местного самоуправления Артемовского городского округа» и другими информационными материалами.

Расходы, связанные с участием в конкурсе (проезд к месту проведения конкурса и обратно, проживание и др.), осуществляется кандидатами за счет собственных средств.

ОБЪЯВЛЕНИЕ О ПРИЕМЕ ДОКУМЕНТОВ ДЛЯ УЧАСТИЯ В КОНКУРСЕ НА ЗАМЕЩЕНИЕ ВАКАНТНОЙ ДОЛЖНОСТИ МУНИЦИПАЛЬНОЙ СЛУЖБЫ АДМИНИСТРАЦИИ АРТЕМОВСКОГО ГОРОДСКОГО ОКРУГА

Администрация Артемовского городского округа объявляет конкурс на замещение вакантной должности муниципальной службы в администрации Артемовского городского округа:
Начальник управления дорожной деятельности и благоустройства администрации Артемовского городского округа.

- Требования, предъявляемые к претенденту на замещение должности муниципальной службы:
 гражданство Российской Федерации либо гражданство иностранных государств – участников международных договоров Российской Федерации, в соответствии с которыми иностранные граждане имеют право находиться на муниципальной службе;
 достижение возраста 18 лет;
 владение государственным языком Российской Федерации;

наличие высшего образования не ниже уровня специалитета, магистратуры по специализации: юриспруденция, государственное и муниципальное управление, экономика, финансы и кредит, автомобильно-дорожная деятельность, транспортное обслуживание населения, промышленного и гражданского строительства, и не менее четырех лет стажа муниципальной службы или стажа работы по специальности, направлению подготовки.

Конкурс проводится в два этапа:
 1 этап – прием и рассмотрение документов;
 2 этап – индивидуальное собеседование.

2. Гражданам, изъявившим желание участвовать в конкурсе, необходимо представить следующие документы:

- личное заявление;
- собственноручно заполненную и подписанную анкету по форме, установленной уполномоченным Правительством Российской Федерации федеральным органом исполнительной власти;
- паспорт;
- трудовая книжка и (или) сведения о трудовой деятельности, оформленные в установленном законодательством порядке;
- документ об образовании;

е) документ, подтверждающий регистрацию в системе индивидуального (персонифицированного) учета, за исключением случаев, когда трудовой договор (контракт) заключается впервые;

ж) свидетельство о постановке физического лица на учет в налоговом органе по месту жительства на территории Российской Федерации;

з) документы воинского учета – для граждан, пребывающих в запасе, и лиц, подлежащих призыву на военную службу;

и) заключение медицинской организации об отсутствии заболевания, препятствующего поступлению на муниципальную службу;

к) сведения о своих доходах за год предшествующий году поступления на муниципальную службу, об имуществе и обязательствах имущественного характера. В случаях, установленных законодательством Российской Федерации о муниципальной службе сведения о своих доходах, об имуществе и обязательствах имущественного характера, а также сведения о доходах, об имуществе и обязательствах имущественного характера своих супруги (супруга) и несовершеннолетних детей.

Сведения о доходах, об имуществе и обязательствах имущественного характера представляются по утвержденной Президентом Российской Федерации форме справки, заполненной с использованием специального программного обеспечения «Справки БК», размещенного на официальном сайте Президента Российской Федерации, ссылка на который также размещается на официальном сайте Федеральной государственной информационной системы в области государственной службы в информационно-телекоммуникационной сети «Интернет».

л) сведения, предусмотренные статьей 15.1 Федерального закона от 02.03.2007 № 25-ФЗ «О муниципальной службе в Российской Федерации».

Документы, указанные в подпунктах «в» - «з» настоящего пункта, представляются в орган местного самоуправления с копией.

3. Место и время приема документов:
 Документы, указанные в пункте 2 настоящего объявления, принимаются с **30 августа по 18 сентября 2024 года**

Документы принимаются по адресу: 692760, г. Артем, ул. Кирова, 48, каб. 400, понедельник – четверг с 9.00 до 13.00 и с 14.00 до 18.00 часов, пятница с 9.00 до 13.00 и с 14.00 до 17.00 часов (кроме субботы, воскресенья и праздничных дней).

Контактный телефон: 4-23-82.
Документы должны быть поданы не позднее 18.00 часов (время местное) 18 сентября 2024 г.

Несвоевременное представление документов, предоставление их не в полном объеме или с нарушением правил оформления являются основанием для отказа гражданину в их приеме.

4. За разъяснениями по всем вопросам проведения конкурса обращаться в отдел муниципальной службы и кадров управления делами и организационной работы администрации Артемовского городского округа по тел.: 4-23-82 с 9.00 до 13.00 и с 14.00 до 17.00 часов (время местное);
 E-mail: isaeva_ia@artemokrug.ru

Официальный сайт Артемовского городского округа www.artemokrug.gosuslugi.ru

5. На официальном сайте Артемовского городского округа претенденты могут ознакомиться с:

Законом Приморского края от 04.06.2007 № 82-КЗ «О муниципальной службе в Приморском крае», решением Думы Артемовского городского округа от 27.09.2007 № 579 «О Положении о конкурсе на замещение вакантной должности муниципальной службы в органах местного самоуправления Артемовского городского округа» и другими информационными материалами.

Расходы, связанные с участием в конкурсе (проезд к месту проведения конкурса и обратно, проживание и др.), осуществляется кандидатами за счет собственных средств.

**ГЛАВА АРТЕМОВСКОГО ГОРОДСКОГО ОКРУГА
 РАСПОРЯЖЕНИЕ**

**26.08.2024 № 111 - пр
 О ВНЕСЕНИИ ИЗМЕНЕНИЙ В РАСПОРЯЖЕНИЕ ГЛАВЫ АРТЕМОВСКОГО ГОРОДСКОГО ОКРУГА ОТ 18.07.2024 № 94-РГ «ОБ ОПУБЛИКОВАНИИ СПИСКА ИЗБИРАТЕЛЬНЫХ УЧАСТКОВ НА ТЕРРИТОРИИ АРТЕМОВСКОГО ГОРОДСКОГО ОКРУГА ДЛЯ ПРОВЕДЕНИЯ ДОПОЛНИТЕЛЬНЫХ ВЫБОРОВ ДЕПУТАТА ЗАКОНОДАТЕЛЬНОГО СОБРАНИЯ ПРИМОРСКОГО КРАЯ ПО ОДНОМАНДАТНОМУ ИЗБИРАТЕЛЬНОМУ ОКРУГУ № 10, НАЗНАЧЕННЫХ НА 8 СЕНТЯБРЯ 2024 ГОДА»**

В соответствии с Федеральным законом от 12.06.2002 № 67-ФЗ «Об основных гарантиях избирательных прав и права на участие в референдуме граждан Российской Федерации», Федеральным законом от 06.10.2003 № 131-ФЗ «Об общих принципах организации местного самоуправления в Российской Федерации», решением Избирательной комиссии Приморского края от 18.06.2024 № 201/1040 «О назначении дополнительных выборов депутата Законодательного Собрания Приморского края по одномандатному избирательному округу № 10», Избирательным кодексом Приморского края, решением Думы Артемовского городского округа от 28.07.2016 № 667 «Об утверждении схемы одномандатных избирательных округов по выборам депутатов Думы Артемовского городского округа», постановлением главы Артемовского городского округа от 01.06.2023 № 36-пг «Об образовании избирательных участков, участков референдума на территории Артемовского городского округа», руководствуясь Уставом Артемовского городского округа Приморского края, в связи с аварийной поломкой телефонной линии у оператора связи ВымпелКом (Билайн) на здании физкультурно-оздоровительного комплекса муниципального казенного учреждения «Центр физической культуры и спорта г. Артёма, ул. Фрунзе, 32б, на котором расположено избирательный участок 315, и невозможностью со стороны поставщика услуг связи в кратчайшие сроки восстановить линию связи

1. Внести следующие изменения в распоряжение главы Артемовского городского округа от 18.07.2024 № 94-рг «Об опубликовании списка избирательных участков на территории Артемовского городского округа для проведения дополнительных выборов депутата Законодательного Собрания Приморского края по одномандатному избирательному округу № 10, назначенных на 8 сентября 2024 года»:

315	Здание физкультурно-оздоровительного комплекса муниципального казенного учреждения «Центр физической культуры и спорта г. Артёма», ул. Фрунзе, 32б	холл здания физкультурно-оздоровительного комплекса муниципального казенного учреждения «Центр физической культуры и спорта г. Артёма», ул. Фрунзе, 32б. Телефон: +7-952-082-16-68	улицы Айвазовского, Гончарова, Киевская, Крылова, Неверова, Одесская, Приморская, Ульяновская (четная сторона с № 26 до конца), Уссурийская № 3, 4/1, 6, 8, Фрунзе № 34, 36, Чапаева
-----	--	--	--

2. Опубликовать настоящее распоряжение в газете «Выбор» и разместить на официальном сайте Артёмовского городского округа.

3. Контроль за исполнением настоящего распоряжения возложить на заместителя главы администрации Артемовского городского округа Шелестова М.К.

Глава Артемовского городского округа **В.В. Квон**

**АДМИНИСТРАЦИЯ
 АРТЕМОВСКОГО ГОРОДСКОГО ОКРУГА
 РАСПОРЯЖЕНИЕ**

**23.08.2024 № 680-ра
 О ВНЕСЕНИИ ИЗМЕНЕНИЙ В РАСПОРЯЖЕНИЕ АДМИНИСТРАЦИИ АРТЕМОВСКОГО ГОРОДСКОГО ОКРУГА ОТ 05.02.2024 № 100-РА «О ПЕРЕЧНЕ МЕСТ ОТБЫВАНИЯ ИСПРАВИТЕЛЬНЫХ РАБОТ ОСУЖДЕННЫМИ В ОРГАНИЗАЦИЯХ АРТЕМОВСКОГО ГОРОДСКОГО ОКРУГА В 2024 ГОДУ» (В РЕД. ОТ 15.07.2024 № 578-РА)**

В соответствии с требованиями статьи 50 Уголовного кодекса Российской Федерации, статьи 39 Уголовно-исполнительного кодекса Российской Федерации, руководствуясь Уставом Артемовского городского округа Приморского края,

1. Внести следующие изменения в распоряжение администрации Артемовского го-

родского округа от 05.02.2024 № 100-ра «О Перечне мест отбывания исправительных работ осужденными в организациях Артемовского городского округа в 2024 году» (в ред. от 15.07.2024 № 578-па):

- изложить приложение к распоряжению в редакции приложения к настоящему распоряжению (прилагается).
2. Согласовать прилагаемый Перечень с филиалом по Артемовскому городскому округу ФКУ УИИ ГУФСИН России по Приморскому краю.
3. Рекомендовать филиалу по Артемовскому городскому округу ФКУ УИИ ГУФСИН России по Приморскому краю (Богданова Т.Л.) при направлении осужденных на исправительные работы руководствоваться прилагаемым Перечнем.
4. Опубликовать настоящее распоряжение в газете «Выбор» и разместить на официальном сайте Артемовского городского округа.
5. Контроль за исполнением настоящего распоряжения возложить на первого заместителя главы администрации Артемовского городского округа Воркову В.А.

Глава Артемовского городского округа В.В. Квон

СОГЛАСОВАНО

Начальник филиала по Артемовскому городскому округу
ФКУ УИИ ГУФСИН России
по Приморскому краю
подполковник внутренней службы
Т.Л. Богданова

**Приложение
УТВЕРЖДЕН
распоряжением администрации
Артемовского городского округа
от 23.08.2024 № 680-ра**

« 23 » августа 2024 г.

ПЕРЕЧЕНЬ мест отбывания исправительных работ осужденными в организациях Артемовского городского округа в 2024 году

№ п/п	Наименование организации, адрес, телефон	Работодатель	Количество выделяемых рабочих мест
1	2	3	4
1	АО Гормолокозавод «Артемовский», г. Артем, ул. Кирова, 13а, тел.: 4-30-58	Назарьев Олег Валерьевич	1
2	ООО Сельскохозяйственное предприятие «Артемовское», Артемовский городской округ, с. Кневичи, ул. Вторая, 133, тел.: 3-96-48	Костяной Вячеслав Александрович	5
3	КГБУЗ «Артемовская городская больница № 1», г. Артем, ул. Партизанская, 13, тел.: 4-33-81	Забудская Светлана Васильевна	3
4	ООО «Столовая Березка», г. Артем, ул. 1-я Рабочая, 37, тел.: 4-49-12	Осипчук Капиталина Андреевна	1
5	ООО «Птицефабрика Уссурийская», г. Артем, ул. Ворошилова, 45, тел.: 4-29-26	Разник Евгений Давыдович	3
6	МКУ «Управление благоустройства» города Артема, г. Артем, ул. Фрунзе, 82, тел.: 4-26-66	Моторов Вячеслав Викторович	3
7	АО «Завод ЖБИ-3», г. Артем, ул. Стрельникова, 70, тел.: 9-41-23	Рухляда Андрей Валерьянович	1
11	Артемовский филиал КГУП «Примтеплоэнерго», г. Артем, ул. Кирова, 7а, тел.: 4-48-66	Ибрагимов Рашит Рефатьевич	2
12	ООО «Мартен», г. Артем, ул. 1-я Рабочая, 16а, тел.: 8 (423) 262-01-37	Уварова Оксана Валерьевна	1
13	ООО «Мастер-плюс», г. Артем, ул. Кирова, 58а, тел.: 8(42337) 4-44-33	Кан Владимир Хаконович	1
14	ООО «АгроПтица», г. Артем, ул. Охотничья, 55, тел.: 8-914-680-19-95, 8-914-320-81-01	Кравченко Игорь Владимирович	4
15	ООО «Артемовский завод ЖБИ», юридический адрес: г. Владивосток, ул. Магнитогорская, 4, офис 700, тел.: 4-29-04	Пенязь Павел Владимирович	5
16	ООО «Эталонэнерго», юридический адрес: г. Владивосток, ул. Магнитогорская, 4, офис 709, тел.: 8-908-449-14-02	Марков Сергей Александрович	1
17	ООО «АРТЕМ», г. Артем, ул. Пионерская, 1, тел.: 4-39-59	Дудник Ирина Анатольевна	1
18	ООО «ВЛ МАГНИТ», юридический адрес: г. Артем, ул. Мариупольская, 5 кв. 24, тел.: 8-914-686-61-97	Папуша Сергей Андреевич	1
19	ООО Приморский завод «Европласт», юридический адрес: Надеждинский район, с. Вольно-Надеждинское, территория ТЕР «Надеждинская», тел.: 8 (42337) 9-07-96	Ракоед Ирина Александровна	6
20	ООО «Сфера ЮГ», юридический адрес: Челябинская область, ГО Магнитогорский, г. Магнитогорск, пр-кт Карла Маркса, 208, кв. 136, тел.: 8-918-372-88-83	Смоленцев Константин Александрович	1
21	ООО «ФастГруппСервис» г. Артем, ул. 1-я Рабочая, 83, тел.: 8-995-869-82-44	Брагин Антон Геннадьевич	1
22	ООО «СК «Восток», г. Артем, ул. Орджоникидзе, 13, скл. 1, тел.: 8 (423) 200-05-48	Сальманов Николай Зуфарович	1
23	ИП Данилов А.В., г. Артем, тел.: 8-994-011-80-00	Данилов Александр Владимирович	1
24	ООО «ВОСТОК 1», юридический адрес: г. Владивосток, ул. Русская, 9б, офис 402, тел.: 8-914-404-66-11	Кузнецов Александр Валерьевич	1
25	ИП Дружинин В.А., г. Артем, ул. Центральная, 34, тел.: 8-924-250-75-35	Дружинин Вячеслав Александрович	1
26	ИП Голованова Н.Л., г. Артем, ул. 2-я Рабочая, 58, тел.: 8-914-070-11-37	Голованова Наталья Леонидовна	1
27	ООО «СпецПерсонал», юридический адрес: г. Москва, ул. Гиляровского, 10, стр. 1, 3 этаж, помещение 8, тел. 8-343-254-84-75(09)	Чуваева Татьяна Сергеевна	1
28	ИП Голомидова Л.М., г. Артем, ул. Кирова, 9/1, стр. 7, тел. 8-924-237-67-77	Голомидова Лусинэ Мясниковна	1
29	ООО «Парус» г. Артем ул. Каширская, д. 25А	Сатуниев Иван Владимирович	1
30	ИТОГО		49

**АДМИНИСТРАЦИЯ
АРТЕМОВСКОГО ГОРОДСКОГО ОКРУГА
ПОСТАНОВЛЕНИЕ**

22.08.2024 № 738-па
О ВНЕСЕНИИ ИЗМЕНЕНИЙ В ПОСТАНОВЛЕНИЕ АДМИНИСТРАЦИИ АРТЁМОВСКОГО ГОРОДСКОГО ОКРУГА ОТ 22.03.2019 № 294-ПА «ОБ УТВЕРЖДЕНИИ МУНИЦИПАЛЬНОЙ ПРОГРАММЫ «РАЗВИТИЕ ФИЗИЧЕСКОЙ КУЛЬТУРЫ И СПОРТА В АРТЁМОВСКОМ ГОРОДСКОМ ОКРУГЕ» (В РЕД. ОТ 15.07.2024 № 657-ПА)

В целях дальнейшего развития системы физического воспитания, улучшения показа-

телей физической подготовленности населения округа, уровня подготовленности спортсменов высокого класса, повышения интереса населения к занятиям физической культурой и спортом, для создания условий для укрепления здоровья населения путем развития инфраструктуры спорта, популяризации массового и профессионального спорта, в соответствии с Федеральным законом от 06.10.2003 № 131-ФЗ «Об общих принципах организации местного самоуправления в Российской Федерации», решением Думы Артемовского городского округа от 20.02.2020 № 357 «Об утверждении Положения об обеспечении условий для развития физической культуры, школьного спорта и массового спорта, организации проведения официальных физкультурно-оздоровительных и спортивных мероприятий в Артемовском городском округе», решением Думы Артемовского городского округа от 05.12.2023 № 230 «О бюджете Артемовского городского округа на 2024 год и плановый период 2025 и 2026 годов», постановлением администрации Артемовского городского округа от 29.07.2013 № 1890-па «Об утверждении Порядка принятия решений о разработке муниципальных программ, их формирования, реализации и оценки эффективности в Артемовском городском округе», руководствуясь Уставом Артемовского городского округа Приморского края, администрация Артемовского городского округа

ПОСТАНОВЛЯЕТ:

1. Внести следующие изменения в постановление администрации Артёмовского городского округа от 22.03.2019 № 294-па «Об утверждении муниципальной программы «Развитие физической культуры и спорта в Артёмовском городском округе» (в ред. от 15.07.2024 № 657-па):

1.1. Изложить строку «Объемы и источники финансового обеспечения Программы (в текущих ценах каждого года)» Паспорта Программы приложения к постановлению в новой редакции:

Объемы и источники финансового обеспечения Программы (в текущих ценах каждого года)	Общий объем финансового обеспечения составляет 1450048,40826 тыс. руб., в том числе: из средств местного бюджета 1120417,58543 тыс. руб., из них: 2021 год – 158740,32077 тыс. руб.; 2022 год – 163808,95785 тыс. руб.; 2023 год – 195511,10419 тыс. руб.; 2024 год – 228469,82989 тыс. руб.; 2025 год – 185056,67501 тыс. руб.; 2026 год – 188830,69772 тыс. руб.; из средств краевого бюджета 294248,45684 тыс. руб., из них: 2021 год – 53095,51404 тыс. руб.; 2022 год – 32350,40429 тыс. руб.; 2023 год – 3879,94571 тыс. руб.; 2024 год – 38142,049501 тыс. руб.; 2025 год – 165987,55774 тыс. руб.; 2026 год – 792,98555 тыс. руб.; из средств федерального бюджета 35382,36599 тыс. руб., из них: 2021 год – 25000,00000 тыс. руб.; 2022 год – 456,64126 тыс. руб.; 2023 год – 152,75753 тыс. руб.; 2024 год – 203,6672 тыс. руб.; 2025 год – 9569,3000 тыс. руб.
---	---

1.2. Изложить строку «Ожидаемые конечные результаты реализации Программы» Паспорта Программы приложения к постановлению в новой редакции:

Ожидаемые конечные результаты реализации Программы	Результаты реализации мероприятий Программы: 1. Увеличение уровня удовлетворенности населения качеством оказания услуг населению, систематически занимающемуся физической культурой и спортом в Артемовском городском округе, к 2026 году до 64,36 %. 2. Сохранение доли граждан (населения) Артемовского городского округа, систематически занимающихся физической культурой и спортом, от общей численности населения Артемовского городского округа на уровне 2022 года в размере 57,95 %. 3. Достижение доли занимающихся по программам спортивной подготовки в организациях ведомственной принадлежности физической культуры и спорта к 2026 году до 38 %. 4. Достижение доли объектов спорта муниципальных учреждений физической культуры и спорта, которые соответствуют требованиям пожарной безопасности, к 2026 году 100 %. 5. Достижение уровня обеспеченности граждан спортивными сооружениями исходя из единовременной пропускной способности к 2026 году 66,10 %. 6. Достижение доли объектов спорта муниципальных учреждений физической культуры и спорта, подведомственных управлению физической культуры, спорта и охраны здоровья администрации Артемовского городского округа, здания которых не находятся в аварийном состоянии или не требуют капитального ремонта, 46,67 % к 2026 году. 7. Достижение установленных значений целевых показателей Программы
--	---

1.3. Изложить раздел 5 приложения к постановлению в новой редакции:
«5. Финансовое обеспечение Программы
Общий объем финансового обеспечения Программы в 2021-2026 гг. составляет 1 450 048,40826 тыс. рублей.

Объем финансового обеспечения планируемых мероприятий по основным направлениям финансового обеспечения с разбивкой по источникам и годам реализации Программы:

2021 год	Сроки реализации по годам					Итого	Источники финансового обеспечения
	2022 год	2023 год	2024 год	2025 год	2026 год		
236835,83481	196616,00340	199543,80743	266815,5466	360613,53275	189623,68327	1450048,40826	бюджет Артемовского городского округа
158740,32077	163808,95785	195511,10419	228469,82989	185056,67501	188830,69772	1120417,58543	
53095,51404	32350,40429	3879,94571	38142,04951	165987,55774	792,98555	294248,45684	
25000,00000	456,64126	152,75753	203,6672	9569,300	0,00000	35382,36599	федеральный бюджет

1.4. Изложить приложение 1 к муниципальной программе в новой редакции (приложение 1).

1.5. Изложить приложение 2 к муниципальной программе в новой редакции (приложение 2).

1.6. Изложить строку 5 приложения 3 к муниципальной программе в новой редакции:

5. Уровень обеспеченности граждан спортивными сооружениями исходя из едино-	%	56,11	61,04	63,92	64,00	64,11	64,83	65,00	66,10	повышение уровня обеспеченности граждан спортивными сооружениями исходя из единовре-
---	---	-------	-------	-------	-------	-------	-------	-------	-------	--

временной пропускной способности объектов спорта												менной пропускной способности к 2026 году 66,10 %
--	--	--	--	--	--	--	--	--	--	--	--	---

2. Опубликовать настоящее постановление в газете «Выбор» и разместить на официальном сайте Артемовского городского округа.

3. Контроль за исполнением настоящего постановления возложить на заместителя главы администрации Артемовского городского округа Шелестова М.К.

Глава Артемовского городского округа В.В. Квон

Приложение 1
к постановлению администрации Артемовского городского округа
от 22.08.2024 № 738-па

Приложение 1

к муниципальной программе «Развитие физической культуры и спорта в Артемовском городском округе»

ПЕРЕЧЕНЬ МЕРОПРИЯТИЙ ПРОГРАММЫ

№ п/п	Наименование комплекса процессных мероприятий; наименование мероприятия	Исполнители мероприятия	Сроки реализации мероприятия	Объем финансового обеспечения (тыс. руб.)						Источники финансового обеспечения	Получатели средств	
				всего, в т.ч. по источникам финансового обеспечения	в том числе							
1	2	3	4	5	2021 г.	2022 г.	2023 г.	2024 г.	2025 г.	2026 г.	12	13
1. Задача Программы: Повышение качества оказания услуг в сфере физической культуры и спорта												
1.1.	Комплекс процессных мероприятий: обеспечение деятельности (оказание услуг, выполнение работ) муниципальных учреждений в области физической культуры и спорта, в т.ч. на закупку товаров, работ и услуг для государственных (муниципальных) нужд	Х	Х	690180,2822	100885,01826	102010,07264	125022,44206	140085,25157	109821,90597	112355,59170	МБ	Х
				283915,52874	44592,13733	43065,39731	50788,39232	53469,60178	46000,00000	46000,00000	в т.ч. доходы от платных услуг	
				210736,74506	35360,94964	30983,66998	46892,35533	39043,82503	30074,53077	28381,41431	МБ	
				162962,40388	21480,44682	25081,94179	30861,98813	30075,56261	28089,44339	27373,02114	в т.ч. доходы от платных услуг	
1.1.1.	Оказание услуг (выполнение работ) в рамках муниципального задания МКУ «Центр физической культуры и спорта г. Артема», в т.ч. на закупку товаров, работ и услуг для государственных (муниципальных) нужд	УФКСи ОЗ ЦФКиС	2021-2026	646857,50434	93650,21478	94564,22003	110281,08206	132332,20848	107004,18729	109025,59170	МБ	ЦФКиС
				276398,01986	42222,88833	41787,13743	47318,39232	53069,60178	46000,00000	46000,00000	в т.ч. доходы от платных услуг	
				197745,43309	32991,70064	29705,41010	38251,29533	38341,08194	30074,53077	28381,41431	МБ	
				155444,89500	19111,19782	23803,68191	27391,98813	29675,56261	28089,44339	27373,02114	в т.ч. доходы от платных услуг	
1.1.2.	Расходы муниципальных учреждений на приобретение (изготовление) объектов, относящихся к основным средствам (за исключением расходов на осуществление бюджетных инвестиций), в т.ч.:	УФКСи ОЗ ЦФКиС	2021-2024	12991,31197	2369,24900	1278,25988	8641,06000	702,74309	-	-	МБ	ЦФКиС
				7517,50888	2369,24900	1278,25988	3470,00000	400,00000	-	-	в т.ч. доходы от платных услуг	
1.1.2.1.	Приобретение оргтехники	ЦФКиС	2021-2024	1151,78309	700,890	102,500	120,6500	227,74309	-	-	МБ	ЦФКиС
				1102,48309	700,89000	102,5000	71,35000	227,74309	-	-	в т.ч. доходы от платных услуг	
1.1.2.2.	Приобретение хозяйственного инвентаря, оборудования, мебели			11569,55888	1653,35900	1175,75988	8265,44000	475,000	-	-	МБ	
				6354,79579	1653,35900	1175,75988	3353,42000	172,25691	-	-	в т.ч. доходы от платных услуг	
1.1.2.3.	Приобретение спортивного инвентаря			269,9700	15,0000	-	254,9700	-	-	-	МБ	
				60,2300	15,0000	-	45,2300	-	-	-	в т.ч. доходы от платных услуг	
1.1.3.	Проведение официальных городских физкультурных, физкультурно-оздоровительных мероприятий, официальных городских спортивных соревнований, тренировочных мероприятий спортсменов	УФКСи ОЗ МКУДО СШ «Темп»	2021-2026	30331,46589	4865,55448	6167,59273	6100,30000	7050,30000	2817,71868	3330,00000	МБ	МКУДО СШ «Темп»
1.2.	Комплекс процессных мероприятий: создание условий для развития массового спорта, детско-юношеского спорта и школьного спорта	Х	Х	7738,33124	-	-	2163,27819	3940,7732	816,76897	817,51088	в том числе:	Х
				7499,01855	-	-	2091,21710	3822,5500	792,26590	792,98555	КБ	
				239,31269	-	-	72,06109	118,2232	24,50307	24,52533	МБ (С)	
1.2.1.	Организация физкультурно-спортивной работы по месту жительства	УФКСиОЗ МКУДО СШ «Темп» МКУДО СШ «Атлетическая гимнастика» ЦФКиС	2023-2026	2805,83124	-	-	645,77819	525,7732	816,76897	817,51088	в том числе:	МКУДО СШ «Темп»
				2714,49355	-	-	619,24210	510,000	792,26590	792,98555	КБ	МКУДО СШ «Атлетическая гимнастика»
				91,33769	-	-	26,53609	15,7732	24,50307	24,52533	МБ (С)	ЦФКиС
1.2.1.1.	организация физкультурно-спортивной работы по месту жительства	МКУДО СШ «Темп»	2023-2026	1156,70104	-	-	315,46392	210,30928	315,46392	315,46392	в том числе:	МКУДО СШ «Темп»
				1122,000	-	-	306,0000	204,0000	306,0000	306,0000	КБ	
				34,70104	-	-	9,46392	6,30928	9,46392	9,46392	МБ (С)	
1.2.1.2.	организация физкультурно-спортивной работы по месту жительства	МКУДО СШ «Атлетическая гимнастика»	2023-2026	1228,51164	-	-	225,15963	210,30928	396,15041	396,89232	в том числе:	МКУДО СШ «Атлетическая гимнастика»
				1184,49355	-	-	211,24210	204,00000	384,26590	384,98555	КБ	
				44,01809	-	-	13,91753	6,30928	11,88451	11,90677	МБ (С)	
1.2.1.3.	организация физкультурно-спортивной работы по месту жительства	ЦФКиС	2023-2026	420,61856	-	-	105,15464	105,15464	105,15464	105,15464	в том числе:	ЦФКиС
				408,00000	-	-	102,00000	102,00000	102,00000	102,00000	КБ	
				12,61856	-	-	3,15464	3,15464	3,15464	3,15464	МБ (С)	
1.2.2.	Приобретение и поставка спортивного инвентаря, спортивного оборудования и иного имущества для развития массового спорта	УФКиОЗ ЦФКиС	2023-2024	4932,50000	-	-	1517,50000	3415,00000	-	-	в том числе:	УФКи ОЗ ЦФКиС
				4784,52500	-	-	1471,97500	3312,55000	-	-	КБ	
				147,97500	-	-	45,52500	102,45000	-	-	МБ (С)	
2. Задача Программы: Повышение качества оказания услуг по реализации программ спортивной подготовки												
2.1.	Комплекс процессных	Х	Х	388031,49186	52330,98049	54061,38502	62846,58191	80077,74058	67469,65558	71245,14828	в том числе:	Х

№ п/п	Наименование комплекса процессных мероприятий; наименование мероприятия	Исполнители мероприятий	Сроки реализации мероприятия	Объем финансового обеспечения (тыс. руб.)						Источники финансового обеспечения	Получатели средств	
				всего, в т.ч. по источникам финансового обеспечения	в том числе							
					2021 г.	2022 г.	2023 г.	2024 г.	2025 г.			2026 г.
	мероприятий: обеспечение деятельности (оказание услуг, выполнение работ) муниципальных учреждений, осуществляющих спортивную подготовку			384203,41192	52330,98049	54061,38502	61060,97080	78035,27175	67469,65558	71245,14828	МБ	
				477,20000	-	95,00000	96,40000	95,80000	95,00000	95,00000	в т.ч. доходы от платных услуг	
				3828,07994	-		1785,61111	2042,46883	0,00000	0,00000	КБ	
2.1.1.	Оказание услуг (выполнение работ) в рамках муниципального задания, в т.ч. на закупку товаров, работ и услуг для государственных (муниципальных) нужд	УФСиОЗ МКУДО СШ «Темп» МКУДО СШ «Атлетическая гимнастика» МАУДО «СШ «Центр зимних видов спорта»	2021-2026	382788,04122	52120,57749	53983,24885	60057,30841	77912,10261	67469,65558	71245,14828	МБ	МКУДО СШ «Атлетическая гимнастика» МАУДО СШ «Центр зимних видов спорта»
				477,20000	-	95,00000	96,40000	95,80000	95,00000	95,00000	в т.ч. доходы от платных услуг	
				41643,77632	8514,77141	8488,54438	8391,09110	10836,00846	2661,06534	2752,29563	МБ	
				477,2000	-	95,0000	96,40000	95,80000	95,00000	95,00000	в т.ч. доходы от платных услуг	
2.1.1.1.	Оказание услуг (выполнение работ) в рамках муниципального задания МКУДО СШ «Темп», в т.ч. на закупку товаров, работ и услуг для государственных (муниципальных) нужд	УФСиОЗ МКУДО СШ «Темп»	2021-2026	253998,06111	35343,83957	36480,41186	40409,32361	51943,45912	43706,20175	46114,82520	МБ	МКУДО СШ «Темп»
				276,40000		55,00000	56,40000	55,00000	55,00000	55,00000	в т.ч. доходы от платных услуг	
				32077,67579	6346,18088	6733,94957	6650,50880	8256,93386	2007,04137	2083,06131	МБ	
				276,40000	-	55,00000	56,40000	55,00000	55,00000	55,00000	в т.ч. доходы от платных услуг	
2.1.1.2.	Оказание услуг (выполнение работ) в рамках муниципального задания МКУДО	УФСиОЗ МКУДО СШ	2021-2026	117994,3661	15629,96596	15822,11539	18035,14821	23859,62848	21708,14475	22939,36331	МБ	МКУДО СШ «Атлетическая гимнастика»
				200,80000		40,00000	40,00000	40,80000	40,00000	40,00000	в т.ч. доходы от платных услуг	
	СШ «Атлетическая гимнастика», в т.ч. на закупку товаров, работ и услуг для государственных (муниципальных) нужд	«Атлетическая гимнастика»		9566,10053	2168,59053	1754,59481	1740,58230	2579,07460	654,02397	669,23432	МБ	гимнастика»
				200,80000		40,00000	40,00000	40,80000	40,00000	40,00000	в т.ч. доходы от платных услуг	
2.1.1.3.	Оказание услуг (выполнение работ) в рамках муниципального задания, в т.ч. на закупку товаров, работ и услуг для государственных (муниципальных) нужд	УФСиОЗ МАУДО «СШ «Центр зимних видов спорта»	2021-2026	10795,61401	1146,77196	1680,72160	1612,83659	2109,01501	2055,30908	2190,95977	МБ	УФС иОЗ МАУДО «СШ «Центр зимних видов спорта»
				-	-	-	-	-	-	-		
2.1.2.	Расходы муниципальных учреждений на приобретение (изготовление) объектов, относящихся к основным средствам (за исключением расходов на осуществление бюджетных инвестиций), в т.ч.:	УФСиОЗ МКУДО СШ «Атлетическая гимнастика» МКУДО СШ «Темп»	2021-2023	498,8430	210,40300	71,84000	216,6000	-	-	-	МБ	МКУДО СШ «Атлетическая гимнастика»
2.1.2.1.	Приобретение хозяйственного инвентаря, оборудования, мебели	МКУДО СШ «Атлетическая гимнастика»	2021-2023	153,38900	45,08900	-	108,3000	-	-	-	МБ	МКУДО СШ «Атлетическая гимнастика»
2.1.2.2.	Приобретение спортивного инвентаря	МКУДО СШ «Темп»	2021	148,81400	148,81400	-	-	-	-	-	МБ	МКУДО СШ «Темп»
2.1.2.3.	Приобретение хозяйственного инвентаря, оборудования, мебели	МКУДО СШ «Темп»	2021-2023	196,6400	16,50000	71,84000	108,3000	-	-	-	МБ	МКУДО СШ «Темп»
2.1.3.	Исполнение судебных актов по искам к Артемовскому городскому округу	МКУДО СШ «Темп» МКУДО СШ «Атлетическая гимнастика»	2022-2024	798,13347	-	6,29617	731,837300	60,000	-	-	МБ	МКУДО СШ «Темп» МКУДО СШ «Атлетическая гимнастика»
2.1.3.1.	Исполнение судебных актов по искам к Артемовскому городскому округу	МКУДО СШ «Темп»	2022	6,29617	-	6,29617	-	-	-	-	МБ	МКУДО СШ «Темп»
2.1.3.2.	Исполнение судебных актов по искам к Артемовскому городскому округу	МКУДО СШ «Атлетическая гимнастика»	2023-2024	791,8373	-	-	731,837300	60,000	-	-	МБ	МКУДО СШ «Атлетическая гимнастика»
2.1.4.	Финансирование спортивной подготовки в муниципальных учреждениях спортивной подготовки в соответствии с требованиями федеральных стандартов спортивной подготовки	УФСиОЗ МКУДО СШ «Атлетическая гимнастика» МКУДО СШ «Темп»	2023-2024	3946,47417			1840,83620	2105,63797	-		в том числе:	МКУДО СШ «Атлетическая гимнастика» МКУДО СШ «Темп»
				3828,07994			1785,61111	2042,46883	-		КБ	
				118,39423			55,22509	63,16914	-		МБ	
2.1.4.1.	Финансирование спортивной подготовки в муниципальных учреждениях спортивной подготовки в соответствии с требованиями федеральных стандартов спортивной подготовки	МКУДО СШ «Темп»	2023-2024	3212,64649			1633,41802	1579,22847	-		всего:	МКУДО СШ «Темп»
				3116,26710			1584,41548	1531,85162	-		КБ	
				96,37939			49,00254	47,37685	-		МБ	
2.1.4.2.	Финансирование спортивной подготовки в муниципальных учреждениях спортивной подготовки в соответствии с требованиями	МКУДО СШ «Атлетическая гимнастика»	2023-2024	733,82768	-	-	207,41818	526,40950	-		всего:	МКУДО СШ «Атлетическая гимнастика»
				711,81284	-	-	201,19563	510,61721	-		КБ	
				22,01484	-	-	6,22255	15,79229	-		МБ	

№ п/п	Наименование комплекса процессных мероприятий; наименование мероприятия	Исполнители мероприятий	Сроки реализации мероприятия	Объем финансового обеспечения (тыс. руб.)						Источники финансового обеспечения	Получатели средств	
				всего, в т.ч. по источникам финансового обеспечения	в том числе							
					2021 г.	2022 г.	2023 г.	2024 г.	2025 г.			2026 г.
3. Задача Программы: Повышение уровня пожарной безопасности объектов спорта муниципальных учреждений физической культуры и спорта												
3.1	Комплекс процессных мероприятий: проведение противопожарных мероприятий в учреждениях физической культуры и спорта	Х	Х	66,1000	32,75000	27,35000	3,00000	3,00000	-	-	МБ	Х
3.1.1.	Расходы муниципальных учреждений на приобретение (изготовление) объектов, относящихся к основным средствам (за исключением расходов на осуществление бюджетных инвестиций), в т.ч.:	УФКСиОЗ МКУДО СШ «Темп» ЦФКиС МКУДО СШ «Атлетическая гимнастика»	2021-2024	58,10000	32,75000	19,35000	3,00000	3,00000	-	-	МБ	УФКСи ОЗ МКУДО СШ «Темп» ЦФКиС МКУДО СШ «Атлетическая гимнастика»
3.1.1.1.	приобретение огнетушителей в МКУДО СШ «Темп»	МКУДО СШ «Темп»	2021-2024	20,4000	12,00000	2,40000	3,00000	3,00000	-	-	МБ	МКУДО СШ «Темп»
3.1.1.2.	приобретение огнетушителей в МКУ «Центр физической культуры и спорта г. Артема»	ЦФКиС	2021-2022	30,50000	13,55000	16,95000	-	-	-	-	МБ	ЦФКиС
3.1.1.3.	приобретение огнетушителей в МКУДО СШ «Атлетическая гимнастика»	МКУДО СШ «Атлетическая гимнастика»	2021	7,20000	7,20000	-	-	-	-	-	МБ	МКУДО СШ «Атлетическая гимнастика»
3.1.2.	Мероприятия по обеспечению требований пожарной безопасности в муниципальных учреждениях	МКУДО СШ «Темп»	2022	8,00000	-	8,00000	-	-	-	-	МБ	МКУДО СШ «Темп»
4. Задача Программы: Повышение уровня обеспеченности граждан спортивными сооружениями исходя из единовременной пропускной способности объектов спорта												
4.1.	Комплекс процессных мероприятий: Федеральный проект «Спорт - норма жизни»	Х	Х	94003,7539	80307,07960	13163,74393	282,97063	249,95974	0	-	в том числе:	Х
				25813,06599	25000,00000	456,64126	152,75753	203,6672	-	ФБ		
				65278,12868	53095,51404	12140,70339	3,11750	38,79375	-	КБ		
				1717,20382	1488,48487	216,39928	4,82088	7,49879	0	МБ (С)		
				1195,35541	723,08069	350,0000	122,27472	-	-	МБ		
4.1.1.	Реконструкция объектов капитального строительства, расположенных по адресу: г. Артем, пл. Ленина, 15а	УФКСи ОЗ МКУ «УСКР» ЦФКиС	2021-2023	62711,5402	51295,49119	11293,77429	122,27472	-	-	-	в том числе:	МКУ «УСКР» ЦФКиС
				60542,64714	49686,42304	10856,22410	-	-	-	КБ		
				973,53765	885,98746	87,55019	-	-	-	МБ (С)		
				1195,35541	723,08069	350,0000	122,27472	-	-	МБ		
4.1.1.1.	Реконструкция здания административно-бытового с пристройкой в физкультурно-оздоровительный комплекс по адресу: Приморский край, г. Артем, пл. Ленина, 15а	УФКСи ОЗ МКУ «УСКР» ЦФКиС	2021-2023	784,21805	723,08069	-	61,13736	-	-	-	в том числе:	МБ
				-	-	-	-	-	-	КБ		
4.1.1.1.1.	Реконструкция здания административно-бытового с пристройкой в физкультурно-оздоровительный комплекс по адресу: Приморский край, г. Артем, пл. Ленина, 15а (проведение государственной экспертизы проектных работ и инженерных изысканий)	МКУ «УСКР»	2021	723,08069	723,08069	-	-	-	-	-	МБ	МКУ «УСКР»
4.1.1.1.2.	Реконструкция здания административно-бытового с пристройкой в физкультурно-оздоровительный комплекс по адресу: Приморский край, г. Артем, пл. Ленина, 15а (в т.ч. проведение государственной экспертизы проектных работ и инженерных изысканий)	ЦФКиС	2023	61,13736	-	-	61,13736	-	-	-	МБ	ЦФКиС
4.1.1.2.	Реконструкция футбольного поля по адресу: Приморский край, г. Артем, пл. Ленина, 15а (в т.ч. проведение государственной экспертизы проектных работ и инженерных изысканий)	ЦФКиС	2023	61,13736	-	-	61,13736	-	-	-	МБ	ЦФКиС
4.1.1.3.	Реконструкция площадок в футбольное поле по адресу: Приморский край, г. Артем, пл. Ленина, 15а	МКУ «УСКР»	2021-2022	61866,18479	50572,41050	11293,77429	-	-	-	-	в том числе:	МКУ «УСКР»
				60542,64714	49686,42304	10856,22410	-	-	-	КБ		
				973,53765	885,98746	87,55019	-	-	-	МБ (С)		
				350,0000	-	350,0000	-	-	-	МБ		
4.1.3.	Организация физкультурно-спортивной работы по месту жительства	УФКСиОЗ МКУДО СШ «Темп» МКУДО СШ «Атлетическая гимнастика»	2022	884,53608	-	884,53608	-	-	-	-	в том числе:	МКУДО СШ «Темп» МКУ ДО СШ «Атлетическая гимнастика»
				858,0000	-	858,0000	-	-	-	КБ		
				26,53608	-	26,53608	-	-	-	МБ (С)		

№ п/п	Наименование комплекса процессных мероприятий; наименование мероприятия	Исполнители мероприятий	Сроки реализации мероприятия	Объем финансового обеспечения (тыс. руб.)						Источники финансового обеспечения	Получатели средств	
				всего, в т.ч. по источникам финансового обеспечения	в том числе							
					2021 г.	2022 г.	2023 г.	2024 г.	2025 г.			2026 г.
		гимнастика» ЦФКиС										ЦФКиС
4.1.3.1.	организация физкультурно-спортивной работы по месту жительства	МКУДО СШ «Темп» МКУДО СШ «Атлетическая гимнастика»	2022	390,0000	-	390,0000	-	-	-	-	КБ	МКУДО СШ «Темп» МКУДО СШ «Атлетическая гимнастика»
				12,06186	-	12,06186	-	-	-	-	МБ (С)	
4.1.3.2.	организация физкультурно-спортивной работы по месту жительства	МКУДО СШ «Атлетическая гимнастика»	2022	312,00000	-	312,00000	-	-	-	-	КБ	МКУДО СШ «Атлетическая гимнастика»
				9,64948	-	9,64948	-	-	-	-	МБ (С)	
4.1.3.3.	организация физкультурно-спортивной работы по месту жительства	ЦФКиС	2022	156,000	-	156,000	-	-	-	-	КБ	ЦФКиС
				4,82474	-	4,82474	-	-	-	-	МБ (С)	
4.1.4.	Приобретение спортивного оборудования и инвентаря для приведения организаций спортивной подготовки в нормативное состояние	УФСИ ОЗ МКУДО СШ «Темп»	2021	29011,58841	29011,58841	-	-	-	-	-	в том числе:	МКУДО СШ «Темп»
				25000,000	25000,000	-	-	-	-	-	ФБ	
				3409,09100	3409,0910	-	-	-	-	-	КБ	
				602,49741	602,49741	-	-	-	-	-	МБ (С)	
4.1.5.	Приобретение и поставка спортивного инвентаря, спортивного оборудования и иного имущества для развития массового спорта	УФСИ ОЗ ЦФКиС	2022	425,000	-	425,000	-	-	-	-	в том числе:	ЦФКиС
				339,500	-	339,500	-	-	-	-	КБ	
				85,5000	-	85,5000	-	-	-	-	МБ (С)	
4.1.6.	Государственная поддержка организаций, входящих в систему спортивной подготовки	УФСИ ОЗ МКУДО СШ «Темп» МКУДО СШ «Атлетическая гимнастика»	2022-2024	971,08921	-	560,43356	160,69591	249,95974	-	-	в том числе:	МКУДО СШ «Темп»
				813,06599	-	456,64126	152,75753	203,6672	-	-	ФБ	МКУДО СШ «Атлетическая гимнастика»
				128,89054	-	86,97929	3,11750	38,79375	-	-	КБ	
				29,13268	-	16,81301	4,82088	7,49879	-	-	МБ	
4.1.6.1.	Государственная поддержка организаций, входящих в систему спортивной подготовки	МКУДО СШ «Темп»	2022-2024	391,48972	-	276,52976	24,44120	90,51876	-	-	ФБ	МКУДО СШ «Темп»
				70,41281	-	52,67234	0,49880	17,24167	-	-	КБ	
				14,28564	-	10,18151	0,77134	3,33279	-	-	МБ (С)	
4.1.6.2.	Государственная поддержка организаций, входящих в систему спортивной подготовки	МКУДО СШ «Атлетическая гимнастика»	2022-2024	421,57627	-	180,11150	128,31633	113,14844	-	-	ФБ	МКУДО СШ «Атлетическая гимнастика»
				58,47773	-	34,30695	2,61870	21,55208	-	-	КБ	
				14,84704	-	6,63150	4,04954	4,166000	-	-	МБ (С)	
4.2.	Комплекс процессных мероприятий: Создание условий для развития массового спорта, детско-юношеского спорта и школьного спорта	Х	Х	186894,77624	-	-	4254,2805	5140,32258	177500,17316	-	в том числе:	ЦФКиС
				9569,300	-	-	-	-	9569,300	-	ФБ	МКУДО СШ «Темп»
				170195,29184	-	-	-	5000,000	165195,29184	-	КБ	
				2775,9039	-	-	-	40,32258	2735,58132	-	МБ (С)	
				4354,2805	-	-	4254,2805	100,00000	-	-	МБ	
4.2.1.	Расходы муниципальных учреждений на приобретение (изготовление) объектов, относящихся к основным средствам (за исключением расходов на осуществление бюджетных инвестиций), за счет средств местного бюджета	УФСИ ОЗ ЦФКиС	2023	4254,2805	-	-	4254,2805	-	-	-	МБ	ЦФКиС МКУДО СШ «Темп»
4.2.1.1.	Установка спортивной многофункциональной площадки по адресу: г. Артем, ул. 1-я Рабочая, 35	ЦФКиС	2023	4254,2805	-	-	4254,2805	-	-	-	МБ	ЦФКиС
4.2.2.	Обеспечение комплексного развития сельских территорий (на реализацию мероприятий по благоустройству сельских территорий)	МКУДО СШ «Темп»	2025	11169,528	-	-	-	-	11169,528	-	в том числе:	МКУДО СШ «Темп»
				9569,300	-	-	-	-	9569,300	-	ФБ	
				195,29184	-	-	-	-	195,29184	-	КБ	
				1404,93616	-	-	-	-	1404,93616	-	МБ (С)	
4.2.2.1.	Установка многофункциональной спортивной площадки по адресу: Приморский край, с. Суражевка, ул. Ярославская, 24	МКУДО СШ «Темп»	2025	11169,528	-	-	-	-	11169,528	-	в том числе:	МКУДО СШ «Темп»
				9569,300	-	-	-	-	9569,300	-	ФБ	
				195,29184	-	-	-	-	195,29184	-	КБ	
				1404,93616	-	-	-	-	1404,93616	-	МБ (С)	
4.2.3.	Развитие спортивной инфраструктуры, находящейся в муниципальной собственности	УФСИ ОЗ МКУ «УСКР»	2024-2025	171470,96774	-	-	-	5140,32258	166330,64516	-	в том числе:	МКУ «УСКР»
				170000,00	-	-	-	5000,0000	165000,000	-	КБ	
				1370,96774	-	-	-	40,32258	1330,64516	-	МБ (С)	
				100,000	-	-	-	100,000	0,00	-	МБ	
4.2.3.1.	Строительство Центра боевых искусств для всех видов единоборств в районе ул. Кирова, 138 в г. Артеме (включая экспертизу сметной документации, выполнение инженерных изысканий и проектирование объекта)	УФСИ ОЗ МКУ «УСКР»	2024-2025	10180,64516	-	-	-	2116,12903	8064,51613	-	в том числе:	МКУ «УСКР»
				10000,000	-	-	-	2000,000	8000,0000	-	КБ	
				80,64516	-	-	-	16,12903	64,51613	-	МБ (С)	
				100,000	-	-	-	100,000	-	-	МБ	
4.2.3.2.	Строительство физкультурно-оздоровительного комплекса в Артемовском городском округе в территориальном управлении «Угловое»	УФСИ ОЗ МКУ «УСКР»	2024-2025	161290,32258	-	-	-	3024,19355	158266,12903	-	в том числе:	МКУ «УСКР»
				160000,0000	-	-	-	3000,00000	157000,0000	-	КБ	
				1290,32258	-	-	-	24,19355	1266,12903	-	МБ (С)	

№ п/п	Наименование комплекса процессных мероприятий, наименование мероприятия	Ожидаемый результат реализации мероприятия									Взаимосвязь мероприятия и ожидаемого результата с целевым показателем (индикатором) Программы (наименование целевого показателя (индикатора) Программы)
		наименование показателя	единица измерения	всего	2021 г.	2022 г.	2023 г.	2024 г.	2025 г.	2026 г.	
1. Задача Программы: Повышение качества оказания услуг в сфере физической культуры и спорта											
1.1.	Комплекс процессных мероприятий: обеспечение деятельности (оказание услуг, выполнение работ) муниципальных учреждений в области физической культуры и спорта	X	X	X	X	X	X	X	X	X	X
1.1.1.	Оказание услуг (выполнение работ) в рамках муниципального задания МКУ «Центр физической культуры и спорта г. Артема», в т.ч. на закупку товаров, работ и услуг для государственных (муниципальных) нужд	выполнение показателей муниципально-го задания МКУ «Центр физической культуры и спорта г. Артема»	чел.	642250	70200	110850	115300	115300	115300	115300	уровень удовлетворенности населения качеством оказания услуг населению, систематически занимающемуся физической культурой и спортом в Артемовском городском округе
1.1.2.	Расходы муниципальных учреждений на приобретение (изготовление) объектов, относящихся к основным средствам (за исключением расходов на осуществление бюджетных инвестиций), в т.ч.:	приобретение и поставка оргтехники, хозяйственного инвентаря, оборудования, мебели, спортивного инвентаря МКУ «Центр физической культуры и спорта г. Артема»	шт.	375	186	27	127	35	-	-	
1.1.2.1.	Приобретение оргтехники	приобретение и поставка оргтехники МКУ «Центр физической культуры и спорта г. Артема»	шт.	21	9	4	4	4	-	-	
1.1.2.2.	Приобретение хозяйственного инвентаря, оборудования, мебели	приобретение и поставка хозяйственного инвентаря, оборудования, мебели МКУ «Центр физической культуры и спорта г. Артема»	шт.	344	174	23	116	31	-	-	
1.1.2.3.	Приобретение спортивного инвентаря	приобретение и поставка спортивного инвентаря МКУ «Центр физической культуры и спорта г. Артема»	шт.	10	3	-	7	-	-	-	
1.1.3.	Проведение официальных городских физкультурных, физкультурно-оздоровительных мероприятий, официальных городских спортивных соревнований, тренировочных мероприятий спортсменов	организация проведения официальных городских физкультурных, физкультурно-оздоровительных мероприятий, официальных городских спортивных соревнований, тренировочных мероприятий спортсменов	мероприятие/чел.	619/108495	143/19995	95/17500	95/17500	96/18500	95/17500	95/17500	доля граждан (населения) Артемовского городского округа, систематически занимающихся физической культурой и спортом, от общей численности населения Артемовского городского округа
1.2.	Комплекс процессных мероприятий: создание условий для развития массового спорта, детско-юношеского спорта и школьного спорта	X	X	X	X	X	X	X	X	X	
1.2.1.	Организация физкультурно-спортивной работы по месту жительства	организация проведения физкультурно-спортивной работы по месту жительства	месяц	6	-	-	6	6	6	6	доля граждан (населения) Артемовского городского округа, систематически занимающихся физической культурой и спортом, от общей численности населения Артемовского городского округа
1.2.1.1.	организация физкультурно-спортивной работы по месту жительства	организация проведения физкультурно-спортивной работы по месту жительства (МКУДО СШ «Темп»)	месяц	6	-	-	6	6	6	6	
1.2.1.2.	организация физкультурно-спортивной работы по месту жительства	организация проведения физкультурно-спортивной работы по месту жительства (МКУДО СШ «Атлетическая гимнастика»)	месяц	6	-	-	6	6	6	6	
1.2.1.2.	организация физкультурно-спортивной работы по месту жительства	организация проведения физкультурно-спортивной работы по месту жительства (МКУДО СШ «Атлетическая гимнастика»)	месяц	6	-	-	6	6	6	6	
1.2.1.3.	организация физкультурно-спортивной работы по месту жительства	организация проведения физкультурно-спортивной работы по месту жительства (МКУ «Центр физической культуры и спорта г. Артема»)	месяц	6	-	-	6	6	6	6	
1.2.2.	Приобретение и поставка спортивного инвентаря, спортивного оборудования и иного имущества для развития массового спорта	приобретение и поставка спортивного инвентаря, спортивного оборудования и иного имущества для развития массового спорта (МКУ «Центр физической культуры и спорта г. Артема»)	ед.	170	-	-	59	111	-	-	Уровень удовлетворенности населения качеством оказания услуг населению, систематически занимающемуся физической культурой и спортом в Артемовском городском округе
2. Задача Программы: Повышение качества оказания услуг по реализации программ спортивной подготовки											
2.1.	Комплекс процессных мероприятий: обеспечение деятельности (оказание услуг, выполнение работ) муниципальных учреждений, осуществляющих спортивную подготовку	X	X	X	X	X	X	X	X	X	
2.1.1.	Оказание услуг (выполнение работ) в рамках муниципального задания, в т.ч. на закупку товаров, работ и услуг для госу-	выполнение показателей муниципально-го задания МКУДО	чел.	7078	1509	1398	1241	1104	959	867	доля занимающихся по программам спортивной подготовки в

№ п/п	Наименование комплекса процессных мероприятий, наименование мероприятия	Ожидаемый результат реализации мероприятия									Взаимосвязь мероприятия и ожидаемого результата с целевым показателем (индикатором) Программы (наименование целевого показателя (индикатора) Программы)
		наименование показателя	единица измерения	всего	2021 г.	2022 г.	2023 г.	2024 г.	2025 г.	2026 г.	
	дарственных (муниципальных) нужд	СШ «Темп», МКУДО СШ «Атлетическая гимнастика», МАУДО «СШ «Центр зимних видов спорта»									организациях ведомственной принадлежности физической культуры и спорта
2.1.1.1.	Оказание услуг (выполнение работ) в рамках муниципального задания МКУДО СШ «Темп», в т.ч. на закупку товаров, работ и услуг для государственных (муниципальных) нужд	выполнение показателей муниципально-го задания МКУДО СШ «Темп»	чел.	3802	798	773	616	657	512	446	
2.1.1.2.	Оказание услуг (выполнение работ) в рамках муниципального задания МКУДО СШ «Атлетическая гимнастика», в т.ч. на закупку товаров, работ и услуг для государственных (муниципальных) нужд	выполнение показателей муниципально-го задания МКУДО СШ «Атлетическая гимнастика»	чел.	2952	657	571	571	393	393	367	
2.1.1.3.	Оказание услуг (выполнение работ) в рамках муниципального задания, в т.ч. на закупку товаров, работ и услуг для государственных (муниципальных) нужд	выполнение показателей муниципально-го задания МАУДО «СШ «Центр зимних видов спорта»	чел.	324	54	54	54	54	54	54	
2.1.2.	Расходы муниципальных учреждений на приобретение (изготовление) объектов, относящихся к основным средствам (за исключением расходов на осуществление бюджетных инвестиций), в т.ч.:	приобретение и поставка хозяйственного инвентаря, оборудования, мебели, спортивного инвентаря МКУДО СШ «Атлетическая гимнастика», МКУ ДО СШ «Темп»	шт.	26	21	3	2	-	-	-	
2.1.2.1.	Приобретение хозяйственного инвентаря, оборудования, мебели	приобретение и поставка хозяйственного инвентаря, оборудования, мебели	шт.	4	3	-	1	-			
2.1.2.2.	Приобретение спортивного инвентаря	приобретение и поставка спортивного инвентаря МКУДО СШ Атлетическая гимнастика»	шт.	17	17	-	-	-			
2.1.2.3.	Приобретение хозяйственного инвентаря, оборудования, мебели	приобретение и поставка хозяйственного инвентаря, оборудования, мебели МКУДО СШ «Темп»	шт.	5	1	3	1	-	-	-	
2.1.3.	Исполнение судебных актов по искам к Артемовскому городскому округу	исполнение судебных актов по искам к Артемовскому городскому округу учреждением МКУДО СШ «Атлетическая гимнастика», МКУДО СШ «Темп»	ед.	5	-	1	3	1	-	-	
2.1.3.1.	Исполнение судебных актов по искам к Артемовскому городскому округу	исполнение судебных актов по искам к Артемовскому городскому округу учреждением МКУ ДО СШ «Темп»	ед.	1	-	1	-	-	-	-	
2.1.3.2.	Исполнение судебных актов по искам к Артемовскому городскому округу	исполнение судебных актов по искам к Артемовскому городскому округу учреждением МКУДО СШ «Атлетическая гимнастика»	ед.	4	-	-	3	1	-	-	
2.1.4.	Финансирование спортивной подготовки в муниципальных учреждениях спортивной подготовки в соответствии с требованиями федеральных стандартов спортивной подготовки	осуществление финансирования спортивной подготовки в муниципальных учреждениях спортивной подготовки в соответствии с требованиями федеральных стандартов спортивной подготовки	учр.	2	-	-	2	2	-		доля занимающихся по программам спортивной подготовки в организациях ведомственной принадлежности физической культуры и спорта
2.1.4.1.	Финансирование спортивной подготовки в муниципальных учреждениях спортивной подготовки в соответствии с требованиями федеральных стандартов спортивной подготовки	осуществление финансирования спортивной подготовки в МКУДО СШ «Темп» в соответствии с требованиями федеральных стандартов спортивной подготовки	учр.	1	-	-	1	1	-		
2.1.4.2.	Финансирование спортивной подготовки в муниципальных учреждениях спортивной подготовки в соответствии с требованиями федеральных стандартов спортивной подготовки	осуществление финансирования спортивной подготовки в МКУДО СШ «Атлетическая гимнастика» в соответствии с требованиями федеральных стандартов спортивной подготовки	учр.	1	-	-	1	1	-		
3. Задача Программы: Повышение уровня пожарной безопасности объектов спорта муниципальных учреждений физической культуры и спорта											
3.1.	Основное мероприятие: проведение противопожарных мероприятий в учреждениях физической культуры и спорта	X	X	X	X	X	X	X	X	X	X
3.1.1.	Расходы муниципальных учреждений на приобретение (изготовление) объектов, относящихся к основным средствам (за исключением расходов на осуществление бюджетных инвестиций), в т.ч.:	приобретение оборудования в целях обеспечения пожарной безопасности (МКУДО СШ «Темп», МКУ «Центр физической культуры и спорта г. Артема», МКУДО СШ «Атлетическая гимнастика»)	шт.	47	26	15	3	3	-	-	доля объектов спорта муниципальных учреждений физической культуры и спорта, которые соответствуют требованиям пожарной безопасности
3.1.1.1.	приобретение огнетушителей в МКУДО	обеспечение огнету-	шт.	20	12	2	3	3	-	-	

№ п/п	Наименование комплекса процессных мероприятий, наименование мероприятия	Ожидаемый результат реализации мероприятия									Взаимосвязь мероприятия и ожидаемого результата с целевым показателем (индикатором) Программы (наименование целевого показателя (индикатора) Программы)		
		наименование показателя	единица измерения	всего	2021 г.	2022 г.	2023 г.	2024 г.	2025 г.	2026 г.			
	СШ «Темп»	шителями											
3.1.1.2.	приобретение огнетушителей в МКУ «Центр физической культуры и спорта г. Артема»	обеспечение огнетушителями	шт.	21	8	13	-	-	-	-			
3.1.1.3.	приобретение огнетушителей в МКУДО СШ «Атлетическая гимнастика»	обеспечение огнетушителями	шт.	6	6	-	-	-	-	-			
3.1.2.	Мероприятия по обеспечению требований пожарной безопасности в муниципальных учреждениях	проведение мероприятий (МКУДО СШ «Темп»)	ед.	1	-	1	-	-	-	-			
4. Задача Программы: Повышение уровня обеспеченности граждан спортивными сооружениями исходя из единовременной пропускной способности объектов спорта													
4.1.	Комплекс процессных мероприятий: Федеральный проект «Спорт - норма жизни»	X	X	X	X	X	X	X	X	X	X	X	
4.1.1.	Реконструкция объектов капитального строительства, расположенных по адресу: г. Артем, пл. Ленина, 15а	ввод в эксплуатацию	ед./ мощность (чел.)	1/128	1/128	-	-	-	-	-		уровень обеспеченности граждан спортивными сооружениями исходя из единовременной пропускной способности объектов спорта	
4.1.1.1.	Реконструкция здания административно-бытового с пристройкой в физкультурно-оздоровительный комплекс по адресу: Приморский край, г. Артем, пл. Ленина, 15а	ввод в эксплуатацию	ед./ мощность (чел.)	-	-	-	-	-	-	-			
4.1.1.1.1.	Реконструкция здания административно-бытового с пристройкой в физкультурно-оздоровительный комплекс по адресу: Приморский край, г. Артем, пл. Ленина, 15а (проведение государственной экспертизы проектных работ и инженерных изысканий)	проведение государственной экспертизы проектных работ и инженерных изысканий	ед.	1	1	-	-	-	-	-			
4.1.1.1.2.	Реконструкция здания административно-бытового с пристройкой в физкультурно-оздоровительный комплекс по адресу: Приморский край, г. Артем, пл. Ленина, 15а (в т.ч. проведение государственной экспертизы проектных работ и инженерных изысканий)	проведение государственной экспертизы проектных работ и инженерных изысканий	ед.	1	-	-	1	-	-	-			
4.1.1.2.	Реконструкция футбольного поля по адресу: Приморский край, г. Артем, пл. Ленина, 15а (в т.ч. проведение государственной экспертизы проектных работ и инженерных изысканий)	ввод в эксплуатацию	ед./ мощность (чел.)	-	-	-	-	-	-	-			
		проведение государственной экспертизы проектных работ и инженерных изысканий	ед.	1	-	-	1	-	-	-			
4.1.1.3.	Реконструкция площадок в футбольное поле по адресу: Приморский край, г. Артем, пл. Ленина, 15а	ввод в эксплуатацию	ед./ мощность (чел.)	1/128	1/128	-	-	-	-	-			
4.1.2.	Организация физкультурно-спортивной работы по месту жительства	организация проведения физкультурно-спортивной работы по месту жительства	месяц	6	-	6	-	-	-	-			доля граждан (населения) Артемовского городского округа, систематически занимающегося физической культурой и спортом, от общей численности населения Артемовского городского округа
4.1.2.1.	Организация физкультурно-спортивной работы по месту жительства	организация проведения физкультурно-спортивной работы по месту жительства (МКУДО СШ «Темп»)	месяц	6	-	6	-	-	-	-			
4.1.2.2.	Организация физкультурно-спортивной работы по месту жительства	организация проведения физкультурно-спортивной работы по месту жительства (МКУДО СШ «Атлетическая гимнастика»)	месяц	6	-	6	-	-	-	-			
4.1.2.3.	Организация физкультурно-спортивной работы по месту жительства	организация проведения физкультурно-спортивной работы по месту жительства (МКУ «Центр физической культуры и спорта г. Артема»)	месяц	6	-	6	-	-	-	-			
4.1.3.	Приобретение спортивного оборудования и инвентаря для приведения организаций спортивной подготовки в нормативное состояние	приобретение спортивного оборудования и инвентаря для приведения организаций спортивной подготовки в нормативное состояние МКУДО СШ «Темп»	ед.	27	27	-	-	-	-	-		доля занимающихся по программам спортивной подготовки в организациях ведомственной принадлежности физической культуры и спорта	
4.1.4.	Приобретение и поставка спортивного инвентаря, спортивного оборудования и иного имущества для развития массового спорта	обеспечение спортивным инвентарем, спортивным оборудованием и иным имуществом для развития массового спорта МКУ «Центр физической культуры и спорта г. Артема	учр.	1	-	1	-	-	-	-			
4.1.5.	Государственная поддержка организаций, входящих в систему спортивной подготовки	обеспечение государственной поддержки МКУДО СШ «Темп», МКУДО СШ «Атлетическая гимнастика», осуществляющего подготовку спортивного резерва для спортивных сборных команд	учр.	2	-	2	2	2	-	-		доля занимающихся по программам спортивной подготовки в организациях ведомственной принадлежности физической культуры и спорта	
4.1.5.1.	Государственная поддержка организаций, входящих в систему спортивной подготовки	обеспечение государственной поддержки учреждения МКУДО	учр.	1	-	1	1	1	-	-			

№ п/п	Наименование комплекса процессных мероприятий, наименование мероприятия	Ожидаемый результат реализации мероприятия									Взаимосвязь мероприятия и ожидаемого результата с целевым показателем (индикатором) Программы (наименование целевого показателя (индикатора) Программы)	
		наименование показателя	единица измерения	всего	2021 г.	2022 г.	2023 г.	2024 г.	2025 г.	2026 г.		
		СШ «Темп», осуществляющего подготовку спортивного резерва для спортивных сборных команд										
4.1.5.2.	Государственная поддержка организаций, входящих в систему спортивной подготовки	обеспечение государственной поддержки учреждения МКУДО СШ «Атлетическая гимнастика», осуществляющего подготовку спортивного резерва для спортивных сборных команд	учр.	1	-	1	1	1	-	-		
4.2.	Комплекс процессных мероприятий: Создание условий для развития массового спорта, детско-юношеского спорта и школьного спорта	X	X	X	X	X	X	X	X	X	X	X
4.2.1.	Расходы муниципальных учреждений на приобретение (изготовление) объектов, относящихся к основным средствам (за исключением расходов на осуществление бюджетных инвестиций), за счет средств местного бюджета	ввод в эксплуатацию	ед./ мощность (чел.)	X	X	X	X	X	X	X		уровень обеспеченности граждан спортивными сооружениями исходя из единовременной пропускной способности объектов спорта
4.2.1.	Расходы муниципальных учреждений на приобретение (изготовление) объектов, относящихся к основным средствам (за исключением расходов на осуществление бюджетных инвестиций), за счет средств местного бюджета	ввод в эксплуатацию	ед./ мощность (чел.)	1/15	-	-	1/15	-	-	-		
4.2.1.1.	Установка спортивной многофункциональной площадки по адресу: г. Артем, ул. 1-я Рабочая, 35	ввод в эксплуатацию	ед./мощность (чел.)	1/15	-	-	1/15	-	-	-		
4.2.2.	Обеспечение комплексного развития сельских территорий (на реализацию мероприятий по благоустройству сельских территорий)	ввод в эксплуатацию	ед./ мощность (чел.)	1/15	-	-	-	1/15	-	-		
4.2.2.1	Установка многофункциональной спортивной площадки по адресу: Приморский край, с. Суражовка, ул. Ярославская, 24	ввод в эксплуатацию	ед./ мощность (чел.)	1/15	-	-	-	1/15	-	-		
4.2.3.	Развитие спортивной инфраструктуры, находящейся в муниципальной собственности	X	X	X	X	X	X	X	X	X	X	уровень обеспеченности граждан спортивными сооружениями исходя из единовременной пропускной способности объектов спорта
4.2.3.1.	Строительство Центра боевых искусств для всех видов единоборств в районе ул. Кирова, 138 в г. Артеме (включая экспертизу сметной документации, выполнение инженерных изысканий и проектирование объекта)	проведение экспертизы сметной документации/ выполнение инженерных изысканий и проектирование объекта	ед.	1/1	-	-	-	1	1	-		
4.2.3.2.	Строительство физкультурно-оздоровительного комплекса в Артемовском городском округе в территориальном управлении «Угловое»	ввод в эксплуатацию	ед.	1					1			
5. Задача Программы: Снижение уровня аварийного состояния объектов спорта муниципальных учреждений физической культуры и спорта												
5.1	Комплекс процессных мероприятий: проведение ремонтных работ в муниципальных учреждениях физической культуры и спорта	X	X	X	X	X	X	X	X	X	X	X
5.1.1.	Ремонт объектов спорта муниципальной собственности, задействованных в проведении VII Международных спортивных игр «Дети Азии»	улучшение технического состояния здания	мероприятие	1	-	1	-	-	-	-	-	доля объектов спорта муниципальных учреждений физической культуры и спорта, подведомственных управлению физической культуры, спорта
5.1.2.	Капитальный ремонт и ремонт нефинансовых активов, находящихся на праве оперативного управления у муниципальных учреждений	улучшение технического состояния объектов	мероприятие	5	-	1	1	3	-	-		
5.1.2.1.	Устройство ограждения стадиона МКУДО СШ «Темп»			1	-	1	-	-	-	-		и охраны здоровья администрации Артемовского городского округа, здания которых не находятся в аварийном состоянии или не требуют капитального ремонта
5.1.2.2.	Капитальный ремонт стадиона «Темп» (включая экспертизу проектной стоимости)			-	-	-	-	-	-	-		
5.1.2.3.	Капитальный ремонт спортивного зала «Борец» по адресу: г. Артем, ул. Чайковского, 53 (включая экспертизу проектной стоимости)	улучшение технического состояния здания	мероприятие	1	-	-	-	1	-	-		
5.1.2.4.	Капитальный ремонт плавательного бассейна по адресу: г. Артем, ул. Севастопольская, 36 (включая экспертизу сметной документации)	проведение экспертизы сметной документации	ед.	1	-	-	-	1	-	-		
5.1.2.5.	Капитальный ремонт ледовой арены по адресу: г. Артем, ул. Севастопольская, 31/2 (включая экспертизу сметной документации)	проведение экспертизы сметной документации	ед.	1	-	-	-	1	-	-		
5.1.3.	Премирование регионов - победителей Ночной хоккейной лиги (мероприятия по капитальному ремонту и оснащению объектов спорта краевой и муниципальной собственности)	улучшение технического состояния здания	мероприятие	1	-	-	-	1	-	-		
6. Задача Программы: Реализация полномочий администрации округа в сфере физической культуры и спорта												
6.1.	Основное мероприятие: обеспечение деятельности органов администрации Артемовского городского округа	X	X	X	X	X	X	X	X	X	X	X
6.1.1.	Финансовое обеспечение деятельности управления физической культуры, спорта и охраны здоровья администрации Артемовского городского округа	выполнение установленных значений целевых индикаторов Программы	%	100	100	100	100	100	100	100		достижение установленных значений целевых показателей Программы

АДМИНИСТРАЦИЯ
АРТЕМОВСКОГО ГОРОДСКОГО ОКРУГА
ПОСТАНОВЛЕНИЕ

19.08.2024

№ 722-па

О ВНЕСЕНИИ ИЗМЕНЕНИЙ В ПОСТАНОВЛЕНИЕ АДМИНИСТРАЦИИ АРТЕМОВСКОГО ГОРОДСКОГО ОКРУГА ОТ 31.01.2020 № 256-ПА «ОБ УТВЕРЖДЕНИИ МУНИЦИПАЛЬНОЙ ПРОГРАММЫ «ПОДДЕРЖКА СОЦИАЛЬНО ОРИЕНТИРОВАННЫХ НЕКОММЕРЧЕСКИХ ОРГАНИЗАЦИЙ В АРТЕМОВСКОМ ГОРОДСКОМ ОКРУГЕ» (В РЕД. ОТ 12.04.2024 № 309-ПА)

В соответствии с решением Думы Артемовского городского округа от 05.07.2024 № 325 «О внесении изменений в решение Думы Артемовского городского округа от 05.12.2023 № 230 «О бюджете Артемовского городского округа на 2024 год и плановый период 2025 и 2026 годов», постановлением администрации Артемовского городского округа от 29.07.2013 № 1890-па «Об утверждении Порядка принятия решений о разработке муниципальных программ, их формирования, реализации и оценки эффективности в Артемовском городском округе», Уставом Артемовского городского округа Приморского края, администрация Артемовского городского округа

ПОСТАНОВЛЯЕТ:

1. Внести следующие изменения в постановление администрации Артемовского городского округа от 31.01.2020 № 256-па «Об утверждении муниципальной программы «Поддержка социально ориентированных некоммерческих организаций в Артемовском городском округе» (в ред. от 12.04.2024 № 309-па):

1.1. Изложить строки «Объемы и источники финансового обеспечения Программы» и «Ожидаемые конечные результаты реализации Программы»

Паспорта Программы приложению в новой редакции:

Объем и источники финансового обеспечения Программы	Общий объем финансирования Программы составит 62941,94726 тыс. руб., в том числе: 2021 год - 2801,89066 тыс. руб.; 2022 год - 10461,52421 тыс. руб., в том числе: 3276,53821 тыс. руб. - бюджет Артемовского городского округа; 5449,10600 тыс. руб. - бюджет Приморского края; 1735,88000 тыс. руб. - внебюджетные источники; 2023 год - 19388,87856 тыс. руб., в том числе: 3462,94412 тыс. руб. - бюджет Артемовского городского округа; 13447,99944 тыс. руб. - бюджет Приморского края; 2477,935 тыс. руб. - внебюджетные источники; 2024 год - 23828,99482 тыс. руб., в том числе: 5799,17793 тыс. руб. - бюджет Артемовского городского округа; 14531,47589 тыс. руб. - бюджет Приморского края; 3498,341 тыс. руб. - внебюджетные источники; 2025 год - 3180,65812 тыс. руб.; 2026 год - 3280,00089 тыс. руб. Источник финансирования - бюджет Артемовского городского округа, бюджет Приморского края, внебюджетные источники
Ожидаемые конечные результаты реализации	Реализация мероприятий Программы позволит: достичь доли социально ориентированных некоммерче-

ции Программы	ских организаций, получивших финансовую поддержку из средств бюджета Артемовского городского округа, 18,9 % к 2026 году (от общего количества некоммерческих организаций на конец отчетного года); решить 40 социальных проблем по результатам реализации проектов, инициируемых жителями Артемовского городского округа, по решению вопросов местного значения; обеспечить достижение установленных значений целевых индикаторов Программы 100 %
---------------	---

1.2. Изложить раздел 5 приложения к постановлению в новой редакции:

«5. Финансовое обеспечение Программы»

Программа финансируется за счет средств бюджета Артемовского городского округа, бюджета Приморского края, внебюджетных источников.

Общий объем финансирования Программы составит 62941,94726 тыс. руб., в том числе:

2021 год – 2801,89066 тыс. руб.;
2022 год – 10461,52421 тыс. руб., в том числе:
3276,53821 тыс. руб. – бюджет Артемовского городского округа;
5449,10600 тыс. руб. – бюджет Приморского края;
1735,88000 тыс. руб. – внебюджетные источники;
2023 год – 19388,87856 тыс. руб., в том числе:
3462,94412 тыс. руб. – бюджет Артемовского городского округа;
13447,99944 тыс. руб. – бюджет Приморского края;
2477,935 тыс. руб. – внебюджетные источники;
2024 год – 23828,99482 тыс. руб., в том числе:
5799,17793 тыс. руб. – бюджет Артемовского городского округа;
14531,47589 тыс. руб. – бюджет Приморского края;
3498,341 тыс. руб. – внебюджетные источники;
2025 год – 3180,65812 тыс. руб.;
2026 год – 3280,00089 тыс. руб.

Объемы финансирования Программы уточняются ежегодно при формировании проекта бюджета Артемовского городского округа на соответствующий финансовый год и плановый период».

1.3. Изложить абзацы десятый и одиннадцатый раздела 7 приложения к постановлению в новой редакции:

«количество реализованных проектов, инициируемых жителями Артемовского городского округа, по решению вопросов местного значения – 40;

количество решенных социальных проблем по результатам реализации проектов, инициируемых жителями Артемовского городского округа, по решению вопросов местного значения – 40.»

1.4. Внести изменения и дополнения в приложение 1 к Программе (приложение 1).

1.5. Внести изменения в приложение 2 к Программе (приложение 2).

1.6. Внести изменения в приложение 3 к Программе (приложение 3).

2. Опубликовать настоящее постановление в газете «Выбор» и разместить на официальном сайте Артемовского городского округа.

3. Контроль за исполнением данного постановления возложить на заместителя главы администрации Артемовского городского округа Шелестова М.К.

И.о. главы Артемовского городского округа В.А. Воркова

Приложение 1
к постановлению администрации Артемовского городского округа
от 19.08.2024 № 722-па

ИЗМЕНЕНИЯ И ДОПОЛНЕНИЯ В ПЕРЕЧЕНЬ МЕРОПРИЯТИЙ
муниципальной программы «Поддержка социально ориентированных некоммерческих организаций в Артемовском городском округе»

1	2	3	4	5	6	7	8	9	10	11	12	13
3.1	Комплекс процессных мероприятий: Поддержка проектов, инициируемых жителями Артемовского городского округа, по решению вопросов местного значения	X	X	39979,84249	0,0	7184,98600	15161,30589	17633,5506	0,0	0,0	X КБ ВИ	X
				32267,68649	0,0	5449,10600	12683,37089	14135,2096	0,0	0,0		
				7712,156	0,0	1735,88000	2477,935	3498,341	0,0	0,0		
3.1.26	Проект «Безопасность семьи - наша забота!»	управление по работе с общественностью	2024	1000,00	0,0	0,0	0,0	1000,00	0,0	0,0	КБ	администрация округа
				380,70	0,0	0,0	0,0	380,70	0,0	0,0	ВИ	
3.1.27	Проект «Сквер «Молодёжный»	управление по работе с общественностью	2024	1500,00	0,0	0,0	0,0	1500,00	0,0	0,0	КБ	администрация округа
				309,974	0,0	0,0	0,0	309,974	0,0	0,0	ВИ	
3.1.28	Проект «Установка спортивной площадки по улице Любы Шевцовой»	управление по работе с общественностью	2024	1000,00	0,0	0,0	0,0	1000,00	0,0	0,0	КБ	администрация округа
				205,695	0,0	0,0	0,0	205,695	0,0	0,0	ВИ	округа
3.1.29	Проект «Здоровье и спорт для семьи»	управление по работе с общественностью	2024	996,00	0,0	0,0	0,0	996,00	0,0	0,0	КБ	администрация округа
				364,60	0,0	0,0	0,0	364,60	0,0	0,0	ВИ	
3.1.30	Проект «За здоровый Артем»	управление по работе с общественностью	2024	999,00	0,0	0,0	0,0	999,00	0,0	0,0	КБ	администрация округа
				410,00	0,0	0,0	0,0	410,00	0,0	0,0	ВИ	
3.1.31	Проект «Обустройство детской игровой площадки»	управление по работе с общественностью	2024	999,00	0,0	0,0	0,0	999,00	0,0	0,0	КБ	администрация округа
				131,595	0,0	0,0	0,0	131,595	0,0	0,0	ВИ	
3.1.32	Проект «Безопасность и комфорт на территории - главная забота о жителях»	управление по работе с общественностью	2024	1000,00	0,0	0,0	0,0	1000,00	0,0	0,0	КБ	администрация округа
				211,45	0,0	0,0	0,0	211,45	0,0	0,0	ВИ	
3.1.33	Проект «Мы ЗА спорт»	управление по работе с общественностью	2024	1000,00	0,0	0,0	0,0	1000,00	0,0	0,0	КБ	администрация округа
				158,915	0,0	0,0	0,0	158,915	0,0	0,0	ВИ	
3.1.34	Проект «Уличное освещение»	управление по работе с общественностью	2024	598,446	0,0	0,0	0,0	598,446	0,0	0,0	КБ	администрация округа
				240,154	0,0	0,0	0,0	240,154	0,0	0,0	ВИ	
3.1.35	Проект «Восстановление уличного освещения вдоль тротуара от дома № 7 до дома № 11 по ул. Михайловской»	управление по работе с общественностью	2024	584,32669	0,0	0,0	0,0	584,32669	0,0	0,0	КБ	администрация округа
				243,128	0,0	0,0	0,0	243,128	0,0	0,0	ВИ	
3.1.36	Проект «Ремонт асфальтового покрытия и части прилегающей придомовой дороги у детской площадки между домами 11 и 12 по улице Авиационная»	управление по работе с общественностью	2024	999,90	0,0	0,0	0,0	999,90	0,0	0,0	КБ	администрация округа
				95,00	0,0	0,0	0,0	95,00	0,0	0,0	ВИ	
3.1.37	Проект «Дорога к мечте»	управление по работе с общественностью	2024	1000,00	0,0	0,0	0,0	1000,00	0,0	0,0	КБ	администрация округа
				245,00	0,0	0,0	0,0	245,00	0,0	0,0	ВИ	

1	2	3	4	5	6	7	8	9	10	11	12	13
3.1.38	Проект «От благоустройства села - к процветанию России»	управление по работе с общественностью	2024	1000,00	0,0	0,0	0,0	1000,00	0,0	0,0	КБ	администрация округа
				201,005	0,0	0,0	0,0	201,005	0,0	0,0		
3.1.39	Проект «Комфортное проживание»	управление по работе с общественностью	2024	458,53691	0,0	0,0	0,0	458,53691	0,0	0,0	КБ	администрация округа
				162,13	0,0	0,0	0,0	162,13	0,0	0,0		
3.1.40	Проект «Безопасность и комфорт на территории»	управление по работе с общественностью	2024	1000,00	0,0	0,0	0,0	1000,00	0,0	0,0	КБ	администрация округа
				138,995	0,0	0,0	0,0	138,995	0,0	0,0		
	Итого по Программе, в том числе по источникам	X	X	62941,94726	2801,89066	10461,52421	19388,87856	23828,99482	3180,65812	3280,00089	X	X
	местный бюджет	X	X	20401,20993	2801,89066	3276,53821	2762,94412	5099,17793	3180,65812	3280,00089	МБ	X
				1400,00	0,0	0,0	700,00	700,00	0,0	0,0	МБС	X
	субсидии бюджета Приморского края			33428,58133	0,0	5449,10600	13447,99944	14531,47589	0,0	0,0	КБ	X
	внебюджетные источники			7712,156	0,0	1735,88000	2477,935	3498,341	0,0	0,0	ВИ	X

Примечания:

Управление по работе с общественностью администрации округа
МБ
МБС
КБ
ВИ

- управление по работе с общественностью администрации Артемовского городского округа;
- администрация Артемовского городского округа;
- местный бюджет;
- местный бюджет (софинансирование);
- субсидии бюджета Приморского края;
- внебюджетные источники.

Приложение 2
к постановлению администрации Артемовского городского округа от 19.08.2024 № 722-па

ИЗМЕНЕНИЯ В ПЕРЕЧЕНЬ МЕРОПРИЯТИЙ ПРОГРАММЫ
СВЕДЕНИЯ О ВЗАИМОСВЯЗИ ЦЕЛЕВЫХ ПОКАЗАТЕЛЕЙ (ИНДИКАТОРОВ) С МЕРОПРИЯТИЯМИ ПРОГРАММЫ

1	2	3	4	5	6	7	8	9	10	11	12
...											
3.1	Комплекс процессных мероприятий: Поддержка проектов, инициируемых жителями Артемовского городского округа, по решению вопросов местного значения	X	X	X	X	X	X	X	X	X	X
...											
3.1.26	Проект «Безопасность семьи - наша забота!»	количество реализованных проектов, инициируемых жителями Артемовского городского округа, по решению вопросов местного значения	ед.	1	-	-	-	1	-	-	решение социальных проблем по результатам реализации проектов, инициируемых жителями Артемовского городского округа, по решению вопросов местного значения
3.1.27	Проект «Сквер «Молодёжный»		ед.	1	-	-	-	1	-	-	
3.1.28	Проект «Установка спортивной площадки по улице Любы Шевцовой»		ед.	1	-	-	-	1	-	-	
3.1.29	Проект «Здоровье и спорт для семьи»		ед.	1	-	-	-	1	-	-	
3.1.30	Проект «За здоровый Артем»		ед.	1	-	-	-	1	-	-	
3.1.31	Проект «Обустройство детской игровой площадки»		ед.	1	-	-	-	1	-	-	
3.1.32	Проект «Безопасность и комфорт на территории - главная забота о жителях»		ед.	1	-	-	-	1	-	-	
3.1.33	Проект «Мы ЗА спорт»		ед.	1	-	-	-	1	-	-	
3.1.34	Проект «Уличное освещение»		ед.	1	-	-	-	1	-	-	
3.1.35	Проект «Восстановление уличного освещения вдоль тротуара от дома № 7 до дома № 11 по ул. Михайловской»		ед.	1	-	-	-	1	-	-	
3.1.36	Проект «Ремонт асфальтового покрытия и части прилегающей придомовой дороги у детской площадки между домами 11 и 12 по улице Авиационная»		ед.	1	-	-	-	1	-	-	
3.1.37	Проект «Дорога к мечте»	ед.	1	-	-	-	1	-	-		
3.1.38	Проект «От благоустройства села - к процветанию России»	ед.	1	-	-	-	1	-	-		
3.1.39	Проект «Комфортное проживание»	ед.	1	-	-	-	1	-	-		
3.1.40	Проект «Безопасность и комфорт на территории»	ед.	1	-	-	-	1	-	-		

Приложение 3
к постановлению администрации Артемовского городского округа от 19.08.2024 № 722-па

ИЗМЕНЕНИЯ В ЦЕЛЕВЫЕ ПОКАЗАТЕЛИ (ИНДИКАТОРЫ)
муниципальной программы «Поддержка социально ориентированных некоммерческих организаций в Артемовском городском округе»

1	2	3	4	5	6	7	8	9	10
...									
3.	Решение социальных проблем по результатам реализации проектов, инициируемых жителями Артемовского городского округа, по решению вопросов местного значения	ед.	-	11	14	15	-	-	количество социальных проблем, решенных в результате реализации проектов, инициируемых жителями Артемовского городского округа, по решению вопросов местного значения

АДМИНИСТРАЦИЯ АРТЕМОВСКОГО ГОРОДСКОГО ОКРУГА
ПОСТАНОВЛЕНИЕ

21.08.2024

№730-па

О ВНЕСЕНИИ ИЗМЕНЕНИЙ В ПОСТАНОВЛЕНИЕ АДМИНИСТРАЦИИ АРТЕМОВСКОГО ГОРОДСКОГО ОКРУГА ОТ 14.08.2019 № 1569-ПА «ОБ УТВЕРЖДЕНИИ МУНИЦИПАЛЬНОЙ ПРОГРАММЫ «БЛАГОУСТРОЙСТВО ТЕРРИТОРИИ АРТЕМОВСКОГО ГОРОДСКОГО ОКРУГА» (В РЕД. ОТ 11.07.2024 № 628-ПА)

В соответствии с Жилищным кодексом Российской Федерации, Федеральным законом от 06.10.2003 № 131-ФЗ «Об общих принципах организации местного самоуправления в Российской Федерации», решениями Думы Артемовского городского округа от 20.10.2005 № 203 «О Положении об организации благоустройства территории Артемовского городского округа», от 31.05.2018 № 99 «О Правилах благоустройства территории Артемовского городского округа», от 05.12.2023 № 230 «О бюджете Артемовского городского округа на 2024 год и плановый период 2025 и 2026 годов», постановлением администрации Артемовского городского округа от 29.07.2013 № 1890-па «Об утверждении порядка принятия решений о разработке муниципальных программ, их формирования, реализации и оценки эффективности в Артемовском городском округе», руководствуясь Уставом Артемовского городского округа Приморского края, администрация Артемовского городского округа

ПОСТАНОВЛЯЕТ:

1. Внести следующие изменения в постановление администрации Артемовского городского округа от 14.08.2019 № 1569-па «Об утверждении муниципальной программы «Благоустройство территории Артемовского городского округа» (в ред. от 11.07.2024 № 628-па):

- 1.1. В приложении 8 к муниципальной программе:
- 1.1.1. В графе 5 строки 1.1 вместо «26 124 773,30» читать «28 424 776,05».
- 1.1.2. В графе 6 строки 1.1 вместо «16 225 973,30» читать «18 525 976,05».

- 1.1.3. В графе 5 строки 1.1.1 вместо «26 124 773,30» читать «28 424 776,05».
- 1.1.4. В графе 6 строки 1.1.1 вместо «16 225 973,30» читать «18 525 976,05».
- 1.1.5. В графе 5 строки 1.1.1.2 вместо «4 757 274,38» читать «7 057 277,13».
- 1.1.6. В графе 6 строки 1.1.1.2 вместо «4 757 274,38» читать «7 057 277,13».
- 1.1.7. Изложить строку 2.1 в новой редакции:

2.1.	Комплекс процессных мероприятий: Благоустройство территории Артемовского городского округа	X	2024-2026 гг.	600 126 733,65	289 287 159,75	154 604 026,81	156 235 547,09	МБ	X
		МКУ УБ	2024-2026 гг.	594 833 980,76	283 994 406,86	154 604 026,81	156 235 547,09	МБ	МКУ УБ
		МКУ УСКР	X	5 292 752,89	5 292 752,89	0,00	0,00	МБ	МКУ УСКР

- 1.1.8. В графе 5 строки 2.1.3 вместо «36 107 650, 00» читать «36 107 647,25».
- 1.1.9. В графе 6 строки 2.1.3 вместо «11 709 250,00» читать «11 709 247,25».
- 1.1.10. В графе 5 строки 2.1.3.1 вместо «4 029 600,00» читать «4 029 597,25».
- 1.1.11. В графе 6 строки 2.1.3.1 вместо «1 100 000,00» читать «1 099 997,25».
- 1.1.12. В графе 5 строки 2.1.3.3 вместо «13 500 000,00» читать «13 007 250,00».
- 1.1.13. В графе 6 строки 2.1.3.3 вместо «4 500 000,00» читать «4 007 250,00».
- 1.1.14. В графе 5 подстроки второй строки 2.1.3.4 вместо «1 200 000,00» читать «1 692 750,00».
- 1.1.15. В графе 6 подстроки второй строки 2.1.3.4 вместо «400 000,00» читать «892 750,00».
- 1.1.16. Изложить строки с 2.1.4 по 2.1.6 в новой редакции:

2.1.4.	Содержание объектов и эле-	МКУ УБ	2024 г.	4 850 000,00	4 850 000,00	0,00	0,00	МБ	МКУ УБ
--------	----------------------------	--------	---------	--------------	--------------	------	------	----	--------

	ментов благоустройства									
2.1.5.	Расходы по финансовой аренде (лизингу)	МКУ УБ	2024 г.	12 764 769,09	4 794 531,33	3 985 118,88	3 985 118,88	МБ	МКУ УБ	
2.1.6.	Обеспечение выполнения функций муниципальных казенных учреждений, субсидии муниципальным бюджетным и автономным учреждениям Артемовского городского округа	МКУ УБ	2024-2026 гг.	532 100 327,42	255 646 831,28	137 668 857,93	138 784 638,21	МБ	МКУ УБ	

- 1.1.17. В графе 5 строки 2.1.7 вместо «4 500 000,00» читать «3 900 000,00».
 1.1.18. В графе 6 строки 2.1.7 вместо «4 500 000,00» читать «3 900 000,00».
 1.4. В приложении 9 к муниципальной программе:
 1.4.1. В графе 5 строки 1.1.1.2 вместо «7 034 815,90» читать «7 431 368,10».
 1.4.2. В графе 6 строки 1.1.1.2 вместо «2 682 409,90» читать «3 078 962,10».
 1.4.3. В графе 5 строки 2.1.5 вместо «2» читать «3».
 1.4.4. В графе 6 строки 2.1.5 вместо «2» читать «3».

2. Управлению информационной политики администрации Артемовского городского округа (Рыбакова Д.В.) опубликовать настоящее постановление в газете «Выбор» и разместить на официальном сайте Артемовского городского округа.

3. Контроль за исполнением настоящего постановления возложить на заместителя главы администрации Артемовского городского округа Литвинова А.А.

Глава Артемовского городского округа В.В. Квон

**АДМИНИСТРАЦИЯ
АРТЕМОВСКОГО ГОРОДСКОГО ОКРУГА
ПОСТАНОВЛЕНИЕ**

21.08.2024

№ 735-па

ОБ УТВЕРЖДЕНИИ ПОРЯДКА РАЗРАБОТКИ И УТВЕРЖДЕНИЯ ПАСПОРТА НАСЕЛЕННОГО ПУНКТА (ТЕРРИТОРИИ), ПОДВЕРЖЕННОГО(ОЙ) УГРОЗЕ ЛЕСНЫХ И ДРУГИХ ЛАНДШАФТНЫХ (ПРИРОДНЫХ) ПОЖАРОВ НА ТЕРРИТОРИИ АРТЁМОВСКОГО ГОРОДСКОГО ОКРУГА

В целях уменьшения риска возникновения чрезвычайных ситуаций, обеспечения безопасности населения, а также для подготовки мероприятий и обеспечения своевременного реагирования на чрезвычайные ситуации, связанные с наступлением пожароопасного периода, на основании Федерального закона от 06.10.2003 № 131-ФЗ «Об общих принципах организации местного самоуправления в Российской Федерации», постановления Правительства Российской Федерации от 16.09.2020 № 1479 «Об утверждении Правил противопожарного режима в Российской Федерации», Уставом Артемовского городского округа Приморского края, в целях подготовки к началу пожароопасного периода администрация Артёмовского городского округа

ПОСТАНОВЛЯЕТ:

1. Утвердить Порядок разработки и утверждения паспорта населенного пункта (территории), подверженного(ой) угрозе лесных и других ландшафтных (природных) пожаров на территории Артёмовского городского округа (прилагается).
2. Опубликовать данное постановление в газете «Выбор» и разместить на официальном сайте Артемовского городского округа.
3. Настоящее постановление вступает в силу с даты его официального опубликования.
4. Контроль за исполнением настоящего постановления возложить на заместителя главы администрации Артёмовского городского округа Лимаря Р.С.

Глава Артемовского городского округа В.В. Квон

**Приложение
УТВЕРЖДЕН
постановлением администрации
Артёмовского городского округа
от 21.08.2024 № 735-па**

ПОРЯДОК

разработки и утверждения паспорта населенного пункта (территории), подверженного(ой) угрозе лесных и других ландшафтных (природных) пожаров на территории Артёмовского городского округа

1. Настоящий Порядок разработки и утверждения паспорта населенного пункта (территории) разработан в целях уменьшения риска возникновения чрезвычайных ситуаций, обеспечения безопасности населения, а также для подготовки мероприятий и обеспечения своевременного реагирования на чрезвычайные ситуации, связанные с наступлением пожароопасного периода, в соответствии с постановлением Правительства Российской Федерации от 16.09.2020 № 1479 «Об утверждении Правил противопожарного режима в Российской Федерации».
2. Населенный пункт, территория организации отдыха детей и их оздоровления, территория садоводства или огородничества на территории Артёмовского городского округа считаются подверженными угрозе лесных пожаров в случае их непосредственного примыкания к хвойному (смешанному) лесному участку либо наличия на их землях (территории) хвойного (смешанного) леса.
3. Населенный пункт, территория организации отдыха детей и их оздоровления, территория садоводства или огородничества признаются непосредственно примыкающими к лесному участку, если расстояние до крайних деревьев соответствующего лесного участка составляет:
 - менее 100 метров от границы населенного пункта, территории организации отдыха детей и их оздоровления и территории садоводства или огородничества, где имеются объекты защиты с количеством этажей более 2;
 - менее 50 метров от границы населенного пункта, территории организации отдыха детей и их оздоровления, территории садоводства или огородничества, где имеются объекты защиты с количеством этажей 2 и менее.
4. Паспорт населенного пункта (территории) составляется к началу пожароопасного сезона для каждого населенного пункта, подверженного угрозе лесных пожаров и других ландшафтных (природных) пожаров, а также для территории организации отдыха детей и их оздоровления, территории садоводства или огородничества, подверженной угрозе лесных пожаров, по формам установленным постановлением Правительства Российской Федерации от 16.09.2020 № 1479 «Об утверждении Правил противопожарного режима в Российской Федерации».
5. Паспорт населенного пункта (территории) должен содержать достоверную информацию, соответствующую фактической обстановке обеспечения пожарной безопасности на соответствующей территории.
6. Паспорт населенного пункта (территории) оформляется в 3 (трёх) экземплярах в течение 15 дней со дня принятия нормативного правового акта Правительства Приморского края, утверждающего перечень населенных пунктов (территорий), подверженных угрозе лесных и других ландшафтных (природных) пожаров.
7. Администрация Артёмовского городского округа, руководитель организации отдыха детей и их оздоровления, председатель садоводческого или огороднического некоммерческого товарищества, утвердившие паспорт населенного пункта (территории), в течение 3 (трёх) дней со дня утверждения паспорта населенного пункта (территории) представляют по одному экземпляру паспорта населенного пункта и паспорта территории в комиссию по пре-

дупреждению и ликвидации чрезвычайных ситуаций и обеспечению пожарной безопасности администрации Артёмовского городского округа, Управление надзорной деятельности и профилактической работы ГУ МЧС России по Приморскому краю.

8. Один экземпляр паспорта населенного пункта (территории) подлежит постоянному хранению в администрации Артёмовского городского округа, у руководителя организации отдыха детей и их оздоровления, председателя садоводческого или огороднического некоммерческого товарищества, утвердивших паспорт населенного пункта (территории).

**АДМИНИСТРАЦИЯ
АРТЕМОВСКОГО ГОРОДСКОГО ОКРУГА
ПОСТАНОВЛЕНИЕ**

21.08.2024

№ 736-па

ОБ УТВЕРЖДЕНИИ АДМИНИСТРАТИВНОГО РЕГЛАМЕНТА ПРЕДОСТАВЛЕНИЯ МУНИЦИПАЛЬНОЙ УСЛУГИ «ПРЕДОСТАВЛЕНИЕ ЕДИНОВРЕМЕННОЙ СОЦИАЛЬНОЙ ВЫПЛАТЫ НА РЕМОНТ ЖИЛОГО ПОМЕЩЕНИЯ ЛИЦАМ ИЗ ЧИСЛА ДЕТЕЙ-СИРОТ И ДЕТЕЙ, ОСТАВШИХСЯ БЕЗ ПОПЕЧЕНИЯ РОДИТЕЛЕЙ»

Руководствуясь федеральными законами от 24.04.2008 № 48-ФЗ «Об опеке и попечительстве», от 27.07.2010 № 210-ФЗ «Об организации предоставления государственных и муниципальных услуг», Законом Приморского края от 30.09.2019 № 572-КЗ «О наделении органов местного самоуправления муниципальных районов, муниципальных и городских округов Приморского края отдельными государственными полномочиями в сфере опеки и попечительства, социальной поддержки детей, оставшихся без попечения родителей, и лиц, принявших на воспитание в семью детей, оставшихся без попечения родителей», постановлением Правительства Приморского края от 26.05.2023 № 352-пп «Об утверждении Порядка предоставления и размера единовременной социальной выплаты на ремонт жилого помещения лицам из числа детей-сирот и детей, оставшихся без попечения родителей, и признании утратившими силу некоторых постановлений Администрации Приморского края», решением Думы Артемовского городского округа от 04.12.2019 № 340 «Об утверждении Порядка реализации государственных полномочий в сфере опеки и попечительства, социальной поддержки детей, оставшихся без попечения родителей, и лиц, принявших на воспитание в семью детей, оставшихся без попечения родителей, на территории Артемовского городского округа», распоряжением администрации Артемовского городского округа от 18.05.2022 № 316-па «Об утверждении Положения об управлении опеки и попечительства администрации Артемовского городского округа», Уставом Артемовского городского округа Приморского края, администрация Артемовского городского округа

ПОСТАНОВЛЯЕТ:

1. Утвердить административный регламент предоставления муниципальной услуги «Предоставление единовременной социальной выплаты на ремонт жилого помещения лицам из числа детей-сирот и детей, оставшихся без попечения родителей» (прилагается).
2. Управлению информационной политики администрации Артемовского городского округа (Рыбакова Д.В.) опубликовать данное постановление в газете «Выбор» и разместить на официальном сайте Артемовского городского округа.
3. Настоящее постановление вступает в силу со дня официального опубликования и распространяет свое действие на правоотношения, возникшие с 01.01.2024 г.
4. Контроль за исполнением настоящего постановления возложить на руководителя аппарата администрации Артемовского городского округа Мироненко О.А.

Глава Артемовского городского округа В.В. Квон

**Приложение
УТВЕРЖДЕН
постановлением администрации
Артемовского городского округа
от 21.08.2024 № 736-па**

АДМИНИСТРАТИВНЫЙ РЕГЛАМЕНТ

предоставления муниципальной услуги «Предоставление единовременной социальной выплаты на ремонт жилого помещения лицам из числа детей-сирот и детей, оставшихся без попечения родителей»

1. Общие положения

1.1. Предмет регулирования

Настоящий административный регламент разработан в целях повышения качества и доступности предоставления муниципальной услуги «Предоставление единовременной социальной выплаты на ремонт жилого помещения лицам из числа детей-сирот и детей, оставшихся без попечения родителей» (далее – Регламент), определяет стандарт, сроки и последовательность административных процедур (действий) при осуществлении администрацией Артемовского городского округа полномочий по назначению и предоставлению единовременной социальной выплаты на ремонт жилого помещения лицам из числа детей-сирот и детей, оставшихся без попечения родителей (далее – единовременная социальная выплата), а также устанавливает порядок взаимодействия между администрацией Артемовского городского округа, ее должностными лицами, физическими лицами, организациями в процессе предоставления муниципальной услуги.

1.2. Заявителями на получение муниципальной услуги являются лица из числа детей-сирот и детей, оставшихся без попечения родителей, являющиеся единственным собственником жилого помещения либо сособственниками жилого помещения исключительно с детьми-сиротами, оставшимися без попечения родителей, или лицами из их числа и являющиеся гражданами Российской Федерации и проживающие на территории Артемовского городского округа по месту регистрации, по месту жительства (месту пребывания) в пределах Приморского края (далее – заявитель).

1.3. Информирование о порядке предоставления муниципальной услуги
 Информирование заявителей о правилах предоставления муниципальной услуги осуществляется в форме публичного устного или письменного информирования, по телефону, при устном или письменном обращении, а также по электронной почте и посредством размещения информации в сети Интернет на официальном сайте Артемовского городского округа: <https://artemokrug.gosuslugi.ru>.

Заявитель может получить информацию о правилах предоставления муниципальной услуги:

- в администрации Артемовского городского округа;
- в краевом государственном автономном учреждении Приморского края «Многофункциональный центр предоставления государственных и муниципальных услуг в Приморском крае» (далее – КГАУ «МФЦ Приморского края»);
- Местонахождение администрации Артемовского городского округа: Приморский край, г. Артем, ул. Кирова, дом 48, контактный телефон: 8 (42337) 4-33-61, факс: 8 (42337) 4-79-34. Адрес электронной почты: adm@artemokrug.ru.
- График работы администрации Артемовского городского округа: понедельник – четверг с 9 до 18 часов, пятница с 9 до 17 часов, обед с 13 до 14 часов.
- Местонахождение КГАУ «МФЦ Приморского края»: Приморский край, г. Артем, ул. Интернациональная, дом 56, телефон: 8 (42337) 4-23-83.
- Адрес электронной почты: mfc-artem@mail.ru.
- График работы КГАУ «МФЦ Приморского края»: понедельник, вторник, четверг, пятница с 8 до 20 часов, среда с 10 до 20 часов, суббота с 8 до 13 часов.

2. Стандарт предоставления муниципальной услуги

- 2.1. Наименование муниципальной услуги – «Предоставление единовременной социальной выплаты на ремонт жилого помещения лицам из числа детей-сирот и детей, оставшихся без попечения родителей».
- 2.2. Предоставление муниципальной услуги осуществляется администрацией Артемовского городского округа, наделенной отдельными государственными полномочиями в сфере опеки и попечительства, социальной поддержки детей, оставшихся без попечения родителей, и лиц, принявших на воспитание в семью детей, оставшихся без попечения родителей, а также лиц из числа детей-сирот и детей, оставшихся без попечения родителей, лиц, потерявших в период обучения обоих родителей или единственного родителя, в соответствии с Законом Приморского края от 30.09.2019 № 572-КЗ (далее – Администрация).
 Непосредственное предоставление муниципальной услуги осуществляется управлением опеки и попечительства администрации Артемовского городского округа (далее – Уполномоченный орган).

Предоставление муниципальной услуги осуществляется в том числе через краевое государственное автономное учреждение Приморского края «Много-функциональный центр предоставления государственных и муниципальных услуг в Приморском крае», его структурные подразделения, расположенные на территории Приморского края (далее – МФЦ) в соответствии с соглашением о взаимодействии, заключенным между МФЦ и Уполномоченным органом (далее – Соглашение).

Принятие распоряжения об отказе в приеме заявления о предоставлении муниципальной услуги и (или) информации, необходимых для предоставления муниципальной услуги (далее – заявление и прилагаемые к нему документы, пакет документов), МФЦ невозможно.

2.3. Результаты предоставления муниципальной услуги

2.3.1. В случае принятия распоряжения о предоставлении единовременной социальной выплаты:

оформление в письменной форме распоряжения о предоставлении единовременной социальной выплаты;

направление (выдача) заявителю копии распоряжения о предоставлении единовременной социальной выплаты.

2.3.2. В случае принятия распоряжения об отказе в назначении единовременной социальной выплаты:

оформление в письменной форме распоряжения об отказе в предоставлении единовременной социальной выплаты;

направление (выдача) заявителю копии распоряжения об отказе в предоставлении единовременной социальной выплаты.

2.4. Распоряжение о предоставлении единовременной социальной выплаты должно содержать:

а) наименование органа, принявшего распоряжение;

б) наименование документа;

в) дату вынесения распоряжения и номер распоряжения;

г) фамилию, имя, отчество (при наличии) лица, в отношении которого принято распоряжение о предоставлении единовременной социальной выплаты;

д) основание предоставления (отказа в предоставлении) единовременной социальной выплаты с указанием наименования и реквизитов нормативных правовых актов, регламентирующих предоставление единовременной социальной выплаты;

е) наименование должности уполномоченного должностного лица, подписавшего распоряжение, подпись уполномоченного должностного лица, его инициалы и фамилию.

Уполномоченным должностным лицом является начальник управления опеки и попечительства администрации Артемовского городского округа, действующий на основании доверенности главы Артемовского городского округа.

2.5. Срок предоставления муниципальной услуги

Максимальный срок предоставления муниципальной услуги составляет 20 (двадцать) рабочих дней со дня регистрации заявления в порядке, установленном пунктом 2.10 настоящего Регламента, в:

Уполномоченном органе – в случае если заявление подано при личном обращении либо в виде электронного документа, подписанного электронной подписью в соответствии с требованиями Федерального закона от 06.04.2011 № 63-ФЗ «Об электронной подписи» (далее – Федеральный закон № 63-ФЗ), в том числе с использованием информационно-телекоммуникационных технологий, включая использование Единого портала, Регионального портала (далее – электронный пакет документов), в Уполномоченный орган;

МФЦ – в случае если заявление подано в письменной форме при личном обращении в МФЦ.

Срок принятия распоряжения о предоставлении (об отказе в предоставлении) единовременной социальной выплаты не должен превышать 20 (двадцать) рабочих дней со дня регистрации пакета документов в порядке, установленном пунктом 2.10 настоящего Регламента.

Срок направления копии распоряжения о предоставлении единовременной социальной выплаты либо распоряжения об отказе в предоставлении единовременной социальной выплаты не должен превышать 3 (три) рабочих дня со дня принятия соответствующего распоряжения.

2.6. Нормативные правовые акты, регулирующие предоставление муниципальной услуги:

Гражданский кодекс Российской Федерации;

Семейный кодекс Российской Федерации;

Федеральный закон от 24.04.2008 № 48-ФЗ «Об опеке и попечительстве»;

Федеральный закон от 27.07.2010 № 210-ФЗ «Об организации предоставления государственных и муниципальных услуг» (далее – Федеральный закон № 210-ФЗ);

Закон Приморского края от 13.08.2013 № 243-КЗ «Об образовании в Приморском крае»;

Закон Приморского края от 30.09.2019 № 572-КЗ «О наделении органов местного самоуправления муниципальных районов, муниципальных и городских округов Приморского края отдельными государственными полномочиями в сфере опеки и попечительства, социальной поддержки детей, оставшихся без попечения родителей, и лиц, принявших на воспитание в семью детей, оставшихся без попечения родителей, а также лиц из числа детей-сирот и детей, оставшихся без попечения родителей, лиц, потерявших в период обучения обоих родителей или единственного родителя»;

постановление Правительства Приморского края от 26.05.2023 № 352-пп «Об утверждении Порядка предоставления и размера единовременной социальной выплаты на ремонт жилого помещения лицам из числа детей-сирот и детей, оставшихся без попечения родителей, и признании утратившими силу некоторых постановлений Администрации Приморского края» (далее – постановление № 352-пп, Порядок).

Перечень нормативных правовых актов, регулирующих предоставление муниципальной услуги, размещен на официальном сайте администрации Артемовского городского округа, Едином портале, Региональном портале, на официальном сайте Правительства Приморского края и органов исполнительной власти Приморского края в информационно-телекоммуникационной сети Интернет, на официальном сайте министерства труда и социальной политики Приморского края (далее – министерство) в информационно-телекоммуникационной сети Интернет, в региональной государственной информационной системе «Реестр государственных и муниципальных услуг (функций) Приморского края» (далее – Реестр, интернет-сайты).

Администрация обеспечивает размещение и актуализацию перечня нормативных правовых актов, регулирующих предоставление муниципальной услуги, на своем официальном сайте, на Едином портале, Региональном портале и в Реестре.

2.7. Исчерпывающий перечень документов, необходимых для предоставления муниципальной услуги

2.7.1. Исчерпывающий перечень документов, необходимых в соответствии с законодательными или иными нормативными правовыми актами для предоставления муниципальной услуги, которые заявитель должен предоставить самостоятельно:

заявление о предоставлении муниципальной услуги в соответствии с приложением 1 к настоящему Регламенту (далее – заявление);

документ, удостоверяющий личность гражданина Российской Федерации;

решение суда об установлении юридического факта проживания по определенному адресу на территории Артемовского городского округа (в случае отсутствия регистрации по месту жительства (преживания) на территории Артемовского городского округа);

согласие на предоставление единовременной социальной выплаты заявителю, выданное иными собственниками (в случае если собственниками жилого помещения являются несколько лиц из числа детей-сирот и детей, оставшихся без попечения родителей).

Запрещено требовать от заявителя предоставления документов и информации или осуществления действий (согласований), представление или осуществление которых не предусмотрено настоящим Регламентом, в том числе информацию, которая находится в распоряжении органов, предоставляющих государственные услуги, иных государственных органов, органов местного самоуправления либо подведомственных государственным органам или органам местного самоуправления организаций, участвующих в предоставлении муниципальной услуги.

2.7.2. Исчерпывающий перечень документов, необходимых в соответствии с законодательными или иными нормативными правовыми актами для предоставления муниципаль-

ной услуги, которые заявитель вправе предоставить по собственной инициативе, так как сведения, содержащиеся в документе, подлежат представлению в рамках межведомственного информационного взаимодействия:

документы, подтверждающие регистрацию заявителя по месту жительства на территории Артемовского городского округа или по месту пребывания на территории Артемовского городского округа (документы, подтверждающие регистрацию по месту пребывания на территории Приморского края предоставляются в случае отсутствия регистрации по месту жительства на территории Приморского края);

выписка из Единого государственного реестра недвижимости об объекте недвижимости на жилое помещение, в отношении которого подано заявление.

В случае если документы, указанные в настоящем подпункте, не представлены заявителем по собственной инициативе, сведения, содержащиеся в указанных документах, Уполномоченный орган запрашивает посредством межведомственных запросов, в том числе в электронной форме с использованием единой системы межведомственного электронного взаимодействия и подключаемых к ней региональных систем межведомственного электронного взаимодействия (далее – СМЭВ).

2.7.3. При обращении заявителя лично в Уполномоченный орган или в МФЦ документ, удостоверяющий личность гражданина Российской Федерации, предьявляется заявителем в оригинале для сличения с данными, содержащимися в заявлении, и возвращается заявителю в день их приема.

Документы, указанные в подпунктах 2.7.1 и 2.7.2 настоящего пункта, представляются заявителем в оригиналах или заверенных в установленном действующим законодательством порядке копиях. Документ, указанный в абзаце пятом подпункта 2.7.1 настоящего Регламента, представляется в оригинале, оформляется в свободной форме и содержит:

сведения о лице, дающем согласие: фамилия, имя, отчество (при наличии), паспортные данные или данные иного документа, удостоверяющего в соответствии с действующим законодательством его личность;

сведения о жилом помещении: адрес и вид жилого помещения;

дату, подпись.

2.7.4 Перечень документов, подтверждающих использование единовременной социальной выплаты по целевому назначению, которые заявитель должен предоставить самостоятельно:

документы, подтверждающие произведенные расходы на ремонт жилого помещения (квитанции к приходным ордерам, банковские выписки о перечислении денежных средств со счета покупателя на счет продавца, товарные и кассовые чеки, акты о закупке материалов у физических лиц с указанием в них адресных и паспортных данных продавца и другие документы, представляются после перечисления заявителю денежных средств единовременной социальной выплаты);

Документы, указанные в настоящем подпункте, представляются заявителем в оригиналах или в заверенных в установленном действующим законодательством порядке копиях.

2.7.5. Основания для отказа в приеме документов, необходимых для предоставления муниципальной услуги

Основанием для отказа в приеме документов, необходимых для предоставления муниципальной услуги, является выявление несоблюдения установленных условий признания действительности усиленной квалифицированной электронной подписи, используемой при подаче заявления (в случае подачи заявления в электронной форме).

2.7.6. Исчерпывающий перечень оснований для приостановления предоставления муниципальной услуги

Оснований для приостановления предоставления муниципальной услуги действующим законодательством не предусмотрено.

2.7.7. Основаниями для отказа в предоставлении муниципальной услуги являются:

заявитель не является лицом, указанным в пункте 1.2 настоящего Регламента;

отсутствие права собственности заявителя на жилое помещение или доли в праве собственности на жилое помещение;

удовлетворительное состояние жилого помещения (надлежащее санитарное и техническое состояние);

наличие совместной собственности на жилое помещение с лицами, не являющимися детьми-сиротами и детьми, оставшимися без попечения родителей, или лицами из их числа;

предоставление жилого помещения иным лицам в пользование на основании возмездного договора в период, когда заявители являлись детьми-сиротами или детьми, оставшимися без попечения родителей, и пребывали в государственных (краевых) образовательных организациях;

непредставление или представление не в полном объеме документов, предусмотренных подпунктом 2.7.4 настоящего Регламента, предьявляемых заявителем самостоятельно, и сведений, содержащихся в них;

предоставление ранее единовременной социальной выплаты на ремонт жилого помещения, указанного в заявлении, другому собственнику из числа детей-сирот и детей, оставшихся без попечения родителей;

жилое помещение признано непригодным для проживания и (или) находится в аварийном и подлежащем сносу или реконструкции в многоквартирном доме в соответствии с Положением о признании жилого помещения непригодным для проживания;

представление документов, содержащих недостоверные сведения, либо представление документов, не соответствующих требованиям, указанным в пункте 2.7 настоящего Регламента.

2.8. Размер платы, взимаемой с заявителя при предоставлении муниципальной услуги, и способы ее взимания

В соответствии с пунктом 1 статьи 8 Федерального закона от 27.07.2010 № 210-ФЗ «Об организации предоставления государственных и муниципальных услуг» муниципальная услуга предоставляется заявителям на бесплатной основе.

Информация о предоставлении муниципальной услуги на бесплатной основе размещена на Едином портале, Региональном портале.

2.9. Максимальный срок ожидания в очереди при подаче заявителем запроса о предоставлении муниципальной услуги и при получении результата предоставления муниципальной услуги

Максимальное время ожидания в очереди при подаче заявления и при получении результата предоставления муниципальной услуги не превышает 15 минут.

2.10. Срок регистрации запроса заявителя о предоставлении муниципальной услуги

Пакет документов, поданный заявителем при личном обращении в МФЦ, в Уполномоченный орган, регистрируется в день обращения заявителя. При этом продолжительность приема при личном обращении заявителя не должна превышать 15 минут.

Пакет документов, поступивший в Уполномоченный орган с использованием Регионального портала в форме электронного документа, регистрируется в течение одного рабочего дня со дня его поступления.

Если пакет документов поступил после окончания рабочего времени Уполномоченного органа, днем его получения считается следующий рабочий день.

Если пакет документов получен в выходной или праздничный день, днем его получения считается следующий за ним рабочий день.

Максимальный срок регистрации заявления составляет 15 минут.

2.11. Требования к помещениям, в которых предоставляется муниципальная услуга

2.11.1. Требования к помещениям, в которых предоставляется муниципальная услуга, к залу ожидания, местам для заполнения запросов о предоставлении муниципальной услуги

Вход в помещения, в которых предоставляется муниципальная услуга (далее – объект), должен быть оборудован информационной табличкой (вывеской), содержащей информацию о наименовании и режиме работы Администрации, Уполномоченного органа, МФЦ.

Объект должен быть оборудован:

противопожарной системой и средствами пожаротушения;

системой оповещения о возникновении чрезвычайных ситуаций;

средствами оказания первой медицинской помощи (аптечка);

системами кондиционирования (охлаждения и нагревания) воздуха.

Зал ожидания должен соответствовать санитарно-эпидемиологическим правилам и нормам. Количество мест в зале ожидания определяется исходя из фактической загрузки и возможностей для их размещения в здании, но не может быть менее 3 мест.

Зал ожидания укомплектовывается столами, стульями (кресельными секциями, креслами, скамьями).

Места для заполнения запросов о предоставлении муниципальной услуги обеспечиваются бланками заявлений, образцами для их заполнения, раздаточными информационными материалами, принадлежностями, укомплектовываются столами, стульями (кресельными секциями, креслами, скамьями).

Места приема заявителей должны быть оборудованы информационными табличками (вывесками) с указанием:

- номера кабинета;
- фамилии, имени, отчества (последнее – при наличии) и должности специалиста, осуществляющего предоставление муниципальной услуги (принимающего документы в целях предоставления муниципальной услуги и осуществляющего прием заявителя);
- графика работы;
- справочных телефонов.

Прием документов осуществляется в специально оборудованных помещениях, которые должны обеспечивать возможность реализации прав заявителей на предоставление муниципальной услуги и соответствовать комфортным условиям для заявителей и оптимальным условиям работы специалистов, участвующих в предоставлении муниципальной услуги.

Специалисты, ответственные за предоставление муниципальной услуги, на рабочих местах обеспечиваются табличками с указанием фамилии, имени, отчества (отчество указывается при его наличии) и занимаемой должности.

Дополнительные требования к помещениям, в которых предоставляется муниципальная услуга, к залу ожидания, местам для заполнения запросов о предоставлении муниципальной услуги, в том числе информационным стендам, устанавливаются нормативными правовыми актами Администрации, регулирующими порядок предоставления муниципальной услуги.

2.11.2. Требования к обеспечению доступности для инвалидов и других маломобильных групп населения объектов в соответствии с законодательством Российской Федерации и законодательством Приморского края

Для лиц с ограниченными возможностями здоровья обеспечивается:

- а) возможность беспрепятственного входа в объекты и выхода из них;
- б) возможность самостоятельного передвижения по территории объекта в целях доступа к месту предоставления услуги, в том числе с помощью работников объекта, предоставляющих услуги, ассистивных и вспомогательных технологий, а также сменного кресла-коляски;
- в) возможность посадки в транспортное средство и высадки из него перед входом в объект, в том числе с использованием кресла-коляски и, при необходимости, с помощью работников объекта;
- г) сопровождение инвалидов, имеющих стойкие нарушения функции зрения и самостоятельного передвижения по территории объекта;
- д) действие инвалиду при входе в объект и выходе из него, информирование инвалида о доступных маршрутах общественного транспорта;
- е) надлежащее размещение носителей информации, необходимой для обеспечения беспрепятственного доступа инвалидов к объектам и услугам, с учетом ограничений их жизнедеятельности, в том числе дублирование необходимой для получения услуги звуковой и зрительной информации, а также надписей, знаков и иной текстовой и графической информации знаками, выполненными рельефно-точечным шрифтом Брайля и на контрастном фоне;
- ж) обеспечение допуска на объект, в котором предоставляется услуга, собаки-проводника при наличии документа, подтверждающего ее специальное обучение, выданного по форме и в порядке, утвержденными приказом Министерства труда и социальной защиты Российской Федерации от 22.06.2015 № 386н «Об утверждении формы документа, подтверждающего специальное обучение собаки-проводника, и порядка его выдачи».

В залах ожидания должно быть предусмотрено не менее одного места для инвалида, передвигающегося на кресле-коляске или пользующегося костылями (тростью), а также для его сопровождающего.

Информационные стенды, а также столы (стойки) для оформления документов размещаются в местах, обеспечивающих свободный доступ к ним лиц, имеющих ограничения к передвижению, в том числе инвалидов-колясочников.

С целью правильной и безопасной ориентации заявителей-инвалидов в помещениях объекта на видных местах должны быть размещены тактильные мнемосхемы, отображающие план размещения данных помещений, а также план эвакуации граждан в случае пожара.

Администрацией в пределах установленных полномочий организуется инструктирование или обучение специалистов, работающих с инвалидами и другими маломобильными группами населения, по вопросам, связанным с обеспечением доступности для инвалидов и других маломобильных групп населения объектов, с учетом имеющихся у них стойких расстройств функций организма и ограничений жизнедеятельности.

Требования, изложенные в настоящем подпункте, также применяются для обеспечения доступности объекта, зала ожидания, мест для заполнения запросов о предоставлении муниципальной услуги, информационных стендов в отношении других маломобильных групп населения с учетом имеющихся у них ограничений жизнедеятельности.

2.11.3 Положения подпункта 2.11.2 настоящего пункта в части обеспечения доступности для инвалидов объектов применяются с 1 июля 2016 года исключительно ко вновь вводимым в эксплуатацию или прошедшим реконструкцию, модернизацию указанным объектам в части обеспечения их доступности для инвалидов.

2.12. Показатели доступности и качества муниципальной услуги

Перечень показателей доступности и качества муниципальной услуги

Показатели доступности и качества муниципальной услуги определяются как выполнение Администрацией взятых на себя обязательств по предоставлению муниципальной услуги в соответствии со стандартом ее предоставления и оцениваются следующим образом:

- а) доступность:
 - процент (доля) заявителей, ожидающих получения муниципальной услуги в очереди не более 15 минут, – 100 %;
 - процент (доля) заявителей, удовлетворенных полнотой и доступностью информации о порядке предоставления муниципальной услуги, – 95 %;
 - процент (доля) заявителей, удовлетворенных удобством получения результата предоставления муниципальной услуги, – 100 %;
 - процент (доля) заявителей, для которых доступны информация о получении муниципальной услуги и электронные формы заявлений, необходимые для предоставления муниципальной услуги с использованием информационно-телекоммуникационных сетей, доступ к которым не ограничен определенным кругом лиц (включая сеть Интернет), в том числе с использованием Единого портала, Регионального портала, – 100 %;
 - процент (доля) случаев предоставления муниципальной услуги по заявлению, которое было направлено в форме электронных документов с использованием информационно-телекоммуникационных сетей, доступ к которым не ограничен определенным кругом лиц (включая сеть Интернет), в том числе с использованием Единого портала, Регионального портала, – 100 %;
 - процент (доля) случаев предоставления муниципальной услуги в установленные сроки со дня поступления заявления – 100 %;
- б) качество:
 - процент (доля) заявителей, удовлетворенных качеством информирования о порядке предоставления муниципальной услуги, в том числе в электронном виде, – 100 %;
 - процент (доля) заявителей, удовлетворенных качеством предоставления муниципальной услуги, – 100 %;
 - процент (доля) обоснованных жалоб заявителей к общему количеству заявителей, обратившихся с заявлением о предоставлении муниципальной услуги, – 0,1 %;
 - процент (доля) заявителей, удовлетворенных организацией процедуры приема документов, в том числе в электронном виде, необходимых для предоставления муниципальной услуги, – 95 %.

Заявитель взаимодействует со специалистами Уполномоченного органа в следующих случаях:

- при обращении в Уполномоченный орган с заявлением для предоставления муниципальной услуги;
- при информировании о ходе предоставления муниципальной услуги, о предоставлении муниципальной услуги;

при получении результата предоставления муниципальной услуги.

Взаимодействие заявителя со специалистами Уполномоченного органа при предоставлении муниципальной услуги осуществляется лично, по телефону, с использованием почтовой связи. Продолжительность личного взаимодействия заявителя со специалистами не должна превышать 15 минут, по телефону – до 10 минут.

2.13. Иные требования к предоставлению муниципальной услуги

2.13.1. Особенности предоставления муниципальной услуги в МФЦ

Муниципальная услуга в МФЦ предоставляется в соответствии с Соглашением в порядке, предусмотренном пунктом 3.6 настоящего Регламента.

2.13.2. Особенности предоставления муниципальной услуги в электронной форме

При обращении в электронной форме за предоставлением муниципальной услуги с использованием Единого портала, Регионального портала заявителю обеспечивается:

- получение информации о порядке и сроках предоставления муниципальной услуги;
- формирование заявления;
- прием заявления, необходимого для предоставления муниципальной услуги;
- получение результата предоставления муниципальной услуги;
- досудебное (внесудебное) обжалование решений и (или) действий (бездействия) Уполномоченного органа, должностных лиц Уполномоченного органа.

В личном кабинете заявителя на Едином портале размещаются статусы о ходе рассмотрения заявления о предоставлении муниципальной услуги:

- а) заявление зарегистрировано;
- б) муниципальная услуга предоставлена;
- в) в предоставлении муниципальной услуги отказано.

2.13.3. Перечень информационных систем, используемых для предоставления муниципальной услуги

Региональный портал;
федеральная государственная информационная система «Единая система идентификации и аутентификации в инфраструктуре, обеспечивающей информационно-технологическое взаимодействие информационных систем, используемых для предоставления государственных и муниципальных услуг в электронной форме» (далее – ЕСИА);

Государственная информационная система «Единая централизованная цифровая платформа в социальной сфере» (далее – ЕЦЦП).

ведомственная информационная система Министерства внутренних дел Российской Федерации.

3. Состав, последовательность и сроки выполнения административных процедур

3.1. Перечень вариантов предоставления муниципальной услуги:

предоставление (отказ в предоставлении) единовременной социальной выплаты (вариант 1);

исправление допущенных опечаток и ошибок в выданных в результате предоставления муниципальной услуги документах (вариант 2).

Выдача дубликата документа, выданного по результатам предоставления муниципальной услуги, не предусмотрена.

3.2. Описание административной процедуры профилирования заявителя

Порядок предоставления муниципальной услуги не зависит от профилирования заявителей. В связи с этим перечень общих признаков, по которым объединяются категории заявителей, а также комбинации признаков заявителей, каждая из которых соответствует одному варианту предоставления муниципальной услуги, не устанавливаются.

3.3. Описание вариантов предоставления муниципальной услуги

Предоставление муниципальной услуги, в том числе в электронной форме, в соответствии с вариантом 1 включает в себя следующие административные процедуры:

- прием заявления и прилагаемых к нему документов или принятие распоряжения об отказе в приеме к рассмотрению заявления и прилагаемых к нему документов;
- межведомственное информационное взаимодействие;
- обследование жилищно-бытовых условий заявителя;
- принятие распоряжения о предоставлении единовременной социальной выплаты либо распоряжения об отказе в предоставлении единовременной социальной выплаты;
- предоставление единовременной социальной выплаты;
- контроль за исполнением единовременной социальной выплаты по целевому назначению.

В случае подачи заявления через МФЦ муниципальная услуга предоставляется в соответствии с административными процедурами (действиями), указанными в пункте 3.6 настоящего Регламента.

Максимальный срок предоставления муниципальной услуги установлен пунктом 2.5 настоящего Регламента.

3.3.1. Прием заявления и прилагаемых к нему документов или принятие решения об отказе в приеме к рассмотрению заявления и прилагаемых к нему документов

Основанием для начала административной процедуры является поступление заявления, состав и форма которого определены постановлением № 352-пп, а также прилагаемых к нему документов, указанных в подпунктах 2.7.1 и 2.7.2 настоящего Регламента, либо поступление документов, указанных в подпункте 2.7.3 настоящего Регламента, либо электронного пакета документов в Уполномоченный орган, МФЦ.

В случае личного приема в Уполномоченном органе, МФЦ установление личности заявителя осуществляется посредством предъявления паспорта гражданина Российской Федерации либо иного документа, удостоверяющего личность. После сличения содержания, представленного заявителем (уполномоченным представителем) документа со сведениями, указанными в заявлении, документ возвращается заявителю в день приема.

Идентификация и аутентификация заявителя в случае обращения за получением муниципальной услуги в электронной форме осуществляются с использованием ЕСИА при условии, что личность заявителя установлена при личном приеме при выдаче ключа усиленной квалифицированной подписи или при подтверждении учетной записи в ЕСИА.

3.3.1.1. Прием заявления и прилагаемых к нему документов, представленных в письменной форме на бумажных носителях непосредственно на личном приеме в Уполномоченный орган, МФЦ

В случае подачи заявления и прилагаемых к нему документов через МФЦ административная процедура осуществляется работником МФЦ в порядке, указанном в пункте 3.5 настоящего Регламента.

Основанием для начала административной процедуры является поступление заявления и прилагаемых к нему документов в Уполномоченный орган.

Специалист Уполномоченного органа, ответственный за прием документов:

- проверяет правильность внесения в заявление данных заявителя на основании паспорта или иного документа, удостоверяющего личность заявителя, страхового номера индивидуального лицевого счета (СНИЛС);
- проверяет наличие документов, необходимых для предоставления муниципальной услуги;

регистрирует заявление в системе электронного документооборота в порядке делопроизводства с присвоением регистрационного номера и даты получения в день обращения заявителя и передает (направляет) его лицу, уполномоченному на рассмотрение заявления, в течение одного рабочего дня со дня регистрации.

При отсутствии у заявителя заполненного заявления или при неправильном его заполнении специалист Уполномоченного органа, ответственный за прием документов, распечатывает 1 (один) экземпляр заявления, предлагает заявителю самостоятельно внести соответствующие сведения и поставить подпись. При необходимости оказывает помощь в заполнении заявления.

Общий срок административной процедуры – 2 (два) рабочих дня.

Результатом административной процедуры является прием заявления и прилагаемых к нему документов и передача его лицу, уполномоченному на рассмотрение заявления и прилагаемых к нему документов.

Основания для принятия решения об отказе в приеме заявления, представленного на бумажных носителях непосредственно на личном приеме в Уполномоченном органе, МФЦ, отсутствуют.

3.3.1.2. Прием заявления и прилагаемых к нему документов, представленных в электронной форме, или принятие решения об отказе в приеме к рассмотрению заявления и прилагаемых к нему документов

Основанием для начала административной процедуры является поступление заявления и прилагаемых к нему документов в электронной форме в Уполномоченный орган.

При поступлении заявления и прилагаемых к нему документов, подписанного простой электронной подписью, проверка подлинности простой электронной подписи соответствующим ЕСИА осуществляется в соответствии с Правилами использования простой электронной подписи при оказании государственных и муниципальных услуг, утвержденными постановлением Правительства Российской Федерации от 25.01.2013 № 33 «Об использовании простой электронной подписи при оказании государственных и муниципальных услуг».

При поступлении заявления и прилагаемых к нему документов, подписанного усиленной квалифицированной электронной подписью, специалист Уполномоченного органа, ответственный за прием документов, в течение 2 (двух) рабочих дней самостоятельно осуществляет проверку действительности усиленной квалифицированной электронной подписи, с использованием которой подписано заявление, предусматривающую проверку соблюдения условий, указанных в статье 11 Федерального закона № 63-ФЗ (далее – проверка усиленной квалифицированной подписи). Проверка усиленной квалифицированной подписи осуществляется в соответствии с Правилами использования усиленной квалифицированной электронной подписи при обращении за получением государственных и муниципальных услуг, утвержденными постановлением Правительства Российской Федерации от 25.08.2012 № 852 «Об утверждении Правил использования усиленной квалифицированной электронной подписи при обращении за получением государственных и муниципальных услуг и о внесении изменения в Правила разработки и утверждения административных регламентов предоставления государственных услуг».

В случае если в результате проверки усиленной квалифицированной подписи будет выявлено несоблюдение установленных условий признания ее действительности, в течение 3 (трех) дней со дня завершения проведения такой проверки:

специалист Уполномоченного органа, ответственный за прием документов, готовит проект распоряжения и уведомления об отказе в приеме к рассмотрению заявления с указанием пунктов статьи 11 Федерального закона № 63-ФЗ, которые послужили основанием для принятия указанного решения, и передает их на подпись должностному лицу Уполномоченного органа; должностное лицо Уполномоченного органа подписывает распоряжение и уведомление об отказе в приеме к рассмотрению заявления и прилагаемых к нему документов; специалист Уполномоченного органа, ответственный за прием документов, направляет заявителю уведомление об отказе в приеме к рассмотрению заявления в электронной форме в его личный кабинет на Едином портале или Региональном портале.

Направление уведомления об отказе в приеме к рассмотрению заявления не входит в общий срок предоставления административной процедуры, указанной в настоящем подпункте настоящего Регламента.

После получения уведомления об отказе в приеме к рассмотрению заявления и прилагаемых к нему документов заявитель вправе обратиться повторно, устранив нарушения, которые послужили основанием для отказа в приеме к рассмотрению заявления и прилагаемых к нему документов.

В случае отсутствия нарушения при проверке действительности усиленной квалифицированной подписи или подлинности простой электронной подписи специалист Уполномоченного органа, ответственный за прием документов, осуществляет административные действия в соответствии с абзацами четвертым-шестым подпункта 3.3.1.1 настоящего Регламента и производит обновление статуса заявления в личном кабинете на Едином портале или Региональном портале до статуса «принято».

Общий срок административной процедуры – 2 (два) рабочих дня. Результатом административной процедуры является прием заявления и прилагаемых к нему документов, передача его лицу, уполномоченному на рассмотрение заявления, или принятие решения об отказе в приеме к рассмотрению заявления и прилагаемых к нему документов и направление заявителю соответствующего уведомления.

3.3.2. Межведомственное информационное взаимодействие
Основанием для начала административной процедуры является поступление заявления и прилагаемых к нему документов, указанных в подпунктах 2.7.1 и 2.7.2 настоящего Регламента, лицу, уполномоченному на рассмотрение заявления и прилагаемых к нему документов, а также необходимость получения сведений из государственных органов и организаций, участвующих в предоставлении муниципальной услуги.

С целью установления права заявителя на получение муниципальной услуги лицо, уполномоченное на рассмотрение заявления и прилагаемых к нему документов, в день поступления заявления и прилагаемых к нему документов, осуществляет подготовку и направление запроса:

в Управление по вопросам миграции УМВД России по Приморскому краю (далее – УМВД России по Приморскому краю) для получения сведений о месте жительства заявителя; в Федеральную службу государственной регистрации, кадастра и картографии для получения сведений, содержащихся в абзаце третьем подпункта 2.7.2 настоящего Регламента. Формирование и направление межведомственных запросов осуществляется с учетом Федерального закона № 210-ФЗ, а также порядка делопроизводства, предусмотренного в администрации Артемовского городского округа.

Срок направления результата запроса, содержащего запрашиваемые сведения, необходимые для предоставления муниципальной услуги, не может превышать 5 (пять) рабочих дней. Общий срок административной процедуры – 5 (пять) рабочих дней.

Результатом административной процедуры является получение в рамках межведомственного информационного взаимодействия сведений, необходимых для предоставления заявителю муниципальной услуги, их приобщение к заявлению о предоставлении муниципальной услуги.

Непредставление (несвоевременное представление) МВД по межведомственному запросу сведений, необходимых для предоставления заявителю муниципальной услуги, не может являться основанием для отказа в предоставлении заявителю муниципальной услуги.

В случае наличия в распоряжении Уполномоченного органа сведений, указанных в настоящем подпункте, формирование и направление межведомственного запроса не осуществляется.

Предоставление административной процедуры осуществляется одновременно с административной процедурой, установленной подпунктом 3.3.5 настоящего Регламента, в связи с чем не входит в общий срок предоставления муниципальной услуги.

3.3.3. Приостановление предоставления муниципальной услуги
Основания для приостановления предоставления муниципальной услуги нормативными правовыми актами Российской Федерации, нормативными правовыми актами Приморского края не предусмотрены.

3.3.4. Обследование жилищно-бытовых условий
Основанием для начала административной процедуры является получение заявления и прилагаемых к нему документов лицом, ответственным за обследование жилищно-бытовых условий заявителя (далее – обследование состояния жилого помещения). Административная процедура осуществляется лицом, ответственным за обследование состояния жилого помещения, лицами, уполномоченными на проведение обследования состояния жилого помещения.

Лицо, являющееся ответственным за обследование состояния жилого помещения, в составе лиц, уполномоченных на проведение обследования состояния жилого помещения: проводит обследование состояния жилого помещения; составляет акт обследования состояния жилого помещения, указанного в заявлении, в соответствии с приложением 2 к настоящему Регламенту (далее – акт обследования состояния жилого помещения);

выдает копию акта обследования состояния жилого помещения заявителю; передает акт обследования состояния жилого помещения лицу, уполномоченному на рассмотрение заявления и прилагаемых к нему документов.

Общий срок административной процедуры – 10 (десять) рабочих дней. Результатом административной процедуры является составление акта обследования состояния жилого помещения и передача его лицу, уполномоченному на рассмотрение заявления и прилагаемых к нему документов.

Выдача копии акта обследования состояния жилого помещения заявителю не входит в общий срок предоставления административной процедуры, указанной в настоящем подпункте настоящего Регламента.

Предоставление административной процедуры осуществляется одновременно с

административной процедурой, установленной подпунктом 3.3.5 настоящего Регламента, в связи с чем не входит в общий срок предоставления муниципальной услуги.

3.3.5. Принятие распоряжения о предоставлении единовременной социальной выплаты либо распоряжения об отказе в предоставлении единовременной социальной выплаты
Основанием для начала административной процедуры является получение заявления и прилагаемых к нему документов лицом, уполномоченным на рассмотрение заявления и прилагаемых к нему документов.

Административная процедура осуществляется лицом, уполномоченным на рассмотрение заявления и прилагаемых к нему документов, должностным лицом Уполномоченного органа (или иное уполномоченное им должностное лицо).

Лицо, уполномоченное на рассмотрение заявления и прилагаемых к нему документов: рассматривает прилагаемые к заявлению документы, осуществляет проверку полноты и достоверности сведений, содержащихся в них;

при необходимости направления межведомственных запросов, осуществляет административную процедуру в соответствии с подпунктом 3.3.2 настоящего Регламента;

проводит проверку на предмет отнесения заявителя к категории детей-сирот и детей, оставшихся без попечения родителей, наличия собственников жилого помещения, признания жилого помещения непригодным для проживания и (или) находящимся в многоквартирном доме, признанным аварийным и подлежащим сносу или реконструкции (далее – соответствие заявителя условиям для предоставления муниципальной услуги);

в случае соответствия заявителя условиям для предоставления муниципальной услуги передает пакет документов лицу, ответственному за обследование жилищно-бытовых условий заявителя, для осуществления административной процедуры в соответствии с подпунктом 3.3.4 настоящего Регламента;

проверяет право заявителя на предоставление единовременной социальной выплаты; готовит проект распоряжения о предоставлении единовременной социальной выплаты после получения акта обследования состояния жилого помещения либо проект распоряжения об отказе в предоставлении единовременной социальной выплаты и направляет проект распоряжения должностному лицу Уполномоченного органа (или иному уполномоченному им должностному лицу) на подпись;

подшивает документы по предоставлению единовременной социальной выплаты в личные дела заявителя.

Количество экземпляров проекта распоряжения определяется Уполномоченным органом самостоятельно.

В случае принятия распоряжения об отказе в предоставлении единовременной социальной выплаты распоряжение об отказе в предоставлении единовременной социальной выплаты должно содержать причины отказа.

Получивший проект распоряжения подписывается должностным лицом Уполномоченного органа (или иным уполномоченным им должностным лицом) в течение одного рабочего дня со дня поступления.

После получения распоряжения об отказе в предоставлении единовременной социальной выплаты по основаниям, указанным в абзацах седьмом и десятом подпункта 2.7.4 настоящего Регламента, заявитель вправе обратиться повторно с заявлением и прилагаемыми документами, устранив нарушения, которые послужили основанием для отказа в предоставлении муниципальной услуги.

Копия распоряжения о предоставлении единовременной социальной выплаты либо копия распоряжения об отказе в предоставлении единовременной социальной выплаты с указанием причин отказа направляется заявителю в течение 3 (трех) рабочих дней со дня принятия соответствующего распоряжения посредством почтового отправления либо в форме электронного документа по адресу, указанному в заявлении, или в МФЦ для выдачи заявителю, в случае обращения через МФЦ, или выдается лично Уполномоченным органом.

Один экземпляр распоряжения о предоставлении единовременной социальной выплаты в течение одного рабочего дня со дня его подписания направляется в орган, производящий выплату (управление опеки и попечительства администрации Артемовского городского округа), для перечисления денежной выплаты заявителю.

Направление (выдача) копии распоряжения о предоставлении единовременной социальной выплаты либо копии распоряжения об отказе в предоставлении единовременной социальной выплаты не входит в общий срок предоставления административной процедуры, указанной в настоящем подпункте.

Распоряжение о предоставлении единовременной социальной выплаты или распоряжение об отказе в предоставлении единовременной социальной выплаты принимается не позднее 20 (двадцати) рабочих дней со дня подачи заявления в Уполномоченный орган, МФЦ.

Критерием принятия решения по данной административной процедуре является наличие (отсутствие) оснований для отказа в предоставлении муниципальной услуги, указанных в подпункте 2.7.4 пункта 2.7 настоящего Регламента.

Общий срок административной процедуры – 18 (восемнадцать) рабочих дней. Результатом административной процедуры является принятие распоряжения о предоставлении единовременной социальной выплаты либо решения об отказе в предоставлении единовременной социальной выплаты, направление (выдача) копии соответствующего распоряжения заявителю, направление распоряжения о предоставлении единовременной социальной выплаты в орган, производящий выплату.

3.3.6. Предоставление единовременной социальной выплаты
Основанием для начала административной процедуры является поступление в орган, производящий выплату (управление опеки и попечительства администрации Артемовского городского округа), распоряжения о предоставлении единовременной социальной выплаты.

Особенности порядка выплаты единовременной социальной выплаты могут устанавливаться нормативными правовыми актами Администрации, регулирующими порядок предоставления муниципальной услуги, с учетом общих требований в части срока и порядка выплаты единовременной социальной выплаты, предусмотренных постановлением № 352-пп.

Результатом административной процедуры является предоставление единовременной социальной выплаты заявителю.

Срок административной процедуры не входит в общий срок предоставления муниципальной услуги.

3.3.7. Контроль за использованием единовременной социальной выплаты по целевому назначению

Основанием для начала административной процедуры является предоставление заявителю единовременной социальной выплаты и получение лицом, уполномоченным на рассмотрение заявления и прилагаемых к нему документов, документов, указанных в подпункте 2.7.3 настоящего Регламента.

Административная процедура осуществляется лицом, уполномоченным на рассмотрение заявления и прилагаемых к нему документов, лицами, уполномоченными на проведение обследования состояния жилого помещения.

Лицо, уполномоченное на рассмотрение заявления и прилагаемых к нему документов: осуществляет контроль за целевым расходованием единовременной социальной выплаты заявителем, получившим единовременную социальную выплату (далее – получатель единовременной социальной выплаты), в течение 60 (шестидесяти) дней со дня перечисления единовременной социальной выплаты, документов, указанных в подпункте 2.7.3 настоящего Регламента;

проводит проверку представленных документов, их надлежащее оформление; при отсутствии необходимых документов, несоответствии представленных документов установленным требованиям, уведомляет получателя единовременной социальной выплаты о наличии недостатков, подлежащих устранению;

организует обследование состояния жилого помещения, на ремонт которого предоставлялась единовременная социальная выплата, лицами, уполномоченными на проведение обследования состояния жилого помещения;

составляет контрольный акт обследования состояния жилого помещения, указанного в заявлении, в соответствии с приложением 3 к настоящему Регламенту (далее – контрольный акт);

выдает копию контрольного акта получателю единовременной социальной выплаты; в случае установления факта нецелевого использования средств (части средств) единовременной социальной выплаты направляет извещение получателю единовременной социальной выплаты о необходимости возврата денежных средств, использованных не по целевому назначению (далее – извещение).

Особенности порядка направления извещения и взыскания с получателя единовременной социальной выплаты денежных средств в случае выявления фактов нецелевого использования средств (части средств) единовременной социальной выплаты могут устанавливаться нормативными правовыми актами администрации Артемовского городского округа, регулирующими порядок предоставления муниципальной услуги, с учетом общих требований в части срока и порядка направления извещения и возврата получателем единовременной социальной выплаты, предусмотренных постановлением № 352-пп.

Результатом административной процедуры является установление факта целевого либо нецелевого использования средств (части средств) единовременной социальной выплаты, направление извещения получателю единовременной социальной выплаты.

Срок административной процедуры не входит в общий срок предоставления муниципальной услуги.

3.4. Предоставление муниципальной услуги в соответствии с вариантом 2 включает в себя следующие административные процедуры:

прием заявления об исправлении опечаток и (или) ошибок в документах, выданных в результате предоставления муниципальной услуги (далее – заявление об исправлении опечаток и (или) ошибок);

исправление допущенных опечаток (или) ошибок в документах, выданных в результате предоставления муниципальной услуги, либо принятие мотивированного отказа в исправлении опечаток и (или) ошибок, допущенных в документах, выданных в результате предоставления муниципальной услуги (далее – мотивированный отказ).

Заявление об исправлении опечаток и (или) ошибок с указанием способа информирования о результатах его рассмотрения и документы, в которых содержатся опечатки и (или) ошибки, представляются заявителем в Уполномоченный орган следующими способами:

лично (представляется копия документа с опечатками и (или) ошибками);

через организацию почтовой связи (направляется копия документа с опечатками и (или) ошибками).

Способы установления личности заявителя при подаче документов установлены в подпункте 3.3.1 настоящего Регламента.

3.4.1. Прием заявления об исправлении опечаток и (или) ошибок
Основанием для начала административной процедуры является поступление заявления об исправлении опечаток и (или) ошибок в Уполномоченный орган.

Административная процедура осуществляется специалистом Уполномоченного органа.

Специалист Уполномоченного органа, ответственный за прием документов: регистрирует заявление об исправлении опечаток и (или) ошибок в день его поступления;

передает поступившее заявление об исправлении допущенных опечаток и ошибок специалисту Уполномоченного органа, являющемуся ответственным исполнителем, в срок не позднее первого рабочего дня, следующего за днем регистрации указанного заявления.

Общий срок административной процедуры – 2 (два) рабочих дня.

Результатом административной процедуры является прием заявления об исправлении опечаток и (или) ошибок и документов, в которых содержатся опечатки и (или) ошибки, их передача специалисту Уполномоченного органа, являющемуся ответственным исполнителем.

Основания для принятия решения об отказе в приеме заявления об исправлении опечаток и (или) ошибок, представленный на личном приеме в Уполномоченный орган, отсутствуют.

3.4.2. Исправление допущенных опечаток (или) ошибок в документах, выданных в результате предоставления муниципальной услуги, либо принятие мотивированного отказа

Основанием для начала административной процедуры является поступление заявления об исправлении опечаток и (или) ошибок и документов, в которых содержатся опечатки и (или) ошибки, к специалисту Уполномоченного органа, являющемуся ответственным исполнителем.

Административная процедура осуществляется специалистом Уполномоченного органа.

Специалист Уполномоченного органа, являющийся ответственным исполнителем, рассматривает заявление об исправлении опечаток и (или) ошибок и документы, в которых содержатся опечатки и (или) ошибки;

в случае выявления допущенных опечаток и (или) ошибок в результате предоставления услуги – осуществляет замену документа, в котором имеется опечатка (ошибка);

в случае отсутствия опечаток и (или) ошибок в документах, сформированных в результате предоставления услуги, – письменно сообщает заявителю об отсутствии опечаток и (или) ошибок в документах.

Критерием принятия решения об исправлении допущенных опечаток и (или) ошибок в результате предоставления услуги является наличие или отсутствие опечаток и (или) ошибок.

Общий срок административной процедуры – 5 (пять) рабочих дней со дня приема заявления об исправлении опечаток и (или) ошибок в Уполномоченном органе.

Срок оказания административной процедуры не входит в общий срок предоставления муниципальной услуги.

Результатом административной процедуры является выдача заявителю исправленного взамен ранее выданного документа, являющегося результатом предоставления муниципальной услуги, или направление заявителю мотивированного отказа.

3.5. Особенности выполнения административных процедур (действий) в электронной форме

При направлении заявителем заявления в форме электронных документов осуществляется заполнение электронной формы заявления на Едином портале или Региональном портале.

Форматно-логическая проверка сформированного заявления осуществляется автоматически после заполнения заявителем каждого из полей электронной формы заявления. При выявлении некорректно заполненного поля электронной формы заявления заявитель уведомляется о характере выявленной ошибки и порядке ее устранения посредством информационного сообщения непосредственно в электронной форме заявления.

При формировании заявления на Едином портале, Региональном портале заявителю обеспечивается:

а) возможность копирования и сохранения заявления, необходимого для предоставления муниципальной услуги;

б) сохранение ранее введенных в электронную форму заявления значений в любой момент по желанию пользователя, в том числе при возникновении ошибок ввода и возврате для повторного ввода значений в электронную форму заявления;

в) заполнение полей электронной формы заявления до начала ввода сведений заявителем с использованием сведений, размещенных в сервисе ЕСИА, и сведений, опубликованных на Едином портале, Региональном портале в части, касающейся сведений, отсутствующих в единой системе идентификации и аутентификации;

г) возможность вернуться на любой из этапов заполнения электронной формы заявления без потери ранее введенной информации;

д) возможность доступа заявителя к ранее поданным им заявлениям в течение не менее одного года, а также частично сформированных заявлений – в течение не менее 3 месяцев.

Сформированное заявление и прилагаемые к нему документы направляются посредством Единого портала, Регионального портала.

3.6. Особенности выполнения административных процедур (действий) в МФЦ

3.6.1. Предоставление муниципальной услуги посредством обращения заявителя в МФЦ включает в себя следующие административные процедуры (действия):

информирование (консультирование) о порядке предоставления муниципальной услуги;

прием и регистрация заявления для получения муниципальной услуги;

составление и выдача заявителям документов на бумажном носителе, подтверждающих содержание электронных документов, направленных в МФЦ по результатам предоставления муниципальной услуги.

3.6.1.1. Информирование (консультация) о порядке предоставления муниципальной услуги

Административную процедуру осуществляет работник МФЦ. Работник МФЦ обеспе-

чивает информационную поддержку заявителей при личном обращении заявителя в МФЦ, в организации, привлекаемые к реализации функций МФЦ (далее – привлекаемые организации), или при обращении в центр телефонного обслуживания МФЦ по следующим вопросам:

срок предоставления муниципальной услуги;

информация о дополнительных (сопутствующих) услугах, а также об услугах, необходимых и обязательных для предоставления муниципальной услуги, размерах и порядке их оплаты;

порядок обжалования действий (бездействия), а также решений органов, предоставляющих муниципальную услугу, муниципальных служащих, МФЦ, работников МФЦ;

информация о предусмотренной законодательством Российской Федерации ответственности должностных лиц органов, предоставляющих муниципальную услугу, работников МФЦ, работников привлекаемых организаций, за нарушение порядка предоставления муниципальной услуги;

информация о порядке возмещения вреда, причиненного заявителю в результате ненадлежащего исполнения либо неисполнения МФЦ или его работниками, а также привлекаемыми организациями или их работниками обязанностей, предусмотренных законодательством Российской Федерации;

режим работы и адреса иных МФЦ и привлекаемых организаций, находящихся на территории субъекта Российской Федерации;

иная информация, необходимая для получения муниципальной услуги, за исключением вопросов, предполагающих правовую экспертизу пакета документов или правовую оценку обращения.

Административная процедура осуществляется в день обращения заявителя. Результатом административной процедуры является получение заявителем информации (консультация) по вопросам предоставления муниципальной услуги.

3.6.1.2. Прием и регистрация запроса и документов

Административную процедуру осуществляет работник МФЦ, ответственный за прием и регистрацию заявления и документов (далее – работник приема МФЦ).

При личном обращении заявителя за предоставлением муниципальной услуги работник приема МФЦ, принимающий заявление, должен удостовериться в личности заявителя.

Работник приема МФЦ: проверяет документы, представленные заявителем, на полноту и соответствие требованиям, установленным настоящим Регламентом;

создает и регистрирует обращение в электронном виде с использованием автоматизированной информационной системы МФЦ (далее – АИС МФЦ);

формирует и распечатывает 1 (один) экземпляр заявления, в случае отсутствия такового у заявителя, в соответствии с требованиями настоящего Регламента, содержащего в том числе отметку (штамп) с указанием наименования МФЦ, где оно было принято, даты регистрации в АИС МФЦ, своей должности, Ф.И.О. и предлагает заявителю самостоятельно проверить информацию, указанную в заявлении, и расписаться;

формирует и распечатывает 1 (один) экземпляр расписки о приеме заявления с указанием даты его представления, подписывает, предлагает заявителю самостоятельно проверить информацию, указанную в расписке, и поставить подпись; после этого создает электронные образы подписанного заявления и расписки, подписанной заявителем.

Заявление, документы, представленные заявителем, и расписка после сканирования возвращаются заявителю.

Принятые у заявителя заявление, а также документы и расписка передаются в электронном виде в Уполномоченный орган по защищенным каналам связи.

3.6.1.3. Составление и выдача заявителям документов на бумажном носителе, подтверждающих содержание электронных документов, направленных в МФЦ по результатам предоставления муниципальной услуги

Административную процедуру осуществляет работник МФЦ, ответственный за выдачу результата предоставления муниципальной услуги (далее – уполномоченный работник МФЦ).

При личном обращении заявителя за получением результата муниципальной услуги уполномоченный работник МФЦ должен удостовериться в личности заявителя.

Уполномоченный работник МФЦ осуществляет составление, заверение и выдачу документов на бумажных носителях, подтверждающих содержание электронных документов, при этом уполномоченный работник МФЦ при подготовке экземпляра электронного документа на бумажном носителе, направленного по результатам предоставления муниципальной услуги, обеспечивает:

а) проверку действительности электронной подписи должностного лица, подписавшего электронный документ, полученный МФЦ по результатам предоставления муниципальной услуги;

б) изготовление, заверение экземпляра электронного документа на бумажном носителе с использованием печати МФЦ;

в) учет выдачи экземпляров электронных документов на бумажном носителе. Уполномоченный работник МФЦ передает документы, являющиеся результатом предоставления муниципальной услуги, заявителю и предлагает заявителю ознакомиться с ними.

Административная процедура осуществляется в день обращения заявителя за результатами предоставления муниципальной услуги.

Результатом административной процедуры является передача заявителю документов, являющихся результатом предоставления муниципальной услуги.

3.7. Способы получения результата предоставления муниципальной услуги

Копия распоряжения о предоставлении единовременной социальной выплаты либо распоряжения об отказе в предоставлении единовременной социальной выплаты может быть получена по выбору заявителя:

лично в Уполномоченном органе;

лично в МФЦ;

почтой;

по электронной почте;

через федеральную государственную информационную систему «Единый портал государственных и муниципальных услуг (функций)» (далее – Единый портал) или государственную информационную систему Приморского края «Региональный портал государственных и муниципальных услуг Приморского края» (далее – Региональный портал).

4. **Формы контроля за исполнением административного регламента**

4.1. Порядок осуществления текущего контроля за соблюдением и исполнением должностными лицами Уполномоченного органа положений настоящего Регламента и иных нормативных правовых актов, устанавливающих требования к предоставлению муниципальной услуги, а также за принятием ими решений

Текущий контроль за соблюдением последовательности действий, определенных настоящим Регламентом и иных нормативных правовых актов, устанавливающих требования к предоставлению муниципальной услуги, а также за принятием решений (далее – текущий контроль) должностными лицами Уполномоченного органа осуществляется руководителем Уполномоченного органа или лицом, исполняющим его обязанности (далее – должностное лицо, руководитель Уполномоченного органа).

Руководителем Уполномоченного органа текущий контроль осуществляется на постоянной основе, а также путем проведения плановых и внеплановых проверок соблюдения и исполнения требований настоящего Регламента, нормативных правовых актов Российской Федерации и Приморского края.

По результатам проведения текущего контроля руководитель Уполномоченного органа в течение 5 (пяти) рабочих дней со дня выявления отклонений, нарушений дает указания соответствующим должностным лицам по устранению выявленных отклонений, нарушений в срок не более 10 (десяти) рабочих дней со дня их выявления и контролирует их исполнение.

Текущий контроль за руководителем Уполномоченного органа осуществляет глава Артемовского городского округа.

4.2. Порядок и периодичность осуществления плановых и внеплановых проверок полноты и качества предоставления муниципальной услуги, в том числе порядок и формы контроля за полнотой и качеством предоставления муниципальной услуги

Контроль за полнотой и качеством исполнения предоставления муниципальной услуги включает в себя проведение проверок, выявление и устранение нарушений прав за-

явителей, рассмотрение, принятие решений и подготовку ответов на обращения заявителей, содержащих жалобы на решения, действия (бездействие) должностных лиц.

Проверки могут быть плановые и внеплановые.

При проведении внеплановой или плановой проверки рассматриваются все вопросы, связанные с предоставлением муниципальной услуги (комплексные проверки), либо отдельные вопросы (тематическая проверка).

Внеплановая проверка также может быть проведена по конкретному обращению гражданина.

Порядок, периодичность проведения плановых и внеплановых проверок, основания проведения проверок устанавливаются нормативными правовыми актами администрации Артемовского городского округа, регулирующими порядок предоставления муниципальной услуги.

Проведение плановых проверок министерством осуществляется с периодичностью не чаще одного раза в 3 (три) года на основании годовых планов работы министерства, утверждаемых приказом министерства.

Результаты плановой или внеплановой проверки оформляются актом в течение 15 (пятнадцати) рабочих дней после окончания проверки, в котором отмечаются выявленные недостатки и предложения по их устранению в срок не более 30 (тридцати) рабочих дней со дня подписания акта.

4.3. Ответственность должностных лиц Уполномоченного органа, работников МФЦ за решения и действия (бездействие), принимаемые (осуществляемые) в ходе предоставления муниципальной услуги

По результатам текущего контроля, а также по результатам проведенных плановых и внеплановых проверок в случае выявления нарушений прав заявителей виновные лица привлекаются к дисциплинарной ответственности в установленном действующим законодательством порядке.

Должностные лица Уполномоченного органа, работники МФЦ несут персональную ответственность за соблюдением порядка и сроков предоставления муниципальной услуги, за решения и действия (бездействие), принимаемые (осуществляемые) в ходе предоставления муниципальной услуги.

Персональная ответственность должностных лиц за соблюдением сроков и порядка проведения административных процедур, установленных настоящим Регламентом, закрепляется в их должностных инструкциях.

Нарушение должностным лицом Уполномоченного органа настоящего Регламента, повлекшее непредоставление муниципальной услуги заявителю либо предоставление муниципальной услуги заявителю с нарушением установленных сроков, если эти действия (бездействие) не содержат уголовно наказуемого деяния, влечет административную ответственность, установленную статьей 2.1 Закона Приморского края от 05.03.2007 № 44-КЗ «Об административных правонарушениях в Приморском крае».

4.4. Порядок и формы контроля за предоставлением муниципальной услуги должны отвечать требованиям непрерывности и действенности (эффективности).

Установленные формы отчетности о предоставлении муниципальной услуги должны подвергаться анализу.

По результатам текущего контроля, а также по результатам проведенных плановых и внеплановых проверок, анализа должны быть осуществлены необходимые меры по устранению недостатков в предоставлении муниципальной услуги.

5. Досудебный (внесудебный) порядок обжалования решений и (или) действий (бездействия) Уполномоченного органа, МФЦ, а также должностных лиц Уполномоченного органа, муниципальных служащих, работников МФЦ

5.1. Способы информирования заявителей о порядке досудебного (внесудебного) обжалования

Информацию о порядке досудебного (внесудебного) обжалования заявитель может получить:

на информационных стендах, расположенных в Уполномоченном органе, в МФЦ; на интернет-сайтах, на официальном сайте МФЦ, Едином портале, Региональном портале, в Реестре;

в устной либо письменной форме, в том числе направив обращение в электронной форме на адрес электронной почты, в зависимости от способа обращения в Уполномоченный орган, МФЦ;

по телефону в Уполномоченном органе.

5.2. Формы и способы подачи заявителями жалоб

Решения и (или) действия (бездействие) Уполномоченного органа, должностных лиц, принятые (осуществляемые) в ходе предоставления муниципальной услуги на основании настоящего Регламента, могут быть обжалованы заявителем (уполномоченным представителем) в досудебном (внесудебном) порядке.

Жалоба может быть направлена (принята):

а) по почте;

б) через МФЦ;

в) с использованием информационно-телекоммуникационной сети Интернет, в том числе:

интернет-сайтов;

сайта МФЦ (в случае если предметом жалобы являются решения и действия (бездействие) МФЦ, работников МФЦ);

г) с использованием Единого портала, Регионального портала (за исключением жалоб на решения и действия (бездействие) МФЦ, работников МФЦ);

д) при личном приеме заявителя.

Жалоба на решения и действия (бездействие) должностных лиц Уполномоченного органа может быть подана в письменной форме на бумажном носителе руководителю Уполномоченного органа по почте или лично в часы приема.

Жалоба на решения и действия (бездействие) Уполномоченного органа может быть подана на бумажном носителе главе Артемовского городского округа в письменной форме по почте или лично в часы приема.

Заявитель (уполномоченный представитель) вправе обратиться с жалобой в случаях, предусмотренных статьей 11.1 Федерального закона № 210-ФЗ.

Особенности подачи и рассмотрения жалоб на решения и действия (бездействие) Уполномоченного органа, должностных лиц Уполномоченного органа устанавливаются нормативными правовыми актами администрации Артемовского городского округа, регулирующими порядок предоставления муниципальной услуги.

5.3. Жалоба на решения и (или) действия (бездействие) МФЦ, работника МФЦ

Жалоба на решения и (или) действия (бездействие) МФЦ, работника МФЦ может быть направлена по почте, с использованием информационно-телекоммуникационной сети Интернет, официального сайта МФЦ, Единого портала, Регионального портала, а также может быть принята при личном приеме заявителя.

Жалобы на решения и (или) действия (бездействие) МФЦ, его руководителя подаются в министерство.

Жалоба на решения и (или) действия (бездействие) работника МФЦ подается руководителю МФЦ.

Срок и порядок рассмотрения жалоб на решение и (или) действия (бездействие) работника МФЦ предусмотрены статьей 11.1 Федерального закона № 210-ФЗ.

Приложение 1

к административному регламенту предоставления муниципальной услуги «Предоставление единовременной социальной выплаты на ремонт жилого помещения лицам из числа детей-сирот и детей, оставшихся без попечения родителей»

В управление опеки и попечительства администрации Артемовского городского округа

от _____ (фамилия, имя, отчество (последнее при наличии))

адрес места жительства: _____

наименование и реквизиты документа, удостоверяющего личность (серия, номер, кем и когда выдан, код подразделения): _____

СНИЛС: _____

дата рождения: _____

место рождения: _____

контактный телефон: _____

электронный адрес: _____

ЗАЯВЛЕНИЕ

о предоставлении единовременной социальной выплаты на ремонт жилого помещения

Прошу предоставить мне единовременную социальную выплату на ремонт жилого помещения, расположенного по адресу: _____

_____ принадлежащего на праве собственности или праве общей собственности следующим лицам (лицу) из числа детей-сирот и детей, оставшихся без попечения родителей:

_____ (собственники жилого помещения)

Назначенную по данному заявлению единовременную социальную выплату прошу перечислять:

Наименование кредитной организации	_____
------------------------------------	-------

Лицевой счет в кредитной организации, открытый на имя получателя	_____
--	-------

Номер банковской карты «МИР»	_____
------------------------------	-------

Реквизиты банка: _____

ИНН: _____

КПП: _____

Расчетный счет: _____

Корреспондентский счет: _____

БИК: _____

Решение о предоставлении единовременной социальной выплаты либо об отказе в предоставлении единовременной социальной выплаты хочу получить:

В бумажном виде

_____ почтовым отправлением _____ (указать адрес)

_____ в многофункциональном центре _____
--

В электронном виде

_____ на электронную почту _____ (указать адрес)
--

_____ в личном кабинете единого портала _____

Достоверность сведений, указанных в заявлении, подтверждаю.

Даю свое согласие управлению опеки и попечительства администрации Артемовского городского округа на обработку, в том числе передачу (предоставление) моих персональных данных, указанных в заявлении и документах, необходимых для предоставления данной меры социальной поддержки, исключительно в целях предоставления меры социальной поддержки и обеспечения моих прав и интересов в соответствии с Федеральным законом от 27.07.2006 № 152-ФЗ «О персональных данных»: в министерство труда и социальной политики Приморского края, в организации, совершающие контроль за целевым использованием денежных средств; иные органы и организации в соответствии с заключенными договорами и соглашениями, а также на основании межведомственных запросов.

Настоящее согласие действует со дня подписания в течение срока предоставления меры социальной поддержки и может быть мною отозвано путем подачи письменного заявления в орган местного самоуправления.

Уведомлен(а) о том, что в случае установления факта использования мною единовременной социальной выплаты (части единовременной социальной выплаты) не по целевому назначению, выплата (часть выплаты), использованная не по целевому назначению, подлежит мною возврату в добровольном порядке.

« 20__ г. _____ (фамилия, имя, отчество (последнее при наличии) заявителя)

_____ (подпись)

Приложение 2

к административному регламенту предоставления муниципальной услуги «Предоставление единовременной социальной выплаты на ремонт жилого помещения лицам из числа детей-сирот и детей, оставшихся без попечения родителей»

АКТ

обследования состояния жилого помещения

Ф.И.О. получателя _____

(адрес регистрации по месту жительства (пребывания) получателя с указанием индекса) _____

(адрес фактического места проживания получателя с указанием индекса) _____

Проведено обследование состояния жилого помещения, находящегося по адресу: _____

(адрес нахождения жилого помещения собственника жилого помещения) _____

Характеристика жилого помещения, подлежащего ремонту: _____

Состояние жилого помещения: _____

Представители органа местного самоуправления в составе __ человек:

1. _____

2. _____

3. _____

составили настоящий акт о том, что в результате обследования жилого помещения установлена необходимость проведения следующих видов ремонтных работ:

_____ (виды ремонтных работ)

Заключение _____

«__» 20__ г. _____
(фамилия, имя, отчество (последнее при наличии) представителя управления опеки и попечительства администрации Артемовского городского округа) _____
(подпись)

«__» 20__ г. _____
(фамилия, имя, отчество (последнее при наличии) представителя отдела учета и распределения жилья администрации Артемовского городского округа) _____
(подпись)

«__» 20__ г. _____
(фамилия, имя, отчество (последнее при наличии) представителя управления жизнеобеспечения администрации Артемовского городского округа) _____
(подпись)

**Приложение 3
к административному регламенту предоставления муниципальной услуги «Предоставление единовременной социальной выплаты на ремонт жилого помещения лицам из числа детей-сирот и детей, оставшихся без попечения родителей»
КОНТРОЛЬНЫЙ АКТ
обследования состояния жилого помещения**

Ф.И.О. получателя _____

(адрес регистрации по месту жительства (пребывания) получателя с указанием индекса)

_____ (адрес фактического места проживания получателя с указанием индекса)
Проведено обследование состояния жилого помещения, находящегося по адресу: _____

_____ (адрес нахождения жилого помещения собственника жилого помещения),
Представители органа местного самоуправления в составе __ человек:
1. _____
2. _____
3. _____
составили настоящий акт о том, что в обследуемом жилом помещении проведены следующие виды ремонтных работ:

_____ (виды ремонтных работ)

«__» 20__ г. _____
(фамилия, имя, отчество (последнее при наличии) представителя управления опеки и попечительства администрации Артемовского городского округа) _____
(подпись)

«__» 20__ г. _____
(фамилия, имя, отчество (последнее при наличии) представителя отдела учета и распределения жилья администрации Артемовского городского округа) _____
(подпись)

«__» 20__ г. _____
(фамилия, имя, отчество (последнее при наличии) представителя управления жизнеобеспечения администрации Артемовского городского округа) _____
(подпись)

Копию акта получил:

«__» 20__ г. _____
(фамилия, имя, отчество (последнее при наличии) получателя) _____
(подпись)

**АДМИНИСТРАЦИЯ
АРТЕМОВСКОГО ГОРОДСКОГО ОКРУГА
ПОСТАНОВЛЕНИЕ**

**22.08.2024 № 737 - па
О ВНЕСЕНИИ ИЗМЕНЕНИЙ В ПОСТАНОВЛЕНИЕ АДМИНИСТРАЦИИ АРТЕМОВСКОГО ГОРОДСКОГО ОКРУГА ОТ 11.02.2019 № 110-ПА «ОБ УТВЕРЖДЕНИИ МУНИЦИПАЛЬНОЙ ПРОГРАММЫ «РАЗВИТИЕ ИНФОРМАЦИОННОГО ОБЩЕСТВА В АРТЕМОВСКОМ ГОРОДСКОМ ОКРУГЕ» (В РЕД. ОТ 11.07.2024 № 629-ПА)**

В соответствии с Федеральным законом от 06.10.2003 № 131-ФЗ «Об общих принципах организации местного самоуправления в Российской Федерации», Федеральным законом от 09.02.2009 № 8-ФЗ «Об обеспечении доступа к информации о деятельности государственных органов и органов местного самоуправления», постановлением Администрации Приморского края от 02.07.2019 № 418-па «Об утверждении государственной программы Приморского края «Информационное общество», постановлением администрации Артемовского городского округа от 29.07.2013 № 1890-па «Об утверждении Порядка принятия решений о разработке муниципальных программ, их формирования, реализации и оценки эффективности в Артемовском городском округе», решением Думы Артемовского городского округа от 05.12.2023 № 230 «О бюджете Артемовского городского округа на 2024 год и плановый период 2025 и 2026 годов», руководствуясь Уставом Артемовского городского округа Приморского края, администрация Артемовского городского округа

ПОСТАНОВЛЯЕТ:

- Внести следующие изменения в постановление администрации Артемовского городского округа от 11.02.2019 № 110-па «Об утверждении муниципальной программы «Развитие информационного общества в Артемовском городском округе» (в ред. от 11.07.2024 № 629-па):
 - В приложении 1 к муниципальной программе «Развитие информационного общества в Артемовском городском округе»:
 - в графе 5 строки 1.1.1 вместо «37 979,72116» читать «37 080,10116»;
 - в графе 9 строки 1.1.1 вместо «8 650,92159» читать «7 751,30159»;
 - в графе 5 строки 1.1.2 вместо «31 855,50781» читать «32 755,12781»;
 - в графе 9 строки 1.1.2 вместо «8 206,00000» читать «9 105,62000»;
 - в графе 5 строки 1.1.2.1 вместо «17 323,52233» читать «18223,14233»;
 - в графе 9 строки 1.1.2.1 вместо «5 000,00000» читать «5 899,62000».
 - В приложении 2 к муниципальной программе «Развитие информационного общества в Артемовском городском округе»:
 - в графе 5 строки 1.1.1 вместо «7835125,45» читать «7665563,7»;
 - в графе 9 строки 1.1.1 вместо «1630590,55» читать «1461028,8»;
 - в графе 5 строки 1.1.2.1 вместо «48 751» читать «51 175»;
 - в графе 9 строки 1.1.2.1 вместо «13 477» читать «15 901».
- Опубликовать настоящее постановление в газете «Выбор» и разместить на офи-

циальном сайте Артемовского городского округа.

3. Контроль за исполнением настоящего постановления возложить на руководителя аппарата администрации Артемовского городского округа Мироненко О.А.

Глава Артемовского городского округа В.В. Квон

**АДМИНИСТРАЦИЯ
АРТЕМОВСКОГО ГОРОДСКОГО ОКРУГА
ПОСТАНОВЛЕНИЕ**

**22.08.2024 № 739-па
О ВНЕСЕНИИ ИЗМЕНЕНИЙ В ПОСТАНОВЛЕНИЕ АДМИНИСТРАЦИИ АРТЕМОВСКОГО ГОРОДСКОГО ОКРУГА ОТ 26.08.2022 № 560-ПА «ОБ УТВЕРЖДЕНИИ ТАРИФОВ НА ПЛАТНЫЕ УСЛУГИ, ПРЕДОСТАВЛЯЕМЫЕ МУНИЦИПАЛЬНЫМ КАЗЕННЫМ УЧРЕЖДЕНИЕМ «СПОРТИВНАЯ ШКОЛА «ТЕМП» АРТЕМОВСКОГО ГОРОДСКОГО ОКРУГА» (В РЕД. ОТ 15.09.2023 № 503-ПА)**

Во исполнение федеральных законов от 06.10.2003 № 131-ФЗ «Об общих принципах организации местного самоуправления в Российской Федерации», от 04.12.2007 № 329-ФЗ «О физической культуре и спорте в Российской Федерации», решения Думы Артемовского городского округа от 25.06.2009 № 154 «О Порядке принятия решений об установлении тарифов на услуги муниципальных предприятий и учреждений Артемовского городского округа, выполнение работ», постановления администрации Артемовского городского округа от 03.06.2011 № 844-па «Об утверждении Положения о порядке установления тарифов на услуги, предоставляемые муниципальными предприятиями и учреждениями Артемовского городского округа, и работы, выполняемые муниципальными предприятиями и учреждениями Артемовского городского округа», руководствуясь Уставом Артемовского городского округа Приморского края, администрация Артемовского городского округа

ПОСТАНОВЛЯЕТ:

- Внести следующие изменения в постановление администрации Артемовского городского округа от 26.08.2022 № 560-па «Об утверждении тарифов на платные услуги, предоставляемые муниципальным казенным учреждением «Спортивная школа «Темп» Артемовского городского округа» (в ред. от 15.09.2023 № 503-па):

- 1.1. В названии и по тексту постановления и приложения к нему вместо «муниципальное казенное учреждение «Спортивная школа «Темп» Артемовского городского округа» читать «муниципальное казенное учреждение дополнительного образования «Спортивная школа «Темп» Артемовского городского округа» в соответствии с падежами.

- 1.2. Изложить пункт 2 постановления в новой редакции:

- «2. Утвердить срок действия тарифов на платные услуги, оказываемые муниципальным казенным учреждением дополнительного образования «Спортивная школа «Темп» Артемовского городского округа, с 01.09.2022 по 31.08.2025».

2. Опубликовать настоящее постановление в газете «Выбор» и разместить на официальном сайте Артемовского городского округа.

3. Настоящее постановление вступает в силу со дня его официального опубликования.

4. Контроль за исполнением настоящего постановления возложить на заместителя главы администрации Артемовского городского округа Шелестова М.К.

Глава Артемовского городского округа В.В. Квон

**АДМИНИСТРАЦИЯ
АРТЕМОВСКОГО ГОРОДСКОГО ОКРУГА
ПОСТАНОВЛЕНИЕ**

**22.08.2024 № 740-па
О ВНЕСЕНИИ ИЗМЕНЕНИЙ В ПОСТАНОВЛЕНИЕ АДМИНИСТРАЦИИ АРТЕМОВСКОГО ГОРОДСКОГО ОКРУГА ОТ 26.08.2022 № 561-ПА «ОБ УТВЕРЖДЕНИИ ТАРИФОВ НА ПЛАТНЫЕ УСЛУГИ, ПРЕДОСТАВЛЯЕМЫЕ МУНИЦИПАЛЬНЫМ КАЗЕННЫМ УЧРЕЖДЕНИЕМ «СПОРТИВНАЯ ШКОЛА «АТЛЕТИЧЕСКАЯ ГИМНАСТИКА» АРТЕМОВСКОГО ГОРОДСКОГО ОКРУГА» (В РЕД. ОТ 15.09.2023 № 504-ПА)**

Во исполнение федеральных законов от 06.10.2003 № 131-ФЗ «Об общих принципах организации местного самоуправления в Российской Федерации», от 04.12.2007 № 329-ФЗ «О физической культуре и спорте в Российской Федерации», решения Думы Артемовского городского округа от 25.06.2009 № 154 «О Порядке принятия решений об установлении тарифов на услуги муниципальных предприятий и учреждений Артемовского городского округа, выполнение работ», постановления администрации Артемовского городского округа от 03.06.2011 № 844-па «Об утверждении Положения о порядке установления тарифов на услуги, предоставляемые муниципальными предприятиями и учреждениями Артемовского городского округа, и работы, выполняемые муниципальными предприятиями и учреждениями Артемовского городского округа», руководствуясь Уставом Артемовского городского округа Приморского края, администрация Артемовского городского округа

ПОСТАНОВЛЯЕТ:

- Внести следующие изменения в постановление администрации Артемовского городского округа от 26.08.2022 № 561-па «Об утверждении тарифов на платные услуги, предоставляемые муниципальным казенным учреждением «Спортивная школа «Атлетическая гимнастика» Артемовского городского округа» (в ред. от 15.09.2024 № 504-па):

- 1.1. В названии и по тексту постановления и приложения к нему вместо «муниципальное казенное учреждение «Спортивная школа «Атлетическая гимнастика» Артемовского городского округа» читать «муниципальное казенное учреждение дополнительного образования «Спортивная школа «Атлетическая гимнастика» Артемовского городского округа» в соответствии с падежами.

- 1.2. Изложить пункт 2 постановления в новой редакции:

- «2. Утвердить срок действия тарифов на платные услуги, оказываемые муниципальным казенным учреждением дополнительного образования «Спортивная школа «Атлетическая гимнастика» Артемовского городского округа, с 01.09.2022 по 31.08.2025».

2. Опубликовать настоящее постановление в газете «Выбор» и разместить на официальном сайте Артемовского городского округа.

3. Настоящее постановление вступает в силу со дня его официального опубликования.

4. Контроль за исполнением настоящего постановления возложить на заместителя главы администрации Артемовского городского округа Шелестова М.К.

Глава Артемовского городского округа В.В. Квон

ЗАКЛЮЧЕНИЕ

о проведении публичных слушаний по проекту утверждения схемы расположения земельного участка на кадастровом плане территории
Дата оформления заключения: 26.08.2024 г.

Наименование проекта, рассмотренного на публичных слушаниях – проект утверждения схемы расположения земельного участка на кадастровом плане территории, местоположение участка: Российская Федерация, Приморский край, Артемовский городской округ, г. Артем, ул. Баумана, дом 9;

Заключение подготовлено на основании протокола от 26.08.2024 г. проведения публичных слушаний по проекту утверждения схемы расположения земельного участка на кадастровом плане территории.

Для участия в публичных слушаниях было зарегистрировано 0 участников.

Письменных предложений и замечаний граждан, общественных организаций не поступало.

РЕШИЛИ.

Утвердить схему расположения земельного участка на кадастровом плане территории земельного участка к многоквартирному жилому дому по адресу: Российская Федерация, Приморский край, Артемовский городской округ, г. Артем, ул. Баумана, дом 9.

За утверждение схем проголосовал 0 зарегистрированный участник публичных слушаний.

Против утверждения схем проголосовал 0 зарегистрированный участник публичных слушаний.

Председатель собрания Е.А. Еремина
Секретарь Е.А. Зоренко

**АДМИНИСТРАЦИЯ
АРТЕМОВСКОГО ГОРОДСКОГО ОКРУГА
ПОСТАНОВЛЕНИЕ**

26.08.2024

№ 751-па

**О ВНЕСЕНИИ ИЗМЕНЕНИЙ В ПОСТАНОВЛЕНИЕ
АДМИНИСТРАЦИИ АРТЕМОВСКОГО ГОРОДСКО-
ГО ОКРУГА ОТ 09.09.2014 № 3086-ПА «О ФОРМИ-
РОВАНИИ ФОНДА КАПИТАЛЬНОГО РЕМОНТА
МНОГOKВАРТИРНЫХ ДОМОВ АРТЕМОВСКОГО
ГОРОДСКОГО ОКРУГА НА СЧЕТЕ РЕГИОНАЛЬ-
НОГО ОПЕРАТОРА» (В РЕД. ОТ 22.02.2024 № 198-
ПА)**

В соответствии с частью 7 статьи 170 Жилищного кодекса Российской Федерации, Законом Приморского края от 07.08.2013 № 227-КЗ «О системе капитального ремонта многоквартирных домов в Приморском крае», руководствуясь Уставом Артемовского городского округа Приморского края, администрация Артемовского городского округа

ПОСТАНОВЛЯЕТ:

1. Внести следующие изменения в постановление администрации Артемовского городского округа от 09.09.2014 № 3086-па «О формировании фонда капитального ремонта многоквартирных домов Артемовского городского округа на счете регионального оператора» (в ред. от 22.02.2024 № 198-па):

1.1. Дополнить приложение к постановлению строками 856 - 862:

г. Артем	
856	ул. Дзержинского, 23
857	ул. Светлогорская, 7/1
858	ул. Светлогорская, 9/1
859	ул. Светлогорская, 11/1
860	ул. Кирова, 145
861	ул. Кирова, 145а
862	ул. Ярославская, 50/2

2. Опубликовать настоящее постановление в газете «Выбор» и разместить на официальном сайте Артемовского городского округа.

3. Настоящее постановление вступает в силу со дня опубликования.

4. Контроль за исполнением настоящего постановления возложить на заместителя главы администрации Артемовского городского округа Ситдикова Г.С.

Глава Артемовского городского округа В.В. Квон

**ГЛАВА АРТЕМОВСКОГО ГОРОДСКОГО ОКРУГА
ПОСТАНОВЛЕНИЕ**

26.08.2024

№ 118-пр

**ОБ УТВЕРЖДЕНИИ ВНЕСЕНИЯ ИЗМЕНЕНИЙ В
ДОКУМЕНТАЦИЮ ПО ПЛАНИРОВКЕ ТЕРРИТО-
РИИ ОБЪЕКТА «ЖЕЛЕЗНОДОРОЖНЫЕ СТАН-
ЦИИ АРТЕМ-ПРИМОРСКИЙ I И АРТЕМ-
ПРИМОРСКИЙ II ДАЛЬНЕВОСТОЧНОЙ ЖЕЛЕЗ-
НОЙ ДОРОГИ. ОБЕСПЕЧЕНИЕ ПРИМЫКАНИЯ
ЖЕЛЕЗНОДОРОЖНОГО ПУТИ НЕОБЩЕГО
ПОЛЬЗОВАНИЯ ООО «ФИНИНВЕСТ»**

В соответствии с Градостроительным кодексом Российской Федерации, федеральными законами от 06.10.2003 № 131-ФЗ «Об общих принципах организации местного самоуправления в Российской Федерации», от 13.07.2015 № 212-ФЗ «О свободном порте Владивосток», Законом Приморского края от 18.11.2014 № 497-КЗ «О перераспределении полномочий между органами местного самоуправления муниципальных образований Приморского края и органами государственной власти Приморского края и внесении изменений в отдельные законодательные акты Приморского края», постановлением Администрации Приморского края от 29.02.2016 № 78-па «Об утверждении Порядка подготовки, утверждения документации по планировке территорий Владивостокского, Артемовского городских округов и поселений Надеждинского, Шкотовского муниципальных районов, внесения изменений в такую документацию, отмены такой документации или ее отдельных частей, признания отдельных частей такой документации не подлежащими применению», решением Думы Артемовского городского округа от 28.04.2011 № 497 «Об утверждении Правил землепользования и застройки Артемовского городского округа», руководствуясь Уставом Артемовского городского округа Приморского края,

ПОСТАНОВЛЯЮ:

1. Утвердить внесение изменений в документацию по планировке территории объекта «Железнодорожные станции Артем-Приморский I и Артем-Приморский II Дальневосточной железной дороги. Обеспечение примыкания железнодорожного пути необщего пользования ООО «Фининвест».

2. Управлению архитектуры и градостроительства администрации Артемовского городского округа (и.о. начальника Ильина В.П.):

2.1. Направить утвержденную документацию с внесенными изменениями по планировке территории объекта «Железнодорожные станции Артем-Приморский I и Артем-Приморский II Дальневосточной железной дороги. Обеспечение примыкания железнодорожного пути необщего пользования ООО «Фининвест» и заверенную копию настоящего постановления в течение 7 (семи) дней со дня его принятия в министерство архитектуры и градостроительной политики Приморского края для размещения в информационной системе обеспечения градостроительной деятельности.

2.2. Направить данное постановление в орган кадастрового учета.

3. Управлению информационной политики адми-

нистрации Артемовского городского округа (Рыбакова Д.В.) опубликовать в газете «Выбор» и разместить на официальном сайте Артемовского городского округа настоящее постановление и изменения в документацию по планировке территории объекта «Железнодорожные станции Артем-Приморский I и Артем-Приморский II Дальневосточной железной дороги. Обеспечение примыкания железнодорожного пути необщего пользования ООО «Фининвест».

4. Контроль за исполнением данного постановления возложить на заместителя главы администрации Артемовского городского округа Литвинова А.А.

Глава Артемовского городского округа В.В. Квон

Внесение изменений в документацию по планировке территории по объекту:

**«Железнодорожные станции Артем-Приморский I и Артем-Приморский II дальневосточной железной дороги. Обеспечение примыкания железнодорожного пути необщего пользования ООО «Фининвест»
ПРОЕКТ ПЛАНИРОВКИ ТЕРРИТОРИИ**

Том 1 «Основная часть проекта планировки террито-

рии.

Графическая часть»

г. Владивосток, 2024

Внесение изменений в документацию по планировке территории по объекту:

**«Железнодорожные станции Артем-Приморский I и Артем-Приморский II дальневосточной железной дороги. Обеспечение примыкания железнодорожного пути необщего пользования ООО «Фининвест»
ПРОЕКТ ПЛАНИРОВКИ ТЕРРИТОРИИ**

Раздел 1. Основная часть проекта планировки террито-

рии. Графическая часть

Раздел 2. Положение о размещении линейных объек-

тов

г. Владивосток, 2024

СОДЕРЖАНИЕ

СОСТАВ ДОКУМЕНТАЦИИ ПО ПЛАНИРОВКЕ ТЕРРИТОРИИ 3

РАЗДЕЛ 1. ПРОЕКТ ПЛАНИРОВКИ ТЕРРИТОРИИ. ГРАФИЧЕСКАЯ ЧАСТЬ 4

РАЗДЕЛ 2. ПОЛОЖЕНИЕ О РАЗМЕЩЕНИИ ЛИНЕЙНЫХ ОБЪЕКТОВ 8

2.1 НАИМЕНОВАНИЕ, ОСНОВНЫЕ ХАРАКТЕРИСТИКИ И НАЗНАЧЕНИЕ ПЛАНИРУЕМЫХ ДЛЯ РАЗМЕЩЕНИЯ ЛИНЕЙНЫХ ОБЪЕКТОВ 8

2.2 ПЕРЕЧЕНЬ СУБЪЕКТОВ РОССИЙСКОЙ ФЕДЕРАЦИИ, ПЕРЕЧЕНЬ МУНИЦИПАЛЬНЫХ РАЙОНОВ, ГОРОДСКИХ ОКРУГОВ В СОСТАВЕ СУБЪЕКТОВ РОССИЙСКОЙ ФЕДЕРАЦИИ, ПЕРЕЧЕНЬ ПОСЕЛЕНИЙ, НАСЕЛЕННЫХ ПУНКТОВ, ВНУТРИГОРОДСКИХ ТЕРРИТОРИЙ ГОРОДОВ ФЕДЕРАЛЬНОГО ЗНАЧЕНИЯ, НА ТЕРРИТОРИЯХ КОТОРЫХ УСТАНОВЛИВАЮТСЯ ЗОНЫ ПЛАНИРУЕМОГО РАЗМЕЩЕНИЯ ЛИНЕЙНЫХ ОБЪЕКТОВ 10

2.3 ПЕРЕЧЕНЬ КООРДИНАТ ХАРАКТЕРНЫХ ТОЧЕК ГРАНИЦ ЗОН ПЛАНИРУЕМОГО РАЗМЕЩЕНИЯ ЛИНЕЙНЫХ ОБЪЕКТОВ 11

2.4 ПЕРЕЧЕНЬ КООРДИНАТ ХАРАКТЕРНЫХ ТОЧЕК ГРАНИЦ ЗОН ПЛАНИРУЕМОГО РАЗМЕЩЕНИЯ ЛИНЕЙНЫХ ОБЪЕКТОВ, ПОДЛЕЖАЩИХ РЕКОНСТРУКЦИИ В СВЯЗИ С ИЗМЕНЕНИЕМ ИХ МЕСТОПОЛОЖЕНИЯ 18

2.5 ПРЕДЕЛЬНЫЕ ПАРАМЕТРЫ РАЗРЕШЕННОГО СТРОИТЕЛЬСТВА, РЕКОНСТРУКЦИИ ОБЪЕКТОВ КАПИТАЛЬНОГО СТРОИТЕЛЬСТВА, ВХОДЯЩИХ В СОСТАВ ЛИНЕЙНЫХ ОБЪЕКТОВ В ГРАНИЦАХ ЗОН ИХ ПЛАНИРУЕМОГО РАЗМЕЩЕНИЯ 24

2.6 ИНФОРМАЦИЯ О НЕОБХОДИМОСТИ ОСУЩЕСТВЛЕНИЯ МЕРОПРИЯТИЙ ПО ЗАЩИТЕ СОХРАНЯЕМЫХ ОБЪЕКТОВ КАПИТАЛЬНОГО СТРОИТЕЛЬСТВА, СУЩЕСТВУЮЩИХ И СТРОЯЩИХСЯ НА МОМЕНТ ПОДГОТОВКИ ПРОЕКТА ПЛАНИРОВКИ ТЕРРИТОРИИ, А ТАКЖЕ ОБЪЕКТОВ КАПИТАЛЬНОГО СТРОИТЕЛЬСТВА, ПЛАНИРУЕМЫХ К СТРОИТЕЛЬСТВУ В СОТВЕТСТВИИ С РАНЕЕ УТВЕРЖДЕННОЙ ДОКУМЕНТАЦИЕЙ ПО ПЛАНИРОВКЕ ТЕРРИТОРИИ, ОТ ВОЗМОЖНОГО НЕГАТИВНОГО ВОЗДЕЙСТВИЯ В СВЯЗИ С РАЗМЕЩЕНИЕМ ЛИНЕЙНЫХ ОБЪЕКТОВ 25

2.7 ИНФОРМАЦИЯ О НЕОБХОДИМОСТИ ОСУЩЕСТВЛЕНИЯ МЕРОПРИЯТИЙ ПО СОХРАНЕНИЮ ОБЪЕКТОВ КУЛЬТУРНОГО НАСЛЕДИЯ ОТ ВОЗМОЖНОГО НЕГАТИВНОГО ВОЗДЕЙСТВИЯ В СВЯЗИ С РАЗМЕЩЕНИЕМ ЛИНЕЙНЫХ ОБЪЕКТОВ 27

2.8 ИНФОРМАЦИЯ О НЕОБХОДИМОСТИ ОСУЩЕСТВЛЕНИЯ МЕРОПРИЯТИЙ ПО ОХРАНЕ ОКРУЖАЮЩЕЙ СРЕДЫ 28

2.9 ИНФОРМАЦИЯ О НЕОБХОДИМОСТИ ОСУЩЕСТВЛЕНИЯ МЕРОПРИЯТИЙ ПО ЗАЩИТЕ ТЕРРИТОРИИ ОТ ЧРЕЗВЫЧАЙНЫХ СИТУАЦИЙ ПРИРОДНОГО И ТЕХНОГЕННОГО ХАРАКТЕРА, В ТОМ ЧИСЛЕ ПО ОБЕСПЕЧЕНИЮ ПОЖАРНОЙ БЕЗОПАСНОСТИ И ГРАЖДАНСКОЙ ОБОРОНЕ 31

1.1 МЕРОПРИЯТИЯ ПО ЗАЩИТЕ ТЕРРИТОРИИ ОТ ЧРЕЗВЫЧАЙНЫХ СИТУАЦИЙ 31

1.2 МЕРОПРИЯТИЯ ПО ГРАЖДАНСКОЙ ОБОРОНЕ 33

1.3 МЕРОПРИЯТИЯ ПО ОБЕСПЕЧЕНИЮ ПОЖАРНОЙ БЕЗОПАСНОСТИ 35

1.4 ПОДГОТОВКА ПЕРСОНАЛА В ОБЛАСТИ ГРАЖДАНСКОЙ ОБОРОНЫ И ЗАЩИТЫ ОТ ЧРЕЗВЫЧАЙНЫХ СИТУАЦИЙ 38

ПРИЛОЖЕНИЕ А (ОБЯЗАТЕЛЬНОЕ) РАСПОРЯЖЕНИЕ «О РАЗРАБОТКЕ ДОКУМЕНТАЦИИ ПО ПЛАНИРОВКЕ ТЕРРИТОРИИ» ОТ 28.07.2023 Г. №ДКСС-52/Р 39

СОСТАВ ДОКУМЕНТАЦИИ ПО ПЛАНИРОВКЕ ТЕРРИТОРИИ


Наименование
Основная часть проекта планировки территории
Раздел 1. Проект планировки территории. Графическая часть.
Раздел 2. Положение о размещении линейных объектов.
Материалы по обоснованию проекта планировки территории
Раздел 3. Материалы по обоснованию проекта планировки территории. Графическая часть.
Раздел 4. Материалы по обоснованию проекта планировки территории. Пояснительная записка.
Основная часть проекта межевания территории
Раздел 1. Графическая часть
Раздел 2. Текстовая часть
Материалы по обоснованию проекта межевания территории
Раздел 3. Материалы по обоснованию проекта межевания территории. Графическая часть.
Раздел 4. Материалы по обоснованию проекта межевания территории. Пояснительная записка.



РАЗДЕЛ 1. ПРОЕКТ ПЛАНИРОВКИ ТЕРРИТОРИИ. ГРАФИЧЕСКАЯ ЧАСТЬ

Перечень чертежей

Номер п/п	Наименование
1	Чертеж границ зон планируемого размещения линейных объектов. Чертеж границ зон планируемого размещения линейных объектов, подлежащих реконструкции в связи с изменением их местоположения М 1:1000 (Листов – 3, формат А2х4, А3х7)

В соответствии с п.11 ст. 1 Градостроительного кодекса РФ красными линиями являются линии, которые обозначают границы территорий общего пользования и подлежат установлению, изменению или отмене в документации по планировке территории. В подготавливаемой документации по планировке территории установление территорий общего пользования не предусмотрено.

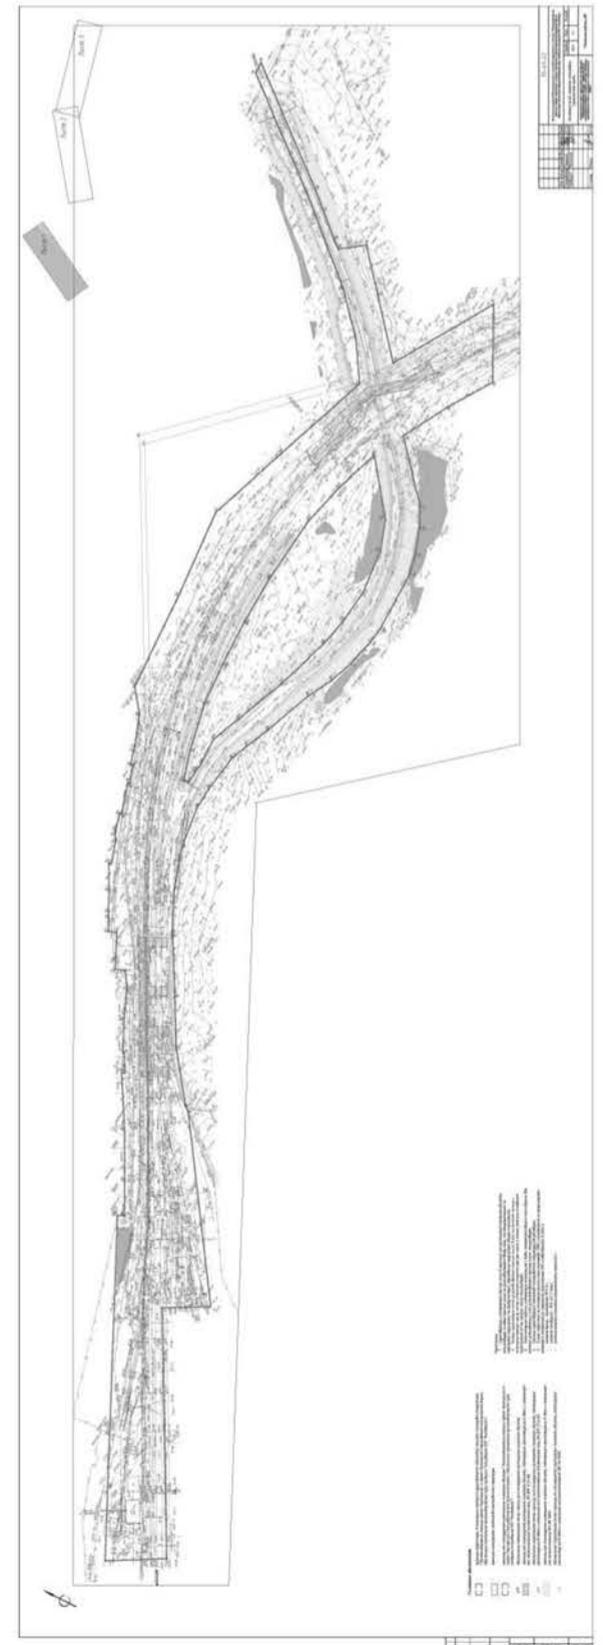

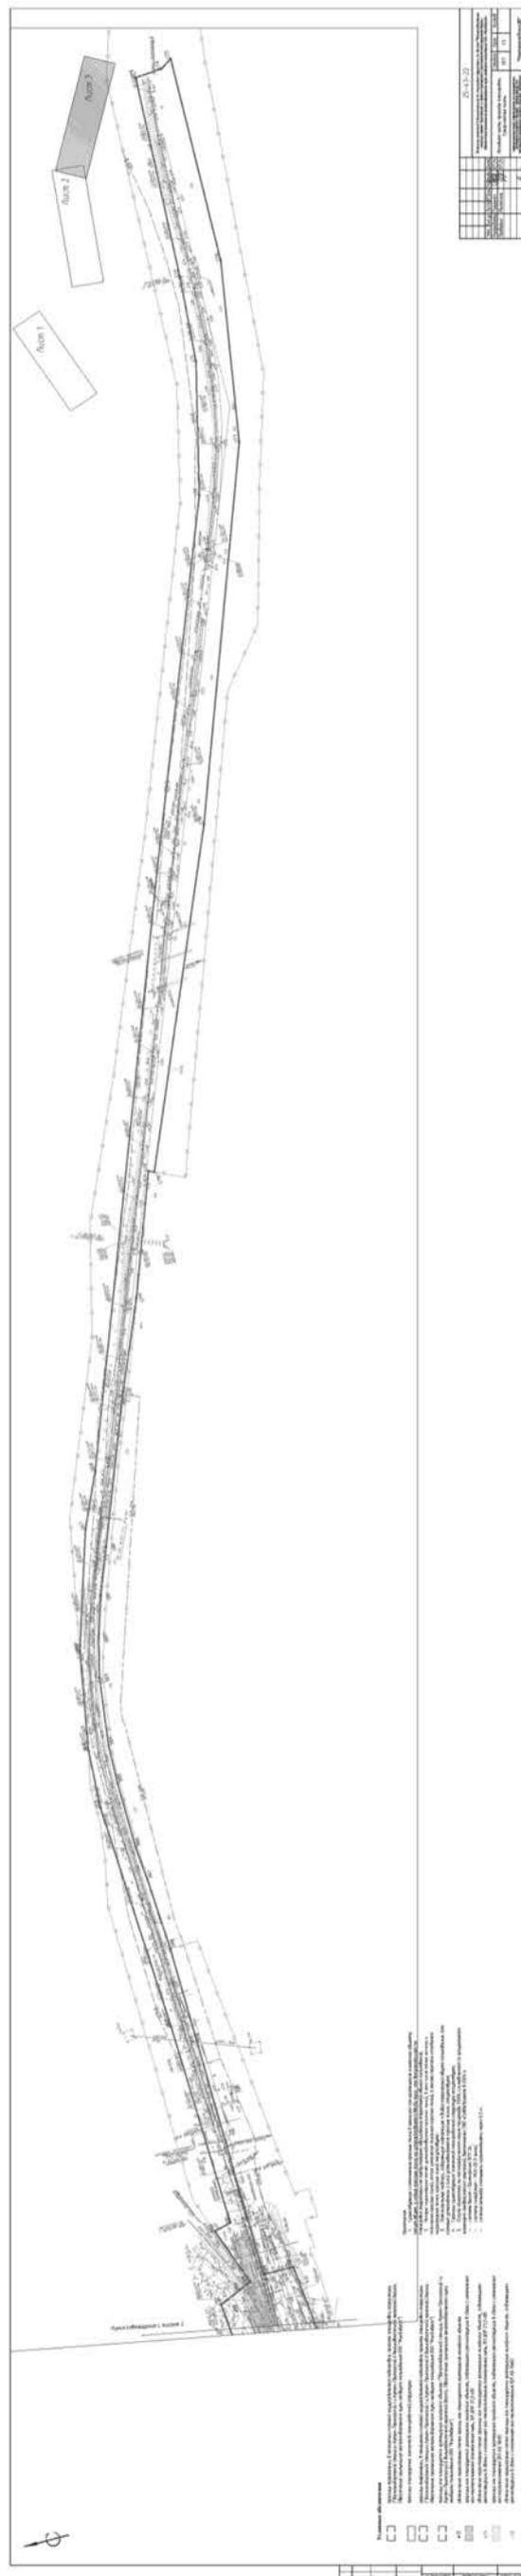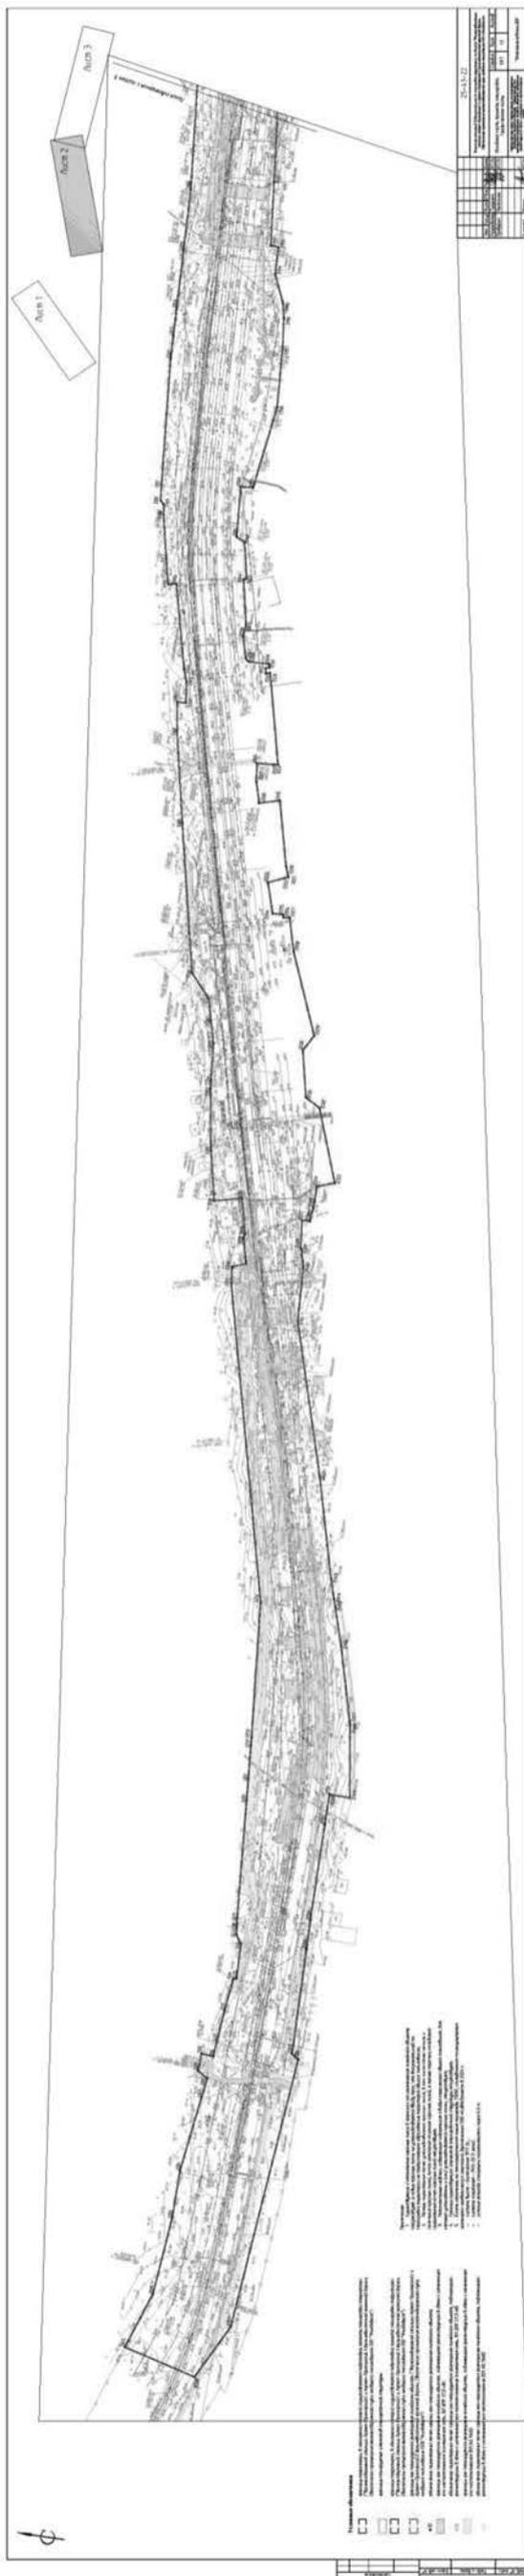

РАЗДЕЛ 2. ПОЛОЖЕНИЕ О РАЗМЕЩЕНИИ ЛИНЕЙНЫХ ОБЪЕКТОВ

2.1 НАИМЕНОВАНИЕ, ОСНОВНЫЕ ХАРАКТЕРИСТИКИ И НАЗНАЧЕНИЕ ПЛАНИРУЕМЫХ ДЛЯ РАЗМЕЩЕНИЯ ЛИНЕЙНЫХ ОБЪЕКТОВ

Наименование: «Железнодорожные станции Артём-Приморский I и Артём-Приморский II дальневосточной железной дороги. Обеспечение примыкания железнодорожного пути необщего пользования ООО «Фининвест». Проектом планировки в отношении станции Артём-Приморский I предусматривается:

- реконструкция соединительного пути — далее путь 30 (предусматривается сохранение участка существующего пути необщего пользования АО «АППЖТ – участок «Заводская» в границах проектирования (от знака «границы п/п», расположенного на расстоянии 112 м от острьяков сбрасывающей стрелки №1, до места укладки нового стрелочного перевода №65, ведущего на путь необщего пользования ООО «ФинИнвест») путём необщего пользования) и передача этого участка пути в границы станции Артём-Приморский I на баланс ОАО «РЖД» в процессе реализации проекта. Участок пути от стрелочного перевода №3 до границы подъездного пути АО «АППЖТ – участок «Заводская» сохраняется на балансе ОАО «РЖД» и является путём общего пользования;
- врезка стрелочного перевода №65 в путь 30;
- замена стрелочного перевода №17 на главном пути II на новый;
- демонтаж сбрасывающей стрелки №1;
- укладка сбрасывающих стрелок с путей необщего пользования №61 и 63. Основное назначение проектируемых путей и устройств (станция Артём-Приморский I) – обеспечение безостановочного пропуска контейнерных поездов на путь необщего пользования ООО «ФинИнвест» в адрес контейнерного терминала.

На станции Артём-Приморский I необходимо предусмотреть примыкание строящегося пути необщего пользования ООО «ФинИнвест», предназначенного для транспортного обслуживания (приём, обработка по прибытию-отправлению, расформирование-формирование составов и отправление контейнерных поездов) контейнерного терминала, являющегося ядром транспортно-логистического центра (ТЛЦ «Артём»). Примыкание осуществляется в нечётной горловине станции путём врезки стрелочного перевода АО «АППЖТ – участок «Заводская».

Существующий путь от стрелочного перевода №3 до границы подъездного пути АО «АППЖТ – участок «Заводская» сохраняется на балансе ОАО «РЖД» и является путём общего пользования.

Оставшийся участок пути необщего пользования АО «АППЖТ – участок «Заводская» за границами проектирования сохраняется без изменений с переносом границы примыкания к станции Артём-Приморский I правее от станции.

При этом на рассматриваемых перегонах, примыкающих к станции Артём-Приморский I, технические характеристики, такие как категория линии, вид тяги, руководящий уклон, весовая норма и скорость сохраняются существующими. Класс станции Артём-Приморский I также остаётся прежним.

В связи с обеспечением примыкания к железнодорожному пути общего пользования на станции Артём-Приморский I проектом предусмотрены работы по устройствам связи, СЦБ, электроснабжению нетяговых потребителей, устройствам контактной сети.

Технические характеристики объекта проектирования представлены в таблице ниже.

Таблица 1.1 – Технические характеристики объекта проектирования (станция Артём-Приморский I)

Показатель	Путь 30 (от СП №3 до «граница п/п ООО «Фининвест»)
Категория линии (СП 119.13330.2017)	IV
Вид тяги	Электрическая на переменном токе
Осевая нагрузка грузовых вагонов	До 294 кН (до 30 тс)
Скорость грузовых поездов, следующих без остановки на путях станции	не более 40 км/ч
Руководящий уклон	не более 30 ‰

Пассажирские перевозки на реконструируемом участке пути 30 не предусматриваются. Обслуживание пути необщего пользования АО «АППЖТ - участок «Заводская» сохраняется. Ведомость существующих и реконструируемых путей приведена в таблице 1.2.

Таблица 1.2 – Ведомость существующих и реконструируемых путей (станция Артём-Приморский I)

Номер пути	Наименование пути	Граница пути			Длина пути, м	
		от стрелки	через стрелки	до стрелки (упора)	полная	полезная
Существующие пути						
II	Главный	св. Ч	4, 6, 10, 14, 45, 31, 19, 17, 9	св.НЧ	2399	885/876
15	Вытяжной	23	13, 15, 3	упор	677	381
-	Съезд	15	-	17	83	-
Реконструируемые пути						
30	Соединительный	3	65, 63	граница примыкания к пути ООО «ФинИнвест»	812	-
-	Путь на АО «АППЖТ»	65	61	граница примыкания к пути н/п АО «АППЖТ – участок «Заводская»	142	-

Примечание: В графе «Длина пути полезная» в числителе указана полезная длина четного направления, в знаменателе – нечетного.

Таблица 1.3 – Параметры проектирования соединительного пути 30 на станции Артём-Приморский I при примыкании пути необщего пользования ООО «ФинИнвест»

Показатель	Ед. изм.	Значение
Минимальный радиус кривой соединительного пути	м	200
Минимальная длина элементов профиля соединительного пути	м	100
Марка стрелочных переводов	-	1/11
Максимальный уклон	‰	7,9
Наибольшая алгебраическая разность сопрягаемых уклонов	‰	10,0
Радиус вертикальной кривой	м	5000/3000*
Минимальная длина переходной кривой	м	20
Способ управления стрелочными переводами	-	ЭЦ
Скорость грузовых поездов	км/ч	Не более 40

Показатель	Ед. изм.	Значение
* Радиус вертикальной кривой принят для подъездного пути и в трудных условиях (в связи с близким расположением ж.д. путепровода)		

Реконструируемый путь 30 от стрелочного перевода №3 до стрелочного перевода №65 (до границы примыкания пути необщего пользования ООО «ФинИнвест») подлежит переустройству как путь IV категории по нормам для пути общего пользования.

Путь за стрелочным переводом №65, ведущий на АО «АППЖТ-участок «Заводская», переустраивается по нормам для пути необщего пользования.

Существующий стрелочный перевод №17 подлежит замене на новый на железобетонном основании. В связи с отсутствием прямой вставки между стрелочными переводами №15 и №3, существующий стрелочный перевод №3 с крестовиной марки 1/11 укладывается в новое проектное положение с укладкой прямой вставки 6,25 м между стрелочными переводами №15 и №3. У существующих стрелочных переводов №15 и №3 предусматривается замена укороченных рамных рельсов на стандартные для данного проекта стрелочного перевода (рельс рамный прямой с острым кривым, рельс рамный кривой с острым прямым).

Предусматривается укладка стрелочного перевода №65 на железобетонных брусках с крестовиной марки 1/11 с рельсами Р65 проекта 2750.

Для приведения нормативной толщины балласта на пролетных строениях путепровода на ПК 6+34,23 проектом предусмотрено понижение продольного профиля до 0,12 м. Толщина балласта на путепроводе составляет 0,35-0,38 м.

Существующая сбрасывающая стрелка №1 подлежит демонтажу. Для исключения самопроизвольного выхода подвижного состава на пути станции Артём-Приморский I в месте примыкания предусмотрена укладка сбрасывающей стрелки №61 с пути необщего пользования АО «АППЖТ - участок «Заводская».

Для исключения самопроизвольного выхода подвижного состава на пути станции Артём-Приморский I в месте примыкания предусмотрена укладка сбрасывающей стрелки №63 с пути необщего пользования ООО «ФинИнвест».

Сбрасывающие стрелки укладываются на новом железобетонном основании. Проектом предусмотрена электрификация переустраиваемого пути 30, включая участок пути между стрелочным переводом № 13 и №15 в нечетной горловине станции. Проектируемые пути, стрелочные переводы и сигналы включаются в существующую систему ЭЦ станции Артём-Приморский I. Участок пути от стрелочного перевода №65 до границы подъездного пути АО «АППЖТ - участок «Заводская» также включается в электрическую централизацию до ПК 8+31,80 (за светодором М61 рельсовая цепь длиной 25 м).

Проектируемые стрелочные переводы и сбрасывающие стрелки оснащаются устройствами освещения, двусторонней парковой связи, устройствами электрообогрева для очистки от снега и льда.

Проектом планировки в отношении станции Артём-Приморский II предусматривается:

- врезка стрелочного перевода №26 в главный путь I в четной горловине станции с устройством пути 7 для примыкания ООО «ФинИнвест»;
- укладка сбрасывающей стрелки №28 с пути станции ООО «ФинИнвест» в четной горловине станции;
- замена стрелочного перевода №14 на стрелочный перевод с маркой крестовины 1/18;
- капитальный ремонт приемо-отправочного пути 3 и пути, ведущего на ООО «Дальмебель»;
- замена стрелочного перевода №27, сбрасывающей стрелки №16;
- демонтаж сбрасывающей стрелки №29.

Основное назначение проектируемых путей и устройств (станция Артём-Приморский II) – обеспечение безостановочного пропуска контейнерных поездов на путь необщего пользования ООО «ФинИнвест» в адрес контейнерного терминала и на общую сеть дорог - при отправлении с ООО «ФинИнвест».

На станции Артём-Приморский II необходимо предусмотреть примыкание строящегося пути необщего пользования ООО «ФинИнвест», предназначенного для транспортного обслуживания (приём, обработка по прибытию-отправлению, расформирование-формирование составов и отправление контейнерных поездов) контейнерного терминала, являющегося ядром транспортно-логистического центра (ТЛЦ «Артём»). Примыкание осуществляется в четной и нечетной горловинах станции.

Предусматривается примыкание станции ООО «ФинИнвест» к четной горловине станции Артём-Приморский II путём врезки стрелочного перевода №26 в главный путь I и устройство пути 7. Путь 7 устраивается от стрелочного перевода № 26 через сбрасывающую стрелку №28 до границы подъездного пути (граница примыкания пути необщего пользования ООО «ФинИнвест» к станции). С нечетной стороны станции – примыкание к пути, ведущему на ООО «Дальмебель», предусматривается капитальный ремонт пути от стрелочного перевода №27 до границы подъездного пути ООО «Дальмебель». Стрелочный перевод №26 укладывается рельсами Р65 с крестовиной марки 1/11 в соответствии с п. 6.15 СП 119.13330.2017.

Безостановочный пропуск поездов по данному участку пути 7 планируется со скоростью не более 40 км/ч, радиус крестовиной кривой составляет 450 м, без переходных кривых и возвышения наружного рельса в кривой.

В проекте планировки территории предусматривается замена стрелочного перевода №14 на марку крестовины 1/18.

Также предусматривается капитальный ремонт 2 уровня приемо-отправочного пути 3, пути от стрелочного перевода №27 до границы подъездного пути ООО «Дальмебель» (24 м от изостыка сигнала М3) с сохранением категории. На станции Артём-Приморский II в нечетной горловине предусмотрена замена существующего стрелочного перевода №27 с деревянными брусками на стрелочный перевод с крестовиной марки 1/11 с новыми рельсами Р65 на новом железобетонном основании.

Существующая сбрасывающая стрелка №29 подлежит демонтажу. Для исключения самопроизвольного выхода подвижного состава на пути общего пользования, маршруты движения организованных поездов, предусматривается укладка по проекту строительства ТЛЦ «Артём» за границей примыкания пути необщего пользования ООО «ФинИнвест» в качестве охранного приспособления сбрасывающей стрелки.

Для исключения самопроизвольного выхода подвижного состава на пути станции Артём-Приморский II в месте примыкания в четной горловине на пути 7 предусмотрена укладка новой сбрасывающей стрелки №28 с пути необщего пользования ООО «ФинИнвест». Проектом также предусмотрена замена сбрасывающей стрелки №16, расположенной на приемо-отправочном пути 3, на новом железобетонном основании с новыми рельсами.

Кроме того, проектом предусматривается электрификация проектируемого пути 7 и пути, ведущего на ООО «Дальмебель», входящих в инфраструктуру общего пользования, для безостановочного пропуска организованных поездов по станции Артём-Приморский II на пути путей ООО «ФинИнвест». Проектируемые пути, стрелочные переводы и сигналы включаются в существующую систему ЭЦ станции Артём-Приморский II.

Проектируемые стрелочные переводы и сбрасывающие стрелки оснащаются устройствами освещения, двусторонней парковой связи, устройствами электрообогрева для очистки от снега и льда.

Технические характеристики объекта проектирования представлены в таблице 1.4.

Таблица 1.4 – Технические характеристики объекта проектирования (станция Артём-Приморский II)

Показатель	Значение
Категория линии (по СП 119.13330.2017)	IV
Вид тяги	Электрическая на переменном токе
Осевая нагрузка грузовых вагонов	До 294 кН (до 30 тс)
Скорость грузовых поездов, следующих без остановки на путях станции	Не более 55 км/ч при отправлении с ООО «ФинИнвест» Не более 40 км/ч при приёме на станцию ООО «ФинИнвест»
Руководящий уклон (по СП 119.13330.2017)	не более 40 ‰

Ведомость существующих и реконструируемых путей приведена в таблице 1.5.

Таблица 1.5 – Ведомость существующих, проектируемых и реконструируемых путей (станция Артём-Приморский II)

Номер пути	Наименование пути	Граница пути			Длина пути, м	
		от стрелки	через стрелки	до стрелки (упора)	полная	полезная
I	Главный	св. ЧН	4,6,26, 14,25,15,5	св.Н	2549	900/893
3	Приемо-отправочный	14	16,27	25	1076	895/829
-	Соединительный на ООО «Дальмебель»	27	-	ГПП	127	-
7	Соединительный	26	28	ГПП	152	-
Итого:					3904	-

Примечание: В графе "Длина пути полезная" в числителе указана полезная длина четного направления, в знаменателе - нечетного

Таблица 1.6 – Параметры проектирования путевого развития на станции Артём-Приморский II при примыкании пути необщего пользования ООО «ФинИнвест»

Показатель	Ед. изм.	Значение
Минимальный радиус кривой	м	230
Минимальная длина элементов профиля	м	200
Марка стрелочных переводов	-	1/11, 1/18
Максимальный уклон приемо-отправочного пути 3	‰	2,2
Максимальный уклон	‰	7,9
Наибольшая алгебраическая разность сопрягаемых уклонов	‰	7,1
Радиус вертикальной кривой	м	5000
Минимальная длина переходной кривой	м	20
Минимальное междупутье	м	4,8
Способ управления стрелочными переводами	-	ЭЦ

Также проектом планировки территории предусматривается:

- врезка стрелочного перевода №31 в приемо-отправочный путь 3 в нечетной горловине станции с устройством пути 5 для примыкания ООО «ФинИнвест»;
- укладка сбрасывающей стрелки №37 с пути необщего пользования ООО «ФинИнвест» на пути 5.

Основное назначение проектируемого пути 5 – обеспечение безостановочного пропуска контейнерных поездов при отправлении с пути необщего пользования ООО «ФинИнвест» и на общую сеть дорог.

Предусматривается устройство пути 5 в нечетной горловине для примыкания пути необщего пользования ООО «ФинИнвест». Путь 5 примыкает к приемо-отправочному пути 3 стрелочным переводом №31, который укладывается попутной укладкой со стрелочным переводом №27 через прямую вставку 6,25 м. Стрелочный перевод №31 укладывается рельсами Р65 с крестовиной марки 1/11 в соответствии с табл. 6.3 СП 119.13330.2017.

Безостановочный пропуск поездов по данному участку пути 5 планируется со скоростью не более 40 км/ч в связи с отклонением по боковому направлению стрелочного перевода №31. План участка проектирования состоит из прямых и кривых участков пути. Радиус кривой по участку нового строительства составляет 350 м, с переходными кривыми длиной 20 м и возвышением наружного рельса 15 мм с уклоном отвода возвышения до 0,75 ‰. Место врезки стрелочного перевода

№31 расположено на прямом участке.

Путь укладывается рельсам Р65, звеньевой, шпалы ж.б., скрепление ЖБР- 65Ш, эпора шпал на прямую 1800 шт./км, в кривой 2000 шт./км.

В месте примыкания пути 5, ведущего на путь необщего пользования ООО «ФинИнвест», предусматривается присыпка проектируемого земляного полотна к существующему с нарезкой уступов по откосу насыпи.

Насыпь устраивается с открытым балластным слоем, толщина балласта 40 см. Верх основной площадки горизонтальный.

Сооружение земляного полотна предусматривается из скального грунта с выравнивающим слоем из дренирующего грунта толщиной 0,50 м фракцией не более 0,10 м., согласно п.6.2.10 СП 238.136000.2015.

Для исключения самопроизвольного выхода подвижного состава на пути станции Артём-Приморский II в месте примыкания в нечетной горловине на пути

5 предусмотрена укладка сбрасывающей стрелки №37 с пути необщего пользования ООО «ФинИнвест».

Протяженность пути 5 (от СП 31 до ГПП) составляет 161 м. Объем перевозимого груза по пути 5 составит на 1 этапе 3,97 млн.т в год, на 2 этапе 9,00 млн. т. в год.

Кроме того, проектом предусматривается электрификация участка проектируемого пути 5, входящего в инфраструктуру общего пользования, для безостановочного пропуска организованных поездов по станции Артём-Приморский II с путей ООО «ФинИнвест». Проектируемые пути, стрелочные переводы и сигналы включаются в существующую систему ЭЦ станции Артём-Приморский II.

Сооружения водоотводов

Также проектом планировки территории предусмотрены мероприятия по обеспечению продольного и поперечного водоотвода. Отвод поверхностных вод, поступающих к основной площадке земляного полотна в месте примыкания пути необщего пользования ООО «ФинИнвест» к пути 30, предусматривается с помощью водоотводных лотков типа II с крышками соответствующего типа с выпуском в проектируемую по другим документам систему водоотведения ООО «ФинИнвест».

Границы устройства водоотводных лотков приведены в таблице 1.7. Таблица 1.7 – Границы устройства лотков (станция Артём-Приморский I)

Номер лотка, тип	Участок	Глубина лотка, м	Протяженность, м	Выпуск
Лоток №1 тип II	ПК 6+92,35 – ПК 8+02,90	1,75	111,0	В систему водоотведения ООО «ФинИнвест» на ПК 8+11,41
	ПК 8+02,90 – ПК 8+11,41	1,25	9,0	
Итого			120,0	

Сопряжение лотков между собой производится согласно «Альбому водоотводных устройств на станциях» № 984.

Во избежание фильтрации воды в скальный грунт по периметру котлована двуслойное противофильтрационное полотно толщиной 15 мм плотностью 600 г/м².

Лотки укладываются в траншеи с уклоном стенок 1:0,75. После монтажа лотков пазухи траншеи засыпаются строительным щебнем с трамбованием.

Минимальный уклон по водоотводным железобетонным лоткам составляет 2‰.

Искусственные сооружения

Проектом планировки территории предусмотрено исправление эксцентриситета за счёт укладки железнодорожного пути по оси пролётного строения путепровода. После выполнения работ проектный эксцентриситет пути НМ=0 мм, КМ=0 мм.

Также предусмотрено приведение толщины балластной призмы на пролетных строениях в нормативное состояние. После подрезки балластной призмы на железнодорожном путепроводе толщина балласта по началу моста составляет – 0,36 м, по середине – 0,35 м, по концу – 0,38 м.

В пределах пролетного строения проектом предусмотрена укладка охранного приспособления – контруголков (160x160x16 мм).

Верхнее строение пути по проекту представлено железобетонными шпалами ШЗ-ДМ (в пределах пролетных строений и за 5 м от задней грани устоя) и ШЗ-ДЧ (в пределах челонок – по 10 м с обеих сторон).

На участке проектирования находится железобетонный мост на балласте на ПК 200+15,97.

Проектом планировки территории предусматривается: 1. Замена пролетных строений:

- демонтаж существующих пролетных строений;
- установка новых пролетных строений длиной 4,0 м из железобетонных балок с пониженной строительной высотой (плитные) по типовому проекту серии 3.501.1-146 "Пролетные строения сборные железобетонные длиной от 2,95 до 16,5м для железнодорожных мостов" на опорные части;
- устройство служебного прохода с перильным ограждением с полевой стороны шириной 500 мм;
- устройство кронштейнов и желоба для прокладки коммуникаций. Предусматривается установка шумозащитных экранов на станции Артём-Приморский II. В четной горловине – экран №1, в нечетной горловине – №2. Шумозащитный экран состоит из элементов заводской готовности. Фундамент под шумозащитный экран – свайный с монолитными железобетонными ростверками.

Сваи буронабивные, диаметром 600мм, длина 3500мм. Отметка верха свай на 50мм выше уровня земли.

Сваи из бетона кл. В20, F150, W6. Применяемые бетонные смеси должны соответствовать ГОСТ 7473-2010.

Контактная сеть

Проектом планировки территории предусматривается переустройство контактной сети в нечетной горловине ст. Артём-Приморский I для возможности электрификации примыкания железнодорожного пути необщего пользования ООО «ФинИнвест», для чего:

- предусматривается раскатка контактной подвески по съезду 15-17, далее по соединительному пути за стрелочный перевод №3;
- для возможности раскатки контактной подвески в горловине станции предусматривается замена жестких поперечин №73-78, 75-80, 77-82, 81-84.

Необходимость замены обоснована высоким износом поддерживающих и опорных устройств контактной сети, а также применением на станции жестких поперечин с нижним фиксирующим тросом, что ограничивает возможность раскатки дополнительной подвески на существующих жестких поперечинах. Проектируемые жесткие поперечины №73а-78а, 77а-82а, 79а-84а предусматриваются с освещением;

- удлинение анкерного участка 12кн для электрификации участка пути от опоры №78 до стрелочного перевода №3. Электрификация предусматривается для возможности приема поездов на железнодорожный путь необщего пользования ООО «ФинИнвест» с любого четного электрифицированного пути станции;
- устройство сопряжения без секционирования в прямом участке соединительного пути из-за ограничения длины анкерного участка по условиям приращения натяжения в кривой;
- устройство сопряжения с секционированием за входным светофором ЧА для обеспечения продольного секционирования между станциями (предусматривается в увязке с проектом строительства и развития железнодорожного пути необщего пользования ООО «ФинИнвест»).

Проектом планировки территории предусматривается переустройство контактной сети на ст. Артём-Приморский II в четной и нечетной горловинах, для чего предусматривается:

- сопряжение анкерных участков контактных подвесок «3кн» (подвеска 3 пути) и «А2кн» (подвеска примыкания);
- демонтаж жестких поперечин №29-32, 31-34, 33-12, 35-36 в связи с заменой стрелочного перевода №14 и перекладкой 3 пути (нарушение габаритов опор);
- перевод анкерной анкерного участка «8кн» с опоры №23 (существующая) на опору №32а (проектируемая). Анкер опоры №32а устанавливается на расстоянии не менее 3,0 м от водопропускной трубы;
- перевод анкерной анкерного участка «6кн» с опоры №34 (существующая) на опору №19а (проектируемая);
- перевод анкерной анкерного участка «4кн» с опоры №32 (существующая) на опору №27а (проектируемая);
- демонтаж опор контактной сети и опор ВЛ ДПР, попадающих в зону строительства пути примыкания станции необщего пользования с установкой новых опорных и поддерживающих конструкций;
- переразбивка опор контактной сети горловины;
- врезка секционного изолятора в контактную подвеску «С2акн» примыкания с установкой секционного разъединителя «А2»;
- вынос ВЛ ДПР 27,5кВ из зоны строительства.

Переустройство ВЛ АБ 10 кВ

В отношении станции Артём-Приморский I в связи с электрификацией соединительного пути предусматривается переустройство пересечения ВЛ АБ 10 кВ (далее ВЛ АБ) путепровода на 19 км ПК0 + 65 для обеспечения нормативных расстояний.

Прокладка кабельной линии при пересечении с путепроводом производится в трубе, проложенной методом горизонтально-направленного бурения, также предусматривается прокладка резервной трубы.

Кабельная вставка выполняется кабелем АПвБВ 3х35/16 мм².

Для возможности строительства путей необщего пользования ООО «ФинИнвест» в четной горловине станции Артём-Приморский II предусматривается переустройство ВЛ АБ 10 кВ (далее ВЛ АБ).

Кабельная вставка выполняется кабелем АПвБВ 3х35/16 мм².

Электроснабжение нетяговых потребителей

Для обеспечения электроснабжения проектируемых потребителей предусматривается установка комплектных трансформаторных подстанций (КТП) КТП-ДПР №83 и КТП-ДПР №13а. КТП подключаются к ВЛ ДПР 27,5 кВ через разъединитель на отдельно стоящей опоре.

Для обеспечения электроснабжения проектируемых потребителей предусматривается установка комплектных трансформаторных подстанций (КТП) КТП-ДПР №24а и КТП-ДПР №3б. КТП подключаются к ВЛ ДПР 27,5 кВ через разъединитель на отдельно стоящей опоре.

Наружное освещение

Проектными решениями предусматривается наружное освещение нечетной горловины станции Артём-Приморский I в границах проектирования, а также стрелочных переводов №№ 65, 61, 63.

Наружное освещение выполняется в соответствии с требованиями ГОСТ Р 54984-2012 и СП 52.13330.2016.

Норма горизонтальной освещенности принята на уровне поверхности междупутья (балластного слоя).

Категория надежности электроснабжения устройств наружного освещения – III.

Класс питающего напряжения – 0,4 кВ.

В качестве источников питания для устройств наружного освещения выступают проектируемые КТП-ДПР №83, КТП-ДПР №13а, КТП-ДПР №24а, КТП-ДПР №3б.

Предусматривается наружное освещение четной и части нечетной горловины станции Артём-Приморский II.

Предусматривается:

- отключение питания существующей мачты освещения в четной горловине станции (назначение – освещение четной горловины станции) в связи с выполнением ригельного освещения по данному проекту;
- выполнение перезапитки существующей мачты освещения в нечетной горловине станции (назначение – освещение переезда на 22 км пк 2) путем подключения к существующему питающему кабелю на опоре б/н (расположена в пролете опор контактной сети №№81-83).

Демонтаж питающих линий существующих мачт освещения, проложенных по опорам контактной сети предусмотрен в 23/1-СИП-АП2-ОПР.КС.

Питание групповых сетей осуществляется от шкафов ввода питания (ригельное освещение).

В качестве осветительных приборов применяются:

- светодиодные комплексы – для ригельного освещения;
 - консольные светодиодные светильники – для консольного освещения.
- Осветительные приборы, применяемые в проекте, соответствуют требованиям, приведенным в приложении А ГОСТ Р 54984.

Документацией предусматривается управление наружным освещением:

- ручное местное, в РУ-0,4 кВ КТП;
- автоматическое, с помощью установки аппаратуры управления освещением (АОТ).

Заземление устройств наружного освещения выполняется в соответствии с требованиями ГОСТ Р 58321-2018.

Очистка стрелочных переводов

С целью обеспечения бесперебойного движения поездов в период снегопадов и метелей предусматривается разработка системы очистки стрелочных переводов

№№ 3, 15, 17 нечетной горловины ст. Артём-Приморский I и стрелочных переводов №№ 61, 63, 65 на границе примыкания к путям необщего пользования.

С целью обеспечения бесперебойного движения поездов в период снегопадов и метелей предусматривается разработка системы очистки стрелочных переводов

№№ 28, 26, 14, 16 четной горловины и стрелочного перевода № 27 нечетной горловины ст. Артём-Приморский II.

Определено выбрать в качестве системы очистки стрелочных переводов систему электрообогрева, альтернативным вариантом является пневматическая очистка.

Электроснабжение модуля электромеханика СЦБ

Предусматриваются мероприятия по электроснабжению проектируемого модуля электромеханика СЦБ.

Электропитание модуля электромеханика СЦБ предусматривается от существующей КТП-ДПР №10.

Категория надежности электроснабжения – III. Класс питающего напряжения – 0,4 кВ.

Электроснабжение устройств электрообогрева стрелочных переводов

Питание электрообогрева стрелочных переводов предусматривается по III категории надежности электроснабжения.

Для обеспечения устойчивой работы устройств СЦБ питание электронагревательных элементов на стрелочных переводах осуществляется через шкаф ШОИТ с сухими однофазными трансформаторами с изолированной нейтралью (по системе IT) и линейным напряжением переменного тока 220 В.

Источниками для внешнего электроснабжения шкафов ШОИТ являются проектируемые КТП.

Расчетная мощность устройств электрообогрева стрелочных переводов равна 54 кВт, 60 кВт.

Устройства связи.

Для оповещения работников, работающих на путях вблизи проектируемых стрелок примыкания к путям общего пользования, разделом «Устройства связи» предусматривается установка громкоговорителей и переговорных устройств.

Рупорные громкоговорители 10ГР38СЭ мощностью 10 Вт и переговорные устройства монтируются на диэлектрических опорах, устанавливаемых согласно нормам габарита приближения строений. Громкоговорители располагаются на высоте 5 м.

Монтаж переговорных устройств и 10ГР38СЭ осуществляется во внутренней полости диэлектрических опор проводами из комплекта поставки опор. Переговорные устройства устанавливаются на высоте 1,4 м от уровня земли. Поскольку используемые опоры выполнены из диэлектрических материалов, они не нуждаются в дополнительных мерах по молниезащите и защите от коррозии.

Проектируемая линия выполняется кабелями ЗКПБм 1x4x1,2 с установкой муфты герметизированной РМГУ.

Проектируемые устройства подключаются к существующей фидерной линии №5, №1 и №2.

Также предусматривается:

- вынос двух существующих магистральных кабелей связи, попадающих в зону проектируемых железнодорожных путей и стрелочных переводов;
- вынос из зоны строительства магистрального волоконно-оптического кабеля емкостью 16 ОВ;
- защита фидерных линий парковой связи;
- дооснащение существующей парковой связи громкоговорящего оповещения переговорными устройствами и рупорными громкоговорителями;
- организация станционной радиосвязи;
- организация оперативно-технологической, общетехнологической связи и двусторонней парковой связи в бытовом модуле механика СЦБ.

Организация станционной радиосвязи

Организация станционной радиосвязи метровой диапозоны (СРС УКВ) на станции Артём-Приморский-I и Артём-Приморский-II предусматривается с использованием универсального модульного репитера РМУ

4. Репитер применяется в качестве ретранслятора. Радиостанция, предусмотренная в разделе «Устройства связи», имеет аналогичные характеристики оборудованию радиосвязи, применяемому на ст. Артём-Приморский-I и Артём-Приморский-II.

Для обеспечения требуемого радиопокрытия системы СРС УКВ проектными решениями предусматривается использование антенны АСП-2/160 с коэффициентом усиления 5,15 дБи.

Установка приемо-передающей антенны предусмотрена на существующей антенной мачте.

Репитер поставляется в комплекте с тремя приемопередатчиками МППР 160Д40 мощностью 40 Вт и одним приемником МПРМ-160Д.

Системный модуль, входящий в стандартный комплект репитера, обеспечивает взаимодействие установленных в репитер блоков друг с другом, локальную регистрацию переговоров, каскадирование репитеров, подключение внешних устройств по интерфейсу Ethernet 10/100Base-T, в том числе с поддержкой PoE.

Устройства СЦБ

По результатам проведенного комиссионного осмотра по объекту установлено, что в существующем помещении поста ЭЦ станции Артём-Приморский I достаточно места для размещения дополнительного оборудования в количестве 3 стивов №233, 234, 235 в релейной на первом этаже:

- стрелок 61, 63, 65, рельсовых цепей 3/65П, 61-65СП, М61П, НТП;
- оборудование стрелок 3, 15, 17, 61, 63, 65 устройствами электрообогрева стрелочных переводов с установкой шкафов ШОИТ-10;
- замена маневрового светофора М1, выходных светофоров Ч6, Ч8, стрелок 3, 17,
- маршрутных указателей УЧ1-3, УЧ2-4, УЧ10-12, УЧ14-20;
- демонтаж стрелки 1, рельсовой цепи М1П;
- электрификация съезда 15/17;
- корректировка схем рельсовых цепей 11-13СП, 3-15СП и 9-17СП;
- кодирование маршрутов приема и отправления на пути необщего пользования ООО «ФинИнвест»;
- предусматриваются светофоры с металлическими оцинкованными мачтами со светодиодными светооптическими системами. Сигнализация принята в соответствии с инструкцией по сигнализации на железных дорогах и руководящими указаниями по применению светофорной сигнализации РУ-56-2018;
- на вновь устанавливаемых светофорах применить светодиодные светооптические системы по НКМР. 676636.030-02 ТР, исполненные согласно ТУ32 ЦШ 2141-2009;
- увязка с устройствами ЭЦ станции необщего пользования предусматривается по альбому УМРЦН-10 с увязкой при входных сигналах НТ и ЧА в створе. Для передачи информации проложить новые магистральные кабели СЦБ с водоблокирующим материалом;
- установка новых точек Вых.М19 и Вх.НТ устройств САУТ-ЦМ в соответствии с нормативами по И-261-99 и указаниям ГТСС, корректировка существующих схем САУТ-ЦМ.
- стрелки оборудуются электроприводами невзрезного типа СП-6М с внутренним замыканием, с двигателем типа ЭМСУ-СП;
- кабельная сеть строится в соответствии с 411316-ТМП. Переходы через железнодорожные пути и пересечения коммуникациями проектируемой кабельной сети выполняются вручную в защитных полиэтиленовых трубах;
- кабельные сети с применением водоблокирующего кабеля и кабельных шкафов ШКН, в качестве соединительных муфт – подземные;
- размещение проектируемого постового оборудования устройств СЦБ в существующем здании поста ЭЦ;
- кабели укладываются в грунт в полосе отвода вдоль железной дороги, вне зоны строительства путей.

Вынос и защита магистральных кабелей связи

Вынос двух магистральных кабелей связи марки МКПнАБпШп 7x4x1,2+5x2x0,9+1x0,9 на станции Артём-Приморский II выполняется одноименными кабелями.

В местах соединения существующего и проектируемого кабеля устанавливаются соединительные муфты МС-40 и защитные полиэтиленовые МППз 5/9.

Вынос магистрального волоконно-оптического кабеля связи

На станции Артём-Приморский II для обеспечения сохранности волоконно-оптического кабеля (ВОК), подвешенного на опорах контактной сети, предусматривается вынос новым кабелем марки ОКМС-ПТА-4/2(2,4)СП-16(2)8кН" от опор без номера, расположенной на ПК 194+37, до существующей соединительной муфты, расположенной на опоре без номера на ПК 226+61.

В местах соединения строительных длин и на границах выноса ВОК устанавливаются муфты МТОК-Л6/96-1КВ2445-К.

Длины технологических запасов кабелей предусматриваются:

- 15 м с каждой стороны при монтаже соединительной или разветвительной муфты;
- 30 м (с одной стороны) при прокладке кабелей по конструкциям мостов при протяженности моста менее 150 м.

Монтаж ВОК производится в соответствии с действующими нормами и инструкциями. Проектируемый кабель подвешивается с полевой стороны согласно нормам сближения (таблица 7.1 НТП ЦТКС-ФЖТ-2002).

Защита кабелей двухсторонней парковой связи

Предусматривается отшурфовка существующих кабелей двухсторонней парковой связи и монтаж на кабель защитных железобетонных лотков в местах рихтовки существующего железнодорожного пути, в местах установки проектируемых опор контактной сети.

- По станции Артём-Приморский II проектом предусматривается:
 - дооснащение устройствами СЦБ станции Артём-Приморский II на базе существующей системы электрической централизации ЭЦ-9 (по типовым решениям 501-0-8/75);
 - включение в электрическую централизацию входного светофора ЧТ по схеме без релейных шкафов по 411604-ТМП, маневрового светофора М16, стрелок 14/14С с подвижным сердечником и маркой крестовины 1/18, 16, 26, 28, рельсовых цепей 14СП, 26-28СП, ЧТП;
 - замена входного светофора ЧН на новый (на металлической мачте, со световым показателем "Зеленая полоса");
 - замена выходных светофоров Ч3, Н1 и Н3, маневрового светофора М6, с установкой на новой ординате;
 - замена стрелки 27, маршрутного указателя У4;
 - демонтаж стрелок 14, 16, 29, светофора М13, рельсовой цепи М13П;
 - корректировка схем рельсовой цепи 6СП;
 - кодирование маршрутов приема и отправления на пути необщего пользования ООО «ФинИнвест», кодирование боковых путей 6П и 8П;
 - увязка с устройствами ЭЦ станции необщего пользования предусматривается:
 - в четной горловине с увязкой по однопутной кодовой АБ 25Гц по альбому АБ-1К-25-50-ЭТ-82. Для передачи информации проложить новые магистральные кабели СЦБ с водоблокирующим материалом;
 - в нечетной горловине с увязкой между станциями по съезду по альбому УМРЦН-10. Для передачи информации проложить новые магистральные кабели СЦБ с водоблокирующим материалом;
 - стрелки оборудуются электроприводами невзрезного типа СП-6М с внутренним замыканием, с двигателем типа ЭМСУ-СП;
 - кабельная сеть строится в соответствии с 411316-ТМП. Переходы через железнодорожные пути и пересечения коммуникациями проектируемой кабельной сети выполняются вручную в защитных полиэтиленовых трубах;
 - кабельные сети с применением водоблокирующего кабеля и кабельных шкафов ШКН, в качестве соединительных муфт – подземные;
 - размещение проектируемого постового оборудования устройств СЦБ в существующем здании поста ЭЦ; кабели укладываются в грунт в полосе отвода вдоль железной дороги, вне зоны строительства путей.

2.2 ПЕРЕЧЕНЬ СУБЪЕКТОВ РОССИЙСКОЙ ФЕДЕРАЦИИ, ПЕРЕЧЕНЬ МУНИЦИПАЛЬНЫХ РАЙОНОВ, ГОРОДСКИХ ОКРУГОВ В СОСТАВЕ СУБЪЕКТОВ РОССИЙСКОЙ ФЕДЕРАЦИИ, ПЕРЕЧЕНЬ ПОСЕЛЕНИЙ, НАСЕЛЕННЫХ ПУНКТОВ, ВНУТРИГОРОДСКИХ

ТЕРРИТОРИЙ ГОРОДОВ ФЕДЕРАЛЬНОГО ЗНАЧЕНИЯ, НА ТЕРРИТОРИЯХ КОТОРЫХ УСТАНОВЛИВАЮТСЯ ЗОНЫ ПЛАНИРУЕМОГО РАЗМЕЩЕНИЯ ЛИНЕЙНЫХ ОБЪЕКТОВ

Зона планируемого размещения линейного объекта располагается на территории Российской Федерации, Приморском крае, Артемовском городском округе, на северо-востоке города Артём.

2.3 ПЕРЕЧЕНЬ КООРДИНАТ ХАРАКТЕРНЫХ ТОЧЕК ГРАНИЦ ЗОН ПЛАНИРУЕМОГО РАЗМЕЩЕНИЯ ЛИНЕЙНЫХ ОБЪЕКТОВ

Перечень координат характерных точек границ зоны планируемого размещения линейного объекта приведен в таблице 2.1.

Таблица 2.1

Обозначение характерных точек границ зоны планируемого размещения линейного объекта	Координаты, м	
	X	Y
1	2	3
1	389518,32	1419431,92
2	389468,30	1419469,76
3	389617,81	1419676,02
4	389577,95	1419705,52
5	389710,09	1419854,89
6	389716,07	1419858,51
7	389758,27	1419902,47
8	389787,92	1419943,01
9	389816,27	1419980,65
10	389824,08	1419991,04
11	389827,11	1419994,99
12	389850,61	1420031,77
13	389868,50	1420070,89
14	389879,03	1420113,26
15	389880,17	1420136,12
16	389878,73	1420173,96
17	389873,59	1420193,43
18	389865,29	1420219,04
19	389851,47	1420270,78
20	389841,16	1420297,58
21	389834,30	1420323,32
22	389830,46	1420351,51
23	389829,90	1420368,97
24	389837,45	1420432,47
25	389844,16	1420452,06
26	389856,32	1420477,30
27	389867,99	1420494,46
28	389922,75	1420543,01
29	389902,62	1420592,91
30	389879,32	1420639,91
31	389924,16	1420705,50
32	389973,64	1420598,16
33	390025,98	1420645,75
34	390064,58	1420680,67
34'	390069,53	1420676,13
34''	390072,89	1420672,84
34'''	390078,05	1420667,79
35	390085,94	1420660,78
36	390093,98	1420666,28
37	390119,09	1420683,46
38	390139,07	1420697,11
39	390258,16	1420771,39
40	390256,74	1420759,65
41	390144,08	1420689,41
42	390123,85	1420675,59
43	390058,34	1420630,78
44	390019,25	1420596,97
45	389989,59	1420561,34
46	390014,57	1420456,91
47	390035,15	1420370,83
48	390017,36	1420278,24
49	390001,47	1420177,97
50	389982,25	1420158,71
51	389966,65	1420128,35
52	389965,18	1420123,81
53	389959,39	1420110,54
54	389957,36	1420111,33
55	389949,53	1420094,36
56	389951,39	1420093,82
57	389938,63	1420064,41
58	389940,22	1420063,34
59	389933,17	1420046,12
60	389932,14	1420043,60
61	389928,04	1420038,76
62	389918,12	1420016,89
63	389920,45	1420015,64
64	389905,10	1419994,05
65	389892,81	1419975,61
66	389889,64	1419970,86
67	389881,51	1419958,67
68	389873,59	1419962,70
69	389859,81	1419940,83
70	389853,62	1419931,01
71	389844,78	1419935,69
72	389833,45	1419923,50
73	389817,79	1419895,34
74	389798,98	1419866,28
75	389797,76	1419866,94
76	389785,71	1419850,24
77	389788,22	1419848,57
78	389751,29	1419801,14
79	389729,05	1419769,19
80	389722,31	1419759,51
81	389703,07	1419731,87
82	389708,94	1419727,61
1	389518,32	1419431,92
83	389906,33	1420128,58
84	389918,17	1420157,51
85	389933,64	1420205,65
86	389941,14	1420248,32
87	389947,48	1420295,92
88	389951,57	1420344,94

Обозначение характерных точек границ зоны планируемого размещения линейного объекта	Координаты, м	
	X	Y
1	2	3
89	389952,68	1420417,16
90	389946,54	1420462,85
91	389935,69	1420510,00
92	389889,67	1420463,62
93	389875,25	1420434,34
94	389865,40	1420389,16
95	389865,40	1420352,02
96	389868,75	1420322,36
97	389880,76	1420266,20
98	389896,26	1420211,48
99	389905,24	1420179,76
100	389901,23	1420151,66
101	389901,49	1420141,73
102	389900,84	1420129,22
83	389906,33	1420128,58
103	389406,49	1421428,40
104	389391,04	1421473,94
105	389385,12	1421536,38
106	389384,69	1421575,49
107	389376,64	1421635,99
108	389374,53	1421651,89
109	389382,62	1421657,27
110	389382,08	1421671,28
111	389372,31	1421670,43
112	389371,51	1421682,20
113	389369,21	1421708,03
114	389366,16	1421734,24
115	389363,64	1421735,01
116	389364,38	1421763,53
117	389368,96	1421769,88
118	389369,56	1421775,69
119	389370,38	1421783,59
120	389377,19	1421878,38
121	389378,42	1421895,78
122	389380,36	1421922,54
123	389380,82	1421928,99
124	389389,92	1422037,86
125	389451,00	1422288,10
126	389452,30	1422301,06
127	389441,77	1422305,32
128	389446,86	1422325,31
129	389446,00	1422328,73
130	389452,93	1422356,78
131	389474,16	1422351,56
132	389482,65	1422391,35
133	389490,53	1422440,66
134	389491,09	1422447,55
135	389493,52	1422476,65
136	389498,17	1422494,75
137	389502,68	1422512,31
138	389518,65	1422530,47
139	389544,31	1422649,39
140	389559,41	1422721,60
141	389562,57	1422744,71
142	389555,64	1422744,82
143	389557,77	1422761,83
144	389561,11	1422771,37
145	389577,45	1422838,50
146	389583,83	1422837,33
147	389588,40	1422857,51
148	389595,59	1422891,75
149	389596,78	1422900,52
150	389599,75	1422903,15
151	389601,03	1422916,43
152	389608,87	1423017,47
153	389609,48	1423035,80
154	389610,21	1423058,22
155	389611,77	1423105,24
156	389613,41	1423154,75
157	389622,23	1423254,25
158	389605,02	1423261,69
159	389595,19	1423266,14
160	389611,90	1423312,42
161	389598,32	1423316,00
162	389603,14	1423479,75
163	389611,94	1423664,45
164	389609,42	1423711,39
165	389606,91	1423725,04
166	389595,44	1423790,55
167	389566,06	1423884,17
168	389546,48	1423927,78
169	389380,59	1424368,34
170	389266,33	1424663,95
171	389241,33	1424768,45
172	389236,09	1424837,41
173	389228,87	1425001,32
174	389207,23	1425003,00
175	389198,21	1425008,92
176	389201,63	1424841,69
177	389224,87	1424697,12
178	389330,46	1424407,51
179	389508,98	1423983,34
179'	389479,35	1424053,76
179''	389444,36	1424149,27
179'''	389439,98	1424147,29
180	389553,82	1423866,57
181	389567,94	1423829,45
182	389578,36	1423796,97
183	389585,91	1423766,01
184	389593,01	1423711,09
185	389593,92	1423680,28
186	389593,32	1423627,10
187	389590,95	1423599,59

Обозначение характерных точек границ зоны планируемого размещения линейного объекта	Координаты, м	
	X	Y
1	2	3
188	389587,70	1423541,15
189	389583,64	1423269,11
190	389559,46	1423268,96
191	389549,38	1423170,26
192	389544,45	1423119,22
193	389538,11	1423118,63
194	389537,55	1423097,23
195	389527,88	1423074,36
196	389525,46	1423063,00
197	389522,90	1423039,60
198	389520,01	1422990,91
199	389529,16	1422924,25
200	389538,85	1422923,49
201	389536,08	1422883,09
202	389529,31	1422879,79
203	389523,44	1422851,43
204	389525,71	1422849,75
205	389518,26	1422814,07
206	389519,10	1422804,53
207	389514,57	1422787,52
208	389511,71	1422784,97
209	389495,49	1422785,52
210	389494,92	1422782,72
211	389497,84	1422781,83
212	389497,13	1422777,82
213	389493,66	1422778,69
214	389476,64	1422706,68
215	389480,15	1422705,96
216	389493,27	1422705,09
217	389491,33	1422690,16
218	389486,55	1422673,66
219	389470,79	1422678,03
220	389458,14	1422626,21
221	389455,10	1422618,16
222	389457,59	1422616,97
223	389470,32	1422611,51
224	389462,95	1422587,18
225	389454,78	1422587,62
226	389454,05	1422585,38
227	389449,25	1422586,08
228	389441,98	1422559,24
229	389415,88	1422494,73
230	389423,01	1422481,99
231	389415,07	1422444,81
232	389403,13	1422437,83
233	389382,27	1422379,80
234	389395,61	1422375,22
235	389395,90	1422357,35
236	389397,20	1422346,50
237	389403,13	1422346,09
238	389401,24	1422324,59
239	389400,27	1422323,04
240	389396,63	1422309,06
241	389394,61	1422265,71
242	389358,94	1422144,85
243	389337,79	1422064,26
244	389333,08	1422048,80
245	389331,09	1422042,26
246	389321,95	1422012,29
247	389306,02	1421952,51
248	389305,49	1421950,54
249	389296,96	1421892,34
250	389311,75	1421892,54
251	389313,15	1421892,55
252	389313,23	1421867,93
253	389313,09	1421789,92
254	389312,72	1421766,74
255	389311,37	1421681,41
256	389305,88	1421677,74
257	389326,33	1421457,13
258	389348,74	1421412,76
103	389406,49	1421428,40

2.4 ПЕРЕЧЕНЬ КООРДИНАТ ХАРАКТЕРНЫХ ТОЧЕК ГРАНИЦ ЗОН ПЛАНИРУЕМОГО РАЗМЕЩЕНИЯ ЛИНЕЙНЫХ ОБЪЕКТОВ, ПОДЛЕЖАЩИХ РЕКОНСТРУКЦИИ В СВЯЗИ С ИЗМЕНЕНИЕМ ИХ МЕСТОПОЛОЖЕНИЯ
Перечень координат характерных точек границ зон планируемого размещения линейных объектов, подлежащих реконструкции в связи с изменением их местоположения приведен в таблице 2.2.

Таблица 2.2

Обозначение характерных точек границ зоны планируемого размещения линейного объекта	Координаты, м	
	X	Y
1	2	3
контактная сеть, ВЛ ДПР 27,5кВ		
1	389769,82	1419856,59
2	389797,08	1419893,72
3	389820,22	1419926,3
4	389852,44	1419970,62
5	389828,54	1419988,01
6	389822,86	1419979,76
7	389838,51	1419968,47
8	389815,06	1419936,2
9	389800,24	1419947,02
10	389794,34	1419938,95
11	389809,22	1419928,08
12	389791,87	1419903,66
13	389775,74	1419915,33
14	389769,74	1419907,32
15	389786,01	1419895,55
16	389767,61	1419870,47
17	389752,19	1419881,6
18	389746,37	1419873,42
19	389761,34	1419862,67

Обозначение характерных точек границ зоны планируемого размещения линейного объекта	Координаты, м	
	X	Y
1	389769,82	1419856,59
20	389988,45	1420469,42
21	389981,59	1420503,28
22	389992,3	1420505,92
23	389981,22	1420562,83
24	389953,41	1420591,61
25	389942,58	1420618,24
26	389933,31	1420614,48
27	389944,89	1420586,04
28	389971,97	1420558,02
29	389978,76	1420522,56
30	389967,94	1420519,89
31	389978,65	1420467,42
20	389988,45	1420469,42
32	389349,26	1421848,46
33	389348,08	1421891,9
34	389346,86	1421919,41
35	389330,2	1421920,59
36	389330,85	1421932,14
37	389333,18	1421931,89
38	389334,26	1421941,83
39	389331,97	1421942,08
40	389336,66	1421972,61
41	389351,24	1421969,8
42	389350,57	1421965,62
43	389359,23	1421963,93
44	389361,54	1421978
45	389338,48	1421982,44
46	389343,76	1422007,48
47	389365,16	1422002,68
48	389367,38	1422012,52
49	389346	1422017,23
50	389353,08	1422046,39
51	389373,78	1422041,38
52	389376,17	1422051
53	389355,8	1422056,02
54	389364,67	1422083,73
55	389383,12	1422078,98
56	389385,13	1422087,1
57	389386,04	1422091,78
58	389393,92	1422132,19
59	389405,31	1422178,96
60	389417,95	1422218,2
61	389431,35	1422263,38
62	389443,4	1422304,66
63	389441,77	1422305,32
64	389446,86	1422325,31
65	389446	1422328,73
66	389453,04	1422357,21
67	389443,33	1422359,61
68	389435,69	1422328,71
69	389436,54	1422325,33
70	389429,92	1422299,32
71	389431,24	1422298,79
72	389423,04	1422270,66
73	389399,03	1422276,84
74	389395,91	1422263,98
75	389419,33	1422258
76	389413,16	1422237,2
77	389391,44	1422242,67
78	389388,74	1422232,95
79	389410,31	1422227,61
80	389409,75	1422225,72
81	389388,34	1422231,35
82	389385,58	1422221,43
83	389406,78	1422216,15
84	389402,82	1422203,86
85	389400,64	1422204,4
86	389398,22	1422194,7
87	389399,75	1422194,32
88	389397,12	1422186,17
89	389382,82	1422189,68
90	389378,83	1422173,47
91	389384,93	1422171,75
92	389386,79	1422178,45
93	389393,34	1422176,8
94	389390,23	1422164,53
95	389391,43	1422164,23
96	389385,38	1422139,37
97	389383,44	1422139,87
98	389380,94	1422130,19
99	389383,23	1422129,6
100	389376,6	1422097,53
101	389359,66	1422101,99
102	389344,6	1422053,85
103	389335,19	1422014,53
104	389327,49	1421979,44
105	389321,01	1421938,19
106	389319,62	1421904,37
107	389337,23	1421903,12
108	389338,08	1421891,48
109	389339,27	1421848,19
32	389349,26	1421848,46
110	389597,9	1423113,04
111	389597,83	1423118,41
112	389599,42	1423157,94
113	389600,45	1423186,31
114	389603,11	1423240,84
115	389596,16	1423242,58
116	389597,8	1423254,95
117	389597,89	1423257,54
118	389598,13	1423264,81

Обозначение характерных точек границ зоны планируемого размещения линейного объекта	Координаты, м	
	X	Y
119	389595,19	1423266,14
120	389598,47	1423275,22
121	389599,17	1423296,58
122	389599,36	1423301,55
123	389589,47	1423301,94
124	389586,23	1423302,06
125	389585,85	1423292,07
126	389588,88	1423291,96
127	389587,9	1423257,86
128	389587,83	1423255,77
129	389584,29	1423228,16
130	389591,97	1423226,24
131	389590,88	1423196,59
132	389588,54	1423196,72
133	389588,09	1423186,86
134	389590,49	1423186,75
135	389589,46	1423162,93
136	389551,78	1423164,38
137	389551,39	1423154,3
138	389589,22	1423152,92
139	389588,02	1423123,39
140	389550,72	1423124,76
141	389550,49	1423114,77
142	389588,31	1423113,37
110	389597,9	1423113,04
ВЛ АБ 10кВ		
143	389998,19	1420506,51
144	389996,94	1420512,73
145	389998,17	1420525,43
146	389993,5	1420544,97
147	389970,2	1420599,69
148	389943,01	1420654,33
149	389935,85	1420650,77
150	389962,93	1420596,34
151	389986,02	1420541,85
152	389990,08	1420524,87
153	389988,92	1420512,96
154	389990,31	1420505,12
143	389998,19	1420506,51
155	389366,68	1421723,76
156	389365,66	1421734,39
157	389363,64	1421735,01
158	389364,06	1421751,13
159	389362,06	1421771,97
160	389359,21	1421801,32
161	389371,82	1421803,66
162	389374,26	1421837,56
163	389374,91	1421858,27
164	389377,42	1421893,07
165	389380,24	1421927,97
166	389382,66	1421962,89
167	389385,55	1421997,72
168	389388,38	1422037,43
169	389396,85	1422076,2
170	389401,58	1422095,63
171	389406,26	1422115,1
172	389415,66	1422153,95
173	389425,55	1422192,68
174	389434,22	1422226,62
175	389441,34	1422255,86
176	389447,51	1422286,64
177	389439,67	1422288,21
178	389433,53	1422257,59
179	389426,46	1422228,55
180	389417,8	1422194,66
181	389407,9	1422155,88
182	389398,48	1422116,98
183	389393,81	1422097,51
184	389389,05	1422078
185	389380,44	1422038,58
186	389377,58	1421998,33
187	389374,68	1421963,5
188	389372,26	1421928,57
189	389369,45	1421893,68
190	389366,92	1421858,67
191	389365,87	1421822,35
192	389349,48	1421819,37
193	389354,1	1421771,21
194	389358,72	1421722,99
155	389366,68	1421723,76

2.5 ПРЕДЕЛЬНЫЕ ПАРАМЕТРЫ РАЗРЕШЕННОГО СТРОИТЕЛЬСТВА, РЕКОНСТРУКЦИИ ОБЪЕКТОВ КАПИТАЛЬНОГО СТРОИТЕЛЬСТВА, ВХОДЯЩИХ В СОСТАВ ЛИНЕЙНЫХ ОБЪЕКТОВ В ГРАНИЦАХ ЗОН ИХ ПЛАНИРУЕМОГО РАЗМЕЩЕНИЯ

Согласно ст. 36 Градостроительного кодекса РФ от 29.12.2004 г. № 190-ФЗ действие градостроительного регламента, устанавливающего предельные параметры земельных участков, в том числе их площадь, предельные параметры разрешенного строительства, реконструкции объектов капитального строительства, не распространяется на земельные участки, предназначенные для размещения линейных объектов и (или) занятые линейными объектами, в т.ч. автомобильными дорогами.

Таким образом, предельные параметры застройки территории в границах зон планируемого размещения объектов капитального строительства, входящих в состав проектируемых линейных объектов, не определяются.

2.6 ИНФОРМАЦИЯ О НЕОБХОДИМОСТИ ОСУЩЕСТВЛЕНИЯ МЕРОПРИЯТИЙ ПО ЗАЩИТЕ СОХРАНЯЕМЫХ ОБЪЕКТОВ КАПИТАЛЬНОГО СТРОИТЕЛЬСТВА, СУЩЕСТВУЮЩИХ И СТРОЯЩИХСЯ НА МОМЕНТ ПОДГОТОВКИ ПРОЕКТА ПЛАНИРОВКИ ТЕРРИТОРИИ, А ТАКЖЕ ОБЪЕКТОВ КАПИТАЛЬНОГО СТРОИТЕЛЬСТВА, ПЛАНИРУЕМЫХ К СТРОИТЕЛЬСТВУ В СООТВЕТСТВИИ С РАНЕЕ УТВЕРЖДЕННОЙ ДОКУМЕНТАЦИЕЙ ПО ПЛАНИРОВКЕ ТЕРРИТОРИИ, ОТ ВОЗМОЖНОГО НЕГАТИВНОГО ВОЗДЕЙСТВИЯ В СВЯЗИ С РАЗМЕЩЕНИЕМ ЛИНЕЙНЫХ ОБЪЕКТОВ

Все работы выполняются в соответствии с требованиями СниП 12-03-2001 «Безопасность труда в строительстве», СниП 12-04-2002 «Безопасность труда в строительстве», «Правил безопасности опасных производственных объектов, на которых использу-

ются подъемные сооружения» (Приказ Ростехнадзора от 12.11.2013 №533), СП 12-135-2003 «Безопасность труда в строительстве. Отраслевые типовые инструкции по охране труда».

Работы должны выполняться в соответствии с проектом производства работ (ППР) и технологическими картами.

При производстве работ предусмотреть выполнение следующих мероприятий:

– получить письменное Разрешение эксплуатирующей организации на производство работ в границах проектирования объекта;

– из числа инженерно-технических работников, Подрядчиком должно быть назначено лицо, ответственное за безопасное производство работ, под постоянным руководством которого выполняются все виды работ в охранной зоне и ответственного исполнителя работ;

В подготовительный период производится расчистка территории от кустарника и мелеколей, доставка к месту работ строительных машин, механизмов и оборудования.

Осуществляется перенос, шурфовка и защита линий связи, СЦБ, электроснабжения и других инженерных коммуникаций.

До начала работ должно быть выполнено отключение и обрезка подводных наружных инженерных сетей. Наружные инженерные сети к объектам должны быть отключены и заглушены за зоной влияния проведения работ.

С целью исключения повреждения (продавливание) в местах пересечения коммуникации с транспортными путями строительных машин уложить настилы, уменьшающие удельную нагрузку на сети.

В качестве защиты конструкций от разрушений применены следующие мероприятия:

– использование фундаментов достаточной несущей способности и прочности;

– использование конструкций необходимой несущей способности;

– применение материалов для защиты от коррозии в соответствии с действующими нормативными документами.

В качестве мероприятий, предотвращающих подтопление использовано искусственное повышение поверхности площадки строительства, устройство дренажных лотков.

Принятые проектные решения и расчеты строительных конструкций соответствуют требованиям СП 14.13330.2014 «Строительство в сейсмических районах» и СП 22.13330.2011, «Основания зданий и сооружений».

Принятые технические решения обеспечивают безопасную эксплуатацию проектируемого сооружения и безопасное использование прилегающих к ним территорий в соответствии с Федеральным законом №384-ФЗ «Технический регламент о безопасности зданий и сооружений».

2.7 ИНФОРМАЦИЯ О НЕОБХОДИМОСТИ ОСУЩЕСТВЛЕНИЯ МЕРОПРИЯТИЙ ПО СОХРАНЕНИЮ ОБЪЕКТОВ КУЛЬТУРНОГО НАСЛЕДИЯ ОТ ВОЗМОЖНОГО НЕГАТИВНОГО ВОЗДЕЙСТВИЯ В СВЯЗИ С РАЗМЕЩЕНИЕМ ЛИНЕЙНЫХ ОБЪЕКТОВ

В соответствии с письмом от 17.03.2023 г. №5174-12-02@ Министерства культуры Российской Федерации, сведений администрации Артемовского городского округа от 18.01.2023 г. №Р-01-12130/16 в границах исследуемой территории расположен объект культурного наследия регионального значения – Сопка Орлова. Поселение.

В связи с особенностью размещаемого объекта – линейного объекта железнодорожной инфраструктуры – мероприятия по защите объектов культурного наследия от возможного негативного воздействия в связи с размещением этого объекта в составе проекта планировки территории не разрабатывались. Необходимые мероприятия, при их необходимости, следует разработать и согласовать с органом по охране объектов культурного наследия на стадии архитектурно-строительного проектирования.

2.8 ИНФОРМАЦИЯ О НЕОБХОДИМОСТИ ОСУЩЕСТВЛЕНИЯ МЕРОПРИЯТИЙ ПО ОХРАНЕ ОКРУЖАЮЩЕЙ СРЕДЫ

При организации строительной площадки предусмотреть ряд мероприятий по охране окружающей среды в соответствии с:

- Постановлением Правительства Российской Федерации №87 от 16.02.2008г.;

- Федеральным законом №7-ФЗ от 10.01.2002г. «Об охране окружающей среды»;

- Методическим пособием по разработке решений по экологической безопасности строительства в составе ПОС (ОАО «ПКТИ Промстрой» 2003г.).

В период строительства и эксплуатации проектируемого линейного объекта необходимо вести мониторинг окружающей среды по основным компонентам (атмосферный воздух, физические факторы воздействия (шум), подземные воды, почвы).

Атмосферный воздух

С целью предотвращения и снижения отрицательного воздействия, исключения возможных неблагоприятных последствий на окружающую среду, выполняются мероприятия по обеспечению снижения вредных выбросов в атмосферу, образующихся в процессе проведения работ.

В период проведения строительных работ, для снижения выбросов в атмосферу, рекомендуется:

- использование автотранспорта и спецтехники, прошедшей ежегодный техосмотр;

- снизить до минимума время работы двигателей автотранспорта и техники в холостом режиме;

- заправка машин горюче-смазочными материалами должна осуществляться только на топливозаправочных пунктах и в местах постоянной дислокации механизмов.

Реализация указанных мероприятий сведет ущерб воздушного бассейна к минимуму.

Почвенный покров

В процессе строительства и эксплуатации объекта, вопросы охраны земель и их последующего восстановления на предприятии рассматриваются как приоритетные, с учетом воздействия на испрашиваемую территорию, за счёт следующих предлагаемых мероприятий:

- максимальное использование площади земель без привлечения дополнительных новых территорий;

- рациональное размещение объекта на испрашиваемом земельном участке;

- своевременное проведение работ по восстановлению и благоустройству территории после строительства объекта;

- ведение производственного контроля качества почв (почвенный мониторинг);

- проведение работ по восстановлению нарушенных территорий, рекультивация земель после завершения эксплуатации объекта.

Растительный и животный мир

Воздействие на растительный покров. При строительстве объекта и его функционировании, в целях снижения и предотвращения неблагоприятных последствий, рекомендуется предусмотреть:

- мероприятия по снижению химической нагрузки на территорию и влияние ее на почвенно-растительный покров (при необходимости (обнаружении) химического загрязнения);

- мероприятия по минимальному изъятию земель;

- мероприятия по восстановлению нарушенных территорий среды обитания растительного покрова;

- мероприятия по избеганию разлива бензина и нефтепродуктов в почву, грунты, поверхностные и подземные воды;

- мероприятия по поддержанию в рабочем состоянии все водопрпускные и водоотводящие сооружения во избежание подтопления и гибели растительности на прилегающих территориях.

- Воздействие на животный мир. При строительстве объекта и его функционировании, в целях снижения и предотвращения неблагоприятных последствий, рекомендуется предусмотреть:

- мероприятия по максимальному сохранению природного ландшафта и исключение по возможности непосредственных воздействий на среду обитания животных;

- мероприятия по восстановлению и озеленению нарушенных в процессе строительства территорий с формированием зон рекреации;

- при необходимости (обнаружении) химического загрязнения предусмотреть мероприятия по снижению химической нагрузки на территорию и влияние ее на снижение численности

почвенной микро- и мезофауны в результате подкисления почв, загрязнения их тяжелыми металлами;

- мероприятия по снижению химической нагрузки на территорию и влияние ее на снижение численности почвенной микро- и мезофауны в результате подкисления почв, загрязнения их тяжелыми металлами (при необходимости (обнаружении) химического загрязнения);

- предусмотреть установку аншлагов во избежание гибели животных под колесами автотранспорта (весь период строительства и эксплуатации объекта);

- предусмотреть мероприятия по сохранению мест нереста, нагула для рыб в водоемах.

Воздействия на особо охраняемые природные территории. В районе проектируемых работ и в зоне возможного их влияния, особо охраняемые природные территории (ООПТ) федерального, регионального и местного значения отсутствуют.

2.9 ИНФОРМАЦИЯ О НЕОБХОДИМОСТИ ОСУЩЕСТВЛЕНИЯ МЕРОПРИЯТИЙ ПО ЗАЩИТЕ ТЕРРИТОРИИ ОТ ЧРЕЗВЫЧАЙНЫХ СИТУАЦИЙ ПРИРОДНОГО И ТЕХНОГЕННОГО ХАРАКТЕРА, В ТОМ ЧИСЛЕ ПО ОБЕСПЕЧЕНИЮ ПОЖАРНОЙ БЕЗОПАСНОСТИ И ГРАЖДАНСКОЙ ОБОРОНЕ

1.1 Мероприятия по защите территории от чрезвычайных ситуаций

Чрезвычайная ситуация – обстановка на определенной территории или акватории, сложившаяся в результате аварии, опасного природного явления, катастрофы, стихийного или иного бедствия, которые могут повлечь или повлекли за собой человеческие жертвы, ущерб здоровью людей или окружающей природной среде, значительные материальные потери и нарушение условий жизнедеятельности людей. Различают чрезвычайные ситуации по характеру источника (природные, техногенные, биологосоциальные и военные) и по масштабам (по ГОСТ Р 22.0.02).

Предупреждение чрезвычайных ситуаций – комплекс мероприятий, проводимых заблаговременно и направленных на максимально возможное уменьшение риска возникновения чрезвычайных ситуаций, а также на сохранение здоровья людей, снижение размеров ущерба окружающей среде и материальных потерь в случае их возникновения.

Возможными источниками чрезвычайных ситуаций техногенного и природного характера могут являться:

- некачественное строительство;

- обрушение и повреждение сооружений и установок;

- механические повреждения;

- отклонения климатических условий от ординарных (сильные морозы, паводки, ураганные ветры, смерчи и пр.) и др.

В соответствии с решением совместного заседания Совета Безопасности РФ и президиума Государственного совета РФ от 13.11.2003 г. «О мерах по обеспечению защищенности критически важных для национальной безопасности объектов инфраструктуры и населению страны от угроз техногенного, природного характера и террористических проявлений» (протокол № 4, подпункт 5а) и Приказа МЧС РФ от 04.11.2004 г. № 506 собственник объектов проектирования должен организовать разработку паспорта безопасности опасного объекта.

Проектные решения по инженерно-техническим мероприятиям предупреждения ЧС техногенного и природного характера должны быть разработаны с учетом:

- возможных аварий на строящемся объекте;

- возможных аварий на рядом расположенных потенциально опасных объектах и транспортных коммуникациях;

- проявления опасных природных процессов.

Мероприятия по подготовке к защите проводятся заблаговременно с учетом возможных опасностей и угроз. Они планируются и осуществляются дифференцированно, с учетом особенностей расположения объектов, природно-климатических и других местных условий. Объемы, содержание и сроки проведения этих мероприятий определяются на основании прогнозов природной и техногенной опасности на соответствующих территориях, исходя из принципа разумной достаточности, с учетом экономических возможностей по их подготовке и реализации. Как правило, они осуществляются силами и средствами предприятий, учреждений, организаций, органов местного самоуправления, органов исполнительной власти субъектов Российской Федерации, на территории которых возможна или возникла чрезвычайная ситуация.

Важным мероприятием по защите от чрезвычайных ситуаций природного и техногенного характера является своевременное оповещение и информирование людей о возникновении или угрозе возникновения какой-либо опасности. Под оповещением понимается доведение в сжатые сроки заранее установленных сигналов, распоряжений и информации относительно возникающих угроз и порядка поведения в этих условиях.

В системе РСЧС порядок оповещения населения предусматривает, прежде всего, при любой чрезвычайной ситуации включение электрических сирен, прерывистый звук которых означает передачу единого сигнала опасности

«Внимание всем!». Услышав этот сигнал, необходимо немедленно включить радиоприемник или телевизор и прослушать информацию о характере и масштабах угрозы, а также рекомендации о поведении в этих условиях.

Решение на использование систем оповещения ГО принимает соответствующий руководитель. Руководители на своих подведомственных территориях для передачи сигналов и информации оповещения имеют право приостанавливать трансляцию программ по сетям радио, телевизионного и проводного вещания независимо от ведомственной принадлежности, организационно-правовых форм и форм собственности. Сигналы (распоряжения) и информация оповещения передаются оперативными дежурными службами органов, осуществляющих управление гражданской обороной, вне всякой очереди, с использованием всех имеющихся в их распоряжении средств связи и оповещения. Оперативные дежурные службы органов, осуществляющих управление гражданской обороной, получив сигналы (распоряжения) или информацию оповещения, подтверждают их получение и немедленно доводят полученный сигнал (распоряжение) до подчиненных органов управления и населения с последующим докладом соответствующему руководителю. Вывод населения в этом случае может осуществляться при малом времени предупреждения и в условиях воздействия на людей поражающих факторов чрезвычайной ситуации.

1.2 Мероприятия по гражданской обороне

Гражданская оборона – это система мероприятий по подготовке к защите и по защите населения, материальных и культурных ценностей на территории

Российской Федерации от опасностей, возникающих при ведении военных действий или вследствие этих действий, а также от чрезвычайных ситуаций природного и техногенного характера.

Федеральным законом РФ «О гражданской обороне» установлены следующие основные задачи гражданской обороны:

- обучение населения способам защиты от опасностей, возникающих при ведении военных действий или вследствие этих действий;

- эвакуация населения, материальных и культурных ценностей в безопасные районы;

- предоставление населению убежищ и средств индивидуальной защиты;

- проведение мероприятий по световой маскировке и другим видам маскировки;

- проведение аварийно-спасательных работ в случае возникновения опасности для населения при ведении военных действий или вследствие этих действий;

- первоочередное обеспечение населения, пострадавшего при ведении военных действий или вследствие этих действий (медицинское обслуживание, включая оказание первой медицинской помощи, срочное предоставление жилья и принятие других необходимых мер);

- борьба с пожарами, возникающими при ведении военных действий или вследствие этих действий;

- разведка и обозначение районов, подвергшихся радиоактивному загрязнению, химическому, биологическому и другому заражению;

- обеззараживание населения, техники, зданий, территорий и проведение других необходимых мероприятий;

- восстановление и поддержание порядка в районах, пострадавших при веде-

нии военных действий или вследствие этих действий;

- срочное восстановление функционирования необходимых коммунальных служб в военное время;
- срочное захоронение трупов в военное время;
- разработка и осуществление мер, направленных на сохранение объектов, необходимых для устойчивого функционирования экономики и выживания населения в военное время;

- обеспечение постоянной готовности сил и средств гражданской обороны.

Основной целью отнесения объекта к категории по гражданской обороне является сохранение объекта и защита персонала от опасностей, возникающих при ведении военных действий или вследствие этих действий, путем заблаговременной разработки и реализации мероприятий по гражданской обороне.

При определении категории объекта учитываются показатели, определяющие роль объекта в экономике региона и Государства в целом, а также особые условия, характеризующие степень потенциальной опасности проектируемого объекта в период его эксплуатации, как в мирное, так и в военное время, с учетом месторасположения объекта.

Основными показателями при определении категории объекта по гражданской обороне являются объемы работ по обеспечению выполнения мобилизационного задания федерально-го, регионального и областного уровней.

Проектируемое сооружение не является категорированным по ГО объектом.

1.3 Мероприятия по обеспечению пожарной безопасности

В соответствии с ГОСТ 12.1.004-91 система обеспечения пожарной безопасности объекта защиты включает в себя:

- систему предотвращения пожара;
- систему противопожарной защиты;
- комплекс организационно-технических мероприятий по обеспечению пожарной безопасности.

Система предотвращения пожара

Система предотвращения пожаров должна обеспечить исключение условий возникновения пожаров.

Исключение условий возникновения пожаров достигается исключением следующих условий образования горючей среды и исключением условий образования в горючей среде источников зажигания.

На проектируемом объекте исключение условий образования горючей среды и условий образования источников зажигания достигается следующими организационными, техническими и технологическими мероприятиями:

- размещение объекта на удалении от потенциальных источников пожарной опасности;
- использование негорючих веществ и материалов (провода, тросы, изоляторы, опоры и т.д.);
- применение быстродействующих средств защитного отключения электроустановки.

Система противопожарной защиты

Целью создания систем противопожарной защиты является защита людей и имущества от воздействия опасных факторов пожара и ограничение его последствий.

Защита людей и имущества от воздействия опасных факторов пожара и ограничение его последствий обеспечиваются снижением динамики нарастания опасных факторов пожара, эвакуацией людей и имущества в безопасную зону и тушением пожара.

Системы противопожарной защиты должны обладать надежностью и устойчивостью к воздействию опасных факторов пожара в течение времени, необходимого для достижения целей обеспечения пожарной безопасности.

Комплекс организационно-технических мероприятий по обеспечению пожарной безопасности

В соответствии с ГОСТ 12.1.004-91 к комплексу организационно-технических мероприятий относятся:

- организация пожарной охраны, организация ведомственных служб пожарной безопасности в соответствии законодательства Российской Федерации;
- паспортизация веществ, материалов, изделий, технологических процессов, зданий и сооружений объекта в части обеспечения пожарной безопасности;
- организация обучения работающих правилам пожарной безопасности на производстве;
- разработка и реализация инструкций о порядке обращения с пожароопасными веществами и материалами, о соблюдении противопожарного режима и действиях людей при возникновении пожара;
- изготовление и применение средств наглядной агитации по обеспечению пожарной безопасности;
- разработка мероприятий по действиям администрации, рабочих и служащих на случай возникновения пожара и организация эвакуации людей;
- обеспеченность основными видами и количеством пожарной техники.
- При строительстве и вводе объекта в эксплуатацию необходимо организовать:
- обучение работающих правилам пожарной безопасности;
- разработать и реализовать инструкции о порядке обращения с пожароопасными веществами и материалами, о соблюдении противопожарного режима и действиях людей при возникновении пожара;
- изготавливать и применять средства наглядной агитации по обеспечению пожарной безопасности;
- организовывать порядок хранения пожароопасных веществ и материалов.

1.4 Подготовка персонала в области гражданской обороны и защиты от чрезвычайных ситуаций

Важным фактором, влияющим на результативность защитных мероприятий, является подготовка персонала в области гражданской обороны и защиты от чрезвычайных ситуаций.

Под ней понимается целенаправленная деятельность федеральных органов исполнительной власти, органов исполнительной власти субъектов Российской Федерации, органов местного самоуправления и организаций, направленная на овладение всеми группами населения знаниями и практическими навыками по защите от чрезвычайных ситуаций природного и техногенного характера, а также от опасностей, возникающих при ведении военных действий или вследствие этих действий.

Обучение в области гражданской обороны и защиты от чрезвычайных ситуаций осуществляется в рамках единой системы подготовки населения. Оно является обязательным и проводится в учебных заведениях МЧС России, в учреждениях повышения квалификации федеральных органов исполнительной власти и организаций, в учебно-методических центрах по гражданской обороне и чрезвычайным ситуациям субъектов Российской Федерации, на курсах гражданской обороны муниципальных образований, по месту работы, учебы и проживания граждан.

Приложение А

(обязательное)



ГЛАВА АРТЕМОВСКОГО ГОРОДСКОГО ОКРУГА

ПОСТАНОВЛЕНИЕ

01.07.2024

г. Артем

№ 86-111

О подготовке документации по внесению изменений в документацию по планировке территории объекта «Железнодорожные станции Артем-Приморский I и Артем-Приморский II Дальневосточной железной дороги. Обеспечение примыкания железнодорожного пути необщего пользования ООО «Фининвест»

В соответствии с Градостроительным кодексом Российской Федерации, Законом Приморского края от 29.06.2009 № 446-КЗ «О градостроительной деятельности на территории Приморского края», постановлением Администрации Приморского края от 29.02.2016 № 78-па «Об утверждении Порядка подготовки, утверждения документации по планировке территорий Владивостокского, Артемовского городских округов и поселений Надеждинского, Шкотовского муниципальных районов, внесения изменений в такую документацию, отмены такой документации или ее отдельных частей, признания отдельных частей такой документации не подлежащими применению», руководствуясь Уставом Артемовского городского округа Приморского края,

ПОСТАНОВЛЯЮ:

1. Обеспечить подготовку документации по внесению изменений в документацию по планировке территории объекта «Железнодорожные станции Артем-Приморский I и Артем-Приморский II Дальневосточной железной дороги. Обеспечение примыкания железнодорожного пути необщего пользования ООО «Фининвест» согласно прилагаемой схеме.

2. Управлению архитектуры и градостроительства администрации Артемовского городского округа (Моисеева О.А.):

2.1. Обеспечить направление заверенной копии настоящего постановления

2

59

ния в течение 7 (семи) дней со дня его принятия в министерство архитектуры и градостроительной политики Приморского края, в министерство строительства Приморского края.

2.2. Организовать учет предложений от граждан и юридических лиц о порядке, сроках подготовки и содержании документации по планировке территории.

2.3. При поступлении документации по планировке территории обеспечить ее проверку на соответствие требованиям, указанным в части 10 статьи 45 Градостроительного кодекса Российской Федерации.

2.4. Обеспечить направление настоящего постановления в управление информационной политики администрации Артемовского городского округа.

3. Управлению информационной политики администрации Артемовского городского округа (Рыбакова Д.В.) в течение 3 (трех) дней со дня принятия данного постановления опубликовать его в газете «Выбор» и разместить на официальном сайте Артемовского городского округа.

4. Настоящее постановление действует в течение 2 (двух) лет с даты его принятия.

5. Контроль за исполнением данного постановления возложить на первого заместителя главы администрации Артемовского городского округа Воркову В.А.

Глава Артемовского городского округа

В.В. Квон

Приложение
к постановлению главы
Артемовского городского округа
от 01.07.2024 № 86-112

СХЕМА
территории, в отношении которой разрабатывается документация
по планировке территории



--- границы территории, в отношении которой осуществляется подготовка проекта планировки территории

Местоположение: Приморский край, г. Артем, в районе железнодорожных станций Артем-Приморский I и Артем-Приморский II Дальневосточной железной дороги

УТВЕРЖДЕНО

ЗАДАНИЕ

на внесение изменений в документацию по планировке на территории для объекта: «Железнодорожные станции Артем-Приморский I и Артем-Приморский II дальневосточной железной дороги. Обеспечение примыкания железнодорожного пути необщего пользования ООО «Фининвест».

N п/п	Перечень основных требований	Содержание требований
1	Основание для проектирования	Постановление главы Артемовского городского округа №86-пг от 01.07.2024 «о подготовке документации по внесению изменений в документацию по планировке территории объекта «Железнодорожные станции Артем-Приморский I и Артем-Приморский II дальневосточной железной дороги. Обеспечение примыкания железнодорожного пути необщего пользования ООО «Фининвест»
2	Заказчик	ООО «Фининвест»
3	Источник финансирования	За счет собственных средств
4	Исполнитель	ООО «ИнжкадастрВлад-ДВ»
5	Сроки и этапы подготовки проекта планировки территории	1 этап. Сбор исходных данных - 30 календарных дней 2 этап. Разработка эскиза проекта - 30 календарных дней 3 этап. Разработка проекта в объеме, согласно постановлению Правительства РФ от 12.05.2017 № 564 "Об утверждении Положения о составе и содержании проектов планировки территории, предусматривающих размещение одного или нескольких линейных объектов" (с изменениями)- 60 календарных дней
6	Местоположение, площадь и границы проектируемой территории	Российская Федерация, Приморский край, г. Артем. Границы Территории, см. приложение к заданию.
7	Материалы, предоставляемые Заказчиком	1.Инженерно-геодезические изыскания; 2.Сведения по всем разделам ИСОГД. 3.Градостроительные регламенты на топографической съемке М 1:500, выполненной согласно заданию на

		выполнение инженерных изысканий. 4. Выписки из Единого государственного реестра прав на недвижимое имущество и сделок с ним.
8	Цель работы	Обеспечение устойчивого развития территорий, выделения элементов планировочной "структуры" (кварталов, микрорайонов, иных элементов), установление границ земельных участков, на которых расположены объекты капитального строительства, границ земельных участков, предназначенных для строительства и размещения линейных объектов, а также установление параметров планируемого развития элементов планировочной структуры, зон планируемого размещения объектов федерального значения.
9	Основные требования к проектным решениям	Документация по планировке территории должна соответствовать законодательству РФ, должна быть выполнена в соответствии со статьями 41.1, 42, 43, части 10 статьи 45, главы 5 Градостроительного кодекса РФ от 29.12.2004 N190-ФЗ в действующей редакции. Подготовка документации по планировке территории осуществляется на основании документов территориального планирования, землепользования и застройки с требованиями технических регламентов с учетом границ территорий объектов культурного наследия, включенных в единый государственный реестр объектов культурного наследия (памятников истории и культуры) народов Российской Федерации, границ территорий вновь выявленных объектов культурного наследия, границ зон с особыми условиями использования территорий, а также в соответствии с требованиями законодательства Российской Федерации, включая: Градостроительный кодекс Российской Федерации; "Постановление Правительства Российской Федерации от 12 мая 2017 г. № 564 (ред. от 2 апреля 2022 г.) «Об утверждении Положения о составе и содержании проектов, планировки территории, предусматривающих размещение одного или нескольких линейных объектов»; Земельный кодекс Российской Федерации; Водный кодекс Российской Федерации (при

3

		необходимости); Лесной кодекс Российской Федерации (при необходимости); Постановление Правительства Российской Федерации от октября 2006г. №61 (ред. от 17 апреля 2019 г.) «О порядке установления и использования полос отвода и охранных зон железных дорог» Федеральный закон от 10 января 2003 г. № 17-93 (ред. от 29 декабря 2022 г.) «О железнодорожном транспорте в Российской Федерации»; Приказ Минэкономразвития России от 3 июня 2011 г. № 267 (ред. от 6 апреля 2018 г.) «Об утверждении порядка описания местоположения границ объектов землеустройства»; Федеральный закон от 28 июня 2014 г. № 172-ФЗ (ред. от 17 февраля 2023 г.) «О стратегическом планировании в Российской Федерации»; Приказ Министерства транспорта Российской Федерации от 6 августа 2008 г. № 126 «Об утверждении норм отвода земельных участков, необходимых для формирования полосы отвода железных дорог, а также норм расчета охранных зон железных дорог»; Приказ Федеральной службы государственной регистрации, кадастра и картографии от 10 ноября 2020 г. № 11/0412 (ред. от 23 июня 2022 г.) «Об утверждении классификатора видов разрешенного использования земельных участков»; Приказ Министерства природных ресурсов и экологии Российской Федерации от 10 июля 2020 г. №434 (ред. от 24 августа 2021 г.) «Об утверждении Правил использования лесов для строительства, реконструкции, эксплуатации линейных объектов и Перечня случаев использования лесов для строительства, реконструкции, эксплуатации линейных объектов без предоставления лесного участка, с установлением или без установления сервитута, публичного сервитута»;
10	Состав проекта	Проект планировки состоит из основной части, которая подлежит утверждению и материалов по ее обоснованию. Основная часть проекта планировки территории включает в себя следующие разделы: Раздел I «Проект планировки территории. Графическая часть» включает в себя: а) чертеж красных линий;

4

	<p>б) чертеж границ зон планируемого размещения линейных объектов;</p> <p>в) чертеж границ зон планируемого размещения линейных объектов, подлежащих — переносу (переустройству) из зон планируемого размещения линейных объектов.</p> <p>Раздел 2 «Положение о размещении линейных объектов» должен содержать следующую информацию:</p> <p>а) наименование, основные характеристики (категория, протяженность, проектная мощность, пропускная способность грузонапряженность, интенсивность движения) и назначение планируемых для размещения линейных объектов;</p> <p>б) перечень субъектов Российской Федерации, перечень муниципальных районов, городских округов в составе субъектов Российской Федерации, перечень поселений, населенных пунктов, внутригородских территорий городов федерального — значения, на территориях которых устанавливаются зоны планируемого размещения линейных объектов;</p> <p>в) перечень координат характерных точек границ зон планируемого размещения линейных объектов;</p> <p>г) перечень координат характерных точек границ зон планируемого размещения линейных объектов, подлежащих переносу (переустройству) из зон планируемого размещения линейных объектов;</p> <p>д) предельные параметры разрешенного строительства, реконструкции объектов капитального строительства, входящих в состав линейных объектов в границах зон их планируемого размещения: предельное количество этажей и (или) предельная высота объектов капитального строительства, входящих в состав линейных объектов, в границах каждой зоны планируемого размещения таких объектов;</p> <p>максимальный процент застройки каждой зоны планируемого размещения объектов капитального строительства, входящих в состав линейных объектов, определяемый как отношение площади зоны планируемого размещения</p>
--	---

5

	<p>объекта капитального строительства, входящего в состав линейного объекта, которая может быть застроена, ко всей площади этой зоны;</p> <p>минимальные отступы от границ земельных участков в целях определения мест допустимого размещения объектов капитального строительства, которые входят в состав линейных объектов и за пределами которых запрещено строительство таких объектов, в границах каждой зоны планируемого размещения объектов капитального строительства, входящих в состав линейных объектов;</p> <p>требования к архитектурным решениям объектов капитального строительства, входящих в состав линейных объектов, в границах каждой зоны планируемого размещения таких — объектов, расположенной в границах территории исторического поселения федерального или регионального значения, с указанием:</p> <p>требований к цветовому решению внешнего облика таких объектов;</p> <p>требований к строительным — материалам, определяющим внешний облик таких объектов;</p> <p>требований к объемно-пространственным, архитектурно-стилистическим и иным характеристикам таких объектов, влияющим на их внешний облик и (или) на композицию, а также на силуэт застройки исторического поселения;</p> <p>е) информация о необходимости осуществления мероприятий по защите сохраняемых объектов капитального строительства (здание, строение, сооружение, объекты, строительство которых не завершено), существующих и строящихся на момент подготовки проекта планировки территории, а также объектов капитального — строительства, планируемых к строительству в соответствии с ранее утвержденной документацией по планировке территории, от возможного негативного воздействия в связи с размещением линейных объектов;</p> <p>ж) информация о необходимости осуществления мероприятий по сохранению объектов культурного наследия от возможного негативного воздействия в связи с размещением линейных объектов;</p> <p>з) информация о необходимости осуществления мероприятий по охране окружающей среды;</p> <p>и) информация о необходимости осуществления</p>
--	--

6

	<p>мероприятий по защите территории от чрезвычайных ситуаций природного и техногенного характера, в том числе по обеспечению пожарной безопасности и гражданской обороне.</p> <p>Раздел 3 «Материалы по обоснованию проекта планировки территории. Графическая часть» содержит следующие схемы:</p> <p>а) схема расположения элементов планировочной структуры (территорий, занятых линейными объектами и (или) предназначенных для размещения линейных объектов);</p> <p>б) схема использования территории в период подготовки проекта планировки территории;</p> <p>в) схема организации улично-дорожной сети и движения транспорта;</p> <p>г) схема вертикальной планировки территории, инженерной подготовки и инженерной защиты территории;</p> <p>д) схема границ территорий объектов культурного наследия (по необходимости);</p> <p>е) схема границ зон с особыми условиями использования территорий;</p> <p>ж) схема границ территорий, подверженных риску возникновения чрезвычайных ситуаций природного и техногенного характера (пожар, взрыв, химическое, радиоактивное заражение, затопление, подтопление, оползень, карсты, эрозия и тд) (по необходимости);</p> <p>з) схема конструктивных и планировочных решений.</p> <p>Раздел 4 «Материалы по обоснованию проекта планировки территории. Пояснительная записка» содержит:</p> <p>а) описание природно-климатических условий территории, в отношении которой разрабатывается проект планировки территории;</p> <p>б) обоснование определения границ зон планируемого размещения линейных объектов;</p> <p>в) обоснование определения границ зон планируемого размещения линейных объектов, подлежащих переносу (переустройству) из зон планируемого размещения линейных объектов;</p> <p>г) обоснование определения предельных параметров застройки территории в границах зон планируемого размещения объектов капитального строительства, входящих в состав линейных объектов;</p>
--	--

7

	<p>д) ведомость пересечений границ зон планируемого размещения линейного объекта (объектов) с сохраняемыми объектами капитального строительства (здание, строение, сооружение, объект, строительство которого не завершено), существующими и строящимися на момент подготовки проекта планировки территории;</p> <p>е) ведомость пересечений границ зон планируемого размещения линейного объекта (объектов) с объектами капитального строительства, строительство которых запланировано в соответствии с ранее утвержденной документацией по планировке территории;</p> <p>ж) ведомость пересечений границ зон планируемого размещения линейного объекта (объектов) с водными объектами (в том числе с водотоками, водоемами, болотами и тд.).</p> <p>2. Проект межевания территории состоит из основной части, которая подлежит утверждению, и материалов по обоснованию этого проекта. Проект межевания территории включает в себя чертежи межевания территории, на которых отображаются:</p> <p>а) границы планируемых и существующих элементов планировочной структуры;</p> <p>б) красные линии, утвержденные в составе проекта планировки территории;</p> <p>в) линии отступа от красных линий в целях определения мест допустимого размещения зданий, строений, сооружений;</p> <p>г) границы образуемых и (или) изменяемых земельных участков, условные номера образуемых земельных участков, в том числе в отношении которых предполагаются их резервирование и (или) изъятие для государственных или муниципальных нужд;</p> <p>д) границы зон действия публичных сервитутов.</p> <p>3. Материалы по обоснованию проекта межевания территории включают в себя чертежи, на которых отображаются:</p> <p>а) границы существующих земельных участков;</p> <p>б) границы зон с особыми условиями использования</p>
--	--

		территорий; в) местоположение существующих объектов капитального строительства; г) границы особо охраняемых природных территорий; д) границы территорий объектов культурного наследия.
11	Требования к качеству, формату, количеству экземпляров подготовленного проекта, передаваемых Заказчику	1. Заказчику предоставляются проектные материалы (с сопроводительным письмом) в сброшюрованных альбомах (полноцветная печать) и диск с электронной версией проекта (форматы - dxf (dwg), doc, pdf (jpg)). 2. Для подготовки постановления о назначении публичных слушаний необходимо предоставить: электронную версию утверждаемых проектных материалов в формате JPG, каждый файл не более 10 Мб и Положения в формате doc (docx). 3. На публичные слушания ДПТ предоставляется в распечатанном виде (цветная печать) в 1 экземпляре и в электронном виде (презентационные материалы). 4. Презентацию по месту проведения публичных слушаний проводит специалист проектной организации. 5. В течение 3-х рабочих дней после публичных слушаний по ДПТ, Заказчику должны быть переданы: отработанные по замечаниям, полученным на публичных слушаниях, электронная версия утверждаемых проектных материалов в формате jpg, каждый файл не более 10 Мб, Положения в формате doc (docx), материалы ДПТ в электронном виде в соответствии с системой координат, используемой для ведения Единого государственного реестра недвижимости на диске (2 экз.). 6. После публикации постановления об утверждении ДПТ, Исполнитель передаёт Заказчику результаты работ с актами выполненных работ согласно п. 10 настоящего задания.

		документации по планировке территории, и о внесении изменений в постановление Правительства Российской Федерации от 19 января 2006 г. № 20». 4. Приказ Министерства строительства и жилищно - коммунального хозяйства Российской Федерации от 25.04.2017 № 739/пр «Об утверждении требований к цифровым топографическим картам и цифровым топографическим планам, используемым при подготовке графической части документации по планировке территории». 5. СП 317.1325800.2017 «Инженерно-геодезические изыскания. Общие правила производства работ». 6. СП 11-104-97 «Свод правил. Инженерно-геодезические изыскания для строительства». 7. Действующие технические регламенты, санитарные правила и нормы, строительные нормы и правила, иные нормативные документы. 8. СП 47.13330.2016. Свод правил. Инженерные изыскания для строительства. Основные положения. Актуализированная редакция СНиП 11-02-96. 9. СП 438.1325800.2019 «Инженерные изыскания при планировке территорий». 10. Действующие технические регламенты, санитарные правила и нормы, строительные нормы и правила, иные нормативные документы.
5	Виды инженерных изысканий	1. Инженерно-геодезические изыскания;
6	Объект инженерных изысканий	Российская Федерация, Приморский край, г. Артем. Границы Территории, см. приложение к заданию.
7	Границы территории проведения инженерных изысканий	В соответствии с приложением.
8	Описание планируемых к размещению объектов капитального строительства	Реконструкция подъездных железнодорожных путей необщего пользования
9	Исходные данные	Сбор исходных данных, необходимых для выполнения инженерно-геодезических изысканий в целях подготовки ДПТ осуществляет исполнитель.

Заказчик:
Исполнительный директор
ООО «ФинИнвест»

Исполнитель:
Директор
ООО «ИнжКадастрВлад-ДВ»

/Е.В. Стуров

И.И. Анциферов



ЗАДАНИЕ

на подготовку документации по планировке на территории «Железнодорожные станции Артем-Приморский I и Артем- Приморский II дальневосточной железной дороги. Обеспечение примыкания железнодорожного пути необщего пользования ООО «Фининвест».

№ п/п	Перечень сведений и данных	Описание
1	2	3
1	Вид градостроительной документации	Документации по планировке территории, в составе проекта планировки территории и проекта межевания территории (далее – ДПТ).
2	Основание для выполнения работ	Решение ОАО РЖД
3	Исполнитель	Инженерные изыскания и (или) отдельные их виды выполняются лицами, указанными в части 2 статьи 47 Градостроительного кодекса Российской Федерации.
4	Основная нормативная правовая и методическая база	1. Градостроительный кодекс Российской Федерации. 2. Земельный кодекс Российской Федерации. 3. Постановление Правительства Российской Федерации от 31.03.2017 № 402 «Об утверждении Правил выполнения инженерных изысканий, необходимых для подготовки документации по планировке территории, перечня видов инженерных изысканий, необходимых для подготовки

10	Инженерно-геодезические изыскания	
10.1	Цель проведения инженерно-геодезических изысканий	Получение данных и материалов о ситуации и рельефе местности, существующих объектах и сооружениях, позволяющих комплексно оценить природные и техногенные условия территории для разработки ДПТ, в соответствии с требованиями нормативных документов и настоящим заданием.
10.2	Основные требования к результатам инженерно-геодезических изысканий для подготовки ДПТ	1. При производстве инженерно-геодезических изысканий руководствоваться действующими нормативными документами, общероссийскими и ведомственными инструкциями, указаниями, правилами и настоящим заданием; - выполнить топографическую съемку масштабом 1:500, сечение рельефа 0,5 м в границах изысканий; - выполнить съемку подземных коммуникаций в границах изысканий, с указанием глубин заложения подземных сетей, их типа; - выполнить камеральную обработку результатов съемки и подготовку топографического плана в цифровом виде; - составить отчет с предоставлением необходимой и достаточной информации для подготовки ДПТ. 2. Работы произвести в местной системе координат и в Балтийской системе высот 1972 года, а также в системе координат МСК-25 (зона 2). 3. Объем указанных работ должен обеспечивать получение актуализированных топографических карт (планов) территории. 4. Отчет (пояснительная записка) о выполнении инженерно-геодезических изысканий с обязательным нанесением выполненных работ на электронные планшеты представить в бумажном и электронном виде. После их проверки Исполнитель получает заключение о принятии к дальнейшему использованию материалов топографо-геодезических работ. Изысканий с обязательным нанесением выполненных работ на электронные планшеты представить в бумажном и электронном виде. 5. Результаты инженерных изысканий предоставляются: - отчеты с пояснительной запиской на бумажном

12

носителя;
- на электронном носителе (1 экз.) в формате doc, docx, dwg и dxf, программы «AutoCAD 2000» для топографической съемки и формате doc для пояснительной записки и акта внутреннего контроля.

Заказчик:
Исполнительный директор
ООО «ФинИнвест»

Е.В. Стуров
«ФинИнвест»

Исполнитель:

Директор
ООО «ИжжКадастрВлад-ДВ»

Д.И. Анциферов
«ИжжКадастрВлад-ДВ»

Внесение изменений в документацию по планировке территории по объекту: «Железнодорожные станции Артем-Приморский I и Артем-Приморский II дальневосточной железной дороги. Обеспечение примыкания железнодорожного пути необщего пользования ООО «Фининвест»

ПРОЕКТ МЕЖЕВАНИЯ ТЕРРИТОРИИ

Том 2 «Основная часть проекта межевания территории.

Графическая часть»
г. Владивосток, 2024

Внесение изменений в документацию по планировке территории по объекту: «Железнодорожные станции Артем-Приморский I и Артем-Приморский II дальневосточной железной дороги. Обеспечение примыкания железнодорожного пути необщего пользования ООО «Фининвест»

ПРОЕКТ МЕЖЕВАНИЯ ТЕРРИТОРИИ

Раздел 1 «Основная часть проекта межевания территории. Графическая часть»

Раздел 2 «Основная часть проекта межевания территории. Текстовая часть»

г. Владивосток, 2024

СОДЕРЖАНИЕ

СОСТАВ ДОКУМЕНТАЦИИ ПО ПЛАНИРОВКЕ ТЕРРИТОРИИ	3
РАЗДЕЛ 1. ПРОЕКТ МЕЖЕВАНИЯ ТЕРРИТОРИИ. ГРАФИЧЕСКАЯ ЧАСТЬ	4
РАЗДЕЛ 2. ПРОЕКТ МЕЖЕВАНИЯ ТЕРРИТОРИИ. ТЕКСТОВАЯ ЧАСТЬ	8
1.1 ПЕРЕЧЕНЬ ОБРАЗУЕМЫХ ЗЕМЕЛЬНЫХ УЧАСТКОВ	8
1.2 ПЕРЕЧЕНЬ КООРДИНАТ ХАРАКТЕРНЫХ ТОЧЕК ОБРАЗУЕМЫХ ЗЕМЕЛЬНЫХ УЧАСТКОВ	10
1.3 СВЕДЕНИЯ О ГРАНИЦАХ ТЕРРИТОРИИ, ПРИМЕНительно К КОТОРОЙ ОСУЩЕСТВЛЯЕТСЯ ПОДГОТОВКА ПРОЕКТА МЕЖЕВАНИЯ, СОДЕРЖАЩИЕ ПЕРЕЧЕНЬ КООРДИНАТ ХАРАКТЕРНЫХ ТОЧЕК ТАКИХ ГРАНИЦ В СИСТЕМЕ КООРДИНАТ, ИСПОЛЬЗУЕМОЙ ДЛЯ ВЕДЕНИЯ ЕДИНОГО ГОСУДАРСТВЕННОГО РЕЕСТРА НЕДВИЖИМОСТИ	11
1.4 ВИД РАЗРЕШЕННОГО ИСПОЛЬЗОВАНИЯ ОБРАЗУЕМЫХ ЗЕМЕЛЬНЫХ УЧАСТКОВ, ПРЕДНАЗНАЧЕННЫХ ДЛЯ РАЗМЕЩЕНИЯ ЛИНЕЙНЫХ ОБЪЕКТОВ И ОБЪЕКТОВ КАПИТАЛЬНОГО СТРОИТЕЛЬСТВА, ПРОЕКТИРУЕМЫХ В СОСТАВЕ ЛИНЕЙНОГО ОБЪЕКТА, А ТАКЖЕ СУЩЕСТВУЮЩИХ ЗЕМЕЛЬНЫХ УЧАСТКОВ, ЗАНЯТЫХ ЛИНЕЙНЫМИ ОБЪЕКТАМИ И ОБЪЕКТАМИ КАПИТАЛЬНОГО СТРОИТЕЛЬСТВА, ВХОДЯЩИМИ В СОСТАВ ЛИНЕЙНЫХ ОБЪЕКТОВ, В СООТВЕТСТВИИ С ПРОЕКТОМ ПЛАНИРОВКИ ТЕРРИТОРИИ	12
ПРИЛОЖЕНИЕ А (ОБЯЗАТЕЛЬНОЕ) РАСПОРЯЖЕНИЕ «О РАЗРАБОТКЕ ДОКУМЕНТАЦИИ ПО ПЛАНИРОВКЕ ТЕРРИТОРИИ» №ДКСС-52/Р ОТ 28.07.2023 Г.	14
ПРИЛОЖЕНИЕ Б (ОБЯЗАТЕЛЬНОЕ) РАСПОРЯЖЕНИЕ «ОБ УТВЕРЖДЕНИИ СХЕМЫ РАСПОЛОЖЕНИЯ» №1940-РЗ ОТ 29.08.2023 Г.	25
ПРИЛОЖЕНИЕ В (ОБЯЗАТЕЛЬНОЕ) ВЫПИСКИ ИЗ ЕГРН	30



СОСТАВ ДОКУМЕНТАЦИИ ПО ПЛАНИРОВКЕ ТЕРРИТОРИИ


Наименование
Основная часть проекта планировки территории
Раздел 1. Проект планировки территории. Графическая часть.
Раздел 2. Положение о размещении линейных объектов.
Материалы по обоснованию проекта планировки территории
Раздел 3. Материалы по обоснованию проекта планировки территории. Графическая часть.
Раздел 4. Материалы по обоснованию проекта планировки территории. Пояснительная записка.
Основная часть проекта межевания территории
Раздел 1. Графическая часть
Раздел 2. Текстовая часть
Материалы по обоснованию проекта межевания территории
Раздел 3. Материалы по обоснованию проекта межевания территории. Графическая часть.
Раздел 4. Материалы по обоснованию проекта межевания территории. Пояснительная записка.

РАЗДЕЛ 1. ПРОЕКТ МЕЖЕВАНИЯ ТЕРРИТОРИИ. ГРАФИЧЕСКАЯ ЧАСТЬ

Перечень чертежей

Номер п/п	Наименование
1	Чертеж межевания территории М 1:1000 (Листов – 3, формат А2х4, А3х7)

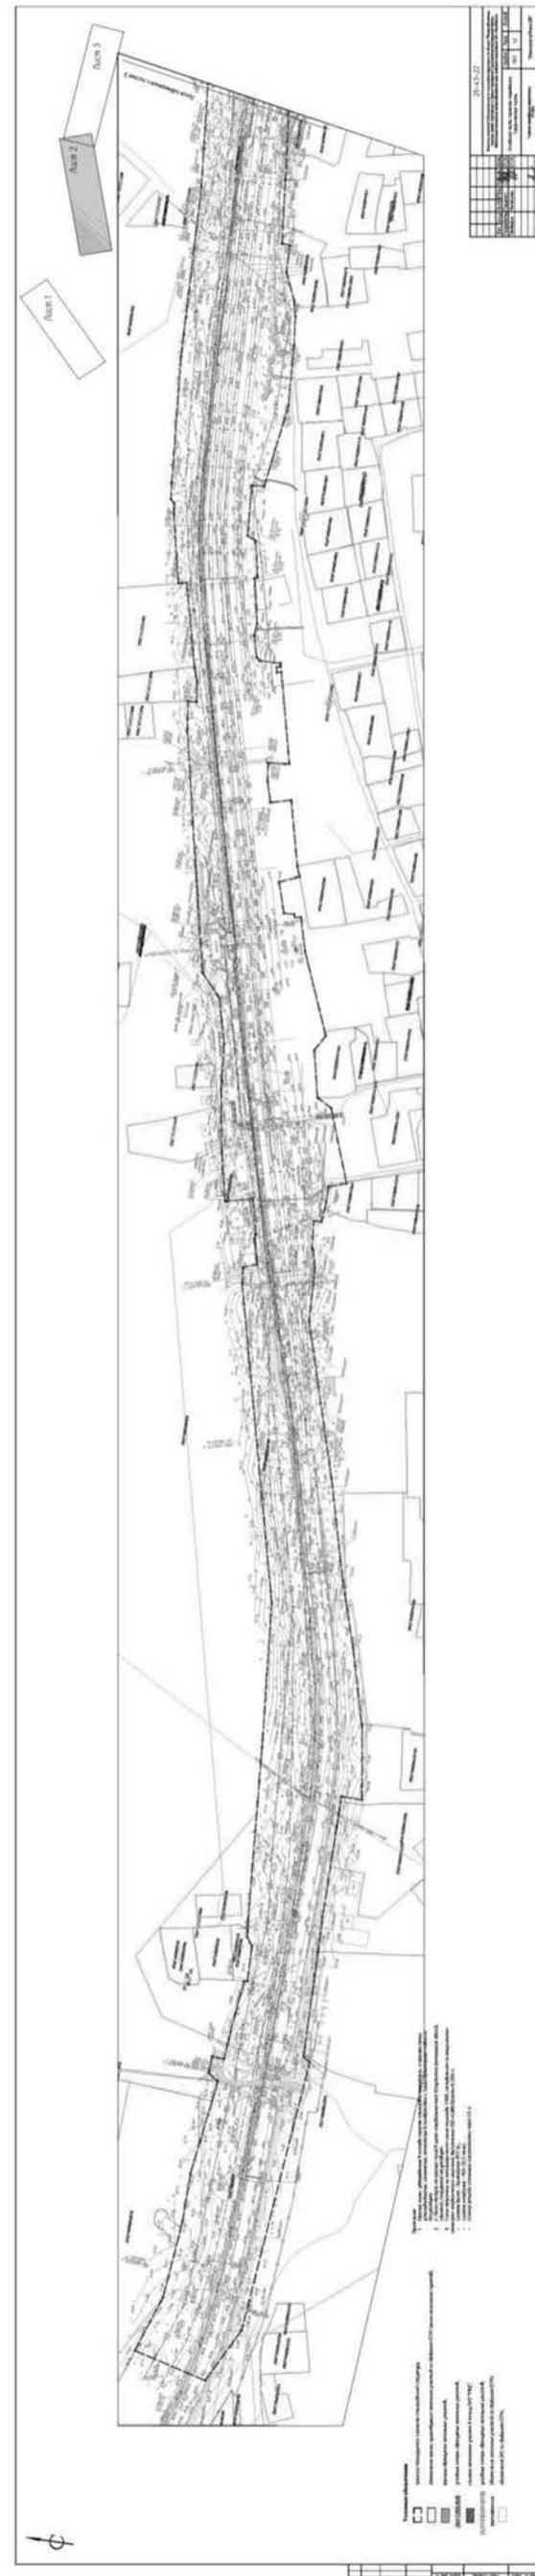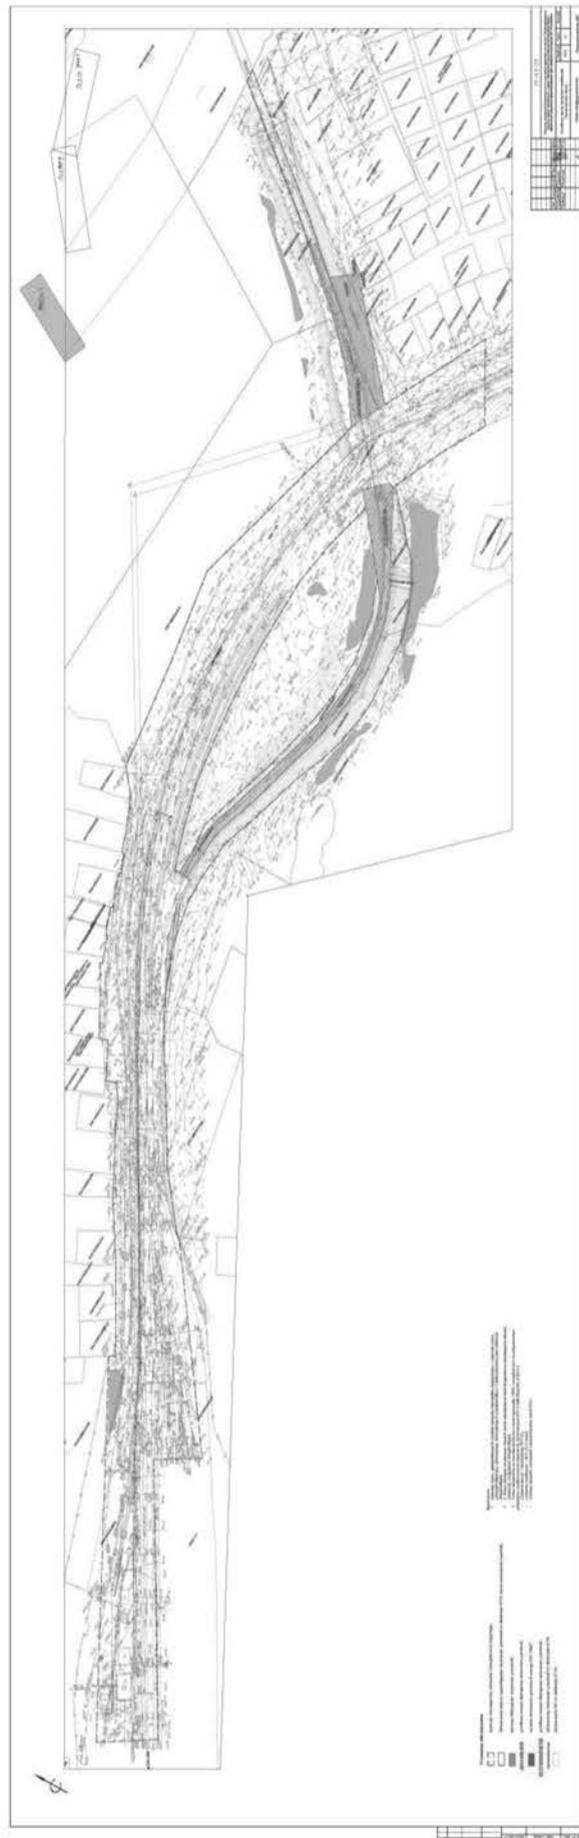

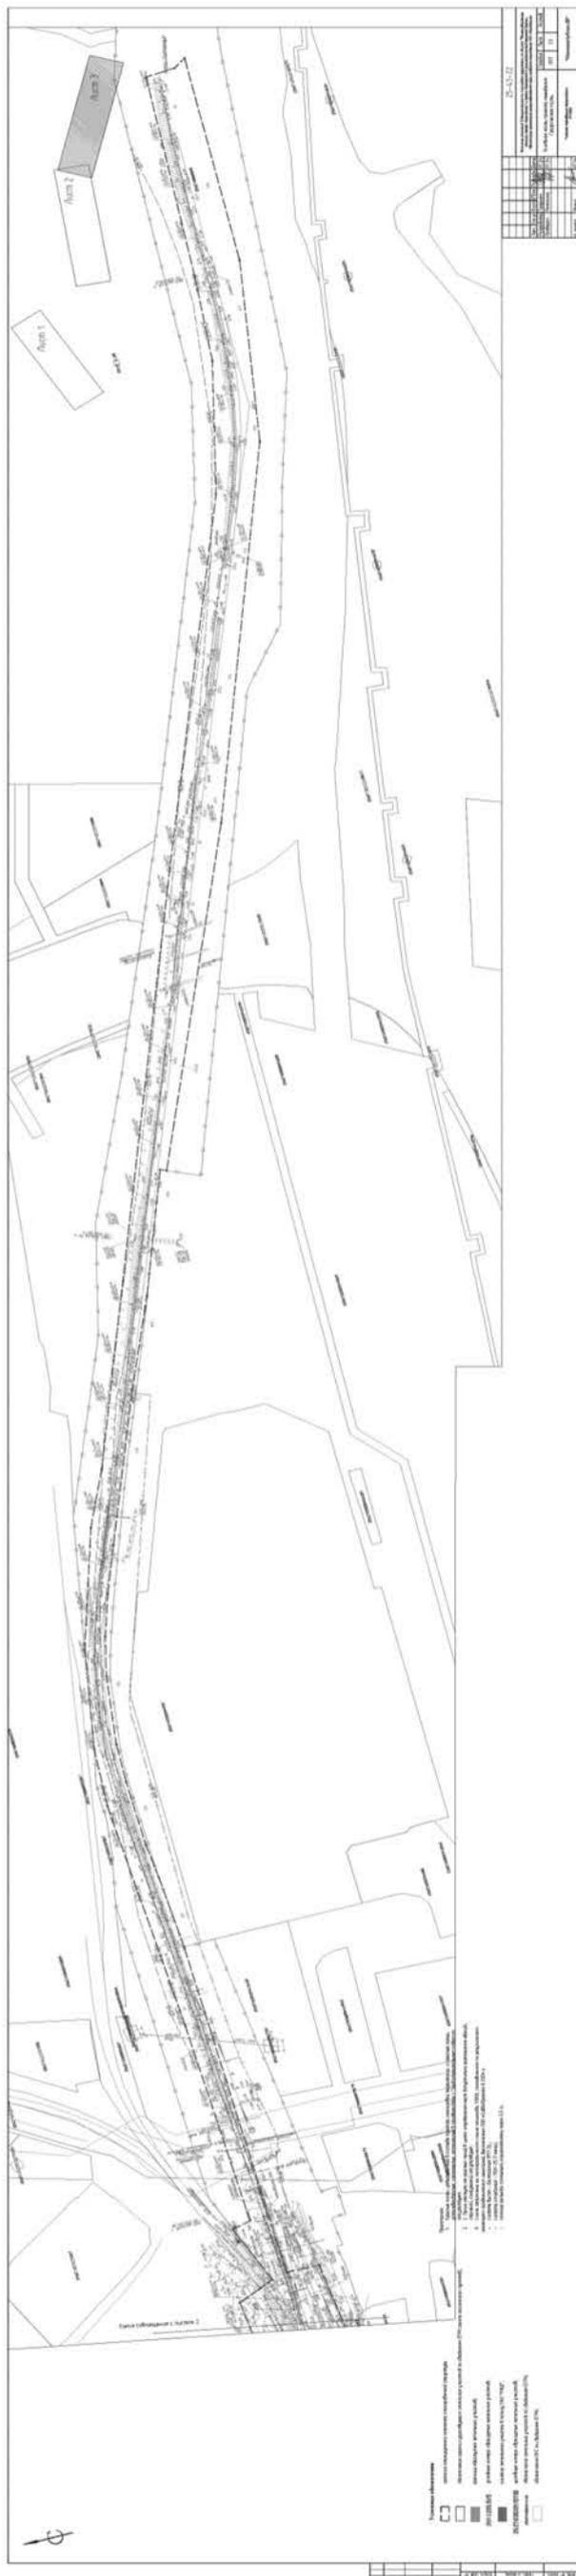

РАЗДЕЛ 2. ПРОЕКТ МЕЖЕВАНИЯ ТЕРРИТОРИИ. ТЕКСТОВАЯ ЧАСТЬ

1.1 ПЕРЕЧЕНЬ ОБРАЗУЕМЫХ ЗЕМЕЛЬНЫХ УЧАСТКОВ

Перечень и сведения о площади образуемых земельных участков, в том числе возможные способы их образования

Проектируемый объект расположен в границах кадастровых кварталов 25:27:030201, 25:27:080001, 25:27:030205, 25:27:030203, 25:27:030204, 25:27:010001.

Перечень и сведения о площади образуемых земельных участков, в том числе возможные способы их образования, представлены в таблице 1.

Таблица 1

Условные номера образуемых земельных участков	Номера характерных точек образуемых земельных участков	Площадь образуемых земельных участков, кв. м.	Способы образования земельных участков*	Кадастровые номера земельных участков, из которых образуются земельные участки	Сведения об отнесении образуемого земельного участка к определенной категории земель или сведения о необходимости перевода земельного участка из состава земель одной категории в другую
:205:ЗУ1	1-3	44	1	25:27:030205:205	Земли населенных пунктов
:443:ЗУ1	8-14	2151	1	25:27:030205:443	Земли населенных пунктов
:442:ЗУ1	4-7	246	1	25:27:030205:442	Земли населенных пунктов

*1. раздел земельного участка, в результате которого одновременно образуются несколько земельных участков.

Способ образования земельных участков определен в соответствии со статьей 11.2 Земельного кодекса Российской Федерации.

Сведения об отнесении (неотнесении) образуемых земельных участков к территории общего пользования.

Проектом межевания территории не предусматривается образование земельных участков, которые будут отнесены к территориям общего пользования или имуществу общего пользования.

Целевое назначение лесов, вид (виды) разрешенного использования лесного участка, количественные и качественные характеристики лесного участка, сведения о нахождении лесного участка в границах особо защитных участков лесов (в случае, если подготовка проекта межевания территории осуществляется в целях определения местоположения границ образуемых и (или) изменяемых лесных участков)

В границах проекта межевания территории земли лесного фонда отсутствуют.

Условные номера образуемых земельных участков, кадастровые номера или иные ранее присвоенные государственные учетные номера существующих земельных участков, в отношении которых предполагаются их резервирование и (или) изъятие для государственных или муниципальных нужд, их адреса или описание местоположения, перечень и адреса расположенных на таких земельных участках объектов недвижимого имущества (при наличии сведений о них в Едином государственном реестре недвижимости).

Проектом межевания территории предусматриваются земельные участки 25:27:030201:10730 и 25:27:000000:10830, в отношении которых предполагается их изъятие для государственных или муниципальных нужд (в пользу ОАО «РЖД»).

Перечень кадастровых номеров существующих земельных участков, на которых линейный объект может быть размещен на условиях сервитута, публичного сервитута, их адреса или описание местоположения, перечень и адреса расположенных на таких земельных участках объектов недвижимого имущества (при наличии сведений о них в Едином государственном реестре недвижимости)

В проекте межевания отсутствуют земельные участки, на которых линейный объект может быть размещен на условиях сервитута, публичного сервитута.

1.2 ПЕРЕЧЕНЬ КООРДИНАТ ХАРАКТЕРНЫХ ТОЧЕК ОБРАЗУЕМЫХ ЗЕМЕЛЬНЫХ УЧАСТКОВ

Перечень координат образуемых (изменяемых) земельных участков приведен в системе координат МСК-25 (зона 1) в таблице 2.

Таблица 2

Номера характерных точек образуемых земельных участков	Координаты	
	X	Y
:205:ЗУ1		
1	390072.85	1420672.88
2	390055.84	1420663.26
3	390069.53	1420676.13
1	390072.85	1420672.88
:443:ЗУ1		
8	390085.97	1420660.80
9	390078.00	1420667.73
10	390072.83	1420672.87
11	390055.82	1420663.25
12	390025.96	1420645.74
13	389973.62	1420598.14
14	389977.14	1420590.64
15	390006.57	1420607.70
16	390052.98	1420638.29
8	390085.97	1420660.80
:442:ЗУ1		
4	390069.53	1420676.13
5	390064.58	1420680.67
6	390025.98	1420645.75
7	390055.84	1420663.26
4	390069.53	1420676.13

1.3 СВЕДЕНИЯ О ГРАНИЦАХ ТЕРРИТОРИИ, ПРИМЕНИТЕЛЬНО К КОТОРОЙ ОСУЩЕСТВЛЯЕТСЯ ПОДГОТОВКА ПРОЕКТА МЕЖЕВАНИЯ, СОДЕРЖАЩИЕ ПЕРЕЧЕНЬ КООРДИНАТ ХАРАКТЕРНЫХ ТОЧЕК ТАКИХ ГРАНИЦ В СИСТЕМЕ КООРДИНАТ, ИСПОЛЬЗУЕМОЙ ДЛЯ ВЕДЕНИЯ ЕДИНОГО ГОСУДАРСТВЕННОГО РЕЕСТРА НЕДВИЖИМОСТИ

Перечень координат характерных точек границ территории, применительно к которой осуществляется подготовка проекта межевания, приведен в таблице 3.

Таблица 3

Обозначение характерных точек	Координаты, м	
	X	Y

Обозначение характерных точек	Координаты, м	
	X	Y
1	2	3
1	390072.85	1420672.88
2	390055.84	1420663.26
3	390069.53	1420676.13
1	390072.85	1420672.88
8	390085.94	1420660.78
9	390078.05	1420667.79
10	390072.89	1420672.84
11	390055.84	1420663.26
12	390025.98	1420645.75
13	389973.64	1420598.16
14	389977.11	1420590.63
8	390085.94	1420660.78
4	390069.53	1420676.13
5	390064.58	1420680.67
6	390025.98	1420645.75
7	390055.84	1420663.26
4	390069.53	1420676.13
1	390055.84	1420663.26
2	390076.33	1420674.84
3	390072.03	1420678.48
1	390055.84	1420663.26

1.4 ВИД РАЗРЕШЕННОГО ИСПОЛЬЗОВАНИЯ ОБРАЗУЕМЫХ ЗЕМЕЛЬНЫХ УЧАСТКОВ, ПРЕДНАЗНАЧЕННЫХ ДЛЯ РАЗМЕЩЕНИЯ ЛИНЕЙНЫХ ОБЪЕКТОВ И ОБЪЕКТОВ КАПИТАЛЬНОГО СТРОИТЕЛЬСТВА, ПРОЕКТИРУЕМЫХ В СОСТАВЕ ЛИНЕЙНОГО ОБЪЕКТА, А ТАКЖЕ СУЩЕСТВУЮЩИХ ЗЕМЕЛЬНЫХ УЧАСТКОВ, ЗАНЯТЫХ ЛИНЕЙНЫМИ ОБЪЕКТАМИ И ОБЪЕКТАМИ КАПИТАЛЬНОГО СТРОИТЕЛЬСТВА, ВХОДЯЩИМИ В СОСТАВ ЛИНЕЙНЫХ ОБЪЕКТОВ, В СООТВЕТСТВИИ С ПРОЕКТОМ ПЛАНИРОВКИ ТЕРРИТОРИИ

Вид разрешенного использования образуемых земельных участков, предназначенных для размещения линейных объектов и объектов капитального строительства, проектируемых в составе линейных объектов, указан в соответствии с Приказом Росреестра от 10.11.2020 г. N П/0412 «Об утверждении классификатора видов разрешенного использования земельных участков» и в соответствии с проектом планировки территории. Сведения о видах разрешенного использования образуемых земельных участков приведены в таблице ниже.

Условные номера образуемых земельных участков	Вид разрешенного использования образуемых земельных участков
:205:ЗУ1	Железнодорожный транспорт (7.1)
:443:ЗУ1	Железнодорожный транспорт (7.1)
:442:ЗУ1	Железнодорожный транспорт (7.1)

Перечень существующих земельных участков, занятых линейными объектами и объектами капитального строительства, входящими в состав линейных объектов, в соответствии с проектом планировки территории, с указанием вида разрешенного использования представлен в таблице ниже.

№ п/п	Кадастровый номер земельного участка	Категория земель	Вид разрешенного использования
1	25:27:000000:3	Земли населенных пунктов	Под объекты транспорта Железнодорожного
2	25:27:030201:10730	Земли населенных пунктов	Полоса отвода железной дороги
3	25:27:000000:10830	Земли населенных пунктов	Полоса отвода железной дороги

№ п/п	Кадастровый номер земельного участка	Категория земель	Вид разрешенного использования
4	25:27:030205:443	Земли населенных пунктов	Железнодорожный транспорт, железнодорожные пути, обслуживание железнодорожных перевозок, размещение автомобильных дорог, стоянки транспорта общего пользования, стоянка транспортных средств, воздушный транспорт, трубопроводный транспорт, энергетика, связь, улично-дорожная сеть, благоустройство территории.
5	25:27:030205:205	Земли населенных пунктов	строительство автомобильной дороги Владивосток - Находка - порт Восточный на участке км 0 - км 18+500 (II пусковой комплекс)
6	25:27:030205:442	Земли населенных пунктов	железнодорожный транспорт, железнодорожные пути, обслуживание железнодорожных перевозок, размещение автомобильных дорог, стоянки транспорта общего пользования, стоянка транспортных средств, воздушный транспорт, трубопроводный транспорт, энергетика, связь, улично-дорожная сеть, благоустройство территории
7	25:27:030201:10965	Земли населенных пунктов	Благоустройство территории
8	25:27:030201:11192	Земли населенных пунктов	Объекты складского назначения различного профиля
9	25:27:030201:11194	Земли населенных пунктов	Благоустройство территории
10	25:27:030201:11193	Земли населенных пунктов	Благоустройство территории
11	25:27:030201:11195	Земли населенных пунктов	Благоустройство территории

**Приложение А
(обязательное)**



ГЛАВА АРТЕМОВСКОГО ГОРОДСКОГО ОКРУГА

ПОСТАНОВЛЕНИЕ

01.07.2024

г. Артем

№ 86-111

О подготовке документации по внесению изменений в документацию по планировке территории объекта «Железнодорожные станции Артем-Приморский I и Артем-Приморский II Дальневосточной железной дороги. Обеспечение примыкания железнодорожного пути необщего пользования ООО «Фининвест»

В соответствии с Градостроительным кодексом Российской Федерации, Законом Приморского края от 29.06.2009 № 446-КЗ «О градостроительной деятельности на территории Приморского края», постановлением Администрации Приморского края от 29.02.2016 № 78-па «Об утверждении Порядка подготовки, утверждения документации по планировке территорий Владивостокского, Артемовского городских округов и поселений Надеждинского, Шкотовского муниципальных районов, внесения изменений в такую документацию, отмены такой документации или ее отдельных частей, признания отдельных частей такой документации не подлежащими применению», руководствуясь Уставом Артемовского городского округа Приморского края,

ПОСТАНОВЛЯЮ:

1. Обеспечить подготовку документации по внесению изменений в документацию по планировке территории объекта «Железнодорожные станции Артем-Приморский I и Артем-Приморский II Дальневосточной железной дороги. Обеспечение примыкания железнодорожного пути необщего пользования ООО «Фининвест» согласно прилагаемой схеме.

2. Управлению архитектуры и градостроительства администрации Артемовского городского округа (Моисеева О.А.):

2.1. Обеспечить направление заверенной копии настоящего постановления

59

2

ния в течение 7 (семи) дней со дня его принятия в министерство архитектуры и градостроительной политики Приморского края, в министерство строительства Приморского края.

2.2. Организовать учет предложений от граждан и юридических лиц о порядке, сроках подготовки и содержании документации по планировке территории.

2.3. При поступлении документации по планировке территории обеспечить ее проверку на соответствие требованиям, указанным в части 10 статьи 45 Градостроительного кодекса Российской Федерации.

2.4. Обеспечить направление настоящего постановления в управление информационной политики администрации Артемовского городского округа.

3. Управлению информационной политики администрации Артемовского городского округа (Рыбакова Д.В.) в течение 3 (трех) дней со дня принятия данного постановления опубликовать его в газете «Выбор» и разместить на официальном сайте Артемовского городского округа.

4. Настоящее постановление действует в течение 2 (двух) лет с даты его принятия.

5. Контроль за исполнением данного постановления возложить на первого заместителя главы администрации Артемовского городского округа Воркову В.А.

Глава Артемовского городского округа

В.В. Квон

Приложение

к постановлению главы
Артемовского городского округа
от 01.07.2024 № 86-112

СХЕМА

территории, в отношении которой разрабатывается документация
по планировке территории



--- границы территории, в отношении которой осуществляется подготовка проекта планировки территории

Местоположение: Приморский край, г. Артем, в районе железнодорожных станций Артем-Приморский I и Артем-Приморский II Дальневосточной железной дороги

УТВЕРЖДЕНО

ЗАДАНИЕ

на внесение изменений в документацию по планировке на территории для
объекта: «Железнодорожные станции Артем-Приморский I и Артем-Приморский II дальневосточной железной дороги. Обеспечение примыкания железнодорожного пути необщего пользования ООО «Фининвест».

N п/п	Перечень основных требований	Содержание требований
1	Основание для проектирования	Постановление главы Артемовского городского округа №86-пг от 01.07.2024 «о подготовке документации по внесению изменений в документацию по планировке территории объекта «Железнодорожные станции Артем-Приморский I и Артем-Приморский II дальневосточной железной дороги. Обеспечение примыкания железнодорожного пути необщего пользования ООО «Фининвест»
2	Заказчик	ООО «Фининвест»
3	Источник финансирования	За счет собственных средств
4	Исполнитель	ООО «ИнжкадастрВлад-ДВ»
5	Сроки и этапы подготовки проекта планировки территории	1 этап. Сбор исходных данных - 30 календарных дней 2 этап. Разработка эскиза проекта - 30 календарных дней 3 этап. Разработка проекта в объеме, согласно постановлению Правительства РФ от 12.05.2017 № 564 "Об утверждении Положения о составе и содержании проектов планировки территории, предусматривающих размещение одного или нескольких линейных объектов" (с изменениями)- 60 календарных дней
6	Местоположение, площадь и границы проектируемой территории	Российская Федерация, Приморский край, г. Артем. Границы Территории, см. приложение к заданию.
7	Материалы, предоставляемые Заказчиком	1.Инженерно-геодезические изыскания; 2.Сведения по всем разделам ИСОГД. 3.Градостроительные регламенты на топографической съемке М 1:500, выполненной согласно заданию на

		выполнение инженерных изысканий. 4. Выписки из Единого государственного реестра прав на недвижимое имущество и сделок с ним.
8	Цель работы	Обеспечение устойчивого развития территорий, выделения элементов планировочной "структуры" (кварталов, микрорайонов, иных элементов), установление границ земельных участков, на которых расположены объекты капитального строительства, границ земельных участков, предназначенных для строительства и размещения линейных объектов, а также установление параметров планируемого развития элементов планировочной структуры, зон планируемого размещения объектов федерального значения.
9	Основные требования к проектным решениям	Документация по планировке территории должна соответствовать законодательству РФ, должна быть выполнена в соответствии со статьями 41.1, 42, 43, части 10 статьи 45, главы 5 Градостроительного кодекса РФ от 29.12.2004 N190-ФЗ в действующей редакции. Подготовка документации по планировке территории осуществляется на основании документов территориального планирования, землепользования и застройки с требованиями технических регламентов с учетом границ территорий объектов культурного наследия, включенных в единый государственный реестр объектов культурного наследия (памятников истории и культуры) народов Российской Федерации, границ территорий вновь выявленных объектов культурного наследия, границ зон с особыми условиями использования территорий, а также в соответствии с требованиями законодательства Российской Федерации, включая: Градостроительный кодекс Российской Федерации; "Постановление Правительства Российской Федерации от 12 мая 2017 г. № 564 (ред. от 2 апреля 2022 г.) «Об утверждении Положения о составе и содержании проектов, планировки территории, предусматривающих размещение одного или нескольких линейных объектов»; Земельный кодекс Российской Федерации; Водный кодекс Российской Федерации (при

		необходимости); Лесной кодекс Российской Федерации (при необходимости); Постановление Правительства Российской Федерации от октября 2006г. №61 (ред. от 17 апреля 2019 г.) «О порядке установления и использования полос отвода и охранных зон железных дорог» Федеральный закон от 10 января 2003 г. № 17-93 (ред. от 29 декабря 2022 г) «О железнодорожном транспорте в Российской Федерации»; Приказ Минэкономразвития России от 3 июня 2011 г. № 267 (ред. от 6 апреля 2018 г.) «Об утверждении порядка описания местоположения границ объектов землеустройства»; Федеральный закон от 28 июня 2014 г. № 172-ФЗ (ред. от 17 февраля 2023 г.) «О стратегическом планировании в Российской Федерации»; Приказ Министерства транспорта Российской Федерации от 6 августа 2008 г. № 126 «Об утверждении норм отвода земельных участков, необходимых для формирования полосы отвода железных дорог, а также норм расчета охранных зон железных дорог»; Приказ Федеральной службы государственной регистрации, кадастра и картографии от 10 ноября 2020 г. № 11/0412 (ред. от 23 июня 2022 г.) «Об утверждении классификатора видов разрешенного использования земельных участков»; Приказ Министерства природных ресурсов и экологии Российской Федерации от 10 июля 2020 г. №434 (ред. от 24 августа 2021 г.) «Об утверждении Правил использования лесов для строительства, реконструкции, эксплуатации линейных объектов и Перечня случаев использования лесов для строительства, реконструкции, эксплуатации линейных объектов без предоставления лесного участка, с установлением или без установления сервитута, публичного сервитута»;
10	Состав проекта	Проект планировки состоит из основной части, которая подлежит утверждению и материалов по ее обоснованию. Основная часть проекта планировки территории включает в себя следующие разделы: Раздел I «Проект планировки территории. Графическая часть» включает в себя: а) чертеж красных линий;

4

б) чертеж границ зон планируемого размещения линейных объектов;

в) чертеж границ зон планируемого размещения линейных объектов, подлежащих — переносу (переустройству) из зон планируемого размещения линейных объектов.

Раздел 2 «Положение о размещении линейных объектов» должен содержать следующую информацию:

а) наименование, основные характеристики (категория, протяженность, проектная мощность, пропускная способность, грузонапряженность, интенсивность движения) и назначение планируемых для размещения линейных объектов;

б) перечень субъектов Российской Федерации, перечень муниципальных районов, городских округов в составе субъектов Российской Федерации, перечень поселений, населенных пунктов, внутригородских территорий городов федерального значения, на территориях которых устанавливаются зоны планируемого размещения линейных объектов;

в) перечень координат характерных точек границ зон планируемого размещения линейных объектов;

г) перечень координат характерных точек границ зон планируемого размещения линейных объектов, подлежащих переносу (переустройству) из зон планируемого размещения линейных объектов;

д) предельные параметры разрешенного строительства, реконструкции объектов капитального строительства, входящих в состав линейных объектов в границах зон их планируемого размещения: предельное количество этажей и (или) предельная высота объектов капитального строительства, входящих в состав линейных объектов, в границах каждой зоны планируемого размещения таких объектов;

максимальный процент застройки каждой зоны планируемого размещения объектов капитального строительства, входящих в состав линейных объектов, определяемый как отношение площади зоны планируемого размещения

5

объекта капитального строительства, входящего в состав линейного объекта, которая может быть застроена, ко всей площади этой зоны;

минимальные отступы от границ земельных участков в целях определения мест допустимого размещения объектов капитального строительства, которые входят в состав линейных объектов и за пределами которых запрещено строительство таких объектов, в границах каждой зоны планируемого размещения объектов капитального строительства, входящих в состав линейных объектов;

требования к архитектурным решениям объектов капитального строительства, входящих в состав линейных объектов, в границах каждой зоны планируемого размещения таких объектов, расположенной в границах территории исторического поселения федерального или регионального значения, с указанием: требований к цветовому решению внешнего облика таких объектов;

требований к строительным — материалам, определяющим внешний облик таких объектов;

требований к объемно-пространственным, архитектурно-стилистическим и иным характеристикам таких объектов, влияющим на их внешний облик и (или) на композицию, а также на силуэт застройки исторического поселения;

е) информация о необходимости осуществления мероприятий по защите сохраняемых объектов капитального строительства (здание, строение, сооружение, объекты, строительство которых не завершено), существующих и строящихся на момент подготовки проекта планировки территории, а также объектов капитального строительства, планируемых к строительству в соответствии с ранее утвержденной документацией по планировке территории, от возможного негативного воздействия в связи с размещением линейных объектов;

ж) информация о необходимости осуществления мероприятий по сохранению объектов культурного наследия от возможного негативного воздействия в связи с размещением линейных объектов;

з) информация о необходимости осуществления мероприятий по охране окружающей среды;

и) информация о необходимости осуществления

6

мероприятий по защите территории от чрезвычайных ситуаций природного и техногенного характера, в том числе по обеспечению пожарной безопасности и гражданской обороне.

Раздел 3 «Материалы по обоснованию проекта планировки территории. Графическая часть» содержит следующие схемы:

а) схема расположения элементов планировочной структуры (территорий, занятых линейными объектами и (или) предназначенных для размещения линейных объектов);

б) схема использования территории в период подготовки проекта планировки территории;

в) схема организации улично-дорожной сети и движения транспорта;

г) схема вертикальной планировки территории, инженерной подготовки и инженерной защиты территории;

д) схема границ территорий объектов культурного наследия (по необходимости);

е) схема границ зон с особыми условиями использования территорий;

ж) схема границ территорий, подверженных риску возникновения чрезвычайных ситуаций природного и техногенного характера (пожар, взрыв, химическое, радиоактивное заражение, затопление, подтопление, оползень, карсты, эрозия и тд) (по необходимости);

з) схема конструктивных и планировочных решений.

Раздел 4 «Материалы по обоснованию проекта планировки территории. Пояснительная записка» содержит:

а) описание природно-климатических условий территории, в отношении которой разрабатывается проект планировки территории;

б) обоснование определения границ зон планируемого размещения линейных объектов;

в) обоснование определения границ зон планируемого размещения линейных объектов, подлежащих переносу (переустройству) из зон планируемого размещения линейных объектов;

г) обоснование определения предельных параметров застройки территории в границах зон планируемого размещения объектов капитального строительства, входящих в состав линейных объектов;

7

д) ведомость пересечений границ зон планируемого размещения линейного объекта (объектов) с сохраняемыми объектами капитального строительства (здание, строение, сооружение, объект, строительство которого не завершено), существующими и строящимися на момент подготовки проекта планировки территории;

е) ведомость пересечений границ зон планируемого размещения линейного объекта (объектов) с объектами капитального строительства, строительство которых запланировано в соответствии с ранее утвержденной документацией по планировке территории;

ж) ведомость пересечений границ зон планируемого размещения линейного объекта (объектов) с водными объектами (в том числе с водотоками, водоемами, болотами и тд.).

2. Проект межевания территории состоит из основной части, которая подлежит утверждению, и материалов по обоснованию этого проекта. Проект межевания территории включает в себя чертежи межевания территории, на которых отображаются:

а) границы планируемых и существующих элементов планировочной структуры;

б) красные линии, утвержденные в составе проекта планировки территории;

в) линии отступа от красных линий в целях определения мест допустимого размещения зданий, строений, сооружений;

г) границы образуемых и (или) изменяемых земельных участков, условные номера образуемых земельных участков, в том числе в отношении которых предполагаются их резервирование и (или) изъятие для государственных или муниципальных нужд;

д) границы зон действия публичных сервитутов.

3. Материалы по обоснованию проекта межевания территории включают в себя чертежи, на которых отображаются:

а) границы существующих земельных участков;

б) границы зон с особыми условиями использования

8

		территорий; в) местоположение существующих объектов капитального строительства; г) границы особо охраняемых природных территорий; д) границы территорий объектов культурного наследия.
11	Требования к качеству, формату, количеству экземпляров подготовленного проекта, передаваемых Заказчику	1. Заказчику предоставляются проектные материалы (с сопроводительным письмом) в сброшюрованных альбомах (полноцветная печать) и диск с электронной версией проекта (форматы - dxf (dwg), doc, pdf (jpg)). 2. Для подготовки постановления о назначении публичных слушаний необходимо предоставить: электронную версию утверждаемых проектных материалов в формате JPG, каждый файл не более 10 Мб и Положения в формате doc (docx). 3. На публичные слушания ДПТ предоставляется в распечатанном виде (цветная печать) в 1 экземпляре и в электронном виде (презентационные материалы). 4. Презентацию по месту проведения публичных слушаний проводит специалист проектной организации. 5. В течение 3-х рабочих дней после публичных слушаний по ДПТ, Заказчику должны быть переданы: отработанные по замечаниям, полученным на публичных слушаниях, электронная версия утверждаемых проектных материалов в формате jpg, каждый файл не более 10 Мб, Положения в формате doc (docx), материалы ДПТ в электронном виде в соответствии с системой координат, используемой для ведения Единого государственного реестра недвижимости на диске (2 экз.). 6. После публикации постановления об утверждении ДПТ, Исполнитель передает Заказчику результаты работ с актами выполненных работ согласно п. 10 настоящего задания.

10

		документации по планировке территории, и о внесении изменений в постановление Правительства Российской Федерации от 19 января 2006 г. № 20». 4. Приказ Министерства строительства и жилищно-коммунального хозяйства Российской Федерации от 25.04.2017 № 739/пр «Об утверждении требований к цифровым топографическим картам и цифровым топографическим планам, используемым при подготовке графической части документации по планировке территории». 5. СП 317.1325800.2017 «Инженерно-геодезические изыскания. Общие правила производства работ». 6. СП 11-104-97 «Свод правил. Инженерно-геодезические изыскания для строительства». 7. Действующие технические регламенты, санитарные правила и нормы, строительные нормы и правила, иные нормативные документы. 8. СП 47.13330.2016. Свод правил. Инженерные изыскания для строительства. Основные положения. Актуализированная редакция СНиП 11-02-96. 9. СП 438.1325800.2019 «Инженерные изыскания при планировке территорий». 10. Действующие технические регламенты, санитарные правила и нормы, строительные нормы и правила, иные нормативные документы.
5	Виды инженерных изысканий	1. Инженерно-геодезические изыскания;
6	Объект инженерных изысканий	Российская Федерация, Приморский край, г. Артем. Границы Территории, см. приложение к заданию.
7	Границы территории проведения инженерных изысканий	В соответствии с приложением.
8	Описание планируемых к размещению объектов капитального строительства	Реконструкция подъездных железнодорожных путей необщего пользования
9	Исходные данные	Сбор исходных данных, необходимых для выполнения инженерно-геодезических изысканий в целях подготовки ДПТ осуществляет исполнитель.

9

Заказчик:
Исполнительный директор
ООО «ФинИнвест»

/Е.В. Стуров



Исполнитель:
Директор
ООО «ИнжКадастрВлад-ДВ»

/И. Анциферов



ЗАДАНИЕ

на подготовку документации по планировке на территории «Железнодорожные станции Артем-Приморский I и Артем-Приморский II дальневосточной железной дороги. Обеспечение примыкания железнодорожного пути необщего пользования ООО «ФинИнвест».

№ п/п	Перечень сведений и данных	Описание
1	2	3
1	Вид градостроительной документации	Документации по планировке территории, в составе проекта планировки территории и проекта межевания территории (далее – ДПТ).
2	Основание для выполнения работ	Решение ОАО РЖД
3	Исполнитель	Инженерные изыскания и (или) отдельные их виды выполняются лицами, указанными в части 2 статьи 47 Градостроительного кодекса Российской Федерации.
4	Основная нормативная правовая и методическая база	1. Градостроительный кодекс Российской Федерации. 2. Земельный кодекс Российской Федерации. 3. Постановление Правительства Российской Федерации от 31.03.2017 № 402 «Об утверждении Правил выполнения инженерных изысканий, необходимых для подготовки документации по планировке территории, перечня видов инженерных изысканий, необходимых для подготовки

11

10	Инженерно-геодезические изыскания	
10.1	Цель проведения инженерно-геодезических изысканий	Получение данных и материалов о ситуации и рельефе местности, существующих объектах и сооружениях, позволяющих комплексно оценить природные и техногенные условия территории для разработки ДПТ, в соответствии с требованиями нормативных документов и настоящим заданием.
10.2	Основные требования к результатам инженерно-геодезических изысканий для подготовки ДПТ	1. При производстве инженерно-геодезических изысканий руководствоваться действующими нормативными документами, общероссийскими и ведомственными инструкциями, указаниями, правилами и настоящим заданием; - выполнить топографическую съемку масштабом 1:500, сечение рельефа 0,5 м в границах изысканий; - выполнить съемку подземных коммуникаций в границах изысканий, с указанием глубин заложения подземных сетей, их типа; - выполнить камеральную обработку результатов съемки и подготовку топографического плана в цифровом виде; - составить отчет с предоставлением необходимой и достаточной информации для подготовки ДПТ. 2. Работы произвести в местной системе координат и в Балтийской системе высот 1972 года, а также в системе координат МСК-25 (зона 2). 3. Объем указанных работ должен обеспечивать получение актуализированных топографических карт (планов) территории. 4. Отчет (пояснительная записка) о выполнении инженерно-геодезических изысканий с обязательным нанесением выполненных работ на электронные планшеты представить в бумажном и электронном виде. После их проверки Исполнитель получает заключение о принятии к дальнейшему использованию материалов топографо-геодезических работ. Изысканий с обязательным нанесением выполненных работ на электронные планшеты представить в бумажном и электронном виде. 5. Результаты инженерных изысканий предоставляются: - отчеты с пояснительной запиской на бумажном

	<p>носителе; - на электронном носителе (1 экз.) в формате doc, docx, dwg и dxf, программы «AutoCAD 2000» для топографической съемки и формате doc для пояснительной записки и акта внутреннего контроля.</p>
--	--

Заказчик:
Исполнительный директор
ООО «ФинИнвест»

Е.В. Стуров
/Е.В. Стуров
"ФинИнвест"

Исполнитель:
Директор
ООО «ИпжКадастрВлад-ДВ»

Д.И. Анциферов
/Д.И. Анциферов
Общество с ограниченной ответственностью
ИПЖКадастрВлад-ДВ
Для документов
г. Владивосток
ИНН 25-02-1952
ОГРН 1152502000000

**Приложение Б
(обязательное)**

**Распоряжение «Об утверждении схемы расположения»
№1940-рз от 29.08.2023 г**



АДМИНИСТРАЦИЯ

АРТЕМОВСКОГО ГОРОДСКОГО ОКРУГА

МУНИЦИПАЛЬНОЕ КАЗЕННОЕ УЧРЕЖДЕНИЕ
УПРАВЛЕНИЕ МУНИЦИПАЛЬНОЙ СОБСТВЕННОСТИ

РАСПОРЯЖЕНИЕ

29.08.2023

г. Артем

№ 1940-РЗ

Об утверждении схемы расположения на кадастровом плане территории земельного участка, расположенного по адресу: Российская Федерация, Приморский край, Артемовский городской округ, г. Артем

В соответствии со ст. 11.10 Земельного кодекса Российской Федерации, Градостроительным кодексом Российской Федерации, Федеральным законом от 06.10.2003 № 131-ФЗ «Об общих принципах организации местного самоуправления в Российской Федерации», решением Думы Артемовского городского округа от 28.04.2011 № 497 «Об утверждении Правил землепользования и застройки Артемовского городского округа» (в ред. распоряжения департамента градостроительства Приморского края от 25.09.2019 № 110 (в ред. распоряжения министерства строительства Приморского края от 29.09.2022 № 83-ра)), руководствуясь решением Думы Артемовского городского округа от 14.11.2019 № 332 «О муниципальном казенном учреждении управления муниципальной собственности администрации Артемовского городского округа» (в ред. от 31.10.2022 № 27), руководствуясь Уставом Артемовского городского округа Приморского края

1. Утвердить прилагаемую схему расположения на кадастровом плане территории земельного участка, образуемого из земель населенных пунктов,

площадью 2170 кв. метров, расположенного по адресу: Российская Федерация, Приморский край, Артемовский городской округ, г. Артем, в зоне озеленения специального назначения (СН 5).

Установить на земельном участке ограничение прав пользования в связи с расположением его в приаэродромной территории аэродром Владивосток (Кневичи) (6, 5, 4, 3 подзоны).

Установить на земельном участке ограничения в связи с нахождением земельного участка в зоне территории, подверженной риску возникновения чрезвычайных ситуаций техногенного характера (шахтные поля отработанных шахт с глубиной отработки 60-400 м).

2. Установить вид разрешенного использования земельного участка - «благоустройство территории».

3. Муниципальному бюджетному учреждению «Архитектура и градостроительство Артемовского городского округа» (А.Е. Коробков) обеспечить проведение работ по образованию земельного участка в соответствии со схемой расположения земельного участка на кадастровом плане территории, утвержденной настоящим распоряжением.

4. Настоящее распоряжение действует в течение 2 (двух) лет с даты его принятия.


5. Направить данное распоряжение в течение 5 (пяти) рабочих дней со дня его принятия в орган регистрации прав.

6. Контроль за исполнением настоящего распоряжения оставляю за собой.

Заместитель главы администрации –
начальник управления муниципальной
собственности администрации
Артемовского городского округа



Н.С. Железнова

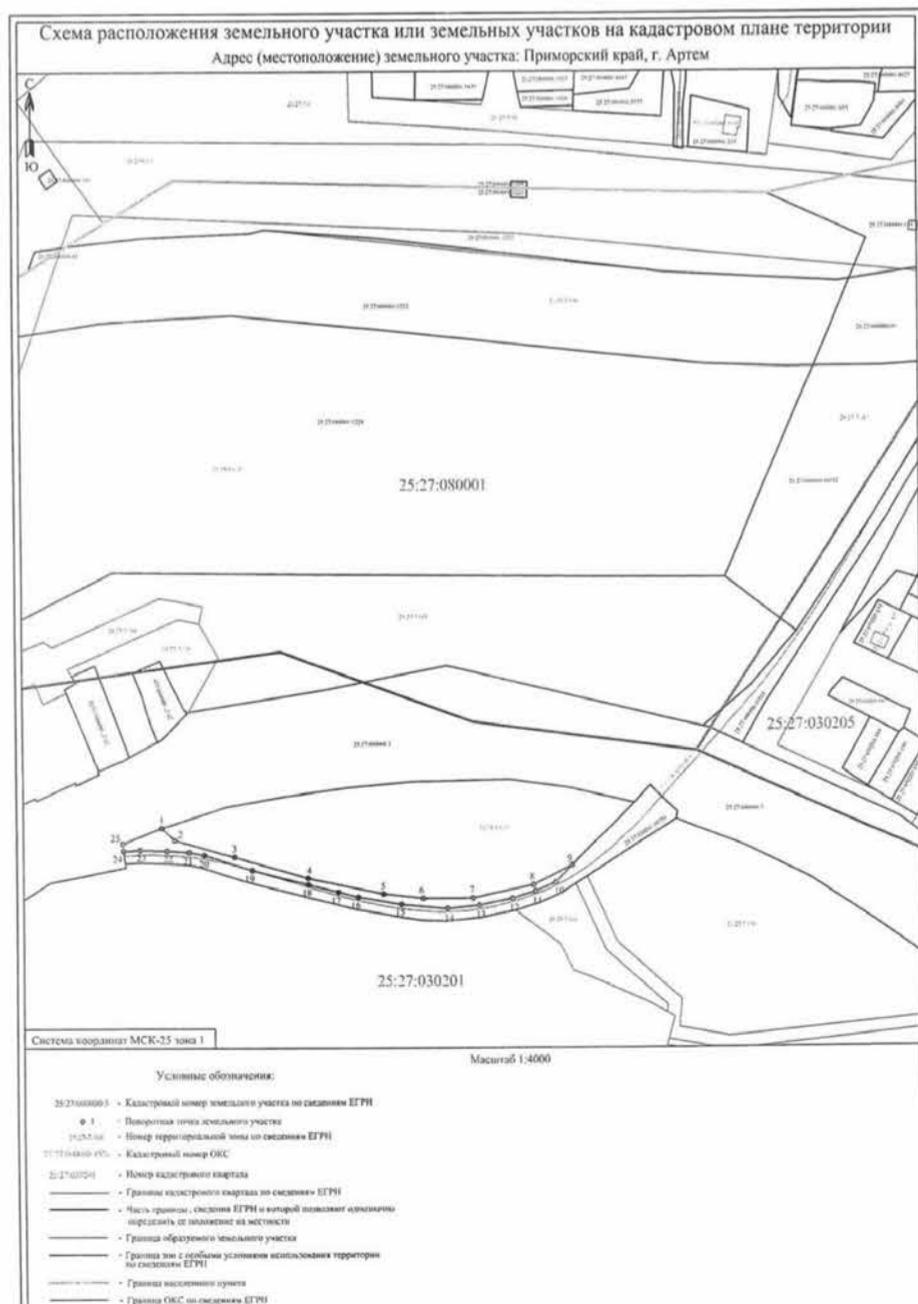

Утверждена
начальником управления муниципальными предприятиями, учреждениями и организациями администрации городского округа
Артемовского городского округа
или подписавших соглашение о перераспределении земельных участков)

от *29.08.2023* № *1940-ПЗ*

Схема расположения земельного участка или земельных участков на кадастровом плане территории

Условный номер земельного участка
(указывается в случае, если предусматривается образование двух и более земельных участков)

Площадь земельного участка 2170 м²
(указывается проектная площадь образуемого земельного участка, вычисленная с использованием технологических и программных средств, в том числе размещенных на официальном сайте федерального органа исполнительной власти, уполномоченного Правительством Российской Федерации на осуществление государственного кадастрового учета, государственной регистрации прав, ведение Единого государственного реестра недвижимости и предоставление сведений, содержащихся в Едином государственном реестре недвижимости, в информационно-телекоммуникационной сети "Интернет" (далее - официальный сайт), с округлением до 1 квадратного метра. Указанное значение площади земельного участка может быть уточнено при проведении кадастровых работ не более чем на десять процентов)

Обозначение характерных точек границ	Координаты, м	
	X	Y
1	2	3
1	389918.18	1420157.51
2	389908.79	1420167.29
3	389896.27	1420211.48
4	389880.77	1420266.20
5	389868.76	1420322.36
6	389865.41	1420352.02
7	389865.41	1420389.16
8	389875.26	1420434.34
9	389889.68	1420463.61
10	389877.03	1420450.86
11	389870.41	1420435.81
12	389865.15	1420418.65
13	389859.99	1420393.83
14	389857.84	1420369.90
15	389860.78	1420335.81
16	389866.49	1420303.41
17	389870.29	1420288.67
18	389875.90	1420266.52

Обозначение характерных точек границ	Координаты, м	
	X	Y
1	2	3
19	389886.61	1420224.55
20	389897.72	1420188.97
21	389899.82	1420177.83
22	389900.99	1420161.48
23	389901.51	1420141.63
24	389900.85	1420129.22
25	389906.34	1420128.58
1	389918.18	1420157.51

Филиал публично-правовой компании "Роскадастр" по Приморскому краю
полное наименование органа регистрации прав
Выписка из Единого государственного реестра недвижимости об объекте недвижимости

Приложение В
(обязательное)

Выписки из ЕГРН

Сведения о характеристиках объекта недвижимости

На основании запроса от 17.08.2023, поступившего на рассмотрение 17.08.2023, сообщаем, что согласно записям Единого государственного реестра недвижимости:

Раздел 1 Лист 1

Земельный участок	
вид объекта недвижимости	
Лист № 1 раздела 1	Всего листов раздела 1: 3
Всего разделов: 5	Всего листов выписки: 11
17.08.2023г. № КУВИ-001/2023-187642527	
Кадастровый номер:	25:27:030205:442
Номер кадастрового квартала:	25:27:030205
Дата присвоения кадастрового номера:	15.08.2023
Ранее присвоенный государственный учетный номер:	данные отсутствуют
Местоположение:	Приморский край, Артемовский городской округ, г. Артем, с. Кневичи, в районе пер. Витебский, д. 5
Площадь:	2863 +/- 19
Кадастровая стоимость, руб.:	не определена
Кадастровые номера расположенных в пределах земельного участка объектов недвижимости:	данные отсутствуют
Кадастровые номера объектов недвижимости, из которых образован объект недвижимости:	данные отсутствуют
Кадастровые номера образованных объектов недвижимости:	данные отсутствуют
Категория земель:	Земли населенных пунктов
Виды разрешенного использования:	Благоустройство территории
Сведения о кадастровом инженере:	образованием земельного участка из земель, находящихся в государственной или муниципальной собственности расположенного по адресу: Российская Федерация, Приморский край, Артемовский городской округ, г. Артем, с. Кневичи, в районе пер. Витебский, д. 5, из земель населенных пунктов, в границах территориальной зоны, предназначенная для ведения садоводства (СХ 1), 02П-23-В, 2023-03-10
Сведения о лесах, водных объектах и об иных природных объектах, расположенных в пределах земельного участка:	данные отсутствуют
Сведения о том, что земельный участок полностью расположен в границах зоны с особыми условиями использования территории, территории объекта культурного наследия, публичного сервитута:	данные отсутствуют

	 ДОКУМЕНТ ПОДПИСАН ЭЛЕКТРОННОЙ ПОДПИСЬЮ Сертификат: 00B8056B7401CB38D2B3576ACDC8425108 Владелец: ФЕДЕРАЛЬНАЯ СЛУЖБА ГОСУДАРСТВЕННОЙ РЕГИСТРАЦИИ, КАДАСТРА И КАРТОГРАФИИ Действителен: с 27.06.2023 по 19.09.2024	
полное наименование должности		инициалы, фамилия

Лист 2

Земельный участок	
вид объекта недвижимости	
Лист № 2 раздела 1	Всего листов раздела 1: 3
Всего разделов: 5	
Всего листов выписки: 11	
17.08.2023г. № КУВИ-001/2023-187642527	
Кадастровый номер:	25:27:030205:442
Сведения о том, что земельный участок расположен в границах особой экономической зоны, территории опережающего социально-экономического развития, зоны территориального развития в Российской Федерации, игровой зоны:	данные отсутствуют
Сведения о том, что земельный участок расположен в границах особо охраняемой природной территории, охотничьих угодий, лесничеств:	данные отсутствуют
Сведения о результатах проведения государственного земельного надзора:	данные отсутствуют
Сведения о расположении земельного участка в границах территории, в отношении которой утвержден проект межевания территории:	данные отсутствуют
Условный номер земельного участка:	данные отсутствуют
Сведения о принятии акта и (или) заключении договора, предусматривающих предоставление в соответствии с земельным законодательством исполнительным органом государственной власти или органом местного самоуправления, находящегося в государственной или муниципальной собственности земельного участка для строительства наемного дома социального использования или наемного дома коммерческого использования:	данные отсутствуют
Сведения о том, что земельный участок или земельные участки образованы на основании решения об изъятии земельного участка и (или) расположенного на нем объекта недвижимости для государственных или муниципальных нужд:	данные отсутствуют
Сведения о том, что земельный участок образован из земель или земельного участка, государственная собственность на которые не разграничена:	Земельный участок образован из земель или земельного участка, государственная собственность на которые не разграничена. В соответствии с Федеральным законом от 25 октября 2001 г. № 137-ФЗ "О введении в действие Земельного кодекса Российской Федерации" орган Администрации Артемовского городского округа уполномочен на распоряжение таким земельным участком.
Сведения о наличии земельного спора о местоположении границ земельных участков:	данные отсутствуют
Статус записи об объекте недвижимости:	Сведения об объекте недвижимости имеют статус "актуальные"
Особые отметки:	Граница земельного участка состоит из 2 контуров. Учетные номера контуров и их площади: 1 - 2758.8 кв.м, 2 - 104.48 кв.м. Сведения об ограничениях права на объект недвижимости, обременениях данного объекта, не зарегистрированных в реестре прав, ограничений прав и

полное наименование должности	 ДОКУМЕНТ ПОДПИСАН ЭЛЕКТРОННОЙ ПОДПИСЬЮ Сертификат: 00BВ056В7401СВ38D2В3576АСDС8425108 Владелец: ФЕДЕРАЛЬНАЯ СЛУЖБА ГОСУДАРСТВЕННОЙ РЕГИСТРАЦИИ, КАДАСТРА И КАРТОГРАФИИ Действителен: с 27.06.2023 по 19.09.2024	инициалы, фамилия

Лист 3


Земельный участок	
вид объекта недвижимости	
Лист № 3 раздела 1	Всего листов раздела 1: 3
Всего разделов: 5	
Всего листов выписки: 11	
17.08.2023г. № КУВИ-001/2023-187642527	
Кадастровый номер:	25:27:030205:442
	обременений недвижимого имущества: вид ограничения (обременения): прочие ограничения прав и обременения объекта недвижимости; срок действия не установлен; реквизиты документа-основания: распоряжение "Об утверждении схемы расположения на кадастровом плане территории земельного участка" от 27.07.2023 № 1677-РЗ выдан: Администрацией Артемовского городского округа. вид ограничения (обременения): прочие ограничения прав и обременения объекта недвижимости; срок действия не установлен; реквизиты документа-основания: распоряжение "Об утверждении схемы расположения на кадастровом плане территории земельного участка" от 27.07.2023 № 1677-РЗ выдан: Администрацией Артемовского городского округа. Земельный участок подлежит снятию с государственного кадастрового учета по истечении пяти лет со дня его государственного кадастрового учета, если на него не будут зарегистрированы права. Сведения, необходимые для заполнения разделов: 2 - Сведения о зарегистрированных правах; 4 - Сведения о частях земельного участка, отсутствуют.
Получатель выписки:	Хабибулина Алла Петровна

полное наименование должности	 ДОКУМЕНТ ПОДПИСАН ЭЛЕКТРОННОЙ ПОДПИСЬЮ Сертификат: 00BВ056В7401СВ38D2В3576АСDС8425108 Владелец: ФЕДЕРАЛЬНАЯ СЛУЖБА ГОСУДАРСТВЕННОЙ РЕГИСТРАЦИИ, КАДАСТРА И КАРТОГРАФИИ Действителен: с 27.06.2023 по 19.09.2024	инициалы, фамилия

Выписка из Единого государственного реестра недвижимости об объекте недвижимости
Описание местоположения земельного участка

Земельный участок вид объекта недвижимости			
Лист № 1 раздела 3	Всего листов раздела 3: 3	Всего разделов: 5	Всего листов выписки: 11

17.08.2023г. № КУВИ-001/2023-187642527
Кадастровый номер: 25:27:030205:442

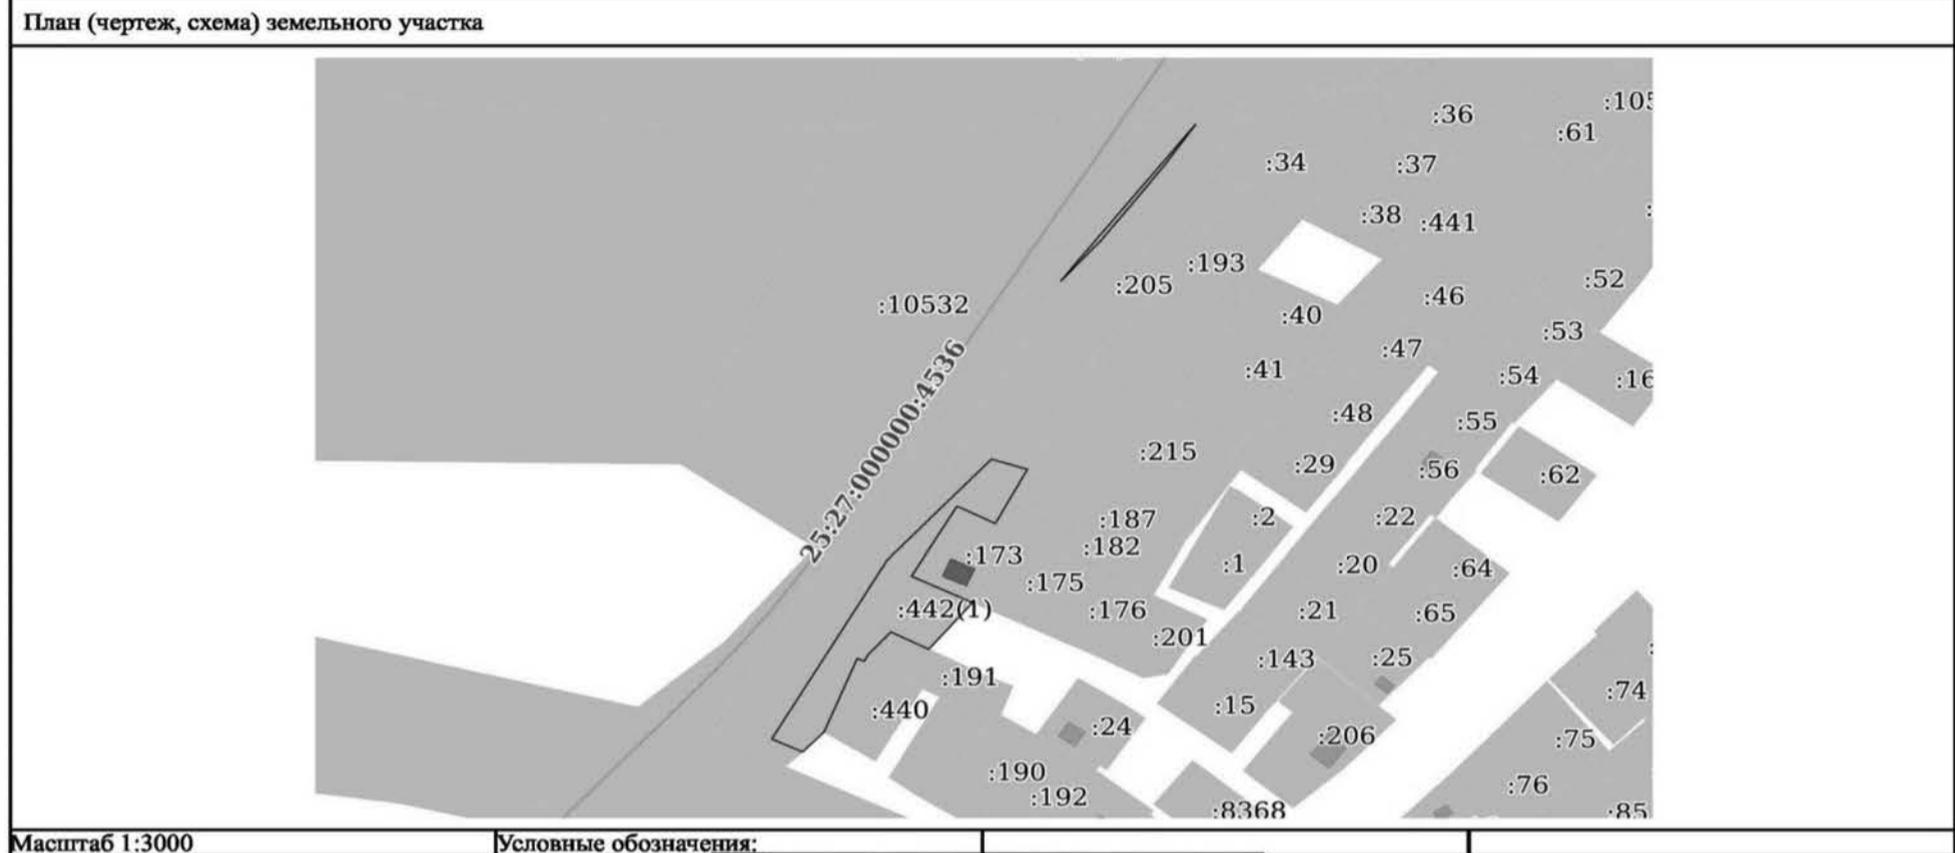


Масштаб 1:3000 Условные обозначения:

полное наименование должности	 ДОКУМЕНТ ПОДПИСАН ЭЛЕКТРОННОЙ ПОДПИСЬЮ Сертификат: 00ВВ056В7401СВ38D2В3576АСDС8425108 Владелец: ФЕДЕРАЛЬНАЯ СЛУЖБА ГОСУДАРСТВЕННОЙ РЕГИСТРАЦИИ, КАДАСТРА И КАРТОГРАФИИ Действителен: с 27.06.2023 по 19.09.2024	инициалы, фамилия

Земельный участок вид объекта недвижимости			
Лист № 2 раздела 3	Всего листов раздела 3: 3	Всего разделов: 5	Всего листов выписки: 11

17.08.2023г. № КУВИ-001/2023-187642527
Кадастровый номер: 25:27:030205:442

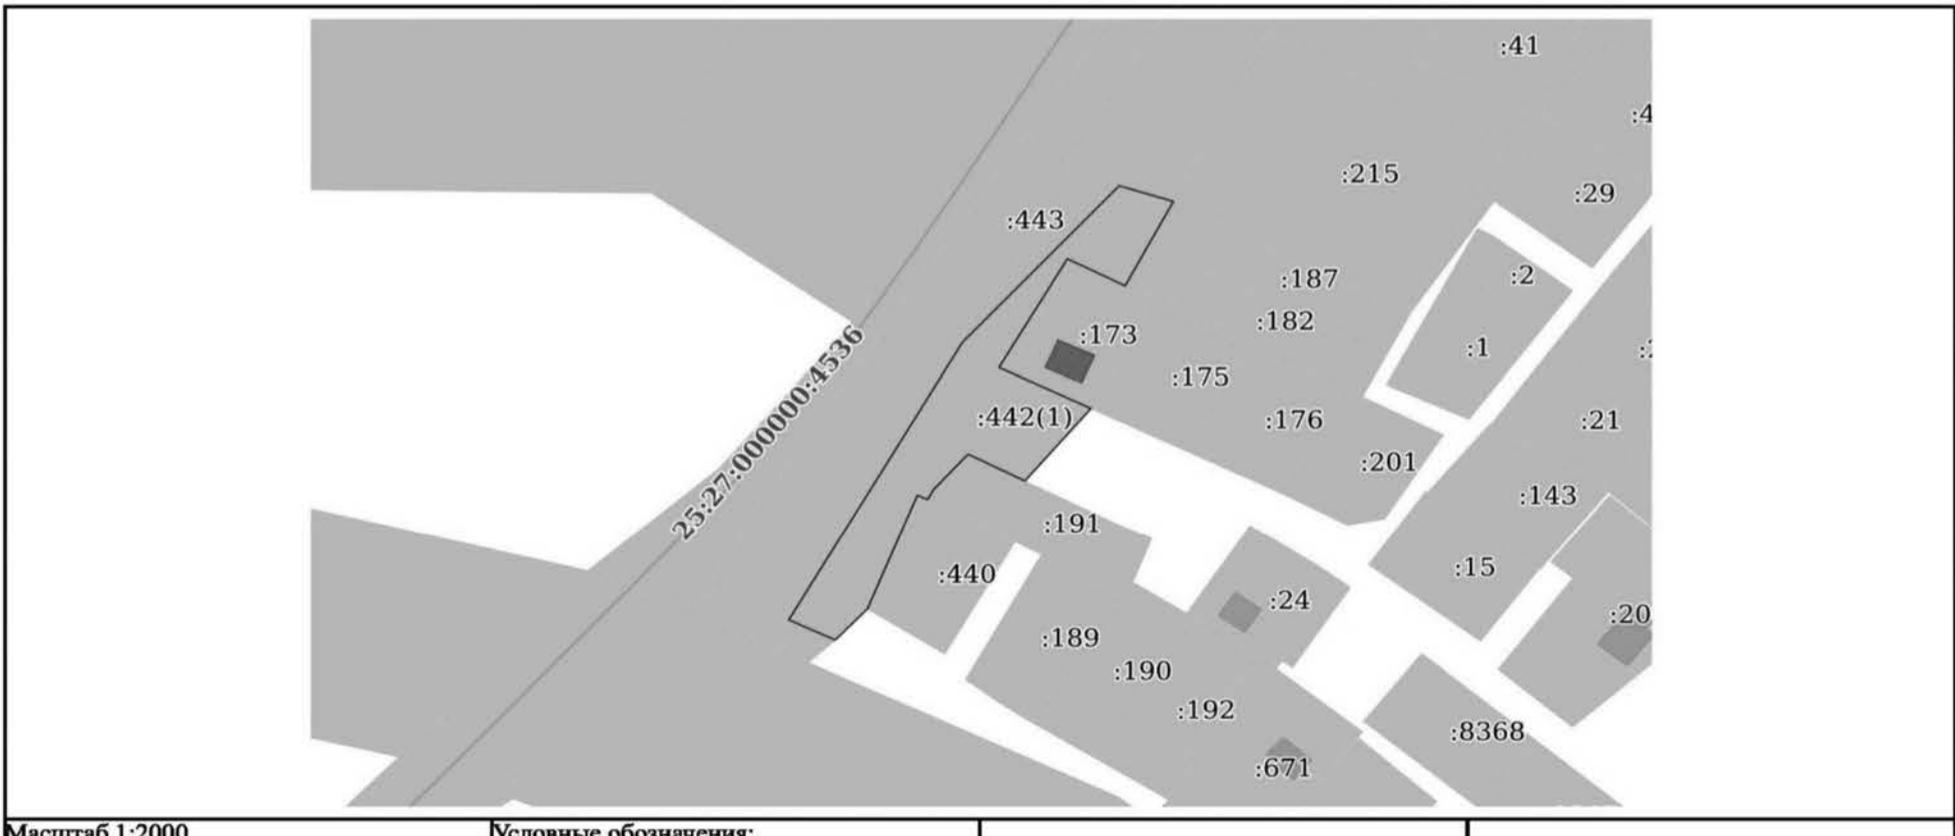

Масштаб 1:2000 Условные обозначения:

полное наименование должности	 ДОКУМЕНТ ПОДПИСАН ЭЛЕКТРОННОЙ ПОДПИСЬЮ Сертификат: 00ВВ056В7401СВ38D2В3576АСDС8425108 Владелец: ФЕДЕРАЛЬНАЯ СЛУЖБА ГОСУДАРСТВЕННОЙ РЕГИСТРАЦИИ, КАДАСТРА И КАРТОГРАФИИ Действителен: с 27.06.2023 по 19.09.2024	инициалы, фамилия

Земельный участок			
вид объекта недвижимости			
Лист № 3 раздела 3	Всего листов раздела 3: 3	Всего разделов: 5	Всего листов выписки: 11
17.08.2023г. № КУВИ-001/2023-187642527			
Кадастровый номер:		25:27:030205:442	
Масштаб 1:700		Условные обозначения:	

	<p>ДОКУМЕНТ ПОДПИСАН ЭЛЕКТРОННОЙ ПОДПИСЬЮ Сертификат: 00ВВ056В7401СВ38D2В3576АСDС8425108 Владелец: ФЕДЕРАЛЬНАЯ СЛУЖБА ГОСУДАРСТВЕННОЙ РЕГИСТРАЦИИ, КАДАСТРА И КАРТОГРАФИИ Действителен: с 27.06.2023 по 19.09.2024</p>	
полное наименование должности		инициалы, фамилия

Раздел 4.1 Лист 11

Выписка из Единого государственного реестра недвижимости об объекте недвижимости
Сведения о частях земельного участка

Земельный участок			
вид объекта недвижимости			
Лист № 1 раздела 4.1	Всего листов раздела 4.1: 1	Всего разделов: 5	Всего листов выписки: 11
17.08.2023г. № КУВИ-001/2023-187642527			
Кадастровый номер:		25:27:030205:442	
Учетный номер части	Площадь, м2	Содержание ограничения в использовании или ограничения права на объект недвижимости или обременения объекта недвижимости	
1	2	3	
	Весь	вид ограничения (обременения): прочие ограничения прав и обременения объекта недвижимости; Срок действия: не установлен; реквизиты документа-основания: распоряжение "Об утверждении схемы расположения на кадастровом плане территории земельного участка" от 27.07.2023 № 1677-РЗ выдан: Администрацией Артемовского городского округа; Содержание ограничения (обременения): Установить на земельном участке ограничение прав пользования в связи с расположением его в приаэродромной территории аэродрома Владивосток (Кневичи) (6,5,4,3 подзоны).	
	Весь	вид ограничения (обременения): прочие ограничения прав и обременения объекта недвижимости; Срок действия: не установлен; реквизиты документа-основания: распоряжение "Об утверждении схемы расположения на кадастровом плане территории земельного участка" от 27.07.2023 № 1677-РЗ выдан: Администрацией Артемовского городского округа; Содержание ограничения (обременения): Установить на земельном участке ограничение прав пользования в связи с расположением его на территории, подверженные риску возникновения чрезвычайных ситуаций техногенного характера (шахтные поля отработанных шахт с глубиной отработки 60-400м)	

	<p>ДОКУМЕНТ ПОДПИСАН ЭЛЕКТРОННОЙ ПОДПИСЬЮ Сертификат: 00ВВ056В7401СВ38D2В3576АСDС8425108 Владелец: ФЕДЕРАЛЬНАЯ СЛУЖБА ГОСУДАРСТВЕННОЙ РЕГИСТРАЦИИ, КАДАСТРА И КАРТОГРАФИИ Действителен: с 27.06.2023 по 19.09.2024</p>	
полное наименование должности		инициалы, фамилия


Филиал публично-правовой компании "Роскадастр" по Приморскому краю
полное наименование органа регистрации прав
Выписка из Единого государственного реестра недвижимости об объекте недвижимости

Сведения о характеристиках объекта недвижимости

На основании запроса от 17.08.2023, поступившего на рассмотрение 17.08.2023, сообщаем, что согласно записям Единого государственного реестра недвижимости:

Раздел 1 Лист 1

Земельный участок			
вид объекта недвижимости			
Лист № 1 раздела 1	Всего листов раздела 1: 3	Всего разделов: 5	Всего листов выписки: 7
17.08.2023г. № КУВИ-001/2023-187642406			
Кадастровый номер:	25:27:030205:443		
Номер кадастрового квартала:	25:27:030205		
Дата присвоения кадастрового номера:	15.08.2023		
Ранее присвоенный государственный учетный номер:	данные отсутствуют		
Местоположение:	Приморский край, Артемовский городской округ, г.Артем в границах территориальной зоны объектов железнодорожного транспорта (Т1)		
Площадь:	5385 +/- 26		
Кадастровая стоимость, руб.:	не определена		
Кадастровые номера расположенных в пределах земельного участка объектов недвижимости:	данные отсутствуют		
Кадастровые номера объектов недвижимости, из которых образован объект недвижимости:	данные отсутствуют		
Кадастровые номера образованных объектов недвижимости:	данные отсутствуют		
Категория земель:	Земли населенных пунктов		
Виды разрешенного использования:	Железнодорожные пути		
Сведения о кадастровом инженере:	образованием земельного участка из земель, находящихся в государственной или муниципальной собственности расположенного по адресу: Российская Федерация, Приморский край, Артемовский городской округ, г.Артем в границах территориальной зоны объектов железнодорожного транспорта (Т1), 02П-23-В, 2023-03-10		
Сведения о лесах, водных объектах и об иных природных объектах, расположенных в пределах земельного участка:	данные отсутствуют		
Сведения о том, что земельный участок полностью расположен в границах зоны с особыми условиями использования территории, территории объекта культурного наследия, публичного сервитута:	данные отсутствуют		

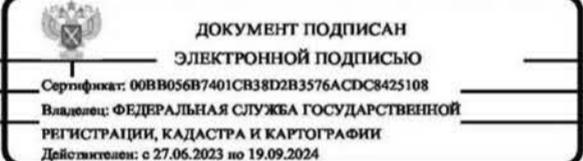полное наименование должности	 ДОКУМЕНТ ПОДПИСАН ЭЛЕКТРОННОЙ ПОДПИСЬЮ Сертификат: 00BВ056В7401СВ38D2В3576АСDС8425108 Владелец: ФЕДЕРАЛЬНАЯ СЛУЖБА ГОСУДАРСТВЕННОЙ РЕГИСТРАЦИИ, КАДАСТРА И КАРТОГРАФИИ Действителен: с 27.06.2023 по 19.09.2024	инициалы, фамилия

Лист 2


Земельный участок			
вид объекта недвижимости			
Лист № 2 раздела 1	Всего листов раздела 1: 3	Всего разделов: 5	Всего листов выписки: 7
17.08.2023г. № КУВИ-001/2023-187642406			
Кадастровый номер:	25:27:030205:443		
Сведения о том, что земельный участок расположен в границах особой экономической зоны, территории опережающего социально-экономического развития, зоны территориального развития в Российской Федерации, игровой зоны:	данные отсутствуют		
Сведения о том, что земельный участок расположен в границах особо охраняемой природной территории, охотничьих угодий, лесничеств:	данные отсутствуют		
Сведения о результатах проведения государственного земельного надзора:	данные отсутствуют		
Сведения о расположении земельного участка в границах территории, в отношении которой утвержден проект межевания территории:	данные отсутствуют		
Условный номер земельного участка:	данные отсутствуют		
Сведения о принятии акта и (или) заключении договора, предусматривающих предоставление в соответствии с земельным законодательством исполнительным органом государственной власти или органом местного самоуправления, находящегося в государственной или муниципальной собственности земельного участка для строительства наемного дома социального использования или наемного дома коммерческого использования:	данные отсутствуют		
Сведения о том, что земельный участок или земельные участки образованы на основании решения об изъятии земельного участка и (или) расположенного на нем объекта недвижимости для государственных или муниципальных нужд:	данные отсутствуют		
Сведения о том, что земельный участок образован из земель или земельного участка, государственная собственность на которые не разграничена:	Земельный участок образован из земель или земельного участка, государственная собственность на которые не разграничена. В соответствии с Федеральным законом от 25 октября 2001 г. № 137-ФЗ "О введении в действие Земельного кодекса Российской Федерации" орган Администрации Артемовского городского округа Приморского края уполномочен на распоряжение таким земельным участком.		
Сведения о наличии земельного спора о местоположении границ земельных участков:	данные отсутствуют		
Статус записи об объекте недвижимости:	Сведения об объекте недвижимости имеют статус "актуальные"		
Особые отметки:	Сведения об ограничениях права на объект недвижимости, обременениях данного объекта, не зарегистрированных в реестре прав, ограничений прав и обременений недвижимого имущества: вид ограничения (обременения): прочие ограничения прав и обременения объекта недвижимости; срок		

полное наименование должности	 ДОКУМЕНТ ПОДПИСАН ЭЛЕКТРОННОЙ ПОДПИСЬЮ Сертификат: 00BВ056В7401СВ38D2В3576АСDС8425108 Владелец: ФЕДЕРАЛЬНАЯ СЛУЖБА ГОСУДАРСТВЕННОЙ РЕГИСТРАЦИИ, КАДАСТРА И КАРТОГРАФИИ Действителен: с 27.06.2023 по 19.09.2024	инициалы, фамилия

Земельный участок вид объекта недвижимости			
Лист № 3 раздела 1	Всего листов раздела 1: 3	Всего разделов: 5	Всего листов выписки: 7
17.08.2023г. № КУВИ-001/2023-187642406			
Кадастровый номер:	25:27:030205:443		
Получатель выписки:	Хабибулина Алла Петровна		
<p>действия не установлен; реквизиты документа-основания: распоряжение от 01.08.2023 № 1728-рз выдан: Администрация Артемовского городского округа Приморского края. вид ограничения (обременения): прочие ограничения прав и обременения объекта недвижимости; срок действия не установлен; реквизиты документа-основания: распоряжение от 01.08.2023 № 1728-рз выдан: Администрация Артемовского городского округа Приморского края. Земельный участок подлежит снятию с государственного кадастрового учета по истечении пяти лет со дня его государственного кадастрового учета, если на него не будут зарегистрированы права. Сведения, необходимые для заполнения разделов: 2 - Сведения о зарегистрированных правах; 4 - Сведения о частях земельного участка, отсутствуют.</p>			

	 ДОКУМЕНТ ПОДПИСАН ЭЛЕКТРОННОЙ ПОДПИСЬЮ Сертификат: 00BV056B7401CB38D2B3576ACDC8425108 Владелец: ФЕДЕРАЛЬНАЯ СЛУЖБА ГОСУДАРСТВЕННОЙ РЕГИСТРАЦИИ, КАДАСТРА И КАРТОГРАФИИ Действителен: с 27.06.2023 по 19.09.2024	
полное наименование должности		инициалы, фамилия


Выписка из Единого государственного реестра недвижимости об объекте недвижимости
Описание местоположения земельного участка

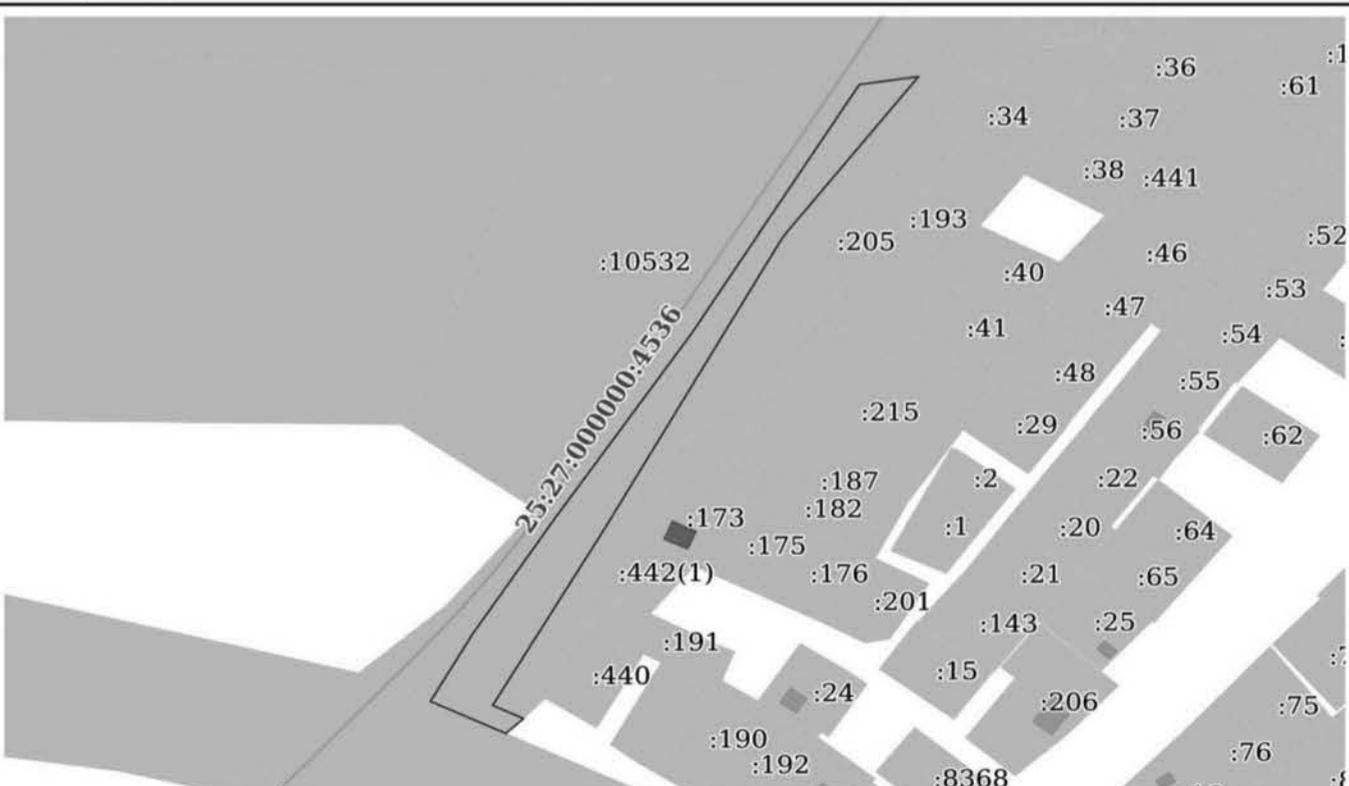Земельный участок вид объекта недвижимости			
Лист № 1 раздела 3	Всего листов раздела 3: 1	Всего разделов: 5	Всего листов выписки: 7
17.08.2023г. № КУВИ-001/2023-187642406			
Кадастровый номер:	25:27:030205:443		
План (чертеж, схема) земельного участка			
			
Масштаб 1:3000	Условные обозначения:		

	 ДОКУМЕНТ ПОДПИСАН ЭЛЕКТРОННОЙ ПОДПИСЬЮ Сертификат: 00BV056B7401CB38D2B3576ACDC8425108 Владелец: ФЕДЕРАЛЬНАЯ СЛУЖБА ГОСУДАРСТВЕННОЙ РЕГИСТРАЦИИ, КАДАСТРА И КАРТОГРАФИИ Действителен: с 27.06.2023 по 19.09.2024	
полное наименование должности		инициалы, фамилия

Выписка из Единого государственного реестра недвижимости об объекте недвижимости
Сведения о частях земельного участка

Земельный участок			
вид объекта недвижимости			
Лист № 1 раздела 4.1	Всего листов раздела 4.1: 1	Всего разделов: 5	Всего листов выписки: 7
17.08.2023г. № КУВИ-001/2023-187642406			
Кадастровый номер:		25:27:030205:443	
Учетный номер части	Площадь, м2	Содержание ограничения в использовании или ограничения права на объект недвижимости или обременения объекта недвижимости	
1	2	3	
	Весь	вид ограничения (обременения): прочие ограничения прав и обременения объекта недвижимости; Срок действия: не установлен; реквизиты документа-основания: распоряжение от 01.08.2023 № 1728-рз выдан: Администрация Артемовского городского округа Приморского края; Содержание ограничения (обременения): Установить на земельном участке ограничение прав пользования в связи с расположением его в приаэродромной территории аэродрома Владивосток (Кневичи) (6,5,4,3 подзоны).	
	Весь	вид ограничения (обременения): прочие ограничения прав и обременения объекта недвижимости; Срок действия: не установлен; реквизиты документа-основания: распоряжение от 01.08.2023 № 1728-рз выдан: Администрация Артемовского городского округа Приморского края; Содержание ограничения (обременения): Установить на земельном участке ограничение прав пользования в связи с нахождением земельного участка на территории, подверженной затоплению паводком 1% обеспеченности	

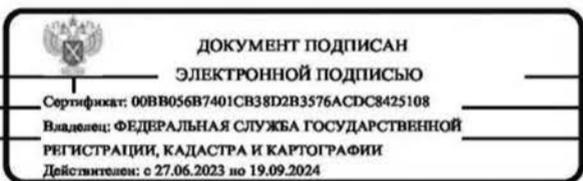полное наименование должности		 ДОКУМЕНТ ПОДПИСАН ЭЛЕКТРОННОЙ ПОДПИСЬЮ Сертификат: 00B8056B7401CB38D2B3576ACDC8425108 Владелец: ФЕДЕРАЛЬНАЯ СЛУЖБА ГОСУДАРСТВЕННОЙ РЕГИСТРАЦИИ, КАДАСТРА И КАРТОГРАФИИ Действителен: с 27.06.2023 по 19.09.2024	инициалы, фамилия
-------------------------------	--	---	-------------------

Филиал публично-правовой компании "Роскадастр" по Приморскому краю
полное наименование органа регистрации прав
Выписка из Единого государственного реестра недвижимости об объекте недвижимости

Сведения о характеристиках объекта недвижимости

На основании запроса от 04.08.2023, поступившего на рассмотрение 04.08.2023, сообщаем, что согласно записям Единого государственного реестра недвижимости:

Земельный участок			
вид объекта недвижимости			
Лист № 1 раздела 1	Всего листов раздела 1: 3	Всего разделов: 5	Всего листов выписки: 14
04.08.2023г. № КУВИ-001/2023-178036439			
Кадастровый номер:	25:27:000000:10515		
Номер кадастрового квартала:	25:27:000000		
Дата присвоения кадастрового номера:	12.05.2023		
Ранее присвоенный государственный учетный номер:	данные отсутствуют		
Адрес:	Приморский край, Местоположение установлено относительно ориентира, расположенного за пределами участка. Ориентир Административное здание ОАО "Артемовское ППЖТ". Участок находится примерно в 3-16 км, по направлению на северо-восток от ориентира. Почтовый адрес ориентира: Приморский край, г. Артем, ул. Вокзальная, 113		
Площадь:	3801 +/- 22		
Кадастровая стоимость, руб.:	1935412.33		
Кадастровые номера расположенных в пределах земельного участка объектов недвижимости:	данные отсутствуют		
Кадастровые номера объектов недвижимости, из которых образован объект недвижимости:	25:27:000000:2981		
Кадастровые номера образованных объектов недвижимости:	данные отсутствуют		
Категория земель:	Земли населенных пунктов		
Виды разрешенного использования:	Полоса отвода железной дороги		
Сведения о кадастровом инженере:	1096, образованием 5-ти земельных участков путем раздела земельного участка с кадастровым 25:27:000000:2981, расположенного по адресу: Местоположение установлено относительно ориентира, расположенного за пределами участка. Ориентир Административное здание ОАО "Артемовское ППЖТ". Участок находится примерно в 3-16 км, по направлению на северо-восток от ориентира. Почтовый адрес ориентира: Приморский край, г. Артем, ул. Вокзальная, 113., 02П-23-В, 2023-03-10		
Сведения о лесах, водных объектах и об иных природных объектах, расположенных в пределах земельного участка:	данные отсутствуют		

полное наименование должности		 ДОКУМЕНТ ПОДПИСАН ЭЛЕКТРОННОЙ ПОДПИСЬЮ Сертификат: 3094B7974B3CABE1F07A347CEAD6FA78 Владелец: ФЕДЕРАЛЬНАЯ СЛУЖБА ГОСУДАРСТВЕННОЙ РЕГИСТРАЦИИ, КАДАСТРА И КАРТОГРАФИИ Действителен: с 17.05.2022 по 16.08.2023	инициалы, фамилия
-------------------------------	--	---	-------------------

Филиал публично-правовой компании "Роскадастр" по Приморскому краю
полное наименование органа регистрации прав
Выписка из Единого государственного реестра недвижимости об объекте недвижимости

Сведения о характеристиках объекта недвижимости

На основании запроса от 25.10.2023, поступившего на рассмотрение 25.10.2023, сообщаем, что согласно записям Единого государственного реестра недвижимости:

Раздел 1 Лист 1

Земельный участок вид объекта недвижимости			
Лист № 1 раздела 1	Всего листов раздела 1: 2	Всего разделов: 5	Всего листов выписки: 9
25.10.2023г. № КУВИ-001/2023-241763128			
Кадастровый номер:	25:27:030205:205		
Номер кадастрового квартала:	25:27:030205		
Дата присвоения кадастрового номера:	14.11.2014		
Ранее присвоенный государственный учетный номер:	данные отсутствуют		
Местоположение:	Местоположение установлено относительно ориентира, расположенного за пределами участка. Ориентир жилой дом. Участок находится примерно в 78 м, по направлению на юг от ориентира. Почтовый адрес ориентира: Приморский край, г Артем, с Кневичи, пер Витебский, д 5.		
Площадь:	6148 +/- 27		
Кадастровая стоимость, руб.:	3158902.41		
Кадастровые номера расположенных в пределах земельного участка объектов недвижимости:	данные отсутствуют		
Кадастровые номера объектов недвижимости, из которых образован объект недвижимости:	данные отсутствуют		
Кадастровые номера образованных объектов недвижимости:	данные отсутствуют		
Категория земель:	Земли населенных пунктов		
Виды разрешенного использования:	строительство автомобильной дороги Владивосток - Находка - порт Восточный на участке км 0 - км 18+500 (II пусковой комплекс)		
Сведения о кадастровом инженерере:	данные отсутствуют		
Сведения о лесах, водных объектах и об иных природных объектах, расположенных в пределах земельного участка:	данные отсутствуют		
Сведения о том, что земельный участок полностью расположен в границах зоны с особыми условиями использования территории, территории объекта культурного наследия, публичного сервитута:	данные отсутствуют		

полное наименование должности	 ДОКУМЕНТ ПОДПИСАН ЭЛЕКТРОННОЙ ПОДПИСЬЮ Сертификат: 00BB056B7401CB38D2B3576ACDC8425108 Владелец: ФЕДЕРАЛЬНАЯ СЛУЖБА ГОСУДАРСТВЕННОЙ РЕГИСТРАЦИИ, КАДАСТРА И КАРТОГРАФИИ Действителен: с 27.06.2023 по 19.09.2024	инициалы, фамилия
-------------------------------	---	-------------------

Лист 2

Земельный участок вид объекта недвижимости			
Лист № 2 раздела 1	Всего листов раздела 1: 2	Всего разделов: 5	Всего листов выписки: 9
25.10.2023г. № КУВИ-001/2023-241763128			
Кадастровый номер:	25:27:030205:205		
Сведения о том, что земельный участок расположен в границах особой экономической зоны, территории опережающего социально-экономического развития, зоны территориального развития в Российской Федерации, игорной зоны:	данные отсутствуют		
Сведения о том, что земельный участок расположен в границах особо охраняемой природной территории, охотничьих угодий, лесничеств:	данные отсутствуют		
Сведения о результатах проведения государственного земельного надзора:	данные отсутствуют		
Сведения о расположении земельного участка в границах территории, в отношении которой утвержден проект межевания территории:	данные отсутствуют		
Условный номер земельного участка:	данные отсутствуют		
Сведения о принятии акта и (или) заключении договора, предусматривающих предоставление в соответствии с земельным законодательством исполнительным органом государственной власти или органом местного самоуправления, находящегося в государственной или муниципальной собственности земельного участка для строительства наемного дома социального использования или наемного дома коммерческого использования:	данные отсутствуют		
Сведения о том, что земельный участок или земельные участки образованы на основании решения об изъятии земельного участка и (или) расположенного на нем объекта недвижимости для государственных или муниципальных нужд:	данные отсутствуют		
Сведения о том, что земельный участок образован из земель или земельного участка, государственная собственность на которые не разграничена:	данные отсутствуют		
Сведения о наличии земельного спора о местоположении границ земельных участков:	данные отсутствуют		
Статус записи об объекте недвижимости:	Сведения об объекте недвижимости имеют статус "актуальные"		
Особые отметки:	Сведения, необходимые для заполнения раздела: 4 - Сведения о частях земельного участка, отсутствуют.		
Получатель выписки:	БРАУН АНЖЕЛИКА СЕРГЕЕВНА		

полное наименование должности	 ДОКУМЕНТ ПОДПИСАН ЭЛЕКТРОННОЙ ПОДПИСЬЮ Сертификат: 00BB056B7401CB38D2B3576ACDC8425108 Владелец: ФЕДЕРАЛЬНАЯ СЛУЖБА ГОСУДАРСТВЕННОЙ РЕГИСТРАЦИИ, КАДАСТРА И КАРТОГРАФИИ Действителен: с 27.06.2023 по 19.09.2024	инициалы, фамилия
-------------------------------	---	-------------------

Выписка из Единого государственного реестра недвижимости об объекте недвижимости
Сведения о зарегистрированных правах

Земельный участок			
вид объекта недвижимости			
Лист № 1 раздела 2	Всего листов раздела 2: 2	Всего разделов: 5	Всего листов выписки: 9
25.10.2023г. № КУВИ-001/2023-241763128			
Кадастровый номер:		25:27:030205:205	
1	Правообладатель (правообладатели):	1.1	данные о правообладателе отсутствуют
	Сведения о возможности предоставления третьим лицам персональных данных физического лица:	1.1.1	данные отсутствуют
2	Вид, номер, дата и время государственной регистрации права:	2.1	не зарегистрировано
3	Сведения об осуществлении государственной регистрации сделки, права без необходимого в силу закона согласия третьего лица, органа:	3.1	данные отсутствуют
4	Ограничение прав и обременение объекта недвижимости:		
	4.1 вид:	Аренда	
	дата государственной регистрации:	12.10.2023 06:33:11	
	номер государственной регистрации:	25:27:030205:205-25/059/2023-1	
	срок, на который установлены ограничение прав и обременение объекта недвижимости:	Срок действия с 10.10.2023 по 31.12.2027	
	лицо, в пользу которого установлены ограничение прав и обременение объекта недвижимости:	Общество с ограниченной ответственностью "ФИНИНВЕСТ", ИНН: 7702431191	
	сведения о возможности предоставления третьим лицам персональных данных физического лица	данные отсутствуют	
	основание государственной регистрации:	Договор аренды земельного участка, № 235, выдан 10.10.2023	
	сведения об осуществлении государственной регистрации сделки, права, ограничения права без необходимого в силу закона согласия третьего лица, органа:	данные отсутствуют	
	сведения об управляющем залогом и о договоре управления залогом, если такой договор заключен для управления ипотекой:	данные отсутствуют	
	сведения о депозитарии, который осуществляет хранение обездвиженной документарной закладной или электронной закладной:		
	сведения о внесении изменений или дополнений в регистрационную запись об ипотеке:		

полное наименование должности	 <p>ДОКУМЕНТ ПОДПИСАН ЭЛЕКТРОННОЙ ПОДПИСЬЮ Сертификат: 00BB056B7401CB38D2B3576ACDC8425108 Владелец: ФЕДЕРАЛЬНАЯ СЛУЖБА ГОСУДАРСТВЕННОЙ РЕГИСТРАЦИИ, КАДАСТРА И КАРТОГРАФИИ Действителен: с 27.06.2023 по 19.09.2024</p>	инициалы, фамилия
-------------------------------	--	-------------------

Земельный участок			
вид объекта недвижимости			
Лист № 2 раздела 2	Всего листов раздела 2: 2	Всего разделов: 5	Всего листов выписки: 9
25.10.2023г. № КУВИ-001/2023-241763128			
Кадастровый номер:		25:27:030205:205	
5	Договоры участия в долевом строительстве:	не зарегистрировано	
6	Заявленные в судебном порядке права требования:	данные отсутствуют	
7	Сведения о возможности предоставления третьим лицам персональных данных физического лица	данные отсутствуют	
8	Сведения о возражении в отношении зарегистрированного права:	данные отсутствуют	
9	Сведения о наличии решения об изъятии объекта недвижимости для государственных и муниципальных нужд:	данные отсутствуют	
10	Сведения о невозможности государственной регистрации без личного участия правообладателя или его законного представителя:	данные отсутствуют	
11	Правопритязания и сведения о наличии поступивших, но не рассмотренных заявлений о проведении государственной регистрации права (перехода, прекращения права), ограничения права или обременения объекта недвижимости, сделки в отношении объекта недвижимости:	отсутствуют	
11	Сведения о невозможности государственной регистрации перехода, прекращения, ограничения права на земельный участок из земель сельскохозяйственного назначения:	данные отсутствуют	

полное наименование должности	 <p>ДОКУМЕНТ ПОДПИСАН ЭЛЕКТРОННОЙ ПОДПИСЬЮ Сертификат: 00BB056B7401CB38D2B3576ACDC8425108 Владелец: ФЕДЕРАЛЬНАЯ СЛУЖБА ГОСУДАРСТВЕННОЙ РЕГИСТРАЦИИ, КАДАСТРА И КАРТОГРАФИИ Действителен: с 27.06.2023 по 19.09.2024</p>	инициалы, фамилия
-------------------------------	--	-------------------


Выписка из Единого государственного реестра недвижимости об объекте недвижимости
Описание местоположения земельного участка

Земельный участок			
вид объекта недвижимости			
Лист № 1 раздела 3	Всего листов раздела 3: 1	Всего разделов: 5	Всего листов выписки: 9

25.10.2023г. № КУВИ-001/2023-241763128

Кадастровый номер: 25:27:030205:205

План (чертеж, схема) земельного участка

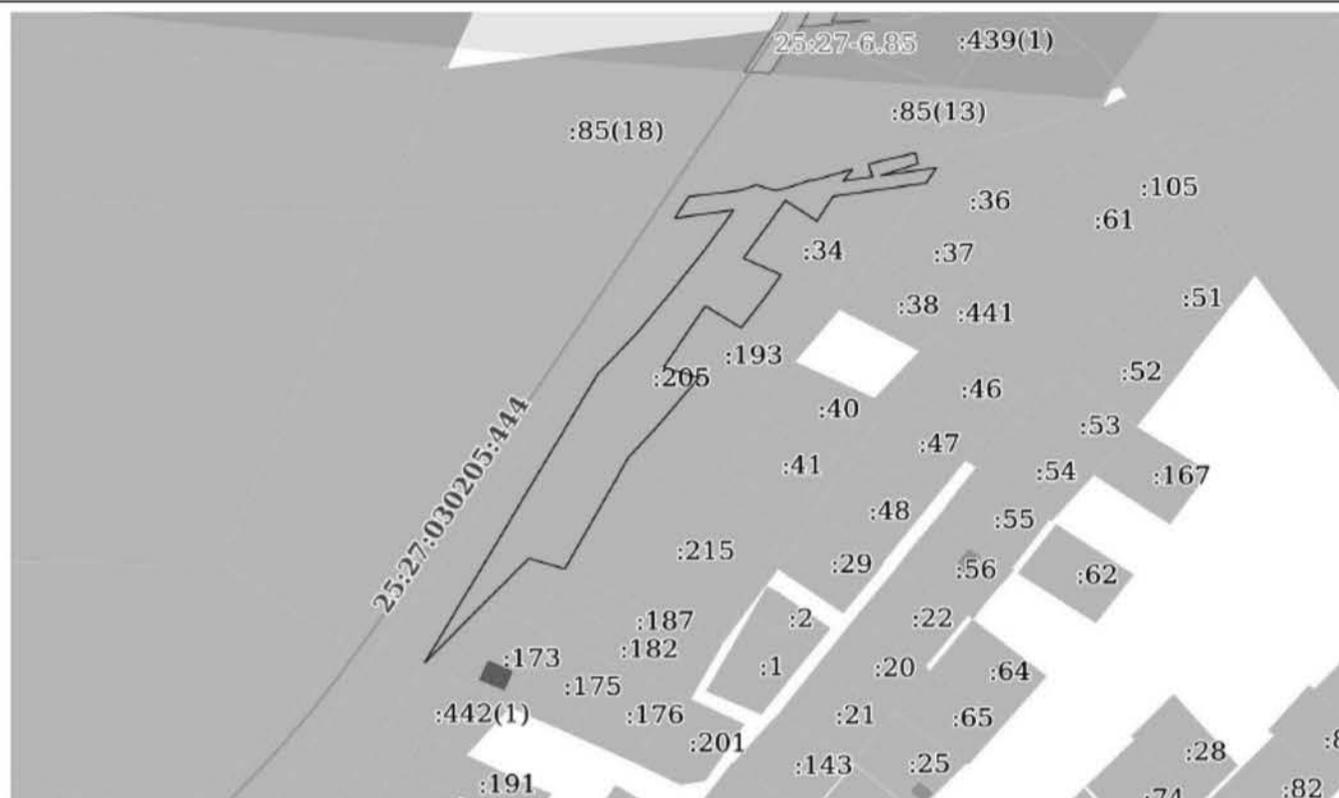

Масштаб 1:3000

Условные обозначения:

полное наименование должности	 ДОКУМЕНТ ПОДПИСАН ЭЛЕКТРОННОЙ ПОДПИСЬЮ Сертификат: 00B8056B7401CB38D2B3576ACDC8425108 Владелец: ФЕДЕРАЛЬНАЯ СЛУЖБА ГОСУДАРСТВЕННОЙ РЕГИСТРАЦИИ, КАДАСТРА И КАРТОГРАФИИ Действителен: с 27.06.2023 по 19.09.2024	инициалы, фамилия
-------------------------------	---	-------------------

Филиал публично-правовой компании "Роскадастр" по Приморскому краю

полное наименование органа регистрации прав

Выписка из Единого государственного реестра недвижимости об объекте недвижимости

Сведения о характеристиках объекта недвижимости

На основании запроса от 04.08.2023, поступившего на рассмотрение 04.08.2023, сообщаем, что согласно записям Единого государственного реестра недвижимости:

Раздел 1 Лист 1

Земельный участок			
вид объекта недвижимости			
Лист № 1 раздела 1	Всего листов раздела 1: 15	Всего разделов: 8	Всего листов выписки: 528

06.08.2023г. № КУВИ-001/2023-178035933

Кадастровый номер: 25:27:000000:3

Номер кадастрового квартала: 25:27:000000

Дата присвоения кадастрового номера: 07.05.2007

Ранее присвоенный государственный учетный номер: 25:00:000000:193

Местоположение: Местоположение установлено относительно ориентира, расположенного в границах участка. Ориентир Приморский край г. Артем, от границы с Надеждинским районом (9250 км) до границы с г. Владивосток (р. Песчанка, 9254 км, ПК-2) и от станции "Амурский залив" (Окм) до границы со Шкотовским районом (р. Артемовка) 30кмПК-8). Почтовый адрес ориентира: край Приморский, г. Артем.

Площадь: 3419657 +/- 647

Кадастровая стоимость, руб.: 2618890841.78

Кадастровые номера расположенных в пределах земельного участка объектов недвижимости: 25:00:000000:121, 25:00:000000:257, 25:27:000000:3122, 25:27:000000:3729, 25:27:000000:4536, 25:27:000000:9609, 25:27:000000:9649, 25:27:000000:9655, 25:27:000000:9679, 25:27:000000:9848, 25:27:000000:9879, 25:27:030103:4963, 25:27:030201:8667, 25:27:030201:8668, 25:27:030201:8826, 25:27:030201:8901, 25:27:030201:9576, 25:27:030204:12911, 25:27:030204:12922, 25:27:070101:2333, 25:27:070101:2334, 25:27:070102:2223, 25:27:070102:2224, 25:27:070201:1011, 25:27:070202:3898, 25:27:000000:1017, 25:27:000000:10157, 25:27:030203:836, 25:27:000000:10195, 25:27:070202:4330, 25:00:000000:31777, 25:27:000000:10216, 25:27:000000:10313, 25:27:100101:3805, 25:27:030201:10168, 25:27:030102:1336, 25:00:000000:31779, 25:27:000000:10370, 25:27:100101:3874, 25:27:100101:3877, 25:27:100101:3886, 25:27:100101:3892, 25:27:000000:10373, 25:27:100101:3894, 25:27:100101:3897, 25:27:000000:10374, 25:27:100101:3899, 25:27:100101:3900, 25:27:100101:3908, 25:27:100101:3919, 25:27:100101:3921, 25:27:100101:3931, 25:27:000000:10379, 25:27:000000:10386, 25:27:000000:10392, 25:27:000000:10409, 25:27:000000:10407, 25:00:000000:31822, 25:27:030103:5826, 25:27:000000:10424, 25:27:000000:10430, 25:27:000000:10237, 25:27:000000:10262, 25:27:000000:10264, 25:27:000000:10261, 25:27:000000:10459, 25:27:070101:2853, 25:27:030105:6705, 25:10:000000:2611, 25:27:000000:10566

Кадастровые номера объектов недвижимости, из которых образован объект недвижимости: данные отсутствуют

Кадастровые номера образованных объектов недвижимости: данные отсутствуют

полное наименование должности	 ДОКУМЕНТ ПОДПИСАН ЭЛЕКТРОННОЙ ПОДПИСЬЮ Сертификат: 3094B7974B3CABE1F07A347CFAD6FA78 Владелец: ФЕДЕРАЛЬНАЯ СЛУЖБА ГОСУДАРСТВЕННОЙ РЕГИСТРАЦИИ, КАДАСТРА И КАРТОГРАФИИ Действителен: с 17.05.2022 по 10.09.2023	инициалы, фамилия
-------------------------------	---	-------------------

Земельный участок			
вид объекта недвижимости			
Лист № 2 раздела 1	Всего листов раздела 1: 15	Всего разделов: 8	Всего листов выписки: 528
06.08.2023г. № КУВИ-001/2023-178035933			
Кадастровый номер:	25:27:000000:3		
Категория земель:	Земли населенных пунктов		
Виды разрешенного использования:	Под объекты транспорта Железнодорожного		
Сведения о кадастровом инженере:	<p>образованием частей земельного участка с кадастровым номером 25:27:000000:3, расположенного край Приморский, г. Артем</p> <p>29937, образованием части земельного участка с кадастровым номером 25:27:000000:3, расположенного край Приморский, г. Артем, 42/22, 2022-02-04</p> <p>образованием части земельного участка с кадастровым номером 25:27:000000:3, расположенного по адресу: установлено относительно ориентира, расположенного в границах участка. Ориентир Приморский край г. Артем, от границы с Надеждинским районом (9250 км) до границы с г. Владивосток (р. Песчанка, 9254 км, ПК-2) и от станции "Амурский залив" (0км) до границы со Шкотовским районом (р. Артемовка)30кмПК-8). Почтовый адрес ориентира: край Приморский, г. Артем, 2019/ПИР-Прим Кр-ЗК/А</p>		
Сведения о лесах, водных объектах и об иных природных объектах, расположенных в пределах земельного участка:	данные отсутствуют		
Сведения о том, что земельный участок полностью расположен в границах зоны с особыми условиями использования территории, территории объекта культурного наследия, публичного сервитута:	данные отсутствуют		
Сведения о том, что земельный участок расположен в границах особой экономической зоны, территории опережающего социально-экономического развития, зоны территориального развития в Российской Федерации, игровой зоны:	данные отсутствуют		
Сведения о том, что земельный участок расположен в границах особо охраняемой природной территории, охотничьих угодий, лесничеств:	данные отсутствуют		
Сведения о результатах проведения государственного земельного надзора:	данные отсутствуют		
Сведения о расположении земельного участка в границах территории, в отношении которой утвержден проект межевания территории:	данные отсутствуют		
Условный номер земельного участка:	данные отсутствуют		



полное наименование должности	инициалы, фамилия
-------------------------------	-------------------

Земельный участок			
вид объекта недвижимости			
Лист № 3 раздела 1	Всего листов раздела 1: 15	Всего разделов: 8	Всего листов выписки: 528
06.08.2023г. № КУВИ-001/2023-178035933			
Кадастровый номер:	25:27:000000:3		
Сведения о принятии акта и (или) заключении договора, предусматривающих предоставление в соответствии с земельным законодательством исполнительным органом государственным органом власти или органом местного самоуправления, находящегося в государственной или муниципальной собственности земельного участка для строительства наемного дома социального использования или наемного дома коммерческого использования:	данные отсутствуют		
Сведения о том, что земельный участок или земельные участки образованы на основании решения об изъятии земельного участка и (или) расположенного на нем объекта недвижимости для государственных или муниципальных нужд:	данные отсутствуют		
Сведения о том, что земельный участок образован из земель или земельного участка, государственная собственность на которые не разграничена:	данные отсутствуют		
Сведения о наличии земельного спора о местоположении границ земельных участков:	данные отсутствуют		
Статус записи об объекте недвижимости:	Сведения об объекте недвижимости имеют статус "актуальные, ранее учтенные"		
Особые отметки:	<p>Граница земельного участка состоит из 2 контуров. Учетные номера контуров и их площади: 1 - кв.м, 2 - кв.м. Посредством данного земельного участка обеспечен доступ к земельному участку (земельным участкам) с кадастровым номером (кадастровыми номерами): 25:27:030201:10730.</p> <p>Сведения об ограничениях права на объект недвижимости, обременениях данного объекта, не зарегистрированных в реестре прав, ограничений прав и обременений недвижимого имущества: вид ограничения (обременения): ограничения прав на земельный участок, предусмотренные статьей 56 Земельного кодекса Российской Федерации; срок действия не установлен; реквизиты документа-основания: постановление главы администрации г.Артем от 16.05.2003 № 582 выдан: Администрация г.Артема Приморского края. вид ограничения (обременения): ограничения прав на земельный участок, предусмотренные статьей 56 Земельного кодекса Российской Федерации; срок действия не установлен; реквизиты документа-основания: постановление главы администрации г.Артем от 16.05.2003 № 582 выдан: Администрация г.Артема Приморского края. вид ограничения (обременения): ограничения прав на земельный участок, предусмотренные статьей 56 Земельного кодекса Российской Федерации; срок действия не установлен; реквизиты документа-основания: постановление главы администрации г.Артем от 16.05.2003 № 582 выдан: Администрация г.Артема</p>		



полное наименование должности	инициалы, фамилия
-------------------------------	-------------------

Лист 8

Земельный участок			
вид объекта недвижимости			
Лист № 8 раздела 1	Всего листов раздела 1: 15	Всего разделов: 8	Всего листов выписки: 528
06.08.2023г. № КУВИ-001/2023-178035933			
Кадастровый номер:		25:27:000000:3	

<p>доверенность № 666. вид ограничения (обременения): прочие ограничения прав и обременения объекта недвижимости; срок действия не установлен; реквизиты документа-основания: описание земельных участков от 19.05.2008 № 6/н выдан: и.п. Родюков А.Н.. вид ограничения (обременения): аренда; срок действия не установлен; реквизиты документа-основания: описание земельных участков № 01,09-1827 выдан: ЗАО"ПриморТисиз". вид ограничения (обременения): ограничения прав на земельный участок, предусмотренные статьей 56 Земельного кодекса Российской Федерации; срок действия не установлен; реквизиты документа-основания: описание земельных участков № 01,09-1827 выдан: ЗАО"ПриморТисиз". вид ограничения (обременения): ограничения прав на земельный участок, предусмотренные статьей 56 Земельного кодекса Российской Федерации; срок действия не установлен; реквизиты документа-основания: описание земельных участков № 01,09-1827 выдан: ЗАО"ПриморТисиз". вид ограничения (обременения): прочие ограничения прав и обременения объекта недвижимости; срок действия не установлен; реквизиты документа-основания: межевой план № 01,10-1001 выдан: ФГУП"Примор АГП". вид ограничения (обременения): ограничения прав на земельный участок, предусмотренные статьей 56 Земельного кодекса Российской Федерации; срок действия не установлен; реквизиты документа-основания: межевой план № 01,10-1001 выдан: ФГУП"Примор АГП". вид ограничения (обременения): публичный сервитут; срок действия не установлен; реквизиты документа-основания: межевой план от 10.07.2010 № 01.10-2321 выдан: ОАО"Сибирский ЭНПЦ". вид ограничения (обременения): прочие ограничения прав и обременения объекта недвижимости; срок действия не установлен; реквизиты документа-основания: межевой план от 17.11.2010 № 01,10-3539 выдан: И.П. Родюков А.Н.. вид ограничения (обременения): аренда; срок действия не установлен. вид ограничения (обременения): прочие ограничения прав и обременения объекта недвижимости; срок действия не установлен. вид ограничения (обременения): аренда; срок действия не установлен. вид ограничения (обременения): прочие ограничения прав и обременения объекта недвижимости; срок действия не установлен. вид ограничения (обременения): прочие</p>	
---	--

ДОКУМЕНТ ПОДПИСАН
ЭЛЕКТРОННОЙ ПОДПИСЬЮСертификат: 3094В7974ВЗСА8Е1F07A347CFAD64A78
Владелец: ФЕДЕРАЛЬНАЯ СЛУЖБА ГОСУДАРСТВЕННОЙ
РЕГИСТРАЦИИ, КАДАСТРА И КАРТОГРАФИИ
Действителен: с 17.05.2022 по 16.08.2023

полное наименование должности

инициалы, фамилия

Лист 9

Земельный участок			
вид объекта недвижимости			
Лист № 9 раздела 1	Всего листов раздела 1: 15	Всего разделов: 8	Всего листов выписки: 528
06.08.2023г. № КУВИ-001/2023-178035933			
Кадастровый номер:		25:27:000000:3	

<p>ограничения прав и обременения объекта недвижимости; срок действия не установлен. вид ограничения (обременения): прочие ограничения прав и обременения объекта недвижимости; срок действия не установлен. вид ограничения (обременения): аренда; срок действия не установлен. вид ограничения (обременения): ограничения прав на земельный участок, предусмотренные статьей 56 Земельного кодекса Российской Федерации; срок действия: с 14.01.2016; реквизиты документа-основания: доверенность от 15.01.2015 № 26-15 выдан: Буяндюкова Оксана Петровна, нотариус г.Хабаровска. вид ограничения (обременения): ограничения прав на земельный участок, предусмотренные статьей 56 Земельного кодекса Российской Федерации; срок действия: с 23.03.2016; реквизиты документа-основания: постановление Правительства РФ "О проведении установления зон объектов электросетевого хозяйства и особых условий использования земельных участков, расположенных в границах таких зон" от 24.02.2009 № 160 выдан: Правительство РФ. вид ограничения (обременения): ограничения прав на земельный участок, предусмотренные статьей 56 Земельного кодекса Российской Федерации; срок действия: с 14.01.2016; реквизиты документа-основания: доверенность от 15.01.2015 № 26-15 выдан: Буяндюкова Оксана Петровна, нотариус г.Хабаровска. вид ограничения (обременения): ограничения прав на земельный участок, предусмотренные статьей 56 Земельного кодекса Российской Федерации; срок действия: с 25.05.2016; реквизиты документа-основания: постановление Правительства РФ от 24.02.2009 № 160 выдан: Правительство РФ. вид ограничения (обременения): ограничения прав на земельный участок, предусмотренные статьей 56 Земельного кодекса Российской Федерации; срок действия: с 23.03.2016; реквизиты документа-основания: свидетельство о государственной регистрации права от 31.12.2006 № 816908 выдан: Главное управление Федеральной регистрационной службы по Приморскому краю. вид ограничения (обременения): ограничения прав на земельный участок, предусмотренные статьей 56 Земельного кодекса Российской Федерации; срок действия: с 09.12.2016; реквизиты документа-основания: уведомление на координаты от 03.03.2016 № 74 выдан: ФГБУ "Центр геодезии, картографии и ИПЦ" по Приморскому краю. вид ограничения (обременения): ограничения прав на земельный участок, предусмотренные статьей 56 Земельного кодекса Российской Федерации; срок действия: с 08.02.2017; реквизиты документа-основания: распоряжение от 07.12.2016 № 36-р выдан: Распоряжение Управления Росреестра по Приморскому краю. вид ограничения (обременения): ограничения прав на земельный участок, предусмотренные статьей 56 Земельного кодекса Российской Федерации; срок действия: с 30.01.2018; реквизиты документа-основания: об утверждении Правил землепользования и застройки от 06.05.2013 № 742.</p>	
---	--

ДОКУМЕНТ ПОДПИСАН
ЭЛЕКТРОННОЙ ПОДПИСЬЮСертификат: 3094В7974ВЗСА8Е1F07A347CFAD64A78
Владелец: ФЕДЕРАЛЬНАЯ СЛУЖБА ГОСУДАРСТВЕННОЙ
РЕГИСТРАЦИИ, КАДАСТРА И КАРТОГРАФИИ
Действителен: с 17.05.2022 по 16.08.2023

полное наименование должности

инициалы, фамилия

Земельный участок			
вид объекта недвижимости			
Лист № 10 раздела 1	Всего листов раздела 1: 15	Всего разделов: 8	Всего листов выписки: 528
06.08.2023г. № КУВИ-001/2023-178035933		Кадастровый номер: 25:27:000000:3	

вид ограничения (обременения): ограничения прав на земельный участок, предусмотренные статьей 56 Земельного кодекса Российской Федерации; срок действия: с 29.03.2018; реквизиты документа-основания: проект обоснования размеров расчетной ССЗ от 15.01.2016 № б/н выдан: ООО "Приморский экологический аудит". вид ограничения (обременения): ограничения прав на земельный участок, предусмотренные статьей 56 Земельного кодекса Российской Федерации; срок действия: с 26.09.2018; реквизиты документа-основания: карта план (Охранная зона теплотрассы) от 19.09.2011 № б/н выдан: Филиал ФГУП "Ростехинвентаризация-Федеральное БТИ" по Приморскому краю. вид ограничения (обременения): аренда; срок действия не установлен. вид ограничения (обременения): ограничения прав на земельный участок, предусмотренные статьей 56 Земельного кодекса Российской Федерации; срок действия: с 06.11.2019; реквизиты документа-основания: карта (план) от 18.06.2018 № б/н выдан: ООО "Бирземпроект". вид ограничения (обременения): ограничения прав на земельный участок, предусмотренные статьей 56 Земельного кодекса Российской Федерации; срок действия: с 23.12.2019; реквизиты документа-основания: описание местоположения границ от 04.10.2019 № б/н выдан: ООО "Бирземпроект". вид ограничения (обременения): ограничения прав на земельный участок, предусмотренные статьей 56 Земельного кодекса Российской Федерации; срок действия: с 20.01.2020; реквизиты документа-основания: доверенность от 01.04.2019 № 0802/29/13-19 выдан: ПАО "Ростелеком". вид ограничения (обременения): ограничения прав на земельный участок, предусмотренные статьей 56 Земельного кодекса Российской Федерации; срок действия: с 12.03.2020; реквизиты документа-основания: приказ "Об утверждении местоположения части береговой линии (границы водного объекта), границ частей водоохранной зоны и прибрежной защитной полосы Японского моря на территории Приморского края" от 07.11.2019 № 05-07/208 выдан: Амурское бассейновое водное управление Федерального агентства водных ресурсов. вид ограничения (обременения): ограничения прав на земельный участок, предусмотренные статьей 56 Земельного кодекса Российской Федерации; срок действия: с 21.04.2020; реквизиты документа-основания: приказ "Об утверждении местоположения части береговой линии (границы водного объекта), границ частей водоохранной зоны и прибрежной защитной полосы Японского моря на территории Приморского края" от 07.11.2019 № 05-07/208 выдан: Амурское бассейновое водное управление Федерального агентства водных ресурсов. вид ограничения (обременения): ограничения прав на земельный участок, предусмотренные статьей 56 Земельного кодекса Российской Федерации; срок действия: с 08.10.2020; реквизиты документа-основания: иное заявление от 27.10.2021 № 01-113-14/6653; доверенность от 16.09.2021 № 305; кадастровый паспорт от 24.08.2012 № БН. вид



полное наименование должности	инициалы, фамилия
-------------------------------	-------------------

Земельный участок			
вид объекта недвижимости			
Лист № 11 раздела 1	Всего листов раздела 1: 15	Всего разделов: 8	Всего листов выписки: 528
06.08.2023г. № КУВИ-001/2023-178035933		Кадастровый номер: 25:27:000000:3	

ограничения (обременения): ограничения прав на земельный участок, предусмотренные статьей 56 Земельного кодекса Российской Федерации; срок действия: с 28.12.2020; реквизиты документа-основания: иное заявление от 03.11.2020 № бн; доверенность от 14.09.2020 № 25 АА 3019107; документ, воспроизводящий сведения, содержащиеся в решении об установлении или изменении границ зон с особыми условиями использования территорий от 17.12.2020 № РВД-0092/2020-28006-1. вид ограничения (обременения): ограничения прав на земельный участок, предусмотренные статьей 56 Земельного кодекса Российской Федерации; срок действия: с 06.12.2021; реквизиты документа-основания: иное заявление от 20.10.2021 № БН; доверенность от 24.03.2021 № 3105747; предаточный Акт от 18.04.2009 № БН. вид ограничения (обременения): ограничения прав на земельный участок, предусмотренные статьей 56 Земельного кодекса Российской Федерации; срок действия: с 07.12.2021. вид ограничения (обременения): ограничения прав на земельный участок, предусмотренные статьей 56 Земельного кодекса Российской Федерации; срок действия: с 08.12.2021; реквизиты документа-основания: доверенность от 20.07.2021 № 08/29/137/21; документ, воспроизводящий сведения, содержащиеся в решении об установлении или изменении границ зон с особыми условиями использования территорий от 21.11.2000 № б/н; иное заявление от 22.10.2021 № исх. № 21-236. вид ограничения (обременения): прочие ограничения прав и обременения объекта недвижимости; срок действия не установлен. вид ограничения (обременения): ограничения прав на земельный участок, предусмотренные статьей 56 Земельного кодекса Российской Федерации; срок действия: с 05.03.2022; реквизиты документа-основания: иное заявление от 15.09.2021 № ОЗП-41/371-7966; решение от 10.09.2021 № ОЗП-41-57. вид ограничения (обременения): ограничения прав на земельный участок, предусмотренные статьей 56 Земельного кодекса Российской Федерации; срок действия: с 16.03.2022; реквизиты документа-основания: приказ от 21.02.2022 № 78 выдан: Амурское Бассейновое Водное Управление. вид ограничения (обременения): ограничения прав на земельный участок, предусмотренные статьей 56 Земельного кодекса Российской Федерации; срок действия: с 17.03.2022; реквизиты документа-основания: приказ от 21.02.2022 № 78 выдан: Амурское Бассейновое Водное Управление. вид ограничения (обременения): ограничения прав на земельный участок, предусмотренные статьей 56 Земельного кодекса Российской Федерации; срок действия: с 17.03.2022; реквизиты документа-основания: приказ от 21.02.2022 № 78 выдан: Амурское Бассейновое Водное Управление. вид ограничения (обременения): ограничения прав на земельный участок, предусмотренные статьей 56 Земельного кодекса Российской Федерации; срок действия: с



полное наименование должности	инициалы, фамилия
-------------------------------	-------------------

Земельный участок			
вид объекта недвижимости			
Лист № 14 раздела 1	Всего листов раздела 1: 15	Всего разделов: 8	Всего листов выписки: 528
06.08.2023г. № КУВИ-001/2023-178035933			
Кадастровый номер:	25:27:000000:3		

установлении санитарно-защитной зоны для приёмного склада ГСМ Филиала ООО «РН-Аэро» в г. Артёме от 13.12.2021 № 42-СЗЗ выдан: Управление Роспотребнадзора по Приморскому краю. вид ограничения (обременения): ограничения прав на земельный участок, предусмотренные статьей 56 Земельного кодекса Российской Федерации; срок действия: с 11.10.2022; реквизиты документа-основания: доверенность от 19.11.2021 № 7967247; акт приёмки от 30.06.2008 № б/н. вид ограничения (обременения): ограничения прав на земельный участок, предусмотренные статьей 56 Земельного кодекса Российской Федерации; срок действия: с 14.11.2022; реквизиты документа-основания: сопроводительное письмо от 23.09.2022 № УС-1-14; документ, воспроизводящий сведения, содержащиеся в решении об установлении или изменении границ границ зон с особыми условиями использования территорий от 24.09.2022 № ZoneToGKN_4822c513-9e8b-4c7f-8838-abd24ace80b5 выдан: АО "ДРСК". вид ограничения (обременения): ограничения прав на земельный участок, предусмотренные статьей 56 Земельного кодекса Российской Федерации; срок действия: с 10.03.2023; реквизиты документа-основания: доверенность от 16.09.2022 № 1361602; договор купли-продажи ценных бумаг от 16.11.2022 № б/н выдан: АО "ДРСК". вид ограничения (обременения): ограничения прав на земельный участок, предусмотренные статьей 56 Земельного кодекса Российской Федерации; срок действия: с 10.05.2023; реквизиты документа-основания: распоряжение от 17.04.2023 № 9-рс выдан: Министерство имущественных и земельных отношений Приморского края; сопроводительное письмо от 20.04.2023 № 20/4198. вид ограничения (обременения): ограничения прав на земельный участок, предусмотренные статьей 56 Земельного кодекса Российской Федерации; срок действия: с 15.05.2023; реквизиты документа-основания: приказ от 18.04.2023 № П/51 выдан: Управление Росреестра по Приморскому краю; сопроводительное письмо от 25.04.2023 № Исх-09-05187/23. вид ограничения (обременения): ограничения прав на земельный участок, предусмотренные статьей 56 Земельного кодекса Российской Федерации; срок действия: с 21.06.2023; реквизиты документа-основания: распоряжение от 16.05.2023 № 11-рс выдан: Министерство имущественных и земельных отношений Приморского края; сопроводительное письмо от 16.05.2023 № 20/5264. вид ограничения (обременения): ограничения прав на земельный участок, предусмотренные статьей 56 Земельного кодекса Российской Федерации; срок действия: с 22.06.2023; реквизиты документа-основания: распоряжение от 17.10.2022 № 116-рс выдан: Министерство имущественных и земельных отношений Приморского края. вид ограничения (обременения): ограничения прав на земельный участок, предусмотренные статьей 56 Земельного кодекса Российской Федерации; срок

	 ДОКУМЕНТ ПОДПИСАН ЭЛЕКТРОННОЙ ПОДПИСЬЮ Сертификат: 3094B7974B3CA8E1F07A347CFAD6FA78 Владелец: ФЕДЕРАЛЬНАЯ СЛУЖБА ГОСУДАРСТВЕННОЙ РЕГИСТРАЦИИ, КАДАСТРА И КАРТОГРАФИИ Действителен: с 17.05.2022 по 10.08.2023	
полное наименование должности		инициалы, фамилия

Земельный участок			
вид объекта недвижимости			
Лист № 15 раздела 1	Всего листов раздела 1: 15	Всего разделов: 8	Всего листов выписки: 528
06.08.2023г. № КУВИ-001/2023-178035933			
Кадастровый номер:	25:27:000000:3		

действия: с 29.07.2023; реквизиты документа-основания: распоряжение от 17.10.2022 № 116-рс выдан: Об установлении публичного сервитута в целях строительства объекта газификации "Газопровод межпоселковый от ГРС Артём до ГТРП - 2 (Суражевка), ГТРП - 3 (Артемовский), ГТРП - 4 (Олень), ГТРП - 5 Игровой зоны Артемовского ГО Приморского края. Граница земельного участка пересекает границы земельных участков (земельного участка) с кадастровыми номерами (кадастровым номером) 25:27:000000:2525, 25:27:000000:9811, 25:27:070101:15, 25:27:070102:1870, 25:28:000000:8.

Получатель выписки: БРАУН АНЖЕЛИКА СЕРГЕЕВНА

	 ДОКУМЕНТ ПОДПИСАН ЭЛЕКТРОННОЙ ПОДПИСЬЮ Сертификат: 3094B7974B3CA8E1F07A347CFAD6FA78 Владелец: ФЕДЕРАЛЬНАЯ СЛУЖБА ГОСУДАРСТВЕННОЙ РЕГИСТРАЦИИ, КАДАСТРА И КАРТОГРАФИИ Действителен: с 17.05.2022 по 10.08.2023	
полное наименование должности		инициалы, фамилия

Выписка из Единого государственного реестра недвижимости об объекте недвижимости
Сведения о зарегистрированных правах

Земельный участок		вид объекта недвижимости	
Лист № 1 раздела 2	Всего листов раздела 2: 11	Всего разделов: 8	Всего листов выписки: 528
06.08.2023г. № КУВИ-001/2023-178035933			
Кадастровый номер:		25:27:000000:3	
1	Правообладатель (правообладатели):	1.1	Российская Федерация
	Сведения о возможности предоставления третьим лицам персональных данных физического лица:	1.1.1	данные отсутствуют
2	Вид, номер, дата и время государственной регистрации права:	2.1	Собственность 25-1/06-5/2004-417 24.05.2004 00:00:00
3	Сведения об осуществлении государственной регистрации сделки, права без необходимого в силу закона согласия третьего лица, органа:	3.1	данные отсутствуют
4	Ограничение прав и обременение объекта недвижимости:		
4.1	вид:	Аренда	
	дата государственной регистрации:	02.08.2022 10:29:12	
	номер государственной регистрации:	25:27:000000:3-25/059/2022-33	
	срок, на который установлены ограничение прав и обременение объекта недвижимости:	Срок действия с 02.08.2022 3 года с даты государственной регистрации	
	лицо, в пользу которого установлены ограничение прав и обременение объекта недвижимости:	Общество с ограниченной ответственностью "Терминал", ИНН: 2502054074	
	сведения о возможности предоставления третьим лицам персональных данных физического лица:	данные отсутствуют	
	основание государственной регистрации:	Договор субаренды частей земельного участка, № ЦРИ/04/СА/5381/22/000776, выдан 30.06.2022	
	сведения об осуществлении государственной регистрации сделки, права, ограничения права без необходимого в силу закона согласия третьего лица, органа:	данные отсутствуют	
	сведения об управляющем залогом и о договоре управления залогом, если такой договор заключен для управления ипотекой:	данные отсутствуют	
	сведения о депозитарии, который осуществляет хранение обездвиженной документарной закладной или электронной закладной:		

полное наименование должности	 <p>ДОКУМЕНТ ПОДПИСАН ЭЛЕКТРОННОЙ ПОДПИСЬЮ Сертификат: 3094B7974B3CA8E1F07A347CFAD6FA78 Владелец: ФЕДЕРАЛЬНАЯ СЛУЖБА ГОСУДАРСТВЕННОЙ РЕГИСТРАЦИИ, КАДАСТРА И КАРТОГРАФИИ Действителен: с 17.05.2022 по 10.09.2023</p>	инициалы, фамилия
-------------------------------	--	-------------------

Лист 17

Земельный участок		вид объекта недвижимости	
Лист № 2 раздела 2	Всего листов раздела 2: 11	Всего разделов: 8	Всего листов выписки: 528
06.08.2023г. № КУВИ-001/2023-178035933			
Кадастровый номер:		25:27:000000:3	
4.2	ведения о внесении изменений или дополнений в регистрационную запись об ипотеке:		
	вид:	Аренда	
	дата государственной регистрации:	03.03.2020 15:54:55	
	номер государственной регистрации:	25:27:000000:3-25/001/2020-1	
	срок, на который установлены ограничение прав и обременение объекта недвижимости:	Срок действия с 01.01.2005 по 31.12.2053 с 01.01.2005г. по 31.12.2053г.	
	лицо, в пользу которого установлены ограничение прав и обременение объекта недвижимости:	Открытое акционерное общество "Российские железные дороги", ИНН: 7708503727	
	сведения о возможности предоставления третьим лицам персональных данных физического лица:	данные отсутствуют	
	основание государственной регистрации:	Дополнительное соглашение к договору аренды земельного участка, № 3, выдан 18.01.2013, дата государственной регистрации: 29.07.2013, номер государственной регистрации: 25-25-01/107/2013-479 Дополнительное соглашение к договору аренды земельного участка № 48/48 от 15.12.2019, № 4, выдан 09.12.2019, дата государственной регистрации: 03.03.2020, номер государственной регистрации: 25:05:000000:1-25/001/2020-3 договор аренды, № 48/48, выдан 15.12.2004	
	сведения об осуществлении государственной регистрации сделки, права, ограничения права без необходимого в силу закона согласия третьего лица, органа:	данные отсутствуют	
	сведения об управляющем залогом и о договоре управления залогом, если такой договор заключен для управления ипотекой:	данные отсутствуют	
	сведения о депозитарии, который осуществляет хранение обездвиженной документарной закладной или электронной закладной:		
	ведения о внесении изменений или дополнений в регистрационную запись об ипотеке:		
4	Ограничение прав и обременение объекта недвижимости:		
4.1	вид:	Аренда	
	дата государственной регистрации:	08.08.2022 12:05:38	

полное наименование должности	 <p>ДОКУМЕНТ ПОДПИСАН ЭЛЕКТРОННОЙ ПОДПИСЬЮ Сертификат: 3094B7974B3CA8E1F07A347CFAD6FA78 Владелец: ФЕДЕРАЛЬНАЯ СЛУЖБА ГОСУДАРСТВЕННОЙ РЕГИСТРАЦИИ, КАДАСТРА И КАРТОГРАФИИ Действителен: с 17.05.2022 по 10.09.2023</p>	инициалы, фамилия
-------------------------------	--	-------------------

Земельный участок	
вид объекта недвижимости	
Лист № 3 раздела 2	Всего листов раздела 2: 11
Всего разделов: 8	
Всего листов выписки: 528	
06.08.2023г. № КУВИ-001/2023-178035933	
Кадастровый номер:	25:27:000000:3
номер государственной регистрации:	25:27:000000:3-25/059/2022-35
срок, на который установлены ограничение прав и обременение объекта недвижимости:	Срок действия с 08.08.2022 продолжительностью 3 года с даты государственной регистрации
лицо, в пользу которого установлены ограничение прав и обременение объекта недвижимости:	Общество с ограниченной ответственностью "Терминал", ИНН: 2502054074
сведения о возможности предоставления третьим лицам персональных данных физического лица	данные отсутствуют
основание государственной регистрации:	ДОГОВОР субаренды части земельного участка, № ЦРИ/04/СА/5381/22/000875, выдан 08.07.2022
сведения об осуществлении государственной регистрации сделки, права, ограничения права без необходимого в силу закона согласия третьего лица, органа:	данные отсутствуют
сведения об управляющем залогом и о договоре управления залогом, если такой договор заключен для управления ипотекой:	данные отсутствуют
сведения о депозитарии, который осуществляет хранение обездвиженной документарной закладной или электронной закладной:	
сведения о внесении изменений или дополнений в регистрационную запись об ипотеке:	
4.2 вид:	Аренда
дата государственной регистрации:	14.04.2020 10:40:55
номер государственной регистрации:	25:27:000000:3-25/006/2020-26
срок, на который установлены ограничение прав и обременение объекта недвижимости:	Срок действия с 14.04.2020 по 31.12.2053 с 14.04.2020 по 31.12.2053
лицо, в пользу которого установлены ограничение прав и обременение объекта недвижимости:	Общество с ограниченной ответственностью "Экспресс-Артем", ИНН: 2502047246
сведения о возможности предоставления третьим лицам персональных данных физического лица	данные отсутствуют
основание государственной регистрации:	Договор субаренды части земельного участка, № ЦРИ/04/СА/5381/20/000059, выдан 19.03.2020, дата государственной регистрации: 14.04.2020, номер государственной регистрации: 25:27:000000:3-25/006/2020-25

полное наименование должности	 ДОКУМЕНТ ПОДПИСАН ЭЛЕКТРОННОЙ ПОДПИСЬЮ Сертификат: 3094B7974B3CABE1F07A347CFAD6EA78 Владелец: ФЕДЕРАЛЬНАЯ СЛУЖБА ГОСУДАРСТВЕННОЙ РЕГИСТРАЦИИ, КАДАСТРА И КАРТОГРАФИИ Действителен: с 17.05.2022 по 16.08.2023	инициалы, фамилия

Земельный участок	
вид объекта недвижимости	
Лист № 4 раздела 2	Всего листов раздела 2: 11
Всего разделов: 8	
Всего листов выписки: 528	
06.08.2023г. № КУВИ-001/2023-178035933	
Кадастровый номер:	25:27:000000:3
сведения об осуществлении государственной регистрации сделки, права, ограничения права без необходимого в силу закона согласия третьего лица, органа:	данные отсутствуют
сведения об управляющем залогом и о договоре управления залогом, если такой договор заключен для управления ипотекой:	данные отсутствуют
сведения о депозитарии, который осуществляет хранение обездвиженной документарной закладной или электронной закладной:	
сведения о внесении изменений или дополнений в регистрационную запись об ипотеке:	
4.3 вид:	Аренда
дата государственной регистрации:	03.03.2020 15:55:04
номер государственной регистрации:	25:27:000000:3-25/001/2020-23
срок, на который установлены ограничение прав и обременение объекта недвижимости:	Срок действия с 26.09.2008 с 26.09.2008 по 30.07.2011
лицо, в пользу которого установлены ограничение прав и обременение объекта недвижимости:	Общество с ограниченной ответственностью "Альянс Экспресс", ИНН: 2502035191
сведения о возможности предоставления третьим лицам персональных данных физического лица	данные отсутствуют
основание государственной регистрации:	договор субаренды частей земельного участка, № НЮ 2122, выдан 07.07.2008, дата государственной регистрации: 26.09.2008, номер государственной регистрации: 25-25-01/169/2008-207 акт о приеме-передче части земельного участка, выдан 07.08.2008
сведения об осуществлении государственной регистрации сделки, права, ограничения права без необходимого в силу закона согласия третьего лица, органа:	данные отсутствуют
сведения об управляющем залогом и о договоре управления залогом, если такой договор заключен для управления ипотекой:	данные отсутствуют

полное наименование должности	 ДОКУМЕНТ ПОДПИСАН ЭЛЕКТРОННОЙ ПОДПИСЬЮ Сертификат: 3094B7974B3CABE1F07A347CFAD6EA78 Владелец: ФЕДЕРАЛЬНАЯ СЛУЖБА ГОСУДАРСТВЕННОЙ РЕГИСТРАЦИИ, КАДАСТРА И КАРТОГРАФИИ Действителен: с 17.05.2022 по 16.08.2023	инициалы, фамилия

Земельный участок	
вид объекта недвижимости	
Лист № 5 раздела 2	Всего листов раздела 2: 11
Всего разделов: 8	Всего листов выписки: 528
06.08.2023г. № КУВИ-001/2023-178035933	
Кадастровый номер:	25:27:000000:3
сведения о депозитарии, который осуществляет хранение обездвиженной документарной закладной или электронной закладной:	
ведения о внесении изменений или дополнений в регистрационную запись об ипотеке:	
4.4 вид:	Аренда
дата государственной регистрации:	03.03.2020 15:55:03
номер государственной регистрации:	25:27:000000:3-25/001/2020-21
срок, на который установлены ограничение прав и обременение объекта недвижимости:	Срок действия с 07.09.2010 по 01.12.2053 с 07.09.2010 по 01.12.2053
лицо, в пользу которого установлены ограничение прав и обременение объекта недвижимости:	акционерное общество "Железнодорожная торговая компания", ИНН: 7708639622
сведения о возможности предоставления третьим лицам персональных данных физического лица	данные отсутствуют
основание государственной регистрации:	Договор субаренды части земельного участка, № ЦРИ/4/СА/9245/10/000289НЮ837, выдан 07.06.2010, дата государственной регистрации: 07.09.2010, номер государственной регистрации: 25-25-01/116/2010-398 Акт о приеме-передаче земельного участка, выдан 07.06.2010
сведения об осуществлении государственной регистрации сделки, права, ограничения права без необходимого в силу закона согласия третьего лица, органа:	данные отсутствуют
сведения об управляющем залогом и о договоре управления залогом, если такой договор заключен для управления ипотекой:	данные отсутствуют
сведения о депозитарии, который осуществляет хранение обездвиженной документарной закладной или электронной закладной:	
ведения о внесении изменений или дополнений в регистрационную запись об ипотеке:	
4.5 вид:	Аренда
дата государственной регистрации:	03.03.2020 15:55:02
номер государственной регистрации:	25:27:000000:3-25/001/2020-19

полное наименование должности	 ДОКУМЕНТ ПОДПИСАН ЭЛЕКТРОННОЙ ПОДПИСЬЮ Сертификат: 3094B7974B3СА8E1F07A347CFAD6FA78 Владелец: ФЕДЕРАЛЬНАЯ СЛУЖБА ГОСУДАРСТВЕННОЙ РЕГИСТРАЦИИ, КАДАСТРА И КАРТОГРАФИИ Действителен: с 17.05.2022 по 10.08.2023	инициалы, фамилия

Земельный участок	
вид объекта недвижимости	
Лист № 6 раздела 2	Всего листов раздела 2: 11
Всего разделов: 8	Всего листов выписки: 528
06.08.2023г. № КУВИ-001/2023-178035933	
Кадастровый номер:	25:27:000000:3
срок, на который установлены ограничение прав и обременение объекта недвижимости:	Срок действия с 03.03.2011 с 03.03.2011 по 31.12.2013
лицо, в пользу которого установлены ограничение прав и обременение объекта недвижимости:	Общество с ограниченной ответственностью "Птицефабрика Уссурийская", ИНН: 2502027401
сведения о возможности предоставления третьим лицам персональных данных физического лица	данные отсутствуют
основание государственной регистрации:	Договор субаренды части земельного участка, № ЦРИ/4/СА/9416/10/001256/НЮ2463, выдан 21.12.2010, дата государственной регистрации: 03.03.2011, номер государственной регистрации: 25-25-01/005/2011-264 Акт о приеме-передаче частей земельного участка, выдан 21.12.2010
сведения об осуществлении государственной регистрации сделки, права, ограничения права без необходимого в силу закона согласия третьего лица, органа:	данные отсутствуют
сведения об управляющем залогом и о договоре управления залогом, если такой договор заключен для управления ипотекой:	данные отсутствуют
сведения о депозитарии, который осуществляет хранение обездвиженной документарной закладной или электронной закладной:	
ведения о внесении изменений или дополнений в регистрационную запись об ипотеке:	
4.6 вид:	Аренда
дата государственной регистрации:	03.03.2020 15:55:02
номер государственной регистрации:	25:27:000000:3-25/001/2020-17
срок, на который установлены ограничение прав и обременение объекта недвижимости:	Срок действия с 09.11.2011 с 09.11.2011 по 31.07.2014
лицо, в пользу которого установлены ограничение прав и обременение объекта недвижимости:	Акционерное общество "Дальневосточная распределительная сетевая компания", ИНН: 2801108200
сведения о возможности предоставления третьим лицам персональных данных физического лица	данные отсутствуют
основание государственной регистрации:	Договор субаренды части земельного участка, № ЦРИ/4/СА/9287/11/НЮ-1741, выдан 25.08.2011, дата государственной регистрации: 09.11.2011, номер государственной регистрации: 25-25-01/187/2011-417

полное наименование должности	 ДОКУМЕНТ ПОДПИСАН ЭЛЕКТРОННОЙ ПОДПИСЬЮ Сертификат: 3094B7974B3СА8E1F07A347CFAD6FA78 Владелец: ФЕДЕРАЛЬНАЯ СЛУЖБА ГОСУДАРСТВЕННОЙ РЕГИСТРАЦИИ, КАДАСТРА И КАРТОГРАФИИ Действителен: с 17.05.2022 по 10.08.2023	инициалы, фамилия

Земельный участок	
вид объекта недвижимости	
Лист № 7 раздела 2	Всего листов раздела 2: 11
Всего разделов: 8	
Всего листов выписки: 528	
06.08.2023г. № КУВИ-001/2023-178035933	
Кадастровый номер:	25:27:000000:3
	Акт о приеме-передаче части земельного участка, выдан 25.08.2011
сведения об осуществлении государственной регистрации сделки, права, ограничения права без необходимого в силу закона согласия третьего лица, органа:	данные отсутствуют
сведения об управляющем залогом и о договоре управления залогом, если такой договор заключен для управления ипотекой:	данные отсутствуют
сведения о депозитарии, который осуществляет хранение обездвиженной документарной закладной или электронной закладной:	
сведения о внесении изменений или дополнений в регистрационную запись об ипотеке:	
4.7 вид:	Аренда
дата государственной регистрации:	03.03.2020 15:55:00
номер государственной регистрации:	25:27:000000:3-25/001/2020-13
срок, на который установлены ограничение прав и обременение объекта недвижимости:	Срок действия с 26.10.2012 с 26.10.2012 по 01.02.2017
лицо, в пользу которого установлены ограничение прав и обременение объекта недвижимости:	Общество с ограниченной ответственностью "Амур Машинери энд Сервисес", ИНН: 2702093899
сведения о возможности предоставления третьим лицам персональных данных физического лица	данные отсутствуют
основание государственной регистрации:	Договор субаренды части земельного участка, № ЦРИ/4/СА/9287/12/001727/НЮ1316, выдан 31.08.2012, дата государственной регистрации: 26.10.2012, номер государственной регистрации: 25-25-01/195/2012-474
	Акт о приеме-передаче части земельного участка, выдан 31.08.2012
сведения об осуществлении государственной регистрации сделки, права, ограничения права без необходимого в силу закона согласия третьего лица, органа:	данные отсутствуют
сведения об управляющем залогом и о договоре управления залогом, если такой договор заключен для управления ипотекой:	данные отсутствуют

 ДОКУМЕНТ ПОДПИСАН ЭЛЕКТРОННОЙ ПОДПИСЬЮ Сертификат: 3094B7974B3CABE1F07A347CFAD6FA78 Владелец: ФЕДЕРАЛЬНАЯ СЛУЖБА ГОСУДАРСТВЕННОЙ РЕГИСТРАЦИИ, КАДАСТРА И КАРТОГРАФИИ Действителен: с 17.05.2022 по 10.08.2023	
полное наименование должности	инициалы, фамилия

Земельный участок	
вид объекта недвижимости	
Лист № 8 раздела 2	Всего листов раздела 2: 11
Всего разделов: 8	
Всего листов выписки: 528	
06.08.2023г. № КУВИ-001/2023-178035933	
Кадастровый номер:	25:27:000000:3
	сведения о депозитарии, который осуществляет хранение обездвиженной документарной закладной или электронной закладной:
	сведения о внесении изменений или дополнений в регистрационную запись об ипотеке:
4.8 вид:	Аренда
дата государственной регистрации:	03.03.2020 15:54:59
номер государственной регистрации:	25:27:000000:3-25/001/2020-11
срок, на который установлены ограничение прав и обременение объекта недвижимости:	Срок действия с 23.12.2008 с 23.12.2008 по 15.01.2017
лицо, в пользу которого установлены ограничение прав и обременение объекта недвижимости:	общество с ограниченной ответственностью "ВЛАДТЭК", ИНН: 2537075903
сведения о возможности предоставления третьим лицам персональных данных физического лица	данные отсутствуют
основание государственной регистрации:	договор субаренды части земельного участка, № НЮ 203, выдан 26.01.2007, дата государственной регистрации: 23.12.2008, номер государственной регистрации: 25-25-01/186/2008-190
	акт о приеме-передаче части земельного участка, выдан 26.01.2007
	дополнительное соглашение, № НЮ 3611, выдан 09.12.2008
сведения об осуществлении государственной регистрации сделки, права, ограничения права без необходимого в силу закона согласия третьего лица, органа:	данные отсутствуют
сведения об управляющем залогом и о договоре управления залогом, если такой договор заключен для управления ипотекой:	данные отсутствуют
сведения о депозитарии, который осуществляет хранение обездвиженной документарной закладной или электронной закладной:	
сведения о внесении изменений или дополнений в регистрационную запись об ипотеке:	
4.9 вид:	Аренда
дата государственной регистрации:	03.03.2020 15:54:58

 ДОКУМЕНТ ПОДПИСАН ЭЛЕКТРОННОЙ ПОДПИСЬЮ Сертификат: 3094B7974B3CABE1F07A347CFAD6FA78 Владелец: ФЕДЕРАЛЬНАЯ СЛУЖБА ГОСУДАРСТВЕННОЙ РЕГИСТРАЦИИ, КАДАСТРА И КАРТОГРАФИИ Действителен: с 17.05.2022 по 10.08.2023	
полное наименование должности	инициалы, фамилия

Земельный участок	
вид объекта недвижимости	
Лист № 9 раздела 2	Всего листов раздела 2: 11
Всего разделов: 8	Всего листов выписки: 528
06.08.2023г. № КУВИ-001/2023-178035933	
Кадастровый номер:	25:27:000000:3
номер государственной регистрации:	25:27:000000:3-25/001/2020-7
срок, на который установлены ограничение прав и обременение объекта недвижимости:	Срок действия с 20.05.2016 с 20.05.2016 по 30.01.2019
лицо, в пользу которого установлены ограничение прав и обременение объекта недвижимости:	общество с ограниченной ответственностью "Магистраль-ДВ", ИНН: 2540077890
сведения о возможности предоставления третьим лицам персональных данных физического лица	данные отсутствуют
основание государственной регистрации:	Договор субаренды части земельного участка, № ЦРИ/10/СА/5381/16/000036, выдан 13.04.2016, дата государственной регистрации: 20.05.2016, номер государственной регистрации: 25-25/001-25/012/202/2016-101/1
сведения об осуществлении государственной регистрации сделки, права, ограничения права без необходимого в силу закона согласия третьего лица, органа:	данные отсутствуют
сведения об управляющем залогом и о договоре управления залогом, если такой договор заключен для управления ипотекой:	данные отсутствуют
сведения о депозитарии, который осуществляет хранение обездвиженной документарной закладной или электронной закладной:	
сведения о внесении изменений или дополнений в регистрационную запись об ипотеке:	
4.10 вид:	Аренда
дата государственной регистрации:	03.03.2020 15:54:56
номер государственной регистрации:	25:27:000000:3-25/001/2020-3
срок, на который установлены ограничение прав и обременение объекта недвижимости:	Срок действия с 28.01.2014 по 31.12.2053 с 28.01.2014 по 31.12.2053
лицо, в пользу которого установлены ограничение прав и обременение объекта недвижимости:	общество с ограниченной ответственностью "Дельта-Сервис", ИНН: 2540097640
сведения о возможности предоставления третьим лицам персональных данных физического лица	данные отсутствуют
основание государственной регистрации:	Договор субаренды части земельного участка, № ЦРИ/4/СА/5381/13/002147, выдан 23.12.2013, дата государственной регистрации: 28.01.2014, номер государственной регистрации: 25-25-01/019/2014-025

 ДОКУМЕНТ ПОДПИСАН ЭЛЕКТРОННОЙ ПОДПИСЬЮ Сертификат: 3094B7974B3CAE1F07A347CFAD6FA78 Владелец: ФЕДЕРАЛЬНАЯ СЛУЖБА ГОСУДАРСТВЕННОЙ РЕГИСТРАЦИИ, КАДАСТРА И КАРТОГРАФИИ Действителен: с 17.05.2022 по 10.08.2023	
полное наименование должности	инициалы, фамилия

Земельный участок	
вид объекта недвижимости	
Лист № 10 раздела 2	Всего листов раздела 2: 11
Всего разделов: 8	Всего листов выписки: 528
06.08.2023г. № КУВИ-001/2023-178035933	
Кадастровый номер:	25:27:000000:3
сведения об осуществлении государственной регистрации сделки, права, ограничения права без необходимого в силу закона согласия третьего лица, органа:	данные отсутствуют
сведения об управляющем залогом и о договоре управления залогом, если такой договор заключен для управления ипотекой:	данные отсутствуют
сведения о депозитарии, который осуществляет хранение обездвиженной документарной закладной или электронной закладной:	
сведения о внесении изменений или дополнений в регистрационную запись об ипотеке:	
5 Договоры участия в долевом строительстве:	не зарегистрировано
6 Заявленные в судебном порядке права требования:	данные отсутствуют
7 Сведения о возможности предоставления третьим лицам персональных данных физического лица	данные отсутствуют
8 Сведения о возражении в отношении зарегистрированного права:	данные отсутствуют
9 Сведения о наличии решения об изъятии объекта недвижимости для государственных и муниципальных нужд:	данные отсутствуют
10 Сведения о невозможности государственной регистрации без личного участия правообладателя или его законного представителя:	данные отсутствуют
11 Правовпритязания и сведения о наличии поступивших, но не рассмотренных заявлений о проведении государственной регистрации права (перехода, прекращения права), ограничения права или обременения объекта недвижимости, сделки в отношении объекта недвижимости:	Представлены документы на государственную регистрацию: Право: Запись об изменении; Право: Запись об изменении


 ДОКУМЕНТ ПОДПИСАН ЭЛЕКТРОННОЙ ПОДПИСЬЮ Сертификат: 3094B7974B3CAE1F07A347CFAD6FA78 Владелец: ФЕДЕРАЛЬНАЯ СЛУЖБА ГОСУДАРСТВЕННОЙ РЕГИСТРАЦИИ, КАДАСТРА И КАРТОГРАФИИ Действителен: с 17.05.2022 по 10.08.2023	
полное наименование должности	инициалы, фамилия

Земельный участок			
вид объекта недвижимости			
Лист № 11 раздела 2	Всего листов раздела 2: 11	Всего разделов: 8	Всего листов выписки: 528
06.08.2023г. № КУВИ-001/2023-178035933			
Кадастровый номер:		25:27:000000:3	
11	Сведения о невозможности государственной регистрации перехода, прекращения, ограничения права на земельный участок из земель сельскохозяйственного назначения:	данные отсутствуют	

полное наименование должности	 ДОКУМЕНТ ПОДПИСАН ЭЛЕКТРОННОЙ ПОДПИСЬЮ Сертификат: 3094B7974B3C8AE1F07A347CFAD6FA78 Владелец: ФЕДЕРАЛЬНАЯ СЛУЖБА ГОСУДАРСТВЕННОЙ РЕГИСТРАЦИИ, КАДАСТРА И КАРТОГРАФИИ Действителен: с 17.05.2022 по 10.08.2023	инициалы, фамилия

Выписка из Единого государственного реестра недвижимости об объекте недвижимости
Описание местоположения земельного участка

Земельный участок			
вид объекта недвижимости			
Лист № 1 раздела 3	Всего листов раздела 3: 3	Всего разделов: 8	Всего листов выписки: 528
06.08.2023г. № КУВИ-001/2023-178035933			
Кадастровый номер:		25:27:000000:3	

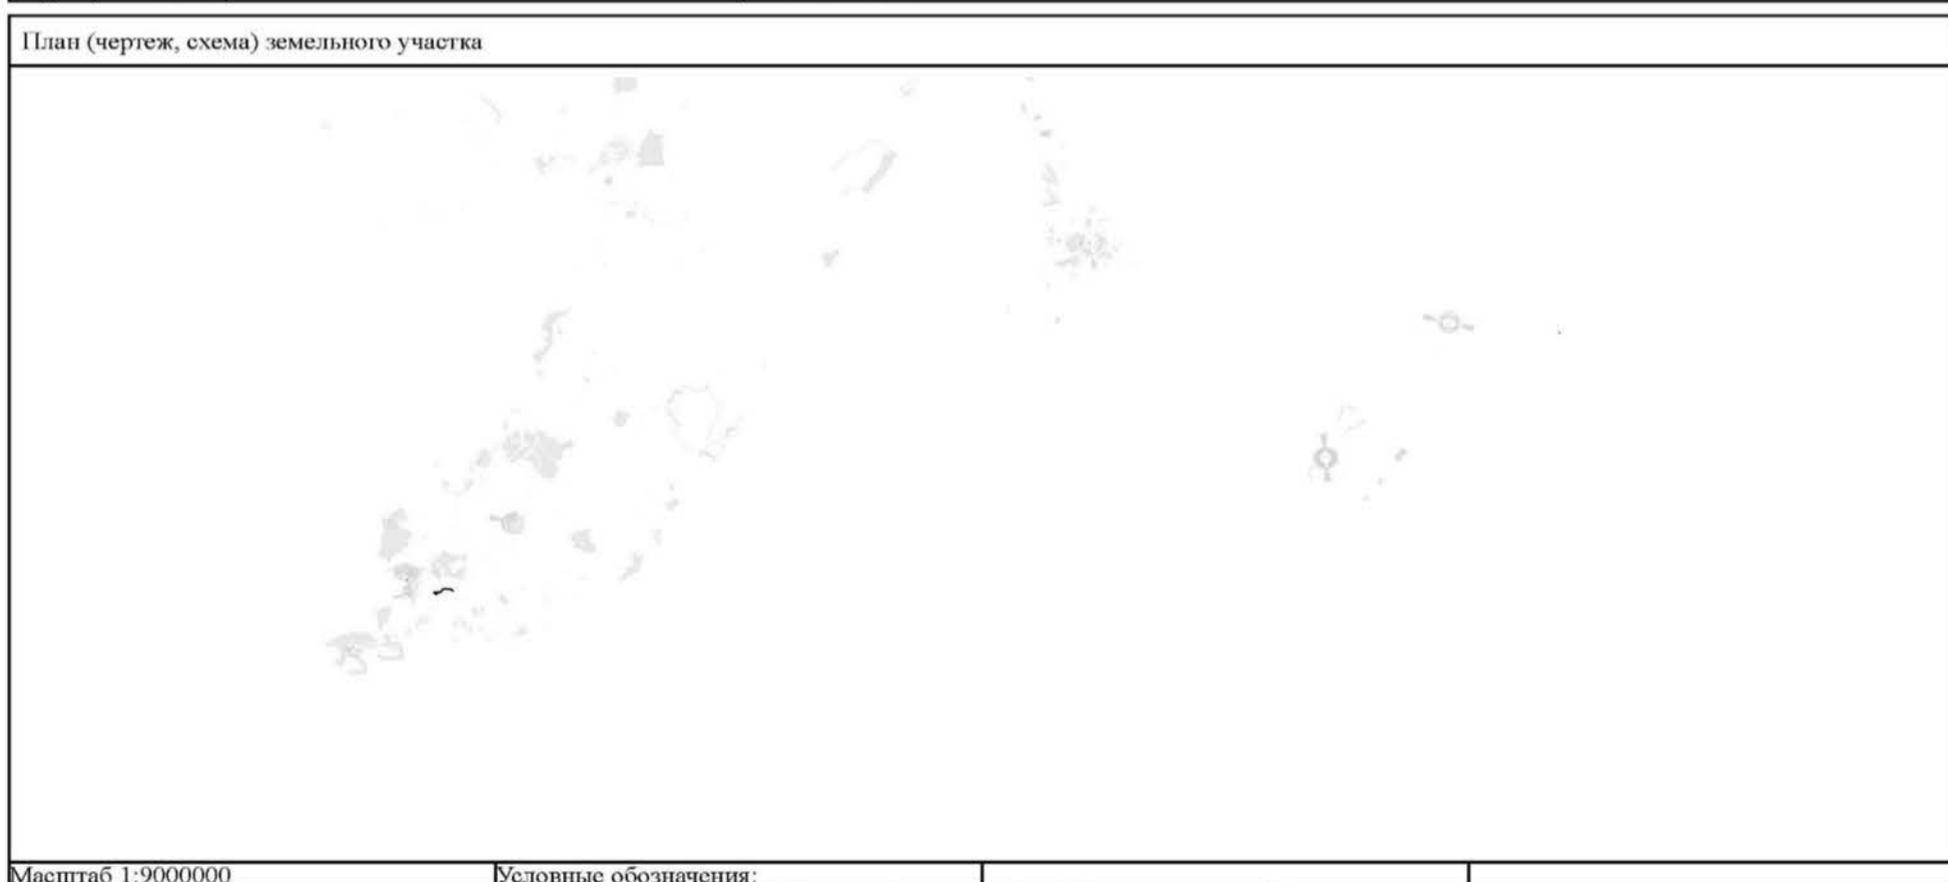


Масштаб 1:9000000

Условные обозначения:

полное наименование должности	 ДОКУМЕНТ ПОДПИСАН ЭЛЕКТРОННОЙ ПОДПИСЬЮ Сертификат: 3094B7974B3C8AE1F07A347CFAD6FA78 Владелец: ФЕДЕРАЛЬНАЯ СЛУЖБА ГОСУДАРСТВЕННОЙ РЕГИСТРАЦИИ, КАДАСТРА И КАРТОГРАФИИ Действителен: с 17.05.2022 по 10.08.2023	инициалы, фамилия

Земельный участок			
вид объекта недвижимости			
Лист № 2 раздела 3	Всего листов раздела 3: 3	Всего разделов: 8	Всего листов выписки: 528
06.08.2023г. № КУВИ-001/2023-178035933			
Кадастровый номер:		25:27:000000:3	

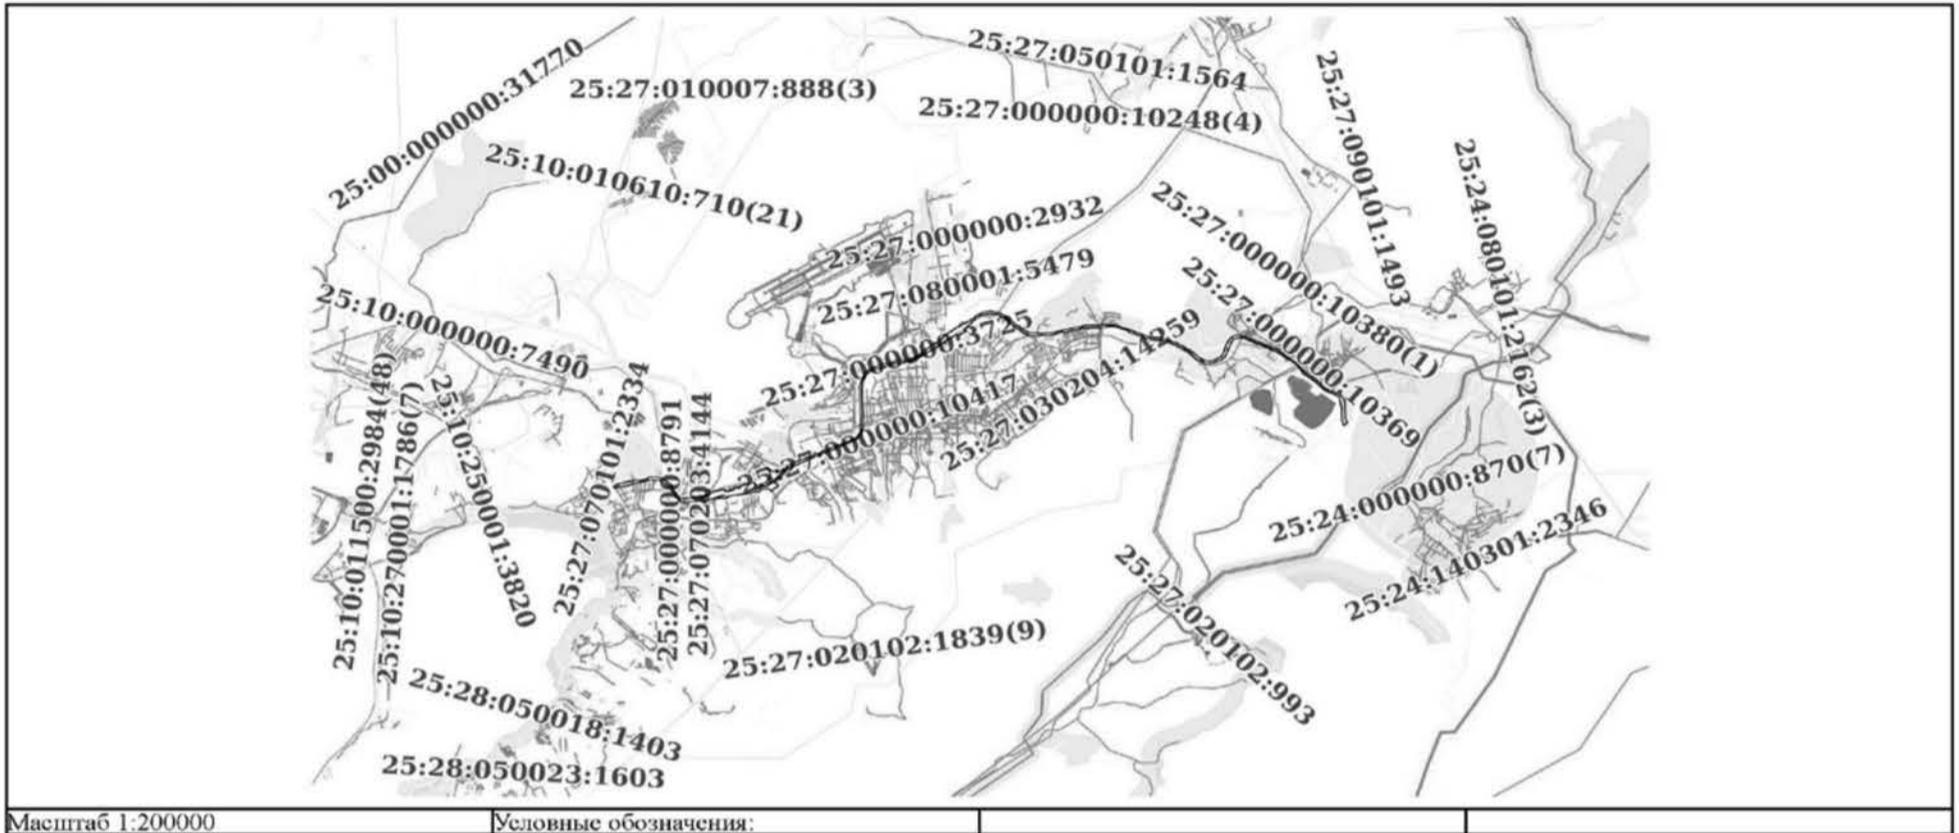


ДОКУМЕНТ ПОДПИСАН
ЭЛЕКТРОННОЙ ПОДПИСЬЮ

Сертификат: 3094B7974B3CA8E1F07A347CFAD6FA78
 Владелец: ФЕДЕРАЛЬНАЯ СЛУЖБА ГОСУДАРСТВЕННОЙ
 РЕГИСТРАЦИИ, КАДАСТРА И КАРТОГРАФИИ
 Действителен: с 17.05.2022 по 10.08.2023

полное наименование должности	инициалы, фамилия
-------------------------------	-------------------

Земельный участок			
вид объекта недвижимости			
Лист № 3 раздела 3	Всего листов раздела 3: 3	Всего разделов: 8	Всего листов выписки: 528
06.08.2023г. № КУВИ-001/2023-178035933			
Кадастровый номер:		25:27:000000:3	

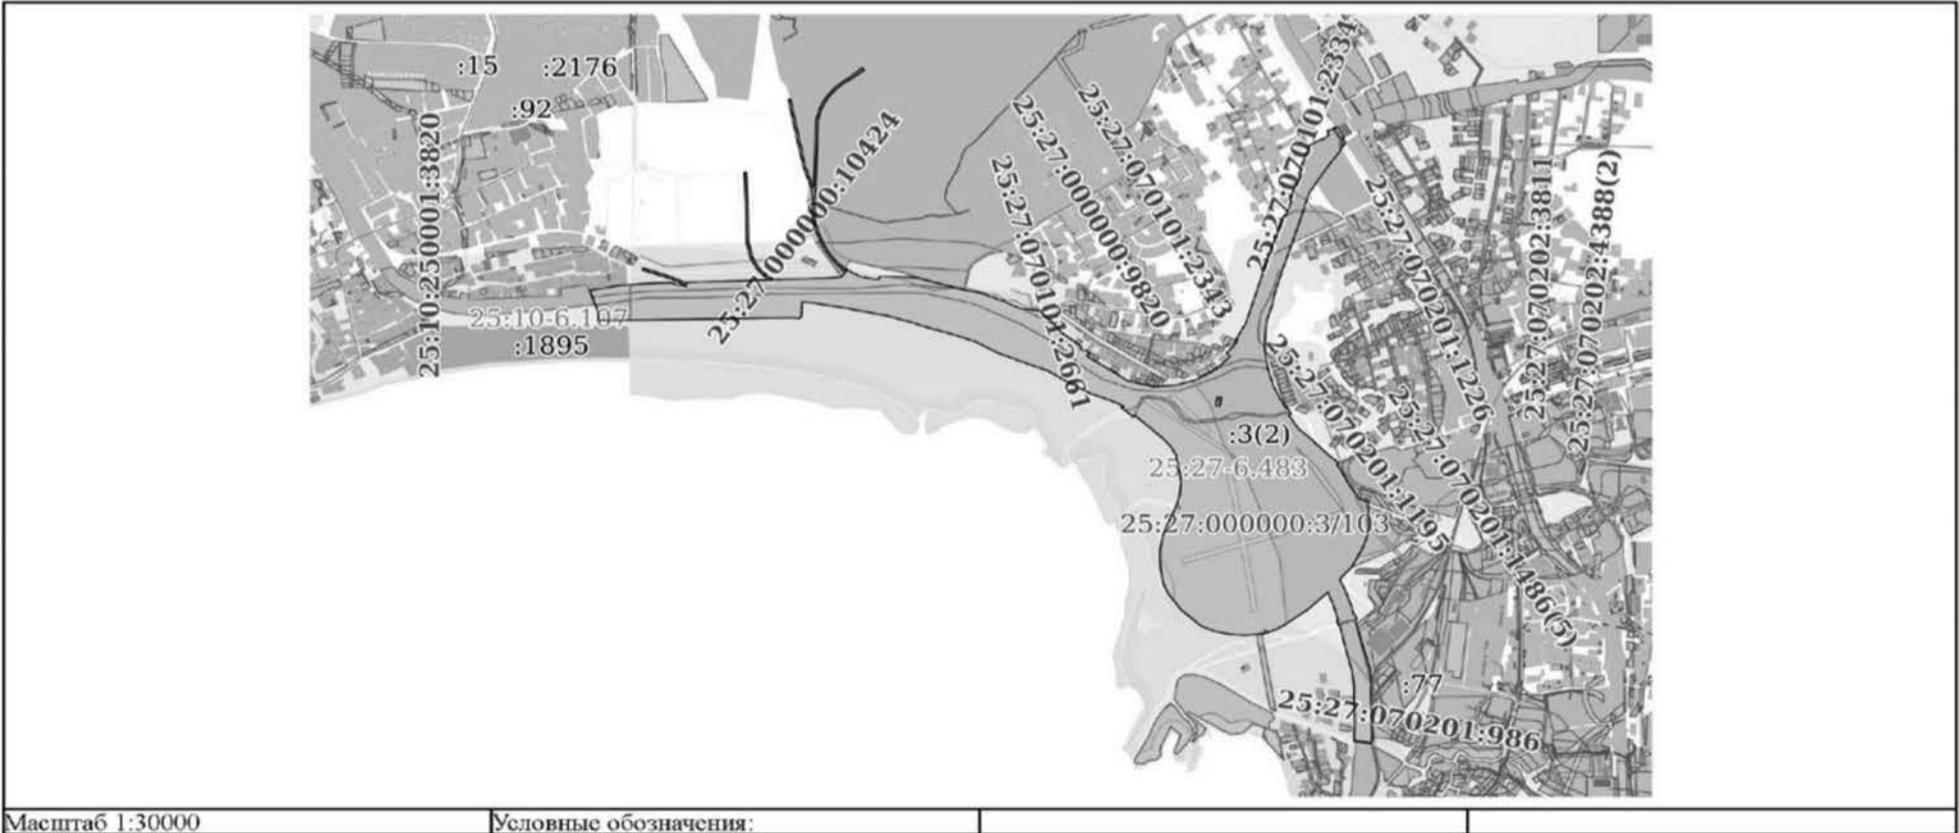

ДОКУМЕНТ ПОДПИСАН
ЭЛЕКТРОННОЙ ПОДПИСЬЮ

Сертификат: 3094B7974B3CA8E1F07A347CFAD6FA78
 Владелец: ФЕДЕРАЛЬНАЯ СЛУЖБА ГОСУДАРСТВЕННОЙ
 РЕГИСТРАЦИИ, КАДАСТРА И КАРТОГРАФИИ
 Действителен: с 17.05.2022 по 10.08.2023

полное наименование должности	инициалы, фамилия
-------------------------------	-------------------

Филиал публично-правовой компании "Роскадастр" по Приморскому краю
полное наименование органа регистрации прав
Выписка из Единого государственного реестра недвижимости об объекте недвижимости

Сведения о характеристиках объекта недвижимости

На основании запроса от 25.10.2023, поступившего на рассмотрение 25.10.2023, сообщаем, что согласно записям Единого государственного реестра недвижимости:

Раздел 1 Лист 1

Земельный участок	
вид объекта недвижимости	
Лист № 1 раздела 1	Всего листов раздела 1: 3
Всего разделов: 4	
Всего листов выписки: 8	
25.10.2023г. № КУВИ-001/2023-241764775	
Кадастровый номер:	25:27:030201:10965
Номер кадастрового квартала:	25:27:030201
Дата присвоения кадастрового номера:	11.09.2023
Ранее присвоенный государственный учетный номер:	данные отсутствуют
Местоположение:	Приморский край, Артемовский городской округ, г. Артем, в зоне озеленения специального назначения (СН 5)
Площадь:	2170 +/- 16
Кадастровая стоимость, руб.:	2729319.76
Кадастровые номера расположенных в пределах земельного участка объектов недвижимости:	данные отсутствуют
Кадастровые номера объектов недвижимости, из которых образован объект недвижимости:	данные отсутствуют
Кадастровые номера образованных объектов недвижимости:	данные отсутствуют
Категория земель:	Земли населенных пунктов
Виды разрешенного использования:	Благоустройство территории
Сведения о кадастровом инженере:	образованием земельного участка из земель, находящихся в государственной или муниципальной собственности расположенного по адресу: Российская федерация, Приморский край, Артемовский городской округ, г. Артем, в зоне озеленения специального назначения (СН 5), 02П-23-В, 2023-03-10
Сведения о лесах, водных объектах и об иных природных объектах, расположенных в пределах земельного участка:	данные отсутствуют
Сведения о том, что земельный участок полностью расположен в границах зоны с особыми условиями использования территории, территории объекта культурного наследия, публичного сервитута:	данные отсутствуют

полное наименование должности	 ДОКУМЕНТ ПОДПИСАН ЭЛЕКТРОННОЙ ПОДПИСЬЮ Сертификат: 00BB056B7401CB38D2B3576ACDC8425108 Владелец: ФЕДЕРАЛЬНАЯ СЛУЖБА ГОСУДАРСТВЕННОЙ РЕГИСТРАЦИИ, КАДАСТРА И КАРТОГРАФИИ Действителен: с 27.06.2023 по 19.09.2024	инициалы, фамилия

Лист 2

Земельный участок	
вид объекта недвижимости	
Лист № 2 раздела 1	Всего листов раздела 1: 3
Всего разделов: 4	
Всего листов выписки: 8	
25.10.2023г. № КУВИ-001/2023-241764775	
Кадастровый номер:	25:27:030201:10965
Сведения о том, что земельный участок расположен в границах особой экономической зоны, территории опережающего социально-экономического развития, зоны территориального развития в Российской Федерации, игровой зоны:	данные отсутствуют
Сведения о том, что земельный участок расположен в границах особо охраняемой природной территории, охотничьих угодий, лесничеств:	данные отсутствуют
Сведения о результатах проведения государственного земельного надзора:	данные отсутствуют
Сведения о расположении земельного участка в границах территории, в отношении которой утвержден проект межевания территории:	данные отсутствуют
Условный номер земельного участка:	данные отсутствуют
Сведения о принятии акта и (или) заключении договора, предусматривающих предоставление в соответствии с земельным законодательством исполнительным органом государственной власти или органом местного самоуправления, находящегося в государственной или муниципальной собственности земельного участка для строительства наемного дома социального использования или наемного дома коммерческого использования:	данные отсутствуют
Сведения о том, что земельный участок или земельные участки образованы на основании решения об изъятии земельного участка и (или) расположенного на нем объекта недвижимости для государственных или муниципальных нужд:	данные отсутствуют
Сведения о том, что земельный участок образован из земель или земельного участка, государственная собственность на которые не разграничена:	Земельный участок образован из земель или земельного участка, государственная собственность на которые не разграничена. В соответствии с Федеральным законом от 25 октября 2001 г. № 137-ФЗ "О введении в действие Земельного кодекса Российской Федерации" орган Администрацией Артемовского городского округа уполномочен на распоряжение таким земельным участком.
Сведения о наличии земельного спора о местоположении границ земельных участков:	данные отсутствуют
Статус записи об объекте недвижимости:	Сведения об объекте недвижимости имеют статус "актуальные"
Особые отметки:	Земельный участок подлежит снятию с государственного кадастрового учета по истечении пяти лет со дня его государственного кадастрового учета, если на него не будут зарегистрированы права. Сведения, необходимые для заполнения разделов: 2 - Сведения о зарегистрированных правах; 4 -

полное наименование должности	 ДОКУМЕНТ ПОДПИСАН ЭЛЕКТРОННОЙ ПОДПИСЬЮ Сертификат: 00BB056B7401CB38D2B3576ACDC8425108 Владелец: ФЕДЕРАЛЬНАЯ СЛУЖБА ГОСУДАРСТВЕННОЙ РЕГИСТРАЦИИ, КАДАСТРА И КАРТОГРАФИИ Действителен: с 27.06.2023 по 19.09.2024	инициалы, фамилия


Земельный участок			
вид объекта недвижимости			
Лист № 3 раздела 1	Всего листов раздела 1: 3	Всего разделов: 4	Всего листов выписки: 8
25.10.2023г. № КУВИ-001/2023-241764775			
Кадастровый номер:		25:27:030201:10965	
Сведения о частях земельного участка, отсутствуют.			
Получатель выписки:		БРАУН АНЖЕЛИКА СЕРГЕЕВНА	

полное наименование должности	 ДОКУМЕНТ ПОДПИСАН ЭЛЕКТРОННОЙ ПОДПИСЬЮ Сертификат: 00BВ056В7401СВ38D2В3576ACDC8425108 Владелец: ФЕДЕРАЛЬНАЯ СЛУЖБА ГОСУДАРСТВЕННОЙ РЕГИСТРАЦИИ, КАДАСТРА И КАРТОГРАФИИ Действителен: с 27.06.2023 по 19.09.2024	инициалы, фамилия

Выписка из Единого государственного реестра недвижимости об объекте недвижимости
Описание местоположения земельного участка

Земельный участок			
вид объекта недвижимости			
Лист № 1 раздела 3	Всего листов раздела 3: 1	Всего разделов: 4	Всего листов выписки: 8
25.10.2023г. № КУВИ-001/2023-241764775			
Кадастровый номер:		25:27:030201:10965	

План (чертеж, схема) земельного участка

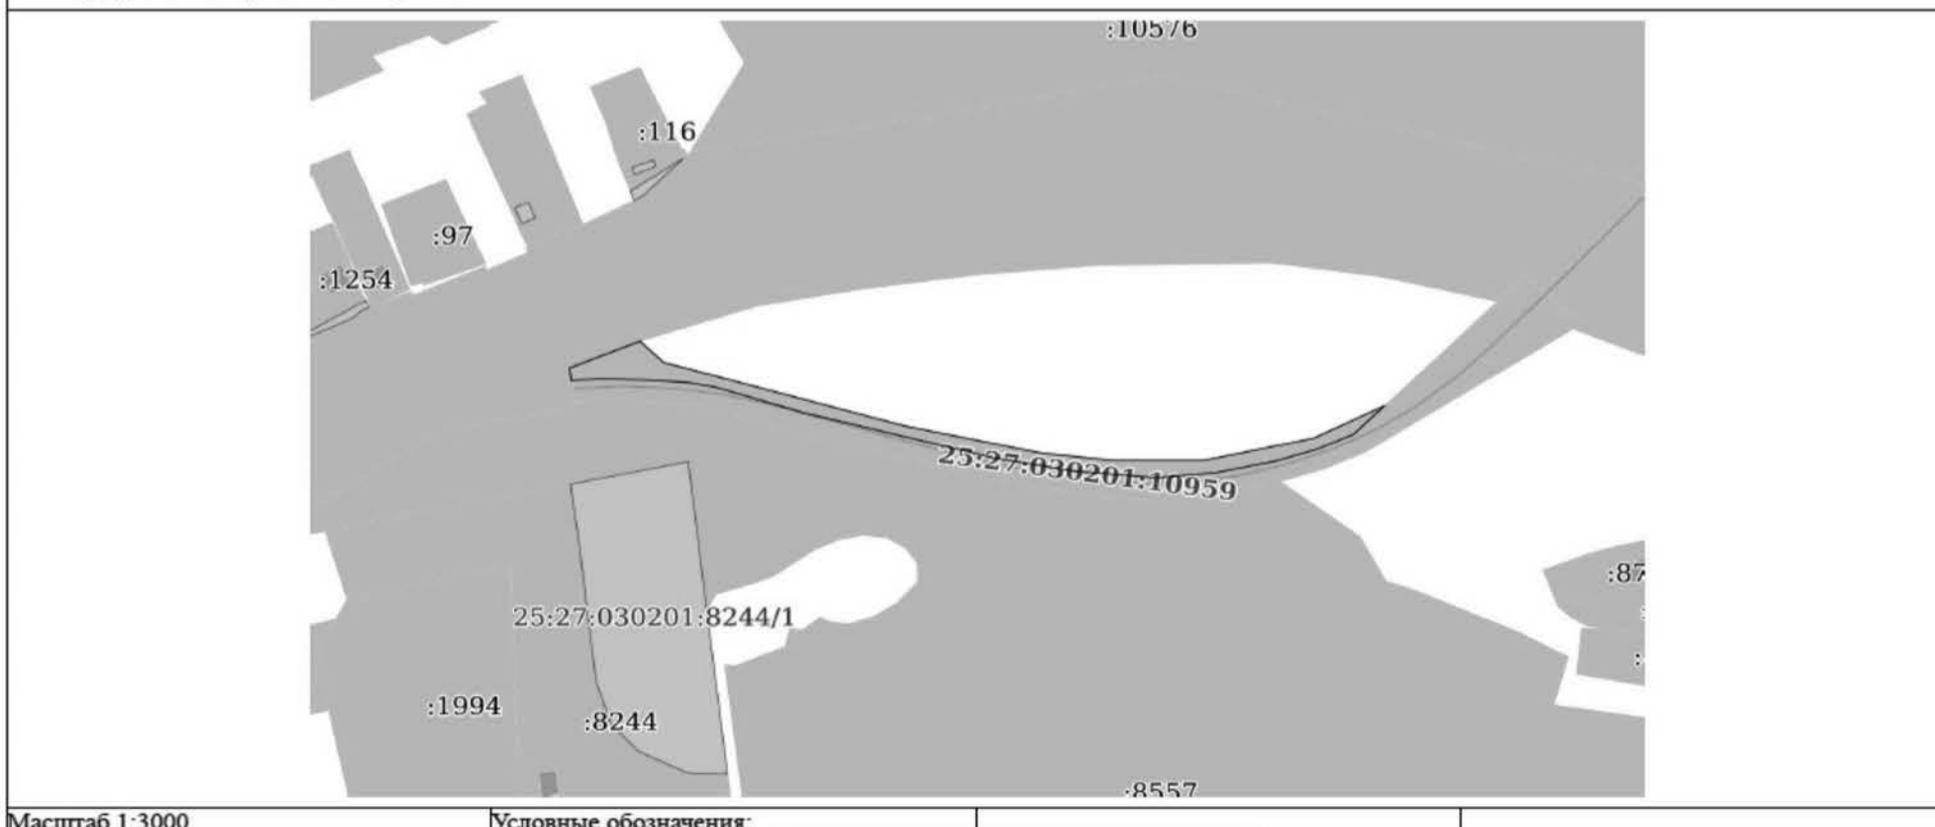

полное наименование должности	 ДОКУМЕНТ ПОДПИСАН ЭЛЕКТРОННОЙ ПОДПИСЬЮ Сертификат: 00BВ056В7401СВ38D2В3576ACDC8425108 Владелец: ФЕДЕРАЛЬНАЯ СЛУЖБА ГОСУДАРСТВЕННОЙ РЕГИСТРАЦИИ, КАДАСТРА И КАРТОГРАФИИ Действителен: с 27.06.2023 по 19.09.2024	инициалы, фамилия

Филиал публично-правовой компании "Роскадастр" по Приморскому краю
полное наименование органа регистрации прав
Выписка из Единого государственного реестра недвижимости об объекте недвижимости

Сведения о характеристиках объекта недвижимости

На основании запроса от 16.04.2024, поступившего на рассмотрение 16.04.2024, сообщаем, что согласно записям Единого государственного реестра недвижимости:

Раздел 1 Лист 1

Земельный участок вид объекта недвижимости			
Лист № 1 раздела 1	Всего листов раздела 1: 3	Всего разделов: 5	Всего листов выписки: 8
16.04.2024г. № КУВИ-001/2024-107232835			
Кадастровый номер:	25:27:000000:10830		
Номер кадастрового квартала:	25:27:000000		
Дата присвоения кадастрового номера:	15.04.2024		
Ранее присвоенный государственный учетный номер:	данные отсутствуют		
Местоположение:	Местоположение установлено относительно ориентира, расположенного за пределами участка. Ориентир Административное здание ОАО "Артемовское ППЖТ". Участок находится примерно в 3-16 км, по направлению на северо-восток от ориентира. Почтовый адрес ориентира: Приморский край, г. Артем, ул. Вокзальная, 113.		
Площадь:	2266 +/- 17		
Кадастровая стоимость, руб.:	не определена		
Кадастровые номера расположенных в пределах земельного участка объектов недвижимости:	данные отсутствуют		
Кадастровые номера объектов недвижимости, из которых образован объект недвижимости:	25:27:000000:10515		
Кадастровые номера образованных объектов недвижимости:	данные отсутствуют		
Категория земель:	Земли населенных пунктов		
Виды разрешенного использования:	Полоса отвода железной дороги		
Сведения о кадастровом инженерере:	Хабибулина Алла Петровна, № 003, в АССОЦИАЦИЯ СРО "ОПКД", СНИЛС 081-692-681 94, договор на выполнение кадастровых работ от 04.12.2023 № 04 МП/ПК, дата завершения кадастровых работ: 10.04.2024		
Сведения о лесах, водных объектах и об иных природных объектах, расположенных в пределах земельного участка:	данные отсутствуют		
Сведения о том, что земельный участок полностью расположен в границах зоны с особыми условиями использования территории, территории объекта культурного наследия, публичного сервитута:	данные отсутствуют		

полное наименование должности	 ДОКУМЕНТ ПОДПИСАН ЭЛЕКТРОННОЙ ПОДПИСЬЮ Сертификат: 00BВ056В7401СВ38D2В3576АСDС8425108 Владелец: ФЕДЕРАЛЬНАЯ СЛУЖБА ГОСУДАРСТВЕННОЙ РЕГИСТРАЦИИ, КАДАСТРА И КАРТОГРАФИИ Действителен: с 27.06.2023 по 19.09.2024	инициалы, фамилия
-------------------------------	--	-------------------

81
Лист 2

Земельный участок вид объекта недвижимости			
Лист № 2 раздела 1	Всего листов раздела 1: 3	Всего разделов: 5	Всего листов выписки: 8
16.04.2024г. № КУВИ-001/2024-107232835			
Кадастровый номер:	25:27:000000:10830		
Сведения о том, что земельный участок расположен в границах особой экономической зоны, территории опережающего развития, зоны территориального развития в Российской Федерации, игровой зоны:	данные отсутствуют		
Сведения о том, что земельный участок расположен в границах особо охраняемой природной территории, Байкальской природной территории и ее экологических зон, лесопарковом зеленом поясе, охотничьего угодья, лесничества:	данные отсутствуют		
Сведения о расположении земельного участка и (или) расположенного на нем объекта недвижимости в границах территории, в отношении которой принято решение о резервировании земель для государственных или муниципальных нужд:	данные отсутствуют		
Сведения о результатах проведения государственного земельного надзора:	данные отсутствуют		
Сведения о расположении земельного участка в границах территории, в отношении которой утвержден проект межевания территории:	данные отсутствуют		
Условный номер земельного участка:	данные отсутствуют		
Сведения о принятии акта и (или) заключении договора, предусматривающих предоставление в соответствии с земельным законодательством исполнительным органом государственной власти или органом местного самоуправления, находящегося в государственной или муниципальной собственности земельного участка для строительства наемного дома социального использования или наемного дома коммерческого использования:	данные отсутствуют		
Сведения о том, что земельный участок или земельные участки образованы на основании решения об изъятии земельного участка и (или) расположенного на нем объекта недвижимости для государственных или муниципальных нужд:	данные отсутствуют		
Сведения о том, что земельный участок образован из земель или земельного участка, государственная собственность на которые не разграничена:	данные отсутствуют		

полное наименование должности	 ДОКУМЕНТ ПОДПИСАН ЭЛЕКТРОННОЙ ПОДПИСЬЮ Сертификат: 00BВ056В7401СВ38D2В3576АСDС8425108 Владелец: ФЕДЕРАЛЬНАЯ СЛУЖБА ГОСУДАРСТВЕННОЙ РЕГИСТРАЦИИ, КАДАСТРА И КАРТОГРАФИИ Действителен: с 27.06.2023 по 19.09.2024	инициалы, фамилия
-------------------------------	--	-------------------

82

Земельный участок			
вид объекта недвижимости			
Лист № 3 раздела 1	Всего листов раздела 1: 3	Всего разделов: 5	Всего листов выписки: 8
16.04.2024г. № КУВИ-001/2024-107232835			
Кадастровый номер:	25:27:000000:10830		
Сведения о наличии земельного спора о местоположении границ земельных участков:	данные отсутствуют		
Статус записи об объекте недвижимости:	Сведения об объекте недвижимости имеют статус "актуальные"		
Особые отметки:	Для данного земельного участка обеспечен доступ посредством земельного участка (земельных участков) с кадастровым номером (кадастровыми номерами): 25:27:000000:10516, 25:27:000000:85, 25:27:030205:447. Сведения, необходимые для заполнения раздела: 4 - Сведения о частях земельного участка, отсутствуют.		
Получатель выписки:	Хабибулина Алла Петровна		

Выписка из Единого государственного реестра недвижимости об объекте недвижимости
Сведения о зарегистрированных правах

Земельный участок			
вид объекта недвижимости			
Лист № 1 раздела 2	Всего листов раздела 2: 2	Всего разделов: 5	Всего листов выписки: 8
16.04.2024г. № КУВИ-001/2024-107232835			
Кадастровый номер:	25:27:000000:10830		

1	Правообладатель (правообладатели):	1.1	Акционерное общество "Артемовское предприятие промышленного железнодорожного транспорта", ИНН: 2502026084
	Сведения о возможности предоставления третьим лицам персональных данных физического лица:	1.1.1	данные отсутствуют
2	Вид, номер, дата и время государственной регистрации права:	2.1	Собственность 25:27:000000:10830-25/059/2024-1 15.04.2024 08:21:21
3	Сведения об осуществлении государственной регистрации сделки, права без необходимого в силу закона согласия третьего лица, органа:	3.1	данные отсутствуют
4	Ограничение прав и обременение объекта недвижимости:	не зарегистрировано	
5	Договоры участия в долевом строительстве:	не зарегистрировано	
6	Заявленные в судебном порядке права требования:	данные отсутствуют	
7	Сведения о возможности предоставления третьим лицам персональных данных физического лица:	данные отсутствуют	
8	Сведения о возражении в отношении зарегистрированного права:	данные отсутствуют	
9	Сведения о наличии решения об изъятии объекта недвижимости для государственных и муниципальных нужд:	данные отсутствуют	
10	Сведения о невозможности государственной регистрации без личного участия правообладателя или его законного представителя:	данные отсутствуют	
11	Правопритязания и сведения о наличии поступивших, но не рассмотренных заявлений о проведении государственной регистрации права (перехода, прекращения права), ограничения права или обременения объекта недвижимости, сделки в отношении объекта недвижимости:	отсутствуют	

полное наименование должности		 ДОКУМЕНТ ПОДПИСАН ЭЛЕКТРОННОЙ ПОДПИСЬЮ Сертификат: 00BV056B7401CB38D2B3576ACDC8425108 Владелец: ФЕДЕРАЛЬНАЯ СЛУЖБА ГОСУДАРСТВЕННОЙ РЕГИСТРАЦИИ, КАДАСТРА И КАРТОГРАФИИ Действителен: с 27.06.2023 по 19.09.2024	инициалы, фамилия	

Земельный участок			
вид объекта недвижимости			
Лист № 2 раздела 2	Всего листов раздела 2: 2	Всего разделов: 5	Всего листов выписки: 8
16.04.2024г. № КУВИ-001/2024-107232835			
Кадастровый номер:	25:27:000000:10830		


11	Сведения о невозможности государственной регистрации перехода, прекращения, ограничения права на земельный участок из земель сельскохозяйственного назначения:	данные отсутствуют	
----	--	--------------------	--

полное наименование должности		 ДОКУМЕНТ ПОДПИСАН ЭЛЕКТРОННОЙ ПОДПИСЬЮ Сертификат: 00BV056B7401CB38D2B3576ACDC8425108 Владелец: ФЕДЕРАЛЬНАЯ СЛУЖБА ГОСУДАРСТВЕННОЙ РЕГИСТРАЦИИ, КАДАСТРА И КАРТОГРАФИИ Действителен: с 27.06.2023 по 19.09.2024	инициалы, фамилия	

Выписка из Единого государственного реестра недвижимости об объекте недвижимости
Описание местоположения земельного участка

Земельный участок			
вид объекта недвижимости			
Лист № 1 раздела 3	Всего листов раздела 3: 1	Всего разделов: 5	Всего листов выписки: 8
16.04.2024г. № КУВИ-001/2024-107232835			
Кадастровый номер:		25:27:000000:10830	

План (чертеж, схема) земельного участка

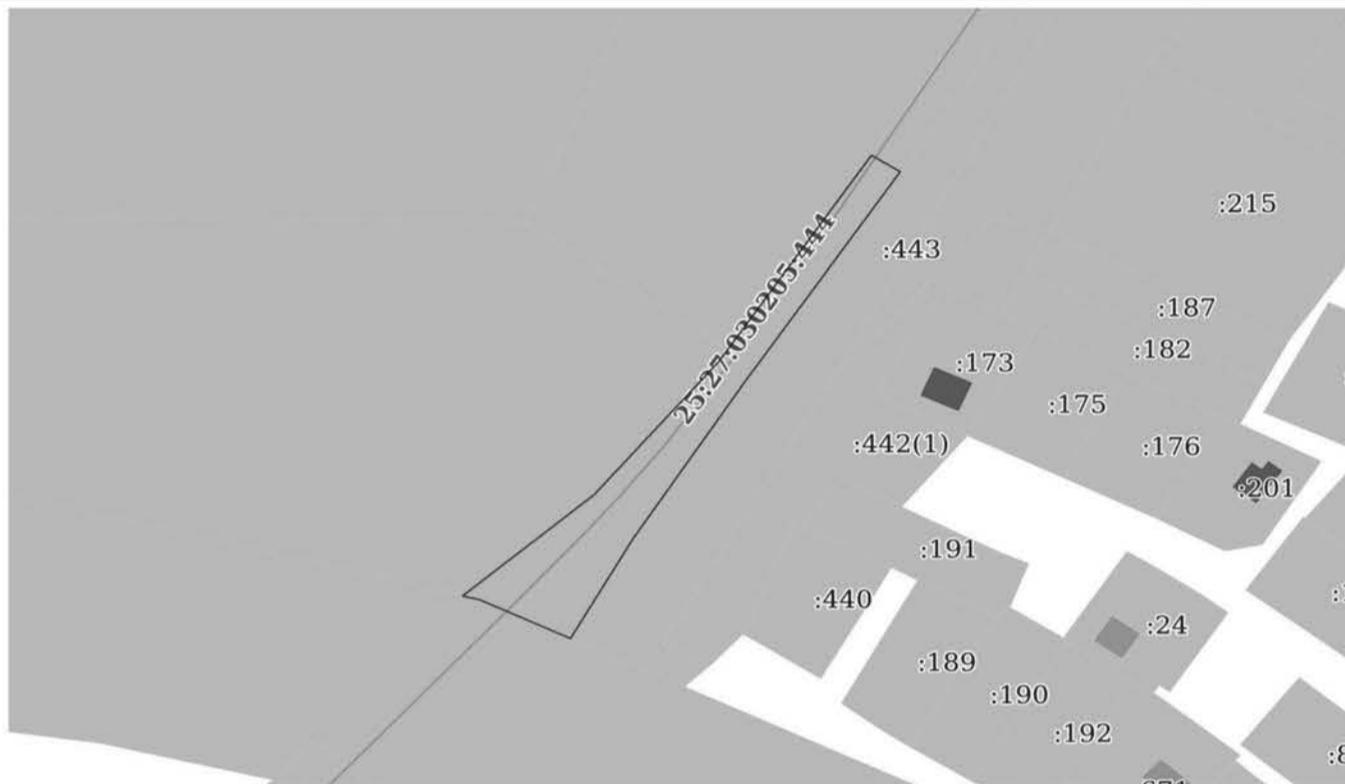

Масштаб 1:2000 Условные обозначения:

полное наименование должности	 ДОКУМЕНТ ПОДПИСАН ЭЛЕКТРОННОЙ ПОДПИСЬЮ Сертификат: 00BV056B7401CB38D2B3576ACDC8425108 Владелец: ФЕДЕРАЛЬНАЯ СЛУЖБА ГОСУДАРСТВЕННОЙ РЕГИСТРАЦИИ, КАДАСТРА И КАРТОГРАФИИ Действителен: с 27.06.2023 по 19.09.2024	инициалы, фамилия

Выписка из Единого государственного реестра недвижимости об объекте недвижимости
Описание местоположения земельного участка

Земельный участок			
вид объекта недвижимости			
Лист № 1 раздела 3.1	Всего листов раздела 3.1: 1	Всего разделов: 5	Всего листов выписки: 8
16.04.2024г. № КУВИ-001/2024-107232835			
Кадастровый номер:		25:27:000000:10830	

Описание местоположения границ земельного участка

№ п/п	Номер точки		Дирекционный угол	Горизонтальное проложение, м	Описание закрепления на местности	Кадастровые номера смежных участков	Сведения об адресах правообладателей смежных земельных участков
	начальная	конечная					
1	2	3	4	5	6	7	8
1	1.1.1	1.1.2	122°26.2'	1.27	данные отсутствуют	25:27:030205:447	адрес отсутствует
2	1.1.1	1.1.1			данные отсутствуют	25:27:000000:10532	данные отсутствуют
3	1.1.2	1.1.3	121°35.0'	7.92	данные отсутствуют	25:27:030205:447	адрес отсутствует
4	1.1.3	1.1.4	214°22.3'	73.99	данные отсутствуют	25:27:030205:443	данные отсутствуют
5	1.1.4	1.1.5	213°20.8'	55.59	данные отсутствуют	25:27:030205:443	данные отсутствуют
6	1.1.5	1.1.6	210°5.2'	34.07	данные отсутствуют	25:27:030205:443	данные отсутствуют
7	1.1.6	1.1.7	294°45.6'	27.12	данные отсутствуют	25:27:000000:3(1)	данные отсутствуют
8	1.1.7	1.1.8	283°23.9'	4.79	данные отсутствуют	25:27:000000:3(1)	данные отсутствуют
9	1.1.8	1.1.9	50°12.9'	46.37	данные отсутствуют	25:27:000000:10576	данные отсутствуют
10	1.1.9	1.1.10	40°51.4'	51.68	данные отсутствуют	25:27:000000:10576	данные отсутствуют
11	1.1.10	1.1.1	34°22.2'	73.41	данные отсутствуют	данные отсутствуют	данные отсутствуют

полное наименование должности	 ДОКУМЕНТ ПОДПИСАН ЭЛЕКТРОННОЙ ПОДПИСЬЮ Сертификат: 00BV056B7401CB38D2B3576ACDC8425108 Владелец: ФЕДЕРАЛЬНАЯ СЛУЖБА ГОСУДАРСТВЕННОЙ РЕГИСТРАЦИИ, КАДАСТРА И КАРТОГРАФИИ Действителен: с 27.06.2023 по 19.09.2024	инициалы, фамилия

Выписка из Единого государственного реестра недвижимости об объекте недвижимости
Описание местоположения земельного участка

Table with 4 columns: Лист № 1 раздела 3.2, Всего листов раздела 3.2: 1, Всего разделов: 5, Всего листов выписки: 8. Includes date 16.04.2024г. № КУВИ-001/2024-107232835 and кадастровый номер 25:27:000000:10830.

Table with 5 columns: Номер точки, Координаты, м (X, Y), Описание закрепления на местности, Средняя квадратичная погрешность определения координат. Lists 10 points with coordinates and descriptions.

Signature block containing 'ДОКУМЕНТ ПОДПИСАН ЭЛЕКТРОННОЙ ПОДПИСЬЮ' and fields for 'полное наименование должности' and 'инициалы, фамилия'.

Управление Федеральной службы государственной регистрации, кадастра и картографии по Приморскому краю

Выписка из Единого государственного реестра недвижимости об основных характеристиках и зарегистрированных правах на объект недвижимости

Сведения об основных характеристиках объекта недвижимости

В Единый государственный реестр недвижимости внесены следующие сведения:

Table with 4 columns: Лист № 1 раздела 1, Всего листов раздела 1: 1, Всего разделов: 3, Всего листов выписки: 3. Includes date 31.05.2024г., кадастровый номер 25:27:030201:10730, and detailed property characteristics.

Signature block with 'ДОКУМЕНТ ПОДПИСАН ЭЛЕКТРОННОЙ ПОДПИСЬЮ', a circular official stamp, and a detailed text block containing employee information and document details.

Выписка из Единого государственного реестра недвижимости об основных характеристиках и зарегистрированных правах на объект недвижимости
Сведения о зарегистрированных правах


Земельный участок			
вид объекта недвижимости			
Лист № 1 раздела 2	Всего листов раздела 2: 1	Всего разделов: 3	Всего листов выписки: 3
31.05.2024г.			
Кадастровый номер:		25:27:030201:10730	

1	Правообладатель (правообладатели):	1.1	Общество с ограниченной ответственностью " ФИНИНВЕСТ", ИНН: 7702431191, ОГРН: 1187746450154
	Сведения о возможности предоставления третьим лицам персональных данных физического лица:	1.1.1	данные отсутствуют
2	Вид, номер, дата и время государственной регистрации права:	2.1	Собственность 25:27:030201:10730-25/059/2024-16 20.05.2024 07:21:04
3	Документы-основания	3.1	Договор купли-продажи недвижимого имущества, № 2/2024, выдан 16.05.2024
4	Ограничение прав и обременение объекта недвижимости:	не зарегистрировано	
5	Заявленные в судебном порядке права требования:	данные отсутствуют	
6	Сведения о возражении в отношении зарегистрированного права:	данные отсутствуют	
7	Сведения о возможности предоставления третьим лицам персональных данных физического лица	данные отсутствуют	
8	Сведения о наличии решения об изъятии объекта недвижимости для государственных и муниципальных нужд:	данные отсутствуют	
9	Сведения о невозможности государственной регистрации без личного участия правообладателя или его законного представителя:	данные отсутствуют	
10	Правопритязания и сведения о наличии поступивших, но не рассмотренных заявлений о проведении государственной регистрации права (перехода, прекращения права), ограничения права или обременения объекта недвижимости, сделки в отношении объекта недвижимости:	отсутствуют	
11	Сведения о невозможности государственной регистрации перехода, прекращения, ограничения права на земельный участок из земель сельскохозяйственного назначения:	данные отсутствуют	

полное наименование должности	 ДОКУМЕНТ ПОДПИСАН ЭЛЕКТРОННОЙ ПОДПИСЬЮ Сертификат: 00B056B7401CB38D2B3576ACDC8425108 Владелец: ФЕДЕРАЛЬНАЯ СЛУЖБА ГОСУДАРСТВЕННОЙ РЕГИСТРАЦИИ, КАДАСТРА И КАРТОГРАФИИ Действителен: с 27.06.2023 по 19.09.2024	инициалы, фамилия
-------------------------------	---	-------------------

Выписка из Единого государственного реестра недвижимости об основных характеристиках и зарегистрированных правах на объект недвижимости
Описание местоположения земельного участка

Земельный участок			
вид объекта недвижимости			
Лист № 1 раздела 3	Всего листов раздела 3: 1	Всего разделов: 3	Всего листов выписки: 3
31.05.2024г.			
Кадастровый номер:		25:27:030201:10730	

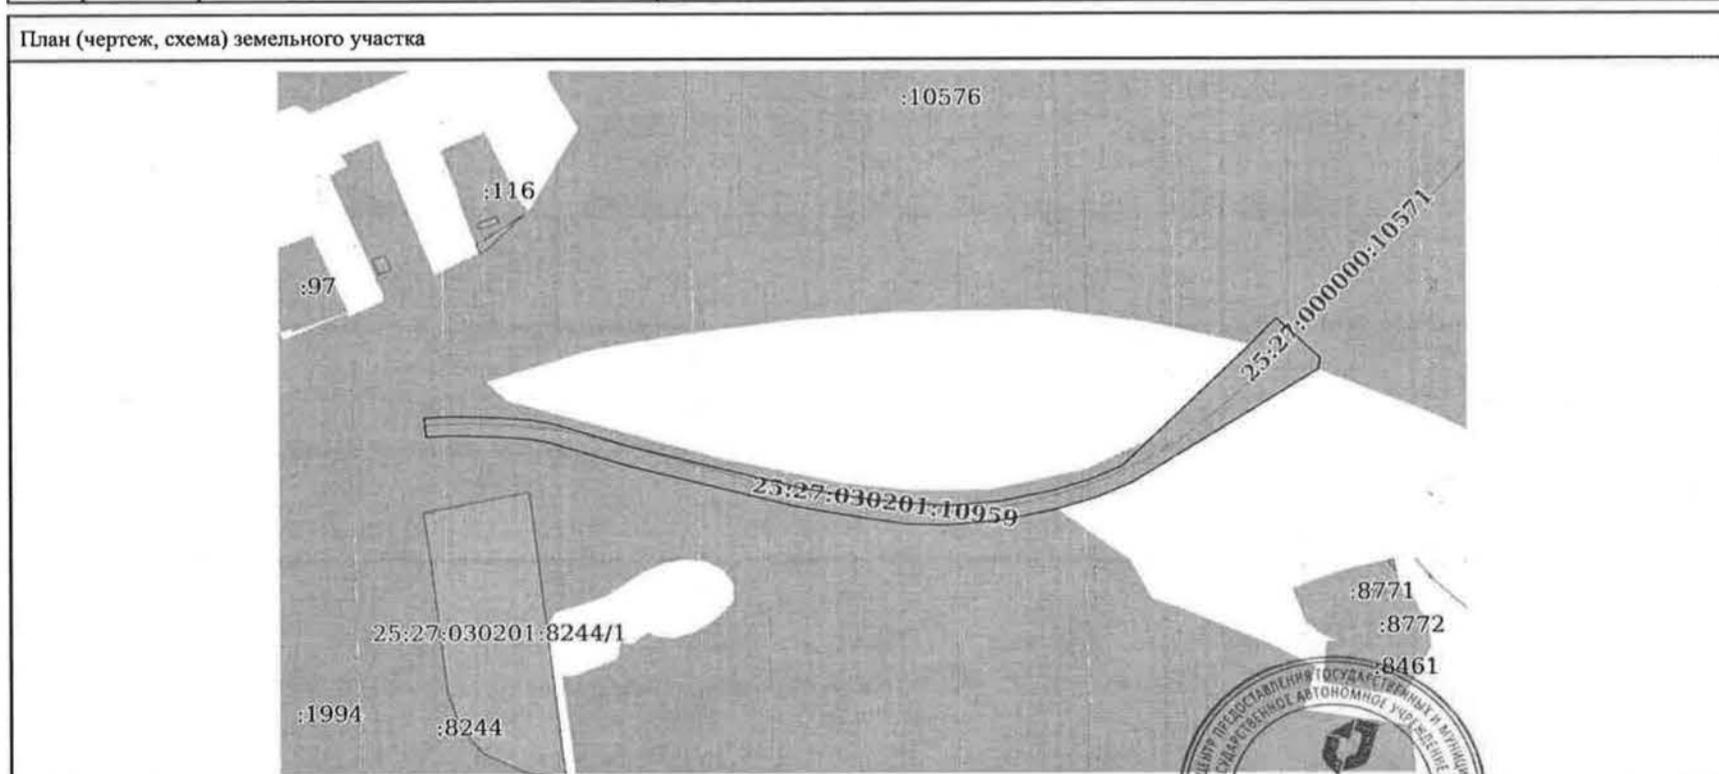

Масштаб 1:3000	Условные обозначения:	 ДОКУМЕНТ ПОДПИСАН ЭЛЕКТРОННОЙ ПОДПИСЬЮ Сертификат: 00B056B7401CB38D2B3576ACDC8425108 Владелец: ФЕДЕРАЛЬНАЯ СЛУЖБА ГОСУДАРСТВЕННОЙ РЕГИСТРАЦИИ, КАДАСТРА И КАРТОГРАФИИ Действителен: с 27.06.2023 по 19.09.2024	Экземпляр электронного документа на бумажном носителе Исключительный сотрудник: Макарова Екатерина Дмитриевна Серийный номер: 00С3 2А06 7Е3F СК1Е 3Е84 D5B2 4392 6D09 3I Срок действия: с 13 февраля 2024 г по 8 мая 2025 Кому выдан: ФЕДЕРАЛЬНАЯ СЛУЖБА ГОСУДАРСТВЕННОЙ РЕГИСТРАЦИИ, КАДАСТРА И КАРТОГРАФИИ Дата 04.06.2024 Время 09:27 91
полное наименование должности			

Филиал публично-правовой компании "Роскадастр" по Приморскому краю
полное наименование органа регистрации прав

Выписка из Единого государственного реестра недвижимости об объекте недвижимости

Сведения о характеристиках объекта недвижимости

На основании запроса от 14.07.2024, поступившего на рассмотрение 14.07.2024, сообщаем, что согласно записям Единого государственного реестра недвижимости:

Раздел 1 Лист 1

Земельный участок	
вид объекта недвижимости	
Лист № 1 раздела 1	Всего листов раздела 1: 3
Всего разделов: 4	
Всего листов выписки: 6	
14.07.2024г. № КУВИ-001/2024-182888439	
Кадастровый номер:	25:27:030201:11195
Номер кадастрового квартала:	25:27:030201
Дата присвоения кадастрового номера:	17.06.2024
Ранее присвоенный государственный учетный номер:	данные отсутствуют
Местоположение:	Приморский край, Артемовский городской округ, г. Артем, в зоне застройки индивидуальными жилыми домами (Ж 1)
Площадь:	1072 +/- 11
Кадастровая стоимость, руб.:	2562.59
Кадастровые номера расположенных в пределах земельного участка объектов недвижимости:	данные отсутствуют
Кадастровые номера объектов недвижимости, из которых образован объект недвижимости:	данные отсутствуют
Кадастровые номера образованных объектов недвижимости:	данные отсутствуют
Категория земель:	Земли населенных пунктов
Виды разрешенного использования:	Благоустройство территории
Сведения о кадастровом инженере:	Хабибулина Алла Петровна, № 003, в АССОЦИАЦИЯ СРО "ОПКД", СНИЛС 08169268194, договор на выполнение кадастровых работ от 04.12.2023 № 04 МП/ПК, дата завершения кадастровых работ: 11.06.2024
Сведения о лесах, водных объектах и об иных природных объектах, расположенных в пределах земельного участка:	данные отсутствуют
Сведения о том, что земельный участок полностью расположен в границах зоны с особыми условиями использования территории, территории объекта культурного наследия, публичного сервитута:	данные отсутствуют

полное наименование должности	 ДОКУМЕНТ ПОДПИСАН ЭЛЕКТРОННОЙ ПОДПИСЬЮ Сертификат: 00BВ056В7401СВ38D2В3576АСDС8425108 Владелец: ФЕДЕРАЛЬНАЯ СЛУЖБА ГОСУДАРСТВЕННОЙ РЕГИСТРАЦИИ, КАДАСТРА И КАРТОГРАФИИ Действителен: с 27.06.2023 по 19.09.2024	инициалы, фамилия

Лист 2


Земельный участок	
вид объекта недвижимости	
Лист № 2 раздела 1	Всего листов раздела 1: 3
Всего разделов: 4	
Всего листов выписки: 6	
14.07.2024г. № КУВИ-001/2024-182888439	
Кадастровый номер:	25:27:030201:11195
Сведения о том, что земельный участок расположен в границах особой экономической зоны, территории опережающего развития, зоны территориального развития в Российской Федерации, игровой зоны:	данные отсутствуют
Сведения о том, что земельный участок расположен в границах особо охраняемой природной территории, Байкальской природной территории и ее экологических зон, лесопарковом зеленом поясе, охотничьего угодья, лесничества:	данные отсутствуют
Сведения о расположении земельного участка и (или) расположенного на нем объекта недвижимости в границах территории, в отношении которой принято решение о резервировании земель для государственных или муниципальных нужд:	данные отсутствуют
Сведения о результатах проведения государственного земельного надзора:	данные отсутствуют
Сведения о расположении земельного участка в границах территории, в отношении которой утвержден проект межевания территории:	данные отсутствуют
Условный номер земельного участка:	данные отсутствуют
Сведения о принятии акта и (или) заключении договора, предусматривающих предоставление в соответствии с земельным законодательством исполнительным органом государственной власти или органом местного самоуправления, находящегося в государственной или муниципальной собственности земельного участка для строительства наемного дома социального использования или наемного дома коммерческого использования:	данные отсутствуют
Сведения о том, что земельный участок или земельные участки образованы на основании решения об изъятии земельного участка и (или) расположенного на нем объекта недвижимости для государственных или муниципальных нужд:	данные отсутствуют
Сведения о том, что земельный участок образован из земель или земельного участка, государственная собственность на которые не разграничена:	Земельный участок образован из земель или земельного участка, государственная собственность на которые не разграничена. В соответствии с Федеральным законом от 25 октября 2001 г. № 137-ФЗ "О введении в действие Земельного кодекса Российской Федерации" орган Администрации Артемовского городского округа уполномочен на распоряжение таким земельным участком.

полное наименование должности	 ДОКУМЕНТ ПОДПИСАН ЭЛЕКТРОННОЙ ПОДПИСЬЮ Сертификат: 00BВ056В7401СВ38D2В3576АСDС8425108 Владелец: ФЕДЕРАЛЬНАЯ СЛУЖБА ГОСУДАРСТВЕННОЙ РЕГИСТРАЦИИ, КАДАСТРА И КАРТОГРАФИИ Действителен: с 27.06.2023 по 19.09.2024	инициалы, фамилия

Земельный участок вид объекта недвижимости			
Лист № 3 раздела 1	Всего листов раздела 1: 3	Всего разделов: 4	Всего листов выписки: 6
14.07.2024г. № КУВИ-001/2024-182888439			
Кадастровый номер:	25:27:030201:11195		
Сведения о наличии земельного спора о местоположении границ земельных участков:	данные отсутствуют		
Статус записи об объекте недвижимости:	Сведения об объекте недвижимости имеют статус "актуальные"		
Особые отметки:	Земельный участок подлежит снятию с государственного кадастрового учета по истечении пяти лет со дня его государственного кадастрового учета, если на него не будут зарегистрированы права. Сведения, необходимые для заполнения разделов: 2 - Сведения о зарегистрированных правах; 4 - Сведения о частях земельного участка, отсутствуют.		
Получатель выписки:	Тыщенко Анастасия Владимировна		

полное наименование должности	 ДОКУМЕНТ ПОДПИСАН ЭЛЕКТРОННОЙ ПОДПИСЬЮ Сертификат: 00ВВ056В7401СВ38D2В3576АСDС8425108 Владелец: ФЕДЕРАЛЬНАЯ СЛУЖБА ГОСУДАРСТВЕННОЙ РЕГИСТРАЦИИ, КАДАСТРА И КАРТОГРАФИИ Действителен: с 27.06.2023 по 19.09.2024	инициалы, фамилия

Выписка из Единого государственного реестра недвижимости об объекте недвижимости
Описание местоположения земельного участка

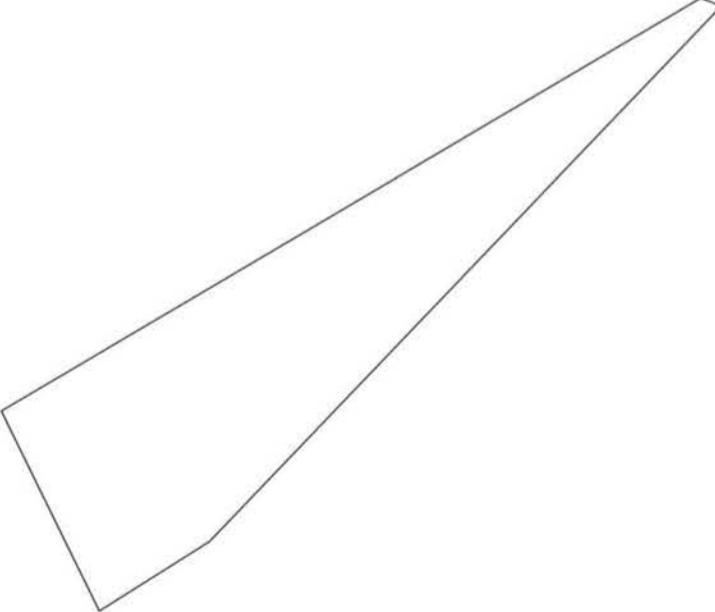Земельный участок вид объекта недвижимости			
Лист № 1 раздела 3	Всего листов раздела 3: 1	Всего разделов: 4	Всего листов выписки: 6
14.07.2024г. № КУВИ-001/2024-182888439			
Кадастровый номер:	25:27:030201:11195		
План (чертеж, схема) земельного участка			
			
Масштаб 1:700	Условные обозначения:		

полное наименование должности	 ДОКУМЕНТ ПОДПИСАН ЭЛЕКТРОННОЙ ПОДПИСЬЮ Сертификат: 00ВВ056В7401СВ38D2В3576АСDС8425108 Владелец: ФЕДЕРАЛЬНАЯ СЛУЖБА ГОСУДАРСТВЕННОЙ РЕГИСТРАЦИИ, КАДАСТРА И КАРТОГРАФИИ Действителен: с 27.06.2023 по 19.09.2024	инициалы, фамилия

Выписка из Единого государственного реестра недвижимости об объекте недвижимости

Описание местоположения земельного участка

Земельный участок			
вид объекта недвижимости			
Лист № 1 раздела 3.1	Всего листов раздела 3.1: 1	Всего разделов: 4	Всего листов выписки: 6
14.07.2024г. № КУВИ-001/2024-182888439			
Кадастровый номер:		25:27:030201:11195	

Описание местоположения границ земельного участка

№ п/п	Номер точки		Дирекционный угол	Горизонтальное проложение, м	Описание закрепления на местности	Кадастровые номера смежных участков	Сведения об адресах правообладателей смежных земельных участков
	начальная	конечная					
1	2	3	4	5	6	7	8
1	1.1.1	1.1.2	57°31.6'	78.6	данные отсутствуют	25:27:030201:10730	адрес отсутствует
2	1.1.2	1.1.3	112°0.1'	2.14	данные отсутствуют	25:27:000000:10870(1)	данные отсутствуют
3	1.1.3	1.1.4	221°34.3'	73.18	данные отсутствуют	данные отсутствуют	данные отсутствуют
4	1.1.4	1.1.5	235°46.9'	12.63	данные отсутствуют	данные отсутствуют	данные отсутствуют
5	1.1.5	1.1.1	335°34.1'	22.46	данные отсутствуют	25:27:030201:11193	данные отсутствуют

полное наименование должности	 ДОКУМЕНТ ПОДПИСАН ЭЛЕКТРОННОЙ ПОДПИСЬЮ Сертификат: 00BV056B7401CB38D2B3576ACDC8425108 Владелец: ФЕДЕРАЛЬНАЯ СЛУЖБА ГОСУДАРСТВЕННОЙ РЕГИСТРАЦИИ, КАДАСТРА И КАРТОГРАФИИ Действителен: с 27.06.2023 по 19.09.2024	инициалы, фамилия

Выписка из Единого государственного реестра недвижимости об объекте недвижимости

Описание местоположения земельного участка

Земельный участок			
вид объекта недвижимости			
Лист № 1 раздела 3.2	Всего листов раздела 3.2: 1	Всего разделов: 4	Всего листов выписки: 6
14.07.2024г. № КУВИ-001/2024-182888439			
Кадастровый номер:		25:27:030201:11195	

Сведения о характерных точках границы земельного участка

Система координат МСК-25, зона 1

Номер точки	Координаты, м		Описание закрепления на местности	Средняя квадратичная погрешность определения координат характерных точек границ земельного участка, м
	X	Y		
1	2	3	4	5
1	389881.34	1420474.73	Закрепление отсутствует	0.1
2	389923.54	1420541.04	Закрепление отсутствует	0.1
3	389922.74	1420543.02	Закрепление отсутствует	0.1
4	389867.99	1420494.46	Закрепление отсутствует	0.1
5	389860.89	1420484.02	Закрепление отсутствует	0.1
1	389881.34	1420474.73	Закрепление отсутствует	0.1

полное наименование должности	 ДОКУМЕНТ ПОДПИСАН ЭЛЕКТРОННОЙ ПОДПИСЬЮ Сертификат: 00BV056B7401CB38D2B3576ACDC8425108 Владелец: ФЕДЕРАЛЬНАЯ СЛУЖБА ГОСУДАРСТВЕННОЙ РЕГИСТРАЦИИ, КАДАСТРА И КАРТОГРАФИИ Действителен: с 27.06.2023 по 19.09.2024	инициалы, фамилия

Филиал публично-правовой компании "Роскадастр" по Приморскому краю
полное наименование органа регистрации прав
Выписка из Единого государственного реестра недвижимости об объекте недвижимости

Сведения о характеристиках объекта недвижимости

На основании запроса от 14.07.2024, поступившего на рассмотрение 14.07.2024, сообщаем, что согласно записям Единого государственного реестра недвижимости:

Раздел 1 Лист 1

Земельный участок			
вид объекта недвижимости			
Лист № 1 раздела 1	Всего листов раздела 1: 3	Всего разделов: 4	Всего листов выписки: 6
14.07.2024г. № КУВИ-001/2024-182888394			
Кадастровый номер:	25:27:030201:11193		
Номер кадастрового квартала:	25:27:030201		
Дата присвоения кадастрового номера:	17.06.2024		
Ранее присвоенный государственный учетный номер:	данные отсутствуют		
Местоположение:	Приморский край, Артемовский городской округ, г. Артем		
Площадь:	226 +/- 5		
Кадастровая стоимость, руб.:	540.25		
Кадастровые номера расположенных в пределах земельного участка объектов недвижимости:	данные отсутствуют		
Кадастровые номера объектов недвижимости, из которых образован объект недвижимости:	данные отсутствуют		
Кадастровые номера образованных объектов недвижимости:	данные отсутствуют		
Категория земель:	Земли населенных пунктов		
Виды разрешенного использования:	Благоустройство территории		
Сведения о кадастровом инженере:	Хабибулина Алла Петровна, № 003, в АССОЦИАЦИЯ СРО "ОПКД", СНИЛС 081-692-681 94, договор на выполнение кадастровых работ от 04.12.2023 № 04 МП/ПК, дата завершения кадастровых работ: 11.06.2024		
Сведения о лесах, водных объектах и об иных природных объектах, расположенных в пределах земельного участка:	данные отсутствуют		
Сведения о том, что земельный участок полностью расположен в границах зоны с особыми условиями использования территории, территории объекта культурного наследия, публичного сервитута:	данные отсутствуют		

полное наименование должности		 ДОКУМЕНТ ПОДПИСАН ЭЛЕКТРОННОЙ ПОДПИСЬЮ Сертификат: 00BВ056В7401СВ38D2В3576АСDС8425108 Владелец: ФЕДЕРАЛЬНАЯ СЛУЖБА ГОСУДАРСТВЕННОЙ РЕГИСТРАЦИИ, КАДАСТРА И КАРТОГРАФИИ Действителен: с 27.06.2023 по 19.09.2024	инициалы, фамилия
-------------------------------	--	--	-------------------

Лист 2


Земельный участок			
вид объекта недвижимости			
Лист № 2 раздела 1	Всего листов раздела 1: 3	Всего разделов: 4	Всего листов выписки: 6
14.07.2024г. № КУВИ-001/2024-182888394			
Кадастровый номер:	25:27:030201:11193		
Сведения о том, что земельный участок расположен в границах особой экономической зоны, территории опережающего развития, зоны территориального развития в Российской Федерации, игровой зоны:	данные отсутствуют		
Сведения о том, что земельный участок расположен в границах особо охраняемой природной территории, Байкальской природной территории и ее экологических зон, лесопарковом зеленом поясе, охотничьего угодья, лесничества:	данные отсутствуют		
Сведения о расположении земельного участка и (или) расположенного на нем объекта недвижимости в границах территории, в отношении которой принято решение о резервировании земель для государственных или муниципальных нужд:	данные отсутствуют		
Сведения о результатах проведения государственного земельного надзора:	данные отсутствуют		
Сведения о расположении земельного участка в границах территории, в отношении которой утвержден проект межевания территории:	данные отсутствуют		
Условный номер земельного участка:	данные отсутствуют		
Сведения о принятии акта и (или) заключении договора, предусматривающих предоставление в соответствии с земельным законодательством исполнительным органом государственной власти или органом местного самоуправления, находящегося в государственной или муниципальной собственности земельного участка для строительства наемного дома социального использования или наемного дома коммерческого использования:	данные отсутствуют		
Сведения о том, что земельный участок или земельные участки образованы на основании решения об изъятии земельного участка и (или) расположенного на нем объекта недвижимости для государственных или муниципальных нужд:	данные отсутствуют		
Сведения о том, что земельный участок образован из земель или земельного участка, государственная собственность на которые не разграничена:	Земельный участок образован из земель или земельного участка, государственная собственность на которые не разграничена. В соответствии с Федеральным законом от 25 октября 2001 г. № 137-ФЗ "О введении в действие Земельного кодекса Российской Федерации" орган Администрации Артемовского городского округа уполномочен на распоряжение таким земельным участком.		

полное наименование должности		 ДОКУМЕНТ ПОДПИСАН ЭЛЕКТРОННОЙ ПОДПИСЬЮ Сертификат: 00BВ056В7401СВ38D2В3576АСDС8425108 Владелец: ФЕДЕРАЛЬНАЯ СЛУЖБА ГОСУДАРСТВЕННОЙ РЕГИСТРАЦИИ, КАДАСТРА И КАРТОГРАФИИ Действителен: с 27.06.2023 по 19.09.2024	инициалы, фамилия
-------------------------------	--	--	-------------------

Земельный участок			
вид объекта недвижимости			
Лист № 3 раздела 1	Всего листов раздела 1: 3	Всего разделов: 4	Всего листов выписки: 6
14.07.2024г. № КУВИ-001/2024-182888394			
Кадастровый номер:	25:27:030201:11193		
Сведения о наличии земельного спора о местоположении границ земельных участков:	данные отсутствуют		
Статус записи об объекте недвижимости:	Сведения об объекте недвижимости имеют статус "актуальные"		
Особые отметки:	Земельный участок подлежит снятию с государственного кадастрового учета по истечении пяти лет со дня его государственного кадастрового учета, если на него не будут зарегистрированы права. Сведения, необходимые для заполнения разделов: 2 - Сведения о зарегистрированных правах; 4 - Сведения о частях земельного участка, отсутствуют.		
Получатель выписки:	Тыщенко Анастасия Владимировна		

полное наименование должности	 ДОКУМЕНТ ПОДПИСАН ЭЛЕКТРОННОЙ ПОДПИСЬЮ Сертификат: 00BV056B7401CB38D2B3576ACDC8425108 Владелец: ФЕДЕРАЛЬНАЯ СЛУЖБА ГОСУДАРСТВЕННОЙ РЕГИСТРАЦИИ, КАДАСТРА И КАРТОГРАФИИ Действителен: с 27.06.2023 по 19.09.2024	инициалы, фамилия

Выписка из Единого государственного реестра недвижимости об объекте недвижимости
Описание местоположения земельного участка

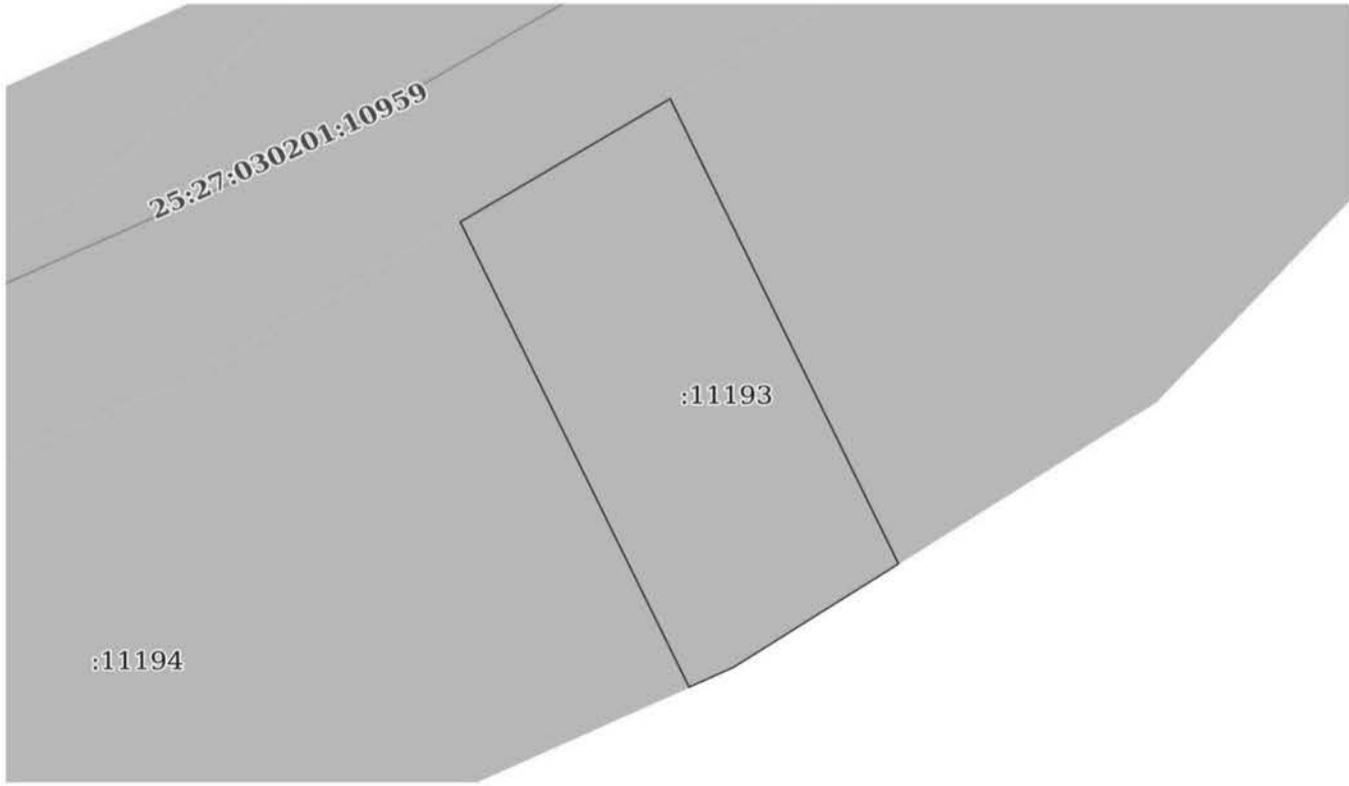Земельный участок			
вид объекта недвижимости			
Лист № 1 раздела 3	Всего листов раздела 3: 1	Всего разделов: 4	Всего листов выписки: 6
14.07.2024г. № КУВИ-001/2024-182888394			
Кадастровый номер:	25:27:030201:11193		
План (чертеж, схема) земельного участка			
			
Масштаб 1:300	Условные обозначения:		

полное наименование должности	 ДОКУМЕНТ ПОДПИСАН ЭЛЕКТРОННОЙ ПОДПИСЬЮ Сертификат: 00BV056B7401CB38D2B3576ACDC8425108 Владелец: ФЕДЕРАЛЬНАЯ СЛУЖБА ГОСУДАРСТВЕННОЙ РЕГИСТРАЦИИ, КАДАСТРА И КАРТОГРАФИИ Действителен: с 27.06.2023 по 19.09.2024	инициалы, фамилия

Выписка из Единого государственного реестра недвижимости об объекте недвижимости

Описание местоположения земельного участка

Земельный участок			
вид объекта недвижимости			
Лист № 1 раздела 3.1	Всего листов раздела 3.1: 1	Всего разделов: 4	Всего листов выписки: 6
14.07.2024г. № КУВИ-001/2024-182888394			
Кадастровый номер:		25:27:030201:11193	

Описание местоположения границ земельного участка

№ п/п	Номер точки		Дирекционный угол	Горизонтальное проложение, м	Описание закрепления на местности	Кадастровые номера смежных участков	Сведения об адресах правообладателей смежных земельных участков
	начальная	конечная					
1	2	3	4	5	6	7	8
1	1.1.1	1.1.2	57°34.1'	10.11	данные отсутствуют	25:27:030201:10730	адрес отсутствует
2	1.1.2	1.1.3	155°36.1'	22.47	данные отсутствуют	25:27:030201:11195	данные отсутствуют
3	1.1.3	1.1.4	235°48.1'	8.11	данные отсутствуют	данные отсутствуют	данные отсутствуют
4	1.1.4	1.1.5	244°12.2'	2	данные отсутствуют	данные отсутствуют	данные отсутствуют
5	1.1.5	1.1.1	335°34.0'	22.48	данные отсутствуют	25:27:030201:11194	данные отсутствуют



ДОКУМЕНТ ПОДПИСАН
ЭЛЕКТРОННОЙ ПОДПИСЬЮ

Сертификат: 00ВВ056В7401СВ38D2В3576АСDС8425108
Владелец: ФЕДЕРАЛЬНАЯ СЛУЖБА ГОСУДАРСТВЕННОЙ
РЕГИСТРАЦИИ, КАДАСТРА И КАРТОГРАФИИ
Действителен: с 27.06.2023 по 19.09.2024

полное наименование должности

инициалы, фамилия

Выписка из Единого государственного реестра недвижимости об объекте недвижимости

Описание местоположения земельного участка

Земельный участок			
вид объекта недвижимости			
Лист № 1 раздела 3.2	Всего листов раздела 3.2: 1	Всего разделов: 4	Всего листов выписки: 6
14.07.2024г. № КУВИ-001/2024-182888394			
Кадастровый номер:		25:27:030201:11193	

Сведения о характерных точках границы земельного участка

Система координат МСК-25, зона 1

Номер точки	Координаты, м		Описание закрепления на местности	Средняя квадратичная погрешность определения координат характерных точек границ земельного участка, м
	X	Y		
1	2	3	4	5
1	389875.92	1420466.2	Закрепление отсутствует	0.1
2	389881.34	1420474.73	Закрепление отсутствует	0.1
3	389860.88	1420484.01	Закрепление отсутствует	0.1
4	389856.32	1420477.3	Закрепление отсутствует	0.1
5	389855.45	1420475.5	Закрепление отсутствует	0.1
1	389875.92	1420466.2	Закрепление отсутствует	0.1



ДОКУМЕНТ ПОДПИСАН
ЭЛЕКТРОННОЙ ПОДПИСЬЮ

Сертификат: 00ВВ056В7401СВ38D2В3576АСDС8425108
Владелец: ФЕДЕРАЛЬНАЯ СЛУЖБА ГОСУДАРСТВЕННОЙ
РЕГИСТРАЦИИ, КАДАСТРА И КАРТОГРАФИИ
Действителен: с 27.06.2023 по 19.09.2024

полное наименование должности

инициалы, фамилия

Филиал публично-правовой компании "Роскадастр" по Приморскому краю
полное наименование органа регистрации прав

Выписка из Единого государственного реестра недвижимости об объекте недвижимости

Сведения о характеристиках объекта недвижимости

На основании запроса от 14.07.2024, поступившего на рассмотрение 14.07.2024, сообщаем, что согласно записям Единого государственного реестра недвижимости:

Раздел 1 Лист 1

Земельный участок	
вид объекта недвижимости	
Лист № 1 раздела 1	Всего листов раздела 1: 3
Всего разделов: 4	
Всего листов выписки: 6	
14.07.2024г. № КУВИ-001/2024-182888358	
Кадастровый номер:	25:27:030201:11194
Номер кадастрового квартала:	25:27:030201
Дата присвоения кадастрового номера:	17.06.2024
Ранее присвоенный государственный учетный номер:	данные отсутствуют
Местоположение:	Российская Федерация, Приморский край, Артемовский городской округ, г.Артем, в зоне озеленения специального назначения (СН 5).
Площадь:	922 +/- 11
Кадастровая стоимость, руб.:	2204.02
Кадастровые номера расположенных в пределах земельного участка объектов недвижимости:	данные отсутствуют
Кадастровые номера объектов недвижимости, из которых образован объект недвижимости:	данные отсутствуют
Кадастровые номера образованных объектов недвижимости:	данные отсутствуют
Категория земель:	Земли населенных пунктов
Виды разрешенного использования:	Благоустройство территории
Сведения о кадастровом инженере:	Хабибулина Алла Петровна, № 003, в АССОЦИАЦИЯ СРО "ОПКД", СНИЛС 08169268194, договор на выполнение кадастровых работ от 04.12.2023 № 04 МП/ПК, дата завершения кадастровых работ: 11.06.2024
Сведения о лесах, водных объектах и об иных природных объектах, расположенных в пределах земельного участка:	данные отсутствуют
Сведения о том, что земельный участок полностью расположен в границах зоны с особыми условиями использования территории, территории объекта культурного наследия, публичного сервитута:	данные отсутствуют

полное наименование должности	 ДОКУМЕНТ ПОДПИСАН ЭЛЕКТРОННОЙ ПОДПИСЬЮ Сертификат: 00BВ056В7401СВ38D2В3576АСDС8425108 Владелец: ФЕДЕРАЛЬНАЯ СЛУЖБА ГОСУДАРСТВЕННОЙ РЕГИСТРАЦИИ, КАДАСТРА И КАРТОГРАФИИ Действителен: с 27.06.2023 по 19.09.2024	инициалы, фамилия

Лист 2


Земельный участок	
вид объекта недвижимости	
Лист № 2 раздела 1	Всего листов раздела 1: 3
Всего разделов: 4	
Всего листов выписки: 6	
14.07.2024г. № КУВИ-001/2024-182888358	
Кадастровый номер:	25:27:030201:11194
Сведения о том, что земельный участок расположен в границах особой экономической зоны, территории опережающего развития, зоны территориального развития в Российской Федерации, игровой зоны:	данные отсутствуют
Сведения о том, что земельный участок расположен в границах особо охраняемой природной территории, Байкальской природной территории и ее экологических зон, лесопарковом зеленом поясе, охотничьего угодья, лесничества:	данные отсутствуют
Сведения о расположении земельного участка и (или) расположенного на нем объекта недвижимости в границах территории, в отношении которой принято решение о резервировании земель для государственных или муниципальных нужд:	данные отсутствуют
Сведения о результатах проведения государственного земельного надзора:	данные отсутствуют
Сведения о расположении земельного участка в границах территории, в отношении которой утвержден проект межевания территории:	данные отсутствуют
Условный номер земельного участка:	данные отсутствуют
Сведения о принятии акта и (или) заключении договора, предусматривающих предоставление в соответствии с земельным законодательством исполнительным органом государственной власти или органом местного самоуправления, находящегося в государственной или муниципальной собственности земельного участка для строительства наемного дома социального использования или наемного дома коммерческого использования:	данные отсутствуют
Сведения о том, что земельный участок или земельные участки образованы на основании решения об изъятии земельного участка и (или) расположенного на нем объекта недвижимости для государственных или муниципальных нужд:	данные отсутствуют
Сведения о том, что земельный участок образован из земель или земельного участка, государственная собственность на которые не разграничена:	Земельный участок образован из земель или земельного участка, государственная собственность на которые не разграничена. В соответствии с Федеральным законом от 25 октября 2001 г. № 137-ФЗ "О введении в действие Земельного кодекса Российской Федерации" орган Администрации Артемовского городского округа уполномочен на распоряжение таким земельным участком.

полное наименование должности	 ДОКУМЕНТ ПОДПИСАН ЭЛЕКТРОННОЙ ПОДПИСЬЮ Сертификат: 00BВ056В7401СВ38D2В3576АСDС8425108 Владелец: ФЕДЕРАЛЬНАЯ СЛУЖБА ГОСУДАРСТВЕННОЙ РЕГИСТРАЦИИ, КАДАСТРА И КАРТОГРАФИИ Действителен: с 27.06.2023 по 19.09.2024	инициалы, фамилия

Земельный участок вид объекта недвижимости			
Лист № 3 раздела 1	Всего листов раздела 1: 3	Всего разделов: 4	Всего листов выписки: 6
14.07.2024г. № КУВИ-001/2024-182888358			
Кадастровый номер:	25:27:030201:11194		
Сведения о наличии земельного спора о местоположении границ земельных участков:	данные отсутствуют		
Статус записи об объекте недвижимости:	Сведения об объекте недвижимости имеют статус "актуальные"		
Особые отметки:	Земельный участок подлежит снятию с государственного кадастрового учета по истечении пяти лет со дня его государственного кадастрового учета, если на него не будут зарегистрированы права. Сведения, необходимые для заполнения разделов: 2 - Сведения о зарегистрированных правах; 4 - Сведения о частях земельного участка, отсутствуют.		
Получатель выписки:	Гыщенко Анастасия Владимировна		

полное наименование должности	 ДОКУМЕНТ ПОДПИСАН ЭЛЕКТРОННОЙ ПОДПИСЬЮ Сертификат: 00ВВ056В7401СВ38D2В3576АСDС8425108 Владелец: ФЕДЕРАЛЬНАЯ СЛУЖБА ГОСУДАРСТВЕННОЙ РЕГИСТРАЦИИ, КАДАСТРА И КАРТОГРАФИИ Действителен: с 27.06.2023 по 19.09.2024	инициалы, фамилия

Выписка из Единого государственного реестра недвижимости об объекте недвижимости
Описание местоположения земельного участка

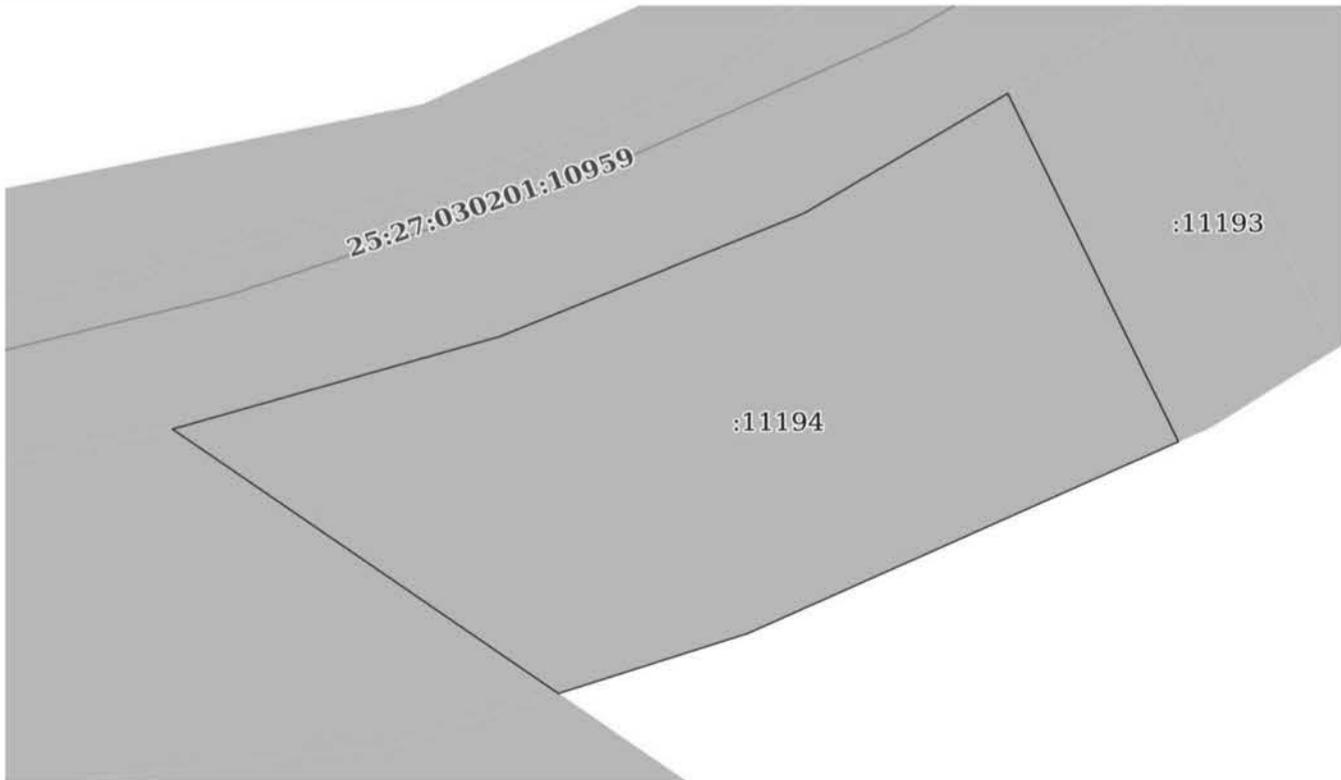Земельный участок вид объекта недвижимости			
Лист № 1 раздела 3	Всего листов раздела 3: 1	Всего разделов: 4	Всего листов выписки: 6
14.07.2024г. № КУВИ-001/2024-182888358			
Кадастровый номер:	25:27:030201:11194		
План (чертеж, схема) земельного участка			
			
Масштаб 1:400	Условные обозначения:		

полное наименование должности	 ДОКУМЕНТ ПОДПИСАН ЭЛЕКТРОННОЙ ПОДПИСЬЮ Сертификат: 00ВВ056В7401СВ38D2В3576АСDС8425108 Владелец: ФЕДЕРАЛЬНАЯ СЛУЖБА ГОСУДАРСТВЕННОЙ РЕГИСТРАЦИИ, КАДАСТРА И КАРТОГРАФИИ Действителен: с 27.06.2023 по 19.09.2024	инициалы, фамилия

Выписка из Единого государственного реестра недвижимости об объекте недвижимости

Описание местоположения земельного участка

Земельный участок			
вид объекта недвижимости			
Лист № 1 раздела 3.1	Всего листов раздела 3.1: 1	Всего разделов: 4	Всего листов выписки: 6
14.07.2024г. № КУВИ-001/2024-182888358			
Кадастровый номер:		25:27:030201:11194	

Описание местоположения границ земельного участка

№ п/п	Номер точки		Дирекционный угол	Горизонтальное проложение, м	Описание закрепления на местности	Кадастровые номера смежных участков	Сведения об адресах правообладателей смежных земельных участков
	начальная	конечная					
1	2	3	4	5	6	7	8
1	1.1.1	1.1.2	72°59.4'	18.7	данные отсутствуют	25:27:030201:10730	адрес отсутствует
2	1.1.2	1.1.3	66°22.8'	18.02	данные отсутствуют	25:27:030201:10730	адрес отсутствует
3	1.1.3	1.1.4	57°33.4'	13.14	данные отсутствуют	25:27:030201:10730	адрес отсутствует
4	1.1.4	1.1.5	155°36.0'	22.49	данные отсутствуют	25:27:030201:11193	данные отсутствуют
5	1.1.5	1.1.6	244°17.5'	26	данные отсутствуют	данные отсутствуют	данные отсутствуют
6	1.1.6	1.1.7	251°4.0'	10.91	данные отсутствуют	данные отсутствуют	данные отсутствуют
7	1.1.7	1.1.1	306°30.7'	26.15	данные отсутствуют	25:27:030201:11192	данные отсутствуют
8	1.1.7	1.1.7			данные отсутствуют	25:27:030201:8557	данные отсутствуют

полное наименование должности	 ДОКУМЕНТ ПОДПИСАН ЭЛЕКТРОННОЙ ПОДПИСЬЮ Сертификат: 00BV056B7401CB38D2B3576ACDC8425108 Владелец: ФЕДЕРАЛЬНАЯ СЛУЖБА ГОСУДАРСТВЕННОЙ РЕГИСТРАЦИИ, КАДАСТРА И КАРТОГРАФИИ Действителен: с 27.06.2023 по 19.09.2024	инициалы, фамилия

Выписка из Единого государственного реестра недвижимости об объекте недвижимости

Описание местоположения земельного участка

Земельный участок			
вид объекта недвижимости			
Лист № 1 раздела 3.2	Всего листов раздела 3.2: 1	Всего разделов: 4	Всего листов выписки: 6
14.07.2024г. № КУВИ-001/2024-182888358			
Кадастровый номер:		25:27:030201:11194	

Сведения о характерных точках границы земельного участка

Система координат МСК-25, зона 1

Номер точки	Координаты, м		Описание закрепления на местности	Средняя квадратичная погрешность определения координат характерных точек границ земельного участка, м
	X	Y		
1	2	3	4	5
1	389856.18	1420420.72	Закрепление отсутствует	0.1
2	389861.65	1420438.6	Закрепление отсутствует	0.1
3	389868.87	1420455.11	Закрепление отсутствует	0.1
4	389875.92	1420466.2	Закрепление отсутствует	0.1
5	389855.44	1420475.49	Закрепление отсутствует	0.1
6	389844.16	1420452.06	Закрепление отсутствует	0.1
7	389840.62	1420441.74	Закрепление отсутствует	0.1
1	389856.18	1420420.72	Закрепление отсутствует	0.1

полное наименование должности	 ДОКУМЕНТ ПОДПИСАН ЭЛЕКТРОННОЙ ПОДПИСЬЮ Сертификат: 00BV056B7401CB38D2B3576ACDC8425108 Владелец: ФЕДЕРАЛЬНАЯ СЛУЖБА ГОСУДАРСТВЕННОЙ РЕГИСТРАЦИИ, КАДАСТРА И КАРТОГРАФИИ Действителен: с 27.06.2023 по 19.09.2024	инициалы, фамилия

Филиал публично-правовой компании "Роскадастр" по Приморскому краю
полное наименование органа регистрации прав
Выписка из Единого государственного реестра недвижимости об объекте недвижимости

Сведения о характеристиках объекта недвижимости

На основании запроса от 14.07.2024, поступившего на рассмотрение 14.07.2024, сообщаем, что согласно записям Единого государственного реестра недвижимости:

Раздел 1 Лист 1

Земельный участок вид объекта недвижимости			
Лист № 1 раздела 1	Всего листов раздела 1: 3	Всего разделов: 4	Всего листов выписки: 8
14.07.2024г. № КУВИ-001/2024-182888212			
Кадастровый номер:	25:27:030201:11192		
Номер кадастрового квартала:	25:27:030201		
Дата присвоения кадастрового номера:	17.06.2024		
Ранее присвоенный государственный учетный номер:	данные отсутствуют		
Местоположение:	Местоположение установлено относительно ориентира, расположенного за пределами участка. Ориентир нежилое здание. Участок находится примерно в 102 метрах, по направлению на восток от ориентира. Почтовый адрес ориентира: Приморский край, г. Артем, ул. Колхозная, 107.		
Площадь:	5352 +/- 26		
Кадастровая стоимость, руб.:	4699557.39		
Кадастровые номера расположенных в пределах земельного участка объектов недвижимости:	данные отсутствуют		
Кадастровые номера объектов недвижимости, из которых образован объект недвижимости:	25:27:030201:8557		
Кадастровые номера образованных объектов недвижимости:	данные отсутствуют		
Категория земель:	Земли населенных пунктов		
Виды разрешенного использования:	Объекты складского назначения различного профиля		
Сведения о кадастровом инженере:	Хабибулина Алла Петровна, № 003, в АССОЦИАЦИЯ СРО "ОПКД", СНИЛС 081-692-681 94, договор на выполнение кадастровых работ от 04.12.2023 № 04 МП/ПК, дата завершения кадастровых работ: 11.06.2024		
Сведения о лесах, водных объектах и об иных природных объектах, расположенных в пределах земельного участка:	данные отсутствуют		
Сведения о том, что земельный участок полностью расположен в границах зоны с особыми условиями использования территории, территории объекта культурного наследия, публичного сервитута:	данные отсутствуют		

полное наименование должности	 ДОКУМЕНТ ПОДПИСАН ЭЛЕКТРОННОЙ ПОДПИСЬЮ Сертификат: 00BV056B7401CB38D2B3576ACDC8425108 Владелец: ФЕДЕРАЛЬНАЯ СЛУЖБА ГОСУДАРСТВЕННОЙ РЕГИСТРАЦИИ, КАДАСТРА И КАРТОГРАФИИ Действителен: с 27.06.2023 по 19.09.2024	инициалы, фамилия

Лист 2

Земельный участок вид объекта недвижимости			
Лист № 2 раздела 1	Всего листов раздела 1: 3	Всего разделов: 4	Всего листов выписки: 8
14.07.2024г. № КУВИ-001/2024-182888212			
Кадастровый номер:	25:27:030201:11192		
Сведения о том, что земельный участок расположен в границах особой экономической зоны, территории опережающего развития, зоны территориального развития в Российской Федерации, игровой зоны:	данные отсутствуют		
Сведения о том, что земельный участок расположен в границах особо охраняемой природной территории, Байкальской природной территории и ее экологических зон, лесопарковом зеленом поясе, охотничьего угодья, лесничества:	данные отсутствуют		
Сведения о расположении земельного участка и (или) расположенного на нем объекта недвижимости в границах территории, в отношении которой принято решение о резервировании земель для государственных или муниципальных нужд:	данные отсутствуют		
Сведения о результатах проведения государственного земельного надзора:	данные отсутствуют		
Сведения о расположении земельного участка в границах территории, в отношении которой утвержден проект межевания территории:	данные отсутствуют		
Условный номер земельного участка:	данные отсутствуют		
Сведения о принятии акта и (или) заключении договора, предусматривающих предоставление в соответствии с земельным законодательством исполнительным органом государственной власти или органом местного самоуправления, находящегося в государственной или муниципальной собственности земельного участка для строительства наемного дома социального использования или наемного дома коммерческого использования:	данные отсутствуют		
Сведения о том, что земельный участок или земельные участки образованы на основании решения об изъятии земельного участка и (или) расположенного на нем объекта недвижимости для государственных или муниципальных нужд:	данные отсутствуют		
Сведения о том, что земельный участок образован из земель или земельного участка, государственная собственность на которые не разграничена:	Земельный участок образован из земель или земельного участка, государственная собственность на которые не разграничена. В соответствии с Федеральным законом от 25 октября 2001 г. № 137-ФЗ "О введении в действие Земельного кодекса Российской Федерации" орган Администрации Артемовского городского округа уполномочен на распоряжение таким земельным участком.		


полное наименование должности	 ДОКУМЕНТ ПОДПИСАН ЭЛЕКТРОННОЙ ПОДПИСЬЮ Сертификат: 00BV056B7401CB38D2B3576ACDC8425108 Владелец: ФЕДЕРАЛЬНАЯ СЛУЖБА ГОСУДАРСТВЕННОЙ РЕГИСТРАЦИИ, КАДАСТРА И КАРТОГРАФИИ Действителен: с 27.06.2023 по 19.09.2024	инициалы, фамилия

Земельный участок			
вид объекта недвижимости			
Лист № 3 раздела 1	Всего листов раздела 1: 3	Всего разделов: 4	Всего листов выписки: 8
14.07.2024г. № КУВИ-001/2024-182888212			
Кадастровый номер:	25:27:030201:11192		
Сведения о наличии земельного спора о местоположении границ земельных участков:	данные отсутствуют		
Статус записи об объекте недвижимости:	Сведения об объекте недвижимости имеют статус "актуальные"		
Особые отметки:	Земельный участок подлежит снятию с государственного кадастрового учета по истечении пяти лет со дня его государственного кадастрового учета, если на него не будут зарегистрированы права. Сведения, необходимые для заполнения разделов: 2 - Сведения о зарегистрированных правах; 4 - Сведения о частях земельного участка, отсутствуют.		
Получатель выписки:	Тыщенко Анастасия Владимировна		

полное наименование должности	 ДОКУМЕНТ ПОДПИСАН ЭЛЕКТРОННОЙ ПОДПИСЬЮ Сертификат: 00BV056B7401CB38D2B3576ACDC8425108 Владелец: ФЕДЕРАЛЬНАЯ СЛУЖБА ГОСУДАРСТВЕННОЙ РЕГИСТРАЦИИ, КАДАСТРА И КАРТОГРАФИИ Действителен: с 27.06.2023 по 19.09.2024	инициалы, фамилия

Раздел 3 Лист 4

Выписка из Единого государственного реестра недвижимости об объекте недвижимости
Описание местоположения земельного участка

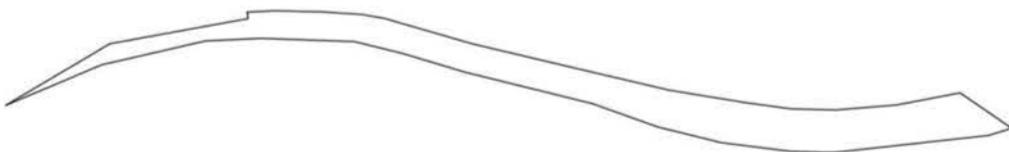Земельный участок			
вид объекта недвижимости			
Лист № 1 раздела 3	Всего листов раздела 3: 1	Всего разделов: 4	Всего листов выписки: 8
14.07.2024г. № КУВИ-001/2024-182888212			
Кадастровый номер:	25:27:030201:11192		
План (чертеж, схема) земельного участка			
			
Масштаб 1:3000	Условные обозначения:		

полное наименование должности	 ДОКУМЕНТ ПОДПИСАН ЭЛЕКТРОННОЙ ПОДПИСЬЮ Сертификат: 00BV056B7401CB38D2B3576ACDC8425108 Владелец: ФЕДЕРАЛЬНАЯ СЛУЖБА ГОСУДАРСТВЕННОЙ РЕГИСТРАЦИИ, КАДАСТРА И КАРТОГРАФИИ Действителен: с 27.06.2023 по 19.09.2024	инициалы, фамилия

Выписка из Единого государственного реестра недвижимости об объекте недвижимости

Описание местоположения земельного участка

Земельный участок вид объекта недвижимости			
---	--	--	--

Лист № 1 раздела 3.1	Всего листов раздела 3.1: 2	Всего разделов: 4	Всего листов выписки: 8
----------------------	-----------------------------	-------------------	-------------------------

14.07.2024г. № КУВИ-001/2024-182888212	
Кадастровый номер:	25:27:030201:11192

Описание местоположения границ земельного участка

№ п/п	Номер точки		Дирекционный угол	Горизонтальное проложение, м	Описание закрепления на местности	Кадастровые номера смежных участков	Сведения об адресах правообладателей смежных земельных участков
	начальная	конечная					
1	2	3	4	5	6	7	8
1	1.1.1	1.1.2	87°1.0'	11.53	данные отсутствуют	25:27:030201:10730	адрес отсутствует
2	1.1.2	1.1.3	91°31.1'	19.25	данные отсутствуют	25:27:030201:10730	адрес отсутствует
3	1.1.3	1.1.4	94°4.2'	16.2	данные отсутствуют	25:27:030201:10730	адрес отсутствует
4	1.1.4	1.1.5	100°43.6'	9.24	данные отсутствуют	25:27:030201:10730	адрес отсутствует
5	1.1.5	1.1.6	107°19.9'	34.48	данные отсутствуют	25:27:030201:10730	адрес отсутствует
6	1.1.6	1.1.7	107°21.9'	3.05	данные отсутствуют	25:27:030201:10730	адрес отсутствует
7	1.1.7	1.1.8	104°19.1'	43.43	данные отсутствуют	25:27:030201:10730	адрес отсутствует
8	1.1.8	1.1.9	104°11.3'	22.93	данные отсутствуют	25:27:030201:10730	адрес отсутствует
9	1.1.9	1.1.10	104°13.1'	16.73	данные отсутствуют	25:27:030201:10730	адрес отсутствует
10	1.1.10	1.1.11	99°58.6'	32.21	данные отсутствуют	25:27:030201:10730	адрес отсутствует
11	1.1.11	1.1.12	98°22.4'	17.58	данные отсутствуют	25:27:030201:10730	адрес отсутствует
12	1.1.12	1.1.13	91°35.4'	18.38	данные отсутствуют	25:27:030201:10730	адрес отсутствует
13	1.1.13	1.1.14	84°51.4'	25.21	данные отсутствуют	25:27:030201:10730	адрес отсутствует
14	1.1.14	1.1.15	78°17.6'	26.07	данные отсутствуют	25:27:030201:10730	адрес отсутствует
15	1.1.15	1.1.16	126°32.5'	26.15	данные отсутствуют	25:27:030201:11194	данные отсутствуют
16	1.1.16	1.1.17	251°9.5'	9.78	данные отсутствуют	25:27:030201:8557	данные отсутствуют
17	1.1.17	1.1.18	263°13.1'	63.95	данные отсутствуют	25:27:030201:8557	данные отсутствуют
18	1.1.18	1.1.19	271°50.2'	17.47	данные отсутствуют	25:27:030201:8557	данные отсутствуют
19	1.1.19	1.1.20	277°45.4'	28.45	данные отсутствуют	25:27:030201:8557	данные отсутствуют
20	1.1.20	1.1.21	284°55.4'	26.64	данные отсутствуют	25:27:030201:8557	данные отсутствуют
21	1.1.21	1.1.22	291°2.5'	28.71	данные отсутствуют	25:27:030201:8557	данные отсутствуют
22	1.1.22	1.1.23	284°57.3'	53.55	данные отсутствуют	25:27:030201:8557	данные отсутствуют

ДОКУМЕНТ ПОДПИСАН
ЭЛЕКТРОННОЙ ПОДПИСЬЮ

Сертификат: 00BV056B7401CB38D2B3576ACDC8425108
Владелец: ФЕДЕРАЛЬНАЯ СЛУЖБА ГОСУДАРСТВЕННОЙ
РЕГИСТРАЦИИ, КАДАСТРА И КАРТОГРАФИИ
Действителен: с 27.06.2023 по 19.09.2024

полное наименование должности	инициалы, фамилия
-------------------------------	-------------------

Земельный участок вид объекта недвижимости			
---	--	--	--

Лист № 2 раздела 3.1	Всего листов раздела 3.1: 2	Всего разделов: 4	Всего листов выписки: 8
----------------------	-----------------------------	-------------------	-------------------------

14.07.2024г. № КУВИ-001/2024-182888212	
Кадастровый номер:	25:27:030201:11192

1	2	3	4	5	6	7	8
23	1.1.23	1.1.24	287°57.4'	26.92	данные отсутствуют	25:27:030201:8557	данные отсутствуют
24	1.1.24	1.1.25	284°47.3'	20.14	данные отсутствуют	25:27:030201:8557	данные отсутствуют
25	1.1.25	1.1.26	272°10.7'	37.87	данные отсутствуют	25:27:030201:8557	данные отсутствуют
26	1.1.26	1.1.27	267°8.7'	22.89	данные отсутствуют	25:27:030201:8557	данные отсутствуют
27	1.1.27	1.1.28	256°2.6'	43.66	данные отсутствуют	25:27:030201:8557	данные отсутствуют
28	1.1.28	1.1.29	245°25.9'	43	данные отсутствуют	25:27:030201:8557	данные отсутствуют
29	1.1.29	1.1.30	57°25.1'	50.47	данные отсутствуют	25:27:000000:10870(1)	данные отсутствуют
30	1.1.30	1.1.31	78°54.2'	57.36	данные отсутствуют	25:27:000000:10870(1)	данные отсутствуют
31	1.1.31	1.1.1	353°14.6'	2.89	данные отсутствуют	25:27:000000:10870(1)	данные отсутствуют

ДОКУМЕНТ ПОДПИСАН
ЭЛЕКТРОННОЙ ПОДПИСЬЮ

Сертификат: 00BV056B7401CB38D2B3576ACDC8425108
Владелец: ФЕДЕРАЛЬНАЯ СЛУЖБА ГОСУДАРСТВЕННОЙ
РЕГИСТРАЦИИ, КАДАСТРА И КАРТОГРАФИИ
Действителен: с 27.06.2023 по 19.09.2024

полное наименование должности	инициалы, фамилия
-------------------------------	-------------------

Выписка из Единого государственного реестра недвижимости об объекте недвижимости
Описание местоположения земельного участка

Земельный участок			
вид объекта недвижимости			
Лист № 1 раздела 3.2	Всего листов раздела 3.2: 2	Всего разделов: 4	Всего листов выписки: 8
14.07.2024г. № КУВИ-001/2024-182888212			
Кадастровый номер:		25:27:030201:11192	

Сведения о характерных точках границы земельного участка				
Система координат МСК-25, зона I				
Номер точки	Координаты, м		Описание закрепления на местности	Средняя квадратичная погрешность определения координат характерных точек границ земельного участка, м
	X	Y		
1	2	3	4	5
1	389891.71	1420130.26	Закрепление отсутствует	0.1
2	389892.31	1420141.77	Закрепление отсутствует	0.1
3	389891.8	1420161.01	Закрепление отсутствует	0.1
4	389890.65	1420177.17	Закрепление отсутствует	0.1
5	389888.93	1420186.25	Закрепление отсутствует	0.1
6	389878.66	1420219.16	Закрепление отсутствует	0.1
7	389877.75	1420222.07	Закрепление отсутствует	0.1
8	389867.01	1420264.15	Закрепление отсутствует	0.1
9	389861.39	1420286.38	Закрепление отсутствует	0.1
10	389857.28	1420302.6	Закрепление отсутствует	0.1
11	389851.7	1420334.32	Закрепление отсутствует	0.1
12	389849.14	1420351.71	Закрепление отсутствует	0.1
13	389848.63	1420370.08	Закрепление отсутствует	0.1
14	389850.89	1420395.19	Закрепление отсутствует	0.1
15	389856.18	1420420.72	Закрепление отсутствует	0.1
16	389840.61	1420441.73	Закрепление отсутствует	0.1
17	389837.45	1420432.47	Закрепление отсутствует	0.1
18	389829.9	1420368.97	Закрепление отсутствует	0.1
19	389830.46	1420351.51	Закрепление отсутствует	0.1
20	389834.3	1420323.32	Закрепление отсутствует	0.1
21	389841.16	1420297.58	Закрепление отсутствует	0.1
22	389851.47	1420270.78	Закрепление отсутствует	0.1

полное наименование должности		 <p>ДОКУМЕНТ ПОДПИСАН ЭЛЕКТРОННОЙ ПОДПИСЬЮ Сертификат: 00BV056B7401CB38D2B3576ACDC8425108 Владелец: ФЕДЕРАЛЬНАЯ СЛУЖБА ГОСУДАРСТВЕННОЙ РЕГИСТРАЦИИ, КАДАСТРА И КАРТОГРАФИИ Действителен: с 27.06.2023 по 19.09.2024</p>	инициалы, фамилия
-------------------------------	--	--	-------------------

Лист 8

Земельный участок			
вид объекта недвижимости			
Лист № 2 раздела 3.2	Всего листов раздела 3.2: 2	Всего разделов: 4	Всего листов выписки: 8
14.07.2024г. № КУВИ-001/2024-182888212			
Кадастровый номер:		25:27:030201:11192	

1	2	3	4	5
23	389865.29	1420219.04	Закрепление отсутствует	0.1
24	389873.59	1420193.43	Закрепление отсутствует	0.1
25	389878.73	1420173.96	Закрепление отсутствует	0.1
26	389880.17	1420136.12	Закрепление отсутствует	0.1
27	389879.03	1420113.26	Закрепление отсутствует	0.1
28	389868.5	1420070.89	Закрепление отсутствует	0.1
29	389850.62	1420031.78	Закрепление отсутствует	0.1
30	389877.8	1420074.31	Закрепление отсутствует	0.1
31	389888.84	1420130.6	Закрепление отсутствует	0.1
1	389891.71	1420130.26	Закрепление отсутствует	0.1

полное наименование должности		 <p>ДОКУМЕНТ ПОДПИСАН ЭЛЕКТРОННОЙ ПОДПИСЬЮ Сертификат: 00BV056B7401CB38D2B3576ACDC8425108 Владелец: ФЕДЕРАЛЬНАЯ СЛУЖБА ГОСУДАРСТВЕННОЙ РЕГИСТРАЦИИ, КАДАСТРА И КАРТОГРАФИИ Действителен: с 27.06.2023 по 19.09.2024</p>	инициалы, фамилия
-------------------------------	--	--	-------------------