



ВЫБОР

№89 (12890)

6 ноября 2024 г.
среда

www.gazeta.vibor.com

Официальные материалы
администрации
и Думы Артёмовского
городского округа

Управление муниципальной собственности администрации Артёмовского городского округа информирует о возможности предоставления земельного участка для индивидуального жилищного строительства:
- площадью 1800 кв. метров, Российская Федерация, Приморский край, г. Артём, ул. Механизаторов, в районе дома 6а.

В соответствии со статьей 39.18 Земельного кодекса Российской Федерации граждане, заинтересованные в предоставлении земельного участка, в течение тридцати дней со дня опубликования и размещения извещения могут подавать заявления о намерении участвовать в аукционе по продаже такого земельного участка или аукционе на право заключения договора аренды такого земельного участка.

Дата окончания приема заявлений 05.12.2024

Адрес и способ подачи заявлений о намерении участвовать в аукционе:

Заявления граждан о намерении участвовать в аукционе с указанием даты опубликования извещения принимаются в письменной форме путем обращения в администрацию Артёмовского городского округа по адресу:

Приморский край, г. Артём, ул. Кирова, 48, кабинет № 103 (для лиц с ограниченными возможностями здоровья - кабинет № 123).

График приема заявителей: понедельник – четверг: с 9:00 – 13:00, 14:00 -18:00; пятница: с 9:00 – 13:00, 14:00 -17:00, а также по электронной почте администрации: adm@artemokrug.ru

Ознакомиться с существующими ограничениями и обременениями, указанного земельного участка, а также ознакомиться со схемой расположения земельного участка на бумажном носителе, в соответствии с которой предстоит образовать данный земельный участок, возможно по адресу: Приморский край, г. Артём, ул. Кирова, 48, кабинет № 111 в часы приема: среда, четверг с 9:00 до 11:00, тел. 4-86-91.

АДМИНИСТРАЦИЯ АРТЕМОВСКОГО ГОРОДСКОГО ОКРУГА ПОСТАНОВЛЕНИЕ

29.10.2024

№ 909-па

О ВНЕСЕНИИ ИЗМЕНЕНИЙ В ПОСТАНОВЛЕНИЕ АДМИНИСТРАЦИИ АРТЕМОВСКОГО ГОРОДСКОГО ОКРУГА ОТ 03.11.2009 № 1231-ПА «ОБ АДМИНИСТРАТИВНОЙ КОМИССИИ АРТЕМОВСКОГО ГОРОДСКОГО ОКРУГА»

На основании Закона Приморского края от 05.03.2007 № 44-КЗ «Об административных правонарушениях в Приморском крае», Закона Приморского края от 28.07.2009 № 486-КЗ «О наделении органов местного самоуправления муниципальных районов, муниципальных округов, городских округов Приморского края отдельными государственными полномочиями по созданию административных комиссий», в связи с кадровыми изменениями в администрации Артёмовского городского округа, руководствуясь Уставом Артёмовского городского округа Приморского края, администрация Артёмовского городского округа

ПОСТАНОВЛЯЕТ:

1. Внести следующие изменения в постановление администрации Артёмовского городского округа от 03.11.2009 № 1231-па «Об административной комиссии Артёмовского городского округа»:

1.1. Вывести из состава административной комиссии Артёмовского городского округа Трошкина Николая Васильевича.

1.2. Ввести в состав административной комиссии Артёмовского городского округа Турчинского Евгения Васильевича – главного специалиста отдела по исполнению административного законодательства в сфере благоустройства и охраны окружающей среды муниципального казенного учреждения «Управление благоустройства» города Артема.

2. Опубликовать настоящее постановление в газете «Выбор» и разместить на официальном сайте Артёмовского городского округа.

3. Контроль за исполнением настоящего постановления возложить на заместителя главы администрации Артёмовского городского округа Лимаря Р.С.

Глава Артёмовского городского округа В.В. Квон

ИЗВЕЩЕНИЕ О ПРОВЕДЕНИИ СОБРАНИЯ О СОГЛАСОВАНИИ МЕСТОПОЛОЖЕНИЯ ГРАНИЦ ЗЕМЕЛЬНОГО УЧАСТКА

Кадастровым инженером Яровым А. М. (690014 г. Владивосток, ул. Некрасовская, 52а, каб. 201, ООО «Изыскатель», e-mail iziskatel2006@mail.ru, тел. 89964244770, 89147909523, номер регистрации в реестре лиц, осуществляющих кадастровую деятельность 20786, номер в реестре СРО 2211) выполняются кадастровые работы по уточнению местоположения границ земельного участка с кадастровым номером 25:27:070101:268, расположенного по адресу: Приморский край, г. Артём, ул. Заслонова, д. 10. Заказчик кадастровых работ Удовиченко Раиса Хайдаровна, г. Артём, ул. Заслонова, д. 10, 89147921997. Собрание заинтересованных лиц состоится по адресу земельного участка в 10.00 07.12.2024. Смежные земельные участки: ул. Заслонова, д. 10а, 25:27:070101:60; ул. Заслонова, д. 12, 25:27:070101:270; ул. Заслонова, д. 14, 25:27:070101:102. При проведении согласования местоположения границ необходимо иметь документ, удостоверяющий личность и подтверждающий права на соответствующий земельный участок. Обоснованные возражения относительно местоположения границ земельных участков принимаются с 06.11.2024 по 07.12.2024 в ООО «Изыскатель».

ИЗВЕЩЕНИЕ О ПРОВЕДЕНИИ СОБРАНИЯ О СОГЛАСОВАНИИ МЕСТОПОЛОЖЕНИЯ ГРАНИЦЫ ЗЕМЕЛЬНОГО УЧАСТКА

Кадастровым инженером Малышевым Максимом Валерьевичем (Приморский край, г. Артём, ул. Кирова, 58а, каб. 2, e-mail: cadastrase@mail.ru, тел: 89841963685, N регистрации в гос. реестре лиц, осуществляющих кадастровую деятельность – 23304, СНИЛС 067-656-760-13) выполняются кадастровые работы: по уточнению границ земельного участка с кадастровым номером 25:27:030107:337, Приморский край, г. Артём, с/т «Ольха», участок №324, заказчик – Коннова Римма Федоровна, почтовый адрес: г. Артём, ул. Кирова, 58а, каб. 3, тел. +79146610250. Смежный земельный участок, с правообладателем которого необходимо согласовать границы: с/т Ольха, уч. 303 (кадастровый № 25:27:030107:316), с/т Ольха, уч. 307 (кадастровый № 25:27:030107:320).

Собрание по поводу согласования местоположения границ земельного участка состоится по адресу: Приморский край, г. Артём, ул. Кирова, 58 а (здание б/ц «Аврора»), 2 эт., 3 каб. «6» декабря 2024 г. в 11 часов 00 минут. С проектом межевого плана можно ознакомиться по адресу: Приморский край, г. Артём, ул. Кирова, 58 а (б/ц «Аврора»), 2 этаж, 3 каб. Обоснованные возражения о местоположении границ земельного участка и требования о проведении согласования местоположения границ земельного участка на местности принимаются в течение 30 календарных дней со дня опубликования настоящего извещения, по адресу: Приморский край, г. Артём, ул. Кирова, 58 а (б/ц «Аврора»), 2 эт., 3 каб. При проведении согласования местоположения границ при себе необходимо иметь документ, удостоверяющий личность, а также документы о правах на земельный участок (часть 12 статьи 39, часть 2 статьи 40 Федерального закона от 24 июля 2007 г. N 221-ФЗ «О кадастровой деятельности»).

ИЗВЕЩЕНИЕ О ПРОВЕДЕНИИ СОБРАНИЯ О СОГЛАСОВАНИИ МЕСТОПОЛОЖЕНИЯ ГРАНИЦ ЗЕМЕЛЬНЫХ УЧАСТКОВ

Кадастровым инженером Ли Екатериной Павловной (А СРО «Кадастровые инженеры» рег№6649 (г. Артём, ул.Фрунзе 61-21, тел. 89024894303, e-mail: ekrallee@mail.ru , аттестат № 25-11-53))

в отношении земельного участка 25:27:090117:48, местоположение г. Артём, с/т Авиатор-1 , участок 51 выполняются работы по уточнению границ и площади земельного участка. Заказчиком кадастровых работ является Бородин В.Н. Связь с заказчиком осуществляется по телефону 8(902)4894303

Смежные земельные участки, с правообладателями которых требуется согласовать местоположение границ 25:27:090117:49 с/т Авиатор-1, 52 а также правообладатели смежных земельных участков, расположенных в квартале 25:27:090117 С проектом межевого плана земельного участка можно ознакомиться по адресу: Приморский край, г. Артём, ул. Кирова, 28, оф. № 509.

Обоснованные возражения, а также требования о проведении согласования местоположения границ земельных участков на местности принимаются после ознакомления с проектом межевого плана в течение 30 дней с момента его опубликования, по адресу: ул. Кирова, д. 28, офис 509. При проведении согласования местоположения границ при себе необходимо иметь документ, удостоверяющий личность, а также документы о правах на земельный участок. Согласование состоится 6 декабря 2024 года в 11 часов по адресу: ул. Кирова, 28, офис 509.

УСЛУГИ

Ремонт холодильников на дому. Организация. Гарантия на ремонт. Пенсионерам скидка. Ул. Фрунзе, д. 45-Г, тел. 8-914-793-79-51.

• Ремонт телевизоров, микроволновок. Тел. 3-24-09, 8-902-556-97-51.

РАЗНОЕ

• Утеранный военный билет на имя Сидорова Владимира Анатольевича считать недействительным.

ОБЪЯВЛЕНИЕ

о прекращении приема документов кандидатов конкурса на замещение вакантной должности руководителя муниципального казенного учреждения дополнительного образования «Спортивная школа «Атлетическая гимнастика» Артёмовского городского округа

Администрация Артёмовского городского округа на основании Приказа Минтруда России от 19.04.2021 № 250н «Об утверждении профессионального стандарта «Руководитель образовательной организации (управление дошкольной образовательной организацией и общеобразовательной организацией)» сообщает о прекращении приема документов кандидатов конкурса на замещение вакантной должности руководителя муниципального казенного учреждения дополнительного образования «Спортивная школа «Атлетическая гимнастика» Артёмовского городского округа.

РЕКЛАМА В ГАЗЕТЕ "ВЫБОР"
ТЕЛ. 3-95-95.

ВСТУПАЙ В АРМИЮ ПОБЕДИТЕЛЕЙ!

☎ 8 914 660 48 80

ЕДИНОВРЕМЕННО
1 200 000 руб.

ЕЖЕМЕСЯЧНО
ОТ **200 000** руб.



АДМИНИСТРАЦИЯ АРТЕМОВСКОГО ГОРОДСКОГО ОКРУГА ПОСТАНОВЛЕНИЕ

28.10.2024 № 899-па ОБ УСТАНОВЛЕНИИ ПУБЛИЧНОГО СЕРВИТУТА В ЦЕЛЯХ ЭКСПЛУАТАЦИИ ОБЪЕКТА ЭЛЕКТРОСЕТЕВОГО ХОЗЯЙСТВА «ВЛ-6КВ ОП.214/18 Ф.7 ПС КАСАТКА L-0,844 КМ, С. ЯСНОЕ (УЛ. СЕРЕБРЯНАЯ)»

На основании ходатайства акционерного общества «Дальневосточная распределительная сетевая компания» (ИНН 2801108200, ОГРН 1052800111308) от 30.09.2024 № У-01-8665 об установлении публичного сервитута, выписок из Единого государственного реестра недвижимости о характеристиках объекта недвижимости от 08.10.2024 № КУВИ-001/2024-248499720, от 08.10.2024 № КУВИ-001/2024-248499717, от 08.10.2024 № КУВИ-001/2024-248499718, от 08.10.2024 № КУВИ-001/2024-248499721, от 08.10.2024 № КУВИ-001/2024-248499715, руководствуясь ст. 3.6 Федерального закона от 25.10.2001 № 137-ФЗ «О введении в действие Земельного кодекса Российской Федерации», в соответствии со ст. 23, ст. 39.37 Земельного кодекса Российской Федерации, руководствуясь Уставом Артемовского городского округа Приморского края, администрация Артемовского городского округа

ПОСТАНОВЛЯЕТ:

1. Установить публичный сервитут в интересах акционерного общества «Дальневосточная распределительная сетевая компания» в отношении:

1.1. Части земельного участка с кадастровым номером 25:27:010001:2125 общей площадью 0,2 кв. метра, расположенного по адресу: Российская Федерация, Приморский край, Артемовский городской округ, с Ясное, ул. Зорге-2, земельный участок 115.

1.2. Части земельного участка с кадастровым номером 25:27:010001:2131 площадью 0,2 кв. метра, расположенного по адресу: Российская Федерация, Приморский край, г. Артем, с. Ясное, в районе ул. Зорге-2, строит. № 24.

1.3. Части земельного участка с кадастровым номером 25:27:010001:2132 площадью 0,2 кв. метра, расположенного по адресу: Российская Федерация, Приморский край, г. Артем, с. Ясное, в районе ул. Зорге-2, строит. № 21.

1.4. Части земельного участка с кадастровым номером 25:27:010001:2142 площадью 0,2 кв. метра, расположенного по адресу: Приморский край, г. Артем, с. Ясное, в районе ул. Зорге.

1.5. Части земельного участка с кадастровым номером 25:27:010001:2144 площадью 0,2 кв. метра, расположенного по адресу: Приморский край, г. Артем, с. Ясное, в районе ул. Зорге.

1.6. Части земельного участка с кадастровым номером 25:27:010001:2429 площадью 0,2 кв. метра, расположенного по адресу: Приморский край, Артемовский городской округ, село Ясное, улица Зорге-2, в районе з/у 45а.

1.7. Части земельного участка площадью 2,93 кв. метра в границах кадастрового квартала 25:27:040101 по адресу: Приморский край, Артемовский городской округ.

1.8. Части земельного участка площадью 9,47 кв. метра в границах кадастрового квартала 25:27:010001 по адресу: Приморский край, Артемовский городской округ, - для целей эксплуатации объекта электросетевого хозяйства «ВЛ-6кВ оп.214/18 ф.7 ПС Касатка L-0,844 км, с. Ясное (ул. Серебряная)», сроком на 49 лет.

2. Утвердить границы публичного сервитута согласно схеме расположения границ публичного сервитута (приложение 1).

3. Размер платы за публичный сервитут в отношении части земельного участка в границах кадастрового квартала 25:27:040101 площадью 2,93 кв. метра, государственная собственность на который не разграничена, составляет 2 (два) рубля 84 копейки за 49 лет.

Размер платы за публичный сервитут в отношении части земельного участка в границах кадастрового квартала 25:27:100101 площадью 9,47 кв. метра, государственная собственность на который не разграничена, составляет 4 (четыре) рубля 60 копеек за 49 лет.

Плата за публичный сервитут вносится обладателем публичного сервитута (акционерное общество «Дальневосточная распределительная сетевая компания») единовременными платежами не позднее 6 (шести) месяцев со дня вступления в силу настоящего постановления и согласно расчету размера платы за публичный сервитут, приведенному в приложении 2 к настоящему постановлению.

4. Обладателю публичного сервитута (акционерное общество «Дальневосточная распределительная сетевая компания») в соответствии со статьей 39.47 Земельного кодекса Российской Федерации необходимо заключить соглашения об осуществлении публичного сервитута с правообладателями земельных участков, указанных в подпунктах 1.1 - 1.7 настоящего постановления.

5. Срок, в течение которого использование земельных участков (и их частей) и (или) расположенных на них объектов недвижимого имущества в соответствии с их разрешенным использованием будет невозможно или существенно затруднено в связи с осуществлением деятельности, для обеспечения которой устанавливается публичный сервитут (при возникновении таких обстоятельств), составляет 3 (три) месяца.

6. Муниципальному казенному учреждению управлению муниципальной собственности администрации Артемовского городского округа (Железнова Н.С.) в течение 5 (пяти) рабочих дней со дня принятия решения направить копию настоящего постановления:

- в орган регистрации прав;
обладателю публичного сервитута.

7. Управлению информационной политики администрации Артемовского городского округа (Рыбакова Д.В.) в течение 5 (пяти) рабочих дней опубликовать настоящее постановление в газете «Выбор» и разместить на официальном сайте Артемовского городского округа.

8. Контроль за исполнением данного постановления возложить на заместителя главы администрации – начальника управления муниципальной собственности администрации Артемовского городского округа Железнову Н.С.

Глава Артемовского городского округа В.В. Квон

Приложение 1 к постановлению администрации Артемовского городского округа от 28.10.2024 № 899-па

СХЕМА РАСПОЛОЖЕНИЯ ГРАНИЦ ПУБЛИЧНОГО СЕРВИТУТА публичный сервитут в целях эксплуатации объекта электросетевого хозяйства «ВЛ-6кВ оп.214/18 ф.7 ПС Касатка L-0,844 км, с. Ясное (ул. Серебряная)»

(наименование объекта, местоположение границ которого описано (далее объект))

Описание границ публичного сервитута Граница публичного сервитута объекта: "ВЛ-6 кВ оп.214/18 ф.7 ПС Касатка L-0,844 км, с. Ясное (ул.Серебряная)" (наименование объекта, местоположение границ которого описано (далее - объект))

Раздел 1

Table with 3 columns: N п/п, Характеристики объекта, Описание характеристик. Row 1: Местооположение объекта, Приморский край, Артем г. Row 2: Площадь объекта ± величина погрешности определения площади (P ± ΔP), м², 14 ± 1. Row 3: Иные характеристики объекта, Цель установления публичного сервитута: Размещение объектов электросетевого хозяйства, тепловых сетей, водопроводных сетей, сетей водоотведения, линий и сооружений связи, линейных объектов системы газоснабжения, нефтепроводов и нефтепродуктопроводов, их неотъемлемых технологических частей, если указанные объекты являются объектами федерального, регионального или местного значения, либо необходимы для организации электро-, газо-, тепло-, водоснабжения населения и водоотведения, подключения (технологического присоединения) к сетям инженерно-технического обеспечения, либо переносятся в связи с изъятием земельных участков, на которых они ранее располагались, для государственных или муниципальных нужд (далее также - инженерные сооружения) Срок публичного сервитута: Продолжительность: 49 лет Правообладатель: Акционерное общество "Дальневосточная распределительная сетевая компания" Юридический адрес: 675004, РФ, Амурская область, г. Благовещенск, ул. Шевченко, 32 ИНН 2801108200 КПП 775050001 Телефон:8(4212) 59-91-59.

Раздел 2

Table with 6 columns: Обозначение характерных точек границ, Координаты, м (X, Y), Метод определения координат характерной точки, Средняя квадратическая погрешность положения характерной точки (М), м, Описание обозначения точки на местности (при наличии). Rows 1-11 detailing boundary points and measurement methods.

Сведения о местоположении границ объекта					
1. Система координат МСК-25, зона 1					
2. Сведения о характерных точках границ объекта					
Обозначение характерных точек границ	Координаты, м		Метод определения координат характерной точки	Средняя квадратическая погрешность положения характерной точки (М), м	Описание обозначения точки на местности (при наличии)
	X	Y			
			геодезических измерений (определений)		
133	398581.28	1418216.22	Метод спутниковых геодезических измерений (определений)	0.1	-
134	398580.51	1418213.68	Метод спутниковых геодезических измерений (определений)	0.1	-
135	398580.89	1418213.57	Метод спутниковых геодезических измерений (определений)	0.1	-
136	398581.66	1418216.11	Метод спутниковых геодезических измерений (определений)	0.1	-
133	398581.28	1418216.22	Метод спутниковых геодезических измерений (определений)	0.1	-
3. Сведения о характерных точках части (частей) границы объекта					
Обозначение характерных точек части границы	Координаты, м		Метод определения координат характерной точки	Средняя квадратическая погрешность положения характерной точки (М), м	Описание обозначения точки на местности (при наличии)
	X	Y			
1	2	3	4	5	6
-	-	-	-	-	-

Раздел 3

Сведения о местоположении измененных (уточненных) границ объекта							
1. Система координат МСК-25, зона 1							
2. Сведения о характерных точках границ объекта							
Обозначение характерных точек границ	Существующие координаты, м		Измененные (уточненные) координаты, м		Метод определения координат характерной точки	Средняя квадратическая погрешность положения характерной точки (М), м	Описание обозначения точки на местности (при наличии)
	X	Y	X	Y			
1	2	3	4	5	6	7	8
-	-	-	-	-	-	-	-
3. Сведения о характерных точках части (частей) границы объекта							
Обозначение характерных точек части границы	Существующие координаты, м		Измененные (уточненные) координаты, м		Метод определения координат характерной точки	Средняя квадратическая погрешность положения характерной точки (М), м	Описание обозначения точки на местности (при наличии)
	X	Y	X	Y			
1	2	3	4	5	6	7	8
-	-	-	-	-	-	-	-

Раздел 4



Масштаб 1:5500

Используемые условные знаки и обозначения:

Условные обозначения представлены на листе 18

Подпись Юзева М. Ю.

Дата 12 июля 2024 г.

Место для отиска печати (при наличии) лица, составившего описание местоположения границ объекта

Условные обозначения	
	Характерная точка
	Надпись номеров характерных точек границы объекта
	Проектные границы публичного сервитута
	Часть границы, сведения ЕГРН о которой позволяют однозначно определить ее положение на местности
	Надпись кадастрового номера земельного участка
	Граница кадастрового квартала
	Обозначение кадастрового квартала
	Границы земельных участков в отношении которых испрашивается публичный сервитут
	Кадастровые номера земельных участков в отношении которых испрашивается публичный сервитут

Приложение 2
к постановлению администрации Артемовского городского округа
от 28.10.2024 № 899-па

РАСЧЕТ
размера платы за публичный сервитут в целях эксплуатации объекта
электросетевого хозяйства «ВЛ-6кВ оп.214/18 ф.7 ПС Касатка L-0,844 км, с. Ясное (ул. Серебряная)»

Кадастровый номер квартала	Кадастровая стоимость 1 кв. метра квартала (руб.)*	Площадь публичного сервитута (кв. м)	0,01% кадастровой стоимости в год (руб.)	Плата за публичный сервитут за 49 лет (руб.)
1	2	3	4	5
25:27:040101	144,58	2,93	0,058	2,84

* в соответствии с постановлением министерства имущественных и земельных отношений Приморского края от 28.12.2022 № 108-п «Об утверждении среднего уровня кадастровой стоимости объектов недвижимости, расположенных на территории Приморского края»

Расчет размера платы за публичный сервитут в отношении земель, государственная собственность на которые не разграничена, площадью 2,93 кв. метра, в границах кадастрового квартала 25:27:040101 за год составляет:

$$144,58 \times 0,01\% \times 2,93 = 0,036 \text{ руб.}$$

Расчет размера платы за публичный сервитут в отношении земель, государственная собственность на которые не разграничена, площадью 2,93 кв. метра, в границах кадастрового квартала 25:27:040101 за 49 лет составляет:

$$0,058 \times 49 = 2,84 \text{ руб.}$$

Кадастровый номер квартала	Кадастровая стоимость 1 кв. метра квартала (руб.)*	Площадь публичного сервитута (кв. м)	0,01% кадастровой стоимости в год (руб.)	Плата за публичный сервитут за 49 лет (руб.)
1	2	3	4	5
25:27:010001	73,40	9,47	0,094	4,60

* в соответствии с постановлением министерства имущественных и земельных отношений Приморского края от 28.12.2022 № 108-п «Об утверждении среднего уровня кадастровой стоимости объектов недвижимости, расположенных на территории Приморского края»

Расчет размера платы за публичный сервитут в отношении земель, государственная собственность на которые не разграничена, площадью 9,47 кв. метра, в границах кадастрового квартала 25:27:010001 за год составляет:

$$73,40 \times 0,01\% \times 9,47 = 0,094 \text{ руб.}$$

Расчет размера платы за публичный сервитут в отношении земель, государственная собственность на которые не разграничена, площадью 2,93 кв. метра, в границах кадастрового квартала 25:27:010001 за 49 лет составляет:

$$0,094 \times 49 = 4,60 \text{ руб.}$$

Общий размер платы за публичный сервитут в отношении части земельного участка, расположенного в границах кадастровых кварталов 25:27:040101, 25:27:010001, государственная собственность на которые не разграничена, общей площадью 12,4 кв. метра, за 49 лет составляет:

$$2,84 \text{ руб.} + 4,60 \text{ руб.} = 7,44 \text{ руб.}$$

Получатель платежа	УФК по Приморскому краю (МКУ УМС администрации Артемовского городского округа)
ИНН/КПП	2502061650/250201001
ОКТМО	05705000
БИК	010507002
К/С	40102810545370000012
Расчетный счет	03100643000000012000
Банк получателя	Дальневосточное ГУ Банка России/УФК по Приморскому краю г. Владивосток
КБК	550 111 05410 04 0000 120
Наименование платежа	Плата за публичный сервитут, установленный на основании постановления администрации Артемовского городского округа «Об установлении публичного сервитута в целях эксплуатации объекта электросетевого хозяйства «ВЛ-6кВ оп.214/18 ф.7 ПС Касатка L-0,844 км, с. Ясное (ул. Серебряная)»

**АДМИНИСТРАЦИЯ
АРТЕМОВСКОГО ГОРОДСКОГО ОКРУГА
ПОСТАНОВЛЕНИЕ**

28.10.2024 № 900-па
ОБ УСТАНОВЛЕНИИ ПУБЛИЧНОГО СЕРВИТУТА В ЦЕЛЯХ ЭКСПЛУАТАЦИИ
ОБЪЕКТА ЭЛЕКТРОСЕТЕВОГО ХОЗЯЙСТВА «ВЛ-6 КВ ОТ ОП. 141 Ф-21 ПС
«КРОЛЕВЦЫ» L-0.053 ПГТ КРОЛЕВЦЫ (ХУТОР СВЕТЛЫЙ)»

На основании ходатайства акционерного общества «Дальневосточная распределительная сетевая компания» (ИНН 2801108200, ОГРН 1052800111308) от 07.10.2024 № У-01-8933 об установлении публичного сервитута, выписок из Единого государственного реестра недвижимости о характеристиках объекта недвижимости от 16.10.2024 № КУВИ-001/2024-254936738, в соответствии со ст. 23, 39.37 Земельного кодекса Российской Федерации, руководствуясь Уставом Артемовского городского округа Приморского края, администрация Артемовского городского округа

ПОСТАНОВЛЯЕТ:

1. Установить публичный сервитут в интересах акционерного общества «Дальневосточная распределительная сетевая компания» в отношении:

1.1. Части земельного участка с кадастровым номером 25:27:010001:855 общей площадью 0,2 кв. метра, местоположение которого установлено относительно ориентира, расположенного за пределами участка, ориентир северо-западный угол жилого дома, участок находится примерно в 2934 метрах по направлению на запад от ориентира, поч-

товый адрес ориентира: Приморский край, г. Артем, с. Кролевцы, ул. Адмирала Фокина, дом 12.

1.2. Части земельного участка площадью 0,2 кв. метра в границах кадастрового квартала 25:27:010001 по адресу: Приморский край, Артемовский городской округ, - для целей эксплуатации объекта электросетевого хозяйства «ВЛ-6 кВ от оп. 141 Ф-21 ПС «Кролевцы» L-0.053 пгт Кролевцы (хутор Светлый)», сроком на 49 лет.

2. Утвердить границы публичного сервитута согласно схеме расположения границ публичного сервитута (приложение 1).

3. Размер платы за публичный сервитут в отношении части земельного участка в границах кадастрового квартала 25:27:010001 площадью 0,2 кв. метра, государственная собственность на который не разграничена, составляет 0,049 копеек за 49 лет.

Плата за публичный сервитут вносится владельцем публичного сервитута (акционерное общество «Дальневосточная распределительная сетевая компания») единовременными платежами не позднее 6 (шести) месяцев со дня вступления в силу настоящего постановления и согласно расчету размера платы за публичный сервитут, приведенному в приложении 2 к настоящему постановлению.

Обладателю публичного сервитута (акционерное общество «Дальневосточная распределительная сетевая компания») в соответствии со статьей 39.47 Земельного кодекса Российской Федерации необходимо заключить соглашения об осуществлении публичного сервитута с правообладателем земельных участков, указанного в подпункте 1.1 настоящего постановления.

4. Срок, в течение которого использование земельных участков (и их частей) и (или) расположенных на них объектов недвижимого имущества в соответствии с их разрешенным использованием будет невозможно или существенно затруднено в связи с осуществлением деятельности, для обеспечения которой устанавливается публичный сервитут (при возникновении таких обстоятельств), составляет 3 (три) месяца.

5. Муниципальному казенному учреждению управлению муниципальной собственности администрации Артемовского городского округа (Железнова Н.С.) в течение 5 (пяти) рабочих дней со дня принятия решения направить копию настоящего постановления:

в орган регистрации прав; обладателю публичного сервитута.

6. Управлению информационной политики администрации Артемовского городского округа (Рыбакова Д.В.) в течение 5 (пяти) рабочих дней опубликовать настоящее постановление в газете «Выбор» и разместить на официальном сайте Артемовского городского округа.

7. Контроль за исполнением данного постановления возложить на заместителя главы администрации – начальника управления муниципальной собственности администрации Артемовского городского округа Железнову Н.С.

Глава Артемовского городского округа В.В. Квон

Приложение 1
к постановлению администрации
Артемовского городского округа
от 28.10.2024 № 900-па

СХЕМА РАСПОЛОЖЕНИЯ ГРАНИЦ
ПУБЛИЧНОГО СЕРВИТУТА

публичный сервитут в целях эксплуатации объекта электросетевого хозяйства «ВЛ-6 кВ от оп. 141 Ф-21 ПС «Кролевцы» L-0.053 пгт Кролевцы (хутор Светлый)»

(наименование объекта, местоположение границ которого описано (далее объект))

Описание границ публичного сервитута

Охранная зона электросетевого хозяйства: "ВЛ-6кВ от оп.141 Ф-21 ПС "Кролевцы" L-0,053км пгт.Кролевцы (хутор Светлый)"

(наименование объекта, местоположение границ которого описано (далее - объект))

Раздел 1

Сведения об объекте		
N п/п	Характеристики объекта	Описание характеристик
1	2	3
1	Местоположение объекта	Приморский край, Артем г
2	Площадь объекта ± величина погрешности определения площади (P ± ΔP), м²	1 ± 1
3	Иные характеристики объекта	Цель установления публичного сервитута: Размещение объектов электросетевого хозяйства, тепловых сетей, водопроводных сетей, сетей водоотведения, линий и сооружений связи, линейных объектов системы газоснабжения, нефтепроводов и нефтепродуктопроводов, их неотъемлемых технологических частей, если указанные объекты являются объектами федерального, регионального или местного значения, либо необходимы для организации электро-, газо-, тепло-, водоснабжения населения и водоотведения, подключения (технологического присоединения) к сетям инженерно-технического обеспечения, либо переносятся в связи с изъятием земельных участков, на которых они ранее располагались, для государственных или муниципальных нужд (далее также - инженерные сооружения) Срок публичного сервитута: Продолжительность: 49 лет Правообладатель: Акционерное общество "Дальневосточная распределительная сетевая компания" Юридический адрес: 675004, РФ, Амурская область, г. Благовещенск, ул. Шевченко, 32 ИНН 2801108200 КПП 775050001 Телефон:8(4212) 59-91-59. - В границах земельного участка с кадастровым номером 25:27:010001:855 - 0,2 кв.м. - В границах кадастрового квартала 25:27:010001 – 0,2 кв.м.

Раздел 2

Сведения о местоположении границ объекта					
1. Система координат МСК-25, зона 1					
2. Сведения о характерных точках границ объекта					
Обозначение характерных точек границ	Координаты, м		Метод определения координат характерной точки	Средняя квадратическая погрешность положения характерной точки (М), м	Описание обозначения точки на местности (при наличии)
	X	Y			
1	2	3	4	5	6
1	395857.21	1420237.97	Метод спутниковых геодезических измерений (определений)	0.1	-

Сведения о местоположении границ объекта					
1. Система координат МСК-25, зона 1					
2. Сведения о характерных точках границ объекта					
Обозначение характерных точек границ	Координаты, м		Метод определения координат характерной точки	Средняя квадратическая погрешность положения характерной точки (М), м	Описание обозначения точки на местности (при наличии)
	X	Y			
2	395857.60	1420237.86	Метод спутниковых геодезических измерений (определений)	0.1	-
3	395857.49	1420237.48	Метод спутниковых геодезических измерений (определений)	0.1	-
4	395857.11	1420237.58	Метод спутниковых геодезических измерений (определений)	0.1	-
1	395857.21	1420237.97	Метод спутниковых геодезических измерений (определений)	0.1	-
5	395820.30	1420251.08	Метод спутниковых геодезических измерений (определений)	0.1	-
6	395820.14	1420250.71	Метод спутниковых геодезических измерений (определений)	0.1	-
7	395820.51	1420250.55	Метод спутниковых геодезических измерений (определений)	0.1	-
8	395820.67	1420250.92	Метод спутниковых геодезических измерений (определений)	0.1	-
5	395820.30	1420251.08	Метод спутниковых геодезических измерений (определений)	0.1	-

3. Сведения о характерных точках части (частей) границы объекта

Обозначение характерных точек части границы	Координаты, м		Метод определения координат характерной точки	Средняя квадратическая погрешность положения характерной точки (М), м	Описание обозначения точки на местности (при наличии)
	X	Y			
1	2	3	4	5	6
-	-	-	-	-	-

Раздел 3

Сведения о местоположении измененных (уточненных) границ объекта

1. Система координат МСК-25, зона 1

2. Сведения о характерных точках границ объекта

Обозначение характерных точек границ	Существующие координаты, м		Измененные (уточненные) координаты, м		Метод определения координат характерной точки	Средняя квадратическая погрешность положения характерной точки (М), м	Описание обозначения точки на местности (при наличии)
	X	Y	X	Y			
1	2	3	4	5	6	7	8
-	-	-	-	-	-	-	-

3. Сведения о характерных точках части (частей) границы объекта

Обозначение характерных точек части границы	Существующие координаты, м		Измененные (уточненные) координаты, м		Метод определения координат характерной точки	Средняя квадратическая погрешность положения характерной точки (М), м	Описание обозначения точки на местности (при наличии)
	X	Y	X	Y			
1	2	3	4	5	6	7	8
-	-	-	-	-	-	-	-

Раздел 4

План границ объекта



Масштаб 1:500

Используемые условные знаки и обозначения:

Условные обозначения представлены на листе 5

Подпись: Зюева М. Ю.

Дата 26 сентября 2024 г.

Место для отрисовки печати (при наличии) лица, составившего описание местоположения границ объекта

Условные обозначения	
	Характерная точка
	Надписи номеров характерных точек границы объекта
	Проектные границы публичного сервитута
	Часть границы, сведения ЕГРН о которой позволяют однозначно определить ее положение на местности
	Надписи кадастрового номера земельного участка
	Граница кадастрового квартала
	Обозначение кадастрового квартала
	Границы земельных участков в отношении которых испрашивается публичный сервитут
	Кадастровые номера земельных участков в отношении которых испрашивается публичный сервитут

**Приложение 2
к постановлению администрации
Артемовского городского округа
от 28.10.2024 № 900-па**

РАСЧЕТ

размера платы за публичный сервитут в целях эксплуатации объекта электросетевого хозяйства «ВЛ-6 кВ от оп. 141 Ф-21 ПС «Кролевцы» L-0.053 пгт Кролевцы (хутор Светлый)»

Кадастровый номер квартала	Кадастровая стоимость 1 кв. метра квартала (руб.)*	Площадь публичного сервитута (кв. м)	0,01% кадастровой стоимости в год (руб.)	Плата за публичный сервитут за 49 лет (руб.)
1	2	3	4	5
25:27:010001	420,92	0,2	0,001	0,049

* в соответствии с постановлением министерства имущественных и земельных отношений Приморского края от 28.12.2022 № 108-п «Об утверждении среднего уровня кадастровой стоимости объектов недвижимости, расположенных на территории Приморского края»

Расчет размера платы за публичный сервитут в отношении земель, государственная собственность на которые не разграничена, площадью 0,2 кв. метра, в границах кадастрового квартала 25:27:010001 за год составляет:

$$420,92 \times 0,01\% \times 0,02 = 0,001 \text{ руб.}$$

Общий размер платы за публичный сервитут в отношении части земельного участка, расположенного в границах кадастрового квартала 25:27:010001, государственная собственность на который не разграничена, общей площадью 0,2 кв. метра за 49 лет составляет:

$$0,001 \text{ руб.} \times 49 = 0,049 \text{ руб.}$$

Получатель платежа УФК по Приморскому краю (МКУ УМС администрации Артемовского городского округа)

ИНН/КПП 2502061650/250201001

ОКТМО 05705000

БИК 010507002

К/С 40102810545370000012

Расчетный счет 03100643000000012000

Банк получателя Дальневосточное ГУ Банка России/УФК по Приморскому краю г. Владивосток

КБК 550 111 05410 04 0000 120

Наименование платежа Плата за публичный сервитут, установленный на основании постановления администрации Артемовского городского округа «Об установлении публичного сервитута в целях эксплуатации объектов электросетевого хозяйства «ВЛ-6 кВ от оп. 141 Ф-21 ПС «Кролевцы» L-0.053 пгт Кролевцы (хутор Светлый)»

**АДМИНИСТРАЦИЯ
АРТЕМОВСКОГО ГОРОДСКОГО ОКРУГА
ПОСТАНОВЛЕНИЕ**

**28.10.2024 № 901-па
ОБ УСТАНОВЛЕНИИ ПУБЛИЧНОГО СЕРВИТУТА В ЦЕЛЯХ ЭКСПЛУАТАЦИИ
ОБЪЕКТА ЭЛЕКТРОСЕТЕВОГО ХОЗЯЙСТВА «ВЛ-0,4 КВ Ф-3 КТП 5091 L-0,074 КМ,
С. СУРАЖЕВКА (УЛ. КРАСНОДАРСКАЯ)»**

На основании ходатайства акционерного общества «Дальневосточная распределительная сетевая компания» (ИНН 2801108200, ОГРН 1052800111308) от 30.09.2024 № У-01-8664 об установлении публичного сервитута, выписок из Единого государственного реестра недвижимости о характеристиках объекта недвижимости от **08.10.2024 № КУВИ-001/2024-248620814**, в соответствии со ст. 23, 39.37 Земельного кодекса Российской Федерации, руководствуясь Уставом Артемовского городского округа Приморского края, администрация Артемовского городского округа

ПОСТАНОВЛЯЕТ:

1. Установить публичный сервитут в интересах акционерного общества «Дальневосточная распределительная сетевая компания» в отношении:

1.1. Части земельного участка с кадастровым номером 25:27:090101:1959 общей площадью 0,4 кв. метра, расположенного по адресу: **Приморский край, г. Артем, с. Суражевка, ул. Краснодарская, в районе дома 9г.**

1.2. Части земельного участка площадью 0,3 кв. метра в границах кадастрового квартала 25:27:090101 по адресу: Приморский край, Артемовский городской округ - для целей эксплуатации объекта электросетевого хозяйства «ВЛ-0,4 кВ Ф-3 КТП 5091 L-0,074 км, с. Суражевка (ул. Краснодарская)», сроком на 49 лет.

2. Утвердить границы публичного сервитута согласно схеме расположения границ публичного сервитута (приложение 1).

3. Размер платы за публичный сервитут в отношении части земельного участка в границах кадастрового квартала 25:27:090101, площадью 0,3 кв. метра, государственная собственность на который не разграничена, составляет 0,73 копейки за 49 лет.

Плата за публичный сервитут вносится владельцем публичного сервитута (акционерное общество «Дальневосточная распределительная сетевая компания»)

единовременными платежами не позднее 6 (шести) месяцев со дня вступления в силу настоящего постановления и согласно расчету размера платы за публичный сервитут, приведенному в приложении 2 к настоящему постановлению.

Обладателю публичного сервитута (акционерное общество «Дальневосточная распределительная сетевая компания») в соответствии со статьей 39.47 Земельного кодекса Российской Федерации необходимо заключить соглашения об осуществлении публичного сервитута с правообладателем земельного участка, указанного в подпункте 1.1 настоящего постановления.

4. Срок, в течение которого использование земельных участков (и их частей) и (или) расположенных на них объектов недвижимого имущества в соответствии с их разрешенным использованием будет невозможно или существенно затруднено в связи с осуществлением деятельности, для обеспечения которой устанавливается публичный сервитут (при возникновении таких обстоятельств), составляет 3 (три) месяца.

5. Муниципальному казенному учреждению управлению муниципальной собственности администрации Артемовского городского округа (Железнова Н.С.) в течение 5 (пяти) рабочих дней со дня принятия решения направить копию настоящего постановления:

в орган регистрации прав;
обладателю публичного сервитута.

6. Управлению информационной политики администрации Артемовского городского округа (Рыбакова Д.В.) в течение 5 (пяти) рабочих дней опубликовать настоящее постановление в газете «Выбор» и разместить на официальном сайте Артемовского городского округа.

7. Контроль за исполнением данного постановления возложить на заместителя главы администрации – начальника управления муниципальной собственности администрации Артемовского городского округа Железнову Н.С.

Глава Артемовского городского округа В.В. Квон

**Приложение 1
к постановлению администрации
Артемовского городского округа
от 28.10.2024 № 901-па**

**СХЕМА РАСПОЛОЖЕНИЯ ГРАНИЦ ПУБЛИЧНОГО СЕРВИТУТА
публичный сервитут в целях эксплуатации объекта электросетевого хозяйства «ВЛ-0,4
кВ Ф-3 КТП 5091 L-0,074 км, с. Суражевка
(ул. Краснодарская)»**

(наименование объекта, местоположение границ которого описано (далее объект))

Описание границ публичного сервитута

Граница публичного сервитута объекта: "ВЛ-0,4 кВ Ф-3 КТП 5091 L-0,074 км, с. Суражевка (ул. Краснодарская)"

(наименование объекта, местоположение границ которого описано (далее - объект))

Раздел 1

Сведения об объекте		
№ п/п	Характеристики объекта	Описание характеристик
1	Местоположение объекта	Приморский край, Артем г, Суражевка с
2	Площадь объекта ± величина погрешности определения площади (P ± ΔP), м²	1 ± 1
3	Иные характеристики объекта	Цель установления публичного сервитута: Размещение объектов электросетевого хозяйства, тепловых сетей, водопроводных сетей, сетей водоотведения, линий и сооружений связи, линейных объектов системы газоснабжения, нефтепроводов и нефтепродуктопроводов, их неотъемлемых технологических частей, если указанные объекты являются объектами федерального, регионального или местного значения, либо необходимы для организации электро-, газо-, тепло-, водоснабжения населения и водоотведения, подключения (технологического присоединения) к сетям инженерно-технического обеспечения, либо переносятся в связи с изъятием земельных участков, на которых они ранее располагались, для государственных или муниципальных нужд (далее также - инженерные сооружения) Срок публичного сервитута: Продолжительность: 49 лет Правообладатель: Акционерное общество "Дальневосточная распределительная сетевая компания" Юридический адрес: 675004, РФ, Амурская область, г. Благовещенск, ул. Шевченко, 32 ИНН 2801108200 КПП 775050001 Телефон:8(4212) 59-91-59. - В границах земельного участка с кадастровым номером 25:27:090101:1959 - 0,4 кв.м. - В границах кадастрового квартала 25:27:090101 – 0,3 кв.м.

Раздел 2

Сведения о местоположении границ объекта					
1. Система координат МСК-25, зона I					
2. Сведения о характерных точках границ объекта					
Обозначение характерных точек границ	Координаты, м		Метод определения координат характерной точки	Средняя квадратическая погрешность положения характерной точки (M), м	Описание обозначения точки на местности (при наличии)
	X	Y			
1	2	3	4	5	6
1	394513.98	1429890.67	Метод спутниковых геодезических измерений (определений)	0.1	-
2	394514.37	1429890.59	Метод спутниковых	0.1	-

Сведения о местоположении границ объекта					
1. Система координат МСК-25, зона 1					
2. Сведения о характерных точках границ объекта					
Обозначение характерных точек границ	Координаты, м		Метод определения координат характерной точки	Средняя квадратическая погрешность положения характерной точки (Мп), м	Описание обозначения точки на местности (при наличии)
	X	Y			
			геодезических измерений (определений)		
3	394514.29	1429890.20	Метод спутниковых геодезических измерений (определений)	0.1	-
4	394513.90	1429890.28	Метод спутниковых геодезических измерений (определений)	0.1	-
1	394513.98	1429890.67	Метод спутниковых геодезических измерений (определений)	0.1	-
5	394517.10	1429904.98	Метод спутниковых геодезических измерений (определений)	0.1	-
6	394516.92	1429904.62	Метод спутниковых геодезических измерений (определений)	0.1	-
7	394517.27	1429904.44	Метод спутниковых геодезических измерений (определений)	0.1	-
8	394517.46	1429904.79	Метод спутниковых геодезических измерений (определений)	0.1	-
5	394517.10	1429904.98	Метод спутниковых геодезических измерений (определений)	0.1	-
9	394541.02	1429923.83	Метод спутниковых геодезических измерений (определений)	0.1	-
10	394540.70	1429923.58	Метод спутниковых геодезических измерений (определений)	0.1	-
11	394540.95	1429923.26	Метод спутниковых геодезических измерений (определений)	0.1	-
12	394541.27	1429923.51	Метод спутниковых геодезических измерений (определений)	0.1	-

Сведения о местоположении границ объекта					
1. Система координат МСК-25, зона 1					
2. Сведения о характерных точках границ объекта					
Обозначение характерных точек границ	Координаты, м		Метод определения координат характерной точки	Средняя квадратическая погрешность положения характерной точки (Мп), м	Описание обозначения точки на местности (при наличии)
	X	Y			
9	394541.02	1429923.83	Метод спутниковых геодезических измерений (определений)	0.1	-
13	394559.77	1429938.78	Метод спутниковых геодезических измерений (определений)	0.1	-
14	394559.46	1429938.52	Метод спутниковых геодезических измерений (определений)	0.1	-
15	394559.72	1429938.21	Метод спутниковых геодезических измерений (определений)	0.1	-
16	394560.03	1429938.47	Метод спутниковых геодезических измерений (определений)	0.1	-
13	394559.77	1429938.78	Метод спутниковых геодезических измерений (определений)	0.1	-

3. Сведения о характерных точках части (частей) границы объекта					
Обозначение характерных точек части границы	Координаты, м		Метод определения координат характерной точки	Средняя квадратическая погрешность положения характерной точки (Мп), м	Описание обозначения точки на местности (при наличии)
	X	Y			
1	2	3	4	5	6
-	-	-	-	-	-

Раздел 3

Сведения о местоположении измененных (уточненных) границ объекта							
1. Система координат МСК-25, зона 1							
2. Сведения о характерных точках границ объекта							
Обозначение характерных точек границ	Существующие координаты, м		Измененные (уточненные) координаты, м		Метод определения координат характерной точки	Средняя квадратическая погрешность положения характерной точки (Мп), м	Описание обозначения точки на местности (при наличии)
	X	Y	X	Y			
1	2	3	4	5	6	7	8
-	-	-	-	-	-	-	-

3. Сведения о характерных точках части (частей) границы объекта							
Обозначение характерных точек части границы	Существующие координаты, м		Измененные (уточненные) координаты, м		Метод определения координат характерной точки	Средняя квадратическая погрешность положения характерной точки (Мп), м	Описание обозначения точки на местности (при наличии)
	X	Y	X	Y			
1	2	3	4	5	6	7	8
-	-	-	-	-	-	-	-

Раздел 4



Масштаб 1:600

Используемые условные знаки и обозначения:

Условные обозначения представлены на листе 6

Подпись: Зюева М. Ю.

Дата 22 сентября 2024 г.

Место для оттиска печати (при наличии) лица, составившего описание местоположения границ объекта

Условные обозначения	
	Характерная точка
	Надписи номеров характерных точек границы объекта
	Проектные границы публичного сервитута
	Часть границы, сведения ЕГРН о которой позволяют однозначно определить ее положение на местности
	Надписи кадастрового номера земельного участка
	Граница кадастрового квартала
	Обозначение кадастрового квартала
	Границы земельных участков в отношении которых испрашивается публичный сервитут
	Кадастровые номера земельных участков в отношении которых испрашивается публичный сервитут

Приложение 2
к постановлению администрации Артемовского городского округа
от 28.0.2024 № 901-па

РАСЧЕТ
размера платы за публичный сервитут в целях эксплуатации объекта «ВЛ-0,4 кВ Ф-3 КТП
5091 L-0,074 км, с. Суражевка (ул. Краснодарская)»

Кадастровый номер квартала	Кадастровая стоимость 1 кв. метра квартала (руб.)*	Площадь публичного сервитута (кв. м)	0,01% кадастровой стоимости в год (руб.)	Плата за публичный сервитут за 49 лет (руб.)
1	2	3	4	5
25:27:090101	475,63	0,3	0,015	0,73

* в соответствии с постановлением министерства имущественных и земельных отношений Приморского края от 28.12.2022 № 108-п «Об утверждении среднего уровня кадастровой стоимости объектов недвижимости, расположенных на территории Приморского края»

Расчет размера платы за публичный сервитут в отношении земель, государственная собственность на которые не разграничена, площадью 0,3 кв. метра, в границах кадастрового квартала 25:27:090101 за год составляет:

$$475,63 \times 0,01\% \times 0,3 = 0,015 \text{ руб.}$$

Общий размер платы за публичный сервитут в отношении части земельного участка, расположенного в границах кадастрового квартала 25:27:090101, государственная собственность на которую не разграничена, общей площадью 0,3 кв. метра, за 49 лет составляет:

$$0,015 \text{ руб.} \times 49 = 0,73 \text{ руб.}$$

Получатель платежа

УФК по Приморскому краю (МКУ УМС администрации Артемовского городского округа)

ИНН/КПП 2502061650/250201001
ОКТМО 05705000
БИК 010507002
К/С 40102810545370000012
Расчетный счет 0310064300000012000
Банк получателя Дальневосточное ГУ Банка России/УФК по Приморскому краю г. Владивосток
КБК 550 111 05410 04 0000 120
Наименование платежа Плата за публичный сервитут, установленный на основании постановления администрации Артемовского городского округа «Об установлении публичного сервитута в целях эксплуатации объекта электросетевого хозяйства «ВЛ-0,4 кВ Ф-3 КТП 5091 L-0,074 км, с. Суражевка (ул. Краснодарская)»

АДМИНИСТРАЦИЯ
АРТЕМОВСКОГО ГОРОДСКОГО ОКРУГА
ПОСТАНОВЛЕНИЕ

28.10.2024 № 902-па
ОБ УСТАНОВЛЕНИИ ПУБЛИЧНОГО СЕРВИТУТА В ЦЕЛЯХ ЭКСПЛУАТАЦИИ
ОБЪЕКТА ЭЛЕКТРОСЕТЕВОГО ХОЗЯЙСТВА «ВЛ-0,4 КВ Ф.2. КТП-5195 L-0,418 КМ
УР. СОЛОВЕЙ КЛЮЧ (СТ. «ИСКРА»)»

На основании ходатайства акционерного общества «Дальневосточная распределительная сетевая компания» (ИНН 2801108200, ОГРН 1052800111308) от 30.09.2024 № У-01-8666 об установлении публичного сервитута, выписок из Единого государственного реестра недвижимости о характеристиках объекта недвижимости от 08.10.2024 № КУВИ-001/2024-248620787, от 08.10.2024 № КУВИ-001/2024-248620790, в соответствии со ст. 23, 39.37 Земельного кодекса Российской Федерации, руководствуясь Уставом Артемовского городского округа Приморского края, администрация Артемовского городского округа

ПОСТАНОВЛЯЕТ:

1. Установить публичный сервитут в интересах акционерного общества «Дальневосточная распределительная сетевая компания» в отношении:

1.1. Части земельного участка с кадастровым номером 25:27:010018:178 общей площадью 0,2 кв. метра, местоположение которого установлено относительно ориентира, расположенного в границах участка, ориентир участок № 180, почтовый адрес ориентира: Приморский край, Артемовский городской округ, город Артем, урочище «Соловей Ключ», с/т «Искра», учас- ток 180.

1.2. Части земельного участка с кадастровым номером 25:27:010018:169 общей площадью 0,2 кв. метра, местоположение которого установлено относительно ориентира, расположенного в границах участка, почтовый адрес ориентира: Приморский край, г. Артем, урочище «Соловей Ключ», с/т «Искра», участок № 171.

1.3. Части земельного участка площадью 1,2 кв. метра в границах кадастрового квартала 25:27:010018 по адресу: Приморский край, Артемовский городской округ - для целей эксплуатации объекта электросетевого хозяйства «ВЛ-0,4 кВ Ф.2. КТП-5195 L-0,418 км ур. Соловей Ключ (СТ. «Искра»)», сроком на 49 лет.

2. Утвердить границы публичного сервитута согласно схеме расположения границ публичного сервитута (приложение 1).

3. Размер платы за публичный сервитут в отношении части земельного участка в границах кадастрового квартала 25:27:010018, площадью 1,2 кв. метра, государственная собственность на который не разграничена, составляет 1 (один) рубль 74 копейки за 49 лет.

Плата за публичный сервитут вносится владельцем публичного сервитута (акционерное общество «Дальневосточная распределительная сетевая компания») единовременными платежами не позднее 6 (шести) месяцев со дня вступления в силу настоящего постановления и согласно расчету размера платы за публичный сервитут, приведенному в приложении 2 к настоящему постановлению.

Обладателю публичного сервитута (акционерное общество «Дальневосточная распределительная сетевая компания») в соответствии со статьей 39.47 Земельного кодекса Российской Федерации необходимо заключить соглашения об осуществлении публичного сервитута с правообладателями земельных участков, указанных в подпункте 1.1, 1.2 настоящего постановления.

4. Срок, в течение которого использование земельных участков (и их частей) и (или) расположенных на них объектов недвижимого имущества в соответствии с их разрешенным использованием будет невозможно или существенно затруднено в связи с осуществлением деятельности, для обеспечения которой устанавливается публичный сервитут (при возникновении таких обстоятельств), составляет 3 (три) месяца.

5. Муниципальному казенному учреждению управлению муниципальной собственности администрации Артемовского городского округа (Железнова Н.С.) в течение 5 (пяти) рабочих дней со дня принятия решения направить копию настоящего постановления:

- в орган регистрации прав;
обладателю публичного сервитута.

6. Управлению информационной политики администрации Артемовского городского округа (Рыбакова Д.В.) в течение 5 (пяти) рабочих дней опубликовать настоящее постановление в газете «Выбор» и разместить на официальном сайте Артемовского городского округа.

7. Контроль за исполнением данного постановления возложить на заместителя главы администрации – начальника управления муниципальной собственности администрации Артемовского городского округа Железнову Н.С.

Глава Артемовского городского округа В.В. Квон

Приложение 1
к постановлению администрации
Артемовского городского округа
от 28.10.2024 № 902-па

СХЕМА РАСПОЛОЖЕНИЯ ГРАНИЦ ПУБЛИЧНОГО СЕРВИТУТА
публичный сервитут в целях эксплуатации объектов электросетевого хозяйства «ВЛ-0,4
кВ Ф.2. КТП-5195 L-0,418 км ур. Соловей Ключ
(СТ. «Искра»)»

(наименование объекта, местоположение границ которого описано (далее объект))

Описание границ публичного сервитута

Граница публичного сервитута объекта: "ВЛ-0,4 кВ Ф.2 КТП-5195 L-0,418 км, ур.Соловей-Ключ (СТ "Искра")"
(наименование объекта, местоположение границ которого описано (далее - объект))

Раздел 1

Table with 3 columns: N п/п, Характеристики объекта, Описание характеристик. Row 1: Местоположение объекта, Приморский край, Артем г. Row 2: Площадь объекта ± величина погрешности определения площади (P ± ΔP), м², 2 ± 1

Table with 3 columns: Index, Characteristics of the object, Purpose of the public servitude. Row 3: Other characteristics of the object, Purpose of the public servitude: Placement of objects of the electrical grid, heating networks, water supply networks, etc.

Раздел 2

Table with 6 columns: Designation of characteristic points, Coordinates (X, Y), Method of coordinate determination, Average quadratic error, Description of the point. It contains two identical tables for boundary points of the servitude.

Сведения о местоположении границ объекта					
1. Система координат МСК-25, зона 1					
2. Сведения о характерных точках границ объекта					
Обозначение характерных точек границ	Координаты, м		Метод определения координат характерной точки	Средняя квадратическая погрешность положения характерной точки (M), м	Описание обозначения точки на местности (при наличии)
	X	Y			
9	394277.72	1413343.91	Метод спутниковых геодезических измерений (определений)	0.1	-
13	394308.66	1413380.50	Метод спутниковых геодезических измерений (определений)	0.1	-
14	394308.42	1413380.18	Метод спутниковых геодезических измерений (определений)	0.1	-
15	394308.74	1413379.94	Метод спутниковых геодезических измерений (определений)	0.1	-
16	394308.98	1413380.26	Метод спутниковых геодезических измерений (определений)	0.1	-
13	394308.66	1413380.50	Метод спутниковых геодезических измерений (определений)	0.1	-
17	394340.28	1413414.78	Метод спутниковых геодезических измерений (определений)	0.1	-
18	394339.98	1413414.52	Метод спутниковых геодезических измерений (определений)	0.1	-
19	394340.24	1413414.22	Метод спутниковых геодезических измерений (определений)	0.1	-
20	394340.54	1413414.48	Метод спутниковых геодезических измерений (определений)	0.1	-
17	394340.28	1413414.78	Метод спутниковых геодезических измерений (определений)	0.1	-
21	394379.02	1413456.68	Метод спутниковых геодезических измерений (определений)	0.1	-
22	394378.73	1413456.40	Метод спутниковых геодезических измерений (определений)	0.1	-

Сведения о местоположении границ объекта					
1. Система координат МСК-25, зона 1					
2. Сведения о характерных точках границ объекта					
Обозначение характерных точек границ	Координаты, м		Метод определения координат характерной точки	Средняя квадратическая погрешность положения характерной точки (M), м	Описание обозначения точки на местности (при наличии)
	X	Y			
23	394379.01	1413456.12	Метод спутниковых геодезических измерений (определений)	0.1	-
24	394379.30	1413456.40	Метод спутниковых геодезических измерений (определений)	0.1	-
21	394379.02	1413456.68	Метод спутниковых геодезических измерений (определений)	0.1	-
25	394396.90	1413475.24	Метод спутниковых геодезических измерений (определений)	0.1	-
26	394396.63	1413474.94	Метод спутниковых геодезических измерений (определений)	0.1	-
27	394396.93	1413474.68	Метод спутниковых геодезических измерений (определений)	0.1	-
28	394397.20	1413474.98	Метод спутниковых геодезических измерений (определений)	0.1	-
25	394396.90	1413475.24	Метод спутниковых геодезических измерений (определений)	0.1	-
29	394426.15	1413504.02	Метод спутниковых геодезических измерений (определений)	0.1	-
30	394425.86	1413503.74	Метод спутниковых геодезических измерений (определений)	0.1	-
31	394426.14	1413503.45	Метод спутниковых геодезических измерений (определений)	0.1	-
32	394426.43	1413503.73	Метод спутниковых геодезических измерений (определений)	0.1	-
29	394426.15	1413504.02	Метод спутниковых геодезических измерений (определений)	0.1	-

Сведения о местоположении границ объекта					
1. Система координат МСК-25, зона 1					
2. Сведения о характерных точках границ объекта					
Обозначение характерных точек границ	Координаты, м		Метод определения координат характерной точки	Средняя квадратическая погрешность положения характерной точки (M), м	Описание обозначения точки на местности (при наличии)
	X	Y			
33	394443.92	1413521.03	Метод спутниковых геодезических измерений (определений)	0.1	-
34	394443.61	1413520.79	Метод спутниковых геодезических измерений (определений)	0.1	-
35	394443.85	1413520.47	Метод спутниковых геодезических измерений (определений)	0.1	-
36	394444.17	1413520.72	Метод спутниковых геодезических измерений (определений)	0.1	-
33	394443.92	1413521.03	Метод спутниковых геодезических измерений (определений)	0.1	-
37	394465.57	1413544.67	Метод спутниковых геодезических измерений (определений)	0.1	-
38	394465.27	1413544.40	Метод спутниковых геодезических измерений (определений)	0.1	-
39	394465.54	1413544.11	Метод спутниковых геодезических измерений (определений)	0.1	-
40	394465.84	1413544.38	Метод спутниковых геодезических измерений (определений)	0.1	-
37	394465.57	1413544.67	Метод спутниковых геодезических измерений (определений)	0.1	-

3. Сведения о характерных точках части (частей) границы объекта					
Обозначение характерных точек части границы	Координаты, м		Метод определения координат характерной точки	Средняя квадратическая погрешность положения характерной точки (M), м	Описание обозначения точки на местности (при наличии)
	X	Y			
1	2	3	4	5	6
-	-	-	-	-	-

Раздел 3

Сведения о местоположении измененных (уточненных) границ объекта							
1. Система координат МСК-25, зона 1							
2. Сведения о характерных точках границ объекта							
Обозначение характерных точек границ	Существующие координаты, м		Измененные (уточненные) координаты, м		Метод определения координат характерной точки	Средняя квадратическая погрешность положения характерной точки (M), м	Описание обозначения точки на местности (при наличии)
	X	Y	X	Y			
1	2	3	4	5	6	7	8
-	-	-	-	-	-	-	-

3. Сведения о характерных точках части (частей) границы объекта							
Обозначение характерных точек части границы	Существующие координаты, м		Измененные (уточненные) координаты, м		Метод определения координат характерной точки	Средняя квадратическая погрешность положения характерной точки (M), м	Описание обозначения точки на местности (при наличии)
	X	Y	X	Y			
1	2	3	4	5	6	7	8
-	-	-	-	-	-	-	-

Раздел 4



Масштаб 1:2000

Используемые условные знаки и обозначения:

Условные обозначения представлены на листе 8

Подпись: Зюева М. Ю.

Дата 22 сентября 2024 г.

Место для отписки печати (при наличии) лица, составившего описание местоположения границ объекта

Условные обозначения

	Характерная точка
	Надписи номеров характерных точек границы объекта
	Проектные границы публичного сервитута
	Часть границы, сведения ЕГРН о которой позволяют однозначно определить ее положение на местности
	Надписи кадастрового номера земельного участка
	Граница кадастрового квартала
	Обозначение кадастрового квартала
	Границы земельных участков в отношении которых испрашивается публичный сервитут
	Кадастровые номера земельных участков в отношении которых испрашивается публичный сервитут

Приложение 2
к постановлению администрации Артемовского городского округа
от 28.10.2024 № 902-па

РАСЧЕТ

размера платы за публичный сервитут в целях эксплуатации объекта электросетевого хозяйства «ВЛ-0,4 кВ Ф.2. КТП-5195 Л-0,418 км ур. Соловей Ключ (СТ. «Искра»)»

Кадастровый номер квартала	Кадастровая стоимость 1 кв. метра квартала (руб.)*	Площадь публичного сервитута (кв. м)	0,01% кадастровой стоимости в год (руб.)	Плата за публичный сервитут за 49 лет (руб.)
1	2	3	4	5
25:27:010018	272,41	1,2	0,036	1,764

* в соответствии с постановлением министерства имущественных и земельных отношений Приморского края от 28.12.2022 № 108-п «Об утверждении среднего уровня кадастровой стоимости объектов недвижимости, расположенных на территории Приморского края»

Расчет размера платы за публичный сервитут в отношении земель, государственная собственность на которые не разграничена, площадью 1,2 кв. метра, в границах кадастрового квартала 25:27:010018 за год составляет:

$$272,41 \times 0,01\% \times 1,2 = 0,036 \text{ руб.}$$

Общий размер платы за публичный сервитут в отношении части земельного участка, расположенного в границах кадастрового квартала 25:27:010018, государственная собственность на которую не разграничена, общей площадью 1,2 кв. метра, за 49 лет составляет:

$$0,36 \text{ руб.} \times 49 = 1,764 \text{ руб.}$$

Получатель платежа

УФК по Приморскому краю (МКУ УМС администрации Артемовского городского округа)

ИНН/КПП

2502061650/250201001

ОКТМО

05705000

БИК

010507002

К/С

40102810545370000012

Расчетный счет

03100643000000012000

Банк получателя

Дальневосточное ГУ Банка России/УФК по Приморскому краю г. Владивосток

КБК

550 111 05410 04 0000 120

Наименование платежа

Плата за публичный сервитут, установленный на основании постановления администрации Артемовского городского округа «Об установлении публичного сервитута в целях эксплуатации объекта электросетевого хозяйства ВЛ-0,4 кВ Ф.2. КТП-5195 Л-0,418 км ур. Соловей Ключ (СТ. «Искра»)»

АДМИНИСТРАЦИЯ
АРТЕМОВСКОГО ГОРОДСКОГО ОКРУГА
ПОСТАНОВЛЕНИЕ

28.10.2024

№ 903-па

ОБ УСТАНОВЛЕНИИ ПУБЛИЧНОГО СЕРВИТУТА В ЦЕЛЯХ ЭКСПЛУАТАЦИИ
ОБЪЕКТА ЭЛЕКТРОСЕТЕВОГО ХОЗЯЙСТВА «ВЛ-0,4 кВ Ф.2. КТП-5531 Л-0,046 км
УР. ГОРНОЕ (СТ. «ЧЕРЕМУШКИ»)»

На основании ходатайства акционерного общества «Дальневосточная распределительная сетевая компания» (ИНН 2801108200, ОГРН 1052800111308) от 30.09.2024 № У-01-8669 об установлении публичного сервитута, в соответствии со ст. 23, 39.37 Земельного кодекса Российской Федерации, руководствуясь Уставом Артемовского городского округа Приморского края, администрация Артемовского городского округа

ПОСТАНОВЛЯЕТ:

1. Установить публичный сервитут в интересах акционерного общества «Дальневосточная распределительная сетевая компания» в отношении части земельного участка площадью 1,3 кв. метра в границах кадастрового квартала 25:27:070223 по адресу: Приморский край, Артемовский городской округ - для целей эксплуатации объекта электросетевого хозяйства «ВЛ-0,4 кВ Ф.2. КТП-5531 Л-0,046 км ур. Горное (СТ. «Черемушки»)», сроком на 49 лет.

2. Утвердить границы публичного сервитута согласно схеме расположения границ публичного сервитута (приложение 1).

3. Размер платы за публичный сервитут в отношении части земельного участка в границах кадастрового квартала 25:27:070223, площадью 1,3 кв. метра, государственная собственность на который не разграничена, составляет 3 (три) рубля 82 копейки за 49 лет.

Плата за публичный сервитут вносится владельцем публичного сервитута (акционерное общество «Дальневосточная распределительная сетевая компания») единовременными платежами не позднее 6 (шести) месяцев со дня вступления в силу настоящего постановления и согласно расчету размера платы за публичный сервитут, приведенному в приложении 2 к настоящему постановлению.

4. Срок, в течение которого использование земельных участков (и их частей) и (или) расположенных на них объектов недвижимого имущества в соответствии с их разрешенным использованием будет невозможно или существенно затруднено в связи с осуществлением деятельности, для обеспечения которой устанавливается публичный сервитут (при возникновении таких обстоятельств), составляет 3 (три) месяца.

5. Муниципальному казенному учреждению управлению муниципальной собственности администрации Артемовского городского округа (Железнова Н.С.) в течение 5 (пяти) рабочих дней со дня принятия решения направить копию настоящего постановления:

в орган регистрации прав;

обладателю публичного сервитута.

6. Управлению информационной политики администрации Артемовского городского округа (Рыбакова Д.В.) в течение 5 (пяти) рабочих дней опубликовать настоящее постановление в газете «Выбор» и разместить на официальном сайте Артемовского городского округа.

7. Контроль за исполнением данного постановления возложить на заместителя главы администрации – начальника управления муниципальной собственности администрации Артемовского городского округа Железнову Н.С.

Глава Артемовского городского округа В.В. Квон

Приложение 1
к постановлению администрации
Артемовского городского округа
от 28.10.2024 № 903-па

СХЕМА РАСПОЛОЖЕНИЯ ГРАНИЦ ПУБЛИЧНОГО СЕРВИТУТА
публичный сервитут в целях эксплуатации объекта электросетевого хозяйства «ВЛ-0,4 кВ Ф.2. КТП-5531 Л-0,046 км ур. Горное (СТ. «Черемушки»)»

(наименование объекта, местоположение границ которого описано (далее объект))

Описание границ публичного сервитута

Граница публичного сервитута объекта: «ВЛ-0,4 кВ Ф.2 КТП-5531 Л-0,046 км, ур. Горное (СТ. Черемушки)»
(наименование объекта, местоположение границ которого описано (далее - объект))

Раздел 1

Сведения об объекте		
№ п/п	Характеристики объекта	Описание характеристик
1	2	3
1	Местоположение объекта	Приморский край, Артем г
2	Площадь объекта ± величина погрешности определения площади (P ± ΔP), м ²	1 ± 1
3	Иные характеристики объекта	Цель установления публичного сервитута: Размещение объектов электросетевого хозяйства, тепловых сетей, водопроводных сетей, сетей водоотведения, линий и сооружений связи, линейных объектов системы газоснабжения, нефтепроводов и нефтепродуктопроводов, их неотъемлемых технологических частей, если указанные объекты являются объектами федерального, регионального или местного значения, либо необходимы для организации электро-, газо-, тепло-, водоснабжения населения и водоотведения, подключения (технологического присоединения) к сетям инженерно-технического обеспечения, либо переносятся в связи с изъятием земельных участков, на которых они ранее располагались, для государственных или муниципальных нужд (далее также - инженерные сооружения) Срок публичного сервитута: Продолжительность: 49 лет Правообладатель: Акционерное общество "Дальневосточная распределительная сетевая компания" Юридический адрес: 675004, РФ, Амурская область, г. Благовещенск, ул. Шевченко, 32 ИНН 2801 108200 КПП 775050001 Телефон:8(4212) 59-91-59. - В границах кадастрового квартала 25:27:070223 – 1,3 кв.м.

Раздел 2

Сведения о местоположении границ объекта					
1. Система координат МСК-25, зона 1					
2. Сведения о характерных точках границ объекта					
Обозначение характерных точек границ	Координаты, м		Метод определения координат характерной точки	Средняя квадратическая погрешность положения характерной точки (М), м	Описание обозначения точки на местности (при наличии)
	X	Y			
1	2	3	4	5	6
1	383064.43	1412827.91	Метод спутниковых геодезических измерений (определений)	0,1	-
2	383064.53	1412827.52	Метод спутниковых геодезических измерений (определений)	0,1	-
3	383064.14	1412827.42	Метод спутниковых	0,1	-

Сведения о местоположении границ объекта					
1. Система координат МСК-25, зона 1					
2. Сведения о характерных точках границ объекта					
Обозначение характерных точек границ	Координаты, м		Метод определения координат характерной точки	Средняя квадратическая погрешность положения характерной точки (М), м	Описание обозначения точки на местности (при наличии)
	X	Y			
4	383064.04	1412827.81	Метод спутниковых геодезических измерений (определений)	0,1	-
1	383064.43	1412827.91	Метод спутниковых геодезических измерений (определений)	0,1	-
5	383117.33	1412837.97	Метод спутниковых геодезических измерений (определений)	0,1	-
6	383114.61	1412837.50	Метод спутниковых геодезических измерений (определений)	0,1	-
7	383114.68	1412837.10	Метод спутниковых геодезических измерений (определений)	0,1	-
8	383117.40	1412837.57	Метод спутниковых геодезических измерений (определений)	0,1	-
5	383117.33	1412837.97	Метод спутниковых геодезических измерений (определений)	0,1	-

3. Сведения о характерных точках части (частей) границы объекта					
Обозначение характерных точек части границы	Координаты, м		Метод определения координат характерной точки	Средняя квадратическая погрешность положения характерной точки (М), м	Описание обозначения точки на местности (при наличии)
	X	Y			
1	2	3	4	5	6
-	-	-	-	-	-

Раздел 3

Сведения о местоположении измененных (уточненных) границ объекта							
1. Система координат МСК-25, зона 1							
2. Сведения о характерных точках границ объекта							
Обозначение характерных точек границ	Существующие координаты, м		Измененные (уточненные) координаты, м		Метод определения координат характерной точки	Средняя квадратическая погрешность положения характерной точки (М), м	Описание обозначения точки на местности (при наличии)
	X	Y	X	Y			

Сведения о местоположении измененных (уточненных) границ объекта							
1. Система координат МСК-25, зона 1							
2. Сведения о характерных точках границ объекта							
Обозначение характерных точек границ	Существующие координаты, м		Измененные (уточненные) координаты, м		Метод определения координат характерной точки	Средняя квадратическая погрешность положения характерной точки (М), м	Описание обозначения точки на местности (при наличии)
	X	Y	X	Y			
1	2	3	4	5	6	7	8
-	-	-	-	-	-	-	-

3. Сведения о характерных точках части (частей) границы объекта							
Обозначение характерных точек части границы	Существующие координаты, м		Измененные (уточненные) координаты, м		Метод определения координат характерной точки	Средняя квадратическая погрешность положения характерной точки (М), м	Описание обозначения точки на местности (при наличии)
	X	Y	X	Y			
1	2	3	4	5	6	7	8
-	-	-	-	-	-	-	-

Раздел 4

План границ объекта



Масштаб 1:500

Используемые условные знаки и обозначения:

Условные обозначения представлены на листе 5

Подпись: Зюзева М. Ю.

Дата 22 сентября 2024 г.

Место для отписки печати (при наличии) лица, составившего описание местоположения границ объекта

Условные обозначения	
	Характерная точка
	Надписи номеров характерных точек границы объекта
	Проектные границы публичного сервитута
	Часть границы, сведения ЕГРН о которой позволяют однозначно определить ее положение на местности
	Надписи кадастрового номера земельного участка
	Граница кадастрового квартала
	Обозначение кадастрового квартала
	Границы земельных участков в отношении которых испрашивается публичный сервитут
	Кадастровые номера земельных участков в отношении которых испрашивается публичный сервитут

Приложение 2
к постановлению администрации Артемовского городского округа
от 28.10.2024 № 903-па

РАСЧЕТ

размера платы за публичный сервитут в целях эксплуатации объекта электросетевого хозяйства «ВЛ-0,4 кВ Ф.2. КТП-5531 L-0,046 км ур. Горное (СТ. «Черемушки»)»

Кадастровый номер квартала	Кадастровая стоимость 1 кв. метра квартала (руб.)*	Площадь публичного сервитута (кв. м)	0,01% кадастровой стоимости в год (руб.)	Плата за публичный сервитут за 49 лет (руб.)
1	2	3	4	5
25:27:070223	541,25	1,3	0,078	3,82

* в соответствии с постановлением министерства имущественных и земельных отношений Приморского края от 28.12.2022 № 108-п «Об утверждении среднего уровня кадастровой стоимости объектов недвижимости, расположенных на территории Приморского края»

Расчет размера платы за публичный сервитут в отношении земель, государственная собственность на которые не разграничена, площадью 1,3 кв. метра, в границах кадастрового квартала 25:27:070223 за год составляет:
541,25 x 0,01% x 1,3 = 0,078 руб.

Общий размер платы за публичный сервитут в отношении части земельного участка, расположенного в границах кадастрового квартала 25:27:070223, государственная собственность на которую не разграничена, общей площадью 1,3 кв. метра за 49 лет составляет:
0,078 руб. x 49 = 3,82 руб.

Получатель платежа

УФК по Приморскому краю (МКУ УМС администрации Артемовского городского округа)

ИНН/КПП

2502061650/250201001

ОКТМО

05705000

БИК

010507002

К/С

40102810545370000012

Расчетный счет

03100643000000012000

Банк получателя

Дальневосточное ГУ Банка России/УФК по Приморскому краю г. Владивосток

КБК

550 111 05410 04 0000 120

Наименование платежа

Плата за публичный сервитут, установленный на основании постановления администрации Артемовского городского округа «Об установлении публичного сервитута в целях эксплуатации объекта электросетевого хозяйства «ВЛ-0,4 кВ Ф.2. КТП-5531 L-0,046 км ур. Горное (СТ. «Черемушки»)»

**АДМИНИСТРАЦИЯ
АРТЕМОВСКОГО ГОРОДСКОГО ОКРУГА
ПОСТАНОВЛЕНИЕ**

**28.10.2024 № 904-па
ОБ УСТАНОВЛЕНИИ ПУБЛИЧНОГО СЕРВИТУТА В ЦЕЛЯХ ЭКСПЛУАТАЦИИ
ОБЪЕКТА ЭЛЕКТРОСЕТЕВОГО ХОЗЯЙСТВА «ВЛ-0,4 КВ Ф-1. КТП 401 L-0,06 КМ,
УРОЧИЩЕ «СОЛОВЕЙ КЛЮЧ» (СТ. КАЛИПСО)»**

На основании ходатайства акционерного общества «Дальневосточная распределительная сетевая компания» (ИНН 2801108200, ОГРН 1052800111308) от 07.10.2024 № У-01-8935 об установлении публичного сервитута, выписок из Единого государственного реестра недвижимости о характеристиках объекта недвижимости от 16.10.2024 № КУВИ-001/2024-255089965, в соответствии со ст. 23, 39.37 Земельного кодекса Российской Федерации, руководствуясь Уставом Артемовского городского округа Приморского края, администрация Артемовского городского округа

ПОСТАНОВЛЯЕТ:

1. Установить публичный сервитут в интересах акционерного общества «Дальневосточная распределительная сетевая компания» в отношении:

1.1. Части земельного участка с кадастровым номером 25:27:010015:21 общей площадью 0,2 кв. метра, местоположение которого установлено относительно ориентира, расположенного в границах участка, почтовый адрес ориентира: Приморский край, г. Артем, урочище «Соловей Ключ», с/т «Калипсо», участок № 26.

1.2. Части земельного участка площадью 0,2 кв. метра в границах кадастрового квартала 25:27:010015 по адресу: Приморский край, Артемовский городской округ - для целей эксплуатации объекта электросетевого хозяйства «ВЛ-0,4 кВ Ф-1. КТП 401 L-0,06 км урочище «Соловей Ключ» (ст. Калипсо)», сроком на 49 лет.

2. Утвердить границы публичного сервитута согласно схеме расположения границ публичного сервитута (приложение 1).

3. Размер платы за публичный сервитут в отношении части земельного участка в границах кадастрового квартала 25:27:010015, площадью 0,2 кв. метра, государственная собственность на который не разграничена, составляет 0,49 копеек за 49 лет.

Плата за публичный сервитут вносится владельцем публичного сервитута (акционерное общество «Дальневосточная распределительная сетевая компания») единовременными платежами не позднее 6 (шести) месяцев со дня вступления в силу настоящего постановления и согласно расчету размера платы за публичный сервитут, приведенному в приложении 2 к настоящему постановлению.

Обладателю публичного сервитута (акционерное общество «Дальневосточная распределительная сетевая компания») в соответствии со статьей 39.47 Земельного кодекса Российской Федерации необходимо заключить соглашения об осуществлении публичного сервитута с правообладателем земельного участка, указанного в подпункте 1.1 настоящего постановления.

4. Срок, в течение которого использование земельных участков (и их частей) и (или) расположенных на них объектов недвижимого имущества в соответствии с их разрешенным использованием будет невозможно или существенно затруднено в связи с осуществлением деятельности, для обеспечения которой устанавливается публичный сервитут (при возникновении таких обстоятельств), составляет 3 (три) месяца.

5. Муниципальному казенному учреждению управлению муниципальной собственности администрации Артемовского городского округа (Железнова Н.С.) в течение 5 (пяти) рабочих дней со дня принятия решения направить копию настоящего постановления:

в орган регистрации прав; обладателю публичного сервитута.

6. Управлению информационной политики администрации Артемовского городского округа (Рыбакова Д.В.) в течение 5 (пяти) рабочих дней опубликовать настоящее постановление в газете «Выбор» и разместить на официальном сайте Артемовского городского округа.

7. Контроль за исполнением данного постановления возложить на заместителя главы администрации – начальника управления муниципальной собственности администрации Артемовского городского округа Железнову Н.С.

Глава Артемовского городского округа В.В. Квон

Приложение 1
к постановлению администрации
Артемовского городского округа
от 28.10.2024 № 904-па

**СХЕМА РАСПОЛОЖЕНИЯ ГРАНИЦ ПУБЛИЧНОГО СЕРВИТУТА
публичный сервитут в целях эксплуатации объекта электросетевого хозяйства «ВЛ-0,4
кВ Ф-1. КТП 401 L-0,06 км урочище «Соловей Ключ»
(ст. Калипсо)»**

(наименование объекта, местоположение границ которого описано (далее объект))

Описание границ публичного сервитута

Граница публичного сервитута объекта: "ВЛ-0,4 кВ Ф-1 КТП 5401 L-0,06 км, ур.Соловей-Ключ (СТ Калипсо)"
(наименование объекта, местоположение границ которого описано (далее - объект))

Раздел 1

Сведения об объекте		
N п/п	Характеристики объекта	Описание характеристик
1	2	3
1	Местоположение объекта	Приморский край, Артем г
2	Площадь объекта ± величина погрешности определения площади (P ± ΔP), м²	1 ± 1
3	Иные характеристики объекта	Цель установления публичного сервитута: Размещение объектов электросетевого хозяйства, тепловых сетей, водопроводных сетей, сетей водоотведения, линий и сооружений связи, линейных объектов системы газоснабжения, нефтепроводов и нефтепродуктопроводов, их неотъемлемых технологических частей, если указанные

	<p>объекты являются объектами федерального, регионального или местного значения, либо необходимы для организации электро-, газо-, тепло-, водоснабжения населения и водоотведения, подключения (технологического присоединения) к сетям инженерно-технического обеспечения, либо переносятся в связи с изъятием земельных участков, на которых они ранее располагались, для государственных или муниципальных нужд (далее также - инженерные сооружения)</p> <p>Срок публичного сервитута: Продолжительность: 49 лет Правообладатель: Акционерное общество "Дальневосточная распределительная сетевая компания" Юридический адрес: 675004, РФ, Амурская область, г. Благовещенск, ул. Шевченко, 32 ИНН 2801108200 КПП 775050001 Телефон:8(4212) 59-91-59.</p> <p>- В границах земельного участка с кадастровым номером 25:27:010015:21 - 0,2 кв.м.</p> <p>- В границах кадастрового квартала 25:27:010015 - 0,2 кв.м.</p>
--	---

Раздел 2

Сведения о местоположении границ объекта					
1. Система координат МСК-25, зона I					
2. Сведения о характерных точках границ объекта					
Обозначение характерных точек границ	Координаты, м		Метод определения координат характерной точки	Средняя квадратическая погрешность положения характерной точки (М), м	Описание обозначения точки на местности (при наличии)
	X	Y			
1	2	3	4	5	6
1	393296.71	1411238.12	Метод спутниковых геодезических измерений (определений)	0.1	-
2	393297.07	1411237.95	Метод спутниковых	0.1	-

Сведения о местоположении границ объекта					
1. Система координат МСК-25, зона I					
2. Сведения о характерных точках границ объекта					

Обозначение характерных точек границ	Координаты, м		Метод определения координат характерной точки	Средняя квадратическая погрешность положения характерной точки (М), м	Описание обозначения точки на местности (при наличии)
	X	Y			
			геодезических измерений (определений)		
3	393296.91	1411237.59	Метод спутниковых геодезических измерений (определений)	0.1	-
4	393296.54	1411237.75	Метод спутниковых геодезических измерений (определений)	0.1	-
1	393296.71	1411238.12	Метод спутниковых геодезических измерений (определений)	0.1	-
5	393316.51	1411277.53	Метод спутниковых геодезических измерений (определений)	0.1	-
6	393316.34	1411277.17	Метод спутниковых геодезических измерений (определений)	0.1	-
7	393316.70	1411277.00	Метод спутниковых геодезических измерений (определений)	0.1	-
8	393316.87	1411277.36	Метод спутниковых геодезических измерений (определений)	0.1	-
5	393316.51	1411277.53	Метод спутниковых геодезических измерений (определений)	0.1	-

3. Сведения о характерных точках части (частей) границы объекта					
Обозначение характерных точек части границы	Координаты, м		Метод определения координат характерной точки	Средняя квадратическая погрешность положения характерной точки (М), м	Описание обозначения точки на местности (при наличии)
	X	Y			
1	2	3	4	5	6
-	-	-	-	-	-

Раздел 3

Сведения о местоположении измененных (уточненных) границ объекта							
1. Система координат МСК-25, зона I							
2. Сведения о характерных точках границ объекта							
Обозначение характерных точек границ	Существующие координаты, м		Измененные (уточненные) координаты, м		Метод определения координат характерной точки	Средняя квадратическая погрешность положения характерной точки (М), м	Описание обозначения точки на местности (при наличии)
	X	Y	X	Y			
1	2	3	4	5	6	7	8
-	-	-	-	-	-	-	-
3. Сведения о характерных точках части (частей) границы объекта							
Обозначение характерных точек части границы	Существующие координаты, м		Измененные (уточненные) координаты, м		Метод определения координат характерной точки	Средняя квадратическая погрешность положения характерной точки (М), м	Описание обозначения точки на местности (при наличии)
	X	Y	X	Y			
1	2	3	4	5	6	7	8
-	-	-	-	-	-	-	-

Раздел 4

План границ объекта



Масштаб 1:500

Используемые условные знаки и обозначения:

Условные обозначения представлены на листе 5

Подпись: Зюева М. Ю.

Дата 26 сентября 2024 г.

Место для отписки печати (при наличии) лица, составившего описание местоположения границ объекта

Условные обозначения	
	Характерная точка
	Надпись номеров характерных точек границы объекта
	Проектные границы публичного сервитута
	Часть границы, сведения ЕГРН о которой позволяют однозначно определить ее положение на местности
	Надпись кадастрового номера земельного участка
	Граница кадастрового квартала
	Обозначение кадастрового квартала
	Границы земельных участков в отношении которых испрашивается публичный сервитут
	Кадастровые номера земельных участков в отношении которых испрашивается публичный сервитут

**Приложение 2
к постановлению администрации Артемовского городского округа
от 28.10.2024 № 904-п**

РАСЧЕТ

размера платы за публичный сервитут в целях эксплуатации объекта электросетевого хозяйства «ВЛ-0,4 кВ Ф-1. КТП 401 Л-0,06 км урочище «Соловей Ключ» (ст. Калипсо)»

Кадастровый номер квартала	Кадастровая стоимость 1 кв. метра квартала (руб.)*	Площадь публичного сервитута (кв. м)	0,01% кадастровой стоимости в год (руб.)	Плата за публичный сервитут за 49 лет (руб.)
1	2	3	4	5
25:27:010015	424,44	0,2	0,01	0,49

* в соответствии с постановлением министерства имущественных и земельных отношений Приморского края от 28.12.2022 № 108-п «Об утверждении среднего уровня кадастровой стоимости объектов недвижимости, расположенных на территории Приморского края»

Расчет размера платы за публичный сервитут в отношении земель, государственная собственность на которые не разграничена, площадью 0,2 кв. метра, в границах кадастрового квартала 25:27:010015 за год составляет:

$$424,44 \times 0,01\% \times 0,2 = 0,01 \text{ руб.}$$

Общий размер платы за публичный сервитут в отношении части земельного участка, расположенного в границах кадастрового квартала 25:27:010015, государственная собственность на который не разграничена, общей площадью 0,2 кв. метра, за 49 лет составляет:

$$0,01 \text{ руб.} \times 49 = 0,49 \text{ руб.}$$

Получатель платежа

УФК по Приморскому краю (МКУ УМС администрации Артемовского городского округа)

ИНН/КПП

2502061650/250201001

ОКТМО

05705000

БИК

010507002

К/С

40102810545370000012

Расчетный счет

03100643000000012000

Банк получателя

Дальневосточное ГУ Банка России/УФК по Приморскому краю г. Владивосток

ББК

550 111 05410 04 0000 120

Наименование платежа

Плата за публичный сервитут, установленный на основании постановления администрации Артемовского городского округа «Об установлении публичного сервитута в целях эксплуатации объекта электросетевого хозяйства «ВЛ-0,4 кВ Ф-1. КТП 401 Л-0,06 км, урочище «Соловей Ключ» (ст. Калипсо)»

**АДМИНИСТРАЦИЯ
АРТЕМОВСКОГО ГОРОДСКОГО ОКРУГА
ПОСТАНОВЛЕНИЕ**

28.10.2024

№ 905-па

**ОБ УСТАНОВЛЕНИИ ПУБЛИЧНОГО СЕРВИТУТА В ЦЕЛЯХ ЭКСПЛУАТАЦИИ
ОБЪЕКТА ЭЛЕКТРОСЕТЕВОГО ХОЗЯЙСТВА «ВЛ-0,4 КВ Ф-1 КТП 5183 L-0,024 КМ,
УРОЧИЩЕ СОЛОВЕЙ-КЛЮЧ (С/Т «ЛОКОМОТИВ – ДВЖД»)»**

На основании ходатайства акционерного общества «Дальневосточная распределительная сетевая компания» (ИНН 2801108200, ОГРН 1052800111308) от 07.10.2024 № У-01-8934 об установлении публичного сервитута, выписок из Единого государственного реестра недвижимости о характеристиках объекта недвижимости от **16.10.2024 № КУВИ-001/2024-254936748**, от **16.10.2024 № КУВИ-001/2024-254936749**, в соответствии со ст. 23, 39.37 Земельного кодекса Российской Федерации, руководствуясь Уставом Артемовского городского округа Приморского края, администрация Артемовского городского округа

ПОСТАНОВЛЯЕТ:

1. Установить публичный сервитут в интересах акционерного общества «Дальневосточная распределительная сетевая компания» в отношении:

1.1. Части земельного участка с кадастровым номером 25:27:010035:8 общей площадью 0,2 кв. метра, **местоположение которого установлено относительно ориентира, расположенного в границах участка, почтовый адрес ориентира: Приморский край, г. Артем, урочище «Соловей-Ключ», с/т «Локомотив ДВЖД», участок № 113.**

1.2. Части земельного участка с кадастровым номером 25:27:010035:67 общей площадью 0,2 кв. метра, **местоположение которого установлено относительно ориентира, расположенного в границах участка, почтовый адрес ориентира: Приморский край, г. Артем, урочище «Соловей-Ключ», садоводческое некоммерческое товарищество «Локомотив ДВЖД», участок № 114.**

1.3. Части земельного участка площадью 1 кв. метр в границах кадастрового квартала 25:27:010035 по адресу: Приморский край, Артемовский городской округ - для целей эксплуатации объекта электросетевого хозяйства «ВЛ-0,4 кв Ф-1 КТП 5183 L-0,024 км урочище Соловей Ключ (с/т «Локомотив – ДВЖД»)», сроком на 49 лет.

2. Утвердить границы публичного сервитута согласно схеме расположения границ публичного сервитута (приложение 1).

3. Размер платы за публичный сервитут в отношении части земельного участка в границах кадастрового квартала 25:27:010035 площадью 1 кв. метр, государственная собственность на который не разграничена, составляет 1 (один) рубль 74 копейки за 49 лет.

Плата за публичный сервитут вносится владельцем публичного сервитута (акционерное общество «Дальневосточная распределительная сетевая компания») единовременными платежами не позднее 6 (шести) месяцев со дня вступления в силу настоящего постановления и согласно расчету размера платы за публичный сервитут, приведенному в приложении 2 к настоящему постановлению.

Обладателю публичного сервитута (акционерное общество «Дальневосточная распределительная сетевая компания») в соответствии со статьей 39.47 Земельного кодекса Российской Федерации необходимо заключить соглашения об осуществлении публичного сервитута с правообладателем земельных участков, указанных в подпунктах 1.1, 1.2 настоящего постановления.

4. Срок, в течение которого использование земельных участков (и их частей) и (или) расположенных на них объектов недвижимого имущества в соответствии с их разрешенным использованием будет невозможно или существенно затруднено в связи с осуществлением деятельности, для обеспечения которой устанавливается публичный сервитут (при возникновении таких обстоятельств), составляет 3 (три) месяца.

5. Муниципальному казенному учреждению управлению муниципальной собственности администрации Артемовского городского округа (Железнова Н.С.) в течение 5 (пяти) рабочих дней со дня принятия решения направить копию настоящего постановления:

- в орган регистрации прав;
- обладателю публичного сервитута.

6. Управлению информационной политики администрации Артемовского городского округа (Рыбакова Д.В.) в течение 5 (пяти) рабочих дней опубликовать настоящее постановление в газете «Выбор» и разместить на официальном сайте Артемовского городского округа.

7. Контроль за исполнением данного постановления возложить на заместителя главы администрации – начальника управления муниципальной собственности администрации Артемовского городского округа Железнову Н.С.

Глава Артемовского городского округа В.В. Квон

**Приложение 1
к постановлению администрации
Артемовского городского округа
от 28.10.2024 № 905-па**

**СХЕМА РАСПОЛОЖЕНИЯ ГРАНИЦ ПУБЛИЧНОГО СЕРВИТУТА
публичный сервитут в целях эксплуатации объекта электросетевого хозяйства «ВЛ 0,4
кВ Ф-1 КТП 5183 L-0,024 км, урочище Соловей Ключ (с/т «Локомотив – ДВЖД»)»**

(наименование объекта, местоположение границ которого описано (далее объект))

Описание границ публичного сервитута

Граница публичного сервитута объекта: "ВЛ-0,4 кв Ф-1 КТП 5183 L-0,024 км, ур.Соловей-Ключ (СТ Локомотив ДВЖД)"

(наименование объекта, местоположение границ которого описано (далее - объект))

Раздел 1

Сведения об объекте

№ п/п	Характеристики объекта	Описание характеристик
1	2	3
1	Местоположение объекта	Приморский край, Артем г
2	Площадь объекта ± величина погрешности определения площади (P ± ΔP), м²	1 ± 1
3	Иные характеристики объекта	Цель установления публичного сервитута: Размещение объектов электросетевого хозяйства, тепловых сетей, водопроводных сетей, сетей водоотведения, линий и сооружений связи, линейных объектов системы газоснабжения, нефтепроводов и нефтепродуктопроводов, их неотъемлемых технологических частей, если указанные объекты являются объектами федерального, регионального или местного значения, либо необходимы для организации электро-, газо-, тепло-, водоснабжения населения и водоотведения, подключения (технологического присоединения) к сетям инженерно-технического обеспечения, либо переносятся в связи с изъятием земельных участков, на которых они ранее располагались, для государственных или муниципальных нужд (далее также - инженерные сооружения) Срок публичного сервитута: Продолжительность: 49 лет Правообладатель: Акционерное общество "Дальневосточная распределительная сетевая компания" Юридический адрес: 675004, РФ, Амурская область, г. Благовещенск, ул. Шевченко, 32 ИНН 2801108200 КПП 775050001 Телефон:8(4212) 59-91-59.

		- В границах земельного участка с кадастровым номером 25:27:010035:8 – 0,2 кв.м. - В границах земельного участка с кадастровым номером 25:27:010035:67 – 0,2 кв.м. - В границах кадастрового квартала 25:27:010035 - 1 кв.м.
--	--	--

Раздел 2

Сведения о местоположении границ объекта					
1. Система координат МСК-25, зона 1					
2. Сведения о характерных точках границ объекта					
Обозначение характерных точек границ	Координаты, м		Метод определения координат характерной точки	Средняя квадратическая погрешность положения характерной точки (Мт), м	Описание обозначения точки на местности (при наличии)
	X	Y			
1	2	3	4	5	6
1	395040.68	1412364.99	Метод спутниковых геодезических измерений (определений)	0.1	-

Сведения о местоположении границ объекта					
1. Система координат МСК-25, зона 1					
2. Сведения о характерных точках границ объекта					
Обозначение характерных точек границ	Координаты, м		Метод определения координат характерной точки	Средняя квадратическая погрешность положения характерной точки (Мт), м	Описание обозначения точки на местности (при наличии)
	X	Y			
2	395041.07	1412364.94	Метод спутниковых геодезических измерений (определений)	0.1	-
3	395041.03	1412364.55	Метод спутниковых геодезических измерений (определений)	0.1	-
4	395040.63	1412364.59	Метод спутниковых геодезических измерений (определений)	0.1	-
1	395040.68	1412364.99	Метод спутниковых геодезических измерений (определений)	0.1	-
5	395041.84	1412375.52	Метод спутниковых геодезических измерений (определений)	0.1	-
6	395041.79	1412375.12	Метод спутниковых геодезических измерений (определений)	0.1	-
7	395042.19	1412375.08	Метод спутниковых геодезических измерений (определений)	0.1	-
8	395042.23	1412375.47	Метод спутниковых геодезических измерений (определений)	0.1	-
5	395041.84	1412375.52	Метод спутниковых геодезических измерений (определений)	0.1	-

3. Сведения о характерных точках части (частей) границы объекта					
Обозначение характерных точек части границы	Координаты, м		Метод определения координат характерной точки	Средняя квадратическая погрешность положения характерной точки (Мт), м	Описание обозначения точки на местности (при наличии)
	X	Y			
1	2	3	4	5	6
-	-	-	-	-	-

Раздел 3

Сведения о местоположении измененных (уточненных) границ объекта							
1. Система координат МСК-25, зона 1							
2. Сведения о характерных точках границ объекта							
Обозначение характерных точек границ	Существующие координаты, м		Измененные (уточненные) координаты, м		Метод определения координат характерной точки	Средняя квадратическая погрешность положения характерной точки (Мт), м	Описание обозначения точки на местности (при наличии)
	X	Y	X	Y			
1	2	3	4	5	6	7	8
-	-	-	-	-	-	-	-

3. Сведения о характерных точках части (частей) границы объекта							
Обозначение характерных точек части границы	Существующие координаты, м		Измененные (уточненные) координаты, м		Метод определения координат характерной точки	Средняя квадратическая погрешность положения характерной точки (Мт), м	Описание обозначения точки на местности (при наличии)
	X	Y	X	Y			
1	2	3	4	5	6	7	8
-	-	-	-	-	-	-	-

Раздел 4

План границ объекта



Масштаб 1:500

Используемые условные знаки и обозначения:

Условные обозначения представлены на листе 5

Подпись: Зюзева М. Ю.

Дата 26 сентября 2024 г.

Место для отписки печати (при наличии) лица, составившего описание местоположения границ объекта

Условные обозначения

	Характерная точка
	Надписи номеров характерных точек границы объекта
	Проектные границы публичного сервитута
	Часть границы, сведения ЕГРН о которой позволяют однозначно определить ее положение на местности
	Надписи кадастрового номера земельного участка
	Граница кадастрового квартала
	Обозначение кадастрового квартала
	Границы земельных участков в отношении которых испрашивается публичный сервитут
	Кадастровые номера земельных участков в отношении которых испрашивается публичный сервитут

Приложение 2

к постановлению администрации Артемовского городского округа
от 28.10.2024 № 905-па

РАСЧЕТ

размера платы за публичный сервитут в целях эксплуатации объекта электросетевого хозяйства «ВЛ 0,4 кВ Ф-1 КТП 5183 L-0,024 км, урочище Соловей Ключ (с/т «Локомотив – ДВЖД»)»

Кадастровый номер квартала	Кадастровая стоимость 1 кв. метра квартала (руб.)*	Площадь публичного сервитута (кв. м)	0,01% кадастровой стоимости в год (руб.)	Плата за публичный сервитут за 49 лет (руб.)
1	2	3	4	5
25:27:010035	291,26	1	0,03	1,47

* в соответствии с постановлением министерства имущественных и земельных отношений Приморского края от 28.12.2022 № 108-п «Об утверждении среднего уровня кадастровой стоимости объектов недвижимости, расположенных на территории Приморского края»

Расчет размера платы за публичный сервитут в отношении земель, государственная собственность на которые не разграничена, площадью 1 кв. метр в границах кадастрового квартала 25:27:010035 за год составляет:

$$291,26 \times 0,01\% \times 1 = 0,03 \text{ руб.}$$

Общий размер платы за публичный сервитут в отношении части земельного участка, расположенного в границах кадастрового квартала 25:27:010035, государственная собственность на который не разграничена, общей площадью 1 кв. метр, за 49 лет составляет:

$$0,03 \text{ руб.} \times 49 = 1,47 \text{ руб.}$$

Получатель платежа

ИНН/КПП

ОКТМО

БИК

К/С

Расчетный счет

Банк получателя

КБК

Наименование платежа

УФК по Приморскому краю (МКУ УМС администрации Артемовского городского округа)
2502061650/250201001
05705000
010507002
40102810545370000012
03100643000000012000
Дальневосточное ГУ Банка России/УФК по Приморскому краю г. Владивосток
550 111 05410 04 0000 120
Плата за публичный сервитут, установленный на основании постановления администрации Артемовского городского округа «Об установлении публичного сервитута в

целях эксплуатации объекта электросетевого хозяйства «ВЛ 0,4 кВ Ф-1 КТП 5183 L-0,024 км урочище Соловей Ключ (с/т «Локомотив – ДВЖД»)»

**АДМИНИСТРАЦИЯ
АРТЕМОВСКОГО ГОРОДСКОГО ОКРУГА
ПОСТАНОВЛЕНИЕ**

28.10.2024

№ 906-па

**ОБ УСТАНОВЛЕНИИ ПУБЛИЧНОГО СЕРВИТУТА В ЦЕЛЯХ ЭКСПЛУАТАЦИИ
ОБЪЕКТА ЭЛЕКТРОСЕТЕВОГО ХОЗЯЙСТВА «ВЛ-6 КВ ОТ ОП.2 Ф-0 ПС «ШАХТА
7» L-0.065 КМ, Г. АРТЕМ (ПЕР. ПРОЛЕТАРСКИЙ)»**

На основании ходатайства акционерного общества «Дальневосточная распределительная сетевая компания» (ИНН 2801108200, ОГРН 1052800111308) от 07.10.2024 № У-01-8932 об установлении публичного сервитута, в соответствии со ст. 23, 39.37 Земельного кодекса Российской Федерации, руководствуясь Уставом Артемовского городского округа Приморского края, администрация Артемовского городского округа

ПОСТАНОВЛЯЕТ:

1. Установить публичный сервитут в интересах акционерного общества «Дальневосточная распределительная сетевая компания» в отношении части земельного участка площадью 1,5 кв. метра в границах кадастрового квартала 25:27:030103 по адресу: Приморский край, Артемовский городской округ - для целей эксплуатации объекта электросетевого хозяйства «ВЛ-6 кв от оп.2 Ф-0 ПС «Шахта 7» L-0.065 км, г. Артем (пер. Пролетарский)», сроком на 49 лет.

2. Утвердить границы публичного сервитута согласно схеме расположения границ публичного сервитута (приложение 1).

3. Размер платы за публичный сервитут в отношении части земельного участка в границах кадастрового квартала 25:27:030103, площадью 1,5 кв. метра, государственная собственность на который не разграничена, составляет 7 (семь) рублей 35 копеек за 49 лет.

Плата за публичный сервитут вносится владельцем публичного сервитута (акционерное общество «Дальневосточная распределительная сетевая компания») единовременными платежами не позднее 6 (шести) месяцев со дня вступления в силу настоящего постановления и согласно расчету размера платы за публичный сервитут, приведенному в приложении 2 к настоящему постановлению.

4. Срок, в течение которого использование земельных участков (и их частей) и (или) расположенных на них объектов недвижимого имущества в соответствии с их разрешенным использованием будет невозможно или существенно затруднено в связи с осуществлением деятельности, для обеспечения которой устанавливается публичный сервитут (при возникновении таких обстоятельств), составляет 3 (три) месяца.

5. Муниципальному казенному учреждению управлению муниципальной собственности администрации Артемовского городского округа (Железнова Н.С.) в течение 5 (пяти) рабочих дней со дня принятия решения направить копию настоящего постановления:

в орган регистрации прав;

обладателю публичного сервитута.

6. Управлению информационной политики администрации Артемовского городского округа (Рыбакова Д.В.) в течение 5 (пяти) рабочих дней опубликовать настоящее постановление в газете «Выбор» и разместить на официальном сайте Артемовского городского округа.

7. Контроль за исполнением данного постановления возложить на заместителя главы администрации – начальника управления муниципальной собственности администрации Артемовского городского округа Железнову Н.С.

Глава Артемовского городского округа В.В. Квон

**Приложение 1
к постановлению администрации Артемовского городского округа
от 28.10.2024 № 906-па**

**СХЕМА РАСПОЛОЖЕНИЯ ГРАНИЦ ПУБЛИЧНОГО СЕРВИТУТА
публичный сервитут в целях эксплуатации объекта электросетевого хозяйства «ВЛ-6 кв
от оп.2 Ф-0 ПС «Шахта 7» L-0.065 км, г. Артем
(пер. Пролетарский)»**

(наименование объекта, местоположение границ которого описано (далее - объект))

Описание границ публичного сервитута

Граница публичного сервитута объекта: "ВЛ-6кВ от оп.2 Ф-0 ПС "Шахта 7" L-0,065км г.Артем (пер.Пролетарский)"
(наименование объекта, местоположение границ которого описано (далее - объект))

Раздел 1

Сведения об объекте		
N п/п	Характеристики объекта	Описание характеристик
1	2	3
1	Местоположение объекта	Приморский край, Артем г
2	Площадь объекта ± величина погрешности определения площади (P ± ΔP), м ²	2 ± 1
3	Иные характеристики объекта	Цель установления публичного сервитута: Размещение объектов электросетевого хозяйства, тепловых сетей, водопроводных сетей, сетей водоотведения, линий и сооружений связи, линейных объектов системы газоснабжения, нефтепроводов и нефтепродуктопроводов, их неотъемлемых технологических частей, если указанные объекты являются объектами федерального, регионального или местного значения, либо необходимы для организации электро-, газо-, тепло-, водоснабжения населения и водоотведения, подключения (технологического присоединения) к сетям инженерно-технического обеспечения, либо переносятся в связи с изъятием земельных участков, на которых они ранее располагались, для государственных или муниципальных нужд (далее также - инженерные сооружения) Срок публичного сервитута: Продолжительность: 49 лет Правообладатель: Акционерное общество "Дальневосточная распределительная сетевая компания" Юридический адрес: 675004, РФ, Амурская область, г. Благовещенск, ул. Шевченко, 32 ИНН 2801108200 КПП 775050001 Телефон:8(4212) 59-91-59. - В границах кадастрового квартала 25:27:030103 – 1,5 кв.м.

Раздел 2

Сведения о местоположении границ объекта					
1. Система координат МСК-25, зона I					
2. Сведения о характерных точках границ объекта					
Обозначение характерных точек границ	Координаты, м		Метод определения координат характерной точки	Средняя квадратическая погрешность положения характерной точки (Мт), м	Описание обозначения точки на местности (при наличии)
	X	Y			
1	2	3	4	5	6
1	386627.00	1415935.00	Метод спутниковых геодезических измерений (определенный)	0,1	-
2	386629.93	1415934.76	Метод спутниковых геодезических измерений (определенный)	0,1	-
3	386629.89	1415934.36	Метод спутниковых	0,1	-

Сведения о местоположении границ объекта					
1. Система координат МСК-25, зона I					
2. Сведения о характерных точках границ объекта					
Обозначение характерных точек границ	Координаты, м		Метод определения координат характерной точки	Средняя квадратическая погрешность положения характерной точки (М), м	Описание обозначения точки на местности (при наличии)
	X	Y			
			геодезических измерений (определений)		
4	386626.96	1415934.60	Метод спутниковых геодезических измерений (определений)	0.1	-
1	386627.00	1415935.00	Метод спутниковых геодезических измерений (определений)	0.1	-
			геодезических измерений (определений)		
5	386601.59	1415935.69	Метод спутниковых геодезических измерений (определений)	0.1	-
6	386601.58	1415935.29	Метод спутниковых геодезических измерений (определений)	0.1	-
7	386601.98	1415935.29	Метод спутниковых геодезических измерений (определений)	0.1	-
8	386601.99	1415935.69	Метод спутниковых геодезических измерений (определений)	0.1	-
5	386601.59	1415935.69	Метод спутниковых геодезических измерений (определений)	0.1	-
			геодезических измерений (определений)		
9	386569.86	1415936.77	Метод спутниковых геодезических измерений (определений)	0.1	-
10	386569.46	1415936.77	Метод спутниковых геодезических измерений (определений)	0.1	-
11	386569.46	1415936.37	Метод спутниковых геодезических измерений (определений)	0.1	-
12	386569.86	1415936.37	Метод спутниковых геодезических измерений (определений)	0.1	-
9	386569.86	1415936.77	Метод спутниковых геодезических измерений (определений)	0.1	-
3. Сведения о характерных точках части (частей) границы объекта					
Обозначение характерных точек части границы	Координаты, м		Метод определения координат характерной точки	Средняя квадратическая погрешность положения характерной точки (М), м	Описание обозначения точки на местности (при наличии)
	X	Y			
1	2	3	4	5	6
-	-	-	-	-	-

Раздел 3

Сведения о местоположении измененных (уточненных) границ объекта							
1. Система координат МСК-25, зона I							
2. Сведения о характерных точках границ объекта							
Обозначение характерных точек границ	Существующие координаты, м		Измененные (уточненные) координаты, м		Метод определения координат характерной точки	Средняя квадратическая погрешность положения характерной точки (М), м	Описание обозначения точки на местности (при наличии)
	X	Y	X	Y			
1	2	3	4	5	6	7	8
-	-	-	-	-	-	-	-
3. Сведения о характерных точках части (частей) границы объекта							
Обозначение характерных точек части границы	Существующие координаты, м		Измененные (уточненные) координаты, м		Метод определения координат характерной точки	Средняя квадратическая погрешность положения характерной точки (М), м	Описание обозначения точки на местности (при наличии)
	X	Y	X	Y			
1	2	3	4	5	6	7	8
-	-	-	-	-	-	-	-

Раздел 4



Условные обозначения	
	Характерная точка
	Надписи номеров характерных точек границы объекта
	Проектные границы публичного сервитута
	Часть границы, сведения ЕГРН о которой позволяют однозначно определить ее положение на местности
	Надписи кадастрового номера земельного участка
	Граница кадастрового квартала
	Обозначение кадастрового квартала
	Границы земельных участков в отношении которых испрашивается публичный сервитут
	Кадастровые номера земельных участков в отношении которых испрашивается публичный сервитут

Приложение 2
к постановлению администрации Артемовского городского округа
от 28.10.2024 № 906-па

РАСЧЕТ

размера платы за публичный сервитут в целях эксплуатации объекта электросетевого хозяйства «ВЛ-6 кВ от оп.2 Ф-0 ПС «Шахта 7» L-0.065 км, г. Артем (пер. Пролетарский)»

Кадастровый номер квартала	Кадастровая стоимость 1 кв. метра квартала* (руб.)	Площадь публичного сервитута (кв. м)	0,01% кадастровой стоимости в год (руб.)	Плата за публичный сервитут за 49 лет (руб.)
1	2	3	4	5
25:27:030103	956,97	1,5	0,15	7,35

* в соответствии с постановлением министерства имущественных и земельных отношений Приморского края от 28.12.2022 № 108-п «Об утверждении среднего уровня кадастровой стоимости объектов недвижимости, расположенных на территории Приморского края»

Расчет размера платы за публичный сервитут в отношении земель, государственная собственность на которые не разграничена, площадью 1,5 кв. метра, в границах кадастрового квартала 25:27:030103 за год составляет:

$$956,97 \times 0,01\% \times 1,5 = 0,15 \text{ руб.}$$

Общий размер платы за публичный сервитут в отношении части земельного участка, расположенного в границах кадастрового квартала 25:27:030103, государственная собственность на который не разграничена, общей площадью 1,5 кв. метра за 49 лет составляет:

$$0,15 \text{ руб.} \times 49 = 7,35 \text{ руб.}$$

Получатель платежа

УФК по Приморскому краю (МКУ УМС администрации Артемовского городского округа)

ИНН/КПП

2502061650/250201001

ОКТМО

05705000

БИК

010507002

К/С

40102810545370000012

Расчетный счет

03100643000000012000

Банк получателя

Дальневосточное ГУ Банка России/УФК по Приморскому краю г. Владивосток

КБК

550 111 05410 04 0000 120

Наименование платежа

Плата за публичный сервитут, установленный на основании постановления администрации Артемовского городского округа «Об установлении публичного сервитута в целях эксплуатации объекта электросетевого хозяйства «ВЛ-6 кВ от оп.2 Ф-0 ПС «Шахта 7» L-0.065 км, г. Артем (пер. Пролетарский)»

АДМИНИСТРАЦИЯ
АРТЕМОВСКОГО ГОРОДСКОГО ОКРУГА
ПОСТАНОВЛЕНИЕ

28.10.2024

№ 907-па

ОБ УСТАНОВЛЕНИИ ПУБЛИЧНОГО СЕРВИТУТА В ЦЕЛЯХ ЭКСПЛУАТАЦИИ
ОБЪЕКТА ЭЛЕКТРОСЕТЕВОГО ХОЗЯЙСТВА «ВЛ-0,4 КВ ОП.Ф.1 КТП АБ «НИВА»
L-0,058 КМ, УРОЧИЩЕ СОЛОВЕЙ КЛЮЧ (СНТ. НИВА)»

На основании ходатайства акционерного общества «Дальневосточная распределительная сетевая компания» (ИНН 2801108200, ОГРН 1052800111308) от 30.09.2024 № У-01-8670 об установлении публичного сервитута, выписок из Единого государственного реестра недвижимости о характеристиках объекта недвижимости от 08.10.2024 № КУВИ-001/2024-248620798, от 08.10.2024 № КУВИ-001/2024-248620835, в соответствии со ст. 23, 39.37 Земельного кодекса Российской Федерации, руководствуясь Уставом Артемовского городского округа Приморского края, администрация Артемовского городского округа ПОСТАНОВЛЯЕТ:

1. Установить публичный сервитут в интересах акционерного общества «Дальневосточная распределительная сетевая компания» в отношении:

1.1. Части земельного участка с кадастровым номером 25:27:010040:201 общей площадью 0,2 кв. метра, местоположение которого установлено относительно ориентира, расположенного в границах участка, почтовый адрес ориентира: Приморский край, г. Артем, урочище «Соловей-Ключ», снт «Нива», участок № 29.

1.2. Части земельного участка с кадастровым номером 25:27:010040:193 общей площадью 0,2 кв. метра, местоположение которого установлено относительно ориентира, расположенного в границах участка, почтовый адрес ориентира: Приморский край, г. Артем, урочище «Соловей-Ключ», снт «Нива», участок № 6а - для целей эксплуатации объекта электросетевого хозяйства «ВЛ-0,4 кВ оп.Ф.1 КТП аб «Нива» L-0,058 км, урочище Соловей-Ключ (снт. Нива)», сроком на 49 лет.

2. Утвердить границы публичного сервитута согласно схеме расположения границ публичного сервитута (прилагается).

3. Обладателю публичного сервитута (акционерное общество «Дальневосточная распределительная сетевая компания») в соответствии со статьей 39.47 Земельного кодекса Российской Федерации необходимо заключить соглашения об осуществлении публичного сервитута с правообладателями земельных участков, указанных в подпунктах 1.1, 1.2 настоящего постановления.

4. Срок, в течение которого использование земельных участков (и их частей) и (или) расположенных на них объектов недвижимого имущества в соответствии с их разрешенным использованием будет невозможно или существенно затруднено в связи с осуществлением деятельности, для обеспечения которой устанавливается публичный сервитут (при возникновении таких обстоятельств), составляет 3 (три) месяца.

5. Муниципальному казенному учреждению управлению муниципальной собственности администрации Артемовского городского округа (Железнова Н.С.) в течение 5 (пяти) рабочих дней со дня принятия решения направить копию настоящего постановления:

в орган регистрации прав;

обладателю публичного сервитута.

6. Управлению информационной политики администрации Артемовского городского округа (Рыбакова Д.В.) в течение 5 (пяти) рабочих дней опубликовать настоящее постановление в газете «Выбор» и разместить на официальном сайте Артемовского городского округа.

7. Контроль за исполнением данного постановления возложить на заместителя главы администрации – начальника управления муниципальной собственности администрации Артемовского городского округа Железнову Н.С.

Глава Артемовского городского округа В.В. Квон

Приложение
к постановлению администрации
Артемовского городского округа
от 28.10.2024 № 907-па

СХЕМА РАСПОЛОЖЕНИЯ ГРАНИЦ ПУБЛИЧНОГО СЕРВИТУТА
публичный сервитут в целях эксплуатации объекта электросетевого хозяйства «ВЛ-0,4
кВ оп.Ф.1 КТП аб «Нива» L-0,058 км, урочище «Соловей-Ключ» (снт «Нива»)

(наименование объекта, местоположение границ которого описано (далее объект))

Описание границ публичного сервитута

Граница публичного сервитута объекта: "ВЛ-0,4 кВ оп.Ф.1 КТП аб. "Нива" L-0,058 км, ур.Соловей-Ключ (СНТ "Нива")"

(наименование объекта, местоположение границ которого описано (далее объект))

Раздел 1

Сведения об объекте		
N п/п	Характеристики объекта	Описание характеристик
1	2	3
1	Местоположение объекта	Приморский край, Артем г
2	Площадь объекта ± величина погрешности определения площади (P ± ΔP), м ²	0,4 ± 1 кв.м
3	Иные характеристики объекта	Цель установления публичного сервитута: Размещение объектов электросетевого хозяйства, тепловых сетей, водопроводных сетей, сетей водоотведения, линий и сооружений связи, линейных объектов системы газоснабжения, нефтепроводов и нефтепродуктопроводов, их неотъемлемых технологических частей, если указанные объекты являются объектами федерального, регионального или местного значения, либо необходимы для организации электро-, газо-, тепло-, водоснабжения населения и водоотведения, подключения (технологического присоединения) к сетям инженерно-технического обеспечения, либо переносятся в связи с изъятием земельных участков, на которых они ранее располагались, для государственных или муниципальных нужд (далее также - инженерные сооружения) Срок публичного сервитута: Продолжительность: 49 лет Правообладатель: Акционерное общество "Дальневосточная распределительная сетевая компания" Юридический адрес: 675004, РФ, Амурская область, г. Благовещенск, ул. Шевченко, 32 ИНН 2801108200 КПП 775050001 Телефон:8(4212) 59-91-59. - В границах земельного участка с кадастровым номером 25:27:010040:201 - 0,2 кв.м. - В границах земельного участка с кадастровым номером 25:27:010040:193 - 0,2 кв.м. - В границах кадастрового квартала 25:27:010040 - 0 кв.м.

Раздел 2

Сведения о местоположении границ объекта					
1. Система координат МСК-25, зона 1					
2. Сведения о характерных точках границ объекта					
Обозначение характерных точек границ	Координаты, м		Метод определения координат характерной точки	Средняя квадратическая погрешность положения характерной точки (М), м	Описание обозначения точки на местности (при наличии)
	X	Y			
1	2	3	4	5	6
1	393312.18	1411621.93	Метод спутниковых	0.1	-
Сведения о местоположении границ объекта					
1. Система координат МСК-25, зона 1					
2. Сведения о характерных точках границ объекта					
Обозначение характерных точек границ	Координаты, м		Метод определения координат характерной точки	Средняя квадратическая погрешность положения характерной точки (М), м	Описание обозначения точки на местности (при наличии)
	X	Y			
			геодезических измерений (определений)		
2	393312.31	1411621.55	Метод спутниковых геодезических измерений (определений)	0.1	-
3	393311.93	1411621.42	Метод спутниковых геодезических измерений (определений)	0.1	-
4	393311.80	1411621.80	Метод спутниковых геодезических измерений (определений)	0.1	-
1	393312.18	1411621.93	Метод спутниковых геодезических измерений (определений)	0.1	-
5	393361.48	1411636.85	Метод спутниковых геодезических измерений (определений)	0.1	-
6	393361.09	1411636.74	Метод спутниковых геодезических измерений (определений)	0.1	-
7	393361.21	1411636.35	Метод спутниковых геодезических измерений (определений)	0.1	-
8	393361.59	1411636.47	Метод спутниковых геодезических измерений (определений)	0.1	-
5	393361.48	1411636.85	Метод спутниковых геодезических измерений (определений)	0.1	-
3. Сведения о характерных точках части (частей) границы объекта					
Обозначение характерных точек части границы	Координаты, м		Метод определения координат характерной точки	Средняя квадратическая погрешность положения характерной точки (М), м	Описание обозначения точки на местности (при наличии)
	X	Y			
1	2	3	4	5	6
-	-	-	-	-	-

Раздел 3

Сведения о местоположении измененных (уточненных) границ объекта							
1. Система координат МСК-25, зона 1							
2. Сведения о характерных точках границ объекта							
Обозначение характерных точек границ	Существующие координаты, м		Измененные (уточненные) координаты, м		Метод определения координат характерной точки	Средняя квадратическая погрешность положения характерной точки (М), м	Описание обозначения точки на местности (при наличии)
	X	Y	X	Y			
1	2	3	4	5	6	7	8
-	-	-	-	-	-	-	-
3. Сведения о характерных точках части (частей) границы объекта							
Обозначение характерных точек части границы	Существующие координаты, м		Измененные (уточненные) координаты, м		Метод определения координат характерной точки	Средняя квадратическая погрешность положения характерной точки (М), м	Описание обозначения точки на местности (при наличии)
	X	Y	X	Y			
1	2	3	4	5	6	7	8
-	-	-	-	-	-	-	-

Раздел 4

План границ объекта

Масштаб 1:300

Используемые условные знаки и обозначения:

Условные обозначения представлены на листе 5

Подпись: Зюзева М. Ю. Дата 22 сентября 2024 г.

Место для оттиска печати (при наличии) лица, составившего описание местоположения границ объекта

Условные обозначения

	Характерная точка
	Надписи номеров характерных точек границы объекта
	Проектные границы публичного сервитута
	Часть границы, сведения ЕГРН о которой позволяют однозначно определить ее положение на местности
	Надписи кадастрового номера земельного участка
	Граница кадастрового квартала
	Обозначение кадастрового квартала
	Границы земельных участков в отношении которых испрашивается публичный сервитут
	Кадастровые номера земельных участков в отношении которых испрашивается публичный сервитут

АДМИНИСТРАЦИЯ
АРТЕМОВСКОГО ГОРОДСКОГО ОКРУГА
ПОСТАНОВЛЕНИЕ

28.10.2024 **№ 908-па**
О ВНЕСЕНИИ ИЗМЕНЕНИЙ В ПОСТАНОВЛЕНИЕ АДМИНИСТРАЦИИ АРТЕМОВСКОГО ГОРОДСКОГО ОКРУГА ОТ 05.09.2024 № 785-ПА «ОБ УСТАНОВЛЕНИИ ПУБЛИЧНОГО СЕРВИТУТА В ЦЕЛЯХ РАЗМЕЩЕНИЯ ЛИНЕЙНОГО ОБЪЕКТА «РАСПРЕДЕЛИТЕЛЬНЫЙ ГАЗОПРОВОД В МКР. АРТЕМОВСКОМ» (КОД СТРОЙ-КИ 25-22-164-1-4-00643)»

На основании ходатайства акционерного общества «Газпром газораспределение Дальний Восток» (ИНН 272210548, ОГРН 1022701128317) от 02.10.2024 № Р-01-10421 о внесении изменений в постановление администрации Артемовского городского округа от 05.09.2024 № 785-па, выписки из Единого государственного реестра недвижимости о характеристиках объекта недвижимости от 19.08.2024 № КУВИ-001/2024-209651565, № КУВИ-001/2024-209651578, № КУВИ-001/2024-209651570, № КУВИ-001/2024-209651574, № КУВИ-001/2024-209651566, № КУВИ-001/2024-209651577, № КУВИ-001/2024-209651573, № КУВИ-001/2024-209651569, № КУВИ-001/2024-209651564, № КУВИ-001/2024-209651576, № КУВИ-001/2024-209651571, в соответствии с Земельным кодексом Российской Федерации, Федеральным законом от 06.10.2003

№ 131-ФЗ «Об общих принципах организации местного самоуправления в Российской Федерации», Федеральным законом от 08.11.2007 № 257-ФЗ «Об автомобильных дорогах и о дорожной деятельности в Российской Федерации и о внесении изменений в отдельные законодательные акты Российской Федерации», постановлением администрации Артемовского городского округа от 17.01.2020 № 88-па «Об утверждении административного регламента предоставления муниципальной услуги «Установление публичного сервитута в отношении земельных участков, находящихся в ведении органов местного самоуправления или в собственности муниципального образования, расположенных в границах полос отвода автомобильных дорог (за исключением частных автомобильных дорог)», руководствуясь Уставом Артемовского городского округа Приморского края, администрация Артемовского городского округа ПОСТАНОВЛЯЕТ:

1. Внести следующие изменения в постановление администрации Артемовского городского округа от 05.09.2024 № 785-па «Об установлении публичного сервитута в целях размещения линейного объекта «Распределительный газопровод в мкр. Артемовском» (код стройки 25-22-164-1-4-00643)»:

1.1. Изложить пункт 3 постановления в новой редакции:

«3. Размер платы за публичный сервитут общей площадью 62186 кв. метров в отношении земельных участков с кадастровыми номерами 25:27:000000:10356, 25:27:000000:9282, 25:27:100101:655, 25:27:100101:4092 и в границах кадастровых кварталов 25:27:100101, 25:27:100102, государственная собственность на которые не разграничена, составляет 31 704 (тридцать одну тысячу семьсот четыре) рубля 10 копеек за 10 лет (приложение 2).

Плата за публичный сервитут вносится владельцем публичного сервитута (акционерное общество «Газпром газораспределение Дальний Восток») единовременным платежом не позднее 6 (шести) месяцев со дня вступления в силу настоящего постановления и согласно расчету размера платы за публичный сервитут, приведенному в приложении 2 к настоящему постановлению».

1.2. Пункты 4-6 постановления считать пунктами 5-7.

1.3. Дополнить постановление пунктом 4:

«4. Акционерному обществу «Газпром газораспределение Дальний Восток» заключить соглашение на плату за публичный сервитут в отношении земельных участков, находящихся в частной собственности с собственниками земельных участков».

1.4. Изложить приложение 2 к постановлению в новой редакции (прилагается).

2. Управлению информационной политики администрации Артемовского городского округа (Рыбакова Д.В.) в течение 5 (пяти) рабочих дней опубликовать настоящее постановление в газете «Выбор» и разместить на официальном сайте Артемовского городского округа.

3. Контроль за исполнением данного постановления возложить на заместителя главы администрации – начальника управления муниципальной собственности администрации Артемовского городского округа Железнову Н.С.

Глава Артемовского городского округа В.В. Квон

Приложение
к постановлению администрации
Артемовского городского округа
от 28.10.2024 № 908-па

к постановлению администрации Артемовского городского округа № 785-па от 05.09.2024
РАСЧЕТ

размера платы за публичный сервитут на земельных участках, государственная собственность на которые не разграничена, расположенных в границах полосы отвода автомобильных дорог общего пользования местного значения, находящихся в кадастровых кварталах 25:27:100101, 25:27:100102 и на земельных участках с кадастровыми номерами 25:27:000000:10356, 25:27:000000:9282, 25:27:100101:655, 25:27:100101:4092

Кадастровый номер квартала	Кадастровая стоимость 1 кв. метра квартала (руб.)*	Площадь публичного сервитута (кв. м)	0,01 % кадастровой стоимости в год (руб.)	Плата за публичный сервитут за 10 лет (руб.)
1	2	3	4	5
25:27:100101	566,87	34210	1939,26	19392,60

*в соответствии с постановлением министерства имущества и земельных отношений Приморского края от 28.12.2022 № 108-п «Об утверждении среднего уровня кадастровой стоимости объектов недвижимости, расположенных на территории Приморского края»

Расчет размера платы за публичный сервитут в отношении земель, государственная собственность на которые не разграничена, площадью 34210 кв. метров, в границах кадастрового квартала 25:27:100101 за год составляет:

$$566,87 \times 34210 \times 0,01 \% = 1939,26 \text{ руб.}$$

Расчет размера платы за публичный сервитут в отношении земель, государственная собственность на которые не разграничена, площадью 34210 кв. метров, в границах кадастрового квартала 25:27:100101 за 10 лет составляет: 1939,26 руб. x 10 = 19392,60 руб.

Кадастровый номер квартала	Кадастровая стоимость 1 кв. метра квартала (руб.)	Площадь публичного сервитута (кв. м)	0,01 % кадастровой стоимости в год (руб.)	Плата за публичный сервитут за 10 лет (руб.)
1	2	3	4	5
25:27:100102	447,66	27044	1210,65	12106,50

Расчет размера платы за публичный сервитут в отношении земель, государственная собственность на которые не разграничена, площадью 27044 кв. метра, в границах кадастрового квартала 25:27:100102 за год составляет:

$$447,66 \times 27044 \times 0,01 \% = 1210,65 \text{ руб.}$$

Расчет размера платы за публичный сервитут в отношении земель, государственная собственность на которые не разграничена, площадью 27044 кв. метра, в границах кадастрового квартала 25:27:100102 за 10 лет составляет: 1210,65 руб. x 10 = 12106,50 руб.

Кадастровый номер земельного участка	Кадастровая стоимость участка (руб.)	Площадь земельного участка (кв. м)	0,01 % кадастровой стоимости в год (руб.)	Годовая плата за публичный сервитут площадью (руб.)	Плата за публичный сервитут за 10 лет (руб.)
1	2	3	4	5	6
25:27:000000:10356	39 879 881,31	78 321	3987,99	6,31	63,10

Расчет размера платы за публичный сервитут в отношении части земельного участка с кадастровым номером 25:27:000000:10356, площадью 124 кв. метра за год составляет:

$$3987,99 \times 124 \text{ кв. м} / 78 321 = 6,31 \text{ руб.}$$

Расчет размера платы за публичный сервитут в отношении части земельного участка с кадастровым номером 25:27:000000:10356, площадью 124 кв. метра за 10 лет составляет: 6,31 x 10 = 63,10 руб.

Кадастровый номер земельного участка	Кадастровая стоимость участка (руб.)	Площадь земельного участка (кв. м)	0,01 % кадастровой стоимости в год (руб.)	Годовая плата за публичный сервитут площадью (руб.)	Плата за публичный сервитут за 10 лет (руб.)
1	2	3	4	5	6
25:27:000000:9282	7591566,87	1485552	759,20	0,10	1

Расчет размера платы за публичный сервитут в отношении части земельного участка с кадастровым номером 25:27:000000:9282, площадью 130 кв. метров за год составляет:

$$759,20 \times 130 \text{ кв. м} / 1485552 = 0,10 \text{ руб.}$$

Расчет размера платы за публичный сервитут в отношении части земельного участка с кадастровым номером 25:27:000000:9282, площадью 130 кв. метров за 10 лет составляет: 0,10 x 10 = 1 руб.

Кадастровый номер земельного участка	Кадастровая стоимость участка (руб.)	Площадь земельного участка (кв. м)	0,01 % кадастровой стоимости в год (руб.)	Годовая плата за публичный сервитут площадью (руб.)	Плата за публичный сервитут за 10 лет (руб.)
1	2	3	4	5	6
25:27:100101:655	5947443,26	4793,25	594,74	12,28	122,80

Расчет размера платы за публичный сервитут в отношении части земельного участка с кадастровым номером 25:27:100101:655, площадью 99 кв. метров за год составляет:

$$594,74 \times 99 \text{ кв. м} / 4793,25 = 12,28 \text{ руб.}$$

Расчет размера платы за публичный сервитут в отношении части земельного участка с кадастровым номером 25:27:100101:655, площадью 99 кв. метров за 10 лет составляет: 12,28 x 10 = 122,80 руб.

Кадастровый номер земельного участка	Кадастровая стоимость участка (руб.)	Площадь земельного участка (кв. м)	0,01 % кадастровой стоимости в год (руб.)	Годовая плата за публичный сервитут площадью (руб.)	Плата за публичный сервитут за 10 лет (руб.)
1	2	3	4	5	6
25:27:100101:4092	137 739,67	243	13,77	1,81	18,10

Расчет размера платы за публичный сервитут в отношении части земельного участка с кадастровым номером 25:27:100101:4092, площадью 32 кв. метра за год составляет:

$$13,77 \times 32 \text{ кв. м} / 243 = 1,81 \text{ руб.}$$

Расчет размера платы за публичный сервитут в отношении части земельного участка с кадастровым номером 25:27:100101:4092, площадью 32 кв. метра за 10 лет составляет: 1,81 x 10 = 18,10 руб.

Общий размер платы за публичный сервитут общей площадью 62186 кв. метров в отношении земельных участков с кадастровыми номерами 25:27:000000:10356, 25:27:000000:9282, 25:27:100101:655, 25:27:100101:4092 и в границах кадастровых кварталов 25:27:100101, 25:27:100102 из состава земель, государственная собственность на которые не разграничена, за 10 лет составляет:

$$19392,60 + 12106,50 + 63,10 + 1 + 122,80 + 18,10 = 31 704,10$$

Получатель платежа УФК по Приморскому краю (МКУ УМС администрации Артемовского городского округа)
ИНН/КПП 2502061650/250201001
ОКТМО 05705000
БИК 010507002
К/С 40102810545370000012
Расчетный счет 03100643000000012000
Банк получателя Дальневосточное ГУ Банка России/УФК по Приморскому краю г. Владивосток
КБК 550 111 05410 04 0000 120
Наименование платежа Плата за публичный сервитут, установленный на основании постановления администрации Артемовского городского округа «Об установлении публичного сервитута в целях размещения линейного объекта «Распределительный газопровод в мкр. Артемовском» (код стройки 25-22-164-1-4-00643)»

АДМИНИСТРАЦИЯ
АРТЕМОВСКОГО ГОРОДСКОГО ОКРУГА
ПОСТАНОВЛЕНИЕ

30.12.2024 № 912-па
ОБ УТВЕРЖДЕНИИ ПОРЯДКА ОПРЕДЕЛЕНИЯ ОБЪЕМА И УСЛОВИЙ ПРЕДОСТАВЛЕНИЯ СУБСИДИЙ НА ИНЫЕ ЦЕЛИ МУНИЦИПАЛЬНОМУ АВТОНОМНОМУ УЧРЕЖДЕНИЮ «РИТУАЛ-СЕРВИС»

В соответствии с абзацем 2 пункта 1 статьи 78.1 Бюджетного кодекса Российской Федерации, Федеральным законом от 06.10.2003 № 131-ФЗ «Об общих принципах организации местного самоуправления в Российской Федерации», постановлением Правительства Российской Федерации от 22.02.2020 № 203 «Об общих требованиях к нормативным правовым актам и муниципальным правовым актам, устанавливающим порядок определения объема и условия предоставления бюджетным и автономным учреждениям субсидий на иные цели», руководствуясь Уставом Артемовского городского округа Приморского края, администрация Артемовского городского округа

ПОСТАНОВЛЯЕТ:

1. Утвердить Порядок определения объема и условий предоставления субсидий на иные цели муниципальному автономному учреждению «Ритуал-Сервис» (прилагается).
2. Опубликовать данное постановление в газете «Выбор» и разместить на официальном сайте Артемовского городского округа.
3. Настоящее постановление вступает в силу с даты опубликования.
4. Контроль за исполнением настоящего постановления возложить на заместителя главы администрации Артемовского городского округа Литвинова А.А.

Глава Артемовского городского округа В.В. Квон

Приложение
УТВЕРЖДЕН
постановлением администрации
Артемовского городского округа
от 30.10.2024 № 912-па

ПОРЯДОК
определения объема и условий предоставления субсидий на иные цели муниципальному автономному учреждению «Ритуал-Сервис»

1. Общие положения

1.1. Порядок определения объема и условий предоставления субсидий на иные цели муниципальному автономному учреждению «Ритуал-Сервис» (далее - Порядок) разработан в соответствии с Бюджетным кодексом Российской Федерации, постановлением Правительства Российской Федерации от 22.02.2020 № 203 «Об общих требованиях к нормативным правовым актам и муниципальным правовым актам, устанавливающим порядок определения объема и условия предоставления бюджетным и автономным учреждениям субсидий на иные цели» и устанавливает условия, порядок предоставления субсидий муниципальному автономному учреждению «Ритуал-Сервис» (далее - Учреждение) на иные цели, не предусматривающие финансовое обеспечение выполнения Учреждением муниципального задания (далее - Субсидия) на оказание муниципальных услуг (выполнение работ).

1.2. Предоставление Субсидии Учреждению осуществляется в соответствии со сводной бюджетной росписью бюджета Артемовского городского округа в пределах лимитов бюджетных обязательств, предусмотренных на указанные цели главным распорядителем бюджетных средств (далее - ГРБС) как получателю средств бюджета Артемовского городского округа.

1.3. В соответствии с настоящим Порядком Субсидия предоставляется на следующие цели:

1.3.1. Выполнение работ по капитальному и текущему ремонту объектов капитального строительства, являющихся имуществом, закрепленным за Учреждением на праве оперативного управления, включая разработку (подготовку) проектной, проектно-сметной документации,

получение разрешительных документов, проведение изысканий, технического обследования и ведомственной экспертизы.

1.3.2. Приобретение нефинансовых активов (основных средств, нематериальных активов, материальных запасов, в т.ч. оборудования, приборов, устройств, инструмента и пр.) в целях укрепления материально-технической базы (за исключением расходов, связанных с финансовым обеспечением выполнения муниципального задания).

1.3.3. Предотвращение аварийной (чрезвычайной) ситуации, ликвидация последствий и осуществление восстановительных работ в случае наступления аварийной (чрезвычайной) ситуации.

1.3.4. Погребение умерших, личность которых не установлена, не имеющих супруга, близких родственников, иных родственников либо законного представителя, неподлежащих обязательному социальному страхованию на случай временной нетрудоспособности и в связи с материнством на день смерти и не являющихся пенсионерами, а также в случае рождения мертвого ребенка по истечении 154 дней беременности.

1.3.5. Реализация мероприятий в области информационных технологий, включая внедрение современных информационных систем.

1.3.6. Эвакуация неопознанных, безродных тел (останков) умерших или погибших к местам вскрытия и хранения.

1.3.7. Финансовое обеспечение мероприятий, связанных с созданием и началом деятельности Учреждения, с его реорганизацией и ликвидацией.

1.3.8. Благоустройство территории муниципальных учреждений.

1.4. Главным распорядителем и получателем средств бюджета Артемовского городского округа, до которого в соответствии с бюджетным законодательством Российской Федерации как до получателя бюджетных средств доведены в установленном порядке лимиты бюджетных обязательств на предоставление Субсидии на соответствующий финансовый год и плановый период, является администрация Артемовского городского округа.

1.5. Уполномоченным органом, осуществляющим функции и полномочия учредителя в отношении Учреждения, является управление дорожной деятельности и благоустройства администрации Артемовского городского округа.

1.6. Каждой Субсидии приказом финансового управления администрации Артемовского городского округа присваивается аналитический код субсидии, за исключением субсидий, источником финансового обеспечения которых служат межбюджетные трансферты, предоставляемые бюджету Артемовского городского округа из вышестоящих бюджетов.

Субсидии, источником финансового обеспечения которых служат межбюджетные трансферты, предоставляемые бюджету Артемовского городского округа из бюджета субъекта за счет средств субъекта, присваивается аналитический код, аналогичный коду дополнительной классификации расходов краевого бюджета.

Субсидии, источником финансового обеспечения которых служат межбюджетные трансферты, предоставляемые бюджету Артемовского городского округа из бюджета субъекта, в том числе за счет средств федерального бюджета, присваивается аналитический код, используемый органами Федерального казначейства в целях санкционирования операций с целевыми расходами.

Субсидии предоставляются Учреждению в пределах лимитов бюджетных обязательств на соответствующий финансовый год и плановый период, доведенных ГРБС как получателю средств бюджета Артемовского городского округа, на цели, указанные в п. 1.3 настоящего Порядка.

2. Условия и порядок предоставления Субсидии

2.1. Объем Субсидии, предоставляемой Учреждению, определяется на основании заявки Учреждения на получение Субсидии.

2.2. Для получения Субсидии на цели, указанные в пункте 1.3 настоящего Порядка Учреждение представляет учредителю следующие документы:

заявку на получение субсидии с указанием целей получения Субсидии и аналитических кодов согласно п. 1.6 настоящего Порядка;

пояснительную записку, содержащую обоснование необходимости предоставления бюджетных средств на цели, указанные в пункте 1.3 настоящего Порядка, включая расчет-обоснование заявленного размера Субсидии, в том числе предварительную смету на выполнение соответствующих работ (оказание услуг), приобретение имущества (за исключением недвижимого имущества), а также коммерческие предложения поставщиков (подрядчиков, исполнителей не менее трех) и (или) иную информацию;

утвержденное руководителем Учреждения обоснование стоимости реализации мероприятий, а также документы и сведения, на основании которых произведен расчет;

перечень объектов, подлежащих капитальному ремонту, акт обследования таких объектов и дефектную ведомость, предварительную смету расходов, в случае если целью предоставления Субсидии является проведение капитального ремонта;

перечень основных средств, материальных запасов (оборудования, приборов, устройств, инструмента и пр.), приобретаемых в целях развития материально-технической базы;

иную информацию в зависимости от цели предоставления Субсидии; документы, подтверждающие соответствие Учреждения требованиям, указанным в пункте 2.10 настоящего Порядка.

2.3. Порядок расчета размера Субсидии определяется в зависимости от целей ее получения.

Результаты предоставления Субсидии и показатели, необходимые для достижения результатов предоставления Субсидии, отражаются в соглашении и являются неотъемлемой его частью.

Порядок расчета Субсидии, результаты предоставления субсидии и показатели, необходимые для достижения результатов предоставления Субсидии на цели, указанные в пункте 1.3 настоящего Порядка, установлены в приложении к настоящему Порядку (прилагается).

2.4. Учредитель в течение 10 календарных дней со дня поступления документов, указанных в пункте 2.2 настоящего Порядка, рассматривает представленные Учреждением документы, в том числе на соответствие Учреждения требованиям, указанным в пункте 2.10 настоящего Порядка, и принимает решение о предоставлении Субсидии либо об отказе в предоставлении Субсидии.

2.5. Основаниями для отказа Учреждению в предоставлении Субсидии являются: несоответствие представленных Учреждением документов требованиям, определенным в пункте 2.2 настоящего Порядка, или непредставление (представление не в полном объеме) указанных документов;

недоверенность информации, содержащейся в документах, представленных Учреждением.

2.6. В случае непредоставления (предоставления не в полном объеме) документов или несоответствия Учреждения требованиям, указанным в пункте 2.10 настоящего Порядка, а также в случае недоверенности информации, содержащейся в документах, представленных Учреждением, Учреждение вправе повторно направить документы учредителю после устранения причин отказа в предоставлении Субсидии.

2.7. В случае принятия решения о предоставлении Учреждению Субсидии в течение 10 календарных дней со дня принятия такого решения между учредителем и Учреждением заключается соглашение о предоставлении из бюджета Артемовского городского округа субсидии на иные цели по форме, утвержденной приказом финансового управления администрации Артемовского городского округа от 23.12.2022 № 80 «Об утверждении типовой формы соглашения о предоставлении муниципального бюджетного или автономного учреждения Артемовского городского округа субсидии на иные цели, не связанные с финансовым обеспечением выполнения муниципального задания» (далее - Соглашение о предоставлении субсидий).

2.8. Соглашение о предоставлении субсидий содержит в себе положения, предусмотренные подпунктом «д» пункта 4 Общих требований к нормативным правовым актам и муниципальным правовым актам, устанавливающим порядок определения объема и условия предоставления бюджетным и автономным учреждениям субсидий на иные цели, утвержденных постановлением Правительства Российской Федерации от 22.02.2020 № 203.

2.9. Размер Субсидии определяется на основании документов, представленных Учреждением согласно пункту 2.2 настоящего Порядка, в соответствии со сводной бюджетной росписью бюджета Артемовского городского округа в пределах лимитов бюджетных обязательств, предусмотренных на указанные цели муниципальному органу, осуществляющему функции и полномочия учредителя в отношении Учреждения, как получателю средств бюджета Артемовского городского округа.

2.10. Предоставление Субсидии осуществляется при условии соблюдения Учреждением на 1-е число месяца, предшествующего месяцу, в котором планируется принятие решения о предоставлении Субсидии, следующих требований:

отсутствие у Учреждения неисполненной обязанности по уплате налогов, сборов, страховых взносов, пеней, штрафов, процентов, подлежащих уплате в соответствии с законодательством Российской Федерации о налогах и сборах;

отсутствие у Учреждения просроченной задолженности по возврату в бюджет Артемовского городского округа субсидий, бюджетных инвестиций, предоставленных в том числе в соответствии с иными правовыми актами, за исключением случаев предоставления субсидии на осуществление мероприятий по реорганизации или ликвидации учреждения, предотвращение аварийной (чрезвычайной) ситуации, ликвидации последствий и осуществление восстановительных работ в случае наступления аварийной (чрезвычайной) ситуации, а также иных случаев, установленных федеральными законами, нормативными правовыми актами Правительства Российской Федерации, администрации Артемовского городского округа.

2.11. Перечисление Субсидии осуществляется на лицевой счет, открытый Учреждению в территориальном органе Федерального казначейства для учета целевых субсидий, согласно графику перечисления Субсидии, устанавливаемому в Соглашении о предоставлении субсидий исходя из целей предоставления Субсидии.

3. Требования к отчетности

3.1. Учреждение не позднее 10 рабочих дней, следующих за отчетным кварталом, предоставляет учредителю отчеты по форме, установленной Соглашением о предоставлении субсидии:

отчет о достижении значений результатов предоставления Субсидии;

отчет о расходах, источником финансового обеспечения которых является Субсидия;

отчет о реализации плана мероприятий по достижению результатов предоставления Субсидии.

3.2. Отчеты предоставляются нарастающим итогом с начала года по состоянию на 1-е число квартала, следующего за отчетным.

4. Порядок осуществления контроля за соблюдением целей и условий предоставления Субсидии и ответственности за их несоблюдение

4.1. Контроль за соблюдением целей и условий использования Субсидии осуществляется учредителем и уполномоченным органом муниципального финансового контроля в соответствии с действующим законодательством Российской Федерации.

4.2. Не использованные в текущем финансовом году остатки целевых субсидий подлежат перечислению в бюджет Артемовского городского округа.

4.3. Не использованные на начало текущего финансового года остатки субсидий, в отношении которых принято решение о наличии потребности в указанных остатках, могут быть использованы Учреждением в соответствии с решением учредителя на те же цели в текущем финансовом году в порядке, установленном бюджетным законодательством Российской Федерации, приказом финансового управления администрации Артемовского городского округа.

4.4. В случае несоблюдения Учреждением целей и условий, установленных при предоставлении Субсидии, выявленных по результатам проверок, а также в случае недостижения результатов предоставления Субсидий, Субсидии подлежат возврату в бюджет Артемовского городского округа в порядке, установленном пунктом 4.5 настоящего Порядка.

4.5. В случае установления факта несоблюдения Учреждением целей и условий, установленных при предоставлении Субсидии, а также факта недостижения Учреждением результатов предоставления субсидий учредитель направляет Учреждению письменное уведомление о ее возврате в течение 5 (пяти) рабочих дней со дня их установления.

Возврат средств производится в течение 15 рабочих дней со дня получения уведомления по реквизитам, указанным в уведомлении.

В случае невыполнения в установленный срок требования о возврате Субсидии, указанного в уведомлении, Учредитель обеспечивает ее взыскание в судебном порядке в соответствии с законодательством Российской Федерации.

Предписание о возврате целевой субсидии или ее части, выданное по результатам контрольных мероприятий, проведенных уполномоченным органом муниципального финансового контроля, должно быть исполнено Учреждением в сроки, установленные в соответствии с бюджетным законодательством Российской Федерации.

4.6. Директор Учреждения несет ответственность за использование Субсидии в соответствии с условиями, предусмотренными Соглашением, и законодательством Российской Федерации.

Приложение

к Порядку определения объема и условий предоставления субсидий на иные цели муниципальному автономному учреждению «Ритуал-Сервис»

ПОРЯДОК

расчета Субсидии, результаты предоставления Субсидии и показатели, необходимые для достижения результатов предоставления Субсидии

№ п/п	Цели предоставления Субсидии	Порядок расчета размера Субсидии	Результаты предоставления Субсидии	Показатели, необходимые для достижения результатов предоставления Субсидии
1	2	3	4	5
1	Выполнение работ по капитальному и текущему ремонту объектов капитального строительства, являющихся имуществом, закрепленным за Учреждением на праве оперативного управления, включая разработку (подготовку) проектной, проектно-сметной документации, получение разрешительных документов, проведение изысканий, технического обследования и ведомственной экспертизы	размер субсидии определяется в соответствии с расчетом-обоснованием затрат (локальных сметных расчетов) посредством применения следующих методов: проектно-сметного, методом сопоставимых рыночных цен (анализ рынка)	площадь объектов, приведенных в надлежащее техническое состояние, соответствующее нормативным требованиям после проведенного капитального (текущего) ремонта (кв. м); проектно-сметная документация, имеющая положительное заключение экспертизы (кол-во/шт.); заключения по результатам проведения изысканий, экспертиз (кол-во/шт.)	приведение в надлежащее техническое состояние объектов недвижимого имущества, соответствующее нормативным требованиям; получение проектной, проектно-сметной документации, имеющей положительное заключение экспертизы проведения изысканий, экспертиз
2	Приобретение нефинансовых активов (основных средств, нематериальных активов, материальных запасов, в т.ч. оборудования, приборов, устройств, инструмента и	размер субсидии определяется в соответствии с расчетом-обоснованием затрат (предложений)	количество приобретенных основных средств, материальных запасов (шт.)	укрепление материально-технической базы (модернизация, обновление)

№ п/п	Цели предоставления Субсидии	Порядок расчета размера Субсидии	Результаты предоставления Субсидии	Показатели, необходимые для достижения результатов предоставления Субсидии
	пр.) в целях укрепления материально-технической базы (за исключением расходов, связанных с финансовым обеспечением выполнения муниципального задания)	посредством применения метода сопоставимых рыночных цен (анализ рынка)		
3	Предотвращение аварийной (чрезвычайной) ситуации, ликвидация последствий и осуществление восстановительных работ в случае наступления аварийной (чрезвычайной) ситуации	размер субсидии определяется в соответствии с расчетом-обоснованием затрат (локальных сметных расчетов, коммерческих предложений) посредством применения следующих методов: проектно-сметного, метода сопоставимых рыночных цен (анализ рынка), тарифного, нормативного, затратного	объем проведенных восстановительных работ; площадь восстановленного объекта (кв. м)	проведение аварийных и восстановительных работ; приведение в надлежащее техническое состояние, пригодное для дальнейшей эксплуатации объектов недвижимого имущества
4	Погребение умерших, личность которых не установлена, не имеющих супруга, близких родственников, иных родственников либо законного представителя, неподлежащих обязательному социальному страхованию на случай временной нетрудоспособности и в связи с материнством на день смерти и не являющихся пенсионерами, а также в случае рождения мертвого ребенка по истечении 154 дней беременности	размер субсидии определяется в соответствии с актом об оказанных услугах по погребению, со счетом-фактурой с указанием расходов, понесенных в связи с оказанием услуг, счетом на сумму оказанных услуг посредством применения тарифного метода	количество тел умерших (погибших), погребение которых было выполнено	погребение в установленном порядке тел умерших (погибших)
5	Реализация мероприятий в области информационных технологий, включая внедрение современных информационных систем	размер субсидии определяется в соответствии с расчетом-обоснованием затрат (коммерческих предложений) посредством применения метода сопоставимых рыночных цен (анализ рынка)	количество внедренных информационных (автоматизированных) систем	внедрение современных информационных (автоматизированных) систем
6	Финансовое обеспечение мероприятий, связанных с созданием и началом деятельности Учреждения, с его реорганизацией и ликвидацией	размер субсидии определяется в соответствии с расчетом-обоснованием затрат (локальных сметных расчетов, коммерческих предложений) посредством применения следующих методов: проектно-сметного, метода сопоставимых рыночных цен (анализ рынка), тарифного, нормативного, затратного		создание, реорганизация или ликвидация Учреждения
7	Эвакуация неопознанных, безродных тел (останков) умерших или погибших к местам вскрытия и хранения	размер субсидии определяется в соответствии с актом об оказанных услугах по эвакуации, с указанием расходов, понесенных в связи с оказанием услуг, посредством применения тарифного метода	количество тел, эвакуация которых была произведена	эвакуация в установленном порядке тел (останков) умерших (погибших)
8	Благоустройство территории муниципальных учреждений	размер субсидии определяется в соответствии с расчетом-обоснованием затрат (локальных сметных расчетов, коммерческих предложений) посредством применения следующих методов: проектно-сметного, методом сопоставимых рыночных цен (анализ рынка)	площадь благоустроенной территории (кв. м)	приведение в надлежащее состояние объектов недвижимого имущества, соответствующее нормативным требованиям

**АДМИНИСТРАЦИЯ
АРТЕМОВСКОГО ГОРОДСКОГО ОКРУГА
ПОСТАНОВЛЕНИЕ**

30.10.2024

№ 913-па

О ВНЕСЕНИИ ИЗМЕНЕНИЙ В ПОСТАНОВЛЕНИЕ АДМИНИСТРАЦИИ АРТЁМОВСКОГО ГОРОДСКОГО ОКРУГА ОТ 14.01.2020 № 52-ПА «ОБ УТВЕРЖДЕНИИ МУНИЦИПАЛЬНОЙ ПРОГРАММЫ «УПРАВЛЕНИЕ СРЕДСТВАМИ БЮДЖЕТА АРТЁМОВСКОГО ГОРОДСКОГО ОКРУГА» (В РЕД. ОТ 04.10.2024 № 845-ПА)

В соответствии с Бюджетным кодексом Российской Федерации, Федеральным законом от 06.10.2003 № 131-ФЗ «Об общих принципах организации местного самоуправления в Российской Федерации», руководствуясь постановлением администрации Артемовского городского округа от 29.07.2013 № 1890-па «Об утверждении Порядка принятия решения о разработке муниципальных программ, их формирования, реализации и оценки эффективности в Артемовском городском округе», Уставом Артемовского городского округа Приморского края, администрация Артемовского городского округа

ПОСТАНОВЛЯЕТ:

1. Внести следующие изменения в постановление администрации Артемовского городского округа от 14.01.2020 № 52-па «Об утверждении муниципальной программы «Управление средствами бюджета Артемовского городского округа» (в ред. от 04.10.2024 № 845-па):

1.1. В приложении 1 к муниципальной программе:

в графе 9 строки 1.1 вместо «11517,905» читать «10038,18142»;

в графе 9 строки 1.1.1 вместо «4147,024» читать «3847,024»;

в графе 9 строки 1.1.3 вместо «7370,881» читать «6191,15742»;

в графе 9 строки 2.1 вместо «36068,52422» читать «37548,2478»;

в графе 9 строки 2.1.1 вместо «35706,52422» читать «36810,7498»;

в графе 9 строки 2.1.2 вместо «362,000» читать «737,498»;

в графе 9 строки 2.1.2.1 вместо «362,000» читать «737,498»;

1.2. В графе 9 строки 2.1.2.1 приложения 2 к муниципальной программе вместо «10» читать «18».

2. Опубликовать настоящее постановление в газете «Выбор» и разместить на официальном сайте Артемовского городского округа.

3. Контроль за исполнением настоящего постановления возложить на первого заместителя главы администрации Артемовского городского округа Воркову В.А.

Глава Артемовского городского округа В.В. Квон

**АДМИНИСТРАЦИЯ
АРТЕМОВСКОГО ГОРОДСКОГО ОКРУГА
ПОСТАНОВЛЕНИЕ**

30.10.2024

№ 914-па

ОБ УТВЕРЖДЕНИИ АДМИНИСТРАТИВНОГО РЕГЛАМЕНТА ПРЕДОСТАВЛЕНИЯ МУНИЦИПАЛЬНОЙ УСЛУГИ «ПРЕДВАРИТЕЛЬНОЕ СОГЛАСОВАНИЕ ПРЕДОСТАВЛЕНИЯ ЗЕМЕЛЬНОГО УЧАСТКА»

В соответствии с Земельным кодексом Российской Федерации, Федеральным законом от 06.10.2003 № 131-ФЗ «Об общих принципах организации местного самоуправления в Российской Федерации», Федеральным законом от 21.12.2004 № 172-ФЗ «О переводе земель или земельных участков из одной категории в другую», Федеральным законом от 27.07.2010 № 210-ФЗ «Об организации предоставления государственных и муниципальных услуг», Законом Приморского края от 29.12.2003 № 90-КЗ «О регулировании земельных отношений в Приморском крае», постановлением администрации Артемовского городского округа от 18.05.2022 № 316-па «О Порядке разработки и утверждения административных регламентов предоставления муниципальных услуг», руководствуясь Уставом Артемовского городского округа Приморского края, администрация Артемовского городского округа

ПОСТАНОВЛЯЕТ:

1. Утвердить административный регламент предоставления муниципальной услуги

«Предварительное согласование предоставления земельного участка» (прилагается).

2. Опубликовать настоящее постановление в газете «Выбор» и разместить на официальном сайте Артемовского городского округа.

3. Контроль за исполнением настоящего постановления возложить на заместителя главы администрации – начальника управления муниципальной собственности администрации Артемовского городского округа Железнову Н.С.

Глава Артемовского городского округа В.В. Квон

**Приложение
УТВЕРЖДЕН
постановлением администрации
Артемовского городского округа
от 30.10.2024 № 914-па**

**АДМИНИСТРАТИВНЫЙ РЕГЛАМЕНТ
предоставления муниципальной услуги «Предварительное согласование предоставления земельного участка»**

1. Общие положения

1.1. Предмет регулирования

Административный регламент предоставления муниципальной услуги «Предварительное согласование предоставления земельного участка» (далее – Регламент, муниципальная услуга) разработан в целях повышения качества предоставления и доступности муниципальной услуги, определяет стандарт, сроки и последовательность действий (административных процедур) при осуществлении администрацией Артемовского городского округа (далее – Администрация) полномочий по предварительному согласованию предоставления земельных участков на территории Артемовского городского округа.

1.2. Круг заявителей

Заявителями на получение муниципальной услуги являются физические лица, юридические лица, индивидуальные предприниматели либо их представители, действующие в силу полномочий, основанных на доверенности или иных законных основаниях (далее – заявители, заявитель).

1.3. Требования к порядку информирования о предоставлении муниципальной услуги

1.3.1. Информирование о порядке предоставления муниципальной услуги осуществляется:

1) непосредственно при личном приеме заявителя в управлении муниципальной собственности администрации Артемовского городского округа, предоставляющем муниципальную услугу (далее – Уполномоченный орган);

2) по телефону в Уполномоченном органе;

3) письменно, в том числе посредством электронной почты, факсимильной связи;

4) посредством размещения в федеральной государственной информационной системе «Единый портал государственных и муниципальных услуг (функций)» www.gosuslugi.ru (далее – ЕПГУ);

5) на официальном сайте Артемовского городского округа ww.artemokrug.gosuslugi.ru;

6) посредством размещения информации на информационных стендах Уполномоченного органа, Администрации.

1.3.2. Информирование осуществляется по вопросам, касающимся:

способов подачи заявления о предоставлении муниципальной услуги;

адреса Уполномоченного органа, обращение в который необходимо для предоставления муниципальной услуги;

справочной информации о работе Уполномоченного органа;

документов, необходимых для предоставления муниципальной услуги и услуг, которые являются необходимыми и обязательными для предоставления муниципальной услуги;

порядка и сроков предоставления муниципальной услуги;

порядка получения сведений о ходе рассмотрения заявления о предоставлении муниципальной услуги и о результатах предоставления муниципальной услуги;

по вопросам предоставления услуг, которые являются необходимыми и обязательными

ными для предоставления муниципальной услуги;

порядка досудебного (внесудебного) обжалования действий (бездействия) должностных лиц и принимаемых ими решений при предоставлении муниципальной услуги.

Получение информации о вопросах предоставления муниципальной услуги и услуг, которые являются необходимыми и обязательными для предоставления муниципальной услуги, осуществляется бесплатно.

1.3.3. При устном обращении заявителя (лично или по телефону) должностное лицо Уполномоченного органа, осуществляющее консультирование, подробно и в вежливой (корректной) форме информирует обратившихся по интересующим вопросам.

Ответ на телефонный звонок должен начинаться с информации о наименовании органа, в который позвонил заявитель, фамилии, имени, отчества (последнее – при наличии) и должности специалиста, принявшего телефонный звонок.

Если должностное лицо Уполномоченного органа не может самостоятельно дать ответ, телефонный звонок должен быть переадресован (переведен) на другое должностное лицо или же обратившемуся лицу должен быть сообщен телефонный номер, по которому можно будет получить необходимую информацию.

Если подготовка ответа требует продолжительного времени, специалист предлагает заявителю один из следующих вариантов дальнейших действий:

- изложить обращение в письменной форме;
- назначить другое время для консультации.

Должностное лицо Уполномоченного органа не вправе осуществлять информирование, выходящее за рамки стандартных процедур и условий предоставления муниципальной услуги и влияющее прямо или косвенно на принимаемое решение.

Продолжительность информирования по телефону не должна превышать 10 минут.

Информирование осуществляется в соответствии с графиком приема граждан.

1.4. В ответ на письменное обращение должностное лицо Уполномоченного органа, ответственного за предоставление муниципальной услуги, подробно в письменной форме разъясняет заявителю сведения о вопросах, указанных в подпункте 1.3.2 настоящего Регламента, в порядке, установленном Федеральным законом от 02.05.2006 № 59-ФЗ «О порядке рассмотрения обращений граждан Российской Федерации» (далее - Федеральный закон № 59-ФЗ).

На ЕПГУ размещаются сведения, предусмотренные Положением о федеральной государственной информационной системе «Федеральный реестр государственных и муниципальных услуг (функций)», утвержденным постановлением Правительства Российской Федерации от 24.10.2011 № 861 «О федеральных государственных информационных системах, обеспечивающих предоставление в электронной форме государственных и муниципальных услуг (осуществление функций)».

Доступ к информации о сроках и порядке предоставления муниципальной услуги осуществляется без выполнения заявителем каких-либо требований, в том числе без использования программного обеспечения, установка которого на технические средства заявителя требует заключения лицензионного или иного соглашения с правообладателем программного обеспечения, предусматривающего взимание платы, регистрацию или авторизацию заявителя, или предоставление им персональных данных.

1.5. На официальном сайте Артемовского городского округа, на стендах в местах предоставления муниципальной услуги размещается следующая справочная информация:

- о местонахождении и графике работы Уполномоченного органа, ответственного за предоставление муниципальной услуги;
- справочные телефоны Уполномоченного органа, ответственного за предоставление муниципальной услуги, в том числе номер телефона-автоинформатора (при наличии);
- адрес официального сайта, а также электронной почты и (или) формы обратной связи Уполномоченного органа в сети Интернет.

1.5.1. В залах ожидания Уполномоченного органа размещаются нормативные правовые акты, регулирующие порядок предоставления муниципальной услуги, в том числе настоящий Регламент, которые по требованию заявителя предоставляются ему для ознакомления.

1.5.2. Информация о ходе рассмотрения заявления о предоставлении муниципальной услуги и о результатах предоставления муниципальной услуги может быть получена заявителем (его представителем) в личном кабинете на ЕПГУ, а также в Уполномоченном органе при обращении заявителя лично, по телефону, посредством электронной почты.

2. Стандарт предоставления муниципальной услуги

2.1. Наименование муниципальной услуги: «Предварительное согласование предоставления земельного участка».

2.2. Наименование органа, предоставляющего муниципальную услугу

Предоставление муниципальной услуги осуществляется администрацией Артемовского городского округа в лице управления муниципальной собственности администрации Артемовского городского округа.

2.3. При предоставлении муниципальной услуги Уполномоченный орган взаимодействует с:

- 1) Федеральной налоговой службой Российской Федерации - в части получения сведений из Единого государственного реестра юридических лиц и Единого государственного реестра индивидуальных предпринимателей;
- 2) Федеральной службой государственной регистрации, кадастра и картографии - в части получения сведений из Единого государственного реестра недвижимости;
- 3) органом исполнительной власти субъекта Российской Федерации, уполномоченным в области лесных отношений, - при согласовании схемы расположения земельного участка.

2.4. При предоставлении муниципальной услуги Уполномоченному органу запрещается требовать от заявителя осуществления действий, в том числе согласований, необходимых для получения муниципальной услуги и связанных с обращением в иные государственные органы и организации, за исключением получения услуг, включенных в перечень услуг, которые являются необходимыми и обязательными для предоставления муниципальной услуги.

2.5. Описание результатов предоставления муниципальной услуги

Результатом предоставления муниципальной услуги является:

- 1) распоряжение Уполномоченного органа о предварительном согласовании предоставления земельного участка (приложение 1 к настоящему Регламенту);
- 2) решение об отказе в предоставлении услуги (приложение 2 к настоящему Регламенту).

2.6. Срок предоставления муниципальной услуги

В срок не более чем 20 (двадцать) дней со дня поступления в Уполномоченный орган заявления о предварительном согласовании предоставления земельного участка Уполномоченный орган принимает решение о предварительном согласовании предоставления земельного участка или, при наличии оснований для отказа в предварительном согласовании предоставления земельного участка, - решение об отказе в предварительном согласовании предоставления земельного участка (в соответствии с постановлением Правительства Российской Федерации от 09.04.2022 № 629 «Об особенностях регулирования земельных отношений в Российской Федерации в 2022-2024 годах, а также о случаях установления льготной арендной платы по договорам аренды земельных участков, находящихся в федеральной собственности, и размере такой платы» процедура, предусмотренная ст. 39.15, осуществляется в срок не более 14 (четырнадцати) календарных дней).

Срок приостановления предоставления муниципальной услуги

В случае, если на дату поступления в Уполномоченный орган заявления о предварительном согласовании предоставления земельного участка на рассмотрении находится представленная ранее другим лицом схема расположения земельного участка на кадастровом плане территории и местоположение земельных участков, образование которых предусмотрено этими схемами, частично или полностью совпадает, Уполномоченный орган принимает решение о приостановлении рассмотрения поданного позднее заявления о предварительном согласовании предоставления земельного участка до принятия решения об утверждении ранее направленной схемы расположения земельного участка либо до принятия решения об отказе в утверждении ранее направленной схемы расположения земельного участка и направляет такое решение заявителю в течение 5 (пяти) рабочих дней со дня поступления поданного позднее заявления.

2.7. Правовые основания для предоставления муниципальной услуги

Перечень нормативных правовых актов, регулирующих предоставление муниципальной услуги (с указанием их реквизитов и источников официального опубликования), размещен в федеральной государственной информационной системе «Федеральный реестр государственных

ных и муниципальных услуг (функций)», на ЕПГУ, на официальном сайте Артемовского городского округа в сети Интернет www.artemokrug.gosuslugi.ru

2.8. Исчерпывающий перечень документов, необходимых в соответствии с нормативными правовыми актами для предоставления муниципальной услуги, которые заявитель (заявители) предоставляет самостоятельно:

2.8.1. Для получения муниципальной услуги заявитель представляет заявление о предоставлении муниципальной услуги по форме согласно приложению 3 к настоящему Регламенту.

Обращение за получением муниципальной услуги и предоставление муниципальной услуги в электронном виде осуществляется в соответствии с требованиями Федерального закона от 06.04.2011 № 63-ФЗ «Об электронной подписи» и требованиями Федерального закона от 27.07.2010 № 210-ФЗ «Об организации предоставления государственных и муниципальных услуг».

В заявлении указываются:

фамилия, имя и (при наличии) отчество, место жительства заявителя, реквизиты документа, удостоверяющего личность заявителя (для гражданина); наименование и местонахождение заявителя (для юридического лица), а также государственный регистрационный номер записи о государственной регистрации юридического лица в Едином государственном реестре юридических лиц и идентификационный номер налогоплательщика, за исключением случаев, если заявителем является иностранное юридическое лицо;

кадастровый номер земельного участка, заявление о предварительном согласовании предоставления которого подано (далее - испрашиваемый земельный участок), в случае, если границы такого земельного участка подлежат уточнению в соответствии с Федеральным законом от 13.07.2015 № 218-ФЗ «О государственной регистрации недвижимости»;

реквизиты решения об утверждении проекта межевания территории, если образование испрашиваемого земельного участка предусмотрено указанным проектом;

кадастровый номер земельного участка или кадастровые номера земельных участков, из которых в соответствии с проектом межевания территории, со схемой расположения земельного участка или с проектной документацией лесных участков предусмотрено образование испрашиваемого земельного участка, - в случае, если сведения о таких земельных участках внесены в Единый государственный реестр недвижимости;

основание предоставления земельного участка без проведения торгов из числа предусмотренных пунктом 2 статьи 39.3, статьей 39.5, пунктом 2 статьи 39.6 или пунктом 2 статьи 39.10 Земельного кодекса Российской Федерации оснований;

вид права, на котором заявитель желает приобрести земельный участок, если предоставление земельного участка возможно на нескольких видах прав;

цель использования земельного участка;

реквизиты решения об изъятии земельного участка для государственных или муниципальных нужд - в случае, если земельный участок предоставляется взамен земельного участка, изымаемого для государственных или муниципальных нужд;

реквизиты решения об утверждении документа территориального планирования и (или) проекта планировки территории - в случае, если земельный участок предоставляется для размещения объектов, предусмотренных указанными документом и (или) проектом;

почтовый адрес и (или) адрес электронной почты для связи с заявителем.

2.8.2. К заявлению прилагаются следующие документы:

документы, подтверждающие право заявителя на приобретение земельного участка без проведения торгов и предусмотренные перечнем, утвержденным приказом Росреестра от 02.09.2020 № П/0321 «Об утверждении перечня документов, подтверждающих право заявителя на приобретение земельного участка без проведения торгов» (в ред. от 01.03.2024), за исключением документов, которые должны быть представлены в Уполномоченный орган в порядке межведомственного информационного взаимодействия;

схема расположения земельного участка - в случае, если испрашиваемый земельный участок предстоит образовать и отсутствует проект межевания территории, в границах которой предстоит образовать такой земельный участок;

проектная документация лесных участков - в случае, если подано заявление о предварительном согласовании предоставления лесного участка, за исключением лесного участка, образуемого в целях размещения линейного объекта;

документ, подтверждающий полномочия представителя заявителя, - в случае, если с заявлением о предварительном согласовании предоставления земельного участка обращается представитель заявителя;

заверенный перевод на русский язык документов о государственной регистрации юридического лица в соответствии с законодательством иностранного государства - в случае, если заявителем является иностранное юридическое лицо;

подготовленный садоводческим или огородническим некоммерческим товариществом членов такого товарищества - в случае, если подано заявление о предварительном согласовании предоставления земельного участка или о предоставлении земельного участка в безвозмездное пользование такому товариществу.

2.8.3. С заявлением о предоставлении муниципальной услуги заявитель вправе представить по собственной инициативе следующие документы, необходимые для оказания муниципальной услуги:

выписку из Единого государственного реестра юридических лиц о юридическом лице, являющемся заявителем;

выписку из Единого государственного реестра индивидуальных предпринимателей об индивидуальном предпринимателе, являющемся заявителем;

выписку из Единого государственного реестра недвижимости об испрашиваемом земельном участке, о земельном участке, из которого образуется испрашиваемый земельный участок, об объекте недвижимости, расположенном на земельном участке;

документ о предоставлении исходного земельного участка садоводческому некоммерческому товариществу или огородническому некоммерческому товариществу (за исключением случаев, если право на исходный земельный участок зарегистрировано в ЕПРН), - если обращается член такого товарищества за предоставлением в собственность за плату или в аренду; если обращается лицо, уполномоченное на подачу заявления решением общего собрания членов такого товарищества, за предоставлением участка в собственность бесплатно или в аренду;

утвержденный проект межевания территории - если обращается член садоводческого некоммерческого товарищества или огороднического некоммерческого товарищества за предоставлением участка в собственность за плату или в аренду; если обращается лицо, с которым заключен договор о развитии застроенной территории; лицо, уполномоченное на подачу заявления решением общего собрания членов садоводческого некоммерческого товарищества или огороднического некоммерческого товарищества, за предоставлением участка в собственность бесплатно или в аренду; если обращается арендатор земельного участка, предоставленного для комплексного освоения территории, из которого образован испрашиваемый земельный участок, лицо, с которым заключен договор о развитии застроенной территории, лицо, заключившее договор об освоении территории в целях строительства и эксплуатации наемного дома коммерческого использования, юридическое лицо, заключившее договор об освоении территории в целях строительства и эксплуатации наемного дома социального использования, за предоставлением участка в аренду;

утвержденный проект планировки территории - если обращается лицо, с которым заключен договор о развитии застроенной территории, за предоставлением участка в собственность бесплатно, или если обращается арендатор земельного участка, предоставленного для комплексного освоения территории, из которого образован испрашиваемый земельный участок, лицо, с которым заключен договор о развитии застроенной территории, лицо, заключившее договор об освоении территории в целях строительства и эксплуатации наемного дома коммерческого использования, юридическое лицо, заключившее договор об освоении территории в целях строительства и эксплуатации наемного дома социального использования, за предоставлением участка в аренду;

распоряжение Правительства Российской Федерации - если обращается юридическое лицо, испрашивающее участок для размещения объектов социально-культурного назначения, реализации масштабных инвестиционных проектов, за предоставлением участка в аренду;

распоряжение Губернатора Приморского края - если обращается лицо, испрашивающее земельный участок для размещения объектов социально-культурного и коммунально-бытового назначения, реализации масштабных инвестиционных проектов, за предоставлением

участка в аренду;

указ или распоряжение Президента Российской Федерации, - если обращается лицо, испрашивающее земельный участок в соответствии с указом или распоряжением Президента Российской Федерации, за предоставлением участка в аренду;

выписку из документа территориального планирования или выписку из документации по планировке территории, подтверждающие отнесение объекта к объектам федерального, регионального или местного значения, - если обращается юридическое лицо, испрашивающее участок для размещения указанных объектов, за предоставлением участка в аренду;

решение о предоставлении в пользование водных биологических ресурсов - если обращается лицо, имеющее право на добычу (вылов) водных биологических ресурсов, за предоставлением участка в аренду;

договор о предоставлении рыбопромыслового участка - если обращается лицо, имеющее право на добычу (вылов) водных биологических ресурсов, за предоставлением участка в аренду;

договор пользования водными биологическими ресурсами - если обращается лицо, имеющее право на добычу (вылов) водных биологических ресурсов, за предоставлением участка в аренду;

договор пользования рыбоводным участком - если обращается лицо, осуществляющее товарную аквакультуру (товарное рыбоводство), за предоставлением участка в аренду;

решение Правительства Российской Федерации о сооружении ядерных установок, радиационных источников, пунктов хранения ядерных материалов и радиоактивных веществ, пунктов хранения, хранилищ радиоактивных отходов и пунктов захоронения радиоактивных отходов и о месте их размещения - если обращается юридическое лицо, осуществляющее размещение ядерных установок, радиационных источников, пунктов хранения ядерных материалов и радиоактивных веществ, пунктов хранения, хранилищ радиоактивных отходов и пунктов захоронения радиоактивных отходов, за предоставлением участка в аренду.

2.9. При предоставлении муниципальной услуги запрещается требовать от заявителя:

2.9.1. Предоставления документов и информации или осуществления действий, предоставление или осуществление которых не предусмотрено нормативными правовыми актами, регулирующими отношения, возникающие в связи с предоставлением муниципальной услуги.

2.9.2. Предоставления документов и информации, которые в соответствии с нормативными правовыми актами Российской Федерации и Приморского края, муниципальными правовыми актами администрации Артемовского городского округа находятся в распоряжении государственных органов, органов местного самоуправления и (или) подведомственных органам местного самоуправления организаций, участвующих в предоставлении муниципальных услуг, за исключением документов, указанных в части 6 статьи 7 Федерального закона от 27.10.2010 № 210-ФЗ «Об организации предоставления государственных и муниципальных услуг» (далее – Федеральный закон № 210-ФЗ).

2.9.3. Предоставления документов и информации, отсутствие и (или) недостоверность которых не указывались при первоначальном отказе в приеме документов, необходимых для предоставления муниципальной услуги, либо в предоставлении муниципальной услуги, за исключением следующих случаев:

изменения требований нормативных правовых актов, касающихся предоставления муниципальной услуги, после первоначальной подачи заявления о предоставлении муниципальной услуги;

наличия ошибок в заявлении о предоставлении муниципальной услуги и документах, поданных заявителем после первоначального отказа в приеме документов, необходимых для предоставления муниципальной услуги, либо в предоставлении муниципальной услуги и не включенных в представленный ранее комплект документов;

истечения срока действия документов или изменения информации после первоначального отказа в приеме документов, необходимых для предоставления муниципальной услуги;

выявления документально подтвержденного факта (признаков) ошибочного или противоправного действия (бездействия) должностного лица Уполномоченного органа, работника многофункционального центра, работника организации, предусмотренной частью 1.1 статьи 16 Федерального закона № 210-ФЗ, при первоначальном отказе в приеме документов, необходимых для предоставления муниципальной услуги, о чем в письменном виде за подписью руководителя Уполномоченного органа, руководителя многофункционального центра при первоначальном отказе в приеме документов, необходимых для предоставления муниципальной услуги, либо руководителя организации, предусмотренной частью 1.1 статьи 16 Федерального закона № 210-ФЗ, уведомляется заявитель, а также приносятся извинения за доставленные неудобства.

2.10. Исчерпывающий перечень оснований для отказа в приеме документов, необходимых для предоставления муниципальной услуги

Основаниями для отказа в приеме и рассмотрению документов, необходимых для предоставления муниципальной услуги, являются:

2.10.1. Обращение с заявлением ненадлежащего лица.

2.10.2. Неполное заполнение полей в форме заявления, в том числе в интерактивной форме заявления на ЕПГУ.

2.10.3. Предоставление недостоверных сведений.

2.10.4. Отзыв или истечение срока действия доверенности в случае, если с заявлением обратился представитель заявителей (заявителя).

2.10.5. Подача запроса о предоставлении услуги и документов, необходимых для предоставления услуги, в электронной форме с нарушением установленных требований.

2.10.6. Документы содержат сведения, наличие которых не позволяет в полном объеме использовать информацию и сведения, содержащиеся в документах, для предоставления услуги.

2.10.7. Представленные заявителем документы содержат подчистки и исправления текста, не заверенные в порядке, установленном законодательством Российской Федерации.

2.10.8. Представленные документы утратили силу на момент обращения за услугой (документ, удостоверяющий личность; документ, удостоверяющий полномочия представителя заявителя, - в случае обращения за предоставлением услуги указанным лицом).

2.10.9. Наличие противоречивых сведений в заявлении и приложенных к нему документах.

2.10.10. Заявление подано в орган местного самоуправления, в полномочия которого не входит предоставление услуги.

2.10.11. Отказ в приеме документов, необходимых для предоставления муниципальной услуги, не препятствует повторному обращению заявителя за предоставлением муниципальной услуги.

2.11. Исчерпывающий перечень оснований для отказа в предоставлении муниципальной услуги:

1) схема расположения земельного участка, приложенная к заявлению, не соответствует форме, формату или требованиям к ее подготовке, которые установлены в соответствии с пунктом 12 статьи 11.10 Земельного кодекса Российской Федерации;

2) полное или частичное совпадение местоположения земельного участка, образование которого предусмотрено схемой его расположения, приложенной к заявлению, с местоположением земельного участка, образуемого в соответствии с ранее принятым решением об утверждении схемы расположения земельного участка, срок действия которого не истек;

3) схема расположения земельного участка, приложенная к заявлению, разработана с нарушением предусмотренных статьей 11.9 Земельного кодекса Российской Федерации требований к образуемым земельным участкам;

4) несоответствие схемы расположения земельного участка, приложенной к заявлению, утвержденному проекту планировки территории, землеустроительной документации, положению об особо охраняемой природной территории;

5) земельный участок, образование которого предусмотрено приложенной к заявлению схемой расположения земельного участка, расположен в границах территории, для которой утвержден проект межевания территории;

6) органом исполнительной власти субъекта Российской Федерации, уполномоченным в области лесных отношений, отказано в согласовании схемы расположения земельного участка в соответствии со статьей 3.5 Федерального закона от 25.10.2001 № 137-ФЗ «О введении в действие Земельного кодекса Российской Федерации»;

7) с заявлением обратилось лицо, которое в соответствии с земельным законодательством не имеет права на приобретение земельного участка без проведения торгов;

8) указанный в заявлении земельный участок предоставлен на праве постоянного (бессрочного) пользования, безвозмездного пользования, пожизненного наследуемого владения или аренды, за исключением случаев, если с заявлением обратился обладатель данных прав или подано заявление о предварительном согласовании предоставления земельного участка в целях его последующего предоставления в безвозмездное пользование гражданам и юридическим лицам для сельскохозяйственного, охотхозяйственного, лесохозяйственного и иного использования, не предусматривающего строительства зданий, сооружений, если такие земельные участки включены в утвержденный в установленном Правительством Российской Федерации порядке перечень земельных участков, предоставленных для нужд обороны и безопасности и временно не используемых для указанных нужд, на срок не более чем 5 (пять) лет;

9) указанный в заявлении земельный участок образуется в результате раздела земельного участка, предоставленного садоводческому или огородническому некоммерческому товариществу, за исключением случаев обращения с таким заявлением члена этого товарищества (если такой земельный участок является садовым или огородным) либо собственников земельных участков, расположенных в границах территории ведения гражданами садоводства или огородничества для собственных нужд (если земельный участок является земельным участком общего назначения);

10) на указанном в заявлении земельном участке расположены здание, сооружение, объект незавершенного строительства, принадлежащие гражданам или юридическим лицам, за исключением случаев, если на земельном участке расположены сооружения (в том числе сооружения, строительство которых не завершено), размещение которых допускается на основании сервитута, публичного сервитута, или объекты, размещенные в соответствии со статьей 39.36 Земельного кодекса Российской Федерации, либо с заявлением о предоставлении земельного участка обратился собственник этих здания, сооружения, помещений в них, этого объекта незавершенного строительства, а также случаев, если подано заявление о предоставлении земельного участка и в отношении расположенных на нем здания, сооружения, объекта незавершенного строительства принято решение о сносе самовольной постройки либо решение о сносе самовольной постройки или ее приведении в соответствие с установленными требованиями и в сроки, установленные указанными решениями, не выполнены обязанности, предусмотренные частью 11 статьи 55.32 Градостроительного кодекса Российской Федерации;

11) на указанном в заявлении земельном участке расположены здание, сооружение, объект незавершенного строительства, находящиеся в государственной или муниципальной собственности, за исключением случаев, если на земельном участке расположены сооружения (в том числе сооружения, строительство которых не завершено), размещение которых допускается на основании сервитута, публичного сервитута, или объекты, размещенные в соответствии со статьей 39.36 Земельного кодекса Российской Федерации, либо с заявлением о предоставлении земельного участка обратился правообладатель этих здания, сооружения, помещений в них, этого объекта незавершенного строительства;

12) указанный в заявлении земельный участок является изъятым из оборота или ограниченным в обороте и его предоставление не допускается на праве, указанном в заявлении;

13) указанный в заявлении земельный участок является резервированным для государственных или муниципальных нужд в случае, если заявитель обратился с заявлением о предварительном согласовании предоставления земельного участка в целях его последующего предоставления в собственность, постоянное (бессрочное) пользование или с заявлением о предоставлении земельного участка в аренду, безвозмездное пользование на срок, превышающий срок действия решения о резервировании земельного участка, за исключением случая предоставления земельного участка для целей резервирования;

14) указанный в заявлении земельный участок расположен в границах территории, в отношении которой с другим лицом заключен договор о развитии застроенной территории, за исключением случаев, если с заявлением обратился собственник здания, сооружения, помещений в них, объекта незавершенного строительства, расположенных на таком земельном участке, или правообладатель такого земельного участка;

15) указанный в заявлении земельный участок расположен в границах территории, в отношении которой с другим лицом заключен договор о комплексном развитии территории, или земельный участок образован из земельного участка, в отношении которого с другим лицом заключен договор о комплексном развитии территории, за исключением случаев, если такой земельный участок предназначен для размещения объектов федерального значения, объектов регионального значения или объектов местного значения и с заявлением обратилось лицо, уполномоченное на строительство указанных объектов;

16) указанный в заявлении земельный участок образован из земельного участка, в отношении которого заключен договор о комплексном развитии территории, и в соответствии с утвержденной документацией по планировке территории предназначен для размещения объектов федерального значения, объектов регионального значения или объектов местного значения, за исключением случаев, если с заявлением обратилось лицо, с которым заключен договор о комплексном развитии территории, предусматривающий обязательство данного лица по строительству указанных объектов;

17) указанный в заявлении земельный участок является предметом аукциона, извещение о проведении которого размещено в соответствии с пунктом 19 статьи 39.11 Земельного кодекса Российской Федерации;

18) в отношении земельного участка, указанного в заявлении, поступило предусмотренное подпунктом 6 пункта 4 статьи 39.11 Земельного кодекса Российской Федерации заявление о проведении аукциона по его продаже или аукциона на право заключения договора его аренды при условии, что такой земельный участок образован в соответствии с подпунктом 4 пункта 4 статьи 39.11 Земельного кодекса Российской Федерации и уполномоченным органом не принято решение об отказе в проведении этого аукциона по основаниям, предусмотренным пунктом 8 статьи 39.11 Земельного кодекса Российской Федерации;

19) в отношении земельного участка, указанного в заявлении, опубликовано и размещено в соответствии с подпунктом 1 пункта 1 статьи 39.18 Земельного кодекса Российской Федерации извещение о предоставлении земельного участка для индивидуального жилищного строительства, ведения личного подсобного хозяйства, садоводства или осуществления крестьянским (фермерским) хозяйством его деятельности;

20) испрашиваемый земельный участок полностью расположен в границах зоны с особыми условиями использования территории, установленные ограничения использования земельных участков в которой не допускают использования земельного участка в соответствии с целями использования такого земельного участка, указанными в заявлении;

21) испрашиваемый земельный участок не включен в утвержденный в установленном Правительством Российской Федерации порядке перечень земельных участков, предоставленных для нужд обороны и безопасности и временно не используемых для указанных нужд, в случае, если подано заявление о предварительном согласовании предоставления земельного участка в целях его последующего предоставления в безвозмездное пользование гражданам и юридическим лицам для сельскохозяйственного, охотхозяйственного, лесохозяйственного и иного использования, не предусматривающего строительства зданий, сооружений, если такие земельные участки включены в утвержденный в установленном Правительством Российской Федерации порядке перечень земельных участков, предоставленных для нужд обороны и безопасности и временно не используемых для указанных нужд, на срок не более чем 5 (пять) лет;

22) площадь земельного участка, указанного в заявлении о предварительном согласовании предоставления земельного участка в целях его последующего предоставления садоводческому или огородническому некоммерческому товариществу, превышает предельный размер, установленный пунктом 6 статьи 39.10 Земельного кодекса Российской Федерации;

23) указанный в заявлении земельный участок в соответствии с утвержденными документами территориального планирования и (или) документацией по планировке территории предназначен для размещения объектов федерального значения, объектов регионального значения или объектов местного значения и с заявлением обратилось лицо, не уполномоченное на строительство этих объектов;

24) указанный в заявлении земельный участок предназначен для размещения здания, сооружения в соответствии с государственной программой Российской Федерации, государственной программой субъекта Российской Федерации и с заявлением обратилось лицо, не уполномоченное на строительство этих здания, сооружения;

25) предоставление земельного участка на заявленном виде прав не допускается;

26) в отношении земельного участка, указанного в заявлении, границы которого подлежат уточнению в соответствии с Федеральным законом от 13.07.2015 № 218-ФЗ «О государственной регистрации недвижимости», не установлен вид разрешенного использования;

27) в отношении земельного участка, указанного в заявлении о его предоставлении, принято решение о предварительном согласовании его предоставления, срок действия которого не истек, и с заявлением о предоставлении земельного участка обратилось иное не указанное в этом решении лицо;

28) указанный в заявлении земельный участок изъят для государственных или муниципальных нужд и указанная в заявлении цель последующего предоставления такого земельного участка не соответствует целям, для которых такой земельный участок был изъят, за исключением земельных участков, изъятых для государственных или муниципальных нужд в связи с признанием многоквартирного дома, который расположен на таком земельном участке, аварийным и подлежащим сносу или реконструкции;

29) непредставление (представление не в полном объеме) документов и сведений, указанных в подпунктах 2.8.1 и 2.8.2 настоящего Регламента.

2.12. Перечень услуг, которые являются необходимыми и обязательными для предоставления Администрацией муниципальных услуг и предоставляются организациями, участвующими в предоставлении муниципальных услуг

1) изготовление схемы расположения земельного участка на кадастровом плане территории и в случае, если испрашиваемый земельный участок предстоит образовывать и отсутствует проект межевания территории, в границах которой предстоит образовать такой земельный участок;

2) представление документа, подтверждающего полномочия представителя заявителя действовать от имени заявителя.

2.13. Порядок, размер и основания взимания государственной пошлины или иной оплаты, взимаемой за предоставление муниципальной услуги

Предоставление муниципальной услуги осуществляется бесплатно.

2.14. Максимальный срок ожидания в очереди при подаче запроса о предоставлении муниципальной услуги и при получении результата предоставления муниципальной услуги

Максимальный срок ожидания в очереди при подаче запроса о предоставлении муниципальной услуги и при получении результата предоставления муниципальной услуги в Уполномоченном органе или многофункциональном центре составляет не более 15 минут.

2.15. Срок и порядок регистрации запроса заявителя о предоставлении муниципальной услуги, в том числе в электронной форме

Заявления о предоставлении муниципальной услуги подлежат регистрации в Администрации в течение одного рабочего дня со дня получения заявления и документов, необходимых для предоставления муниципальной услуги.

2.16. Требования к помещениям, в которых предоставляется муниципальная услуга

Местоположение административных зданий, в которых осуществляется прием заявлений и документов, необходимых для предоставления муниципальной услуги, а также выдача результатов предоставления муниципальной услуги, должно обеспечивать удобство для граждан с точки зрения пешеходной доступности от остановок общественного транспорта.

В случае, если имеется возможность организации стоянки (парковки) возле здания (строения), в котором размещено помещение приема и выдачи документов, организовывается стоянка (парковка) для личного автомобильного транспорта заявителей. За пользование стоянкой (парковкой) с заявителей плата не взимается.

Для парковки специальных автотранспортных средств инвалидов на стоянке (парковке) выделяется не менее 10% мест (но не менее одного места) для бесплатной парковки транспортных средств, управляемых инвалидами I, II групп, а также инвалидами III группы в порядке, установленном Правительством Российской Федерации, и транспортных средств, перевозящих таких инвалидов и (или) детей-инвалидов.

В целях обеспечения беспрепятственного доступа заявителей, в том числе передвигающихся на инвалидных колясках, вход в здание и помещения, в которых предоставляется муниципальная услуга, оборудуются пандусами, поручнями, тактильными (контрастными) предупредительными элементами, иными специальными приспособлениями, позволяющими обеспечить беспрепятственный доступ и передвижение инвалидов, в соответствии с законодательством Российской Федерации о социальной защите инвалидов.

Центральный вход в здание Администрации должен быть оборудован информационной табличкой (вывеской), содержащей следующую информацию:

наименование;
местонахождение и юридический адрес;
режим работы;
график приема;
номера телефонов для справок.

Помещения, в которых предоставляется муниципальная услуга, должны соответствовать санитарно-эпидемиологическим правилам и нормативам.

Помещения, в которых предоставляется муниципальная услуга, оснащаются:

противопожарной системой и средствами пожаротушения;
системой оповещения о возникновении чрезвычайной ситуации;
средствами оказания первой медицинской помощи;
туалетными комнатами для посетителей.

Зал ожидания оборудуется стульями, скамьями, количество которых определяется исходя из фактической нагрузки и возможностей для их размещения в помещении, а также информационными стендами.

Тексты материалов, размещенных на информационном стенде, печатаются удобным для чтения шрифтом, без исправлений, с выделением наиболее важных мест полужирным шрифтом.

Места для заполнения заявлений оборудуются стульями, столами (стойками), бланками заявлений, письменными принадлежностями.

Места приема заявителей оборудуются информационными табличками (вывесками) с указанием:

номера кабинета и наименования отдела;
фамилии, имени и отчества (последнее – при наличии), должности лица, ответственного за прием документов;
графика приема заявителей.

Рабочее место каждого ответственного за прием документов лица должно быть оборудовано персональным компьютером с возможностью доступа к необходимым информационным базам данных, печатающим устройством (принтером) и копирующим устройством.

Лицо, ответственное за прием документов, должно иметь настольную табличку с указанием фамилии, имени, отчества (последнее - при наличии) и должности.

При предоставлении муниципальной услуги инвалидам обеспечиваются:

возможность беспрепятственного доступа к объекту (зданию, помещению), в котором предоставляется муниципальная услуга;
возможность самостоятельного передвижения по территории, на которой расположены здания и помещения, в которых предоставляется муниципальная услуга, а также входа в такие объекты и выхода из них, посадки в транспортное средство и высадки из него, в том числе с использованием кресла-коляски;
сопровождение инвалидов, имеющих стойкие расстройства функции зрения и самостоятельного передвижения;

надлежащее размещение оборудования и носителей информации, необходимых для обеспечения беспрепятственного доступа инвалидов к зданиям и помещениям, в которых предоставляется муниципальная услуга, и к муниципальной услуге с учетом ограничений их жизнедеятельности;

дублирование необходимой для инвалидов звуковой и зрительной информации, а также надписей, знаков и иной текстовой и графической информации знаками, выполненными рельефно-точечным шрифтом Брайля;

допуск сурдопереводчика и тифлосурдопереводчика;

допуск собаки-проводника при наличии документа, подтверждающего ее специальное обучение, на объекты (в здания, помещения), в которых предоставляется муниципальная услуга;

оказание инвалидам помощи в преодолении барьеров, мешающих получению ими муниципальной услуги наравне с другими лицами.

2.17. Показатели доступности и качества муниципальной услуги

Основными показателями доступности предоставления муниципальной услуги являются:

1) наличие полной и понятной информации о порядке, сроках и ходе предоставления

муниципальной услуги в информационно-телекоммуникационных сетях общего пользования (в том числе в сети Интернет), средствах массовой информации;

2) возможность получения информации о ходе предоставления муниципальной услуги, в том числе с использованием информационно-коммуникационных технологий.

2.18. Основными показателями качества предоставления муниципальной услуги являются:

1) своевременность предоставления муниципальной услуги в соответствии со стандартом ее предоставления, установленным настоящим Регламентом;

2) минимальное возможное количество взаимодействий гражданина с должностными лицами, участвующими в предоставлении муниципальной услуги;

3) отсутствие обоснованных жалоб на действия (бездействие) работников и их некорректное (невнимательное) отношение к заявителям;

4) отсутствие нарушений установленных сроков в процессе предоставления муниципальной услуги;

5) отсутствие заявлений об оспаривании решений, действий (бездействия) Уполномоченного органа, его должностных лиц, принимаемых (совершенных) при предоставлении муниципальной услуги, по итогам рассмотрения которых вынесены решения об удовлетворении (частичном удовлетворении) требований заявителей.

2.19. Иные требования, в том числе учитывающие особенности предоставления муниципальной услуги в многофункциональных центрах, особенности предоставления муниципальной услуги по экстерриториальному принципу и особенности предоставления муниципальной услуги в электронной форме

Предоставление муниципальной услуги по экстерриториальному принципу осуществляется в части обеспечения возможности подачи заявлений посредством ЕПГУ и получения результата муниципальной услуги в многофункциональном центре.

2.20. Заявителям обеспечивается возможность предоставления заявления и прилагаемых документов в форме электронных документов посредством ЕПГУ.

В этом случае заявитель или его представитель авторизуется на ЕПГУ посредством подтвержденной учетной записи в ЕСИА, заполняет заявление о предоставлении муниципальной услуги с использованием интерактивной формы в электронном виде.

Заполненное заявление о предоставлении муниципальной услуги отправляется заявителем вместе с прикрепленными электронными образами документов, необходимых для предоставления муниципальной услуги, в Уполномоченный орган. При авторизации в ЕСИА заявление о предоставлении муниципальной услуги считается подписанным простой электронной подписью заявителя, представителя, уполномоченного на подписание заявления.

Результаты предоставления муниципальной услуги, указанные в пункте 2.5 настоящего Регламента, направляются заявителю, его представителю в личный кабинет на ЕПГУ в форме электронного документа, подписанного усиленной квалифицированной электронной подписью уполномоченного должностного лица Уполномоченного органа в случае направления заявления посредством ЕПГУ.

2.21. Электронные документы могут быть выданы в следующих форматах: XML, DOC, DOCX, ODT, XLS, XLSX, ODS, PDF, JPG, JPEG, ZIP, RAR, SIG, PNG, BNG, TIFF.

Допускается формирование электронного документа путем сканирования непосредственно с оригинала документа (использование копий не допускается), которое осуществляется с сохранением ориентации оригинала документа в разрешении 300-500 dpi (масштаб 1:1) с использованием следующих режимов:

«черно-белый» (при отсутствии в документе графических изображений и (или) цветного текста);

«оттенки серого» (при наличии в документе графических изображений, отличных от цветного графического изображения);

«цветной» или «режим полной цветопередачи» (при наличии в документе цветных графических изображений либо цветного текста);

сохранение всех аутентичных признаков подлинности, а именно: графической подписи лица, печати, углового штампа бланка.

Количество файлов должно соответствовать количеству документов, каждый из которых содержит текстовую и (или) графическую информацию.

Электронные документы должны обеспечивать:

возможность идентифицировать документ и количество листов в документе;
для документов, содержащих структурированные по частям, главам, разделам (подразделам) данные и закладки, обеспечивающие переходы по оглавлению и (или) к содержащимся в тексте рисункам и таблицам.

Документы, подлежащие представлению в форматах XLS, XLSX или ODS, формируются в виде отдельного электронного документа.

3. Состав, последовательность и сроки выполнения административных процедур (действий), требования к порядку их выполнения, в том числе особенности выполнения административных процедур в электронной форме и в многофункциональных центрах

3.1. Предоставление муниципальной услуги включает в себя следующие административные процедуры:

проверка документов и регистрация заявления;
получение сведений посредством Федеральной государственной информационной системы «Единая система межведомственного электронного взаимодействия» (далее – СМЭВ);

рассмотрение документов и сведений;
принятие решения о предоставлении услуги;
выдача результата на бумажном носителе (опционально).

Состав, последовательность и сроки выполнения административных процедур при предоставлении муниципальной услуги представлены в приложении 4 к настоящему Регламенту.

3.2. Перечень административных процедур (действий) при предоставлении муниципальной услуги в электронной форме

При предоставлении муниципальной услуги в электронной форме заявителю обеспечиваются:

получение информации о порядке и сроках предоставления муниципальной услуги;
формирование заявления;

прием и регистрация Уполномоченным органом заявления и иных документов, необходимых для предоставления муниципальной услуги;

получение результата предоставления муниципальной услуги;
получение сведений о ходе рассмотрения заявления;

осуществление оценки качества предоставления муниципальной услуги;

досудебное (внесудебное) обжалование решений и действий (бездействия) Уполномоченного органа либо должностных лиц Уполномоченного органа, предоставляющего муниципальную услугу, либо муниципального служащего.

3.3. Порядок осуществления административных процедур (действий) в электронной форме

Формирование заявления осуществляется посредством заполнения электронной формы заявления на ЕПГУ без необходимости дополнительной подачи заявления в какой-либо иной форме.

Форматно-логическая проверка сформированного заявления осуществляется после заполнения заявителем каждого из полей электронной формы заявления. При выявлении некорректно заполненного поля электронной формы заявления заявитель уведомляется о характере выявленной ошибки и порядке ее устранения посредством информационного сообщения непосредственно в электронной форме заявления.

При формировании заявления заявителю обеспечивается:

а) возможность копирования и сохранения заявления и иных документов, указанных в пункте 2.8 настоящего Регламента, необходимых для предоставления муниципальной услуги;

б) возможность печати на бумажном носителе копии электронной формы заявления;

в) сохранение ранее введенных в электронную форму заявления значений в любой момент по желанию пользователя, в том числе при возникновении ошибок ввода и возврате для повторного ввода значений в электронную форму заявления;

г) заполнение полей электронной формы заявления до начала ввода сведений заявителем с использованием сведений, размещенных в ЕСИА, и сведений, опубликованных на ЕПГУ, в части, касающейся сведений, отсутствующих в ЕСИА;

д) возможность вернуться на любой из этапов заполнения электронной формы заявления без потери ранее введенной информации;

е) возможность доступа заявителя на ЕПГУ к ранее поданным им заявлениям в течение не менее одного года, а также частично сформированных заявлений – в течение не менее 3 месяцев.

Сформированное и подписанное заявление и иные документы, необходимые для предоставления муниципальной услуги, направляются в Уполномоченный орган посредством ЕПГУ.

3.4. Уполномоченный орган обеспечивает в срок не позднее одного рабочего дня с даты подачи заявления на ЕПГУ, а в случае его поступления в нерабочий или праздничный день – в первый следующий за ним рабочий день:

а) прием документов, необходимых для предоставления муниципальной услуги, и направление заявителю электронного сообщения о поступлении заявления;

б) регистрацию заявления и направление заявителю уведомления о регистрации заявления либо об отказе в приеме документов, необходимых для предоставления муниципальной услуги.

3.5. Электронное заявление становится доступным для должностного лица Уполномоченного органа, ответственного за прием и регистрацию заявления (далее – ответственное должностное лицо), в государственной информационной системе, используемой Уполномоченным органом для предоставления муниципальной услуги (далее – ГИС).

Ответственное должностное лицо:
проверяет наличие электронных заявлений, поступивших с ЕПГУ, с периодичностью не реже 2 (двух) раз в день;

рассматривает поступившие заявления и приложенные образы документов (документы);

производит действия в соответствии с пунктом 3.4 настоящего Регламента.

3.6. Заявителю в качестве результата предоставления муниципальной услуги обеспечивается возможность получения документа:

в форме электронного документа, подписанного усиленной квалифицированной электронной подписью уполномоченного должностного лица Уполномоченного органа, направленного заявителю в личный кабинет на ЕПГУ;

в виде бумажного документа, подтверждающего содержание электронного документа, который заявитель получает при личном обращении в многофункциональный центр.

3.7. Получение информации о ходе рассмотрения заявления и о результате предоставления муниципальной услуги производится в личном кабинете на ЕПГУ при условии авторизации. Заявитель имеет возможность просматривать статус электронного заявления, а также информацию о дальнейших действиях в личном кабинете по собственной инициативе в любое время.

При предоставлении муниципальной услуги в электронной форме заявителю направляется:

а) уведомление о приеме и регистрации заявления и иных документов, необходимых для предоставления муниципальной услуги, содержащее сведения о факте приема заявления и документов, необходимых для предоставления муниципальной услуги, и начале процедуры предоставления муниципальной услуги, а также сведения о дате и времени окончания предоставления муниципальной услуги, либо мотивированный отказ в приеме документов, необходимых для предоставления муниципальной услуги;

б) уведомление о результатах рассмотрения документов, необходимых для предоставления муниципальной услуги, содержащее сведения о принятии положительного решения о предоставлении муниципальной услуги и возможности получить результат предоставления муниципальной услуги, либо мотивированный отказ в предоставлении муниципальной услуги.

3.8. Особенности предоставления муниципальной услуги в МФЦ

В соответствии с заключенным соглашением о взаимодействии между уполномоченным МФЦ (далее – УМФЦ) и Уполномоченным органом об организации предоставления муниципальной услуги МФЦ осуществляет следующие административные процедуры:

1) информирование (консультация) о порядке предоставления муниципальной услуги;

2) прием и регистрация запроса и документов от заявителя для получения муниципальной услуги;

3) составление и выдача заявителю документов на бумажном носителе, подтверждающих содержание электронных документов, направленных в МФЦ, по результатам предоставления муниципальной услуги.

3.9. Осуществление административной процедуры «Информирование (консультация) о порядке предоставления муниципальной услуги»

Административную процедуру осуществляет специалист МФЦ. Специалист МФЦ обеспечивает информационную поддержку заявителя при личном обращении заявителя в МФЦ, в организации, привлекаемые к реализации функций МФЦ (далее – привлекаемые организации), или при обращении в центр телефонного обслуживания УМФЦ по следующим вопросам:

срок предоставления муниципальной услуги;
информация о дополнительных (сопутствующих) услугах, а также об услугах, необходимых и обязательных для предоставления муниципальной услуги, размерах и порядке их оплаты;

порядок обжалования действий (бездействия), а также решений органов, предоставляющих муниципальную услугу, муниципальных служащих, МФЦ, работников МФЦ;

информация о предусмотренной законодательством Российской Федерации ответственности должностных лиц органов, предоставляющих муниципальную услугу, работников МФЦ, работников привлекаемых организаций за нарушение порядка предоставления муниципальной услуги;

информация о порядке возмещения вреда, причиненного заявителю в результате ненадлежащего исполнения либо неисполнения МФЦ или его работниками, а также привлекаемыми организациями или их работниками обязанностей, предусмотренных законодательством Российской Федерации;

режим работы и адреса иных МФЦ и привлекаемых организаций, находящихся на территории субъекта Российской Федерации;

иная информация, необходимая для получения муниципальной услуги, за исключением вопросов, предполагающих правовую экспертизу пакета документов или правовую оценку обращения.

3.10. Осуществление административной процедуры «Прием и регистрация запроса и документов»

Административную процедуру осуществляет специалист МФЦ, ответственный за прием и регистрацию запроса и документов (далее – специалист приема МФЦ).

В целях предоставления государственных и муниципальных услуг установление личности заявителя может осуществляться в ходе личного приема посредством предъявления паспорта гражданина Российской Федерации либо иного документа, удостоверяющего личность, в соответствии с законодательством Российской Федерации или посредством идентификации и аутентификации в органах, предоставляющих муниципальные услуги, многофункциональных центрах с использованием информационных технологий, предусмотренных частью 18 статьи 14.1 Федерального закона от 27.07.2006 № 149-ФЗ «Об информации, информационных технологиях и о защите информации».

Специалист приема МФЦ проверяет документы, предоставленные заявителем, на полноту и соответствие требованиям, установленным настоящим Регламентом.

В случае наличия оснований для отказа в приеме документов, определенных в пункте 2.10 настоящего Регламента, уведомляет заявителя о возможности получения отказа в предоставлении муниципальной услуги.

Если заявитель настаивает на приеме документов, специалист приема МФЦ делает в расписке отметку «принято по требованию». Специалист приема МФЦ создает и регистрирует обращение в электронном виде с использованием автоматизированной информационной системы МФЦ (далее – АИС МФЦ). Специалист приема МФЦ формирует и распечатывает 1 (один) экземпляр заявления в случае отсутствия такого у заявителя в соответствии с требованиями настоящего Регламента, содержащего в том числе отметку (штамп) с указанием наименования МФЦ, где оно было принято, даты регистрации в АИС МФЦ, своей должности, Ф.И.О., и предлагает заявителю самостоятельно проверить информацию, указанную в заявлении, и расписаться.

Специалист приема МФЦ формирует и распечатывает 1 (один) экземпляр расписки о

приеме документов, содержащей перечень представленных заявителем документов, с указанием формы их предоставления (оригинал или копия), количества экземпляров и даты их предоставления, подписывает, предлагает заявителю самостоятельно проверить информацию, указанную в расписке, и расписаться, после чего создает электронные образы подписанного заявления, представленных заявителем документов (схема расположения земельного участка сканируется в цвете) и расписки, подписанной заявителем. Заявление, документы, представленные заявителем, и расписка после сканирования возвращаются заявителю.

Принятые у заявителя документы, заявление и расписка передаются в электронном виде в Уполномоченный орган по защищенным каналам связи.

Не подлежит сканированию и передается на бумажных носителях в Уполномоченный орган схема расположения земельного участка на кадастровом плане территории в случае, если её размер превышает размер листа формата А4.

3.11. Осуществление административной процедуры «Составление и выдача заявителю документов на бумажном носителе, подтверждающих содержание электронных документов, направленных в МФЦ по результатам предоставления муниципальной услуги»

Административную процедуру осуществляет специалист МФЦ, ответственный за выдачу результата предоставления муниципальной услуги (далее – уполномоченный специалист МФЦ).

При личном обращении заявителя за получением результата муниципальной услуги уполномоченный специалист МФЦ должен удостовериться в личности заявителя (представителя заявителя).

Уполномоченный специалист МФЦ осуществляет составление, заверение и выдачу документов на бумажных носителях, подтверждающих содержание электронных документов, при этом уполномоченный специалист МФЦ при подготовке экземпляра электронного документа на бумажном носителе, направленного по результатам предоставления муниципальной услуги, обеспечивает:

проверку действительности электронной подписи должностного лица Уполномоченного органа, подписавшего электронный документ, полученный МФЦ по результатам предоставления муниципальной услуги;

изготовление, заверение экземпляра электронного документа на бумажном носителе с использованием печати МФЦ (в предусмотренных нормативными правовыми актами Российской Федерации случаях - печати с изображением Государственного герба Российской Федерации);

учет выдачи экземпляров электронных документов на бумажном носителе.

Уполномоченный специалист МФЦ передает документы, являющиеся результатом предоставления муниципальной услуги, заявителю (или его представителю) и предлагает заявителю ознакомиться с ними.

3.12. В соответствии с заключенным соглашением о взаимодействии между УМФЦ и Администрацией и если иное не предусмотрено федеральным законом, на МФЦ может быть возложена функция по обработке информации из информационных систем и составление и заверение выписок, полученных из информационных систем, в том числе с использованием информационно-технологической и коммуникационной инфраструктуры, и выдача заявителю на основании такой информации документов, включая составление на бумажном носителе и заверение выписок из указанных информационных систем, в соответствии с требованиями, установленными Правительством Российской Федерации. И если иное не предусмотрено правилами организации деятельности многофункциональных центров, утверждаемыми Правительством Российской Федерации, составленные на бумажном носителе и заверенные МФЦ выписки из информационных систем органов, предоставляющих муниципальные услуги, приравниваются к выпискам из информационных систем на бумажном носителе, составленным самим органом, предоставляющим муниципальные услуги.

3.13. Оценка качества предоставления муниципальной услуги

Оценка качества предоставления муниципальной услуги осуществляется в соответствии с Правилами оценки гражданами эффективности деятельности руководителей территориальных органов федеральных органов исполнительной власти (их структурных подразделений) с учетом качества предоставления ими государственных услуг, а также применения результатов указанной оценки как основания для принятия решений о досрочном прекращении исполнения соответствующими руководителями своих должностных обязанностей, утвержденных постановлением Правительства Российской Федерации от 12.12.2012 № 1284 «Об оценке гражданами эффективности деятельности руководителей территориальных органов федеральных органов исполнительной власти (их структурных подразделений) и территориальных органов государственных внебюджетных фондов (их региональных отделений) с учетом качества предоставления государственных услуг, руководителей многофункциональных центров предоставления государственных и муниципальных услуг с учетом качества организации предоставления государственных и муниципальных услуг, а также о применении результатов указанной оценки как основания для принятия решений о досрочном прекращении исполнения соответствующими руководителями своих должностных обязанностей».

3.14. Заявитель обеспечивается возможность направления жалобы на решения, действия или бездействие Уполномоченного органа, должностного лица Уполномоченного органа либо муниципального служащего в соответствии со статьей 11.2 Федерального закона № 210-ФЗ и в порядке, установленном постановлением Правительства Российской Федерации от 20.11.2012 № 1198 «О федеральной государственной информационной системе, обеспечивающей процесс досудебного (внесудебного) обжалования решений и действий (бездействия), совершенных при предоставлении государственных и муниципальных услуг».

3.15. Порядок исправления допущенных опечаток и ошибок в выданных в результате предоставления государственной (муниципальной) услуги документах

В случае выявления опечаток и ошибок заявитель вправе обратиться в Уполномоченный орган с заявлением и приложенными документами, указанными в пункте 2.7 настоящего Регламента.

3.16. Основания для отказа в приеме заявления об исправлении опечаток и ошибок указаны в пункте 2.10 настоящего Регламента.

3.17. Исправление допущенных опечаток и ошибок в выданных в результате предоставления муниципальной услуги документах осуществляется в следующем порядке:

а) заявитель при обнаружении опечаток и ошибок в документах, выданных в результате предоставления муниципальной услуги, обращается лично в Уполномоченный орган с заявлением о необходимости исправления опечаток и ошибок, в котором содержится указание на их описание;

б) Уполномоченный орган при получении заявления, указанного в подпункте «а» настоящего пункта, рассматривает необходимость внесения соответствующих изменений в документы, являющиеся результатом предоставления муниципальной услуги;

в) Уполномоченный орган обеспечивает устранение опечаток и ошибок в документах, являющихся результатом предоставления муниципальной услуги.

Срок устранения опечаток и ошибок не должен превышать 3 (трех) рабочих дней с даты регистрации заявления, указанного в подпункте «а» настоящего пункта.

4. Формы контроля за исполнением административного регламента

Порядок осуществления текущего контроля за соблюдением и исполнением ответственными должностными лицами положений настоящего Регламента и иных нормативных правовых актов, устанавливающих требования к предоставлению муниципальной услуги, а также принятием ими решений.

4.1. Текущий контроль за соблюдением и исполнением настоящего Регламента, иных нормативных правовых актов, устанавливающих требования к предоставлению муниципальной услуги, осуществляется на постоянной основе должностными лицами Администрации (Уполномоченного органа), уполномоченными на осуществление контроля за предоставлением муниципальной услуги.

Для текущего контроля используются сведения служебной корреспонденции, устная и письменная информация специалистов и должностных лиц Администрации (Уполномоченного органа).

Текущий контроль осуществляется путем проведения проверок: решений о предоставлении (об отказе в предоставлении) муниципальной услуги; выявления и устранения нарушений прав граждан; рассмотрения, принятия решений и подготовки ответов на обращения граждан, содержащие жалобы на решения, действия (бездействие) должностных лиц.

4.2. Порядок и периодичность осуществления плановых и внеплановых проверок полноты и качества предоставления муниципальной услуги, в том числе порядок и формы кон-

троля за полнотой и качеством предоставления муниципальной услуги

Контроль за полнотой и качеством предоставления муниципальной услуги включает в себя проведение плановых и внеплановых проверок.

4.2.1. Плановые проверки осуществляются на основании годовых планов работы Уполномоченного органа, утверждаемых руководителем Уполномоченного органа. При плановой проверке полноты и качества предоставления муниципальной услуги контролю подлежат:

- 1) соблюдение сроков предоставления муниципальной услуги;
- 2) соблюдение положений настоящего Регламента;
- 3) правильность и обоснованность принятого решения об отказе в предоставлении муниципальной услуги.

4.2.2. Основанием для проведения внеплановых проверок являются:

1) получение от государственных органов, органов местного самоуправления информации о предполагаемых или выявленных нарушениях нормативных правовых актов Российской Федерации, нормативных правовых актов Приморского края и нормативных правовых актов органов местного самоуправления администрации Артемовского городского округа;

2) обращения граждан и юридических лиц с жалобами на нарушения законодательства, в том числе на качество предоставления муниципальной услуги.

4.3. Ответственность должностных лиц за решения и действия (бездействие), принимаемые (осуществляемые) ими в ходе предоставления муниципальной услуги

По результатам проведенных проверок в случае выявления нарушений положений настоящего Регламента, нормативных правовых актов Приморского края и нормативных правовых актов органов местного самоуправления администрации Артемовского городского округа осуществляется привлечение виновных лиц к ответственности в соответствии с законодательством Российской Федерации.

Персональная ответственность должностных лиц за правильность и своевременность принятия решения о предоставлении (об отказе в предоставлении) муниципальной услуги закрепляется в их должностных инструкциях в соответствии с требованиями законодательства.

4.4. Требования к порядку и формам контроля за предоставлением муниципальной услуги, в том числе со стороны граждан, их объединений и организаций

Граждане, их объединения и организации имеют право осуществлять контроль за предоставлением муниципальной услуги путем получения информации о ходе предоставления муниципальной услуги, в том числе о сроках завершения административных процедур (действий).

4.4.1. Граждане, их объединения и организации также имеют право:

1) направлять замечания и предложения по улучшению доступности и качества предоставления муниципальной услуги;

2) вносить предложения о мерах по устранению нарушений настоящего Регламента.

4.4.2. Должностные лица Уполномоченного органа принимают меры по прекращению допущенных нарушений, устраняют причины и условия, способствующие совершению нарушений.

Информация о результатах рассмотрения замечаний и предложений граждан, их объединений и организаций доводится до сведения лиц, направивших эти замечания и предложения.

5. Досудебный (внесудебный) порядок обжалования решений и действий (бездействия) органа, предоставляющего муниципальную услугу, а также их должностных лиц, муниципальных служащих

Заявитель имеет право на обжалование решения и (или) действий (бездействия) Уполномоченного органа, должностных лиц Уполномоченного органа, муниципальных служащих, многофункционального центра, а также работника многофункционального центра при предоставлении муниципальной услуги в досудебном (внесудебном) порядке (далее – жалоба).

5.1. Органы местного самоуправления, организации и уполномоченные на рассмотрение жалобы лица, которым может быть направлена жалоба заявителя в досудебном (внесудебном) порядке

В досудебном (внесудебном) порядке заявитель (представитель) вправе обратиться с жалобой в письменной форме на бумажном носителе или в электронной форме:

1) в Уполномоченный орган – на решение и (или) действия (бездействие) должностного лица, руководителя структурного подразделения Уполномоченного органа, на решение и действия (бездействие) Уполномоченного органа, руководителя Уполномоченного органа;

2) в вышестоящий орган – на решение и (или) действия (бездействие) должностного лица, руководителя структурного подразделения Уполномоченного органа;

3) к руководителю многофункционального центра – на решения и действия (бездействие) работника многофункционального центра;

4) к учредителю многофункционального центра – на решения и действия (бездействие) многофункционального центра.

В Уполномоченном органе, многофункциональном центре, у учредителя многофункционального центра определяются уполномоченные на рассмотрение жалоб должностные лица.

5.2. Способы информирования заявителей о порядке подачи и рассмотрения жалобы, в том числе с использованием Единого портала государственных и муниципальных услуг (функций)

Информация о порядке подачи и рассмотрения жалобы размещается на информационных стендах в местах предоставления муниципальной услуги, на сайте Уполномоченного органа, ЕПГУ, а также предоставляется в устной форме по телефону и (или) на личном приеме либо в письменной форме почтовым отправлением по адресу, указанному заявителем, представителем заявителя.

5.3. Перечень нормативных правовых актов, регулирующих порядок досудебного (внесудебного) обжалования действий (бездействия) и (или) решений, принятых (осуществленных) в ходе предоставления муниципальной услуги

Порядок досудебного (внесудебного) обжалования решений и действий (бездействия) Уполномоченного органа, предоставляющего муниципальную услугу, а также его должностных лиц регулируется:

Федеральным законом от 27.07.2010 № 210-ФЗ «Об организации предоставления государственных и муниципальных услуг»;

постановлением Правительства Российской Федерации от 16.08.2012 № 840 «О порядке подачи и рассмотрения жалоб на решения и действия (бездействие) федеральных органов исполнительной власти и их должностных лиц, федеральных государственных служащих, должностных лиц государственных внебюджетных фондов Российской Федерации, государственных корпораций, наделенных в соответствии с федеральными законами полномочиями по предоставлению государственных услуг в установленной сфере деятельности, и их должностных лиц, организаций, предусмотренных частью 1.1 статьи 16 Федерального закона «Об организации предоставления государственных и муниципальных услуг», и их работников, а также многофункциональных центров предоставления государственных и муниципальных услуг и их работников»;

постановлением Правительства Российской Федерации от 20.11.2012 № 1198 «О федеральной государственной информационной системе, обеспечивающей процесс досудебного (внесудебного) обжалования решений и действий (бездействия), совершенных при предоставлении государственных и муниципальных услуг».

Приложение 1 к административному регламенту предоставления муниципальной услуги «Предварительное согласование предоставления земельного участка»

РАСПОРЯЖЕНИЕ

о предварительном согласовании предоставления земельного участка
от _____ № _____

Рассмотрев заявление от _____ № _____ (заявитель _____) и приложенные к нему документы, в соответствии со ст. 39.15 Земельного кодекса Российской Федерации

1. Предварительно согласовать _____¹ (далее – Заявитель) предоставление в _____² для _____³ земельного участка, находящегося в собственности _____⁴, государственная собственность на который не разграничена (далее – Участок): площадью _____⁵ кв. м, расположенного по адресу _____ (при отсутствии адреса иное описание местоположения земельного участка), кадастровый номер _____⁶. Участок находится в территориальной зоне: _____⁷. Вид (виды) разрешенного использования Участка: _____⁷. Участок относится к категории земель «_____».

2. Образование Участка предусмотрено проектом межевания территории/проектной документацией лесного участка, утвержденным _____/Утвердить схему расположения земельного участка на кадастровом плане территории согласно приложению к настоящему распоряжению⁸. Условный номер Участка _____⁹.

3. Кадастровый(е) номер(а) земельного(ых) участка(участков), из которых/которого предусмотрено образование испрашиваемого земельного участка _____¹⁰.

4. В отношении Участка установлены следующие ограничения: _____¹¹.

5. Заявителю обеспечить проведение кадастровых работ по образованию Участка в соответствии с проектом межевания территории/со схемой расположения земельного участка/проектной документацией лесного участка¹².

Заявителю обеспечить проведение кадастровых работ, необходимых для уточнения границ Участка¹³.

6. Заявителю обеспечить изменения вида разрешенного использования Участка/перевод Участка из категории земель «_____» в категорию земель «_____»¹⁴.

7. Заявитель, кадастровый инженер, выполнивший кадастровые работы в отношении Участка, вправе обращаться без доверенности с заявлением об осуществлении государственного кадастрового учета Участка, а также с заявлением о государственной регистрации права собственности _____¹⁵ на Участок.

8. Срок действия настоящего распоряжения составляет два года.

Приложение: Схема расположения земельного участка на кадастровом плане¹⁶

Должность уполномоченного лица Ф.И.О. уполномоченного лица

Электронная подпись

Приложение 2 к административному регламенту предоставления муниципальной услуги «Предварительное согласование предоставления земельного участка» РЕШЕНИЕ

об отказе в предоставлении услуги от _____ № _____

По результатам рассмотрения заявления от _____ № _____ (заявитель _____) и приложенных к нему документов, в соответствии с пунктом 8 статьи 39.15 Земельного кодекса Российской Федерации _____ в предварительном согласовании предоставления земельного участка принято решение об отказе по основаниям: Разъяснение причин отказа:

Дополнительно информируем:

Должность уполномоченного лица Ф.И.О. уполномоченного лица

Электронная подпись

Приложение 3 к административному регламенту предоставления муниципальной услуги «Предварительное согласование предоставления земельного участка» ЗАЯВЛЕНИЕ

о предварительном согласовании предоставления земельного участка

«__» _____ 20__ г.

Прошу принять решение о предварительном согласовании предоставлении земельного участка с кадастровым номером _____.

Прошу принять решение о предварительном согласовании предоставлении земельного участка, образование которого предусмотрено проектом межевания территории/проектной документацией лесного участка, утвержденным _____/схемой расположения земельного участка на кадастровом плане территории, приложенной к настоящему заявлению.

Основание предоставления земельного участка: _____.

Цель использования земельного участка: _____.

Вид права, на котором будет осуществляться предоставление земельного участка: собственность, аренда, постоянное (бессрочное) пользование, безвозмездное (срочное) пользование (нужное подчеркнуть).

Реквизиты решения об изъятии земельного участка для государственных или муниципальных нужд _____.

Реквизиты решения об утверждении документа территориального планирования и (или) проекта планировки территории _____.

1. Сведения о заявителе (в случае, если заявитель обращается через представителя)

1.1	Сведения о физическом лице, в случае если заявителем является физическое лицо:	
1.1.1	Фамилия, имя, отчество (при наличии)	
1.1.2	Реквизиты документа, удостоверяющего личность	
1.1.3	Адрес регистрации	

¹ Указываются фамилия, имя и (при наличии) отчество, место жительства заявителя, реквизиты документа, удостоверяющего личность заявителя (для гражданина)/наименование и местонахождение заявителя, а также государственный регистрационный номер записи о государственной регистрации юридического лица в ЕГРЮЛ, идентификационный номер налогоплательщика, за исключением случая, если заявителем является иностранное юридическое лицо (для юридического лица)/наименование органа государственной власти, если заявителем является орган государственной власти/наименование органа местного самоуправления, если заявителем является орган местного самоуправления.

² Указывается испрашиваемый Заявителем вид права.

³ Указывается цель использования Участка.

⁴ Указывается субъект Российской Федерации или муниципальное образование, в собственности которого находится Участок/земельные участки, из которых будет образован земельный участок.

⁵ В случае, если Участок предстоит образовать, площадь указывается в соответствии с проектом межевания территории, со схемой расположения земельного участка или с проектной документацией лесных участков.

⁶ Указывается, если решение о предварительном согласовании предоставления земельного участка принимается в случае, если границы Участка подлежат уточнению в соответствии с Федеральным законом от 13.07.2015 № 218-ФЗ «О государственной регистрации недвижимости».

⁷ Указывается в случае, если Участок предстоит образовать.

⁸ В случае, если Участок предстоит образовать, указывается информация в зависимости от вида документа, на основании которого осуществляется образование Участка. При образовании Участка на основании проекта межевания территории указываются реквизиты решения об утверждении проекта межевания территории, в соответствии с которым предусмотрено образование Участка.

⁹ В случае, если Участок предстоит образовать, указывается условный номер Участка, с проектом межевания территории, со схемой расположения земельного участка на кадастровом плане территории или с проектной документацией лесных участков (при наличии данного номера).

¹⁰ В случае, если Участок предстоит образовать, указывается кадастровый номер земельного участка или кадастровые номера земельных участков, из которых в соответствии с проектом межевания территории, со схемой расположения земельного участка предусмотрено образование Участка, если сведения о таких земельных участках внесены в Единый государственный реестр недвижимости.

¹¹ Указываются сведения об ограничениях по использованию Участка, если он расположен в границах особо охраняемой природной территории, границах территории объекта культурного наследия либо зоны с особыми условиями использования территории, если сведения об указанных границах внесены в Единый государственный реестр недвижимости.

¹² Указывается в случае, если Участок предстоит образовать.

¹³ Указывается в случае, если границы Участка подлежат уточнению.

¹⁴ Указывается в случае, если указанная в заявлении о предварительном согласовании предоставления Участка цель его использования: 1) не соответствует видам разрешенного использования земельных участков, установленным для соответствующей территориальной зоны; 2) не соответствует категории земель, из которых такой земельный участок подлежит образованию; 3) не соответствует разрешенному использованию земельного участка, из которого предстоит образовать земельный участок, указанный в заявлении о предварительном согласовании его предоставления.

¹⁵ В случае, если Участок предстоит образовать из земель или земельных участков, находящихся в муниципальной собственности или собственности субъекта Российской Федерации, указывается соответствующее муниципальное образование или субъект Российской Федерации.

¹⁶ Указывается, если распоряжением о предварительном согласовании предоставления земельного участка утверждается схема расположения земельного участка на кадастровом плане территории.

1.1.4	Адрес проживания	
1.1.5	Номер телефона	
1.1.6	Адрес электронной почты	
1.2	Сведения об индивидуальном предпринимателе, в случае если заявитель является индивидуальным предпринимателем:	
1.2.1	Ф.И.О. индивидуального предпринимателя	
1.2.2	Идентификационный номер налогоплательщика	
1.2.3	Основной государственный регистрационный номер индивидуального предпринимателя	
1.2.4	Номер телефона	
1.2.5	Адрес электронной почты	
1.3	Сведения о юридическом лице	
1.3.1	Полное наименование юридического лица	
1.3.2	Основной государственный регистрационный номер	
1.3.3	Идентификационный номер налогоплательщика	
1.3.4	Номер телефона	
1.3.5	Адрес электронной почты	

2. Сведения о заявителе

2.1	Сведения о физическом лице, в случае если заявителем является физическое лицо:	
2.1.1	Фамилия, имя, отчество (при наличии)	
2.1.2	Реквизиты документа, удостоверяющего личность	
2.1.3	Адрес регистрации	
2.1.4	Адрес проживания	
2.1.5	Номер телефона	
2.1.6	Адрес электронной почты	
2.2	Сведения об индивидуальном предпринимателе, в случае если заявитель является индивидуальным предпринимателем:	
2.2.1	Ф.И.О. индивидуального предпринимателя	
2.2.2	Идентификационный номер налогоплательщика	
2.2.3	Основной государственный регистрационный номер индивидуального предпринимателя	

2.2.4	Номер телефона	
2.2.5	Адрес электронной почты	
2.3	Сведения о юридическом лице	
2.3.1	Полное наименование юридического лица	
2.3.2	Основной государственный регистрационный номер	
2.3.3	Идентификационный номер налогоплательщика	
2.3.4	Номер телефона	
2.3.5	Адрес электронной почты	

3. Прикладываемые документы

№ п/п	Наименование документа	Наименование прикладываемого документа
1	Документ, подтверждающий полномочия представителя	
2	Схема расположения земельного участка или земельных участков на кадастровом плане территории	
3	Правоустанавливающий документ на объект недвижимости	
4	Согласие залогодержателей	
5	Согласие землепользователей	

Результат предоставления услуги прошу:

направить в форме электронного документа в личный кабинет на ЕПГУ/РПГУ	
выдать на бумажном носителе при личном обращении в уполномоченный орган государственной власти, администрацию Артемовского городского округа, организацию либо в МФЦ, расположенном по адресу:	
направить на бумажном носителе на почтовый адрес:	
<i>Указывается один из перечисленных способов</i>	

(дата) (подпись) (фамилия, имя, отчество
(последнее - при наличии))

Электронная подпись

**Приложение 4
к административному регламенту
предоставления муниципальной услуги «Предварительное согласование предоставления земельного участка»**

**СОСТАВ, ПОСЛЕДОВАТЕЛЬНОСТЬ И СРОКИ
выполнения административных процедур при предоставлении муниципальной услуги**

Основание для начала административной процедуры	Содержание административных действий	Срок выполнения административных процедур	Должностное лицо, ответственное за выполнение административных процедур	Место выполнения административных процедур, используемая информационная система	Критерии принятия решения	Результат административных процедур, способ фиксации
1	2	3	4	5	6	7
1. Проверка документов и регистрация заявления						
Поступление заявления и документов для предоставления муниципальной услуги в Уполномоченный орган	прием и проверка комплектности документов на наличие/отсутствие оснований для отказа в приеме документов, предусмотренных пунктом 2.10 административного регламента	один рабочий день	должностное лицо Уполномоченного органа, ответственное за предоставление муниципальной услуги	Уполномоченный орган/ГИС	-	регистрация заявления и документов в ГИС (присвоение номера и даты); назначение должностного лица, ответственного за предоставление муниципальной услуги, и передача ему документов
	в случае выявления оснований для отказа в приеме документов направление заявителю в электронной форме в личный кабинет на ЕПГУ уведомления	один рабочий день				
	в случае отсутствия оснований для отказа в приеме документов, предусмотренных пунктом 2.10 административного регламента, регистрация заявления в электронной базе данных по учету документов	один рабочий день	должностное лицо Уполномоченного органа, ответственное за регистрацию корреспонденции	Уполномоченный орган/ГИС		
	проверка заявления и документов, представленных для получения муниципальной услуги		должностное лицо Уполномоченного органа, ответственное за предоставление муниципальной услуги	Уполномоченный орган/ГИС		направленное заявителю электронное уведомление о приеме заявления к рассмотрению либо отказа в приеме заявления к рассмотрению
2. Получение сведений посредством СМЭВ						
Пакет зарегистрированных документов, поступивших должностному лицу, ответственному за предоставление муниципальной услуги	направление межведомственных запросов в органы и организации, указанные в пункте 2.3 административного регламента	в день регистрации заявления и документов	должностное лицо Уполномоченного органа, ответственное за предоставление муниципальной услуги	Уполномоченный орган/ГИС/ СМЭВ	отсутствие документов, необходимых для предоставления муниципальной услуги, находящихся в распоряжении государственных органов (организаций)	направление межведомственного запроса в органы (организации), предоставляющие документы (сведения), предусмотренные подпунктом 2.8.3 административного регламента, в том числе с использованием СМЭВ
	получение ответов на межведомственные запросы, формирование полного комплекта документов	3 (три) рабочих дня со дня направления межведомственного запроса в орган или организацию, предоставляющие документ и информацию, если иные сроки не предусмотрены законодательством Российской Федерации и субъекта Российской Федерации	должностное лицо Уполномоченного органа, ответственное за предоставление муниципальной услуги	Уполномоченный орган/ГИС/ СМЭВ	-	получение документов (сведений), необходимых для предоставления муниципальной услуги
3. Рассмотрение документов и сведений						
Пакет зарегистрированных документов, поступивших должностному лицу, ответственному за предоставление муниципальной услуги	проверка соответствия документов и сведений требованиям нормативных правовых актов предоставления муниципальной услуги	один рабочий день	должностное лицо Уполномоченного органа, ответственное за предоставление муниципальной услуги	Уполномоченный орган/ГИС	основания отказа в предоставлении муниципальной услуги, предусмотренные пунктом 2.10 административного регламента	результат предоставления муниципальной услуги по форме, приведенной в приложениях 1 и 2 к административному регламенту
4. Принятие решения						
Результат предоставления муниципальной услуги по форме согласно приложениям 1 и 2	принятие решения о предоставлении муниципальной услуги или об отказе в предоставлении услуги формирование решения о предостав-	5 (пять) рабочих дней	должностное лицо Уполномоченного органа, ответственное за предоставление муниципальной	Уполномоченный орган/ГИС	-	результат предоставления муниципальной услуги по форме, приведенной в приложениях 1 и 2 к административному регламенту,

Основание для начала административной процедуры	Содержание административных действий	Срок выполнения административных процедур	Должностное лицо, ответственное за выполнение административных процедур	Место выполнения административных процедур, используемая информационная система	Критерии принятия решения	Результат административных процедур, способ фиксации
к административному регламенту	лени муниципальной услуги или об отказе в предоставлении муниципальной услуги		услуги; руководитель Уполномоченного органа или иное уполномоченное им лицо			подписанный усиленной квалифицированной электронной подписью руководителя Уполномоченного органа или иного уполномоченного им лица
5. Выдача результата						
Формирование и регистрация результата муниципальной услуги, указанного в пункте 2.5 административного регламента, в форме электронного документа в ГИС	регистрация результата предоставления муниципальной услуги	после окончания процедуры принятия решения (в общий срок предоставления муниципальной услуги не включается)	должностное лицо Уполномоченного органа, ответственное за предоставление муниципальной услуги	Уполномоченный орган)ГИС	–	внесение сведений о конечном результате предоставления муниципальной услуги
	направление в многофункциональный центр результата муниципальной услуги, указанного в пункте 2.5 административного регламента, в форме электронного документа, подписанного усиленной квалифицированной электронной подписью уполномоченного должностного лица Уполномоченного органа	в сроки, установленные соглашением о взаимодействии между Уполномоченным органом и многофункциональным центром	должностное лицо Уполномоченного органа, ответственное за предоставление муниципальной услуги	Уполномоченный орган)АИС МФЦ	указание заявителем в Запросе способа выдачи результата муниципальной услуги в многофункциональном центре, а также подача Запроса через многофункциональный центр	выдача результата муниципальной услуги заявителю в форме бумажного документа, подтверждающего содержание электронного документа, заверенного печатью многофункционального центра; внесение сведений в ГИС о выдаче результата муниципальной услуги
	направление заявителю результата предоставления муниципальной услуги в личный кабинет на ЕПГУ	в день регистрации предоставления муниципальной услуги	должностное лицо Уполномоченного органа, ответственное за предоставление муниципальной услуги	ГИС		результат муниципальной услуги, направленный заявителю в личный кабинет на ЕПГУ
6. Внесение результата муниципальной услуги в реестр решений						
Формирование и регистрация результата муниципальной услуги, указанного в пункте 2.5 административного регламента, в форме электронного документа в ГИС	внесение сведений о результате предоставления муниципальной услуги, указанном в пункте 2.5 административного регламента, в реестр решений	один рабочий день	должностное лицо Уполномоченного органа, ответственное за предоставление муниципальной услуги	ГИС	-	результат предоставления муниципальной услуги, указанный в пункте 2.5 административного регламента, внесен в реестр

**АДМИНИСТРАЦИЯ
АРТЕМОВСКОГО ГОРОДСКОГО ОКРУГА
ПОСТАНОВЛЕНИЕ**

30.10.2024

№ 916-па

О ВНЕСЕНИИ ИЗМЕНЕНИЙ В ПОСТАНОВЛЕНИЕ АДМИНИСТРАЦИИ АРТЁМОВСКОГО ГОРОДСКОГО ОКРУГА ОТ 19.02.2019 № 149-ПА «ОБ УТВЕРЖДЕНИИ МУНИЦИПАЛЬНОЙ ПРОГРАММЫ «РАЗВИТИЕ КУЛЬТУРЫ В АРТЁМОВСКОМ ГОРОДСКОМ ОКРУГЕ» (В РЕД. ОТ 11.10.2024 № 858-ПА)

В целях эффективного использования бюджетных средств, в соответствии с Законом Российской Федерации от 09.10.1992 № 3612-1 «Основы законодательства Российской Федерации о культуре», Федеральным законом от 25.06.2002 № 73-ФЗ «Об объектах культурного наследия (памятниках истории и культуры) народов Российской Федерации», Федеральным законом от 06.10.2003 № 131-ФЗ «Об общих принципах организации местного самоуправления в Российской Федерации», решением Думы Артемовского городского округа от 25.06.2020 № 447 «Об утверждении Положения о создании условий для организации досуга и обеспечения жителей Артемовского городского округа услугами организаций культуры», постановлением администрации Артемовского городского округа от 29.07.2013 № 1890-па «Об утверждении Порядка принятия решений о разработке муниципальных программ, их формирования, реализации и оценки эффективности в Артемовском городском округе», руководствуясь Уставом Артемовского городского округа Приморского края, администрация Артемовского городского округа

1. Внести следующие изменения в постановление администрации Артемовского городского округа от 19.02.2019 № 149-па «Об утверждении муниципальной программы «Развитие культуры в Артемовском городском округе» (в ред. от 11.10.2024 № 858-па):

1.1. Внести изменения в приложение 1 к муниципальной программе «Развитие культуры в Артемовском городском округе» (приложение 1).
1.2. Внести изменения в приложение 2 к муниципальной программе «Развитие культуры в Артемовском городском округе» (приложение 2).

2. Опубликовать настоящее постановление в газете «Выбор» и разместить на официальном сайте Артемовского городского округа.

3. Контроль за исполнением настоящего постановления возложить на заместителя главы администрации Артемовского городского округа Шелестова М.К.

Глава Артемовского городского округа В.В. Квон

Приложение 1
к постановлению администрации Артемовского городского округа
от 30.10.2024 № 916-па

**ИЗМЕНЕНИЯ В ПЕРЕЧЕНЬ МЕРОПРИЯТИЙ
муниципальной программы «Развитие культуры в Артемовском городском округе»**

1	2	3	4	5	6	7	8	9	10	11	12	13
1. Задача: Реализация предпрофессиональных и общеразвивающих программ дополнительного образования детей												
...												
1.1.1.	Оказание услуг (выполнение работ) в рамках муниципального задания, в том числе на закупки товаров, работ и услуг для муниципальных нужд, в т.ч.:	УКТМП, МКУДО ДШИ № 1, МКУДО ДШИ № 2	2021-2026	1 051 896,96407	142 283,65896	153 421,95493	169 553,12724	199 300,84277	188 369,64758	198 967,73259	x	МКУДО ДШИ № 1, МКУДО ДШИ № 2
				1 051 896,96407	142 283,65896	153 421,95493	169 553,12724	199 300,84277	188 369,64758	198 967,73259	МБ	
				46 526,96762	8 453,23100	8 063,46982	8 116,83507	7 123,50973	7 356,12100	7 413,80100	в т.ч. доходы от платных услуг	
				71 177,39238	11 858,65187	13 082,54495	12 848,20581	16 480,83858	8 337,66121	8 569,48996	МБ	
				25 630,60493	4 390,09731	4 659,04082	4 832,53507	3 742,00973	3 974,62100	4 032,30100	в т.ч. доходы от платных услуг	
...												
1.1.1.2.	Оказание услуг (выполнение работ) в рамках муниципального задания МКУДО ДШИ № 2, в том числе на закупки товаров, работ и услуг для муниципальных нужд	УКТМП, МКУДО ДШИ № 2	2021-2026	550 300,27009	75 731,16423	80 159,62020	89 632,40028	105 678,14331	96 825,58402	102 273,35805	x	МКУДО ДШИ № 2
				550 300,27009	75 731,16423	80 159,62020	89 632,40028	105 678,14331	96 825,58402	102 273,35805	МБ	
				31 354,25365	5 839,93785	5 590,23900	5 656,03507	4 601,55973	4 833,24100	4 833,24100	в т.ч. доходы от платных услуг	
				41 368,03244	6 967,17788	7 796,54838	7 219,18336	9 267,84783	5 012,26514	5 105,00985	МБ	
				17 867,89096	3 011,80416	3 420,81000	3 606,73507	2 455,05973	2 686,74100	2 686,74100	в т.ч. доходы от платных услуг	
1.1.2.	Расходы муниципальных учреждений на приобретение (изготовление) объектов, относящихся к основным средствам (за исключением расходов на осуществление бюджетных инвестиций), в т.ч.:	УКТМП, МКУДО ДШИ № 1, МКУДО ДШИ № 2	2021-2026	18 604,77568	2 878,68200	3 368,40124	1 479,239	4 364,37544	3 205,87900	3 308,19900	x	МКУДО ДШИ № 1, МКУДО ДШИ № 2
				18 604,77568	2 878,68200	3 368,40124	1 479,239	4 364,37544	3 205,87900	3 308,19900	МБ	
				17 238,28762	2 634,38200	2 901,42124	1 479,23900	3 709,16738	3 205,87900	3 308,19900	в т.ч. доходы от платных услуг	
1.1.2.1.	Приобретение музыкальных инструментов	УКТМП, МКУДО	2021-2026	12 865,72982	1 316,96400	1 974,05424	632,18920	2 918,40438	2 960,89900	3 063,21900	x	МКУДО ДШИ

1	2	3	4	5	6	7	8	9	10	11	12	13
		ДШИ № 1, МКУДО ДШИ № 2										№ 1, МКУДО ДШИ № 2
		УКТМП, МКУДО ДШИ № 1	2021-2026	4 702,24320	373,27400	1 795,90000	228,45920	628,05000	787,12000	889,44000	МБ	МКУДО ДШИ № 1
		УКТМП, МКУДО ДШИ № 2	2021-2026	8 163,48662	943,69000	178,15424	403,73000	2 290,35438	2 173,77900	2 173,77900	МБ	МКУДО ДШИ № 2
...												
9.	Задача: Создание Центра культурного развития											
9.1.	Комплекс процессных мероприятий: Федеральный проект «Культурная среда»	x	x	270 661,50923	-	5 409,51512	111 329,81032	153 922,18379	-	-	x	x
...												
9.1.2.	Развитие сети учреждений культурно-досугового типа	УКТМП, МКУ «УСКР»	2023-2024	265 251,99411	-	-	111 329,81032	153 922,18379	-	-	x	МКУ «УСКР»
				196 830,00000	-	-	66 330,00000	130 500,00000	-	-	ФБ	
				43 432,84528	-	-	40 769,57997	2 663,26531	-	-	КБ	
				352,88489	-	-	331,40694	21,47795	-	-	МБ (С)	
				24 636,26394	-	-	3 898,82341	20 737,44053	-	-	МБ	
9.1.2.1.	Строительство Центра культурного развития по ул. Авиационной в с. Кневичи г. Артема	УКТМП, МКУ «УСКР»	2023-2024	254 826,95524	-	-	106 036,95664	148 789,99860	-	-	x	МКУ «УСКР»
				192 811,91939	-	-	64 963,85259	127 848,06680	-	-	ФБ	
				43 350,84350	-	-	40 741,69936	2 609,14414	-	-	КБ	
				352,87828	-	-	331,40469	21,47359	-	-	МБ (С)	
				18 311,31407	-	-	-	18 311,31407	-	-	МБ	
...												
12.	Задача: Благоустройство территории к строительству объекта культурно-досуговой инфраструктуры											
12.1.	Комплекс процессных мероприятий: Федеральный проект «Культурная среда»	x	x	32 094,84063	-	-	-	32 094,84063	-	-	x	x
12.1.1.	Выполнение работ по благоустройству территории при строительстве объекта недвижимости	УКТМП, МКУ «УСКР»	2024	32 094,84063	-	-	-	32 094,84063			x	МКУ «УСКР»
				32 094,84063	-	-	-	32 094,84063			МБ	
12.1.1.1.	Выполнение работ по благоустройству территорий, прилегающих к объекту капитального строительства «Центр культурного развития на территории Артемовского городского округа в с. Кневичи»; услуги по прокладке кабеля, монтаж и изготовление вывески на фасад здания; установка дренажных насосов в накопительной емкости ливневой канализации	УКТМП, МКУ «УСКР»	2024	32 094,84063	-	-	-	32 094,84063			x	МКУ «УСКР»
				32 094,84063	-	-	-	32 094,84063			МБ	
...												
ИТОГО		x	x	2 694 800,93518	307 403,52871	364 296,06649	553 991,17978	747 975,42626	357 431,84963	363 702,88431	x	x
в том числе по источникам		x	x	2 227 003,99643	295 203,05626	321 339,43669	375 640,59848	523 128,05861	348 157,96708	363 534,87931	МБ	x
				98 584,16520	17 080,35507	16 272,89533	15 664,24814	17 287,66666	16 047,00000	16 232,00000	в т.ч. доходы от платных услуг	x
				1 052,00000	-	-	-	-	1 052,00000	-	ВБ	
				223 046,91687	2 083,43245	22 063,80188	107 599,49319	90 803,10180	329,08255	168,00500	КБ	x
				243 698,02188	10 117,04000	20 892,82792	70 751,08811	134 044,26585	7 892,80000	-	ФБ	

Приложение 2
к постановлению администрации Артемовского городского округа от 30.10.2024 № 916-па

ИЗМЕНЕНИЯ В ПЕРЕЧЕНЬ МЕРОПРИЯТИЙ ПРОГРАММЫ.

СВЕДЕНИЯ О ВЗАИМОСВЯЗИ ЦЕЛЕВЫХ ПОКАЗАТЕЛЕЙ (ИНДИКАТОРОВ) С МЕРОПРИЯТИЯМИ ПРОГРАММЫ И ОЖИДАЕМЫМИ РЕЗУЛЬТАТАМИ ИХ РЕАЛИЗАЦИИ

1	2	3	4	5	6	7	8	9	10	11	12
12.	Задача: Благоустройство территории к строительству объекта культурно-досуговой инфраструктуры										
...											
12.1.1.	Выполнение работ по благоустройству территории при строительстве объекта недвижимости	работы по благоустройству территории при строительстве объекта недвижимости	x	5	-	-	-	5	-	-	количество территорий объекта капитального строительства культурно-досугового типа
12.1.1.1.	Выполнение работ по благоустройству территорий, прилегающих к объекту капитального строительства «Центр культурного развития на территории Артемовского городского округа в с. Кневичи»; услуги по прокладке кабеля, монтаж и изготовление вывески на фасад здания; установка дренажных насосов в накопительной емкости ливневой канализации	работы по благоустройству территории при строительстве объекта недвижимости	ед.	5	-	-	-	5	-	-	

**АДМИНИСТРАЦИЯ
АРТЕМОВСКОГО ГОРОДСКОГО ОКРУГА
ПОСТАНОВЛЕНИЕ**

№ 917-па

30.10.2024
**ОБ УТВЕРЖДЕНИИ ПРАВИЛ ОСУЩЕСТВЛЕНИЯ ДЕЯТЕЛЬНОСТИ ПО ВОССТА-
НОВЛЕНИЮ ПРОПУСКНОЙ СПОСОБНОСТИ РУСЕЛ РЕК, ИСПОЛЬЗОВАНИЯ ИЗ-
ВЛЕЧЕННОГО ДОННОГО ГРУНТА ПРИ УГРОЗЕ ВОЗНИКНОВЕНИЯ ЧРЕЗВЫЧАЙ-
НОЙ СИТУАЦИИ ИЛИ ПРИ ВОЗНИКНОВЕНИИ ЧРЕЗВЫЧАЙНОЙ СИТУАЦИИ НА
ТЕРРИТОРИИ АРТЕМОВСКОГО ГОРОДСКОГО ОКРУГА**

В соответствии с Водным кодексом Российской Федерации, Федеральным законом от 06.10.2003 № 131-ФЗ «Об общих принципах организации местного самоуправления в Россий-

ской Федерации», постановлением Правительства Российской Федерации от 31.05.2024 № 732 «Об утверждении Правил осуществления деятельности по восстановлению пропускной способности русел рек, использования извлеченного донного грунта при угрозе возникновения чрезвычайной ситуации или при возникновении чрезвычайной ситуации в соответствии с законодательством в области защиты населения и территорий от чрезвычайных ситуаций», руководствуясь Уставом Артемовского городского округа Приморского края, администрация Артемовского городского округа

ПОСТАНОВЛЯЕТ:

1. Утвердить Правила осуществления деятельности по восстановлению пропускной способности русел рек, использования извлеченного донного грунта при угрозе возникновения чрезвычайной ситуации или при возникновении чрезвычайной ситуации на территории Артемовского городского округа (прилагаются).

2. Опубликовать настоящее постановление в газете «Выбор» и разместить на официальном сайте Артемовского городского округа.

3. Настоящее постановление вступает в силу со дня опубликования и распространяет свое действие на правоотношения, возникшие с 01.09.2024 г.

4. Контроль за исполнением настоящего постановления возложить на заместителя главы администрации Артемовского городского округа Лимаря Р.С.

Глава Артемовского городского округа В.В. Квон

**АДМИНИСТРАЦИЯ
АРТЕМОВСКОГО ГОРОДСКОГО ОКРУГА
ПОСТАНОВЛЕНИЕ**

30.10.2024

№ 918-па

О ВНЕСЕНИИ ИЗМЕНЕНИЙ В ПОСТАНОВЛЕНИЕ АДМИНИСТРАЦИИ АРТЕМОВСКОГО ГОРОДСКОГО ОКРУГА ОТ 29.03.2017 № 397-ПА «ОБ УТВЕРЖДЕНИИ МУНИЦИПАЛЬНОЙ ПРОГРАММЫ «ПОВЫШЕНИЕ НАДЕЖНОСТИ МУНИЦИПАЛЬНЫХ СИСТЕМ ВОДОСНАБЖЕНИЯ И ВОДООТВЕДЕНИЯ АРТЕМОВСКОГО ГОРОДСКОГО ОКРУГА» (В РЕД. ОТ 16.10.2024 № 867-ПА)

В соответствии с Бюджетным кодексом Российской Федерации, Федеральным законом от 06.10.2003 № 131-ФЗ «Об общих принципах организации местного самоуправления в Российской Федерации», Федеральным законом от 07.12.2011 № 416-ФЗ «О водоснабжении и водоотведении», решением Думы города Артема от 30.06.2005 № 136 «Об утверждении Положения «Об организации в границах Артемовского городского округа водоснабжения населения,

водоотведения в пределах полномочий, установленных законодательством Российской Федерации», постановлением администрации Артемовского городского округа от 29.07.2013 № 1890-па «Об утверждении Порядка принятия решений о разработке муниципальных программ, их формирования, реализации и оценки эффективности в Артемовском городском округе», руководствуясь Уставом Артемовского городского округа Приморского края, администрация Артемовского городского округа

ПОСТАНОВЛЯЕТ:

1. Внести следующие изменения в постановление администрации Артемовского городского округа от 29.03.2017 № 397-па «Об утверждении муниципальной программы «Повышение надежности муниципальных систем водоснабжения и водоотведения Артемовского городского округа» (в ред. от 16.10.2024 № 867-па):

1.1. Изложить приложение 2 к муниципальной программе «Повышение надежности муниципальных систем водоснабжения и водоотведения Артемовского городского округа» в новой редакции (приложение 1).

1.2. Изложить приложение 4 к муниципальной программе «Повышение надежности муниципальных систем водоснабжения и водоотведения Артемовского городского округа» в новой редакции (приложение 2).

2. Опубликовать настоящее постановление в газете «Выбор» и разместить на официальном сайте Артемовского городского округа.

3. Контроль за исполнением настоящего постановления возложить на заместителя главы администрации Артемовского городского округа Ситдикова Г.С.

Глава Артемовского городского округа В.В. Квон

Приложение 1
к постановлению администрации Артемовского городского округа
от 30.10.2024 № 918-па
Приложение 2

**к муниципальной программе «Повышение надёжности муниципальных систем водоснабжения и водоотведения Артемовского городского округа»
ПЕРЕЧЕНЬ МЕРОПРИЯТИЙ ПРОГРАММЫ НА 2024-2026 ГОДЫ**

№ п/п	Наименование комплекса процессных мероприятий, наименование мероприятия	Исполнители мероприятий	Сроки реализации мероприятия	Объем финансового обеспечения (тыс. руб.)			Источник финансового обеспечения	Получатели средств	
				всего, в том числе по источникам финансового обеспечения	в том числе по годам				
					2024 год	2025 год			2026 год
1	2	3	4	5	6	7	8	9	10
1	Задача: Повышение надежности и качества функционирования муниципальных объектов систем водоснабжения и водоотведения								
1.1	Комплекс процессных мероприятий: Обеспечение надлежащей эксплуатации объектов систем водоснабжения и водоотведения	X	X	622 850,38421	529 353,82097	91 635,220 78	1 861,34246	МБ/КБ/МБ (с)	X
1.1.1	Обеспечение функционирования водопроводных насосных станций и водопроводных скважин в Артемовском городском округе	МКУ УБ	2024-2026	1 063,61731	388,92360	321,28272	353,41099	МБ	МКУ УБ
1.1.1.1	Оплата услуг электроснабжения водопроводных насосных станций и водопроводных скважин			636,47692	320,88321	150,28272	165,31099		
1.1.1.2	Исследования качества воды водопроводных насосных станций и водопроводных скважин			268,14039	58,14039	100,00	110,00		
1.1.1.3	Дезинфекция источников воды водопроводных насосных станций и водопроводных скважин			75,0	9,9	31,00	34,100		
1.1.1.4	Приобретение материалов для водопроводных насосных станций и водопроводных скважин			84,0	0,0	40,00	44,00		
1.1.2	Обеспечение функционирования источников водоснабжения	МКУ УБ	2024-2026	3 863,71813	1 592,56157	763,22509	1 507,93147	МБ	МКУ УБ
1.1.2.1	Ликвидация источников водоснабжения, не отвечающих нормативным требованиям			41,560	41,560	0,0	0,0		
1.1.2.2	Ремонт, чистка и дезинфекция источников водоснабжения			1 540,87163	569,71507	163,22509	807,93147		
1.1.2.3	Исследования качества воды источников водоснабжения			2 281,28650	981,28650	600,00	700,00		
1.1.3	Проведение капитального (текущего) ремонта муниципальных сетей водоснабжения и водоотведения	МКУ УСКР МКУ УБ УЖО	2024	2 924,46503	2 924,46503	0,0	0,0	МБ	МКУ УБ
1.1.3.1	Приобретение плит покрытия (крышек) бетонных колодцев, труб	МКУ УБ		2 924,46503	2 924,46503	0,0	0,0		
1.1.4	Строительство сети водоснабжения по ул. Грибной в с. Суражевка	МКУ УСКР	2024	32 997,910 21	17 043,971 43	15 953,938 78	0,0	МБ/КБ	МКУ УСКР
1.1.4.1	Строительство объекта			18 650,97143 14 346,93878	17 043,97143	1 607,0 14 346,93878	0,0	МБ КБ	
1.1.5	Реконструкция водопроводной сети Д300 мм на Д400 мм от водовода Д1200 мм до ВНС МПТФ (пос. Заводской)	МКУ УСКР	2024	359 188,99647	359 188,99647	0,0	0,0	МБ (с)/МБ/ КБ	МКУ УСКР
1.1.5.1	Строительство объекта		2024	2 805,42202 8 511,77445 347 871,800	2 805,42202 8 511,77445 347 871,800	0,0	0,0	МБ (с) МБ КБ	
1.1.6	Строительство сетей водоснабжения от ул. Волочаевской, 46 по ул. Нововокзальной, Любы Шевцовой, 2-я Пятилетка, 5-я Пятилетка, Луговой в г. Артеме, в том числе:	МКУ УСКР	2024	63 364,007 48	63 364,007 48	0,0	0,0	МБ (с)/МБ/ КБ	МКУ УСКР
1.1.6.1	Строительство объекта			477,63790 3 659,10958 59 227,260	477,63790 3 659,10958 59 227,260	0,0	0,0	МБ (с) МБ КБ	
1.1.7	Строительство сети водоснабжения по ул. Тигровой от водопроводной сети Д400 мм по ул. Ульяновской в г. Артеме	МКУ УСКР	2024	82 316,347	82 316,347	0,0	0,0	МБ (с)/МБ/ КБ	МКУ УСКР
1.1.7.1	Строительство объекта			604,63460 6 737,65240 74 974,060	604,63460 6 737,65240 74 974,060	0,0	0,0	МБ (с) МБ КБ	
1.1.8	Реконструкция системы водоотведения от КНС по ул. Барнаульской, 1 до канализационных очистных сооружений по ул. Ново-Московской, 1а в г. Артеме	МКУ УСКР	2024-2025	15 131,562 58	2 342,54839	12 789,014 19		МБ (с)/КБ/МБ	МКУ УСКР
1.1.8.1	Проведение экспертизы проекта задания или технического заказчика на проектирование объекта капитального строительства			24,0	24,0	0,0	0,0	МБ	
1.1.8.2	Выполнение инженерных изысканий и подготовка проектно-сметной документации для объекта капитального строительства			120,86050 14 986,702 08	18,54839 2 300,0	102,31211 12 686,702 08		МБ (с) КБ	
1.1.9	Строительство водопроводной сети по ул. Грибной в с. Кролевцы Артемовского городского округа	МКУ УСКР	2024-2025	4 847,252	24,0	4 823,252		МБ/КБ/МБ (с)	МКУ УСКР

№ п/п	Наименование комплекса процессных мероприятий, наименование мероприятия	Исполнители мероприятий	Сроки реализации мероприятий	Объем финансового обеспечения (тыс. руб.)			Источник финансового обеспечения	Получатели средств	
				всего, в том числе по источникам финансового обеспечения	в том числе по годам				
					2024 год	2025 год			2026 год
1.1.9.1	Проведение экспертизы проекта задания или технического заказчика на проектирование объекта капитального строительства			24,0	24,0	0,0	0,0	МБ	
1.1.9.2	Выполнение инженерных изысканий и подготовка проектно-сметной документации для объекта капитального строительства			4 784,66598 38,58602		4 784,66598 38,58602		КБ МБ (с)	
1.1.10	Реконструкция водопроводной сети Д300 мм с. Кневичи Артемовского городского округа	МКУ УСКР	2024-2025	12 329,192	24,0	12 305,192		МБ/КБ/МБ (с)	МКУ УСКР
1.1.10.1	Проведение экспертизы проекта задания или технического заказчика на проектирование объекта капитального строительства			24,0	24,0	0,0	0,0	МБ	
1.1.10.2	Выполнение инженерных изысканий и подготовка проектно-сметной документации для объекта капитального строительства			12 206,750 46 98,44154		12 206,750 46 98,44154		КБ МБ (с)	
1.1.11	Реконструкция резервуаров чистой воды 1000 куб. м по ул. Заречной в г. Артеме	МКУ УСКР	2024-2025	5 454,488	24,0	5 430,488		МБ/КБ/МБ (с)	МКУ УСКР
1.1.11.1	Проведение экспертизы проекта задания или технического заказчика на проектирование объекта капитального строительства			24,0	24,0	0,0	0,0	МБ	
1.1.11.2	Выполнение инженерных изысканий и подготовка проектно-сметной документации для объекта капитального строительства			5 387,04410 43,44390		5 387,04410 43,44390		КБ МБ (с)	
1.1.12	Строительство канализационной сети в районе ул. Пестеля и напорно-самотечного коллектора от КНС до существующей сети Д800 мм по ул. Казанской в г. Артеме	МКУ УСКР	2024-2025	8 562,293	24,0	8 538,293		МБ/КБ/МБ (с)	МКУ УСКР
1.1.12.1	Проведение экспертизы проекта задания или технического заказчика на проектирование объекта капитального строительства			24,0	24,0	0,0	0,0	МБ	
1.1.12.2	Выполнение инженерных изысканий и подготовка проектно-сметной документации для объекта капитального строительства			8 469,98666 68,30634		8 469,98666 68,30634		КБ МБ (с)	
1.1.13	Строительство КНС автоматического режима, самотечного коллектора Д300 мм и напорного коллектора 2Д150 мм от КНС до самотечного коллектора по ул. Стрельникова в г. Артеме	МКУ УСКР	2024-2025	12 034,674	24,0	12 010,674		МБ/КБ/МБ (с)	МКУ УСКР
1.1.13.1	Проведение экспертизы проекта задания или технического заказчика на проектирование объекта капитального строительства			24,0	24,0	0,0	0,0	МБ	
1.1.13.2	Выполнение инженерных изысканий и подготовка проектно-сметной документации для объекта капитального строительства			11 914,588 61 96,08539		11 914,588 61 96,08539		КБ МБ (с)	
1.1.14	Строительство КНС автоматического режима и напорного коллектора 2Дн110 мм от КНС до самотечной сети Д200 мм по ул. 2-й Рабочей, 23 в г. Артеме	МКУ УСКР	2024-2025	4 223,969	24,0	4 199,969		МБ/КБ/МБ (с)	МКУ УСКР
1.1.14.1	Проведение экспертизы проекта задания или технического заказчика на проектирование объекта капитального строительства			24,0	24,0	0,0	0,0	МБ	
1.1.14.2	Выполнение инженерных изысканий и подготовка проектно-сметной документации для объекта капитального строительства			4 166,36925 33,59975		4 166,36925 33,59975		КБ МБ (с)	
1.1.15	Реконструкция КНС № 7 по ул. Виноградной в г. Артеме	МКУ УСКР	2024-2025	3 667,808	24,0	3 643,808		МБ/КБ/МБ (с)	МКУ УСКР
1.1.15.1	Проведение экспертизы проекта задания или технического заказчика на проектирование объекта капитального строительства			24,0	24,0	0,0	0,0	МБ	
1.1.15.2	Выполнение инженерных изысканий и подготовка проектно-сметной документации для объекта капитального строительства			3 614,65754 29,15046		3 614,65754 29,15046		КБ МБ (с)	
1.1.16	Строительство иловых площадок и узла обезвоживания осадка на канализационных очистных сооружениях в с. Олений Артемовского городского округа	МКУ УСКР	2024-2025	10 880,084	24,0	10 856,084		МБ/КБ/МБ (с)	МКУ УСКР
1.1.16.1	Проведение экспертизы проекта задания или технического заказчика на проектирование объекта капитального строительства			24,0	24,0	0,0	0,0	МБ	
1.1.16.2	Выполнение инженерных изысканий и подготовка проектно-сметной документации для объекта капитального строительства			10 769,235 33 86,84867		10 769,235 33 86,84867		КБ МБ (с)	
2	Итого по Программе,	X	X	622 850,38421	529 353,82097	91 635,22078	1 861,34246	МБ/КБ/МБ (софинансирование)	X
3	в том числе по источникам	X	X	572 720,05878	484 373,120	88 346,93878		КБ	
				4 503,01710	3 906,24291	596,77419		МБ (софинансирование)	
				45 627,30833	41 074,45806	2 691,50781	1 861,34246	МБ	

Примечания:
МКУ УБ - муниципальное казенное учреждение «Управление благоустройства» города Артема

МКУ УСКР - муниципальное казенное учреждение «Управление строительством и капитальным ремонтом г. Артема»
УЖО - управление жизнеобеспечения администрации Артемовского городского округа

МБ - местный бюджет
КБ - краевой бюджет
МБ (с) - местный бюджет (софинансирование).

Приложение 2
к постановлению администрации Артемовского городского округа
от 30.10.2024 № 918-па

Приложение 4
к муниципальной программе «Повышение надежности муниципальных систем
водоснабжения и водоотведения Артемовского городского округа»

ПЕРЕЧЕНЬ МЕРОПРИЯТИЙ ПРОГРАММЫ НА 2024-2026 ГОДЫ

СВЕДЕНИЯ О ВЗАИМОСВЯЗИ ЦЕЛЕВЫХ ПОКАЗАТЕЛЕЙ (ИНДИКАТОРОВ) С МЕРОПРИЯТИЯМИ ПРОГРАММЫ И ОЖИДАЕМЫМИ РЕЗУЛЬТАТАМИ ИХ РЕАЛИЗАЦИИ

№ п/п	Наименование комплекса процессных мероприятий, наименование мероприятия	Ожидаемый результат реализации мероприятия						Взаимосвязь мероприятия и ожидаемого результата реализации мероприятия с целевым показателем (индикатором) Программы (наименование целевого показателя (индикатора) Программы)
		наименование показателя	единица измерения	всего	в том числе по годам			
					2024 г.	2025 г.	2026 г.	
1	2	3	4	5	6	7	8	9
1.	Задача: Повышение надежности и качества функционирования муниципальных объектов систем водоснабжения и водоотведения							
1.1	Комплекс процессных мероприятий: Обеспечение надлежащей эксплуатации объектов систем водоснабжения и водоотведения	X	X	X	X	X	X	X
1.1.1	Обеспечение функционирования водопроводных насосных станций и водопроводных скважин в Артемовском городском округе	X	X	X	X	X	X	X
1.1.1.1	Оплата услуг электроснабжения водопроводных насосных станций и водопроводных скважин	обеспечение электроснабжения водопроводных насосных станций и водопроводных скважин в Артемовском городском округе	кВт	49397	15693	16852	16852	доля водопроводных насосных станций и водопроводных скважин в Артемовском городском округе, содержащихся в исправном состоянии, соответствующих санитарным нормам, от общего количества водопроводных насосных станций и скважин в Артемовском городском округе на конец отчетного года
1.1.1.2	Исследования качества воды водопроводных насосных станций и водопроводных скважин		кол-во	60	20	20	20	
1.1.1.3	Дезинфекция источников воды водопроводных насосных станций и водопроводных скважин		кол-во	18	6	6	6	
1.1.1.4	Приобретение материалов для водопроводных насосных станций и водопроводных скважин		компл.	2	0	1	1	
1.1.2	Обеспечение функционирования источников водоснабжения	X	X	X	X	X	X	X
1.1.2.1	Ликвидация источников водоснабжения, не отвечающих нормативным требованиям	содержание в исправном состоянии источников водоснабжения в Артемовском городском округе, санитарным нормам	шт.	1	1	0	0	доля источников водоснабжения в Артемовском городском округе, содержащихся в исправном состоянии, соответствующих санитарным нормам, от общего количества источников водоснабжения в Артемовском городском округе на конец отчетного года
1.1.2.2	Ремонт, чистка и дезинфекция источников водоснабжения		шт./шт./кол-во	0/20/321	0/8/107	0/6/107	0/6/107	
1.1.2.3	Исследования качества воды источников водоснабжения		кол-во	819	273	273	273	
1.1.3	Проведение капитального (текущего) ремонта муниципальных сетей водоснабжения и водоотведения	X	X	X	X	X	X	X
1.1.3.1	Приобретение плит покрытия (крышек) бетонных колодцев, труб	содержание работы сетей водоснабжения и водоотведения в нормативном состоянии	шт./м	0/253	0/253	0/0	0/0	
1.1.4	Строительство сети водоснабжения по ул. Грибной в с. Суражевка		X	X	X	X	X	
1.1.4.1	Строительство объекта	строительство сетей водоснабжения, обеспечивающих население централизованными услугами водоснабжения	объект/км	2/1243	1/1243	1/0	0	доля источников водоснабжения в Артемовском городском округе, содержащихся в исправном состоянии, соответствующих санитарным нормам, от общего количества источников водоснабжения в Артемовском городском округе на конец отчетного года
1.1.5	Реконструкция водопроводной сети Д300 мм на Д400 мм от водовода Д1200 мм до ВНС МПТФ (пос. Заводской)	X	X	X	X	X	X	X
1.1.5.1	Строительство объекта	строительство сетей водоснабжения, обеспечивающих население централизованными услугами водоснабжения	км	7,149	7,149	0	0	доля источников водоснабжения в Артемовском городском округе, содержащихся в исправном состоянии, соответствующих санитарным нормам, от общего количества источников водоснабжения в Артемовском городском округе на конец отчетного года
1.1.6	Строительство сетей водоснабжения от ул. Волочаевской, 46 по ул. Нововокзальной, Любы Шевцовой, 2-я Пятилетка, 5-я Пятилетка, Луговой в г. Артеме	X	X	X	X	X	X	X
1.1.6.1	Строительство объекта	строительство сетей водоснабжения, обеспечивающих население централизованными услугами водоснабжения	км	3,293	3,293	0	0	доля источников водоснабжения в Артемовском городском округе, содержащихся в исправном состоянии, соответствующих санитарным нормам, от общего количества источников водоснабжения в Артемовском городском округе на конец отчетного года
1.1.7	Строительство сети водоснабжения по ул. Тигровой от водопроводной сети Д400 мм по ул. Ульяновской в г. Артеме	X	X	X	X	X	X	X
1.1.7.1	Строительство объекта	строительство сетей водоснабжения, обеспечивающих население централизованными услугами водоснабжения	км	3,008	3,008	0	0	доля источников водоснабжения в Артемовском городском округе, содержащихся в исправном состоянии, соответствующих санитарным нормам, от общего количества источников водоснабжения в Артемовском городском округе на конец отчетного года
1.1.8	Реконструкция системы водоотведения от КНС по ул. Барнаульской, 1 до канализационных очистных сооружений по ул. Ново-Московской, 1а в г. Артеме	строительство сетей водоотведения, обеспечивающих население централизованными услугами водоотведения, для предотвращения сброса сточных вод на рельеф	X	X	X	X	X	X
1.1.8.1	Проведение экспертизы проек-		компл.	1	1			

№ п/п	Наименование комплекса процессных мероприятий, наименование мероприятия	Ожидаемый результат реализации мероприятия					Взаимосвязь мероприятия и ожидаемого результата реализации мероприятия с целевым показателем (индикатором) Программы (наименование целевого показателя (индикатора) Программы)	
		наименование показателя	единица измерения	всего	в том числе по годам			
					2024 г.	2025 г.		2026 г.
	та задания или технического заказчика на проектирование объекта капитального строительства							
1.1.8.2	Выполнение инженерных изысканий и подготовка проектно-сметной документации для объекта капитального строительства		компл.	2	1	1		доля ликвидированных выпусков неочищенных и недостаточно очищенных сточных вод в Артемовском городском округе
1.1.9	Строительство водопроводной сети по ул. Грибной в с. Кролевцы Артемовского городского округа	строительство сетей водоснабжения, обеспечивающих население централизованными услугами водоснабжения	X	X	X	X	X	доля источников водоснабжения в Артемовском городском округе, содержащихся в исправном состоянии, соответствующих санитарным нормам, от общего количества источников водоснабжения в Артемовском городском округе на конец отчетного года
1.1.9.1	Проведение экспертизы проекта задания или технического заказчика на проектирование объекта капитального строительства		компл.	1	1			
1.1.9.2	Выполнение инженерных изысканий и подготовка проектно-сметной документации для объекта капитального строительства		компл.	1		1		
1.1.10	Реконструкция водопроводной сети Д300 мм с. Кневичи Артемовского городского округа	строительство сетей водоснабжения, обеспечивающих население централизованными услугами водоснабжения	X	X	X	X	X	доля источников водоснабжения в Артемовском городском округе, содержащихся в исправном состоянии, соответствующих санитарным нормам, от общего количества источников водоснабжения в Артемовском городском округе на конец отчетного года
1.1.10.1	Проведение экспертизы проекта задания или технического заказчика на проектирование объекта капитального строительства		компл.	1	1			
1.1.10.2	Выполнение инженерных изысканий и подготовка проектно-сметной документации для объекта капитального строительства		компл.	1		1		
1.1.11	Реконструкция резервуаров чистой воды 1000 куб. м по ул. Заречной в г. Артеме	строительство сетей водоснабжения, обеспечивающих население централизованными услугами водоснабжения	X	X	X	X	X	доля источников водоснабжения в Артемовском городском округе, содержащихся в исправном состоянии, соответствующих санитарным нормам, от общего количества источников водоснабжения в Артемовском городском округе на конец отчетного года
1.1.11.1	Проведение экспертизы проекта задания или технического заказчика на проектирование объекта капитального строительства		компл.	1	1			
1.1.11.2	Выполнение инженерных изысканий и подготовка проектно-сметной документации для объекта капитального строительства		компл.	1		1		
1.1.12	Строительство канализационной сети в районе ул. Пестеля и напорно-самотечного коллектора от КНС до существующей сети Д800 мм по ул. Казанской в г. Артеме	строительство сетей водоотведения, обеспечивающих население централизованными услугами водоотведения, для предотвращения сброса сточных вод на рельеф	X	X	X	X	X	доля ликвидированных выпусков неочищенных и недостаточно очищенных сточных вод в Артемовском городском округе
1.1.12.1	Проведение экспертизы проекта задания или технического заказчика на проектирование объекта капитального строительства		компл.	1	1			
1.1.12.2	Выполнение инженерных изысканий и подготовка проектно-сметной документации для объекта капитального строительства		компл.	1		1		
1.1.13	Строительство КНС автоматического режима, самотечного коллектора Д300 мм и напорного коллектора 2Д150 мм от КНС до самотечного коллектора по ул. Стрельникова в г. Артеме	строительство сетей водоотведения, обеспечивающих население централизованными услугами водоотведения, для предотвращения сброса сточных вод на рельеф	X	X	X	X	X	доля ликвидированных выпусков неочищенных и недостаточно очищенных сточных вод в Артемовском городском округе
1.1.13.1	Проведение экспертизы проекта задания или технического заказчика на проектирование объекта капитального строительства		компл.	1	1			
1.1.13.2	Выполнение инженерных изысканий и подготовка проектно-сметной документации для объекта капитального строительства		компл.	1		1		
1.1.14	Строительство КНС автоматического режима и напорного коллектора 2Дн110 мм от КНС до самотечной сети Д200 мм по ул. 2-й Рабочей, 23 в г. Артеме	строительство сетей водоотведения, обеспечивающих население централизованными услугами водоотведения, для предотвращения сброса сточных вод на рельеф	X	X	X	X	X	доля ликвидированных выпусков неочищенных и недостаточно очищенных сточных вод в Артемовском городском округе
1.1.14.1	Проведение экспертизы проекта задания или технического заказчика на проектирование		компл.	1	1			

№ п/п	Наименование комплекса процессных мероприятий, наименование мероприятия	Ожидаемый результат реализации мероприятия						Взаимосвязь мероприятия и ожидаемого результата реализации мероприятия с целевым показателем (индикатором) Программы (наименование целевого показателя (индикатора) Программы)
		наименование показателя	единица измерения	всего	в том числе по годам			
					2024 г.	2025 г.	2026 г.	
	объекта капитального строительства							
1.1.14.2	Выполнение инженерных изысканий и подготовка проектно-сметной документации для объекта капитального строительства		компл.	1		1		
1.1.15	Реконструкция КНС № 7 по ул. Виноградской в г. Артеме	Строительство сетей водоотведения, обеспечивающих население централизованными услугами водоотведения, для предотвращения сброса сточных вод на рельеф	X	X	X	X	X	доля ликвидированных выпусков неочищенных и недостаточно очищенных сточных вод в Артемовском городском округе
1.1.15.1	Проведение экспертизы проекта задания или технического заказчика на проектирование объекта капитального строительства		компл.	1	1			
1.1.15.2	Выполнение инженерных изысканий и подготовка проектно-сметной документации для объекта капитального строительства		компл.	1		1		
1.1.16	Строительство иловых площадок и узла обезвоживания осадка на канализационных очистных сооружениях в с. Олений Артемовского городского округа	строительство сетей водоотведения, обеспечивающих население централизованными услугами водоотведения, для предотвращения сброса сточных вод на рельеф	X	X	X	X	X	доля ликвидированных выпусков неочищенных и недостаточно очищенных сточных вод в Артемовском городском округе
1.1.16.1	Проведение экспертизы проекта задания или технического заказчика на проектирование объекта капитального строительства		компл.	1	1			
1.1.16.2	Выполнение инженерных изысканий и подготовка проектно-сметной документации для объекта капитального строительства		компл.	1		1		

**АДМИНИСТРАЦИЯ
АРТЕМОВСКОГО ГОРОДСКОГО ОКРУГА
ПОСТАНОВЛЕНИЕ**

30.10.2024

№ 919-па

О ВНЕСЕНИИ ИЗМЕНЕНИЙ В ПОСТАНОВЛЕНИЕ АДМИНИСТРАЦИИ АРТЕМОВСКОГО ГОРОДСКОГО ОКРУГА ОТ 09.10.2023 № 574-ПА «О КОМИССИИ ПО КООРДИНАЦИИ ДЕЯТЕЛЬНОСТИ В СФЕРЕ ФОРМИРОВАНИЯ ДОСТУПНОЙ СРЕДЫ ЖИЗНЕДЕЯТЕЛЬНОСТИ ДЛЯ ИНВАЛИДОВ И ДРУГИХ МАЛОМОБИЛЬНЫХ ГРУПП НАСЕЛЕНИЯ» (В РЕД. ОТ 09.02.2024 № 134-ПА)

Во исполнение Федерального закона от 24.11.1995 № 181-ФЗ «О социальной защите инвалидов в Российской Федерации», в соответствии с Федеральным законом от 06.10.2003 № 131-ФЗ «Об общих принципах организации местного самоуправления в Российской Федерации», Законом Приморского края от 05.05.2014 № 401-КЗ «Об обеспечении беспрепятственного доступа инвалидов и других маломобильных групп населения к объектам социальной, транспортной и инженерной инфраструктур в Приморском крае, к местам отдыха и к предоставляемым в них услугам», приказом Министерства труда и социальной защиты Российской Федерации от 25.12.2012 № 627 «Об утверждении методики, позволяющей объективизировать и систематизировать доступность объектов и услуг в приоритетных сферах жизнедеятельности для инвалидов и других маломобильных групп населения, с возможностью учета региональной специфики», в целях оптимизации работы Комиссии по координации деятельности в сфере формирования доступной среды жизнедеятельности для инвалидов и других маломобильных групп населения, руководствуясь Уставом Артемовского городского округа Приморского края,

1. Внести следующие изменения в постановление администрации Артемовского городского округа от 09.10.2023 № 574-па «О Комиссии по координации деятельности в сфере формирования доступной среды жизнедеятельности для инвалидов и других маломобильных групп населения» (в ред. от 09.02.2024 № 134-па):

изложить пункт 6.1 приложения 2 к постановлению в следующей редакции:

«6.1. Заседания Комиссии проводятся не реже 1 (одного) раза в 6 (шесть) месяцев. В случае необходимости могут проводиться внеочередные заседания Комиссии».

2. Опубликовать настоящее постановление в газете «Выбор» и разместить на официальном сайте Артемовского городского округа.

3. Контроль за исполнением настоящего постановления возложить на заместителя главы администрации Артемовского городского округа Шелестова М.К.

Глава Артемовского городского округа В.В. Квон

**АДМИНИСТРАЦИЯ
АРТЕМОВСКОГО ГОРОДСКОГО ОКРУГА
ПОСТАНОВЛЕНИЕ**

31.10.2024

№ 922-па

О ВНЕСЕНИИ ИЗМЕНЕНИЙ В ПОСТАНОВЛЕНИЕ АДМИНИСТРАЦИИ АРТЕМОВСКОГО ГОРОДСКОГО ОКРУГА ОТ 22.02.2024 № 200-ПА «ОБ УТВЕРЖДЕНИИ ПОРЯДКА ОПРЕДЕЛЕНИЯ ОБЪЕМА И УСЛОВИЙ ПРЕДОСТАВЛЕНИЯ СУБСИДИЙ НА ИНЫЕ ЦЕЛИ МУНИЦИПАЛЬНОМУ АВТОНОМНОМУ УЧРЕЖДЕНИЮ «ПАССАЖИРСКИЕ ПЕРЕВОЗКИ»

В соответствии с абзацем 2 пункта 1 статьи 78.1 Бюджетного кодекса Российской Федерации, Федеральным законом от 06.10.2003 № 131-ФЗ «Об общих принципах организации местного самоуправления в Российской Федерации», постановлением Правительства Российской Федерации от 22.02.2020 № 203 «Об общих требованиях к нормативным правовым актам и муниципальным правовым актам, устанавливающим порядок определения объема и условия предоставления бюджетным и автономным учреждениям субсидий на иные цели», руководствуясь Уставом Артемовского городского округа Приморского края, администрация Артемовского городского округа

ПОСТАНОВЛЯЕТ:

1. Внести следующие изменения в постановление администрации Артемовского городского округа от 22.02.2024 № 200-па «Об утверждении Порядка определения объема и условий предоставления субсидий на иные цели муниципальному автономному учреждению «Пассажирские перевозки»:

1.1. Дополнить пункт 1.3 приложения к постановлению подпунктом 1.3.8:

«1.3.8. Благоустройство территории муниципальных учреждений».

1.2. Дополнить приложение к Порядку строкой 8 следующего содержания:

8	Благоустройство территории муниципальных учреждений	размер Субсидии определяется в соответствии с расчетом-обоснованием затрат (локальных сметных расчетов, коммерческих предложений) посредством применения проектно-сметного метода и метода сопоставимых рыночных цен (анализ рынка)	площадь благоустроенной территории (кв. м)	приведение в надлежащее состояние объектов недвижимого имущества, соответствующее нормативным требованиям
---	---	---	--	---

2. Опубликовать данное постановление в газете «Выбор» и разместить на официальном сайте Артемовского городского округа.

3. Контроль за исполнением настоящего постановления возложить на заместителя главы администрации Артемовского городского округа Литвинова А.А.

Глава Артемовского городского округа В.В. Квон

**ГЛАВА АРТЕМОВСКОГО ГОРОДСКОГО ОКРУГА
ПОСТАНОВЛЕНИЕ**

02.11.2024

№ 170-пр

О НАЗНАЧЕНИИ ОБЩЕСТВЕННЫХ ОБСУЖДЕНИЙ ПО ВОПРОСУ РЕШЕНИЯ О ПРЕДОСТАВЛЕНИИ РАЗРЕШЕНИЯ НА ОТКЛОНЕНИЕ ОТ ПРЕДЕЛЬНЫХ ПАРАМЕТРОВ РАЗРЕШЕННОГО СТРОИТЕЛЬСТВА, РЕКОНСТРУКЦИИ ОБЪЕКТОВ КАПИТАЛЬНОГО СТРОИТЕЛЬСТВА В ОТНОШЕНИИ ЗЕМЕЛЬНОГО УЧАСТКА С КАДАСТРОВЫМ НОМЕРОМ 25:27:030201:8163 В ЗОНЕ ЗАСТРОЙКИ ИНДИВИДУАЛЬНЫМИ ЖИЛЬНЫМИ ДОМАМИ (Ж 1), РАСПОЛОЖЕННОГО ПО АДРЕСУ: ПРИМОРСКИЙ КРАЙ, Г. АРТЕМ, УЛ. БЛОКА, 6Б, БАЛЫШЕВОЙ Х.Г.

Рассмотрев заявление Балышевой Халимы Ганиеловны, материалы, представленные управлением архитектуры и градостроительства администрации Артемовского городского округа, в соответствии со ст. 5.1, 40 Градостроительного кодекса Российской Федерации, во исполнение Федерального закона от 06.10.2003 № 131-ФЗ «Об общих принципах организации местного самоуправления в Российской Федерации», Закона Приморского края от 18.11.2014 № 497-КЗ «О перераспределении полномочий между органами местного самоуправления муниципальных образований Приморского края и органами государственной власти Приморского края и внесении изменений в отдельные законодательные акты Приморского края», руководствуясь постановлением Администрации Приморского края от 25.08.2015 № 303-па «Об утверждении Порядка организации и проведения общественных обсуждений или публичных слушаний по вопросам градостроительной деятельности на территориях Владивостокского, Артемовского городских округов, Надеждинского муниципального района Приморского края, Шкотовского муниципального округа Приморского края», решением Думы Артемовского городского округа от 28.04.2011 № 497 «Об утверждении Правил землепользования и застройки Артемовского городского округа» (в ред. распоряжения департамента градостроительства Приморского края от 25.09.2019 № 110), решением Думы Артемовского городского округа от 20.02.2020 № 358 «Об утверждении Порядка организации и проведения общественных обсуждений, публичных слушаний по вопросам градостроительной деятельности на территории Артемовского городского округа», Уставом Артемовского городского округа Приморского края,

ПОСТАНОВЛЯЮ:

1. Назначить общественные обсуждения:

1.1. По вопросу предоставления разрешения на отклонение от предельных параметров разрешенного строительства, реконструкции объектов капитального строительства в части уменьшения минимальных отступов от границ земельных участков в целях определения мест допустимого размещения зданий, строений, сооружений, за пределами которых запрещено строительство зданий, строений, сооружений, с 3 метров до 0 метров с юго-восточной стороны в отношении земельного участка с кадастровым номером 25:27:030201:8163, местоположение которого установлено относительно ориентира, расположенного в границах участка, почтовый адрес ориентира: Приморский край, г. Артем, ул. Блока, 6б.

1.2. По инициативе единой комиссии по подготовке проектов правил землепользова-

новлением Администрации Приморского края от 25.08.2015 № 303-па «Об утверждении Порядка организации и проведения общественных обсуждений или публичных слушаний по вопросам градостроительной деятельности на территориях Владивостокского, Артемовского городских округов, Надеждинского муниципального района Приморского края, Шкотовского муниципального округа Приморского края», протоколом заседания единой комиссии по подготовке проектов правил землепользования и застройки муниципальных образований Приморского края.

Общественные обсуждения проводились оргкомитетом по проведению общественных обсуждений по инициативе единой комиссии по подготовке проектов правил землепользования и застройки муниципальных образований Приморского края.

Постановление о назначении общественных обсуждений № 151-пг от 21.10.2024 года опубликовано в газете «Выбор» от 23.10.2024 № 85 и на официальном сайте Артемовского городского округа.

Заключение подготовлено на основании протокола от 01.11.2024 о проведении общественных обсуждений.

В связи с тем, что письменных и устных предложений по вопросу общественных обсуждений в администрацию Артемовского городского округа не поступило,

РЕШИЛ:

Общественные обсуждения по вопросу решения о предоставлении разрешения на условно разрешенный вид использования земельного участка «размещение гаражей для собственных нужд» в отношении земельного участка с кадастровым номером 25:27:080001:7754, расположенного по адресу: Приморский край, г. Артем, с. Кневичи, ул. Центральные Кневичи, в районе дома 19, участок 9, Присяжнику Роману Анатольевичу, проведены в соответствии с действующим законодательством.

Председатель собрания О.А. Моисеева
Секретарь П.А. Саляхов

**ГЛАВА АРТЕМОВСКОГО ГОРОДСКОГО ОКРУГА
ПОСТАНОВЛЕНИЕ**

02.11.2024

№ 169-пг

ОБ УТВЕРЖДЕНИИ ВНЕСЕНИЯ ИЗМЕНЕНИЙ В ДОКУМЕНТАЦИЮ ПО ПЛАНИРОВКЕ ТЕРРИТОРИИ ЗЕМЕЛЬНОГО УЧАСТКА В РАЙОНЕ УЛ. СЕВАСТОПОЛЬСКОЙ, 18 В Г. АРТЕМЕ

В соответствии с Градостроительным кодексом Российской Федерации, федеральными законами от 06.10.2003 № 131-ФЗ «Об общих принципах организации местного самоуправления в Российской Федерации», от 13.07.2015 № 212-ФЗ «О свободном порте Владивосток», Законом Приморского края от 18.11.2014 № 497-КЗ «О перераспределении полномочий между органами местного самоуправления муниципальных образований Приморского края и органами государственной власти Приморского края и внесении изменений в отдельные законодательные акты Приморского края», постановлением Администрации Приморского края от 29.02.2016 № 78-па «Об утверждении Порядка подготовки, утверждения документации по планировке территорий Владивостокского, Артемовского городских округов и поселений Надеждинского, Шкотовского муниципальных районов, внесения изменений в такую документацию, отмены такой документации или ее отдельных частей, признания отдельных частей такой документации не подлежащими применению», решением Думы Артемовского городского округа от 28.04.2011 № 497 «Об утверждении Правил землепользования и застройки Артемовского городского округа», руководствуясь Уставом Артемовского городского округа Приморского края,

ПОСТАНОВЛЯЮ:

1. Утвердить внесение изменений в документацию по планировке территории земельного участка в районе ул. Севастопольской, 18 в г. Артеме.

2. Управлению архитектуры и градостроительства администрации Артемовского городского округа (Моисеева О.А.):

2.1. Направить утвержденную документацию с внесенными изменениями по планировке территории земельного участка в районе ул. Севастопольской, 18 в г. Артеме и заверенную копию настоящего постановления в течение 7 (семи) дней со дня его принятия в министерство архитектуры и градостроительной политики Приморского края для размещения в информационной системе обеспечения градостроительной деятельности.

2.2. Направить данное постановление в орган кадастрового учета.

3. Управлению информационной политики администрации Артемовского городского округа (Рыбакова Д.В.) опубликовать в газете «Выбор» и разместить на официальном сайте Артемовского городского округа настоящее постановление и изменения в документацию по планировке территории земельного участка в районе ул. Севастопольской, 18 в г. Артеме.

4. Контроль за исполнением данного постановления возложить на заместителя главы администрации Артемовского городского округа Литвинова А.А.

Глава Артемовского городского округа В.В. Квон



Общество с ограниченной ответственностью «Урбан-План»
 почтовый адрес: 690090, г. Владивосток, ул. Алеутская 11,
 г. Владивосток, ул. Алеутская 11, оф. 601.1,
 тел.: 89147170741,
 e-mail: urban_plan@mail.ru

**Изменения в документацию по планировке территории
земельного участка в районе ул. Севастопольской, 18 в
г. Артеме**

Том 1

Основная часть

Положение

02ДПТ-2024 - ОЧП

Директор Думнов В.А.

2024 г.

Состав проекта

№ тома	Обозначение	Наименование	Примечание
1	02ДПТ-2024-ОЧП	Основная часть проекта планировки территории. Положение о размещении объектов капитального строительства	
		<i>Графические материалы основной части проекта планировки территории</i>	
	Приложение I	Чертеж планировки территории, на котором отображаются красные линии. Чертеж планировки территории, на котором отображаются, красные линии, границы существующих и планируемых элементов планировочной структуры, границы зон планируемого размещения объектов капитального строительства	
2	02ДПТ-2024-ОЧМ	Основная часть проекта межевания территории	
3	02ДПТ-2024 - МО	Материалы по обоснованию проекта планировки территории	

ГОБЩИЕ ПОЛОЖЕНИЯ

Основанием для подготовки изменений в документацию по планировке территории, в соответствии с постановлением главы Артемовского городского округа № 32-пг от 04.03.2024 «О подготовке документации по внесению изменений в документацию по планировке территории земельного участка в районе ул. Севастопольской, 18 в г. Артеме» утвержденную постановлением главы Артемовского городского округа от 23.04.2020 № 301-пг «Об утверждении документации по планировке территории земельного участка в районе ул. Севастопольской, 18 в г. Артеме».

Работа выполнена в соответствии с требованиями Градостроительного, Земельного, кодексов РФ и других законодательных актов и нормативно-правовых документов Российской Федерации.

Проект выполнен на основании:

– Постановления Администрации Приморского края № 593 от 21.12.2016 «Об утверждении региональных нормативов градостроительного проектирования в Приморском крае»;

– Генерального плана Артемовского городского округа Приморского края, утвержденного постановлением администрации приморского края № 277-па от 07.07.2017 (ред. № 69-па от 19 февраля 2016 г.) (далее – Генеральный план);

– Правил землепользования и застройки Артемовского городского округа Приморского края, утвержденных распоряжением департамента градостроительства Приморского края «О внесении изменений в правила землепользования и застройки Артемовского городского округа Приморского края» № 110 от 25 сентября 2019г. (далее – Правила землепользования и застройки);

– Постановления администрации Приморского края № 593-па от 21.12.2016 «Об утверждении региональных нормативов градостроительного проектирования в Приморском крае» (далее – Региональные нормативы градостроительного проектирования в Приморском крае);

– Местных нормативов градостроительного проектирования Артемовского городского округа, утвержденных Постановлением Правительства Приморского края от 30.01.2020 № 57-пп (далее- Местные нормативы градостроительного проектирования);

– Приказа министерства строительства Приморского края от 02.03.2020 № 35-пр "Об утверждении технических требований к отраслевым пространственным данным Приморского края";

– Приказа Министерства архитектуры и градостроительной политики Приморского края от 02.02.2024 № 14-пр "Об утверждении технических требований к отраслевым пространственным данным Приморского края";

– СП 42.13330.2016 Актуализированная редакция СНиП 2.07.01-89* «Градостроительство. Планировка и застройка городских и сельских поселений».



Общество с ограниченной ответственностью «Урбан-План»
 почтовый адрес: 690090, г. Владивосток, ул. Алеутская 11,
 г. Владивосток, ул. Алеутская 11, оф. 601.1,
 тел.: 89147170741,
 e-mail: urban_plan@mail.ru

**Изменения в документацию по планировке территории
земельного участка в районе ул. Севастопольской, 18 в
г. Артеме**

Том 1

Основная часть

Положение

02ДПТ-2024 - МО

2024 г.

Основная цель разработки проекта планировки – обеспечение устойчивого развития территории, выделение элементов планировочной структуры, установление границ территорий общего пользования, границ зон планируемого размещения объектов капитального строительства, определение характеристик и очередности планируемого развития территории.

Изменения документации осуществляется в соответствии с п.21 ст. 45 Градостроительного кодекса РФ.

Проект выполнен с применением компьютерных геоинформационных технологий в программе ArcGIS, содержит соответствующие картографические слои и семантические базы данных.

2 ПРОЕКТ ПЛАНИРОВКИ ТЕРРИТОРИИ

2.1 Общая характеристика территории

Проект планировки территории разработан в отношении территории, расположенной по адресу: Приморский край, г. Артем ул. Севастопольская, 18.

Площадь проектируемой территории 2,1 га.

Прогнозная численность населения - 490 человек.

Коэффициент застройки в границах проекта планировки 0,16.

Средняя жилищная обеспеченность населения в проектируемом жилищном фонде - 25,6 кв. м площади жилых помещений на человека.

Средняя жилищная обеспеченность населения в проектном (в том числе сохраняемых и проектируемых домах) жилищном фонде - 22,9 кв. м общей площади на человека.

2.2 Перечень планируемых к размещению объектов капитального строительства федерального, регионального, местного значения

Параметры ОКС					
Наименование	Количество, ед. изм.	Этажность (мин/макс)	Мощность, ед. изм.	Протяженность, ед. изм.	Значение ОКС
Инженерная инфраструктура					
Водоснабжение					
Хозяйственно-питьевые и противопожарные водопроводы	-	-	-	0,2 км	ОМЗ
Водоотведение (канализация)					
Безнапорный коллектор хозяйственно-фекальной канализации	-	-	-	0,2 км	ОМЗ
Электроснабжение					
Линии электропередачи 0,4 кВ	-	-	-	0,3 км	ОМЗ
Связь и информатизация					
Волоконно-оптические линии связи	-	-	-	0,2 км	ОМЗ
Теплоснабжение					
Тепловые сети	-	-	-	0,2 км	ОМЗ

2.3 Параметры застройки территории

Территория дифференцирована на следующие зоны размещения объектов капитального строительства:

Наименование зоны размещения ОКС	Единица измерения	Площадь зоны размещения ОКС
1	2	3
Малозэтажной жилой застройки	га	0,45
Среднеэтажной жилой застройки	га	1,4
Улично-дорожной сети	га	0,25

2.4 Зона размещения объектов жилого назначения

Зона размещения ОКС	Параметры ОКС			Статус
	Наименование	Общая площадь зданий, тыс. кв. м	Общая площадь жилых помещений, тыс. кв. м	
Малозэтажная жилая застройка	Многоквартирный жилой дом, 8 эт.	12,1	9,7	П

Примечание - Статус: П - планируемый к размещению объект.

2.5 Развитие системы транспортного обслуживания территории

2.5.1 Улично-дорожная сеть

Категория улиц и дорог	Число полос движения	Ширина проезжей части, м	Общая протяженность, км	Общая площадь покрытия, кв. м	Ширина пешеходной части, м	Статус
Проезды основные	2	5,5	-	5573	1,0	П

2.5.2 Объекты транспортной инфраструктуры

Наименование	Мощность		Статус
	Ед. измерения	Значение	
Стоянка (парковка) автомобилей	машино-мест	108	П

2.6 Развитие системы инженерно-технического обеспечения территории

2.6.1 Планируемые к размещению объекты капитального строительства

Планируемые к размещению объекты капитального строительства отсутствуют.

2.6.2 Планируемые к размещению линейные объекты капитального строительства

Параметры линейного ОКС			
Наименование	Технические характеристики	Протяженность, ед. изм.	Статус
Водоснабжение			
Хозяйственно-питьевые и противопожарные водопроводы	Полимерные трубы диаметром 110 мм	0,2 км	П
Водоотведение (канализация)			
Безнапорный коллектор хозяйственно-фекальной канализации	Полимерные трубы диаметром 200 мм	0,2 км	П
Электроснабжение			
Линии электропередачи ЛЭП 0,4 кВ	Кабельные ЛЭП	0,3 км	П
Связь и информатизация			
Волоконно-оптические линии связи	Волоконно-оптические линии связи (подземно)	0,2 км	П
Теплоснабжение			
Тепловые сети	Стальные трубы диаметром 114 мм	0,2 км	П

Примечание - Статус: П - планируемый к размещению объект.

2.7 Характеристика и очередность планируемых для размещения объектов капитального строительства

Реализация мероприятий запланирована в один этап:

1 этап - 2020 - 2025 гг;

2.7.1 Объекты жилого назначения

Тип жилой застройки	Максимальная этажность	Коэффициент плотности застройки	Общая площадь, тыс. кв. м	Значение	Очередность
Многоквартирный жилой дом	8	0,7	12,1	ОИЗ	1 этап

Примечание - Значение: ОИЗ - объект иного значения.

2.7.2 Объекты капитального строительства транспортной инфраструктуры

Улично-дорожная сеть

Категория улиц и дорог	Число полос движения	Ширина проезжей части, м	Общая протяженность, км	Общая площадь покрытия, кв. м	Ширина пешеходной части тротуара, м	Статус	Очередность
Проезды основные	2	5,5	-	5573	1,0	П	1 этап

Площадные объекты

Наименование	Мощность		Статус	Очередность
	Ед. измерения	Значение		
Стоянка (парковка) автомобилей	машино-мест	108	П	1 этап


2.7.3 Объекты капитального строительства инженерной инфраструктуры

Наименование	Мощность		Значение	Статус	Очередность
	Ед. измерения	Значение			
Водоснабжение					
Водопроводные сети	км	0,2	ОМЗ	п	1 этап
Водоотведение (канализация)					
Канализационные сети	км	0,2	ОМЗ	п	1 этап
Теплоснабжение					
Тепловые сети	км	0,2	ОМЗ	п	1 этап
Электроснабжение					
Линии электропередачи ЛЭП 0,4 кВ	км	0,3	ОМЗ	п	1 этап
Связь и информатизация					
Линейно-кабельное сооружение электросвязи	км	0,2	ОМЗ	п	1 этап

Примечания: 1. Статус: П - планируемый к размещению объект.
2. Значение: ОМЗ - объект местного значения.

3. Ведомость координат поворотных точек красных линий

Номер точки	X	Y	Дирекционный угол	Длина
1	385655.5	1416721.19	67° 29' 16"	6.14
2	385657.85	1416726.86	67° 55' 39"	19.24
3	385665.08	1416744.690	67° 8' 4"	21
4	385673.24	1416764.04	67° 7' 20"	17.59
5	385680.08	1416780.25	67° 56' 54"	42.51
6	385696.04	1416819.65	67° 22' 22"	65.32
7	385721.17	1416849.94	156° 4' 58"	55.37

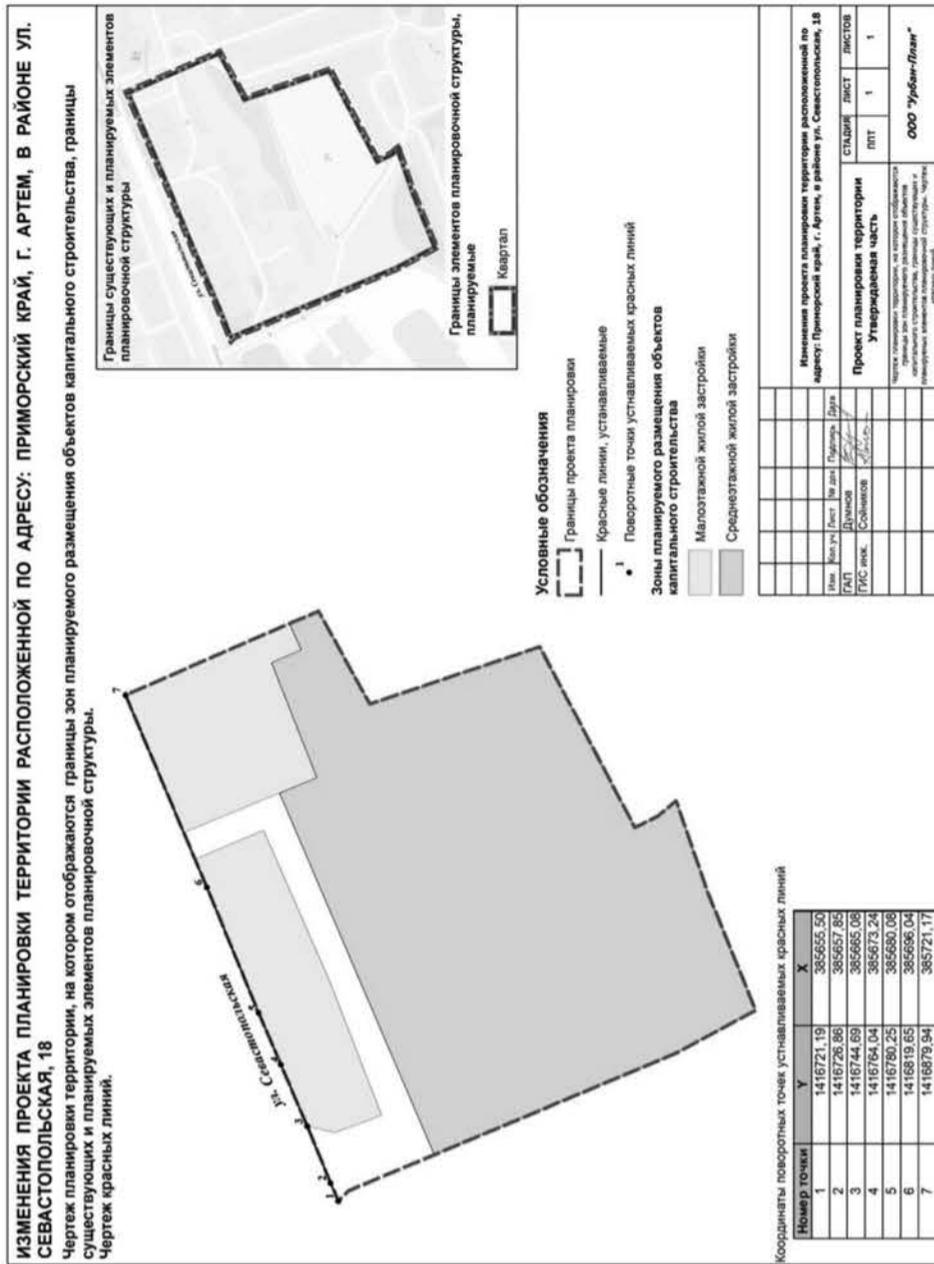

Общество с ограниченной ответственностью «Урбан-План»
почтовый адрес: 690090, г. Владивосток, ул. Алеутская 11,
г. Владивосток, ул. Алеутская 11, оф. 601.1,
тел.: 89147170741,
e-mail: urban_plan@mail.ru

Изменения в документацию по межеванию территории земельного участка в районе ул. Севастопольской, 18 в г. Артеме

Том 2
Межевание

Положение
02ДПТ-2024 - ОЧМ

Директор Думнов В.А.

2024 г.

Состав проекта

Общество с ограниченной ответственностью «Урбан-План»
почтовый адрес: 690090, г. Владивосток, ул. Алеутская 11,
г. Владивосток, ул. Алеутская 11, оф. 601.1,
тел.: 89147170741,
e-mail: urban_plan@mail.ru

Изменения в документацию по межеванию территории земельного участка в районе ул. Севастопольской, 18 в г. Артеме

Том 2
Межевание

Положение
02ДПТ-2024 - МО

2024 г.

№ тома	Обозначение	Наименование	Примечание
1	02ДПТ-2024-ОЧП	Основная часть проекта планировки территории. Положения о размещении объектов капитального строительства	
	Приложение 1	Чертеж планировки территории, на котором отображаются красные линии. Чертеж планировки территории, на котором отображаются, красные линии, границы существующих и планируемых элементов планировочной структуры, границы зон планируемого размещения объектов капитального строительства	
2	02ДПТ-2024-ОЧМ	Основная часть проекта межевания территории	
3	02ДПТ-2024 - МО	Материалы по обоснованию проекта планировки территории	

1. ВВЕДЕНИЕ. ЦЕЛИ И ЗАДАЧИ

Проект межевания территории, расположенной по адресу: Приморский край, г. Артем ул. Севастопольская, 18, выполнен на основании распоряжения администрации Артемовского городского округа № 978-ра от 23 декабря 2019 г и технического задания. Решения проекта межевания выполнены с учетом решений разработанного проекта планировки.

Подготовка проекта межевания осуществляется с целью полного разграничения территории на земельные участки с учетом интересов правообладателей объектов недвижимости и органов местного самоуправления посредством установления границ образуемых и изменяемых земельных участков, в том числе тех, которые после образования будут отнесены к территориям общего пользования или в отношении которых планируется резервирование и (изъятие) для государственных и муниципальных нужд.

Проект межевания подготовлен на основании следующих документов:

- Градостроительный кодекс Российской Федерации от 29 декабря 2004 г. № 190-ФЗ;
- Земельный кодекс Российской Федерации от 25 октября 2001 г. № 136-ФЗ
- Федеральный закон от 23.06.2014 № 171-ФЗ «О внесении изменений в Земельный кодекс Российской Федерации и отдельные законодательные акты Российской Федерации»;
- Федеральный закон от 25 октября 2001 № 137-ФЗ «О введении в действие Земельного кодекса Российской Федерации»;
- Федеральный закон от 13.07.2015 № 218-ФЗ «О государственном кадастре недвижимости»;
- Приказ Минэкономразвития России от 01.09.2014 № 540 «Об утверждении классификатора видов разрешенного использования земельных участков»;
- Генерального плана Артемовского городского округа Приморского края, утвержденного постановлением администрации приморского края № 277-па от 07.07.2017 (действующая редакция);
- Правил землепользования и застройки Артемовского городского округа Приморского края, утвержденных распоряжением департамента градостроительства Приморского края № 110 от 25 сентября 2019 (действующая редакция);
- других законодательных актов и нормативно-правовых документов Российской Федерации.

Для подготовки проекта межевания территории использована система координат МСК 28, применяемая при ведении государственного кадастра недвижимости. Для разработки проекта межевания территории, анализа современного использования, применяются топографо-геодезические материалы масштаба 1:500 в местной системе координат.

2. ПРОЕКТ МЕЖЕВАНИЯ

Проект межевания территории выполнен на основании разработанного проекта планировки территории. Площадь территории проектирования в границах проектируемой территории составляет 2,06 га.

- Для реализации решений проекта планировки в проекте межевания предложено:
- установление границ образуемых земельных участков, которые после образования будут относиться к имуществу общего пользования;
 - установление границ образуемых земельных участков, которые после образования будут относиться к территориям общего пользования.

Реализацию проекта межевания предлагается осуществить в два этапа:

Таблица 1. ПЕРЕЧЕНЬ И СВЕДЕНИЯ О ПЛОЩАДИ ОБРАЗУЕМЫХ ЗЕМЕЛЬНЫХ УЧАСТКОВ, В ТОМ ЧИСЛЕ ВОЗМОЖНЫЕ СПОСОБЫ ИХ ОБРАЗОВАНИЯ (1 этап)

Условный номер земельного участка	Адрес / описание местоположения	Способ образования земельного участка	Исходные земельные участки	Площадь земельного участка, кв. м	Разрешенное использование земельного участка в соответствии с решениями проекта планировки	Примечание
1	2	3	4	5	6	7
Границы образуемых земельных участков, которые после образования будут относиться к имуществу общего пользования						
:ЗУ1	г. Артем, ул. Севастопольская, дом 18	Перераспределение земельного участка с неразграниченными землями	25:27:030104:929	2221	Среднеэтажная жилая застройка	-
:ЗУ2	г. Артем, ул. Севастопольская	Образование из земель муниципальной собственности	-	9689	Среднеэтажная жилая застройка	-
Границы образуемых земельных участков, которые после образования будут относиться к территориям общего пользования						
:ЗУ3	г. Артем ул. Севастопольская	Образование земельных участков из земель, находящихся в государственной или муниципальной собственности	-	2397	Земельные участки (территории) общего пользования	-

Таблица 2. ПЕРЕЧЕНЬ И СВЕДЕНИЯ О ПЛОЩАДИ ОБРАЗУЕМЫХ ЗЕМЕЛЬНЫХ УЧАСТКОВ, В ТОМ ЧИСЛЕ ВОЗМОЖНЫЕ СПОСОБЫ ИХ ОБРАЗОВАНИЯ (2 этап)

Условный номер земельного участка	Адрес / описание местоположения	Способ образования земельного участка	Исходные земельные участки	Площадь земельного участка, кв. м	Разрешенное использование земельного участка в соответствии с решениями проекта планировки	Примечание
1	2	3	4	5	6	7
Границы образуемых земельных участков, которые после образования будут относиться к имуществу общего пользования						
:ЗУ1	г. Артем, ул. Севастопольская	Объединение земельных участков	25:27:030104:4516, 25:27:030106:1007, ЗУ2 (1 этап)	13987	Среднеэтажная жилая застройка	-

Таблица 3. ПЕРЕЧЕНЬ И СВЕДЕНИЯ О ПЛОЩАДИ ОБРАЗУЕМЫХ ЗЕМЕЛЬНЫХ УЧАСТКОВ, В ТОМ ЧИСЛЕ ВОЗМОЖНЫЕ СПОСОБЫ ИХ ОБРАЗОВАНИЯ (итого)

Условный номер земельного участка	Адрес / описание местоположения	Способ образования земельного участка	Исходные земельные участки	Площадь земельного участка, кв. м	Разрешенное использование земельного участка в соответствии с решениями проекта планировки	Примечание
1	2	3	4	5	6	7
Границы образуемых земельных участков, которые после образования будут относиться к имуществу общего пользования						
:ЗУ1	г. Артем, ул. Севастопольская, дом 18	Перераспределение земельного участка с неразграниченными землями	25:27:030104:929	2221	Среднеэтажная жилая застройка	-
:ЗУ2	г. Артем, ул. Севастопольская	Объединение земельных участков	25:27:030104:4516, 25:27:030106:1007, ЗУ (1 этап)	13987	Среднеэтажная жилая застройка	-
Границы образуемых земельных участков, которые после образования будут относиться к территориям общего пользования						
:ЗУ3	г. Артем ул. Севастопольская	Образование земельных участков из земель, находящихся в государственной или муниципальной собственности	-	2397	Земельные участки (территории) общего пользования	-

3. ПЕРЕЧЕНЬ Координат Характерных Точек Границ образуемых земельных участков

ЗЕМЕЛЬНЫЙ УЧАСТОК 1 :ЗУ1

Номер точки	X	Y	Дирекционный угол	Длина
1	385703.2	1416836.77	67° 23' 60"	46.76
2	385721.17	1416879.94	156° 4' 58"	55.37
3	385670.55	1416902.39	245° 44' 46"	1
4	385670.14	1416901.48	246° 15' 13"	7
5	385667.32	1416895.07	246° 30' 5"	1
6	385666.92	1416894.15	336° 10' 38"	10
7	385676.07	1416890.11	248° 55' 8"	38.7
8	385662.15	1416854	337° 4' 37"	9.01
9	385670.45	1416850.49	337° 20' 8"	6.9
10	385676.82	1416847.83	337° 12' 54"	4
11	385680.51	1416846.28	337° 12' 20"	10.61
12	385690.29	1416842.17	337° 12' 54"	4
13	385693.98	1416840.62	337° 7' 57"	4.09
14	385697.75	1416839.03	337° 19' 25"	3.89
15	385701.34	1416837.53	337° 46' 30"	2.01

ЗЕМЕЛЬНЫЙ УЧАСТОК 2 :ЗУ 2

Номер точки	X	Y	Дирекционный угол	Длина
1	385623.22	1416736.85	67° 25' 54"	123.06
2	385670.45	1416850.49	157° 4' 37"	9.01
3	385662.15	1416854	68° 55' 8"	38.7
4	385676.07	1416890.11	156° 10' 38"	10
5	385666.92	1416894.15	66° 30' 5"	1
6	385667.32	1416895.07	66° 15' 13"	7
7	385670.14	1416901.48	65° 44' 46"	1
8	385670.55	1416902.39	156° 48' 5"	9.75
9	385661.59	1416906.23	241° 28' 11"	33.12
10	385645.77	1416877.13	161° 6' 15"	55.43
11	385593.33	1416895.08	243° 0' 44"	1.21
12	385592.78	1416894	242° 37' 0"	62.64
13	385563.97	1416838.38	153° 10' 46"	8.02
14	385556.81	1416842	139° 29' 32"	7.31
15	385551.25	1416846.75	251° 16' 7"	29.96
16	385541.63	1416818.38	248° 12' 52"	40.2
17	385526.71	1416781.05	331° 21' 15"	28.45
18	385551.68	1416767.41	336° 52' 9"	77.79

ЗЕМЕЛЬНЫЙ УЧАСТОК 3 :ЗУ3

Номер точки	X	Y	Дирекционный угол	Длина
1	385665.08	1416744.69	193° 41' 57"	8.66
2	385656.67	1416742.64	159° 19' 39"	15.55
3	385642.12	1416748.13	68° 10' 11"	3.68
4	385643.49	1416751.55	69° 9' 29"	40.81
5	385658.01	1416789.69	66° 33' 13"	31.89
6	385670.7	1416818.95	66° 36' 24"	10.43
7	385674.84	1416828.52	337° 13' 29"	9.07
8	385683.2	1416825.01	337° 20' 32"	13.91
9	385696.04	1416819.65	67° 18' 15"	18.56
10	385703.2	1416836.77	157° 46' 30"	2.01
11	385701.34	1416837.53	157° 19' 25"	3.89
12	385697.75	1416839.03	157° 7' 57"	4.09
13	385693.98	1416840.62	157° 12' 54"	4
14	385690.29	1416842.17	157° 12' 20"	10.61
15	385680.51	1416846.28	157° 12' 54"	4
16	385676.82	1416847.83	157° 20' 8"	6.9
17	385670.45	1416850.49	247° 25' 54"	123.06
18	385623.22	1416736.85	336° 52' 30"	31.75
19	385652.42	1416724.38	313° 59' 42"	4.43
20	385655.5	1416721.19	67° 29' 16"	6.14
21	385657.85	1416726.86	67° 55' 39"	19.24

4. ПРЕДЛОЖЕНИЯ ПО УСТАНОВЛЕНИЮ ПУБЛИЧНЫХ СЕРВИТУТОВ

В соответствии с частью 5 статьи 43 Градостроительного кодекса Российской Федерации на чертеже межевания подлежат отображению границы публичных сервитутов.


Установление публичных сервитутов регулируется статьей 23 Земельного кодекса Российской Федерации, согласно которой публичные сервитуты могут устанавливаться для:

- прохода или проезда через земельный участок, в том числе в целях обеспечения свободного доступа граждан к водному объекту общего пользования и его береговой полосе;
- использования земельного участка в целях ремонта коммунальных, инженерных, электрических и других линий и сетей, а также объектов транспортной инфраструктуры;
- иных случаев, предусмотренных статьей 23 Земельного кодекса Российской Федерации.

В период подготовки проекта межевания сведения о зарегистрированных публичных сервитутах в границах проектируемой территории в государственном реестре недвижимости отсутствуют.

Для линейных объектов инженерной инфраструктуры рекомендовано установление охранных зон, режим использования которых включает в том числе обеспечение доступа к объектам инженерной инфраструктуры в целях их обслуживания и ремонта. Установление охранных зон осуществляется в соответствии с порядком, предусмотренным федеральным законодательством.


Зоны с особыми условиями использования территорий (далее – ЗОУИТ) отображены согласно нормативно-правовыми документам об установлении данных зон и представлены охранными зонами инженерных коммуникаций. ЗОУИТ, сведения о которых внесены в ЕГРН, на проектируемой территории, отсутствуют.

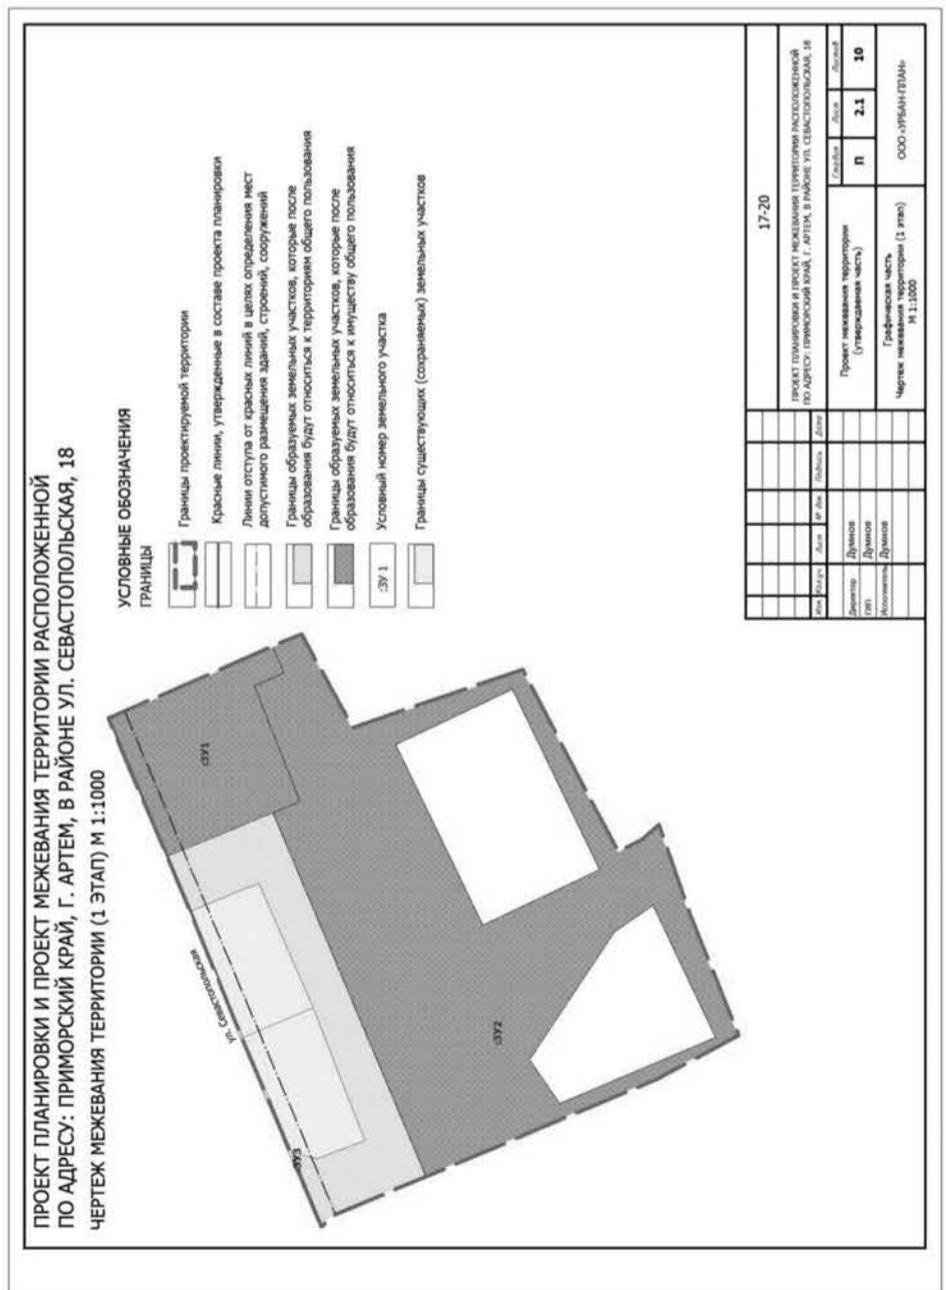

Раздел 4

Подготовлено с использованием системы КонсультантПлюс

План границ объекта

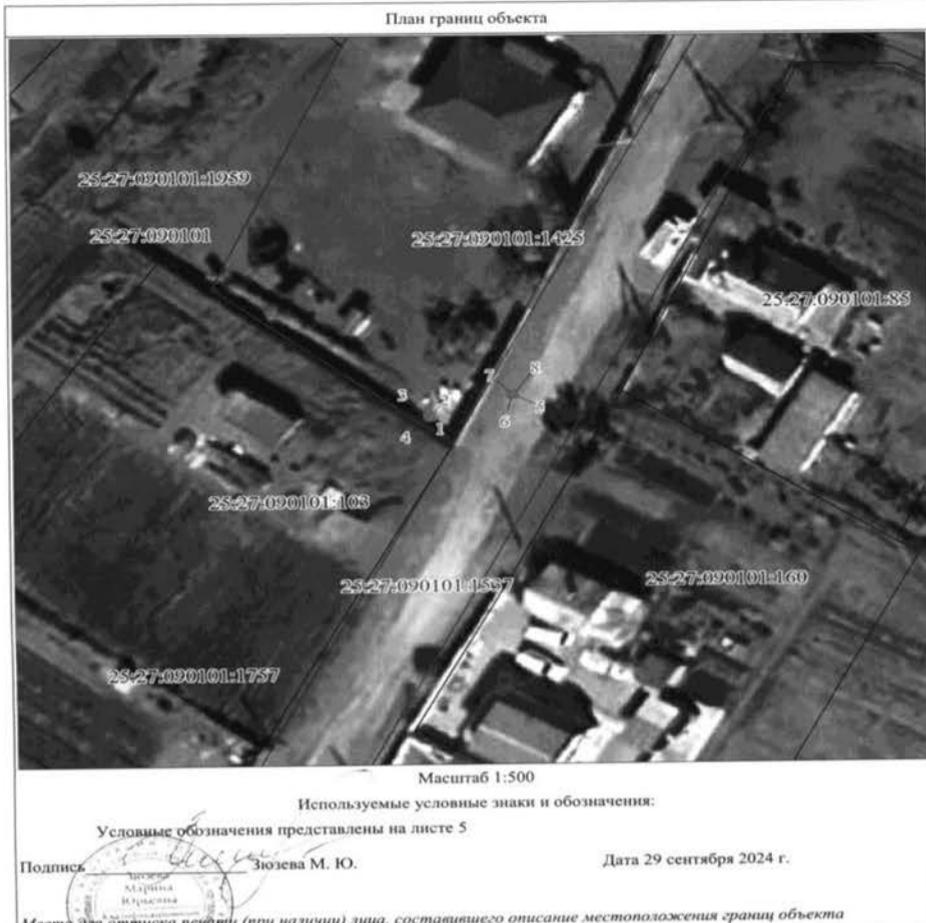

Масштаб 1:500

Используемые условные знаки и обозначения:

Условные обозначения представлены на листе 5

Подпись: Зюзева М. Ю.

Дата 29 сентября 2024 г.

Места для оттиска печати (при наличии) лица, составившего описание местоположения границ объекта

Условные обозначения

	Характерная точка
	Надписи номеров характерных точек границы объекта
	Проектные границы публичного сервитута
	Часть границы, сведения ЕГРН о которой позволяют однозначно определить ее положение на местности
	Надпись кадастрового номера земельного участка
	Граница кадастрового квартала
	Обозначение кадастрового квартала
	Границы земельных участков в отношении которых испрашивается публичный сервитут
	Кадастровые номера земельных участков в отношении которых испрашивается публичный сервитут

Подготовлено с использованием системы КонсультантПлюс

Ходатайство об установлении публичного сервитута

1	Администрация Артемовского городского округа Приморского края (наименование органа, принимающего решение об установлении публичного сервитута)	
2	Сведения о лице, представившем ходатайство об установлении публичного сервитута (далее – заявитель):	
2.1	Полное наименование	Акционерное Общество «Дальневосточная Распределительная Сетевая Компания»
2.2	Сокращенное наименование (при наличии)	АО «ДРСК»
2.3	Организационно-правовая форма	Акционерное общество
2.4	Почтовый адрес (индекс, субъект Российской Федерации, населенный пункт, улица, дом)	675004, Амурская область, г. Благовещенск, ул. Шевченко, д.32
2.5	Адрес электронной почты	doc@prim.drsk.ru
2.6	ОГРН	1052800111308
2.7	ИНН	2801108200
3	Сведения о представителе заявителя:	
3.1	Фамилия	Мухин
	Имя	Егор
	Отчество (при наличии)	Михайлович
3.2	Адрес электронной почты (при наличии)	doc@prim.drsk.ru
3.3	Телефон	(423) 222-32-12
3.4	Наименование и реквизиты документа, подтверждающего полномочия представителя заявителя	Доверенность № 4 от 29.12.2023
4	Прошу установить публичный сервитут в отношении земель и (или) земельного(ых) участка(ов) в целях, предусмотренных статьей 39.37 Земельного кодекса Российской Федерации: установления публичного сервитута для эксплуатации объекта электросетевого хозяйства ВЛ-0,4 кВ Ф-3 КТП-5091 L-0,012 км, с.Суражевка (ул.Краснодарская)	
5	Испрашиваемый срок публичного сервитута	49 лет
6	Срок, в течение которого использование земельного участка (его части) и (или) расположенного на нем объекта недвижимости в соответствии с их разрешенным использованием будет в соответствии с подпунктом 4 пункта 1 статьи 39.41 Земельного кодекса Российской Федерации невозможно или существенно затруднено в связи осуществлением деятельности, для обеспечения которой устанавливается публичный сервитут (при возникновении таких обстоятельств) три месяца	
7	Обоснование необходимости установления публичного сервитута Публичный сервитут устанавливается в целях эксплуатации объекта электросетевого хозяйства ВЛ-0,4 кВ Ф-3 КТП-5091 L-0,012 км, с.Суражевка (ул.Краснодарская) расположенного по адресу: Приморский край, г. Артем. В соответствии с требованиями п. 1 ст. 39.40	

Земельного Кодекса РФ, АО «ДРСК» является субъектом естественных монополий, что подтверждается выпиской № 346 из реестра субъектов естественных монополий в топливно-энергетическом комплексе, в отношении которых осуществляется государственное регулирование и контроль.

Границы публичного сервитута определены по фактическому размещению объекта энергетики.

Объект построен на основании Правил устройства электроустановок и норм проектирования объектов энергетики, действующих на момент строительства. При проектировании объекта были учтены действующие нормы, правила и стандарты. Принятые технические решения в проектной документации соответствуют требованиям ПУЭ, экологических, санитарно-технических, противопожарных и других норм, действующих на территории Российской Федерации и обеспечивают безопасную для жизни и здоровья людей эксплуатацию объекта.

Объект **ВЛ-0,4 кВ Ф-3 КТП-5091 L-0,012 км, с.Суражевка (ул.Краснодарская)**, обеспечивает электроснабжением население, проживающее на территории Артемовского городского округа.

ВЛ-0,4 кВ Ф-3 КТП-5091 L-0,012 км, с.Суражевка (ул.Краснодарская), построена и эксплуатируется с соблюдением условий безопасности населения, существующих объектов недвижимости, сооружений, а также с соблюдением требований, установленных пунктами 8 и 9 статьи 23 Земельного Кодекса РФ.

В соответствии с п. 8 ст. 23 Земельного кодекса РФ, публичный сервитут для эксплуатации **ВЛ-0,4 кВ Ф-3 КТП-5091 L-0,012 км, с.Суражевка (ул.Краснодарская)**, согласно схеме границ публичного сервитута, устанавливается и осуществляется на условиях, наименее обременительных для использования земельного участка, в соответствии с его целевым назначением и разрешенным использованием.

Общая площадь 1 ± 1 кв.м

- в границах участка с кадастровым номером 25:27:090101:1537 — 0,2 кв.м.

- в границах участка с кадастровым номером 25:27:090101:1425 — 0,2 кв.м.

8 Сведения о правообладателе инженерного сооружения, которое переносится в связи с изъятием земельного участка для государственных или муниципальных нужд, в случае, если заявитель не является собственником указанного инженерного сооружения (в данном случае указываются сведения в объеме, предусмотренном строкой 2 настоящей формы) (заполняется в случае, если ходатайство об установлении публичного сервитута подается с целью установления публичного сервитута в целях реконструкции инженерного сооружения, которое переносится в связи с изъятием такого земельного участка для государственных или муниципальных нужд)
нет

9 Кадастровые номера земельных участков (при их наличии), в отношении которых подано ходатайство об установлении публичного сервитута, адреса или иное описание местоположения таких земельных участков
25:27:090101:1537 местоположение установлено относительно ориентира Приморский край, г. Артем
25:27:090101:1425 местоположение установлено относительно ориентира Приморский край, г. Артем, с. Суражевка, ул. Краснодарская, д. 11

10 Право, на котором инженерное сооружение принадлежит заявителю (если подано ходатайство об установлении публичного сервитута для реконструкции, капитального ремонта или эксплуатации указанного инженерного сооружения),

Подготовлено с использованием системы КонсультантПлюс

реконструкции или капитального ремонта участка (части) инженерного сооружения, являющегося линейным объектом) (предоставление правоустанавливающих документов на линейный объект не требуется в случае, если ходатайство об установлении публичного сервитута подано в соответствии со статьей 3.9 Федерального закона от 25 октября 2001 г. N 137-ФЗ "О введении в действие Земельного кодекса Российской Федерации). - собственность

11 Сведения о способах представления результатов рассмотрения ходатайства:
в виде электронного документа, который направляется уполномоченным органом заявителю посредством электронной почты
да
(да/нет)
в виде бумажного документа, который заявитель получает непосредственно при личном обращении или посредством почтового отправления
да
(да/нет)

12 Документы, прилагаемые к ходатайству:
1. Сведения о границах территории, в отношении которой устанавливается публичный сервитут (далее-границы публичного сервитута), включающие графическое описание местоположения границ публичного сервитута и перечень координат характерных точек этих границ в системе координат, установленной для ведения Единого государственного реестра недвижимости, описание границ и схема расположения границ публичного сервитута в полноцветном режиме в формате xml;
2. Описание границ публичного сервитута на бумажном носителе на 5 л. в 1 экз;
3. Акт по форме ОС-1а на 3 л. в 1 экз;
4. Выписка из реестра № 346 на 1 л. в 1 экз;
5. Доверенность № 4 от 29.12.2023 на 5 л. в 1 экз.

13 Подтверждаю согласие на обработку персональных данных (сбор, систематизацию, накопление, хранение, уточнение (обновление, изменение), использование, распространение (в том числе передачу), обезличивание, блокирование, уничтожение персональных данных, а также иных действий, необходимых для обработки персональных данных в соответствии с законодательством Российской Федерации), в том числе в автоматизированном режиме

14 Подтверждаю, что сведения, указанные в настоящем ходатайстве, на дату представления ходатайства достоверны; документы (копии документов) и содержащиеся в них сведения соответствуют требованиям, установленным статьей 39.41 Земельного кодекса Российской Федерации

15 Подпись: _____ Дата: _____
(подпись) Е.М. Мухин (инициалы, фамилия) « 21 » 10 2024 г.

