Общественно-политическая газета Артёмовского городского округа

Основана 1 мая 1929 г.

ВЫБОР

№99 (13009)

10 декабря 2025 г.
среда

www.gazeta-vibor.com

Официальные материалы
администрации
и Думы Артемовского
городского округа

СЛУЖБА ПО КОНТРАКТУ

ВАКАНТНЫЕ ДОЛЖНОСТИ: СТРЕЛОК, НАВОДЧИК, ОПЕРАТОР, ВОДИТЕЛЬ С,D,E

ПРИНИМАЕМ ИНОСТРАННЫХ ГРАЖДАН
ГРАЖДАНСТВО ЗАКЛЮЧИВШЕМУ КОНТРАКТ
И ЧЛЕНАМ СЕМЬИ ЗА 10 ДНЕЙ

2 500 000

ЕДИНОВРЕМЕННО

ОТ 210 000

ЕЖЕМЕСЯЧНО В ЗОНЕ СВО

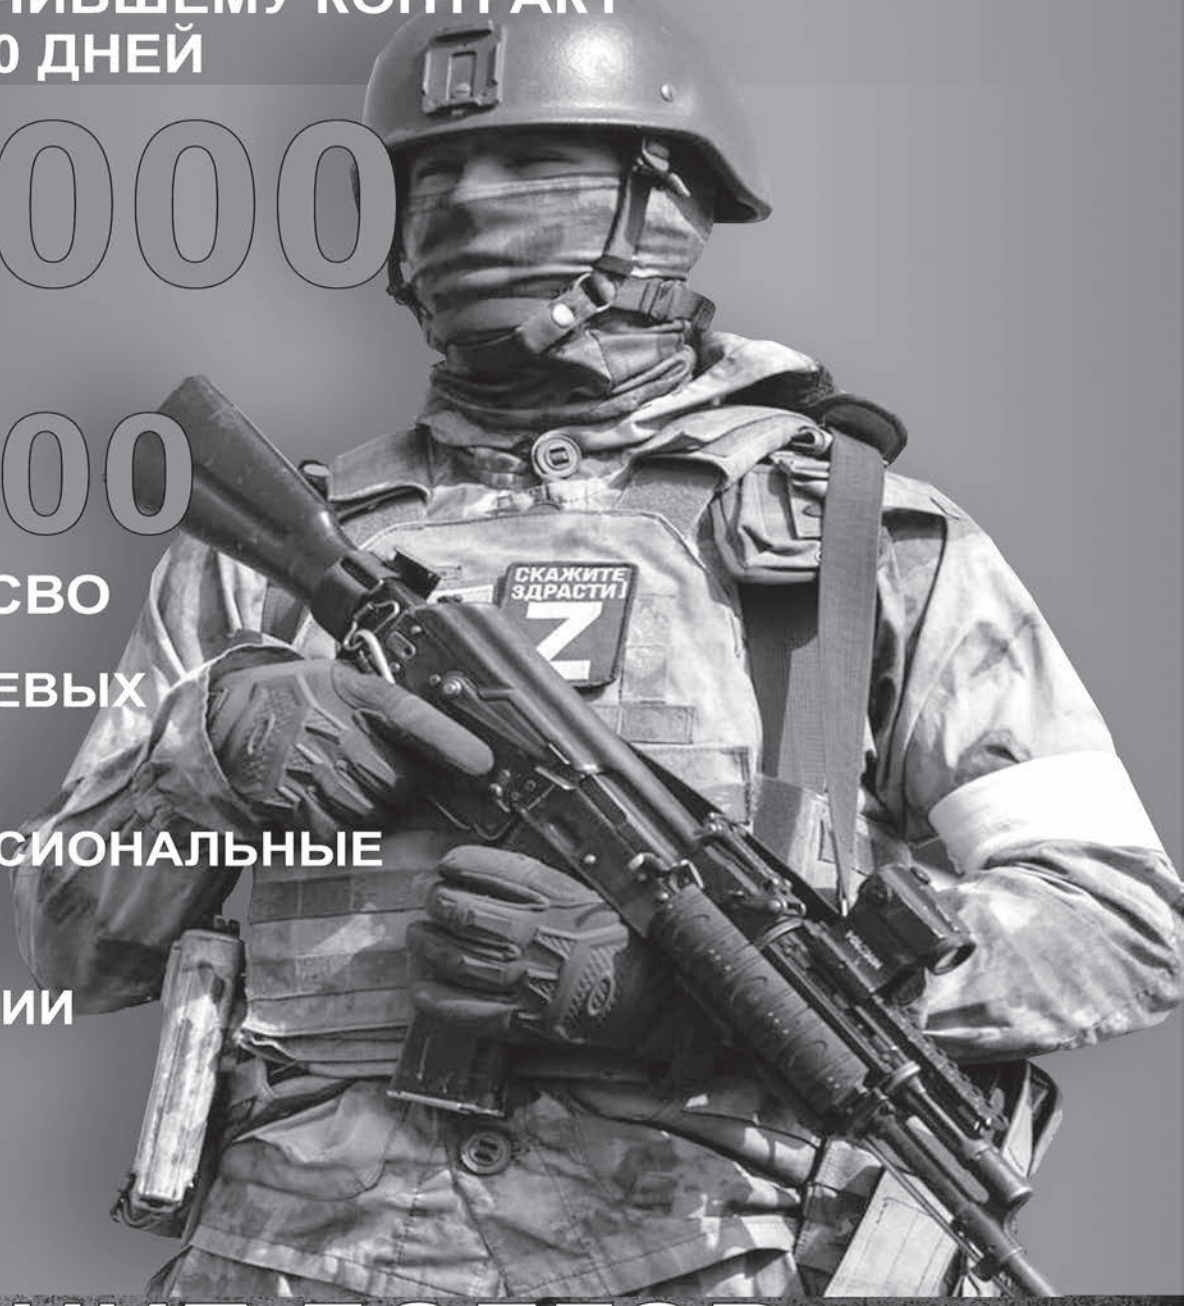

- СТАТУС ВЕТЕРАНА БОЕВЫХ ДЕЙСТВИЙ
- ГРАМОТНЫЕ, ПРОФЕССИОНАЛЬНЫЕ КОМАНДИРЫ
- СОЦИАЛЬНЫЕ ГАРАНТИИ
- ОПЫТНЫЕ БОЕВЫЕ ТОВАРИЩИ

СПИСАНИЕ ДОЛГОВ,
КРЕДИТОВ ДО 10 МЛН

8 924 526 89 26

(звонки принимаются круглосуточно)

ФНС России напоминает

УПЛАТИТЬ НАЛОГ НА ПРОФЕССИОНАЛЬНЫЙ ДОХОД НУЖНО НЕ ПОЗДНЕЕ 28-ГО ДЕКАБРЯ

Специальный налоговый режим «Налог на профессиональный доход» (НПД), предназначенный для самозанятых граждан, продолжает успешно действовать на всей территории Российской Федерации, включая Приморский край. Эксперимент с данным налоговым режимом продлен до 31 декабря 2028 года.

По последним данным, в Приморском крае зарегистрировано 150 тысяч налогоплательщиков НПД, что свидетельствует о востребованности и популярности этого режима среди жителей региона.

Ключевой особенностью режима является его максимальная простота и автоматизация. Налоговый орган самостоятельно рассчитывает сумму налога по итогам каждого месяца. Не позднее 12-го числа следующего месяца в мобильном приложении «Мой налог» или в веб-кабинете на сайте ФНС России формируется и становится доступной квитанция на уплату.

Уплатить налог необходимо не позднее 28-го числа месяца, следующего за отчетным периодом. В случае, если эта дата выпадает на выходной или праздничный день, срок уплаты переносится на следующий рабочий день.

Для удобства самозанятых предусмотрено несколько способов оплаты:

Рекомендованный способ: прямое перечисление через мобильное приложение «Мой налог» или его веб-версию с использованием банковской карты;

Оплата в составе Единого налогового платежа (ЕНП) или отдельно от него;

Автоматизированная оплата через банк или электронную площадку. В этом случае уведомление от налогового органа будет направляться непосредственно уполномоченной организации.

Обязанность по уплате налога считается исполненной в день списания денежных средств со счета налогоплательщика. Для перечисления налога используется КБК 182 1 05 06000 01 1000 110, актуальные реквизиты всегда можно найти в уведомлении налогового органа.

Режим НПД создан для того, чтобы профессиональная деятельность осуществлялась легально с минимальными административными затратами, предоставляя гражданам Приморья простой и понятный инструмент для ведения бизнеса.

Справочная информация о спецрежиме НПД доступна на промо-странице сайта ФНС России по адресу: npd.nalog.ru.

ГДЕ УДОБНЕЕ ХРАНИТЬ ЭЛЕКТРОННЫЕ КАССОВЫЕ ЧЕКИ

ФНС России напоминает, что кассовый чек – документ, который подтверждает факт приобретения товара или услуги между продавцом и покупателем. Он выдается на бумаге и/или направляется покупателю в электронной форме. При корректном оформлении последняя имеет такую же юридическую силу, что и бумажная и также служит подтверждением расчета.

Для удобного получения и хранения электронных кассовых чеков ФНС России разработала специальный бесплатный сервис для покупателей - «Мои чеки онлайн». Он отображает и хранит данные о чеках:

которые покупатель получил при покупке товаров (работ, услуг);

за онлайн-покупки;

которые были отсканированы в бесплатном приложении «Проверка чеков».

Можно тут и самостоятельно добавлять чеки - для этого нужно отсканировать QR-код, и он отобразится в вашем общем списке чеков. Кроме того, содержащиеся в приложении чеки удобно предъявлять для возврата товаров или гарантийного обслуживания.

Хранить и получать кассовые чеки можно и в мобильном приложении «Проверка чеков». Оно также позволяет проверить, передан ли чек в ФНС России. Для этого следует отсканировать QR-код или ввести его данные вручную и отправить запрос на проверку в ведомство. Результат отобразится на экране мобильного приложения. Оно также подсвечивает маркированные товары и позволяет узнать их статус в национальной системе маркировки. В случае некорректности или если чек не был выдан, пользователь может сообщить в ФНС России о нарушении.

Скачать мобильные приложения «Проверка чеков» и «Мои чеки онлайн» можно в магазинах приложений RuStore, AppGallery, Google Play и AppStore. Последний также доступен на официальном сайте ФНС России по ссылке.

Восстановление после СВО

Ветераны спецоперации из Приморья могут восстановить здоровье в Центрах реабилитации Социального фонда

Демобилизованные участники специальной военной операции получают лечение и реабилитацию в специализированных центрах Социального фонда России бесплатно. Отделение СФР по Приморскому краю также компенсирует расходы на проезд к месту лечения и обратно.

«В стране функционируют 12 центров реабилитации, которые успешно работают на протяжении многих лет. Учреждения оснащены новейшим оборудованием и располагают всеми необходимыми ресурсами для качественного лечения и восстановления. География расположения центров реабилитации весьма обширна – Республика Хакасия, Владимирская область, Волгоград, Краснодарский край и др. В следующем году примет гостей новый реабилитационный центр «Забота», который откроется в Республике Татарстан», — рассказала руководитель Отделения СФР по Приморскому краю Александра Вовченко.

При направлении в реабилитационные центры учитываются сведения о состоянии здоровья ветерана, указанные в медицинских документах, отсутствие противопоказаний к лечению. Длительность санаторно-курортного лечения составляет до 21 дня, медицинской реабилитации — в соответствии с медицинскими показаниями.

«Посещение Анапы стало исполнением моей детской мечты. Этот курорт впечатлил чистотой воздуха и гостеприимством. Персонал заботился обо мне, предлагал разнообразные процедуры: грязелечение, гидромассаж, занятия в бассейне, физиотерапию, употребление минеральной воды, специальное питание. Между процедурами устраивались экскурсии, прогулки верхом, посещение дельфинария, поездка в Новороссийск на крейсер «Кутузов» и многое другое. В санатории регулярно проводились спортивные соревнования и культурные мероприятия: теннис, шахматы, волейбол, водное поло, киносеансы, концерты живой музыки. Вечером наслаждался прогулками по живописной набережной», — рассказал участник СВО Антон Кренделев, который в этом году прошел реабилитацию в центре «Кристалл».

Обратиться с заявлением на получение лечения в реабилитационных центрах можно во всех клиентских службах Отделения СФР по Приморскому краю. Необходимо, чтобы гражданин имел удостоверение ветерана боевых действий и заключение медицинской организации, осуществляющей лечение участника СВО, о наличии показаний и противопоказаний к лечению. Решение по заявлению специалисты примут в течение 2 рабочих дней и в течение дня после этого сообщат о результатах заявителю. Каждый участник СВО получает персонального куратора, который возьмет на себя оформление всех необходимых документов и поможет решить любые организационные вопросы.

Для возмещения расходов на дорогу ветерану потребуется подать заявление и приложить к нему документы, подтверждающие проезд. Это может быть практически любой вид транспорта, включая поезд, самолет, водный транспорт, автобус или личный автомобиль. Посетить центры можно раз в год.

С 2026 года близким родственникам участников СВО планируется обеспечить бесплатное проживание, питание и проезд в санатории Социального фонда, где будет проводиться лечение или реабилитация ветеранов. Новые правила касаются случаев, когда сопровождение необходимо участнику СВО по медицинским показаниям или ветеран имеет инвалидность I группы.

Получить дополнительную информацию жители региона могут по номеру телефона единого контакт-центра: 8 800 100 00 01 (звонок бесплатный, режим работы региональной линии — пн-чт с 8:30 до 17:30, пт — до 16:15).

Пресс-служба Отделения Социального фонда России по Приморскому краю.

ВАЖНО КАЖДЫЙ ДЕНЬ ПОМНИТЬ О СОБЛЮДЕНИИ ПРАВИЛ ПОЖАРНОЙ БЕЗОПАСНОСТИ НЕ ТОЛЬКО НА ПРИРОДЕ, НО И В БЫТУ.

Неправильное использование печного отопления может привести к трагическим последствиям, в том числе к возникновению пожаров.

Ваша осведомленность и соблюдение простых правил могут спасти жизни и имущество, обеспечивая безопасное и комфортное проживание в доме.

При возникновении чрезвычайной ситуации звоните:

101 или 112.

Изменения в Устав Артемовского городского округа Приморского края зарегистрированы в Главном управлении Министерства юстиции Российской Федерации по Приморскому краю 02 декабря 2025 года, государственный регистрационный номер RU 253020002025005.

ПРИМОРСКИЙ КРАЙ
ДУМА АРТЕМОВСКОГО ГОРОДСКОГО ОКРУГА
РЕШЕНИЕ

06.11.2025 **№ 553**

О ВНЕСЕНИИ ИЗМЕНЕНИЙ В УСТАВ АРТЕМОВСКОГО ГОРОДСКОГО ОКРУГА ПРИМОРСКОГО КРАЯ

В соответствии с федеральными законами от 06.10.2003 № 131-ФЗ «Об общих принципах организации местного самоуправления в Российской Федерации», от 20.03.2025 № 33-ФЗ «Об общих принципах организации местного самоуправления в единой системе публичной власти», Законом Приморского края от 01.08.2025 № 830-КЗ «Об отдельных вопросах организации местного самоуправления в единой системе публичной власти на территории Приморского края», руководствуясь Федеральным законом от 21.07.2005 № 97-ФЗ «О государственной регистрации уставов муниципальных образований», Уставом Артемовского городского округа Приморского края, Дума Артемовского городского округа

РЕШИЛА:

1. Внести следующие изменения в Устав Артемовского городского округа Приморского края:

1.1. Изложить пункт 3 статьи 5.1 Устава в следующей редакции:

«3. Органы местного самоуправления Артемовского городского округа имеют право дополнительно использовать собственные материальные ресурсы и финансовые средства для осуществления переданных Артемовскому городскому округу отдельных государственных полномочий по созданию административных комиссий, государственных полномочий по созданию, обеспечению деятельности комиссий по делам несовершеннолетних и защите их прав, по государственной регистрации актов гражданского состояния, по организации мероприятий при осуществлении деятельности по обращению с животными без владельцев.

Собственные материальные ресурсы и финансовые средства могут использоваться для осуществления переданных Артемовскому городскому округу государственных полномочий, указанных в абзаце первом настоящего пункта, в случае превышения нормативов, используемых в методиках для определения размера субвенций, дополнительно к средствам, предоставляемым бюджету Артемовского городского округа из бюджета Приморского края на осуществление указанных полномочий.

Собственные материальные ресурсы и финансовые средства для осуществления переданных Артемовскому городскому округу отдельных государственных полномочий по созданию административных комиссий, государственных полномочий по созданию, обеспечению деятельности комиссий по делам несовершеннолетних и защите их прав, по государственной регистрации актов гражданского состояния носят целевой характер, могут использоваться в случае потребности на оплату труда и взносы по обязательному социальному страхованию на выплаты по оплате труда и не могут быть использованы на другие цели.

Собственное материальные ресурсы и финансовые средства для осуществления переданных Артемовскому городскому округу государственных полномочий по организации мероприятий при осуществлении деятельности по обращению с животными без владельцев носят целевой характер, могут использоваться в случае потребности и не могут быть использованы на другие цели, кроме:

организации мероприятий по отлову животных без владельцев, в том числе их транспортировке и немедленной передаче в приют для животных, содержанию животных без владельцев в приютах для животных, размещению в приютах для животных и содержанию в них животных без владельцев, которые не могут быть возвращены на прежние места их обитания, до момента передачи таких животных новым владельцам или наступления естественной смерти таких животных, возврату потерявшихся животных их владельцам, а также поиску новых владельцев поступившим в приюты животным без владельцев, возврату животных без владельцев, не проявляющих немотивированной агрессивности, на прежние места их обитания после проведения мероприятий, указанных в пункте 2 части 1 статьи 18 Федерального закона от 27.12.2018 № 498-ФЗ «Об ответственном обращении с животными и о внесении изменений в отдельные законодательные акты Российской Федерации» (далее – Федеральный закон № 498-ФЗ), либо обращение с животными в соответствии с пунктом 9 части 1 статьи 3 Закона Приморского края от 26.12.2019 № 692-КЗ «Об отдельных вопросах в области обращения с животными в Приморском крае», учету, маркированию животных без владельцев, поступивших в приют для животных, не снимаемыми или не смываемыми метками, вакцинации животных без владельцев, поступивших в приют для животных, против бешенства и иных заболеваний, опасных для человека и животных, стерилизации, животных без владельцев, поступивших в приют для животных, а также умерщвлению животных без владельцев, в случаях, установленных Федеральным законом № 498-ФЗ.

Решение об использовании собственных материальных ресурсов и финансовых средств для осуществления переданных Артемовскому городскому округу государственных полномочий, указанных в абзаце первом настоящего пункта, принимается главой Артемовского городского округа в форме распоряжения, проект которого подготавливается администрацией Артемовского городского округа в установленном порядке.

Глава Артемовского городского округа принимает решение, указанное в абзацах третьем и четвертом настоящего пункта, при одновременном соблюдении следующих условий:

1) обоснования необходимости принятия соответствующего решения;

2) представления сведений о мерах, принятых органами местного самоуправления Артемовского городского округа для увеличения объема субвенций на осуществление переданных Артемовскому городскому округу государственных полномочий;

3) представления сведений о целях использования собственного имущества (материальные ресурсы, финансовые средства) для осуществления переданных Артемовскому городскому округу государственных полномочий;

4) обоснования размера собственного имущества (материальные ресурсы, финансовые средства), использование которого необходимо для осуществления переданных Артемовскому городскому округу государственных полномочий.».

1.2. Изложить статью 29 Устава в новой редакции:

«**Статья 29. Глава Артемовского городского округа**»

1. Глава Артемовского городского округа является высшим должностным лицом Артемовского городского округа и наделяется в соответствии с Федеральным законом «Об общих принципах организации местного самоуправления в единой системе публичной власти», настоящим Уставом и иными решениями Думы Артемовского городского округа собственными полномочиями по решению вопросов местного значения и возглавляет администрацию Артемовского городского округа.

2. Глава Артемовского городского округа избирается Думой Артемовского городского округа из числа кандидатов, представленных Губернатором Приморского края в соответствии с утвержденным им порядком.

Решение принимается большинством голосов от установленной численности депутатов Думы Артемовского городского округа. Голосование является открытым.

Срок полномочий главы Артемовского городского округа составляет 5 (пять) лет.

3. Глава Артемовского городского округа должен соблюдать ограничения, запреты, исполнять обязанности, которые установлены для лиц, замещающих муниципальные должности, статьей 28 Федерального закона «Об общих принципах организации местного самоуправления в единой системе публичной власти».

4. Глава Артемовского городского округа освобождается от ответственности за несоблюдение ограничений и запретов, требований о предотвращении или об урегулировании конфликта интересов и неисполнение обязанностей, установленных Федеральным законом «Об общих принципах организации местного самоуправления в единой системе публичной власти» и другими федеральными законами в целях противодействия коррупции, в случае, если несоблюдение таких ограничений, запретов и требований, а также неисполнение таких обязанностей признается следствием не зависящих от его обстоятельств в порядке, предусмотренном частями 3–6 статьи 13 Федерального закона от 25.12.2008 № 273-ФЗ «О противодействии коррупции».

5. Проверка достоверности и полноты сведений о доходах, расходах, об имуществе и обязательствах имущественного характера, представляемых в соответствии с законодательством Российской Федерации о противодействии коррупции главой Артемовского городского округа, проводится по решению Губернатора Приморского края в порядке, установленном законом Приморского края.

6. К главе Артемовского городского округа, представившему недостоверные или неполные сведения о своих доходах, расходах, об имуществе и обязательствах имущественного характера, а также сведения о доходах, расходах, об имуществе и обязательствах имущественного характера своих супруги (супруга) и несовершеннолетних детей, если искажение этих сведений является несущественным, могут быть применены меры ответственности, предусмотренные ч. 4 ст. 29 Федерального закона «Об общих принципах организации местного самоуправления в единой системе публичной власти».

7. Глава Артемовского городского округа подконтролен и подотчетен населению и Думе Артемовского городского округа.

8. Глава Артемовского городского округа представляет Думе Артемовского городского округа ежегодный отчет о результатах своей деятельности, деятельности администрации Артемовского городского округа, в том числе о решении вопросов, поставленных Думой Артемовского городского округа.

9. Глава Артемовского городского округа одновременно замещает государственную должность Приморского края и муниципальную должность.

10. В случае если глава Артемовского городского округа не может осуществлять свои полномочия в связи с состоянием здоровья или другими обстоятельствами, временно препятствующими осуществлению своих полномочий (в частности, в связи с отпуском, служебной командировкой), их временно исполняет один из первых заместителей главы администрации Артемовского городского округа, а в случае отсутствия первых заместителей главы администрации Артемовского городского округа или невозможности исполнения ими должностных обязанностей – на одного из заместителей главы администрации Артемовского городского округа.

Очередность исполнения обязанностей между первыми заместителями, заместителями главы администрации Артемовского городского округа устанавливается главой Артемовского городского округа.

11. Временно исполняющий полномочия главы Артемовского городского округа в случаях, предусмотренных частью 16 статьи 21 Федерального закона «Об общих принципах организации местного самоуправления в единой системе публичной власти» назначается Губернатором Приморского края на срок до дня избрания главы Артемовского городского округа в установленном порядке и вступления его в должность.

Временно исполняющий полномочия главы Артемовского городского округа обладает правами и обязанностями главы Артемовского городского округа.

12. Объем полномочий временно исполняющего полномочия главы Артемовского городского округа может быть ограничен нормативным правовым актом Губернатора Приморского края о назначении временно исполняющего полномочия главы Артемовского городского округа, в случаях, предусмотренных частью 16 статьи 21 Федерального закона «Об общих принципах организации местного самоуправления в единой системе публичной власти».

13. На временно исполняющего полномочия главы Артемовского городского округа, назначаемого Губернатором Приморского края в случаях, предусмотренных частью 16 статьи 21 Федерального закона «Об общих принципах организации местного самоуправления в единой системе публичной власти», распространяются обязанности, ограничения и запреты, установленные указанным Федеральным законом «Об общих принципах организации местного самоуправления в единой системе публичной власти», другими федеральными законами, иными нормативными правовыми актами Российской Федерации, настоящим Уставом для главы Артемовского городского округа в целях противодействия коррупции.

14. Временно исполняющий полномочия главы Артемовского городского округа, назначаемый Губернатором Приморского края в случаях, предусмотренных частью 16 статьи 21 Федерального закона «Об общих принципах организации местного самоуправления в единой системе публичной власти», представляет в порядке, установленном для главы городского округа, сведения о своих доходах, об имуществе и обязательствах имущественного характера, а также сведения о доходах, об имуществе и обязательствах имущественного характера своих супруги (супруга) и несовершеннолетних детей.

15. Временно исполняющий полномочия главы Артемовского городского округа, назначаемый Губернатором Приморского края в случаях, предусмотренных частью 16 статьи 21 Федерального закона «Об общих принципах организации местного самоуправления в единой системе публичной власти», дополнительно представляет сведения, указанные в пункте 14 настоящей статьи, в течение 15 дней со дня назначения. При этом представляются сведения о доходах, полученных от всех источников за календарный год, предшествующий году назначения, и сведения об имуществе и обязательствах имущественного характера по состоянию на день назначения.

16. Нарушение требований, установленных пунктами 13–15 настоящей статьи, является основанием для досрочного прекращения полномочий временно исполняющего полномочия главы Артемовского городского округа, назначаемого Губернатором Приморского края в случаях, предусмотренных частью 16 статьи 21 Федерального закона «Об общих принципах организации местного самоуправления в единой системе публичной власти».

17. При осуществлении полномочий, установленных законодательством Российской Федерации, главе Артемовского городского округа в соответствии с федеральными законами и законами Приморского края предоставляются:

17.1. В порядке и на условиях, предусмотренных законом Приморского края, следующие гарантии:

1) на реализацию права главы Артемовского городского округа на посещение органов государственной власти Приморского края, органов местного самоуправления Артемовского городского округа;

2) на реализацию права главы Артемовского городского округа на получение и распространение информации;

3) на соблюдение трудовых прав главы Артемовского городского округа.

17.2. В порядке и на условиях, предусмотренных решениями Думы Артемовского городского округа:

1) на отдельное служебное помещение, оборудованное мебелью, оргтехникой, средствами связи;

2) удостоверение главы Артемовского городского округа;

3) служебный автотранспорт для поездок в связи с осуществлением должностных полномочий;

4) возмещение расходов, связанных со служебными командировками главы Артемовского городского округа;

5) отпуск главы Артемовского городского округа;

6) на ежемесячную доплату к страховой пенсии по старости (инвалидности).

Финансовое обеспечение гарантий главы Артемовского городского округа осуществляется за счет средств бюджета Артемовского городского округа.».

1.3. Дополнить Устав статьей 29.1 в следующей редакции:

«**Статья 29.1. Порядок вступления в должность главы Артемовского городского округа**

1. Полномочия главы Артемовского городского округа, избранного Думой Артемовского городского округа, начинаются со дня его избрания Думой Артемовского городского округа и вступления в должность в торжественной обстановке и прекращаются в день вступления в должность вновь избранного главы Артемовского городского округа.

2. При вступлении в должность глава Артемовского городского округа публично приносит следующую присягу:

«Я (фамилия, имя, отчество), вступая в должность главы Артемовского городского округа, клянусь своей честью и совестью соблюдать Конституцию Российской Федерации, Устав Приморского края, Устав Артемовского городского округа Приморского края, уважать и охранять права и свободы человека и гражданина, защищать демократический и конституционный строй, интересы жителей Артемовского городского округа, добросовестно выполнять возложенные ими на меня обязанности главы Артемовского городского округа».

1.4. Изложить статьи 30 и 31 Устава в следующей редакции:

«**Статья 30. Полномочия главы Артемовского городского округа**

1. В исключительной компетенции главы Артемовского городского округа находятся:

1) представительство Артемовского городского округа в отношениях с органами местного самоуправления других муниципальных образований, органами государственной власти, гражданами и организациями;

2) подписание и обнародование в порядке, установленном настоящим Уставом, решений, принятых Думой Артемовского городского округа;

3) издание в пределах своих полномочий правовых актов;

4) право на требование созыва внеочередного заседания Думы Артемовского городского округа;

5) право на внесение в Думу Артемовского городского округа проектов решений;

6) заключение соглашения о муниципально-частном партнерстве.

2. Глава Артемовского городского округа возглавляет администрацию Артемовского городского округа, обеспечивает осуществление органами местного самоуправления Артемовского городского округа полномочий по решению вопросов местного значения и отдельных государственных полномочий, переданных органам местного самоуправления Артемовского городского округа федеральными законами и законами Приморского края.

3. Иные полномочия главы Артемовского городского округа определяются федеральными законами, принимаемыми в соответствии с ними законами Приморского края и настоящим Уставом.

4. Глава Артемовского городского округа в пределах полномочий главы администрации Артемовского городского округа имеет следующие полномочия:

1) организует исполнение решений Думы Артемовского городского округа, устанавливающих правила, обязательные для исполнения на территории Артемовского городского округа, в рамках своих полномочий;

2) обладает правом внесения в Думу Артемовского городского округа проектов решений;

3) представляет на рассмотрение и утверждение Думы Артемовского городского округа проект бюджета Артемовского городского округа и отчет о его исполнении;

4) представляет на рассмотрение Думы Артемовского городского округа проекты решений, предусматривающих установление, изменение и отмену местных налогов и сборов, осуществление расходов из средств бюджета Артемовского городского округа, либо предоставляет заключение по указанным вопросам;

5) формирует структуру администрации Артемовского городского округа и вносит ее на утверждение Думы Артемовского городского округа, утверждает штатное расписание администрации Артемовского городского округа;

6) руководит деятельностью администрации Артемовского городского округа на принципах единоначалия;

7) осуществляет международные и внешнеэкономические связи в соответствии с Федеральным законом от 06.10.2003 № 131-ФЗ «Об общих принципах организации местного самоуправления в Российской Федерации»;

8) назначает и освобождает от должности муниципальных служащих администрации Артемовского городского округа, а также руководителей муниципальных организаций Артемовского городского округа;

9) ежегодно публикует отчет о деятельности администрации Артемовского городского округа;

10) осуществляет иные полномочия, предусмотренные настоящим Уставом и решениями Думы Артемовского городского округа;

11) осуществляет иные полномочия, отнесенные федеральными законами и законами Приморского края к компетенции главы администрации муниципального образования.

Статья 31. Досрочное прекращение полномочий главы Артемовского городского округа

1. Полномочия главы Артемовского городского округа прекращаются досрочно в случаях, предусмотренных частью 1 статьи 30 Федерального закона «Об общих принципах организации местного самоуправления в единой системе публичной власти», а также в следующих случаях:

1) утрата доверия Президента Российской Федерации;

2) удаление в отставку;

3) отрешение от должности;

4) установленная в судебном порядке стойкая неспособность по состоянию здоровья осуществлять полномочия главы Артемовского городского округа;

5) преобразование Артемовского городского округа, осуществляемое в соответствии с частями 6 и 7 статьи 12 Федерального закона «Об общих принципах организации местного самоуправления в единой системе публичной власти»;

6) увеличение численности избирателей Артемовского городского округа более чем на 25 процентов;

7) нарушение срока издания муниципального правового акта, необходимого для реализации ре-

шения, принятого путем прямого волеизъявления населения.

2. Дума Артемовского городского округа в соответствии с Федеральным законом «Об общих принципах организации местного самоуправления в единой системе публичной власти» вправе удалить главу Артемовского городского округа в отставку по инициативе депутатов Думы Артемовского городского округа или по инициативе Губернатора Приморского края.

3. Основаниями для удаления главы Артемовского городского округа в отставку являются:

1) решения, действия (бездействие) главы Артемовского городского округа, повлекшие (повлекшее) за собой наступление последствий, предусмотренных пунктами 2 и 3 части 1 статьи 38 Федерального закона «Об общих принципах организации местного самоуправления в единой системе публичной власти»;

2) неисполнение в течение 3 (трех) и более месяцев обязанностей по решению вопросов местного значения, осуществлению полномочий, предусмотренных Федеральным законом «Об общих принципах организации местного самоуправления в единой системе публичной власти», другими федеральными законами, настоящим Уставом, и (или) обязанностей по обеспечению осуществления органами местного самоуправления отдельных государственных полномочий, переданных органам местного самоуправления Артемовского городского округа федеральными законами и законами Приморского края;

3) неудовлетворительная оценка деятельности главы Артемовского городского округа Думой Артемовского городского округа по результатам его ежегодного отчета перед Думой Артемовского городского округа, данная 2 (два) раза подряд;

4) несоблюдение ограничений, запретов, неисполнение обязанностей, которые установлены для лиц, замещающих муниципальные должности, в соответствии с частью 5 статьи 28 Федерального закона «Об общих принципах организации местного самоуправления в единой системе публичной власти»;

5) допущение главой Артемовского городского округа, администрацией Артемовского городского округа, иными органами и должностными лицами местного самоуправления Артемовского городского округа и подведомственными организациями массового нарушения государственных гарантий равенства прав и свобод человека и гражданина в зависимости от расы, национальности, языка, отношения к религии и других обстоятельств, ограничения прав и дискриминации по признакам расовой, национальной, языковой или религиозной принадлежности, если это повлекло нарушение межнационального и межконфессионального согласия и способствовало возникновению межнациональных (межэтнических) и межконфессиональных конфликтов;

6) систематическое недостижение показателей эффективности деятельности органов местного самоуправления Артемовского городского округа.

4. Инициатива депутатов Думы Артемовского городского округа об удалении главы Артемовского городского округа в отставку, выдвинутая не менее чем одной третью от установленной численности депутатов Думы Артемовского городского округа, оформляется в виде обращения, которое вносится в Думу Артемовского городского округа. Указанное обращение вносится вместе с проектом решения Думы Артемовского городского округа об удалении главы Артемовского городского округа в отставку. О выдвижении данной инициативы глава Артемовского городского округа и Губернатор Приморского края уведомляются не позднее дня, следующего за днем внесения указанного обращения в Думу Артемовского городского округа.

5. Рассмотрение инициативы депутатов Думы Артемовского городского округа об удалении главы Артемовского городского округа в отставку осуществляется с учетом мнения Губернатора Приморского края.

6. В случае если при рассмотрении инициативы депутатов Думы Артемовского городского округа об удалении главы Артемовского городского округа в отставку предполагается рассмотрение вопросов, касающихся обеспечения осуществления органами местного самоуправления отдельных государственных полномочий, переданных органам местного самоуправления федеральными законами и законами Приморского края, и (или) решений, действий (бездействия) главы Артемовского городского округа, повлекших (повлекшего) наступление последствий, предусмотренных пунктами 2 и 3 части 1 статьи 38 Федерального закона «Об общих принципах организации местного самоуправления в единой системе публичной власти», решение об удалении главы Артемовского городского округа в отставку может быть принято только при согласии Губернатора Приморского края.

7. Инициатива Губернатора Приморского края об удалении главы Артемовского городского округа в отставку оформляется в виде обращения, которое вносится в Думу Артемовского городского округа вместе с проектом соответствующего решения Думы Артемовского городского округа. О выдвижении данной инициативы глава Артемовского городского округа уведомляется не позднее дня, следующего за днем внесения указанного обращения в Думу Артемовского городского округа.

8. Инициатива об удалении главы Артемовского городского округа в отставку по основанию, предусмотренному подпунктом 6 пункта 3 настоящей статьи, вносится в Думу Артемовского городского округа Губернатором Приморского края. При этом такая инициатива может быть внесена в Думу Артемовского городского округа Губернатором Приморского края не ранее чем через один год со дня вступления в должность главы Артемовского городского округа.

9. Рассмотрение инициативы депутатов Думы Артемовского городского округа Артемовского городского округа или Губернатора Приморского края об удалении главы Артемовского городского округа в отставку осуществляется Думой Артемовского городского округа в течение одного месяца со дня внесения соответствующего обращения.

10. Решение Думы Артемовского городского округа об удалении главы Артемовского городского округа в отставку считается принятым, если за него проголосовало не менее двух третей от установленной численности депутатов Думы Артемовского городского округа.

11. Решение Думы Артемовского городского округа об удалении главы Артемовского городского округа в отставку подписывается председателем Думы Артемовского городского округа.

12. При рассмотрении и принятии Думой Артемовского городского округа решения об удалении главы Артемовского городского округа в отставку должны быть обеспечены:

1) заблаговременное получение им уведомления о дате и месте проведения соответствующего заседания, ознакомление с обращением депутатов Думы Артемовского городского округа или Губернатора Приморского края и проектом решения Думы Артемовского городского округа об удалении главы Артемовского городского округа в отставку;

2) предоставление ему возможности дать депутатам Думы Артемовского городского округа объяснения по поводу обстоятельств, выдвигаемых в качестве основания для удаления в отставку.

13. Решение Думы Артемовского городского округа об удалении главы Артемовского городского округа в отставку подлежит обнародованию не позднее чем через 5 (пять) дней со дня его принятия.

14. В случае если инициатива депутатов Думы Артемовского городского округа или Губернатора Приморского края об удалении главы Артемовского городского округа в отставку отклонена Думой Артемовского городского округа, вопрос об удалении главы Артемовского городского округа в отставку может быть вынесен на повторное рассмотрение Думы Артемовского городского округа не ранее чем через 2 (два) месяца со дня проведения заседания Думы Артемовского городского округа, на котором рассматривался указанный вопрос.

15. Глава Артемовского городского округа, в отношении которого Думой Артемовского городского округа принято решение об удалении его в отставку, вправе обратиться с заявлением об обжаловании указанного решения в суд в течение 10 дней со дня официального опубликования указанного решения.

16. В случае досрочного прекращения полномочий главы Артемовского городского округа либо применения к нему по решению суда мер процессуального принуждения в виде заключения под стражу или временного отстранения от должности Губернатор Приморского края в течение 10 дней назначает временно исполняющего полномочия главы Артемовского городского округа из числа лиц, которые на день назначения не имеют в соответствии с законодательством об основных гарантиях избирательных прав и права на участие в референдуме граждан Российской Федерации ограничений пассивного избирательного права.

17. В случае досрочного прекращения полномочий главы Артемовского городского округа избрание главы Артемовского городского округа осуществляется не позднее чем через 6 (шесть) месяцев со дня такого прекращения полномочий. При этом если до истечения срока полномочий Думы Артемовского городского округа осталось менее 6 (шести) месяцев, избрание главы Артемовского городского округа осуществляется в течение 3 (трех) месяцев со дня избрания Думы Артемовского городского округа в правомочном составе.

18. В случае если глава Артемовского городского округа, полномочия которого прекращены досрочно на основании правового акта Губернатора Приморского края об отрешении от должности главы Артемовского городского округа или решения Думы Артемовского городского округа об удалении главы Артемовского городского округа в отставку, обжалует данные правовой акт или решение в судебном порядке, Дума Артемовского городского округа не вправе принимать решение об избрании главы Артемовского городского округа, избираемого Думой Артемовского городского округа из числа кандидатов, представленных Губернатором Приморского края, до вступления решения суда в законную силу.

19. В случае досрочного прекращения полномочий главы Артемовского городского округа, возглавляющего администрацию Артемовского городского округа, одновременно прекращаются его полномочия как главы местной администрации.

20. Губернатор Приморского края издает правовой акт об отрешении от должности главы Артемовского городского округа в случае:

1) издания главой Артемовского городского округа нормативного правового акта, противоречащего Конституции Российской Федерации, федеральным конституционным законам, федеральным законам, Уставу Приморского края, законам Приморского края, настоящему Уставу, если такие противоречия установлены соответствующим судом, а глава Артемовского городского округа в течение 2 (двух) месяцев со дня вступления в силу решения суда либо в течение иного предусмотренного решением суда срока не принял в пределах своих полномочий мер по исполнению решения суда;

2) совершения главой Артемовского городского округа действий, в том числе издания им правового акта, не носящего нормативного характера, влекущих нарушение прав и свобод человека и гражданина, угрозу единству и территориальной целостности Российской Федерации, национальной безопасности Российской Федерации и ее обороноспособности, единству правового и экономического пространства Российской Федерации, нецелевое использование межбюджетных трансфертов, имеющих целевое назначение, бюджетных кредитов, нарушение условий предоставления межбюджетных трансфертов, бюджетных кредитов, полученных из других бюджетов бюджетной системы Российской Федерации, если это установлено соответствующим судом, а глава Артемовского городского округа не принял в пределах своих полномочий мер по исполнению решения суда.

21. Срок, в течение которого Губернатор Приморского края издает правовой акт об отрешении от должности главы Артемовского городского округа в соответствии с пунктом 20 настоящей статьи, не может быть менее одного месяца со дня вступления в силу последнего решения суда, необходимого для издания указанного правового акта, и не может превышать 6 (шести) месяцев со дня вступления в силу этого решения суда.

22. Губернатор Приморского края вправе отрешить от должности:

1) главу Артемовского городского округа в случае, если в течение одного месяца со дня вынесения Губернатором Приморского края предупреждения, объявления выговора главе Артемовского городского округа в соответствии с частью 7 статьи 29 Федерального закона «Об общих принципах организации местного самоуправления в единой системе публичной власти» главой Артемовского городского округа не были приняты в пределах своих полномочий меры по устранению причин, послуживших основанием для вынесения предупреждения, объявления выговора;

2) главу Артемовского городского округа за ненадлежащее исполнение или неисполнение обязанностей по обеспечению осуществления органами местного самоуправления Артемовского городского округа полномочий по решению вопросов местного значения, предусмотренных пунктом 1 статьи 5 настоящего Устава, а также по основанию, предусмотренному подпунктом 6 пункта 3 настоящей статьи, с учетом мнения Думы Артемовского городского округа не ранее чем через один год со дня вступления в должность главы Артемовского городского округа;

3) главу Артемовского городского округа по одному из оснований, предусмотренных пунктом 3 настоящей статьи, с учетом мнения совета муниципальных образований Приморского края не ранее чем через 2 (два) года со дня вступления в должность главы Артемовского городского округа в случае, если Губернатором Приморского края два и более раза вносились в Думу Артемовского городского округа и были отклонены Думой Артемовского городского округа инициативы об удалении главы Артемовского городского округа в отставку.

23. Глава Артемовского городского округа, в отношении которого Губернатором Приморского края был издан правовой акт об отрешении от должности, вправе обжаловать данный правовой акт в судебном порядке в течение 10 дней со дня его официального опубликования.».

1.5. Исключить статьи 9.1, 11, 15 и 74.1 Устава.

2. Направить внесенные изменения в отдел по вопросам регионального законодательства и регистрации уставов муниципальных образований Главного Управления Министерства юстиции Российской Федерации по Приморскому краю для государственной регистрации.

3. Опубликовать настоящее решение в газете «Выбор» после государственной регистрации.

4. Настоящее решение вступает в силу со дня его официального опубликования.

5. Контроль за исполнением настоящего решения возложить на председателя Думы Артемовского городского округа Волкову Н.С.

Глава Артемовского городского округа В.В. Квон
Председатель Думы Артемовского городского округа Н.С. Волкова

ПРИМОРСКИЙ КРАЙ
ДУМА АРТЕМОВСКОГО ГОРОДСКОГО ОКРУГА
РЕШЕНИЕ

09.12.2025 **№ 596**

О НАЗНАЧЕНИИ ПУБЛИЧНЫХ СЛУШАНИЙ ПО ПРОЕКТУ РЕШЕНИЯ ДУМЫ АРТЕМОВСКОГО ГОРОДСКОГО ОКРУГА «О ПРИНЯТИИ УСТАВА АРТЕМОВСКОГО ГОРОДСКОГО ОКРУГА ПРИМОРСКОГО КРАЯ»

В соответствии с федеральными законами от 06.10.2003 № 131-ФЗ «Об общих принципах организации местного самоуправления в Российской Федерации», от 20.03.2025 № 33-ФЗ «Об общих принципах организации местного самоуправления в единой системе публичной власти», руководствуясь решением Думы Артемовского городского округа от 20.10.2005 № 213 «О Положении о публичных слушаниях в Артемовском городском округе», Уставом Артемовского городского округа Приморского края, Дума Артемовского городского округа

РЕШИЛА:

1. Назначить публичные слушания:

1.1. По проекту решения Думы Артемовского городского округа «О принятии Устава Артемовского городского округа Приморского края».

1.2. По инициативе Думы Артемовского городского округа.

1.3. В форме слушания в Думе Артемовского городского округа.

1.4. 23 декабря 2025 года в 17:00 часов в конференц-зале здания администрации Артемовского городского округа по адресу: Приморский край, г. Артем, ул. Кирова, 48.

2. Опубликовать проект решения Думы Артемовского городского округа «О принятии Устава Артемовского городского округа Приморского края» в газете «Выбор» (приложение 1).

3. Установить, что жители Артемовского городского округа могут заблаговременно ознакомиться с проектом решения в газете «Выбор», в Думе Артемовского городского округа (г. Артем, ул. Кирова, 48, каб. 202, тел.: 4-87-13, понедельник - четверг с 09:00 до 18:00, пятница с 09:00 до 17:00, перерыв с 12:45 до 13:45) и на сайте Думы Артемовского городского округа www. artemduma.ru

4. Установить порядок учета предложений по проекту решения Думы Артемовского городского округа «О принятии Устава Артемовского городского округа Приморского края» и порядок участия граждан в его обсуждении (приложение 2).

5. Подготовка и проведение слушаний возлагается на постоянную комиссию Думы Артемовского городского округа по вопросам законности и защиты прав граждан (Наврось В.И.).

6. В состав постоянной комиссии Думы Артемовского городского округа по вопросам законности и защиты прав граждан входят:

Волкова Наталья Серафимовна, депутат Думы Артемовского городского округа;
Наврось Виктор Иванович, депутат Думы Артемовского городского округа;
Галимов Александр Ривхатович, депутат Думы Артемовского городского округа;
Корнеев Александр Сергеевич, депутат Думы Артемовского городского округа;
Крючков Виктор Геннадьевич, депутат Думы Артемовского городского округа;
Грачёв Олег Игоревич, депутат Думы Артемовского городского округа;
Лагунова Мира Владимировна, депутат Думы Артемовского городского округа;
Чечель Владислав Александрович, депутат Думы Артемовского городского округа;
Левицкий Александр Владимирович, депутат Думы Артемовского городского округа.

7. Настоящее решение вступает в силу со дня его опубликования в газете «Выбор».

8. Контроль за исполнением настоящего решения возложить на председателя Думы Артемовского городского округа Волкову Н.С.

Глава Артемовского городского округа В.В. Квон

Приложение
к решению Думы Артемовского городского округа
от 09.12.2025 № 596

ПРИМОРСКИЙ КРАЙ
ДУМА АРТЕМОВСКОГО ГОРОДСКОГО ОКРУГА
ПРОЕКТ РЕШЕНИЯ

..... **№ ...**

О ПРИНЯТИИ УСТАВА АРТЕМОВСКОГО ГОРОДСКОГО ОКРУГА ПРИМОРСКОГО КРАЯ

В соответствии с федеральными законами от 06.10.2003 № 131-ФЗ «Об общих принципах организации местного самоуправления в Российской Федерации», от 20.03.2025 № 33-ФЗ «Об общих принципах организации местного самоуправления в Российской Федерации», руководствуясь Федеральным законом от 21.07.2005 № 97-ФЗ «О государственной регистрации уставов муниципальных образований», Уставом Артемовского городского округа Приморского края, Дума Артемовского городского округа

РЕШИЛА:

1. Принять Устав Артемовского городского округа Приморского края (прилагается).

2. Признать утратившими силу:

2.1. Постановление Артемовской городской Думы от 25.12.1998 № 175 «Об Уставе города Артема».

2.2. Решение думы города Артема от 17.01.2002 № 206 «О внесении изменений и дополнений в Устав города Артема».

2.3. Решение думы города Артема от 22.08.2002 № 15 «О внесении изменений в Устав города Артема».

2.4. Решение думы города Артема от 10.09.2002 № 24 «О внесении изменений в Устав города Артема».

2.5. Решение Думы города Артема от 23.01.2003 № 53 «О внесении изменений в решение думы города Артема от 17.01.2002 № 206 «О внесении изменений и дополнений в Устав города Артема».

2.6. Решение думы города Артема от 23.01.2003 № 54 «О внесении изменений в статью 11 Устава города Артема».

2.7. Решение Думы города Артема от 10.12.2003 № 142 «О внесении изменений в Устав города Артема».

2.8. Решение думы города Артема от 22.01.2004 № 152 «О внесении изменений в Устав города Артема».

2.9. Решение думы города Артема от 08.04.2004 № 169 «О внесении изменений в Устав города Артема».

2.10. Решение думы города Артема от 24.12.2004 № 67 «О внесении изменений в Устав города Артема».

2.11. Решение Думы города Артема от 31.05.2005 № 113 «О внесении изменений в постановление Артемовской городской Думы от 25.12.1998 № 175 «Об Уставе города Артема».

2.12. Решение Думы Артемовского городского округа от 20.10.2005 № 189 «О внесении изменений в решение Думы города Артема от 31.05.2005 № 113 «О внесении изменений в постановление Артемовской городской Думы от 25.12.1998 № 175 «Об Уставе города Артема».

2.13. Решение Думы Артемовского городского округа от 25.05.2006 № 317 «О внесении изменений в Устав Артемовского городского округа».

2.14. Решение Думы Артемовского городского округа от 20.12.2006 № 437 «О внесении изменений

в Устав Артемовского городского округа».
2.15. Решение Думы Артемовского городского округа от 08.02.2007 № 448 «О внесении изменений в Устав Артемовского городского округа».
2.16. Решение Думы Артемовского городского округа от 26.04.2007 № 484 «О внесении изменений в Устав Артемовского городского округа».
2.17. Решение Думы Артемовского городского округа от 31.07.2007 № 551 «О внесении изменений в Устав Артемовского городского округа».
2.18. Решение Думы Артемовского городского округа от 28.02.2008 № 641 «О внесении изменений в Устав Артемовского городского округа».
2.19. Решение Думы Артемовского городского округа от 18.12.2008 № 55 «О внесении изменений в Устав Артемовского городского округа».
2.20. Решение Думы Артемовского городского округа от 29.04.2009 № 110 «О внесении изменений в Устав Артемовского городского округа».
2.21. Решение Думы Артемовского городского округа от 30.07.2009 № 174 «О внесении изменений в Устав Артемовского городского округа».
2.22. Решение Думы Артемовского городского округа от 25.03.2010 № 318 «О внесении изменений в Устав Артемовского городского округа».
2.23. Решение Думы Артемовского городского округа от 29.06.2010 № 369 «О внесении изменений в Устав Артемовского городского округа».
2.24. Решение Думы Артемовского городского округа от 30.09.2010 № 399 «О внесении изменений в Устав Артемовского городского округа».
2.25. Решение Думы Артемовского городского округа от 26.10.2010 № 415 «О внесении изменений в Устав Артемовского городского округа».
2.26. Решение Думы Артемовского городского округа от 31.03.2011 № 479 «О внесении изменений в Устав Артемовского городского округа».
2.27. Решение Думы Артемовского городского округа от 28.07.2011 № 533 «О внесении изменений в Устав Артемовского городского округа».
2.28. Решение Думы Артемовского городского округа от 24.11.2011 № 600 «О внесении изменений в Устав Артемовского городского округа».
2.29. Решение Думы Артемовского городского округа от 15.03.2012 № 641 «О внесении изменений в Устав Артемовского городского округа».
2.30. Решение Думы Артемовского городского округа от 24.05.2012 № 674 «О внесении изменений в Устав Артемовского городского округа».
2.31. Решение Думы Артемовского городского округа от 16.08.2012 № 716 «О внесении изменений в Устав Артемовского городского округа».
2.32. Решение Думы Артемовского городского округа от 19.12.2012 № 49 «О внесении изменений в Устав Артемовского городского округа».
2.33. Решение Думы Артемовского городского округа от 28.03.2013 № 88 «О внесении изменений в Устав Артемовского городского округа».
2.34. Решение Думы Артемовского городского округа от 25.07.2013 № 142 «О внесении изменений в Устав Артемовского городского округа».
2.35. Решение Думы Артемовского городского округа от 28.11.2013 № 211 «О внесении изменений в Устав Артемовского городского округа».
2.36. Решение Думы Артемовского городского округа от 27.02.2014 № 252 «О внесении изменений в Устав Артемовского городского округа».
2.37. Решение Думы Артемовского городского округа от 24.04.2014 № 279 «О внесении изменений в Устав Артемовского городского округа».
2.38. Решение Думы Артемовского городского округа от 26.06.2014 № 320 «О внесении изменений в Устав Артемовского городского округа».
2.39. Решение Думы Артемовского городского округа от 26.06.2014 № 321 «О внесении изменений в Устав Артемовского городского округа».
2.40. Решение Думы Артемовского городского округа от 25.09.2014 № 359 «О внесении изменений в Устав Артемовского городского округа».
2.41. Решение Думы Артемовского городского округа от 30.10.2014 № 372 «О внесении изменений в Устав Артемовского городского округа».
2.42. Решение Думы Артемовского городского округа от 26.02.2015 № 431 «О внесении изменений в Устав Артемовского городского округа».
2.43. Решение Думы Артемовского городского округа от 26.03.2015 № 449 «О внесении изменений в Устав Артемовского городского округа».
2.44. Решение Думы Артемовского городского округа от 26.03.2015 № 450 «О внесении изменений в Устав Артемовского городского округа».
2.45. Решение Думы Артемовского городского округа от 23.04.2015 № 461 «О внесении изменений в Устав Артемовского городского округа».
2.46. Решение Думы Артемовского городского округа от 28.05.2015 № 470 «О внесении изменений в Устав Артемовского городского округа».
2.47. Решение Думы Артемовского городского округа от 29.09.2015 № 515 «О внесении изменений в Устав Артемовского городского округа».
2.48. Решение Думы Артемовского городского округа от 31.03.2016 № 615 «О внесении изменений в Устав Артемовского городского округа».
2.49. Решение Думы Артемовского городского округа от 31.03.2016 № 616 «О внесении изменений в Устав Артемовского городского округа».
2.50. Решение Думы Артемовского городского округа от 28.04.2016 № 621 «О внесении изменений в Устав Артемовского городского округа».
2.51. Решение Думы Артемовского городского округа от 26.05.2016 № 639 «О внесении изменений в Устав Артемовского городского округа».
2.52. Решение Думы Артемовского городского округа от 28.07.2016 № 665 «О внесении изменений в Устав Артемовского городского округа».
2.53. Решение Думы Артемовского городского округа от 20.10.2016 № 715 «О внесении изменений в Устав Артемовского городского округа».
2.54. Решение Думы Артемовского городского округа от 17.11.2016 № 734 «О внесении изменений в Устав Артемовского городского округа».
2.55. Решение Думы Артемовского городского округа от 27.04.2017 № 811 «О внесении изменений в Устав Артемовского городского округа».
2.56. Решение Думы Артемовского городского округа от 15.06.2017 № 828 «О внесении изменений в Устав Артемовского городского округа».
2.57. Решение Думы Артемовского городского округа от 20.07.2017 № 840 «О внесении изменений в Устав Артемовского городского округа».
2.58. Решение Думы Артемовского городского округа от 20.07.2017 № 841 «О внесении изменений в Устав Артемовского городского округа».
2.59. Решение Думы Артемовского городского округа от 17.08.2017 № 863 «О внесении изменений в Устав Артемовского городского округа».
2.60. Решение Думы Артемовского городского округа от 26.10.2017 № 10 «О внесении изменений в Устав Артемовского городского округа».
2.61. Решение Думы Артемовского городского округа от 30.11.2017 № 35 «О внесении изменений в Устав Артемовского городского округа».
2.62. Решение Думы Артемовского городского округа от 21.02.2018 № 54 «О внесении изменений в Устав Артемовского городского округа».
2.63. Решение Думы Артемовского городского округа от 26.04.2018 № 83 «О внесении изменений в Устав Артемовского городского округа».
2.64. Решение Думы Артемовского городского округа от 28.06.2018 № 113 «О внесении изменений в Устав Артемовского городского округа».
2.65. Решение Думы Артемовского городского округа от 27.09.2018 № 142 «О внесении изменений в Устав Артемовского городского округа».
2.66. Решение Думы Артемовского городского округа от 27.09.2018 № 143 «О внесении изменений в Устав Артемовского городского округа».
2.67. Решение Думы Артемовского городского округа от 15.11.2018 № 172 «О внесении изменений в Устав Артемовского городского округа».
2.68. Решение Думы Артемовского городского округа от 29.11.2018 № 175 «О внесении изменений в Устав Артемовского городского округа».
2.69. Решение Думы Артемовского городского округа от 28.03.2019 № 216 «О внесении изменений в Устав Артемовского городского округа».
2.70. Решение Думы Артемовского городского округа от 28.03.2019 № 217 «О внесении изменений в Устав Артемовского городского округа».
2.71. Решение Думы Артемовского городского округа от 28.03.2019 № 218 «О внесении изменений в Устав Артемовского городского округа».
2.72. Решение Думы Артемовского городского округа от 12.09.2019 № 281 «О внесении изменений в Устав Артемовского городского округа».
2.73. Решение Думы Артемовского городского округа от 31.10.2019 № 298 «О внесении изменений в Устав Артемовского городского округа».
2.74. Решение Думы Артемовского городского округа от 04.12.2019 № 334 «О внесении изменений в Устав Артемовского городского округа».
2.75. Решение Думы Артемовского городского округа от 26.03.2020 № 377 «О внесении изменений в Устав Артемовского городского округа».
2.76. Решение Думы Артемовского городского округа от 25.06.2020 № 435 «О внесении изменений в Устав Артемовского городского округа».
2.77. Решение Думы Артемовского городского округа от 31.07.2020 № 461 «О внесении изменений в Устав Артемовского городского округа».
2.78. Решение Думы Артемовского городского округа от 31.07.2020 № 462 «О внесении изменений в Устав Артемовского городского округа».
2.79. Решение Думы Артемовского городского округа от 28.09.2020 № 485 «О внесении изменений в Устав Артемовского городского округа Приморского края».
2.80. Решение Думы Артемовского городского округа от 29.10.2020 № 510 «О внесении изменений в Устав Артемовского городского округа Приморского края».
2.81. Решение Думы Артемовского городского округа от 17.12.2020 № 540 «О внесении изменений в Устав Артемовского городского округа Приморского края».
2.82. Решение Думы Артемовского городского округа от 01.02.2021 № 562 «О внесении изменений в Устав Артемовского городского округа Приморского края».
2.83. Решение Думы Артемовского городского округа от 24.03.2021 № 583 «О внесении изменений в Устав Артемовского городского округа Приморского края».
2.84. Решение Думы Артемовского городского округа от 29.04.2021 № 605 «О внесении изменений в Устав Артемовского городского округа Приморского края».
2.85. Решение Думы Артемовского городского округа от 29.06.2021 № 632 «О внесении изменений в Устав Артемовского городского округа Приморского края».
2.86. Решение Думы Артемовского городского округа от 22.07.2021 № 652 «О внесении изменений в Устав Артемовского городского округа Приморского края».
2.87. Решение Думы Артемовского городского округа от 23.09.2021 № 673 «О внесении изменений в Устав Артемовского городского округа Приморского края».
2.88. Решение Думы Артемовского городского округа от 28.10.2021 № 695 «О внесении изменений в Устав Артемовского городского округа Приморского края».
2.89. Решение Думы Артемовского городского округа от 16.12.2021 № 722 «О внесении изменений в Устав Артемовского городского округа Приморского края».
2.90. Решение Думы Артемовского городского округа от 31.03.2022 № 743 «О внесении изменений в Устав Артемовского городского округа Приморского края».
2.91. Решение Думы Артемовского городского округа от 31.03.2022 № 744 «О внесении изменений в Устав Артемовского городского округа Приморского края».
2.92. Решение Думы Артемовского городского округа от 24.05.2022 № 776 «О внесении изменений в Устав Артемовского городского округа Приморского края».
2.93. Решение Думы Артемовского городского округа от 31.10.2022 № 22 «О внесении изменений в Устав Артемовского городского округа Приморского края».
2.94. Решение Думы Артемовского городского округа от 29.06.2023 № 155 «О внесении изменений в Устав Артемовского городского округа Приморского края».
2.95. Решение Думы Артемовского городского округа от 29.06.2023 № 156 «О внесении изменений в Устав Артемовского городского округа Приморского края».
2.96. Решение Думы Артемовского городского округа от 25.10.2023 № 204 «О внесении изменений в Устав Артемовского городского округа Приморского края».
2.97. Решение Думы Артемовского городского округа от 05.12.2023 № 226 «О внесении изменений в Устав Артемовского городского округа Приморского края».
2.98. Решение Думы Артемовского городского округа от 25.04.2024 № 285 «О внесении изменений в Устав Артемовского городского округа Приморского края».
2.99. Решение Думы Артемовского городского округа от 25.07.2024 № 334 «О внесении изменений в Устав Артемовского городского округа Приморского края».
2.100. Решение Думы Артемовского городского округа от 25.09.2024 № 342 «О внесении изменений в Устав Артемовского городского округа Приморского края».
2.101. Решение Думы Артемовского городского округа от 07.11.2024 № 363 «О внесении изменений в Устав Артемовского городского округа Приморского края».
2.102. Решение Думы Артемовского городского округа от 05.12.2024 № 397 «О внесении изменений в Устав Артемовского городского округа Приморского края».
2.103. Решение Думы Артемовского городского округа от 25.09.2024 № 342 «О внесении изменений в Устав Артемовского городского округа Приморского края».
2.104. Решение Думы Артемовского городского округа от 07.11.2024 № 363 «О внесении изменений в Устав Артемовского городского округа Приморского края».
2.105. Решение Думы Артемовского городского округа от 05.12.2024 № 397 «О внесении изменений в Устав Артемовского городского округа Приморского края».
2.106. Решение Думы Артемовского городского округа от 23.01.2025 № 420 «О внесении изменений в Устав Артемовского городского округа Приморского края».
2.107. Решение Думы Артемовского городского округа от 20.02.2025 № 447 «О внесении изменений в Устав Артемовского городского округа Приморского края».
2.108. Решение Думы Артемовского городского округа от 27.03.2025 № 459 «О внесении изменений в Устав Артемовского городского округа Приморского края».
2.109. Решение Думы Артемовского городского округа от 29.05.2025 № 480 «О внесении изменений в Устав Артемовского городского округа Приморского края».

3. Приостановить действие подпункта 16 пункта 1 статьи 21 Устава на срок полномочий Законодательного Собрания Приморского края седьмого созыва.

4. Приостановить действие подпункта 29 пункта 1 статьи 30 Устава на срок полномочий Законодательного Собрания Приморского края седьмого созыва.

5. Направить принятый Устав Артемовского городского округа Приморского края в отдел по вопросам регионального законодательства и регистрации уставов муниципальных образований Главного Управления Министерства юстиции Российской Федерации по Приморскому краю для государственной регистрации.

6. Опубликовать настоящее решение в газете «Выбор» после государственной регистрации.

7. Настоящее решение вступает в силу со дня его официального опубликования.

8. Контроль за исполнением настоящего решения возложить на председателя Думы Артемовского городского округа Волкову Н.С.

Глава Артемовского городского округа В.В. Квон
Председатель Думы Артемовского городского округа Н.С. Волкова

Приложение
ПРИНЯТ
решением Думы Артемовского городского округа
от №

УСТАВ Артемовского городского округа Приморского края

ГЛАВА 1. ОБЩИЕ ПОЛОЖЕНИЯ

Статья 1. Наименование и правовой статус Артемовского городского округа Приморского края

1. Артемовский городской округ Приморского края является муниципальным образованием, в котором местное самоуправление осуществляется гражданами непосредственно через формы прямого волеизъявления, а также через органы местного самоуправления Артемовского городского округа.

Артемовский городской округ Приморского края входит в состав Приморского края Российской Федерации.

В соответствии с Указом Президиума Верховного Совета РСФСР от 26 октября 1938 года Артему присвоен статус города. Считать датой основания города Артема 1908 год.

С учетом исторических традиций Артема, заботясь об их сохранении, о самобытном развитии территории, День города отмечается ежегодно, в последнее воскресенье августа.

2. Официальное наименование муниципального образования – Артемовский городской округ Приморского края (далее по тексту Устава – Артемовский городской округ).

Сокращенное наименование муниципального образования – город Артем.

В официальных символах, наименованиях органов местного самоуправления Артемовского городского округа, должностных лиц и в иных случаях сокращенное наименование Артемовского городского округа Приморского края используется наравне с его официальным наименованием.

Статья 2. Границы и состав территории Артемовского городского округа

1. Территория Артемовского городского округа является составной частью территории Приморского края. Границы Артемовского городского округа установлены Законом Приморского края от 10.11.2004 № 157-КЗ «Об Артемовском городском округе Приморского края».

2. В состав Артемовского городского округа включены город Артем, села Кневичи, Кролевцы, Олений, Суражевка и Ясное.

Территорию Артемовского городского округа составляют исторически сложившиеся земли города Артема, сел Кневичи, Кролевцы, Олений, Суражевка и Ясного, прилегающие к ним земли общего пользования, земли сельскохозяйственного назначения, земли Артемовского лесхоза, земли рекреационного назначения, территории традиционного природопользования, земли для развития Артемовского городского округа, независимо от их форм собственности и целевого назначения, водные ресурсы, находящиеся в пределах границ Артемовского городского округа.

Описание границ Артемовского городского округа является приложением к настоящему Уставу.

3. Границы Артемовского городского округа могут быть изменены по инициативе населения Артемовского городского округа, органов местного самоуправления Артемовского городского округа, органов государственной власти Приморского края, федеральных органов государственной власти в соответствии с Федеральным законом от 20.03.2025 № 33-ФЗ «Об общих принципах организации местного самоуправления в единой системе публичной власти» (далее – Федеральный закон «Об общих принципах организации местного самоуправления в единой системе публичной власти»).

Инициатива населения Артемовского городского округа об изменении границ Артемовского городского округа реализуется в порядке, установленном Федеральным законом «Об общих принципах организации местного самоуправления в единой системе публичной власти» и принимаемым с ним законом Приморского края для выдвижения инициативы проведения местного референдума.

Инициатива органов местного самоуправления Артемовского городского округа об изменении границ Артемовского городского округа оформляется решением Думы Артемовского городского округа.

4. Изменение границ Артемовского городского округа осуществляется с согласия населения Артемовского городского округа, выраженного Думой Артемовского городского округа.

5. Преобразованием Артемовского городского округа является объединение округа с другими муниципальными образованиями, разделение Артемовского городского округа или изменение вида муниципального образования.

Преобразование Артемовского городского округа осуществляется законом Приморского края по инициативе населения Артемовского городского округа, органов местного самоуправления Артемовского городского округа, органов государственной власти Приморского края, федеральных органов государственной власти в соответствии с Федеральным законом «Об общих принципах организации местного самоуправления в единой системе публичной власти».

Инициатива населения Артемовского городского округа о преобразовании Артемовского городского округа реализуется в порядке, установленном Федеральным законом «Об общих принципах организации местного самоуправления в единой системе публичной власти» и принимаемым с ним законом Приморского края для выдвижения инициативы проведения местного референдума.

Инициатива органов местного самоуправления Артемовского городского округа о преобразовании Артемовского городского округа оформляется решением Думы Артемовского городского округа.

6. Объединение Артемовского городского округа с другими муниципальными образованиями осуществляется с согласия населения, выраженного Думой Артемовского городского округа и представительными органами каждого из объединяемых муниципальных образований.

7. Разделение Артемовского городского округа, влекущее образование двух и более муниципальных образований, осуществляется с учетом мнения населения, выраженного Думой Артемовского городского округа и представительным органом соответствующего муниципального образования.

8. Порядок выявления мнения населения Артемовского городского округа по вопросу изменения границ Артемовского городского округа, преобразования Артемовского городского округа, объединения Артемовского городского округа с другими муниципальными образованиями, разделения Артемовского городского округа, выраженного Думой Артемовского городского округа, определяется решением Думы Артемовского городского округа.

Статья 3. Официальные символы Артемовского городского округа

1. Артемовский городской округ в соответствии с федеральным законодательством и геральдическими правилами имеет герб, флаг и гимн, отражающие исторические, культурные, национальные и иные местные традиции.

2. Порядок официального использования герба, флага и гимна устанавливается решением Думы Артемовского городского округа.

Статья 4. Вопросы местного значения Артемовского городского округа

К вопросам местного значения Артемовского городского округа относятся:

1) составление и рассмотрение проекта бюджета Артемовского городского округа, утверждение и исполнение бюджета Артемовского городского округа, осуществление контроля за его исполнением, составление и утверждение отчета об исполнении бюджета Артемовского городского округа;

2) установление, изменение и отмена местных налогов и сборов Артемовского городского округа;

3) владение, пользование и распоряжение имуществом, находящимся в муниципальной собственности Артемовского городского округа;

4) организация в границах Артемовского городского округа электро-, тепло-, газо- и водоснабжения населения, водоотведения, снабжения населения топливом в пределах полномочий, установленных законодательством Российской Федерации;

5) осуществление муниципального контроля за исполнением единой теплоснабжающей организацией обязательств по строительству, реконструкции и (или) модернизации объектов теплоснабжения;

6) дорожная деятельность в отношении автомобильных дорог местного значения в границах Артемовского городского округа и обеспечение безопасности дорожного движения на них, включая создание и обеспечение функционирования парковок (парковочных мест), осуществление муниципального контроля на автомобильном транспорте, городском наземном электрическом транспорте и в дорожном хозяйстве в границах Артемовского городского округа, организация дорожного движения, а также осуществление иных полномочий в области использования автомобильных дорог и осуществления дорожной деятельности в соответствии с законодательством Российской Федерации;

7) обеспечение проживающих в Артемовском городском округе и нуждающихся в жилых помещениях малоимущих граждан жилыми помещениями, организация строительства и содержания муниципального жилищного фонда, создание условий для жилищного строительства, осуществление муниципального жилищного контроля, а также иных полномочий органов местного самоуправления в соответствии с жилищным законодательством;

8) создание условий для предоставления транспортных услуг населению и организация транспортного обслуживания населения в границах Артемовского городского округа;

9) участие в профилактике терроризма и экстремизма, а также в минимизации и (или) ликвидации последствий проявлений терроризма и экстремизма в границах Артемовского городского округа;

10) разработка и осуществление мер, направленных на укрепление межнационального и межконфессионального согласия, поддержку и развитие языков и культуры народов Российской Федерации, проживающих на территории Артемовского городского округа, реализацию прав коренных малочисленных народов и других национальных меньшинств, обеспечение социальной и культурной адаптации мигрантов, профилактику межнациональных (межэтнических) конфликтов;

11) участие в предупреждении и ликвидации последствий чрезвычайных ситуаций в границах Артемовского городского округа;

12) организация охраны общественного порядка на территории Артемовского городского округа муниципальной милицией;

13) предоставление помещения для работы на обслуживаемом административном участке Артемовского городского округа сотруднику, замещающему должность участкового уполномоченного полиции;

14) обеспечение первичных мер пожарной безопасности в границах Артемовского городского округа;

15) организация мероприятий по охране окружающей среды в границах Артемовского городского округа, в том числе организация и проведение в соответствии с законодательством в области охраны окружающей среды общественных обсуждений планируемой хозяйственной и иной деятельности на территории Артемовского городского округа;

16) организация предоставления общедоступного и бесплатного дошкольного, начального общего, основного общего, среднего общего образования по основным общеобразовательным программам в муниципальных образовательных организациях Артемовского городского округа (за исключением полномочий по финансовому обеспечению реализации основных общеобразовательных программ в соответствии с федеральными государственными образовательными стандартами), организация предоставления дополнительного образования детей в муниципальных образовательных организациях (за исключением дополнительного образования детей, финансовое обеспечение которого осуществляется органами государственной власти Приморского края), организация предоставления дополнительного образования взрослых по дополнительным образовательным программам спортивной подготовки в муниципальных образовательных организациях, создание условий для осуществления присмотра и ухода за детьми, содержания детей в муниципальных образовательных организациях Артемовского городского округа, а также осуществление в пределах своих полномочий мероприятий по обеспечению организации отдыха детей в каникулярное время, включая мероприятия по обеспечению безопасности их жизни и здоровья;

17) создание условий для оказания медицинской помощи населению на территории Артемовского городского округа в соответствии с территориальной программой государственных гарантий бесплатного оказания гражданам медицинской помощи;

18) создание условий для обеспечения жителей Артемовского городского округа услугами связи, общественного питания, торговли и бытового обслуживания;

19) организация библиотечного обслуживания населения, комплектование и обеспечение сохранности библиотечных фондов библиотек Артемовского городского округа;

20) создание условий для организации досуга и обеспечения жителей Артемовского городского округа услугами организаций культуры;

21) создание условий для развития местного традиционного народного художественного творчества, участие в сохранении, возрождении и развитии народных художественных промыслов в Артемовском городском округе;

22) сохранение, использование и популяризация объектов культурного наследия (памятников истории и культуры), находящихся в собственности Артемовского городского округа, охрана объектов культурного наследия (памятников истории и культуры) местного (муниципального) значения, расположенных на территории Артемовского городского округа;

23) обеспечение условий для развития на территории Артемовского городского округа физической культуры, школьного спорта и массового спорта, организация проведения официальных физкультурно-оздоровительных и спортивных мероприятий Артемовского городского округа;

24) создание условий для массового отдыха жителей Артемовского городского округа и организация обустройства мест массового отдыха населения;

25) формирование и содержание муниципального архива;

26) организация ритуальных услуг и содержание мест захоронения;

27) участие в организации деятельности по накоплению (в том числе раздельному накоплению), сбору, транспортированию, обработке, утилизации, обезвреживанию, захоронению твердых коммунальных отходов;

28) утверждение правил благоустройства территории Артемовского городского округа, осуществление муниципального контроля в сфере благоустройства, предметом которого является соблюдение правил благоустройства территории Артемовского городского округа, в том числе требований к обеспечению доступности для инвалидов объектов социальной, инженерной и транспортной инфраструктур и предоставляемых услуг (при осуществлении муниципального контроля в сфере благоустройства может выдаваться предписание об устранении выявленных нарушений обязательных требований, выявленных в ходе наблюдения за соблюдением обязательных требований (мониторинга безопасности), организация благоустройства территории Артемовского городского округа в соответствии с указанными правилами, а также организация использования, охраны, защиты, воспроизводства городских лесов, лесов особо охраняемых природных территорий, расположенных в границах Артемовского городского округа;

29) утверждение генерального плана Артемовского городского округа, правил землепользования и застройки, утверждение подготовленной на основе генерального плана Артемовского городского округа документации по планировке территории, выдача градостроительного плана земельного участка, расположенного в границах Артемовского городского округа, выдача разрешений на строительство (за исключением случаев, предусмотренных Градостроительным кодексом Российской Федерации, иными федеральными законами), разрешений на ввод объектов в эксплуатацию при осуществлении строительства, реконструкции объектов капитального строительства, расположенных на территории Артемовского городского округа, утверждение местных нормативов градостроительного проектирования Артемовского городского округа, ведение информационной системы обеспечения градостроительной деятельности, осуществляемой на территории Артемовского городского округа, резервирование земель и изъятие земельных участков в границах Артемовского городского округа для муниципальных нужд, осуществление муниципального земельного контроля в границах Артемовского городского округа, осуществление в случаях, предусмотренных Градостроительным кодексом Российской Федерации, осмотров зданий, сооружений и выдача рекомендаций об устранении выявленных в ходе таких осмотров нарушений, направление уведомления о соответствии указанных в уведомлении о планируемом строительстве параметров объекта индивидуального жилищного строительства или садового дома установленным параметрам и допустимости размещения объекта индивидуального жилищного строительства или садового дома на земельном участке, уведомления о несоответствии указанных в уведомлении о планируемом строительстве параметров объекта индивидуального жилищного строительства или садового дома установленным параметрам и (или) недопустимости размещения объекта индивидуального жилищного строительства или садового дома на земельном участке, уведомления о соответствии или несоответствии построенных или реконструированных объекта индивидуального жилищного строительства или садового дома требованиям законодательства о градостроительной деятельности при строительстве или реконструкции объектов индивидуального жилищного строительства или садовых домов на земельных участках, расположенных на территориях городских округов; принятие в соответствии с гражданским законодательством Российской Федерации решения о сносе самовольной постройки, решения о сносе самовольной постройки или ее приведении в соответствие с установленными требованиями, решения об изъятии земельного участка, не используемого по целевому назначению или используемого с нарушением законодательства Российской Федерации, осуществление сноса самовольной постройки или ее приведения в соответствие с установленными требованиями в случаях, предусмотренных Градостроительным кодексом Российской Федерации;

30) утверждение схемы размещения рекламных конструкций, выдача разрешений на установку и эксплуатацию рекламных конструкций на территории Артемовского городского округа, аннулирование таких разрешений, выдача предписаний о демонтаже самовольно установленных рекламных конструкций на территории Артемовского городского округа, осуществляемые в соответствии с Федеральным законом «О рекламе»;

31) принятие решений о создании, об упразднении лесничеств, создаваемых в их составе участковых лесничеств, расположенных на землях населенных пунктов Артемовского городского округа, установлении и изменении их границ, а также осуществление разработки и утверждения лесохозяйственных регламентов лесничеств, расположенных на землях населенных пунктов;

32) осуществление мероприятий по лесоустройству в отношении лесов, расположенных на землях населенных пунктов Артемовского городского округа;

33) присвоение адресов объектам адресации, изменение, аннулирование адресов, присвоение наименований элементам улично-дорожной сети (за исключением автомобильных дорог федерального значения, автомобильных дорог регионального или межмуниципального значения), наименований элементам планировочной структуры в границах Артемовского городского округа, изменение, аннулирование таких наименований, размещение информации в государственном адресном реестре;

34) организация и осуществление мероприятий по территориальной обороне и гражданской обороне, защите населения и территории Артемовского городского округа от чрезвычайных ситуаций природного и техногенного характера, включая поддержку в состоянии постоянной готовности к использованию систем оповещения населения об опасности, объектов гражданской обороны; создание и содержание в целях гражданской обороны запасов материально-технических, продовольственных, медицинских и иных средств;

35) создание, содержание и организация деятельности аварийно-спасательных служб и (или) аварийно-спасательных формирований на территории Артемовского городского округа;

36) осуществление муниципального контроля в области охраны и использования особо охраняемых природных территорий местного значения;

37) организация и осуществление мероприятий по мобилизационной подготовке муниципальных предприятий и учреждений, находящихся на территории Артемовского городского округа;

38) осуществление мероприятий по обеспечению безопасности людей на водных объектах, охране их жизни и здоровья;

39) создание условий для развития сельскохозяйственного производства, расширения рынка сельскохозяйственной продукции, сырья и продовольствия, содействие развитию малого и среднего предпринимательства, оказание поддержки социально ориентированным некоммерческим организациям, благотворительной деятельности и добровольчеству (волонтерству);

40) организация и осуществление мероприятий по работе с детьми и молодежью, участие в реализации молодежной политики, разработка и реализация мер по обеспечению и защите прав и законных интересов молодежи, разработка и реализация муниципальных программ по основным направлениям реализации молодежной политики, организация и осуществление мониторинга реализации молодежной политики в Артемовском городском округе;

41) осуществление в пределах, установленных водным законодательством Российской Федерации, полномочий собственника водных объектов, установление правил использования водных объектов общего пользования для личных и бытовых нужд и информирование населения об ограничениях использования таких водных объектов, включая обеспечение свободного доступа граждан к водным объектам общего пользования и их береговым полосам, а также правил использования водных объектов для рекреационных целей;

42) оказание поддержки гражданам и их объединениям, участвующим в охране общественного порядка, создание условий для деятельности народных дружин;

43) осуществление муниципального лесного контроля;

44) обеспечение выполнения работ, необходимых для создания искусственных земельных участков для нужд Артемовского городского округа в соответствии с Федеральным законом от 19.07.2011 № 246-ФЗ «Об искусственных земельных участках, созданных на водных объектах, находящихся в федеральной собственности, и о внесении изменений в отдельные законодательные акты Российской Федерации»;

45) осуществление мер по противодействию коррупции в границах Артемовского городского округа;

46) организация в соответствии с Федеральным законом от 24.07.2007 № 221-ФЗ «О кадастровой деятельности» выполнения комплексных кадастровых работ и утверждение карты-плана территории;

47) принятие решений и проведение на территории Артемовского городского округа мероприятий по выявлению правообладателей ранее учтенных объектов недвижимости, направление сведений о правообладателях данных объектов недвижимости для внесения в Единый государственный реестр недвижимости;

48) осуществление выявления объектов накопленного вреда окружающей среде и организация ликвидации такого вреда применительно к территориям, расположенным в границах земельных участков, находящихся в собственности Артемовского городского округа;

49) осуществление учета личных подсобных хозяйств, которые ведут граждане в соответствии с Федеральным законом от 07.07.2003 № 112-ФЗ «О личном подсобном хозяйстве», в похозяйственных книгах.

Статья 5. Права органов местного самоуправления Артемовского городского округа на решение вопросов, не отнесенных к вопросам местного значения городского округа

1. Органы местного самоуправления Артемовского городского округа имеют право на:

1) создание музеев Артемовского городского округа;

2) создание муниципальных образовательных организаций высшего образования;

3) участие в осуществлении деятельности по опеке и попечительству;

4) создание условий для осуществления деятельности, связанной с реализацией прав местных национально-культурных автономий на территории Артемовского городского округа;

5) оказание содействия национально-культурному развитию народов Российской Федерации и реализации мероприятий в сфере межнациональных отношений на территории Артемовского городского округа;

6) создание муниципальной пожарной охраны;

7) создание условий для развития туризма;

8) оказание поддержки общественным наблюдательным комиссиям, осуществляющим общественный контроль за обеспечением прав человека, и содействие лицам, находящимся в местах принудительного содержания;

9) оказание поддержки общественным объединениям инвалидов, а также созданным общероссийскими общественными объединениями инвалидов организациям в соответствии с Федеральным законом от 24.11.1995 № 181-ФЗ «О социальной защите инвалидов в Российской Федерации»;

10) осуществление мероприятий, предусмотренных Федеральным законом «О донорстве крови и ее компонентов»;

11) создание условий для организации проведения независимой оценки качества условий оказания услуг организациями в порядке и на условиях, которые установлены федеральными законами, а также применение результатов независимой оценки качества условий оказания услуг организациями при оценке деятельности руководителей подведомственных организаций и осуществление контроля за принятием мер по устранению недостатков, выявленных по результатам независимой оценки качества условий оказания услуг организациями, в соответствии с федеральными законами;

12) предоставление гражданам жилых помещений муниципального жилищного фонда по договорам найма жилых помещений жилищного фонда социального использования в соответствии с жилищным законодательством;

13) осуществление деятельности по обращению с животными без владельцев, обитающими на территории Артемовского городского округа;

14) осуществление мероприятий в сфере профилактики правонарушений, предусмотренных Федеральным законом «Об основах системы профилактики правонарушений в Российской Федерации»;

15) оказание содействия развитию физической культуры и спорта инвалидов, лиц с ограниченны-

ми возможностями здоровья, адаптивной физической культуры и адаптивного спорта;

16) осуществление мероприятий по защите прав потребителей, предусмотренных Законом Российской Федерации от 07.02.1992 № 2300-1 «О защите прав потребителей»;

17) совершение нотариальных действий, предусмотренных законодательством, в случае отсутствия во входящем в состав территории Артемовского городского округа и не являющемся его административным центром населенном пункте нотариуса;

18) оказание содействия в осуществлении нотариусом приема населения в соответствии с графиком приема населения, утвержденным Приморской краевой нотариальной палатой;

19) предоставление сотруднику, замещающему должность участкового уполномоченного полиции, и членам его семьи жилого помещения на период замещения сотрудником указанной должности;

20) осуществление мероприятий по оказанию помощи лицам, находящимся в состоянии алкогольного, наркотического или иного токсического опьянения.

2. Органы местного самоуправления Артемовского городского округа участвуют в осуществлении государственных полномочий, не переданных им в соответствии с законодательством Российской Федерации, в случае принятия Думой Артемовского городского округа решения о реализации права на участие в осуществлении указанных полномочий, в соответствии с действующим законодательством.

3. Органы местного самоуправления Артемовского городского округа имеют право дополнительно использовать собственные материальные ресурсы и финансовые средства для осуществления переданных Артемовскому городскому округу отдельных государственных полномочий по созданию административных комиссий, государственных полномочий по созданию, обеспечению деятельности комиссий по делам несовершеннолетних и защите их прав, по государственной регистрации актов гражданского состояния, по организации мероприятий при осуществлении деятельности по обращению с животными без владельцев.

Собственные материальные ресурсы и финансовые средства могут использоваться для осуществления переданных Артемовскому городскому округу государственных полномочий, указанных в абзаце первом настоящего пункта, в случае превышения нормативов, используемых в методиках для определения размера субвенций, дополнительно к средствам, предоставляемым бюджету Артемовского городского округа из бюджета Приморского края на осуществление указанных полномочий.

Собственные материальные ресурсы и финансовые средства для осуществления переданных Артемовскому городскому округу отдельных государственных полномочий по созданию административных комиссий, государственных полномочий по созданию, обеспечению деятельности комиссий по делам несовершеннолетних и защите их прав, по государственной регистрации актов гражданского состояния носят целевой характер, могут использоваться в случае потребности на оплату труда и взносы по обязательному социальному страхованию на выплаты по оплате труда и не могут быть использованы на другие цели.

Собственные материальные ресурсы и финансовые средства для осуществления переданных Артемовскому городскому округу государственных полномочий по организации мероприятий при осуществлении деятельности по обращению с животными без владельцев носят целевой характер, могут использоваться в случае потребности и не могут быть использованы на другие цели, кроме:

организации мероприятий по отлову животных без владельцев, в том числе их транспортировке и немедленной передаче в приют для животных, содержанию животных без владельцев в приютах для животных, размещению в приютах для животных и содержанию в них животных без владельцев, которые не могут быть возвращены на прежние места их обитания, до момента передачи таких животных новым владельцам или наступления естественной смерти таких животных, возврату потерявшихся животных их владельцам, а также поиску новых владельцев поступившим в приюты животным без владельцев, возврату животных без владельцев, не проявляющих немотивированной агрессивности, на прежние места их обитания после проведения мероприятий, указанных в пункте 2 части 1 статьи 18 Федерального закона от 27.12.2018 № 498-ФЗ «Об ответственном обращении с животными и о внесении изменений в отдельные законодательные акты Российской Федерации» (далее – Федеральный закон № 498-ФЗ), либо обращение с животными в соответствии с пунктом 9 части 1 статьи 3 Закона Приморского края от 26.12.2019 № 692-КЗ «Об отдельных вопросах в области обращения с животными в Приморском крае», учету, маркированию животных без владельцев, поступивших в приют для животных, неснимаемыми или несмываемыми метками, вакцинации животных без владельцев, поступивших в приют для животных, против бешенства и иных заболеваний, опасных для человека и животных, стерилизации, животных без владельцев, поступивших в приют для животных, а также умерщвлению животных без владельцев в случаях,
установленных Федеральным законом № 498-ФЗ.

Решение об использовании собственных материальных ресурсов и финансовых средств для осуществления переданных Артемовскому городскому округу государственных полномочий, указанных в абзаце первом настоящего пункта, принимается главой Артемовского городского округа в форме распоряжения, проект которого подготавливается администрацией Артемовского городского округа в установленном порядке.

Глава Артемовского городского округа принимает решение, указанное в абзацах третьем и четвертом настоящего пункта, при одновременном соблюдении следующих условий:

1) обоснования необходимости принятия соответствующего решения;

2) представления сведений о мерах, принятых органами местного самоуправления Артемовского городского округа для увеличения объема субвенций на осуществление переданных Артемовскому городскому округу государственных полномочий;

3) представления сведений о целях использования собственного имущества (материальные ресурсы, финансовые средства) для осуществления переданных Артемовскому городскому округу государственных полномочий;

4) обоснования размера собственного имущества (материальные ресурсы, финансовые средства), использование которого необходимо для осуществления переданных Артемовскому городскому округу государственных полномочий.

4. Дума Артемовского городского округа вправе устанавливать за счет средств бюджета Артемовского городского округа (за исключением финансовых средств, передаваемых местному бюджету на осуществление целевых расходов) дополнительные меры социальной поддержки и социальной помощи для отдельных категорий граждан вне зависимости от наличия в федеральных законах положений, устанавливающих указанное право.

Финансирование полномочий, предусмотренное настоящим пунктом, не является обязанностью Артемовского городского округа, осуществляется при наличии возможности и не является основанием для выделения дополнительных средств из других бюджетов бюджетной системы Российской Федерации.

Решение об установлении мер социальной поддержки и социальной помощи должно содержать перечень категорий граждан, которым устанавливаются указанные меры и помощь.

Порядок предоставления дополнительных мер социальной поддержки и социальной помощи определяется постановлением администрации Артемовского городского округа.

Статья 6. Муниципальный контроль

1. Организация и осуществление видов муниципального контроля регулируются Федеральным законом от 31.07.2020 № 248-ФЗ «О государственном контроле (надзоре) и муниципальном контроле в Российской Федерации» (далее – Федеральный закон «О государственном контроле (надзоре) и муниципальном контроле в Российской Федерации»).

2. Администрация Артемовского городского округа является органом местного самоуправления, уполномоченным на осуществление муниципального контроля.

3. К полномочиям администрации Артемовского городского округа в области муниципального контроля относятся:

1) участие в реализации единой государственной политики в области государственного контроля (надзора), муниципального контроля при осуществлении муниципального контроля;

2) организация и осуществление муниципального контроля на территории Артемовского городского округа;

3) иные полномочия в соответствии с Федеральным законом «О государственном контроле (надзоре) и муниципальном контроле в Российской Федерации», другими федеральными законами.

4. Порядок организации и осуществления муниципального контроля устанавливается положением о виде муниципального контроля, утверждаемым Думой Артемовского городского округа.

5. В соответствии с частью 9 статьи 1 Федерального закона «О государственном контроле (надзоре) и муниципальном контроле в Российской Федерации» муниципальный контроль подлежит осуществлению при наличии в границах Артемовского городского округа объектов соответствующего вида контроля.

Статья 7. Осуществление органами местного самоуправления Артемовского городского округа отдельных государственных полномочий

1. Органы местного самоуправления Артемовского городского округа в случае наделения их федеральными законами и (или) законами Приморского края отдельными государственными полномочиями в соответствии со статьей 34 Федерального закона «Об общих принципах организации местного самоуправления в единой системе публичной власти» и Федеральным законом от 21.12.2021 № 414-ФЗ «Об общих принципах организации публичной власти в субъектах Российской Федерации», при условии передачи органам местного самоуправления необходимых для осуществления указанных полномочий материальных ресурсов и финансовых средств, осуществляют переданные им государственные полномочия в соответствии с установленными для их исполнения требованиями.

2. Органы местного самоуправления несут ответственность за осуществление переданных полномочий Российской Федерации, полномочий Приморского края в пределах субвенций, предоставленных местным бюджетам в целях финансового обеспечения осуществления соответствующих полномочий.

ГЛАВА 2. НЕПОСРЕДСТВЕННОЕ ОСУЩЕСТВЛЕНИЕ НАСЕЛЕНИЕМ МЕСТНОГО САМОУПРАВЛЕНИЯ И УЧАСТИЕ НАСЕЛЕНИЯ В ОСУЩЕСТВЛЕНИИ МЕСТНОГО САМОУПРАВЛЕНИЯ

Статья 8. Формы непосредственного осуществления населением местного самоуправления и участия населения в осуществлении местного самоуправления

1. К формам непосредственного осуществления населением местного самоуправления относятся:

1) местный референдум;

2) муниципальные выборы;

3) сход граждан.

2. К формам участия населения в осуществлении местного самоуправления относятся:

1) опрос;

2) публичные слушания, общественные обсуждения;

3) собрание граждан;

4) инициативные проекты;

5) территориальное общественное самоуправление;

6) сельский староста.

2. Население Артемовского городского округа вправе участвовать в осуществлении местного самоуправления в иных формах, не противоречащих Конституции Российской Федерации, Федеральному закону «Об общих принципах организации местного самоуправления в единой системе публичной власти», другим федеральным законам, законам Приморского края.

3. Население Артемовского городского округа может привлекаться администрацией Артемовского городского округа к выполнению на добровольной основе социально значимых для Артемовского городского округа работ (в том числе дежурств) в целях решения вопросов местного значения Артемовского городского округа. К социально значимым работам могут быть отнесены только работы, не требующие специальной профессиональной подготовки.

К выполнению социально значимых работ привлекаются совершеннолетние трудоспособные жители Артемовского городского округа в свободное от основной работы или учебы время на безвозмездной основе не более чем один раз в 3 (три) месяца. При этом продолжительность социально значимых работ не может составлять более 4 (четырех) часов подряд.

Организация и материально-техническое обеспечение проведения социально значимых работ осуществляются администрацией Артемовского городского округа.

Статья 9. Местный референдум

1. Местный референдум проводится на территории Артемовского городского округа в целях решения вопросов местного значения.

2. Местный референдум проводится на всей территории Артемовского городского округа.

3. В местном референдуме имеют право участвовать граждане Российской Федерации, место жительства которых расположено в границах Артемовского городского округа. Граждане Российской Федерации участвуют в местном референдуме на основе всеобщего равного и прямого волеизъявления при тайном голосовании.

4. Гарантии прав граждан на участие в местном референдуме, а также порядок подготовки и проведения местного референдума устанавливаются Федеральным законом от 12.06.2002 № 67-ФЗ «Об основных гарантиях избирательных прав и права на участие в референдуме граждан Российской Федерации» (далее - Федеральный закон «Об основных гарантиях избирательных прав и права на участие в референдуме граждан Российской Федерации») и принятым в соответствии с ним Законом Приморского края от 05.01.2004 № 97-КЗ «О местном референдуме в Приморском крае».

5. Решение о назначении местного референдума принимается Думой Артемовского городского округа:

1) по инициативе, выдвинутой гражданами Российской Федерации, имеющими право на участие в местном референдуме;

2) по инициативе, выдвинутой избирательными объединениями, иными общественными объединениями, уставы которых предусматривают участие в выборах и (или) референдумах и которые зарегистрированы в порядке и сроки, установленные федеральным законом;

3) по инициативе Думы Артемовского городского округа и главы Артемовского городского округа, выдвинутой ими совместно.

6. Дума Артемовского городского округа обязана назначить местный референдум в течение 30 дней со дня поступления в Думу Артемовского городского округа документов, на основании которых назначается местный референдум.

7. Условием назначения местного референдума по инициативе граждан, избирательных объединений, иных общественных объединений, указанных в подпункте 2 пункта 5 настоящей статьи, является сбор подписей в поддержку данной инициативы, количество которых устанавливается законом Приморского края и составляет 5 процентов от числа участников референдума, зарегистрированных на территории Артемовского городского округа в соответствии с федеральным законом.

8. Инициатива проведения референдума, выдвинутая гражданами, избирательными объединениями, иными общественными объединениями, указанными в подпункте 2 пункта 5 настоящей статьи, оформляется в порядке, установленном Федеральным законом «Об основных гарантиях избирательных прав и права на участие в референдуме граждан Российской Федерации» и принятым в соответствии с ним Законом Приморского края от 05.01.2004 № 97-КЗ «О местном референдуме в Приморском крае».

Инициатива проведения референдума, выдвинутая совместно Думой Артемовского городского округа и главой Артемовского городского округа, оформляется правовыми актами Думы Артемовского городского округа и главы Артемовского городского округа.

9. В случае если местный референдум не назначен Думой Артемовского городского округа в установленные сроки, референдум назначается судом на основании обращения граждан, избирательных объединений, главы Артемовского городского округа, органов государственной власти Приморского края или прокурора. Назначенный судом местный референдум организуется соответствующей комиссией референдума, а обеспечение его проведения осуществляется исполнительным органом Приморского края или иным органом, на который судом возложено обеспечение проведения местного референдума.

10. Итоги голосования и принятое на местном референдуме решение подлежат официальному опубликованию.

11. Принятое на местном референдуме решение подлежит обязательному исполнению на территории Артемовского городского округа и не нуждается в утверждении какими-либо органами публичной власти, их должностными лицами.

12. Решение о проведении местного референдума, а также принятое на местном референдуме решение может быть обжаловано в судебном порядке гражданами, органами местного самоуправления Артемовского городского округа, прокурором, уполномоченными федеральным законом органами государственной власти.

Статья 10. Муниципальные выборы

1. Муниципальные выборы проводятся в целях избрания депутатов Думы Артемовского городского округа на основе всеобщего равного и прямого избирательного права при тайном голосовании.

2. Выборы депутатов Думы Артемовского городского округа проводятся с применением мажоритарной избирательной системы. При этом депутаты Думы Артемовского городского округа избираются по одномандатным избирательным округам.

3. Муниципальные выборы назначаются Думой Артемовского городского округа. Решение о назначении муниципальных выборов должно быть принято не ранее чем за 90 дней и не позднее чем за 80 дней до дня голосования. В случаях, установленных федеральным законом, муниципальные выборы назначаются соответствующей избирательной комиссией или судом.

4. Гарантии избирательных прав граждан при проведении муниципальных выборов, порядок назначения, подготовки, проведения, установления итогов и определения результатов муниципальных выборов устанавливаются федеральным законом и принимаемыми в соответствии с ним законами Приморского края.

5. Итоги муниципальных выборов подлежат официальному опубликованию.

Статья 11. Сход граждан

1. Сход граждан может проводиться:

1) в населенном пункте, входящем в состав Артемовского городского округа, по вопросу введения и использования средств самообложения граждан на территории данного населенного пункта;

2) в соответствии с законом Приморского края на части территории населенного пункта, входящего в состав Артемовского городского округа, по вопросу введения и использования средств самообложения граждан на данной части территории населенного пункта;

3) на территории Артемовского городского округа или на части его территории по вопросу выявления мнения граждан о поддержке инициативного проекта.

2. В случаях, предусмотренных законодательством Российской Федерации о муниципальной службе, сход граждан может проводиться в сельском населенном пункте в целях выдвижения кандидатур в состав конкурсной комиссии при проведении конкурса на замещение должности муниципальной службы.

3. Сход граждан может созываться главой Артемовского городского округа либо Думой Артемовского городского округа, в том числе по инициативе группы жителей соответствующей части территории населенного пункта численностью не менее 10 человек.

4. Инициатива группы жителей должна быть оформлена в виде подписного листа. Подписные листы заверяются лицом, осуществляющим сбор подписей, с указанием даты проведения, фамилии, имени, отчества, даты рождения, места жительства и регистрации, серии и номера паспорта или иного документа, удостоверяющего личность гражданина, контактного телефона и направляются главе Артемовского городского округа.

5. Проведение схода граждан обеспечивается главой Артемовского городского округа. Подготовку к проведению схода осуществляет администрация Артемовского городского округа в соответствии с установленным ею порядком.

Администрация Артемовского городского округа заблаговременно, не позднее чем за 10 рабочих дней, обеспечивает оповещение жителей о времени и месте схода граждан и возможность ознакомления с проектом муниципального правового акта и материалами по вопросам, выносимым на решение схода.

Расходы, связанные с подготовкой и проведением схода, производятся за счет средств бюджета Артемовского городского округа.

6. Дата проведения схода граждан и выносимые на него вопросы определяются постановлением администрации Артемовского городского округа.

В случае проведения схода граждан по инициативе Думы Артемовского городского округа дата поведения схода граждан и выносимые на него вопросы определяются Думой Артемовского городского округа.

7. Решение о проведении схода граждан по инициативе группы жителей должно быть принято в течение 10 рабочих дней со дня поступления подписного листа о проведении схода граждан.

8. Решение об отклонении инициативы граждан принимает администрация Артемовского городского округа в случаях:

непредставления подписного листа;

невыполнения требований к оформлению подписного листа;

вопрос, выносимый на обсуждение схода граждан, находится за пределами полномочий схода граждан.

9. Критерии определения границ части территории населенного пункта, входящего в состав территории Артемовского городского округа, на которой может проводиться сход граждан по вопросу введения и использования средств самообложения граждан, установлены Законом Приморского края от 01.08.2025 № 830-КЗ «Об отдельных вопросах организации местного самоуправления в единой системе публичной власти на территории Приморского края».

10. Сход граждан правомочен при участии в нем более половины обладающих избирательным правом жителей населенного пункта (либо части его территории).

11. В случае если в населенном пункте отсутствует возможность одновременного совместного присутствия более половины обладающих избирательным правом жителей данного населенного пункта, сход граждан проводится поэтапно в срок, не превышающий одного месяца со дня принятия решения о проведении схода граждан. При этом лица, ранее принявшие участие в сходе граждан, на последующих этапах участия в голосовании не принимают.

12. Решение схода граждан считается принятым, если за него проголосовало более половины участников схода граждан.

13. Органы местного самоуправления Артемовского городского округа и должностные лица местного самоуправления обеспечивают исполнение решений, принятых на сходе граждан, в соответствии с разграничением полномочий между ними, определенным настоящим Уставом.

14. Решения, принятые на сходе граждан, подлежат официальному опубликованию.

Статья 12. Опрос

1. Опрос граждан может проводиться на всей территории Артемовского городского округа или на части его территории для выявления мнения населения при принятии решений органами местного самоуправления Артемовского городского округа и должностными лицами местного самоуправления в части осуществления полномочий по решению вопросов местного значения, а также органами государственной власти Приморского края в части осуществления полномочий по решению вопросов установления общих принципов организации местного самоуправления.

2. В опросе граждан имеют право участвовать жители Артемовского городского округа, обладающие избирательным правом.

3. В опросе граждан по вопросу выявления мнения граждан о поддержке инициативного проекта вправе участвовать жители Артемовского городского округа или его части, в которых предлагается реализовать инициативный проект, достигшие восемнадцатилетнего возраста.

4. Опрос граждан проводится по инициативе:

1) Думы Артемовского городского округа, главы Артемовского городского округа;

2) органов государственной власти Приморского края;

3) жителей Артемовского городского округа или его части, в которых предлагается реализовать инициативный проект, – для выявления мнения граждан о поддержке данного инициативного проекта.

5. Порядок назначения и проведения опроса граждан определяется решением Думы Артемовского городского округа в соответствии с Законом Приморского края от 01.08.2025 № 830-КЗ «Об отдельных вопросах организации местного самоуправления в единой системе публичной власти на территории Приморского края».

6. Решение о назначении опроса граждан должно быть принято Думой Артемовского городского округа в течение 3 (трех) месяцев со дня поступления инициативы проведения опроса граждан, предусмотренной пунктом 4 настоящей статьи.

7. В решении Думы Артемовского городского округа о назначении опроса граждан устанавливаются:

1) дата и сроки проведения опроса;

2) формулировка вопроса (вопросов), предлагаемого (предлагаемых) при проведении опроса;

3) методика проведения опроса;

4) форма опросного листа;

5) минимальная численность жителей Артемовского городского округа, участвующих в опросе;

6) порядок идентификации участников опроса в случае проведения опроса граждан с использованием официального сайта Артемовского городского округа в информационно-телекоммуникационной сети Интернет.

8. Жители Артемовского городского округа должны быть проинформированы уполномоченным органом или должностным лицом местного самоуправления о проведении опроса граждан не менее чем за 10 дней до его проведения.

9. Для проведения опроса граждан может использоваться официальный сайт Артемовского городского округа в информационно-телекоммуникационной сети Интернет.

10. Финансирование мероприятий, связанных с подготовкой и проведением опроса граждан, осуществляется:

1) за счет средств местного бюджета – при проведении опроса по инициативе органов местного самоуправления или жителей Артемовского городского округа;

2) за счет средств бюджета Приморского края – при проведении опроса по инициативе органов государственной власти Приморского края.

11. Результаты опроса носят рекомендательный характер.

12. Результаты опроса подлежат обнародованию.

Статья 13. Публичные слушания, общественные обсуждения

1. Публичные слушания могут проводиться на всей территории Артемовского городского округа для обсуждения с участием жителей Артемовского городского округа проектов муниципальных правовых актов по вопросам местного значения.

2. На публичные слушания должны выноситься:

1) проект Устава Артемовского городского округа Приморского края, а также проект муниципального нормативного правового акта о внесении изменений и дополнений в Устав Артемовского городского округа Приморского края, кроме случаев, когда в Устав Артемовского городского округа Приморского края вносятся изменения в форме точного воспроизведения положений Конституции Российской Федерации, федеральных законов, Устава или законов Приморского края в целях приведения Устава Артемовского городского округа Приморского края в соответствие с этими нормативными правовыми актами;

2) проект местного бюджета и отчет об его исполнении;

3) вопросы о преобразовании Артемовского городского округа.

3. В публичных слушаниях имеют право участвовать жители Артемовского городского округа, достигшие восемнадцатилетнего возраста.

4. Публичные слушания проводятся по инициативе:

1) Думы Артемовского городского округа;

2) главы Артемовского городского округа;

3) жителей Артемовского городского округа.

5. Порядок назначения и проведения публичных слушаний определяется решением Думы Артемовского городского округа в соответствии с Законом Приморского края от 01.08.2025 № 830-КЗ «Об отдельных вопросах организации местного самоуправления в единой системе публичной власти на территории Приморского края».

6. Публичные слушания, проводимые по инициативе жителей Артемовского городского округа или Думы Артемовского городского округа, назначаются Думой Артемовского городского округа, а публичные слушания, проводимые по инициативе главы Артемовского городского округа, – главой Артемовского городского округа.

7. Решение о назначении публичных слушаний должно быть принято Думой Артемовского городского округа или главой Артемовского городского округа в течение 10 дней со дня поступления инициативы проведения публичных слушаний, предусмотренной частью 4 настоящей статьи.

8. По проекту генерального плана, проекту правил землепользования и застройки, проектам планировки территории, проектам межевания территории, проекту правил благоустройства территорий, проектам, предусматривающим внесение изменений в один из указанных утвержденных документов, проектам решений о предоставлении разрешения на условно разрешенный вид использования земельного участка или объекта капитального строительства, проектам решений о предоставлении разрешения на отклонение от предельных параметров разрешенного строительства, реконструкции объектов капитального строительства, вопросам изменения одного вида разрешенного использования земельных участков и объектов капитального строительства на другой вид такого использования при отсутствии утвержденных правил землепользования и застройки проводятся публичные слушания или общественные обсуждения в соответствии с законодательством о градостроительной деятельности.

9. Результаты публичных слушаний, общественных обсуждений подлежат обязательному рассмотрению Думой Артемовского городского округа при рассмотрении проектов муниципальных правовых актов.

10. Результаты публичных слушаний, общественных обсуждений, включая мотивированное обоснование принятых решений, подлежат обнародованию.

11. Результаты публичных слушаний, общественных обсуждений носят рекомендательный характер.

Статья 14. Собрание граждан

1. Собрания граждан могут проводиться:

1) для обсуждения вопросов местного значения;

2) для информирования населения о деятельности органов местного самоуправления Артемовского городского округа и должностных лиц местного самоуправления;

3) на территории Артемовского городского округа или на части его территории по вопросу выявления мнения граждан о поддержке инициативного проекта;

4) в сельском населенном пункте по вопросу выдвижения кандидатуры сельского старосты, а также по вопросу досрочного прекращения полномочий сельского старосты;

5) в целях осуществления территориального общественного самоуправления на части территории Артемовского городского округа.

2. Собрание граждан проводится по инициативе населения, Думы Артемовского городского округа, главы Артемовского городского округа, а также в случаях, предусмотренных уставом территориального общественного самоуправления.

3. Собрание граждан, проводимое по инициативе Думы Артемовского городского округа или главы Артемовского городского округа, назначается Думой Артемовского городского округа или главой Артемовского городского округа.

4. Собрание граждан, проводимое по инициативе населения, назначается Думой Артемовского городского округа в порядке, установленном решением Думы Артемовского городского округа.

5. Порядок назначения и проведения собрания граждан, а также полномочия собрания граждан определяются Федеральным законом «Об общих принципах организации местного самоуправления в единой системе публичной власти», решением Думы Артемовского городского округа, уставом территориального общественного самоуправления.

6. Порядок назначения и проведения собраний граждан, предусмотренных подпунктами 1-4 пункта 1 настоящей статьи, определяется решением Думы Артемовского городского округа.

7. Порядок назначения и проведения собрания граждан в целях осуществления территориального общественного самоуправления определяется уставом территориального общественного самоуправления.

8. В собрании граждан, проводимом на территории Артемовского городского округа или на части его территории по вопросу выявления мнения граждан о поддержке инициативного проекта, вправе принимать участие жители соответствующей территории, достигшие во-
семнадцатилетнего возраста.

9. В собрании граждан, проводимом в сельском населенном пункте по вопросу выдвижения кандидатуры сельского старосты, по вопросу досрочного прекращения полномочий сельского старосты, могут принять участие граждане Российской Федерации, проживающие на территории данного сельского населенного пункта и обладающие активным избирательным правом, а также граждане Российской Федерации, достигшие на день проведения собрания граждан восемнадцатилетнего возраста и имеющие в собственности жилое помещение, расположенное на территории данного сельского населенного пункта, в случае, если это установлено решением Думы в соответствии с законом Приморского края.

10. Решение по вопросу выдвижения кандидатуры сельского старосты, а также по вопросу досрочного прекращения полномочий сельского старосты принимается большинством голосов участников собрания граждан.

11. Собрание граждан может принимать обращения к органам местного самоуправления Артемовского городского округа и должностным лицам местного самоуправления, а также избирать лиц, уполномоченных представлять собрание граждан во взаимоотношениях с органами местного самоуправления Артемовского городского округа и должностными лицами местного самоуправления.

12. Собрание граждан, проводимое по вопросам, связанным с осуществлением территориального общественного самоуправления, принимает решения по вопросам, отнесенным к его компетенции уставом территориального общественного самоуправления.

13. Обращения, принятые собранием граждан, подлежат обязательному рассмотрению органами местного самоуправления Артемовского городского округа и должностными лицами местного самоуправления, к компетенции которых отнесено решение содержащихся в обращениях вопросов, с направлением письменного ответа.

14. Итоги собрания граждан подлежат официальному обнародованию.

Статья 15. Инициативные проекты

1. В целях реализации мероприятий, имеющих приоритетное значение для жителей Артемовского городского округа или его части, по решению вопросов местного значения или иных вопросов, право решения которых предоставлено органам местного самоуправления Артемовского городского округа, в администрацию Артемовского городского округа, в том числе через территориальный орган администрации Артемовского городского округа, может быть внесен инициативный проект.

2. Порядок определения части территории Артемовского городского округа, на которой могут реализовываться инициативные проекты, порядок выдвижения, внесения, обсуждения, рассмотрения инициативных проектов, а также проведения их конкурсного отбора, порядок формирования и деятельности коллегиального органа (комиссии) по проведению конкурсного отбора инициативных проектов устанавливается решением Думы Артемовского городского округа.

3. В отношении инициативных проектов, выдвигаемых для получения финансовой поддержки за счет межбюджетных трансфертов из бюджета Приморского края, требования к составу сведений, которые должны содержать инициативные проекты, порядок рассмотрения инициативных проектов, в том числе основания для отказа в их поддержке, порядок и критерии конкурсного отбора таких инициативных проектов устанавливаются Правительством Приморского края.

Статья 16. Территориальное общественное самоуправление

1. Под территориальным общественным самоуправлением понимается самоорганизация граждан по месту их жительства на части территории Артемовского городского округа для самостоятельного и под свою ответственность осуществления собственных инициатив по вопросам местного значения.

2. Границы территории, на которой осуществляется территориальное общественное самоуправление, устанавливаются по предложению населения, проживающего на соответствующей территории, Думой Артемовского городского округа.

3. Территориальное общественное самоуправление осуществляется непосредственно населением посредством проведения собраний (конференций) граждан, а также посредством создания органов территориального общественного самоуправления.

4. Территориальное общественное самоуправление может осуществляться в пределах следующих территорий проживания граждан: многоквартирный жилой дом, группа жилых домов, жилой микрорайон, сельский населенный пункт, иные территории проживания граждан. Каждая из указанных территорий проживания граждан может входить только в одно территориальное общественное самоуправление.

5. Органы территориального общественного самоуправления избираются на собраниях (конференциях) граждан, проживающих на соответствующей территории.

6. Территориальное общественное самоуправление считается учрежденным с момента регистрации устава территориального общественного самоуправления уполномоченным органом местного самоуправления Артемовского городского округа. Порядок регистрации устава территориального общественного самоуправления определяется решением Думы Артемовского городского округа.

7. Территориальное общественное самоуправление в соответствии с его уставом может являться юридическим лицом и подлежит государственной регистрации в организационно-правовой форме некоммерческой организации.

8. Собрание граждан по вопросам организации и осуществления территориального общественного самоуправления считается правомочным, если в нем принимают участие не менее одной трети жителей соответствующей территории, достигших восемнадцатилетнего возраста.

9. В случаях, предусмотренных решением Думы Артемовского городского округа, уставом территориального общественного самоуправления Артемовского городского округа, полномочия собрания граждан могут осуществляться конференцией граждан (собранием делегатов). Порядок назначения и проведения конференции граждан (собрания делегатов), избрания делегатов определяется решением Думы Артемовского городского округа, уставом территориального общественного самоуправления Артемовского городского округа.

10. Конференция граждан по вопросам организации и осуществления территориального общественного самоуправления считается правомочной, если в ней принимают участие не менее двух третей избранных на собраниях граждан делегатов, представляющих не менее одной трети жителей соответствующей территории, достигших восемнадцатилетнего возраста.

11. В порядке, установленном законом Приморского края, территориальным общественным самоуправлениям, в том числе осуществляющим свою деятельность без регистрации в качестве юридического лица, может быть предоставлена поддержка за счет бюджетных ассигнований бюджета Приморского края и местных бюджетов.

12. Порядок организации и осуществления территориального общественного самоуправления, условия и порядок выделения необходимых средств из местного бюджета определяются решением Думы Артемовского городского округа.

Статья 17. Сельский староста

1. Для организации взаимодействия органов местного самоуправления Артемовского городского округа и жителей сельского населенного пункта при решении вопросов местного значения в сельском населенном пункте, расположенном в Артемовском городском округе, может назначаться сельский староста.

2. Сельский староста села, входящего в состав Артемовского городского округа, назначается Думой Артемовского городского округа по представлению собрания граждан сельского населенного пункта. Сельский староста назначается из числа граждан Российской Федерации, проживающих на территории данного сельского населенного пункта и обладающих активным избирательным правом, и граждан Российской Федерации, достигших на день представления собранием граждан восемнадцатилетнего возраста и имеющих в собственности жилое помещение, расположенное на территории данного сельского населенного пункта.

3. Должность сельского старосты не является государственной должностью, должностью государственной гражданской службы, муниципальной должностью или должностью муниципальной службы. Сельский староста не состоит в трудовых отношениях и иных непосредственно связанных с ними отношениях с органами местного самоуправления Артемовского городского округа.

4. Сельским старостой не может быть назначено лицо:

1) замещающее государственную должность, должность государственной службы;

2) признанное судом недееспособным или ограниченно дееспособным;

3) имеющее непогашенную или неснятую судимость;

4) имеющее статус иностранного агента.

5. Срок полномочий сельского старосты составляет 3 (три) года.

6. Полномочия сельского старосты села, входящего в состав Артемовского городского округа, прекращаются досрочно по решению Думы Артемовского городского округа по представлению собрания

граждан сельского населенного пункта, а также в случаях, установленных пунктами 1-7, 9 и 10 части 1 статьи 30 Федерального закона «Об общих принципах организации местного самоуправления в единой системе публичной власти».

7. Сельский староста для решения возложенных на него задач:

1) взаимодействует с органами местного самоуправления Артемовского городского округа, муниципальными предприятиями и учреждениями и иными организациями Артемовского городского округа по вопросам местного значения в сельском населенном пункте;

2) взаимодействует с населением, в том числе посредством участия в сходах, собраниях граждан, направляет по результатам таких мероприятий обращения и предложения, подлежащие обязательному рассмотрению органами местного самоуправления Артемовского городского округа;

3) информирует жителей сельского населенного пункта по вопросам организации и осуществления местного самоуправления в Артемовском городском округе, а также содействует в доведении до их сведения иной информации, полученной от органов местного самоуправления Артемовского городского округа;

4) содействует органам местного самоуправления Артемовского городского округа в организации и проведении публичных слушаний, обнародовании их результатов в сельском населенном пункте;

5) вправе выступить с инициативой о внесении инициативного проекта по вопросам, имеющим приоритетное значение для жителей сельского населенного пункта;

6) ежегодно представляет в представительный орган муниципального образования, в состав которого входит сельский населенный пункт, отчет о своей деятельности в порядке, установленном уставом муниципального образования;

7) осуществляет иные полномочия и права, предусмотренные решением Думы Артемовского городского округа в соответствии с Законом Приморского края от 03.08.2018 № 329-КЗ «О сельских старостах в Приморском крае».

8. Порядок предоставления отчета о деятельности сельского старосты определяется решением Думы Артемовского городского округа.

9. Гарантии деятельности и иные вопросы статуса сельского старосты, в том числе вопросы материально-технического и организационного обеспечения сельского старосты, устанавливаются решением Думы Артемовского городского округа в соответствии с Законом Приморского края от 03.08.2018 № 329-КЗ «О сельских старостах в Приморском крае».

Статья 18. Общественная палата Артемовского городского округа

Общественная палата Артемовского городского округа обеспечивает взаимодействие жителей Артемовского городского округа с органами местного самоуправления Артемовского городского округа в целях учета потребностей и интересов жителей Артемовского городского округа, защиты их прав и свобод, а также прав общественных объединений при реализации вопросов местного значения и в целях осуществления контроля за деятельностью органов местного самоуправления Артемовского городского округа.

ГЛАВА 3. ОРГАНИЗАЦИОННЫЕ ОСНОВЫ МЕСТНОГО САМОУПРАВЛЕНИЯ

Статья 19. Структура органов местного самоуправления Артемовского городского округа

1. Структуру органов местного самоуправления Артемовского городского округа составляют:

1) представительный орган Артемовского городского округа – Дума Артемовского городского округа Приморского края, сокращенное наименование – Дума города Артема и (или) Дума Артемовского городского округа (далее по тексту Устава – Дума города Артема);

2) глава Артемовского городского округа – глава Артемовского городского округа Приморского края, сокращенное наименование – глава города Артема и (или) глава Артемовского городского округа (далее по тексту Устава – глава города Артема), возглавляет администрацию Артемовского городского округа Приморского края;

3) исполнительно-распорядительный орган Артемовского городского округа – администрация Артемовского городского округа Приморского края, сокращенное наименование – администрация города Артема и (или) администрация Артемовского городского округа (далее по тексту Устава – администрация города Артема);

4) контрольно-счетный орган Артемовского городского округа – контрольно-счетная палата Артемовского городского округа Приморского края, сокращенное наименование – контрольно-счетная палата города Артема и (или) Артемовского городского округа (далее по тексту Устава – контрольно-счетная палата города Артема).

2. Решение Думы Артемовского городского округа об изменении структуры органов местного самоуправления вступает в силу не ранее чем по истечении срока полномочий Думы Артемовского городского округа, принявшего указанное решение, за исключением случаев, предусмотренных Федеральным законом «Об общих принципах организации местного самоуправления в единой системе публичной власти».

3. Органы местного самоуправления организуют профессиональное образование и дополнительное профессиональное образование выборных должностных лиц местного самоуправления Артемовского городского округа, депутатов Думы Артемовского городского округа, муниципальных служащих и работников муниципальных учреждений Артемовского городского округа, организуют подготовку кадров для муниципальной службы в порядке, предусмотренном законодательством Российской Федерации об образовании и законодательством Российской Федерации о муниципальной службе.

Статья 20. Дума города Артема. Председатель Думы города Артема

1. Дума города Артема является представительным органом местного самоуправления Артемовского городского округа, выражающим интересы жителей Артемовского городского округа.

Дума города Артема состоит из депутатов, избираемых на муниципальных выборах на основе всеобщего, равного, прямого избирательного права при тайном голосовании.

2. Общая численность депутатов Думы города Артема составляет 25 депутатов (да- лее – установленная численность депутатов, установленное число депутатов).

3. Срок полномочий Думы города Артема составляет 5 лет.

Полномочия Думы города Артема начинаются со дня её первого заседания и прекращаются в день начала работы Думы города Артема нового созыва, либо с момента досрочного прекращения её полномочий в соответствии с законодательством. Последним рабочим днем Думы города Артема текущего созыва считается день перед днем первого заседания Думы города Артема нового созыва.

Вновь избранная Дума города Артема собирается на первое заседание в установленный настоящим Уставом срок, который не может превышать 30 дней со дня избрания Думы города Артема в правомочном составе.

Дума города Артема считается избранной в правомочном составе в случае избрания не менее двух третей от установленной численности депутатов.

Заседание Думы города Артема не может считаться правомочным, если на нем присутствуют менее 50 процентов от числа избранных депутатов.

Первое заседание вновь сформированной Думы города Артема открывает и ведет его, как правило, глава города Артема или старейший по возрасту депутат из состава депутатов Думы города Артема до избрания из состава депутатов Думы города Артема председателя Думы города Артема.

Заседания Думы города Артема проводятся не реже одного раза в 3 (три) месяца.

4. Дума города Артема обладает правами юридического лица.

Дума города Артема подконтрольна и подотчетна населению Артемовского городского округа.

5. Организацию деятельности Думы города Артема осуществляет председатель Думы города Артема, избираемый на срок полномочий Думы города Артема депутатами из своего состава на первом заседании в порядке, установленном регламентом Думы города Артема. Председатель Думы города Артема осуществляет свои полномочия на постоянной основе.

В случае временной невозможности исполнения председателем Думы города Артема своих полномочий его функции выполняет заместитель председателя Думы города Артема или депутат, осуществляющий полномочия на постоянной основе, в соответствии с распоряжением председателя Думы города Артема.

6. Председатель Думы города Артема:

1) возглавляет Думу города Артема и представляет её в отношениях с населением, трудовыми коллективами, органами государственной власти, органами местного самоуправления, организациями, представителями общественности;

2) выступает без доверенности от имени Думы города Артема и осуществляет от имени Думы города Артема имущественные и иные права и обязанности;

3) заключает от имени Думы города Артема договоры и соглашения;

4) осуществляет руководство Думой города Артема и организует её деятельность в соответствии с регламентом Думы города Артема;

5) определяет дату заседания Думы города Артема, созывает очередные и внеочередные заседания Думы города Артема;

6) вносит и принимает к рассмотрению проекты решений Думы города Артема, направляет для опубликования решения Думы Артемовского городского округа;

7) председательствует на заседаниях Думы города Артема;

8) подписывает протоколы заседаний, принятые Думой города Артема решения по вопросам организации деятельности Думы города Артема, решения, не имеющие нормативного характера, и иные документы Думы города Артема;

9) направляет главе города Артема для подписания и официального опубликования (обнародования) решения Думы города Артема нормативного характера;

10) оказывает содействие депутатам Думы города Артема в осуществлении ими своих полномочий, организует обеспечение их необходимой информацией;

11) организует деятельность постоянных комиссий Думы города Артема, рабочих групп, Совета Думы города Артема;

12) принимает меры по обеспечению гласности и учета общественного мнения в работе Думы города Артема;

13) издает постановления и распоряжения в пределах своей компетенции;

14) является распорядителем предусмотренных в бюджете Артемовского городского округа средств по расходам, связанным с деятельностью Думы города Артема, подписывает финансовые документы Думы города Артема;

15) принимает решения об обращении в суды с исками (заявлениями) к органам государственной власти, органам местного самоуправления, организациям и иным лицам, а также об обращении в правоохранительные и иные органы, организации в защиту интересов Думы города Артема, выступает в суде без доверенности;

16) утверждает бюджетную смету и штатное расписание Думы города Артема;

17) ежегодно от имени Думы города Артема доводит до сведения населения отчет о деятельности Думы города Артема за прошедший год;

18) ежегодно представляет от имени Думы города Артема проект плана работы Думы города Артема на следующий год;

19) открывает и закрывает лицевые счета от имени Думы города Артема в отделении Управления Федерального казначейства по Приморскому краю;

20) организует личный прием граждан и рассмотрение обращений в Думе города Артема, обеспечивает принятие по ним решений;

21) осуществляет иные полномочия, предусмотренные федеральным законодательством, законодательством Приморского края.

7. Председатель Думы города Артема, действуя от имени Думы города Артема, имеет право:

1) запрашивать и получать в установленном порядке необходимые документы и материалы по вопросам, относящимся к компетенции Думы города Артема, от должностных лиц органов местного самоуправления Артемовского городского округа, а также от руководителей организаций и предприятий независимо от форм собственности, общественных объединений, расположенных на территории Артемовского городского округа;

2) принимать участие, а также направлять уполномоченных лиц из числа депутатов Думы города Артема для участия в работе органов местного самоуправления Артемовского городского округа;

3) образовывать совещательные, консультативные и рабочие органы при Думе города Артема;

4) выступать по вопросам своей деятельности и деятельности Думы города Артема в средствах массовой информации;

5) направлять на рассмотрение органов местного самоуправления Артемовского городского округа жалобы и обращения граждан;

6) иные права, предусмотренные федеральным законодательством, законодательством Приморского края.

8. Из числа депутатов Думы города Артема на срок её полномочий по предложению председателя Думы города Артема, депутатов Думы города Артема, главы города Артема, а также в порядке самовыдвижения в порядке, предусмотренном регламентом Думы города Артема, избирается заместитель председателя Думы города Артема.

9. Расходы на обеспечение деятельности Думы города Артема предусматриваются в бюджете Артемовского городского округа на очередной финансовый год и плановый период.

10. Дума города Артема самостоятельно утверждает свою структуру.

11. Из числа депутатов Думы города Артема на срок ее полномочий могут создаваться постоянные комиссии по вопросам, отнесенным к компетенции Думы города Артема.

Структура, порядок формирования, полномочия и организация работы постоянных комиссий устанавливаются Думой города Артема.

12. Для юридического, организационного, информационного и материально-технического обеспечения деятельности Думы города Артема создается аппарат. Аппарат Думы города Артема состоит из муниципальных служащих и технических работников. Структура, порядок формирования, полномочия и организация работы аппарата Думы города Артема определяется решением Думы города Артема.

Статья 21. Полномочия Думы города Артема

1. В исключительной компетенции Думы города Артема находятся:

1) принятие Устава Артемовского городского округа и внесение в него изменений и дополнений;

2) утверждение бюджета Артемовского городского округа на очередной финансовый год и плановый период, утверждение отчета о его исполнении;

3) установление, введение в действие и прекращение действия ранее введенных местных налогов и сборов в соответствии с законодательством Российской Федерации о налогах и сборах;

4) утверждение стратегии социально-экономического развития Артемовского городского округа;

5) определение порядка управления и распоряжения имуществом, находящимся в муниципальной собственности Артемовского городского округа;

6) определение порядка принятия решений о создании, реорганизации и ликвидации муниципальных предприятий, а также об установлении тарифов на услуги муниципальных предприятий и учреждений, выполнение работ, за исключением случаев, предусмотренных федеральными законами;

7) определение порядка материально-технического и организационного обеспечения деятельности органов местного самоуправления Артемовского городского округа;

8) контроль за исполнением органами местного самоуправления и должностными лицами местного самоуправления Артемовского городского округа полномочий по решению вопросов местного значения;

9) принятие решения об удалении главы города Артема в отставку в случаях, предусмотренных Федеральным законом «Об общих принципах организации местного самоуправления в единой системе публичной власти»;

10) утверждение правил благоустройства территории Артемовского городского округа;

11) заслушивание ежегодных отчетов главы города Артема о результатах его деятельности, деятельности администрации города Артема и иных подведомственных главе города Артема органов местного самоуправления, в том числе о решении вопросов, поставленных Думой города Артема;

12) утверждение структуры администрации города Артема по представлению главы Артемовского городского округа;

13) утверждение перечней имущества, предлагаемого к передаче из федеральной собственности в собственность Артемовского городского округа, из собственности Артемовского городского округа в федеральную собственность, из собственности Приморского края в собственность Артемовского городского округа и из собственности Артемовского городского округа в собственность Приморского края;

14) определение порядка участия Артемовского городского округа в организациях межмуниципального сотрудничества;

15) образование контрольно-счетной палаты города Артема;

16) утверждение правил землепользования и застройки территории Артемовского городского округа, утверждение Генерального плана Артемовского городского округа;

17) внесение в органы государственной власти Приморского края инициатив, оформленных в виде решений Думы города Артема;

18) утверждение программы комплексного развития систем коммунальной инфраструктуры Артемовского городского округа, программы комплексного развития транспортной инфраструктуры Артемовского городского округа, программ комплексного развития социальной инфраструктуры Артемовского городского округа, требования к которым устанавливаются Правительством Российской Федерации;

19) осуществление иных полномочий, отнесенных федеральными законами, законами Приморского края, настоящим Уставом и решениями Думы города Артема к компетенции Думы города Артема.

Статья 22. Досрочное прекращение полномочий Думы города Артема

1. Полномочия Думы города Артема прекращаются досрочно в следующих случаях:

1) вступление в силу закона Приморского края о ее роспуске;

2) принятие Думой города Артема в порядке, определенном настоящим Уставом, решения о самороспуске;

3) вступление в силу решения Приморского краевого суда о неправомочности данного состава депутатов Думы города Артема, в том числе в связи со сложением депутатами своих полномочий;

4) преобразование Артемовского городского округа, осуществляемое в соответствии с частями 6 и 7 статьи 12 Федерального закона «Об общих принципах организации местного самоуправления в единой системе публичной власти»;

5) увеличение численности избирателей Артемовского городского округа более чем на 25 процентов;

6) нарушение срока издания муниципального правового акта, необходимого для реализации решения, принятого путем прямого волеизъявления населения.

2. В случае вступления в силу закона Приморского края о роспуске Думы города Артема её полномочия прекращаются досрочно со дня вступления в силу закона Приморского края о его роспуске.

3. Губернатор Приморского края вносит в Законодательное Собрание Приморского края проект закона Приморского края о роспуске Думы города Артема в течение 3 (трех) месяцев со дня вступления в силу решения суда, установившего:

1) факт принятия Думой города Артема нормативного правового акта, противоречащего Конституции Российской Федерации, федеральным конституционным законам, федеральным законам, законам Приморского края, настоящему Уставу, при условии, что Дума города Артема в течение 3 (трех) месяцев со дня вступления в силу решения суда либо в течение иного предусмотренного решением суда срока не приняла в пределах своих полномочий мер по исполнению решения суда, в том числе не отменила соответствующий нормативный правовой акт;

2) что избранная в правомочном составе Дума города Артема в течение 3 (трех) месяцев подряд не проводила заседание;

3) что вновь избранная в правомочном составе Дума города Артема в течение 3 (трех) месяцев подряд со дня её избрания не проводила заседание.

4. Закон Приморского края о роспуске Думы города Артема может быть обжалован в судебном порядке в течение 10 дней со дня вступления в силу.

5. Депутаты Думы города Артема, распущенной на основании подпунктов 2 и 3 пункта 3 настоящей статьи, вправе в течение 10 дней со дня вступления в силу закона Приморского края о роспуске Думы города Артема обратиться в суд с заявлением для установления факта отсутствия их вины за непроведение Думой города Артема правомочного заседания в течение 3 (трех) месяцев подряд.

6. С инициативой о самороспуске Думы города Артема имеет право обратиться депутат Думы города Артема, группа депутатов Думы города Артема. Вопрос о самороспуске Думы города Артема вносится в

повестку заседания Думы города Артема. При этом решение о самороспуске считается принятым, если за него проголосовало не менее 17 депутатов Думы города Артема.

7. Досрочное прекращение полномочий Думы города Артема влечет за собой досрочное прекращение полномочий её депутатов.

8. В случае досрочного прекращения полномочий Думы города Артема досрочные выборы в указанный представительный орган проводятся в сроки, установленные федеральным законом.

Статья 23. Глава города Артема

1. Глава города Артема является высшим должностным лицом Артемовского городского округа и наделяется в соответствии с Федеральным законом «Об общих принципах организации местного самоуправления в единой системе публичной власти», настоящим Уставом и иными решениями Думы города Артема собственными полномочиями по решению вопросов местного значения и возглавляет администрацию города Артема.

2. Глава города Артема избирается Думой города Артема из числа кандидатов, представленных Губернатором Приморского края в соответствии с утвержденным им порядком.

Решение принимается большинством голосов от установленной численности депутатов Думы города Артема. Голосование является открытым.

Срок полномочий главы Артемовского города Артема составляет 5 (пять) лет.

3. Глава города Артема должен соблюдать ограничения, запреты, исполнять обязанности, которые установлены для лиц, замещающих муниципальные должности, статьей 28 Федерального закона «Об общих принципах организации местного самоуправления в единой системе публичной власти».

4. Глава города Артема освобождается от ответственности за несоблюдение ограничений и запретов, требований о предотвращении или об урегулировании конфликта интересов и неисполнение обязанностей, установленных Федеральным законом «Об общих принципах организации местного самоуправления в единой системе публичной власти» и другими федеральными законами в целях противодействия коррупции, в случае, если несоблюдение таких
ограничений, запретов и требований, а также неисполнение таких обязанностей признается следствием не зависящих от него обстоятельств в порядке, предусмотренном частями 3–6 статьи 13 Федерального закона от 25.12.2008 № 273-ФЗ «О противодействии коррупции».

5. Проверка достоверности и полноты сведений о доходах, расходах, об имуществе и обязательствах имущественного характера, представляемых в соответствии с законодательством Российской Федерации о противодействии коррупции главой города Артема, проводится по решению Губернатора Приморского края в порядке, установленном законом Приморского края.

6. К главе города Артема, представившему недостоверные или неполные сведения о своих доходах, расходах, об имуществе и обязательствах имущественного характера, а также сведения о доходах, расходах, об имуществе и обязательствах имущественного характера своих супруги (супруга) и несовершеннолетних детей, если искажение этих сведений является несущественным, могут быть применены меры ответственности, предусмотренные частью 4 статьи 29 Федерального закона «Об общих принципах организации местного самоуправления в единой системе публичной власти».

7. Глава города Артема подконтролен и подотчетен населению и Думе города Артема.

8. Глава города Артема представляет Думе города Артема ежегодный отчет о результатах своей деятельности, деятельности администрации города Артема, в том числе о решении вопросов, поставленных Думой города Артема.

9. Глава города Артема одновременно замещает государственную должность Приморского края и муниципальную должность.

10. В случае если глава города Артема не может осуществлять свои полномочия в связи с состоянием здоровья или другими обстоятельствами, временно препятствующими осуществлению своих полномочий (в частности, в связи с отпуском, служебной командировкой), их временно исполняет один из первых заместителей главы администрации города Артема, а в случае отсутствия первых заместителей главы администрации города Артема или невозможности исполнения ими должностных обязанностей – на одного из заместителей главы администрации города Артема.

Очередность исполнения обязанностей между первыми заместителями, заместителями главы администрации города Артема устанавливается главой города Артема.

11. Временно исполняющий полномочия главы города Артема в случаях, предусмотренных частью 16 статьи 21 Федерального закона «Об общих принципах организации местного самоуправления в единой системе публичной власти», назначается Губернатором Приморского края на срок до дня избрания главы города Артема в установленном порядке и вступления его в должность.

Временно исполняющий полномочия главы города Артема обладает правами и обязанностями главы города Артема.

12. Объем полномочий временно исполняющего полномочия главы города Артема может быть ограничен нормативным правовым актом Губернатора Приморского края о назначении временно исполняющего полномочия главы города Артема, в случаях, предусмотренных частью 16 статьи 21 Федерального закона «Об общих принципах организации местного самоуправления в единой системе публичной власти».

13. На временно исполняющего полномочия главы города Артема, назначаемого Губернатором Приморского края в случаях, предусмотренных частью 16 статьи 21 Федерального закона «Об общих принципах организации местного самоуправления в единой системе публичной власти», распространяются обязанности, ограничения и запреты, установленные указанным Федеральным законом «Об общих принципах организации местного самоуправления в единой системе публичной власти», другими федеральными законами, иными нормативными правовыми актами Российской Федерации, настоящим Уставом для главы города Артема в целях противодействия коррупции.

14. Временно исполняющий полномочия главы города Артема, назначаемый Губернатором Приморского края в случаях, предусмотренных частью 16 статьи 21 Федерального закона «Об общих принципах организации местного самоуправления в единой системе публичной власти», представляет в порядке, установленном для главы городского округа, сведения о своих доходах, об имуществе и обязательствах имущественного характера, а также сведения о доходах, об имуществе и обязательствах имущественного характера своих супруги (супруга) и несовершеннолетних детей.

15. Временно исполняющий полномочия главы города Артема, назначаемый Губернатором Приморского края в случаях, предусмотренных частью 16 статьи 21 Федерального закона «Об общих принципах организации местного самоуправления в единой системе публичной власти», дополнительно представляет сведения, указанные в пункте 12 настоящей статьи, в течение 15 дней со дня назначения. При этом представляются сведения о доходах, полученных от всех источников за календарный год, предшествующий году назначения, и сведения об имуществе и обязательствах имущественного характера по состоянию на день назначения.

16. Нарушение требований, установленных пунктами 13–15 настоящей статьи, является основанием для досрочного прекращения полномочий временно исполняющего полномочия главы города Артема, назначаемого Губернатором Приморского края в случаях, предусмотренных частью 16 статьи 21 Федерального закона «Об общих принципах организации местного самоуправления в единой системе публичной власти».

17. При осуществлении полномочий, установленных законодательством Российской Федерации, главе города Артема в соответствии с федеральными законами и законами Приморского края предоставляются:

17.1. В порядке и на условиях, предусмотренных законом Приморского края, следующие гарантии:

1) на реализацию права главы города Артема на посещение органов государственной власти Приморского края, органов местного самоуправления Артемовского городского округа;

2) на реализацию права главы города Артема на получение и распространение информации;

3) на соблюдение трудовых прав главы города Артема.

17.2. В порядке и на условиях, предусмотренных решениями Думы города Артема:

1) на отдельное служебное помещение, оборудованное мебелью, оргтехникой, средствами связи;

2) удостоверение главы города Артема;

3) служебный автотранспорт для поездок в связи с осуществлением должностных полномочий;

4) возмещение расходов, связанных со служебными командировками главы города Артема;

5) отпуск главы города Артема;

6) на ежемесячную доплату к страховой пенсии по старости (инвалидности).

Финансовое обеспечение гарантий главы города Артема осуществляется за счет средств бюджета Артемовского городского округа.

Статья 24. Порядок вступления в должность главы города Артема

1. Полномочия главы города Артема, избранного Думой города Артема, начинаются со дня его избрания Думой города Артема и вступления в должность в торжественной обстановке и прекращаются в день вступления в должность вновь избранного главы города Артема.

2. При вступлении в должность глава города Артема публично приносит следующую присягу:

«Я (фамилия, имя, отчество), вступая в должность главы Артемовского городского округа, клянусь своей честью и совестью соблюдать Конституцию Российской Федерации, Устав Приморского края, Устав Артемовского городского округа Приморского края, уважать и охранять права и свободы человека и гражданина, защищать демократический и конституционный строй, интересы жителей Артемовского городского округа, добросовестно выполнять возложенные ими на меня обязанности главы Артемовского городского округа.

Статья 25. Полномочия главы города Артема

1. В исключительной компетенции главы города Артема находятся:

1) представительство Артемовского городского округа в отношениях с органами местного самоуправления других муниципальных образований, органами государственной власти, гражданами и организациями;

2) подписание и обнародование в порядке, установленном настоящим Уставом, решений Думы города Артема, имеющих нормативный характер;

3) издание в пределах своих полномочий правовых актов;

4) право на требование созыва внеочередного заседания Думы города Артема;

5) право на внесение в Думу города Артема проектов решений;

6) заключение соглашения о муниципально-частном партнерстве.

2. Глава города Артема возглавляет администрацию города Артема, обеспечивает осуществление органами местного самоуправления Артемовского городского округа полномочий по решению вопросов местного значения и отдельных государственных полномочий, переданных органам местного самоуправления Артемовского городского округа федеральными законами и законами Приморского края.

3. Иные полномочия главы города Артема определяются федеральными законами, принимаемыми в соответствии с ними законами Приморского края и настоящим Уставом.

4. Глава города Артема в пределах полномочий главы администрации города Артема имеет следующие полномочия:

1) организует исполнение решений Думы города Артема, устанавливающих правила, обязательные для исполнения на территории Артемовского городского округа, в рамках своих полномочий;

2) обладает правом внесения в Думу города Артема проектов решений;

3) представляет на рассмотрение и утверждение Думы города Артема проект бюджета Артемовского городского округа и отчет о его исполнении;

4) представляет на рассмотрение Думы города Артема проекты решений, предусматривающих установление, изменение и отмену местных налогов и сборов, осуществление расходов из средств бюджета Артемовского городского округа, либо предоставляет заключение по указанным вопросам;

5) формирует структуру администрации города Артема и вносит ее на утверждение Думы города Артема, утверждает штатное расписание администрации города Артема;

6) руководит деятельностью администрации города Артема на принципах единоначалия;

7) осуществляет международные и внешнеэкономические связи в соответствии с Федеральным законом «Об общих принципах организации местного самоуправления в единой системе публичной власти»;

8) назначает и освобождает от должности муниципальных служащих администрации Артемовского городского округа, а также руководителей муниципальных организаций Артемовского городского округа;

9) ежегодно публикует отчет о деятельности администрации города Артема;

10) осуществляет иные полномочия, предусмотренные настоящим Уставом и решениями Думы города Артема;

11) осуществляет иные полномочия, отнесенные федеральными законами и законами Приморского края к компетенции главы администрации муниципального образования.

Статья 26. Досрочное прекращение полномочий главы города Артема

1. Полномочия главы города Артема прекращаются досрочно в случаях, предусмотренных частью 1 статьи 30 Федерального закона «Об общих принципах организации местного самоуправления в единой системе публичной власти», а также в следующих случаях:

1) утрата доверия Президента Российской Федерации;

2) удаление в отставку;

3) отрешение от должности;

4) установленная в судебном порядке стойкая неспособность по состоянию здоровья осуществлять полномочия главы города Артема;

5) преобразование Артемовского городского округа, осуществляемое в соответствии с частями 6 и 7 статьи 12 Федерального закона «Об общих принципах организации местного самоуправления в единой системе публичной власти»;

6) увеличение численности избирателей Артемовского городского округа более чем на 25 процентов;

7) нарушение срока издания муниципального правового акта, необходимого для реализации решения, принятого путем прямого волеизъявления населения.

2. Дума города Артема в соответствии с Федеральным законом «Об общих принципах организации местного самоуправления в единой системе публичной власти» вправе удалить главу города Артема в отставку по инициативе депутатов Думы города Артема или по инициативе Губернатора Приморского края.

3. Основаниями для удаления главы города Артема в отставку являются:

1) решения, действия (бездействие) главы города Артема, повлекшие (повлекшее) за собой наступление последствий, предусмотренных пунктами 2 и 3 части 1 статьи 38 Федерального закона «Об общих принципах организации местного самоуправления в единой системе публичной власти»;

2) неисполнение в течение 3 (трех) и более месяцев обязанностей по решению вопросов местного значения, осуществлению полномочий, предусмотренных Федеральным законом «Об общих принципах организации местного самоуправления в единой системе публичной власти», другими федеральными законами, настоящим Уставом, и (или) обязанностей по обеспечению осуществления органами местного самоуправления отдельных государственных полномочий, переданных органам местного самоуправления Артемовского городского округа федеральными законами и законами Приморского края;

3) неудовлетворительная оценка деятельности главы города Артема Думой города Артема по результатам его ежегодного отчета перед Думой города Артема, данная 2 (два) раза подряд;

4) несоблюдение ограничений, запретов, неисполнение обязанностей, которые установлены для лиц, замещающих муниципальные должности, в соответствии с частью 5 статьи 28 Федерального закона «Об общих принципах организации местного самоуправления в единой системе публичной власти»;

5) допущение главой города Артема, администрацией города Артема, иными органами и должностными лицами местного самоуправления Артемовского городского округа и подведомственными организациями массового нарушения государственных гарантий равенства прав и свобод человека и гражданина в зависимости от расы, национальности, языка, отношения к религии и других обстоятельств, ограничения прав и дискриминации по признакам расовой, национальной, языковой или религиозной принадлежности, если это повлекло нарушение межнационального и межконфессионального согласия и способствовало возникновению межнациональных (межэтнических) и межконфессиональных конфликтов;

6) систематическое недостижение показателей эффективности деятельности органов местного самоуправления Артемовского городского округа.

4. Инициатива депутатов Думы города Артема об удалении главы города Артема в отставку, выдвинутая не менее чем одной третью от установленной численности депутатов Думы города Артема, оформляется в виде обращения, которое вносится в Думу города Артема. Указанное обращение вносится вместе с проектом решения Думы города Артема об удалении главы города Артема в отставку. О выдвижении данной инициативы глава города Артема и Губернатор Приморского края уведомляются не позднее дня, следующего за днем внесения указанного обращения в Думу города Артема.

5. Рассмотрение инициативы депутатов Думы города Артема об удалении главы города Артема в отставку осуществляется с учетом мнения Губернатора Приморского края.

6. В случае если при рассмотрении инициативы депутатов Думы города Артема об удалении главы города Артема в отставку предполагается рассмотрение вопросов, касающихся обеспечения осуществления органами местного самоуправления отдельных государственных полномочий, переданных органам местного самоуправления федеральными законами и законами Приморского края, и (или) решений, действий (бездействия) главы города Артема, повлекших (повлекшего) наступление последствий, предусмотренных пунктами 2 и 3 части 1 статьи 38 Федерального закона «Об общих принципах организации местного самоуправления в единой системе публичной власти», решение об удалении главы города Артема в отставку может быть принято только при согласии Губернатора Приморского края.

7. Инициатива Губернатора Приморского края об удалении главы города Артема в отставку оформляется в виде обращения, которое вносится в Думу города Артема вместе с проектом соответствующего решения Думы города Артема. О выдвижении данной инициативы глава города Артема уведомляется не позднее дня, следующего за днем внесения указанного обращения в Думу города Артема.

8. Инициатива об удалении главы города Артема в отставку по основанию, предусмотренному подпунктом 6 пункта 3 настоящей статьи, вносится в Думу города Артема Губернатором Приморского края. При этом такая инициатива может быть внесена в Думу города Артема Губернатором Приморского края не ранее чем через один год со дня вступления в должность главы города Артема.

9. Рассмотрение инициативы депутатов Думы города Артема или Губернатора Приморского края об удалении главы города Артема в отставку осуществляется Думой города Артема в течение одного месяца со дня внесения соответствующего обращения.

10. Решение Думы города Артема об удалении главы города Артема в отставку считается принятым, если за него проголосовало не менее двух третей от установленной численности депутатов Думы города Артема.

11. Решение Думы Артемовского городского округа об удалении главы города Артема в отставку подписывается председателем Думы города Артема.

12. При рассмотрении и принятии Думой города Артема решения об удалении главы города Артема в отставку должны быть обеспечены:

1) заблаговременное получение им уведомления о дате и месте проведения соответствующего заседания, ознакомление с обращением депутатов Думы города Артема или Губернатора Приморского края и проектом решения Думы города Артема об удалении главы города Артема в отставку;

2) предоставление ему возможности дать депутатам Думы города Артема объяснения
по поводу обстоятельств, выдвигаемых в качестве основания для удаления в отставку.

13. Решение Думы города Артема об удалении главы города Артема в отставку подлежит обнародованию не позднее чем через 5 (пять) дней со дня его принятия.

14. В случае если инициатива депутатов Думы города Артема или Губернатора Приморского края об удалении главы города Артема в отставку отклонена Думой города Артема, вопрос об удалении главы города Артема в отставку может быть вынесен на повторное рассмотрение Думы города Артема не ранее чем через 2 (два) месяца со дня проведения заседания Думы города Артема, на котором рассматривался указанный вопрос.

15. Глава города Артема, в отношении которого Думой города Артема принято решение об удалении его в отставку, вправе обратиться с заявлением об обжаловании указанного решения в суд в течение 10 дней со дня официального опубликования указанного решения.

16. В случае досрочного прекращения полномочий главы города Артема либо применения к нему по решению суда мер процессуального принуждения в виде заключения под стражу или временного отстранения от должности Губернатор Приморского края в течение 10 дней назначает временно исполняющего полномочия главы города Артема из числа лиц, которые на день назначения не имеют в соответствии с законодательством об основных гарантиях избирательных прав и права на участие в референдуме граждан Российской Федерации ограничений пассивного избирательного права.

17. В случае досрочного прекращения полномочий главы города Артема избрание главы города Артема осуществляется не позднее чем через 6 (шесть) месяцев со дня такого прекращения полномочий.

При этом если до истечения срока полномочий Думы города Артема осталось менее 6 (шести) месяцев, избрание главы города Артема осуществляется в течение 3 (трех) месяцев со дня избрания Думы города Артема в правомочном составе.

18. В случае если глава города Артема, полномочия которого прекращены досрочно на основании правового акта Губернатора Приморского края об отрешении от должности главы города Артема или решения Думы города Артема об удалении главы города Артема в отставку, обжалует данные правовой акт или решение в судебном порядке, Дума города Артема не вправе принимать решение об избрании главы города Артема, избираемого Думой города Артема из числа кандидатов, представленных Губернатором Приморского края, до вступления решения суда в законную силу.

19. В случае досрочного прекращения полномочий главы города Артема, возглавляющего администрацию города Артема, одновременно прекращаются его полномочия как главы местной администрации.

20. Губернатор Приморского края издает правовой акт об отрешении от должности главы города Артема в случае:

1) издания главой города Артема нормативного правового акта, противоречащего Конституции Российской Федерации, федеральным конституционным законам, федеральным законам, Уставу Приморского края, законам Приморского края, настоящему Уставу, если такие противоречия установлены соответствующим судом, а глава города Артема в течение 2 (двух) месяцев со дня вступления в силу решения суда либо в течение иного предусмотренного решением суда срока не принял в пределах своих полномочий мер по исполнению решения суда;

2) совершения главой города Артема действий, в том числе издания им правового акта, не носящего нормативного характера, влекущих нарушение прав и свобод человека и гражданина, угрозу единству и территориальной целостности Российской Федерации, национальной безопасности Российской Федерации и ее обороноспособности, единству правового и экономического пространства Российской Федерации, нецелевое использование межбюджетных трансфертов, имеющих целевое назначение, бюджетных кредитов, нарушение условий предоставления межбюджетных трансфертов, бюджетных кредитов, полученных из других бюджетов бюджетной системы Российской Федерации, если это установлено соответствующим судом, а глава города Артема не принял в пределах своих полномочий мер по исполнению решения суда.

21. Срок, в течение которого Губернатор Приморского края издает правовой акт об отрешении от должности главы города Артема в соответствии с пунктом 20 настоящей статьи, не может быть менее одного месяца со дня вступления в силу последнего решения суда, необходимого для издания указанного правового акта, и не может превышать 6 (шести) месяцев со дня вступления в силу этого решения суда.

22. Губернатор Приморского края вправе отрешить от должности:

1) главу города Артема в случае, если в течение одного месяца со дня вынесения Губернатором Приморского края предупреждения, объявления выговора главе города Артема в соответствии с частью 7 статьи 29 Федерального закона «Об общих принципах организации местного самоуправления в единой системе публичной власти» главой города Артема не были приняты в пределах своих полномочий меры по устранению причин, послуживших основанием для вынесения предупреждения, объявления выговора;

2) главу города Артема за ненадлежащее исполнение или неисполнение обязанностей по обеспечению осуществления органами местного самоуправления Артемовского городского округа полномочий по решению вопросов местного значения, предусмотренных пунктом 1 статьи 5 настоящего Устава, а также по основанию, предусмотренному подпунктом 6 пункта 3 настоящей статьи, с учетом мнения Думы города Артема не ранее чем через один год со дня вступления в должность главы города Артема;

3) главу города Артема по одному из оснований, предусмотренных пунктом 3 настоящей статьи, с учетом мнения совета муниципальных образований Приморского края не ранее чем через 2 (два) года со дня вступления в должность главы города Артема в случае, если Губернатором Приморского края два и более раза вносились в Думу города Артема и были отклонены Думой города Артема инициативы об удалении главы города Артема в отставку.

23. Глава города Артема, в отношении которого Губернатором Приморского края был издан правовой акт об отрешении от должности, вправе обжаловать данный правовой акт в судебном порядке в течение 10 дней со дня его официального опубликования.

Статья 27. Администрация города Артема

1. Администрация города Артема – исполнительно-распорядительный орган Артемовского городского округа, наделенный настоящим Уставом полномочиями по решению вопросов местного значения и полномочиями для осуществления отдельных государственных полномочий, переданных органам местного самоуправления Артемовского городского округа федеральными законами и законами Приморского края.

Администрация города Артема обладает правами юридического лица.

2. Администрацией города Артема руководит глава города Артема на принципах единоначалия.

3. Структура администрации города Артема утверждается Думой города Артема по представлению главы города Артема.

4. В случае временного отсутствия главы города Артема (в частности, в связи с болезнью, отпуском, командировкой или иными причинами) его полномочия главы администрации города Артема временно исполняет один из первых заместителей главы администрации города Артема, а в случае отсутствия первых заместителей главы администрации города Артема или невозможности исполнения ими должностных обязанностей – на одного из заместителей главы администрации города Артема.

Очередность исполнения обязанностей межу первыми заместителями, заместителями главы администрации города Артема устанавливается главой города Артема.

5. Администрация города Артема осуществляет свою деятельность в соответствии с законодательством Российской Федерации и Приморского края, настоящим Уставом, решениями Думы города Артема, а также иными муниципальными правовыми актами Артемовского городского округа.

Статья 28. Заместители главы администрации города Артема

1. Глава города Артема назначает первых заместителей главы администрации города Артема, заместителей главы администрации города Артема в соответствии со статьей 59 Трудового кодекса Российской Федерации на условиях срочного трудового договора на срок до истечения своих полномочий, но не более чем на 5 (пять) лет, если иное не предусмотрено федеральными законами и законами Приморского края.

2. Заместители главы администрации города Артема курируют органы администрации города Артема в соответствии с распределением обязанностей между ними, утвержденным правовым актом администрации города Артема.

3. Заместители главы администрации города Артема:

1) координируют деятельность курируемых органов администрации города Артема;

2) осуществляют взаимодействие с органами местного самоуправления других муниципальных образований, органами государственной власти, гражданами и организациями в пределах своей компетенции;

3) вносят главе города Артема проекты муниципальных правовых актов и иные предложения в пределах своей компетенции;

4) рассматривают обращения граждан, ведут прием граждан по вопросам, относящимся к их компетенции;

5) решают иные вопросы в соответствии с федеральным и краевым законодательством, муниципальными правовыми актами Артемовского городского округа.

Статья 29. Органы администрации города Артема

1. Полномочия и порядок организации работы органов администрации города Артем определяются положениями об этих органах, утверждаемыми для юридических лиц – решениями Думы города Артема, для органов администрации города Артема, не обладающих правами юридического лица, – муниципальными правовыми актами администрации города Артема.

2. Руководители органов администрации города Артема в своей деятельности подчинены и подотчетны главе города Артема, курирующему заместителю главы администрации города Артема.

3. Руководители органов администрации города Артема:

1) организуют работу органа администрации города Артема;

2) разрабатывают и вносят главе города Артема проекты муниципальных правовых актов и иные предложения в пределах своей компетенции;

3) рассматривают обращения граждан, ведут прием граждан по вопросам, относящимся к их компетенции;

4) решают иные вопросы в соответствии с федеральным и краевым законодательством.

Статья 30. Полномочия администрации города Артема

1. Администрация города Артема под руководством главы города Артема:

1) осуществляет составление и исполнение бюджета Артемовского городского округа, контроль за его исполнением, составляет отчет об исполнении бюджета Артемовского городского округа;

2) разрабатывает проект стратегии социально-экономического развития Артемовского городского округа, утверждает иные документы стратегического планирования, предусмотренные Федеральным законом от 28.06.2014 № 172-ФЗ «О стратегическом планировании в Российской Федерации»;

3) разрабатывает проекты муниципальных правовых актов об установлении, изменении и отмене местных налогов и сборов Артемовского городского округа в соответствии с законодательством Российской Федерации о налогах и сборах;

4) осуществляет владение, пользование и распоряжение имуществом, находящимся в муниципальной собственности Артемовского городского округа в порядке, утвержденном решением Думы города Артема;

5) организует в границах Артемовского городского округа электро-, тепло-, газо- и водоснабжение населения, водоотведение, снабжение населения топливом в пределах полномочий, установленных законодательством Российской Федерации;

6) осуществляет муниципальный контроль за исполнением единой теплоснабжающей организацией обязательств по строительству, реконструкции и (или) модернизации объектов теплоснабжения;

7) организует дорожную деятельность в отношении автомобильных дорог местного значения в границах Артемовского городского округа и обеспечивает безопасность дорожного движения на них, включая создание и обеспечение функционирования парковок (парковочных мест), осуществляет муниципальный контроль за сохранностью автомобильных дорог местного значения в границах Артемовского городского округа, обеспечивает организацию дорожного движения, а также осуществляет иные полномочия в области использования автомобильных дорог и осуществления дорожной деятельности в соответствии с законодательством Российской Федерации;

8) обеспечивает проживающих в Артемовском городско округе и нуждающихся в жилых помещениях малоимущих граждан жилыми помещениями, организует строительство и содержание муниципального жилищного фонда, создает условия для жилищного строительства, осуществляет муниципальный жилищный контроль, а также иные полномочия органов местного самоуправления в соответствии с жилищным законодательством;

9) создает условия для предоставления транспортных услуг населению и организует транспортное обслуживание населения в границах Артемовского городского округа;

10) участвует в профилактике терроризма и экстремизма и его идеологии, а также в минимизации и (или) ликвидации последствий проявлений терроризма и экстремизма в границах Артемовского городского округа;

11) разрабатывает и осуществляет меры, направленные на укрепление межнационального и межконфессионального согласия, поддержку и развитие языков и культуры народов Российской Федерации, проживающих на территории Артемовского городского округа, реализацию прав коренных малочисленных народов и других национальных меньшинств, обеспечение социальной и культурной адаптации мигрантов, профилактику межнациональных (межэтнических) конфликтов на территории Артемовского городского округа;

12) участвует в предупреждении и ликвидации последствий чрезвычайных ситуаций в границах Артемовского городского округа;

13) предоставляет помещение для работы на обслуживаемом административном участке Артемовского городского округа сотруднику, замещающему должность участкового уполномоченного полиции;

14) обеспечивает первичные меры пожарной безопасности в границах Артемовского городского округа;

15) организует мероприятия по охране окружающей среды в границах Артемовского городского округа, в том числе организацию и проведение в соответствии с законодательством в области охраны окружающей среды общественных обсуждений планируемой хозяйственной и иной деятельности на территории Артемовского городского округа;

16) организует предоставление общедоступного и бесплатного дошкольного, начального общего, основного общего, среднего общего образования по основным общеобразовательным программам в муниципальных образовательных организациях (за исключением полномочий по финансовому обеспечению реализации основных общеобразовательных программ в соответствии с федеральными государственными образовательными стандартами), организует предоставление дополнительного образования детей в муниципальных образовательных организациях (за исключением дополнительного образования детей, финансовое обеспечение которого осуществляется органами государственной власти Приморского края), организует предоставление дополнительного образования взрослых по дополнительным образовательным программам спортивной подготовки в муниципальных образовательных организациях, создает условия для осуществления присмотра и ухода за детьми, содержания детей в муниципальных образовательных организациях, а также осуществляет в пределах своих полномочий мероприятия по обеспечению организации отдыха детей в каникулярное время, включая мероприятия по обеспечению безопасности их жизни и здоровья;

17) создает условия для оказания медицинской помощи населению на территории Артемовского городского округа в соответствии с территориальной программой государственных гарантий бесплатного оказания гражданам медицинской помощи;

18) создает условия для обеспечения жителей Артемовского городского округа услугами связи, общественного питания, торговли и бытового обслуживания;

19) организует библиотечное обслуживание населения, комплектование и обеспечение сохранности библиотечных фондов библиотек Артемовского городского округа;

20) создает условия для организации досуга и обеспечения жителей Артемовского городского округа услугами организаций культуры;

21) создает условия для развития местного традиционного народного художественного творчества, участвует в сохранении, возрождении и развитии народных художественных промыслов в Артемовском городском округе;

22) организует сохранение, использование и популяризацию объектов культурного наследия (памятников истории и культуры), находящихся в собственности Артемовского городского округа, обеспечивает охрану объектов культурного наследия (памятников истории и культуры) местного (муниципального) значения, расположенных на территории Артемовского городского округа;

23) обеспечивает условия для развития на территории Артемовского городского округа физической культуры, школьного спорта и массового спорта, организует проведение официальных физкультурно-оздоровительных и спортивных мероприятий Артемовского городского округа;

24) создает условия для массового отдыха жителей Артемовского городского округа и организует обустройство мест массового отдыха населения;

25) формирует и содержит муниципальный архив;

26) организует на территории Артемовского городского округа оказание ритуальных услуг и содержит места захоронения в порядке;

27) участвует в организации деятельности по накоплению (в том числе раздельному накоплению), сбору, транспортированию, обработке, утилизации, обезвреживанию, захоронению твердых коммунальных отходов в границах Артемовского городского округа;

28) разрабатывает правила благоустройства территории Артемовского городского округа, осуществляет муниципальный контроль в сфере благоустройства, предметом которого является соблюдение правил благоустройства территории Артемовского городского округа, в том числе требований к обеспечению доступности для инвалидов объектов социальной, инженерной и транспортной инфраструктур и предоставляемых услуг (при осуществлении муниципального контроля в сфере благоустройства может выдаваться предписание об устранении выявленных нарушений обязательных требований, выявленных в ходе наблюдения за соблюдением обязательных требований (мониторинга безопасности), организует благоустройство территории Артемовского городского округа в соответствии с указанными правилами, а также организует использование, охрану, защиту, воспроизводство городских лесов, лесов особо охраняемых природных территорий, расположенных в границах Артемовского городского округа;

29) разрабатывает и представляет на утверждение в Думу города Артема проект генерального плана Артемовского городского округа, правил землепользования и застройки;

30) утверждает подготовленную на основе генерального плана Артемовского городского округа документацию по планировке территории, выдает градостроительный план земельного участка, расположенного в границах Артемовского городского округа, выдает разрешение на строительство (за исключением случаев, предусмотренных Градостроительным кодексом Российской Федерации, иными федеральными законами), разрешение на ввод объектов в эксплуатацию при осуществлении строительства, реконструкции объектов капитального строительства, расположенных на территории Артемовского городского округа, разрабатывает местные нормативы градостроительного проектирования артемовского городского округа, ведет информационную систему обеспечения градостроительной деятельности, осуществляемой на территории Артемовского городского округа, осуществляет резервирование земель и изъятие земельных участков в границах Артемовского городского округа для муниципальных нужд, осуществляет муниципальный земельный контроль в границах Артемовского городского округа, осуществляет в случаях, предусмотренных Градостроительным кодексом Российской Федерации, осмотры зданий, сооружений и выдачу рекомендаций об устранении выявленных в ходе таких осмотров нарушений, направляет уведомления о соответствии указанных в уведомлении о планируемом строительстве параметров объекта индивидуального жилищного строительства или садового дома установленным параметрам и допустимости размещения объекта индивидуального жилищного строительства или садового дома на земельном участке, уведомления о несоответствии указанных в уведомлении о планируемом строительстве параметров объекта индивидуального жилищного строительства или садового дома установленным параметрам и (или) недопустимости размещения объекта индивидуального жилищного строительства или садового дома на земельном участке, уведомления о соответствии или несоответствии построенных или реконструированных объекта индивидуального жилищного строительства или садового дома требованиям законодательства о градостроительной деятельности при строительстве или реконструкции объектов индивидуального жилищного строительства или садовых домов на земельных участках, расположенных на территории Артемовского городского округа, принимает в соответствии с гражданским законодательством Российской Федерации решения о сносе самовольной постройки, решения о сносе самовольной постройки или ее приведении в соответствие с установленными требованиями, решения об изъятии земельного участка, не используемого по целевому назначению или используемого с нарушением законодательства Российской Федерации, осуществляет снос самовольной постройки или ее приведения в соответствие с установленными требованиями в случаях, предусмотренных Градостроительным кодексом Российской Федерации;

31) разрабатывает схемы размещения рекламных конструкций, выдает разрешения на установку и эксплуатацию рекламных конструкций на территории Артемовского городского округа, аннулирует такие разрешения, выдает предписания о демонтаже самовольно установленных рекламных конструкций на территории Артемовского городского округа, осуществляемые в соответствии с Федеральным законом от 13.03.2006 № 38-ФЗ «О рекламе»;

32) присваивает адреса объектам адресации, изменяет, аннулирует адреса, присваивает наименования элементам улично-дорожной сети (за исключением автомобильных дорог федерального значения, автомобильных дорог регионального или межмуниципального значения), наименования элементам планировочной структуры в границах Артемовского городского округа, изменяет, аннулирует такие наименования, размещает информацию в государственном адресном реестре;

33) организует и осуществляет мероприятия по территориальной обороне и гражданской обороне, защите населения и территории Артемовского городского округа от чрезвычайных ситуаций природного и техногенного характера, включая поддержку в состоянии постоянной готовности к использованию систем оповещения населения об опасности, объектов гражданской обороны, создание и содержание в целях гражданской обороны запасов материально-технических, продовольственных, медицинских и иных средств;

34) создает, осуществляет содержание и организацию деятельности аварийно-спасательных служб и (или) аварийно-спасательных формирований на территории Артемовского городского округа;

35) осуществляет муниципальный контроль в области использования и охраны особо охраняемых природных территорий местного значения;

36) организует и осуществляет мероприятия по мобилизационной подготовке муниципальных предприятий и учреждений, находящихся на территории Артемовского городского округа;

37) осуществляет мероприятия по обеспечению безопасности людей на водных объектах, охране их жизни и здоровья;

38) создает условия для развития сельскохозяйственного производства, расширения рынка сельскохозяйственной продукции, сырья и продовольствия, содействует развитию малого и среднего предпринимательства, оказывает поддержку социально ориентированным некоммерческим организациям, благотворительной деятельности и добровольчеству;

39) организует и осуществляет мероприятия по работе с детьми и молодежью, участие в реализации молодежной политики, разработка и реализация мер по обеспечению и защите прав и законных интересов молодежи, разработка и реализация муниципальных программ по основным направлениям реализации молодежной политики, организация и осуществление мониторинга реализации молодежной политики в Артемовском городском округе;

40) осуществляет в пределах, установленных водным законодательством Российской Федерации, полномочия собственника водных объектов, устанавливает правила использования водных объектов общего пользования для личных и бытовых нужд и информирование населения об ограничениях использования таких водных объектов, включая обеспечение свободного доступа граждан к водным объектам общего пользования и их береговым полосам, а также правил использования водных объектов для рекреационных целей;

41) оказывает поддержку гражданам и их объединениям, участвующим в охране общественного порядка, создает условия для деятельности народных дружин;

42) осуществляет муниципальный лесной контроль;

43) обеспечивает выполнение работ, необходимых для создания искусственных земельных участков для нужд Артемовского городского округа в соответствии с Федеральным законом от 19.07.2011 № 246-ФЗ «Об искусственных земельных участках, созданных на водных объектах, находящихся в федеральной собственности, и о внесении изменений в отдельные законодательные акты Российской Федерации»;

44) осуществляет меры по противодействию коррупции в границах Артемовского городского округа;

45) организует в соответствии с Федеральным законом от 24.07.2007 № 221-ФЗ «О кадастровой деятельности» выполнение комплексных кадастровых работ и утверждение карты-плана территории Артемовского городского округа;

46) принимает решения и проводит на территории Артемовского городского округа мероприятия по выявлению правообладателей ранее учтенных объектов недвижимости, направляет сведения о правообладателях данных объектов недвижимости для внесения в Единый государственный реестр недвижимости;

47) осуществляет выявления объектов накопленного вреда окружающей среде и организует ликвидацию такого вреда применительно к территориям, расположенным в границах земельных участков, находящихся в собственности Артемовского городского округа;

48) осуществляет учет личных подсобных хозяйств, которые ведут граждане в соответствии с Федеральным законом от 07.07.2003 № 112-ФЗ «О личном подсобном хозяйстве», в похозяйственных книгах;

49) планирует, осуществляет закупки товаров, работ, услуг для обеспечения муниципальных нужд и исполняет контракты;

50) разрабатывает программы комплексного развития систем коммунальной инфраструктуры Артемовского городского округа, программы комплексного развития транспортной инфраструктуры Артемовского городского округа, программы комплексного развития социальной инфраструктуры Артемовского городского округа, требования к которым устанавливаются Правительством Российской Федерации;

51) осуществляет организационное и материально-техническое обеспечение подготовки и проведения муниципальных выборов, местного референдума, голосования по вопросам изменения границ Артемовского городского округа, преобразования Артемовского городского округа;

52) осуществляет международные и внешнеэкономические связи в соответствии с Федеральным законом «Об общих принципах организации местного самоуправления в единой системе публичной власти»;

53) разрабатывает и утверждает схемы размещения нестационарных торговых объектов на территории Артемовского городского округа;

54) определяет специально отведенные места для проведения встреч депутатов Думы города Артема с избирателями, а также определяет перечни помещений, предоставляемых органами местного самоуправления Артемовского городского округа для проведения встреч депутатов Думы города Артема с избирателями;

55) проводит встречи, консультации и иные мероприятия в сфере международных и внешнеэкономических связей с представителями государственно-территориальных, административно-территориальных и муниципальных образований иностранных государств;

56) заключает соглашения об осуществлении международных и внешнеэкономических связей органов местного самоуправления с органами местного самоуправления иностранных государств;

57) участвует в деятельности международных организаций в сфере межмуниципального сотрудничества в рамках полномочий органов, созданных специально для этой цели;

58) участвует в разработке и реализации проектов международных программ межмуниципального сотрудничества;

59) осуществляет иные полномочия в сфере международных и внешнеэкономических связей органов местного самоуправления в соответствии с международными договорами Российской Федерации, федеральными законами, иными нормативными правовыми актами Российской Федерации и законами субъекта Российской Федерации;

60) принимает решения о привлечении граждан к выполнению на добровольной основе социально значимых для Артемовского городского округа работ;

61) создает муниципальные предприятия и учреждения, осуществляет финансовое обеспечение деятельности муниципальных казенных учреждений и финансового обеспечения выполнения муниципального задания бюджетными и автономными муниципальными учреждениями;

62) устанавливает тарифы на услуги, предоставляемые муниципальными предприятиями и учреждениями, и работы, выполняемые муниципальными предприятиями и учреждениями, если иное не предусмотрено федеральными законами;

63) организует сбор статистических показателей, характеризующих состояние экономики и социальной сферы Артемовского городского округа, и предоставляет указанные данные органам государственной власти в порядке, установленном Правительством Российской Федерации;

64) учреждает печатное средство массовой информации и (или) сетевое издание для обнародования муниципальных правовых актов, доводит до сведения жителей Артемовского городского округа официальную информацию;

65) утверждает и реализует муниципальные программы в области энергосбережения и повышения энергетической эффективности, организует проведение энергетического обследования многоквартирных домов, помещения в которых составляют муниципальный жилищный фонд в границах Артемовского городского округа, организует и проводит иные мероприятия, предусмотренные законодательством об энергосбережении и о повышении энергетической эффективности;

66) исполняет иные полномочия по решению вопросов местного значения в соответствии с действующим законодательством.

2. Полномочия, указанные в пункте 1 настоящей статьи, осуществляются администрацией города Артема и ее органами в соответствии с положениями об администрации города Артема, ее органах.

3. Администрация города Артема и ее органы исполняют отдельные государственные полномочия, переданные органам местного самоуправления Артемовского городского округа в соответствии с федеральными законами и законами Приморского края.

Статья 31. Контрольно-счетная палата города Артема

1. Контрольно-счетная палата города Артема является постоянно действующим органом внешнего муниципального финансового контроля, образуется Думой города Артема и действует на основании положения о контрольно-счетной палате города Артема, утвержденного Думой города Артема, и подотчетна ей.

2. Порядок организации и деятельности контрольно-счетной палаты города Артема определяется Бюджетным кодексом Российской Федерации, Федеральным законом от 07.02.2011 № 6-ФЗ «Об общих принципах организации и деятельности контрольно-счетных органов субъектов Российской Федерации, федеральных территорий и муниципальных образований», другими федеральными законами и иными нормативными правовыми актами Российской Федерации, муниципальными нормативными правовыми актами. В случаях и порядке, установленными федеральными законами, правовое регулирование организации и деятельности контрольно-счетной палаты города Артема осуществляется также законами Приморского края.

Статья 32. Должностные лица местного самоуправления. Статус лиц, замещающих муниципальные должности

1. Под должностным лицом местного самоуправления понимается лицо, замещающее муниципальную должность, наделенное в соответствии с настоящим Уставом исполнительно-распорядительными полномочиями по решению вопросов местного значения и (или) по организации деятельности органа местного самоуправления Артемовского городского округа.

2. К лицам, замещающим муниципальные должности, относятся:

1) председатель Думы города Артема;

2) депутат Думы города Артема;

3) глава города Артема;

4) председатель, заместитель председателя, аудитор контрольно-счетной палаты города Артема.

3. Лицам, замещающим муниципальные должности, обеспечиваются условия для беспрепятственного осуществления своих полномочий.

4. Расходы, связанные с содержанием лиц, замещающих муниципальные должности, осуществляются за счет средств бюджета Артемовского городского округа.

5. Срок полномочий лиц, замещающих муниципальные должности, составляет 5 (пять) лет.

6. Положения части 4 настоящей статьи применяются с учетом особенностей порядка прекращения полномочий лица, замещающего муниципальную должность, предусмотренных настоящей статьей.

7. Полномочия депутата начинаются со дня его избрания и прекращаются со дня проведения первого заседания Думы города Артема нового созыва в правомочном составе.

8. Полномочия главы города Артема начинаются со дня его вступления в должность в торжественной обстановке в порядке, предусмотренном статьей 24 настоящего Устава, и прекращаются в день вступления в должность вновь избранного главы города Артема.

9. Решение об изменении порядка избрания (назначения) лица, замещающего муниципальную должность, применяется только к лицам, замещающим муниципальные должности, избранным (назначенным) после вступления в силу такого решения. Решение об изменении перечня полномочий лица, замещающего муниципальную должность, применяется только к лицам, замещающим муниципальные должности, избранным (назначенным) после вступления в силу такого решения, за исключением случаев, если соответствующие изменения осуществляются в целях приведения полномочий в соответствие с законодательством Российской Федерации.

10. Депутаты Думы города Артема осуществляют свои полномочия, как правило, на непостоянной основе. На постоянной основе могут работать не более 10 процентов депутатов от установленной численности Думы города Артема.

Статья 33. Гарантии осуществления полномочий лиц, замещающих муниципальные должности

1. Гарантии осуществления полномочий лиц, замещающих муниципальные должности, устанавливаются в соответствии с федеральными законами и законами Приморского края.

2. Лица, замещающие муниципальные должности, имеют удостоверение, подтверждающее их полномочия. Положения об удостоверениях лиц, замещающих муниципальные должности, их образцы и описания утверждаются Думой города Артема.

3. Для осуществления должностных полномочий лицу, замещающему муниципальную должность на постоянной основе, предоставляется отдельное служебное помещение, оборудованное мебелью, оргтехникой, средствами связи.

4. Лицу, замещающему муниципальную должность, для поездок в связи с осуществлением должностных полномочий предоставляется служебный автотранспорт в соответствии с распоряжением администрации города Артема.

5. Порядок возмещения расходов, связанных с депутатской деятельностью депутату, осуществляющему полномочия на непостоянной основе, устанавливается решением Думы города Артема.

Депутату Думы города Артема для осуществления своих полномочий на непостоянной основе гарантируется освобождение работодателем от работы с сохранением места работы (должности) на период, продолжительность которого составляет в совокупности 6 (шесть) рабочих дней в месяц.

6. Лицо, замещающее муниципальную должность, по предъявлении удостоверения для осуществления своих полномочий, имеет право посещать органы государственной власти Приморского края, органы местного самоуправления Артемовского городского округа.

7. Лицу, замещавшему муниципальную должность не менее 5 (пяти) лет, к страховой пенсии по старости (инвалидности), назначенной в соответствии с Федеральным законом от 28.12.2013 № 400-ФЗ «О страховых пенсиях» или досрочно назначенной в соответствии с Федеральным законом от 12.12.2023 № 565-ФЗ «О занятости населения в Российской Федерации», устанавливается ежемесячная доплата к указанной страховой пенсии по старости (инвалидности) в связи с прекращением его полномочий (в том числе досрочно).

Такая доплата устанавливается только в отношении лиц, замещавших муниципальную должность на постоянной основе и достигших пенсионного возраста или потерявших трудоспособность в период замещения муниципальной должности, и не может быть установлена лицам, которые замещали муниципальные должности и полномочия которых были прекращены в связи с несоблюдением ограничений, запретов, неисполнением обязанностей, установленных законодательством Российской Федерации о противодействии коррупции, либо по основаниям, предусмотренным пунктами 1-3 части 1 статьи 21, пунктами 6, 7 и 10 части 1 и частью 2 статьи 30 Федерального закона «Об общих принципах организации местного самоуправления в единой системе публичной власти».

Ежемесячная доплата к страховой пенсии лиц, замещавших муниципальную должность, устанавливается в размере 75 процентов ежемесячного денежного вознаграждения (без ежемесячных и иных дополнительных выплат) лица, замещавшего муниципальную должность, с учетом районного коэффициента и процентной надбавки к заработной плате за работу в местностях с особыми климатическими условиями, установленных законодательством Российской Федерации.

Максимальный размер ежемесячной доплаты к страховой пенсии лица, замещавшего муниципальную должность, не может превышать максимальный размер ежемесячной доплаты к страховой пенсии лица, замещавшего государственную должность на постоянной основе.

Порядок установления и выплаты ежемесячной доплаты к страховой пенсии по старости (инвалидности) устанавливается решением Думы города Артема в соответствии с действующим законодательством Российской Федерации.

8. Лицам, замещающим муниципальные должности на постоянной основе, предоставляется ежегодный отпуск с сохранением денежного вознаграждения.

Порядок предоставления лицу, замещающему муниципальную должность на постоянной основе, ежегодного оплачиваемого отпуска устанавливается решением Думы города Артема.

Время замещения муниципальной должности на постоянной основе засчитывается в общий и специальный трудовой стаж.

Статья 34. Ограничения для лиц, замещающих муниципальные должности

1. Лица, замещающие муниципальные должности, не могут быть сенаторами Российской Федерации, депутатами Государственной Думы Федерального Собрания Российской Федерации, депутатами законодательных органов субъектов Российской Федерации, замещать иные государственные должности Российской Федерации, государственные должности субъектов Российской Федерации, а также должности государственной гражданской службы и должности муниципальной службы, за исключением случаев, установленных Федеральным законом «Об общих принципах организации местного самоуправления в единой системе публичной власти», другими федеральными законами.

2. Глава города Артема не может одновременно исполнять полномочия депутата Думы города Артема.

3. Депутат Думы города Артема, глава города Артема не могут одновременно исполнять полномочия депутата представительного органа иного муниципального образования или главы муниципального образования иного муниципального образования, за исключением случаев, установленных Федеральным законом «Об общих принципах организации местного самоуправления в единой системе публичной власти», другими федеральными законами.

4. Лица, замещающие муниципальные должности, осуществляющие свои полномочия на постоянной основе, не вправе:

1) заниматься предпринимательской деятельностью лично или через доверенных лиц;

2) участвовать в управлении коммерческой или некоммерческой организацией, за исключением следующих случаев:

а) участие на безвозмездной основе в управлении политической партией, органом профессионального союза, в том числе выборным органом первичной профсоюзной организации, созданной в органе местного самоуправления, участие в съезде (конференции) или общем собрании иной общественной организации, жилищного, жилищно-строительного, гаражного кооперативов, товарищества собственников недвижимости;

б) участие на безвозмездной основе в управлении некоммерческой организацией (кроме участия в управлении политической партией, органом профессионального союза, в том числе выборным органом первичной профсоюзной организации, созданной в органе местного самоуправления, участия в съезде (конференции) или общем собрании иной общественной организации, жилищного, жилищно-строительного, гаражного кооперативов, товарищества собственников недвижимости) с предварительным уведомлением Губернатора Приморского края в порядке, установленном законом Приморского края;

в) представление на безвозмездной основе интересов Артемовского городского округа в совете муниципальных образований Приморского каря, иных объединениях муниципальных образований, а также в их органах управления;

г) представление на безвозмездной основе интересов Артемовского городского округа в органах управления и ревизионной комиссии организации, учредителем (акционером, участником) которой является Артемовский городской округ, в соответствии с муниципальными правовыми актами, определяющими порядок осуществления от имени Артемовского городского округа полномочий учредителя организации либо порядок управления находящимися в муниципальной собственности акциями (долями в уставном капитале);

д) иные случаи, предусмотренные федеральными законами;

3) заниматься иной оплачиваемой деятельностью, за исключением преподавательской, научной и иной творческой деятельности. При этом преподавательская, научная и иная творческая деятельность не может финансироваться исключительно за счет средств иностранных государств, международных и иностранных организаций, иностранных граждан и лиц без гражданства, если иное не предусмотрено международным договором Российской Федерации или законодательством Российской Федерации;

4) входить в состав органов управления, попечительских или наблюдательных советов, иных органов иностранных некоммерческих неправительственных организаций и действующих на территории Российской Федерации их структурных подразделений, если иное не предусмотрено международным договором Российской Федерации или законодательством Российской Федерации.

5. Лица, замещающие муниципальные должности, должны соблюдать ограничения, запреты, исполнять обязанности, которые установлены законодательством Российской Федерации о противодействии коррупции.

6. Лица, замещающие муниципальные должности, осуществляющие полномочия на постоянной основе, не могут участвовать в качестве защитника или представителя (кроме случаев законного представительства) по гражданскому, административному или уголовному делу либо делу об административном правонарушении.

Статья 35. Ответственность лиц, замещающих муниципальные должности

1. Полномочия лица, замещающего муниципальную должность, прекращаются досрочно в случае несоблюдения ограничений, запретов, неисполнения обязанностей, установленных законодательством Рос-

сийской Федерации о противодействии коррупции, если иное не предусмотрено Федеральным законом «Об общих принципах организации местного самоуправления в единой системе публичной власти».

2. Проверка достоверности и полноты сведений о доходах, расходах, об имуществе и обязательствах имущественного характера, представляемых в соответствии с законодательством Российской Федерации о противодействии коррупции лицом, замещающим муниципальную должность, проводится по решению Губернатора Приморского края в порядке, установленном законом Приморского края.

3. При выявлении в результате проверки, проведенной в соответствии с пунктом 2 настоящей статьи, фактов несоблюдения ограничений, запретов, неисполнения обязанностей, которые установлены законодательством Российской Федерации о противодействии коррупции, Губернатор Приморского края обращается с заявлением о досрочном прекращении полномочий лица, замещающего муниципальную должность, или применении в отношении указанного лица иной меры ответственности в орган местного самоуправления, уполномоченный принимать соответствующее решение, или в суд.

4. К лицу, замещающему муниципальную должность, представившему недостоверные или неполные сведения о своих доходах, расходах, об имуществе и обязательствах имущественного характера, а также сведения о доходах, расходах, об имуществе и обязательствах имущественного характера своих супруги (супруга) и несовершеннолетних детей, если искажение этих сведений является несущественным, могут быть применены следующие меры ответственности:

1) предупреждение;

2) освобождение лица, замещающего муниципальную должность, от должности в соответствующем органе местного самоуправления с лишением права занимать должности в соответствующем органе местного самоуправления до прекращения срока его полномочий;

3) освобождение от осуществления полномочий на постоянной основе с лишением права осуществлять полномочия на постоянной основе до прекращения срока его полномочий;

4) запрет занимать должности в соответствующем органе местного самоуправления до прекращения срока его полномочий;

5) запрет исполнять полномочия на постоянной основе до прекращения срока его полномочий.

5. Порядок принятия решения о применении к лицу, замещающему муниципальную должность, мер ответственности, указанных в пункте 4 настоящей статьи, определяется решением Думы города Артема в соответствии с законом Приморского края.

6. Лица, замещающие муниципальные должности, освобождаются от ответственности за несоблюдение ограничений и запретов, требований о предотвращении или об урегулировании конфликта интересов и неисполнение обязанностей, установленных Федеральным законом «Об общих принципах организации местного самоуправления в единой системе публичной власти» и другими федеральными законами в целях противодействия коррупции, в случае, если несоблюдение таких ограничений, запретов и требований, а также неисполнение таких обязанностей признается следствием не зависящих от них обстоятельств в порядке, предусмотренном частями 3-6 статьи 13 Федерального закона от 25.12.2008 № 273-ФЗ «О противодействии коррупции».

7. Губернатор Приморского края вправе вынести предупреждение, объявить выговор главе города Артема за ненадлежащее исполнение или неисполнение обязанностей по обеспечению осуществления органами местного самоуправления отдельных государственных полномочий, переданных органам местного самоуправления федеральными законами и (или) законами Приморского края.

8. Гарантии прав лиц, замещающих муниципальные должности, при привлечении их к уголовной или административной ответственности, задержании, аресте, обыске, допросе, совершении в отношении них иных уголовно-процессуальных и административно-процессуальных действий, а также при проведении оперативно-разыскных мероприятий в отношении лиц, замещающих муниципальные должности, занимаемого ими жилого и (или) служебного помещения, их багажа, личных и служебных транспортных средств, переписки, используемых ими средств связи, принадлежащих им документов устанавливаются федеральными законами.

9. Лица, замещающие муниципальные должности, не могут быть привлечены к уголовной или административной ответственности за высказанное мнение, позицию, выраженную при голосовании, и другие действия, соответствующие статусу лиц, замещающих муниципальные должности, в том числе по истечении срока их полномочий. Данное положение не распространяется на случаи, если лицами, замещающими муниципальные должности, были допущены публичные оскорбления, клевета или иные нарушения, ответственность за которые предусмотрена федеральным законом.

10. Не является основанием для привлечения к ответственности лица, замещающего муниципальную должность, за несоблюдение требований о предотвращении или об урегулировании конфликта интересов в соответствии с законодательством Российской Федерации о
противодействии коррупции участие указанного лица в принятии коллегиальных решений (в том числе в голосовании по вопросам повестки дня) либо исполнение иных обязанностей по замещаемой должности, предусмотренных нормативными правовыми актами Российской Федерации.

Статья 36. Досрочное прекращение полномочий лиц, замещающих муниципальные должности

1. Полномочия лица, замещающего муниципальную должность, прекращаются досрочно в следующих случаях:

1) смерть;

2) отставка по собственному желанию;

3) признание судом недееспособным или ограниченно дееспособным;

4) признание судом безвестно отсутствующим или объявление умершим;

5) вступление в отношении него в законную силу обвинительного приговора суда;

6) выезд за пределы Российской Федерации на постоянное место жительства;

7) прекращение гражданства Российской Федерации или наличие гражданства (подданства) иностранного государства либо вида на жительство или иного документа, подтверждающего право на постоянное проживание на территории иностранного государства гражданина Российской Федерации;

8) досрочное прекращение полномочий соответствующего органа местного самоуправления;

9) призыв на военную службу или направление на заменяющую ее альтернативную гражданскую службу;

10) приобретение статуса иностранного агента;

11) иные случаи, установленные Федеральным законом «Об общих принципах организации местного самоуправления в единой системе публичной власти» и другими федеральными законами.

2. Полномочия депутата Думы города Артема прекращаются досрочно решением Думы города Артема в случае отсутствия депутата без уважительных причин на всех заседаниях Думы города Артема в течение 6 (шести) месяцев подряд.

3. Депутат Думы города Артема, в отношении которого Думой города Артема принято решение о досрочном прекращении полномочий депутата Думы города Артема, вправе обратиться с заявлением об обжаловании указанного решения в суд в течение 10 дней со дня официального опубликования указанного решения.

4. В случае если депутат Думы города Артема, полномочия которого прекращены досрочно на основании решения Думы города Артема о досрочном прекращении полномочий депутата Думы города Артема, обжалует указанное решение в судебном порядке, Дума города
Артема не вправе принимать решение о назначении дополнительных выборов депутатов Думы города Артема до вступления решения суда в законную силу.

5. Решение Думы города Артема о досрочном прекращении полномочий депутата Думы города Артема принимается не позднее чем через 30 дней со дня появления основания для досрочного прекращения полномочий, а если это основание появилось в период между заседаниями Думы города Артема, – не позднее чем через 3 (три) месяца со дня появления такого основания.

6. В случае если решение Думы города Артема о досрочном прекращении полномочий депутата Думы города Артема по основанию, предусмотренному подпунктом 2 пункта 1 настоящей статьи, не принято в сроки, предусмотренные пунктом 5 настоящей статьи, депутат Думы города Артема вправе обратиться в суд с заявлением об обжаловании бездействия Думы города Артема в порядке, предусмотренном процессуальным законодательством.

7. В случае обращения Губернатора Приморского края с заявлением о досрочном прекращении полномочий депутата Думы города Артема днем появления основания для досрочного прекращения полномочий является день поступления в Думу города Артема данного заявления.

Статья 37. Муниципальная служба

1. Правовое регулирование муниципальной службы, включая установление требований к должностям муниципальной службы, определение статуса муниципального служащего, условия и порядок прохождения муниципальной службы, осуществляется федеральным законом, а также принимаемыми в соответствии с ним законом Приморского края о муниципальной службе, настоящим Уставом, решениями Думы города Артема и иными муниципальными правовыми актами.

Время работы на должностях муниципальной службы в органах местного самоуправления Артемовского городского округа засчитывается в стаж, исчисляемый для предоставления льгот и гарантий в соответствии с законодательством о государственной службе.

2. Расходы, связанные с содержанием органов и должностных лиц местного самоуправления Артемовского городского округа, осуществляются за счет бюджета Артемовского городского округа.

ГЛАВА 4. МУНИЦИПАЛЬНЫЕ ПРАВОВЫЕ АКТЫ

Статья 38. Муниципальные правовые акты Артемовского городского округа

1. В систему муниципальных правовых актов Артемовского городского округа входят:

1) Устав Артемовского городского округа Приморского края;

2) решения, принятые на местном референдуме, сходе граждан;

3) решения Думы города Артема;

4) правовые акты главы города Артема;

5) правовые акты председателя Думы города Артема;

6) правовые акты администрации города Артема;

7) правовые акты контрольно-счетной палаты города Артема;

8) правовые акты председателя контрольно-счетной палаты города Артема;

9) правовые акты руководителей функциональных, отраслевых и территориальных органов администрации города Артема.

2. Устав Артемовского городского округа Приморского края и оформленные в виде правовых актов решения, принятые на местном референдуме, сходе граждан, являются актами высшей юридической силы в системе муниципальных правовых актов, имеют прямое действие и применяются на всей территории Артемовского городского округа.

3. Иные муниципальные правовые акты не должны противоречить Уставу Артемовского городского округа Приморского края и правовым актам, принятым на местном референдуме, сходе граждан.

4. Порядок разработки и внесения проектов муниципальных правовых актов, перечень и форма прилагаемых к ним документов устанавливаются нормативным правовым актом органа местного самоуправления или должностного лица местного самоуправления Артемовского городского округа, на рассмотрение которых вносятся указанные проекты.

Проекты муниципальных нормативных правовых актов, устанавливающие новые или изменяющие ранее предусмотренные муниципальными правовыми актами обязательные требования для субъектов предпринимательской и иной экономической деятельности, обязанности для субъектов инвестиционной деятельности, подлежат оценке регулирующего воздействия, проводимой администрацией города Артема в порядке, установленном муниципальными нормативными правовыми актами в соответствии с законом Приморского края, за исключением:

проектов решений Думы города Артема, имеющих нормативный характер, устанавливающих, изменяющих, приостанавливающих, отменяющих местные налоги и сборы;

проектов решений Думы города Артема, имеющих нормативный характер, регулирующих бюджетные правоотношения;

проектов нормативных правовых актов, разработанных в целях ликвидации чрезвычайных ситуаций природного и техногенного характера на период действия режимов чрезвычайных ситуаций.

5. Оценка регулирующего воздействия проектов муниципальных нормативных правовых актов проводится в целях выявления положений, вводящих избыточные обязанности, запреты и ограничения для субъектов предпринимательской и иной экономической деятельности или способствующих их введению, а также положений, способствующих возникновению необоснованных расходов субъектов предпринимательской и иной экономической деятельности и местных бюджетов.

6. Устав Артемовского городского округа Приморского края, решения Думы города Артема о внесении изменений и дополнений в Устав Артемовского городского округа Приморского края, об утверждении структуры органов местного самоуправления Артемовского городского округа, о самороспуске Думы города Артема, об удалении главы город Артема в отставку принимаются большинством в две трети голосов от установленной численности депутатов Думы города Артема.

7. Проекты решений Думы города Артема, предусматривающие установление, изменение или отмену местных налогов и сборов, осуществление расходов из средств бюджета Артемовского городского округа, могут быть внесены на рассмотрение Думы города Артема главой города Артема или при наличии заключения главы города Артема.

8. Муниципальные нормативные правовые акты, в том числе оформленные в виде правовых актов решения, принятые на местном референдуме, подлежат включению в регистр муниципальных нормативных правовых актов Приморского края в порядке, установленном Законом Приморского края.

Статья 39. Вступление в силу, опубликование и отмена муниципальных правовых актов

1. Муниципальные правовые акты вступают в силу в порядке, установленном настоящей статьей, за исключением решений Думы города Артема, имеющих нормативный характер, о налогах и сборах, которые вступают в силу в соответствии с Налоговым кодексом Российской Федерации.

2. Муниципальные нормативные правовые акты, затрагивающие права, свободы и обязанности человека и гражданина, муниципальные нормативные правовые акты, устанавливающие правовой статус организаций, учредителем которых выступает Артемовский городской округ, а также соглашения, заключаемые между органами местного самоуправления, вступают в силу после их официального опубликования.

3. Иные муниципальные правовые акты Артемовского городского округа вступают в силу со дня их подписания, если иной срок вступления их в силу не установлен федеральным законом, законом Приморского края, настоящим Уставом либо самими муниципальными правовыми актами Артемовского городского округа.

4. Официальным опубликованием муниципальных нормативных правовых актов и соглашений, указанных в пункте 2 настоящей статьи, считается первая публикация их полного текста в газете «Выбор».

5. Дополнительным источником обнародования муниципальных нормативных правовых актов является:

официальный сайт Артемовского городского округа в информационно-телекоммуникационной сети Интернет (www.artemokrug.gosuslugi.ru);

официальный сайт Думы Артемовского городского округа в информационно-телекоммуникационной сети Интернет (www.artemduma.ru).

6. Муниципальные правовые акты обнародуются не позднее 10 дней после их принятия, если иное не установлено федеральными законами, настоящим Уставом либо самими муниципальными правовыми актами Артемовского городского округа.

7. Перечень периодических печатных изданий, сетевых изданий с указанием доменных имен соответствующих сайтов в информационно-телекоммуникационной сети Интернет и сведений об их регистрации в качестве средств массовой информации, в которых осуществляется обнародование (за исключением официального опубликования) муниципальных правовых актов, в том числе соглашений, заключенных между органами местного самоуправления, доводится до всеобщего сведения путем опубликования правового акта главы города Артема.

8. Не подлежат обнародованию муниципальные правовые акты или их отдельные положения, содержащие сведения, распространение которых ограничено федеральным законом.

9. Муниципальные правовые акты могут быть изменены, отменены или их действие может быть приостановлено:

органами местного самоуправления или должностными лицами местного самоуправления Артемовского городского округа, принявшими (издавшими) соответствующий муниципальный правовой акт;

в случае упразднения таких органов или соответствующих должностей либо изменения перечня полномочий указанных органов или должностных лиц – органами местного самоуправления или должностными лицами местного самоуправления Артемовского городского округа, к полномочиям которых на момент отмены или приостановления действия муниципального правового акта отнесено принятие (издание) соответствующего муниципального правового акта;

судом;

уполномоченным органом государственной власти Российской Федерации (уполномоченным органом государственной власти Приморского края) - в части, регулирующей осуществление органами местного самоуправления Артемовского городского округа отдельных государственных полномочий, переданных им федеральными законами и законами Приморского края.

Статья 40. Решения, принятые путем прямого волеизъявления граждан

1. Решение вопросов местного значения непосредственно гражданами Артемовского городского округа осуществляется путем прямого волеизъявления населения Артемовского городского округа, выраженного на местном референдуме, сходе граждан.

2. Если для реализации решения, принятого путем прямого волеизъявления населения Артемовского городского округа, дополнительно требуется принятие (издание) муниципального правового акта, орган местного самоуправления или должностное лицо местного самоуправления, в компетенцию которых входит принятие (издание) указанного акта, обязаны в течение 15 дней со дня вступления в силу решения, принятого на референдуме, сходе граждан, определить срок подготовки и (или) принятия соответствующего муниципального правового акта. Указанный срок не может превышать 3 (три) месяца.

3. Нарушение срока издания муниципального правового акта, необходимого для реализации решения, принятого путем прямого волеизъявления населения, является основанием для досрочного прекращения полномочий главы города Артема, досрочного прекращения полномочий Думы города Артема.

Статья 41. Устав города Артема. Порядок внесения изменений и дополнений в Устав города Артема

1. Устав Артемовского городского округа Приморского края (далее – Устав города Артема) принимается Думой города Артема.

2. Устав города Артема, решение Думы города Артема о внесении изменений и дополнений в Устав города Артема принимаются Думой города Артема большинством в две трети голосов от установленной численности депутатов Думы города Артема и подписываются председателем Думы города Артема и главой города Артема.

3. Проект Устава города Артема, проект решения Думы города Артема о внесении изменений и дополнений в Устав города Артема не позднее чем за 30 дней до дня рассмотрения вопроса о принятии Устава города Артема, внесении изменений и дополнений в Устав города Артема подлежат официальному опубликованию с одновременным официальным опубликованием установленного Думой города Артема порядка учета предложений по проекту указанного Устава города Артема, проекту указанного решения Думы города Артема, а также порядка участия граждан в его обсуждении.

4. Не требуется официальное опубликование порядка учета предложений по проекту решения Думы города Артема о внесении изменений и дополнений в Устав города Артема, а также порядка участия граждан в его обсуждении в случае, если в Устав города Артема вносятся изменения в форме точного воспроизведения положений Конституции Российской Федерации, федеральных законов, Устава или законов Приморского края в целях приведения Устава города Артема в соответствие с этими нормативными правовыми актами.

5. Устав города Артема, решение Думы города Артема о внесении изменений и дополнений в Устав города Артема подлежат государственной регистрации в территориальном органе уполномоченного федерального органа исполнительной власти в сфере регистрации уставов муниципальных образований в порядке, установленном федеральным законом.

6. Устав города Артема, решение Думы города Артема о внесении изменений и дополнений в Устав города Артема подлежат официальному опубликованию после их государственной регистрации и вступают в силу после их официального опубликования.

7. Официальным опубликованием Устава города Артема, решения Думы города Артема о внесе-

нии изменений и дополнений в Устав города Артема считается первая публикация его полного текста в газете «Выбор».

8. Глава города Артема обязан опубликовать зарегистрированные Устав города Артема, решение Думы города Артема о внесении изменений и дополнений в Устав города Артема в течение 7 (семи) дней со дня поступления из территориального органа уполномоченного федерального органа исполнительной власти в сфере регистрации уставов муниципальных образований предусмотренного частью 6 статьи 4 Федерального закона от 21.07.2005 № 97-ФЗ «О государственной регистрации уставов муниципальных образований» уведомления о включении сведений об Уставе города Артема, о решении Думы города Артема о внесении изменений и дополнений в Устав города Артема в государственный реестр уставов муниципальных образований Приморского края.

9. Глава города Артема в течение 10 дней со дня официального опубликования Устава города Артема, решения Думы города Артема о внесении изменений и дополнений в Устав города Артема обязан направить в регистрирующий орган сведения об источнике и о дате официального опубликования Устава города Артема, решения Думы города Артема о внесении изменений и дополнений в Устав города Артема для включения указанных сведений в государственный реестр уставов муниципальных образований Приморского края.

10. Изменения и дополнения, внесенные в Устав города Артема и изменяющие структуру органов местного самоуправления, разграничение полномочий между органами местного самоуправления (за исключением случаев приведения Устава города Артема в соответствие с федеральными законами, а также изменения полномочий, срока полномочий, порядка избрания (назначения) лиц, замещающих муниципальные должности), вступают в силу после истечения срока полномочий Думы города Артема, принявшей муниципальный правовой акт о внесении указанных изменений и дополнений в Устав города Артема, за исключением случаев, установленных Федеральным законом «Об общих принципах организации местного самоуправления в единой системе публичной власти».

11. Приведение Устава города Артема в соответствие с федеральным законом, законом Приморского края осуществляется в установленный этими законодательными актами срок.

12. В случае если федеральным законом, законом Приморского края указанный в пункте 11 настоящей статьи срок не установлен, срок приведения Устава города Артема в соответствие с федеральным законом, законом Приморского края определяется с учетом дня вступления в силу соответствующих федерального закона, закона Приморского края, необходимости официального опубликования и обсуждения на публичных слушаниях проекта решения Думы города Артема о внесении изменений и дополнений в Устав города Артема, учета предложений граждан по нему, периодичности заседаний Думы города Артема, сроков государственной регистрации и официального опубликования такого решения Думы города Артема и, как правило, не должен превышать 6 (шесть) месяцев.

13. Изложение Устава города Артема в новой редакции посредством принятия решения Думы города Артема о внесении изменений и дополнений в Устав города Артема не допускается. В этом случае принимается новый Устав города Артема, а ранее действовавший Устав города Артема и муниципальные правовые акты о внесении в него изменений и дополнений признаются утратившими силу со дня вступления в силу нового Устава города Артема.

Статья 42. Нормативные и иные правовые акты Думы города Артема

1. К нормативным правовым актам Думы города Артема относятся:

1) решение Думы города Артема об утверждении Устава города Артема;

2) решение Думы города Артема об утверждении бюджета Артемовского городского округа;

3) правила благоустройства территории Артемовского городского округа;

4) решения Думы города Артема (нормативные правовые акты) об утверждении соглашений, заключаемых между органами местного самоуправления;

5) иные решения (нормативные правовые акты), принятые Думой города Артема по вопросам, отнесенным к его компетенции федеральными законами, законами Приморского края, настоящим Уставом.

2. Дума города Артема по вопросам, отнесенным к ее компетенции федеральными законами, законами Приморского края, настоящим Уставом, принимает:

1) решения, устанавливающие правила, обязательные для исполнения на территории Артемовского городского округа;

2) решение об удалении главы города Артема в отставку;

3) решения по вопросам организации деятельности Думы города Артема;

4) решения по иным вопросам, отнесенным к его компетенции федеральными законами, законами Приморского края, настоящим Уставом.

3. Проекты нормативных правовых актов Думы города Артема об установлении, о введении в действие или прекращении действия налогов (сборов), об изменении налоговых ставок (ставок сборов), порядка и срока уплаты налогов (сборов), установлении (отмене) налоговых льгот (льгот по сборам) и (или) оснований и порядка их применения, другие проекты нормативных правовых актов Думы города Артема, предусматривающие расходы, финансовое обеспечение которых осуществляется за счет средств местного бюджета, рассматриваются Думой города Артема по представлению главы города Артема либо при наличии заключения указанного лица. Данное заключение представляется в Думу города Артема в срок не менее чем за 21 день до дня рассмотрения.

4. Проекты нормативных правовых актов могут вноситься в Думу города Артема депутатами Думы города Артема, главой города Артема, администрацией города Артема, органами территориального общественного самоуправления, инициативными группами граждан, контрольно-четной палатой города Артема (по вопросам ее ведения), Общественной палатой Артемовского городского округа, прокурором.

5. Решение Думы города Артема, в том числе устанавливающее правила, обязательные для исполнения на территории Артемовского городского округа, а также по вопросам организации деятельности Думы города Артема, не может считаться принятым, если за него проголосовало менее половины от установленной численности депутатов Думы города Артема.

6. Решения Думы города Артема, устанавливающие общеобязательные правила, адресованные неопределенному кругу лиц и рассчитанные на неоднократное применение, подписываются главой города Артема, решения Думы города Артема по вопросам организации деятельности Думы города Артема и решения Думы города Артема, не имеющие нормативного характера, подписываются председателем Думы города Артема.

7. Принятое решение Думы города Артема направляется главе города Артема для подписания и обнародования в течение 10 дней.

8. Глава города Артема подписывает и обнародует принятое решение Думы города Артема.

9. Глава города Артема имеет право отклонить принятое решение Думы города Артема. В этом случае решение Думы города Артема в течение 10 дней возвращается в Думу города Артема с мотивированным обоснованием его отклонения либо с предложениями о внесении в него изменений и дополнений.

10. Отклоненное главой города Артема принятое решение Думы города Артема повторно рассматривается Думой города Артема.

11. Если при повторном рассмотрении решение Думы города Артема будет одобрен в ранее принятой редакции большинством не менее двух третей от установленной численности депутатов Думы города Артема, он подлежит подписанию главой города Артема в течение 7 (семи) дней и обнародованию.

12. Если глава города Артема не налагает вето на принятое решение Думы города Артема и не подписывает его в течение 20 дней со дня направления, то решение считается подписанным. В этом случае глава города Артема обязан обнародовать данное решение в порядке, предусмотренном настоящим Уставом.

Статья 43. Правовые акты главы города Артема и администрации города Артема

1. Глава города Артема в пределах своих полномочий, установленных настоящим Уставом и решениями Думы города Артема, издает постановления и распоряжения по вопросам, отнесенным к его компетенции настоящим Уставом в соответствии с Федеральным законом «Об общих принципах организации местного самоуправления в единой системе публичной власти», другими федеральными законами, а также постановления и распоряжения администрации города Артема по вопросам, указанным в части 2 статьи 45 настоящего Устава.

2. Администрация города Артема в пределах своих полномочий, установленных федеральными законами, законами Приморского края, настоящим Уставом, решениями Думы города Артема, издает постановления по вопросам местного значения, связанным с осуществлением отдельных государственных полномочий, а также распоряжения по вопросам организации работы администрации города Артема.

Постановления и распоряжения администрации города Артема подписываются главой города Артема.

Статья 44. Правовые акты контрольно-счетной палаты города Артема

Контрольно-счетная палата города Артема по вопросам, отнесенным к ее полномочиям, принимает постановления, обязательные для исполнения органами местного самоуправления, и по итогам проверочной деятельности – заключения.

Статья 45. Правовые акты должностных лиц местного самоуправления

1. Председатель Думы города Артема издает постановления и распоряжения по вопросам организации деятельности Думы города Артема, подписывает решения Думы города Артема по вопросам организации деятельности Думы города Артема.

2. Глава города Артема в рамках исполнения полномочий главы администрации города Артема, в пределах своих полномочий, установленных федеральными законами, законами Приморского края, настоящим Уставом, решениями Думы города Артема, издает постановления администрации города Артема по вопросам местного значения и вопросам, связанным с осуществлением отдельных государственных полномочий, переданных органам местного самоуправления федеральными законами и законами Приморского края, а также распоряжения администрации города Артема по вопросам организации работы администрации города Артема.

3. Председатель контрольно-четной палаты города Артема в пределах своих полномочий, установленных Федеральным законом от 07.02.2011 «Об общих принципах организации и деятельности контрольно-счетных органов субъектов Российской Федерации, федеральных территорий и муниципальных образований», настоящим Уставом, решениями Думы города Артема издает распоряжения по организации деятельности контрольно-счетной палаты Артемовского городского округа.

4. Иные должностные лица местного самоуправления издают распоряжения и приказы по вопросам, отнесенным к их полномочиям.

ГЛАВА 5. ЭКОНОМИЧЕСКАЯ ОСНОВА МЕСТНОГО САМОУПРАВЛЕНИЯ

Статья 46. Экономическая основа местного самоуправления

Экономическую основу местного самоуправления в Артемовском городском округе составляют муниципальное имущество Артемовского городского округа, в том числе имущественные права Артемовского городского округа, а также средства местного бюджета.

Статья 47. Муниципальное имущество

1. В собственности Артемовского городского округа может находиться:

1) имущество, предназначенное для решения вопросов местного значения;

2) имущество, предназначенное для осуществления отдельных государственных полномочий, переданных органам местного самоуправления Артемовского городского округа, в случаях, установленных федеральными законами и законами Приморского края;

3) имущество, предназначенное для обеспечения деятельности органов местного самоуправления Артемовского городского округа и должностных лиц местного самоуправления Артемовского городского округа, муниципальных служащих, работников муниципальных предприятий и учреждений в соответствии с решениями Думы города Артема;

4) имущество, необходимое для осуществления полномочий, не отнесенных к полномочиям органов местного самоуправления по решению вопросов местного значения;

5) имущество, необходимое для участия органов местного самоуправления в осуществлении не переданных им государственных полномочий, осуществляемых в соответствии со статьей 36 Федерального закона «Об общих принципах организации местного самоуправления в единой системе публичной власти».

2. В случаях возникновения у Артемовского городского округа права собственности на муниципальное имущество, не соответствующее требованиям пункта 1 настоящей статьи, указанное муниципальное имущество подлежит перепрофилированию (изменению целевого назначения имущества) либо отчуждению. Порядок и сроки отчуждения такого имущества устанавливаются Федеральным законом.

Статья 48. Владение, пользование и распоряжение муниципальным имуществом

1. Органы местного самоуправления Артемовского городского округа от имени Артемовского городского округа самостоятельно владеют, пользуются и распоряжаются муниципальным имуществом в соответствии с Конституцией Российской Федерации, федеральными законами и принимаемыми в соответствии с ними нормативными правовыми актами органов местного самоуправления Артемовского городского округа.

2. Органы местного самоуправления Артемовского городского округа вправе передавать муниципальное имущество во временное или в постоянное пользование физическим и юридическим лицам, органам государственной власти Российской Федерации (органам государственной власти Приморского края) и органам местного самоуправления иных муниципальных образований, отчуждать, совершать иные сделки в соответствии с федеральными законами.

3. Порядок владения, пользования, распоряжения муниципальным имуществом устанавливается решением Думы города Артема.

Порядок и условия приватизации муниципального имущества определяются решением Думы города Артема.

Доходы от использования и приватизации муниципального имущества поступают в бюджет Артемовского городского округа.

4. Дума города Артема самостоятельно или через создаваемые ею органы осуществляет контроль за соблюдением установленного порядка управления и распоряжения муниципальным имуществом.

5. Артемовский городской округ может создавать муниципальные учреждения, участвовать в создании хозяйственных обществ, в том числе межмуниципальных, необходимых для осуществления полномочий по решению вопросов местного значения.

Решения о создании, реорганизации, ликвидации муниципальных учреждений принимаются администрацией города Артема.

Функции и полномочия учредителя в отношении муниципальных учреждений осуществляет администрация города Артема либо ее уполномоченный орган. Администрация города Артема определяет условия и порядок деятельности муниципальных учреждений, утверждает их уставы, назначает на должность и освобождает от должности руководителей данных учреждений, за исключением руководителей муниципальных учреждений, подведомственных отраслевым и территориальным органам администрации города Артема с правами юридического лица, и не реже одного раза в год заслушивает отчеты об их деятельности.

Органы местного самоуправления, осуществляющие функции и полномочия учредителя, от имени Артемовского городского округа субсидиарно отвечают по обязательствам муниципальных казенных учреждений и обеспечивают их исполнение в порядке, установленном федеральным законом.

Дума города Артема вправе заслушивать отчеты о деятельности муниципальных учреждений (в порядке осуществления контрольных полномочий).

6. Администрация города Артема ведет реестр муниципального имущества в порядке, установленном уполномоченным Правительством Российской Федерации федеральным органом исполнительной власти.

7. Администрация города Артема осуществляет передачу в безвозмездное владение и пользование объектов электросетевого хозяйства, находящихся в муниципальной собственности, системообразующей территориальной сетевой организации или территориальной сетевой организации, действующим в границах Приморского края, в случаях, порядке и на условиях, которые установлены законодательством Российской Федерации об электроэнергетике.

Статья 49. Бюджет Артемовского городского округа

1. Артемовский городской округ имеет собственный бюджет (далее – бюджет города Артема).

2. Бюджетные полномочия Артемовского городского округа устанавливаются Бюджетным кодексом Российской Федерации.

3. Составление и рассмотрение проекта бюджета города Артема, утверждение и исполнение бюджета города Артема, осуществление контроля за его исполнением, составление и утверждение отчета об исполнении бюджета города Артема осуществляются органами местного самоуправления Артемовского городского округа самостоятельно в порядке, определяемом решением Думы города Артема, с соблюдением требований, установленных Бюджетным кодексом Российской Федерации.

4. Проект бюджета города Артема, решение об утверждении бюджета города Артема, годовой отчет о его исполнении, ежеквартальные сведения о ходе исполнения бюджета города Артема и о численности муниципальных служащих органов местного самоуправления Артемовского городского округа, работников муниципальных учреждений с указанием фактических расходов на оплату их труда подлежат официальному опубликованию.

5. Органы местного самоуправления Артемовского городского округа в пределах своей компетенции осуществляют контроль за исполнением бюджета Артемовского городского округа.

Статья 50. Доходы и расходы бюджета города Артема

1. Формирование доходов бюджета города Артема осуществляется в соответствии с бюджетным законодательством Российской Федерации, законодательством о налогах и сборах и законодательством об иных обязательных платежах.

2. Формирование расходов бюджета города Артема осуществляется в соответствии с расходными обязательствами Артемовского городского округа, устанавливаемыми и исполняемыми органами местного самоуправления Артемовского городского округа в соответствии с требованиями Бюджетного кодекса Российской Федерации.

3. Исполнение расходных обязательств Артемовского городского округа осуществляется за счет средств бюджета города Артема в соответствии с требованиями Бюджетного кодекса Российской Федерации.

Статья 51. Закупки товаров, работ, услуг для обеспечения муниципальных нужд Артемовского городского округа

1. Закупки товаров, работ, услуг для обеспечения муниципальных нужд Артемовского городского округа осуществляются в соответствии с законодательством Российской Федерации о контрактной системе в сфере закупок товаров, работ, услуг для обеспечения государственных и муниципальных нужд.

2. Закупки товаров, работ, услуг для обеспечения муниципальных нужд Артемовского городского округа осуществляются за счет средств бюджета города Артема, если иное не предусмотрено Федеральным законом «Об общих принципах организации местного самоуправления в единой системе публичной власти».

Статья 52. Средства самообложения граждан

1. Средствами самообложения граждан являются разовые платежи граждан, осуществляемые для решения конкретных вопросов местного значения. Размер платежей в порядке самообложения граждан устанавливается в абсолютной величине равным для всех жителей Артемовского городского округа (населенного пункта (либо части его территории), входящего в состав Артемовского городского округа), за исключением отдельных категорий граждан, численность которых не может превышать 30 процентов от общего числа жителей Артемовского городского округа (населенного пункта (либо части его территории), входящего в состав Артемовского городского округа) и для которых размер платежей может быть уменьшен.

2. Вопросы введения и использования указанных в пункте 1 настоящей статьи разовых платежей граждан решаются на местном референдуме, а в случаях, предусмотренных пунктами 1 и 2 части 1 статьи 45 Федерального закона «Об общих принципах организации местного самоуправления в единой системе публичной власти», на сходе граждан.

Статья 53. Финансовое и иное обеспечение реализации инициативных проектов

1. Источником финансового обеспечения реализации инициативных проектов, предусмотренных

статьей 14 Устава, являются предусмотренные решением о бюджете города Артема бюджетные ассигнования на реализацию инициативных проектов, формируемые в том числе с учетом объемов платежей и (или) межбюджетных трансфертов из бюджета Приморского края, представленных в целях финансового обеспечения соответствующих расходных обязательств Артемовского городского округа.

2. Под инициативными платежами понимаются денежные средства граждан, индивидуальных предпринимателей и образованных в соответствии с законодательством Российской Федерации юридических лиц, уплачиваемые на добровольной основе и зачисляемые в соответствии с Бюджетным кодексом Российской Федерации в бюджет города Артема в целях реализации конкретных инициативных проектов.

3. В случае если инициативный проект не был реализован, инициативные платежи подлежат возврату лицам (в том числе организациям), осуществившим их перечисление в бюджет города Артема. В случае образования по итогам реализации инициативного проекта остатка инициативных платежей, не использованных в целях реализации инициативного проекта, указанные платежи подлежат возврату лицам (в том числе организациям), осуществившим их перечисление в бюджет города Артема.

Порядок расчета и возврата сумм инициативных платежей, подлежащих возврату (в том числе организациям), осуществившим их перечисление в бюджет города Артема, определяется решением Думы города Артема.

4. Реализация инициативных проектов может обеспечиваться также в форме добровольного имущественного и (или) трудового участия заинтересованных лиц.

Статья 54. Муниципальные заимствования Артемовского городского округа

1. Муниципальные заимствования Артемовского городского округа осуществляются в соответствии с Бюджетным кодексом Российской Федерации.

2. Программа муниципальных заимствований Артемовского городского округа является приложением к решению о бюджете города Артема.

3. Управление муниципальным долгом осуществляется администрацией города Артема.

ГЛАВА 6. ОТВЕТСТВЕННОСТЬ ОРГАНОВ МЕСТНОГО САМОУПРАВЛЕНИЯ И ДОЛЖНОСТНЫХ ЛИЦ МЕСТНОГО САМОУПРАВЛЕНИЯ АРТЕМОВСКОГО ГОРОДСКОГО ОКРУГА

Статья 55. Ответственность органов местного самоуправления и должностных лиц местного самоуправления Артемовского городского округа

Органы местного самоуправления и должностные лица местного самоуправления Артемовского городского округа несут предусмотренную законодательством Российской Федерации ответственность, в том числе в случае нарушения ими Конституции Российской Федерации, федеральных конституционных законов, федеральных законов, Устава Приморского края, законов Приморского края, настоящего Устава, а также в случае ненадлежащего осуществления указанными органами и должностными лицами переданных им отдельных государственных полномочий.

Статья 56. Контроль и надзор за деятельностью органов местного самоуправления и должностных лиц местного самоуправления Артемовского городского округа

Надзор за исполнением органами местного самоуправления и должностными лицами местного самоуправления Конституции Российской Федерации, федеральных конституционных законов, федеральных законов, Устава Приморского края, законов Приморского края, настоящего Устава, муниципальных правовых актов Артемовского городского округа осуществляют органы прокуратуры Российской Федерации.

Приложение 2
к решению Думы Артемовского городского округа
от 09.12.2025 № 596

ПОРЯДОК
учета предложений по проекту решения Думы Артемовского городского округа «О принятии Устава Артемовского городского округа Приморского края» и порядок участия граждан в его обсуждении

1. Настоящий документ устанавливает порядок учета предложений по проекту решения Думы Артемовского городского округа «О принятии Устава Артемовского городского округа Приморского края» и порядок участия жителей Артемовского городского округа в его обсуждении.

Граждане со дня опубликования проекта решения Думы Артемовского городского округа «О принятии Устава Артемовского городского округа Приморского края» (далее – проект решения) вправе вносить свои обоснованные предложения в проект решения в письменном виде в Думу Артемовского городского округа по адресу: Приморский край, г. Артем, ул. Кирова, 48, каб. 202, понедельник - четверг с 9.00 до 18.00 час., пятница с 9.00 до 17.00 час., перерыв с 12:45 до 13:45 час., тел.: 8(42337)4-87-13, через Единый портал государственных и муниципальных услуг, через форму обращений на официальном сайте Думы Артемовского городского округа с использованием авторизации через Единую систему идентификации и аутентификации, либо могут направлять их по почте по адресу: 692760, Приморский край, г. Артем, ул. Кирова, 48, Дума Артемовского городского округа, с пометкой на конверте «Предложения по проекту решения «О принятии Устава Артемовского городского округа Приморского края».

2. Изменения и дополнения в проект решения должны быть представлены в виде конкретных предложений и должны соответствовать Конституции Российской Федерации, Федеральному закону от 06.10.2003 № 131-ФЗ «Об общих принципах организации местного самоуправления в Российской Федерации», Федеральному закону от 20.03.2025 № 33-ФЗ «Об общих принципах организации местного самоуправления в единой системе публичной власти» и иному действующему законодательству, а также должны соответствовать следующим требованиям:

1) обеспечивать однозначное толкование изменений в Устав Артемовского городского округа Приморского края;

2) не допускать противоречий либо несогласованности с иными положениями Устава Артемовского городского округа Приморского края;

3) предложения должны быть обоснованы.

2.1. Предложения жителей Артемовского городского округа по вопросу публичных слушаний вносятся в Думу Артемовского городского округа в письменной форме со дня опубликования проекта решения «О принятии Устава Артемовского городского округа Приморского края» в газете «Выбор», но не позднее чем за два дня до даты проведения публичных слушаний, с указанием абзаца, пункта, части статьи проекта решения, в которую вносятся поправки, в виде текста изменения и (или) дополнения статьи проекта решения либо новой редакции данной статьи. Днем внесения предложений считается день поступления такого предложения в Думу Артемовского городского округа.

В письменном обращении житель Артемовского городского округа указывает:

фамилию, имя, отчество гражданина;

год рождения;

адрес места жительства;

личную подпись и дату.

2.2. Поступившие в Думу Артемовского городского округа предложения, за исключением предложений анонимного характера, передаются в постоянную комиссию Думы Артемовского городского округа по вопросам законности и защиты прав граждан (Наврось В.И.). Постоянная комиссия обобщает поступившие предложения по проекту решения и вносит их в таблицу поправок к проекту решения «О принятии Устава Артемовского городского округа Приморского края» в виде прилагаемой таблицы.

2.3. По истечении срока, установленного для внесения предложений в проект решения, предложения не принимаются. Далее предложения могут поступать от граждан в ходе проведения публичных слушаний.

2.4. Предложения по проекту решения «О принятии Устава Артемовского городского округа Приморского края», внесенные с нарушением порядка, сроков и формы, предусмотренных настоящим Порядком, по решению постоянной комиссии Думы Артемовского городского округа по вопросам законности и защиты прав граждан оставляются без рассмотрения.

2.5. Лица, представившие предложения, вправе отозвать их вплоть до прекращения обсуждения проекта решения на публичных слушаниях.

3. Регистрация участников публичных слушаний начинается за 30 минут до начала публичных слушаний по предъявлении ими документов, удостоверяющих личность. Регистрация осуществляется по месту проведения публичных слушаний.

Граждане участвуют в обсуждении проекта решения Думы Артемовского городского округа «О принятии Устава Артемовского городского округа Приморского края» в порядке, предусмотренном решением Думы Артемовского городского округа от 20.10.2005 № 213 «О Положении о публичных слушаниях в Артемовском городском округе».

4. Результаты публичных слушаний и проект решения Думы Артемовского городского округа «О принятии Устава Артемовского городского округа Приморского края» с учетом предложений (рекомендаций) слушаний представляются на рассмотрение постоянной комиссии Думы Артемовского городского округа по вопросам законности и защиты прав граждан (Наврось В.И.). При необходимости вышеуказанные документы могут рассматриваться другими комиссиями Думы.

Постоянная комиссия Думы Артемовского городского округа по вопросам законности и защиты прав граждан, рассмотрев вышеуказанные документы, выносит вопрос «О принятии Устава Артемовского городского округа Приморского края» на заседание Думы Артемовского городского округа.

ТАБЛИЦА ПОПРАВОК
к проекту решения Думы Артемовского городского округа «О принятии Устава Артемовского городского округа Приморского края»

№ п/п	Текст документа, к которому прилагается поправка с указанием статьи	Дата поступления поправки	Автор поправки	Содержание поправки	Рекомендации комиссии	Новая редакция текста решения с учетом поправки

ПРИМОРСКИЙ КРАЙ
ДУМА АРТЕМОВСКОГО ГОРОДСКОГО ОКРУГА
РЕШЕНИЕ

09.12.2025 **№ 597**

О НАЗНАЧЕНИИ ПУБЛИЧНЫХ СЛУШАНИЙ ПО ПРОЕКТУ РЕШЕНИЯ ДУМЫ АРТЕМОВСКОГО ГОРОДСКОГО ОКРУГА «О ВНЕСЕНИИ ИЗМЕНЕНИЙ В РЕШЕНИЕ ДУМЫ АРТЕМОВСКОГО ГОРОДСКОГО ОКРУГА ОТ 31.05.2018 № 99 «О ПРАВИЛАХ БЛАГОУСТРОЙСТВА ТЕРРИТОРИИ АРТЕМОВСКОГО ГОРОДСКОГО ОКРУГА» (В РЕД. РЕШЕНИЯ ДУМЫ АРТЕМОВСКОГО ГОРОДСКОГО ОКРУГА ОТ 24.06.2025 № 505)

В соответствии с Федеральным законом от 20.03.2025 № 33-ФЗ «Об общих принципах организации местного самоуправления в единой системе публичной власти», руководствуясь Уставом Артемовского городского округа Приморского края, решением Думы Артемовского городского округа от 20.10.2005 № 213 «О Положении о публичных слушаниях в Артемовском городском округе», Дума Артемовского городского округа

РЕШИЛА:

1. Назначить публичные слушания:

1.1. По проекту решения Думы Артемовского городского округа «О внесении изменений в решение Думы Артемовского городского округа от 31.05.2018 № 99 «О Правилах благоустройства территории Артемовского городского округа» (в ред. решения Думы Артемовского городского округа от 24.06.2025 № 505)».

1.2. По инициативе Думы Артемовского городского округа.

1.3. В форме слушания в Думе Артемовского городского округа.

1.4. 23 декабря 2025 года в 17.30 часов в конференц-зале здания администрации Артемовского городского округа по адресу: Приморский край, г. Артем, ул. Кирова, 48.

2. Опубликовать проект решения Думы Артемовского городского округа «О внесении изменений в решение Думы Артемовского городского округа от 31.05.2018 № 99 «О Правилах благоустройства территории Артемовского городского округа» (в ред. решения Думы Артемовского городского округа от 24.06.2025 № 505)» в газете «Выбор» (приложение 1).

3. Установить, что жители Артемовского городского округа могут заблаговременно ознакомиться с проектом решения в газете «Выбор», в Думе Артемовского городского округа (г. Артем, ул. Кирова, 48, каб. 202, тел.: 4-87-13, понедельник - четверг с 09:00 до 18:00, пятница с 09:00 до 17:00, перерыв с 12:45 до 13:45), на сайте Думы Артемовского городского округа www.artemduma.ru и на сайте Артемовского городского округа_www.artemokrug.ru

4. Установить порядок учета предложений по проекту решения Думы Артемовского городского округа «О внесении изменений в решение Думы Артемовского городского округа от 31.05.2018 № 99 «О Правилах благоустройства территории Артемовского городского округа» (в ред. решения Думы Артемовского городского округа от 24.06.2025 № 505)» и порядок участия граждан в его обсуждении (приложение 2).

5. Подготовка и проведение слушаний возлагается на постоянную комиссию Думы Артемовского городского округа по вопросам законности и защиты прав граждан (Наврось В.И.).

6. В состав постоянной комиссии Думы Артемовского городского округа по вопросам законности и защиты прав граждан входят:

Волкова Наталья Серафимовна, депутат Думы Артемовского городского округа;
Наврось Виктор Иванович, депутат Думы Артемовского городского округа;
Галимов Александр Ривхатович, депутат Думы Артемовского городского округа;
Корнеев Александр Сергеевич, депутат Думы Артемовского городского округа;
Крючков Виктор Геннадьевич, депутат Думы Артемовского городского округа;
Грачёв Олег Игоревич, депутат Думы Артемовского городского округа;
Левицкий Александр Владимирович, депутат Думы Артемовского городского округа;
Лагунова Мира Владимировна, депутат Думы Артемовского городского округа;
Чечель Владислав Александрович, депутат Думы Артемовского городского округа.

7. Настоящее решение вступает в силу со дня его опубликования в газете «Выбор».

8. Контроль за исполнением настоящего решения возложить на председателя Думы Артемовского городского округа Волкову Н.С.

Глава Артемовского городского округа В.В. Квон

Приложение 1
к решению Думы Артемовского городского округа
от 09.12.2025 № 597

ПРИМОРСКИЙ КРАЙ
ДУМА АРТЕМОВСКОГО ГОРОДСКОГО ОКРУГА
ПРОЕКТ РЕШЕНИЯ

… … … … **№ …**

О ВНЕСЕНИИ ИЗМЕНЕНИЙ В РЕШЕНИЕ ДУМЫ АРТЕМОВСКОГО ГОРОДСКОГО ОКРУГА ОТ 31.05.2018 № 99 «О ПРАВИЛАХ БЛАГОУСТРОЙСТВА ТЕРРИТОРИИ АРТЕМОВСКОГО ГОРОДСКОГО ОКРУГА» (В РЕД. РЕШЕНИЯ ДУМЫ АРТЕМОВСКОГО ГОРОДСКОГО ОКРУГА ОТ 24.06.2025 № 505)

В соответствии с Федеральным законом от 06.10.2003 № 131-ФЗ «Об общих принципах организации местного самоуправления Российской Федерации», Федеральным законом от 20.03.2025 № 33-ФЗ «Об общих принципах организации местного самоуправления в единой системе публичной власти», руководствуясь Уставом Артёмовского городского округа Приморского края, Дума Артёмовского городского округа

РЕШИЛА:

1. Внести следующие изменения в решение Думы Артемовского городского округа от 31.05.2018 № 99 «О Правилах благоустройства территории Артемовского городского округа» (в ред. решения Думы Артемовского городского округа от 24.06.2025 № 505):

дополнить раздел 2 приложения к решению пунктом 2.12:

«2.12. Организация ограждений.

2.12.1. В целях благоустройства на территории Артемовского городского округа предусматривается применение различных видов ограждений, которые различаются по назначению (декоративные, защитные, их сочетание), высоте (низкие - 0,3 - 1,0 метра, сред-ние - 1,1 - 1,7 метра, высокие - 1,8 - 3,0 метра), виду материала (металлические, железобетонные и др.), степени проницаемости для взгляда (просматриваемые; глухие и сплошные конструкции без просветов и щелей, плотно прилегающие друг к другу), степени стационарности (постоянные, временные).

2.12.2. Временные ограждения.

2.12.2.1. На строительных площадках и участках производства строительно-монтажных, при ремонте зданий необходимо устанавливать некапитальные глухие металлические и (или) бетонные временные ограждения. Ограждение должно обеспечивать безопасность населения при проведении работ, снижать воздействие опасных или вредных факторов, предотвращать несанкционированный доступ на территорию, обеспечивать охрану окружающей среды.

Временные ограждения не должны мешать пешеходам и транспортному движению. Ограждение должно быть прочным, устойчивым и выдерживать различные погодные условия. Не допускается использовать материалы, которые могут быть опасными для окружающих.

2.12.3. Постоянные ограждения.

2.12.3.1. Устройство ограждений необходимо осуществлять с учетом функционального назначения общественной территории, экономических возможностей и требований безопасности, в целях обеспечения комфортных пешеходных связей, защиты зеленых насаждений общего пользования от негативного воздействия.

2.12.3.2. При необходимости устройства ограждения на территориях общественного, жилого, рекреационного назначения рекомендуется применение декоративных ажурных металлических ограждений и не рекомендуется применение сплошных, глухих, железобетонных ограждений.

Существующие глухие ограждения при необходимости сохранения ограждений рекомендуется заменять просматриваемыми. В случае отсутствия такой возможности глухие ограждения рекомендуется изменить визуально, декорировать, в том числе путем использования элементов озеленения.

2.12.3.4. При устройстве ограждений рекомендуется предусматривать:

разграничение зеленых и транспортных зон, пешеходных и велодорожек с помощью применения приемов разноуровневой высоты или создания зеленых кустовых ограждений;

проектирование изменения высоты и геометрии бордюрного камня с учетом сезонных снежных отвалов;

замену ограждения зеленых зон мощением в случаях, когда ограждение не требуется и (или) не имеет смысла ввиду небольшого объема зоны или архитектурных особенностей места;

использование живых изгородей из многолетних кустистых растений;

прочность конструкции, обеспечивающей защиту пешеходов от наезда автомобилей.

2.12.3.5. При проектировании и установке ограждений необходимо учитывать следующие требования:

при установке глухих и сплошных ограждений к применению допустимы следующие материалы: металл, бетон, композитные материалы, облицовочный кирпич;

при установке глухих и сплошных ограждений допускается применять материалы коричневых оттенков;

при установке просматриваемых ограждений допускается применять материалы коричневых, черных и серых оттенков;

разграничить зеленую зону (газоны, клумбы, парки) с маршрутами пешеходов и транспорта;

проектировать изменения высоты и геометрии бордюрного камня с учетом сезонных снежных отвалов;

выполнять замены зеленых зон мощением в случаях, когда ограждение не имеет смысла ввиду небольшого объема зоны или архитектурных особенностей места;

использовать (в особенности на границах зеленых зон) многолетние кустистые растения;

использовать светоотражающие фасадные конструкции для затененных участков газонов.

2.12.4. Требования пункта 2.12.3 применяются к земельным участкам, расположенным в первой линии застройки вдоль границ гостевого маршрута (туристического центра) Артемовского городского округа,

утвержденного постановлением администрации Артемовского городского округа, и распространяются на вновь возводимые, реконструируемые и подлежащие капитальному ремонту ограждения, а также в случае строительства и (или) реконструкции объектов капитального строительства.

Первая линия застройки - это линия, проходящая по фасадам зданий ближайших к границе гостевого маршрута (туристического центра) Артемовского городского округа.

2.12.5. Требования к организации ограждений мест (площадок) накопления твердых коммунальных отходов устанавливаются пунктом 4.17 настоящих правил.».

2. Настоящее решение вступает в силу со дня опубликования в газете «Выбор».

3. Контроль за исполнением настоящего решения возложить на постоянную комиссию Думы Артемовского городского округа по вопросам по благоустройства, градостроительства и коммунального хозяйства (Коробков А.Е.).

Глава Артемовского городского округа В.В. Квон

Приложение 2
к решению Думы Артемовского городского округа
от 09.12.2025 № 597

ПОРЯДОК
учета предложений по проекту решения Думы Артемовского городского округа «О внесении изменений в решение Думы Артемовского городского округа от 31.05.2018 № 99 «О Правилах благоустройства территории Артемовского городского округа» (в ред. решения Думы Артемовского городского округа от 24.06.2025 № 505) и порядок участия граждан в его обсуждении

1. Настоящий документ устанавливает порядок учета предложений по проекту решения Думы Артемовского городского округа «О внесении изменений в решение Думы Артемовского городского округа от 31.05.2018 № 99 «О Правилах благоустройства территории Артемовского городского округа» (в ред. решения Думы Артемовского городского округа от 24.06.2025 № 505) и порядок участия жителей Артемовского городского округа в его обсуждении.

Граждане со дня опубликования проекта решения Думы Артемовского городского округа «О внесении изменений в решение Думы Артемовского городского округа от 31.05.2018 № 99 «О Правилах благоустройства территории Артемовского городского округа» (в ред. решения Думы Артемовского городского округа от 24.06.2025 № 505) (далее – проект решения) вправе вносить свои обоснованные предложения в проект решения в письменном виде в Думу Артемовского городского округа по адресу: Приморский край, г. Артем, ул. Кирова, 48, каб. 202, понедельник-четверг с 9 до 18 часов, пятница с 9 до 17 часов, перерыв с 12:45 до 13:45 час., тел.: 4-87-13, E-mail: duma_artem@bk.ru, через Единый портал государственных и муниципальных услуг, через форму обращений на официальном сайте Думы Артемовского городского округа с использованием авторизации через Единую систему идентификации и аутентификации, либо могут направлять их по почте по адресу: 692760, Приморский край, г. Артем, ул. Кирова, 48, Дума Артемовского городского округа, с пометкой на конверте «Предложения по проекту решения «О внесений изменений в решение Думы Артемовского городского округа от 31.05.2018 № 99 «О Правилах благоустройства территории Артемовского городского округа» (в ред. решения Думы Артемовского городского округа от 24.06.2025 № 505).

2. Изменения и дополнения в проект решения должны быть представлены в виде конкретных предложений и должны соответствовать Конституции Российской Федерации, Федеральному закону от 06.10.2003 № 131-ФЗ «Об общих принципах организации местного самоуправления в Российской Федерации» и иному действующему законодательству, а также должны соответствовать следующим требованиям:

1) обеспечивать однозначное толкование изменений в проект решения;

2) не допускать противоречий либо несогласованности с иными положениями решения;

3) предложения должны быть обоснованы.

2.1. Предложения жителей Артемовского городского округа по вопросу публичных слушаний вносятся в Думу Артемовского городского округа в письменной форме со дня опубликования проекта решения в газете «Выбор», но не позднее чем за два дня до даты проведения публичных слушаний, с указанием абзаца, пункта, части статьи проекта решения, в которую вносятся поправки, в виде текста изменения и (или) дополнения статьи проекта решения либо новой редакции данной статьи. Днем внесения предложений считается день поступления такого предложения в Думу Артемовского городского округа.

В письменном обращении житель Артемовского городского округа указывает:

1) фамилию, имя, отчество гражданина;

2) год рождения;

3) адрес места жительства;

4) личную подпись и дату.

2.2. Поступившие в Думу Артемовского городского округа предложения, за исключением предложений анонимного характера, передаются в постоянную комиссию Думы Артемовского городского округа по вопросам законности и защиты прав граждан (Наврось В.И.). Постоянная комиссия обобщает поступившие предложения по проекту решения и вносит их в таблицу поправок к проекту решения «О внесении изменений в решение Думы Артемовского городского округа от 31.05.2018 № 99 «О Правилах благоустройства территории Артемовского городского округа» (в ред. решения Думы Артемовского городского округа от 24.06.2025 № 505) в виде прилагаемой таблицы.

2.3. По истечении срока, установленного для внесения предложений в проект решения, предложения не принимаются. Далее предложения могут поступать от граждан в ходе проведения публичных слушаний.

2.4. Предложения по проекту решения, внесенные с нарушением порядка, сроков и формы, предусмотренных настоящим Порядком, по решению постоянной комиссии Думы Артемовского городского округа по вопросам законности и защиты прав граждан оставляются без рассмотрения.

2.5. Лица, представившие предложения, вправе отозвать их вплоть до прекращения обсуждения проекта решения на публичных слушаниях.

3. Регистрация участников публичных слушаний начинается за 30 минут до начала публичных слушаний по предъявлении ими документов, удостоверяющих личность. Регистрация осуществляется по месту проведения публичных слушаний.

Граждане участвуют в обсуждении проекта решения в порядке, предусмотренном решением Думы Артемовского городского округа от 20.10.2005 № 213 «О Положении о публичных слушаниях в Артемовском городском округе».

4. Результаты публичных слушаний и проект решения Думы Артемовского городского округа «О внесении изменений в решение Думы Артемовского городского округа от 31.05.2018 № 99 «О Правилах благоустройства территории Артемовского городского округа» (в ред. решения Думы Артемовского городского округа от 24.06.2025 № 505) с учетом предложений (рекомендаций) слушаний представляются на рассмотрение постоянной комиссии Думы Артемовского городского округа по вопросам законности и защиты прав граждан (Наврось В.И.). При необходимости вышеуказанные документы могут рассматриваться другими постоянными комиссиями Думы Артемовского городского округа.

Постоянная комиссия Думы Артемовского городского округа по вопросам законности и защиты прав граждан рассмотрев вышеуказанные документы, выносит вопрос «О внесении изменений в решение Думы Артемовского городского округа от 31.05.2018 № 99 «О Правилах благоустройства территории Артемовского городского округа» (в ред. решения Думы Артемовского городского округа от 24.06.2025 № 505) на заседание Думы Артемовского городского округа.

Таблица поправок к проекту решения Думы Артемовского городского округа «О внесении изменений в решение Думы Артемовского городского округа от 31.05.2018 № 99 «О Правилах благоустройства территории Артемовского городского округа» (в ред. решения Думы Артемовского городского округа от 24.06.2025 № 505)»

№ п/п	Текст документа, к которому прилагается поправка с указанием статьи	Дата поступления поправки	Автор поправки	Содержание поправки	Рекомендации комиссии	Новая редакция текста решения с учетом поправки

ПРИМОРСКИЙ КРАЙ
ДУМА АРТЕМОВСКОГО ГОРОДСКОГО ОКРУГА
РЕШЕНИЕ

09.12.2025 **№ 599**

О ВНЕСЕНИИ ИЗМЕНЕНИЙ В РЕШЕНИЕ ДУМЫ АРТЕМОВСКОГО ГОРОДСКОГО ОКРУГА ОТ 05.12.2024 № 400 «О БЮДЖЕТЕ АРТЕМОВСКОГО ГОРОДСКОГО ОКРУГА НА 2025 ГОД И ПЛАНОВЫЙ ПЕРИОД 2026 И 2027 ГОДОВ» (В РЕД. РЕШЕНИЯ ДУМЫ АРТЕМОВСКОГО ГОРОДСКОГО ОКРУГА ОТ 23.09.2025 № 538)

В соответствии с Бюджетным кодексом Российской Федерации, Уставом Артемовского городского округа Приморского края, решением Думы Артемовского городского округа от 25.05.2006 № 322 «О Положении о бюджетном процессе в Артемовском городском округе», с учетом заключения контрольно-счетной палаты Артемовского городского округа от 05.12.2025 № 173 «По проекту решения Думы Артемовского городского округа «О внесении изменений в решение Думы Артемовского городского округа от 05.12.2024 № 400 «О бюджете Артемовского городского округа на 2025 год и плановый период 2026 и 2027 годов» (в ред. решения Думы Артемовского городского округа от 23.09.2025 № 538)», Дума Артемовского городского округа

РЕШИЛА:

1. Внести следующие изменения в решение Думы Артемовского городского округа от 05.12.2024 № 400 «О бюджете Артемовского городского округа на 2025 год и плановый период 2026 и 2027 годов» (в ред. решения Думы Артемовского городского округа от 23.09.2025 № 538):

1.1. Изложить подпункты «а» и «б» пункта 1 решения в новой редакции:

«а) общий объем доходов бюджета Артемовского городского округа в сумме 7 646 707 505,31 руб., в том числе объем межбюджетных трансфертов, получаемых из других бюджетов бюджетной системы Российской Федерации, в сумме 3 841 803 183,95 руб.;

б) общий объем расходов бюджета Артемовского городского округа в сумме 8 089 542 966,04 руб., в том числе общий объем бюджетных ассигнований на исполнение муниципальных гарантий администрации Артемовского городского округа по возможным гарантийным случаям - 0,00 руб.;».

1.2. Изложить подпункты «а» и «б» пункта 2 решения в новой редакции:

«а) прогнозируемый общий объем доходов бюджета Артемовского городского округа на 2026 год в сумме 7 548 629 270,55 руб., в том числе объем межбюджетных трансфертов, получаемых из других бюджетов бюджетной системы Российской Федерации, в сумме 4 090 033 247,03 руб., на 2027 год в сумме 6 382 768 502,57 руб., в том числе объем межбюджетных трансфертов, получаемых из других бюджетов бюджетной системы Российской Федерации, в сумме 2 844 407 340,59 руб.;

б) общий объем расходов бюджета Артемовского городского округа на 2026 год в сумме 7 548 629 270,55 руб., в том числе условно утвержденные расходы в сумме 86 464 900,59 руб., общий объем бюджетных ассигнований на исполнение муниципальных гарантий администрации Артемовского городского округа по возможным гарантийным случаям – 0,00 руб., на 2027 год в сумме 6 382 768 502,57 руб., в том числе условно утвержденные расходы в сумме 176 918 058,10 руб., общий объем бюджетных ассигнований на исполнение муниципальных гарантий администрации Артемовского городского округа по возможным гарантийным случаям – 0,00 руб.;».

1.3. Изложить подпункты «е» и «ж» пункта 3 решения в новой редакции:

«е) объем бюджетных ассигнований муниципального дорожного фонда Артемовского городского округа в размере 885 594 914,60 руб.;

ж) общий объем бюджетных ассигнований на исполнение публичных нормативных обязательств в сумме 60 397 032,42 руб., в том числе:

на пенсии за выслугу лет муниципальным служащим Артемовского городского округа в сумме 17 116 080,22 руб.;

на доплату к страховой пенсии лицам, замещающим муниципальную должность на постоянной основе в Артемовском городском округе, в сумме 1 976 928,04 руб.;

на социальную поддержку детей, оставшихся без попечения родителей, и лиц, принявших на воспитание в семью детей, оставшихся без попечения родителей, в сумме 41 124 024,16 руб.;

на единовременное денежное вознаграждение лицам, удостоенным звания «Почетный гражданин Артемовского городского округа», в сумме 180 000,00 руб.».

1.4. Изложить подпункт «е» пункта 4 решения в новой редакции:

«е) объем бюджетных ассигнований муниципального дорожного фонда Артемовского городского округа на плановый период 2026 года в сумме 1 250 804 731,27 руб., на 2027 год в сумме 186 686 345,41 руб.;».

1.5. Изложить приложение 1 к решению в редакции приложения 1 к настоящему решению.

1.6. Изложить приложение 2 к решению в редакции приложения 2 к настоящему решению.

1.7. Изложить приложение 3 к решению в редакции приложения 3 к настоящему решению.

1.8. Изложить приложение 4 к решению в редакции приложения 4 к настоящему решению.

1.9. Изложить приложение 5 к решению в редакции приложения 5 к настоящему решению.

1.10. Изложить приложение 6 к решению в редакции приложения 6 к настоящему решению.

1.11. Изложить приложение 7 к решению в редакции приложения 7 к настоящему решению.

2. Настоящее решение вступает в силу со дня его опубликования в газете «Выбор».

3. Контроль за исполнением настоящего решения возложить на постоянную комиссию Думы Артемовского городского округа по экономической политике и муниципальной собственности (Кожевникова М.С.).

Глава Артемовского городского округа В.В. Квон

Приложение 1
УТВЕРЖДЕНЫ
решением Думы Артемовского городского округа
от 09.12.2025 № 599

ИСТОЧНИКИ
финансирования дефицита бюджета Артемовского городского округа на 2025 год и плановый период 2026 и 2027 годов

(рублей)

Код бюджетной классификации Российской Федерации	Наименование источников	Сумма		
		2025 год	2026 год	2027 год
1	2	3	4	5
01 00 00 00 00 0000 000	**ИСТОЧНИКИ ВНУТРЕННЕГО ФИНАНСИРОВАНИЯ ДЕФИЦИТОВ БЮДЖЕТОВ**	**442 835 460,73**	**00,00**	**00,00**
01 05 00 00 00 0000 000	**Изменение остатков средств на счетах по учету средств бюджетов**	**442 835 460,73**	**00,00**	**00,00**
01 05 02 01 04 0000 510	Увеличение прочих остатков денежных средств бюджетов городских округов	- 7 646 707 505,31	- 7 548 629 270,55	- 6 382 768 502,57
01 05 02 01 04 0000 610	Уменьшение прочих остатков денежных средств бюджетов городских округов	8 089 542 966,04	7 548 629 270,55	6 382 768 502,57

Приложение 2
к решению Думы Артемовского городского округа
от 09.12.2025 № 599

ОБЪЕМЫ доходов бюджета Артемовского городского округа на 2025 год

Код бюджетной классификации Российской Федерации	Наименование	Сумма
1	2	3
1 00 00000 00 0000 000	**НАЛОГОВЫЕ И НЕНАЛОГОВЫЕ ДОХОДЫ**	**3 798 080 328,74**
1 01 00000 00 0000 000	**НАЛОГИ НА ПРИБЫЛЬ, ДОХОДЫ**	**2 455 848 000,00**
1 01 02000 01 0000 110	Налог на доходы физических лиц	2 455 848 000,00
1 01 02010 01 0000 110	Налог на доходы физических лиц с доходов, источником которых является налоговый агент, за исключением доходов, в отношении которых исчисление и уплата налога осуществляются в соответствии со статьями 227, 227.1 и 228 Налогового кодекса Российской Федерации, а также доходов от долевого участия в организации, полученных физическим лицом - налоговым резидентом Российской Федерации в виде дивидендов (в части суммы налога, не превышающей 650 тысяч рублей за налоговые периоды до 1 января 2025 года, а также в части суммы налога, не превышающей 312 тысяч рублей за налоговые периоды после 1 января 2025 года), а также налог на доходы физических лиц в отношении доходов от долевого участия в организации, полученных физическим лицом, не являющимся налоговым резидентом Российской Федерации, в виде дивидендов	1 538 453 000,00
1 01 02020 01 0000 110	Налог на доходы физических лиц с доходов, полученных от осуществления деятельности физическими лицами, зарегистрированными в качестве индивидуальных предпринимателей, нотариусов, занимающихся частной практикой, адвокатов, учредивших адвокатские кабинеты, и других лиц, занимающихся частной практикой в соответствии со статьей 227 Налогового кодекса Российской Федерации (в части суммы налога, не превышающей 650 тысяч рублей за налоговые периоды до 1 января 2025 года, а также в части суммы налога, не превышающей 312 тысяч рублей за налоговые периоды после 1 января 2025 года)	8 072 000,00
1 01 02021 01 0000 110	Налог на доходы физических лиц с доходов, полученных от осуществления деятельности физическими лицами, зарегистрированными в качестве индивидуальных предпринимателей, нотариусов, занимающихся частной практикой, адвокатов, учредивших адвокатские кабинеты, и других лиц, занимающихся частной практикой в соответствии со статьей 227 Налогового кодекса Российской Федерации (в части суммы налога, превышающей 312	2 000 000,00

1	2	3
	тысяч рублей, относящейся к части налоговой базы, превышающей 2,4 миллиона рублей и составляющей не более 5 миллионов)	
1 01 02022 01 0000 110	Налог на доходы физических лиц с доходов, полученных от осуществления деятельности физическими лицами, зарегистрированными в качестве индивидуальных предпринимателей, нотариусов, занимающихся частной практикой, адвокатов, учредивших адвокатские кабинеты, и других лиц, занимающихся частной практикой в соответствии со статьей 227 Налогового кодекса Российской Федерации (в части суммы налога, превышающей 702 тысячи рублей, относящейся к части налоговой базы, превышающей 5 миллионов рублей и составляющей не более 20 миллионов рублей)	8 000 000,00
1 01 02023 01 0000 110	Налог на доходы физических лиц с доходов, полученных от осуществления деятельности физическими лицами, зарегистрированными в качестве индивидуальных предпринимателей, нотариусов, занимающихся частной практикой, адвокатов, учредивших адвокатские кабинеты, и других лиц, занимающихся частной практикой в соответствии со статьей 227 Налогового кодекса Российской Федерации (в части суммы налога, превышающей 3 402 тысячи рублей, относящейся к части налоговой базы, превышающей 20 миллионов рублей и составляющей не более 50 миллионов рублей)	5 798 000,00
1 01 02024 01 0000 110	Налог на доходы физических лиц с доходов, полученных от осуществления деятельности физическими лицами, зарегистрированными в качестве индивидуальных предпринимателей, нотариусов, занимающихся частной практикой, адвокатов, учредивших адвокатские кабинеты, и других лиц, занимающихся частной практикой в соответствии со статьей 227 Налогового кодекса Российской Федерации (в части суммы налога, превышающей 9 402 тысячи рублей, относящейся к части налоговой базы, превышающей 50 миллионов рублей)	10 000 000,00
1 01 02030 01 0000 110	Налог на доходы физических лиц с доходов, полученных физическими лицами в соответствии со статьей 228 Налогового кодекса Российской Федерации (за исключением доходов от долевого участия в организации, полученных физическим лицом - налоговым резидентом Российской Федерации в виде дивидендов) (в части суммы налога, не превышающей 650 тысяч рублей за налоговые периоды до 1 января 2025 года, а также в части суммы налога, не превышающей 312 тысяч рублей за налоговые периоды после 1 января 2025 года)	50 000 000,00
1 01 02040 01 0000 110	Налог на доходы физических лиц в виде фиксированных авансовых платежей с доходов, полученных физическими лицами, являющимися иностранными гражданами, осуществляющими трудовую деятельность по найму на основании патента в соответствии со статьей 227.1 Налогового кодекса Российской Федерации	1 103 000,00
1 01 02080 01 0000 110	Налог на доходы физических лиц в части суммы налога, превышающей 650 000 рублей, относящейся к части налоговой базы, превышающей 5 000 000 рублей (за исключением налога на доходы физических лиц с сумм прибыли контролируемой иностранной компании, в том числе фиксированной прибыли контролируемой иностранной компании, а также налога на доходы физических лиц в отношении доходов от долевого участия в организации, полученных физическим лицом - налоговым резидентом Российской Федерации в виде дивидендов) за налоговые периоды до 1 января 2025 года, а также налог на доходы физических лиц в части суммы налога, превышающей 312 тысяч рублей, относящейся к части налоговой базы, превышающей 2,4 миллиона рублей и составляющей не более 5 миллионов рублей (за исключением налога на доходы физических лиц в отношении доходов, указанных в абзаце тридцать девятом статьи 50 Бюджетного кодекса Российской Федерации, налога на доходы физических лиц в части суммы налога, превышающей 312 тысяч рублей, относящейся к сумме налоговых баз, указанных в пункте 6 статьи 210 Налогового кодекса Российской Федерации, превышающей 2,4 миллиона рублей (за исключением налога на доходы физических лиц в отношении доходов, указанных в абзацах тридцать пятом и тридцать шестом статьи 50 Бюджетного кодекса Российской Федерации), а также налога на доходы физических лиц в отношении доходов физических лиц, не являющихся налоговыми резидентами Российской Федерации, указанных в абзаце девятом пункта 3 статьи 224 Налогового кодекса Российской Федерации, в части суммы налога, превышающей 312 тысяч рублей, относящейся к части налоговой базы, превышающей 2,4 миллиона рублей) за налоговые периоды после 1 января 2025 года	74 603 000,00
1 01 02130 01 0000 110	Налог на доходы физических лиц в отношении доходов от долевого участия в организации, полученных физическим лицом - налоговым резидентом Российской Федерации в виде дивидендов (в части суммы налога, не превышающей 650 тысяч рублей за налоговые периоды до 1 января 2025 года, а также в части суммы налога, не превышающей 312 тысяч рублей за налоговые периоды после 1 января 2025 года)	24 945 000,00
1 01 02140 01 0000 110	Налог на доходы физических лиц в отношении доходов от долевого участия в организации, полученных физическим лицом - налоговым резидентом Российской Федерации в виде дивидендов (в части суммы налога, превышающей 650 тысяч рублей за налоговые периоды до 1 января 2025 года, а также в части суммы налога, превышающей 312 тысяч рублей за налоговые периоды после 1 января 2025 года)	76 000 000,00
1 01 02150 01 0000 110	Налог на доходы физических лиц в части суммы налога, превышающей 702 тысячи рублей, относящейся к части налоговой базы, превышающей 5 миллионов рублей и составляющей не более 20 миллионов рублей (за исключением налога на доходы физических лиц в отношении доходов, указанных в абзаце тридцать девятом статьи 50 Бюджетного кодекса Российской Федерации, налога на доходы физических лиц в части суммы налога, превышающей 312 тысяч рублей, относящейся к сумме налоговых баз, указанных в пункте 6 статьи 210 Налогового кодекса Российской Федерации, превышающей 2,4 миллиона рублей (за исключением налога на доходы физических лиц в отношении	13 553 000,00

1	2	3
	доходов, указанных в абзацах тридцать пятом и тридцать шестом статьи 50 Бюджетного кодекса Российской Федерации), а также налога на доходы физических лиц в отношении доходов физических лиц, не являющихся налоговыми резидентами Российской Федерации, указанных в абзаце девятом пункта 3 статьи 224 Налогового кодекса Российской Федерации, в части суммы налога, превышающей 312 тысяч рублей, относящейся к части налоговой базы, превышающей 2,4 миллиона рублей)	
1 01 02200 01 0000 110	Налог на доходы физических лиц в части суммы налога, относящейся к сумме налоговых баз, указанных в пункте 6.1 статьи 210 Налогового кодекса Российской Федерации, не превышающей 5 миллионов рублей, за налоговые периоды после 1 января 2025 года	500 000,00
1 01 02210 01 0000 110	Налог на доходы физических лиц в части суммы налога, относящейся к налоговой базе, указанной в пункте 6.2 статьи 210 Налогового кодекса Российской Федерации, не превышающей 5 миллионов рублей	642 321 000,00
1 01 02230 01 0000 110	Налог на доходы физических лиц в части суммы налога, превышающей 650 тысяч рублей, относящейся к налоговой базе, указанной в пункте 6.2 статьи 210 Налогового кодекса Российской Федерации, превышающей 5 миллионов рублей	500 000,00
1 03 00000 00 0000 000	**НАЛОГИ НА ТОВАРЫ (РАБОТЫ, УСЛУГИ), РЕАЛИЗУЕМЫЕ НА ТЕРРИТОРИИ РОССИЙСКОЙ ФЕДЕРАЦИИ**	**47 010 000,00**
1 03 02000 01 0000 110	Акцизы по подакцизным товарам (продукции), производимым на территории Российской Федерации	47 010 000,00
1 03 02230 01 0000 110	Доходы от уплаты акцизов на дизельное топливо, подлежащие распределению между бюджетами субъектов Российской Федерации и местными бюджетами с учетом установленных дифференцированных нормативов отчислений в местные бюджеты	24 437 000,00
1 03 02231 01 0000 110	Доходы от уплаты акцизов на дизельное топливо, подлежащие распределению между бюджетами субъектов Российской Федерации и местными бюджетами с учетом установленных дифференцированных нормативов отчислений в местные бюджеты (по нормативам, установленным федеральным законом о федеральном бюджете в целях формирования дорожных фондов субъектов Российской Федерации)	24 437 000,00
1 03 02240 01 0000 110	Доходы от уплаты акцизов на моторные масла для дизельных и (или) карбюраторных (инжекторных) двигателей, подлежащие распределению между бюджетами субъектов Российской Федерации и местными бюджетами с учетом установленных дифференцированных нормативов отчислений в местные бюджеты	111 000,00
1 03 02241 01 0000 110	Доходы от уплаты акцизов на моторные масла для дизельных и (или) карбюраторных (инжекторных) двигателей, подлежащие распределению между бюджетами субъектов Российской Федерации и местными бюджетами с учетом установленных дифференцированных нормативов отчислений в местные бюджеты (по нормативам, установленным федеральным законом о федеральном бюджете в целях формирования дорожных фондов субъектов Российской Федерации)	111 000,00
1 03 02250 01 0000 110	Доходы от уплаты акцизов на автомобильный бензин, подлежащие распределению между бюджетами субъектов Российской Федерации и местными бюджетами с учетом установленных дифференцированных нормативов отчислений в местные бюджеты	24 830 000,00
1 03 02251 01 0000 110	Доходы от уплаты акцизов на автомобильный бензин, подлежащие распределению между бюджетами субъектов Российской Федерации и местными бюджетами с учетом установленных дифференцированных нормативов отчислений в местные бюджеты (по нормативам, установленным федеральным законом о федеральном бюджете в целях формирования дорожных фондов субъектов Российской Федерации)	24 830 000,00
1 03 02260 01 0000 110	Доходы от уплаты акцизов на прямогонный бензин, подлежащие распределению между бюджетами субъектов Российской Федерации и местными бюджетами с учетом установленных дифференцированных нормативов отчислений в местные бюджеты	-2 368 000,00
1 03 02261 01 0000 110	Доходы от уплаты акцизов на прямогонный бензин, подлежащие распределению между бюджетами субъектов Российской Федерации и местными бюджетами с учетом установленных дифференцированных нормативов отчислений в местные бюджеты (по нормативам, установленным федеральным законом о федеральном бюджете в целях формирования дорожных фондов субъектов Российской Федерации)	-2 368 000,00
1 05 00000 00 0000 000	**НАЛОГИ НА СОВОКУПНЫЙ ДОХОД**	**129 336 911,06**
1 05 01000 00 0000 110	Налог, взимаемый в связи с применением упрощенной системы налогообложения	21 573 000,00
1 05 01010 01 0000 110	Налог, взимаемый с налогоплательщиков, выбравших в качестве объекта налогообложения доходы	16 475 300,00
1 05 01011 01 0000 110	Налог, взимаемый с налогоплательщиков, выбравших в качестве объекта налогообложения доходы	16 475 300,00
1 05 01020 01 0000 110	Налог, взимаемый с налогоплательщиков, выбравших в качестве объекта налогообложения доходы, уменьшенные на величину расходов	5 097 700,00
1 05 01021 01 0000 110	Налог, взимаемый с налогоплательщиков, выбравших в качестве объекта налогообложения доходы, уменьшенные на величину расходов (в том числе минимальный налог, зачисляемый в бюджеты субъектов Российской Федерации)	5 097 700,00
1 05 02000 02 0000 110	Единый налог на вмененный доход для отдельных видов деятельности	165 651,06
1 05 02010 02 0000 110	Единый налог на вмененный доход для отдельных видов деятельности	165 651,06
1 05 03000 01 0000 110	Единый сельскохозяйственный налог	1 598 260,00
1 05 03010 01 0000 110	Единый сельскохозяйственный налог	1 598 260,00
1 05 04000 02 0000 110	Налог, взимаемый в связи с применением патентной системы налогообложения	106 000 000,00
1 05 04010 02 0000 110	Налог, взимаемый в связи с применением патентной системы налогообложения, зачисляемый в бюджеты городских округов	106 000 000,00
1 06 00000 00 0000 000	**НАЛОГИ НА ИМУЩЕСТВО**	**282 353 000,00**
1 06 01000 00 0000 110	Налог на имущество физических лиц	97 000 000,00
1 06 01020 04 0000 110	Налог на имущество физических лиц, взимаемый по ставкам, применяемым к объектам налогообложения, расположенным в границах городских округов	97 000 000,00
1 06 06000 00 0000 110	Земельный налог	185 353 000,00
1 06 06030 00 0000 110	Земельный налог с организаций	108 103 000,00
1 06 06032 04 0000 110	Земельный налог с организаций, обладающих земельным участком, расположенным в границах	108 103 000,00

1	2	3
	городских округов	
1 06 06040 00 0000 110	Земельный налог с физических лиц	77 250 000,00
1 06 06042 04 0000 110	Земельный налог с физических лиц, обладающих земельным участком, расположенным в границах городских округов	77 250 000,00
1 08 00000 00 0000 000	**ГОСУДАРСТВЕННАЯ ПОШЛИНА**	**76 899 000,00**
1 08 03000 01 0000 110	Государственная пошлина по делам, рассматриваемым в судах общей юрисдикции, мировыми судьями	76 609 000,00
1 08 03010 01 0000 110	Государственная пошлина по делам, рассматриваемым в судах общей юрисдикции, мировыми судьями (за исключением Верховного Суда Российской Федерации)	76 609 000,00
1 08 07000 01 0000 110	Государственная пошлина за государственную регистрацию, а также за совершение прочих юридически значимых действий	290 000,00
1 08 07150 01 0000 110	Государственная пошлина за выдачу разрешения на установку рекламной конструкции	290 000,00
1 11 00000 00 0000 000	**ДОХОДЫ ОТ ИСПОЛЬЗОВАНИЯ ИМУЩЕСТВА, НАХОДЯЩЕГОСЯ В ГОСУДАРСТВЕННОЙ И МУНИЦИПАЛЬНОЙ СОБСТВЕННОСТИ**	**324 527 638,34**
1 11 05000 00 0000 120	Доходы, получаемые в виде арендной либо иной платы за передачу в возмездное пользование государственного и муниципального имущества (за исключением имущества бюджетных и автономных учреждений, а также имущества государственных и муниципальных унитарных предприятий, в том числе казенных)	304 509 287,69
1 11 05010 00 0000 120	Доходы, получаемые в виде арендной платы за земельные участки, государственная собственность на которые не разграничена, а также средства от продажи права на заключение договоров аренды указанных земельных участков	278 990 414,23
1 11 05012 04 0000 120	Доходы, получаемые в виде арендной платы за земельные участки, государственная собственность на которые не разграничена и которые расположены в границах городских округов, а также средства от продажи права на заключение договоров аренды указанных земельных участков	278 990 414,23
1 11 05020 00 0000 120	Доходы, получаемые в виде арендной платы за земли после разграничения государственной собственности на землю, а также средства от продажи права на заключение договоров аренды указанных земельных участков (за исключением земельных участков бюджетных и автономных учреждений)	2 592 115,11
1 11 05024 04 0000 120	Доходы, получаемые в виде арендной платы, а также средства от продажи права на заключение договоров аренды за земли, находящиеся в собственности городских округов (за исключением земельных участков муниципальных бюджетных и автономных учреждений)	2 592 115,11
1 11 05030 00 0000 120	Доходы от сдачи в аренду имущества, находящегося в оперативном управлении органов государственной власти, органов местного самоуправления, органов управления государственными внебюджетными фондами и созданных ими учреждений (за исключением имущества бюджетных и автономных учреждений)	13 206 561,00
1 11 05034 04 0000 120	Доходы от сдачи в аренду имущества, находящегося в оперативном управлении органов управления городских округов и созданных ими учреждений (за исключением имущества муниципальных бюджетных и автономных учреждений)	13 206 561,00
1 11 05070 00 0000 120	Доходы от сдачи в аренду имущества, составляющего государственную (муниципальную) казну (за исключением земельных участков)	9 720 197,35
1 11 05074 04 0000 120	Доходы от сдачи в аренду имущества, составляющего казну городских округов (за исключением земельных участков)	9 720 197,35
1 11 05300 00 0000 120	Плата по соглашениям об установлении сервитута в отношении земельных участков, находящихся в государственной или муниципальной собственности	9 421,29
1 11 05310 00 0000 120	Плата по соглашениям об установлении сервитута в отношении земельных участков, государственная собственность на которые не разграничена	6 548,13
1 11 05312 04 0000 120	Плата по соглашениям об установлении сервитута, заключенным органами местного самоуправления городских округов, государственными или муниципальными предприятиями либо государственными или муниципальными учреждениями в отношении земельных участков, государственная собственность на которые не разграничена и которые расположены в границах городских округов	6 548,13
1 11 05326 00 0000 120	Плата по соглашениям об установлении сервитута в отношении земельных участков, которые находятся в федеральной собственности и осуществление полномочий по управлению и распоряжению которыми передано органам государственной власти субъектов Российской Федерации	2 873,16
1 11 05326 04 0000 120	Плата по соглашениям об установлении сервитута, заключенным органами исполнительной власти субъектов Российской Федерации, государственными или муниципальными предприятиями либо государственными или муниципальными учреждениями в отношении земельных участков, которые расположены в границах городских округов, которые находятся в федеральной собственности и осуществление полномочий по управлению и распоряжению которыми передано органам государственной власти субъектов Российской Федерации	2 873,16
1 11 05400 00 0000 120	Плата за публичный сервитут, предусмотренная решением уполномоченного органа об установлении публичного сервитута в отношении земельных участков, находящихся в государственной или муниципальной собственности	8 979,72
1 11 05410 00 0000 120	Плата за публичный сервитут, предусмотренная решением уполномоченного органа об установлении публичного сервитута в отношении земельных участков, государственная собственность на которые не разграничена	8 979,72
1 11 05410 04 0000 120	Плата за публичный сервитут, предусмотренная решением уполномоченного органа об установлении публичного сервитута в отношении земельных участков, государственная собственность на которые не разграничена и которые расположены в границах городских округов и не предоставленных гражданам или юридическим лицам (за исключением органов государственной власти (государственных органов), органов местного самоуправления (муниципальных органов), органов управления государственными внебюджетными фондами и казенных учреждений)	8 979,72
1 11 09000 00 0000 120	Прочие доходы от использования имущества и прав, находящихся в государственной и муниципальной собственности (за исключением имущества бюджетных и автономных учреждений, а также имущества государственных и муниципальных унитарных предприятий, в том числе казенных)	19 999 949,64
1 11 09040 00 0000 120	Прочие поступления от использования имущества, находящегося в государственной и муниципальной собственности (за исключением имущества бюджетных и автономных учреждений, а также имущества государственных и муниципальных унитарных предприятий, в том числе казенных)	14 039 847,64
1 11 09044 04 0000 120	Прочие поступления от использования имущества, находящегося в собственности городских округов (за исключением имущества муниципальных бюджетных и автономных учреждений, а также имущества муниципальных унитарных предприятий, в том числе казенных)	14 039 847,64
1 11 09080 00 0000 120	Плата, поступившая в рамках договора за предоставление права на размещение и эксплуатацию нестационарного торгового объекта, установку и эксплуатацию рекламных конструкций на землях или земельных участках, находящихся в государственной или муниципальной собственности, и на землях или земельных участках, государственная собственность на которые не разграничена	5 960 102,00
1 11 09080 04 0000 120	Плата, поступившая в рамках договора за предоставление права на размещение и эксплуатацию нестационарного торгового объекта, установку и эксплуатацию рекламных конструкций на землях или земельных участках, находящихся в собственности городских округов, и на землях или земельных участках, государственная собственность на которые не разграничена	5 960 102,00
1 12 00000 00 0000 000	**ПЛАТЕЖИ ПРИ ПОЛЬЗОВАНИИ ПРИРОДНЫМИ РЕСУРСАМИ**	**9 493 765,04**
1 12 01000 01 0000 120	Плата за негативное воздействие на окружающую среду	9 493 765,04
1 12 01010 01 0000 120	Плата за выбросы загрязняющих веществ в атмосферный воздух стационарными объектами	1 132 586,91
1 12 01030 01 0000 120	Плата за сбросы загрязняющих веществ в водные объекты	3 905 357,02
1 12 01040 01 0000 120	Плата за размещение отходов производства и потребления	4 455 821,11
1 12 01041 01 0000 120	Плата за размещение отходов производства	4 455 821,11
1 13 00000 00 0000 000	**ДОХОДЫ ОТ ОКАЗАНИЯ ПЛАТНЫХ УСЛУГ И КОМПЕНСАЦИИ ЗАТРАТ ГОСУДАРСТВА**	**157 773 910,70**
1 13 01000 00 0000 130	Доходы от оказания платных услуг (работ)	56 668 661,75
1 13 01990 00 0000 130	Прочие доходы от оказания платных услуг (работ)	56 668 661,75
1 13 01994 04 0000 130	Прочие доходы от оказания платных услуг (работ) получателями средств бюджетов городских округов	56 668 661,75
1 13 02000 00 0000 130	Доходы от компенсации затрат государства	101 105 248,95
1 13 02060 00 0000 130	Доходы, поступающие в порядке возмещения расходов, понесенных в связи с эксплуатацией имущества	1 664 471,00
1 13 02064 04 0000 130	Доходы, поступающие в порядке возмещения расходов, понесенных в связи с эксплуатацией имущества городских округов	1 664 471,00
1 13 02990 00 0000 130	Прочие доходы от компенсации затрат государства	99 440 777,95
1 13 02994 04 0000 130	Прочие доходы от компенсации затрат бюджетов городских округов	99 440 777,95
1 14 00000 00 0000 000	**ДОХОДЫ ОТ ПРОДАЖИ МАТЕРИАЛЬНЫХ И НЕМАТЕРИАЛЬНЫХ АКТИВОВ**	**276 366 575,06**
1 14 02000 00 0000 000	Доходы от реализации имущества, находящегося в государственной и муниципальной собственности (за исключением движимого имущества бюджетных и автономных учреждений, а также имущества государственных и муниципальных унитарных предприятий, в том числе казенных)	12 738 053,58
1 14 02040 04 0000 410	Доходы от реализации имущества, находящегося в собственности городских округов (за исключением движимого имущества муниципальных бюджетных и автономных учреждений, а также имущества муниципальных унитарных предприятий, в том числе казенных), в части реализации основных средств по указанному имуществу	12 738 053,58
1 14 02042 04 0000 410	Доходы от реализации имущества, находящегося в оперативном управлении учреждений, находящихся в ведении органов управления городских округов (за исключением имущества муниципальных бюджетных и автономных учреждений), в части реализации основных средств по указанному имуществу	159 124,57
1 14 02043 04 0000 410	Доходы от реализации иного имущества, находящегося в собственности городских округов (за исключением имущества муниципальных бюджетных и автономных учреждений, а также имущества муниципальных унитарных предприятий, в том числе казенных), в части реализации основных средств по указанному имуществу	12 578 929,01
1 14 06000 00 0000 430	Доходы от продажи земельных участков, находящихся в государственной и муниципальной собственности	185 758 641,06
1 14 06010 00 0000 430	Доходы от продажи земельных участков, государственная собственность на которые не разграничена	184 270 830,46
1 14 06012 04 0000 430	Доходы от продажи земельных участков, государственная собственность на которые не разграничена и которые расположены в границах городских округов	184 270 830,46
1 14 06020 00 0000 430	Доходы от продажи земельных участков, государственная собственность на которые разграничена (за исключением земельных участков бюджетных и автономных учреждений)	1 487 810,60
1 14 06024 04 0000 430	Доходы от продажи земельных участков, находящихся в собственности городских округов (за исключением земельных участков муниципальных бюджетных и автономных учреждений)	1 487 810,60
1 14 06300 00 0000 430	Плата за увеличение площади земельных участков, находящихся в частной собственности, в результате перераспределения таких земельных участков и земель (или) земельных участков, находящихся в государственной или муниципальной собственности	77 869 880,42
1 14 06310 00 0000 430	Плата за увеличение площади земельных участков, находящихся в частной собственности, в результате перераспределения таких земельных участков и земель (или) земельных участков, государственная собственность на которые не разграничена	77 869 880,42
1 14 06312 04 0000 430	Плата за увеличение площади земельных участков, находящихся в частной собственности, в результате перераспределения таких земельных участков и земель (или) земельных участков, государственная собственность на которые не разграничена и которые расположены в границах городских округов	77 869 880,42
1 16 00000 00 0000 000	**ШТРАФЫ, САНКЦИИ, ВОЗМЕЩЕНИЕ УЩЕРБА**	**33 371 528,54**
1 16 01000 01 0000 140	Административные штрафы, установленные Кодек-	1 038 000,00

1	2	3
	сом Российской Федерации об административных правонарушениях	
1 16 01050 01 0000 140	Административные штрафы, установленные главой 5 Кодекса Российской Федерации об административных правонарушениях, за административные правонарушения, посягающие на права граждан	15 500,00
1 16 01053 01 0000 140	Административные штрафы, установленные главой 5 Кодекса Российской Федерации об административных правонарушениях, за административные правонарушения, посягающие на права граждан, налагаемые мировыми судьями, комиссиями по делам несовершеннолетних и защите их прав	15 500,00
1 16 01060 01 0000 140	Административные штрафы, установленные главой 6 Кодекса Российской Федерации об административных правонарушениях, за административные правонарушения, посягающие на здоровье, санитарно-эпидемиологическое благополучие населения и общественную нравственность	80 000,00
1 16 01063 01 0000 140	Административные штрафы, установленные главой 6 Кодекса Российской Федерации об административных правонарушениях, за административные правонарушения, посягающие на здоровье, санитарно-эпидемиологическое благополучие населения и общественную нравственность, налагаемые мировыми судьями, комиссиями по делам несовершеннолетних и защите их прав	80 000,00
1 16 01070 01 0000 140	Административные штрафы, установленные главой 7 Кодекса Российской Федерации об административных правонарушениях, за административные правонарушения в области охраны собственности	57 500,00
1 16 01073 01 0000 140	Административные штрафы, установленные главой 7 Кодекса Российской Федерации об административных правонарушениях, за административные правонарушения в области охраны собственности, налагаемые мировыми судьями, комиссиями по делам несовершеннолетних и защите их прав	55 000,00
1 16 01074 01 0000 140	Административные штрафы, установленные главой 7 Кодекса Российской Федерации об административных правонарушениях, за административные правонарушения в области охраны собственности, выявленные должностными лицами органов муниципального контроля	2 500,00
1 16 01080 01 0000 140	Административные штрафы, установленные главой 8 Кодекса Российской Федерации об административных правонарушениях, за административные правонарушения в области охраны окружающей среды, природопользования и обращения с животными	16 000,00
1 16 01083 01 0000 140	Административные штрафы, установленные главой 8 Кодекса Российской Федерации об административных правонарушениях, за административные правонарушения в области охраны окружающей среды, природопользования и обращения с животными, налагаемые мировыми судьями, комиссиями по делам несовершеннолетних и защите их прав	16 000,00
1 16 01140 01 0000 140	Административные штрафы, установленные главой 14 Кодекса Российской Федерации об административных правонарушениях, за административные правонарушения в области предпринимательской деятельности и деятельности саморегулируемых организаций	75 000,00
1 16 01143 01 0000 140	Административные штрафы, установленные главой 14 Кодекса Российской Федерации об административных правонарушениях, за административные правонарушения в области предпринимательской деятельности и деятельности саморегулируемых организаций, налагаемые мировыми судьями, комиссиями по делам несовершеннолетних и защите их прав	75 000,00
1 16 01150 01 0000 140	Административные штрафы, установленные главой 15 Кодекса Российской Федерации об административных правонарушениях, за административные правонарушения в области финансов, налогов и сборов, страхования, рынка ценных бумаг, добычи, производства, использования и обращения драгоценных металлов и драгоценных камней	107 000,00
1 16 01153 01 0000 140	Административные штрафы, установленные главой 15 Кодекса Российской Федерации об административных правонарушениях, за административные правонарушения в области финансов, налогов и сборов, страхования, рынка ценных бумаг, добычи, производства, использования и обращения драгоценных металлов и драгоценных камней (за исключением штрафов, указанных в пункте 6 статьи 46 Бюджетного кодекса Российской Федерации), налагаемые мировыми судьями, комиссиями по делам несовершеннолетних и защите их прав	82 000,00
1 16 01154 01 0000 140	Административные штрафы, установленные главой 15 Кодекса Российской Федерации об административных правонарушениях, за административные правонарушения в области финансов, налогов и сборов, страхования, рынка ценных бумаг, добычи, производства, использования и обращения драгоценных металлов и драгоценных камней (за исключением штрафов, указанных в пункте 6 статьи 46 Бюджетного кодекса Российской Федерации), выявленные должностными лицами органов муниципального контроля	25 000,00
1 16 01160 01 0000 140	Административные штрафы, установленные главой 16 Кодекса Российской Федерации об административных правонарушениях, за административные правонарушения в области таможенного дела (нарушение таможенных правил)	10 000,00
1 16 01163 01 0000 140	Административные штрафы, установленные главой 16 Кодекса Российской Федерации об административных правонарушениях, за административные правонарушения в области таможенного дела (нарушение таможенных правил), налагаемые мировыми судьями, комиссиями по делам несовершеннолетних и защите их прав	10 000,00
1 16 01170 01 0000 140	Административные штрафы, установленные главой 17 Кодекса Российской Федерации об административных правонарушениях, за административные правонарушения, посягающие на институты государственной власти	7 000,00
1 16 01173 01 0000 140	Административные штрафы, установленные главой 17 Кодекса Российской Федерации об административных правонарушениях, за административные правонарушения, посягающие на институты государственной власти, налагаемые мировыми судьями, комиссиями по делам несовершеннолетних и защите их прав	7 000,00
1 16 01190 01 0000 140	Административные штрафы, установленные главой 19 Кодекса Российской Федерации об административных правонарушениях, за административные правонарушения против порядка управления	90 000,00
1 16 01193 01 0000 140	Административные штрафы, установленные главой 19 Кодекса Российской Федерации об административных правонарушениях, за административные правонарушения против порядка управления, налагаемые мировыми судьями, комиссиями по делам несовершеннолетних и защите их прав	90 000,00
1 16 01200 01 0000 140	Административные штрафы, установленные главой 20 Кодекса Российской Федерации об административных правонарушениях, за административные правонарушения, посягающие на общественный порядок и общественную безопасность	580 000,00
1 16 01203 01 0000 140	Административные штрафы, установленные главой 20 Кодекса Российской Федерации об административных правонарушениях, за административные правонарушения, посягающие на общественный порядок и общественную безопасность, налагаемые мировыми судьями, комиссиями по делам несовершеннолетних и защите их прав	580 000,00
1 16 02000 02 0000 140	Административные штрафы, установленные законами субъектов Российской Федерации об административных правонарушениях	13 500 000,00
1 16 02020 02 0000 140	Административные штрафы, установленные законами субъектов Российской Федерации об административных правонарушениях, за нарушение муниципальных правовых актов	13 500 000,00
1 16 07000 00 0000 140	Штрафы, неустойки, пени, уплаченные в соответствии с законом или договором в случае неисполнения или ненадлежащего исполнения обязательств перед государственным (муниципальным) органом, органом управления государственным внебюджетным фондом, казенным учреждением, Центральным банком Российской Федерации, иной организацией, действующей от имени Российской Федерации	18 668 454,88
1 16 07010 00 0000 140	Штрафы, неустойки, пени, уплаченные в случае просрочки исполнения поставщиком (подрядчиком, исполнителем) обязательств, предусмотренных государственным (муниципальным) контрактом	686 442,41
1 16 07010 04 0000 140	Штрафы, неустойки, пени, уплаченные в случае просрочки исполнения поставщиком (подрядчиком, исполнителем) обязательств, предусмотренных муниципальным контрактом, заключенным муниципальным органом, казенным учреждением городского округа	686 442,41
1 16 07090 00 0000 140	Иные штрафы, неустойки, пени, уплаченные в соответствии с законом или договором в случае неисполнения или ненадлежащего исполнения обязательств перед государственным (муниципальным) органом, казенным учреждением, Центральным банком Российской Федерации, государственной корпорацией	17 982 012,47
1 16 07090 04 0000 140	Иные штрафы, неустойки, пени, уплаченные в соответствии с законом или договором в случае неисполнения или ненадлежащего исполнения обязательств перед муниципальным органом (муниципальным казенным учреждением) городского округа	17 982 012,47
1 16 10000 00 0000 140	Платежи в целях возмещения причиненного ущерба (убытков)	135 483,39
1 16 10120 00 0000 140	Доходы от денежных взысканий (штрафов), поступающие в счет погашения задолженности, образовавшейся до 1 января 2020 года, подлежащие зачислению в бюджеты бюджетной системы Российской Федерации, по нормативам, действовавшим в 2019 году	135 483,39
1 16 10123 01 0000 140	Доходы от денежных взысканий (штрафов), поступающие в счет погашения задолженности, образовавшейся до 1 января 2020 года, подлежащие зачислению в бюджет муниципального образования по нормативам, действовавшим в 2019 году	90 950,00
1 16 10129 01 0000 140	Доходы от денежных взысканий (штрафов), поступающие в счет погашения задолженности, образовавшейся до 1 января 2020 года, подлежащие зачислению в федеральный бюджет и бюджет муниципального образования по нормативам, действовавшим в 2019 году	44 533,39
1 16 11000 01 0000 140	Платежи, уплачиваемые в целях возмещения вреда	29 590,27
1 16 11050 01 0000 140	Платежи по искам о возмещении вреда, причиненного окружающей среде, а также платежи, уплачиваемые при добровольном возмещении вреда, причиненного окружающей среде (за исключением вреда, причиненного окружающей среде на особо охраняемых природных территориях, вреда, причиненного водным объектам, атмосферному воздуху, почвам, недрам, объектам животного мира, занесенным в Красную книгу Российской Федерации, а также иным объектам животного мира, не относящимся к объектам охоты и рыболовства и среде их обитания), подлежащие зачислению в бюджет муниципального образования	10 951,72
1 16 11060 01 0000 140	Платежи, уплачиваемые в целях возмещения вреда, причиняемого автомобильным дорогам	18 638,55
1 16 11064 01 0000 140	Платежи, уплачиваемые в целях возмещения вреда, причиняемого автомобильным дорогам местного значения тяжеловесными транспортными средствами	18 638,55
1 17 00000 00 0000 000	**ПРОЧИЕ НЕНАЛОГОВЫЕ ДОХОДЫ**	**5 100 000,00**
1 17 05000 00 0000 180	Прочие неналоговые доходы	5 100 000,00
1 17 05040 04 0000 180	Прочие неналоговые доходы бюджетов городских округов	5 100 000,00
2 00 00000 00 0000 000	**БЕЗВОЗМЕЗДНЫЕ ПОСТУПЛЕНИЯ**	**3 848 627 176,57**
2 02 00000 00 0000 000	**БЕЗВОЗМЕЗДНЫЕ ПОСТУПЛЕНИЯ ОТ ДРУГИХ БЮДЖЕТОВ БЮДЖЕТНОЙ СИСТЕМЫ РОССИЙСКОЙ ФЕДЕРАЦИИ**	**3 841 803 183,95**
2 02 10000 00 0000 150	**ДОТАЦИИ БЮДЖЕТАМ БЮДЖЕТНОЙ СИСТЕМЫ РОССИЙСКОЙ ФЕДЕРАЦИИ**	**156 800 000,00**
2 02 19999 00 0000 150	Прочие дотации	156 800 000,00
2 02 19999 04 0000 150	Прочие дотации бюджетам городских округов	156 800 000,00
2 02 20000 00 0000 150	**СУБСИДИИ БЮДЖЕТАМ БЮДЖЕТНОЙ СИСТЕМЫ РОССИЙСКОЙ ФЕДЕРАЦИИ (МЕЖБЮДЖЕТНЫЕ СУБСИДИИ)**	**1 357 599 681,75**
2 02 20077 00 0000 150	Субсидии бюджетам на софинансирование капитальных вложений в объекты муниципальной собственности	409 767 300,14
2 02 20077 04 0000 150	Субсидии бюджетам городских округов на софинансирование капитальных вложений в объекты муниципальной собственности	409 767 300,14
2 02 20299 00 0000 150	Субсидии бюджетам муниципальных образований на обеспечение мероприятий по переселению граждан из аварийного жилищного фонда, в том числе	133 222 278,19

1	2	3
	переселению граждан из аварийного жилищного фонда с учетом необходимости развития малоэтажного жилищного строительства, за счет средств, поступивших от публично-правовой компании «Фонд развития территорий»	
2 02 20299 04 0000 150	Субсидии бюджетам городских округов на обеспечение мероприятий по переселению граждан из аварийного жилищного фонда, в том числе переселению граждан из аварийного жилищного фонда с учетом необходимости развития малоэтажного жилищного строительства, за счет средств, поступивших от публично-правовой компании «Фонд развития территорий»	133 222 278,19
2 02 25081 00 0000 150	Субсидии бюджетам на государственную поддержку организаций, входящих в систему спортивной подготовки	119 709,69
2 02 25081 04 0000 150	Субсидии бюджетам городских округов на государственную поддержку организаций, входящих в систему спортивной подготовки	119 709,69
2 02 25133 00 0000 150	Субсидии бюджетам в целях софинансирования расходных обязательств, возникающих при осуществлении капитального ремонта объектов спортивной инфраструктуры государственной собственности субъектов Российской Федерации (муниципальной собственности)	30 329 001,78
2 02 25133 04 0000 150	Субсидии бюджетам городских округов в целях софинансирования расходных обязательств, возникающих при осуществлении капитального ремонта объектов спортивной инфраструктуры муниципальной собственности	30 329 001,78
2 02 25156 00 0000 150	Субсидии бюджетам на реализацию программ местного развития и обеспечение занятости для шахтерских городов и поселков	64 922 626,26
2 02 25156 04 0000 150	Субсидии бюджетам городских округов на реализацию программ местного развития и обеспечение занятости для шахтерских городов и поселков	64 922 626,26
2 02 25348 00 0000 150	Субсидии бюджетам на модернизацию региональных и муниципальных библиотек	6 742 244,90
2 02 25348 04 0000 150	Субсидии бюджетам городских округов на модернизацию региональных и муниципальных библиотек	6 742 244,90
2 02 25497 00 0000 150	Субсидии бюджетам на реализацию мероприятий по обеспечению жильем молодых семей	74 038 480,58
2 02 25497 04 0000 150	Субсидии бюджетам городских округов на реализацию мероприятий по обеспечению жильем молодых семей	74 038 480,58
2 02 25505 00 0000 150	Субсидии бюджетам на реализацию мероприятий планов социального развития центров экономического роста субъектов Российской Федерации, входящих в состав Дальневосточного федерального округа	15 239 307,90
2 02 25505 04 0000 150	Субсидии бюджетам городских округов на реализацию мероприятий планов социального развития центров экономического роста субъектов Российской Федерации, входящих в состав Дальневосточного федерального округа	15 239 307,90
2 02 25513 00 0000 150	Субсидии бюджетам на развитие сети учреждений культурно-досугового типа	10 204 081,63
2 02 25513 04 0000 150	Субсидии бюджетам городских округов на развитие сети учреждений культурно-досугового типа	10 204 081,63
2 02 25555 00 0000 150	Субсидии бюджетам на реализацию программ формирования современной городской среды	37 283 157,85
2 02 25555 04 0000 150	Субсидии бюджетам городских округов на реализацию программ формирования современной городской среды	37 283 157,85
2 02 25576 00 0000 150	Субсидии бюджетам на обеспечение комплексного развития сельских территорий	3 415 755,46
2 02 25576 04 0000 150	Субсидии бюджетам городских округов на обеспечение комплексного развития сельских территорий	3 415 755,46
2 02 25599 00 0000 150	Субсидии бюджетам на подготовку проектов межевания земельных участков и на проведение кадастровых работ	1 640 000,00
2 02 25599 04 0000 150	Субсидии бюджетам городских округов на подготовку проектов межевания земельных участков и на проведение кадастровых работ	1 640 000,00
2 02 29999 00 0000 150	Прочие субсидии	462 939 415,27
2 02 29999 04 0000 150	Прочие субсидии бюджетам городских округов	462 939 415,27
2 02 20302 00 0000 150	Субсидии бюджетам муниципальных образований на обеспечение мероприятий по переселению граждан из аварийного жилищного фонда, в том числе переселению граждан из аварийного жилищного фонда с учетом необходимости развития малоэтажного жилищного строительства, за счет средств бюджетов	107 736 322,10
2 02 20302 04 0000 150	Субсидии бюджетам городских округов на обеспечение мероприятий по переселению граждан из аварийного жилищного фонда, в том числе переселению граждан из аварийного жилищного фонда с учетом необходимости развития малоэтажного жилищного строительства, за счет средств бюджетов	107 736 322,10
2 02 30000 00 0000 150	**СУБВЕНЦИИ БЮДЖЕТАМ БЮДЖЕТНОЙ СИСТЕМЫ РОССИЙСКОЙ ФЕДЕРАЦИИ**	**2 229 856 407,93**
2 02 30024 00 0000 150	Субвенции местным бюджетам на выполнение передаваемых полномочий субъектов Российской Федерации	2 017 974 681,93
2 02 30024 04 0000 150	Субвенции бюджетам городских округов на выполнение передаваемых полномочий субъектов Российской Федерации	2 017 974 681,93
2 02 30029 00 0000 150	Субвенции бюджетам на компенсацию части платы, взимаемой с родителей (законных представителей) за присмотр и уход за детьми, посещающими образовательные организации, реализующие образовательные программы дошкольного образования	26 806 520,00
2 02 30029 04 0000 150	Субвенции бюджетам городских округов на компенсацию части платы, взимаемой с родителей (законных представителей) за присмотр и уход за детьми, посещающими образовательные организации, реализующие образовательные программы дошкольного образования	26 806 520,00
2 02 35082 00 0000 150	Субвенции бюджетам муниципальных образований на обеспечение детей-сирот и детей, оставшихся без попечения родителей, лиц из числа детей-сирот и детей, оставшихся без попечения родителей, жилыми помещениями	63 756 000,00
2 02 35082 04 0000 150	Субвенции бюджетам городских округов на обеспечение детей-сирот и детей, оставшихся без попечения родителей, лиц из числа детей-сирот и детей, оставшихся без попечения родителей, жилыми помещениями	63 756 000,00
2 02 35120 00 0000 150	Субвенции бюджетам на осуществление полномочий по составлению (изменению) списков кандидатов в присяжные заседатели федеральных судов общей юрисдикции в Российской Федерации	139 596,00
2 02 35120 04 0000 150	Субвенции бюджетам городских округов на осуществление полномочий по составлению (изменению) списков кандидатов в присяжные заседатели федеральных судов общей юрисдикции в Российской Федерации	139 596,00
2 02 35304 00 0000 150	Субвенции бюджетам муниципальных образований на организацию бесплатного горячего питания обучающихся, получающих начальное общее образование в государственных и муниципальных образовательных организациях	105 184 950,00
2 02 35304 04 0000 150	Субвенции бюджетам городских округов на организацию бесплатного горячего питания обучающихся, получающих начальное общее образование в государственных и муниципальных образовательных организациях	105 184 950,00
2 02 35930 00 0000 150	Субвенции бюджетам на государственную регистрацию актов гражданского состояния	9 862 903,00
2 02 35930 04 0000 150	Субвенции бюджетам городских округов на государственную регистрацию актов гражданского состояния	9 862 903,00
2 02 36900 00 0000 150	Единая субвенция местным бюджетам из бюджета субъекта Российской Федерации	4 643 890,00
2 02 36900 04 0000 150	Единая субвенция бюджетам городских округов из бюджета субъекта Российской Федерации	4 643 890,00
2 02 39999 00 0000 150	Прочие субвенции	1 487 867,00
2 02 39999 04 0000 150	Прочие субвенции бюджетам городских округов	1 487 867,00
2 02 40000 00 0000 150	**ИНЫЕ МЕЖБЮДЖЕТНЫЕ ТРАНСФЕРТЫ**	**97 547 094,27**
2 02 45050 00 0000 150	Межбюджетные трансферты, передаваемые бюджетам на обеспечение выплат ежемесячного денежного вознаграждения советникам директоров по воспитанию и взаимодействию с детскими общественными объединениями государственных общеобразовательных организаций, профессиональных образовательных организаций субъектов Российской Федерации, города Байконура и федеральной территории «Сириус», муниципальных общеобразовательных организаций и профессиональных образовательных организаций	2 343 600,00
2 02 45050 04 0000 150	Межбюджетные трансферты, передаваемые бюджетам городских округов на обеспечение выплат ежемесячного денежного вознаграждения советникам директоров по воспитанию и взаимодействию с детскими общественными объединениями государственных общеобразовательных организаций, профессиональных образовательных организаций субъектов Российской Федерации, города Байконура и федеральной территории «Сириус», муниципальных общеобразовательных организаций и профессиональных образовательных организаций	2 343 600,00
2 02 45179 00 0000 150	Межбюджетные трансферты, передаваемые бюджетам на проведение мероприятий по обеспечению деятельности советников директора по воспитанию и взаимодействию с детскими общественными объединениями в общеобразовательных организациях	9 125 188,17
2 02 45179 04 0000 150	Межбюджетные трансферты, передаваемые бюджетам городских округов на проведение мероприятий по обеспечению деятельности советников директора по воспитанию и взаимодействию с детскими общественными объединениями в общеобразовательных организациях	9 125 188,17
2 02 45303 00 0000 150	Межбюджетные трансферты, передаваемые бюджетам на ежемесячное денежное вознаграждение за классное руководство педагогическим работникам государственных и муниципальных образовательных организаций, реализующих образовательные программы начального общего образования, образовательные программы основного общего образования, образовательные программы среднего общего образования	67 041 000,00
2 02 45303 04 0000 150	Межбюджетные трансферты, передаваемые бюджетам городских округов на ежемесячное денежное вознаграждение за классное руководство педагогическим работникам государственных и муниципальных образовательных организаций, реализующих образовательные программы начального общего образования, образовательные программы основного общего образования, образовательные программы среднего общего образования	67 041 000,00
2 02 49001 00 0000 150	Межбюджетные трансферты, передаваемые бюджетам, за счет средств резервного фонда Правительства Российской Федерации	2 637 408,00
2 02 49001 04 0000 150	Межбюджетные трансферты, передаваемые бюджетам городских округов, за счет средств резервного фонда Правительства Российской Федерации	2 637 408,00
2 02 49999 00 0000 150	Прочие межбюджетные трансферты, передаваемые бюджетам	16 399 898,10
2 02 49999 04 0000 150	Прочие межбюджетные трансферты, передаваемые бюджетам городских округов	16 399 898,10
2 07 00000 00 0000 000	**ПРОЧИЕ БЕЗВОЗМЕЗДНЫЕ ПОСТУПЛЕНИЯ**	**6 824 800,00**
2 07 04000 04 0000 150	Прочие безвозмездные поступления в бюджеты городских округов	6 824 800,00
2 07 04020 04 0000 150	Поступления от денежных пожертвований, предоставляемых физическими лицами получателям средств бюджетов городских округов	5 934 800,00
2 07 04050 04 0000 150	Прочие безвозмездные поступления в бюджеты городских округов	890 000,00
2 18 00000 00 0000 000	**ДОХОДЫ БЮДЖЕТОВ БЮДЖЕТНОЙ СИСТЕМЫ РОССИЙСКОЙ ФЕДЕРАЦИИ ОТ ВОЗВРАТА ОСТАТКОВ СУБСИДИЙ, СУБВЕНЦИЙ И ИНЫХ МЕЖБЮДЖЕТНЫХ ТРАНСФЕРТОВ, ИМЕЮЩИХ ЦЕЛЕВОЕ НАЗНАЧЕНИЕ, ПРОШЛЫХ ЛЕТ**	**113 412,41**
2 18 00000 04 0000 150	Доходы бюджетов городских округов от возврата бюджетами бюджетной системы Российской Федерации остатков субсидий, субвенций и иных межбюджетных трансфертов, имеющих целевое назначение, прошлых лет, а также от возврата организациями остатков субсидий прошлых лет	113 412,41
2 18 04000 04 0000 150	Доходы бюджетов городских округов от возврата организациями остатков субсидий прошлых лет	113 412,41
2 18 04010 04 0000 150	Доходы бюджетов городских округов от возврата бюджетными учреждениями остатков субсидий прошлых лет	113 412,41
2 19 00000 00 0000 000	**ВОЗВРАТ ОСТАТКОВ СУБСИДИЙ, СУБВЕНЦИЙ И ИНЫХ МЕЖБЮДЖЕТНЫХ ТРАНСФЕРТОВ, ИМЕЮЩИХ ЦЕЛЕВОЕ НАЗНАЧЕНИЕ, ПРОШЛЫХ ЛЕТ**	**-114 219,79**
2 19 00000 04 0000 150	Возврат остатков субсидий, субвенций и иных межбюджетных трансфертов, имеющих целевое назначение, прошлых лет из бюджетов городских округов	-114 219,79
2 19 60010 04 0000 150	Возврат прочих остатков субсидий, субвенций и иных межбюджетных трансфертов, имеющих целевое назначение, прошлых лет из бюджетов городских округов	-114 219,79
	ВСЕГО ДОХОДОВ	**7 646 707 505,31**

Приложение 3
к решению Думы Артемовского городского округа
от 09.12.2025 № 599

ОБЪЕМЫ доходов бюджета Артемовского городского округа на 2026-2027 годы

Код бюджетной классификации Российской Федерации	Наименование	Сумма	
		2026 год	2027 год
1 00 00000 00 0000 000	**НАЛОГОВЫЕ И НЕНАЛОГОВЫЕ ДОХОДЫ**	**3 452 132 323,52**	**3 531 638 561,98**
1 01 00000 00 0000 000	**НАЛОГИ НА ПРИБЫЛЬ, ДОХОДЫ**	**2 152 589 752,48**	**2 196 736 741,70**
1 01 02000 01 0000 110	Налог на доходы физических лиц	2 152 589 752,48	2 196 736 741,70
1 01 02010 01 0000 110	Налог на доходы физических лиц с доходов, источником которых является налоговый агент, за исключением доходов, в отношении которых исчисление и уплата налога осуществляются в соответствии со статьями 227, 227.1 и 228 Налогового кодекса Российской Федерации, а также доходов от долевого участия в организации, полученных физическим лицом - налоговым резидентом Российской Федерации в виде дивидендов (в части суммы налога, не превышающей 650 тысяч рублей за налоговые периоды до 1 января 2025 года, а также в части суммы налога, не превышающей 312 тысяч рублей за налоговые периоды после 1 января 2025 года), а также налог на доходы физических лиц в отношении доходов от долевого участия в организации, полученных физическим лицом, не являющимся налоговым резидентом Российской Федерации, в виде дивидендов	1 868 325 133,76	1 982 811 232,65
1 01 02020 01 0000 110	Налог на доходы физических лиц с доходов, полученных от осуществления деятельности физическими лицами, зарегистрированными в качестве индивидуальных предпринимателей, нотариусов, занимающихся частной практикой, адвокатов, учредивших адвокатские кабинеты, и других лиц, занимающихся частной практикой в соответствии со статьей 227 Налогового кодекса Российской Федерации (в части суммы налога, не превышающей 650 тысяч рублей за налоговые периоды до 1 января 2025 года, а также в части суммы налога, не превышающей 312 тысяч рублей за налоговые периоды после 1 января 2025 года)	10 000 000,00	0,00
1 01 02030 01 0000 110	Налог на доходы физических лиц с доходов, полученных физическими лицами в соответствии со статьей 228 Налогового кодекса Российской Федерации (за исключением доходов от долевого участия в организации, полученных физическим лицом - налоговым резидентом Российской Федерации в виде дивидендов) (в части суммы налога, не превышающей 650 тысяч рублей за налоговые периоды до 1 января 2025 года, а также в части суммы налога, не превышающей 312 тысяч рублей за налоговые периоды после 1 января 2025 года)	42 000 000,00	0,00
1 01 02040 01 0000 110	Налог на доходы физических лиц в виде фиксированных авансовых платежей с доходов, полученных физическими лицами, являющимися иностранными гражданами, осуществляющими трудовую деятельность по найму на основании патента в соответствии со статьей 227.1 Налогового кодекса Российской Федерации	691 877,77	0,00
1 01 02080 01 0000 110	Налог на доходы физических лиц в части суммы налога, превышающей 650 000 рублей, относящейся к части налоговой базы, превышающей 5 000 000 рублей (за исключением налога на доходы физических лиц с сумм прибыли контролируемой иностранной компании, в том числе фиксированной прибыли контролируемой иностранной компании, а также налога на доходы физических лиц в отношении доходов от долевого участия в организации, полученных физическим лицом - налоговым резидентом Российской Федерации в виде дивидендов) за налоговые периоды до 1 января 2025 года, а также налог на доходы физических лиц в части суммы налога, превышающей 312 тысяч рублей, относящейся к части налоговой базы, превышающей 2,4 миллиона рублей и составляющей не более 5 миллионов рублей (за исключением налога на доходы физических лиц в отношении доходов, указанных в абзаце тридцать девятом статьи 50 Бюджетного кодекса Российской Федерации, налога на доходы физических лиц в части суммы налога, превышающей 312 тысяч рублей, относящейся к сумме налоговых баз, указанных в пункте 6 статьи 210 Налогового кодекса Российской Федерации, превышающей 2,4 миллиона рублей (за исключением налога на доходы физических лиц в отношении доходов, указанных в абзацах тридцать пятом и тридцать шестом статьи 50 Бюджетного кодекса Российской Федерации), а также налога на доходы физических лиц в отношении доходов физических лиц, не являющихся налоговыми резидентами Российской Федерации, указанных в абзаце девятом пункта 3 статьи 224 Налогового кодекса Российской Федерации, в части суммы налога, превышающей 312 тысяч рублей, относящейся к части налоговой базы, превышающей 2,4 миллиона рублей) за налоговые периоды после 1 января 2025 года	83 183 799,17	88 281 249,67
1 01 02130 01 0000 110	Налог на доходы физических лиц в отношении доходов от долевого участия в организации, полученных физическим лицом - налоговым резидентом Российской Федерации в виде дивидендов (в части суммы налога, не превышающей 650 тысяч рублей за налоговые периоды до 1 января 2025 года, а также в части суммы налога, не превышающей 312 тысяч рублей за налоговые периоды после 1 января 2025 года)	10 000 000,00	0,00
1 01 02140 01 0000 110	Налог на доходы физических лиц в отношении доходов от долевого участия в организации, полученных физическим лицом - налоговым резидентом Российской Федерации в виде дивидендов (в части суммы налога, превышающей 650 тысяч рублей за налоговые периоды до 1 января 2025 года, а также в части суммы налога, превышающей 312 тысяч рублей за налоговые периоды после 1 января 2025 года)	20 000 000,00	0,00
1 01 02150 01 0000 110	Налог на доходы физических лиц в части суммы налога, превышающей 702 тысячи рублей, относящейся к части налоговой базы, превышающей 5 миллионов рублей и составляющей не более 20 миллионов рублей (за исключением налога на доходы физических лиц в отношении доходов, указанных в абзаце тридцать девятом статьи 50 Бюджетного кодекса Российской Федерации, налога на доходы физических лиц в части суммы налога, превышающей 312 тысяч рублей, относящейся к сумме налоговых баз, указанных в пункте 6 статьи 210 Налогового кодекса Российской Федерации, превышающей 2,4 миллиона рублей (за исключением налога на доходы физических лиц в отношении доходов, указанных в абзацах тридцать пятом и тридцать шестом статьи 50 Бюджетного кодекса Российской Федерации), а также налога на доходы физических лиц в отношении доходов физических лиц, не являющихся налоговыми резидентами Российской Федерации, указанных в абзаце девятом пункта 3 статьи 224 Налогового кодекса Российской Федерации, в части суммы налога, превышающей 312 тысяч рублей, относящейся к части налоговой базы, превышающей 2,4 миллиона рублей)	53 002 033,33	56 251 091,03
1 01 02160 01 0000 110	Налог на доходы физических лиц в части суммы налога, превышающей 3 402 тысячи рублей, относящейся к части налоговой базы, превышающей 20 миллионов рублей и составляющей не более 50 миллионов рублей (за исключением налога на доходы физических лиц в отношении доходов, указанных в абзаце тридцать девятом статьи 50 Бюджетного кодекса Российской Федерации, налога на доходы физических лиц в части суммы налога, превышающей 312 тысяч рублей, относящейся к сумме налоговых баз, указанных в пункте 6 статьи 210 Налогового кодекса Российской Федерации, превышающей 2,4 миллиона рублей (за исключением налога на доходы физических лиц в отношении доходов, указанных в абзацах тридцать пятом и тридцать шестом статьи 50 Бюджетного кодекса Российской Федерации), а также налога на доходы физических лиц в отношении доходов физических лиц, не являющихся налоговыми резидентами Российской Федерации, указанных в абзаце девятом пункта 3 статьи 224 Налогового кодекса Российской Федерации, в части суммы налога, превышающей 312 тысяч рублей, относящейся к части налоговой базы, превышающей 2,4 миллиона рублей)	20 111 115,38	21 342 845,43
1 01 02170 01 0000 110	Налог на доходы физических лиц в части суммы налога, превышающей 9 402 тысячи рублей, относящейся к части налоговой базы, превышающей 50 миллионов рублей (за исключением налога на доходы физических лиц в отношении доходов, указанных в абзаце тридцать девятом статьи 50 Бюджетного кодекса Российской Федерации, налога на доходы физических лиц в части суммы налога, превышающей 312 тысяч рублей, относящейся к сумме налоговых баз, указанных в пункте 6 статьи 210 Налогового кодекса Российской Федерации, превышающей 2,4 миллиона рублей (за исключением налога на доходы физических лиц в отношении доходов, указанных в абзацах тридцать пятом и тридцать шестом статьи 50 Бюджетного кодекса Российской Федерации), а также налога на доходы физических лиц в отношении доходов физических лиц, не являющихся налоговыми резидентами Российской Федерации, указанных в абзаце девятом пункта 3 статьи 224 Налогового кодекса Российской Федерации, в части суммы налога, превышающей 312 тысяч рублей, относящейся к части налоговой базы, превышающей 2,4 миллиона рублей)	45 275 793,07	48 050 322,92
1 03 00000 00 0000 000	**НАЛОГИ НА ТОВАРЫ (РАБОТЫ, УСЛУГИ), РЕАЛИЗУЕМЫЕ НА ТЕРРИТОРИИ РОССИЙСКОЙ ФЕДЕРАЦИИ**	**49 206 000,00**	**66 162 000,00**
1 03 02000 01 0000 110	Акцизы по подакцизным товарам (продукции), производимым на территории Российской Федерации	49 206 000,00	66 162 000,00
1 03 02230 01 0000 110	Доходы от уплаты акцизов на дизельное топливо, подлежащие распределению между бюджетами субъектов Российской Федерации и местными бюджетами с учетом установленных дифференцированных нормативов отчислений в местные бюджеты	25 761 000,00	34 586 000,00
1 03 02231 01 0000 110	Доходы от уплаты акцизов на дизельное топливо, подлежащие распределению между бюджетами субъектов Российской Федерации и местными бюджетами с учетом установленных дифференцированных нормативов отчислений в местные бюджеты (по нормативам, установленным федеральным законом о федеральном бюджете в целях формирования дорожных фондов субъектов Российской Федерации)	25 761 000,00	34 586 000,00
1 03 02240 01 0000 110	Доходы от уплаты акцизов на моторные масла для дизельных и (или) карбюраторных (инжекторных) двигателей, подлежащие распределению между бюджетами субъектов Российской Федерации и местными бюджетами с учетом установленных дифференцированных нормативов отчислений в местные бюджеты	119 000,00	160 000,00
1 03 02241 01 0000 110	Доходы от уплаты акцизов на моторные масла для дизельных и (или) карбюраторных (инжекторных) двигателей, подлежащие распределению между бюджетами субъектов Российской Федерации и местными бюджетами с учетом установленных дифференцированных нормативов отчислений в местные бюджеты (по нормативам, установленным федеральным законом о федеральном бюджете в целях формирования дорожных фондов субъектов Российской Федерации)	119 000,00	160 000,00
1 03 02250 01 0000 110	Доходы от уплаты акцизов на автомобильный бензин, подлежащие распределению между бюджетами субъектов Российской Федерации и местными бюджетами с учетом установленных дифференцированных нормативов отчислений в местные бюджеты	25 888 000,00	34 728 000,00
1 03 02251 01 0000 110	Доходы от уплаты акцизов на автомобильный бензин, подлежащие распределению между бюджетами субъектов Российской Федерации и местными бюджетами с учетом установленных дифференцированных нормативов отчислений в местные бюджеты (по нормативам, установленным федеральным законом о федеральном бюджете в целях формирования дорожных фондов субъектов Российской Федерации)	25 888 000,00	34 728 000,00
1 03 02260 01 0000 110	Доходы от уплаты акцизов на прямогонный бензин, подлежащие распределению между бюджетами субъектов Российской Федерации и местными бюджетами с учетом установленных дифференцированных нормативов отчислений в местные бюджеты	-2 562 000,00	-3 312 000,00
1 03 02261 01 0000 110	Доходы от уплаты акцизов на прямогонный бензин, подлежащие распределению между бюджетами субъектов Российской Федерации и местными бюджетами с учетом установленных дифференцированных нормативов отчислений в местные бюджеты (по нормативам, установленным федеральным законом о федеральном бюджете в целях формирования дорожных фондов субъектов Российской Федерации)	-2 562 000,00	-3 312 000,00
1 05 00000 00 0000 000	**НАЛОГИ НА СОВОКУПНЫЙ ДОХОД**	**95 466 000,00**	**97 990 000,00**
1 05 01000 00 0000 110	Налог, взимаемый в связи с применением упрощенной системы налогообложения	21 266 000,00	21 690 000,00
1 05 01010 01 0000 110	Налог, взимаемый с налогоплательщиков, выбравших в качестве объекта налогообложения доходы	15 606 000,00	15 918 000,00
1 05 01011 01 0000 110	Налог, взимаемый с налогоплательщиков, выбравших в качестве объекта налогообложения доходы	15 606 000,00	15 918 000,00
1 05 01020 01 0000 110	Налог, взимаемый с налогоплательщиков, выбравших в качестве объекта налогообложения доходы, уменьшенные на величину расходов	5 660 000,00	5 772 000,00
1 05 01021 01 0000 110	Налог, взимаемый с налогоплательщиков, выбравших в качестве объекта налогообложения доходы, уменьшенные на величину расходов (в том числе минимальный налог, зачисляемый в бюджеты субъектов Российской Федерации)	5 660 000,00	5 772 000,00
1 05 03000 01 0000 110	Единый сельскохозяйственный налог	1 200 000,00	1 300 000,00
1 05 03010 01 0000 110	Единый сельскохозяйственный налог	1 200 000,00	1 300 000,00
1 05 04000 02 0000 110	Налог, взимаемый в связи с применением патентной системы налогообложения	73 000 000,00	75 000 000,00
1 05 04010 02 0000 110	Налог, взимаемый в связи с применением патентной системы налогообложения, зачисляемый в бюджеты городских округов	73 000 000,00	75 000 000,00
1 06 00000 00 0000 000	**НАЛОГИ НА ИМУЩЕСТВО**	**260 250 000,00**	**260 250 000,00**
1 06 01000 00 0000 110	Налог на имущество физических лиц	87 000 000,00	87 000 000,00
1 06 01020 04 0000 110	Налог на имущество физических лиц, взимаемый по ставкам, применяемым к объектам налогообложения, расположенным в границах городских округов	87 000 000,00	87 000 000,00
1 06 06000 00 0000 110	Земельный налог	173 250 000,00	173 250 000,00
1 06 06030 00 0000 110	Земельный налог с организаций	96 000 000,00	96 000 000,00
1 06 06032 04 0000 110	Земельный налог с организаций, обладающих земельным участком, расположенным в границах городских округов	96 000 000,00	96 000 000,00
1 06 06040 00 0000 110	Земельный налог с физических лиц	77 250 000,00	77 250 000,00
1 06 06042 04 0000 110	Земельный налог с физических лиц, обладающих земельным участком, расположенным в границах городских округов	77 250 000,00	77 250 000,00
1 08 00000 00 0000 000	**ГОСУДАРСТВЕННАЯ ПОШЛИНА**	**24 000 000,00**	**25 000 000,00**
1 08 03000 01 0000 110	Государственная пошлина по делам, рассматриваемым в судах общей юрисдикции, мировыми судьями	24 000 000,00	25 000 000,00

Код бюджетной классификации Российской Федерации	Наименование	Сумма	
		2026 год	2027 год
1 08 03010 01 0000 110	Государственная пошлина по делам, рассматриваемым в судах общей юрисдикции, мировыми судьями (за исключением Верховного Суда Российской Федерации)	24 000 000,00	25 000 000,00
1 11 00000 00 0000 000	**ДОХОДЫ ОТ ИСПОЛЬЗОВАНИЯ ИМУЩЕСТВА, НАХОДЯЩЕГОСЯ В ГОСУДАРСТВЕННОЙ И МУНИЦИПАЛЬНОЙ СОБСТВЕННОСТИ**	**408 388 770,24**	**413 712 123,03**
1 11 05000 00 0000 120	Доходы, получаемые в виде арендной либо иной платы за передачу в возмездное пользование государственного и муниципального имущества (за исключением имущества бюджетных и автономных учреждений, а также имущества государственных и муниципальных унитарных предприятий, в том числе казенных)	390 091 684,73	395 867 086,20
1 11 05010 00 0000 120	Доходы, получаемые в виде арендной платы за земельные участки, государственная собственность на которые не разграничена, а также средства от продажи права на заключение договоров аренды указанных земельных участков	367 600 000,00	374 600 000,00
1 11 05012 04 0000 120	Доходы, получаемые в виде арендной платы за земельные участки, государственная собственность на которые не разграничена и которые расположены в границах городских округов, а также средства от продажи права на заключение договоров аренды указанных земельных участков	367 600 000,00	374 600 000,00
1 11 05020 00 0000 120	Доходы, получаемые в виде арендной платы за земли после разграничения государственной собственности на землю, а также средства от продажи права на заключение договоров аренды указанных земельных участков (за исключением земельных участков бюджетных и автономных учреждений)	1 617 000,00	1 617 000,00
1 11 05024 04 0000 120	Доходы, получаемые в виде арендной платы, а также средства от продажи права на заключение договоров аренды за земли, находящиеся в собственности городских округов (за исключением земельных участков муниципальных бюджетных и автономных учреждений)	1 617 000,00	1 617 000,00
1 11 05030 00 0000 120	Доходы от сдачи в аренду имущества, находящегося в оперативном управлении органов государственной власти, органов местного самоуправления, органов управления государственными внебюджетными фондами и созданных ими учреждений (за исключением имущества бюджетных и автономных учреждений)	12 022 009,00	12 022 009,00
1 11 05034 04 0000 120	Доходы от сдачи в аренду имущества, находящегося в оперативном управлении органов управления городских округов и созданных ими учреждений (за исключением имущества муниципальных бюджетных и автономных учреждений)	12 022 009,00	12 022 009,00
1 11 05070 00 0000 120	Доходы от сдачи в аренду имущества, составляющего государственную (муниципальную) казну (за исключением земельных участков)	8 852 675,73	7 628 077,20
1 11 05074 04 0000 120	Доходы от сдачи в аренду имущества, составляющего казну городских округов (за исключением земельных участков)	8 852 675,73	7 628 077,20
1 11 05300 00 0000 120	Плата по соглашениям об установлении сервитута в отношении земельных участков, находящихся в государственной или муниципальной собственности	4 713,46	4 713,46
1 11 05310 00 0000 120	Плата по соглашениям об установлении сервитута в отношении земельных участков, государственная собственность на которые не разграничена	4 713,46	4 713,46
1 11 05312 04 0000 120	Плата по соглашениям об установлении сервитута, заключенным органами местного самоуправления городских округов, государственными или муниципальными предприятиями либо государственными или муниципальными учреждениями в отношении земельных участков, государственная собственность на которые не разграничена и которые расположены в границах городских округов	4 713,46	4 713,46
1 11 05400 00 0000 120	Плата за публичный сервитут, предусмотренная решением уполномоченного органа об установлении публичного сервитута в отношении земельных участков, находящихся в государственной или муниципальной собственности	42 000,00	42 000,00
1 11 05410 00 0000 120	Плата за публичный сервитут, предусмотренная решением уполномоченного органа об установлении публичного сервитута в отношении земельных участков, государственная собственность на которые не разграничена	42 000,00	42 000,00
1 11 05410 04 0000 120	Плата за публичный сервитут, предусмотренная решением уполномоченного органа об установлении публичного сервитута в отношении земельных участков, государственная собственность на которые не разграничена и которые расположены в границах городских округов и не предоставленных гражданам или юридическим лицам (за исключением органов государственной власти (государственных органов), органов местного самоуправления (муниципальных органов), органов управления государственными внебюджетными фондами и казенных учреждений)	42 000,00	42 000,00
1 11 09000 00 0000 120	Прочие доходы от использования имущества и прав, находящихся в государственной и муниципальной собственности (за исключением имущества бюджетных и автономных учреждений, а также имущества государственных и муниципальных унитарных предприятий, в том числе казенных)	18 250 372,05	17 798 323,37
1 11 09040 00 0000 120	Прочие поступления от использования имущества, находящегося в государственной и муниципальной собственности (за исключением имущества бюджетных и автономных учреждений, а также имущества государственных и муниципальных унитарных предприятий, в том числе казенных)	13 556 170,05	13 104 121,37
1 11 09044 04 0000 120	Прочие поступления от использования имущества, находящегося в собственности городских округов (за исключением имущества муниципальных бюджетных и автономных учреждений, а также имущества муниципальных унитарных предприятий, в том числе казенных)	13 556 170,05	13 104 121,37
1 11 09080 00 0000 120	Плата, поступившая в рамках договора за предоставление права на размещение и эксплуатацию нестационарного торгового объекта, установку и эксплуатацию рекламных конструкций на землях или земельных участках, находящихся в государственной или муниципальной собственности, и на землях или земельных участках, государственная собственность на которые не разграничена	4 694 202,00	4 694 202,00
1 11 09080 04 0000 120	Плата, поступившая в рамках договора за предоставление права на размещение и эксплуатацию нестационарного торгового объекта, установку и эксплуатацию рекламных конструкций на землях или земельных участках, находящихся в собственности городских округов, и на землях или земельных участках, государственная собственность на которые не разграничена	4 694 202,00	4 694 202,00
1 12 00000 00 0000 000	**ПЛАТЕЖИ ПРИ ПОЛЬЗОВАНИИ ПРИРОДНЫМИ РЕСУРСАМИ**	**7 750 000,00**	**7 750 000,00**
1 12 01000 01 0000 120	Плата за негативное воздействие на окружающую среду	7 750 000,00	7 750 000,00
1 12 01010 01 0000 120	Плата за выбросы загрязняющих веществ в атмосферный воздух стационарными объектами	2 000 000,00	2 000 000,00
1 12 01030 01 0000 120	Плата за сбросы загрязняющих веществ в водные объекты	1 250 000,00	1 250 000,00
1 12 01040 01 0000 120	Плата за размещение отходов производства и потребления	4 500 000,00	4 500 000,00
1 12 01041 01 0000 120	Плата за размещение отходов производства	4 500 000,00	4 500 000,00
1 13 00000 00 0000 000	**ДОХОДЫ ОТ ОКАЗАНИЯ ПЛАТНЫХ УСЛУГ И КОМПЕНСАЦИИ ЗАТРАТ ГОСУДАРСТВА**	**58 472 878,00**	**58 986 285,00**
1 13 01000 00 0000 130	Доходы от оказания платных услуг (работ)	56 984 000,00	57 445 800,00
1 13 01990 00 0000 130	Прочие доходы от оказания платных услуг (работ)	56 984 000,00	57 445 800,00
1 13 01994 04 0000 130	Прочие доходы от оказания платных услуг (работ) получателями средств бюджетов городских округов	56 984 000,00	57 445 800,00
1 13 02000 00 0000 130	Доходы от компенсации затрат государства	1 488 878,00	1 540 485,00
1 13 02060 00 0000 130	Доходы, поступающие в порядке возмещения расходов, понесенных в связи с эксплуатацией имущества	1 488 878,00	1 540 485,00
1 13 02064 04 0000 130	Доходы, поступающие в порядке возмещения расходов, понесенных в связи с эксплуатацией имущества городских округов	1 488 878,00	1 540 485,00
1 14 00000 00 0000 000	**ДОХОДЫ ОТ ПРОДАЖИ МАТЕРИАЛЬНЫХ И НЕМАТЕРИАЛЬНЫХ АКТИВОВ**	**369 875 200,00**	**377 675 200,00**
1 14 02000 00 0000 000	Доходы от реализации имущества, находящегося в государственной и муниципальной собственности (за исключением движимого имущества бюджетных и автономных учреждений, а также имущества государственных и муниципальных унитарных предприятий, в том числе казенных)	3 875 200,00	4 075 200,00
1 14 02040 04 0000 410	Доходы от реализации имущества, находящегося в собственности городских округов (за исключением движимого имущества муниципальных бюджетных и автономных учреждений, а также имущества муниципальных унитарных предприятий, в том числе казенных), в части реализации основных средств по указанному имуществу	3 875 200,00	4 075 200,00
1 14 02043 04 0000 410	Доходы от реализации иного имущества, находящегося в собственности городских округов (за исключением имущества муниципальных бюджетных и автономных учреждений, а также имущества муниципальных унитарных предприятий, в том числе казенных), в части реализации основных средств по указанному имуществу	3 875 200,00	4 075 200,00
1 14 06000 00 0000 430	Доходы от продажи земельных участков, находящихся в государственной и муниципальной собственности	220 600 000,00	223 100 000,00
1 14 06010 00 0000 430	Доходы от продажи земельных участков, государственная собственность на которые не разграничена	220 600 000,00	223 100 000,00
1 14 06012 04 0000 430	Доходы от продажи земельных участков, государственная собственность на которые не разграничена и которые расположены в границах городских округов	220 600 000,00	223 100 000,00
1 14 06300 00 0000 430	Плата за увеличение площади земельных участков, находящихся в частной собственности, в результате перераспределения таких земельных участков и земель (или) земельных участков, находящихся в государственной или муниципальной собственности	145 400 000,00	150 500 000,00
1 14 06310 00 0000 430	Плата за увеличение площади земельных участков, находящихся в частной собственности, в результате перераспределения таких земельных участков и земель (или) земельных участков, государственная собственность на которые не разграничена	145 400 000,00	150 500 000,00
1 14 06312 04 0000 430	Плата за увеличение площади земельных участков, находящихся в частной собственности, в результате перераспределения таких земельных участков и земель (или) земельных участков, государственная собственность на которые не разграничена и которые расположены в границах городских округов	145 400 000,00	150 500 000,00
1 16 00000 00 0000 000	**ШТРАФЫ, САНКЦИИ, ВОЗМЕЩЕНИЕ УЩЕРБА**	**20 933 722,80**	**22 176 212,25**
1 16 01000 01 0000 140	Административные штрафы, установленные Кодексом Российской Федерации об административных правонарушениях	988 700,00	991 200,00
1 16 01050 01 0000 140	Административные штрафы, установленные главой 5 Кодекса Российской Федерации об административных правонарушениях, за административные правонарушения, посягающие на права граждан	11 760,00	11 760,00
1 16 01053 01 0000 140	Административные штрафы, установленные главой 5 Кодекса Российской Федерации об административных правонарушениях, за административные правонарушения, посягающие на права граждан, налагаемые мировыми судьями, комиссиями по делам несовершеннолетних и защите их прав	11 760,00	11 760,00
1 16 01060 01 0000 140	Административные штрафы, установленные главой 6 Кодекса Российской Федерации об административных правонарушениях, за административные правонарушения, посягающие на здоровье, санитарно-эпидемиологическое благополучие населения и общественную нравственность	45 110,00	45 110,00
1 16 01063 01 0000 140	Административные штрафы, установленные главой 6 Кодекса Российской Федерации об административных правонарушениях, за административные правонарушения, посягающие на здоровье, санитарно-эпидемиологическое благополучие населения и общественную нравственность, налагаемые мировыми судьями, комиссиями по делам несовершеннолетних и защите их прав	45 110,00	45 110,00
1 16 01070 01 0000 140	Административные штрафы, установленные главой 7 Кодекса Российской Федерации об административных правонарушениях, за административные правонарушения в области охраны собственности	112 800,00	115 300,00
1 16 01073 01 0000 140	Административные штрафы, установленные главой 7 Кодекса Российской Федерации об административных правонарушениях, за административные правонарушения в области охраны собственности, налагаемые мировыми судьями, комиссиями по делам несовершеннолетних и защите их прав	26 600,00	26 600,00
1 16 01074 01 0000 140	Административные штрафы, установленные главой 7 Кодекса Российской Федерации об административных правонарушениях, за административные правонарушения в области охраны собственности, выявленные должностными лицами органов муниципального контроля	86 200,00	88 700,00
1 16 01080 01 0000 140	Административные штрафы, установленные главой 8 Кодекса Российской Федерации об административных правонарушениях, за административные правонарушения в области охраны окружающей среды, природопользования и обращения с животными	4 100,00	4 100,00
1 16 01083 01 0000 140	Административные штрафы, установленные главой 8 Кодекса Российской Федерации об административных правонарушениях, за административные правонарушения в области охраны окружающей среды, природопользования и обращения с животными, налагаемые мировыми судьями, комиссиями по делам несовершеннолетних и защите их прав	4 100,00	4 100,00
1 16 01140 01 0000 140	Административные штрафы, установленные главой 14 Кодекса Российской Федерации об административных правонарушениях, за административные правонарушения в области предпринимательской деятельности и деятельности саморегулируемых организаций	48 895,00	48 895,00
1 16 01143 01 0000 140	Административные штрафы, установленные главой 14 Кодекса Российской Федерации об административных правонарушениях, за административные правонарушения в области предпринимательской деятельности и деятельности саморегулируемых организаций, налагаемые мировыми судьями, комиссиями по делам несовершеннолетних и защите их прав	48 895,00	48 895,00
1 16 01150 01 0000 140	Административные штрафы, установленные главой 15 Кодекса Российской Федерации об административных правонарушениях, за административные правонарушения в области финансов, налогов и сборов, страхования, рынка ценных бумаг, добычи, производства, использования и обращения драгоценных металлов и драгоценных камней	14 010,00	14 010,00
1 16 01153 01 0000 140	Административные штрафы, установленные главой 15 Кодекса Российской Федерации об административных правонарушениях, за административные правонарушения в области финансов, налогов и сборов, страхования, рынка ценных бумаг, добычи, производства, использования и обращения драгоценных металлов и драгоценных камней (за исключением штрафов, указанных в пункте 6 статьи 46 Бюджетного кодекса Российской Федерации), налагаемые мировыми судьями, комиссиями по делам несовершеннолетних и защите их прав	11 510,00	11 510,00

Код бюджетной классификации Российской Федерации	Наименование	Сумма	
		2026 год	2027 год
1 16 01154 01 0000 140	Административные штрафы, установленные главой 15 Кодекса Российской Федерации об административных правонарушениях, за административные правонарушения в области финансов, налогов и сборов, страхования, рынка ценных бумаг (за исключением штрафов, указанных в пункте 6 статьи 46 Бюджетного кодекса Российской Федерации), выявленные должностными лицами органов муниципального контроля	2 500,00	2 500,00
1 16 01170 01 0000 140	Административные штрафы, установленные главой 17 Кодекса Российской Федерации об административных правонарушениях, за административные правонарушения, посягающие на институты государственной власти	3 000,00	3 000,00
1 16 01173 01 0000 140	Административные штрафы, установленные главой 17 Кодекса Российской Федерации об административных правонарушениях, за административные правонарушения, посягающие на институты государственной власти, налагаемые мировыми судьями, комиссиями по делам несовершеннолетних и защите их прав	3 000,00	3 000,00
1 16 01190 01 0000 140	Административные штрафы, установленные главой 19 Кодекса Российской Федерации об административных правонарушениях, за административные правонарушения против порядка управления	50 995,00	50 995,00
1 16 01193 01 0000 140	Административные штрафы, установленные главой 19 Кодекса Российской Федерации об административных правонарушениях, за административные правонарушения против порядка управления, налагаемые мировыми судьями, комиссиями по делам несовершеннолетних и защите их прав	50 995,00	50 995,00
1 16 01200 01 0000 140	Административные штрафы, установленные главой 20 Кодекса Российской Федерации об административных правонарушениях, за административные правонарушения, посягающие на общественный порядок и общественную безопасность	698 030,00	698 030,00
1 16 01203 01 0000 140	Административные штрафы, установленные главой 20 Кодекса Российской Федерации об административных правонарушениях, за административные правонарушения, посягающие на общественный порядок и общественную безопасность, налагаемые мировыми судьями, комиссиями по делам несовершеннолетних и защите их прав	698 030,00	698 030,00
1 16 02000 02 0000 140	Административные штрафы, установленные законами субъектов Российской Федерации об административных правонарушениях	3 500 000,00	3 500 000,00
1 16 02020 02 0000 140	Административные штрафы, установленные законами субъектов Российской Федерации об административных правонарушениях, за нарушение муниципальных правовых актов	3 500 000,00	3 500 000,00
1 16 07000 00 0000 140	Штрафы, неустойки, пени, уплаченные в соответствии с законом или договором в случае неисполнения или ненадлежащего исполнения обязательств перед государственным (муниципальным) органом, органом управления государственным внебюджетным фондом, казенным учреждением, Центральным банком Российской Федерации, иной организацией, действующей от имени Российской Федерации	16 299 291,40	17 541 149,84
1 16 07010 00 0000 140	Штрафы, неустойки, пени, уплаченные в случае просрочки исполнения поставщиком (подрядчиком, исполнителем) обязательств, предусмотренных государственным (муниципальным) контрактом	2 084 168,86	1 976 027,30
1 16 07010 04 0000 140	Штрафы, неустойки, пени, уплаченные в случае просрочки исполнения поставщиком (подрядчиком, исполнителем) обязательств, предусмотренных муниципальным контрактом, заключенным муниципальным органом, казенным учреждением городского округа	2 084 168,86	1 976 027,30
1 16 07090 00 0000 140	Иные штрафы, неустойки, пени, уплаченные в соответствии с законом или договором в случае неисполнения или ненадлежащего исполнения обязательств перед государственным (муниципальным) органом, казенным учреждением, Центральным банком Российской Федерации, государственной корпорацией	14 215 122,54	15 565 122,54
1 16 07090 04 0000 140	Иные штрафы, неустойки, пени, уплаченные в соответствии с законом или договором в случае неисполнения или ненадлежащего исполнения обязательств перед муниципальным органом (муниципальным казенным учреждением) городского округа	14 215 122,54	15 565 122,54
1 16 10000 00 0000 140	Платежи в целях возмещения причиненного ущерба (убытков)	120 880,00	119 517,00
1 16 10120 00 0000 140	Доходы от денежных взысканий (штрафов), поступающие в счет погашения задолженности, образовавшейся до 1 января 2020 года, подлежащие зачислению в бюджеты бюджетной системы Российской Федерации, по нормативам, действовавшим в 2019 году	120 880,00	119 517,00
1 16 10123 01 0000 140	Доходы от денежных взысканий (штрафов), поступающие в счет погашения задолженности, образовавшейся до 1 января 2020 года, подлежащие зачислению в бюджет муниципального образования по нормативам, действовавшим в 2019 году	120 880,00	119 517,00
1 16 11000 01 0000 140	Платежи, уплачиваемые в целях возмещения вреда	24 851,40	24 345,41
1 16 11060 01 0000 140	Платежи, уплачиваемые в целях возмещения вреда, причиняемого автомобильным дорогам	24 851,40	24 345,41
1 16 11064 01 0000 140	Платежи, уплачиваемые в целях возмещения вреда, причиняемого автомобильным дорогам местного значения тяжеловесными транспортными средствами	24 851,40	24 345,41
1 17 00000 00 0000 000	**ПРОЧИЕ НЕНАЛОГОВЫЕ ДОХОДЫ**	**5 200 000,00**	**5 200 000,00**
1 17 05000 00 0000 180	Прочие неналоговые доходы	5 200 000,00	5 200 000,00
1 17 05040 04 0000 180	Прочие неналоговые доходы бюджетов городских округов	5 200 000,00	5 200 000,00
2 00 00000 00 0000 000	**БЕЗВОЗМЕЗДНЫЕ ПОСТУПЛЕНИЯ**	**4 096 496 947,03**	**2 851 129 940,59**
2 02 00000 00 0000 000	**БЕЗВОЗМЕЗДНЫЕ ПОСТУПЛЕНИЯ ОТ ДРУГИХ БЮДЖЕТОВ БЮДЖЕТНОЙ СИСТЕМЫ РОССИЙСКОЙ ФЕДЕРАЦИИ**	**4 090 033 247,03**	**2 844 407 340,59**
2 02 20000 00 0000 150	**СУБСИДИИ БЮДЖЕТАМ БЮДЖЕТНОЙ СИСТЕМЫ РОССИЙСКОЙ ФЕДЕРАЦИИ (МЕЖБЮДЖЕТНЫЕ СУБСИДИИ)**	**1 691 097 028,89**	**295 916 511,38**
2 02 20077 00 0000 150	Субсидии бюджетам на софинансирование капитальных вложений в объекты муниципальной собственности	877 629 299,05	0,00
2 02 20077 04 0000 150	Субсидии бюджетам городских округов на софинансирование капитальных вложений в объекты муниципальной собственности	877 629 299,05	0,00
2 02 25315 00 0000 150	Субсидии бюджетам на осуществление капитального ремонта и оснащение образовательных организаций, осуществляющих образовательную деятельность по образовательным программам дошкольного образования	48 451 855,68	63 934 845,37
2 02 25315 04 0000 150	Субсидии бюджетам городских округов на осуществление капитального ремонта и оснащение образовательных организаций, осуществляющих образовательную деятельность по образовательным программам дошкольного образования	48 451 855,68	63 934 845,37
2 02 25497 00 0000 150	Субсидии бюджетам на реализацию мероприятий по обеспечению жильем молодых семей	47 221 235,25	46 190 304,03
2 02 25497 04 0000 150	Субсидии бюджетам городских округов на реализацию мероприятий по обеспечению жильем молодых семей	47 221 235,25	46 190 304,03
2 02 25505 00 0000 150	Субсидии бюджетам на реализацию мероприятий планов социального развития центров экономического роста субъектов Российской Федерации, входящих в состав Дальневосточного федерального округа	15 396 414,17	0,00
2 02 25505 04 0000 150	Субсидии бюджетам городских округов на реализацию мероприятий планов социального развития центров экономического роста субъектов Российской Федерации, входящих в состав Дальневосточного федерального округа	15 396 414,17	0,00
2 02 25513 00 0000 150	Субсидии бюджетам на развитие сети учреждений культурно-досугового типа	33 161 649,48	0,00
2 02 25513 04 0000 150	Субсидии бюджетам городских округов на развитие сети учреждений культурно-досугового типа	33 161 649,48	0,00
2 02 25555 00 0000 150	Субсидии бюджетам на реализацию программ формирования современной городской среды	38 005 361,35	36 435 125,09
2 02 25555 04 0000 150	Субсидии бюджетам городских округов на реализацию программ формирования современной городской среды	38 005 361,35	36 435 125,09
2 02 25750 00 0000 150	Субсидии бюджетам на реализацию мероприятий по модернизации школьных систем образования	142 880 987,67	0,00
2 02 25750 04 0000 150	Субсидии бюджетам городских округов на реализацию мероприятий по модернизации школьных систем образования	142 880 987,67	0,00
2 02 25753 00 0000 150	Субсидии бюджетам на софинансирование закупки и монтажа оборудования для создания «умных» спортивных площадок	95 000 000,00	0,00
2 02 25753 04 0000 150	Субсидии бюджетам городских округов на софинансирование закупки и монтажа оборудования для создания «умных» спортивных площадок	95 000 000,00	0,00
2 02 29999 00 0000 150	Прочие субсидии	393 350 226,24	149 356 236,89
2 02 29999 04 0000 150	Прочие субсидии бюджетам городских округов	393 350 226,24	149 356 236,89
2 02 30000 00 0000 150	**СУБВЕНЦИИ БЮДЖЕТАМ БЮДЖЕТНОЙ СИСТЕМЫ РОССИЙСКОЙ ФЕДЕРАЦИИ**	**2 320 404 972,14**	**2 469 792 013,50**
2 02 30024 00 0000 150	Субвенции местным бюджетам на выполнение передаваемых полномочий субъектов Российской Федерации	2 149 666 152,14	2 301 610 426,50
2 02 30024 04 0000 150	Субвенции бюджетам городских округов на выполнение передаваемых полномочий субъектов Российской Федерации	2 149 666 152,14	2 301 610 426,50
2 02 30029 00 0000 150	Субвенции бюджетам на компенсацию части платы, взимаемой с родителей (законных представителей) за присмотр и уход за детьми, посещающими образовательные организации, реализующие образовательные программы дошкольного образования	33 074 187,00	34 399 459,00
2 02 30029 04 0000 150	Субвенции бюджетам городских округов на компенсацию части платы, взимаемой с родителей (законных представителей) за присмотр и уход за детьми, посещающими образовательные организации, реализующие образовательные программы дошкольного образования	33 074 187,00	34 399 459,00
2 02 35082 00 0000 150	Субвенции бюджетам муниципальных образований на обеспечение детей-сирот и детей, оставшихся без попечения родителей, лиц из числа детей-сирот и детей, оставшихся без попечения родителей, жилыми помещениями	24 585 900,00	24 585 900,00
2 02 35082 04 0000 150	Субвенции бюджетам городских округов на обеспечение детей-сирот и детей, оставшихся без попечения родителей, лиц из числа детей-сирот и детей, оставшихся без попечения родителей, жилыми помещениями	24 585 900,00	24 585 900,00
2 02 35120 00 0000 150	Субвенции бюджетам на осуществление полномочий по составлению (изменению) списков кандидатов в присяжные заседатели федеральных судов общей юрисдикции в Российской Федерации	1 113 315,00	141 651,00
2 02 35120 04 0000 150	Субвенции бюджетам городских округов на осуществление полномочий по составлению (изменению) списков кандидатов в присяжные заседатели федеральных судов общей юрисдикции в Российской Федерации	1 113 315,00	141 651,00
2 02 35304 00 0000 150	Субвенции бюджетам муниципальных образований на организацию бесплатного горячего питания обучающихся, получающих начальное общее образование в государственных и муниципальных образовательных организациях	96 350 900,00	93 185 500,00
2 02 35304 04 0000 150	Субвенции бюджетам городских округов на организацию бесплатного горячего питания обучающихся, получающих начальное общее образование в государственных и муниципальных образовательных организациях	96 350 900,00	93 185 500,00
2 02 35930 00 0000 150	Субвенции бюджетам на государственную регистрацию актов гражданского состояния	9 250 560,00	9 250 560,00
2 02 35930 04 0000 150	Субвенции бюджетам городских округов на государственную регистрацию актов гражданского состояния	9 250 560,00	9 250 560,00
2 02 36900 00 0000 150	Единая субвенция местным бюджетам из бюджета субъекта Российской Федерации	4 811 071,00	5 003 515,00
2 02 36900 04 0000 150	Единая субвенция бюджетам городских округов из бюджета субъекта Российской Федерации	4 811 071,00	5 003 515,00
2 02 39999 00 0000 150	Прочие субвенции	1 552 887,00	1 615 002,00
2 02 39999 04 0000 150	Прочие субвенции бюджетам городских округов	1 552 887,00	1 615 002,00
2 02 40000 00 0000 150	**ИНЫЕ МЕЖБЮДЖЕТНЫЕ ТРАНСФЕРТЫ**	**78 531 246,00**	**78 698 815,71**
2 02 45050 00 0000 150	Межбюджетные трансферты, передаваемые бюджетам на обеспечение выплат ежемесячного денежного вознаграждения советникам директоров по воспитанию и взаимодействию с детскими общественными объединениями государственных общеобразовательных организаций, профессиональных образовательных организаций субъектов Российской Федерации, города Байконура и федеральной территории «Сириус», муниципальных общеобразовательных организаций и профессиональных образовательных организаций	2 343 600,00	2 343 600,00
2 02 45050 04 0000 150	Межбюджетные трансферты, передаваемые бюджетам городских округов на обеспечение выплат ежемесячного денежного вознаграждения советникам директоров по воспитанию и взаимодействию с детскими общественными объединениями государственных общеобразовательных организаций, профессиональных образовательных организаций субъектов Российской Федерации, города Байконура и федеральной территории «Сириус», муниципальных общеобразовательных организаций и профессиональных образовательных организаций	2 343 600,00	2 343 600,00
2 02 45179 00 0000 150	Межбюджетные трансферты, передаваемые бюджетам на проведение мероприятий по обеспечению деятельности советников директора по воспитанию и взаимодействию с детскими общественными объединениями в общеобразовательных организациях	9 263 646,00	9 431 215,71
2 02 45179 04 0000 150	Межбюджетные трансферты, передаваемые бюджетам городских округов на проведение мероприятий по обеспечению деятельности советников директора по воспитанию и взаимодействию с детскими общественными объединениями в общеобразовательных организациях	9 263 646,00	9 431 215,71
2 02 45303 00 0000 150	Межбюджетные трансферты, передаваемые бюджетам на ежемесячное денежное вознаграждение за классное руководство педагогическим работникам государственных и муниципальных образовательных организаций, реализующих образовательные программы начального общего образования, образовательные программы основного общего образования, образовательные программы среднего общего образования	66 924 000,00	66 924 000,00
2 02 45303 04 0000 150	Межбюджетные трансферты, передаваемые бюджетам городских округов на ежемесячное денежное вознаграждение за классное руководство педагогическим работникам государственных и муниципальных образовательных организаций, реализующих образовательные программы начального общего образования, образовательные программы основного общего образования, образовательные программы среднего общего образования	66 924 000,00	66 924 000,00
2 07 00000 00 0000 000	**ПРОЧИЕ БЕЗВОЗМЕЗДНЫЕ ПОСТУПЛЕНИЯ**	**6 463 700,00**	**6 722 600,00**
2 07 04000 04 0000 150	Прочие безвозмездные поступления в бюджеты городских округов	6 463 700,00	6 722 600,00
2 07 04020 04 0000 150	Поступления от денежных пожертвований, предоставляемых физическими лицами получателям средств бюджетов городских округов	6 463 700,00	6 722 600,00
	ВСЕГО ДОХОДОВ	**7 548 629 270,55**	**6 382 768 502,57**

Приложение 4
УТВЕРЖДЕНО
решением Думы Артемовского городского округа
от 09.12.2025 № 599

РАСПРЕДЕЛЕНИЕ БЮДЖЕТНЫХ АССИГНОВАНИЙ

из бюджета Артемовского городского округа на 2025 год и плановый период 2026 и 2027 годов по разделам, подразделам, целевым статьям (муниципальным программам и непрограммным направлениям деятельности), группам (группам и подгруппам) видов расходов классификации расходов бюджетов

(рублей)

Наименование показателя	Раздел, подраздел	Целевая статья расходов	Вид расходов	Сумма		
				2025 год	2026 год	2027 год
1	2	3	4	5	6	7
ОБЩЕГОСУДАРСТВЕННЫЕ ВОПРОСЫ	0100	00 0 00 00000	000	738 699 266,85	624 285 713,09	606 293 921,71
Функционирование высшего должностного лица субъекта Российской Федерации и муниципального образования	*0102*	*00 0 00 00000*	*000*	*12 039 456,29*	*6 768 152,40*	*6 768 152,40*
Непрограммные направления деятельности	0102	99 0 00 00000	000	12 039 456,29	6 768 152,40	6 768 152,40
Финансовое обеспечение деятельности главы Артемовского городского округа	0102	99 0 00 11011	000	12 039 456,29	6 768 152,40	6 768 152,40
Расходы на выплаты персоналу в целях обеспечения выполнения функций государственными (муниципальными) органами, казенными учреждениями, органами управления государственными внебюджетными фондами	0102	99 0 00 11011	100	12 039 456,29	6 768 152,40	6 768 152,40
Расходы на выплаты персоналу государственных (муниципальных) органов	0102	99 0 00 11011	120	12 039 456,29	6 768 152,40	6 768 152,40
Функционирование законодательных (представительных) органов государственной власти и представительных органов муниципальных образований	*0103*	*00 0 00 00000*	*000*	*28 135 589,23*	*25 867 471,33*	*26 138 747,93*
Непрограммные направления деятельности	0103	99 0 00 00000	000	28 135 589,23	25 867 471,33	26 138 747,93
Финансовое обеспечение деятельности председателя Думы Артемовского городского округа	0103	99 0 00 11021	000	5 827 914,20	5 268 152,40	5 268 152,40
Расходы на выплаты персоналу в целях обеспечения выполнения функций государственными (муниципальными) органами, казенными учреждениями, органами управления государственными внебюджетными фондами	0103	99 0 00 11021	100	5 827 914,20	5 268 152,40	5 268 152,40
Расходы на выплаты персоналу государственных (муниципальных) органов	0103	99 0 00 11021	120	5 827 914,20	5 268 152,40	5 268 152,40
Финансовое обеспечение деятельности депутатов Думы Артемовского городского округа	0103	99 0 00 11031	000	3 951 114,30	3 951 114,30	3 951 114,30
Расходы на выплаты персоналу в целях обеспечения выполнения функций государственными (муниципальными) органами, казенными учреждениями, органами управления государственными внебюджетными фондами	0103	99 0 00 11031	100	3 951 114,30	3 951 114,30	3 951 114,30
Расходы на выплаты персоналу государственных (муниципальных) органов	0103	99 0 00 11031	120	3 951 114,30	3 951 114,30	3 951 114,30
Финансовое обеспечение деятельности органов местного самоуправления, органов администрации Артемовского городского округа	0103	99 0 00 11061	000	16 254 176,38	16 150 051,30	16 067 091,03
Расходы на выплаты персоналу в целях обеспечения выполнения функций государственными (муниципальными) органами, казенными учреждениями, органами управления государственными внебюджетными фондами	0103	99 0 00 11061	100	14 420 357,38	14 240 051,30	14 810 383,26
Расходы на выплаты персоналу государственных (муниципальных) органов	0103	99 0 00 11061	120	14 420 357,38	14 240 051,30	14 810 383,26
Закупка товаров, работ и услуг для обеспечения государственных (муниципальных) нужд	0103	99 0 00 11061	200	1 833 819,00	1 910 000,00	1 256 707,77
Иные закупки товаров, работ и услуг для обеспечения государственных (муниципальных) нужд	0103	99 0 00 11061	240	1 833 819,00	1 910 000,00	1 256 707,77
Представительские и иные прочие расходы в органах местного самоуправления Артемовского городского округа	0103	99 0 00 12021	000	685 150,00	84 393,33	438 630,20
Закупка товаров, работ и услуг для обеспечения государственных (муниципальных) нужд	0103	99 0 00 12021	200	685 150,00	84 393,33	438 630,20
Иные закупки товаров, работ и услуг для обеспечения государственных (муниципальных) нужд	0103	99 0 00 12021	240	685 150,00	84 393,33	438 630,20
Исполнение судебных актов и решений налоговых органов	0103	99 0 00 12031	000	87 000,00	0,00	0,00
Иные бюджетные ассигнования	0103	99 0 00 12031	800	87 000,00	0,00	0,00
Исполнение судебных актов	0103	99 0 00 12031	830	87 000,00	0,00	0,00
Прочие выплаты по обязательствам	0103	99 0 00 12091	000	1 244 814,00	413 760,00	413 760,00
Социальное обеспечение и иные выплаты населению	0103	99 0 00 12091	300	1 210 314,00	413 760,00	413 760,00
Премии и гранты	0103	99 0 00 12091	350	1 210 314,00	413 760,00	413 760,00
Иные бюджетные ассигнования	0103	99 0 00 12091	800	34 500,00	0,00	0,00
Исполнение судебных актов	0103	99 0 00 12091	830	34 500,00	0,00	0,00
Расходы муниципальных учреждений на приобретение (изготовление) объектов, относящихся к основным средствам (за исключением расходов на осуществление бюджетных инвестиций)	0103	99 0 00 25321	000	85 420,35	0,00	0,00
Закупка товаров, работ и услуг для обеспечения государственных (муниципальных) нужд	0103	99 0 00 25321	200	85 420,35	0,00	0,00
Иные закупки товаров, работ и услуг для обеспечения государственных (муниципальных) нужд	0103	99 0 00 25321	240	85 420,35	0,00	0,00
Функционирование Правительства Российской Федерации, высших исполнительных органов государственной власти субъектов Российской Федерации, местных администраций	*0104*	*00 0 00 00000*	*000*	*113 079 310,97*	*101 059 260,99*	*105 045 565,86*
Непрограммные направления деятельности	0104	99 0 00 00000	000	113 079 310,97	101 059 260,99	105 045 565,86
Финансовое обеспечение деятельности органов местного самоуправления, органов администрации Артемовского городского округа	0104	99 0 00 11061	000	113 079 310,97	101 059 260,99	105 045 565,86
Расходы на выплаты персоналу в целях обеспечения выполнения функций государственными (муниципальными) органами, казенными учреждениями, органами управления государственными внебюджетными фондами	0104	99 0 00 11061	100	113 079 310,97	101 059 260,99	105 045 565,86
Расходы на выплаты персоналу государственных (муниципальных) органов	0104	99 0 00 11061	120	113 079 310,97	101 059 260,99	105 045 565,86
Судебная система	*0105*	*00 0 00 00000*	*000*	*139 596,00*	*1 113 315,00*	*141 651,00*
Непрограммные направления деятельности	0105	99 0 00 00000	000	139 596,00	1 113 315,00	141 651,00
Осуществление государственных полномочий по составлению (изменению) списков кандидатов в присяжные заседатели федеральных судов общей юрисдикции в Российской Федерации	0105	99 0 00 51200	000	139 596,00	1 113 315,00	141 651,00
Закупка товаров, работ и услуг для обеспечения государственных (муниципальных) нужд	0105	99 0 00 51200	200	139 596,00	1 113 315,00	141 651,00
Иные закупки товаров, работ и услуг для обеспечения государственных (муниципальных) нужд	0105	99 0 00 51200	240	139 596,00	1 113 315,00	141 651,00
Обеспечение деятельности финансовых, налоговых и таможенных органов и органов финансового (финансово-бюджетного) надзора	*0106*	*00 0 00 00000*	*000*	*60 956 881,56*	*55 090 428,12*	*55 749 451,73*
Муниципальная программа "Управление средствами бюджета Артемовского городского округа"	0106	41 0 00 00000	000	44 940 213,67	39 485 067,70	39 912 782,19
Обеспечение взаимодействия в едином информационном пространстве муниципальных учреждений	0106	41 0 01 00000	000	11 181 330,86	2 534 690,25	3 423 355,99
Приобретение неисключительных прав на использование программного продукта	0106	41 0 01 25221	000	3 806 300,00	1 324 690,25	2 123 355,99
Закупка товаров, работ и услуг для обеспечения государственных (муниципальных) нужд	0106	41 0 01 25221	200	3 806 300,00	1 324 690,25	2 123 355,99
Иные закупки товаров, работ и услуг для обеспечения государственных (муниципальных) нужд	0106	41 0 01 25221	240	3 806 300,00	1 324 690,25	2 123 355,99
Технологическая централизация бухгалтерского учета	0106	41 0 01 26041	000	7 375 030,86	1 210 000,00	1 300 000,00
Закупка товаров, работ и услуг для обеспечения государственных (муниципальных) нужд	0106	41 0 01 26041	200	7 375 030,86	1 210 000,00	1 300 000,00
Иные закупки товаров, работ и услуг для обеспечения государственных (муниципальных) нужд	0106	41 0 01 26041	240	7 375 030,86	1 210 000,00	1 300 000,00
Обеспечение деятельности органов администрации Артемовского городского округа	0106	41 0 02 00000	000	33 758 882,81	36 950 377,45	36 489 426,20
Финансовое обеспечение деятельности органов местного самоуправления, органов администрации Артемовского городского округа	0106	41 0 02 11061	000	33 556 225,43	36 405 377,45	36 189 426,20
Расходы на выплаты персоналу в целях обеспечения выполнения функций государственными (муниципальными) органами, казенными учреждениями, органами управления государственными внебюджетными фондами	0106	41 0 02 11061	100	31 338 514,29	31 261 841,45	32 496 690,20
Расходы на выплаты персоналу государственных (муниципальных) органов	0106	41 0 02 11061	120	31 338 514,29	31 261 841,45	32 496 690,20
Закупка товаров, работ и услуг для обеспечения государственных (муниципальных) нужд	0106	41 0 02 11061	200	2 217 711,14	5 143 536,00	3 692 736,00
Иные закупки товаров, работ и услуг для обеспечения государственных (муниципальных) нужд	0106	41 0 02 11061	240	2 217 711,14	5 143 536,00	3 692 736,00
Расходы муниципальных учреждений на приобретение (изготовление) объектов, относящихся к основным средствам (за исключением расходов на осуществление бюджетных инвестиций)	0106	41 0 02 25321	000	202 657,38	545 000,00	300 000,00
Закупка товаров, работ и услуг для обеспечения государственных (муниципальных) нужд	0106	41 0 02 25321	200	202 657,38	545 000,00	300 000,00
Иные закупки товаров, работ и услуг для обеспечения государственных (муниципальных) нужд	0106	41 0 02 25321	240	202 657,38	545 000,00	300 000,00
Непрограммные направления деятельности	0106	99 0 00 00000	000	16 016 667,89	15 605 360,42	15 836 669,54
Финансовое обеспечение деятельности председателя контрольно-счетной палаты Артемовского городского округа и его заместителя	0106	99 0 00 11041	000	6 886 927,07	6 964 678,68	7 242 965,94
Расходы на выплаты персоналу в целях обеспечения выполнения функций государственными (муниципальными) органами, казенными учреждениями, органами управления государственными внебюджетными фондами	0106	99 0 00 11041	100	6 886 927,07	6 964 678,68	7 242 965,94
Расходы на выплаты персоналу государственных (муниципальных) органов	0106	99 0 00 11041	120	6 886 927,07	6 964 678,68	7 242 965,94
Финансовое обеспечение деятельности аудиторов контрольно-счетной палаты	0106	99 0 00 11051	000	2 398 910,20	2 442 092,55	2 539 586,77
Расходы на выплаты персоналу в целях обеспечения выполнения функций государственными (муниципальными) органами, казенными учреждениями, органами управления государственными внебюджетными фондами	0106	99 0 00 11051	100	2 398 910,20	2 442 092,55	2 539 586,77
Расходы на выплаты персоналу государственных (муниципальных) органов	0106	99 0 00 11051	120	2 398 910,20	2 442 092,55	2 539 586,77

Наименование показателя	Раздел, подраздел	Целевая статья расходов	Вид расходов	Сумма		
				2025 год	2026 год	2027 год
1	2	3	4	5	6	7
Финансовое обеспечение деятельности органов местного самоуправления, органов администрации Артемовского городского округа	0106	99 0 00 11061	000	6 585 580,62	6 173 589,19	6 029 116,83
Расходы на выплаты персоналу в целях обеспечения выполнения функций государственными (муниципальными) органами, казенными учреждениями, органами управления государственными внебюджетными фондами	0106	99 0 00 11061	100	4 863 130,57	4 861 904,25	5 056 583,74
Расходы на выплаты персоналу государственных (муниципальных) органов	0106	99 0 00 11061	120	4 863 130,57	4 861 904,25	5 056 583,74
Закупка товаров, работ и услуг для обеспечения государственных (муниципальных) нужд	0106	99 0 00 11061	200	1 722 450,05	1 311 684,94	972 533,09
Иные закупки товаров, работ и услуг для обеспечения государственных (муниципальных) нужд	0106	99 0 00 11061	240	1 722 450,05	1 311 684,94	972 533,09
Прочие выплаты по обязательствам	0106	99 0 00 12091	000	31 000,00	25 000,00	25 000,00
Иные бюджетные ассигнования	0106	99 0 00 12091	800	31 000,00	25 000,00	25 000,00
Уплата налогов, сборов и иных платежей	0106	99 0 00 12091	850	31 000,00	25 000,00	25 000,00
Расходы муниципальных учреждений на приобретение (изготовление) объектов, относящихся к основным средствам (за исключением расходов на осуществление бюджетных инвестиций)	0106	99 0 00 25321	000	114 250,00	0,00	0,00
Закупка товаров, работ и услуг для обеспечения государственных (муниципальных) нужд	0106	99 0 00 25321	200	114 250,00	0,00	0,00
Иные закупки товаров, работ и услуг для обеспечения государственных (муниципальных) нужд	0106	99 0 00 25321	240	114 250,00	0,00	0,00
Резервные фонды	*0111*	*00 0 00 00000*	*000*	*77 504 471,90*	*49 858 514,41*	*16 124 800,30*
Непрограммные направления деятельности	0111	99 0 00 00000	000	77 504 471,90	49 858 514,41	16 124 800,30
Резервный фонд администрации Артемовского городского округа	0111	99 0 00 12011	000	77 504 471,90	49 858 514,41	16 124 800,30
Иные бюджетные ассигнования	0111	99 0 00 12011	800	77 504 471,90	49 858 514,41	16 124 800,30
Резервные средства	0111	99 0 00 12011	870	77 504 471,90	49 858 514,41	16 124 800,30
Другие общегосударственные вопросы	*0113*	*00 0 00 00000*	*000*	*446 843 960,90*	*384 528 570,84*	*396 325 552,49*
Муниципальная программа "Противодействие коррупции в Артемовском городском округе"	0113	38 0 00 00000	000	90 000,00	0,00	0,00
Осуществление информационно-пропагандистских мер по противодействию коррупции	0113	38 0 02 00000	000	90 000,00	0,00	0,00
Разработка и размещение социальной рекламы антикоррупционной направленности	0113	38 0 02 25091	000	90 000,00	0,00	0,00
Закупка товаров, работ и услуг для обеспечения государственных (муниципальных) нужд	0113	38 0 02 25091	200	90 000,00	0,00	0,00
Иные закупки товаров, работ и услуг для обеспечения государственных (муниципальных) нужд	0113	38 0 02 25091	240	90 000,00	0,00	0,00
Муниципальная программа "Организация градостроительной деятельности Артемовского городского округа"	0113	40 0 00 00000	000	25 607 843,93	25 292 734,10	26 305 331,30
Обеспечение деятельности органов администрации Артемовского городского округа	0113	40 0 02 00000	000	25 607 843,93	25 292 734,10	26 305 331,30
Финансовое обеспечение деятельности органов местного самоуправления, органов администрации Артемовского городского округа	0113	40 0 02 11061	000	25 607 843,93	25 292 734,10	26 305 331,30
Расходы на выплаты персоналу в целях обеспечения выполнения функций государственными (муниципальными) органами, казенными учреждениями, органами управления государственными внебюджетными фондами	0113	40 0 02 11061	100	25 607 843,93	25 292 734,10	26 305 331,30
Расходы на выплаты персоналу государственных (муниципальных) органов	0113	40 0 02 11061	120	25 607 843,93	25 292 734,10	26 305 331,30
Муниципальная программа "Устойчивое развитие сельских территорий Артемовского городского округа"	0113	44 0 00 00000	000	3 315 560,03	3 056 235,44	3 178 636,40
Обеспечение деятельности органов администрации Артемовского городского округа	0113	44 0 02 00000	000	3 315 560,03	3 056 235,44	3 178 636,40
Финансовое обеспечение деятельности органов местного самоуправления, органов администрации Артемовского городского округа	0113	44 0 02 11061	000	3 315 560,03	3 056 235,44	3 178 636,40
Расходы на выплаты персоналу в целях обеспечения выполнения функций государственными (муниципальными) органами, казенными учреждениями, органами управления государственными внебюджетными фондами	0113	44 0 02 11061	100	3 315 560,03	3 056 235,44	3 178 636,40
Расходы на выплаты персоналу государственных (муниципальных) органов	0113	44 0 02 11061	120	3 315 560,03	3 056 235,44	3 178 636,40
Муниципальная программа "Поддержка социально ориентированных некоммерческих организаций в Артемовском городском округе"	0113	46 0 00 00000	000	16 034 233,35	5 356 521,33	5 570 987,38
Обеспечение деятельности органов администрации Артемовского городского округа	0113	46 0 02 00000	000	5 945 855,25	5 356 521,33	5 570 987,38
Финансовое обеспечение деятельности органов местного самоуправления, органов администрации Артемовского городского округа	0113	46 0 02 11061	000	5 945 855,25	5 356 521,33	5 570 987,38
Расходы на выплаты персоналу в целях обеспечения выполнения функций государственными (муниципальными) органами, казенными учреждениями, органами управления государственными внебюджетными фондами	0113	46 0 02 11061	100	5 945 855,25	5 356 521,33	5 570 987,38
Расходы на выплаты персоналу государственных (муниципальных) органов	0113	46 0 02 11061	120	5 945 855,25	5 356 521,33	5 570 987,38
Поддержка проектов, инициируемых жителями Артемовского городского округа, по решению вопросов местного значения	0113	46 0 03 00000	000	10 088 378,10	0,00	0,00
Проект "Территория здоровья"	0113	46 0 03 S403D	000	1 000 000,00	0,00	0,00
Закупка товаров, работ и услуг для обеспечения государственных (муниципальных) нужд	0113	46 0 03 S403D	200	1 000 000,00	0,00	0,00
Иные закупки товаров, работ и услуг для обеспечения государственных (муниципальных) нужд	0113	46 0 03 S403D	240	1 000 000,00	0,00	0,00
Проект "Сквер "Молодежный" 2.0"	0113	46 0 03 S403F	000	2 462 800,00	0,00	0,00
Предоставление субсидий бюджетным, автономным учреждениям и иным некоммерческим организациям	0113	46 0 03 S403F	600	2 462 800,00	0,00	0,00
Субсидии некоммерческим организациям (за исключением государственных (муниципальных) учреждений, государственных корпораций (компаний), публично-правовых компаний)	0113	46 0 03 S403F	630	2 462 800,00	0,00	0,00
Проект "Наш двор - наша забота"	0113	46 0 03 S403G	000	1 000 000,00	0,00	0,00
Закупка товаров, работ и услуг для обеспечения государственных (муниципальных) нужд	0113	46 0 03 S403G	200	1 000 000,00	0,00	0,00
Иные закупки товаров, работ и услуг для обеспечения государственных (муниципальных) нужд	0113	46 0 03 S403G	240	1 000 000,00	0,00	0,00
Проект "Уличное освещение"	0113	46 0 03 S403I	000	990 600,00	0,00	0,00
Закупка товаров, работ и услуг для обеспечения государственных (муниципальных) нужд	0113	46 0 03 S403I	200	990 600,00	0,00	0,00
Иные закупки товаров, работ и услуг для обеспечения государственных (муниципальных) нужд	0113	46 0 03 S403I	240	990 600,00	0,00	0,00
Проект "Восстановление уличного освещения от дома № 11/1 до дома № 17/2 по ул. Ленина"	0113	46 0 03 S403J	000	652 646,85	0,00	0,00
Закупка товаров, работ и услуг для обеспечения государственных (муниципальных) нужд	0113	46 0 03 S403J	200	652 646,85	0,00	0,00
Иные закупки товаров, работ и услуг для обеспечения государственных (муниципальных) нужд	0113	46 0 03 S403J	240	652 646,85	0,00	0,00
Проект "Да будет свет!"	0113	46 0 03 S403L	000	999 758,72	0,00	0,00
Закупка товаров, работ и услуг для обеспечения государственных (муниципальных) нужд	0113	46 0 03 S403L	200	999 758,72	0,00	0,00
Иные закупки товаров, работ и услуг для обеспечения государственных (муниципальных) нужд	0113	46 0 03 S403L	240	999 758,72	0,00	0,00
Проект "Обустройство детской игровой площадки в районе домов № 2, 5, 9 по ул. Михайловской"	0113	46 0 03 S403N	000	1 000 000,00	0,00	0,00
Закупка товаров, работ и услуг для обеспечения государственных (муниципальных) нужд	0113	46 0 03 S403N	200	1 000 000,00	0,00	0,00
Иные закупки товаров, работ и услуг для обеспечения государственных (муниципальных) нужд	0113	46 0 03 S403N	240	1 000 000,00	0,00	0,00
Проект "Доступный досуг"	0113	46 0 03 S403Q	000	1 000 000,00	0,00	0,00
Закупка товаров, работ и услуг для обеспечения государственных (муниципальных) нужд	0113	46 0 03 S403Q	200	1 000 000,00	0,00	0,00
Иные закупки товаров, работ и услуг для обеспечения государственных (муниципальных) нужд	0113	46 0 03 S403Q	240	1 000 000,00	0,00	0,00
Проект "Восстановление ливневой системы"	0113	46 0 03 S403Z	000	982 572,53	0,00	0,00
Закупка товаров, работ и услуг для обеспечения государственных (муниципальных) нужд	0113	46 0 03 S403Z	200	982 572,53	0,00	0,00
Иные закупки товаров, работ и услуг для обеспечения государственных (муниципальных) нужд	0113	46 0 03 S403Z	240	982 572,53	0,00	0,00
Муниципальная программа "Развитие информационного общества в Артемовском городском округе"	0113	51 0 00 00000	000	16 663 700,00	0,00	0,00
Создание в Артемовском городском округе условий для обеспечения конституционного права граждан на доступ к информации о деятельности органов местного самоуправления	0113	51 0 01 00000	000	8 395 075,00	0,00	0,00
Изготовление печатной продукции	0113	51 0 01 25081	000	2 689 075,00	0,00	0,00
Закупка товаров, работ и услуг для обеспечения государственных (муниципальных) нужд	0113	51 0 01 25081	200	2 689 075,00	0,00	0,00
Иные закупки товаров, работ и услуг для обеспечения государственных (муниципальных) нужд	0113	51 0 01 25081	240	2 689 075,00	0,00	0,00
Подготовка и размещение информации о деятельности органов местного самоуправления Артемовского городского округа в средствах массовой информации, в том числе в сети Интернет	0113	51 0 01 26011	000	5 706 000,00	0,00	0,00
Закупка товаров, работ и услуг для обеспечения государственных (муниципальных) нужд	0113	51 0 01 26011	200	5 706 000,00	0,00	0,00
Иные закупки товаров, работ и услуг для обеспечения государственных (муниципальных) нужд	0113	51 0 01 26011	240	5 706 000,00	0,00	0,00
Обеспечение деятельности органов администрации Артемовского городского округа	0113	51 0 03 00000	000	8 268 625,00	0,00	0,00
Приобретение неисключительных прав на использование программного продукта	0113	51 0 03 25221	000	4 224 925,00	0,00	0,00
Закупка товаров, работ и услуг для обеспечения государственных (муниципальных) нужд	0113	51 0 03 25221	200	4 224 925,00	0,00	0,00
Иные закупки товаров, работ и услуг для обеспечения государственных (муниципальных)	0113	51 0 03 25221	240	4 224 925,00	0,00	0,00

Наименование показателя	Раздел, подраздел	Целевая статья расходов	Вид расходов	Сумма		
				2025 год	2026 год	2027 год
1	2	3	4	5	6	7
нужд						
Расходы муниципальных учреждений на приобретение (изготовление) объектов, относящихся к основным средствам (за исключением расходов на осуществление бюджетных инвестиций)	0113	51 0 03 25321	000	1 213 025,00	0,00	0,00
Закупка товаров, работ и услуг для обеспечения государственных (муниципальных) нужд	0113	51 0 03 25321	200	1 213 025,00	0,00	0,00
Иные закупки товаров, работ и услуг для обеспечения государственных (муниципальных) нужд	0113	51 0 03 25321	240	1 213 025,00	0,00	0,00
Мероприятия по обеспечению информационной безопасности	0113	51 0 03 25481	000	2 830 675,00	0,00	0,00
Закупка товаров, работ и услуг для обеспечения государственных (муниципальных) нужд	0113	51 0 03 25481	200	2 830 675,00	0,00	0,00
Иные закупки товаров, работ и услуг для обеспечения государственных (муниципальных) нужд	0113	51 0 03 25481	240	2 830 675,00	0,00	0,00
Муниципальная программа "Управление муниципальным имуществом и земельными ресурсами Артемовского городского округа"	0113	53 0 00 00000	000	56 473 441,23	44 794 970,15	46 589 032,86
Оценка стоимости имущества, признание прав и регулирование отношений по муниципальной собственности	0113	53 0 01 00000	000	10 208 222,28	0,00	0,00
Независимая оценка рыночной стоимости объектов	0113	53 0 01 14041	000	259 000,00	0,00	0,00
Закупка товаров, работ и услуг для обеспечения государственных (муниципальных) нужд	0113	53 0 01 14041	200	259 000,00	0,00	0,00
Иные закупки товаров, работ и услуг для обеспечения государственных (муниципальных) нужд	0113	53 0 01 14041	240	259 000,00	0,00	0,00
Формирование, содержание и обслуживание имущества казны Артемовского городского округа	0113	53 0 01 14141	000	4 929 089,03	0,00	0,00
Закупка товаров, работ и услуг для обеспечения государственных (муниципальных) нужд	0113	53 0 01 14141	200	4 929 089,03	0,00	0,00
Иные закупки товаров, работ и услуг для обеспечения государственных (муниципальных) нужд	0113	53 0 01 14141	240	4 929 089,03	0,00	0,00
Проведение мероприятий по обеспечению безопасности ГТС	0113	53 0 01 14211	000	277 530,00	0,00	0,00
Закупка товаров, работ и услуг для обеспечения государственных (муниципальных) нужд	0113	53 0 01 14211	200	277 530,00	0,00	0,00
Иные закупки товаров, работ и услуг для обеспечения государственных (муниципальных) нужд	0113	53 0 01 14211	240	277 530,00	0,00	0,00
Проведение мероприятий по сносу объектов недвижимости, находящихся в муниципальной собственности	0113	53 0 01 14241	000	4 742 603,25	0,00	0,00
Закупка товаров, работ и услуг для обеспечения государственных (муниципальных) нужд	0113	53 0 01 14241	200	4 742 603,25	0,00	0,00
Иные закупки товаров, работ и услуг для обеспечения государственных (муниципальных) нужд	0113	53 0 01 14241	240	4 742 603,25	0,00	0,00
Увеличение муниципального имущества за счет признания бесхозяйного имущества муниципальной собственностью	0113	53 0 03 00000	000	491 000,00	0,00	0,00
Выполнение кадастровых работ в отношении объектов недвижимости	0113	53 0 03 14031	000	491 000,00	0,00	0,00
Закупка товаров, работ и услуг для обеспечения государственных (муниципальных) нужд	0113	53 0 03 14031	200	491 000,00	0,00	0,00
Иные закупки товаров, работ и услуг для обеспечения государственных (муниципальных) нужд	0113	53 0 03 14031	240	491 000,00	0,00	0,00
Управление земельными ресурсами Артемовского городского округа	0113	53 0 04 00000	000	1 302 083,93	0,00	0,00
Управление, распоряжение, контроль за использованием земельных участков в целях реализации полномочий Артемовского городского округа	0113	53 0 04 14181	000	802 083,93	0,00	0,00
Закупка товаров, работ и услуг для обеспечения государственных (муниципальных) нужд	0113	53 0 04 14181	200	802 083,93	0,00	0,00
Иные закупки товаров, работ и услуг для обеспечения государственных (муниципальных) нужд	0113	53 0 04 14181	240	802 083,93	0,00	0,00
Освобождение самовольно занятых земельных участков путем демонтажа самовольных построек	0113	53 0 04 14221	000	500 000,00	0,00	0,00
Закупка товаров, работ и услуг для обеспечения государственных (муниципальных) нужд	0113	53 0 04 14221	200	500 000,00	0,00	0,00
Иные закупки товаров, работ и услуг для обеспечения государственных (муниципальных) нужд	0113	53 0 04 14221	240	500 000,00	0,00	0,00
Обеспечение деятельности органов администрации Артемовского городского округа	0113	53 0 05 00000	000	44 472 135,02	44 794 970,15	46 589 032,86
Финансовое обеспечение деятельности органов местного самоуправления, органов администрации Артемовского городского округа	0113	53 0 05 11061	000	44 472 135,02	44 794 970,15	46 589 032,86
Расходы на выплаты персоналу в целях обеспечения выполнения функций государственными (муниципальными) органами, казенными учреждениями, органами управления государственными внебюджетными фондами	0113	53 0 05 11061	100	44 472 135,02	44 794 970,15	46 589 032,86
Расходы на выплаты персоналу государственных (муниципальных) органов	0113	53 0 05 11061	120	44 472 135,02	44 794 970,15	46 589 032,86
Непрограммные направления деятельности	0113	99 0 00 00000	000	328 659 182,36	306 028 109,82	314 681 564,55
Финансовое обеспечение деятельности органов местного самоуправления, органов администрации Артемовского городского округа	0113	99 0 00 11061	000	38 765 788,70	35 213 046,35	36 421 491,13
Расходы на выплаты персоналу в целях обеспечения выполнения функций государственными (муниципальными) органами, казенными учреждениями, органами управления государственными внебюджетными фондами	0113	99 0 00 11061	100	36 982 257,34	33 701 746,35	35 031 291,13
Расходы на выплаты персоналу государственных (муниципальных) органов	0113	99 0 00 11061	120	36 982 257,34	33 701 746,35	35 031 291,13
Закупка товаров, работ и услуг для обеспечения государственных (муниципальных) нужд	0113	99 0 00 11061	200	1 783 531,36	1 511 300,00	1 390 200,00
Иные закупки товаров, работ и услуг для обеспечения государственных (муниципальных) нужд	0113	99 0 00 11061	240	1 783 531,36	1 511 300,00	1 390 200,00
Финансовое обеспечение деятельности работников, замещающих должности, не являющиеся должностями муниципальной службы, в администрации Артемовского городского округа	0113	99 0 00 11071	000	3 459 566,06	0,00	0,00
Расходы на выплаты персоналу в целях обеспечения выполнения функций государственными (муниципальными) органами, казенными учреждениями, органами управления государственными внебюджетными фондами	0113	99 0 00 11071	100	3 459 566,06	0,00	0,00
Расходы на выплаты персоналу государственных (муниципальных) органов	0113	99 0 00 11071	120	3 459 566,06	0,00	0,00
Резервный фонд администрации Артемовского городского округа	0113	99 0 00 12011	000	5 691 600,00	0,00	0,00
Закупка товаров, работ и услуг для обеспечения государственных (муниципальных) нужд	0113	99 0 00 12011	200	5 691 600,00	0,00	0,00
Иные закупки товаров, работ и услуг для обеспечения государственных (муниципальных) нужд	0113	99 0 00 12011	240	5 691 600,00	0,00	0,00
Представительские и иные прочие расходы в органах местного самоуправления Артемовского городского округа	0113	99 0 00 12021	000	7 534 125,92	558 777,39	953 607,59
Закупка товаров, работ и услуг для обеспечения государственных (муниципальных) нужд	0113	99 0 00 12021	200	7 534 125,92	558 777,39	953 607,59
Иные закупки товаров, работ и услуг для обеспечения государственных (муниципальных) нужд	0113	99 0 00 12021	240	7 534 125,92	558 777,39	953 607,59
Исполнение судебных актов и решений налоговых органов	0113	99 0 00 12031	000	4 566 233,14	3 817 491,26	3 817 491,56
Иные бюджетные ассигнования	0113	99 0 00 12031	800	4 566 233,14	3 817 491,26	3 817 491,56
Исполнение судебных актов	0113	99 0 00 12031	830	4 566 233,14	3 817 491,26	3 817 491,56
Прочие выплаты по обязательствам	0113	99 0 00 12091	000	12 377 635,94	3 579 056,00	3 743 056,00
Закупка товаров, работ и услуг для обеспечения государственных (муниципальных) нужд	0113	99 0 00 12091	200	6 075 761,63	0,00	0,00
Иные закупки товаров, работ и услуг для обеспечения государственных (муниципальных) нужд	0113	99 0 00 12091	240	6 075 761,63	0,00	0,00
Социальное обеспечение и иные выплаты населению	0113	99 0 00 12091	300	1 921 839,75	0,00	0,00
Социальные выплаты гражданам, кроме публичных нормативных социальных выплат	0113	99 0 00 12091	320	9 093,75	0,00	0,00
Премии и гранты	0113	99 0 00 12091	350	1 912 746,00	0,00	0,00
Иные бюджетные ассигнования	0113	99 0 00 12091	800	4 380 034,56	3 579 056,00	3 743 056,00
Исполнение судебных актов	0113	99 0 00 12091	830	448 348,14	0,00	0,00
Уплата налогов, сборов и иных платежей	0113	99 0 00 12091	850	3 931 686,42	3 579 056,00	3 743 056,00
Приобретение наградной атрибутики	0113	99 0 00 12111	000	724 360,00	0,00	0,00
Закупка товаров, работ и услуг для обеспечения государственных (муниципальных) нужд	0113	99 0 00 12111	200	724 360,00	0,00	0,00
Иные закупки товаров, работ и услуг для обеспечения государственных (муниципальных) нужд	0113	99 0 00 12111	240	724 360,00	0,00	0,00
Независимая оценка рыночной стоимости объектов	0113	99 0 00 14041	000	25 000,00	0,00	0,00
Закупка товаров, работ и услуг для обеспечения государственных (муниципальных) нужд	0113	99 0 00 14041	200	25 000,00	0,00	0,00
Иные закупки товаров, работ и услуг для обеспечения государственных (муниципальных) нужд	0113	99 0 00 14041	240	25 000,00	0,00	0,00
Расходы на разработку программы комплексного развития коммунальной инфраструктуры Артемовского городского округа до 2040 года	0113	99 0 00 24241	000	520 000,00	0,00	0,00
Закупка товаров, работ и услуг для обеспечения государственных (муниципальных) нужд	0113	99 0 00 24241	200	520 000,00	0,00	0,00
Иные закупки товаров, работ и услуг для обеспечения государственных (муниципальных) нужд	0113	99 0 00 24241	240	520 000,00	0,00	0,00
Капитальный ремонт и ремонт нефинансовых активов, находящихся на праве оперативного управления у муниципальных учреждений	0113	99 0 00 25011	000	9 376 232,01	0,00	0,00
Закупка товаров, работ и услуг для обеспечения государственных (муниципальных) нужд	0113	99 0 00 25011	200	9 376 232,01	0,00	0,00
Иные закупки товаров, работ и услуг для обеспечения государственных (муниципальных) нужд	0113	99 0 00 25011	240	9 376 232,01	0,00	0,00
Изготовление печатной продукции	0113	99 0 00 25081	000	861 280,00	0,00	0,00
Закупка товаров, работ и услуг для обеспечения государственных (муниципальных) нужд	0113	99 0 00 25081	200	861 280,00	0,00	0,00
Иные закупки товаров, работ и услуг для обеспечения государственных (муниципальных)	0113	99 0 00 25081	240	861 280,00	0,00	0,00

Наименование показателя	Раздел, подраздел	Целевая статья расходов	Вид расходов	Сумма		
				2025 год	2026 год	2027 год
1	2	3	4	5	6	7
нужд						
Приобретение неисключительных прав на использование программного продукта	0113	99 0 00 25221	000	17 000,00	17 000,00	17 000,00
Закупка товаров, работ и услуг для обеспечения государственных (муниципальных) нужд	0113	99 0 00 25221	200	17 000,00	17 000,00	17 000,00
Иные закупки товаров, работ и услуг для обеспечения государственных (муниципальных) нужд	0113	99 0 00 25221	240	17 000,00	17 000,00	17 000,00
Расходы муниципальных учреждений на приобретение (изготовление) объектов, относящихся к основным средствам (за исключением расходов на осуществление бюджетных инвестиций)	0113	99 0 00 25321	000	9 529 579,84	0,00	0,00
Закупка товаров, работ и услуг для обеспечения государственных (муниципальных) нужд	0113	99 0 00 25321	200	9 529 579,84	0,00	0,00
Иные закупки товаров, работ и услуг для обеспечения государственных (муниципальных) нужд	0113	99 0 00 25321	240	9 529 579,84	0,00	0,00
Единовременное денежное вознаграждение лицам, удостоенным звания "Почетный гражданин Артемовского городского округа"	0113	99 0 00 25531	000	180 000,00	0,00	0,00
Социальное обеспечение и иные выплаты населению	0113	99 0 00 25531	300	180 000,00	0,00	0,00
Публичные нормативные выплаты гражданам несоциального характера	0113	99 0 00 25531	330	180 000,00	0,00	0,00
Актуализация инвестиционного профиля Артемовского городского округа и разработка пакетных предложений для привлечения инвесторов	0113	99 0 00 27051	000	1 190 000,00	0,00	0,00
Закупка товаров, работ и услуг для обеспечения государственных (муниципальных) нужд	0113	99 0 00 27051	200	1 190 000,00	0,00	0,00
Иные закупки товаров, работ и услуг для обеспечения государственных (муниципальных) нужд	0113	99 0 00 27051	240	1 190 000,00	0,00	0,00
Обеспечение реализации переданных полномочий по государственной регистрации актов гражданского состояния	0113	99 0 00 59300	000	9 862 903,00	9 250 560,00	9 250 560,00
Расходы на выплаты персоналу в целях обеспечения выполнения функций государственными (муниципальными) органами, казенными учреждениями, органами управления государственными внебюджетными фондами	0113	99 0 00 59300	100	7 855 041,95	8 588 306,71	8 932 598,30
Расходы на выплаты персоналу государственных (муниципальных) органов	0113	99 0 00 59300	120	7 855 041,95	8 588 306,71	8 932 598,30
Закупка товаров, работ и услуг для обеспечения государственных (муниципальных) нужд	0113	99 0 00 59300	200	2 007 861,05	662 253,29	317 961,70
Иные закупки товаров, работ и услуг для обеспечения государственных (муниципальных) нужд	0113	99 0 00 59300	240	2 007 861,05	662 253,29	317 961,70
Обеспечение выполнения функций муниципальных казенных учреждений, субсидии муниципальным бюджетным и автономным учреждениям Артемовского городского округа	0113	99 0 00 70001	000	211 687 009,79	243 671 415,26	250 254 776,71
Расходы на выплаты персоналу в целях обеспечения выполнения функций государственными (муниципальными) органами, казенными учреждениями, органами управления государственными внебюджетными фондами	0113	99 0 00 70001	100	169 125 695,73	194 069 066,92	201 104 913,96
Расходы на выплаты персоналу казенных учреждений	0113	99 0 00 70001	110	169 125 695,73	194 069 066,92	201 104 913,96
Закупка товаров, работ и услуг для обеспечения государственных (муниципальных) нужд	0113	99 0 00 70001	200	42 381 900,56	49 400 595,34	48 954 100,75
Иные закупки товаров, работ и услуг для обеспечения государственных (муниципальных) нужд	0113	99 0 00 70001	240	42 381 900,56	49 400 595,34	48 954 100,75
Социальное обеспечение и иные выплаты населению	0113	99 0 00 70001	300	2 605,95	0,00	0,00
Социальные выплаты гражданам, кроме публичных нормативных социальных выплат	0113	99 0 00 70001	320	2 605,95	0,00	0,00
Иные бюджетные ассигнования	0113	99 0 00 70001	800	176 807,55	201 753,00	195 762,00
Уплата налогов, сборов и иных платежей	0113	99 0 00 70001	850	176 807,55	201 753,00	195 762,00
Создание и обеспечение деятельности комиссий по делам несовершеннолетних и защите их прав	0113	99 0 00 93010	000	3 124 035,75	3 266 050,00	3 396 692,00
Расходы на выплаты персоналу в целях обеспечения выполнения функций государственными (муниципальными) органами, казенными учреждениями, органами управления государственными внебюджетными фондами	0113	99 0 00 93010	100	3 124 035,75	3 266 050,00	3 396 692,00
Расходы на выплаты персоналу государственных (муниципальных) органов	0113	99 0 00 93010	120	3 124 035,75	3 266 050,00	3 396 692,00
Реализация отдельных государственных полномочий по созданию административных комиссий	0113	99 0 00 93030	000	1 519 854,25	1 545 021,00	1 606 823,00
Расходы на выплаты персоналу в целях обеспечения выполнения функций государственными (муниципальными) органами, казенными учреждениями, органами управления государственными внебюджетными фондами	0113	99 0 00 93030	100	1 519 854,25	1 545 021,00	1 606 823,00
Расходы на выплаты персоналу государственных (муниципальных) органов	0113	99 0 00 93030	120	1 519 854,25	1 545 021,00	1 606 823,00
Выполнение органами местного самоуправления отдельных государственных полномочий по государственному управлению охраной труда	0113	99 0 00 93100	000	1 229 751,00	1 271 464,00	1 319 723,00
Расходы на выплаты персоналу в целях обеспечения выполнения функций государственными (муниципальными) органами, казенными учреждениями, органами управления государственными внебюджетными фондами	0113	99 0 00 93100	100	1 177 751,00	1 078 270,30	1 126 792,40
Расходы на выплаты персоналу государственных (муниципальных) органов	0113	99 0 00 93100	120	1 177 751,00	1 078 270,30	1 126 792,40
Закупка товаров, работ и услуг для обеспечения государственных (муниципальных) нужд	0113	99 0 00 93100	200	52 000,00	193 193,70	192 930,60
Иные закупки товаров, работ и услуг для обеспечения государственных (муниципальных) нужд	0113	99 0 00 93100	240	52 000,00	193 193,70	192 930,60
Реализация полномочий Российской Федерации на государственную регистрацию актов гражданского состояния	0113	99 0 00 93180	000	1 487 867,00	1 552 887,00	1 615 002,00
Расходы на выплаты персоналу в целях обеспечения выполнения функций государственными (муниципальными) органами, казенными учреждениями, органами управления государственными внебюджетными фондами	0113	99 0 00 93180	100	1 487 867,00	1 552 887,00	1 615 002,00
Расходы на выплаты персоналу государственных (муниципальных) органов	0113	99 0 00 93180	120	1 487 867,00	1 552 887,00	1 615 002,00
Обеспечение жилыми помещениями детей-сирот и детей, оставшихся без попечения родителей, лиц из их числа за счет средств краевого бюджета	0113	99 0 00 93210	000	3 277 839,96	2 285 341,56	2 285 341,56
Расходы на выплаты персоналу в целях обеспечения выполнения функций государственными (муниципальными) органами, казенными учреждениями, органами управления государственными внебюджетными фондами	0113	99 0 00 93210	100	2 430 240,00	1 573 497,60	1 573 497,60
Расходы на выплаты персоналу государственных (муниципальных) органов	0113	99 0 00 93210	120	2 430 240,00	1 573 497,60	1 573 497,60
Закупка товаров, работ и услуг для обеспечения государственных (муниципальных) нужд	0113	99 0 00 93210	200	847 599,96	711 843,96	711 843,96
Иные закупки товаров, работ и услуг для обеспечения государственных (муниципальных) нужд	0113	99 0 00 93210	240	847 599,96	711 843,96	711 843,96
Капитальный ремонт и ремонт нефинансовых активов, находящихся на праве оперативного управления у муниципальных учреждений, за счет средств краевого бюджета, предоставляемых без условий при передаче активов	0113	99 0 00 94010	000	1 651 520,00	0,00	0,00
Закупка товаров, работ и услуг для обеспечения государственных (муниципальных) нужд	0113	99 0 00 94010	200	1 651 520,00	0,00	0,00
Иные закупки товаров, работ и услуг для обеспечения государственных (муниципальных) нужд	0113	99 0 00 94010	240	1 651 520,00	0,00	0,00
НАЦИОНАЛЬНАЯ ОБОРОНА	0200	00 0 00 00000	000	15 052 154,20	0,00	0,00
Мобилизационная и вневойсковая подготовка	*0203*	*00 0 00 00000*	*000*	*15 052 154,20*	*0,00*	*0,00*
Непрограммные направления деятельности	0203	99 0 00 00000	000	15 052 154,20	0,00	0,00
Резервный фонд администрации Артемовского городского округа	0203	99 0 00 12011	000	15 052 154,20	0,00	0,00
Закупка товаров, работ и услуг для обеспечения государственных (муниципальных) нужд	0203	99 0 00 12011	200	15 052 154,20	0,00	0,00
Иные закупки товаров, работ и услуг для обеспечения государственных (муниципальных) нужд	0203	99 0 00 12011	240	15 052 154,20	0,00	0,00
НАЦИОНАЛЬНАЯ БЕЗОПАСНОСТЬ И ПРАВООХРАНИТЕЛЬНАЯ ДЕЯТЕЛЬНОСТЬ	0300	00 0 00 00000	000	85 616 925,78	40 452 758,20	35 756 659,39
Гражданская оборона	*0309*	*00 0 00 00000*	*000*	*51 679 325,78*	*34 553 058,20*	*35 756 659,39*
Муниципальная программа "Профилактика терроризма и экстремизма, обеспечение защиты населения от чрезвычайных ситуаций на территории Артемовского городского округа"	0309	07 0 00 00000	000	51 679 325,78	34 553 058,20	35 756 659,39
Расходы на обеспечение деятельности (оказание услуг, выполнение работ) МКУ по делам ГОЧС и ПБ	0309	07 0 01 00000	000	35 875 841,18	31 519 203,55	32 601 300,80
Капитальный ремонт и ремонт нефинансовых активов, находящихся на праве оперативного управления у муниципальных учреждений	0309	07 0 01 25011	000	3 778 490,68	0,00	0,00
Закупка товаров, работ и услуг для обеспечения государственных (муниципальных) нужд	0309	07 0 01 25011	200	3 778 490,68	0,00	0,00
Иные закупки товаров, работ и услуг для обеспечения государственных (муниципальных) нужд	0309	07 0 01 25011	240	3 778 490,68	0,00	0,00
Расходы муниципальных учреждений на приобретение (изготовление) объектов, относящихся к основным средствам (за исключением расходов на осуществление бюджетных инвестиций)	0309	07 0 01 25321	000	98 700,00	0,00	0,00
Закупка товаров, работ и услуг для обеспечения государственных (муниципальных) нужд	0309	07 0 01 25321	200	98 700,00	0,00	0,00
Иные закупки товаров, работ и услуг для обеспечения государственных (муниципальных) нужд	0309	07 0 01 25321	240	98 700,00	0,00	0,00
Обеспечение выполнения функций муниципальных казенных учреждений, субсидии муниципальным бюджетным и автономным учреждениям Артемовского городского округа	0309	07 0 01 70001	000	31 998 650,50	31 519 203,55	32 601 300,80
Расходы на выплаты персоналу в целях обеспечения выполнения функций государственными (муниципальными) органами, казенными учреждениями, органами управления государственными внебюджетными фондами	0309	07 0 01 70001	100	28 796 430,22	29 521 633,02	30 581 622,23
Расходы на выплаты персоналу казенных учреждений	0309	07 0 01 70001	110	28 796 430,22	29 521 633,02	30 581 622,23
Закупка товаров, работ и услуг для обеспечения государственных (муниципальных) нужд	0309	07 0 01 70001	200	3 190 677,28	1 996 070,53	2 018 178,57
Иные закупки товаров, работ и услуг для обеспечения государственных (муниципальных) нужд	0309	07 0 01 70001	240	3 190 677,28	1 996 070,53	2 018 178,57

Наименование показателя	Раздел, подраздел	Целевая статья расходов	Вид расходов	Сумма		
				2025 год	2026 год	2027 год
1	2	3	4	5	6	7
Иные бюджетные ассигнования	0309	07 0 01 70001	800	11 543,00	1 500,00	1 500,00
Исполнение судебных актов	0309	07 0 01 70001	830	9 643,00	0,00	0,00
Уплата налогов, сборов и иных платежей	0309	07 0 01 70001	850	1 900,00	1 500,00	1 500,00
Мероприятия по обеспечению безопасности населения, направленные на предотвращение или ослабление поражающих воздействий чрезвычайных ситуаций	0309	07 0 02 00000	000	4 060 346,75	0,00	0,00
Обеспечение первичных мер пожарной безопасности	0309	07 0 02 13121	000	3 602 606,75	0,00	0,00
Закупка товаров, работ и услуг для обеспечения государственных (муниципальных) нужд	0309	07 0 02 13121	200	3 602 606,75	0,00	0,00
Иные закупки товаров, работ и услуг для обеспечения государственных (муниципальных) нужд	0309	07 0 02 13121	240	3 602 606,75	0,00	0,00
Участие в предупреждении чрезвычайных ситуаций	0309	07 0 02 13131	000	457 740,00	0,00	0,00
Закупка товаров, работ и услуг для обеспечения государственных (муниципальных) нужд	0309	07 0 02 13131	200	457 740,00	0,00	0,00
Иные закупки товаров, работ и услуг для обеспечения государственных (муниципальных) нужд	0309	07 0 02 13131	240	457 740,00	0,00	0,00
Обеспечение безопасности и спасение людей на водных объектах	0309	07 0 03 00000	000	2 369 100,00	0,00	0,00
Мероприятия по обеспечению безопасности и спасению людей на водных объектах	0309	07 0 03 13021	000	2 369 100,00	0,00	0,00
Закупка товаров, работ и услуг для обеспечения государственных (муниципальных) нужд	0309	07 0 03 13021	200	2 369 100,00	0,00	0,00
Иные закупки товаров, работ и услуг для обеспечения государственных (муниципальных) нужд	0309	07 0 03 13021	240	2 369 100,00	0,00	0,00
Расходы на приобретение и установку систем безопасности	0309	07 0 04 00000	000	6 236 073,66	0,00	0,00
Расходы муниципальных учреждений на приобретение (изготовление) объектов, относящихся к основным средствам (за исключением расходов на осуществление бюджетных инвестиций)	0309	07 0 04 25321	000	6 236 073,66	0,00	0,00
Закупка товаров, работ и услуг для обеспечения государственных (муниципальных) нужд	0309	07 0 04 25321	200	6 236 073,66	0,00	0,00
Иные закупки товаров, работ и услуг для обеспечения государственных (муниципальных) нужд	0309	07 0 04 25321	240	6 236 073,66	0,00	0,00
Обеспечение деятельности органов администрации Артемовского городского округа	0309	07 0 05 00000	000	3 137 964,19	3 033 854,65	3 155 358,59
Финансовое обеспечение деятельности органов местного самоуправления, органов администрации Артемовского городского округа	0309	07 0 05 11061	000	3 137 964,19	3 033 854,65	3 155 358,59
Расходы на выплаты персоналу в целях обеспечения выполнения функций государственными (муниципальными) органами, казенными учреждениями, органами управления государственными внебюджетными фондами	0309	07 0 05 11061	100	3 137 964,19	3 033 854,65	3 155 358,59
Расходы на выплаты персоналу государственных (муниципальных) органов	0309	07 0 05 11061	120	3 137 964,19	3 033 854,65	3 155 358,59
Защита населения и территории от чрезвычайных ситуаций природного и техногенного характера, пожарная безопасность	*0310*	*00 0 00 00000*	*000*	*33 937 600,00*	*5 899 700,00*	*0,00*
Муниципальная программа "Профилактика терроризма и экстремизма, обеспечение защиты населения от чрезвычайных ситуаций на территории Артемовского городского округа"	0310	07 0 00 00000	000	0,00	5 899 700,00	0,00
Мероприятия по обеспечению безопасности населения, направленные на предотвращение или ослабление поражающих воздействий чрезвычайных ситуаций	0310	07 0 02 00000	000	0,00	5 899 700,00	0,00
Создание условий для организации добровольной пожарной охраны, в рамках обеспечения органами местного самоуправления первичных мер пожарной безопасности	0310	07 0 02 S2660	000	0,00	5 899 700,00	0,00
Закупка товаров, работ и услуг для обеспечения государственных (муниципальных) нужд	0310	07 0 02 S2660	200	0,00	5 899 700,00	0,00
Иные закупки товаров, работ и услуг для обеспечения государственных (муниципальных) нужд	0310	07 0 02 S2660	240	0,00	5 899 700,00	0,00
Непрограммные направления деятельности	0310	99 0 00 00000	000	33 937 600,00	0,00	0,00
Резервный фонд администрации Артемовского городского округа	0310	99 0 00 12011	000	11 109 600,00	0,00	0,00
Закупка товаров, работ и услуг для обеспечения государственных (муниципальных) нужд	0310	99 0 00 12011	200	11 109 600,00	0,00	0,00
Иные закупки товаров, работ и услуг для обеспечения государственных (муниципальных) нужд	0310	99 0 00 12011	240	11 109 600,00	0,00	0,00
Расходы на размещение и питание граждан, прибывших на территорию Российской Федерации в экстренном массовом порядке, в пунктах временного размещения и питания, за счет средств резервного фонда Правительства Российской Федерации	0310	99 0 00 56940	000	2 637 408,00	0,00	0,00
Закупка товаров, работ и услуг для обеспечения государственных (муниципальных) нужд	0310	99 0 00 56940	200	2 637 408,00	0,00	0,00
Иные закупки товаров, работ и услуг для обеспечения государственных (муниципальных) нужд	0310	99 0 00 56940	240	2 637 408,00	0,00	0,00
Проведение мероприятий по подготовке к приему, размещению и питанию в пунктах временного размещения граждан, прибывших в экстренном массовом порядке, за счет средств резервного фонда Правительства Приморского края по ликвидации чрезвычайных ситуаций природного и техногенного характера	0310	99 0 00 S3801	000	10 146 592,00	0,00	0,00
Закупка товаров, работ и услуг для обеспечения государственных (муниципальных) нужд	0310	99 0 00 S3801	200	10 146 592,00	0,00	0,00
Иные закупки товаров, работ и услуг для обеспечения государственных (муниципальных) нужд	0310	99 0 00 S3801	240	10 146 592,00	0,00	0,00
Проведение мероприятий по размещению и питанию в пунктах временного размещения эвакуированных лиц, прибывших на территорию Приморского края, за счет средств резервного фонда Правительства Приморского края по ликвидации чрезвычайных ситуаций природного и техногенного характера	0310	99 0 00 S3803	000	10 044 000,00	0,00	0,00
Закупка товаров, работ и услуг для обеспечения государственных (муниципальных) нужд	0310	99 0 00 S3803	200	10 044 000,00	0,00	0,00
Иные закупки товаров, работ и услуг для обеспечения государственных (муниципальных) нужд	0310	99 0 00 S3803	240	10 044 000,00	0,00	0,00
НАЦИОНАЛЬНАЯ ЭКОНОМИКА	0400	00 0 00 00000	000	1 221 809 529,65	1 449 071 724,84	241 708 344,42
Общеэкономические вопросы	*0401*	*00 0 00 00000*	*000*	*9 320 000,00*	*0,00*	*0,00*
Муниципальная программа "Развитие и модернизация образования Артемовского городского округа"	0401	05 0 00 00000	000	9 320 000,00	0,00	0,00
Организация отдыха, оздоровления и занятости детей и подростков в каникулярное время	0401	05 0 13 00000	000	9 320 000,00	0,00	0,00
Реализация основных мер государственной поддержки в сфере занятости населения по организации временного трудоустройства несовершеннолетних граждан в возрасте от 14 до 18 лет в свободное от учебы время	0401	05 0 13 S4050	000	9 320 000,00	0,00	0,00
Расходы на выплаты персоналу в целях обеспечения выполнения функций государственными (муниципальными) органами, казенными учреждениями, органами управления государственными внебюджетными фондами	0401	05 0 13 S4050	100	393 261,24	0,00	0,00
Расходы на выплаты персоналу казенных учреждений	0401	05 0 13 S4050	110	393 261,24	0,00	0,00
Предоставление субсидий бюджетным, автономным учреждениям и иным некоммерческим организациям	0401	05 0 13 S4050	600	8 926 738,76	0,00	0,00
Субсидии бюджетным учреждениям	0401	05 0 13 S4050	610	8 926 738,76	0,00	0,00
Сельское хозяйство и рыболовство	*0405*	*00 0 00 00000*	*000*	*14 447 451,56*	*12 807 451,56*	*12 807 451,56*
Муниципальная программа "Управление муниципальным имуществом и земельными ресурсами Артемовского городского округа"	0405	53 0 00 00000	000	1 640 000,00	0,00	0,00
Управление земельными ресурсами Артемовского городского округа	0405	53 0 04 00000	000	1 640 000,00	0,00	0,00
Подготовка проектов межевания земельных участков и на проведение кадастровых работ	0405	53 0 04 L5990	000	1 640 000,00	0,00	0,00
Закупка товаров, работ и услуг для обеспечения государственных (муниципальных) нужд	0405	53 0 04 L5990	200	1 640 000,00	0,00	0,00
Иные закупки товаров, работ и услуг для обеспечения государственных (муниципальных) нужд	0405	53 0 04 L5990	240	1 640 000,00	0,00	0,00
Непрограммные направления деятельности	0405	99 0 00 00000	000	12 807 451,56	12 807 451,56	12 807 451,56
Организация мероприятий при осуществлении деятельности по обращению с животными без владельцев	0405	99 0 00 93040	000	12 807 451,56	12 807 451,56	12 807 451,56
Закупка товаров, работ и услуг для обеспечения государственных (муниципальных) нужд	0405	99 0 00 93040	200	12 807 451,56	12 807 451,56	12 807 451,56
Иные закупки товаров, работ и услуг для обеспечения государственных (муниципальных) нужд	0405	99 0 00 93040	240	12 807 451,56	12 807 451,56	12 807 451,56
Транспорт	*0408*	*00 0 00 00000*	*000*	*282 574 615,68*	*162 508 505,96*	*18 344 319,48*
Муниципальная программа "Осуществление дорожной деятельности и транспортного обслуживания на территории Артемовского городского округа"	0408	47 0 00 00000	000	278 589 496,80	158 523 387,08	15 003 387,08
Организация транспортного обслуживания (предоставление транспортных услуг населению)	0408	47 0 07 00000	000	278 589 496,80	158 523 387,08	15 003 387,08
Капитальный ремонт и ремонт нефинансовых активов, находящихся на праве оперативного управления у муниципальных учреждений	0408	47 0 07 25011	000	37 000 000,00	0,00	0,00
Предоставление субсидий бюджетным, автономным учреждениям и иным некоммерческим организациям	0408	47 0 07 25011	600	37 000 000,00	0,00	0,00
Субсидии автономным учреждениям	0408	47 0 07 25011	620	37 000 000,00	0,00	0,00
Расходы муниципальных учреждений на приобретение (изготовление) объектов, относящихся к основным средствам (за исключением расходов на осуществление бюджетных инвестиций)	0408	47 0 07 25321	000	51 750 000,00	3 180 000,00	0,00
Закупка товаров, работ и услуг для обеспечения государственных (муниципальных) нужд	0408	47 0 07 25321	200	0,00	3 180 000,00	0,00
Иные закупки товаров, работ и услуг для обеспечения государственных (муниципальных) нужд	0408	47 0 07 25321	240	0,00	3 180 000,00	0,00
Предоставление субсидий бюджетным, автономным учреждениям и иным некоммерческим организациям	0408	47 0 07 25321	600	51 750 000,00	0,00	0,00
Субсидии автономным учреждениям	0408	47 0 07 25321	620	51 750 000,00	0,00	0,00
Обеспечение выполнения функций муниципальных казенных учреждений, субсидии муници-	0408	47 0 07 70001	000	43 680 964,56	15 000 000,00	15 000 000,00

Наименование показателя	Раздел, подраздел	Целевая статья расходов	Вид расходов	Сумма		
				2025 год	2026 год	2027 год
1	2	3	4	5	6	7
пальным бюджетным и автономным учреждениям Артемовского городского округа						
Предоставление субсидий бюджетным, автономным учреждениям и иным некоммерческим организациям	0408	47 0 07 70001	600	43 680 964,56	15 000 000,00	15 000 000,00
Субсидии автономным учреждениям	0408	47 0 07 70001	620	43 680 964,56	15 000 000,00	15 000 000,00
Реализация государственного полномочия в сфере транспортного обслуживания по муниципальным маршрутам в границах муниципальных образований	0408	47 0 07 93130	000	3 387,08	3 387,08	3 387,08
Расходы на выплаты персоналу в целях обеспечения выполнения функций государственными (муниципальными) органами, казенными учреждениями, органами управления государственными внебюджетными фондами	0408	47 0 07 93130	100	3 387,08	3 387,08	3 387,08
Расходы на выплаты персоналу государственных (муниципальных) органов	0408	47 0 07 93130	120	3 387,08	3 387,08	3 387,08
Организация транспортного обслуживания населения в границах Артемовского городского округа	0408	47 0 07 S2410	000	146 155 145,16	0,00	0,00
Закупка товаров, работ и услуг для обеспечения государственных (муниципальных) нужд	0408	47 0 07 S2410	200	146 155 145,16	0,00	0,00
Иные закупки товаров, работ и услуг для обеспечения государственных (муниципальных) нужд	0408	47 0 07 S2410	240	146 155 145,16	0,00	0,00
Приобретение подвижного состава пассажирского транспорта общего пользования	0408	47 0 07 S2770	000	0,00	140 340 000,00	0,00
Закупка товаров, работ и услуг для обеспечения государственных (муниципальных) нужд	0408	47 0 07 S2770	200	0,00	140 340 000,00	0,00
Иные закупки товаров, работ и услуг для обеспечения государственных (муниципальных) нужд	0408	47 0 07 S2770	240	0,00	140 340 000,00	0,00
Муниципальная программа "Благоустройство территории Артемовского городского округа"	0408	54 0 00 00000	000	3 985 118,88	3 985 118,88	3 340 932,40
Благоустройство территории Артемовского городского округа	0408	54 0 02 00000	000	3 985 118,88	3 985 118,88	3 340 932,40
Расходы по финансовой аренде (лизингу)	0408	54 0 02 22121	000	3 985 118,88	3 985 118,88	3 340 932,40
Закупка товаров, работ и услуг для обеспечения государственных (муниципальных) нужд	0408	54 0 02 22121	200	3 985 118,88	3 985 118,88	3 340 932,40
Иные закупки товаров, работ и услуг для обеспечения государственных (муниципальных) нужд	0408	54 0 02 22121	240	3 985 118,88	3 985 118,88	3 340 932,40
Дорожное хозяйство (дорожные фонды)	*0409*	*00 0 00 00000*	*000*	*885 594 914,60*	*1 250 804 731,27*	*186 686 345,41*
Муниципальная программа "Предоставление земельных участков и обеспечение их инженерной инфраструктурой, подъездными автомобильными дорогами, проездами гражданам, имеющим трех и более детей, под строительство индивидуальных жилых домов"	0409	39 0 00 00000	000	33 509 521,93	0,00	0,00
Обеспечение земельных участков инженерной инфраструктурой	0409	39 0 05 00000	000	33 509 521,93	0,00	0,00
Строительство подъездных автомобильных дорог, проездов к земельным участкам по адресу: Приморский край, Артемовский городской округ, г. Артем, в районе ул. Джамбула - Котельникова	0409	39 0 05 9Д017	000	6 018 195,08	0,00	0,00
Капитальные вложения в объекты государственной (муниципальной) собственности	0409	39 0 05 9Д017	400	6 018 195,08	0,00	0,00
Бюджетные инвестиции	0409	39 0 05 9Д017	410	6 018 195,08	0,00	0,00
Строительство подъездных автомобильных дорог, проездов к земельным участкам по адресу: Приморский край, Артемовский городской округ, г. Артем, в районе ул. Джамбула - Котельникова (мкр. "Южный")	0409	39 0 05 9Д018	000	8 906 420,59	0,00	0,00
Капитальные вложения в объекты государственной (муниципальной) собственности	0409	39 0 05 9Д018	400	8 906 420,59	0,00	0,00
Бюджетные инвестиции	0409	39 0 05 9Д018	410	8 906 420,59	0,00	0,00
Строительство подъездных автомобильных дорог, проездов к земельным участкам, предоставленным (предоставляемым) на бесплатной основе гражданам, имеющим трех и более детей, по адресу: Приморский край, г. Артем, в районе ул. Чернышевского, в районе ул. Стрельникова; с. Кневичи, в районе пер. Грушевого; с. Ясное, в районе ул. Чернышева	0409	39 0 05 9Д019	000	15 584 906,26	0,00	0,00
Капитальные вложения в объекты государственной (муниципальной) собственности	0409	39 0 05 9Д019	400	15 584 906,26	0,00	0,00
Бюджетные инвестиции	0409	39 0 05 9Д019	410	15 584 906,26	0,00	0,00
Обустройство временных подъездных путей к земельным участкам	0409	39 0 05 9Д801	000	3 000 000,00	0,00	0,00
Закупка товаров, работ и услуг для обеспечения государственных (муниципальных) нужд	0409	39 0 05 9Д801	200	3 000 000,00	0,00	0,00
Иные закупки товаров, работ и услуг для обеспечения государственных (муниципальных) нужд	0409	39 0 05 9Д801	240	3 000 000,00	0,00	0,00
Муниципальная программа "Осуществление дорожной деятельности и транспортного обслуживания на территории Артемовского городского округа"	0409	47 0 00 00000	000	852 085 392,67	1 250 804 731,27	186 686 345,41
Ремонт и содержание автомобильных дорог	0409	47 0 01 00000	000	384 875 433,20	151 204 703,83	184 686 345,41
Ремонт автомобильных дорог общего пользования населенных пунктов	0409	47 0 01 9Д101	000	176 729 196,56	103 951 490,98	122 433 638,55
Закупка товаров, работ и услуг для обеспечения государственных (муниципальных) нужд	0409	47 0 01 9Д101	200	176 729 196,56	103 951 490,98	122 433 638,55
Иные закупки товаров, работ и услуг для обеспечения государственных (муниципальных) нужд	0409	47 0 01 9Д101	240	176 729 196,56	103 951 490,98	122 433 638,55
Содержание автомобильных дорог	0409	47 0 01 9Д102	000	42 620 000,00	8 267 212,85	18 266 706,86
Закупка товаров, работ и услуг для обеспечения государственных (муниципальных) нужд	0409	47 0 01 9Д102	200	42 620 000,00	8 267 212,85	18 266 706,86
Иные закупки товаров, работ и услуг для обеспечения государственных (муниципальных) нужд	0409	47 0 01 9Д102	240	42 620 000,00	8 267 212,85	18 266 706,86
Ремонт элементов обустройства автомобильных дорог	0409	47 0 01 9Д103	000	22 800 318,39	100 000,00	100 000,00
Закупка товаров, работ и услуг для обеспечения государственных (муниципальных) нужд	0409	47 0 01 9Д103	200	22 800 318,39	100 000,00	100 000,00
Иные закупки товаров, работ и услуг для обеспечения государственных (муниципальных) нужд	0409	47 0 01 9Д103	240	22 800 318,39	100 000,00	100 000,00
Содержание элементов обустройства автомобильных дорог	0409	47 0 01 9Д104	000	35 000 000,00	18 000 000,00	18 000 000,00
Закупка товаров, работ и услуг для обеспечения государственных (муниципальных) нужд	0409	47 0 01 9Д104	200	35 000 000,00	18 000 000,00	18 000 000,00
Иные закупки товаров, работ и услуг для обеспечения государственных (муниципальных) нужд	0409	47 0 01 9Д104	240	35 000 000,00	18 000 000,00	18 000 000,00
Обустройство остановочных пунктов	0409	47 0 01 9Д105	000	28 700 000,00	20 786 000,00	20 786 000,00
Закупка товаров, работ и услуг для обеспечения государственных (муниципальных) нужд	0409	47 0 01 9Д105	200	28 700 000,00	20 786 000,00	20 786 000,00
Иные закупки товаров, работ и услуг для обеспечения государственных (муниципальных) нужд	0409	47 0 01 9Д105	240	28 700 000,00	20 786 000,00	20 786 000,00
Обследование и оценка технического состояния автомобильных дорог и искусственных дорожных сооружений	0409	47 0 01 9Д106	000	4 100 000,00	100 000,00	5 100 000,00
Закупка товаров, работ и услуг для обеспечения государственных (муниципальных) нужд	0409	47 0 01 9Д106	200	4 100 000,00	100 000,00	5 100 000,00
Иные закупки товаров, работ и услуг для обеспечения государственных (муниципальных) нужд	0409	47 0 01 9Д106	240	4 100 000,00	100 000,00	5 100 000,00
Приобретение специализированной техники	0409	47 0 01 9Д108	000	11 400 000,00	0,00	0,00
Закупка товаров, работ и услуг для обеспечения государственных (муниципальных) нужд	0409	47 0 01 9Д108	200	11 400 000,00	0,00	0,00
Иные закупки товаров, работ и услуг для обеспечения государственных (муниципальных) нужд	0409	47 0 01 9Д108	240	11 400 000,00	0,00	0,00
Капитальный ремонт и ремонт автомобильных дорог общего пользования населенных пунктов	0409	47 0 01 SД006	000	33 062 000,72	0,00	0,00
Закупка товаров, работ и услуг для обеспечения государственных (муниципальных) нужд	0409	47 0 01 SД006	200	33 062 000,72	0,00	0,00
Иные закупки товаров, работ и услуг для обеспечения государственных (муниципальных) нужд	0409	47 0 01 SД006	240	33 062 000,72	0,00	0,00
Содержание автомобильных дорог местного значения	0409	47 0 01 SД008	000	30 463 917,53	0,00	0,00
Закупка товаров, работ и услуг для обеспечения государственных (муниципальных) нужд	0409	47 0 01 SД008	200	30 463 917,53	0,00	0,00
Иные закупки товаров, работ и услуг для обеспечения государственных (муниципальных) нужд	0409	47 0 01 SД008	240	30 463 917,53	0,00	0,00
Обеспечение безопасных условий движения вблизи образовательных учреждений	0409	47 0 02 00000	000	4 700 000,00	2 000 000,00	2 000 000,00
Ремонт и содержание дорог для обеспечения безопасных условий движения вблизи образовательных учреждений	0409	47 0 02 9Д401	000	4 700 000,00	2 000 000,00	2 000 000,00
Закупка товаров, работ и услуг для обеспечения государственных (муниципальных) нужд	0409	47 0 02 9Д401	200	4 700 000,00	2 000 000,00	2 000 000,00
Иные закупки товаров, работ и услуг для обеспечения государственных (муниципальных) нужд	0409	47 0 02 9Д401	240	4 700 000,00	2 000 000,00	2 000 000,00
Строительство и реконструкция автомобильных дорог	0409	47 0 03 00000	000	322 509 959,47	957 600 027,44	0,00
Реконструкция объекта "Автомобильная дорога переулок Ремзаводской"	0409	47 0 03 9Д002	000	22 082,63	0,00	0,00
Капитальные вложения в объекты государственной (муниципальной) собственности	0409	47 0 03 9Д002	400	22 082,63	0,00	0,00
Бюджетные инвестиции	0409	47 0 03 9Д002	410	22 082,63	0,00	0,00
Реконструкция мостового перехода через ручей на км 9 + 313 автомобильной дороги Угловое - Артем в Приморском крае	0409	47 0 03 9Д008	000	1 755 450,77	0,00	0,00
Капитальные вложения в объекты государственной (муниципальной) собственности	0409	47 0 03 9Д008	400	1 755 450,77	0,00	0,00
Бюджетные инвестиции	0409	47 0 03 9Д008	410	1 755 450,77	0,00	0,00
Реконструкция автомобильной дороги по ул. Вахрушева с устройством светофоров и переходно-скоростных полос	0409	47 0 03 9Д009	000	200 000,00	0,00	0,00
Капитальные вложения в объекты государственной (муниципальной) собственности	0409	47 0 03 9Д009	400	200 000,00	0,00	0,00
Бюджетные инвестиции	0409	47 0 03 9Д009	410	200 000,00	0,00	0,00
Реконструкция участка автомобильной дороги Угловое-Артем (от 0 км до пересечения с ул. Буденного)	0409	47 0 03 9Д021	000	444 000,00	72 893 072,76	0,00
Капитальные вложения в объекты государственной (муниципальной) собственности	0409	47 0 03 9Д021	400	444 000,00	72 893 072,76	0,00
Бюджетные инвестиции	0409	47 0 03 9Д021	410	444 000,00	72 893 072,76	0,00
Строительство путепровода в районе ул. Виноградной через железнодорожные пути	0409	47 0 03 9Д022	000	274 000,00	0,00	0,00
Капитальные вложения в объекты государственной (муниципальной) собственности	0409	47 0 03 9Д022	400	274 000,00	0,00	0,00

Наименование показателя	Раздел, подраздел	Целевая статья расходов	Вид расходов	Сумма		
				2025 год	2026 год	2027 год
1	2	3	4	5	6	7
Бюджетные инвестиции	0409	47 0 03 9Д022	410	274 000,00	0,00	0,00
Реконструкция ул. Кирова на участке от автомобильной дороги 05А-615 до ул. Виноградной	0409	47 0 03 9Д023	000	715 100,99	0,00	0,00
Капитальные вложения в объекты государственной (муниципальной) собственности	0409	47 0 03 9Д023	400	715 100,99	0,00	0,00
Бюджетные инвестиции	0409	47 0 03 9Д023	410	715 100,99	0,00	0,00
Проектирование, строительство (реконструкция) автомобильных дорог общего пользования	0409	47 0 03 СД007	000	319 099 325,08	884 706 954,68	0,00
Капитальные вложения в объекты государственной (муниципальной) собственности	0409	47 0 03 СД007	400	319 099 325,08	884 706 954,68	0,00
Бюджетные инвестиции	0409	47 0 03 СД007	410	319 099 325,08	884 706 954,68	0,00
Федеральный проект "Региональная и местная дорожная сеть"	0409	47 0 И8 00000	000	140 000 000,00	140 000 000,00	0,00
Капитальный ремонт и ремонт автомобильных дорог местного значения в рамках регионального проекта "Региональная и местная дорожная сеть"	0409	47 0 И8 СД002	000	140 000 000,00	140 000 000,00	0,00
Закупка товаров, работ и услуг для обеспечения государственных (муниципальных) нужд	0409	47 0 И8 СД002	200	140 000 000,00	140 000 000,00	0,00
Иные закупки товаров, работ и услуг для обеспечения государственных (муниципальных) нужд	0409	47 0 И8 СД002	240	140 000 000,00	140 000 000,00	0,00
Другие вопросы в области национальной экономики	*0412*	*00 0 00 00000*	*000*	*29 872 547,81*	*22 951 036,05*	*23 870 227,97*
Муниципальная программа "Развитие малого и среднего предпринимательства на территории Артемовского городского округа"	0412	45 0 00 00000	000	10 364 582,48	8 084 983,92	8 408 793,35
Предоставление субсидий субъектам малого и среднего предпринимательства	0412	45 0 01 00000	000	1 500 000,00	0,00	0,00
Предоставление субсидий с целью возмещения части затрат субъектам малого и среднего предпринимательства, осуществляющим деятельность в сфере социального предпринимательства	0412	45 0 01 60191	000	1 500 000,00	0,00	0,00
Иные бюджетные ассигнования	0412	45 0 01 60191	800	1 500 000,00	0,00	0,00
Субсидии юридическим лицам (кроме некоммерческих организаций), индивидуальным предпринимателям, физическим лицам - производителям товаров, работ, услуг	0412	45 0 01 60191	810	1 500 000,00	0,00	0,00
Обеспечение деятельности органов администрации Артемовского городского округа	0412	45 0 02 00000	000	8 864 582,48	8 084 983,92	8 408 793,35
Финансовое обеспечение деятельности органов местного самоуправления, органов администрации Артемовского городского округа	0412	45 0 02 11061	000	8 864 582,48	8 084 983,92	8 408 793,35
Расходы на выплаты персоналу в целях обеспечения выполнения функций государственными (муниципальными) органами, казенными учреждениями, органами управления государственными внебюджетными фондами	0412	45 0 02 11061	100	8 864 582,48	8 084 983,92	8 408 793,35
Расходы на выплаты персоналу государственных (муниципальных) органов	0412	45 0 02 11061	120	8 864 582,48	8 084 983,92	8 408 793,35
Муниципальная программа "Осуществление дорожной деятельности и транспортного обслуживания на территории Артемовского городского округа"	0412	47 0 00 00000	000	18 977 429,67	14 866 052,13	15 461 434,62
Обеспечение деятельности органов администрации Артемовского городского округа	0412	47 0 04 00000	000	18 977 429,67	14 866 052,13	15 461 434,62
Финансовое обеспечение деятельности органов местного самоуправления, органов администрации Артемовского городского округа	0412	47 0 04 11061	000	17 060 967,48	14 866 052,13	15 461 434,62
Расходы на выплаты персоналу в целях обеспечения выполнения функций государственными (муниципальными) органами, казенными учреждениями, органами управления государственными внебюджетными фондами	0412	47 0 04 11061	100	17 060 967,48	14 866 052,13	15 461 434,62
Расходы на выплаты персоналу государственных (муниципальных) органов	0412	47 0 04 11061	120	17 060 967,48	14 866 052,13	15 461 434,62
Финансовое обеспечение деятельности работников, замещающих должности, не являющиеся должностями муниципальной службы, в администрации Артемовского городского округа	0412	47 0 04 11071	000	1 916 462,19	0,00	0,00
Расходы на выплаты персоналу в целях обеспечения выполнения функций государственными (муниципальными) органами, казенными учреждениями, органами управления государственными внебюджетными фондами	0412	47 0 04 11071	100	1 916 462,19	0,00	0,00
Расходы на выплаты персоналу государственных (муниципальных) органов	0412	47 0 04 11071	120	1 916 462,19	0,00	0,00
Муниципальная программа "Управление муниципальным имуществом и земельными ресурсами Артемовского городского округа"	0412	53 0 00 00000	000	530 535,66	0,00	0,00
Управление земельными ресурсами Артемовского городского округа	0412	53 0 04 00000	000	530 535,66	0,00	0,00
Проведение комплексных кадастровых работ	0412	53 0 04 S2370	000	530 535,66	0,00	0,00
Закупка товаров, работ и услуг для обеспечения государственных (муниципальных) нужд	0412	53 0 04 S2370	200	530 535,66	0,00	0,00
Иные закупки товаров, работ и услуг для обеспечения государственных (муниципальных) нужд	0412	53 0 04 S2370	240	530 535,66	0,00	0,00
ЖИЛИЩНО-КОММУНАЛЬНОЕ ХОЗЯЙСТВО	0500	00 0 00 00000	000	1 284 632 192,51	613 965 495,86	555 304 639,94
Жилищное хозяйство	*0501*	*00 0 00 00000*	*000*	*314 431 288,43*	*0,00*	*0,00*
Муниципальная программа "Содержание муниципального жилищного фонда Артемовского городского округа"	0501	20 0 00 00000	000	42 853 105,80	0,00	0,00
Приведение муниципального жилищного фонда в соответствие с требованиями действующего законодательства	0501	20 0 01 00000	000	26 537 728,58	0,00	0,00
Перечисление ежемесячных взносов на капитальный ремонт общего имущества МКД исходя из площади помещений, собственником которых является Артемовский городской округ	0501	20 0 01 23031	000	13 702 528,15	0,00	0,00
Закупка товаров, работ и услуг для обеспечения государственных (муниципальных) нужд	0501	20 0 01 23031	200	13 702 528,15	0,00	0,00
Иные закупки товаров, работ и услуг для обеспечения государственных (муниципальных) нужд	0501	20 0 01 23031	240	13 702 528,15	0,00	0,00
Проведение капитального (текущего) ремонта муниципальных жилых помещений, свободных от регистрации и проживания граждан	0501	20 0 01 23041	000	12 138 573,12	0,00	0,00
Закупка товаров, работ и услуг для обеспечения государственных (муниципальных) нужд	0501	20 0 01 23041	200	12 138 573,12	0,00	0,00
Иные закупки товаров, работ и услуг для обеспечения государственных (муниципальных) нужд	0501	20 0 01 23041	240	12 138 573,12	0,00	0,00
Получение заключений специализированных организаций о состоянии конструктивных элементов многоквартирных домов	0501	20 0 01 23051	000	159 000,00	0,00	0,00
Закупка товаров, работ и услуг для обеспечения государственных (муниципальных) нужд	0501	20 0 01 23051	200	159 000,00	0,00	0,00
Иные закупки товаров, работ и услуг для обеспечения государственных (муниципальных) нужд	0501	20 0 01 23051	240	159 000,00	0,00	0,00
Содержание незаселенных жилых помещений муниципального жилищного фонда	0501	20 0 01 23111	000	420 427,31	0,00	0,00
Закупка товаров, работ и услуг для обеспечения государственных (муниципальных) нужд	0501	20 0 01 23111	200	420 427,31	0,00	0,00
Иные закупки товаров, работ и услуг для обеспечения государственных (муниципальных) нужд	0501	20 0 01 23111	240	420 427,31	0,00	0,00
Предоставление субсидий на возмещение затрат, возникающих в связи с установлением платы за содержание и ремонт жилого помещения для нанимателей помещений муниципального жилищного фонда в размере меньшем, чем размер платы, установленный договором управления	0501	20 0 01 60061	000	117 200,00	0,00	0,00
Иные бюджетные ассигнования	0501	20 0 01 60061	800	117 200,00	0,00	0,00
Субсидии юридическим лицам (кроме некоммерческих организаций), индивидуальным предпринимателям, физическим лицам - производителям товаров, работ, услуг	0501	20 0 01 60061	810	117 200,00	0,00	0,00
Создание условий для управления многоквартирными домами	0501	20 0 05 00000	000	16 315 377,22	0,00	0,00
Предоставление субсидий на возмещение затрат в связи с проведением ремонта подъездов в многоквартирных домах	0501	20 0 05 60201	000	147 471,85	0,00	0,00
Иные бюджетные ассигнования	0501	20 0 05 60201	800	147 471,85	0,00	0,00
Субсидии юридическим лицам (кроме некоммерческих организаций), индивидуальным предпринимателям, физическим лицам - производителям товаров, работ, услуг	0501	20 0 05 60201	810	147 471,85	0,00	0,00
Капитальный ремонт многоквартирных домов	0501	20 0 05 S2140	000	11 000 000,00	0,00	0,00
Иные бюджетные ассигнования	0501	20 0 05 S2140	800	11 000 000,00	0,00	0,00
Субсидии юридическим лицам (кроме некоммерческих организаций), индивидуальным предпринимателям, физическим лицам - производителям товаров, работ, услуг	0501	20 0 05 S2140	810	11 000 000,00	0,00	0,00
Поддержка муниципальных программ по созданию условий для управления многоквартирными домами (проведение ремонта подъездов в многоквартирных домах)	0501	20 0 05 S2334	000	5 167 905,37	0,00	0,00
Иные бюджетные ассигнования	0501	20 0 05 S2334	800	5 167 905,37	0,00	0,00
Субсидии юридическим лицам (кроме некоммерческих организаций), индивидуальным предпринимателям, физическим лицам - производителям товаров, работ, услуг	0501	20 0 05 S2334	810	5 167 905,37	0,00	0,00
Муниципальная программа "Переселение граждан из аварийного жилищного фонда Артемовского городского округа"	0501	56 0 00 00000	000	246 134 424,80	0,00	0,00
Федеральный проект "Жилье"	0501	56 0 И2 00000	000	246 134 424,80	0,00	0,00
Переселение граждан из аварийного жилищного фонда за счет средств, поступивших от публично-правовой компании "Фонд развития территорий"	0501	56 0 И2 67483	000	133 222 278,19	0,00	0,00
Капитальные вложения в объекты государственной (муниципальной) собственности	0501	56 0 И2 67483	400	133 222 278,19	0,00	0,00
Бюджетные инвестиции	0501	56 0 И2 67483	410	133 222 278,19	0,00	0,00
Переселение граждан из аварийного жилищного фонда за счет средств краевого бюджета	0501	56 0 И2 67484	000	107 736 322,10	0,00	0,00
Капитальные вложения в объекты государственной (муниципальной) собственности	0501	56 0 И2 67484	400	107 736 322,10	0,00	0,00
Бюджетные инвестиции	0501	56 0 И2 67484	410	107 736 322,10	0,00	0,00
Обеспечение мероприятий по переселению граждан из аварийного жилищного фонда за счет средств бюджета Артемовского городского округа	0501	56 0 И2 6748S	000	5 175 824,51	0,00	0,00
Капитальные вложения в объекты государственной (муниципальной) собственности	0501	56 0 И2 6748S	400	5 175 824,51	0,00	0,00
Бюджетные инвестиции	0501	56 0 И2 6748S	410	5 175 824,51	0,00	0,00
Непрограммные направления деятельности	0501	99 0 00 00000	000	25 443 757,83	0,00	0,00
Резервный фонд администрации Артемовского городского округа	0501	99 0 00 12011	000	9 837 434,07	0,00	0,00
Закупка товаров, работ и услуг для обеспечения государственных (муниципальных) нужд	0501	99 0 00 12011	200	9 837 434,07	0,00	0,00

Наименование показателя	Раздел, подраздел	Целевая статья расходов	Вид расходов	Сумма		
				2025 год	2026 год	2027 год
1	2	3	4	5	6	7
Иные закупки товаров, работ и услуг для обеспечения государственных (муниципальных) нужд	0501	99 0 00 12011	240	9 837 434,07	0,00	0,00
Исполнение судебных актов и решений налоговых органов	0501	99 0 00 12031	000	364 923,80	0,00	0,00
Закупка товаров, работ и услуг для обеспечения государственных (муниципальных) нужд	0501	99 0 00 12031	200	240 672,28	0,00	0,00
Иные закупки товаров, работ и услуг для обеспечения государственных (муниципальных) нужд	0501	99 0 00 12031	240	240 672,28	0,00	0,00
Иные бюджетные ассигнования	0501	99 0 00 12031	800	124 251,52	0,00	0,00
Исполнение судебных актов	0501	99 0 00 12031	830	124 251,52	0,00	0,00
Прочие выплаты по обязательствам	0501	99 0 00 12091	000	4 796 916,72	0,00	0,00
Закупка товаров, работ и услуг для обеспечения государственных (муниципальных) нужд	0501	99 0 00 12091	200	3 557 216,54	0,00	0,00
Иные закупки товаров, работ и услуг для обеспечения государственных (муниципальных) нужд	0501	99 0 00 12091	240	3 557 216,54	0,00	0,00
Иные бюджетные ассигнования	0501	99 0 00 12091	800	1 239 700,18	0,00	0,00
Исполнение судебных актов	0501	99 0 00 12091	830	1 239 700,18	0,00	0,00
Расходы на уплату выкупной цены за изымаемые жилые и нежилые помещения в многоквартирных домах, признанных в установленном порядке аварийными и подлежащими сносу	0501	99 0 00 23121	000	10 444 483,24	0,00	0,00
Иные бюджетные ассигнования	0501	99 0 00 23121	800	10 444 483,24	0,00	0,00
Уплата налогов, сборов и иных платежей	0501	99 0 00 23121	850	10 444 483,24	0,00	0,00
Коммунальное хозяйство	*0502*	*00 0 00 00000*	*000*	*169 808 646,90*	*40 257 315,00*	*267 385,00*
Муниципальная программа "Повышение надежности муниципальных систем водоснабжения и водоотведения Артемовского городского округа"	0502	35 0 00 00000	000	114 798 810,94	40 257 315,00	267 385,00
Обеспечение надлежащей эксплуатации объектов систем водоснабжения и водоотведения	0502	35 0 02 00000	000	114 798 810,94	40 257 315,00	267 385,00
Обеспечение функционирования источников водоснабжения	0502	35 0 02 24071	000	3 274 863,47	0,00	0,00
Закупка товаров, работ и услуг для обеспечения государственных (муниципальных) нужд	0502	35 0 02 24071	200	3 274 863,47	0,00	0,00
Иные закупки товаров, работ и услуг для обеспечения государственных (муниципальных) нужд	0502	35 0 02 24071	240	3 274 863,47	0,00	0,00
Обеспечение функционирования водопроводных насосных станций и водопроводных скважин в Артемовском городском округе	0502	35 0 02 24101	000	358 555,72	257 315,00	267 385,00
Закупка товаров, работ и услуг для обеспечения государственных (муниципальных) нужд	0502	35 0 02 24101	200	358 555,72	257 315,00	267 385,00
Иные закупки товаров, работ и услуг для обеспечения государственных (муниципальных) нужд	0502	35 0 02 24101	240	358 555,72	257 315,00	267 385,00
Проведение капитального (текущего) ремонта муниципальных сетей водоснабжения и водоотведения	0502	35 0 02 24161	000	12 946 284,72	0,00	0,00
Закупка товаров, работ и услуг для обеспечения государственных (муниципальных) нужд	0502	35 0 02 24161	200	12 946 284,72	0,00	0,00
Иные закупки товаров, работ и услуг для обеспечения государственных (муниципальных) нужд	0502	35 0 02 24161	240	12 946 284,72	0,00	0,00
Строительство сети водоснабжения по ул. Грибной в с. Суражевка	0502	35 0 02 40451	000	8 151 429,10	0,00	0,00
Капитальные вложения в объекты государственной (муниципальной) собственности	0502	35 0 02 40451	400	8 151 429,10	0,00	0,00
Бюджетные инвестиции	0502	35 0 02 40451	410	8 151 429,10	0,00	0,00
Строительство канализационной сети в районе ул. Пестеля и напорно-самотечного коллектора от КНС до существующей сети Д800 мм по ул. Казанской в г. Артеме	0502	35 0 02 40471	000	1 086 344,47	0,00	0,00
Капитальные вложения в объекты государственной (муниципальной) собственности	0502	35 0 02 40471	400	1 086 344,47	0,00	0,00
Бюджетные инвестиции	0502	35 0 02 40471	410	1 086 344,47	0,00	0,00
Реконструкция водопроводной сети Д300 мм на Д400 мм от водовода Д1200 мм до ВНС МПТФ (пос. Заводской)	0502	35 0 02 40681	000	0,15	0,00	0,00
Капитальные вложения в объекты государственной (муниципальной) собственности	0502	35 0 02 40681	400	0,15	0,00	0,00
Бюджетные инвестиции	0502	35 0 02 40681	410	0,15	0,00	0,00
Строительство сетей водоснабжения от ул. Волочаевской, 46 по ул. Нововокзальной, Любы Шевцовой, 2-я Пятилетка, 5-я Пятилетка, Луговой в г. Артеме	0502	35 0 02 40691	000	6,31	0,00	0,00
Капитальные вложения в объекты государственной (муниципальной) собственности	0502	35 0 02 40691	400	6,31	0,00	0,00
Бюджетные инвестиции	0502	35 0 02 40691	410	6,31	0,00	0,00
Строительство сети водоснабжения по ул. Тигровой от водопроводной сети Д400 мм по ул. Ульяновской в г. Артеме	0502	35 0 02 40701	000	18 601 728,38	0,00	0,00
Капитальные вложения в объекты государственной (муниципальной) собственности	0502	35 0 02 40701	400	18 601 728,38	0,00	0,00
Бюджетные инвестиции	0502	35 0 02 40701	410	18 601 728,38	0,00	0,00
Строительство водопроводной сети по ул. Грибной в с. Кролевцы Артемовского городского округа	0502	35 0 02 40801	000	916 005,24	0,00	0,00
Капитальные вложения в объекты государственной (муниципальной) собственности	0502	35 0 02 40801	400	916 005,24	0,00	0,00
Бюджетные инвестиции	0502	35 0 02 40801	410	916 005,24	0,00	0,00
Реконструкция водопроводной сети Д300 мм с. Кневичи Артемовского городского округа	0502	35 0 02 40811	000	2 033 944,55	0,00	0,00
Капитальные вложения в объекты государственной (муниципальной) собственности	0502	35 0 02 40811	400	2 033 944,55	0,00	0,00
Бюджетные инвестиции	0502	35 0 02 40811	410	2 033 944,55	0,00	0,00
Реконструкция резервуаров чистой воды 1000 куб. м по ул. Заречной в г. Артеме	0502	35 0 02 40821	000	1 100 000,00	0,00	0,00
Капитальные вложения в объекты государственной (муниципальной) собственности	0502	35 0 02 40821	400	1 100 000,00	0,00	0,00
Бюджетные инвестиции	0502	35 0 02 40821	410	1 100 000,00	0,00	0,00
Строительство КНС автоматического режима, самотечного коллектора Д300 мм и напорного коллектора 2Д150 мм от КНС до самотечного коллектора по ул. Стрельникова в г. Артеме	0502	35 0 02 40831	000	1 443 673,13	0,00	0,00
Капитальные вложения в объекты государственной (муниципальной) собственности	0502	35 0 02 40831	400	1 443 673,13	0,00	0,00
Бюджетные инвестиции	0502	35 0 02 40831	410	1 443 673,13	0,00	0,00
Строительство КНС автоматического режима и напорного коллектора 2ДН110 мм от КНС до самотечной сети Д200 мм по ул. 2-й Рабочей, 23 в г. Артеме	0502	35 0 02 40841	000	1 326 656,99	40 000 000,00	0,00
Капитальные вложения в объекты государственной (муниципальной) собственности	0502	35 0 02 40841	400	1 326 656,99	40 000 000,00	0,00
Бюджетные инвестиции	0502	35 0 02 40841	410	1 326 656,99	40 000 000,00	0,00
Реконструкция КНС № 7 по ул. Виноградной в г. Артеме	0502	35 0 02 40851	000	1 100 000,00	0,00	0,00
Капитальные вложения в объекты государственной (муниципальной) собственности	0502	35 0 02 40851	400	1 100 000,00	0,00	0,00
Бюджетные инвестиции	0502	35 0 02 40851	410	1 100 000,00	0,00	0,00
Строительство иловых площадок и узла обезвоживания осадка на канализационных очистных сооружениях в с. Олений Артемовского городского округа	0502	35 0 02 40861	000	1 795 445,38	0,00	0,00
Капитальные вложения в объекты государственной (муниципальной) собственности	0502	35 0 02 40861	400	1 795 445,38	0,00	0,00
Бюджетные инвестиции	0502	35 0 02 40861	410	1 795 445,38	0,00	0,00
Реконструкция системы водоотведения от КНС по ул. Барнаульской, 1 до канализационных очистных сооружений по ул. Ново-Московской, 1а в г. Артеме	0502	35 0 02 40871	000	1 561 645,52	0,00	0,00
Капитальные вложения в объекты государственной (муниципальной) собственности	0502	35 0 02 40871	400	1 561 645,52	0,00	0,00
Бюджетные инвестиции	0502	35 0 02 40871	410	1 561 645,52	0,00	0,00
Проектирование и (или) строительство, реконструкция (модернизация), капитальный ремонт объектов водопроводно-канализационного хозяйства (строительство водопроводной сети по ул. Грибной в с. Кролевцы Артемовского городского округа)	0502	35 0 02 S2321	000	4 296 939,74	0,00	0,00
Капитальные вложения в объекты государственной (муниципальной) собственности	0502	35 0 02 S2321	400	4 296 939,74	0,00	0,00
Бюджетные инвестиции	0502	35 0 02 S2321	410	4 296 939,74	0,00	0,00
Проектирование и (или) строительство, реконструкция (модернизация), капитальный ремонт объектов водопроводно-канализационного хозяйства (реконструкция водопроводной сети Д300 мм с. Кневичи Артемовского городского округа)	0502	35 0 02 S2322	000	7 033 097,48	0,00	0,00
Капитальные вложения в объекты государственной (муниципальной) собственности	0502	35 0 02 S2322	400	7 033 097,48	0,00	0,00
Бюджетные инвестиции	0502	35 0 02 S2322	410	7 033 097,48	0,00	0,00
Проектирование и (или) строительство, реконструкция (модернизация), капитальный ремонт объектов водопроводно-канализационного хозяйства (реконструкция резервуаров чистой воды 1000 куб. м по ул. Заречной в г. Артеме)	0502	35 0 02 S2323	000	4 011 541,58	0,00	0,00
Капитальные вложения в объекты государственной (муниципальной) собственности	0502	35 0 02 S2323	400	4 011 541,58	0,00	0,00
Бюджетные инвестиции	0502	35 0 02 S2323	410	4 011 541,58	0,00	0,00
Проектирование и (или) строительство, реконструкция (модернизация), капитальный ремонт объектов водопроводно-канализационного хозяйства (реконструкция системы водоотведения от КНС по ул. Барнаульской, 1 до канализационных очистных сооружений по ул. Ново-Московской, 1а в г. Артеме)	0502	35 0 02 S2324	000	11 393 478,77	0,00	0,00
Капитальные вложения в объекты государственной (муниципальной) собственности	0502	35 0 02 S2324	400	11 393 478,77	0,00	0,00
Бюджетные инвестиции	0502	35 0 02 S2324	410	11 393 478,77	0,00	0,00
Проектирование и (или) строительство, реконструкция (модернизация), капитальный ремонт объектов водопроводно-канализационного хозяйства (строительство КНС автоматического режима, самотечного коллектора Д300 мм и напорного коллектора 2Д150 мм от КНС до самотечного коллектора по ул. Стрельникова в г. Артеме)	0502	35 0 02 S2325	000	6 567 045,47	0,00	0,00
Капитальные вложения в объекты государственной (муниципальной) собственности	0502	35 0 02 S2325	400	6 567 045,47	0,00	0,00

Наименование показателя	Раздел, подраздел	Целевая статья расходов	Вид расходов	Сумма		
				2025 год	2026 год	2027 год
1	2	3	4	5	6	7
Бюджетные инвестиции	0502	35 0 02 S2325	410	6 567 045,47	0,00	0,00
Проектирование и (или) строительство, реконструкция (модернизация), капитальный ремонт объектов водопроводно-канализационного хозяйства (строительство КНС автоматического режима и напорного коллектора 2ДН110 мм от КНС до самотечной сети Д200 мм по ул. 2-й Рабочей, 23 в г. Артеме)	0502	35 0 02 S2326	000	3 778 334,43	0,00	0,00
Капитальные вложения в объекты государственной (муниципальной) собственности	0502	35 0 02 S2326	400	3 778 334,43	0,00	0,00
Бюджетные инвестиции	0502	35 0 02 S2326	410	3 778 334,43	0,00	0,00
Проектирование и (или) строительство, реконструкция (модернизация), капитальный ремонт объектов водопроводно-канализационного хозяйства (реконструкция КНС № 7 по ул. Виноградной в г. Артеме)	0502	35 0 02 S2327	000	3 643 810,00	0,00	0,00
Капитальные вложения в объекты государственной (муниципальной) собственности	0502	35 0 02 S2327	400	3 643 810,00	0,00	0,00
Бюджетные инвестиции	0502	35 0 02 S2327	410	3 643 810,00	0,00	0,00
Проектирование и (или) строительство, реконструкция (модернизация), капитальный ремонт объектов водопроводно-канализационного хозяйства (строительство иловых площадок и узла обезвоживания осадка на канализационных очистных сооружениях в с. Олений Артемовского городского округа)	0502	35 0 02 S2328	000	10 856 085,00	0,00	0,00
Капитальные вложения в объекты государственной (муниципальной) собственности	0502	35 0 02 S2328	400	10 856 085,00	0,00	0,00
Бюджетные инвестиции	0502	35 0 02 S2328	410	10 856 085,00	0,00	0,00
Проектирование и (или) строительство, реконструкция (модернизация), капитальный ремонт объектов водопроводно-канализационного хозяйства (строительство канализационной сети в районе ул. Пестеля и напорно-самотечного коллектора от КНС до существующей сети Д800 мм по ул. Казанской в г. Артеме)	0502	35 0 02 S2329	000	7 521 895,34	0,00	0,00
Капитальные вложения в объекты государственной (муниципальной) собственности	0502	35 0 02 S2329	400	7 521 895,34	0,00	0,00
Бюджетные инвестиции	0502	35 0 02 S2329	410	7 521 895,34	0,00	0,00
Муниципальная программа "Предоставление земельных участков и обеспечение их инженерной инфраструктурой, подъездными автомобильными дорогами, проездами гражданам, имеющим трех и более детей, под строительство индивидуальных жилых домов"	0502	39 0 00 00000	000	14 163 439,93	0,00	0,00
Обеспечение земельных участков инженерной инфраструктурой	0502	39 0 05 00000	000	14 163 439,93	0,00	0,00
Технологическое присоединение к электрическим сетям	0502	39 0 05 24121	000	14 163 439,93	0,00	0,00
Закупка товаров, работ и услуг для обеспечения государственных (муниципальных) нужд	0502	39 0 05 24121	200	14 163 439,93	0,00	0,00
Иные закупки товаров, работ и услуг для обеспечения государственных (муниципальных) нужд	0502	39 0 05 24121	240	14 163 439,93	0,00	0,00
Муниципальная программа "Создание и развитие энергетической инфраструктуры в жилищно-коммунальной сфере Артемовского городского округа"	0502	52 0 00 00000	000	4 046 524,29	0,00	0,00
Обеспечение безопасного и надежного функционирования сетей теплоснабжения	0502	52 0 01 00000	000	600 000,00	0,00	0,00
Содержание и обслуживание муниципальных, бесхозяйных сетей теплоснабжения	0502	52 0 01 9Т011	000	600 000,00	0,00	0,00
Закупка товаров, работ и услуг для обеспечения государственных (муниципальных) нужд	0502	52 0 01 9Т011	200	600 000,00	0,00	0,00
Иные закупки товаров, работ и услуг для обеспечения государственных (муниципальных) нужд	0502	52 0 01 9Т011	240	600 000,00	0,00	0,00
Обеспечение населения твердым топливом (дровами)	0502	52 0 02 00000	000	3 446 524,29	0,00	0,00
Предоставление субсидий на возмещение недополученных доходов в связи с обеспечением населения Артемовского городского округа твердым топливом (дровами)	0502	52 0 02 60121	000	2 250 347,05	0,00	0,00
Иные бюджетные ассигнования	0502	52 0 02 60121	800	2 250 347,05	0,00	0,00
Субсидии юридическим лицам (кроме некоммерческих организаций), индивидуальным предпринимателям, физическим лицам - производителям товаров, работ, услуг	0502	52 0 02 60121	810	2 250 347,05	0,00	0,00
Обеспечение граждан твердым топливом (дровами)	0502	52 0 02 S2620	000	1 196 177,24	0,00	0,00
Иные бюджетные ассигнования	0502	52 0 02 S2620	800	1 196 177,24	0,00	0,00
Субсидии юридическим лицам (кроме некоммерческих организаций), индивидуальным предпринимателям, физическим лицам - производителям товаров, работ, услуг	0502	52 0 02 S2620	810	1 196 177,24	0,00	0,00
Непрограммные направления деятельности	0502	99 0 00 00000	000	36 799 871,74	0,00	0,00
Резервный фонд администрации Артемовского городского округа	0502	99 0 00 12011	000	36 799 871,74	0,00	0,00
Закупка товаров, работ и услуг для обеспечения государственных (муниципальных) нужд	0502	99 0 00 12011	200	32 499 871,74	0,00	0,00
Иные закупки товаров, работ и услуг для обеспечения государственных (муниципальных) нужд	0502	99 0 00 12011	240	32 499 871,74	0,00	0,00
Предоставление субсидий бюджетным, автономным учреждениям и иным некоммерческим организациям	0502	99 0 00 12011	600	4 300 000,00	0,00	0,00
Субсидии автономным учреждениям	0502	99 0 00 12011	620	4 300 000,00	0,00	0,00
Благоустройство	*0503*	*00 0 00 00000*	*000*	*286 016 423,24*	*176 429 455,65*	*162 313 973,40*
Муниципальная программа "Развитие и модернизация образования Артемовского городского округа"	0503	05 0 00 00000	000	5 870 705,63	0,00	0,00
Реализация проектов инициативного бюджетирования по направлению "Молодежный бюджет"	0503	05 0 27 00000	000	5 870 705,63	0,00	0,00
Реализация проекта инициативного бюджетирования "Красивая школа - это важно!" или "Опять 35!"	0503	05 0 27 S2755	000	1 490 251,52	0,00	0,00
Закупка товаров, работ и услуг для обеспечения государственных (муниципальных) нужд	0503	05 0 27 S2755	200	1 490 251,52	0,00	0,00
Иные закупки товаров, работ и услуг для обеспечения государственных (муниципальных) нужд	0503	05 0 27 S2755	240	1 490 251,52	0,00	0,00
Реализация проекта инициативного бюджетирования "Благоустройство школьного двора"	0503	05 0 27 S2756	000	1 515 151,52	0,00	0,00
Закупка товаров, работ и услуг для обеспечения государственных (муниципальных) нужд	0503	05 0 27 S2756	200	1 515 151,52	0,00	0,00
Иные закупки товаров, работ и услуг для обеспечения государственных (муниципальных) нужд	0503	05 0 27 S2756	240	1 515 151,52	0,00	0,00
Реализация проекта инициативного бюджетирования "Благоустройство входной группы МБОУ СОШ № 19 для проведения торжественных мероприятий"	0503	05 0 27 S2757	000	1 350 151,07	0,00	0,00
Закупка товаров, работ и услуг для обеспечения государственных (муниципальных) нужд	0503	05 0 27 S2757	200	1 350 151,07	0,00	0,00
Иные закупки товаров, работ и услуг для обеспечения государственных (муниципальных) нужд	0503	05 0 27 S2757	240	1 350 151,07	0,00	0,00
Реализация проекта инициативного бюджетирования "Благоустройство школьной территории МБОУ СОШ № 11"	0503	05 0 27 S2758	000	1 515 151,52	0,00	0,00
Закупка товаров, работ и услуг для обеспечения государственных (муниципальных) нужд	0503	05 0 27 S2758	200	1 515 151,52	0,00	0,00
Иные закупки товаров, работ и услуг для обеспечения государственных (муниципальных) нужд	0503	05 0 27 S2758	240	1 515 151,52	0,00	0,00
Муниципальная программа "Формирование современной городской среды Артемовского городского округа"	0503	30 0 00 00000	000	179 572 876,66	157 568 118,17	142 639 528,12
Организация благоустройства территорий Артемовского городского округа	0503	30 0 04 00000	000	52 965 975,96	96 371 775,10	82 521 311,94
Ремонт объектов и элементов благоустройства	0503	30 0 04 22151	000	34 349 358,11	0,00	0,00
Закупка товаров, работ и услуг для обеспечения государственных (муниципальных) нужд	0503	30 0 04 22151	200	34 349 358,11	0,00	0,00
Иные закупки товаров, работ и услуг для обеспечения государственных (муниципальных) нужд	0503	30 0 04 22151	240	34 349 358,11	0,00	0,00
Реализация мероприятий планов социального развития центров экономического роста субъектов Российской Федерации, входящих в состав Дальневосточного федерального округа (Благоустройство дальневосточных дворов)	0503	30 0 04 L505Ш	000	15 393 240,31	15 551 933,51	0,00
Закупка товаров, работ и услуг для обеспечения государственных (муниципальных) нужд	0503	30 0 04 L505Ш	200	15 393 240,31	15 551 933,51	0,00
Иные закупки товаров, работ и услуг для обеспечения государственных (муниципальных) нужд	0503	30 0 04 L505Ш	240	15 393 240,31	15 551 933,51	0,00
Благоустройство территорий муниципальных образований	0503	30 0 04 S2610	000	1 030 927,84	80 819 841,59	82 521 311,94
Закупка товаров, работ и услуг для обеспечения государственных (муниципальных) нужд	0503	30 0 04 S2610	200	1 030 927,84	80 819 841,59	82 521 311,94
Иные закупки товаров, работ и услуг для обеспечения государственных (муниципальных) нужд	0503	30 0 04 S2610	240	1 030 927,84	80 819 841,59	82 521 311,94
Реализация мероприятий планов социального развития центров экономического роста субъектов Российской Федерации, входящих в состав Дальневосточного федерального округа (Благоустройство дальневосточных дворов), за счет средств местного бюджета	0503	30 0 04 А505Ш	000	2 192 449,70	0,00	0,00
Закупка товаров, работ и услуг для обеспечения государственных (муниципальных) нужд	0503	30 0 04 А505Ш	200	2 192 449,70	0,00	0,00
Иные закупки товаров, работ и услуг для обеспечения государственных (муниципальных) нужд	0503	30 0 04 А505Ш	240	2 192 449,70	0,00	0,00
Реализация проектов инициативного бюджетирования по направлению "Твой проект"	0503	30 0 05 00000	000	10 319 853,07	0,00	0,00
Реализация проекта инициативного бюджетирования "Благоустройство сквера в районе дома 14 по ул. Авиационной в с. Кневичи"	0503	30 0 05 S2361	000	2 301 031,25	0,00	0,00
Закупка товаров, работ и услуг для обеспечения государственных (муниципальных) нужд	0503	30 0 05 S2361	200	2 301 031,25	0,00	0,00
Иные закупки товаров, работ и услуг для обеспечения государственных (муниципальных) нужд	0503	30 0 05 S2361	240	2 301 031,25	0,00	0,00
Реализация проекта инициативного бюджетирования "Устройство уличного освещения и тротуара"	0503	30 0 05 S2362	000	3 015 151,51	0,00	0,00
Закупка товаров, работ и услуг для обеспечения государственных (муниципальных) нужд	0503	30 0 05 S2362	200	3 015 151,51	0,00	0,00
Иные закупки товаров, работ и услуг для обеспечения государственных (муниципальных) нужд	0503	30 0 05 S2362	240	3 015 151,51	0,00	0,00

Наименование показателя	Раздел, подраздел	Целевая статья расходов	Вид расходов	Сумма		
				2025 год	2026 год	2027 год
1	2	3	4	5	6	7
Реализация проекта инициативного бюджетирования "Благоустройство территории по улице Ворошилова, в районе дома 34"	0503	30 0 05 S2363	000	2 443 064,40	0,00	0,00
Закупка товаров, работ и услуг для обеспечения государственных (муниципальных) нужд	0503	30 0 05 S2363	200	2 443 064,40	0,00	0,00
Иные закупки товаров, работ и услуг для обеспечения государственных (муниципальных) нужд	0503	30 0 05 S2363	240	2 443 064,40	0,00	0,00
Реализация проекта инициативного бюджетирования "Благоустройство территории дошкольного отделения МБОУ СОШ № 31"	0503	30 0 05 S2364	000	2 560 605,91	0,00	0,00
Закупка товаров, работ и услуг для обеспечения государственных (муниципальных) нужд	0503	30 0 05 S2364	200	2 560 605,91	0,00	0,00
Иные закупки товаров, работ и услуг для обеспечения государственных (муниципальных) нужд	0503	30 0 05 S2364	240	2 560 605,91	0,00	0,00
Федеральный проект "Формирование комфортной городской среды"	0503	30 0 И4 00000	000	116 287 047,63	61 196 343,07	60 118 216,18
Благоустройство рекреационной зоны русла реки Озерные Ключи	0503	30 0 И4 22201	000	49 823 628,26	23 000 000,00	23 500 000,00
Закупка товаров, работ и услуг для обеспечения государственных (муниципальных) нужд	0503	30 0 И4 22201	200	49 823 628,26	23 000 000,00	23 500 000,00
Иные закупки товаров, работ и услуг для обеспечения государственных (муниципальных) нужд	0503	30 0 И4 22201	240	49 823 628,26	23 000 000,00	23 500 000,00
Реализация программ формирования современной городской среды	0503	30 0 И4 55550	000	37 470 510,41	38 196 343,07	36 618 216,18
Закупка товаров, работ и услуг для обеспечения государственных (муниципальных) нужд	0503	30 0 И4 55550	200	37 470 510,41	38 196 343,07	36 618 216,18
Иные закупки товаров, работ и услуг для обеспечения государственных (муниципальных) нужд	0503	30 0 И4 55550	240	37 470 510,41	38 196 343,07	36 618 216,18
Реализация программ формирования современной городской среды за счет средств местного бюджета	0503	30 0 И4 А5550	000	28 992 908,96	0,00	0,00
Закупка товаров, работ и услуг для обеспечения государственных (муниципальных) нужд	0503	30 0 И4 А5550	200	28 992 908,96	0,00	0,00
Иные закупки товаров, работ и услуг для обеспечения государственных (муниципальных) нужд	0503	30 0 И4 А5550	240	28 992 908,96	0,00	0,00
Муниципальная программа "Организация градостроительной деятельности Артемовского городского округа"	0503	40 0 00 00000	000	200 000,00	0,00	0,00
Разработка документации, направленной на поэтапное развитие территории Артемовского городского округа	0503	40 0 03 00000	000	200 000,00	0,00	0,00
Разработка градостроительной и иной документации	0503	40 0 03 14231	000	200 000,00	0,00	0,00
Закупка товаров, работ и услуг для обеспечения государственных (муниципальных) нужд	0503	40 0 03 14231	200	200 000,00	0,00	0,00
Иные закупки товаров, работ и услуг для обеспечения государственных (муниципальных) нужд	0503	40 0 03 14231	240	200 000,00	0,00	0,00
Муниципальная программа "Благоустройство территории Артемовского городского округа"	0503	54 0 00 00000	000	100 127 140,95	18 861 337,48	19 674 445,28
Содержание и учет зеленых насаждений	0503	54 0 01 00000	000	28 763 018,20	0,00	0,00
Содержание зеленых насаждений	0503	54 0 01 22031	000	28 763 018,20	0,00	0,00
Закупка товаров, работ и услуг для обеспечения государственных (муниципальных) нужд	0503	54 0 01 22031	200	28 763 018,20	0,00	0,00
Иные закупки товаров, работ и услуг для обеспечения государственных (муниципальных) нужд	0503	54 0 01 22031	240	28 763 018,20	0,00	0,00
Благоустройство территории Артемовского городского округа	0503	54 0 02 00000	000	47 403 057,70	12 259 819,20	12 759 366,37
Разработка градостроительной и иной документации	0503	54 0 02 14231	000	1 800 000,00	0,00	0,00
Закупка товаров, работ и услуг для обеспечения государственных (муниципальных) нужд	0503	54 0 02 14231	200	1 800 000,00	0,00	0,00
Иные закупки товаров, работ и услуг для обеспечения государственных (муниципальных) нужд	0503	54 0 02 14231	240	1 800 000,00	0,00	0,00
Электроснабжение муниципальных сетей уличного освещения	0503	54 0 02 22011	000	1 782 574,21	1 388 640,00	1 453 340,00
Закупка товаров, работ и услуг для обеспечения государственных (муниципальных) нужд	0503	54 0 02 22011	200	1 782 574,21	1 388 640,00	1 453 340,00
Иные закупки товаров, работ и услуг для обеспечения государственных (муниципальных) нужд	0503	54 0 02 22011	240	1 782 574,21	1 388 640,00	1 453 340,00
Санитарное содержание территории Артемовского городского округа	0503	54 0 02 22051	000	8 919 948,72	10 871 179,20	11 306 026,37
Закупка товаров, работ и услуг для обеспечения государственных (муниципальных) нужд	0503	54 0 02 22051	200	8 919 948,72	10 871 179,20	11 306 026,37
Иные закупки товаров, работ и услуг для обеспечения государственных (муниципальных) нужд	0503	54 0 02 22051	240	8 919 948,72	10 871 179,20	11 306 026,37
Содержание объектов и элементов благоустройства	0503	54 0 02 22061	000	8 340 300,00	0,00	0,00
Закупка товаров, работ и услуг для обеспечения государственных (муниципальных) нужд	0503	54 0 02 22061	200	8 340 300,00	0,00	0,00
Иные закупки товаров, работ и услуг для обеспечения государственных (муниципальных) нужд	0503	54 0 02 22061	240	8 340 300,00	0,00	0,00
Ремонт объектов и элементов благоустройства	0503	54 0 02 22151	000	21 660 633,66	0,00	0,00
Закупка товаров, работ и услуг для обеспечения государственных (муниципальных) нужд	0503	54 0 02 22151	200	21 660 633,66	0,00	0,00
Иные закупки товаров, работ и услуг для обеспечения государственных (муниципальных) нужд	0503	54 0 02 22151	240	21 660 633,66	0,00	0,00
Обеспечение комплексного развития сельских территорий (на реализацию мероприятий по благоустройству сельских территорий)	0503	54 0 02 L5762	000	4 899 601,11	0,00	0,00
Закупка товаров, работ и услуг для обеспечения государственных (муниципальных) нужд	0503	54 0 02 L5762	200	4 899 601,11	0,00	0,00
Иные закупки товаров, работ и услуг для обеспечения государственных (муниципальных) нужд	0503	54 0 02 L5762	240	4 899 601,11	0,00	0,00
Организация ритуальных услуг и содержание мест захоронения	0503	54 0 03 00000	000	13 139 245,66	6 601 518,28	6 915 078,91
Санитарная очистка мест захоронения	0503	54 0 03 22041	000	11 253 513,66	6 601 518,28	6 915 078,91
Закупка товаров, работ и услуг для обеспечения государственных (муниципальных) нужд	0503	54 0 03 22041	200	11 253 513,66	6 601 518,28	6 915 078,91
Иные закупки товаров, работ и услуг для обеспечения государственных (муниципальных) нужд	0503	54 0 03 22041	240	11 253 513,66	6 601 518,28	6 915 078,91
Мероприятия по инвентаризации кладбищ, стен скорби, крематориев, а также мест захоронений на кладбищах и в стенах скорби, расположенных на территории Приморского края	0503	54 0 03 S2170	000	1 885 732,00	0,00	0,00
Закупка товаров, работ и услуг для обеспечения государственных (муниципальных) нужд	0503	54 0 03 S2170	200	1 885 732,00	0,00	0,00
Иные закупки товаров, работ и услуг для обеспечения государственных (муниципальных) нужд	0503	54 0 03 S2170	240	1 885 732,00	0,00	0,00
Федеральный проект "Формирование комфортной городской среды"	0503	54 0 И4 00000	000	10 821 819,39	0,00	0,00
Реализация программ формирования современной городской среды за счет средств местного бюджета	0503	54 0 И4 А5550	000	10 821 819,39	0,00	0,00
Закупка товаров, работ и услуг для обеспечения государственных (муниципальных) нужд	0503	54 0 И4 А5550	200	10 821 819,39	0,00	0,00
Иные закупки товаров, работ и услуг для обеспечения государственных (муниципальных) нужд	0503	54 0 И4 А5550	240	10 821 819,39	0,00	0,00
Непрограммные направления деятельности	0503	99 0 00 00000	000	245 700,00	0,00	0,00
Резервный фонд администрации Артемовского городского округа	0503	99 0 00 12011	000	245 700,00	0,00	0,00
Закупка товаров, работ и услуг для обеспечения государственных (муниципальных) нужд	0503	99 0 00 12011	200	245 700,00	0,00	0,00
Иные закупки товаров, работ и услуг для обеспечения государственных (муниципальных) нужд	0503	99 0 00 12011	240	245 700,00	0,00	0,00
Другие вопросы в области жилищно-коммунального хозяйства	*0505*	*00 0 00 00000*	*000*	*514 375 833,94*	*397 278 725,21*	*392 723 281,54*
Муниципальная программа "Содержание муниципального жилищного фонда Артемовского городского округа"	0505	20 0 00 00000	000	92 272 301,62	51 051 423,43	53 005 813,55
Приведение муниципального жилищного фонда в соответствие с требованиями действующего законодательства	0505	20 0 01 00000	000	74 667 797,75	35 632 561,17	36 969 641,49
Капитальный ремонт и ремонт нефинансовых активов, находящихся на праве оперативного управления у муниципальных учреждений	0505	20 0 01 25011	000	840 359,94	0,00	0,00
Закупка товаров, работ и услуг для обеспечения государственных (муниципальных) нужд	0505	20 0 01 25011	200	840 359,94	0,00	0,00
Иные закупки товаров, работ и услуг для обеспечения государственных (муниципальных) нужд	0505	20 0 01 25011	240	840 359,94	0,00	0,00
Расходы муниципальных учреждений на приобретение (изготовление) объектов, относящихся к основным средствам (за исключением расходов на осуществление бюджетных инвестиций)	0505	20 0 01 25321	000	36 990 375,00	0,00	0,00
Закупка товаров, работ и услуг для обеспечения государственных (муниципальных) нужд	0505	20 0 01 25321	200	36 990 375,00	0,00	0,00
Иные закупки товаров, работ и услуг для обеспечения государственных (муниципальных) нужд	0505	20 0 01 25321	240	36 990 375,00	0,00	0,00
Обеспечение выполнения функций муниципальных казенных учреждений, субсидии муниципальным бюджетным и автономным учреждениям Артемовского городского округа	0505	20 0 01 70001	000	36 837 062,81	35 632 561,17	36 969 641,49
Расходы на выплаты персоналу в целях обеспечения выполнения функций государственными (муниципальными) органами, казенными учреждениями, органами управления государственными внебюджетными фондами	0505	20 0 01 70001	100	34 365 167,07	33 982 752,58	35 314 300,88
Расходы на выплаты персоналу казенных учреждений	0505	20 0 01 70001	110	34 365 167,07	33 982 752,58	35 314 300,88
Закупка товаров, работ и услуг для обеспечения государственных (муниципальных) нужд	0505	20 0 01 70001	200	2 451 956,94	1 647 562,59	1 653 094,61
Иные закупки товаров, работ и услуг для обеспечения государственных (муниципальных) нужд	0505	20 0 01 70001	240	2 451 956,94	1 647 562,59	1 653 094,61
Социальное обеспечение и иные выплаты населению	0505	20 0 01 70001	300	2 692,80	0,00	0,00
Социальные выплаты гражданам, кроме публичных нормативных социальных выплат	0505	20 0 01 70001	320	2 692,80	0,00	0,00
Иные бюджетные ассигнования	0505	20 0 01 70001	800	17 246,00	2 246,00	2 246,00
Уплата налогов, сборов и иных платежей	0505	20 0 01 70001	850	17 246,00	2 246,00	2 246,00
Обеспечение деятельности органов администрации Артемовского городского округа	0505	20 0 03 00000	000	17 604 503,87	15 418 862,26	16 036 172,06

Наименование показателя	Раздел, подраздел	Целевая статья расходов	Вид расходов	Сумма		
				2025 год	2026 год	2027 год
1	2	3	4	5	6	7
Финансовое обеспечение деятельности органов местного самоуправления, органов администрации Артемовского городского округа	0505	20 0 03 11061	000	17 604 503,87	15 418 862,26	16 036 172,06
Расходы на выплаты персоналу в целях обеспечения выполнения функций государственными (муниципальными) органами, казенными учреждениями, органами управления государственными внебюджетными фондами	0505	20 0 03 11061	100	17 604 503,87	15 418 862,26	16 036 172,06
Расходы на выплаты персоналу государственных (муниципальных) органов	0505	20 0 03 11061	120	17 604 503,87	15 418 862,26	16 036 172,06
Муниципальная программа "Организация градостроительной деятельности Артемовского городского округа"	0505	40 0 00 00000	000	72 785 039,75	67 282 224,01	69 748 083,27
Расходы на обеспечение деятельности (оказание услуг, выполнение работ) муниципальных учреждений	0505	40 0 01 00000	000	72 785 039,75	67 282 224,01	69 748 083,27
Исполнение судебных актов и решений налоговых органов	0505	40 0 01 12031	000	2 516 954,28	0,00	0,00
Закупка товаров, работ и услуг для обеспечения государственных (муниципальных) нужд	0505	40 0 01 12031	200	1 440 674,43	0,00	0,00
Иные закупки товаров, работ и услуг для обеспечения государственных (муниципальных) нужд	0505	40 0 01 12031	240	1 440 674,43	0,00	0,00
Иные бюджетные ассигнования	0505	40 0 01 12031	800	1 076 279,85	0,00	0,00
Исполнение судебных актов	0505	40 0 01 12031	830	1 076 279,85	0,00	0,00
Прочие выплаты по обязательствам	0505	40 0 01 12091	000	27 000,00	31 500,00	27 000,00
Предоставление субсидий бюджетным, автономным учреждениям и иным некоммерческим организациям	0505	40 0 01 12091	600	27 000,00	31 500,00	27 000,00
Субсидии бюджетным учреждениям	0505	40 0 01 12091	610	27 000,00	31 500,00	27 000,00
Расходы муниципальных учреждений на приобретение (изготовление) объектов, относящихся к основным средствам (за исключением расходов на осуществление бюджетных инвестиций)	0505	40 0 01 25321	000	22 090,00	0,00	0,00
Закупка товаров, работ и услуг для обеспечения государственных (муниципальных) нужд	0505	40 0 01 25321	200	22 090,00	0,00	0,00
Иные закупки товаров, работ и услуг для обеспечения государственных (муниципальных) нужд	0505	40 0 01 25321	240	22 090,00	0,00	0,00
Обеспечение выполнения функций муниципальных казенных учреждений, субсидии муниципальным бюджетным и автономным учреждениям Артемовского городского округа	0505	40 0 01 70001	000	70 218 995,47	67 250 724,01	69 721 083,27
Расходы на выплаты персоналу в целях обеспечения выполнения функций государственными (муниципальными) органами, казенными учреждениями, органами управления государственными внебюджетными фондами	0505	40 0 01 70001	100	43 168 127,19	44 103 578,32	45 868 284,05
Расходы на выплаты персоналу казенных учреждений	0505	40 0 01 70001	110	43 168 127,19	44 103 578,32	45 868 284,05
Закупка товаров, работ и услуг для обеспечения государственных (муниципальных) нужд	0505	40 0 01 70001	200	3 265 107,34	418 615,71	435 360,30
Иные закупки товаров, работ и услуг для обеспечения государственных (муниципальных) нужд	0505	40 0 01 70001	240	3 265 107,34	418 615,71	435 360,30
Предоставление субсидий бюджетным, автономным учреждениям и иным некоммерческим организациям	0505	40 0 01 70001	600	18 311 407,72	17 394 321,98	18 083 230,92
Субсидии бюджетным учреждениям	0505	40 0 01 70001	610	18 311 407,72	17 394 321,98	18 083 230,92
Иные бюджетные ассигнования	0505	40 0 01 70001	800	5 474 353,22	5 334 208,00	5 334 208,00
Исполнение судебных актов	0505	40 0 01 70001	830	140 145,22	0,00	0,00
Уплата налогов, сборов и иных платежей	0505	40 0 01 70001	850	5 334 208,00	5 334 208,00	5 334 208,00
Муниципальная программа "Создание и развитие энергетической инфраструктуры в жилищно-коммунальной сфере Артемовского городского округа"	0505	52 0 00 00000	000	1 092 025,00	0,00	0,00
Обеспечение безопасного и надежного функционирования сетей теплоснабжения	0505	52 0 01 00000	000	1 092 025,00	0,00	0,00
Разработка (актуализация схемы) электронной модели системы теплоснабжения Артемовского городского округа	0505	52 0 01 9T001	000	1 092 025,00	0,00	0,00
Закупка товаров, работ и услуг для обеспечения государственных (муниципальных) нужд	0505	52 0 01 9T001	200	1 092 025,00	0,00	0,00
Иные закупки товаров, работ и услуг для обеспечения государственных (муниципальных) нужд	0505	52 0 01 9T001	240	1 092 025,00	0,00	0,00
Муниципальная программа "Благоустройство территории Артемовского городского округа"	0505	54 0 00 00000	000	348 219 305,23	278 938 630,57	269 962 679,60
Благоустройство территории Артемовского городского округа	0505	54 0 02 00000	000	348 219 305,23	278 938 630,57	269 962 679,60
Исполнение судебных актов и решений налоговых органов	0505	54 0 02 12031	000	700 300,00	0,00	0,00
Иные бюджетные ассигнования	0505	54 0 02 12031	800	700 300,00	0,00	0,00
Исполнение судебных актов	0505	54 0 02 12031	830	700 000,00	0,00	0,00
Уплата налогов, сборов и иных платежей	0505	54 0 02 12031	850	300,00	0,00	0,00
Расходы муниципальных учреждений на приобретение (изготовление) объектов, относящихся к основным средствам (за исключением расходов на осуществление бюджетных инвестиций)	0505	54 0 02 25321	000	10 882 550,00	0,00	0,00
Закупка товаров, работ и услуг для обеспечения государственных (муниципальных) нужд	0505	54 0 02 25321	200	10 882 550,00	0,00	0,00
Иные закупки товаров, работ и услуг для обеспечения государственных (муниципальных) нужд	0505	54 0 02 25321	240	10 882 550,00	0,00	0,00
Обеспечение выполнения функций муниципальных казенных учреждений, субсидии муниципальным бюджетным и автономным учреждениям Артемовского городского округа	0505	54 0 02 70001	000	333 650 269,81	278 938 630,57	269 962 679,60
Расходы на выплаты персоналу в целях обеспечения выполнения функций государственными (муниципальными) органами, казенными учреждениями, органами управления государственными внебюджетными фондами	0505	54 0 02 70001	100	167 044 851,69	163 245 164,81	172 244 915,87
Расходы на выплаты персоналу казенных учреждений	0505	54 0 02 70001	110	167 044 851,69	163 245 164,81	172 244 915,87
Закупка товаров, работ и услуг для обеспечения государственных (муниципальных) нужд	0505	54 0 02 70001	200	142 521 408,12	99 420 104,76	81 444 402,73
Иные закупки товаров, работ и услуг для обеспечения государственных (муниципальных) нужд	0505	54 0 02 70001	240	142 521 408,12	99 420 104,76	81 444 402,73
Иные бюджетные ассигнования	0505	54 0 02 70001	800	24 084 010,00	16 273 361,00	16 273 361,00
Уплата налогов, сборов и иных платежей	0505	54 0 02 70001	850	24 084 010,00	16 273 361,00	16 273 361,00
Обеспечение выполнения функций муниципальных казенных учреждений, субсидии муниципальным бюджетным и автономным учреждениям Артемовского городского округа (за счет средств, поступающих от платных услуг и безвозмездных поступлений)	0505	54 0 02 70002	000	2 986 185,42	0,00	0,00
Закупка товаров, работ и услуг для обеспечения государственных (муниципальных) нужд	0505	54 0 02 70002	200	2 986 185,42	0,00	0,00
Иные закупки товаров, работ и услуг для обеспечения государственных (муниципальных) нужд	0505	54 0 02 70002	240	2 986 185,42	0,00	0,00
Непрограммные направления деятельности	0505	99 0 00 00000	000	7 162,34	6 447,20	6 705,12
Исполнение судебных актов и решений налоговых органов	0505	99 0 00 12031	000	909,42	0,00	0,00
Иные бюджетные ассигнования	0505	99 0 00 12031	800	909,42	0,00	0,00
Исполнение судебных актов	0505	99 0 00 12031	830	909,42	0,00	0,00
Регистрация и учет граждан, имеющих право на получение жилищных субсидий в связи с переселением из районов Крайнего Севера и приравненных к ним местностей	0505	99 0 00 93120	000	6 252,92	6 447,20	6 705,12
Расходы на выплаты персоналу в целях обеспечения выполнения функций государственными (муниципальными) органами, казенными учреждениями, органами управления государственными внебюджетными фондами	0505	99 0 00 93120	100	6 252,92	6 447,20	6 705,12
Расходы на выплаты персоналу государственных (муниципальных) органов	0505	99 0 00 93120	120	6 252,92	6 447,20	6 705,12
ОХРАНА ОКРУЖАЮЩЕЙ СРЕДЫ	0600	00 0 00 00000	000	9 520 716,76	7 754 100,00	7 754 100,00
Другие вопросы в области охраны окружающей среды	*0605*	*00 0 00 00000*	*000*	*9 520 716,76*	*7 754 100,00*	*7 754 100,00*
Муниципальная программа "Благоустройство территории Артемовского городского округа"	0605	54 0 00 00000	000	9 520 716,76	7 754 100,00	7 754 100,00
Содержание и учет зеленых насаждений	0605	54 0 01 00000	000	5 546 811,00	4 949 400,00	4 949 400,00
Содержание зеленых насаждений	0605	54 0 01 22031	000	5 546 811,00	4 949 400,00	4 949 400,00
Закупка товаров, работ и услуг для обеспечения государственных (муниципальных) нужд	0605	54 0 01 22031	200	5 546 811,00	4 949 400,00	4 949 400,00
Иные закупки товаров, работ и услуг для обеспечения государственных (муниципальных) нужд	0605	54 0 01 22031	240	5 546 811,00	4 949 400,00	4 949 400,00
Благоустройство территории Артемовского городского округа	0605	54 0 02 00000	000	3 973 905,76	2 804 700,00	2 804 700,00
Санитарное содержание территории Артемовского городского округа	0605	54 0 02 22051	000	3 973 905,76	2 804 700,00	2 804 700,00
Закупка товаров, работ и услуг для обеспечения государственных (муниципальных) нужд	0605	54 0 02 22051	200	3 973 905,76	2 804 700,00	2 804 700,00
Иные закупки товаров, работ и услуг для обеспечения государственных (муниципальных) нужд	0605	54 0 02 22051	240	3 973 905,76	2 804 700,00	2 804 700,00
ОБРАЗОВАНИЕ	0700	00 0 00 00000	000	3 448 229 788,45	3 622 026 993,03	3 770 259 809,45
Дошкольное образование	*0701*	*00 0 00 00000*	*000*	*1 136 661 535,99*	*1 172 444 788,90*	*1 246 598 432,90*
Муниципальная программа "Развитие и модернизация образования Артемовского городского округа"	0701	05 0 00 00000	000	1 135 496 100,66	1 172 444 788,90	1 246 598 432,90
Создание условий дошкольного образования для детей в возрасте до 3 лет	0701	05 0 02 00000	000	3 629 208,00	0,00	0,00
Субсидии на возмещение расходов частных дошкольных образовательных организаций, индивидуальных предпринимателей, возникающих при создании условий для осуществления присмотра и ухода за детьми дошкольного возраста	0701	05 0 02 S2070	000	3 629 208,00	0,00	0,00
Иные бюджетные ассигнования	0701	05 0 02 S2070	800	3 629 208,00	0,00	0,00
Субсидии юридическим лицам (кроме некоммерческих организаций), индивидуальным предпринимателям, физическим лицам - производителям товаров, работ, услуг	0701	05 0 02 S2070	810	3 629 208,00	0,00	0,00
Обеспечение пожарной безопасности в муниципальных образовательных организациях	0701	05 0 04 00000	000	3 367 703,99	0,00	0,00
Мероприятия по обеспечению требований пожарной безопасности в муниципальных учреждениях	0701	05 0 04 25111	000	3 367 703,99	0,00	0,00
Предоставление субсидий бюджетным, автономным учреждениям и иным некоммерческим	0701	05 0 04 25111	600	3 367 703,99	0,00	0,00

Наименование показателя	Раздел, подраздел	Целевая статья расходов	Вид расходов	Сумма		
				2025 год	2026 год	2027 год
1	2	3	4	5	6	7
организациям						
Субсидии бюджетным учреждениям	0701	05 0 04 25111	610	3 367 703,99	0,00	0,00
Материально-техническое обеспечение муниципальных образовательных организаций	0701	05 0 20 00000	000	17 273 551,12	0,00	0,00
Расходы муниципальных учреждений на приобретение (изготовление) объектов, относящихся к основным средствам (за исключением расходов на осуществление бюджетных инвестиций)	0701	05 0 20 25321	000	17 273 551,12	0,00	0,00
Предоставление субсидий бюджетным, автономным учреждениям и иным некоммерческим организациям	0701	05 0 20 25321	600	17 273 551,12	0,00	0,00
Субсидии бюджетным учреждениям	0701	05 0 20 25321	610	17 273 551,12	0,00	0,00
Проведение работ по капитальному ремонту, ремонту в муниципальных образовательных организациях и благоустройству территорий муниципальных образовательных организаций	0701	05 0 21 00000	000	36 482 123,37	0,00	0,00
Благоустройство территорий муниципальных образовательных организаций	0701	05 0 21 22141	000	24 541 906,71	0,00	0,00
Предоставление субсидий бюджетным, автономным учреждениям и иным некоммерческим организациям	0701	05 0 21 22141	600	24 541 906,71	0,00	0,00
Субсидии бюджетным учреждениям	0701	05 0 21 22141	610	24 541 906,71	0,00	0,00
Капитальный ремонт и ремонт нефинансовых активов, находящихся на праве оперативного управления у муниципальных учреждений	0701	05 0 21 25011	000	11 940 216,66	0,00	0,00
Предоставление субсидий бюджетным, автономным учреждениям и иным некоммерческим организациям	0701	05 0 21 25011	600	11 940 216,66	0,00	0,00
Субсидии бюджетным учреждениям	0701	05 0 21 25011	610	11 940 216,66	0,00	0,00
Реализация образовательных программ в муниципальных образовательных организациях	0701	05 0 22 00000	000	1 074 743 514,18	1 123 992 933,22	1 182 663 587,53
Обеспечение выполнения функций муниципальных казенных учреждений, субсидии муниципальным бюджетным и автономным учреждениям Артемовского городского округа	0701	05 0 22 70001	000	386 925 086,18	365 179 040,22	367 850 615,53
Предоставление субсидий бюджетным, автономным учреждениям и иным некоммерческим организациям	0701	05 0 22 70001	600	386 925 086,18	365 179 040,22	367 850 615,53
Субсидии бюджетным учреждениям	0701	05 0 22 70001	610	386 925 086,18	365 179 040,22	367 850 615,53
Обеспечение государственных гарантий реализации прав на получение общедоступного и бесплатного дошкольного образования в муниципальных дошкольных образовательных организациях	0701	05 0 22 93070	000	687 818 428,00	758 813 893,00	814 812 972,00
Предоставление субсидий бюджетным, автономным учреждениям и иным некоммерческим организациям	0701	05 0 22 93070	600	687 818 428,00	758 813 893,00	814 812 972,00
Субсидии бюджетным учреждениям	0701	05 0 22 93070	610	687 818 428,00	758 813 893,00	814 812 972,00
Федеральный проект "Поддержка семьи"	0701	05 0 Я1 00000	000	0,00	48 451 855,68	63 934 845,37
Капитальный ремонт и оснащение образовательных организаций, осуществляющих образовательную деятельность по образовательным программам дошкольного образования	0701	05 0 Я1 53150	000	0,00	48 451 855,68	63 934 845,37
Предоставление субсидий бюджетным, автономным учреждениям и иным некоммерческим организациям	0701	05 0 Я1 53150	600	0,00	48 451 855,68	63 934 845,37
Субсидии бюджетным учреждениям	0701	05 0 Я1 53150	610	0,00	48 451 855,68	63 934 845,37
Непрограммные направления деятельности	0701	99 0 00 00000	000	1 165 435,33	0,00	0,00
Резервный фонд администрации Артемовского городского округа	0701	99 0 00 12011	000	1 165 435,33	0,00	0,00
Предоставление субсидий бюджетным, автономным учреждениям и иным некоммерческим организациям	0701	99 0 00 12011	600	1 165 435,33	0,00	0,00
Субсидии бюджетным учреждениям	0701	99 0 00 12011	610	1 165 435,33	0,00	0,00
Общее образование	*0702*	*00 0 00 00000*	*000*	*1 922 020 483,18*	*2 073 479 130,84*	*2 137 423 104,18*
Муниципальная программа "Развитие и модернизация образования Артемовского городского округа"	0702	05 0 00 00000	000	1 920 992 280,42	2 073 479 130,84	2 137 423 104,18
Обеспечение граждан Артемовского городского округа местами в муниципальных образовательных организациях	0702	05 0 01 00000	000	35 716 683,87	0,00	0,00
Строительство объекта - средняя общеобразовательная школа, расположенная по адресу: Приморский край, г. Артем, район ул. Светлогорской, 1а	0702	05 0 01 40101	000	31 200,00	0,00	0,00
Капитальные вложения в объекты государственной (муниципальной) собственности	0702	05 0 01 40101	400	31 200,00	0,00	0,00
Бюджетные инвестиции	0702	05 0 01 40101	410	31 200,00	0,00	0,00
Строительство, реконструкция и приобретение зданий муниципальных общеобразовательных организаций	0702	05 0 01 S2040	000	35 685 483,87	0,00	0,00
Капитальные вложения в объекты государственной (муниципальной) собственности	0702	05 0 01 S2040	400	35 685 483,87	0,00	0,00
Бюджетные инвестиции	0702	05 0 01 S2040	410	35 685 483,87	0,00	0,00
Обеспечение пожарной безопасности в муниципальных образовательных организациях	0702	05 0 04 00000	000	4 639 338,00	0,00	0,00
Мероприятия по обеспечению требований пожарной безопасности в муниципальных учреждениях	0702	05 0 04 25111	000	4 639 338,00	0,00	0,00
Предоставление субсидий бюджетным, автономным учреждениям и иным некоммерческим организациям	0702	05 0 04 25111	600	4 639 338,00	0,00	0,00
Субсидии бюджетным учреждениям	0702	05 0 04 25111	610	4 639 338,00	0,00	0,00
Материально-техническое обеспечение муниципальных образовательных организаций	0702	05 0 20 00000	000	73 061 770,95	0,00	0,00
Расходы муниципальных учреждений на приобретение (изготовление) объектов, относящихся к основным средствам (за исключением расходов на осуществление бюджетных инвестиций)	0702	05 0 20 25321	000	73 061 770,95	0,00	0,00
Предоставление субсидий бюджетным, автономным учреждениям и иным некоммерческим организациям	0702	05 0 20 25321	600	73 061 770,95	0,00	0,00
Субсидии бюджетным учреждениям	0702	05 0 20 25321	610	73 061 770,95	0,00	0,00
Проведение работ по капитальному ремонту, ремонту в муниципальных образовательных организациях и благоустройству территорий муниципальных образовательных организаций	0702	05 0 21 00000	000	130 953 632,41	169 241 089,48	285 762 266,25
Благоустройство территорий муниципальных образовательных организаций	0702	05 0 21 22141	000	11 834 743,00	0,00	0,00
Предоставление субсидий бюджетным, автономным учреждениям и иным некоммерческим организациям	0702	05 0 21 22141	600	11 834 743,00	0,00	0,00
Субсидии бюджетным учреждениям	0702	05 0 21 22141	610	11 834 743,00	0,00	0,00
Капитальный ремонт и ремонт нефинансовых активов, находящихся на праве оперативного управления у муниципальных учреждений	0702	05 0 21 25011	000	79 118 889,41	169 241 089,48	285 762 266,25
Предоставление субсидий бюджетным, автономным учреждениям и иным некоммерческим организациям	0702	05 0 21 25011	600	79 118 889,41	169 241 089,48	285 762 266,25
Субсидии бюджетным учреждениям	0702	05 0 21 25011	610	79 118 889,41	169 241 089,48	285 762 266,25
Капитальный ремонт зданий муниципальных общеобразовательных учреждений	0702	05 0 21 S2340	000	40 000 000,00	0,00	0,00
Предоставление субсидий бюджетным, автономным учреждениям и иным некоммерческим организациям	0702	05 0 21 S2340	600	40 000 000,00	0,00	0,00
Субсидии бюджетным учреждениям	0702	05 0 21 S2340	610	40 000 000,00	0,00	0,00
Реализация образовательных программ в муниципальных образовательных организациях	0702	05 0 22 00000	000	1 453 380 810,62	1 548 472 408,07	1 638 672 970,24
Обеспечение выполнения функций муниципальных казенных учреждений, субсидии муниципальным бюджетным и автономным учреждениям Артемовского городского округа	0702	05 0 22 70001	000	320 396 086,62	297 371 245,07	294 365 532,24
Предоставление субсидий бюджетным, автономным учреждениям и иным некоммерческим организациям	0702	05 0 22 70001	600	320 396 086,62	297 371 245,07	294 365 532,24
Субсидии бюджетным учреждениям	0702	05 0 22 70001	610	320 396 086,62	297 371 245,07	294 365 532,24
Обеспечение государственных гарантий реализации прав на получение общедоступного и бесплатного дошкольного, начального общего, основного общего, среднего общего, дополнительного образования детей в муниципальных общеобразовательных организациях	0702	05 0 22 93060	000	1 132 984 724,00	1 251 101 163,00	1 344 307 438,00
Предоставление субсидий бюджетным, автономным учреждениям и иным некоммерческим организациям	0702	05 0 22 93060	600	1 132 984 724,00	1 251 101 163,00	1 344 307 438,00
Субсидии бюджетным учреждениям	0702	05 0 22 93060	610	1 132 984 724,00	1 251 101 163,00	1 344 307 438,00
Создание условий для получения качественного образования в муниципальных образовательных организациях	0702	05 0 23 00000	000	144 196 645,00	129 934 400,00	126 769 000,00
Меры социальной поддержки в виде обеспечения бесплатным горячим питанием обучающихся 5-11 классов, являющихся членами семей участников специальной военной операции, а также лиц, призванных на военную службу по мобилизации	0702	05 0 23 25501	000	5 428 195,00	0,00	0,00
Предоставление субсидий бюджетным, автономным учреждениям и иным некоммерческим организациям	0702	05 0 23 25501	600	5 428 195,00	0,00	0,00
Субсидии бюджетным учреждениям	0702	05 0 23 25501	610	5 428 195,00	0,00	0,00
Осуществление отдельных государственных полномочий по обеспечению бесплатным питанием детей, обучающихся в муниципальных общеобразовательных организациях	0702	05 0 23 93150	000	33 583 500,00	33 583 500,00	33 583 500,00
Предоставление субсидий бюджетным, автономным учреждениям и иным некоммерческим организациям	0702	05 0 23 93150	600	33 583 500,00	33 583 500,00	33 583 500,00
Субсидии бюджетным учреждениям	0702	05 0 23 93150	610	33 583 500,00	33 583 500,00	33 583 500,00
Организация бесплатного горячего питания обучающихся, получающих начальное общее образование в государственных и муниципальных образовательных организациях	0702	05 0 23 R3040	000	105 184 950,00	96 350 900,00	93 185 500,00
Предоставление субсидий бюджетным, автономным учреждениям и иным некоммерческим организациям	0702	05 0 23 R3040	600	105 184 950,00	96 350 900,00	93 185 500,00
Субсидии бюджетным учреждениям	0702	05 0 23 R3040	610	105 184 950,00	96 350 900,00	93 185 500,00
Строительство и реконструкция объектов муниципальной собственности	0702	05 0 25 00000	000	323 241,80	0,00	0,00

Наименование показателя	Раздел, подраздел	Целевая статья расходов	Вид расходов	Сумма		
				2025 год	2026 год	2027 год
1	2	3	4	5	6	7
Исполнение судебных актов и решений налоговых органов	0702	05 0 25 12031	000	323 241,80	0,00	0,00
Капитальные вложения в объекты государственной (муниципальной) собственности	0702	05 0 25 12031	400	313 962,80	0,00	0,00
Бюджетные инвестиции	0702	05 0 25 12031	410	313 962,80	0,00	0,00
Иные бюджетные ассигнования	0702	05 0 25 12031	800	9 279,00	0,00	0,00
Исполнение судебных актов	0702	05 0 25 12031	830	9 279,00	0,00	0,00
Меры материального стимулирования лиц, проходящих целевое обучение	0702	05 0 28 00000	000	210 369,60	0,00	0,00
Ежемесячные денежные выплаты студентам, обучающимся на педагогических специальностях в образовательных организациях среднего профессионального и высшего образования по договорам о целевом обучении, заключенным с муниципальными бюджетными образовательными учреждениями	0702	05 0 28 25521	000	210 369,60	0,00	0,00
Предоставление субсидий бюджетным, автономным учреждениям и иным некоммерческим организациям	0702	05 0 28 25521	600	210 369,60	0,00	0,00
Субсидии бюджетным учреждениям	0702	05 0 28 25521	610	210 369,60	0,00	0,00
Федеральный проект "Все лучшее детям"	0702	05 0 Ю4 00000	000	0,00	147 299 987,29	7 520 051,98
Реализация мероприятий по модернизации школьных систем образования	0702	05 0 Ю4 57500	000	0,00	147 299 987,29	7 520 051,98
Предоставление субсидий бюджетным, автономным учреждениям и иным некоммерческим организациям	0702	05 0 Ю4 57500	600	0,00	147 299 987,29	7 520 051,98
Субсидии бюджетным учреждениям	0702	05 0 Ю4 57500	610	0,00	147 299 987,29	7 520 051,98
Федеральный проект "Педагоги и наставники"	0702	05 0 Ю6 00000	000	78 509 788,17	78 531 246,00	78 698 815,71
Обеспечение выплат ежемесячного денежного вознаграждения советникам директоров по воспитанию и взаимодействию с детскими общественными объединениями государственных общеобразовательных организаций, профессиональных образовательных организаций субъектов Российской Федерации, города Байконура и федеральной территории "Сириус", муниципальных общеобразовательных организаций и профессиональных образовательных организаций	0702	05 0 Ю6 50500	000	2 343 600,00	2 343 600,00	2 343 600,00
Предоставление субсидий бюджетным, автономным учреждениям и иным некоммерческим организациям	0702	05 0 Ю6 50500	600	2 343 600,00	2 343 600,00	2 343 600,00
Субсидии бюджетным учреждениям	0702	05 0 Ю6 50500	610	2 343 600,00	2 343 600,00	2 343 600,00
Проведение мероприятий по обеспечению деятельности советников директора по воспитанию и взаимодействию с детскими общественными объединениями в общеобразовательных организациях	0702	05 0 Ю6 51790	000	9 125 188,17	9 263 646,00	9 431 215,71
Предоставление субсидий бюджетным, автономным учреждениям и иным некоммерческим организациям	0702	05 0 Ю6 51790	600	9 125 188,17	9 263 646,00	9 431 215,71
Субсидии бюджетным учреждениям	0702	05 0 Ю6 51790	610	9 125 188,17	9 263 646,00	9 431 215,71
Ежемесячное денежное вознаграждение за классное руководство педагогическим работникам государственных и муниципальных общеобразовательных организаций	0702	05 0 Ю6 53030	000	67 041 000,00	66 924 000,00	66 924 000,00
Предоставление субсидий бюджетным, автономным учреждениям и иным некоммерческим организациям	0702	05 0 Ю6 53030	600	67 041 000,00	66 924 000,00	66 924 000,00
Субсидии бюджетным учреждениям	0702	05 0 Ю6 53030	610	67 041 000,00	66 924 000,00	66 924 000,00
Непрограммные направления деятельности	0702	99 0 00 00000	000	1 028 202,76	0,00	0,00
Резервный фонд администрации Артемовского городского округа	0702	99 0 00 12011	000	1 028 202,76	0,00	0,00
Предоставление субсидий бюджетным, автономным учреждениям и иным некоммерческим организациям	0702	99 0 00 12011	600	1 028 202,76	0,00	0,00
Субсидии бюджетным учреждениям	0702	99 0 00 12011	610	1 028 202,76	0,00	0,00
Дополнительное образование детей	*0703*	*00 0 00 00000*	*000*	*301 293 340,38*	*301 575 159,54*	*309 348 113,49*
Муниципальная программа "Развитие и модернизация образования Артемовского городского округа"	0703	05 0 00 00000	000	66 555 145,30	60 963 775,05	64 431 729,19
Обеспечение пожарной безопасности в муниципальных образовательных организациях	0703	05 0 04 00000	000	103 200,00	0,00	0,00
Мероприятия по обеспечению требований пожарной безопасности в муниципальных учреждениях	0703	05 0 04 25111	000	103 200,00	0,00	0,00
Предоставление субсидий бюджетным, автономным учреждениям и иным некоммерческим организациям	0703	05 0 04 25111	600	103 200,00	0,00	0,00
Субсидии бюджетным учреждениям	0703	05 0 04 25111	610	103 200,00	0,00	0,00
Реализация образовательных программ в муниципальных образовательных организациях	0703	05 0 22 00000	000	57 726 809,30	60 963 775,05	64 431 729,19
Обеспечение выполнения функций муниципальных казенных учреждений, субсидии муниципальным бюджетным и автономным учреждениям Артемовского городского округа	0703	05 0 22 70001	000	57 726 809,30	60 963 775,05	64 431 729,19
Предоставление субсидий бюджетным, автономным учреждениям и иным некоммерческим организациям	0703	05 0 22 70001	600	57 726 809,30	60 963 775,05	64 431 729,19
Субсидии бюджетным учреждениям	0703	05 0 22 70001	610	57 726 809,30	60 963 775,05	64 431 729,19
Создание условий для функционирования и обеспечения системы персонифицированного финансирования дополнительного образования детей	0703	05 0 26 00000	000	8 725 136,00	0,00	0,00
Исполнение муниципального социального заказа с использованием социального сертификата в рамках системы персонифицированного финансирования дополнительного образования детей	0703	05 0 26 25511	000	8 725 136,00	0,00	0,00
Предоставление субсидий бюджетным, автономным учреждениям и иным некоммерческим организациям	0703	05 0 26 25511	600	6 946 076,00	0,00	0,00
Субсидии бюджетным учреждениям	0703	05 0 26 25511	610	2 746 076,00	0,00	0,00
Субсидии некоммерческим организациям (за исключением государственных (муниципальных) учреждений, государственных корпораций (компаний), публично-правовых компаний)	0703	05 0 26 25511	630	4 200 000,00	0,00	0,00
Иные бюджетные ассигнования	0703	05 0 26 25511	800	1 779 060,00	0,00	0,00
Субсидии юридическим лицам (кроме некоммерческих организаций), индивидуальным предпринимателям, физическим лицам - производителям товаров, работ, услуг	0703	05 0 26 25511	810	1 779 060,00	0,00	0,00
Муниципальная программа "Развитие культуры в Артемовском городском округе"	0703	42 0 00 00000	000	234 738 195,08	240 611 384,49	244 916 384,30
Организация предоставления дополнительного образования в сфере культуры	0703	42 0 01 00000	000	233 239 185,05	240 587 384,49	244 916 384,30
Прочие выплаты по обязательствам	0703	42 0 01 12091	000	1 555,84	0,00	0,00
Иные бюджетные ассигнования	0703	42 0 01 12091	800	1 555,84	0,00	0,00
Уплата налогов, сборов и иных платежей	0703	42 0 01 12091	850	1 555,84	0,00	0,00
Расходы муниципальных учреждений на приобретение (изготовление) объектов, относящихся к основным средствам (за исключением расходов на осуществление бюджетных инвестиций), за счет средств местного бюджета	0703	42 0 01 25321	000	472 589,00	0,00	0,00
Закупка товаров, работ и услуг для обеспечения государственных (муниципальных) нужд	0703	42 0 01 25321	200	472 589,00	0,00	0,00
Иные закупки товаров, работ и услуг для обеспечения государственных (муниципальных) нужд	0703	42 0 01 25321	240	472 589,00	0,00	0,00
Расходы муниципальных учреждений на приобретение (изготовление) объектов, относящихся к основным средствам (за исключением расходов на осуществление бюджетных инвестиций), за счет средств, поступающих от платных услуг и безвозмездных поступлений	0703	42 0 01 25322	000	2 994 791,75	0,00	0,00
Закупка товаров, работ и услуг для обеспечения государственных (муниципальных) нужд	0703	42 0 01 25322	200	2 994 791,75	0,00	0,00
Иные закупки товаров, работ и услуг для обеспечения государственных (муниципальных) нужд	0703	42 0 01 25322	240	2 994 791,75	0,00	0,00
Обеспечение выполнения функций муниципальных казенных учреждений, субсидии муниципальным бюджетным и автономным учреждениям Артемовского городского округа за счет средств местного бюджета	0703	42 0 01 70001	000	221 838 276,73	229 754 576,49	233 624 755,98
Расходы на выплаты персоналу в целях обеспечения выполнения функций государственными (муниципальными) органами, казенными учреждениями, органами управления государственными внебюджетными фондами	0703	42 0 01 70001	100	207 750 998,36	228 997 779,27	233 324 584,01
Расходы на выплаты персоналу казенных учреждений	0703	42 0 01 70001	110	207 750 998,36	228 997 779,27	233 324 584,01
Закупка товаров, работ и услуг для обеспечения государственных (муниципальных) нужд	0703	42 0 01 70001	200	13 457 891,52	97 270,22	300 171,97
Иные закупки товаров, работ и услуг для обеспечения государственных (муниципальных) нужд	0703	42 0 01 70001	240	13 457 891,52	97 270,22	300 171,97
Иные бюджетные ассигнования	0703	42 0 01 70001	800	629 386,85	659 527,00	0,00
Уплата налогов, сборов и иных платежей	0703	42 0 01 70001	850	629 386,85	659 527,00	0,00
Обеспечение выполнения функций муниципальных казенных учреждений, субсидии муниципальным бюджетным и автономным учреждениям Артемовского городского округа (за счет средств, поступающих от платных услуг и безвозмездных поступлений)	0703	42 0 01 70002	000	7 931 971,73	10 832 808,00	11 291 628,32
Расходы на выплаты персоналу в целях обеспечения выполнения функций государственными (муниципальными) органами, казенными учреждениями, органами управления государственными внебюджетными фондами	0703	42 0 01 70002	100	3 686 089,06	3 791 695,20	3 943 395,26
Расходы на выплаты персоналу казенных учреждений	0703	42 0 01 70002	110	3 686 089,06	3 791 695,20	3 943 395,26
Закупка товаров, работ и услуг для обеспечения государственных (муниципальных) нужд	0703	42 0 01 70002	200	4 245 882,67	7 041 112,80	6 695 864,06
Иные закупки товаров, работ и услуг для обеспечения государственных (муниципальных) нужд	0703	42 0 01 70002	240	4 245 882,67	7 041 112,80	6 695 864,06
Иные бюджетные ассигнования	0703	42 0 01 70002	800	0,00	0,00	652 369,00
Уплата налогов, сборов и иных платежей	0703	42 0 01 70002	850	0,00	0,00	652 369,00
Проведение ремонтных работ и благоустройство территорий муниципальных казенных учреждений культуры	0703	42 0 05 00000	000	1 392 760,03	24 000,00	0,00
Капитальный ремонт и ремонт нефинансовых активов, находящихся на праве оперативного управления у муниципальных учреждений, за счет средств местного бюджета	0703	42 0 05 25011	000	1 360 760,03	0,00	0,00

Наименование показателя	Раздел, подраздел	Целевая статья расходов	Вид расходов	Сумма		
				2025 год	2026 год	2027 год
1	2	3	4	5	6	7
Закупка товаров, работ и услуг для обеспечения государственных (муниципальных) нужд	0703	42 0 05 25011	200	1 360 760,03	0,00	0,00
Иные закупки товаров, работ и услуг для обеспечения государственных (муниципальных) нужд	0703	42 0 05 25011	240	1 360 760,03	0,00	0,00
Капитальный ремонт и ремонт нефинансовых активов, находящихся на праве оперативного управления у муниципальных учреждений, за счет средств, поступающих от платных услуг и безвозмездных поступлений	0703	42 0 05 25012	000	32 000,00	24 000,00	0,00
Закупка товаров, работ и услуг для обеспечения государственных (муниципальных) нужд	0703	42 0 05 25012	200	32 000,00	24 000,00	0,00
Иные закупки товаров, работ и услуг для обеспечения государственных (муниципальных) нужд	0703	42 0 05 25012	240	32 000,00	24 000,00	0,00
Проведение противопожарных мероприятий в учреждениях культуры	0703	42 0 06 00000	000	106 250,00	0,00	0,00
Мероприятия по обеспечению требований пожарной безопасности в муниципальных учреждениях	0703	42 0 06 25111	000	98 250,00	0,00	0,00
Закупка товаров, работ и услуг для обеспечения государственных (муниципальных) нужд	0703	42 0 06 25111	200	98 250,00	0,00	0,00
Иные закупки товаров, работ и услуг для обеспечения государственных (муниципальных) нужд	0703	42 0 06 25111	240	98 250,00	0,00	0,00
Расходы муниципальных учреждений на приобретение (изготовление) объектов, относящихся к основным средствам (за исключением расходов на осуществление бюджетных инвестиций)	0703	42 0 06 25321	000	8 000,00	0,00	0,00
Закупка товаров, работ и услуг для обеспечения государственных (муниципальных) нужд	0703	42 0 06 25321	200	8 000,00	0,00	0,00
Иные закупки товаров, работ и услуг для обеспечения государственных (муниципальных) нужд	0703	42 0 06 25321	240	8 000,00	0,00	0,00
Профессиональная подготовка, переподготовка и повышение квалификации	*0705*	*00 0 00 00000*	*000*	*1 348 343,64*	*1 164 472,00*	*1 011 871,68*
Муниципальная программа "Профилактика терроризма и экстремизма, обеспечение защиты населения от чрезвычайных ситуаций на территории Артемовского городского округа"	0705	07 0 00 00000	000	33 850,00	0,00	0,00
Расходы на обеспечение деятельности (оказание услуг, выполнение работ) МКУ по делам ГОЧС и ПБ	0705	07 0 01 00000	000	33 850,00	0,00	0,00
Обеспечение выполнения функций муниципальных казенных учреждений, субсидии муниципальным бюджетным и автономным учреждениям Артемовского городского округа	0705	07 0 01 70001	000	33 850,00	0,00	0,00
Закупка товаров, работ и услуг для обеспечения государственных (муниципальных) нужд	0705	07 0 01 70001	200	33 850,00	0,00	0,00
Иные закупки товаров, работ и услуг для обеспечения государственных (муниципальных) нужд	0705	07 0 01 70001	240	33 850,00	0,00	0,00
Муниципальная программа "Содержание муниципального жилищного фонда Артемовского городского округа"	0705	20 0 00 00000	000	50 000,00	0,00	0,00
Приведение муниципального жилищного фонда в соответствие с требованиями действующего законодательства	0705	20 0 01 00000	000	50 000,00	0,00	0,00
Обеспечение выполнения функций муниципальных казенных учреждений, субсидии муниципальным бюджетным и автономным учреждениям Артемовского городского округа	0705	20 0 01 70001	000	50 000,00	0,00	0,00
Закупка товаров, работ и услуг для обеспечения государственных (муниципальных) нужд	0705	20 0 01 70001	200	50 000,00	0,00	0,00
Иные закупки товаров, работ и услуг для обеспечения государственных (муниципальных) нужд	0705	20 0 01 70001	240	50 000,00	0,00	0,00
Муниципальная программа "Противодействие коррупции в Артемовском городском округе"	0705	38 0 00 00000	000	200 000,00	105 000,00	35 000,00
Осуществление организационных мер, связанных с прохождением муниципальной службы	0705	38 0 01 00000	000	200 000,00	105 000,00	35 000,00
Финансовое обеспечение деятельности органов местного самоуправления, органов администрации Артемовского городского округа	0705	38 0 01 11061	000	200 000,00	105 000,00	35 000,00
Закупка товаров, работ и услуг для обеспечения государственных (муниципальных) нужд	0705	38 0 01 11061	200	200 000,00	105 000,00	35 000,00
Иные закупки товаров, работ и услуг для обеспечения государственных (муниципальных) нужд	0705	38 0 01 11061	240	200 000,00	105 000,00	35 000,00
Муниципальная программа "Организация градостроительной деятельности Артемовского городского округа"	0705	40 0 00 00000	000	150 000,00	0,00	0,00
Расходы на обеспечение деятельности (оказание услуг, выполнение работ) муниципальных учреждений	0705	40 0 01 00000	000	150 000,00	0,00	0,00
Обеспечение выполнения функций муниципальных казенных учреждений, субсидии муниципальным бюджетным и автономным учреждениям Артемовского городского округа	0705	40 0 01 70001	000	150 000,00	0,00	0,00
Закупка товаров, работ и услуг для обеспечения государственных (муниципальных) нужд	0705	40 0 01 70001	200	150 000,00	0,00	0,00
Иные закупки товаров, работ и услуг для обеспечения государственных (муниципальных) нужд	0705	40 0 01 70001	240	150 000,00	0,00	0,00
Муниципальная программа "Управление средствами бюджета Артемовского городского округа"	0705	41 0 00 00000	000	12 000,00	200 000,00	200 000,00
Обеспечение деятельности органов администрации Артемовского городского округа	0705	41 0 02 00000	000	12 000,00	200 000,00	200 000,00
Финансовое обеспечение деятельности органов местного самоуправления, органов администрации Артемовского городского округа	0705	41 0 02 11061	000	12 000,00	200 000,00	200 000,00
Закупка товаров, работ и услуг для обеспечения государственных (муниципальных) нужд	0705	41 0 02 11061	200	12 000,00	200 000,00	200 000,00
Иные закупки товаров, работ и услуг для обеспечения государственных (муниципальных) нужд	0705	41 0 02 11061	240	12 000,00	200 000,00	200 000,00
Муниципальная программа "Развитие культуры в Артемовском городском округе"	0705	42 0 00 00000	000	328 495,00	134 472,00	126 871,68
Организация предоставления дополнительного образования в сфере культуры	0705	42 0 01 00000	000	166 670,00	121 992,00	126 871,68
Обеспечение выполнения функций муниципальных казенных учреждений, субсидии муниципальным бюджетным и автономным учреждениям Артемовского городского округа за счет средств местного бюджета	0705	42 0 01 70001	000	51 000,00	0,00	0,00
Закупка товаров, работ и услуг для обеспечения государственных (муниципальных) нужд	0705	42 0 01 70001	200	51 000,00	0,00	0,00
Иные закупки товаров, работ и услуг для обеспечения государственных (муниципальных) нужд	0705	42 0 01 70001	240	51 000,00	0,00	0,00
Обеспечение выполнения функций муниципальных казенных учреждений, субсидии муниципальным бюджетным и автономным учреждениям Артемовского городского округа (за счет средств, поступающих от платных услуг и безвозмездных поступлений)	0705	42 0 01 70002	000	115 670,00	121 992,00	126 871,68
Закупка товаров, работ и услуг для обеспечения государственных (муниципальных) нужд	0705	42 0 01 70002	200	115 670,00	121 992,00	126 871,68
Иные закупки товаров, работ и услуг для обеспечения государственных (муниципальных) нужд	0705	42 0 01 70002	240	115 670,00	121 992,00	126 871,68
Обеспечение населения услугами учреждений культуры	0705	42 0 02 00000	000	86 000,00	0,00	0,00
Обеспечение выполнения функций муниципальных казенных учреждений, субсидии муниципальным бюджетным и автономным учреждениям Артемовского городского округа за счет средств местного бюджета	0705	42 0 02 70001	000	60 000,00	0,00	0,00
Закупка товаров, работ и услуг для обеспечения государственных (муниципальных) нужд	0705	42 0 02 70001	200	60 000,00	0,00	0,00
Иные закупки товаров, работ и услуг для обеспечения государственных (муниципальных) нужд	0705	42 0 02 70001	240	60 000,00	0,00	0,00
Обеспечение выполнения функций муниципальных казенных учреждений, субсидии муниципальным бюджетным и автономным учреждениям Артемовского городского округа (за счет средств, поступающих от платных услуг и безвозмездных поступлений)	0705	42 0 02 70002	000	26 000,00	0,00	0,00
Закупка товаров, работ и услуг для обеспечения государственных (муниципальных) нужд	0705	42 0 02 70002	200	26 000,00	0,00	0,00
Иные закупки товаров, работ и услуг для обеспечения государственных (муниципальных) нужд	0705	42 0 02 70002	240	26 000,00	0,00	0,00
Организация библиотечного, информационного, справочно-библиографического обслуживания жителей и обеспечение сохранности библиотечного фонда	0705	42 0 03 00000	000	39 825,00	0,00	0,00
Обеспечение выполнения функций муниципальных казенных учреждений, субсидии муниципальным бюджетным и автономным учреждениям Артемовского городского округа (за счет средств, поступающих от платных услуг и безвозмездных поступлений)	0705	42 0 03 70002	000	39 825,00	0,00	0,00
Закупка товаров, работ и услуг для обеспечения государственных (муниципальных) нужд	0705	42 0 03 70002	200	39 825,00	0,00	0,00
Иные закупки товаров, работ и услуг для обеспечения государственных (муниципальных) нужд	0705	42 0 03 70002	240	39 825,00	0,00	0,00
Обеспечение населения музейными услугами	0705	42 0 04 00000	000	36 000,00	12 480,00	0,00
Обеспечение выполнения функций муниципальных казенных учреждений, субсидии муниципальным бюджетным и автономным учреждениям Артемовского городского округа (за счет средств, поступающих от платных услуг и безвозмездных поступлений)	0705	42 0 04 70002	000	36 000,00	12 480,00	0,00
Закупка товаров, работ и услуг для обеспечения государственных (муниципальных) нужд	0705	42 0 04 70002	200	36 000,00	12 480,00	0,00
Иные закупки товаров, работ и услуг для обеспечения государственных (муниципальных) нужд	0705	42 0 04 70002	240	36 000,00	12 480,00	0,00
Непрограммные направления деятельности	0705	99 0 00 00000	000	573 998,64	725 000,00	650 000,00
Финансовое обеспечение деятельности органов местного самоуправления, органов администрации Артемовского городского округа	0705	99 0 00 11061	000	528 998,64	675 000,00	600 000,00
Закупка товаров, работ и услуг для обеспечения государственных (муниципальных) нужд	0705	99 0 00 11061	200	528 998,64	675 000,00	600 000,00
Иные закупки товаров, работ и услуг для обеспечения государственных (муниципальных) нужд	0705	99 0 00 11061	240	528 998,64	675 000,00	600 000,00
Реализация государственных полномочий органов опеки и попечительства в отношении несовершеннолетних	0705	99 0 00 93160	000	45 000,00	50 000,00	50 000,00
Закупка товаров, работ и услуг для обеспечения государственных (муниципальных) нужд	0705	99 0 00 93160	200	45 000,00	50 000,00	50 000,00
Иные закупки товаров, работ и услуг для обеспечения государственных (муниципальных) нужд	0705	99 0 00 93160	240	45 000,00	50 000,00	50 000,00

Наименование показателя	Раздел, подраздел	Целевая статья расходов	Вид расходов	Сумма		
				2025 год	2026 год	2027 год
1	2	3	4	5	6	7
Молодежная политика	*0707*	*00 0 00 00000*	*000*	*6 857 287,30*	*0,00*	*0,00*
Муниципальная программа "Молодежь Артема"	0707	02 0 00 00000	000	6 857 287,30	0,00	0,00
Организация и проведение мероприятий по работе с детьми и молодежью	0707	02 0 01 00000	000	5 347 300,00	0,00	0,00
Организация и проведение городских молодежных мероприятий	0707	02 0 01 25031	000	5 347 300,00	0,00	0,00
Закупка товаров, работ и услуг для обеспечения государственных (муниципальных) нужд	0707	02 0 01 25031	200	5 237 300,00	0,00	0,00
Иные закупки товаров, работ и услуг для обеспечения государственных (муниципальных) нужд	0707	02 0 01 25031	240	5 237 300,00	0,00	0,00
Предоставление субсидий бюджетным, автономным учреждениям и иным некоммерческим организациям	0707	02 0 01 25031	600	110 000,00	0,00	0,00
Субсидии бюджетным учреждениям	0707	02 0 01 25031	610	110 000,00	0,00	0,00
Оказание содействия талантливой, творческой и активной молодежи	0707	02 0 02 00000	000	1 509 987,30	0,00	0,00
Выплата премий главы Артемовского городского округа активной и талантливой молодежи округа	0707	02 0 02 25041	000	574 700,00	0,00	0,00
Социальное обеспечение и иные выплаты населению	0707	02 0 02 25041	300	574 700,00	0,00	0,00
Премии и гранты	0707	02 0 02 25041	350	574 700,00	0,00	0,00
Финансовая поддержка в виде компенсационных выплат, связанная с участием детей и молодежи Артемовского городского округа в международных, всероссийских, региональных мероприятиях	0707	02 0 02 25051	000	935 287,30	0,00	0,00
Социальное обеспечение и иные выплаты населению	0707	02 0 02 25051	300	935 287,30	0,00	0,00
Иные выплаты населению	0707	02 0 02 25051	360	935 287,30	0,00	0,00
Другие вопросы в области образования	*0709*	*00 0 00 00000*	*000*	*80 048 797,96*	*73 363 441,75*	*75 878 287,20*
Муниципальная программа "Развитие и модернизация образования Артемовского городского округа"	0709	05 0 00 00000	000	80 048 797,96	73 363 441,75	75 878 287,20
Обеспечение пожарной безопасности в муниципальных образовательных организациях	0709	05 0 04 00000	000	1 098 222,13	0,00	0,00
Мероприятия по обеспечению требований пожарной безопасности в муниципальных учреждениях	0709	05 0 04 25111	000	1 098 222,13	0,00	0,00
Предоставление субсидий бюджетным, автономным учреждениям и иным некоммерческим организациям	0709	05 0 04 25111	600	1 098 222,13	0,00	0,00
Субсидии бюджетным учреждениям	0709	05 0 04 25111	610	1 098 222,13	0,00	0,00
Организация отдыха, оздоровления и занятости детей и подростков в каникулярное время	0709	05 0 13 00000	000	12 271 972,21	5 834 750,40	5 834 750,40
Организация питания в детских оздоровительных лагерях	0709	05 0 13 25151	000	2 884 500,00	0,00	0,00
Предоставление субсидий бюджетным, автономным учреждениям и иным некоммерческим организациям	0709	05 0 13 25151	600	2 884 500,00	0,00	0,00
Субсидии бюджетным учреждениям	0709	05 0 13 25151	610	2 884 500,00	0,00	0,00
Организация спортивно-оздоровительных лагерей	0709	05 0 13 25161	000	3 482 634,00	0,00	0,00
Предоставление субсидий бюджетным, автономным учреждениям и иным некоммерческим организациям	0709	05 0 13 25161	600	3 482 634,00	0,00	0,00
Субсидии бюджетным учреждениям	0709	05 0 13 25161	610	3 482 634,00	0,00	0,00
Организация и обеспечение оздоровления и отдыха детей Приморского края (за исключением организации отдыха детей в каникулярное время)	0709	05 0 13 93080	000	5 904 838,21	5 834 750,40	5 834 750,40
Предоставление субсидий бюджетным, автономным учреждениям и иным некоммерческим организациям	0709	05 0 13 93080	600	5 904 838,21	5 834 750,40	5 834 750,40
Субсидии бюджетным учреждениям	0709	05 0 13 93080	610	5 904 838,21	5 834 750,40	5 834 750,40
Обеспечение деятельности органов администрации Артемовского городского округа	0709	05 0 15 00000	000	16 558 568,09	16 374 338,60	17 030 146,15
Финансовое обеспечение деятельности органов местного самоуправления, органов администрации Артемовского городского округа	0709	05 0 15 11061	000	16 558 568,09	16 374 338,60	17 030 146,15
Расходы на выплаты персоналу в целях обеспечения выполнения функций государственными (муниципальными) органами, казенными учреждениями, органами управления государственными внебюджетными фондами	0709	05 0 15 11061	100	16 558 568,09	16 374 338,60	17 030 146,15
Расходы на выплаты персоналу государственных (муниципальных) органов	0709	05 0 15 11061	120	16 558 568,09	16 374 338,60	17 030 146,15
Реализация образовательных программ в муниципальных образовательных организациях	0709	05 0 22 00000	000	50 120 035,53	51 154 352,75	53 013 390,65
Обеспечение выполнения функций муниципальных казенных учреждений, субсидии муниципальным бюджетным и автономным учреждениям Артемовского городского округа	0709	05 0 22 70001	000	50 120 035,53	51 154 352,75	53 013 390,65
Предоставление субсидий бюджетным, автономным учреждениям и иным некоммерческим организациям	0709	05 0 22 70001	600	50 120 035,53	51 154 352,75	53 013 390,65
Субсидии бюджетным учреждениям	0709	05 0 22 70001	610	50 120 035,53	51 154 352,75	53 013 390,65
КУЛЬТУРА, КИНЕМАТОГРАФИЯ	0800	00 0 00 00000	000	355 978 096,35	225 564 882,32	200 918 764,15
Культура	*0801*	*00 0 00 00000*	*000*	*271 058 605,06*	*213 138 662,51*	*187 994 924,53*
Муниципальная программа "Развитие культуры в Артемовском городском округе"	0801	42 0 00 00000	000	271 058 605,06	213 138 662,51	187 994 924,53
Обеспечение населения услугами учреждений культуры	0801	42 0 02 00000	000	159 004 931,84	120 607 219,19	126 147 711,25
Прочие выплаты по обязательствам	0801	42 0 02 12091	000	421,48	0,00	0,00
Иные бюджетные ассигнования	0801	42 0 02 12091	800	421,48	0,00	0,00
Уплата налогов, сборов и иных платежей	0801	42 0 02 12091	850	421,48	0,00	0,00
Проведение общегородских мероприятий	0801	42 0 02 25261	000	18 706 536,80	0,00	0,00
Закупка товаров, работ и услуг для обеспечения государственных (муниципальных) нужд	0801	42 0 02 25261	200	18 706 536,80	0,00	0,00
Иные закупки товаров, работ и услуг для обеспечения государственных (муниципальных) нужд	0801	42 0 02 25261	240	18 706 536,80	0,00	0,00
Расходы муниципальных учреждений на приобретение (изготовление) объектов, относящихся к основным средствам (за исключением расходов на осуществление бюджетных инвестиций), за счет средств местного бюджета	0801	42 0 02 25321	000	3 324 186,13	0,00	0,00
Закупка товаров, работ и услуг для обеспечения государственных (муниципальных) нужд	0801	42 0 02 25321	200	3 324 186,13	0,00	0,00
Иные закупки товаров, работ и услуг для обеспечения государственных (муниципальных) нужд	0801	42 0 02 25321	240	3 324 186,13	0,00	0,00
Расходы муниципальных учреждений на приобретение (изготовление) объектов, относящихся к основным средствам (за исключением расходов на осуществление бюджетных инвестиций), за счет средств, поступающих от платных услуг и безвозмездных поступлений	0801	42 0 02 25322	000	879 691,00	0,00	0,00
Закупка товаров, работ и услуг для обеспечения государственных (муниципальных) нужд	0801	42 0 02 25322	200	879 691,00	0,00	0,00
Иные закупки товаров, работ и услуг для обеспечения государственных (муниципальных) нужд	0801	42 0 02 25322	240	879 691,00	0,00	0,00
Обеспечение выполнения функций муниципальных казенных учреждений, субсидии муниципальным бюджетным и автономным учреждениям Артемовского городского округа за счет средств местного бюджета	0801	42 0 02 70001	000	132 084 196,26	115 152 019,19	120 474 011,25
Расходы на выплаты персоналу в целях обеспечения выполнения функций государственными (муниципальными) органами, казенными учреждениями, органами управления государственными внебюджетными фондами	0801	42 0 02 70001	100	90 637 480,80	100 392 918,59	103 726 912,61
Расходы на выплаты персоналу казенных учреждений	0801	42 0 02 70001	110	90 637 480,80	100 392 918,59	103 726 912,61
Закупка товаров, работ и услуг для обеспечения государственных (муниципальных) нужд	0801	42 0 02 70001	200	35 528 150,46	13 441 409,50	16 747 098,64
Иные закупки товаров, работ и услуг для обеспечения государственных (муниципальных) нужд	0801	42 0 02 70001	240	35 528 150,46	13 441 409,50	16 747 098,64
Иные бюджетные ассигнования	0801	42 0 02 70001	800	5 918 565,00	1 317 691,10	0,00
Уплата налогов, сборов и иных платежей	0801	42 0 02 70001	850	5 918 565,00	1 317 691,10	0,00
Обеспечение выполнения функций муниципальных казенных учреждений, субсидии муниципальным бюджетным и автономным учреждениям Артемовского городского округа (за счет средств, поступающих от платных услуг и безвозмездных поступлений)	0801	42 0 02 70002	000	4 009 900,17	5 455 200,00	5 673 700,00
Закупка товаров, работ и услуг для обеспечения государственных (муниципальных) нужд	0801	42 0 02 70002	200	4 009 900,17	5 455 200,00	2 905 051,00
Иные закупки товаров, работ и услуг для обеспечения государственных (муниципальных) нужд	0801	42 0 02 70002	240	4 009 900,17	5 455 200,00	2 905 051,00
Иные бюджетные ассигнования	0801	42 0 02 70002	800	0,00	0,00	2 768 649,00
Уплата налогов, сборов и иных платежей	0801	42 0 02 70002	850	0,00	0,00	2 768 649,00
Организация библиотечного, информационного, справочно-библиографического обслуживания жителей и обеспечение сохранности библиотечного фонда	0801	42 0 03 00000	000	36 480 620,23	36 892 514,69	39 936 627,94
Расходы муниципальных учреждений на приобретение (изготовление) объектов, относящихся к основным средствам (за исключением расходов на осуществление бюджетных инвестиций), за счет средств местного бюджета	0801	42 0 03 25321	000	473 098,00	0,00	0,00
Закупка товаров, работ и услуг для обеспечения государственных (муниципальных) нужд	0801	42 0 03 25321	200	473 098,00	0,00	0,00
Иные закупки товаров, работ и услуг для обеспечения государственных (муниципальных) нужд	0801	42 0 03 25321	240	473 098,00	0,00	0,00
Расходы муниципальных учреждений на приобретение (изготовление) объектов, относящихся к основным средствам (за исключением расходов на осуществление бюджетных инвестиций), за счет средств, поступающих от платных услуг и безвозмездных поступлений	0801	42 0 03 25322	000	110 639,00	0,00	0,00
Закупка товаров, работ и услуг для обеспечения государственных (муниципальных) нужд	0801	42 0 03 25322	200	110 639,00	0,00	0,00
Иные закупки товаров, работ и услуг для обеспечения государственных (муниципальных) нужд	0801	42 0 03 25322	240	110 639,00	0,00	0,00
Обеспечение выполнения функций муниципальных казенных учреждений, субсидии муниципальным бюджетным и автономным учреждениям Артемовского городского округа за счет средств местного бюджета	0801	42 0 03 70001	000	35 604 296,20	36 405 613,66	39 433 580,57

Наименование показателя	Раздел, подраздел	Целевая статья расходов	Вид расходов	Сумма		
				2025 год	2026 год	2027 год
1	2	3	4	5	6	7
Расходы на выплаты персоналу в целях обеспечения выполнения функций государственными (муниципальными) органами, казенными учреждениями, органами управления государственными внебюджетными фондами	0801	42 0 03 70001	100	31 063 664,92	35 008 749,92	37 984 503,21
Расходы на выплаты персоналу казенных учреждений	0801	42 0 03 70001	110	31 063 664,92	35 008 749,92	37 984 503,21
Закупка товаров, работ и услуг для обеспечения государственных (муниципальных) нужд	0801	42 0 03 70001	200	4 498 007,28	1 340 954,74	1 449 077,36
Иные закупки товаров, работ и услуг для обеспечения государственных (муниципальных) нужд	0801	42 0 03 70001	240	4 498 007,28	1 340 954,74	1 449 077,36
Иные бюджетные ассигнования	0801	42 0 03 70001	800	42 624,00	55 909,00	0,00
Уплата налогов, сборов и иных платежей	0801	42 0 03 70001	850	42 624,00	55 909,00	0,00
Обеспечение выполнения функций муниципальных казенных учреждений, субсидии муниципальным бюджетным и автономным учреждениям Артемовского городского округа (за счет средств, поступающих от платных услуг и безвозмездных поступлений)	0801	42 0 03 70002	000	119 386,00	313 700,00	326 200,00
Закупка товаров, работ и услуг для обеспечения государственных (муниципальных) нужд	0801	42 0 03 70002	200	119 386,00	313 700,00	271 419,00
Иные закупки товаров, работ и услуг для обеспечения государственных (муниципальных) нужд	0801	42 0 03 70002	240	119 386,00	313 700,00	271 419,00
Иные бюджетные ассигнования	0801	42 0 03 70002	800	0,00	0,00	54 781,00
Уплата налогов, сборов и иных платежей	0801	42 0 03 70002	850	0,00	0,00	54 781,00
Комплектование книжных фондов и обеспечение информационно-техническим оборудованием библиотек	0801	42 0 03 S2540	000	173 201,03	173 201,03	176 847,37
Закупка товаров, работ и услуг для обеспечения государственных (муниципальных) нужд	0801	42 0 03 S2540	200	173 201,03	173 201,03	176 847,37
Иные закупки товаров, работ и услуг для обеспечения государственных (муниципальных) нужд	0801	42 0 03 S2540	240	173 201,03	173 201,03	176 847,37
Обеспечение населения музейными услугами	0801	42 0 04 00000	000	21 232 134,58	21 001 240,25	21 910 585,34
Расходы муниципальных учреждений на приобретение (изготовление) объектов, относящихся к основным средствам (за исключением расходов на осуществление бюджетных инвестиций), за счет средств, поступающих от платных услуг и безвозмездных поступлений	0801	42 0 04 25322	000	153 678,00	122 612,88	0,00
Закупка товаров, работ и услуг для обеспечения государственных (муниципальных) нужд	0801	42 0 04 25322	200	153 678,00	122 612,88	0,00
Иные закупки товаров, работ и услуг для обеспечения государственных (муниципальных) нужд	0801	42 0 04 25322	240	153 678,00	122 612,88	0,00
Обеспечение выполнения функций муниципальных казенных учреждений, субсидии муниципальным бюджетным и автономным учреждениям Артемовского городского округа за счет средств местного бюджета	0801	42 0 04 70001	000	20 490 468,28	20 313 720,25	21 160 585,34
Расходы на выплаты персоналу в целях обеспечения выполнения функций государственными (муниципальными) органами, казенными учреждениями, органами управления государственными внебюджетными фондами	0801	42 0 04 70001	100	17 254 992,14	19 540 348,60	21 111 251,65
Расходы на выплаты персоналу казенных учреждений	0801	42 0 04 70001	110	17 254 992,14	19 540 348,60	21 111 251,65
Закупка товаров, работ и услуг для обеспечения государственных (муниципальных) нужд	0801	42 0 04 70001	200	2 880 376,48	675 323,65	49 333,69
Иные закупки товаров, работ и услуг для обеспечения государственных (муниципальных) нужд	0801	42 0 04 70001	240	2 880 376,48	675 323,65	49 333,69
Социальное обеспечение и иные выплаты населению	0801	42 0 04 70001	300	248 770,41	0,00	0,00
Социальные выплаты гражданам, кроме публичных нормативных социальных выплат	0801	42 0 04 70001	320	248 770,41	0,00	0,00
Иные бюджетные ассигнования	0801	42 0 04 70001	800	106 329,25	98 048,00	0,00
Исполнение судебных актов	0801	42 0 04 70001	830	8 000,00	0,00	0,00
Уплата налогов, сборов и иных платежей	0801	42 0 04 70001	850	98 329,25	98 048,00	0,00
Обеспечение выполнения функций муниципальных казенных учреждений, субсидии муниципальным бюджетным и автономным учреждениям Артемовского городского округа (за счет средств, поступающих от платных услуг и безвозмездных поступлений)	0801	42 0 04 70002	000	587 988,30	564 907,12	750 000,00
Закупка товаров, работ и услуг для обеспечения государственных (муниципальных) нужд	0801	42 0 04 70002	200	587 988,30	564 907,12	652 912,00
Иные закупки товаров, работ и услуг для обеспечения государственных (муниципальных) нужд	0801	42 0 04 70002	240	587 988,30	564 907,12	652 912,00
Иные бюджетные ассигнования	0801	42 0 04 70002	800	0,00	0,00	97 088,00
Уплата налогов, сборов и иных платежей	0801	42 0 04 70002	850	0,00	0,00	97 088,00
Проведение ремонтных работ и благоустройство территорий муниципальных казенных учреждений культуры	0801	42 0 05 00000	000	16 811 101,71	0,00	0,00
Капитальный ремонт и ремонт нефинансовых активов, находящихся на праве оперативного управления у муниципальных учреждений, за счет средств местного бюджета	0801	42 0 05 25011	000	16 481 192,88	0,00	0,00
Закупка товаров, работ и услуг для обеспечения государственных (муниципальных) нужд	0801	42 0 05 25011	200	16 481 192,88	0,00	0,00
Иные закупки товаров, работ и услуг для обеспечения государственных (муниципальных) нужд	0801	42 0 05 25011	240	16 481 192,88	0,00	0,00
Капитальный ремонт и ремонт нефинансовых активов, находящихся на праве оперативного управления у муниципальных учреждений, за счет средств, поступающих от платных услуг и безвозмездных поступлений	0801	42 0 05 25012	000	329 908,83	0,00	0,00
Закупка товаров, работ и услуг для обеспечения государственных (муниципальных) нужд	0801	42 0 05 25012	200	329 908,83	0,00	0,00
Иные закупки товаров, работ и услуг для обеспечения государственных (муниципальных) нужд	0801	42 0 05 25012	240	329 908,83	0,00	0,00
Проведение противопожарных мероприятий в учреждениях культуры	0801	42 0 06 00000	000	1 217 108,00	0,00	0,00
Мероприятия по обеспечению требований пожарной безопасности в муниципальных учреждениях	0801	42 0 06 25111	000	737 478,00	0,00	0,00
Закупка товаров, работ и услуг для обеспечения государственных (муниципальных) нужд	0801	42 0 06 25111	200	737 478,00	0,00	0,00
Иные закупки товаров, работ и услуг для обеспечения государственных (муниципальных) нужд	0801	42 0 06 25111	240	737 478,00	0,00	0,00
Расходы муниципальных учреждений на приобретение (изготовление) объектов, относящихся к основным средствам (за исключением расходов на осуществление бюджетных инвестиций)	0801	42 0 06 25321	000	479 630,00	0,00	0,00
Закупка товаров, работ и услуг для обеспечения государственных (муниципальных) нужд	0801	42 0 06 25321	200	479 630,00	0,00	0,00
Иные закупки товаров, работ и услуг для обеспечения государственных (муниципальных) нужд	0801	42 0 06 25321	240	479 630,00	0,00	0,00
Подготовка территорий общего пользования для проведения зимних праздничных мероприятий	0801	42 0 10 00000	000	18 842 268,98	0,00	0,00
Разработка и реализация концепции зимнего праздничного оформления Артемовского городского округа	0801	42 0 10 22171	000	18 842 268,98	0,00	0,00
Закупка товаров, работ и услуг для обеспечения государственных (муниципальных) нужд	0801	42 0 10 22171	200	18 842 268,98	0,00	0,00
Иные закупки товаров, работ и услуг для обеспечения государственных (муниципальных) нужд	0801	42 0 10 22171	240	18 842 268,98	0,00	0,00
Федеральный проект "Семейные ценности и инфраструктура культуры"	0801	42 0 Я5 00000	000	17 470 439,72	34 637 688,38	0,00
Модернизация региональных и муниципальных библиотек	0801	42 0 Я5 53480	000	6 950 767,94	0,00	0,00
Закупка товаров, работ и услуг для обеспечения государственных (муниципальных) нужд	0801	42 0 Я5 53480	200	6 950 767,94	0,00	0,00
Иные закупки товаров, работ и услуг для обеспечения государственных (муниципальных) нужд	0801	42 0 Я5 53480	240	6 950 767,94	0,00	0,00
Развитие сети учреждений культурно-досугового типа	0801	42 0 Я5 55130	000	10 519 671,78	34 637 688,38	0,00
Закупка товаров, работ и услуг для обеспечения государственных (муниципальных) нужд	0801	42 0 Я5 55130	200	10 519 671,78	34 637 688,38	0,00
Иные закупки товаров, работ и услуг для обеспечения государственных (муниципальных) нужд	0801	42 0 Я5 55130	240	10 519 671,78	34 637 688,38	0,00
Другие вопросы в области культуры, кинематографии	*0804*	*00 0 00 00000*	*000*	*84 919 491,29*	*12 426 219,81*	*12 923 839,62*
Муниципальная программа "Развитие культуры в Артемовском городском округе"	0804	42 0 00 00000	000	84 919 491,29	12 426 219,81	12 923 839,62
Проведение ремонтных работ и благоустройство территорий муниципальных казенных учреждений культуры	0804	42 0 05 00000	000	3 286 000,00	0,00	0,00
Благоустройство территории муниципальных учреждений	0804	42 0 05 22221	000	3 286 000,00	0,00	0,00
Закупка товаров, работ и услуг для обеспечения государственных (муниципальных) нужд	0804	42 0 05 22221	200	3 286 000,00	0,00	0,00
Иные закупки товаров, работ и услуг для обеспечения государственных (муниципальных) нужд	0804	42 0 05 22221	240	3 286 000,00	0,00	0,00
Мероприятия в области создания, сохранения и охраны объектов культурного наследия, расположенных на территории Артемовского городского округа	0804	42 0 07 00000	000	15 543 569,29	0,00	0,00
Проведение ремонта памятников на территории Артёмовского городского округа	0804	42 0 07 25251	000	15 543 569,29	0,00	0,00
Закупка товаров, работ и услуг для обеспечения государственных (муниципальных) нужд	0804	42 0 07 25251	200	15 543 569,29	0,00	0,00
Иные закупки товаров, работ и услуг для обеспечения государственных (муниципальных) нужд	0804	42 0 07 25251	240	15 543 569,29	0,00	0,00
Обеспечение деятельности органов администрации Артемовского городского округа	0804	42 0 08 00000	000	13 491 563,07	12 426 219,81	12 923 839,62
Финансовое обеспечение деятельности органов местного самоуправления, органов администрации Артемовского городского округа	0804	42 0 08 11061	000	12 351 924,29	12 426 219,81	12 923 839,62
Расходы на выплаты персоналу в целях обеспечения выполнения функций государственными (муниципальными) органами, казенными учреждениями, органами управления государственными внебюджетными фондами	0804	42 0 08 11061	100	12 351 924,29	12 426 219,81	12 923 839,62
Расходы на выплаты персоналу государственных (муниципальных) органов	0804	42 0 08 11061	120	12 351 924,29	12 426 219,81	12 923 839,62
Финансовое обеспечение деятельности работников, замещающих должности, не являющиеся должностями муниципальной службы, в администрации Артемовского городского округа	0804	42 0 08 11071	000	1 139 638,78	0,00	0,00

Наименование показателя	Раздел, подраздел	Целевая статья расходов	Вид расходов	Сумма		
				2025 год	2026 год	2027 год
1	2	3	4	5	6	7
Расходы на выплаты персоналу в целях обеспечения выполнения функций государственными (муниципальными) органами, казенными учреждениями, органами управления государственными внебюджетными фондами	0804	42 0 08 11071	100	1 139 638,78	0,00	0,00
Расходы на выплаты персоналу государственных (муниципальных) органов	0804	42 0 08 11071	120	1 139 638,78	0,00	0,00
Федеральный проект "Создание номерного фонда, инфраструктуры и новых точек притяжения"	0804	42 0 П1 00000	000	52 598 358,93	0,00	0,00
Реализация мероприятий в рамках единой субсидии на достижение показателей государственной программы Российской Федерации "Развитие туризма" (поддержка проектов по развитию общественной территории муниципального образования, в том числе мероприятий по обустройству туристского центра города на территории муниципального образования в соответствии с туристским кодом центра города)	0804	42 0 П1 55585	000	52 598 358,93	0,00	0,00
Закупка товаров, работ и услуг для обеспечения государственных (муниципальных) нужд	0804	42 0 П1 55585	200	52 598 358,93	0,00	0,00
Иные закупки товаров, работ и услуг для обеспечения государственных (муниципальных) нужд	0804	42 0 П1 55585	240	52 598 358,93	0,00	0,00
ЗДРАВООХРАНЕНИЕ	0900	00 0 00 00000	000	5 730 344,54	5 504 557,61	5 318 693,26
Другие вопросы в области здравоохранения	*0909*	*00 0 00 00000*	*000*	*5 730 344,54*	*5 504 557,61*	*5 318 693,26*
Муниципальная программа "Формирование здорового образа жизни населения Артемовского городского округа"	0909	21 0 00 00000	000	5 730 344,54	5 504 557,61	5 318 693,26
Создание системы мотивирования граждан к ведению здорового образа жизни и участию в профилактических мероприятиях	0909	21 0 01 00000	000	103 220,00	0,00	0,00
Мероприятия, направленные на формирование здорового образа жизни, профилактику заболеваний	0909	21 0 01 25301	000	103 220,00	0,00	0,00
Закупка товаров, работ и услуг для обеспечения государственных (муниципальных) нужд	0909	21 0 01 25301	200	103 220,00	0,00	0,00
Иные закупки товаров, работ и услуг для обеспечения государственных (муниципальных) нужд	0909	21 0 01 25301	240	103 220,00	0,00	0,00
Совершенствование медико-гигиенического воспитания	0909	21 0 02 00000	000	20 000,00	0,00	0,00
Мероприятия, направленные на формирование здорового образа жизни, профилактику заболеваний	0909	21 0 02 25301	000	20 000,00	0,00	0,00
Закупка товаров, работ и услуг для обеспечения государственных (муниципальных) нужд	0909	21 0 02 25301	200	20 000,00	0,00	0,00
Иные закупки товаров, работ и услуг для обеспечения государственных (муниципальных) нужд	0909	21 0 02 25301	240	20 000,00	0,00	0,00
Массовая профилактика факторов риска неинфекционных заболеваний	0909	21 0 03 00000	000	197 830,00	0,00	0,00
Мероприятия, направленные на формирование здорового образа жизни, профилактику заболеваний	0909	21 0 03 25301	000	147 118,00	0,00	0,00
Закупка товаров, работ и услуг для обеспечения государственных (муниципальных) нужд	0909	21 0 03 25301	200	147 118,00	0,00	0,00
Иные закупки товаров, работ и услуг для обеспечения государственных (муниципальных) нужд	0909	21 0 03 25301	240	147 118,00	0,00	0,00
Расходы муниципальных учреждений на приобретение (изготовление) объектов, относящихся к основным средствам (за исключением расходов на осуществление бюджетных инвестиций)	0909	21 0 03 25321	000	50 712,00	0,00	0,00
Закупка товаров, работ и услуг для обеспечения государственных (муниципальных) нужд	0909	21 0 03 25321	200	50 712,00	0,00	0,00
Иные закупки товаров, работ и услуг для обеспечения государственных (муниципальных) нужд	0909	21 0 03 25321	240	50 712,00	0,00	0,00
Обеспечение деятельности (оказание услуг, выполнение работ) муниципального учреждения здравоохранения	0909	21 0 04 00000	000	5 397 650,54	5 504 557,61	5 318 693,26
Расходы муниципальных учреждений на приобретение (изготовление) объектов, относящихся к основным средствам (за исключением расходов на осуществление бюджетных инвестиций)	0909	21 0 04 25321	000	64 700,00	0,00	0,00
Закупка товаров, работ и услуг для обеспечения государственных (муниципальных) нужд	0909	21 0 04 25321	200	64 700,00	0,00	0,00
Иные закупки товаров, работ и услуг для обеспечения государственных (муниципальных) нужд	0909	21 0 04 25321	240	64 700,00	0,00	0,00
Обеспечение выполнения функций муниципальных казенных учреждений, субсидии муниципальным бюджетным и автономным учреждениям Артемовского городского округа	0909	21 0 04 70001	000	5 332 950,54	5 504 557,61	5 318 693,26
Расходы на выплаты персоналу в целях обеспечения выполнения функций государственными (муниципальными) органами, казенными учреждениями, органами управления государственными внебюджетными фондами	0909	21 0 04 70001	100	4 793 672,21	4 948 556,18	5 146 902,00
Расходы на выплаты персоналу казенных учреждений	0909	21 0 04 70001	110	4 793 672,21	4 948 556,18	5 146 902,00
Закупка товаров, работ и услуг для обеспечения государственных (муниципальных) нужд	0909	21 0 04 70001	200	538 838,33	555 790,43	171 641,26
Иные закупки товаров, работ и услуг для обеспечения государственных (муниципальных) нужд	0909	21 0 04 70001	240	538 838,33	555 790,43	171 641,26
Иные бюджетные ассигнования	0909	21 0 04 70001	800	440,00	211,00	150,00
Уплата налогов, сборов и иных платежей	0909	21 0 04 70001	850	440,00	211,00	150,00
Профилактика немедицинского потребления наркотиков	0909	21 0 06 00000	000	11 644,00	0,00	0,00
Мероприятия, направленные на формирование негативного отношения у детей и молодежи от 13 до 24 лет к немедицинскому потреблению наркотических средств и психотропных веществ	0909	21 0 06 25441	000	11 644,00	0,00	0,00
Закупка товаров, работ и услуг для обеспечения государственных (муниципальных) нужд	0909	21 0 06 25441	200	11 644,00	0,00	0,00
Иные закупки товаров, работ и услуг для обеспечения государственных (муниципальных) нужд	0909	21 0 06 25441	240	11 644,00	0,00	0,00
СОЦИАЛЬНАЯ ПОЛИТИКА	1000	00 0 00 00000	000	460 055 390,51	227 332 783,20	231 204 171,60
Пенсионное обеспечение	*1001*	*00 0 00 00000*	*000*	*19 093 008,26*	*20 570 066,82*	*21 456 711,00*
Непрограммные направления деятельности	1001	99 0 00 00000	000	19 093 008,26	20 570 066,82	21 456 711,00
Пенсии за выслугу лет муниципальным служащим Артемовского городского округа	1001	99 0 00 12071	000	17 116 080,22	18 803 923,41	19 619 912,76
Социальное обеспечение и иные выплаты населению	1001	99 0 00 12071	300	17 116 080,22	18 803 923,41	19 619 912,76
Публичные нормативные социальные выплаты гражданам	1001	99 0 00 12071	310	17 116 080,22	18 803 923,41	19 619 912,76
Доплата к страховой пенсии лицам, замещающим муниципальную должность на постоянной основе в Артемовском городском округе	1001	99 0 00 12081	000	1 976 928,04	1 766 143,41	1 836 798,24
Социальное обеспечение и иные выплаты населению	1001	99 0 00 12081	300	1 976 928,04	1 766 143,41	1 836 798,24
Публичные нормативные социальные выплаты гражданам	1001	99 0 00 12081	310	1 976 928,04	1 766 143,41	1 836 798,24
Социальное обеспечение населения	*1003*	*00 0 00 00000*	*000*	*116 229 139,66*	*306 441,00*	*325 747,00*
Муниципальная программа "Развитие и модернизация образования Артемовского городского округа"	1003	05 0 00 00000	000	23 230 000,00	0,00	0,00
Федеральный проект "Педагоги и наставники"	1003	05 0 Ю6 00000	000	23 230 000,00	0,00	0,00
Обеспечение мер социальной поддержки педагогических работников муниципальных образовательных организаций	1003	05 0 Ю6 93140	000	23 230 000,00	0,00	0,00
Социальное обеспечение и иные выплаты населению	1003	05 0 Ю6 93140	300	5 470 000,00	0,00	0,00
Социальные выплаты гражданам, кроме публичных нормативных социальных выплат	1003	05 0 Ю6 93140	320	5 470 000,00	0,00	0,00
Предоставление субсидий бюджетным, автономным учреждениям и иным некоммерческим организациям	1003	05 0 Ю6 93140	600	17 760 000,00	0,00	0,00
Субсидии бюджетным учреждениям	1003	05 0 Ю6 93140	610	17 760 000,00	0,00	0,00
Муниципальная программа "Благоустройство территории Артемовского городского округа"	1003	54 0 00 00000	000	426 513,40	306 441,00	325 747,00
Организация ритуальных услуг и содержание мест захоронения	1003	54 0 03 00000	000	426 513,40	306 441,00	325 747,00
Предоставление субсидий ООО "Специализированная служба по вопросам похоронного дела "Ритуал-Сервис" на возмещение затрат, связанных с оказанием услуг по эвакуации неопознанных, безродных останков умерших или погибших на территории Артемовского городского округа	1003	54 0 03 60221	000	129 555,40	0,00	0,00
Иные бюджетные ассигнования	1003	54 0 03 60221	800	129 555,40	0,00	0,00
Субсидии юридическим лицам (кроме некоммерческих организаций), индивидуальным предпринимателям, физическим лицам - производителям товаров, работ, услуг	1003	54 0 03 60221	810	129 555,40	0,00	0,00
Осуществление отдельного государственного полномочия по возмещению специализированным службам по вопросам похоронного дела стоимости услуг по погребению умерших, не подлежащих обязательному социальному страхованию на случай временной нетрудоспособности и в связи с материнством на день смерти и не являющихся пенсионерами, а также в случае рождения мертвого ребенка по истечении 154 дней беременности, предоставляемых согласно гарантированному перечню услуг по погребению	1003	54 0 03 93190	000	296 958,00	306 441,00	325 747,00
Иные бюджетные ассигнования	1003	54 0 03 93190	800	296 958,00	306 441,00	325 747,00
Субсидии юридическим лицам (кроме некоммерческих организаций), индивидуальным предпринимателям, физическим лицам - производителям товаров, работ, услуг	1003	54 0 03 93190	810	296 958,00	306 441,00	325 747,00
Непрограммные направления деятельности	1003	99 0 00 00000	000	92 572 626,26	0,00	0,00
Резервный фонд администрации Артемовского городского округа	1003	99 0 00 12011	000	27 650 000,00	0,00	0,00
Социальное обеспечение и иные выплаты населению	1003	99 0 00 12011	300	27 650 000,00	0,00	0,00
Социальные выплаты гражданам, кроме публичных нормативных социальных выплат	1003	99 0 00 12011	320	27 650 000,00	0,00	0,00
Реализация программ местного развития и обеспечение занятости для шахтерских городов и поселков	1003	99 0 00 L1560	000	64 922 626,26	0,00	0,00
Социальное обеспечение и иные выплаты населению	1003	99 0 00 L1560	300	64 922 626,26	0,00	0,00
Социальные выплаты гражданам, кроме публичных нормативных социальных выплат	1003	99 0 00 L1560	320	64 922 626,26	0,00	0,00

Наименование показателя	Раздел, подраздел	Целевая статья расходов	Вид расходов	Сумма		
				2025 год	2026 год	2027 год
1	2	3	4	5	6	7
Охрана семьи и детства	*1004*	*00 0 00 00000*	*000*	*312 729 066,23*	*195 636 386,38*	*198 192 244,60*
Муниципальная программа "Развитие и модернизация образования Артемовского городского округа"	1004	05 0 00 00000	000	39 771 261,04	33 074 187,00	34 399 459,00
Организация отдыха, оздоровления и занятости детей и подростков в каникулярное время	1004	05 0 13 00000	000	12 964 741,04	0,00	0,00
Организация и обеспечение оздоровления и отдыха детей Приморского края (за исключением организации отдыха детей в каникулярное время)	1004	05 0 13 93080	000	12 964 741,04	0,00	0,00
Социальное обеспечение и иные выплаты населению	1004	05 0 13 93080	300	12 964 741,04	0,00	0,00
Социальные выплаты гражданам, кроме публичных нормативных социальных выплат	1004	05 0 13 93080	320	12 964 741,04	0,00	0,00
Предоставление мер социальной поддержки	1004	05 0 24 00000	000	26 806 520,00	33 074 187,00	34 399 459,00
Компенсация части платы, взимаемой с родителей (законных представителей) за присмотр и уход за детьми, осваивающими образовательные программы дошкольного образования в организациях, осуществляющих образовательную деятельность	1004	05 0 24 93090	000	26 806 520,00	33 074 187,00	34 399 459,00
Предоставление субсидий бюджетным, автономным учреждениям и иным некоммерческим организациям	1004	05 0 24 93090	600	26 806 520,00	33 074 187,00	34 399 459,00
Субсидии бюджетным учреждениям	1004	05 0 24 93090	610	26 806 520,00	33 074 187,00	34 399 459,00
Муниципальная программа "Предоставление земельных участков и обеспечение их инженерной инфраструктурой, подъездными автомобильными дорогами, проездами гражданам, имеющим трех и более детей, под строительство индивидуальных жилых домов"	1004	39 0 00 00000	000	24 006 920,00	0,00	0,00
Улучшение жилищных условий граждан, имеющих трех и более детей	1004	39 0 06 00000	000	24 006 920,00	0,00	0,00
Предоставление гражданам, имеющим трех и более детей, иной меры социальной поддержки в виде единовременной денежной выплаты взамен предоставления земельного участка в собственность бесплатно	1004	39 0 06 S2700	000	24 006 920,00	0,00	0,00
Социальное обеспечение и иные выплаты населению	1004	39 0 06 S2700	300	24 006 920,00	0,00	0,00
Социальные выплаты гражданам, кроме публичных нормативных социальных выплат	1004	39 0 06 S2700	320	24 006 920,00	0,00	0,00
Муниципальная программа "Обеспечение жильем молодых семей Артемовского городского округа"	1004	49 0 00 00000	000	91 843 933,03	65 193 875,04	64 162 943,82
Содействие в решении жилищной проблемы молодых семей	1004	49 0 01 00000	000	91 843 933,03	65 193 875,04	64 162 943,82
Реализация мероприятий по обеспечению жильем молодых семей	1004	49 0 01 L4970	000	91 843 933,03	65 193 875,04	64 162 943,82
Социальное обеспечение и иные выплаты населению	1004	49 0 01 L4970	300	91 843 933,03	65 193 875,04	64 162 943,82
Социальные выплаты гражданам, кроме публичных нормативных социальных выплат	1004	49 0 01 L4970	320	91 843 933,03	65 193 875,04	64 162 943,82
Непрограммные направления деятельности	1004	99 0 00 00000	000	157 106 952,16	97 368 324,34	99 629 841,78
Реализация государственных полномочий по социальной поддержке детей, оставшихся без попечения родителей, и лиц, принявших на воспитание в семью детей, оставшихся без попечения родителей	1004	99 0 00 93050	000	47 124 024,16	58 123 010,47	60 384 527,91
Закупка товаров, работ и услуг для обеспечения государственных (муниципальных) нужд	1004	99 0 00 93050	200	400 000,00	400 000,00	400 000,00
Иные закупки товаров, работ и услуг для обеспечения государственных (муниципальных) нужд	1004	99 0 00 93050	240	400 000,00	400 000,00	400 000,00
Социальное обеспечение и иные выплаты населению	1004	99 0 00 93050	300	46 724 024,16	57 723 010,47	59 984 527,91
Публичные нормативные социальные выплаты гражданам	1004	99 0 00 93050	310	41 124 024,16	50 402 858,15	52 184 527,91
Социальные выплаты гражданам, кроме публичных нормативных социальных выплат	1004	99 0 00 93050	320	5 600 000,00	7 320 152,32	7 800 000,00
Обеспечение жилыми помещениями детей-сирот и детей, оставшихся без попечения родителей, лиц из их числа за счет средств краевого бюджета	1004	99 0 00 93210	000	46 226 928,00	14 659 413,87	14 659 413,87
Социальное обеспечение и иные выплаты населению	1004	99 0 00 93210	300	46 226 928,00	0,00	0,00
Социальные выплаты гражданам, кроме публичных нормативных социальных выплат	1004	99 0 00 93210	320	46 226 928,00	0,00	0,00
Капитальные вложения в объекты государственной (муниципальной) собственности	1004	99 0 00 93210	400	0,00	14 659 413,87	14 659 413,87
Бюджетные инвестиции	1004	99 0 00 93210	410	0,00	14 659 413,87	14 659 413,87
Предоставление жилых помещений детям-сиротам и детям, оставшимся без попечения родителей, лицам из их числа по договорам найма специализированных жилых помещений	1004	99 0 00 R0820	000	63 756 000,00	24 585 900,00	24 585 900,00
Капитальные вложения в объекты государственной (муниципальной) собственности	1004	99 0 00 R0820	400	63 756 000,00	24 585 900,00	24 585 900,00
Бюджетные инвестиции	1004	99 0 00 R0820	410	63 756 000,00	24 585 900,00	24 585 900,00
Другие вопросы в области социальной политики	*1006*	*00 0 00 00000*	*000*	*12 004 176,36*	*10 819 889,00*	*11 229 469,00*
Муниципальная программа "Поддержка социально ориентированных некоммерческих организаций в Артемовском городском округе"	1006	46 0 00 00000	000	1 533 318,36	0,00	0,00
Оказание финансовой поддержки социально ориентированным некоммерческим организациям Артемовского городского округа	1006	46 0 01 00000	000	1 533 318,36	0,00	0,00
Софинансирование муниципальных программ по поддержке социально ориентированных некоммерческих организаций по итогам конкурсного отбора	1006	46 0 01 S2640	000	1 533 318,36	0,00	0,00
Предоставление субсидий бюджетным, автономным учреждениям и иным некоммерческим организациям	1006	46 0 01 S2640	600	1 533 318,36	0,00	0,00
Субсидии некоммерческим организациям (за исключением государственных (муниципальных) учреждений, государственных корпораций (компаний), публично-правовых компаний)	1006	46 0 01 S2640	630	1 533 318,36	0,00	0,00
Непрограммные направления деятельности	1006	99 0 00 00000	000	10 470 858,00	10 819 889,00	11 229 469,00
Реализация государственных полномочий органов опеки и попечительства в отношении несовершеннолетних	1006	99 0 00 93160	000	10 470 858,00	10 819 889,00	11 229 469,00
Расходы на выплаты персоналу в целях обеспечения выполнения функций государственными (муниципальными) органами, казенными учреждениями, органами управления государственными внебюджетными фондами	1006	99 0 00 93160	100	9 643 858,00	9 997 889,00	10 407 469,00
Расходы на выплаты персоналу государственных (муниципальных) органов	1006	99 0 00 93160	120	9 643 858,00	9 997 889,00	10 407 469,00
Закупка товаров, работ и услуг для обеспечения государственных (муниципальных) нужд	1006	99 0 00 93160	200	827 000,00	822 000,00	822 000,00
Иные закупки товаров, работ и услуг для обеспечения государственных (муниципальных) нужд	1006	99 0 00 93160	240	827 000,00	822 000,00	822 000,00
ФИЗИЧЕСКАЯ КУЛЬТУРА И СПОРТ	1100	00 0 00 00000	000	426 743 446,06	627 588 305,64	535 734 779,68
Массовый спорт	*1102*	*00 0 00 00000*	*000*	*297 340 274,18*	*498 988 202,87*	*400 450 524,89*
Муниципальная программа "Развитие физической культуры и спорта в Артемовском городском округе"	1102	48 0 00 00000	000	297 340 274,18	498 988 202,87	400 450 524,89
Обеспечение деятельности (оказание услуг, выполнение работ) муниципальных учреждений в области физической культуры и спорта	1102	48 0 01 00000	000	151 095 643,73	129 668 773,44	128 908 732,55
Проведение официальных городских физкультурных, физкультурно-оздоровительных мероприятий, официальных городских спортивных соревнований, тренировочных мероприятий спортсменов	1102	48 0 01 25201	000	6 752 066,20	0,00	0,00
Предоставление субсидий бюджетным, автономным учреждениям и иным некоммерческим организациям	1102	48 0 01 25201	600	6 752 066,20	0,00	0,00
Субсидии бюджетным учреждениям	1102	48 0 01 25201	610	6 752 066,20	0,00	0,00
Расходы муниципальных учреждений на приобретение (изготовление) объектов, относящихся к основным средствам (за исключением расходов на осуществление бюджетных инвестиций), за счет средств, поступающих от платных услуг и безвозмездных поступлений	1102	48 0 01 25322	000	2 261 980,00	0,00	0,00
Закупка товаров, работ и услуг для обеспечения государственных (муниципальных) нужд	1102	48 0 01 25322	200	2 261 980,00	0,00	0,00
Иные закупки товаров, работ и услуг для обеспечения государственных (муниципальных) нужд	1102	48 0 01 25322	240	2 261 980,00	0,00	0,00
Обеспечение выполнения функций муниципальных казенных учреждений, субсидии муниципальным бюджетным и автономным учреждениям Артемовского городского округа за счет средств местного бюджета	1102	48 0 01 70001	000	95 121 366,86	83 668 773,44	82 908 732,55
Расходы на выплаты персоналу в целях обеспечения выполнения функций государственными (муниципальными) органами, казенными учреждениями, органами управления государственными внебюджетными фондами	1102	48 0 01 70001	100	62 735 393,78	63 878 968,75	66 445 592,07
Расходы на выплаты персоналу казенных учреждений	1102	48 0 01 70001	110	62 735 393,78	63 878 968,75	66 445 592,07
Закупка товаров, работ и услуг для обеспечения государственных (муниципальных) нужд	1102	48 0 01 70001	200	19 893 306,08	10 419 324,02	11 760 937,19
Иные закупки товаров, работ и услуг для обеспечения государственных (муниципальных) нужд	1102	48 0 01 70001	240	19 893 306,08	10 419 324,02	11 760 937,19
Иные бюджетные ассигнования	1102	48 0 01 70001	800	12 492 667,00	9 370 480,67	4 702 203,29
Уплата налогов, сборов и иных платежей	1102	48 0 01 70001	850	12 492 667,00	9 370 480,67	4 702 203,29
Обеспечение выполнения функций муниципальных казенных учреждений, субсидии муниципальным бюджетным и автономным учреждениям Артемовского городского округа (за счет средств, поступающих от платных услуг и безвозмездных поступлений)	1102	48 0 01 70002	000	46 960 230,67	46 000 000,00	46 000 000,00
Расходы на выплаты персоналу в целях обеспечения выполнения функций государственными (муниципальными) органами, казенными учреждениями, органами управления государственными внебюджетными фондами	1102	48 0 01 70002	100	24 404 322,96	25 382 102,85	26 399 058,68
Расходы на выплаты персоналу казенных учреждений	1102	48 0 01 70002	110	24 404 322,96	25 382 102,85	26 399 058,68
Закупка товаров, работ и услуг для обеспечения государственных (муниципальных) нужд	1102	48 0 01 70002	200	22 555 907,71	20 617 897,15	19 600 941,32
Иные закупки товаров, работ и услуг для обеспечения государственных (муниципальных) нужд	1102	48 0 01 70002	240	22 555 907,71	20 617 897,15	19 600 941,32
Проведение ремонтных работ в муниципальных учреждениях физической культуры и спорта	1102	48 0 05 00000	000	92 045 174,29	100 000 000,00	100 000 000,00
Капитальный ремонт и ремонт нефинансовых активов, находящихся на праве оперативного управления у муниципальных учреждений	1102	48 0 05 25011	000	50 767 783,90	100 000 000,00	100 000 000,00
Закупка товаров, работ и услуг для обеспечения государственных (муниципальных) нужд	1102	48 0 05 25011	200	50 767 783,90	100 000 000,00	100 000 000,00
Иные закупки товаров, работ и услуг для обеспечения государственных (муниципальных)	1102	48 0 05 25011	240	50 767 783,90	100 000 000,00	100 000 000,00

Наименование показателя	Раздел, подраздел	Целевая статья расходов	Вид расходов	Сумма		
				2025 год	2026 год	2027 год
1	2	3	4	5	6	7
нужд						
Осуществление капитального ремонта объектов спортивной инфраструктуры государственной собственности субъектов Российской Федерации (муниципальной собственности)	1102	48 0 05 L1330	000	31 267 012,14	0,00	0,00
Закупка товаров, работ и услуг для обеспечения государственных (муниципальных) нужд	1102	48 0 05 L1330	200	31 267 012,14	0,00	0,00
Иные закупки товаров, работ и услуг для обеспечения государственных (муниципальных) нужд	1102	48 0 05 L1330	240	31 267 012,14	0,00	0,00
Осуществление капитального ремонта объектов спортивной инфраструктуры государственной собственности субъектов Российской Федерации (муниципальной собственности) за счет средств местного бюджета	1102	48 0 05 A1330	000	10 010 378,25	0,00	0,00
Закупка товаров, работ и услуг для обеспечения государственных (муниципальных) нужд	1102	48 0 05 A1330	200	10 010 378,25	0,00	0,00
Иные закупки товаров, работ и услуг для обеспечения государственных (муниципальных) нужд	1102	48 0 05 A1330	240	10 010 378,25	0,00	0,00
Создание условий для развития массового спорта, детско-юношеского спорта и школьного спорта	1102	48 0 06 00000	000	54 199 456,16	269 319 429,43	171 541 792,34
Расходы муниципальных учреждений на приобретение (изготовление) объектов, относящихся к основным средствам (за исключением расходов на осуществление бюджетных инвестиций), за счет средств местного бюджета	1102	48 0 06 25321	000	31 797 905,99	100 000 000,00	100 000 000,00
Закупка товаров, работ и услуг для обеспечения государственных (муниципальных) нужд	1102	48 0 06 25321	200	30 225 905,99	100 000 000,00	100 000 000,00
Иные закупки товаров, работ и услуг для обеспечения государственных (муниципальных) нужд	1102	48 0 06 25321	240	30 225 905,99	100 000 000,00	100 000 000,00
Предоставление субсидий бюджетным, автономным учреждениям и иным некоммерческим организациям	1102	48 0 06 25321	600	1 572 000,00	0,00	0,00
Субсидии бюджетным учреждениям	1102	48 0 06 25321	610	1 572 000,00	0,00	0,00
Закупка и монтаж оборудования для создания "умных" спортивных площадок	1102	48 0 06 L7530	000	0,00	97 938 144,33	0,00
Закупка товаров, работ и услуг для обеспечения государственных (муниципальных) нужд	1102	48 0 06 L7530	200	0,00	97 938 144,33	0,00
Иные закупки товаров, работ и услуг для обеспечения государственных (муниципальных) нужд	1102	48 0 06 L7530	240	0,00	97 938 144,33	0,00
Организация физкультурно-спортивной работы по месту жительства	1102	48 0 06 S2190	000	508 247,43	816 768,97	834 721,63
Расходы на выплаты персоналу в целях обеспечения выполнения функций государственными (муниципальными) органами, казенными учреждениями, органами управления государственными внебюджетными фондами	1102	48 0 06 S2190	100	87 628,87	105 154,64	107 368,42
Расходы на выплаты персоналу казенных учреждений	1102	48 0 06 S2190	110	87 628,87	105 154,64	107 368,42
Предоставление субсидий бюджетным, автономным учреждениям и иным некоммерческим организациям	1102	48 0 06 S2190	600	420 618,56	711 614,33	727 353,21
Субсидии бюджетным учреждениям	1102	48 0 06 S2190	610	420 618,56	711 614,33	727 353,21
Развитие спортивной инфраструктуры, находящейся в муниципальной собственности	1102	48 0 06 S2680	000	10 309 278,35	70 564 516,13	70 707 070,71
Предоставление субсидий бюджетным, автономным учреждениям и иным некоммерческим организациям	1102	48 0 06 S2680	600	10 309 278,35	70 564 516,13	70 707 070,71
Субсидии бюджетным учреждениям	1102	48 0 06 S2680	610	10 309 278,35	70 564 516,13	70 707 070,71
Закупка и монтаж оборудования для создания "умных" спортивных площадок за счет средств местного бюджета	1102	48 0 06 A7530	000	11 584 024,39	0,00	0,00
Закупка товаров, работ и услуг для обеспечения государственных (муниципальных) нужд	1102	48 0 06 A7530	200	11 584 024,39	0,00	0,00
Иные закупки товаров, работ и услуг для обеспечения государственных (муниципальных) нужд	1102	48 0 06 A7530	240	11 584 024,39	0,00	0,00
Спорт высших достижений	*1103*	*00 0 00 00000*	*000*	*123 436 957,16*	*122 644 609,43*	*129 090 396,82*
Муниципальная программа "Развитие и модернизация образования Артемовского городского округа"	1103	05 0 00 00000	000	36 458 476,05	38 313 713,28	40 242 492,73
Реализация образовательных программ в муниципальных образовательных организациях	1103	05 0 22 00000	000	36 458 476,05	38 313 713,28	40 242 492,73
Обеспечение выполнения функций муниципальных казенных учреждений, субсидии муниципальным бюджетным и автономным учреждениям Артемовского городского округа	1103	05 0 22 70001	000	36 458 476,05	38 313 713,28	40 242 492,73
Предоставление субсидий бюджетным, автономным учреждениям и иным некоммерческим организациям	1103	05 0 22 70001	600	36 458 476,05	38 313 713,28	40 242 492,73
Субсидии бюджетным учреждениям	1103	05 0 22 70001	610	36 458 476,05	38 313 713,28	40 242 492,73
Муниципальная программа "Развитие физической культуры и спорта в Артемовском городском округе"	1103	48 0 00 00000	000	86 978 481,11	84 330 896,15	88 847 904,09
Обеспечение деятельности (оказание услуг, выполнение работ) муниципальных учреждений, осуществляющих спортивную подготовку	1103	48 0 02 00000	000	86 978 481,11	84 330 896,15	88 847 904,09
Обеспечение выполнения функций муниципальных казенных учреждений, субсидии муниципальным бюджетным и автономным учреждениям Артемовского городского округа за счет средств местного бюджета	1103	48 0 02 70001	000	84 475 024,37	84 330 896,15	88 847 904,09
Предоставление субсидий бюджетным, автономным учреждениям и иным некоммерческим организациям	1103	48 0 02 70001	600	84 475 024,37	84 330 896,15	88 847 904,09
Субсидии бюджетным учреждениям	1103	48 0 02 70001	610	82 085 511,68	81 637 915,39	85 926 019,23
Субсидии автономным учреждениям	1103	48 0 02 70001	620	2 389 512,69	2 692 980,76	2 921 884,86
Государственная поддержка организаций, входящих в систему спортивной подготовки	1103	48 0 02 L0810	000	123 412,05	0,00	0,00
Предоставление субсидий бюджетным, автономным учреждениям и иным некоммерческим организациям	1103	48 0 02 L0810	600	123 412,05	0,00	0,00
Субсидии бюджетным учреждениям	1103	48 0 02 L0810	610	123 412,05	0,00	0,00
Обеспечение уровня финансирования спортивной подготовки в муниципальных учреждениях спортивной подготовки в соответствии с требованиями федеральных стандартов спортивной подготовки	1103	48 0 02 S2520	000	2 380 044,69	0,00	0,00
Предоставление субсидий бюджетным, автономным учреждениям и иным некоммерческим организациям	1103	48 0 02 S2520	600	2 380 044,69	0,00	0,00
Субсидии бюджетным учреждениям	1103	48 0 02 S2520	610	2 380 044,69	0,00	0,00
Другие вопросы в области физической культуры и спорта	*1105*	*00 0 00 00000*	*000*	*5 966 214,72*	*5 955 493,34*	*6 193 857,97*
Муниципальная программа "Развитие физической культуры и спорта в Артемовском городском округе"	1105	48 0 00 00000	000	5 966 214,72	5 955 493,34	6 193 857,97
Обеспечение деятельности органов администрации Артемовского городского округа	1105	48 0 04 00000	000	5 966 214,72	5 955 493,34	6 193 857,97
Финансовое обеспечение деятельности органов местного самоуправления, органов администрации Артемовского городского округа	1105	48 0 04 11061	000	5 966 214,72	5 955 493,34	6 193 857,97
Расходы на выплаты персоналу в целях обеспечения выполнения функций государственными (муниципальными) органами, казенными учреждениями, органами управления государственными внебюджетными фондами	1105	48 0 04 11061	100	5 966 214,72	5 955 493,34	6 193 857,97
Расходы на выплаты персоналу государственных (муниципальных) органов	1105	48 0 04 11061	120	5 966 214,72	5 955 493,34	6 193 857,97
СРЕДСТВА МАССОВОЙ ИНФОРМАЦИИ	1200	00 0 00 00000	000	37 475 114,38	18 617 056,17	15 596 560,87
Другие вопросы в области средств массовой информации	*1204*	*00 0 00 00000*	*000*	*37 475 114,38*	*18 617 056,17*	*15 596 560,87*
Муниципальная программа "Развитие информационного общества в Артемовском городском округе"	1204	51 0 00 00000	000	37 475 114,38	18 617 056,17	15 596 560,87
Создание в Артемовском городском округе условий для обеспечения конституционного права граждан на доступ к информации о деятельности органов местного самоуправления	1204	51 0 01 00000	000	21 093 053,80	4 474 302,57	887 468,72
Обеспечение выполнения функций муниципальных казенных учреждений, субсидии муниципальным бюджетным и автономным учреждениям Артемовского городского округа	1204	51 0 01 70001	000	21 093 053,80	4 474 302,57	887 468,72
Предоставление субсидий бюджетным, автономным учреждениям и иным некоммерческим организациям	1204	51 0 01 70001	600	21 093 053,80	4 474 302,57	887 468,72
Субсидии бюджетным учреждениям	1204	51 0 01 70001	610	21 093 053,80	4 474 302,57	887 468,72
Обеспечение деятельности органов администрации Артемовского городского округа	1204	51 0 03 00000	000	16 382 060,58	14 142 753,60	14 709 092,15
Финансовое обеспечение деятельности органов местного самоуправления, органов администрации Артемовского городского округа	1204	51 0 03 11061	000	16 382 060,58	14 142 753,60	14 709 092,15
Расходы на выплаты персоналу в целях обеспечения выполнения функций государственными (муниципальными) органами, казенными учреждениями, органами управления государственными внебюджетными фондами	1204	51 0 03 11061	100	16 382 060,58	14 142 753,60	14 709 092,15
Расходы на выплаты персоналу государственных (муниципальных) органов	1204	51 0 03 11061	120	16 382 060,58	14 142 753,60	14 709 092,15
ИТОГО				**8 089 542 966,04**	**7 462 164 369,96**	**6 205 850 444,47**

Приложение 5
УТВЕРЖДЕНО
решением Думы Артемовского городского округа
от 09.12.2025 № 599

РАСПРЕДЕЛЕНИЕ БЮДЖЕТНЫХ АССИГНОВАНИЙ
из бюджета Артемовского городского округа на 2025 год и плановый период 2026 и 2027 годов в ведомственной структуре расходов бюджета

(рублей)

Наименование показателя	Ведомство	Раздел, подраздел	Целевая статья расходов	Вид расходов	Сумма		
					2025 год	2026 год	2027 год
1	2	3	4	5	6	7	8
Администрация Артемовского городского округа	**510**	**0000**	**00 0 00 00000**	**000**	**3 879 170 741,04**	**2 897 649 642,28**	**1 608 849 160,75**
ОБЩЕГОСУДАРСТВЕННЫЕ ВОПРОСЫ	510	0100	00 0 00 00000	000	646 289 304,80	540 010 322,38	521 088 230,49
Функционирование высшего должностного лица субъекта Российской Федерации и муниципального	*510*	*0102*	*00 0 00 00000*	*000*	*12 039 456,29*	*6 768 152,40*	*6 768 152,40*

Наименование показателя	Ведомство	Раздел, подраздел	Целевая статья расходов	Вид расходов	Сумма		
					2025 год	2026 год	2027 год
1	2	3	4	5	6	7	8
образования							
Непрограммные направления деятельности	510	0102	99 0 00 00000	000	12 039 456,29	6 768 152,40	6 768 152,40
Финансовое обеспечение деятельности главы Артемовского городского округа	510	0102	99 0 00 11011	000	12 039 456,29	6 768 152,40	6 768 152,40
Расходы на выплаты персоналу в целях обеспечения выполнения функций государственными (муниципальными) органами, казенными учреждениями, органами управления государственными внебюджетными фондами	510	0102	99 0 00 11011	100	12 039 456,29	6 768 152,40	6 768 152,40
Расходы на выплаты персоналу государственных (муниципальных) органов	510	0102	99 0 00 11011	120	12 039 456,29	6 768 152,40	6 768 152,40
Функционирование Правительства Российской Федерации, высших исполнительных органов государственной власти субъектов Российской Федерации, местных администраций	*510*	*0104*	*00 0 00 00000*	*000*	*113 079 310,97*	*101 059 260,99*	*105 045 565,86*
Непрограммные направления деятельности	510	0104	99 0 00 00000	000	113 079 310,97	101 059 260,99	105 045 565,86
Финансовое обеспечение деятельности органов местного самоуправления, органов администрации Артемовского городского округа	510	0104	99 0 00 11061	000	113 079 310,97	101 059 260,99	105 045 565,86
Расходы на выплаты персоналу в целях обеспечения выполнения функций государственными (муниципальными) органами, казенными учреждениями, органами управления государственными внебюджетными фондами	510	0104	99 0 00 11061	100	113 079 310,97	101 059 260,99	105 045 565,86
Расходы на выплаты персоналу государственных (муниципальных) органов	510	0104	99 0 00 11061	120	113 079 310,97	101 059 260,99	105 045 565,86
Судебная система	*510*	*0105*	*00 0 00 00000*	*000*	*139 596,00*	*1 113 315,00*	*141 651,00*
Непрограммные направления деятельности	510	0105	99 0 00 00000	000	139 596,00	1 113 315,00	141 651,00
Осуществление государственных полномочий по составлению (изменению) списков кандидатов в присяжные заседатели федеральных судов общей юрисдикции в Российской Федерации	510	0105	99 0 00 51200	000	139 596,00	1 113 315,00	141 651,00
Закупка товаров, работ и услуг для обеспечения государственных (муниципальных) нужд	510	0105	99 0 00 51200	200	139 596,00	1 113 315,00	141 651,00
Иные закупки товаров, работ и услуг для обеспечения государственных (муниципальных) нужд	510	0105	99 0 00 51200	240	139 596,00	1 113 315,00	141 651,00
Резервные фонды	*510*	*0111*	*00 0 00 00000*	*000*	*77 504 471,90*	*49 858 514,41*	*16 124 800,30*
Непрограммные направления деятельности	510	0111	99 0 00 00000	000	77 504 471,90	49 858 514,41	16 124 800,30
Резервный фонд администрации Артемовского городского округа	510	0111	99 0 00 12011	000	77 504 471,90	49 858 514,41	16 124 800,30
Иные бюджетные ассигнования	510	0111	99 0 00 12011	800	77 504 471,90	49 858 514,41	16 124 800,30
Резервные средства	510	0111	99 0 00 12011	870	77 504 471,90	49 858 514,41	16 124 800,30
Другие общегосударственные вопросы	*510*	*0113*	*00 0 00 00000*	*000*	*443 526 469,64*	*381 211 079,58*	*393 008 060,93*
Муниципальная программа "Противодействие коррупции в Артемовском городском округе"	510	0113	38 0 00 00000	000	90 000,00	0,00	0,00
Осуществление информационно-пропагандистских мер по противодействию коррупции	510	0113	38 0 02 00000	000	90 000,00	0,00	0,00
Разработка и размещение социальной рекламы антикоррупционной направленности	510	0113	38 0 02 25091	000	90 000,00	0,00	0,00
Закупка товаров, работ и услуг для обеспечения государственных (муниципальных) нужд	510	0113	38 0 02 25091	200	90 000,00	0,00	0,00
Иные закупки товаров, работ и услуг для обеспечения государственных (муниципальных) нужд	510	0113	38 0 02 25091	240	90 000,00	0,00	0,00
Муниципальная программа "Организация градостроительной деятельности Артемовского городского округа"	510	0113	40 0 00 00000	000	25 607 843,93	25 292 734,10	26 305 331,30
Обеспечение деятельности органов администрации Артемовского городского округа	510	0113	40 0 02 00000	000	25 607 843,93	25 292 734,10	26 305 331,30
Финансовое обеспечение деятельности органов местного самоуправления, органов администрации Артемовского городского округа	510	0113	40 0 02 11061	000	25 607 843,93	25 292 734,10	26 305 331,30
Расходы на выплаты персоналу в целях обеспечения выполнения функций государственными (муниципальными) органами, казенными учреждениями, органами управления государственными внебюджетными фондами	510	0113	40 0 02 11061	100	25 607 843,93	25 292 734,10	26 305 331,30
Расходы на выплаты персоналу государственных (муниципальных) органов	510	0113	40 0 02 11061	120	25 607 843,93	25 292 734,10	26 305 331,30
Муниципальная программа "Устойчивое развитие сельских территорий Артемовского городского округа"	510	0113	44 0 00 00000	000	3 315 560,03	3 056 235,44	3 178 636,40
Обеспечение деятельности органов администрации Артемовского городского округа	510	0113	44 0 02 00000	000	3 315 560,03	3 056 235,44	3 178 636,40
Финансовое обеспечение деятельности органов местного самоуправления, органов администрации Артемовского городского округа	510	0113	44 0 02 11061	000	3 315 560,03	3 056 235,44	3 178 636,40
Расходы на выплаты персоналу в целях обеспечения выполнения функций государственными (муниципальными) органами, казенными учреждениями, органами управления государственными внебюджетными фондами	510	0113	44 0 02 11061	100	3 315 560,03	3 056 235,44	3 178 636,40
Расходы на выплаты персоналу государственных (муниципальных) органов	510	0113	44 0 02 11061	120	3 315 560,03	3 056 235,44	3 178 636,40
Муниципальная программа "Поддержка социально ориентированных некоммерческих организаций в Артемовском городском округе"	510	0113	46 0 00 00000	000	16 034 233,35	5 356 521,33	5 570 987,38
Обеспечение деятельности органов администрации Артемовского городского округа	510	0113	46 0 02 00000	000	5 945 855,25	5 356 521,33	5 570 987,38
Финансовое обеспечение деятельности органов местного самоуправления, органов администрации Артемовского городского округа	510	0113	46 0 02 11061	000	5 945 855,25	5 356 521,33	5 570 987,38
Расходы на выплаты персоналу в целях обеспечения выполнения функций государственными (муниципальными) органами, казенными учреждениями, органами управления государственными внебюджетными фондами	510	0113	46 0 02 11061	100	5 945 855,25	5 356 521,33	5 570 987,38
Расходы на выплаты персоналу государственных (муниципальных) органов	510	0113	46 0 02 11061	120	5 945 855,25	5 356 521,33	5 570 987,38
Поддержка проектов, инициируемых жителями Артемовского городского округа, по решению вопросов местного значения	510	0113	46 0 03 00000	000	10 088 378,10	0,00	0,00
Проект "Территория здоровья"	510	0113	46 0 03 S403D	000	1 000 000,00	0,00	0,00
Закупка товаров, работ и услуг для обеспечения государственных (муниципальных) нужд	510	0113	46 0 03 S403D	200	1 000 000,00	0,00	0,00
Иные закупки товаров, работ и услуг для обеспечения государственных (муниципальных) нужд	510	0113	46 0 03 S403D	240	1 000 000,00	0,00	0,00
Проект "Сквер "Молодежный" 2.0"	510	0113	46 0 03 S403F	000	2 462 800,00	0,00	0,00
Предоставление субсидий бюджетным, автономным учреждениям и иным некоммерческим организациям	510	0113	46 0 03 S403F	600	2 462 800,00	0,00	0,00
Субсидии некоммерческим организациям (за исключением государственных (муниципальных) учреждений, государственных корпораций (компаний), публично-правовых компаний)	510	0113	46 0 03 S403F	630	2 462 800,00	0,00	0,00
Проект "Наш двор - наша забота"	510	0113	46 0 03 S403G	000	1 000 000,00	0,00	0,00
Закупка товаров, работ и услуг для обеспечения государственных (муниципальных) нужд	510	0113	46 0 03 S403G	200	1 000 000,00	0,00	0,00
Иные закупки товаров, работ и услуг для обеспечения государственных (муниципальных) нужд	510	0113	46 0 03 S403G	240	1 000 000,00	0,00	0,00
Проект "Уличное освещение"	510	0113	46 0 03 S403I	000	990 600,00	0,00	0,00
Закупка товаров, работ и услуг для обеспечения государственных (муниципальных) нужд	510	0113	46 0 03 S403I	200	990 600,00	0,00	0,00
Иные закупки товаров, работ и услуг для обеспечения государственных (муниципальных) нужд	510	0113	46 0 03 S403I	240	990 600,00	0,00	0,00
Проект "Восстановление уличного освещения от дома № 11/1 до дома № 17/2 по ул. Ленина"	510	0113	46 0 03 S403J	000	652 646,85	0,00	0,00
Закупка товаров, работ и услуг для обеспечения государственных (муниципальных) нужд	510	0113	46 0 03 S403J	200	652 646,85	0,00	0,00
Иные закупки товаров, работ и услуг для обеспечения государственных (муниципальных) нужд	510	0113	46 0 03 S403J	240	652 646,85	0,00	0,00
Проект "Да будет свет!"	510	0113	46 0 03 S403L	000	999 758,72	0,00	0,00
Закупка товаров, работ и услуг для обеспечения государственных (муниципальных) нужд	510	0113	46 0 03 S403L	200	999 758,72	0,00	0,00
Иные закупки товаров, работ и услуг для обеспечения государственных (муниципальных) нужд	510	0113	46 0 03 S403L	240	999 758,72	0,00	0,00
Проект "Обустройство детской игровой площадки в районе домов № 2, 5, 9 по ул. Михайловской"	510	0113	46 0 03 S403N	000	1 000 000,00	0,00	0,00
Закупка товаров, работ и услуг для обеспечения государственных (муниципальных) нужд	510	0113	46 0 03 S403N	200	1 000 000,00	0,00	0,00
Иные закупки товаров, работ и услуг для обеспечения государственных (муниципальных) нужд	510	0113	46 0 03 S403N	240	1 000 000,00	0,00	0,00
Проект "Доступный досуг"	510	0113	46 0 03 S403Q	000	1 000 000,00	0,00	0,00
Закупка товаров, работ и услуг для обеспечения государственных (муниципальных) нужд	510	0113	46 0 03 S403Q	200	1 000 000,00	0,00	0,00
Иные закупки товаров, работ и услуг для обеспечения государственных (муниципальных) нужд	510	0113	46 0 03 S403Q	240	1 000 000,00	0,00	0,00
Проект "Восстановление ливневой системы"	510	0113	46 0 03 S403Z	000	982 572,53	0,00	0,00
Закупка товаров, работ и услуг для обеспечения государственных (муниципальных) нужд	510	0113	46 0 03 S403Z	200	982 572,53	0,00	0,00
Иные закупки товаров, работ и услуг для обеспечения государственных (муниципальных) нужд	510	0113	46 0 03 S403Z	240	982 572,53	0,00	0,00
Муниципальная программа "Развитие информационного общества в Артемовском городском округе"	510	0113	51 0 00 00000	000	16 663 700,00	0,00	0,00
Создание в Артемовском городском округе условий для обеспечения конституционного права граждан на доступ к информации о деятельности органов местного самоуправления	510	0113	51 0 01 00000	000	8 395 075,00	0,00	0,00
Изготовление печатной продукции	510	0113	51 0 01 25081	000	2 689 075,00	0,00	0,00
Закупка товаров, работ и услуг для обеспечения государственных (муниципальных) нужд	510	0113	51 0 01 25081	200	2 689 075,00	0,00	0,00
Иные закупки товаров, работ и услуг для обеспечения государственных (муниципальных) нужд	510	0113	51 0 01 25081	240	2 689 075,00	0,00	0,00
Подготовка и размещение информации о деятельности органов местного самоуправления Артемовского городского округа в средствах массовой информации, в том числе в сети Интернет	510	0113	51 0 01 26011	000	5 706 000,00	0,00	0,00
Закупка товаров, работ и услуг для обеспечения государственных (муниципальных) нужд	510	0113	51 0 01 26011	200	5 706 000,00	0,00	0,00
Иные закупки товаров, работ и услуг для обеспечения государственных (муниципальных) нужд	510	0113	51 0 01 26011	240	5 706 000,00	0,00	0,00
Обеспечение деятельности органов администрации Артемовского городского округа	510	0113	51 0 03 00000	000	8 268 625,00	0,00	0,00
Приобретение неисключительных прав на использование программного продукта	510	0113	51 0 03 25221	000	4 224 925,00	0,00	0,00
Закупка товаров, работ и услуг для обеспечения государственных (муниципальных) нужд	510	0113	51 0 03 25221	200	4 224 925,00	0,00	0,00
Иные закупки товаров, работ и услуг для обеспечения государственных (муниципальных) нужд	510	0113	51 0 03 25221	240	4 224 925,00	0,00	0,00
Расходы муниципальных учреждений на приобретение (изготовление) объектов, относящихся к основным средствам (за исключением расходов на осуществление бюджетных инвестиций)	510	0113	51 0 03 25321	000	1 213 025,00	0,00	0,00
Закупка товаров, работ и услуг для обеспечения государственных (муниципальных) нужд	510	0113	51 0 03 25321	200	1 213 025,00	0,00	0,00
Иные закупки товаров, работ и услуг для обеспечения государственных (муниципальных) нужд	510	0113	51 0 03 25321	240	1 213 025,00	0,00	0,00
Мероприятия по обеспечению информационной безопасности	510	0113	51 0 03 25481	000	2 830 675,00	0,00	0,00
Закупка товаров, работ и услуг для обеспечения государственных (муниципальных) нужд	510	0113	51 0 03 25481	200	2 830 675,00	0,00	0,00
Иные закупки товаров, работ и услуг для обеспечения государственных (муниципальных) нужд	510	0113	51 0 03 25481	240	2 830 675,00	0,00	0,00
Муниципальная программа "Управление муниципальным имуществом и земельными ресурсами Артемовского городского округа"	510	0113	53 0 00 00000	000	56 473 441,23	44 794 970,15	46 589 032,86
Оценка стоимости имущества, признание прав и регулирование отношений по муниципальной собственности	510	0113	53 0 01 00000	000	10 208 222,28	0,00	0,00

Наименование показателя	Ведомство	Раздел, подраздел	Целевая статья расходов	Вид расходов	Сумма		
					2025 год	2026 год	2027 год
1	2	3	4	5	6	7	8
Независимая оценка рыночной стоимости объектов	510	0113	53 0 01 14041	000	259 000,00	0,00	0,00
Закупка товаров, работ и услуг для обеспечения государственных (муниципальных) нужд	510	0113	53 0 01 14041	200	259 000,00	0,00	0,00
Иные закупки товаров, работ и услуг для обеспечения государственных (муниципальных) нужд	510	0113	53 0 01 14041	240	259 000,00	0,00	0,00
Формирование, содержание и обслуживание имущества казны Артемовского городского округа	510	0113	53 0 01 14141	000	4 929 089,03	0,00	0,00
Закупка товаров, работ и услуг для обеспечения государственных (муниципальных) нужд	510	0113	53 0 01 14141	200	4 929 089,03	0,00	0,00
Иные закупки товаров, работ и услуг для обеспечения государственных (муниципальных) нужд	510	0113	53 0 01 14141	240	4 929 089,03	0,00	0,00
Проведение мероприятий по обеспечению безопасности ГТС	510	0113	53 0 01 14211	000	277 530,00	0,00	0,00
Закупка товаров, работ и услуг для обеспечения государственных (муниципальных) нужд	510	0113	53 0 01 14211	200	277 530,00	0,00	0,00
Иные закупки товаров, работ и услуг для обеспечения государственных (муниципальных) нужд	510	0113	53 0 01 14211	240	277 530,00	0,00	0,00
Проведение мероприятий по сносу объектов недвижимости, находящихся в муниципальной собственности	510	0113	53 0 01 14241	000	4 742 603,25	0,00	0,00
Закупка товаров, работ и услуг для обеспечения государственных (муниципальных) нужд	510	0113	53 0 01 14241	200	4 742 603,25	0,00	0,00
Иные закупки товаров, работ и услуг для обеспечения государственных (муниципальных) нужд	510	0113	53 0 01 14241	240	4 742 603,25	0,00	0,00
Увеличение муниципального имущества за счет признания бесхозяйного имущества муниципальной собственностью	510	0113	53 0 03 00000	000	491 000,00	0,00	0,00
Выполнение кадастровых работ в отношении объектов недвижимости	510	0113	53 0 03 14031	000	491 000,00	0,00	0,00
Закупка товаров, работ и услуг для обеспечения государственных (муниципальных) нужд	510	0113	53 0 03 14031	200	491 000,00	0,00	0,00
Иные закупки товаров, работ и услуг для обеспечения государственных (муниципальных) нужд	510	0113	53 0 03 14031	240	491 000,00	0,00	0,00
Управление земельными ресурсами Артемовского городского округа	510	0113	53 0 04 00000	000	1 302 083,93	0,00	0,00
Управление, распоряжение, контроль за использованием земельных участков в целях реализации полномочий Артемовского городского округа	510	0113	53 0 04 14181	000	802 083,93	0,00	0,00
Закупка товаров, работ и услуг для обеспечения государственных (муниципальных) нужд	510	0113	53 0 04 14181	200	802 083,93	0,00	0,00
Иные закупки товаров, работ и услуг для обеспечения государственных (муниципальных) нужд	510	0113	53 0 04 14181	240	802 083,93	0,00	0,00
Освобождение самовольно занятых земельных участков путем демонтажа самовольных построек	510	0113	53 0 04 14221	000	500 000,00	0,00	0,00
Закупка товаров, работ и услуг для обеспечения государственных (муниципальных) нужд	510	0113	53 0 04 14221	200	500 000,00	0,00	0,00
Иные закупки товаров, работ и услуг для обеспечения государственных (муниципальных) нужд	510	0113	53 0 04 14221	240	500 000,00	0,00	0,00
Обеспечение деятельности органов администрации Артемовского городского округа	510	0113	53 0 05 00000	000	44 472 135,02	44 794 970,15	46 589 032,86
Финансовое обеспечение деятельности органов местного самоуправления, органов администрации Артемовского городского округа	510	0113	53 0 05 11061	000	44 472 135,02	44 794 970,15	46 589 032,86
Расходы на выплаты персоналу в целях обеспечения выполнения функций государственными (муниципальными) органами, казенными учреждениями, органами управления государственными внебюджетными фондами	510	0113	53 0 05 11061	100	44 472 135,02	44 794 970,15	46 589 032,86
Расходы на выплаты персоналу государственных (муниципальных) органов	510	0113	53 0 05 11061	120	44 472 135,02	44 794 970,15	46 589 032,86
Непрограммные направления деятельности	510	0113	99 0 00 00000	000	325 341 691,10	302 710 618,56	311 364 072,99
Финансовое обеспечение деятельности органов местного самоуправления, органов администрации Артемовского городского округа	510	0113	99 0 00 11061	000	38 765 788,70	35 213 046,35	36 421 491,13
Расходы на выплаты персоналу в целях обеспечения выполнения функций государственными (муниципальными) органами, казенными учреждениями, органами управления государственными внебюджетными фондами	510	0113	99 0 00 11061	100	36 982 257,34	33 701 746,35	35 031 291,13
Расходы на выплаты персоналу государственных (муниципальных) органов	510	0113	99 0 00 11061	120	36 982 257,34	33 701 746,35	35 031 291,13
Закупка товаров, работ и услуг для обеспечения государственных (муниципальных) нужд	510	0113	99 0 00 11061	200	1 783 531,36	1 511 300,00	1 390 200,00
Иные закупки товаров, работ и услуг для обеспечения государственных (муниципальных) нужд	510	0113	99 0 00 11061	240	1 783 531,36	1 511 300,00	1 390 200,00
Финансовое обеспечение деятельности работников, замещающих должности, не являющиеся должностями муниципальной службы, в администрации Артемовского городского округа	510	0113	99 0 00 11071	000	3 459 566,06	0,00	0,00
Расходы на выплаты персоналу в целях обеспечения выполнения функций государственными (муниципальными) органами, казенными учреждениями, органами управления государственными внебюджетными фондами	510	0113	99 0 00 11071	100	3 459 566,06	0,00	0,00
Расходы на выплаты персоналу государственных (муниципальных) органов	510	0113	99 0 00 11071	120	3 459 566,06	0,00	0,00
Резервный фонд администрации Артемовского городского округа	510	0113	99 0 00 12011	000	5 691 600,00	0,00	0,00
Закупка товаров, работ и услуг для обеспечения государственных (муниципальных) нужд	510	0113	99 0 00 12011	200	5 691 600,00	0,00	0,00
Иные закупки товаров, работ и услуг для обеспечения государственных (муниципальных) нужд	510	0113	99 0 00 12011	240	5 691 600,00	0,00	0,00
Представительские и иные прочие расходы в органах местного самоуправления Артемовского городского округа	510	0113	99 0 00 12021	000	7 534 125,92	558 777,39	953 607,59
Закупка товаров, работ и услуг для обеспечения государственных (муниципальных) нужд	510	0113	99 0 00 12021	200	7 534 125,92	558 777,39	953 607,59
Иные закупки товаров, работ и услуг для обеспечения государственных (муниципальных) нужд	510	0113	99 0 00 12021	240	7 534 125,92	558 777,39	953 607,59
Исполнение судебных актов и решений налоговых органов	510	0113	99 0 00 12031	000	1 248 741,88	500 000,00	500 000,00
Иные бюджетные ассигнования	510	0113	99 0 00 12031	800	1 248 741,88	500 000,00	500 000,00
Исполнение судебных актов	510	0113	99 0 00 12031	830	1 248 741,88	500 000,00	500 000,00
Прочие выплаты по обязательствам	510	0113	99 0 00 12091	000	12 377 635,94	3 579 056,00	3 743 056,00
Закупка товаров, работ и услуг для обеспечения государственных (муниципальных) нужд	510	0113	99 0 00 12091	200	6 075 761,63	0,00	0,00
Иные закупки товаров, работ и услуг для обеспечения государственных (муниципальных) нужд	510	0113	99 0 00 12091	240	6 075 761,63	0,00	0,00
Социальное обеспечение и иные выплаты населению	510	0113	99 0 00 12091	300	1 921 839,75	0,00	0,00
Социальные выплаты гражданам, кроме публичных нормативных социальных выплат	510	0113	99 0 00 12091	320	9 093,75	0,00	0,00
Премии и гранты	510	0113	99 0 00 12091	350	1 912 746,00	0,00	0,00
Иные бюджетные ассигнования	510	0113	99 0 00 12091	800	4 380 034,56	3 579 056,00	3 743 056,00
Исполнение судебных актов	510	0113	99 0 00 12091	830	448 348,14	0,00	0,00
Уплата налогов, сборов и иных платежей	510	0113	99 0 00 12091	850	3 931 686,42	3 579 056,00	3 743 056,00
Приобретение наградной атрибутики	510	0113	99 0 00 12111	000	724 360,00	0,00	0,00
Закупка товаров, работ и услуг для обеспечения государственных (муниципальных) нужд	510	0113	99 0 00 12111	200	724 360,00	0,00	0,00
Иные закупки товаров, работ и услуг для обеспечения государственных (муниципальных) нужд	510	0113	99 0 00 12111	240	724 360,00	0,00	0,00
Независимая оценка рыночной стоимости объектов	510	0113	99 0 00 14041	000	25 000,00	0,00	0,00
Закупка товаров, работ и услуг для обеспечения государственных (муниципальных) нужд	510	0113	99 0 00 14041	200	25 000,00	0,00	0,00
Иные закупки товаров, работ и услуг для обеспечения государственных (муниципальных) нужд	510	0113	99 0 00 14041	240	25 000,00	0,00	0,00
Расходы на разработку программы комплексного развития коммунальной инфраструктуры Артемовского городского округа до 2040 года	510	0113	99 0 00 24241	000	520 000,00	0,00	0,00
Закупка товаров, работ и услуг для обеспечения государственных (муниципальных) нужд	510	0113	99 0 00 24241	200	520 000,00	0,00	0,00
Иные закупки товаров, работ и услуг для обеспечения государственных (муниципальных) нужд	510	0113	99 0 00 24241	240	520 000,00	0,00	0,00
Капитальный ремонт и ремонт нефинансовых активов, находящихся на праве оперативного управления у муниципальных учреждений	510	0113	99 0 00 25011	000	9 376 232,01	0,00	0,00
Закупка товаров, работ и услуг для обеспечения государственных (муниципальных) нужд	510	0113	99 0 00 25011	200	9 376 232,01	0,00	0,00
Иные закупки товаров, работ и услуг для обеспечения государственных (муниципальных) нужд	510	0113	99 0 00 25011	240	9 376 232,01	0,00	0,00
Изготовление печатной продукции	510	0113	99 0 00 25081	000	861 280,00	0,00	0,00
Закупка товаров, работ и услуг для обеспечения государственных (муниципальных) нужд	510	0113	99 0 00 25081	200	861 280,00	0,00	0,00
Иные закупки товаров, работ и услуг для обеспечения государственных (муниципальных) нужд	510	0113	99 0 00 25081	240	861 280,00	0,00	0,00
Приобретение неисключительных прав на использование программного продукта	510	0113	99 0 00 25221	000	17 000,00	17 000,00	17 000,00
Закупка товаров, работ и услуг для обеспечения государственных (муниципальных) нужд	510	0113	99 0 00 25221	200	17 000,00	17 000,00	17 000,00
Иные закупки товаров, работ и услуг для обеспечения государственных (муниципальных) нужд	510	0113	99 0 00 25221	240	17 000,00	17 000,00	17 000,00
Расходы муниципальных учреждений на приобретение (изготовление) объектов, относящихся к основным средствам (за исключением расходов на осуществление бюджетных инвестиций)	510	0113	99 0 00 25321	000	9 529 579,84	0,00	0,00
Закупка товаров, работ и услуг для обеспечения государственных (муниципальных) нужд	510	0113	99 0 00 25321	200	9 529 579,84	0,00	0,00
Иные закупки товаров, работ и услуг для обеспечения государственных (муниципальных) нужд	510	0113	99 0 00 25321	240	9 529 579,84	0,00	0,00
Единовременное денежное вознаграждение лицам, удостоенным звания "Почетный гражданин Артемовского городского округа"	510	0113	99 0 00 25531	000	180 000,00	0,00	0,00
Социальное обеспечение и иные выплаты населению	510	0113	99 0 00 25531	300	180 000,00	0,00	0,00
Публичные нормативные выплаты гражданам несоциального характера	510	0113	99 0 00 25531	330	180 000,00	0,00	0,00
Актуализация инвестиционного профиля Артемовского городского округа и разработка пакетных предложений для привлечения инвесторов	510	0113	99 0 00 27051	000	1 190 000,00	0,00	0,00
Закупка товаров, работ и услуг для обеспечения государственных (муниципальных) нужд	510	0113	99 0 00 27051	200	1 190 000,00	0,00	0,00
Иные закупки товаров, работ и услуг для обеспечения государственных (муниципальных) нужд	510	0113	99 0 00 27051	240	1 190 000,00	0,00	0,00
Обеспечение реализации переданных полномочий по государственной регистрации актов гражданского состояния	510	0113	99 0 00 59300	000	9 862 903,00	9 250 560,00	9 250 560,00
Расходы на выплаты персоналу в целях обеспечения выполнения функций государственными (муниципальными) органами, казенными учреждениями, органами управления государственными внебюджетными фондами	510	0113	99 0 00 59300	100	7 855 041,95	8 588 306,71	8 932 598,30
Расходы на выплаты персоналу государственных (муниципальных) органов	510	0113	99 0 00 59300	120	7 855 041,95	8 588 306,71	8 932 598,30
Закупка товаров, работ и услуг для обеспечения государственных (муниципальных) нужд	510	0113	99 0 00 59300	200	2 007 861,05	662 253,29	317 961,70
Иные закупки товаров, работ и услуг для обеспечения государственных (муниципальных) нужд	510	0113	99 0 00 59300	240	2 007 861,05	662 253,29	317 961,70
Обеспечение выполнения функций муниципальных казенных учреждений, субсидии муниципальным бюджетным и автономным учреждениям Артемовского городского округа	510	0113	99 0 00 70001	000	211 687 009,79	243 671 415,26	250 254 776,71
Расходы на выплаты персоналу в целях обеспечения выполнения функций государственными (муниципальными) органами, казенными учреждениями, органами управления государственными внебюджетными фондами	510	0113	99 0 00 70001	100	169 125 695,73	194 069 066,92	201 104 913,96
Расходы на выплаты персоналу казенных учреждений	510	0113	99 0 00 70001	110	169 125 695,73	194 069 066,92	201 104 913,96
Закупка товаров, работ и услуг для обеспечения государственных (муниципальных) нужд	510	0113	99 0 00 70001	200	42 381 900,56	49 400 595,34	48 954 100,75
Иные закупки товаров, работ и услуг для обеспечения государственных (муниципальных) нужд	510	0113	99 0 00 70001	240	42 381 900,56	49 400 595,34	48 954 100,75

Наименование показателя	Ведомство	Раздел, подраздел	Целевая статья расходов	Вид расходов	Сумма		
					2025 год	2026 год	2027 год
1	2	3	4	5	6	7	8
Социальное обеспечение и иные выплаты населению	510	0113	99 0 00 70001	300	2 605,95	0,00	0,00
Социальные выплаты гражданам, кроме публичных нормативных социальных выплат	510	0113	99 0 00 70001	320	2 605,95	0,00	0,00
Иные бюджетные ассигнования	510	0113	99 0 00 70001	800	176 807,55	201 753,00	195 762,00
Уплата налогов, сборов и иных платежей	510	0113	99 0 00 70001	850	176 807,55	201 753,00	195 762,00
Создание и обеспечение деятельности комиссий по делам несовершеннолетних и защите их прав	510	0113	99 0 00 93010	000	3 124 035,75	3 266 050,00	3 396 692,00
Расходы на выплаты персоналу в целях обеспечения выполнения функций государственными (муниципальными) органами, казенными учреждениями, органами управления государственными внебюджетными фондами	510	0113	99 0 00 93010	100	3 124 035,75	3 266 050,00	3 396 692,00
Расходы на выплаты персоналу государственных (муниципальных) органов	510	0113	99 0 00 93010	120	3 124 035,75	3 266 050,00	3 396 692,00
Реализация отдельных государственных полномочий по созданию административных комиссий	510	0113	99 0 00 93030	000	1 519 854,25	1 545 021,00	1 606 823,00
Расходы на выплаты персоналу в целях обеспечения выполнения функций государственными (муниципальными) органами, казенными учреждениями, органами управления государственными внебюджетными фондами	510	0113	99 0 00 93030	100	1 519 854,25	1 545 021,00	1 606 823,00
Расходы на выплаты персоналу государственных (муниципальных) органов	510	0113	99 0 00 93030	120	1 519 854,25	1 545 021,00	1 606 823,00
Выполнение органами местного самоуправления отдельных государственных полномочий по государственному управлению охраной труда	510	0113	99 0 00 93100	000	1 229 751,00	1 271 464,00	1 319 723,00
Расходы на выплаты персоналу в целях обеспечения выполнения функций государственными (муниципальными) органами, казенными учреждениями, органами управления государственными внебюджетными фондами	510	0113	99 0 00 93100	100	1 177 751,00	1 078 270,30	1 126 792,40
Расходы на выплаты персоналу государственных (муниципальных) органов	510	0113	99 0 00 93100	120	1 177 751,00	1 078 270,30	1 126 792,40
Закупка товаров, работ и услуг для обеспечения государственных (муниципальных) нужд	510	0113	99 0 00 93100	200	52 000,00	193 193,70	192 930,60
Иные закупки товаров, работ и услуг для обеспечения государственных (муниципальных) нужд	510	0113	99 0 00 93100	240	52 000,00	193 193,70	192 930,60
Реализация полномочий Российской Федерации на государственную регистрацию актов гражданского состояния	510	0113	99 0 00 93180	000	1 487 867,00	1 552 887,00	1 615 002,00
Расходы на выплаты персоналу в целях обеспечения выполнения функций государственными (муниципальными) органами, казенными учреждениями, органами управления государственными внебюджетными фондами	510	0113	99 0 00 93180	100	1 487 867,00	1 552 887,00	1 615 002,00
Расходы на выплаты персоналу государственных (муниципальных) органов	510	0113	99 0 00 93180	120	1 487 867,00	1 552 887,00	1 615 002,00
Обеспечение жилыми помещениями детей-сирот и детей, оставшихся без попечения родителей, лиц из их числа за счет средств краевого бюджета	510	0113	99 0 00 93210	000	3 277 839,96	2 285 341,56	2 285 341,56
Расходы на выплаты персоналу в целях обеспечения выполнения функций государственными (муниципальными) органами, казенными учреждениями, органами управления государственными внебюджетными фондами	510	0113	99 0 00 93210	100	2 430 240,00	1 573 497,60	1 573 497,60
Расходы на выплаты персоналу государственных (муниципальных) органов	510	0113	99 0 00 93210	120	2 430 240,00	1 573 497,60	1 573 497,60
Закупка товаров, работ и услуг для обеспечения государственных (муниципальных) нужд	510	0113	99 0 00 93210	200	847 599,96	711 843,96	711 843,96
Иные закупки товаров, работ и услуг для обеспечения государственных (муниципальных) нужд	510	0113	99 0 00 93210	240	847 599,96	711 843,96	711 843,96
Капитальный ремонт и ремонт нефинансовых активов, находящихся на праве оперативного управления у муниципальных учреждений, за счет средств краевого бюджета, предоставляемых без условий при передаче активов	510	0113	99 0 00 94010	000	1 651 520,00	0,00	0,00
Закупка товаров, работ и услуг для обеспечения государственных (муниципальных) нужд	510	0113	99 0 00 94010	200	1 651 520,00	0,00	0,00
Иные закупки товаров, работ и услуг для обеспечения государственных (муниципальных) нужд	510	0113	99 0 00 94010	240	1 651 520,00	0,00	0,00
НАЦИОНАЛЬНАЯ ОБОРОНА	510	0200	00 0 00 00000	000	15 052 154,20	0,00	0,00
Мобилизационная и вневойсковая подготовка	*510*	*0203*	*00 0 00 00000*	*000*	*15 052 154,20*	*0,00*	*0,00*
Непрограммные направления деятельности	510	0203	99 0 00 00000	000	15 052 154,20	0,00	0,00
Резервный фонд администрации Артемовского городского округа	510	0203	99 0 00 12011	000	15 052 154,20	0,00	0,00
Закупка товаров, работ и услуг для обеспечения государственных (муниципальных) нужд	510	0203	99 0 00 12011	200	15 052 154,20	0,00	0,00
Иные закупки товаров, работ и услуг для обеспечения государственных (муниципальных) нужд	510	0203	99 0 00 12011	240	15 052 154,20	0,00	0,00
НАЦИОНАЛЬНАЯ БЕЗОПАСНОСТЬ И ПРАВООХРАНИТЕЛЬНАЯ ДЕЯТЕЛЬНОСТЬ	510	0300	00 0 00 00000	000	85 616 925,78	40 452 758,20	35 756 659,39
Гражданская оборона	*510*	*0309*	*00 0 00 00000*	*000*	*51 679 325,78*	*34 553 058,20*	*35 756 659,39*
Муниципальная программа "Профилактика терроризма и экстремизма, обеспечение защиты населения от чрезвычайных ситуаций на территории Артемовского городского округа"	510	0309	07 0 00 00000	000	51 679 325,78	34 553 058,20	35 756 659,39
Расходы на обеспечение деятельности (оказание услуг, выполнение работ) МКУ по делам ГОЧС и ПБ	510	0309	07 0 01 00000	000	35 875 841,18	31 519 203,55	32 601 300,80
Капитальный ремонт и ремонт нефинансовых активов, находящихся на праве оперативного управления у муниципальных учреждений	510	0309	07 0 01 25011	000	3 778 490,68	0,00	0,00
Закупка товаров, работ и услуг для обеспечения государственных (муниципальных) нужд	510	0309	07 0 01 25011	200	3 778 490,68	0,00	0,00
Иные закупки товаров, работ и услуг для обеспечения государственных (муниципальных) нужд	510	0309	07 0 01 25011	240	3 778 490,68	0,00	0,00
Расходы муниципальных учреждений на приобретение (изготовление) объектов, относящихся к основным средствам (за исключением расходов на осуществление бюджетных инвестиций)	510	0309	07 0 01 25321	000	98 700,00	0,00	0,00
Закупка товаров, работ и услуг для обеспечения государственных (муниципальных) нужд	510	0309	07 0 01 25321	200	98 700,00	0,00	0,00
Иные закупки товаров, работ и услуг для обеспечения государственных (муниципальных) нужд	510	0309	07 0 01 25321	240	98 700,00	0,00	0,00
Обеспечение выполнения функций муниципальных казенных учреждений, субсидии муниципальным бюджетным и автономным учреждениям Артемовского городского округа	510	0309	07 0 01 70001	000	31 998 650,50	31 519 203,55	32 601 300,80
Расходы на выплаты персоналу в целях обеспечения выполнения функций государственными (муниципальными) органами, казенными учреждениями, органами управления государственными внебюджетными фондами	510	0309	07 0 01 70001	100	28 796 430,22	29 521 633,02	30 581 622,23
Расходы на выплаты персоналу казенных учреждений	510	0309	07 0 01 70001	110	28 796 430,22	29 521 633,02	30 581 622,23
Закупка товаров, работ и услуг для обеспечения государственных (муниципальных) нужд	510	0309	07 0 01 70001	200	3 190 677,28	1 996 070,53	2 018 178,57
Иные закупки товаров, работ и услуг для обеспечения государственных (муниципальных) нужд	510	0309	07 0 01 70001	240	3 190 677,28	1 996 070,53	2 018 178,57
Иные бюджетные ассигнования	510	0309	07 0 01 70001	800	11 543,00	1 500,00	1 500,00
Исполнение судебных актов	510	0309	07 0 01 70001	830	9 643,00	0,00	0,00
Уплата налогов, сборов и иных платежей	510	0309	07 0 01 70001	850	1 900,00	1 500,00	1 500,00
Мероприятия по обеспечению безопасности населения, направленные на предотвращение или ослабление поражающих воздействий чрезвычайных ситуаций	510	0309	07 0 02 00000	000	4 060 346,75	0,00	0,00
Обеспечение первичных мер пожарной безопасности	510	0309	07 0 02 13121	000	3 602 606,75	0,00	0,00
Закупка товаров, работ и услуг для обеспечения государственных (муниципальных) нужд	510	0309	07 0 02 13121	200	3 602 606,75	0,00	0,00
Иные закупки товаров, работ и услуг для обеспечения государственных (муниципальных) нужд	510	0309	07 0 02 13121	240	3 602 606,75	0,00	0,00
Участие в предупреждении чрезвычайных ситуаций	510	0309	07 0 02 13131	000	457 740,00	0,00	0,00
Закупка товаров, работ и услуг для обеспечения государственных (муниципальных) нужд	510	0309	07 0 02 13131	200	457 740,00	0,00	0,00
Иные закупки товаров, работ и услуг для обеспечения государственных (муниципальных) нужд	510	0309	07 0 02 13131	240	457 740,00	0,00	0,00
Обеспечение безопасности и спасение людей на водных объектах	510	0309	07 0 03 00000	000	2 369 100,00	0,00	0,00
Мероприятия по обеспечению безопасности и спасению людей на водных объектах	510	0309	07 0 03 13021	000	2 369 100,00	0,00	0,00
Закупка товаров, работ и услуг для обеспечения государственных (муниципальных) нужд	510	0309	07 0 03 13021	200	2 369 100,00	0,00	0,00
Иные закупки товаров, работ и услуг для обеспечения государственных (муниципальных) нужд	510	0309	07 0 03 13021	240	2 369 100,00	0,00	0,00
Расходы на приобретение и установку систем безопасности	510	0309	07 0 04 00000	000	6 236 073,66	0,00	0,00
Расходы муниципальных учреждений на приобретение (изготовление) объектов, относящихся к основным средствам (за исключением расходов на осуществление бюджетных инвестиций)	510	0309	07 0 04 25321	000	6 236 073,66	0,00	0,00
Закупка товаров, работ и услуг для обеспечения государственных (муниципальных) нужд	510	0309	07 0 04 25321	200	6 236 073,66	0,00	0,00
Иные закупки товаров, работ и услуг для обеспечения государственных (муниципальных) нужд	510	0309	07 0 04 25321	240	6 236 073,66	0,00	0,00
Обеспечение деятельности органов администрации Артемовского городского округа	510	0309	07 0 05 00000	000	3 137 964,19	3 033 854,65	3 155 358,59
Финансовое обеспечение деятельности органов местного самоуправления, органов администрации Артемовского городского округа	510	0309	07 0 05 11061	000	3 137 964,19	3 033 854,65	3 155 358,59
Расходы на выплаты персоналу в целях обеспечения выполнения функций государственными (муниципальными) органами, казенными учреждениями, органами управления государственными внебюджетными фондами	510	0309	07 0 05 11061	100	3 137 964,19	3 033 854,65	3 155 358,59
Расходы на выплаты персоналу государственных (муниципальных) органов	510	0309	07 0 05 11061	120	3 137 964,19	3 033 854,65	3 155 358,59
Защита населения и территории от чрезвычайных ситуаций природного и техногенного характера, пожарная безопасность	*510*	*0310*	*00 0 00 00000*	*000*	*33 937 600,00*	*5 899 700,00*	*0,00*
Муниципальная программа "Профилактика терроризма и экстремизма, обеспечение защиты населения от чрезвычайных ситуаций на территории Артемовского городского округа"	510	0310	07 0 00 00000	000	0,00	5 899 700,00	0,00
Мероприятия по обеспечению безопасности населения, направленные на предотвращение или ослабление поражающих воздействий чрезвычайных ситуаций	510	0310	07 0 02 00000	000	0,00	5 899 700,00	0,00
Создание условий для организации добровольной пожарной охраны, в рамках обеспечения органами местного самоуправления первичных мер пожарной безопасности	510	0310	07 0 02 S2660	000	0,00	5 899 700,00	0,00
Закупка товаров, работ и услуг для обеспечения государственных (муниципальных) нужд	510	0310	07 0 02 S2660	200	0,00	5 899 700,00	0,00
Иные закупки товаров, работ и услуг для обеспечения государственных (муниципальных) нужд	510	0310	07 0 02 S2660	240	0,00	5 899 700,00	0,00
Непрограммные направления деятельности	510	0310	99 0 00 00000	000	33 937 600,00	0,00	0,00
Резервный фонд администрации Артемовского городского округа	510	0310	99 0 00 12011	000	11 109 600,00	0,00	0,00
Закупка товаров, работ и услуг для обеспечения государственных (муниципальных) нужд	510	0310	99 0 00 12011	200	11 109 600,00	0,00	0,00
Иные закупки товаров, работ и услуг для обеспечения государственных (муниципальных) нужд	510	0310	99 0 00 12011	240	11 109 600,00	0,00	0,00
Расходы на размещение и питание граждан, прибывших на территорию Российской Федерации в экстренном массовом порядке, в пунктах временного размещения и питания, за счет средств резервного фонда Правительства Российской Федерации	510	0310	99 0 00 56940	000	2 637 408,00	0,00	0,00
Закупка товаров, работ и услуг для обеспечения государственных (муниципальных) нужд	510	0310	99 0 00 56940	200	2 637 408,00	0,00	0,00
Иные закупки товаров, работ и услуг для обеспечения государственных (муниципальных) нужд	510	0310	99 0 00 56940	240	2 637 408,00	0,00	0,00
Проведение мероприятий по подготовке к приему, размещению и питанию в пунктах временного разме-	510	0310	99 0 00 S3801	000	10 146 592,00	0,00	0,00

Наименование показателя	Ведомство	Раздел, подраздел	Целевая статья расходов	Вид расходов	Сумма		
					2025 год	2026 год	2027 год
1	2	3	4	5	6	7	8
щения граждан, прибывших в экстренном массовом порядке, за счет средств резервного фонда Правительства Приморского края по ликвидации чрезвычайных ситуаций природного и техногенного характера							
Закупка товаров, работ и услуг для обеспечения государственных (муниципальных) нужд	510	0310	99 0 00 S3801	200	10 146 592,00	0,00	0,00
Иные закупки товаров, работ и услуг для обеспечения государственных (муниципальных) нужд	510	0310	99 0 00 S3801	240	10 146 592,00	0,00	0,00
Проведение мероприятий по размещению и питанию в пунктах временного размещения эвакуированных лиц, прибывших на территорию Приморского края, за счет средств резервного фонда Правительства Приморского края по ликвидации чрезвычайных ситуаций природного и техногенного характера	510	0310	99 0 00 S3803	000	10 044 000,00	0,00	0,00
Закупка товаров, работ и услуг для обеспечения государственных (муниципальных) нужд	510	0310	99 0 00 S3803	200	10 044 000,00	0,00	0,00
Иные закупки товаров, работ и услуг для обеспечения государственных (муниципальных) нужд	510	0310	99 0 00 S3803	240	10 044 000,00	0,00	0,00
НАЦИОНАЛЬНАЯ ЭКОНОМИКА	510	0400	00 0 00 00000	000	1 212 489 529,65	1 449 071 724,84	241 708 344,42
Сельское хозяйство и рыболовство	*510*	*0405*	*00 0 00 00000*	*000*	*14 447 451,56*	*12 807 451,56*	*12 807 451,56*
Муниципальная программа "Управление муниципальным имуществом и земельными ресурсами Артемовского городского округа"	510	0405	53 0 00 00000	000	1 640 000,00	0,00	0,00
Управление земельными ресурсами Артемовского городского округа	510	0405	53 0 04 00000	000	1 640 000,00	0,00	0,00
Подготовка проектов межевания земельных участков и на проведение кадастровых работ	510	0405	53 0 04 L5990	000	1 640 000,00	0,00	0,00
Закупка товаров, работ и услуг для обеспечения государственных (муниципальных) нужд	510	0405	53 0 04 L5990	200	1 640 000,00	0,00	0,00
Иные закупки товаров, работ и услуг для обеспечения государственных (муниципальных) нужд	510	0405	53 0 04 L5990	240	1 640 000,00	0,00	0,00
Непрограммные направления деятельности	510	0405	99 0 00 00000	000	12 807 451,56	12 807 451,56	12 807 451,56
Организация мероприятий при осуществлении деятельности по обращению с животными без владельцев	510	0405	99 0 00 93040	000	12 807 451,56	12 807 451,56	12 807 451,56
Закупка товаров, работ и услуг для обеспечения государственных (муниципальных) нужд	510	0405	99 0 00 93040	200	12 807 451,56	12 807 451,56	12 807 451,56
Иные закупки товаров, работ и услуг для обеспечения государственных (муниципальных) нужд	510	0405	99 0 00 93040	240	12 807 451,56	12 807 451,56	12 807 451,56
Транспорт	*510*	*0408*	*00 0 00 00000*	*000*	*282 574 615,68*	*162 508 505,96*	*18 344 319,48*
Муниципальная программа "Осуществление дорожной деятельности и транспортного обслуживания на территории Артемовского городского округа"	510	0408	47 0 00 00000	000	278 589 496,80	158 523 387,08	15 003 387,08
Организация транспортного обслуживания (предоставление транспортных услуг населению)	510	0408	47 0 07 00000	000	278 589 496,80	158 523 387,08	15 003 387,08
Капитальный ремонт и ремонт нефинансовых активов, находящихся на праве оперативного управления у муниципальных учреждений	510	0408	47 0 07 25011	000	37 000 000,00	0,00	0,00
Предоставление субсидий бюджетным, автономным учреждениям и иным некоммерческим организациям	510	0408	47 0 07 25011	600	37 000 000,00	0,00	0,00
Субсидии автономным учреждениям	510	0408	47 0 07 25011	620	37 000 000,00	0,00	0,00
Расходы муниципальных учреждений на приобретение (изготовление) объектов, относящихся к основным средствам (за исключением расходов на осуществление бюджетных инвестиций)	510	0408	47 0 07 25321	000	51 750 000,00	3 180 000,00	0,00
Закупка товаров, работ и услуг для обеспечения государственных (муниципальных) нужд	510	0408	47 0 07 25321	200	0,00	3 180 000,00	0,00
Иные закупки товаров, работ и услуг для обеспечения государственных (муниципальных) нужд	510	0408	47 0 07 25321	240	0,00	3 180 000,00	0,00
Предоставление субсидий бюджетным, автономным учреждениям и иным некоммерческим организациям	510	0408	47 0 07 25321	600	51 750 000,00	0,00	0,00
Субсидии автономным учреждениям	510	0408	47 0 07 25321	620	51 750 000,00	0,00	0,00
Обеспечение выполнения функций муниципальных казенных учреждений, субсидии муниципальным бюджетным и автономным учреждениям Артемовского городского округа	510	0408	47 0 07 70001	000	43 680 964,56	15 000 000,00	15 000 000,00
Предоставление субсидий бюджетным, автономным учреждениям и иным некоммерческим организациям	510	0408	47 0 07 70001	600	43 680 964,56	15 000 000,00	15 000 000,00
Субсидии автономным учреждениям	510	0408	47 0 07 70001	620	43 680 964,56	15 000 000,00	15 000 000,00
Реализация государственного полномочия в сфере транспортного обслуживания по муниципальным маршрутам в границах муниципальных образований	510	0408	47 0 07 93130	000	3 387,08	3 387,08	3 387,08
Расходы на выплаты персоналу в целях обеспечения выполнения функций государственными (муниципальными) органами, казенными учреждениями, органами управления государственными внебюджетными фондами	510	0408	47 0 07 93130	100	3 387,08	3 387,08	3 387,08
Расходы на выплаты персоналу государственных (муниципальных) органов	510	0408	47 0 07 93130	120	3 387,08	3 387,08	3 387,08
Организация транспортного обслуживания населения в границах Артемовского городского округа	510	0408	47 0 07 S2410	000	146 155 145,16	0,00	0,00
Закупка товаров, работ и услуг для обеспечения государственных (муниципальных) нужд	510	0408	47 0 07 S2410	200	146 155 145,16	0,00	0,00
Иные закупки товаров, работ и услуг для обеспечения государственных (муниципальных) нужд	510	0408	47 0 07 S2410	240	146 155 145,16	0,00	0,00
Приобретение подвижного состава пассажирского транспорта общего пользования	510	0408	47 0 07 S2770	000	0,00	140 340 000,00	0,00
Закупка товаров, работ и услуг для обеспечения государственных (муниципальных) нужд	510	0408	47 0 07 S2770	200	0,00	140 340 000,00	0,00
Иные закупки товаров, работ и услуг для обеспечения государственных (муниципальных) нужд	510	0408	47 0 07 S2770	240	0,00	140 340 000,00	0,00
Муниципальная программа "Благоустройство территории Артемовского городского округа"	510	0408	54 0 00 00000	000	3 985 118,88	3 985 118,88	3 340 932,40
Благоустройство территории Артемовского городского округа	510	0408	54 0 02 00000	000	3 985 118,88	3 985 118,88	3 340 932,40
Расходы по финансовой аренде (лизингу)	510	0408	54 0 02 22121	000	3 985 118,88	3 985 118,88	3 340 932,40
Закупка товаров, работ и услуг для обеспечения государственных (муниципальных) нужд	510	0408	54 0 02 22121	200	3 985 118,88	3 985 118,88	3 340 932,40
Иные закупки товаров, работ и услуг для обеспечения государственных (муниципальных) нужд	510	0408	54 0 02 22121	240	3 985 118,88	3 985 118,88	3 340 932,40
Дорожное хозяйство (дорожные фонды)	*510*	*0409*	*00 0 00 00000*	*000*	*885 594 914,60*	*1 250 804 731,27*	*186 686 345,41*
Муниципальная программа "Предоставление земельных участков и обеспечение их инженерной инфраструктурой, подъездными автомобильными дорогами, проездами гражданам, имеющим трех и более детей, под строительство индивидуальных жилых домов"	510	0409	39 0 00 00000	000	33 509 521,93	0,00	0,00
Обеспечение земельных участков инженерной инфраструктурой	510	0409	39 0 05 00000	000	33 509 521,93	0,00	0,00
Строительство подъездных автомобильных дорог, проездов к земельным участкам по адресу: Приморский край, Артемовский городской округ, г. Артем, в районе ул. Джамбула - Котельникова	510	0409	39 0 05 9Д017	000	6 018 195,08	0,00	0,00
Капитальные вложения в объекты государственной (муниципальной) собственности	510	0409	39 0 05 9Д017	400	6 018 195,08	0,00	0,00
Бюджетные инвестиции	510	0409	39 0 05 9Д017	410	6 018 195,08	0,00	0,00
Строительство подъездных автомобильных дорог, проездов к земельным участкам по адресу: Приморский край, Артемовский городской округ, г. Артем, в районе ул. Джамбула - Котельникова (мкр. "Южный")	510	0409	39 0 05 9Д018	000	8 906 420,59	0,00	0,00
Капитальные вложения в объекты государственной (муниципальной) собственности	510	0409	39 0 05 9Д018	400	8 906 420,59	0,00	0,00
Бюджетные инвестиции	510	0409	39 0 05 9Д018	410	8 906 420,59	0,00	0,00
Строительство подъездных автомобильных дорог, проездов к земельным участкам, предоставленным (предоставляемым) на бесплатной основе гражданам, имеющим трех и более детей, по адресу: Приморский край, г. Артем, в районе ул. Чернышевского, в районе ул. Стрельникова; с. Кневичи, в районе пер. Грушевого; с. Ясное, в районе ул. Чернышева	510	0409	39 0 05 9Д019	000	15 584 906,26	0,00	0,00
Капитальные вложения в объекты государственной (муниципальной) собственности	510	0409	39 0 05 9Д019	400	15 584 906,26	0,00	0,00
Бюджетные инвестиции	510	0409	39 0 05 9Д019	410	15 584 906,26	0,00	0,00
Обустройство временных подъездных путей к земельным участкам	510	0409	39 0 05 9Д801	000	3 000 000,00	0,00	0,00
Закупка товаров, работ и услуг для обеспечения государственных (муниципальных) нужд	510	0409	39 0 05 9Д801	200	3 000 000,00	0,00	0,00
Иные закупки товаров, работ и услуг для обеспечения государственных (муниципальных) нужд	510	0409	39 0 05 9Д801	240	3 000 000,00	0,00	0,00
Муниципальная программа "Осуществление дорожной деятельности и транспортного обслуживания на территории Артемовского городского округа"	510	0409	47 0 00 00000	000	852 085 392,67	1 250 804 731,27	186 686 345,41
Ремонт и содержание автомобильных дорог	510	0409	47 0 01 00000	000	384 875 433,20	151 204 703,83	184 686 345,41
Ремонт автомобильных дорог общего пользования населенных пунктов	510	0409	47 0 01 9Д101	000	176 729 196,56	103 951 490,98	122 433 638,55
Закупка товаров, работ и услуг для обеспечения государственных (муниципальных) нужд	510	0409	47 0 01 9Д101	200	176 729 196,56	103 951 490,98	122 433 638,55
Иные закупки товаров, работ и услуг для обеспечения государственных (муниципальных) нужд	510	0409	47 0 01 9Д101	240	176 729 196,56	103 951 490,98	122 433 638,55
Содержание автомобильных дорог	510	0409	47 0 01 9Д102	000	42 620 000,00	8 267 212,85	18 266 706,86
Закупка товаров, работ и услуг для обеспечения государственных (муниципальных) нужд	510	0409	47 0 01 9Д102	200	42 620 000,00	8 267 212,85	18 266 706,86
Иные закупки товаров, работ и услуг для обеспечения государственных (муниципальных) нужд	510	0409	47 0 01 9Д102	240	42 620 000,00	8 267 212,85	18 266 706,86
Ремонт элементов обустройства автомобильных дорог	510	0409	47 0 01 9Д103	000	22 800 318,39	100 000,00	100 000,00
Закупка товаров, работ и услуг для обеспечения государственных (муниципальных) нужд	510	0409	47 0 01 9Д103	200	22 800 318,39	100 000,00	100 000,00
Иные закупки товаров, работ и услуг для обеспечения государственных (муниципальных) нужд	510	0409	47 0 01 9Д103	240	22 800 318,39	100 000,00	100 000,00
Содержание элементов обустройства автомобильных дорог	510	0409	47 0 01 9Д104	000	35 000 000,00	18 000 000,00	18 000 000,00
Закупка товаров, работ и услуг для обеспечения государственных (муниципальных) нужд	510	0409	47 0 01 9Д104	200	35 000 000,00	18 000 000,00	18 000 000,00
Иные закупки товаров, работ и услуг для обеспечения государственных (муниципальных) нужд	510	0409	47 0 01 9Д104	240	35 000 000,00	18 000 000,00	18 000 000,00
Обустройство остановочных пунктов	510	0409	47 0 01 9Д105	000	28 700 000,00	20 786 000,00	20 786 000,00
Закупка товаров, работ и услуг для обеспечения государственных (муниципальных) нужд	510	0409	47 0 01 9Д105	200	28 700 000,00	20 786 000,00	20 786 000,00
Иные закупки товаров, работ и услуг для обеспечения государственных (муниципальных) нужд	510	0409	47 0 01 9Д105	240	28 700 000,00	20 786 000,00	20 786 000,00
Обследование и оценка технического состояния автомобильных дорог и искусственных дорожных сооружений	510	0409	47 0 01 9Д106	000	4 100 000,00	100 000,00	5 100 000,00
Закупка товаров, работ и услуг для обеспечения государственных (муниципальных) нужд	510	0409	47 0 01 9Д106	200	4 100 000,00	100 000,00	5 100 000,00
Иные закупки товаров, работ и услуг для обеспечения государственных (муниципальных) нужд	510	0409	47 0 01 9Д106	240	4 100 000,00	100 000,00	5 100 000,00
Приобретение специализированной техники	510	0409	47 0 01 9Д108	000	11 400 000,00	0,00	0,00
Закупка товаров, работ и услуг для обеспечения государственных (муниципальных) нужд	510	0409	47 0 01 9Д108	200	11 400 000,00	0,00	0,00
Иные закупки товаров, работ и услуг для обеспечения государственных (муниципальных) нужд	510	0409	47 0 01 9Д108	240	11 400 000,00	0,00	0,00
Капитальный ремонт и ремонт автомобильных дорог общего пользования населенных пунктов	510	0409	47 0 01 SД006	000	33 062 000,72	0,00	0,00
Закупка товаров, работ и услуг для обеспечения государственных (муниципальных) нужд	510	0409	47 0 01 SД006	200	33 062 000,72	0,00	0,00
Иные закупки товаров, работ и услуг для обеспечения государственных (муниципальных) нужд	510	0409	47 0 01 SД006	240	33 062 000,72	0,00	0,00
Содержание автомобильных дорог местного значения	510	0409	47 0 01 SД008	000	30 463 917,53	0,00	0,00
Закупка товаров, работ и услуг для обеспечения государственных (муниципальных) нужд	510	0409	47 0 01 SД008	200	30 463 917,53	0,00	0,00
Иные закупки товаров, работ и услуг для обеспечения государственных (муниципальных) нужд	510	0409	47 0 01 SД008	240	30 463 917,53	0,00	0,00
Обеспечение безопасных условий движения вблизи образовательных учреждений	510	0409	47 0 02 00000	000	4 700 000,00	2 000 000,00	2 000 000,00
Ремонт и содержание дорог для обеспечения безопасных условий движения вблизи образовательных учреждений	510	0409	47 0 02 9Д401	000	4 700 000,00	2 000 000,00	2 000 000,00

Наименование показателя	Ведомство	Раздел, подраздел	Целевая статья расходов	Вид расходов	Сумма		
					2025 год	2026 год	2027 год
1	2	3	4	5	6	7	8
Закупка товаров, работ и услуг для обеспечения государственных (муниципальных) нужд	510	0409	47 0 02 9Д401	200	4 700 000,00	2 000 000,00	2 000 000,00
Иные закупки товаров, работ и услуг для обеспечения государственных (муниципальных) нужд	510	0409	47 0 02 9Д401	240	4 700 000,00	2 000 000,00	2 000 000,00
Строительство и реконструкция автомобильных дорог	510	0409	47 0 03 00000	000	322 509 959,47	957 600 027,44	0,00
Реконструкция объекта "Автомобильная дорога переулок Ремзаводской"	510	0409	47 0 03 9Д002	000	22 082,63	0,00	0,00
Капитальные вложения в объекты государственной (муниципальной) собственности	510	0409	47 0 03 9Д002	400	22 082,63	0,00	0,00
Бюджетные инвестиции	510	0409	47 0 03 9Д002	410	22 082,63	0,00	0,00
Реконструкция мостового перехода через ручей на км 9 + 313 автомобильной дороги Угловое - Артем в Приморском крае	510	0409	47 0 03 9Д008	000	1 755 450,77	0,00	0,00
Капитальные вложения в объекты государственной (муниципальной) собственности	510	0409	47 0 03 9Д008	400	1 755 450,77	0,00	0,00
Бюджетные инвестиции	510	0409	47 0 03 9Д008	410	1 755 450,77	0,00	0,00
Реконструкция автомобильной дороги по ул. Вахрушева с устройством светофоров и переходно-скоростных полос	510	0409	47 0 03 9Д009	000	200 000,00	0,00	0,00
Капитальные вложения в объекты государственной (муниципальной) собственности	510	0409	47 0 03 9Д009	400	200 000,00	0,00	0,00
Бюджетные инвестиции	510	0409	47 0 03 9Д009	410	200 000,00	0,00	0,00
Реконструкция участка автомобильной дороги Угловое-Артем (от 0 км до пересечения с ул. Буденного)	510	0409	47 0 03 9Д021	000	444 000,00	72 893 072,76	0,00
Капитальные вложения в объекты государственной (муниципальной) собственности	510	0409	47 0 03 9Д021	400	444 000,00	72 893 072,76	0,00
Бюджетные инвестиции	510	0409	47 0 03 9Д021	410	444 000,00	72 893 072,76	0,00
Строительство путепровода в районе ул. Виноградной через железнодорожные пути	510	0409	47 0 03 9Д022	000	274 000,00	0,00	0,00
Капитальные вложения в объекты государственной (муниципальной) собственности	510	0409	47 0 03 9Д022	400	274 000,00	0,00	0,00
Бюджетные инвестиции	510	0409	47 0 03 9Д022	410	274 000,00	0,00	0,00
Реконструкция ул. Кирова на участке от автомобильной дороги 05А-615 до ул. Виноградной	510	0409	47 0 03 9Д023	000	715 100,99	0,00	0,00
Капитальные вложения в объекты государственной (муниципальной) собственности	510	0409	47 0 03 9Д023	400	715 100,99	0,00	0,00
Бюджетные инвестиции	510	0409	47 0 03 9Д023	410	715 100,99	0,00	0,00
Проектирование, строительство (реконструкция) автомобильных дорог общего пользования	510	0409	47 0 03 СД007	000	319 099 325,08	884 706 954,68	0,00
Капитальные вложения в объекты государственной (муниципальной) собственности	510	0409	47 0 03 СД007	400	319 099 325,08	884 706 954,68	0,00
Бюджетные инвестиции	510	0409	47 0 03 СД007	410	319 099 325,08	884 706 954,68	0,00
Федеральный проект "Региональная и местная дорожная сеть"	510	0409	47 0 И8 00000	000	140 000 000,00	140 000 000,00	0,00
Капитальный ремонт и ремонт автомобильных дорог местного значения в рамках регионального проекта "Региональная и местная дорожная сеть"	510	0409	47 0 И8 СД002	000	140 000 000,00	140 000 000,00	0,00
Закупка товаров, работ и услуг для обеспечения государственных (муниципальных) нужд	510	0409	47 0 И8 СД002	200	140 000 000,00	140 000 000,00	0,00
Иные закупки товаров, работ и услуг для обеспечения государственных (муниципальных) нужд	510	0409	47 0 И8 СД002	240	140 000 000,00	140 000 000,00	0,00
Другие вопросы в области национальной экономики	*510*	*0412*	*00 0 00 00000*	*000*	*29 872 547,81*	*22 951 036,05*	*23 870 227,97*
Муниципальная программа "Развитие малого и среднего предпринимательства на территории Артемовского городского округа"	510	0412	45 0 00 00000	000	10 364 582,48	8 084 983,92	8 408 793,35
Предоставление субсидий субъектам малого и среднего предпринимательства	510	0412	45 0 01 00000	000	1 500 000,00	0,00	0,00
Предоставление субсидий с целью возмещения части затрат субъектам малого и среднего предпринимательства, осуществляющим деятельность в сфере социального предпринимательства	510	0412	45 0 01 60191	000	1 500 000,00	0,00	0,00
Иные бюджетные ассигнования	510	0412	45 0 01 60191	800	1 500 000,00	0,00	0,00
Субсидии юридическим лицам (кроме некоммерческих организаций), индивидуальным предпринимателям, физическим лицам - производителям товаров, работ, услуг	510	0412	45 0 01 60191	810	1 500 000,00	0,00	0,00
Обеспечение деятельности органов администрации Артемовского городского округа	510	0412	45 0 02 00000	000	8 864 582,48	8 084 983,92	8 408 793,35
Финансовое обеспечение деятельности органов местного самоуправления, органов администрации Артемовского городского округа	510	0412	45 0 02 11061	000	8 864 582,48	8 084 983,92	8 408 793,35
Расходы на выплаты персоналу в целях обеспечения выполнения функций государственными (муниципальными) органами, казенными учреждениями, органами управления государственными внебюджетными фондами	510	0412	45 0 02 11061	100	8 864 582,48	8 084 983,92	8 408 793,35
Расходы на выплаты персоналу государственных (муниципальных) органов	510	0412	45 0 02 11061	120	8 864 582,48	8 084 983,92	8 408 793,35
Муниципальная программа "Осуществление дорожной деятельности и транспортного обслуживания на территории Артемовского городского округа"	510	0412	47 0 00 00000	000	18 977 429,67	14 866 052,13	15 461 434,62
Обеспечение деятельности органов администрации Артемовского городского округа	510	0412	47 0 04 00000	000	18 977 429,67	14 866 052,13	15 461 434,62
Финансовое обеспечение деятельности органов местного самоуправления, органов администрации Артемовского городского округа	510	0412	47 0 04 11061	000	17 060 967,48	14 866 052,13	15 461 434,62
Расходы на выплаты персоналу в целях обеспечения выполнения функций государственными (муниципальными) органами, казенными учреждениями, органами управления государственными внебюджетными фондами	510	0412	47 0 04 11061	100	17 060 967,48	14 866 052,13	15 461 434,62
Расходы на выплаты персоналу государственных (муниципальных) органов	510	0412	47 0 04 11061	120	17 060 967,48	14 866 052,13	15 461 434,62
Финансовое обеспечение деятельности работников, замещающих должности, не являющиеся должностями муниципальной службы, в администрации Артемовского городского округа	510	0412	47 0 04 11071	000	1 916 462,19	0,00	0,00
Расходы на выплаты персоналу в целях обеспечения выполнения функций государственными (муниципальными) органами, казенными учреждениями, органами управления государственными внебюджетными фондами	510	0412	47 0 04 11071	100	1 916 462,19	0,00	0,00
Расходы на выплаты персоналу государственных (муниципальных) органов	510	0412	47 0 04 11071	120	1 916 462,19	0,00	0,00
Муниципальная программа "Управление муниципальным имуществом и земельными ресурсами Артемовского городского округа"	510	0412	53 0 00 00000	000	530 535,66	0,00	0,00
Управление земельными ресурсами Артемовского городского округа	510	0412	53 0 04 00000	000	530 535,66	0,00	0,00
Проведение комплексных кадастровых работ	510	0412	53 0 04 S2370	000	530 535,66	0,00	0,00
Закупка товаров, работ и услуг для обеспечения государственных (муниципальных) нужд	510	0412	53 0 04 S2370	200	530 535,66	0,00	0,00
Иные закупки товаров, работ и услуг для обеспечения государственных (муниципальных) нужд	510	0412	53 0 04 S2370	240	530 535,66	0,00	0,00
ЖИЛИЩНО-КОММУНАЛЬНОЕ ХОЗЯЙСТВО	510	0500	00 0 00 00000	000	1 284 632 192,51	613 965 495,86	555 304 639,94
Жилищное хозяйство	*510*	*0501*	*00 0 00 00000*	*000*	*314 431 288,43*	*0,00*	*0,00*
Муниципальная программа "Содержание муниципального жилищного фонда Артемовского городского округа"	510	0501	20 0 00 00000	000	42 853 105,80	0,00	0,00
Приведение муниципального жилищного фонда в соответствие с требованиями действующего законодательства	510	0501	20 0 01 00000	000	26 537 728,58	0,00	0,00
Перечисление ежемесячных взносов на капитальный ремонт общего имущества МКД исходя из площади помещений, собственником которых является Артемовский городской округ	510	0501	20 0 01 23031	000	13 702 528,15	0,00	0,00
Закупка товаров, работ и услуг для обеспечения государственных (муниципальных) нужд	510	0501	20 0 01 23031	200	13 702 528,15	0,00	0,00
Иные закупки товаров, работ и услуг для обеспечения государственных (муниципальных) нужд	510	0501	20 0 01 23031	240	13 702 528,15	0,00	0,00
Проведение капитального (текущего) ремонта муниципальных жилых помещений, свободных от регистрации и проживания граждан	510	0501	20 0 01 23041	000	12 138 573,12	0,00	0,00
Закупка товаров, работ и услуг для обеспечения государственных (муниципальных) нужд	510	0501	20 0 01 23041	200	12 138 573,12	0,00	0,00
Иные закупки товаров, работ и услуг для обеспечения государственных (муниципальных) нужд	510	0501	20 0 01 23041	240	12 138 573,12	0,00	0,00
Получение заключений специализированных организаций о состоянии конструктивных элементов многоквартирных домов	510	0501	20 0 01 23051	000	159 000,00	0,00	0,00
Закупка товаров, работ и услуг для обеспечения государственных (муниципальных) нужд	510	0501	20 0 01 23051	200	159 000,00	0,00	0,00
Иные закупки товаров, работ и услуг для обеспечения государственных (муниципальных) нужд	510	0501	20 0 01 23051	240	159 000,00	0,00	0,00
Содержание незаселенных жилых помещений муниципального жилищного фонда	510	0501	20 0 01 23111	000	420 427,31	0,00	0,00
Закупка товаров, работ и услуг для обеспечения государственных (муниципальных) нужд	510	0501	20 0 01 23111	200	420 427,31	0,00	0,00
Иные закупки товаров, работ и услуг для обеспечения государственных (муниципальных) нужд	510	0501	20 0 01 23111	240	420 427,31	0,00	0,00
Предоставление субсидий на возмещение затрат, возникающих в связи с установлением платы за содержание и ремонт жилого помещения для нанимателей помещений муниципального жилищного фонда в размере меньшем, чем размер платы, установленный договором управления	510	0501	20 0 01 60061	000	117 200,00	0,00	0,00
Иные бюджетные ассигнования	510	0501	20 0 01 60061	800	117 200,00	0,00	0,00
Субсидии юридическим лицам (кроме некоммерческих организаций), индивидуальным предпринимателям, физическим лицам - производителям товаров, работ, услуг	510	0501	20 0 01 60061	810	117 200,00	0,00	0,00
Создание условий для управления многоквартирными домами	510	0501	20 0 05 00000	000	16 315 377,22	0,00	0,00
Предоставление субсидий на возмещение затрат в связи с проведением ремонта подъездов в многоквартирных домах	510	0501	20 0 05 60201	000	147 471,85	0,00	0,00
Иные бюджетные ассигнования	510	0501	20 0 05 60201	800	147 471,85	0,00	0,00
Субсидии юридическим лицам (кроме некоммерческих организаций), индивидуальным предпринимателям, физическим лицам - производителям товаров, работ, услуг	510	0501	20 0 05 60201	810	147 471,85	0,00	0,00
Капитальный ремонт многоквартирных домов	510	0501	20 0 05 S2140	000	11 000 000,00	0,00	0,00
Иные бюджетные ассигнования	510	0501	20 0 05 S2140	800	11 000 000,00	0,00	0,00
Субсидии юридическим лицам (кроме некоммерческих организаций), индивидуальным предпринимателям, физическим лицам - производителям товаров, работ, услуг	510	0501	20 0 05 S2140	810	11 000 000,00	0,00	0,00
Поддержка муниципальных программ по созданию условий для управления многоквартирными домами (проведение ремонта подъездов в многоквартирных домах)	510	0501	20 0 05 S2334	000	5 167 905,37	0,00	0,00
Иные бюджетные ассигнования	510	0501	20 0 05 S2334	800	5 167 905,37	0,00	0,00
Субсидии юридическим лицам (кроме некоммерческих организаций), индивидуальным предпринимателям, физическим лицам - производителям товаров, работ, услуг	510	0501	20 0 05 S2334	810	5 167 905,37	0,00	0,00
Муниципальная программа "Переселение граждан из аварийного жилищного фонда Артемовского городского округа"	510	0501	56 0 00 00000	000	246 134 424,80	0,00	0,00
Федеральный проект "Жилье"	510	0501	56 0 И2 00000	000	246 134 424,80	0,00	0,00
Переселение граждан из аварийного жилищного фонда за счет средств, поступивших от публично-правовой компании "Фонд развития территорий"	510	0501	56 0 И2 67483	000	133 222 278,19	0,00	0,00

Наименование показателя	Ведомство	Раздел, подраздел	Целевая статья расходов	Вид расходов	Сумма		
					2025 год	2026 год	2027 год
1	2	3	4	5	6	7	8
Капитальные вложения в объекты государственной (муниципальной) собственности	510	0501	56 0 И2 67483	400	133 222 278,19	0,00	0,00
Бюджетные инвестиции	510	0501	56 0 И2 67483	410	133 222 278,19	0,00	0,00
Переселение граждан из аварийного жилищного фонда за счет средств краевого бюджета	510	0501	56 0 И2 67484	000	107 736 322,10	0,00	0,00
Капитальные вложения в объекты государственной (муниципальной) собственности	510	0501	56 0 И2 67484	400	107 736 322,10	0,00	0,00
Бюджетные инвестиции	510	0501	56 0 И2 67484	410	107 736 322,10	0,00	0,00
Обеспечение мероприятий по переселению граждан из аварийного жилищного фонда за счет средств бюджета Артемовского городского округа	510	0501	56 0 И2 6748S	000	5 175 824,51	0,00	0,00
Капитальные вложения в объекты государственной (муниципальной) собственности	510	0501	56 0 И2 6748S	400	5 175 824,51	0,00	0,00
Бюджетные инвестиции	510	0501	56 0 И2 6748S	410	5 175 824,51	0,00	0,00
Непрограммные направления деятельности	510	0501	99 0 00 00000	000	25 443 757,83	0,00	0,00
Резервный фонд администрации Артемовского городского округа	510	0501	99 0 00 12011	000	9 837 434,07	0,00	0,00
Закупка товаров, работ и услуг для обеспечения государственных (муниципальных) нужд	510	0501	99 0 00 12011	200	9 837 434,07	0,00	0,00
Иные закупки товаров, работ и услуг для обеспечения государственных (муниципальных) нужд	510	0501	99 0 00 12011	240	9 837 434,07	0,00	0,00
Исполнение судебных актов и решений налоговых органов	510	0501	99 0 00 12031	000	364 923,80	0,00	0,00
Закупка товаров, работ и услуг для обеспечения государственных (муниципальных) нужд	510	0501	99 0 00 12031	200	240 672,28	0,00	0,00
Иные закупки товаров, работ и услуг для обеспечения государственных (муниципальных) нужд	510	0501	99 0 00 12031	240	240 672,28	0,00	0,00
Иные бюджетные ассигнования	510	0501	99 0 00 12031	800	124 251,52	0,00	0,00
Исполнение судебных актов	510	0501	99 0 00 12031	830	124 251,52	0,00	0,00
Прочие выплаты по обязательствам	510	0501	99 0 00 12091	000	4 796 916,72	0,00	0,00
Закупка товаров, работ и услуг для обеспечения государственных (муниципальных) нужд	510	0501	99 0 00 12091	200	3 557 216,54	0,00	0,00
Иные закупки товаров, работ и услуг для обеспечения государственных (муниципальных) нужд	510	0501	99 0 00 12091	240	3 557 216,54	0,00	0,00
Иные бюджетные ассигнования	510	0501	99 0 00 12091	800	1 239 700,18	0,00	0,00
Исполнение судебных актов	510	0501	99 0 00 12091	830	1 239 700,18	0,00	0,00
Расходы на уплату выкупной цены за изымаемые жилые и нежилые помещения в многоквартирных домах, признанных в установленном порядке аварийными и подлежащими сносу	510	0501	99 0 00 23121	000	10 444 483,24	0,00	0,00
Иные бюджетные ассигнования	510	0501	99 0 00 23121	800	10 444 483,24	0,00	0,00
Уплата налогов, сборов и иных платежей	510	0501	99 0 00 23121	850	10 444 483,24	0,00	0,00
Коммунальное хозяйство	*510*	*0502*	*00 0 00 00000*	*000*	*169 808 646,90*	*40 257 315,00*	*267 385,00*
Муниципальная программа "Повышение надежности муниципальных систем водоснабжения и водоотведения Артемовского городского округа"	510	0502	35 0 00 00000	000	114 798 810,94	40 257 315,00	267 385,00
Обеспечение надлежащей эксплуатации объектов систем водоснабжения и водоотведения	510	0502	35 0 02 00000	000	114 798 810,94	40 257 315,00	267 385,00
Обеспечение функционирования источников водоснабжения	510	0502	35 0 02 24071	000	3 274 863,47	0,00	0,00
Закупка товаров, работ и услуг для обеспечения государственных (муниципальных) нужд	510	0502	35 0 02 24071	200	3 274 863,47	0,00	0,00
Иные закупки товаров, работ и услуг для обеспечения государственных (муниципальных) нужд	510	0502	35 0 02 24071	240	3 274 863,47	0,00	0,00
Обеспечение функционирования водопроводных насосных станций и водопроводных скважин в Артемовском городском округе	510	0502	35 0 02 24101	000	358 555,72	257 315,00	267 385,00
Закупка товаров, работ и услуг для обеспечения государственных (муниципальных) нужд	510	0502	35 0 02 24101	200	358 555,72	257 315,00	267 385,00
Иные закупки товаров, работ и услуг для обеспечения государственных (муниципальных) нужд	510	0502	35 0 02 24101	240	358 555,72	257 315,00	267 385,00
Проведение капитального (текущего) ремонта муниципальных сетей водоснабжения и водоотведения	510	0502	35 0 02 24161	000	12 946 284,72	0,00	0,00
Закупка товаров, работ и услуг для обеспечения государственных (муниципальных) нужд	510	0502	35 0 02 24161	200	12 946 284,72	0,00	0,00
Иные закупки товаров, работ и услуг для обеспечения государственных (муниципальных) нужд	510	0502	35 0 02 24161	240	12 946 284,72	0,00	0,00
Строительство сети водоснабжения по ул. Грибной в с. Суражевка	510	0502	35 0 02 40451	000	8 151 429,10	0,00	0,00
Капитальные вложения в объекты государственной (муниципальной) собственности	510	0502	35 0 02 40451	400	8 151 429,10	0,00	0,00
Бюджетные инвестиции	510	0502	35 0 02 40451	410	8 151 429,10	0,00	0,00
Строительство канализационной сети в районе ул. Пестеля и напорно-самотечного коллектора от КНС до существующей сети Д800 мм по ул. Казанской в г. Артеме	510	0502	35 0 02 40471	000	1 086 344,47	0,00	0,00
Капитальные вложения в объекты государственной (муниципальной) собственности	510	0502	35 0 02 40471	400	1 086 344,47	0,00	0,00
Бюджетные инвестиции	510	0502	35 0 02 40471	410	1 086 344,47	0,00	0,00
Реконструкция водопроводной сети Д300 мм на Д400 мм от водовода Д1200 мм до ВНС МПТФ (пос. Заводской)	510	0502	35 0 02 40681	000	0,15	0,00	0,00
Капитальные вложения в объекты государственной (муниципальной) собственности	510	0502	35 0 02 40681	400	0,15	0,00	0,00
Бюджетные инвестиции	510	0502	35 0 02 40681	410	0,15	0,00	0,00
Строительство сетей водоснабжения от ул. Волочаевской, 46 по ул. Нововокзальной, Любы Шевцовой, 2-я Пятилетка, 5-я Пятилетка, Луговой в г. Артеме	510	0502	35 0 02 40691	000	6,31	0,00	0,00
Капитальные вложения в объекты государственной (муниципальной) собственности	510	0502	35 0 02 40691	400	6,31	0,00	0,00
Бюджетные инвестиции	510	0502	35 0 02 40691	410	6,31	0,00	0,00
Строительство сети водоснабжения по ул. Тигровой от водопроводной сети Д 400 мм по ул. Ульяновской в г. Артеме	510	0502	35 0 02 40701	000	18 601 728,38	0,00	0,00
Капитальные вложения в объекты государственной (муниципальной) собственности	510	0502	35 0 02 40701	400	18 601 728,38	0,00	0,00
Бюджетные инвестиции	510	0502	35 0 02 40701	410	18 601 728,38	0,00	0,00
Строительство водопроводной сети по ул. Грибной в с. Кролевцы Артемовского городского округа	510	0502	35 0 02 40801	000	916 005,24	0,00	0,00
Капитальные вложения в объекты государственной (муниципальной) собственности	510	0502	35 0 02 40801	400	916 005,24	0,00	0,00
Бюджетные инвестиции	510	0502	35 0 02 40801	410	916 005,24	0,00	0,00
Реконструкция водопроводной сети Д300 мм . Кневичи Артемовского городского округа	510	0502	35 0 02 40811	000	2 033 944,55	0,00	0,00
Капитальные вложения в объекты государственной (муниципальной) собственности	510	0502	35 0 02 40811	400	2 033 944,55	0,00	0,00
Бюджетные инвестиции	510	0502	35 0 02 40811	410	2 033 944,55	0,00	0,00
Реконструкция резервуаров чистой воды 1000 куб. м по ул. Заречной в г. Артеме	510	0502	35 0 02 40821	000	1 100 000,00	0,00	0,00
Капитальные вложения в объекты государственной (муниципальной) собственности	510	0502	35 0 02 40821	400	1 100 000,00	0,00	0,00
Бюджетные инвестиции	510	0502	35 0 02 40821	410	1 100 000,00	0,00	0,00
Строительство КНС автоматического режима, самотечного коллектора Д300 мм и напорного коллектора 2Д150 мм от КНС до самотечного коллектора по ул. Стрельникова в г. Артеме	510	0502	35 0 02 40831	000	1 443 673,13	0,00	0,00
Капитальные вложения в объекты государственной (муниципальной) собственности	510	0502	35 0 02 40831	400	1 443 673,13	0,00	0,00
Бюджетные инвестиции	510	0502	35 0 02 40831	410	1 443 673,13	0,00	0,00
Строительство КНС автоматического режима и напорного коллектора 2ДН110 мм от КНС до самотечной сети Д200 мм по ул. 2-й Рабочей, 23 в г. Артеме	510	0502	35 0 02 40841	000	1 326 656,99	40 000 000,00	0,00
Капитальные вложения в объекты государственной (муниципальной) собственности	510	0502	35 0 02 40841	400	1 326 656,99	40 000 000,00	0,00
Бюджетные инвестиции	510	0502	35 0 02 40841	410	1 326 656,99	40 000 000,00	0,00
Реконструкция КНС № 7 по ул. Виноградной в г. Артеме	510	0502	35 0 02 40851	000	1 100 000,00	0,00	0,00
Капитальные вложения в объекты государственной (муниципальной) собственности	510	0502	35 0 02 40851	400	1 100 000,00	0,00	0,00
Бюджетные инвестиции	510	0502	35 0 02 40851	410	1 100 000,00	0,00	0,00
Строительство иловых площадок и узла обезвоживания осадка на канализационных очистных сооружениях в с. Олений Артемовского городского округа	510	0502	35 0 02 40861	000	1 795 445,38	0,00	0,00
Капитальные вложения в объекты государственной (муниципальной) собственности	510	0502	35 0 02 40861	400	1 795 445,38	0,00	0,00
Бюджетные инвестиции	510	0502	35 0 02 40861	410	1 795 445,38	0,00	0,00
Реконструкция системы водоотведения от КНС по ул. Барнаульской, 1 до канализационных очистных сооружений по ул. Ново-Московской, 1а в г. Артеме	510	0502	35 0 02 40871	000	1 561 645,52	0,00	0,00
Капитальные вложения в объекты государственной (муниципальной) собственности	510	0502	35 0 02 40871	400	1 561 645,52	0,00	0,00
Бюджетные инвестиции	510	0502	35 0 02 40871	410	1 561 645,52	0,00	0,00
Проектирование и (или) строительство, реконструкция (модернизация), капитальный ремонт объектов водопроводно-канализационного хозяйства (строительство водопроводной сети по ул. Грибной в с. Кролевцы Артемовского городского округа)	510	0502	35 0 02 S2321	000	4 296 939,74	0,00	0,00
Капитальные вложения в объекты государственной (муниципальной) собственности	510	0502	35 0 02 S2321	400	4 296 939,74	0,00	0,00
Бюджетные инвестиции	510	0502	35 0 02 S2321	410	4 296 939,74	0,00	0,00
Проектирование и (или) строительство, реконструкция (модернизация), капитальный ремонт объектов водопроводно-канализационного хозяйства (реконструкция водопроводной сети Д300 мм с. Кневичи Артемовского городского округа)	510	0502	35 0 02 S2322	000	7 033 097,48	0,00	0,00
Капитальные вложения в объекты государственной (муниципальной) собственности	510	0502	35 0 02 S2322	400	7 033 097,48	0,00	0,00
Бюджетные инвестиции	510	0502	35 0 02 S2322	410	7 033 097,48	0,00	0,00
Проектирование и (или) строительство, реконструкция (модернизация), капитальный ремонт объектов водопроводно-канализационного хозяйства (реконструкция резервуаров чистой воды 1000 куб. м по ул. Заречной в г. Артеме)	510	0502	35 0 02 S2323	000	4 011 541,58	0,00	0,00
Капитальные вложения в объекты государственной (муниципальной) собственности	510	0502	35 0 02 S2323	400	4 011 541,58	0,00	0,00
Бюджетные инвестиции	510	0502	35 0 02 S2323	410	4 011 541,58	0,00	0,00
Проектирование и (или) строительство, реконструкция (модернизация), капитальный ремонт объектов водопроводно-канализационного хозяйства (реконструкция системы водоотведения от КНС по ул. Барнаульской, 1 до канализационных очистных сооружений по ул. Ново-Московской, 1а в г. Артеме)	510	0502	35 0 02 S2324	000	11 393 478,77	0,00	0,00
Капитальные вложения в объекты государственной (муниципальной) собственности	510	0502	35 0 02 S2324	400	11 393 478,77	0,00	0,00
Бюджетные инвестиции	510	0502	35 0 02 S2324	410	11 393 478,77	0,00	0,00
Проектирование и (или) строительство, реконструкция (модернизация), капитальный ремонт объектов водопроводно-канализационного хозяйства (строительство КНС автоматического режима, самотечного коллектора Д300 мм и напорного коллектора 2Д150 мм от КНС до самотечного коллектора по ул. Стрельникова в г. Артеме)	510	0502	35 0 02 S2325	000	6 567 045,47	0,00	0,00
Капитальные вложения в объекты государственной (муниципальной) собственности	510	0502	35 0 02 S2325	400	6 567 045,47	0,00	0,00
Бюджетные инвестиции	510	0502	35 0 02 S2325	410	6 567 045,47	0,00	0,00

Наименование показателя	Ведомство	Раздел, подраздел	Целевая статья расходов	Вид расходов	Сумма		
					2025 год	2026 год	2027 год
1	2	3	4	5	6	7	8
Проектирование и (или) строительство, реконструкция (модернизация), капитальный ремонт объектов водопроводно-канализационного хозяйства (строительство КНС автоматического режима и напорного коллектора 2ДН110 мм от КНС до самотечной сети Д200 мм по ул. 2-й Рабочей, 23 в г. Артеме)	510	0502	35 0 02 S2326	000	3 778 334,43	0,00	0,00
Капитальные вложения в объекты государственной (муниципальной) собственности	510	0502	35 0 02 S2326	400	3 778 334,43	0,00	0,00
Бюджетные инвестиции	510	0502	35 0 02 S2326	410	3 778 334,43	0,00	0,00
Проектирование и (или) строительство, реконструкция (модернизация), капитальный ремонт объектов водопроводно-канализационного хозяйства (реконструкция КНС № 7 по ул. Виноградной в г. Артеме)	510	0502	35 0 02 S2327	000	3 643 810,00	0,00	0,00
Капитальные вложения в объекты государственной (муниципальной) собственности	510	0502	35 0 02 S2327	400	3 643 810,00	0,00	0,00
Бюджетные инвестиции	510	0502	35 0 02 S2327	410	3 643 810,00	0,00	0,00
Проектирование и (или) строительство, реконструкция (модернизация), капитальный ремонт объектов водопроводно-канализационного хозяйства (строительство иловых площадок и узла обезвоживания осадка на канализационных очистных сооружениях в с. Олений Артемовского городского округа)	510	0502	35 0 02 S2328	000	10 856 085,00	0,00	0,00
Капитальные вложения в объекты государственной (муниципальной) собственности	510	0502	35 0 02 S2328	400	10 856 085,00	0,00	0,00
Бюджетные инвестиции	510	0502	35 0 02 S2328	410	10 856 085,00	0,00	0,00
Проектирование и (или) строительство, реконструкция (модернизация), капитальный ремонт объектов водопроводно-канализационного хозяйства (строительство канализационной сети в районе ул. Пестеля и напорно-самотечного коллектора от КНС до существующей сети Д800 мм по ул. Казанской в г. Артеме)	510	0502	35 0 02 S2329	000	7 521 895,34	0,00	0,00
Капитальные вложения в объекты государственной (муниципальной) собственности	510	0502	35 0 02 S2329	400	7 521 895,34	0,00	0,00
Бюджетные инвестиции	510	0502	35 0 02 S2329	410	7 521 895,34	0,00	0,00
Муниципальная программа "Предоставление земельных участков и обеспечение их инженерной инфраструктурой, подъездными автомобильными дорогами, проездами гражданам, имеющим трех и более детей, под строительство индивидуальных жилых домов"	510	0502	39 0 00 00000	000	14 163 439,93	0,00	0,00
Обеспечение земельных участков инженерной инфраструктурой	510	0502	39 0 05 00000	000	14 163 439,93	0,00	0,00
Технологическое присоединение к электрическим сетям	510	0502	39 0 05 24121	000	14 163 439,93	0,00	0,00
Закупка товаров, работ и услуг для обеспечения государственных (муниципальных) нужд	510	0502	39 0 05 24121	200	14 163 439,93	0,00	0,00
Иные закупки товаров, работ и услуг для обеспечения государственных (муниципальных) нужд	510	0502	39 0 05 24121	240	14 163 439,93	0,00	0,00
Муниципальная программа "Создание и развитие энергетической инфраструктуры в жилищно-коммунальной сфере Артемовского городского округа"	510	0502	52 0 00 00000	000	4 046 524,29	0,00	0,00
Обеспечение безопасного и надежного функционирования сетей теплоснабжения	510	0502	52 0 01 00000	000	600 000,00	0,00	0,00
Содержание и обслуживание муниципальных, бесхозяйных сетей теплоснабжения	510	0502	52 0 01 9Т011	000	600 000,00	0,00	0,00
Закупка товаров, работ и услуг для обеспечения государственных (муниципальных) нужд	510	0502	52 0 01 9Т011	200	600 000,00	0,00	0,00
Иные закупки товаров, работ и услуг для обеспечения государственных (муниципальных) нужд	510	0502	52 0 01 9Т011	240	600 000,00	0,00	0,00
Обеспечение населения твердым топливом (дровами)	510	0502	52 0 02 00000	000	3 446 524,29	0,00	0,00
Предоставление субсидий на возмещение недополученных доходов в связи с обеспечением населения Артемовского городского округа твердым топливом (дровами)	510	0502	52 0 02 60121	000	2 250 347,05	0,00	0,00
Иные бюджетные ассигнования	510	0502	52 0 02 60121	800	2 250 347,05	0,00	0,00
Субсидии юридическим лицам (кроме некоммерческих организаций), индивидуальным предпринимателям, физическим лицам - производителям товаров, работ, услуг	510	0502	52 0 02 60121	810	2 250 347,05	0,00	0,00
Обеспечение граждан твердым топливом (дровами)	510	0502	52 0 02 S2620	000	1 196 177,24	0,00	0,00
Иные бюджетные ассигнования	510	0502	52 0 02 S2620	800	1 196 177,24	0,00	0,00
Субсидии юридическим лицам (кроме некоммерческих организаций), индивидуальным предпринимателям, физическим лицам - производителям товаров, работ, услуг	510	0502	52 0 02 S2620	810	1 196 177,24	0,00	0,00
Непрограммные направления деятельности	510	0502	99 0 00 00000	000	36 799 871,74	0,00	0,00
Резервный фонд администрации Артемовского городского округа	510	0502	99 0 00 12011	000	36 799 871,74	0,00	0,00
Закупка товаров, работ и услуг для обеспечения государственных (муниципальных) нужд	510	0502	99 0 00 12011	200	32 499 871,74	0,00	0,00
Иные закупки товаров, работ и услуг для обеспечения государственных (муниципальных) нужд	510	0502	99 0 00 12011	240	32 499 871,74	0,00	0,00
Предоставление субсидий бюджетным, автономным учреждениям и иным некоммерческим организациям	510	0502	99 0 00 12011	600	4 300 000,00	0,00	0,00
Субсидии автономным учреждениям	510	0502	99 0 00 12011	620	4 300 000,00	0,00	0,00
Благоустройство	*510*	*0503*	*00 0 00 00000*	*000*	*286 016 423,24*	*176 429 455,65*	*162 313 973,40*
Муниципальная программа "Развитие и модернизация образования Артемовского городского округа"	510	0503	05 0 00 00000	000	5 870 705,63	0,00	0,00
Реализация проектов инициативного бюджетирования по направлению "Молодежный бюджет"	510	0503	05 0 27 00000	000	5 870 705,63	0,00	0,00
Реализация проекта инициативного бюджетирования "Красивая школа - это важно!" или "Опять 35!"	510	0503	05 0 27 S2755	000	1 490 251,52	0,00	0,00
Закупка товаров, работ и услуг для обеспечения государственных (муниципальных) нужд	510	0503	05 0 27 S2755	200	1 490 251,52	0,00	0,00
Иные закупки товаров, работ и услуг для обеспечения государственных (муниципальных) нужд	510	0503	05 0 27 S2755	240	1 490 251,52	0,00	0,00
Реализация проекта инициативного бюджетирования "Благоустройство школьного двора"	510	0503	05 0 27 S2756	000	1 515 151,52	0,00	0,00
Закупка товаров, работ и услуг для обеспечения государственных (муниципальных) нужд	510	0503	05 0 27 S2756	200	1 515 151,52	0,00	0,00
Иные закупки товаров, работ и услуг для обеспечения государственных (муниципальных) нужд	510	0503	05 0 27 S2756	240	1 515 151,52	0,00	0,00
Реализация проекта инициативного бюджетирования "Благоустройство входной группы МБОУ СОШ № 19 для проведения торжественных мероприятий"	510	0503	05 0 27 S2757	000	1 350 151,07	0,00	0,00
Закупка товаров, работ и услуг для обеспечения государственных (муниципальных) нужд	510	0503	05 0 27 S2757	200	1 350 151,07	0,00	0,00
Иные закупки товаров, работ и услуг для обеспечения государственных (муниципальных) нужд	510	0503	05 0 27 S2757	240	1 350 151,07	0,00	0,00
Реализация проекта инициативного бюджетирования "Благоустройство школьной территории МБОУ СОШ № 11"	510	0503	05 0 27 S2758	000	1 515 151,52	0,00	0,00
Закупка товаров, работ и услуг для обеспечения государственных (муниципальных) нужд	510	0503	05 0 27 S2758	200	1 515 151,52	0,00	0,00
Иные закупки товаров, работ и услуг для обеспечения государственных (муниципальных) нужд	510	0503	05 0 27 S2758	240	1 515 151,52	0,00	0,00
Муниципальная программа "Формирование современной городской среды Артемовского городского округа"	510	0503	30 0 00 00000	000	179 572 876,66	157 568 118,17	142 639 528,12
Организация благоустройства территорий Артемовского городского округа	510	0503	30 0 04 00000	000	52 965 975,96	96 371 775,10	82 521 311,94
Ремонт объектов и элементов благоустройства	510	0503	30 0 04 22151	000	34 349 358,11	0,00	0,00
Закупка товаров, работ и услуг для обеспечения государственных (муниципальных) нужд	510	0503	30 0 04 22151	200	34 349 358,11	0,00	0,00
Иные закупки товаров, работ и услуг для обеспечения государственных (муниципальных) нужд	510	0503	30 0 04 22151	240	34 349 358,11	0,00	0,00
Реализация мероприятий планов социального развития центров экономического роста субъектов Российской Федерации, входящих в состав Дальневосточного федерального округа (Благоустройство дальневосточных дворов)	510	0503	30 0 04 L505Ш	000	15 393 240,31	15 551 933,51	0,00
Закупка товаров, работ и услуг для обеспечения государственных (муниципальных) нужд	510	0503	30 0 04 L505Ш	200	15 393 240,31	15 551 933,51	0,00
Иные закупки товаров, работ и услуг для обеспечения государственных (муниципальных) нужд	510	0503	30 0 04 L505Ш	240	15 393 240,31	15 551 933,51	0,00
Благоустройство территорий муниципальных образований	510	0503	30 0 04 S2610	000	1 030 927,84	80 819 841,59	82 521 311,94
Закупка товаров, работ и услуг для обеспечения государственных (муниципальных) нужд	510	0503	30 0 04 S2610	200	1 030 927,84	80 819 841,59	82 521 311,94
Иные закупки товаров, работ и услуг для обеспечения государственных (муниципальных) нужд	510	0503	30 0 04 S2610	240	1 030 927,84	80 819 841,59	82 521 311,94
Реализация мероприятий планов социального развития центров экономического роста субъектов Российской Федерации, входящих в состав Дальневосточного федерального округа (Благоустройство дальневосточных дворов), за счет средств местного бюджета	510	0503	30 0 04 A505Ш	000	2 192 449,70	0,00	0,00
Закупка товаров, работ и услуг для обеспечения государственных (муниципальных) нужд	510	0503	30 0 04 A505Ш	200	2 192 449,70	0,00	0,00
Иные закупки товаров, работ и услуг для обеспечения государственных (муниципальных) нужд	510	0503	30 0 04 A505Ш	240	2 192 449,70	0,00	0,00
Реализация проектов инициативного бюджетирования по направлению "Твой проект"	510	0503	30 0 05 00000	000	10 319 853,07	0,00	0,00
Реализация проекта инициативного бюджетирования "Благоустройство сквера в районе дома 14 по ул. Авиационной в с. Кневичи"	510	0503	30 0 05 S2361	000	2 301 031,25	0,00	0,00
Закупка товаров, работ и услуг для обеспечения государственных (муниципальных) нужд	510	0503	30 0 05 S2361	200	2 301 031,25	0,00	0,00
Иные закупки товаров, работ и услуг для обеспечения государственных (муниципальных) нужд	510	0503	30 0 05 S2361	240	2 301 031,25	0,00	0,00
Реализация проекта инициативного бюджетирования "Устройство уличного освещения и тротуара"	510	0503	30 0 05 S2362	000	3 015 151,51	0,00	0,00
Закупка товаров, работ и услуг для обеспечения государственных (муниципальных) нужд	510	0503	30 0 05 S2362	200	3 015 151,51	0,00	0,00
Иные закупки товаров, работ и услуг для обеспечения государственных (муниципальных) нужд	510	0503	30 0 05 S2362	240	3 015 151,51	0,00	0,00
Реализация проекта инициативного бюджетирования "Благоустройство территории по улице Ворошилова, в районе дома 34"	510	0503	30 0 05 S2363	000	2 443 064,40	0,00	0,00
Закупка товаров, работ и услуг для обеспечения государственных (муниципальных) нужд	510	0503	30 0 05 S2363	200	2 443 064,40	0,00	0,00
Иные закупки товаров, работ и услуг для обеспечения государственных (муниципальных) нужд	510	0503	30 0 05 S2363	240	2 443 064,40	0,00	0,00
Реализация проекта инициативного бюджетирования "Благоустройство территории дошкольного отделения МБОУ СОШ № 31"	510	0503	30 0 05 S2364	000	2 560 605,91	0,00	0,00
Закупка товаров, работ и услуг для обеспечения государственных (муниципальных) нужд	510	0503	30 0 05 S2364	200	2 560 605,91	0,00	0,00
Иные закупки товаров, работ и услуг для обеспечения государственных (муниципальных) нужд	510	0503	30 0 05 S2364	240	2 560 605,91	0,00	0,00
Федеральный проект "Формирование комфортной городской среды"	510	0503	30 0 И4 00000	000	116 287 047,63	61 196 343,07	60 118 216,18
Благоустройство рекреационной зоны русла реки Озерные Ключи	510	0503	30 0 И4 22201	000	49 823 628,26	23 000 000,00	23 500 000,00
Закупка товаров, работ и услуг для обеспечения государственных (муниципальных) нужд	510	0503	30 0 И4 22201	200	49 823 628,26	23 000 000,00	23 500 000,00
Иные закупки товаров, работ и услуг для обеспечения государственных (муниципальных) нужд	510	0503	30 0 И4 22201	240	49 823 628,26	23 000 000,00	23 500 000,00
Реализация программ формирования современной городской среды	510	0503	30 0 И4 55550	000	37 470 510,41	38 196 343,07	36 618 216,18
Закупка товаров, работ и услуг для обеспечения государственных (муниципальных) нужд	510	0503	30 0 И4 55550	200	37 470 510,41	38 196 343,07	36 618 216,18
Иные закупки товаров, работ и услуг для обеспечения государственных (муниципальных) нужд	510	0503	30 0 И4 55550	240	37 470 510,41	38 196 343,07	36 618 216,18
Реализация программ формирования современной городской среды за счет средств местного бюджета	510	0503	30 0 И4 A5550	000	28 992 908,96	0,00	0,00
Закупка товаров, работ и услуг для обеспечения государственных (муниципальных) нужд	510	0503	30 0 И4 A5550	200	28 992 908,96	0,00	0,00
Иные закупки товаров, работ и услуг для обеспечения государственных (муниципальных) нужд	510	0503	30 0 И4 A5550	240	28 992 908,96	0,00	0,00
Муниципальная программа "Организация градостроительной деятельности Артемовского городского округа"	510	0503	40 0 00 00000	000	200 000,00	0,00	0,00
Разработка документации, направленной на поэтапное развитие территории Артемовского городского	510	0503	40 0 03 00000	000	200 000,00	0,00	0,00

Наименование показателя	Ведомство	Раздел, подраздел	Целевая статья расходов	Вид расходов	Сумма		
					2025 год	2026 год	2027 год
1	2	3	4	5	6	7	8
округа							
Разработка градостроительной и иной документации	510	0503	40 0 03 14231	000	200 000,00	0,00	0,00
Закупка товаров, работ и услуг для обеспечения государственных (муниципальных) нужд	510	0503	40 0 03 14231	200	200 000,00	0,00	0,00
Иные закупки товаров, работ и услуг для обеспечения государственных (муниципальных) нужд	510	0503	40 0 03 14231	240	200 000,00	0,00	0,00
Муниципальная программа "Благоустройство территории Артемовского городского округа"	510	0503	54 0 00 00000	000	100 127 140,95	18 861 337,48	19 674 445,28
Содержание и учет зеленых насаждений	510	0503	54 0 01 00000	000	28 763 018,20	0,00	0,00
Содержание зеленых насаждений	510	0503	54 0 01 22031	000	28 763 018,20	0,00	0,00
Закупка товаров, работ и услуг для обеспечения государственных (муниципальных) нужд	510	0503	54 0 01 22031	200	28 763 018,20	0,00	0,00
Иные закупки товаров, работ и услуг для обеспечения государственных (муниципальных) нужд	510	0503	54 0 01 22031	240	28 763 018,20	0,00	0,00
Благоустройство территории Артемовского городского округа	510	0503	54 0 02 00000	000	47 403 057,70	12 259 819,20	12 759 366,37
Разработка градостроительной и иной документации	510	0503	54 0 02 14231	000	1 800 000,00	0,00	0,00
Закупка товаров, работ и услуг для обеспечения государственных (муниципальных) нужд	510	0503	54 0 02 14231	200	1 800 000,00	0,00	0,00
Иные закупки товаров, работ и услуг для обеспечения государственных (муниципальных) нужд	510	0503	54 0 02 14231	240	1 800 000,00	0,00	0,00
Электроснабжение муниципальных сетей уличного освещения	510	0503	54 0 02 22011	000	1 782 574,21	1 388 640,00	1 453 340,00
Закупка товаров, работ и услуг для обеспечения государственных (муниципальных) нужд	510	0503	54 0 02 22011	200	1 782 574,21	1 388 640,00	1 453 340,00
Иные закупки товаров, работ и услуг для обеспечения государственных (муниципальных) нужд	510	0503	54 0 02 22011	240	1 782 574,21	1 388 640,00	1 453 340,00
Санитарное содержание территории Артемовского городского округа	510	0503	54 0 02 22051	000	8 919 948,72	10 871 179,20	11 306 026,37
Закупка товаров, работ и услуг для обеспечения государственных (муниципальных) нужд	510	0503	54 0 02 22051	200	8 919 948,72	10 871 179,20	11 306 026,37
Иные закупки товаров, работ и услуг для обеспечения государственных (муниципальных) нужд	510	0503	54 0 02 22051	240	8 919 948,72	10 871 179,20	11 306 026,37
Содержание объектов и элементов благоустройства	510	0503	54 0 02 22061	000	8 340 300,00	0,00	0,00
Закупка товаров, работ и услуг для обеспечения государственных (муниципальных) нужд	510	0503	54 0 02 22061	200	8 340 300,00	0,00	0,00
Иные закупки товаров, работ и услуг для обеспечения государственных (муниципальных) нужд	510	0503	54 0 02 22061	240	8 340 300,00	0,00	0,00
Ремонт объектов и элементов благоустройства	510	0503	54 0 02 22151	000	21 660 633,66	0,00	0,00
Закупка товаров, работ и услуг для обеспечения государственных (муниципальных) нужд	510	0503	54 0 02 22151	200	21 660 633,66	0,00	0,00
Иные закупки товаров, работ и услуг для обеспечения государственных (муниципальных) нужд	510	0503	54 0 02 22151	240	21 660 633,66	0,00	0,00
Обеспечение комплексного развития сельских территорий (на реализацию мероприятий по благоустройству сельских территорий)	510	0503	54 0 02 L5762	000	4 899 601,11	0,00	0,00
Закупка товаров, работ и услуг для обеспечения государственных (муниципальных) нужд	510	0503	54 0 02 L5762	200	4 899 601,11	0,00	0,00
Иные закупки товаров, работ и услуг для обеспечения государственных (муниципальных) нужд	510	0503	54 0 02 L5762	240	4 899 601,11	0,00	0,00
Организация ритуальных услуг и содержание мест захоронения	510	0503	54 0 03 00000	000	13 139 245,66	6 601 518,28	6 915 078,91
Санитарная очистка мест захоронения	510	0503	54 0 03 22041	000	11 253 513,66	6 601 518,28	6 915 078,91
Закупка товаров, работ и услуг для обеспечения государственных (муниципальных) нужд	510	0503	54 0 03 22041	200	11 253 513,66	6 601 518,28	6 915 078,91
Иные закупки товаров, работ и услуг для обеспечения государственных (муниципальных) нужд	510	0503	54 0 03 22041	240	11 253 513,66	6 601 518,28	6 915 078,91
Мероприятия по инвентаризации кладбищ, стен скорби, крематориев, а также мест захоронений на кладбищах и в стенах скорби, расположенных на территории Приморского края	510	0503	54 0 03 S2170	000	1 885 732,00	0,00	0,00
Закупка товаров, работ и услуг для обеспечения государственных (муниципальных) нужд	510	0503	54 0 03 S2170	200	1 885 732,00	0,00	0,00
Иные закупки товаров, работ и услуг для обеспечения государственных (муниципальных) нужд	510	0503	54 0 03 S2170	240	1 885 732,00	0,00	0,00
Федеральный проект "Формирование комфортной городской среды"	510	0503	54 0 И4 00000	000	10 821 819,39	0,00	0,00
Реализация программ формирования современной городской среды за счет средств местного бюджета	510	0503	54 0 И4 А5550	000	10 821 819,39	0,00	0,00
Закупка товаров, работ и услуг для обеспечения государственных (муниципальных) нужд	510	0503	54 0 И4 А5550	200	10 821 819,39	0,00	0,00
Иные закупки товаров, работ и услуг для обеспечения государственных (муниципальных) нужд	510	0503	54 0 И4 А5550	240	10 821 819,39	0,00	0,00
Непрограммные направления деятельности	510	0503	99 0 00 00000	000	245 700,00	0,00	0,00
Резервный фонд администрации Артемовского городского округа	510	0503	99 0 00 12011	000	245 700,00	0,00	0,00
Закупка товаров, работ и услуг для обеспечения государственных (муниципальных) нужд	510	0503	99 0 00 12011	200	245 700,00	0,00	0,00
Иные закупки товаров, работ и услуг для обеспечения государственных (муниципальных) нужд	510	0503	99 0 00 12011	240	245 700,00	0,00	0,00
Другие вопросы в области жилищно-коммунального хозяйства	*510*	*0505*	*00 0 00 00000*	*000*	*514 375 833,94*	*397 278 725,21*	*392 723 281,54*
Муниципальная программа "Содержание муниципального жилищного фонда Артемовского городского округа"	510	0505	20 0 00 00000	000	92 272 301,62	51 051 423,43	53 005 813,55
Приведение муниципального жилищного фонда в соответствие с требованиями действующего законодательства	510	0505	20 0 01 00000	000	74 667 797,75	35 632 561,17	36 969 641,49
Капитальный ремонт и ремонт нефинансовых активов, находящихся на праве оперативного управления у муниципальных учреждений	510	0505	20 0 01 25011	000	840 359,94	0,00	0,00
Закупка товаров, работ и услуг для обеспечения государственных (муниципальных) нужд	510	0505	20 0 01 25011	200	840 359,94	0,00	0,00
Иные закупки товаров, работ и услуг для обеспечения государственных (муниципальных) нужд	510	0505	20 0 01 25011	240	840 359,94	0,00	0,00
Расходы муниципальных учреждений на приобретение (изготовление) объектов, относящихся к основным средствам (за исключением расходов на осуществление бюджетных инвестиций)	510	0505	20 0 01 25321	000	36 990 375,00	0,00	0,00
Закупка товаров, работ и услуг для обеспечения государственных (муниципальных) нужд	510	0505	20 0 01 25321	200	36 990 375,00	0,00	0,00
Иные закупки товаров, работ и услуг для обеспечения государственных (муниципальных) нужд	510	0505	20 0 01 25321	240	36 990 375,00	0,00	0,00
Обеспечение выполнения функций муниципальных казенных учреждений, субсидии муниципальным бюджетным и автономным учреждениям Артемовского городского округа	510	0505	20 0 01 70001	000	36 837 062,81	35 632 561,17	36 969 641,49
Расходы на выплаты персоналу в целях обеспечения выполнения функций государственными (муниципальными) органами, казенными учреждениями, органами управления государственными внебюджетными фондами	510	0505	20 0 01 70001	100	34 365 167,07	33 982 752,58	35 314 300,88
Расходы на выплаты персоналу казенных учреждений	510	0505	20 0 01 70001	110	34 365 167,07	33 982 752,58	35 314 300,88
Закупка товаров, работ и услуг для обеспечения государственных (муниципальных) нужд	510	0505	20 0 01 70001	200	2 451 956,94	1 647 562,59	1 653 094,61
Иные закупки товаров, работ и услуг для обеспечения государственных (муниципальных) нужд	510	0505	20 0 01 70001	240	2 451 956,94	1 647 562,59	1 653 094,61
Социальное обеспечение и иные выплаты населению	510	0505	20 0 01 70001	300	2 692,80	0,00	0,00
Социальные выплаты гражданам, кроме публичных нормативных социальных выплат	510	0505	20 0 01 70001	320	2 692,80	0,00	0,00
Иные бюджетные ассигнования	510	0505	20 0 01 70001	800	17 246,00	2 246,00	2 246,00
Уплата налогов, сборов и иных платежей	510	0505	20 0 01 70001	850	17 246,00	2 246,00	2 246,00
Обеспечение деятельности органов администрации Артемовского городского округа	510	0505	20 0 03 00000	000	17 604 503,87	15 418 862,26	16 036 172,06
Финансовое обеспечение деятельности органов местного самоуправления, органов администрации Артемовского городского округа	510	0505	20 0 03 11061	000	17 604 503,87	15 418 862,26	16 036 172,06
Расходы на выплаты персоналу в целях обеспечения выполнения функций государственными (муниципальными) органами, казенными учреждениями, органами управления государственными внебюджетными фондами	510	0505	20 0 03 11061	100	17 604 503,87	15 418 862,26	16 036 172,06
Расходы на выплаты персоналу государственных (муниципальных) органов	510	0505	20 0 03 11061	120	17 604 503,87	15 418 862,26	16 036 172,06
Муниципальная программа "Организация градостроительной деятельности Артемовского городского округа"	510	0505	40 0 00 00000	000	72 785 039,75	67 282 224,01	69 748 083,27
Расходы на обеспечение деятельности (оказание услуг, выполнение работ) муниципальных учреждений	510	0505	40 0 01 00000	000	72 785 039,75	67 282 224,01	69 748 083,27
Исполнение судебных актов и решений налоговых органов	510	0505	40 0 01 12031	000	2 516 954,28	0,00	0,00
Закупка товаров, работ и услуг для обеспечения государственных (муниципальных) нужд	510	0505	40 0 01 12031	200	1 440 674,43	0,00	0,00
Иные закупки товаров, работ и услуг для обеспечения государственных (муниципальных) нужд	510	0505	40 0 01 12031	240	1 440 674,43	0,00	0,00
Иные бюджетные ассигнования	510	0505	40 0 01 12031	800	1 076 279,85	0,00	0,00
Исполнение судебных актов	510	0505	40 0 01 12031	830	1 076 279,85	0,00	0,00
Прочие выплаты по обязательствам	510	0505	40 0 01 12091	000	27 000,00	31 500,00	27 000,00
Предоставление субсидий бюджетным, автономным учреждениям и иным некоммерческим организациям	510	0505	40 0 01 12091	600	27 000,00	31 500,00	27 000,00
Субсидии бюджетным учреждениям	510	0505	40 0 01 12091	610	27 000,00	31 500,00	27 000,00
Расходы муниципальных учреждений на приобретение (изготовление) объектов, относящихся к основным средствам (за исключением расходов на осуществление бюджетных инвестиций)	510	0505	40 0 01 25321	000	22 090,00	0,00	0,00
Закупка товаров, работ и услуг для обеспечения государственных (муниципальных) нужд	510	0505	40 0 01 25321	200	22 090,00	0,00	0,00
Иные закупки товаров, работ и услуг для обеспечения государственных (муниципальных) нужд	510	0505	40 0 01 25321	240	22 090,00	0,00	0,00
Обеспечение выполнения функций муниципальных казенных учреждений, субсидии муниципальным бюджетным и автономным учреждениям Артемовского городского округа	510	0505	40 0 01 70001	000	70 218 995,47	67 250 724,01	69 721 083,27
Расходы на выплаты персоналу в целях обеспечения выполнения функций государственными (муниципальными) органами, казенными учреждениями, органами управления государственными внебюджетными фондами	510	0505	40 0 01 70001	100	43 168 127,19	44 103 578,32	45 868 284,05
Расходы на выплаты персоналу казенных учреждений	510	0505	40 0 01 70001	110	43 168 127,19	44 103 578,32	45 868 284,05
Закупка товаров, работ и услуг для обеспечения государственных (муниципальных) нужд	510	0505	40 0 01 70001	200	3 265 107,34	418 615,71	435 360,30
Иные закупки товаров, работ и услуг для обеспечения государственных (муниципальных) нужд	510	0505	40 0 01 70001	240	3 265 107,34	418 615,71	435 360,30
Предоставление субсидий бюджетным, автономным учреждениям и иным некоммерческим организациям	510	0505	40 0 01 70001	600	18 311 407,72	17 394 321,98	18 083 230,92
Субсидии бюджетным учреждениям	510	0505	40 0 01 70001	610	18 311 407,72	17 394 321,98	18 083 230,92
Иные бюджетные ассигнования	510	0505	40 0 01 70001	800	5 474 353,22	5 334 208,00	5 334 208,00
Исполнение судебных актов	510	0505	40 0 01 70001	830	140 145,22	0,00	0,00
Уплата налогов, сборов и иных платежей	510	0505	40 0 01 70001	850	5 334 208,00	5 334 208,00	5 334 208,00
Муниципальная программа "Создание и развитие энергетической инфраструктуры в жилищно-коммунальной сфере Артемовского городского округа"	510	0505	52 0 00 00000	000	1 092 025,00	0,00	0,00
Обеспечение безопасного и надежного функционирования сетей теплоснабжения	510	0505	52 0 01 00000	000	1 092 025,00	0,00	0,00
Разработка (актуализация схемы) электронной модели системы теплоснабжения Артемовского городского округа	510	0505	52 0 01 9Т001	000	1 092 025,00	0,00	0,00
Закупка товаров, работ и услуг для обеспечения государственных (муниципальных) нужд	510	0505	52 0 01 9Т001	200	1 092 025,00	0,00	0,00
Иные закупки товаров, работ и услуг для обеспечения государственных (муниципальных) нужд	510	0505	52 0 01 9Т001	240	1 092 025,00	0,00	0,00
Муниципальная программа "Благоустройство территории Артемовского городского округа"	510	0505	54 0 00 00000	000	348 219 305,23	278 938 630,57	269 962 679,60

Наименование показателя	Ведомство	Раздел, подраздел	Целевая статья расходов	Вид расходов	Сумма		
					2025 год	2026 год	2027 год
1	2	3	4	5	6	7	8
Благоустройство территории Артемовского городского округа	510	0505	54 0 02 00000	000	348 219 305,23	278 938 630,57	269 962 679,60
Исполнение судебных актов и решений налоговых органов	510	0505	54 0 02 12031	000	700 300,00	0,00	0,00
Иные бюджетные ассигнования	510	0505	54 0 02 12031	800	700 300,00	0,00	0,00
Исполнение судебных актов	510	0505	54 0 02 12031	830	700 000,00	0,00	0,00
Уплата налогов, сборов и иных платежей	510	0505	54 0 02 12031	850	300,00	0,00	0,00
Расходы муниципальных учреждений на приобретение (изготовление) объектов, относящихся к основным средствам (за исключением расходов на осуществление бюджетных инвестиций)	510	0505	54 0 02 25321	000	10 882 550,00	0,00	0,00
Закупка товаров, работ и услуг для обеспечения государственных (муниципальных) нужд	510	0505	54 0 02 25321	200	10 882 550,00	0,00	0,00
Иные закупки товаров, работ и услуг для обеспечения государственных (муниципальных) нужд	510	0505	54 0 02 25321	240	10 882 550,00	0,00	0,00
Обеспечение выполнения функций муниципальных казенных учреждений, субсидии муниципальным бюджетным и автономным учреждениям Артемовского городского округа	510	0505	54 0 02 70001	000	333 650 269,81	278 938 630,57	269 962 679,60
Расходы на выплаты персоналу в целях обеспечения выполнения функций государственными (муниципальными) органами, казенными учреждениями, органами управления государственными внебюджетными фондами	510	0505	54 0 02 70001	100	167 044 851,69	163 245 164,81	172 244 915,87
Расходы на выплаты персоналу казенных учреждений	510	0505	54 0 02 70001	110	167 044 851,69	163 245 164,81	172 244 915,87
Закупка товаров, работ и услуг для обеспечения государственных (муниципальных) нужд	510	0505	54 0 02 70001	200	142 521 408,12	99 420 104,76	81 444 402,73
Иные закупки товаров, работ и услуг для обеспечения государственных (муниципальных) нужд	510	0505	54 0 02 70001	240	142 521 408,12	99 420 104,76	81 444 402,73
Иные бюджетные ассигнования	510	0505	54 0 02 70001	800	24 084 010,00	16 273 361,00	16 273 361,00
Уплата налогов, сборов и иных платежей	510	0505	54 0 02 70001	850	24 084 010,00	16 273 361,00	16 273 361,00
Обеспечение выполнения функций муниципальных казенных учреждений, субсидии муниципальным бюджетным и автономным учреждениям Артемовского городского округа (за счет средств, поступающих от платных услуг и безвозмездных поступлений)	510	0505	54 0 02 70002	000	2 986 185,42	0,00	0,00
Закупка товаров, работ и услуг для обеспечения государственных (муниципальных) нужд	510	0505	54 0 02 70002	200	2 986 185,42	0,00	0,00
Иные закупки товаров, работ и услуг для обеспечения государственных (муниципальных) нужд	510	0505	54 0 02 70002	240	2 986 185,42	0,00	0,00
Непрограммные направления деятельности	510	0505	99 0 00 00000	000	7 162,34	6 447,20	6 705,12
Исполнение судебных актов и решений налоговых органов	510	0505	99 0 00 12031	000	909,42	0,00	0,00
Иные бюджетные ассигнования	510	0505	99 0 00 12031	800	909,42	0,00	0,00
Исполнение судебных актов	510	0505	99 0 00 12031	830	909,42	0,00	0,00
Регистрация и учет граждан, имеющих право на получение жилищных субсидий в связи с переселением из районов Крайнего Севера и приравненных к ним местностей	510	0505	99 0 00 93120	000	6 252,92	6 447,20	6 705,12
Расходы на выплаты персоналу в целях обеспечения выполнения функций государственными (муниципальными) органами, казенными учреждениями, органами управления государственными внебюджетными фондами	510	0505	99 0 00 93120	100	6 252,92	6 447,20	6 705,12
Расходы на выплаты персоналу государственных (муниципальных) органов	510	0505	99 0 00 93120	120	6 252,92	6 447,20	6 705,12
ОХРАНА ОКРУЖАЮЩЕЙ СРЕДЫ	510	0600	00 0 00 00000	000	9 520 716,76	7 754 100,00	7 754 100,00
Другие вопросы в области охраны окружающей среды	*510*	*0605*	*00 0 00 00000*	*000*	*9 520 716,76*	*7 754 100,00*	*7 754 100,00*
Муниципальная программа "Благоустройство территории Артемовского городского округа"	510	0605	54 0 00 00000	000	9 520 716,76	7 754 100,00	7 754 100,00
Содержание и учет зеленых насаждений	510	0605	54 0 01 00000	000	5 546 811,00	4 949 400,00	4 949 400,00
Содержание зеленых насаждений	510	0605	54 0 01 22031	000	5 546 811,00	4 949 400,00	4 949 400,00
Закупка товаров, работ и услуг для обеспечения государственных (муниципальных) нужд	510	0605	54 0 01 22031	200	5 546 811,00	4 949 400,00	4 949 400,00
Иные закупки товаров, работ и услуг для обеспечения государственных (муниципальных) нужд	510	0605	54 0 01 22031	240	5 546 811,00	4 949 400,00	4 949 400,00
Благоустройство территории Артемовского городского округа	510	0605	54 0 02 00000	000	3 973 905,76	2 804 700,00	2 804 700,00
Санитарное содержание территории Артемовского городского округа	510	0605	54 0 02 22051	000	3 973 905,76	2 804 700,00	2 804 700,00
Закупка товаров, работ и услуг для обеспечения государственных (муниципальных) нужд	510	0605	54 0 02 22051	200	3 973 905,76	2 804 700,00	2 804 700,00
Иные закупки товаров, работ и услуг для обеспечения государственных (муниципальных) нужд	510	0605	54 0 02 22051	240	3 973 905,76	2 804 700,00	2 804 700,00
ОБРАЗОВАНИЕ	510	0700	00 0 00 00000	000	54 848 299,70	17 024 338,60	17 680 146,15
Общее образование	*510*	*0702*	*00 0 00 00000*	*000*	*36 039 925,67*	*0,00*	*0,00*
Муниципальная программа "Развитие и модернизация образования Артемовского городского округа"	510	0702	05 0 00 00000	000	36 039 925,67	0,00	0,00
Обеспечение граждан Артемовского городского округа местами в муниципальных образовательных организациях	510	0702	05 0 01 00000	000	35 716 683,87	0,00	0,00
Строительство объекта - средняя общеобразовательная школа, расположенная по адресу: Приморский край, г. Артем, район ул. Светлогорской, 1а	510	0702	05 0 01 40101	000	31 200,00	0,00	0,00
Капитальные вложения в объекты государственной (муниципальной) собственности	510	0702	05 0 01 40101	400	31 200,00	0,00	0,00
Бюджетные инвестиции	510	0702	05 0 01 40101	410	31 200,00	0,00	0,00
Строительство, реконструкция и приобретение зданий муниципальных общеобразовательных организаций	510	0702	05 0 01 S2040	000	35 685 483,87	0,00	0,00
Капитальные вложения в объекты государственной (муниципальной) собственности	510	0702	05 0 01 S2040	400	35 685 483,87	0,00	0,00
Бюджетные инвестиции	510	0702	05 0 01 S2040	410	35 685 483,87	0,00	0,00
Строительство и реконструкция объектов муниципальной собственности	510	0702	05 0 25 00000	000	323 241,80	0,00	0,00
Исполнение судебных актов и решений налоговых органов	510	0702	05 0 25 12031	000	323 241,80	0,00	0,00
Капитальные вложения в объекты государственной (муниципальной) собственности	510	0702	05 0 25 12031	400	313 962,80	0,00	0,00
Бюджетные инвестиции	510	0702	05 0 25 12031	410	313 962,80	0,00	0,00
Иные бюджетные ассигнования	510	0702	05 0 25 12031	800	9 279,00	0,00	0,00
Исполнение судебных актов	510	0702	05 0 25 12031	830	9 279,00	0,00	0,00
Профессиональная подготовка, переподготовка и повышение квалификации	*510*	*0705*	*00 0 00 00000*	*000*	*739 818,64*	*650 000,00*	*650 000,00*
Муниципальная программа "Профилактика терроризма и экстремизма, обеспечение защиты населения от чрезвычайных ситуаций на территории Артемовского городского округа"	510	0705	07 0 00 00000	000	33 850,00	0,00	0,00
Расходы на обеспечение деятельности (оказание услуг, выполнение работ) МКУ по делам ГОЧС и ПБ	510	0705	07 0 01 00000	000	33 850,00	0,00	0,00
Обеспечение выполнения функций муниципальных казенных учреждений, субсидии муниципальным бюджетным и автономным учреждениям Артемовского городского округа	510	0705	07 0 01 70001	000	33 850,00	0,00	0,00
Закупка товаров, работ и услуг для обеспечения государственных (муниципальных) нужд	510	0705	07 0 01 70001	200	33 850,00	0,00	0,00
Иные закупки товаров, работ и услуг для обеспечения государственных (муниципальных) нужд	510	0705	07 0 01 70001	240	33 850,00	0,00	0,00
Муниципальная программа "Содержание муниципального жилищного фонда Артемовского городского округа"	510	0705	20 0 00 00000	000	50 000,00	0,00	0,00
Приведение муниципального жилищного фонда в соответствие с требованиями действующего законодательства	510	0705	20 0 01 00000	000	50 000,00	0,00	0,00
Обеспечение выполнения функций муниципальных казенных учреждений, субсидии муниципальным бюджетным и автономным учреждениям Артемовского городского округа	510	0705	20 0 01 70001	000	50 000,00	0,00	0,00
Закупка товаров, работ и услуг для обеспечения государственных (муниципальных) нужд	510	0705	20 0 01 70001	200	50 000,00	0,00	0,00
Иные закупки товаров, работ и услуг для обеспечения государственных (муниципальных) нужд	510	0705	20 0 01 70001	240	50 000,00	0,00	0,00
Муниципальная программа "Противодействие коррупции в Артемовском городском округе"	510	0705	38 0 00 00000	000	165 000,00	0,00	0,00
Осуществление организационных мер, связанных с прохождением муниципальной службы	510	0705	38 0 01 00000	000	165 000,00	0,00	0,00
Финансовое обеспечение деятельности органов местного самоуправления, органов администрации Артемовского городского округа	510	0705	38 0 01 11061	000	165 000,00	0,00	0,00
Закупка товаров, работ и услуг для обеспечения государственных (муниципальных) нужд	510	0705	38 0 01 11061	200	165 000,00	0,00	0,00
Иные закупки товаров, работ и услуг для обеспечения государственных (муниципальных) нужд	510	0705	38 0 01 11061	240	165 000,00	0,00	0,00
Муниципальная программа "Организация градостроительной деятельности Артемовского городского округа"	510	0705	40 0 00 00000	000	150 000,00	0,00	0,00
Расходы на обеспечение деятельности (оказание услуг, выполнение работ) муниципальных учреждений	510	0705	40 0 01 00000	000	150 000,00	0,00	0,00
Обеспечение выполнения функций муниципальных казенных учреждений, субсидии муниципальным бюджетным и автономным учреждениям Артемовского городского округа	510	0705	40 0 01 70001	000	150 000,00	0,00	0,00
Закупка товаров, работ и услуг для обеспечения государственных (муниципальных) нужд	510	0705	40 0 01 70001	200	150 000,00	0,00	0,00
Иные закупки товаров, работ и услуг для обеспечения государственных (муниципальных) нужд	510	0705	40 0 01 70001	240	150 000,00	0,00	0,00
Непрограммные направления деятельности	510	0705	99 0 00 00000	000	340 968,64	650 000,00	650 000,00
Финансовое обеспечение деятельности органов местного самоуправления, органов администрации Артемовского городского округа	510	0705	99 0 00 11061	000	295 968,64	600 000,00	600 000,00
Закупка товаров, работ и услуг для обеспечения государственных (муниципальных) нужд	510	0705	99 0 00 11061	200	295 968,64	600 000,00	600 000,00
Иные закупки товаров, работ и услуг для обеспечения государственных (муниципальных) нужд	510	0705	99 0 00 11061	240	295 968,64	600 000,00	600 000,00
Реализация государственных полномочий органов опеки и попечительства в отношении несовершеннолетних	510	0705	99 0 00 93160	000	45 000,00	50 000,00	50 000,00
Закупка товаров, работ и услуг для обеспечения государственных (муниципальных) нужд	510	0705	99 0 00 93160	200	45 000,00	50 000,00	50 000,00
Иные закупки товаров, работ и услуг для обеспечения государственных (муниципальных) нужд	510	0705	99 0 00 93160	240	45 000,00	50 000,00	50 000,00
Молодежная политика	*510*	*0707*	*00 0 00 00000*	*000*	*1 509 987,30*	*0,00*	*0,00*
Муниципальная программа "Молодежь Артема"	510	0707	02 0 00 00000	000	1 509 987,30	0,00	0,00
Оказание содействия талантливой, творческой и активной молодежи	510	0707	02 0 02 00000	000	1 509 987,30	0,00	0,00
Выплата премий главы Артемовского городского округа активной и талантливой молодежи округа	510	0707	02 0 02 25041	000	574 700,00	0,00	0,00
Социальное обеспечение и иные выплаты населению	510	0707	02 0 02 25041	300	574 700,00	0,00	0,00
Премии и гранты	510	0707	02 0 02 25041	350	574 700,00	0,00	0,00
Финансовая поддержка в виде компенсационных выплат, связанная с участием детей и молодежи Артемовского городского округа в международных, всероссийских, региональных мероприятиях	510	0707	02 0 02 25051	000	935 287,30	0,00	0,00
Социальное обеспечение и иные выплаты населению	510	0707	02 0 02 25051	300	935 287,30	0,00	0,00
Иные выплаты населению	510	0707	02 0 02 25051	360	935 287,30	0,00	0,00
Другие вопросы в области образования	*510*	*0709*	*00 0 00 00000*	*000*	*16 558 568,09*	*16 374 338,60*	*17 030 146,15*

Наименование показателя	Ведомство	Раздел, подраздел	Целевая статья расходов	Вид расходов	Сумма		
					2025 год	2026 год	2027 год
1	2	3	4	5	6	7	8
Муниципальная программа "Развитие и модернизация образования Артемовского городского округа"	510	0709	05 0 00 00000	000	16 558 568,09	16 374 338,60	17 030 146,15
Обеспечение деятельности органов администрации Артемовского городского округа	510	0709	05 0 15 00000	000	16 558 568,09	16 374 338,60	17 030 146,15
Финансовое обеспечение деятельности органов местного самоуправления, органов администрации Артемовского городского округа	510	0709	05 0 15 11061	000	16 558 568,09	16 374 338,60	17 030 146,15
Расходы на выплаты персоналу в целях обеспечения выполнения функций государственными (муниципальными) органами, казенными учреждениями, органами управления государственными внебюджетными фондами	510	0709	05 0 15 11061	100	16 558 568,09	16 374 338,60	17 030 146,15
Расходы на выплаты персоналу государственных (муниципальных) органов	510	0709	05 0 15 11061	120	16 558 568,09	16 374 338,60	17 030 146,15
КУЛЬТУРА, КИНЕМАТОГРАФИЯ	510	0800	00 0 00 00000	000	103 761 760,27	12 426 219,81	12 923 839,62
Культура	*510*	*0801*	*00 0 00 00000*	*000*	*18 842 268,98*	*0,00*	*0,00*
Муниципальная программа "Развитие культуры в Артемовском городском округе"	510	0801	42 0 00 00000	000	18 842 268,98	0,00	0,00
Подготовка территорий общего пользования для проведения зимних праздничных мероприятий	510	0801	42 0 10 00000	000	18 842 268,98	0,00	0,00
Разработка и реализация концепции зимнего праздничного оформления Артемовского городского округа	510	0801	42 0 10 22171	000	18 842 268,98	0,00	0,00
Закупка товаров, работ и услуг для обеспечения государственных (муниципальных) нужд	510	0801	42 0 10 22171	200	18 842 268,98	0,00	0,00
Иные закупки товаров, работ и услуг для обеспечения государственных (муниципальных) нужд	510	0801	42 0 10 22171	240	18 842 268,98	0,00	0,00
Другие вопросы в области культуры, кинематографии	*510*	*0804*	*00 0 00 00000*	*000*	*84 919 491,29*	*12 426 219,81*	*12 923 839,62*
Муниципальная программа "Развитие культуры в Артемовском городском округе"	510	0804	42 0 00 00000	000	84 919 491,29	12 426 219,81	12 923 839,62
Проведение ремонтных работ и благоустройство территорий муниципальных казенных учреждений культуры	510	0804	42 0 05 00000	000	3 286 000,00	0,00	0,00
Благоустройство территории муниципальных учреждений	510	0804	42 0 05 22221	000	3 286 000,00	0,00	0,00
Закупка товаров, работ и услуг для обеспечения государственных (муниципальных) нужд	510	0804	42 0 05 22221	200	3 286 000,00	0,00	0,00
Иные закупки товаров, работ и услуг для обеспечения государственных (муниципальных) нужд	510	0804	42 0 05 22221	240	3 286 000,00	0,00	0,00
Мероприятия в области создания, сохранения и охраны объектов культурного наследия, расположенных на территории Артемовского городского округа	510	0804	42 0 07 00000	000	15 543 569,29	0,00	0,00
Проведение ремонта памятников на территории Артёмовского городского округа	510	0804	42 0 07 25251	000	15 543 569,29	0,00	0,00
Закупка товаров, работ и услуг для обеспечения государственных (муниципальных) нужд	510	0804	42 0 07 25251	200	15 543 569,29	0,00	0,00
Иные закупки товаров, работ и услуг для обеспечения государственных (муниципальных) нужд	510	0804	42 0 07 25251	240	15 543 569,29	0,00	0,00
Обеспечение деятельности органов администрации Артемовского городского округа	510	0804	42 0 08 00000	000	13 491 563,07	12 426 219,81	12 923 839,62
Финансовое обеспечение деятельности органов местного самоуправления, органов администрации Артемовского городского округа	510	0804	42 0 08 11061	000	12 351 924,29	12 426 219,81	12 923 839,62
Расходы на выплаты персоналу в целях обеспечения выполнения функций государственными (муниципальными) органами, казенными учреждениями, органами управления государственными внебюджетными фондами	510	0804	42 0 08 11061	100	12 351 924,29	12 426 219,81	12 923 839,62
Расходы на выплаты персоналу государственных (муниципальных) органов	510	0804	42 0 08 11061	120	12 351 924,29	12 426 219,81	12 923 839,62
Финансовое обеспечение деятельности работников, замещающих должности, не являющиеся должностями муниципальной службы, в администрации Артемовского городского округа	510	0804	42 0 08 11071	000	1 139 638,78	0,00	0,00
Расходы на выплаты персоналу в целях обеспечения выполнения функций государственными (муниципальными) органами, казенными учреждениями, органами управления государственными внебюджетными фондами	510	0804	42 0 08 11071	100	1 139 638,78	0,00	0,00
Расходы на выплаты персоналу государственных (муниципальных) органов	510	0804	42 0 08 11071	120	1 139 638,78	0,00	0,00
Федеральный проект "Создание номерного фонда, инфраструктуры и новых точек притяжения"	510	0804	42 0 П1 00000	000	52 598 358,93	0,00	0,00
Реализация мероприятий в рамках единой субсидии на достижение показателей государственной программы Российской Федерации "Развитие туризма" (Поддержка проектов по развитию общественной территории муниципального образования, в том числе мероприятий по обустройству туристского центра города на территории муниципального образования в соответствии с туристским кодом центра города)	510	0804	42 0 П1 55585	000	52 598 358,93	0,00	0,00
Закупка товаров, работ и услуг для обеспечения государственных (муниципальных) нужд	510	0804	42 0 П1 55585	200	52 598 358,93	0,00	0,00
Иные закупки товаров, работ и услуг для обеспечения государственных (муниципальных) нужд	510	0804	42 0 П1 55585	240	52 598 358,93	0,00	0,00
СОЦИАЛЬНАЯ ПОЛИТИКА	510	1000	00 0 00 00000	000	394 864 622,28	192 372 133,08	194 842 781,90
Пенсионное обеспечение	*510*	*1001*	*00 0 00 00000*	*000*	*16 903 501,07*	*18 683 603,70*	*19 494 780,30*
Непрограммные направления деятельности	510	1001	99 0 00 00000	000	16 903 501,07	18 683 603,70	19 494 780,30
Пенсии за выслугу лет муниципальным служа-щим Артемовского городского округа	510	1001	99 0 00 12071	000	16 903 501,07	18 683 603,70	19 494 780,30
Социальное обеспечение и иные выплаты населению	510	1001	99 0 00 12071	300	16 903 501,07	18 683 603,70	19 494 780,30
Публичные нормативные социальные выплаты гражданам	510	1001	99 0 00 12071	310	16 903 501,07	18 683 603,70	19 494 780,30
Социальное обеспечение населения	*510*	*1003*	*00 0 00 00000*	*000*	*92 999 139,66*	*306 441,00*	*325 747,00*
Муниципальная программа "Благоустройство территории Артемовского городского округа"	510	1003	54 0 00 00000	000	426 513,40	306 441,00	325 747,00
Организация ритуальных услуг и содержание мест захоронения	510	1003	54 0 03 00000	000	426 513,40	306 441,00	325 747,00
Предоставление субсидий ООО "Специализированная служба по вопросам похоронного дела "Ритуал-Сервис" на возмещение затрат, связанных с оказанием услуг по эвакуации неопознанных, безродных останков умерших или погибших на территории Артемовского городского округа	510	1003	54 0 03 60221	000	129 555,40	0,00	0,00
Иные бюджетные ассигнования	510	1003	54 0 03 60221	800	129 555,40	0,00	0,00
Субсидии юридическим лицам (кроме некоммерческих организаций), индивидуальным предпринимателям, физическим лицам - производителям товаров, работ, услуг	510	1003	54 0 03 60221	810	129 555,40	0,00	0,00
Осуществление отдельного государственного полномочия по возмещению специализированным службам по вопросам похоронного дела стоимости услуг по погребению умерших, не подлежащих обязательному социальному страхованию на случай временной нетрудоспособности и в связи с материнством на день смерти и не являющихся пенсионерами, а также в случае рождения мертвого ребенка по истечении 154 дней беременности, предоставляемых согласно гарантированному перечню услуг по погребению	510	1003	54 0 03 93190	000	296 958,00	306 441,00	325 747,00
Иные бюджетные ассигнования	510	1003	54 0 03 93190	800	296 958,00	306 441,00	325 747,00
Субсидии юридическим лицам (кроме некоммерческих организаций), индивидуальным предпринимателям, физическим лицам - производителям товаров, работ, услуг	510	1003	54 0 03 93190	810	296 958,00	306 441,00	325 747,00
Непрограммные направления деятельности	510	1003	99 0 00 00000	000	92 572 626,26	0,00	0,00
Резервный фонд администрации Артемовского городского округа	510	1003	99 0 00 12011	000	27 650 000,00	0,00	0,00
Социальное обеспечение и иные выплаты населению	510	1003	99 0 00 12011	300	27 650 000,00	0,00	0,00
Социальные выплаты гражданам, кроме публичных нормативных социальных выплат	510	1003	99 0 00 12011	320	27 650 000,00	0,00	0,00
Реализация программ местного развития и обеспечение занятости для шахтерских городов и поселков	510	1003	99 0 00 L1560	000	64 922 626,26	0,00	0,00
Социальное обеспечение и иные выплаты населению	510	1003	99 0 00 L1560	300	64 922 626,26	0,00	0,00
Социальные выплаты гражданам, кроме публичных нормативных социальных выплат	510	1003	99 0 00 L1560	320	64 922 626,26	0,00	0,00
Охрана семьи и детства	*510*	*1004*	*00 0 00 00000*	*000*	*272 957 805,19*	*162 562 199,38*	*163 792 785,60*
Муниципальная программа "Предоставление земельных участков и обеспечение их инженерной инфраструктурой, подъездными автомобильными дорогами, проездами гражданам, имеющим трех и более детей, под строительство индивидуальных жилых домов"	510	1004	39 0 00 00000	000	24 006 920,00	0,00	0,00
Улучшение жилищных условий граждан, имеющих трех и более детей	510	1004	39 0 06 00000	000	24 006 920,00	0,00	0,00
Предоставление гражданам, имеющим трех и более детей, иной меры социальной поддержки в виде единовременной денежной выплаты взамен предоставления земельного участка в собственность бесплатно	510	1004	39 0 06 S2700	000	24 006 920,00	0,00	0,00
Социальное обеспечение и иные выплаты населению	510	1004	39 0 06 S2700	300	24 006 920,00	0,00	0,00
Социальные выплаты гражданам, кроме публичных нормативных социальных выплат	510	1004	39 0 06 S2700	320	24 006 920,00	0,00	0,00
Муниципальная программа "Обеспечение жильем молодых семей Артемовского городского округа"	510	1004	49 0 00 00000	000	91 843 933,03	65 193 875,04	64 162 943,82
Содействие в решении жилищной проблемы молодых семей	510	1004	49 0 01 00000	000	91 843 933,03	65 193 875,04	64 162 943,82
Реализация мероприятий по обеспечению жильем молодых семей	510	1004	49 0 01 L4970	000	91 843 933,03	65 193 875,04	64 162 943,82
Социальное обеспечение и иные выплаты населению	510	1004	49 0 01 L4970	300	91 843 933,03	65 193 875,04	64 162 943,82
Социальные выплаты гражданам, кроме публичных нормативных социальных выплат	510	1004	49 0 01 L4970	320	91 843 933,03	65 193 875,04	64 162 943,82
Непрограммные направления деятельности	510	1004	99 0 00 00000	000	157 106 952,16	97 368 324,34	99 629 841,78
Реализация государственных полномочий по социальной поддержке детей, оставшихся без попечения родителей, и лиц, принявших на воспитание в семью детей, оставшихся без попечения родителей	510	1004	99 0 00 93050	000	47 124 024,16	58 123 010,47	60 384 527,91
Закупка товаров, работ и услуг для обеспечения государственных (муниципальных) нужд	510	1004	99 0 00 93050	200	400 000,00	400 000,00	400 000,00
Иные закупки товаров, работ и услуг для обеспечения государственных (муниципальных) нужд	510	1004	99 0 00 93050	240	400 000,00	400 000,00	400 000,00
Социальное обеспечение и иные выплаты населению	510	1004	99 0 00 93050	300	46 724 024,16	57 723 010,47	59 984 527,91
Публичные нормативные социальные выплаты гражданам	510	1004	99 0 00 93050	310	41 124 024,16	50 402 858,15	52 184 527,91
Социальные выплаты гражданам, кроме публичных нормативных социальных выплат	510	1004	99 0 00 93050	320	5 600 000,00	7 320 152,32	7 800 000,00
Обеспечение жилыми помещениями детей-сирот и детей, оставшихся без попечения родителей, лиц из их числа за счет средств краевого бюджета	510	1004	99 0 00 93210	000	46 226 928,00	14 659 413,87	14 659 413,87
Социальное обеспечение и иные выплаты населению	510	1004	99 0 00 93210	300	46 226 928,00	0,00	0,00
Социальные выплаты гражданам, кроме публичных нормативных социальных выплат	510	1004	99 0 00 93210	320	46 226 928,00	0,00	0,00
Капитальные вложения в объекты государственной (муниципальной) собственности	510	1004	99 0 00 93210	400	0,00	14 659 413,87	14 659 413,87
Бюджетные инвестиции	510	1004	99 0 00 93210	410	0,00	14 659 413,87	14 659 413,87
Предоставление жилых помещений детям-сиротам и детям, оставшимся без попечения родителей, лицам из их числа по договорам найма специализированных жилых помещений	510	1004	99 0 00 R0820	000	63 756 000,00	24 585 900,00	24 585 900,00
Капитальные вложения в объекты государственной (муниципальной) собственности	510	1004	99 0 00 R0820	400	63 756 000,00	24 585 900,00	24 585 900,00
Бюджетные инвестиции	510	1004	99 0 00 R0820	410	63 756 000,00	24 585 900,00	24 585 900,00
Другие вопросы в области социальной политики	*510*	*1006*	*00 0 00 00000*	*000*	*12 004 176,36*	*10 819 889,00*	*11 229 469,00*
Муниципальная программа "Поддержка социально ориентированных некоммерческих организаций в Артемовском городском округе"	510	1006	46 0 00 00000	000	1 533 318,36	0,00	0,00
Оказание финансовой поддержки социально ориентированным некоммерческим организациям Артемов-	510	1006	46 0 01 00000	000	1 533 318,36	0,00	0,00

Наименование показателя	Ведомство	Раздел, подраздел	Целевая статья расходов	Вид расходов	Сумма		
					2025 год	2026 год	2027 год
1	2	3	4	5	6	7	8
ского городского округа							
Софинансирование муниципальных программ по поддержке социально ориентированных некоммерческих организаций по итогам конкурсного отбора	510	1006	46 0 01 S2640	000	1 533 318,36	0,00	0,00
Предоставление субсидий бюджетным, автономным учреждениям и иным некоммерческим организациям	510	1006	46 0 01 S2640	600	1 533 318,36	0,00	0,00
Субсидии некоммерческим организациям (за исключением государственных (муниципальных) учреждений, государственных корпораций (компаний), публично-правовых компаний)	510	1006	46 0 01 S2640	630	1 533 318,36	0,00	0,00
Непрограммные направления деятельности	510	1006	99 0 00 00000	000	10 470 858,00	10 819 889,00	11 229 469,00
Реализация государственных полномочий органов опеки и попечительства в отношении несовершеннолетних	510	1006	99 0 00 93160	000	10 470 858,00	10 819 889,00	11 229 469,00
Расходы на выплаты персоналу в целях обеспечения выполнения функций государственными (муниципальными) органами, казенными учреждениями, органами управления государственными внебюджетными фондами	510	1006	99 0 00 93160	100	9 643 858,00	9 997 889,00	10 407 469,00
Расходы на выплаты персоналу государственных (муниципальных) органов	510	1006	99 0 00 93160	120	9 643 858,00	9 997 889,00	10 407 469,00
Закупка товаров, работ и услуг для обеспечения государственных (муниципальных) нужд	510	1006	99 0 00 93160	200	827 000,00	822 000,00	822 000,00
Иные закупки товаров, работ и услуг для обеспечения государственных (муниципальных) нужд	510	1006	99 0 00 93160	240	827 000,00	822 000,00	822 000,00
ФИЗИЧЕСКАЯ КУЛЬТУРА И СПОРТ	510	1100	00 0 00 00000	000	34 620 120,71	5 955 493,34	6 193 857,97
Массовый спорт	*510*	*1102*	*00 0 00 00000*	*000*	*28 653 905,99*	*0,00*	*0,00*
Муниципальная программа "Развитие физической культуры и спорта в Артемовском городском округе"	510	1102	48 0 00 00000	000	28 653 905,99	0,00	0,00
Создание условий для развития массового спорта, детско-юношеского спорта и школьного спорта	510	1102	48 0 06 00000	000	28 653 905,99	0,00	0,00
Расходы муниципальных учреждений на приобретение (изготовление) объектов, относящихся к основным средствам (за исключением расходов на осуществление бюджетных инвестиций), за счет средств местного бюджета	510	1102	48 0 06 25321	000	28 653 905,99	0,00	0,00
Закупка товаров, работ и услуг для обеспечения государственных (муниципальных) нужд	510	1102	48 0 06 25321	200	28 653 905,99	0,00	0,00
Иные закупки товаров, работ и услуг для обеспечения государственных (муниципальных) нужд	510	1102	48 0 06 25321	240	28 653 905,99	0,00	0,00
Другие вопросы в области физической культуры и спорта	*510*	*1105*	*00 0 00 00000*	*000*	*5 966 214,72*	*5 955 493,34*	*6 193 857,97*
Муниципальная программа "Развитие физической культуры и спорта в Артемовском городском округе"	510	1105	48 0 00 00000	000	5 966 214,72	5 955 493,34	6 193 857,97
Обеспечение деятельности органов администрации Артемовского городского округа	510	1105	48 0 04 00000	000	5 966 214,72	5 955 493,34	6 193 857,97
Финансовое обеспечение деятельности органов местного самоуправления, органов администрации Артемовского городского округа	510	1105	48 0 04 11061	000	5 966 214,72	5 955 493,34	6 193 857,97
Расходы на выплаты персоналу в целях обеспечения выполнения функций государственными (муниципальными) органами, казенными учреждениями, органами управления государственными внебюджетными фондами	510	1105	48 0 04 11061	100	5 966 214,72	5 955 493,34	6 193 857,97
Расходы на выплаты персоналу государственных (муниципальных) органов	510	1105	48 0 04 11061	120	5 966 214,72	5 955 493,34	6 193 857,97
СРЕДСТВА МАССОВОЙ ИНФОРМАЦИИ	510	1200	00 0 00 00000	000	37 475 114,38	18 617 056,17	15 596 560,87
Другие вопросы в области средств массовой информации	*510*	*1204*	*00 0 00 00000*	*000*	*37 475 114,38*	*18 617 056,17*	*15 596 560,87*
Муниципальная программа "Развитие информационного общества в Артемовском городском округе"	510	1204	51 0 00 00000	000	37 475 114,38	18 617 056,17	15 596 560,87
Создание в Артемовском городском округе условий для обеспечения конституционного права граждан на доступ к информации о деятельности органов местного самоуправления	510	1204	51 0 01 00000	000	21 093 053,80	4 474 302,57	887 468,72
Обеспечение выполнения функций муниципальных казенных учреждений, субсидии муниципальным бюджетным и автономным учреждениям Артемовского городского округа	510	1204	51 0 01 70001	000	21 093 053,80	4 474 302,57	887 468,72
Предоставление субсидий бюджетным, автономным учреждениям и иным некоммерческим организациям	510	1204	51 0 01 70001	600	21 093 053,80	4 474 302,57	887 468,72
Субсидии бюджетным учреждениям	510	1204	51 0 01 70001	610	21 093 053,80	4 474 302,57	887 468,72
Обеспечение деятельности органов администрации Артемовского городского округа	510	1204	51 0 03 00000	000	16 382 060,58	14 142 753,60	14 709 092,15
Финансовое обеспечение деятельности органов местного самоуправления, органов администрации Артемовского городского округа	510	1204	51 0 03 11061	000	16 382 060,58	14 142 753,60	14 709 092,15
Расходы на выплаты персоналу в целях обеспечения выполнения функций государственными (муниципальными) органами, казенными учреждениями, органами управления государственными внебюджетными фондами	510	1204	51 0 03 11061	100	16 382 060,58	14 142 753,60	14 709 092,15
Расходы на выплаты персоналу государственных (муниципальных) органов	510	1204	51 0 03 11061	120	16 382 060,58	14 142 753,60	14 709 092,15
Управление образования администрации Артемовского городского округа	**520**	**0000**	**00 0 00 00000**	**000**	**3 256 350 320,11**	**3 435 264 698,22**	**3 581 943 359,05**
НАЦИОНАЛЬНАЯ ЭКОНОМИКА	520	0400	00 0 00 00000	000	8 926 738,76	0,00	0,00
Общеэкономические вопросы	*520*	*0401*	*00 0 00 00000*	*000*	*8 926 738,76*	*0,00*	*0,00*
Муниципальная программа "Развитие и модернизация образования Артемовского городского округа"	520	0401	05 0 00 00000	000	8 926 738,76	0,00	0,00
Организация отдыха, оздоровления и занятости детей и подростков в каникулярное время	520	0401	05 0 13 00000	000	8 926 738,76	0,00	0,00
Реализация основных мер государственной поддержки в сфере занятости населения по организации временного трудоустройства несовершеннолетних граждан в возрасте от 14 до 18 лет в свободное от учебы время	520	0401	05 0 13 S4050	000	8 926 738,76	0,00	0,00
Предоставление субсидий бюджетным, автономным учреждениям и иным некоммерческим организациям	520	0401	05 0 13 S4050	600	8 926 738,76	0,00	0,00
Субсидии бюджетным учреждениям	520	0401	05 0 13 S4050	610	8 926 738,76	0,00	0,00
ОБРАЗОВАНИЕ	520	0700	00 0 00 00000	000	3 152 797 468,67	3 363 876 797,94	3 507 301 407,32
Дошкольное образование	*520*	*0701*	*00 0 00 00000*	*000*	*1 136 661 535,99*	*1 172 444 788,90*	*1 246 598 432,90*
Муниципальная программа "Развитие и модернизация образования Артемовского городского округа"	520	0701	05 0 00 00000	000	1 135 496 100,66	1 172 444 788,90	1 246 598 432,90
Создание условий дошкольного образования для детей в возрасте до 3 лет	520	0701	05 0 02 00000	000	3 629 208,00	0,00	0,00
Субсидии на возмещение расходов частных дошкольных образовательных организаций, индивидуальных предпринимателей, возникающих при создании условий для осуществления присмотра и ухода за детьми дошкольного возраста	520	0701	05 0 02 S2070	000	3 629 208,00	0,00	0,00
Иные бюджетные ассигнования	520	0701	05 0 02 S2070	800	3 629 208,00	0,00	0,00
Субсидии юридическим лицам (кроме некоммерческих организаций), индивидуальным предпринимателям, физическим лицам - производителям товаров, работ, услуг	520	0701	05 0 02 S2070	810	3 629 208,00	0,00	0,00
Обеспечение пожарной безопасности в муниципальных образовательных организациях	520	0701	05 0 04 00000	000	3 367 703,99	0,00	0,00
Мероприятия по обеспечению требований пожарной безопасности в муниципальных учреждениях	520	0701	05 0 04 25111	000	3 367 703,99	0,00	0,00
Предоставление субсидий бюджетным, автономным учреждениям и иным некоммерческим организациям	520	0701	05 0 04 25111	600	3 367 703,99	0,00	0,00
Субсидии бюджетным учреждениям	520	0701	05 0 04 25111	610	3 367 703,99	0,00	0,00
Материально-техническое обеспечение муниципальных образовательных организаций	520	0701	05 0 20 00000	000	17 273 551,12	0,00	0,00
Расходы муниципальных учреждений на приобретение (изготовление) объектов, относящихся к основным средствам (за исключением расходов на осуществление бюджетных инвестиций)	520	0701	05 0 20 25321	000	17 273 551,12	0,00	0,00
Предоставление субсидий бюджетным, автономным учреждениям и иным некоммерческим организациям	520	0701	05 0 20 25321	600	17 273 551,12	0,00	0,00
Субсидии бюджетным учреждениям	520	0701	05 0 20 25321	610	17 273 551,12	0,00	0,00
Проведение работ по капитальному ремонту, ремонту в муниципальных образовательных организациях и благоустройству территорий муниципальных образовательных организаций	520	0701	05 0 21 00000	000	36 482 123,37	0,00	0,00
Благоустройство территорий муниципальных образовательных организаций	520	0701	05 0 21 22141	000	24 541 906,71	0,00	0,00
Предоставление субсидий бюджетным, автономным учреждениям и иным некоммерческим организациям	520	0701	05 0 21 22141	600	24 541 906,71	0,00	0,00
Субсидии бюджетным учреждениям	520	0701	05 0 21 22141	610	24 541 906,71	0,00	0,00
Капитальный ремонт и ремонт нефинансовых активов, находящихся на праве оперативного управления у муниципальных учреждений	520	0701	05 0 21 25011	000	11 940 216,66	0,00	0,00
Предоставление субсидий бюджетным, автономным учреждениям и иным некоммерческим организациям	520	0701	05 0 21 25011	600	11 940 216,66	0,00	0,00
Субсидии бюджетным учреждениям	520	0701	05 0 21 25011	610	11 940 216,66	0,00	0,00
Реализация образовательных программ в муниципальных образовательных организациях	520	0701	05 0 22 00000	000	1 074 743 514,18	1 123 992 933,22	1 182 663 587,53
Обеспечение выполнения функций муниципальных казенных учреждений, субсидии муниципальным бюджетным и автономным учреждениям Артемовского городского округа	520	0701	05 0 22 70001	000	386 925 086,18	365 179 040,22	367 850 615,53
Предоставление субсидий бюджетным, автономным учреждениям и иным некоммерческим организациям	520	0701	05 0 22 70001	600	386 925 086,18	365 179 040,22	367 850 615,53
Субсидии бюджетным учреждениям	520	0701	05 0 22 70001	610	386 925 086,18	365 179 040,22	367 850 615,53
Обеспечение государственных гарантий реализации прав на получение общедоступного и бесплатного дошкольного образования в муниципальных дошкольных образовательных организациях	520	0701	05 0 22 93070	000	687 818 428,00	758 813 893,00	814 812 972,00
Предоставление субсидий бюджетным, автономным учреждениям и иным некоммерческим организациям	520	0701	05 0 22 93070	600	687 818 428,00	758 813 893,00	814 812 972,00
Субсидии бюджетным учреждениям	520	0701	05 0 22 93070	610	687 818 428,00	758 813 893,00	814 812 972,00
Федеральный проект "Поддержка семьи"	520	0701	05 0 Я1 00000	000	0,00	48 451 855,68	63 934 845,37
Капитальный ремонт и оснащение образовательных организаций, осуществляющих образовательную деятельность по образовательным программам дошкольного образования	520	0701	05 0 Я1 53150	000	0,00	48 451 855,68	63 934 845,37
Предоставление субсидий бюджетным, автономным учреждениям и иным некоммерческим организациям	520	0701	05 0 Я1 53150	600	0,00	48 451 855,68	63 934 845,37
Субсидии бюджетным учреждениям	520	0701	05 0 Я1 53150	610	0,00	48 451 855,68	63 934 845,37
Непрограммные направления деятельности	520	0701	99 0 00 00000	000	1 165 435,33	0,00	0,00
Резервный фонд администрации Артемовского городского округа	520	0701	99 0 00 12011	000	1 165 435,33	0,00	0,00
Предоставление субсидий бюджетным, автономным учреждениям и иным некоммерческим организациям	520	0701	99 0 00 12011	600	1 165 435,33	0,00	0,00
Субсидии бюджетным учреждениям	520	0701	99 0 00 12011	610	1 165 435,33	0,00	0,00
Общее образование	*520*	*0702*	*00 0 00 00000*	*000*	*1 885 980 557,51*	*2 073 479 130,84*	*2 137 423 104,18*
Муниципальная программа "Развитие и модернизация образования Артемовского городского округа"	520	0702	05 0 00 00000	000	1 884 952 354,75	2 073 479 130,84	2 137 423 104,18
Обеспечение пожарной безопасности в муниципальных образовательных организациях	520	0702	05 0 04 00000	000	4 639 338,00	0,00	0,00
Мероприятия по обеспечению требований пожарной безопасности в муниципальных учреждениях	520	0702	05 0 04 25111	000	4 639 338,00	0,00	0,00
Предоставление субсидий бюджетным, автономным учреждениям и иным некоммерческим организациям	520	0702	05 0 04 25111	600	4 639 338,00	0,00	0,00
Субсидии бюджетным учреждениям	520	0702	05 0 04 25111	610	4 639 338,00	0,00	0,00
Материально-техническое обеспечение муниципальных образовательных организаций	520	0702	05 0 20 00000	000	73 061 770,95	0,00	0,00
Расходы муниципальных учреждений на приобретение (изготовление) объектов, относящихся к основным средствам (за исключением расходов на осуществление бюджетных инвестиций)	520	0702	05 0 20 25321	000	73 061 770,95	0,00	0,00
Предоставление субсидий бюджетным, автономным учреждениям и иным некоммерческим организациям	520	0702	05 0 20 25321	600	73 061 770,95	0,00	0,00

Наименование показателя	Ведомство	Раздел, подраздел	Целевая статья расходов	Вид расходов	Сумма		
					2025 год	2026 год	2027 год
1	2	3	4	5	6	7	8
Субсидии бюджетным учреждениям	520	0702	05 0 20 25321	610	73 061 770,95	0,00	0,00
Проведение работ по капитальному ремонту, ремонту в муниципальных образовательных организациях и благоустройству территорий муниципальных образовательных организаций	520	0702	05 0 21 00000	000	130 953 632,41	169 241 089,48	285 762 266,25
Благоустройство территорий муниципальных образовательных организаций	520	0702	05 0 21 22141	000	11 834 743,00	0,00	0,00
Предоставление субсидий бюджетным, автономным учреждениям и иным некоммерческим организациям	520	0702	05 0 21 22141	600	11 834 743,00	0,00	0,00
Субсидии бюджетным учреждениям	520	0702	05 0 21 22141	610	11 834 743,00	0,00	0,00
Капитальный ремонт и ремонт нефинансовых активов, находящихся на праве оперативного управления у муниципальных учреждений	520	0702	05 0 21 25011	000	79 118 889,41	169 241 089,48	285 762 266,25
Предоставление субсидий бюджетным, автономным учреждениям и иным некоммерческим организациям	520	0702	05 0 21 25011	600	79 118 889,41	169 241 089,48	285 762 266,25
Субсидии бюджетным учреждениям	520	0702	05 0 21 25011	610	79 118 889,41	169 241 089,48	285 762 266,25
Капитальный ремонт зданий муниципальных общеобразовательных учреждений	520	0702	05 0 21 S2340	000	40 000 000,00	0,00	0,00
Предоставление субсидий бюджетным, автономным учреждениям и иным некоммерческим организациям	520	0702	05 0 21 S2340	600	40 000 000,00	0,00	0,00
Субсидии бюджетным учреждениям	520	0702	05 0 21 S2340	610	40 000 000,00	0,00	0,00
Реализация образовательных программ в муниципальных образовательных организациях	520	0702	05 0 22 00000	000	1 453 380 810,62	1 548 472 408,07	1 638 672 970,24
Обеспечение выполнения функций муниципальных казенных учреждений, субсидии муниципальным бюджетным и автономным учреждениям Артемовского городского округа	520	0702	05 0 22 70001	000	320 396 086,62	297 371 245,07	294 365 532,24
Предоставление субсидий бюджетным, автономным учреждениям и иным некоммерческим организациям	520	0702	05 0 22 70001	600	320 396 086,62	297 371 245,07	294 365 532,24
Субсидии бюджетным учреждениям	520	0702	05 0 22 70001	610	320 396 086,62	297 371 245,07	294 365 532,24
Обеспечение государственных гарантий реализации прав на получение общедоступного и бесплатного дошкольного, начального общего, основного общего, среднего общего, дополнительного образования детей в муниципальных общеобразовательных организациях	520	0702	05 0 22 93060	000	1 132 984 724,00	1 251 101 163,00	1 344 307 438,00
Предоставление субсидий бюджетным, автономным учреждениям и иным некоммерческим организациям	520	0702	05 0 22 93060	600	1 132 984 724,00	1 251 101 163,00	1 344 307 438,00
Субсидии бюджетным учреждениям	520	0702	05 0 22 93060	610	1 132 984 724,00	1 251 101 163,00	1 344 307 438,00
Создание условий для получения качественного образования в муниципальных образовательных организациях	520	0702	05 0 23 00000	000	144 196 645,00	129 934 400,00	126 769 000,00
Меры социальной поддержки в виде обеспечения бесплатным горячим питанием обучающихся 5-11 классов, являющихся членами семей участников специальной военной операции, а также лиц, призванных на военную службу по мобилизации	520	0702	05 0 23 25501	000	5 428 195,00	0,00	0,00
Предоставление субсидий бюджетным, автономным учреждениям и иным некоммерческим организациям	520	0702	05 0 23 25501	600	5 428 195,00	0,00	0,00
Субсидии бюджетным учреждениям	520	0702	05 0 23 25501	610	5 428 195,00	0,00	0,00
Осуществление отдельных государственных полномочий по обеспечению бесплатным питанием детей, обучающихся в муниципальных общеобразовательных организациях	520	0702	05 0 23 93150	000	33 583 500,00	33 583 500,00	33 583 500,00
Предоставление субсидий бюджетным, автономным учреждениям и иным некоммерческим организациям	520	0702	05 0 23 93150	600	33 583 500,00	33 583 500,00	33 583 500,00
Субсидии бюджетным учреждениям	520	0702	05 0 23 93150	610	33 583 500,00	33 583 500,00	33 583 500,00
Организация бесплатного горячего питания обучающихся, получающих начальное общее образование в государственных и муниципальных образовательных организациях	520	0702	05 0 23 R3040	000	105 184 950,00	96 350 900,00	93 185 500,00
Предоставление субсидий бюджетным, автономным учреждениям и иным некоммерческим организациям	520	0702	05 0 23 R3040	600	105 184 950,00	96 350 900,00	93 185 500,00
Субсидии бюджетным учреждениям	520	0702	05 0 23 R3040	610	105 184 950,00	96 350 900,00	93 185 500,00
Меры материального стимулирования лиц, проходящих целевое обучение	520	0702	05 0 28 00000	000	210 369,60	0,00	0,00
Ежемесячные денежные выплаты студентам, обучающимся на педагогических специальностях в образовательных организациях среднего профессионального и высшего образования по договорам о целевом обучении, заключенным с муниципальными бюджетными образовательными учреждениями	520	0702	05 0 28 25521	000	210 369,60	0,00	0,00
Предоставление субсидий бюджетным, автономным учреждениям и иным некоммерческим организациям	520	0702	05 0 28 25521	600	210 369,60	0,00	0,00
Субсидии бюджетным учреждениям	520	0702	05 0 28 25521	610	210 369,60	0,00	0,00
Федеральный проект "Все лучшее детям"	520	0702	05 0 Ю4 00000	000	0,00	147 299 987,29	7 520 051,98
Реализация мероприятий по модернизации школьных систем образования	520	0702	05 0 Ю4 57500	000	0,00	147 299 987,29	7 520 051,98
Предоставление субсидий бюджетным, автономным учреждениям и иным некоммерческим организациям	520	0702	05 0 Ю4 57500	600	0,00	147 299 987,29	7 520 051,98
Субсидии бюджетным учреждениям	520	0702	05 0 Ю4 57500	610	0,00	147 299 987,29	7 520 051,98
Федеральный проект "Педагоги и наставники"	520	0702	05 0 Ю6 00000	000	78 509 788,17	78 531 246,00	78 698 815,71
Обеспечение выплат ежемесячного денежного вознаграждения советникам директоров по воспитанию и взаимодействию с детскими общественными объединениями государственных общеобразовательных организаций, профессиональных образовательных организаций субъектов Российской Федерации, города Байконура и федеральной территории "Сириус", муниципальных общеобразовательных организаций и профессиональных образовательных организаций	520	0702	05 0 Ю6 50500	000	2 343 600,00	2 343 600,00	2 343 600,00
Предоставление субсидий бюджетным, автономным учреждениям и иным некоммерческим организациям	520	0702	05 0 Ю6 50500	600	2 343 600,00	2 343 600,00	2 343 600,00
Субсидии бюджетным учреждениям	520	0702	05 0 Ю6 50500	610	2 343 600,00	2 343 600,00	2 343 600,00
Проведение мероприятий по обеспечению деятельности советников директора по воспитанию и взаимодействию с детскими общественными объединениями в общеобразовательных организациях	520	0702	05 0 Ю6 51790	000	9 125 188,17	9 263 646,00	9 431 215,71
Предоставление субсидий бюджетным, автономным учреждениям и иным некоммерческим организациям	520	0702	05 0 Ю6 51790	600	9 125 188,17	9 263 646,00	9 431 215,71
Субсидии бюджетным учреждениям	520	0702	05 0 Ю6 51790	610	9 125 188,17	9 263 646,00	9 431 215,71
Ежемесячное денежное вознаграждение за классное руководство педагогическим работникам государственных и муниципальных общеобразовательных организаций	520	0702	05 0 Ю6 53030	000	67 041 000,00	66 924 000,00	66 924 000,00
Предоставление субсидий бюджетным, автономным учреждениям и иным некоммерческим организациям	520	0702	05 0 Ю6 53030	600	67 041 000,00	66 924 000,00	66 924 000,00
Субсидии бюджетным учреждениям	520	0702	05 0 Ю6 53030	610	67 041 000,00	66 924 000,00	66 924 000,00
Непрограммные направления деятельности	520	0702	99 0 00 00000	000	1 028 202,76	0,00	0,00
Резервный фонд администрации Артемовского городского округа	520	0702	99 0 00 12011	000	1 028 202,76	0,00	0,00
Предоставление субсидий бюджетным, автономным учреждениям и иным некоммерческим организациям	520	0702	99 0 00 12011	600	1 028 202,76	0,00	0,00
Субсидии бюджетным учреждениям	520	0702	99 0 00 12011	610	1 028 202,76	0,00	0,00
Дополнительное образование детей	*520*	*0703*	*00 0 00 00000*	*000*	*66 555 145,30*	*60 963 775,05*	*64 431 729,19*
Муниципальная программа "Развитие и модернизация образования Артемовского городского округа"	520	0703	05 0 00 00000	000	66 555 145,30	60 963 775,05	64 431 729,19
Обеспечение пожарной безопасности в муниципальных образовательных организациях	520	0703	05 0 04 00000	000	103 200,00	0,00	0,00
Мероприятия по обеспечению требований пожарной безопасности в муниципальных учреждениях	520	0703	05 0 04 25111	000	103 200,00	0,00	0,00
Предоставление субсидий бюджетным, автономным учреждениям и иным некоммерческим организациям	520	0703	05 0 04 25111	600	103 200,00	0,00	0,00
Субсидии бюджетным учреждениям	520	0703	05 0 04 25111	610	103 200,00	0,00	0,00
Реализация образовательных программ в муниципальных образовательных организациях	520	0703	05 0 22 00000	000	57 726 809,30	60 963 775,05	64 431 729,19
Обеспечение выполнения функций муниципальных казенных учреждений, субсидии муниципальным бюджетным и автономным учреждениям Артемовского городского округа	520	0703	05 0 22 70001	000	57 726 809,30	60 963 775,05	64 431 729,19
Предоставление субсидий бюджетным, автономным учреждениям и иным некоммерческим организациям	520	0703	05 0 22 70001	600	57 726 809,30	60 963 775,05	64 431 729,19
Субсидии бюджетным учреждениям	520	0703	05 0 22 70001	610	57 726 809,30	60 963 775,05	64 431 729,19
Создание условий для функционирования и обеспечения системы персонифицированного финансирования дополнительного образования детей	520	0703	05 0 26 00000	000	8 725 136,00	0,00	0,00
Исполнение муниципального социального заказа с использованием социального сертификата в рамках системы персонифицированного финансирования дополнительного образования детей	520	0703	05 0 26 25511	000	8 725 136,00	0,00	0,00
Предоставление субсидий бюджетным, автономным учреждениям и иным некоммерческим организациям	520	0703	05 0 26 25511	600	6 946 076,00	0,00	0,00
Субсидии бюджетным учреждениям	520	0703	05 0 26 25511	610	2 746 076,00	0,00	0,00
Субсидии некоммерческим организациям (за исключением государственных (муниципальных) учреждений, государственных корпораций (компаний), публично-правовых компаний)	520	0703	05 0 26 25511	630	4 200 000,00	0,00	0,00
Иные бюджетные ассигнования	520	0703	05 0 26 25511	800	1 779 060,00	0,00	0,00
Субсидии юридическим лицам (кроме некоммерческих организаций), индивидуальным предпринимателям, физическим лицам - производителям товаров, работ, услуг	520	0703	05 0 26 25511	810	1 779 060,00	0,00	0,00
Молодежная политика	*520*	*0707*	*00 0 00 00000*	*000*	*110 000,00*	*0,00*	*0,00*
Муниципальная программа "Молодежь Артема"	520	0707	02 0 00 00000	000	110 000,00	0,00	0,00
Организация и проведение мероприятий по работе с детьми и молодежью	520	0707	02 0 01 00000	000	110 000,00	0,00	0,00
Организация и проведение городских молодежных мероприятий	520	0707	02 0 01 25031	000	110 000,00	0,00	0,00
Предоставление субсидий бюджетным, автономным учреждениям и иным некоммерческим организациям	520	0707	02 0 01 25031	600	110 000,00	0,00	0,00
Субсидии бюджетным учреждениям	520	0707	02 0 01 25031	610	110 000,00	0,00	0,00
Другие вопросы в области образования	*520*	*0709*	*00 0 00 00000*	*000*	*63 490 229,87*	*56 989 103,15*	*58 848 141,05*
Муниципальная программа "Развитие и модернизация образования Артемовского городского округа"	520	0709	05 0 00 00000	000	63 490 229,87	56 989 103,15	58 848 141,05
Обеспечение пожарной безопасности в муниципальных образовательных организациях	520	0709	05 0 04 00000	000	1 098 222,13	0,00	0,00
Мероприятия по обеспечению требований пожарной безопасности в муниципальных учреждениях	520	0709	05 0 04 25111	000	1 098 222,13	0,00	0,00
Предоставление субсидий бюджетным, автономным учреждениям и иным некоммерческим организациям	520	0709	05 0 04 25111	600	1 098 222,13	0,00	0,00
Субсидии бюджетным учреждениям	520	0709	05 0 04 25111	610	1 098 222,13	0,00	0,00
Организация отдыха, оздоровления и занятости детей и подростков в каникулярное время	520	0709	05 0 13 00000	000	12 271 972,21	5 834 750,40	5 834 750,40
Организация питания в детских оздоровительных лагерях	520	0709	05 0 13 25151	000	2 884 500,00	0,00	0,00
Предоставление субсидий бюджетным, автономным учреждениям и иным некоммерческим организациям	520	0709	05 0 13 25151	600	2 884 500,00	0,00	0,00
Субсидии бюджетным учреждениям	520	0709	05 0 13 25151	610	2 884 500,00	0,00	0,00
Организация спортивно-оздоровительных лагерей	520	0709	05 0 13 25161	000	3 482 634,00	0,00	0,00
Предоставление субсидий бюджетным, автономным учреждениям и иным некоммерческим организациям	520	0709	05 0 13 25161	600	3 482 634,00	0,00	0,00
Субсидии бюджетным учреждениям	520	0709	05 0 13 25161	610	3 482 634,00	0,00	0,00
Организация и обеспечение оздоровления и отдыха детей Приморского края (за исключением организации отдыха детей в каникулярное время)	520	0709	05 0 13 93080	000	5 904 838,21	5 834 750,40	5 834 750,40
Предоставление субсидий бюджетным, автономным учреждениям и иным некоммерческим организациям	520	0709	05 0 13 93080	600	5 904 838,21	5 834 750,40	5 834 750,40
Субсидии бюджетным учреждениям	520	0709	05 0 13 93080	610	5 904 838,21	5 834 750,40	5 834 750,40
Реализация образовательных программ в муниципальных образовательных организациях	520	0709	05 0 22 00000	000	50 120 035,53	51 154 352,75	53 013 390,65

Наименование показателя	Ведомство	Раздел, подраздел	Целевая статья расходов	Вид расходов	Сумма		
					2025 год	2026 год	2027 год
1	2	3	4	5	6	7	8
Обеспечение выполнения функций муниципальных казенных учреждений, субсидии муниципальным бюджетным и автономным учреждениям Артемовского городского округа	520	0709	05 0 22 70001	000	50 120 035,53	51 154 352,75	53 013 390,65
Предоставление субсидий бюджетным, автономным учреждениям и иным некоммерческим организациям	520	0709	05 0 22 70001	600	50 120 035,53	51 154 352,75	53 013 390,65
Субсидии бюджетным учреждениям	520	0709	05 0 22 70001	610	50 120 035,53	51 154 352,75	53 013 390,65
СОЦИАЛЬНАЯ ПОЛИТИКА	520	1000	00 0 00 00000	000	57 531 261,04	33 074 187,00	34 399 459,00
Социальное обеспечение населения	*520*	*1003*	*00 0 00 00000*	*000*	*17 760 000,00*	*0,00*	*0,00*
Муниципальная программа "Развитие и модернизация образования Артемовского городского округа"	520	1003	05 0 00 00000	000	17 760 000,00	0,00	0,00
Федеральный проект "Педагоги и наставники"	520	1003	05 0 Ю6 00000	000	17 760 000,00	0,00	0,00
Обеспечение мер социальной поддержки педагогических работников муниципальных образовательных организаций	520	1003	05 0 Ю6 93140	000	17 760 000,00	0,00	0,00
Предоставление субсидий бюджетным, автономным учреждениям и иным некоммерческим организациям	520	1003	05 0 Ю6 93140	600	17 760 000,00	0,00	0,00
Субсидии бюджетным учреждениям	520	1003	05 0 Ю6 93140	610	17 760 000,00	0,00	0,00
Охрана семьи и детства	*520*	*1004*	*00 0 00 00000*	*000*	*39 771 261,04*	*33 074 187,00*	*34 399 459,00*
Муниципальная программа "Развитие и модернизация образования Артемовского городского округа"	520	1004	05 0 00 00000	000	39 771 261,04	33 074 187,00	34 399 459,00
Организация отдыха, оздоровления и занятости детей и подростков в каникулярное время	520	1004	05 0 13 00000	000	12 964 741,04	0,00	0,00
Организация и обеспечение оздоровления и отдыха детей Приморского края (за исключением организации отдыха детей в каникулярное время)	520	1004	05 0 13 93080	000	12 964 741,04	0,00	0,00
Социальное обеспечение и иные выплаты населению	520	1004	05 0 13 93080	300	12 964 741,04	0,00	0,00
Социальные выплаты гражданам, кроме публичных нормативных социальных выплат	520	1004	05 0 13 93080	320	12 964 741,04	0,00	0,00
Предоставление мер социальной поддержки	520	1004	05 0 24 00000	000	26 806 520,00	33 074 187,00	34 399 459,00
Компенсация части платы, взимаемой с родителей (законных представителей) за присмотр и уход за детьми, осваивающими образовательные программы дошкольного образования в организациях, осуществляющих образовательную деятельность	520	1004	05 0 24 93090	000	26 806 520,00	33 074 187,00	34 399 459,00
Предоставление субсидий бюджетным, автономным учреждениям и иным некоммерческим организациям	520	1004	05 0 24 93090	600	26 806 520,00	33 074 187,00	34 399 459,00
Субсидии бюджетным учреждениям	520	1004	05 0 24 93090	610	26 806 520,00	33 074 187,00	34 399 459,00
ФИЗИЧЕСКАЯ КУЛЬТУРА И СПОРТ	520	1100	00 0 00 00000	000	37 094 851,64	38 313 713,28	40 242 492,73
Спорт высших достижений	*520*	*1103*	*00 0 00 00000*	*000*	*37 094 851,64*	*38 313 713,28*	*40 242 492,73*
Муниципальная программа "Развитие и модернизация образования Артемовского городского округа"	520	1103	05 0 00 00000	000	36 458 476,05	38 313 713,28	40 242 492,73
Реализация образовательных программ в муниципальных образовательных организациях	520	1103	05 0 22 00000	000	36 458 476,05	38 313 713,28	40 242 492,73
Обеспечение выполнения функций муниципальных казенных учреждений, субсидии муниципальным бюджетным и автономным учреждениям Артемовского городского округа	520	1103	05 0 22 70001	000	36 458 476,05	38 313 713,28	40 242 492,73
Предоставление субсидий бюджетным, автономным учреждениям и иным некоммерческим организациям	520	1103	05 0 22 70001	600	36 458 476,05	38 313 713,28	40 242 492,73
Субсидии бюджетным учреждениям	520	1103	05 0 22 70001	610	36 458 476,05	38 313 713,28	40 242 492,73
Муниципальная программа "Развитие физической культуры и спорта в Артемовском городском округе"	520	1103	48 0 00 00000	000	636 375,59	0,00	0,00
Обеспечение деятельности (оказание услуг, выполнение работ) муниципальных учреждений, осуществляющих спортивную подготовку	520	1103	48 0 02 00000	000	636 375,59	0,00	0,00
Обеспечение уровня финансирования спортивной подготовки в муниципальных учреждениях спортивной подготовки в соответствии с требованиями федеральных стандартов спортивной подготовки	520	1103	48 0 02 S2520	000	636 375,59	0,00	0,00
Предоставление субсидий бюджетным, автономным учреждениям и иным некоммерческим организациям	520	1103	48 0 02 S2520	600	636 375,59	0,00	0,00
Субсидии бюджетным учреждениям	520	1103	48 0 02 S2520	610	636 375,59	0,00	0,00
Муниципальное казённое учреждение управление культуры, туризма и молодёжной политики администрации Артёмовского городского округа	**530**	**0000**	**00 0 00 00000**	**000**	**498 383 587,40**	**453 884 519,00**	**433 038 180,51**
НАЦИОНАЛЬНАЯ ЭКОНОМИКА	530	0400	00 0 00 00000	000	393 261,24	0,00	0,00
Общеэкономические вопросы	*530*	*0401*	*00 0 00 00000*	*000*	*393 261,24*	*0,00*	*0,00*
Муниципальная программа "Развитие и модернизация образования Артемовского городского округа"	530	0401	05 0 00 00000	000	393 261,24	0,00	0,00
Организация отдыха, оздоровления и занятости детей и подростков в каникулярное время	530	0401	05 0 13 00000	000	393 261,24	0,00	0,00
Реализация основных мер государственной поддержки в сфере занятости населения по организации временного трудоустройства несовершеннолетних граждан в возрасте от 14 до 18 лет в свободное от учебы время	530	0401	05 0 13 S4050	000	393 261,24	0,00	0,00
Расходы на выплаты персоналу в целях обеспечения выполнения функций государственными (муниципальными) органами, казенными учреждениями, органами управления государственными внебюджетными фондами	530	0401	05 0 13 S4050	100	393 261,24	0,00	0,00
Расходы на выплаты персоналу казенных учреждений	530	0401	05 0 13 S4050	110	393 261,24	0,00	0,00
ОБРАЗОВАНИЕ	530	0700	00 0 00 00000	000	240 303 990,08	240 745 856,49	245 043 255,98
Дополнительное образование детей	*530*	*0703*	*00 0 00 00000*	*000*	*234 738 195,08*	*240 611 384,49*	*244 916 384,30*
Муниципальная программа "Развитие культуры в Артемовском городском округе"	530	0703	42 0 00 00000	000	234 738 195,08	240 611 384,49	244 916 384,30
Организация предоставления дополнительного образования в сфере культуры	530	0703	42 0 01 00000	000	233 239 185,05	240 587 384,49	244 916 384,30
Прочие выплаты по обязательствам	530	0703	42 0 01 12091	000	1 555,84	0,00	0,00
Иные бюджетные ассигнования	530	0703	42 0 01 12091	800	1 555,84	0,00	0,00
Уплата налогов, сборов и иных платежей	530	0703	42 0 01 12091	850	1 555,84	0,00	0,00
Расходы муниципальных учреждений на приобретение (изготовление) объектов, относящихся к основным средствам (за исключением расходов на осуществление бюджетных инвестиций), за счет средств местного бюджета	530	0703	42 0 01 25321	000	472 589,00	0,00	0,00
Закупка товаров, работ и услуг для обеспечения государственных (муниципальных) нужд	530	0703	42 0 01 25321	200	472 589,00	0,00	0,00
Иные закупки товаров, работ и услуг для обеспечения государственных (муниципальных) нужд	530	0703	42 0 01 25321	240	472 589,00	0,00	0,00
Расходы муниципальных учреждений на приобретение (изготовление) объектов, относящихся к основным средствам (за исключением расходов на осуществление бюджетных инвестиций), за счет средств, поступающих от платных услуг и безвозмездных поступлений	530	0703	42 0 01 25322	000	2 994 791,75	0,00	0,00
Закупка товаров, работ и услуг для обеспечения государственных (муниципальных) нужд	530	0703	42 0 01 25322	200	2 994 791,75	0,00	0,00
Иные закупки товаров, работ и услуг для обеспечения государственных (муниципальных) нужд	530	0703	42 0 01 25322	240	2 994 791,75	0,00	0,00
Обеспечение выполнения функций муниципальных казенных учреждений, субсидии муниципальным бюджетным и автономным учреждениям Артемовского городского округа за счет средств местного бюджета	530	0703	42 0 01 70001	000	221 838 276,73	229 754 576,49	233 624 755,98
Расходы на выплаты персоналу в целях обеспечения выполнения функций государственными (муниципальными) органами, казенными учреждениями, органами управления государственными внебюджетными фондами	530	0703	42 0 01 70001	100	207 750 998,36	228 997 779,27	233 324 584,01
Расходы на выплаты персоналу казенных учреждений	530	0703	42 0 01 70001	110	207 750 998,36	228 997 779,27	233 324 584,01
Закупка товаров, работ и услуг для обеспечения государственных (муниципальных) нужд	530	0703	42 0 01 70001	200	13 457 891,52	97 270,22	300 171,97
Иные закупки товаров, работ и услуг для обеспечения государственных (муниципальных) нужд	530	0703	42 0 01 70001	240	13 457 891,52	97 270,22	300 171,97
Иные бюджетные ассигнования	530	0703	42 0 01 70001	800	629 386,85	659 527,00	0,00
Уплата налогов, сборов и иных платежей	530	0703	42 0 01 70001	850	629 386,85	659 527,00	0,00
Обеспечение выполнения функций муниципальных казенных учреждений, субсидии муниципальным бюджетным и автономным учреждениям Артемовского городского округа (за счет средств, поступающих от платных услуг и безвозмездных поступлений)	530	0703	42 0 01 70002	000	7 931 971,73	10 832 808,00	11 291 628,32
Расходы на выплаты персоналу в целях обеспечения выполнения функций государственными (муниципальными) органами, казенными учреждениями, органами управления государственными внебюджетными фондами	530	0703	42 0 01 70002	100	3 686 089,06	3 791 695,20	3 943 395,26
Расходы на выплаты персоналу казенных учреждений	530	0703	42 0 01 70002	110	3 686 089,06	3 791 695,20	3 943 395,26
Закупка товаров, работ и услуг для обеспечения государственных (муниципальных) нужд	530	0703	42 0 01 70002	200	4 245 882,67	7 041 112,80	6 695 864,06
Иные закупки товаров, работ и услуг для обеспечения государственных (муниципальных) нужд	530	0703	42 0 01 70002	240	4 245 882,67	7 041 112,80	6 695 864,06
Иные бюджетные ассигнования	530	0703	42 0 01 70002	800	0,00	0,00	652 369,00
Уплата налогов, сборов и иных платежей	530	0703	42 0 01 70002	850	0,00	0,00	652 369,00
Проведение ремонтных работ и благоустройство территорий муниципальных казенных учреждений культуры	530	0703	42 0 05 00000	000	1 392 760,03	24 000,00	0,00
Капитальный ремонт и ремонт нефинансовых активов, находящихся на праве оперативного управления у муниципальных учреждений, за счет средств местного бюджета	530	0703	42 0 05 25011	000	1 360 760,03	0,00	0,00
Закупка товаров, работ и услуг для обеспечения государственных (муниципальных) нужд	530	0703	42 0 05 25011	200	1 360 760,03	0,00	0,00
Иные закупки товаров, работ и услуг для обеспечения государственных (муниципальных) нужд	530	0703	42 0 05 25011	240	1 360 760,03	0,00	0,00
Капитальный ремонт и ремонт нефинансовых активов, находящихся на праве оперативного управления у муниципальных учреждений, за счет средств, поступающих от платных услуг и безвозмездных поступлений	530	0703	42 0 05 25012	000	32 000,00	24 000,00	0,00
Закупка товаров, работ и услуг для обеспечения государственных (муниципальных) нужд	530	0703	42 0 05 25012	200	32 000,00	24 000,00	0,00
Иные закупки товаров, работ и услуг для обеспечения государственных (муниципальных) нужд	530	0703	42 0 05 25012	240	32 000,00	24 000,00	0,00
Проведение противопожарных мероприятий в учреждениях культуры	530	0703	42 0 06 00000	000	106 250,00	0,00	0,00
Мероприятия по обеспечению требований пожарной безопасности в муниципальных учреждениях	530	0703	42 0 06 25111	000	98 250,00	0,00	0,00
Закупка товаров, работ и услуг для обеспечения государственных (муниципальных) нужд	530	0703	42 0 06 25111	200	98 250,00	0,00	0,00
Иные закупки товаров, работ и услуг для обеспечения государственных (муниципальных) нужд	530	0703	42 0 06 25111	240	98 250,00	0,00	0,00
Расходы муниципальных учреждений на приобретение (изготовление) объектов, относящихся к основным средствам (за исключением расходов на осуществление бюджетных инвестиций)	530	0703	42 0 06 25321	000	8 000,00	0,00	0,00
Закупка товаров, работ и услуг для обеспечения государственных (муниципальных) нужд	530	0703	42 0 06 25321	200	8 000,00	0,00	0,00
Иные закупки товаров, работ и услуг для обеспечения государственных (муниципальных) нужд	530	0703	42 0 06 25321	240	8 000,00	0,00	0,00
Профессиональная подготовка, переподготовка и повышение квалификации	*530*	*0705*	*00 0 00 00000*	*000*	*328 495,00*	*134 472,00*	*126 871,68*
Муниципальная программа "Развитие культуры в Артемовском городском округе"	530	0705	42 0 00 00000	000	328 495,00	134 472,00	126 871,68
Организация предоставления дополнительного образования в сфере культуры	530	0705	42 0 01 00000	000	166 670,00	121 992,00	126 871,68

Наименование показателя	Ведомство	Раздел, подраздел	Целевая статья расходов	Вид расходов	Сумма		
					2025 год	2026 год	2027 год
1	2	3	4	5	6	7	8
Обеспечение выполнения функций муниципальных казенных учреждений, субсидии муниципальным бюджетным и автономным учреждениям Артемовского городского округа за счет средств местного бюджета	530	0705	42 0 01 70001	000	51 000,00	0,00	0,00
Закупка товаров, работ и услуг для обеспечения государственных (муниципальных) нужд	530	0705	42 0 01 70001	200	51 000,00	0,00	0,00
Иные закупки товаров, работ и услуг для обеспечения государственных (муниципальных) нужд	530	0705	42 0 01 70001	240	51 000,00	0,00	0,00
Обеспечение выполнения функций муниципальных казенных учреждений, субсидии муниципальным бюджетным и автономным учреждениям Артемовского городского округа (за счет средств, поступающих от платных услуг и безвозмездных поступлений)	530	0705	42 0 01 70002	000	115 670,00	121 992,00	126 871,68
Закупка товаров, работ и услуг для обеспечения государственных (муниципальных) нужд	530	0705	42 0 01 70002	200	115 670,00	121 992,00	126 871,68
Иные закупки товаров, работ и услуг для обеспечения государственных (муниципальных) нужд	530	0705	42 0 01 70002	240	115 670,00	121 992,00	126 871,68
Обеспечение населения услугами учреждений культуры	530	0705	42 0 02 00000	000	86 000,00	0,00	0,00
Обеспечение выполнения функций муниципальных казенных учреждений, субсидии муниципальным бюджетным и автономным учреждениям Артемовского городского округа за счет средств местного бюджета	530	0705	42 0 02 70001	000	60 000,00	0,00	0,00
Закупка товаров, работ и услуг для обеспечения государственных (муниципальных) нужд	530	0705	42 0 02 70001	200	60 000,00	0,00	0,00
Иные закупки товаров, работ и услуг для обеспечения государственных (муниципальных) нужд	530	0705	42 0 02 70001	240	60 000,00	0,00	0,00
Обеспечение выполнения функций муниципальных казенных учреждений, субсидии муниципальным бюджетным и автономным учреждениям Артемовского городского округа (за счет средств, поступающих от платных услуг и безвозмездных поступлений)	530	0705	42 0 02 70002	000	26 000,00	0,00	0,00
Закупка товаров, работ и услуг для обеспечения государственных (муниципальных) нужд	530	0705	42 0 02 70002	200	26 000,00	0,00	0,00
Иные закупки товаров, работ и услуг для обеспечения государственных (муниципальных) нужд	530	0705	42 0 02 70002	240	26 000,00	0,00	0,00
Организация библиотечного, информационного, справочно-библиографического обслуживания жителей и обеспечение сохранности библиотечного фонда	530	0705	42 0 03 00000	000	39 825,00	0,00	0,00
Обеспечение выполнения функций муниципальных казенных учреждений, субсидии муниципальным бюджетным и автономным учреждениям Артемовского городского округа (за счет средств, поступающих от платных услуг и безвозмездных поступлений)	530	0705	42 0 03 70002	000	39 825,00	0,00	0,00
Закупка товаров, работ и услуг для обеспечения государственных (муниципальных) нужд	530	0705	42 0 03 70002	200	39 825,00	0,00	0,00
Иные закупки товаров, работ и услуг для обеспечения государственных (муниципальных) нужд	530	0705	42 0 03 70002	240	39 825,00	0,00	0,00
Обеспечение населения музейными услугами	530	0705	42 0 04 00000	000	36 000,00	12 480,00	0,00
Обеспечение выполнения функций муниципальных казенных учреждений, субсидии муниципальным бюджетным и автономным учреждениям Артемовского городского округа (за счет средств, поступающих от платных услуг и безвозмездных поступлений)	530	0705	42 0 04 70002	000	36 000,00	12 480,00	0,00
Закупка товаров, работ и услуг для обеспечения государственных (муниципальных) нужд	530	0705	42 0 04 70002	200	36 000,00	12 480,00	0,00
Иные закупки товаров, работ и услуг для обеспечения государственных (муниципальных) нужд	530	0705	42 0 04 70002	240	36 000,00	12 480,00	0,00
Молодежная политика	*530*	*0707*	*00 0 00 00000*	*000*	*5 237 300,00*	*0,00*	*0,00*
Муниципальная программа "Молодежь Артема"	530	0707	02 0 00 00000	000	5 237 300,00	0,00	0,00
Организация и проведение мероприятий по работе с детьми и молодежью	530	0707	02 0 01 00000	000	5 237 300,00	0,00	0,00
Организация и проведение городских молодежных мероприятий	530	0707	02 0 01 25031	000	5 237 300,00	0,00	0,00
Закупка товаров, работ и услуг для обеспечения государственных (муниципальных) нужд	530	0707	02 0 01 25031	200	5 237 300,00	0,00	0,00
Иные закупки товаров, работ и услуг для обеспечения государственных (муниципальных) нужд	530	0707	02 0 01 25031	240	5 237 300,00	0,00	0,00
КУЛЬТУРА, КИНЕМАТОГРАФИЯ	530	0800	00 0 00 00000	000	252 216 336,08	213 138 662,51	187 994 924,53
Культура	*530*	*0801*	*00 0 00 00000*	*000*	*252 216 336,08*	*213 138 662,51*	*187 994 924,53*
Муниципальная программа "Развитие культуры в Артемовском городском округе"	530	0801	42 0 00 00000	000	252 216 336,08	213 138 662,51	187 994 924,53
Обеспечение населения услугами учреждений культуры	530	0801	42 0 02 00000	000	159 004 931,84	120 607 219,19	126 147 711,25
Прочие выплаты по обязательствам	530	0801	42 0 02 12091	000	421,48	0,00	0,00
Иные бюджетные ассигнования	530	0801	42 0 02 12091	800	421,48	0,00	0,00
Уплата налогов, сборов и иных платежей	530	0801	42 0 02 12091	850	421,48	0,00	0,00
Проведение общегородских мероприятий	530	0801	42 0 02 25261	000	18 706 536,80	0,00	0,00
Закупка товаров, работ и услуг для обеспечения государственных (муниципальных) нужд	530	0801	42 0 02 25261	200	18 706 536,80	0,00	0,00
Иные закупки товаров, работ и услуг для обеспечения государственных (муниципальных) нужд	530	0801	42 0 02 25261	240	18 706 536,80	0,00	0,00
Расходы муниципальных учреждений на приобретение (изготовление) объектов, относящихся к основным средствам (за исключением расходов на осуществление бюджетных инвестиций), за счет средств местного бюджета	530	0801	42 0 02 25321	000	3 324 186,13	0,00	0,00
Закупка товаров, работ и услуг для обеспечения государственных (муниципальных) нужд	530	0801	42 0 02 25321	200	3 324 186,13	0,00	0,00
Иные закупки товаров, работ и услуг для обеспечения государственных (муниципальных) нужд	530	0801	42 0 02 25321	240	3 324 186,13	0,00	0,00
Расходы муниципальных учреждений на приобретение (изготовление) объектов, относящихся к основным средствам (за исключением расходов на осуществление бюджетных инвестиций), за счет средств, поступающих от платных услуг и безвозмездных поступлений	530	0801	42 0 02 25322	000	879 691,00	0,00	0,00
Закупка товаров, работ и услуг для обеспечения государственных (муниципальных) нужд	530	0801	42 0 02 25322	200	879 691,00	0,00	0,00
Иные закупки товаров, работ и услуг для обеспечения государственных (муниципальных) нужд	530	0801	42 0 02 25322	240	879 691,00	0,00	0,00
Обеспечение выполнения функций муниципальных казенных учреждений, субсидии муниципальным бюджетным и автономным учреждениям Артемовского городского округа за счет средств местного бюджета	530	0801	42 0 02 70001	000	132 084 196,26	115 152 019,19	120 474 011,25
Расходы на выплаты персоналу в целях обеспечения выполнения функций государственными (муниципальными) органами, казенными учреждениями, органами управления государственными внебюджетными фондами	530	0801	42 0 02 70001	100	90 637 480,80	100 392 918,59	103 726 912,61
Расходы на выплаты персоналу казенных учреждений	530	0801	42 0 02 70001	110	90 637 480,80	100 392 918,59	103 726 912,61
Закупка товаров, работ и услуг для обеспечения государственных (муниципальных) нужд	530	0801	42 0 02 70001	200	35 528 150,46	13 441 409,50	16 747 098,64
Иные закупки товаров, работ и услуг для обеспечения государственных (муниципальных) нужд	530	0801	42 0 02 70001	240	35 528 150,46	13 441 409,50	16 747 098,64
Иные бюджетные ассигнования	530	0801	42 0 02 70001	800	5 918 565,00	1 317 691,10	0,00
Уплата налогов, сборов и иных платежей	530	0801	42 0 02 70001	850	5 918 565,00	1 317 691,10	0,00
Обеспечение выполнения функций муниципальных казенных учреждений, субсидии муниципальным бюджетным и автономным учреждениям Артемовского городского округа (за счет средств, поступающих от платных услуг и безвозмездных поступлений)	530	0801	42 0 02 70002	000	4 009 900,17	5 455 200,00	5 673 700,00
Закупка товаров, работ и услуг для обеспечения государственных (муниципальных) нужд	530	0801	42 0 02 70002	200	4 009 900,17	5 455 200,00	2 905 051,00
Иные закупки товаров, работ и услуг для обеспечения государственных (муниципальных) нужд	530	0801	42 0 02 70002	240	4 009 900,17	5 455 200,00	2 905 051,00
Иные бюджетные ассигнования	530	0801	42 0 02 70002	800	0,00	0,00	2 768 649,00
Уплата налогов, сборов и иных платежей	530	0801	42 0 02 70002	850	0,00	0,00	2 768 649,00
Организация библиотечного, информационного, справочно-библиографического обслуживания жителей и обеспечение сохранности библиотечного фонда	530	0801	42 0 03 00000	000	36 480 620,23	36 892 514,69	39 936 627,94
Расходы муниципальных учреждений на приобретение (изготовление) объектов, относящихся к основным средствам (за исключением расходов на осуществление бюджетных инвестиций), за счет средств местного бюджета	530	0801	42 0 03 25321	000	473 098,00	0,00	0,00
Закупка товаров, работ и услуг для обеспечения государственных (муниципальных) нужд	530	0801	42 0 03 25321	200	473 098,00	0,00	0,00
Иные закупки товаров, работ и услуг для обеспечения государственных (муниципальных) нужд	530	0801	42 0 03 25321	240	473 098,00	0,00	0,00
Расходы муниципальных учреждений на приобретение (изготовление) объектов, относящихся к основным средствам (за исключением расходов на осуществление бюджетных инвестиций), за счет средств, поступающих от платных услуг и безвозмездных поступлений	530	0801	42 0 03 25322	000	110 639,00	0,00	0,00
Закупка товаров, работ и услуг для обеспечения государственных (муниципальных) нужд	530	0801	42 0 03 25322	200	110 639,00	0,00	0,00
Иные закупки товаров, работ и услуг для обеспечения государственных (муниципальных) нужд	530	0801	42 0 03 25322	240	110 639,00	0,00	0,00
Обеспечение выполнения функций муниципальных казенных учреждений, субсидии муниципальным бюджетным и автономным учреждениям Артемовского городского округа за счет средств местного бюджета	530	0801	42 0 03 70001	000	35 604 296,20	36 405 613,66	39 433 580,57
Расходы на выплаты персоналу в целях обеспечения выполнения функций государственными (муниципальными) органами, казенными учреждениями, органами управления государственными внебюджетными фондами	530	0801	42 0 03 70001	100	31 063 664,92	35 008 749,92	37 984 503,21
Расходы на выплаты персоналу казенных учреждений	530	0801	42 0 03 70001	110	31 063 664,92	35 008 749,92	37 984 503,21
Закупка товаров, работ и услуг для обеспечения государственных (муниципальных) нужд	530	0801	42 0 03 70001	200	4 498 007,28	1 340 954,74	1 449 077,36
Иные закупки товаров, работ и услуг для обеспечения государственных (муниципальных) нужд	530	0801	42 0 03 70001	240	4 498 007,28	1 340 954,74	1 449 077,36
Иные бюджетные ассигнования	530	0801	42 0 03 70001	800	42 624,00	55 909,00	0,00
Уплата налогов, сборов и иных платежей	530	0801	42 0 03 70001	850	42 624,00	55 909,00	0,00
Обеспечение выполнения функций муниципальных казенных учреждений, субсидии муниципальным бюджетным и автономным учреждениям Артемовского городского округа (за счет средств, поступающих от платных услуг и безвозмездных поступлений)	530	0801	42 0 03 70002	000	119 386,00	313 700,00	326 200,00
Закупка товаров, работ и услуг для обеспечения государственных (муниципальных) нужд	530	0801	42 0 03 70002	200	119 386,00	313 700,00	271 419,00
Иные закупки товаров, работ и услуг для обеспечения государственных (муниципальных) нужд	530	0801	42 0 03 70002	240	119 386,00	313 700,00	271 419,00
Иные бюджетные ассигнования	530	0801	42 0 03 70002	800	0,00	0,00	54 781,00
Уплата налогов, сборов и иных платежей	530	0801	42 0 03 70002	850	0,00	0,00	54 781,00
Комплектование книжных фондов и обеспечение информационно-техническим оборудованием библиотек	530	0801	42 0 03 S2540	000	173 201,03	173 201,03	176 847,37
Закупка товаров, работ и услуг для обеспечения государственных (муниципальных) нужд	530	0801	42 0 03 S2540	200	173 201,03	173 201,03	176 847,37
Иные закупки товаров, работ и услуг для обеспечения государственных (муниципальных) нужд	530	0801	42 0 03 S2540	240	173 201,03	173 201,03	176 847,37
Обеспечение населения музейными услугами	530	0801	42 0 04 00000	000	21 232 134,58	21 001 240,25	21 910 585,34
Расходы муниципальных учреждений на приобретение (изготовление) объектов, относящихся к основным средствам (за исключением расходов на осуществление бюджетных инвестиций), за счет средств, поступающих от платных услуг и безвозмездных поступлений	530	0801	42 0 04 25322	000	153 678,00	122 612,88	0,00

Наименование показателя	Ведомство	Раздел, подраздел	Целевая статья расходов	Вид расходов	Сумма		
					2025 год	2026 год	2027 год
1	2	3	4	5	6	7	8
Закупка товаров, работ и услуг для обеспечения государственных (муниципальных) нужд	530	0801	42 0 04 25322	200	153 678,00	122 612,88	0,00
Иные закупки товаров, работ и услуг для обеспечения государственных (муниципальных) нужд	530	0801	42 0 04 25322	240	153 678,00	122 612,88	0,00
Обеспечение выполнения функций муниципальных казенных учреждений, субсидии муниципальным бюджетным и автономным учреждениям Артемовского городского округа за счет средств местного бюджета	530	0801	42 0 04 70001	000	20 490 468,28	20 313 720,25	21 160 585,34
Расходы на выплаты персоналу в целях обеспечения выполнения функций государственными (муниципальными) органами, казенными учреждениями, органами управления государственными внебюджетными фондами	530	0801	42 0 04 70001	100	17 254 992,14	19 540 348,60	21 111 251,65
Расходы на выплаты персоналу казенных учреждений	530	0801	42 0 04 70001	110	17 254 992,14	19 540 348,60	21 111 251,65
Закупка товаров, работ и услуг для обеспечения государственных (муниципальных) нужд	530	0801	42 0 04 70001	200	2 880 376,48	675 323,65	49 333,69
Иные закупки товаров, работ и услуг для обеспечения государственных (муниципальных) нужд	530	0801	42 0 04 70001	240	2 880 376,48	675 323,65	49 333,69
Социальное обеспечение и иные выплаты населению	530	0801	42 0 04 70001	300	248 770,41	0,00	0,00
Социальные выплаты гражданам, кроме публичных нормативных социальных выплат	530	0801	42 0 04 70001	320	248 770,41	0,00	0,00
Иные бюджетные ассигнования	530	0801	42 0 04 70001	800	106 329,25	98 048,00	0,00
Исполнение судебных актов	530	0801	42 0 04 70001	830	8 000,00	0,00	0,00
Уплата налогов, сборов и иных платежей	530	0801	42 0 04 70001	850	98 329,25	98 048,00	0,00
Обеспечение выполнения функций муниципальных казенных учреждений, субсидии муниципальным бюджетным и автономным учреждениям Артемовского городского округа (за счет средств, поступающих от платных услуг и безвозмездных поступлений)	530	0801	42 0 04 70002	000	587 988,30	564 907,12	750 000,00
Закупка товаров, работ и услуг для обеспечения государственных (муниципальных) нужд	530	0801	42 0 04 70002	200	587 988,30	564 907,12	652 912,00
Иные закупки товаров, работ и услуг для обеспечения государственных (муниципальных) нужд	530	0801	42 0 04 70002	240	587 988,30	564 907,12	652 912,00
Иные бюджетные ассигнования	530	0801	42 0 04 70002	800	0,00	0,00	97 088,00
Уплата налогов, сборов и иных платежей	530	0801	42 0 04 70002	850	0,00	0,00	97 088,00
Проведение ремонтных работ и благоустройство территорий муниципальных казенных учреждений культуры	530	0801	42 0 05 00000	000	16 811 101,71	0,00	0,00
Капитальный ремонт и ремонт нефинансовых активов, находящихся на праве оперативного управления у муниципальных учреждений, за счет средств местного бюджета	530	0801	42 0 05 25011	000	16 481 192,88	0,00	0,00
Закупка товаров, работ и услуг для обеспечения государственных (муниципальных) нужд	530	0801	42 0 05 25011	200	16 481 192,88	0,00	0,00
Иные закупки товаров, работ и услуг для обеспечения государственных (муниципальных) нужд	530	0801	42 0 05 25011	240	16 481 192,88	0,00	0,00
Капитальный ремонт и ремонт нефинансовых активов, находящихся на праве оперативного управления у муниципальных учреждений, за счет средств, поступающих от платных услуг и безвозмездных поступлений	530	0801	42 0 05 25012	000	329 908,83	0,00	0,00
Закупка товаров, работ и услуг для обеспечения государственных (муниципальных) нужд	530	0801	42 0 05 25012	200	329 908,83	0,00	0,00
Иные закупки товаров, работ и услуг для обеспечения государственных (муниципальных) нужд	530	0801	42 0 05 25012	240	329 908,83	0,00	0,00
Проведение противопожарных мероприятий в учреждениях культуры	530	0801	42 0 06 00000	000	1 217 108,00	0,00	0,00
Мероприятия по обеспечению требований пожарной безопасности в муниципальных учреждениях	530	0801	42 0 06 25111	000	737 478,00	0,00	0,00
Закупка товаров, работ и услуг для обеспечения государственных (муниципальных) нужд	530	0801	42 0 06 25111	200	737 478,00	0,00	0,00
Иные закупки товаров, работ и услуг для обеспечения государственных (муниципальных) нужд	530	0801	42 0 06 25111	240	737 478,00	0,00	0,00
Расходы муниципальных учреждений на приобретение (изготовление) объектов, относящихся к основным средствам (за исключением расходов на осуществление бюджетных инвестиций)	530	0801	42 0 06 25321	000	479 630,00	0,00	0,00
Закупка товаров, работ и услуг для обеспечения государственных (муниципальных) нужд	530	0801	42 0 06 25321	200	479 630,00	0,00	0,00
Иные закупки товаров, работ и услуг для обеспечения государственных (муниципальных) нужд	530	0801	42 0 06 25321	240	479 630,00	0,00	0,00
Федеральный проект "Семейные ценности и инфраструктура культуры"	530	0801	42 0 Я5 00000	000	17 470 439,72	34 637 688,38	0,00
Модернизация региональных и муниципальных библиотек	530	0801	42 0 Я5 53480	000	6 950 767,94	0,00	0,00
Закупка товаров, работ и услуг для обеспечения государственных (муниципальных) нужд	530	0801	42 0 Я5 53480	200	6 950 767,94	0,00	0,00
Иные закупки товаров, работ и услуг для обеспечения государственных (муниципальных) нужд	530	0801	42 0 Я5 53480	240	6 950 767,94	0,00	0,00
Развитие сети учреждений культурно-досугового типа	530	0801	42 0 Я5 55130	000	10 519 671,78	34 637 688,38	0,00
Закупка товаров, работ и услуг для обеспечения государственных (муниципальных) нужд	530	0801	42 0 Я5 55130	200	10 519 671,78	34 637 688,38	0,00
Иные закупки товаров, работ и услуг для обеспечения государственных (муниципальных) нужд	530	0801	42 0 Я5 55130	240	10 519 671,78	34 637 688,38	0,00
СОЦИАЛЬНАЯ ПОЛИТИКА	530	1000	00 0 00 00000	000	5 470 000,00	0,00	0,00
Социальное обеспечение населения	*530*	*1003*	*00 0 00 00000*	*000*	*5 470 000,00*	*0,00*	*0,00*
Муниципальная программа "Развитие и модернизация образования Артемовского городского округа"	530	1003	05 0 00 00000	000	5 470 000,00	0,00	0,00
Федеральный проект "Педагоги и наставники"	530	1003	05 0 Ю6 00000	000	5 470 000,00	0,00	0,00
Обеспечение мер социальной поддержки педагогических работников муниципальных образовательных организаций	530	1003	05 0 Ю6 93140	000	5 470 000,00	0,00	0,00
Социальное обеспечение и иные выплаты населению	530	1003	05 0 Ю6 93140	300	5 470 000,00	0,00	0,00
Социальные выплаты гражданам, кроме публичных нормативных социальных выплат	530	1003	05 0 Ю6 93140	320	5 470 000,00	0,00	0,00
Финансовое управление администрации Артемовского городского округа	**540**	**0000**	**00 0 00 00000**	**000**	**48 269 704,93**	**43 002 558,96**	**43 430 273,75**
ОБЩЕГОСУДАРСТВЕННЫЕ ВОПРОСЫ	540	0100	00 0 00 00000	000	48 257 704,93	42 802 558,96	43 230 273,75
Обеспечение деятельности финансовых, налоговых и таможенных органов и органов финансового (финансово-бюджетного) надзора	*540*	*0106*	*00 0 00 00000*	*000*	*44 940 213,67*	*39 485 067,70*	*39 912 782,19*
Муниципальная программа "Управление средствами бюджета Артемовского городского округа"	540	0106	41 0 00 00000	000	44 940 213,67	39 485 067,70	39 912 782,19
Обеспечение взаимодействия в едином информационном пространстве муниципальных учреждений	540	0106	41 0 01 00000	000	11 181 330,86	2 534 690,25	3 423 355,99
Приобретение неисключительных прав на использование программного продукта	540	0106	41 0 01 25221	000	3 806 300,00	1 324 690,25	2 123 355,99
Закупка товаров, работ и услуг для обеспечения государственных (муниципальных) нужд	540	0106	41 0 01 25221	200	3 806 300,00	1 324 690,25	2 123 355,99
Иные закупки товаров, работ и услуг для обеспечения государственных (муниципальных) нужд	540	0106	41 0 01 25221	240	3 806 300,00	1 324 690,25	2 123 355,99
Технологическая централизация бухгалтерского учета	540	0106	41 0 01 26041	000	7 375 030,86	1 210 000,00	1 300 000,00
Закупка товаров, работ и услуг для обеспечения государственных (муниципальных) нужд	540	0106	41 0 01 26041	200	7 375 030,86	1 210 000,00	1 300 000,00
Иные закупки товаров, работ и услуг для обеспечения государственных (муниципальных) нужд	540	0106	41 0 01 26041	240	7 375 030,86	1 210 000,00	1 300 000,00
Обеспечение деятельности органов администрации Артемовского городского округа	540	0106	41 0 02 00000	000	33 758 882,81	36 950 377,45	36 489 426,20
Финансовое обеспечение деятельности органов местного самоуправления, органов администрации Артемовского городского округа	540	0106	41 0 02 11061	000	33 556 225,43	36 405 377,45	36 189 426,20
Расходы на выплаты персоналу в целях обеспечения выполнения функций государственными (муниципальными) органами, казенными учреждениями, органами управления государственными внебюджетными фондами	540	0106	41 0 02 11061	100	31 338 514,29	31 261 841,45	32 496 690,20
Расходы на выплаты персоналу государственных (муниципальных) органов	540	0106	41 0 02 11061	120	31 338 514,29	31 261 841,45	32 496 690,20
Закупка товаров, работ и услуг для обеспечения государственных (муниципальных) нужд	540	0106	41 0 02 11061	200	2 217 711,14	5 143 536,00	3 692 736,00
Иные закупки товаров, работ и услуг для обеспечения государственных (муниципальных) нужд	540	0106	41 0 02 11061	240	2 217 711,14	5 143 536,00	3 692 736,00
Расходы муниципальных учреждений на приобретение (изготовление) объектов, относящихся к основным средствам (за исключением расходов на осуществление бюджетных инвестиций)	540	0106	41 0 02 25321	000	202 657,38	545 000,00	300 000,00
Закупка товаров, работ и услуг для обеспечения государственных (муниципальных) нужд	540	0106	41 0 02 25321	200	202 657,38	545 000,00	300 000,00
Иные закупки товаров, работ и услуг для обеспечения государственных (муниципальных) нужд	540	0106	41 0 02 25321	240	202 657,38	545 000,00	300 000,00
Другие общегосударственные вопросы	*540*	*0113*	*00 0 00 00000*	*000*	*3 317 491,26*	*3 317 491,26*	*3 317 491,56*
Непрограммные направления деятельности	540	0113	99 0 00 00000	000	3 317 491,26	3 317 491,26	3 317 491,56
Исполнение судебных актов и решений налоговых органов	540	0113	99 0 00 12031	000	3 317 491,26	3 317 491,26	3 317 491,56
Иные бюджетные ассигнования	540	0113	99 0 00 12031	800	3 317 491,26	3 317 491,26	3 317 491,56
Исполнение судебных актов	540	0113	99 0 00 12031	830	3 317 491,26	3 317 491,26	3 317 491,56
ОБРАЗОВАНИЕ	540	0700	00 0 00 00000	000	12 000,00	200 000,00	200 000,00
Профессиональная подготовка, переподготовка и повышение квалификации	*540*	*0705*	*00 0 00 00000*	*000*	*12 000,00*	*200 000,00*	*200 000,00*
Муниципальная программа "Управление средствами бюджета Артемовского городского округа"	540	0705	41 0 00 00000	000	12 000,00	200 000,00	200 000,00
Обеспечение деятельности органов администрации Артемовского городского округа	540	0705	41 0 02 00000	000	12 000,00	200 000,00	200 000,00
Финансовое обеспечение деятельности органов местного самоуправления, органов администрации Артемовского городского округа	540	0705	41 0 02 11061	000	12 000,00	200 000,00	200 000,00
Закупка товаров, работ и услуг для обеспечения государственных (муниципальных) нужд	540	0705	41 0 02 11061	200	12 000,00	200 000,00	200 000,00
Иные закупки товаров, работ и услуг для обеспечения государственных (муниципальных) нужд	540	0705	41 0 02 11061	240	12 000,00	200 000,00	200 000,00
Муниципальное казенное учреждение управление физической культуры, спорта и охраны здоровья администрации Артемовского городского округа	**570**	**0000**	**00 0 00 00000**	**000**	**360 758 818,25**	**588 823 656,63**	**494 617 122,24**
ЗДРАВООХРАНЕНИЕ	570	0900	00 0 00 00000	000	5 730 344,54	5 504 557,61	5 318 693,26
Другие вопросы в области здравоохранения	*570*	*0909*	*00 0 00 00000*	*000*	*5 730 344,54*	*5 504 557,61*	*5 318 693,26*
Муниципальная программа "Формирование здорового образа жизни населения Артемовского городского округа"	570	0909	21 0 00 00000	000	5 730 344,54	5 504 557,61	5 318 693,26
Создание системы мотивирования граждан к ведению здорового образа жизни и участию в профилактических мероприятиях	570	0909	21 0 01 00000	000	103 220,00	0,00	0,00
Мероприятия, направленные на формирование здорового образа жизни, профилактику заболеваний	570	0909	21 0 01 25301	000	103 220,00	0,00	0,00
Закупка товаров, работ и услуг для обеспечения государственных (муниципальных) нужд	570	0909	21 0 01 25301	200	103 220,00	0,00	0,00
Иные закупки товаров, работ и услуг для обеспечения государственных (муниципальных) нужд	570	0909	21 0 01 25301	240	103 220,00	0,00	0,00
Совершенствование медико-гигиенического воспитания	570	0909	21 0 02 00000	000	20 000,00	0,00	0,00
Мероприятия, направленные на формирование здорового образа жизни, профилактику заболеваний	570	0909	21 0 02 25301	000	20 000,00	0,00	0,00
Закупка товаров, работ и услуг для обеспечения государственных (муниципальных) нужд	570	0909	21 0 02 25301	200	20 000,00	0,00	0,00
Иные закупки товаров, работ и услуг для обеспечения государственных (муниципальных) нужд	570	0909	21 0 02 25301	240	20 000,00	0,00	0,00
Массовая профилактика факторов риска неинфекционных заболеваний	570	0909	21 0 03 00000	000	197 830,00	0,00	0,00
Мероприятия, направленные на формирование здорового образа жизни, профилактику заболеваний	570	0909	21 0 03 25301	000	147 118,00	0,00	0,00
Закупка товаров, работ и услуг для обеспечения государственных (муниципальных) нужд	570	0909	21 0 03 25301	200	147 118,00	0,00	0,00
Иные закупки товаров, работ и услуг для обеспечения государственных (муниципальных) нужд	570	0909	21 0 03 25301	240	147 118,00	0,00	0,00

Наименование показателя	Ведомство	Раздел, подраздел	Целевая статья расходов	Вид расходов	Сумма		
					2025 год	2026 год	2027 год
1	2	3	4	5	6	7	8
Расходы муниципальных учреждений на приобретение (изготовление) объектов, относящихся к основным средствам (за исключением расходов на осуществление бюджетных инвестиций)	570	0909	21 0 03 25321	000	50 712,00	0,00	0,00
Закупка товаров, работ и услуг для обеспечения государственных (муниципальных) нужд	570	0909	21 0 03 25321	200	50 712,00	0,00	0,00
Иные закупки товаров, работ и услуг для обеспечения государственных (муниципальных) нужд	570	0909	21 0 03 25321	240	50 712,00	0,00	0,00
Обеспечение деятельности (оказание услуг, выполнение работ) муниципального учреждения здравоохранения	570	0909	21 0 04 00000	000	5 397 650,54	5 504 557,61	5 318 693,26
Расходы муниципальных учреждений на приобретение (изготовление) объектов, относящихся к основным средствам (за исключением расходов на осуществление бюджетных инвестиций)	570	0909	21 0 04 25321	000	64 700,00	0,00	0,00
Закупка товаров, работ и услуг для обеспечения государственных (муниципальных) нужд	570	0909	21 0 04 25321	200	64 700,00	0,00	0,00
Иные закупки товаров, работ и услуг для обеспечения государственных (муниципальных) нужд	570	0909	21 0 04 25321	240	64 700,00	0,00	0,00
Обеспечение выполнения функций муниципальных казенных учреждений, субсидии муниципальным бюджетным и автономным учреждениям Артемовского городского округа	570	0909	21 0 04 70001	000	5 332 950,54	5 504 557,61	5 318 693,26
Расходы на выплаты персоналу в целях обеспечения выполнения функций государственными (муниципальными) органами, казенными учреждениями, органами управления государственными внебюджетными фондами	570	0909	21 0 04 70001	100	4 793 672,21	4 948 556,18	5 146 902,00
Расходы на выплаты персоналу казенных учреждений	570	0909	21 0 04 70001	110	4 793 672,21	4 948 556,18	5 146 902,00
Закупка товаров, работ и услуг для обеспечения государственных (муниципальных) нужд	570	0909	21 0 04 70001	200	538 838,33	555 790,43	171 641,26
Иные закупки товаров, работ и услуг для обеспечения государственных (муниципальных) нужд	570	0909	21 0 04 70001	240	538 838,33	555 790,43	171 641,26
Иные бюджетные ассигнования	570	0909	21 0 04 70001	800	440,00	211,00	150,00
Уплата налогов, сборов и иных платежей	570	0909	21 0 04 70001	850	440,00	211,00	150,00
Профилактика немедицинского потребления наркотиков	570	0909	21 0 06 00000	000	11 644,00	0,00	0,00
Мероприятия, направленные на формирование негативного отношения у детей и молодежи от 13 до 24 лет к немедицинскому потреблению наркотических средств и психотропных веществ	570	0909	21 0 06 25441	000	11 644,00	0,00	0,00
Закупка товаров, работ и услуг для обеспечения государственных (муниципальных) нужд	570	0909	21 0 06 25441	200	11 644,00	0,00	0,00
Иные закупки товаров, работ и услуг для обеспечения государственных (муниципальных) нужд	570	0909	21 0 06 25441	240	11 644,00	0,00	0,00
ФИЗИЧЕСКАЯ КУЛЬТУРА И СПОРТ	570	1100	00 0 00 00000	000	355 028 473,71	583 319 099,02	489 298 428,98
Массовый спорт	*570*	*1102*	*00 0 00 00000*	*000*	*268 686 368,19*	*498 988 202,87*	*400 450 524,89*
Муниципальная программа "Развитие физической культуры и спорта в Артемовском городском округе"	570	1102	48 0 00 00000	000	268 686 368,19	498 988 202,87	400 450 524,89
Обеспечение деятельности (оказание услуг, выполнение работ) муниципальных учреждений в области физической культуры и спорта	570	1102	48 0 01 00000	000	151 095 643,73	129 668 773,44	128 908 732,55
Проведение официальных городских физкультурных, физкультурно-оздоровительных мероприятий, официальных городских спортивных соревнований, тренировочных мероприятий спортсменов	570	1102	48 0 01 25201	000	6 752 066,20	0,00	0,00
Предоставление субсидий бюджетным, автономным учреждениям и иным некоммерческим организациям	570	1102	48 0 01 25201	600	6 752 066,20	0,00	0,00
Субсидии бюджетным учреждениям	570	1102	48 0 01 25201	610	6 752 066,20	0,00	0,00
Расходы муниципальных учреждений на приобретение (изготовление) объектов, относящихся к основным средствам (за исключением расходов на осуществление бюджетных инвестиций), за счет средств, поступающих от платных услуг и безвозмездных поступлений	570	1102	48 0 01 25322	000	2 261 980,00	0,00	0,00
Закупка товаров, работ и услуг для обеспечения государственных (муниципальных) нужд	570	1102	48 0 01 25322	200	2 261 980,00	0,00	0,00
Иные закупки товаров, работ и услуг для обеспечения государственных (муниципальных) нужд	570	1102	48 0 01 25322	240	2 261 980,00	0,00	0,00
Обеспечение выполнения функций муниципальных казенных учреждений, субсидии муниципальным бюджетным и автономным учреждениям Артемовского городского округа за счет средств местного бюджета	570	1102	48 0 01 70001	000	95 121 366,86	83 668 773,44	82 908 732,55
Расходы на выплаты персоналу в целях обеспечения выполнения функций государственными (муниципальными) органами, казенными учреждениями, органами управления государственными внебюджетными фондами	570	1102	48 0 01 70001	100	62 735 393,78	63 878 968,75	66 445 592,07
Расходы на выплаты персоналу казенных учреждений	570	1102	48 0 01 70001	110	62 735 393,78	63 878 968,75	66 445 592,07
Закупка товаров, работ и услуг для обеспечения государственных (муниципальных) нужд	570	1102	48 0 01 70001	200	19 893 306,08	10 419 324,02	11 760 937,19
Иные закупки товаров, работ и услуг для обеспечения государственных (муниципальных) нужд	570	1102	48 0 01 70001	240	19 893 306,08	10 419 324,02	11 760 937,19
Иные бюджетные ассигнования	570	1102	48 0 01 70001	800	12 492 667,00	9 370 480,67	4 702 203,29
Уплата налогов, сборов и иных платежей	570	1102	48 0 01 70001	850	12 492 667,00	9 370 480,67	4 702 203,29
Обеспечение выполнения функций муниципальных казенных учреждений, субсидии муниципальным бюджетным и автономным учреждениям Артемовского городского округа (за счет средств, поступающих от платных услуг и безвозмездных поступлений)	570	1102	48 0 01 70002	000	46 960 230,67	46 000 000,00	46 000 000,00
Расходы на выплаты персоналу в целях обеспечения выполнения функций государственными (муниципальными) органами, казенными учреждениями, органами управления государственными внебюджетными фондами	570	1102	48 0 01 70002	100	24 404 322,96	25 382 102,85	26 399 058,68
Расходы на выплаты персоналу казенных учреждений	570	1102	48 0 01 70002	110	24 404 322,96	25 382 102,85	26 399 058,68
Закупка товаров, работ и услуг для обеспечения государственных (муниципальных) нужд	570	1102	48 0 01 70002	200	22 555 907,71	20 617 897,15	19 600 941,32
Иные закупки товаров, работ и услуг для обеспечения государственных (муниципальных) нужд	570	1102	48 0 01 70002	240	22 555 907,71	20 617 897,15	19 600 941,32
Проведение ремонтных работ в муниципальных учреждениях физической культуры и спорта	570	1102	48 0 05 00000	000	92 045 174,29	100 000 000,00	100 000 000,00
Капитальный ремонт и ремонт нефинансовых активов, находящихся на праве оперативного управления у муниципальных учреждений	570	1102	48 0 05 25011	000	50 767 783,90	100 000 000,00	100 000 000,00
Закупка товаров, работ и услуг для обеспечения государственных (муниципальных) нужд	570	1102	48 0 05 25011	200	50 767 783,90	100 000 000,00	100 000 000,00
Иные закупки товаров, работ и услуг для обеспечения государственных (муниципальных) нужд	570	1102	48 0 05 25011	240	50 767 783,90	100 000 000,00	100 000 000,00
Осуществление капитального ремонта объектов спортивной инфраструктуры государственной собственности субъектов Российской Федерации (муниципальной собственности)	570	1102	48 0 05 L1330	000	31 267 012,14	0,00	0,00
Закупка товаров, работ и услуг для обеспечения государственных (муниципальных) нужд	570	1102	48 0 05 L1330	200	31 267 012,14	0,00	0,00
Иные закупки товаров, работ и услуг для обеспечения государственных (муниципальных) нужд	570	1102	48 0 05 L1330	240	31 267 012,14	0,00	0,00
Осуществление капитального ремонта объектов спортивной инфраструктуры государственной собственности субъектов Российской Федерации (муниципальной собственности) за счет средств местного бюджета	570	1102	48 0 05 A1330	000	10 010 378,25	0,00	0,00
Закупка товаров, работ и услуг для обеспечения государственных (муниципальных) нужд	570	1102	48 0 05 A1330	200	10 010 378,25	0,00	0,00
Иные закупки товаров, работ и услуг для обеспечения государственных (муниципальных) нужд	570	1102	48 0 05 A1330	240	10 010 378,25	0,00	0,00
Создание условий для развития массового спорта, детско-юношеского спорта и школьного спорта	570	1102	48 0 06 00000	000	25 545 550,17	269 319 429,43	171 541 792,34
Расходы муниципальных учреждений на приобретение (изготовление) объектов, относящихся к основным средствам (за исключением расходов на осуществление бюджетных инвестиций), за счет средств местного бюджета	570	1102	48 0 06 25321	000	3 144 000,00	100 000 000,00	100 000 000,00
Закупка товаров, работ и услуг для обеспечения государственных (муниципальных) нужд	570	1102	48 0 06 25321	200	1 572 000,00	100 000 000,00	100 000 000,00
Иные закупки товаров, работ и услуг для обеспечения государственных (муниципальных) нужд	570	1102	48 0 06 25321	240	1 572 000,00	100 000 000,00	100 000 000,00
Предоставление субсидий бюджетным, автономным учреждениям и иным некоммерческим организациям	570	1102	48 0 06 25321	600	1 572 000,00	0,00	0,00
Субсидии бюджетным учреждениям	570	1102	48 0 06 25321	610	1 572 000,00	0,00	0,00
Закупка и монтаж оборудования для создания "умных" спортивных площадок	570	1102	48 0 06 L7530	000	0,00	97 938 144,33	0,00
Закупка товаров, работ и услуг для обеспечения государственных (муниципальных) нужд	570	1102	48 0 06 L7530	200	0,00	97 938 144,33	0,00
Иные закупки товаров, работ и услуг для обеспечения государственных (муниципальных) нужд	570	1102	48 0 06 L7530	240	0,00	97 938 144,33	0,00
Организация физкультурно-спортивной работы по месту жительства	570	1102	48 0 06 S2190	000	508 247,43	816 768,97	834 721,63
Расходы на выплаты персоналу в целях обеспечения выполнения функций государственными (муниципальными) органами, казенными учреждениями, органами управления государственными внебюджетными фондами	570	1102	48 0 06 S2190	100	87 628,87	105 154,64	107 368,42
Расходы на выплаты персоналу казенных учреждений	570	1102	48 0 06 S2190	110	87 628,87	105 154,64	107 368,42
Предоставление субсидий бюджетным, автономным учреждениям и иным некоммерческим организациям	570	1102	48 0 06 S2190	600	420 618,56	711 614,33	727 353,21
Субсидии бюджетным учреждениям	570	1102	48 0 06 S2190	610	420 618,56	711 614,33	727 353,21
Развитие спортивной инфраструктуры, находящейся в муниципальной собственности	570	1102	48 0 06 S2680	000	10 309 278,35	70 564 516,13	70 707 070,71
Предоставление субсидий бюджетным, автономным учреждениям и иным некоммерческим организациям	570	1102	48 0 06 S2680	600	10 309 278,35	70 564 516,13	70 707 070,71
Субсидии бюджетным учреждениям	570	1102	48 0 06 S2680	610	10 309 278,35	70 564 516,13	70 707 070,71
Закупка и монтаж оборудования для создания "умных" спортивных площадок за счет средств местного бюджета	570	1102	48 0 06 A7530	000	11 584 024,39	0,00	0,00
Закупка товаров, работ и услуг для обеспечения государственных (муниципальных) нужд	570	1102	48 0 06 A7530	200	11 584 024,39	0,00	0,00
Иные закупки товаров, работ и услуг для обеспечения государственных (муниципальных) нужд	570	1102	48 0 06 A7530	240	11 584 024,39	0,00	0,00
Спорт высших достижений	*570*	*1103*	*00 0 00 00000*	*000*	*86 342 105,52*	*84 330 896,15*	*88 847 904,09*
Муниципальная программа "Развитие физической культуры и спорта в Артемовском городском округе"	570	1103	48 0 00 00000	000	86 342 105,52	84 330 896,15	88 847 904,09
Обеспечение деятельности (оказание услуг, выполнение работ) муниципальных учреждений, осуществляющих спортивную подготовку	570	1103	48 0 02 00000	000	86 342 105,52	84 330 896,15	88 847 904,09
Обеспечение выполнения функций муниципальных казенных учреждений, субсидии муниципальным бюджетным и автономным учреждениям Артемовского городского округа за счет средств местного бюджета	570	1103	48 0 02 70001	000	84 475 024,37	84 330 896,15	88 847 904,09
Предоставление субсидий бюджетным, автономным учреждениям и иным некоммерческим организациям	570	1103	48 0 02 70001	600	84 475 024,37	84 330 896,15	88 847 904,09
Субсидии бюджетным учреждениям	570	1103	48 0 02 70001	610	82 085 511,68	81 637 915,39	85 926 019,23
Субсидии автономным учреждениям	570	1103	48 0 02 70001	620	2 389 512,69	2 692 980,76	2 921 884,86
Государственная поддержка организаций, входящих в систему спортивной подготовки	570	1103	48 0 02 L0810	000	123 412,05	0,00	0,00
Предоставление субсидий бюджетным, автономным учреждениям и иным некоммерческим организациям	570	1103	48 0 02 L0810	600	123 412,05	0,00	0,00
Субсидии бюджетным учреждениям	570	1103	48 0 02 L0810	610	123 412,05	0,00	0,00

Наименование показателя	Ведомство	Раздел, подраздел	Целевая статья расходов	Вид расходов	Сумма		
					2025 год	2026 год	2027 год
1	2	3	4	5	6	7	8
Обеспечение уровня финансирования спортивной подготовки в муниципальных учреждениях спортивной подготовки в соответствии с требованиями федеральных стандартов спортивной подготовки	570	1103	48 0 02 S2520	000	1 743 669,10	0,00	0,00
Предоставление субсидий бюджетным, автономным учреждениям и иным некоммерческим организациям	570	1103	48 0 02 S2520	600	1 743 669,10	0,00	0,00
Субсидии бюджетным учреждениям	570	1103	48 0 02 S2520	610	1 743 669,10	0,00	0,00
Дума Артемовского городского округа	**580**	**0000**	**00 0 00 00000**	**000**	**30 387 270,26**	**27 823 934,45**	**28 100 678,63**
ОБЩЕГОСУДАРСТВЕННЫЕ ВОПРОСЫ	580	0100	00 0 00 00000	000	28 135 589,23	25 867 471,33	26 138 747,93
Функционирование законодательных (представительных) органов государственной власти и представительных органов муниципальных образований	*580*	*0103*	*00 0 00 00000*	*000*	*28 135 589,23*	*25 867 471,33*	*26 138 747,93*
Непрограммные направления деятельности	580	0103	99 0 00 00000	000	28 135 589,23	25 867 471,33	26 138 747,93
Финансовое обеспечение деятельности председателя Думы Артемовского городского округа	580	0103	99 0 00 11021	000	5 827 914,20	5 268 152,40	5 268 152,40
Расходы на выплаты персоналу в целях обеспечения выполнения функций государственными (муниципальными) органами, казенными учреждениями, органами управления государственными внебюджетными фондами	580	0103	99 0 00 11021	100	5 827 914,20	5 268 152,40	5 268 152,40
Расходы на выплаты персоналу государственных (муниципальных) органов	580	0103	99 0 00 11021	120	5 827 914,20	5 268 152,40	5 268 152,40
Финансовое обеспечение деятельности депутатов Думы Артемовского городского округа	580	0103	99 0 00 11031	000	3 951 114,30	3 951 114,30	3 951 114,30
Расходы на выплаты персоналу в целях обеспечения выполнения функций государственными (муниципальными) органами, казенными учреждениями, органами управления государственными внебюджетными фондами	580	0103	99 0 00 11031	100	3 951 114,30	3 951 114,30	3 951 114,30
Расходы на выплаты персоналу государственных (муниципальных) органов	580	0103	99 0 00 11031	120	3 951 114,30	3 951 114,30	3 951 114,30
Финансовое обеспечение деятельности органов местного самоуправления, органов администрации Артемовского городского округа	580	0103	99 0 00 11061	000	16 254 176,38	16 150 051,30	16 067 091,03
Расходы на выплаты персоналу в целях обеспечения выполнения функций государственными (муниципальными) органами, казенными учреждениями, органами управления государственными внебюджетными фондами	580	0103	99 0 00 11061	100	14 420 357,38	14 240 051,30	14 810 383,26
Расходы на выплаты персоналу государственных (муниципальных) органов	580	0103	99 0 00 11061	120	14 420 357,38	14 240 051,30	14 810 383,26
Закупка товаров, работ и услуг для обеспечения государственных (муниципальных) нужд	580	0103	99 0 00 11061	200	1 833 819,00	1 910 000,00	1 256 707,77
Иные закупки товаров, работ и услуг для обеспечения государственных (муниципальных) нужд	580	0103	99 0 00 11061	240	1 833 819,00	1 910 000,00	1 256 707,77
Представительские и иные прочие расходы в органах местного самоуправления Артемовского городского округа	580	0103	99 0 00 12021	000	685 150,00	84 393,33	438 630,20
Закупка товаров, работ и услуг для обеспечения государственных (муниципальных) нужд	580	0103	99 0 00 12021	200	685 150,00	84 393,33	438 630,20
Иные закупки товаров, работ и услуг для обеспечения государственных (муниципальных) нужд	580	0103	99 0 00 12021	240	685 150,00	84 393,33	438 630,20
Исполнение судебных актов и решений налоговых органов	580	0103	99 0 00 12031	000	87 000,00	0,00	0,00
Иные бюджетные ассигнования	580	0103	99 0 00 12031	800	87 000,00	0,00	0,00
Исполнение судебных актов	580	0103	99 0 00 12031	830	87 000,00	0,00	0,00
Прочие выплаты по обязательствам	580	0103	99 0 00 12091	000	1 244 814,00	413 760,00	413 760,00
Социальное обеспечение и иные выплаты населению	580	0103	99 0 00 12091	300	1 210 314,00	413 760,00	413 760,00
Премии и гранты	580	0103	99 0 00 12091	350	1 210 314,00	413 760,00	413 760,00
Иные бюджетные ассигнования	580	0103	99 0 00 12091	800	34 500,00	0,00	0,00
Исполнение судебных актов	580	0103	99 0 00 12091	830	34 500,00	0,00	0,00
Расходы муниципальных учреждений на приобретение (изготовление) объектов, относящихся к основным средствам (за исключением расходов на осуществление бюджетных инвестиций)	580	0103	99 0 00 25321	000	85 420,35	0,00	0,00
Закупка товаров, работ и услуг для обеспечения государственных (муниципальных) нужд	580	0103	99 0 00 25321	200	85 420,35	0,00	0,00
Иные закупки товаров, работ и услуг для обеспечения государственных (муниципальных) нужд	580	0103	99 0 00 25321	240	85 420,35	0,00	0,00
ОБРАЗОВАНИЕ	580	0700	00 0 00 00000	000	158 030,00	70 000,00	0,00
Профессиональная подготовка, переподготовка и повышение квалификации	*580*	*0705*	*00 0 00 00000*	*000*	*158 030,00*	*70 000,00*	*0,00*
Муниципальная программа "Противодействие коррупции в Артемовском городском округе"	580	0705	38 0 00 00000	000	0,00	70 000,00	0,00
Осуществление организационных мер, связанных с прохождением муниципальной службы	580	0705	38 0 01 00000	000	0,00	70 000,00	0,00
Финансовое обеспечение деятельности органов местного самоуправления, органов администрации Артемовского городского округа	580	0705	38 0 01 11061	000	0,00	70 000,00	0,00
Закупка товаров, работ и услуг для обеспечения государственных (муниципальных) нужд	580	0705	38 0 01 11061	200	0,00	70 000,00	0,00
Иные закупки товаров, работ и услуг для обеспечения государственных (муниципальных) нужд	580	0705	38 0 01 11061	240	0,00	70 000,00	0,00
Непрограммные направления деятельности	580	0705	99 0 00 00000	000	158 030,00	0,00	0,00
Финансовое обеспечение деятельности органов местного самоуправления, органов администрации Артемовского городского округа	580	0705	99 0 00 11061	000	158 030,00	0,00	0,00
Закупка товаров, работ и услуг для обеспечения государственных (муниципальных) нужд	580	0705	99 0 00 11061	200	158 030,00	0,00	0,00
Иные закупки товаров, работ и услуг для обеспечения государственных (муниципальных) нужд	580	0705	99 0 00 11061	240	158 030,00	0,00	0,00
СОЦИАЛЬНАЯ ПОЛИТИКА	580	1000	00 0 00 00000	000	2 093 651,03	1 886 463,12	1 961 930,70
Пенсионное обеспечение	*580*	*1001*	*00 0 00 00000*	*000*	*2 093 651,03*	*1 886 463,12*	*1 961 930,70*
Непрограммные направления деятельности	580	1001	99 0 00 00000	000	2 093 651,03	1 886 463,12	1 961 930,70
Пенсии за выслугу лет муниципальным служащим Артемовского городского округа	580	1001	99 0 00 12071	000	116 722,99	120 319,71	125 132,46
Социальное обеспечение и иные выплаты населению	580	1001	99 0 00 12071	300	116 722,99	120 319,71	125 132,46
Публичные нормативные социальные выплаты гражданам	580	1001	99 0 00 12071	310	116 722,99	120 319,71	125 132,46
Доплата к страховой пенсии лицам, замещающим муниципальную должность на постоянной основе в Артемовском городском округе	580	1001	99 0 00 12081	000	1 976 928,04	1 766 143,41	1 836 798,24
Социальное обеспечение и иные выплаты населению	580	1001	99 0 00 12081	300	1 976 928,04	1 766 143,41	1 836 798,24
Публичные нормативные социальные выплаты гражданам	580	1001	99 0 00 12081	310	1 976 928,04	1 766 143,41	1 836 798,24
Контрольно-счетная палата Артемовского городского округа	**590**	**0000**	**00 0 00 00000**	**000**	**16 222 524,05**	**15 715 360,42**	**15 871 669,54**
ОБЩЕГОСУДАРСТВЕННЫЕ ВОПРОСЫ	590	0100	00 0 00 00000	000	16 016 667,89	15 605 360,42	15 836 669,54
Обеспечение деятельности финансовых, налоговых и таможенных органов и органов финансового (финансово-бюджетного) надзора	*590*	*0106*	*00 0 00 00000*	*000*	*16 016 667,89*	*15 605 360,42*	*15 836 669,54*
Непрограммные направления деятельности	590	0106	99 0 00 00000	000	16 016 667,89	15 605 360,42	15 836 669,54
Финансовое обеспечение деятельности председателя контрольно-счетной палаты Артемовского городского округа и его заместителя	590	0106	99 0 00 11041	000	6 886 927,07	6 964 678,68	7 242 965,94
Расходы на выплаты персоналу в целях обеспечения выполнения функций государственными (муниципальными) органами, казенными учреждениями, органами управления государственными внебюджетными фондами	590	0106	99 0 00 11041	100	6 886 927,07	6 964 678,68	7 242 965,94
Расходы на выплаты персоналу государственных (муниципальных) органов	590	0106	99 0 00 11041	120	6 886 927,07	6 964 678,68	7 242 965,94
Финансовое обеспечение деятельности аудиторов контрольно-счетной палаты	590	0106	99 0 00 11051	000	2 398 910,20	2 442 092,55	2 539 586,77
Расходы на выплаты персоналу в целях обеспечения выполнения функций государственными (муниципальными) органами, казенными учреждениями, органами управления государственными внебюджетными фондами	590	0106	99 0 00 11051	100	2 398 910,20	2 442 092,55	2 539 586,77
Расходы на выплаты персоналу государственных (муниципальных) органов	590	0106	99 0 00 11051	120	2 398 910,20	2 442 092,55	2 539 586,77
Финансовое обеспечение деятельности органов местного самоуправления, органов администрации Артемовского городского округа	590	0106	99 0 00 11061	000	6 585 580,62	6 173 589,19	6 029 116,83
Расходы на выплаты персоналу в целях обеспечения выполнения функций государственными (муниципальными) органами, казенными учреждениями, органами управления государственными внебюджетными фондами	590	0106	99 0 00 11061	100	4 863 130,57	4 861 904,25	5 056 583,74
Расходы на выплаты персоналу государственных (муниципальных) органов	590	0106	99 0 00 11061	120	4 863 130,57	4 861 904,25	5 056 583,74
Закупка товаров, работ и услуг для обеспечения государственных (муниципальных) нужд	590	0106	99 0 00 11061	200	1 722 450,05	1 311 684,94	972 533,09
Иные закупки товаров, работ и услуг для обеспечения государственных (муниципальных) нужд	590	0106	99 0 00 11061	240	1 722 450,05	1 311 684,94	972 533,09
Прочие выплаты по обязательствам	590	0106	99 0 00 12091	000	31 000,00	25 000,00	25 000,00
Иные бюджетные ассигнования	590	0106	99 0 00 12091	800	31 000,00	25 000,00	25 000,00
Уплата налогов, сборов и иных платежей	590	0106	99 0 00 12091	850	31 000,00	25 000,00	25 000,00
Расходы муниципальных учреждений на приобретение (изготовление) объектов, относящихся к основным средствам (за исключением расходов на осуществление бюджетных инвестиций)	590	0106	99 0 00 25321	000	114 250,00	0,00	0,00
Закупка товаров, работ и услуг для обеспечения государственных (муниципальных) нужд	590	0106	99 0 00 25321	200	114 250,00	0,00	0,00
Иные закупки товаров, работ и услуг для обеспечения государственных (муниципальных) нужд	590	0106	99 0 00 25321	240	114 250,00	0,00	0,00
ОБРАЗОВАНИЕ	590	0700	00 0 00 00000	000	110 000,00	110 000,00	35 000,00
Профессиональная подготовка, переподготовка и повышение квалификации	*590*	*0705*	*00 0 00 00000*	*000*	*110 000,00*	*110 000,00*	*35 000,00*
Муниципальная программа "Противодействие коррупции в Артемовском городском округе"	590	0705	38 0 00 00000	000	35 000,00	35 000,00	35 000,00
Осуществление организационных мер, связанных с прохождением муниципальной службы	590	0705	38 0 01 00000	000	35 000,00	35 000,00	35 000,00
Финансовое обеспечение деятельности органов местного самоуправления, органов администрации Артемовского городского округа	590	0705	38 0 01 11061	000	35 000,00	35 000,00	35 000,00
Закупка товаров, работ и услуг для обеспечения государственных (муниципальных) нужд	590	0705	38 0 01 11061	200	35 000,00	35 000,00	35 000,00
Иные закупки товаров, работ и услуг для обеспечения государственных (муниципальных) нужд	590	0705	38 0 01 11061	240	35 000,00	35 000,00	35 000,00
Непрограммные направления деятельности	590	0705	99 0 00 00000	000	75 000,00	75 000,00	0,00
Финансовое обеспечение деятельности органов местного самоуправления, органов администрации Артемовского городского округа	590	0705	99 0 00 11061	000	75 000,00	75 000,00	0,00
Закупка товаров, работ и услуг для обеспечения государственных (муниципальных) нужд	590	0705	99 0 00 11061	200	75 000,00	75 000,00	0,00
Иные закупки товаров, работ и услуг для обеспечения государственных (муниципальных) нужд	590	0705	99 0 00 11061	240	75 000,00	75 000,00	0,00
СОЦИАЛЬНАЯ ПОЛИТИКА	590	1000	00 0 00 00000	000	95 856,16	0,00	0,00
Пенсионное обеспечение	*590*	*1001*	*00 0 00 00000*	*000*	*95 856,16*	*0,00*	*0,00*
Непрограммные направления деятельности	590	1001	99 0 00 00000	000	95 856,16	0,00	0,00
Пенсии за выслугу лет муниципальным служащим Артемовского городского округа	590	1001	99 0 00 12071	000	95 856,16	0,00	0,00

Наименование показателя	Ведомство	Раздел, подраздел	Целевая статья расходов	Вид расходов	Сумма		
					2025 год	2026 год	2027 год
1	2	3	4	5	6	7	8
Социальное обеспечение и иные выплаты населению	590	1001	99 0 00 12071	300	95 856,16	0,00	0,00
Публичные нормативные социальные выплаты гражданам	590	1001	99 0 00 12071	310	95 856,16	0,00	0,00
ИТОГО					**8 089 542 966,04**	**7 462 164 369,96**	**6 205 850 444,47**

Приложение 6
УТВЕРЖДЕНО
решением Думы Артемовского городского округа
от 09.12.2025 № 599

РАСПРЕДЕЛЕНИЕ БЮДЖЕТНЫХ АССИГНОВАНИЙ

по муниципальным программам и непрограммным направлениям деятельности из бюджета Артемовского городского округа на 2025 год и плановый период 2026 и 2027 годов

(рублей)

Наименование показателя	Целевая статья расходов	Сумма		
		2025 год	2026 год	2027 год
1	2	3	4	5
Муниципальная программа "Молодежь Артема"	**02 0 00 00000**	**6 857 287,30**	**0,00**	**0,00**
Организация и проведение мероприятий по работе с детьми и молодежью	02 0 01 00000	5 347 300,00	0,00	0,00
Оказание содействия талантливой, творческой и активной молодежи	02 0 02 00000	1 509 987,30	0,00	0,00
Муниципальная программа "Развитие и модернизация образования Артемовского городского округа"	**05 0 00 00000**	**3 317 742 767,06**	**3 451 639 036,82**	**3 598 973 505,20**
Обеспечение граждан Артемовского городского округа местами в муниципальных образовательных организациях	05 0 01 00000	35 716 683,87	0,00	0,00
Создание условий дошкольного образования для детей в возрасте до 3 лет	05 0 02 00000	3 629 208,00	0,00	0,00
Обеспечение пожарной безопасности в муниципальных образовательных организациях	05 0 04 00000	9 208 464,12	0,00	0,00
Организация отдыха, оздоровления и занятости детей и подростков в каникулярное время	05 0 13 00000	34 556 713,25	5 834 750,40	5 834 750,40
Обеспечение деятельности органов администрации Артемовского городского округа	05 0 15 00000	16 558 568,09	16 374 338,60	17 030 146,15
Материально-техническое обеспечение муниципальных образовательных организаций	05 0 20 00000	90 335 322,07	0,00	0,00
Проведение работ по капитальному ремонту, ремонту в муниципальных образовательных организациях и благоустройству территорий муниципальных образовательных организаций	05 0 21 00000	167 435 755,78	169 241 089,48	285 762 266,25
Реализация образовательных программ в муниципальных образовательных организациях	05 0 22 00000	2 672 429 645,68	2 822 897 182,37	2 979 024 170,34
Создание условий для получения качественного образования в муниципальных образовательных организациях	05 0 23 00000	144 196 645,00	129 934 400,00	126 769 000,00
Предоставление мер социальной поддержки	05 0 24 00000	26 806 520,00	33 074 187,00	34 399 459,00
Строительство и реконструкция объектов муниципальной собственности	05 0 25 00000	323 241,80	0,00	0,00
Создание условий для функционирования и обеспечения системы персонифицированного финансирования дополнительного образования детей	05 0 26 00000	8 725 136,00	0,00	0,00
Реализация проектов инициативного бюджетирования по направлению "Молодежный бюджет"	05 0 27 00000	5 870 705,63	0,00	0,00
Меры материального стимулирования лиц, проходящих целевое обучение	05 0 28 00000	210 369,60	0,00	0,00
Федеральный проект "Все лучшее детям"	05 0 Ю4 00000	0,00	147 299 987,29	7 520 051,98
Федеральный проект "Педагоги и наставники"	05 0 Ю6 00000	101 739 788,17	78 531 246,00	78 698 815,71
Федеральный проект "Поддержка семьи"	05 0 Я1 00000	0,00	48 451 855,68	63 934 845,37
Муниципальная программа "Профилактика терроризма и экстремизма, обеспечение защиты населения от чрезвычайных ситуаций на территории Артемовского городского округа"	**07 0 00 00000**	**51 713 175,78**	**40 452 758,20**	**35 756 659,39**
Расходы на обеспечение деятельности (оказание услуг, выполнение работ) МКУ по делам ГОЧС и ПБ	07 0 01 00000	35 909 691,18	31 519 203,55	32 601 300,80
Мероприятия по обеспечению безопасности населения, направленные на предотвращение или ослабление поражающих воздействий чрезвычайных ситуаций	07 0 02 00000	4 060 346,75	5 899 700,00	0,00
Обеспечение безопасности и спасение людей на водных объектах	07 0 03 00000	2 369 100,00	0,00	0,00
Расходы на приобретение и установку систем безопасности	07 0 04 00000	6 236 073,66	0,00	0,00
Обеспечение деятельности органов администрации Артемовского городского округа	07 0 05 00000	3 137 964,19	3 033 854,65	3 155 358,59
Муниципальная программа "Содержание муниципального жилищного фонда Артемовского городского округа"	**20 0 00 00000**	**135 175 407,42**	**51 051 423,43**	**53 005 813,55**
Приведение муниципального жилищного фонда в соответствие с требованиями действующего законодательства	20 0 01 00000	101 255 526,33	35 632 561,17	36 969 641,49
Обеспечение деятельности органов администрации Артемовского городского округа	20 0 03 00000	17 604 503,87	15 418 862,26	16 036 172,06
Создание условий для управления многоквартирными домами	20 0 05 00000	16 315 377,22	0,00	0,00
Муниципальная программа "Формирование здорового образа жизни населения Артемовского городского округа"	**21 0 00 00000**	**5 730 344,54**	**5 504 557,61**	**5 318 693,26**
Создание системы мотивирования граждан к ведению здорового образа жизни и участию в профилактических мероприятиях	21 0 01 00000	103 220,00	0,00	0,00
Совершенствование медико-гигиенического воспитания	21 0 02 00000	20 000,00	0,00	0,00
Массовая профилактика факторов риска неинфекционных заболеваний	21 0 03 00000	197 830,00	0,00	0,00
Обеспечение деятельности (оказание услуг, выполнение работ) муниципального учреждения здравоохранения	21 0 04 00000	5 397 650,54	5 504 557,61	5 318 693,26
Профилактика немедицинского потребления наркотиков	21 0 06 00000	11 644,00	0,00	0,00
Муниципальная программа "Формирование современной городской среды Артемовского городского округа"	**30 0 00 00000**	**179 572 876,66**	**157 568 118,17**	**142 639 528,12**
Организация благоустройства территорий Артемовского городского округа	30 0 04 00000	52 965 975,96	96 371 775,10	82 521 311,94
Реализация проектов инициативного бюджетирования по направлению "Твой проект"	30 0 05 00000	10 319 853,07	0,00	0,00
Федеральный проект "Формирование комфортной городской среды"	30 0 И4 00000	116 287 047,63	61 196 343,07	60 118 216,18
Муниципальная программа "Повышение надежности муниципальных систем водоснабжения и водоотведения Артемовского городского округа"	**35 0 00 00000**	**114 798 810,94**	**40 257 315,00**	**267 385,00**
Обеспечение надлежащей эксплуатации объектов систем водоснабжения и водоотведения	35 0 02 00000	114 798 810,94	40 257 315,00	267 385,00
Муниципальная программа "Противодействие коррупции в Артемовском городском округе"	**38 0 00 00000**	**290 000,00**	**105 000,00**	**35 000,00**
Осуществление организационных мер, связанных с прохождением муниципальной службы	38 0 01 00000	200 000,00	105 000,00	35 000,00
Осуществление информационно-пропагандистских мер по противодействию коррупции	38 0 02 00000	90 000,00	0,00	0,00
Муниципальная программа "Предоставление земельных участков и обеспечение их инженерной инфраструктурой, подъездными автомобильными дорогами, проездами гражданам, имеющим трех и более детей, под строительство индивидуальных жилых домов"	**39 0 00 00000**	**71 679 881,86**	**0,00**	**0,00**
Обеспечение земельных участков инженерной инфраструктурой	39 0 05 00000	47 672 961,86	0,00	0,00
Улучшение жилищных условий граждан, имеющих трех и более детей	39 0 06 00000	24 006 920,00	0,00	0,00
Муниципальная программа "Организация градостроительной деятельности Артемовского городского округа"	**40 0 00 00000**	**98 742 883,68**	**92 574 958,11**	**96 053 414,57**
Расходы на обеспечение деятельности (оказание услуг, выполнение работ) муниципальных учреждений	40 0 01 00000	72 935 039,75	67 282 224,01	69 748 083,27
Обеспечение деятельности органов администрации Артемовского городского округа	40 0 02 00000	25 607 843,93	25 292 734,10	26 305 331,30
Разработка документации, направленной на поэтапное развитие территории Артемовского городского округа	40 0 03 00000	200 000,00	0,00	0,00
Муниципальная программа "Управление средствами бюджета Артемовского городского округа"	**41 0 00 00000**	**44 952 213,67**	**39 685 067,70**	**40 112 782,19**
Обеспечение взаимодействия в едином информационном пространстве муниципальных учреждений	41 0 01 00000	11 181 330,86	2 534 690,25	3 423 355,99
Обеспечение деятельности органов администрации Артемовского городского округа	41 0 02 00000	33 770 882,81	37 150 377,45	36 689 426,20
Муниципальная программа "Развитие культуры в Артемовском городском округе"	**42 0 00 00000**	**591 044 786,43**	**466 310 738,81**	**445 962 020,13**
Организация предоставления дополнительного образования в сфере культуры	42 0 01 00000	233 405 855,05	240 709 376,49	245 043 255,98
Обеспечение населения услугами учреждений культуры	42 0 02 00000	159 090 931,84	120 607 219,19	126 147 711,25
Организация библиотечного, информационного, справочно-библиографического обслуживания жителей и обеспечение сохранности библиотечного фонда	42 0 03 00000	36 520 445,23	36 892 514,69	39 936 627,94
Обеспечение населения музейными услугами	42 0 04 00000	21 268 134,58	21 013 720,25	21 910 585,34
Проведение ремонтных работ и благоустройство территорий муниципальных казенных учреждений культуры	42 0 05 00000	21 489 861,74	24 000,00	0,00
Проведение противопожарных мероприятий в учреждениях культуры	42 0 06 00000	1 323 358,00	0,00	0,00
Мероприятия в области создания, сохранения и охраны объектов культурного наследия, расположенных на территории Артемовского городского округа	42 0 07 00000	15 543 569,29	0,00	0,00
Обеспечение деятельности органов администрации Артемовского городского округа	42 0 08 00000	13 491 563,07	12 426 219,81	12 923 839,62
Подготовка территорий общего пользования для проведения зимних праздничных мероприятий	42 0 10 00000	18 842 268,98	0,00	0,00
Федеральный проект "Создание номерного фонда, инфраструктуры и новых точек притяжения"	42 0 П1 00000	52 598 358,93	0,00	0,00
Федеральный проект "Семейные ценности и инфраструктура культуры"	42 0 Я5 00000	17 470 439,72	34 637 688,38	0,00
Муниципальная программа "Устойчивое развитие сельских территорий Артемовского городского округа"	**44 0 00 00000**	**3 315 560,03**	**3 056 235,44**	**3 178 636,40**
Обеспечение деятельности органов администрации Артемовского городского округа	44 0 02 00000	3 315 560,03	3 056 235,44	3 178 636,40
Муниципальная программа "Развитие малого и среднего предпринимательства на территории Артемовского городского округа"	**45 0 00 00000**	**10 364 582,48**	**8 084 983,92**	**8 408 793,35**
Предоставление субсидий субъектам малого и среднего предпринимательства	45 0 01 00000	1 500 000,00	0,00	0,00
Обеспечение деятельности органов администрации Артемовского городского округа	45 0 02 00000	8 864 582,48	8 084 983,92	8 408 793,35
Муниципальная программа "Поддержка социально ориентированных некоммерческих организаций в Артемовском городском округе"	**46 0 00 00000**	**17 567 551,71**	**5 356 521,33**	**5 570 987,38**
Оказание финансовой поддержки социально ориентированным некоммерческим организациям Артемовского городского округа	46 0 01 00000	1 533 318,36	0,00	0,00
Обеспечение деятельности органов администрации Артемовского городского округа	46 0 02 00000	5 945 855,25	5 356 521,33	5 570 987,38
Поддержка проектов, инициируемых жителями Артемовского городского округа, по решению вопросов местного значения	46 0 03 00000	10 088 378,10	0,00	0,00
Муниципальная программа "Осуществление дорожной деятельности и транспортного обслуживания на территории Артемовского городского округа"	**47 0 00 00000**	**1 149 652 319,14**	**1 424 194 170,48**	**217 151 167,11**
Ремонт и содержание автомобильных дорог	47 0 01 00000	384 875 433,20	151 204 703,83	184 686 345,41
Обеспечение безопасных условий движения вблизи образовательных учреждений	47 0 02 00000	4 700 000,00	2 000 000,00	2 000 000,00
Строительство и реконструкция автомобильных дорог	47 0 03 00000	322 509 959,47	957 600 027,44	0,00
Обеспечение деятельности органов администрации Артемовского городского округа	47 0 04 00000	18 977 429,67	14 866 052,13	15 461 434,62
Организация транспортного обслуживания (предоставление транспортных услуг населению)	47 0 07 00000	278 589 496,80	158 523 387,08	15 003 387,08
Федеральный проект "Региональная и местная дорожная сеть"	47 0 И8 00000	140 000 000,00	140 000 000,00	0,00
Муниципальная программа "Развитие физической культуры и спорта в Артемовском городском округе"	**48 0 00 00000**	**390 284 970,01**	**589 274 592,36**	**495 492 286,95**
Обеспечение деятельности (оказание услуг, выполнение работ) муниципальных учреждений в области физической культуры и спорта	48 0 01 00000	151 095 643,73	129 668 773,44	128 908 732,55
Обеспечение деятельности (оказание услуг, выполнение работ) муниципальных учреждений, осуществляющих спортивную подготовку	48 0 02 00000	86 978 481,11	84 330 896,15	88 847 904,09
Обеспечение деятельности органов администрации Артемовского городского округа	48 0 04 00000	5 966 214,72	5 955 493,34	6 193 857,97
Проведение ремонтных работ в муниципальных учреждениях физической культуры и спорта	48 0 05 00000	92 045 174,29	100 000 000,00	100 000 000,00

Наименование показателя	Целевая статья расходов	Сумма		
		2025 год	2026 год	2027 год
1	2	3	4	5
Создание условий для развития массового спорта, детско-юношеского спорта и школьного спорта	48 0 06 00000	54 199 456,16	269 319 429,43	171 541 792,34
Муниципальная программа "Обеспечение жильем молодых семей Артемовского городского округа"	**49 0 00 00000**	**91 843 933,03**	**65 193 875,04**	**64 162 943,82**
Содействие в решении жилищной проблемы молодых семей	49 0 01 00000	91 843 933,03	65 193 875,04	64 162 943,82
Муниципальная программа "Развитие информационного общества в Артемовском городском округе"	**51 0 00 00000**	**54 138 814,38**	**18 617 056,17**	**15 596 560,87**
Создание в Артемовском городском округе условий для обеспечения конституционного права граждан на доступ к информации о деятельности органов местного самоуправления	51 0 01 00000	29 488 128,80	4 474 302,57	887 468,72
Обеспечение деятельности органов администрации Артемовского городского округа	51 0 03 00000	24 650 685,58	14 142 753,60	14 709 092,15
Муниципальная программа "Создание и развитие энергетической инфраструктуры в жилищно-коммунальной сфере Артемовского городского округа"	**52 0 00 00000**	**5 138 549,29**	**0,00**	**0,00**
Обеспечение безопасного и надежного функционирования сетей теплоснабжения	52 0 01 00000	1 692 025,00	0,00	0,00
Обеспечение населения твердым топливом (дровами)	52 0 02 00000	3 446 524,29	0,00	0,00
Муниципальная программа "Управление муниципальным имуществом и земельными ресурсами Артемовского городского округа"	**53 0 00 00000**	**58 643 976,89**	**44 794 970,15**	**46 589 032,86**
Оценка стоимости имущества, признание прав и регулирование отношений по муниципальной собственности	53 0 01 00000	10 208 222,28	0,00	0,00
Увеличение муниципального имущества за счет признания бесхозяйного имущества муниципальной собственностью	53 0 03 00000	491 000,00	0,00	0,00
Управление земельными ресурсами Артемовского городского округа	53 0 04 00000	3 472 619,59	0,00	0,00
Обеспечение деятельности органов администрации Артемовского городского округа	53 0 05 00000	44 472 135,02	44 794 970,15	46 589 032,86
Муниципальная программа "Благоустройство территории Артемовского городского округа"	**54 0 00 00000**	**462 278 795,22**	**309 845 627,93**	**301 057 904,28**
Содержание и учет зеленых насаждений	54 0 01 00000	34 309 829,20	4 949 400,00	4 949 400,00
Благоустройство территории Артемовского городского округа	54 0 02 00000	403 581 387,57	297 988 268,65	288 867 678,37
Организация ритуальных услуг и содержание мест захоронения	54 0 03 00000	13 565 759,06	6 907 959,28	7 240 825,91
Федеральный проект "Формирование комфортной городской среды"	54 0 И4 00000	10 821 819,39	0,00	0,00
Муниципальная программа "Переселение граждан из аварийного жилищного фонда Артемовского городского округа"	**56 0 00 00000**	**246 134 424,80**	**0,00**	**0,00**
Федеральный проект "Жилье"	56 0 И2 00000	246 134 424,80	0,00	0,00
Непрограммные направления деятельности	**99 0 00 00000**	**981 879 053,72**	**648 597 363,29**	**630 517 330,04**
ИТОГО		**8 089 542 966,04**	**7 462 164 369,96**	**6 205 850 444,47**

Приложение 7
УТВЕРЖДЕНО
решением Думы Артемовского городского округа
от 09.12.2025 № 599

РАСПРЕДЕЛЕНИЕ

бюджетных ассигнований на осуществление бюджетных инвестиций в объекты муниципальной собственности из бюджета Артемовского городского округа на 2025 год и плановый период 2026 и 2027 годов

(рублей)

Наименование муниципальной программы	Целевая статья расходов	Сумма		
		2025 год	2026 год	2027 год
1	2	3	4	5
Муниципальная программа "Развитие и модернизация образования Артемовского городского округа"	**05 0 00 00000**	**36 030 646,67**	**0,00**	**0,00**
Строительство объекта - средняя общеобразовательная школа, расположенная по адресу: Приморский край, г. Артем, район ул. Светлогорской, 1а	05 0 01 40101	31 200,00	0,00	0,00
Строительство, реконструкция и приобретение зданий муниципальных общеобразовательных организаций	05 0 01 S2040	35 685 483,87	0,00	0,00
Исполнение судебных актов и решений налоговых органов	05 0 25 12031	313 962,80	0,00	0,00
Муниципальная программа "Повышение надежности муниципальных систем водоснабжения и водоотведения Артемовского городского округа"	**35 0 00 00000**	**98 219 107,03**	**40 000 000,00**	**0,00**
Строительство сети водоснабжения по ул. Грибной в с. Суражевка	35 0 02 40451	8 151 429,10	0,00	0,00
Строительство канализационной сети в районе ул. Пестеля и напорно-самотечного коллектора от КНС до существующей сети Д800 мм по ул. Казанской в г. Артеме	35 0 02 40471	1 086 344,47	0,00	0,00
Реконструкция водопроводной сети Д300 мм на Д400 мм от водовода Д1200 мм до ВНС МПТФ (пос. Заводской)	35 0 02 40681	0,15	0,00	0,00
Строительство сетей водоснабжения от ул. Волочаевской, 46 по ул. Нововокзальной, Любы Шевцовой, 2-я Пятилетка, 5-я Пятилетка, Луговой в г. Артеме	35 0 02 40691	6,31	0,00	0,00
Строительство сети водоснабжения по ул. Тигровой от водопровод-ной сети Д400мм по ул. Ульяновской в г. Артеме	35 0 02 40701	18 601 728,38	0,00	0,00
Строительство водопроводной сети по ул. Грибной в с. Кролевцы Артемовского городского округа	35 0 02 40801	916 005,24	0,00	0,00
Реконструкция водопроводной сети Д300 мм с. Кневичи Артемовско-го городского округа	35 0 02 40811	2 033 944,55	0,00	0,00
Реконструкция резервуаров чистой воды 1000 куб. м по ул. Заречной в г. Артеме	35 0 02 40821	1 100 000,00	0,00	0,00
Строительство КНС автоматического режима, самотечного коллектора Д300 мм и напорного коллектора 2Д150 мм от КНС до самотечного коллектора по ул. Стрельникова в г. Артеме	35 0 02 40831	1 443 673,13	0,00	0,00
Строительство КНС автоматического режима и напорного коллектора 2ДН110 мм от КНС до самотечной сети Д200 мм по ул. 2-й Рабочей, 23 в г. Артеме	35 0 02 40841	1 326 656,99	40 000 000,00	0,00
Реконструкция КНС № 7 по ул. Виноградной в г. Артеме	35 0 02 40851	1 100 000,00	0,00	0,00
Строительство иловых площадок и узла обезвоживания осадка на канализационных очистных сооружениях в с. Олений Артемовского городского округа	35 0 02 40861	1 795 445,38	0,00	0,00
Реконструкция системы водоотведения от КНС по ул. Барнаульской, 1 до канализационных очистных сооружений по ул. Ново-Московской, 1а в г. Артеме	35 0 02 40871	1 561 645,52	0,00	0,00
Проектирование и (или) строительство, реконструкция (модернизация), капитальный ремонт объектов водопроводно-канализационного хозяйства (строительство водопроводной сети по ул. Грибной в с. Кролевцы Артемовского городского округа)	35 0 02 S2321	4 296 939,74	0,00	0,00
Проектирование и (или) строительство, реконструкция (модернизация), капитальный ремонт объектов водопроводно-канализационного хозяйства (реконструкция водопроводной сети Д300 мм с. Кневичи Артемовского городского округа)	35 0 02 S2322	7 033 097,48	0,00	0,00
Проектирование и (или) строительство, реконструкция (модернизация), капитальный ремонт объектов водопроводно-канализационного хозяйства (реконструкция резервуаров чистой воды 1000 куб. м по ул. Заречной в г. Артеме)	35 0 02 S2323	4 011 541,58	0,00	0,00
Проектирование и (или) строительство, реконструкция (модернизация), капитальный ремонт объектов водопроводно-канализационного хозяйства (реконструкция системы водоотведения от КНС по ул. Барнаульской, 1 до канализационных очистных сооружений по ул. Ново-Московской, 1а в г. Артеме)	35 0 02 S2324	11 393 478,77	0,00	0,00
Проектирование и (или) строительство, реконструкция (модернизация), капитальный ремонт объектов водопроводно-канализационного хозяйства (строительство КНС автоматического режима, самотечного коллектора Д300 мм и напорного коллектора 2Д150 мм от КНС до самотечного коллектора по ул. Стрельникова в г. Артеме)	35 0 02 S2325	6 567 045,47	0,00	0,00
Проектирование и (или) строительство, реконструкция (модернизация), капитальный ремонт объектов водопроводно-канализационного хозяйства (строительство КНС автоматического режима и напорного коллектора 2ДН110 мм от КНС до самотечной сети Д200 мм по ул. 2-й Рабочей, 23 в г. Артеме)	35 0 02 S2326	3 778 334,43	0,00	0,00
Проектирование и (или) строительство, реконструкция (модернизация), капитальный ремонт объектов водопроводно-канализационного хозяйства (реконструкция КНС № 7 по ул. Виноградной в г. Артеме)	35 0 02 S2327	3 643 810,00	0,00	0,00
Проектирование и (или) строительство, реконструкция (модернизация), капитальный ремонт объектов водопроводно-канализационного хозяйства (строительство иловых площадок и узла обезвоживания осадка на канализационных очистных сооружениях в с. Олений Артемовского городского округа)	35 0 02 S2328	10 856 085,00	0,00	0,00
Проектирование и (или) строительство, реконструкция (модернизация), капитальный ремонт объектов водопроводно-канализационного хозяйства (строительство канализационной сети в районе ул. Пестеля и напорно-самотечного коллектора от КНС до существующей сети Д800 мм по ул. Казанской в г. Артеме)	35 0 02 S2329	7 521 895,34	0,00	0,00
Муниципальная программа "Предоставление земельных участков и обеспечение их инженерной инфраструктурой, подъездными автомобильными дорогами, проездами гражданам, имеющим трех и более детей, под строительство индивидуальных жилых домов"	**39 0 00 00000**	**30 509 521,93**	**0,00**	**0,00**
Строительство подъездных автомобильных дорог, проездов к земельным участкам по адресу: Приморский край, Артемовский городской округ, г. Артем, в районе ул. Джамбула - Котельникова	39 0 05 9Д017	6 018 195,08	0,00	0,00
Строительство подъездных автомобильных дорог, проездов к земельным участкам по адресу: Приморский край, Артемовский городской округ, г. Артем, в районе ул. Джамбула - Котельникова (мкр. "Южный")	39 0 05 9Д018	8 906 420,59	0,00	0,00
Строительство подъездных автомобильных дорог, проездов к земельным участкам, предоставленным (предоставляемым) на бесплатной основе гражданам, имеющим трех и более детей, по адресу: Приморский край, г. Артем, в районе ул. Чернышевского, в районе ул. Стрельникова; с. Кневичи, в районе пер. Грушевого; с. Ясное, в районе ул. Чернышева	39 0 05 9Д019	15 584 906,26	0,00	0,00
Муниципальная программа "Осуществление дорожной деятельности и транспортного обслуживания на территории Артемовского городского округа"	**47 0 00 00000**	**322 509 959,47**	**957 600 027,44**	**0,00**
Реконструкция объекта "Автомобильная дорога переулок Ремзаводской"	47 0 03 9Д002	22 082,63	0,00	0,00
Реконструкция мостового перехода через ручей на км 9 + 313 автомобильной дороги Угловое - Артем в Приморском крае	47 0 03 9Д008	1 755 450,77	0,00	0,00
Реконструкция автомобильной дороги по ул. Вахрушева с устройством светофоров и переходно-скоростных полос	47 0 03 9Д009	200 000,00	0,00	0,00
Реконструкция участка автомобильной дороги Угловое-Артем (от 0 км до пересечения с ул. Буденного)	47 0 03 9Д021	444 000,00	72 893 072,76	0,00
Строительство путепровода в районе ул. Виноградной через железнодорожные пути	47 0 03 9Д022	274 000,00	0,00	0,00
Реконструкция ул. Кирова на участке от автомобильной дороги 05А-615 до ул. Виноградной	47 0 03 9Д023	715 100,99	0,00	0,00
Проектирование, строительство (реконструкция) автомобильных дорог общего пользования	47 0 03 SД007	319 099 325,08	884 706 954,68	0,00
Муниципальная программа "Переселение граждан из аварийного жилищного фонда Артемовского городского округа"	**56 0 00 00000**	**246 134 424,80**	**0,00**	**0,00**
Переселение граждан из аварийного жилищного фонда за счет средств, поступивших от публично-правовой компании "Фонд развития территорий"	56 0 И2 67483	133 222 278,19	0,00	0,00
Переселение граждан из аварийного жилищного фонда за счет средств краевого бюджета	56 0 И2 67484	107 736 322,10	0,00	0,00
Обеспечение мероприятий по переселению граждан из аварийного жилищного фонда за счет средств бюджета Артемовского городского округа	56 0 И2 6748S	5 175 824,51	0,00	0,00
Непрограммные направления деятельности	**99 0 00 00000**	**63 756 000,00**	**39 245 313,87**	**39 245 313,87**
Обеспечение жилыми помещениями детей-сирот и детей, оставшихся без попечения родителей, лиц из их числа за счет средств краевого бюджета	99 0 00 93210	0,00	14 659 413,87	14 659 413,87
Предоставление жилых помещений детям-сиротам и детям, оставшимся без попечения родителей, лицам из их числа по договорам найма специализированных жилых помещений	99 0 00 R0820	63 756 000,00	24 585 900,00	24 585 900,00
ИТОГО		**797 159 659,90**	**1 036 845 341,31**	**39 245 313,87**

ПРИМОРСКИЙ КРАЙ
ДУМА АРТЕМОВСКОГО ГОРОДСКОГО ОКРУГА
РЕШЕНИЕ

09.12.2025 **№ 601**

О БЮДЖЕТЕ АРТЕМОВСКОГО ГОРОДСКОГО ОКРУГА НА 2026 ГОД И ПЛАНОВЫЙ ПЕРИОД 2027 И 2028 ГОДОВ

В соответствии с Бюджетным кодексом Российской Федерации, решением Думы Артемовского городского округа от 25.05.2006 № 322 «О Положении о бюджетном процессе в Артемовском городском округе», с учетом заключения контрольно-счетной палаты Артемовского городского округа от 18.11.2025 № 151 «По проекту решения Думы Артемовского городского округа «О бюджете Артемовского городского округа на 2026 год и плановый период 2027 и 2028 годов», руководствуясь Уставом Артемовского городского округа Приморского края, Дума Артемовского городского округа

РЕШИЛА:

1. Утвердить основные характеристики бюджета Артемовского городского округа на 2026 год:

а) общий объем доходов бюджета Артемовского городского округа в сумме 8 155 495 633,76 руб., в том числе объем межбюджетных трансфертов, получаемых из других бюджетов бюджетной системы Российской Федерации, в сумме 4 144 478 308,98 руб.;

б) общий объем расходов бюджета Артемовского городского округа в сумме 8 155 495 633,76 руб., в том числе общий объем бюджетных ассигнований на исполнение муниципальных гарантий администрации Артемовского городского округа по возможным гарантийным случаям – 0,00 руб.;

в) размер дефицита бюджета Артемовского городского округа в сумме 0,00 руб.

2. Утвердить основные характеристики бюджета Артемовского городского округа на плановый период 2027 и 2028 годов:

а) прогнозируемый общий объем доходов бюджета Артемовского городского округа на 2027 год в сумме 8 137 823 397,55 руб., в том числе объем межбюджетных трансфертов, получаемых из других бюджетов бюджетной системы Российской Федерации, в сумме 4 225 800 708,02 руб., на 2028 год в сумме 8 454 579 165,60 руб., в том числе объем межбюджетных трансфертов, получаемых из других бюджетов бюджетной системы Российской Федерации, в сумме 4 385 990 077,70 руб.;

б) общий объем расходов бюджета Артемовского городского округа на 2027 год в сумме 8 137 823 397,55 руб., в том числе условно утвержденные расходы в сумме 97 800 567,24 руб., общий объем бюджетных ассигнований на исполнение муниципальных гарантий администрации Артемовского городского округа по возможным гарантийным случаям – 0,00 руб., на 2028 год в сумме 8 454 579 165,60 руб., в том числе условно утвержденные расходы в сумме 203 429 454,40 руб., общий объем бюджетных ассигнований на исполнение муниципальных гарантий администрации Артемовского городского округа по возможным гарантийным случаям – 0,00 руб.;

в) размер дефицита бюджета Артемовского городского округа: на 2027 год - 0,00 руб., на 2028 год – 0,00 руб.

3. Утвердить иные показатели бюджета Артемовского городского округа на 2026 год:

а) источники внутреннего финансирования дефицита бюджета Артемовского городского округа согласно приложению 1 к настоящему решению;

б) верхний предел муниципального внутреннего долга Артемовского городского округа на 1 января 2027 года в сумме 0,00 руб., в том числе верхний предел долга по муниципальным гарантиям Артемовского городского округа в валюте Российской Федерации в сумме 0,00 руб.;

в) объем расходов на обслуживание муниципального внутреннего долга Артемовского городского округа – 0,00 руб.;

г) объем средств резервного фонда администрации Артемовского городского округа в размере 134 013 283,41 руб.;

д) объем бюджетных ассигнований муниципального дорожного фонда Артемовского городского округа в размере 575 745 602,64 руб.;

е) общий объем бюджетных ассигнований на исполнение публичных нормативных обязательств в сумме 73 215 164,22 руб., в том числе:

на пенсии за выслугу лет муниципальным служащим Артемовского городского округа в сумме 20 147 341,56 руб.;

на доплату к страховой пенсии лицам, замещающим муниципальную должность на постоянной основе в Артемовском городском округе, в сумме 2 362 073,91 руб.;

на социальную поддержку детей, оставшихся без попечения родителей, и лиц, принявших на воспитание в семью детей, оставшихся без попечения родителей, в сумме 50 291 954,75 руб.;

на единовременное денежное вознаграждение лицам, удостоенным звания «Почетный гражданин Артемовского городского округа», в сумме 413 794,00 руб.

4. Утвердить иные показатели бюджета Артемовского городского округа на плановый период 2027 и 2028 годов:

а) источники внутреннего финансирования дефицита бюджета Артемовского городского округа на плановый период 2027 и 2028 годов согласно приложению 1 к настоящему решению;

б) верхний предел муниципального внутреннего долга Артемовского городского округа на 1 января 2028 года в сумме 0,00 руб., в том числе верхний предел долга по муниципальным гарантиям Артемовского городского округа в валюте Российской Федерации в сумме 0,00 руб., верхний предел муниципального внутреннего долга Артемовского городского округа на 1 января 2029 года в сумме 0,00 руб., в том числе верхний предел долга по муниципальным гарантиям Артемовского городского округа в валюте Российской Федерации в сумме 0,00 руб.;

в) объем расходов на обслуживание муниципального внутреннего долга Артемовского городского округа на плановый период 2027 года в сумме 0,00 руб., на 2028 год в сумме 0,00 руб.;

г) объем средств резервного фонда администрации Артемовского городского округа на плановый период 2027 и 2028 годов в размере 119 175 552,80 руб. и 125 520 750,64 руб. соответственно;

д) объем бюджетных ассигнований муниципального дорожного фонда Артемовского городского округа на плановый период 2027 года в сумме 1 403 880 042,35 руб., на 2028 год в сумме 1 274 398 846,37 руб.;

е) общий объем бюджетных ассигнований на исполнение публичных нормативных обязательств на плановый период 2027 года в сумме 71 242 791,37 руб., на плановый период 2028 года в сумме 72 467 760,34 руб., в том числе:

на пенсии за выслугу лет муниципальным служащим Артемовского городского округа в сумме 21 075 461,74 руб. и 22 016 191,27 руб. соответственно;

на доплату к страховой пенсии лицам, замещающим муниципальную должность на постоянной основе в Артемовском городском округе, в сумме 2 456 564,63 руб. и 2 554 843,78 руб. соответственно;

на социальную поддержку детей, оставшихся без попечения родителей, и лиц, принявших на воспитание в семью детей, оставшихся без попечения родителей, в сумме 47 296 971,00 руб. и 47 482 931,29 руб. соответственно;

на единовременное денежное вознаграждение лицам, удостоенным звания «Почетный гражданин Артемовского городского округа», в сумме 413 794,00 руб. и 413 794,00 руб. соответственно.

5. Установить, что доходы бюджета Артемовского городского округа, поступающие в 2026 году, формируются за счет:

а) доходов от уплаты федеральных налогов и сборов, налогов, предусмотренных специальными налоговыми режимами, местных налогов, а также пеней и штрафов по ним, в соответствии с нормативами отчислений, установленными Бюджетным кодексом Российской Федерации, законодательством Российской Федерации;

б) неналоговых доходов в соответствии с нормативами отчислений, установленными Бюджетным кодексом Российской Федерации, законодательством Российской Федерации, в том числе:

доходов от использования имущества, находящегося в государственной и муниципальной собственности;

платежей при пользовании природными ресурсами;

доходов от продажи материальных и нематериальных активов;

штрафов, санкций, возмещения ущерба;

в) неналоговых доходов, нормативы распределения по которым не установлены Бюджетным кодексом Российской Федерации, законодательством Российской Федерации, в том числе:

прочих доходов от оказания платных услуг (работ) получателями средств бюджетов городских округов - по нормативу 100 процентов;

доходов, поступающих в порядке возмещения расходов, понесенных в связи с эксплуатацией имущества городских округов, - по нормативу 100 процентов;

прочих доходов от компенсации затрат бюджетов городских округов (в том числе средства, поступающие на лицевые счета получателей средств Артемовского городского округа в счет погашения дебиторской задолженности прошлых лет) - по нормативу 100 процентов;

невыясненных поступлений, зачисляемых в бюджеты городских округов, - по нормативу 100 процентов;

прочих неналоговых доходов бюджетов городских округов - по нормативу 100 процентов;

г) доходов в виде безвозмездных поступлений - в соответствии с нормативами распределения, установленными законодательством Российской Федерации;

д) доходов в виде безвозмездных поступлений, нормативы распределения по которым не установлены Бюджетным кодексом Российской Федерации, законодательством Российской Федерации, в том числе:

поступлений от денежных пожертвований, предоставляемых физическими лицами получателям средств бюджетов городских округов, - по нормативу 100 процентов;

прочих безвозмездных поступлений в бюджеты городских округов - по нормативу 100 процентов.

6. Установить, что в доходы бюджета Артемовского городского округа в 2026 году зачисляются суммы задолженности и перерасчетов по отмененным налогам, сборам и иным обязательным платежам, в том числе:

налог на рекламу, мобилизуемый на территориях городских округов, - по нормативу 100 процентов;

целевые сборы с граждан и предприятий, учреждений, организаций на содержание милиции, на благоустройство территорий, на нужды образования и другие цели, мобилизуемые на территориях городских округов, - по нормативу 100 процентов;

прочие местные налоги и сборы, мобилизуемые на территориях городских округов, - по нормативу 100 процентов.

7. Средства в валюте Российской Федерации, поступающие во временное распоряжение муниципальных казенных, бюджетных, автономных учреждений, органов местного самоуправления, в соответствии с законодательными и иными нормативными правовыми актами Российской Федерации, муниципальными правовыми актами Артемовского городского округа, учитываются на лицевых счетах, открытых ими в территориальных органах Федерального казначейства.

8. Учесть в местном бюджете на 2026 год доходы в объемах согласно приложению 2 к настоящему решению.

9. Учесть в местном бюджете на плановый период 2027 и 2028 годов прогноз доходов в объемах согласно приложению 3 к настоящему решению.

10. Установить, что плата за негативное воздействие на окружающую среду, суммы штрафов, установленных Кодексом Российской Федерации об административных правонарушениях за административные правонарушения в области охраны окружающей среды и природопользования, а также суммы административных штрафов, установленных законами Приморского края за административные правонарушения в области охраны окружающей среды и природопользования, средства от платежей по искам о возмещении вреда, причиненного окружающей среде, в том числе водным объектам, вследствие нарушений обязательных требований, а также от платежей, уплачиваемых при добровольном возмещении вреда, причиненного окружающей среде, в том числе водным объектам, вследствие нарушений обязательных требований, зачисляемые в местный бюджет, направляются на выявление объектов накопленного вреда окружающей среде и (или) организацию по ликвидации накопленного вреда окружающей среде, а в случае их отсутствия – на иные мероприятия по предотвращению и (или) снижению негативного воздействия хозяйственной и иной деятельности на окружающую среду, сохранению и восстановлению природной среды, рациональному использованию и воспроизводству природных ресурсов, обеспечению экологической безопасности.

11. Установить размер отчислений в муниципальный дорожный фонд Артемовского городского округа в следующих размерах:

а) от земельного налога:

на 2026 год – 100,0000000000000 процентов;

на 2027 год – 100,0000000000000 процентов;

на 2028 год – 71,22336825702040 процента;

б) от налога на имущество физических лиц:

на 2026 год – 93,51459827450980 процента;

на 2027 год – 78,86596726666670 процента;

на 2028 год – 0,000000000000000 процентов.

12. Утвердить в пределах общего объема расходов, установленного пунктом 1 и пунктом 2 настоящего решения, распределение бюджетных ассигнований из бюджета Артемовского городского округа на 2026 год и плановый период 2027 и 2028 годов по разделам, подразделам, целевым статьям (муниципальным программам и непрограммным направлениям деятельности), группам (группам и подгруппам) видов расходов классификации расходов бюджетов согласно приложению 4 к настоящему решению.

13. Утвердить ведомственную структуру расходов бюджета Артемовского городского округа на 2026 год и плановый период 2027 и 2028 годов согласно приложению 5 к настоящему решению.

14. Утвердить распределение бюджетных ассигнований по муниципальным программам и непрограммным направлениям деятельности из бюджета Артемовского городского округа на 2026 год и плановый период 2027 и 2028 годов согласно приложению 6 к настоящему решению.

15. Учесть распределение бюджетных ассигнований на осуществление бюджетных инвестиций в объекты муниципальной собственности из бюджета Артемовского городского округа на 2026 год и плановый период 2027 и 2028 годов согласно приложению 7 к настоящему решению.

16. Субсидии юридическим лицам (за исключением субсидий муниципальным учреждениям), индивидуальным предпринимателям, а также физическим лицам - производителям товаров, работ, услуг, некоммерческим организациям, не являющимся казенными муниципальными учреждениями, предусмотренные нормативными правовыми актами Артемовского городского округа, предоставляются в порядке, установленном администрацией Артемовского городского округа, в случаях:

1) возмещения затрат, возникающих в связи с установлением платы за содержание и ремонт жилого помещения для нанимателей помещений муниципального жилищного фонда в размере меньшем, чем размер платы, установленный договором управления;

2) возмещения части затрат, связанных с приобретением оборудования в целях создания и (или) развития либо модернизации производства товаров (работ, услуг);

3) оказания финансовой поддержки социально ориентированным некоммерческим организациям, зарегистрированным на территории Артемовского городского округа и осуществляющим свою деятельность в Артемовском городском округе;

4) возмещения недополученных доходов в связи с обеспечением населения (в первую очередь льготной категории граждан и социально незащищенных слоев населения Артемовского городского округа), проживающего в домах с печным отоплением, твердым топливом (дровами);

5) возмещения части затрат, связанных с уплатой лизинговых платежей по договорам финансовой аренды (лизинга);

6) финансового обеспечения затрат, возникающих в связи с выполнением работ, оказанием услуг по обеспечению инженерной инфраструктурой земельных участков, предоставленных для индивидуального жилищного строительства, личного подсобного хозяйства гражданам, имеющим трех и более детей;

7) возмещения части затрат, возникающих в связи с оказанием услуг по перевозке пассажиров и багажа автомобильным транспортом на территории Артемовского городского округа;

8) возмещения затрат частных дошкольных образовательных организаций, индивидуальных предпринимателей, возникающих при создании условий для осуществления присмотра и ухода за детьми дошкольного возраста;

9) возмещения затрат в связи с выполнением работ по ремонту отдельных элементов общего имущества (ремонт входных групп, оконных блоков, подъездов) в рамках создания благоприятных условий для проживания граждан в многоквартирных домах, расположенных на территории Артемовского городского округа;

10) возмещения части затрат субъектам малого и среднего предпринимательства Артемовского городского округа, осуществляющим деятельность в сфере социального предпринимательства, понесенных ими в связи с оплатой аренды и потребленных коммунальных услуг в арендуемом помещении или помещении, принадлежащем на праве собственности субъекту малого и среднего предпринимательства Артемовского городского округа;

11) финансового обеспечения затрат, связанных с оказанием муниципальных услуг в социальной сфере в соответствии с социальным сертификатом в Артемовском городском округе;

12) возмещения затрат, понесенных обществом с ограниченной ответственностью «Специализированная служба по вопросам похоронного дела «Ритуал-Сервис», связанных с оказанием услуг по эвакуации неопознанных, безродных останков умерших или погибших на территории Артемовского городского округа;

13) возмещения затрат, понесенных обществом с ограниченной ответственностью «Специализированная служба по вопросам похоронного дела «Ритуал-Сервис», связанных с оказанием услуг по погребению умерших, не подлежащих обязательному социальному страхованию на случай временной нетрудоспособности и в связи с материнством на день смерти и не являющихся пенсионерами, а также в случае рождения мертвого ребенка по истечении 154 дней беременности, предоставляемых согласно гарантированному перечню услуг по погребению;

14) финансового обеспечения затрат некоммерческих организаций на мероприятия по осуществлению территориального общественного самоуправления Артемовского городского округа;

15) финансового обеспечения затрат некоммерческих организаций, осуществляющих свою деятельность в качестве юридического лица в сфере территориального общественного самоуправления в границах Артемовского городского округа, на реализацию проектов - победителей краевого конкурса проектов, инициируемых жителями муниципальных образований Приморского края, по решению вопросов местного значения;

16) возмещения затрат, связанных с выполнением работ по проведению капитального ремонта многоквартирных домов в целях создания безопасных и благоприятных условий проживания граждан в многоквартирных домах, расположенных на территории Артемовского городского округа.

17. Получатели средств бюджета Артемовского городского округа не вправе принимать решения, приводящие к увеличению в 2026 году штатной численности работников муниципальных казенных учреждений.

18. Провести с 1 октября 2026 года, с 1 октября 2027 года, с 1 октября 2028 года индексацию путем увеличения в 1,04 раза:

а) размеров окладов работников муниципальных учреждений;

б) оклада месячного денежного вознаграждения председателя Думы Артемовского городского округа, главы Артемовского городского округа, депутата Думы Артемовского городского округа, занимающего должность на постоянной основе, должностных лиц контрольно-счетной палаты Артемовского городского округа, замещающих муниципальную должность;

в) размеров должностных окладов лиц, замещающих должности муниципальной службы;

г) размеров должностных окладов работников, замещающих должности, не являющиеся должностями муниципальной службы.

19. Установить, что распределение бюджетных ассигнований главным распорядителям бюджетных средств Артемовского округа, в ведении которых находятся муниципальные казенные учреждения, осуществляется с учетом всего объема доходов от оказания платных услуг (работ), оказываемых этими учреждениями.

20. Настоящее решение вступает в силу со дня его опубликования в газете «Выбор».

21. Контроль за исполнением настоящего решения возложить на постоянную комиссию Думы Артемовского городского округа по экономической политике и муниципальной собственности (Кожевникова М.С.).

Глава Артемовского городского округа В.В. Квон

Приложение 1
УТВЕРЖДЕНЫ
решением Думы Артемовского городского округа
от 09.12.2025 № 601

ИСТОЧНИКИ финансирования дефицита бюджета
Артемовского городского округа на 2026 год и плановый период 2027 и 2028 годов

(рублей)

Код бюджетной классификации Российской Федерации	Наименование источников	Сумма		
		2026 год	2027 год	2028 год
1	2	3	4	5
01 00 00 00 00 0000 000	**ИСТОЧНИКИ ВНУТРЕННЕГО ФИНАНСИРОВАНИЯ ДЕФИЦИТОВ БЮДЖЕТОВ**	**00,00**	**00,00**	**00,00**
01 05 00 00 00 0000 000	**Изменение остатков средств на счетах по учету средств бюджетов**	**00,00**	**00,00**	**00,00**
01 05 02 01 04 0000 510	Увеличение прочих остатков денежных средств бюджетов городских округов	- 8 155 495 633,76	- 8 137 823 397,55	- 8 454 579 165,60
01 05 02 01 04 0000 610	Уменьшение прочих остатков денежных средств бюджетов городских округов	8 155 495 633,76	8 137 823 397,55	8 454 579 165,60

Приложение 2
к решению Думы Артемовского городского округа
от 09.12.2025 № 601

ОБЪЕМЫ доходов бюджета Артемовского городского округа

Код бюджетной классификации Российской Федерации	Наименование	Сумма
1	2	3
1 00 00000 00 0000 000	**НАЛОГОВЫЕ И НЕНАЛОГОВЫЕ ДОХОДЫ**	**3 945 829 324,78**
1 01 00000 00 0000 000	**НАЛОГИ НА ПРИБЫЛЬ, ДОХОДЫ**	**2 644 814 000,00**
1 01 02000 01 0000 110	Налог на доходы физических лиц	2 644 814 000,00
1 01 02010 01 0000 110	Налог на доходы физических лиц с доходов, источником которых является налоговый агент, за исключением доходов, в отношении которых исчисление и уплата налога осуществляются в соответствии со статьями 227, 227.1 и 228 Налогового кодекса Российской Федерации, а также доходов от долевого участия в организации, полученных физическим лицом - налоговым резидентом Российской Федерации в виде дивидендов (в части суммы налога, не превышающей 650 тысяч рублей за налоговые периоды до 1 января 2025 года, а также в части суммы налога, не превышающей 312 тысяч рублей за налоговые периоды после 1 января 2025 года), а также налог на доходы физических лиц в отношении доходов от долевого участия в организации, полученных физическим лицом, не являющимся налоговым резидентом Российской Федерации, в виде дивидендов	1 742 488 000,00
1 01 02020 01 0000 110	Налог на доходы физических лиц с доходов, полученных от осуществления деятельности физическими лицами, зарегистрированными в качестве индивидуальных предпринимателей, нотариусов, занимающихся частной практикой, адвокатов, учредивших адвокатские кабинеты, и других лиц, занимающихся частной практикой в соответствии со статьей 227 Налогового кодекса Российской Федерации (в части суммы налога, не превышающей 650 тысяч рублей за налоговые периоды до 1 января 2025 года, а также в части суммы налога, не превышающей 312 тысяч рублей за налоговые периоды после 1 января 2025 года)	11 503 000,00
1 01 02021 01 0000 110	Налог на доходы физических лиц с доходов, полученных от осуществления деятельности физическими лицами, зарегистрированными в качестве индивидуальных предпринимателей, нотариусов, занимающихся частной практикой, адвокатов, учредивших адвокатские кабинеты, и других лиц, занимающихся частной практикой в соответствии со статьей 227 Налогового кодекса Российской Федерации (в части суммы налога, превышающей 312 тысяч рублей, относящийся к части налоговой базы, превышающей 2.4 миллиона рублей и составляющей не более 5 миллионов рублей)	1 402 000,00
1 01 02022 01 0000 110	Налог на доходы физических лиц с доходов, полученных от осуществления деятельности физическими лицами, зарегистрированными в качестве индивидуальных предпринимателей, нотариусов, занимающихся частной практикой, адвокатов, учредивших адвокатские кабинеты, и других лиц, занимающихся частной практикой в соответствии со статьей 227 Налогового кодекса Российской Федерации (в части суммы налога, превышающей 702 тысячи рублей, относящийся к части налоговой базы, превышающей 5 миллионов рублей и составляющей не более 20 миллионов рублей)	3 976 000,00
1 01 02023 01 0000 110	Налог на доходы физических лиц с доходов, полученных от осуществления деятельности физическими лицами, зарегистрированными в качестве индивидуальных предпринимателей, нотариусов, занимающихся частной практикой, адвокатов, учредивших адвокатские кабинеты, и других лиц, занимающихся частной практикой в соответствии со статьей 227 Налогового кодекса Российской Федерации (в части суммы налога, превышающей 3 402 тысячи рублей, относящийся к части налоговой базы, превышающей 20 миллионов рублей и составляющей не более 50 миллионов рублей)	5 063 000,00
1 01 02024 01 0000 110	Налог на доходы физических лиц с доходов, полученных от осуществления деятельности физическими лицами, зарегистрированными в качестве индивидуальных предпринимателей, нотариусов, занимающихся частной практикой, адвокатов, учредивших адвокатские кабинеты, и других лиц, занимающихся частной практикой в соответствии со статьей 227 Налогового кодекса Российской Федерации (в части суммы налога, превышающей 9 402 тысячи рублей, относящийся к части налоговой базы, превышающей 50 миллионов рублей)	2 505 000,00
1 01 02030 01 0000 110	Налог на доходы физических лиц с доходов, полученных физическими лицами в соответствии со статьей 228 Налогового кодекса Российской Федерации (за исключением доходов от долевого участия в организации, полученных физическим лицом - налоговым резидентом Российской Федерации в виде дивидендов) (в части суммы налога, не превышающей 650 тысяч рублей за налоговые периоды до 1 января 2025 года, а также в части суммы налога, не превышающей 312 тысяч рублей за налоговые периоды после 1 января 2025 года)	65 462 000,00
1 01 02040 01 0000 110	Налог на доходы физических лиц в виде фиксированных авансовых платежей с доходов, полученных физическими лицами, являющимися иностранными гражданами, осуществляющими трудовую деятельность по найму на основании патента в соответствии со статьей 227.1 Налогового кодекса Российской Федерации	538 000,00
1 01 02080 01 0000 110	Налог на доходы физических лиц в части суммы налога, превышающей 650 000 рублей, относящейся к части налоговой базы, превышающей 5 000 000 рублей (за исключением налога на доходы физических лиц с сумм прибыли контролируемой иностранной компании, в том числе фиксированной прибыли контролируемой иностранной компании, а также налога на доходы физических лиц в отношении доходов от долевого участия в организации, полученных физическим лицом - налоговым резидентом Российской Федерации в виде дивидендов) за налоговые периоды до 1 января 2025 года, а также налог на доходы физических лиц в части суммы налога, превышающей 312 тысяч рублей, относящейся к части налоговой базы, превышающей 2,4 миллиона рублей и составляющей не более 5 миллионов рублей (за исключением налога на доходы физических лиц в отношении доходов, указанных в абзаце тридцать девятом статьи 50 Бюджетного кодекса Российской Федерации, налога на доходы физических лиц в части суммы налога, превышающей 312 тысяч рублей, относящейся к сумме налоговых баз, указанных в пункте 6 статьи 210 Налогового кодекса Российской Федерации, превышающей 2,4 миллиона рублей (за исключением налога на доходы физических лиц в отношении доходов, указанных в абзацах тридцать пятом и тридцать шестом статьи 50 Бюджетного кодекса Российской Федерации), а также налога на доходы физических лиц в отношении доходов физических лиц, не являющихся налоговыми резидентами Российской Федерации, указанных в абзаце девятом пункта 3 статьи 224 Налогового кодекса Российской Федерации, в части суммы налога, превышающей 312 тысяч рублей, относящейся к части налоговой базы, превышающей 2,4 миллиона рублей) за налоговые периоды после 1 января 2025 года	37 208 000,00
1 01 02130 01 0000 110	Налог на доходы физических лиц в отношении доходов от долевого участия в организации, полученных физическим лицом - налоговым резидентом Российской Федерации в виде дивидендов (в части суммы налога, не превышающей 650 тысяч рублей за налоговые периоды до 1 января 2025 года, а также в части суммы налога, не превышающей 312 тысяч рублей за налоговые периоды после 1 января 2025 года)	18 842 000,00
1 01 02140 01 0000 110	Налог на доходы физических лиц в отношении доходов от долевого участия в организации, полученных физическим лицом - налоговым резидентом Российской Федерации в виде дивидендов (в части суммы налога, превышающей 650 тысяч рублей за налоговые периоды до 1 января 2025 года, а также в части суммы налога, превышающей 312 тысяч рублей за налоговые периоды после 1 января 2025 года)	64 675 000,00
1 01 02150 01 0000 110	Налог на доходы физических лиц в части суммы налога, превышающей 702 тысячи рублей, относящейся к части налоговой базы, превышающей 5 миллионов рублей и составляющей не более 20 миллионов рублей (за исключением налога на доходы физических лиц в отношении доходов, указанных в абзаце тридцать девятом статьи 50 Бюджетного кодекса Российской Федерации, налога на доходы физических лиц в части суммы налога, превышающей 312 тысяч рублей, относящейся к сумме налоговых баз, указанных в пункте 6 статьи 210 Налогового кодекса Российской Федерации, превышающей 2,4 миллиона рублей (за исключением налога на доходы физических лиц в отношении доходов, указанных в абзацах тридцать пятом и тридцать шестом статьи 50 Бюджетного кодекса Российской Федерации), а также налога на доходы физических лиц в отношении доходов физических лиц, не являющихся налоговыми резидентами Российской Федерации, указанных в абзаце девятом пункта 3 статьи 224 Налогового кодекса Российской Федерации, в части суммы налога, превышающей 312 тысяч рублей, относящейся к части налоговой базы, превышающей 2,4 миллиона рублей)	3 602 000,00
1 01 02200 01 0000 110	Налог на доходы физических лиц в части суммы налога, относящийся к сумме налоговых баз, указанных в пункте 6.1 статьи 210 Налогового кодекса Российской Федерации, не превышающей 5 миллионов рублей, за налоговые периоды после 1 января 2025 года	388 000,00
1 01 02210 01 0000 110	Налог на доходы физических лиц в части суммы налога, относящийся к сумме налоговых баз, указанных в пункте 6.2 статьи 210 Налогового кодекса Российской Федерации, не превышающей 5 миллионов рублей	687 149 000,00
1 01 02230 01 0000 110	Налог на доходы физических лиц в части суммы налога, превышающей 650 тысяч рублей, относящийся к сумме налоговых баз, указанных в пункте 6.2 статьи 210 Налогового кодекса Российской Федерации, превышающей 5 миллионов рублей	13 000,00
1 03 00000 00 0000 000	**НАЛОГИ НА ТОВАРЫ (РАБОТЫ, УСЛУГИ), РЕАЛИЗУЕМЫЕ НА ТЕРРИТОРИИ РОССИЙСКОЙ ФЕДЕРАЦИИ**	**52 314 000,00**
1 03 02000 01 0000 110	Акцизы по подакцизным товарам (продукции), производимым на территории Российской Федерации	52 314 000,00
1 03 02230 01 0000 110	Доходы от уплаты акцизов на дизельное топливо, подлежащие распределению между бюджетами субъектов Российской Федерации и местными бюджетами с учетом установленных дифференцированных нормативов отчислений в местные бюджеты	27 374 000,00
1 03 02231 01 0000 110	Доходы от уплаты акцизов на дизельное топливо, подлежащие распределению между бюджетами субъектов Российской Федерации и местными бюджетами с учетом установленных дифференцированных нормативов отчислений в местные бюджеты (по нормативам, установленным федеральным законом о федеральном бюджете в целях формирования дорожных фондов субъектов Российской Федерации)	27 374 000,00
1 03 02240 01 0000 110	Доходы от уплаты акцизов на моторные масла для дизельных и (или) карбюраторных (инжекторных) двигателей, подлежащие распределению между бюджетами субъектов Российской Федерации и местными бюджетами с учетом установленных дифференцированных нормативов отчислений в местные бюджеты	133 000,00
1 03 02241 01 0000 110	Доходы от уплаты акцизов на моторные масла для дизельных и (или) карбюраторных (инжекторных) двигателей, подлежащие распределению между бюджетами субъектов Российской Федерации и местными бюджетами с учетом установленных дифференцированных нормативов отчислений в местные бюджеты (по нормативам, установленным федеральным законом о федеральном бюджете в целях формирования дорожных фондов субъектов Российской Федерации)	133 000,00
1 03 02250 01 0000 110	Доходы от уплаты акцизов на автомобильный бензин, подлежащие распределению между бюджетами субъектов Российской Федерации и местными бюджетами с учетом установленных дифференцированных нормативов отчислений в местные бюджеты	26 479 000,00
1 03 02251 01 0000 110	Доходы от уплаты акцизов на автомобильный бензин, подлежащие распределению между бюджетами субъектов Российской Федерации и местными бюджетами с учетом установленных дифференцированных нормативов отчислений в местные бюджеты (по нормативам, установленным федеральным законом о федеральном бюджете в целях формирования дорожных фондов субъектов Российской Федерации)	26 479 000,00
1 03 02260 01 0000 110	Доходы от уплаты акцизов на прямогонный бензин, подлежащие распределению между бюджетами субъектов Российской Федерации и местными бюджетами с учетом установленных дифференцированных нормативов отчислений в местные бюджеты	-1 672 000,00
1 03 02261 01 0000 110	Доходы от уплаты акцизов на прямогонный бензин, подлежащие распределению между бюджетами субъектов Российской Федерации и местными бюджетами с учетом установленных дифференцированных нормативов отчислений в местные бюджеты (по нормативам, установленным федеральным законом о федеральном бюджете в целях формирования дорожных фондов субъектов Российской Федерации)	-1 672 000,00
1 05 00000 00 0000 000	**НАЛОГИ НА СОВОКУПНЫЙ ДОХОД**	**79 536 000,00**
1 05 03000 01 0000 110	Единый сельскохозяйственный налог	1 536 000,00
1 05 03010 01 0000 110	Единый сельскохозяйственный налог	1 536 000,00
1 05 04000 02 0000 110	Налог, взимаемый в связи с применением патентной системы налогообложения	78 000 000,00
1 05 04010 02 0000 110	Налог, взимаемый в связи с применением патентной системы налогообложения, зачисляемый в бюджеты городских округов	78 000 000,00

Код бюджетной классификации Российской Федерации	Наименование	Сумма
1	2	3
1 06 00000 00 0000 000	**НАЛОГИ НА ИМУЩЕСТВО**	**298 000 000,00**
1 06 01000 00 0000 110	Налог на имущество физических лиц	102 000 000,00
1 06 01020 04 0000 110	Налог на имущество физических лиц, взимаемый по ставкам, применяемым к объектам налогообложения, расположенным в границах городских округов	102 000 000,00
1 06 06000 00 0000 110	Земельный налог	196 000 000,00
1 06 06030 00 0000 110	Земельный налог с организаций	117 000 000,00
1 06 06032 04 0000 110	Земельный налог с организаций, обладающих земельным участком, расположенным в границах городских округов	117 000 000,00
1 06 06040 00 0000 110	Земельный налог с физических лиц	79 000 000,00
1 06 06042 04 0000 110	Земельный налог с физических лиц, обладающих земельным участком, расположенным в границах городских округов	79 000 000,00
1 08 00000 00 0000 000	**ГОСУДАРСТВЕННАЯ ПОШЛИНА**	**64 210 000,00**
1 08 03000 01 0000 110	Государственная пошлина по делам, рассматриваемым в судах общей юрисдикции, мировыми судьями	64 000 000,00
1 08 03010 01 0000 110	Государственная пошлина по делам, рассматриваемым в судах общей юрисдикции, мировыми судьями (за исключением Верховного Суда Российской Федерации)	64 000 000,00
1 08 07000 01 0000 110	Государственная пошлина за государственную регистрацию, а также за совершение прочих юридически значимых действий	210 000,00
1 08 07150 01 0000 110	Государственная пошлина за выдачу разрешения на установку рекламной конструкции	210 000,00
1 11 00000 00 0000 000	**ДОХОДЫ ОТ ИСПОЛЬЗОВАНИЯ ИМУЩЕСТВА, НАХОДЯЩЕГОСЯ В ГОСУДАРСТВЕННОЙ И МУНИЦИПАЛЬНОЙ СОБСТВЕННОСТИ**	**416 191 622,69**
1 11 05000 00 0000 120	Доходы, получаемые в виде арендной либо иной платы за передачу в возмездное пользование государственного и муниципального имущества (за исключением имущества бюджетных и автономных учреждений, а также имущества государственных и муниципальных унитарных предприятий, в том числе казенных)	397 635 600,81
1 11 05010 00 0000 120	Доходы, получаемые в виде арендной платы за земельные участки, государственная собственность на которые не разграничена, а также средства от продажи права на заключение договоров аренды указанных земельных участков	374 300 000,00
1 11 05012 04 0000 120	Доходы, получаемые в виде арендной платы за земельные участки, государственная собственность на которые не разграничена и которые расположены в границах городских округов, а также средства от продажи права на заключение договоров аренды указанных земельных участков	374 300 000,00
1 11 05020 00 0000 120	Доходы, получаемые в виде арендной платы за земли после разграничения государственной собственности на землю, а также средства от продажи права на заключение договоров аренды указанных земельных участков (за исключением земельных участков бюджетных и автономных учреждений)	1 872 000,00
1 11 05024 04 0000 120	Доходы, получаемые в виде арендной платы, а также средства от продажи права на заключение договоров аренды за земли, находящиеся в собственности городских округов (за исключением земельных участков муниципальных бюджетных и автономных учреждений)	1 872 000,00
1 11 05030 00 0000 120	Доходы от сдачи в аренду имущества, находящегося в оперативном управлении органов государственной власти, органов местного самоуправления, органов управления государственными внебюджетными фондами и созданных ими учреждений (за исключением имущества бюджетных и автономных учреждений)	12 065 987,00
1 11 05034 04 0000 120	Доходы от сдачи в аренду имущества, находящегося в оперативном управлении органов управления городских округов и созданных ими учреждений (за исключением имущества муниципальных бюджетных и автономных учреждений)	12 065 987,00
1 11 05070 00 0000 120	Доходы от сдачи в аренду имущества, составляющего государственную (муниципальную) казну (за исключением земельных участков)	9 397 613,81
1 11 05074 04 0000 120	Доходы от сдачи в аренду имущества, составляющего казну городских округов (за исключением земельных участков)	9 397 613,81
1 11 05300 00 0000 120	Плата по соглашениям об установлении сервитута в отношении земельных участков, находящихся в государственной или муниципальной собственности	6 537,87
1 11 05310 00 0000 120	Плата по соглашениям об установлении сервитута в отношении земельных участков, государственная собственность на которые не разграничена	6 537,87
1 11 05312 04 0000 120	Плата по соглашениям об установлении сервитута, заключенным органами местного самоуправления городских округов, государственными или муниципальными предприятиями либо государственными или муниципальными учреждениями в отношении земельных участков, государственная собственность на которые не разграничена и которые расположены в границах городских округов	6 537,87
1 11 05410 00 0000 120	Плата за публичный сервитут, предусмотренная решением уполномоченного органа об установлении публичного сервитута в отношении земельных участков, государственная собственность на которые не разграничена	42 000,00
1 11 05410 04 0000 120	Плата за публичный сервитут, предусмотренная решением уполномоченного органа об установлении публичного сервитута в отношении земельных участков, государственная собственность на которые не разграничена и которые расположены в границах городских округов и не предоставленных гражданам или юридическим лицам (за исключением органов государственной власти (государственных органов), органов местного самоуправления (муниципальных органов), органов управления государственными внебюджетными фондами и казенных учреждений)	42 000,00
1 11 09000 00 0000 120	Прочие доходы от использования имущества и прав, находящихся в государственной и муниципальной собственности (за исключением имущества бюджетных и автономных учреждений, а также имущества государственных и муниципальных унитарных предприятий, в том числе казенных)	18 507 484,01
1 11 09040 00 0000 120	Прочие поступления от использования имущества, находящегося в государственной и муниципальной собственности (за исключением имущества бюджетных и автономных учреждений, а также имущества государственных и муниципальных унитарных предприятий, в том числе казенных)	13 382 292,89
1 11 09044 04 0000 120	Прочие поступления от использования имущества, находящегося в собственности городских округов (за исключением имущества муниципальных бюджетных и автономных учреждений, а также имущества муниципальных унитарных предприятий, в том числе казенных)	13 382 292,89
1 11 09080 00 0000 120	Плата, поступившая в рамках договора за предоставление права на размещение и эксплуатацию нестационарного торгового объекта, установку и эксплуатацию рекламных конструкций на землях или земельных участках, находящихся в государственной или муниципальной собственности, и на землях или земельных участках, государственная собственность на которые не разграничена	5 125 191,12
1 11 09080 04 0000 120	Плата, поступившая в рамках договора за предоставление права на размещение и эксплуатацию нестационарного торгового объекта, установку и эксплуатацию рекламных конструкций на землях или земельных участках, находящихся в собственности городских округов, и на землях или земельных участках, государственная собственность на которые не разграничена	5 125 191,12
1 12 00000 00 0000 000	**ПЛАТЕЖИ ПРИ ПОЛЬЗОВАНИИ ПРИРОДНЫМИ РЕСУРСАМИ**	**9 300 000,00**
1 12 01000 01 0000 120	Плата за негативное воздействие на окружающую среду	9 300 000,00
1 12 01010 01 0000 120	Плата за выбросы загрязняющих веществ в атмосферный воздух стационарными объектами	1 500 000,00
1 12 01030 01 0000 120	Плата за сбросы загрязняющих веществ в водные объекты	3 800 000,00
1 12 01040 01 0000 120	Плата за размещение отходов производства и потребления	4 000 000,00
1 12 01041 01 0000 120	Плата за размещение отходов производства	4 000 000,00
1 12 01042 01 0000 120	Плата за размещение твердых коммунальных отходов	
1 13 00000 00 0000 000	**ДОХОДЫ ОТ ОКАЗАНИЯ ПЛАТНЫХ УСЛУГ И КОМПЕНСАЦИИ ЗАТРАТ ГОСУДАРСТВА**	**70 035 513,47**
1 13 01000 00 0000 130	Доходы от оказания платных услуг (работ)	68 320 500,00
1 13 01990 00 0000 130	Прочие доходы от оказания платных услуг (работ)	68 320 500,00
1 13 01994 04 0000 130	Прочие доходы от оказания платных услуг (работ) получателями средств бюджетов городских округов	68 320 500,00
1 13 02000 00 0000 130	Доходы от компенсации затрат государства	1 715 013,47
1 13 02060 00 0000 130	Доходы, поступающие в порядке возмещения расходов, понесенных в связи с эксплуатацией имущества	1 715 013,47
1 13 02064 04 0000 130	Доходы, поступающие в порядке возмещения расходов, понесенных в связи с эксплуатацией имущества городских округов	1 715 013,47
1 14 00000 00 0000 000	**ДОХОДЫ ОТ ПРОДАЖИ МАТЕРИАЛЬНЫХ И НЕМАТЕРИАЛЬНЫХ АКТИВОВ**	**272 136 564,00**
1 14 02000 00 0000 000	Доходы от реализации имущества, находящегося в государственной и муниципальной собственности (за исключением движимого имущества бюджетных и автономных учреждений, а также имущества государственных и муниципальных унитарных предприятий, в том числе казенных)	4 036 564,00
1 14 02040 04 0000 410	Доходы от реализации имущества, находящегося в собственности городских округов (за исключением движимого имущества муниципальных бюджетных и автономных учреждений, а также имущества муниципальных унитарных предприятий, в том числе казенных), в части реализации основных средств по указанному имуществу	4 036 564,00
1 14 02043 04 0000 410	Доходы от реализации иного имущества, находящегося в собственности городских округов (за исключением имущества муниципальных бюджетных и автономных учреждений, а также имущества муниципальных унитарных предприятий, в том числе казенных), в части реализации основных средств по указанному имуществу	4 036 564,00
1 14 06000 00 0000 430	Доходы от продажи земельных участков, находящихся в государственной и муниципальной собственности	167 100 000,00
1 14 06010 00 0000 430	Доходы от продажи земельных участков, государственная собственность на которые не разграничена	167 100 000,00
1 14 06012 04 0000 430	Доходы от продажи земельных участков, государственная собственность на которые не разграничена и которые расположены в границах городских округов	167 100 000,00
1 14 06300 00 0000 430	Плата за увеличение площади земельных участков, находящихся в частной собственности, в результате перераспределения таких земельных участков и земель (или) земельных участков, находящихся в государственной или муниципальной собственности	101 000 000,00
1 14 06310 00 0000 430	Плата за увеличение площади земельных участков, находящихся в частной собственности, в результате перераспределения таких земельных участков и земель (или) земельных участков, государственная собственность на которые не разграничена	101 000 000,00
1 14 06312 04 0000 430	Плата за увеличение площади земельных участков, находящихся в частной собственности, в результате перераспределения таких земельных участков и земель (или) земельных участков, государственная собственность на которые не разграничена и которые расположены в границах городских округов	101 000 000,00
1 16 00000 00 0000 000	**ШТРАФЫ, САНКЦИИ, ВОЗМЕЩЕНИЕ УЩЕРБА**	**34 991 624,62**
1 16 01000 01 0000 140	Административные штрафы, установленные Кодексом Российской Федерации об административных правонарушениях	1 007 500,00
1 16 01050 01 0000 140	Административные штрафы, установленные главой 5 Кодекса Российской Федерации об административных правонарушениях, за административные правонарушения, посягающие на права граждан	13 000,00
1 16 01053 01 0000 140	Административные штрафы, установленные главой 5 Кодекса Российской Федерации об административных правонарушениях, за административные правонарушения, посягающие на права граждан, налагаемые мировыми судьями, комиссиями по делам несовершеннолетних и защите их прав	13 000,00
1 16 01060 01 0000 140	Административные штрафы, установленные главой 6 Кодекса Российской Федерации об административных правонарушениях, за административные правонарушения, посягающие на здоровье, санитарно-эпидемиологическое благополучие населения и общественную нравственность	80 000,00
1 16 01063 01 0000 140	Административные штрафы, установленные главой 6 Кодекса Российской Федерации об административных правонарушениях, за административные правонарушения, посягающие на здоровье, санитарно-эпидемиологическое благополучие населения и общественную нравственность, налагаемые мировыми судьями, комиссиями по делам несовершеннолетних и защите их прав	80 000,00
1 16 01070 01 0000 140	Административные штрафы, установленные главой 7 Кодекса Российской Федерации об административных правонарушениях, за административные правонарушения в области охраны собственности	40 000,00
1 16 01073 01 0000 140	Административные штрафы, установленные главой 7 Кодекса Российской Федерации об административных правонарушениях, за административные правонарушения в области охраны собственности, налагаемые мировыми судьями, комиссиями по делам несовершеннолетних и защите их прав	35 000,00
1 16 01074 01 0000 140	Административные штрафы, установленные главой 7 Кодекса Российской Федерации об административных правонарушениях, за административные правонарушения в области охраны собственности, выявленные должностными лицами органов муниципального контроля	5 000,00
1 16 01080 01 0000 140	Административные штрафы, установленные главой 8 Кодекса Российской Федерации об административных правонарушениях, за административные правонарушения в области охраны окружающей среды, природопользования и обращения с животными	8 000,00
1 16 01083 01 0000 140	Административные штрафы, установленные главой 8 Кодекса Российской Федерации об административных правонарушениях, за административные правонарушения в области охраны окружающей среды, природопользования и обращения с животными, налагаемые мировыми судьями, комиссиями по делам несовершеннолетних и защите их прав	8 000,00
1 16 01140 01 0000 140	Административные штрафы, установленные главой 14 Кодекса Российской Федерации об административных правонарушениях, за административные правонарушения в области предпринимательской деятельности и деятельности саморегулируемых организаций	75 000,00
1 16 01143 01 0000 140	Административные штрафы, установленные главой 14 Кодекса Российской Федерации об административных правонарушениях, за административные правонарушения в области предпринимательской деятельности и деятельности саморегулируемых организаций, налагаемые мировыми судьями, комиссиями по делам несовершеннолетних и защите их прав	75 000,00
1 16 01150 01 0000 140	Административные штрафы, установленные главой 15 Кодекса Российской Федерации об административных правонарушениях, за административные правонарушения в области финансов, налогов и сборов, страхования, рынка ценных бумаг, добычи, производства, использования и обращения драгоценных металлов и драгоценных камней	84 500,00
1 16 01153 01 0000 140	Административные штрафы, установленные главой 15 Кодекса Российской Федерации об административных правонарушениях, за административные правонарушения в области финансов, налогов и сборов, страхования, рынка ценных бумаг, добычи, производства, использования и обращения драгоценных металлов и драгоценных камней (за исключением штрафов, указанных в пункте 6 статьи 46 Бюджетного кодекса Российской Федерации), налагаемые мировыми судьями, комиссиями по делам несовершеннолетних и защите их прав	82 000,00
1 16 01154 01 0000 140	Административные штрафы, установленные главой 15 Кодекса Российской Федерации об административных правонарушениях, за административные правонарушения в области финансов, налогов и сборов, страхования, рынка ценных бумаг, добычи, производства, использования и обращения драгоценных металлов и драгоценных камней (за исключением штрафов, указанных в пункте 6 статьи 46 Бюджетного кодекса Российской Федерации), выявленные должностными лицами органов муниципального контроля	2 500,00
1 16 01160 01 0000 140	Административные штрафы, установленные главой 16 Кодекса Российской Федерации об административных правонарушениях, за административные правонарушения в области таможенного дела (нарушение таможенных правил)	10 000,00

Код бюджетной классификации Российской Федерации	Наименование	Сумма
1	2	3
1 16 01163 01 0000 140	Административные штрафы, установленные главой 16 Кодекса Российской Федерации об административных правонарушениях, за административные правонарушения в области таможенного дела (нарушение таможенных правил), налагаемые мировыми судьями, комиссиями по делам несовершеннолетних и защите их прав	10 000,00
1 16 01170 01 0000 140	Административные штрафы, установленные главой 17 Кодекса Российской Федерации об административных правонарушениях, за административные правонарушения, посягающие на институты государственной власти	7 000,00
1 16 01173 01 0000 140	Административные штрафы, установленные главой 17 Кодекса Российской Федерации об административных правонарушениях, за административные правонарушения, посягающие на институты государственной власти, налагаемые мировыми судьями, комиссиями по делам несовершеннолетних и защите их прав	7 000,00
1 16 01190 01 0000 140	Административные штрафы, установленные главой 19 Кодекса Российской Федерации об административных правонарушениях, за административные правонарушения против порядка управления	90 000,00
1 16 01193 01 0000 140	Административные штрафы, установленные главой 19 Кодекса Российской Федерации об административных правонарушениях, за административные правонарушения против порядка управления, налагаемые мировыми судьями, комиссиями по делам несовершеннолетних и защите их прав	90 000,00
1 16 01200 01 0000 140	Административные штрафы, установленные главой 20 Кодекса Российской Федерации об административных правонарушениях, за административные правонарушения, посягающие на общественный порядок и общественную безопасность	600 000,00
1 16 01203 01 0000 140	Административные штрафы, установленные главой 20 Кодекса Российской Федерации об административных правонарушениях, за административные правонарушения, посягающие на общественный порядок и общественную безопасность, налагаемые мировыми судьями, комиссиями по делам несовершеннолетних и защите их прав	600 000,00
1 16 02000 02 0000 140	Административные штрафы, установленные законами субъектов Российской Федерации об административных правонарушениях	11 000 000,00
1 16 02020 02 0000 140	Административные штрафы, установленные законами субъектов Российской Федерации об административных правонарушениях, за нарушение муниципальных правовых актов	11 000 000,00
1 16 07000 00 0000 140	Штрафы, неустойки, пени, уплаченные в соответствии с законом или договором в случае неисполнения или ненадлежащего исполнения обязательств перед государственным (муниципальным) органом, органом управления государственным внебюджетным фондом, казенным учреждением, Центральным банком Российской Федерации, иной организацией, действующей от имени Российской Федерации	22 845 503,01
1 16 07010 00 0000 140	Штрафы, неустойки, пени, уплаченные в случае просрочки исполнения поставщиком (подрядчиком, исполнителем) обязательств, предусмотренных государственным (муниципальным) контрактом	4 558 540,22
1 16 07010 04 0000 140	Штрафы, неустойки, пени, уплаченные в случае просрочки исполнения поставщиком (подрядчиком, исполнителем) обязательств, предусмотренных муниципальным контрактом, заключенным муниципальным органом, казенным учреждением городского округа	4 558 540,22
1 16 07090 00 0000 140	Иные штрафы, неустойки, пени, уплаченные в соответствии с законом или договором в случае неисполнения или ненадлежащего исполнения обязательств перед государственным (муниципальным) органом, казенным учреждением, Центральным банком Российской Федерации, государственной корпорацией	18 286 962,79
1 16 07090 04 0000 140	Иные штрафы, неустойки, пени, уплаченные в соответствии с законом или договором в случае неисполнения или ненадлежащего исполнения обязательств перед муниципальным органом (муниципальным казенным учреждением) городского округа	18 286 962,79
1 16 10000 00 0000 140	Платежи в целях возмещения причиненного ущерба (убытков)	122 560,00
1 16 10120 00 0000 140	Доходы от денежных взысканий (штрафов), поступающие в счет погашения задолженности, образовавшейся до 1 января 2020 года, подлежащие зачислению в бюджеты бюджетной системы Российской Федерации, по нормативам, действовавшим в 2019 году	122 560,00
1 16 10123 01 0000 140	Доходы от денежных взысканий (штрафов), поступающие в счет погашения задолженности, образовавшейся до 1 января 2020 года, подлежащие зачислению в бюджет муниципального образования по нормативам, действовавшим в 2019 году	122 560,00
1 16 11000 01 0000 140	Платежи, уплачиваемые в целях возмещения вреда	16 061,61
1 16 11060 01 0000 140	Платежи, уплачиваемые в целях возмещения вреда, причиняемого автомобильным дорогам	16 061,61
1 16 11064 01 0000 140	Платежи, уплачиваемые в целях возмещения вреда, причиняемого автомобильным дорогам местного значения тяжеловесными транспортными средствами	16 061,61
1 17 00000 00 0000 000	**ПРОЧИЕ НЕНАЛОГОВЫЕ ДОХОДЫ**	**4 300 000,00**
1 17 05000 00 0000 180	Прочие неналоговые доходы	4 300 000,00
1 17 05040 04 0000 180	Прочие неналоговые доходы бюджетов городских округов	4 300 000,00
2 00 00000 00 0000 000	**БЕЗВОЗМЕЗДНЫЕ ПОСТУПЛЕНИЯ**	**4 209 666 308,98**
2 02 00000 00 0000 000	**БЕЗВОЗМЕЗДНЫЕ ПОСТУПЛЕНИЯ ОТ ДРУГИХ БЮДЖЕТОВ БЮДЖЕТНОЙ СИСТЕМЫ РОССИЙСКОЙ ФЕДЕРАЦИИ**	**4 144 478 308,98**
2 02 10000 00 0000 150	**ДОТАЦИИ БЮДЖЕТАМ БЮДЖЕТНОЙ СИСТЕМЫ РОССИЙСКОЙ ФЕДЕРАЦИИ**	**119 550 000,00**
2 02 19999 00 0000 150	Прочие дотации	119 550 000,00
2 02 19999 04 0000 150	Прочие дотации бюджетам городских округов	119 550 000,00
2 02 20000 00 0000 150	**СУБСИДИИ БЮДЖЕТАМ БЮДЖЕТНОЙ СИСТЕМЫ РОССИЙСКОЙ ФЕДЕРАЦИИ (МЕЖБЮДЖЕТНЫЕ СУБСИДИИ)**	**1 216 277 146,53**
2 02 20077 00 0000 150	Субсидии бюджетам на софинансирование капитальных вложений в объекты муниципальной собственности	86 030 650,79
2 02 20077 04 0000 150	Субсидии бюджетам городских округов на софинансирование капитальных вложений в объекты муниципальной собственности	86 030 650,79
2 02 25315 00 0000 150	Субсидии бюджетам на осуществление капитального ремонта и оснащение образовательных организаций, осуществляющих образовательную деятельность по образовательным программам дошкольного образования	48 451 855,68
2 02 25315 04 0000 150	Субсидии бюджетам городских округов на осуществление капитального ремонта и оснащение образовательных организаций, осуществляющих образовательную деятельность по образовательным программам дошкольного образования	48 451 855,68
2 02 25497 00 0000 150	Субсидии бюджетам на реализацию мероприятий по обеспечению жильем молодых семей	75 361 546,27
2 02 25497 04 0000 150	Субсидии бюджетам городских округов на реализацию мероприятий по обеспечению жильем молодых семей	75 361 546,27
2 02 25505 00 0000 150	Субсидии бюджетам на реализацию мероприятий планов социального развития центров экономического роста субъектов Российской Федерации, входящих в состав Дальневосточного федерального округа	15 396 414,17
2 02 25505 04 0000 150	Субсидии бюджетам городских округов на реализацию мероприятий планов социального развития центров экономического роста субъектов Российской Федерации, входящих в состав Дальневосточного федерального округа	15 396 414,17
2 02 25513 00 0000 150	Субсидии бюджетам на развитие сети учреждений культурно-досугового типа	33 161 649,49
2 02 25513 04 0000 150	Субсидии бюджетам городских округов на развитие сети учреждений культурно-досугового типа	33 161 649,49
2 02 25519 00 0000 150	Субсидии бюджетам на поддержку отрасли культуры	1 352 962,96
2 02 25519 04 0000 150	Субсидии бюджетам городских округов на поддержку отрасли культуры	1 352 962,96
2 02 25555 00 0000 150	Субсидии бюджетам на реализацию программ формирования современной городской среды	34 818 340,61
2 02 25555 04 0000 150	Субсидии бюджетам городских округов на реализацию программ формирования современной городской среды	34 818 340,61
2 02 25750 00 0000 150	Субсидии бюджетам на реализацию мероприятий по модернизации школьных систем образования	142 880 987,67
2 02 25750 04 0000 150	Субсидии бюджетам городских округов на реализацию мероприятий по модернизации школьных систем образования	142 880 987,67
2 02 25753 00 0000 150	Субсидии бюджетам на софинансирование закупки и монтажа оборудования для создания «умных» спортивных площадок	95 000 000,00
2 02 25753 04 0000 150	Субсидии бюджетам городских округов на софинансирование закупки и монтажа оборудования для создания «умных» спортивных площадок	95 000 000,00
2 02 29999 00 0000 150	Прочие субсидии	683 822 738,89
2 02 29999 04 0000 150	Прочие субсидии бюджетам городских округов	683 822 738,89
2 02 30000 00 0000 150	**СУБВЕНЦИИ БЮДЖЕТАМ БЮДЖЕТНОЙ СИСТЕМЫ РОССИЙСКОЙ ФЕДЕРАЦИИ**	**2 724 919 916,45**
2 02 30024 00 0000 150	Субвенции местным бюджетам на выполнение передаваемых полномочий субъектов Российской Федерации	2 346 180 522,93
2 02 30024 04 0000 150	Субвенции бюджетам городских округов на выполнение передаваемых полномочий субъектов Российской Федерации	2 346 180 522,93
2 02 30029 00 0000 150	Субвенции бюджетам на компенсацию части платы, взимаемой с родителей (законных представителей) за присмотр и уход за детьми, посещающими образовательные организации, реализующие образовательные программы дошкольного образования	10 386 199,00
2 02 30029 04 0000 150	Субвенции бюджетам городских округов на компенсацию части платы, взимаемой с родителей (законных представителей) за присмотр и уход за детьми, посещающими образовательные организации, реализующие образовательные программы дошкольного образования	10 386 199,00
2 02 35082 00 0000 150	Субвенции бюджетам муниципальных образований на обеспечение детей-сирот и детей, оставшихся без попечения родителей, лиц из числа детей-сирот и детей, оставшихся без попечения родителей, жилыми помещениями	255 373 328,52
2 02 35082 04 0000 150	Субвенции бюджетам городских округов на обеспечение детей-сирот и детей, оставшихся без попечения родителей, лиц из числа детей-сирот и детей, оставшихся без попечения родителей, жилыми помещениями	255 373 328,52
2 02 35120 00 0000 150	Субвенции бюджетам на осуществление полномочий по составлению (изменению) списков кандидатов в присяжные заседатели федеральных судов общей юрисдикции в Российской Федерации	1 113 315,00
2 02 35120 04 0000 150	Субвенции бюджетам городских округов на осуществление полномочий по составлению (изменению) списков кандидатов в присяжные заседатели федеральных судов общей юрисдикции в Российской Федерации	1 113 315,00
2 02 35304 00 0000 150	Субвенции бюджетам муниципальных образований на организацию бесплатного горячего питания обучающихся, получающих начальное общее образование в государственных и муниципальных образовательных организациях	95 622 450,00
2 02 35304 04 0000 150	Субвенции бюджетам городских округов на организацию бесплатного горячего питания обучающихся, получающих начальное общее образование в государственных и муниципальных образовательных организациях	95 622 450,00
2 02 35930 00 0000 150	Субвенции бюджетам на государственную регистрацию актов гражданского состояния	9 755 384,00
2 02 35930 04 0000 150	Субвенции бюджетам городских округов на государственную регистрацию актов гражданского состояния	9 755 384,00
2 02 36900 00 0000 150	Единая субвенция местным бюджетам из бюджета субъекта Российской Федерации	4 947 565,00
2 02 36900 04 0000 150	Единая субвенция бюджетам городских округов из бюджета субъекта Российской Федерации	4 947 565,00
2 02 39999 00 0000 150	Прочие субвенции	1 541 152,00
2 02 39999 04 0000 150	Прочие субвенции бюджетам городских округов	1 541 152,00
2 02 40000 00 0000 150	**ИНЫЕ МЕЖБЮДЖЕТНЫЕ ТРАНСФЕРТЫ**	**83 731 246,00**
2 02 45050 00 0000 150	Межбюджетные трансферты, передаваемые бюджетам на обеспечение выплат ежемесячного денежного вознаграждения советникам директоров по воспитанию и взаимодействию с детскими общественными объединениями государственных общеобразовательных организаций, профессиональных образовательных организаций субъектов Российской Федерации, города Байконура и федеральной территории «Сириус», муниципальных общеобразовательных организаций и профессиональных образовательных организаций	2 343 600,00
2 02 45050 04 0000 150	Межбюджетные трансферты, передаваемые бюджетам городских округов на обеспечение выплат ежемесячного денежного вознаграждения советникам директоров по воспитанию и взаимодействию с детскими общественными объединениями государственных общеобразовательных организаций, профессиональных образовательных организаций субъектов Российской Федерации, города Байконура и федеральной территории «Сириус», муниципальных общеобразовательных организаций и профессиональных образовательных организаций	2 343 600,00
2 02 45179 00 0000 150	Межбюджетные трансферты, передаваемые бюджетам на проведение мероприятий по обеспечению деятельности советников директора по воспитанию и взаимодействию с детскими общественными объединениями в общеобразовательных организациях	9 263 646,00
2 02 45179 04 0000 150	Межбюджетные трансферты, передаваемые бюджетам городских округов на проведение мероприятий по обеспечению деятельности советников директора по воспитанию и взаимодействию с детскими общественными объединениями в общеобразовательных организациях	9 263 646,00
2 02 45303 00 0000 150	Межбюджетные трансферты, передаваемые бюджетам на ежемесячное денежное вознаграждение за классное руководство педагогическим работникам государственных и муниципальных образовательных организаций, реализующих образовательные программы начального общего образования, образовательные программы основного общего образования, образовательные программы среднего общего образования	66 924 000,00
2 02 45303 04 0000 150	Межбюджетные трансферты, передаваемые бюджетам городских округов на ежемесячное денежное вознаграждение за классное руководство педагогическим работникам государственных и муниципальных образовательных организаций, реализующих образовательные программы начального общего образования, образовательные программы основного общего образования, образовательные программы среднего общего образования	66 924 000,00
2 02 49999 00 0000 150	Прочие межбюджетные трансферты, передаваемые бюджетам	5 200 000,00
2 02 49999 04 0000 150	Прочие межбюджетные трансферты, передаваемые бюджетам городских округов	5 200 000,00
2 07 00000 00 0000 000	**ПРОЧИЕ БЕЗВОЗМЕЗДНЫЕ ПОСТУПЛЕНИЯ**	**65 188 000,00**
2 07 04000 04 0000 150	Прочие безвозмездные поступления в бюджеты городских округов	65 188 000,00
2 07 04020 04 0000 150	Поступления от денежных пожертвований, предоставляемых физическими лицами получателям средств бюджетов городских округов	6 188 000,00
2 07 04050 04 0000 150	Прочие безвозмездные поступления в бюджеты городских округов	59 000 000,00
	ВСЕГО ДОХОДОВ	**8 155 495 633,76**

Приложение 3
к решению Думы Артемовского городского округа
от 09.12.2025 № 601

ОБЪЕМЫ доходов бюджета Артемовского городского округа на 2027-2028 годы

Код бюджетной классификации Российской Федерации	Наименование	Сумма	
		2027 год	2028 год
1	2	3	4
1 00 00000 00 0000 000	**НАЛОГОВЫЕ И НЕНАЛОГОВЫЕ ДОХОДЫ**	**3 905 928 089,53**	**4 062 523 687,90**
1 01 00000 00 0000 000	**НАЛОГИ НА ПРИБЫЛЬ, ДОХОДЫ**	**2 544 249 000,00**	**2 678 077 000,00**
1 01 02000 01 0000 110	Налог на доходы физических лиц	2 544 249 000,00	2 678 077 000,00
1 01 02010 01 0000 110	Налог на доходы физических лиц с доходов, источником которых является налоговый агент, за исключением доходов, в отношении которых исчисление и уплата налога осуществляются в соответствии со статьями 227, 227.1 и 228 Налогового кодекса Российской Федерации, а также доходов от долевого участия в организации, полученных физическим лицом - налоговым резидентом Российской Федерации в виде дивидендов (в части суммы налога, не превышающей 650 тысяч рублей за налоговые периоды до 1 января 2025 года, а также в части суммы налога, не превышающей 312 тысяч рублей за налоговые периоды после 1 января 2025 года), а также налог на доходы физических лиц в отношении доходов от долевого участия в организации, полученных физическим лицом, не являющимся налоговым резидентом Российской Федерации, в виде дивидендов	1 676 265 000,00	1 764 451 000,00
1 01 02020 01 0000 110	Налог на доходы физических лиц с доходов, полученных от осуществления деятельности физическими лицами, зарегистрированными в качестве индивидуальных предпринимателей, нотариусов, занимающихся частной практикой, адвокатов, учредивших адвокатские кабинеты, и других лиц, занимающихся частной практикой в соответствии со статьей 227 Налогового кодекса Российской Федерации (в части суммы налога, не превышающей 650 тысяч рублей за налоговые периоды до 1 января 2025 года, а также в части суммы налога, не превышающей 312 тысяч рублей за налоговые периоды после 1 января 2025 года)	11 066 000,00	11 648 000,00
1 01 02021 01 0000 110	Налог на доходы физических лиц с доходов, полученных от осуществления деятельности физическими лицами, зарегистрированными в качестве индивидуальных предпринимателей, нотариусов, занимающихся частной практикой, адвокатов, учредивших адвокатские кабинеты, и других лиц, занимающихся частной практикой в соответствии со статьей 227 Налогового кодекса Российской Федерации (в части суммы налога, превышающей 312 тысяч рублей, относящийся к части налоговой базы, превышающей 2.4 миллиона рублей и составляющей не более 5 миллионов рублей)	1 348 000,00	1 419 000,00
1 01 02022 01 0000 110	Налог на доходы физических лиц с доходов, полученных от осуществления деятельности физическими лицами, зарегистрированными в качестве индивидуальных предпринимателей, нотариусов, занимающихся частной практикой, адвокатов, учредивших адвокатские кабинеты, и других лиц, занимающихся частной практикой в соответствии со статьей 227 Налогового кодекса Российской Федерации (в части суммы налога, превышающей 702 тысячи рублей, относящийся к части налоговой базы, превышающей 5 миллионов рублей и составляющей не более 20 миллионов рублей)	3 829 000,00	4 032 000,00
1 01 02023 01 0000 110	Налог на доходы физических лиц с доходов, полученных от осуществления деятельности физическими лицами, зарегистрированными в качестве индивидуальных предпринимателей, нотариусов, занимающихся частной практикой, адвокатов, учредивших адвокатские кабинеты, и других лиц, занимающихся частной практикой в соответствии со статьей 227 Налогового кодекса Российской Федерации (в части суммы налога, превышающей 3 402 тысячи рублей, относящийся к части налоговой базы, превышающей 20 миллионов рублей и составляющей не более 50 миллионов рублей)	4 878 000,00	5 138 000,00
1 01 02024 01 0000 110	Налог на доходы физических лиц с доходов, полученных от осуществления деятельности физическими лицами, зарегистрированными в качестве индивидуальных предпринимателей, нотариусов, занимающихся частной практикой, адвокатов, учредивших адвокатские кабинеты, и других лиц, занимающихся частной практикой в соответствии со статьей 227 Налогового кодекса Российской Федерации (в части суммы налога, превышающей 9 402 тысячи рублей, относящийся к части налоговой базы, превышающей 50 миллионов рублей)	2 410 000,00	2 536 000,00
1 01 02030 01 0000 110	Налог на доходы физических лиц с доходов, полученных физическими лицами в соответствии со статьей 228 Налогового кодекса Российской Федерации (за исключением доходов от долевого участия в организации, полученных физическим лицом - налоговым резидентом Российской Федерации в виде дивидендов) (в части суммы налога, не превышающей 650 тысяч рублей за налоговые периоды до 1 января 2025 года, а также в части суммы налога, не превышающей 312 тысяч рублей за налоговые периоды после 1 января 2025 года)	62 974 000,00	66 287 000,00
1 01 02040 01 0000 110	Налог на доходы физических лиц в виде фиксированных авансовых платежей с доходов, полученных физическими лицами, являющимися иностранными гражданами, осуществляющими трудовую деятельность по найму на основании патента в соответствии со статьей 227.1 Налогового кодекса Российской Федерации	474 000,00	482 000,00
1 01 02080 01 0000 110	Налог на доходы физических лиц в части суммы налога, превышающей 650 000 рублей, относящейся к части налоговой базы, превышающей 5 000 000 рублей (за исключением налога на доходы физических лиц с сумм прибыли контролируемой иностранной компании, в том числе фиксированной прибыли контролируемой иностранной компании, а также налога на доходы физических лиц в отношении доходов от долевого участия в организации, полученных физическим лицом - налоговым резидентом Российской Федерации в виде дивидендов) за налоговые периоды до 1 января 2025 года, а также налог на доходы физических лиц в части суммы налога, превышающей 312 тысяч рублей, относящейся к части налоговой базы, превышающей 2,4 миллиона рублей и составляющей не более 5 миллионов рублей (за исключением налога на доходы физических лиц в отношении доходов, указанных в абзаце тридцать девятом статьи 50 Бюджетного кодекса Российской Федерации, налога на доходы физических лиц в части суммы налога, превышающей 312 тысяч рублей, относящейся к сумме налоговых баз, указанных в пункте 6 статьи 210 Налогового кодекса Российской Федерации, превышающей 2,4 миллиона рублей (за исключением налога на доходы физических лиц в отношении доходов, указанных в абзацах тридцать пятом и тридцать шестом статьи 50 Бюджетного кодекса Российской Федерации), а также налога на доходы физических лиц в отношении доходов физических лиц, не являющихся налоговыми резидентами Российской Федерации, указанных в абзаце девятом пункта 3 статьи 224 Налогового кодекса Российской Федерации, в части суммы налога, превышающей 312 тысяч рублей, относящейся к части налоговой базы, превышающей 2,4 миллиона рублей) за налоговые периоды после 1 января 2025 года	35 786 000,00	37 665 000,00
1 01 02130 01 0000 110	Налог на доходы физических лиц в отношении доходов от долевого участия в организации, полученных физическим лицом - налоговым резидентом Российской Федерации в виде дивидендов (в части суммы налога, не превышающей 650 тысяч рублей за налоговые периоды до 1 января 2025 года, а также в части суммы налога, не превышающей 312 тысяч рублей за налоговые периоды после 1 января 2025 года)	18 126 000,00	19 080 000,00
1 01 02140 01 0000 110	Налог на доходы физических лиц в отношении доходов от долевого участия в организации, полученных физическим лицом - налоговым резидентом Российской Федерации в виде дивидендов (в части суммы налога, превышающей 650 тысяч рублей за налоговые периоды до 1 января 2025 года, а также в части суммы налога, превышающей 312 тысяч рублей за налоговые периоды после 1 января 2025 года)	62 203 000,00	65 469 000,00
1 01 02150 01 0000 110	Налог на доходы физических лиц в части суммы налога, превышающей 702 тысячи рублей, относящейся к части налоговой базы, превышающей 5 миллионов рублей и составляющей не более 20 миллионов рублей (за исключением налога на доходы физических лиц в отношении доходов, указанных в абзаце тридцать девятом статьи 50 Бюджетного кодекса Российской Федерации, налога на доходы физических лиц в части суммы налога, превышающей 312 тысяч рублей, относящейся к сумме налоговых баз, указанных в пункте 6 статьи 210 Налогового кодекса Российской Федерации, превышающей 2,4 миллиона рублей (за исключением налога на доходы физических лиц в отношении доходов, указанных в абзацах тридцать пятом и тридцать шестом статьи 50 Бюджетного кодекса Российской Федерации), а также налога на доходы физических лиц в отношении доходов физических лиц, не являющихся налоговыми резидентами Российской Федерации, указанных в абзаце девятом пункта 3 статьи 224 Налогового кодекса Российской Федерации, в части суммы налога, превышающей 312 тысяч рублей, относящейся к части налоговой базы, превышающей 2,4 миллиона рублей)	3 469 000,00	3 653 000,00
1 01 02200 01 0000 110	Налог на доходы физических лиц в части суммы налога, относящийся к сумме налоговых баз, указанных в пункте 6.1 статьи 210 Налогового кодекса Российской Федерации, не превышающей 5 миллионов рублей, за налоговые периоды после 1 января 2025 года	374 000,00	394 000,00
1 01 02210 01 0000 110	Налог на доходы физических лиц в части суммы налога, относящийся к сумме налоговых баз, указанных в пункте 6.2 статьи 210 Налогового кодекса Российской Федерации, не превышающей 5 миллионов рублей	661 034 000,00	695 810 000,00
1 01 02230 01 0000 110	Налог на доходы физических лиц в части суммы налога, превышающей 650 тысяч рублей, относящийся к сумме налоговых баз, указанных в пункте 6.2 статьи 210 Налогового кодекса Российской Федерации, превышающей 5 миллионов рублей	13 000,00	13 000,00
1 03 00000 00 0000 000	**НАЛОГИ НА ТОВАРЫ (РАБОТЫ, УСЛУГИ), РЕАЛИЗУЕМЫЕ НА ТЕРРИТОРИИ РОССИЙСКОЙ ФЕДЕРАЦИИ**	**70 509 000,00**	**74 880 000,00**
1 03 02000 01 0000 110	Акцизы по подакцизным товарам (продукции), производимым на территории Российской Федерации	70 509 000,00	74 880 000,00
1 03 02230 01 0000 110	Доходы от уплаты акцизов на дизельное топливо, подлежащие распределению между бюджетами субъектов Российской Федерации и местными бюджетами с учетом установленных дифференцированных нормативов отчислений в местные бюджеты	36 849 000,00	39 072 000,00
1 03 02231 01 0000 110	Доходы от уплаты акцизов на дизельное топливо, подлежащие распределению между бюджетами субъектов Российской Федерации и местными бюджетами с учетом установленных дифференцированных нормативов отчислений в местные бюджеты (по нормативам, установленным федеральным законом о федеральном бюджете в целях формирования дорожных фондов субъектов Российской Федерации)	36 849 000,00	39 072 000,00
1 03 02240 01 0000 110	Доходы от уплаты акцизов на моторные масла для дизельных и (или) карбюраторных (инжекторных) двигателей, подлежащие распределению между бюджетами субъектов Российской Федерации и местными бюджетами с учетом установленных дифференцированных нормативов отчислений в местные бюджеты	180 000,00	190 000,00
1 03 02241 01 0000 110	Доходы от уплаты акцизов на моторные масла для дизельных и (или) карбюраторных (инжекторных) двигателей, подлежащие распределению между бюджетами субъектов Российской Федерации и местными бюджетами с учетом установленных дифференцированных нормативов отчислений в местные бюджеты (по нормативам, установленным федеральным законом о федеральном бюджете в целях формирования дорожных фондов субъектов Российской Федерации)	180 000,00	190 000,00
1 03 02250 01 0000 110	Доходы от уплаты акцизов на автомобильный бензин, подлежащие распределению между бюджетами субъектов Российской Федерации и местными бюджетами с учетом установленных дифференцированных нормативов отчислений в местные бюджеты	35 641 000,00	37 819 000,00
1 03 02251 01 0000 110	Доходы от уплаты акцизов на автомобильный бензин, подлежащие распределению между бюджетами субъектов Российской Федерации и местными бюджетами с учетом установленных дифференцированных нормативов отчислений в местные бюджеты (по нормативам, установленным федеральным законом о федеральном бюджете в целях формирования дорожных фондов субъектов Российской Федерации)	35 641 000,00	37 819 000,00
1 03 02260 01 0000 110	Доходы от уплаты акцизов на прямогонный бензин, подлежащие распределению между бюджетами субъектов Российской Федерации и местными бюджетами с учетом установленных дифференцированных нормативов отчислений в местные бюджеты	-2 161 000,00	-2 201 000,00
1 03 02261 01 0000 110	Доходы от уплаты акцизов на прямогонный бензин, подлежащие распределению между бюджетами субъектов Российской Федерации и местными бюджетами с учетом установленных дифференцированных нормативов отчислений в местные бюджеты (по нормативам, установленным федеральным законом о федеральном бюджете в целях формирования дорожных фондов субъектов Российской Федерации)	-2 161 000,00	-2 201 000,00
1 05 00000 00 0000 000	**НАЛОГИ НА СОВОКУПНЫЙ ДОХОД**	**81 536 000,00**	**83 536 000,00**
1 05 03000 01 0000 110	Единый сельскохозяйственный налог	1 536 000,00	1 536 000,00
1 05 03010 01 0000 110	Единый сельскохозяйственный налог	1 536 000,00	1 536 000,00
1 05 04000 02 0000 110	Налог, взимаемый в связи с применением патентной системы налогообложения	80 000 000,00	82 000 000,00
1 05 04010 02 0000 110	Налог, взимаемый в связи с применением патентной системы налогообложения, зачисляемый в бюджеты городских округов	80 000 000,00	82 000 000,00
1 06 00000 00 0000 000	**НАЛОГИ НА ИМУЩЕСТВО**	**312 360 000,00**	**329 469 000,00**
1 06 01000 00 0000 110	Налог на имущество физических лиц	105 000 000,00	110 000 000,00
1 06 01020 04 0000 110	Налог на имущество физических лиц, взимаемый по ставкам, применяемым к объектам налогообложения, расположенным в границах городских округов	105 000 000,00	110 000 000,00
1 06 06000 00 0000 110	Земельный налог	207 360 000,00	219 469 000,00
1 06 06030 00 0000 110	Земельный налог с организаций	126 360 000,00	136 469 000,00
1 06 06032 04 0000 110	Земельный налог с организаций, обладающих земельным участком, расположенным в границах городских округов	126 360 000,00	136 469 000,00
1 06 06040 00 0000 110	Земельный налог с физических лиц	81 000 000,00	83 000 000,00
1 06 06042 04 0000 110	Земельный налог с физических лиц, обладающих земельным участком, расположенным в границах городских округов	81 000 000,00	83 000 000,00
1 08 00000 00 0000 000	**ГОСУДАРСТВЕННАЯ ПОШЛИНА**	**64 240 000,00**	**64 245 000,00**
1 08 03000 01 0000 110	Государственная пошлина по делам, рассматриваемым в судах общей юрисдикции, мировыми судьями	64 000 000,00	64 000 000,00
1 08 03010 01 0000 110	Государственная пошлина по делам, рассматриваемым в судах общей юрисдикции, мировыми судьями (за исключением Верховного Суда Российской Федерации)	64 000 000,00	64 000 000,00
1 08 07000 01 0000 110	Государственная пошлина за государственную регистрацию, а также за совершение прочих юридически значимых действий	240 000,00	245 000,00
1 08 07150 01 0000 110	Государственная пошлина за выдачу разрешения на установку рекламных конструкций	240 000,00	245 000,00
1 11 00000 00 0000 000	**ДОХОДЫ ОТ ИСПОЛЬЗОВАНИЯ ИМУЩЕСТВА, НАХОДЯЩЕГОСЯ В ГОСУДАРСТВЕННОЙ И МУНИЦИПАЛЬНОЙ СОБСТВЕННОСТИ**	**435 501 937,90**	**437 487 616,11**
1 11 05000 00 0000 120	Доходы, получаемые в виде арендной либо иной платы за передачу в возмездное пользование государственного и муниципального имущества (за исключением имущества бюджетных и автономных учреждений, а также имущества государственных и муниципальных унитарных предприятий, в том	417 435 600,81	419 911 600,81

Код бюджетной классификации Российской Федерации	Наименование	Сумма	
		2027 год	2028 год
1	2	3	4
	числе казенных)		
1 11 05010 00 0000 120	Доходы, получаемые в виде арендной платы за земельные участки, государственная собственность на которые не разграничена, а также средства от продажи права на заключение договоров аренды указанных земельных участков	394 100 000,00	397 500 000,00
1 11 05012 04 0000 120	Доходы, получаемые в виде арендной платы за земельные участки, государственная собственность на которые не разграничена и которые расположены в границах городских округов, а также средства от продажи права на заключение договоров аренды указанных земельных участков	394 100 000,00	397 500 000,00
1 11 05020 00 0000 120	Доходы, получаемые в виде арендной платы за земли после разграничения государственной собственности на землю, а также средства от продажи права на заключение договоров аренды указанных земельных участков (за исключением земельных участков бюджетных и автономных учреждений)	1 872 000,00	1 872 000,00
1 11 05024 04 0000 120	Доходы, получаемые в виде арендной платы, а также средства от продажи права на заключение договоров аренды за земли, находящиеся в собственности городских округов (за исключением земельных участков муниципальных бюджетных и автономных учреждений)	1 872 000,00	1 872 000,00
1 11 05030 00 0000 120	Доходы от сдачи в аренду имущества, находящегося в оперативном управлении органов государственной власти, органов местного самоуправления, органов управления государственными внебюджетными фондами и созданных ими учреждений (за исключением имущества бюджетных и автономных учреждений)	12 065 987,00	11 141 987,00
1 11 05034 04 0000 120	Доходы от сдачи в аренду имущества, находящегося в оперативном управлении органов управления городских округов и созданных ими учреждений (за исключением имущества муниципальных бюджетных и автономных учреждений)	12 065 987,00	11 141 987,00
1 11 05070 00 0000 120	Доходы от сдачи в аренду имущества, составляющего государственную (муниципальную) казну (за исключением земельных участков)	9 397 613,81	9 397 613,81
1 11 05074 04 0000 120	Доходы от сдачи в аренду имущества, составляющего казну городских округов (за исключением земельных участков)	9 397 613,81	9 397 613,81
1 11 05300 00 0000 120	Плата по соглашениям об установлении сервитута в отношении земельных участков, находящихся в государственной или муниципальной собственности	6 537,87	6 537,87
1 11 05310 00 0000 120	Плата по соглашениям об установлении сервитута в отношении земельных участков, государственная собственность на которые не разграничена	6 537,87	6 537,87
1 11 05312 04 0000 120	Плата по соглашениям об установлении сервитута, заключенным органами местного самоуправления городских округов, государственными или муниципальными предприятиями либо государственными или муниципальными учреждениями в отношении земельных участков, государственная собственность на которые не разграничена и которые расположены в границах городских округов	6 537,87	6 537,87
1 11 05400 00 0000 120	Плата за публичный сервитут, предусмотренная решением уполномоченного органа об установлении публичного сервитута в отношении земельных участков, находящихся в государственной или муниципальной собственности	42 000,00	42 000,00
1 11 05410 00 0000 120	Плата за публичный сервитут, предусмотренная решением уполномоченного органа об установлении публичного сервитута в отношении земельных участков, государственная собственность на которые не разграничена	42 000,00	42 000,00
1 11 05410 04 0000 120	Плата за публичный сервитут, предусмотренная решением уполномоченного органа об установлении публичного сервитута в отношении земельных участков, государственная собственность на которые не разграничена и которые расположены в границах городских округов и не предоставленных гражданам или юридическим лицам (за исключением органов государственной власти (государственных органов), органов местного самоуправления (муниципальных органов), органов управления государственными внебюджетными фондами и казенных учреждений)	42 000,00	42 000,00
1 11 09000 00 0000 120	Прочие доходы от использования имущества и прав, находящихся в государственной и муниципальной собственности (за исключением имущества бюджетных и автономных учреждений, а также имущества государственных и муниципальных унитарных предприятий, в том числе казенных)	18 017 799,22	17 527 477,43
1 11 09040 00 0000 120	Прочие поступления от использования имущества, находящегося в государственной и муниципальной собственности (за исключением имущества бюджетных и автономных учреждений, а также имущества государственных и муниципальных унитарных предприятий, в том числе казенных)	12 892 608,10	12 402 286,31
1 11 09044 04 0000 120	Прочие поступления от использования имущества, находящегося в собственности городских округов (за исключением имущества муниципальных бюджетных и автономных учреждений, а также имущества муниципальных унитарных предприятий, в том числе казенных)	12 892 608,10	12 402 286,31
1 11 09080 00 0000 120	Плата, поступившая в рамках договора за предоставление права на размещение и эксплуатацию нестационарного торгового объекта, установку и эксплуатацию рекламных конструкций на землях или земельных участках, находящихся в государственной или муниципальной собственности, и на землях или земельных участках, государственная собственность на которые не разграничена	5 125 191,12	5 125 191,12
1 11 09080 04 0000 120	Плата, поступившая в рамках договора за предоставление права на размещение и эксплуатацию нестационарного торгового объекта, установку и эксплуатацию рекламных конструкций на землях или земельных участках, находящихся в собственности городских округов, и на землях или земельных участках, государственная собственность на которые не разграничена	5 125 191,12	5 125 191,12
1 12 00000 00 0000 000	**ПЛАТЕЖИ ПРИ ПОЛЬЗОВАНИИ ПРИРОДНЫМИ РЕСУРСАМИ**	**0,00**	**0,00**
1 12 01000 01 0000 120	Плата за негативное воздействие на окружающую среду	0,00	0,00
1 12 01010 01 0000 120	Плата за выбросы загрязняющих веществ в атмосферный воздух стационарными объектами	0,00	0,00
1 12 01030 01 0000 120	Плата за сбросы загрязняющих веществ в водные объекты	0,00	0,00
1 12 01040 01 0000 120	Плата за размещение отходов производства и потребления	0,00	0,00
1 12 01041 01 0000 120	Плата за размещение отходов производства	0,00	0,00
1 13 00000 00 0000 000	**ДОХОДЫ ОТ ОКАЗАНИЯ ПЛАТНЫХ УСЛУГ И КОМПЕНСАЦИИ ЗАТРАТ ГОСУДАРСТВА**	**71 604 212,60**	**72 156 368,46**
1 13 01000 00 0000 130	Доходы от оказания платных услуг (работ)	69 828 900,00	70 323 200,00
1 13 01990 00 0000 130	Прочие доходы от оказания платных услуг (работ)	69 828 900,00	70 323 200,00
1 13 01994 04 0000 130	Прочие доходы от оказания платных услуг (работ) получателями средств бюджетов городских округов	69 828 900,00	70 323 200,00
1 13 02000 00 0000 130	Доходы от компенсации затрат государства	1 775 312,60	1 833 168,46
1 13 02060 00 0000 130	Доходы, поступающие в порядке возмещения расходов, понесенных в связи с эксплуатацией имущества	1 775 312,60	1 833 168,46
1 13 02064 04 0000 130	Доходы, поступающие в порядке возмещения расходов, понесенных в связи с эксплуатацией имущества городских округов	1 775 312,60	1 833 168,46
1 14 00000 00 0000 000	**ДОХОДЫ ОТ ПРОДАЖИ МАТЕРИАЛЬНЫХ И НЕМАТЕРИАЛЬНЫХ АКТИВОВ**	**285 636 564,00**	**284 419 764,00**
1 14 02000 00 0000 000	Доходы от реализации имущества, находящегося в государственной и муниципальной собственности (за исключением движимого имущества бюджетных и автономных учреждений, а также имущества государственных и муниципальных унитарных предприятий, в том числе казенных)	4 236 564,00	3 019 764,00
1 14 02040 04 0000 410	Доходы от реализации имущества, находящегося в собственности городских округов (за исключением движимого имущества муниципальных бюджетных и автономных учреждений, а также имущества муниципальных унитарных предприятий, в том числе казенных), в части реализации основных средств по указанному имуществу	4 236 564,00	3 019 764,00
1 14 02043 04 0000 410	Доходы от реализации иного имущества, находящегося в собственности городских округов (за исключением имущества муниципальных бюджетных и автономных учреждений, а также имущества муниципальных унитарных предприятий, в том числе казенных), в части реализации основных средств по указанному имуществу	4 236 564,00	3 019 764,00
1 14 06000 00 0000 430	Доходы от продажи земельных участков, находящихся в государственной и муниципальной собственности	175 400 000,00	175 400 000,00
1 14 06010 00 0000 430	Доходы от продажи земельных участков, государственная собственность на которые не разграничена	175 400 000,00	175 400 000,00
1 14 06012 04 0000 430	Доходы от продажи земельных участков, государственная собственность на которые не разграничена и которые расположены в границах городских округов	175 400 000,00	175 400 000,00
1 14 06300 00 0000 430	Плата за увеличение площади земельных участков, находящихся в частной собственности, в результате перераспределения таких земельных участков и земель (или) земельных участков, находящихся в государственной или муниципальной собственности	106 000 000,00	106 000 000,00
1 14 06310 00 0000 430	Плата за увеличение площади земельных участков, находящихся в частной собственности, в результате перераспределения таких земельных участков и земель (или) земельных участков, государственная собственность на которые не разграничена	106 000 000,00	106 000 000,00
1 14 06312 04 0000 430	Плата за увеличение площади земельных участков, находящихся в частной собственности, в результате перераспределения таких земельных участков и земель (или) земельных участков, государственная собственность на которые не разграничена и которые расположены в границах городских округов	106 000 000,00	106 000 000,00
1 16 00000 00 0000 000	**ШТРАФЫ, САНКЦИИ, ВОЗМЕЩЕНИЕ УЩЕРБА**	**35 991 375,03**	**33 952 939,33**
1 16 01000 01 0000 140	Административные штрафы, установленные Кодексом Российской Федерации об административных правонарушениях	1 007 500,00	1 007 500,00
1 16 01050 01 0000 140	Административные штрафы, установленные главой 5 Кодекса Российской Федерации об административных правонарушениях, за административные правонарушения, посягающие на права граждан	13 000,00	13 000,00
1 16 01053 01 0000 140	Административные штрафы, установленные главой 5 Кодекса Российской Федерации об административных правонарушениях, за административные правонарушения, посягающие на права граждан, налагаемые мировыми судьями, комиссиями по делам несовершеннолетних и защите их прав	13 000,00	13 000,00
1 16 01060 01 0000 140	Административные штрафы, установленные главой 6 Кодекса Российской Федерации об административных правонарушениях, за административные правонарушения, посягающие на здоровье, санитарно-эпидемиологическое благополучие населения и общественную нравственность	80 000,00	80 000,00
1 16 01063 01 0000 140	Административные штрафы, установленные главой 6 Кодекса Российской Федерации об административных правонарушениях, за административные правонарушения, посягающие на здоровье, санитарно-эпидемиологическое благополучие населения и общественную нравственность, налагаемые мировыми судьями, комиссиями по делам несовершеннолетних и защите их прав	80 000,00	80 000,00
1 16 01070 01 0000 140	Административные штрафы, установленные главой 7 Кодекса Российской Федерации об административных правонарушениях, за административные правонарушения в области охраны собственности	40 000,00	40 000,00
1 16 01073 01 0000 140	Административные штрафы, установленные главой 7 Кодекса Российской Федерации об административных правонарушениях, за административные правонарушения в области охраны собственности, налагаемые мировыми судьями, комиссиями по делам несовершеннолетних и защите их прав	35 000,00	35 000,00
1 16 01074 01 0000 140	Административные штрафы, установленные главой 7 Кодекса Российской Федерации об административных правонарушениях, за административные правонарушения в области охраны собственности, выявленные должностными лицами органов муниципального контроля	5 000,00	5 000,00
1 16 01080 01 0000 140	Административные штрафы, установленные главой 8 Кодекса Российской Федерации об административных правонарушениях, за административные правонарушения в области охраны окружающей среды, природопользования и обращения с животными	8 000,00	8 000,00
1 16 01083 01 0000 140	Административные штрафы, установленные главой 8 Кодекса Российской Федерации об административных правонарушениях, за административные правонарушения в области охраны окружающей среды, природопользования и обращения с животными, налагаемые мировыми судьями, комиссиями по делам несовершеннолетних и защите их прав	8 000,00	8 000,00
1 16 01140 01 0000 140	Административные штрафы, установленные главой 14 Кодекса Российской Федерации об административных правонарушениях, за административные правонарушения в области предпринимательской деятельности и деятельности саморегулируемых организаций	75 000,00	75 000,00
1 16 01143 01 0000 140	Административные штрафы, установленные главой 14 Кодекса Российской Федерации об административных правонарушениях, за административные правонарушения в области предпринимательской деятельности и деятельности саморегулируемых организаций, налагаемые мировыми судьями, комиссиями по делам несовершеннолетних и защите их прав	75 000,00	75 000,00
1 16 01150 01 0000 140	Административные штрафы, установленные главой 15 Кодекса Российской Федерации об административных правонарушениях, за административные правонарушения в области финансов, налогов и сборов, страхования, рынка ценных бумаг, добычи, производства, использования и обращения драгоценных металлов и драгоценных камней	84 500,00	84 500,00
1 16 01153 01 0000 140	Административные штрафы, установленные главой 15 Кодекса Российской Федерации об административных правонарушениях, за административные правонарушения в области финансов, налогов и сборов, страхования, рынка ценных бумаг, добычи, производства, использования и обращения драгоценных металлов и драгоценных камней (за исключением штрафов, указанных в пункте 6 статьи 46 Бюджетного кодекса Российской Федерации), налагаемые мировыми судьями, комиссиями по делам несовершеннолетних и защите их прав	82 000,00	82 000,00
1 16 01154 01 0000 140	Административные штрафы, установленные главой 15 Кодекса Российской Федерации об административных правонарушениях, за административные правонарушения в области финансов, налогов и сборов, страхования, рынка ценных бумаг (за исключением штрафов, указанных в пункте 6 статьи 46 Бюджетного кодекса Российской Федерации), выявленные должностными лицами органов муниципального контроля	2 500,00	2 500,00
1 16 01160 01 0000 140	Административные штрафы, установленные главой 16 Кодекса Российской Федерации об административных правонарушениях, за административные правонарушения в области таможенного дела (нарушение таможенных правил)	10 000,00	10 000,00
1 16 01163 01 0000 140	Административные штрафы, установленные главой 16 Кодекса Российской Федерации об административных правонарушениях, за административные правонарушения в области таможенного дела (нарушение таможенных правил), налагаемые мировыми судьями, комиссиями по делам несовершеннолетних и защите их прав	10 000,00	10 000,00
1 16 01170 01 0000 140	Административные штрафы, установленные главой 17 Кодекса Российской Федерации об административных правонарушениях, за административные правонарушения, посягающие на институты государственной власти	7 000,00	7 000,00
1 16 01173 01 0000 140	Административные штрафы, установленные главой 17 Кодекса Российской Федерации об административных правонарушениях, за административные правонарушения, посягающие на институты государственной власти, налагаемые мировыми судьями, комиссиями по делам несовершеннолетних и защите их прав	7 000,00	7 000,00
1 16 01190 01 0000 140	Административные штрафы, установленные главой 19 Кодекса Российской Федерации об административных правонарушениях, за административные	90 000,00	90 000,00

Код бюджетной классификации Российской Федерации	Наименование	Сумма	
		2027 год	2028 год
1	2	3	4
	правонарушения против порядка управления		
1 16 01193 01 0000 140	Административные штрафы, установленные главой 19 Кодекса Российской Федерации об административных правонарушениях, за административные правонарушения против порядка управления, налагаемые мировыми судьями, комиссиями по делам несовершеннолетних и защите их прав	90 000,00	90 000,00
1 16 01200 01 0000 140	Административные штрафы, установленные главой 20 Кодекса Российской Федерации об административных правонарушениях, за административные правонарушения, посягающие на общественный порядок и общественную безопасность	600 000,00	600 000,00
1 16 01203 01 0000 140	Административные штрафы, установленные главой 20 Кодекса Российской Федерации об административных правонарушениях, за административные правонарушения, посягающие на общественный порядок и общественную безопасность, налагаемые мировыми судьями, комиссиями по делам несовершеннолетних и защите их прав	600 000,00	600 000,00
1 16 02000 02 0000 140	Административные штрафы, установленные законами субъектов Российской Федерации об административных правонарушениях	11 000 000,00	11 000 000,00
1 16 02020 02 0000 140	Административные штрафы, установленные законами субъектов Российской Федерации об административных правонарушениях, за нарушение муниципальных правовых актов	11 000 000,00	11 000 000,00
1 16 07000 00 0000 140	Штрафы, неустойки, пени, уплаченные в соответствии с законом или договором в случае неисполнения или ненадлежащего исполнения обязательств перед государственным (муниципальным) органом, органом управления государственным внебюджетным фондом, казенным учреждением, Центральным банком Российской Федерации, иной организацией, действующей от имени Российской Федерации	23 851 428,31	21 810 500,04
1 16 07010 00 0000 140	Штрафы, неустойки, пени, уплаченные в случае просрочки исполнения поставщиком (подрядчиком, исполнителем) обязательств, предусмотренных государственным (муниципальным) контрактом	5 564 465,52	3 523 537,25
1 16 07010 04 0000 140	Штрафы, неустойки, пени, уплаченные в случае просрочки исполнения поставщиком (подрядчиком, исполнителем) обязательств, предусмотренных муниципальным контрактом, заключенным муниципальным органом, казенным учреждением городского округа	5 564 465,52	3 523 537,25
1 16 07090 00 0000 140	Иные штрафы, неустойки, пени, уплаченные в соответствии с законом или договором в случае неисполнения или ненадлежащего исполнения обязательств перед государственным (муниципальным) органом, казенным учреждением, Центральным банком Российской Федерации, государственной корпорацией	18 286 962,79	18 286 962,79
1 16 07090 04 0000 140	Иные штрафы, неустойки, пени, уплаченные в соответствии с законом или договором в случае неисполнения или ненадлежащего исполнения обязательств перед муниципальным органом (муниципальным казенным учреждением) городского округа	18 286 962,79	18 286 962,79
1 16 10000 00 0000 140	Платежи в целях возмещения причиненного ущерба (убытков)	120 880,00	119 517,00
1 16 10120 00 0000 140	Доходы от денежных взысканий (штрафов), поступающие в счет погашения задолженности, образовавшейся до 1 января 2020 года, подлежащие зачислению в бюджеты бюджетной системы Российской Федерации, по нормативам, действовавшим в 2019 году	120 880,00	119 517,00
1 16 10123 01 0000 140	Доходы от денежных взысканий (штрафов), поступающие в счет погашения задолженности, образовавшейся до 1 января 2020 года, подлежащие зачислению в бюджет муниципального образования по нормативам, действовавшим в 2019 году	120 880,00	119 517,00
1 16 11000 01 0000 140	Платежи, уплачиваемые в целях возмещения вреда	11 566,72	15 422,29
1 16 11060 01 0000 140	Платежи, уплачиваемые в целях возмещения вреда, причиняемого автомобильным дорогам	11 566,72	15 422,29
1 16 11064 01 0000 140	Платежи, уплачиваемые в целях возмещения вреда, причиняемого автомобильным дорогам местного значения тяжеловесными транспортными средствами	11 566,72	15 422,29
1 17 00000 00 0000 000	**ПРОЧИЕ НЕНАЛОГОВЫЕ ДОХОДЫ**	**4 300 000,00**	**4 300 000,00**
1 17 05000 00 0000 180	Прочие неналоговые доходы	4 300 000,00	4 300 000,00
1 17 05040 04 0000 180	Прочие неналоговые доходы бюджетов городских округов	4 300 000,00	4 300 000,00
2 00 00000 00 0000 000	**БЕЗВОЗМЕЗДНЫЕ ПОСТУПЛЕНИЯ**	**4 231 895 308,02**	**4 392 055 477,70**
2 02 00000 00 0000 000	**БЕЗВОЗМЕЗДНЫЕ ПОСТУПЛЕНИЯ ОТ ДРУГИХ БЮДЖЕТОВ БЮДЖЕТНОЙ СИСТЕМЫ РОССИЙСКОЙ ФЕДЕРАЦИИ**	**4 225 800 708,02**	**4 385 990 077,70**
2 02 20000 00 0000 150	**СУБСИДИИ БЮДЖЕТАМ БЮДЖЕТНОЙ СИСТЕМЫ РОССИЙСКОЙ ФЕДЕРАЦИИ (МЕЖБЮДЖЕТНЫЕ СУБСИДИИ)**	**1 263 501 398,33**	**1 264 536 921,89**
2 02 20077 00 0000 150	Субсидии бюджетам на софинансирование капитальных вложений в объекты муниципальной собственности	1 043 190 210,00	1 043 190 210,00
2 02 20077 04 0000 150	Субсидии бюджетам городских округов на софинансирование капитальных вложений в объекты муниципальной собственности	1 043 190 210,00	1 043 190 210,00
2 02 25315 00 0000 150	Субсидии бюджетам на осуществление капитального ремонта и оснащение образовательных организаций, осуществляющих образовательную деятельность по образовательным программам дошкольного образования	63 934 845,37	64 600 833,33
2 02 25315 04 0000 150	Субсидии бюджетам городских округов на осуществление капитального ремонта и оснащение образовательных организаций, осуществляющих образовательную деятельность по образовательным программам дошкольного образования	63 934 845,37	64 600 833,33
2 02 25497 00 0000 150	Субсидии бюджетам на реализацию мероприятий по обеспечению жильем молодых семей	40 297 998,25	40 260 644,81
2 02 25497 04 0000 150	Субсидии бюджетам городских округов на реализацию мероприятий по обеспечению жильем молодых семей	40 297 998,25	40 260 644,81
2 02 25519 00 0000 150	Субсидии бюджетам на поддержку отрасли культуры	1 406 097,04	1 442 619,04
2 02 25519 04 0000 150	Субсидии бюджетам городских округов на поддержку отрасли культуры	1 406 097,04	1 442 619,04
2 02 25555 00 0000 150	Субсидии бюджетам на реализацию программ формирования современной городской среды	35 528 329,11	35 898 415,88
2 02 25555 04 0000 150	Субсидии бюджетам городских округов на реализацию программ формирования современной городской среды	35 528 329,11	35 898 415,88
2 02 29999 00 0000 150	Прочие субсидии	79 143 918,56	79 144 198,83
2 02 29999 04 0000 150	Прочие субсидии бюджетам городских округов	79 143 918,56	79 144 198,83
2 02 30000 00 0000 150	**СУБВЕНЦИИ БЮДЖЕТАМ БЮДЖЕТНОЙ СИСТЕМЫ РОССИЙСКОЙ ФЕДЕРАЦИИ**	**2 883 600 493,98**	**3 042 656 098,53**
2 02 30024 00 0000 150	Субвенции местным бюджетам на выполнение передаваемых полномочий субъектов Российской Федерации	2 504 245 951,24	2 659 791 634,01
2 02 30024 04 0000 150	Субвенции бюджетам городских округов на выполнение передаваемых полномочий субъектов Российской Федерации	2 504 245 951,24	2 659 791 634,01
2 02 30029 00 0000 150	Субвенции бюджетам на компенсацию части платы, взимаемой с родителей (законных представителей) за присмотр и уход за детьми, посещающими образовательные организации, реализующие образовательные программы дошкольного образования	11 423 840,00	11 879 032,00
2 02 30029 04 0000 150	Субвенции бюджетам городских округов на компенсацию части платы, взимаемой с родителей (законных представителей) за присмотр и уход за детьми, посещающими образовательные организации, реализующие образовательные программы дошкольного образования	11 423 840,00	11 879 032,00
2 02 35082 00 0000 150	Субвенции бюджетам муниципальных образований на обеспечение детей-сирот и детей, оставшихся без попечения родителей, лиц из числа детей-сирот и детей, оставшихся без попечения родителей, жилыми помещениями	255 373 328,52	255 373 328,52
2 02 35082 04 0000 150	Субвенции бюджетам городских округов на обеспечение детей-сирот и детей, оставшихся без попечения родителей, лиц из числа детей-сирот и детей, оставшихся без попечения родителей, жилыми помещениями	255 373 328,52	255 373 328,52
2 02 35120 00 0000 150	Субвенции бюджетам на осуществление полномочий по составлению (изменению) списков кандидатов в присяжные заседатели федеральных судов общей юрисдикции в Российской Федерации	141 651,00	141 651,00
2 02 35120 04 0000 150	Субвенции бюджетам городских округов на осуществление полномочий по составлению (изменению) списков кандидатов в присяжные заседатели федеральных судов общей юрисдикции в Российской Федерации	141 651,00	141 651,00
2 02 35304 00 0000 150	Субвенции бюджетам муниципальных образований на организацию бесплатного горячего питания обучающихся, получающих начальное общее образование в государственных и муниципальных образовательных организациях	95 622 478,22	98 106 099,00
2 02 35304 04 0000 150	Субвенции бюджетам городских округов на организацию бесплатного горячего питания обучающихся, получающих начальное общее образование в государственных и муниципальных образовательных организациях	95 622 478,22	98 106 099,00
2 02 35930 00 0000 150	Субвенции бюджетам на государственную регистрацию актов гражданского состояния	10 044 978,00	10 346 156,00
2 02 35930 04 0000 150	Субвенции бюджетам городских округов на государственную регистрацию актов гражданского состояния	10 044 978,00	10 346 156,00
2 02 36900 00 0000 150	Единая субвенция местным бюджетам из бюджета субъекта Российской Федерации	5 145 469,00	5 351 288,00
2 02 36900 04 0000 150	Единая субвенция бюджетам городских округов из бюджета субъекта Российской Федерации	5 145 469,00	5 351 288,00
2 02 39999 00 0000 150	Прочие субвенции	1 602 798,00	1 666 910,00
2 02 39999 04 0000 150	Прочие субвенции бюджетам городских округов	1 602 798,00	1 666 910,00
2 02 40000 00 0000 150	**ИНЫЕ МЕЖБЮДЖЕТНЫЕ ТРАНСФЕРТЫ**	**78 698 815,71**	**78 797 057,28**
2 02 45050 00 0000 150	Межбюджетные трансферты, передаваемые бюджетам на обеспечение выплат ежемесячного денежного вознаграждения советникам директоров по воспитанию и взаимодействию с детскими общественными объединениями государственных общеобразовательных организаций, профессиональных образовательных организаций субъектов Российской Федерации, города Байконура и федеральной территории «Сириус», муниципальных общеобразовательных организаций и профессиональных образовательных организаций	2 343 600,00	2 343 600,00
2 02 45050 04 0000 150	Межбюджетные трансферты, передаваемые бюджетам городских округов на обеспечение выплат ежемесячного денежного вознаграждения советникам директоров по воспитанию и взаимодействию с детскими общественными объединениями государственных общеобразовательных организаций, профессиональных образовательных организаций субъектов Российской Федерации, города Байконура и федеральной территории «Сириус», муниципальных общеобразовательных организаций и профессиональных образовательных организаций	2 343 600,00	2 343 600,00
2 02 45179 00 0000 150	Межбюджетные трансферты, передаваемые бюджетам на проведение мероприятий по обеспечению деятельности советников директора по воспитанию и взаимодействию с детскими общественными объединениями в общеобразовательных организациях	9 431 215,71	9 529 457,28
2 02 45179 04 0000 150	Межбюджетные трансферты, передаваемые бюджетам городских округов на проведение мероприятий по обеспечению деятельности советников директора по воспитанию и взаимодействию с детскими общественными объединениями в общеобразовательных организациях	9 431 215,71	9 529 457,28
2 02 45303 00 0000 150	Межбюджетные трансферты, передаваемые бюджетам на ежемесячное денежное вознаграждение за классное руководство педагогическим работникам государственных и муниципальных образовательных организаций, реализующих образовательные программы начального общего образования, образовательные программы основного общего образования, образовательные программы среднего общего образования	66 924 000,00	66 924 000,00
2 02 45303 04 0000 150	Межбюджетные трансферты, передаваемые бюджетам городских округов на ежемесячное денежное вознаграждение за классное руководство педагогическим работникам государственных и муниципальных образовательных организаций, реализующих образовательные программы начального общего образования, образовательные программы основного общего образования, образовательные программы среднего общего образования	66 924 000,00	66 924 000,00
2 07 00000 00 0000 000	**ПРОЧИЕ БЕЗВОЗМЕЗДНЫЕ ПОСТУПЛЕНИЯ**	**6 094 600,00**	**6 065 400,00**
2 07 04000 04 0000 150	Прочие безвозмездные поступления в бюджеты городских округов	6 094 600,00	6 065 400,00
2 07 04020 04 0000 150	Поступления от денежных пожертвований, предоставляемых физическими лицами получателям средств бюджетов городских округов	6 094 600,00	6 065 400,00
	ВСЕГО ДОХОДОВ	**8 137 823 397,55**	**8 454 579 165,60**

Приложение 4
УТВЕРЖДЕНО
решением Думы Артемовского городского округа
от 09.12.2025 № 601

РАСПРЕДЕЛЕНИЕ БЮДЖЕТНЫХ АССИГНОВАНИЙ

из бюджета Артемовского городского округа на 2026 год и плановый период 2027 и 2028 годов по разделам, подразделам, целевым статьям (муниципальным программам и непрограммным направлениям деятельности), группам (группам и подгруппам) видов расходов классификации расходов бюджетов

(рублей)

Наименование показателя	Раздел, подраздел	Целевая статья расходов	Вид расходов	Сумма		
				2026 год	2027 год	2028 год
1	2	3	4	5	6	7
ОБЩЕГОСУДАРСТВЕННЫЕ ВОПРОСЫ	0100	00 0 00 00000	000	848 443 777,75	866 782 013,47	885 993 737,93
Функционирование высшего должностного лица субъекта Российской Федерации и муниципального образования	*0102*	*00 0 00 00000*	*000*	*9 658 005,40*	*9 658 005,40*	*9 658 005,40*
Непрограммные направления деятельности	0102	99 0 00 00000	000	9 658 005,40	9 658 005,40	9 658 005,40
Финансовое обеспечение деятельности главы Артемовского городского округа	0102	99 0 00 11011	000	9 658 005,40	9 658 005,40	9 658 005,40
Расходы на выплаты персоналу в целях обеспечения выполнения функций государственными (муниципальными) орга-	0102	99 0 00 11011	100	9 658 005,40	9 658 005,40	9 658 005,40

Наименование показателя	Раздел, подраздел	Целевая статья расходов	Вид расходов	Сумма		
				2026 год	2027 год	2028 год
1	2	3	4	5	6	7
нами, казенными учреждениями, органами управления государственными внебюджетными фондами						
Расходы на выплаты персоналу государственных (муниципальных) органов	0102	99 0 00 11011	120	9 658 005,40	9 658 005,40	9 658 005,40
Функционирование законодательных (представительных) органов государственной власти и представительных органов муниципальных образований	*0103*	*00 0 00 00000*	*000*	*31 354 855,28*	*32 253 991,04*	*33 204 061,67*
Непрограммные направления деятельности	0103	99 0 00 00000	000	31 354 855,28	32 253 991,04	33 204 061,67
Финансовое обеспечение деятельности председателя Думы Артемовского городского округа	0103	99 0 00 11021	000	5 868 536,60	5 868 536,60	5 868 536,60
Расходы на выплаты персоналу в целях обеспечения выполнения функций государственными (муниципальными) органами, казенными учреждениями, органами управления государственными внебюджетными фондами	0103	99 0 00 11021	100	5 868 536,60	5 868 536,60	5 868 536,60
Расходы на выплаты персоналу государственных (муниципальных) органов	0103	99 0 00 11021	120	5 868 536,60	5 868 536,60	5 868 536,60
Финансовое обеспечение деятельности депутатов Думы Артемовского городского округа	0103	99 0 00 11031	000	4 026 402,45	4 026 402,45	4 026 402,45
Расходы на выплаты персоналу в целях обеспечения выполнения функций государственными (муниципальными) органами, казенными учреждениями, органами управления государственными внебюджетными фондами	0103	99 0 00 11031	100	4 026 402,45	4 026 402,45	4 026 402,45
Расходы на выплаты персоналу государственных (муниципальных) органов	0103	99 0 00 11031	120	4 026 402,45	4 026 402,45	4 026 402,45
Финансовое обеспечение деятельности органов местного самоуправления, отраслевых (функциональных) органов администрации Артемовского городского округа	0103	99 0 00 11061	000	19 360 636,23	20 239 771,99	21 169 842,62
Расходы на выплаты персоналу в целях обеспечения выполнения функций государственными (муниципальными) органами, казенными учреждениями, органами управления государственными внебюджетными фондами	0103	99 0 00 11061	100	17 370 636,23	18 054 771,99	18 766 342,62
Расходы на выплаты персоналу государственных (муниципальных) органов	0103	99 0 00 11061	120	17 370 636,23	18 054 771,99	18 766 342,62
Закупка товаров, работ и услуг для обеспечения государственных (муниципальных) нужд	0103	99 0 00 11061	200	1 990 000,00	2 185 000,00	2 403 500,00
Иные закупки товаров, работ и услуг для обеспечения государственных (муниципальных) нужд	0103	99 0 00 11061	240	1 990 000,00	2 185 000,00	2 403 500,00
Представительские и иные прочие расходы в органах местного самоуправления Артемовского городского округа	0103	99 0 00 12021	000	720 000,00	740 000,00	760 000,00
Закупка товаров, работ и услуг для обеспечения государственных (муниципальных) нужд	0103	99 0 00 12021	200	720 000,00	740 000,00	760 000,00
Иные закупки товаров, работ и услуг для обеспечения государственных (муниципальных) нужд	0103	99 0 00 12021	240	720 000,00	740 000,00	760 000,00
Прочие выплаты по обязательствам	0103	99 0 00 12091	000	1 379 280,00	1 379 280,00	1 379 280,00
Социальное обеспечение и иные выплаты населению	0103	99 0 00 12091	300	1 379 280,00	1 379 280,00	1 379 280,00
Премии и гранты	0103	99 0 00 12091	350	1 379 280,00	1 379 280,00	1 379 280,00
Функционирование Правительства Российской Федерации, высших исполнительных органов государственной власти субъектов Российской Федерации, местных администраций	*0104*	*00 0 00 00000*	*000*	*127 435 385,71*	*132 457 840,35*	*137 681 684,23*
Непрограммные направления деятельности	0104	99 0 00 00000	000	127 435 385,71	132 457 840,35	137 681 684,23
Финансовое обеспечение деятельности органов местного самоуправления, отраслевых (функциональных) органов администрации Артемовского городского округа	0104	99 0 00 11061	000	127 435 385,71	132 457 840,35	137 681 684,23
Расходы на выплаты персоналу в целях обеспечения выполнения функций государственными (муниципальными) органами, казенными учреждениями, органами управления государственными внебюджетными фондами	0104	99 0 00 11061	100	127 435 385,71	132 457 840,35	137 681 684,23
Расходы на выплаты персоналу государственных (муниципальных) органов	0104	99 0 00 11061	120	127 435 385,71	132 457 840,35	137 681 684,23
Судебная система	*0105*	*00 0 00 00000*	*000*	*1 113 315,00*	*141 651,00*	*141 651,00*
Непрограммные направления деятельности	0105	99 0 00 00000	000	1 113 315,00	141 651,00	141 651,00
Осуществление государственных полномочий по составлению (изменению) списков кандидатов в присяжные заседатели федеральных судов общей юрисдикции в Российской Федерации	0105	99 0 00 51200	000	1 113 315,00	141 651,00	141 651,00
Закупка товаров, работ и услуг для обеспечения государственных (муниципальных) нужд	0105	99 0 00 51200	200	1 113 315,00	141 651,00	141 651,00
Иные закупки товаров, работ и услуг для обеспечения государственных (муниципальных) нужд	0105	99 0 00 51200	240	1 113 315,00	141 651,00	141 651,00
Обеспечение деятельности финансовых, налоговых и таможенных органов и органов финансового (финансово-бюджетного) надзора	*0106*	*00 0 00 00000*	*000*	*69 143 270,09*	*72 373 158,29*	*76 130 119,38*
Муниципальная программа «Управление средствами бюджета Артемовского городского округа»	0106	41 0 00 00000	000	51 225 493,65	54 013 587,84	57 113 708,75
Обеспечение взаимодействия в едином информационном пространстве муниципальных учреждений	0106	41 0 01 00000	000	10 763 168,00	12 109 268,00	13 267 928,00
Приобретение неисключительных прав на использование программного продукта	0106	41 0 01 25221	000	4 559 600,00	5 244 100,00	6 031 000,00
Закупка товаров, работ и услуг для обеспечения государственных (муниципальных) нужд	0106	41 0 01 25221	200	4 559 600,00	5 244 100,00	6 031 000,00
Иные закупки товаров, работ и услуг для обеспечения государственных (муниципальных) нужд	0106	41 0 01 25221	240	4 559 600,00	5 244 100,00	6 031 000,00
Технологическая централизация бухгалтерского учета	0106	41 0 01 26041	000	6 203 568,00	6 865 168,00	7 236 928,00
Закупка товаров, работ и услуг для обеспечения государственных (муниципальных) нужд	0106	41 0 01 26041	200	6 203 568,00	6 865 168,00	7 236 928,00
Иные закупки товаров, работ и услуг для обеспечения государственных (муниципальных) нужд	0106	41 0 01 26041	240	6 203 568,00	6 865 168,00	7 236 928,00
Обеспечение деятельности органов администрации Артемовского городского округа	0106	41 0 02 00000	000	40 462 325,65	41 904 319,84	43 845 780,75
Финансовое обеспечение деятельности органов местного самоуправления, отраслевых (функциональных) органов администрации Артемовского городского округа	0106	41 0 02 11061	000	40 310 347,15	41 805 984,84	43 747 445,75
Расходы на выплаты персоналу в целях обеспечения выполнения функций государственными (муниципальными) органами, казенными учреждениями, органами управления государственными внебюджетными фондами	0106	41 0 02 11061	100	37 729 372,94	39 223 270,68	40 776 435,10
Расходы на выплаты персоналу государственных (муниципальных) органов	0106	41 0 02 11061	120	37 729 372,94	39 223 270,68	40 776 435,10
Закупка товаров, работ и услуг для обеспечения государственных (муниципальных) нужд	0106	41 0 02 11061	200	2 580 974,21	2 582 714,16	2 971 010,65
Иные закупки товаров, работ и услуг для обеспечения государственных (муниципальных) нужд	0106	41 0 02 11061	240	2 580 974,21	2 582 714,16	2 971 010,65
Расходы муниципальных учреждений на приобретение (изготовление) объектов, относящихся к основным средствам (за исключением расходов на осуществление бюджетных инвестиций)	0106	41 0 02 25321	000	151 978,50	98 335,00	98 335,00
Закупка товаров, работ и услуг для обеспечения государственных (муниципальных) нужд	0106	41 0 02 25321	200	151 978,50	98 335,00	98 335,00
Иные закупки товаров, работ и услуг для обеспечения государственных (муниципальных) нужд	0106	41 0 02 25321	240	151 978,50	98 335,00	98 335,00
Непрограммные направления деятельности	0106	99 0 00 00000	000	17 917 776,44	18 359 570,45	19 016 410,63
Финансовое обеспечение деятельности председателя контрольно-счетной палаты Артемовского городского округа и его заместителя	0106	99 0 00 11041	000	7 546 427,41	7 848 029,64	8 157 173,05
Расходы на выплаты персоналу в целях обеспечения выполнения функций государственными (муниципальными) органами, казенными учреждениями, органами управления государственными внебюджетными фондами	0106	99 0 00 11041	100	7 546 427,41	7 848 029,64	8 157 173,05
Расходы на выплаты персоналу государственных (муниципальных) органов	0106	99 0 00 11041	120	7 546 427,41	7 848 029,64	8 157 173,05
Финансовое обеспечение деятельности аудиторов контрольно-счетной палаты	0106	99 0 00 11051	000	2 567 411,19	2 797 817,95	2 906 966,16
Расходы на выплаты персоналу в целях обеспечения выполнения функций государственными (муниципальными) органами, казенными учреждениями, органами управления государственными внебюджетными фондами	0106	99 0 00 11051	100	2 567 411,19	2 797 817,95	2 906 966,16
Расходы на выплаты персоналу государственных (муниципальных) органов	0106	99 0 00 11051	120	2 567 411,19	2 797 817,95	2 906 966,16
Финансовое обеспечение деятельности органов местного самоуправления, отраслевых (функциональных) органов администрации Артемовского городского округа	0106	99 0 00 11061	000	7 642 937,84	7 632 722,86	7 921 271,42
Расходы на выплаты персоналу в целях обеспечения выполнения функций государственными (муниципальными) органами, казенными учреждениями, органами управления государственными внебюджетными фондами	0106	99 0 00 11061	100	5 892 297,84	6 000 322,86	6 240 575,42
Расходы на выплаты персоналу государственных (муниципальных) органов	0106	99 0 00 11061	120	5 892 297,84	6 000 322,86	6 240 575,42
Закупка товаров, работ и услуг для обеспечения государственных (муниципальных) нужд	0106	99 0 00 11061	200	1 750 640,00	1 632 400,00	1 680 696,00
Иные закупки товаров, работ и услуг для обеспечения государственных (муниципальных) нужд	0106	99 0 00 11061	240	1 750 640,00	1 632 400,00	1 680 696,00
Прочие выплаты по обязательствам	0106	99 0 00 12091	000	31 000,00	31 000,00	31 000,00
Иные бюджетные ассигнования	0106	99 0 00 12091	800	31 000,00	31 000,00	31 000,00
Уплата налогов, сборов и иных платежей	0106	99 0 00 12091	850	31 000,00	31 000,00	31 000,00
Расходы муниципальных учреждений на приобретение (изготовление) объектов, относящихся к основным средствам (за исключением расходов на осуществление бюджетных инвестиций)	0106	99 0 00 25321	000	130 000,00	50 000,00	0,00
Закупка товаров, работ и услуг для обеспечения государственных (муниципальных) нужд	0106	99 0 00 25321	200	130 000,00	50 000,00	0,00
Иные закупки товаров, работ и услуг для обеспечения государственных (муниципальных) нужд	0106	99 0 00 25321	240	130 000,00	50 000,00	0,00
Обеспечение проведения выборов и референдумов	*0107*	*00 0 00 00000*	*000*	*0,00*	*21 000 116,00*	*0,00*
Непрограммные направления деятельности	0107	99 0 00 00000	000	0,00	21 000 116,00	0,00
Обеспечение проведения выборов депутатов Думы Артемовского городского округа	0107	99 0 00 12041	000	0,00	21 000 116,00	0,00
Иные бюджетные ассигнования	0107	99 0 00 12041	800	0,00	21 000 116,00	0,00
Специальные расходы	0107	99 0 00 12041	880	0,00	21 000 116,00	0,00
Резервные фонды	*0111*	*00 0 00 00000*	*000*	*134 013 283,41*	*119 175 552,80*	*125 520 750,64*
Непрограммные направления деятельности	0111	99 0 00 00000	000	134 013 283,41	119 175 552,80	125 520 750,64
Резервный фонд администрации Артемовского городского округа	0111	99 0 00 12011	000	134 013 283,41	119 175 552,80	125 520 750,64
Иные бюджетные ассигнования	0111	99 0 00 12011	800	134 013 283,41	119 175 552,80	125 520 750,64
Резервные средства	0111	99 0 00 12011	870	134 013 283,41	119 175 552,80	125 520 750,64
Другие общегосударственные вопросы	*0113*	*00 0 00 00000*	*000*	*475 725 662,86*	*479 721 698,59*	*503 657 465,61*
Муниципальная программа «Противодействие коррупции в Артемовском городском округе»	0113	38 0 00 00000	000	90 000,00	90 000,00	90 000,00
Осуществление информационно-пропагандистских мер по противодействию коррупции	0113	38 0 02 00000	000	90 000,00	90 000,00	90 000,00
Разработка и размещение социальной рекламы антикоррупционной направленности	0113	38 0 02 25091	000	90 000,00	90 000,00	90 000,00
Закупка товаров, работ и услуг для обеспечения государственных (муниципальных) нужд	0113	38 0 02 25091	200	90 000,00	90 000,00	90 000,00
Иные закупки товаров, работ и услуг для обеспечения государственных (муниципальных) нужд	0113	38 0 02 25091	240	90 000,00	90 000,00	90 000,00
Муниципальная программа «Организация градостроительной деятельности Артемовского городского округа»	0113	40 0 00 00000	000	30 451 314,74	31 670 744,92	32 939 102,54
Обеспечение деятельности органов администрации Артемовского городского округа	0113	40 0 02 00000	000	30 451 314,74	31 670 744,92	32 939 102,54
Финансовое обеспечение деятельности органов местного самоуправления, отраслевых (функциональных) органов администрации Артемовского городского округа	0113	40 0 02 11061	000	30 451 314,74	31 670 744,92	32 939 102,54
Расходы на выплаты персоналу в целях обеспечения выполнения функций государственными (муниципальными) органами, казенными учреждениями, органами управления государственными внебюджетными фондами	0113	40 0 02 11061	100	30 451 314,74	31 670 744,92	32 939 102,54
Расходы на выплаты персоналу государственных (муниципальных) органов	0113	40 0 02 11061	120	30 451 314,74	31 670 744,92	32 939 102,54
Муниципальная программа «Устойчивое развитие сельских территорий Артемовского городского округа»	0113	44 0 00 00000	000	3 667 435,45	3 814 250,14	3 966 957,88
Обеспечение деятельности органов администрации Артемовского городского округа	0113	44 0 02 00000	000	3 667 435,45	3 814 250,14	3 966 957,88
Финансовое обеспечение деятельности органов местного самоуправления, отраслевых (функциональных) органов администрации Артемовского городского округа	0113	44 0 02 11061	000	3 667 435,45	3 814 250,14	3 966 957,88
Расходы на выплаты персоналу в целях обеспечения выполнения функций государственными (муниципальными) орга-	0113	44 0 02 11061	100	3 667 435,45	3 814 250,14	3 966 957,88

Наименование показателя	Раздел, подраздел	Целевая статья расходов	Вид расходов	Сумма		
				2026 год	2027 год	2028 год
1	2	3	4	5	6	7
нами, казенными учреждениями, органами управления государственными внебюджетными фондами						
Расходы на выплаты персоналу государственных (муниципальных) органов	0113	44 0 02 11061	120	3 667 435,45	3 814 250,14	3 966 957,88
Муниципальная программа «Поддержка социально ориентированных некоммерческих организаций в Артемовском городском округе»	0113	46 0 00 00000	000	6 430 698,86	6 688 285,66	6 955 929,31
Обеспечение деятельности органов администрации Артемовского городского округа	0113	46 0 02 00000	000	6 430 698,86	6 688 285,66	6 955 929,31
Финансовое обеспечение деятельности органов местного самоуправления, отраслевых (функциональных) органов администрации Артемовского городского округа	0113	46 0 02 11061	000	6 430 698,86	6 688 285,66	6 955 929,31
Расходы на выплаты персоналу в целях обеспечения выполнения функций государственными (муниципальными) органами, казенными учреждениями, органами управления государственными внебюджетными фондами	0113	46 0 02 11061	100	6 430 698,86	6 688 285,66	6 955 929,31
Расходы на выплаты персоналу государственных (муниципальных) органов	0113	46 0 02 11061	120	6 430 698,86	6 688 285,66	6 955 929,31
Муниципальная программа «Развитие информационного общества в Артемовском городском округе»	0113	51 0 00 00000	000	6 460 000,00	2 000 000,00	6 100 000,00
Создание в Артемовском городском округе условий для обеспечения конституционного права граждан на доступ к информации о деятельности органов местного самоуправления	0113	51 0 01 00000	000	6 460 000,00	2 000 000,00	6 100 000,00
Изготовление печатной продукции	0113	51 0 01 25081	000	1 500 000,00	0,00	1 500 000,00
Закупка товаров, работ и услуг для обеспечения государственных (муниципальных) нужд	0113	51 0 01 25081	200	1 500 000,00	0,00	1 500 000,00
Иные закупки товаров, работ и услуг для обеспечения государственных (муниципальных) нужд	0113	51 0 01 25081	240	1 500 000,00	0,00	1 500 000,00
Подготовка и размещение информации о деятельности органов местного самоуправления Артемовского городского округа в средствах массовой информации, в том числе в сети Интернет	0113	51 0 01 26011	000	4 960 000,00	2 000 000,00	4 600 000,00
Закупка товаров, работ и услуг для обеспечения государственных (муниципальных) нужд	0113	51 0 01 26011	200	4 960 000,00	2 000 000,00	4 600 000,00
Иные закупки товаров, работ и услуг для обеспечения государственных (муниципальных) нужд	0113	51 0 01 26011	240	4 960 000,00	2 000 000,00	4 600 000,00
Муниципальная программа «Управление муниципальным имуществом и земельными ресурсами Артемовского городского округа»	0113	53 0 00 00000	000	60 569 100,64	63 057 106,37	65 219 474,44
Оценка стоимости имущества, признание прав и регулирование отношений по муниципальной собственности	0113	53 0 01 00000	000	2 377 530,00	2 377 530,00	2 377 530,00
Независимая оценка рыночной стоимости объектов	0113	53 0 01 14041	000	100 000,00	100 000,00	100 000,00
Закупка товаров, работ и услуг для обеспечения государственных (муниципальных) нужд	0113	53 0 01 14041	200	100 000,00	100 000,00	100 000,00
Иные закупки товаров, работ и услуг для обеспечения государственных (муниципальных) нужд	0113	53 0 01 14041	240	100 000,00	100 000,00	100 000,00
Формирование, содержание и обслуживание имущества казны Артемовского городского округа	0113	53 0 01 14141	000	2 000 000,00	2 000 000,00	2 000 000,00
Закупка товаров, работ и услуг для обеспечения государственных (муниципальных) нужд	0113	53 0 01 14141	200	2 000 000,00	2 000 000,00	2 000 000,00
Иные закупки товаров, работ и услуг для обеспечения государственных (муниципальных) нужд	0113	53 0 01 14141	240	2 000 000,00	2 000 000,00	2 000 000,00
Проведение мероприятий по обеспечению безопасности ГТС	0113	53 0 01 14211	000	277 530,00	277 530,00	277 530,00
Закупка товаров, работ и услуг для обеспечения государственных (муниципальных) нужд	0113	53 0 01 14211	200	277 530,00	277 530,00	277 530,00
Иные закупки товаров, работ и услуг для обеспечения государственных (муниципальных) нужд	0113	53 0 01 14211	240	277 530,00	277 530,00	277 530,00
Увеличение муниципального имущества за счет признания бесхозяйного имущества муниципальной собственностью	0113	53 0 03 00000	000	300 000,00	300 000,00	300 000,00
Выполнение кадастровых работ в отношении объектов недвижимости	0113	53 0 03 14031	000	300 000,00	300 000,00	300 000,00
Закупка товаров, работ и услуг для обеспечения государственных (муниципальных) нужд	0113	53 0 03 14031	200	300 000,00	300 000,00	300 000,00
Иные закупки товаров, работ и услуг для обеспечения государственных (муниципальных) нужд	0113	53 0 03 14031	240	300 000,00	300 000,00	300 000,00
Управление земельными ресурсами Артемовского городского округа	0113	53 0 04 00000	000	1 000 000,00	1 000 000,00	1 000 000,00
Управление, распоряжение, контроль за использованием земельных участков в целях реализации полномочий Артемовского городского округа	0113	53 0 04 14181	000	500 000,00	500 000,00	500 000,00
Закупка товаров, работ и услуг для обеспечения государственных (муниципальных) нужд	0113	53 0 04 14181	200	500 000,00	500 000,00	500 000,00
Иные закупки товаров, работ и услуг для обеспечения государственных (муниципальных) нужд	0113	53 0 04 14181	240	500 000,00	500 000,00	500 000,00
Освобождение самовольно занятых земельных участков путем демонтажа самовольных построек	0113	53 0 04 14221	000	500 000,00	500 000,00	500 000,00
Закупка товаров, работ и услуг для обеспечения государственных (муниципальных) нужд	0113	53 0 04 14221	200	500 000,00	500 000,00	500 000,00
Иные закупки товаров, работ и услуг для обеспечения государственных (муниципальных) нужд	0113	53 0 04 14221	240	500 000,00	500 000,00	500 000,00
Обеспечение деятельности органов администрации Артемовского городского округа	0113	53 0 05 00000	000	56 891 570,64	59 379 576,37	61 541 944,44
Финансовое обеспечение деятельности органов местного самоуправления, отраслевых (функциональных) органов администрации Артемовского городского округа	0113	53 0 05 11061	000	56 891 570,64	59 379 576,37	61 541 944,44
Расходы на выплаты персоналу в целях обеспечения выполнения функций государственными (муниципальными) органами, казенными учреждениями, органами управления государственными внебюджетными фондами	0113	53 0 05 11061	100	56 891 570,64	59 379 576,37	61 541 944,44
Расходы на выплаты персоналу государственных (муниципальных) органов	0113	53 0 05 11061	120	56 891 570,64	59 379 576,37	61 541 944,44
Муниципальная программа «Развитие информационно-телекоммуникационных технологий администрации Артемовского городского округа»	0113	55 0 00 00000	000	12 872 217,10	8 941 576,65	9 299 455,33
Развитие и обеспечение эксплуатации информационно-коммуникационной инфраструктуры администрации Артемовского городского округа	0113	55 0 01 00000	000	1 624 926,00	0,00	0,00
Приобретение неисключительных прав на использование программного продукта	0113	55 0 01 25221	000	1 624 926,00	0,00	0,00
Закупка товаров, работ и услуг для обеспечения государственных (муниципальных) нужд	0113	55 0 01 25221	200	1 624 926,00	0,00	0,00
Иные закупки товаров, работ и услуг для обеспечения государственных (муниципальных) нужд	0113	55 0 01 25221	240	1 624 926,00	0,00	0,00
Проведение мероприятий по защите информации, в том числе приобретение средств защиты для нужд администрации Артемовского городского округа	0113	55 0 02 00000	000	2 650 000,00	0,00	0,00
Мероприятия по обеспечению информационной безопасности	0113	55 0 02 25481	000	2 650 000,00	0,00	0,00
Закупка товаров, работ и услуг для обеспечения государственных (муниципальных) нужд	0113	55 0 02 25481	200	2 650 000,00	0,00	0,00
Иные закупки товаров, работ и услуг для обеспечения государственных (муниципальных) нужд	0113	55 0 02 25481	240	2 650 000,00	0,00	0,00
Обеспечение деятельности органов администрации Артемовского городского округа	0113	55 0 03 00000	000	8 597 291,10	8 941 576,65	9 299 455,33
Финансовое обеспечение деятельности органов местного самоуправления, отраслевых (функциональных) органов администрации Артемовского городского округа	0113	55 0 03 11061	000	8 597 291,10	8 941 576,65	9 299 455,33
Расходы на выплаты персоналу в целях обеспечения выполнения функций государственными (муниципальными) органами, казенными учреждениями, органами управления государственными внебюджетными фондами	0113	55 0 03 11061	100	8 597 291,10	8 941 576,65	9 299 455,33
Расходы на выплаты персоналу государственных (муниципальных) органов	0113	55 0 03 11061	120	8 597 291,10	8 941 576,65	9 299 455,33
Непрограммные направления деятельности	0113	99 0 00 00000	000	355 184 896,07	363 459 734,85	379 086 546,11
Финансовое обеспечение деятельности органов местного самоуправления, отраслевых (функциональных) органов администрации Артемовского городского округа	0113	99 0 00 11061	000	13 139 240,90	13 463 335,75	13 926 472,62
Расходы на выплаты персоналу в целях обеспечения выполнения функций государственными (муниципальными) органами, казенными учреждениями, органами управления государственными внебюджетными фондами	0113	99 0 00 11061	100	11 622 540,90	12 067 735,75	12 530 872,62
Расходы на выплаты персоналу государственных (муниципальных) органов	0113	99 0 00 11061	120	11 622 540,90	12 067 735,75	12 530 872,62
Закупка товаров, работ и услуг для обеспечения государственных (муниципальных) нужд	0113	99 0 00 11061	200	1 516 700,00	1 395 600,00	1 395 600,00
Иные закупки товаров, работ и услуг для обеспечения государственных (муниципальных) нужд	0113	99 0 00 11061	240	1 516 700,00	1 395 600,00	1 395 600,00
Финансовое обеспечение деятельности работников, замещающих должности, не являющиеся должностями муниципальной службы, в администрации Артемовского городского округа	0113	99 0 00 11071	000	6 370 270,41	6 625 179,97	6 890 312,31
Расходы на выплаты персоналу в целях обеспечения выполнения функций государственными (муниципальными) органами, казенными учреждениями, органами управления государственными внебюджетными фондами	0113	99 0 00 11071	100	6 370 270,41	6 625 179,97	6 890 312,31
Расходы на выплаты персоналу государственных (муниципальных) органов	0113	99 0 00 11071	120	6 370 270,41	6 625 179,97	6 890 312,31
Финансовое обеспечение деятельности территориальных органов администрации Артемовского городского округа	0113	99 0 00 11081	000	30 900 752,63	32 138 238,90	33 424 903,98
Расходы на выплаты персоналу в целях обеспечения выполнения функций государственными (муниципальными) органами, казенными учреждениями, органами управления государственными внебюджетными фондами	0113	99 0 00 11081	100	30 900 752,63	32 138 238,90	33 424 903,98
Расходы на выплаты персоналу государственных (муниципальных) органов	0113	99 0 00 11081	120	30 900 752,63	32 138 238,90	33 424 903,98
Представительские и иные прочие расходы в органах местного самоуправления Артемовского городского округа	0113	99 0 00 12021	000	6 875 000,00	5 515 213,56	7 275 000,00
Закупка товаров, работ и услуг для обеспечения государственных (муниципальных) нужд	0113	99 0 00 12021	200	6 875 000,00	5 515 213,56	7 275 000,00
Иные закупки товаров, работ и услуг для обеспечения государственных (муниципальных) нужд	0113	99 0 00 12021	240	6 875 000,00	5 515 213,56	7 275 000,00
Исполнение судебных актов и решений налоговых органов	0113	99 0 00 12031	000	3 983 686,91	3 983 686,91	3 983 686,91
Иные бюджетные ассигнования	0113	99 0 00 12031	800	3 983 686,91	3 983 686,91	3 983 686,91
Исполнение судебных актов	0113	99 0 00 12031	830	3 983 686,91	3 983 686,91	3 983 686,91
Прочие выплаты по обязательствам	0113	99 0 00 12091	000	7 423 400,73	6 960 940,00	6 974 440,00
Закупка товаров, работ и услуг для обеспечения государственных (муниципальных) нужд	0113	99 0 00 12091	200	462 460,73	0,00	0,00
Иные закупки товаров, работ и услуг для обеспечения государственных (муниципальных) нужд	0113	99 0 00 12091	240	462 460,73	0,00	0,00
Социальное обеспечение и иные выплаты населению	0113	99 0 00 12091	300	2 137 884,00	2 137 884,00	2 137 884,00
Премии и гранты	0113	99 0 00 12091	350	2 137 884,00	2 137 884,00	2 137 884,00
Иные бюджетные ассигнования	0113	99 0 00 12091	800	4 823 056,00	4 823 056,00	4 836 556,00
Исполнение судебных актов	0113	99 0 00 12091	830	500 000,00	500 000,00	500 000,00
Уплата налогов, сборов и иных платежей	0113	99 0 00 12091	850	4 323 056,00	4 323 056,00	4 336 556,00
Приобретение наградной атрибутики	0113	99 0 00 12111	000	785 000,00	0,00	0,00
Закупка товаров, работ и услуг для обеспечения государственных (муниципальных) нужд	0113	99 0 00 12111	200	785 000,00	0,00	0,00
Иные закупки товаров, работ и услуг для обеспечения государственных (муниципальных) нужд	0113	99 0 00 12111	240	785 000,00	0,00	0,00
Приобретение неисключительных прав на использование программного продукта	0113	99 0 00 25221	000	17 000,00	17 000,00	17 000,00
Закупка товаров, работ и услуг для обеспечения государственных (муниципальных) нужд	0113	99 0 00 25221	200	17 000,00	17 000,00	17 000,00
Иные закупки товаров, работ и услуг для обеспечения государственных (муниципальных) нужд	0113	99 0 00 25221	240	17 000,00	17 000,00	17 000,00
Расходы муниципальных учреждений на приобретение (изготовление) объектов, относящихся к основным средствам (за исключением расходов на осуществление бюджетных инвестиций)	0113	99 0 00 25321	000	210 000,00	0,00	0,00
Закупка товаров, работ и услуг для обеспечения государственных (муниципальных) нужд	0113	99 0 00 25321	200	210 000,00	0,00	0,00
Иные закупки товаров, работ и услуг для обеспечения государственных (муниципальных) нужд	0113	99 0 00 25321	240	210 000,00	0,00	0,00
Единовременное денежное вознаграждение лицам, удостоенным звания «Почетный гражданин Артемовского городского округа»	0113	99 0 00 25531	000	413 794,00	413 794,00	413 794,00
Социальное обеспечение и иные выплаты населению	0113	99 0 00 25531	300	413 794,00	413 794,00	413 794,00
Публичные нормативные выплаты гражданам несоциального характера	0113	99 0 00 25531	330	413 794,00	413 794,00	413 794,00
Обеспечение реализации переданных полномочий по государственной регистрации актов гражданского состояния	0113	99 0 00 59300	000	9 755 384,00	10 044 978,00	10 346 156,00

Наименование показателя	Раздел, подраздел	Целевая статья расходов	Вид расходов	Сумма		
				2026 год	2027 год	2028 год
1	2	3	4	5	6	7
Расходы на выплаты персоналу в целях обеспечения выполнения функций государственными (муниципальными) органами, казенными учреждениями, органами управления государственными внебюджетными фондами	0113	99 0 00 59300	100	8 947 246,08	9 305 537,10	9 678 036,37
Расходы на выплаты персоналу государственных (муниципальных) органов	0113	99 0 00 59300	120	8 947 246,08	9 305 537,10	9 678 036,37
Закупка товаров, работ и услуг для обеспечения государственных (муниципальных) нужд	0113	99 0 00 59300	200	808 137,92	739 440,90	668 119,63
Иные закупки товаров, работ и услуг для обеспечения государственных (муниципальных) нужд	0113	99 0 00 59300	240	808 137,92	739 440,90	668 119,63
Обеспечение выполнения функций муниципальных казенных учреждений, субсидии муниципальным бюджетным и автономным учреждениям Артемовского городского округа	0113	99 0 00 70001	000	256 057 579,74	264 734 339,01	275 950 140,54
Расходы на выплаты персоналу в целях обеспечения выполнения функций государственными (муниципальными) органами, казенными учреждениями, органами управления государственными внебюджетными фондами	0113	99 0 00 70001	100	213 751 279,08	236 540 299,33	243 456 572,77
Расходы на выплаты персоналу казенных учреждений	0113	99 0 00 70001	110	213 751 279,08	236 540 299,33	243 456 572,77
Закупка товаров, работ и услуг для обеспечения государственных (муниципальных) нужд	0113	99 0 00 70001	200	42 132 237,66	28 028 126,68	32 335 598,77
Иные закупки товаров, работ и услуг для обеспечения государственных (муниципальных) нужд	0113	99 0 00 70001	240	42 132 237,66	28 028 126,68	32 335 598,77
Иные бюджетные ассигнования	0113	99 0 00 70001	800	174 063,00	165 913,00	157 969,00
Уплата налогов, сборов и иных платежей	0113	99 0 00 70001	850	174 063,00	165 913,00	157 969,00
Создание и обеспечение деятельности комиссий по делам несовершеннолетних и защите их прав	0113	99 0 00 93010	000	3 110 895,05	3 235 303,76	3 364 627,65
Расходы на выплаты персоналу в целях обеспечения выполнения функций государственными (муниципальными) органами, казенными учреждениями, органами управления государственными внебюджетными фондами	0113	99 0 00 93010	100	3 110 895,05	3 235 303,76	3 364 627,65
Расходы на выплаты персоналу государственных (муниципальных) органов	0113	99 0 00 93010	120	3 110 895,05	3 235 303,76	3 364 627,65
Реализация отдельных государственных полномочий по созданию административных комиссий	0113	99 0 00 93030	000	1 836 669,95	1 910 165,24	1 986 660,35
Расходы на выплаты персоналу в целях обеспечения выполнения функций государственными (муниципальными) органами, казенными учреждениями, органами управления государственными внебюджетными фондами	0113	99 0 00 93030	100	1 836 669,95	1 910 165,24	1 986 660,35
Расходы на выплаты персоналу государственных (муниципальных) органов	0113	99 0 00 93030	120	1 836 669,95	1 910 165,24	1 986 660,35
Выполнение органами местного самоуправления отдельных государственных полномочий по государственному управлению охраной труда	0113	99 0 00 93100	000	1 307 298,00	1 356 990,00	1 408 670,00
Расходы на выплаты персоналу в целях обеспечения выполнения функций государственными (муниципальными) органами, казенными учреждениями, органами управления государственными внебюджетными фондами	0113	99 0 00 93100	100	1 273 512,24	1 324 523,66	1 377 532,93
Расходы на выплаты персоналу государственных (муниципальных) органов	0113	99 0 00 93100	120	1 273 512,24	1 324 523,66	1 377 532,93
Закупка товаров, работ и услуг для обеспечения государственных (муниципальных) нужд	0113	99 0 00 93100	200	33 785,76	32 466,34	31 137,07
Иные закупки товаров, работ и услуг для обеспечения государственных (муниципальных) нужд	0113	99 0 00 93100	240	33 785,76	32 466,34	31 137,07
Реализация полномочий Российской Федерации на государственную регистрацию актов гражданского состояния	0113	99 0 00 93180	000	1 541 152,00	1 602 798,00	1 666 910,00
Расходы на выплаты персоналу в целях обеспечения выполнения функций государственными (муниципальными) органами, казенными учреждениями, органами управления государственными внебюджетными фондами	0113	99 0 00 93180	100	1 541 152,00	1 602 798,00	1 666 910,00
Расходы на выплаты персоналу государственных (муниципальных) органов	0113	99 0 00 93180	120	1 541 152,00	1 602 798,00	1 666 910,00
Обеспечение жилыми помещениями детей-сирот и детей, оставшихся без попечения родителей, лиц из их числа за счет средств краевого бюджета	0113	99 0 00 93210	000	11 457 771,75	11 457 771,75	11 457 771,75
Расходы на выплаты персоналу в целях обеспечения выполнения функций государственными (муниципальными) органами, казенными учреждениями, органами управления государственными внебюджетными фондами	0113	99 0 00 93210	100	4 268 218,85	4 439 185,87	4 616 821,69
Расходы на выплаты персоналу государственных (муниципальных) органов	0113	99 0 00 93210	120	4 268 218,85	4 439 185,87	4 616 821,69
Закупка товаров, работ и услуг для обеспечения государственных (муниципальных) нужд	0113	99 0 00 93210	200	7 189 552,90	7 018 585,88	6 840 950,06
Иные закупки товаров, работ и услуг для обеспечения государственных (муниципальных) нужд	0113	99 0 00 93210	240	7 189 552,90	7 018 585,88	6 840 950,06
НАЦИОНАЛЬНАЯ БЕЗОПАСНОСТЬ И ПРАВООХРАНИТЕЛЬНАЯ ДЕЯТЕЛЬНОСТЬ	0300	00 0 00 00000	000	49 887 055,03	45 465 562,90	47 272 527,79
Гражданская оборона	*0309*	*00 0 00 00000*	*000*	*49 887 055,03*	*45 465 562,90*	*47 272 527,79*
Муниципальная программа «Профилактика терроризма и экстремизма, обеспечение защиты населения от чрезвычайных ситуаций на территории Артемовского городского округа»	0309	07 0 00 00000	000	49 887 055,03	45 465 562,90	47 272 527,79
Расходы на обеспечение деятельности (оказание услуг, выполнение работ) МКУ по делам ГОЧС и ПБ	0309	07 0 01 00000	000	36 710 532,07	37 202 901,72	38 692 821,30
Обеспечение выполнения функций муниципальных казенных учреждений, субсидии муниципальным бюджетным и автономным учреждениям Артемовского городского округа	0309	07 0 01 70001	000	36 710 532,07	37 202 901,72	38 692 821,30
Расходы на выплаты персоналу в целях обеспечения выполнения функций государственными (муниципальными) органами, казенными учреждениями, органами управления государственными внебюджетными фондами	0309	07 0 01 70001	100	33 433 536,56	34 621 408,14	35 795 829,36
Расходы на выплаты персоналу казенных учреждений	0309	07 0 01 70001	110	33 433 536,56	34 621 408,14	35 795 829,36
Закупка товаров, работ и услуг для обеспечения государственных (муниципальных) нужд	0309	07 0 01 70001	200	3 275 495,51	2 579 993,58	2 895 491,94
Иные закупки товаров, работ и услуг для обеспечения государственных (муниципальных) нужд	0309	07 0 01 70001	240	3 275 495,51	2 579 993,58	2 895 491,94
Иные бюджетные ассигнования	0309	07 0 01 70001	800	1 500,00	1 500,00	1 500,00
Уплата налогов, сборов и иных платежей	0309	07 0 01 70001	850	1 500,00	1 500,00	1 500,00
Мероприятия по обеспечению безопасности населения, направленные на предотвращение или ослабление поражающих воздействий чрезвычайных ситуаций	0309	07 0 02 00000	000	4 204 801,40	4 136 507,00	4 301 969,00
Обеспечение первичных мер пожарной безопасности	0309	07 0 02 13121	000	3 454 001,40	3 408 091,00	3 544 416,00
Закупка товаров, работ и услуг для обеспечения государственных (муниципальных) нужд	0309	07 0 02 13121	200	3 454 001,40	3 408 091,00	3 544 416,00
Иные закупки товаров, работ и услуг для обеспечения государственных (муниципальных) нужд	0309	07 0 02 13121	240	3 454 001,40	3 408 091,00	3 544 416,00
Участие в предупреждении чрезвычайных ситуаций	0309	07 0 02 13131	000	750 800,00	728 416,00	757 553,00
Закупка товаров, работ и услуг для обеспечения государственных (муниципальных) нужд	0309	07 0 02 13131	200	750 800,00	728 416,00	757 553,00
Иные закупки товаров, работ и услуг для обеспечения государственных (муниципальных) нужд	0309	07 0 02 13131	240	750 800,00	728 416,00	757 553,00
Обеспечение безопасности и спасение людей на водных объектах	0309	07 0 03 00000	000	4 821 300,00	0,00	0,00
Мероприятия по обеспечению безопасности и спасению людей на водных объектах	0309	07 0 03 13021	000	4 821 300,00	0,00	0,00
Закупка товаров, работ и услуг для обеспечения государственных (муниципальных) нужд	0309	07 0 03 13021	200	4 821 300,00	0,00	0,00
Иные закупки товаров, работ и услуг для обеспечения государственных (муниципальных) нужд	0309	07 0 03 13021	240	4 821 300,00	0,00	0,00
Обеспечение деятельности органов администрации Артемовского городского округа	0309	07 0 05 00000	000	3 640 421,56	3 786 154,18	3 937 737,49
Финансовое обеспечение деятельности органов местного самоуправления, отраслевых (функциональных) органов администрации Артемовского городского округа	0309	07 0 05 11061	000	3 640 421,56	3 786 154,18	3 937 737,49
Расходы на выплаты персоналу в целях обеспечения выполнения функций государственными (муниципальными) органами, казенными учреждениями, органами управления государственными внебюджетными фондами	0309	07 0 05 11061	100	3 640 421,56	3 786 154,18	3 937 737,49
Расходы на выплаты персоналу государственных (муниципальных) органов	0309	07 0 05 11061	120	3 640 421,56	3 786 154,18	3 937 737,49
Обеспечение выполнения требований к антитеррористической защищенности объектов, находящихся в муниципальной собственности или в ведении органов местного самоуправления	0309	07 0 06 00000	000	510 000,00	340 000,00	340 000,00
Привлечение к проведению охранных мероприятий вооруженных работников частных охранных организаций, имеющих 6 разряд, либо сотрудников Росгвардии с табельным оружием	0309	07 0 06 13141	000	510 000,00	340 000,00	340 000,00
Закупка товаров, работ и услуг для обеспечения государственных (муниципальных) нужд	0309	07 0 06 13141	200	510 000,00	340 000,00	340 000,00
Иные закупки товаров, работ и услуг для обеспечения государственных (муниципальных) нужд	0309	07 0 06 13141	240	510 000,00	340 000,00	340 000,00
НАЦИОНАЛЬНАЯ ЭКОНОМИКА	0400	00 0 00 00000	000	952 476 878,41	1 511 241 851,03	1 380 358 751,62
Общеэкономические вопросы	*0401*	*00 0 00 00000*	*000*	*10 400 000,00*	*0,00*	*0,00*
Муниципальная программа «Развитие и модернизация образования Артемовского городского округа»	0401	05 0 00 00000	000	10 400 000,00	0,00	0,00
Организация отдыха, оздоровления и занятости детей и подростков в каникулярное время	0401	05 0 13 00000	000	10 400 000,00	0,00	0,00
Реализация мер поддержки в сфере занятости населения	0401	05 0 13 S4050	000	10 400 000,00	0,00	0,00
Предоставление субсидий бюджетным, автономным учреждениям и иным некоммерческим организациям	0401	05 0 13 S4050	600	10 400 000,00	0,00	0,00
Субсидии бюджетным учреждениям	0401	05 0 13 S4050	610	10 400 000,00	0,00	0,00
Сельское хозяйство и рыболовство	*0405*	*00 0 00 00000*	*000*	*12 807 451,56*	*12 807 451,56*	*12 807 451,56*
Непрограммные направления деятельности	0405	99 0 00 00000	000	12 807 451,56	12 807 451,56	12 807 451,56
Организация мероприятий при осуществлении деятельности по обращению с животными без владельцев	0405	99 0 00 93040	000	12 807 451,56	12 807 451,56	12 807 451,56
Закупка товаров, работ и услуг для обеспечения государственных (муниципальных) нужд	0405	99 0 00 93040	200	12 807 451,56	12 807 451,56	12 807 451,56
Иные закупки товаров, работ и услуг для обеспечения государственных (муниципальных) нужд	0405	99 0 00 93040	240	12 807 451,56	12 807 451,56	12 807 451,56
Транспорт	*0408*	*00 0 00 00000*	*000*	*320 086 853,21*	*59 838 211,25*	*57 106 589,17*
Муниципальная программа «Осуществление дорожной деятельности и транспортного обслуживания на территории Артемовского городского округа»	0408	47 0 00 00000	000	316 101 734,33	57 106 589,17	57 106 589,17
Организация транспортного обслуживания (предоставление транспортных услуг населению)	0408	47 0 07 00000	000	316 101 734,33	57 106 589,17	57 106 589,17
Обеспечение выполнения функций муниципальных казенных учреждений, субсидии муниципальным бюджетным и автономным учреждениям Артемовского городского округа	0408	47 0 07 70001	000	57 103 099,45	57 103 099,45	57 103 099,45
Предоставление субсидий бюджетным, автономным учреждениям и иным некоммерческим организациям	0408	47 0 07 70001	600	57 103 099,45	57 103 099,45	57 103 099,45
Субсидии автономным учреждениям	0408	47 0 07 70001	620	57 103 099,45	57 103 099,45	57 103 099,45
Реализация государственного полномочия в сфере транспортного обслуживания по муниципальным маршрутам в границах муниципальных образований	0408	47 0 07 93130	000	3 489,72	3 489,72	3 489,72
Расходы на выплаты персоналу в целях обеспечения выполнения функций государственными (муниципальными) органами, казенными учреждениями, органами управления государственными внебюджетными фондами	0408	47 0 07 93130	100	3 489,72	3 489,72	3 489,72
Расходы на выплаты персоналу государственных (муниципальных) органов	0408	47 0 07 93130	120	3 489,72	3 489,72	3 489,72
Организация транспортного обслуживания населения в границах Артемовского городского округа	0408	47 0 07 S2410	000	118 655 145,16	0,00	0,00
Закупка товаров, работ и услуг для обеспечения государственных (муниципальных) нужд	0408	47 0 07 S2410	200	118 655 145,16	0,00	0,00
Иные закупки товаров, работ и услуг для обеспечения государственных (муниципальных) нужд	0408	47 0 07 S2410	240	118 655 145,16	0,00	0,00
Приобретение подвижного состава пассажирского транспорта общего пользования	0408	47 0 07 S2770	000	140 340 000,00	0,00	0,00
Закупка товаров, работ и услуг для обеспечения государственных (муниципальных) нужд	0408	47 0 07 S2770	200	140 340 000,00	0,00	0,00
Иные закупки товаров, работ и услуг для обеспечения государственных (муниципальных) нужд	0408	47 0 07 S2770	240	140 340 000,00	0,00	0,00
Муниципальная программа «Благоустройство территории Артемовского городского округа»	0408	54 0 00 00000	000	3 985 118,88	2 731 622,08	0,00
Благоустройство территории Артемовского городского округа	0408	54 0 02 00000	000	3 985 118,88	2 731 622,08	0,00
Расходы по финансовой аренде (лизингу)	0408	54 0 02 22121	000	3 985 118,88	2 731 622,08	0,00
Закупка товаров, работ и услуг для обеспечения государственных (муниципальных) нужд	0408	54 0 02 22121	200	3 985 118,88	2 731 622,08	0,00
Иные закупки товаров, работ и услуг для обеспечения государственных (муниципальных) нужд	0408	54 0 02 22121	240	3 985 118,88	2 731 622,08	0,00

Наименование показателя	Раздел, подраздел	Целевая статья расходов	Вид расходов	Сумма		
				2026 год	2027 год	2028 год
1	2	3	4	5	6	7
Дорожное хозяйство (дорожные фонды)	*0409*	*00 0 00 00000*	*000*	*575 745 602,64*	*1 403 880 042,35*	*1 274 398 846,37*
Муниципальная программа «Осуществление дорожной деятельности и транспортного обслуживания на территории Артемовского городского округа»	0409	47 0 00 00000	000	575 745 602,64	1 403 880 042,35	1 274 398 846,37
Ремонт и содержание автомобильных дорог	0409	47 0 01 00000	000	320 935 206,36	347 652 557,50	217 671 361,52
Ремонт автомобильных дорог общего пользования населенных пунктов	0409	47 0 01 9Д101	000	165 638 908,04	205 000 000,00	93 507 675,60
Закупка товаров, работ и услуг для обеспечения государственных (муниципальных) нужд	0409	47 0 01 9Д101	200	165 638 908,04	205 000 000,00	93 507 675,60
Иные закупки товаров, работ и услуг для обеспечения государственных (муниципальных) нужд	0409	47 0 01 9Д101	240	165 638 908,04	205 000 000,00	93 507 675,60
Содержание автомобильных дорог	0409	47 0 01 9Д102	000	40 000 000,00	45 000 000,00	45 000 000,00
Закупка товаров, работ и услуг для обеспечения государственных (муниципальных) нужд	0409	47 0 01 9Д102	200	40 000 000,00	45 000 000,00	45 000 000,00
Иные закупки товаров, работ и услуг для обеспечения государственных (муниципальных) нужд	0409	47 0 01 9Д102	240	40 000 000,00	45 000 000,00	45 000 000,00
Ремонт элементов обустройства автомобильных дорог	0409	47 0 01 9Д103	000	30 340 233,56	30 000 000,00	30 000 000,00
Закупка товаров, работ и услуг для обеспечения государственных (муниципальных) нужд	0409	47 0 01 9Д103	200	30 340 233,56	30 000 000,00	30 000 000,00
Иные закупки товаров, работ и услуг для обеспечения государственных (муниципальных) нужд	0409	47 0 01 9Д103	240	30 340 233,56	30 000 000,00	30 000 000,00
Содержание элементов обустройства автомобильных дорог	0409	47 0 01 9Д104	000	39 551 508,06	42 366 557,50	43 163 685,92
Закупка товаров, работ и услуг для обеспечения государственных (муниципальных) нужд	0409	47 0 01 9Д104	200	39 551 508,06	42 366 557,50	43 163 685,92
Иные закупки товаров, работ и услуг для обеспечения государственных (муниципальных) нужд	0409	47 0 01 9Д104	240	39 551 508,06	42 366 557,50	43 163 685,92
Обустройство остановочных пунктов	0409	47 0 01 9Д105	000	20 786 000,00	20 786 000,00	1 000 000,00
Закупка товаров, работ и услуг для обеспечения государственных (муниципальных) нужд	0409	47 0 01 9Д105	200	20 786 000,00	20 786 000,00	1 000 000,00
Иные закупки товаров, работ и услуг для обеспечения государственных (муниципальных) нужд	0409	47 0 01 9Д105	240	20 786 000,00	20 786 000,00	1 000 000,00
Обследование и оценка технического состояния автомобильных дорог и искусственных дорожных сооружений	0409	47 0 01 9Д106	000	4 000 000,00	4 500 000,00	5 000 000,00
Закупка товаров, работ и услуг для обеспечения государственных (муниципальных) нужд	0409	47 0 01 9Д106	200	4 000 000,00	4 500 000,00	5 000 000,00
Иные закупки товаров, работ и услуг для обеспечения государственных (муниципальных) нужд	0409	47 0 01 9Д106	240	4 000 000,00	4 500 000,00	5 000 000,00
Содержание автомобильных дорог местного значения	0409	47 0 01 СД008	000	20 618 556,70	0,00	0,00
Закупка товаров, работ и услуг для обеспечения государственных (муниципальных) нужд	0409	47 0 01 СД008	200	20 618 556,70	0,00	0,00
Иные закупки товаров, работ и услуг для обеспечения государственных (муниципальных) нужд	0409	47 0 01 СД008	240	20 618 556,70	0,00	0,00
Обеспечение безопасных условий движения вблизи образовательных учреждений	0409	47 0 02 00000	000	2 000 000,00	2 500 000,00	3 000 000,00
Ремонт и содержание дорог для обеспечения безопасных условий движения вблизи образовательных учреждений	0409	47 0 02 9Д401	000	2 000 000,00	2 500 000,00	3 000 000,00
Закупка товаров, работ и услуг для обеспечения государственных (муниципальных) нужд	0409	47 0 02 9Д401	200	2 000 000,00	2 500 000,00	3 000 000,00
Иные закупки товаров, работ и услуг для обеспечения государственных (муниципальных) нужд	0409	47 0 02 9Д401	240	2 000 000,00	2 500 000,00	3 000 000,00
Строительство и реконструкция автомобильных дорог	0409	47 0 03 00000	000	112 810 396,28	1 053 727 484,85	1 053 727 484,85
Реконструкция мостового перехода через ручей на км 9 + 313 автомобильной дороги Угловое - Артем в Приморском крае	0409	47 0 03 9Д008	000	1 305 949,92	0,00	0,00
Капитальные вложения в объекты государственной (муниципальной) собственности	0409	47 0 03 9Д008	400	1 305 949,92	0,00	0,00
Бюджетные инвестиции	0409	47 0 03 9Д008	410	1 305 949,92	0,00	0,00
Реконструкция участка автомобильной дороги Угловое - Артем (от 0 км до пересечения с ул. Буденного)	0409	47 0 03 9Д021	000	24 780 000,00	0,00	0,00
Капитальные вложения в объекты государственной (муниципальной) собственности	0409	47 0 03 9Д021	400	24 780 000,00	0,00	0,00
Бюджетные инвестиции	0409	47 0 03 9Д021	410	24 780 000,00	0,00	0,00
Проектирование, строительство (реконструкция) автомобильных дорог общего пользования	0409	47 0 03 СД007	000	86 724 446,36	1 053 727 484,85	1 053 727 484,85
Капитальные вложения в объекты государственной (муниципальной) собственности	0409	47 0 03 СД007	400	86 724 446,36	1 053 727 484,85	1 053 727 484,85
Бюджетные инвестиции	0409	47 0 03 СД007	410	86 724 446,36	1 053 727 484,85	1 053 727 484,85
Федеральный проект «Региональная и местная дорожная сеть»	0409	47 0 И8 00000	000	140 000 000,00	0,00	0,00
Капитальный ремонт и ремонт автомобильных дорог местного значения в рамках регионального проекта «Региональная и местная дорожная сеть»	0409	47 0 И8 СД002	000	140 000 000,00	0,00	0,00
Закупка товаров, работ и услуг для обеспечения государственных (муниципальных) нужд	0409	47 0 И8 СД002	200	140 000 000,00	0,00	0,00
Иные закупки товаров, работ и услуг для обеспечения государственных (муниципальных) нужд	0409	47 0 И8 СД002	240	140 000 000,00	0,00	0,00
Другие вопросы в области национальной экономики	*0412*	*00 0 00 00000*	*000*	*33 436 971,00*	*34 716 145,87*	*36 045 864,52*
Муниципальная программа «Развитие малого и среднего предпринимательства на территории Артемовского городского округа»	0412	45 0 00 00000	000	11 204 681,33	11 593 409,76	11 997 327,81
Предоставление субсидий субъектам малого и среднего предпринимательства	0412	45 0 01 00000	000	1 500 000,00	1 500 000,00	1 500 000,00
Предоставление субсидий субъектам малого и среднего предпринимательства с целью возмещения части затрат, связанных с приобретением оборудования в целях создания и (или) развития либо модернизации производства товаров (работ, услуг)	0412	45 0 01 60011	000	1 500 000,00	1 500 000,00	1 500 000,00
Иные бюджетные ассигнования	0412	45 0 01 60011	800	1 500 000,00	1 500 000,00	1 500 000,00
Субсидии юридическим лицам (кроме некоммерческих организаций), индивидуальным предпринимателям, физическим лицам - производителям товаров, работ, услуг	0412	45 0 01 60011	810	1 500 000,00	1 500 000,00	1 500 000,00
Обеспечение деятельности органов администрации Артемовского городского округа	0412	45 0 02 00000	000	9 704 681,33	10 093 409,76	10 497 327,81
Финансовое обеспечение деятельности органов местного самоуправления, отраслевых (функциональных) органов администрации Артемовского городского округа	0412	45 0 02 11061	000	9 704 681,33	10 093 409,76	10 497 327,81
Расходы на выплаты персоналу в целях обеспечения выполнения функций государственными (муниципальными) органами, казенными учреждениями, органами управления государственными внебюджетными фондами	0412	45 0 02 11061	100	9 704 681,33	10 093 409,76	10 497 327,81
Расходы на выплаты персоналу государственных (муниципальных) органов	0412	45 0 02 11061	120	9 704 681,33	10 093 409,76	10 497 327,81
Муниципальная программа «Осуществление дорожной деятельности и транспортного обслуживания на территории Артемовского городского округа»	0412	47 0 00 00000	000	22 232 289,67	23 122 736,11	24 048 536,71
Обеспечение деятельности органов администрации Артемовского городского округа	0412	47 0 04 00000	000	22 232 289,67	23 122 736,11	24 048 536,71
Финансовое обеспечение деятельности органов местного самоуправления, отраслевых (функциональных) органов администрации Артемовского городского округа	0412	47 0 04 11061	000	19 864 691,21	20 660 333,17	21 487 462,35
Расходы на выплаты персоналу в целях обеспечения выполнения функций государственными (муниципальными) органами, казенными учреждениями, органами управления государственными внебюджетными фондами	0412	47 0 04 11061	100	19 864 691,21	20 660 333,17	21 487 462,35
Расходы на выплаты персоналу государственных (муниципальных) органов	0412	47 0 04 11061	120	19 864 691,21	20 660 333,17	21 487 462,35
Финансовое обеспечение деятельности работников, замещающих должности, не являющиеся должностями муниципальной службы, в администрации Артемовского городского округа	0412	47 0 04 11071	000	2 367 598,46	2 462 402,94	2 561 074,36
Расходы на выплаты персоналу в целях обеспечения выполнения функций государственными (муниципальными) органами, казенными учреждениями, органами управления государственными внебюджетными фондами	0412	47 0 04 11071	100	2 367 598,46	2 462 402,94	2 561 074,36
Расходы на выплаты персоналу государственных (муниципальных) органов	0412	47 0 04 11071	120	2 367 598,46	2 462 402,94	2 561 074,36
ЖИЛИЩНО-КОММУНАЛЬНОЕ ХОЗЯЙСТВО	0500	00 0 00 00000	000	950 916 295,75	616 677 889,35	691 972 666,57
Жилищное хозяйство	*0501*	*00 0 00 00000*	*000*	*29 488 997,01*	*13 607 467,31*	*13 607 467,31*
Муниципальная программа «Содержание муниципального жилищного фонда Артемовского городского округа»	0501	20 0 00 00000	000	13 811 684,01	13 607 467,31	13 607 467,31
Приведение муниципального жилищного фонда в соответствие с требованиями действующего законодательства	0501	20 0 01 00000	000	13 507 467,31	13 507 467,31	13 507 467,31
Перечисление ежемесячных взносов на капитальный ремонт общего имущества МКД исходя из площади помещений, собственником которых является Артемовский городской округ	0501	20 0 01 23031	000	13 087 040,00	13 087 040,00	13 087 040,00
Закупка товаров, работ и услуг для обеспечения государственных (муниципальных) нужд	0501	20 0 01 23031	200	13 087 040,00	13 087 040,00	13 087 040,00
Иные закупки товаров, работ и услуг для обеспечения государственных (муниципальных) нужд	0501	20 0 01 23031	240	13 087 040,00	13 087 040,00	13 087 040,00
Содержание незаселенных жилых помещений муниципального жилищного фонда	0501	20 0 01 23111	000	420 427,31	420 427,31	420 427,31
Закупка товаров, работ и услуг для обеспечения государственных (муниципальных) нужд	0501	20 0 01 23111	200	420 427,31	420 427,31	420 427,31
Иные закупки товаров, работ и услуг для обеспечения государственных (муниципальных) нужд	0501	20 0 01 23111	240	420 427,31	420 427,31	420 427,31
Создание условий для управления многоквартирными домами	0501	20 0 05 00000	000	304 216,70	100 000,00	100 000,00
Предоставление субсидий на возмещение затрат в связи с проведением ремонта подъездов в многоквартирных домах	0501	20 0 05 60201	000	0,00	100 000,00	100 000,00
Иные бюджетные ассигнования	0501	20 0 05 60201	800	0,00	100 000,00	100 000,00
Субсидии юридическим лицам (кроме некоммерческих организаций), индивидуальным предпринимателям, физическим лицам - производителям товаров, работ, услуг	0501	20 0 05 60201	810	0,00	100 000,00	100 000,00
Поддержка муниципальных программ по созданию условий для управления многоквартирными домами (проведение ремонта подъездов в многоквартирных домах)	0501	20 0 05 S2334	000	304 216,70	0,00	0,00
Иные бюджетные ассигнования	0501	20 0 05 S2334	800	304 216,70	0,00	0,00
Субсидии юридическим лицам (кроме некоммерческих организаций), индивидуальным предпринимателям, физическим лицам - производителям товаров, работ, услуг	0501	20 0 05 S2334	810	304 216,70	0,00	0,00
Непрограммные направления деятельности	0501	99 0 00 00000	000	15 677 313,00	0,00	0,00
Расходы на уплату выкупной цены за изымаемые жилые и нежилые помещения в многоквартирных домах, признанных в установленном порядке аварийными и подлежащими сносу	0501	99 0 00 23121	000	15 677 313,00	0,00	0,00
Иные бюджетные ассигнования	0501	99 0 00 23121	800	15 677 313,00	0,00	0,00
Уплата налогов, сборов и иных платежей	0501	99 0 00 23121	850	15 677 313,00	0,00	0,00
Коммунальное хозяйство	*0502*	*00 0 00 00000*	*000*	*204 858 541,13*	*4 950 250,92*	*5 188 025,76*
Муниципальная программа «Повышение надежности муниципальных систем водоснабжения и водоотведения Артемовского городского округа»	0502	35 0 00 00000	000	44 741 619,36	4 950 250,92	5 188 025,76
Обеспечение надлежащей эксплуатации объектов систем водоснабжения и водоотведения	0502	35 0 02 00000	000	44 741 619,36	4 950 250,92	5 188 025,76
Обеспечение функционирования источников водоснабжения	0502	35 0 02 24071	000	3 844 100,04	3 994 772,74	4 185 763,66
Закупка товаров, работ и услуг для обеспечения государственных (муниципальных) нужд	0502	35 0 02 24071	200	3 844 100,04	3 994 772,74	4 185 763,66
Иные закупки товаров, работ и услуг для обеспечения государственных (муниципальных) нужд	0502	35 0 02 24071	240	3 844 100,04	3 994 772,74	4 185 763,66
Обеспечение функционирования водопроводных насосных станций и водопроводных скважин в Артемовском городском округе	0502	35 0 02 24101	000	330 458,52	361 765,52	384 800,94
Закупка товаров, работ и услуг для обеспечения государственных (муниципальных) нужд	0502	35 0 02 24101	200	330 458,52	361 765,52	384 800,94
Иные закупки товаров, работ и услуг для обеспечения государственных (муниципальных) нужд	0502	35 0 02 24101	240	330 458,52	361 765,52	384 800,94
Проведение капитального (текущего) ремонта муниципальных сетей водоснабжения и водоотведения	0502	35 0 02 24161	000	567 060,80	593 712,66	617 461,16
Закупка товаров, работ и услуг для обеспечения государственных (муниципальных) нужд	0502	35 0 02 24161	200	567 060,80	593 712,66	617 461,16

Наименование показателя	Раздел, подраздел	Целевая статья расходов	Вид расходов	Сумма		
				2026 год	2027 год	2028 год
1	2	3	4	5	6	7
Иные закупки товаров, работ и услуг для обеспечения государственных (муниципальных) нужд	0502	35 0 02 24161	240	567 060,80	593 712,66	617 461,16
Строительство КНС автоматического режима и напорного коллектора 2ДН110 мм от КНС до самотечной сети Д200 мм по ул. 2-й Рабочей, 23 в г. Артеме	0502	35 0 02 40841	000	40 000 000,00	0,00	0,00
Капитальные вложения в объекты государственной (муниципальной) собственности	0502	35 0 02 40841	400	40 000 000,00	0,00	0,00
Бюджетные инвестиции	0502	35 0 02 40841	410	40 000 000,00	0,00	0,00
Муниципальная программа «Создание и развитие энергетической инфраструктуры в жилищно-коммунальной сфере Артемовского городского округа»	0502	52 0 00 00000	000	160 116 921,77	0,00	0,00
Обеспечение безопасного и надежного функционирования сетей теплоснабжения	0502	52 0 01 00000	000	154 639 175,26	0,00	0,00
Мероприятия по энергосбережению и повышению энергетической эффективности систем коммунальной инфраструктуры Приморского края	0502	52 0 01 ST003	000	154 639 175,26	0,00	0,00
Закупка товаров, работ и услуг для обеспечения государственных (муниципальных) нужд	0502	52 0 01 ST003	200	154 639 175,26	0,00	0,00
Иные закупки товаров, работ и услуг для обеспечения государственных (муниципальных) нужд	0502	52 0 01 ST003	240	154 639 175,26	0,00	0,00
Обеспечение населения твердым топливом (дровами)	0502	52 0 02 00000	000	5 477 746,51	0,00	0,00
Предоставление субсидий на возмещение недополученных доходов в связи с обеспечением населения Артемовского городского округа твердым топливом (дровами)	0502	52 0 02 60121	000	3 763 384,68	0,00	0,00
Иные бюджетные ассигнования	0502	52 0 02 60121	800	3 763 384,68	0,00	0,00
Субсидии юридическим лицам (кроме некоммерческих организаций), индивидуальным предпринимателям, физическим лицам - производителям товаров, работ, услуг	0502	52 0 02 60121	810	3 763 384,68	0,00	0,00
Обеспечение граждан твердым топливом (дровами)	0502	52 0 02 S2620	000	1 714 361,83	0,00	0,00
Иные бюджетные ассигнования	0502	52 0 02 S2620	800	1 714 361,83	0,00	0,00
Субсидии юридическим лицам (кроме некоммерческих организаций), индивидуальным предпринимателям, физическим лицам - производителям товаров, работ, услуг	0502	52 0 02 S2620	810	1 714 361,83	0,00	0,00
Благоустройство	*0503*	*00 0 00 00000*	*000*	*239 850 887,79*	*156 276 596,97*	*184 165 965,36*
Муниципальная программа «Формирование современной городской среды Артемовского городского округа»	0503	30 0 00 00000	000	175 220 991,86	124 869 446,03	138 146 732,67
Организация благоустройства территорий Артемовского городского округа	0503	30 0 04 00000	000	56 673 522,14	82 567 922,74	82 567 922,74
Ремонт объектов и элементов благоустройства	0503	30 0 04 22151	000	2 258 870,06	0,00	0,00
Закупка товаров, работ и услуг для обеспечения государственных (муниципальных) нужд	0503	30 0 04 22151	200	2 258 870,06	0,00	0,00
Иные закупки товаров, работ и услуг для обеспечения государственных (муниципальных) нужд	0503	30 0 04 22151	240	2 258 870,06	0,00	0,00
Реализация мероприятий планов социального развития центров экономического роста субъектов Российской Федерации, входящих в состав Дальневосточного федерального округа (Благоустройство дальневосточных дворов)	0503	30 0 04 L505Ш	000	15 551 933,51	0,00	0,00
Закупка товаров, работ и услуг для обеспечения государственных (муниципальных) нужд	0503	30 0 04 L505Ш	200	15 551 933,51	0,00	0,00
Иные закупки товаров, работ и услуг для обеспечения государственных (муниципальных) нужд	0503	30 0 04 L505Ш	240	15 551 933,51	0,00	0,00
Благоустройство территорий муниципальных образований	0503	30 0 04 S2610	000	38 862 718,57	82 567 922,74	82 567 922,74
Закупка товаров, работ и услуг для обеспечения государственных (муниципальных) нужд	0503	30 0 04 S2610	200	38 862 718,57	82 567 922,74	82 567 922,74
Иные закупки товаров, работ и услуг для обеспечения государственных (муниципальных) нужд	0503	30 0 04 S2610	240	38 862 718,57	82 567 922,74	82 567 922,74
Федеральный проект «Формирование комфортной городской среды»	0503	30 0 И4 00000	000	118 547 469,72	42 301 523,29	55 578 809,93
Создание комфортной городской среды в малых городах и исторических поселениях - победителях Всероссийского конкурса лучших проектов создания комфортной городской среды	0503	30 0 И4 54240	000	60 554 162,57	0,00	0,00
Закупка товаров, работ и услуг для обеспечения государственных (муниципальных) нужд	0503	30 0 И4 54240	200	60 554 162,57	0,00	0,00
Иные закупки товаров, работ и услуг для обеспечения государственных (муниципальных) нужд	0503	30 0 И4 54240	240	60 554 162,57	0,00	0,00
Реализация программ формирования современной городской среды	0503	30 0 И4 55550	000	34 993 307,15	35 706 863,43	36 078 809,93
Закупка товаров, работ и услуг для обеспечения государственных (муниципальных) нужд	0503	30 0 И4 55550	200	34 993 307,15	35 706 863,43	36 078 809,93
Иные закупки товаров, работ и услуг для обеспечения государственных (муниципальных) нужд	0503	30 0 И4 55550	240	34 993 307,15	35 706 863,43	36 078 809,93
Дополнительные расходы на мероприятия по созданию комфортной городской среды в малых городах и исторических поселениях - победителях Всероссийского конкурса лучших проектов создания комфортной городской среды за счет средств местного бюджета	0503	30 0 И4 Д4240	000	23 000 000,00	6 594 659,86	19 500 000,00
Закупка товаров, работ и услуг для обеспечения государственных (муниципальных) нужд	0503	30 0 И4 Д4240	200	23 000 000,00	6 594 659,86	19 500 000,00
Иные закупки товаров, работ и услуг для обеспечения государственных (муниципальных) нужд	0503	30 0 И4 Д4240	240	23 000 000,00	6 594 659,86	19 500 000,00
Муниципальная программа «Благоустройство территории Артемовского городского округа»	0503	54 0 00 00000	000	64 629 895,93	31 407 150,94	46 019 232,69
Содержание и учет зеленых насаждений	0503	54 0 01 00000	000	9 242 961,24	0,00	0,00
Содержание зеленых насаждений	0503	54 0 01 22031	000	9 242 961,24	0,00	0,00
Закупка товаров, работ и услуг для обеспечения государственных (муниципальных) нужд	0503	54 0 01 22031	200	9 242 961,24	0,00	0,00
Иные закупки товаров, работ и услуг для обеспечения государственных (муниципальных) нужд	0503	54 0 01 22031	240	9 242 961,24	0,00	0,00
Благоустройство территории Артемовского городского округа	0503	54 0 02 00000	000	46 785 416,41	28 407 150,94	40 019 232,69
Электроснабжение муниципальных сетей уличного освещения	0503	54 0 02 22011	000	2 522 954,00	2 789 595,80	2 981 895,60
Закупка товаров, работ и услуг для обеспечения государственных (муниципальных) нужд	0503	54 0 02 22011	200	2 522 954,00	2 789 595,80	2 981 895,60
Иные закупки товаров, работ и услуг для обеспечения государственных (муниципальных) нужд	0503	54 0 02 22011	240	2 522 954,00	2 789 595,80	2 981 895,60
Содержание муниципальных сетей уличного освещения	0503	54 0 02 22021	000	150 000,00	150 364,00	150 000,00
Закупка товаров, работ и услуг для обеспечения государственных (муниципальных) нужд	0503	54 0 02 22021	200	150 000,00	150 364,00	150 000,00
Иные закупки товаров, работ и услуг для обеспечения государственных (муниципальных) нужд	0503	54 0 02 22021	240	150 000,00	150 364,00	150 000,00
Санитарное содержание территории Артемовского городского округа	0503	54 0 02 22051	000	23 456 928,36	18 811 657,09	24 231 803,04
Закупка товаров, работ и услуг для обеспечения государственных (муниципальных) нужд	0503	54 0 02 22051	200	23 456 928,36	18 811 657,09	24 231 803,04
Иные закупки товаров, работ и услуг для обеспечения государственных (муниципальных) нужд	0503	54 0 02 22051	240	23 456 928,36	18 811 657,09	24 231 803,04
Содержание объектов и элементов благоустройства	0503	54 0 02 22061	000	12 655 534,05	6 655 534,05	12 655 534,05
Закупка товаров, работ и услуг для обеспечения государственных (муниципальных) нужд	0503	54 0 02 22061	200	12 655 534,05	6 655 534,05	12 655 534,05
Иные закупки товаров, работ и услуг для обеспечения государственных (муниципальных) нужд	0503	54 0 02 22061	240	12 655 534,05	6 655 534,05	12 655 534,05
Ремонт объектов и элементов благоустройства	0503	54 0 02 22151	000	8 000 000,00	0,00	0,00
Закупка товаров, работ и услуг для обеспечения государственных (муниципальных) нужд	0503	54 0 02 22151	200	8 000 000,00	0,00	0,00
Иные закупки товаров, работ и услуг для обеспечения государственных (муниципальных) нужд	0503	54 0 02 22151	240	8 000 000,00	0,00	0,00
Организация ритуальных услуг и содержание мест захоронения	0503	54 0 03 00000	000	8 601 518,28	3 000 000,00	6 000 000,00
Санитарная очистка мест захоронения	0503	54 0 03 22041	000	8 601 518,28	3 000 000,00	6 000 000,00
Закупка товаров, работ и услуг для обеспечения государственных (муниципальных) нужд	0503	54 0 03 22041	200	8 601 518,28	3 000 000,00	6 000 000,00
Иные закупки товаров, работ и услуг для обеспечения государственных (муниципальных) нужд	0503	54 0 03 22041	240	8 601 518,28	3 000 000,00	6 000 000,00
Другие вопросы в области жилищно-коммунального хозяйства	*0505*	*00 0 00 00000*	*000*	*476 717 869,82*	*441 843 574,15*	*489 011 208,14*
Муниципальная программа «Содержание муниципального жилищного фонда Артемовского городского округа»	0505	20 0 00 00000	000	64 299 448,80	66 173 366,93	69 023 165,64
Приведение муниципального жилищного фонда в соответствие с требованиями действующего законодательства	0505	20 0 01 00000	000	45 578 839,56	46 702 923,09	48 773 102,30
Обеспечение выполнения функций муниципальных казенных учреждений, субсидии муниципальным бюджетным и автономным учреждениям Артемовского городского округа	0505	20 0 01 70001	000	45 578 839,56	46 702 923,09	48 773 102,30
Расходы на выплаты персоналу в целях обеспечения выполнения функций государственными (муниципальными) органами, казенными учреждениями, органами управления государственными внебюджетными фондами	0505	20 0 01 70001	100	43 286 666,91	44 983 646,81	46 732 920,99
Расходы на выплаты персоналу казенных учреждений	0505	20 0 01 70001	110	43 286 666,91	44 983 646,81	46 732 920,99
Закупка товаров, работ и услуг для обеспечения государственных (муниципальных) нужд	0505	20 0 01 70001	200	2 246 066,65	1 673 170,28	1 994 075,31
Иные закупки товаров, работ и услуг для обеспечения государственных (муниципальных) нужд	0505	20 0 01 70001	240	2 246 066,65	1 673 170,28	1 994 075,31
Иные бюджетные ассигнования	0505	20 0 01 70001	800	46 106,00	46 106,00	46 106,00
Уплата налогов, сборов и иных платежей	0505	20 0 01 70001	850	46 106,00	46 106,00	46 106,00
Обеспечение деятельности органов администрации Артемовского городского округа	0505	20 0 03 00000	000	18 720 609,24	19 470 443,84	20 250 063,34
Финансовое обеспечение деятельности органов местного самоуправления, отраслевых (функциональных) органов администрации Артемовского городского округа	0505	20 0 03 11061	000	18 720 609,24	19 470 443,84	20 250 063,34
Расходы на выплаты персоналу в целях обеспечения выполнения функций государственными (муниципальными) органами, казенными учреждениями, органами управления государственными внебюджетными фондами	0505	20 0 03 11061	100	18 720 609,24	19 470 443,84	20 250 063,34
Расходы на выплаты персоналу государственных (муниципальных) органов	0505	20 0 03 11061	120	18 720 609,24	19 470 443,84	20 250 063,34
Муниципальная программа «Организация градостроительной деятельности Артемовского городского округа»	0505	40 0 00 00000	000	83 000 072,92	84 922 117,01	88 148 240,64
Расходы на обеспечение деятельности (оказание услуг, выполнение работ) муниципальных учреждений	0505	40 0 01 00000	000	83 000 072,92	84 922 117,01	88 148 240,64
Прочие выплаты по обязательствам	0505	40 0 01 12091	000	33 300,00	28 800,00	33 300,00
Предоставление субсидий бюджетным, автономным учреждениям и иным некоммерческим организациям	0505	40 0 01 12091	600	33 300,00	28 800,00	33 300,00
Субсидии бюджетным учреждениям	0505	40 0 01 12091	610	33 300,00	28 800,00	33 300,00
Расходы муниципальных учреждений на приобретение (изготовление) объектов, относящихся к основным средствам (за исключением расходов на осуществление бюджетных инвестиций)	0505	40 0 01 25321	000	275 459,00	0,00	0,00
Закупка товаров, работ и услуг для обеспечения государственных (муниципальных) нужд	0505	40 0 01 25321	200	275 459,00	0,00	0,00
Иные закупки товаров, работ и услуг для обеспечения государственных (муниципальных) нужд	0505	40 0 01 25321	240	275 459,00	0,00	0,00
Обеспечение выполнения функций муниципальных казенных учреждений, субсидии муниципальным бюджетным и автономным учреждениям Артемовского городского округа	0505	40 0 01 70001	000	82 691 313,92	84 893 317,01	88 114 940,64
Расходы на выплаты персоналу в целях обеспечения выполнения функций государственными муниципальными) органами, казенными учреждениями, органами управления государственными внебюджетными фондами	0505	40 0 01 70001	100	52 558 056,38	54 635 909,72	56 884 668,91
Расходы на выплаты персоналу казенных учреждений	0505	40 0 01 70001	110	52 558 056,38	54 635 909,72	56 884 668,91
Закупка товаров, работ и услуг для обеспечения государственных (муниципальных) нужд	0505	40 0 01 70001	200	5 018 351,45	4 305 448,98	4 404 940,81
Иные закупки товаров, работ и услуг для обеспечения государственных (муниципальных) нужд	0505	40 0 01 70001	240	5 018 351,45	4 305 448,98	4 404 940,81
Предоставление субсидий бюджетным, автономным учреждениям и иным некоммерческим организациям	0505	40 0 01 70001	600	19 806 725,09	20 643 777,31	21 517 149,92
Субсидии бюджетным учреждениям	0505	40 0 01 70001	610	19 806 725,09	20 643 777,31	21 517 149,92
Иные бюджетные ассигнования	0505	40 0 01 70001	800	5 308 181,00	5 308 181,00	5 308 181,00
Уплата налогов, сборов и иных платежей	0505	40 0 01 70001	850	5 308 181,00	5 308 181,00	5 308 181,00
Муниципальная программа «Создание и развитие энергетической инфраструктуры в жилищно-коммунальной сфере Артемовского городского округа»	0505	52 0 00 00000	000	1 000 000,00	1 000 000,00	1 000 000,00
Обеспечение безопасного и надежного функционирования сетей теплоснабжения	0505	52 0 01 00000	000	1 000 000,00	1 000 000,00	1 000 000,00

Наименование показателя	Раздел, подраздел	Целевая статья расходов	Вид расходов	Сумма		
				2026 год	2027 год	2028 год
1	2	3	4	5	6	7
Разработка (актуализация схемы) электронной модели системы теплоснабжения Артемовского городского округа	0505	52 0 01 9Т001	000	1 000 000,00	1 000 000,00	1 000 000,00
Закупка товаров, работ и услуг для обеспечения государственных (муниципальных) нужд	0505	52 0 01 9Т001	200	1 000 000,00	1 000 000,00	1 000 000,00
Иные закупки товаров, работ и услуг для обеспечения государственных (муниципальных) нужд	0505	52 0 01 9Т001	240	1 000 000,00	1 000 000,00	1 000 000,00
Муниципальная программа «Благоустройство территории Артемовского городского округа»	0505	54 0 00 00000	000	328 413 351,30	289 742 893,61	330 834 397,30
Благоустройство территории Артемовского городского округа	0505	54 0 02 00000	000	328 413 351,30	289 742 893,61	330 834 397,30
Обеспечение выполнения функций муниципальных казенных учреждений, субсидии муниципальным бюджетным и автономным учреждениям Артемовского городского округа	0505	54 0 02 70001	000	328 413 351,30	289 742 893,61	330 834 397,30
Расходы на выплаты персоналу в целях обеспечения выполнения функций государственными муниципальными) органами, казенными учреждениями, органами управления государственными внебюджетными фондами	0505	54 0 02 70001	100	198 685 769,27	202 337 889,14	211 894 348,10
Расходы на выплаты персоналу казенных учреждений	0505	54 0 02 70001	110	198 685 769,27	202 337 889,14	211 894 348,10
Закупка товаров, работ и услуг для обеспечения государственных (муниципальных) нужд	0505	54 0 02 70001	200	104 773 790,56	62 451 213,00	93 986 257,73
Иные закупки товаров, работ и услуг для обеспечения государственных (муниципальных) нужд	0505	54 0 02 70001	240	104 773 790,56	62 451 213,00	93 986 257,73
Иные бюджетные ассигнования	0505	54 0 02 70001	800	24 953 791,47	24 953 791,47	24 953 791,47
Уплата налогов, сборов и иных платежей	0505	54 0 02 70001	850	24 953 791,47	24 953 791,47	24 953 791,47
Непрограммные направления деятельности	0505	99 0 00 00000	000	4 996,80	5 196,60	5 404,56
Регистрация и учет граждан, имеющих право на получение жилищных субсидий в связи с переселением из районов Крайнего Севера и приравненных к ним местностей	0505	99 0 00 93120	000	4 996,80	5 196,60	5 404,56
Расходы на выплаты персоналу в целях обеспечения выполнения функций государственными (муниципальными) органами, казенными учреждениями, органами управления государственными внебюджетными фондами	0505	99 0 00 93120	100	4 996,80	5 196,60	5 404,56
Расходы на выплаты персоналу государственных (муниципальных) органов	0505	99 0 00 93120	120	4 996,80	5 196,60	5 404,56
ОХРАНА ОКРУЖАЮЩЕЙ СРЕДЫ	0600	00 0 00 00000	000	9 308 000,00	8 000,00	8 000,00
Другие вопросы в области охраны окружающей среды	*0605*	*00 0 00 00000*	*000*	*9 308 000,00*	*8 000,00*	*8 000,00*
Муниципальная программа «Благоустройство территории Артемовского городского округа»	0605	54 0 00 00000	000	9 308 000,00	8 000,00	8 000,00
Содержание и учет зеленых насаждений	0605	54 0 01 00000	000	4 908 000,00	8 000,00	8 000,00
Содержание зеленых насаждений	0605	54 0 01 22031	000	4 908 000,00	8 000,00	8 000,00
Закупка товаров, работ и услуг для обеспечения государственных (муниципальных) нужд	0605	54 0 01 22031	200	4 908 000,00	8 000,00	8 000,00
Иные закупки товаров, работ и услуг для обеспечения государственных (муниципальных) нужд	0605	54 0 01 22031	240	4 908 000,00	8 000,00	8 000,00
Благоустройство территории Артемовского городского округа	0605	54 0 02 00000	000	4 400 000,00	0,00	0,00
Санитарное содержание территории Артемовского городского округа	0605	54 0 02 22051	000	4 400 000,00	0,00	0,00
Закупка товаров, работ и услуг для обеспечения государственных (муниципальных) нужд	0605	54 0 02 22051	200	4 400 000,00	0,00	0,00
Иные закупки товаров, работ и услуг для обеспечения государственных (муниципальных) нужд	0605	54 0 02 22051	240	4 400 000,00	0,00	0,00
ОБРАЗОВАНИЕ	0700	00 0 00 00000	000	3 985 905 543,60	3 863 142 061,43	4 185 348 750,93
Дошкольное образование	*0701*	*00 0 00 00000*	*000*	*1 360 241 505,80*	*1 431 518 400,33*	*1 566 038 519,61*
Муниципальная программа «Развитие и модернизация образования Артемовского городского округа»	0701	05 0 00 00000	000	1 360 241 505,80	1 431 518 400,33	1 566 038 519,61
Создание условий дошкольного образования для детей в возрасте до 3 лет	0701	05 0 02 00000	000	3 905 034,89	0,00	0,00
Субсидии на возмещение расходов частных дошкольных образовательных организаций, индивидуальных предпринимателей, возникающих при создании условий для осуществления присмотра и ухода за детьми дошкольного возраста	0701	05 0 02 S2070	000	3 905 034,89	0,00	0,00
Иные бюджетные ассигнования	0701	05 0 02 S2070	800	3 905 034,89	0,00	0,00
Субсидии юридическим лицам (кроме некоммерческих организаций), индивидуальным предпринимателям, физическим лицам - производителям товаров, работ, услуг	0701	05 0 02 S2070	810	3 905 034,89	0,00	0,00
Обеспечение пожарной безопасности в муниципальных образовательных организациях	0701	05 0 04 00000	000	592 480,00	0,00	0,00
Мероприятия по обеспечению требований пожарной безопасности в муниципальных учреждениях	0701	05 0 04 25111	000	592 480,00	0,00	0,00
Предоставление субсидий бюджетным, автономным учреждениям и иным некоммерческим организациям	0701	05 0 04 25111	600	592 480,00	0,00	0,00
Субсидии бюджетным учреждениям	0701	05 0 04 25111	610	592 480,00	0,00	0,00
Реализация образовательных программ в муниципальных образовательных организациях	0701	05 0 22 00000	000	1 305 793 624,23	1 364 218 563,10	1 498 037 642,42
Обеспечение выполнения функций муниципальных казенных учреждений, субсидии муниципальным бюджетным и автономным учреждениям Артемовского городского округа	0701	05 0 22 70001	000	439 417 772,23	433 865 465,10	506 111 304,42
Предоставление субсидий бюджетным, автономным учреждениям и иным некоммерческим организациям	0701	05 0 22 70001	600	439 417 772,23	433 865 465,10	506 111 304,42
Субсидии бюджетным учреждениям	0701	05 0 22 70001	610	439 417 772,23	433 865 465,10	506 111 304,42
Обеспечение государственных гарантий реализации прав на получение общедоступного и бесплатного дошкольного образования в муниципальных дошкольных образовательных организациях	0701	05 0 22 93070	000	866 375 852,00	930 353 098,00	991 926 338,00
Предоставление субсидий бюджетным, автономным учреждениям и иным некоммерческим организациям	0701	05 0 22 93070	600	866 375 852,00	930 353 098,00	991 926 338,00
Субсидии бюджетным учреждениям	0701	05 0 22 93070	610	866 375 852,00	930 353 098,00	991 926 338,00
Федеральный проект «Поддержка семьи»	0701	05 0 Я1 00000	000	49 950 366,68	67 299 837,23	68 000 877,19
Капитальный ремонт и оснащение образовательных организаций, осуществляющих образовательную деятельность по образовательным программам дошкольного образования	0701	05 0 Я1 53150	000	49 950 366,68	67 299 837,23	68 000 877,19
Предоставление субсидий бюджетным, автономным учреждениям и иным некоммерческим организациям	0701	05 0 Я1 53150	600	49 950 366,68	67 299 837,23	68 000 877,19
Субсидии бюджетным учреждениям	0701	05 0 Я1 53150	610	49 950 366,68	67 299 837,23	68 000 877,19
Общее образование	*0702*	*00 0 00 00000*	*000*	*2 198 720 679,94*	*1 984 749 506,05*	*2 153 525 744,76*
Муниципальная программа «Развитие и модернизация образования Артемовского городского округа»	0702	05 0 00 00000	000	2 198 720 679,94	1 984 749 506,05	2 153 525 744,76
Обеспечение пожарной безопасности в муниципальных образовательных организациях	0702	05 0 04 00000	000	920 250,00	31 200,00	0,00
Мероприятия по обеспечению требований пожарной безопасности в муниципальных учреждениях	0702	05 0 04 25111	000	920 250,00	31 200,00	0,00
Предоставление субсидий бюджетным, автономным учреждениям и иным некоммерческим организациям	0702	05 0 04 25111	600	920 250,00	31 200,00	0,00
Субсидии бюджетным учреждениям	0702	05 0 04 25111	610	920 250,00	31 200,00	0,00
Проведение работ по капитальному ремонту, ремонту в муниципальных образовательных организациях и благоустройству территорий муниципальных образовательных организаций	0702	05 0 21 00000	000	139 936 147,34	0,00	0,00
Благоустройство территорий муниципальных образовательных организаций	0702	05 0 21 22141	000	51 173 067,34	0,00	0,00
Предоставление субсидий бюджетным, автономным учреждениям и иным некоммерческим организациям	0702	05 0 21 22141	600	51 173 067,34	0,00	0,00
Субсидии бюджетным учреждениям	0702	05 0 21 22141	610	51 173 067,34	0,00	0,00
Капитальный ремонт зданий муниципальных общеобразовательных учреждений	0702	05 0 21 S2340	000	88 763 080,00	0,00	0,00
Предоставление субсидий бюджетным, автономным учреждениям и иным некоммерческим организациям	0702	05 0 21 S2340	600	88 763 080,00	0,00	0,00
Субсидии бюджетным учреждениям	0702	05 0 21 S2340	610	88 763 080,00	0,00	0,00
Реализация образовательных программ в муниципальных образовательных организациях	0702	05 0 22 00000	000	1 697 091 513,31	1 774 065 328,12	1 940 277 740,48
Обеспечение выполнения функций муниципальных казенных учреждений, субсидии муниципальным бюджетным и автономным учреждениям Артемовского городского округа	0702	05 0 22 70001	000	370 153 414,31	351 478 140,12	425 367 671,48
Предоставление субсидий бюджетным, автономным учреждениям и иным некоммерческим организациям	0702	05 0 22 70001	600	370 153 414,31	351 478 140,12	425 367 671,48
Субсидии бюджетным учреждениям	0702	05 0 22 70001	610	370 153 414,31	351 478 140,12	425 367 671,48
Обеспечение государственных гарантий реализации прав на получение общедоступного и бесплатного дошкольного, начального общего, основного общего, среднего общего, дополнительного образования детей в муниципальных общеобразовательных организациях	0702	05 0 22 93060	000	1 326 938 099,00	1 422 587 188,00	1 514 910 069,00
Предоставление субсидий бюджетным, автономным учреждениям и иным некоммерческим организациям	0702	05 0 22 93060	600	1 326 938 099,00	1 422 587 188,00	1 514 910 069,00
Субсидии бюджетным учреждениям	0702	05 0 22 93060	610	1 326 938 099,00	1 422 587 188,00	1 514 910 069,00
Создание условий для получения качественного образования в муниципальных образовательных организациях	0702	05 0 23 00000	000	134 661 600,00	131 661 628,22	134 145 249,00
Меры социальной поддержки в виде обеспечения бесплатным горячим питанием обучающихся 5-11 классов, являющихся членами семей участников специальной военной операции, а также лиц, призванных на военную службу по мобилизации	0702	05 0 23 25501	000	3 000 000,00	0,00	0,00
Предоставление субсидий бюджетным, автономным учреждениям и иным некоммерческим организациям	0702	05 0 23 25501	600	3 000 000,00	0,00	0,00
Субсидии бюджетным учреждениям	0702	05 0 23 25501	610	3 000 000,00	0,00	0,00
Осуществление отдельных государственных полномочий по обеспечению бесплатным питанием детей, обучающихся в муниципальных общеобразовательных организациях	0702	05 0 23 93150	000	36 039 150,00	36 039 150,00	36 039 150,00
Предоставление субсидий бюджетным, автономным учреждениям и иным некоммерческим организациям	0702	05 0 23 93150	600	36 039 150,00	36 039 150,00	36 039 150,00
Субсидии бюджетным учреждениям	0702	05 0 23 93150	610	36 039 150,00	36 039 150,00	36 039 150,00
Организация бесплатного горячего питания обучающихся, получающих начальное общее образование в государственных и муниципальных образовательных организациях	0702	05 0 23 R3040	000	95 622 450,00	95 622 478,22	98 106 099,00
Предоставление субсидий бюджетным, автономным учреждениям и иным некоммерческим организациям	0702	05 0 23 R3040	600	95 622 450,00	95 622 478,22	98 106 099,00
Субсидии бюджетным учреждениям	0702	05 0 23 R3040	610	95 622 450,00	95 622 478,22	98 106 099,00
Меры материального стимулирования лиц, проходящих целевое обучение	0702	05 0 28 00000	000	279 936,00	292 534,00	305 698,00
Ежемесячные денежные выплаты студентам, обучающимся на педагогических специальностях в образовательных организациях среднего профессионального и высшего образования по договорам о целевом обучении, заключенным с муниципальными бюджетными образовательными учреждениями	0702	05 0 28 25521	000	279 936,00	292 534,00	305 698,00
Предоставление субсидий бюджетным, автономным учреждениям и иным некоммерческим организациям	0702	05 0 28 25521	600	279 936,00	292 534,00	305 698,00
Субсидии бюджетным учреждениям	0702	05 0 28 25521	610	279 936,00	292 534,00	305 698,00
Федеральный проект «Все лучшее детям»	0702	05 0 Ю4 00000	000	147 299 987,29	0,00	0,00
Реализация мероприятий по модернизации школьных систем образования	0702	05 0 Ю4 57500	000	147 299 987,29	0,00	0,00
Предоставление субсидий бюджетным, автономным учреждениям и иным некоммерческим организациям	0702	05 0 Ю4 57500	600	147 299 987,29	0,00	0,00
Субсидии бюджетным учреждениям	0702	05 0 Ю4 57500	610	147 299 987,29	0,00	0,00
Федеральный проект «Педагоги и наставники»	0702	05 0 Ю6 00000	000	78 531 246,00	78 698 815,71	78 797 057,28
Обеспечение выплат ежемесячного денежного вознаграждения советникам директоров по воспитанию и взаимодействию с детскими общественными объединениями государственных общеобразовательных организаций, профессиональных образовательных организаций субъектов Российской Федерации, города Байконура и федеральной территории «Сириус», муниципальных общеобразовательных организаций и профессиональных образовательных организаций	0702	05 0 Ю6 50500	000	2 343 600,00	2 343 600,00	2 343 600,00
Предоставление субсидий бюджетным, автономным учреждениям и иным некоммерческим организациям	0702	05 0 Ю6 50500	600	2 343 600,00	2 343 600,00	2 343 600,00
Субсидии бюджетным учреждениям	0702	05 0 Ю6 50500	610	2 343 600,00	2 343 600,00	2 343 600,00
Проведение мероприятий по обеспечению деятельности советников директора по воспитанию и взаимодействию с дет-	0702	05 0 Ю6 51790	000	9 263 646,00	9 431 215,71	9 529 457,28

Наименование показателя	Раздел, подраздел	Целевая статья расходов	Вид расходов	Сумма		
				2026 год	2027 год	2028 год
1	2	3	4	5	6	7
скими общественными объединениями в общеобразовательных организациях						
Предоставление субсидий бюджетным, автономным учреждениям и иным некоммерческим организациям	0702	05 0 Ю6 51790	600	9 263 646,00	9 431 215,71	9 529 457,28
Субсидии бюджетным учреждениям	0702	05 0 Ю6 51790	610	9 263 646,00	9 431 215,71	9 529 457,28
Ежемесячное денежное вознаграждение за классное руководство педагогическим работникам государственных и муниципальных общеобразовательных организаций	0702	05 0 Ю6 53030	000	66 924 000,00	66 924 000,00	66 924 000,00
Предоставление субсидий бюджетным, автономным учреждениям и иным некоммерческим организациям	0702	05 0 Ю6 53030	600	66 924 000,00	66 924 000,00	66 924 000,00
Субсидии бюджетным учреждениям	0702	05 0 Ю6 53030	610	66 924 000,00	66 924 000,00	66 924 000,00
Дополнительное образование детей	*0703*	*00 0 00 00000*	*000*	*342 133 918,05*	*363 743 820,37*	*378 555 249,56*
Муниципальная программа «Развитие и модернизация образования Артемовского городского округа»	0703	05 0 00 00000	000	72 445 231,99	74 163 065,36	74 538 973,17
Обеспечение пожарной безопасности в муниципальных образовательных организациях	0703	05 0 04 00000	000	12 000,00	0,00	0,00
Мероприятия по обеспечению требований пожарной безопасности в муниципальных учреждениях	0703	05 0 04 25111	000	12 000,00	0,00	0,00
Предоставление субсидий бюджетным, автономным учреждениям и иным некоммерческим организациям	0703	05 0 04 25111	600	12 000,00	0,00	0,00
Субсидии бюджетным учреждениям	0703	05 0 04 25111	610	12 000,00	0,00	0,00
Реализация образовательных программ в муниципальных образовательных организациях	0703	05 0 22 00000	000	67 433 231,99	69 163 065,36	74 538 973,17
Обеспечение выполнения функций муниципальных казенных учреждений, субсидии муниципальным бюджетным и автономным учреждениям Артемовского городского округа	0703	05 0 22 70001	000	67 433 231,99	69 163 065,36	74 538 973,17
Предоставление субсидий бюджетным, автономным учреждениям и иным некоммерческим организациям	0703	05 0 22 70001	600	67 433 231,99	69 163 065,36	74 538 973,17
Субсидии бюджетным учреждениям	0703	05 0 22 70001	610	67 433 231,99	69 163 065,36	74 538 973,17
Создание условий для функционирования и беспечения системы персонифицированного финансирования дополнительного образования детей	0703	05 0 26 00000	000	5 000 000,00	5 000 000,00	0,00
Исполнение муниципального социального заказа с использованием социального сертификата в рамках системы персонифицированного финансирования дополнительного образования детей	0703	05 0 26 25511	000	5 000 000,00	5 000 000,00	0,00
Предоставление субсидий бюджетным, автономным учреждениям и иным некоммерческим организациям	0703	05 0 26 25511	600	3 700 000,00	3 700 000,00	0,00
Субсидии бюджетным учреждениям	0703	05 0 26 25511	610	1 150 000,00	1 150 000,00	0,00
Субсидии некоммерческим организациям (за сключением государственных (муниципальных) учреждений, государственных корпораций (компаний), публично-правовых компаний)	0703	05 0 26 25511	630	2 550 000,00	2 550 000,00	0,00
Иные бюджетные ассигнования	0703	05 0 26 25511	800	1 300 000,00	1 300 000,00	0,00
Субсидии юридическим лицам (кроме некоммерческих организаций), индивидуальным предпринимателям, физическим лицам - производителям товаров, работ, услуг	0703	05 0 26 25511	810	1 300 000,00	1 300 000,00	0,00
Муниципальная программа «Развитие культуры в Артемовском городском округе»	0703	42 0 00 00000	000	269 688 686,06	289 580 755,01	304 016 276,39
Организация предоставления дополнительного образования в сфере культуры	0703	42 0 01 00000	000	269 637 436,06	289 580 755,01	304 016 276,39
Расходы муниципальных учреждений на приобретение (изготовление) объектов, относящихся к основным средствам (за исключением расходов на осуществление бюджетных инвестиций), за счет средств, поступающих от платных услуг и безвозмездных поступлений	0703	42 0 01 25322	000	1 488 720,80	3 696 746,73	3 844 616,61
Закупка товаров, работ и услуг для обеспечения государственных (муниципальных) нужд	0703	42 0 01 25322	200	1 488 720,80	3 696 746,73	3 844 616,61
Иные закупки товаров, работ и услуг для обеспечения государственных (муниципальных) нужд	0703	42 0 01 25322	240	1 488 720,80	3 696 746,73	3 844 616,61
Обеспечение выполнения функций муниципальных казенных учреждений, субсидии муниципальным бюджетным и автономным учреждениям Артемовского городского округа за счет средств местного бюджета	0703	42 0 01 70001	000	258 389 736,06	278 195 766,12	292 416 676,39
Расходы на выплаты персоналу в целях обеспечения выполнения функций государственными муниципальными) органами, казенными учреждениями, органами управления государственными внебюджетными фондами	0703	42 0 01 70001	100	241 406 348,38	258 015 790,36	273 967 025,56
Расходы на выплаты персоналу казенных учреждений	0703	42 0 01 70001	110	241 406 348,38	258 015 790,36	273 967 025,56
Закупка товаров, работ и услуг для обеспечения государственных (муниципальных) нужд	0703	42 0 01 70001	200	16 293 904,68	19 497 651,76	17 775 101,83
Иные закупки товаров, работ и услуг для обеспечения государственных (муниципальных) нужд	0703	42 0 01 70001	240	16 293 904,68	19 497 651,76	17 775 101,83
Иные бюджетные ассигнования	0703	42 0 01 70001	800	689 483,00	682 324,00	674 549,00
Уплата налогов, сборов и иных платежей	0703	42 0 01 70001	850	689 483,00	682 324,00	674 549,00
Обеспечение выполнения функций муниципальных казенных учреждений, субсидии муниципальным бюджетным и автономным учреждениям Артемовского городского округа (за счет средств, поступающих от платных услуг и безвозмездных поступлений)	0703	42 0 01 70002	000	9 758 979,20	7 688 242,16	7 754 983,39
Расходы на выплаты персоналу в целях обеспечения выполнения функций государственными (муниципальными) органами, казенными учреждениями, органами управления государственными внебюджетными фондами	0703	42 0 01 70002	100	4 362 737,48	4 478 452,73	4 598 797,77
Расходы на выплаты персоналу казенных учреждений	0703	42 0 01 70002	110	4 362 737,48	4 478 452,73	4 598 797,77
Закупка товаров, работ и услуг для обеспечения государственных (муниципальных) нужд	0703	42 0 01 70002	200	5 396 241,72	3 209 789,43	3 156 185,62
Иные закупки товаров, работ и услуг для обеспечения государственных (муниципальных) нужд	0703	42 0 01 70002	240	5 396 241,72	3 209 789,43	3 156 185,62
Проведение противопожарных мероприятий в учреждениях культуры	0703	42 0 06 00000	000	51 250,00	0,00	0,00
Мероприятия по обеспечению требований пожарной безопасности в муниципальных учреждениях	0703	42 0 06 25111	000	51 250,00	0,00	0,00
Закупка товаров, работ и услуг для обеспечения государственных (муниципальных) нужд	0703	42 0 06 25111	200	51 250,00	0,00	0,00
Иные закупки товаров, работ и услуг для обеспечения государственных (муниципальных) нужд	0703	42 0 06 25111	240	51 250,00	0,00	0,00
Профессиональная подготовка, переподготовка и повышение квалификации	*0705*	*00 0 00 00000*	*000*	*2 083 250,00*	*1 526 505,36*	*1 400 684,74*
Муниципальная программа «Противодействие коррупции в Артемовском городском округе»	0705	38 0 00 00000	000	250 000,00	200 000,00	200 000,00
Осуществление организационных мер, связанных с прохождением муниципальной службы	0705	38 0 01 00000	000	250 000,00	200 000,00	200 000,00
Финансовое обеспечение деятельности органов местного самоуправления, отраслевых функциональных) органов администрации Артемовского городского округа	0705	38 0 01 11061	000	250 000,00	200 000,00	200 000,00
Закупка товаров, работ и услуг для обеспечения государственных (муниципальных) нужд	0705	38 0 01 11061	200	250 000,00	200 000,00	200 000,00
Иные закупки товаров, работ и услуг для обеспечения государственных (муниципальных) нужд	0705	38 0 01 11061	240	250 000,00	200 000,00	200 000,00
Муниципальная программа «Организация градостроительной деятельности Артемовского городского округа»	0705	40 0 00 00000	000	255 000,00	0,00	0,00
Расходы на обеспечение деятельности (оказание услуг, выполнение работ) муниципальных учреждений	0705	40 0 01 00000	000	255 000,00	0,00	0,00
Обеспечение выполнения функций муниципальных казенных учреждений, субсидии муниципальным бюджетным и автономным учреждениям Артемовского городского округа	0705	40 0 01 70001	000	255 000,00	0,00	0,00
Закупка товаров, работ и услуг для обеспечения государственных (муниципальных) нужд	0705	40 0 01 70001	200	255 000,00	0,00	0,00
Иные закупки товаров, работ и услуг для обеспечения государственных (муниципальных) нужд	0705	40 0 01 70001	240	255 000,00	0,00	0,00
Муниципальная программа «Управление средствами бюджета Артемовского городского округа»	0705	41 0 00 00000	000	200 000,00	200 000,00	200 000,00
Обеспечение деятельности органов администрации Артемовского городского округа	0705	41 0 02 00000	000	200 000,00	200 000,00	200 000,00
Финансовое обеспечение деятельности органов местного самоуправления, отраслевых (функциональных) органов администрации Артемовского городского округа	0705	41 0 02 11061	000	200 000,00	200 000,00	200 000,00
Закупка товаров, работ и услуг для обеспечения государственных (муниципальных) нужд	0705	41 0 02 11061	200	200 000,00	200 000,00	200 000,00
Иные закупки товаров, работ и услуг для обеспечения государственных (муниципальных) нужд	0705	41 0 02 11061	240	200 000,00	200 000,00	200 000,00
Муниципальная программа «Развитие культуры в Артемовском городском округе»	0705	42 0 00 00000	000	373 650,00	298 505,36	159 184,74
Организация предоставления дополнительного образования в сфере культуры	0705	42 0 01 00000	000	142 100,00	145 443,11	0,00
Обеспечение выполнения функций муниципальных казенных учреждений, субсидии муниципальным бюджетным и автономным учреждениям Артемовского городского округа за счет средств местного бюджета	0705	42 0 01 70001	000	109 600,00	114 532,00	0,00
Закупка товаров, работ и услуг для обеспечения государственных (муниципальных) нужд	0705	42 0 01 70001	200	109 600,00	114 532,00	0,00
Иные закупки товаров, работ и услуг для обеспечения государственных (муниципальных) нужд	0705	42 0 01 70001	240	109 600,00	114 532,00	0,00
Обеспечение выполнения функций муниципальных казенных учреждений, субсидии муниципальным бюджетным и автономным учреждениям Артемовского городского округа (за счет средств, поступающих от платных услуг и безвозмездных поступлений)	0705	42 0 01 70002	000	32 500,00	30 911,11	0,00
Закупка товаров, работ и услуг для обеспечения государственных (муниципальных) нужд	0705	42 0 01 70002	200	32 500,00	30 911,11	0,00
Иные закупки товаров, работ и услуг для обеспечения государственных (муниципальных) нужд	0705	42 0 01 70002	240	32 500,00	30 911,11	0,00
Обеспечение населения услугами учреждений культуры	0705	42 0 02 00000	000	142 850,00	60 662,25	63 088,74
Обеспечение выполнения функций муниципальных казенных учреждений, субсидии муниципальным бюджетным и автономным учреждениям Артемовского городского округа за счет средств местного бюджета	0705	42 0 02 70001	000	84 800,00	0,00	0,00
Закупка товаров, работ и услуг для обеспечения государственных (муниципальных) нужд	0705	42 0 02 70001	200	84 800,00	0,00	0,00
Иные закупки товаров, работ и услуг для обеспечения государственных (муниципальных) нужд	0705	42 0 02 70001	240	84 800,00	0,00	0,00
Обеспечение выполнения функций муниципальных казенных учреждений, субсидии муниципальным бюджетным и автономным учреждениям Артемовского городского округа (за счет средств, поступающих от платных услуг и безвозмездных поступлений)	0705	42 0 02 70002	000	58 050,00	60 662,25	63 088,74
Закупка товаров, работ и услуг для обеспечения государственных (муниципальных) нужд	0705	42 0 02 70002	200	58 050,00	60 662,25	63 088,74
Иные закупки товаров, работ и услуг для обеспечения государственных (муниципальных) нужд	0705	42 0 02 70002	240	58 050,00	60 662,25	63 088,74
Организация библиотечного, информационного, справочно-библиографического обслуживания жителей и обеспечение сохранности библиотечного фонда	0705	42 0 03 00000	000	58 300,00	60 632,00	63 057,28
Обеспечение выполнения функций муниципальных казенных учреждений, субсидии муниципальным бюджетным и автономным учреждениям Артемовского городского округа (за счет средств, поступающих от платных услуг и безвозмездных поступлений)	0705	42 0 03 70002	000	58 300,00	60 632,00	63 057,28
Закупка товаров, работ и услуг для обеспечения государственных (муниципальных) нужд	0705	42 0 03 70002	200	58 300,00	60 632,00	63 057,28
Иные закупки товаров, работ и услуг для обеспечения государственных (муниципальных) нужд	0705	42 0 03 70002	240	58 300,00	60 632,00	63 057,28
Обеспечение населения музейными услугами	0705	42 0 04 00000	000	30 400,00	31 768,00	33 038,72
Обеспечение выполнения функций муниципальных казенных учреждений, субсидии муниципальным бюджетным и автономным учреждениям Артемовского городского округа (за счет средств, поступающих от платных услуг и безвозмездных поступлений)	0705	42 0 04 70002	000	30 400,00	31 768,00	33 038,72
Закупка товаров, работ и услуг для обеспечения государственных (муниципальных) нужд	0705	42 0 04 70002	200	30 400,00	31 768,00	33 038,72
Иные закупки товаров, работ и услуг для обеспечения государственных (муниципальных) нужд	0705	42 0 04 70002	240	30 400,00	31 768,00	33 038,72
Непрограммные направления деятельности	0705	99 0 00 00000	000	1 004 600,00	828 000,00	841 500,00
Финансовое обеспечение деятельности органов местного самоуправления, отраслевых (функциональных) органов администрации Артемовского городского округа	0705	99 0 00 11061	000	815 000,00	828 000,00	841 500,00
Закупка товаров, работ и услуг для обеспечения государственных (муниципальных) нужд	0705	99 0 00 11061	200	815 000,00	828 000,00	841 500,00
Иные закупки товаров, работ и услуг для обеспечения государственных (муниципальных) нужд	0705	99 0 00 11061	240	815 000,00	828 000,00	841 500,00

Наименование показателя	Раздел, подраздел	Целевая статья расходов	Вид расходов	Сумма		
				2026 год	2027 год	2028 год
1	2	3	4	5	6	7
Обеспечение выполнения функций муниципальных казенных учреждений, субсидии муниципальным бюджетным и автономным учреждениям Артемовского городского округа	0705	99 0 00 70001	000	189 600,00	0,00	0,00
Закупка товаров, работ и услуг для обеспечения государственных (муниципальных) нужд	0705	99 0 00 70001	200	189 600,00	0,00	0,00
Иные закупки товаров, работ и услуг для обеспечения государственных (муниципальных) нужд	0705	99 0 00 70001	240	189 600,00	0,00	0,00
Молодежная политика	*0707*	*00 0 00 00000*	*000*	*3 105 000,00*	*0,00*	*0,00*
Муниципальная программа «Молодежь Артема»	0707	02 0 00 00000	000	3 105 000,00	0,00	0,00
Организация и проведение мероприятий по работе с детьми и молодежью	0707	02 0 01 00000	000	3 105 000,00	0,00	0,00
Организация и проведение городских молодежных мероприятий	0707	02 0 01 25031	000	3 105 000,00	0,00	0,00
Закупка товаров, работ и услуг для обеспечения государственных (муниципальных) нужд	0707	02 0 01 25031	200	2 945 000,00	0,00	0,00
Иные закупки товаров, работ и услуг для обеспечения государственных (муниципальных) нужд	0707	02 0 01 25031	240	2 945 000,00	0,00	0,00
Предоставление субсидий бюджетным, автономным учреждениям и иным некоммерческим организациям	0707	02 0 01 25031	600	160 000,00	0,00	0,00
Субсидии бюджетным учреждениям	0707	02 0 01 25031	610	160 000,00	0,00	0,00
Другие вопросы в области образования	*0709*	*00 0 00 00000*	*000*	*79 621 189,81*	*81 603 829,32*	*85 828 552,26*
Муниципальная программа «Развитие и модернизация образования Артемовского городского округа»	0709	05 0 00 00000	000	79 621 189,81	81 603 829,32	85 828 552,26
Организация отдыха, оздоровления и занятости детей и подростков в каникулярное время	0709	05 0 13 00000	000	7 241 139,82	7 530 785,41	7 832 016,83
Организация и обеспечение оздоровления и отдыха детей Приморского края (за исключением организации отдыха детей в каникулярное время)	0709	05 0 13 93080	000	7 241 139,82	7 530 785,41	7 832 016,83
Предоставление субсидий бюджетным, автономным учреждениям и иным некоммерческим организациям	0709	05 0 13 93080	600	7 241 139,82	7 530 785,41	7 832 016,83
Субсидии бюджетным учреждениям	0709	05 0 13 93080	610	7 241 139,82	7 530 785,41	7 832 016,83
Обеспечение деятельности органов администрации Артемовского городского округа	0709	05 0 15 00000	000	19 688 653,69	20 477 272,23	21 297 204,96
Финансовое обеспечение деятельности органов местного самоуправления, отраслевых (функциональных) органов администрации Артемовского городского округа	0709	05 0 15 11061	000	19 688 653,69	20 477 272,23	21 297 204,96
Расходы на выплаты персоналу в целях обеспечения выполнения функций государственными (муниципальными) органами, казенными учреждениями, органами управления государственными внебюджетными фондами	0709	05 0 15 11061	100	19 688 653,69	20 477 272,23	21 297 204,96
Расходы на выплаты персоналу государственных (муниципальных) органов	0709	05 0 15 11061	120	19 688 653,69	20 477 272,23	21 297 204,96
Реализация образовательных программ в муниципальных образовательных организациях	0709	05 0 22 00000	000	52 691 396,30	53 595 771,68	56 699 330,47
Обеспечение выполнения функций муниципальных казенных учреждений, субсидии муниципальным бюджетным и автономным учреждениям Артемовского городского округа	0709	05 0 22 70001	000	52 691 396,30	53 595 771,68	56 699 330,47
Предоставление субсидий бюджетным, автономным учреждениям и иным некоммерческим организациям	0709	05 0 22 70001	600	52 691 396,30	53 595 771,68	56 699 330,47
Субсидии бюджетным учреждениям	0709	05 0 22 70001	610	52 691 396,30	53 595 771,68	56 699 330,47
КУЛЬТУРА, КИНЕМАТОГРАФИЯ	0800	00 0 00 00000	000	303 927 258,78	252 300 071,98	260 731 775,73
Культура	*0801*	*00 0 00 00000*	*000*	*287 753 337,61*	*235 478 345,82*	*243 236 587,54*
Муниципальная программа «Развитие культуры в Артемовском городском округе»	0801	42 0 00 00000	000	287 753 337,61	235 478 345,82	243 236 587,54
Обеспечение населения услугами учреждений культуры	0801	42 0 02 00000	000	177 861 081,56	159 432 654,98	169 734 046,13
Проведение общегородских мероприятий	0801	42 0 02 25261	000	6 207 373,65	0,00	0,00
Закупка товаров, работ и услуг для обеспечения государственных (муниципальных) нужд	0801	42 0 02 25261	200	6 207 373,65	0,00	0,00
Иные закупки товаров, работ и услуг для обеспечения государственных (муниципальных) нужд	0801	42 0 02 25261	240	6 207 373,65	0,00	0,00
Расходы муниципальных учреждений на приобретение (изготовление) объектов, относящихся к основным средствам (за исключением расходов на осуществление бюджетных инвестиций), за счет средств, поступающих от платных услуг и безвозмездных поступлений	0801	42 0 02 25322	000	0,00	4 477 048,10	4 656 126,02
Закупка товаров, работ и услуг для обеспечения государственных (муниципальных) нужд	0801	42 0 02 25322	200	0,00	4 477 048,10	4 656 126,02
Иные закупки товаров, работ и услуг для обеспечения государственных (муниципальных) нужд	0801	42 0 02 25322	240	0,00	4 477 048,10	4 656 126,02
Обеспечение выполнения функций муниципальных казенных учреждений, субсидии муниципальным бюджетным и автономным учреждениям Артемовского городского округа за счет средств местного бюджета	0801	42 0 02 70001	000	166 455 557,91	154 000 717,23	164 084 834,87
Расходы на выплаты персоналу в целях обеспечения выполнения функций государственными (муниципальными) органами, казенными учреждениями, органами управления государственными внебюджетными фондами	0801	42 0 02 70001	100	113 534 584,52	122 921 331,74	131 644 917,52
Расходы на выплаты персоналу казенных учреждений	0801	42 0 02 70001	110	113 534 584,52	122 921 331,74	131 644 917,52
Закупка товаров, работ и услуг для обеспечения государственных (муниципальных) нужд	0801	42 0 02 70001	200	44 632 950,39	23 006 107,49	24 581 897,35
Иные закупки товаров, работ и услуг для обеспечения государственных (муниципальных) нужд	0801	42 0 02 70001	240	44 632 950,39	23 006 107,49	24 581 897,35
Иные бюджетные ассигнования	0801	42 0 02 70001	800	8 288 023,00	8 073 278,00	7 858 020,00
Уплата налогов, сборов и иных платежей	0801	42 0 02 70001	850	8 288 023,00	8 073 278,00	7 858 020,00
Обеспечение выполнения функций муниципальных казенных учреждений, субсидии муниципальным бюджетным и автономным учреждениям Артемовского городского округа (за счет средств, поступающих от платных услуг и безвозмездных поступлений)	0801	42 0 02 70002	000	5 198 150,00	954 889,65	993 085,24
Закупка товаров, работ и услуг для обеспечения государственных (муниципальных) нужд	0801	42 0 02 70002	200	5 198 150,00	954 889,65	993 085,24
Иные закупки товаров, работ и услуг для обеспечения государственных (муниципальных) нужд	0801	42 0 02 70002	240	5 198 150,00	954 889,65	993 085,24
Организация библиотечного, информационного, справочно-библиографического обслуживания жителей и обеспечение сохранности библиотечного фонда	0801	42 0 03 00000	000	45 369 242,28	49 087 472,78	48 189 640,66
Расходы муниципальных учреждений на приобретение (изготовление) объектов, относящихся к основным средствам (за исключением расходов на осуществление бюджетных инвестиций), за счет средств, поступающих от платных услуг и безвозмездных поступлений	0801	42 0 03 25322	000	0,00	34 320,00	35 692,80
Закупка товаров, работ и услуг для обеспечения государственных (муниципальных) нужд	0801	42 0 03 25322	200	0,00	34 320,00	35 692,80
Иные закупки товаров, работ и услуг для обеспечения государственных (муниципальных) нужд	0801	42 0 03 25322	240	0,00	34 320,00	35 692,80
Обеспечение выполнения функций муниципальных казенных учреждений, субсидии муниципальным бюджетным и автономным учреждениям Артемовского городского округа за счет средств местного бюджета	0801	42 0 03 70001	000	43 732 135,10	47 171 696,25	46 225 245,20
Расходы на выплаты персоналу в целях обеспечения выполнения функций государственными (муниципальными) органами, казенными учреждениями, органами управления государственными внебюджетными фондами	0801	42 0 03 70001	100	37 840 229,63	40 980 930,18	43 972 549,64
Расходы на выплаты персоналу казенных учреждений	0801	42 0 03 70001	110	37 840 229,63	40 980 930,18	43 972 549,64
Закупка товаров, работ и услуг для обеспечения государственных (муниципальных) нужд	0801	42 0 03 70001	200	5 835 923,47	6 135 911,07	2 198 967,56
Иные закупки товаров, работ и услуг для обеспечения государственных (муниципальных) нужд	0801	42 0 03 70001	240	5 835 923,47	6 135 911,07	2 198 967,56
Иные бюджетные ассигнования	0801	42 0 03 70001	800	55 982,00	54 855,00	53 728,00
Уплата налогов, сборов и иных платежей	0801	42 0 03 70001	850	55 982,00	54 855,00	53 728,00
Обеспечение выполнения функций муниципальных казенных учреждений, субсидии муниципальным бюджетным и автономным учреждениям Артемовского городского округа (за счет средств, поступающих от платных услуг и безвозмездных поступлений)	0801	42 0 03 70002	000	242 300,00	219 148,00	227 949,92
Закупка товаров, работ и услуг для обеспечения государственных (муниципальных) нужд	0801	42 0 03 70002	200	242 300,00	219 148,00	227 949,92
Иные закупки товаров, работ и услуг для обеспечения государственных (муниципальных) нужд	0801	42 0 03 70002	240	242 300,00	219 148,00	227 949,92
Государственная поддержка отрасли культуры (модернизация библиотек в части комплектования книжных фондов библиотек муниципальных образований и государственных общедоступных библиотек)	0801	42 0 03 L5190	000	1 394 807,18	1 480 102,15	1 518 546,36
Закупка товаров, работ и услуг для обеспечения государственных (муниципальных) нужд	0801	42 0 03 L5190	200	1 394 807,18	1 480 102,15	1 518 546,36
Иные закупки товаров, работ и услуг для обеспечения государственных (муниципальных) нужд	0801	42 0 03 L5190	240	1 394 807,18	1 480 102,15	1 518 546,36
Комплектование книжных фондов и обеспечение информационно-техническим оборудованием библиотек	0801	42 0 03 S2540	000	0,00	182 206,38	182 206,38
Закупка товаров, работ и услуг для обеспечения государственных (муниципальных) нужд	0801	42 0 03 S2540	200	0,00	182 206,38	182 206,38
Иные закупки товаров, работ и услуг для обеспечения государственных (муниципальных) нужд	0801	42 0 03 S2540	240	0,00	182 206,38	182 206,38
Обеспечение населения музейными услугами	0801	42 0 04 00000	000	25 015 196,25	26 956 964,06	25 311 596,59
Расходы муниципальных учреждений на приобретение (изготовление) объектов, относящихся к основным средствам (за исключением расходов на осуществление бюджетных инвестиций), за счет средств, поступающих от платных услуг и безвозмездных поступлений	0801	42 0 04 25322	000	290 135,00	303 191,10	315 318,75
Закупка товаров, работ и услуг для обеспечения государственных (муниципальных) нужд	0801	42 0 04 25322	200	290 135,00	303 191,10	315 318,75
Иные закупки товаров, работ и услуг для обеспечения государственных (муниципальных) нужд	0801	42 0 04 25322	240	290 135,00	303 191,10	315 318,75
Обеспечение выполнения функций муниципальных казенных учреждений, субсидии муниципальным бюджетным и автономным учреждениям Артемовского городского округа за счет средств местного бюджета	0801	42 0 04 70001	000	24 374 096,25	26 287 832,06	24 594 635,31
Расходы на выплаты персоналу в целях обеспечения выполнения функций государственными (муниципальными) органами, казенными учреждениями, органами управления государственными внебюджетными фондами	0801	42 0 04 70001	100	20 164 981,80	21 818 213,94	23 388 268,06
Расходы на выплаты персоналу казенных учреждений	0801	42 0 04 70001	110	20 164 981,80	21 818 213,94	23 388 268,06
Закупка товаров, работ и услуг для обеспечения государственных (муниципальных) нужд	0801	42 0 04 70001	200	4 111 466,45	4 372 929,12	1 110 638,25
Иные закупки товаров, работ и услуг для обеспечения государственных (муниципальных) нужд	0801	42 0 04 70001	240	4 111 466,45	4 372 929,12	1 110 638,25
Иные бюджетные ассигнования	0801	42 0 04 70001	800	97 648,00	96 689,00	95 729,00
Уплата налогов, сборов и иных платежей	0801	42 0 04 70001	850	97 648,00	96 689,00	95 729,00
Обеспечение выполнения функций муниципальных казенных учреждений, субсидии муниципальным бюджетным и автономным учреждениям Артемовского городского округа (за счет средств, поступающих от платных услуг и безвозмездных поступлений)	0801	42 0 04 70002	000	350 965,00	365 940,90	401 642,53
Закупка товаров, работ и услуг для обеспечения государственных (муниципальных) нужд	0801	42 0 04 70002	200	350 965,00	365 940,90	401 642,53
Иные закупки товаров, работ и услуг для обеспечения государственных (муниципальных) нужд	0801	42 0 04 70002	240	350 965,00	365 940,90	401 642,53
Проведение противопожарных мероприятий в учреждениях культуры	0801	42 0 06 00000	000	320 550,00	1 254,00	1 304,16
Мероприятия по обеспечению требований пожарной безопасности в муниципальных учреждениях	0801	42 0 06 25111	000	240 550,00	1 254,00	1 304,16
Закупка товаров, работ и услуг для обеспечения государственных (муниципальных) нужд	0801	42 0 06 25111	200	240 550,00	1 254,00	1 304,16
Иные закупки товаров, работ и услуг для обеспечения государственных (муниципальных) нужд	0801	42 0 06 25111	240	240 550,00	1 254,00	1 304,16
Расходы муниципальных учреждений на приобретение (изготовление) объектов, относящихся к основным средствам (за исключением расходов на осуществление бюджетных инвестиций)	0801	42 0 06 25321	000	80 000,00	0,00	0,00
Закупка товаров, работ и услуг для обеспечения государственных (муниципальных) нужд	0801	42 0 06 25321	200	80 000,00	0,00	0,00
Иные закупки товаров, работ и услуг для обеспечения государственных (муниципальных) нужд	0801	42 0 06 25321	240	80 000,00	0,00	0,00
Подготовка территорий общего пользования для проведения зимних праздничных мероприятий	0801	42 0 10 00000	000	5 000 000,00	0,00	0,00
Разработка и реализация концепции зимнего праздничного оформления Артемовского городского округа	0801	42 0 10 22171	000	5 000 000,00	0,00	0,00

Наименование показателя	Раздел, подраздел	Целевая статья расходов	Вид расходов	Сумма		
				2026 год	2027 год	2028 год
1	2	3	4	5	6	7
Закупка товаров, работ и услуг для обеспечения государственных (муниципальных) нужд	0801	42 0 10 22171	200	5 000 000,00	0,00	0,00
Иные закупки товаров, работ и услуг для обеспечения государственных (муниципальных) нужд	0801	42 0 10 22171	240	5 000 000,00	0,00	0,00
Федеральный проект «Семейные ценности и инфраструктура культуры»	0801	42 0 Я5 00000	000	34 187 267,52	0,00	0,00
Развитие сети учреждений культурно-досугового типа	0801	42 0 Я5 55130	000	34 187 267,52	0,00	0,00
Закупка товаров, работ и услуг для обеспечения государственных (муниципальных) нужд	0801	42 0 Я5 55130	200	34 187 267,52	0,00	0,00
Иные закупки товаров, работ и услуг для обеспечения государственных (муниципальных) нужд	0801	42 0 Я5 55130	240	34 187 267,52	0,00	0,00
Другие вопросы в области культуры, кинематографии	*0804*	*00 0 00 00000*	*000*	*16 173 921,17*	*16 821 726,16*	*17 495 188,19*
Муниципальная программа «Развитие культуры в Артемовском городском округе»	0804	42 0 00 00000	000	16 173 921,17	16 821 726,16	17 495 188,19
Обеспечение деятельности органов администрации Артемовского городского округа	0804	42 0 08 00000	000	16 173 921,17	16 821 726,16	17 495 188,19
Финансовое обеспечение деятельности органов местного самоуправления, отраслевых (функциональных) органов администрации Артемовского городского округа	0804	42 0 08 11061	000	14 953 933,82	15 552 918,70	16 175 594,91
Расходы на выплаты персоналу в целях обеспечения выполнения функций государственными (муниципальными) органами, казенными учреждениями, органами управления государственными внебюджетными фондами	0804	42 0 08 11061	100	14 953 933,82	15 552 918,70	16 175 594,91
Расходы на выплаты персоналу государственных (муниципальных) органов	0804	42 0 08 11061	120	14 953 933,82	15 552 918,70	16 175 594,91
Финансовое обеспечение деятельности работников, замещающих должности, не являющиеся должностями муниципальной службы, в администрации Артемовского городского округа	0804	42 0 08 11071	000	1 219 987,35	1 268 807,46	1 319 593,28
Расходы на выплаты персоналу в целях обеспечения выполнения функций государственными (муниципальными) органами, казенными учреждениями, органами управления государственными внебюджетными фондами	0804	42 0 08 11071	100	1 219 987,35	1 268 807,46	1 319 593,28
Расходы на выплаты персоналу государственных (муниципальных) органов	0804	42 0 08 11071	120	1 219 987,35	1 268 807,46	1 319 593,28
ЗДРАВООХРАНЕНИЕ	0900	00 0 00 00000	000	5 993 263,47	6 188 597,50	6 394 020,48
Другие вопросы в области здравоохранения	*0909*	*00 0 00 00000*	*000*	*5 993 263,47*	*6 188 597,50*	*6 394 020,48*
Муниципальная программа «Формирование здорового образа жизни населения Артемовского городского округа»	0909	21 0 00 00000	000	5 993 263,47	6 188 597,50	6 394 020,48
Создание системы мотивирования граждан к ведению здорового образа жизни и участию в профилактических мероприятиях	0909	21 0 01 00000	000	103 220,00	103 220,00	103 220,00
Мероприятия, направленные на формирование здорового образа жизни, профилактику заболеваний	0909	21 0 01 25301	000	103 220,00	103 220,00	103 220,00
Закупка товаров, работ и услуг для обеспечения государственных (муниципальных) нужд	0909	21 0 01 25301	200	103 220,00	103 220,00	103 220,00
Иные закупки товаров, работ и услуг для обеспечения государственных (муниципальных) нужд	0909	21 0 01 25301	240	103 220,00	103 220,00	103 220,00
Совершенствование медико-гигиенического воспитания	0909	21 0 02 00000	000	20 000,00	20 000,00	20 000,00
Мероприятия, направленные на формирование здорового образа жизни, профилактику заболеваний	0909	21 0 02 25301	000	20 000,00	20 000,00	20 000,00
Закупка товаров, работ и услуг для обеспечения государственных (муниципальных) нужд	0909	21 0 02 25301	200	20 000,00	20 000,00	20 000,00
Иные закупки товаров, работ и услуг для обеспечения государственных (муниципальных) нужд	0909	21 0 02 25301	240	20 000,00	20 000,00	20 000,00
Массовая профилактика факторов риска неинфекционных заболеваний	0909	21 0 03 00000	000	147 118,00	147 118,00	147 118,00
Мероприятия, направленные на формирование здорового образа жизни, профилактику заболеваний	0909	21 0 03 25301	000	147 118,00	147 118,00	147 118,00
Закупка товаров, работ и услуг для обеспечения государственных (муниципальных) нужд	0909	21 0 03 25301	200	147 118,00	147 118,00	147 118,00
Иные закупки товаров, работ и услуг для обеспечения государственных (муниципальных) нужд	0909	21 0 03 25301	240	147 118,00	147 118,00	147 118,00
Обеспечение деятельности (оказание услуг, выполнение работ) муниципального учреждения здравоохранения	0909	21 0 04 00000	000	5 701 261,47	5 896 595,50	6 102 018,48
Обеспечение выполнения функций муниципальных казенных учреждений, субсидии муниципальным бюджетным и автономным учреждениям Артемовского городского округа	0909	21 0 04 70001	000	5 701 261,47	5 896 595,50	6 102 018,48
Расходы на выплаты персоналу в целях обеспечения выполнения функций государственными (муниципальными) органами, казенными учреждениями, органами управления государственными внебюджетными фондами	0909	21 0 04 70001	100	5 169 514,47	5 363 872,50	5 565 943,48
Расходы на выплаты персоналу казенных учреждений	0909	21 0 04 70001	110	5 169 514,47	5 363 872,50	5 565 943,48
Закупка товаров, работ и услуг для обеспечения государственных (муниципальных) нужд	0909	21 0 04 70001	200	531 536,00	532 573,00	535 925,00
Иные закупки товаров, работ и услуг для обеспечения государственных (муниципальных) нужд	0909	21 0 04 70001	240	531 536,00	532 573,00	535 925,00
Иные бюджетные ассигнования	0909	21 0 04 70001	800	211,00	150,00	150,00
Уплата налогов, сборов и иных платежей	0909	21 0 04 70001	850	211,00	150,00	150,00
Профилактика немедицинского потребления наркотиков	0909	21 0 06 00000	000	21 664,00	21 664,00	21 664,00
Мероприятия, направленные на формирование негативного отношения у детей и молодежи от 13 до 24 лет к немедицинскому потреблению наркотических средств и психотропных веществ	0909	21 0 06 25441	000	21 664,00	21 664,00	21 664,00
Закупка товаров, работ и услуг для обеспечения государственных (муниципальных) нужд	0909	21 0 06 25441	200	21 664,00	21 664,00	21 664,00
Иные закупки товаров, работ и услуг для обеспечения государственных (муниципальных) нужд	0909	21 0 06 25441	240	21 664,00	21 664,00	21 664,00
СОЦИАЛЬНАЯ ПОЛИТИКА	1000	00 0 00 00000	000	472 739 688,73	431 834 218,53	434 587 508,16
Пенсионное обеспечение	*1001*	*00 0 00 00000*	*000*	*22 509 415,47*	*23 532 026,37*	*24 571 035,05*
Непрограммные направления деятельности	1001	99 0 00 00000	000	22 509 415,47	23 532 026,37	24 571 035,05
Пенсии за выслугу лет муниципальным служащим Артемовского городского округа	1001	99 0 00 12071	000	20 147 341,56	21 075 461,74	22 016 191,27
Социальное обеспечение и иные выплаты населению	1001	99 0 00 12071	300	20 147 341,56	21 075 461,74	22 016 191,27
Публичные нормативные социальные выплаты гражданам	1001	99 0 00 12071	310	20 147 341,56	21 075 461,74	22 016 191,27
Доплата к страховой пенсии лицам, замещающим муниципальную должность на постоянной основе в Артемовском городском округе	1001	99 0 00 12081	000	2 362 073,91	2 456 564,63	2 554 843,78
Социальное обеспечение и иные выплаты населению	1001	99 0 00 12081	300	2 362 073,91	2 456 564,63	2 554 843,78
Публичные нормативные социальные выплаты гражданам	1001	99 0 00 12081	310	2 362 073,91	2 456 564,63	2 554 843,78
Социальное обеспечение населения	*1003*	*00 0 00 00000*	*000*	*455 081,40*	*495 185,28*	*508 639,87*
Муниципальная программа «Благоустройство территории Артемовского городского округа»	1003	54 0 00 00000	000	455 081,40	495 185,28	508 639,87
Организация ритуальных услуг и содержание мест захоронения	1003	54 0 03 00000	000	455 081,40	495 185,28	508 639,87
Предоставление субсидий ООО «Специализированная служба по вопросам похоронного дела «Ритуал-Сервис» на возмещение затрат, связанных с оказанием услуг по эвакуации неопознанных, безродных останков умерших или погибших на территории Артемовского городского округа	1003	54 0 03 60221	000	129 555,40	129 555,40	129 555,40
Иные бюджетные ассигнования	1003	54 0 03 60221	800	129 555,40	129 555,40	129 555,40
Субсидии юридическим лицам (кроме некоммерческих организаций), индивидуальным предпринимателям, физическим лицам - производителям товаров, работ, услуг	1003	54 0 03 60221	810	129 555,40	129 555,40	129 555,40
Осуществление отдельного государственного полномочия по возмещению специализированным службам по вопросам похоронного дела стоимости услуг по погребению умерших, не подлежащих обязательному социальному страхованию на случай временной нетрудоспособности и в связи с материнством на день смерти и не являющихся пенсионерами, а также в случае рождения мертвого ребенка по истечении 154 дней беременности, предоставляемых согласно гарантированному перечню услуг по погребению	1003	54 0 03 93190	000	325 526,00	365 629,88	379 084,47
Иные бюджетные ассигнования	1003	54 0 03 93190	800	325 526,00	365 629,88	379 084,47
Субсидии юридическим лицам (кроме некоммерческих организаций), индивидуальным предпринимателям, физическим лицам - производителям товаров, работ, услуг	1003	54 0 03 93190	810	325 526,00	365 629,88	379 084,47
Охрана семьи и детства	*1004*	*00 0 00 00000*	*000*	*437 601 167,86*	*395 211 237,88*	*396 473 449,24*
Муниципальная программа «Развитие и модернизация образования Артемовского городского округа»	1004	05 0 00 00000	000	26 199 968,53	27 870 300,32	28 983 904,83
Организация отдыха, оздоровления и занятости детей и подростков в каникулярное время	1004	05 0 13 00000	000	15 813 769,53	16 446 460,32	17 104 872,83
Организация и обеспечение оздоровления и отдыха детей Приморского края (за исключением организации отдыха детей в каникулярное время)	1004	05 0 13 93080	000	15 813 769,53	16 446 460,32	17 104 872,83
Социальное обеспечение и иные выплаты населению	1004	05 0 13 93080	300	15 813 769,53	16 446 460,32	17 104 872,83
Социальные выплаты гражданам, кроме публичных нормативных социальных выплат	1004	05 0 13 93080	320	15 813 769,53	16 446 460,32	17 104 872,83
Предоставление мер социальной поддержки	1004	05 0 24 00000	000	10 386 199,00	11 423 840,00	11 879 032,00
Компенсация части платы, взимаемой с родителей (законных представителей) за присмотр и уход за детьми, осваивающими образовательные программы дошкольного образования в организациях, осуществляющих образовательную деятельность	1004	05 0 24 93090	000	10 386 199,00	11 423 840,00	11 879 032,00
Предоставление субсидий бюджетным, автономным учреждениям и иным некоммерческим организациям	1004	05 0 24 93090	600	10 386 199,00	11 423 840,00	11 879 032,00
Субсидии бюджетным учреждениям	1004	05 0 24 93090	610	10 386 199,00	11 423 840,00	11 879 032,00
Муниципальная программа «Предоставление земельных участков и обеспечение их инженерной инфраструктурой, подъездными автомобильными дорогами, проездами гражданам, имеющим трех и более детей, под строительство индивидуальных жилых домов»	1004	39 0 00 00000	000	6 001 730,00	0,00	0,00
Улучшение жилищных условий граждан, имеющих трех и более детей	1004	39 0 06 00000	000	6 001 730,00	0,00	0,00
Предоставление гражданам, имеющим трех и более детей, иной меры социальной поддержки в виде единовременной денежной выплаты взамен предоставления земельного участка в собственность бесплатно	1004	39 0 06 S2700	000	6 001 730,00	0,00	0,00
Социальное обеспечение и иные выплаты населению	1004	39 0 06 S2700	300	6 001 730,00	0,00	0,00
Социальные выплаты гражданам, кроме публичных нормативных социальных выплат	1004	39 0 06 S2700	320	6 001 730,00	0,00	0,00
Муниципальная программа «Обеспечение жильем молодых семей Артемовского городского округа»	1004	49 0 00 00000	000	93 334 186,06	58 270 638,04	58 233 284,60
Содействие в решении жилищной проблемы молодых семей	1004	49 0 01 00000	000	93 334 186,06	58 270 638,04	58 233 284,60
Реализация мероприятий по обеспечению жильем молодых семей	1004	49 0 01 L4970	000	93 334 186,06	58 270 638,04	58 233 284,60
Социальное обеспечение и иные выплаты населению	1004	49 0 01 L4970	300	93 334 186,06	58 270 638,04	58 233 284,60
Социальные выплаты гражданам, кроме публичных нормативных социальных выплат	1004	49 0 01 L4970	320	93 334 186,06	58 270 638,04	58 233 284,60
Непрограммные направления деятельности	1004	99 0 00 00000	000	312 065 283,27	309 070 299,52	309 256 259,81
Реализация государственных полномочий по социальной поддержке детей, оставшихся без попечения родителей, и лиц, принявших на воспитание в семью детей, оставшихся без попечения родителей	1004	99 0 00 93050	000	56 691 954,75	53 696 971,00	53 882 931,29
Закупка товаров, работ и услуг для обеспечения государственных (муниципальных) нужд	1004	99 0 00 93050	200	400 000,00	400 000,00	400 000,00
Иные закупки товаров, работ и услуг для обеспечения государственных (муниципальных) нужд	1004	99 0 00 93050	240	400 000,00	400 000,00	400 000,00
Социальное обеспечение и иные выплаты населению	1004	99 0 00 93050	300	56 291 954,75	53 296 971,00	53 482 931,29
Публичные нормативные социальные выплаты гражданам	1004	99 0 00 93050	310	50 291 954,75	47 296 971,00	47 482 931,29
Социальные выплаты гражданам, кроме публичных нормативных социальных выплат	1004	99 0 00 93050	320	6 000 000,00	6 000 000,00	6 000 000,00
Предоставление жилых помещений детям-сиротам и детям, оставшимся без попечения родителей, лицам из их числа по договорам найма специализированных жилых помещений	1004	99 0 00 R0820	000	255 373 328,52	255 373 328,52	255 373 328,52
Капитальные вложения в объекты государственной (муниципальной) собственности	1004	99 0 00 R0820	400	255 373 328,52	255 373 328,52	255 373 328,52

Наименование показателя	Раздел, подраздел	Целевая статья расходов	Вид расходов	Сумма		
				2026 год	2027 год	2028 год
1	2	3	4	5	6	7
Бюджетные инвестиции	1004	99 0 00 R0820	410	255 373 328,52	255 373 328,52	255 373 328,52
Другие вопросы в области социальной политики	*1006*	*00 0 00 00000*	*000*	*12 174 024,00*	*12 595 769,00*	*13 034 384,00*
Муниципальная программа «Поддержка социально ориентированных некоммерческих организаций в Артемовском городском округе»	1006	46 0 00 00000	000	1 000 000,00	1 000 000,00	1 000 000,00
Оказание финансовой поддержки социально ориентированным некоммерческим организациям Артемовского городского округа	1006	46 0 01 00000	000	1 000 000,00	1 000 000,00	1 000 000,00
Софинансирование муниципальных программ по поддержке социально ориентированных некоммерческих организаций по итогам конкурсного отбора	1006	46 0 01 S2640	000	1 000 000,00	1 000 000,00	1 000 000,00
Предоставление субсидий бюджетным, автономным учреждениям и иным некоммерческим организациям	1006	46 0 01 S2640	600	1 000 000,00	1 000 000,00	1 000 000,00
Субсидии некоммерческим организациям (за исключением государственных (муниципальных) учреждений, государственных корпораций (компаний), публично-правовых компаний)	1006	46 0 01 S2640	630	1 000 000,00	1 000 000,00	1 000 000,00
Непрограммные направления деятельности	1006	99 0 00 00000	000	11 174 024,00	11 595 769,00	12 034 384,00
Реализация государственных полномочий органов опеки и попечительства в отношении несовершеннолетних	1006	99 0 00 93160	000	11 174 024,00	11 595 769,00	12 034 384,00
Расходы на выплаты персоналу в целях обеспечения выполнения функций государственными (муниципальными) органами, казенными учреждениями, органами управления государственными внебюджетными фондами	1006	99 0 00 93160	100	11 010 177,18	11 451 100,52	11 909 761,63
Расходы на выплаты персоналу государственных (муниципальных) органов	1006	99 0 00 93160	120	11 010 177,18	11 451 100,52	11 909 761,63
Закупка товаров, работ и услуг для обеспечения государственных (муниципальных) нужд	1006	99 0 00 93160	200	163 846,82	144 668,48	124 622,37
Иные закупки товаров, работ и услуг для обеспечения государственных (муниципальных) нужд	1006	99 0 00 93160	240	163 846,82	144 668,48	124 622,37
ФИЗИЧЕСКАЯ КУЛЬТУРА И СПОРТ	1100	00 0 00 00000	000	543 465 167,11	413 572 662,01	325 280 185,42
Массовый спорт	*1102*	*00 0 00 00000*	*000*	*397 746 479,27*	*264 580 362,14*	*170 823 378,58*
Муниципальная программа «Развитие физической культуры и спорта в Артемовском городском округе»	1102	48 0 00 00000	000	397 746 479,27	264 580 362,14	170 823 378,58
Обеспечение деятельности (оказание услуг, выполнение работ) муниципальных учреждений в области физической культуры и спорта	1102	48 0 01 00000	000	159 266 453,83	164 021 103,30	170 263 824,72
Проведение официальных городских физкультурных, физкультурно-оздоровительных мероприятий, официальных городских спортивных соревнований, тренировочных мероприятий спортсменов	1102	48 0 01 25201	000	7 050 300,00	7 050 300,00	7 050 300,00
Предоставление субсидий бюджетным, автономным учреждениям и иным некоммерческим организациям	1102	48 0 01 25201	600	7 050 300,00	7 050 300,00	7 050 300,00
Субсидии бюджетным учреждениям	1102	48 0 01 25201	610	7 050 300,00	7 050 300,00	7 050 300,00
Обеспечение выполнения функций муниципальных казенных учреждений, субсидии муниципальным бюджетным и автономным учреждениям Артемовского городского округа за счет средств местного бюджета	1102	48 0 01 70001	000	95 216 153,83	98 970 803,30	105 213 524,72
Расходы на выплаты персоналу в целях обеспечения выполнения функций государственными (муниципальными) органами, казенными учреждениями, органами управления государственными внебюджетными фондами	1102	48 0 01 70001	100	68 932 395,15	71 409 961,58	81 339 282,79
Расходы на выплаты персоналу казенных учреждений	1102	48 0 01 70001	110	68 932 395,15	71 409 961,58	81 339 282,79
Закупка товаров, работ и услуг для обеспечения государственных (муниципальных) нужд	1102	48 0 01 70001	200	14 443 138,68	16 585 676,72	15 193 359,93
Иные закупки товаров, работ и услуг для обеспечения государственных (муниципальных) нужд	1102	48 0 01 70001	240	14 443 138,68	16 585 676,72	15 193 359,93
Иные бюджетные ассигнования	1102	48 0 01 70001	800	11 840 620,00	10 975 165,00	8 680 882,00
Уплата налогов, сборов и иных платежей	1102	48 0 01 70001	850	11 840 620,00	10 975 165,00	8 680 882,00
Обеспечение выполнения функций муниципальных казенных учреждений, субсидии муниципальным бюджетным и автономным учреждениям Артемовского городского округа (за счет средств, поступающих от платных услуг и безвозмездных поступлений)	1102	48 0 01 70002	000	57 000 000,00	58 000 000,00	58 000 000,00
Расходы на выплаты персоналу в целях обеспечения выполнения функций государственными (муниципальными) органами, казенными учреждениями, органами управления государственными внебюджетными фондами	1102	48 0 01 70002	100	25 495 543,42	26 411 903,59	20 334 820,70
Расходы на выплаты персоналу казенных учреждений	1102	48 0 01 70002	110	25 495 543,42	26 411 903,59	20 334 820,70
Закупка товаров, работ и услуг для обеспечения государственных (муниципальных) нужд	1102	48 0 01 70002	200	31 504 456,58	31 588 096,41	37 665 179,30
Иные закупки товаров, работ и услуг для обеспечения государственных (муниципальных) нужд	1102	48 0 01 70002	240	31 504 456,58	31 588 096,41	37 665 179,30
Проведение ремонтных работ в муниципальных учреждениях физической культуры и спорта	1102	48 0 05 00000	000	58 000 000,00	0,00	0,00
Капитальный ремонт и ремонт нефинансовых активов, находящихся на праве оперативного управления у муниципальных учреждений	1102	48 0 05 25011	000	58 000 000,00	0,00	0,00
Закупка товаров, работ и услуг для обеспечения государственных (муниципальных) нужд	1102	48 0 05 25011	200	58 000 000,00	0,00	0,00
Иные закупки товаров, работ и услуг для обеспечения государственных (муниципальных) нужд	1102	48 0 05 25011	240	58 000 000,00	0,00	0,00
Создание условий для развития массового спорта, детско-юношеского спорта и школьного спорта	1102	48 0 06 00000	000	180 480 025,44	100 559 258,84	559 553,86
Расходы муниципальных учреждений на приобретение (изготовление) объектов, относящихся к основным средствам (за исключением расходов на осуществление бюджетных инвестиций), за счет средств местного бюджета	1102	48 0 06 25321	000	10 376 932,66	100 000 000,00	0,00
Закупка товаров, работ и услуг для обеспечения государственных (муниципальных) нужд	1102	48 0 06 25321	200	10 376 932,66	100 000 000,00	0,00
Иные закупки товаров, работ и услуг для обеспечения государственных (муниципальных) нужд	1102	48 0 06 25321	240	10 376 932,66	100 000 000,00	0,00
Закупка и монтаж оборудования для создания «умных» спортивных площадок	1102	48 0 06 L7530	000	97 938 144,33	0,00	0,00
Закупка товаров, работ и услуг для обеспечения государственных (муниципальных) нужд	1102	48 0 06 L7530	200	97 938 144,33	0,00	0,00
Иные закупки товаров, работ и услуг для обеспечения государственных (муниципальных) нужд	1102	48 0 06 L7530	240	97 938 144,33	0,00	0,00
Организация физкультурно-спортивной работы по месту жительства	1102	48 0 06 S2190	000	0,00	559 258,84	559 553,86
Расходы на выплаты персоналу в целях обеспечения выполнения функций государственными (муниципальными) органами, казенными учреждениями, органами управления государственными внебюджетными фондами	1102	48 0 06 S2190	100	0,00	559 258,84	559 553,86
Расходы на выплаты персоналу казенных учреждений	1102	48 0 06 S2190	110	0,00	559 258,84	559 553,86
Развитие спортивной инфраструктуры, находящейся в муниципальной собственности	1102	48 0 06 S2680	000	72 164 948,45	0,00	0,00
Предоставление субсидий бюджетным, автономным учреждениям и иным некоммерческим организациям	1102	48 0 06 S2680	600	72 164 948,45	0,00	0,00
Субсидии бюджетным учреждениям	1102	48 0 06 S2680	610	72 164 948,45	0,00	0,00
Спорт высших достижений	*1103*	*00 0 00 00000*	*000*	*138 551 327,73*	*141 537 894,14*	*146 704 009,59*
Муниципальная программа «Развитие и модернизация образования Артемовского городского округа»	1103	05 0 00 00000	000	40 571 254,75	40 062 813,49	43 462 297,07
Обеспечение пожарной безопасности в муниципальных образовательных организациях	1103	05 0 04 00000	000	153 000,00	0,00	0,00
Мероприятия по обеспечению требований пожарной безопасности в муниципальных учреждениях	1103	05 0 04 25111	000	153 000,00	0,00	0,00
Предоставление субсидий бюджетным, автономным учреждениям и иным некоммерческим организациям	1103	05 0 04 25111	600	153 000,00	0,00	0,00
Субсидии бюджетным учреждениям	1103	05 0 04 25111	610	153 000,00	0,00	0,00
Реализация образовательных программ в муниципальных образовательных организациях	1103	05 0 22 00000	000	40 418 254,75	40 062 813,49	43 462 297,07
Обеспечение выполнения функций муниципальных казенных учреждений, субсидии муниципальным бюджетным и автономным учреждениям Артемовского городского округа	1103	05 0 22 70001	000	40 418 254,75	40 062 813,49	43 462 297,07
Предоставление субсидий бюджетным, автономным учреждениям и иным некоммерческим организациям	1103	05 0 22 70001	600	40 418 254,75	40 062 813,49	43 462 297,07
Субсидии бюджетным учреждениям	1103	05 0 22 70001	610	40 418 254,75	40 062 813,49	43 462 297,07
Муниципальная программа «Развитие физической культуры и спорта в Артемовском городском округе»	1103	48 0 00 00000	000	97 980 072,98	101 475 080,65	103 241 712,52
Обеспечение деятельности (оказание услуг, выполнение работ) муниципальных учреждений, осуществляющих спортивную подготовку	1103	48 0 02 00000	000	97 980 072,98	101 475 080,65	103 241 712,52
Обеспечение выполнения функций муниципальных казенных учреждений, субсидии муниципальным бюджетным и автономным учреждениям Артемовского городского округа за счет средств местного бюджета	1103	48 0 02 70001	000	95 867 846,46	101 475 080,65	103 241 712,52
Предоставление субсидий бюджетным, автономным учреждениям и иным некоммерческим организациям	1103	48 0 02 70001	600	95 867 846,46	101 475 080,65	103 241 712,52
Субсидии бюджетным учреждениям	1103	48 0 02 70001	610	93 064 866,49	98 439 456,19	99 984 486,62
Субсидии автономным учреждениям	1103	48 0 02 70001	620	2 802 979,97	3 035 624,46	3 257 225,90
Обеспечение уровня финансирования спортивной подготовки в муниципальных учреждениях спортивной подготовки в соответствии с требованиями федеральных стандартов спортивной подготовки	1103	48 0 02 S2520	000	2 112 226,52	0,00	0,00
Предоставление субсидий бюджетным, автономным учреждениям и иным некоммерческим организациям	1103	48 0 02 S2520	600	2 112 226,52	0,00	0,00
Субсидии бюджетным учреждениям	1103	48 0 02 S2520	610	2 112 226,52	0,00	0,00
Другие вопросы в области физической культуры и спорта	*1105*	*00 0 00 00000*	*000*	*7 167 360,11*	*7 454 405,73*	*7 752 797,25*
Муниципальная программа «Развитие физической культуры и спорта в Артемовском городском округе»	1105	48 0 00 00000	000	7 167 360,11	7 454 405,73	7 752 797,25
Обеспечение деятельности органов администрации Артемовского городского округа	1105	48 0 04 00000	000	7 167 360,11	7 454 405,73	7 752 797,25
Финансовое обеспечение деятельности органов местного самоуправления, отраслевых (функциональных) органов администрации Артемовского городского округа	1105	48 0 04 11061	000	7 167 360,11	7 454 405,73	7 752 797,25
Расходы на выплаты персоналу в целях обеспечения выполнения функций государственными (муниципальными) органами, казенными учреждениями, органами управления государственными внебюджетными фондами	1105	48 0 04 11061	100	7 167 360,11	7 454 405,73	7 752 797,25
Расходы на выплаты персоналу государственных (муниципальных) органов	1105	48 0 04 11061	120	7 167 360,11	7 454 405,73	7 752 797,25
СРЕДСТВА МАССОВОЙ ИНФОРМАЦИИ	1200	00 0 00 00000	000	32 432 705,13	32 809 902,11	33 201 786,57
Другие вопросы в области средств массовой информации	*1204*	*00 0 00 00000*	*000*	*32 432 705,13*	*32 809 902,11*	*33 201 786,57*
Муниципальная программа «Развитие информационного общества в Артемовском городском округе»	1204	51 0 00 00000	000	32 432 705,13	32 809 902,11	33 201 786,57
Создание в Артемовском городском округе условий для обеспечения конституционного права граждан на доступ к информации о деятельности органов местного самоуправления	1204	51 0 01 00000	000	23 015 931,79	23 015 931,79	23 015 931,79
Обеспечение выполнения функций муниципальных казенных учреждений, субсидии муниципальным бюджетным и автономным учреждениям Артемовского городского округа	1204	51 0 01 70001	000	23 015 931,79	23 015 931,79	23 015 931,79
Предоставление субсидий бюджетным, автономным учреждениям и иным некоммерческим организациям	1204	51 0 01 70001	600	23 015 931,79	23 015 931,79	23 015 931,79
Субсидии бюджетным учреждениям	1204	51 0 01 70001	610	23 015 931,79	23 015 931,79	23 015 931,79
Обеспечение деятельности органов администрации Артемовского городского округа	1204	51 0 03 00000	000	9 416 773,34	9 793 970,32	10 185 854,78
Финансовое обеспечение деятельности органов местного самоуправления, отраслевых (функциональных) органов администрации Артемовского городского округа	1204	51 0 03 11061	000	9 416 773,34	9 793 970,32	10 185 854,78
Расходы на выплаты персоналу в целях обеспечения выполнения функций государственными (муниципальными) органами, казенными учреждениями, органами управления государственными внебюджетными фондами	1204	51 0 03 11061	100	9 416 773,34	9 793 970,32	10 185 854,78
Расходы на выплаты персоналу государственных (муниципальных) органов	1204	51 0 03 11061	120	9 416 773,34	9 793 970,32	10 185 854,78
ИТОГО				**8 155 495 633,76**	**8 040 022 830,31**	**8 251 149 711,20**

Приложение 5
УТВЕРЖДЕНО
решением Думы Артемовского городского округа
от 09.12.2025 № 601

РАСПРЕДЕЛЕНИЕ БЮДЖЕТНЫХ АССИГНОВАНИЙ
из бюджета Артемовского городского округа на 2026 год и плановый период 2027 и 2028 годов в ведомственной структуре расходов бюджета

(рублей)

Наименование показателя	Ведомство	Раздел, подраздел	Целевая статья расходов	Вид расходов	Сумма		
					2026 год	2027 год	2028 год
1	2	3	4	5	6	7	8
Администрация Артемовского городского округа	**510**	**0000**	**00 0 00 00000**	**000**	**3 221 514 443,21**	**3 410 895 077,02**	**3 375 323 286,69**
ОБЩЕГОСУДАРСТВЕННЫЕ ВОПРОСЫ	510	0100	00 0 00 00000	000	743 961 965,47	758 171 177,23	772 675 869,97
Функционирование высшего должностного лица субъекта Российской Федерации и муниципального образования	*510*	*0102*	*00 0 00 00000*	*000*	*9 658 005,40*	*9 658 005,40*	*9 658 005,40*
Непрограммные направления деятельности	510	0102	99 0 00 00000	000	9 658 005,40	9 658 005,40	9 658 005,40
Финансовое обеспечение деятельности главы Артемовского городского округа	510	0102	99 0 00 11011	000	9 658 005,40	9 658 005,40	9 658 005,40
Расходы на выплаты персоналу в целях обеспечения выполнения функций государственными (муниципальными) органами, казенными учреждениями, органами управления государственными внебюджетными фондами	510	0102	99 0 00 11011	100	9 658 005,40	9 658 005,40	9 658 005,40
Расходы на выплаты персоналу государственных (муниципальных) органов	510	0102	99 0 00 11011	120	9 658 005,40	9 658 005,40	9 658 005,40
Функционирование Правительства Россий-ской Федерации, высших исполнительных органов государственной власти субъектов Российской Федерации, местных администраций	*510*	*0104*	*00 0 00 00000*	*000*	*127 435 385,71*	*132 457 840,35*	*137 681 684,23*
Непрограммные направления деятельности	510	0104	99 0 00 00000	000	127 435 385,71	132 457 840,35	137 681 684,23
Финансовое обеспечение деятельности органов местного самоуправления, отраслевых (функциональных) органов администрации Артемовского городского округа	510	0104	99 0 00 11061	000	127 435 385,71	132 457 840,35	137 681 684,23
Расходы на выплаты персоналу в целях обеспечения выполнения функций государственными (муниципальными) органами, казенными учреждениями, органами управления государственными внебюджетными фондами	510	0104	99 0 00 11061	100	127 435 385,71	132 457 840,35	137 681 684,23
Расходы на выплаты персоналу государственных (муниципальных) органов	510	0104	99 0 00 11061	120	127 435 385,71	132 457 840,35	137 681 684,23
Судебная система	*510*	*0105*	*00 0 00 00000*	*000*	*1 113 315,00*	*141 651,00*	*141 651,00*
Непрограммные направления деятельности	510	0105	99 0 00 00000	000	1 113 315,00	141 651,00	141 651,00
Осуществление государственных полномочий по составлению (изменению) списков кандидатов в присяжные заседатели федеральных судов общей юрисдикции в Российской Федерации	510	0105	99 0 00 51200	000	1 113 315,00	141 651,00	141 651,00
Закупка товаров, работ и услуг для обеспечения государственных (муниципальных) нужд	510	0105	99 0 00 51200	200	1 113 315,00	141 651,00	141 651,00
Иные закупки товаров, работ и услуг для обеспечения государственных (муниципальных) нужд	510	0105	99 0 00 51200	240	1 113 315,00	141 651,00	141 651,00
Обеспечение проведения выборов и референдумов	*510*	*0107*	*00 0 00 00000*	*000*	*0,00*	*21 000 116,00*	*0,00*
Непрограммные направления деятельности	510	0107	99 0 00 00000	000	0,00	21 000 116,00	0,00
Обеспечение проведения выборов депутатов Думы Артемовского городского округа	510	0107	99 0 00 12041	000	0,00	21 000 116,00	0,00
Иные бюджетные ассигнования	510	0107	99 0 00 12041	800	0,00	21 000 116,00	0,00
Специальные расходы	510	0107	99 0 00 12041	880	0,00	21 000 116,00	0,00
Резервные фонды	*510*	*0111*	*00 0 00 00000*	*000*	*134 013 283,41*	*119 175 552,80*	*125 520 750,64*
Непрограммные направления деятельности	510	0111	99 0 00 00000	000	134 013 283,41	119 175 552,80	125 520 750,64
Резервный фонд администрации Артемовского городского округа	510	0111	99 0 00 12011	000	134 013 283,41	119 175 552,80	125 520 750,64
Иные бюджетные ассигнования	510	0111	99 0 00 12011	800	134 013 283,41	119 175 552,80	125 520 750,64
Резервные средства	510	0111	99 0 00 12011	870	134 013 283,41	119 175 552,80	125 520 750,64
Другие общегосударственные вопросы	*510*	*0113*	*00 0 00 00000*	*000*	*471 741 975,95*	*475 738 011,68*	*499 673 778,70*
Муниципальная программа «Противодействие коррупции в Артемовском городском округе»	510	0113	38 0 00 00000	000	90 000,00	90 000,00	90 000,00
Осуществление информационно-пропагандистских мер по противодействию коррупции	510	0113	38 0 02 00000	000	90 000,00	90 000,00	90 000,00
Разработка и размещение социальной рекламы антикоррупционной направленности	510	0113	38 0 02 25091	000	90 000,00	90 000,00	90 000,00
Закупка товаров, работ и услуг для обеспечения государственных (муниципальных) нужд	510	0113	38 0 02 25091	200	90 000,00	90 000,00	90 000,00
Иные закупки товаров, работ и услуг для обеспечения государственных (муниципальных) нужд	510	0113	38 0 02 25091	240	90 000,00	90 000,00	90 000,00
Муниципальная программа «Организация градостроительной деятельности Артемовского городского округа»	510	0113	40 0 00 00000	000	30 451 314,74	31 670 744,92	32 939 102,54
Обеспечение деятельности органов администрации Артемовского городского округа	510	0113	40 0 02 00000	000	30 451 314,74	31 670 744,92	32 939 102,54
Финансовое обеспечение деятельности органов местного самоуправления, отраслевых (функциональных) органов администрации Артемовского городского округа	510	0113	40 0 02 11061	000	30 451 314,74	31 670 744,92	32 939 102,54
Расходы на выплаты персоналу в целях обеспечения выполнения функций государственными (муниципальными) органами, казенными учреждениями, органами управления государственными внебюджетными фондами	510	0113	40 0 02 11061	100	30 451 314,74	31 670 744,92	32 939 102,54
Расходы на выплаты персоналу государственных (муниципальных) органов	510	0113	40 0 02 11061	120	30 451 314,74	31 670 744,92	32 939 102,54
Муниципальная программа «Устойчивое развитие сельских территорий Артемовского городского округа»	510	0113	44 0 00 00000	000	3 667 435,45	3 814 250,14	3 966 957,88
Обеспечение деятельности органов администрации Артемовского городского округа	510	0113	44 0 02 00000	000	3 667 435,45	3 814 250,14	3 966 957,88
Финансовое обеспечение деятельности органов местного самоуправления, отраслевых (функциональных) органов администрации Артемовского городского округа	510	0113	44 0 02 11061	000	3 667 435,45	3 814 250,14	3 966 957,88
Расходы на выплаты персоналу в целях обеспечения выполнения функций государственными (муниципальными) органами, казенными учреждениями, органами управления государственными внебюджетными фондами	510	0113	44 0 02 11061	100	3 667 435,45	3 814 250,14	3 966 957,88
Расходы на выплаты персоналу государственных (муниципальных) органов	510	0113	44 0 02 11061	120	3 667 435,45	3 814 250,14	3 966 957,88
Муниципальная программа «Поддержка социально ориентированных некоммерческих организаций в Артемовском городском округе»	510	0113	46 0 00 00000	000	6 430 698,86	6 688 285,66	6 955 929,31
Обеспечение деятельности органов администрации Артемовского городского округа	510	0113	46 0 02 00000	000	6 430 698,86	6 688 285,66	6 955 929,31
Финансовое обеспечение деятельности органов местного самоуправления, отраслевых (функциональных) органов администрации Артемовского городского округа	510	0113	46 0 02 11061	000	6 430 698,86	6 688 285,66	6 955 929,31
Расходы на выплаты персоналу в целях обеспечения выполнения функций государственными (муниципальными) органами, казенными учреждениями, органами управления государственными внебюджетными фондами	510	0113	46 0 02 11061	100	6 430 698,86	6 688 285,66	6 955 929,31
Расходы на выплаты персоналу государственных (муниципальных) органов	510	0113	46 0 02 11061	120	6 430 698,86	6 688 285,66	6 955 929,31
Муниципальная программа «Развитие информационного общества в Артемовском городском округе»	510	0113	51 0 00 00000	000	6 460 000,00	2 000 000,00	6 100 000,00
Создание в Артемовском городском округе условий для обеспечения конституционного права граждан на доступ к информации о деятельности органов местного самоуправления	510	0113	51 0 01 00000	000	6 460 000,00	2 000 000,00	6 100 000,00
Изготовление печатной продукции	510	0113	51 0 01 25081	000	1 500 000,00	0,00	1 500 000,00
Закупка товаров, работ и услуг для обеспечения государственных (муниципальных) нужд	510	0113	51 0 01 25081	200	1 500 000,00	0,00	1 500 000,00
Иные закупки товаров, работ и услуг для обеспечения государственных (муниципальных) нужд	510	0113	51 0 01 25081	240	1 500 000,00	0,00	1 500 000,00
Подготовка и размещение информации о деятельности органов местного самоуправления Артемовского городского округа в средствах массовой информации, в том числе в сети Интернет	510	0113	51 0 01 26011	000	4 960 000,00	2 000 000,00	4 600 000,00
Закупка товаров, работ и услуг для обеспечения государственных (муниципальных) нужд	510	0113	51 0 01 26011	200	4 960 000,00	2 000 000,00	4 600 000,00
Иные закупки товаров, работ и услуг для обеспечения государственных (муниципальных) нужд	510	0113	51 0 01 26011	240	4 960 000,00	2 000 000,00	4 600 000,00
Муниципальная программа «Управление муниципальным имуществом и земельными ресурсами Артемовского городского округа»	510	0113	53 0 00 00000	000	60 569 100,64	63 057 106,37	65 219 474,44
Оценка стоимости имущества, признание прав и регулирование отношений по муниципальной собственности	510	0113	53 0 01 00000	000	2 377 530,00	2 377 530,00	2 377 530,00
Независимая оценка рыночной стоимости объектов	510	0113	53 0 01 14041	000	100 000,00	100 000,00	100 000,00
Закупка товаров, работ и услуг для обеспечения государственных (муниципальных) нужд	510	0113	53 0 01 14041	200	100 000,00	100 000,00	100 000,00
Иные закупки товаров, работ и услуг для обеспечения государственных (муниципальных) нужд	510	0113	53 0 01 14041	240	100 000,00	100 000,00	100 000,00
Формирование, содержание и обслуживание имущества казны Артемовского городского округа	510	0113	53 0 01 14141	000	2 000 000,00	2 000 000,00	2 000 000,00
Закупка товаров, работ и услуг для обеспечения государственных (муниципальных) нужд	510	0113	53 0 01 14141	200	2 000 000,00	2 000 000,00	2 000 000,00
Иные закупки товаров, работ и услуг для обеспечения государственных (муниципальных) нужд	510	0113	53 0 01 14141	240	2 000 000,00	2 000 000,00	2 000 000,00
Проведение мероприятий по обеспечению безопасности ГТС	510	0113	53 0 01 14211	000	277 530,00	277 530,00	277 530,00
Закупка товаров, работ и услуг для обеспечения государственных (муниципальных) нужд	510	0113	53 0 01 14211	200	277 530,00	277 530,00	277 530,00
Иные закупки товаров, работ и услуг для обеспечения государственных (муниципальных) нужд	510	0113	53 0 01 14211	240	277 530,00	277 530,00	277 530,00
Увеличение муниципального имущества за счет признания бесхозяйного имущества муниципальной собственностью	510	0113	53 0 03 00000	000	300 000,00	300 000,00	300 000,00
Выполнение кадастровых работ в отношении объектов недвижимости	510	0113	53 0 03 14031	000	300 000,00	300 000,00	300 000,00
Закупка товаров, работ и услуг для обеспечения государственных (муниципальных) нужд	510	0113	53 0 03 14031	200	300 000,00	300 000,00	300 000,00
Иные закупки товаров, работ и услуг для обеспечения государственных (муниципальных) нужд	510	0113	53 0 03 14031	240	300 000,00	300 000,00	300 000,00
Управление земельными ресурсами Артемовского городского округа	510	0113	53 0 04 00000	000	1 000 000,00	1 000 000,00	1 000 000,00
Управление, распоряжение, контроль за использованием земельных участков в целях реализации полномочий Артемовского городского округа	510	0113	53 0 04 14181	000	500 000,00	500 000,00	500 000,00
Закупка товаров, работ и услуг для обеспечения государственных (муниципальных) нужд	510	0113	53 0 04 14181	200	500 000,00	500 000,00	500 000,00
Иные закупки товаров, работ и услуг для обеспечения государственных (муниципальных) нужд	510	0113	53 0 04 14181	240	500 000,00	500 000,00	500 000,00
Освобождение самовольно занятых земельных участков путем демонтажа самовольных построек	510	0113	53 0 04 14221	000	500 000,00	500 000,00	500 000,00
Закупка товаров, работ и услуг для обеспечения государственных (муниципальных) нужд	510	0113	53 0 04 14221	200	500 000,00	500 000,00	500 000,00
Иные закупки товаров, работ и услуг для обеспечения государственных (муниципальных) нужд	510	0113	53 0 04 14221	240	500 000,00	500 000,00	500 000,00
Обеспечение деятельности органов администрации Артемовского городского округа	510	0113	53 0 05 00000	000	56 891 570,64	59 379 576,37	61 541 944,44
Финансовое обеспечение деятельности органов местного самоуправления, отраслевых (функциональных) органов администрации Артемовского городского округа	510	0113	53 0 05 11061	000	56 891 570,64	59 379 576,37	61 541 944,44
Расходы на выплаты персоналу в целях обеспечения выполнения функций государственными (муниципальными) органами, казенными учреждениями, органами управления государственными внебюджетными фондами	510	0113	53 0 05 11061	100	56 891 570,64	59 379 576,37	61 541 944,44

Наименование показателя	Ведомство	Раздел, подраздел	Целевая статья расходов	Вид расходов	Сумма		
					2026 год	2027 год	2028 год
1	2	3	4	5	6	7	8
пальными) органами, казенными учреждениями, органами управления государственными внебюджетными фондами							
Расходы на выплаты персоналу государственных (муниципальных) органов	510	0113	53 0 05 11061	120	56 891 570,64	59 379 576,37	61 541 944,44
Муниципальная программа «Развитие информационно-телекоммуникационных технологий администрации Артемовского городского округа»	510	0113	55 0 00 00000	000	12 872 217,10	8 941 576,65	9 299 455,33
Развитие и обеспечение эксплуатации информационно-коммуникационной инфраструктуры администрации Артемовского городского округа	510	0113	55 0 01 00000	000	1 624 926,00	0,00	0,00
Приобретение неисключительных прав на использование программного продукта	510	0113	55 0 01 25221	000	1 624 926,00	0,00	0,00
Закупка товаров, работ и услуг для обеспечения государственных (муниципальных) нужд	510	0113	55 0 01 25221	200	1 624 926,00	0,00	0,00
Иные закупки товаров, работ и услуг для обеспечения государственных (муниципальных) нужд	510	0113	55 0 01 25221	240	1 624 926,00	0,00	0,00
Проведение мероприятий по защите информации, в том числе приобретение средств защиты для нужд администрации Артемовского городского округа	510	0113	55 0 02 00000	000	2 650 000,00	0,00	0,00
Мероприятия по обеспечению информационной безопасности	510	0113	55 0 02 25481	000	2 650 000,00	0,00	0,00
Закупка товаров, работ и услуг для обеспечения государственных (муниципальных) нужд	510	0113	55 0 02 25481	200	2 650 000,00	0,00	0,00
Иные закупки товаров, работ и услуг для обеспечения государственных (муниципальных) нужд	510	0113	55 0 02 25481	240	2 650 000,00	0,00	0,00
Обеспечение деятельности органов администрации Артемовского городского округа	510	0113	55 0 03 00000	000	8 597 291,10	8 941 576,65	9 299 455,33
Финансовое обеспечение деятельности органов местного самоуправления, отраслевых (функциональных) органов администрации Артемовского городского округа	510	0113	55 0 03 11061	000	8 597 291,10	8 941 576,65	9 299 455,33
Расходы на выплаты персоналу в целях обеспечения выполнения функций государственными (муниципальными) органами, казенными учреждениями, органами управления государственными внебюджетными фондами	510	0113	55 0 03 11061	100	8 597 291,10	8 941 576,65	9 299 455,33
Расходы на выплаты персоналу государственных (муниципальных) органов	510	0113	55 0 03 11061	120	8 597 291,10	8 941 576,65	9 299 455,33
Непрограммные направления деятельности	510	0113	99 0 00 00000	000	351 201 209,16	359 476 047,94	375 102 859,20
Финансовое обеспечение деятельности органов местного самоуправления, отраслевых (функциональных) органов администрации Артемовского городского округа	510	0113	99 0 00 11061	000	13 139 240,90	13 463 335,75	13 926 472,62
Расходы на выплаты персоналу в целях обеспечения выполнения функций государственными (муниципальными) органами, казенными учреждениями, органами управления государственными внебюджетными фондами	510	0113	99 0 00 11061	100	11 622 540,90	12 067 735,75	12 530 872,62
Расходы на выплаты персоналу государственных (муниципальных) органов	510	0113	99 0 00 11061	120	11 622 540,90	12 067 735,75	12 530 872,62
Закупка товаров, работ и услуг для обеспечения государственных (муниципальных) нужд	510	0113	99 0 00 11061	200	1 516 700,00	1 395 600,00	1 395 600,00
Иные закупки товаров, работ и услуг для обеспечения государственных (муниципальных) нужд	510	0113	99 0 00 11061	240	1 516 700,00	1 395 600,00	1 395 600,00
Финансовое обеспечение деятельности работников, замещающих должности, не являющиеся должностями муниципальной службы, в администрации Артемовского городского округа	510	0113	99 0 00 11071	000	6 370 270,41	6 625 179,97	6 890 312,31
Расходы на выплаты персоналу в целях обеспечения выполнения функций государственными (муниципальными) органами, казенными учреждениями, органами управления государственными внебюджетными фондами	510	0113	99 0 00 11071	100	6 370 270,41	6 625 179,97	6 890 312,31
Расходы на выплаты персоналу государственных (муниципальных) органов	510	0113	99 0 00 11071	120	6 370 270,41	6 625 179,97	6 890 312,31
Финансовое обеспечение деятельности территориальных органов администрации Артемовского городского округа	510	0113	99 0 00 11081	000	30 900 752,63	32 138 238,90	33 424 903,98
Расходы на выплаты персоналу в целях обеспечения выполнения функций государственными (муниципальными) органами, казенными учреждениями, органами управления государственными внебюджетными фондами	510	0113	99 0 00 11081	100	30 900 752,63	32 138 238,90	33 424 903,98
Расходы на выплаты персоналу государственных (муниципальных) органов	510	0113	99 0 00 11081	120	30 900 752,63	32 138 238,90	33 424 903,98
Представительские и иные прочие расходы в органах местного самоуправления Артемовского городского округа	510	0113	99 0 00 12021	000	6 875 000,00	5 515 213,56	7 275 000,00
Закупка товаров, работ и услуг для обеспечения государственных (муниципальных) нужд	510	0113	99 0 00 12021	200	6 875 000,00	5 515 213,56	7 275 000,00
Иные закупки товаров, работ и услуг для обеспечения государственных (муниципальных) нужд	510	0113	99 0 00 12021	240	6 875 000,00	5 515 213,56	7 275 000,00
Прочие выплаты по обязательствам	510	0113	99 0 00 12091	000	7 423 400,73	6 960 940,00	6 974 440,00
Закупка товаров, работ и услуг для обеспечения государственных (муниципальных) нужд	510	0113	99 0 00 12091	200	462 460,73	0,00	0,00
Иные закупки товаров, работ и услуг для обеспечения государственных (муниципальных) нужд	510	0113	99 0 00 12091	240	462 460,73	0,00	0,00
Социальное обеспечение и иные выплаты населению	510	0113	99 0 00 12091	300	2 137 884,00	2 137 884,00	2 137 884,00
Премии и гранты	510	0113	99 0 00 12091	350	2 137 884,00	2 137 884,00	2 137 884,00
Иные бюджетные ассигнования	510	0113	99 0 00 12091	800	4 823 056,00	4 823 056,00	4 836 556,00
Исполнение судебных актов	510	0113	99 0 00 12091	830	500 000,00	500 000,00	500 000,00
Уплата налогов, сборов и иных платежей	510	0113	99 0 00 12091	850	4 323 056,00	4 323 056,00	4 336 556,00
Приобретение наградной атрибутики	510	0113	99 0 00 12111	000	785 000,00	0,00	0,00
Закупка товаров, работ и услуг для обеспечения государственных (муниципальных) нужд	510	0113	99 0 00 12111	200	785 000,00	0,00	0,00
Иные закупки товаров, работ и услуг для обеспечения государственных (муниципальных) нужд	510	0113	99 0 00 12111	240	785 000,00	0,00	0,00
Приобретение неисключительных прав на использование программного продукта	510	0113	99 0 00 25221	000	17 000,00	17 000,00	17 000,00
Закупка товаров, работ и услуг для обеспечения государственных (муниципальных) нужд	510	0113	99 0 00 25221	200	17 000,00	17 000,00	17 000,00
Иные закупки товаров, работ и услуг для обеспечения государственных (муниципальных) нужд	510	0113	99 0 00 25221	240	17 000,00	17 000,00	17 000,00
Расходы муниципальных учреждений на приобретение (изготовление) объектов, относящихся к основным средствам (за исключением расходов на осуществление бюджетных инвестиций)	510	0113	99 0 00 25321	000	210 000,00	0,00	0,00
Закупка товаров, работ и услуг для обеспечения государственных (муниципальных) нужд	510	0113	99 0 00 25321	200	210 000,00	0,00	0,00
Иные закупки товаров, работ и услуг для обеспечения государственных (муниципальных) нужд	510	0113	99 0 00 25321	240	210 000,00	0,00	0,00
Единовременное денежное вознаграждение лицам, удостоенным звания «Почетный гражданин Артемовского городского округа»	510	0113	99 0 00 25531	000	413 794,00	413 794,00	413 794,00
Социальное обеспечение и иные выплаты населению	510	0113	99 0 00 25531	300	413 794,00	413 794,00	413 794,00
Публичные нормативные выплаты гражданам несоциального характера	510	0113	99 0 00 25531	330	413 794,00	413 794,00	413 794,00
Обеспечение реализации переданных полномочий по государственной регистрации актов гражданского состояния	510	0113	99 0 00 59300	000	9 755 384,00	10 044 978,00	10 346 156,00
Расходы на выплаты персоналу в целях обеспечения выполнения функций государственными (муниципальными) органами, казенными учреждениями, органами управления государственными внебюджетными фондами	510	0113	99 0 00 59300	100	8 947 246,08	9 305 537,10	9 678 036,37
Расходы на выплаты персоналу государственных (муниципальных) органов	510	0113	99 0 00 59300	120	8 947 246,08	9 305 537,10	9 678 036,37
Закупка товаров, работ и услуг для обеспечения государственных (муниципальных) нужд	510	0113	99 0 00 59300	200	808 137,92	739 440,90	668 119,63
Иные закупки товаров, работ и услуг для обеспечения государственных (муниципальных) нужд	510	0113	99 0 00 59300	240	808 137,92	739 440,90	668 119,63
Обеспечение выполнения функций муниципальных казенных учреждений, субсидии муниципальным бюджетным и автономным учреждениям Артемовского городского округа	510	0113	99 0 00 70001	000	256 057 579,74	264 734 339,01	275 950 140,54
Расходы на выплаты персоналу в целях обеспечения выполнения функций государственными (муниципальными) органами, казенными учреждениями, органами управления государственными внебюджетными фондами	510	0113	99 0 00 70001	100	213 751 279,08	236 540 299,33	243 456 572,77
Расходы на выплаты персоналу казенных учреждений	510	0113	99 0 00 70001	110	213 751 279,08	236 540 299,33	243 456 572,77
Закупка товаров, работ и услуг для обеспечения государственных (муниципальных) нужд	510	0113	99 0 00 70001	200	42 132 237,66	28 028 126,68	32 335 598,77
Иные закупки товаров, работ и услуг для обеспечения государственных (муниципальных) нужд	510	0113	99 0 00 70001	240	42 132 237,66	28 028 126,68	32 335 598,77
Иные бюджетные ассигнования	510	0113	99 0 00 70001	800	174 063,00	165 913,00	157 969,00
Уплата налогов, сборов и иных платежей	510	0113	99 0 00 70001	850	174 063,00	165 913,00	157 969,00
Создание и обеспечение деятельности комиссий по делам несовершеннолетних и защите их прав	510	0113	99 0 00 93010	000	3 110 895,05	3 235 303,76	3 364 627,65
Расходы на выплаты персоналу в целях обеспечения выполнения функций государственными (муниципальными) органами, казенными учреждениями, органами управления государственными внебюджетными фондами	510	0113	99 0 00 93010	100	3 110 895,05	3 235 303,76	3 364 627,65
Расходы на выплаты персоналу государственных (муниципальных) органов	510	0113	99 0 00 93010	120	3 110 895,05	3 235 303,76	3 364 627,65
Реализация отдельных государственных полномочий по созданию административных комиссий	510	0113	99 0 00 93030	000	1 836 669,95	1 910 165,24	1 986 660,35
Расходы на выплаты персоналу в целях обеспечения выполнения функций государственными (муниципальными) органами, казенными учреждениями, органами управления государственными внебюджетными фондами	510	0113	99 0 00 93030	100	1 836 669,95	1 910 165,24	1 986 660,35
Расходы на выплаты персоналу государственных (муниципальных) органов	510	0113	99 0 00 93030	120	1 836 669,95	1 910 165,24	1 986 660,35
Выполнение органами местного самоуправления отдельных государственных полномочий по государственному управлению охраной труда	510	0113	99 0 00 93100	000	1 307 298,00	1 356 990,00	1 408 670,00
Расходы на выплаты персоналу в целях обеспечения выполнения функций государственными (муниципальными) органами, казенными учреждениями, органами управления государственными внебюджетными фондами	510	0113	99 0 00 93100	100	1 273 512,24	1 324 523,66	1 377 532,93
Расходы на выплаты персоналу государственных (муниципальных) органов	510	0113	99 0 00 93100	120	1 273 512,24	1 324 523,66	1 377 532,93
Закупка товаров, работ и услуг для обеспечения государственных (муниципальных) нужд	510	0113	99 0 00 93100	200	33 785,76	32 466,34	31 137,07
Иные закупки товаров, работ и услуг для обеспечения государственных (муниципальных) нужд	510	0113	99 0 00 93100	240	33 785,76	32 466,34	31 137,07
Реализация полномочий Российской Федерации на государственную регистрацию актов гражданского состояния	510	0113	99 0 00 93180	000	1 541 152,00	1 602 798,00	1 666 910,00
Расходы на выплаты персоналу в целях обеспечения выполнения функций государственными (муниципальными) органами, казенными учреждениями, органами управления государственными внебюджетными фондами	510	0113	99 0 00 93180	100	1 541 152,00	1 602 798,00	1 666 910,00
Расходы на выплаты персоналу государственных (муниципальных) органов	510	0113	99 0 00 93180	120	1 541 152,00	1 602 798,00	1 666 910,00
Обеспечение жилыми помещениями детей-сирот и детей, оставшихся без попечения родителей, лиц из их числа за счет средств краевого бюджета	510	0113	99 0 00 93210	000	11 457 771,75	11 457 771,75	11 457 771,75
Расходы на выплаты персоналу в целях обеспечения выполнения функций государственными (муниципальными) органами, казенными учреждениями, органами управления государственными внебюджетными фондами	510	0113	99 0 00 93210	100	4 268 218,85	4 439 185,87	4 616 821,69

Наименование показателя	Ведомство	Раздел, подраздел	Целевая статья расходов	Вид расходов	Сумма		
					2026 год	2027 год	2028 год
1	2	3	4	5	6	7	8
Расходы на выплаты персоналу государственных (муниципальных) органов	510	0113	99 0 00 93210	120	4 268 218,85	4 439 185,87	4 616 821,69
Закупка товаров, работ и услуг для обеспечения государственных (муниципальных) нужд	510	0113	99 0 00 93210	200	7 189 552,90	7 018 585,88	6 840 950,06
Иные закупки товаров, работ и услуг для обеспечения государственных (муниципальных) нужд	510	0113	99 0 00 93210	240	7 189 552,90	7 018 585,88	6 840 950,06
НАЦИОНАЛЬНАЯ БЕЗОПАСНОСТЬ И ПРАВООХРАНИТЕЛЬНАЯ ДЕЯТЕЛЬНОСТЬ	510	0300	00 0 00 00000	000	49 887 055,03	45 465 562,90	47 272 527,79
Гражданская оборона	*510*	*0309*	*00 0 00 00000*	*000*	*49 887 055,03*	*45 465 562,90*	*47 272 527,79*
Муниципальная программа «Профилактика терроризма и экстремизма, обеспечение защиты населения от чрезвычайных ситуаций на территории Артемовского городского округа»	510	0309	07 0 00 00000	000	49 887 055,03	45 465 562,90	47 272 527,79
Расходы на обеспечение деятельности (оказание услуг, выполнение работ) МКУ по делам ГОЧС и ПБ	510	0309	07 0 01 00000	000	36 710 532,07	37 202 901,72	38 692 821,30
Обеспечение выполнения функций муниципальных казенных учреждений, субсидии муниципальным бюджетным и автономным учреждениям Артемовского городского округа	510	0309	07 0 01 70001	000	36 710 532,07	37 202 901,72	38 692 821,30
Расходы на выплаты персоналу в целях обеспечения выполнения функций государственными (муниципальными) органами, казенными учреждениями, органами управления государственными внебюджетными фондами	510	0309	07 0 01 70001	100	33 433 536,56	34 621 408,14	35 795 829,36
Расходы на выплаты персоналу казенных учреждений	510	0309	07 0 01 70001	110	33 433 536,56	34 621 408,14	35 795 829,36
Закупка товаров, работ и услуг для обеспечения государственных (муниципальных) нужд	510	0309	07 0 01 70001	200	3 275 495,51	2 579 993,58	2 895 491,94
Иные закупки товаров, работ и услуг для обеспечения государственных (муниципальных) нужд	510	0309	07 0 01 70001	240	3 275 495,51	2 579 993,58	2 895 491,94
Иные бюджетные ассигнования	510	0309	07 0 01 70001	800	1 500,00	1 500,00	1 500,00
Уплата налогов, сборов и иных платежей	510	0309	07 0 01 70001	850	1 500,00	1 500,00	1 500,00
Мероприятия по обеспечению безопасности населения, направленные на предотвращение или ослабление поражающих воздействий чрезвычайных ситуаций	510	0309	07 0 02 00000	000	4 204 801,40	4 136 507,00	4 301 969,00
Обеспечение первичных мер пожарной безопасности	510	0309	07 0 02 13121	000	3 454 001,40	3 408 091,00	3 544 416,00
Закупка товаров, работ и услуг для обеспечения государственных (муниципальных) нужд	510	0309	07 0 02 13121	200	3 454 001,40	3 408 091,00	3 544 416,00
Иные закупки товаров, работ и услуг для обеспечения государственных (муниципальных) нужд	510	0309	07 0 02 13121	240	3 454 001,40	3 408 091,00	3 544 416,00
Участие в предупреждении чрезвычайных ситуаций	510	0309	07 0 02 13131	000	750 800,00	728 416,00	757 553,00
Закупка товаров, работ и услуг для обеспечения государственных (муниципальных) нужд	510	0309	07 0 02 13131	200	750 800,00	728 416,00	757 553,00
Иные закупки товаров, работ и услуг для обеспечения государственных (муниципальных) нужд	510	0309	07 0 02 13131	240	750 800,00	728 416,00	757 553,00
Обеспечение безопасности и спасение людей на водных объектах	510	0309	07 0 03 00000	000	4 821 300,00	0,00	0,00
Мероприятия по обеспечению безопасности и спасению людей на водных объектах	510	0309	07 0 03 13021	000	4 821 300,00	0,00	0,00
Закупка товаров, работ и услуг для обеспечения государственных (муниципальных) нужд	510	0309	07 0 03 13021	200	4 821 300,00	0,00	0,00
Иные закупки товаров, работ и услуг для обеспечения государственных (муниципальных) нужд	510	0309	07 0 03 13021	240	4 821 300,00	0,00	0,00
Обеспечение деятельности органов администрации Артемовского городского округа	510	0309	07 0 05 00000	000	3 640 421,56	3 786 154,18	3 937 737,49
Финансовое обеспечение деятельности органов местного самоуправления, отраслевых (функциональных) органов администрации Артемовского городского округа	510	0309	07 0 05 11061	000	3 640 421,56	3 786 154,18	3 937 737,49
Расходы на выплаты персоналу в целях обеспечения выполнения функций государственными (муниципальными) органами, казенными учреждениями, органами управления государственными внебюджетными фондами	510	0309	07 0 05 11061	100	3 640 421,56	3 786 154,18	3 937 737,49
Расходы на выплаты персоналу государственных (муниципальных) органов	510	0309	07 0 05 11061	120	3 640 421,56	3 786 154,18	3 937 737,49
Обеспечение выполнения требований к антитеррористической защищенности объектов, находящихся в муниципальной собственности или в ведении органов местного самоуправления	510	0309	07 0 06 00000	000	510 000,00	340 000,00	340 000,00
Привлечение к проведению охранных мероприятий вооруженных работников частных охранных организаций, имеющих 6 разряд, либо сотрудников Росгвардии с табельным оружием	510	0309	07 0 06 13141	000	510 000,00	340 000,00	340 000,00
Закупка товаров, работ и услуг для обеспечения государственных (муниципальных) нужд	510	0309	07 0 06 13141	200	510 000,00	340 000,00	340 000,00
Иные закупки товаров, работ и услуг для обеспечения государственных (муниципальных) нужд	510	0309	07 0 06 13141	240	510 000,00	340 000,00	340 000,00
НАЦИОНАЛЬНАЯ ЭКОНОМИКА	510	0400	00 0 00 00000	000	942 076 878,41	1 511 241 851,03	1 380 358 751,62
Сельское хозяйство и рыболовство	*510*	*0405*	*00 0 00 00000*	*000*	*12 807 451,56*	*12 807 451,56*	*12 807 451,56*
Непрограммные направления деятельности	510	0405	99 0 00 00000	000	12 807 451,56	12 807 451,56	12 807 451,56
Организация мероприятий при осуществлении деятельности по обращению с животными без владельцев	510	0405	99 0 00 93040	000	12 807 451,56	12 807 451,56	12 807 451,56
Закупка товаров, работ и услуг для обеспечения государственных (муниципальных) нужд	510	0405	99 0 00 93040	200	12 807 451,56	12 807 451,56	12 807 451,56
Иные закупки товаров, работ и услуг для обеспечения государственных (муниципальных) нужд	510	0405	99 0 00 93040	240	12 807 451,56	12 807 451,56	12 807 451,56
Транспорт	*510*	*0408*	*00 0 00 00000*	*000*	*320 086 853,21*	*59 838 211,25*	*57 106 589,17*
Муниципальная программа «Осуществление дорожной деятельности и транспортного обслуживания на территории Артемовского городского округа»	510	0408	47 0 00 00000	000	316 101 734,33	57 106 589,17	57 106 589,17
Организация транспортного обслуживания (предоставление транспортных услуг населению)	510	0408	47 0 07 00000	000	316 101 734,33	57 106 589,17	57 106 589,17
Обеспечение выполнения функций муниципальных казенных учреждений, субсидии муниципальным бюджетным и автономным учреждениям Артемовского городского округа	510	0408	47 0 07 70001	000	57 103 099,45	57 103 099,45	57 103 099,45
Предоставление субсидий бюджетным, автономным учреждениям и иным некоммерческим организациям	510	0408	47 0 07 70001	600	57 103 099,45	57 103 099,45	57 103 099,45
Субсидии автономным учреждениям	510	0408	47 0 07 70001	620	57 103 099,45	57 103 099,45	57 103 099,45
Реализация государственного полномочия в сфере транспортного обслуживания по муниципальным маршрутам в границах муниципальных образований	510	0408	47 0 07 93130	000	3 489,72	3 489,72	3 489,72
Расходы на выплаты персоналу в целях обеспечения выполнения функций государственными (муниципальными) органами, казенными учреждениями, органами управления государственными внебюджетными фондами	510	0408	47 0 07 93130	100	3 489,72	3 489,72	3 489,72
Расходы на выплаты персоналу государственных (муниципальных) органов	510	0408	47 0 07 93130	120	3 489,72	3 489,72	3 489,72
Организация транспортного обслуживания населения в границах Артемовского городского округа	510	0408	47 0 07 S2410	000	118 655 145,16	0,00	0,00
Закупка товаров, работ и услуг для обеспечения государственных (муниципальных) нужд	510	0408	47 0 07 S2410	200	118 655 145,16	0,00	0,00
Иные закупки товаров, работ и услуг для обеспечения государственных (муниципальных) нужд	510	0408	47 0 07 S2410	240	118 655 145,16	0,00	0,00
Приобретение подвижного состава пассажирского транспорта общего пользования	510	0408	47 0 07 S2770	000	140 340 000,00	0,00	0,00
Закупка товаров, работ и услуг для обеспечения государственных (муниципальных) нужд	510	0408	47 0 07 S2770	200	140 340 000,00	0,00	0,00
Иные закупки товаров, работ и услуг для обеспечения государственных (муниципальных) нужд	510	0408	47 0 07 S2770	240	140 340 000,00	0,00	0,00
Муниципальная программа «Благоустройство территории Артемовского городского округа»	510	0408	54 0 00 00000	000	3 985 118,88	2 731 622,08	0,00
Благоустройство территории Артемовского городского округа	510	0408	54 0 02 00000	000	3 985 118,88	2 731 622,08	0,00
Расходы по финансовой аренде (лизингу)	510	0408	54 0 02 22121	000	3 985 118,88	2 731 622,08	0,00
Закупка товаров, работ и услуг для обеспечения государственных (муниципальных) нужд	510	0408	54 0 02 22121	200	3 985 118,88	2 731 622,08	0,00
Иные закупки товаров, работ и услуг для обеспечения государственных (муниципальных) нужд	510	0408	54 0 02 22121	240	3 985 118,88	2 731 622,08	0,00
Дорожное хозяйство (дорожные фонды)	*510*	*0409*	*00 0 00 00000*	*000*	*575 745 602,64*	*1 403 880 042,35*	*1 274 398 846,37*
Муниципальная программа «Осуществление дорожной деятельности и транспортного обслуживания на территории Артемовского городского округа»	510	0409	47 0 00 00000	000	575 745 602,64	1 403 880 042,35	1 274 398 846,37
Ремонт и содержание автомобильных дорог	510	0409	47 0 01 00000	000	320 935 206,36	347 652 557,50	217 671 361,52
Ремонт автомобильных дорог общего пользования населенных пунктов	510	0409	47 0 01 9Д101	000	165 638 908,04	205 000 000,00	93 507 675,60
Закупка товаров, работ и услуг для обеспечения государственных (муниципальных) нужд	510	0409	47 0 01 9Д101	200	165 638 908,04	205 000 000,00	93 507 675,60
Иные закупки товаров, работ и услуг для обеспечения государственных (муниципальных) нужд	510	0409	47 0 01 9Д101	240	165 638 908,04	205 000 000,00	93 507 675,60
Содержание автомобильных дорог	510	0409	47 0 01 9Д102	000	40 000 000,00	45 000 000,00	45 000 000,00
Закупка товаров, работ и услуг для обеспечения государственных (муниципальных) нужд	510	0409	47 0 01 9Д102	200	40 000 000,00	45 000 000,00	45 000 000,00
Иные закупки товаров, работ и услуг для обеспечения государственных (муниципальных) нужд	510	0409	47 0 01 9Д102	240	40 000 000,00	45 000 000,00	45 000 000,00
Ремонт элементов обустройства автомобильных дорог	510	0409	47 0 01 9Д103	000	30 340 233,56	30 000 000,00	30 000 000,00
Закупка товаров, работ и услуг для обеспечения государственных (муниципальных) нужд	510	0409	47 0 01 9Д103	200	30 340 233,56	30 000 000,00	30 000 000,00
Иные закупки товаров, работ и услуг для обеспечения государственных (муниципальных) нужд	510	0409	47 0 01 9Д103	240	30 340 233,56	30 000 000,00	30 000 000,00
Содержание элементов обустройства автомобильных дорог	510	0409	47 0 01 9Д104	000	39 551 508,06	42 366 557,50	43 163 685,92
Закупка товаров, работ и услуг для обеспечения государственных (муниципальных) нужд	510	0409	47 0 01 9Д104	200	39 551 508,06	42 366 557,50	43 163 685,92
Иные закупки товаров, работ и услуг для обеспечения государственных (муниципальных) нужд	510	0409	47 0 01 9Д104	240	39 551 508,06	42 366 557,50	43 163 685,92
Обустройство остановочных пунктов	510	0409	47 0 01 9Д105	000	20 786 000,00	20 786 000,00	1 000 000,00
Закупка товаров, работ и услуг для обеспечения государственных (муниципальных) нужд	510	0409	47 0 01 9Д105	200	20 786 000,00	20 786 000,00	1 000 000,00
Иные закупки товаров, работ и услуг для обеспечения государственных (муниципальных) нужд	510	0409	47 0 01 9Д105	240	20 786 000,00	20 786 000,00	1 000 000,00
Обследование и оценка технического состояния автомобильных дорог и искусственных дорожных сооружений	510	0409	47 0 01 9Д106	000	4 000 000,00	4 500 000,00	5 000 000,00
Закупка товаров, работ и услуг для обеспечения государственных (муниципальных) нужд	510	0409	47 0 01 9Д106	200	4 000 000,00	4 500 000,00	5 000 000,00
Иные закупки товаров, работ и услуг для обеспечения государственных (муниципальных) нужд	510	0409	47 0 01 9Д106	240	4 000 000,00	4 500 000,00	5 000 000,00
Содержание автомобильных дорог местного значения	510	0409	47 0 01 SД008	000	20 618 556,70	0,00	0,00
Закупка товаров, работ и услуг для обеспечения государственных (муниципальных) нужд	510	0409	47 0 01 SД008	200	20 618 556,70	0,00	0,00
Иные закупки товаров, работ и услуг для обеспечения государственных (муниципальных) нужд	510	0409	47 0 01 SД008	240	20 618 556,70	0,00	0,00
Обеспечение безопасных условий движения вблизи образовательных учреждений	510	0409	47 0 02 00000	000	2 000 000,00	2 500 000,00	3 000 000,00
Ремонт и содержание дорог для обеспечения безопасных условий движения вблизи образовательных учреждений	510	0409	47 0 02 9Д401	000	2 000 000,00	2 500 000,00	3 000 000,00
Закупка товаров, работ и услуг для обеспечения государственных (муниципальных) нужд	510	0409	47 0 02 9Д401	200	2 000 000,00	2 500 000,00	3 000 000,00
Иные закупки товаров, работ и услуг для обеспечения государственных (муниципальных) нужд	510	0409	47 0 02 9Д401	240	2 000 000,00	2 500 000,00	3 000 000,00
Строительство и реконструкция автомобильных дорог	510	0409	47 0 03 00000	000	112 810 396,28	1 053 727 484,85	1 053 727 484,85
Реконструкция мостового перехода через ручей на км 9 + 313 автомобильной дороги Угловое - Артем в Приморском крае	510	0409	47 0 03 9Д008	000	1 305 949,92	0,00	0,00
Капитальные вложения в объекты государственной (муниципальной) собственности	510	0409	47 0 03 9Д008	400	1 305 949,92	0,00	0,00
Бюджетные инвестиции	510	0409	47 0 03 9Д008	410	1 305 949,92	0,00	0,00
Реконструкция участка автомобильной дороги Угловое - Артем (от 0 км до пересечения с ул. Буденного)	510	0409	47 0 03 9Д021	000	24 780 000,00	0,00	0,00
Капитальные вложения в объекты государственной (муниципальной) собственности	510	0409	47 0 03 9Д021	400	24 780 000,00	0,00	0,00

Наименование показателя	Ведомство	Раздел, подраздел	Целевая статья расходов	Вид расходов	Сумма		
					2026 год	2027 год	2028 год
1	2	3	4	5	6	7	8
Бюджетные инвестиции	510	0409	47 0 03 9Д021	410	24 780 000,00	0,00	0,00
Проектирование, строительство (реконструкция) автомобильных дорог общего пользования	510	0409	47 0 03 СД007	000	86 724 446,36	1 053 727 484,85	1 053 727 484,85
Капитальные вложения в объекты государственной (муниципальной) собственности	510	0409	47 0 03 СД007	400	86 724 446,36	1 053 727 484,85	1 053 727 484,85
Бюджетные инвестиции	510	0409	47 0 03 СД007	410	86 724 446,36	1 053 727 484,85	1 053 727 484,85
Федеральный проект «Региональная и местная дорожная сеть»	510	0409	47 0 И8 00000	000	140 000 000,00	0,00	0,00
Капитальный ремонт и ремонт автомобильных дорог местного значения в рамках регионального проекта «Региональная и местная дорожная сеть»	510	0409	47 0 И8 СД002	000	140 000 000,00	0,00	0,00
Закупка товаров, работ и услуг для обеспечения государственных (муниципальных) нужд	510	0409	47 0 И8 СД002	200	140 000 000,00	0,00	0,00
Иные закупки товаров, работ и услуг для обеспечения государственных (муниципальных) нужд	510	0409	47 0 И8 СД002	240	140 000 000,00	0,00	0,00
Другие вопросы в области национальной экономики	*510*	*0412*	*00 0 00 00000*	*000*	*33 436 971,00*	*34 716 145,87*	*36 045 864,52*
Муниципальная программа «Развитие малого и среднего предпринимательства на территории Артемовского городского округа»	510	0412	45 0 00 00000	000	11 204 681,33	11 593 409,76	11 997 327,81
Предоставление субсидий субъектам малого и среднего предпринимательства	510	0412	45 0 01 00000	000	1 500 000,00	1 500 000,00	1 500 000,00
Предоставление субсидий субъектам малого и среднего предпринимательства с целью возмещения части затрат, связанных с приобретением оборудования в целях создания и (или) развития либо модернизации производства товаров (работ, услуг)	510	0412	45 0 01 60011	000	1 500 000,00	1 500 000,00	1 500 000,00
Иные бюджетные ассигнования	510	0412	45 0 01 60011	800	1 500 000,00	1 500 000,00	1 500 000,00
Субсидии юридическим лицам (кроме некоммерческих организаций), индивидуальным предпринимателям, физическим лицам - производителям товаров, работ, услуг	510	0412	45 0 01 60011	810	1 500 000,00	1 500 000,00	1 500 000,00
Обеспечение деятельности органов администрации Артемовского городского округа	510	0412	45 0 02 00000	000	9 704 681,33	10 093 409,76	10 497 327,81
Финансовое обеспечение деятельности органов местного самоуправления, отраслевых (функциональных) органов администрации Артемовского городского округа	510	0412	45 0 02 11061	000	9 704 681,33	10 093 409,76	10 497 327,81
Расходы на выплаты персоналу в целях обеспечения выполнения функций государственными (муниципальными) органами, казенными учреждениями, органами управления государственными внебюджетными фондами	510	0412	45 0 02 11061	100	9 704 681,33	10 093 409,76	10 497 327,81
Расходы на выплаты персоналу государственных (муниципальных) органов	510	0412	45 0 02 11061	120	9 704 681,33	10 093 409,76	10 497 327,81
Муниципальная программа «Осуществление дорожной деятельности и транспортного обслуживания на территории Артемовского городского округа»	510	0412	47 0 00 00000	000	22 232 289,67	23 122 736,11	24 048 536,71
Обеспечение деятельности органов администрации Артемовского городского округа	510	0412	47 0 04 00000	000	22 232 289,67	23 122 736,11	24 048 536,71
Финансовое обеспечение деятельности органов местного самоуправления, отраслевых (функциональных) органов администрации Артемовского городского округа	510	0412	47 0 04 11061	000	19 864 691,21	20 660 333,17	21 487 462,35
Расходы на выплаты персоналу в целях обеспечения выполнения функций государственными (муниципальными) органами, казенными учреждениями, органами управления государственными внебюджетными фондами	510	0412	47 0 04 11061	100	19 864 691,21	20 660 333,17	21 487 462,35
Расходы на выплаты персоналу государственных (муниципальных) органов	510	0412	47 0 04 11061	120	19 864 691,21	20 660 333,17	21 487 462,35
Финансовое обеспечение деятельности работников, замещающих должности, не являющиеся должностями муниципальной службы, в администрации Артемовского городского округа	510	0412	47 0 04 11071	000	2 367 598,46	2 462 402,94	2 561 074,36
Расходы на выплаты персоналу в целях обеспечения выполнения функций государственными (муниципальными) органами, казенными учреждениями, органами управления государственными внебюджетными фондами	510	0412	47 0 04 11071	100	2 367 598,46	2 462 402,94	2 561 074,36
Расходы на выплаты персоналу государственных (муниципальных) органов	510	0412	47 0 04 11071	120	2 367 598,46	2 462 402,94	2 561 074,36
ЖИЛИЩНО-КОММУНАЛЬНОЕ ХОЗЯЙСТВО	510	0500	00 0 00 00000	000	950 916 295,75	616 677 889,35	691 972 666,57
Жилищное хозяйство	*510*	*0501*	*00 0 00 00000*	*000*	*29 488 997,01*	*13 607 467,31*	*13 607 467,31*
Муниципальная программа «Содержание муниципального жилищного фонда Артемовского городского округа»	510	0501	20 0 00 00000	000	13 811 684,01	13 607 467,31	13 607 467,31
Приведение муниципального жилищного фонда в соответствие с требованиями действующего законодательства	510	0501	20 0 01 00000	000	13 507 467,31	13 507 467,31	13 507 467,31
Перечисление ежемесячных взносов на капитальный ремонт общего имущества МКД исходя из площади помещений, собственником которых является Артемовский городской округ	510	0501	20 0 01 23031	000	13 087 040,00	13 087 040,00	13 087 040,00
Закупка товаров, работ и услуг для обеспечения государственных (муниципальных) нужд	510	0501	20 0 01 23031	200	13 087 040,00	13 087 040,00	13 087 040,00
Иные закупки товаров, работ и услуг для обеспечения государственных (муниципальных) нужд	510	0501	20 0 01 23031	240	13 087 040,00	13 087 040,00	13 087 040,00
Содержание незаселенных жилых помещений муниципального жилищного фонда	510	0501	20 0 01 23111	000	420 427,31	420 427,31	420 427,31
Закупка товаров, работ и услуг для обеспечения государственных (муниципальных) нужд	510	0501	20 0 01 23111	200	420 427,31	420 427,31	420 427,31
Иные закупки товаров, работ и услуг для обеспечения государственных (муниципальных) нужд	510	0501	20 0 01 23111	240	420 427,31	420 427,31	420 427,31
Создание условий для управления многоквартирными домами	510	0501	20 0 05 00000	000	304 216,70	100 000,00	100 000,00
Предоставление субсидий на возмещение затрат в связи с проведением ремонта подъездов в многоквартирных домах	510	0501	20 0 05 60201	000	0,00	100 000,00	100 000,00
Иные бюджетные ассигнования	510	0501	20 0 05 60201	800	0,00	100 000,00	100 000,00
Субсидии юридическим лицам (кроме некоммерческих организаций), индивидуальным предпринимателям, физическим лицам - производителям товаров, работ, услуг	510	0501	20 0 05 60201	810	0,00	100 000,00	100 000,00
Поддержка муниципальных программ по созданию условий для управления многоквартирными домами (проведение ремонта подъездов в многоквартирных домах)	510	0501	20 0 05 S2334	000	304 216,70	0,00	0,00
Иные бюджетные ассигнования	510	0501	20 0 05 S2334	800	304 216,70	0,00	0,00
Субсидии юридическим лицам (кроме некоммерческих организаций), индивидуальным предпринимателям, физическим лицам - производителям товаров, работ, услуг	510	0501	20 0 05 S2334	810	304 216,70	0,00	0,00
Непрограммные направления деятельности	510	0501	99 0 00 00000	000	15 677 313,00	0,00	0,00
Расходы на уплату выкупной цены за изымаемые жилые и нежилые помещения в многоквартирных домах, признанных в установленном порядке аварийными и подлежащими сносу	510	0501	99 0 00 23121	000	15 677 313,00	0,00	0,00
Иные бюджетные ассигнования	510	0501	99 0 00 23121	800	15 677 313,00	0,00	0,00
Уплата налогов, сборов и иных платежей	510	0501	99 0 00 23121	850	15 677 313,00	0,00	0,00
Коммунальное хозяйство	*510*	*0502*	*00 0 00 00000*	*000*	*204 858 541,13*	*4 950 250,92*	*5 188 025,76*
Муниципальная программа «Повышение надежности муниципальных систем водоснабжения и водоотведения Артемовского городского округа»	510	0502	35 0 00 00000	000	44 741 619,36	4 950 250,92	5 188 025,76
Обеспечение надлежащей эксплуатации объектов систем водоснабжения и водоотведения	510	0502	35 0 02 00000	000	44 741 619,36	4 950 250,92	5 188 025,76
Обеспечение функционирования источников водоснабжения	510	0502	35 0 02 24071	000	3 844 100,04	3 994 772,74	4 185 763,66
Закупка товаров, работ и услуг для обеспечения государственных (муниципальных) нужд	510	0502	35 0 02 24071	200	3 844 100,04	3 994 772,74	4 185 763,66
Иные закупки товаров, работ и услуг для обеспечения государственных (муниципальных) нужд	510	0502	35 0 02 24071	240	3 844 100,04	3 994 772,74	4 185 763,66
Обеспечение функционирования водопроводных насосных станций и водопроводных скважин в Артемовском городском округе	510	0502	35 0 02 24101	000	330 458,52	361 765,52	384 800,94
Закупка товаров, работ и услуг для обеспечения государственных (муниципальных) нужд	510	0502	35 0 02 24101	200	330 458,52	361 765,52	384 800,94
Иные закупки товаров, работ и услуг для обеспечения государственных (муниципальных) нужд	510	0502	35 0 02 24101	240	330 458,52	361 765,52	384 800,94
Проведение капитального (текущего) ремонта муниципальных сетей водоснабжения и водоотведения	510	0502	35 0 02 24161	000	567 060,80	593 712,66	617 461,16
Закупка товаров, работ и услуг для обеспечения государственных (муниципальных) нужд	510	0502	35 0 02 24161	200	567 060,80	593 712,66	617 461,16
Иные закупки товаров, работ и услуг для обеспечения государственных (муниципальных) нужд	510	0502	35 0 02 24161	240	567 060,80	593 712,66	617 461,16
Строительство КНС автоматического режима и напорного коллектора 2ДН110 мм от КНС до самотечной сети Д200 мм по ул. 2-й Рабочей, 23 в г. Артеме	510	0502	35 0 02 40841	000	40 000 000,00	0,00	0,00
Капитальные вложения в объекты государственной (муниципальной) собственности	510	0502	35 0 02 40841	400	40 000 000,00	0,00	0,00
Бюджетные инвестиции	510	0502	35 0 02 40841	410	40 000 000,00	0,00	0,00
Муниципальная программа «Создание и развитие энергетической инфраструктуры в жилищно-коммунальной сфере Артемовского городского округа»	510	0502	52 0 00 00000	000	160 116 921,77	0,00	0,00
Обеспечение безопасного и надежного функционирования сетей теплоснабжения	510	0502	52 0 01 00000	000	154 639 175,26	0,00	0,00
Мероприятия по энергосбережению и повышению энергетической эффективности систем коммунальной инфраструктуры Приморского края	510	0502	52 0 01 ST003	000	154 639 175,26	0,00	0,00
Закупка товаров, работ и услуг для обеспечения государственных (муниципальных) нужд	510	0502	52 0 01 ST003	200	154 639 175,26	0,00	0,00
Иные закупки товаров, работ и услуг для обеспечения государственных (муниципальных) нужд	510	0502	52 0 01 ST003	240	154 639 175,26	0,00	0,00
Обеспечение населения твердым топливом (дровами)	510	0502	52 0 02 00000	000	5 477 746,51	0,00	0,00
Предоставление субсидий на возмещение недополученных доходов в связи с обеспечением населения Артемовского городского округа твердым топливом (дровами)	510	0502	52 0 02 60121	000	3 763 384,68	0,00	0,00
Иные бюджетные ассигнования	510	0502	52 0 02 60121	800	3 763 384,68	0,00	0,00
Субсидии юридическим лицам (кроме некоммерческих организаций), индивидуальным предпринимателям, физическим лицам - производителям товаров, работ, услуг	510	0502	52 0 02 60121	810	3 763 384,68	0,00	0,00
Обеспечение граждан твердым топливом (дровами)	510	0502	52 0 02 S2620	000	1 714 361,83	0,00	0,00
Иные бюджетные ассигнования	510	0502	52 0 02 S2620	800	1 714 361,83	0,00	0,00
Субсидии юридическим лицам (кроме некоммерческих организаций), индивидуальным предпринимателям, физическим лицам - производителям товаров, работ, услуг	510	0502	52 0 02 S2620	810	1 714 361,83	0,00	0,00
Благоустройство	*510*	*0503*	*00 0 00 00000*	*000*	*239 850 887,79*	*156 276 596,97*	*184 165 965,36*
Муниципальная программа «Формирование современной городской среды Артемовского городского округа»	510	0503	30 0 00 00000	000	175 220 991,86	124 869 446,03	138 146 732,67
Организация благоустройства территорий Артемовского городского округа	510	0503	30 0 04 00000	000	56 673 522,14	82 567 922,74	82 567 922,74
Ремонт объектов и элементов благоустройства	510	0503	30 0 04 22151	000	2 258 870,06	0,00	0,00
Закупка товаров, работ и услуг для обеспечения государственных (муниципальных) нужд	510	0503	30 0 04 22151	200	2 258 870,06	0,00	0,00
Иные закупки товаров, работ и услуг для обеспечения государственных (муниципальных) нужд	510	0503	30 0 04 22151	240	2 258 870,06	0,00	0,00
Реализация мероприятий планов социального развития центров экономического роста субъектов Российской Федерации, входящих в состав Дальневосточного федерального округа (Благоустройство	510	0503	30 0 04 L505Ш	000	15 551 933,51	0,00	0,00

Наименование показателя	Ведомство	Раздел, подраздел	Целевая статья расходов	Вид расходов	Сумма		
					2026 год	2027 год	2028 год
1	2	3	4	5	6	7	8
дальневосточных дворов)							
Закупка товаров, работ и услуг для обеспечения государственных (муниципальных) нужд	510	0503	30 0 04 L505Ш	200	15 551 933,51	0,00	0,00
Иные закупки товаров, работ и услуг для обеспечения государственных (муниципальных) нужд	510	0503	30 0 04 L505Ш	240	15 551 933,51	0,00	0,00
Благоустройство территорий муниципальных образований	510	0503	30 0 04 S2610	000	38 862 718,57	82 567 922,74	82 567 922,74
Закупка товаров, работ и услуг для обеспечения государственных (муниципальных) нужд	510	0503	30 0 04 S2610	200	38 862 718,57	82 567 922,74	82 567 922,74
Иные закупки товаров, работ и услуг для обеспечения государственных (муниципальных) нужд	510	0503	30 0 04 S2610	240	38 862 718,57	82 567 922,74	82 567 922,74
Федеральный проект «Формирование комфортной городской среды»	510	0503	30 0 И4 00000	000	118 547 469,72	42 301 523,29	55 578 809,93
Создание комфортной городской среды в малых городах и исторических поселениях - победителях Всероссийского конкурса лучших проектов создания комфортной городской среды	510	0503	30 0 И4 54240	000	60 554 162,57	0,00	0,00
Закупка товаров, работ и услуг для обеспечения государственных (муниципальных) нужд	510	0503	30 0 И4 54240	200	60 554 162,57	0,00	0,00
Иные закупки товаров, работ и услуг для обеспечения государственных (муниципальных) нужд	510	0503	30 0 И4 54240	240	60 554 162,57	0,00	0,00
Реализация программ формирования современной городской среды	510	0503	30 0 И4 55550	000	34 993 307,15	35 706 863,43	36 078 809,93
Закупка товаров, работ и услуг для обеспечения государственных (муниципальных) нужд	510	0503	30 0 И4 55550	200	34 993 307,15	35 706 863,43	36 078 809,93
Иные закупки товаров, работ и услуг для обеспечения государственных (муниципальных) нужд	510	0503	30 0 И4 55550	240	34 993 307,15	35 706 863,43	36 078 809,93
Дополнительные расходы на мероприятия по созданию комфортной городской среды в малых городах и исторических поселениях - победителях Всероссийского конкурса лучших проектов создания комфортной городской среды за счет средств местного бюджета	510	0503	30 0 И4 Д4240	000	23 000 000,00	6 594 659,86	19 500 000,00
Закупка товаров, работ и услуг для обеспечения государственных (муниципальных) нужд	510	0503	30 0 И4 Д4240	200	23 000 000,00	6 594 659,86	19 500 000,00
Иные закупки товаров, работ и услуг для обеспечения государственных (муниципальных) нужд	510	0503	30 0 И4 Д4240	240	23 000 000,00	6 594 659,86	19 500 000,00
Муниципальная программа «Благоустройство территории Артемовского городского округа»	510	0503	54 0 00 00000	000	64 629 895,93	31 407 150,94	46 019 232,69
Содержание и учет зеленых насаждений	510	0503	54 0 01 00000	000	9 242 961,24	0,00	0,00
Содержание зеленых насаждений	510	0503	54 0 01 22031	000	9 242 961,24	0,00	0,00
Закупка товаров, работ и услуг для обеспечения государственных (муниципальных) нужд	510	0503	54 0 01 22031	200	9 242 961,24	0,00	0,00
Иные закупки товаров, работ и услуг для обеспечения государственных (муниципальных) нужд	510	0503	54 0 01 22031	240	9 242 961,24	0,00	0,00
Благоустройство территории Артемовского городского округа	510	0503	54 0 02 00000	000	46 785 416,41	28 407 150,94	40 019 232,69
Электроснабжение муниципальных сетей уличного освещения	510	0503	54 0 02 22011	000	2 522 954,00	2 789 595,80	2 981 895,60
Закупка товаров, работ и услуг для обеспечения государственных (муниципальных) нужд	510	0503	54 0 02 22011	200	2 522 954,00	2 789 595,80	2 981 895,60
Иные закупки товаров, работ и услуг для обеспечения государственных (муниципальных) нужд	510	0503	54 0 02 22011	240	2 522 954,00	2 789 595,80	2 981 895,60
Содержание муниципальных сетей уличного освещения	510	0503	54 0 02 22021	000	150 000,00	150 364,00	150 000,00
Закупка товаров, работ и услуг для обеспечения государственных (муниципальных) нужд	510	0503	54 0 02 22021	200	150 000,00	150 364,00	150 000,00
Иные закупки товаров, работ и услуг для обеспечения государственных (муниципальных) нужд	510	0503	54 0 02 22021	240	150 000,00	150 364,00	150 000,00
Санитарное содержание территории Артемовского городского округа	510	0503	54 0 02 22051	000	23 456 928,36	18 811 657,09	24 231 803,04
Закупка товаров, работ и услуг для обеспечения государственных (муниципальных) нужд	510	0503	54 0 02 22051	200	23 456 928,36	18 811 657,09	24 231 803,04
Иные закупки товаров, работ и услуг для обеспечения государственных (муниципальных) нужд	510	0503	54 0 02 22051	240	23 456 928,36	18 811 657,09	24 231 803,04
Содержание объектов и элементов благоустройства	510	0503	54 0 02 22061	000	12 655 534,05	6 655 534,05	12 655 534,05
Закупка товаров, работ и услуг для обеспечения государственных (муниципальных) нужд	510	0503	54 0 02 22061	200	12 655 534,05	6 655 534,05	12 655 534,05
Иные закупки товаров, работ и услуг для обеспечения государственных (муниципальных) нужд	510	0503	54 0 02 22061	240	12 655 534,05	6 655 534,05	12 655 534,05
Ремонт объектов и элементов благоустройства	510	0503	54 0 02 22151	000	8 000 000,00	0,00	0,00
Закупка товаров, работ и услуг для обеспечения государственных (муниципальных) нужд	510	0503	54 0 02 22151	200	8 000 000,00	0,00	0,00
Иные закупки товаров, работ и услуг для обеспечения государственных (муниципальных) нужд	510	0503	54 0 02 22151	240	8 000 000,00	0,00	0,00
Организация ритуальных услуг и содержание мест захоронения	510	0503	54 0 03 00000	000	8 601 518,28	3 000 000,00	6 000 000,00
Санитарная очистка мест захоронения	510	0503	54 0 03 22041	000	8 601 518,28	3 000 000,00	6 000 000,00
Закупка товаров, работ и услуг для обеспечения государственных (муниципальных) нужд	510	0503	54 0 03 22041	200	8 601 518,28	3 000 000,00	6 000 000,00
Иные закупки товаров, работ и услуг для обеспечения государственных (муниципальных) нужд	510	0503	54 0 03 22041	240	8 601 518,28	3 000 000,00	6 000 000,00
Другие вопросы в области жилищно-коммунального хозяйства	*510*	*0505*	*00 0 00 00000*	*000*	*476 717 869,82*	*441 843 574,15*	*489 011 208,14*
Муниципальная программа «Содержание муниципального жилищного фонда Артемовского городского округа»	510	0505	20 0 00 00000	000	64 299 448,80	66 173 366,93	69 023 165,64
Приведение муниципального жилищного фонда в соответствие с требованиями действующего законодательства	510	0505	20 0 01 00000	000	45 578 839,56	46 702 923,09	48 773 102,30
Обеспечение выполнения функций муниципальных казенных учреждений, субсидии муниципальным бюджетным и автономным учреждениям Артемовского городского округа	510	0505	20 0 01 70001	000	45 578 839,56	46 702 923,09	48 773 102,30
Расходы на выплаты персоналу в целях обеспечения выполнения функций государственными (муниципальными) органами, казенными учреждениями, органами управления государственными внебюджетными фондами	510	0505	20 0 01 70001	100	43 286 666,91	44 983 646,81	46 732 920,99
Расходы на выплаты персоналу казенных учреждений	510	0505	20 0 01 70001	110	43 286 666,91	44 983 646,81	46 732 920,99
Закупка товаров, работ и услуг для обеспечения государственных (муниципальных) нужд	510	0505	20 0 01 70001	200	2 246 066,65	1 673 170,28	1 994 075,31
Иные закупки товаров, работ и услуг для обеспечения государственных (муниципальных) нужд	510	0505	20 0 01 70001	240	2 246 066,65	1 673 170,28	1 994 075,31
Иные бюджетные ассигнования	510	0505	20 0 01 70001	800	46 106,00	46 106,00	46 106,00
Уплата налогов, сборов и иных платежей	510	0505	20 0 01 70001	850	46 106,00	46 106,00	46 106,00
Обеспечение деятельности органов администрации Артемовского городского округа	510	0505	20 0 03 00000	000	18 720 609,24	19 470 443,84	20 250 063,34
Финансовое обеспечение деятельности органов местного самоуправления, отраслевых (функциональных) органов администрации Артемовского городского округа	510	0505	20 0 03 11061	000	18 720 609,24	19 470 443,84	20 250 063,34
Расходы на выплаты персоналу в целях обеспечения выполнения функций государственными (муниципальными) органами, казенными учреждениями, органами управления государственными внебюджетными фондами	510	0505	20 0 03 11061	100	18 720 609,24	19 470 443,84	20 250 063,34
Расходы на выплаты персоналу государственных (муниципальных) органов	510	0505	20 0 03 11061	120	18 720 609,24	19 470 443,84	20 250 063,34
Муниципальная программа «Организация градостроительной деятельности Артемовского городского округа»	510	0505	40 0 00 00000	000	83 000 072,92	84 922 117,01	88 148 240,64
Расходы на обеспечение деятельности (оказание услуг, выполнение работ) муниципальных учреждений	510	0505	40 0 01 00000	000	83 000 072,92	84 922 117,01	88 148 240,64
Прочие выплаты по обязательствам	510	0505	40 0 01 12091	000	33 300,00	28 800,00	33 300,00
Предоставление субсидий бюджетным, автономным учреждениям и иным некоммерческим организациям	510	0505	40 0 01 12091	600	33 300,00	28 800,00	33 300,00
Субсидии бюджетным учреждениям	510	0505	40 0 01 12091	610	33 300,00	28 800,00	33 300,00
Расходы муниципальных учреждений на приобретение (изготовление) объектов, относящихся к основным средствам (за исключением расходов на осуществление бюджетных инвестиций)	510	0505	40 0 01 25321	000	275 459,00	0,00	0,00
Закупка товаров, работ и услуг для обеспечения государственных (муниципальных) нужд	510	0505	40 0 01 25321	200	275 459,00	0,00	0,00
Иные закупки товаров, работ и услуг для обеспечения государственных (муниципальных) нужд	510	0505	40 0 01 25321	240	275 459,00	0,00	0,00
Обеспечение выполнения функций муниципальных казенных учреждений, субсидии муниципальным бюджетным и автономным учреждениям Артемовского городского округа	510	0505	40 0 01 70001	000	82 691 313,92	84 893 317,01	88 114 940,64
Расходы на выплаты персоналу в целях обеспечения выполнения функций государственными (муниципальными) органами, казенными учреждениями, органами управления государственными внебюджетными фондами	510	0505	40 0 01 70001	100	52 558 056,38	54 635 909,72	56 884 668,91
Расходы на выплаты персоналу казенных учреждений	510	0505	40 0 01 70001	110	52 558 056,38	54 635 909,72	56 884 668,91
Закупка товаров, работ и услуг для обеспечения государственных (муниципальных) нужд	510	0505	40 0 01 70001	200	5 018 351,45	4 305 448,98	4 404 940,81
Иные закупки товаров, работ и услуг для обеспечения государственных (муниципальных) нужд	510	0505	40 0 01 70001	240	5 018 351,45	4 305 448,98	4 404 940,81
Предоставление субсидий бюджетным, автономным учреждениям и иным некоммерческим организациям	510	0505	40 0 01 70001	600	19 806 725,09	20 643 777,31	21 517 149,92
Субсидии бюджетным учреждениям	510	0505	40 0 01 70001	610	19 806 725,09	20 643 777,31	21 517 149,92
Иные бюджетные ассигнования	510	0505	40 0 01 70001	800	5 308 181,00	5 308 181,00	5 308 181,00
Уплата налогов, сборов и иных платежей	510	0505	40 0 01 70001	850	5 308 181,00	5 308 181,00	5 308 181,00
Муниципальная программа «Создание и развитие энергетической инфраструктуры в жилищно-коммунальной сфере Артемовского городского округа»	510	0505	52 0 00 00000	000	1 000 000,00	1 000 000,00	1 000 000,00
Обеспечение безопасного и надежного функционирования сетей теплоснабжения	510	0505	52 0 01 00000	000	1 000 000,00	1 000 000,00	1 000 000,00
Разработка (актуализация схемы) электронной модели системы теплоснабжения Артемовского городского округа	510	0505	52 0 01 9Т001	000	1 000 000,00	1 000 000,00	1 000 000,00
Закупка товаров, работ и услуг для обеспечения государственных (муниципальных) нужд	510	0505	52 0 01 9Т001	200	1 000 000,00	1 000 000,00	1 000 000,00
Иные закупки товаров, работ и услуг для обеспечения государственных (муниципальных) нужд	510	0505	52 0 01 9Т001	240	1 000 000,00	1 000 000,00	1 000 000,00
Муниципальная программа «Благоустройство территории Артемовского городского округа»	510	0505	54 0 00 00000	000	328 413 351,30	289 742 893,61	330 834 397,30
Благоустройство территории Артемовского городского округа	510	0505	54 0 02 00000	000	328 413 351,30	289 742 893,61	330 834 397,30
Обеспечение выполнения функций муниципальных казенных учреждений, субсидии муниципальным бюджетным и автономным учреждениям Артемовского городского округа	510	0505	54 0 02 70001	000	328 413 351,30	289 742 893,61	330 834 397,30
Расходы на выплаты персоналу в целях обеспечения выполнения функций государственными (муниципальными) органами, казенными учреждениями, органами управления государственными внебюджетными фондами	510	0505	54 0 02 70001	100	198 685 769,27	202 337 889,14	211 894 348,10
Расходы на выплаты персоналу казенных учреждений	510	0505	54 0 02 70001	110	198 685 769,27	202 337 889,14	211 894 348,10
Закупка товаров, работ и услуг для обеспечения государственных (муниципальных) нужд	510	0505	54 0 02 70001	200	104 773 790,56	62 451 213,00	93 986 257,73
Иные закупки товаров, работ и услуг для обеспечения государственных (муниципальных) нужд	510	0505	54 0 02 70001	240	104 773 790,56	62 451 213,00	93 986 257,73
Иные бюджетные ассигнования	510	0505	54 0 02 70001	800	24 953 791,47	24 953 791,47	24 953 791,47
Уплата налогов, сборов и иных платежей	510	0505	54 0 02 70001	850	24 953 791,47	24 953 791,47	24 953 791,47
Непрограммные направления деятельности	510	0505	99 0 00 00000	000	4 996,80	5 196,60	5 404,56
Регистрация и учет граждан, имеющих право на получение жилищных субсидий в связи с переселением из районов Крайнего Севера и приравненных к ним местностей	510	0505	99 0 00 93120	000	4 996,80	5 196,60	5 404,56
Расходы на выплаты персоналу в целях обеспечения выполнения функций государственными (муниципальными) органами, казенными учреждениями, органами управления государственными внебюджет-	510	0505	99 0 00 93120	100	4 996,80	5 196,60	5 404,56

Наименование показателя	Ведомство	Раздел, подраздел	Целевая статья расходов	Вид расходов	Сумма		
					2026 год	2027 год	2028 год
1	2	3	4	5	6	7	8
ными фондами							
Расходы на выплаты персоналу государственных (муниципальных) органов	510	0505	99 0 00 93120	120	4 996,80	5 196,60	5 404,56
ОХРАНА ОКРУЖАЮЩЕЙ СРЕДЫ	510	0600	00 0 00 00000	000	9 308 000,00	8 000,00	8 000,00
Другие вопросы в области охраны окружающей среды	*510*	*0605*	*00 0 00 00000*	*000*	*9 308 000,00*	*8 000,00*	*8 000,00*
Муниципальная программа «Благоустройство территории Артемовского городского округа»	510	0605	54 0 00 00000	000	9 308 000,00	8 000,00	8 000,00
Содержание и учет зеленых насаждений	510	0605	54 0 01 00000	000	4 908 000,00	8 000,00	8 000,00
Содержание зеленых насаждений	510	0605	54 0 01 22031	000	4 908 000,00	8 000,00	8 000,00
Закупка товаров, работ и услуг для обеспечения государственных (муниципальных) нужд	510	0605	54 0 01 22031	200	4 908 000,00	8 000,00	8 000,00
Иные закупки товаров, работ и услуг для обеспечения государственных (муниципальных) нужд	510	0605	54 0 01 22031	240	4 908 000,00	8 000,00	8 000,00
Благоустройство территории Артемовского городского округа	510	0605	54 0 02 00000	000	4 400 000,00	0,00	0,00
Санитарное содержание территории Артемовского городского округа	510	0605	54 0 02 22051	000	4 400 000,00	0,00	0,00
Закупка товаров, работ и услуг для обеспечения государственных (муниципальных) нужд	510	0605	54 0 02 22051	200	4 400 000,00	0,00	0,00
Иные закупки товаров, работ и услуг для обеспечения государственных (муниципальных) нужд	510	0605	54 0 02 22051	240	4 400 000,00	0,00	0,00
ОБРАЗОВАНИЕ	510	0700	00 0 00 00000	000	20 898 253,69	21 242 272,23	22 062 204,96
Профессиональная подготовка, переподготовка и повышение квалификации	*510*	*0705*	*00 0 00 00000*	*000*	*1 209 600,00*	*765 000,00*	*765 000,00*
Муниципальная программа «Противодействие коррупции в Артемовском городском округе»	510	0705	38 0 00 00000	000	165 000,00	165 000,00	165 000,00
Осуществление организационных мер, связанных с прохождением муниципальной службы	510	0705	38 0 01 00000	000	165 000,00	165 000,00	165 000,00
Финансовое обеспечение деятельности органов местного самоуправления, отраслевых (функциональных) органов администрации Артемовского городского округа	510	0705	38 0 01 11061	000	165 000,00	165 000,00	165 000,00
Закупка товаров, работ и услуг для обеспечения государственных (муниципальных) нужд	510	0705	38 0 01 11061	200	165 000,00	165 000,00	165 000,00
Иные закупки товаров, работ и услуг для обеспечения государственных (муниципальных) нужд	510	0705	38 0 01 11061	240	165 000,00	165 000,00	165 000,00
Муниципальная программа «Организация градостроительной деятельности Артемовского городского округа»	510	0705	40 0 00 00000	000	255 000,00	0,00	0,00
Расходы на обеспечение деятельности (оказание услуг, выполнение работ) муниципальных учреждений	510	0705	40 0 01 00000	000	255 000,00	0,00	0,00
Обеспечение выполнения функций муниципальных казенных учреждений, субсидии муниципальным бюджетным и автономным учреждениям Артемовского городского округа	510	0705	40 0 01 70001	000	255 000,00	0,00	0,00
Закупка товаров, работ и услуг для обеспечения государственных (муниципальных) нужд	510	0705	40 0 01 70001	200	255 000,00	0,00	0,00
Иные закупки товаров, работ и услуг для обеспечения государственных (муниципальных) нужд	510	0705	40 0 01 70001	240	255 000,00	0,00	0,00
Непрограммные направления деятельности	510	0705	99 0 00 00000	000	789 600,00	600 000,00	600 000,00
Финансовое обеспечение деятельности органов местного самоуправления, отраслевых (функциональных) органов администрации Артемовского городского округа	510	0705	99 0 00 11061	000	600 000,00	600 000,00	600 000,00
Закупка товаров, работ и услуг для обеспечения государственных (муниципальных) нужд	510	0705	99 0 00 11061	200	600 000,00	600 000,00	600 000,00
Иные закупки товаров, работ и услуг для обеспечения государственных (муниципальных) нужд	510	0705	99 0 00 11061	240	600 000,00	600 000,00	600 000,00
Обеспечение выполнения функций муниципальных казенных учреждений, субсидии муниципальным бюджетным и автономным учреждениям Артемовского городского округа	510	0705	99 0 00 70001	000	189 600,00	0,00	0,00
Закупка товаров, работ и услуг для обеспечения государственных (муниципальных) нужд	510	0705	99 0 00 70001	200	189 600,00	0,00	0,00
Иные закупки товаров, работ и услуг для обеспечения государственных (муниципальных) нужд	510	0705	99 0 00 70001	240	189 600,00	0,00	0,00
Другие вопросы в области образования	*510*	*0709*	*00 0 00 00000*	*000*	*19 688 653,69*	*20 477 272,23*	*21 297 204,96*
Муниципальная программа «Развитие и модернизация образования Артемовского городского округа»	510	0709	05 0 00 00000	000	19 688 653,69	20 477 272,23	21 297 204,96
Обеспечение деятельности органов администрации Артемовского городского округа	510	0709	05 0 15 00000	000	19 688 653,69	20 477 272,23	21 297 204,96
Финансовое обеспечение деятельности органов местного самоуправления, отраслевых (функциональных) органов администрации Артемовского городского округа	510	0709	05 0 15 11061	000	19 688 653,69	20 477 272,23	21 297 204,96
Расходы на выплаты персоналу в целях обеспечения выполнения функций государственными (муниципальными) органами, казенными учреждениями, органами управления государственными внебюджетными фондами	510	0709	05 0 15 11061	100	19 688 653,69	20 477 272,23	21 297 204,96
Расходы на выплаты персоналу государственных (муниципальных) органов	510	0709	05 0 15 11061	120	19 688 653,69	20 477 272,23	21 297 204,96
КУЛЬТУРА, КИНЕМАТОГРАФИЯ	510	0800	00 0 00 00000	000	21 173 921,17	16 821 726,16	17 495 188,19
Культура	*510*	*0801*	*00 0 00 00000*	*000*	*5 000 000,00*	*0,00*	*0,00*
Муниципальная программа «Развитие культуры в Артемовском городском округе»	510	0801	42 0 00 00000	000	5 000 000,00	0,00	0,00
Подготовка территорий общего пользования для проведения зимних праздничных мероприятий	510	0801	42 0 10 00000	000	5 000 000,00	0,00	0,00
Разработка и реализация концепции зимнего праздничного оформления Артемовского городского округа	510	0801	42 0 10 22171	000	5 000 000,00	0,00	0,00
Закупка товаров, работ и услуг для обеспечения государственных (муниципальных) нужд	510	0801	42 0 10 22171	200	5 000 000,00	0,00	0,00
Иные закупки товаров, работ и услуг для обеспечения государственных (муниципальных) нужд	510	0801	42 0 10 22171	240	5 000 000,00	0,00	0,00
Другие вопросы в области культуры, кинематографии	*510*	*0804*	*00 0 00 00000*	*000*	*16 173 921,17*	*16 821 726,16*	*17 495 188,19*
Муниципальная программа «Развитие культуры в Артемовском городском округе»	510	0804	42 0 00 00000	000	16 173 921,17	16 821 726,16	17 495 188,19
Обеспечение деятельности органов администрации Артемовского городского округа	510	0804	42 0 08 00000	000	16 173 921,17	16 821 726,16	17 495 188,19
Финансовое обеспечение деятельности органов местного самоуправления, отраслевых (функциональных) органов администрации Артемовского городского округа	510	0804	42 0 08 11061	000	14 953 933,82	15 552 918,70	16 175 594,91
Расходы на выплаты персоналу в целях обеспечения выполнения функций государственными (муниципальными) органами, казенными учреждениями, органами управления государственными внебюджетными фондами	510	0804	42 0 08 11061	100	14 953 933,82	15 552 918,70	16 175 594,91
Расходы на выплаты персоналу государственных (муниципальных) органов	510	0804	42 0 08 11061	120	14 953 933,82	15 552 918,70	16 175 594,91
Финансовое обеспечение деятельности работников, замещающих должности, не являющиеся должностями муниципальной службы, в администрации Артемовского городского округа	510	0804	42 0 08 11071	000	1 219 987,35	1 268 807,46	1 319 593,28
Расходы на выплаты персоналу в целях обеспечения выполнения функций государственными (муниципальными) органами, казенными учреждениями, органами управления государственными внебюджетными фондами	510	0804	42 0 08 11071	100	1 219 987,35	1 268 807,46	1 319 593,28
Расходы на выплаты персоналу государственных (муниципальных) органов	510	0804	42 0 08 11071	120	1 219 987,35	1 268 807,46	1 319 593,28
СОЦИАЛЬНАЯ ПОЛИТИКА	510	1000	00 0 00 00000	000	443 692 008,45	401 002 290,28	402 523 493,77
Пенсионное обеспечение	*510*	*1001*	*00 0 00 00000*	*000*	*19 661 703,72*	*20 570 398,44*	*21 490 925,49*
Непрограммные направления деятельности	510	1001	99 0 00 00000	000	19 661 703,72	20 570 398,44	21 490 925,49
Пенсии за выслугу лет муниципальным служащим Артемовского городского округа	510	1001	99 0 00 12071	000	19 661 703,72	20 570 398,44	21 490 925,49
Социальное обеспечение и иные выплаты населению	510	1001	99 0 00 12071	300	19 661 703,72	20 570 398,44	21 490 925,49
Публичные нормативные социальные выплаты гражданам	510	1001	99 0 00 12071	310	19 661 703,72	20 570 398,44	21 490 925,49
Социальное обеспечение населения	*510*	*1003*	*00 0 00 00000*	*000*	*455 081,40*	*495 185,28*	*508 639,87*
Муниципальная программа «Благоустройство территории Артемовского городского округа»	510	1003	54 0 00 00000	000	455 081,40	495 185,28	508 639,87
Организация ритуальных услуг и содержание мест захоронения	510	1003	54 0 03 00000	000	455 081,40	495 185,28	508 639,87
Предоставление субсидий ООО «Специализированная служба по вопросам похоронного дела «Ритуал-Сервис» на возмещение затрат, связанных с оказанием услуг по эвакуации неопознанных, безродных останков умерших или погибших на территории Артемовского городского округа	510	1003	54 0 03 60221	000	129 555,40	129 555,40	129 555,40
Иные бюджетные ассигнования	510	1003	54 0 03 60221	800	129 555,40	129 555,40	129 555,40
Субсидии юридическим лицам (кроме некоммерческих организаций), индивидуальным предпринимателям, физическим лицам - производителям товаров, работ, услуг	510	1003	54 0 03 60221	810	129 555,40	129 555,40	129 555,40
Осуществление отдельного государственного полномочия по возмещению специализированным службам по вопросам похоронного дела стоимости услуг по погребению умерших, не подлежащих обязательному социальному страхованию на случай временной нетрудоспособности и в связи с материнством на день смерти и не являющихся пенсионерами, а также в случае рождения мертвого ребенка по истечении 154 дней беременности, предоставляемых согласно гарантированному перечню услуг по погребению	510	1003	54 0 03 93190	000	325 526,00	365 629,88	379 084,47
Иные бюджетные ассигнования	510	1003	54 0 03 93190	800	325 526,00	365 629,88	379 084,47
Субсидии юридическим лицам (кроме некоммерческих организаций), индивидуальным предпринимателям, физическим лицам - производителям товаров, работ, услуг	510	1003	54 0 03 93190	810	325 526,00	365 629,88	379 084,47
Охрана семьи и детства	*510*	*1004*	*00 0 00 00000*	*000*	*411 401 199,33*	*367 340 937,56*	*367 489 544,41*
Муниципальная программа «Предоставление земельных участков и обеспечение их инженерной инфраструктурой, подъездными автомобильными дорогами, проездами гражданам, имеющим трех и более детей, под строительство индивидуальных жилых домов»	510	1004	39 0 00 00000	000	6 001 730,00	0,00	0,00
Улучшение жилищных условий граждан, имеющих трех и более детей	510	1004	39 0 06 00000	000	6 001 730,00	0,00	0,00
Предоставление гражданам, имеющим трех и более детей, иной меры социальной поддержки в виде единовременной денежной выплаты взамен предоставления земельного участка в собственность бесплатно	510	1004	39 0 06 S2700	000	6 001 730,00	0,00	0,00
Социальное обеспечение и иные выплаты населению	510	1004	39 0 06 S2700	300	6 001 730,00	0,00	0,00
Социальные выплаты гражданам, кроме публичных нормативных социальных выплат	510	1004	39 0 06 S2700	320	6 001 730,00	0,00	0,00
Муниципальная программа «Обеспечение жильем молодых семей Артемовского городского округа»	510	1004	49 0 00 00000	000	93 334 186,06	58 270 638,04	58 233 284,60
Содействие в решении жилищной проблемы молодых семей	510	1004	49 0 01 00000	000	93 334 186,06	58 270 638,04	58 233 284,60
Реализация мероприятий по обеспечению жильем молодых семей	510	1004	49 0 01 L4970	000	93 334 186,06	58 270 638,04	58 233 284,60
Социальное обеспечение и иные выплаты населению	510	1004	49 0 01 L4970	300	93 334 186,06	58 270 638,04	58 233 284,60
Социальные выплаты гражданам, кроме публичных нормативных социальных выплат	510	1004	49 0 01 L4970	320	93 334 186,06	58 270 638,04	58 233 284,60
Непрограммные направления деятельности	510	1004	99 0 00 00000	000	312 065 283,27	309 070 299,52	309 256 259,81
Реализация государственных полномочий по социальной поддержке детей, оставшихся без попечения родителей, и лиц, принявших на воспитание в семью детей, оставшихся без попечения родителей	510	1004	99 0 00 93050	000	56 691 954,75	53 696 971,00	53 882 931,29
Закупка товаров, работ и услуг для обеспечения государственных (муниципальных) нужд	510	1004	99 0 00 93050	200	400 000,00	400 000,00	400 000,00
Иные закупки товаров, работ и услуг для обеспечения государственных (муниципальных) нужд	510	1004	99 0 00 93050	240	400 000,00	400 000,00	400 000,00
Социальное обеспечение и иные выплаты населению	510	1004	99 0 00 93050	300	56 291 954,75	53 296 971,00	53 482 931,29
Публичные нормативные социальные выплаты гражданам	510	1004	99 0 00 93050	310	50 291 954,75	47 296 971,00	47 482 931,29

Наименование показателя	Ведомство	Раздел, подраздел	Целевая статья расходов	Вид расходов	Сумма		
					2026 год	2027 год	2028 год
1	2	3	4	5	6	7	8
Социальные выплаты гражданам, кроме публичных нормативных социальных выплат	510	1004	99 0 00 93050	320	6 000 000,00	6 000 000,00	6 000 000,00
Предоставление жилых помещений детям-сиротам и детям, оставшимся без попечения родителей, лицам из их числа по договорам найма специализированных жилых помещений	510	1004	99 0 00 R0820	000	255 373 328,52	255 373 328,52	255 373 328,52
Капитальные вложения в объекты государственной (муниципальной) собственности	510	1004	99 0 00 R0820	400	255 373 328,52	255 373 328,52	255 373 328,52
Бюджетные инвестиции	510	1004	99 0 00 R0820	410	255 373 328,52	255 373 328,52	255 373 328,52
Другие вопросы в области социальной политики	*510*	*1006*	*00 0 00 00000*	*000*	*12 174 024,00*	*12 595 769,00*	*13 034 384,00*
Муниципальная программа «Поддержка социально ориентированных некоммерческих организаций в Артемовском городском округе»	510	1006	46 0 00 00000	000	1 000 000,00	1 000 000,00	1 000 000,00
Оказание финансовой поддержки социально ориентированным некоммерческим организациям Артемовского городского округа	510	1006	46 0 01 00000	000	1 000 000,00	1 000 000,00	1 000 000,00
Софинансирование муниципальных программ по поддержке социально ориентированных некоммерческих организаций по итогам конкурсного отбора	510	1006	46 0 01 S2640	000	1 000 000,00	1 000 000,00	1 000 000,00
Предоставление субсидий бюджетным, автономным учреждениям и иным некоммерческим организациям	510	1006	46 0 01 S2640	600	1 000 000,00	1 000 000,00	1 000 000,00
Субсидии некоммерческим организациям (за исключением государственных (муниципальных) учреждений, государственных корпораций (компаний), публично-правовых компаний)	510	1006	46 0 01 S2640	630	1 000 000,00	1 000 000,00	1 000 000,00
Непрограммные направления деятельности	510	1006	99 0 00 00000	000	11 174 024,00	11 595 769,00	12 034 384,00
Реализация государственных полномочий органов опеки и попечительства в отношении несовершеннолетних	510	1006	99 0 00 93160	000	11 174 024,00	11 595 769,00	12 034 384,00
Расходы на выплаты персоналу в целях обеспечения выполнения функций государственными (муниципальными) органами, казенными учреждениями, органами управления государственными внебюджетными фондами	510	1006	99 0 00 93160	100	11 010 177,18	11 451 100,52	11 909 761,63
Расходы на выплаты персоналу государственных (муниципальных) органов	510	1006	99 0 00 93160	120	11 010 177,18	11 451 100,52	11 909 761,63
Закупка товаров, работ и услуг для обеспечения государственных (муниципальных) нужд	510	1006	99 0 00 93160	200	163 846,82	144 668,48	124 622,37
Иные закупки товаров, работ и услуг для обеспечения государственных (муниципальных) нужд	510	1006	99 0 00 93160	240	163 846,82	144 668,48	124 622,37
ФИЗИЧЕСКАЯ КУЛЬТУРА И СПОРТ	510	1100	00 0 00 00000	000	7 167 360,11	7 454 405,73	7 752 797,25
Другие вопросы в области физической культуры и спорта	*510*	*1105*	*00 0 00 00000*	*000*	*7 167 360,11*	*7 454 405,73*	*7 752 797,25*
Муниципальная программа «Развитие физической культуры и спорта в Артемовском городском округе»	510	1105	48 0 00 00000	000	7 167 360,11	7 454 405,73	7 752 797,25
Обеспечение деятельности органов администрации Артемовского городского округа	510	1105	48 0 04 00000	000	7 167 360,11	7 454 405,73	7 752 797,25
Финансовое обеспечение деятельности органов местного самоуправления, отраслевых (функциональных) органов администрации Артемовского городского округа	510	1105	48 0 04 11061	000	7 167 360,11	7 454 405,73	7 752 797,25
Расходы на выплаты персоналу в целях обеспечения выполнения функций государственными (муниципальными) органами, казенными учреждениями, органами управления государственными внебюджетными фондами	510	1105	48 0 04 11061	100	7 167 360,11	7 454 405,73	7 752 797,25
Расходы на выплаты персоналу государственных (муниципальных) органов	510	1105	48 0 04 11061	120	7 167 360,11	7 454 405,73	7 752 797,25
СРЕДСТВА МАССОВОЙ ИНФОРМАЦИИ	510	1200	00 0 00 00000	000	32 432 705,13	32 809 902,11	33 201 786,57
Другие вопросы в области средств массовой информации	*510*	*1204*	*00 0 00 00000*	*000*	*32 432 705,13*	*32 809 902,11*	*33 201 786,57*
Муниципальная программа «Развитие информационного общества в Артемовском городском округе»	510	1204	51 0 00 00000	000	32 432 705,13	32 809 902,11	33 201 786,57
Создание в Артемовском городском округе условий для обеспечения конституционного права граждан на доступ к информации о деятельности органов местного самоуправления	510	1204	51 0 01 00000	000	23 015 931,79	23 015 931,79	23 015 931,79
Обеспечение выполнения функций муниципальных казенных учреждений, субсидии муниципальным бюджетным и автономным учреждениям Артемовского городского округа	510	1204	51 0 01 70001	000	23 015 931,79	23 015 931,79	23 015 931,79
Предоставление субсидий бюджетным, автономным учреждениям и иным некоммерческим организациям	510	1204	51 0 01 70001	600	23 015 931,79	23 015 931,79	23 015 931,79
Субсидии бюджетным учреждениям	510	1204	51 0 01 70001	610	23 015 931,79	23 015 931,79	23 015 931,79
Обеспечение деятельности органов администрации Артемовского городского округа	510	1204	51 0 03 00000	000	9 416 773,34	9 793 970,32	10 185 854,78
Финансовое обеспечение деятельности органов местного самоуправления, отраслевых (функциональных) органов администрации Артемовского городского округа	510	1204	51 0 03 11061	000	9 416 773,34	9 793 970,32	10 185 854,78
Расходы на выплаты персоналу в целях обеспечения выполнения функций государственными (муниципальными) органами, казенными учреждениями, органами управления государственными внебюджетными фондами	510	1204	51 0 03 11061	100	9 416 773,34	9 793 970,32	10 185 854,78
Расходы на выплаты персоналу государственных (муниципальных) органов	510	1204	51 0 03 11061	120	9 416 773,34	9 793 970,32	10 185 854,78
Управление образования администрации Артемовского городского округа	**520**	**0000**	**00 0 00 00000**	**000**	**3 769 322 821,48**	**3 619 490 642,64**	**3 931 080 786,74**
НАЦИОНАЛЬНАЯ ЭКОНОМИКА	520	0400	00 0 00 00000	000	10 400 000,00	0,00	0,00
Общеэкономические вопросы	*520*	*0401*	*00 0 00 00000*	*000*	*10 400 000,00*	*0,00*	*0,00*
Муниципальная программа «Развитие и модернизация образования Артемовского городского округа»	520	0401	05 0 00 00000	000	10 400 000,00	0,00	0,00
Организация отдыха, оздоровления и занятости детей и подростков в каникулярное время	520	0401	05 0 13 00000	000	10 400 000,00	0,00	0,00
Реализация мер поддержки в сфере занятости населения	520	0401	05 0 13 S4050	000	10 400 000,00	0,00	0,00
Предоставление субсидий бюджетным, автономным учреждениям и иным некоммерческим организациям	520	0401	05 0 13 S4050	600	10 400 000,00	0,00	0,00
Субсидии бюджетным учреждениям	520	0401	05 0 13 S4050	610	10 400 000,00	0,00	0,00
ОБРАЗОВАНИЕ	520	0700	00 0 00 00000	000	3 691 499 953,85	3 551 557 528,83	3 858 634 584,84
Дошкольное образование	*520*	*0701*	*00 0 00 00000*	*000*	*1 360 241 505,80*	*1 431 518 400,33*	*1 566 038 519,61*
Муниципальная программа «Развитие и модернизация образования Артемовского городского округа»	520	0701	05 0 00 00000	000	1 360 241 505,80	1 431 518 400,33	1 566 038 519,61
Создание условий дошкольного образования для детей в возрасте до 3 лет	520	0701	05 0 02 00000	000	3 905 034,89	0,00	0,00
Субсидии на возмещение расходов частных дошкольных образовательных организаций, индивидуальных предпринимателей, возникающих при создании условий для осуществления присмотра и ухода за детьми дошкольного возраста	520	0701	05 0 02 S2070	000	3 905 034,89	0,00	0,00
Иные бюджетные ассигнования	520	0701	05 0 02 S2070	800	3 905 034,89	0,00	0,00
Субсидии юридическим лицам (кроме некоммерческих организаций), индивидуальным предпринимателям, физическим лицам - производителям товаров, работ, услуг	520	0701	05 0 02 S2070	810	3 905 034,89	0,00	0,00
Обеспечение пожарной безопасности в муниципальных образовательных организациях	520	0701	05 0 04 00000	000	592 480,00	0,00	0,00
Мероприятия по обеспечению требований пожарной безопасности в муниципальных учреждениях	520	0701	05 0 04 25111	000	592 480,00	0,00	0,00
Предоставление субсидий бюджетным, автономным учреждениям и иным некоммерческим организациям	520	0701	05 0 04 25111	600	592 480,00	0,00	0,00
Субсидии бюджетным учреждениям	520	0701	05 0 04 25111	610	592 480,00	0,00	0,00
Реализация образовательных программ в муниципальных образовательных организациях	520	0701	05 0 22 00000	000	1 305 793 624,23	1 364 218 563,10	1 498 037 642,42
Обеспечение выполнения функций муниципальных казенных учреждений, субсидии муниципальным бюджетным и автономным учреждениям Артемовского городского округа	520	0701	05 0 22 70001	000	439 417 772,23	433 865 465,10	506 111 304,42
Предоставление субсидий бюджетным, автономным учреждениям и иным некоммерческим организациям	520	0701	05 0 22 70001	600	439 417 772,23	433 865 465,10	506 111 304,42
Субсидии бюджетным учреждениям	520	0701	05 0 22 70001	610	439 417 772,23	433 865 465,10	506 111 304,42
Обеспечение государственных гарантий реализации прав на получение общедоступного и бесплатного дошкольного образования в муниципальных дошкольных образовательных организациях	520	0701	05 0 22 93070	000	866 375 852,00	930 353 098,00	991 926 338,00
Предоставление субсидий бюджетным, автономным учреждениям и иным некоммерческим организациям	520	0701	05 0 22 93070	600	866 375 852,00	930 353 098,00	991 926 338,00
Субсидии бюджетным учреждениям	520	0701	05 0 22 93070	610	866 375 852,00	930 353 098,00	991 926 338,00
Федеральный проект «Поддержка семьи»	520	0701	05 0 Я1 00000	000	49 950 366,68	67 299 837,23	68 000 877,19
Капитальный ремонт и оснащение образовательных организаций, осуществляющих образовательную деятельность по образовательным программам дошкольного образования	520	0701	05 0 Я1 53150	000	49 950 366,68	67 299 837,23	68 000 877,19
Предоставление субсидий бюджетным, автономным учреждениям и иным некоммерческим организациям	520	0701	05 0 Я1 53150	600	49 950 366,68	67 299 837,23	68 000 877,19
Субсидии бюджетным учреждениям	520	0701	05 0 Я1 53150	610	49 950 366,68	67 299 837,23	68 000 877,19
Общее образование	*520*	*0702*	*00 0 00 00000*	*000*	*2 198 720 679,94*	*1 984 749 506,05*	*2 153 525 744,76*
Муниципальная программа «Развитие и модернизация образования Артемовского городского округа»	520	0702	05 0 00 00000	000	2 198 720 679,94	1 984 749 506,05	2 153 525 744,76
Обеспечение пожарной безопасности в муниципальных образовательных организациях	520	0702	05 0 04 00000	000	920 250,00	31 200,00	0,00
Мероприятия по обеспечению требований пожарной безопасности в муниципальных учреждениях	520	0702	05 0 04 25111	000	920 250,00	31 200,00	0,00
Предоставление субсидий бюджетным, автономным учреждениям и иным некоммерческим организациям	520	0702	05 0 04 25111	600	920 250,00	31 200,00	0,00
Субсидии бюджетным учреждениям	520	0702	05 0 04 25111	610	920 250,00	31 200,00	0,00
Проведение работ по капитальному ремонту, ремонту в муниципальных образовательных организациях и благоустройству территорий муниципальных образовательных организаций	520	0702	05 0 21 00000	000	139 936 147,34	0,00	0,00
Благоустройство территорий муниципальных образовательных организаций	520	0702	05 0 21 22141	000	51 173 067,34	0,00	0,00
Предоставление субсидий бюджетным, автономным учреждениям и иным некоммерческим организациям	520	0702	05 0 21 22141	600	51 173 067,34	0,00	0,00
Субсидии бюджетным учреждениям	520	0702	05 0 21 22141	610	51 173 067,34	0,00	0,00
Капитальный ремонт зданий муниципальных общеобразовательных учреждений	520	0702	05 0 21 S2340	000	88 763 080,00	0,00	0,00
Предоставление субсидий бюджетным, автономным учреждениям и иным некоммерческим организациям	520	0702	05 0 21 S2340	600	88 763 080,00	0,00	0,00
Субсидии бюджетным учреждениям	520	0702	05 0 21 S2340	610	88 763 080,00	0,00	0,00
Реализация образовательных программ в муниципальных образовательных организациях	520	0702	05 0 22 00000	000	1 697 091 513,31	1 774 065 328,12	1 940 277 740,48
Обеспечение выполнения функций муниципальных казенных учреждений, субсидии муниципальным бюджетным и автономным учреждениям Артемовского городского округа	520	0702	05 0 22 70001	000	370 153 414,31	351 478 140,12	425 367 671,48
Предоставление субсидий бюджетным, автономным учреждениям и иным некоммерческим организациям	520	0702	05 0 22 70001	600	370 153 414,31	351 478 140,12	425 367 671,48

Наименование показателя	Ведомство	Раздел, подраздел	Целевая статья расходов	Вид расходов	Сумма		
					2026 год	2027 год	2028 год
1	2	3	4	5	6	7	8
Субсидии бюджетным учреждениям	520	0702	05 0 22 70001	610	370 153 414,31	351 478 140,12	425 367 671,48
Обеспечение государственных гарантий реализации прав на получение общедоступного и бесплатного дошкольного, начального общего, основного общего, среднего общего, дополнительного образования детей в муниципальных общеобразовательных организациях	520	0702	05 0 22 93060	000	1 326 938 099,00	1 422 587 188,00	1 514 910 069,00
Предоставление субсидий бюджетным, автономным учреждениям и иным некоммерческим организациям	520	0702	05 0 22 93060	600	1 326 938 099,00	1 422 587 188,00	1 514 910 069,00
Субсидии бюджетным учреждениям	520	0702	05 0 22 93060	610	1 326 938 099,00	1 422 587 188,00	1 514 910 069,00
Создание условий для получения качественного образования в муниципальных образовательных организациях	520	0702	05 0 23 00000	000	134 661 600,00	131 661 628,22	134 145 249,00
Меры социальной поддержки в виде обеспечения бесплатным горячим питанием обучающихся 5-11 классов, являющихся членами семей участников специальной военной операции, а также лиц, призванных на военную службу по мобилизации	520	0702	05 0 23 25501	000	3 000 000,00	0,00	0,00
Предоставление субсидий бюджетным, автономным учреждениям и иным некоммерческим организациям	520	0702	05 0 23 25501	600	3 000 000,00	0,00	0,00
Субсидии бюджетным учреждениям	520	0702	05 0 23 25501	610	3 000 000,00	0,00	0,00
Осуществление отдельных государственных полномочий по обеспечению бесплатным питанием детей, обучающихся в муниципальных общеобразовательных организациях	520	0702	05 0 23 93150	000	36 039 150,00	36 039 150,00	36 039 150,00
Предоставление субсидий бюджетным, автономным учреждениям и иным некоммерческим организациям	520	0702	05 0 23 93150	600	36 039 150,00	36 039 150,00	36 039 150,00
Субсидии бюджетным учреждениям	520	0702	05 0 23 93150	610	36 039 150,00	36 039 150,00	36 039 150,00
Организация бесплатного горячего питания обучающихся, получающих начальное общее образование в государственных и муниципальных образовательных организациях	520	0702	05 0 23 R3040	000	95 622 450,00	95 622 478,22	98 106 099,00
Предоставление субсидий бюджетным, автономным учреждениям и иным некоммерческим организациям	520	0702	05 0 23 R3040	600	95 622 450,00	95 622 478,22	98 106 099,00
Субсидии бюджетным учреждениям	520	0702	05 0 23 R3040	610	95 622 450,00	95 622 478,22	98 106 099,00
Меры материального стимулирования лиц, проходящих целевое обучение	520	0702	05 0 28 00000	000	279 936,00	292 534,00	305 698,00
Ежемесячные денежные выплаты студентам, обучающимся на педагогических специальностях в образовательных организациях среднего профессионального и высшего образования по договорам о целевом обучении, заключенным с муниципальными бюджетными образовательными учреждениями	520	0702	05 0 28 25521	000	279 936,00	292 534,00	305 698,00
Предоставление субсидий бюджетным, автономным учреждениям и иным некоммерческим организациям	520	0702	05 0 28 25521	600	279 936,00	292 534,00	305 698,00
Субсидии бюджетным учреждениям	520	0702	05 0 28 25521	610	279 936,00	292 534,00	305 698,00
Федеральный проект «Все лучшее детям»	520	0702	05 0 Ю4 00000	000	147 299 987,29	0,00	0,00
Реализация мероприятий по модернизации школьных систем образования	520	0702	05 0 Ю4 57500	000	147 299 987,29	0,00	0,00
Предоставление субсидий бюджетным, автономным учреждениям и иным некоммерческим организациям	520	0702	05 0 Ю4 57500	600	147 299 987,29	0,00	0,00
Субсидии бюджетным учреждениям	520	0702	05 0 Ю4 57500	610	147 299 987,29	0,00	0,00
Федеральный проект «Педагоги и наставники»	520	0702	05 0 Ю6 00000	000	78 531 246,00	78 698 815,71	78 797 057,28
Обеспечение выплат ежемесячного денежного вознаграждения советникам директоров по воспитанию и взаимодействию с детскими общественными объединениями государственных общеобразовательных организаций, профессиональных образовательных организаций субъектов Российской Федерации, города Байконура и федеральной территории «Сириус», муниципальных общеобразовательных организаций и профессиональных образовательных организаций	520	0702	05 0 Ю6 50500	000	2 343 600,00	2 343 600,00	2 343 600,00
Предоставление субсидий бюджетным, автономным учреждениям и иным некоммерческим организациям	520	0702	05 0 Ю6 50500	600	2 343 600,00	2 343 600,00	2 343 600,00
Субсидии бюджетным учреждениям	520	0702	05 0 Ю6 50500	610	2 343 600,00	2 343 600,00	2 343 600,00
Проведение мероприятий по обеспечению деятельности советников директора по воспитанию и взаимодействию с детскими общественными объединениями в общеобразовательных организациях	520	0702	05 0 Ю6 51790	000	9 263 646,00	9 431 215,71	9 529 457,28
Предоставление субсидий бюджетным, автономным учреждениям и иным некоммерческим организациям	520	0702	05 0 Ю6 51790	600	9 263 646,00	9 431 215,71	9 529 457,28
Субсидии бюджетным учреждениям	520	0702	05 0 Ю6 51790	610	9 263 646,00	9 431 215,71	9 529 457,28
Ежемесячное денежное вознаграждение за классное руководство педагогическим работникам государственных и муниципальных общеобразовательных организаций	520	0702	05 0 Ю6 53030	000	66 924 000,00	66 924 000,00	66 924 000,00
Предоставление субсидий бюджетным, автономным учреждениям и иным некоммерческим организациям	520	0702	05 0 Ю6 53030	600	66 924 000,00	66 924 000,00	66 924 000,00
Субсидии бюджетным учреждениям	520	0702	05 0 Ю6 53030	610	66 924 000,00	66 924 000,00	66 924 000,00
Дополнительное образование детей	*520*	*0703*	*00 0 00 00000*	*000*	*72 445 231,99*	*74 163 065,36*	*74 538 973,17*
Муниципальная программа «Развитие и модернизация образования Артемовского городского округа»	520	0703	05 0 00 00000	000	72 445 231,99	74 163 065,36	74 538 973,17
Обеспечение пожарной безопасности в муниципальных образовательных организациях	520	0703	05 0 04 00000	000	12 000,00	0,00	0,00
Мероприятия по обеспечению требований пожарной безопасности в муниципальных учреждениях	520	0703	05 0 04 25111	000	12 000,00	0,00	0,00
Предоставление субсидий бюджетным, автономным учреждениям и иным некоммерческим организациям	520	0703	05 0 04 25111	600	12 000,00	0,00	0,00
Субсидии бюджетным учреждениям	520	0703	05 0 04 25111	610	12 000,00	0,00	0,00
Реализация образовательных программ в муниципальных образовательных организациях	520	0703	05 0 22 00000	000	67 433 231,99	69 163 065,36	74 538 973,17
Обеспечение выполнения функций муниципальных казенных учреждений, субсидии муниципальным бюджетным и автономным учреждениям Артемовского городского округа	520	0703	05 0 22 70001	000	67 433 231,99	69 163 065,36	74 538 973,17
Предоставление субсидий бюджетным, автономным учреждениям и иным некоммерческим организациям	520	0703	05 0 22 70001	600	67 433 231,99	69 163 065,36	74 538 973,17
Субсидии бюджетным учреждениям	520	0703	05 0 22 70001	610	67 433 231,99	69 163 065,36	74 538 973,17
Создание условий для функционирования и обеспечения системы персонифицированного финансирования дополнительного образования детей	520	0703	05 0 26 00000	000	5 000 000,00	5 000 000,00	0,00
Исполнение муниципального социального заказа с использованием социального сертификата в рамках системы персонифицированного финансирования дополнительного образования детей	520	0703	05 0 26 25511	000	5 000 000,00	5 000 000,00	0,00
Предоставление субсидий бюджетным, автономным учреждениям и иным некоммерческим организациям	520	0703	05 0 26 25511	600	3 700 000,00	3 700 000,00	0,00
Субсидии бюджетным учреждениям	520	0703	05 0 26 25511	610	1 150 000,00	1 150 000,00	0,00
Субсидии некоммерческим организациям (за исключением государственных (муниципальных) учреждений, государственных корпораций (компаний), публично-правовых компаний)	520	0703	05 0 26 25511	630	2 550 000,00	2 550 000,00	0,00
Иные бюджетные ассигнования	520	0703	05 0 26 25511	800	1 300 000,00	1 300 000,00	0,00
Субсидии юридическим лицам (кроме некоммерческих организаций), индивидуальным предпринимателям, физическим лицам - производителям товаров, работ, услуг	520	0703	05 0 26 25511	810	1 300 000,00	1 300 000,00	0,00
Молодежная политика	*520*	*0707*	*00 0 00 00000*	*000*	*160 000,00*	*0,00*	*0,00*
Муниципальная программа «Молодежь Артема»	520	0707	02 0 00 00000	000	160 000,00	0,00	0,00
Организация и проведение мероприятий по работе с детьми и молодежью	520	0707	02 0 01 00000	000	160 000,00	0,00	0,00
Организация и проведение городских молодежных мероприятий	520	0707	02 0 01 25031	000	160 000,00	0,00	0,00
Предоставление субсидий бюджетным, автономным учреждениям и иным некоммерческим организациям	520	0707	02 0 01 25031	600	160 000,00	0,00	0,00
Субсидии бюджетным учреждениям	520	0707	02 0 01 25031	610	160 000,00	0,00	0,00
Другие вопросы в области образования	*520*	*0709*	*00 0 00 00000*	*000*	*59 932 536,12*	*61 126 557,09*	*64 531 347,30*
Муниципальная программа «Развитие и модернизация образования Артемовского городского округа»	520	0709	05 0 00 00000	000	59 932 536,12	61 126 557,09	64 531 347,30
Организация отдыха, оздоровления и занятости детей и подростков в каникулярное время	520	0709	05 0 13 00000	000	7 241 139,82	7 530 785,41	7 832 016,83
Организация и обеспечение оздоровления и отдыха детей Приморского края (за исключением организации отдыха детей в каникулярное время)	520	0709	05 0 13 93080	000	7 241 139,82	7 530 785,41	7 832 016,83
Предоставление субсидий бюджетным, автономным учреждениям и иным некоммерческим организациям	520	0709	05 0 13 93080	600	7 241 139,82	7 530 785,41	7 832 016,83
Субсидии бюджетным учреждениям	520	0709	05 0 13 93080	610	7 241 139,82	7 530 785,41	7 832 016,83
Реализация образовательных программ в муниципальных образовательных организациях	520	0709	05 0 22 00000	000	52 691 396,30	53 595 771,68	56 699 330,47
Обеспечение выполнения функций муниципальных казенных учреждений, субсидии муниципальным бюджетным и автономным учреждениям Артемовского городского округа	520	0709	05 0 22 70001	000	52 691 396,30	53 595 771,68	56 699 330,47
Предоставление субсидий бюджетным, автономным учреждениям и иным некоммерческим организациям	520	0709	05 0 22 70001	600	52 691 396,30	53 595 771,68	56 699 330,47
Субсидии бюджетным учреждениям	520	0709	05 0 22 70001	610	52 691 396,30	53 595 771,68	56 699 330,47
СОЦИАЛЬНАЯ ПОЛИТИКА	520	1000	00 0 00 00000	000	26 199 968,53	27 870 300,32	28 983 904,83
Охрана семьи и детства	*520*	*1004*	*00 0 00 00000*	*000*	*26 199 968,53*	*27 870 300,32*	*28 983 904,83*
Муниципальная программа «Развитие и модернизация образования Артемовского городского округа»	520	1004	05 0 00 00000	000	26 199 968,53	27 870 300,32	28 983 904,83
Организация отдыха, оздоровления и занятости детей и подростков в каникулярное время	520	1004	05 0 13 00000	000	15 813 769,53	16 446 460,32	17 104 872,83
Организация и обеспечение оздоровления и отдыха детей Приморского края (за исключением организации отдыха детей в каникулярное время)	520	1004	05 0 13 93080	000	15 813 769,53	16 446 460,32	17 104 872,83
Социальное обеспечение и иные выплаты населению	520	1004	05 0 13 93080	300	15 813 769,53	16 446 460,32	17 104 872,83
Социальные выплаты гражданам, кроме публичных нормативных социальных выплат	520	1004	05 0 13 93080	320	15 813 769,53	16 446 460,32	17 104 872,83
Предоставление мер социальной поддержки	520	1004	05 0 24 00000	000	10 386 199,00	11 423 840,00	11 879 032,00
Компенсация части платы, взимаемой с родителей (законных представителей) за присмотр и уход за детьми, осваивающими образовательные программы дошкольного образования в организациях, осуществляющих образовательную деятельность	520	1004	05 0 24 93090	000	10 386 199,00	11 423 840,00	11 879 032,00
Предоставление субсидий бюджетным, автономным учреждениям и иным некоммерческим организациям	520	1004	05 0 24 93090	600	10 386 199,00	11 423 840,00	11 879 032,00
Субсидии бюджетным учреждениям	520	1004	05 0 24 93090	610	10 386 199,00	11 423 840,00	11 879 032,00
ФИЗИЧЕСКАЯ КУЛЬТУРА И СПОРТ	520	1100	00 0 00 00000	000	41 222 899,10	40 062 813,49	43 462 297,07
Спорт высших достижений	*520*	*1103*	*00 0 00 00000*	*000*	*41 222 899,10*	*40 062 813,49*	*43 462 297,07*
Муниципальная программа «Развитие и модернизация образования Артемовского городского округа»	520	1103	05 0 00 00000	000	40 571 254,75	40 062 813,49	43 462 297,07

Наименование показателя	Ведомство	Раздел, подраздел	Целевая статья расходов	Вид расходов	Сумма		
					2026 год	2027 год	2028 год
1	2	3	4	5	6	7	8
Обеспечение пожарной безопасности в муниципальных образовательных организациях	520	1103	05 0 04 00000	000	153 000,00	0,00	0,00
Мероприятия по обеспечению требований пожарной безопасности в муниципальных учреждениях	520	1103	05 0 04 25111	000	153 000,00	0,00	0,00
Предоставление субсидий бюджетным, автономным учреждениям и иным некоммерческим организациям	520	1103	05 0 04 25111	600	153 000,00	0,00	0,00
Субсидии бюджетным учреждениям	520	1103	05 0 04 25111	610	153 000,00	0,00	0,00
Реализация образовательных программ в муниципальных образовательных организациях	520	1103	05 0 22 00000	000	40 418 254,75	40 062 813,49	43 462 297,07
Обеспечение выполнения функций муниципальных казенных учреждений, субсидии муниципальным бюджетным и автономным учреждениям Артемовского городского округа	520	1103	05 0 22 70001	000	40 418 254,75	40 062 813,49	43 462 297,07
Предоставление субсидий бюджетным, автономным учреждениям и иным некоммерческим организациям	520	1103	05 0 22 70001	600	40 418 254,75	40 062 813,49	43 462 297,07
Субсидии бюджетным учреждениям	520	1103	05 0 22 70001	610	40 418 254,75	40 062 813,49	43 462 297,07
Муниципальная программа «Развитие физической культуры и спорта в Артемовском городском округе»	520	1103	48 0 00 00000	000	651 644,35	0,00	0,00
Обеспечение деятельности (оказание услуг, выполнение работ) муниципальных учреждений, осуществляющих спортивную подготовку	520	1103	48 0 02 00000	000	651 644,35	0,00	0,00
Обеспечение уровня финансирования спортивной подготовки в муниципальных учреждениях спортивной подготовки в соответствии с требованиями федеральных стандартов спортивной подготовки	520	1103	48 0 02 S2520	000	651 644,35	0,00	0,00
Предоставление субсидий бюджетным, автономным учреждениям и иным некоммерческим организациям	520	1103	48 0 02 S2520	600	651 644,35	0,00	0,00
Субсидии бюджетным учреждениям	520	1103	48 0 02 S2520	610	651 644,35	0,00	0,00
Муниципальное казённое учреждение управление культуры, туризма и молодёжной политики администрации Артёмовского городского округа	**530**	**0000**	**00 0 00 00000**	**000**	**555 760 673,67**	**525 357 606,19**	**547 412 048,67**
ОБРАЗОВАНИЕ	530	0700	00 0 00 00000	000	273 007 336,06	289 879 260,37	304 175 461,13
Дополнительное образование детей	*530*	*0703*	*00 0 00 00000*	*000*	*269 688 686,06*	*289 580 755,01*	*304 016 276,39*
Муниципальная программа «Развитие культуры в Артемовском городском округе»	530	0703	42 0 00 00000	000	269 688 686,06	289 580 755,01	304 016 276,39
Организация предоставления дополнительного образования в сфере культуры	530	0703	42 0 01 00000	000	269 637 436,06	289 580 755,01	304 016 276,39
Расходы муниципальных учреждений на приобретение (изготовление) объектов, относящихся к основным средствам (за исключением расходов на осуществление бюджетных инвестиций), за счет средств, поступающих от платных услуг и безвозмездных поступлений	530	0703	42 0 01 25322	000	1 488 720,80	3 696 746,73	3 844 616,61
Закупка товаров, работ и услуг для обеспечения государственных (муниципальных) нужд	530	0703	42 0 01 25322	200	1 488 720,80	3 696 746,73	3 844 616,61
Иные закупки товаров, работ и услуг для обеспечения государственных (муниципальных) нужд	530	0703	42 0 01 25322	240	1 488 720,80	3 696 746,73	3 844 616,61
Обеспечение выполнения функций муниципальных казенных учреждений, субсидии муниципальным бюджетным и автономным учреждениям Артемовского городского округа за счет средств местного бюджета	530	0703	42 0 01 70001	000	258 389 736,06	278 195 766,12	292 416 676,39
Расходы на выплаты персоналу в целях обеспечения выполнения функций государственными (муниципальными) органами, казенными учреждениями, органами управления государственными внебюджетными фондами	530	0703	42 0 01 70001	100	241 406 348,38	258 015 790,36	273 967 025,56
Расходы на выплаты персоналу казенных учреждений	530	0703	42 0 01 70001	110	241 406 348,38	258 015 790,36	273 967 025,56
Закупка товаров, работ и услуг для обеспечения государственных (муниципальных) нужд	530	0703	42 0 01 70001	200	16 293 904,68	19 497 651,76	17 775 101,83
Иные закупки товаров, работ и услуг для обеспечения государственных (муниципальных) нужд	530	0703	42 0 01 70001	240	16 293 904,68	19 497 651,76	17 775 101,83
Иные бюджетные ассигнования	530	0703	42 0 01 70001	800	689 483,00	682 324,00	674 549,00
Уплата налогов, сборов и иных платежей	530	0703	42 0 01 70001	850	689 483,00	682 324,00	674 549,00
Обеспечение выполнения функций муниципальных казенных учреждений, субсидии муниципальным бюджетным и автономным учреждениям Артемовского городского округа (за счет средств, поступающих от платных услуг и безвозмездных поступлений)	530	0703	42 0 01 70002	000	9 758 979,20	7 688 242,16	7 754 983,39
Расходы на выплаты персоналу в целях обеспечения выполнения функций государственными (муниципальными) органами, казенными учреждениями, органами управления государственными внебюджетными фондами	530	0703	42 0 01 70002	100	4 362 737,48	4 478 452,73	4 598 797,77
Расходы на выплаты персоналу казенных учреждений	530	0703	42 0 01 70002	110	4 362 737,48	4 478 452,73	4 598 797,77
Закупка товаров, работ и услуг для обеспечения государственных (муниципальных) нужд	530	0703	42 0 01 70002	200	5 396 241,72	3 209 789,43	3 156 185,62
Иные закупки товаров, работ и услуг для обеспечения государственных (муниципальных) нужд	530	0703	42 0 01 70002	240	5 396 241,72	3 209 789,43	3 156 185,62
Проведение противопожарных мероприятий в учреждениях культуры	530	0703	42 0 06 00000	000	51 250,00	0,00	0,00
Мероприятия по обеспечению требований пожарной безопасности в муниципальных учреждениях	530	0703	42 0 06 25111	000	51 250,00	0,00	0,00
Закупка товаров, работ и услуг для обеспечения государственных (муниципальных) нужд	530	0703	42 0 06 25111	200	51 250,00	0,00	0,00
Иные закупки товаров, работ и услуг для обеспечения государственных (муниципальных) нужд	530	0703	42 0 06 25111	240	51 250,00	0,00	0,00
Профессиональная подготовка, переподготовка и повышение квалификации	*530*	*0705*	*00 0 00 00000*	*000*	*373 650,00*	*298 505,36*	*159 184,74*
Муниципальная программа «Развитие культуры в Артемовском городском округе»	530	0705	42 0 00 00000	000	373 650,00	298 505,36	159 184,74
Организация предоставления дополнительного образования в сфере культуры	530	0705	42 0 01 00000	000	142 100,00	145 443,11	0,00
Обеспечение выполнения функций муниципальных казенных учреждений, субсидии муниципальным бюджетным и автономным учреждениям Артемовского городского округа за счет средств местного бюджета	530	0705	42 0 01 70001	000	109 600,00	114 532,00	0,00
Закупка товаров, работ и услуг для обеспечения государственных (муниципальных) нужд	530	0705	42 0 01 70001	200	109 600,00	114 532,00	0,00
Иные закупки товаров, работ и услуг для обеспечения государственных (муниципальных) нужд	530	0705	42 0 01 70001	240	109 600,00	114 532,00	0,00
Обеспечение выполнения функций муниципальных казенных учреждений, субсидии муниципальным бюджетным и автономным учреждениям Артемовского городского округа (за счет средств, поступающих от платных услуг и безвозмездных поступлений)	530	0705	42 0 01 70002	000	32 500,00	30 911,11	0,00
Закупка товаров, работ и услуг для обеспечения государственных (муниципальных) нужд	530	0705	42 0 01 70002	200	32 500,00	30 911,11	0,00
Иные закупки товаров, работ и услуг для обеспечения государственных (муниципальных) нужд	530	0705	42 0 01 70002	240	32 500,00	30 911,11	0,00
Обеспечение населения услугами учреждений культуры	530	0705	42 0 02 00000	000	142 850,00	60 662,25	63 088,74
Обеспечение выполнения функций муниципальных казенных учреждений, субсидии муниципальным бюджетным и автономным учреждениям Артемовского городского округа за счет средств местного бюджета	530	0705	42 0 02 70001	000	84 800,00	0,00	0,00
Закупка товаров, работ и услуг для обеспечения государственных (муниципальных) нужд	530	0705	42 0 02 70001	200	84 800,00	0,00	0,00
Иные закупки товаров, работ и услуг для обеспечения государственных (муниципальных) нужд	530	0705	42 0 02 70001	240	84 800,00	0,00	0,00
Обеспечение выполнения функций муниципальных казенных учреждений, субсидии муниципальным бюджетным и автономным учреждениям Артемовского городского округа (за счет средств, поступающих от платных услуг и безвозмездных поступлений)	530	0705	42 0 02 70002	000	58 050,00	60 662,25	63 088,74
Закупка товаров, работ и услуг для обеспечения государственных (муниципальных) нужд	530	0705	42 0 02 70002	200	58 050,00	60 662,25	63 088,74
Иные закупки товаров, работ и услуг для обеспечения государственных (муниципальных) нужд	530	0705	42 0 02 70002	240	58 050,00	60 662,25	63 088,74
Организация библиотечного, информационного, справочно-библиографического обслуживания жителей и обеспечение сохранности библиотечного фонда	530	0705	42 0 03 00000	000	58 300,00	60 632,00	63 057,28
Обеспечение выполнения функций муниципальных казенных учреждений, субсидии муниципальным бюджетным и автономным учреждениям Артемовского городского округа (за счет средств, поступающих от платных услуг и безвозмездных поступлений)	530	0705	42 0 03 70002	000	58 300,00	60 632,00	63 057,28
Закупка товаров, работ и услуг для обеспечения государственных (муниципальных) нужд	530	0705	42 0 03 70002	200	58 300,00	60 632,00	63 057,28
Иные закупки товаров, работ и услуг для обеспечения государственных (муниципальных) нужд	530	0705	42 0 03 70002	240	58 300,00	60 632,00	63 057,28
Обеспечение населения музейными услугами	530	0705	42 0 04 00000	000	30 400,00	31 768,00	33 038,72
Обеспечение выполнения функций муниципальных казенных учреждений, субсидии муниципальным бюджетным и автономным учреждениям Артемовского городского округа (за счет средств, поступающих от платных услуг и безвозмездных поступлений)	530	0705	42 0 04 70002	000	30 400,00	31 768,00	33 038,72
Закупка товаров, работ и услуг для обеспечения государственных (муниципальных) нужд	530	0705	42 0 04 70002	200	30 400,00	31 768,00	33 038,72
Иные закупки товаров, работ и услуг для обеспечения государственных (муниципальных) нужд	530	0705	42 0 04 70002	240	30 400,00	31 768,00	33 038,72
Молодежная политика	*530*	*0707*	*00 0 00 00000*	*000*	*2 945 000,00*	*0,00*	*0,00*
Муниципальная программа «Молодежь Артема»	530	0707	02 0 00 00000	000	2 945 000,00	0,00	0,00
Организация и проведение мероприятий по работе с детьми и молодежью	530	0707	02 0 01 00000	000	2 945 000,00	0,00	0,00
Организация и проведение городских молодежных мероприятий	530	0707	02 0 01 25031	000	2 945 000,00	0,00	0,00
Закупка товаров, работ и услуг для обеспечения государственных (муниципальных) нужд	530	0707	02 0 01 25031	200	2 945 000,00	0,00	0,00
Иные закупки товаров, работ и услуг для обеспечения государственных (муниципальных) нужд	530	0707	02 0 01 25031	240	2 945 000,00	0,00	0,00
КУЛЬТУРА, КИНЕМАТОГРАФИЯ	530	0800	00 0 00 00000	000	282 753 337,61	235 478 345,82	243 236 587,54
Культура	*530*	*0801*	*00 0 00 00000*	*000*	*282 753 337,61*	*235 478 345,82*	*243 236 587,54*
Муниципальная программа «Развитие культуры в Артемовском городском округе»	530	0801	42 0 00 00000	000	282 753 337,61	235 478 345,82	243 236 587,54
Обеспечение населения услугами учреждений культуры	530	0801	42 0 02 00000	000	177 861 081,56	159 432 654,98	169 734 046,13
Проведение общегородских мероприятий	530	0801	42 0 02 25261	000	6 207 373,65	0,00	0,00
Закупка товаров, работ и услуг для обеспечения государственных (муниципальных) нужд	530	0801	42 0 02 25261	200	6 207 373,65	0,00	0,00
Иные закупки товаров, работ и услуг для обеспечения государственных (муниципальных) нужд	530	0801	42 0 02 25261	240	6 207 373,65	0,00	0,00
Расходы муниципальных учреждений на приобретение (изготовление) объектов, относящихся к основным средствам (за исключением расходов на осуществление бюджетных инвестиций), за счет средств, поступающих от платных услуг и безвозмездных поступлений	530	0801	42 0 02 25322	000	0,00	4 477 048,10	4 656 126,02
Закупка товаров, работ и услуг для обеспечения государственных (муниципальных) нужд	530	0801	42 0 02 25322	200	0,00	4 477 048,10	4 656 126,02
Иные закупки товаров, работ и услуг для обеспечения государственных (муниципальных) нужд	530	0801	42 0 02 25322	240	0,00	4 477 048,10	4 656 126,02
Обеспечение выполнения функций муниципальных казенных учреждений, субсидии муниципальным бюджетным и автономным учреждениям Артемовского городского округа за счет средств местного бюджета	530	0801	42 0 02 70001	000	166 455 557,91	154 000 717,23	164 084 834,87
Расходы на выплаты персоналу в целях обеспечения выполнения функций государственными (муниципальными) органами, казенными учреждениями, органами управления государственными внебюджетными фондами	530	0801	42 0 02 70001	100	113 534 584,52	122 921 331,74	131 644 917,52
Расходы на выплаты персоналу казенных учреждений	530	0801	42 0 02 70001	110	113 534 584,52	122 921 331,74	131 644 917,52
Закупка товаров, работ и услуг для обеспечения государственных (муниципальных) нужд	530	0801	42 0 02 70001	200	44 632 950,39	23 006 107,49	24 581 897,35
Иные закупки товаров, работ и услуг для обеспечения государственных (муниципальных) нужд	530	0801	42 0 02 70001	240	44 632 950,39	23 006 107,49	24 581 897,35
Иные бюджетные ассигнования	530	0801	42 0 02 70001	800	8 288 023,00	8 073 278,00	7 858 020,00
Уплата налогов, сборов и иных платежей	530	0801	42 0 02 70001	850	8 288 023,00	8 073 278,00	7 858 020,00
Обеспечение выполнения функций муниципальных казенных учреждений, субсидии муниципальным бюджетным и автономным учреждениям Артемовского городского округа (за счет средств, поступающих	530	0801	42 0 02 70002	000	5 198 150,00	954 889,65	993 085,24

Наименование показателя	Ведомство	Раздел, подраздел	Целевая статья расходов	Вид расходов	Сумма		
					2026 год	2027 год	2028 год
1	2	3	4	5	6	7	8
от платных услуг и безвозмездных поступлений)							
Закупка товаров, работ и услуг для обеспечения государственных (муниципальных) нужд	530	0801	42 0 02 70002	200	5 198 150,00	954 889,65	993 085,24
Иные закупки товаров, работ и услуг для обеспечения государственных (муниципальных) нужд	530	0801	42 0 02 70002	240	5 198 150,00	954 889,65	993 085,24
Организация библиотечного, информационного, справочно-библиографического обслуживания жителей и обеспечение сохранности библиотечного фонда	530	0801	42 0 03 00000	000	45 369 242,28	49 087 472,78	48 189 640,66
Расходы муниципальных учреждений на приобретение (изготовление) объектов, относящихся к основным средствам (за исключением расходов на осуществление бюджетных инвестиций), за счет средств, поступающих от платных услуг и безвозмездных поступлений	530	0801	42 0 03 25322	000	0,00	34 320,00	35 692,80
Закупка товаров, работ и услуг для обеспечения государственных (муниципальных) нужд	530	0801	42 0 03 25322	200	0,00	34 320,00	35 692,80
Иные закупки товаров, работ и услуг для обеспечения государственных (муниципальных) нужд	530	0801	42 0 03 25322	240	0,00	34 320,00	35 692,80
Обеспечение выполнения функций муниципальных казенных учреждений, субсидии муниципальным бюджетным и автономным учреждениям Артемовского городского округа за счет средств местного бюджета	530	0801	42 0 03 70001	000	43 732 135,10	47 171 696,25	46 225 245,20
Расходы на выплаты персоналу в целях обеспечения выполнения функций государственными (муниципальными) органами, казенными учреждениями, органами управления государственными внебюджетными фондами	530	0801	42 0 03 70001	100	37 840 229,63	40 980 930,18	43 972 549,64
Расходы на выплаты персоналу казенных учреждений	530	0801	42 0 03 70001	110	37 840 229,63	40 980 930,18	43 972 549,64
Закупка товаров, работ и услуг для обеспечения государственных (муниципальных) нужд	530	0801	42 0 03 70001	200	5 835 923,47	6 135 911,07	2 198 967,56
Иные закупки товаров, работ и услуг для обеспечения государственных (муниципальных) нужд	530	0801	42 0 03 70001	240	5 835 923,47	6 135 911,07	2 198 967,56
Иные бюджетные ассигнования	530	0801	42 0 03 70001	800	55 982,00	54 855,00	53 728,00
Уплата налогов, сборов и иных платежей	530	0801	42 0 03 70001	850	55 982,00	54 855,00	53 728,00
Обеспечение выполнения функций муниципальных казенных учреждений, субсидии муниципальным бюджетным и автономным учреждениям Артемовского городского округа (за счет средств, поступающих от платных услуг и безвозмездных поступлений)	530	0801	42 0 03 70002	000	242 300,00	219 148,00	227 949,92
Закупка товаров, работ и услуг для обеспечения государственных (муниципальных) нужд	530	0801	42 0 03 70002	200	242 300,00	219 148,00	227 949,92
Иные закупки товаров, работ и услуг для обеспечения государственных (муниципальных) нужд	530	0801	42 0 03 70002	240	242 300,00	219 148,00	227 949,92
Государственная поддержка отрасли культуры (модернизация библиотек в части комплектования книжных фондов библиотек муниципальных образований и государственных общедоступных библиотек)	530	0801	42 0 03 L5190	000	1 394 807,18	1 480 102,15	1 518 546,36
Закупка товаров, работ и услуг для обеспечения государственных (муниципальных) нужд	530	0801	42 0 03 L5190	200	1 394 807,18	1 480 102,15	1 518 546,36
Иные закупки товаров, работ и услуг для обеспечения государственных (муниципальных) нужд	530	0801	42 0 03 L5190	240	1 394 807,18	1 480 102,15	1 518 546,36
Комплектование книжных фондов и обеспечение информационно-техническим оборудованием библиотек	530	0801	42 0 03 S2540	000	0,00	182 206,38	182 206,38
Закупка товаров, работ и услуг для обеспечения государственных (муниципальных) нужд	530	0801	42 0 03 S2540	200	0,00	182 206,38	182 206,38
Иные закупки товаров, работ и услуг для обеспечения государственных (муниципальных) нужд	530	0801	42 0 03 S2540	240	0,00	182 206,38	182 206,38
Обеспечение населения музейными услугами	530	0801	42 0 04 00000	000	25 015 196,25	26 956 964,06	25 311 596,59
Расходы муниципальных учреждений на приобретение (изготовление) объектов, относящихся к основным средствам (за исключением расходов на осуществление бюджетных инвестиций), за счет средств, поступающих от платных услуг и безвозмездных поступлений	530	0801	42 0 04 25322	000	290 135,00	303 191,10	315 318,75
Закупка товаров, работ и услуг для обеспечения государственных (муниципальных) нужд	530	0801	42 0 04 25322	200	290 135,00	303 191,10	315 318,75
Иные закупки товаров, работ и услуг для обеспечения государственных (муниципальных) нужд	530	0801	42 0 04 25322	240	290 135,00	303 191,10	315 318,75
Обеспечение выполнения функций муниципальных казенных учреждений, субсидии муниципальным бюджетным и автономным учреждениям Артемовского городского округа за счет средств местного бюджета	530	0801	42 0 04 70001	000	24 374 096,25	26 287 832,06	24 594 635,31
Расходы на выплаты персоналу в целях обеспечения выполнения функций государственными (муниципальными) органами, казенными учреждениями, органами управления государственными внебюджетными фондами	530	0801	42 0 04 70001	100	20 164 981,80	21 818 213,94	23 388 268,06
Расходы на выплаты персоналу казенных учреждений	530	0801	42 0 04 70001	110	20 164 981,80	21 818 213,94	23 388 268,06
Закупка товаров, работ и услуг для обеспечения государственных (муниципальных) нужд	530	0801	42 0 04 70001	200	4 111 466,45	4 372 929,12	1 110 638,25
Иные закупки товаров, работ и услуг для обеспечения государственных (муниципальных) нужд	530	0801	42 0 04 70001	240	4 111 466,45	4 372 929,12	1 110 638,25
Иные бюджетные ассигнования	530	0801	42 0 04 70001	800	97 648,00	96 689,00	95 729,00
Уплата налогов, сборов и иных платежей	530	0801	42 0 04 70001	850	97 648,00	96 689,00	95 729,00
Обеспечение выполнения функций муниципальных казенных учреждений, субсидии муниципальным бюджетным и автономным учреждениям Артемовского городского округа (за счет средств, поступающих от платных услуг и безвозмездных поступлений)	530	0801	42 0 04 70002	000	350 965,00	365 940,90	401 642,53
Закупка товаров, работ и услуг для обеспечения государственных (муниципальных) нужд	530	0801	42 0 04 70002	200	350 965,00	365 940,90	401 642,53
Иные закупки товаров, работ и услуг для обеспечения государственных (муниципальных) нужд	530	0801	42 0 04 70002	240	350 965,00	365 940,90	401 642,53
Проведение противопожарных мероприятий в учреждениях культуры	530	0801	42 0 06 00000	000	320 550,00	1 254,00	1 304,16
Мероприятия по обеспечению требований пожарной безопасности в муниципальных учреждениях	530	0801	42 0 06 25111	000	240 550,00	1 254,00	1 304,16
Закупка товаров, работ и услуг для обеспечения государственных (муниципальных) нужд	530	0801	42 0 06 25111	200	240 550,00	1 254,00	1 304,16
Иные закупки товаров, работ и услуг для обеспечения государственных (муниципальных) нужд	530	0801	42 0 06 25111	240	240 550,00	1 254,00	1 304,16
Расходы муниципальных учреждений на приобретение (изготовление) объектов, относящихся к основным средствам (за исключением расходов на осуществление бюджетных инвестиций)	530	0801	42 0 06 25321	000	80 000,00	0,00	0,00
Закупка товаров, работ и услуг для обеспечения государственных (муниципальных) нужд	530	0801	42 0 06 25321	200	80 000,00	0,00	0,00
Иные закупки товаров, работ и услуг для обеспечения государственных (муниципальных) нужд	530	0801	42 0 06 25321	240	80 000,00	0,00	0,00
Федеральный проект «Семейные ценности и инфраструктура культуры»	530	0801	42 0 Я5 00000	000	34 187 267,52	0,00	0,00
Развитие сети учреждений культурно-досугового типа	530	0801	42 0 Я5 55130	000	34 187 267,52	0,00	0,00
Закупка товаров, работ и услуг для обеспечения государственных (муниципальных) нужд	530	0801	42 0 Я5 55130	200	34 187 267,52	0,00	0,00
Иные закупки товаров, работ и услуг для обеспечения государственных (муниципальных) нужд	530	0801	42 0 Я5 55130	240	34 187 267,52	0,00	0,00
Финансовое управление администрации Артемовского городского округа	**540**	**0000**	**00 0 00 00000**	**000**	**55 409 180,56**	**58 197 274,75**	**61 297 395,66**
ОБЩЕГОСУДАРСТВЕННЫЕ ВОПРОСЫ	540	0100	00 0 00 00000	000	55 209 180,56	57 997 274,75	61 097 395,66
Обеспечение деятельности финансовых, налоговых и таможенных органов и органов финансового (финансово-бюджетного) надзора	*540*	*0106*	*00 0 00 00000*	*000*	*51 225 493,65*	*54 013 587,84*	*57 113 708,75*
Муниципальная программа «Управление средствами бюджета Артемовского городского округа»	540	0106	41 0 00 00000	000	51 225 493,65	54 013 587,84	57 113 708,75
Обеспечение взаимодействия в едином информационном пространстве муниципальных учреждений	540	0106	41 0 01 00000	000	10 763 168,00	12 109 268,00	13 267 928,00
Приобретение неисключительных прав на использование программного продукта	540	0106	41 0 01 25221	000	4 559 600,00	5 244 100,00	6 031 000,00
Закупка товаров, работ и услуг для обеспечения государственных (муниципальных) нужд	540	0106	41 0 01 25221	200	4 559 600,00	5 244 100,00	6 031 000,00
Иные закупки товаров, работ и услуг для обеспечения государственных (муниципальных) нужд	540	0106	41 0 01 25221	240	4 559 600,00	5 244 100,00	6 031 000,00
Технологическая централизация бухгалтерского учета	540	0106	41 0 01 26041	000	6 203 568,00	6 865 168,00	7 236 928,00
Закупка товаров, работ и услуг для обеспечения государственных (муниципальных) нужд	540	0106	41 0 01 26041	200	6 203 568,00	6 865 168,00	7 236 928,00
Иные закупки товаров, работ и услуг для обеспечения государственных (муниципальных) нужд	540	0106	41 0 01 26041	240	6 203 568,00	6 865 168,00	7 236 928,00
Обеспечение деятельности органов администрации Артемовского городского округа	540	0106	41 0 02 00000	000	40 462 325,65	41 904 319,84	43 845 780,75
Финансовое обеспечение деятельности органов местного самоуправления, отраслевых (функциональных) органов администрации Артемовского городского округа	540	0106	41 0 02 11061	000	40 310 347,15	41 805 984,84	43 747 445,75
Расходы на выплаты персоналу в целях обеспечения выполнения функций государственными (муниципальными) органами, казенными учреждениями, органами управления государственными внебюджетными фондами	540	0106	41 0 02 11061	100	37 729 372,94	39 223 270,68	40 776 435,10
Расходы на выплаты персоналу государственных (муниципальных) органов	540	0106	41 0 02 11061	120	37 729 372,94	39 223 270,68	40 776 435,10
Закупка товаров, работ и услуг для обеспечения государственных (муниципальных) нужд	540	0106	41 0 02 11061	200	2 580 974,21	2 582 714,16	2 971 010,65
Иные закупки товаров, работ и услуг для обеспечения государственных (муниципальных) нужд	540	0106	41 0 02 11061	240	2 580 974,21	2 582 714,16	2 971 010,65
Расходы муниципальных учреждений на приобретение (изготовление) объектов, относящихся к основным средствам (за исключением расходов на осуществление бюджетных инвестиций)	540	0106	41 0 02 25321	000	151 978,50	98 335,00	98 335,00
Закупка товаров, работ и услуг для обеспечения государственных (муниципальных) нужд	540	0106	41 0 02 25321	200	151 978,50	98 335,00	98 335,00
Иные закупки товаров, работ и услуг для обеспечения государственных (муниципальных) нужд	540	0106	41 0 02 25321	240	151 978,50	98 335,00	98 335,00
Другие общегосударственные вопросы	*540*	*0113*	*00 0 00 00000*	*000*	*3 983 686,91*	*3 983 686,91*	*3 983 686,91*
Непрограммные направления деятельности	540	0113	99 0 00 00000	000	3 983 686,91	3 983 686,91	3 983 686,91
Исполнение судебных актов и решений налоговых органов	540	0113	99 0 00 12031	000	3 983 686,91	3 983 686,91	3 983 686,91
Иные бюджетные ассигнования	540	0113	99 0 00 12031	800	3 983 686,91	3 983 686,91	3 983 686,91
Исполнение судебных актов	540	0113	99 0 00 12031	830	3 983 686,91	3 983 686,91	3 983 686,91
ОБРАЗОВАНИЕ	540	0700	00 0 00 00000	000	200 000,00	200 000,00	200 000,00
Профессиональная подготовка, переподготовка и повышение квалификации	*540*	*0705*	*00 0 00 00000*	*000*	*200 000,00*	*200 000,00*	*200 000,00*
Муниципальная программа «Управление средствами бюджета Артемовского городского округа»	540	0705	41 0 00 00000	000	200 000,00	200 000,00	200 000,00
Обеспечение деятельности органов администрации Артемовского городского округа	540	0705	41 0 02 00000	000	200 000,00	200 000,00	200 000,00
Финансовое обеспечение деятельности органов местного самоуправления, отраслевых (функциональных) органов администрации Артемовского городского округа	540	0705	41 0 02 11061	000	200 000,00	200 000,00	200 000,00
Закупка товаров, работ и услуг для обеспечения государственных (муниципальных) нужд	540	0705	41 0 02 11061	200	200 000,00	200 000,00	200 000,00
Иные закупки товаров, работ и услуг для обеспечения государственных (муниципальных) нужд	540	0705	41 0 02 11061	240	200 000,00	200 000,00	200 000,00
Муниципальное казенное учреждение управление физической культуры, спорта и охраны здоровья администрации Артемовского городского округа	**570**	**0000**	**00 0 00 00000**	**000**	**501 068 171,37**	**372 244 040,29**	**280 459 111,58**
ЗДРАВООХРАНЕНИЕ	570	0900	00 0 00 00000	000	5 993 263,47	6 188 597,50	6 394 020,48
Другие вопросы в области здравоохранения	*570*	*0909*	*00 0 00 00000*	*000*	*5 993 263,47*	*6 188 597,50*	*6 394 020,48*
Муниципальная программа «Формирование здорового образа жизни населения Артемовского городского округа»	570	0909	21 0 00 00000	000	5 993 263,47	6 188 597,50	6 394 020,48
Создание системы мотивирования граждан к ведению здорового образа жизни и участию в профилактических мероприятиях	570	0909	21 0 01 00000	000	103 220,00	103 220,00	103 220,00
Мероприятия, направленные на формирование здорового образа жизни, профилактику заболеваний	570	0909	21 0 01 25301	000	103 220,00	103 220,00	103 220,00
Закупка товаров, работ и услуг для обеспечения государственных (муниципальных) нужд	570	0909	21 0 01 25301	200	103 220,00	103 220,00	103 220,00
Иные закупки товаров, работ и услуг для обеспечения государственных (муниципальных) нужд	570	0909	21 0 01 25301	240	103 220,00	103 220,00	103 220,00

Наименование показателя	Ведомство	Раздел, подраздел	Целевая статья расходов	Вид расходов	Сумма		
					2026 год	2027 год	2028 год
1	2	3	4	5	6	7	8
Совершенствование медико-гигиенического воспитания	570	0909	21 0 02 00000	000	20 000,00	20 000,00	20 000,00
Мероприятия, направленные на формирование здорового образа жизни, профилактику заболеваний	570	0909	21 0 02 25301	000	20 000,00	20 000,00	20 000,00
Закупка товаров, работ и услуг для обеспечения государственных (муниципальных) нужд	570	0909	21 0 02 25301	200	20 000,00	20 000,00	20 000,00
Иные закупки товаров, работ и услуг для обеспечения государственных (муниципальных) нужд	570	0909	21 0 02 25301	240	20 000,00	20 000,00	20 000,00
Массовая профилактика факторов риска неинфекционных заболеваний	570	0909	21 0 03 00000	000	147 118,00	147 118,00	147 118,00
Мероприятия, направленные на формирование здорового образа жизни, профилактику заболеваний	570	0909	21 0 03 25301	000	147 118,00	147 118,00	147 118,00
Закупка товаров, работ и услуг для обеспечения государственных (муниципальных) нужд	570	0909	21 0 03 25301	200	147 118,00	147 118,00	147 118,00
Иные закупки товаров, работ и услуг для обеспечения государственных (муниципальных) нужд	570	0909	21 0 03 25301	240	147 118,00	147 118,00	147 118,00
Обеспечение деятельности (оказание услуг, выполнение работ) муниципального учреждения здравоохранения	570	0909	21 0 04 00000	000	5 701 261,47	5 896 595,50	6 102 018,48
Обеспечение выполнения функций муниципальных казенных учреждений, субсидии муниципальным бюджетным и автономным учреждениям Артемовского городского округа	570	0909	21 0 04 70001	000	5 701 261,47	5 896 595,50	6 102 018,48
Расходы на выплаты персоналу в целях обеспечения выполнения функций государственными (муниципальными) органами, казенными учреждениями, органами управления государственными внебюджетными фондами	570	0909	21 0 04 70001	100	5 169 514,47	5 363 872,50	5 565 943,48
Расходы на выплаты персоналу казенных учреждений	570	0909	21 0 04 70001	110	5 169 514,47	5 363 872,50	5 565 943,48
Закупка товаров, работ и услуг для обеспечения государственных (муниципальных) нужд	570	0909	21 0 04 70001	200	531 536,00	532 573,00	535 925,00
Иные закупки товаров, работ и услуг для обеспечения государственных (муниципальных) нужд	570	0909	21 0 04 70001	240	531 536,00	532 573,00	535 925,00
Иные бюджетные ассигнования	570	0909	21 0 04 70001	800	211,00	150,00	150,00
Уплата налогов, сборов и иных платежей	570	0909	21 0 04 70001	850	211,00	150,00	150,00
Профилактика немедицинского потребления наркотиков	570	0909	21 0 06 00000	000	21 664,00	21 664,00	21 664,00
Мероприятия, направленные на формирование негативного отношения у детей и молодежи от 13 до 24 лет к немедицинскому потреблению наркотических средств и психотропных веществ	570	0909	21 0 06 25441	000	21 664,00	21 664,00	21 664,00
Закупка товаров, работ и услуг для обеспечения государственных (муниципальных) нужд	570	0909	21 0 06 25441	200	21 664,00	21 664,00	21 664,00
Иные закупки товаров, работ и услуг для обеспечения государственных (муниципальных) нужд	570	0909	21 0 06 25441	240	21 664,00	21 664,00	21 664,00
ФИЗИЧЕСКАЯ КУЛЬТУРА И СПОРТ	570	1100	00 0 00 00000	000	495 074 907,90	366 055 442,79	274 065 091,10
Массовый спорт	*570*	*1102*	*00 0 00 00000*	*000*	*397 746 479,27*	*264 580 362,14*	*170 823 378,58*
Муниципальная программа «Развитие физической культуры и спорта в Артемовском городском округе»	570	1102	48 0 00 00000	000	397 746 479,27	264 580 362,14	170 823 378,58
Обеспечение деятельности (оказание услуг, выполнение работ) муниципальных учреждений в области физической культуры и спорта	570	1102	48 0 01 00000	000	159 266 453,83	164 021 103,30	170 263 824,72
Проведение официальных городских физкультурных, физкультурно-оздоровительных мероприятий, официальных городских спортивных соревнований, тренировочных мероприятий спортсменов	570	1102	48 0 01 25201	000	7 050 300,00	7 050 300,00	7 050 300,00
Предоставление субсидий бюджетным, автономным учреждениям и иным некоммерческим организациям	570	1102	48 0 01 25201	600	7 050 300,00	7 050 300,00	7 050 300,00
Субсидии бюджетным учреждениям	570	1102	48 0 01 25201	610	7 050 300,00	7 050 300,00	7 050 300,00
Обеспечение выполнения функций муниципальных казенных учреждений, субсидии муниципальным бюджетным и автономным учреждениям Артемовского городского округа за счет средств местного бюджета	570	1102	48 0 01 70001	000	95 216 153,83	98 970 803,30	105 213 524,72
Расходы на выплаты персоналу в целях обеспечения выполнения функций государственными (муниципальными) органами, казенными учреждениями, органами управления государственными внебюджетными фондами	570	1102	48 0 01 70001	100	68 932 395,15	71 409 961,58	81 339 282,79
Расходы на выплаты персоналу казенных учреждений	570	1102	48 0 01 70001	110	68 932 395,15	71 409 961,58	81 339 282,79
Закупка товаров, работ и услуг для обеспечения государственных (муниципальных) нужд	570	1102	48 0 01 70001	200	14 443 138,68	16 585 676,72	15 193 359,93
Иные закупки товаров, работ и услуг для обеспечения государственных (муниципальных) нужд	570	1102	48 0 01 70001	240	14 443 138,68	16 585 676,72	15 193 359,93
Иные бюджетные ассигнования	570	1102	48 0 01 70001	800	11 840 620,00	10 975 165,00	8 680 882,00
Уплата налогов, сборов и иных платежей	570	1102	48 0 01 70001	850	11 840 620,00	10 975 165,00	8 680 882,00
Обеспечение выполнения функций муниципальных казенных учреждений, субсидии муниципальным бюджетным и автономным учреждениям Артемовского городского округа (за счет средств, поступающих от платных услуг и безвозмездных поступлений)	570	1102	48 0 01 70002	000	57 000 000,00	58 000 000,00	58 000 000,00
Расходы на выплаты персоналу в целях обеспечения выполнения функций государственными (муниципальными) органами, казенными учреждениями, органами управления государственными внебюджетными фондами	570	1102	48 0 01 70002	100	25 495 543,42	26 411 903,59	20 334 820,70
Расходы на выплаты персоналу казенных учреждений	570	1102	48 0 01 70002	110	25 495 543,42	26 411 903,59	20 334 820,70
Закупка товаров, работ и услуг для обеспечения государственных (муниципальных) нужд	570	1102	48 0 01 70002	200	31 504 456,58	31 588 096,41	37 665 179,30
Иные закупки товаров, работ и услуг для обеспечения государственных (муниципальных) нужд	570	1102	48 0 01 70002	240	31 504 456,58	31 588 096,41	37 665 179,30
Проведение ремонтных работ в муниципальных учреждениях физической культуры и спорта	570	1102	48 0 05 00000	000	58 000 000,00	0,00	0,00
Капитальный ремонт и ремонт нефинансовых активов, находящихся на праве оперативного управления у муниципальных учреждений	570	1102	48 0 05 25011	000	58 000 000,00	0,00	0,00
Закупка товаров, работ и услуг для обеспечения государственных (муниципальных) нужд	570	1102	48 0 05 25011	200	58 000 000,00	0,00	0,00
Иные закупки товаров, работ и услуг для обеспечения государственных (муниципальных) нужд	570	1102	48 0 05 25011	240	58 000 000,00	0,00	0,00
Создание условий для развития массового спорта, детско-юношеского спорта и школьного спорта	570	1102	48 0 06 00000	000	180 480 025,44	100 559 258,84	559 553,86
Расходы муниципальных учреждений на приобретение (изготовление) объектов, относящихся к основным средствам (за исключением расходов на осуществление бюджетных инвестиций), за счет средств местного бюджета	570	1102	48 0 06 25321	000	10 376 932,66	100 000 000,00	0,00
Закупка товаров, работ и услуг для обеспечения государственных (муниципальных) нужд	570	1102	48 0 06 25321	200	10 376 932,66	100 000 000,00	0,00
Иные закупки товаров, работ и услуг для обеспечения государственных (муниципальных) нужд	570	1102	48 0 06 25321	240	10 376 932,66	100 000 000,00	0,00
Закупка и монтаж оборудования для создания «умных» спортивных площадок	570	1102	48 0 06 L7530	000	97 938 144,33	0,00	0,00
Закупка товаров, работ и услуг для обеспечения государственных (муниципальных) нужд	570	1102	48 0 06 L7530	200	97 938 144,33	0,00	0,00
Иные закупки товаров, работ и услуг для обеспечения государственных (муниципальных) нужд	570	1102	48 0 06 L7530	240	97 938 144,33	0,00	0,00
Организация физкультурно-спортивной работы по месту жительства	570	1102	48 0 06 S2190	000	0,00	559 258,84	559 553,86
Расходы на выплаты персоналу в целях обеспечения выполнения функций государственными (муниципальными) органами, казенными учреждениями, органами управления государственными внебюджетными фондами	570	1102	48 0 06 S2190	100	0,00	559 258,84	559 553,86
Расходы на выплаты персоналу казенных учреждений	570	1102	48 0 06 S2190	110	0,00	559 258,84	559 553,86
Развитие спортивной инфраструктуры, находящейся в муниципальной собственности	570	1102	48 0 06 S2680	000	72 164 948,45	0,00	0,00
Предоставление субсидий бюджетным, автономным учреждениям и иным некоммерческим организациям	570	1102	48 0 06 S2680	600	72 164 948,45	0,00	0,00
Субсидии бюджетным учреждениям	570	1102	48 0 06 S2680	610	72 164 948,45	0,00	0,00
Спорт высших достижений	*570*	*1103*	*00 0 00 00000*	*000*	*97 328 428,63*	*101 475 080,65*	*103 241 712,52*
Муниципальная программа «Развитие физической культуры и спорта в Артемовском городском округе»	570	1103	48 0 00 00000	000	97 328 428,63	101 475 080,65	103 241 712,52
Обеспечение деятельности (оказание услуг, выполнение работ) муниципальных учреждений, осуществляющих спортивную подготовку	570	1103	48 0 02 00000	000	97 328 428,63	101 475 080,65	103 241 712,52
Обеспечение выполнения функций муниципальных казенных учреждений, субсидии муниципальным бюджетным и автономным учреждениям Артемовского городского округа за счет средств местного бюджета	570	1103	48 0 02 70001	000	95 867 846,46	101 475 080,65	103 241 712,52
Предоставление субсидий бюджетным, автономным учреждениям и иным некоммерческим организациям	570	1103	48 0 02 70001	600	95 867 846,46	101 475 080,65	103 241 712,52
Субсидии бюджетным учреждениям	570	1103	48 0 02 70001	610	93 064 866,49	98 439 456,19	99 984 486,62
Субсидии автономным учреждениям	570	1103	48 0 02 70001	620	2 802 979,97	3 035 624,46	3 257 225,90
Обеспечение уровня финансирования спортивной подготовки в муниципальных учреждениях спортивной подготовки в соответствии с требованиями федеральных стандартов спортивной подготовки	570	1103	48 0 02 S2520	000	1 460 582,17	0,00	0,00
Предоставление субсидий бюджетным, автономным учреждениям и иным некоммерческим организациям	570	1103	48 0 02 S2520	600	1 460 582,17	0,00	0,00
Субсидии бюджетным учреждениям	570	1103	48 0 02 S2520	610	1 460 582,17	0,00	0,00
Дума Артемовского городского округа	**580**	**0000**	**00 0 00 00000**	**000**	**34 031 413,83**	**34 990 019,69**	**36 053 547,98**
ОБЩЕГОСУДАРСТВЕННЫЕ ВОПРОСЫ	580	0100	00 0 00 00000	000	31 354 855,28	32 253 991,04	33 204 061,67
Функционирование законодательных (представительных) органов государственной власти и представительных органов муниципальных образований	*580*	*0103*	*00 0 00 00000*	*000*	*31 354 855,28*	*32 253 991,04*	*33 204 061,67*
Непрограммные направления деятельности	580	0103	99 0 00 00000	000	31 354 855,28	32 253 991,04	33 204 061,67
Финансовое обеспечение деятельности председателя Думы Артемовского городского округа	580	0103	99 0 00 11021	000	5 868 536,60	5 868 536,60	5 868 536,60
Расходы на выплаты персоналу в целях обеспечения выполнения функций государственными (муниципальными) органами, казенными учреждениями, органами управления государственными внебюджетными фондами	580	0103	99 0 00 11021	100	5 868 536,60	5 868 536,60	5 868 536,60
Расходы на выплаты персоналу государственных (муниципальных) органов	580	0103	99 0 00 11021	120	5 868 536,60	5 868 536,60	5 868 536,60
Финансовое обеспечение деятельности депутатов Думы Артемовского городского округа	580	0103	99 0 00 11031	000	4 026 402,45	4 026 402,45	4 026 402,45
Расходы на выплаты персоналу в целях обеспечения выполнения функций государственными (муниципальными) органами, казенными учреждениями, органами управления государственными внебюджетными фондами	580	0103	99 0 00 11031	100	4 026 402,45	4 026 402,45	4 026 402,45
Расходы на выплаты персоналу государственных (муниципальных) органов	580	0103	99 0 00 11031	120	4 026 402,45	4 026 402,45	4 026 402,45
Финансовое обеспечение деятельности органов местного самоуправления, отраслевых (функциональных) органов администрации Артемовского городского округа	580	0103	99 0 00 11061	000	19 360 636,23	20 239 771,99	21 169 842,62
Расходы на выплаты персоналу в целях обеспечения выполнения функций государственными (муниципальными) органами, казенными учреждениями, органами управления государственными внебюджетными фондами	580	0103	99 0 00 11061	100	17 370 636,23	18 054 771,99	18 766 342,62
Расходы на выплаты персоналу государственных (муниципальных) органов	580	0103	99 0 00 11061	120	17 370 636,23	18 054 771,99	18 766 342,62
Закупка товаров, работ и услуг для обеспечения государственных (муниципальных) нужд	580	0103	99 0 00 11061	200	1 990 000,00	2 185 000,00	2 403 500,00
Иные закупки товаров, работ и услуг для обеспечения государственных (муниципальных) нужд	580	0103	99 0 00 11061	240	1 990 000,00	2 185 000,00	2 403 500,00
Представительские и иные прочие расходы в органах местного самоуправления Артемовского городского округа	580	0103	99 0 00 12021	000	720 000,00	740 000,00	760 000,00
Закупка товаров, работ и услуг для обеспечения государственных (муниципальных) нужд	580	0103	99 0 00 12021	200	720 000,00	740 000,00	760 000,00
Иные закупки товаров, работ и услуг для обеспечения государственных (муниципальных) нужд	580	0103	99 0 00 12021	240	720 000,00	740 000,00	760 000,00

Наименование показателя	Ведомство	Раздел, подраздел	Целевая статья расходов	Вид расходов	Сумма		
					2026 год	2027 год	2028 год
1	2	3	4	5	6	7	8
Прочие выплаты по обязательствам	580	0103	99 0 00 12091	000	1 379 280,00	1 379 280,00	1 379 280,00
Социальное обеспечение и иные выплаты населению	580	0103	99 0 00 12091	300	1 379 280,00	1 379 280,00	1 379 280,00
Премии и гранты	580	0103	99 0 00 12091	350	1 379 280,00	1 379 280,00	1 379 280,00
ОБРАЗОВАНИЕ	580	0700	00 0 00 00000	000	190 000,00	150 000,00	160 000,00
Профессиональная подготовка, переподготовка и повышение квалификации	*580*	*0705*	*00 0 00 00000*	*000*	*190 000,00*	*150 000,00*	*160 000,00*
Муниципальная программа «Противодействие коррупции в Артемовском городском округе»	580	0705	38 0 00 00000	000	50 000,00	0,00	0,00
Осуществление организационных мер, связанных с прохождением муниципальной службы	580	0705	38 0 01 00000	000	50 000,00	0,00	0,00
Финансовое обеспечение деятельности органов местного самоуправления, отраслевых (функциональных) органов администрации Артемовского городского округа	580	0705	38 0 01 11061	000	50 000,00	0,00	0,00
Закупка товаров, работ и услуг для обеспечения государственных (муниципальных) нужд	580	0705	38 0 01 11061	200	50 000,00	0,00	0,00
Иные закупки товаров, работ и услуг для обеспечения государственных (муниципальных) нужд	580	0705	38 0 01 11061	240	50 000,00	0,00	0,00
Непрограммные направления деятельности	580	0705	99 0 00 00000	000	140 000,00	150 000,00	160 000,00
Финансовое обеспечение деятельности органов местного самоуправления, отраслевых (функциональных) органов администрации Артемовского городского округа	580	0705	99 0 00 11061	000	140 000,00	150 000,00	160 000,00
Закупка товаров, работ и услуг для обеспечения государственных (муниципальных) нужд	580	0705	99 0 00 11061	200	140 000,00	150 000,00	160 000,00
Иные закупки товаров, работ и услуг для обеспечения государственных (муниципальных) нужд	580	0705	99 0 00 11061	240	140 000,00	150 000,00	160 000,00
СОЦИАЛЬНАЯ ПОЛИТИКА	580	1000	00 0 00 00000	000	2 486 558,55	2 586 028,65	2 689 486,31
Пенсионное обеспечение	*580*	*1001*	*00 0 00 00000*	*000*	*2 486 558,55*	*2 586 028,65*	*2 689 486,31*
Непрограммные направления деятельности	580	1001	99 0 00 00000	000	2 486 558,55	2 586 028,65	2 689 486,31
Пенсии за выслугу лет муниципальным служащим Артемовского городского округа	580	1001	99 0 00 12071	000	124 484,64	129 464,02	134 642,53
Социальное обеспечение и иные выплаты населению	580	1001	99 0 00 12071	300	124 484,64	129 464,02	134 642,53
Публичные нормативные социальные выплаты гражданам	580	1001	99 0 00 12071	310	124 484,64	129 464,02	134 642,53
Доплата к страховой пенсии лицам, замещающим муниципальную должность на постоянной основе в Артемовском городском округе	580	1001	99 0 00 12081	000	2 362 073,91	2 456 564,63	2 554 843,78
Социальное обеспечение и иные выплаты населению	580	1001	99 0 00 12081	300	2 362 073,91	2 456 564,63	2 554 843,78
Публичные нормативные социальные выплаты гражданам	580	1001	99 0 00 12081	310	2 362 073,91	2 456 564,63	2 554 843,78
Контрольно-счетная палата Артемовского городского округа	**590**	**0000**	**00 0 00 00000**	**000**	**18 388 929,64**	**18 848 169,73**	**19 523 533,88**
ОБЩЕГОСУДАРСТВЕННЫЕ ВОПРОСЫ	590	0100	00 0 00 00000	000	17 917 776,44	18 359 570,45	19 016 410,63
Обеспечение деятельности финансовых, налоговых и таможенных органов и органов финансового (финансово-бюджетного) надзора	*590*	*0106*	*00 0 00 00000*	*000*	*17 917 776,44*	*18 359 570,45*	*19 016 410,63*
Непрограммные направления деятельности	590	0106	99 0 00 00000	000	17 917 776,44	18 359 570,45	19 016 410,63
Финансовое обеспечение деятельности председателя контрольно-счетной палаты Артемовского городского округа и его заместителя	590	0106	99 0 00 11041	000	7 546 427,41	7 848 029,64	8 157 173,05
Расходы на выплаты персоналу в целях обеспечения выполнения функций государственными (муниципальными) органами, казенными учреждениями, органами управления государственными внебюджетными фондами	590	0106	99 0 00 11041	100	7 546 427,41	7 848 029,64	8 157 173,05
Расходы на выплаты персоналу государственных (муниципальных) органов	590	0106	99 0 00 11041	120	7 546 427,41	7 848 029,64	8 157 173,05
Финансовое обеспечение деятельности аудиторов контрольно-счетной палаты	590	0106	99 0 00 11051	000	2 567 411,19	2 797 817,95	2 906 966,16
Расходы на выплаты персоналу в целях обеспечения выполнения функций государственными (муниципальными) органами, казенными учреждениями, органами управления государственными внебюджетными фондами	590	0106	99 0 00 11051	100	2 567 411,19	2 797 817,95	2 906 966,16
Расходы на выплаты персоналу государственных (муниципальных) органов	590	0106	99 0 00 11051	120	2 567 411,19	2 797 817,95	2 906 966,16
Финансовое обеспечение деятельности органов местного самоуправления, отраслевых (функциональных) органов администрации Артемовского городского округа	590	0106	99 0 00 11061	000	7 642 937,84	7 632 722,86	7 921 271,42
Расходы на выплаты персоналу в целях обеспечения выполнения функций государственными (муниципальными) органами, казенными учреждениями, органами управления государственными внебюджетными фондами	590	0106	99 0 00 11061	100	5 892 297,84	6 000 322,86	6 240 575,42
Расходы на выплаты персоналу государственных (муниципальных) органов	590	0106	99 0 00 11061	120	5 892 297,84	6 000 322,86	6 240 575,42
Закупка товаров, работ и услуг для обеспечения государственных (муниципальных) нужд	590	0106	99 0 00 11061	200	1 750 640,00	1 632 400,00	1 680 696,00
Иные закупки товаров, работ и услуг для обеспечения государственных (муниципальных) нужд	590	0106	99 0 00 11061	240	1 750 640,00	1 632 400,00	1 680 696,00
Прочие выплаты по обязательствам	590	0106	99 0 00 12091	000	31 000,00	31 000,00	31 000,00
Иные бюджетные ассигнования	590	0106	99 0 00 12091	800	31 000,00	31 000,00	31 000,00
Уплата налогов, сборов и иных платежей	590	0106	99 0 00 12091	850	31 000,00	31 000,00	31 000,00
Расходы муниципальных учреждений на приобретение (изготовление) объектов, относящихся к основным средствам (за исключением расходов на осуществление бюджетных инвестиций)	590	0106	99 0 00 25321	000	130 000,00	50 000,00	0,00
Закупка товаров, работ и услуг для обеспечения государственных (муниципальных) нужд	590	0106	99 0 00 25321	200	130 000,00	50 000,00	0,00
Иные закупки товаров, работ и услуг для обеспечения государственных (муниципальных) нужд	590	0106	99 0 00 25321	240	130 000,00	50 000,00	0,00
ОБРАЗОВАНИЕ	590	0700	00 0 00 00000	000	110 000,00	113 000,00	116 500,00
Профессиональная подготовка, переподготовка и повышение квалификации	*590*	*0705*	*00 0 00 00000*	*000*	*110 000,00*	*113 000,00*	*116 500,00*
Муниципальная программа «Противодействие коррупции в Артемовском городском округе»	590	0705	38 0 00 00000	000	35 000,00	35 000,00	35 000,00
Осуществление организационных мер, связанных с прохождением муниципальной службы	590	0705	38 0 01 00000	000	35 000,00	35 000,00	35 000,00
Финансовое обеспечение деятельности органов местного самоуправления, отраслевых (функциональных) органов администрации Артемовского городского округа	590	0705	38 0 01 11061	000	35 000,00	35 000,00	35 000,00
Закупка товаров, работ и услуг для обеспечения государственных (муниципальных) нужд	590	0705	38 0 01 11061	200	35 000,00	35 000,00	35 000,00
Иные закупки товаров, работ и услуг для обеспечения государственных (муниципальных) нужд	590	0705	38 0 01 11061	240	35 000,00	35 000,00	35 000,00
Непрограммные направления деятельности	590	0705	99 0 00 00000	000	75 000,00	78 000,00	81 500,00
Финансовое обеспечение деятельности органов местного самоуправления, отраслевых (функциональных) органов администрации Артемовского городского округа	590	0705	99 0 00 11061	000	75 000,00	78 000,00	81 500,00
Закупка товаров, работ и услуг для обеспечения государственных (муниципальных) нужд	590	0705	99 0 00 11061	200	75 000,00	78 000,00	81 500,00
Иные закупки товаров, работ и услуг для обеспечения государственных (муниципальных) нужд	590	0705	99 0 00 11061	240	75 000,00	78 000,00	81 500,00
СОЦИАЛЬНАЯ ПОЛИТИКА	590	1000	00 0 00 00000	000	361 153,20	375 599,28	390 623,25
Пенсионное обеспечение	*590*	*1001*	*00 0 00 00000*	*000*	*361 153,20*	*375 599,28*	*390 623,25*
Непрограммные направления деятельности	590	1001	99 0 00 00000	000	361 153,20	375 599,28	390 623,25
Пенсии за выслугу лет муниципальным служащим Артемовского городского округа	590	1001	99 0 00 12071	000	361 153,20	375 599,28	390 623,25
Социальное обеспечение и иные выплаты населению	590	1001	99 0 00 12071	300	361 153,20	375 599,28	390 623,25
Публичные нормативные социальные выплаты гражданам	590	1001	99 0 00 12071	310	361 153,20	375 599,28	390 623,25
ИТОГО					**8 155 495 633,76**	**8 040 022 830,31**	**8 251 149 711,20**

Приложение 6
УТВЕРЖДЕНО
решением Думы Артемовского городского округа
от 09.12.2025 № 601

РАСПРЕДЕЛЕНИЕ БЮДЖЕТНЫХ АССИГНОВАНИЙ

по муниципальным программам и непрограммным направлениям деятельности из бюджета Артемовского городского округа на 2026 год и плановый период 2027 и 2028 годов

(рублей)

Наименование показателя	Целевая статья расходов	Сумма		
		2026 год	2027 год	2028 год
1	2	3	4	5
Муниципальная программа «Молодежь Артема»	**02 0 00 00000**	**3 105 000,00**	**0,00**	**0,00**
Организация и проведение мероприятий по работе с детьми и молодежью	02 0 01 00000	3 105 000,00	0,00	0,00
Муниципальная программа «Развитие и модернизация образования Артемовского городского округа»	**05 0 00 00000**	**3 788 199 830,82**	**3 639 967 914,87**	**3 952 377 991,70**
Создание условий дошкольного образования для детей в возрасте до 3 лет	05 0 02 00000	3 905 034,89	0,00	0,00
Обеспечение пожарной безопасности в муниципальных образовательных организациях	05 0 04 00000	1 677 730,00	31 200,00	0,00
Организация отдыха, оздоровления и занятости детей и подростков в каникулярное время	05 0 13 00000	33 454 909,35	23 977 245,73	24 936 889,66
Обеспечение деятельности органов администрации Артемовского городского округа	05 0 15 00000	19 688 653,69	20 477 272,23	21 297 204,96
Проведение работ по капитальному ремонту, ремонту в муниципальных образовательных организациях и благоустройству территорий муниципальных образовательных организаций	05 0 21 00000	139 936 147,34	0,00	0,00
Реализация образовательных программ в муниципальных образовательных организациях	05 0 22 00000	3 163 428 020,58	3 301 105 541,75	3 613 015 983,61
Создание условий для получения качественного образования в муниципальных образовательных организациях	05 0 23 00000	134 661 600,00	131 661 628,22	134 145 249,00
Предоставление мер социальной поддержки	05 0 24 00000	10 386 199,00	11 423 840,00	11 879 032,00
Создание условий для функционирования и обеспечения системы персонифицированного финансирования дополнительного образования детей	05 0 26 00000	5 000 000,00	5 000 000,00	0,00
Меры материального стимулирования лиц, проходящих целевое обучение	05 0 28 00000	279 936,00	292 534,00	305 698,00
Федеральный проект «Все лучшее детям»	05 0 Ю4 00000	147 299 987,29	0,00	0,00
Федеральный проект «Педагоги и наставники»	05 0 Ю6 00000	78 531 246,00	78 698 815,71	78 797 057,28
Федеральный проект «Поддержка семьи»	05 0 Я1 00000	49 950 366,68	67 299 837,23	68 000 877,19
Муниципальная программа «Профилактика терроризма и экстремизма, обеспечение защиты населения от чрезвычайных ситуаций на территории Артемовского городского округа»	**07 0 00 00000**	**49 887 055,03**	**45 465 562,90**	**47 272 527,79**
Расходы на обеспечение деятельности (оказание услуг, выполнение работ) МКУ по делам ГОЧС и ПБ	07 0 01 00000	36 710 532,07	37 202 901,72	38 692 821,30
Мероприятия по обеспечению безопасности населения, направленные на предотвращение или ослабление поражающих воздействий чрезвычайных ситуаций	07 0 02 00000	4 204 801,40	4 136 507,00	4 301 969,00
Обеспечение безопасности и спасение людей на водных объектах	07 0 03 00000	4 821 300,00	0,00	0,00
Обеспечение деятельности органов администрации Артемовского городского округа	07 0 05 00000	3 640 421,56	3 786 154,18	3 937 737,49
Обеспечение выполнения требований к антитеррористической защищенности объектов, находящихся в муниципальной собственности или в ведении органов местного самоуправления	07 0 06 00000	510 000,00	340 000,00	340 000,00

Наименование показателя	Целевая статья расходов	Сумма		
		2026 год	2027 год	2028 год
1	2	3	4	5
Муниципальная программа «Содержание муниципального жилищного фонда Артемовского городского округа»	**20 0 00 00000**	**78 111 132,81**	**79 780 834,24**	**82 630 632,95**
Приведение муниципального жилищного фонда в соответствие с требованиями действующего законодательства	20 0 01 00000	59 086 306,87	60 210 390,40	62 280 569,61
Обеспечение деятельности органов администрации Артемовского городского округа	20 0 03 00000	18 720 609,24	19 470 443,84	20 250 063,34
Создание условий для управления многоквартирными домами	20 0 05 00000	304 216,70	100 000,00	100 000,00
Муниципальная программа «Формирование здорового образа жизни населения Артемовского городского округа»	**21 0 00 00000**	**5 993 263,47**	**6 188 597,50**	**6 394 020,48**
Создание системы мотивирования граждан к ведению здорового образа жизни и участию в профилактических мероприятиях	21 0 01 00000	103 220,00	103 220,00	103 220,00
Совершенствование медико-гигиенического воспитания	21 0 02 00000	20 000,00	20 000,00	20 000,00
Массовая профилактика факторов риска неинфекционных заболеваний	21 0 03 00000	147 118,00	147 118,00	147 118,00
Обеспечение деятельности (оказание услуг, выполнение работ) муниципального учреждения здравоохранения	21 0 04 00000	5 701 261,47	5 896 595,50	6 102 018,48
Профилактика немедицинского потребления наркотиков	21 0 06 00000	21 664,00	21 664,00	21 664,00
Муниципальная программа «Формирование современной городской среды Артемовского городского округа»	**30 0 00 00000**	**175 220 991,86**	**124 869 446,03**	**138 146 732,67**
Организация благоустройства территорий Артемовского городского округа	30 0 04 00000	56 673 522,14	82 567 922,74	82 567 922,74
Федеральный проект «Формирование комфортной городской среды»	30 0 И4 00000	118 547 469,72	42 301 523,29	55 578 809,93
Муниципальная программа «Повышение надежности муниципальных систем водоснабжения и водоотведения Артемовского городского округа»	**35 0 00 00000**	**44 741 619,36**	**4 950 250,92**	**5 188 025,76**
Обеспечение надлежащей эксплуатации объектов систем водоснабжения и водоотведения	35 0 02 00000	44 741 619,36	4 950 250,92	5 188 025,76
Муниципальная программа «Противодействие коррупции в Артемовском городском округе»	**38 0 00 00000**	**340 000,00**	**290 000,00**	**290 000,00**
Осуществление организационных мер, связанных с прохождением муниципальной службы	38 0 01 00000	250 000,00	200 000,00	200 000,00
Осуществление информационно-пропагандистских мер по противодействию коррупции	38 0 02 00000	90 000,00	90 000,00	90 000,00
Муниципальная программа «Предоставление земельных участков и обеспечение их инженерной инфраструктурой, подъездными автомобильными дорогами, проездами гражданам, имеющим трех и более детей, под строительство индивидуальных жилых домов»	**39 0 00 00000**	**6 001 730,00**	**0,00**	**0,00**
Улучшение жилищных условий граждан, имеющих трех и более детей	39 0 06 00000	6 001 730,00	0,00	0,00
Муниципальная программа «Организация градостроительной деятельности Артемовского городского округа»	**40 0 00 00000**	**113 706 387,66**	**116 592 861,93**	**121 087 343,18**
Расходы на обеспечение деятельности (оказание услуг, выполнение работ) муниципальных учреждений	40 0 01 00000	83 255 072,92	84 922 117,01	88 148 240,64
Обеспечение деятельности органов администрации Артемовского городского округа	40 0 02 00000	30 451 314,74	31 670 744,92	32 939 102,54
Муниципальная программа «Управление средствами бюджета Артемовского городского округа»	**41 0 00 00000**	**51 425 493,65**	**54 213 587,84**	**57 313 708,75**
Обеспечение взаимодействия в едином информационном пространстве муниципальных учреждений	41 0 01 00000	10 763 168,00	12 109 268,00	13 267 928,00
Обеспечение деятельности органов администрации Артемовского городского округа	41 0 02 00000	40 662 325,65	42 104 319,84	44 045 780,75
Муниципальная программа «Развитие культуры в Артемовском городском округе»	**42 0 00 00000**	**573 989 594,84**	**542 179 332,35**	**564 907 236,86**
Организация предоставления дополнительного образования в сфере культуры	42 0 01 00000	269 779 536,06	289 726 198,12	304 016 276,39
Обеспечение населения услугами учреждений культуры	42 0 02 00000	178 003 931,56	159 493 317,23	169 797 134,87
Организация библиотечного, информационного, справочно-библиографического обслуживания жителей и обеспечение сохранности библиотечного фонда	42 0 03 00000	45 427 542,28	49 148 104,78	48 252 697,94
Обеспечение населения музейными услугами	42 0 04 00000	25 045 596,25	26 988 732,06	25 344 635,31
Проведение противопожарных мероприятий в учреждениях культуры	42 0 06 00000	371 800,00	1 254,00	1 304,16
Обеспечение деятельности органов администрации Артемовского городского округа	42 0 08 00000	16 173 921,17	16 821 726,16	17 495 188,19
Подготовка территорий общего пользования для проведения зимних праздничных мероприятий	42 0 10 00000	5 000 000,00	0,00	0,00
Федеральный проект «Семейные ценности и инфраструктура культуры»	42 0 Я5 00000	34 187 267,52	0,00	0,00
Муниципальная программа «Устойчивое развитие сельских территорий Артемовского городского округа»	**44 0 00 00000**	**3 667 435,45**	**3 814 250,14**	**3 966 957,88**
Обеспечение деятельности органов администрации Артемовского городского округа	44 0 02 00000	3 667 435,45	3 814 250,14	3 966 957,88
Муниципальная программа «Развитие малого и среднего предпринимательства на территории Артемовского городского округа»	**45 0 00 00000**	**11 204 681,33**	**11 593 409,76**	**11 997 327,81**
Предоставление субсидий субъектам малого и среднего предпринимательства	45 0 01 00000	1 500 000,00	1 500 000,00	1 500 000,00
Обеспечение деятельности органов администрации Артемовского городского округа	45 0 02 00000	9 704 681,33	10 093 409,76	10 497 327,81
Муниципальная программа «Поддержка социально ориентированных некоммерческих организаций в Артемовском городском округе»	**46 0 00 00000**	**7 430 698,86**	**7 688 285,66**	**7 955 929,31**
Оказание финансовой поддержки социально ориентированным некоммерческим организациям Артемовского городского округа	46 0 01 00000	1 000 000,00	1 000 000,00	1 000 000,00
Обеспечение деятельности органов администрации Артемовского городского округа	46 0 02 00000	6 430 698,86	6 688 285,66	6 955 929,31
Муниципальная программа «Осуществление дорожной деятельности и транспортного обслуживания на территории Артемовского городского округа»	**47 0 00 00000**	**914 079 626,64**	**1 484 109 367,63**	**1 355 553 972,25**
Ремонт и содержание автомобильных дорог	47 0 01 00000	320 935 206,36	347 652 557,50	217 671 361,52
Обеспечение безопасных условий движения вблизи образовательных учреждений	47 0 02 00000	2 000 000,00	2 500 000,00	3 000 000,00
Строительство и реконструкция автомобильных дорог	47 0 03 00000	112 810 396,28	1 053 727 484,85	1 053 727 484,85
Обеспечение деятельности органов администрации Артемовского городского округа	47 0 04 00000	22 232 289,67	23 122 736,11	24 048 536,71
Организация транспортного обслуживания (предоставление транспортных услуг населению)	47 0 07 00000	316 101 734,33	57 106 589,17	57 106 589,17
Федеральный проект «Региональная и местная дорожная сеть»	47 0 И8 00000	140 000 000,00	0,00	0,00
Муниципальная программа «Развитие физической культуры и спорта в Артемовском городском округе»	**48 0 00 00000**	**502 893 912,36**	**373 509 848,52**	**281 817 888,35**
Обеспечение деятельности (оказание услуг, выполнение работ) муниципальных учреждений в области физической культуры и спорта	48 0 01 00000	159 266 453,83	164 021 103,30	170 263 824,72
Обеспечение деятельности (оказание услуг, выполнение работ) муниципальных учреждений, осуществляющих спортивную подготовку	48 0 02 00000	97 980 072,98	101 475 080,65	103 241 712,52
Обеспечение деятельности органов администрации Артемовского городского округа	48 0 04 00000	7 167 360,11	7 454 405,73	7 752 797,25
Проведение ремонтных работ в муниципальных учреждениях физической культуры и спорта	48 0 05 00000	58 000 000,00	0,00	0,00
Создание условий для развития массового спорта, детско-юношеского спорта и школьного спорта	48 0 06 00000	180 480 025,44	100 559 258,84	559 553,86
Муниципальная программа «Обеспечение жильем молодых семей Артемовского городского округа»	**49 0 00 00000**	**93 334 186,06**	**58 270 638,04**	**58 233 284,60**
Содействие в решении жилищной проблемы молодых семей	49 0 01 00000	93 334 186,06	58 270 638,04	58 233 284,60
Муниципальная программа «Развитие информационного общества в Артемовском городском округе»	**51 0 00 00000**	**38 892 705,13**	**34 809 902,11**	**39 301 786,57**
Создание в Артемовском городском округе условий для обеспечения конституционного права граждан на доступ к информации о деятельности органов местного самоуправления	51 0 01 00000	29 475 931,79	25 015 931,79	29 115 931,79
Обеспечение деятельности органов администрации Артемовского городского округа	51 0 03 00000	9 416 773,34	9 793 970,32	10 185 854,78
Муниципальная программа «Создание и развитие энергетической инфраструктуры в жилищно-коммунальной сфере Артемовского городского округа»	**52 0 00 00000**	**161 116 921,77**	**1 000 000,00**	**1 000 000,00**
Обеспечение безопасного и надежного функционирования сетей теплоснабжения	52 0 01 00000	155 639 175,26	1 000 000,00	1 000 000,00
Обеспечение населения твердым топливом (дровами)	52 0 02 00000	5 477 746,51	0,00	0,00
Муниципальная программа «Управление муниципальным имуществом и земельными ресурсами Артемовского городского округа»	**53 0 00 00000**	**60 569 100,64**	**63 057 106,37**	**65 219 474,44**
Оценка стоимости имущества, признание прав и регулирование отношений по муниципальной собственности	53 0 01 00000	2 377 530,00	2 377 530,00	2 377 530,00
Увеличение муниципального имущества за счет признания бесхозяйного имущества муниципальной собственностью	53 0 03 00000	300 000,00	300 000,00	300 000,00
Управление земельными ресурсами Артемовского городского округа	53 0 04 00000	1 000 000,00	1 000 000,00	1 000 000,00
Обеспечение деятельности органов администрации Артемовского городского округа	53 0 05 00000	56 891 570,64	59 379 576,37	61 541 944,44
Муниципальная программа «Благоустройство территории Артемовского городского округа»	**54 0 00 00000**	**406 791 447,51**	**324 384 851,91**	**377 370 269,86**
Содержание и учет зеленых насаждений	54 0 01 00000	14 150 961,24	8 000,00	8 000,00
Благоустройство территории Артемовского городского округа	54 0 02 00000	383 583 886,59	320 881 666,63	370 853 629,99
Организация ритуальных услуг и содержание мест захоронения	54 0 03 00000	9 056 599,68	3 495 185,28	6 508 639,87
Муниципальная программа «Развитие информационно-телекоммуникационных технологий администрации Артемовского городского округа»	**55 0 00 00000**	**12 872 217,10**	**8 941 576,65**	**9 299 455,33**
Развитие и обеспечение эксплуатации информационно-коммуникационной инфраструктуры администрации Артемовского городского округа	55 0 01 00000	1 624 926,00	0,00	0,00
Проведение мероприятий по защите информации, в том числе приобретение средств защиты для нужд администрации Артемовского городского округа	55 0 02 00000	2 650 000,00	0,00	0,00
Обеспечение деятельности органов администрации Артемовского городского округа	55 0 03 00000	8 597 291,10	8 941 576,65	9 299 455,33
Непрограммные направления деятельности	**99 0 00 00000**	**1 051 920 601,41**	**1 054 345 204,94**	**1 063 825 144,66**
ИТОГО		**8 155 495 633,76**	**8 040 022 830,31**	**8 251 149 711,20**

Приложение 7
УТВЕРЖДЕНО
решением Думы Артемовского городского округа
от 09.12.2025 № 601

РАСПРЕДЕЛЕНИЕ

бюджетных ассигнований на осуществление бюджетных инвестиций в объекты муниципальной собственности из бюджета Артемовского городского округа на 2026 год и плановый период 2027 и 2028 годов

(рублей)

Наименование муниципальной программы	Целевая статья расходов	Сумма		
		2026 год	2027 год	2028 год
1	2	3	4	5
Муниципальная программа «Повышение надежности муниципальных систем водоснабжения и водоотведения Артемовского городского округа»	**35 0 00 00000**	**40 000 000,00**	**0,00**	**0,00**
Строительство КНС автоматического режима и напорного коллектора 2ДН110 мм от КНС до самотечной сети Д200 мм по ул. 2-й Рабочей, 23 в г. Артеме	35 0 02 40841	40 000 000,00	0,00	0,00
Муниципальная программа «Осуществление дорожной деятельности и транспортного обслуживания на территории Артемовского городского округа»	**47 0 00 00000**	**112 810 396,28**	**1 053 727 484,85**	**1 053 727 484,85**
Реконструкция мостового перехода через ручей на км 9 + 313 автомобильной дороги Угловое - Артем в Приморском крае	47 0 03 9Д008	1 305 949,92	0,00	0,00
Реконструкция участка автомобильной дороги Угловое - Артем (от 0 км до пересечения с ул. Буденного)	47 0 03 9Д021	24 780 000,00	0,00	0,00
Проектирование, строительство (реконструкция) автомобильных дорог общего пользования	47 0 03 СД007	86 724 446,36	1 053 727 484,85	1 053 727 484,85
Непрограммные направления деятельности	**99 0 00 00000**	**255 373 328,52**	**255 373 328,52**	**255 373 328,52**
Предоставление жилых помещений детям-сиротам и детям, оставшимся без попечения родителей, лицам из их числа по договорам найма специализированных жилых помещений	99 0 00 R0820	255 373 328,52	255 373 328,52	255 373 328,52
ИТОГО		**408 183 724,80**	**1 309 100 813,37**	**1 309 100 813,37**

ПРИМОРСКИЙ КРАЙ
ДУМА АРТЕМОВСКОГО ГОРОДСКОГО ОКРУГА
РЕШЕНИЕ

09.12.2025 **№ 604**

О ВНЕСЕНИИ ИЗМЕНЕНИЙ В РЕШЕНИЕ ДУМЫ АРТЕМОВСКОГО ГОРОДСКОГО ОКРУГА ОТ 25.06.2009 № 154 «О ПОРЯДКЕ ПРИНЯТИЯ РЕШЕНИЙ ОБ УСТАНОВЛЕНИИ ТАРИФОВ НА УСЛУГИ МУНИЦИПАЛЬНЫХ ПРЕДПРИЯТИЙ И УЧРЕЖДЕНИЙ АРТЕМОВСКОГО ГОРОДСКОГО ОКРУГА, ВЫПОЛНЕНИЕ РАБОТ» (В РЕД. РЕШЕНИЯ ДУМЫ АРТЕМОВСКОГО ГОРОДСКОГО ОКРУГА ОТ 26.01.2012 № 630)

Во исполнение Федерального закона от 20.03.2025 № 33-ФЗ «Об общих принципах организации местного самоуправления в единой системе публичной власти», руководствуясь Уставом Артемовского городского округа Приморского края, Дума Артемовского городского округа

РЕШИЛА:

1. Внести следующие изменения в решение Думы Артемовского городского округа от 25.06.2009 № 154 «О Порядке принятия решений об установлении тарифов на услуги муниципальных предприятий и учреждений Артемовского городского округа, выполнение работ» (в ред. решения Думы Артемовского городского округа от 26.10.2012 № 630):

1.1. Исключить в наименовании и пункте 1 решения слова «предприятий и».

1.2. Изложить преамбулу решения в новой редакции:

«Во исполнение Федерального закона от 06.10.2003 № 131-ФЗ «Об общих принципах организации местного самоуправления в Российской Федерации», Федерального закона от 20.03.2025 № 33-ФЗ «Об общих принципах организации местного самоуправления в единой системе публичной власти», руководствуясь Уставом Артемовского городского округа Приморского края, Дума Артемовского городского округа

РЕШИЛА:».

1.3. Изложить приложение к решению в редакции приложения к настоящему решению (прилагается).

2. Опубликовать настоящие решение в газете «Выбор».

3. Настоящее решение вступает в силу со дня его опубликования.

4. Контроль за исполнением настоящего решения возложить на постоянную комиссию Думы Артемовского городского округа по экономической политике и муниципальной собственности (Кожевникова М.С.).

Глава Артемовского городского округа В.В. Квон

Приложение
к решению Думы Артемовского городского округа
от 09.12.2025 № 604
Приложение
УТВЕРЖДЕН
решением Думы Артемовского городского округа
от 25.06.2009 № 154

ПОРЯДОК
принятия решений об установлении тарифов на услуги муниципальных учреждений Артемовского городского округа, выполнение работ

1. Настоящий Порядок разработан на основании Федерального закона от 06.10.2003 № 131-ФЗ «Об общих принципах организации местного самоуправления в Российской Федерации», Федерального закона от 20.03.2025 № 33-ФЗ «Об общих принципах организации местного самоуправления в единой системе публичной власти», Устава Артемовского городского округа Приморского края.

2. Порядок определяет процедуру принятия решений об установления тарифов на услуги муниципальных учреждений, выполнение работ.

3. Настоящий Порядок не устанавливает порядок принятия решений о регулировании тарифов и надбавок организаций коммунального комплекса.

4. Установление или пересмотр действующих тарифов на услуги (работы) осуществляется по инициативе муниципальных учреждений или по инициативе регулирующего органа - администрации Артемовского городского округа в лице отраслевых органов (далее - отраслевые органы администрации округа).

5. Основаниями для принятия решения об установлении или о пересмотре действующих тарифов на услуги (работы) являются:

5.1. Создание новых муниципальных учреждений в соответствующей сфере услуг (работ).

5.2. Предоставление (выполнение) новых видов услуг (работ).

5.3. Изменение расходов на предоставление услуг (выполнение работ) по сравнению с расходами, принятыми при установлении действующих тарифов, в т. ч. рост инфляции.

5.4. Результаты проверки финансово-хозяйственной деятельности муниципальных учреждений.

5.5. Изменение нормативных правовых актов по вопросам установления тарифов.

6. Установление или пересмотр действующих тарифов на услуги (работы) производится с целью обеспечения условий для нормального функционирования муниципальных учреждений, а также недопущения включения в себестоимость необоснованных затрат и установления для потребителей Артемовского городского округа завышенных обременительных тарифов.

7. Муниципальные учреждения по основаниям, предусмотренным в пункте 5 настоящего Порядка, направляют в отраслевые органы администрации округа, курирующие их деятельность, письменную заявку с приложением расчетных материалов и документов, перечень и требования к содержанию которых устанавливаются постановлением администрации Артемовского городского округа.

8. Установление тарифов на услуги (работы) муниципальных учреждений осуществляется в соответствии с Порядком установления тарифов на услуги, предоставляемые муниципальными учреждениями, и работы, выполняемые муниципальными учреждениями, утверждаемым постановлением администрации Артемовского городского округа.

9. Решение об установлении тарифов на услуги, предоставляемые муниципальными учреждениями, и работы, выполняемые муниципальными учреждениями, принимается в форме постановления администрации Артемовского городского округа.

ПРИМОРСКИЙ КРАЙ
ДУМА АРТЕМОВСКОГО ГОРОДСКОГО ОКРУГА
РЕШЕНИЕ

09.12.2025 **№ 605**

ОБ УТВЕРЖДЕНИИ ПРОГРАММЫ КОМПЛЕКСНОГО РАЗВИТИЯ СИСТЕМ КОММУНАЛЬНОЙ ИНФРАСТРУКТУРЫ АРТЕМОВСКОГО ГОРОДСКОГО ОКРУГА НА ПЕРИОД ДО 2035 ГОДА

В соответствии с Градостроительным Кодексом Российской Федерации, руководствуясь Уставом Артемовского городского округа Приморского края, Дума Артемовского городского округа

РЕШИЛА:

1. Утвердить Программу комплексного развития систем коммунальной инфраструктуры Артемовского городского округа на период до 2035 года (прилагается).

2. Опубликовать настоящее решение в газете «Выбор».

3. Настоящее решение вступает в силу с 01.01.2026 г.

3. Контроль за исполнением настоящего решения возложить на постоянную комиссию Думы Артёмовского городского округа по благоустройству, градостроительству и коммунальному хозяйству (Коробков А.Е.).

Глава Артемовского городского округа В.В. Квон

Приложение
УТВЕРЖДЕНА
решением Думы Артемовского городского округа
от 09.12.2025 № 605

ПРОГРАММА
комплексного развития систем коммунальной инфраструктуры Артёмовского городского округа на период до 2035 года

Содержание

Паспорт Программы 4
1. Перспективные показатели развития муниципального образования для разработки Программы 6
1.1. Краткая характеристика муниципального образования, для которого разрабатывается Программа 6
1.1.1. Общие сведения 6
1.1.2. Социально-экономическое состояние 6
1.1.3. Градообразующие предприятия и отрасли специализации большей части населения 10
1.1.4. Характеристика климатической зоны 12
1.1.5. Генеральный план и программы развития 13
1.2. Прогноз численности и структуры населения 19
1.3. Прогноз развития промышленности 21
1.4. Прогноз развития застройки 23
1.5. Прогноз изменения доходов населения 25
2. Перспективные показатели спроса на коммунальные ресурсы 28
3. Характеристика состояния и проблем коммунальной инфраструктуры 33
3.1. Теплоснабжение 33
3.1.1. Описание организационной структуры, формы собственности и системы договоров между теплоснабжающими организациями, а также с потребителями 33
3.1.2. Анализ существующего технического состояния системы теплоснабжения 36
3.1.3. Анализ финансового состояния теплоснабжающих организаций, тарифов на тепловую энергию 61
3.2. Водоснабжение 65
3.2.1. Организационная структура, формы собственности и системы договоров между водоснабжающими организациями, а также с потребителями 65
3.2.2. Анализ существующего технического состояния системы водоснабжения 66
3.2.3. Анализ финансового состояния водоснабжающих организаций, тарифов на воду 78
3.3. Водоотведение 81
3.3.1. Организационная структура, формы собственности и системы договоров между организациями в сфере водоотведения и потребителями 81
3.3.2. Анализ существующего технического состояния системы водоотведения 83
3.3.3. Анализ финансового состояния организаций в сфере водоотведения, тарифов на услуги в сфере водоотведения 96
3.4. Электроснабжение 98
3.4.1. Организационная структура, формы собственности и системы договоров между электроснабжающими организациями и потребителями 98
3.4.2. Анализ существующего технического состояния системы электроснабжения 101
3.4.3. Анализ финансового состояния организаций в сфере электроснабжения, тарифов на электроэнергию 112
3.5. Газоснабжение 113
3.5.1. Описание организационной структуры, формы собственности и системы договоров между газоснабжающими организациями и потребителями 113
3.5.2. Анализ существующего технического состояния системы газоснабжения 116
3.5.3. Анализ финансового состояния газоснабжающих организаций, тарифов на природный газ 125
3.6. Система обращения с твердыми коммунальными отходами 125
3.6.1. Описание организационной структуры, формы собственности и системы договоров между организациями в сфере сбора и утилизации твердых коммунальных отходов, а также с потребителями 125
3.6.2. Анализ существующего технического состояния системы обращения с твердыми бытовыми отходами 128
3.6.3. Анализ финансового состояния организаций в сфере обращения с твердыми бытовыми отходами, тарифов на услуги 131
4. Характеристика состояния и проблем в реализации энергоресурсосбережения и учета и сбора информации 132
4.1. Анализ состояния энергоресурсосбережения в муниципальном образовании 132
4.2. Анализ состояния учета потребления ресурсов, используемых приборов учета и программно-аппаратных комплексов 133
5. Целевые показатели развития коммунальной инфраструктуры 133
5.1. Критерии доступности коммунальных услуг для населения 134
5.2. Спрос на коммунальные ресурсы 136
5.3. Показатели эффективности производства, передачи и потребления ресурса 141
5.4. Показатели надежности поставки ресурса 141
5.5. Показатели качества поставляемого ресурса 141
5.6. Показатели экологичности производства ресурсов 141
6. Перспективная схема электроснабжения муниципального образования 144
7. Перспективная схема теплоснабжения муниципального образования 149
8. Перспективная схема водоснабжения муниципального образования 169
9. Перспективная схема водоотведения муниципального образования 183
10. Перспективная схема обращения с твердыми коммунальными отходами муниципального образования 188
11. Общая программа проектов 188
12. Организация реализации проектов 216
13. Модель для расчета Программы 219
14. Управление Программой 219

Паспорт Программы

1	Наименование Программы	Программа комплексного развития систем коммунальной инфраструктуры Артёмовского городского округа на период до 2035 года
2	Обоснование для разработки Программы	Градостроительный кодекс Российской Федерации; постановление Правительства Российской Федерации от 14.06.2013 № 502 «Об утверждении требований к программам комплексного развития систем коммунальной инфраструктуры поселений, городских округов»; приказ Госстроя от 01.10.2013 № 359/ГС «Об утверждении методических рекомендаций по разработке программ комплексного развития систем коммунальной инфраструктуры поселений, городских округов»; приказ Госстроя от 28.10.2013 № 397/ГС «О порядке осуществления мониторинга разработки и утверждения программ комплексного развития систем коммунальной инфраструктуры поселений, городских округов»
3	Заказчик Программы	Администрация Артёмовского городского округа Приморского края
4	Разработчик Программы	Индивидуальный предприниматель Н.Г. Сапожников, «Т Энергетика»
5	Ответственный исполнитель Программы	Администрация Артёмовского городского округа Приморского края
6	Соисполнители	Юридические и физические лица, владеющие на праве собственности и ином законном основании объектами коммунальной инфраструктуры и (или) оказывающие на территории муниципального образования соответствующие коммунальные услуги газо-, тепло-, электро-, водоснабжения и водоотведения, утилизации твердых бытовых отходов
7	Цель Программы	Целью Программы комплексного развития систем коммунальной инфраструктуры муниципального образования является обеспечение сбалансированного, перспективного развития систем коммунальной инфраструктуры в соответствии с потребностями в строительстве объектов капитального строительства и соответствующей установленным требованиям надежности, энергетической эффективности указанных систем, снижение негативного воздействия на окружающую среду и здоровье человека и повышение качества поставляемых для потребителей услуг в сферах электро-, газо-, тепло-, водоснабжения и водоотведения, а также услуг по утилизации, обезвреживанию и захоронению твердых бытовых отходов муниципального образования
8	Задачи Программы	Задачами Программы являются: 1) обследование инженерных систем коммунальной инфраструктуры и определение перспектив их развития; 2) определение перспектив развития муниципального образования; 3) формирование годовых топливно-энергетических балансов муниципального образования; 4) определение базовых и перспективных показателей развития систем коммунальной инфраструктуры; 5) определение перспективных показателей спроса на коммунальные ресурсы; 6) привлечение и подбор инвестиций в проекты по развитию систем коммунальной инфраструктуры; 7) прогноз расходов потребителей на коммунальные ресурсы; 8) обеспечение потребителей надёжными и качественными коммунальными услугами; 9) обеспечение технической и тарифной доступности коммунальных ресурсов для потребителей; 10) повышение эффективности функционирования систем коммунальной инфраструктуры; 11) внедрение энергоэффективных технологий в процессы производства, транспортировки и распределения коммунальных ресурсов; 12) обеспечение сбалансированности интересов поставщиков коммунальных услуг и потребителей
9	Важнейшие целевые показатели Программы	Важнейшими целевыми показателями Программы являются: 1) снижение уровня потерь ресурсов при транспортировке; 2) повышение надежности систем коммунальной инфраструктуры; 3) снижение энергоёмкости процессе ресурсоснабжения; 4) повышение качества предоставляемых коммунальных услуг; 5) увеличение доступности коммунальных услуг для потребителей; 6) увеличение степени оснащенности приборами учёта систем коммунальной инфраструктуры
10	Источники финансирования Программы	Бюджетные средства различных уровней; капитальные вложения из прибыли; плата за подключение к сетям; собственные средства ресурсоснабжающих организаций
11	Ожидаемые результаты реализации Программы	Ожидаемыми результатами реализации Программы является достижение установленных целевых показателей. Кроме того, в результате реализации Программы должны быть обеспечены: комфортность и безопасность условий проживания; надежность работы инженерных систем жизнеобеспечения; совершенствование договорных отношений и тарифного регулирования деятельности ресурсоснабжающих организаций

1. Перспективные показатели развития муниципального образования для разработки Программы

1.1. Краткая характеристика муниципального образования, для которого разрабатывается Программа

1.1.1. Общие сведения

Для эффективного планирования и реализации мероприятий по развитию коммунальной инфраструктуры необходимо учитывать основные характеристики муниципального образования. В данном пункте представлены ключевые параметры, определяющие особенности территории. Эти данные позволяют получить общее представление о муниципальном образовании и являются основой для разработки программы комплексного развития коммунальной инфраструктуры.

Общие сведения о муниципальном образовании приведены в таблице 1.1.

Таблица 1.1. Общие сведения о муниципальном образовании

№ п/п	Параметр	Ед. изм.	Значение
1	Полное наименование муниципального образования	-	Артёмовский городской округ
2	Субъект Российской Федерации	-	Приморский край
3	Геополитическое положение	-	граничит на севере с Уссурийским ГО, на востоке — со Шкотовским МР, на юге — с Владивостокским ГО, на западе — с Надеждинским МР
4	Административный центр муниципального образования	-	Артёмовский городской округ
5	Перечень населенных пунктов в составе муниципального образования	-	г. Артём, с. Кневичи, с. Суражевка, с. Олений, с. Кролевцы, с. Ясное
6	Общая протяженность границы муниципального образования	км	121,7
7	Общая территория муниципального образования	км^2	506,4
8	Численность постоянного населения	чел.	117762
9	Плотность населения	чел./км^2	232,5

1.1.2. Социально-экономическое состояние

Для разработки эффективной программы комплексного развития коммунальной инфраструктуры необходимо провести анализ текущего состояния муниципального образования с учётом его социально-экономических характеристик.

Для всестороннего анализа социально-экономического развития муниципального образования важное значение имеет детальное изучение демографической ситуации. Комплексная характеристика численности и структуры населения позволяет оценить демографический потенциал территории и определить основные направления для его развития.

Показатели численности и структуры населения муниципального образования на 1 января соответствующего года приведены в таблице 1.2.

Таблица 1.2. Численность и структура населения

№ п/п	Показатели	Ед. изм.	2020	2021	2022	2023	2024
1	Численность населения, в том числе:	чел.	115137	114288	118622	117858	117762
1.1	городское население	чел.	105675	104926	109359	108690	108539
1.2	сельское население	чел.	9462	9362	9263	9168	9223
1.3	женщины	чел.	60347	59936	60997	60667	60575
1.4	мужчины	чел.	54790	54352	57625	57191	57187
1.5	моложе трудоспособного возраста	чел.	21327	21354	22935	22871	22644
1.6	трудоспособного возраста	чел.	64891	65365	70019	69156	70323
1.7	старше трудоспособного возраста	чел.	28919	27569	25668	25831	24795
2	Число родившихся	чел.	1170	1155	1101	1101	1111
3	Число умерших	чел.	1743	1935	1694	1531	1592
4	Естественный прирост (убыль)	чел.	-573	-780	-593	-430	-481
5	Общий коэффициент рождаемости	промилле	10,2	10,1	9,3	9,3	9,4
6	Общий коэффициент смертности	промилле	15,1	16,9	14,3	13,0	13,5
7	Общий коэффициент естественного прироста (убыли)	промилле	-5,0	-6,8	-5,0	-3,6	-4,1
8	Число прибывших	чел.	3193	3594	3623	3737	3275
9	Число выбывших	чел.	3390	3359	3794	3403	2930
10	Средний размер семьи	чел.	2,1	2,1	2,1	2,1	2,1

Для оценки текущего состояния и определения перспектив совершенствования социальной инфраструктуры исследованы ключевые индикаторы, отражающие уровень и качество жизни населения.
Показатели социального развития муниципального образования приведены в таблице 1.3.

Таблица 1.3. Социальное развитие

№ п/п	Показатели	Ед. изм.	2020	2021	2022	2023	2024
1	Ввод в эксплуатацию индивидуальных жилых домов	м^2	46116	63322	66384	83567	98114
2	Ввод жилья в многоквартирных жилых домах	м^2	0	0	0	0	37141
3	Общая площадь жилых помещений, приходящаяся в среднем на одного жителя – всего	м^2	22,1	23,0	22,1	22,1	23,2
4	Число семей, состоящих на учете в качестве нуждающихся в жилых помещениях на конец года	ед.	1141	1483	1484	1357	1433
5	Число семей, получивших жилые помещения и улучшивших жилищные условия в отчетном году	ед.	114	38	18	19	26
6	Число семей, получающих субсидии на оплату жилого помещения и коммунальных услуг на конец года	ед.	1390	4179	3507	3299	2938
7	Сумма начисленных субсидий населению на оплату жилого помещения и коммунальных услуг	тыс. руб.	215682	271341	190336	217208	138292
8	Численность граждан, пользующихся социальной поддержкой по оплате жилого помещения и коммунальных услуг	ед.	17208	42567	37152	40114	34324
9	Среднемесячная номинальная начисленная заработная плата работников крупных, средних предприятий и некоммерческих организаций	руб.	51615,6	56898,2	64600,1	74866,5	89562,8
10	Среднемесячная номинальная начисленная заработная плата работников муниципальных детских дошкольных учреждений	руб.	34462,4	37932,1	41857,5	48012,7	57352,7
11	Среднемесячная номинальная начисленная заработная плата работников муниципальных общеобразовательных учреждений	руб.	46715,2	53465,5	59753,9	68299,5	79493,2
12	Среднемесячная номинальная начисленная заработная плата работников муниципальных учреждений культуры и искусства	руб.	44587,8	47948,4	51704,4	58724,5	75019,2
13	Среднемесячная номинальная начисленная заработная плата работников муниципальных учреждений физической культуры и спорта	руб.	35015,8	40445,2	44911,4	52849,7	64170,0

Для всестороннего анализа и оценки текущего состояния экономики, а также определения перспектив её развития, исследованы ключевые индикаторы, характеризующие экономическое состояние территории и её потенциал для дальнейшего роста.

Показатели экономического развития муниципального образования приведены в таблице 1.4.

Таблица 1.4. Экономическое развитие

№ п/п	Показатели	Ед. изм.	2020	2021	2022	2023	2024
1	Объем платных услуг населению (без субъектов малого предпринимательства)	тыс. руб.	1969384,4	2413395,9	2771318,7	3004455,3	н/д
2	Отгружено товаров собственного производства, выполнено работ и услуг собственными силами (без субъектов малого предпринимательства)	тыс. руб.	52738504	57825149	90581808	96932894	114218963
3	Количество хозяйствующих субъектов по данным бухгалтерской отчетности	ед.	1464	1454	1445	1511	н/д
3.1	Раздел A Сельское, лесное хозяйство, охота, рыболовство и рыбоводство	ед.	30	30	29	32	н/д
3.2	Раздел B Добыча полезных ископаемых	ед.	8	9	11	14	н/д
3.3	Раздел C Обрабатывающие производства	ед.	120	129	123	123	н/д
3.4	Раздел D Обеспечение электрической энергией, газом и паром; кондиционирование воздуха	ед.	1	1	4	3	н/д
3.5	Раздел E Водоснабжение; водоотведение, организация сбора и утилизация отходов, деятельность по ликвидации загрязнений	ед.	11	9	8	8	н/д
3.6	Раздел F Строительство	ед.	179	177	174	190	н/д
3.7	Раздел G Торговля оптовая и розничная; ремонт автотранспортных средств	ед.	429	420	427	441	н/д
3.8	Раздел H Транспортировка и хранение	ед.	158	161	162	177	н/д
3.9	Раздел I Деятельность гостиниц и предприятий общественного питания	ед.	49	49	43	46	н/д
3.10	Раздел J Деятельность в области информации и связи	ед.	29	25	26	25	н/д
3.11	Раздел K Деятельность финансовая и страховая	ед.	18	14	11	6	н/д
3.12	Раздел L Деятельность по операциям с недвижимым имуществом	ед.	169	170	164	161	н/д
3.13	Раздел M Деятельность профессиональная, научная и техническая	ед.	74	76	82	82	н/д
3.14	Раздел N Деятельность административная и сопутствующие дополнительные услуги	ед.	42	43	47	56	н/д
3.16	Раздел P Образование	ед.	24	23	22	23	н/д
3.17	Раздел Q Деятельность в области здравоохранения и социальных услуг	ед.	42	45	44	50	н/д
3.18	Раздел R Деятельность в области культуры, спорта, организации досуга	ед.	38	33	31	35	н/д
3.19	Раздел S Предоставление прочих видов услуг	ед.	43	39	36	38	н/д
4	Среднесписочная численность работников организаций (без субъектов малого предпринимательства)	чел.	19259	19078	20216	20248	20798
5	Среднемесячная заработная плата работников организаций (без субъектов малого предпринимательства)	руб.	50659,1	52184,7	58274,0	68329,0	81601,1

1.1.3. Градообразующие предприятия и отрасли специализации большей части населения

Экономическое благополучие и развитие муниципального образования во многом определяются наличием градообразующих предприятий и основными отраслями, в которых занято большинство населения.

Этот раздел представляет собой комплексный анализ ключевых промышленных и экономических центров, формирующих основу местной экономики и оказывающих существенное влияние на социально-экономическое развитие территории.

Эффективное развитие муниципального образования невозможно без учёта деятельности организаций, которые играют ключевую роль в социально-экономическом развитии территории. Эти организации вносят значительный вклад в обеспечение социальной стабильности, создание рабочих мест и развитие инфраструктуры.

Основные критерии отбора организаций:

социально значимая деятельность — организации, оказывающие услуги в сфере образования, здравоохранения, культуры, социальной защиты и других социально важных направлениях;

экономическая значимость — предприятия, оказывающие существенное влияние на экономику муниципального образования, создающие значительный объём продукции или услуг, а также обеспечивающие налоговые поступления в бюджет.

Перечень организаций, осуществляющих социально или экономически значимую деятельность на территории муниципального образования, приведен в таблице 1.5.

Таблица 1.5. Организации, осуществляющие социально или экономически значимую деятельность

№ п/п	Наименование предприятия	Сфера деятельности	Численность трудящихся
1	АО «Авиакомпания «Аврора» Приморский филиал	51.10.1 Перевозка воздушным пассажирским транспортом, подчиняющимся расписанию	891
2	АО «Авиалифт Владивосток»	51.21.1 Перевозка воздушным грузовым транспортом, подчиняющимся расписанию	107
3	АО «АэроМар-ДВ»	56.29.1 Деятельность организаций общественного питания, поставляющих готовую пищу	144
4	АО Гормолокозавод «Артемовский»	10.51 Производство молока (кроме сырого) и молочной продукции	144
5	АО «Дробильно-сортировочный завод»	08.11 Добыча декоративного и строительного камня, известняка, гипса, мела и сланцев	271
6	АО «Завод ЖБИ-3»	23.61 Производство изделий из бетона для использования в строительстве	262
7	АО «Международный аэропорт Владивосток»	52.23.19 Деятельность вспомогательная прочая, связанная с воздушным транспортом	672
8	АО «Терминал Владивосток»	52.23.11 Деятельность аэропортов	366
9	Артемовский филиал КГУП «Примтеплоэнерго»	35.30 Производство, передача и распределение пара и горячей воды; кондиционирование воздуха	7255 (в целом по КГУП «Примтеплоэнерго»)
10	ООО «Птицефабрика Уссурийская»	01.47 Разведение сельскохозяйственной птицы	439
11	КГБУЗ «Артемовская городская больница № 1»	86.10 Деятельность больничных организаций	н/д
12	КГБУЗ «Артемовская детская больница»	86.10 Деятельность больничных организаций	н/д
13	НАО «Шамбала»	92.1 Деятельность по организации и проведению азартных игр и заключения пари	368
14	КГУАП «Пластун-Авиа»	52.23.19 Деятельность вспомогательная прочая, связанная с воздушным транспортом	127

№ п/п	Наименование предприятия	Сфера деятельности	Численность трудящихся
15	КГБУ «Приморская база авиационной, наземной охраны и защиты лесов»	02.40.1 Предоставление услуг в области лесоводства	н/д
16	ООО «АгроПтица»	01.47 Разведение сельскохозяйственной птицы	500
17	ООО «Карго-Владивосток»	52.23 Деятельность вспомогательная, связанная с воздушным и космическим транспортом	161
18	Филиал ООО «Единая сервисная компания СУЭК» - «Артемовское РМУ»	33.12 Ремонт машин и оборудования	448
19	ООО «Авторитет-Авто+»	45.11 Торговля легковыми автомобилями и грузовыми автомобилями малой грузоподъёмности	81
20	ООО «Техцентр Сумотори»	29.10 Производство автотранспортных средств	57
21	ООО «Джей Ти»	10.83 Производство чая и кофе	34
22	ООО «Аэро-Груз»	52.29 Деятельность вспомогательная прочая, связанная с перевозками	102
23	Структурное подразделение «Артемовская ТЭЦ» АО «Дальневосточная генерирующая компания»	35.11.1 Производство электроэнергии тепловыми электростанциями, в том числе деятельность по обеспечению работоспособности электростанций	481
24	ФКУ «Исправительная колония №20 Главного управления Федеральной службы исполнения наказаний по Приморскому краю»	84.23.4 Деятельность по управлению и эксплуатации тюрем, исправительных колоний и других мест лишения свободы, а также по оказанию реабилитационной помощи бывшим заключенным	767

Для понимания структуры занятости и определения основных направлений развития экономики муниципального образования важно проанализировать отрасли, в которых сосредоточено большинство экономически активного населения. Этот анализ позволяет выявить ключевые сферы деятельности, формирующие профессиональную структуру общества и определяющие направления социальной и экономической политики.

Среднесписочная численность работников организаций (без субъектов малого предпринимательства) по видам деятельности приведена в таблице 1.6.

Таблица 1.6. Отрасли специализации населения

№п/п	Показатели	Ед. изм.	2020	2021	2022	2023	2024
1	Среднесписочная численность работников организаций (без субъектов малого предпринимательства), в том числе:	чел.	19259	19078	20216	20248	20798
1.1	Раздел A Сельское, лесное хозяйство, охота, рыболовство и рыбоводство	чел.	890	877	1265	1288	1349
1.2	Раздел H Транспортировка и хранение	чел.	3398	3145	3185	3343	3805
1.3	Раздел C Обрабатывающие производства	чел.	1509	1404	1457	1526	1465
1.4	Раздел D Обеспечение электрической энергией, газом и паром; кондиционирование воздуха	чел.	995	959	902	886	861
1.5	Раздел E Водоснабжение; водоотведение, организация сбора и утилизация отходов, деятельность по ликвидации загрязнений	чел.	454	446	402	297	294
1.6	Раздел F Строительство	чел.	430	426	417	638	366
1.7	Раздел G Торговля оптовая и розничная; ремонт автотранспортных средств	чел.	1606	1691	2214	2192	2573
1.8	Раздел I Деятельность гостиниц и предприятий общественного питания	чел.	675	633	687	653	610
1.9	Раздел J Деятельность в области информации и связи	чел.	110	107	100	80	68
1.10	Раздел K Деятельность финансовая и страховая	чел.	198	174	167	128	125
1.11	Раздел L Деятельность по операциям с недвижимым имуществом	чел.	287	257	254	242	246
1.12	Раздел M Деятельность профессиональная, научная и техническая	чел.	98	102	132	139	164
1.13	Раздел N Деятельность административная и сопутствующие дополнительные услуги	чел.	70	159	187	255	256
1.14	Раздел O Государственное управление и обеспечение военной безопасности; социальное обеспечение	чел.	2502	2882	2920	2775	2728
1.15	Раздел P Образование	чел.	2835	2820	2743	2740	2704
1.16	Раздел Q Деятельность в области здравоохранения и социальных услуг	чел.	2033	1920	1881	1802	1821
1.17	Раздел R Деятельность в области культуры, спорта, организации досуга	чел.	947	909	1054	1002	1070
1.18	Раздел S Предоставление прочих видов услуг	чел.	н/д	н/д	29	н/д	н/д

1.1.4. Характеристика климатической зоны

Понимание климатических особенностей территории является ключевым элементом для разработки эффективных стратегий развития муниципального образования. Климатические условия оказывают значительное влияние на различные аспекты жизни населения, включая хозяйственную деятельность, инфраструктуру и планирование программ.

Для оценки внешних климатических условий на территории муниципального образования, использовались параметры, рекомендуемые СП 131.13330.2020 «Строительная климатология».

Данные по климатическим условиям представлены в таблице 1.7.

Таблица 1.7. Климатические условия муниципального образования

№ п/п	Параметр	Ед. изм.	Значение
1	Муниципальное образование	-	Артёмовский ГО
2	Субъект Российской Федерации	-	Приморский край
3	Ближайший город из перечня по СП 131.13330.2020 - Строительная климатология (СНиП 23-01-99)	-	Партизанск
4	Температура воздуха наиболее холодных суток, обеспеченностью 0,92	°C	-24,0
5	Температура воздуха наиболее холодной пятидневки, обеспеченностью 0,92	°C	-21,0
6	Средняя суточная амплитуда температуры воздуха наиболее холодного месяца	°C	9,5
7	Продолжительность, периода со средней суточной температурой воздуха <= 8 °C	сут	194,0
8	Средняя температура воздуха, периода со средней суточной температурой воздуха <= 8 °C	°C	-4,6
9	Средняя месячная относительная влажность воздуха наиболее холодного месяца	%	53,0
10	Количество осадков за ноябрь — март	мм	124,0
11	Преобладающее направление ветра за декабрь — февраль	-	С
12	Максимальная из средних скоростей ветра по румбам за январь	м/с	5,4
13	Средняя скорость ветра, за период со средней суточной температурой воздуха <= 8 °C	м/с	4,2
14	Барометрическое давление	гПа	990,0
15	Температура воздуха, обеспеченностью 0,95	°C	23,0
16	Средняя максимальная температура воздуха наиболее теплого месяца	°C	26,0
17	Абсолютная максимальная температура воздуха	°C	37,0
18	Средняя суточная амплитуда температуры воздуха наиболее теплого месяца	°C	9,6
19	Средняя месячная относительная влажность воздуха наиболее теплого месяца	%	82,0
20	Количество осадков за апрель — октябрь	мм	685,0
21	Преобладающее направление ветра за июнь — август	-	Ю
22	Минимальная из средних скоростей ветра по румбам за июль	м/с	0,0

1.1.5. Генеральный план и программы развития

Эффективное управление развитием муниципального образования требует комплексного подхода, включающего разработку и реализацию стратегических документов, определяющих направления и приоритеты развития территории.

В данном разделе представлена информация о генеральном плане развития и действующих программах, направленных на устойчивое и сбалансированное развитие всех сфер жизни муниципального образования.

Реализация генерального плана и программ развития осуществляется на основе комплексного подхода, учитывающего интересы всех участников процесса и обеспечивающего устойчивое развитие территории в долгосрочной перспективе.

В последующих разделах представлена подробная информация о реализуемых проектах и мероприятиях в рамках генерального плана и программ развития муниципального образования в части развития коммунальной инфраструктуры.

Стратегические планы, программы развития, реализуемые на территории муниципального образования приведены в таблице 1.8.

Таблица 1.8. Стратегические планы развития

№ п/п	Тип документа (Программы)	Наименование документа (Программы)	Утверждающий нормативно-правовой акт	Период реализации
1	Генеральные планы	Генеральный план Артёмовского городского округа	Решение Думы Артемовского городского округа от 30.10.2009 № 237 «Об утверждении Генерального плана Артемовского городского округа» (в ред. от 24.11.2023 №819-пп)	до 2045
2	Прочие планы	Стратегия социально-экономического развития Артемовского городского округа на период до 2035 года	Решение Думы Артемовского городского округа от 27.12.2024 № 410 «О Стратегии социально-экономического развития Артёмовского городского округа на период до 2035 года»	2025–2035
3	Прочие планы	План мероприятий по реализации Стратегии социально-экономического развития Артемовского городского округа на период до 2035 года	Постановление администрации Артемовского городского округа от 27.12.2024 № 1154-па «Об утверждении Плана мероприятий по реализации Стратегии социально-экономического развития Артёмовского городского округа до 2035 года» (в ред. от 27.06.2025 № 1154-па)	2023–2035
4	Прочие планы	Инвестиционная стратегия Артемовского городского округа	Утверждена главой Артемовского городского округа от 31.03.2025	2024–2030
5	Прочие планы	Стратегический мастер-план Владивостокской агломерации в части Артемовского городского округа	Распоряжение администрации Артемовского городского округа от 26.02.2025 №181-ра «Об утверждении Стратегического мастер-плана Владивостокской агломерации в части Артёмовского городского округа»	2023–2030
6	Схемы ресурсоснабжения	Схема теплоснабжения Артёмовского городского округа на период с 2023 до 2036 года (актуализация на 2024 год)	н/д	2023–2036
7	Схемы ресурсоснабжения	Схема водоснабжения и водоотведения Артёмовского городского округа на период с 2022 до 2030 года	н/д	2022–2030
8	Схемы ресурсоснабжения	Схема газоснабжения Артёмовского городского округа	Постановление администрации Артёмовского городского округа от 19.12.2022 № 888-па «Об утверждении актуализированной схемы газоснабжения Артёмовского городского округа»	2023–2036
9	Муниципальные программы	Организация градостроительной деятельности Артемовского городского округа	Постановление администрации Артёмовского городского округа от 28.02.2019 №191-па «Об утверждении муниципальной программы «Организация градостроительной деятельности Артёмовского городского округа» (в ред. от 17.01.2024 № 23-па)	2019–2035
10	Муниципальные программы	Содержание муниципального жилищного фонда Артемовского городского округа	Постановление администрации Артёмовского городского округа от 28.03.2017 №392-па «Об утверждении муниципальной программы «Содержание муниципального жилищного фонда Артёмовского городского округа» (в ред. от 12.01.2024 № 09-па)	2019–2035
11	Муниципальные программы	Формирование здорового образа жизни населения Артемовского городского округа	Постановление администрации Артемовского городского округа от 27.02.2017 № 264-па «Об утверждении муниципальной программы «Формирование здорового образа жизни населения Артемовского городского округа» (в ред. от 16.01.2024 № 18-па)	2019–2035
12	Муниципальные программы	Развитие и модернизация образования Артемовского городского округа	Постановление администрации Артемовского городского округа от 01.06.2017 № 729-па «Об утверждении муниципальной программы «Развитие и модернизация образования Артёмовского городского округа» (в ред. от 19.01.2024 № 34-па)	2021–2035
13	Муниципальные программы	Развитие физической культуры и спорта в Артемовском городском округе	Постановление администрации Артемовского городского округа от 22.03.2019 № 294-па «Об утверждении муниципальной программы «Развитие физической культуры и спорта в Артёмовском городском округе» (в ред. от 07.07.2025 № 616-па)	2019–2035
14	Муниципальные программы	Молодежь Артема	Постановлением администрации Артемовского городского округа от 28.11.2016 № 1095-па «Об утверждении муниципальной программы «Молодежь Артема» (в ред. от 09.02.2024 № 133-па)	2019–2035
15	Муниципальные программы	Развитие культуры в Артёмовском городском округе	Постановление администрации Артемовского городского округа от 19.02.2019 № 149-па «Об утверждении муниципальной программы «Развитие культуры в Артёмовском городском округе» (в ред. от 27.02.2024 № 208-па)	2021–2035
16	Муниципальные программы	Противодействие коррупции в Артемовском городском округе	Постановление администрации Артемовского городского округа от 10.04.2018 № 326-па «Об утверждении муниципальной программы «Противодействие коррупции в Артемовском городском округе» (в ред. от 17.01.2024 № 21-па)	2019–2035
17	Муниципальные программы	Формирование современной городской среды Артемовского городского округа	Постановление администрации Артемовского городского округа от 28.12.2017 № 1622-па «Об утверждении муниципальной программы «Формирование современной городской среды Артемовского городского округа» (в ред. от 24.03.2023 № 179-па)	2018–2035
18	Муниципальные программы	Обеспечение жильем молодых семей Артемовского городского округа	Постановление от 18.03.2019 № 274-па «Об утверждении муниципальной программы «Обеспечение жильем молодых семей Артемовского городского округа» (в ред. от 05.02.2024 № 122-па)	2021–2035

№ п/п	Тип документа (Программы)	Наименование документа (Программы)	Утверждающий нормативно-правовой акт	Период реализации
19	Муниципальные программы	Профилактика терроризма и экстремизма, обеспечение защиты населения от чрезвычайных ситуаций на территории Артемовского городского округа	Постановление администрации Артемовского городского округа от 30.12.2016 №1401-па «Об утверждении муниципальной программы «Профилактика терроризма и экстремизма, обеспечение защиты населения от чрезвычайных ситуаций на территории Артемовского городского округа» (в ред. от 19.01.2024 № 33-па)	2021–2035
20	Муниципальные программы	Предоставление земельных участков и обеспечение их инженерной инфраструктурой, подъездными автомобильными дорогами, проездами гражданам, имеющим трех и более детей, под строительство индивидуальных жилых домов	Постановление администрации Артемовского городского округа от 29.12.2017 №1638-па «Об утверждении муниципальной программы «Предоставление земельных участков и обеспечение их инженерной инфраструктурой, подъездными автомобильными дорогами, проездами гражданам, имеющим трех и более детей, под строительство индивидуальных жилых домов» (в ред. от 18.09.2023 № 514-па)	2018–2035
21	Муниципальные программы	Управление муниципальным имуществом и земельными ресурсами Артемовского городского округа	Постановление администрации Артемовского городского округа от 05.04.2017 № 456-па «Об утверждении муниципальной программы «Управление муниципальным имуществом и земельными ресурсами Артемовского городского округа» (в ред. от 17.04.2025 № 380-па)	2020–2035
22	Муниципальные программы	Управление средствами бюджета Артемовского городского округа	Постановление администрации Артёмовского городского округа от 14.01.2020 №52-па «Об утверждении муниципальной программы «Управление средствами бюджета Артемовского городского округа» (в ред. от 01.02.2024 № 113-па)	2021–2035
23	Муниципальные программы	Поддержка социально ориентированных некоммерческих организаций в Артемовском городском округе	Постановление администрации Артемовского городского округа от 31.01.2020 № 256-па «Об утверждении муниципальной программы «Поддержка социально ориентированных некоммерческих организаций в Артемовском городском округе» (в ред. от 12.01.2024 № 10-па)	2021–2035
24	Муниципальные программы	Благоустройство территории Артемовского городского округа	Постановление администрации Артемовского городского округа от 14.08.2019 № 1569-па «Об утверждении муниципальной программы «Благоустройство территории Артемовского городского округа» (в ред. от 15.02.2024 № 151-па)	2024–2035
25	Муниципальные программы	Повышение надежности муниципальных систем водоснабжения и водоотведения Артёмовского городского округа	Постановление администрации Артемовского городского округа от 29.03.2017 № 397-па «Об утверждении муниципальной программы «Повышение надежности муниципальных систем водоснабжения и водоотведения Артёмовского городского округа» (в ред. от 22.04.2025 № 391-па)	2018–2035
26	Муниципальные программы	Развитие малого и среднего предпринимательства на территории Артемовского городского округа	постановление администрации Артемовского городского округа от 04.02.2019 №84-па «Об утверждении муниципальной программы «Развитие малого и среднего предпринимательства на территории Артемовского городского округа» (в ред. от 07.02.2024 №130-па)	2020–2035
27	Муниципальные программы	Устойчивое развитие сельских территорий Артёмовского городского округа	Постановление администрации Артёмовского городского округа от 19.02.2019 № 151-па «Об утверждении муниципальной программы «Устойчивое развитие сельских территорий Артёмовского городского округа» (в ред. от 07.03.2025 № 242-па)	2021–2035
28	Муниципальные программы	Осуществление дорожной деятельности и транспортного обслуживания на территории Артёмовского городского округа	Постановление администрации Артёмовского городского округа от 29.03.2019 №334-па «Об утверждении муниципальной программы «Осуществление дорожной деятельности и транспортного обслуживания на территории Артёмовского городского округа» (в ред. от 04.07.2025 № 604-па)	2021–2035
29	Муниципальные программы	Развитие информационного общества в Артемовском городском округе	Постановление администрации Артемовского городского округа от 11.02.2019 № 110-па «Об утверждении муниципальной программы «Развитие информационного общества в Артемовском городском округе» (в ред. от 17.04.2025 № 381-па)	2021–2035
30	Муниципальные программы	Создание и развитие энергетической инфраструктуры в жилищно-коммунальной сфере Артёмовского городского округа	Постановление администрации Артёмовского городского округа от 20.04.2021 № 475-па «Об утверждении муниципальной программы «Создание и развитие энергетической инфраструктуры в жилищно-коммунальной сфере Артёмовского городского округа» (в ред. от 30.06.2025 № 567-па)	2021–2035

1.2. Прогноз численности и структуры населения

Учёт численности и состава населения является важным аспектом для эффективного управления муниципальным образованием. Цель учета численности и состава населения заключается в формировании комплексной картины о населении муниципального образования для принятия обоснованных управленческих решений, направленных на улучшение качества жизни граждан, развитие инфраструктуры и повышение уровня социально-экономического благополучия территории.

Основные направления исследования включают:

прогнозирование численности населения — оценка будущих изменений численности жителей на основе анализа текущих демографических показателей, таких как рождаемость, смертность, миграционные процессы и другие факторы, влияющие на численность населения;

анализ возрастной структуры — исследование распределения населения по возрастным группам, что позволяет определить потребности в социальной и коммунальной инфраструктуре для различных возрастных категорий;

оценка динамики изменения состава населения — анализ изменений в социальном и профессиональном составе населения, что влияет на формирование требований к инфраструктурным объектам и услугам;

прогнозирование миграционных процессов — исследование тенденций внутренней и внешней миграции, определение их влияния на изменение численности и структуры населения;

моделирование сценариев развития — разработка нескольких сценариев демографического развития с учётом различных экономических, социальных и экологических факторов, что позволяет сформировать более точные прогнозы и планы развития инфраструктуры.

Полученные данные и прогнозы позволят сформировать обоснованные подходы к развитию коммунальной инфраструктуры, обеспечивая её соответствие перспективным демографическим изменениям и потребностям населения.

Прогноз численности и структуры населения муниципального образования составлен на основе отчётных данных с учётом перспективных данных генерального плана и программ развития и приведён в таблице 1.9.

Таблица 1.9. Прогноз численности и структуры населения

№ п/п	Показатели	Ед. изм.	2025	2026	2027	2028	2029	2030	2031	2032	2033	2034	2035
1	Численность населения, в том числе:	чел.	118604	121679	120813	123887	123021	126095	125229	128304	127437	130512	129645
1.1	городское население	чел.	109533	112661	111890	115018	114246	117374	116603	119731	118960	122088	121316
1.2	сельское население	чел.	9114	9050	8986	8922	8858	8794	8730	8666	8602	8538	8474
1.3	женщины	чел.	60657	61405	61020	61767	61382	62130	61745	62493	62108	62855	62470
1.4	мужчины	чел.	57947	60274	59793	62120	61638	63965	63484	65811	65329	67656	67175
1.5	моложе трудоспособного возраста	чел.	23206	23581	23957	24333	24709	25085	25460	25836	26212	26588	26964
1.6	трудоспособного возраста	чел.	71087	74565	74134	77612	77181	80659	80228	83706	83276	86753	86323
1.7	старше трудоспособного возраста	чел.	23782	22822	21862	20902	19943	18983	18023	17063	16103	15144	14184
2	Число родившихся	чел.	1039	1353	1269	1594	1506	1841	1751	2097	2003	2360	2263
3	Число умерших	чел.	1407	1444	1434	1470	1460	1496	1486	1522	1512	1549	1538
4	Естественный прирост (убыль)	чел.	-368	-90	-165	123	46	345	265	574	491	811	725
5	Общий коэффициент рождаемости	промилле	8,8	11,1	10,5	12,9	12,2	14,6	14,0	16,3	15,7	18,1	17,5
6	Общий коэффициент смертности	промилле	11,9	11,9	11,9	11,9	11,9	11,9	11,9	11,9	11,9	11,9	11,9
7	Общий коэффициент естественного прироста (убыли)	промилле	-3,1	-0,7	-1,4	1,0	0,4	2,7	2,1	4,5	3,9	6,2	5,6
8	Число прибывших	чел.	3481	3497	3514	3530	3547	3563	3580	3596	3613	3629	3646
9	Число выбывших	чел.	2990	2879	2767	2656	2544	2433	2321	2209	2098	1986	1875
10	Средний размер семьи	чел.	2,1	2,1	2,2	2,2	2,3	2,3	2,4	2,4	2,5	2,5	2,6

1.3. Прогноз развития промышленности

В рамках программы комплексного развития коммунальной инфраструктуры важное значение имеет прогнозирование и планирование развития промышленного сектора, оказывающего непосредственное влияние на состояние и функционирование инженерной инфраструктуры муниципального образования.

Основные аспекты прогноза включают:

анализ текущего состояния — оценка существующего уровня промышленного производства, выявление ключевых предприятий и их влияния на инфраструктуру;

прогнозирование роста — определение потенциальных темпов роста промышленного сектора с учётом планируемых инвестиций и модернизации инфраструктуры;

оценка потребностей — выявление перспективных направлений развития промышленности и определение необходимых ресурсов и инфраструктуры для их реализации;

развитие производственной базы — создание условий для размещения новых промышленных объектов, включая обеспечение их инженерными коммуникациями и ресурсами;

инновационное развитие — стимулирование внедрения инновационных технологий и производств, способствующих повышению эффективности использования ресурсов и снижению нагрузки на существующую инфраструктуру.

Ключевые направления включают:

индустриальные парки и технопарки — создание специализированных площадок для размещения промышленных предприятий с развитой инфраструктурой.

модернизация производственных мощностей — обновление оборудования и технологий на существующих предприятиях для повышения их эффективности и экологичности.

логистическая поддержка — развитие транспортной и складской инфраструктуры для обеспечения бесперебойной работы промышленных предприятий.

энергоэффективность — внедрение мероприятий по повышению энергоэффективности производственных процессов и снижению энергопотребления.

Прогнозируемое развитие промышленного сектора будет способствовать не только экономическому росту муниципального образования, но и создаст дополнительные вызовы для модернизации и совершенствования коммунальной инфраструктуры, требуя её адаптации к новым условиям и потребностям развивающегося промышленного комплекса.

Прогноз развития промышленного сектора муниципального образования составлен на основе отчётных данных с учётом перспективных данных генерального плана и программ развития и приведён в таблице 1.10.

Таблица 1.10. Прогноз развития промышленности

№ п/п	Показатель	Ед. изм.	2025	2026	2027	2028	2029	2030	2031	2032	2033	2034	2035
1	Выручка (нетто) от продажи товаров, продукции, работ, услуг (за минусом налога на добавленную стоимость, акцизов и иных аналогичных обязательных платежей) по данным бухгалтерской отчетности по всем видам деятельности, в том числе:	млн руб.	25117,29	27823,95	30530,61	33237,27	35943,92	38650,58	41357,24	44063,90	46770,56	49477,22	52183,87
1.1	Раздел А Сельское, лесное хозяйство, охота, рыболовство и рыбоводство	млн руб.	3850,48	4265,41	4680,34	5095,27	5510,20	5925,13	6340,06	6754,99	7169,92	7584,85	7999,78
1.1.1	Животноводство	млн руб.	3920,07	4342,50	4764,93	5187,36	5609,79	6032,22	6454,65	6877,08	7299,51	7721,94	8144,37
1.1.2	Рыболовство и рыбоводство	млн руб.	6,53	7,23	7,93	8,64	9,34	10,04	10,75	11,45	12,15	12,86	13,56
1.2	Раздел В Добыча полезных ископаемых	млн руб.	1951,84	2162,18	2372,51	2582,84	2793,17	3003,50	3213,84	3424,17	3634,50	3844,83	4055,17
1.3	Раздел С Обрабатывающие производства	млн руб.	15351,36	17005,64	18659,91	20314,18	21968,46	23622,73	25277,01	26931,28	28585,56	30239,83	31894,11
1.4	Раздел D Обеспечение электрической энергией, газом и паром; кондиционирование воздуха	млн руб.	21,43	23,74	26,05	28,36	30,67	32,98	35,29	37,60	39,91	42,22	44,53
1.5	Раздел Е Водоснабжение; водоотведение, организация сбора и утилизация отходов, деятельность по ликвидации загрязнений	млн руб.	15,14	16,77	18,40	20,03	21,66	23,29	24,93	26,56	28,19	29,82	31,45

1.4. Прогноз развития застройки

Эффективное развитие коммунальной инфраструктуры невозможно без учёта перспектив развития застройки территории муниципального образования. Данный раздел содержит прогноз, направленный на определение основных тенденций и направлений развития градостроительной деятельности.

Основные аспекты прогноза включают:

анализ текущей застройки — оценка существующего состояния и структуры застройки, выявление основных типов застройки, их характеристик и потребностей в инфраструктурном обеспечении;

прогнозирование роста застройки — определение перспективных объёмов жилищного и промышленного строительства, а также объектов социального и коммерческого назначения;

планирование территориального развития — разработка сценариев развития территории с учётом планируемого роста застройки, оптимизация использования земельных ресурсов и формирование новых градостроительных зон;

оценка инфраструктурных потребностей — определение необходимых объёмов и типов инфраструктурных объектов для обеспечения потребностей развивающейся застройки, включая системы водоснабжения, водоотведения, теплоснабжения, энергоснабжения и транспортную инфраструктуру;

интеграция с существующими объектами — учёт особенностей существующей застройки при планировании новых объектов инфраструктуры, обеспечение их взаимосвязи и эффективного функционирования в рамках единой градостроительной системы.

Прогноз развития застройки является основой для формирования комплексной программы развития коммунальной инфраструктуры, обеспечивая её соответствие перспективным изменениям в градостроительной сфере и потребностям населения.

Прогноз развития застройки на территории муниципального образования составлен на основе отчётных данных с учётом перспективных данных генерального плана и программ развития и приведён в таблице 1.11.

Таблица 1.11. Прогноз развития застройки

№ п/п	Показатель	Ед. изм.	2025	2026	2027	2028	2029	2030	2031	2032	2033	2034	2035
1.	Объём введённых площадей, в том числе:	тыс. м^2	101,2	39,2	269,9	39,2	39,2	39,2	39,2	39,2	39,2	39,2	39,2
1.2.	многоквартирный жилой фонд	тыс. м^2	62,0	0,0	230,7	0,0	0,0	0,0	0,0	0,0	0,0	0,0	0,0
1.2.	частная жилая застройка	тыс. м^2	39,2	39,2	39,2	39,2	39,2	39,2	39,2	39,2	39,2	39,2	39,2
1.3.	бюджетные учреждения	тыс. м^2	0,0	0,0	0,0	0,0	0,0	0,0	0,0	0,0	0,0	0,0	0,0
1.4.	административно-коммерческая застройка	тыс. м^2	0,0	0,0	0,0	0,0	0,0	0,0	0,0	0,0	0,0	0,0	0,0
2.	Объём сноса площадей, в том числе:	тыс. м^2	0,0	0,0	0,0	0,0	0,0	0,0	0,0	0,0	0,0	0,0	0,0
2.1.	многоквартирный жилой фонд	тыс. м^2	0,0	0,0	0,0	0,0	0,0	0,0	0,0	0,0	0,0	0,0	0,0
2.2.	частная жилая застройка	тыс. м^2	0,0	0,0	0,0	0,0	0,0	0,0	0,0	0,0	0,0	0,0	0,0
2.3.	бюджетные учреждения	тыс. м^2	0,0	0,0	0,0	0,0	0,0	0,0	0,0	0,0	0,0	0,0	0,0
2.4.	административно-коммерческая застройка	тыс. м^2	0,0	0,0	0,0	0,0	0,0	0,0	0,0	0,0	0,0	0,0	0,0
3.	Объём капитального ремонта площадей, в том числе:	тыс. м^2	0,0	0,0	0,0	0,0	0,0	0,0	0,0	0,0	0,0	0,0	0,0
3.1.	многоквартирный жилой фонд	тыс. м^2	0,0	0,0	0,0	0,0	0,0	0,0	0,0	0,0	0,0	0,0	0,0
3.2.	частная жилая застройка	тыс. м^2	0,0	0,0	0,0	0,0	0,0	0,0	0,0	0,0	0,0	0,0	0,0
3.3.	бюджетные учреждения	тыс. м^2	0,0	0,0	0,0	0,0	0,0	0,0	0,0	0,0	0,0	0,0	0,0
3.4.	административно-коммерческая застройка	тыс. м^2	0,0	0,0	0,0	0,0	0,0	0,0	0,0	0,0	0,0	0,0	0,0

1.5. Прогноз изменения доходов населения

Анализ изменения доходов населения является ключевым элементом при разработке программы комплексного развития коммунальной инфраструктуры. Данный раздел содержит прогноз, направленный на оценку динамики доходов различных социально-экономических групп населения и её влияние на потребности в инфраструктурном обеспечении.

Основные направления анализа включают:

оценка текущих доходов населения — исследование существующих уровней доходов населения различных отраслей специализации, анализ их распределения;

прогнозирование динамики доходов — разработка сценариев изменения доходов с учётом экономических, социальных и демографических факторов, таких как уровень безработицы, инфляция, рост заработной платы и другие макроэкономические показатели;

анализ дифференциации доходов — исследование различий в уровне доходов между различными группами, что позволяет определить приоритетные направления социальной поддержки и развития инфраструктуры;

влияние на потребительский спрос — оценка изменения потребностей населения в коммунальных услугах в зависимости от уровня доходов, включая прогнозирование роста спроса на улучшенные услуги и модернизацию инфраструктуры;

планирование социальной поддержки — разработка мероприятий по социальной поддержке населения с учётом прогнозируемых изменений доходов, включая поддержку малоимущих слоёв населения и обеспечение доступности коммунальных услуг.

Таким образом, прогноз изменения доходов населения позволяет сформировать более точные и эффективные подходы к развитию коммунальной инфраструктуры, обеспечивая её соответствие социально-экономическим условиям и потребностям различных групп населения.

Прогнозный размер среднемесячной начисленной заработной платы рассчитан согласно темпам инфляции, установленным в Долгосрочном прогнозе социально-экономического развития Российской Федерации до 2036 года Министерством экономического развития Российской Федерации. За пределами этого срока темпы роста приравнивались к уровню 2036.

Прогноз среднемесячной заработной платы работников организаций (без субъектов малого предпринимательства) по обследуемым видам экономической деятельности на территории муниципального образования приведены в таблице 1.12.

Таблица 1.12. Прогноз изменения доходов населения

№ п/п	Показатель	Ед. изм.	2025	2026	2027	2028	2029	2030	2031	2032	2033	2034	2035
1	Среднемесячная заработная плата работников организаций (без субъектов малого предпринимательства) по обследуемым видам деятельности, в том числе:	руб.	95921,8	100334,2	104548,2	108730,1	113079,3	117602,5	122306,6	127198,9	132286,8	137578,3	143081,4
1.1	Раздел A Сельское, лесное хозяйство, охота, рыболовство и рыбоводство	руб.	88047,9	92098,1	95966,3	99804,9	103797,1	107949,0	112267,0	116757,6	121427,9	126285,1	131336,5
1.2	Раздел H Транспортировка и хранение	руб.	113672,0	118900,9	123894,7	128850,5	134004,5	139364,7	144939,3	150736,9	156766,4	163037,0	169558,5
1.3	Раздел B Добыча полезных ископаемых	руб.	110768,1	115863,4	120729,7	125558,9	130581,2	135804,5	141236,6	146886,1	152761,6	158872,0	165226,9
1.4	Раздел C Обрабатывающие производства	руб.	82007,1	85779,4	89382,2	92957,5	96675,8	100542,8	104564,5	108747,1	113097,0	117620,8	122325,7
1.5	Раздел D Обеспечение электрической энергией, газом и паром; кондиционирование воздуха	руб.	99133,2	103693,3	108048,4	112370,3	116865,1	121539,7	126401,3	131457,4	136715,7	142184,3	147871,7
1.6	Раздел E Водоснабжение; водоотведение, организация сбора и утилизация отходов, деятельность по ликвидации загрязнений	руб.	55308,7	57852,9	60282,7	62694,0	65201,8	67809,9	70522,3	73343,1	76276,9	79327,9	82501,1
1.7	Раздел F Строительство	руб.	148015,0	154823,7	161326,3	167779,3	174490,5	181470,1	188728,9	196278,1	204129,2	212294,4	220786,1
1.8	Раздел G Торговля оптовая и розничная; ремонт автотранспортных средств	руб.	95870,4	100280,4	104492,2	108671,8	113018,7	117539,5	122241,1	127130,7	132215,9	137504,6	143004,7
1.9	Раздел I Деятельность гостиниц и предприятий общественного питания	руб.	82487,5	86281,9	89905,7	93501,9	97242,0	101131,7	105177,0	109384,1	113759,4	118309,8	123042,2
1.10	Раздел J Деятельность в области информации и связи	руб.	89670,7	93795,5	97734,9	101644,3	105710,1	109938,5	114336,0	118909,5	123665,8	128612,5	133757,0
1.11	Раздел K Деятельность финансовая и страховая	руб.	96749,9	101200,3	105450,8	109668,8	114055,5	118617,8	123362,5	128297,0	133428,9	138766,0	144316,7
1.12	Раздел L Деятельность по операциям с недвижимым имуществом	руб.	77917,4	81501,6	84924,7	88321,6	91854,5	95528,7	99349,8	103323,8	107456,8	111755,1	116225,3
1.13	Раздел M Деятельность профессиональная, научная и техническая	руб.	137728,4	144063,9	150114,5	156119,1	162363,9	168858,4	175612,8	182637,3	189942,8	197540,5	205442,1
1.14	Раздел N Деятельность административная и сопутствующие дополнительные услуги	руб.	67853,3	70974,6	73955,5	76913,7	79990,3	83189,9	86517,5	89978,2	93577,3	97320,4	101213,2
1.15	Раздел O Государственное управление и обеспечение военной безопасности; социальное обеспечение	руб.	89993,0	94132,7	98086,3	102009,7	106090,1	110333,7	114747,1	119337,0	124110,4	129074,8	134237,8
1.16	Раздел P Образование	руб.	76666,7	80193,3	83561,5	86903,9	90380,1	93995,3	97755,1	101665,3	105731,9	109961,2	114359,6
1.17	Раздел Q Деятельность в области здравоохранения и социальных услуг	руб.	97433,7	101915,6	106196,1	110443,9	114861,7	119456,2	124234,4	129203,8	134371,9	139746,8	145336,7
1.18	Раздел R Деятельность в области культуры, спорта, организации досуга	руб.	87034,1	91037,6	94861,2	98655,7	102601,9	106706,0	110974,2	115413,2	120029,7	124830,9	129824,1
1.19	Раздел S Предоставление прочих видов услуг	руб.	57965,1	60631,5	63178,0	65705,1	68333,3	71066,7	73909,3	76865,7	79940,3	83137,9	86463,5

2. Перспективные показатели спроса на коммунальные ресурсы

Определение перспективных показателей спроса на коммунальные ресурсы является неотъемлемой частью программы комплексного развития инфраструктуры. Данный раздел содержит оценку будущих потребностей в основных коммунальных услугах с учётом планируемого развития застройки и изменения социально-экономических условий.

Основные направления анализа включают:

прогнозирование объёмов потребления — расчёт ожидаемых объёмов потребления коммунальных ресурсов (вода, тепло, электроэнергия, газ) с учётом роста населения, развития жилищного фонда и других объектов инфраструктуры;

анализ динамики изменения потребления — оценка тенденций изменения потребления коммунальных ресурсов в зависимости от сезонных факторов, климатических условий и социально-экономических показателей;

учёт развития инфраструктуры — определение влияния планируемого строительства и реконструкции объектов инфраструктуры на объёмы потребления коммунальных ресурсов;

оценка потребностей различных категорий потребителей — анализ специфических потребностей многоквартирных жилых домов, частных владений, бюджетных учреждений, административно-коммерческой застройки и промышленности;

технологические изменения — учёт влияния внедрения новых технологий и повышения энергоэффективности на объёмы потребления коммунальных ресурсов.

Таким образом, перспективные показатели спроса на коммунальные ресурсы позволяют сформировать обоснованную и сбалансированную программу развития инфраструктуры, направленную на удовлетворение будущих потребностей населения и предприятий в коммунальных услугах.

Расчёт перспективных показателей годового потребления и нагрузки осуществлен на базе прогноза удельных расходов каждого коммунального ресурса и удельных показателей нагрузки по каждому ресурсу по каждой группе потребителей, для новых зданий, существующих зданий и ремонтируемых зданий, с учетом энергосберегающих мероприятий.

Для обоснования удельных расходов для новых зданий проведен анализ существующих требований по энергоэффективности новых зданий согласно Приказу Министерства строительства и жилищно-коммунального хозяйства РФ от 17.11.2017 №1550/пр «Об утверждении требований энергетической эффективности зданий, строений, сооружений» и утвержденных проектов застройки в муниципальном образовании.

Перспективный спрос на коммунальные ресурсы в виде нагрузки и годового потребления приведён в таблицах 2.1 - 2.4.

Таблица 2.1. Прогноз спроса на электрическую энергию

№ п/п	Категория потребителей	Ед. изм.	2025	2026	2027	2028	2029	2030	2031	2032	2033	2034	2035
1	Многоквартирный жилой фонд	МВт	17,6	18,3	19,0	19,8	20,6	21,4	22,3	23,2	24,1	25,0	26,0
		тыс. кВт*ч	102752,8	106863,0	111137,5	115583,0	120206,3	125014,5	130015,1	135215,7	140624,4	146249,3	152099,3
2	Частная жилая застройка	МВт	10,5	11,0	11,4	11,9	12,3	12,8	13,3	13,9	14,4	15,0	15,6
		тыс. кВт*ч	61523,1	63984,1	66543,4	69205,2	71973,4	74852,3	77846,4	80960,2	84198,7	87566,6	91069,3
3	Бюджетные учреждения	МВт	2,1	2,2	2,3	2,3	2,4	2,5	2,6	2,7	2,8	3,0	3,1
		тыс. кВт*ч	12148,9	12634,8	13140,2	13665,8	14212,4	14780,9	15372,2	15987,1	16626,5	17291,6	17983,3
4	Административно-коммерческая застройка	МВт	1,2	1,3	1,3	1,4	1,5	1,5	1,6	1,6	1,7	1,8	1,8
		тыс. кВт*ч	7274,1	7565,1	7867,7	8182,4	8509,7	8850,1	9204,1	9572,2	9955,1	10353,3	10767,5
5	Промышленность	МВт	0,6	0,6	0,6	0,7	0,7	0,7	0,7	0,8	0,8	0,8	0,9
		тыс. кВт*ч	3409,5	3545,9	3687,8	3835,3	3988,7	4148,2	4314,2	4486,7	4666,2	4852,8	5047,0

Таблица 2.2. Прогноз спроса на тепловую энергию

№ п/п	Категория потребителей	Ед. изм.	2025	2026	2027	2028	2029	2030	2031	2032	2033	2034	2035
1	Многоквартирный жилой фонд, в том числе:	Гкал/ч	240,56	243,23	244,74	246,16	255,30	255,30	255,30	255,30	255,30	255,30	255,30
		Гкал	134,67	127,20	132,30	132,30	132,30	132,30	132,30	132,30	132,30	132,30	132,30
1.1	отопление	Гкал/ч	232,35	234,93	236,39	237,75	246,59	246,59	246,59	246,59	246,59	246,59	246,59
		Гкал	130,07	122,85	127,79	127,79	127,79	127,79	127,79	127,79	127,79	127,79	127,79
1.2	горячее водоснабжение	Гкал/ч	7,93	8,02	8,07	8,12	8,42	8,42	8,42	8,42	8,42	8,42	8,42
		Гкал	4,44	4,19	4,36	4,36	4,36	4,36	4,36	4,36	4,36	4,36	4,36
1.3	вентиляция	Гкал/ч	0,00	0,00	0,00	0,00	0,00	0,00	0,00	0,00	0,00	0,00	0,00
		Гкал	0,00	0,00	0,00	0,00	0,00	0,00	0,00	0,00	0,00	0,00	0,00
2	Частная жилая застройка, в том числе:	Гкал/ч	144,03	145,63	146,54	147,39	152,86	152,86	152,86	152,86	152,86	152,86	152,86
		Гкал	80,63	76,16	79,22	79,22	79,22	79,22	79,22	79,22	79,22	79,22	79,22
2.1	отопление	Гкал/ч	139,12	140,66	141,54	142,35	147,64	147,64	147,64	147,64	147,64	147,64	147,64
		Гкал	77,88	73,56	76,51	76,51	76,51	76,51	76,51	76,51	76,51	76,51	76,51

№ п/п	Категория потребителей	Ед. изм.	2025	2026	2027	2028	2029	2030	2031	2032	2033	2034	2035
2.2	горячее водоснабжение	Гкал/ч	4,75	4,80	4,83	4,86	5,04	5,04	5,04	5,04	5,04	5,04	5,04
		Гкал	2,66	2,51	2,61	2,61	2,61	2,61	2,61	2,61	2,61	2,61	2,61
2.3	вентиляция	Гкал/ч	0,00	0,00	0,00	0,00	0,00	0,00	0,00	0,00	0,00	0,00	0,00
		Гкал	0,00	0,00	0,00	0,00	0,00	0,00	0,00	0,00	0,00	0,00	0,00
3	Бюджетные учреждения, в том числе:	Гкал/ч	28,44	28,76	28,94	29,10	30,19	30,19	30,19	30,19	30,19	30,19	30,19
		Гкал	15,92	15,04	15,64	15,64	15,64	15,64	15,64	15,64	15,64	15,64	15,64
3.1	отопление	Гкал/ч	27,47	27,78	27,95	28,11	29,15	29,15	29,15	29,15	29,15	29,15	29,15
		Гкал	15,38	14,53	15,11	15,11	15,11	15,11	15,11	15,11	15,11	15,11	15,11
3.2	горячее водоснабжение	Гкал/ч	0,94	0,95	0,95	0,96	1,00	1,00	1,00	1,00	1,00	1,00	1,00
		Гкал	0,53	0,50	0,52	0,52	0,52	0,52	0,52	0,52	0,52	0,52	0,52
3.3	вентиляция	Гкал/ч	0,00	0,00	0,00	0,00	0,00	0,00	0,00	0,00	0,00	0,00	0,00
		Гкал	0,00	0,00	0,00	0,00	0,00	0,00	0,00	0,00	0,00	0,00	0,00
4	Административно-коммерческая застройка, в том числе:	Гкал/ч	17,03	17,22	17,33	17,43	18,07	18,07	18,07	18,07	18,07	18,07	18,07
		Гкал	9,53	9,00	9,37	9,37	9,37	9,37	9,37	9,37	9,37	9,37	9,37
4.1	отопление	Гкал/ч	16,45	16,63	16,73	16,83	17,46	17,46	17,46	17,46	17,46	17,46	17,46
		Гкал	9,21	8,70	9,05	9,05	9,05	9,05	9,05	9,05	9,05	9,05	9,05
4.2	горячее водоснабжение	Гкал/ч	0,56	0,57	0,57	0,57	0,60	0,60	0,60	0,60	0,60	0,60	0,60
		Гкал	0,31	0,30	0,31	0,31	0,31	0,31	0,31	0,31	0,31	0,31	0,31
4.3	вентиляция	Гкал/ч	0,00	0,00	0,00	0,00	0,00	0,00	0,00	0,00	0,00	0,00	0,00
		Гкал	0,00	0,00	0,00	0,00	0,00	0,00	0,00	0,00	0,00	0,00	0,00
5	Промышленность, в том числе:	Гкал/ч	7,98	8,07	8,12	8,17	8,47	8,47	8,47	8,47	8,47	8,47	8,47
		Гкал	4,47	4,22	4,39	4,39	4,39	4,39	4,39	4,39	4,39	4,39	4,39
5.1	отопление	Гкал/ч	7,71	7,80	7,84	7,89	8,18	8,18	8,18	8,18	8,18	8,18	8,18
		Гкал	4,32	4,08	4,24	4,24	4,24	4,24	4,24	4,24	4,24	4,24	4,24
5.2	горячее водоснабжение	Гкал/ч	0,26	0,27	0,27	0,27	0,28	0,28	0,28	0,28	0,28	0,28	0,28
		Гкал	0,15	0,14	0,14	0,14	0,14	0,14	0,14	0,14	0,14	0,14	0,14
5.3	вентиляция	Гкал/ч	0,00	0,00	0,00	0,00	0,00	0,00	0,00	0,00	0,00	0,00	0,00
		Гкал	0,00	0,00	0,00	0,00	0,00	0,00	0,00	0,00	0,00	0,00	0,00
5.4	технология	Гкал/ч	0,00	0,00	0,00	0,00	0,00	0,00	0,00	0,00	0,00	0,00	0,00
		Гкал	0,00	0,00	0,00	0,00	0,00	0,00	0,00	0,00	0,00	0,00	0,00

Таблица 2.3. Прогноз спроса на воду

№ п/п	Категория потребителей	Ед. изм.	2025	2026	2027	2028	2029	2030	2031	2032	2033	2034	2035
1	Многоквартирный жилой фонд, в том числе:	$м^3$/сут	199967,0	200157,4	200157,4	200157,4	200474,8	200474,8	200506,5	200506,5	200506,5	200506,5	200506,5
		тыс. $м^3$	72987,9	73057,5	73057,5	73057,5	73173,3	73173,3	73184,9	73184,9	73184,9	73184,9	73184,9
1.1	на нужды холодного водоснабжения	$м^3$/сут	10176,6	10367,1	10367,1	10367,1	10684,4	10684,4	10716,2	10716,2	10716,2	10716,2	10716,2
		тыс. $м^3$	3714,5	3784,0	3784,0	3784,0	3899,8	3899,8	3911,4	3911,4	3911,4	3911,4	3911,4
1.2	на нужды горячего водоснабжения (закрытых систем)	$м^3$/сут	189790,3	189790,3	189790,3	189790,3	189790,3	189790,3	189790,3	189790,3	189790,3	189790,3	189790,3
		тыс. $м^3$	69273,5	69273,5	69273,5	69273,5	69273,5	69273,5	69273,5	69273,5	69273,5	69273,5	69273,5
2	Частная жилая застройка, в том числе:	$м^3$/сут	119730,0	119844,0	119844,0	119844,0	120034,0	120034,0	120053,0	120053,0	120053,0	120053,0	120053,0
		тыс. $м^3$	43701,4	43743,1	43743,1	43743,1	43812,4	43812,4	43819,4	43819,4	43819,4	43819,4	43819,4
2.1	на нужды холодного водоснабжения	$м^3$/сут	6093,2	6207,3	6207,3	6207,3	6397,3	6397,3	6416,3	6416,3	6416,3	6416,3	6416,3
		тыс. $м^3$	2224,0	2265,7	2265,7	2265,7	2335,0	2335,0	2342,0	2342,0	2342,0	2342,0	2342,0
2.2	на нужды горячего водоснабжения (закрытых систем)	$м^3$/сут	113636,7	113636,7	113636,7	113636,7	113636,7	113636,7	113636,7	113636,7	113636,7	113636,7	113636,7
		тыс. $м^3$	41477,4	41477,4	41477,4	41477,4	41477,4	41477,4	41477,4	41477,4	41477,4	41477,4	41477,4
3	Бюджетные учреждения, в том числе:	$м^3$/сут	23642,8	23665,4	23665,4	23665,4	23702,9	23702,9	23706,6	23706,6	23706,6	23706,6	23706,6
		тыс. $м^3$	5343,2	5351,4	5351,4	5351,4	5365,1	5365,1	5366,5	5366,5	5366,5	5366,5	5366,5
3.1	на нужды холодного водоснабжения	$м^3$/сут	1203,2	1225,7	1225,7	1225,7	1263,3	1263,3	1267,0	1267,0	1267,0	1267,0	1267,0
		тыс. $м^3$	439,2	447,4	447,4	447,4	461,1	461,1	462,5	462,5	462,5	462,5	462,5
3.2	на нужды горячего водоснабжения (закрытых систем)	$м^3$/сут	22439,6	22439,6	22439,6	22439,6	22439,6	22439,6	22439,6	22439,6	22439,6	22439,6	22439,6
		тыс. $м^3$	4904,0	4904,0	4904,0	4904,0	4904,0	4904,0	4904,0	4904,0	4904,0	4904,0	4904,0
4	Административно-коммерческая застройка, в том числе:	$м^3$/сут	14156,1	14169,6	14169,6	14169,6	14192,1	14192,1	14194,3	14194,3	14194,3	14194,3	14194,3
		тыс. $м^3$	5167,0	5171,9	5171,9	5171,9	5180,1	5180,1	5180,9	5180,9	5180,9	5180,9	5180,9
4.1	на нужды холодного водоснабжения	$м^3$/сут	720,4	733,9	733,9	733,9	756,4	756,4	758,6	758,6	758,6	758,6	758,6
		тыс. $м^3$	263,0	267,9	267,9	267,9	276,1	276,1	276,9	276,9	276,9	276,9	276,9
4.2	на нужды горячего водоснабжения (закрытых систем)	$м^3$/сут	13435,7	13435,7	13435,7	13435,7	13435,7	13435,7	13435,7	13435,7	13435,7	13435,7	13435,7
		тыс. $м^3$	4904,0	4904,0	4904,0	4904,0	4904,0	4904,0	4904,0	4904,0	4904,0	4904,0	4904,0
5	Промышленность, в том числе:	$м^3$/сут	6635,3	6641,6	6641,6	6641,6	6652,2	6652,2	6653,2	6653,2	6653,2	6653,2	6653,2
		тыс. $м^3$	2421,9	2424,2	2424,2	2424,2	2428,0	2428,0	2428,4	2428,4	2428,4	2428,4	2428,4
5.1	на нужды холодного водоснабжения	$м^3$/сут	337,7	344,0	344,0	344,0	354,5	354,5	355,6	355,6	355,6	355,6	355,6
		тыс. $м^3$	123,3	125,6	125,6	125,6	129,4	129,4	129,8	129,8	129,8	129,8	129,8
5.2	на нужды горячего водоснабжения (закрытых систем)	$м^3$/сут	6297,6	6297,6	6297,6	6297,6	6297,6	6297,6	6297,6	6297,6	6297,6	6297,6	6297,6
		тыс. $м^3$	2298,6	2298,6	2298,6	2298,6	2298,6	2298,6	2298,6	2298,6	2298,6	2298,6	2298,6
5.3	на нужды технического водоснабжения	$м^3$/сут	40547,0	40547,0	40547,0	40547,0	40547,0	40547,0	40547,0	40547,0	40547,0	40547,0	40547,0
		тыс. $м^3$	14799,6	14799,6	14799,6	14799,6	14799,6	14799,6	14799,6	14799,6	14799,6	14799,6	14799,6

Таблица 2.4. Прогноз спроса на услуги по водоотведению

№ п/п	Категория потребителей	Ед. изм.	2025	2026	2027	2028	2029	2030	2031	2032	2033	2034	2035
1	Многоквартирный жилой фонд	$м^3$/сут	7577,34	7577,34	7577,34	8136,32	8136,32	7709,31	7709,31	7709,31	7709,31	7709,31	7709,31
		тыс. $м^3$	2765,73	2765,73	2765,73	2969,76	2969,76	2813,90	2813,90	2813,90	2813,90	2813,90	2813,90
2	Частная жилая застройка	$м^3$/сут	4536,92	4536,92	4536,92	4871,61	4871,61	4615,94	4615,94	4615,94	4615,94	4615,94	4615,94
		тыс. $м^3$	1655,98	1655,98	1655,98	1778,14	1778,14	1684,82	1684,82	1684,82	1684,82	1684,82	1684,82
3	Бюджетные учреждения	$м^3$/сут	895,90	895,90	895,90	961,99	961,99	911,50	911,50	911,50	911,50	911,50	911,50
		тыс. $м^3$	327,00	327,00	327,00	351,13	351,13	332,70	332,70	332,70	332,70	332,70	332,70
4	Административно-коммерческая застройка	$м^3$/сут	536,42	536,42	536,42	575,99	575,99	545,76	545,76	545,76	545,76	545,76	545,76
		тыс. $м^3$	195,79	195,79	195,79	210,24	210,24	199,20	199,20	199,20	199,20	199,20	199,20
5	Промышленность	$м^3$/сут	251,43	251,43	251,43	269,98	269,98	255,81	255,81	255,81	255,81	255,81	255,81
		тыс. $м^3$	91,77	91,77	91,77	98,54	98,54	93,37	93,37	93,37	93,37	93,37	93,37

3. Характеристика состояния и проблем коммунальной инфраструктуры

3.1. Теплоснабжение

3.1.1. Описание организационной структуры, формы собственности и системы договоров между теплоснабжающими организациями, а также с потребителями

Эффективное функционирование системы теплоснабжения требует чёткой регламентации организационной структуры, определения форм собственности и установления системы договорных отношений между всеми участниками процесса.

Организационная структура системы теплоснабжения включает в себя:

теплоснабжающие организации различных форм собственности;

сетевые организации, обеспечивающие транспортировку тепловой энергии;

потребителей тепловой энергии (жилые дома, бюджетные учреждения, коммерческие объекты, промышленность и др.);

органы регулирования и контроля.

В рамках программы развития коммунальной инфраструктуры предусматриваются различные формы собственности участников системы теплоснабжения:

частная собственность — независимые теплоснабжающие компании;

государственная собственность — муниципальные унитарные предприятия;

смешанная форма собственности — концессионные соглашения и партнёрства.

Система договорных отношений между участниками включает:

договоры теплоснабжения между теплоснабжающими организациями и потребителями;

договоры на транспортировку тепловой энергии между теплоснабжающими и сетевыми организациями;

соглашения между органами власти и теплоснабжающими организациями, регламентирующие условия предоставления коммунальных услуг;

договоры аренды и концессии в отношении объектов теплоснабжения.

На территории муниципального образования задачи производства и транспортировки тепловой энергии с целью теплоснабжения потребителей осуществляются теплоснабжающими организациями, перечень которых приведен в таблице 3.1.1.

Договоры заключены с потребителями, расчеты осуществляются на основании выставленных счетов-фактур, актов на расчетный счет регулируемой организации, потребители категории «Население» оплачивают через «РКЦ».

Таблица 3.1.1. Организационная структура в сфере теплоснабжения

№ п/п	Наименование системы теплоснабжения	№ ЕТО, к которой относится система	Организация, осуществляющая эксплуатацию источника тепловой энергии	Право пользования организации, осуществляющей эксплуатацию источника тепловой энергии	Организация, осуществляющая эксплуатацию тепловых сетей	Право пользования организации, осуществляющей эксплуатацию тепловых сетей	Вид договорных отношений между организациями (в случае наличия)
1	Система теплоснабжения источника тепловой энергии Артёмовская ТЭЦ	1	АО «ДГК»	Собственность	АО «ДГК», ООО «Энергия», АО «Артемовская экспедиция», ФГБУ ЦЖКУ»	Собственность	Договор купли-продажи тепловой энергии
2	Система теплоснабжения источника тепловой энергии Котельная Силинский	2	КГУП «Примтеплоэнерго»	Аренда	КГУП «Примтеплоэнерго»	Аренда	Неприменимо
3	Система теплоснабжения источника тепловой энергии АМК Школа № 6	2	КГУП «Примтеплоэнерго»	Хоз. ведение	КГУП «Примтеплоэнерго»	Аренда	Неприменимо
4	Система теплоснабжения источника тепловой энергии АМК Молодежная	2	КГУП «Примтеплоэнерго»	Хоз. ведение	КГУП «Примтеплоэнерго»	Аренда	Неприменимо
5	Система теплоснабжения источника тепловой энергии АМК ПМК-57	2	КГУП «Примтеплоэнерго»	Хоз. ведение	КГУП «Примтеплоэнерго»	Аренда	Неприменимо
6	Система теплоснабжения источника тепловой энергии Котельная Школа № 22	2	КГУП «Примтеплоэнерго»	Хоз. ведение	КГУП «Примтеплоэнерго»	Аренда	Неприменимо
7	Система теплоснабжения источника тепловой энергии Котельная Авиационная	2	КГУП «Примтеплоэнерго»	Аренда	КГУП «Примтеплоэнерго»	Аренда	Неприменимо
8	Система теплоснабжения источника тепловой энергии Котельная № 4	2	КГУП «Примтеплоэнерго»	Аренда	КГУП «Примтеплоэнерго»	Аренда	Неприменимо

№ п/п	Наименование системы теплоснабжения	№ ЕТО, к которой относится система	Организация, осуществляющая эксплуатацию источника тепловой энергии	Право пользования организации, осуществляющей эксплуатацию источника тепловой энергии	Организация, осуществляющая эксплуатацию тепловых сетей	Право пользования организации, осуществляющей эксплуатацию тепловых сетей	Вид договорных отношений между организациями (в случае наличия)
9	Система теплоснабжения источника тепловой энергии Котельная № 4/1	2	КГУП «Примтеплоэнерго»	Аренда	КГУП «Примтеплоэнерго»	Аренда	Неприменимо
10	Система теплоснабжения источника тепловой энергии Котельная Школа № 35	2	КГУП «Примтеплоэнерго»	Аренда	КГУП «Примтеплоэнерго»	Аренда	Неприменимо
11	Система теплоснабжения источника тепловой энергии Котельная Подгородненка	2	КГУП «Примтеплоэнерго»	Аренда	КГУП «Примтеплоэнерго»	Аренда	Неприменимо
12	Система теплоснабжения источника тепловой энергии АМК Металлобаза	2	КГУП «Примтеплоэнерго»	Хоз. ведение	КГУП «Примтеплоэнерго»	Аренда	Неприменимо
13	Система теплоснабжения источника тепловой энергии Котельная Угловая	2	КГУП «Примтеплоэнерго»	Аренда	КГУП «Примтеплоэнерго»	Аренда	Неприменимо
14	Система теплоснабжения источника тепловой энергии Котельная Амурская	2	КГУП «Примтеплоэнерго»	Аренда	КГУП «Примтеплоэнерго»	Аренда	Неприменимо
15	Система теплоснабжения источника тепловой энергии АМК Сахалинская	2	КГУП «Примтеплоэнерго»	Хоз. ведение	КГУП «Примтеплоэнерго»	Аренда	Неприменимо
16	Система теплоснабжения источника тепловой энергии АМК Баумана	2	КГУП «Примтеплоэнерго»	Хоз. ведение	КГУП «Примтеплоэнерго»	Аренда	Неприменимо
17	Система теплоснабжения источника тепловой энергии АМК Общежитие	2	КГУП «Примтеплоэнерго»	Хоз. ведение	КГУП «Примтеплоэнерго»	Аренда	Неприменимо
18	Система теплоснабжения источника тепловой энергии АМК Уткинская	2	КГУП «Примтеплоэнерго»	Хоз. ведение	КГУП «Примтеплоэнерго»	Аренда	Неприменимо
19	Система теплоснабжения источника тепловой энергии Котельная МАЭ	2	КГУП «Примтеплоэнерго»	Аренда	КГУП «Примтеплоэнерго»	Аренда	Неприменимо
20	Система теплоснабжения источника тепловой энергии АМК Школа № 20	2	КГУП «Примтеплоэнерго»	Хоз. ведение	КГУП «Примтеплоэнерго»	Аренда	Неприменимо
21	Система теплоснабжения источника тепловой энергии Котельная № 7	3	ФГБУ «ЦЖКУ» МО РФ	Собственность	ФГБУ «ЦЖКУ» МО РФ	Собственность	Неприменимо
22	Система теплоснабжения источника тепловой энергии Котельная № 116	3	ФГБУ «ЦЖКУ» МО РФ	Собственность	ФГБУ «ЦЖКУ» МО РФ	Собственность	Неприменимо
23	Система теплоснабжения источника тепловой энергии Котельная АО «Первая инвестиционная управляющая компания»	4	АО «Первая инвестиционная управляющая компания»	Собственность	АО «Первая инвестиционная управляющая компания»	Собственность	Неприменимо
24	Система теплоснабжения источника тепловой энергии АМК КГБ ПОУ «ПСК»	5	КГБ ПОУ «Приморский строительный колледж»	Хоз. ведение	КГБ ПОУ «Приморский строительный колледж»	Хоз. ведение	Неприменимо

3.1.2. Анализ существующего технического состояния системы теплоснабжения

Для разработки эффективной программы развития коммунальной инфраструктуры необходим всесторонний анализ технического состояния системы теплоснабжения. Данный раздел содержит комплексную оценку текущего состояния объектов теплоснабжения и инфраструктуры с целью выявления проблемных зон и определения приоритетных направлений модернизации.

Основные направления анализа:

инвентаризация объектов теплоснабжения — сбор и систематизация данных о существующих источниках тепловой энергии, тепловых сетях и системах потребления;

оценка технического состояния — описание технического состояния объектов теплоснабжения;

выявление проблемных зон — определение участков системы теплоснабжения с наибольшей степенью износа и повышенным риском аварийности, а также зон с недостаточным уровнем надёжности и качества предоставляемых услуг;

анализ потерь и эффективности — оценка объёмов тепловых потерь в системе, анализ эффективности работы оборудования;

соответствие нормативным требованиям — проверка соответствия существующих объектов теплоснабжения действующим техническим регламентам и нормативным документам.

Таким образом, детальный анализ существующего технического состояния системы теплоснабжения позволяет сформировать обоснованные предложения по её модернизации и обеспечить надёжное и эффективное функционирование в условиях комплексного развития коммунальной инфраструктуры.

3.1.2.1. Анализ эффективности и надежности имеющихся источников тепловой энергии

Оценка эффективности и надёжности существующих источников теплоснабжения является важнейшим этапом при разработке программы комплексного развития коммунальной инфраструктуры. Данный подраздел содержит детальный анализ технических и экономических показателей работы источников тепловой энергии с целью выявления резервов повышения их эффективности и надёжности.

Перечень существующих источников тепловой энергии приведён в таблице 3.1.2.

Технические параметры источников тепловой энергии приведены в таблице 3.1.3.

Таблица 3.1.2. Реестр источников тепловой энергии

№ п/п	Наименование источника тепловой энергии	Система теплоснабжения, в составе которой функционирует источник	Местоположение источника	Год ввода в эксплуатацию источника
1	Артёмовская ТЭЦ	Система теплоснабжения источника тепловой энергии Артёмовская ТЭЦ	г. Артём, ул. Каширская, 23	1936
2	Котельная Силинский	Система теплоснабжения источника тепловой энергии Котельная Силинский	п. Олений, ориен. ул. Зоологическая, 12	1966
3	АМК Школа № 6	Система теплоснабжения источника тепловой энергии АМК Школа № 6	г. Артём, ориен. ул. Серова, 16	2016
4	АМК Молодежная	Система теплоснабжения источника тепловой энергии АМК Молодежная	г. Артём, ул. Достоевского, 48	2023
5	АМК ПМК-57	Система теплоснабжения источника тепловой энергии АМК ПМК-57	г. Артём, ул. Виноградная, 3/1	2016
6	Котельная Школа № 22	Система теплоснабжения источника тепловой энергии Котельная Школа № 22	г. Артём, пер. Русский, 1	2009
7	Котельная Авиационная	Система теплоснабжения источника тепловой энергии Котельная Авиационная	г. Артём, р-н ул. Авиационная, 8	2004
8	Котельная № 4	Система теплоснабжения источника тепловой энергии Котельная № 4	п. Угловое, ул. Берзарина, 9/1	2001
9	Котельная № 4/1	Система теплоснабжения источника тепловой энергии Котельная № 4/1	г. Артём, ул. Ангарская, 9	1996
10	Котельная Школа № 35	Система теплоснабжения источника тепловой энергии Котельная Школа № 35	г. Артём, ул. Ремзаводская, 5	1998
11	Котельная Подгородненка	Система теплоснабжения источника тепловой энергии Котельная Подгородненка	г. Артём, ул. Есенина, 25/1	1996
12	АМК Металлобаза	Система теплоснабжения источника тепловой энергии АМК Металлобаза	г. Артём, р-н ул. Сапёрная, 4д	2016
13	Котельная Угловая	Система теплоснабжения источника тепловой энергии Котельная Угловая	г. Артём, ул. Сахалинская, 11	2001
14	Котельная Амурская	Система теплоснабжения источника тепловой энергии Котельная Амурская	г. Артём, ул. Полевая, 20/1	2005
15	АМК Сахалинская	Система теплоснабжения источника тепловой энергии АМК Сахалинская	г. Артём, ориен. ул. Сахалинская, 52/1	2017
16	АМК Баумана	Система теплоснабжения источника тепловой энергии АМК Баумана	г. Артём, в р-не ул. Баумана 3/1	2015
17	АМК Общежитие	Система теплоснабжения источника тепловой энергии АМК Общежитие	г. Артём, ул. Рабочая 1-я, в районе д. 83/2	2016
18	АМК Уткинская	Система теплоснабжения источника тепловой энергии АМК Уткинская	г. Артём, ул. Уткинская, 6	2016
19	Котельная МАЭ	Система теплоснабжения источника тепловой энергии Котельная МАЭ	г. Артём, ул. Портовая, 41	2013
20	АМК Школа № 20	Система теплоснабжения источника тепловой энергии АМК Школа №20	г. Артём, ул. Гагарина, 135	2022
21	Котельная № 7	Система теплоснабжения источника тепловой энергии Котельная № 7	п. Угловое, в/ч 77994	2003
22	Котельная № 116	Система теплоснабжения источника тепловой энергии Котельная № 116	п. Угловое, в/ч 77994	2000
23	Котельная АО «Первая инвестиционная управляющая компания»	Система теплоснабжения источника тепловой энергии Котельная АО «Первая инвестиционная управляющая компания»	г. Артём, ул. Владимира Сайбеля, 45	н/д
24	АМК КГБ ПОУ «ПСК»	Система теплоснабжения источника тепловой энергии АМК КГБ ПОУ «ПСК»	г. Артём, ул. Карагандинская, 26	н/д

Таблица 3.1.3. Технические параметры источников тепловой энергии

№ п/п	Источник тепловой энергии	Вид основного топлива	Установленная тепловая мощность	Ограничения тепловой мощности	Располагаемая тепловая мощность	Число часов работы в 2024 году	Средневзвешенный по мощности остаточный ресурс котлового оборудования на конец 2024 года	Коэффициент использования установленной тепловой мощности	Удельный расход условного топлива на отпуск тепловой энергии с коллекторов источника
1	Артёмовская ТЭЦ	Уголь каменный	300,000	0,000	300,000	8760	0,0	21,8	173,2
2	Котельная Силинский	Уголь каменный	2,580	0,000	2,580	4728	6,0	31,2	346,2
3	АМК Школа № 6	Уголь каменный	0,520	0,000	0,520	4728	8,0	22,9	319,2
4	АМК Молодежная	Уголь каменный	1,980	0,000	1,980	4728	11,5	20,9	332,0
5	АМК ПМК-57	Уголь каменный	0,310	0,000	0,310	4728	8,0	24,9	310,2
6	Котельная Школа № 22	Уголь каменный	2,410	0,000	2,410	4728	5,9	19,9	387,7
7	Котельная Авиационная	Мазут	6,020	0,000	6,020	4728	5,6	30,8	151,4
8	Котельная №4	Мазут	2,720	0,000	2,720	4728	7,4	26,4	168,3
9	Котельная №4/1	Мазут	3,500	0,000	3,500	4728	0,3	22,5	162,5
10	Котельная Школа № 35	Уголь каменный	1,980	0,000	1,980	4728	10,1	11,5	358,2
11	Котельная Подгородненка	Уголь каменный	2,070	0,860	1,210	4728	10,2	18,8	382,9
12	АМК Металлобаза	Уголь каменный	0,520	0,000	0,520	4728	8,0	16,0	334,5
13	Котельная Угловая	Мазут	8,750	0,000	8,750	4728	7,7	20,3	151,3
14	Котельная Амурская	Мазут	11,030	0,000	11,030	4728	10,1	21,9	150,1
15	АМК Сахалинская	Уголь каменный	0,070	0,000	0,070	4728	10,0	44,2	358,3
16	АМК Баумана	Уголь каменный	0,310	0,000	0,310	4728	7,0	28,4	322,1
17	АМК Общежитие	Уголь каменный	0,240	0,000	0,240	4728	8,0	20,9	294,0
18	АМК Уткинская	Уголь каменный	1,030	0,000	1,030	4728	8,0	18,8	292,9
19	Котельная МАЭ	Мазут	6,320	2,560	3,760	8760	0,0	5,1	164,0
20	АМК Школа № 20	Уголь каменный	0,258	0,000	0,258	4728	13,0	18,5	300,1
21	Котельная № 7	Уголь бурый	3,200	0,000	3,200	4728	0,0	22,8	443,0
22	Котельная № 116	Уголь бурый	5,600	0,000	5,600	4728	0,0	12,8	494,9
23	Котельная АО «Первая инвестиционная управляющая компания»	Сжиженный газ	18,830	0,000	18,830	4728	н/д	5,6	166,0
24	АМК КГБ ПОУ «ПСК»	Уголь каменный	2,500	0,000	2,500	4728	н/д	20,9	294,0

Система учёта и потребления ресурсов на источниках тепловой энергии описаны в таблицах 3.1.4 и 3.1.5 соответственно.

Таблица 3.1.4. Система учёта ресурсов на источниках тепловой энергии

№ п/п	Источник теплоснабжения	Наличие прибора учёта тепловой энергии	Наличие прибора учёта холодной воды	Наличие прибора учёта электрической энергии	Наличие прибора учёта топлива
1	Артёмовская ТЭЦ	В наличии	В наличии	В наличии	Отсутствует
2	Котельная Силинский	В наличии	В наличии	В наличии	Отсутствует
3	АМК Школа № 6	В наличии	В наличии	В наличии	Отсутствует
4	АМК Молодежная	Отсутствует	В наличии	В наличии	Отсутствует
5	АМК ПМК-57	В наличии	В наличии	В наличии	Отсутствует

№ п/п	Источник теплоснабжения	Наличие прибора учёта тепловой энергии	Наличие прибора учёта холодной воды	Наличие прибора учёта электрической энергии	Наличие прибора учёта топлива
6	Котельная Школа № 22	Отсутствует	В наличии	В наличии	Отсутствует
7	Котельная Авиационная	В наличии	В наличии	В наличии	Отсутствует
8	Котельная № 4	Отсутствует	В наличии	В наличии	Отсутствует
9	Котельная № 4/1	Отсутствует	В наличии	В наличии	Отсутствует
10	Котельная Школа № 35	Отсутствует	В наличии	В наличии	Отсутствует
11	Котельная Подгородненка	Отсутствует	В наличии	В наличии	Отсутствует
12	АМК Металлобаза	В наличии	В наличии	В наличии	Отсутствует
13	Котельная Угловая	В наличии	В наличии	В наличии	Отсутствует
14	Котельная Амурская	В наличии	В наличии	В наличии	Отсутствует
15	АМК Сахалинская	В наличии	В наличии	В наличии	Отсутствует
16	АМК Баумана	В наличии	В наличии	В наличии	Отсутствует
17	АМК Общежитие	В наличии	В наличии	В наличии	Отсутствует
18	АМК Уткинская	В наличии	В наличии	В наличии	Отсутствует
19	Котельная МАЭ	Отсутствует	В наличии	В наличии	Отсутствует
20	АМК Школа № 20	Отсутствует	В наличии	В наличии	Отсутствует
21	Котельная № 7	Отсутствует	В наличии	В наличии	Отсутствует
22	Котельная № 116	В наличии	В наличии	В наличии	Отсутствует
23	Котельная АО «Первая инвестиционная управляющая компания»	Отсутствует	В наличии	В наличии	Отсутствует
24	АМК КГБ ПОУ «ПСК»	В наличии	В наличии	В наличии	Отсутствует

Таблица 3.1.5. Расход ресурсов на источниках тепловой энергии

№ п/п	Источник теплоснабжения	Расход тепловой энергии на собственные нужды за 2024 год	Расход воды на восполнение потерь теплоносителя за 2024 год	Расход воды на восполнение теплоносителя на нужды горячего водоснабжения за 2024 год	Расход топлива на выработку тепловой энергии за 2024 год	Расход электроэнергии на технологические нужды за 2024 год
Ед. изм.	-	Гкал	тыс. м^3	тыс. м^3	тонн (тыс. м^3)	тыс. кВтч
1	Артёмовская ТЭЦ	3464	705892,80	0,00	153,75	9946,75
2	Котельная Силинский	130	988,63	0,00	796,53	441,60
3	АМК Школа № 6	0	100,30	0,00	121,89	16,92
4	АМК Молодежная	0	1284,74	0,00	373,24	435,39
5	АМК ПМК-57	0	124,18	0,00	73,86	0,00
6	Котельная Школа № 22	91	1155,79	0,00	468,29	260,76
7	Котельная Авиационная	566	3935,42	0,00	1507,98	1230,15
8	Котельная № 4	241	1423,25	0,00	631,98	185,58
9	Котельная № 4/1	116	1284,74	0,00	711,07	252,28
10	Котельная Школа № 35	46	200,59	0,00	287,07	60,90
11	Котельная Подгородненка	68	1399,37	0,00	415,66	288,15
12	АМК Металлобаза	0	33,43	0,00	88,69	31,52
13	Котельная Угловая	441	2731,87	0,00	1412,27	922,56
14	Котельная Амурская	735	6734,16	0,00	2030,11	1781,92
15	АМК Сахалинская	0	38,21	0,00	34,36	8,52
16	АМК Баумана	0	124,18	0,00	88,35	20,15
17	АМК Общежитие	0	38,21	0,00	47,00	9,48
18	АМК Уткинская	0	38,21	0,00	181,71	101,09
19	Котельная МАЭ	320	6891,77	0,00	499,15	1152,76
20	АМК Школа № 20	0	38,21	0,00	46,80	6,78
21	Котельная № 7	94	620,88	0,00	2108,00	483,96
22	Котельная № 116	220	23,88	0,00	2142,00	614,85
23	Котельная АО «Первая инвестиционная управляющая компания»	210	4,78	0,00	530,64	169,52
24	АМК КГБ ПОУ «ПСК»	н/д	н/д	н/д	н/д	н/д

Статистика отказов и среднего времени восстановления работы источников тепловой энергии приведена в таблице 3.1.6.

Таблица 3.1.6. Статистика отказов на источниках тепловой энергии

№ п/п	Система теплоснабжения	Количество аварий, инцидентов на источниках тепловой энергии, повлекших прекращение теплоснабжения за 2024 год	Среднее время восстановления теплоснабжения	Суммарный недоотпуск тепловой энергии
Ед. изм.	-	ед.	ч	Гкал
1	Система теплоснабжения источника тепловой энергии Артёмовская ТЭЦ	0	-	-
2	Система теплоснабжения источника тепловой энергии Котельная Силинский	0	-	-
3	Система теплоснабжения источника тепловой энергии АМК Школа № 6	1	2,0	н/д
4	Система теплоснабжения источника тепловой энергии АМК Молодежная	0	-	-
5	Система теплоснабжения источника тепловой энергии АМК ПМК-57	1	2,0	н/д
6	Система теплоснабжения источника тепловой энергии Котельная Школа № 22	0	-	-
7	Система теплоснабжения источника тепловой энергии Котельная Авиационная	1	2,0	н/д
8	Система теплоснабжения источника тепловой энергии Котельная № 4	2	2,0	н/д
9	Система теплоснабжения источника тепловой энергии Котельная № 4/1	3	2,0	н/д
10	Система теплоснабжения источника тепловой энергии Котельная Школа № 35	0	-	-
11	Система теплоснабжения источника тепловой энергии Котельная Подгородненка	0	-	-
12	Система теплоснабжения источника тепловой энергии АМК Металлобаза	0	-	-
13	Система теплоснабжения источника тепловой энергии Котельная Угловая	0	-	-
14	Система теплоснабжения источника тепловой энергии Котельная Амурская	0	-	-
15	Система теплоснабжения источника тепловой энергии АМК Сахалинская	1	2,0	н/д
16	Система теплоснабжения источника тепловой энергии АМК Баумана	0	-	-
17	Система теплоснабжения источника тепловой энергии АМК Общежитие	0	-	-
18	Система теплоснабжения источника тепловой энергии АМК Уткинская	0	-	-
19	Система теплоснабжения источника тепловой энергии Котельная МАЭ	0	-	-
20	Система теплоснабжения источника тепловой энергии АМК Школа № 20	0	-	-
21	Система теплоснабжения источника тепловой энергии Котельная № 7	0	-	-
22	Система теплоснабжения источника тепловой энергии Котельная № 116	0	-	-
23	Система теплоснабжения источника тепловой энергии Котельная АО «Первая инвестиционная управляющая компания»	0	-	-
24	Система теплоснабжения источника тепловой энергии АМК КГБ ПОУ «ПСК»	0	-	-

3.1.2.2. Анализ эффективности и надежности имеющихся тепловых сетей

В рамках программы комплексного развития коммунальной инфраструктуры важное значение имеет оценка текущего состояния тепловых сетей и их эксплуатационных характеристик. Данный раздел направлен на проведение всестороннего анализа эффективности и надежности существующих тепловых сетей с целью выявления проблемных зон и разработки мероприятий по их модернизации и улучшению.

Схемы выдачи тепловой мощности в системах централизованного теплоснабжения на территории муниципального образования, в том числе применяемые графики работы и их обоснованность описаны в таблице 3.1.7.

Структура и основные характеристики тепловых сетей систем централизованного отопления приведены в таблице 3.1.8.

Статистика отказов и среднего времени восстановления тепловых сетей приведена в таблице 3.1.9.

Таблица 3.1.7. Схемы выдачи тепловой мощности

№ п/п	Наименование системы теплоснабжения	Теплоноситель	Схема присоединения систем отопления потребителей	Схема организации систем ГВС потребителей	Способ регулирования отпуска тепловой энергии	Температурный график		Наличие системы диспетчеризации
						подача	обратка	
1	Система теплоснабжения источника тепловой энергии Артёмовская ТЭЦ	Горячая вода	Зависимая	Смешанная	Качественный	110	60	Отсутствует
2	Система теплоснабжения источника тепловой энергии Котельная Силинский	Горячая вода	Зависимая	Отсутствует	Качественный	95	70	Отсутствует
3	Система теплоснабжения источника тепловой энергии АМК Школа № 6	Горячая вода	Зависимая	Отсутствует	Качественный	95	70	В наличии
4	Система теплоснабжения источника тепловой энергии АМК Молодежная	Горячая вода	Зависимая	Отсутствует	Качественный	95	70	В наличии
5	Система теплоснабжения источника тепловой энергии АМК ПМК-57	Горячая вода	Зависимая	Отсутствует	Качественный	95	70	В наличии
6	Система теплоснабжения источника тепловой энергии Котельная Школа № 22	Горячая вода	Зависимая	Отсутствует	Качественный	95	70	В наличии
7	Система теплоснабжения источника тепловой энергии Котельная Авиационная	Горячая вода	Зависимая	Отсутствует	Качественный	95	70	Отсутствует
8	Система теплоснабжения источника тепловой энергии Котельная № 4	Горячая вода	Зависимая	Отсутствует	Качественный	95	70	Отсутствует
9	Система теплоснабжения источника тепловой энергии Котельная № 4/1	Горячая вода	Зависимая	Отсутствует	Качественный	95	70	Отсутствует
10	Система теплоснабжения источника тепловой энергии Котельная Школа № 35	Горячая вода	Зависимая	Отсутствует	Качественный	95	70	Отсутствует
11	Система теплоснабжения источника тепловой энергии Котельная Подгородненка	Горячая вода	Зависимая	Отсутствует	Качественный	95	70	Отсутствует

№ п/п	Наименование системы теплоснабжения	Теплоноситель	Схема присоединения систем отопления потребителей	Схема организации систем ГВС потребителей	Способ регулирования отпуска тепловой энергии	Температурный график		Наличие системы диспетчеризации
						подача	обратка	
12	Система теплоснабжения источника тепловой энергии АМК Металлобаза	Горячая вода	Зависимая	Отсутствует	Качественный	95	70	В наличии
13	Система теплоснабжения источника тепловой энергии Котельная Угловая	Горячая вода	Зависимая	Отсутствует	Качественный	95	70	Отсутствует
14	Система теплоснабжения источника тепловой энергии Котельная Амурская	Горячая вода	Зависимая	Отсутствует	Качественный	95	70	Отсутствует
15	Система теплоснабжения источника тепловой энергии АМК Сахалинская	Горячая вода	Зависимая	Отсутствует	Качественный	95	70	В наличии
16	Система теплоснабжения источника тепловой энергии АМК Баумана	Горячая вода	Зависимая	Отсутствует	Качественный	95	70	В наличии
17	Система теплоснабжения источника тепловой энергии АМК Общежитие	Горячая вода	Зависимая	Отсутствует	Качественный	95	70	В наличии
18	Система теплоснабжения источника тепловой энергии АМК Уткинская	Горячая вода	Зависимая	Отсутствует	Качественный	95	70	В наличии
19	Система теплоснабжения источника тепловой энергии Котельная МАЭ	Горячая вода	Зависимая	Отсутствует	Качественный	95	70	Отсутствует
20	Система теплоснабжения источника тепловой энергии АМК Школа № 20	Горячая вода	Зависимая	Отсутствует	Качественный	95	70	В наличии
21	Система теплоснабжения источника тепловой энергии Котельная № 7	Горячая вода	Зависимая	Отсутствует	Качественный	95	70	Отсутствует
22	Система теплоснабжения источника тепловой энергии Котельная № 116	Горячая вода	Зависимая	Отсутствует	Качественный	95	70	Отсутствует
23	Система теплоснабжения источника тепловой энергии Котельная АО «Первая инвестиционная управляющая компания»	Горячая вода	Зависимая	Отсутствует	Качественный	95	70	Отсутствует
24	Система теплоснабжения источника тепловой энергии АМК КГБ ПОУ «ПСК»	Горячая вода	Зависимая	Отсутствует	Качественный	95	70	Отсутствует

Таблица 3.1.8. Структура тепловых сетей

№ п/п	Наименование системы теплоснабжения	Протяженность сетей по назначению (в 1-тр. исчисл.)			Протяженность по типу прокладки (в 1-тр. исчисл.)			Протяженность по годам прокладки (в 1-тр. исчисл.)				Средний диаметр сетей	Материальная характеристика сетей	Износ сетей
		всего	отопление	ГВС	надземная	подземная бесканальная	подземная канальная и подвальная	до 1990	с 1991 до 1998	с 1999 до 2003	с 2004			
Ед. изм.	-	м	м	м	м	м	м	м	м	м	м	мм	$м^2$	%
1	Система теплоснабжения источника тепловой энергии Артёмовская ТЭЦ	205450	205450	0	н/д	н/д	н/д	н/д	н/д	н/д	н/д	339	69660,0	87,8
2	Система теплоснабжения источника тепловой энергии Котельная Силинский	2071	2071	0	1251	0	820	н/д	н/д	н/д	н/д	121	251,0	84,0
3	Система теплоснабжения источника тепловой энергии АМК Школа № 6	224	224	0	156	0	68	н/д	н/д	н/д	н/д	157	35,1	84,0
4	Система теплоснабжения источника тепловой энергии АМК Молодежная	4024	4024	0	3357	0	667	н/д	н/д	н/д	н/д	72	287,9	84,0
5	Система теплоснабжения источника тепловой энергии АМК ПМК-57	476	476	0	374	90	12	н/д	н/д	н/д	н/д	82	39,2	84,0
6	Система теплоснабжения источника тепловой энергии Котельная Школа № 22	2785	2785	0	2237	60	488	н/д	н/д	н/д	н/д	100	277,2	84,0
7	Система теплоснабжения источника тепловой энергии Котельная Авиационная	4098	4098	0	647	140	3311	н/д	н/д	н/д	н/д	141	578,7	84,0
8	Система теплоснабжения источника тепловой энергии Котельная № 4	1313	1313	0	37	0	1276	н/д	н/д	н/д	н/д	114	149,9	84,0
9	Система теплоснабжения источника тепловой энергии Котельная № 4/1	1461	1461	0	255	568	638	н/д	н/д	н/д	н/д	104	151,8	84,0
10	Система теплоснабжения источника тепловой энергии Котельная Школа № 35	241	241	0	137	0	104	н/д	н/д	н/д	н/д	171	41,2	84,0
11	Система теплоснабжения источника тепловой энергии Котельная Подгородненка	3593	3593	0	1330	0	2263	н/д	н/д	н/д	н/д	66	235,4	84,0
12	Система теплоснабжения источника тепловой энергии АМК Металлобаза	637	637	0	397	216	24	н/д	н/д	н/д	н/д	62	39,2	84,0
13	Система теплоснабжения источника тепловой энергии Котельная Угловая	3695	3695	0	965	386	2344	н/д	н/д	н/д	н/д	140	517,8	84,0
14	Система теплоснабжения источника тепловой энергии Котельная Амурская	10219	10219	0	3883	1782	4554	н/д	н/д	н/д	н/д	112	1141,0	84,0
15	Система теплоснабжения источника тепловой энергии АМК Сахалинская	158	158	0	0	60	98	н/д	н/д	н/д	н/д	120	18,9	84,0
16	Система теплоснабжения источника тепловой энергии АМК Баумана	335	335	0	174	42	119	н/д	н/д	н/д	н/д	100	33,4	84,0
17	Система теплоснабжения источника тепловой энергии АМК Общежитие	129	129	0	125	0	4	н/д	н/д	н/д	н/д	180	23,3	84,0
18	Система теплоснабжения источника тепловой энергии АМК Уткинская	489	489	0	315	0	174	н/д	н/д	н/д	н/д	161	78,9	84,0
19	Система теплоснабжения источника тепловой энергии Котельная МАЭ	3539	3539	0	1267	0	2272	н/д	н/д	н/д	н/д	159	562,8	84,0
20	Система теплоснабжения источника тепловой энергии АМК Школа №20	40	40	0	2	0	38	н/д	н/д	н/д	н/д	70	2,8	84,0
21	Система теплоснабжения источника тепловой энергии Котельная №7	3232	3232	0	1028	501	1703	н/д	н/д	н/д	н/д	159	513,9	50,0
22	Система теплоснабжения источника тепловой энергии Котельная №116	1280	1280	0	444	836	0	н/д	н/д	н/д	н/д	159	203,5	50,0
23	Система теплоснабжения источника тепловой энергии Котельная АО «Первая инвестиционная управляющая компания»	570	570	0	0	570	0	н/д	н/д	н/д	н/д	100	57,0	84,0
24	Система теплоснабжения источника тепловой энергии АМК КГБ ПОУ «ПСК»	450	450	0	0	450	0	н/д	н/д	н/д	н/д	100	57,0	84,0

Таблица 3.1.9. Статистика отказов на тепловых сетях

№ п/п	Система теплоснабжения	Количество аварий, инцидентов на тепловых сетях	Среднее время восстановления теплоснабжения	Суммарный недоотпуск тепловой энергии
Ед. изм.	-	ед.	ч	Гкал
1	Система теплоснабжения источника тепловой энергии Артёмовская ТЭЦ	0	-	-
2	Система теплоснабжения источника тепловой энергии Котельная Силинский	1	2,0	н/д
3	Система теплоснабжения источника тепловой энергии АМК Школа № 6	0	-	-
4	Система теплоснабжения источника тепловой энергии АМК Молодежная	2	2,0	н/д
5	Система теплоснабжения источника тепловой энергии АМК ПМК-57	0	-	-
6	Система теплоснабжения источника тепловой энергии Котельная Школа № 22	0	-	-
7	Система теплоснабжения источника тепловой энергии Котельная Авиационная	1	2,0	н/д
8	Система теплоснабжения источника тепловой энергии Котельная № 4	6	2,0	н/д
9	Система теплоснабжения источника тепловой энергии Котельная № 4/1	0	-	-
10	Система теплоснабжения источника тепловой энергии Котельная Школа № 35	0	-	-
11	Система теплоснабжения источника тепловой энергии Котельная Подгородненка	0	-	-
12	Система теплоснабжения источника тепловой энергии АМК Металлобаза	0	-	-
13	Система теплоснабжения источника тепловой энергии Котельная Угловая	0	-	-
14	Система теплоснабжения источника тепловой энергии Котельная Амурская	0	-	-
15	Система теплоснабжения источника тепловой энергии АМК Сахалинская	0	-	-
16	Система теплоснабжения источника тепловой энергии АМК Баумана	0	-	-
17	Система теплоснабжения источника тепловой энергии АМК Общежитие	0	-	-
18	Система теплоснабжения источника тепловой энергии АМК Уткинская	0	-	-
19	Система теплоснабжения источника тепловой энергии Котельная МАЭ	0	-	-
20	Система теплоснабжения источника тепловой энергии АМК Школа № 20	0	-	-
21	Система теплоснабжения источника тепловой энергии Котельная № 7	0	-	-
22	Система теплоснабжения источника тепловой энергии Котельная № 116	0	-	-
23	Система теплоснабжения источника тепловой энергии Котельная АО «Первая инвестиционная управляющая компания»	0	-	-
24	Система теплоснабжения источника тепловой энергии АМК КГБ ПОУ «ПСК»	0	-	-

3.1.2.3. Анализ зон действия источников теплоснабжения и их рациональности

Эффективное функционирование системы теплоснабжения требует тщательного анализа зон действия источников тепловой энергии с целью оптимизации их размещения и работы. Данный раздел программы направлен на проведение комплексного анализа существующих зон теплоснабжения и оценку их рациональности с учётом различных факторов.

Структура нагрузок в зонах действия источников теплоснабжения приведена в таблице 3.1.10.

3.1.2.4. Анализ имеющихся резервов и дефицитов мощности в системе теплоснабжения и ожидаемых резервов и дефицитов на перспективу, с учетом будущего спроса

Для обеспечения устойчивого функционирования системы теплоснабжения необходим комплексный анализ существующих резервов и дефицитов тепловой мощности как в текущей эксплуатации, так и на перспективу с учётом прогнозируемого роста спроса.

Основные направления анализа:

оценка текущих резервов мощности — анализ имеющихся технических возможностей источников тепловой энергии и инфраструктуры теплоснабжения, определение текущих резервов мощности и их достаточности для удовлетворения существующего спроса;

выявление дефицитов мощности — идентификация зон и периодов, характеризующихся дефицитом тепловой энергии, анализ причин возникновения дефицитов и их влияния на качество теплоснабжения потребителей;

прогнозирование будущего спроса — оценка перспектив роста потребления тепловой энергии с учётом развития инфраструктуры, увеличения численности населения и изменения потребностей существующих потребителей;

анализ ожидаемых резервов — определение потенциальных возможностей по увеличению тепловой мощности существующих источников, а также оценка возможностей строительства новых источников тепловой энергии;

оценка будущих дефицитов — прогнозирование возможных дефицитов тепловой мощности на перспективу с учётом планируемого развития территории, изменения режимов потребления и модернизации инфраструктуры;

моделирование сценариев развития — разработка и анализ различных сценариев развития системы теплоснабжения, включая оптимистические и пессимистические прогнозы, с оценкой необходимых мер по предотвращению дефицитов и оптимизации использования имеющихся ресурсов;

анализ влияния внешних факторов — учёт влияния внешних факторов, таких как климатические условия, развитие промышленности и социальной инфраструктуры, на прогнозируемый спрос и резервы тепловой энергии.

Таким образом, проведение всестороннего анализа имеющихся резервов и прогнозируемых дефицитов мощности позволяет сформировать обоснованные предложения по развитию системы теплоснабжения и обеспечить её эффективное функционирование в долгосрочной перспективе.

Существующие и перспективные значения резервов и дефицитов мощности в системах централизованного теплоснабжения указаны в таблице 3.1.11.

3.1.2.5. Анализ показателей готовности системы теплоснабжения, имеющиеся проблемы и направления их решения

Для обеспечения надёжного и бесперебойного теплоснабжения необходимо регулярно оценивать показатели готовности системы и выявлять существующие проблемы. Данный раздел программы направлен на проведение комплексного анализа текущего состояния системы теплоснабжения, определение основных проблем и разработку эффективных мер по их устранению.

Показатели готовности систем централизованного теплоснабжения приведены в таблице 3.1.12.

Имеющиеся проблемы и направления их решения в системе централизованного теплоснабжения муниципального образования указаны в таблице 3.1.13.

Таблица 3.1.13. Проблемы и направления их решения

№ п/п	Описание проблемы	Направления решения проблемы
1	Чрезмерные потери при транспортировке теплоносителя в тепловых сетях	Замена ветхих тепловых сетей на трубопроводы в ППУ-изоляции, а также гибкие трубы из коррозионностойких материалов (нержавеющая сталь, полиэтилен)
2	Изношенность оборудования и тепловых сетей, использование устаревших теплоизоляционных материалов	Привлечение инвестиций для модернизации системы централизованного теплоснабжения, в первую очередь теплосетевой инфраструктуры
3	Перерасход топлива из-за несовершенства регулирования тепловой нагрузки	Автоматизация котельных, перевод угольных и мазутных котельных на газ, вывод из эксплуатации убыточных котельных с переключением потребителей на более эффективные источники
4	Загрязнение воздушного бассейна продуктами сгорания	Применение новых технолигий, использование экологически чистых видов топлива, переход на нетрадиционные возобновляемые источники энергии

Таблица 3.1.10. Структура нагрузок в системах централизованного теплоснабжения

№ п/п	Источник теплоснабжения	Установленная мощность	Ограничения мощности	Располагаемая мощность	Нагрузка на собственные нужды	Потери при транспортировке	Максимальная присоединенная часовая договорная нагрузка			Зона действия источника	Плотность тепловой нагрузки
							отопление и вентиляция	горячее водоснабжение	технология		
Ед. изм.	-	Гкал/ч	Гкал/ч	Гкал/ч	Гкал/ч	Гкал/ч	Гкал/ч	Гкал/ч	Гкал/ч	га	Гкал/ч/га
1	Артёмовская ТЭЦ	300,000	0,000	300,000	16,600	107,700	205,200	8,100	0,000	884,200	0,310
2	Котельная Силинский	2,580	0,000	2,580	0,080	0,280	1,370	0,000	0,000	6,610	0,207
3	АМК Школа № 6	0,520	0,000	0,520	0,010	0,020	0,230	0,000	0,000	1,100	0,208
4	АМК Молодежная	1,980	0,000	1,980	0,920	0,040	0,440	0,000	0,000	7,480	0,059
5	АМК ПМК-57	0,310	0,000	0,310	0,000	0,010	0,140	0,000	0,000	1,050	0,136
6	Котельная Школа № 22	2,410	0,000	2,410	0,090	0,110	1,020	0,000	0,000	5,830	0,174
7	Котельная Авиационная	6,020	0,000	6,020	0,370	0,340	3,470	0,000	0,000	12,480	0,278
8	Котельная № 4	2,720	0,000	2,720	0,160	0,080	1,730	0,000	0,000	2,950	0,587
9	Котельная № 4/1	3,500	0,000	3,500	0,130	0,090	1,270	0,000	0,000	3,580	0,355
10	Котельная Школа № 35	1,980	0,000	1,980	0,050	0,030	0,490	0,000	0,000	0,940	0,519
11	Котельная Подгородненка	2,070	0,860	1,210	0,040	0,210	0,620	0,000	0,000	6,550	0,095
12	АМК Металлобаза	0,520	0,000	0,520	0,010	0,030	0,130	0,000	0,000	1,620	0,080
13	Котельная Угловая	8,750	0,000	8,750	0,490	0,450	3,200	0,000	0,000	10,600	0,302
14	Котельная Амурская	11,030	0,000	11,030	0,660	0,210	4,930	0,000	0,000	26,830	0,184
15	АМК Сахалинская	0,070	0,000	0,070	0,000	0,020	0,040	0,000	0,000	0,900	0,044
16	АМК Баумана	0,310	0,000	0,310	0,000	0,400	0,130	0,000	0,000	1,370	0,095
17	АМК Общежитие	0,240	0,000	0,240	0,000	0,010	0,090	0,000	0,000	0,620	0,146
18	АМК Уткинская	1,030	0,000	1,030	0,010	0,040	0,350	0,000	0,000	1,590	0,220
19	Котельная МАЭ	6,320	2,560	3,760	0,340	0,210	1,060	0,040	0,000	16,290	0,068
20	АМК Школа № 20	0,258	0,000	0,258	0,000	0,006	0,300	0,000	0,000	1,000	0,300
21	Котельная № 7	3,200	0,000	3,200	0,030	0,160	1,220	0,000	0,000	1,370	0,890
22	Котельная № 116	5,600	0,000	5,600	0,060	0,150	1,150	0,000	0,000	1,200	0,954
23	Котельная АО «Первая инвестиционная управляющая компания»	18,830	0,000	18,830	0,100	0,000	1,680	0,000	0,000	0,810	2,075
24	АМК КГБ ПОУ «ПСК»	2,500	0,000	2,500	0,040	0,150	0,620	0,000	0,000	5,830	0,174

Таблица 3.1.11. Резервы и дефициты мощности

№ п/п	Источник теплоснабжения	Показатель	Ед. изм.	2024	2025	2026	2027	2028	2029	2030	2031	2032	2033	2034	2035
1	Артёмовская ТЭЦ	Установленная мощность котельной	Гкал/ч	300,0	300,0	448,0	448,0	448,0	448,0	448,0	448,0	448,0	448,0	448,0	448,0
		Располагаемая мощность котельной	Гкал/ч	300,0	300,0	448,0	448,0	448,0	448,0	448,0	448,0	448,0	448,0	448,0	448,0
		Нагрузка на собственные нужды	Гкал/ч	16,60	16,60	16,60	16,60	16,60	16,60	16,60	16,60	16,60	16,60	16,60	16,60
		Потери при транспортировке	Гкал/ч	107,7	108,4	101,6	106,3	106,3	106,3	106,3	106,3	106,3	106,3	106,3	106,3
		Максимальная присоединенная договорная нагрузка	Гкал/ч	213,4	214,8	201,2	210,5	210,5	210,5	210,5	210,5	210,5	210,5	210,5	210,5
		Резерв/ дефицит тепловой мощности	Гкал/ч	-37,7	-39,8	128,6	114,6	114,6	114,6	114,6	114,6	114,6	114,6	114,6	114,6
2	Котельная Силинский	Установленная мощность котельной	Гкал/ч	2,58	2,58	2,58	2,58	2,58	2,58	2,58	2,58	2,58	2,58	2,58	2,58
		Располагаемая мощность котельной	Гкал/ч	2,58	2,58	2,58	2,58	2,58	2,58	2,58	2,58	2,58	2,58	2,58	2,58
		Нагрузка на собственные нужды	Гкал/ч	0,08	0,08	0,08	0,08	0,08	0,08	0,08	0,08	0,08	0,08	0,08	0,08
		Потери при транспортировке	Гкал/ч	0,28	0,28	0,28	0,28	0,28	0,28	0,28	0,28	0,28	0,28	0,28	0,28
		Максимальная присоединенная договорная нагрузка	Гкал/ч	1,80	1,80	1,80	1,80	1,80	1,80	1,80	1,80	1,80	1,80	1,80	1,80
		Резерв/ дефицит тепловой мощности	Гкал/ч	0,42	0,42	0,42	0,42	0,42	0,42	0,42	0,42	0,42	0,42	0,42	0,42
3	АМК Школа № 6	Установленная мощность котельной	Гкал/ч	0,52	0,52	0,52	0,52	0,52	0,52	0,52	0,52	0,52	0,52	0,52	0,52
		Располагаемая мощность котельной	Гкал/ч	0,52	0,52	0,52	0,52	0,52	0,52	0,52	0,52	0,52	0,52	0,52	0,52
		Нагрузка на собственные нужды	Гкал/ч	0,01	0,01	0,01	0,01	0,01	0,01	0,01	0,01	0,01	0,01	0,01	0,01
		Потери при транспортировке	Гкал/ч	0,02	0,02	0,02	0,02	0,02	0,02	0,02	0,02	0,02	0,02	0,02	0,02
		Максимальная присоединенная договорная нагрузка	Гкал/ч	0,33	0,33	0,33	0,33	0,33	0,33	0,33	0,33	0,33	0,33	0,33	0,33
		Резерв/ дефицит тепловой мощности	Гкал/ч	-0,34	-0,34	-0,34	-0,34	-0,34	-0,34	-0,34	-0,34	-0,34	-0,34	-0,34	-0,34
4	АМК Молодежная	Установленная мощность котельной	Гкал/ч	1,98	1,98	1,98	1,98	1,98	1,98	1,98	1,98	1,98	1,98	1,98	1,98
		Располагаемая мощность котельной	Гкал/ч	1,98	1,98	1,98	1,98	1,98	1,98	1,98	1,98	1,98	1,98	1,98	1,98
		Нагрузка на собственные нужды	Гкал/ч	0,92	0,92	0,92	0,92	0,92	0,92	0,92	0,92	0,92	0,92	0,92	0,92
		Потери при транспортировке	Гкал/ч	0,04	0,04	0,04	0,04	0,04	0,04	0,04	0,04	0,04	0,04	0,04	0,04
		Максимальная присоединенная договорная нагрузка	Гкал/ч	0,53	0,53	0,53	0,53	0,53	0,53	0,53	0,53	0,53	0,53	0,53	0,53
		Резерв/ дефицит тепловой мощности	Гкал/ч	0,49	0,49	0,49	0,49	0,49	0,49	0,49	0,49	0,49	0,49	0,49	0,49
5	АМК ПМК-57	Установленная мощность котельной	Гкал/ч	0,31	0,31	0,31	0,31	0,31	0,31	0,31	0,31	0,31	0,31	0,31	0,31
		Располагаемая мощность котельной	Гкал/ч	0,31	0,31	0,31	0,31	0,31	0,31	0,31	0,31	0,31	0,31	0,31	0,31
		Нагрузка на собственные нужды	Гкал/ч	0,00	0,00	0,00	0,00	0,00	0,00	0,00	0,00	0,00	0,00	0,00	0,00
		Потери при транспортировке	Гкал/ч	0,01	0,01	0,01	0,01	0,01	0,01	0,01	0,01	0,01	0,01	0,01	0,01
		Максимальная присоединенная договорная нагрузка	Гкал/ч	0,14	0,14	0,14	0,14	0,14	0,14	0,14	0,14	0,14	0,14	0,14	0,14
		Резерв/ дефицит тепловой мощности	Гкал/ч	0,16	0,16	0,16	0,16	0,16	0,16	0,16	0,16	0,16	0,16	0,16	0,16
6	Котельная Школа № 22	Установленная мощность котельной	Гкал/ч	2,41	2,41	2,41	2,41	2,41	2,41	2,41	2,41	2,41	2,41	2,41	2,41
		Располагаемая мощность котельной	Гкал/ч	2,41	2,41	2,41	2,41	2,41	2,41	2,41	2,41	2,41	2,41	2,41	2,41
		Нагрузка на собственные нужды	Гкал/ч	0,09	0,09	0,09	0,09	0,09	0,09	0,09	0,09	0,09	0,09	0,09	0,09
		Потери при транспортировке	Гкал/ч	0,11	0,11	0,11	0,11	0,11	0,11	0,11	0,11	0,11	0,11	0,11	0,11
		Максимальная присоединенная договорная нагрузка	Гкал/ч	1,02	1,02	1,02	1,02	1,02	1,02	1,02	1,02	1,02	1,02	1,02	1,02
		Резерв/ дефицит тепловой мощности	Гкал/ч	1,19	1,19	1,19	1,19	1,19	1,19	1,19	1,19	1,19	1,19	1,19	1,19
7	Котельная Авиационная	Установленная мощность котельной	Гкал/ч	6,02	6,02	6,02	6,02	6,02	6,02	6,02	6,02	6,02	6,02	6,02	6,02
		Располагаемая мощность котельной	Гкал/ч	6,02	6,02	6,02	6,02	6,02	6,02	6,02	6,02	6,02	6,02	6,02	6,02
		Нагрузка на собственные нужды	Гкал/ч	0,37	0,37	0,37	0,37	0,37	0,37	0,37	0,37	0,37	0,37	0,37	0,37
		Потери при транспортировке	Гкал/ч	0,34	0,34	0,34	0,34	0,34	0,34	0,34	0,34	0,34	0,34	0,34	0,34
		Максимальная присоединенная договорная нагрузка	Гкал/ч	4,70	4,70	4,70	4,70	4,70	4,70	4,70	4,70	4,70	4,70	4,70	4,70
		Резерв/ дефицит тепловой мощности	Гкал/ч	0,61	0,61	0,61	0,61	0,61	0,61	0,61	0,61	0,61	0,61	0,61	0,61
8	Котельная № 4	Установленная мощность котельной	Гкал/ч	2,72	2,72	2,72	2,72	2,72	2,72	2,72	2,72	2,72	2,72	2,72	2,72
		Располагаемая мощность котельной	Гкал/ч	2,72	2,72	2,72	2,72	2,72	2,72	2,72	2,72	2,72	2,72	2,72	2,72
		Нагрузка на собственные нужды	Гкал/ч	0,16	0,16	0,16	0,16	0,16	0,16	0,16	0,16	0,16	0,16	0,16	0,16
		Потери при транспортировке	Гкал/ч	0,08	0,08	0,08	0,08	0,08	0,08	0,08	0,08	0,08	0,08	0,08	0,08
		Максимальная присоединенная договорная нагрузка	Гкал/ч	1,95	1,95	1,95	1,95	1,95	1,95	1,95	1,95	1,95	1,95	1,95	1,95
		Резерв/ дефицит тепловой мощности	Гкал/ч	0,53	0,53	0,53	0,53	0,53	0,53	0,53	0,53	0,53	0,53	0,53	0,53
9	Котельная № 4/1	Установленная мощность котельной	Гкал/ч	3,50	3,50	3,50	3,50	3,50	3,50	3,50	3,50	3,50	3,50	3,50	3,50
		Располагаемая мощность котельной	Гкал/ч	3,50	3,50	3,50	3,50	3,50	3,50	3,50	3,50	3,50	3,50	3,50	3,50
		Нагрузка на собственные нужды	Гкал/ч	0,13	0,13	0,13	0,13	0,13	0,13	0,13	0,13	0,13	0,13	0,13	0,13
		Потери при транспортировке	Гкал/ч	0,09	0,09	0,09	0,09	0,09	0,09	0,09	0,09	0,09	0,09	0,09	0,09
		Максимальная присоединенная договорная нагрузка	Гкал/ч	1,63	1,63	1,63	1,63	1,63	1,63	1,63	1,63	1,63	1,63	1,63	1,63
		Резерв/ дефицит тепловой мощности	Гкал/ч	1,65	1,65	1,65	1,65	1,65	1,65	1,65	1,65	1,65	1,65	1,65	1,65
10	Котельная Школа № 35	Установленная мощность котельной	Гкал/ч	1,98	1,98	1,98	1,98	1,98	1,98	1,98	1,98	1,98	1,98	1,98	1,98
		Располагаемая мощность котельной	Гкал/ч	1,98	1,98	1,98	1,98	1,98	1,98	1,98	1,98	1,98	1,98	1,98	1,98
		Нагрузка на собственные нужды	Гкал/ч	0,05	0,05	0,05	0,05	0,05	0,05	0,05	0,05	0,05	0,05	0,05	0,05
		Потери при транспортировке	Гкал/ч	0,03	0,03	0,03	0,03	0,03	0,03	0,03	0,03	0,03	0,03	0,03	0,03
		Максимальная присоединенная договорная нагрузка	Гкал/ч	0,67	0,67	0,67	0,67	0,67	0,67	0,67	0,67	0,67	0,67	0,67	0,67

№ п/п	Источник теплоснабжения	Показатель	Ед. изм.	2024	2025	2026	2027	2028	2029	2030	2031	2032	2033	2034	2035
		Резерв/ дефицит тепловой мощности	Гкал/ч	1,23	1,23	1,23	1,23	1,23	1,23	1,23	1,23	1,23	1,23	1,23	1,23
11	Котельная Подгородненка	Установленная мощность котельной	Гкал/ч	2,07	2,07	2,07	2,07	2,07	2,07	2,07	2,07	2,07	2,07	2,07	2,07
		Располагаемая мощность котельной	Гкал/ч	1,21	1,21	1,21	1,21	1,21	1,21	1,21	1,21	1,21	1,21	1,21	1,21
		Нагрузка на собственные нужды	Гкал/ч	0,04	0,04	0,04	0,04	0,04	0,04	0,04	0,04	0,04	0,04	0,04	0,04
		Потери при транспортировке	Гкал/ч	0,21	0,21	0,21	0,21	0,21	0,21	0,21	0,21	0,21	0,21	0,21	0,21
		Максимальная присоединенная договорная нагрузка	Гкал/ч	0,62	0,62	0,62	0,62	0,62	0,62	0,62	0,62	0,62	0,62	0,62	0,62
		Резерв/ дефицит тепловой мощности	Гкал/ч	0,34	0,34	0,34	0,34	0,34	0,34	0,34	0,34	0,34	0,34	0,34	0,34
12	АМК Металлобаза	Установленная мощность котельной	Гкал/ч	0,52	0,52	0,52	0,52	0,52	0,52	0,52	0,52	0,52	0,52	0,52	0,52
		Располагаемая мощность котельной	Гкал/ч	0,52	0,52	0,52	0,52	0,52	0,52	0,52	0,52	0,52	0,52	0,52	0,52
		Нагрузка на собственные нужды	Гкал/ч	0,01	0,01	0,01	0,01	0,01	0,01	0,01	0,01	0,01	0,01	0,01	0,01
		Потери при транспортировке	Гкал/ч	0,03	0,03	0,03	0,03	0,03	0,03	0,03	0,03	0,03	0,03	0,03	0,03
		Максимальная присоединенная договорная нагрузка	Гкал/ч	0,14	0,14	0,14	0,14	0,14	0,14	0,14	0,14	0,14	0,14	0,14	0,14
		Резерв/ дефицит тепловой мощности	Гкал/ч	0,34	0,34	0,34	0,34	0,34	0,34	0,34	0,34	0,34	0,34	0,34	0,34
13	Котельная Угловая	Установленная мощность котельной	Гкал/ч	8,75	8,75	8,75	8,75	8,75	8,75	8,75	8,75	8,75	8,75	8,75	8,75
		Располагаемая мощность котельной	Гкал/ч	8,75	8,75	8,75	8,75	8,75	8,75	8,75	8,75	8,75	8,75	8,75	8,75
		Нагрузка на собственные нужды	Гкал/ч	0,49	0,49	0,49	0,49	0,49	0,49	0,49	0,49	0,49	0,49	0,49	0,49
		Потери при транспортировке	Гкал/ч	0,45	0,45	0,45	0,45	0,45	0,45	0,45	0,45	0,45	0,45	0,45	0,45
		Максимальная присоединенная договорная нагрузка	Гкал/ч	4,35	4,35	4,35	4,35	4,35	4,35	4,35	4,35	4,35	4,35	4,35	4,35
		Резерв/ дефицит тепловой мощности	Гкал/ч	3,46	3,46	3,46	3,46	3,46	3,46	3,46	3,46	3,46	3,46	3,46	3,46
14	Котельная Амурская	Установленная мощность котельной	Гкал/ч	11,03	11,03	11,03	11,03	11,03	11,03	11,03	11,03	11,03	11,03	11,03	11,03
		Располагаемая мощность котельной	Гкал/ч	11,03	11,03	11,03	11,03	11,03	11,03	11,03	11,03	11,03	11,03	11,03	11,03
		Нагрузка на собственные нужды	Гкал/ч	0,66	0,66	0,66	0,66	0,66	0,66	0,66	0,66	0,66	0,66	0,66	0,66
		Потери при транспортировке	Гкал/ч	0,21	0,21	0,21	0,21	0,21	0,21	0,21	0,21	0,21	0,21	0,21	0,21
		Максимальная присоединенная договорная нагрузка	Гкал/ч	5,70	5,70	5,70	5,70	5,70	5,70	5,70	5,70	5,70	5,70	5,70	5,70
		Резерв/ дефицит тепловой мощности	Гкал/ч	4,46	4,46	4,46	4,46	4,46	4,46	4,46	4,46	4,46	4,46	4,46	4,46
15	АМК Сахалинская	Установленная мощность котельной	Гкал/ч	0,07	0,07	0,07	0,07	0,07	0,07	0,07	0,07	0,07	0,07	0,07	0,07
		Располагаемая мощность котельной	Гкал/ч	0,07	0,07	0,07	0,07	0,07	0,07	0,07	0,07	0,07	0,07	0,07	0,07
		Нагрузка на собственные нужды	Гкал/ч	0,00	0,00	0,00	0,00	0,00	0,00	0,00	0,00	0,00	0,00	0,00	0,00
		Потери при транспортировке	Гкал/ч	0,02	0,02	0,02	0,02	0,02	0,02	0,02	0,02	0,02	0,02	0,02	0,02
		Максимальная присоединенная договорная нагрузка	Гкал/ч	0,04	0,04	0,04	0,04	0,04	0,04	0,04	0,04	0,04	0,04	0,04	0,04
		Резерв/ дефицит тепловой мощности	Гкал/ч	0,01	0,01	0,01	0,01	0,01	0,01	0,01	0,01	0,01	0,01	0,01	0,01
16	АМК Баумана	Установленная мощность котельной	Гкал/ч	0,31	0,31	0,31	0,31	0,31	0,31	0,31	0,31	0,31	0,31	0,31	0,31
		Располагаемая мощность котельной	Гкал/ч	0,31	0,31	0,31	0,31	0,31	0,31	0,31	0,31	0,31	0,31	0,31	0,31
		Нагрузка на собственные нужды	Гкал/ч	0	0	0	0	0	0	0	0	0	0	0	0
		Потери при транспортировке	Гкал/ч	0,04	0,04	0,04	0,04	0,04	0,04	0,04	0,04	0,04	0,04	0,04	0,04
		Максимальная присоединенная договорная нагрузка	Гкал/ч	0,13	0,13	0,13	0,13	0,13	0,13	0,13	0,13	0,13	0,13	0,13	0,13
		Резерв/ дефицит тепловой мощности	Гкал/ч	0,14	0,14	0,14	0,14	0,14	0,14	0,14	0,14	0,14	0,14	0,14	0,14
17	АМК Общежитие	Установленная мощность котельной	Гкал/ч	0,24	0,24	0,24	0,24	0,24	0,24	0,24	0,24	0,24	0,24	0,24	0,24
		Располагаемая мощность котельной	Гкал/ч	0,24	0,24	0,24	0,24	0,24	0,24	0,24	0,24	0,24	0,24	0,24	0,24
		Нагрузка на собственные нужды	Гкал/ч	0,00	0,00	0,00	0,00	0,00	0,00	0,00	0,00	0,00	0,00	0,00	0,00
		Потери при транспортировке	Гкал/ч	0,01	0,01	0,01	0,01	0,01	0,01	0,01	0,01	0,01	0,01	0,01	0,01
		Максимальная присоединенная договорная нагрузка	Гкал/ч	0,10	0,10	0,10	0,10	0,10	0,10	0,10	0,10	0,10	0,10	0,10	0,10
		Резерв/ дефицит тепловой мощности	Гкал/ч	0,13	0,13	0,13	0,13	0,13	0,13	0,13	0,13	0,13	0,13	0,13	0,13
18	АМК Уткинская	Установленная мощность котельной	Гкал/ч	1,03	1,03	1,03	1,03	1,03	1,03	1,03	1,03	1,03	1,03	1,03	1,03
		Располагаемая мощность котельной	Гкал/ч	1,03	1,03	1,03	1,03	1,03	1,03	1,03	1,03	1,03	1,03	1,03	1,03
		Нагрузка на собственные нужды	Гкал/ч	0,01	0,01	0,01	0,01	0,01	0,01	0,01	0,01	0,01	0,01	0,01	0,01
		Потери при транспортировке	Гкал/ч	0,04	0,04	0,04	0,04	0,04	0,04	0,04	0,04	0,04	0,04	0,04	0,04
		Максимальная присоединенная договорная нагрузка	Гкал/ч	0,42	0,42	0,42	0,42	0,42	0,42	0,42	0,42	0,42	0,42	0,42	0,42
		Резерв/ дефицит тепловой мощности	Гкал/ч	0,56	0,56	0,56	0,56	0,56	0,56	0,56	0,56	0,56	0,56	0,56	0,56
19	Котельная МАЭ	Установленная мощность котельной	Гкал/ч	6,32	6,32	6,32	6,32	6,32	6,32	6,32	6,32	6,32	6,32	6,32	6,32
		Располагаемая мощность котельной	Гкал/ч	3,76	3,76	3,76	3,76	3,76	3,76	3,76	3,76	3,76	3,76	3,76	3,76
		Нагрузка на собственные нужды	Гкал/ч	0,34	0,34	0,34	0,34	0,34	0,34	0,34	0,34	0,34	0,34	0,34	0,34
		Потери при транспортировке	Гкал/ч	0,21	0,21	0,21	0,21	0,21	0,21	0,21	0,21	0,21	0,21	0,21	0,21
		Максимальная присоединенная договорная нагрузка	Гкал/ч	1,10	1,10	1,10	1,10	1,10	1,10	1,10	1,10	1,10	1,10	1,10	1,10
		Резерв/ дефицит тепловой мощности	Гкал/ч	2,11	2,11	2,11	2,11	2,11	2,11	2,11	2,11	2,11	2,11	2,11	2,11
20	АМК Школа № 20	Установленная мощность котельной	Гкал/ч	0,26	0,26	0,26	0,26	0,26	0,26	0,26	0,26	0,26	0,26	0,26	0,26
		Располагаемая мощность котельной	Гкал/ч	0,26	0,26	0,26	0,26	0,26	0,26	0,26	0,26	0,26	0,26	0,26	0,26
		Нагрузка на собственные нужды	Гкал/ч	0,00	0,00	0,00	0,00	0,00	0,00	0,00	0,00	0,00	0,00	0,00	0,00
		Потери при транспортировке	Гкал/ч	0,01	0,01	0,01	0,01	0,01	0,01	0,01	0,01	0,01	0,01	0,01	0,01
		Максимальная присоединенная договорная нагрузка	Гкал/ч	0,09	0,09	0,09	0,09	0,09	0,09	0,09	0,09	0,09	0,09	0,09	0,09
		Резерв/ дефицит тепловой мощности	Гкал/ч	0,17	0,17	0,17	0,17	0,17	0,17	0,17	0,17	0,17	0,17	0,17	0,17
21	Котельная № 7	Установленная мощность котельной	Гкал/ч	3,20	3,20	3,20	3,20	3,20	3,20	3,20	3,20	3,20	3,20	3,20	3,20
		Располагаемая мощность котельной	Гкал/ч	3,20	3,20	3,20	3,20	3,20	3,20	3,20	3,20	3,20	3,20	3,20	3,20
		Нагрузка на собственные нужды	Гкал/ч	0,03	0,03	0,03	0,03	0,03	0,03	0,03	0,03	0,03	0,03	0,03	0,03
		Потери при транспортировке	Гкал/ч	0,16	0,16	0,16	0,16	0,16	0,16	0,16	0,16	0,16	0,16	0,16	0,16
		Максимальная присоединенная договорная нагрузка	Гкал/ч	1,52	1,52	1,52	1,52	1,52	1,52	1,52	1,52	1,52	1,52	1,52	1,52
		Резерв/ дефицит тепловой мощности	Гкал/ч	1,49	1,49	1,49	1,49	1,49	1,49	1,49	1,49	1,49	1,49	1,49	1,49
22	Котельная № 116	Установленная мощность котельной	Гкал/ч	5,60	5,60	5,60	5,60	5,60	5,60	5,60	5,60	5,60	5,60	5,60	5,60
		Располагаемая мощность котельной	Гкал/ч	5,60	5,60	5,60	5,60	5,60	5,60	5,60	5,60	5,60	5,60	5,60	5,60
		Нагрузка на собственные нужды	Гкал/ч	0,06	0,06	0,06	0,06	0,06	0,06	0,06	0,06	0,06	0,06	0,06	0,06
		Потери при транспортировке	Гкал/ч	0,15	0,15	0,15	0,15	0,15	0,15	0,15	0,15	0,15	0,15	0,15	0,15
		Максимальная присоединенная договорная нагрузка	Гкал/ч	1,43	1,43	1,43	1,43	1,43	1,43	1,43	1,43	1,43	1,43	1,43	1,43
		Резерв/ дефицит тепловой мощности	Гкал/ч	3,96	3,96	3,96	3,96	3,96	3,96	3,96	3,96	3,96	3,96	3,96	3,96
23	Котельная АО «Первая инвестиционная управляющая компания»	Установленная мощность котельной	Гкал/ч	18,83	18,83	18,83	18,83	18,83	18,83	18,83	18,83	18,83	18,83	18,83	18,83
		Располагаемая мощность котельной	Гкал/ч	18,83	18,83	18,83	18,83	18,83	18,83	18,83	18,83	18,83	18,83	18,83	18,83
		Нагрузка на собственные нужды	Гкал/ч	0,10	0,10	0,10	0,10	0,10	0,10	0,10	0,10	0,10	0,10	0,10	0,10
		Потери при транспортировке	Гкал/ч	0,00	0,00	0,00	0,00	0,00	0,00	0,00	0,00	0,00	0,00	0,00	0,00
		Максимальная присоединенная договорная нагрузка	Гкал/ч	2,10	2,10	2,10	2,10	2,10	2,10	2,10	2,10	2,10	2,10	2,10	2,10
		Резерв/ дефицит тепловой мощности	Гкал/ч	16,63	16,63	16,63	16,63	16,63	16,63	16,63	16,63	16,63	16,63	16,63	16,63
24	АМК КГБ ПОУ «ПСК»	Установленная мощность котельной	Гкал/ч	2,500	2,500	2,500	2,500	2,500	2,500	2,500	2,500	2,500	2,500	2,500	2,500
		Располагаемая мощность котельной	Гкал/ч	2,500	2,500	2,500	2,500	2,500	2,500	2,500	2,500	2,500	2,500	2,500	2,500
		Нагрузка на собственные нужды	Гкал/ч	0,040	0,040	0,040	0,040	0,040	0,040	0,040	0,040	0,040	0,040	0,040	0,040
		Потери при транспортировке	Гкал/ч	0,150	0,150	0,150	0,150	0,150	0,150	0,150	0,150	0,150	0,150	0,150	0,150
		Максимальная присоединенная договорная нагрузка	Гкал/ч	0,620	0,620	0,620	0,620	0,620	0,620	0,620	0,620	0,620	0,620	0,620	0,620
		Резерв/ дефицит тепловой мощности	Гкал/ч	1,690	1,690	1,690	1,690	1,690	1,690	1,690	1,690	1,690	1,690	1,690	1,690

Таблица 3.1.12. Показатели готовности

№ п/п	Система теплоснабжения	Показатель надежности электроснабжения источника	Показатель надежности водоснабжения источника	Показатель надежности топливоснабжения источника	Показатель соответствия тепловой мощности источника и пропускной способности тепловых сетей расчётным тепловым нагрузкам	Показатель технического состояния тепловых сетей	Показатель интенсивности отказов тепловых сетей	Показатель относительного аварийного недоотпуска тепла	Общий показатель надёжности
		Кэ	Кв	Кт	Кб	Кс	Котк.тс	Кнед	Кнад
1	Система теплоснабжения источника тепловой энергии Артёмовская ТЭЦ	1,00	1,00	1,00	0,50	0,20	1,00	1,00	0,81
2	Система теплоснабжения источника тепловой энергии Котельная Силинский	0,60	0,60	0,50	1,00	0,40	1,00	1,00	0,73
3	Система теплоснабжения источника тепловой энергии АМК Школа № 6	0,60	0,60	0,50	0,50	0,60	1,00	1,00	0,69
4	Система теплоснабжения источника тепловой энергии АМК Молодежная	0,60	0,60	0,50	1,00	0,70	1,00	1,00	0,77
5	Система теплоснабжения источника тепловой энергии АМК ПМК-57	0,60	0,60	0,50	1,00	0,80	1,00	1,00	0,79
6	Система теплоснабжения источника тепловой энергии Котельная Школа № 22	0,60	0,60	0,50	1,00	0,60	1,00	1,00	0,76
7	Система теплоснабжения источника тепловой энергии Котельная Авиационная	0,60	0,60	0,50	1,00	0,70	1,00	1,00	0,77
8	Система теплоснабжения источника тепловой энергии Котельная № 4	0,60	0,60	0,50	1,00	0,60	1,00	1,00	0,76
9	Система теплоснабжения источника тепловой энергии Котельная № 4/1	0,60	0,60	0,50	1,00	0,90	1,00	1,00	0,80
10	Система теплоснабжения источника тепловой энергии	0,60	0,60	0,50	1,00	0,30	1,00	1,00	0,71
	Котельная Школа №35								
11	Система теплоснабжения источника тепловой энергии Котельная Подгородненка	0,60	0,60	0,50	1,00	0,60	1,00	1,00	0,76
12	Система теплоснабжения источника тепловой энергии АМК Металлобаза	0,60	0,60	0,50	1,00	0,90	1,00	1,00	0,80

№ п/п	Система теплоснабжения	Показатель надежности электроснабжения источника	Показатель надежности водоснабжения источника	Показатель надежности топливоснабжения источника	Показатель соответствия тепловой мощности источника и пропускной способности тепловых сетей расчётным тепловым нагрузкам	Показатель технического состояния тепловых сетей	Показатель интенсивности отказов тепловых сетей	Показатель относительного аварийного недоотпуска тепла	Общий показатель надёжности
		Кэ	Кв	Кт	Кб	Кс	Котк.тс	Кнед	Кнад
13	Система теплоснабжения источника тепловой энергии Котельная Угловая	0,60	0,60	0,50	1,00	0,80	1,00	1,00	0,79
14	Система теплоснабжения источника тепловой энергии Котельная Амурская	0,60	0,60	0,50	1,00	0,50	1,00	1,00	0,74
15	Система теплоснабжения источника тепловой энергии АМК Сахалинская	0,60	0,60	0,50	1,00	0,80	1,00	1,00	0,79
16	Система теплоснабжения источника тепловой энергии АМК Баумана	0,60	0,60	0,50	1,00	0,70	1,00	1,00	0,77
17	Система теплоснабжения источника тепловой энергии АМК Общежитие	0,60	0,60	0,50	1,00	0,90	1,00	1,00	0,80
18	Система теплоснабжения источника тепловой энергии АМК Уткинская	0,60	0,60	0,50	1,00	0,80	1,00	1,00	0,79
19	Система теплоснабжения источника тепловой энергии Котельная МАЭ	0,60	0,60	0,50	1,00	0,50	1,00	1,00	0,74
20	Система теплоснабжения источника тепловой энергии АМК Школа № 20	0,60	0,60	0,50	1,00	1,00	1,00	1,00	0,81
21	Система теплоснабжения источника тепловой энергии Котельная № 7	0,60	0,60	0,50	1,00	0,70	1,00	1,00	0,77
22	Система теплоснабжения источника тепловой энергии Котельная № 116	0,60	0,60	0,50	1,00	0,70	1,00	1,00	0,77
23	Система теплоснабжения источника тепловой энергии Котельная АО «Первая инвестиционная управляющая компания»	0,60	0,60	0,50	1,00	0,70	1,00	1,00	0,77
24	Система теплоснабжения источника тепловой энергии АМК КГБ ПОУ «ПСК»	0,60	0,60	0,50	1,00	0,70	1,00	1,00	0,77

3.1.2.6. Доля поставки тепловой энергии по приборам учета

Доля поставки тепловой энергии по приборам учета является ключевым показателем эффективности системы коммерческого учета в сфере теплоснабжения. Данный показатель отражает степень оснащенности объектов теплопотребления средствами измерения и контроля потребляемой тепловой энергии, а также уровень достоверности определения объемов поставленной и потребленной тепловой энергии.

Учет тепловой энергии осуществляется приборным и расчетным способом. Учет тепла ведется на коллекторах источников тепловой энергии, на центральных тепловых пунктах (использующих тепловую энергию сторонних компаний), а также на узлах тепловых вводов и ИТП. Проектирование и эксплуатация оборудования узлов учета тепловой энергии и теплоносителя осуществляется в соответствии с «Правилами учета тепловой энергии и теплоносителя».

Информация о доле поставки ресурса по приборам учёта отсутствует.

3.1.2.7. Качество предоставляемой тепловой энергии

Параметры качества услуг теплоснабжения соответствуют требованиям, установленным в Постановлении Правительства Российской Федерации от 23 мая 2006 года № 307 «О порядке предоставления коммунальных услуг гражданам». В перспективе показатели качества должны соответствовать требованиям к качеству коммунальных услуг, утвержденных Постановлением Правительства Российской Федерации от 6 мая 2011 года № 354 «О предоставлении коммунальных услуг собственникам и пользователям помещений в многоквартирных домах и жилых домах».

Основными показателями качества услуг теплоснабжения, предоставляемых теплоснабжающими организациями, являются:

бесперебойное круглосуточное отопление в течение отопительного периода;

бесперебойное круглосуточное горячее водоснабжение в течение года;

обеспечение нормативной температуры воздуха в отапливаемых помещениях;

обеспечение соответствия температуры, состава и свойств горячей воды в точке водоразбора требованиям СанПиН 2.1.3684-21;

обеспечение необходимого давление во внутридомовой системе отопления и в системе горячего водоснабжения в точке разбора.

Система теплоснабжения муниципального образования удовлетворяет всем показателям качества услуг теплоснабжения.

3.1.2.8. Воздействие систем теплоснабжения на окружающую среду

Важным аспектом устойчивого развития коммунальной инфраструктуры является оценка воздействия систем теплоснабжения на окружающую среду. Данный раздел программы направлен на проведение анализа экологического влияния существующих систем теплоснабжения.

Информация о выбросах загрязняющих веществ в атмосферу источников тепловой энергии отсутствует.

3.1.3. Анализ финансового состояния теплоснабжающих организаций, тарифов на тепловую энергию

Для обеспечения эффективного функционирования системы теплоснабжения и её устойчивого развития необходим всесторонний анализ финансового состояния теплоснабжающих организаций, а также оценка существующих тарифов на тепловую энергию. Данный раздел программы направлен на проведение комплексного исследования в этих областях с целью выявления ключевых проблем и дальнейшей разработки мер по их решению.

Показатели финансового состояния теплоснабжающих организаций приведены в таблице 3.1.14.

Значения тарифов в базовом году Программы указаны в таблице 3.1.15.

Таблица 3.1.14. Финансовое состояние теплоснабжающих организаций

№ п/п	Теплоснабжающая организация	№ строки	Показатель	Ед. изм.	2024
1	АО «ДГК»	1	Выручка от регулируемого вида деятельности	тыс. руб.	946681,12
		2	Себестоимость производимых товаров (оказываемых услуг) по регулируемому виду деятельности	тыс. руб.	1483616,10
		2.1	Расходы на приобретаемую тепловую энергию (мощность), теплоноситель	тыс. руб.	0,00
		2.2	Расходы на топливо	тыс. руб.	794628,30
		2.3	Расходы на приобретаемую электрическую энергию (мощность), используемую в технологическом процессе	тыс. руб.	58292,93
		2.4	Расходы на приобретение холодной воды, используемой в технологическом процессе	тыс. руб.	0,00
		2.5	Расходы на химические реагенты, используемые в технологическом процессе	тыс. руб.	1933,59
		2.6	Расходы на оплату труда и страховые взносы на обязательное социальное страхование, выплачиваемые из фонда оплаты труда основного производственного персонала	тыс. руб.	137941,28
		2.7	Расходы на оплату труда и страховые взносы на обязательное социальное страхование, выплачиваемые из фонда оплаты труда административно-управленческого персонала	тыс. руб.	15109,20
		2.8	Расходы на амортизацию основных средств и нематериальных активов	тыс. руб.	11154,02
		2.9	Расходы на аренду имущества, используемого для осуществления регулируемого вида деятельности	тыс. руб.	0,00
		2.10	Общепроизводственные расходы	тыс. руб.	328656,44
		2.11	Общехозяйственные расходы	тыс. руб.	4691,66
		2.12	Расходы на капитальный и текущий ремонт основных средств	тыс. руб.	131208,68
		2.13	Прочие расходы	тыс. руб.	0,00
		3	Валовая прибыль (убытки) от реализации товаров и оказания услуг по регулируемому виду деятельности	тыс. руб.	-536934,98
		4	Чистая прибыль	тыс. руб.	-795502,55
2	КГУП «Примтеплоэнерго»	1	Выручка от регулируемого вида деятельности	тыс. руб.	6742961,23
		2	Себестоимость производимых товаров (оказываемых услуг) по регулируемому виду деятельности	тыс. руб.	17739358,64
		2.1	Расходы на приобретаемую тепловую энергию (мощность), теплоноситель	тыс. руб.	1059840,22
		2.2	Расходы на топливо	тыс. руб.	8930409,43
		2.3	Расходы на приобретаемую электрическую энергию (мощность), используемую в технологическом процессе	тыс. руб.	872376,76
		2.4	Расходы на приобретение холодной воды, используемой в технологическом процессе	тыс. руб.	157680,93
		2.5	Расходы на химические реагенты, используемые в технологическом процессе	тыс. руб.	8707,18
		2.6	Расходы на оплату труда и страховые взносы на обязательное социальное страхование, выплачиваемые из фонда оплаты труда основного производственного персонала	тыс. руб.	3264502,91
		2.7	Расходы на оплату труда и страховые взносы на обязательное социальное страхование, выплачиваемые из фонда оплаты труда административно-управленческого персонала	тыс. руб.	1426501,86
		2.8	Расходы на амортизацию основных средств и нематериальных активов	тыс. руб.	320654,78
		2.9	Расходы на аренду имущества, используемого для осуществления регулируемого вида деятельности	тыс. руб.	25125,49
		2.10	Общепроизводственные расходы	тыс. руб.	295737,52
		2.11	Общехозяйственные расходы	тыс. руб.	137177,20
		2.12	Расходы на капитальный и текущий ремонт основных средств	тыс. руб.	579927,26
		2.13	Прочие расходы	тыс. руб.	660717,10
		3	Валовая прибыль (убытки) от реализации товаров и оказания услуг по регулируемому виду деятельности	тыс. руб.	-10996397,27
		4	Чистая прибыль	тыс. руб.	635431,27
3	ФГБУ «ЦЖКУ» МО РФ	1	Выручка от регулируемого вида деятельности	тыс. руб.	н/д
		2	Себестоимость производимых товаров (оказываемых услуг) по регулируемому виду деятельности	тыс. руб.	н/д
		2.1	Расходы на приобретаемую тепловую энергию (мощность), теплоноситель	тыс. руб.	н/д
		2.2	Расходы на топливо	тыс. руб.	н/д
		2.3	Расходы на приобретаемую электрическую энергию (мощность), используемую в технологическом процессе	тыс. руб.	н/д
		2.4	Расходы на приобретение холодной воды, используемой в технологическом процессе	тыс. руб.	н/д
		2.5	Расходы на химические реагенты, используемые в технологическом процессе	тыс. руб.	н/д
		2.6	Расходы на оплату труда и страховые взносы на обязательное социальное страхование из фонда оплаты труда основного производственного персонала	тыс. руб.	н/д
		2.7	Расходы на оплату труда и страховые взносы на обязательное социальное страхование из фонда оплаты труда административно-управленческого персонала	тыс. руб.	н/д
		2.8	Расходы на амортизацию основных средств и нематериальных активов	тыс. руб.	н/д
		2.9	Расходы на аренду имущества, используемого для осуществления регулируемого вида деятельности	тыс. руб.	н/д
		2.10	Общепроизводственные расходы	тыс. руб.	н/д
		2.11	Общехозяйственные расходы	тыс. руб.	н/д
		2.12	Расходы на капитальный и текущий ремонт	тыс. руб.	н/д
		2.13	Прочие расходы	тыс. руб.	н/д
		3	Валовая прибыль (убытки) от реализации товаров и оказания услуг по регулируемому виду деятельности	тыс. руб.	н/д
		4	Чистая прибыль, полученная от регулируемого вида деятельности	тыс. руб.	н/д
4	АО «Первая инвестиционная управляющая компания»	1	Выручка от регулируемого вида деятельности	тыс. руб.	38854,08
		2	Себестоимость производимых товаров (оказываемых услуг) по регулируемому виду деятельности	тыс. руб.	41260,95
		2.1	Расходы на приобретаемую тепловую энергию (мощность), теплоноситель	тыс. руб.	0,00
		2.2	Расходы на топливо	тыс. руб.	24823,01
		2.3	Расходы на приобретаемую электрическую энергию (мощность), используемую в технологическом процессе	тыс. руб.	1126,66

№ п/п	Теплоснабжающая организация	№ строки	Показатель	Ед. изм.	2024
		2.4	Расходы на приобретение холодной воды, используемой в технологическом процессе	тыс. руб.	14,91
		2.5	Расходы на химические реагенты, используемые в технологическом процессе	тыс. руб.	0,00
		2.6	Расходы на оплату труда и страховые взносы фонда оплаты труда основного производственного персонала	тыс. руб.	2259,29
		2.7	Расходы на оплату труда и страховые взносы фонда оплаты труда административно-управленческого персонала	тыс. руб.	2036,00
		2.8	Расходы на амортизацию основных средств и нематериальных активов	тыс. руб.	6854,53
		2.9	Расходы на аренду имущества, используемого для осуществления регулируемого вида деятельности	тыс. руб.	1440,26
		2.10	Общепроизводственные расходы	тыс. руб.	231,31
		2.11	Общехозяйственные расходы	тыс. руб.	132,23
		2.12	Расходы на капитальный и текущий ремонт основных средств	тыс. руб.	71,75
		2.13	Прочие расходы	тыс. руб.	2271,01
		3	Валовая прибыль (убытки) от реализации товаров и оказания услуг по регулируемому виду деятельности	тыс. руб.	-2406,88
		4	Чистая прибыль, полученная от регулируемого вида деятельности	тыс. руб.	0,00

Таблица 3.1.15. Тарифы в системе теплоснабжения

№ п/п	Теплоснабжающая организация	Описание тарифа	Ед. изм.	Размер тарифа	
				с 1.01 по 30.06	с 1.07 по 31.12
1	АО «ДГК»	Тарифы на тепловую энергию (мощность) на 2024 год	руб./Гкал	2421,39	2711,96
2	КГУП «Примтеплоэнерго»	Тарифы на тепловую энергию (мощность) на 2024 год	руб./Гкал	5153,73	5820,66
3	ФГБУ «ЦЖКУ» МО РФ	Тарифы на тепловую энергию (мощность) на 2024 год	руб./Гкал	5153,73	5820,66
4	АО «Первая инвестиционная управляющая компания»	Тарифы на тепловую энергию (мощность) на 2024 год	руб./Гкал	7740,06	8563,89

3.2. Водоснабжение

3.2.1. Организационная структура, формы собственности и системы договоров между водоснабжающими организациями, а также с потребителями

Эффективное функционирование системы водоснабжения требует чёткой организации взаимодействия всех участников процесса — от водоснабжающих организаций до конечных потребителей. Данный раздел программы направлен на анализ существующей организационной структуры и системы договорных отношений с целью выявления существующих недостатков и разработки предложений по их оптимизации.

На территории муниципального образования задачи производства и транспортировки воды осуществляются ресурсоснабжающими организациями, перечень которых приведен в таблице 3.2.1.

Договоры заключены с потребителями, расчеты осуществляются на основании выставленных счетов-фактур, актов на расчетный счет регулируемой организации, потребители категории «Население» оплачивают через «РКЦ».

Таблица 3.2.1. Организационная структура в сфере водоснабжения

№ п/п	Технологическая зона	Организация, осуществляющая эксплуатацию источников водоснабжения	Право пользования организации, осуществляющей эксплуатацию водозаборных сооружений	Организация, осуществляющая эксплуатацию водопроводных сетей	Право пользования организации, осуществляющей эксплуатацию водопроводных сетей	Вид договорных отношений между организациями (в случае наличия)
1	ТЗ питьевого водоснабжения Водовод № 1	КГУП «Приморский водоканал»	Аренда	КГУП «Приморский водоканал»	Аренда	Неприменимо
2	ТЗ питьевого водоснабжения Водовод № 2	КГУП «Приморский водоканал»	Аренда	КГУП «Приморский водоканал»	Аренда	Неприменимо
3	ТЗ питьевого водоснабжения Водоводы № 3, 4	КГУП «Приморский водоканал»	Аренда	КГУП «Приморский водоканал»	Аренда	Неприменимо
4	ТЗ питьевого водоснабжения Аэропорт	АО «МАВ»	Хоз. ведение	АО «МАВ»	Хоз. ведение	Неприменимо
5	ТЗ технического водоснабжения АТЭЦ	АО «ДГК»	Собственность	АО «ДГК»	Собственность	Неприменимо
6	ТЗ горячего водоснабжения АТЭЦ	АО «ДГК»	Собственность	АО «ДГК»	Собственность	Неприменимо
7	ТЗ горячего водоснабжения Котельная МАЭ	АО «МАВ»	Хоз. ведение	АО «МАВ»	Хоз. ведение	Неприменимо

3.2.2. Анализ существующего технического состояния системы водоснабжения

3.2.2.1. Анализ эффективности и надежности имеющихся источников водоснабжения

Одним из ключевых аспектов устойчивого функционирования системы водоснабжения является оценка эффективности и надёжности используемых источников водоснабжения. Данный подраздел направлен на проведение детального анализа существующих источников с целью определения их текущего состояния, выявления потенциальных рисков и разработки мер по повышению их надёжности и производительности.

Перечень существующих источников водоснабжения приведен в таблице 3.2.2.

Технические параметры источников водоснабжения приведены в таблице 3.2.3.

Система учёта и расход ресурсов источниками водоснабжения описаны в таблице 3.2.4.

Наладка источников водоснабжения включает в себя отработку заданных проектом эксплуатационных режимов, уточнение доз применяемых реагентов, испытания сооружений на проектную производительность и форсированные режимы (на случай аварии).

Некоторые требования к эксплуатации водозаборных сооружений:

систематический контроль за работой сооружений и оборудования;

учёт количества забираемой из источников воды и контроль показателей её качества;

проведение плановых осмотров и ремонтов сооружений и оборудования, своевременное устранение нарушений и последствий аварий;

систематические наблюдения за состоянием источника водоснабжения в зоне водозабора;

своевременная промывка и очистка сооружений, оборудования и коммуникаций;

ведение наблюдений за содержанием водоохраной зоны водозаборных сооружений.

Таблица 3.2.2. Реестр источников водоснабжения

№ п/п	Источник водоснабжения	Технологическая зона	Местоположение источника	Год ввода в эксплуатацию
1	Транзитный водовод № 1, идущий на г. Владивосток	ТЗ питьевого водоснабжения Водовод № 1	г. Артём, ориент. ул. Степановская, 52	1967
2	Тупиковый водовод № 2	ТЗ питьевого водоснабжения Водовод № 2	Трасса Артём - Находка, 22 км	н/д
3	Обходной транзитный водовод № 3, идущий на г. Владивосток	ТЗ питьевого водоснабжения Водоводы № 3, 4	г. Артём, ориент. ул. Майхинское, 33	н/д
4	Обходной транзитный водовод № 4, идущий на г. Владивосток	ТЗ питьевого водоснабжения Водоводы № 3, 4	с. Олений, ориент. ул. Зоологическая, 38	н/д
5	Скважина № 37062	ТЗ питьевого водоснабжения Аэропорт	2,5 км к СЗ от г. Артем, пологий водораздельный склон левого борта р. Болотной	1998
6	Кучелиновское водохранилище	ТЗ технического водоснабжения АТЭЦ	р. Кучелинова, в 6 км от её устья	1960

Таблица 3.2.3. Технические параметры источников водоснабжения

№ п/п	Источник водоснабжения	Состояние и статус	Дебит, максимально разрешенный водоотбор	Мощность водозаборных сооружений	Средневзвешенный по мощности остаточный ресурс насосного оборудования источника	Число часов работы за 2024 год	Зона санитарной охраны
Ед. изм.	-	шт.	$м^3$/сут.	$м^3$/сут.	лет	ч	-
1	Транзитный водовод № 1, идущий на г. Владивосток	В работе, удовл.	-	-	Водоотбор организован самотёком	8760	I-го пояса
2	Тупиковый водовод № 2	В работе, удовл.	-	-	Водоотбор организован самотёком	8760	I-го пояса
3	Обходной транзитный водовод № 3, идущий на г. Владивосток	В работе, удовл.	-	-	Водоотбор организован самотёком	8760	I-го пояса
4	Обходной транзитный водовод № 4, идущий на г. Владивосток	В работе, удовл.	-	-	Водоотбор организован самотёком	8760	I-го пояса
5	Скважина № 37062	В работе, удовл.	180	550	н/д	8760	I-го пояса
6	Кучелиновское водохранилище	В работе, удовл.	25000	20409	Водоотбор организован самотёком	8760	I-го пояса

Таблица 3.2.4. Система учёта и расход ресурсов на источниках водоснабжения

№ п/п	Источник водоснабжения	Наличие прибора учёта холодной воды	Наличие прибора учёта электрической энергии	Расход воды на собственные нужды	Расход электроэнергии в процессе забора воды
Ед. изм.	-	-	-	тыс. $м^3$	тыс. кВтч
1	Транзитный водовод № 1, идущий на г. Владивосток	В наличии	Не предусмотрен	2161,21	-
2	Тупиковый водовод № 2	В наличии	Не предусмотрен	483,20	-
3	Обходной транзитный водовод № 3, идущий на г. Владивосток	В наличии	Не предусмотрен	20,06	-
4	Обходной транзитный водовод № 4, идущий на г. Владивосток	В наличии	Не предусмотрен		-
5	Скважина № 37062	В наличии	В наличии	15,93	43,53
6	Кучелиновское водохранилище	В наличии	Не предусмотрен	14794,35	-

3.2.2.2. Анализ эффективности и надежности имеющихся водопроводных сетей

Важнейшим элементом системы водоснабжения являются водопроводные сети, от состояния которых напрямую зависит качество и надёжность водоснабжения потребителей. Данный подраздел направлен на проведение комплексного анализа существующих водопроводных сетей с целью определения их технического состояния, выявления проблемных зон и разработки мероприятий по повышению эффективности и надёжности их функционирования.

Структура и основные характеристики сетей централизованной системы водоснабжения описана в таблице 3.2.5.

Статистика отказов и среднего времени восстановления в централизованных системах водоснабжения приведены в таблице 3.2.6.

3.2.2.3. Анализ зон действия источников водоснабжения и их рациональности

Эффективное функционирование системы водоснабжения требует тщательного анализа зон действия различных источников водоснабжения с целью оптимизации их использования и обеспечения рационального распределения водных ресурсов. Данный раздел направлен на проведение всестороннего исследования существующих зон водоснабжения для оценки их эффективности, выявления возможных дисбалансов и разработки рекомендаций по их оптимизации.

Балансы мощности и нагрузки систем централизованного водоснабжения приведены в таблице 3.2.7.

Таблица 3.2.5. Структура водопроводных сетей

№ п/п	Технологическая зона	Общая протяженность водопроводных сетей	Протяженность водопроводных сетей в зависимости от типа материала				Протяженность водопроводных сетей по сроку эксплуатации				Средний диаметр	Износ сетей
			сталь	чугун	ПВХ	прочие	менее 10 лет	10-20 лет	20-30 лет	более 30 лет		
Ед. изм.	-	м	м	м	м	м	м	м	м	м	мм	%
1	ТЗ питьевого водоснабжения Водовод № 1	107468	66790	9621	31057	0	12369	13451	14857	66790	200	88
2	ТЗ питьевого водоснабжения Водовод № 2	172538	107230	15447	49861	0	19858	21596	23853	107230	200	88
3	ТЗ питьевого водоснабжения Водоводы № 3, 4	25825	16050	2312	7463	0	2972	3232	3570	16050	200	88
4	ТЗ питьевого водоснабжения Аэропорт	3539	1267	0	2272	0	2272	1267	0	0	200	40

№ п/п	Технологическая зона	Общая протяженность водопроводных сетей	Протяженность водопроводных сетей в зависимости от типа материала				Протяженность водопроводных сетей по сроку эксплуатации				Средний диаметр	Износ сетей
			сталь	чугун	ПВХ	прочие	менее 10 лет	10-20 лет	20-30 лет	более 30 лет		
5	ТЗ технического водоснабжения АТЭЦ	17857	16979	0	878	0	0	878	0	16979	800	95

Таблица 3.2.6. Статистика отказов в системах водоснабжения

№ п/п	Технологическая зона	Общее количество аварий	Аварии на водопроводных сетях	Продолжительностью свыше суток	Среднее время восстановления после аварии
Ед. изм.	-	шт.	шт.	шт.	ч
1	ТЗ питьевого водоснабжения Водовод № 1	134,0	134,0	9	7,2
2	ТЗ питьевого водоснабжения Водовод № 2	215,0	215,0	15	7,2
3	ТЗ питьевого водоснабжения Водоводы № 3, 4	32,0	32,0	2	7,2
4	ТЗ питьевого водоснабжения Аэропорт	0	0	-	-
5	ТЗ технического водоснабжения АТЭЦ	0	0	-	-

Таблица 3.2.7. Балансы мощности и нагрузки

№ п/п	Технологическая зона	Установленная мощность водозаборных сооружений	Нагрузка на собственные нужды	Потери воды при транспортировке	Полезная нагрузка потребителей		Доля резерва мощности системы
					на нужды холодного водоснабжения	на нужды горячего водоснабжения (закрытых систем)	
Ед. изм.	-	м³/сут	м³/сут	м³/сут	м³/сут	м³/сут	%
1	ТЗ питьевого водоснабжения Водовод № 1	31000,00	3189,35	11862,82	13567,30	0,00	7,68
2	ТЗ питьевого водоснабжения Водовод № 2	6000,00	366,99	1386,03	4126,72	0,00	2,00
3	ТЗ питьевого водоснабжения Водоводы № 3, 4	7500,00	78,64	285,36	763,16	0,00	84,97
4	ТЗ питьевого водоснабжения Аэропорт	180,00	43,64	14,81	74,02	0,00	26,40
5	ТЗ технического водоснабжения АТЭЦ	55915,07	40532,46	0,00	14,51	0,00	27,48

3.2.2.4. Анализ имеющихся резервов и дефицитов мощности в системе водоснабжения и ожидаемых резервов и дефицитов на перспективу, с учетом будущего спроса

Для обеспечения устойчивого и надёжного водоснабжения необходимо провести комплексный анализ текущей ситуации с резервами и дефицитами мощности в существующей системе водоснабжения, а также оценить перспективы развития с учётом прогнозируемого роста спроса на водные ресурсы.

Основные направления анализа:

оценка текущих резервов мощности — анализ имеющихся резервов мощности источников водоснабжения и водопроводных сетей, определение их достаточности для удовлетворения существующего спроса;

выявление текущих дефицитов — идентификация зон и объектов, испытывающих дефицит водных ресурсов, анализ причин возникновения дефицитов и их влияния на качество и надёжность водоснабжения;

прогнозирование будущего спроса — оценка перспективного роста потребления воды с учётом развития инфраструктуры, увеличения численности населения и промышленного потенциала, а также изменения нормативов водопотребления;

анализ ожидаемых резервов — определение потенциальных источников увеличения мощности водоснабжения, включая возможности модернизации существующих источников и ввода новых, а также развитие инфраструктуры транспортировки и распределения воды;

моделирование сценариев развития — разработка и анализ различных сценариев развития системы водоснабжения с учётом возможных изменений в спросе и предложении водных ресурсов, оценка их экономической и технической целесообразности;

определение приоритетных направлений развития — выявление наиболее эффективных мер по повышению мощности и надёжности системы водоснабжения, включая реконструкцию существующих объектов, строительство новых источников и модернизацию инфраструктуры.

Цель данного анализа — обеспечить основу для разработки стратегии развития системы водоснабжения, направленной на своевременное выявление и устранение дефицитов мощности, а также эффективное использование имеющихся резервов с учётом прогнозируемого роста спроса на водные ресурсы.

Существующие и перспективные значения резервов и дефицитов мощности в системах централизованного водоснабжения указаны в таблице 3.2.8.

Таблица 3.2.8. Резервы и дефициты мощности

№ п/п	Технологическая зона	Показатель	Ед. изм.	2024	2025	2026	2027	2028	2029	2030	2031	2032	2033	2034	2035
1	ТЗ питьевого водоснабжения Водовод № 1	Мощность водозаборных сооружений	м³/сут	31000,0	31000,0	31000,0	31000,0	31000,0	31000,0	31000,0	31000,0	31000,0	31000,0	31000,0	31000,0
		Расход на собственные нужды	м³/сут	3189,4	3189,4	3189,4	3189,4	3189,4	3189,4	3189,4	3189,4	3189,4	3189,4	3189,4	3189,4
		Потери при транспортировке	м³/сут	11862,8	11982,6	11982,6	11982,6	12102,5	12102,5	12102,5	12102,5	12102,5	12102,5	12102,5	12102,5
		Полезная нагрузка потребителей	м³/сут	13567,3	13914,1	13914,1	13914,1	14492,0	14492,0	14549,8	14549,8	14549,8	14549,8	14549,8	14549,8
		Резерв/ дефицит мощности водозаборных сооружений	м³/сут	2380,5	1913,9	1913,9	1913,9	1216,2	1216,2	1158,4	1158,4	1158,4	1158,4	1158,4	1158,4
2	ТЗ питьевого водоснабжения Водовод № 2	Мощность водозаборных сооружений	м³/сут	6000,0	6000,0	6000,0	6000,0	6000,0	6000,0	6000,0	6000,0	6000,0	6000,0	6000,0	6000,0
		Расход на собственные нужды	м³/сут	367,0	367,0	367,0	367,0	367,0	367,0	367,0	367,0	367,0	367,0	367,0	367,0
		Потери при транспортировке	м³/сут	1386,0	1386,0	1386,0	1386,0	1386,0	1386,0	1386,0	1386,0	1386,0	1386,0	1386,0	1386,0
		Полезная нагрузка потребителей	м³/сут	4126,7	4126,7	4126,7	4126,7	4126,7	4126,7	4126,7	4126,7	4126,7	4126,7	4126,7	4126,7
		Резерв/ дефицит мощности водозаборных сооружений	м³/сут	120,3	120,3	120,3	120,3	120,3	120,3	120,3	120,3	120,3	120,3	120,3	120,3
3	ТЗ питьевого водоснабжения Водоводы № 3, 4	Мощность водозаборных сооружений	м³/сут	7500,0	7500,0	7500,0	7500,0	7500,0	7500,0	7500,0	7500,0	7500,0	7500,0	7500,0	7500,0
		Расход на собственные нужды	м³/сут	78,6	78,6	78,6	78,6	78,6	78,6	78,6	78,6	78,6	78,6	78,6	78,6
		Потери при транспортировке	м³/сут	285,4	285,4	285,4	285,4	285,4	285,4	285,4	285,4	285,4	285,4	285,4	285,4
		Полезная нагрузка потребителей	м³/сут	763,2	763,2	763,2	763,2	763,2	763,2	763,2	763,2	763,2	763,2	763,2	763,2
		Резерв/ дефицит мощности водозаборных сооружений	м³/сут	6372,8	6372,8	6372,8	6372,8	6372,8	6372,8	6372,8	6372,8	6372,8	6372,8	6372,8	6372,8
4	ТЗ питьевого водоснабжения Аэропорт	Мощность водозаборных сооружений	м³/сут	180,0	180,0	180,0	180,0	180,0	180,0	180,0	180,0	180,0	180,0	180,0	180,0
		Расход на собственные нужды	м³/сут	43,6	43,6	43,6	43,6	43,6	43,6	43,6	43,6	43,6	43,6	43,6	43,6
		Потери при транспортировке	м³/сут	14,8	14,8	14,8	14,8	14,8	14,8	14,8	14,8	14,8	14,8	14,8	14,8
		Полезная нагрузка потребителей	м³/сут	74,0	74,0	74,0	74,0	74,0	74,0	74,0	74,0	74,0	74,0	74,0	74,0
		Резерв/ дефицит мощности водозаборных сооружений	м³/сут	47,5	47,5	47,5	47,5	47,5	47,5	47,5	47,5	47,5	47,5	47,5	47,5
5	ТЗ технического водоснабжения АТЭЦ	Мощность водозаборных сооружений	м³/сут	55915,1	55915,1	55915,1	55915,1	55915,1	55915,1	55915,1	55915,1	55915,1	55915,1	55915,1	55915,1
		Расход на собственные нужды	м³/сут	40532,5	40532,5	40532,5	40532,5	40532,5	40532,5	40532,5	40532,5	40532,5	40532,5	40532,5	40532,5
		Потери при транспортировке	м³/сут	0,0	0,0	0,0	0,0	0,0	0,0	0,0	0,0	0,0	0,0	0,0	0,0
		Полезная нагрузка потребителей	м³/сут	14,5	14,5	14,5	14,5	14,5	14,5	14,5	14,5	14,5	14,5	14,5	14,5
		Резерв/ дефицит мощности водозаборных сооружений	м³/сут	15368,1	15368,1	15368,1	15368,1	15368,1	15368,1	15368,1	15368,1	15368,1	15368,1	15368,1	15368,1

3.2.2.5. Анализ показателей готовности системы водоснабжения, имеющиеся проблемы и направления их решения

Для обеспечения бесперебойного и качественного водоснабжения необходимо провести всесторонний анализ показателей готовности существующей системы водоснабжения. Данный анализ позволит выявить существующие проблемы и определить эффективные направления их решения в рамках реализации программы комплексного развития коммунальной инфраструктуры.

Основные аспекты анализа:

оценка готовности источников водоснабжения — анализ технического состояния и производительности источников водоснабжения, проверка их соответствия нормативным требованиям и способности удовлетворять текущие и перспективные потребности;

анализ инфраструктуры водоснабжения — оценка состояния водопроводных сетей, насосных станций, очистных сооружений и других элементов системы водоснабжения, выявление участков с высоким уровнем износа и требующих модернизации;

показатели надёжности и бесперебойности — анализ частоты и причин возникновения аварийных ситуаций, оценка времени восстановления работоспособности системы после сбоев, проверка соответствия нормативным показателям надёжности;

качество предоставляемых услуг — оценка качества воды, соответствие её показателей установленным нормативам, анализ жалоб населения и предприятий на качество водоснабжения;

эффективность эксплуатации — проверка экономической эффективности работы системы водоснабжения, анализ затрат на эксплуатацию и ремонт, оценка возможности оптимизации расходов;

проблемы и ограничения — идентификация основных проблем и ограничений, препятствующих эффективной работе системы водоснабжения, включая технологические, организационные и финансовые аспекты;

рекомендации по решению проблем — разработка комплекса мероприятий по устранению выявленных проблем, включая модернизацию оборудования, реконструкцию инфраструктуры, повышение квалификации персонала и совершенствование систем управления и контроля.

На основании проведённого анализа будут разработаны конкретные рекомендации по повышению готовности системы водоснабжения и обеспечению её бесперебойной и эффективной работы в соответствии с требованиями программы комплексного развития коммунальной инфраструктуры.

Показатели готовности систем централизованного водоснабжения приведены в таблице 3.2.9.

Таблица 3.2.9. Показатели готовности систем централизованного водоснабжения

№ п/п	Технологическая зона	Доля проб питьевой воды, подаваемой в распределительную водопроводную сеть, не соответствующих установленным требованиям, в общем объеме отобранных проб	Доля проб питьевой воды в распределительной водопроводной сети, не соответствующих установленным требованиям, в общем объеме отобранных проб	Средняя длительность восстановления после аварии	Удельное количество повреждений на водопроводных сетях	Доля уличной водопроводной сети, нуждающейся в замене (реновации)	Удельный расход электрической энергии, потребляемой в технологическом процессе подготовки воды	Удельный расход электрической энергии, потребляемой в технологическом процессе транспортировки воды	Уровень потерь воды на водопроводных сетях
Ед. изм.	-	%	%	ч	ед./км	%	кВт*ч/м³	кВт*ч/м³	%
1	ТЗ питьевого водоснабжения Водовод № 1	1,44	1,44	7,20	1,25	62,15	-	1,04	41,45
2	ТЗ питьевого водоснабжения Водовод № 2	1,44	1,44	7,20	1,25	62,15	-	1,04	23,57
3	ТЗ питьевого водоснабжения Водоводы № 3, 4	1,44	1,44	7,20	1,25	62,15	-	1,04	25,32
4	ТЗ питьевого водоснабжения Аэропорт	0,00	0,00	-	0,00	20,00	-	1,61	11,18
5	ТЗ технического водоснабжения АТЭЦ	-	-	-	0,00	0,00	-	1,01	0,00

Имеющиеся проблемы и направления их решения в системе централизованного водоснабжения муниципального образования указаны в таблице 3.2.10.

Таблица 3.2.10. Проблемы и направления их решения

№ п/п	Описание проблемы	Направления решения проблемы
1	Отсутствие или неисполнение проектов зон санитарной охраны	Разработка проектов зон санитарной охраны объектов системы водоснабжения, контроль за соблюдением
2	Неудовлетворительное санитарно-техническое состояние распределительных сетей	Привлечение инвестиций для модернизации системы централизованного водоснабжения, в первую очередь сетевой инфраструктуры
3	Отсутствие систем водоподготовки источников водоснабжения, применение устаревших производственных технологий	Применение новых технологий, установка комплексных водоподготовительных сооружений
4	Чрезмерные потери при транспортировке в водопроводных сетях	Замена ветхих водопроводных сетей на полиэтиленовые трубопроводы

№ п/п	Описание проблемы	Направления решения проблемы
5	Отсутствие приборов учёта на технологических узлах и у потребителей	Установка современных приборов учета, внедрение системы диспетчеризации

3.2.2.6. Доля поставки воды по приборам учета

Доля поставки воды по приборам учета является важным показателем эффективности системы коммерческого учета в сфере водоснабжения. Данный показатель отражает степень оснащенности объектов водопотребления средствами измерения и контроля потребляемой воды, а также уровень достоверности определения объемов поставленной и потребленной воды.

Информация о доле поставки ресурса по приборам учёта отсутствует.

3.2.2.7. Качество предоставляемой воды

На территории муниципального образования основным источником централизованного хозяйственно-питьевого водоснабжения являются артезианские воды. Качество артезианской воды на территории городского поселения должно соответствовать требованиям СанПиН 2.1.3684-21 «Санитарно-эпидемиологические требования к содержанию территорий городских и сельских поселений, к водным объектам, питьевой воде и питьевому водоснабжению, атмосферному воздуху, почвам, жилым помещениям, эксплуатации производственных, общественных помещений, организации и проведению санитарно-противоэпидемических (профилактических) мероприятий». Для обеспечения централизованного водоснабжения эксплуатирующими организациями осуществляется контроль качества исходной воды, подаваемой в трубопроводы, на объектах системы водоснабжения и у потребителей.

3.2.2.8. Воздействие на окружающую среду систем централизованного водоснабжения

Обеспечение устойчивого функционирования систем централизованного водоснабжения требует всестороннего анализа и оценки их воздействия на окружающую среду. Данный раздел направлен на исследование экологических аспектов деятельности систем водоснабжения с целью минимизации негативного влияния и обеспечения экологической безопасности.

В общем случае негативное воздействие систем централизованного водоснабжения определяется отсутствием оформленных лицензий на недроиспользование, добычей подземных вод на участках недр, не имеющих утвержденных запасов подземных вод, что в свою очередь может привести к деградации экосистем, истощению ресурсов и экономическим потерям.

Наличие лицензий на недропользование источников централизованного водоснабжения указано в таблице 3.2.11.

Таблица 3.2.11. Лицензии на недропользование

№ п/п	Источник водоснабжения	Номер лицензии на недроиспользование	Дата окончания срока действия лицензии на недроиспользование
Ед. изм.	-	-	-
1	Транзитный водовод № 1, идущий на г. Владивосток	Неприменимо	Неприменимо
2	Тупиковый водовод № 2	Неприменимо	Неприменимо
3	Обходной транзитный водовод №3, идущий на г. Владивосток	Неприменимо	Неприменимо
4	Обходной транзитный водовод № 4, идущий на г. Владивосток	Неприменимо	Неприменимо
5	Скважина № 37062	АРТ00181ОВ	27.09.2029
6	Кучелиновское водохранилище	Неприменимо	Неприменимо

3.2.3. Анализ финансового состояния водоснабжающих организаций, тарифов на воду

Для разработки эффективной стратегии развития системы водоснабжения необходимо провести комплексный анализ финансового состояния водоснабжающих организаций и системы тарифообразования. Это позволит оценить текущую экономическую ситуацию в сфере водоснабжения, выявить проблемные зоны и определить направления для их решения.

Показатели финансового состояния водоснабжающих организаций приведены в таблице 3.2.12.

Таблица 3.2.12. Финансовое состояние водоснабжающих организаций

№ п/п	Водоснабжающая организация	№ строки	Показатель	Ед. изм.	2024
1	КГУП «Приморский водоканал»	1	Выручка от регулируемых видов деятельности в сфере водоснабжения	тыс. руб.	244263,01
		2	Себестоимость производимых товаров (оказываемых услуг) по регулируемым видам деятельности в сфере водоснабжения, включая:	тыс. руб.	259510,92
		2.1	Расходы на оплату холодной воды, приобретаемой у других организаций для последующей подачи потребителям	тыс. руб.	0,00
		2.2	Расходы на приобретаемую электрическую энергию (мощность), используемую в технологическом процессе	тыс. руб.	59000,83
		2.3	Расходы на химические реагенты, используемые в технологическом процессе	тыс. руб.	13780,25
		2.4	Расходы на оплату труда и страховые взносы на обязательное социальное страхование, выплачиваемые из фонда оплаты труда основного производственного персонала	тыс. руб.	111319,41
		2.5	Расходы на оплату труда и страховые взносы на обязательное социальное страхование, выплачиваемые из фонда оплаты труда административно-управленческого персонала	тыс. руб.	0,00
		2.6	Расходы на амортизацию основных средств и нематериальных активов	тыс. руб.	26105,85
		2.7	Расходы на аренду имущества, используемого для осуществления регулируемых видов деятельности в сфере холодного водоснабжения	тыс. руб.	642,08
		2.8	Общепроизводственные расходы	тыс. руб.	17497,63
		2.9	Общехозяйственные расходы	тыс. руб.	6922,06
		2.10	Расходы на капитальный и текущий ремонт основных средств	тыс. руб.	0,00
		2.11	Расходы на услуги производственного характера, оказываемые по договорам с организациями на проведение регламентных работ в рамках технологического процесса	тыс. руб.	0,00
		2.12	Прочие расходы	тыс. руб.	24242,80
		3	Чистая прибыль, полученная от регулируемого вида деятельности в сфере водоснабжения	тыс. руб.	-15247,91
2	АО «МАВ»	1	Выручка от регулируемых видов деятельности в сфере водоснабжения	тыс. руб.	1 787,59
		2	Себестоимость производимых товаров (услуг) по в сфере водоснабжения, включая:	тыс. руб.	5 992,62
		2.1	Расходы на оплату холодной воды, приобретаемой у других организаций	тыс. руб.	547,65
		2.2	Расходы на приобретаемую электрическую энергию (мощность), используемую в технологическом процессе	тыс. руб.	252,06
		2.3	Расходы на химические реагенты	тыс. руб.	0,0000
		2.4	Расходы на оплату труда и страховые взносы фонда оплаты труда основного производственного персонала	тыс. руб.	3 160,53
		2.5	Расходы на оплату труда и страховые взносы фонда труда административно-управленческого персонала	тыс. руб.	830,41
		2.6	Расходы на амортизацию основных средств и активов	тыс. руб.	0,00
		2.7	Расходы на аренду имущества	тыс. руб.	0,00
		2.8	Общепроизводственные расходы	тыс. руб.	8,41
		2.9	Общехозяйственные расходы	тыс. руб.	0,00
		2.10	Расходы на капитальный и текущий ремонт	тыс. руб.	0,00
		2.11	Расходы на проведение регламентных работ в рамках технологического процесса	тыс. руб.	47,50
		2.12	Прочие расходы	тыс. руб.	1 146,06
		3	Чистая прибыль, полученная от регулируемого вида деятельности в сфере водоснабжения	тыс. руб.	0,00
3	АО «ДГК»	1	Выручка от регулируемых видов деятельности в сфере водоснабжения	тыс. руб.	20,23
		2	Себестоимость производимых товаров (услуг) по в сфере водоснабжения, включая:	тыс. руб.	20,98
		2.1	Расходы на оплату холодной воды, приобретаемой у других организаций	тыс. руб.	0,00
		2.2	Расходы на приобретаемую электрическую энергию (мощность), используемую в технологическом процессе	тыс. руб.	0,00
		2.3	Расходы на химические реагенты	тыс. руб.	0,6886
		2.4	Расходы на оплату труда и страховые взносы фонда оплаты труда основного производственного персонала	тыс. руб.	7,72
		2.5	Расходы на оплату труда и страховые взносы фонда труда административно-управленческого персонала	тыс. руб.	0,57
		2.6	Расходы на амортизацию основных средств и активов	тыс. руб.	1,01
		2.7	Расходы на аренду имущества	тыс. руб.	0,00
		2.8	Общепроизводственные расходы	тыс. руб.	5,36
		2.9	Общехозяйственные расходы	тыс. руб.	0,18
		2.10	Расходы на капитальный и текущий ремонт	тыс. руб.	0,00
		2.11	Расходы на проведение регламентных работ в рамках технологического процесса	тыс. руб.	0,00
		2.12	Прочие расходы	тыс. руб.	5,46
		3	Чистая прибыль, полученная от регулируемого вида деятельности в сфере водоснабжения	тыс. руб.	-0,62

Значения тарифов на услуги водоснабжения в базовом году Программы указаны в таблице 3.2.13.

Таблица 3.2.13. Тарифы в системе водоснабжения

№ п/п	Водоснабжающая организация	Описание тарифа	Ед. изм.	Размер тарифа на 2024 год	
				с 1.01 по 30.06	с 1.07 по 31.12
1	КГУП «Приморский водоканал»	Тарифы на питьевую воду	руб./м^3	28,69	35,58
2	АО «МАВ»	Тарифы на питьевую воду	руб./м^3	65,63	69,70
3	АО «ДГК»	Тарифы на техническую воду	руб./м^3	3,71	3,92

3.3. Водоотведение

3.3.1. Организационная структура, формы собственности и системы договоров между организациями в сфере водоотведения и потребителями

Эффективное функционирование системы водоотведения требует чёткой регламентации организационной структуры, определения форм собственности и установления прозрачных и эффективных систем договорных отношений между всеми участниками процесса. Данный раздел программы направлен на анализ существующих организационных механизмов и разработку рекомендаций по их совершенствованию.

Цель данного раздела — создать основу для формирования оптимальной организационной структуры и системы договорных отношений в сфере водоотведения, способствующих повышению качества предоставляемых услуг и экономической эффективности деятельности всех участников процесса.

На территории муниципального образования задачи транспортировки и очистки сточных вод осуществляются организациями, перечень которых приведен в таблице 3.3.1.

Договоры заключены с потребителями, расчеты осуществляются на основании выставленных счетов-фактур, актов на расчетный счет регулируемой организации, потребители категории «Население» оплачивают через «РКЦ».

Таблица 3.3.1. Организационная структура в сфере водоотведения

№ п/п	Технологическая зона	Организация, осуществляющая эксплуатацию очистных сооружений	Право пользования организации, осуществляющей эксплуатацию очистных сооружений	Организация, осуществляющая эксплуатацию канализационных сетей	Право пользования организации, осуществляющей эксплуатацию канализационных сетей	Вид договорных отношений между организациями (в случае наличия)
Ед. изм.	-	-	-	-	-	-
1	ТЗ хозяйственно-бытового водоотведения г. Артём	КГУП «Приморский водоканал»	Аренда	КГУП «Приморский водоканал»	Аренда	Неприменимо
2	ТЗ хозяйственно-бытового водоотведения п. Артёмовский	КГУП «Приморский водоканал»	Аренда	КГУП «Приморский водоканал»	Аренда	Неприменимо
3	ТЗ хозяйственно-бытового водоотведения с. Олений	КГУП «Приморский водоканал»	Аренда	КГУП «Приморский водоканал»	Аренда	Неприменимо
4	ТЗ хозяйственно-бытового водоотведения с. Кневичи	КГУП «Приморский водоканал»	Аренда	КГУП «Приморский водоканал»	Аренда	Неприменимо
5	ТЗ хозяйственно-бытового водоотведения Аэропорт	АО «Терминал Владивосток»	Хоз. ведение	АО «Терминал Владивосток»	Хоз. ведение	Неприменимо

3.3.2. Анализ существующего технического состояния системы водоотведения

3.3.2.1. Анализ эффективности и надежности имеющихся очистных сооружений

Для обеспечения надлежащего качества очистки сточных вод и соответствия экологическим нормам необходимо провести детальный анализ эффективности и надёжности существующих очистных соору-

жений. Данный анализ позволит определить их текущее состояние, выявить слабые места и разработать меры по повышению их производительности и надёжности.

Реестр очистных сооружений на территории муниципального образования приведены в таблице 3.3.2.

Таблица 3.3.2. Реестр очистных сооружений

№ п/п	Наименование очистных сооружений	Местоположение очистных сооружений	Технологическая зона	Год ввода в эксплуатацию очистных сооружений	Производительность очистных сооружений
Ед. изм.	-	-	-	-	м³/сут
1	КОС г. Артём	г. Артем, ул. Новомосковская, 1а	ТЗ хозяйственно-бытового водоотведения г. Артём	1979	15000
2	КОС п. Артёмовский	п. Артемовский, ул. Барнаульская, 1	ТЗ хозяйственно-бытового водоотведения п. Артёмовский	1939	4800
3	КОС с. Олений	с. Олений, ул. Зоологическая, 38	ТЗ хозяйственно-бытового водоотведения с. Олений	1996	400
4	КОС с. Кневичи	с. Кневичи	ТЗ хозяйственно-бытового водоотведения с. Кневичи	2021	1000
5	КОС Аэропорт	г. Артем, ул. Портовая, 41	ТЗ хозяйственно-бытового водоотведения Аэропорт	1978	700

Характеристики основного оборудования очистных сооружений приведены в таблице 3.3.3.

Таблица 3.3.3. Характеристики основного оборудования очистных сооружений

№ п/п	Очистные сооружения	Механическая очистка	Биологическая очистка	Обеззараживание	Обезвоживание осадка
Ед. изм.	-	-	-	-	-
1	КОС г. Артём	Приемная камера железобетонная с металлической обшивкой (1 ед. – 8 м³)	Аэротенки трехсекционные, двухкоридорного типа, размер коридора 6х54х4,4 м (3 ед. – по 4752 м³/сут.)	Установка ультрафиолетового излучения ОС-36А-КД с лампами ДБ – 300ВК (3 ед. – 246 м³/сут.)	Железобетонные иловые площадки 18х27м каждая с дренажной системой (10 ед. – 4860 м³)
		Решетка РММВ-1000 (3 ед. – 1000 м³/час), дробилка Д3а (2 ед. – 1000 м³/час)	Вторичный отстойник радиального типа Ду= 24 м, оборудован илососом ИВР-24 (2 ед. – по 1400 м³/сут.)		
		Песколовка горизонтального типа Ду=24м с круговым движением воды с ручным удалением песка (2 ед. – 260м³)			
		Первичный отстойник радиального типа Ду=24м, оборудованные илоскребами ИП-24 и жироловкой (2 ед. – по 1400 м³)			
2	КОС п. Артёмовский	Приемный резервуар (1 ед. – 15 м³)		Контактный ж/б резервуар Ду=4 м (1 ед. – 2,9 м³)	Иловые площадки на естественном грунтовом основании 13х9 м (2 ед. – по 58,5 м³)
		Песколовка горизонтального типа (2 ед. – 28,3 м³/сут.)			
		Первичный отстойник двухъярусный Ду=6м (2 ед. – 127,2 м³/сут.)			
3	КОС с. Олений	Металлический резервуар-усреднитель (1 ед. – 40 м³/сут.)	Металлический биореактор 1-й ступени размером 1,75*2,35м, высотой 2,7 м (4 ед. – 10,8 м³/сут)	Контактный ж/б резервуар 0,5х2,35х2,5м (4 ед. – 2,9 м³)	
			Металлический биореактор 2-й ступени размером 1,75*2,35 м, высотой 2,7 м (4 ед. – 10,8 м³/сут.)		
			Металлический биореактор 3-й ступени размером 1,75*2,35 м, высотой 21,5 м (4 ед. – 10,8 м³/сут.)		
			Минерализатор 2,2х3,8х3,8 м		
4	КОС с. Кневичи	Самоочищающиеся решетки УФС 0/1 700х720х1500 мм, металлические, сетки для фильтрации из нержавеющей стали (4 ед. – 15 м³/ч)	Аэротенк из монолитного железобетона двухкоридорного типа, размером 1400х11500х2500 мм и 2800х11500х2450 мм (2 ед. – 118,9 м³/сут)	Установка УФО УОВ-УФТ-С-30 нержавеющая сталь (2 ед. – 30 м³/ч)	Илоуплотнитель из монолитного железобетона размером 1400х2800х 2200 мм (2 ед. – 8,6 м³)
		Усреднитель из монолитного железобетона размером 10000х10000х 3300 мм (1 ед. – 330 м³)	Вторичный отстойник из монолитного железобетона размером 2800х2800х2500 мм (2 ед. – 19,6 м³)		Обезвоживатель СО-Ш 100/1 (1 ед. – до 0,43 м³/ч)
			Биореактор, фильтры с ершовой загрузкой, 5500х2600х2000 мм из монолитного железобетона (2 ед. – 28,6 м³)		
5	КОС Аэропорт	Приемный резервуар 9 м³, ручная решетка с прозорами 20 мм (1 ед. – 119 м³/ч)	Аэротенк трехсекционные объемом каждой секции 260 м³ размер коридоров 3х39 м (1 ед. – 700 м³/сут.)	Контактный резервуар из сборных железобетонных панелей с коническим монолитным днищем (1 ед. – 9 м³)	Иловая площадка на бетонном основании 8,5х10,0 м каждая с дренажной системой (3 ед. – по 255 м³)
		Песколовка из монолитного железобетона горизонтального типа длиной 12 м с круговым движением воды с ручным удалением песка (1 ед. – 700 м³/сут.)	Вторичный отстойник стены из ж/б панелей, днище коническое из монолитного ж/б Ду=6 м, глубина 4,3 м (2 ед. – 700 м³/сут.)		Песковая площадка на бетонном основании с дренажной системой (1 ед.)
		Первичный двухъярусный отстойник из сборных железобетонных панелей с коническим монолитным днищем Ду=9 м, объем иловой камеры 258 м³ (2 ед. – 700 м³/сут.)			

Система учёта и расход ресурсов на очистных сооружениях описаны в таблице 3.3.4.

Таблица 4.3.4. Система учёта и расход ресурсов на очистных сооружениях

№ п/п	Очистные сооружения	Наличие прибора учёта сточных вод	Наличие прибора учёта электрической энергии	Приток сточных вод от собственных нужд, тыс. м³	Расход электроэнергии в процессе очистки воды, тыс. кВтч
1	КОС г. Артём	В наличии	В наличии	27,42	2721,02
2	КОС п. Артёмовский	В наличии	В наличии	0,00	183,92
3	КОС с. Олений	В наличии	В наличии	5,00	28,68
4	КОС с. Кневичи	В наличии	В наличии	0,00	80,65
5	КОС Аэропорт	В наличии	В наличии	25,45	39,09

3.3.2.2. Анализ эффективности и надежности имеющихся канализационных сетей

Для обеспечения бесперебойного функционирования системы водоотведения и повышения её устойчивости необходимо провести всесторонний анализ состояния и эффективности существующих канализационных сетей.

Цель данного анализа — получить полную картину текущего состояния канализационных сетей, выявить проблемные зоны и разработать меры по их устранению для обеспечения надёжной и бесперебойной работы системы водоотведения в соответствии с современными требованиями и стандартами.

Структура и основные характеристики сетей централизованной системы водоснабжения описана в таблице 3.3.5.

Статистика отказов и среднего времени восстановления в централизованных системах водоснабжения приведены в таблице 3.3.6.

Таблица 3.3.5. Статистика отказов в системах водоотведения

№ п/п	Технологическая зона водоотведения	Аварии и технологические нарушения на канализационных сетях		
		общее количество аварий на канализационных сетях	количество аварий, продолжительностью свыше суток	среднее время восстановления после аварии
Ед. изм.	-	шт.	шт.	ч
1	ТЗ хозяйственно-бытового водоотведения г. Артём	3032	38	7,2
2	ТЗ хозяйственно-бытового водоотведения п. Артёмовский	24	0	7,2
3	ТЗ хозяйственно-бытового водоотведения с. Олений	12	0	7,2
4	ТЗ хозяйственно-бытового водоотведения с. Кневичи	48	0	7,2
5	ТЗ хозяйственно-бытового водоотведения Аэропорт	0	0	-

Таблица 3.3.6. Структура канализационных сетей

№ п/п	Технологическая зона водоотведения	Тип канализационных сетей	Общая протяженность канализационных сетей	Суммарная протяженность	Средний диаметр канализационных сетей	Износ сетей	Протяженность канализационных сетей в зависимости от материала					Протяженность канализационных сетей в зависимости от срока эксплуатации			
							сталь	чугун	полимер	железобетонные	прочие	менее 10 лет	10-20 лет	20-30 лет	более 30 лет
Ед. изм.	-	-	м	м	мм	%	м	м	м	м	м	м	м	м	м
1	ТЗ хозяйственно-бытового водоотведения г. Артём	Напорные канализационные сети	39659	173350	400	61	22062	4040	13557	0	0	13557	1420	2580	22102
		Протяженность самотечных канализационных сетей	133691				0	0	1200	5630	126861	612	588	0	132491
2	ТЗ хозяйственно-бытового водоотведения п. Артёмовский	Напорные канализационные сети	0	21900	400	61	0	0	0	0	0	0	0	0	0
		Протяженность самотечных канализационных сетей	21900				0	0	0	0	21900	0	0	0	21900
3	ТЗ хозяйственно-бытового водоотведения с. Олений	Напорные канализационные сети	447	2300	400	61	447	0	0	0	0	0	0	447	0
		Протяженность самотечных канализационных сетей	1853				0	0	0	0	1853	0	0	1853	0
4	ТЗ хозяйственно-бытового водоотведения с. Кневичи	Напорные канализационные сети	1063	4740	400	61	0	0	1063	0	0	1063	0	0	0
		Протяженность самотечных канализационных сетей	3677				0	0	0	0	3677	0	0	0	3677
5	ТЗ хозяйственно-бытового водоотведения Аэропорт	Напорные канализационные сети	0	1848	150	65	0	0	0	0	0	0	0	0	0
		Протяженность самотечных канализационных сетей	1848				131	0	0	55	1662	0	0	0	1848

3.3.2.3. Анализ зон действия очистных сооружений и их рациональности

Для обеспечения эффективного функционирования системы водоотведения и рационального использования ресурсов необходимо провести детальный анализ зон действия существующих очистных сооружений. Данный анализ позволит оценить целесообразность их размещения, выявить возможные зоны дублирования и недостаточности, а также разработать рекомендации по оптимизации их работы.

Балансы мощности и нагрузки систем централизованного водоотведения приведены в таблице 3.3.7.

3.3.2.4. Анализ имеющихся резервов и дефицитов мощности в системе водоотведения и ожидаемых резервов и дефицитов на перспективу, с учетом будущего спроса

Для обеспечения устойчивого функционирования системы водоотведения и своевременного реагирования на изменения в спросе необходимо провести комплексный анализ имеющихся резервов и дефицитов мощности.

Основные направления анализа:

оценка текущих резервов мощности — анализ существующих мощностей системы водоотведения, включая очистные сооружения, насосные станции и трубопроводные сети, оценка их достаточности для удовлетворения текущего спроса;

прогнозирование будущего спроса — исследование перспектив развития территории, оценка роста населения и промышленного производства, определение потенциального увеличения объёма сточных вод;

анализ дефицитов мощности — выявление участков системы водоотведения, где наблюдается дефицит пропускной способности, недостаточная производительность очистных сооружений или перегруженность инфраструктуры;

моделирование сценариев развития — разработка и анализ различных сценариев развития системы водоотведения с учётом возможных изменений в инфраструктуре, внедрение новых технологий и модернизации существующих объектов;

анализ влияния внешних факторов — оценка влияния внешних факторов, таких как климатические изменения, развитие новых промышленных объектов и изменение градостроительной политики, на систему водоотведения и её мощности;

определение перспективных потребностей — прогнозирование будущих потребностей в мощности на основе анализа текущих тенденций и разработки рекомендаций по их удовлетворению.

Цель данного анализа — получить объективную картину текущего состояния системы водоотведения, спрогнозировать её развитие с учётом будущих потребностей и разработать меры по обеспечению её устойчивого функционирования и развития.

Существующие и перспективные значения резервов и дефицитов мощности в системах централизованного водоотведения указаны в таблице 3.3.8.

Таблица 3.3.7. Балансы мощности и нагрузки

№ п/п	Технологическая зона	Поступило стоков на очистные сооружения	Принятые сточные воды от собственных нужд предприятия	Объем стоков от нецентрализованных систем	Объем неорганизованных стоков	Объем принятых от абонентов хозяйственно-бытовых стоков		Доля резерва мощности очистных сооружений
						от системы ХВС	от системы ГВС	
Ед. изм.	-	тыс. м^3	тыс. м^3	тыс. м^3	тыс. м^3	тыс. м^3	тыс. м^3	%
1	ТЗ хозяйственно-бытового водоотведения г. Артём	4574,39	27,42	0,00	0,00	4546,97	0,00	83,55
2	ТЗ хозяйственно-бытового водоотведения п. Артёмовский	306,54	0,00	0,00	0,00	306,54	0,00	17,50
3	ТЗ хозяйственно-бытового водоотведения с. Олений	47,80	5,00	0,00	0,00	42,80	0,00	32,74
4	ТЗ хозяйственно-бытового водоотведения с. Кневичи	134,41	0,00	0,00	0,00	134,41	0,00	36,82
5	ТЗ хозяйственно-бытового водоотведения Аэропорт	30,99	25,45	0,00	0,00	5,55	0,00	87,87

Таблица 3.3.8. Резервы и дефициты мощности

№ п/п	Технологическая зона	Показатель	Ед. изм.	2024	2025	2026	2027	2028	2029	2030	2031	2032	2033	2034	2035
1	Система централизованного водоотведения г. Артём	Мощность очистных сооружений	м^3/сут	15000,0	15000,0	15000,0	15000,0	15000,0	15000,0	30000,0	30000,0	30000,0	30000,0	30000,0	30000,0
		Приток стоков от собственных нужд	м^3/сут	75,1	75,1	75,1	75,1	75,1	75,1	75,1	75,1	75,1	75,1	75,1	75,1
		Объём принятых стоков от нецентрализованных сетей	м^3/сут	0,0	0,0	0,0	0,0	0,0	0,0	0,0	0,0	0,0	0,0	0,0	0,0
		Приток неорганизованных стоков	м^3/сут	0,0	0,0	0,0	0,0	0,0	0,0	0,0	0,0	0,0	0,0	0,0	0,0
		Нагрузка от абонентов	м^3/сут	12457,5	12457,5	12457,5	12457,5	12977,5	12977,5	13039,8	13039,8	13039,8	13039,8	13039,8	13039,8
		Резерв или дефицит мощности очистных сооружений	м^3/сут	2467,4	2467,4	2467,4	2467,4	1947,4	1947,4	16885,1	16885,1	16885,1	16885,1	16885,1	16885,1
2	Система централизованного водоотведения п. Артёмовский	Мощность очистных сооружений	м^3/сут	4800,0	4800,0	4800,0	4800,0	4800,0	4800,0	0,0	0,0	0,0	0,0	0,0	0,0
		Приток стоков от собственных нужд	м^3/сут	0,0	0,0	0,0	0,0	0,0	0,0	0,0	0,0	0,0	0,0	0,0	0,0
		Объём принятых стоков от нецентрализованных сетей	м^3/сут	0,0	0,0	0,0	0,0	0,0	0,0	0,0	0,0	0,0	0,0	0,0	0,0
		Приток неорганизованных стоков	м^3/сут	0,0	0,0	0,0	0,0	0,0	0,0	0,0	0,0	0,0	0,0	0,0	0,0
		Нагрузка от абонентов	м^3/сут	839,8	839,8	839,8	839,8	839,8	839,8	0,0	0,0	0,0	0,0	0,0	0,0
		Резерв или дефицит мощности	м^3/сут	3960,2	3960,2	3960,2	3960,2	3960,2	3960,2	0,0	0,0	0,0	0,0	0,0	0,0
3	Система централизованного водоотведения с. Олений	Мощность очистных сооружений	м^3/сут	400,0	400,0	400,0	400,0	400,0	400,0	400,0	400,0	400,0	400,0	400,0	400,0
		Приток стоков от собственных нужд	м^3/сут	13,7	13,7	13,7	13,7	13,7	13,7	13,7	13,7	13,7	13,7	13,7	13,7
		Объём принятых стоков от нецентрализованных сетей	м^3/сут	0,0	0,0	0,0	0,0	0,0	0,0	0,0	0,0	0,0	0,0	0,0	0,0
		Приток неорганизованных стоков	м^3/сут	0,0	0,0	0,0	0,0	0,0	0,0	0,0	0,0	0,0	0,0	0,0	0,0
		Нагрузка от абонентов	м^3/сут	117,3	117,3	117,3	117,3	117,3	117,3	117,3	117,3	117,3	117,3	117,3	117,3
		Резерв или дефицит мощности очистных сооружений	м^3/сут	269,0	269,0	269,0	269,0	269,0	269,0	269,0	269,0	269,0	269,0	269,0	269,0
4	Система централизованного водоотведения с. Кневичи	Мощность очистных сооружений	м^3/сут	1000,0	1000,0	1000,0	1000,0	1000,0	1000,0	1000,0	1000,0	1000,0	1000,0	1000,0	1000,0
		Приток стоков от собственных нужд	м^3/сут	0,0	0,0	0,0	0,0	0,0	0,0	0,0	0,0	0,0	0,0	0,0	0,0
		Объём принятых стоков от нецентрализованных сетей	м^3/сут	0,0	0,0	0,0	0,0	0,0	0,0	0,0	0,0	0,0	0,0	0,0	0,0
		Приток неорганизованных стоков	м^3/сут	0,0	0,0	0,0	0,0	0,0	0,0	0,0	0,0	0,0	0,0	0,0	0,0
		Нагрузка от абонентов	м^3/сут	368,2	368,2	368,2	368,2	866,1	866,1	866,1	866,1	866,1	866,1	866,1	866,1
		Резерв или дефицит мощности очистных сооружений	м^3/сут	631,8	631,8	631,8	631,8	133,9	133,9	133,9	133,9	133,9	133,9	133,9	133,9
5	Система централизованного водоотведения Аэропорт	Мощность очистных сооружений	м^3/сут	700,0	700,0	700,0	700,0	700,0	700,0	700,0	700,0	700,0	700,0	700,0	700,0
		Приток стоков от собственных нужд	м^3/сут	69,7	69,7	69,7	69,7	69,7	69,7	69,7	69,7	69,7	69,7	69,7	69,7
		Объём принятых стоков от нецентрализованных сетей	м^3/сут	0,0	0,0	0,0	0,0	0,0	0,0	0,0	0,0	0,0	0,0	0,0	0,0
		Приток неорганизованных стоков	м^3/сут	0,0	0,0	0,0	0,0	0,0	0,0	0,0	0,0	0,0	0,0	0,0	0,0
		Нагрузка от абонентов	м^3/сут	15,2	15,2	15,2	15,2	15,2	15,2	15,2	15,2	15,2	15,2	15,2	15,2
		Резерв или дефицит мощности очистных сооружений	м^3/сут	615,1	615,1	615,1	615,1	615,1	615,1	615,1	615,1	615,1	615,1	615,1	615,1

3.3.2.5. Анализ показателей готовности системы водоотведения, имеющиеся проблемы и направления их решения

Для обеспечения надёжной и бесперебойной работы системы водоотведения необходимо провести комплексный анализ её готовности к выполнению возложенных функций. Данный анализ позволит выявить существующие проблемы, оценить уровень готовности различных элементов инфраструктуры и определить приоритетные направления для их решения.

Основные направления анализа:

оценка общей готовности системы — анализ текущего состояния всех компонентов системы водоотведения, включая очистные сооружения, насосные станции, трубопроводные сети и системы контроля, с целью определения уровня их готовности к эксплуатации;

анализ эксплуатационных показателей — оценка ключевых показателей эффективности работы системы водоотведения, таких как надёжность, бесперебойность, качество очистки сточных вод и соответствие нормативным требованиям;

выявление проблемных зон — определение участков системы, где наблюдаются наиболее частые сбои, аварии или недостаточная производительность, анализ причин их возникновения и последствий для потребителей;

оценка технического состояния — проверка технического состояния основного оборудования и инфраструктуры, выявление степени износа, необходимости в ремонте или замене, а также оценка соответствия современным техническим требованиям;

анализ систем управления и контроля — проверка работоспособности и эффективности систем автоматического управления и мониторинга, оценка их точности и полноты данных, выявление необходимости в модернизации;

оценка соответствия нормативным требованиям — проверка соблюдения действующих нормативов и стандартов в процессе эксплуатации системы водоотведения, выявление нарушений и разработка мер по их устранению;

анализ показателей энергоэффективности — оценка затрат ресурсов на эксплуатацию и обслуживание системы водоотведения, анализ энергетической эффективности текущих мероприятий и выявление возможностей для оптимизации;

определение направлений решения проблем — разработка комплекса мероприятий по устранению выявленных проблем, включая модернизацию оборудования, внедрение новых технологий, повышение квалификации персонала и совершенствование систем управления.

Цель данного анализа — выявить существующие проблемы в системе водоотведения, оценить её готовность к эксплуатации и разработать комплекс мер по повышению надёжности и эффективности её работы в соответствии с современными требованиями и стандартами.

Показатели готовности систем централизованного водоотведения приведены в таблице 3.3.9.

Таблица 3.3.9. Показатели готовности

№ п/п	Технологическая зона	Удельное количество аварий и засоров на канализационной сети	Доля сточных вод, не подвергающихся очистке	Доля проб сточных вод, не соответствующих установленным нормативам	Удельный расход электрической энергии, потребляемой в технологическом процессе очистки сточных вод	Удельный расход электрической энергии, потребляемой в технологическом процессе транспортировки сточных вод
Ед. изм.	-	ед./км	%	%	кВт*ч/м^3	кВт*ч/м^3
1	ТЗ хозяйственно-бытового водоотведения г. Артём	17,491	0,000	47,248	0,595	0,320
2	ТЗ хозяйственно-бытового водоотведения п. Артёмовский	1,096	0,000	47,248	0,600	0,320
3	ТЗ хозяйственно-бытового водоотведения с. Олений	5,217	0,000	47,248	0,600	0,320
4	ТЗ хозяйственно-бытового водоотведения с. Кневичи	10,127	0,000	47,248	0,600	0,320
5	ТЗ хозяйственно-бытового водоотведения Аэропорт	0,000	0,000	0,000	1,260	0,000

Имеющиеся проблемы и направления их решения в системе централизованного водоотведения муниципального образования указаны в таблице 3.3.10.

Таблица 3.3.10. Проблемы и направления их решения

№ п/п	Описание проблемы	Направления решения проблемы
1	Недостаточное качество очистки сточных вод	Применение новых технологий, установка комплексных очистных сооружений
2	Высокая степень износа канализационных сетей (магистральных, распределительных, уличных)	Замена ветхих водопроводных сетей на полиэтиленовые трубопроводы
3	Недостаточная оснащенность приборами учёта	Установка современных приборов учета, внедрение системы диспетчеризации
4	Отсутствие или неисполнение проектов санитарной зоны защиты	Разработка проектов санитарной зоны защиты объектов системы водоотведения, контроль за соблюдением

3.3.2.6. Доля поставки ресурса в системе водоотведения по приборам учета

Доля поставки ресурса в системе водоотведения по приборам учета является ключевым показателем эффективности системы коммерческого учета в сфере водоотведения. Данный показатель отражает степень оснащенности объектов средствами измерения и контроля объема отводимых сточных вод, а также уровень достоверности определения объемов принятых и очищенных сточных вод.

Информация о доли поставки ресурса по приборам учёта отсутствует.

3.3.2.7. Качество предоставляемой коммунальной услуги по водоотведению

Качество предоставляемой коммунальной услуги по водоотведению оценивается комплексом показателей, характеризующих соответствие услуги установленным нормативам и требованиям законодательства в сфере жилищно-коммунального хозяйства.

Ключевым аспектом оценки является бесперебойность приема сточных вод от потребителей при соблюдении допустимых параметров. Особое внимание уделяется отсутствию подтоплений и засоров в канализационных сетях, а также соответствию качества очистки сточных вод установленным нормативам. Важным показателем выступает также своевременность устранения аварийных ситуаций и оперативность реагирования на обращения потребителей. Качество очистки сточных вод на большинстве очистных сооружений по подавляющему числу показателей соответствует установленным требованиям.

3.3.2.8. Воздействие на окружающую среду

Источниками загрязнения атмосферы являются технологические сооружения очистки сточных вод (иловые площадки, аэротенки и вторичные отстойники) и вспомогательные сооружения. Расчет рассеивания загрязняющих веществ в атмосферном воздухе территории расположения КОС показал, что при всех режимах работы очистных сооружений концентрации всех видов загрязняющих веществ на границах нормативной санитарно-защитной зоны и на границе ближайшей жилой застройки составляют менее 1,0 ПДК и соответствуют санитарно гигиеническим и экологическим нормативам (СанПиН 2.2.1/2.1.1.1200-03, 2.2.1/2.1.1.2739-10).

Принятые проектами решения по водоснабжению КОС позволяют минимизировать расход питьевой воды на технологические нужды за счет использования очищенной сточной воды. Питьевая вода используется для хозяйственно-бытовых нужд КОС. Для технологических нужд очистных сооружений (приготовление реагентов, промывка оборудования и заполнение пожарных резервуаров), а также полив газонов и зеленых насаждений используется вода, после очистки на очистных сооружениях.

На сегодняшний день очистные сооружения должны обеспечивать эффект очистки сточных вод до норм ПДК рыбохозяйственных водоемов согласно СанПиН 2.1.5.980-00 «Гигиенические требования к охране поверхностных вод». Контроль качества очистки осуществляется путем ежемесячного отбора проб очищенных сточных вод перед сбросом в водный объект.

Показатели, характеризующие качество очистки сточных вод приведены в таблице 3.3.9.

3.3.3. Анализ финансового состояния организаций в сфере водоотведения, тарифов на услуги в сфере водоотведения

Для разработки эффективной стратегии развития системы водоотведения необходимо провести комплексный анализ финансового состояния организаций, осуществляющих деятельность в данной сфере, а также изучить существующие тарифы на предоставляемые услуги. Данный анализ позволит оценить экономическую устойчивость предприятий, выявить проблемные аспекты их деятельности и определить направления для повышения эффективности.

Показатели финансового состояния организаций в сфере водоотведения приведены в таблице 3.3.11.

Таблица 3.3.11. Финансовое состояние организаций в сфере водоотведения

№ п/п	Регулируемая организация	№ строки	Показатель	Ед. изм.	2024
1	КГУП «Приморский водоканал»	1	Выручка от регулируемых видов деятельности в сфере водоотведения	тыс. руб.	135768,59
		2	Себестоимость производимых товаров (оказываемых услуг) по регулируемым видам деятельности в сфере водоотведения, включая:	тыс. руб.	212383,87
		2.1	Расходы на оплату услуг по приему, транспортировке и очистке сточных вод другими организациями	тыс. руб.	202,78
		2.2	Расходы на приобретаемую электрическую энергию (мощность), используемую в технологическом процессе	тыс. руб.	26511,88
		2.3	Расходы на химические реагенты, используемые в технологическом процессе	тыс. руб.	16,34
		2.4	Расходы на оплату труда и страховые взносы на обязательное социальное страхование фонда оплаты труда основного производственного персонала, в том числе:	тыс. руб.	151108,24
		2.5	Расходы на оплату труда и страховые взносы на обязательное социальное страхование фонда оплаты труда административно-управленческого персонала	тыс. руб.	0,00
		2.6	Расходы на амортизацию основных средств и нематериальных активов	тыс. руб.	3430,70
		2.7	Расходы на аренду имущества, используемого для осуществления регулируемых видов деятельности в сфере водоотведения	тыс. руб.	1121,97
		2.8	Общепроизводственные расходы, в том числе:	тыс. руб.	6082,31
		2.9	Общехозяйственные расходы, в том числе:	тыс. руб.	270,31
		2.10	Расходы на капитальный и текущий ремонт основных средств	тыс. руб.	0,00
		2.11	Расходы на услуги производственного характера, оказываемые по договорам с организациями на проведение регламентных работ в рамках технологического процесса	тыс. руб.	0,00
		2.12	Прочие расходы, которые подлежат отнесению на регулируемые виды деятельности в сфере водоотведения	тыс. руб.	23639,34
		3	Чистая прибыль, полученная от регулируемого вида деятельности в сфере водоотведения, в том числе:	тыс. руб.	-76615,28
2	АО «Терминал Владивосток»	1	Выручка от регулируемых видов деятельности в сфере водоотведения	тыс. руб.	647,76
		2	Себестоимость производимых товаров (оказываемых услуг) по регулируемым видам деятельности в сфере водоотведения, включая:	тыс. руб.	5 293,80
		2.1	Расходы на оплату услуг по приему, транспортировке и очистке сточных вод другими организациями	тыс. руб.	3 695,68
		2.2	Расходы на приобретаемую электрическую энергию (мощность), используемую в технологическом процессе	тыс. руб.	166,33
		2.3	Расходы на химические реагенты, используемые в технологическом процессе	тыс. руб.	0,0000
		2.4	Расходы на оплату труда и страховые взносы на обязательное социальное страхование фонда оплаты труда основного производственного персонала, в том числе:	тыс. руб.	839,67
		2.5	Расходы на оплату труда и страховые взносы на обязательное социальное страхование фонда оплаты труда административно-управленческого персонала	тыс. руб.	25,37
		2.6	Расходы на амортизацию основных средств и нематериальных активов	тыс. руб.	0,00
		2.7	Расходы на аренду имущества, используемого для осуществления регулируемых видов деятельности в сфере водоотведения	тыс. руб.	0,00
		2.8	Общепроизводственные расходы, в том числе:	тыс. руб.	0,00
		2.9	Общехозяйственные расходы, в том числе:	тыс. руб.	0,00
		2.10	Расходы на капитальный и текущий ремонт основных средств	тыс. руб.	0,00
		2.11	Расходы на услуги производственного характера, оказываемые по договорам с организациями на проведение регламентных работ в рамках технологического процесса	тыс. руб.	565,12
		2.12	Прочие расходы, которые подлежат отнесению на регулируемые виды деятельности в сфере водоотведения	тыс. руб.	1,63
		3	Чистая прибыль, полученная от регулируемого вида деятельности в сфере водоотведения, в том числе:	тыс. руб.	0,00

Значения тарифов на услуги водоотведения в базовом году Программы указаны в таблице 3.3.12.

Таблица 3.3.12. Тарифы в системе водоотведения

№ п/п	Регулируемая оганизация	Описание тарифа	Ед. изм.	Размер тарифа на 2024 год	
				с 1.01 по 30.06	с 1.07 по 31.12
1	КГУП «Приморский водоканал»	Тарифы на услуги по водоотведению	руб./м^3	23,11	30,05
2	АО «Терминал Владивосток»	Тарифы на услуги по водоотведению	руб./м^3	103,98	124,77

3.4. Электроснабжение

3.4.1. Организационная структура, формы собственности и системы договоров между электроснабжающими организациями и потребителями

Для эффективного функционирования системы электроснабжения и обеспечения бесперебойного снабжения потребителей необходимо провести анализ организационной структуры, форм собственности и систем договорных отношений между электроснабжающими организациями и потребителями. Данный анализ позволит определить существующие модели взаимодействия, выявить их преимущества и недостатки, а также разработать рекомендации по их оптимизации.

Основные направления исследования:

анализ организационной структуры — исследование существующих организационных структур электроснабжающих организаций, оценка их эффективности, соответствия современным требованиям и способности к адаптации к изменяющимся условиям рынка;

формы собственности — изучение различных форм собственности в сфере электроснабжения, оценка их влияния на качество предоставляемых услуг, инвестиционную привлекательность и экономическую эффективность;

системы договорных отношений — анализ действующих систем договоров между электроснабжающими организациями и потребителями, оценка их полноты, прозрачности и соответствия законодательным требованиям;

оценка взаимодействия — исследование взаимодействия между различными участниками рынка электроснабжения, включая генерирующие компании, сетевые организации и конечных потребителей, выявление возможных точек соприкосновения и проблемных зон;

анализ правовых аспектов — проверка соблюдения действующего законодательства в сфере договорных отношений, выявление правовых пробелов и разработка предложений по их устранению;

оценка эффективности договорных отношений — анализ влияния существующих систем договоров на качество и надёжность электроснабжения, выявление факторов, способствующих повышению эффективности взаимодействия между участниками рынка.

Цель данного анализа — получить комплексное представление об организационных аспектах системы электроснабжения, формах собственности и договорных отношениях между участниками рынка, а также разработать меры по их совершенствованию для повышения эффективности и надёжности функционирования системы.

На территории муниципального образования задачи передачи электрической энергии осуществляются организациями, перечень которых приведен в таблице 3.4.1.

Договоры заключены с потребителями, расчеты осуществляются на основании выставленных счетов-фактур, актов на расчетный счет регулируемой организации, потребители категории «Население» оплачивают через «РКЦ».

Таблица 3.4.1. Организационная структура в сфере электроснабжения

№ п/п	ехнологическая зона	Организация, осуществляющая эксплуатацию подстанций	Право пользования организации, осуществляющей эксплуатацию подстанций	Организация, осуществляющая эксплуатацию электрических сетей	Право пользования организации, осуществляющей эксплуатацию электрических сетей	Вид договорных отношений между организациями (в случае наличия)
1	ТЗ электроснабжения ПС 220 кВ Аэропорт	Филиал ПАО «Россети» - МЭС Востока	Хоз. Ведение	Филиал ПАО «Россети» - МЭС Востока	Хоз. Ведение	Неприменимо
2	ТЗ электроснабжения АТЭЦ	АО «ДГК»	Хоз. Ведение	АО «ДРСК»	Хоз. Ведение	Неприменимо
3	ТЗ электроснабжения ПС 110 кВ Кролевцы	АО «ДРСК»	Хоз. Ведение	АО «ДРСК»	Хоз. Ведение	Неприменимо
4	ТЗ электроснабжения ПС 110 кВ Западная	АО «ДРСК»	Хоз. Ведение	АО «ДРСК»	Хоз. Ведение	Неприменимо
5	ТЗ электроснабжения ПС 110 кВ Шахта-7	АО «ДРСК»	Хоз. Ведение	АО «ДРСК»	Хоз. Ведение	Неприменимо
6	ТЗ электроснабжения ПС 110 кВ Муравейка	АО «ДРСК»	Хоз. Ведение	АО «ДРСК»	Хоз. Ведение	Неприменимо
7	ТЗ электроснабжения ПС 35 кВ Трикотажная	АО «ДРСК»	Хоз. Ведение	АО «ДРСК»	Хоз. Ведение	Неприменимо
8	ТЗ электроснабжения ПС 35 кВ Артёмовская	АО «ДРСК»	Хоз. Ведение	АО «ДРСК»	Хоз. Ведение	Неприменимо
9	ТЗ электроснабжения ПС 35 кВ Заводская	АО «ДРСК»	Хоз. Ведение	АО «ДРСК»	Хоз. Ведение	Неприменимо
10	ТЗ электроснабжения ПС 35 кВ Шахтовая	АО «ДРСК»	Хоз. Ведение	АО «ДРСК»	Хоз. Ведение	Неприменимо
11	ТЗ электроснабжения ПС 35 кВ Птицефабрика	АО «ДРСК»	Хоз. Ведение	АО «ДРСК»	Хоз. Ведение	Неприменимо
12	ТЗ электроснабжения ПС 35 кВ Касатка	АО «ДРСК», ОАО «Об оронэнерго»	Хоз. Ведение	АО «ДРСК», ОАО «Об оронэнерго»	Хоз. Ведение	Неприменимо
13	ТЗ электроснабжения ПС 35 кВ Ульяновская	АО «ДРСК»	Хоз. Ведение	АО «ДРСК»	Хоз. Ведение	Неприменимо
14	ТЗ электроснабжения ПС 35 кВ Ключевая	АО «ДРСК», ОАО «Об оронэнерго»	Хоз. Ведение	АО «ДРСК», ОАО «Об оронэнерго»	Хоз. Ведение	Неприменимо
15	ТЗ электроснабжения ПС 35 кВ Суражевка	АО «ДРСК»	Хоз. Ведение	АО «ДРСК»	Хоз. Ведение	Неприменимо
16	ТЗ электроснабжения ПС 35 кВ Мебельная	АО «ДРСК»	Хоз. Ведение	АО «ДРСК»	Хоз. Ведение	Неприменимо
17	ТЗ электроснабжения ПС 35 кВ Щебенка	АО «ДРСК»	Хоз. Ведение	АО «ДРСК»	Хоз. Ведение	Неприменимо

3.4.2. Анализ существующего технического состояния системы электроснабжения

3.4.2.1. Анализ эффективности и надежности имеющихся источников электроснабжения

Для обеспечения стабильного и бесперебойного электроснабжения необходимо провести детальный анализ эффективности и надёжности существующих источников электроснабжения, в частности трансформаторных подстанций. Данный анализ позволит оценить текущее состояние подстанций, выявить слабые места и определить меры по повышению их надёжности и эффективности.

Реестр питающих подстанций приведены в таблице 3.4.2.

Таблица 3.4.2. Реестр питающих подстанций

№ п/п	Наименование питающей подстанции	Местоположение	Год ввода в эксплуатацию	Номинальное напряжение подстанции			Количество трансформаторов	Полная мощность
				ВН	СН	НН		
Ед. изм.	-	-	-	кВ	кВ	кВ	шт.	МВА
1	ПС 220 кВ Аэропорт	г. Артём, ул. 1-я Западная, 35	н/д	220	-	10	2	50,0
2	АТЭЦ	г. Артём, ул. Каширская, 23а	1967	220	110	35	4	11,5
3	ПС 110 кВ Кролевцы	пгт. Заводской, Автобаза	1967	110	35	6	2	41,0
4	ПС 110 кВ Западная	пгт. Угловое, ул. Красногвардейская	1977	110	35	6	2	80,0
5	ПС 110 кВ Шахта-7	г. Артём, ул. Лобачевского	1978	110	-	6	2	32,0
6	ПС 110 кВ Муравейка	г. Артём	1982	110	-	6	3	48,0

№ п/п	Наименование питающей подстанции	Местоположение	Год ввода в эксплуатацию	Номинальное напряжение подстанции			Количество трансформаторов	Полная мощность
				ВН	СН	НН		
7	ПС 35 кВ Трикотажная	г. Артём, ул. Фрунзе, 151	1980	35	-	6	2	20,0
8	ПС 35 кВ Артёмовская	г. Артём, ул. Интернациональная, 54	1970	35	-	6	2	32,0
9	ПС 35 кВ Заводская	пгт. Угловое, пер. Заводской, 13	1984	35	-	6	2	12,6
10	ПС 35 кВ Шахтовая	г. Артём, ул. Пестеля, 33б	1969	35	-	6	2	20,0
11	ПС 35 кВ Птицефабрика	с. Суражевка	1980	35	-	6	2	12,6
12	ПС 35 кВ Касатка	с. Кневичи, ул. Авиационная	1975	35	-	6	2	8,0
13	ПС 35 кВ Ульяновская	г. Артём, ул. Ульяновская, 84	2021	35	-	6	1	10,0
14	ПС 35 кВ Ключевая	г. Артём, ул. Владимира Сайбеля, 61	1970	35	-	6	2	8,0
15	ПС 35 кВ Суражевка	пгт. Заводской, Михайловская ПФК	1974	35	-	6	2	8,0
16	ПС 35 кВ Мебельная	г. Артём, ул. Кирова, 185	н/д	35	-	6	2	10,3
17	ПС 35 кВ Щебенка	п. Заводской, ул. Охотничья, 56	1967	35	-	6	1	4,0

Характеристики основного оборудования систем электроснабжения приведены в таблице 3.4.3.

Данные о системе учёта и расходе ресурсов на источниках электроснабжения отсутствуют.

Таблица 3.4.3. Характеристики основного оборудования

№ п/п	Наименование питающей подстанции	Кол-во фидеров	Комплексные трансформаторные подстанции (КТП)			Столбовые трансформаторные подстанции (СТП)			Комплектные трансформаторные подстанции наружной установки (КТПн)			Трансформаторные подстанции (ТП)			Распределительные пункты (РП)		
			кол-во подстанций	кол-во трансформаторов	мощность трансформаторов	кол-во подстанций	кол-во трансформаторов	мощность трансформаторов	кол-во подстанций	кол-во трансформаторов	мощность трансформаторов	кол-во подстанций	кол-во трансформаторов	мощность трансформаторов	кол-во подстанций	кол-во трансформаторов	мощность трансформаторов
Ед. изм.	-	ед.	ед.	ед.	кВА	ед.	ед.	кВА	ед.	ед.	кВА	ед.	ед.	кВА	ед.	ед.	кВА
1	ПС 220 кВ Аэропорт	21	1	1	63	0	-	-	0	-	-	1	2	0	0	-	-
2	АТЭЦ	4	16	16	4850	8	8	1743	0	-	-	11	18	8500	0	-	-
3	ПС 110 кВ Кролевцы	10	42	42	13925	1	1	25	0	-	-	16	24	11950	0	-	-
4	ПС 110 кВ Западная	13	157	167	58211	26	26	4708	4	7	4900	30	52	21020	3	0	0
5	ПС 110 кВ Шахта-7	8	53	65	30783	18	18	2792	0	-	-	29	55	27710	3	5	1660
6	ПС 110 кВ Муравейка	6	12	12	2710	4	4	325	0	-	-	2	4	1360	1	0	0
7	ПС 35 кВ Трикотажная	5	19	21	5495	4	4	536	2	3	1510	13	25	11320	2	0	0
8	ПС 35 кВ Артёмовская	7	85	83	36523	20	20	3081	1	2	1260	30	55	29730	3	4	2060
9	ПС 35 кВ Заводская	3	6	6	1793	0	-	-	0	-	-	11	14	4733	1	0	0
10	ПС 35 кВ Шахтовая	7	24	27	13430	13	13	2583	0	-	-	14	28	12340	0	-	-
11	ПС 35 кВ Птицефабрика	10	9	12	3980	1	1	250	0	-	-	28	53	28640	0	-	-
12	ПС 35 кВ Касатка	9	15	17	5265	2	2	88	0	-	-	12	20	7720	1	2	800
13	ПС 35 кВ Ульяновская	2	1	2	2000	0	-	-	0	-	-	0	-	-	0	-	-
14	ПС 35 кВ Ключевая	12	9	10	3230	0	-	-	0	-	-	9	12	3860	1	0	0
15	ПС 35 кВ Суражевка	7	3	5	1600	0	-	-	2	2	1260	13	26	13280	0	-	-
16	ПС 35 кВ Мебельная	н/д	н/д	н/д	н/д	н/д	н/д	н/д	н/д	н/д	н/д	н/д	н/д	н/д	н/д	н/д	н/д
17	ПС 35 кВ Щебенка	н/д	н/д	н/д	н/д	н/д	н/д	н/д	н/д	н/д	н/д	н/д	н/д	н/д	н/д	н/д	н/д

3.4.2.2. Анализ эффективности и надежности имеющихся электрических сетей

Для обеспечения бесперебойного и надёжного электроснабжения потребителей необходимо провести комплексный анализ состояния существующих электрических сетей. Данный анализ позволит оценить их текущее техническое состояние, выявить слабые места и определить направления для повышения эффективности и надёжности их функционирования.

Основные направления анализа:

оценка технического состояния электрических сетей — детальный осмотр и диагностика воздушных и кабельных линий электропередачи, оценка степени износа и повреждений, выявление участков, требующих ремонта или замены;

анализ надёжности электроснабжения — оценка частоты и причин возникновения аварийных ситуаций, перебоев в электроснабжении и нарушений нормативных показателей качества электроэнергии. Исследование времени восстановления работоспособности после сбоев;

проверка соответствия нормативным требованиям — оценка соответствия существующих электрических сетей современным техническим стандартам и нормам, выявление отклонений и их влияния на работу системы в целом;

исследование пропускной способности — анализ текущей пропускной способности линий электропередачи, выявление участков с повышенной нагрузкой и риском возникновения перегрузок;

исследование состояния распределительных устройств — оценка технического состояния распределительных пунктов и трансформаторных подстанций, входящих в состав электрических сетей;

выявление проблемных зон — определение участков электрических сетей, требующих первоочередной модернизации или реконструкции, на основе анализа технического состояния и выявленных недостатков.

Цель данного анализа — получить всестороннее понимание текущего состояния электрических сетей, выявить проблемные аспекты их работы и разработать комплекс мер по повышению их надёжности, эффективности и экономической целесообразности.

Структура и основные характеристики се линий электропередачи описана в таблице 3.4.4.

Статистика отказов и среднего времени восстановления в централизованных системах электроснабжения отсутствует.

Таблица 3.4.4. Структура линий электропередачи

№ п/п	Технологическая зона	Тип линий электропередачи	Суммарная протяженность	Общая протяженность	Износ сетей	Протяженность линий электропередачи в зависимости от напряжения						Количество опор в зависимости от материала			
						220 кВ	110 кВ	35 кВ	10 кВ	6 кВ	0,4 кВ	железобетон	дерево	металл	прочие материалы
Ед. изм.	-	-	км	км	%	км	км	км	км	км	км	ед.	ед.	ед.	ед.
1	ТЗ электроснабжения ПС 220 кВ Аэропорт	Воздушные	0,00	16,62	60,0	0,00	0,00	0,00	н/д	0,00	0,00	0	0	0	0
		Кабельные	16,62			0,00	0,00	0,00	н/д	16,62	0,00				
2	ТЗ электроснабжения АТЭЦ	Воздушные	54,64	69,33	60,0	0,00	0,00	н/д	0,00	12,87	41,77	1782	0	0	40
		Кабельные	14,69			0,00	0,00	н/д	0,00	7,62	7,07				
3	ТЗ электроснабжения ПС 110 кВ Кролевцы	Воздушные	26,79	32,84	60,0	0,00	0,00	0,00	0,00	4,25	22,54	1103	0	0	0
		Кабельные	6,06			0,00	0,00	0,00	0,00	4,50	1,56				
4	ТЗ электроснабжения ПС 110 кВ Западная	Воздушные	147,20	166,26	60,0	0,00	0,00	0,00	0,00	43,46	103,74	3232	0	0	1678
		Кабельные	19,07			0,00	0,00	0,00	0,00	11,90	7,17				
5	ТЗ электроснабжения ПС 110 кВ Шахта-7	Воздушные	100,61	127,53	60,0	0,00	0,00	0,00	0,00	28,96	71,65	3273	0	0	0
		Кабельные	26,92			0,00	0,00	0,00	0,00	18,89	8,02				
6	ТЗ электроснабжения ПС 110 кВ Муравейка	Воздушные	5,20	5,56	60,0	0,00	0,00	0,00	0,00	5,20	0,00	174	0	0	0
		Кабельные	0,36			0,00	0,00	0,00	0,00	0,36	0,00				
7	ТЗ электроснабжения ПС 35 кВ Трикотажная	Воздушные	38,74	44,44	60,0	0,00	0,00	0,00	0,00	12,15	26,59	1291	0	0	0
		Кабельные	5,71			0,00	0,00	0,00	0,00	3,83	1,88				
8	ТЗ электроснабжения ПС 35 кВ Артёмовская	Воздушные	216,41	234,21	60,0	0,00	0,00	0,00	0,00	42,16	174,24	6789	0	0	425
		Кабельные	17,80			0,00	0,00	0,00	0,00	12,14	5,66				
9	ТЗ электроснабжения ПС 35 кВ Заводская	Воздушные	15,48	16,52	60,0	0,00	0,00	0,00	0,00	3,58	11,90	516	0	0	0
		Кабельные	1,04			0,00	0,00	0,00	0,00	0,31	0,74				
10	ТЗ электроснабжения ПС 35 кВ Шахтовая	Воздушные	152,79	159,23	60,0	0,00	0,00	0,00	0,00	34,95	117,84	4955	0	0	141
		Кабельные	6,45			0,00	0,00	0,00	0,00	3,21	3,24				
11	ТЗ электроснабжения ПС 35 кВ Птицефабрика	Воздушные	0,00	0,00	60,0	0,00	0,00	0,00	0,00	н/д	н/д	н/д	н/д	н/д	н/д
		Кабельные	0,00			0,00	0,00	0,00	0,00	н/д	н/д				
12	ТЗ электроснабжения ПС 35 кВ Касатка	Воздушные	8,81	12,02	60,0	0,00	0,00	0,00	0,00	8,01	0,81	294	0	0	0
		Кабельные	3,20			0,00	0,00	0,00	0,00	0,72	2,49				
13	ТЗ электроснабжения ПС 35 кВ Ульяновская	Воздушные	14,90	18,69	60,0	0,00	0,00	0,00	0,00	0,48	14,42	497	0	0	0
		Кабельные	3,79			0,00	0,00	0,00	0,00	0,05	3,74				
14	ТЗ электроснабжения ПС 35 кВ Ключевая	Воздушные	5,83	6,11	60,0	0,00	0,00	0,00	0,00	0,75	5,09	129	0	0	66
		Кабельные	0,27			0,00	0,00	0,00	0,00	0,00	0,27				
15	ТЗ электроснабжения ПС 35 кВ Суражевка	Воздушные	0,00	0,00	60,0	0,00	0,00	0,00	0,00	н/д	н/д	н/д	н/д	н/д	н/д
		Кабельные	0,00			0,00	0,00	0,00	0,00	н/д	н/д				
16	ТЗ электроснабжения ПС 35 кВ Мебельная	Воздушные	0,00	0,00	60,0	0,00	0,00	0,00	0,00	н/д	н/д	н/д	н/д	н/д	н/д
		Кабельные	0,00			0,00	0,00	0,00	0,00	н/д	н/д				
17	ТЗ электроснабжения ПС 35 кВ Щебенка	Воздушные	0,00	0,00	60,0	0,00	0,00	0,00	0,00	н/д	н/д	н/д	н/д	н/д	н/д
		Кабельные	0,00			0,00	0,00	0,00	0,00	н/д	н/д				

3.4.2.3. Анализ зон действия источников электроснабжения и их рациональности

Для обеспечения надёжного и бесперебойного электроснабжения необходимо провести детальный анализ зон действия существующих источников электроснабжения. Данный анализ позволит оценить эффективность распределения электрической энергии и выявить возможности для оптимизации и повышения рациональности использования источников электроснабжения.

Балансы мощности и нагрузки систем централизованного электроснабжения приведены в таблице 3.4.5.

Таблица 3.4.5. Балансы мощности и нагрузки центров питания

№ п/п	Центр питания	Установленная мощность трансформаторов	Потери электроэнергии при транспортировке	Присоединенная нагрузка потребителей	Резерв/дефицит мощности
Ед. изм.	-	МВА	МВА	МВА	МВт
1	ПС 220 кВ Аэропорт	50,00	0,43	47,69	1,88
2	АТЭЦ	11,50	0,04	4,68	6,78
3	ПС 110 кВ Кролевцы	14,47	0,04	4,50	9,93
4	ПС 110 кВ Западная	49,58	0,45	50,34	-1,22
5	ПС 110 кВ Шахта-7	48,28	0,38	42,49	5,41
6	ПС 110 кВ Муравейка	5,43	0,02	1,87	3,54
7	ПС 35 кВ Трикотажная	14,16	0,14	16,01	-1,99
8	ПС 35 кВ Артёмовская	55,65	0,36	40,39	14,90
9	ПС 35 кВ Заводская	9,25	0,03	3,52	5,70
10	ПС 35 кВ Шахтовая	38,03	0,26	28,86	8,91
11	ПС 35 кВ Птицефабрика	5,46	0,01	0,66	4,80
12	ПС 35 кВ Касатка	8,00	0,01	1,51	6,48
13	ПС 35 кВ Ульяновская	5,50	0,00	0,02	5,48
14	ПС 35 кВ Ключевая	0,40	0,02	1,79	-1,41
15	ПС 35 кВ Суражевка	8,00	0,01	1,51	6,48
16	ПС 35 кВ Мебельная	10,30	0,04	4,65	5,61
17	ПС 35 кВ Щебенка	4,00	0,02	2,70	1,28

3.4.2.4. Анализ имеющихся резервов и дефицитов мощности в системе электроснабжения и ожидаемых резервов и дефицитов на перспективу, с учетом будущего спроса

Для обеспечения устойчивого и надёжного электроснабжения необходимо провести комплексный анализ существующих резервов и дефицитов мощности в системе электроснабжения. Данный анализ позволит оценить текущую ситуацию и спрогнозировать будущие потребности с учётом ожидаемого роста спроса на электрическую энергию.

Основные направления анализа:

оценка текущих резервов мощности — анализ имеющихся резервов мощности в системе электроснабжения, включая оценку технического состояния оборудования и возможностей его использования для покрытия пиковых нагрузок;

выявление текущих дефицитов мощности — определение участков и объектов системы электроснабжения, где наблюдаются дефициты мощности, анализ причин их возникновения и разработка мер по их устранению;

прогнозирование будущего спроса — оценка перспектив роста потребления электрической энергии с учётом развития инфраструктуры, увеличения числа потребителей и изменения их потребностей;

анализ ожидаемых резервов и дефицитов на перспективу — разработка прогнозов по изменению резервов и дефицитов мощности в системе электроснабжения на ближайшие годы с учётом планируемых мероприятий по модернизации и внедрению новых технологий;

исследование факторов, влияющих на изменение мощности — анализ факторов, которые могут повлиять на изменение резервов и дефицитов мощности в будущем, таких как развитие промышленности, строительство новых объектов, изменение климатических условий и другие;

оценка эффективности использования мощности — анализ эффективности использования существующих мощностей и выявление возможностей для их оптимизации;

разработка сценариев развития — создание различных сценариев развития системы электроснабжения с учётом возможных изменений в спросе и предложении электрической энергии, а также оценка их влияния на существующую инфраструктуру;

определение потребности в модернизации — выявление необходимости в модернизации и расширении существующей системы электроснабжения для обеспечения соответствия будущим потребностям в мощности.

Цель данного анализа — получить полное представление о текущем состоянии резервов и дефицитов мощности в системе электроснабжения, а также разработать комплекс мер по обеспечению надёжного электроснабжения в будущем с учётом прогнозируемого роста спроса и изменения условий эксплуатации.

3.4.2.5. Анализ показателей готовности системы электроснабжения, имеющиеся проблемы и направления их решения

Для обеспечения надёжности и бесперебойности электроснабжения необходимо провести всесторонний анализ показателей готовности существующей системы. Данный анализ позволит выявить существующие проблемы и определить эффективные направления их решения в рамках программы комплексного развития коммунальной инфраструктуры.

Показатели готовности систем централизованного электроснабжения представляют собой результаты контрольных замеров и приведены в таблице 3.4.6.

Таблица 3.4.6. Результаты контрольных замеров

№ п/п	Центр питания	Трансформатор	Sном	Максимальное значение на 18.06.2025			
				P	Q	S	загрузка
Ед. изм.	-	-	МВА	МВт	МВар	МВА	%
1	ПС 220 кВ Аэропорт	Т-1	н/д	н/д	н/д	н/д	н/д
		Т-2	н/д	н/д	н/д	н/д	н/д
2	АТЭЦ	Т-1	н/д	н/д	н/д	н/д	н/д
		Т-2	н/д	н/д	н/д	н/д	н/д
		Т-3	н/д	н/д	н/д	н/д	н/д
		Т-4	н/д	н/д	н/д	н/д	н/д
3	ПС 110 кВ Кролевцы	Т-1	25,0	10,2	4,1	11,0	44,0
		Т-2	25,0	4,5	1,8	4,8	19,4
4	ПС 110 кВ Западная	Т-1	40,0	4,1	1,6	4,4	11,1
		Т-2	40,0	20,6	8,2	22,2	55,5
		Т-3	63,0	-	-	-	-
5	ПС 110 кВ Шахта-7	Т-1	16,0	5,9	2,4	6,4	39,7
		Т-2	16,0	7,0	2,8	7,5	47,1
6	ПС 110 кВ Муравейка	Т-1	16,0	2,5	1,0	2,6	16,5
		Т-2	16,0	3,3	1,3	3,5	21,9
		Т-3	16,0	-	-	-	-
7	ПС 35 кВ Трикотажная	Т-1	н/д	н/д	н/д	н/д	н/д
		Т-2	н/д	н/д	н/д	н/д	н/д
8	ПС 35 кВ Артёмовская	Т-1	25,0	3,6	1,4	3,9	15,5
		Т-2	16,0	4,1	1,6	4,4	27,6
9	ПС 35 кВ Заводская	Т-1	6,3	1,9	0,8	2,1	32,7
		Т-2	6,3	1,1	0,4	1,2	18,6
10	ПС 35 кВ Шахтовая	Т-1	10,0	-	-	-	-
		Т-2	10,0	8,3	3,3	8,9	89,4
11	ПС 35 кВ Птицефабрика	Т-1	6,3	0,9	0,4	1,0	15,4
		Т-2	6,3	1,8	0,7	1,9	29,9
12	ПС 35 кВ Касатка	Т-1	н/д	н/д	н/д	н/д	н/д
		Т-2	н/д	н/д	н/д	н/д	н/д
13	ПС 35 кВ Ульяновская	Т-1	10,0	-	-	-	-
14	ПС 35 кВ Ключевая	Т-1	0,1	-	-	-	-
15	ПС 35 кВ Суражевка	Т-1	4,0	1,2	0,5	1,3	32,9
		Т-2	4,0	2,0	0,8	2,1	53,0
16	ПС 35 кВ Мебельная	Т-1	н/д	н/д	н/д	н/д	н/д
		Т-2	н/д	н/д	н/д	н/д	н/д
17	ПС 35 кВ Щебенка	Т-1	н/д	н/д	н/д	н/д	н/д

Имеющиеся проблемы и направления их решения в системе централизованного водоотведения муниципального образования указаны в таблице 3.4.7.

Таблица 3.4.7. Проблемы в сфере электроснабжения и направления их решения

№ п/п	Описание проблемы	Направления решения проблемы
1	Значительная часть оборудования имеет физический и моральный износ, что приводит к частым поломкам и аварийным ситуациям	Модернизация и замена устаревшего оборудования, внедрение новых технологий и более эффективных решений
2	Существующие сети не всегда способны обеспечить требуемую мощность для растущего числа потребителей	Реконструкция и расширение существующих электрических сетей, установка дополнительных трансформаторных подстанций, использование более мощных кабелей и проводов
3	Отклонения от нормативных показателей по напряжению и частоте, что негативно сказывается на работе электроприборов	Установка устройств для стабилизации напряжения и частоты, применение высокочастотных фильтров для уменьшения помех
4	Неравномерное распределение электрической нагрузки между различными районами и потребителями, что приводит к перегрузке отдельных участков сети	Внедрение интеллектуальных систем управления энергопотреблением, оптимизация режимов работы электросетей, установка систем автоматического переключения на резервные источники питания, разработка и внедрение схем рационального распределения нагрузки

3.4.2.6. Доля поставки электрической энергии по приборам учета

Доля поставки электрической энергии по приборам учета является важным показателем эффективности системы коммерческого учета в сфере электроснабжения. Данный показатель отражает степень оснащенности объектов средствами измерения и контроля потребляемой электроэнергии, а также уровень достоверности определения объемов энергопотребления.

Информация о доли поставки ресурса по приборам учёта отсутствует.

3.4.2.7. Качество предоставляемой электрической энергии

Показатели качества электрической энергии, методы их оценки и нормы определяет Межгосударственный стандарт «Электрическая энергия. Совместимость технических средств электромагнитная. Нормы качества электрической энергии в системах электроснабжения общего назначения» ГОСТ 32144-2013.

Изменения характеристик напряжения электропитания в точке передачи электрической энергии пользователю электрической сети, относящихся к частоте, значениям, форме напряжения и симметрии напряжений в трехфазных системах электроснабжения, подразделяют на две категории — продолжительные изменения характеристик напряжения и случайные события.

Продолжительные изменения характеристик напряжения электропитания представляют собой длительные отклонения характеристик напряжения от номинальных значений и обусловлены, в основном, изменениями нагрузки или влиянием нелинейных нагрузок.

Случайные события представляют собой внезапные и значительные изменения формы напряжения, приводящие к отклонению его параметров от номинальных. Данные изменения напряжения, как правило, вызываются непредсказуемыми событиями (например, повреждениями оборудования пользователя электрической сети) или внешними воздействиями (например, погодными условиями или действиями стороны, не являющейся пользователем электрической сети).

В соответствии с постановлением Правительства Российской Федерации от 31 декабря 2009 года № 1220 «Об определении применяемых при установлении долгосрочных тарифов показателей надежности и качества поставляемых товаров и оказываемых услуг» Приказом Минэнерго России от 29.11.2016 № 1256 утверждены Методические указания по расчету уровня надежности и качества поставляемых товаров и оказываемых услуг для организации по управлению единой национальной 89 (общероссийской) электрической сетью и территориальных сетевых организаций. Приказом Минэнерго России от 21.06.2017 № 544 в указанные Методические указания внесены дополнительные изменения.

Согласно Методическим указаниям для сетевых организаций показатели надежности и качества услуг определяются в отношении оказываемых сетевыми организациями услуг по передаче электрической энергии потребителям услуг по передаче электрической энергии, в том числе потребителям электрической энергии, обслуживаемым сбытовыми организациями и гарантирующими поставщиками, в интересах которых заключены договоры об оказании услуг по передаче электрической энергии, непосредственно или опосредованно присоединенным к объектам электросетевого хозяйства данной сетевой организации, за исключением коммунальных потребителей, проживающих в многоквартирных жилых домах (далее - потребители услуг сетевой организации), а также осуществляемого технологического присоединения к объектам электросетевого хозяйства соответствующей сетевой организации энергопринимающих устройств потребителей электрической энергии, объектов по производству электрической энергии, а также объектов электросетевого хозяйства сетевых организаций и иных лиц.

3.4.2.8. Воздействие на окружающую среду системы электроснабжения

В рамках реализации программы комплексного развития коммунальной инфраструктуры особое внимание уделяется минимизации негативного воздействия системы электроснабжения на окружающую среду.

Система централизованного электроснабжения оказывает негативное воздействие на окружающую среду по следующим аспектам:

выбросы загрязняющих веществ в воздух: образование вредных веществ при сжигании топлива на электростанциях, что приводит к ухудшению качества атмосферного воздуха в прилегающих территориях;

отведение земель: занятие значительных земельных площадей под строительство и эксплуатацию объектов электросетевой инфраструктуры, что ведет к отчуждению земель и нарушению естественных экосистем;

воздействие на водные ресурсы: сброс технических вод и загрязняющих веществ в водоемы, что может привести к ухудшению качества воды и гибели водных биоценозов, потребление больших объемов воды для охлаждения оборудования на электростанциях;

электромагнитное излучение: влияние электромагнитных полей, создаваемых линиями электропередачи и подстанциями, на окружающую среду и живые организмы;

шумовое воздействие: генерация шума от работы электрооборудования, что может негативно сказываться на фауне и флоре в окрестностях объектов электроснабжения;

образование отходов: образование и накопление производственных отходов, включая отработанные масла, химические реагенты и другие вредные вещества, требующие специальной утилизации.

Для достижения целей по снижению экологического воздействия предусматривается использование современных экологически чистых технологий, материалов и оборудования, а также проведение регулярного экологического мониторинга и контроля соблюдения нормативов.

3.4.3. Анализ финансового состояния организаций в сфере электроснабжения, тарифов на электроэнергию

В рамках реализации программы комплексного развития коммунальной инфраструктуры важное значение имеет проведение всестороннего анализа финансового состояния организаций, осуществляющих деятельность в сфере электроснабжения. Это необходимо для обеспечения устойчивого функционирования и развития данной отрасли, а также для формирования обоснованной тарифной политики.

Информация о финансовом состоянии организаций в сфере электроснабжения приведена в таблице 3.4.8.

Значения тарифов на электрическую энергию в базовом году Программы указаны в таблице 3.4.9.

Таблица 3.4.8. Финансовое состояние электроснабжающих организаций

№ п/п	Регулируемая организация	№ строки	Показатель	Ед. изм.	2024
1	АО «ДРСК»	1	Выручка от регулируемых видов деятельности в сфере электроснабжения	тыс. руб.	46283186,0
		2	Себестоимость производимых товаров (оказываемых услуг) по регулируемым видам деятельности в сфере электроснабжения, включая:	тыс. руб.	46855960,0
		2.1	Расходы на приобретение сырья и материалов	тыс. руб.	1096782,0
		2.2	Расходы на приобретение электрической энергии на компенсацию технологического расхода (потерь) электрической энергии в сетях	тыс. руб.	7050634,0
		2.3	Расходы на приобретение электрической энергии на хозяйственные нужды	тыс. руб.	422423,0
		2.4	Расходы на оплату услуг сторонних организаций	тыс. руб.	18967349,0
		2.5	Расходы на оплату труда	тыс. руб.	8008160,0
		2.6	Расходы на выплату страховых взносов	тыс. руб.	2389205,0
		2.7	Расходы на амортизацию основных средств	тыс. руб.	3958478,0
		2.7	Расходы на аренду и лизинг	тыс. руб.	308824,0
		2.8	Расходы на ремонт основных средств	тыс. руб.	1945460,0
		2.9	Прочие расходы	тыс. руб.	2708645,0
		3	Чистая прибыль, полученная от регулируемого вида деятельности в сфере электроснабжения	тыс. руб.	-572774,0

Таблица 3.4.9. Тарифы в системе электроснабжения

№ п/п	Регулируемая организация	Описание тарифа	Ед. изм.	Размер тарифа на 2024 год	
				с 1.01 по 30.06	с 1.07 по 31.12
1	В целом по Приморскому краю	Тариф на потребление	руб./кВт*ч	6,38	6,38
		В т. ч. тариф на транспортировку	руб./кВт*ч	3,05	3,05

3.5. Газоснабжение

3.5.1. Описание организационной структуры, формы собственности и системы договоров между газоснабжающими организациями и потребителями

Для эффективного функционирования системы газоснабжения и обеспечения бесперебойного снабжения потребителей природным газом необходимо детально рассмотреть организационную структуру, формы собственности и систему договорных отношений между газоснабжающими организациями и потребителями.

Основная цель данного раздела — обеспечить прозрачность и эффективность взаимодействия между всеми участниками системы газоснабжения, создать условия для надёжного и бесперебойного снабжения газом, а также определить механизмы контроля и ответственности для обеспечения выполнения договорных обязательств всеми сторонами.

Детальное описание организационной структуры, форм собственности и системы договоров позволит сформировать чёткое понимание взаимодействия участников рынка газоснабжения и разработать эффективные меры по его развитию и модернизации.

На территории муниципального образования задачи производства, распределения и транспортировки природного газа с целью снабжения потребителей осуществляются организациями, перечень которых приведен в таблице 3.5.1.

Потребители природного газа на территории муниципального образования отсутствуют.

Таблица 3.5.1. Организационная структура в сфере газоснабжения

№ п/п	Технологическая зона	Организация, эксплуатирующая магистральный трубопровод	Право пользования организации, эксплуатирующей магистральный трубопровод	Организация, эксплуатирующая распределительный трубопровод	Право пользования организации, эксплуатирующей распределительный трубопровод	Вид договорных отношений между организациями (в случае наличия)
1	ТЗ газоснабжения ГРС Артём	АО «Газпром газораспределение Дальний Восток»	Хоз. ведение	АО «Газпром газораспределение Дальний Восток»	Хоз. ведение	Неприменимо

3.5.2. Анализ существующего технического состояния системы газоснабжения

В рамках реализации программы комплексного развития коммунальной инфраструктуры одним из ключевых этапов является проведение всестороннего анализа технического состояния системы газоснабжения. Данный анализ направлен на выявление существующих проблем и определение необходимых мероприятий по модернизации и повышению надежности системы газоснабжения.

3.5.2.1. Анализ эффективности и надежности имеющихся источников газоснабжения

В рамках реализации программы комплексного развития коммунальной инфраструктуры важное значение имеет проведение детального анализа эффективности и надежности существующих источников газоснабжения. Это позволяет определить текущее состояние системы газоснабжения, выявить слабые места и разработать меры по их устранению для обеспечения бесперебойного и надежного снабжения потребителей газом.

Реестр газораспределительных станций приведен в таблице 3.5.2.

Технические параметры газораспределительных станций указаны в таблице 3.5.3.

Информация о системе учёта и расходе ресурсов на источниках газоснабжения отсутствует.

Таблица 3.5.2. Реестр газораспределительных станций

№ п/п	Наименование газораспределительной станции	Местоположение	Год ввода в эксплуатацию	Давление на выходе	Производительность
Ед. изм.	-	-	-	МПа	$м^3/ч$
1	ГРС Артём	Северо-восточнее г. Артем вблизи границы населенного пункта	2021	1,2	242500

Таблица 3.5.3. Характеристики основного оборудования ГРС

№ п/п	Технологическая зона	Количество газорегуляторных пунктов		
		стационарный (ГРП)	блочный (ГРПБ)	шкафной (ГРПШ)
Ед. изм.	-	шт.	шт.	шт.
1	ТЗ газоснабжения ГРС Артём	0	0	0

3.5.2.2. Анализ эффективности и надежности имеющихся газовых сетей

В рамках реализации программы комплексного развития коммунальной инфраструктуры особое внимание уделяется анализу эффективности и надежности существующих газовых сетей. Данный анализ позволяет оценить текущее состояние системы газоснабжения и определить необходимые меры по её модернизации.

Структура сетей газоснабжения приведены в таблице 3.5.4.

Информация о статистике отказов и среднем времени восстановления отсутствует.

Таблица 3.5.4. Структура газопроводов

№ п/п	Технологическая зона	Общая протяженность	Протяженность газовых сетей в зависимости от давления				Протяженность газовых сетей в зависимости от года прокладки				Износ сетей	Средний диаметр
			низкое (до 0,005 МПа)	среднее (0,005–0,3 МПа)	высокое		до 1990	с 1991 до 1998	с 1999 до 2003	с 2004		
					категория 2 (0,3–0,6 МПа)	категория 1 (0,6–1,2 МПа)						
Ед. изм.	-	м	м	м	м	м	м	м	м	м	%	мм
1	ТЗ газоснабжения ГРС Артём	76174	0	0	0	76174	0	0	0	76174	7	660

3.5.2.3. Анализ зон действия источников газоснабжения и их рациональности

В рамках программы комплексного развития коммунальной инфраструктуры особое значение имеет оценка зон действия источников газоснабжения и их рациональное распределение для обеспечения эффективного и надежного газоснабжения потребителей.

Природный газ не поставляется на территорию Артёмовского городского округа. По территории Артёмовского ГО проходит межпоселковый газопровод высокого давления 1 категории Р до 1,2 МПа, от ГРС Артём до объектов, расположенных на территории Надеждинского муниципального района.

3.5.2.4. Анализ имеющихся резервов и дефицитов мощности в системе газоснабжения и ожидаемых резервов и дефицитов на перспективу, с учётом будущего спроса

В рамках реализации программы комплексного развития коммунальной инфраструктуры необходимо провести детальный анализ балансовых показателей системы газоснабжения, включая оценку существующих резервов мощности и потенциальных дефицитов с учётом перспективного развития территории.

По состоянию на 2025 год природный газ не поставляется на территорию Артёмовского городского округа. По территории Артёмовского ГО проходит межпоселковый газопровод высокого давления 1 категории Р до 1,2 МПа, от ГРС Артём до объектов, расположенных на территории Надеждинского муниципального района.

Согласно утвержденной схеме газоснабжения Артёмовского городского округа (постановление администрации Артёмовского городского округа от 19.12.2022 № 888-па) планируется подключение потребителей в соответствии с таблицей 3.5.5.

Таблица 3.5.5. Перечень перспективных потребителей

№ п/п	Наименование объекта газопотребления	Адресная привязка	Расход природного газа		Примечание
			часовой, $м^3$/час	годовой, тыс. $м^3$/год	
город Артём					
население					
1	ГРП 101	ул. Чернышевского	406	1136,8	58 квартир
2	ГРП 108	мкр. Южный	1288	3606,4	184 квартиры
3	ГРП 110	мкр. Южный	2373	6644,4	339 квартир
4	ГРП 112	ул. им. Алексея Песегова	112	313,6	16 квартир
5	ГРП 113	ул. Террасная	119	333,2	17 квартир
6	ГРП 114	ул. Фруктовая	630	1764	90 квартир
7	ГРП 115	ул. им. Павла Познякова	1652	4625,6	236 квартир
8	ГРП 116	ул. Хасанская	147	411,6	21 квартира
9	ГРП 131	ул. Щорса	1246	3488,8	178 квартир
10	ГРП 133	ул. Артемовская	595	1666	85 квартир
11	ГРП 134	пер. Революции	1197	3351,6	171 квартира
12	ГРП 135	ул. Портовая	616	1724,8	88 квартир
13	ГРП 137	ул. Омская	1827	5115,6	261 квартира
14	ГРП 138	ул. Халтурина	1995	5586	285 квартир
15	ГРП 139	ул. Верещагина	1393	3900,4	199 квартир
16	ГРП 140	ул. Ялтинская	987	2763,6	141 квартира
17	ГРП 141	ул. Новгородская	1799	5037,2	257 квартир
18	ГРП 194	пер. Факельный	1134	3175,2	162 квартиры
19	ГРП 195	ул. Охотничья	1820	5096	260 квартир
20	ГРП 197	ул. Зоологическая	280	784	40 квартир
21	ГРП 117	ул. Заслонова	1540	4312	220 квартир
22	ГРП 118	ул. Воронежская	903	2528,4	129 квартир
23	ГРП 119	ул. Махалина	182	509,6	26 квартир
24	ГРП 120	ул. Кишиневская	420	1176	60 квартир
25	ГРП 121	ул. Свердлова	2422	6781,6	346 квартир
26	ГРП 123	ул. Солнечная	714	1999,2	102 квартиры
27	ГРП 124	ул. Океанская	1701	4762,8	243 квартиры
28	ГРП 125	ул. Ржевская	1988	5566,4	284 квартиры
29	ГРП 126	1-й пер. Шахтерский	889	2489,2	127 квартир
30	ГРП 127	ул. Карагандинская	1974	5527,2	282 квартиры
31	ГРП 128	ул. 2-я Рабочая	1295	3626	185 квартир
32	ГРП 129	ул. Вахрушева	602	1685,6	86 квартир
33	ГРП 130	пер. Шишкина	1337	3743,6	191 квартира
34	ГРП 132	ул. Щорса	2611	7310,8	373 квартиры
35	ГРП 136	ул. Иркутская	1533	4292,4	219 квартир
36	ГРП 142	ул. Вторая	1183	3312,4	169 квартир
37	ГРП 147	ул. Луговая	973	2724,4	139 квартир
38	ГРП 148	ул. Волочаевская	1610	4508	230 квартир
39	ГРП 149	ул. Жуковского	2002	5605,6	286 квартир
40	ГРП 150	ул. Зеленый бульвар	2198	6154,4	314 квартир
41	ГРП 152	ул. Загородная	378	1058,4	54 квартиры
42	ГРП 153	ул. Дорожная	455	1274	65 квартир
43	ГРП 154	ул. 6-я Рудничная	1547	4331,6	221 квартира
44	ГРП 155	ул. Чернышевского	1974	5527,2	282 квартиры
45	ГРП 156	ул. Бакинских Комиссаров	1274	3567,2	182 квартиры
46	ГРП 157	пер. 2-й Вокзальный	1904	5331,2	272 квартиры
47	ГРП 158	ул. Красина	2989	8369,2	427 квартир
48	ГРП 159	ул. Ломоносова	1904	5331,2	272 квартиры
49	ГРП 160	ул. Каховская	2156	6036,8	308 квартир
50	ГРП 161	ул. Заозерная	1442	4037,6	206 квартир
51	ГРП 162	ул. Джамбула	875	2450	125 квартир
52	ГРП 163	ул. Петра Авдеева	224	627,2	32 квартиры
53	ГРП 164	г. Артем	1050	2940	150 квартир
54	ГРП 165	ул. Агеева	686	1920,8	98 квартир
55	ГРП 166	ул. Хуторская	847	2371,6	121 квартира
56	ГРП 167	ул. Хуторская	504	1411,2	72 квартиры
57	ГРП 168	ул. Речная	70	196	10 квартир
58	ГРП 169	ул. Новомосковская	189	529,2	27 квартир
59	ГРП 170	ул. Верхняя	840	2352	120 квартир
60	ГРП 171	ул. Туманная	490	1372	70 квартир
61	ГРП 172	ул. Володарского	406	1136,8	58 квартир
62	ГРП 173	ул. Каширская	1841	5154,8	263 квартиры
63	ГРП 174	туп. Братский	189	529,2	27 квартир
64	ГРП 175	ул. Первомайская	966	2704,8	138 квартир
65	ГРП 176	ул. Тигровая	469	1313,2	67 квартир
66	ГРП 177	ул. Киевская	1064	2979,2	152 квартиры
67	ГРП 178	ул. Айвазовского	1456	4076,8	208 квартир
68	ГРП 179	ул. Батарейная	1379	3861,2	197 квартир
69	ГРП 180	мкр. Лесной	1036	2900,8	148 квартир
70	ГРП 181	мкр. Лесной	560	1568	80 квартир
71	ГРП 182	ул. Заречная	1232	3449,6	176 квартир
72	ГРП 183	ул. Мичурина	1974	5527,2	282 квартиры
73	ГРП 184	мкр. Глобус-2	1043	2920,4	149 квартир
74	ГРП 185	ул. Донская	1064	2979,2	152 квартиры
75	ГРП 186	ул. Лазурная	259	725,2	37 квартир
76	ГРП 187	ул. Есенина	1407	3939,6	201 квартира
Всего по г. Артём население			**0**	**0**	**12548 квартир**
коммунально-бытовые потребители					
77	Котельная СШ № 6	ул. Серова, 16	46	236,9	-
78	Котельная СШ № 35	ул. Ремзаводская, 5	95	204,7	-
79	Котельная Школа № 20	ул. Гагарина, 135	46	237	-
Всего по г. Артём коммунально-бытовые потребители			**187**	**678,6**	-
котельные					
80	Котельная Амурская	ул. Полевая, 19	834	1863,9	-
81	Котельная 4/1	ул. Ангарская, 9	235	558,9	-
82	Котельная Подгородненка	ул. Есенина, 25/1	110	308,1	-
83	Котельная Уткинская	ул. Уткинская, 6	60	309,3	-
84	Котельная Молодежная	ул. Достоевского, 48	189	557,95	-
85	Котельная Угловая	ул. Сахалинская, 11	671	1583,4	-
86	Котельная МАЭ	ул. В. Сайбеля 41 (Аэропорт)	278	527,1	-
87	Котельная № 4	ул. Берзарина, 9/1	278	626,9	-
88	Новая котельная для игровой зоны «Приморье»	побережье бухты Пионерской	28189	54827,9	-
89	Котельная ПМК-57	ул. Виноградная, 3/1в	19	99	-
90	Котельная Сахалинская	ул. Сахалинская, 52/1	8	40	-

№ п/п	Наименование объекта газопотребления	Адресная привязка	Расход природного газа		Примечание
			часовой, м³/час	годовой, тыс. м³/год	
91	Котельная Баумана	ул. Баумана, 3/1	22	112	-
92	Котельная Общежитие	ул. 1-я Рабочая, в районе дома 83/2	14	72	-
93	Котельная Металлобаза	ориентир ул. Саперная 4д	22	112	-
94	Котельная ПМС-320	ул. Крамского, 6	54	250	-
95	Котельная АБК	ул. Интернациональная, 51	12	42	-
Всего по г. Артём котельные			**30995**	**61890,45**	-
промышленные предприятия					
96	Центральные электромеханические мастерские	ул. Фрунзе, 21	600	2820,6	-
97	Завод ЖБИ-3	ул. Стрельникова, 70	924	5728,8	-
98	ООО «АгроПтица»	ул. Охотничья, 55	1080	16500	-
99	ООО «Гера»	ул. Потемкина 5/2	49	171,5	-
100	АО «Анкувер»	ул. Михайловская, 1/6	1821	5463	-
101	АО Гормолокозавод «Артемовский»	ул. Кирова, 13а	152	1315	-
102	Бывший завод ЖБИ-4	пер. Заводской, 13	737	4569,4	-
103	Бывший ООО «Артемовское управление механизации»	ул. Вахрушева, 2	269	1394,5	-
104	Бывшая «реалбаза хлебопродуктов»	ул. Уткинская, 21	59	277,5	-
105	Коммунально-складские и производственные предприятия (бывший мясоперерабатывающий завод)	ул. Концевая, 23а	15	88,5	-
106	Производственная база	ул. 2-я Рабочая, 142г	190	1045	-
107	Ремонтно-механический завод	ул. 1-я Рабочая, в районе дома 58	113	282,5	-
108	ООО «Сил Бет»	переулок Заводской,13	315	662	-
109	ООО «Птицефабрика Уссурийская»	ул. Ворошилова, 45	786	1309	-
110	ООО «Пластпродукт»	ул. Кирова, 185а	82	250	-
111	ЗАО «Росдорснабжение» «Технопарк»	25:27:030203:256	362	1041,27	-
112	ООО «КристаллСтройМонолит»	ул. Севская, 44	913	8000	-
Всего по г. Артём промышленные предприятия			**8467**	**50918,57**	-
энергетика					
113	ПАО «РусГидро» Артемовская ТЭЦ 2	ул. Силина	122550	1044126	-
Всего по г. Артём энергетика			**122550**	**1044126**	-
прочие объекты					
114	Бархударова Галам Ганой кызы	ул. Фрунзе, 27	16	66,5	-
115	Ганжи (Горшенин)	кад. уч. 25:27:030104:7009 кад. уч. 25:27:030104:7008	200	630	-
116	Квадра Реми	кад. уч. 25:27:030103:3940	200	630	-
117	ГК «Доброфлот»	ул. Потемкина, 15	450	1200	-
118	ТД «ВИК», ИП Печура С.Н.	ул. Первая Западная, 26	600	3037	-
119	ООО ВЛ-Парк, ООО «Авиаполис Янковский»	ул. Солнечная, 46	219	634	-
120	Котельная Игорной зоны	побережье бухты Пионерской дом, 11	145	507,5	-
121	АГНКС	вблизи ул. Солнечная 26А	1200	7884	-
122	Котельная АФТИ ООО «Графикс»	ул. Кирова, 191	844	4375,3	-
123	Гостиница Райтекс	ул. Ключевая, 1/1	168	789,8	-
124	ИП Сахновская В.К.	ул. Норильская, 1	88	519,2	-
125	ООО «Авторитет – Авто +», ООО «Альтаир-Авто+»	ул. Тульская, 22	26	115	-
126	ГК «Центр Кровли», ИП Безматерных Р.В.	ул. Гагарина, 23а	190	410	-
127	DNS Девелопмент, ООО Инвест Рент	ул. Западная 14-16	295	838	-
128	АО «ДТА-Конструкция»	ул. Сахалинска, 10	17	150	-
129	ООО «Приморская транспортная компания»	переулок Заводской,13г	130	400	-
130	ООО «ДАК»	ул. Гагарина, 113	2	8,4	-
131	Турмалин Озерки	кад. уч 25:27:030106:10421	200	630	-
132	Горшенин Озерки	кад. уч 25:27:030202:5205	200	630	-
133	Ренессанс Озерки	кад. уч 25:27:030106:10981	200	630	-
134	АГНКС 1200 Кирова	ул. Кирова	1200	7884	-
135	ТСК «Приморское кольцо»	ул. Солнечная, 2г	1700	4760	-
136	ИП Лобко (Торговоразвлекательный центр)	ул. Севская, 40	540	1728	-
137	ИП Головещенко В.П. (Крематионнный комплекс)	ул. Тульская, 41	78	194,47	-
138	Транспортно-логистический комплекс ЮНИОН (Артемовский Сухой Порт)	ул. Вахрушева, 1	504	1360,8	-
139	КМ «Логистик»	ул. 2-я Рабочая, 162	97	339,5	-
140	ООО «Архол»	ул. 2-я Рабочая, 142а	97	339,5	-
141	АГНКС 500 Гагарина	ул. Гагарина	500	1700	-
Всего по г. Артём прочие объекты			**10106**	**42390,97**	-
Итого на 2026-2036 годы по г. Артём			**260141**	**1445945,4**	-
село Кневичи					
население					
142	ГРП 103	ул. им. Аллы Комар	952	2665,6	136 квартир
143	ГРП 104	ул. им. Аллы Комар	1043	2920,4	149 квартир
144	ГРП 105	пер. Русский	371	1038,8	53 квартиры
145	ГРП 143	пер. 2-й Борисова	2205	6174	315 квартир
146	ГРП 144	ул. Первая	1617	4527,6	231 квартира
147	ГРП 145	пер. Дорожный	966	2704,8	138 квартир
148	ГРП 146	ул. Заводская	1099	3077,2	157 квартир
Всего по с. Кневичи население			**8253**	**23108,4**	**1179 квартир**
коммунально-бытовые потребители					
149	Котельная СШ № 22	пер. Русский, 1	155	416	-
Всего по с. Кневичи коммунально-бытовые потребители			**155**	**416**	-
котельные					
150	Котельная Авиационная	ул. Авиационная, 8	687	1566	-
151	Котельная ЗАО «Первая инвестиционная управляющая компания»	ул. Владимира Сайбеля, 47	2390	6693	-
Всего по с. Кневичи котельные			**3077**	**8259**	-
промышленные предприятия					
152	Бывшая котельная БРАРЗ	ул. Заводская, 26	350	1814,4	-
Всего по с. Кневичи промышленные предприятия			**350**	**1814,4**	-
Итого на 2026-2036 годы по с. Кневичи			**11835**	**33597,8**	-
село Ясное					
население					
153	ГРП 102	ул. Чернышева	483	1352,4	69 квартир
154	ГРП 106	ул. Серебряная	1127	3155,6	161 квартира
155	ГРП 107	ул. Олейника	210	588	30 квартир
156	ГРП 109	ул. Васильковая	637	1783,6	91 квартира
157	ГРП 151	2-я ул. Зорге	392	1097,6	56 квартир
158	ГРП 188	ул. Зорге	651	1822,8	93 квартиры

№ п/п	Наименование объекта газопотребления	Адресная привязка	Расход природного газа		Примечание
			часовой, м³/час	годовой, тыс. м³/год	
Всего по с. Ясное население			**3500**	**9800**	**149 квартир**
Итого на 2026-2036 годы по с. Ясное			**3500**	**9800**	-
село Олений					
население					
159	ГРП 111	ул. Радужная	588	1646,4	84 квартиры
160	ГРП 122	ул. Силина	1190	3332	170 квартир
Всего по с. Олений население			**1778**	**4978,4**	**254 квартиры**
котельные					
161	Котельная Силинский	юго-восточнее дома по ул. Зоологическая, 12	274	620	-
Всего по с. Олений котельные			**274**	**620**	-
Итого на 2026-2036 годы по с. Олений			**2052**	**5598,4**	-
село Кролевцы					
население					
162	ГРП 189	ул. Адмирала Фокина	385	1078	55 квартир
163	ГРП 190	ул. Мухина	322	901,6	46 квартир
164	ГРП 191	ул. Тверская	497	1391,6	71 квартира
165	ГРП 192	ул. Новороссийская	1176	3292,8	168 квартир
166	ГРП 193	ул. Талалихина	238	666,4	34 квартиры
Всего по с. Кролевцы население			**2618**	**7330,4**	**374 квартиры**
промышленные предприятия					
167	ЗАО Деметра	ул. Крупской	980	4607	-
Всего по с. Кролевцы промышленные предприятия			**980**	**4607**	-
Итого на 2026-2036 годы по с. Кролевцы			**3598**	**11937,4**	-
село Суражевка					
население					
168	ГРП 196	ул. Костромская	1155	3234	165 квартир
Всего по с. Суражевка население			**1155**	**3234**	**165 квартир**
промышленные предприятия					
169	Дальневосточное ОПХ	ул. Кубанская, 36	410	1927,4	-
Всего по с. Суражевка промышленные предприятия			**410**	**1927,4**	-
прочие объекты					
170	ГРУ в с. Суражевка	ул. Ярославская	21	108,9	-
Всего по с. Суражевка прочие объекты			**21**	**108,9**	-
Итого на 2026-2036 годы по с. Суражевка			**1586**	**5270,3**	-
Итого на 2026-2036 годы по Артёмовскому городскому округу			**282712**	**1512149,3**	-

3.5.2.5. Анализ показателей готовности системы газоснабжения, имеющиеся проблемы и направления их решения

В рамках реализации программы комплексного развития коммунальной инфраструктуры необходимо провести всесторонний анализ показателей готовности системы газоснабжения к обеспечению бесперебойного функционирования в различных режимах работы.

Проблемы в сфере газоснабжения и направления их решения приведены в таблице 3.5.6.

Таблица 3.5.6. Проблемы в системе газоснабжения и направления их решения

№ п/п	Описание проблемы	Направления решения
1	Отсутствие централизованной системы газоснабжения на территории муниципального образования	Использование альтернативных источников газоснабжения (СПГ, СУГ), привлечение инвестиций в развитие газовой инфраструктуры, строительство газораспределительных сетей и регуляторных пунктов

3.5.2.6. Доля поставки газа по приборам учета

Доля поставки газа по приборам учета является ключевым показателем эффективности системы коммерческого учета в сфере газоснабжения. Данный показатель отражает степень оснащенности объектов средствами измерения и контроля потребляемого газа, а также уровень достоверности определения объемов газопотребления.

Осуществляется оценка технического состояния установленных приборов учета, класса точности и соответствия современным требованиям законодательства, проводится анализ полноты и достоверности учетных данных, выявляются зоны неучтенного потребления газа.

На территория Артёмовского городского округа природный газ не поставляется.

3.5.2.7. Качество предоставляемого газа

Качество предоставляемого газа является важнейшим показателем эффективности работы системы газоснабжения и определяет безопасность его использования конечными потребителями. Данный параметр регламентируется действующими техническими регламентами и нормативными документами, устанавливающими допустимые показатели состава и физических характеристик газового топлива.

Одним из главных требований, предъявляемым к системе газоснабжения, бесперебойность и безаварийность снабжения природным газом потребителей муниципального образования. Штатный режим работы источников газоснабжения, газовых сетей и оборудования не предполагает технологических перерывов. Работой снабжающих организаций достигается требуемая бесперебойность и надежность газоснабжения в соответствии с категорийностью потребителей в части надежности.

Существующая схема газоснабжения городского поселения обеспечивает требуемую надежность поставки природного газа потребителям в соответствии с их категорийностью.

Характеристика качества функционирования определяется задачами системы. Главной задачей распределительной системы газоснабжения является ежечасная подача газа всем потребителям в соответствии с их потребностями или заранее установленными графиками. Поэтому за характеристику качества функционирования системы газоснабжения следует принять расчетный часовой расход газа, подаваемого потребителям. Каждому состоянию системы газоснабжения X (t) противопоставим максимально-часовой расход газа fx (t) через систему. Этот расход зависит только от состояния системы и дает численную оценку степени выполнения задачи.

3.5.2.8. Воздействие на окружающую среду системы газоснабжения

В процессе реализации мероприятий по развитию системы централизованного газоснабжения необходимо учитывать и минимизировать потенциальные экологические риски и воздействия на окружающую среду.

Основные аспекты воздействия:

воздействие на почвенный покров: Строительство газопроводов может приводить к нарушению почвенного слоя. Для минимизации данного воздействия планируется проведение рекультивации земель и восстановление нарушенных территорий после завершения строительных работ;

шумовое и вибрационное воздействие: В процессе строительства и эксплуатации объектов газоснабжения возможно возникновение шумового и вибрационного воздействия на окружающую среду. Для снижения данного воздействия предусматривается использование современных строительных технологий и оборудования, минимизирующих уровень шума и вибрации.

3.5.3. Анализ финансового состояния газоснабжающих организаций, тарифов на природный газ

Информация о финансовом состоянии организаций в сфере газоснабжения отсутствует.

Значения тарифов на природный газ в базовом году Программы указаны в таблице 3.5.7.

Таблица 3.5.7. Тарифы в системе газоснабжения

№ п/п	Регулируемая организация	Описание тарифа	Ед. изм.	Размер тарифа на 2024 год	
				с 1.01 по 30.06	с 1.07 по 31.12
1	В целом по Приморскому краю	Тариф на потребление	руб./м³	8,23	8,23

3.6. Система обращения с твердыми коммунальными отходами

3.6.1. Описание организационной структуры, формы собственности и системы договоров между организациями в сфере сбора и утилизации твердых коммунальных отходов, а также с потребителями

Организационная структура системы обращения с твердыми коммунальными отходами (ТКО) включает в себя комплекс взаимодействующих субъектов, обеспечивающих полный цикл управления отходами — от их сбора до утилизации.

Система управления ТКО базируется на взаимодействии региональных операторов, специализированных перерабатывающих предприятий, компаний по сбору отходов и контролирующих органов. Создается единая информационная платформа для координации действий всех участников процесса.

Взаимодействие между участниками процесса обращения с ТКО осуществляется посредством заключения следующих видов договоров:

договоры на оказание услуг по сбору и вывозу отходов между региональными операторами и компаниями-исполнителями;

договоры на переработку и утилизацию отходов с перерабатывающими предприятиями;

договоры с потребителями на оказание услуг по обращению с ТКО;

соглашения между органами власти различных уровней.

На территории муниципального образования задачи сбора и утилизации твердых коммунальных отходов осуществляются организациями, перечень которых приведен в таблице 3.6.1.

Таблица 3.6.1. Организационная структура в сфере обращения с ТКО

№ п/п	Технологическая зона	Региональный оператор	Организация, осуществляющая сбор и вывод твердых коммунальных отходов	Организация, эксплуатирующая мусоросортировочный комплекс	Право пользования организации, эксплуатирующей мусоросортировочный комплекс	Организация, эксплуатирующая полигон	Право пользования организации, эксплуатирующей полигон	Вид договорных отношений между организациями (в случае наличия)
1	ТЗ обращения с твердыми коммунальными отходами Артёмовского ГО	КГУП «Приморский экологический оператор»	ООО «ГМК»	Отсутствует	-	Отсутствует	-	Договор на оказание услуг по сбору и вывозу отходов

3.6.2. Анализ существующего технического состояния системы обращения с твердыми бытовыми отходами

В рамках разработки программы комплексного развития коммунальной инфраструктуры проведен всесторонний анализ текущего состояния системы обращения с твердыми бытовыми отходами (ТБО).

Данный анализ является основой для разработки комплекса мероприятий по модернизации и развитию системы обращения с твердыми бытовыми отходами в рамках программы комплексного развития коммунальной инфраструктуры.

3.6.2.1. Анализ эффективности и надежности имеющихся объектов обработки, утилизации, обезвреживания и размещения твердых бытовых отходов

В рамках разработки программы комплексного развития коммунальной инфраструктуры был проведен всесторонний анализ существующих объектов, задействованных в процессах обработки, утилизации, обезвреживания и размещения твердых бытовых отходов (ТБО). Целью данного анализа являлось определение текущего уровня эффективности и надежности данных объектов, а также выявление проблемных зон, требующих первоочередного внимания и модернизации.

Реестр существующих объектов обработки, утилизации, обезвреживания и размещения твердых бытовых отходов приведен в таблице 3.6.2.

Информация о технических параметрах существующих объектов обработки, утилизации, обезвреживания и размещения твердых бытовых отходов приведен в таблице 3.6.3.

Сведения о системе учёта и потреблении ресурсов на объектах обработки, утилизации, обезвреживания и размещения твердых бытовых отходов отсутствует.

Таблица 3.6.2. Реестр существующих объектов обращения с ТКО

№ п/п	Объект обращения с твердыми бытовыми отходами	Технологическая зона	Местоположение	Вид деятельности на объекте	Год ввода объекта в эксплуатацию
1	Отсутствуют	ТЗ обращения с твердыми коммунальными отходами Артёмовского ГО	-	-	-

Таблица 3.6.3. Система учёта и расход ресурсов для сбора и утилизации ТКО

№ п/п	Объект обращения с твердыми бытовыми отходами	Годовая мощность объекта	Проектная вместимость, максимальное количество ТКО, допустимых к накоплению
Ед. изм.	-	тыс. т	тыс. т
1	Отсутствуют	-	-

3.6.2.2. Анализ эффективности и надежности имеющихся систем транспортировки твердых бытовых отходов

В рамках реализации программы комплексного развития коммунальной инфраструктуры проведен детальный анализ существующих систем транспортировки твердых бытовых отходов (ТБО). Основной целью данного анализа являлось определение уровня эффективности и надежности функционирования данных систем, а также выявление проблемных аспектов, требующих оперативного решения и совершенствования.

Характеристики маршрутов и графиков вывода твердых коммунальных отходов приведены в таблице 3.6.4.

Информация о статистике отказов и среднем времени восстановления отсутствует.

Таблица 3.6.4. Характеристики маршрутов и графиков вывоза ТКО

№ п/п	Технологическая зона	Общая протяженность маршрута	Количество мусоровозов	Средняя дальность вывоза	Остаточный ресурс мусоровозов	Зона действия
Ед. изм.	-	км	шт.	км	лет	га
1	ТЗ обращения с твердыми коммунальными отходами Артёмовского ГО	н/д	н/д	н/д	н/д	н/д

3.6.2.3. Анализ зон действия объектов обработки, утилизации, обезвреживания и размещения твердых бытовых отходов и их рациональности

В рамках разработки программы комплексного развития коммунальной инфраструктуры был проведен комплексный анализ зон действия объектов, задействованных в процессах обработки, утилизации, обезвреживания и размещения твердых бытовых отходов (ТБО). Основной целью данного анализа являлось определение рациональности существующих зон обслуживания и выявление возможностей для их оптимизации.

Баланс мощности и нагрузки объектов обработки, утилизации, обезвреживания и размещения твердых бытовых отходов приведён в таблице 3.6.5.

Таблица 3.6.5. Баланс накопления, сбора и утилизации ТКО

№ п/п	Объект обращения с твердыми бытовыми отходами	Годовая мощность объекта	Проектная вместимость, максимальное количество ТКО, допустимых к накоплению	Масса отходов, размещенных на объекте на конец 2024 года	Остаточная вместимость объекта	Площадь земельного участка объекта
Ед. изм.	-	тыс. т	тыс. т	тыс. т	тыс. т	га
1	Отсутствуют	-	-	-	-	-

3.6.2.4. Анализ имеющихся резервов и дефицитов мощности в системе обращения с твердыми бытовыми отходами и ожидаемых резервов и дефицитов на перспективу, с учетом будущего спроса

В рамках разработки программы комплексного развития коммунальной инфраструктуры был проведен детальный анализ текущей ситуации в системе обращения с твердыми бытовыми отходами (ТБО). Основной целью данного анализа являлось выявление существующих резервов и дефицитов мощности, а также прогнозирование будущих потребностей с учетом ожидаемого роста объемов образования отходов.

3.6.2.5. Анализ показателей готовности системы обращения с твердыми бытовыми отходами, имеющиеся проблемы и направления их решения

В рамках разработки программы комплексного развития коммунальной инфраструктуры был проведен всесторонний анализ показателей готовности существующей системы обращения с твердыми бытовыми отходами (ТБО). Основной целью данного анализа являлось выявление текущего состояния системы, определение существующих проблем и разработка направлений их решения для повышения эффективности и устойчивости функционирования.

Информация о показателях готовности системы обращения с твердыми бытовыми отходами отсутствует.

Имеющиеся проблемы и направления их решения в системе обращения с твердыми бытовыми отходами приведены в таблице 3.6.6.

Таблица 3.6.6. Имеющиеся проблемы и направления их решения в системе обращения с твердыми бытовыми отходами

№ п/п	Описание проблемы	Направления решения проблемы
1	Износ транспортных средств и оборудования, что снижает их эффективность и надежность	Модернизация и обновление парка транспортных средств и оборудования, инвестирование в приобретение новой техники и внедрение современных технологий, регулярное техническое обслуживание и плановый ремонт
2	Недостаточное количество контейнерных площадок и мест накопления отходов	Разработка и реализация планов по строительству новых контейнерных площадок, оптимизация размещения площадок с учетом потребностей населения и инфраструктуры
3	Неэффективные маршруты и графики транспортировки отходов, что приводит к задержкам и дополнительным затратам	Внедрение современных систем логистики и маршрутизации, использование геоинформационных систем (ГИС) для оптимизации маршрутов, регулярный анализ и корректировка графиков вывоза отходов с учетом времени образования и накопления ТКО, повышение координации между различными участниками процесса транспортировки
4	Недостаточная переработка и утилизация отходов, что ведет к увеличению объемов захоронения на полигонах	Модернизация и расширение мощностей перерабатывающих предприятий, внедрение новых технологий переработки и утилизации отходов, повышение уровня экологической ответственности и соблюдение нормативов, развитие инфраструктуры для раздельного сбора отходов и увеличение доли перерабатываемых материалов, стимулирование использования вторичных ресурсов и уменьшение объемов захоронения на полигонах

3.6.2.6. Доля поставки твердых бытовых отходов по приборам учета

Проводится анализ системы учета твердых бытовых отходов, включающий оценку оснащенности объектов инфраструктуры средствами измерения и контроля объемов образующихся и размещаемых отходов. Осуществляется инвентаризация установленных систем весового контроля на объектах накопления, сортировки и размещения отходов, оценивается работоспособность и точность измерительного оборудования, соответствие применяемых методов учета действующим нормативам и требованиям законодательства.

Прием отходов на объекты размещения отходов производится с учетом весового (тонн) или объемного (куб. м) контроля их поступления с оформлением соответствующих документов (журнал учета поступающих отходов, акт сдачи-приемки, накладные, талоны).

3.6.2.7. Качество предоставляемой коммунальной слуги по обращению с твердыми бытовыми отходами

Проводится оценка качества предоставления коммунальной услуги по обращению с твердыми бытовыми отходами, включающая анализ соответствия установленным нормативам и требованиям законодательства. Осуществляется мониторинг таких показателей, как регулярность вывоза отходов, чистота и исправность контейнерных площадок, своевременность реагирования на обращения потребителей, соблюдение графика сбора отходов и технологических регламентов обработки ТБО. Анализируется эффективность работы системы раздельного сбора отходов, качество сортировки и переработки вторичного сырья, соблюдение экологических норм при размещении отходов.

Образующиеся отходы вывозятся на утилизацию, на территорию полигона, либо перерабатывается на предприятиях на месте их образования.

Морфологический состав отходов, поступающих на полигоны:

лом черных металлов;
лом цветных металлов;
бумага, картон;
текстиль;
пищевые отходы;
стекло;
полиэтилен;
строительные отходы;
смет.

Агрономическая ценность отходов определяется содержанием в них питательных элементов (N общий, P2O5, K2O, CaO) и количеством органического вещества. Агрономические характеристики ТБО определяются расчетным методом, основанным на использовании данных морфологического состава отходов, и химических показателей каждой составной части.

3.6.2.8. Воздействие на окружающую среду системы обращения с твердыми бытовыми отходами

Система обращения с твердыми бытовыми отходами (ТБО) оказывает значительное влияние на окружающую среду, что требует особого внимания и принятия комплексных мер для минимизации негативного воздействия.

Основные аспекты воздействия:

загрязнение почв и водных объектов: Несанкционированное размещение и захоронение отходов приводит к загрязнению и деградации земель, что снижает их плодородие и ухудшает экологическое состояние территорий. Фильтрат с полигонов захоронения ТБО загрязняет верхние водоносные горизонты токсичными веществами, что негативно оказывается на качестве подземных вод;

нарушение среды обитания: Несанкционированные свалки и недостаточная переработка отходов приводят к изменению естественных ландшафтов и разрушению среды обитания многих видов животных и растений. Нарушение экологических балансов вследствие неправильного обращения с отходами может привести к исчезновению некоторых видов флоры и фауны;

потери материальных и энергетических ресурсов: Недостаточная переработка и повторное использование отходов ведет к безвозвратной потере ценных материалов и энергетических ресурсов, которые могут быть использованы в производственных циклах.

Информация о показателях воздействия на окружающую среду системы обращения с твердыми бытовыми отходами отсутствует.

3.6.3. Анализ финансового состояния организаций в сфере обращения с твердыми бытовыми отходами, тарифов на услуги

Анализ финансового состояния организаций, осуществляющих деятельность в сфере обращения с твердыми бытовыми отходами (ТБО), является ключевым элементом для оценки эффективности функционирования данной системы и планирования её дальнейшего развития.

Информация о финансовом состоянии организаций, осуществляющих деятельность в сфере обращения с твердыми бытовыми отходами отсутствует.

Значения тарифов в базовом году Программы указаны в таблице 3.6.7.

Таблица 3.6.7. Тарифы в системе обращения с ТКО

№ п/п	Регулируемая организация	Описание тарифа	Ед. изм.	Размер тарифа на 2024 год	
				с 1.01 по 30.06	с 1.07 по 31.12
1	КГУП «Приморский экологический оператор»	Тариф на обращение с твердыми коммунальными отходами (ТКО)	руб./м^3	601,18	623,77
2	КГУП «Приморский экологический оператор»	Тариф на обращение с твердыми коммунальными отходами (ТКО)	руб./т	5068,13	5258,58

4. Характеристика состояния и проблем в реализации энергоресурсосбережения и учета и сбора информации

4.1. Анализ состояния энергоресурсосбережения в муниципальном образовании

В рамках разработки программы комплексного развития коммунальной инфраструктуры проведен анализ состояния энергоресурсосбережения на территории муниципального образования. Целью анализа является оценка эффективности использования энергетических ресурсов и выявление потенциала для их оптимизации.

Показатели в сфере ресурсо- и энергосбережения на территории муниципального образования приведены в таблице 4.1.

Таблица 4.1. Показатели ресурсо- и энергосбережения

№ п/п	Показатель	Ед. изм.	2020	2021	2022	2023	2024
1	Удельная величина потребления электрической энергии в многоквартирных домах	кВтч/чел.	1781,18	1810,5	1789,66	1819,9	1808,05
2	Удельная величина потребления тепловой энергии в многоквартирных домах	Гкал/м^2	0,11	0,11	0,14	0,13	0,14
3	Удельная величина потребления горячей воды в многоквартирных домах	м^3/чел.	22,38	20,35	21,17	20,61	19,97
4	Удельная величина потребления холодной воды в многоквартирных домах	м^3/чел.	42,85	37,2	35,3	35,03	35,45
5	Удельная величина потребления электрической энергии муниципальными бюджетными учреждениями	кВтч/чел.	63,26	73,02	75,1	74,37	79,6
6	Удельная величина потребления тепловой энергии муниципальными бюджетными учреждениями	Гкал/м^2	0,11	0,13	0,14	0,13	0,13
7	Удельная величина потребления горячей воды муниципальными бюджетными учреждениями	м^3/чел.	0,02	0,01	0,01	0,01	0,01
8	Удельная величина потребления холодной воды муниципальными бюджетными учреждениями	м^3/чел.	3,76	0,93	0,91	0,96	1,01
9	Доля муниципальных дошкольных образовательных учреждений, здания которых находятся в аварийном состоянии или требуют капитального ремонта, в общем числе муниципальных дошкольных образовательных учреждений	%	н/д	3,7	20	16	24

4.2. Анализ состояния учета потребления ресурсов, используемых приборов учета и программно-аппаратных комплексов

В рамках разработки программы комплексного развития коммунальной инфраструктуры необходим комплексный анализ состояния учета потребления коммунальных ресурсов, включая оценку используемых приборов учета и программно-аппаратных комплексов.

Федеральный закон № 261 от 23 ноября 2009 г. «Об энергосбережении и повышении энергетической эффективности, а также о внесении изменений в отдельные законодательные акты Российской Федерации» предполагает 100%-ное оснащение общедомовыми приборами учета всех коммунальных ресурсов к настоящему времени, за исключением многоквартирных домов с электрической нагрузкой менее 5 кВт*ч, признанных аварийными, а также стоящих в планах на снос и капитальный ремонт. Также федеральным законом регламентировалось 100%-ное оснащение квартир приборами учета природного газа, электрической энергии, холодной и горячей воды.

Следует сказать, что разработчики федерального закона закладывали изначально очень высокие и почти неисполнимые требования по оснащенности приборами учета ввиду наличия ограничивающих факторов: время, оппортунистическое поведение потребителей, предельно допустимые уровни повышения тарифов и ряд других. Тем не менее, федеральный закон наряду с другими факторами оказал положительное влияние на ситуацию в муниципальном образовании в части повышения обеспеченности приборами учета коммунальных ресурсов.

Сведения об оснащенности приборами учёта коммунальных ресурсов на территории муниципального образования отсутствуют.

5. Целевые показатели развития коммунальной инфраструктуры

В рамках разработки Программы комплексного развития коммунальной инфраструктуры определены ключевые целевые показатели, отражающие основные направления совершенствования и модернизации системы.

Целевые показатели развития коммунальной инфраструктуры могут быть условно разделены на общие (важные с точки зрения развития муниципального образования в целом) и частные (важные с точки зрения развития отдельных коммунальных систем). Последние включают показатели спроса, эффективности производства, транспортировки и распределения энергоресурсов, качества предоставляемых коммунальных услуг и выбросов парниковых газов. Значения целевых показателей были определены с учетом значений базового периода, принятых допущений, сроков реализации предлагаемых мероприятий и ресурсосберегающих эффектов. В качестве значений принимались удельные, долевые и абсолютные показатели в натуральном выражении, что обеспечивало сопоставимость во времени.

Контроль достижения целевых показателей будет осуществляться на регулярной основе с формированием ежегодных отчетов о ходе реализации программы комплексного развития коммунальной инфраструктуры. Корректировка показателей будет производиться с учетом изменения внешних факторов и достижения промежуточных результатов.

5.1. Критерии доступности коммунальных услуг для населения

В рамках разработки Программы комплексного развития коммунальной инфраструктуры особое внимание уделяется обеспечению доступности коммунальных услуг для всех категорий населения. Доступность услуг оценивается по комплексу критериев, отражающих различные аспекты предоставления коммунальных услуг.

Критерии доступности коммунальных услуг для населения позволяют определить, насколько эти услуги доступны с финансовой точки зрения. Они помогают оценить качество услуг, их стоимость, а также доступность инфраструктуры и информации. Кроме того, критерии доступности позволяют определить, какие меры необходимо принять для улучшения качества жизни людей.

Критерии доступности коммунальных услуг для населения приведены в таблице 5.1.

Таблица 5.1. Критерии доступности коммунальных ресурсов для населения

№ п/п	Показатель	Ед. изм.	Значение											
			2024	2025	2026	2027	2028	2029	2030	2031	2032	2033	2034	2035
1	Доля расходов на коммунальные услуги в совокупном доходе семьи	%	22,98	21,83	20,74	19,70	18,72	17,78	16,89	16,05	15,25	14,48	13,76	13,07
2	Доля населения с доходами ниже прожиточного минимума	%	18,19	17,28	16,42	15,60	14,82	14,08	13,37	12,70	12,07	11,46	10,89	10,35
3	Уровень собираемости платежей за коммунальные услуги	%	80,00	80,00	80,00	80,00	80,00	80,00	80,00	80,00	80,00	80,00	80,00	80,00
4	Доля получателей субсидий на оплату коммунальных услуг в общей численности населения	%	6,82	6,82	6,82	6,82	6,82	6,82	6,82	6,82	6,82	6,82	6,82	6,82

5.2. Спрос на коммунальные ресурсы

Оценка объемов потребления коммунальных ресурсов играет важное значение при разработке программ комплексного развития по ряду причин. Во-первых, объемы потребления должны быть обеспечены соответствующими производственными мощностями организаций коммунального комплекса. Инженерные системы водо-, газо-, электро-, теплоснабжения и водоотведения должны обеспечивать круглосуточное и бесперебойное предоставление услуг потребителям в соответствии с требованиями к их качеству. В системах обращения твердых коммунальных отходов (ТБО) должен обеспечиваться своевременный сбор, вывоз и утилизация (захоронение). Во-вторых, прогнозные объемы потребления ресурсов определяют доходы коммунальных организаций и, соответственно, оказывают непосредственное воздействие на уровень инвестиционных расходов, направляемых на развитие инфраструктуры.

Совокупное потребление коммунальных ресурсов определяется как сумма по следующим категориям потребителей:

- население;
- бюджетные учреждения;
- прочие потребители.

Оценка перспективных объемов потребления коммунальных ресурсов была произведена посредством коррекции базового уровня на динамику численности населения, площадь жилых зданий и объектов социального и культурно-бытового назначения, объем выпуска продукции предприятиями и организациями, с учетом энергосберегающих эффектов от реализации предлагаемых мероприятий настоящей Программы.

Оценка объемов потребления коммунальных ресурсов на период реализации настоящей Программы учитывала следующие факторы:

- изменение численности населения;
- изменение площади застройки;
- доля населения, охваченного коммунальной услугой;
- доля потребителей, оснащенных приборами учета коммунальных ресурсов;
- нормативы удельного расхода коммунальных ресурсов;
- автономное энергосбережение;
- экономия коммунальных ресурсов.

Перспективный спрос на коммунальные ресурсы приведён в таблицах 5.2 - 5.5.

Таблица 5.2. Прогноз спроса на электрическую энергию

№ п/п	Категория потребителей	Ед. изм.	2025	2026	2027	2028	2029	2030	2031	2032	2033	2034	2035
1	Многоквартирный жилой фонд	МВт	17,6	18,3	19,0	19,8	20,6	21,4	22,3	23,2	24,1	25,0	26,0
		тыс. кВт*ч	102752,8	106863,0	111137,5	115583,0	120206,3	125014,5	130015,1	135215,7	140624,4	146249,3	152099,3
2	Частная жилая застройка	МВт	10,5	11,0	11,4	11,9	12,3	12,8	13,3	13,9	14,4	15,0	15,6
		тыс. кВт*ч	61523,1	63984,1	66543,4	69205,2	71973,4	74852,3	77846,4	80960,2	84198,7	87566,6	91069,3
3	Бюджетные учреждения	МВт	2,1	2,2	2,3	2,3	2,4	2,5	2,6	2,7	2,8	3,0	3,1
		тыс. кВт*ч	12148,9	12634,8	13140,2	13665,8	14212,4	14780,9	15372,2	15987,1	16626,5	17291,6	17983,3
4	Административно-коммерческая застройка	МВт	1,2	1,3	1,3	1,4	1,5	1,5	1,6	1,6	1,7	1,8	1,8
		тыс. кВт*ч	7274,1	7565,1	7867,7	8182,4	8509,7	8850,1	9204,1	9572,2	9955,1	10353,3	10767,5
5	Промышленность	МВт	0,6	0,6	0,6	0,7	0,7	0,7	0,7	0,8	0,8	0,8	0,9
		тыс. кВт*ч	3409,5	3545,9	3687,8	3835,3	3988,7	4148,2	4314,2	4486,7	4666,2	4852,8	5047,0

Таблица 5.3. Прогноз спроса на тепловую энергию

№ п/п	Категория потребителей	Ед. изм.	2025	2026	2027	2028	2029	2030	2031	2032	2033	2034	2035
1	Многоквартирный жилой фонд, в том числе:	Гкал/ч	240,56	243,23	244,74	246,16	255,30	255,30	255,30	255,30	255,30	255,30	255,30
		Гкал	134,67	127,20	132,30	132,30	132,30	132,30	132,30	132,30	132,30	132,30	132,30
1.1	отопление	Гкал/ч	232,35	234,93	236,39	237,75	246,59	246,59	246,59	246,59	246,59	246,59	246,59
		Гкал	130,07	122,85	127,79	127,79	127,79	127,79	127,79	127,79	127,79	127,79	127,79
1.2	горячее водоснабжение	Гкал/ч	7,93	8,02	8,07	8,12	8,42	8,42	8,42	8,42	8,42	8,42	8,42
		Гкал	4,44	4,19	4,36	4,36	4,36	4,36	4,36	4,36	4,36	4,36	4,36
1.3	вентиляция	Гкал/ч	0,00	0,00	0,00	0,00	0,00	0,00	0,00	0,00	0,00	0,00	0,00
		Гкал	0,00	0,00	0,00	0,00	0,00	0,00	0,00	0,00	0,00	0,00	0,00
2	Частная жилая застройка, в том числе:	Гкал/ч	144,03	145,63	146,54	147,39	152,86	152,86	152,86	152,86	152,86	152,86	152,86
		Гкал	80,63	76,16	79,22	79,22	79,22	79,22	79,22	79,22	79,22	79,22	79,22
2.1	отопление	Гкал/ч	139,12	140,66	141,54	142,35	147,64	147,64	147,64	147,64	147,64	147,64	147,64
		Гкал	77,88	73,56	76,51	76,51	76,51	76,51	76,51	76,51	76,51	76,51	76,51
2.2	горячее водоснабжение	Гкал/ч	4,75	4,80	4,83	4,86	5,04	5,04	5,04	5,04	5,04	5,04	5,04
		Гкал	2,66	2,51	2,61	2,61	2,61	2,61	2,61	2,61	2,61	2,61	2,61
2.3	вентиляция	Гкал/ч	0,00	0,00	0,00	0,00	0,00	0,00	0,00	0,00	0,00	0,00	0,00
		Гкал	0,00	0,00	0,00	0,00	0,00	0,00	0,00	0,00	0,00	0,00	0,00
3	Бюджетные учреждения, в том числе:	Гкал/ч	28,44	28,76	28,94	29,10	30,19	30,19	30,19	30,19	30,19	30,19	30,19
		Гкал	15,92	15,04	15,64	15,64	15,64	15,64	15,64	15,64	15,64	15,64	15,64
3.1	отопление	Гкал/ч	27,47	27,78	27,95	28,11	29,15	29,15	29,15	29,15	29,15	29,15	29,15
		Гкал	15,38	14,53	15,11	15,11	15,11	15,11	15,11	15,11	15,11	15,11	15,11
3.2	горячее водоснабжение	Гкал/ч	0,94	0,95	0,95	0,96	1,00	1,00	1,00	1,00	1,00	1,00	1,00
		Гкал	0,53	0,50	0,52	0,52	0,52	0,52	0,52	0,52	0,52	0,52	0,52
3.3	вентиляция	Гкал/ч	0,00	0,00	0,00	0,00	0,00	0,00	0,00	0,00	0,00	0,00	0,00
		Гкал	0,00	0,00	0,00	0,00	0,00	0,00	0,00	0,00	0,00	0,00	0,00
4	Административно-коммерческая застройка, в том числе:	Гкал/ч	17,03	17,22	17,33	17,43	18,07	18,07	18,07	18,07	18,07	18,07	18,07
		Гкал	9,53	9,00	9,37	9,37	9,37	9,37	9,37	9,37	9,37	9,37	9,37
4.1	отопление	Гкал/ч	16,45	16,63	16,73	16,83	17,46	17,46	17,46	17,46	17,46	17,46	17,46
		Гкал	9,21	8,70	9,05	9,05	9,05	9,05	9,05	9,05	9,05	9,05	9,05
4.2	горячее водоснабжение	Гкал/ч	0,56	0,57	0,57	0,57	0,60	0,60	0,60	0,60	0,60	0,60	0,60
		Гкал	0,31	0,30	0,31	0,31	0,31	0,31	0,31	0,31	0,31	0,31	0,31
4.3	вентиляция	Гкал/ч	0,00	0,00	0,00	0,00	0,00	0,00	0,00	0,00	0,00	0,00	0,00
		Гкал	0,00	0,00	0,00	0,00	0,00	0,00	0,00	0,00	0,00	0,00	0,00
5	Промышленность, в том числе:	Гкал/ч	7,98	8,07	8,12	8,17	8,47	8,47	8,47	8,47	8,47	8,47	8,47
		Гкал	4,47	4,22	4,39	4,39	4,39	4,39	4,39	4,39	4,39	4,39	4,39
5.1	отопление	Гкал/ч	7,71	7,80	7,84	7,89	8,18	8,18	8,18	8,18	8,18	8,18	8,18
		Гкал	4,32	4,08	4,24	4,24	4,24	4,24	4,24	4,24	4,24	4,24	4,24
5.2	горячее водоснабжение	Гкал/ч	0,26	0,27	0,27	0,27	0,28	0,28	0,28	0,28	0,28	0,28	0,28
		Гкал	0,15	0,14	0,14	0,14	0,14	0,14	0,14	0,14	0,14	0,14	0,14
5.3	вентиляция	Гкал/ч	0,00	0,00	0,00	0,00	0,00	0,00	0,00	0,00	0,00	0,00	0,00
		Гкал	0,00	0,00	0,00	0,00	0,00	0,00	0,00	0,00	0,00	0,00	0,00
5.4	технология	Гкал/ч	0,00	0,00	0,00	0,00	0,00	0,00	0,00	0,00	0,00	0,00	0,00
		Гкал	0,00	0,00	0,00	0,00	0,00	0,00	0,00	0,00	0,00	0,00	0,00

Таблица 5.4. Прогноз спроса на воду

№ п/п	Категория потребителей	Ед. изм.	2025	2026	2027	2028	2029	2030	2031	2032	2033	2034	2035
1	Многоквартирный жилой фонд, в том числе:	$м^3$/сут	199967,0	200157,4	200157,4	200157,4	200474,8	200474,8	200506,5	200506,5	200506,5	200506,5	200506,5
		тыс. $м^3$	72987,9	73057,5	73057,5	73057,5	73173,3	73173,3	73184,9	73184,9	73184,9	73184,9	73184,9
1.1	на нужды холодного водоснабжения	$м^3$/сут	10176,6	10367,1	10367,1	10367,1	10684,4	10684,4	10716,2	10716,2	10716,2	10716,2	10716,2
		тыс. $м^3$	3714,5	3784,0	3784,0	3784,0	3899,8	3899,8	3911,4	3911,4	3911,4	3911,4	3911,4
1.2	на нужды горячего водоснабжения (закрытых систем)	$м^3$/сут	189790,3	189790,3	189790,3	189790,3	189790,3	189790,3	189790,3	189790,3	189790,3	189790,3	189790,3
		тыс. $м^3$	69273,5	69273,5	69273,5	69273,5	69273,5	69273,5	69273,5	69273,5	69273,5	69273,5	69273,5
2	Частная жилая застройка, в том числе:	$м^3$/сут	119730,0	119844,0	119844,0	119844,0	120034,0	120034,0	120053,0	120053,0	120053,0	120053,0	120053,0
		тыс. $м^3$	43701,4	43743,1	43743,1	43743,1	43812,4	43812,4	43819,4	43819,4	43819,4	43819,4	43819,4
2.1	на нужды холодного водоснабжения	$м^3$/сут	6093,2	6207,3	6207,3	6207,3	6397,3	6397,3	6416,3	6416,3	6416,3	6416,3	6416,3
		тыс. $м^3$	2224,0	2265,7	2265,7	2265,7	2335,0	2335,0	2342,0	2342,0	2342,0	2342,0	2342,0
2.2	на нужды горячего водоснабжения (закрытых си-	$м^3$/сут	113636,7	113636,7	113636,7	113636,7	113636,7	113636,7	113636,7	113636,7	113636,7	113636,7	113636,7

№ п/п	Категория потребителей	Ед. изм.	2025	2026	2027	2028	2029	2030	2031	2032	2033	2034	2035
	стем)	тыс. м^3	41477,4	41477,4	41477,4	41477,4	41477,4	41477,4	41477,4	41477,4	41477,4	41477,4	41477,4
3	Бюджетные учреждения, в том числе:	м^3/сут	23642,8	23665,4	23665,4	23665,4	23702,9	23702,9	23706,6	23706,6	23706,6	23706,6	23706,6
		тыс. м^3	5343,2	5351,4	5351,4	5351,4	5365,1	5365,1	5366,5	5366,5	5366,5	5366,5	5366,5
3.1	на нужды холодного водоснабжения	м^3/сут	1203,2	1225,7	1225,7	1225,7	1263,3	1263,3	1267,0	1267,0	1267,0	1267,0	1267,0
		тыс. м^3	439,2	447,4	447,4	447,4	461,1	461,1	462,5	462,5	462,5	462,5	462,5
3.2	на нужды горячего водоснабжения (закрытых систем)	м^3/сут	22439,6	22439,6	22439,6	22439,6	22439,6	22439,6	22439,6	22439,6	22439,6	22439,6	22439,6
		тыс. м^3	4904,0	4904,0	4904,0	4904,0	4904,0	4904,0	4904,0	4904,0	4904,0	4904,0	4904,0
4	Административно-коммерческая застройка, в том числе:	м^3/сут	14156,1	14169,6	14169,6	14169,6	14192,1	14192,1	14194,3	14194,3	14194,3	14194,3	14194,3
		тыс. м^3	5167,0	5171,9	5171,9	5171,9	5180,1	5180,1	5180,9	5180,9	5180,9	5180,9	5180,9
4.1	на нужды холодного водоснабжения	м^3/сут	720,4	733,9	733,9	733,9	756,4	756,4	758,6	758,6	758,6	758,6	758,6
		тыс. м^3	263,0	267,9	267,9	267,9	276,1	276,1	276,9	276,9	276,9	276,9	276,9
4.2	на нужды горячего водоснабжения (закрытых систем)	м^3/сут	13435,7	13435,7	13435,7	13435,7	13435,7	13435,7	13435,7	13435,7	13435,7	13435,7	13435,7
		тыс. м^3	4904,0	4904,0	4904,0	4904,0	4904,0	4904,0	4904,0	4904,0	4904,0	4904,0	4904,0
5	Промышленность, в том числе:	м^3/сут	6635,3	6641,6	6641,6	6641,6	6652,2	6652,2	6653,2	6653,2	6653,2	6653,2	6653,2
		тыс. м^3	2421,9	2424,2	2424,2	2424,2	2428,0	2428,0	2428,4	2428,4	2428,4	2428,4	2428,4
5.1	на нужды холодного водоснабжения	м^3/сут	337,7	344,0	344,0	344,0	354,5	354,5	355,6	355,6	355,6	355,6	355,6
		тыс. м^3	123,3	125,6	125,6	125,6	129,4	129,4	129,8	129,8	129,8	129,8	129,8
5.2	на нужды горячего водоснабжения (закрытых систем)	м^3/сут	6297,6	6297,6	6297,6	6297,6	6297,6	6297,6	6297,6	6297,6	6297,6	6297,6	6297,6
		тыс. м^3	2298,6	2298,6	2298,6	2298,6	2298,6	2298,6	2298,6	2298,6	2298,6	2298,6	2298,6
5.3	на нужды технического водоснабжения	м^3/сут	40547,0	40547,0	40547,0	40547,0	40547,0	40547,0	40547,0	40547,0	40547,0	40547,0	40547,0
		тыс. м^3	14799,6	14799,6	14799,6	14799,6	14799,6	14799,6	14799,6	14799,6	14799,6	14799,6	14799,6

Таблица 5.5. Прогноз спроса на услуги по водоотведению

№ п/п	Категория потребителей	Ед. изм.	2025	2026	2027	2028	2029	2030	2031	2032	2033	2034	2035
1	Многоквартирный жилой фонд	м^3/сут	7577,34	7577,34	7577,34	8136,32	8136,32	7709,31	7709,31	7709,31	7709,31	7709,31	7709,31
		тыс. м^3	2765,73	2765,73	2765,73	2969,76	2969,76	2813,90	2813,90	2813,90	2813,90	2813,90	2813,90
2	Частная жилая застройка	м^3/сут	4536,92	4536,92	4536,92	4871,61	4871,61	4615,94	4615,94	4615,94	4615,94	4615,94	4615,94
		тыс. м^3	1655,98	1655,98	1655,98	1778,14	1778,14	1684,82	1684,82	1684,82	1684,82	1684,82	1684,82
3	Бюджетные учреждения	м^3/сут	895,90	895,90	895,90	961,99	961,99	911,50	911,50	911,50	911,50	911,50	911,50
		тыс. м^3	327,00	327,00	327,00	351,13	351,13	332,70	332,70	332,70	332,70	332,70	332,70
4	Административно-коммерческая застройка	м^3/сут	536,42	536,42	536,42	575,99	575,99	545,76	545,76	545,76	545,76	545,76	545,76
		тыс. м^3	195,79	195,79	195,79	210,24	210,24	199,20	199,20	199,20	199,20	199,20	199,20
5	Промышленность	м^3/сут	251,43	251,43	251,43	269,98	269,98	255,81	255,81	255,81	255,81	255,81	255,81
		тыс. м^3	91,77	91,77	91,77	98,54	98,54	93,37	93,37	93,37	93,37	93,37	93,37

5.3. Показатели эффективности производства, передачи и потребления ресурса

Значения показателей эффективности производства, передачи и потребления ресурсов позволяют оценить эффективность использования ресурсов, определить возможные проблемы и разработать меры по их решению. Это также помогает оптимизировать процессы и снижать затраты на производство и транспортировку ресурсов.

Показатели эффективности производства, передачи и потребления ресурса приведены в таблице 5.6.

5.4. Показатели надежности поставки ресурса

Показатели надежности поставки ресурсов важны для обеспечения стабильности и безопасности системы снабжения. Они позволяют оценить вероятность сбоев в поставке ресурсов и принять меры для их предотвращения.

Показатели надежности поставки ресурсов приведены в таблице 5.7.

5.5. Показатели качества поставляемого ресурса

Показатели качества поставляемого коммунального ресурса важны для обеспечения потребителей качественными услугами. Они позволяют контролировать соответствие услуг установленным стандартам и требованиям, а также принимать меры для улучшения качества услуг.

Информация для расчёта показателей качества поставляемого коммунального ресурса отсутствует.

5.6. Показатели экологичности производства ресурсов

Показатели экологичности производства ресурсов позволяют оценить воздействие производства на окружающую среду и принять меры для снижения негативного воздействия. Это может включать в себя использование экологически чистых технологий, снижение выбросов вредных веществ и утилизацию отходов.

Информация для расчёта показателей экологичности производства ресурсов отсутствует.

Таблица 5.6. Показатели эффективности производства, передачи и потребления ресурса

№ п/п	Вид коммунальных ресурсов	Показатель	Ед. изм.	2023	2024	2025	2026	2027	2028	2029	2030	2031	2032	2033	2034
1	Электроэнергия	Затраты на собственные нужды	%	0,000	0,000	0,000	0,000	0,000	0,000	0,000	0,000	0,000	0,000	0,000	0,000
		Потери при транспортировке	%	11,697	11,697	11,697	11,697	11,697	11,697	11,697	11,697	11,697	11,697	11,697	11,697
2	Тепловая энергия	Удельный расход топлива	кг у. у./Гкал	285,357	285,357	285,357	285,357	285,357	285,357	285,357	285,357	285,357	285,357	285,357	285,357
		Затраты на собственные нужды	%	5,864	5,864	5,864	5,864	5,864	5,864	5,864	5,864	5,864	5,864	5,864	5,864
		Потери при транспортировке	%	12,175	12,175	12,175	12,175	12,175	12,175	12,175	12,175	12,175	12,175	12,175	12,175
3	Холодная вода	Удельный расход электроэнергии	кВтч/м^3	1,076	1,076	1,076	1,076	1,076	1,076	1,076	1,076	1,076	1,076	1,076	1,076
		Затраты на собственные нужды	%	18,791	18,791	18,791	18,791	18,791	18,791	18,791	18,791	18,791	18,791	18,791	18,791
		Потери при транспортировке	%	21,808	21,808	21,808	21,808	21,808	21,808	21,808	21,808	21,808	21,808	21,808	21,808
4	Природный газ	Затраты на собственные нужды	%	0,454	0,454	0,454	0,454	0,454	0,454	0,454	0,454	0,454	0,454	0,454	0,454
		Потери при транспортировке	%	1,200	1,200	1,200	1,200	1,200	1,200	1,200	1,200	1,200	1,200	1,200	1,200
5	Водоотведение	Удельный расход электроэнергии	кВтч/м^3	1,672	1,672	1,672	1,672	1,672	1,672	1,672	1,672	1,672	1,672	1,672	1,672
		Собственные нужды предприятия	%	1,299	1,299	1,299	1,299	1,299	1,299	1,299	1,299	1,299	1,299	1,299	1,299
		Притоки в систему, не охваченные договорными отношениями	%	0,549	0,549	0,549	0,549	0,549	0,549	0,549	0,549	0,549	0,549	0,549	0,549

Таблица 6.7. Показатели надежности поставки ресурсов

№ п/п	Вид коммунальных ресурсов	Показатель	Ед. изм.	2023	2024	2025	2026	2027	2028	2029	2030	2031	2032	2033	2034
1	Электроэнергия	Средний износ сетей	%	55,00	55,00	55,00	55,00	55,00	55,00	55,00	55,00	55,00	55,00	55,00	55,00
		Средний износ основного оборудования	%	31,10	31,10	31,10	31,10	31,10	31,10	31,10	31,10	31,10	31,10	31,10	31,10
2	Тепловая энергия	Удельное количество аварий в расчете на протяженность сетей в год	ед./км	0,00	0,00	0,00	0,00	0,00	0,00	0,00	0,00	0,00	0,00	0,00	0,00
		Средний износ сетей	%	60,99	60,99	60,99	60,99	60,99	60,99	60,99	60,99	60,99	60,99	60,99	60,99
		Средний износ основного оборудования	%	35,76	35,76	35,76	35,76	35,76	35,76	35,76	35,76	35,76	35,76	35,76	35,76
3	Холодная вода	Удельное количество аварий в расчете на протяженность сетей в год	ед./км	0,00	0,00	0,00	0,00	0,00	0,00	0,00	0,00	0,00	0,00	0,00	0,00
		Средний износ сетей	%	78,86	78,86	78,86	78,86	78,86	78,86	78,86	78,86	78,86	78,86	78,86	78,86
		Средний износ основного оборудования	%	70,18	70,18	70,18	70,18	70,18	70,18	70,18	70,18	70,18	70,18	70,18	70,18
4	Природный газ	Средний износ сетей	%	5,50	5,50	5,50	5,50	5,50	5,50	5,50	5,50	5,50	5,50	5,50	5,50
		Средний износ основного оборудования	%	6,78	6,78	6,78	6,78	6,78	6,78	6,78	6,78	6,78	6,78	6,78	6,78
5	Водоотведение	Удельное количество аварий в расчете на протяженность сетей в год	ед./км	0,00	0,00	0,00	0,00	0,00	0,00	0,00	0,00	0,00	0,00	0,00	0,00
		Средний износ сетей	%	90,00	90,00	90,00	90,00	90,00	90,00	90,00	90,00	90,00	90,00	90,00	90,00
		Средний износ основного оборудования	%	52,86	52,86	52,86	52,86	52,86	52,86	52,86	52,86	52,86	52,86	52,86	52,86

6. Перспективная схема электроснабжения муниципального образования

Проекты по развитию (модернизации) источников электроэнергии (мощности), в том числе центров питания на территории муниципального образования, в целях присоединения новых потребителей, повышения надежности электроснабжения, эффективности использования топлива, воды, электроэнергии и снижения выбросов приведены в таблице 6.1.

Проекты по развитию (модернизации) электрических сетей, в том числе в целях присоединения новых потребителей, повышения надежности электроснабжения и снижения потерь в сетях приведены в таблице 6.2.

Таблица 6.1. Проекты по развитию (модернизации) источников электроэнергии (мощности)

№ п/п	Краткое описание проекта	Технические характеристики проекта	Цель проекта	Необходимые капитальные затраты	Сроки реализации
1	Реконструкция КТП-90 на КТП 630 кВА проходного типа по стороне 6 кВ и отходящими фидерами (8 шт.)	Установленная мощность 0,63 МВт	Повышение надежности	2474,94	2025-2030
2	Реконструкция КТП-449(Клен) на КТП 630 кВА тупикового типа и с отходящими фидерами 0,4 кВ (4 шт.)	Установленная мощность 0,63 МВт	Повышение надежности	2377,53	2025-2030
3	Реконструкция КТП-198 на КТП 630 кВА проходного типа и отходящими фидерами 0,4 кВ (8 шт.)	Установленная мощность 0,63 МВт	Повышение надежности	2530,61	2025-2030
4	Реконструкция КТП-198/1 на КТП 400 кВА тупикового типа и с отходящими фидерами по 0,4 кВ (8 шт.)	Установленная мощность 0,4 МВт	Повышение надежности	2223,64	2025-2030
5	Реконструкция РУ-6кВ ТП-50 с установкой ячейки КСО 366 с ВКВ	Установленная мощность 1,4 МВт	Повышение надежности	697,97	2025-2030
6	Реконструкция КТП-12 на КТП 630 кВА проходного типа с ВКВ на стороне 6 кВ и отходящими фидерами по 0,4 кВ (8 шт.)	Установленная мощность 0,63 МВт	Повышение надежности	3803,60	2026-2030
7	Реконструкция СТП-Каримова на КТП 630 кВА проходного типа с ВКВ на стороне 6 кВ и отходящими фидерами по 0,4 кВ (8 шт.)	Установленная мощность 0,63 МВт	Повышение надежности	3800,10	2026-2030
8	Реконструкция РУ-6кВ ТП-175 с установкой ячейки КСО 366 с ВКВ	-	Повышение надежности	725,89	2026-2030
9	Реконструкция РУ-6кВ РП-6 с установкой двух ячеек КСО 366 с ВКВ	-	Повышение надежности	1451,77	2026-2030
10	Реконструкция РУ-6кВ ТП-83 с установкой ячейки КСО 366 с ВКВ	-	Повышение надежности	725,89	2026-2030
11	Строительство нового РП-9	-	Повышение надежности	5306,41	2025-2030

Таблица 6.2. Проекты по развитию (модернизации) электрических сетей

№ п/п	Краткое описание проекта	Технические характеристики проекта	Цель проекта	Необходимые капитальные затраты, руб.	Сроки реализации
1	Реконструкция ВЛ-0,4 (0,23) кВ в ВЛИ-0,4кВ КТП-37 ф. «Шахтовая-Ялтинская»	Протяженность 0,81 км	Повышение надежности	2384,74	2025-2030
2	Реконструкция ВЛ-0,4 (0,23) кВ в ВЛИ-0,4кВ КТП-37 ф. «Ялтинская»	Протяженность 0,27 км	Повышение надежности	678,36	2025-2030
3	Реконструкция ВЛ-0,4 (0,23) кВ в ВЛИ-0,4кВ КТП-9 ф. «Больница»	Протяженность 0,29 км	Повышение надежности	616,15	2025-2030
4	Реконструкция ВЛ-0,4 (0,23) кВ в ВЛИ-0,4кВ КТП-9 ф. «Освещение поселка»	Протяженность 0,82 км	Повышение надежности	1490,19	2025-2030
5	Реконструкция ВЛ-0,4 (0,23) кВ в ВЛИ-0,4кВ КТП-9 ф. «Вахрушева»	Протяженность 0,5 км	Повышение надежности	880,47	2025-2030
6	Реконструкция ВЛ-0,4 (0,23) кВ в ВЛИ-0,4кВ ТП-52 ф. «Кирова, 36, 38»	Протяженность 0,14 км	Повышение надежности	374,58	2025-2030
7	Реконструкция ВЛ-0,4 (0,23) кВ в ВЛИ-0,4кВ ТП-52 ф. «Аптека магазин»	Протяженность 0,13 км	Повышение надежности	420,30	2025-2030

№ п/п	Краткое описание проекта	Технические характеристики проекта	Цель проекта	Необходимые капитальные затраты, руб.	Сроки реализации
8	Реконструкция ВЛ-0,4 (0,23) кВ в ВЛИ-0,4кВ ТП-52 ф. «Октябрьская»	Протяженность 0,42 км	Повышение надежности	1221,08	2025-2030
9	Реконструкция ВЛ-0,4 (0,23) кВ в ВЛИ-0,4кВ ТП-44 ф. «Октябрьская-1»	Протяженность 1,15 км	Повышение надежности	2448,54	2025-2030
10	Реконструкция ВЛ-0,4 (0,23) кВ в ВЛИ-0,4кВ ТП-44 ф. «Октябрьская»	Протяженность 1,8 км	Повышение надежности	3877,85	2025-2030
11	Реконструкция ВЛ-0,4 (0,23) кВ в ВЛИ-0,4кВ ТП-2 ф. «Освещение поселка»	Протяженность 2 км	Повышение надежности	3810,60	2025-2030
12	Реконструкция ВЛ-0,4 (0,23) кВ в ВЛИ-0,4кВ КТП-15/1 ф. «Совхозная - пер. Совхозный»	Протяженность 1,1 км	Повышение надежности	2148,41	2025-2030
13	Реконструкция ВЛ-0,4 (0,23) кВ в ВЛИ-0,4кВ КТП-15/1 ф. «Совхозная»	Протяженность 0,85 км	Повышение надежности	1619,85	2025-2030
14	Реконструкция ВЛ-0,4 (0,23) кВ в ВЛИ-0,4кВ КТП-72 ф. «Центральная»	Протяженность 0,29 км	Повышение надежности	782,73	2025-2030
15	Реконструкция ВЛ-0,4 (0,23) кВ в ВЛИ-0,4кВ КТП-72 ф. «Бардина»	Протяженность 0,66 км	Повышение надежности	1326,21	2025-2030
16	Реконструкция ВЛ-0,4 (0,23) кВ в ВЛИ-0,4кВ КТП-17/1 ф. «Ставропольская»	Протяженность 0,57 км	Повышение надежности	1862,26	2025-2030
17	Реконструкция ВЛ-0,4 (0,23) кВ в ВЛИ-0,4кВ КТП-17/1 ф. «Херсонская»	Протяженность 0,58 км	Повышение надежности	1086,25	2025-2030
18	Реконструкция ВЛ-0,4 (0,23) кВ в ВЛИ-0,4кВ КТП - 50 ф. Полтавская	Протяженность 0,61 км	Повышение надежности	1402,28	2025-2030
19	Реконструкция ВЛ-0,4 (0,23) кВ в ВЛИ-0,4кВ КТП - 50 ф. Калинина	Протяженность 0,64 км	Повышение надежности	1198,47	2025-2030
20	Реконструкция ВЛ-0,4 (0,23) кВ в ВЛИ-0,4кВ КТП - 50 ф. 6 Комиссаров-Молокова	Протяженность 0,97 км	Повышение надежности	1900,36	2025-2030
21	Реконструкция ВЛ-0,4 (0,23) кВ в ВЛИ-0,4кВ КТП - 50 ф. Кирова-Котельная	Протяженность 0,75 км	Повышение надежности	1597,29	2025-2030
22	Реконструкция КЛ-6кВ от опоры № 48 до ТП-88 на КВЛ-6кВ от опоры № 47 до ТП-88 ЛЭП-6кВ ф. № 16 ПС «Западная»	Протяженность 0,24 км	Повышение надежности	1405,22	2025-2030
23	Реконструкция ВЛ-0,4 (0,23) кВ в ВЛИ-0,4кВ ТП-32 ф. «Зеленый Бульвар»	Протяженность 0,57 км	Повышение надежности	1291,96	2026-2030
24	Реконструкция ВЛ-0,4 (0,23) кВ в ВЛИ-0,4кВ ТП-32 ф. «Жамского-Достоевского»	Протяженность 0,55 км	Повышение надежности	1585,79	2026-2030
25	Реконструкция ВЛ-0,4 (0,23) кВ в ВЛИ-0,4кВ ТП-32 ф. «Экспериментальная Блока»	Протяженность 0,64 км	Повышение надежности	1529,45	2026-2030
26	Реконструкция ВЛ-0,4 (0,23) кВ в ВЛИ-0,4кВ КТП-43 ф. «Достоевкого-Волочаевская»	Протяженность 1,5 км	Повышение надежности	3205,47	2026-2030
27	Реконструкция ВЛ-0,4 (0,23) кВ в ВЛИ-0,4кВ ТП-78 ф. «Интернациональная-Лазо»	Протяженность 0,3 км	Повышение надежности	627,94	2026-2030
28	Реконструкция ВЛ-0,4 (0,23) кВ в ВЛИ-0,4кВ ТП-78 ф. «Дзержинского, 27 - Кирова, 31»	Протяженность 0,45 км	Повышение надежности	927,88	2026-2030
29	Реконструкция ВЛ-0,4 (0,23) кВ в ВЛИ-0,4кВ ТП-95 ф. «Поселок-2»	Протяженность 1,2 км	Повышение надежности	2556,43	2026-2030
30	Реконструкция ВЛ-0,4 (0,23) кВ в ВЛИ-0,4кВ ТП-95 ф. «Поселок-1»	Протяженность 1 км	Повышение надежности	1945,28	2026-2030
31	Реконструкция ВЛ-0,4 (0,23) кВ в ВЛИ-0,4кВ ТП-17 ф. «Ставропольская-Херсонская»	Протяженность 1,4 км	Повышение надежности	2889,54	2026-2030
32	Реконструкция ВЛ-0,4 (0,23) кВ в ВЛИ-0,4кВ ТП-17 ф. «Лунника»	Протяженность 1,1 км	Повышение надежности	2251,23	2026-2030
33	Реконструкция ВЛ-0,4 (0,23) кВ в ВЛИ-0,4кВ ТП-17 ф. «Тимирязева»	Протяженность 1 км	Повышение надежности	2145,56	2026-2030
34	Реконструкция ВЛ-0,4 (0,23) кВ в ВЛИ-0,4кВ КТП-13 ф. «Брянская»	Протяженность 1,05 км	Повышение надежности	2196,43	2026-2030
35	Реконструкция ВЛ-0,4 (0,23) кВ в ВЛИ-0,4кВ КТП-13 ф. «Пугачева-Мурманская»	Протяженность 0,9 км	Повышение надежности	1807,73	2026-2030
36	Реконструкция ВЛ-0,4 (0,23) кВ в ВЛИ-0,4кВ КТП-13 ф. «Курская-Орловская»	Протяженность 1,5 км	Повышение надежности	2963,81	2026-2030
37	Реконструкция ВЛ-0,4 (0,23) кВ в ВЛИ-0,4кВ КТП-184 ф. «Зиганшина 1»	Протяженность 0,4 км	Повышение надежности	1173,09	2026-2030
38	Реконструкция ВЛ-0,4 (0,23) кВ в ВЛИ-0,4кВ КТП-14 ф. «Беринга»	Протяженность 1,7 км	Повышение надежности	3502,40	2026-2030
39	Реконструкция ВЛ-0,4 (0,23) кВ в ВЛИ-0,4кВ КТП-14 ф. «Мурманская»	Протяженность 1,75 км	Повышение надежности	3394,24	2026-2030
40	Реконструкция ВЛ-0,4 (0,23) кВ в ВЛИ-0,4кВ КТП-14 ф. «Менделеева»	Протяженность 0,7 км	Повышение надежности	1832,91	2026-2030
41	Реконструкция участка ВЛ-6кВ от опоры № 1 до опоры № 8/20 ЛЭП-6кВ ф. № 15 ПС «Артемовская»	Протяженность 1,35 км	Повышение надежности	4101,18	2026-2030

7. Перспективная схема теплоснабжения муниципального образования

Проекты по новому строительству, реконструкции и техническому перевооружению источников тепловой энергии приведены в таблице 7.1.

Проекты по новому строительству и реконструкции тепловых сетей приведены в таблице 7.2.

Таблица 7.1. Проекты по новому строительству, реконструкции и техническому перевооружению источников тепловой энергии

№ п/п	Краткое описание проекта, технические характеристики	Цель проекта	Необходимые капитальные затраты	Сроки реализации
Ед. изм.	-	-	тыс. руб.	-
1	Автоматизация и диспетчеризация ЦТП и ТНС в г. Артем (10 шт.)	Подключение новых потребителей	15670,80	2027-2030
2	Строительство ТЭЦ-2, для замещения действующей ТЭЦ	Повышение надежности	60988269,00	2025-2030
3	Строительство ТЭЦ-2, для замещения действующей ТЭЦ	Повышение надежности	63549776,00	2026-2030
4	Установка весов конвейерных Артемовской ТЭЦ, 3 шт.	Повышение надежности	5450,00	2025-2030
5	Установка аккумуляторной батареи 720 А/ч - 2 шт. СК-20, Артемовской ТЭЦ	Повышение надежности	20000,00	2025-2030
6	Установка аккумуляторной батареи 430 А/ч - 1 шт. СК-12, Артемовской ТЭЦ	Повышение надежности	8000,00	2025-2030
7	Установка аккумуляторной батареи 215 А/ч - 1 шт. СК-6, Артемовской ТЭЦ	Повышение надежности	6000,00	2025-2030
8	Установка автоматических средств измерения и учета выбросов загрязняющих веществ СП Артемовской ТЭЦ	Повышение надежности	31219,00	2025-2030
9	Техперевооружение схемы химводоочистки Артемовской ТЭЦ	Повышение надежности	17000,00	2026-2030
10	Установка локальной системы оповещения на гидротехнических сооружениях, СП Артемовская ТЭЦ	Повышение надежности	30000,00	2026-2030
11	Техперевооружение участка Кучелиновского водовода от насосной станции на р. Артемовка до подпорной стенки на ул. Братская, СП Артемовская ТЭЦ	Повышение надежности	38779,00	2025-2030
12	Установка системы автоматического пожаротушения ЛК, подщитовых помещений, кабельных тоннелей, СП Артемовская ТЭЦ	Повышение надежности	72213,00	2025-2030
13	Разработка ПСД и строительство котельной, работающей на природном газе взамен существующей Амурская, ул. Полевая, 19	Повышение надежности	56231,07	2026-2030
14	Реконструкция ШБМ с заменой линии привода 3 шт., СП Артемовская ТЭЦ	Повышение надежности	41365,98	2027-2030
15	Наращивание дамб золоотвала № 1 Артемовской ТЭЦ на 1778 тыс. м^3	Повышение надежности	543073,80	2029-2030
16	Установка весов конвейерных Артемовской ТЭЦ, 3 шт.	Повышение надежности	7758,73	2027-2030
17	Установка автоматических средств измерения и учета выбросов загрязняющих веществ СП Артемовской ТЭЦ	Повышение надежности	119362,50	2028-2030
18	Техперевооружение комплекса инженерно-технических средств физической защиты СП Артемовская ТЭЦ (ограждение, система охранной сигнализации, система охранного телевидения, система контроля и управления доступом, система сбора и обработки информации, система охранного освещения, система оповещения, система электропитания, система оперативной связи)	Повышение надежности	276108,54	2032
19	Установка локальной системы оповещения на гидротехнических сооружениях, СП Артемовская ТЭЦ	Повышение надежности	41689,45	2026-2030
20	Установка навеса для площадки складирования черного и цветного металлолома, СП Артемовская ТЭЦ	Повышение надежности	13853,75	2025-2030
21	Установка дизельгенераторов мощностью 50 кВ – 2 шт., 100 кВ - 2шт., 120 кВ - 2шт., 200 кВ - 1шт. на ТНС Артемовского района (приобретение генераторов и комплектующих для монтажа), СП ПТС	Повышение надежности	18804,96	2027-2030
22	Установка системы автоматического пожаротушения ЛК, подщитовых помещений, кабельных тоннелей, СП Артемовская ТЭЦ	Повышение надежности	108548,50	2026-2030
23	Строительство бака-нейтрализатора, СП Артемовская ТЭЦ	Повышение надежности	15343,23	2029-2030
24	Строительство бака запаса хвостовых щелочных вод, СП Артемовская ТЭЦ	Повышение надежности	7653,23	2029-2030
25	Строительство резервного бака запаса ХОВ, СП Артемовская ТЭЦ	Повышение надежности	15345,85	2029-2030
26	Строительство резервного бака запаса промывочной воды, СП Артемовская ТЭЦ	Повышение надежности	15345,85	2029-2030
27	Строительство узла подпитки ТПУ-2 пос. Артемовский и трубопровода воды питьевого качества Ду150 от сетей КГУП «Приморский водоканал», СП Артемовская ТЭЦ	Повышение надежности	75494,66	2028-2030
28	Строительство рыбопропускного сооружения на плотине р. Артемовка, СП Артемовская ТЭЦ	Повышение надежности	18551,84	2028-2030
29	Установка автоматизированного модуля, работающего на угле, взамен существующего источника тепловой энергии Молодежная г. Артем, ул. Левицкого,2	Повышение надежности	16982,56	2025-2030
30	Установка автоматизированного модуля, работающего на угле, взамен существующего источника тепловой энергии Подгородненка г. Артем, ул. Есенина, 33	Повышение надежности	14714,25	2025-2030

Таблица 7.2. Проекты по новому строительству и реконструкции тепловых сетей

№ п/п	Краткое описание проекта	Цель проекта	Технические характеристики проекта	Необходимые капитальные затраты	Сроки реализации
Ед. изм.	-	-	-	тыс. руб.	-
1	Строительство сети до Микрорайон в границах улиц Лазо, Горького, Куйбышева в г. Артем, АТЭЦ	Подключение новых потребителей	ПК, L=181 Ду=70	6698,70	2026-2030
2	Строительство сети до Склад для логистических целей и оказания услуг хранения на территории в р-не г. Артем, ул. Володарского, 11, АТЭЦ	Подключение новых потребителей	ПК, L=7 Ду=50	229,50	2025-2030
3	Строительство сети до Жилого комплекса в р-не г. Артем, ул. Кирова, Красина, Пржевальского, АТЭЦ	Подключение новых потребителей	ПК, L=215 Ду=100	9204,20	2026-2030
4	Строительство сети до Специализированный магазин «Фермер» в р-не г. Артем, ул. Фрунзе, 4, АТЭЦ	Подключение новых потребителей	ПК, L=5 Ду=50	176,20	2025-2030
5	Строительство сети до Многоквартирный жилой дом г. Артем, ул. Первомайская, 9, АТЭЦ	Подключение новых потребителей	ПК, L=49 Ду=50	1673,80	2026-2030
6	Строительство сети до Административного здания, магазин продовольственных товаров г. Артем, ул. Кирова, 73, АТЭЦ	Подключение новых потребителей	ПК, L=44 Ду=50	1506,40	2026-2030
7	Строительство сети до Автозаправочная станция в р-не г. Артем, ул. Куйбышева, 11а, АТЭЦ	Подключение новых потребителей	ПК, L=49 Ду=50	1606,40	2025-2030
8	Строительство сети до Многоквартирный жилой дом «Атлант» в р-не г. Артем, ул. Дзержинского, 35/1, АТЭЦ	Подключение новых потребителей	ПК, L=179 Ду=70	6282,90	2025-2030
9	Строительство сети до КГОБУ «Коррекционная школа интернат» г. Артем, ул. Фрунзе, 4, АТЭЦ	Подключение новых потребителей	ПК, L=193 Ду=80	6961,10	2025-2030
10	Строительство сети до Кинологического центра ДВТУ в комплексе служебно-производственного здания таможни г. Артем, ул. Фрунзе, 41, АТЭЦ	Подключение новых потребителей	ПК, L=88 Ду=50	3008,00	2026-2030
11	Строительство сети до Магазин автотоваров ул. Кирова, 65, АТЭЦ	Подключение новых потребителей	ПК, L=47 Ду=50	1606,90	2026-2030
12	Строительство сети до Частный жилой дом ул. Пушкина, 3а, АТЭЦ	Подключение новых потребителей	ПК, L=3 Ду=50	107,10	2025-2030
13	Строительство сети до Магазин в р-не г. Артем, ул. Кирова, 92, АТЭЦ	Подключение новых потребителей	ПК, L=16 Ду=50	565,40	2026-2030
14	Строительство сети до Частный жилой дом г. Артем, ул. Володарского, 70, АТЭЦ	Подключение новых потребителей	ПБ, L=25 Ду=50	234,30	2025-2030
15	Строительство сети до Многоквартирного жилого дома по ул. Херсонская, 29, АТЭЦ	Подключение новых потребителей	ПК, L=569 Ду=150	28330,50	2027-2030
16	Строительство сети до Административного здания в р-не ул. Октябрьской, АТЭЦ	Подключение новых потребителей	ПК, L=278 Ду=100	11873,70	2026-2030
17	Строительство сети до Магазин г. Артем, ул. Кирова, 19, АТЭЦ	Подключение новых потребителей	ПК, L=198 Ду=80	7538,90	2026-2030
18	Строительство сети до Группа многоквартирных жилых домов г. Артем, в р-не ул. Тигровая, АТЭЦ	Подключение новых потребителей	ПК, L=22 Ду=50	758,70	2026-2030
19	Строительство сети до Жилого микрорайона в р-не ул. Тигровая (АО «Ренес-	Подключение новых потребителей	ПК, L=2411 Ду=250	176698,30	2029-2030

№ п/п	Краткое описание проекта	Цель проекта	Технические характеристики проекта	Необходимые капитальные затраты	Сроки реализации
Ед. изм.	-	-	-	тыс. руб.	-
	санс Актив»), АТЭЦ				
20	Строительство сети до Многоквартирный жилой дом в районе г. Артем, ул. Берзарина, 11, Котельная № 4	Подключение новых потребителей	ПК, L=187 Ду=80	7096,00	2026-2030
21	Строительство сети до Интегрированного гостиничного комплекса с казино SUN, Новая котельная № 1	Подключение новых потребителей	ПК, L=682 Ду=200	37806,60	2026-2030
22	Строительство сети до Застройка малоэтажными зданиями общественного назначения (гостиничный корпус 4), расположенная в р-не г. Артем, побережье бухты Пионерской, 11, Новая котельная № 1	Подключение новых потребителей	ПК, L=6 Ду=50	201,90	2025-2030
23	Строительство сети до Станция технического обслуживания автомобилей в р-не ул. Бийской, 2а, Новая котельная № 2	Подключение новых потребителей	ПК, L=19 Ду=50	622,00	2025-2030
24	Строительство сети до Реконструированное здание г. Артем, ул. Западная 1-я, 24, Новая котельная №3	Подключение новых потребителей	ПК, L=112 Ду=70	3913,80	2025-2030
25	Строительство сети до Административного здания в р-не г. Артем, ул. Фрунзе, 2а, Новая котельная № 4	Подключение новых потребителей	ПК, L=2 Ду=50	54,70	2025-2030
26	Строительство сети Граница АТЭЦ-2 - узел врезки в существующие магистрали 1 (УВ-1) (Магистральные трубопроводы вдоль автодороги «Владивосток-Находка»), АТЭЦ	Повышение надежности	Н, L=2400 Ду=800	388072,20	2025-2030
27	Строительство сети Граница АТЭЦ-2 - узел врезки в существующие магистрали 2 (УВ-2) (Магистральные трубопроводы вдоль автодороги «Владивосток-Находка»), АТЭЦ	Повышение надежности	Н, L=2400 Ду=800	404397,30	2026-2030
28	Строительство сети Магистральные трубопроводы от ут-02003 к ЦТП Артемовский - От ут-02003 до ЦТП, АТЭЦ	Повышение надежности	ПК, L=1040 Ду=400	117763,40	2025-2030
29	Реконструкция сети УТ01128-УТ01131 ул. Севастопольская, АТЭЦ	Повышение надежности	ПК, L=797 Ду=500	58372,10	2025-2030
30	Реконструкция сети УТ 01095А - УТ 01094 ул. Лазо, АТЭЦ	Повышение надежности	ПК, L=600 Ду=820	64995,35	2025-2030
31	Реконструкция сети, Все сети указанного диаметра, Котельная № 4	Повышение надежности	ПК, L=19 Ду=50	955,10	2029-2030
32	Реконструкция сети, все сети указанного диаметра, Котельная № 4	Повышение надежности	ПК, L=44 Ду=100	2865,50	2030
33	Реконструкция сети, все сети указанного диаметра, Котельная № 4	Повышение надежности	ПК, L=57 Ду=125	4023,20	2031
34	Реконструкция сети, все сети указанного диаметра, Котельная № 4	Повышение надежности	ПК, L=34 Ду=150	2674,10	2032
35	Реконструкция сети, все сети указанного диаметра, Котельная Амурская	Повышение надежности	ПК, L=25 Ду=32	1139,20	2029-2030
36	Реконструкция сети, все сети указанного диаметра, Котельная Амурская	Повышение надежности	ПК, L=89 Ду=50	4652,70	2030
37	Реконструкция сети, все сети указанного диаметра, Котельная Амурская	Повышение надежности	ПК, L=1 Ду=70	58,70	2031
38	Реконструкция сети, все сети указанного диаметра, Котельная Амурская	Повышение надежности	ПК, L=429 Ду=80	26894,20	2032
39	Реконструкция сети, все сети указанного диаметра, Котельная Амурская	Повышение надежности	ПК, L=296 Ду=100	21683,90	2033
40	Реконструкция сети, все сети указанного диаметра, Котельная Амурская	Повышение надежности	ПК, L=38 Ду=125	3017,00	2034
41	Реконструкция сети, все сети указанного диаметра, Котельная Амурская	Повышение надежности	ПК, L=283 Ду=150	24819,30	2035
42	Реконструкция сети, все сети указанного диаметра, Котельная Амурская	Повышение надежности	ПК, L=163 Ду=200	17102,30	2036
43	Реконструкция сети, все сети указанного диаметра, Котельная Подгородненка	Повышение надежности	ПК, L=473 Ду=25	21609,80	2030
44	Реконструкция сети, все сети указанного диаметра, Котельная Подгородненка	Повышение надежности	ПК, L=54 Ду=50	2830,70	2031
45	Реконструкция сети, все сети указанного диаметра, Котельная Подгородненка	Повышение надежности	ПК, L=45 Ду=50	2544,50	2032
46	Реконструкция сети, все сети указанного диаметра, Котельная Подгородненка	Повышение надежности	ПК, L=3 Ду=70	190,40	2033
47	Реконструкция сети, все сети указанного диаметра, Котельная Подгородненка	Повышение надежности	ПК, L=111 Ду=80	7526,50	2034
48	Реконструкция сети, все сети указанного диаметра, Котельная АМК	Повышение надежности	ПК, L=69 Ду=80	4823,40	2035
49	Реконструкция сети, все сети указанного диаметра, Котельная АМК	Повышение надежности	ПК, L=140 Ду=150	12650,10	2036
50	Реконструкция сети, все сети указанного диаметра, Котельная АМК ПМК-57	Повышение надежности	ПК, L=36 Ду=80	2006,30	2029-2030
51	Реконструкция сети, все сети указанного диаметра, Котельная АМК ПМК-57	Повышение надежности	ПК, L=57 Ду=50	2979,80	2030
52	Реконструкция сети, все сети указанного диаметра, Котельная Силинский	Повышение надежности	ПК, L=78 Ду=50	4240,80	2031
53	Реконструкция сети, все сети указанного диаметра, Котельная Силинский	Повышение надежности	ПК, L=217 Ду=80	13603,80	2032
54	Реконструкция сети, все сети указанного диаметра, Котельная Силинский	Повышение надежности	ПК, L=7 Ду=150	572,60	2033
55	Реконструкция сети, все сети указанного диаметра, Котельная АМК	Повышение надежности	ПК, L=2 Ду=25	106,90	2034
56	Реконструкция сети, все сети указанного диаметра, Котельная АМК	Повышение надежности	ПК, L=7 Ду=32	400,10	2035
57	Реконструкция сети, все сети указанного диаметра, Котельная АМК	Повышение надежности	ПК, L=19 Ду=50	1234,30	2036
58	Реконструкция сети, все сети указанного диаметра, Котельная АМК	Повышение надежности	ПК, L=13 Ду=100	814,10	2029-2030
59	Реконструкция сети, все сети указанного диаметра, Котельная Сш. № 22	Повышение надежности	ПК, L=18 Ду=25	822,40	2030
60	Реконструкция сети, все сети указанного диаметра, Котельная Сш. № 22	Повышение надежности	ПК, L=20 Ду=32	985,70	2031
61	Реконструкция сети, все сети указанного диаметра, Котельная Сш. № 22	Повышение надежности	ПК, L=711 Ду=100	50082,00	2032
62	Реконструкция сети, все сети указанного диаметра, Котельная Сш. № 22	Повышение надежности	ПК, L=14 Ду=125	1068,80	2033
63	Реконструкция сети, все сети указанного диаметра, Котельная Молодежная	Повышение надежности	ПК, L=226 Ду=32	10297,90	2029-2030
64	Реконструкция сети, все сети указанного диаметра, Котельная Молодежная	Повышение надежности	ПК, L=247 Ду=50	12449,70	2030
65	Реконструкция сети, все сети указанного диаметра, Котельная Молодежная	Повышение надежности	ПК, L=101 Ду=50	5491,30	2031
66	Реконструкция сети, все сети указанного диаметра, Котельная Молодежная	Повышение надежности	ПК, L=218 Ду=70	13305,20	2032
67	Реконструкция сети, все сети указанного диаметра, Котельная Молодежная	Повышение надежности	ПК, L=96 Ду=80	6259,00	2033
68	Реконструкция сети, все сети указанного диаметра, Котельная Молодежная	Повышение надежности	ПК, L=168 Ду=100	12799,40	2034
69	Реконструкция сети, все сети указанного диаметра, Котельная Угловое	Повышение надежности	ПК, L=14 Ду=50	882,70	2035
70	Реконструкция сети, все сети указанного	Повышение надеж-	ПК, L=5 Ду=70	350,60	2036

№ п/п	Краткое описание проекта	Цель проекта	Технические характеристики проекта	Необходимые капитальные затраты	Сроки реализации
Ед. изм.	-	-	-	тыс. руб.	-
	диаметра, Котельная Угловое	ности			
71	Реконструкция сети, все сети указанного диаметра, Котельная Угловое	Повышение надежности	ПК, L=18 Ду=80	1085,00	2031
72	Реконструкция сети, все сети указанного диаметра, Котельная Угловое	Повышение надежности	ПК, L=87 Ду=100	6128,20	2032
73	Реконструкция сети, все сети указанного диаметра, Котельная Угловое	Повышение надежности	ПК, L=23 Ду=125	1755,90	2033
74	Реконструкция сети, все сети указанного диаметра, Котельная Угловое	Повышение надежности	ПК, L=131 Ду=150	11836,90	2036
75	Реконструкция сети, все сети указанного диаметра, Котельная Авиационная	Повышение надежности	ПК, L=77 Ду=200	6251,50	2029-2030
76	Реконструкция сети, все сети указанного диаметра, Котельная Авиационная	Повышение надежности	ПК, L=52 Ду=80	3014,00	2030
77	Реконструкция сети, все сети указанного диаметра, Котельная Авиационная	Повышение надежности	ПК, L=15 Ду=100	1098,80	2033
78	Реконструкция сети, все сети указанного диаметра, Котельная Авиационная	Повышение надежности	ПК, L=96 Ду=125	7621,90	2034
79	Реконструкция сети, все сети указанного диаметра, Котельная Авиационная	Повышение надежности	ПК, L=152 Ду=250	18082,90	2035
80	Реконструкция сети, все сети указанного диаметра, Котельная Авиационная	Повышение надежности	ПК, L=206 Ду=300	27319,80	2036
81	Реконструкция сети ТК1-СО3, ТК1-СО20, ТК10-СО277, СО277-ТК11, ТК11-СО284, ТК11-СО301, АТЭЦ	Повышение надежности	ПК, L=234,4 Ду=50	10041,40	2025-2030
82	Реконструкция сети ТК5-Пархоменко 7, ТК5-Братская 18, СО53-ТК3, ТК3-СО56, СО93-СО96, АТЭЦ	Повышение надежности	ПК, L=57,9 Ду=70	2676,90	2025-2030
83	Реконструкция сети ТК2-СО45, СО27-ТК2, ТК2-СО31, СО138-СО148, ТК10-СО266, АТЭЦ	Повышение надежности	ПК, L=441,500000000001 Ду=80	20967,60	2025-2030
84	Реконструкция сети ТК1-ТК2, СО53-СО62, АТЭЦ	Повышение надежности	ПК, L=262,7 Ду=100	14019,00	2025-2030
85	Реконструкция сети ТК1-СО6, СО45-СО53, СО138-СО157, АТЭЦ	Повышение надежности	Н, L=138,9 Ду=100	2478,30	2025-2030
86	Реконструкция сети СО27-СО45, ТК1-СО49, СО55-СО59, ТК4-СО159, СО161-СО167, ТК3-СО42, АТЭЦ	Повышение надежности	ПК, L=140,4 Ду=50	6267,40	2026-2030
87	Реконструкция сети СО96-СО116, ТК8-СО129, АТЭЦ	Повышение надежности	ПК, L=401,7 Ду=70	19355,10	2026-2030
88	Реконструкция сети ТК5-Ульяновская 4, АТЭЦ	Повышение надежности	ПК, L=112,2 Ду=80	5553,00	2026-2030
89	Реконструкция сети СО55-ТК3, ТК3-СО97, ТК1-СО5, ТК2-СО19, СО52-СО58, АТЭЦ	Повышение надежности	ПК, L=311,4 Ду=100	17316,70	2026-2030
90	Реконструкция сети СО35-СО36, СО39-СО45, ТК4-СО169, СО191-СО195, АТЭЦ	Повышение надежности	ПК, L=70,8 Ду=125	4102,60	2026-2030
91	Реконструкция сети СО54-СО55, ТК1-ТК2, ТК2-ТК3, ТК3-ТК4, ТК4-СО51, ТК6-ТК7, СО108-ТК8, ТК9-СО134, СО143-СО144, ТК10-ТК11, ТК11-СО175, АТЭЦ	Повышение надежности	ПК, L=330,3 Ду=150	20506,70	2026-2030
92	Реконструкция сети ТК1-СО62, СО62-УТ01090, ТК5-СО84, АТЭЦ	Повышение надежности	ПК, L=152,1 Ду=250	12810,60	2026-2030
93	Реконструкция сети 01134-01135, 01135-01135/8, АТЭЦ	Повышение надежности	ПК, L=212,9 Ду=500	31247,80	2026-2030
94	Реконструкция сети СО159-СО161, АТЭЦ	Повышение надежности	Н, L=8 Ду=50	112,00	2026-2030
95	Реконструкция сети СО39-СО52, СО52-СО53, СО111-СО115, СО115-СО116, АТЭЦ	Повышение надежности	Н, L=24,9 Ду=70	374,90	2026-2030
96	Реконструкция сети СО144-СО150, АТЭЦ	Повышение надежности	Н, L=45,1 Ду=100	838,50	2026-2030
97	Реконструкция сети ТК1-СО25, СО45-СО46, СО169-СО191, АТЭЦ	Повышение надежности	Н, L=253,5 Ду=125	5220,30	2026-2030
98	Реконструкция сети ТК7-СО108, ТК8-ТК9, СО134-СО143, АТЭЦ	Повышение надежности	Н, L=196,1 Ду=150	4343,30	2026-2030
99	Реконструкция сети Уточняется проектом, АТЭЦ	Повышение надежности	Н, L=256 Ду=200	6947,50	2026-2030
100	Реконструкция сети 01119/7-01119/8, 01119/8-01120, 01135/8-01136, АТЭЦ	Повышение надежности	Н, L=32,3 Ду=500	2711,70	2026-2030
101	Реконструкция сети СО524-СО525, ТК28-СО531, ТК28-СО535, ТК29-СО543, ТК29-СО547, ТК30-СО555, ТК30-СО560, ТК31-СО567, ТК32-СО575, ТК33-СО582, ТК33-СО590, ТК34-СО236, ТК7-СО249, ТК7-СО253, ТК8-СО278, СО185-СО186, ТК23-ТК24, ТК24-СО443, ТК26-СО469, АТЭЦ	Повышение надежности	ПК, L=319,5 Ду=50	14848,90	2027-2030
102	Реконструкция сети СО116-СО118, СО149-СО153, ТК7-СО223, ТК7-СО229, ТК2-СО17, ТК2-СО21, ТК13-ТК14, ТК14-СО277, ТК15-СО299, ТК18-СО330, ТК19-СО342, ТК20-СО357, ТК21-СО373, СО398-ТК22, ТК22-СО420, ТК25-СО452, АТЭЦ	Повышение надежности	ПК, L=320,2 Ду=70	16061,40	2027-2030
103	Реконструкция сети ТК27-ТК28, ТК28-ТК29, ТК29-ТК30, ТК26-ТК31, ТК31-ТК32, ТК32-ТК33, ТК33-ТК34, СО199-СО202, ТК5-СО215, СО223-СО226, ТК5-ТК6, ТК6-СО234, ТК6-ТК7, СО298-СО309, ТК1-ТК2, АТЭЦ	Повышение надежности	ПК, L=370,1 Ду=80	19068,60	2027-2030
104	Реконструкция сети СО157-ТК6, ТК6-СО197, ТК8-СО235, ТК5-ТК8, ТК8-СО298, АТЭЦ	Повышение надежности	ПК, L=383,9 Ду=100	22226,40	2027-2030
105	Реконструкция сети СО195-ТК5, АТЭЦ	Повышение надежности	ПК, L=227,7 Ду=125	13736,80	2027-2030
106	Реконструкция сети ТК12-ТК13, ТК13-ТК15, ТК1-СО54, ТК2-СО43, ТК13-СО281, АТЭЦ	Повышение надежности	ПК, L=162,4 Ду=150	10496,80	2027-2030
107	Реконструкция сети ТК1-ТК7, ТК7-ТК8, ТК7-ТК9, ТК9-ТК12, ТК12-ТК22, ТК22-ТК23, АТЭЦ	Повышение надежности	ПК, L=383,7 Ду=200	28802,00	2027-2030
108	Реконструкция сети СО142-ТК7, АТЭЦ	Повышение надежности	ПК, L=12,7 Ду=250	1113,60	2027-2030
109	Реконструкция сети Уточняется проектом, АТЭЦ	Повышение надежности	Н, L=77,9 Ду=70	1221,30	2027-2030
110	Реконструкция сети СО215-СО223, СО301-СО308, ТК1-СО22, АТЭЦ	Повышение надежности	Н, L=302,2 Ду=80	5807,90	2027-2030
111	Реконструкция сети СО239-СО245, СО292-СО295, АТЭЦ	Повышение надежности	Н, L=72,2 Ду=100	1397,00	2027-2030
112	Реконструкция сети СО25-СО39, СО87-СО93, ТК5-СО138, СО57-СО59, СО66-СО68, АТЭЦ	Повышение надежности	Н, L=326,5 Ду=125	6998,70	2027-2030
113	Реконструкция сети ТК1-Опуск, АТЭЦ	Повышение надежности	Н, L=16,5 Ду=150	380,40	2027-2030
114	Реконструкция сети Уточняется проектом, АТЭЦ	Повышение надежности	ПК, L=29,9 Ду=25	1263,00	2028-2030
115	Реконструкция сети 02-20-70 лет Октября 4, 02-20-70 лет Октября 6, 02-20-70 лет Октября 10, 02-20-70 лет Октября	Повышение надежности	ПК, L=262,2 Ду=32	11487,90	2028-2030

№ п/п	Краткое описание проекта	Цель проекта	Технические характеристики проекта	Необходимые капитальные затраты	Сроки реализации
Ед. изм.	-	-	-	тыс. руб.	-
	12, АТЭЦ				
116	Реконструкция сети ТК1-Михайловская 10, ТК5-Михайловская 18, 02-20-Михайловская 1а, ТК1-Михайловская 12, ТК1-70 лет Октября 12, АТЭЦ	Повышение надежности	ПК, L=1216,2 Ду=50	58783,40	2028-2030
117	Реконструкция сети ТК2-Михайловская 3, ТК2-Михайловская 11, ТК4-Михайловская 13а, ТК4-Михайловская 16, ТК4-Михайловская 16а, Пав. Задвижек-ТК6, ТК1-70 лет Октября 12, ТК1-70 лет Октября 12, АТЭЦ	Повышение надежности	ПК, L=574,2 Ду=70	29956,70	2028-2030
118	Реконструкция сети ТК2-Михайловская 3, ТК3-Михайловская 14, Михайловская 17-Михайловская 17, Михайловская 4-Михайловская 8, АТЭЦ	Повышение надежности	ПК, L=256,3 Ду=80	13734,60	2028-2030
119	Реконструкция сети ТК9-СО243, СО380-СО388, СО394-СО397, ТК3-Михайловская 15, Михайловкая 17-Михайловская 17, Пав. Задвижек-Михайловская 7, Пав. Задвижек-ТК6, АТЭЦ	Повышение надежности	ПК, L=416,6 Ду=100	25084,00	2028-2030
120	Реконструкция сети ТК4-ТК5, ТК5-Михайловская 17, АТЭЦ	Повышение надежности	ПК, L=198,3 Ду=125	12442,80	2028-2030
121	Реконструкция сети ТК2-ТК3, АТЭЦ	Повышение надежности	ПК, L=7,8 Ду=150	524,40	2028-2030
122	Реконструкция сети Уточняется проектом, АТЭЦ	Повышение надежности	ПК, L=202,8 Ду=200	15831,80	2028-2030
123	Реконструкция сети ТК1-Сущ. ТК, ТК1-ТК2, ТК2-ТК4, ТК4-ТК5, ТК5-ТК6, ТК6-СО142, АТЭЦ	Повышение надежности	ПК, L=635,6 Ду=250	57966,40	2028-2030
124	Реконструкция сети т/т АМБФ-ТК1, АТЭЦ	Повышение надежности	ПК, L=287,4 Ду=300	28359,20	2028-2030
125	Реконструкция сети СО51-СО74, АТЭЦ	Повышение надежности	ПК, L=296,5 Ду=400	41196,70	2028-2030
126	Реконструкция сети 02-20-70 лет Октября 2, АТЭЦ	Повышение надежности	Н, L=43,1 Ду=32	559,10	2028-2030
127	Реконструкция сети 02-20-Михайловская 1, ТК1-70 лет Октября 2, АТЭЦ	Повышение надежности	Н, L=244,1 Ду=50	3702,20	2028-2030
128	Реконструкция сети ТК6-Михайловская 1б, 02-20-Михайловская 1, АТЭЦ	Повышение надежности	Н, L=264 Ду=70	4304,60	2028-2030
129	Реконструкция сети Михайловская 9-Михайловская 2, АТЭЦ	Повышение надежности	Н, L=27,2 Ду=100	547,40	2028-2030
130	Реконструкция сети ТК1-ЦТП Михайловская, АТЭЦ	Повышение надежности	Н, L=140,8 Ду=300	5681,20	2028-2030
131	Реконструкция сети АТЭЦ-СО13, АТЭЦ	Повышение надежности	Н, L=414,1 Ду=400	23526,80	2028-2030
132	Реконструкция сети Уточняется проектом, АТЭЦ	Повышение надежности	ПК, L=115,3 Ду=50	5691,70	2029-2030
133	Реконструкция сети ТК2-СО20, АТЭЦ	Повышение надежности	ПК, L=5,7 Ду=80	317,60	2029-2030
134	Реконструкция сети Уточняется проектом, АТЭЦ	Повышение надежности	ПК, L=63,7 Ду=125	4156,90	2029-2030
135	Реконструкция сети Сущ. ТК-ТК4, ТК4-СО76, ТК1-ТК5, АТЭЦ	Повышение надежности	ПК, L=148,5 Ду=150	10382,60	2029-2030
136	Реконструкция сети Уточняется проектом, АТЭЦ	Повышение надежности	Н, L=8,8 Ду=80	182,90	2029-2030
137	Реконструкция сети Уточняется проектом, АТЭЦ	Повышение надежности	Н, L=13,6 Ду=150	339,20	2029-2030
138	Реконструкция сети УТ02017-НО181, НО181-со235, АТЭЦ	Повышение надежности	Н, L=790,7 Ду=700	146070,80	2029-2030
139	Реконструкция сети 01015/4-01016, 01016-01017, 01017-01017А, 01017А-01018, 01018-01018А, 01018А-01020, 01020-01021, 01021-01022, 01022-01023, 01023-01024, 01024-01024/3, АТЭЦ	Повышение надежности	Н, L=1228,6 Ду=800	253519,20	2029-2030
140	Реконструкция сети 01097-01098, 01101/2-01102, 01102-01102/2, АТЭЦ	Повышение надежности	ПК, L=239 Ду=500	41081,80	2030
141	Реконструкция сети 01098-01099, 01099-01100, 01100-01101, 01101-01101/2, 01102/2-01103, 01103-01104, 01104-01105, 01105-01106, 01106-01107, 01107-01108, 01108-01109, 01109-01109А, 01109А-01109Б, 01109Б-01109В, 01109В-01110, 01110-01110А, 01110А-01110Б, 01114/3-01115, 01115-01116, 01116-01117, 01117-01118, 01118-01119, 01119-01119/7, АТЭЦ	Повышение надежности	Н, L=1575,5 Ду=500	154912,50	2030
142	Реконструкция сети 01053/3-01054, 01054-01055, 01055-01056, 01056-01057, 01057-01057А, 01057А-01058, 01058-01058А, 01058А-01059, 01059-01060, 01060-01060/4, АТЭЦ	Повышение надежности	Н, L=1040,9 Ду=800	223378,10	2030
143	Реконструкция сети СО598-СО599, ТК34-СО603, СО24-СО37, ТК1-СО39, ТК1-СО48, ТК2-СО61, СО61-ТК2, ТК2-СО67, ТК2-СО85, АТЭЦ	Повышение надежности	ПК, L=204,6 Ду=50	11124,60	2031
144	Реконструкция сети СО5-СО24, ТК7-Яросл. 30, ТК9-Яросл. 36, АТЭЦ	Повышение надежности	ПК, L=62,6 Ду=80	3773,00	2031
145	Реконструкция сети ТК6-Админ. Поселка, ТК6-ТК-7, ТК7-Яросл. 32, ТК6-ТК8, ТК8-ТК9, АТЭЦ	Повышение надежности	ПК, L=184 Ду=100	12462,20	2031
146	Реконструкция сети 02-07-Яросл. 27/1, 02-07-Яросл. 27/2, 02-07-Яросл. 25/1, 02-07-Яросл. 25/2, 02-07-Яго. 50, АТЭЦ	Повышение надежности	Н, L=34,9 Ду=32	509,30	2031
147	Реконструкция сети ТК9-Яго, 02-17-Ярославская 31, 02-17-Ярославская 29, АТЭЦ	Повышение надежности	Н, L=572,6 Ду=70	10501,90	2031
148	Реконструкция сети СО607-СО621, АТЭЦ	Повышение надежности	Н, L=95,9 Ду=80	2155,70	2031
149	Реконструкция сети ТК1-СО607, АТЭЦ	Повышение надежности	Н, L=37,4 Ду=125	937,80	2031
150	Реконструкция сети АТЭЦ- 01001, 01001-01002, 01002-01003, 01003-01004, 01004-01005, 01005-01006, 01006-01007, 01007-01008, 01008-01009, 01009-01010, 01010-01011, 01011-01012, 01012-01013, 01013-01014, 01014-01015, 01015-01015/4, АТЭЦ	Повышение надежности	Н, L=1905,8 Ду=800	425348,40	2031
151	Реконструкция сети СО85-ТК3, ТК3-СО89, ТК3-ТК3, ТК6-СО136, ТК7-ТК8, ТК8-СО147, ТК7-СО161, ТК10-СО202, СО202-ТК10, ТК10-ТК11, ТК11-СО235, ТК13-СО261, ТК15-СО274, СО349-СО354, ТК24-СО420, ТК26-СО527, СО581-СО582, СО583-СО584, СО551-СО592, СО592-СО596, СО562-ТК31, СО665-СО718, Опуск-Лазо 7, ТК2-СО23, ТК2-СО27, АТЭЦ	Повышение надежности	ПК, L=534,800000000001 Ду=50	30242,70	2032
152	Реконструкция сети СО162-ТК7, ТК9-	Повышение надеж-	ПК, L=146,5	8940,40	2032

№ п/п	Краткое описание проекта	Цель проекта	Технические характеристики проекта	Необходимые капитальные затраты	Сроки реализации
Ед. изм.	-	-	-	тыс. руб.	-
	ТК10, ТК14-СО269, СО463-СО473, АТЭЦ	ности	Ду=70		
153	Реконструкция сети ТК5-СО110, ТК5-СО124, ТК14-СО271, ТК18-СО297, СО302-СО303, СО452-СО494, СО506-ТК26, ТК28-СО648, ТК2-СО26, АТЭЦ	Повышение надежности	ПК, L=230,8 Ду=80	14468,40	2032
154	Реконструкция сети ТК13-СО250, ТК13-ТК14, ТК17-ТК18, ТК18-СО318, СО355-СО359, ТК23-СО612, СО634-СО637, ТК27-ТК29, Опуск-Лазо 7, ТК1-ТК2, АТЭЦ	Повышение надежности	ПК, L=383 Ду=100	26981,30	2032
155	Реконструкция сети ТК19-ТК20, ТК20-ТК21, АТЭЦ	Повышение надежности	ПК, L=91,4 Ду=125	6708,70	2032
156	Реконструкция сети 01028/4-01028/5, 01032/13-01033, 01033-01033/1, 01035/7-01036, АТЭЦ	Повышение надежности	ПК, L=152,7 Ду=800	65292,90	2032
157	Реконструкция сети СО90-СО91, СО161-СО162, СО200-СО201, ТК32-СО577, ТК32-СО591, СО555-СО600, СО570-СО608, СО670-СО685, ТК30-СО733, АТЭЦ	Повышение надежности	Н, L=148,8 Ду=50	2639,40	2032
158	Реконструкция сети СО459-СО463, АТЭЦ	Повышение надежности	Н, L=24,4 Ду=70	465,50	2032
159	Реконструкция сети СО459-СО486, ТК26-ТК32, ТК27-ТК28, АТЭЦ	Повышение надежности	Н, L=429,5 Ду=80	10045,20	2032
160	Реконструкция сети СО612-ТК27, ТК29-СО665, АТЭЦ	Повышение надежности	Н, L=210,7 Ду=100	4960,50	2032
161	Реконструкция сети 01028/5-01029, 01029-01030, 01030-01031, 01031-01032, 01032-01032/13, 01033/1-01034, 01034-01035, 01035-01035/7, 01048-01049, 01049-01050, 01050-01051, 01051-01052, 01052-01053, 01053-01053/3, АТЭЦ	Повышение надежности	Н, L=1386,2 Ду=800	321755,40	2032
162	Реконструкция сети ТК10-СО232, ТК10-СО238, АТЭЦ	Повышение надежности	ПК, L=19,6 Ду=32	1045,00	2033
163	Реконструкция сети СО14-СО17, ТК02-СО39, ТК06-СО102, ТК06-СО121, ТК07-СО157, ТК07-СО161, СО181-СО192, ТК09-СО220, ТК09-ТК10, ТК16-СО316, ТК18-СО364, ТК18-СО367, СО413-СО421, СО456-ТК23, ТК23-СО480, ТК25-СО505, ТК27-СО522, ТК27-СО524, ТК5-СО42, ТК5-СО104, АТЭЦ	Повышение надежности	ПК, L=623,4 Ду=50	36663,20	2033
164	Реконструкция сети ТК9-СО250, ТК02-ТК03, ТК03-СО59, ТК23-СО476, ТК24-СО493, СО44-ТК3, ТК17-СО312, АТЭЦ	Повышение надежности	ПК, L=115,5 Ду=70	7331,20	2033
165	Реконструкция сети СО3-СО4, СО294-СО299, ТК15-СО306, ТК17-СО336, СО373-СО380, СО373-ТК19, ТК19-ТК20, ТК20-СО396, ТК21-СО412, ТК26-ТК27, ТК4-СО70, ТК7-ТК8, ТК8-СО149, ТК3-ТК4, ТК4-СО84, ТК2-СО13, ТК5-ТК6, ТК6-СО55, СО353-ТК20, ТК21-СО368, АТЭЦ	Повышение надежности	ПК, L=433,8 Ду=80	28282,20	2033
166	Реконструкция сети СО235-СО239, СО245-ТК9, ТК8-ТК10, ТК02-ТК06, ТК06-СО140, ТК07-СО164, ТК09-СО217, ТК09-ТК11, ТК11-ТК12, ТК12-ТК13, ТК13-СО269, ТК17-ТК18, ТК22-ТК23, ТК23-ТК24, ТК24-ТК25, ТК25-ТК26, ТК1-СО37, ТК3-ТК4, ТК4-ТК5, ТК5-СО105, ТК6-СО116, СО25-ТК2, ТК2-ТК3, ТК3-СО18, ТК4-СО20, ТК4-ТК5, АТЭЦ	Повышение надежности	ПК, L=1289,3 Ду=100	94456,70	2033
167	Реконструкция сети ТК7-СО135, СО45-СО76, ТК15-ТК16, ТК16-ТК17, ТК17-ТК318, ТК18-ТК19, ТК12-ТК23, АТЭЦ	Повышение надежности	ПК, L=352,7 Ду=125	26926,70	2033
168	Реконструкция сети ТК01-СО1, СО14-ТК02, ТК04-ТК05, ТК4-ТК07, ТК08-ТК09, ТК14-ТК15, ТК15-ТК16, ТК16-ТК17, ТК14-СО392, ТК20-ТК21, СО38-ТК3, ТК3-ТК6, ТК6-ТК7, ТК1-СО1, ТК1-СО2, СО3-ТК2, ТК2-ТК3, СО281-ТК15, АТЭЦ	Повышение надежности	ПК, L=710,6 Ду=150	58126,90	2033
169	Реконструкция сети ТК01-ТК04, ТК07-ТК08, ТК08-ТК14, АТЭЦ	Повышение надежности	ПК, L=199,4 Ду=200	18939,70	2033
170	Реконструкция сети 01120/3-01123, 01128/1-01129, 01129-01130, 01130-01131, 01131-01131/2, 01133/12-01134, АТЭЦ	Повышение надежности	ПК, L=421,7 Ду=500	81536,90	2033
171	Реконструкция сети СО284-СО299, СО317-СО321, СО147-СО148, ТК4-СО66, ТК4-СО68, ТК5-СО94, ТК7-СО125, АТЭЦ	Повышение надежности	Н, L=148,3 Ду=50	2735,90	2033
172	Реконструкция сети СО1-СО3, СО150-СО152, СО164-СО166, СО186-СО190, ТК18-СО373, СО22-СО33, СО363-ТК21, АТЭЦ	Повышение надежности	Н, L=205,2 Ду=80	4990,50	2033
173	Реконструкция сети ТК1-СО15, ТК1-ТК4, СО347-СО394, АТЭЦ	Повышение надежности	Н, L=313,2 Ду=100	7668,40	2033
174	Реконструкция сети СО2-СО14, СО145-СО150, ТК21-ТК22, СО42-СО44, СО2-СО3, АТЭЦ	Повышение надежности	Н, L=243 Ду=150	7089,30	2033
175	Реконструкция сети 01120-01120/3, 01123-01124, 01124-01125, 01125-01127, 01127-01128, 01128-01128/1, 01131/2-01132, 01132-01132/14, 01132/14-01133, 01133-01133/12, АТЭЦ	Повышение надежности	Н, L=629,4 Ду=500	69612,40	2033
176	Реконструкция сети СО47-СО50, СО50-ТК4, ТК4-СО52, ТК14-СО293, ТК31-СО502, ТК33-СО525, ТК34-СО556, ТК16-Черноморская 18, ТК16- ТК17, ТК17-Лесхоз, ТК24-Спорт школа, 02-18-Ленина 13/1, 02-18-Ленина 11, 02-18-Ленина 15, ТК39-Московская 1, ТК39-Уральская 12, 02-18-Уральская 6, 02-18-Уральская 8А, 02-18-Уральская 10, 02-18-Уральская 12, ТК40-Московская 2, ТК42-Московская 6, ТК47-Московская 12, ТК48-Московская 14, 02-19-Стрельник. 43, 02-19-Стрельник. 42, Расп. Пункт 3-Стрельник. 39, 02-19-Стрельник. 38, 02-19-Стрельник. 37, 02-19-Стрельник. 41, АТЭЦ	Повышение надежности	ПК, L=1000,2 Ду=50	61170,50	2034
177	Реконструкция сети ТК21-СО379, ТК21-СО381, Распр. Пункт 1-Стрельник. 43, Распр. Пункт 3-Стрельник. 36, 02-19-Стрельник. 46, Стрельник. 30-Стрельник. 48, АТЭЦ	Повышение надежности	ПК, L=274,8 Ду=70	18140,30	2034
178	Реконструкция сети СО100-СО101, ТК3-СО111, ТК3-СО32, ТК3-СО41, ТК5-СО64, ТК26-СО436, ТК2-Харьковская 12,	Повышение надежности	ПК, L=585,4 Ду=80	39693,70	2034

№ п/п	Краткое описание проекта	Цель проекта	Технические характеристики проекта	Необходимые капитальные затраты	Сроки реализации
Ед. изм.	-	-	-	тыс. руб.	-
	ТК3-Черноморская 2, ТК3-Черноморская 2/2, ТК4-Черноморская 2/1, ТК5-Черноморская 4/2, ТК4-Черноморская 6, ТК4-Черноморская 6а, ТК7-Черноморская 4/1, ТК7-ТК8, ТК8Черноморская 10а, ТК11-Черноморская 12, ТК12Черноморская 12а, ТК14Черноморская 14, ТК16-Черноморская 16, ТК16-Черноморская 18, ТК16-Черноморская 18, ТК23-Ленина 3/1, 02-18-Ленина 11/2, 02-18-Ленина 13/1, ТК46-Московская 10, ТК46-ТК 48, ТК49-Ленинградская 9, ТК49-ТК50, ТК50-Ленинградская 7, Распр. Пункт 1-Стрельник. 43, АТЭЦ				
179	Реконструкция сети ТК1-Кирова 152, ТК1-СО2, ТК2-СО25, ТК2-СО30, ТК6-СО91, ТК6-СО101, СО103-СО110, ТК8-СО137, ТК9-СО178, ТК9-СО182, ТК10-СО212, ТК13-СО258, СО275-ТК14, ТК17-СО323, ТК17-СО324, ТК18-СО338, СО345-СО348, ТК20-ТК22, ТК23-СО409, ТК25-ТК25, ТК25-СО434, СО434-ТК26, СО521-ТК33, ТК7-Черноморская 8, ТК9-Черноморская 10, ТК24-ТК25, ТК25-Ленина 3, ТК27-Ленина 5/1, ТК27-Ленина 5, ТК28-Ленина 9/2, ТК29-Ленина 11/4, 02-18-Ленина 11/1, ТК32-ТК33, ТК33-Ленина 9, ТК34-Спорт школа Лотос, ТК35-Ленина 17/1, ТК35-Ленина 17, ТК36-Ленина 15/1, ТК38-ТК40, ТК40-ТК51, ТК45-ТК46, ТК46-ТК47, Расп. Пункт 3-Стрельник. 39, 02-19-Стрельник. 30, АТЭЦ	Повышение надежности	ПК, L=1114,2 Ду=100	84885,80	2034
180	Реконструкция сети ТК20-Харьк. 8, Харьк. 4-Харьк. 2, Харьк. 2-Ленина 1, ТК44-ТК49, к. гориз. 12-Стрельник. 46/1, АТЭЦ	Повышение надежности	ПК, L=176,1 Ду=125	13981,50	2034
181	Реконструкция сети ТК2-СО18, ТК3-ТК5, ТК5-ТК6, ТК7-ТК8, ТК8-ТК9, ТК9-СО198, ТК19-ТК20, ТК29-ТК30, ТК30-ТК31, ТК31-СО520, АТЭЦ	Повышение надежности	ПК, L=776,300000000001 Ду=150	66037,20	2034
182	Реконструкция сети ТК15-ТК16, ТК16-ТК17, ТК17-ТК18, ТК18-ТК19, ТК15-СО400, АТЭЦ	Повышение надежности	ПК, L=310,1 Ду=200	30632,00	2034
183	Реконструкция сети ТК3-ТК7, ТК7-ТК10, ТК10-ТК11, ТК11-ТК13, ТК13-ТК15, АТЭЦ	Повышение надежности	ПК, L=259 Ду=250	29887,10	2034
184	Реконструкция сети ТК51-Московская 4, 02-19-Стрельник. 40, АТЭЦ	Повышение надежности	Н, L=85,2 Ду=50	1635,10	2034
185	Реконструкция сети Стрельник. 50-Стрельник. 49, Распр. Пункт 2-Стрельник. 39а, АТЭЦ	Повышение надежности	Н, L=78,6 Ду=70	1621,60	2034
186	Реконструкция сети ТК1-СО12, ТК1-СО14, СО101-ТК3, СО41-СО47, Распр. Пункт 1- Стрельник. 44, АТЭЦ	Повышение надежности	Н, L=167,1 Ду=80	4226,10	2034
187	Реконструкция сети ТК1-СО28, СО43-СО45, СО144-СО162, ТК1-СО3, СО101-СО103, СО137-СО140, СО258-СО259, СО259-СО275, СО338-СО345, СО520-СО521, СО520-СО530, ТК21-Харьковская 10, АТЭЦ	Повышение надежности	Н, L=373,6 Ду=100	9514,60	2034
188	Реконструкция сети СО38-СО39, АТЭЦ	Повышение надежности	Н, L=4,5 Ду=150	136,50	2034
189	Реконструкция сети СО400-СО401, АТЭЦ	Повышение надежности	Н, L=12,7 Ду=200	472,20	2034
190	Реконструкция сети СО28-СО57, СО28-СО155, АТЭЦ	Повышение надежности	Н, L=869,100000000001 Ду=250	38808,10	2034
191	Реконструкция сети 01060/4-01061, 01061-01061А, 01061А-01062, 01062-01062/5, АТЭЦ	Повышение надежности	Н, L=282,4 Ду=800	70897,80	2034
192	Реконструкция сети СО301-СО317, СО318-СО322, ТК20-СО353, ТК21-СО393, ТК23-СО409, ТК26-СО427, АТЭЦ	Повышение надежности	ПК, L=176,7 Ду=50	11002,90	2035
193	Реконструкция сети ТК19-ТК20, ТК20-СО364, АТЭЦ	Повышение надежности	ПК, L=112,3 Ду=70	7642,30	2035
194	Реконструкция сети ТК15-СО280, ТК18-СО302, ТК19-СО340, СО365-ТК21, ТК22-СО378, СО415-ТК25, АТЭЦ	Повышение надежности	ПК, L=229,7 Ду=100	18042,10	2035
195	Реконструкция сети СО175-ТК12, ТК17-ТК18, ТК19-СО346, АТЭЦ	Повышение надежности	ПК, L=122,4 Ду=150	10735,00	2035
196	Реконструкция сети 01026/2-01026/3, 01027/1-01027/2, 01027/3-01027/4, 01027/5-01028, 01028-01028/1, АТЭЦ	Повышение надежности	ПК, L=228,7 Ду=800	109043,40	2035
197	Реконструкция сети 02-17-Ярославская 33, АТЭЦ	Повышение надежности	Н, L=6 Ду=32	101,50	2035
198	Реконструкция сети ТК18-СО365, ТК21-ТК22, СО378-ТК23, ТК23-ТК24, ТК24-СО415, АТЭЦ	Повышение надежности	Н, L=142,9 Ду=100	3751,50	2035
199	Реконструкция сети ТК-18-ТК-19, АТЭЦ	Повышение надежности	Н, L=106,7 Ду=150	3337,50	2035
200	Реконструкция сети СО235-СО319, АТЭЦ	Повышение надежности	Н, L=970,3 Ду=700	224835,60	2035
201	Реконструкция сети 01024/3-01025, 01025-01026, 01026-01027, 01027-01028/4, АТЭЦ	Повышение надежности	Н, L=396,1 Ду=800	102520,80	2035

8. Перспективная схема водоснабжения муниципального образования

Проекты развития головных объектов систем водоснабжения (водозаборов, очистных сооружений), исходя из необходимости покрытия перспективной нагрузки, не обеспеченной мощностью за счет использования существующих ее резервов приведены в таблице 8.1.

Проекты развития водопроводных сетей для подключения перспективных потребителей приведены в таблице 8.2.

Таблица 8.1. Проекты развития головных объектов систем водоснабжения

№ п/п	Краткое описание проекта, технические характеристики	Цель проекта	Необходимые капитальные затраты	Сроки реализации
Ед. изм.	-	-	тыс. руб.	-
1	Реконструкция ВНС № 1, 2, 3, насосных подкачки, ул. Фрунзе, 70; ул. Фрунзе, 42/1; ул. Заречная, мкр. Лесной, пос. Артемовский	Повышение надежности	81865,00	2025-2030
2	Строительство ВЗУ в с. Ясное производительностью 207 м^3/сут.	Подключение новых потребителей	52365,00	2025-2030

Таблица 8.2. Проекты развития водопроводных сетей

№ п/п	Краткое описание проекта, технические характеристики	Цель проекта	Необходимые капитальные затраты	Сроки реализации
Ед. изм.	-	-	тыс. руб.	-
1	Строительство отдельного водовода Д 1000 мм-500 мм для г Артема от НФС АГУ до ул. Паровозная (вдоль автотрассы Артем Находка-порт Восточный, ул. Центральная, Вокзальная, Фрунзе, Паровозная); Д 500 мм, L=5,33 км; Д 1000мм, L=15,190 км	Повышение надежности	2421735,00	2025-2030
2	Реконструкция водопроводной сети Д300 мм на Д400 мм от головной камеры на водоводе Д1200мм до ВНС №4 пос. Заводской (2-ой этап); (вдоль автотрассы Артем Заводской); L=7,275 км	Повышение надежности	58543,00	2025-2030
3	Реконструкция водопроводной сети Д 300 на Д400 мм от ВНС№1 до ДК по ул. Ляпидевского (2-ой этап участок от ул. Норильская до ВНС №1); (ул. Кирова, Куйбышева, Фрунзе); L=2,795 км	Повышение надежности	30201,00	2025-2030
4	Реконструкция водопроводной сети Ду200мм на Ду300мм от водовода Д1200мм до с. Суражевка; (вдоль автотрассы Артем- п. Заводской); L=4,360 км	Повышение надежности	31333,00	2025-2030
5	Модернизация водопроводной сети Д300мм от водовода Д1200мм в районе ул. Чернышевского до ул. Заводская в с. Кневичи; L=3,215 км	Повышение надежности	31493,00	2025-2030
6	Строительство перемычки Д500 мм между водоводами Д1200 мм (пос. Олений - г.Артем); (ул. Береговая, Крымская-пос. Олений); L=3,9 км; (в т.ч. разработка ПСД в 2029-2030г.)	Повышение надежности	657939,00	2029-2030
7	Модернизация водопроводной сети Д200 мм на аэропорт (старый); (ул. Фрунзе, Западная, Портовая); L=3,96 км; (в т.ч. разработка ПСД в 2025-2030г.)	Повышение надежности	81777,00	2025-2030
8	Модернизация водопроводной сети Д300 мм по ул. Лазо от ВНС №1 до ул. Куйбышева, 60; L=1,675 км; (в т.ч. разработка ПСД в 2028-2030г.)	Повышение надежности	49571,00	2028-2030
9	Реконструкция водопроводной сети Д200 мм на Ду300 мм по ул. Орловская, Вахрушева, Кузбасская; L=2,195 км	Повышение надежности	37444,00	2025-2030
10	Модернизация водопроводной сети Д500 мм от ВК Берзарина до ул. Урбанского; (ул. Паровозная, сахалинская, 2-ая Рабочая); L=5,407 км	Повышение надежности	136035,00	2025-2030
11	Модернизация водопроводной сети Д250 мм от водовода Д1200 мм до ЖБИ4; (ул. Фрунзе, Дежнева, Менделеева); L=1,340 км; (в т.ч. разработка ПСД в 2028-2030г.)	Повышение надежности	49818,00	2028-2030
12	Модернизация водопроводной сети Д200 мм от водовода Д1200 мм до ул. Днепровская; (ул. Крамского, Шишкина, Днепровская); L=1,2 км; (в т.ч. разработка ПСД в 2028-2030 г.)	Повышение надежности	35114,00	2028-2030
13	Модернизация водопроводной сети Д200мм по ул. Фрунзе- Кооперативная- Октябрьская; L=0,9 км; (в т.ч. разработка ПСД в 2029-2030г.)	Повышение надежности	33039,00	2029-2030
14	Модернизация водопроводной сети Д150ммпо ул. Первомайская - от ул. Анисимова до дома; L=0,7 км; (в т.ч. разработка ПСД в 2029-2030г.)	Повышение надежности	25697,00	2029-2030
15	Перекладка уличных трубопроводов Д100мм (ул. Херсонская, Севастопольская, Хасанская, Полтавская, Ханкайская, Кирова, Виноградная, Степченко, Бабушкина, Пограничная, Ляпидевского, Котовского, Космонавтов, Бестужева, Чернышевского, Васнецова, Рылеева, Перова,6-я Рудничная, Левитана, Норильская, Куйбышева, Гончарова, Анисимова, , Челюскина, Красноярская, Амурская, Герцена, Буденного, Лунник, Юбилейная, 8-ое Марта, Батарейная, 1-ая Рабочая, Баумана, Бийская , Донская, Воронежская, Северный выход, Михайловская, Черноморская, Московская, Охотничья, Ярославская, Каширская, Братская- Яблочкина, Пархоменко, Маяковского, Уссурийская, Озерная); L=56,0 км	Повышение надежности	700427,00	2025-2030
16	Строительство участка сети до потребителя ж/д, г. Артем, ул. Лизы Чайкина, 47 А	Подключение новых потребителей	483,00	2025-2030
17	Строительство участка сети до потребителя ж/д, г. Артем, ул. Молодежная, строит. 52/2	Подключение новых потребителей	477,00	2025-2030
18	Строительство участка сети до потребителя ж/д, г. Артем, ул. Анатолия Ганжи, д.18 а	Подключение новых потребителей	468,00	2025-2030
19	Строительство участка сети до потребителя ж/д, г. Артем, ул. Анатолия Ганжи, д.16 а	Подключение новых потребителей	758,00	2025-2030
20	Строительство участка сети до потребителя ж/д, г. Артем, ул. Бакинских Комиссаров, зем. уч.72 а	Подключение новых потребителей	570,00	2025-2030
21	Строительство участка сети до потребителя Магазин, г. Артем, в районе ул. 8-е Марта, д. 20а	Подключение новых потребителей	574,00	2025-2030
22	Строительство участка сети до потребителя Магазин, г. Артем, ул. Кирова, 92	Подключение новых потребителей	675,00	2025-2030
23	Строительство участка сети до потребителя ж/д, г. Артем, ул. Добролюбова, д. 13	Подключение новых потребителей	778,00	2025-2030
24	Строительство участка сети до потребителя СТО, г. Артем, ул. Куйбышева, д. 11А	Подключение новых потребителей	694,00	2025-2030
25	Строительство участка сети до потребителя ж/д, г. Артем, ул. Сучанского, д. 12	Подключение новых потребителей	574,00	2025-2030
26	Строительство участка сети до потребителя ж/д, г. Артем, ул. Горная, д. 5а	Подключение новых потребителей	563,00	2025-2030
27	Строительство участка сети до потребителя Офис, г. Артем, ул. Красногвардейская, 3	Подключение новых потребителей	499,00	2025-2030
28	Строительство участка сети до потребителя СТО, г. Артем, в районе ул. Урбанского, 5	Подключение новых потребителей	514,00	2025-2030
29	Строительство участка сети до потребителя ж/д, г. Артем, ул. Берзарина, 12	Подключение новых потребителей	437,00	2025-2030
30	Строительство участка сети до потребителя ж/д, г. Артем, пер. Революции, 5	Подключение новых потребителей	153,00	2025-2030
31	Строительство участка сети до потребителя Автомойка, г. Артем, в районе ул. Гагарина, в районе, д. 127	Подключение новых потребителей	2376,00	2025-2030
32	Строительство участка сети до потребителя ж/д, г. Артем, ул. Блока, строит. 13	Подключение новых потребителей	933,00	2025-2030
33	Строительство участка сети до потребителя ж/д, г. Артем, ул. Блока, строит. 17/2	Подключение новых потребителей	1132,00	2025-2030

№ п/п	Краткое описание проекта, технические характеристики	Цель проекта	Необходимые капитальные затраты	Сроки реализации
Ед. изм.	-	-	тыс. руб.	-
34	Строительство участка сети до потребителя Мини-гостиница ООО "Пять львов", г. Артем, ул. 8 Марта, в р-не д.12	Подключение новых потребителей	463,00	2025-2030
35	Строительство участка сети до потребителя ж/д, г. Артем, ул. Томская, 41	Подключение новых потребителей	307,00	2025-2030
36	Строительство участка сети до потребителя магазин, г. Артем, ул. Совхозная, в р-не д. 4	Подключение новых потребителей	941,00	2025-2030
37	Строительство участка сети до потребителя	Подключение новых потребителей	0,00	2025-2030
38	Строительство участка сети до потребителя Кафе, г. Артем, ул. Кирова, д. 62	Подключение новых потребителей	237,00	2025-2030
39	Строительство участка сети до потребителя "МКД с встр. объектами соц.-быт. обслуж-ия", г. Артем, в р-не ул. Партизанская д. 4	Подключение новых потребителей	449,00	2025-2030
40	Строительство участка сети до потребителя Производст. база ООО "СУ-7", г. Артем, ул. Орджоникидзе, ориентир, д. 10	Подключение новых потребителей	464,00	2025-2030
41	Строительство участка сети до потребителя Павильон розничной торговли, г. Артем, ул. Красина, в районе д. 3	Подключение новых потребителей	412,00	2025-2030
42	Строительство участка сети до потребителя ж/д, г. Артем, ул. Чайковского, д. 4	Подключение новых потребителей	293,00	2025-2030
43	Строительство участка сети до потребителя ж/д г. Артем, ул. Левитана, д. 4А	Подключение новых потребителей	176,00	2025-2030
44	Строительство участка сети до потребителя ж/д, г. Артем, ул. Мурманская, д. 9а	Подключение новых потребителей	946,00	2025-2030
45	Строительство участка сети до потребителя склад, г. Артем, ул. Ленина, д. 1/4	Подключение новых потребителей	5585,00	2025-2030
46	Строительство участка сети до потребителя ж/д, г. Артем, ул. Смирнова, 58	Подключение новых потребителей	2654,00	2025-2030
47	Строительство участка сети до потребителя ж/д, г. Артем, ул. Смирнова, д. 54	Подключение новых потребителей	106,00	2025-2030
48	Строительство участка сети до потребителя ж/д, г. Артем, ул. Гамарника, д. 4	Подключение новых потребителей	1031,00	2025-2030
49	Строительство участка сети до потребителя Пром. зд., г. Артем, ул. Ватутина, д. 9	Подключение новых потребителей	438,00	2025-2030
50	Строительство участка сети до потребителя ж/д, г. Артем, ул. Молодежная, д. 43	Подключение новых потребителей	500,00	2025-2030
51	Строительство участка сети до потребителя МКД ЖК "Лесной», г. Артем, ул. Анатолия Ганжи, д. 17 А, помещ. 1	Подключение новых потребителей	412,00	2025-2030
52	Строительство участка сети до потребителя Склад, г. Артем, ул. Уткинская, 17	Подключение новых потребителей	590,00	2025-2030
53	Строительство участка сети до потребителя ж/д, г. Артем, ул. Приморская, д.8	Подключение новых потребителей	569,00	2025-2030
54	Строительство участка сети до потребителя ж/д, г. Артем, ул. 2-я Рабочая, д. 45	Подключение новых потребителей	1191,00	2025-2030
55	Строительство участка сети до потребителя ж/д, г. Артем, ул. Дежнева, д. 58	Подключение новых потребителей	1829,00	2025-2030
56	Строительство участка сети до потребителя ж/д, г. Артем, мкр. Лесной II, уч. 40	Подключение новых потребителей	1407,00	2025-2030
57	Строительство участка сети до потребителя СТО, г. Артем, ул. 1-я Рабочая, д. 83/3	Подключение новых потребителей	417,00	2025-2030
58	Строительство участка сети до потребителя ж/д, г. Артем, ул. Дальневосточная, 1	Подключение новых потребителей	257,00	2025-2030
59	Строительство участка сети до потребителя Авторазборка, г. Артем, ул. 2-я Рабочая, 142	Подключение новых потребителей	444,00	2025-2030
60	Строительство участка сети до потребителя ж/д, г. Артем, п. Угловое, 2-ой Шахтерский пер. д. 5	Подключение новых потребителей	300,00	2025-2030
61	Строительство участка сети до потребителя ж/д, г. Артем, ул. Фастовца, д. 8	Подключение новых потребителей	1010,00	2025-2030
62	Строительство участка сети до потребителя МКД, г. Артем, ул. Портовая, 23	Подключение новых потребителей	3090,00	2025-2030
63	Строительство участка сети до потребителя ж/д, г. Артем, ул. Шаумяна, строит. 2.	Подключение новых потребителей	434,00	2025-2030
64	Строительство участка сети до потребителя ж/д, г. Артем, ул. Менделеева, д. 12	Подключение новых потребителей	455,00	2025-2030
65	Строительство участка сети до потребителя ж/д, г. Артем, ул Северная, д. 70	Подключение новых потребителей	2205,00	2025-2030
66	Строительство участка сети до потребителя Поликлиника (диабетический центр), г. Артем, ул. Партизанская, д. 3	Подключение новых потребителей	487,00	2025-2030
67	Строительство участка сети до потребителя ж/д, г. Артем, ул. Фрунзе, д. 112	Подключение новых потребителей	609,00	2025-2030
68	Строительство участка сети до потребителя ж/д, г. Артем, ул. Котовского, в районе д. 17-2	Подключение новых потребителей	524,00	2025-2030
69	Строительство участка сети до потребителя часть ж/д, г. Артем, ул. Первооткрывателей, 15 б	Подключение новых потребителей	280,00	2025-2030
70	Строительство участка сети до потребителя ж/д, г. Артем, ул. Мичурина, 10/1	Подключение новых потребителей	605,00	2025-2030
71	Строительство участка сети до потребителя ж/д, г. Артем, ул. Мичурина, 7	Подключение новых потребителей	202,00	2025-2030
72	Строительство участка сети до потребителя ж/д, г. Артем, мкр. Орбита, д.17	Подключение новых потребителей	106,00	2025-2030
73	Строительство участка сети до потребителя ж/д, г. Артем, в районе ул. Воронежской, 24 а	Подключение новых потребителей	645,00	2025-2030
74	Строительство участка сети до потребителя ж/д, г. Артем, мкр. Глобус-2, кв. 24	Подключение новых потребителей	2475,00	2025-2030
75	Строительство участка сети до потребителя ж/д, г. Артем, ул. Ростовская, д. 22	Подключение новых потребителей	1199,00	2025-2030
76	Строительство участка сети до потребителя ж/д, г. Артѐм, ул. Мухина, 8	Подключение новых потребителей	631,00	2025-2030
77	Строительство участка сети до потребителя ж/д, г. Артем, ул. Депутатская, д. 44	Подключение новых потребителей	450,00	2025-2030
78	Строительство участка сети до потребителя ж/д, г. Артем, ул. Муравьева, д. 10	Подключение новых потребителей	581,00	2025-2030
79	Строительство участка сети до потребителя ж/д, г. Артем, ул. Муравьева, д. 10 А	Подключение новых потребителей	927,00	2025-2030
80	Строительство участка сети до потребителя ж/д, г. Артем, ул. Бородина, д. 5	Подключение новых потребителей	489,00	2025-2030
81	Строительство участка сети до потребителя ж/д, г. Артем, ул. Орловская, д. 1	Подключение новых потребителей	1231,00	2025-2030
82	Строительство участка сети до потребителя ж/д, г. Артем, ул. Сафронова, в районе д. 28	Подключение новых потребителей	1193,00	2025-2030
83	Строительство участка сети до потребителя ж/д, г. Артѐм, ул. Герцена, дом 37	Подключение новых потребителей	621,00	2025-2030
84	Строительство участка сети до потребителя ж/д, г. Артем, ул. Парковая, д.32	Подключение новых потребителей	1502,00	2025-2030
85	Строительство участка сети до потребителя ж/д, г. Артем, ул. Герцена, д. 61 А	Подключение новых потребителей	644,00	2025-2030
86	Строительство участка сети до потребителя ж/д, г. Артем, ул. Бакинских Комиссаров, д. 61	Подключение новых потребителей	346,00	2025-2030
87	Строительство участка сети до потребителя ж/д, г. Артем, ул. 2-я Рабочая, д. 103/1	Подключение новых потребителей	841,00	2025-2030
88	Строительство участка сети до потребителя Бытовое здание, г. Артем, ул. 2-я Рабочая, 148	Подключение новых потребителей	203,00	2025-2030
89	Строительство участка сети до потребителя ж/д, г. Артем, ул. 2-я Придорожная, д. 2	Подключение новых потребителей	328,00	2025-2030
90	Строительство участка сети до потребителя ж/д, г. Артем, ул. Виноградная, д. 9-1	Подключение новых потребителей	986,00	2025-2030
91	Строительство участка сети до потребителя ж/д, г. Артем, СНТ "Светофор-2, уч. №123	Подключение новых потребителей	5514,00	2025-2030
92	Строительство участка сети до потребителя ж/д, г. Артем, ул. Комсомольская, д. 27	Подключение новых потребителей	510,00	2025-2030
93	Строительство участка сети до потребителя ж/д, г. Артем, ул. Юбилейная, д. 16	Подключение новых потребителей	581,00	2025-2030
94	Строительство участка сети до потребителя "Павильон", г. Артем, пересечение улиц Уссурийская-Чапаева	Подключение новых потребителей	1573,00	2025-2030
95	Строительство участка сети до потребителя "Павильон", г. Артем, ул. Кирова, д. 112	Подключение новых потребителей	504,00	2025-2030
96	Строительство участка сети до потребителя ж/д, г. Артем, ул. Лескова, д. 2/1	Подключение новых потребителей	899,00	2025-2030
97	Строительство участка сети до потребителя квартира, г. Артем, ул. Герцена, д. 13, кв. 1	Подключение новых потребителей	685,00	2025-2030
98	Строительство участка сети до потребителя ж/д, г. Артем, ул. Вокзальная, д. 14	Подключение новых потребителей	801,00	2025-2030
99	Строительство участка сети до потребителя ж/д, г. Артем, ул. Горняцкая, д. 4	Подключение новых потребителей	1570,00	2025-2030
100	Строительство участка сети до потребителя ж/д, г. Артем, ул. Лунник, д. 2	Подключение новых потребителей	489,00	2025-2030
101	Строительство участка сети до потребителя ж/д, г. Артем, ул. 40 лет Октября, д. 23	Подключение новых потребителей	473,00	2025-2030
102	Строительство участка сети до потребителя ж/д, г. Артем, ул. Первооткрывателей, д. 21	Подключение новых потребителей	299,00	2025-2030
103	Строительство участка сети до потребителя ж/д, г. Артем, ул. Первооткрывателей, д. 22	Подключение новых потребителей	367,00	2025-2030
104	Строительство участка сети до потребителя ж/д, г. Артем, ул. Первооткрывателей, д. 25 а	Подключение новых потребителей	581,00	2025-2030
105	Строительство участка сети до потребителя ж/д, г. Артем, ул. Первооткрывателей, д. 25 б	Подключение новых потребителей	373,00	2025-2030
106	Строительство участка сети до потребителя ж/д, г. Артем, ул. Омская, д. 20	Подключение новых потребителей	460,00	2025-2030
107	Строительство участка сети до потребителя ж/д, г. Артем, ул. Счастливая, д. 15 а	Подключение новых потребителей	698,00	2025-2030
108	Строительство участка сети до потребителя ж/д, г. Артем, ул. Невская, д. 33	Подключение новых потребителей	452,00	2025-2030
109	Строительство участка сети до потребителя ж/д, г. Артем, ул. Крупской, в районе д. 25	Подключение новых потребителей	678,00	2025-2030
110	Строительство участка сети до потребителя ж/д, г. Артем, пер. Сельский Рабочий, зем. уч. 8	Подключение новых потребителей	774,00	2025-2030
111	Строительство участка сети до потребителя ж/д, г. Артем, ул. Крупской, в районе д. 27	Подключение новых потребителей	714,00	2025-2030
112	Строительство участка сети до потребителя Кафе, г. Артем, в районе ул. Тихоокеанская, д.7	Подключение новых потребителей	267,00	2025-2030
113	Строительство участка сети до потребителя ж/д, г. Артем, ул. Первооткрывателей, д. 27	Подключение новых потребителей	581,00	2025-2030
114	Строительство участка сети до потребителя ж/д, г. Артем, ул. Репина, 19	Подключение новых потребителей	500,00	2025-2030
115	Строительство участка сети до потребителя Админ. зд., г. Артем, в районе ул. 2-я Деповская, 23,	Подключение новых потребителей	3729,00	2025-2030
116	Строительство участка сети до потребителя ж/д, г. Артем, ул. Заречная, д. 17	Подключение новых потребителей	1194,00	2025-2030
117	Строительство участка сети до потребителя ж/д, г. Артем, ул. Волочаевская, 14	Подключение новых потребителей	2097,00	2025-2030
118	Строительство участка сети до потребителя ж/д, г. Артем, пер. Буденного, 12	Подключение новых потребителей	2786,00	2025-2030
119	Строительство участка сети до потребителя ж/д, г. Артем, ул. Ляпидевского, строит. №22.	Подключение новых потребителей	665,00	2025-2030
120	Строительство участка сети до потребителя ж/д, г. Артем, ул. Ляпидевского, строит. №22.	Подключение новых потребителей	771,00	2025-2030
121	Строительство участка сети до потребителя Склад, г. Артем, в 95 метрах к северо-западу от участка	Подключение новых потребителей	428,00	2025-2030
122	Строительство участка сети до потребителя 25:27:030105:1697 по адресу: ул. Гаршина, 2	Подключение новых потребителей	0,00	2025-2030
123	Строительство участка сети до потребителя Склад, г. Артѐм в районе ул. Гагарина, 137	Подключение новых потребителей	1392,00	2025-2030
124	Строительство участка сети до потребителя ж/д, г. Артём, ул. Молодежная, строит. №52/2, примерно в 10 м на юго-запад от ориентира.	Подключение новых потребителей	275,00	2025-2030
125	Строительство участка сети до потребителя ж/д с. Кневичи, ул. Центральные Кневичи, в районе д. 29	Подключение новых потребителей	2273,00	2025-2030
126	Строительство участка сети до потребителя МКУ "Управление строительства и кап. ремонта г. Артема", с. Кневичи, в районе ул. Авиационная, 2	Подключение новых потребителей	662,00	2025-2030
127	Строительство участка сети до потребителя "МКД в районе ул. Ц. Кневичи в г. Артем" 25:27:080001:5386	Подключение новых потребителей	1432,00	2025-2030
128	Строительство участка сети до потребителя ж/д, с. Кневичи, ул. Горлубиная, в районе, д. 2	Подключение новых потребителей	1656,00	2025-2030
129	Строительство участка сети до потребителя ж/д, с. Кролевцы, ул. Мухина, 23	Подключение новых потребителей	795,00	2025-2030
130	Строительство участка сети до потребителя Квартира, с. Кролевцы, ул. Еремича, д. 9, кв.1	Подключение новых потребителей	176,00	2025-2030
131	Строительство участка сети до потребителя ж/д, с. Кролевецы, ул. Еремича, 25"А"	Подключение новых потребителей	395,00	2025-2030
132	Строительство участка сети до потребителя ж/д, с. Суражевка, ул. Ярославская, 12-2	Подключение новых потребителей	257,00	2025-2030
133	Строительство участка сети до потребителя ж/д, с. Суражевка, ул. Ярославская, стр. №14/1	Подключение новых потребителей	1700,00	2025-2030
134	Строительство участка сети до потребителя ж/д, с. Суражевка, пер. Кубанский	Подключение новых потребителей	723,00	2025-2030
135	Строительство участка сети до потребителя ж/д, с. Суражевка, ул. Кубанская	Подключение новых потребителей	742,00	2025-2030
136	Строительство участка сети до потребителя ж/д, с. Суражевка, пер. Кубанский	Подключение новых потребителей	770,00	2025-2030
137	Строительство участка сети до потребителя г. Артем, микрорайон «Южный» (многодет.)	Подключение новых потребителей	945,00	2030
138	Строительство участка сети до потребителя г. Артем, пер. им. Павла Познякова (многодет.)	Подключение новых потребителей	6045,00	2025-2030
139	Строительство участка сети до потребителя г. Артем, ул. Абрикосовая (многодет.)	Подключение новых потребителей	33782,00	2028-2030
140	Строительство участка сети до потребителя г. Артем, ул. Грушевая (многодет.)	Подключение новых потребителей	7212,00	2028-2030
141	Строительство участка сети до потребителя г. Артем, ул. им. Александра Слюсаря (многодет.)	Подключение новых потребителей	47052,00	2028-2030
142	Строительство участка сети до потребителя г. Артем, ул. им. Алексея Песегова (многодет.)	Подключение новых потребителей	8759,00	2030
143	Строительство участка сети до потребителя г. Артем, ул. им. Алексея Рындовского (многодет.)	Подключение новых потребителей	5897,00	2028-2030
144	Строительство участка сети до потребителя г. Артем, ул. им. Бориса Жогло (многодет.)	Подключение новых потребителей	5648,00	2028-2030
145	Строительство участка сети до потребителя г. Артем, ул. им. Евдокии Мартыненко (многодет.)	Подключение новых потребителей	4350,00	2028-2030
146	Строительство участка сети до потребителя г. Артем, ул. им. Павла Познякова (многодет.)	Подключение новых потребителей	525,00	2028-2030
147	Строительство участка сети до потребителя г. Артем, ул. им. Пелагеи Мищенко (многодет.)	Подключение новых потребителей	19663,00	2028-2030
148	Строительство участка сети до потребителя г. Артем, ул. им. Раисы Чибриковой (многодет.)	Подключение новых потребителей	2416,00	2028-2030

№ п/п	Краткое описание проекта, технические характеристики	Цель проекта	Необходимые капитальные затраты	Сроки реализации
Ед. изм.	-	-	тыс. руб.	-
149	Строительство участка сети до потребителя г. Артем, ул. им. Юрия Попиначенко (многодет.)	Подключение новых потребителей	1550,00	2028-2030
150	Строительство участка сети до потребителя г. Артем, ул. Калиновая (многодет.)	Подключение новых потребителей	6071,00	2028-2030
151	Строительство участка сети до потребителя г. Артем, ул. Рябиновая (многодет.)	Подключение новых потребителей	3334,00	2028-2030
152	Строительство участка сети до потребителя г. Артем, ул. Террасная (многодет.)	Подключение новых потребителей	25043,00	2028-2030
153	Строительство участка сети до потребителя г. Артем, ул. Фруктовая (многодет.)	Подключение новых потребителей	5915,00	2028-2030
154	Строительство участка сети до потребителя г. Артем, ул. Хасанская (многодет.)	Подключение новых потребителей	3541,00	2028-2030
155	Строительство участка сети до потребителя г. Артем, ул. Чернышевского (многодет.)	Подключение новых потребителей	1764,00	2025-2030
156	Строительство участка сети до потребителя с. Кневичи, пер. Витебский (многодет.)	Подключение новых потребителей	3569,00	2028-2030
157	Строительство участка сети до потребителя с. Кневичи, пер. Грушевый (многодет.)	Подключение новых потребителей	27804,00	2025-2030
158	Строительство участка сети до потребителя с. Кневичи, пер. Русский (многодет.)	Подключение новых потребителей	6101,00	2025-2030
159	Строительство участка сети до потребителя с. Кневичи, ул. им. Аллы Комар (многодет.)	Подключение новых потребителей	5014,00	2028-2030
160	Строительство участка сети до потребителя с. Олений, пер. Дружбы (многодет.)	Подключение новых потребителей	19325,00	2030
161	Строительство участка сети до потребителя с. Олений, пер. Красный (многодет.)	Подключение новых потребителей	1433,00	2030
162	Строительство участка сети до потребителя с. Олений, ул. Радужная (многодет.)	Подключение новых потребителей	2956,00	2030
163	Строительство участка сети до потребителя с. Олений, ул. Светлая (многодет.)	Подключение новых потребителей	2362,00	2030
164	Строительство участка сети до потребителя с. Ясное, пер. Чернышева (многодет.)	Подключение новых потребителей	24258,00	2025-2030
165	Строительство участка сети до потребителя с. Ясное, ул. Чернышева (многодет.)	Подключение новых потребителей	1799,00	2025-2030
166	Строительство участка сети до потребителя с. Ясное, ул. Васильковая (многодет.)	Подключение новых потребителей	2588,00	2030
167	Строительство участка сети до потребителя с. Ясное, ул. Зорге-2 (многодет.)	Подключение новых потребителей	26281,00	2025-2030
168	Строительство участка сети до потребителя с. Ясное, ул. Олейника (многодет.)	Подключение новых потребителей	12923,00	2030
169	Строительство участка сети до потребителя с. Ясное, ул. Серебряная (многодет.)	Подключение новых потребителей	15693,00	2028-2030
170	Строительство участка сети до потребителя с. Ясное, ул. Чернышева, 99 (многодет.)	Подключение новых потребителей	1773,00	2028-2030

9. Перспективная схема водоотведения муниципального образования

Проекты строительства и реконструкции сооружений и головных насосных станций системы водоотведения на перспективу приведены в таблице 9.1.

Проекты строительства, реконструкции и модернизации линейных объектов систем водоотведения приведены в таблице 9.2.

Таблица 9.1. Проекты строительства и реконструкции сооружений и головных насосных станций

№ п/п	Краткое описание проекта, технические характеристики	Цель проекта	Необходимые капитальные затраты	Сроки реализации
Ед. изм.	-	-	тыс. руб.	-
1	Реконструкция КНС №1, КНС №2, КНС №3, КНС №4, КНС №5, КНС №6, КНС №7, КНС №10, КНС №13 (замена оборудования, трубопроводов, запорной арматуры, кап. ремонт зданий и внутренних помещений)	Повышение надежности	90600,0	2025-2030
2	Строительство станции доочистки на КОС г. Артема	Повышение надежности	3470100,0	2025-2030
3	Строительство 2-й очереди КОС г. Артема с увеличением производительности до 30 000 м^3/сутки	Подключение новых потребителей	4545600,0	2025-2030
4	Строительство КНС автоматического режима производительностью 100 м^3/сутки по ул. Стрельникова	Подключение новых потребителей	5600,0	2025-2030

Таблица 9.2. Проекты строительства, реконструкции и модернизации линейных объектов

№ п/п	Краткое описание проекта	Технические характеристики проекта	Цель проекта	Необходимые капитальные затраты	Сроки реализации
Ед. изм.	-	-	-	тыс. руб.	-
1	Модернизация двух нитей напорного коллектора от КНС № 10 до камеры гашения	L=785 м, Ду=300мм, ПНД	Повышение надежности	12390,0	2025-2030
2	Строительство второй нитки напорного коллектора от КНС № 1 до КНС № 2	L=3088 м, Ду=500мм, ПНД	Повышение надежности	85550,0	2025-2030
3	Строительство самотечной сети по ул. Стрельникова	L=295 м, Ду=300мм, ПНД	Повышение надежности	5590,0	2025-2030
4	Строительство двух нитей напорной сети от КНС ул. Стрельникова до самотечной сети	L=930 м, Ду=150мм, ПНД	Повышение надежности	17380,0	2025-2030
5	Строительство второй нитки напорного коллектора от КНС № 6	L=6418 м, Ду=600мм, ПНД	Повышение надежности	183140,0	2025-2030
6	Строительство второй нитки напорного коллектора от КНС № 7	L=2902 м, Ду=400мм, ПНД	Повышение надежности	32520,0	2025-2030
7	Строительство второй нитки напорного коллектора от КНС № 2 до КОС г. Артема	L=5100 м, Ду=600мм, ПНД	Повышение надежности	167110,0	2025-2030
8	Реконструкция уличных канализационных сетей	L=30000 м, Ду=150-800мм, ПНД	Повышение надежности	185390,0	2025-2030
9	Строительство самотечной канализационной сети для подключения ж/д, г. Артем, ул. Ляпидевского, строит. № 22.	L=96 м, Ду=150мм, ПНД	Подключение новых потребителей	1030,0	2025-2030
10	Строительство самотечной канализационной сети для подключения ж/д, г. Артем, ул. Фрунзе, д. 112	L=80 м, Ду=150мм, ПНД	Подключение новых потребителей	854,0	2025-2030
11	Строительство самотечной канализационной сети для подключения павильона, г. Артем, ул. Кирова, д. 112	L=22 м, Ду=150мм, ПНД	Подключение новых потребителей	235,0	2025-2030
12	Строительство самотечной канализационной сети для подключения ж/д, г. Артем, ул. Чкалова, д. 1	L=55 м, Ду=150мм, ПНД	Подключение новых потребителей	588,0	2025-2030
13	Строительство самотечной канализационной сети для подключения павильона, г. Артем, пересечение улиц Уссурийская-Чапаева	L=121 м, Ду=150мм, ПНД	Подключение новых потребителей	1290,0	2025-2030
14	Строительство самотечной канализационной сети для подключения ж/д, г. Артем, ул. Мичурина, 7	L=14 м, Ду=150мм, ПНД	Подключение новых потребителей	150,0	2025-2030
15	Строительство самотечной канализационной сети для подключения ж/д, г. Артем, ул. Мичурина, 10/1	L=19 м, Ду=150мм, ПНД	Подключение новых потребителей	203,0	2025-2030
16	Строительство самотечной канализационной сети для подключения СТО, г. Артем, ул. 1-я Рабочая, д. 83/3	L=283 м, Ду=150мм, ПНД	Подключение новых потребителей	3020,0	2025-2030
17	Строительство самотечной канализационной сети для подключения ж/д, г. Артем, ул. Дальневосточная, 1	L=26 м, Ду=150мм, ПНД	Подключение новых потребителей	278,0	2025-2030
18	Строительство самотечной канализационной сети для подключения ж/д, г. Артем, ул. Владивостокская, д. 7	L=24 м, Ду=150мм, ПНД	Подключение новых потребителей	256,0	2025-2030
19	Строительство самотечной канализационной сети для подключения МКД комплекс "Лесной", г. Артем, ул. Анатолия Ганжи, д. 17 А, помещ. 1	L=38 м, Ду=200мм, ПНД	Подключение новых потребителей	386,0	2025-2030
20	Строительство самотечной канализационной сети для подключения ж/д, г. Артем, пер. Революции, 5	L=645 м, Ду=200мм, ПНД	Подключение новых потребителей	6891,0	2025-2030
21	Строительство самотечной канализационной сети для подключения ж/д, г. Артем, ул. Бакинских Комиссаров, д. 61	L=14 м, Ду=150мм, ПНД	Подключение новых потребителей	150,0	2025-2030
22	Строительство самотечной канализационной сети для подключения ж/д, г. Артем, ул. Бакинских Комиссаров, зем. уч.72 а	L=17 м, Ду=150мм, ПНД	Подключение новых потребителей	182,0	2025-2030
23	Строительство самотечной канализационной сети для подключения ж/д, г. Артем, ул. 40 лет Октября, д. 23	L=10 м, Ду=150мм, ПНД	Подключение новых потребителей	107,0	2025-2030
24	Строительство самотечной канализационной сети для подключения ж/д, г. Артем, ул. Сучанского, д. 12	L=25 м, Ду=150мм, ПНД	Подключение новых потребителей	267,0	2025-2030
25	Строительство самотечной канализационной сети для подключения офиса, г. Артем, ул. Красногвардейская, 3	L=36 м, Ду=150мм, ПНД	Подключение новых потребителей	385,0	2025-2030
26	Строительство самотечной канализационной сети для подключения ж/д, г. Артем, ул. Берзарина, 12	L=15 м, Ду=150мм, ПНД	Подключение новых потребителей	160,0	2025-2030
27	Строительство самотечной канализационной сети для подключения ж/д, г. Артем, ул. Воровского, д. 11	L=51 м, Ду=150мм, ПНД	Подключение новых потребителей	545,0	2025-2030
28	Строительство самотечной канализационной сети для подключения ж/д, г. Артем, ул. Котовского, в районе д. 17-2	L=10 м, Ду=150мм, ПНД	Подключение новых потребителей	107,0	2025-2030
29	Строительство самотечной канализационной сети для подключения ж/д, г. Артем, ул. Ростовская, д. 22	L=108 м, Ду=150мм, ПНД	Подключение новых потребителей	1150,0	2025-2030
30	Строительство самотечной канализационной сети для подключения ж/д, с. Суражевка, ул. Кубанская	L=890 м, Ду=200мм, ПНД	Подключение новых потребителей	9040,0	2025-2030
31	Строительство самотечной канализационной сети для подключения г. Артем, пер. им. Павла Познякова (многодет.)	L=704 м, Ду=150мм, ПНД	Подключение новых потребителей	7520,0	2025-2030
32	Строительство самотечной канализационной сети для подключения г. Артем, ул. им. Бориса Жогло (многодет.)	L=526 м, Ду=150мм, ПНД	Подключение новых потребителей	6280,0	2028-2030
33	Строительство самотечной канализационной сети для подключения г. Артем, ул. им. Евдокии Мартыненко (многодет.)	L=800 м, Ду=150мм, ПНД	Подключение новых потребителей	9550,0	2028-2030
34	Строительство самотечной канализационной сети для подключения г. Артем, ул. им. Павла Познякова (многодет.)	L=334 м, Ду=150мм, ПНД	Подключение новых потребителей	3990,0	2028-2030
35	Строительство самотечной канализационной сети для подключения г. Артем, ул. Хасанская (многодет.)	L=214 м, Ду=150мм, ПНД	Подключение новых потребителей	2550,0	2028-2030
36	Строительство самотечной канализационной сети для подключения г. Артем, ул. Чернышевского (многодет.)	L=775 м, Ду=150мм, ПНД	Подключение новых потребителей	8280,0	2025-2030
37	Строительство самотечной канализационной сети для подключения МКД в районе ул. Центральные Кневичи	L=39 м, Ду=150мм, ПНД	Подключение новых потребителей	416,0	2025-2030
38	Строительство самотечной канализационной сети для подключения с. Кневичи, пер. Русский (многодет.)	L=187 м, Ду=150мм, ПНД	Подключение новых потребителей	1998,0	2025-2030

10. Перспективная схема обращения с твердыми коммунальными отходами муниципального образования

Проекты, обеспечивающие утилизацию, обезвреживание и захоронение отходов отсутствуют.

11. Общая программа проектов

Общая программа проектов развития муниципального образования приведена в таблице 11.1.

Таблица 11.1. Общая программа проектов развития муниципального образования

№ п/п	Краткое описание проекта	Цель проекта	Необходимые капитальные затраты	Сроки реализации
Ед. изм.	-	-	тыс. руб.	-
1	Реконструкция КТП-90 на КТП 630 кВА проходного типа по стороне 6 кВ и отходящими фидерами (8 шт.)	Повышение надежности	2474,94	2025-2030
2	Реконструкция КТП-449(Клен) на КТП 630 кВА тупикового типа и с отходящими фидерами 0,4 кВ (4 шт.)	Повышение надежности	2377,53	2025-2030
3	Реконструкция КТП-198 на КТП 630 кВА проходного типа и отходящими фидерами 0,4 кВ (8 шт.)	Повышение надежности	2530,61	2025-2030
4	Реконструкция КТП-198/1 на КТП 400 кВА тупикового типа и с отходящими фидерами по 0,4 кВ (8 шт.)	Повышение надежности	2223,64	2025-2030
5	Реконструкция РУ-6кВ ТП-50 с установкой ячейки КСО 366 с ВКВ	Повышение надежности	697,97	2025-2030
6	Реконструкция КТП-12 на КТП 630 кВА проходного типа с ВКВ на стороне 6 кВ и отходящими фидерами по 0,4 кВ (8 шт.)	Повышение надежности	3803,60	2026-2030
7	Реконструкция СТП-Каримова на КТП 630 кВА проходного типа с ВКВ на стороне 6 кВ и отходящими фидерами по 0,4 кВ (8 шт.)	Повышение надежности	3800,10	2026-2030
8	Реконструкция РУ-6кВ ТП-175 с установкой ячейки КСО 366 с ВКВ	Повышение надежности	725,89	2026-2030
9	Реконструкция РУ-6кВ РП-6 с установкой двух ячеек КСО 366 с ВКВ	Повышение надежности	1451,77	2026-2030
10	Реконструкция РУ-6кВ ТП-83 с установкой ячейки КСО 366 с ВКВ	Повышение надежности	725,89	2026-2030
11	Строительство нового РП-9	Повышение надежности	5306,41	2025-2030
12	Реконструкция ВЛ-0,4(0,23) кВ в ВЛИ-0,4кВ КТП-37 ф."Шахтовая-Ялтинская"	Повышение надежности	2384,74	2025-2030
13	Реконструкция ВЛ-0,4(0,23) кВ в ВЛИ-0,4кВ КТП-37 ф."Ялтинская"	Повышение надежности	678,36	2025-2030
14	Реконструкция ВЛ-0,4(0,23) кВ в ВЛИ-0,4кВ КТП-9 ф."Больница"	Повышение надежности	616,15	2025-2030
15	Реконструкция ВЛ-0,4(0,23) кВ в ВЛИ-0,4кВ КТП-9 ф." Освещение поселка"	Повышение надежности	1490,19	2025-2030
16	Реконструкция ВЛ-0,4(0,23) кВ в ВЛИ-0,4кВ КТП-9 ф. "Вахрушева"	Повышение надежности	880,47	2025-2030
17	Реконструкция ВЛ-0,4(0,23) кВ в ВЛИ-0,4кВ ТП-52 ф."Кирова, 36,38"	Повышение надежности	374,58	2025-2030
18	Реконструкция ВЛ-0,4(0,23) кВ в ВЛИ-0,4кВ ТП-52 ф."Аптека магазин"	Повышение надежности	420,30	2025-2030
19	Реконструкция ВЛ-0,4(0,23) кВ в ВЛИ-0,4кВ ТП-52 ф."Октябрьская"	Повышение надежности	1221,08	2025-2030
20	Реконструкция ВЛ-0,4(0,23) кВ в ВЛИ-0,4кВ ТП-44 ф. "Октябрьская-1"	Повышение надежности	2448,54	2025-2030
21	Реконструкция ВЛ-0,4(0,23) кВ в ВЛИ-0,4кВ ТП-44 ф. "Октябрьская"	Повышение надежности	3877,85	2025-2030
22	Реконструкция ВЛ-0,4(0,23) кВ в ВЛИ-0,4кВ ТП-2 ф. "Освещение поселка"	Повышение надежности	3810,60	2025-2030
23	Реконструкция ВЛ-0,4(0,23) кВ в ВЛИ-0,4кВ КТП-15/1 ф. "Совхозная-пер.Совхозный"	Повышение надежности	2148,41	2025-2030
24	Реконструкция ВЛ-0,4(0,23) кВ в ВЛИ-0,4кВ КТП-15/1 ф. "Совхозная"	Повышение надежности	1619,85	2025-2030
25	Реконструкция ВЛ-0,4(0,23) кВ в ВЛИ-0,4кВ КТП-72 ф. "Центральная"	Повышение надежности	782,73	2025-2030
26	Реконструкция ВЛ-0,4(0,23) кВ в ВЛИ-0,4кВ КТП-72 ф. "Бардина"	Повышение надежности	1326,21	2025-2030
27	Реконструкция ВЛ-0,4(0,23) кВ в ВЛИ-0,4кВ КТП-17/1 ф. "Ставропольская"	Повышение надежности	1862,26	2025-2030
28	Реконструкция ВЛ-0,4(0,23) кВ в ВЛИ-0,4кВ КТП-17/1 ф. "Херсонская"	Повышение надежности	1086,25	2025-2030
29	Реконструкция ВЛ-0,4(0,23) кВ в ВЛИ-0,4кВ КТП - 50 ф. Полтавская	Повышение надежности	1402,28	2025-2030
30	Реконструкция ВЛ-0,4(0,23) кВ в ВЛИ-0,4кВ КТП - 50 ф.Калинина	Повышение надежности	1198,47	2025-2030
31	Реконструкция ВЛ-0,4(0,23) кВ в ВЛИ-0,4кВ КТП - 50 ф. б Комиссаров-Молокова	Повышение надежности	1900,36	2025-2030
32	Реконструкция ВЛ-0,4(0,23) кВ в ВЛИ-0,4кВ КТП - 50 ф. Кирова-Котельная	Повышение надежности	1597,29	2025-2030
33	Реконструкция КЛ-6кВ от опоры №48 до ТП-88 на КВЛ-6кВ от опоры №47 до ТП-88 ЛЭП-6кВ ф. №16 ПС "Западная"	Повышение надежности	1405,22	2025-2030
34	Реконструкция ВЛ-0,4(0,23) кВ в ВЛИ-0,4кВ ТП-32 ф. "Зеленый Бульвар"	Повышение надежности	1291,96	2026-2030
35	Реконструкция ВЛ-0,4(0,23) кВ в ВЛИ-0,4кВ ТП-32 ф. " Жамского-Достоевского"	Повышение надежности	1585,79	2026-2030
36	Реконструкция ВЛ-0,4(0,23) кВ в ВЛИ-0,4кВ ТП-32 ф."Экспериментальная Блока"	Повышение надежности	1529,45	2026-2030
37	Реконструкция ВЛ-0,4(0,23) кВ в ВЛИ-0,4кВ КТП-43 ф. "Достоевкого-Волочаевская"	Повышение надежности	3205,47	2026-2030
38	Реконструкция ВЛ-0,4(0,23) кВ в ВЛИ-0,4кВ ТП-78 ф. "Интернациональная-Лазо"	Повышение надежности	627,94	2026-2030
39	Реконструкция ВЛ-0,4(0,23) кВ в ВЛИ-0,4кВ ТП-78 ф. "Дзержинского, 27 – Кирова, 31"	Повышение надежности	927,88	2026-2030
40	Реконструкция ВЛ-0,4(0,23) кВ в ВЛИ-0,4кВ ТП-95 ф. "Поселок-2"	Повышение надежности	2556,43	2026-2030
41	Реконструкция ВЛ-0,4(0,23) кВ в ВЛИ-0,4кВ ТП-95 ф. "Поселок-1"	Повышение надежности	1945,28	2026-2030
42	Реконструкция ВЛ-0,4(0,23) кВ в ВЛИ-0,4кВ ТП-17 ф. "Ставропольская-Херсонская"	Повышение надежности	2889,54	2026-2030
43	Реконструкция ВЛ-0,4(0,23) кВ в ВЛИ-0,4кВ ТП-17 ф. "Лунника"	Повышение надежности	2251,23	2026-2030
44	Реконструкция ВЛ-0,4(0,23) кВ в ВЛИ-0,4кВ ТП-17 ф. "Тимирязева"	Повышение надежности	2145,56	2026-2030
45	Реконструкция ВЛ-0,4(0,23) кВ в ВЛИ-0,4кВ КТП-13 ф. "Брянская"	Повышение надежности	2196,43	2026-2030
46	Реконструкция ВЛ-0,4(0,23) кВ в ВЛИ-0,4кВ КТП-13 ф. "Пугачева-Мурманская"	Повышение надежности	1807,73	2026-2030
47	Реконструкция ВЛ-0,4(0,23) кВ в ВЛИ-0,4кВ КТП-13 ф. "Курская-Орловская"	Повышение надежности	2963,81	2026-2030
48	Реконструкция ВЛ-0,4(0,23) кВ в ВЛИ-0,4кВ КТП-184 ф. "Зиганшина 1"	Повышение надежности	1173,09	2026-2030
49	Реконструкция ВЛ-0,4(0,23) кВ в ВЛИ-0,4кВ КТП-14 ф. "Беринга"	Повышение надежности	3502,40	2026-2030
50	Реконструкция ВЛ-0,4(0,23) кВ в ВЛИ-0,4кВ КТП-14 ф. "Мурманская"	Повышение надежности	3394,24	2026-2030
51	Реконструкция ВЛ-0,4(0,23) кВ в ВЛИ-0,4кВ КТП-14 ф. "Менделеева"	Повышение надежности	1832,91	2026-2030
52	Реконструкция участка ВЛ-6кВ от опоры № 1 до опоры №8/20 ЛЭП-6кВ ф. № 15 ПС "Артемовская"	Повышение надежности	4101,18	2026-2030
53	Автоматизация и диспетчеризация ЦТП и ТНС в г. Артем (10 шт.)	Подключение потребителей	15670,80	2027-2030
54	Строительство ТЭЦ-2, для замещения действующей ТЭЦ	Повышение надежности	60988269,00	2025-2030
55	Строительство ТЭЦ-2, для замещения действующей ТЭЦ	Повышение надежности	63549776,00	2026-2030
56	Установка весов конвейерных Артемовской ТЭЦ, 3 шт.	Повышение надежности	5450,00	2025-2030
57	Установка аккумуляторной батареи 720 А/ч - 2 шт. СК-20, Артемовской ТЭЦ	Повышение надежности	20000,00	2025-2030
58	Установка аккумуляторной батареи 430 А/ч - 1 шт. СК-12, Артемовской ТЭЦ	Повышение надежности	8000,00	2025-2030
59	Установка аккумуляторной батареи 215 А/ч - 1 шт. СК-6, Артемовской ТЭЦ	Повышение надежности	6000,00	2025-2030
60	Установка автоматических средств измерения и учета выбросов загрязняющих веществ СП Артемовской ТЭЦ	Повышение надежности	31219,00	2025-2030
61	Техперевооружение схемы химводоочистки Артемовской ТЭЦ	Повышение надежности	17000,00	2026-2030
62	Установка локальной системы оповещения на гидротехнических сооружениях, СП Артемовская ТЭЦ	Повышение надежности	30000,00	2026-2030
63	Техперевооружение участка Кучелиновского водовода от насосной станции на р. Артемовка до подпорной стенки на ул. Братская, СП Артемовская ТЭЦ	Повышение надежности	38779,00	2025-2030
64	Установка системы автоматического пожаротушения ЛК, подщитовых помещений, кабельных тоннелей, СП Артемовская ТЭЦ	Повышение надежности	72213,00	2025-2030
65	Разработка ПСД и строительство котельной, работающей на природном газе взамен существующей Амурская, ул. Полевая, 19	Повышение надежности	56231,07	2026-2030
66	Реконструкция ШБМ с заменой линии привода 3 шт., СП Артемовская ТЭЦ	Повышение надежности	41365,98	2027-2030
67	Наращивание дамб золоотвала №1 Артемовской ТЭЦ на 1778 тыс. $м^3$	Повышение надежности	543073,80	2029-2030
68	Установка весов конвейерных Артемовской ТЭЦ, 3 шт.	Повышение надежности	7758,73	2027-2030
69	Установка автоматических средств измерения и учета выбросов загрязняющих веществ СП Артемовской ТЭЦ	Повышение надежности	119362,50	2028-2030
70	Техперевооружение комплекса инженерно-технических средств физической защиты СП Артемовская ТЭЦ (ограждение, система охранной сигнализации, система охранного телевидения, система контроля и управления доступом, система сбора и обработки информации, система охранного освещения, система оповещения, система электропитания, система оперативной связи)	Повышение надежности	276108,54	2032
71	Установка локальной системы оповещения на гидротехнических сооружениях, СП Артемовская ТЭЦ	Повышение надежности	41689,45	2026-2030
72	Установка навеса для площадки складирования черного и цветного металлолома, СП Артемовская ТЭЦ	Повышение надежности	13853,75	2025-2030
73	Установка дизельгенераторов мощностью 50 кВ – 2 шт., 100 кВ – 2 шт., 120 кВ – 2 шт., 200 кВ – 1 шт. на ТНС Артемовского района (приобретение генераторов и комплектующих для монтажа), СП ПТС	Повышение надежности	18804,96	2027-2030
74	Установка системы автоматического пожаротушения ЛК, подщитовых помещений, кабельных тоннелей, СП Артемовская ТЭЦ	Повышение надежности	108548,50	2026-2030
75	Строительство бака-нейтрализатора, СП Артемовская ТЭЦ	Повышение надежности	15343,23	2029-2030
76	Строительство бака запаса хвостовых щелочных вод, СП Артемовская ТЭЦ	Повышение надежности	7653,23	2029-2030
77	Строительство резервного бака запаса ХОВ, СП Артемовская ТЭЦ	Повышение надежности	15345,85	2029-2030
78	Строительство резервного бака запаса промывочной воды, СП Артемовская ТЭЦ	Повышение надежности	15345,85	2029-2030
79	Строительство узла подпитки ТПУ-2 пос. Артемовский и трубопровода воды питьевого качества Ду150 от сетей КГУП "Приморский водоканал", СП Артемовская ТЭЦ	Повышение надежности	75494,66	2028-2030
80	Строительство рыбопропускного сооружения на плотине р. Артемовка, СП Артемовская ТЭЦ	Повышение надежности	18551,84	2028-2030
81	Установка автоматизированного модуля, работающего на угле, взамен существующего источника тепловой энергии Молодежная г. Артем, ул. Левицкого, 2	Повышение надежности	16982,56	2025-2030
82	Установка автоматизированного модуля, работающего на угле, взамен существующего источника тепловой энергии Подгородненка г. Артем, ул. Есенина, 33	Повышение надежности	14714,25	2025-2030
83	Строительство сети до Микрорайон в границах улиц Лазо, Горького, Куйбышева в г. Артем, АТЭЦ	Подключение потребителей	6698,70	2026-2030
84	Строительство сети до Склад для логистических целей и оказания услуг хранения на территории в р-не г. Артем, ул. Володарского, 11, АТЭЦ	Подключение потребителей	229,50	2025-2030
85	Строительство сети до Жилого комплекса в р-не г. Артем, ул. Кирова, Красина, Пржевальского, АТЭЦ	Подключение потребителей	9204,20	2026-2030
86	Строительство сети до Специализированный магазин «Фермер» в р-не г. Артем, ул. Фрунзе, 4, АТЭЦ	Подключение потребителей	176,20	2025-2030
87	Строительство сети до Многоквартирный жилой дом г. Артем, ул. Первомайская, 9, АТЭЦ	Подключение потребителей	1673,80	2026-2030
88	Строительство сети до Административного здания, магазин продовольственных товаров г. Артем, ул. Кирова, 73, АТЭЦ	Подключение потребителей	1506,40	2026-2030
89	Строительство сети до Автозаправочная станция в р-не г. Артем, ул. Куйбышева, 11а, АТЭЦ	Подключение потребителей	1606,40	2025-2030
90	Строительство сети до Многоквартирный жилой дом «Атлант» в р-не г. Артем, ул. Дзержинского, 35/1, АТЭЦ	Подключение потребителей	6282,90	2025-2030
91	Строительство сети до КГОБУ «Коррекционная школа интернат» г. Артем, ул. Фрунзе, 4, АТЭЦ	Подключение потребителей	6961,10	2025-2030
92	Строительство сети до Кинологического центра ДВТУ в комплексе служебно-производственного здания таможни г. Артем, ул. Фрунзе, 41, АТЭЦ	Подключение потребителей	3008,00	2026-2030
93	Строительство сети до Магазин автотоваров ул. Кирова, 65, АТЭЦ	Подключение потребителей	1606,90	2026-2030
94	Строительство сети до Частный жилой дом ул. Пушкина, 3а, АТЭЦ	Подключение потребителей	107,10	2025-2030
95	Строительство сети до Магазин в р-не г. Артем, ул. Кирова, 92, АТЭЦ	Подключение потребителей	565,40	2026-2030
96	Строительство сети до Частный жилой дом г. Артем, ул. Володарского, 70, АТЭЦ	Подключение потребителей	234,30	2025-2030
97	Строительство сети до Многоквартирные жилые дома по ул. Херсонская, 29, АТЭЦ	Подключение потребителей	28330,50	2027-2030
98	Строительство сети до Административного здания в р-не ул. Октябрьской, АТЭЦ	Подключение потребителей	11873,70	2026-2030
99	Строительство сети до Магазин г. Артем, ул. Кирова, 19, АТЭЦ	Подключение потребителей	7538,90	2026-2030
100	Строительство сети до Группа многоквартирных жилых домов г. Артем, в р-не ул. Тигровая, АТЭЦ	Подключение потребителей	758,70	2026-2030
101	Строительство сети до Жилого микрорайона в р-не ул. Тигровая (АО «Ренессанс Актив»), АТЭЦ	Подключение потребителей	176698,30	2029-2030
102	Строительство сети до Многоквартирный жилой дом в районе г. Артем, ул. Берзарина, 11, Котельная №4	Подключение потребителей	7096,00	2026-2030

№ п/п	Краткое описание проекта	Цель проекта	Необходимые капитальные затраты	Сроки реализации
Ед. изм.	-	-	тыс. руб.	-
103	Строительство сети до Интегрированного гостиничного комплекса с казино SUN, Новая котельная № 1	Подключение потребителей	37806,60	2026-2030
104	Строительство сети до Застройка малоэтажными зданиями общественного назначения (гостиничный корпус 4), расположенная в р-не г. Артем, побережье бухты Пионерской, 11, Новая котельная № 1	Подключение потребителей	201,90	2025-2030
105	Строительство сети до Станция технического обслуживания автомобилей в р-не ул. Бийской, 2а, Новая котельная № 2	Подключение потребителей	622,00	2025-2030
106	Строительство сети до Реконструированное здание г. Артем, ул. Западная 1-я, 24, Новая котельная №3	Подключение потребителей	3913,80	2025-2030
107	Строительство сети до Административного здания в р-не г. Артем, ул. Фрунзе, 2а, Новая котельная № 4	Подключение потребителей	54,70	2025-2030
108	Строительство сети Граница АТЭЦ-2 - узел врезки в существующие магистрали 1 (УВ-1) (Магистральные трубопроводы вдоль автодороги «Владивосток-Находка»), АТЭЦ	Повышение надежности	388072,20	2025-2030
109	Строительство сети Граница АТЭЦ-2 - узел врезки в существующие магистрали 2 (УВ-2) (Магистральные трубопроводы вдоль автодороги «Владивосток-Находка»), АТЭЦ	Повышение надежности	404397,30	2026-2030
110	Строительство сети Магистральные трубопроводы от ут-02003 к ЦТП "Артемовский - От ут-02003 до ЦТП, АТЭЦ	Повышение надежности	117763,40	2025-2030
111	Реконструкция сети УТ01128-УТ01131 ул. Севастопольская, АТЭЦ	Повышение надежности	58372,10	2025-2030
112	Реконструкция сети УТ 01095А - УТ 01094 ул. Лазо, АТЭЦ	Повышение надежности	64995,35	2025-2030
113	Реконструкция сети, Все сети указанного диаметра, Котельная № 4	Повышение надежности	955,10	2029-2030
114	Реконструкция сети, все сети указанного диаметра, Котельная № 4	Повышение надежности	2865,50	2030
115	Реконструкция сети, все сети указанного диаметра, Котельная № 4	Повышение надежности	4023,20	2031
116	Реконструкция сети, все сети указанного диаметра, Котельная № 4	Повышение надежности	2674,10	2032
117	Реконструкция сети, все сети указанного диаметра, Котельная Амурская	Повышение надежности	1139,20	2029-2030
118	Реконструкция сети, все сети указанного диаметра, Котельная Амурская	Повышение надежности	4652,70	2030
119	Реконструкция сети, все сети указанного диаметра, Котельная Амурская	Повышение надежности	58,70	2031
120	Реконструкция сети, все сети указанного диаметра, Котельная Амурская	Повышение надежности	26894,20	2032
121	Реконструкция сети, все сети указанного диаметра, Котельная Амурская	Повышение надежности	21683,90	2033
122	Реконструкция сети, все сети указанного диаметра, Котельная Амурская	Повышение надежности	3017,00	2034
123	Реконструкция сети, все сети указанного диаметра, Котельная Амурская	Повышение надежности	24819,30	2035
124	Реконструкция сети, все сети указанного диаметра, Котельная Амурская	Повышение надежности	17102,30	2036
125	Реконструкция сети, все сети указанного диаметра, Котельная Подгородненка	Повышение надежности	21609,80	2030
126	Реконструкция сети, все сети указанного диаметра, Котельная Подгородненка	Повышение надежности	2830,70	2031
127	Реконструкция сети, все сети указанного диаметра, Котельная Подгородненка	Повышение надежности	2544,50	2032
128	Реконструкция сети, все сети указанного диаметра, Котельная Подгородненка	Повышение надежности	190,40	2033
129	Реконструкция сети, все сети указанного диаметра, Котельная Подгородненка	Повышение надежности	7526,50	2034
130	Реконструкция сети, все сети указанного диаметра, Котельная АМК	Повышение надежности	4823,40	2035
131	Реконструкция сети, все сети указанного диаметра, Котельная АМК	Повышение надежности	12650,10	2036
132	Реконструкция сети, все сети указанного диаметра, Котельная АМК ПМК-57	Повышение надежности	2006,30	2029-2030
133	Реконструкция сети, все сети указанного диаметра, Котельная АМК ПМК-57	Повышение надежности	2979,80	2030
134	Реконструкция сети, все сети указанного диаметра, Котельная Силинский	Повышение надежности	4240,80	2031
135	Реконструкция сети, все сети указанного диаметра, Котельная Силинский	Повышение надежности	13603,80	2032
136	Реконструкция сети, все сети указанного диаметра, Котельная Силинский	Повышение надежности	572,60	2033
137	Реконструкция сети, все сети указанного диаметра, Котельная АМК	Повышение надежности	106,90	2034
138	Реконструкция сети, все сети указанного диаметра, Котельная АМК	Повышение надежности	400,10	2035
139	Реконструкция сети, все сети указанного диаметра, Котельная АМК	Повышение надежности	1234,30	2036
140	Реконструкция сети, все сети указанного диаметра, Котельная АМК	Повышение надежности	814,10	2029-2030
141	Реконструкция сети, все сети указанного диаметра, Котельная Сш. № 22	Повышение надежности	822,40	2030
142	Реконструкция сети, все сети указанного диаметра, Котельная Сш. № 22	Повышение надежности	985,70	2031
143	Реконструкция сети, все сети указанного диаметра, Котельная Сш. № 22	Повышение надежности	50082,00	2032
144	Реконструкция сети, все сети указанного диаметра, Котельная Сш. № 22	Повышение надежности	1068,80	2033
145	Реконструкция сети, все сети указанного диаметра, Котельная Молодежная	Повышение надежности	10297,90	2029-2030
146	Реконструкция сети, все сети указанного диаметра, Котельная Молодежная	Повышение надежности	12449,70	2030
147	Реконструкция сети, все сети указанного диаметра, Котельная Молодежная	Повышение надежности	5491,30	2031
148	Реконструкция сети, все сети указанного диаметра, Котельная Молодежная	Повышение надежности	13305,20	2032
149	Реконструкция сети, все сети указанного диаметра, Котельная Молодежная	Повышение надежности	6259,00	2033
150	Реконструкция сети, все сети указанного диаметра, Котельная Молодежная	Повышение надежности	12799,40	2034
151	Реконструкция сети, все сети указанного диаметра, Котельная Угловое	Повышение надежности	882,70	2035
152	Реконструкция сети, все сети указанного диаметра, Котельная Угловое	Повышение надежности	350,60	2036
153	Реконструкция сети, все сети указанного диаметра, Котельная Угловое	Повышение надежности	1085,00	2031
154	Реконструкция сети, все сети указанного диаметра, Котельная Угловое	Повышение надежности	6128,20	2032
155	Реконструкция сети, все сети указанного диаметра, Котельная Угловое	Повышение надежности	1755,90	2033
156	Реконструкция сети, все сети указанного диаметра, Котельная Угловое	Повышение надежности	11836,90	2036
157	Реконструкция сети, все сети указанного диаметра, Котельная Авиационная	Повышение надежности	6251,50	2029-2030
158	Реконструкция сети, все сети указанного диаметра, Котельная Авиационная	Повышение надежности	3014,00	2030
159	Реконструкция сети, все сети указанного диаметра, Котельная Авиационная	Повышение надежности	1098,80	2033
160	Реконструкция сети, все сети указанного диаметра, Котельная Авиационная	Повышение надежности	7621,90	2034
161	Реконструкция сети, все сети указанного диаметра, Котельная Авиационная	Повышение надежности	18082,90	2035
162	Реконструкция сети, все сети указанного диаметра, Котельная Авиационная	Повышение надежности	27319,80	2036
163	Реконструкция сети ТК1-СО3, ТК1-СО20, ТК10-СО277, СО277-ТК11, ТК11-СО284, ТК11-СО301, АТЭЦ	Повышение надежности	10041,40	2025-2030
164	Реконструкция сети ТК5-Пархоменко 7, ТК5-Братская 18, СО53-ТК3, ТК3-СО56, СО93-СО96, АТЭЦ	Повышение надежности	2676,90	2025-2030
165	Реконструкция сети ТК2-СО45, СО27-ТК2, ТК2-СО31, СО138-СО148, ТК10-СО266, АТЭЦ	Повышение надежности	20967,60	2025-2030
166	Реконструкция сети ТК1-ТК2, СО53-СО62, АТЭЦ	Повышение надежности	14019,00	2025-2030
167	Реконструкция сети ТК1-СО6, СО45-СО53, СО138-СО157, АТЭЦ	Повышение надежности	2478,30	2025-2030
168	Реконструкция сети СО27-СО45, ТК1-СО49, СО55-СО59, ТК4-СО159, СО161-СО167, ТК3-СО42, АТЭЦ	Повышение надежности	6267,40	2026-2030
169	Реконструкция сети СО96-СО116, ТК8-СО129, АТЭЦ	Повышение надежности	19355,10	2026-2030
170	Реконструкция сети ТК5-Ульяновская 4, АТЭЦ	Повышение надежности	5553,00	2026-2030
171	Реконструкция сети СО55-ТК3, ТК3-СО97, ТК1-СО5, ТК2-СО19, СО52-СО58, АТЭЦ	Повышение надежности	17316,70	2026-2030
172	Реконструкция сети СО35-СО36, СО39-СО45, ТК4-СО169, СО191-СО195, АТЭЦ	Повышение надежности	4102,60	2026-2030
173	Реконструкция сети СО54-СО55, ТК1-ТК2, ТК2-ТК3, ТК3-ТК4, ТК4-СО51, ТК6-ТК7, СО108-ТК8, ТК9-СО134, СО143-СО144, ТК10-ТК11, ТК11-СО175, АТЭЦ	Повышение надежности	20506,70	2026-2030
174	Реконструкция сети ТК1-СО62, СО62-УТ01090, ТК5-СО84, АТЭЦ	Повышение надежности	12810,60	2026-2030
175	Реконструкция сети 01134-01135, 01135-01135/8, АТЭЦ	Повышение надежности	31247,80	2026-2030
176	Реконструкция сети СО159-СО161, АТЭЦ	Повышение надежности	112,00	2026-2030
177	Реконструкция сети СО39-СО52, СО52-СО53, СО111-СО115, СО115-СО116, АТЭЦ	Повышение надежности	374,90	2026-2030
178	Реконструкция сети СО144-СО150, АТЭЦ	Повышение надежности	838,50	2026-2030
179	Реконструкция сети ТК1-СО25, СО45-СО46, СО169-СО191, АТЭЦ	Повышение надежности	5220,30	2026-2030
180	Реконструкция сети ТК7-СО108, ТК8-ТК9, СО134-СО143, АТЭЦ	Повышение надежности	4343,30	2026-2030
181	Реконструкция сети Уточняется проектом, АТЭЦ	Повышение надежности	6947,50	2026-2030
182	Реконструкция сети 01119/7-01119/8, 01119/8-01120, 01135/8-01136, АТЭЦ	Повышение надежности	2711,70	2026-2030
183	Реконструкция сети СО524-СО525, ТК28-СО531, ТК28-СО535, ТК29-СО543, ТК29-СО547, ТК30-СО555, ТК30-СО560, ТК31-СО567, ТК32-СО575, ТК33-СО582, ТК33-СО590, ТК34-СО236, ТК7-СО249, ТК7-СО253, ТК8-СО278, СО185-СО186, ТК23-ТК24, ТК24-СО443, ТК26-СО469, АТЭЦ	Повышение надежности	14848,90	2027-2030
184	Реконструкция сети СО116-СО118, СО149-СО153, ТК7-СО223, ТК7-СО229, ТК2-СО17, ТК2-СО21, ТК13-ТК14, ТК14-СО277, ТК15-СО299, ТК18-СО330, ТК19-СО342, ТК20-СО357, ТК21-СО373, СО398-ТК22, ТК22-СО420, ТК25-СО452, АТЭЦ	Повышение надежности	16061,40	2027-2030
185	Реконструкция сети ТК27-ТК28, ТК28-ТК29, ТК29-ТК30, ТК26-ТК31, ТК31-ТК32, ТК32-ТК33, ТК33-ТК34, СО199-СО202, ТК5-СО215, СО223-СО226, ТК5-ТК6, ТК6-СО234, ТК6-ТК7, СО298-СО309, ТК1-ТК2, АТЭЦ	Повышение надежности	19068,60	2027-2030
186	Реконструкция сети СО157-ТК6, ТК6-СО197, ТК8-СО235, ТК5-ТК8, ТК8-СО298, АТЭЦ	Повышение надежности	22226,40	2027-2030
187	Реконструкция сети СО195-ТК5, АТЭЦ	Повышение надежности	13736,80	2027-2030
188	Реконструкция сети ТК12-ТК13, ТК13-ТК15, ТК1-СО54, ТК2-СО43, ТК13-СО281, АТЭЦ	Повышение надежности	10496,80	2027-2030
189	Реконструкция сети ТК1-ТК7, ТК7-ТК8, ТК7-ТК9, ТК9-ТК12, ТК12-ТК22, ТК22-ТК23, АТЭЦ	Повышение надежности	28802,00	2027-2030
190	Реконструкция сети СО142-ТК7, АТЭЦ	Повышение надежности	1113,60	2027-2030
191	Реконструкция сети Уточняется проектом, АТЭЦ	Повышение надежности	1221,30	2027-2030
192	Реконструкция сети СО215-СО223, СО301-СО308, ТК1-СО22, АТЭЦ	Повышение надежности	5807,90	2027-2030
193	Реконструкция сети СО239-СО245, СО292-СО295, АТЭЦ	Повышение надежности	1397,00	2027-2030
194	Реконструкция сети СО25-СО39, СО87-СО93, ТК5-СО138, СО57-СО59, СО66-СО68, АТЭЦ	Повышение надежности	6998,70	2027-2030
195	Реконструкция сети ТК1-Опуск, АТЭЦ	Повышение надежности	380,40	2027-2030
196	Реконструкция сети Уточняется проектом, АТЭЦ	Повышение надежности	1263,00	2028-2030
197	Реконструкция сети 02-20-70 лет Октября 4, 02-20-70 лет Октября 6, 02-20-70 лет Октября 10, 02-20-70 лет Октября 12, АТЭЦ	Повышение надежности	11487,90	2028-2030
198	Реконструкция сети ТК1-Михайловская 10, ТК5-Михайловская 18, 02-20-Михайловская 1а, ТК1-Михайловская 12, ТК1-70 лет Октября 12, АТЭЦ	Повышение надежности	58783,40	2028-2030
199	Реконструкция сети ТК2-Михайловская 3, ТК2-Михайловская 11, ТК4-Михайловская 13а, ТК4-Михайловская 16, ТК4-Михайловская 16а, Пав. Задвижек-ТК6, ТК1-70 лет Октября 12, ТК1-70 лет Октября 12, АТЭЦ	Повышение надежности	29956,70	2028-2030
200	Реконструкция сети ТК2-Михайловская 3, ТК3-Михайловская 14, Михайловская 17-Михайловская 17, Михайловская 4-Михайловская 8, АТЭЦ	Повышение надежности	13734,60	2028-2030
201	Реконструкция сети ТК9-СО243, СО380-СО388, СО394-СО397, ТК3-Михайловская 15, Михайловская 17-Михайловская 17, Пав. Задвижек-Михайловская 7, Пав. Задвижек-ТК6, АТЭЦ	Повышение надежности	25084,00	2028-2030
202	Реконструкция сети ТК4-ТК5, ТК5-Михайловская 17, АТЭЦ	Повышение надежности	12442,80	2028-2030
203	Реконструкция сети ТК2-ТК3, АТЭЦ	Повышение надежности	524,40	2028-2030
204	Реконструкция сети Уточняется проектом, АТЭЦ	Повышение надежности	15831,80	2028-2030
205	Реконструкция сети ТК1-Сущ. ТК, ТК1-ТК2, ТК2-ТК4, ТК4-ТК5, ТК5-ТК6, ТК6-СО142, АТЭЦ	Повышение надежности	57966,40	2028-2030
206	Реконструкция сети т/т АМБФ-ТК1, АТЭЦ	Повышение надежности	28359,20	2028-2030
207	Реконструкция сети СО51-СО74, АТЭЦ	Повышение надежности	41196,70	2028-2030

№ п/п	Краткое описание проекта	Цель проекта	Необходимые капитальные затраты	Сроки реализации
Ед. изм.	-	-	тыс. руб.	-
208	Реконструкция сети 02-20-70 лет Октября 2, АТЭЦ	Повышение надежности	559,10	2028-2030
209	Реконструкция сети 02-20-Михайловская 1, ТК1-70 лет Октября 2, АТЭЦ	Повышение надежности	3702,20	2028-2030
210	Реконструкция сети ТК6-Михайловская 1б, 02-20-Михайловская 1, АТЭЦ	Повышение надежности	4304,60	2028-2030
211	Реконструкция сети Михайловская 9-Михайловская 2, АТЭЦ	Повышение надежности	547,40	2028-2030
212	Реконструкция сети ТК1-ЦТП Михайловская, АТЭЦ	Повышение надежности	5681,20	2028-2030
213	Реконструкция сети АТЭЦ-СО13, АТЭЦ	Повышение надежности	23526,80	2028-2030
214	Реконструкция сети Уточняется проектом, АТЭЦ	Повышение надежности	5691,70	2029-2030
215	Реконструкция сети ТК2-СО20, АТЭЦ	Повышение надежности	317,60	2029-2030
216	Реконструкция сети Уточняется проектом, АТЭЦ	Повышение надежности	4156,90	2029-2030
217	Реконструкция сети Сущ. ТК-ТК4, ТК4-СО76, ТК1-ТК5, АТЭЦ	Повышение надежности	10382,60	2029-2030
218	Реконструкция сети Уточняется проектом, АТЭЦ	Повышение надежности	182,90	2029-2030
219	Реконструкция сети Уточняется проектом, АТЭЦ	Повышение надежности	339,20	2029-2030
220	Реконструкция сети УТ02017-НО181, НО181-со235, АТЭЦ	Повышение надежности	146070,80	2029-2030
221	Реконструкция сети 01015/4-01016, 01016-01017, 01017-01017А, 01017А-01018, 01018-01018А, 01018А-01020, 01020-01021, 01021-01022, 01022-01023, 01023-01024, 01024-01024/3, АТЭЦ	Повышение надежности	253519,20	2029-2030
222	Реконструкция сети 01097-01098, 01101/2-01102, 01102-01102/2, АТЭЦ	Повышение надежности	41081,80	2030
223	Реконструкция сети 01098-01099, 01099-01100, 01100-01101, 01101-01101/2, 01102/2-01103, 01103-01104, 01104-01105, 01105-01106, 01106-01107, 01107-01108, 01108-01109, 01109-01109А, 01109А-01109Б, 01109Б-01109В, 01109В-01110, 01110-01110А, 01110А-01110Б, 01114/3-01115, 01115-01116, 01116-01117, 01117-01118, 01118-01119, 01119-01119/7, АТЭЦ	Повышение надежности	154912,50	2030
224	Реконструкция сети 01053/3-01054, 01054-01055, 01055-01056, 01056-01057, 01057-01057А, 01057А-01058, 01058-01058А, 01058А-01059, 01059-01060, 01060-01060/4, АТЭЦ	Повышение надежности	223378,10	2030
225	Реконструкция сети СО598-СО599, ТК34-СО603, СО24-СО37, ТК1-СО39, ТК1-СО48, ТК2-СО61, СО61-ТК2, ТК2-СО67, ТК2-СО85, АТЭЦ	Повышение надежности	11124,60	2031
226	Реконструкция сети СО5-СО24, ТК7-Яросл. 30, ТК9-Яросл. 36, АТЭЦ	Повышение надежности	3773,00	2031
227	Реконструкция сети ТК6-Админ. Поселка, ТК6-ТК-7, ТК7-Яросл. 32, ТК6-ТК8, ТК8-ТК9, АТЭЦ	Повышение надежности	12462,20	2031
228	Реконструкция сети 02-07-Яросл. 27/1, 02-07-Яросл. 27/2, 02-07-Яросл. 25/1, 02-07-Яросл. 25/2, 02-07-Яго. 50, АТЭЦ	Повышение надежности	509,30	2031
229	Реконструкция сети ТК9-Яго., 02-17-Ярославская 31, 02-17-Ярославская 29, АТЭЦ	Повышение надежности	10501,90	2031
230	Реконструкция сети СО607-СО621, АТЭЦ	Повышение надежности	2155,70	2031
231	Реконструкция сети ТК1-СО607, АТЭЦ	Повышение надежности	937,80	2031
232	Реконструкция сети АТЭЦ- 01001, 01001-01002, 01002-01003, 01003-01004, 01004-01005, 01005-01006, 01006-01007, 01007-01008, 01008-01009, 01009-01010, 01010-01011, 01011-01012, 01012-01013, 01013-01014, 01014-01015, 01015-01015/4, АТЭЦ	Повышение надежности	425348,40	2031
233	Реконструкция сети СО85-ТК3, ТК3-СО89, ТК3-ТК3, ТК6-СО136, ТК7-ТК8, ТК8-СО147, ТК7-СО161, ТК10-СО202, СО202-ТК10, ТК10-ТК11, ТК11-СО235, ТК13-СО261, ТК15-СО274, СО349-СО354, ТК24-СО420, ТК26-СО527, СО581-СО582, СО583-СО584, СО551-СО592, СО592-СО596, СО562-ТК31, СО665-СО718, Опуск-Лазо 7, ТК2-СО23, ТК2-СО27, АТЭЦ	Повышение надежности	30242,70	2032
234	Реконструкция сети СО162-ТК7, ТК9-ТК10, ТК14-СО269, СО463-СО473, АТЭЦ	Повышение надежности	8940,40	2032
235	Реконструкция сети ТК5-СО110, ТК5-СО124, ТК14-СО271, ТК18-СО297, СО302-СО303, СО452-СО494, СО506-ТК26, ТК28-СО648, ТК2-СО26, АТЭЦ	Повышение надежности	14468,40	2032
236	Реконструкция сети ТК13-СО250, ТК13-ТК14, ТК17-ТК18, ТК18-СО318, СО355-СО359, ТК23-СО612, СО634-СО637, ТК27-ТК29, Опуск-Лазо 7, ТК1-ТК2, АТЭЦ	Повышение надежности	26981,30	2032
237	Реконструкция сети ТК19-ТК20, ТК20-ТК21, АТЭЦ	Повышение надежности	6708,70	2032
238	Реконструкция сети 01028/4-01028/5, 01032/13-01033, 01033-01033/1, 01035/7-01036, АТЭЦ	Повышение надежности	65292,90	2032
239	Реконструкция сети СО90-СО91, СО161-СО162, СО200-СО201, ТК32-СО577, ТК32-СО591, СО555-СО600, СО570-СО608, СО670-СО685, ТК30-СО733, АТЭЦ	Повышение надежности	2639,40	2032
240	Реконструкция сети СО459-СО463, АТЭЦ	Повышение надежности	465,50	2032
241	Реконструкция сети СО459-СО486, ТК26-ТК32, ТК27-ТК28, АТЭЦ	Повышение надежности	10045,20	2032
242	Реконструкция сети СО612-ТК27, ТК29-СО665, АТЭЦ	Повышение надежности	4960,50	2032
243	Реконструкция сети 01028/5-01029, 01029-01030, 01030-01031, 01031-01032, 01032-01032/13, 01033/1-01034, 01034-01035, 01035-01035/7, 01048-01049, 01049-01050, 01050-01051, 01051-01052, 01052-01053, 01053-01053/3, АТЭЦ	Повышение надежности	321755,40	2032
244	Реконструкция сети ТК10-СО232, ТК10-СО238, АТЭЦ	Повышение надежности	1045,00	2033
245	Реконструкция сети СО14-СО17, ТК02-СО39, ТК06-СО102, ТК06-СО121, ТК07-СО157, ТК07-СО161, СО181-СО192, ТК09-СО220, ТК09-ТК10, ТК16-СО316, ТК18-СО364, ТК18-СО367, СО413-СО421, СО456-ТК23, ТК23-СО480, ТК25-СО505, ТК27-СО522, ТК27-СО524, ТК5-СО42, ТК5-СО104, АТЭЦ	Повышение надежности	36663,20	2033
246	Реконструкция сети ТК9-СО250, ТК02-ТК03, ТК03-СО59, ТК23-СО476, ТК24-СО493, СО44-ТК3, ТК17-СО312, АТЭЦ	Повышение надежности	7331,20	2033
247	Реконструкция сети СО3-СО4, СО294-СО299, ТК15-СО306, ТК17-СО336, СО373-СО380, СО373-ТК19, ТК19-ТК20, ТК20-СО396, ТК21-СО412, ТК26-ТК27, ТК4-СО70, ТК7-ТК8, ТК8-СО149, ТК3-ТК4, ТК4-СО84, ТК2-СО13, ТК5-ТК6, ТК6-СО55, СО353-ТК20, ТК21-СО368, АТЭЦ	Повышение надежности	28282,20	2033
248	Реконструкция сети СО235-СО239, СО245-ТК9, ТК8-ТК10, ТК02-ТК06, ТК06-СО140, ТК07-СО164, ТК09-СО217, ТК09-ТК11, ТК11-ТК12, ТК12-ТК13, ТК13-СО269, ТК17-ТК18, ТК22-ТК23, ТК23-ТК24, ТК24-ТК25, ТК25-ТК26, ТК1-СО37, ТК3-ТК4, ТК4-ТК5, ТК5-СО105, ТК6-СО116, СО25-ТК2, ТК2-ТК3, ТК3-СО18, ТК4-СО20, ТК4-ТК5, АТЭЦ	Повышение надежности	94456,70	2033
249	Реконструкция сети ТК7-СО135, СО45-СО76, ТК15-ТК16, ТК16-ТК17, ТК17-ТК318, ТК18-ТК19, ТК12-ТК23, АТЭЦ	Повышение надежности	26926,70	2033
250	Реконструкция сети ТК01-СО1, СО14-ТК02, ТК04-ТК05, ТК4-ТК07, ТК08-ТК09, ТК14-ТК15, ТК15-ТК16, ТК16-ТК17, ТК14-СО392, ТК20-ТК21, СО38-ТК3, ТК3-ТК6, ТК6-ТК7, ТК1-СО1, ТК1-СО2, СО3-ТК2, ТК2-ТК3, СО281-ТК15, АТЭЦ	Повышение надежности	58126,90	2033
251	Реконструкция сети ТК01-ТК04, ТК07-ТК08, ТК08-ТК14, АТЭЦ	Повышение надежности	18939,70	2033
252	Реконструкция сети 01120/3-01123, 01128/1-01129, 01129-01130, 01130-01131, 01131-01131/2, 01133/12-01134, АТЭЦ	Повышение надежности	81536,90	2033
253	Реконструкция сети СО284-СО299, СО317-СО321, СО147-СО148, ТК4-СО66, ТК4-СО68, ТК5-СО94, ТК7-СО125, АТЭЦ	Повышение надежности	2735,90	2033
254	Реконструкция сети СО1-СО3, СО150-СО152, СО164-СО166, СО186-СО190, ТК18-СО373, СО22-СО33, СО363-ТК21, АТЭЦ	Повышение надежности	4990,50	2033
255	Реконструкция сети ТК1-СО15, ТК1-ТК4, СО347-СО394, АТЭЦ	Повышение надежности	7668,40	2033
256	Реконструкция сети СО2-СО14, СО145-СО150, ТК21-ТК22, СО42-СО44, СО2-СО3, АТЭЦ	Повышение надежности	7089,30	2033
257	Реконструкция сети 01120-01120/3, 01123-01124, 01124-01125, 01125-01127, 01127-01128, 01128-01128/1, 01131/2-01132, 01132-01132/14, 01132/14-01133, 01133-01133/12, АТЭЦ	Повышение надежности	69612,40	2033
258	Реконструкция сети СО47-СО50, СО50-ТК4, ТК4-СО52, ТК14-СО293, ТК31-СО502, ТК33-СО525, ТК34-СО556, ТК16-Черноморская 18, ТК16- ТК17, ТК17-Лесхоз, ТК24-Спорт школа, 02-18-Ленина 13/1, 02-18-Ленина 11, 02-18-Ленина 15, ТК39-Московская 1, ТК39-Уральская 12, 02-18-Уральская 6, 02-18-Уральская 8А, 02-18-Уральская 10, 02-18-Уральская 12, ТК40-Московская 2, ТК42-Московская 6, ТК47-Московская 12, ТК48-Московская 14, 02-19-Стрельник. 43, 02-19-Стрельник. 42, Расп. Пункт 3-Стрельник. 39, 02-19-Стрельник. 38, 02-19-Стрельник. 37, 02-19-Стрельник. 41, АТЭЦ	Повышение надежности	61170,50	2034
259	Реконструкция сети ТК21-СО379, ТК21-СО381, Распр. Пункт 1-Стрельник. 43, Распр. Пункт 3-Стрельник. 36, 02-19-Стрельник. 46, Стрельник. 30-Стрельник. 48, АТЭЦ	Повышение надежности	18140,30	2034
260	Реконструкция сети СО100-СО101, ТК3-СО111, ТК3-СО32, ТК3-СО41, ТК5-СО64, ТК26-СО436, ТК2-Харьковская 12, ТК3-Черноморская 2, ТК3-Черноморская 2/2, ТК4-Черноморская 2/1, ТК5-Черноморская 4/2, ТК4-Черноморская 6, ТК4-Черноморская 6а, ТК7-Черноморская 4/1, ТК7-ТК8, ТК8Черноморская 10а, ТК11-Черноморская 12, ТК12Черноморская 12а, ТК14Черноморская 14, ТК16-Черноморская 16, ТК16-Черноморская 18, ТК16-Черноморская 18, ТК23-Ленина 3/1, 02-18-Ленина 11/2, 02-18-Ленина 13/1, ТК46-Московская 10, ТК46-ТК 48, ТК49-Ленинградская 9, ТК49-ТК50, ТК50-Ленинградская 7, Распр. Пункт 1-Стрельник. 43, АТЭЦ	Повышение надежности	39693,70	2034
261	Реконструкция сети ТК1-Кирова 152, ТК1-СО2, ТК2-СО25, ТК2-СО30, ТК6-СО91, ТК6-СО101, СО103-СО110, ТК8-СО137, ТК9-СО178, ТК9-СО182, ТК10-СО212, ТК13-СО258, СО275-ТК14, ТК17-СО323, ТК17-СО324, ТК18-СО338, СО345-СО348, ТК20-ТК22, ТК23-СО409, ТК25-ТК25, ТК25-СО434, СО434-ТК26, СО521-ТК33, ТК7-Черноморская 8, ТК9-Черноморская 10, ТК24-ТК25, ТК25-Ленина 3, ТК27-Ленина 5/1, ТК27-Ленина 5, ТК28-Ленина 9/2, ТК29-Ленина 11/4, 02-18-Ленина 11/1, ТК32-ТК33, ТК33-Ленина 9, ТК34-Спорт школа Лотос, ТК35-Ленина 17/1, ТК35-Ленина 17, ТК36-Ленина 15/1, ТК38-ТК40, ТК40-ТК51, ТК45-ТК46, ТК46-ТК47, Расп. Пункт 3-Стрельник. 39, 02-19-Стрельник. 30, АТЭЦ	Повышение надежности	84885,80	2034
262	Реконструкция сети ТК20-Харьк. 8, Харьк. 4-Харьк. 2, Харьк. 2-Ленина 1, ТК44-ТК49, к. гориз. 12-Стрельник. 46/1, АТЭЦ	Повышение надежности	13981,50	2034
263	Реконструкция сети ТК2-СО18, ТК3-ТК5, ТК5-ТК6, ТК7-ТК8, ТК8-ТК9, ТК9-СО198, ТК19-ТК20, ТК29-ТК30, ТК30-ТК31, ТК31-СО520, АТЭЦ	Повышение надежности	66037,20	2034
264	Реконструкция сети ТК15-ТК16, ТК16-ТК17, ТК17-ТК18, ТК18-ТК19, ТК15-СО400, АТЭЦ	Повышение надежности	30632,00	2034
265	Реконструкция сети ТК3-ТК7, ТК7-ТК10, ТК10-ТК11, ТК11-ТК13, ТК13-ТК15, АТЭЦ	Повышение надежности	29887,10	2034
266	Реконструкция сети ТК51-Московская 4, 02-19-Стрельник. 40, АТЭЦ	Повышение надежности	1635,10	2034
267	Реконструкция сети Стрельник. 50-Стрельник. 49, Распр. Пункт 2-Стрельник. 39а, АТЭЦ	Повышение надежности	1621,60	2034
268	Реконструкция сети ТК1-СО12, ТК1-СО14, СО101-ТК3, СО41-СО47, Распр. Пункт 1- Стрельник. 44, АТЭЦ	Повышение надежности	4226,10	2034
269	Реконструкция сети ТК1-СО28, СО43-СО45, СО144-СО162, ТК1-СО3, СО101-СО103, СО137-СО140, СО258-СО259, СО259-СО275, СО338-СО345, СО520-СО521, СО520-СО530, ТК21-Харьковская 10, АТЭЦ	Повышение надежности	9514,60	2034
270	Реконструкция сети СО38-СО39, АТЭЦ	Повышение надежности	136,50	2034
271	Реконструкция сети СО400-СО401, АТЭЦ	Повышение надежности	472,20	2034
272	Реконструкция сети СО28-СО57, СО28-СО155, АТЭЦ	Повышение надежности	38808,10	2034
273	Реконструкция сети 01060/4-01061, 01061-01061А, 01061А-01062, 01062-01062/5, АТЭЦ	Повышение надежности	70897,80	2034
274	Реконструкция сети СО301-СО317, СО318-СО322, ТК20-СО353, ТК21-СО393, ТК23-СО409, ТК26-СО427, АТЭЦ	Повышение надежности	11002,90	2035
275	Реконструкция сети ТК19-ТК20, ТК20-СО364, АТЭЦ	Повышение надежности	7642,30	2035
276	Реконструкция сети ТК15-СО280, ТК18-СО302, ТК19-СО340, СО365-ТК21, ТК22-СО378, СО415-ТК25, АТЭЦ	Повышение надежности	18042,10	2035
277	Реконструкция сети СО175-ТК12, ТК17-ТК18, ТК19-СО346, АТЭЦ	Повышение надежности	10735,00	2035
278	Реконструкция сети 01026/2-01026/3, 01027/1-01027/2, 01027/3-01027/4, 01027/5-01028, 01028-01028/1, АТЭЦ	Повышение надежности	109043,40	2035
279	Реконструкция сети 02-17-Ярославская 33, АТЭЦ	Повышение надежности	101,50	2035
280	Реконструкция сети ТК18-СО365, ТК21-ТК22, СО378-ТК23, ТК23-ТК24, ТК24-СО415, АТЭЦ	Повышение надежности	3751,50	2035
281	Реконструкция сети ТК-18-ТК-19, АТЭЦ	Повышение надежности	3337,50	2035
282	Реконструкция сети СО235-СО319, АТЭЦ	Повышение надежности	224835,60	2035
283	Реконструкция сети 01024/3-01025, 01025-01026, 01026-01027, 01027-01028/4, АТЭЦ	Повышение надежности	102520,80	2035
284	Реконструкция ВНС №1,2,3, насосных подкачки, ул. Фрунзе, 70; ул. Фрунзе,42/1; ул. Заречная, мкр. Лесной, пос. Артемовский	Повышение надежности	81865,00	2025-2030
285	Строительство ВЗУ в с. Ясное производительностью 207 м^3/сут.	Подключение потребителей	52365,00	2025-2030
286	Строительство отдельного водовода Д 1000 мм-500 мм для г Артема от НФС АГУ до ул. Паровозная (вдоль автотрассы Артем Находка-порт Восточный, ул. Центральная, Вокзальная, Фрунзе, Паровозная); Д 500 мм, L=5,33 км; Д 1000мм, L=15,190 км	Повышение надежности	2421735,00	2025-2030
287	Реконструкция водопроводной сети Д300 мм на Д400 мм от головной камеры на водоводе Д1200мм до ВНС №4 пос. Заводской (2-ой этап); (вдоль автотрассы Артем Заводской); L=7,275 км	Повышение надежности	58543,00	2025-2030
288	Реконструкция водопроводной сети Д 300 на Д400 мм от ВНС№1 до ДК по ул. Ляпидевского (2-ой этап участок от ул. Нориль-	Повышение надежности	30201,00	2025-2030

№ п/п	Краткое описание проекта	Цель проекта	Необходимые капитальные затраты	Сроки реализации
Ед. изм.	-	-	тыс. руб.	-
	ская до ВНС №1); (ул. Кирова, Куйбышева, Фрунзе); L=2,795 км			
289	Реконструкция водопроводной сети Ду200мм на Ду300мм от водовода Д1200мм до с. Суражевка; (вдоль автотрассы Артем- п. Заводской); L=4,360 км	Повышение надежности	31333,00	2025-2030
290	Модернизация водопроводной сети Д300мм от водовода Д1200мм в районе ул. Чернышевского до ул. Заводская в с. Кневичи; L=3,215 км	Повышение надежности	31493,00	2025-2030
291	Строительство перемычки Д500 мм между водоводами Д1200 мм (пос. Олений - г.Артем); (ул. Береговая, Крымская-пос. Олений); L=3,9 км; (в т.ч. разработка ПСД в 2029-2030 г.)	Повышение надежности	657939,00	2029-2030
292	Модернизация водопроводной сети Д200 мм на аэропорт (старый); (ул. Фрунзе, Западная, Портовая); L=3,96 км; (в т.ч. разработка ПСД в 2025-2030 г.)	Повышение надежности	81777,00	2025-2030
293	Модернизация водопроводной сети Д300 мм по ул. Лазо от ВНС №1 до ул. Куйбышева, 60; L=1,675 км; (в т.ч. разработка ПСД в 2028-2030г.)	Повышение надежности	49571,00	2028-2030
294	Реконструкция водопроводной сети Д200 мм на Ду300 мм по ул. Орловская, Вахрушева, Кузбасская; L=2,195 км	Повышение надежности	37444,00	2025-2030
295	Модернизация водопроводной сети Д500 мм от ВК Берзарина до ул. Урбанского; (ул. Паровозная, сахалинская, 2-ая Рабочая); L=5,407 км	Повышение надежности	136035,00	2025-2030
296	Модернизация водопроводной сети Д250 мм от водовода Д1200 мм до ЖБИ4; (ул. Фрунзе, Дежнева, Менделеева); L=1,340 км; (в т.ч. разработка ПСД в 2028-2030 г.)	Повышение надежности	49818,00	2028-2030
297	Модернизация водопроводной сети Д200 мм от водовода Д1200 мм до ул. Днепровская; (ул. Крамского, Шишкина, Днепровская); L=1,2 км; (в т.ч. разработка ПСД в 2028-2030 г.)	Повышение надежности	35114,00	2028-2030
298	Модернизация водопроводной сети Д200мм по ул. Фрунзе- Кооперативная- Октябрьская; L=0,9 км; (в т.ч. разработка ПСД в 2029-2030 г.)	Повышение надежности	33039,00	2029-2030
299	Модернизация водопроводной сети Д150ммпо ул. Первомайская - от ул. Анисимова до дома; L=0,7 км; (в т.ч. разработка ПСД в 2029-2030 г.)	Повышение надежности	25697,00	2029-2030
300	Перекладка уличных трубопроводов Д100мм (ул. Херсонская, Севастопольская, Хасанская, Полтавская, Ханкайская, Кирова, Виноградная, Степченко, Бабушкина, Пограничная, Ляпидевского, Котовского, Космонавтов, Бестужева, Чернышевского, Васнецова, Рылеева, Перова,6-я Рудничная, Левитана, Норильская, Куйбышева, Гончарова, Анисимова, , Челюскина, Красноярская, Амурская, Герцена, Буденного, Лунник, Юбилейная, 8-ое Марта, Батарейная, 1-ая Рабочая, Баумана, Бийская , Донская, Воронежская, Северный выход, Михайловская, Черноморская, Московская, Охотничья, Ярославская, Каширская, Братская-Яблочкина, Пархоменко, Маяковского, Уссурийская, Озерная); L=56,0 км	Повышение надежности	700427,00	2025-2030
301	Строительство участка сети до потребителя ж/д, г. Артем, ул. Лизы Чайкина, 47 А	Подключение потребителей	483,00	2025-2030
302	Строительство участка сети до потребителя ж/д, г. Артем, ул. Молодежная, строит. 52/2	Подключение потребителей	477,00	2025-2030
303	Строительство участка сети до потребителя ж/д, г. Артем, ул. Анатолия Ганжи, д.18а	Подключение потребителей	468,00	2025-2030
304	Строительство участка сети до потребителя ж/д, г. Артем, ул. Анатолия Ганжи, д.16а	Подключение потребителей	758,00	2025-2030
305	Строительство участка сети до потребителя ж/д, г. Артем, ул. Бакинских Комиссаров, зем. уч.72 а	Подключение потребителей	570,00	2025-2030
306	Строительство участка сети до потребителя Магазин, г. Артем, в районе ул. 8 Марта, д. 20а	Подключение потребителей	574,00	2025-2030
307	Строительство участка сети до потребителя Магазин, г. Артем, ул. Кирова, 92	Подключение потребителей	675,00	2025-2030
308	Строительство участка сети до потребителя ж/д, г. Артем, ул. Добролюбова, д. 13	Подключение потребителей	778,00	2025-2030
309	Строительство участка сети до потребителя СТО, г. Артем, ул. Куйбышева, д. 11А	Подключение потребителей	694,00	2025-2030
310	Строительство участка сети до потребителя ж/д, г. Артем, ул. Сучанского, д. 12	Подключение потребителей	574,00	2025-2030
311	Строительство участка сети до потребителя ж/д, г. Артем, ул. Горная, д. 5а	Подключение потребителей	563,00	2025-2030
312	Строительство участка сети до потребителя Офис, г. Артем, ул. Красногвардейская, 3	Подключение потребителей	499,00	2025-2030
313	Строительство участка сети до потребителя СТО, г. Артем, в районе ул. Урбанского, 5	Подключение потребителей	514,00	2025-2030
314	Строительство участка сети до потребителя ж/д, г. Артем, ул. Берзарина, 12	Подключение потребителей	437,00	2025-2030
315	Строительство участка сети до потребителя ж/д, г. Артем, пер. Революции, 5	Подключение потребителей	153,00	2025-2030
316	Строительство участка сети до потребителя Автомойка, г. Артем, в районе ул. Гагарина, в районе, д. 127	Подключение потребителей	2376,00	2025-2030
317	Строительство участка сети до потребителя ж/д, г. Артем, ул. Блока, строит. 13	Подключение потребителей	933,00	2025-2030
318	Строительство участка сети до потребителя ж/д, г. Артем, ул. Блока, строит. 17/2	Подключение потребителей	1132,00	2025-2030
319	Строительство участка сети до потребителя Мини-гостиница ООО "Пять львов", г. Артем, ул. 8 Марта, в р-не д.12	Подключение потребителей	463,00	2025-2030
320	Строительство участка сети до потребителя ж/д, г. Артем, ул. Томская, 41	Подключение потребителей	307,00	2025-2030
321	Строительство участка сети до потребителя магазин, г. Артем, ул. Совхозная, в р-не д. 4	Подключение потребителей	941,00	2025-2030
322	Строительство участка сети до потребителя	Подключение потребителей	0,00	2025-2030
323	Строительство участка сети до потребителя Кафе, г. Артем, ул. Кирова, д. 62	Подключение потребителей	237,00	2025-2030
324	Строительство участка сети до потребителя "МКД с встр. объектами соц.-быт. обслуж-ия", г. Артем, в р-не ул. Партизанская д. 4	Подключение потребителей	449,00	2025-2030
325	Строительство участка сети до потребителя Производст. база ООО "СУ-7", г. Артем, ул. Орджоникидзе, ориентир, д. 10	Подключение потребителей	464,00	2025-2030
326	Строительство участка сети до потребителя Павильон розничной торговли, г. Артем, ул. Красина, в районе д. 3	Подключение потребителей	412,00	2025-2030
327	Строительство участка сети до потребителя ж/д, г. Артем, ул. Чайковского, д. 4	Подключение потребителей	293,00	2025-2030
328	Строительство участка сети до потребителя ж/д г. Артем, ул. Левитана, д. 4А	Подключение потребителей	176,00	2025-2030
329	Строительство участка сети до потребителя ж/д, г. Артем, ул. Мурманская, д. 9а	Подключение потребителей	946,00	2025-2030
330	Строительство участка сети до потребителя склад, г. Артем, ул. Ленина, д. 1/4	Подключение потребителей	5585,00	2025-2030
331	Строительство участка сети до потребителя ж/д, г. Артем, ул. Смирнова, 58	Подключение потребителей	2654,00	2025-2030
332	Строительство участка сети до потребителя ж/д, г. Артем, ул. Смирнова, д. 54	Подключение потребителей	106,00	2025-2030
333	Строительство участка сети до потребителя ж/д, г. Артем, ул. Гамарника, д. 4	Подключение потребителей	1031,00	2025-2030
334	Строительство участка сети до потребителя Пром. зд., г. Артем, ул. Ватутина, д. 9	Подключение потребителей	438,00	2025-2030
335	Строительство участка сети до потребителя ж/д, г. Артем, ул. Молодежная, д. 43	Подключение потребителей	500,00	2025-2030
336	Строительство участка сети до потребителя МКД ЖК "Лесной», г. Артем, ул. Анатолия Ганжи, д. 17 А, помещ. 1	Подключение потребителей	412,00	2025-2030
337	Строительство участка сети до потребителя Склад, г. Артем, ул. Уткинская, 17	Подключение потребителей	590,00	2025-2030
338	Строительство участка сети до потребителя ж/д, г. Артем, ул. Приморская, д.8	Подключение потребителей	569,00	2025-2030
339	Строительство участка сети до потребителя ж/д, г. Артем, ул. 2-я Рабочая, д. 45	Подключение потребителей	1191,00	2025-2030
340	Строительство участка сети до потребителя ж/д, г. Артем, ул. Дежнева, д. 58	Подключение потребителей	1829,00	2025-2030
341	Строительство участка сети до потребителя ж/д, г. Артем, мкр. Лесной II, уч. 40	Подключение потребителей	1407,00	2025-2030
342	Строительство участка сети до потребителя СТО, г. Артем, ул. 1-я Рабочая, д. 83/3	Подключение потребителей	417,00	2025-2030
343	Строительство участка сети до потребителя ж/д, г. Артем, ул. Дальневосточная, 1	Подключение потребителей	257,00	2025-2030
344	Строительство участка сети до потребителя Авторазборка, г. Артем, ул. 2-я Рабочая, 142	Подключение потребителей	444,00	2025-2030
345	Строительство участка сети до потребителя ж/д, г. Артем, п. Угловое, 2-ой Шахтерский пер. д. 5	Подключение потребителей	300,00	2025-2030
346	Строительство участка сети до потребителя ж/д, г. Артем, ул. Фастовца, д. 8	Подключение потребителей	1010,00	2025-2030
347	Строительство участка сети до потребителя МКД, г. Артем, ул. Портовая, 23	Подключение потребителей	3090,00	2025-2030
348	Строительство участка сети до потребителя ж/д, г. Артем, ул. Шаумяна, строит. 2.	Подключение потребителей	434,00	2025-2030
349	Строительство участка сети до потребителя ж/д, г. Артем, ул. Менделеева, д. 12	Подключение потребителей	455,00	2025-2030
350	Строительство участка сети до потребителя ж/д, г. Артем, ул. Северная, д. 70	Подключение потребителей	2205,00	2025-2030
351	Строительство участка сети до потребителя Поликлиника (диабетический центр), г. Артем, ул. Партизанская, д. 3	Подключение потребителей	487,00	2025-2030
352	Строительство участка сети до потребителя ж/д, г. Артем, ул. Фрунзе, д. 112	Подключение потребителей	609,00	2025-2030
353	Строительство участка сети до потребителя ж/д, г. Артем, ул. Котовского, в районе д. 17-2	Подключение потребителей	524,00	2025-2030
354	Строительство участка сети до потребителя часть ж/д, г. Артем, ул. Первооткрывателей, 15 б	Подключение потребителей	280,00	2025-2030
355	Строительство участка сети до потребителя ж/д, г. Артем, ул. Мичурина, 10/1	Подключение потребителей	605,00	2025-2030
356	Строительство участка сети до потребителя ж/д, г. Артем, ул. Мичурина, 7	Подключение потребителей	202,00	2025-2030
357	Строительство участка сети до потребителя ж/д, г. Артем, мкр. Орбита, д.17	Подключение потребителей	106,00	2025-2030
358	Строительство участка сети до потребителя ж/д, г. Артем, в районе ул. Воронежской, 24 а	Подключение потребителей	645,00	2025-2030
359	Строительство участка сети до потребителя ж/д, г. Артем, мкр. Глобус-2, кв. 24	Подключение потребителей	2475,00	2025-2030
360	Строительство участка сети до потребителя ж/д, г. Артем, ул. Ростовская, д. 22	Подключение потребителей	1199,00	2025-2030
361	Строительство участка сети до потребителя ж/д, г. Артём, ул. Мухина, 8	Подключение потребителей	631,00	2025-2030
362	Строительство участка сети до потребителя ж/д, г. Артем, ул. Депутатская, д. 44	Подключение потребителей	450,00	2025-2030
363	Строительство участка сети до потребителя ж/д, г. Артем, ул. Муравьева, д. 10	Подключение потребителей	581,00	2025-2030
364	Строительство участка сети до потребителя ж/д, г. Артем, ул. Муравьева, д. 10 А	Подключение потребителей	927,00	2025-2030
365	Строительство участка сети до потребителя ж/д, г. Артем, ул. Бородина, д. 5	Подключение потребителей	489,00	2025-2030
366	Строительство участка сети до потребителя ж/д, г. Артем, ул. Орловская, д. 1	Подключение потребителей	1231,00	2025-2030
367	Строительство участка сети до потребителя ж/д, г. Артем, ул. Сафронова, в районе д. 28	Подключение потребителей	1193,00	2025-2030
368	Строительство участка сети до потребителя ж/д, г. Артём, ул. Герцена, дом 37	Подключение потребителей	621,00	2025-2030
369	Строительство участка сети до потребителя ж/д, г. Артем, ул. Парковая, д.32	Подключение потребителей	1502,00	2025-2030
370	Строительство участка сети до потребителя ж/д, г. Артем, ул. Герцена, д. 61 А	Подключение потребителей	644,00	2025-2030
371	Строительство участка сети до потребителя ж/д, г. Артем, ул. Бакинских Комиссаров, д. 61	Подключение потребителей	346,00	2025-2030
372	Строительство участка сети до потребителя ж/д, г. Артем, ул. 2-я Рабочая, д. 103/1	Подключение потребителей	841,00	2025-2030
373	Строительство участка сети до потребителя Бытовое здание, г. Артем, ул. 2-я Рабочая, 148	Подключение потребителей	203,00	2025-2030
374	Строительство участка сети до потребителя ж/д, г. Артем, ул. 2-я Придорожная, д. 2	Подключение потребителей	328,00	2025-2030
375	Строительство участка сети до потребителя ж/д, г. Артем, ул. Виноградная, д. 9-1	Подключение потребителей	986,00	2025-2030
376	Строительство участка сети до потребителя ж/д, г. Артем, СНТ "Светофор-2, уч. №123	Подключение потребителей	5514,00	2025-2030
377	Строительство участка сети до потребителя ж/д, г. Артем, ул. Комсомольская, д. 27	Подключение потребителей	510,00	2025-2030
378	Строительство участка сети до потребителя ж/д, г. Артем, ул. Юбилейная, д. 16	Подключение потребителей	581,00	2025-2030
379	Строительство участка сети до потребителя "Павильон", г. Артем, пересечение улиц Уссурийская-Чапаева	Подключение потребителей	1573,00	2025-2030
380	Строительство участка сети до потребителя "Павильон", г. Артем, ул. Кирова, д. 112	Подключение потребителей	504,00	2025-2030
381	Строительство участка сети до потребителя ж/д, г. Артем, ул. Лескова, д. 2/1	Подключение потребителей	899,00	2025-2030
382	Строительство участка сети до потребителя квартира, г. Артем, ул. Герцена, д. 13, кв. 1	Подключение потребителей	685,00	2025-2030
383	Строительство участка сети до потребителя ж/д, г. Артем, ул. Вокзальная, д. 14	Подключение потребителей	801,00	2025-2030
384	Строительство участка сети до потребителя ж/д, г. Артем, ул. Горняцкая, д. 4	Подключение потребителей	1570,00	2025-2030
385	Строительство участка сети до потребителя ж/д, г. Артем, ул. Лунник, д. 2	Подключение потребителей	489,00	2025-2030
386	Строительство участка сети до потребителя ж/д, г. Артем, ул. 40 лет Октября, д. 23	Подключение потребителей	473,00	2025-2030
387	Строительство участка сети до потребителя ж/д, г. Артем, ул. Первооткрывателей, д. 21	Подключение потребителей	299,00	2025-2030

№ п/п	Краткое описание проекта	Цель проекта	Необходимые капитальные затраты	Сроки реализации
Ед. изм.	-	-	тыс. руб.	-
388	Строительство участка сети до потребителя ж/д, г. Артем, ул. Первооткрывателей, д. 22	Подключение потребителей	367,00	2025-2030
389	Строительство участка сети до потребителя ж/д, г. Артем, ул. Первооткрывателей, д. 25 а	Подключение потребителей	581,00	2025-2030
390	Строительство участка сети до потребителя ж/д, г. Артем, ул. Первооткрывателей, д. 25 б	Подключение потребителей	373,00	2025-2030
391	Строительство участка сети до потребителя ж/д, г. Артем, ул. Омская, д. 20	Подключение потребителей	460,00	2025-2030
392	Строительство участка сети до потребителя ж/д, г. Артем, ул. Счастливая, д. 15 а	Подключение потребителей	698,00	2025-2030
393	Строительство участка сети до потребителя ж/д, г. Артем, ул. Невская, д. 33	Подключение потребителей	452,00	2025-2030
394	Строительство участка сети до потребителя ж/д, г. Артем, ул. Крупской, в районе д. 25	Подключение потребителей	678,00	2025-2030
395	Строительство участка сети до потребителя ж/д, г. Артем, пер. Сельский Рабочий, зем. уч. 8	Подключение потребителей	774,00	2025-2030
396	Строительство участка сети до потребителя ж/д, г. Артем, ул. Крупской, в районе д. 27	Подключение потребителей	714,00	2025-2030
397	Строительство участка сети до потребителя Кафе, г. Артем, в районе ул. Тихоокеанская, д.7	Подключение потребителей	267,00	2025-2030
398	Строительство участка сети до потребителя ж/д, г. Артем, ул. Первооткрывателей, д. 27	Подключение потребителей	581,00	2025-2030
399	Строительство участка сети до потребителя ж/д, г. Артем, ул. Репина, 19	Подключение потребителей	500,00	2025-2030
400	Строительство участка сети до потребителя Админ. зд., г. Артем, в районе ул. 2-я Деповская, 23,	Подключение потребителей	3729,00	2025-2030
401	Строительство участка сети до потребителя ж/д, г. Артем, ул. Заречная, д. 17	Подключение потребителей	1194,00	2025-2030
402	Строительство участка сети до потребителя ж/д, г. Артем, ул. Волочаевская, 14	Подключение потребителей	2097,00	2025-2030
403	Строительство участка сети до потребителя ж/д, г. Артем, пер. Буденного, 12	Подключение потребителей	2786,00	2025-2030
404	Строительство участка сети до потребителя ж/д, г. Артем, ул. Ляпидевского, строит. № 22.	Подключение потребителей	665,00	2025-2030
405	Строительство участка сети до потребителя ж/д, г. Артем, ул. Ляпидевского, строит. № 22.	Подключение потребителей	771,00	2025-2030
406	Строительство участка сети до потребителя Склад, г. Артем, в 95 метрах к северо-западу от участка	Подключение потребителей	428,00	2025-2030
407	Строительство участка сети до потребителя 25:27:030105:1697 по адресу: ул. Гаршина, 2	Подключение потребителей	0,00	2025-2030
408	Строительство участка сети до потребителя Склад, г. Артем в районе ул. Гагарина, 137	Подключение потребителей	1392,00	2025-2030
409	Строительство участка сети до потребителя ж/д, г. Артём, ул. Молодежная, строит. № 52/2, примерно в 10 м на юго-запад от ориентира	Подключение потребителей	275,00	2025-2030
410	Строительство участка сети до потребителя ж/д с. Кневичи, ул. Центральные Кневичи, в районе д. 29	Подключение потребителей	2273,00	2025-2030
411	Строительство участка сети до потребителя МКУ "Управление строительства и кап. ремонта г. Артема", с. Кневичи, в районе ул. Авиационная, 2	Подключение потребителей	662,00	2025-2030
412	Строительство участка сети до потребителя "МКД в районе ул. Ц. Кневичи в г. Артем" 25:27:080001:5386	Подключение потребителей	1432,00	2025-2030
413	Строительство участка сети до потребителя ж/д, с. Кневичи, ул. Горлубиная, в районе, д. 2	Подключение потребителей	1656,00	2025-2030
414	Строительство участка сети до потребителя ж/д, с. Кролевцы, ул. Мухина, 23	Подключение потребителей	795,00	2025-2030
415	Строительство участка сети до потребителя Квартира, с. Кролевцы, ул. Еремича, д. 9, кв.1	Подключение потребителей	176,00	2025-2030
416	Строительство участка сети до потребителя ж/д, с. Кролевецы, ул. Еремича, 25"А"	Подключение потребителей	395,00	2025-2030
417	Строительство участка сети до потребителя ж/д, с. Суражевка, ул. Ярославская, 12-2	Подключение потребителей	257,00	2025-2030
418	Строительство участка сети до потребителя ж/д, с. Суражевка, ул. Ярославская, стр. №14/1	Подключение потребителей	1700,00	2025-2030
419	Строительство участка сети до потребителя ж/д, с. Суражевка, пер. Кубанский	Подключение потребителей	723,00	2025-2030
420	Строительство участка сети до потребителя ж/д, с. Суражевка, ул. Кубанская	Подключение потребителей	742,00	2025-2030
421	Строительство участка сети до потребителя ж/д, с. Суражевка, пер. Кубанский	Подключение потребителей	770,00	2025-2030
422	Строительство участка сети до потребителя г. Артем, микрорайон «Южный» (многодет.)	Подключение потребителей	945,00	2030
423	Строительство участка сети до потребителя г. Артем, пер. им. Павла Познякова (многодет.)	Подключение потребителей	6045,00	2025-2030
424	Строительство участка сети до потребителя г. Артем, ул. Абрикосовая (многодет.)	Подключение потребителей	33782,00	2028-2030
425	Строительство участка сети до потребителя г. Артем, ул. Грушевая (многодет.)	Подключение потребителей	7212,00	2028-2030
426	Строительство участка сети до потребителя г. Артем, ул. им. Александра Слюсаря (многодет.)	Подключение потребителей	47052,00	2028-2030
427	Строительство участка сети до потребителя г. Артем, ул. им. Алексея Песегова (многодет.)	Подключение потребителей	8759,00	2030
428	Строительство участка сети до потребителя г. Артем, ул. им. Алексея Рындовского (многодет.)	Подключение потребителей	5897,00	2028-2030
429	Строительство участка сети до потребителя г. Артем, ул. им. Бориса Жогло (многодет.)	Подключение потребителей	5648,00	2028-2030
430	Строительство участка сети до потребителя г. Артем, ул. им. Евдокии Мартыненко (многодет.)	Подключение потребителей	4350,00	2028-2030
431	Строительство участка сети до потребителя г. Артем, ул. им. Павла Познякова (многодет.)	Подключение потребителей	525,00	2028-2030
432	Строительство участка сети до потребителя г. Артем, ул. им. Пелагеи Мищенко (многодет.)	Подключение потребителей	19663,00	2028-2030
433	Строительство участка сети до потребителя г. Артем, ул. им. Раисы Чибриковой (многодет.)	Подключение потребителей	2416,00	2028-2030
434	Строительство участка сети до потребителя г. Артем, ул. им. Юрия Попиначенко (многодет.)	Подключение потребителей	1550,00	2028-2030
435	Строительство участка сети до потребителя г. Артем, ул. Калиновая (многодет.)	Подключение потребителей	6071,00	2028-2030
436	Строительство участка сети до потребителя г. Артем, ул. Рябиновая (многодет.)	Подключение потребителей	3334,00	2028-2030
437	Строительство участка сети до потребителя г. Артем, ул. Террасная (многодет.)	Подключение потребителей	25043,00	2028-2030
438	Строительство участка сети до потребителя г. Артем, ул. Фруктовая (многодет.)	Подключение потребителей	5915,00	2028-2030
439	Строительство участка сети до потребителя г. Артем, ул. Хасанская (многодет.)	Подключение потребителей	3541,00	2028-2030
440	Строительство участка сети до потребителя г. Артем, ул. Чернышевского (многодет.)	Подключение потребителей	1764,00	2025-2030
441	Строительство участка сети до потребителя с. Кневичи, пер. Витебский (многодет.)	Подключение потребителей	3569,00	2028-2030
442	Строительство участка сети до потребителя с. Кневичи, пер. Грушевый (многодет.)	Подключение потребителей	27804,00	2025-2030
443	Строительство участка сети до потребителя с. Кневичи, пер. Русский (многодет.)	Подключение потребителей	6101,00	2025-2030
444	Строительство участка сети до потребителя с. Кневичи, ул. им. Аллы Комар (многодет.)	Подключение потребителей	5014,00	2028-2030
445	Строительство участка сети до потребителя с. Олений, пер. Дружбы (многодет.)	Подключение потребителей	19325,00	2030
446	Строительство участка сети до потребителя с. Олений, пер. Красный (многодет.)	Подключение потребителей	1433,00	2030
447	Строительство участка сети до потребителя с. Олений, ул. Радужная (многодет.)	Подключение потребителей	2956,00	2030
448	Строительство участка сети до потребителя с. Олений, ул. Светлая (многодет.)	Подключение потребителей	2362,00	2030
449	Строительство участка сети до потребителя с. Ясное, пер. Чернышева (многодет.)	Подключение потребителей	24258,00	2025-2030
450	Строительство участка сети до потребителя с. Ясное, ул. Чернышева (многодет.)	Подключение потребителей	1799,00	2025-2030
451	Строительство участка сети до потребителя с. Ясное, ул. Васильковая (многодет.)	Подключение потребителей	2588,00	2030
452	Строительство участка сети до потребителя с. Ясное, ул. Зорге-2 (многодет.)	Подключение потребителей	26281,00	2025-2030
453	Строительство участка сети до потребителя с. Ясное, ул. Олейника (многодет.)	Подключение потребителей	12923,00	2030
454	Строительство участка сети до потребителя с. Ясное, ул. Серебряная (многодет.)	Подключение потребителей	15693,00	2028-2030
455	Строительство участка сети до потребителя с. Ясное, ул. Чернышева, 99 (многодет.)	Подключение потребителей	1773,00	2028-2030
456	Реконструкция КНС №1, КНС №2, КНС №3, КНС №4, КНС №5, КНС №6, КНС №7, КНС №10, КНС №13 (замена оборудования, трубопроводов, запорной арматуры, кап. ремонт зданий и внутренних помещений)	Повышение надежности	90600,0	2025-2030
457	Строительство станции доочистки на КОС г. Артема	Повышение надежности	3470100,0	2025-2030
458	Строительство 2-ой очереди КОС г. Артема с увеличением производительности до 30 000 м^3/сутки	Подключение потребителей	4545600,0	2025-2030
459	Строительство КНС автоматического режима производительностью 100 м3/сутки по ул. Стрельникова	Подключение потребителей	5600,0	2025-2030
460	Модернизация двух нитей напорного коллектора от КНС №10 до камеры гашения	Повышение надежности	12390,0	2025-2030
461	Строительство второй нитки напорного коллектора от КНС №1 до КНС №2	Повышение надежности	85550,0	2025-2030
462	Строительство самотечной сети по ул. Стрельникова	Повышение надежности	5590,0	2025-2030
463	Строительство двух нитей напорной сети от КНС ул. Стрельникова до самотечной сети	Повышение надежности	17380,0	2025-2030
464	Строительство второй нитки напорного коллектора от КНС №6	Повышение надежности	183140,0	2025-2030
465	Строительство второй нитки напорного коллектора от КНС №7	Повышение надежности	32520,0	2025-2030
466	Строительство второй нитки напорного коллектора от КНС № 2 до КОС г. Артема	Повышение надежности	167110,0	2025-2030
467	Реконструкция уличных канализационных сетей	Повышение надежности	185390,0	2025-2030
468	Строительство самотечной канализационной сети для подключения ж/д, г. Артем, ул. Ляпидевского, строит. №22.	Подключение потребителей	1030,0	2025-2030
469	Строительство самотечной канализационной сети для подключения ж/д, г. Артем, ул. Фрунзе, д. 112	Подключение потребителей	854,0	2025-2030
470	Строительство самотечной канализационной сети для подключения павильона, г. Артем, ул. Кирова, д. 112	Подключение потребителей	235,0	2025-2030
471	Строительство самотечной канализационной сети для подключения ж/д, г. Артем, ул. Чкалова, д. 1	Подключение потребителей	588,0	2025-2030
472	Строительство самотечной канализационной сети для подключения павильона, г. Артем, пересечение улиц Уссурийская-Чапаева	Подключение потребителей	1290,0	2025-2030
473	Строительство самотечной канализационной сети для подключения ж/д, г. Артем, ул. Мичурина, 7	Подключение потребителей	150,0	2025-2030
474	Строительство самотечной канализационной сети для подключения ж/д, г. Артем, ул. Мичурина, 10/1	Подключение потребителей	203,0	2025-2030
475	Строительство самотечной канализационной сети для подключения СТО, г. Артем, ул. 1-я Рабочая, д. 83/3	Подключение потребителей	3020,0	2025-2030
476	Строительство самотечной канализационной сети для подключения ж/д, г. Артем, ул. Дальневосточная, 1	Подключение потребителей	278,0	2025-2030
477	Строительство самотечной канализационной сети для подключения ж/д, г. Артем, ул. Владивостокская, д. 7	Подключение потребителей	256,0	2025-2030
478	Строительство самотечной канализационной сети для подключения МКД комплекс "Лесной", г. Артем, ул. Анатолия Ганжи, д. 17 А, помещ. 1	Подключение потребителей	386,0	2025-2030
479	Строительство самотечной канализационной сети для подключения ж/д, г. Артем, пер. Революции, 5	Подключение потребителей	6891,0	2025-2030
480	Строительство самотечной канализационной сети для подключения ж/д, г. Артем, ул. Бакинских Комиссаров, д. 61	Подключение потребителей	150,0	2025-2030
481	Строительство самотечной канализационной сети для подключения ж/д, г. Артем, ул. Бакинских Комиссаров, зем. уч.72 а	Подключение потребителей	182,0	2025-2030
482	Строительство самотечной канализационной сети для подключения ж/д, г. Артем, ул. 40 лет Октября, д. 23	Подключение потребителей	107,0	2025-2030
483	Строительство самотечной канализационной сети для подключения ж/д, г. Артем, ул. Сучанского, д. 12	Подключение потребителей	267,0	2025-2030
484	Строительство самотечной канализационной сети для подключения офиса, г. Артем, ул. Красногвардейская, 3	Подключение потребителей	385,0	2025-2030
485	Строительство самотечной канализационной сети для подключения ж/д, г. Артем, ул. Берзарина, 12	Подключение потребителей	160,0	2025-2030
486	Строительство самотечной канализационной сети для подключения ж/д, г. Артем, ул. Воровского, д. 11	Подключение потребителей	545,0	2025-2030
487	Строительство самотечной канализационной сети для подключения ж/д, г. Артем, ул. Котов ского, в районе д. 17-2	Подключение потребителей	107,0	2025-2030
488	Строительство самотечной канализационной сети для подключения ж/д, г. Артем, ул. Ростовская, д. 22	Подключение потребителей	1150,0	2025-2030
489	Строительство самотечной канализационной сети для подключения ж/д, с. Суражевка, ул. Кубанская	Подключение потребителей	9040,0	2025-2030
490	Строительство самотечной канализационной сети для подключения г. Артем, пер. им. Павла Познякова (многодет.)	Подключение потребителей	7520,0	2025-2030
491	Строительство самотечной канализационной сети для подключения г. Артем, ул. им. Бориса Жогло (многодет.)	Подключение потребителей	6280,0	2028-2030
492	Строительство самотечной канализационной сети для подключения г. Артем, ул. им. Евдокии Мартыненко (многодет.)	Подключение потребителей	9550,0	2028-2030
493	Строительство самотечной канализационной сети для подключения г. Артем, ул. им. Павла Познякова (многодет.)	Подключение потребителей	3990,0	2028-2030
494	Строительство самотечной канализационной сети для подключения г. Артем, ул. Хасанская (многодет.)	Подключение потребителей	2550,0	2028-2030
495	Строительство самотечной канализационной сети для подключения г. Артем, ул. Чернышевского (многодет.)	Подключение потребителей	8280,0	2025-2030
496	Строительство самотечной канализационной сети для подключения МКД в районе ул. Центральные Кневичи	Подключение потребителей	416,0	2025-2030
497	Строительство самотечной канализационной сети для подключения с. Кневичи, пер. Русский (многодет.)	Подключение потребителей	1998,0	2025-2030

12. Организация реализации проектов

Варианты организации реализации проектов указаны в таблице 12.1.

Таблица 12.1. Варианты организации реализации проектов

№ п/п	Область проектов	Группа проектов	Вариант организации	Обоснование
1	Теплоснабжение	Строительство тепловых сетей	Проекты, реализуемые действующими на территории муниципального образования коммунальными организациями (ДКО)	Затраты учитываются в тарифах действующих коммунальных организаций
		Реконструкция тепловых сетей	Проекты, реализуемые действующими на территории муниципального образования коммунальными организациями (ДКО)	Затраты учитываются в тарифах действующих коммунальных организаций
		Строительство теплоисточников	Проекты, реализуемые действующими на территории муниципального образования коммунальными организациями (ДКО)	Затраты учитываются в тарифах действующих коммунальных организаций
		Реконструкция теплоисточников	Проекты, реализуемые действующими на территории муниципального образования коммунальными организациями (ДКО)	Затраты учитываются в тарифах действующих коммунальных организаций
2	Водоснабжение	Строительство водопроводных сетей	Проекты, реализуемые действующими на территории муниципального образования коммунальными организациями (ДКО)	Затраты учитываются в тарифах действующих коммунальных организаций
		Реконструкция водопроводных сетей	Проекты, реализуемые действующими на территории муниципального образования коммунальными организациями (ДКО)	Затраты учитываются в тарифах действующих коммунальных организаций
		Строительство водоисточников	Проекты, реализуемые действующими на территории муниципального образования коммунальными организациями (ДКО)	Затраты учитываются в тарифах действующих коммунальных организаций
		Реконструкция водоисточников	Проекты, реализуемые действующими на территории муниципального образования коммунальными организациями (ДКО)	Затраты учитываются в тарифах действующих коммунальных организаций
3	Водоотведение	Строительство канализационных сетей	Проекты, реализуемые действующими на территории муниципального образования коммунальными организациями (ДКО)	Затраты учитываются в тарифах действующих коммунальных организаций
		Реконструкция канализационных сетей	Проекты, реализуемые действующими на территории муниципального образования коммунальными организациями (ДКО)	Затраты учитываются в тарифах действующих коммунальных организаций
		Строительство очистных сооружений	Проекты, реализуемые действующими на территории муниципального образования коммунальными организациями (ДКО)	Затраты учитываются в тарифах действующих коммунальных организаций
		Реконструкция очистных сооружений	Проекты, реализуемые действующими на территории муниципального образования коммунальными организациями (ДКО)	Затраты учитываются в тарифах действующих коммунальных организаций
4	Электроснабжение	Строительство электросетей	Проекты, реализуемые действующими на территории муниципального образования коммунальными организациями (ДКО)	Мероприятия финансируются за счет кредитных средств
		Реконструкция электросетей	Проекты, реализуемые действующими на территории муниципального образования коммунальными организациями (ДКО)	Мероприятия финансируются за счет кредитных средств
		Строительство подстанций	Проекты, реализуемые действующими на территории муниципального образования коммунальными организациями (ДКО)	Мероприятия финансируются за счет кредитных средств
		Реконструкция подстанций	Проекты, реализуемые действующими на территории муниципального образования коммунальными организациями (ДКО)	Мероприятия финансируются за счет кредитных средств
5	Газоснабжение	Строительство газопровода	Проекты, реализуемые действующими на территории муниципального образования коммунальными организациями (ДКО)	Затраты учитываются в тарифах действующих коммунальных организаций
		Реконструкция газопровода	Проекты, реализуемые действующими на территории муниципального образования коммунальными организациями (ДКО)	Затраты учитываются в тарифах действующих коммунальных организаций
		Строительство распределительных пунктов	Проекты, реализуемые действующими на территории муниципального образования коммунальными организациями (ДКО)	Затраты учитываются в тарифах действующих коммунальных организаций
		Реконструкция распределительных пунктов	Проекты, реализуемые действующими на территории муниципального образования коммунальными организациями (ДКО)	Затраты учитываются в тарифах действующих коммунальных организаций
6	Сбор и утилизация твердых коммунальных отходов	Пополнение мусоровозного автопарка	Проекты, реализуемые действующими на территории муниципального образования коммунальными организациями (ДКО)	Затраты учитываются в тарифах действующих коммунальных организаций
		Капитальный ремонт мусоровозного автопарка	Проекты, реализуемые действующими на территории муниципального образования коммунальными организациями (ДКО)	Затраты учитываются в тарифах действующих коммунальных организаций
		Строительство полигонов	Проекты, реализуемые действующими на территории муниципального образования коммунальными организациями (ДКО)	Затраты учитываются в тарифах действующих коммунальных организаций
		Реконструкция полигонов	Проекты, реализуемые действующими на территории муниципального образования коммунальными организациями (ДКО)	Затраты учитываются в тарифах действующих коммунальных организаций
7	Уличное освещение	Замена уличных осветительных приборов на светодиодные	Проекты, выставляемые на конкурс для привлечения сторонних инвесторов (СИ)	Реализуются в рамках энергосервисных контрактов за счет привлеченных внебюджетных средств
		Капитальный ремонт объектов уличного освещения	Проекты, выставляемые на конкурс для привлечения сторонних инвесторов (СИ)	Реализуются в рамках энергосервисных контрактов за счет привлеченных внебюджетных средств
8	Жилые здания	Капитальный ремонт зданий	Проекты, реализуемые за счет взносов собственников многоквартирных домов на капитальный ремонт (ВКР)	Статья 166 Жилищного кодекса РФ
		Модернизация системы снабжения коммунальными ресурсами	Проекты, реализуемые за счет взносов собственников многоквартирных домов на капитальный ремонт (ВКР)	Статья 166 Жилищного кодекса РФ
		Установка общедомовых приборов учёта	Проекты, реализуемые за счет взносов собственников многоквартирных домов на капитальный ремонт (ВКР)	Статья 166 Жилищного кодекса РФ
9	Общественно-деловые здания	Капитальный ремонт зданий	Проекты, реализуемые за счет бюджетов разных уровней (муниципального, регионального, федерального) (БУ)	Затраты финансируются в рамках муниципальных программ и ведомственных программ энергосбережения
		Модернизация системы снабжения коммунальными ресурсами	Проекты, реализуемые за счет бюджетов разных уровней (муниципального, регионального, федерального) (БУ)	Затраты финансируются в рамках муниципальных программ и ведомственных программ энергосбережения
		Установка общедомовых приборов учёта	Проекты, реализуемые за счет бюджетов разных уровней (муниципального, регионального, федерального) (БУ)	Затраты финансируются в рамках муниципальных программ и ведомственных программ энергосбережения

13. Модель для расчета Программы

Модель для расчета настоящей Программы составлена в форме электронных книг формата EXCEL, что позволяет автоматизировать расчеты и эффективно обрабатывать большие массивы исходных данных. Выбор построения модели в форме электронных книг формата EXCEL основан на критериях удобства ввода-вывода информации в графическом и табличном виде, ее редактирования, формирования отчетных документов и широкого использования данного программного продукта.

Модель представляет собой блок взаимосвязанных моделей, представленных утвержденными программами развития муниципального образования.

14. Управление Программой

Система управления Программой установлена в соответствии с требованиями действующего федерального, регионального и муниципального законодательства.

Механизм реализации Программы базируется на принципах разграничения полномочий и ответственности всех исполнителей Программы.

Инструментом реализации Программы являются инвестиционные и производственные программы организаций коммунального комплекса (в том числе в сферах электро-, тепло-, водоснабжения, водоотведения, очистки сточных вод, утилизации (захоронения) твердых коммунальных отходов). Одним из источников финансирования таких программ организаций коммунального комплекса являются тарифы, в том числе долгосрочные, надбавки к тарифам, инвестиционные составляющие в тарифах, утвержденные с учетом их доступности для потребителей, а также тариф на подключение (плата за подключение) к системе коммунальной инфраструктуры, получаемая от застройщиков.

Внесение изменений в Программу (корректировка Программы) осуществляется по инициативе разработчика (ответственного исполнителя) Программы в случаях, предусмотренных законодательством Российской Федерации.

Контроль за реализацией Программы возлагается на Администрацию муниципального образования в рамках исполнения своих полномочий, а также на организации коммунального комплекса, осуществляющие эксплуатацию систем электро-, тепло-, водоснабжения, водоотведения, очистки сточных вод, объектов, используемых для утилизации, обработки, обезвреживания и захоронения ТБО.

Администрация муниципального образования осуществляет общий контроль за ходом реализации мероприятий Программы, а также непосредственно организационные, методические и контрольные функции в ходе реализации Программы, которые обеспечивают:

разработку ежегодного плана мероприятий по реализации Программы с уточнением объемов и источников финансирования мероприятий;

методическое, информационное и организационное сопровождение работы по реализации комплекса программных мероприятий;

контроль за реализацией программных мероприятий по срокам, содержанию, финансовым затратам и ресурсам.

Предоставление отчетности по выполнению мероприятий Программы осуществляется в рамках мониторинга. Целью мониторинга Программы является регулярный контроль ситуации в сфере коммунального хозяйства, а также анализ выполнения мероприятий по модернизации и развитию коммунального комплекса, предусмотренных Программой.

Мониторинг и корректировка Программы осуществляются на основании следующих нормативных документов:

Федеральный закон от 30 декабря 2004 № 210-ФЗ «Об основах регулирования тарифов организаций коммунального комплекса».

Постановление Правительства Российской Федерации от 20 февраля 2007 № 115 «О принятии нормативных актов по отдельным вопросам регулирования тарифов организаций коммунального комплекса.

Приказ Министерства регионального развития Российской Федерации от 14 апреля 2008 № 48 «Об утверждении Методики проведения мониторинга выполнения производственных и инвестиционных программ организаций коммунального комплекса».

Приказ Министерства регионального развития Российской Федерации от 28 октября 2013 года № 397/ГС «О порядке осуществления мониторинга разработки и утверждения программ комплексного развития систем коммунальной инфраструктуры поселений, городских округов».

Мониторинг Программы включает следующие этапы:

периодический сбор информации о результатах проводимых преобразований в коммунальном хозяйстве, а также информации о состоянии и развитии систем коммунальной инфраструктуры;

верификация данных;

анализ данных о результатах проводимых преобразований систем коммунальной инфраструктуры.

Мониторинг осуществляется посредством сбора, обработки и анализа информации. Сбор исходной информации производится по показателям, характеризующим выполнение программы, а также состоянию систем коммунальной инфраструктуры.

Разработка и последующая корректировка Программы комплексного развития коммунальной инфраструктуры базируются на необходимости достижения целевых уровней муниципальных стандартов качества предоставления коммунальных услуг при соблюдении ограничений по платежной способности потребителей, при обеспечении не только технической, но и экономической доступности коммунальных услуг.

В ходе реализации Программы отдельные мероприятия, объёмы и источники финансирования подлежат ежегодной корректировке на основе анализа полученных результатов и с учётом реальных возможностей всех уровней.

Программа разрабатывается на срок не менее 10 лет. Предложения по корректировке программы осуществляются при необходимости по итогам мониторинга ее реализации.

Предложения по корректировке программы комплексного развития должны содержать:

описание фактической ситуации (фактическое значение показателей на момент сбора информации, описание условий внешней среды);

анализ ситуации в динамике (сравнение фактического значения показателей на момент сбора информации с точкой начала реализации программы);

анализ эффективности реализации программы комплексного развития соотношения (сравнительный анализ затрат, направленных на реализацию программы комплексного развития, с полученным эффектом);

выводы и рекомендации.

Предложения по корректировке Программы согласовываются главой муниципального образования и являются основанием для:

корректировки перечня мероприятий и изменения схем электро-, газо-, тепло-, водоснабжения и водоотведения, программ в области обращения с отходами;

внесения изменений в программу комплексного развития.

В случае если в содержание мероприятий, установленных схемой и программой развития единой национальной (общероссийской) электрической сети на долгосрочный период, генеральной схемой размещения объектов электроэнергетики, федеральной программой газификации, соответствующими межрегиональными, региональными программами газификации, схемами теплоснабжения, схемами водоснабжения и водоотведения, программами в области обращения с отходами вносятся изменения, соответствующие изменения должны вноситься и в Программу.

Корректировка Программы осуществляется в соответствии с требованиями к разработке и утверждению программы. Проект корректировки программы подлежит опубликованию в порядке, установленном для официального опубликования муниципальных правовых актов, иной официальной информации, не менее чем за две недели до ее утверждения, а также рекомендуется размещение на официальном сайте городского округа в сети Интернет. Заинтересованные лица вправе представить свои предложения по проекту корректировки программы.

Утвержденная корректировка программы подлежит опубликованию в порядке, установленном для официального опубликования муниципальных правовых актов, иной официальной информации, а также размещается на официальном сайте муниципального образования в сети Интернет.

ПРИМОРСКИЙ КРАЙ
ДУМА АРТЕМОВСКОГО ГОРОДСКОГО ОКРУГА
РЕШЕНИЕ

09.12.2025 № 602

О ВНЕСЕНИИ ИЗМЕНЕНИЙ В РЕШЕНИЕ ДУМЫ АРТЕМОВСКОГО ГОРОДСКОГО ОКРУГА ОТ 05.12.2024 № 405 «О ПОРЯДКЕ РАЗРАБОТКИ, КОРРЕКТИРОВКИ, ОСУЩЕСТВЛЕНИЯ МОНИТОРИНГА И КОНТРОЛЯ РЕАЛИЗАЦИИ СТРАТЕГИИ СОЦИАЛЬНО-ЭКОНОМИЧЕСКОГО РАЗВИТИЯ АРТЕМОВСКОГО ГОРОДСКОГО ОКРУГА И ПЛАНА МЕРОПРИЯТИЙ ПО РЕАЛИЗАЦИИ СТРАТЕГИИ СОЦИАЛЬНО-ЭКОНОМИЧЕСКОГО РАЗВИТИЯ АРТЕМОВСКОГО ГОРОДСКОГО ОКРУГА»

В соответствии с Федеральным законом от 28.06.2014 № 172-ФЗ «О стратегическом планировании в Российской Федерации», Федеральным законом от 20.03.2025 № 33-ФЗ «Об общих принципах организации местного самоуправления в единой системе публичной власти», Указом Президента Российской Федерации от 08.11.2021 № 633 «Об утверждении Основ государственной политики в сфере стратегического планирования в Российской Федерации», руководствуясь Уставом Артемовского городского округа Приморского края, Дума Артемовского городского округа

РЕШИЛА:

1. Внести следующие изменения в решение Думы Артемовского городского округа от 05.12.2024 № 405 «О порядке разработки, корректировки, осуществления мониторинга и контроля реализации стратегии социально-экономического развития Артемовского городского округа и плана мероприятий по реализации стратегии социально-экономического развития Артемовского городского округа», изложив преамбулу решения в новой редакции:

«В соответствии с Федеральным законом от 28.06.2014 № 172-ФЗ «О стратегическом планировании в Российской Федерации», Федеральным законом от 20.03.2025 № 33-ФЗ «Об общих принципах организации местного самоуправления в единой системе публичной власти», Указом Президента Российской Федерации от 08.11.2021 № 633 «Об утверждении Основ государственной политики в сфере стратегического планирования в Российской Федерации», руководствуясь Уставом Артемовского городского округа Приморского края, Дума Артемовского городского округа
РЕШИЛА:».

2. Настоящее решение вступает в силу со дня его опубликования в газете «Выбор».

3. Контроль за исполнением настоящего решения возложить на постоянную комиссию Думы Артемовского городского округа по экономической политике и муниципальной собственности (Кожевникова М.С.).

Глава Артемовского городского округа В.В. Квон

ПРИМОРСКИЙ КРАЙ
ДУМА АРТЕМОВСКОГО ГОРОДСКОГО ОКРУГА
РЕШЕНИЕ

09.12.2025 № 603

О ВНЕСЕНИИ ИЗМЕНЕНИЙ В РЕШЕНИЕ ДУМЫ АРТЕМОВСКОГО ГОРОДСКОГО ОКРУГА ОТ 27.12.2024 № 410 «О СТРАТЕГИИ СОЦИАЛЬНО-ЭКОНОМИЧЕСКОГО РАЗВИТИЯ АРТЕМОВСКОГО ГОРОДСКОГО ОКРУГА НА ПЕРИОД ДО 2035 ГОДА»

В соответствии с Федеральным законом от 28.06.2014 № 172-ФЗ «О стратегическом планировании в Российской Федерации», Федеральным законом от 20.03.2025 № 33-ФЗ «Об общих принципах организации местного самоуправления в единой системе публичной власти», решением Думы Артемовского городского округа от 05.12.2024 № 405 «О Порядке разработки, корректировки, осуществления мониторинга и контроля реализации стратегии социально-экономического развития Артемовского городского округа и плана мероприятий по реализации стратегии социально-экономического развития Артемовского городского округа», руководствуясь Уставом Артемовского городского округа Приморского края, Дума Артемовского городского округа

РЕШИЛА:

1. Внести изменения в решение Думы Артемовского городского округа от 27.12.2024 № 410 «О Стратегии социально-экономического развития Артемовского городского округа на период до 2035 года», изложив преамбулу решения в новой редакции:

«В соответствии с Федеральным законом от 28.06.2014 № 172-ФЗ «О стратегическом планировании в Российской Федерации», Федеральным законом от 20.03.2025 № 33-ФЗ «Об общих принципах организации местного самоуправления в единой системе публичной власти», решением Думы Артемовского городского округа от 05.12.2024 № 405 «О Порядке разработки, корректировки, осуществления мониторинга и контроля реализации стратегии социально-экономического развития Артемовского городского округа и плана мероприятий по реализации стратегии социально-экономического развития Артемовского городского округа», руководствуясь Уставом Артемовского городского округа Приморского края, Дума Артемовского городского округа
РЕШИЛА:».

2. Настоящее решение вступает в силу со дня его опубликования в газете «Выбор».

3. Контроль за исполнением настоящего решения возложить на постоянную комиссию Думы Артемовского городского округа по вопросам законности и защиты прав граждан (Наврось В.И.).

Глава Артемовского городского округа В.В. Квон

ПРИМОРСКИЙ КРАЙ
ДУМА АРТЕМОВСКОГО ГОРОДСКОГО ОКРУГА
РЕШЕНИЕ

09.12.2025 № 606

О ПРОГРАММЕ ПРИВАТИЗАЦИИ МУНИЦИПАЛЬНОГО ИМУЩЕСТВА АРТЕМОВСКОГО ГОРОДСКОГО ОКРУГА НА 2026 ГОД

В целях эффективного управления и распоряжения муниципальной собственностью, в соответствии с Федеральным законом от 21.12.2001 № 178-ФЗ «О приватизации государственного и муниципального имущества», Федеральным законом от 06.10.2003 № 131-ФЗ «Об общих принципах организации местного самоуправления в Российской Федерации», решением Думы города Артема от 31.03.2005 № 95 «Об утверждении Положения о приватизации муниципального имущества Артемовского городского округа», руководствуясь Уставом Артемовского городского округа Приморского края, Дума Артемовского городского округа

РЕШИЛА:

1. Утвердить Программу приватизации муниципального имущества Артемовского городского округа на 2026 год (прилагается).

2. Настоящее решение вступает в силу со дня его опубликования в газете «Выбор».

3. Контроль за исполнением настоящего решения возложить на постоянную комиссию Думы Артемовского городского округа по экономической политике и муниципальной собственности (Кожевникова М.С.).

Глава Артемовского городского округа В.В. Квон

Приложение
УТВЕРЖДЕНА
решением Думы Артемовского городского округа
от 09.12.2025 № 606

ПРОГРАММА
приватизации муниципального имущества Артемовского городского округа на 2026 год

1. Основные направления реализации политики в сфере приватизации муниципального имущества

Программа приватизации муниципального имущества в 2026 году определяет приоритеты приватизации муниципального имущества как элемента системы управления имуществом и направлена на обеспечение плановости, публичности и контроля в этой сфере.

Целью реализации Программы приватизации муниципального имущества Артемовского городского округа на 2026 год является обеспечение максимального дохода местного бюджета от приватизации каждого объекта муниципального имущества Артемовского городского округа.

Задачами Программы являются повышение эффективности управления муниципальной собственностью Артемовского городского округа, обеспечение поступления дополнительных средств в местный бюджет, оптимизация структуры муниципальной собственности за счет приватизации муниципального имущества, не используемого для осуществления полномочий органов местного самоуправления Артемовского городского округа.

Структура муниципального имущества, подлежащего приватизации в 2026 году, состоит преимущественно из имущества, сохранившегося в результате физического износа, и имущества, которое не представляет социальной значимости для целей муниципального образования.

Исходя из анализа экономических характеристик имущества, предполагаемого к приватизации в 2026 году, ожидается получение в местный бюджет доходов от приватизации муниципального имущества в размере 400 000 рублей.

2. Перечень объектов муниципальной собственности, подлежащих приватизации в 2026 году

№ п/п	Наименование объектов	Адрес	Характеристика	Предполагаемый способ приватизации	Планируемые сроки приватизации
1	2	3	4	5	6
1	Здание с земельным участком, кадастровый номер 25:27:010006:128	Приморский край, г. Артем, с. Кролевцы, ул. Тверская, 1а	год постройки – 1960 площадь – 18,3 кв. м	аукцион	2026

ПРИМОРСКИЙ КРАЙ
ДУМА АРТЕМОВСКОГО ГОРОДСКОГО ОКРУГА
РЕШЕНИЕ

09.12.2025 № 607

О ВНЕСЕНИИ ИЗМЕНЕНИЙ В РЕШЕНИЕ ДУМЫ АРТЕМОВСКОГО ГОРОДСКОГО ОКРУГА ОТ 30.07.2009 № 191 «О ПОРЯДКЕ ОПРЕДЕЛЕНИЯ РАЗМЕРА АРЕНДНОЙ ПЛАТЫ, А ТАКЖЕ ПОРЯДКЕ, УСЛОВИЯХ И СРОКАХ ВНЕСЕНИЯ АРЕНДНОЙ ПЛАТЫ ЗА ЗЕМЕЛЬНЫЕ УЧАСТКИ, НАХОДЯЩИЕСЯ В МУНИЦИПАЛЬНОЙ СОБСТВЕННОСТИ АРТЕМОВСКОГО ГОРОДСКОГО ОКРУГА, ПРЕДОСТАВЛЕННЫЕ В АРЕНДУ БЕЗ ПРОВЕДЕНИЯ ТОРГОВ» (В РЕД. РЕШЕНИЯ ДУМЫ АРТЕМОВСКОГО ГОРОДСКОГО ОКРУГА ОТ 28.09.2023 № 193)

В соответствии с федеральными законами от 06.10.2003 № 131-ФЗ «Об общих принципах организации местного самоуправления в Российской Федерации», от 20.03.2025 № 33-ФЗ «Об общих принципах организации местного самоуправления в единой системе публичной власти», постановлением Администрации Приморского края от 11.03.2015 № 75-па «О Порядке определения размера арендной платы за использование земельных участков, государственная собственность на которые не разграничена, на территории Приморского края, предоставленных в аренду без проведения торгов», руководствуясь Уставом Артемовского городского округа Приморского края, Дума Артемовского городского округа

РЕШИЛА:

1. Внести следующие изменения в решение Думы Артемовского городского округа от 30.07.2009 № 191 «О Порядке определения размера арендной платы, а также порядке, условиях и сроках внесения арендной платы за земельные участки, находящиеся в муниципальной собственности Артемовского городского округа, предоставленные в аренду без проведения торгов» (в ред. решения Думы Артемовского городского округа от 28.09.2023 № 193):

1.1. Преамбулу решения изложить в новой редакции:

«В соответствии с федеральными законами от 06.10.2003 № 131-ФЗ «Об общих принципах организации местного самоуправления в Российской Федерации», от 20.03.2025 № 33-ФЗ «Об общих принципах организации местного самоуправления в единой системе публичной власти», постановлением Администрации Приморского края от 11.03.2015 № 75-па «О Порядке определения размера арендной платы за использование земельных участков, государственная собственность на которые не разграничена, на территории Приморского края, предоставленных в аренду без проведения торгов», руководствуясь Уставом Артемовского городского округа Приморского края, Дума Артемовского городского округа, Дума Артемовского городского округа
РЕШИЛА:».

1.2. Изложить подпункт «б» пункта 2 решения в новой редакции:

«б) в случае, если размер арендной платы по договору аренды земельного участка оставляет 1 000 (одна тысяча) рублей и менее, арендная плата вносится арендаторами земельных участков единовременно. Срок внесения арендной платы устанавливается договором аренды земельного участка, но не позднее чем через 3 (три) месяца с даты заключения договора, а в конце срока аренды – не позднее 10 дней до даты окончания этого срока;».

1.3. Изложить приложение к решению в новой редакции (прилагается).

2. Признать утратившим силу решение Думы Артемовского городского округа от 29.02.2024 № 253 «О внесении изменений в решение Думы Артемовского городского округа от 30.07.2009 № 191 «О порядке определения размера арендной платы, а также порядке, условиях и сроках внесения арендной платы за земельные участки, находящиеся в муниципальной собственности Артемовского городского округа, предоставленные в аренду без проведения торгов» (в ред. решения Думы Артемовского городского округа от 28.09.2023 № 193)».

3. Опубликовать настоящее решение в газете «Выбор».

4. Настоящее решение вступает в силу с 01.01.2026 года, но не ранее дня его опубликования.

5. Контроль за исполнением настоящего решения возложить на постоянную комиссию Думы Артемовского городского округа по экономической политике и муниципальной собственности (Кожевникова М.С.).

Глава Артемовского городского округа В.В. Квон

Приложение
к решению Думы Артемовского городского округа
от 09.12.2025 № 607
Приложение
УТВЕРЖДЕНЫ
решением Думы Артемовского городского округа
от 30.07.2009 № 191

СТАВКИ АРЕНДНОЙ ПЛАТЫ
по видам разрешенного использования земельных участков

№ п/п	Наименование вида разрешенного использования земельного участка	Код вида разрешенного использования земельного участка *	Ставка арендной платы
1	2	3	4
1	Сельскохозяйственное использование	1	0,2 %
2	Растениеводство	1.1	0,4 %
3	Выращивание зерновых и иных сельскохозяйственных культур	1.2	0,4 %
4	Овощеводство	1.3	0,4 %
5	Выращивание тонизирующих, лекарственных, цветочных культур	1.4	0,4 %
6	Садоводство	1.5	0,4 %
7	Виноградарство	1.5.1	0,4 %
8	Выращивание льна и конопли	1.6	0,4 %
9	Животноводство	1.7	0,3 %
10	Скотоводство	1.8	0,3 %
11	Звероводство	1.9	0,3 %
12	Птицеводство	1.10	0,3 %
13	Свиноводство	1.11	0,3 %
14	Пчеловодство	1.12	0,3 %
15	Рыбоводство	1.13	0,3 %
16	Научное обеспечение сельского хозяйства	1.14	0,2 %
17	Хранение и переработка сельскохозяйственной продукции	1.15	0,31 %
18	Ведение личного подсобного хозяйства на полевых участках	1.16	0,3 %
19	Питомники	1.17	0,4 %
20	Обеспечение сельскохозяйственного производства	1.18	0,3 %
21	Сенокошение	1.19	0,4 %
22	Выпас сельскохозяйственных животных	1.20	0,45 %
23	Жилая застройка	2.0	0,3 %
24	Для индивидуального жилищного строительства	2.1	0,3 %
25	Малоэтажная многоквартирная жилая застройка	2.1.1	0,3 %
26	Для ведения личного подсобного хозяйства (приусадебный земельный участок)	2.2	0,3 %
27	Блокированная жилая застройка	2.3	0,29 %
28	Передвижное жилье	2.4	0,8 %
29	Среднеэтажная жилая застройка	2.5	0,3 %
30	Многоэтажная жилая застройка (высотная застройка)	2.6	0,3 %
31	Обслуживание жилой застройки	2.7	0,3 %
32	Хранение автотранспорта	2.7.1	0,5 %
33	Размещение гаражей для собственных нужд	2.7.2	0,3 %
34	Общественное использование объектов капитального строительства	3	0,3 %
35	Коммунальное обслуживание	3.1	0,3 %
36	Предоставление коммунальных услуг	3.1.1	0,3 %
37	Административные здания организаций, обеспечивающих предоставление коммунальных услуг	3.1.2	0,3 %
38	Социальное обслуживание	3.2	1,5 %
39	Дома социального обслуживания	3.2.1	1,5 %
40	Оказание социальной помощи	3.2.2	1,5 %
41	Оказание услуг связи	3.2.3	1,5 %
42	Общежития	3.2.4	1,5 %
43	Бытовое обслуживание	3.3	1,5 %
44	Здравоохранение	3.4	1,5 %
45	Амбулаторно-поликлиническое обслуживание	3.4.1	1,5 %

№ п/п	Наименование вида разрешенного использования земельного участка	Код вида разрешенного использования земельного участка *	Ставка арендной платы
46	Стационарное медицинское обслуживание	3.4.2	1,5 %
47	Медицинская организация особого назначения	3.4.3	1,5 %
48	Образование и просвещение	3.5	1,5 %
49	Дошкольное, начальное и среднее общее образование	3.5.1	1,5 %
50	Среднее и высшее профессиональное образование	3.5.2	1,5 %
51	Культурное развитие	3.6	1,5 %
52	Объекты культурно-досуговой деятельности	3.6.1	1,5 %
53	Парки культуры и отдыха	3.6.2	1,5 %
54	Цирки и зверинцы	3.6.3	1,5 %
55	Религиозное использование	3.7	1,5 %
56	Осуществление религиозных обрядов	3.7.1	1,5 %
57	Религиозное управление	3.7.2	1,5 %
58	Общественное управление	3.8	1,5 %
59	Государственное управление	3.8.1	1,5 %
60	Представительская деятельность	3.8.2	1,5 %
61	Обеспечение научной деятельности	3.9	1,5 %
62	Обеспечение деятельности в области гидрометеорологии и смежных с ней областях	3.9.1	1,5 %
63	Проведение научных исследований	3.9.2	1,5 %
64	Проведение научных испытаний	3.9.3	1,5 %
65	Ветеринарное обслуживание	3.10	1,5 %
66	Амбулаторное ветеринарное обслуживание	3.10.1	1,5 %
67	Приюты для животных	3.10.2	1,5 %
68	Деловое управление	4.1	2,6 %
69	Объекты торговли (торговые центры, торгово-развлекательные центры (комплексы)	4.2	4,8 %
70	Рынки	4.3	4,8 %
71	Магазины	4.4	5,17 %
72	Банковская и страховая деятельность	4.5	2,6 %
73	Общественно питание	4.6	3 %
74	Гостиничное обслуживание	4.7	2,2 %
75	Развлекательные мероприятия	4.8	6,6 %
76	Проведение азартных игр	4.8	6,6 %
77	Проведение азартных игр в игорных зонах	4.8	6,6 %
78	Служебные гаражи	4.9	4,1 %
79	Объекты дорожного сервиса	4.9.1	15,86 %
80	Заправка транспортных средств	4.9.1.1	5,7 %
81	Обеспечение дорожного отдыха	4.9.1.2	5,7 %
82	Автомобильные мойки	4.9.1.3	5,7 %
83	Ремонт автомобилей	4.9.1.4	5,7 %
84	Стоянка автотранспортных средств	4.9.2	4,5 %
85	Выставочно-ярмарочная деятельность	4.10	2,6 %
86	Отдых (рекреация)	5.0	1,8 %
87	Спорт	5.1	1,5 %
88	Обеспечение спортивно-зрелищных мероприятий	5.1.1	3,6 %
89	Обеспечение занятий спортом в помещениях	5.1.2	0,3 %
90	Площадки для занятий спортом	5.1.3	0,71 %
91	Оборудованные площадки для занятий спортом	5.1.4	0,3 %
92	Водный спорт	5.1.5	0,3 %
93	Авиационный спорт	5.1.6	0,3 %
94	Спортивные базы	5.1.7	1,5 %
95	Природно-познавательный туризм	5.2	1,1 %
96	Туристическое обслуживание	5.2.1	2,3 %
97	Охота и рыбалка	5.3	1,5 %
98	Причалы для маломерных судов	5.4	6 %
99	Поля для гольфа или конных прогулок	5.5	0,3 %
100	Производственная деятельность	6.0	3,08 %
101	Недропользование	6.1	1,5 %
102	Тяжелая промышленность	6.2	1,5 %
103	Автомобилестроительная промышленность	6.2.1	3,08 %
104	Легкая промышленность	6.3	3,08 %
105	Фармацевтическая промышленность	6.3.1	3,08 %
106	Фарфоро-фаянсовая промышленность	6.3.2	3,08 %
107	Электронная промышленность	6.3.3	3,08 %
108	Ювелирная промышленность	6.3.4	3,08 %
109	Пищевая промышленность	6.4	1,5 %
110	Нефтехимическая промышленность	6.5	1,5 %
111	Строительная промышленность	6.6	2 %
112	Энергетика	6.7	0,4 %
113	Атомная энергетика	6.7.1	0,3 %
114	Связь	6.8	1,5 %
115	Склад	6.9	11,25 %
116	Складские площадки	6.9.1	11,25 %
117	Обеспечение космической деятельности	6.10	3,08 %
118	Целлюлозно-бумажная промышленность	6.11	3,08 %
119	Научно-производственная деятельность	6.12	0,3 %
120	Железнодорожные пути	7.1.1	1,5 %
121	Обслуживание железнодорожных перевозок	7.1.2	1,5 %
122	Автомобильный транспорт	7.2	1,5 %
123	Размещение автомобильных дорог	7.2.1	1,9 %
124	Обслуживание перевозок пассажиров	7.2.2	1,5 %
125	Стоянки транспорта общего пользования	7.2.3	1,5 %
126	Водный транспорт	7.3	1,5 %
127	Воздушный транспорт	7.4	1,33 %
128	Трубопроводный транспорт	7.5	4,20 %
129	Внеуличный транспорт	7.6	1,5 %
130	Обеспечение обороны и безопасности	8.0	1,5 %
131	Обеспечение вооружённых сил	8.1	1,5 %
132	Охрана Государственной границы Российской Федерации	8.2	1,5 %
133	Обеспечение внутреннего порядка	8.3	1,5 %
134	Обеспечение деятельности по исполнению наказаний	8.4	1,5 %
135	Деятельность по особой охране и изучению природы	9.0	1,5 %
136	Охрана природных территорий	9.1	1,5 %
137	Сохранение и репродукция редких и (или) находящихся под угрозой исчезновения видов животных	9.1.1	1,5 %
138	Курортная деятельность	9.2	1,5 %
139	Санаторная деятельность	9.2.1	1,5 %
140	Историко-культурная деятельность	9.3	1,5 %
141	Использование лесов	10.0	1,5 %
142	Заготовка древесины	10.1	1,5 %
143	Лесные плантации	10.2	1,5 %
144	Заготовка лесных ресурсов	10.3	1,5 %
145	Резервные леса	10.4	1.5 %
146	Водные объекты	11.0	1,5 %
147	Общее пользование водными объектами	11.1	1,5%
148	Специальное пользование водными объектами	11.2	1,5 %
149	Гидротехнические сооружения	11.3	1,5%
150	Земельные участки (территории)общего пользования	12.0	2,8%
151	Улично-дорожная сеть	12.0.1	2,8%
152	Благоустройство территории	12.0.2	2,8%
153	Ритуальная деятельность	12.1	1,1%
154	Специальная деятельность	12.2	1,1%
155	Запас	12.3	1,1%
156	Земельные участки общего назначения	13.0	0,3%
157	Ведение огородничества	13.1	0,3%
158	Ведение садоводства	13.2	0,3%
159	Земельные участки, входящие в состав общего имущества собственников индивидуальных жилых домов в малоэтажном жилом комплексе	14.0	0,3%

* - код вида разрешенного использования в соответствии с приказом Федеральной службы государственной регистрации, кадастра и картографии от 10.11.2020 № П/0412 «Об утверждении классификатора видов разрешенного использования земельных участков»

ПРИМОРСКИЙ КРАЙ
ДУМА АРТЕМОВСКОГО ГОРОДСКОГО ОКРУГА
РЕШЕНИЕ

09.12.2025 **№ 608**

ОБ УТВЕРЖДЕНИИ ПЕРЕЧНЯ ИМУЩЕСТВА, ПРЕДЛАГАЕМОГО К ПЕРЕДАЧЕ ИЗ СОБСТВЕННОСТИ ПРИМОРСКОГО КРАЯ В СОБСТВЕННОСТЬ АРТЕМОВСКОГО ГОРОДСКОГО ОКРУГА

На основании обращения министерства имущественных и земельных отношений Приморского края от 17.11.2025 № 20/12028, договора о передаче движимого имущества, являющегося собственностью Приморского края, в безвозмездное пользование от 21.11.2025 № 1, в соответствии с Гражданским кодексом Российской Федерации, пунктом 11 статьи 154 Федерального закона от 22.08.2004 № 122-ФЗ «О внесении изменений в законодательные акты Российской Федерации и признании утратившими силу некоторых законодательных актов Российской Федерации в связи с принятием федеральных законов «О внесении изменений и дополнений в Федеральный закон «Об общих принципах организации законодательных (представительных) и исполнительных органов государственной власти субъектов Российской Федерации» и «Об общих принципах организации местного самоуправления в Российской Федерации», руководствуясь Уставом Артемовского городского округа Приморского края, Дума Артемовского городского округа

РЕШИЛА:

1. Утвердить перечень имущества, предлагаемого к передаче из собственности Приморского края в собственность Артемовского городского округа (прилагается).

2. Рекомендовать администрации Артемовского городского округа провести процедуру приема имущества из собственности Приморского края в муниципальную собственность Артемовского городского округа.

3. Настоящее решение вступает в силу со дня опубликования в газете «Выбор».

4. Контроль за исполнением настоящего решения возложить на постоянную комиссию Думы Артемовского городского округа по экономической политике и муниципальной собственности (Кожевникова М.С.).

Глава Артемовского городского округа В.В. Квон

Приложение
УТВЕРЖДЕН
решением Думы Артемовского городского округа
от 09.12.2025 № 608

ПЕРЕЧЕНЬ
имущества, предлагаемого к передаче из собственности Приморского края в собственность Артемовского городского округа

№ п/п	Наименование имущества	Инвентарный номер	Балансовая стоимость	Количество
1	2	3	4	5
1	Баскетбольная стойка	1106004482	85 000,00	1
2	Блок-модуль	1106004289	380 000,00	1
3	Блок-модуль	1106004290	380 000,00	1
4	Волейбольная стойка	1106004470	24 000,00	1
5	Ворота для мини-футбола	1106004495	57 350,00	1
6	Ворота для хоккея	1106004508	67 700,00	1
7	Звукосигнальное устройство ПГУ-50	1106004559	41 382,05	1
8	Информационная стойка	1106004534	25 600,00	1
9	Кабинка запасных игроков	1106004327	177 500,00	1
10	Тренажер брусья классические	1106004353	66 800,00	1
11	Тренажер жим к груди	1106004392	43 880,00	1
12	Тренажер жим ногами	1106004431	50 700,00	1
13	Тренажер жим от груди	1106004456	55 800,00	1
14	Тренажер маятниковый	1106004418	30 240,00	1
15	Тренажер перекладина	1106004366	30 560,00	1
16	Тренажер скамья	1106004379	17 640,00	1
17	Тренажер шаговый	1106004444	54 860,00	1
18	Тренажер шестиугольник	1106004340	92 980,00	1
19	Тренажер эллиптический	1106004405	73 080,00	1
20	Трибуна	1106004314	1 640 000,00	1
21	Флагшток	1106004521	50 000,00	1
22	Хоккейная коробка	1106004275	1 950 000,00	1
23	Итого		5 395 072,05	22

ПРИМОРСКИЙ КРАЙ
ДУМА АРТЕМОВСКОГО ГОРОДСКОГО ОКРУГА
РЕШЕНИЕ

09.12.2025 **№ 609**

ОБ УТВЕРЖДЕНИИ ПЕРЕЧНЯ ИМУЩЕСТВА, ПРЕДЛАГАЕМОГО К ПЕРЕДАЧЕ ИЗ СОБСТВЕННОСТИ ОБЩЕСТВА С ОГРАНИЧЕННОЙ ОТВЕТСТВЕННОСТЬЮ СПЕЦИАЛИЗИРОВАННЫЙ ЗАСТРОЙЩИК «ЛИДЕР-1» В СОБСТВЕННОСТЬ АРТЕМОВСКОГО ГОРОДСКОГО ОКРУГА

В соответствии с Гражданским кодексом Российской Федерации, Федеральным законом от 22.08.2004 № 122-ФЗ «О внесении изменений в законодательные акты Российской Федерации и признании утратившими силу некоторых законодательных актов Российской Федерации в связи с принятием федеральных законов «О внесении изменений и дополнений в Федеральный закон «Об общих принципах организации законодательных (представительных) и исполнительных органов государственной власти субъектов Российской Федерации» и «Об общих принципах организации местного самоуправления в Российской Федерации», руководствуясь Уставом Артемовского городского округа Приморского края, Дума Артемовского городского округа

РЕШИЛА:

1. Утвердить перечень имущества, предлагаемого к передаче из собственности общества с ограниченной ответственностью Специализированный застройщик «Лидер-1» (далее – ООО СЗ «Лидер-1») в собственность Артемовского городского округа (прилагается).

2. Рекомендовать администрации Артемовского городского округа провести процедуру приема имущества из собственности ООО СЗ «Лидер-1» в муниципальную собственность Артемовского городского округа.

3. Настоящее решение вступает в силу со дня опубликования в газете «Выбор».

4. Контроль за исполнением настоящего решения возложить на постоянную комиссию Думы Артемовского городского округа по экономической политике и муниципальной собственности (Кожевникова М.С.).

Глава Артемовского городского округа В.В. Квон

Приложение
УТВЕРЖДЕНО
решением Думы Артемовского городского округа
от 09.12.2025 № 609
НАИМЕНОВАНИЕ
имущества, предлагаемого к передаче из собственности общества с ограниченной ответственностью Специализированный застройщик «Лидер-1» в собственность Артемовского городского округа

№ п/п	Наименование и характеристики имущества	Кадастровый номер	Балансовая стоимость, руб.	Остаточная стоимость, руб.
1	2	3	4	5
1.	Сооружение коммунального хозяйства – внеплощадочные сети водоснабжения (Жилой комплекс в районе ул. Горького, ул. Куйбышева, ул. Лазо в г. Артеме), расположенные по адресу: Приморский край, г. Артем, в районе ул. Горького, ул. Куйбышева, ул. Лазо, протяженностью 507 метров	25:27:000000:10521	1,00	1,00
2.	ИТОГО		1,00	1,00

ПРИМОРСКИЙ КРАЙ
ДУМА АРТЕМОВСКОГО ГОРОДСКОГО ОКРУГА
РЕШЕНИЕ

09.12.2025 **№610**

О ВНЕСЕНИИ ИЗМЕНЕНИЙ В РЕШЕНИЕ ДУМЫ АРТЕМОВСКОГО ГОРОДСКОГО ОКРУГА ОТ 30.05.2007 № 521 «О ПЕРЕЧНЕ АВТОМОБИЛЬНЫХ ДОРОГ ОБЩЕГО ПОЛЬЗОВАНИЯ, МЕСТНОГО ЗНАЧЕНИЯ, ЯВЛЯЮЩИХСЯ СОБСТВЕННОСТЬЮ АРТЕМОВСКОГО ГОРОДСКОГО КРУГА» (В РЕД. РЕШЕНИЯ ДУМЫ АРТЕМОВСКОГО ГОРОДСКОГО ОКРУГА ОТ 24.06.2025 № 507)

В соответствии с федеральными законами от 06.10.2003 № 131-ФЗ «Об общих принципах организации местного самоуправления в Российской Федерации», от 08.11.2007 № 257-ФЗ «Об автомобильных дорогах и о дорожной деятельности в Российского Федерации и о внесении изменений в отдельные законодательные акты Российской Федерации», от 20.03.2025 № 33-ФЗ «Об общих принципах организации местного самоуправления в единой системе публичной власти», приказом Министерства транспорта Российской Федерации, от 07.02.2007 № 16 «Об утверждении Правил присвоения автомобильным дорогам идентификационных номеров», руководствуясь Уставом Артемовского городского округа Приморского края, Дума Артемовского городского округа

РЕШИЛА:

1. Внести изменения в решение Думы Артемовского городского округа от 30.05.2007 № 521 «О перечне автомобильных дорог общего пользования, местного значения, являющихся собственностью Артемовского городского круга» (в ред. решения Думы Артемовского городского округа от 24.06.2025 № 507), изложив приложение к решению в редакции приложения к настоящему решению.
2. Настоящее решение вступает в силу со дня опубликования в газете «Выбор».
3. Контроль за исполнением настоящего решения возложить на постоянную комиссию Думы Артемовского городского округа по экономической политике и муниципальной собственности (Кожевникова М.С.)

Глава Артемовского городского округа В.В. Квон

Приложение
УТВЕРЖДЕН
решением Думы Артемовского городского округа
от 09.12.2025 № 610

ПЕРЕЧЕНЬ
автомобильных дорог общего пользования местного значения, являющихся собственностью Артемовского городского округа

№ п/п	Учетный номер	Наименование автомобильной дороги
1	2	3
1	05 405 ОП МГ 001	Приморский край, г. Артем, ул. Брюллова
2	05 405 ОП МГ 002	Приморский край, г. Артем, ул. Космонавтов
3	05 405 ОП МГ 003	Приморский край, г. Артем, ул. Васнецова
4	05 405 ОП МГ 004	Приморский край, г. Артем, ул. Жамского
5	05 405 ОП МГ 005	Приморский край, г. Артем, ул. Тигровая
6	05 405 ОП МГ 006	Приморский край, г. Артем, ул. Тихоокеанская
7	05 405 ОП МГ 007	Приморский край, г. Артем, ул. Щорса
8	05 405 ОП МГ 008	Приморский край, г. Артем, ул. Пограничная
9	05 405 ОП МГ 009	Приморский край, г. Артем, пер. Ремзаводской
10	05 405 ОП МГ 010	Приморский край, Артемовский городской округ, с. Кневичи, ул. Первая
11	05 405 ОП МГ 011	Приморский край, г. Артем, пер. Шоссейный
12	05 405 ОП МГ 012	Приморский край, г. Артем, тупик Братский
13	05 405 ОП МГ 013	Приморский край, г. Артем, ул. 2-я Полярная
14	05 405 ОП МГ 014	Приморский край, г. Артем, ул. Володарского
15	05 405 ОП МГ 015	Приморский край, г. Артем, ул. Днепростроевская
16	05 405 ОП МГ 016	Приморский край, г. Артем, ул. Добровольского
17	05 405 ОП МГ 017	Приморский край, г. Артем, ул. Загородная
18	05 405 ОП МГ 018	Приморский край, г. Артем, ул. Западная
19	05 405 ОП МГ 019	Приморский край, г. Артем, ул. им. Анатолия Ганжи
20	05 405 ОП МГ 020	Приморский край, г. Артем, ул. Кедровая
21	05 405 ОП МГ 021	Приморский край, г. Артем, ул. Крымская
22	05 405 ОП МГ 022	Приморский край, г. Артем, ул. Ладыгина
23	05 405 ОП МГ 023	Приморский край, г. Артем, ул. Махалина
24	05 405 ОП МГ 024	Приморский край, г. Артем, ул. Механизаторов
25	05 405 ОП МГ 025	Приморский край, г. Артем, ул. Ново-Московская
26	05 405 ОП МГ 026	Приморский край, г. Артем, ул. Ольховая
27	05 405 ОП МГ 027	Приморский край, г. Артем, ул. Онежская
28	05 405 ОП МГ 028	Приморский край, г. Артем, ул. Песчанка
29	05 405 ОП МГ 029	Приморский край, г. Артем, ул. Речная
30	05 405 ОП МГ 030	Приморский край, г. Артем, ул. Родниковая
31	05 405 ОП МГ 031	Приморский край, г. Артем, ул. Степана Разина
32	05 405 ОП МГ 032	Приморский край, г. Артем, ул. Степановская
33	05 405 ОП МГ 033	Приморский край, г. Артем, ул. Центральная (за исключе-нием автодороги «Владивосток - 0 - 23 км»)
34	05 405 ОП МГ 034	Приморский край, г. Артем, ул. Яблочкина
35	05 405 ОП МГ 035	Приморский край, г. Артем, ул. Ясеневая
36	05 405 ОП МГ 036	Приморский край, Артемовский городской округ, с. Кролевцы, ул. Крупской (за исключением автодороги «Влади-восток - Находка - Суражевка -Кролевцы 0 - 11,3 км»)
37	05 405 ОП МГ 037	Приморский край, Артемовский городской округ, с. Ясное, ул. Васильковая
38	05 405 ОП МГ 038	Приморский край, Артемовский городской округ, с. Ясное, ул. Зорге-2
39	05 405 ОП МГ 039	Приморский край, Артемовский городской округ, с. Ясное, ул. Серебряная
40	05 405 ОП МГ 040	Приморский край, г. Артем, ул. Михайловская (700 метров в восточном направлении от 5-этажного жилого дома по ул. Михайловской, 17)
41	05 405 ОП МГ 041	Приморский край, г. Артем, пер. Левитана
42	05 405 ОП МГ 042	Приморский край, г. Артем, пер. Красногвардейский
43	05 405 ОП МГ 043	Приморский край, г. Артем, пер. Крайний
44	05 405 ОП МГ 044	Приморский край, г. Артем, пер. Карагандинский
45	05 405 ОП МГ 045	Приморский край, г. Артем, пер. 2-й Зареченский
46	05 405 ОП МГ 046	Приморский край, г. Артем, мкр. «Угольщик» (по микро-району «Угольщик»)
47	05 405 ОП МГ 047	Приморский край, г. Артем, мкр. «Глобус-2» (по микро-району «Глобус-2»)
48	05 405 ОП МГ 048	Приморский край, г. Артем, ул. Павлика Морозова
49	05 405 ОП МГ 049	Приморский край, Артемовский городской округ, с. Кневичи, пер. Дорожный
50	05 405 ОП МГ 050	Приморский край, Артемовский городской округ, с. Кневичи, ул. Вторая (за исключением автодороги «Подъезд к городу Артему от автодороги Влади-восток - Находка 0 - 19 км (без участка) реконструкции «Обход города Артема ПКО-ПК 9, 300»)
51	05 405 ОП МГ 051	Приморский край, г. Артем, ул. Березовая
52	05 405 ОП МГ 052	Приморский край, г. Артем, ул. Бархатная
53	05 405 ОП МГ 053	Приморский край, г. Артем, ул. Охотничья
54	05 405 ОП МГ 054	Приморский край, г. Артем, ул. Черемуховая
55	05 405 ОП МГ 055	Приморский край, г. Артем, ул. Челябинская
56	05 405 ОП МГ 056	Приморский край, г. Артем, ул. 70 лет Октября
57	05 405 ОП МГ 057	Приморский край, г. Артем, ул. Раздольная
58	05 405 ОП МГ 058	Приморский край, г. Артем, пер. Ясеневый
59	05 405 ОП МГ 059	Приморский край, г. Артем, ул. Лучевая
60	05 405 ОП МГ 060	Приморский край, г. Артем, пер. Бархатный
61	05 405 ОП МГ 061	Приморский край, г. Артем, пер. Факельный
62	05 405 ОП МГ 062	Приморский край, г. Артем, ул. Теневая
63	05 405 ОП МГ 063	Приморский край, г. Артем, ул. Ленинградская
64	05 405 ОП МГ 064	Приморский край, г. Артем, ул. Московская
65	05 405 ОП МГ 065	Приморский край, г. Артем, ул. Уральская
66	05 405 ОП МГ 066	Приморский край, г. Артем, ул. Стрельникова (за исключением автодороги «Владивосток - Находка-Суражевка – Кролевцы 0 - 11,3 км»)
67	05 405 ОП МГ 067	Приморский край, г. Артем, пер. 2-й Уральский
68	05 405 ОП МГ 068	Приморский край, г. Артем, пер. Московский
69	05 405 ОП МГ 069	Приморский край, г. Артем, пер. Центральный
70	05 405 ОП МГ 070	Приморский край, г. Артем, ул. Ведущая
71	05 405 ОП МГ 0071	Приморский край, г. Артем, ул. Земляничная
72	05 405 ОП МГ 072	Приморский край, г. Артем, ул. Пригородная
73	05 405 ОП МГ 073	Приморский край, г. Артем, ул. Факельная
74	05 405 ОП МГ 074	Приморский край, Артемовский городской округ, с. Олений, ул. Ботаническая
75	05 405 ОП МГ 075	Приморский край, Артемовский городской округ, с. Олений, ул. Парковая
76	05 405 ОП МГ 076	Приморский край, Артемовский городской округ, с. Олений, ул. Силина
77	05 405 ОП МГ 077	Приморский край, Артемовский городской округ, с. Олений, ул. Сосновая
78	05 405 ОП МГ 078	Приморский край, Артемовский городской округ, с. Олений, ул. Тополиная
79	05 405 ОП МГ 079	Приморский край, Артемовский городской округ, с. Олений, ул. Тропическая
80	05 405 ОП МГ 080	Приморский край, г. Артем, ул. Бардина
81	05 405 ОП МГ 081	Приморский край, г. Артем, ул. 3-я Ключевая
82	05 405 ОП МГ 082	Приморский край, г. Артем, ул. 3-я Полярная
83	05 405 ОП МГ 083	Приморский край, г. Артем, ул. Агеева
84	05 405 ОП МГ 084	Приморский край, г. Артем, ул. Барнаульская
85	05 405 ОП МГ 085	Приморский край, г. Артем, ул. Бикинская
86	05 405 ОП МГ 086	Приморский край, г. Артем, ул. Блока
87	05 405 ОП МГ 087	Приморский край, г. Артем, ул. Веденеева
88	05 405 ОП МГ 088	Приморский край, г. Артем, ул. Верхняя
89	05 405 ОП МГ 089	Приморский край, г. Артем, ул. Волхова
90	05 405 ОП МГ 090	Приморский край, г. Артем, ул. им Давида Шлемова
91	05 405 ОП МГ 091	Приморский край, Артемовский городской округ, с. Кневичи, пер. 2-й Борисова
92	05 405 ОП МГ 092	Приморский край, Артемовский городской округ, с. Кролевцы, ул. Грибная
93	05 405 ОП МГ 093	Приморский край, Артемовский городской округ, с. Кневичи, ул. Привокзальная
94	05 405 ОП МГ 094	Приморский край, Артемовский городской округ, с. Кневичи, пер. Одоевского
95	05 405 ОП МГ 095	Приморский край, Артемовский городской округ, с. Кневичи, ул. Третья
96	05 405 ОП МГ 096	Приморский край, г. Артем, ул. Красноярская
97	05 405 ОП МГ 097	Приморский край, г. Артем, ул. Киевская
98	05 405 ОП МГ 098	Приморский край, г. Артем, ул. Котовского
99	05 405 ОП МГ 099	Приморский край, г. Артем, ул. Котельникова
100	05 405 ОП МГ 100	Приморский край, г. Артем, ул. Кронштадтская
101	05 405 ОП МГ 101	Приморский край, г. Артем, ул. Николая Кузнецова
102	05 405 ОП МГ 102	Приморский край, г. Артем, ул. Красина
103	05 405 ОП МГ 103	Приморский край, г. Артем, ул. Макаренко
104	05 405 ОП МГ 104	Приморский край, г. Артем, ул. Чапаева
105	05 405 ОП МГ 105	Приморский край, г. Артем, ул. Менделеева
106	05 405 ОП МГ 106	Приморский край, г. Артем, ул. Матросова
107	05 405 ОП МГ 107	Приморский край, г. Артем, ул. Северная
108	05 405 ОП МГ 108	Приморский край, г. Артем, ул. Мичурина
109	05 405 ОП МГ 109	Приморский край, г. Артем, ул. Вахрушева
110	05 405 ОП МГ 110	Приморский край, г. Артем, от ул. Есенина до ул. Орджоникидзе
111	05 405 ОП МГ 111	Приморский край, г. Артем, ул. 2-я Рабочая
112	05 405 ОП МГ 112	Приморский край, г. Артем, ул. Красноармейская
113	05 405 ОП МГ 113	Приморский край, г. Артем, ул. Севастопольская
114	05 405 ОП МГ 114	Приморский край, г. Артем, ул. Чкалова
115	05 405 ОП МГ 115	Приморский край, г. Артем, ул. Каширская
116	05 405 ОП МГ 116	Приморский край, г. Артем, мкр. «Глобус» (по микрорайону «Глобус»)
117	05 405 ОП МГ 117	Приморский край, г. Артем, мкр. «Бардина-Хуторская» (по микрорайону «Бардина-Хуторская»)
118	05 405 ОП МГ 118	Приморский край, г. Артем, ул. Зеленый Бульвар
119	05 405 ОП МГ 119	Приморский край, Артемовский городской округ, с. Кневичи, ул. Марии Цукановой
120	05 405 ОП МГ 120	Приморский край, г. Артем, ул. Анисимова
121	05 405 ОП МГ 121	Приморский край, г. Артем, ул. Каманина
122	05 405 ОП МГ 122	Приморский край, г. Артем, ул. Кржижановского
123	05 405 ОП МГ 123	Приморский край, г. Артем, ул. Луганская
124	05 405 ОП МГ 124	Приморский край, г. Артем, ул. Поисковая
125	05 405 ОП МГ 125	Приморский край, г. Артем, ул. Саперная
126	05 405 ОП МГ 126	Приморский край, г. Артем, ул. Суворова
127	05 405 ОП МГ 127	Приморский край, г. Артем, ул. Туманная
128	05 405 ОП МГ 128	Приморский край, г. Артем, ул. Хуторская
129	05 405 ОП МГ 129	Приморский край, г. Артем, пер. Воронежский
130	05 405 ОП МГ 130	Приморский край, г. Артем, пер. Васнецова
131	05 405 ОП МГ 131	Приморский край, г. Артем, пер. Брестский
132	05 405 ОП МГ 132	Приморский край, г. Артем, пер. 2-й Байкальский
133	05 405 ОП МГ 133	Приморский край, г. Артем, пер. 1-й Байкальский
134	05 405 ОП МГ 134	Приморский край, г. Артем, мкр. «Орбита» (по микрорайону «Орбита»)
135	05 405 ОП МГ 135	Приморский край, Артемовский городской округ, с. Кневичи, пер. Грушевый
136	05 405 ОП МГ 136	Приморский край, Артемовский городской округ, с. Кневичи, пер. Третий
137	05 405 ОП МГ 137	Приморский край, г. Артем, ул. Цветочная (ранее ул. Обрядовая)
138	05 405 ОП МГ 138	Приморский край, г. Артем, ул. Ленина
139	05 405 ОП МГ 139	Приморский край, Артемовский городской округ, с. Олений, ул. Зоологическая
140	05 405 ОП МГ 140	Приморский край, г. Артем, ул. 3-я Морская
141	05 405 ОП МГ 141	Приморский край, г. Артем, ул. Александровская
142	05 405 ОП МГ 142	Приморский край, г. Артем, ул. Береговая
143	05 405 ОП МГ 143	Приморский край, г. Артем, ул. Бурденко
144	05 405 ОП МГ 144	Приморский край, г. Артем, от пер. Заводского до горнолыжного центра «Синяя Сопка»
145	05 405 ОП МГ 145	Приморский край, г. Артем, ул. Баневура
146	05 405 ОП МГ 146	Приморский край, г. Артем, пер. Буденного
147	05 405 ОП МГ 147	Приморский край, г. Артем, ул. Безымянная
148	05 405 ОП МГ 148	Приморский край, г. Артем, ул. Беринга
149	05 405 ОП МГ 149	Приморский край, г. Артем, пер. Донской
150	05 405 ОП МГ 150	Приморский край, Артемовский городской округ, с. Кролевцы, ул. Новороссийская
151	05 405 ОП МГ 151	Приморский край, г. Артем, ул. Геологическая
152	05 405 ОП МГ 152	Приморский край, г. Артем, ул. Интернациональная (за исключением автодороги «Владивосток - Находка 0 - 23 км»)
153	05 405 ОП МГ 153	Приморский край, г. Артем, ул. Матвеева (ранее ул. Карьерная)
154	05 405 ОП МГ 154	Приморский край, г. Артем, ул. Куйбышева
155	05 405 ОП МГ 155	Приморский край, г. Артем, пер. Куйбышева
156	05 405 ОП МГ 156	Приморский край, г. Артем, ул. Артемовская
157	05 405 ОП МГ 157	Приморский край, г. Артем, ул. Айвазовского
158	05 405 ОП МГ 158	Приморский край, г. Артем, ул. Буденного
159	05 405 ОП МГ 159	Приморский край, г. Артем, ул. Братская
160	05 405 ОП МГ 160	Приморский край, г. Артем, ул. Ватутина
161	05 405 ОП МГ 161	Приморский край, г. Артем, ул. Верещагина
162	05 405 ОП МГ 162	Приморский край, г. Артем, ул. Волочаевская

№ п/п	Учетный номер	Наименование автомобильной дороги
163	05 405 ОП МГ 163	Приморский край, г. Артем, ул. Водопьянова
164	05 405 ОП МГ 164	Приморский край, г. Артем, ул. им. Фастовца (ранее ул. Горсоветская)
165	05 405 ОП МГ 165	Приморский край, г. Артем, ул. Дорожная
166	05 405 ОП МГ 166	Приморский край, г. Артем, ул. Днепровская
167	05 405 ОП МГ 167	Приморский край, г. Артем, ул. Джамбула
168	05 405 ОП МГ 168	Приморский край, г. Артем, ул. Достоевского
169	05 405 ОП МГ 169	Приморский край, г. Артем, ул. Новосибирская
170	05 405 ОП МГ 170	Приморский край, г. Артем, ул. Озерная
171	05 405 ОП МГ 171	Приморский край, г. Артем, ул. Орловская
172	05 405 ОП МГ 172	Приморский край, г. Артем, ул. Павлова
173	05 405 ОП МГ 173	Приморский край, г. Артем, ул. Первомайская
174	05 405 ОП МГ 174	Приморский край, г. Артем, ул. Парковая
175	05 405 ОП МГ 175	Приморский край, г. Артем, ул. Владивостокская
176	05 405 ОП МГ 176	Приморский край, г. Артем, ул. Героев Краснодона
177	05 405 ОП МГ 177	Приморский край, г. Артем, ул. 1-я Деповская
178	05 405 ОП МГ 178	Приморский край, г. Артем, ул. 2-я Деповская
179	05 405 ОП МГ 179	Приморский край, г. Артем, ул. Добролюбова
180	05 405 ОП МГ 180	Приморский край, г. Артем, ул. Донбасская
181	05 405 ОП МГ 181	Приморский край, г. Артем, ул. Заозерная
182	05 405 ОП МГ 182	Приморский край, г. Артем, ул. Концевая
183	05 405 ОП МГ 183	Приморский край, г. Артем, ул. Короленко
184	05 405 ОП МГ 184	Приморский край, г. Артем, ул. Колхозная
185	05 405 ОП МГ 185	Приморский край, г. Артем, ул. Зои Космодемьянской
186	05 405 ОП МГ 186	Приморский край, г. Артем, ул. Железнодорожная
187	05 405 ОП МГ 187	Приморский край, г. Артем, ул. Жуковского
188	05 405 ОП МГ 188	Приморский край, г. Артем, ул. Садовая
189	05 405 ОП МГ 189	Приморский край, г. Артем, ул. Лескова
190	05 405 ОП МГ 190	Приморский край, г. Артем, ул. Совхозная
191	05 405 ОП МГ 191	Приморский край, г. Артем, ул. Ставропольская
192	05 405 ОП МГ 192	Приморский край, г. Артем, ул. Счастливая
193	05 405 ОП МГ 193	Приморский край, г. Артем, ул. Тургенева
194	05 405 ОП МГ 194	Приморский край, г. Артем, ул. Толстого
195	05 405 ОП МГ 195	Приморский край, г. Артем, ул. Лунник
196	05 405 ОП МГ 196	Приморский край, г. Артем, ул. Маяковского
197	05 405 ОП МГ 197	Приморский край, г. Артем, ул. Мира
198	05 405 ОП МГ 198	Приморский край, г. Артем, ул. Крылова
199	05 405 ОП МГ 199	Приморский край, г. Артем, ул. Одесская
200	05 405 ОП МГ 200	Приморский край, г. Артем, ул. Норильская
201	05 405 ОП МГ 201	Приморский край, г. Артем, ул. Шахтовая
202	05 405 ОП МГ 202	Приморский край, г. Артем, пер. Шевченко
203	05 405 ОП МГ 203	Приморский край, г. Артем, ул. Шишкина
204	05 405 ОП МГ 204	Приморский край, г. Артем, ул. Герцена
205	05 405 ОП МГ 205	Приморский край, г. Артем, ул. Целинная
206	05 405 ОП МГ 206	Приморский край, г. Артем, ул. Чайковского
207	05 405 ОП МГ 207	Приморский край, г. Артем, ул. Читинская
208	05 405 ОП МГ 208	Приморский край, г. Артем, ул. Юбилейная
209	05 405 ОП МГ 209	Приморский край, г. Артем, ул. Октябрьская
210	05 405 ОП МГ 210	Приморский край, г. Артем, ул. Панфилова
211	05 405 ОП МГ 211	Приморский край, г. Артем, ул. Полтавская
212	05 405 ОП МГ 212	Приморский край, г. Артем, ул. 6-я Пятилетка
213	05 405 ОП МГ 213	Приморский край, г. Артем, ул. Портовая
214	05 405 ОП МГ 214	Приморский край, г. Артем, ул. Приморская
215	05 405 ОП МГ 215	Приморский край, г. Артем, ул. 5-я Пятилетка
216	05 405 ОП МГ 216	Приморский край, г. Артем, ул. Радищева
217	05 405 ОП МГ 217	Приморский край, г. Артем, ул. 8-я Рудничная
218	05 405 ОП МГ 218	Приморский край, г. Артем, ул. 9-я Рудничная
219	05 405 ОП МГ 219	Приморский край, г. Артем, ул. 2-я Рудничная
220	05 405 ОП МГ 220	Приморский край, г. Артем, ул. Симферопольская
221	05 405 ОП МГ 221	Приморский край, г. Артем, ул. Спортивная
222	05 405 ОП МГ 222	Приморский край, г. Артем, пер. Степной
223	05 405 ОП МГ 223	Приморский край, г. Артем, ул. Смирнова
224	05 405 ОП МГ 224	Приморский край, г. Артем, ул. Серышева
225	05 405 ОП МГ 225	Приморский край, г. Артем, ул. Репина
226	05 405 ОП МГ 226	Приморский край, г. Артем, ул. 3-я Рудничная
227	05 405 ОП МГ 227	Приморский край, г. Артем, ул. Уборевича
228	05 405 ОП МГ 228	Приморский край, г. Артем, ул. Ульяновская
229	05 405 ОП МГ 229	Приморский край, г. Артем, ул. Херсонская
230	05 405 ОП МГ 230	Приморский край, г. Артем, ул. Чернышевского
231	05 405 ОП МГ 231	Приморский край, г. Артем, ул. Кузнецкая
232	05 405 ОП МГ 232	Приморский край, г. Артем, ул. Ростовская
233	05 405 ОП МГ 233	Приморский край, г. Артем, пер. 1-й Севский
234	05 405 ОП МГ 234	Приморский край, г. Артем, ул. Успенского
235	05 405 ОП МГ 235	Приморский край, г. Артем, ул. Довженко
236	05 405 ОП МГ 236	Приморский край, г. Артем, ул. Новая
237	05 405 ОП МГ 237	Приморский край, г. Артем, ул. Минина
238	05 405 ОП МГ 238	Приморский край, г. Артем, ул. 1-я Морская
239	05 405 ОП МГ 239	Приморский край, г. Артем, ул. Мариупольская
240	05 405 ОП МГ 240	Приморский край, Артемовский городской округ, с. Кневичи, пер. Рижский
241	05 405 ОП МГ 241	Приморский край, Артемовский городской округ, с. Кневичи, ул. Заводская
242	05 405 ОП МГ 242	Приморский край, Артемовский городской округ, с. Кневичи, пер. Саратовский
243	05 405 ОП МГ 243	Приморский край, г. Артем, с. Кролевцы, ул. Краснознаменная
244	05 405 ОП МГ 244	Приморский край, Артемовский городской округ, с. Кневичи, пер. Витебский
245	05 405 ОП МГ 245	Приморский край, г. Артем, ул. Брестская
246	05 405 ОП МГ 246	Приморский край, г. Артем, ул. Власенко
247	05 405 ОП МГ 247	Приморский край, г. Артем, ул. Воркутинская
248	05 405 ОП МГ 248	Приморский край, г. Артем, ул. Пугач
249	05 405 ОП МГ 249	Приморский край, г. Артем, пер. Дунайский
250	05 405 ОП МГ 250	Приморский край, г. Артем, ул. Кишиневская
251	05 405 ОП МГ 251	Приморский край, Артемовский городской округ, с. Кневичи, ул. Голубиная
252	05 405 ОП МГ 252	Приморский край, Артемовский городской округ, с. Ясное, ул. Олейника
253	05 405 ОП МГ 253	Приморский край, г. Артем, ул. Черниговская
254	05 405 ОП МГ 254	Приморский край, г. Артем, ул. Чуковского
255	05 405 ОП МГ 255	Приморский край, г. Артем, пер. Ржевский
256	05 405 ОП МГ 256	Приморский край, г. Артем, ул. Ржевская
257	05 405 ОП МГ 257	Приморский край, г. Артем, ул. 2-я Морская
258	05 405 ОП МГ 258	Приморский край, г. Артем, пер. Сакко и Ванцетти
259	05 405 ОП МГ 259	Приморский край, г. Артем, ул. Заслонова
260	05 405 ОП МГ 260	Приморский край, г. Артем, пер. 2-й Севский
261	05 405 ОП МГ 261	Приморский край, г. Артем, пер. Сахалинский
262	05 405 ОП МГ 262	Приморский край, г. Артем, ул. Сахалинская
263	05 405 ОП МГ 263	Приморский край, г. Артем, ул. Бийская
264	05 405 ОП МГ 264	Приморский край, Артемовский городской округ, с. Кневичи, пер. Артемовский
265	05 405 ОП МГ 265	Приморский край, г. Артем, ул. Светлогорская (от запасного въезда детского сада № 7 до ул. Буденного)
266	05 405 ОП МГ 266	Приморский край, г. Артем, ул. 4-я Рудничная
267	05 405 ОП МГ 267	Приморский край, г. Артем, ул. Советская
268	05 405 ОП МГ 268	Приморский край, г. Артем, ул. Спасская
269	05 405 ОП МГ 269	Приморский край, г. Артем, ул. Томская
270	05 405 ОП МГ 270	Приморский край, г. Артем, ул. Халтурина
271	05 405 ОП МГ 271	Приморский край, г. Артем, ул. Челюскина
272	05 405 ОП МГ 272	Приморский край, г. Артем, ул. Экспериментальная
273	05 405 ОП МГ 273	Приморский край, г. Артем, ул. Молодежная
274	05 405 ОП МГ 274	Приморский край, г. Артем, пер. Красина
275	05 405 ОП МГ 275	Приморский край, г. Артем, ул. Муравьева
276	05 405 ОП МГ 276	Приморский край, г. Артем, ул. Перова
277	05 405 ОП МГ 277	Приморский край, г. Артем, ул. Пржевальского
278	05 405 ОП МГ 278	Приморский край, г. Артем, ул. Рылеева
279	05 405 ОП МГ 279	Приморский край, г. Артем, ул. Сафронова
280	05 405 ОП МГ 280	Приморский край, Артемовский городской округ, с. Кролевцы, ул. Адмирала Фокина
281	05 405 ОП МГ 281	Приморский край, г. Артем, ул. Лобачевского
282	05 405 ОП МГ 282	Приморский край, г. Артем, ул. Лизы Чайкиной
283	05 405 ОП МГ 283	Приморский край, г. Артем, ул. Краснофлотская
284	05 405 ОП МГ 284	Приморский край, г. Артем, ул. Иркутская
285	05 405 ОП МГ 285	Приморский край, г. Артем, ул. Дальневосточная
286	05 405 ОП МГ 286	Приморский край, г. Артем, ул. Горняцкая
287	05 405 ОП МГ 287	Приморский край, г. Артем, ул. Глинки
288	05 405 ОП МГ 288	Приморский край, г. Артем, ул. Богдана Хмельницкого
289	05 405 ОП МГ 289	Приморский край, г. Артем, ул. Белинского
290	05 405 ОП МГ 290	Приморский край, г. Артем, ул. 10-я Рудничная
291	05 405 ОП МГ 291	Приморский край, г. Артем, ул. 7-я Рудничная
292	05 405 ОП МГ 292	Приморский край, г. Артем, ул. 6-я Рудничная
293	05 405 ОП МГ 293	Приморский край, г. Артем, Майхинское Шоссе
294	05 405 ОП МГ 294	Приморский край, г. Артем, ул. Мурманская
295	05 405 ОП МГ 295	Приморский край, г. Артем, ул. Шахтерская
296	05 405 ОП МГ 296	Приморский край, г. Артем, ул. Виноградная
297	05 405 ОП МГ 297	Приморский край, г. Артем, ул. Дзержинского
298	05 405 ОП МГ 298	Приморский край, г. Артем, ул. Солнечная
299	05 405 ОП МГ 299	Приморский край, г. Артем, пер. Заводской
300	05 405 ОП МГ 300	Приморский край, г. Артем, ул. Комарова
301	05 405 ОП МГ 301	Приморский край, г. Артем, ул. Океанская
302	05 405 ОП МГ 302	Приморский край, г. Артем, ул. 11-я Рудничная
303	05 405 ОП МГ 303	Приморский край, г. Артем, ул. Карагандинская
304	05 405 ОП МГ 304	Приморский край, г. Артем, ул. Молокова
305	05 405 ОП МГ 305	Приморский край, г. Артем, ул. Петрова
306	05 405 ОП МГ 306	Приморский край, г. Артем, ул. Вокзальная
307	05 405 ОП МГ 307	Приморский край, г. Артем, ул. Нахимова
308	05 405 ОП МГ 308	Приморский край, г. Артем, ул. Ханкайская
309	05 405 ОП МГ 309	Приморский край, г. Артем, ул. Кирова (за исключением автодороги «Владивосток - Находка 0 - 23 км»)
310	05 405 ОП МГ 310	Приморский край, г. Артем, ул. Бестужева
311	05 405 ОП МГ 311	Приморский край, г. Артем, ул. Ландышевая
312	05 405 ОП МГ 312	Приморский край, г. Артем, ул. Леваневского
313	05 405 ОП МГ 313	Приморский край, г. Артем, ул. Кузбасская
314	05 405 ОП МГ 314	Приморский край, г. Артем, ул. Фрунзе (за исключением автодороги «Владивосток - Находка 0 - 23 км»)
315	05 405 ОП МГ 315	Приморский край, г. Артем, ул. Хабаровская
316	05 405 ОП МГ 316	Приморский край, г. Артем, ул. Пушкина
317	05 405 ОП МГ 317	Приморский край, г. Артем, ул. 2-я Пятилетка
318	05 405 ОП МГ 318	Приморский край, г. Артем, ул. Партизанская
319	05 405 ОП МГ 319	Приморский край, г. Артем, ул. Калинина
320	05 405 ОП МГ 320	Приморский край, г. Артем, ул. Постникова
321	05 405 ОП МГ 321	Приморский край, Артемовский городской округ, с. Кневичи, ул. Авиационная
322	05 405 ОП МГ 322	Приморский край, г. Артем, ул. Харьковская (за исключением автодороги «Владивосток - Находка - Суражевка - Кролевцы 0 - 11,3 км»)
323	05 405 ОП МГ 323	Приморский край, г. Артем, ул. Ломоносова
324	05 405 ОП МГ 324	Приморский край, г. Артем, ул. Мелиоративная
325	05 405 ОП МГ 325	Приморский край, г. Артем, ул. Пестеля
326	05 405 ОП МГ 326	Приморский край, г. Артем, ул. Воронежская
327	05 405 ОП МГ 327	Приморский край, Артемовский городской округ, с. Кневичи, пер. Чуркина
328	05 405 ОП МГ 328	Приморский край, Артемовский городской округ,с. Кролевцы, ул. Украинская
329	05 405 ОП МГ 329	Приморский край, г. Артем, ул. Орджоникидзе
330	05 405 ОП МГ 330	Приморский край, Артемовский городской округ, с. Кневичи, пер. Борисова
331	05 405 ОП МГ 331	Приморский край, г. Артем, ул. Михайловская (за исключением автодороги «Владивосток - Находка - Суражевка - Кролевцы 0 - 11,3 км»)
332	05 405 ОП МГ 332	Приморский край, г. Артем, ул. Бабушкина
333	05 405 ОП МГ 333	Приморский край, г. Артем, ул. Валуйская
334	05 405 ОП МГ 334	Приморский край, г. Артем, ул. Воровского
335	05 405 ОП МГ 335	Приморский край, г. Артем, пер. 1-й Воровского
336	05 405 ОП МГ 336	Приморский край, г. Артем, пер. 2-й Воровского
337	05 405 ОП МГ 337	Приморский край, г. Артем, пер. 3-й Воровского
338	05 405 ОП МГ 338	Приморский край, г. Артем, ул. Ивановская
339	05 405 ОП МГ 339	Приморский край, г. Артем, ул. Казанская
340	05 405 ОП МГ 340	Приморский край, г. Артем, ул. Каховская
341	05 405 ОП МГ 341	Приморский край, г. Артем, ул. Квартальная
342	05 405 ОП МГ 342	Приморский край, г. Артем, ул. Коллективная
343	05 405 ОП МГ 343	Приморский край, г. Артем, ул. Корчагина
344	05 405 ОП МГ 344	Приморский край, г. Артем, ул. Курская
345	05 405 ОП МГ 345	Приморский край, г. Артем, ул. Амурская
346	05 405 ОП МГ 346	Приморский край, г. Артем, ул. Астраханская
347	05 405 ОП МГ 347	Приморский край, г. Артем, ул. Аксакова
348	05 405 ОП МГ 348	Приморский край, г. Артем, ул. Арсеньева
349	05 405 ОП МГ 349	Приморский край, г. Артем, ул. Блюхера
350	05 405 ОП МГ 350	Приморский край, г. Артем, ул. Благодатная
351	05 405 ОП МГ 351	Приморский край, г. Артем, ул. Брянская
352	05 405 ОП МГ 352	Приморский край, г. Артем, ул. Бородина
353	05 405 ОП МГ 353	Приморский край, г. Артем, ул. Бакинских Комиссаров
354	05 405 ОП МГ 354	Приморский край, г. Артем, ул. Вишневая
355	05 405 ОП МГ 355	Приморский край, г. Артем, пер. Внутренний
356	05 405 ОП МГ 356	Приморский край, г. Артем, ул. Горная
357	05 405 ОП МГ 357	Приморский край, г. Артем, пер. Горсоветский
358	05 405 ОП МГ 358	Приморский край, г. Артем, ул. Горького
359	05 405 ОП МГ 359	Приморский край, г. Артем, ул. Гончарова
360	05 405 ОП МГ 360	Приморский край, г. Артем, ул. Дубровского
361	05 405 ОП МГ 361	Приморский край, г. Артем, ул. Володи Дубинина
362	05 405 ОП МГ 362	Приморский край, г. Артем, ул. Невельского
363	05 405 ОП МГ 363	Приморский край, г. Артем, ул. Неверова
364	05 405 ОП МГ 364	Приморский край, г. Артем, ул. Некрасова
365	05 405 ОП МГ 365	Приморский край, г. Артем, ул. Никитина
366	05 405 ОП МГ 366	Приморский край, г. Артем, ул. Омская
367	05 405 ОП МГ 367	Приморский край, г. Артем, ул. Очакова
368	05 405 ОП МГ 368	Приморский край, г. Артем, ул. 2-я Пугачева
369	05 405 ОП МГ 369	Приморский край, г. Артем, проезд Пугачева
370	05 405 ОП МГ 370	Приморский край, г. Артем, ул. Пугачева
371	05 405 ОП МГ 371	Приморский край, г. Артем, ул. Пролетарская
372	05 405 ОП МГ 372	Приморский край, г. Артем, пер. Пролетарский
373	05 405 ОП МГ 373	Приморский край, г. Артем, ул. Пионерская
374	05 405 ОП МГ 374	Приморский край, г. Артем, ул. Первооткрывателей
375	05 405 ОП МГ 375	Приморский край, г. Артем, ул. Ворошилова
376	05 405 ОП МГ 376	Приморский край, г. Артем, ул. Гоголя
377	05 405 ОП МГ 377	Приморский край, г. Артем, ул. Дальнереченская
378	05 405 ОП МГ 378	Приморский край, г. Артем, пер. Двинский
379	05 405 ОП МГ 379	Приморский край, г. Артем, ул. Дежнева
380	05 405 ОП МГ 380	Приморский край, г. Артем, ул. 1-я Западная (за исключением автодороги «Подъезд к городу Артему от автодороги Владивосток - Находка 0 - 19 км (без участка) реконструкции «Обход города Артема ПКО-ПК 9, 300»)»
381	05 405 ОП МГ 381	Приморский край, г. Артем, ул. 2-я Западная
382	05 405 ОП МГ 382	Приморский край, г. Артем, пер. Западный
383	05 405 ОП МГ 383	Приморский край, г. Артем, ул. Индустриальная
384	05 405 ОП МГ 384	Приморский край, г. Артем, пер. Колхозный
385	05 405 ОП МГ 385	Приморский край, г. Артем, ул. Кооперативная
386	05 405 ОП МГ 386	Приморский край, г. Артем, ул. Ключевая

№ п/п	Учетный номер	Наименование автомобильной дороги
387	05 405 ОП МГ 387	Приморский край, г. Артем, ул. 1-я Ключевая
388	05 405 ОП МГ 388	Приморский край, г. Артем, ул. 2-я Ключевая
389	05 405 ОП МГ 389	Приморский край, г. Артем, ул. 4-я Железнодорожная
390	05 405 ОП МГ 390	Приморский край, г. Артем, ул. 5-я Железнодорожная
391	05 405 ОП МГ 391	Приморский край, г. Артем, ул. 6-я Железнодорожная
392	05 405 ОП МГ 392	Приморский край, г. Артем, ул. Зейская
393	05 405 ОП МГ 393	Приморский край, г. Артем, ул. 5-я Рудничная
394	05 405 ОП МГ 394	Приморский край, г. Артем, ул. Сурикова
395	05 405 ОП МГ 395	Приморский край, г. Артем, ул. Свердлова
396	05 405 ОП МГ 396	Приморский край, г. Артем, пер. Совхозный
397	05 405 ОП МГ 397	Приморский край, г. Артем, ул. Сучанского (ранее ул. Степная)
398	05 405 ОП МГ 398	Приморский край, г. Артем, ул. Тухачевского
399	05 405 ОП МГ 399	Приморский край, г. Артем, ул. Тимирязева
400	05 405 ОП МГ 400	Приморский край, г. Артем, ул. 3-я Луговая
401	05 405 ОП МГ 401	Приморский край, г. Артем, ул. Левитана
402	05 405 ОП МГ 402	Приморский край, г. Артем, ул. Ленских Рабочих
403	05 405 ОП МГ 403	Приморский край, г. Артем, ул. Луговая
404	05 405 ОП МГ 404	Приморский край, г. Артем, ул. 2-я Луговая
405	05 405 ОП МГ 405	Приморский край, г. Артем, ул. Ляпидевского
406	05 405 ОП МГ 406	Приморский край, г. Артем, ул. Менжинского
407	05 405 ОП МГ 407	Приморский край, г. Артем, ул. 8 Марта
408	05 405 ОП МГ 408	Приморский край, г. Артем, пер. Кузбасский
409	05 405 ОП МГ 409	Приморский край, г. Артем, ул. Лазо
410	05 405 ОП МГ 410	Приморский край, г. Артем, ул. Лесная
411	05 405 ОП МГ 411	Приморский край, г. Артем, ул. Лесозаводская
412	05 405 ОП МГ 412	Приморский край, г. Артем, пер. Малый
413	05 405 ОП МГ 413	Приморский край, г. Артем, ул. Григорьева (ранее ул. Нагорная)
414	05 405 ОП МГ 414	Приморский край, г. Артем, ул. Нижнеозерная
415	05 405 ОП МГ 415	Приморский край, г. Артем, пер. Нижнеозерный
416	05 405 ОП МГ 416	Приморский край, г. Артем, ул. Нововокзальная
417	05 405 ОП МГ 417	Приморский край, г. Артем, ул. Шаумяна
418	05 405 ОП МГ 418	Приморский край, г. Артем, пер. Шаумяна
419	05 405 ОП МГ 419	Приморский край, г. Артем, ул. Широкая
420	05 405 ОП МГ 420	Приморский край, г. Артем, ул. Яблоневая
421	05 405 ОП МГ 421	Приморский край, г. Артем, ул. Заречная
422	05 405 ОП МГ 422	Приморский край, г. Артем, ул. Циолковского
423	05 405 ОП МГ 423	Приморский край, г. Артем, ул. Школьная
424	05 405 ОП МГ 424	Приморский край, г. Артем, ул. Любы Шевцовой
425	05 405 ОП МГ 425	Приморский край, г. Артем, пер. Шишкина
426	05 405 ОП МГ 426	Приморский край, г. Артем, ул. 2-я Придорожная
427	05 405 ОП МГ 427	Приморский край, г. Артем, ул. Островского
428	05 405 ОП МГ 428	Приморский край, г. Артем, пер. Овражный
429	05 405 ОП МГ 429	Приморский край, г. Артем, ул. Острякова
430	05 405 ОП МГ 430	Приморский край, г. Артем, ул. Потемкина
431	05 405 ОП МГ 431	Приморский край, г. Артем, ул. Пояркова
432	05 405 ОП МГ 432	Приморский край, г. Артем, ул. Пришахтовая
433	05 405 ОП МГ 433	Приморский край, г. Артем, ул. Полевая
434	05 405 ОП МГ 434	Приморский край, г. Артем, ул. им. Степченко (ранее 1-я Рудничная)
435	05 405 ОП МГ 435	Приморский край, г. Артем, ул. Серова
436	05 405 ОП МГ 436	Приморский край, г. Артем, ул. Уткинская
437	05 405 ОП МГ 437	Приморский край, г. Артем, пер. Уткинский
438	05 405 ОП МГ 438	Приморский край, г. Артем, ул. Урицкого
439	05 405 ОП МГ 439	Приморский край, г. Артем, пер. Сурикова
440	05 405 ОП МГ 440	Приморский край, г. Артем, ул. Светлогорская
441	05 405 ОП МГ 441	Приморский край, г. Артем, ул. Сиреневая
442	05 405 ОП МГ 442	Приморский край, г. Артем, ул. Уссурийская
443	05 405 ОП МГ 443	Приморский край, г. Артем, ул. Филатова
444	05 405 ОП МГ 444	Приморский край, г. Артем, ул. Фурманова
445	05 405 ОП МГ 445	Приморский край, г. Артем, ул. Хрустальная
446	05 405 ОП МГ 446	Приморский край, г. Артем, ул. Хасанская
447	05 405 ОП МГ 447	Приморский край, г. Артем, пер. Хасанский
448	05 405 ОП МГ 448	Приморский край, г. Артем, ул. Холмогорская
449	05 405 ОП МГ 449	Приморский край, г. Артем, ул. Саши Чекалина
450	05 405 ОП МГ 450	Приморский край, г. Артем, ул. Чехова
451	05 405 ОП МГ 451	Приморский край, Артемовский городской округ, с. Кневичи, пер. Русский
452	05 405 ОП МГ 452	Приморский край, г. Артем, ул. 40 лет Октября
453	05 405 ОП МГ 453	Приморский край, г. Артем, ул. Тюленина
454	05 405 ОП МГ 454	Приморский край, г. Артем, ул. Шолохова
455	05 405 ОП МГ 455	Приморский край, г. Артем, ул. Стасова
456	05 405 ОП МГ 456	Приморский край, г. Артем, ул. Таймырская
457	05 405 ОП МГ 457	Приморский край, г. Артем, ул. Смоленская
458	05 405 ОП МГ 458	Приморский край, г. Артем, ул. Спутник
459	05 405 ОП МГ 459	Приморский край, г. Артем, ул. Снеговая
460	05 405 ОП МГ 460	Приморский край, г. Артем, ул. Суражевская
461	05 405 ОП МГ 461	Приморский край, г. Артем, ул. Байкальская
462	05 405 ОП МГ 462	Приморский край, г. Артем, ул. Таганрогская
463	05 405 ОП МГ 463	Приморский край, г. Артем, ул. Таежная (дубль)
464	05 405 ОП МГ 464	Приморский край, г. Артем, ул. Тульская
465	05 405 ОП МГ 465	Приморский край, г. Артем, ул. Строительная
466	05 405 ОП МГ 466	Приморский край, г. Артем, ул. Сибирцева
467	05 405 ОП МГ 467	Приморский край, г. Артем, ул. Суханова
468	05 405 ОП МГ 468	Приморский край, г. Артем, ул. Победы
469	05 405 ОП МГ 469	Приморский край, г. Артем, ул. Ялтинская
470	05 405 ОП МГ 470	Приморский край, г. Артем, ул. Крамского
471	05 405 ОП МГ 471	Приморский край, г. Артем, пер. 1-й Линейный
472	05 405 ОП МГ 472	Приморский край, г. Артем, пер. Тульский
473	05 405 ОП МГ 473	Приморский край, г. Артем, пер. 2-й Шахтерский
474	05 405 ОП МГ 474	Приморский край, г. Артем, ул. Пожарского
475	05 405 ОП МГ 475	Приморский край, г. Артем, пер. 3-й Шахтерский
476	05 405 ОП МГ 476	Приморский край, г. Артем, ул. Гастелло
477	05 405 ОП МГ 477	Приморский край, г. Артем, ул. Весенняя
478	05 405 ОП МГ 478	Приморский край, г. Артем, ул. Ремзаводская
479	05 405 ОП МГ 479	Приморский край, г. Артем, ул. Керченская
480	05 405 ОП МГ 480	Приморский край, г. Артем, ул. Красногвардейская
481	05 405 ОП МГ 481	Приморский край, г. Артем, пер. 1-й Шахтерский
482	05 405 ОП МГ 482	Приморский край, Артемовский городской округ, с. Кролевцы, пл. Советская
483	05 405 ОП МГ 483	Приморский край, Артемовский городской округ, с. Кролевцы, пер. Сельский Рабочий
484	05 405 ОП МГ 484	Приморский край, Артемовский городской округ, с. Кролевцы, ул. Еремича
485	05 405 ОП МГ 485	Приморский край, Артемовский городской округ, с. Кролевцы, ул. Талалихина
486	05 405 ОП МГ 486	Приморский край, Артемовский городской округ, с. Кролевцы, ул. Алтайская
487	05 405 ОП МГ 487	Приморский край, г. Артем, ул. Волгоградская
488	05 405 ОП МГ 488	Приморский край, г. Артем, ул. Депутатская
489	05 405 ОП МГ 489	Приморский край, г. Артем, ул. Львовская
490	05 405 ОП МГ 490	Приморский край, г. Артем, ул. Оренбургская
491	05 405 ОП МГ 491	Приморский край, г. Артем, ул. Есенина
492	05 405 ОП МГ 492	Приморский край, г. Артем, проезд Заводской
493	05 405 ОП МГ 493	Приморский край, г. Артем, пер. Керченский
494	05 405 ОП МГ 494	Приморский край, г. Артем, ул. Пархоменко
495	05 405 ОП МГ 495	Приморский край, Артемовский городской округ, с. Ясное, ул. Зорге
496	05 405 ОП МГ 496	Приморский край, Артемовский городской округ, с. Ясное, пер. Ольховый
497	05 405 ОП МГ 497	Приморский край, Артемовский городской округ, с. Ясное, ул. Чернышева
498	05 405 ОП МГ 498	Приморский край, Артемовский городской округ, с. Ясное, ул. Краснодонская
499	05 405 ОП МГ 499	Приморский край, г. Артем, ул. Зиганшина
500	05 405 ОП МГ 500	Приморский край, г. Артем, пер. 3-й Линейный
501	05 405 ОП МГ 501	Приморский край, г. Артем, пер. 2-й Линейный
502	05 405 ОП МГ 502	Приморский край, г. Артем, ул. Зенитная
503	05 405 ОП МГ 503	Приморский край, г. Артем, ул. Невская
504	05 405 ОП МГ 504	Приморский край, г. Артем, ул. Севская
505	05 405 ОП МГ 505	Приморский край, г. Артем, ул. Гамарника
506	05 405 ОП МГ 506	Приморский край, г. Артем, ул. Дунайская
507	05 405 ОП МГ 507	Приморский край, г. Артем, ул. Гагарина (за исключением автодороги «Хабаровск - Владивосток - ст. Угольная (7+200) - (8+400) км»), автодороги «Хабаровск - Владивосток 728,5 - 735,5 км»)
508	05 405 ОП МГ 508	Приморский край, г. Артем, от ул. Кирова до ул. Дальневосточной
509	05 405 ОП МГ 509	Приморский край, г. Артем, пл. Ленина
510	05 405 ОП МГ 510	Приморский край, г. Артем, ул. Ангарская
511	05 405 ОП МГ 511	Приморский край, г. Артем, ул. Батарейная
512	05 405 ОП МГ 512	Приморский край, г. Артем, ул. Баумана
513	05 405 ОП МГ 513	Приморский край, г. Артем, ул. Берзарина
514	05 405 ОП МГ 514	Приморский край, г. Артем, ул. Азовская
515	05 405 ОП МГ 515	Приморский край, г. Артем, пер. Азовский
516	05 405 ОП МГ 516	Приморский край, г. Артем, 1-я Придорожная
517	05 405 ОП МГ 517	Приморский край, г. Артем, ул. Гранитная
518	05 405 ОП МГ 518	Приморский край, г. Артем, ул. Трудовая
519	05 405 ОП МГ 519	Приморский край, г. Артем, от ул. Кирова до ул. Загородной
520	05 405 ОП МГ 520	Приморский край, г. Артем, от ул. Ульяновской до жилого дома по ул. Фрунзе, 56/1, с выездом на ул. Фрунзе
521	05 405 ОП МГ 521	Приморский край, г. Артем, примерно в 11 метрах по направлению на запад от ориентира - здания, расположенного за пределами участка, адрес ориентира: г. Артем, ул. Амурская, 40
522	05 405 ОП МГ 522	Приморский край, г. Артем, мкр. «Бардина-Агеева»
523	05 405 ОП МГ 523	Приморский край, г. Артем, мкр. «Лазурный» (ранее м-н «Шевелевка»)
524	05 405 ОП МГ 524	Приморский край, г. Артем, мкр. «Лесной»
525	05 405 ОП МГ 525	Приморский край, г. Артем, мкр. «Орбита-2»
526	05 405 ОП МГ 526	Приморский край, г. Артем, мкр. «Южный»
527	05 405 ОП МГ 527	Приморский край, г. Артем, пер. 1-й Вокзальный
528	05 405 ОП МГ 528	Приморский край, г. Артем, пер. 2-й Вокзальный
529	05 405 ОП МГ 529	Приморский край, г. Артем, пер. 4-й Шахтерский
530	05 405 ОП МГ 530	Приморский край, г. Артем, пер. Дальнереченский
531	05 405 ОП МГ 531	Приморский край, г. Артем, пер. Смоленский
532	05 405 ОП МГ 532	Приморский край, г. Артем, пер. Зареченский
533	05 405 ОП МГ 533	Приморский край, г. Артем, ул. 1-я Полярная
534	05 405 ОП МГ 534	Приморский край, г. Артем, ул. Александрова
535	05 405 ОП МГ 535	Приморский край, г. Артем, ул. Гаршина
536	05 405 ОП МГ 536	Приморский край, г. Артем, ул. Дачная
537	05 405 ОП МГ 537	Приморский край, г. Артем, ул. Донская
538	05 405 ОП МГ 538	Приморский край, г. Артем, ул. Жданова
539	05 405 ОП МГ 539	Приморский край, г. Артем, ул. Комсомольская
540	05 405 ОП МГ 540	Приморский край, г. Артем, ул. Лаптевых
541	05 405 ОП МГ 541	Приморский край, г. Артем, ул. Левицкого
542	05 405 ОП МГ 542	Приморский край, г. Артем, ул. Лучегорская
543	05 405 ОП МГ 543	Приморский край, г. Артем, ул. Папанина
544	05 405 ОП МГ 544	Приморский край, г. Артем, ул. Паровозная
545	05 405 ОП МГ 545	Приморский край, г. Артем, ул. Плотина
546	05 405 ОП МГ 546	Приморский край, г. Артем, ул. Таежная
547	05 405 ОП МГ 547	Приморский край, г. Артем, ул. Ташкентская
548	05 405 ОП МГ 548	Приморский край, г. Артем, ул. Транспортная
549	05 405 ОП МГ 549	Приморский край, г. Артем, ул. Тупиковая
550	05 405 ОП МГ 550	Приморский край, г. Артем, ул. Урбанского
551	05 405 ОП МГ 551	Приморский край, Артемовский городской округ, с. Суражевка, пер. Кубанский
552	05 405 ОП МГ 552	Приморский край, Артемовский городской округ, с. Суражевка, ул. Грибная
553	05 405 ОП МГ 553	Приморский край, Артемовский городской округ, с. Суражевка, ул. Костромская
554	05 405 ОП МГ 554	Приморский край, Артемовский городской округ, с. Суражевка, ул. Краснодарская
555	05 405 ОП МГ 555	Приморский край, Артемовский городской округ, с. Суражевка, ул. Кубанская
556	05 405 ОП МГ 556	Приморский край, Артемовский городской округ, с. Суражевка, ул. Ягодная
557	05 405 ОП МГ 557	Приморский край, Артемовский городской округ, с. Суражевка, ул. Ярославская
558	05 405 ОП МГ 558	Приморский край, Артемовский городской округ, с. Кролевцы, ул. Мухина
559	05 405 ОП МГ 559	Приморский край, Артемовский городской округ, с. Кролевцы, ул. Советская
561	05 405 ОП МГ 561	Приморский край, Артемовский городской округ, с. Кролевцы, ул. Тверская
562	05 405 ОП МГ 562	Приморский край, Артемовский городской округ, с. Кролевцы, ул. Урожайная
563	05 405 ОП МГ 563	Приморский край, Артемовский городской округ, с. Кневичи, ул. Центральные Кневичи
564	05 405 ОП МГ 564	Приморский край, г. Артем, ул. Деповская
565	05 405 ОП МГ 565	Приморский край, Артемовский городской округ, с. Ясное, примерно в 140 метрах в северо-восточном направлении от жилого дома № 1 по ул. Серебряной
566	05 405 ОП МГ 566	Приморский край, г. Артем, ул. им. Петра Авдеева
567	05 405 ОП МГ 567	Приморский край, г. Артем, ул. Новгородская
568	05 405 ОП МГ 568	Приморский край, г. Артем, ул. 1-я Рабочая
569	05 405 ОП МГ 569	Приморский край, г. Артем, ул. Черноморская
570	05 405 ОП МГ 570	Приморский край, Артемовский городской округ, от с. Ясного, ведущая к объекту «Многофункциональный спортивный стрелковый центр «Восток», расположенная по адресу: Приморский край, от автомобильной дороги «Владивосток - Находка - Ясное» до границ с Надеждинским муниципальном районом»
571	05 405 ОП МГ 571	Приморский край, г. Артем, от остановки общественного транспорта «Бухта Муравьиная» вдоль побережья бухты Муравьиной
572	05 405 ОП МГ 572	Приморский край, г. Артем, по ул. Заслонова до границы с Надеждинским муниципальным районом, ориентир земельный участок с кадастровым номером 25:27:070101:2374
573	05 405 ОП МГ 573	Приморский край, г. Артем, от автомобильной дороги общего пользования регионального значения «Владивосток-Артем» до детского оздоровительного лагеря «Юность»
574	05 405 ОП МГ 574	Приморский край, г. Артем, от жилого дома по ул. Достоевского, 46а до ул. Бестужева
575	05 405 ОП МГ 575	Приморский край, г. Артем, Литера 1
576	05 405 ОП МГ 576	Приморский край, г. Артем, от автомобильной дороги «Владивосток - Находка - Ясное» до границ с Надеждинским муниципальным районом", ориентировочной протяженностью 2956 метров
577	05 405 ОП МГ 577	Приморский край, г. Артем, ведущая к садоводческим товариществам «Березка-2» и «Геодезист»
578	05 405 ОП МГ 578	Приморский край, г. Артем, 1461 м. в юго-западном направлении от юго-западного угла части жилого дома № 76 по ул. Цветочной
579	05 405 ОП МГ 579	Приморский край, г. Артем, от автомобильной дороги «Владивосток - Находка - Суражевка - Кролевец» до дома 52 по ул. Стрельникова
580	05 405 ОП МГ 580	Приморский край, г. Артем, ведущая к сооружению - братской могиле семи партизан по адресу: 695 метров в северо-восточном направлении от жилого дома № 33 по ул. Третья
581	05 405 ОП МГ 581	Приморский край, г. Артем, от ул. Загородной к зданию канализационной насосной станции № 7, расположенной по адресу: Приморский край, г. Артем, в 351 метре в восточном направлении от юго-восточного угла части жилого дома № 36 по ул. Виноградной
582	05 405 ОП МГ 582	Приморский край, г. Артем, от ул. Чкалова до «Гора динамитная»
583	05 405 ОП МГ 583	Приморский край, г. Артем, к садоводческому товариществу «Ивушка»

№ п/п	Учетный номер	Наименование автомобильной дороги
584	05 405 ОП МГ 584	Приморский край, г. Артем, вдоль станции Артем - Приморский 3 (ориентир - ул. Центральная, 1/1)
585	05 405 ОП МГ 585	Приморский край, г. Артем, к группе садоводческих товариществ в районе «Грязный ключ»
586	05 405 ОП МГ 586	Приморский край, г. Артем, от 36 км. автомобильной дороги М60 «Уссури» «Владивосток-Хабаровск» до КПП в/ч 23485 по адресу: Приморский край, г. Артем, Литера 2
587	05 405 ОП МГ 587	Приморский край, г. Артем, автомобильная дорога к в/ч 19137 по адресу: Приморский край, г. Артем, Литера 1
588	05 405 ОП МГ 588	Приморский край, г. Артем, автомобильная дорога к полигону твердых бытовых отходов по адресу: Приморский край, г. Артем, в районе северного ствола шахты «Амурская»
589	05 405 ОП МГ 589	Приморский край, г. Артем, автомобильная дорога «Угловое -Артем»
590	05 405 ОП МГ 590	Приморский край, г. Артем, автомобильная дорога в с. Кневичи, ул. Заводская, д. 26

ПРИМОРСКИЙ КРАЙ
ДУМА АРТЕМОВСКОГО ГОРОДСКОГО ОКРУГА
РЕШЕНИЕ

09.12.2025 **№ 611**

О ВНЕСЕНИИ ИЗМЕНЕНИЙ В НЕКОТОРЫЕ РЕШЕНИЯ ДУМЫ АРТЕМОВСКОГО ГОРОДСКОГО ОКРУГА

В соответствии с федеральными законами от 06.10.2003 № 131-ФЗ «Об общих принципах организации местного самоуправления в Российской Федерации», от 29.12.2012 № 273-ФЗ «Об образовании в Российской Федерации», от 20.03.2025 № 33-ФЗ «Об общих принципах организации местного самоуправления в единой системе публичной власти», руководствуясь Уставом Артемовского городского округа Приморского края, Дума Артемовского городского округа

РЕШИЛА:

1. Внести следующие изменения в решение Думы Артемовского городского округа от 28.05.2015 № 475 «Об утверждении Положения об организации отдыха детей в каникулярное время, об организации и обеспечении оздоровления и отдыха детей в Артемовском городском округе» (в ред. решения Думы Артемовского городского округа от 30.04.2020 № 407):

1.1. Изложить преамбулу решения в новой редакции:

«В соответствии с Гражданским кодексом Российской Федерации, Федеральным законом от 06.10.2003 № 131-ФЗ «Об общих принципах организации местного самоуправления в Российской Федерации», Федеральным законом от 29.12.2012 № 273-ФЗ «Об образовании в Российской Федерации», Федеральным законом от 20.03.2025 № 33-ФЗ «Об общих принципах организации местного самоуправления в единой системе публичной власти», Законом Приморского края от 03.12.2013 № 314-КЗ «О наделении органов местного самоуправления муниципальных районов, городских округов Приморского края отдельными государственными полномочиями по организации и обеспечению оздоровления и отдыха детей Приморского края», руководствуясь Уставом Артемовского городского округа Приморского края, Дума Артемовского городского округа
РЕШИЛА:».

1.2. Изложить пункт 1.1. приложения к решению в новой редакции:

«1.1. Настоящее Положение разработано в соответствии с Конституцией Российской Федерации, Федеральным законом от 06.10.2003 № 131-ФЗ «Об общих принципах организации местного самоуправления в Российской Федерации», Федеральным законом от 29.12.2012 № 273-ФЗ «Об образовании в Российской Федерации», Федеральным законом от 20.03.2025 № 33-ФЗ «Об общих принципах организации местного самоуправления в единой системе публичной власти», Законом Приморского края от 03.12.2013 № 314-КЗ «О наделении органов местного самоуправления муниципальных округов, городских округов Приморского края отдельными государственными полномочиями по организации и обеспечению оздоровления и отдыха детей Приморского края», Уставом Артемовского городского округа Приморского края и определяет порядок организации отдыха детей в каникулярное время, организации и обеспечения оздоровления и отдыха детей в Артемовском городском округе.».

2. Внести следующие изменения в решение Думы Артемовского городского округа от 27.03.2025 № 468 «О Положении об организации предоставления общедоступного и бесплатного дошкольного, начального общего, основного общего, среднего общего образования по основным общеобразовательным программам; организации предоставления дополнительного образования детей, организации предоставления дополнительного образования взрослых по дополнительным образовательным программам спортивной подготовки»:

2.1. Изложить преамбулу решения в новой редакции:

«На основании Федерального закона от 06.10.2003 № 131-ФЗ «Об общих принципах организации местного самоуправления в Российской Федерации», Федерального закона от 29.12.2012 № 273-ФЗ «Об образовании в Российской Федерации», Федерального закона Российской Федерации от 13.12.2024 № 471-ФЗ «О внесении изменений в отдельные законодательные акты Российской Федерации», Федеральным законом от 20.03.2025 № 33-ФЗ «Об общих принципах организации местного самоуправления в единой системе публичной власти», руководствуясь Уставом Артемовского городского округа Приморского края, Дума Артемовского городского округа
РЕШИЛА:».

2.2. Изложить пункт 1.1 приложения к решению в новой редакции:

«1.1. Положение об организации предоставления общедоступного и бесплатного дошкольного, начального общего, основного общего, среднего общего образования по основным общеобразовательным программам; организации предоставления дополнительного образования детей, организации предоставления дополнительного образования взрослых по дополнительным образовательным программам спортивной подготовки (далее по тексту - Положение) разработано в соответствии с Конституцией Российской Федерации, Федеральным законом от 06.10.2003 № 131-ФЗ «Об общих принципах организации местного самоуправления в Российской Федерации», Федеральным законом от 29.12.2012 № 273-ФЗ «Об образовании в Российской Федерации», Федеральным законом от 20.03.2025 № 33-ФЗ «Об общих принципах организации местного самоуправления в единой системе публичной власти», Законом Приморского края от 13.08.2013 № 243-КЗ «Об образовании в Приморском крае» и другими нормативными правовыми актами Российской Федерации».

3. Внести изменения в решение Думы Артемовского городского округа от 23.12.2022 № 68 «О системе оплаты труда работников муниципального бюджетного учреждения образования «Центр информационно-методической и хозяйственно-эксплуатационной работы» Артемовского городского округа» (в ред. решения Думы Артемовского городского округа от 07.11.2024 № 379).

3.1. Изложить преамбулу решения в новой редакции:

«В соответствии с Федеральным законом от 29.12.2012 № 273-ФЗ «Об образовании в Российской Федерации», Федеральным законом от 06.10.2003 № 131-ФЗ «Об общих принципах организации местного самоуправления в Российской Федерации», Федеральным законом от 20.03.2025 № 33-ФЗ «Об общих принципах организации местного самоуправления в единой системе публичной власти», руководствуясь Уставом Артемовского городского округа Приморского края, Дума Артемовского городского округа
РЕШИЛА:».

3.2. Изложить пункт 4.8 приложения к решению в новой редакции:

«4.8. Работникам организации может устанавливаться поощрительная выплата.

Решение о возможности начисления поощрительной выплаты организации принимается главой Артемовского городского округа на основании достигнутых значений показателей направлений деятельности муниципальных образований Приморского края, утверждаемых распоряжением Правительства Приморского края ежегодно во исполнение Указа Президента Российской Федерации от 28.11.2024 № 1014 «Об оценке эффективности деятельности высших должностных лиц субъектов Российской Федерации и деятельности исполнительных органов субъектов Российской Федерации» (далее - показатели эффективности).

Решение принимается в форме распоряжения главы Артемовского городского округа.

На основании распоряжения главы Артемовского городского округа руководитель учреждения принимает решение о назначении поощрительной выплаты и ее размере работникам организации.».

4. Настоящее решение вступает в силу со дня его опубликования в газете «Выбор».

5. Контроль за исполнением настоящего решения возложить на постоянную комиссию Думы Артемовского городского округа по вопросам социальной политики и делам молодежи (Сорокин О.А.).

Глава Артемовского городского округа В.В. Квон

ПРИМОРСКИЙ КРАЙ
ДУМА АРТЕМОВСКОГО ГОРОДСКОГО ОКРУГА
РЕШЕНИЕ

09.12.2025 **№ 612**

О ВНЕСЕНИИ ИЗМЕНЕНИЙ В РЕШЕНИЕ ДУМЫ АРТЕМОВСКОГО ГОРОДСКОГО ОКРУГА ОТ 28.05.2009 № 147 «ПОЛОЖЕНИЕ ОБ ОРГАНИЗАЦИИ И ОСУЩЕСТВЛЕНИИ МЕРОПРИЯТИЙ ПО РАБОТЕ С ДЕТЬМИ И МОЛОДЕЖЬЮ, УЧАСТИИ В РЕАЛИЗАЦИИ МОЛОДЕЖНОЙ ПОЛИТИКИ, РАЗРАБОТКЕ И РЕАЛИЗАЦИИ МЕР ПО ОБЕСПЕЧЕНИЮ И ЗАЩИТЕ ПРАВ И ЗАКОННЫХ ИНТЕРЕСОВ МОЛОДЕЖИ, РАЗРАБОТКЕ И РЕАЛИЗАЦИИ МУНИЦИПАЛЬНЫХ ПРОГРАММ ПО ОСНОВНЫМ НАПРАВЛЕНИЯМ РЕАЛИЗАЦИИ МОЛОДЕЖНОЙ ПОЛИТИКИ, ОРГАНИЗАЦИИ И ОСУЩЕСТВЛЕНИИ МОНИТОРИНГА РЕАЛИЗАЦИИ МОЛОДЕЖНОЙ ПОЛИТИКИ В АРТЕМОВСКОМ ГОРОДСКОМ ОКРУГЕ» (В РЕД. РЕШЕНИЯ ДУМЫ АРТЕМОВСКОГО ГОРОДСКОГО ОКРУГА ОТ 01.08.2025 № 522)

В соответствии с федеральными законами от 30.12.2020 № 489-ФЗ «О молодежной политике в Российской Федерации», от 20.03.2025 № 33-ФЗ «Об общих принципах организации местного самоуправления в единой системе публичной власти», руководствуясь Уставом Артемовского городского округа Приморского края, Дума Артемовского городского округа

РЕШИЛА:

1. Внести изменения в решение Думы Артемовского городского округа от 28.05.2009 № 147 «Положение об организации и осуществлении мероприятий по работе с детьми и молодежью, участии в реализации молодежной политики, разработке и реализации мер по обеспечению и защите прав и законных интересов молодежи, разработке и реализации муниципальных программ по основным направлениям реализации молодежной политики, организации и осуществлении мониторинга реализации молодежной политики в Артемовском городском округе» (в ред. решения Думы Артемовского городского округа от 01.08.2025 № 522), изложив преамбулу решения в новой редакции:

«В соответствии с федеральными законами от 06.10.2003 № 131-ФЗ «Об общих принципах организации местного самоуправления в Российской Федерации», от 30.12.2020 № 489-ФЗ «О молодежной политике в Российской Федерации», от 20.03.2025 № 33-ФЗ «Об общих принципах организации местного самоуправления в единой системе публичной власти», руководствуясь Уставом Артемовского городского округа Приморского края, Дума Артемовского городского округа
РЕШИЛА:».

2. Настоящее решение вступает в силу со дня его опубликования в газете «Выбор».

3. Контроль за исполнением данного решения возложить на постоянную комиссию Думы Артемовского городского округа по вопросам социальной политики и делам молодежи (Сорокин О.А.).

Глава Артемовского городского округа В.В. Квон

ПРИМОРСКИЙ КРАЙ
ДУМА АРТЕМОВСКОГО ГОРОДСКОГО ОКРУГА
РЕШЕНИЕ

09.12.2025 **№ 613**

О ВНЕСЕНИИ ИЗМЕНЕНИЙ В РЕШЕНИЕ ДУМЫ АРТЕМОВСКОГО ГОРОДСКОГО ОКРУГА ОТ 08.02.2007 № 459 «О ПОЛОЖЕНИИ О СОЗДАНИИ УСЛОВИЙ ДЛЯ РАЗВИТИЯ СЕЛЬСКОХОЗЯЙСТВЕННОГО ПРОИЗВОДСТВА, РАСШИРЕНИЯ РЫНКА СЕЛЬСКОХОЗЯЙСТВЕННОЙ ПРОДУКЦИИ, СЫРЬЯ И ПРОДОВОЛЬСТВИЯ, СОДЕЙСТВИЯ РАЗВИТИЮ МАЛОГО И СРЕДНЕГО ПРЕДПРИНИМАТЕЛЬСТВА В АРТЕМОВСКОМ ГОРОДСКОМ ОКРУГЕ» (В РЕД. РЕШЕНИЯ ДУМЫ АРТЁМОВСКОГО ГОРОДСКОГО ОКРУГА ОТ 26.03.2020 № 384)

В соответствии с федеральными законами от 29.12.2006 № 264-ФЗ «О развитии сельского хозяйства», от 20.03.2025 № 33-ФЗ «Об общих принципах организации местного самоуправления в единой системе публичной власти», Законом Приморского края от 30.05.2007 № 78-КЗ «О развитии сельского хозяйства в Приморском крае», руководствуясь Уставом Артемовского городского округа Приморского края, Дума Артемовского городского округа

РЕШИЛА:

1. Внести следующие изменения в решение Думы Артемовского городского округа от 08.02.2007 № 459 «О Положении о создании условий для развития сельскохозяйственного производства, расширения рынка сельскохозяйственной продукции, сырья и продовольствия, содействия развитию малого и среднего предпринимательства в Артемовском городском округе» (в ред. решения Думы Артемовского городского округа от 26.03.2020 № 384):

1.1. Изложить преамбулу решения в следующей редакции:

«В соответствии с Федеральным законом от 06.10.2003 № 131-ФЗ «Об общих принципах организации местного самоуправления в Российской Федерации», Федеральным законом от 20.03.2025 № 33-ФЗ «Об общих принципах организации местного самоуправления в единой системе публичной власти», руководствуясь Уставом Артемовского городского округа Приморского края, Дума Артемовского городского округа
РЕШИЛА:».

1.2. Изложить пункт 1.1 приложения к решению в следующей редакции:

«1.1. Настоящее Положение разработано с целью увеличения объема производимой и перерабатываемой на территории Артемовского городского округа сельскохозяйственной продукции, сырья и продовольствия; обеспечения продовольственной безопасности; развития социальной сферы и инженерной инфраструктуры сельских территорий Артемовского городского округа; создания правовых, административных и экономических предпосылок для перехода к устойчивому социально-экономическому развитию агропромышленного комплекса и реализации Федерального закона от 06.10.2003 № 131-ФЗ «Об общих принципах организации местного самоуправления в Российской Федерации» и Федерального закона от 20.03.2025 № 33-ФЗ «Об общих принципах организации местного самоуправления в единой системе публичной власти».

1.3. Исключить пункт 3.1.2 приложения к решению.

1.4. Изложить пункт 3.2 приложения к решению в следующей редакции:

«3.2. К компетенции администрации Артемовского городского округа относится:

3.2.1. Разработка проектов муниципальных нормативных правовых актов и утверждение муниципальных правовых актов по вопросам создания условий для развития сельскохозяйственного производства, расширения рынка сельскохозяйственной продукции, сырья и продовольствия.

3.2.2. Разработка, утверждение и реализация муниципальных программ (подпрограмм) и мероприятий по развитию сельского хозяйства, по поддержке сельскохозяйственного и пищевого производства, переработке и реализации сельскохозяйственной продукции, сырья и продовольствия.

3.2.3. Проведение анализа состояния и перспектив развития сельскохозяйственной отрасли Артемовского городского округа, мониторинг производственно-экономических показателей сельскохозяйственных предприятий и фермерских хозяйств с целью выявления резервов по увеличению масштабов сельскохозяйственного производства, повышения его эффективности.

3.2.4. Осуществление изучения и обобщение опыта, передовых технологий в сельскохозяйственной отрасли в других муниципальных образованиях.

3.2.5. Осуществление взаимодействия с сельскохозяйственными предприятиями всех форм собственности, с владельцами личных подсобных хозяйств, перерабатывающими предприятиями отрасли и другими заинтересованными организациями по вопросам осуществления деятельности, по внедрению передового опыта и лучших практик на территории Артемовского городского округа.

3.2.6. Оказание методической и консультативной помощи сельскохозяйственным предприятиям, фермерам и владельцам личных подсобных хозяйств по условиям, видам и формам государственной и муниципальной поддержки сельскохозяйственного сектора, организует и проводит обучающие и информационные семинары.

3.2.7. Размещение на официальном сайте Артемовского городского округа в сети Интернет актуальной информации для сельскохозяйственных товаропроизводителей по вопросам осуществления деятельности, по видам и формам поддержки.

3.2.8. Оказание практической помощи сельскохозяйственным предприятиям различных организационных форм по формированию и представлению в министерство сельского хозяйства Приморского края документов на участие в программах государственной поддержки, отчетности по осуществляемой деятельности.

3.2.9. Организация проведения расширенных и специализированных сельскохозяйственных ярмарок.

3.2.10. Содействие в ликвидации последствий стихийных бедствий и других чрезвычайных ситуаций в рамках действующего законодательства.

3.2.11. Подготовка и внесение предложений в органы государственной власти Приморского края по регулированию ценовой и кредитной политики, налогообложению, финансовой поддержке, формированию рыночной инфраструктуры агропромышленного комплекса.

3.2.12. Осуществление иных полномочий в решении данного вопроса местного значения, предусмотренных действующим законодательством».

2. Настоящее решение вступает в силу со дня его опубликования в газете «Выбор».

3. Контроль за исполнением настоящего решения возложить на постоянную комиссию Думы Артемовского городского округа по вопросам законности и защиты прав граждан (Наврось В.И.)

Глава Артемовского городского округа В.В. Квон

ПРИМОРСКИЙ КРАЙ
ДУМА АРТЕМОВСКОГО ГОРОДСКОГО ОКРУГА
РЕШЕНИЕ

09.12.2025 **№ 614**

О ВНЕСЕНИИ ИЗМЕНЕНИЙ В РЕШЕНИЕ ДУМЫ АРТЕМОВСКОГО ГОРОДСКОГО ОКРУГА ОТ 27.12.2024 № 417 «О ПОЛОЖЕНИИ ОБ ОСУЩЕСТВЛЕНИИ УЧЕТА ЛИЧНЫХ ПОДСОБНЫХ ХОЗЯЙСТВ В ПОХОЗЯЙСТВЕННЫХ КНИГАХ В АРТЕМОВСКОМ ГОРОДСКОМ ОКРУГЕ»

В соответствии с Федеральным законом от 20.03.2025 № 33-ФЗ «Об общих принципах организации местного самоуправления в единой системе публичной власти», руководствуясь Уставом Артемовского городского округа Приморского края, Дума Артемовского городского округа

РЕШИЛА:

1. Внести следующие изменения в решение Думы Артемовского городского округа от 27.12.2024 № 417 «О Положении об осуществлении учета личных подсобных хозяйств в похозяйственных книгах в Артемовском городском округе»:

1.1. Изложить преамбулу решения в следующей редакции:

«В соответствии со статьей 8 Федерального закона от 07.07.2003 № 112-ФЗ «О личном подсобном хозяйстве», Федеральным законом от 06.10.2003 № 131-ФЗ «Об общих принципах организации местного самоуправления в Российской Федерации», Федеральным законом от 22.07.2024 № 213-ФЗ «О внесении изменений в статьи 14 и 16 Федерального закона «Об общих принципах организации местного самоуправления в Российской Федерации», Федеральным законом от 20.03.2025 № 33-ФЗ «Об общих принципах организации местного самоуправления в единой системе публичной власти», приказом Министерства сельского хозяйства Российской Федерации от 27.09.2022 № 629 «Об утверждении формы и порядка ведения похозяйственных книг», руководствуясь Уставом Артемовского городского округа Приморского края, Дума Артемовского городского округа
РЕШИЛА:».

1.2. Изложить пункт 1.1 приложения к решению в следующей редакции:

«1.1. Настоящее Положение об осуществлении учета личных подсобных хозяйств в похозяйствен-

ных книгах в Артемовском городском округе (далее - Положение) разработано в соответствии с Федеральным законом от 07.07.2003 № 112-ФЗ «О личном подсобном хозяйстве», Федеральным законом от 06.10.2003 № 131-ФЗ «Об общих принципах организации местного самоуправления в Российской Федерации», Федеральным законом от 20.03.2025 № 33-ФЗ «Об общих принципах организации местного самоуправления в единой системе публичной власти» и устанавливает порядок осуществления органами Артемовского городского округа учета личных подсобных хозяйств в похозяйственных книгах».

2. Настоящее решение вступает в силу со дня его опубликования в газете «Выбор».

3. Контроль за исполнением настоящего решения возложить на постоянную комиссию Думы Артемовского городского округа по вопросам законности и защиты прав граждан (Наврось В.И.).

Глава Артемовского городского округа В.В. Квон

ПРИМОРСКИЙ КРАЙ
ДУМА АРТЕМОВСКОГО ГОРОДСКОГО ОКРУГА
РЕШЕНИЕ

09.12.2025 **№ 615**

О ВНЕСЕНИИ ИЗМЕНЕНИЙ В РЕШЕНИЕ ДУМЫ АРТЕМОВСКОГО ГОРОДСКОГО ОКРУГА ОТ 28.01.2010 № 302 «ОБ ОФИЦИАЛЬНЫХ САЙТАХ ОРГАНОВ МЕСТНОГО САМОУПРАВЛЕНИЯ АРТЕМОВСКОГО ГОРОДСКОГО ОКРУГА» (В РЕД. РЕШЕНИЯ ДУМЫ АРТЕМОВСКОГО ГОРОДСКОГО ОКРУГА ОТ 27.04.2023 № 130)

В соответствии с федеральными законами от 27.07.2006 № 149-ФЗ «Об информации, информационных технологиях и о защите информации», от 09.02.2009 № 8-ФЗ «Об обеспечении доступа к информации о деятельности государственных органов и органов местного самоуправления», от 20.03.2025 № 33-ФЗ «Об общих принципах организации местного самоуправления в единой системе публичной власти», руководствуясь Уставом Артемовского городского округа Приморского края, Дума Артемовского городского округа

РЕШИЛА:

1. Внести следующие изменения в решение Думы Артемовского городского округа от 28.01.2010 № 302 «Об официальных сайтах органов местного самоуправления Артемовского городского округа» (в ред. решения Думы Артемовского городского округа от 27.04.2023 № 130):

1.1. Дополнить преамбулу решения перед словами «руководствуясь Уставом» фрагментом текста «от 20.03.2025 № 33-ФЗ «Об общих принципах организации местного самоуправления в единой системе публичной власти,».

1.2. Изложить пункт 1 решения в следующей редакции:

«1. Определить официальным сайтом администрации Артемовского городского округа, главы Артемовского городского округа, контрольно-счетной палаты Артемовского городского округа в сети Интернет сайт с адресом: https://artemokrug.gosuslugi.ru/. Считать официальным сайтом Артемовского городского округа сайт администрации Артемовского городского округа, главы Артемовского городского округа, контрольно-счетной палаты Артемовского городского округа».

2. Настоящее решение вступает в силу со дня его опубликования в газете «Выбор».

3. Контроль за исполнением настоящего решения возложить на постоянную комиссию Думы Артемовского городского округа по вопросам законности и защиты прав граждан (Наврось В.И.).

Глава Артемовского городского округа В.В. Квон

ПРИМОРСКИЙ КРАЙ
ДУМА АРТЕМОВСКОГО ГОРОДСКОГО ОКРУГА
РЕШЕНИЕ

09.12.2025 **№ 616**

О ВНЕСЕНИИ ИЗМЕНЕНИЙ В РЕШЕНИЕ ДУМЫ АРТЕМОВСКОГО ГОРОДСКОГО ОКРУГА ОТ 21.02.2019 № 201 «ОБ ОСУЩЕСТВЛЕНИИ ПОЛНОМОЧИЙ В СООТВЕТСТВИИ С ЗАКОНОМ ПРИМОРСКОГО КРАЯ ОТ 06.12.2018 № 412-КЗ «О НАДЕЛЕНИИ ОРГАНОВ МЕСТНОГО САМОУПРАВЛЕНИЯ МУНИЦИПАЛЬНЫХ РАЙОНОВ, МУНИЦИПАЛЬНЫХ И ГОРОДСКИХ ОКРУГОВ ПРИМОРСКОГО КРАЯ ОТДЕЛЬНЫМИ ГОСУДАРСТВЕННЫМИ ПОЛНОМОЧИЯМИ ПО ОБЕСПЕЧЕНИЮ ДЕТЕЙ-СИРОТ, ДЕТЕЙ, ОСТАВШИХСЯ БЕЗ ПОПЕЧЕНИЯ РОДИТЕЛЕЙ, ЛИЦ ИЗ ЧИСЛА ДЕТЕЙ-СИРОТ И ДЕТЕЙ, ОСТАВШИХСЯ БЕЗ ПОПЕЧЕНИЯ РОДИТЕЛЕЙ, ЖИЛЫМИ ПОМЕЩЕНИЯМИ»

В соответствии с Законом Приморского края от 06.12.2018 № 412-КЗ «О наделении органов местного самоуправления муниципальных и городских округов Приморского края отдельными государственными полномочиями по обеспечению детей-сирот, детей, оставшихся без попечения родителей, лиц из числа детей-сирот и детей, оставшихся без попечения родителей, жилыми помещениями», Законом Приморского края от 24.12.2018 № 433-КЗ «Об обеспечении жилыми помещениями детей-сирот, детей, оставшихся без попечения родителей, лиц из числа детей-сирот и детей, оставшихся без попечения родителей, на территории Приморского края», руководствуясь Уставом Артемовского городского округа Приморского края, Дума Артемовского городского округа

РЕШИЛА:

1. Внести следующие изменения в решение Думы Артемовского городского округа от 21.02.2019 № 201 «Об осуществлении полномочий в соответствии с Законом Приморского края от 06.12.2018 № 412-КЗ «О наделении органов местного самоуправления муниципальных районов, муниципальных и городских округов Приморского края отдельными государственными полномочиями по обеспечению детей-сирот, детей, оставшихся без попечения родителей, лиц из числа детей-сирот и детей, оставшихся без попечения родителей, жилыми помещениями»:

1.1. Изложить наименование решения в новой редакции:

«Об осуществлении полномочий в соответствии с Законом Приморского края от 06.12.2018 № 412-КЗ «О наделении органов местного самоуправления муниципальных и городских округов Приморского края отдельными государственными полномочиями по обеспечению детей-сирот, детей, оставшихся без попечения родителей, лиц из числа детей-сирот и детей, оставшихся без попечения родителей, жилыми помещениями».

1.2. Изложить преамбулу решения в новой редакции:

«В соответствии с Законом Приморского края от 06.12.2018 № 412-КЗ «О наделении органов местного самоуправления муниципальных и городских округов Приморского края отдельными государственными полномочиями по обеспечению детей-сирот, детей, оставшихся без попечения родителей, лиц из числа детей-сирот и детей, оставшихся без попечения родителей, жилыми помещениями», Законом Приморского края от 24.12.2018 № 433-КЗ «Об обеспечении жилыми помещениями детей-сирот, детей, оставшихся без попечения родителей, лиц из числа детей-сирот и детей, оставшихся без попечения родителей, на территории Приморского края», руководствуясь Уставом Артемовского городского округа Приморского края, Дума Артемовского городского округа
РЕШИЛА:».

1.3. Изложить пункт 1 решения в новой редакции:

«1. Наделить администрацию Артемовского городского округа осуществлять отдельные государственные полномочия в соответствии с Законом Приморского края от 06.12.2018 № 412-КЗ «О наделении органов местного самоуправления муниципальных и городских округов Приморского края отдельными государственными полномочиями по обеспечению детей-сирот, детей, оставшихся без попечения родителей, лиц из числа детей-сирот и детей, оставшихся без попечения родителей, жилыми помещениями» в порядке, установленном Законом Приморского края от 24.12.2018 № 433-КЗ «Об обеспечении жилыми помещениями детей-сирот, детей, оставшихся без попечения родителей, лиц из числа детей-сирот и детей, оставшихся без попечения родителей, на территории Приморского края».

2. Настоящее решение вступает в силу со дня его опубликования в газете «Выбор».

3. Контроль за исполнением настоящего решения возложить на постоянную комиссию Думы Артемовского городского округа по экономической политике и муниципальной собственности (Кожевникова М.С.).

Глава Артемовского городского округа В.В. Квон

ПРИМОРСКИЙ КРАЙ
ДУМА АРТЕМОВСКОГО ГОРОДСКОГО ОКРУГА
РЕШЕНИЕ

09.12.2025 **№ 617**

О ВНЕСЕНИИ ИЗМЕНЕНИЙ В НЕКОТОРЫЕ РЕШЕНИЯ ДУМЫ АРТЕМОВСКОГО ГОРОДСКОГО ОКРУГА

В соответствии с Федеральным законом от 20.03.2025 № 33-ФЗ «Об общих принципах организации местного самоуправления в единой системе публичной власти», руководствуясь Уставом Артемовского городского округа Приморского края, Дума Артемовского городского округа

РЕШИЛА:

1. Внести изменения в следующие решения Думы Артемовского городского округа:

1.1. В решении Думы Артемовского городского округа от 28.05.2009 № 143 «О Порядке проведения антикоррупционной экспертизы решений Думы Артемовского городского округа и проектов решений Думы Артемовского городского округа нормативного характера» (в ред. решения Думы Артемовского городского округа от 25.04.2024 № 293) преамбулу решения изложить в следующей редакции:

«В соответствии с Федеральным законом от 06.10.2003 № 131-ФЗ «Об общих принципах организации местного самоуправления в Российской Федерации», Федеральным законом от 25.12.2008 № 273-ФЗ «О противодействии коррупции», Федеральным законом от 17.07.2009 № 172-ФЗ «Об антикоррупционной экспертизе нормативных правовых актов и проектов нормативных правовых актов», Федеральным законом от 20.03.2025 № 33-ФЗ «Об общих принципах организации местного самоуправления в единой системе публичной власти», руководствуясь Уставом Артемовского городского округа Приморского края, Дума Артемовского городского округа
РЕШИЛА:».

1.2. В решении Думы Артемовского городского округа от 25.06.2009 № 165 «О Порядке оформления и внесения в Думу Артемовского городского округа проектов решений» (в ред. решения Думы Артемовского городского округа от 29.05.2025 № 486):

1) изложить преамбулу решения в следующей редакции:

«В соответствии с Федеральным законом от 20.03.2025 № 33-ФЗ «Об общих принципах организации местного самоуправления в единой системе публичной власти», руководствуясь Уставом Артемовского городского округа Приморского края, Дума Артемовского городского округа
РЕШИЛА:»;

2) во втором абзаце пункта 13 приложения к решению вместо «от 06.10.2003 № 131-ФЗ «Об общих принципах организации местного самоуправления в Российской Федерации» читать «от 20.03.2025 № 33-ФЗ «Об общих принципах организации местного самоуправления в единой системе публичной власти».

1.3. В решении Думы Артемовского городского округа от 30.07.2009 № 222 «О Положении об удостоверении и нагрудном знаке депутата Думы Артемовского городского округа» (в ред. решения Думы Артемовского городского округа от 25.04.2024 № 295):

1) в преамбуле решения, пункте 1 приложения 1 к решению, пункте 1 приложения 2 к решению:

вместо «от 06.10.2003 № 131-ФЗ «Об общих принципах организации местного самоуправления в Российской Федерации» читать «от 20.03.2025 № 33-ФЗ «Об общих принципах организации местного самоуправления в единой системе публичной власти»;

после слов «Уставом Артемовского городского округа» дополнить словами «Приморского края»;

2) изложить пункт 14 приложения 1 к решению в следующей редакции:

«14. Депутату, осуществляющему депутатскую деятельность на постоянной основе, также выдается удостоверение».

1.4. В решении Думы Артемовского городского округа от 17.12.2009 № 287 «О расходах на обеспечение деятельности Думы Артемовского городского округа и депутатов Думы Артемовского городского округа» (в ред. решения Думы Артемовского городского округа от 29.06.2023 № 163) изложить преамбулу решения в следующей редакции:

«В соответствии с Федеральным законом от 20.03.2025 № 33-ФЗ «Об общих принципах организации местного самоуправления в единой системе публичной власти», руководствуясь Уставом Артемовского городского округа Приморского края, Дума Артемовского городского округа
РЕШИЛА:».

1.5. В решении Думы Артемовского городского округа от 26.04.2012 № 660 «Об утверждении Положения об осуществлении мер по противодействию коррупции в Артемовском городском округе» (в ред. решения Думы Артемовского городского округа от 16.08.2012 № 728):

1) изложить преамбулу решения в следующей редакции:

«В соответствии с Федеральным законом от 06.10.2003 № 131-ФЗ «Об общих принципах организации местного самоуправления в Российской Федерации», Федеральным законом от 25.12.2008 № 273-ФЗ «О противодействии коррупции», Федеральным законом от 20.03.2025 № 33-ФЗ «Об общих принципах организации местного самоуправления в единой системе публичной власти», руководствуясь Уставом Артемовского городского округа Приморского края, Дума Артемовского городского округа
РЕШИЛА:»;

2) изложить первый абзац приложения к решению в следующей редакции:

«Настоящее Положение разработано в соответствии с Федеральным законом 06.10.2003 № 131-ФЗ «Об общих принципах организации местного самоуправления в Российской Федерации», Федеральным законом от 25.12.2008 № 273-ФЗ «О противодействии коррупции», Федеральным законом от 20.03.2025 № 33-ФЗ «Об общих принципах организации местного самоуправления в единой системе публичной власти», Уставом Артемовского городского округа Приморского края.».

1.6. В решении Думы Артемовского городского округа от 28.06.2012 № 688 «О Порядке размещения сведений о доходах, расходах, об имуществе и обязательствах имущественного характера лиц, замещающих должности муниципальной службы органов местного самоуправления Артемовского городского округа, и членов их семей на официальном сайте Артемовского городского округа и предоставления этих сведений средствам массовой информации для опубликования» (в ред. решения Думы Артемовского городского округа от 29.06.2012 № 637) изложить преамбулу решения в следующей редакции:

«В соответствии с Федеральным законом от 25.12.2008 № 273-ФЗ «О противодействии коррупции», Указом Президента Российской Федерации от 08.07.2013 № 613 «Вопросы противодействия коррупции», руководствуясь Уставом Артемовского городского округа Приморского края, Дума Артемовского городского округа
РЕШИЛА:».

1.7. В решении Думы Артемовского городского округа от 15.11.2012 № 30 «О Порядке поступления обращений граждан, замещавших в аппарате Думы Артемовского городского округа должности муниципальной службы, включенные в перечень должностей муниципальной службы, утвержденный решением Думы Артемовского городского округа, о даче согласия на замещение на условиях трудового договора должности в организации и (или) на выполнение в данной организации работ (оказание данной организации услуг) на условиях гражданско-правового договора, если отдельные функции муниципального (административного) управления данной организацией входили в должностные (служебные) обязанности муниципального служащего, до истечения двух лет со дня увольнения с муниципальной службы, а также заявлений муниципальных служащих аппарата Думы Артемовского городского округа о невозможности по объективным причинам представить сведения о доходах, об имуществе и обязательствах имущественного характера своих супруги (супруга) и несовершеннолетних детей; О Порядке поступления обращений граждан, замещавших в контрольно-счетной палате Артемовского городского округа должности муниципальной службы, включенные в перечень должностей муниципальной службы, утвержденный решением Думы Артемовского городского округа, о даче согласия на замещение на условиях трудового договора должности в организации и (или) на выполнение в данной организации работ (оказание данной организации услуг) на условиях гражданско-правового договора, если отдельные функции муниципального (административного) управления данной организацией входили в должностные (служебные) обязанности муниципального служащего, до истечения двух лет со дня увольнения с муниципальной службы, а также заявлений муниципальных служащих контрольно-счетной палаты Артемовского городского округа о невозможности по объективным причинам представить сведения о доходах, об имуществе и обязательствах имущественного характера своих супруги (супруга) и несовершеннолетних детей» (в ред. решения Думы Артемовского городского округа от 28.02.2023 № 83):

1) в преамбуле решения:

вместо «от 06.10.2003 № 131-ФЗ «Об общих принципах организации местного самоуправления в Российской Федерации» читать «от 20.03.2025 № 33-ФЗ «Об общих принципах организации местного самоуправления в единой системе публичной власти»;

после слов «Уставом Артемовского городского округа» дополнить словами «Приморского края»;

2) в пункте 1 приложения 1 к решению, пункте 1 приложения 2 к решению вместо «от 06.10.2003 № 131-ФЗ «Об общих принципах организации местного самоуправления в Российской Федерации» читать «от 20.03.2025 № 33-ФЗ «Об общих принципах организации местного самоуправления в единой системе публичной власти».

2. Настоящее решение вступает в силу со дня его опубликования в газете «Выбор».

3. Контроль за исполнением настоящего решения возложить на постоянную комиссию Думы Артемовского городского округа по вопросам законности и защиты прав граждан (Наврось В.И.).

Глава Артемовского городского округа В.В. Квон

ПРИМОРСКИЙ КРАЙ
ДУМА АРТЕМОВСКОГО ГОРОДСКОГО ОКРУГА
РЕШЕНИЕ

09.12.2025 **№ 618**

О ПРИЗНАНИИ УТРАТИВШИМИ СИЛУ НЕКОТОРЫХ РЕШЕНИЙ ДУМЫ АРТЕМОВСКОГО ГОРОДСКОГО ОКРУГА

В соответствии с Законом Приморского края от 10.03.2009 № 387-КЗ «О противодействии коррупции в Приморском крае», руководствуясь Уставом Артемовского городского округа Приморского края, Дума Артемовского городского округа

РЕШИЛА:

1. Признать утратившими силу:

1.1. Решение Думы Артемовского городского округа от 26.05.2017 № 24 «О Положении о порядке сообщения лицами, замещающими муниципальные должности в Артемовском городском округе, сведений о возникновении личной заинтересованности при исполнении должностных обязанностей, которая приводит или может привести к конфликту интересов, а также принятия мер по предотвращению или урегулированию такого конфликта».

1.2. Решение Думы Артемовского городского округа от 31.10.2022 № 31 «О внесении изменений в решение Думы Артемовского городского округа от 26.05.2017 № 24 «О Положении о порядке сообщения лицами, замещающими муниципальные должности в Артемовском городском округе, сведений о возникновении личной заинтересованности при исполнении должностных обязанностей, которая приводит или может привести к конфликту интересов, а также принятия мер по предотвращению или урегулированию такого конфликта».

1.3. Пункт 7 решения Думы Артемовского городского округа от 06.11.2025 № 562 «О внесении изменений в некоторые решения Думы Артемовского городского округа».

2. Настоящее решение вступает в силу со дня его опубликования в газете «Выбор».

Глава Артемовского городского округа В.В. Квон

УПРАВЛЕНИЕ МУНИЦИПАЛЬНОЙ СОБСТВЕННОСТИ АДМИНИСТРАЦИИ АРТЕМОВСКОГО ГОРОДСКОГО ОКРУГА ИНФОРМИРУЕТ О ВОЗМОЖНОСТИ ПРЕДОСТАВЛЕНИЯ ЗЕМЕЛЬНОГО УЧАСТКА ДЛЯ ИНДИВИДУАЛЬНОГО ЖИЛИЩНОГО СТРОИТЕЛЬСТВА:

- площадью 1582 кв. метров, Российская Федерация, Приморский край, г. Артем, (лот 1);

В соответствии со статьей 39.18 Земельного кодекса Российской Федерации граждане, заинтересованные в предоставлении земельного участка, в течение тридцати дней со дня опубликования и размещения извещения могут подавать заявления о намерении участвовать в аукционе по продаже такого земельного участка или аукционе на право заключения договора аренды такого земельного участка.

Дата окончания приема заявлений 09.12.2025

Адрес и способ подачи заявлений о намерении участвовать в аукционе:

Заявления граждан о намерении участвовать в аукционе с указанием даты опубликования извещения принимаются в письменной форме путем обращения в администрацию Артемовского городского округа по адресу:

Приморский край, г. Артем, ул. Кирова, 48, кабинет № 103 (для лиц с ограниченными возможностями здоровья - кабинет № 123).

График приема заявителей: понедельник – четверг: с 9:00 – 13:00, 14:00 -18:00; пятница: с 9:00 – 13:00, 14:00 -17:00, а также по электронной почте администрации: adm@artemokrug.ru

Ознакомиться с существующими ограничениями и обременениями, указанного земельного участка, а также ознакомиться со схемой расположения земельного участка на бумажном носителе, в соответствии с которой предстоит образовать данный земельный участок, возможно по адресу: Приморский край, г. Артем, ул. Кирова, 48, кабинет № 120 в часы приема: среда, четверг с 9:00 до 11:00, тел. 3-17-73.

АДМИНИСТРАЦИЯ АРТЕМОВСКОГО ГОРОДСКОГО ОКРУГА ПОСТАНОВЛЕНИЕ

01.12.2025 **№ 910-па**

О ВНЕСЕНИИ ИЗМЕНЕНИЙ В ПОСТАНОВЛЕНИЕ АДМИНИСТРАЦИИ АРТЕМОВСКОГО ГОРОДСКОГО ОКРУГА ОТ 28.12.2017 № 1622-ПА «ОБ УТВЕРЖДЕНИИ МУНИЦИПАЛЬНОЙ ПРОГРАММЫ «ФОРМИРОВАНИЕ СОВРЕМЕННОЙ ГОРОДСКОЙ СРЕДЫ АРТЕМОВСКОГО ГОРОДСКОГО ОКРУГА» (В РЕД. ОТ 30.09.2025 № 792-ПА)

В соответствии с Жилищным кодексом Российской Федерации, Бюджетным кодексом Российской Федерации, Федеральным законом от 06.10.2003 № 131-ФЗ «Об общих принципах организации местного самоуправления в Российской Федерации», от 20.03.2025 № 33-ФЗ «Об общих принципах организации местного самоуправления в единой системе публичной власти», постановлением Правительства Российской Федерации от 10.02.2017 № 169 «Об утверждении Правил предоставления и распределения субсидий из федерального бюджета бюджетам субъектов Российской Федерации на поддержку государственных программ субъектов Российской Федерации и муниципальных программ формирования современной городской среды», постановлением Администрации Приморского края от 30.12.2019 № 944-па «Об утверждении государственной программы Приморского края «Формирование современной городской среды муниципальных образований Приморского края», решением Думы Артемовского городского округа от 27.12.2024 № 410 «О Стратегии социально-экономического развития Артемовского городского округа на период до 2035 года», постановлением администрации Артемовского городского округа от 29.07.2013 № 1890-па «Об утверждении Порядка принятия решений о разработке муниципальных программ, их формирования, реализации и оценки эффективности в Артемовском городском округе», постановлением администрации Артемовского городского округа от 27.12.2024 № 1154-па «Об утверждении Плана мероприятий по реализации Стратегии социально-экономического развития Артемовского городского округа до 2035 года», руководствуясь Уставом Артемовского городского округа Приморского края, администрация Артемовского городского округа

ПОСТАНОВЛЯЕТ:

1. Внести следующие изменения в постановление администрации Артемовского городского округа от 28.12.2017 № 1622-па «Об утверждении муниципальной программы «Формирование современной городской среды Артемовского городского округа» (в ред. от 30.09.2025 № 792-па):

в приложении 12 к муниципальной программе:

в графе 5 строки 1.1 вместо «543 108 795,75» читать «546 418 641,71»;

в графе 8 строки 1.1 вместо «116 287 047,63» читать «119 596 893,59»;

в графе 5 подстроки четвертой строки 1.1 вместо «250 902 326,75» читать «254 212 172,71»;

в графе 8 подстроки четвертой строки 1.1 вместо «78 816 537,22» читать «82 126 383,18»;

в графе 5 строки и подстроки 1.1.3 вместо «96 323 628,26» читать «99 633 474,22»;

в графе 8 строки и подстроки 1.1.3 вместо «49 823 628,26» читать «53 133 474,22;

в графе 5 строки 2.1 вместо «512 135 916,53» читать «508 826 070,57»;

в графе 8 строки 2.1 вместо «52 965 975,96» читать «49 656 130,00»;

в графе 5 подстроки четвертой строки 2.1 вместо «96 875 087,34» читать «93 565 241,38»;

в графе 8 подстроки четвертой строки 2.1 вместо «36 541 807,81» читать «33 231 961,85»;

в графе 5 строки 2.1.3 вместо «82 032 099,12» читать «80 919 064,20»;

в графе 8 строки 2.1.3 вместо «17 585 690,01» читать «16 472 655,09»;

в графе 5 подстроки четвертой строки 2.1.3 вместо «29 891 024,65» читать «28 777 989,73»;

в графе 8 подстроки четвертой строки 2.1.3 вместо «2 192 449,70» читать «1 079 414,78»;

в графе 5 строки 2.1.4 вместо «66 984 062,69» читать «64 787 251,65»;

в графе 8 строки 2.1.4 вместо «34 349 358,11» читать «32 152 547,07»;

в графе 5 подстроки второй строки 2.1.4 вместо «25 767 048,46» читать «23 570 237,42»;

в графе 8 подстроки второй строки 2.1.4 вместо «18 228 688,00» читать «16 031 876,96».

2. Управлению информационной политики администрации Артемовского городского округа (Еремина П.А.) опубликовать настоящее постановление в газете «Выбор» и разместить на официальном сайте Артемовского городского округа.

3. Настоящее постановление вступает в силу со дня опубликования.

4. Контроль за исполнением настоящего постановления возложить на заместителя главы администрации Артемовского городского округа Литвинова А.А.

И.о. главы Артемовского городского округа В.А. Воркова

АДМИНИСТРАЦИЯ АРТЕМОВСКОГО ГОРОДСКОГО ОКРУГА ПОСТАНОВЛЕНИЕ

28.11.2025 **№ 907-па**

О ВНЕСЕНИИ ИЗМЕНЕНИЙ В ПОСТАНОВЛЕНИЕ АДМИНИСТРАЦИИ АРТЕМОВСКОГО ГОРОДСКОГО ОКРУГА ОТ 11.02.2019 № 110-ПА «ОБ УТВЕРЖДЕНИИ МУНИЦИПАЛЬНОЙ ПРОГРАММЫ «РАЗВИТИЕ ИНФОРМАЦИОННОГО ОБЩЕСТВА В АРТЕМОВСКОМ ГОРОДСКОМ ОКРУГЕ» (В РЕД. ОТ 29.10.2025 № 860-ПА)

В соответствии с Федеральным законом от 06.10.2003 № 131-ФЗ «Об общих принципах организации местного самоуправления в Российской Федерации», Федеральным законом от 09.02.2009 № 8-ФЗ «Об обеспечении доступа к информации о деятельности государственных органов и органов местного самоуправления», Федеральным законом от 20.03.2025 № 33-ФЗ «Об общих принципах организации местного самоуправления в единой системе публичной власти», постановлением Администрации Приморского края от 02.07.2019 № 418-па «Об утверждении государственной программы Приморского края «Информационное общество», решением Думы Артемовского городского округа от 05.12.2024 № 400 «О бюджете Артемовского городского округа на 2025 год и плановый период 2026 и 2027 годов», решением Думы Артемовского городского округа от 27.12.2024 № 410 «О Стратегии социально-экономического развития Артемовского городского округа на период до 2035 года», постановлением администрации Артемовского городского округа от 29.07.2013 № 1890-па «Об утверждении Порядка принятия решений о разработке муниципальных программ, их формирования, реализации и оценки эффективности в Артемовском городском округе», постановлением администрации Артемовского городского округа от 27.12.2024 № 1154-па «Об утверждении Плана мероприятий по реализации Стратегии социально-экономического развития Артемовского городского округа до 2035 года», руководствуясь Уставом Артемовского городского округа Приморского края, администрация Артемовского городского округа

ПОСТАНОВЛЯЕТ:

1. Внести изменения в постановление администрации Артемовского городского округа от 11.02.2019 № 110-па «Об утверждении муниципальной программы «Развитие информационного общества в Артемовском городском округе» (в ред. от 29.10.2025 № 860-па):

внести изменения в приложение 1 к муниципальной программе «Развитие информационного общества в Артемовском городском округе» (прилагаются).

2. Опубликовать настоящее постановление в газете «Выбор» и разместить на официальном сайте Артемовского городского округа.

3. Настоящее постановление вступает в силу со дня официального опубликования.

4. Контроль за исполнением настоящего постановления возложить на руководителя аппарата администрации Артемовского городского округа Мироненко О.А.

И.о. главы Артемовского городского округа В.А. Воркова

Приложение
к постановлению администрации Артемовского городского округа
от 28.11.2025 № 907-па

ИЗМЕНЕНИЯ В ПЕРЕЧЕНЬ МЕРОПРИЯТИЙ
муниципальной программы «Развитие информационного общества в Артемовском городском округе»

№ п/п	Наименование комплекса процессных мероприятий; наименование мероприятия	Исполнители мероприятия	Сроки реализации мероприятия	Объем финансового обеспечения (тыс. руб.)								Источники финансового обеспечения	Получатели средств
				всего, в т. ч. по источникам финансового обеспечения	в том числе по годам								
					2021	2022	2023	2024	2025	2026	2027		
1	2	3	4	5	6	7	8	9	10	11	12	13	14
1.	**Повышение качества и доступности для населения информации о деятельности органов местного самоуправления, а также о социально-экономическом и культурном развитии округа, о развитии его общественной инфраструктуры и иной официальной информации**												
…													
1.1.2.	Подготовка и размещение информации о деятельности органов местного самоуправления Артемовского городского округа в телевизионном эфире, в средствах массовой информации, в том числе в сети Интернет	УИП	2021-2025	35 479,33981	6 438,67451	6 630,83330	7 380,00000	9 713,29800	5 247,534	-	-	МБ	
…													
1.1.2.5.	размещение информационных материалов о деятельности органов местного самоуправления Артемовского городского округа в сетевом издании	УИП	2021-2025	6 032,88000	1 168,08000	1 492,26600	467,00000	1 200,00000	1 705,53400	-	-	МБ	
…													
1.1.3.	Изготовление печатной продукции	УИП	2021-2026	12 192,13100	171,36000	1 845,10000	1 853,00000	5 175,23000	3 147,54100	-	-	МБ	администрация, МКУ «АХУ»
1.1.3.1.	изготовление и печать календаря	УИП	2021-2023	1 984,56000	171,36000	495,10000	300,00000	500,00000		-	-	МБ	МКУ «АХУ»
									518,10000	-			администрация
1.1.3.2.	производство и приобретение полиграфической и сувенирной продукции о жизнедеятельности Артемовского городского округа	УИП	2022-2026	7 897,74100	-	150,00000	1 250,00000	3 868,30000	2 629,44100	-	-	МБ	администрация
…													
2.	**Реализация полномочий администрации Артемовского городского округа в информационной сфере**												
…													
3.	**Итого по Программе**	x	x	252 704,73296	26 244,17888	37 066,23422	41 772,83989	60 849,89861	52 557,96432	18 617,05617	15 596,56087	МБ	x

Примечание:
Администрация - администрация Артемовского городского округа.
УИП - управление информационной политики администрации Артемовского городского округа.
Газета «Выбор» - Артемовское муниципальное унитарное предприятие «Редакция газеты «Выбор».
МКУ «АХУ» - муниципальное казенное учреждение «Административно-хозяйственное управление».
МБУ «Медиахолдинг» - муниципальное бюджетное учреждение «Медиахолдинг Артемовского городского округа».

АДМИНИСТРАЦИЯ АРТЕМОВСКОГО ГОРОДСКОГО ОКРУГА ПОСТАНОВЛЕНИЕ

03.12.2025 **№ 914-па**

О МЕРАХ ПОДДЕРЖКИ УЧАСТНИКОВ ДОБРОВОЛЬЧЕСКОЙ (ВОЛОНТЕРСКОЙ) ДЕЯТЕЛЬНОСТИ НА ТЕРРИТОРИИ АРТЁМОВСКОГО ГОРОДСКОГО ОКРУГА

В целях развития и популяризации добровольческой (волонтерской) деятельности на территории Артемовского городского округа, повышения гражданской активности населения, а также создания благоприятных условий для реализации добровольческих (волонтерских) инициатив администрация Артемовского городского округа, в соответствии с федеральными законами от 11.08.1995 № 135-ФЗ «О благотворительной деятельности и добровольчестве (волонтерстве)», от 06.10.2003 № 131-ФЗ «Об общих принципах организации местного самоуправления в Российской Федерации, от 20.03.2025 № 33-ФЗ «Об общих принципах организации местного самоуправления в единой системе публичной власти», с постановлением администрации Артемовского городского округа от 28.11.2016 № 1095-па «Об утверждении муниципальной программы «Молодежь Артема», руководствуясь Уставом Артемовского городского округа Приморского края,

ПОСТАНОВЛЯЕТ:

1. Утвердить Положение о мерах поддержки участников добровольческой (волонтерской) деятельности на территории Артёмовского городского округа (прилагается).

2. Начальнику отдела по делам молодежи управления культуры, туризма и молодежной политики администрации Артемовского городского округа (Левушкина М.А.) регулярно размещать информацию о мерах поддержки, включенных в Перечень мер, утвержденных настоящим постановлением, в единой информационной системе развития добровольчества (волонтерства) в соответствии с пунктом 2 статьи 17.5 Федерального закона от 11 августа 1995 года № 135-ФЗ «О благотворительной деятельности и добровольчестве (волонтерстве)».

3. Опубликовать настоящее постановление в газете «Выбор» и разместить на официальном сайте Артёмовского городского округа.

4. Постановление вступает в силу со дня опубликования.

5. Контроль за исполнением данного постановления возложить на заместителя главы Администрации Артемовского городского округа Кашпуру Е.А.

И.о. главы Артемовского городского округа В.А. Воркова

Приложение
УТВЕРЖДЕНО
постановлением администрации Артёмовского городского округа
от 03.12.2025 № 914-па

ПОЛОЖЕНИЕ
о мерах поддержки участников добровольческой (волонтерской) деятельности на территории Артёмовского городского округа

1. Общие положения

1.1. Настоящим Положением устанавливаются меры поддержки участников добровольческой (волонтерской) деятельности на территории Артёмовского городского округа (далее - территория округа) в целях развития и популяризации добровольческой (волонтерской) деятельности на территории Артемовского городского округа, повышения гражданской активности населения, а также создания благоприятных условий для реализации добровольческих (волонтерских) инициатив администрация Артемовского городского округа.

1.2. Меры поддержки оказываются администрацией Артемовского городского округа в лице уполномоченного органа управления культуры, туризма и молодежной политики администрации Артемовского городского округа.

2. Цели и задачи поощрения и стимулирования добровольцев (волонтеров)

2.1. Привлечение молодежи, проживающей на территории округа, в добровольческую деятельность.

2.2. Повышение патриотизма среди молодежи.

2.3. Повышение уровня узнаваемости добровольцев (волонтеров) и создание положительного имиджа восприятия добровольцев (волонтеров) на территории Артёмовского городского округа.

2.4. Повышение уровня мотивации у добровольцев (волонтеров).

2.5. Определение порядка и рекомендаций по признанию и поощрению добровольцев (волонтеров).

3. Перечень мер поддержки участников добровольческой (волонтерской) деятельности на территории Артёмовского городского округа

3.1. Финансовая поддержка

3.1.1. Присуждение премии по направлению «За значительный вклад в развитие молодежной политики Артемовского городского округа» за личные достижения по номинации «За активную общественную деятельность» в соответствии с постановлением администрации Артемовского городского округа от 16.04.2015 № 2031-па «О Положении о порядке присуждения премий главы Артемовского городского округа активной и талантливой молодежи Артемовского городского округа».

3.2. Организационная поддержка

3.2.1. Награждение граждан, внесших вклад в развитие добровольческой (волонтерской) деятельности:
Почетной грамотой Главы Артёмовского городского округа;
Благодарностью Главы Артёмовского городского округа;
Благодарственным письмом Главы Артёмовского городского округа;

Награждение осуществляется в соответствии с нормами действующего законодательства и муниципальными правовыми актами Артемовского городского округа.

3.2.2. Приглашение добровольцев (волонтеров) к участию в мероприятиях, приемах Главы Артёмовского городского округа.

3.2.3. Организационная помощь при проведении мероприятий.

3.2.4. Предоставление транспорта добровольцам (волонтерам) к местам проведения городских форумов, слетов, мероприятий.

3.3. Информационная поддержка

3.3.1. Размещение информации о текущих добровольческих (волонтерских) проектах, мероприятиях, программах, акциях на официальных информационных ресурсах.

3.3.2. Привлечение СМИ к освещению добровольческой (волонтерской) деятельности.

3.4. Имущественная поддержка

Предоставление помещений (при необходимости) для организации и проведения мероприятий добровольческой (волонтерских) организаций.

4. Основание для поощрения и (или) материального стимулирования

Основаниями для поощрения добровольцев (волонтеров) на территории городского округа в форме стимулирования являются:

4.1. участие добровольцев (волонтеров) в значимых для города мероприятиях;

4.2. участие добровольцев (волонтеров) в развитии жизни Артёмовского городского округа;

4.3. участие добровольцев (волонтеров) в организации акций, посвященных памятным событиям в истории России;

4.6. содействие в формировании здорового образа жизни населения, профилактике возникновения и распространения заболеваний;

4.7. участие добровольцев (волонтеров) в проведении мероприятий в сфере увековечения памяти погибших при защите Отечества;

4.8. участие добровольцев (волонтеров) в проведении мероприятий по профилактике пожаров в течение календарного года.

АДМИНИСТРАЦИЯ АРТЕМОВСКОГО ГОРОДСКОГО ОКРУГА ПОСТАНОВЛЕНИЕ

03.12.2025 **№ 915-па**

О ВНЕСЕНИИ ИЗМЕНЕНИЙ В ПОСТАНОВЛЕНИЕ АДМИНИСТРАЦИИ АРТЕМОВСКОГО ГОРОДСКОГО ОКРУГА ОТ 11.08.2021 № 1056-ПА «ОБ УТВЕРЖДЕНИИ ПРОГРАММЫ ПЕРСОНИФИЦИРОВАННОГО ФИНАНСИРОВАНИЯ ДОПОЛНИТЕЛЬНОГО ОБРАЗОВАНИЯ ДЕТЕЙ В АРТЕМОВСКОМ ГОРОДСКОМ ОКРУГЕ» (В РЕД. ОТ 14.10.2025 № 818-ПА)

В соответствии с Бюджетным кодексом Российской Федерации, Федеральным законом от 06.10.2003 № 131-ФЗ «Об общих принципах организации местного самоуправления в Российской Федерации», Федеральным законом от 20.03.2025 № 33-ФЗ «Об общих принципах организации местного самоуправления в единой системе публичной власти», постановлением администрации Артемовского городского округа от 01.06.2017 № 729-па «Об утверждении муниципальной программы «Развитие и модернизация образования Артемовского городского округа», постановлением администрации Артемовского городского округа от 04.09.2023 № 471-па «Об утверждении Положения о персонифицированном дополнительном образовании детей в Артемовском городском округе», руководствуясь Уставом Артемовского городского округа Приморского края, администрация Артемовского городского округа

ПОСТАНОВЛЯЕТ:

1. Внести следующие изменения в постановление администрации Артемовского городского округа от 11.08.2021 № 1056-па «Об утверждении программы персонифицированного финансирования дополнительного образования детей в Артемовском городском округе» (в ред. от 14.10.2025 № 818-па):

в графе третьей строки 3 таблицы приложения к постановлению вместо «7 725 136,00» читать «7 225 136,00»;

в графе четвертой строки 4 таблицы приложения к постановлению вместо «3 295 526,46» читать «2 795 526,46».

2. Опубликовать настоящее постановление в газете «Выбор» и разместить на официальном сайте Артемовского городского округа.

3. Настоящее постановление вступает в силу со дня опубликования.

4. Контроль за исполнением настоящего постановления возложить на заместителя главы администрации – начальника управления образования администрации Артемовского городского округа Колпакова Д.Н.

И.о. главы Артемовского городского округа В.А. Воркова

АДМИНИСТРАЦИЯ АРТЕМОВСКОГО ГОРОДСКОГО ОКРУГА ПОСТАНОВЛЕНИЕ

03.12.2025 **№ 916-па**

О ВНЕСЕНИИ ИЗМЕНЕНИЙ В ПОСТАНОВЛЕНИЕ АДМИНИСТРАЦИИ АРТЕМОВСКОГО ГОРОДСКОГО ОКРУГА ОТ 09.02.2011 № 139-ПА «ОБ УТВЕРЖДЕНИИ ПОРЯДКА ИСПОЛЬЗОВАНИЯ БЮДЖЕТНЫХ АССИГНОВАНИЙ РЕЗЕРВНОГО ФОНДА АДМИНИСТРАЦИИ АРТЕМОВСКОГО ГОРОДСКОГО ОКРУГА» (В РЕД. ОТ 29.09.2025 № 782-ПА)

На основании Бюджетного кодекса Российской Федерации, в соответствии с федеральными законами от 06.10.2003 № 131-ФЗ «Об общих принципах организации местного самоуправления в Российской Федерации», от 20.03.2025 № 33-ФЗ «Об общих принципах организации местного самоуправления в единой системе публичной власти», руководствуясь Уставом Артемовского городского округа Приморского края, администрация Артемовского городского округа

ПОСТАНОВЛЯЕТ:

1. Внести изменения в постановление администрации Артемовского городского округа от 09.02.2011 № 139-па «Об утверждении Порядка использования бюджетных ассигнований резервного фонда администрации Артемовского городского округа» (в ред. от 29.09.2025 № 782-па), дополнив раздел 4 приложения к постановлению подпунктом 25:

«25) осуществление денежных выплат за найм жилого помещения собственникам (нанимателям) жилых помещений, расположенных на территории Артемовского городского округа, в случае угрозы или возникновения чрезвычайной ситуации муниципального характера в соответствии с порядком, установленным постановлением администрации Артемовского городского округа.».

2. Опубликовать настоящее постановление в газете «Выбор» и разместить на официальном сайте Артемовского городского округа.

3. Настоящее постановление вступает в силу со дня опубликования.

4. Контроль за исполнением данного постановления оставляю за собой.

И.о. главы Артемовского городского округа В.А. Воркова

05.12.2025 г.

ЗАКЛЮЧЕНИЕ
организационного комитета о результатах общественных обсуждений по вопросу решения о предоставлении разрешения на условно разрешенный вид использования земельного участка «гостиничное обслуживание» в отношении земельного участка с кадастровым номером 25:27:070202:3709, расположенного по адресу: Приморский край, г. Артем, ул. Бийская, дом 4/2, Гладкой Ирине Анатольевне

Время проведения: с 26.11.2025 г. по 05.12.2025 г. г. Артем, ул. Кирова, 48

В соответствии с Градостроительным кодексом Российской Федерации, во исполнение Федерального закона от 06.10.2003 № 131–ФЗ «Об общих принципах организации местного самоуправления в Российской Федерации», Закона Приморского края от 18.11.2014 № 497-КЗ «О перераспределении полномочий между органами местного самоуправления муниципальных образований Приморского края и органами государственной власти Приморского края и внесении изменений в отдельные законодательные акты Приморского края», руководствуясь постановлением Администрации Приморского края от 25.08.2015 № 303-па «Об утверждении Порядка организации и проведения общественных обсуждений или публичных слушаний по вопросам градостроительной деятельности на территориях Владивостокского, Артемовского городских округов, Надеждинского муниципального района Приморского края, Шкотовского муниципального округа Приморского края», протоколом заседания единой комиссии по подготовке проектов правил землепользования и застройки муниципальных образований Приморского края.

Общественные обсуждения проводились оргкомитетом по проведению общественных обсуждений по инициативе единой комиссии по подготовке проектов правил землепользования и застройки муниципальных образований Приморского края.

Постановление о назначении общественных обсуждений № 204-пг от 24.11.2025 года опубликовано в газете «Выбор» от 26.11.2025 № 95 и на официальном сайте Артемовского городского округа.

Заключение подготовлено на основании протокола от 05.12.2025 о проведении общественных обсуждений.

В связи с тем, что письменных и устных предложений по вопросу общественных обсуждений в администрацию Артемовского городского округа не поступило,

РЕШИЛ:

Общественные обсуждения по вопросу решения о предоставлении разрешения на условно разрешенный вид использования земельного участка «гостиничное обслуживание» в отношении земельного участка с кадастровым номером 25:27:070202:3709, расположенного по адресу: Приморский край, г. Артем, ул. Бийская, дом 4/2, Гладкой Ирине Анатольевне, проведены в соответствии с действующим законодательством.

Председатель собрания О.А. Моисеева
Секретарь Я.Е. Кулемесина

05.12.2025 г.

ЗАКЛЮЧЕНИЕ
организационного комитета о результатах общественных обсуждений по вопросу решения о предоставлении разрешения на условно разрешенный вид использования земельного участка «общественное питание» в отношении земельного участка с кадастровым номером 25:27:030204:229, расположенного по адресу: Приморский край, г. Артем, ул. Невельского, дом 2, Круглину Никите Викторовичу

Время проведения: с 26.11.2025 г. по 05.12.2025 г. г. Артем, ул. Кирова, 48

В соответствии с Градостроительным кодексом Российской Федерации, во исполнение Федерального закона от 06.10.2003 № 131–ФЗ «Об общих принципах организации местного самоуправления в Российской Федерации», Закона Приморского края от 18.11.2014 № 497-КЗ «О перераспределении полномочий между органами местного самоуправления муниципальных образований Приморского края и органами государственной власти Приморского края и внесении изменений в отдельные законодательные акты Приморского края», руководствуясь постановлением Администрации Приморского края от 25.08.2015 № 303-па «Об утверждении Порядка организации и проведения общественных обсуждений или публичных слушаний по вопросам градостроительной деятельности на территориях Владивостокского, Артемовского городских округов, Надеждинского муниципального района Приморского края, Шкотовского муниципального округа Приморского края», протоколом заседания единой комиссии по подготовке проектов правил землепользования и застройки муниципальных образований Приморского края.

Общественные обсуждения проводились оргкомитетом по проведению общественных обсуждений по инициативе единой комиссии по подготовке проектов правил землепользования и застройки муниципальных образований Приморского края.

Постановление о назначении общественных обсуждений № 208-пг от 24.11.2025 года опубликовано в газете «Выбор» от 26.11.2025 № 95 и на официальном сайте Артемовского городского округа.

Заключение подготовлено на основании протокола от 05.12.2025 о проведении общественных обсуждений.

В связи с тем, что письменных и устных предложений по вопросу общественных обсуждений в администрацию Артемовского городского округа не поступило,

РЕШИЛ:

Общественные обсуждения по вопросу решения о предоставлении разрешения на условно разрешенный вид использования земельного участка «общественное питание» в отношении земельного участка с кадастровым номером 25:27:030204:229, расположенного по адресу: Приморский край, г. Артем, ул. Невельского, дом 2, Круглину Никите Викторовичу, проведены в соответствии с действующим законодательством.

Председатель собрания О.А. Моисеева
Секретарь Я.Е. Кулемесина

05.12.2025 г.

ЗАКЛЮЧЕНИЕ
организационного комитета о результатах общественных обсуждений по вопросу решения о предоставлении разрешения на условно разрешенный вид использования земельного участка «склад» в отношении земельного участка с кадастровым номером 25:27:070202:3673, расположенного по адресу: Приморский край, г. Артем, ул. Сахалинская, дом 22, Лобану Дмитрию Леонидовичу

Время проведения: с 26.11.2025 г. по 05.12.2025 г. г. Артем, ул. Кирова, 48

В соответствии с Градостроительным кодексом Российской Федерации, во исполнение Федерального закона от 06.10.2003 № 131–ФЗ «Об общих принципах организации местного самоуправления в Российской Федерации», Закона Приморского края от 18.11.2014 № 497-КЗ «О перераспределении полномочий между органами местного самоуправления муниципальных образований Приморского края и органами государственной власти Приморского края и внесении изменений в отдельные законодательные акты Приморского края», руководствуясь постановлением Администрации Приморского края от 25.08.2015 № 303-па «Об утверждении Порядка организации и проведения общественных обсуждений или публичных слушаний по вопросам градостроительной деятельности на территориях Владивостокского, Артемовского городских округов, Надеждинского муниципального района Приморского края, Шкотовского муниципального округа Приморского края», протоколом заседания единой комиссии по подготовке проектов правил землепользования и

застройки муниципальных образований Приморского края.

Общественные обсуждения проводились оргкомитетом по проведению общественных обсуждений по инициативе единой комиссии по подготовке проектов правил землепользования и застройки муниципальных образований Приморского края.

Постановление о назначении общественных обсуждений № 213-пг от 24.11.2025 года опубликовано в газете «Выбор» от 26.11.2025 № 95 и на официальном сайте Артемовского городского округа.

Заключение подготовлено на основании протокола от 05.12.2025 о проведении общественных обсуждений.

В связи с тем, что письменных и устных предложений по вопросу общественных обсуждений в администрацию Артемовского городского округа не поступило,

РЕШИЛ:

Общественные обсуждения по вопросу решения о предоставлении разрешения на условно разрешенный вид использования земельного участка «склад» в отношении земельного участка с кадастровым номером 25:27:070202:3673, расположенного по адресу: Приморский край, г. Артем, ул. Сахалинская, дом 22, Лобану Дмитрию Леонидовичу, проведены в соответствии с действующим законодательством.

Председатель собрания О.А. Моисеева
Секретарь Я.Е. Кулемесина

05.12.2025 г.

ЗАКЛЮЧЕНИЕ

организационного комитета о результатах общественных обсуждений по вопросу решения о предоставлении разрешения на условно разрешенный вид использования земельного участка «общественное питание» в отношении земельного участка с кадастровым номером 25:27:030202:4416, расположенного по адресу: Приморский край, г. Артем, в районе улиц Кирова и Чкалова, Марченко Лидии Леонидовне

Время проведения: с 26.11.2025 г. по 05.12.2025 г. г. Артем, ул. Кирова, 48

В соответствии с Градостроительным кодексом Российской Федерации, во исполнение Федерального закона от 06.10.2003 № 131–ФЗ «Об общих принципах организации местного самоуправления в Российской Федерации», Закона Приморского края от 18.11.2014 № 497-КЗ «О перераспределении полномочий между органами местного самоуправления муниципальных образований Приморского края и органами государственной власти Приморского края и внесении изменений в отдельные законодательные акты Приморского края», руководствуясь постановлением Администрации Приморского края от 25.08.2015 № 303-па «Об утверждении Порядка организации и проведения общественных обсуждений или публичных слушаний по вопросам градостроительной деятельности на территориях Владивостокского, Артемовского городских округов, Надеждинского муниципального района Приморского края, Шкотовского муниципального округа Приморского края», протоколом заседания единой комиссии по подготовке проектов правил землепользования и застройки муниципальных образований Приморского края.

Общественные обсуждения проводились оргкомитетом по проведению общественных обсуждений по инициативе единой комиссии по подготовке проектов правил землепользования и застройки муниципальных образований Приморского края.

Постановление о назначении общественных обсуждений № 210-пг от 24.11.2025 года опубликовано в газете «Выбор» от 26.11.2025 № 95 и на официальном сайте Артемовского городского округа.

Заключение подготовлено на основании протокола от 05.12.2025 о проведении общественных обсуждений.

В связи с тем, что письменных и устных предложений по вопросу общественных обсуждений в администрацию Артемовского городского округа не поступило,

РЕШИЛ:

Общественные обсуждения по вопросу решения о предоставлении разрешения на условно разрешенный вид использования земельного участка «общественное питание» в отношении земельного участка с кадастровым номером 25:27:030202:4416, расположенного по адресу: Приморский край, г. Артем, в районе улиц Кирова и Чкалова, Марченко Лидии Леонидовне, проведены в соответствии с действующим законодательством.

Председатель собрания О.А. Моисеева
Секретарь Я.Е. Кулемесина

05.12.2025 г.

ЗАКЛЮЧЕНИЕ

организационного комитета о результатах общественных обсуждений по вопросу решения о предоставлении разрешения на условно разрешенный вид использования земельного участка «магазины» в отношении земельного участка с кадастровым номером 25:27:030103:6257, расположенного по адресу: Приморский край, г. Артем, ул. 8 Марта, дом 18д, Нагапетяну Мкртичу Робертовичу

Время проведения: с 26.11.2025 г. по 05.12.2025 г. г. Артем, ул. Кирова, 48

В соответствии с Градостроительным кодексом Российской Федерации, во исполнение Федерального закона от 06.10.2003 № 131–ФЗ «Об общих принципах организации местного самоуправления в Российской Федерации», Закона Приморского края от 18.11.2014 № 497-КЗ «О перераспределении полномочий между органами местного самоуправления муниципальных образований Приморского края и органами государственной власти Приморского края и внесении изменений в отдельные законодательные акты Приморского края», руководствуясь постановлением Администрации Приморского края от 25.08.2015 № 303-па «Об утверждении Порядка организации и проведения общественных обсуждений или публичных слушаний по вопросам градостроительной деятельности на территориях Владивостокского, Артемовского городских округов, Надеждинского муниципального района Приморского края, Шкотовского муниципального округа Приморского края», протоколом заседания единой комиссии по подготовке проектов правил землепользования и застройки муниципальных образований Приморского края.

Общественные обсуждения проводились оргкомитетом по проведению общественных обсуждений по инициативе единой комиссии по подготовке проектов правил землепользования и застройки муниципальных образований Приморского края.

Постановление о назначении общественных обсуждений № 209-пг от 24.11.2025 года опубликовано в газете «Выбор» от 26.11.2025 № 95 и на официальном сайте Артемовского городского округа.

Заключение подготовлено на основании протокола от 05.12.2025 о проведении общественных обсуждений.

В связи с тем, что письменных и устных предложений по вопросу общественных обсуждений в администрацию Артемовского городского округа не поступило,

РЕШИЛ:

Общественные обсуждения по вопросу решения о предоставлении разрешения на условно разрешенный вид использования земельного участка «магазины» в отношении земельного участка с кадастровым номером 25:27:030103:6257, расположенного по адресу: Приморский край, г. Артем, ул. 8 Марта, дом 18д, Нагапетяну Мкртичу Робертовичу, проведены в соответствии с действующим законодательством.

Председатель собрания О.А. Моисеева
Секретарь Я.Е. Кулемесина

05.12.2025 г.

ЗАКЛЮЧЕНИЕ

организационного комитета о результатах общественных обсуждений по вопросу решения о предоставлении разрешения на условно разрешенный вид использования земельного участка «общественное питание» в отношении земельного участка с кадастровым номером 25:27:030106:9951, расположенного по адресу: Приморский край, г. Артем, ул. Фрунзе, дом 42, Румянцеву Александру Александровичу

Время проведения: с 26.11.2025 г. по 05.12.2025 г. г. Артем, ул. Кирова, 48

В соответствии с Градостроительным кодексом Российской Федерации, во исполнение Федерального закона от 06.10.2003 № 131–ФЗ «Об общих принципах организации местного самоуправления в Российской Федерации», Закона Приморского края от 18.11.2014 № 497-КЗ «О перераспределении полномочий между органами местного самоуправления муниципальных образований Приморского края и органами государственной власти Приморского края и внесении изменений в отдельные законодательные акты Приморского края», руководствуясь постановлением Администрации Приморского края от 25.08.2015 № 303-па «Об утверждении Порядка организации и проведения общественных обсуждений или публичных слушаний по вопросам градостроительной деятельности на территориях Владивостокского, Артемовского городских округов, Надеждинского муниципального района Приморского края, Шкотовского муниципального округа Приморского края», протоколом заседания единой комиссии по подготовке проектов правил землепользования и застройки муниципальных образований Приморского края.

Общественные обсуждения проводились оргкомитетом по проведению общественных обсуждений по инициативе единой комиссии по подготовке проектов правил землепользования и застройки муниципальных образований Приморского края.

Постановление о назначении общественных обсуждений № 212-пг от 24.11.2025 года опубликовано в газете «Выбор» от 26.11.2025 № 95 и на официальном сайте Артемовского городского округа.

Заключение подготовлено на основании протокола от 05.12.2025 о проведении общественных обсуждений.

Администрация Артемовского городского округа выражает возражение в предоставлении разрешения на условно разрешенный вид использования земельного участка «общественное питание» в отношении земельного участка с кадастровым номером 25:27:030106:9951, расположенного по адресу: Приморский край, г. Артем, ул. Фрунзе, дом 42, Румянцеву Александру Александровичу,

РЕШИЛ:

Общественные обсуждения по вопросу решения о предоставлении разрешения на условно разрешенный вид использования земельного участка «общественное питание» в отношении земельного участка с кадастровым номером 25:27:030106:9951, расположенного по адресу: Приморский край, г. Артем, ул. Фрунзе, дом 42, Румянцеву Александру Александровичу, проведены в соответствии с действующим законодательством.

Председатель собрания О.А. Моисеева
Секретарь Я.Е. Кулемесина

05.12.2025 г.

ЗАКЛЮЧЕНИЕ

организационного комитета о результатах общественных обсуждений по вопросу решения о предоставлении разрешения на условно разрешенный вид использования земельного участка «многоэтажная жилая застройка (высотная застройка)» в отношении земельного участка с кадастровым номером 25:27:070203:3714, расположенного по адресу: Приморский край, г. Артем, в районе ул. Берзарина, дом 11, обществу с ограниченной ответственностью «Специализированный застройщик Берзарина»

Время проведения: с 26.11.2025 г. по 05.12.2025 г. г. Артем, ул. Кирова, 48

В соответствии с Градостроительным кодексом Российской Федерации, во исполнение Федерального закона от 06.10.2003 № 131–ФЗ «Об общих принципах организации местного самоуправления в Российской Федерации», Закона Приморского края от 18.11.2014 № 497-КЗ «О перераспределении полномочий между органами местного самоуправления муниципальных образований Приморского края и органами государственной власти Приморского края и внесении изменений в отдельные законодательные акты Приморского края», руководствуясь постановлением Администрации Приморского края от 25.08.2015 № 303-па «Об утверждении Порядка организации и проведения общественных обсуждений или публичных слушаний по вопросам градостроительной деятельности на территориях Владивостокского, Артемовского городских округов, Надеждинского муниципального района Приморского края, Шкотовского муниципального округа Приморского края», протоколом заседания единой комиссии по подготовке проектов правил землепользования и застройки муниципальных образований Приморского края.

Общественные обсуждения проводились оргкомитетом по проведению общественных обсуждений по инициативе единой комиссии по подготовке проектов правил землепользования и застройки муниципальных образований Приморского края.

Постановление о назначении общественных обсуждений № 206-пг от 24.11.2025 года опубликовано в газете «Выбор» от 26.11.2025 № 95 и на официальном сайте Артемовского городского округа.

Заключение подготовлено на основании протокола от 05.12.2025 о проведении общественных обсуждений.

В связи с тем, что письменных и устных предложений по вопросу общественных обсуждений в администрацию Артемовского городского округа не поступило,

РЕШИЛ:

Общественные обсуждения по вопросу решения о предоставлении разрешения на условно разрешенный вид использования земельного участка «многоэтажная жилая застройка (высотная застройка)» в отношении земельного участка с кадастровым номером 25:27:070203:3714, расположенного по адресу: Приморский край, г. Артем, в районе ул. Берзарина, дом 11, обществу с ограниченной ответственностью «Специализированный застройщик Берзарина», проведены в соответствии с действующим законодательством.

Председатель собрания О.А. Моисеева
Секретарь Я.Е. Кулемесина

05.12.2025 г.

ЗАКЛЮЧЕНИЕ

организационного комитета о результатах общественных обсуждений по вопросу решения о предоставлении разрешения на условно разрешенный вид использования земельного участка «многоэтажная жилая застройка (высотная застройка)» в отношении земельного участка с кадастровым номером 25:27:030204:12824, расположенного по адресу: Приморский край, г. Артем, в районе ул. Матвеева, дом 12, обществу с ограниченной ответственностью «Специализированный застройщик Котовский»

Время проведения: с 26.11.2025 г. по 05.12.2025 г. г. Артем, ул. Кирова, 48

В соответствии с Градостроительным кодексом Российской Федерации, во исполнение Федерального закона от 06.10.2003 № 131–ФЗ «Об общих принципах организации местного самоуправления в Российской Федерации», Закона Приморского края от 18.11.2014 № 497-КЗ «О перераспределении полномочий между органами местного самоуправления муниципальных образований Приморского края и органами государственной власти Приморского края и внесении изменений в отдельные законодательные акты Приморского края», руководствуясь постановлением Администрации Приморского края от 25.08.2015 № 303-па «Об утверждении Порядка организации и проведения общественных обсуждений или публичных слушаний по вопросам градостроительной деятельности на территориях Владивостокского, Артемовского городских округов, Надеждинского муниципального района Приморского края, Шкотовского муниципального округа Приморского края», протоколом заседания единой комиссии по подготовке проектов правил землепользования и застройки муниципальных образований Приморского края.

Общественные обсуждения проводились оргкомитетом по проведению общественных обсуждений по инициативе единой комиссии по подготовке проектов правил землепользования и застройки муниципальных образований Приморского края.

Постановление о назначении общественных обсуждений № 207-пг от 24.11.2025 года опубликовано в газете «Выбор» от 26.11.2025 № 95 и на официальном сайте Артемовского городского округа.

Заключение подготовлено на основании протокола от 05.12.2025 о проведении общественных обсуждений.

В связи с тем, что письменных и устных предложений по вопросу общественных обсуждений в администрацию Артемовского городского округа не поступило,

РЕШИЛ:

Общественные обсуждения по вопросу решения о предоставлении разрешения на условно разрешенный вид использования земельного участка «многоэтажная жилая застройка (высотная застройка)» в отношении земельного участка с кадастровым номером 25:27:030204:12824, расположенного по адресу: Приморский край, г. Артем, в районе ул. Матвеева, дом 12, обществу с ограниченной ответственностью «Специализированный застройщик Котовский», проведены в соответствии с действующим законодательством.

Председатель собрания О.А. Моисеева
Секретарь Я.Е. Кулемесина

05.12.2025 г.

ЗАКЛЮЧЕНИЕ

организационного комитета о результатах общественных обсуждений по вопросу решения о предоставлении разрешения на отклонение от предельных параметров разрешенного строительства, реконструкции объектов капитального строительства в отношении земельного участка с кадастровым номером 25:27:030104:4516 в зоне застройки среднеэтажными жилыми домами (от 5 до 8 этажей, включая мансардный) (Ж 3), расположенного по адресу: Приморский край, г. Артем, ул. Севастопольская, дом 14, обществу с ограниченной ответственностью «Стройфинанс»

Время проведения: с 26.11.2025 г. по 05.12.2025 г. г. Артем, ул. Кирова, 48

В соответствии с Градостроительным кодексом Российской Федерации, во исполнение Федерального закона от 06.10.2003 № 131–ФЗ «Об общих принципах организации местного самоуправления в Российской Федерации», Закона Приморского края от 18.11.2014 № 497-КЗ «О перераспределении полномочий между органами местного самоуправления муниципальных образований Приморского края и органами государственной власти Приморского края и внесении изменений в отдельные законодательные акты Приморского края», руководствуясь постановлением Администрации Приморского края от 25.08.2015 № 303-па «Об утверждении Порядка организации и проведения общественных обсуждений или публичных слушаний по вопросам градостроительной деятельности на территориях Владивостокского, Артемовского городских округов, Надеждинского муниципального района Приморского края, Шкотовского муниципального округа Приморского края», протоколом заседания единой комиссии по подготовке проектов правил землепользования и застройки муниципальных образований Приморского края.

Общественные обсуждения проводились оргкомитетом по проведению общественных обсуждений по инициативе единой комиссии по подготовке проектов правил землепользования и застройки муниципальных образований Приморского края.

Постановление о назначении общественных обсуждений № 211-пг от 24.11.2025 года опубликовано в газете «Выбор» от 26.11.2025 № 95 и на официальном сайте Артемовского городского округа.

Заключение подготовлено на основании протокола от 05.12.2025 о проведении общественных обсуждений.

В связи с тем, что письменных и устных предложений по вопросу общественных обсуждений в администрацию Артемовского городского округа не поступило,

РЕШИЛ:

Общественные обсуждения по вопросу решения о предоставлении разрешения на отклонение от предельных параметров разрешенного строительства, реконструкции объектов капитального строительства в отношении земельного участка с кадастровым номером 25:27:030104:4516 в зоне застройки среднеэтажными жилыми домами (от 5 до 8 этажей, включая мансардный) (Ж 3), расположенного по адресу: Приморский край, г. Артем, ул. Севастопольская, дом 14, обществу с ограниченной ответственностью «Стройфинанс», проведены в соответствии с действующим законодательством.

Председатель собрания О.А. Моисеева
Секретарь Я.Е. Кулемесина

05.12.2025 г.

ЗАКЛЮЧЕНИЕ

организационного комитета о результатах общественных обсуждений по вопросу решения о предоставлении разрешения на условно разрешенный вид использования зе-

мельного участка «магазины» в отношении земельного участка с кадастровым номером 25:27:030204:15075, расположенного по адресу: Приморский край, г. Артем, ул. Космонавтов, дом 11, обществу с ограниченной ответственностью «Эковосток»

Время проведения: с 26.11.2025 г. по 05.12.2025 г. г. Артем, ул. Кирова, 48

В соответствии с Градостроительным кодексом Российской Федерации, во исполнение Федерального закона от 06.10.2003 № 131–ФЗ «Об общих принципах организации местного самоуправления в Российской Федерации», Закона Приморского края от 18.11.2014 № 497-КЗ «О перераспределении полномочий между органами местного самоуправления муниципальных образований Приморского края и органами государственной власти Приморского края и внесении изменений в отдельные законодательные акты Приморского края», руководствуясь постановлением Администрации Приморского края от 25.08.2015 № 303-па «Об утверждении Порядка организации и проведения общественных обсуждений или публичных слушаний по вопросам градостроительной деятельности на территориях Владивостокского, Артемовского городских округов, Надеждинского муниципального района Приморского края, Шкотовского муниципального округа Приморского края», протоколом заседания единой комиссии по подготовке проектов правил землепользования и застройки муниципальных образований Приморского края.

Общественные обсуждения проводились оргкомитетом по проведению общественных обсуждений по инициативе единой комиссии по подготовке проектов правил землепользования и застройки муниципальных образований Приморского края.

Постановление о назначении общественных обсуждений № 205-пг от 24.11.2025 года опубликовано в газете «Выбор» от 26.11.2025 № 95 и на официальном сайте Артемовского городского округа.

Заключение подготовлено на основании протокола от 05.12.2025 о проведении общественных обсуждений.

В связи с тем, что письменных и устных предложений по вопросу общественных обсуждений в администрацию Артемовского городского округа не поступило,

РЕШИЛ:

Общественные обсуждения по вопросу решения о предоставлении разрешения на условно разрешенный вид использования земельного участка «магазины» в отношении земельного участка с кадастровым номером 25:27:030204:15075, расположенного по адресу: Приморский край, г. Артем, ул. Космонавтов, дом 11, обществу с ограниченной ответственностью «Эковосток», проведены в соответствии с действующим законодательством.

Председатель собрания О.А. Моисеева
Секретарь Я.Е. Кулемесина

ОПОВЕЩЕНИЕ
О ПРОВЕДЕНИИ ПУБЛИЧНЫХ СЛУШАНИЙ

1. Администрация Артемовского городского округа информирует о проведении публичных слушаний по проекту внесения изменений в документацию по планировке территории в районе ул. Валуйской, ул. Уткинской, ул. 2-й Пугачева в г. Артеме.

Проект и информационные материалы к нему размещаются на официальном сайте администрации Артемовского городского округа www.artemokrug.gosuslugi.ru и публикуются в газете «Выбор».

2. Публичные слушания по проекту планировки территории проводятся в порядке, предусмотренном постановлением Администрации Приморского края от 25.08.2015 № 303-па «Об утверждении Порядка организации и проведения общественных обсуждений или публичных слушаний по вопросам градостроительной деятельности на территориях Владивостокского, Артемовского городских округов, Надеждинского муниципального района Приморского края, Шкотовского муниципального округа Приморского края».

Процедура проведения публичных слушаний состоит из следующих этапов:

оповещение о начале публичных слушаний;

размещение проекта, подлежащего рассмотрению на публичных слушаниях, и информационных материалов к нему на официальном сайте администрации Артемовского городского округа www.artemokrug.gosuslugi.ru и публикуются в газете «Выбор»;

проведение экспозиции или экспозиций проекта, подлежащего рассмотрению на публичных слушаниях;

проведение собрания или собраний участников публичных слушаний (далее - собрание);

подготовка и оформление протокола публичных слушаний;

подготовка и опубликование заключения о результатах публичных слушаний.

Срок проведения публичных слушаний исчисляется со дня оповещения о начале проведения публичных слушаний по проекту документации по планировке территории до дня опубликования заключения о результатах публичных слушаний и составляет от десяти дней до тридцати дней.

3. Открытие экспозиции проекта межевания территории состоится 10.12.2025 г. в 9 часов по адресу: Приморский край, ул. Кирова, 48 (здание администрации), 5 этаж.

Срок проведения экспозиции проекта: с 10.12.2025 г. по 22.12.2025 г. Посещение экспозиции проекта возможно в рабочие дни и в рабочее время.

Часы работы:

понедельник – четверг с 09:00 до 18:00.

пятница с 09:00 до 17:00.

перерыв на обед с 13:00 до 14:00.

выходные дни: суббота, воскресенье.

4. Предложения и замечания, касающиеся проекта, вносятся участниками публичных слушаний, прошедших идентификацию, с 10.12.2025 г. по 22.12.2025 г.:

а) посредством размещения на официальном сайте Артемовского городского округа;

б) в письменной форме в адрес организатора общественных обсуждений (публичных слушаний);

в) посредством записи в книге (журнале) учета посетителей экспозиции проекта.

Предложения и замечания, касающиеся проекта, вносятся участниками публичных слушаний, прошедших идентификацию, в письменной или устной форме в ходе проведения собраний участников публичных слушаний.

Участники публичных слушаний, прошедшие в соответствии со статьей 5.1 Градостроительного кодекса Российской Федерации идентификацию, имеют право вносить предложения и замечания по проекту в период размещения проекта и информационных материалов к нему и проведения экспозиции такого проекта:

Участниками публичных слушаний являются граждане, постоянно проживающие на территории, в отношении которой подготовлен проект, правообладатели находящихся в границах этой территории земельных участков и (или) расположенных на них объектов капитального строительства, а также правообладатели помещений, являющихся частью указанных объектов капитального строительства.

Участники публичных слушаний в целях идентификации представляют сведения о себе (фамилию, имя, отчество (при наличии), дату рождения, адрес места жительства (регистрации) - для физических лиц; наименование, основной государственный регистрационный номер, место нахождения и адрес - для юридических лиц) с приложением документов, подтверждающих такие сведения.

Участники публичных слушаний, являющиеся правообладателями соответствующих земельных участков и (или) расположенных на них объектов капитального строительства и (или) помещений, являющихся частью указанных объектов капитального строительства, также представляют сведения соответственно о таких земельных участках, объектах капитального строительства, помещениях, являющихся частью указанных объектов капитального строительства, из Единого государственного реестра недвижимости и иные документы, устанавливающие или удостоверяющие их права на такие земельные участки, объекты капитального строительства, помещения, являющиеся частью указанных объектов капитального строительства.

5. Собрание участников публичных слушаний на территории Артемовского городского округа проводится 22.12.2025 в 12:00 часов в кабинете 505 администрации Артемовского городского округа (г. Артем, ул. Кирова, 48).

6. Регистрация заинтересованных лиц, желающих принять участие в публичных слушаниях по проекту документации по планировке территории, осуществляется с 11:00 до 12:00 часов 22.12.2025 в кабинете 505 администрации Артемовского городского округа (г. Артем, ул. Кирова, 48).

ГЛАВА АРТЕМОВСКОГО ГОРОДСКОГО ОКРУГА
ПОСТАНОВЛЕНИЕ

08.12.2025 **№218-пг**

О ПРОВЕДЕНИИ ПУБЛИЧНЫХ СЛУШАНИЙ ПО ПРОЕКТУ ВНЕСЕНИЯ ИЗМЕНЕНИЙ В ДОКУМЕНТАЦИЮ ПО ПЛАНИРОВКЕ ТЕРРИТОРИИ В РАЙОНЕ УЛ. ВАЛУЙСКОЙ, УЛ. УТКИНСКОЙ, УЛ. 2-Й ПУГАЧЕВА В Г. АРТЕМЕ

В соответствии с Градостроительным кодексом Российской Федерации, во исполнение Федерального закона от 06.10.2003 № 131-ФЗ «Об общих принципах организации местного самоуправления в Российской Федерации», Федерального закона от 13.07.2015 № 212-ФЗ «О свободном порте Владивосток», Федерального закона от 30.03.2025 № 33-ФЗ «Об общих принципах организации местного самоуправления в единой системе публичной власти», постановления Администрации Приморского края от 25.08.2015 № 303-па «Об утверждении Порядка организации и проведения общественных обсуждений или публичных слушаний по вопросам градостроительной деятельности на территориях Владивостокского, Артемовского городских округов, Надеждинского муниципального района Приморского края, Шкотовского муниципального округа Приморского края», решения Думы Артемовского городского округа от 28.04.2011 № 497 «Об утверждении Правил землепользования и застройки Артемовского городского округа», руководствуясь Уставом Артемовского городского округа Приморского края,

ПОСТАНОВЛЯЮ:

1. Провести 22.12.2025 г. в 12:00 часов в кабинете 505 администрации Артемовского городского округа (г. Артем, ул. Кирова, 48) по инициативе главы Артемовского городского округа в установленном порядке публичные слушания по проекту внесения изменений в документацию по планировке территории в районе ул. Валуйской, ул. Уткинской, ул. 2-й Пугачева в г. Артеме.

2. Проект, выносимый на публичные слушания, – проект внесения изменений в документацию по планировке территории в районе ул. Валуйской, ул. Уткинской, ул. 2-й Пугачева в г. Артеме.

3. Уполномоченный на проведение публичных слушаний орган местного самоуправления Артемовского городского округа – администрация Артемовского городского округа в лице управления архитектуры и градостроительства администрации Артемовского городского округа (Моисеева О.А.).

4. Определить лиц, ответственных за проведение публичных слушаний:

назначить председателем собрания (председательствующим) начальника управления архитектуры и градостроительства администрации Артемовского городского округа Моисееву Оксану Александровну, секретарем собрания – главного специалиста управления архитектуры и градостроительства администрации Артемовского городского округа Саляхова Павла Альбертовича.

5. Управлению информационной политики администрации Артемовского городского округа (Еремина П.А.):

5.1. В установленные сроки опубликовать данное постановление в газете «Выбор» и разместить постановление и проект внесения изменений в документацию по планировке территории на официальном сайте Артемовского городского округа для заблаговременного ознакомления заинтересованных лиц с проектом внесения изменений в документацию по планировке территории, временем и местом проведения публичных слушаний.

5.2. Опубликовать заключение о результатах публичных слушаний в установленные сроки.

6. Срок проведения публичных слушаний исчисляется со дня оповещения о начале проведения публичных слушаний по проекту внесения изменений в документацию по планировке территории до дня опубликования заключения о результатах публичных слушаний и составляет от 10 до 40 дней.

7. Установить, что регистрация заинтересованных лиц, желающих принять участие в публичных слушаниях, осуществляется с 11:00 до 12:00 часов 22.12.2025 г. в кабинете 505 администрации Артемовского городского округа (г. Артем, ул. Кирова, 48).

8. Контроль за исполнением данного постановления возложить на заместителя главы администрации Артемовского городского округа Литвинова А.А.

Глава Артемовского городского округа В.В. Квон

УТВЕРЖДЕНА
постановлением
Администрации Артемовского
городского округа Приморского края
от _____ № _____

Документация по внесению изменений в документацию по планировке территории в районе ул. Валуйской, ул. Уткинской, ул. 2-й Пугачева в г. Артеме

ПОЛОЖЕНИЯ
о размещении объектов капитального строительства федерального, регионального и местного значения, а также о характеристиках планируемого развития территории, в том числе плотности и параметрах застройки территории, и характеристиках развития систем социального, транспортного обслуживания и инженерно-технического обеспечения, необходимых для развития Территории

1. Общие положения планировки Территории

1.1. Основанием для подготовки настоящей Документации по внесению изменений в документацию по планировке территории (проекта планировки и проекта межевания территории) в районе ул. Валуйской, ул. Уткинской, ул. 2-й Пугачева в г. Артеме, Приморский край (далее - Территория) является:

- Постановления Администрации Артемовского городского округа от 14.07.2025 № 111-пг «О подготовке документации по внесению изменений в документацию по планировке территории в районе ул. Валуйской, ул. Уткинской, ул. 2-й Пугачева в г. Артеме»;

1.2. Документация подготовлена в соответствии со следующими законодательными, нормативно-правовыми актами и иными документами, действовавшими в период подготовки Документации:

- Градостроительный кодекс РФ;
- Земельный кодекс РФ;
- Лесной Кодекс Российской Федерации;
- Водный Кодекс Российской Федерации;

3

ООО «Спецпроект -ДВ»
Россия, 680000, г. Хабаровск, ул. Ленина, д. 18в, ком. IV
Тел.: +7 (4212) 45-15-45
E-mail: office@spdv.pro

Заказчик: СЗ «РУС»

ДОКУМЕНТАЦИЯ
по внесению изменений в документацию по планировке территории в районе ул. Валуйской, ул. Уткинской, ул. 2-й Пугачева в г. Артеме

Проект планировки территории
Том 1
16-ППТ-2025

Директор Павлов В.С.

Хабаровск, 2025

2

- иные нормативные правовые акты, применение которых обусловлено наличием границах Территории объектов, являющихся предметом регулирования указанных актов.

1.3. Рассматриваемая Территория целиком расположена в границах населенного пункта г. Артем и, в соответствии с пунктом 2 части 1 статьи 7 Земельного кодекса Российской Федерации, относится к категории земель «земли населенных пунктов» [1].

1.4. При архитектурно-строительном проектировании объектов в зонах застройки различного назначения, зонах рекреации, а также в местах, где расположены транспортные коммуникации, сооружения, устройства, пешеходные переходы собственникам земельных участков предусмотреть обеспечение беспрепятственного доступа к данным объектам инвалидов и других маломобильных групп населения в порядке, установленном в соответствии с действующим законодательством Российской Федерации.

2. Положения о характеристиках планируемого развития Территории в отношении структурной организации Территории

2.1. Общая площадь территории в границах подготовки проекта планировки территории составляет 12,2 га.

2.2. Планируемый баланс Территории в границах разработки Документации приведен в таблице 1. Значения показателей площади участков планируемого размещения объектов капитального строительства различного назначения определены в соответствии с границами, отображенными на Чертеже планировки Территории.

[1] Информация по отнесению Территории к определенной категории земель приводится в целях информационной целостности и не является предметом утверждения настоящей Документации.

- СП 35-105-2002 «Реконструкция городской застройки с учетом доступности для инвалидов и других маломобильных групп населения»;
- СП 140.13330.2012 «Городская среда. Правила проектирования для маломобильных групп населения»;
- СП 35-102-2001 «Жилая среда с планировочными элементами, доступными инвалидам»;
- СП 34.13330.2012 «Автомобильные дороги»;
- СП 396.1325800.2018 «Улицы и дороги населенных пунктов. Правила градостроительного проектирования»;
- РДС 35-201-99 «Порядок реализации требований доступности для инвалидов к объектам социальной инфраструктуры»;
- СП 11-112-2001 «Порядок разработки и состав раздела «Инженерно-технические мероприятия гражданской обороны. Мероприятия по предупреждению чрезвычайных ситуаций» градостроительной документации для территорий городских и сельских поселений, других муниципальных образований», в части, не противоречащей Градостроительному кодексу Российской Федерации;
- инструкция о порядке разработки, согласования, экспертизы и утверждения градостроительной документации, утверждённая Постановлением Госстроя РФ от 29.10.2002 № 150, в части, не противоречащей Градостроительному кодексу Российской Федерации;
- РДС 30-201-98 Инструкция о порядке проектирования и установления красных линий в городах и других поселениях Российской Федерации, в части, не противоречащей Градостроительному кодексу Российской Федерации;
- строительные нормы и правила, своды правил, санитарные нормы и правила, санитарно-эпидемиологические правила и нормативы, иные нормативные правовые акты и нормативно-технические документы;

(частей таких стандартов и сводов правил), в результате применения которых на обязательной основе обеспечивается соблюдение требований Федерального закона «Технический регламент о безопасности зданий и сооружений»»;
- постановление Правительства РФ от 26.04.2008 № 315 «Об утверждении Положения о зонах охраны объектов культурного наследия (памятников истории и культуры) народов Российской Федерации»;
- постановление Правительства РФ от 01.12.1998 № 1420 «Об утверждении правил установления и использования придорожных полос федеральных автомобильных дорог общего пользования»;
- постановление Правительства РФ от 31.03.2017 № 402 «Об утверждении Правил выполнения инженерных изысканий, необходимых для подготовки документации по планировке территории, перечня видов инженерных изысканий, необходимых для подготовки документации по планировке территории, и о внесении изменений в постановление Правительства Российской Федерации от 19 января 2006 г. № 20»;
- постановление Правительства РФ от 07.03.2017 № 269 «Об утверждении перечня случаев, при которых для строительства, реконструкции линейного объекта не требуется подготовка документации по планировке территории»;
- Закон субъекта РФ о градостроительной деятельности на территории подготовки документации;
- региональные нормативы градостроительного проектирования;
- правила землепользования и застройки на территории городского округа;
- местные нормативы градостроительного проектирования;
- СП 42.13330.2016 "СНиП 2.07.01-89* Градостроительство. Планировка и застройка городских и сельских поселений";

- Закон Приморского края от 29.06.2009 № 446-КЗ «О градостроительной деятельности на Территории Приморского края»;
- Федеральный закон от 08.11.2007 № 257-ФЗ «Об автомобильных дорогах и о дорожной деятельности в Российской Федерации и о внесении изменений в отдельные законодательные акты Российской Федерации»;
- Федеральный закон от 04.07.2007 № 221-ФЗ «О кадастровой деятельности»;
- Федеральный закон от 13.07.2015 № 218-ФЗ «О государственной регистрации недвижимости»;
- Федеральный закон от 21.12.2004 № 172-ФЗ «О переводе земель или земельных участков из одной категории в другую»;
- Закон Приморского края от 30.04.2015 № 610-КЗ «Об отдельных вопросах подготовки и утверждения документации по планировке территории в Приморском крае, внесения в нее изменений и отмены такой документации (с изменениями и дополнениями)»;
- Федеральный закон от 30.12.2009 № 384-ФЗ «Технический регламент о безопасности зданий и сооружений»;
- Федеральный закон от 22.07.2008 № 123-ФЗ «Технический регламент о требованиях пожарной безопасности»;
- Федеральный закон от 10.01.2002 № 7-ФЗ «Об охране окружающей среды»;
- Федеральный закон от 14.03.1995 № 33-ФЗ «Об особо охраняемых природных территориях»;
- постановление Правительства РФ от 12.05.2017 №564 «Об утверждении Положения о составе и содержании проектов планировки территории, предусматривающих размещение одного или нескольких линейных объектов»;
- постановление Правительства РФ от 26.12.2014 № 1521 «Об утверждении перечня национальных стандартов и сводов правил

- Предельная высота и этажность объектов капитального строительства на земельных участках:
  - предельное минимальное количество этажей - 5;
  - максимальное (предельное) количество этажей [4] - 8;
  - предельная высота объектов капитального строительства - не установлена.
- Иные параметры застройки:
  - минимальное количество машино-мест для хранения автомобилей – 1 на 100 кв. м жилой площади, но не менее 1 машино-места на 1 квартиру.
  - в случае отклонения от предельно допустимых параметров в части обеспечения местами парковки автомобилей, необходимо обоснование наличия мест хранения автомобилей, доступных для неограниченного круга лиц, в пределах пешеходной территориальной доступности – 500 м.

ЗОНА ПЛАНИРУЕМОГО РАЗМЕЩЕНИЯ ОБЪЕКТОВ ДОШКОЛЬНОГО ОБРАЗОВАНИЯ (INS)

Цели и задачи выделения зоны – размещение объектов капитального строительства, предназначенных для дошкольного образования (детские ясли, детские сады).

Индекс зоны планируемого размещения: [5] *INS.*

Виды разрешенного использования земельных участков в границах зоны:

- дошкольное, начальное и среднее общее образование (код 3.5.1)

Плотность и параметры застройки

- Коэффициент застройки:

[4] Здесь и далее - указывается количество всех надземных этажей, включая, надземный, технический, мансардный, за исключением подземных, цокольных и/или подвальных этажей

[5] Текстовое наименование зоны планируемого размещения объектов капитального строительства и ее индекс (буквенно-числовое обозначение) являются равнозначными.

ЗОНА ПЛАНИРУЕМОГО РАЗМЕЩЕНИЯ ЖИЛОЙ ЗАСТРОЙКИ СРЕДНЕЙ ЭТАЖНОСТИ (В 1)

Цели и задачи выделения зоны планируемого размещения многоэтажной жилой застройки - обеспечение условий для создания объектов жилого назначения со встроенными объектами бытового и иного обслуживания населения, с заданными минимальными и максимальными показателями застройки земельных участков в целях обеспечения эффективности функционирования жилой зоны. Предполагает размещение жилых домов, предназначенных для разделения на квартиры, каждая из которых пригодна для постоянного проживания, благоустройство и озеленение придомовых территорий, обустройство спортивных и детских площадок, хозяйственных площадок, размещение плоскостных автостоянок, размещение объектов обслуживания жилой застройки во встроенных, пристроенных и встроенно-пристроенных помещениях многоквартирного дома в отдельных помещениях дома.

Индекс зоны планируемого размещения: [3] *B1.*

Виды разрешенного использования земельных участков в границах зоны:

- среднеэтажная жилая застройка (код 2.5).

Плотность и параметры застройки

- Коэффициент застройки:
  - минимальный процент застройки земельного участка - не установлен;
  - максимальный процент застройки земельного участка - 70 %;
  - минимальный процент озеленения земельного участка - 20 %.
- Коэффициент плотности застройки:
  - максимальная интенсивность застройки земельного участка - 50 000 кв. м/га;
  - минимальная интенсивность застройки земельного участка - не установлена;

[3] Текстовое наименование зоны планируемого размещения объектов капитального строительства и ее индекс (буквенно-числовое обозначение) являются равнозначными.

существующей застройки, а также строительство новых объектов капитального строительства, обеспечивающих дальнейшее устойчивое развитие Территории.

3.2. Зоны планируемого размещения, а также устанавливаемые в отношении таких зон плотность и параметры застройки Территории определены исходя из возможности сочетания в границах элементов планировочной структуры (кварталов) на земельных участках различных видов деятельности, а также возможности создания комфортной многофункциональной среды на основании видов разрешенного использования земельных участков, установленных Правилами землепользования и застройки Артемовского городского округа.

3.3. На Территории выделены следующие зоны:

- зона планируемого размещения жилой застройки средней этажности (индекс В1)
- зона планируемого размещения объектов дошкольного образования (индекс INS)
- зона размещения улично-дорожной сети (индекс Т)

Таблица 1.

Планируемый баланс Территории
в границах разработки Документации

	Территория всего	100 %	12,2 га
Баланс Территории	зона планируемого размещения жилой застройки средней этажности (индекс В1)	9,75 %	1,19 га
	зона планируемого размещения объектов дошкольного образования (индекс INS)	7,79 %	0,95 га
	зона улично-дорожной сети (индекс Т)	22,13 %	2,7 га
	зона существующей застройки	54,18 %	6,61 га
	зона территорий общего пользования (за исключением улично-дорожной сети)	6,15 %	0,75 га

2.3. В соответствии с пунктом 6 Статьи 36 Градостроительного кодекса Российской Федерации градостроительные регламенты не устанавливаются для земельных участков, расположенных в границах территорий опережающего социально-экономического развития. Назначение и выды разрешенного использования земельных участков и объектов капитального строительства в границах разработки определены настоящей Документацией в соответствии с видами разрешенного использования, установленными Приказом Минэкономразвития России от 10.11.2020 № П/0412 (Зарегистрировано в Минюсте России 15.12.2020 № 61482) «Об утверждении классификатора видов разрешенного использования земельных участков».

3. Размещение объектов капитального строительства федерального, регионального и местного значения, иных объектов капитального строительства. [2]

3.1. Выделение элементов планировочной структуры Территории осуществлялось с учетом выявленных территорий общего пользования, а также с учетом планируемого развития улично-дорожной сети и устанавливаемых красных линий на Территории. В рамках проекта предполагается развитие

[2] Информация об объектах федерального, регионального и местного значения приводится в целях информационной целостности и не является предметом утверждения настоящей Документации.

140 ВЫБОР www.gazeta.vibor.com
Официально
№99 (13009) среда, 10 декабря 2025 г.

- минимальный процент застройки земельного участка - не установлена;
- максимальный процент застройки земельного участка - 60 %;
- минимальный процент озеленения земельного участка - 20 %.

- Коэффициент плотности застройки:
  - максимальная интенсивность застройки земельного участка - 50 000 кв. м/га;
  - минимальная интенсивность застройки земельного участка - не установлена;
- Предельная высота и этажность объектов капитального строительства на земельных участках:
  - предельное минимальное количество этажей - не установлена;
  - максимальное (предельное) количество этажей[6] - 3;
  - предельная высота объектов капитального строительства - не установлена.
- Иные параметры застройки:
  - в случае отклонения от предельно допустимых параметров в части обеспечения местами парковки автомобилей, необходимо обоснование наличия мест хранения автомобилей, доступных для неограниченного круга лиц, в пределах пешеходной территориальной доступности – 500 м.

ЗОНА РАЗМЕЩЕНИЯ УЛИЧНО-ДОРОЖНОЙ СЕТИ (Т)

Цели и задачи выделения зоны размещения улично-дорожной сети – размещение объектов улично-дорожной сети, автомобильных дорог и пешеходных тротуаров, а также сетей инженерно-технического обеспечения в

[6] Здесь и далее - указывается количество всех надземных этажей, включая, надземный, технический, мансардный, за исключением подземных, цокольных и/или подвальных этажей

границах красных линий улично-дорожной сети, которые относятся к объектам местного значения.

Индекс зоны планируемого размещения: [7] *Т.*

Виды разрешенного использования земельных участков в границах зоны:

- земельные участки (территории) общего пользования (код 12.0);
- улично-дорожная сеть (код 12.0).

Предельные (минимальные и (или) максимальные) размеры земельных участков, предельные параметры разрешенного строительства, реконструкции объектов капитального строительства не подлежат установлению.

Информация о планируемых мероприятиях по обеспечению сохранения применительно к территориальным зонам, в которых планируется размещение объектов местного значения, фактических показателей обеспеченности территории объектами транспортной инфраструктуры и фактических показателей территориальной доступности таких объектов для населения:

Расчетные показатели минимально-допустимого уровня обеспеченности Территории объектами транспортной инфраструктуры местного значения не устанавливаются. Расчетные показатели максимально допустимого уровня территориальной доступности указанных объектов для населения не нормируются.

Таким образом, фактические показатели обеспеченности Территории объектами транспортной инфраструктуры и фактические показатели территориальной доступности таких объектов для населения в результате размещения объектов местного значения не ухудшатся.

[7] Текстовое наименование зоны планируемого размещения объектов капитального строительства и ее индекс (буквенно-числовое обозначение) являются равнозначными.

3.4. Утвержденными на момент подготовки настоящей Документации схемами территориального планирования Российской Федерации в различных областях на Территории не предусмотрено размещение планируемых объектов федерального значения.

3.5. Согласно постановлению Администрации Приморского края от 30.11.2009 № 323-па (далее – СТП Приморского края), действующих государственных программ Приморского края, иных нормативных правовых актах Администрации Приморского края в границах рассматриваемой территории не предусмотрено размещение объектов регионального значения.

3.6. Размещение объектов капитального строительства местного значения на Территории, определенных Федеральным законом Российской Федерации от 06.10.2003 № 131-ФЗ «Об общих принципах организации местного самоуправления в Российской Федерации» Генеральным планом городского Артемовского округа предусмотрены следующие объекты местного значения:

- Остановочные пункты.

4. Характеристики планируемого развития Территории, в том числе плотность и параметры застройки Территории

4.1. Документацией по планировке Территории определены укрупненные показатели в области расчетной общей площади жилого фонда (далее – расчетные показатели), взятые за основу при установлении целевых показателей. Расчетные показатели приведены в таблице 2.

Таблица 2

Основные расчетные показатели Территории

Наименование	Показатель
1	2
Территория в границах подготовки проекта планировки, (га)	12,2
Зона планируемого размещения жилой застройки средней этажности, (га)	1,19
Количество жителей (чел.): *Расчетное количество новых жителей (чел.):*	216 *245*
Жилищный фонд (кв. м общей площади квартир, при обеспеченности 35 кв. м на 1 чел.)	8570
Плотность населения в границах подготовки (чел./га)	38

4.2. Показатели объектов капитального строительства различного назначения (далее - ОКС), планируемых к размещению и реконструкции на Территории, приведены в таблице 3.

Таблица 3

Показатели зон планируемого размещения объектов капитального строительства различного назначения, включая плотность и параметры застройки Территории

Перечень участков (зон) планируемого размещения объектов капитального строительства и параметры застройки таких участков (зон) с указанием их очередности, в том числе на образуемых участках (с указанием перечней объектов и объемов нового строительства)

№№ участков на плане	Функциональное назначение участков (зон) и объектов капитального строительства (преимущественный вид использования для застройки)	Кадастровый номер участка (при наличии) / тип участка (образуемый / планируемый для застройки)	Площадь участков (зон)	Предельные параметры застройки					Расчетные параметры ОКС	Примечания
				Максимальный процент застройки	Предельная высота ОКС/ предельное кол-во этажей	Предельная интенсивность использования	Число жителей (для жилой застройки)	Предельная площадь ОКС	Приобъектные автостоянки	
1	2	3	4	5	6	7	8	9	10	12
			га	%	м	тыс. кв.м/га	чел.	тыс. кв.м	м-мест, кол-во	
	Для размещения объектов индивидуального жилищного строительства	25:27:030103:5960; 25:27:030103:5961 / **образуемый**	**0,95**	60	-3	2	-	0,29	10	Соответствует основному виду разрешенного использования земельного участка «Для индивидуального жилищного строительства» (код 2.1) Приказ № 540
1	*Для размещения объектов малоэтажной жилой застройки*	25:27:030103:5665 / **образуемый для застройки**	**1,19**	ТЕРРИТОРИЯ СФОРМИРОВАНА (до 2027 года)						
			70	8	2	245	12,05	86		Соответствует основному виду разрешенного использования земельного участка «Среднеэтажная жилая застройка» (код 2.5) Приказ № 540
2	*Для размещения объектов индивидуального жилищного строительства*	25:27:030103:5960; 25:27:030103:5961 / **образуемый**	**0,95**	60	-3	2	-	0,29	10	Соответствует основному виду разрешенного использования земельного участка «Для индивидуального жилищного строительства» (код 2.1) Приказ № 540

4.2.1. Предельные параметры в части максимального коэффициента застройки и предельной интенсивности использования установлены по приложению Г, таблице Г.1 к СП 42.13330.2011 «Градостроительство. Планировка и застройка городских и сельских поселений». Параметр «предельная интенсивность использования» соответствует параметру «плотность застройки».

4.2.2. Расчетные параметры объектов капитального строительства (ОКС) представляют собой укрупненный показатель и используются исключительно для определения максимальных расчетных показателей для территории. Количество рабочих мест, площадь объектов капитального строительства и иные показатели должны уточняться при архитектурно-строительном проектировании отдельного объекта, в соответствии с техническим заданием заказчика (инвестора) на такой объект.

4.2.3. Параметр «предельная интенсивность использования» соответствует параметру «плотность застройки».

5. Характеристика развития систем социального обслуживания, необходимых для развития Территории

5.1. Расчет потребности в объектах системы социального обслуживания населения произведен на основании распоряжения Правительства Российской Федерации от 03.07.1996 № 1063-р, свода правил СП 42.13330.2011 «Градостроительство. Планировка и застройка городских и сельских поселений», Постановления Администрации Приморского края от 21.05.2010 № 185-па «Об утверждении региональных нормативов градостроительного проектирования Приморского края».

5.2. Потребность в объектах системы социального обслуживания, обеспеченность такими объектами и их расположение представлено в таблице.

Таблица 4

Минимальная потребность в объектах социального обслуживания населения на Территории

Наименование объекта	Этажность	Общая площадь, м²	Площадь застройки, м2	Мощность объекта	Потребность в границах ППТ (245 человек)	Обоснование мощности. Согласно нормам градостроительного
Социальные объекты						
Детский сад (дошкольное образование	3	2868	956	250 мест	23 места	90 мест на 1000 чел.
Торговые предприятия (магазины, торговые центры, торговые комплексы)	1	80	100	80 кв.м. торг.площ.	371 кв.м.	700 кв. м торговой площади на 1 тыс. человек
Аптека (встроено в первые этажи торговых объектов)	-	-	-	1 об.	1 об.	4 объекта на 10 тыс. человек
Площадки						
Плоскостные спортивные сооружения	-	-	-	1200 кв.м.	265 кв.м.	500 кв. м на 1 тыс. человек
Детские игровые площадки	-	-	-	1800 кв.м.	371 кв.м.	0,7 кв.м. на 1 человека
Площадка для отдыха взрослого населения	-	-	-	520 кв.м.	77 кв.м.	0,7 кв. м на 100 кв. м общей

Хозяйственная площадка	-	-	-	700 кв.м.	220 кв.м.	2 кв. м на 100 кв. м общей площади
Площадка для выгула собак	-	-	-	1 об.	1 об.	Расположение в радиусе до 500 м от
Площадки ТБО	-	-	-	3 об.	3 об.	Согласно СП 42.13330.2016

К планируемым объектам относятся встроенно-пристроенные помещения на первых этажах жилых домов под спортивные объекты, магазины, предприятия коммунально-бытового и социального обслуживания населения, объекты общественно-делового назначения и т.д.

Расчетное количество новых жителей в границах разработки Документации составляет 245 человек.

Согласно таблице 1.2.1 местных нормативов градостроительного проектирования Артемовского городского округа, утвержденных постановлением Правительства Приморского края от 30.01.2020 № 57-пп, минимально допустимый уровень обеспеченности мест в муниципальных общеобразовательных организациях составляет 90 мест на 1 тыс. человек, а уровень обеспеченности, мест на 100 детей в возрасте от 7 до 18 лет составляет 95 мест.

Согласно расчетам, необходимо 22 новых места на 23 ребенка в возрасте от 7 до 18 лет в муниципальных общеобразовательных организациях Артемовского городского округа.

Управление образования администрации Артемовского городского округа письмом от 22.07.2024 № сп-13-196/13 предоставило информацию о наличии/остутствии свободных мест в общеобразовательных организациях в радиусе 1000 м пешей доступности от разрабатываемой территории. Количество необходимых мест могут предоставить МБОУ СОШ №31 и МБОУ СОШ №16.

Таблица 5

Планируемое развитие системы социального обслуживания населения в гариницах разработки Документации

Учреждения образования	Современное состояние		Планируемые показатели	
	Количество мест, всего	Количество свободных мест	Количество мест, всего	Количество свободных мест
1	2	3	2	3
Детское дошкольное учреждение	-	-	250	-

6. Характеристика развития систем транспортного обслуживания, необходимых для развития Территории

6.1. Информация о размещении на Территории линейных объектов транспортной инфраструктуры (автомобильных дорог) федерального значения[8].

Существующие линейные объекты транспортной инфраструктуры (автомобильные дороги) федерального значения на Территории и в непосредственной близости от нее не размещаются. Размещение планируемых линейных объектов федерального значения схемой территориального планирования Российской Федерации в области федерального транспорта (железнодорожного, воздушного, морского, внутреннего водного), автомобильных дорог федерального значения, утвержденной распоряжением Правительства Российской Федерации от 19.03.2013 № 384-р, на Территории не предусмотрено.

6.2. Информация о размещении на Территории линейных объектов транспортной инфраструктуры (автомобильных дорог) регионального значения[9]

[8] Информация об объектах федерального значения приводится в целях информационной целостности и не является предметом утверждения настоящей Документации.

[9] Информация об объектах регионального значения приводится в целях информационной целостности и не является предметом утверждения настоящей Документации.

СТП Приморского края не предусматривает размещение планируемых линейных объектов транспортной инфраструктуры регионального значения на Территории и в непосредственной близости от Территории.

6.3. Положения о размещении на Территории линейных объектов транспортной инфраструктуры местного значения, необходимых для развития Территории.

Документации были предусмотрены следующие мероприятия:

1. закрепление существующих улиц в красных линиях и их развитие на территории. Доведение параметров существующих улиц до расчетных параметров, установленных Региональными нормативами;
2. увеличение связности улично-дорожной сети на территории за счет организации альтернативных выездов с территории и соединения между собой существующих местных улиц;
3. устройство дополнительных улиц и внутриквартальных проездов;
4. реконструкция и строительство автомобильных стоянок.

6.4. Минимальная потребность в местах для стоянки автомобилей для объектов на Территории приведена в таблице 6. Расчетная потребность в местах для стоянки автомобилей для объектов на Территории приведена в таблице 7.

Расчет минимальной потребности в местах для стоянки автомобилей произведен в соответствии с приведенными, в Правилах землепользования и застройки Артемовского городского округа, видами разрешенного использования земельных участков.

Таблица 6.

Минимальная потребность в местах для стоянки автомобилей на Территории

№ п/п	Тип объекта	Код вида разрешенного использования	Нормативная потребность в местах для стоянки автомобилей
1	Многоквартирный жилой дом код 01.02.001.099	среднеэтажная жилая застройка (код 2.5)	минимальное количество машино-мест для хранения автомобилей – 1 на 100 кв. м жилой площади, но не менее 1 машино-места на 1 квартиру.

Таблица 7.

Расчетная потребность в местах для стоянки автомобилей на Территории

Наименование планируемого объекта капитального строительства	Номер (-а) планируемых объектов капитального строительства	Число мест для стоянки автомобилей (расчетный показатель потребности)
Многоквартирный жилой дом код 01.02.001.099	ОКС-1.1	не менее 86 м/мест
	Всего	**не менее 86 м/мест**

При использовании земельного участка с несколькими видами разрешенного использования минимальное количество мест для стоянки автомобилей определяется как сумма требуемых в соответствии с таблицей 6 настоящих Положений машино-мест для всех видов использования земельного участка.

6.5. Мероприятия по размещению мест для стоянки автомобилей на Территории приведены в таблице 8.

Таблица 8.

Мероприятия по размещению мест для стоянки автомобилей на Территории

Наименование объекта капитального строительства	Номер (-а) планируемых объектов капитального строительства	Число мест стоянки автомобилей в пределах зоны планируемого размещения ОКС
Многоквартирный жилой дом код 01.02.001.099	ОКС-1.1	27 м/мест[10] (приобъектная плоскостная парковка)
Парковки (парковочные места), размещаемые на части многоконтурного участка	-	137 м/мест[11]
	Всего	**не менее 86 м/мест**

1.1. При архитектурно-строительном проектировании расстояние пешеходных подходов от стоянок для временного хранения легковых автомобилей следует принимать не более: [12]

- 150 м - до входов в пассажирские помещения вокзалов, входов в места крупных учреждений торговли и общественного питания;
- 250 м - до входов в прочие учреждения и предприятия обслуживания населения и административные здания;
- 400 м - до входов в парки, на выставки.

Расстояние пешеходных подходов от стоянок для постоянного хранения легковых автомобилей следует принимать не более 800 м.

6.6. Перечень мероприятий по развитию транспортной инфраструктуры на Территории приведен в таблице 9.

[10,11] Показатели необходимо уточнить на дальнейшей стадии архитектурно-строительного проектирования.

[12] Пункт. 11.36 СП 42.13330.2016 «Градостроительство. Планировка и застройка городских и сельских поселений».

Таблица 9

Перечень мероприятий по развитию транспортной инфраструктуры на Территории

Наименование улицы	Категория улицы	Ширина в красных линиях, м	Строительство/ реконструкция	Протяжённость улицы, м	Количество полос	Ширина проезжей части, м	Ширина тротуара, м	Остановочные пункты, шт.	Пешеходные переходы в т.ч. внеуличные, шт.	Категория дорог	Тип покрытия
1	2	3	4	5	6	7	8	9	10	11	12
ул.Уткинская	Улица в жилой застройке, местного значения	23,0 25,0	Рекон-струк-ция	400.0	2	12.0	2.0	3	3	IV	Асфа-льто-вое
ул.Мурманская	Магистральная улица общегородского значения	20,0 25,0	Рекон-струк-ция	220.0	2	12.0	2.0	1	2	IV	Асфа-льто-вое
ул. Щорса	Улица в жилой застройке, местного значения	9,0 27,0	Рекон-струк-ция	220.0	2	12.0	2.0	-	2	IV	Асфа-льто-вое
ул.Пугачева	Улица в жилой застройке, местного значения	15,0 20,0	Рекон-струк-ция	400.0	2	12.0	2.0	-	2	IV	Асфа-льто-вое

7. Характеристика развития системы инженерно-технического обеспечения Территории

7.1. Общие положения о характеристиках развития системы инженерно-технического обеспечения Территории.

Коридоры магистральных инженерных сетей и коммуникаций определены в соответствии с Генеральным планом для объектов местного значения.

7.2. Показатели развития объектов инженерной инфраструктуры Территории приведены в таблице 10.

Таблица 10

Показатели планируемого развития сетей и сооружений инженерно-технического обеспечения Территории

№ п/п	Наименование показателя	Итоговый показатель с учетом всех этапов освоения
1.	Электроснабжение	
1.1	Потребление электрической энергии, кВт, в том числе	89
1.2	Перекладка существующих сетей электроснабжения, км	0,35
1.3	Новое строительство сетей электроснабжения, км	0,33
1.5	Трансформаторная подстанция (ТП), шт.	1
2.	Водоснабжение	
2.1	Водопотребление, куб. м/сутки	148,19
2.2	Демонтаж существующих водопроводных сетей, км	0,31
2.3	Новое строительство сетей водоснабжения, км	0,56
3.	Канализация бытовая	
3.1	Водоотведение (куб. м/сутки)	148,19
3.2	- на пожаротушение (л/сек)	20
3.3	Новое строительство канализационных сетей, км	0,75
4.	Канализация ливневая	
4.1	Водоотведение, м³/год	87.78
4.2	Локальные очистные сооружения поверхностного стока (ЛОС), шт.	1

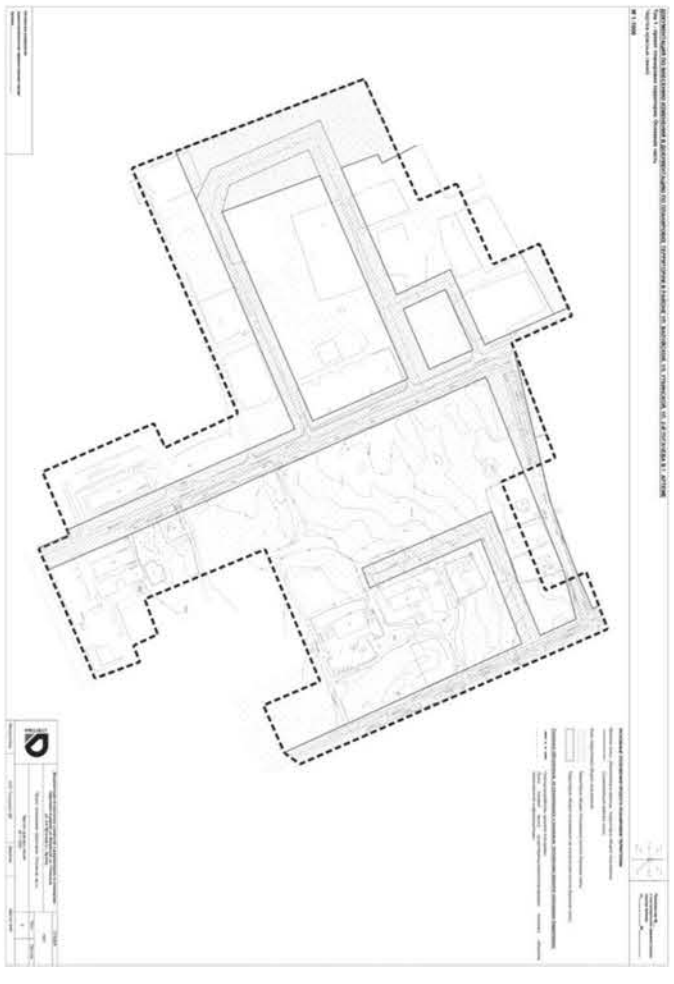

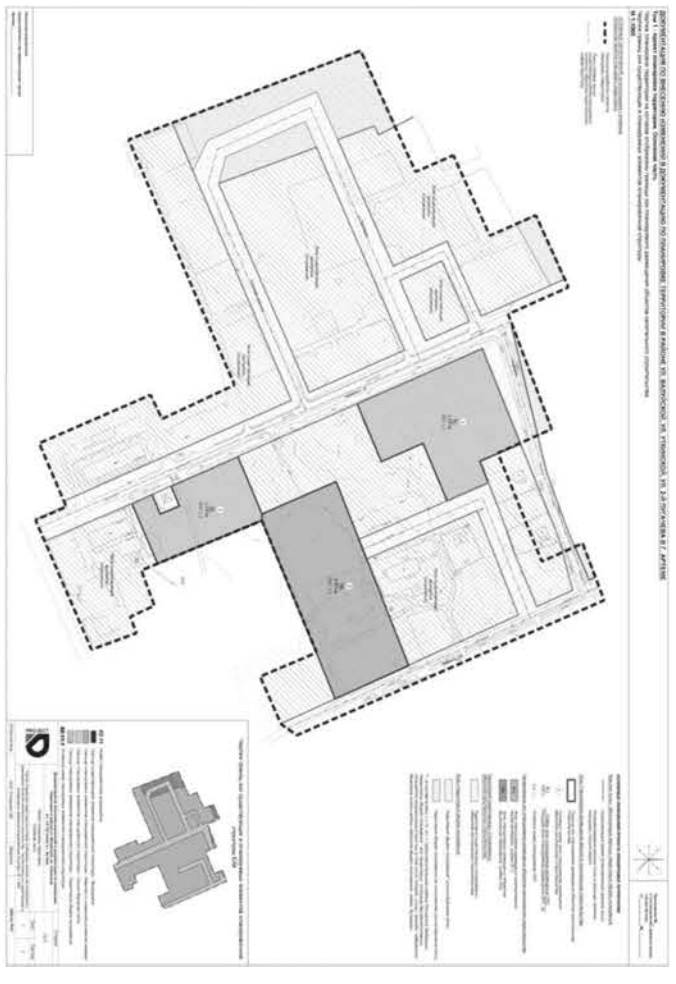

ООО «Спецпроект -ДВ»
Россия, 680000, г. Хабаровск, ул. Ленина, д. 18а, пом. IV
Тел.: +7 (4212) 45–15–45
E-mail: office@spdv.pro

Заказчик: СЗ «РУС»

ДОКУМЕНТАЦИЯ

по внесению изменений в документацию по планировке территории в районе ул. Валуйской, ул. Уткинской, ул. 2-й Пугачева в г. Артеме

Проект межевания территории
Том 3
16-ПМТ-2025

Генеральный директор Павлов В.С.

Хабаровск, 2025

19	385910.92	1415382.37
20	385876.17	1415394.91
21	385832.89	1415296.82
22	385856.57	1415286.66
23	385835.79	1415238.66
24	385921.62	1415202.07
25	385930.51	1415220.27
26	385986.37	1415194.54
27	385904.63	1415008.82
28	386083.64	1414941.46
29	386125.95	1415033.23

Для подготовки Документации использовались сведения *Единого государственного реестра недвижимости* (далее – ЕГРН) в виде кадастрового плана территории кадастрового квартала 25:27:030103.

2. МЕЖЕВАНИЕ

На этапе проекта межевания территории предполагается образование земельных участков для размещения объектов капитального строительства, предусмотренных проектом планировки территории, возможных к образованию на данном этапе.

Образование земельных участков путем объединения возможно в случае дальнейшего приобретения единого вида права на такие земельные участки.

Объединение земельных участков с кадастровыми номерами 25:27:030103:5360 и 25:27:030103:5361 возможно только при положительном горно-геологическом обосновании.

2.1. Перечень и сведения о площади изменяемых земельных участков в границах Территории

В границах Территории не были выявлены земельные участки, которые бы подлежали уточнению сведений ЕГРН о местонахождении границ и (или) площади земельных участков.

СОДЕРЖАНИЕ

ПРОЕКТ МЕЖЕВАНИЯ ТЕРРИТОРИИ 4

1. Сведения о границах территории, в отношении которой утвержден проект межевания, содержащие перечень координат характерных точек этих границ в системе координат, используемой для ведения Единого государственного реестра недвижимости 4
2. МЕЖЕВАНИЕ 6
2.1. Перечень и сведения о площади изменяемых земельных участков в границах Территории 7
2.2. Перечень и сведения о площади образуемых земельных участков, в том числе возможные способы их образования, в границах Территории 8
2.3. Перечень и сведения о площади образуемых земельных участков, в отношении которых предполагается резервирование и (или) изъятие для государственных или муниципальных нужд 9
2.4. Перечень и сведения о площади устанавливаемых границ публичных сервитутов, сервитутов в отношении образуемых и стоящих на государственном кадастровом учете земельных участков в границах Территории на I этапе межевания 10
2.5. Целевое назначение лесов, вид (виды) разрешенного использования лесного участка, количественные и качественные характеристики лесного участка, сведения о нахождении лесного участка в границах особо защитных участков лесов 12
2.6. Ведомости координат поворотных точек изменяемых, образуемых земельных участков 13

УТВЕРЖДЕНА

_____ Администрации
Артемовского городского округа
Приморского края

от «__» _____ 2025 года № ___

ПРОЕКТ МЕЖЕВАНИЯ ТЕРРИТОРИИ

1. Сведения о границах территории, в отношении которой утвержден проект межевания, содержащие перечень координат характерных точек этих границ в системе координат, используемой для ведения Единого государственного реестра недвижимости

Территория в районе ул. Валуйской, ул. Уткинской, ул. 2-й Пугачева в г. Артеме, расположенная на территории Ленинского района Артемовского городского округа Приморского края (далее – Территория) находится в границе кадастрового квартала 25:27:030103. Решением на подготовку, на основании которого в соответствии со статьей 45 Градостроительного кодекса Российской Федерации (далее – ГрК РФ) осуществляется подготовка Документации, является - Постановления Администрации Артемовского городского округа от 14.06.2025 № 111-пг «О подготовке документации по внесению изменений в документацию по планировке территории в районе ул. Валуйской, ул. Уткинской, ул. 2-й Пугачева в г. Артеме». Расположение Территории в составе структуры субъектов Российской Федерации – Приморский край, Артемовский городской округ, город Артем.

Границами Территории являются:

- с севера – улица Щорса;
- с юга – улица Мурманская;
- с запада – незастроенная территория;
- с востока – улица Пугачева.

Площадь Территории – 12,2 га.

Документация по внесению изменений в документацию по планировке территории в районе ул. Валуйской, ул. Уткинской, ул. 2-й Пугачева в г. Артеме (далее – Документация) подготовлена в системе координат, используемой для ведения государственного реестра недвижимости на территории Приморского края (МСК-25).

Границы и площадь образуемых и изменяемых земельных участков определены картометрическим методом с использованием картографического материала масштабом 1:500 и подлежат уточнению при проведении кадастровых работ в соответствии с действующим законодательством.

Координаты характерных точек границ территории, в отношении которой утвержден проект межевания, приведены в таблице 1.

Таблица 1

Ведомость координат характерных точек границ территории, в отношении которой утвержден проект межевания

№ п/п	X	Y
1	386155.10	1415020.69
2	386183.19	1415081.59
3	386218.71	1415066.12
4	386243.85	1415120.63
5	386197.38	1415140.92
6	386230.93	1415227.97
7	386189.41	1415246.14
8	386223.38	1415328.24
9	386254.78	1415314.47
10	386271.39	1415357.58
11	386034.30	1415459.77
12	386022.27	1415451.24
13	386006.10	1415415.28
14	386049.69	1415397.13
15	386007.47	1415297.25
16	385914.53	1415334.94
17	385924.61	1415361.55
18	385905.89	1415370.19

2.2. Перечень и сведения о площади образуемых земельных участков, в том числе возможные способы их образования, в границах Территории

Таблица 2

Перечень и сведения о площади образуемых земельных участков, в том числе возможные способы их образования

Условный номер образуемого земельного участка	Вид разрешенного использования образуемого земельного участка (код[1])	Площадь образуемого земельного участка, кв.м	Возможный способ образования земельного участка	Примечание
:ЗУ1	среднеэтажная жилая застройка (код 2.5)	2645	Перераспределение	Земельный участок образован путем перераспределения земельного участка с кадастровым номером 25:27:030103:5294
:ЗУ2	дошкольное, начальное и среднее общее образование (код 3.5.1)	9497	Объединение земельных участков	Земельный участок образован путем объединения земельных участков с кадастровыми номерами 25:27:030103:5360 и 25:27:030103:5361

2.3. Перечень и сведения о площади образуемых земельных участков, в отношении которых предполагается резервирование и (или) изъятие для государственных или муниципальных нужд

Документацией не предусмотрено изъятие земельных участков для муниципальных нужд.

[1] Здесь и далее - код вида разрешенного использования в соответствии с Приказом Минэкономразвития России от 01.09.2014 № 540 (ред. от 04.02.2019) «Об утверждении классификатора видов разрешенного использования земельных участков»

2.4. Перечень и сведения о площади устанавливаемых границ публичных сервитутов, сервитутов в отношении образуемых и стоящих на государственном кадастровом учете земельных участков в границах Территории на 1 этапе межевания

Сервитут может быть установлен решением исполнительного органа государственной власти или органа местного самоуправления в целях обеспечения государственных или муниципальных нужд, а также нужд местного населения без изъятия земельных участков (публичный сервитут).

В соответствии с пунктом 5 статьи 23 Земельного Кодекса Российской Федерации (далее - ЗК РФ) публичный сервитут может быть установлен в отношении одного или нескольких земельных участков и (или) земель.

Установление сервитутов возможно осуществлять на основании соглашения в соответствии с п.1 ст.23, также в соответствии с ст. 39.23, 39.24, 39.25, 39.26 Земельного кодекса РФ с соблюдением с ст.274 Гражданского кодекса РФ.

Проектом межевания предусмотрено установление публичного сервитута для прохода и проезда к земельному участку с кадастровым номером 25:27:030103:4704.

Таблица 3

Перечень земельных участков, в отношении которых необходимо установление сервитутов/публичных сервитутов.

№ п.п	Условный номер сервитута	Площадь сервитута, кв.м	Кадастровый номер земельного участка, в отношении которого установлен сервитут	Площадь земельного участка, кв.м
1.	С1	129	25:27:030103:4704	256

Ведомость координат поворотных точек границ публичных сервитутов приведена в соответствии с системой координат, используемой для ведения государственного реестра недвижимости на территории Приморского края (МСК-25).

Таблица 4

Ведомость координат поворотных точек границ устанавливаемых сервитутов

Перечень и сведения о площади образуемых сервитутов, которые будут отнесены к территориям общего пользования или имуществу общего пользования		
Ведомость координат поворотных точек границ образуемого сервитута с условным номером :С1		
№ точки	X	Y
1	385944.89	1415268.00
2	385951.12	1415283.11
3	385943.83	1415286.11
4	385937.63	1415271.35
5	385937.56	1415271.18
1	385944.89	1415268.00
S = 129 кв.м.		

2.5. Целевое назначение лесов, вид (виды) разрешенного использования лесного участка, количественные и качественные характеристики лесного участка, сведения о нахождении лесного участка в границах особо защитных участков лесов

Целями подготовки проекта межевания территории не является определение местоположения границ, образуемых и (или) изменяемых лесных участков. Границы подготовки проекта межевания территории расположены вне границ земель лесного фонда.

2.6. Ведомости координат поворотных точек изменяемых, образуемых земельных участков

Ведомость координат поворотных точек границ образуемых земельных участков приведена в соответствии с системой координат, используемой для ведения государственного реестра недвижимости на территории Приморского края (МСК-25).

Таблица 5

Ведомость координат поворотных точек границ образуемых земельных участков

Ведомость координат поворотных точек границ образуемого земельного участка с условным номером: ЗУ1		
№ точки	X	Y
1	385892.15	1415336.91
2	385905.88	1415370.20
3	385924.61	1415361.56
4	385914.53	1415334.95
5	385927.08	1415329.86
6	385907.27	1415284.34
7	385868.43	1415301.34
8	385884.97	1415340.03
1	385892.15	1415336.91
S= 2645 кв.м.		
Ведомость координат поворотных точек границ образуемого земельного участка с условным номером: ЗУ2		
№ точки	X	Y
1	386064.31	1415432.29
2	386049.70	1415397.15
3	386046.94	1415390.62
4	386030.40	1415351.47
5	386007.48	1415297.25
6	386007.56	1415292.28
7	386033.58	1415281.02
8	386047.42	1415275.10
9	386064.69	1415267.65
10	386088.43	1415326.44
11	386104.36	1415365.86
12	386120.88	1415406.76
1	386064.31	1415432.29
S= 9497 кв.м.		

Чертеж межевания территории

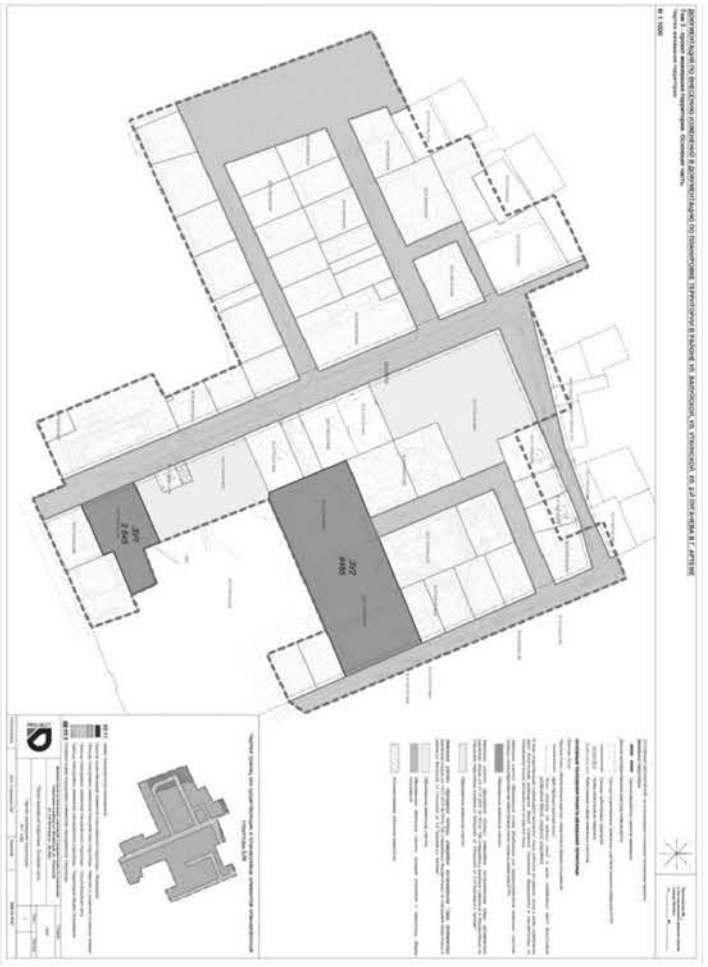

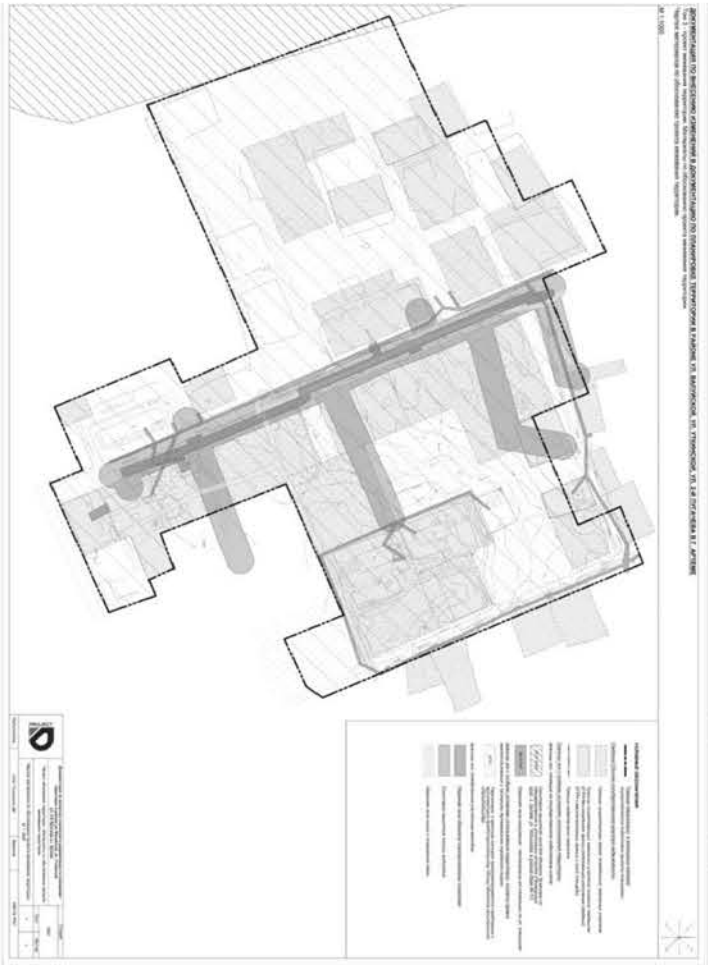

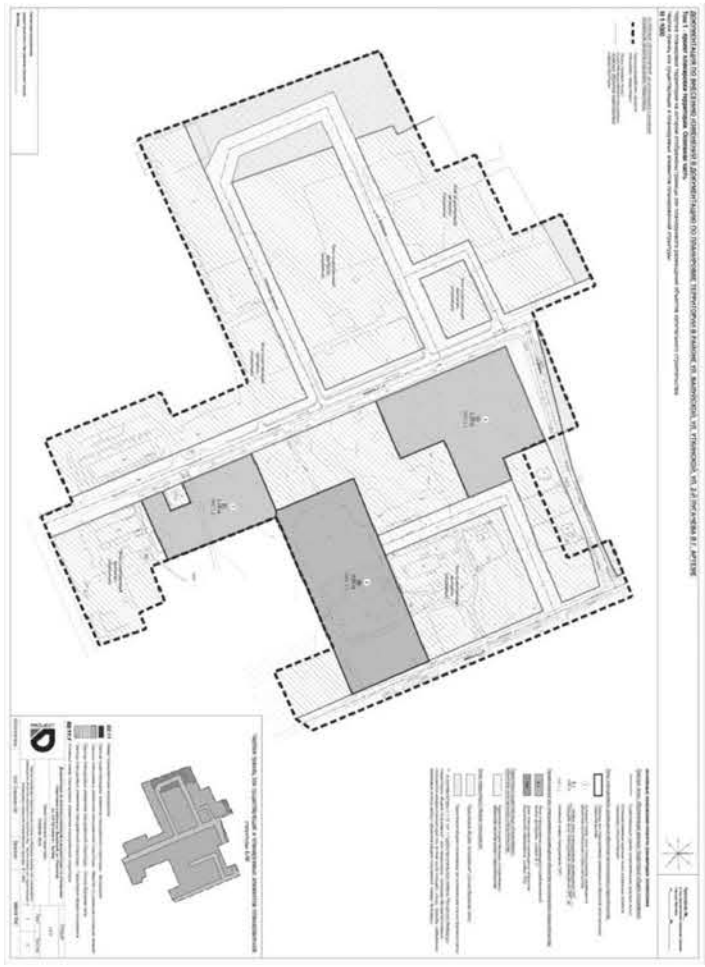

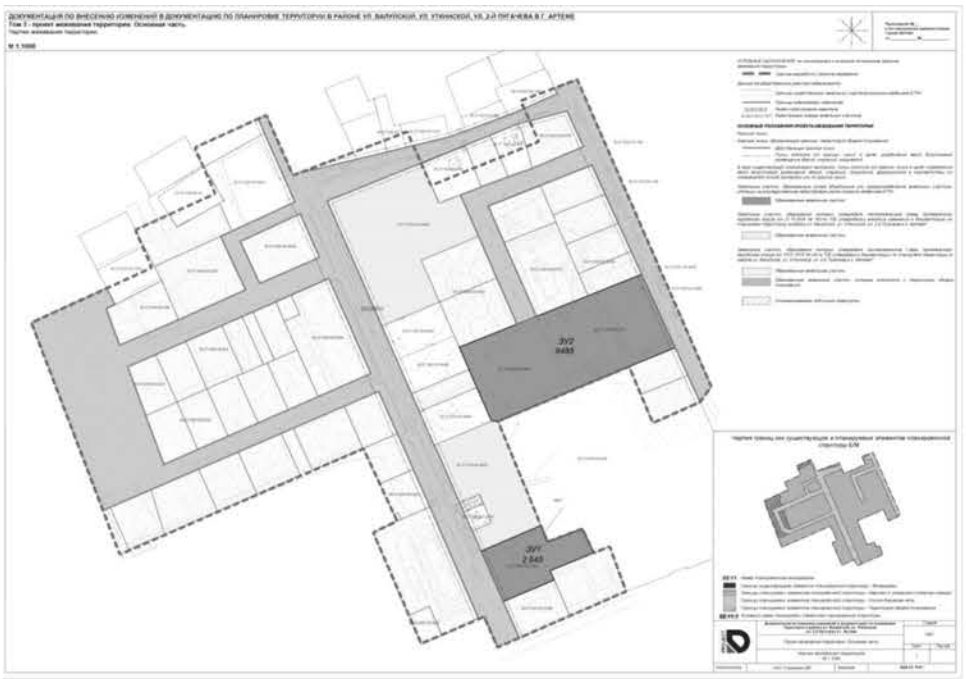

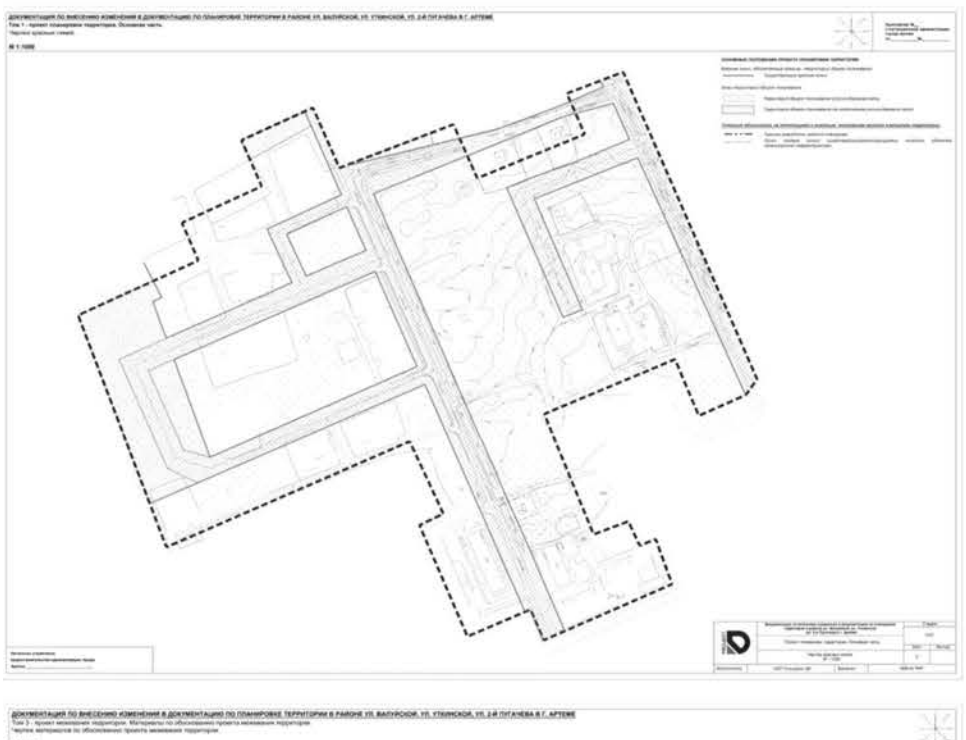

ОПОВЕЩЕНИЕ
О ПРОВЕДЕНИИ ПУБЛИЧНЫХ СЛУШАНИЙ

1. Администрация Артемовского городского округа информирует о проведении публичных слушаний по проекту внесения изменений в документацию по планировке территории земельных участков для реконструкции линейного объекта: Автомобильная дорога по ул. Вахрушева с устройством светофоров и переходно-скоростных полос с кадастровым номером 25:27:030103:5345.

Проект и информационные материалы к нему размещаются на официальном сайте администрации Артемовского городского округа www.artemokrug.gosuslugi.ru и публикуются в газете «Выбор».

2. Публичные слушания по проекту планировки территории проводятся в порядке, предусмотренном постановлением Администрации Приморского края от 25.08.2015 № 303-па «Об утверждении Порядка организации и проведения общественных обсуждений или публичных слушаний по вопросам градостроительной деятельности на территориях Владивостокского, Артемовского городских округов, Надеждинского муниципального района Приморского края, Шкотовского муниципального округа Приморского края».

Процедура проведения публичных слушаний состоит из следующих этапов:

оповещение о начале публичных слушаний;

размещение проекта, подлежащего рассмотрению на публичных слушаниях, и информационных материалов к нему на официальном сайте администрации Артемовского городского округа www.artemokrug.gosuslugi.ru и публикуются в газете «Выбор»;

проведение экспозиции или экспозиций проекта, подлежащего рассмотрению на публичных слушаниях;

проведение собрания или собраний участников публичных слушаний (далее - собрание);

подготовка и оформление протокола публичных слушаний;

подготовка и опубликование заключения о результатах публичных слушаний.

Срок проведения публичных слушаний исчисляется со дня оповещения о начале проведения публичных слушаний по проекту документации по планировке территории до дня опубликования заключения о результатах публичных слушаний и составляет от десяти дней до тридцати дней.

3. Открытие экспозиции проекта межевания территории состоится 10.12.2025 г. в 9 часов по адресу: Приморский край, ул. Кирова, 48 (здание администрации), 5 этаж.

Срок проведения экспозиции проекта: с 10.12.2025 г. по 22.12.2025 г. Посещение экспозиции проекта возможно в рабочие дни и в рабочее время.

Часы работы:

понедельник – четверг с 09:00 до 18:00.

пятница с 09:00 до 17:00.

перерыв на обед с 13:00 до 14:00.

выходные дни: суббота, воскресенье.

4. Предложения и замечания, касающиеся проекта, вносятся участниками публичных слушаний, прошедших идентификацию, с 10.12.2025 г. по 22.12.2025 г.:

а) посредством размещения на официальном сайте Артемовского городского округа;

б) в письменной форме в адрес организатора общественных обсуждений (публичных слушаний);

в) посредством записи в книге (журнале) учета посетителей экспозиции проекта.

Предложения и замечания, касающиеся проекта, вносятся участниками публичных слушаний, прошедших идентификацию, в письменной или устной форме в ходе проведения собраний участников публичных слушаний.

Участники публичных слушаний, прошедшие в соответствии со статьей 5.1 Градостроительного кодекса Российской Федерации идентификацию, имеют право вносить предложения и замечания по проекту в период размещения проекта и информационных материалов к нему и проведения экспозиции такого проекта:

Участниками публичных слушаний являются граждане, постоянно проживающие на территории, в отношении которой подготовлен проект, правообладатели находящихся в границах этой территории земельных участков и (или) расположенных на них объектов капитального строительства, а также правообладатели помещений, являющихся частью указанных объектов капитального строительства.

Участники публичных слушаний в целях идентификации представляют сведения о себе (фамилию, имя, отчество (при наличии), дату рождения, адрес места жительства (регистрации) - для физических лиц; наименование, основной государственный регистрационный номер, место нахождения и адрес - для юридических лиц) с приложением документов, подтверждающих такие сведения.

Участники публичных слушаний, являющиеся правообладателями соответствующих земельных участков и (или) расположенных на них объектов капитального строительства и (или) помещений, являющихся частью указанных объектов капитального строительства, также представляют сведения соответственно о таких земельных участках, объектах капитального строительства, помещениях, являющихся частью указанных объектов капитального строительства, из Единого государственного реестра недвижимости и иные документы, устанавливающие или удостоверяющие их права на такие земельные участки, объекты капитального строительства, помещения, являющиеся частью указанных объектов капитального строительства.

5. Собрание участников публичных слушаний на территории Артемовского городского округа проводится 22.12.2025 в 10 часов в кабинете 505 администрации Артемовского городского округа (г. Артем, ул. Кирова, 48).

6. Регистрация заинтересованных лиц, желающих принять участие в публичных слушаниях по проекту документации по планировке территории, осуществляется с 09 до 10 часов 22.12.2025 в кабинете 505 администрации Артемовского городского округа (г. Артем, ул. Кирова, 48).

ГЛАВА АРТЕМОВСКОГО ГОРОДСКОГО ОКРУГА
ПОСТАНОВЛЕНИЕ

08.12.2025 **№216-пг**

О ПРОВЕДЕНИИ ПУБЛИЧНЫХ СЛУШАНИЙ ПО ПРОЕКТУ ВНЕСЕНИЯ ИЗМЕНЕНИЙ В ДОКУМЕНТАЦИЮ ПО ПЛАНИРОВКЕ ТЕРРИТОРИИ ЗЕМЕЛЬНЫХ УЧАСТКОВ ДЛЯ РЕКОНСТРУКЦИИ ЛИНЕЙНОГО ОБЪЕКТА: АВТОМОБИЛЬНАЯ ДОРОГА ПО УЛ. ВАХРУШЕВА С УСТРОЙСТВОМ СВЕТОФОРОВ И ПЕРЕХОДНО-СКОРОСТНЫХ ПОЛОС С КАДАСТРОВЫМ НОМЕРОМ 25:27:030103:5345

В соответствии с Градостроительным кодексом Российской Федерации, во исполнение Федерального закона от 06.10.2003 № 131-ФЗ «Об общих принципах организации местного самоуправления в Российской Федерации», Федерального закона от 13.07.2015 № 212-ФЗ «О свободном порте Владивосток», Федерального закона от 30.03.2025 № 33-ФЗ «Об общих принципах организации местного самоуправления в единой системе публичной власти», постановления Администрации Приморского края от 25.08.2015 № 303-па «Об утверждении Порядка организации и проведения общественных обсуждений или публичных слушаний по вопросам градостроительной деятельности на территориях Владивостокского, Артемовского городских округов, Надеждинского муниципального района Приморского края, Шкотовского муниципального округа Приморского края», решения Думы Артемовского городского округа от 28.04.2011 № 497 «Об утверждении Правил землепользования и застройки Артемовского городского округа», руководствуясь Уставом Артемовского городского округа Приморского края,

ПОСТАНОВЛЯЮ:

1. Провести 22.12.2025 г. в 10 часов в кабинете 505 администрации Артемовского городского округа (г. Артем, ул. Кирова, 48) по инициативе главы Артемовского городского округа в установленном порядке публичные слушания по проекту внесения изменений в документацию по планировке территории земельных участков для реконструкции линейного объекта: Автомобильная дорога по ул. Вахрушева с устройством светофоров и переходно-скоростных полос с кадастровым номером 25:27:030103:5345.

2. Проект, выносимый на публичные слушания, – проект внесения изменений в документацию по планировке территории земельных участков для реконструкции линейного объекта: Автомобильная дорога по ул. Вахрушева с устройством светофоров и переходно-скоростных полос с кадастровым номером 25:27:030103:5345.

3. Уполномоченный на проведение публичных слушаний орган местного самоуправления Артемовского городского округа – администрация Артемовского городского округа в лице управления архитектуры и градостроительства администрации Артемовского городского округа (Моисеева О.А.).

4. Определить лиц, ответственных за проведение публичных слушаний:

назначить председателем собрания (председательствующим) начальника управления архитектуры и градостроительства администрации Артемовского городского округа Моисееву Оксану Александровну, секретарем собрания – главного специалиста управления архитектуры и градостроительства администрации Артемовского городского округа Саляхова Павла Альбертовича.

5. Управлению информационной политики администрации Артемовского городского округа (Еремина П.А.):

5.1. В установленные сроки опубликовать данное постановление в газете «Выбор» и разместить постановление и проект внесения изменений в документацию по планировке территории на официальном сайте Артемовского городского округа для заблаговременного ознакомления заинтересованных лиц с проектом внесения изменений в документацию по планировке территории, временем и местом проведения публичных слушаний.

5.2. Опубликовать заключение о результатах публичных слушаний в установленные сроки.

6. Срок проведения публичных слушаний исчисляется со дня оповещения о начале проведения публичных слушаний по проекту внесения изменений в документацию по планировке территории до дня опубликования заключения о результатах публичных слушаний и составляет от 10 до 40 дней.

7. Установить, что регистрация заинтересованных лиц, желающих принять участие в публичных слушаниях, осуществляется с 09 до 10 часов 22.12.2025 г. в кабинете 505 администрации Артемовского городского округа (г. Артем, ул. Кирова, 48).

8. Контроль за исполнением данного постановления возложить на заместителя главы администрации Артемовского городского округа Литвинова А.А.

Глава Артемовского городского округа В.В. Квон

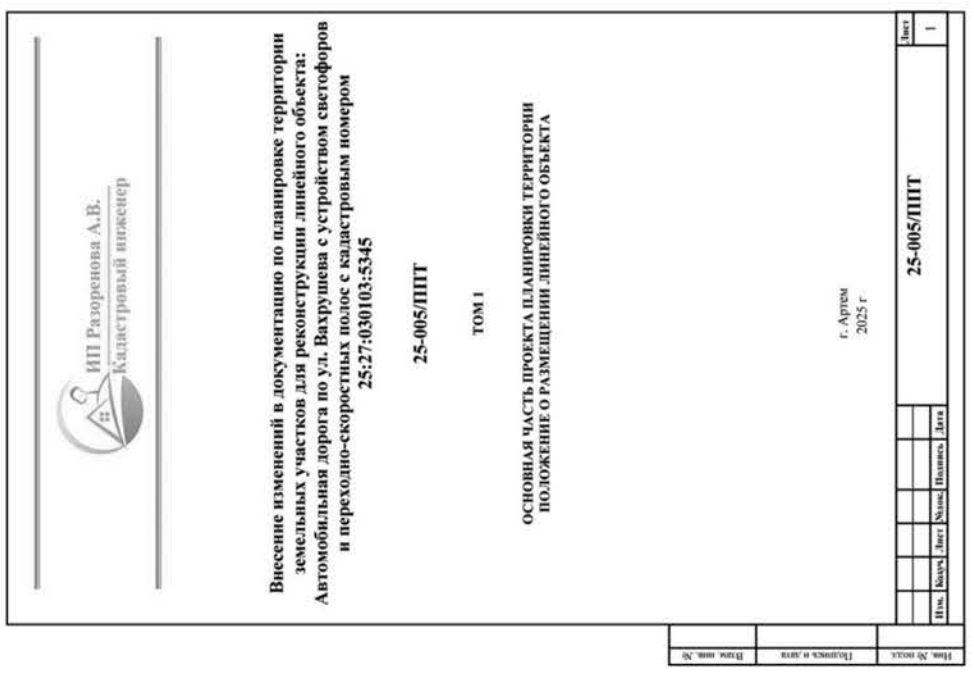

1.9. Информация о необходимости осуществления мероприятий по защите территории от чрезвычайных ситуаций природного и техногенного характера, в том числе по обеспечению пожарной безопасности и гражданской обороне 29
1.9.1. Мероприятия по гражданской обороне 29
1.9.2. Описание системы обеспечения пожарной безопасности линейного объекта и обеспечивающих его функционирование зданий, строений и сооружений, проектируемых в составе линейного объекта 30
1.9.3. Меры по защите территории от воздействия чрезвычайных ситуаций природного и техногенного характера 31

Содержание

Введение 6
1. Положение о размещении линейных объектов. 8
1.1. Наименование, основные характеристики и назначение линейных объектов, подлежащих реконструкции в связи с изменением их местоположения. 8
1.2. Перечень субъектов Российской Федерации, перечень муниципальных районов, городских округов в составе субъектов Российской Федерации, перечень поселений, населенных пунктов, внутригородских территорий городов федерального значения, на территориях которых устанавливаются зоны планируемого размещения линейных объектов 9
1.3. Перечень координат характерных точек границ зон планируемого размещения линейных объектов 9
1.3.1. Перечень координат характерных точек границ зон планируемого размещения линейных объектов, подлежащих переносу (переустройству) из зон планируемого размещения линейных объектов 14
1.4. Предельные параметры разрешенного строительства, реконструкции объектов капитального строительства, входящих в состав линейных объектов, в границах зон их планируемого размещения 14
1.4.1. Информация о предельном количестве этажей и (или) предельной высоте зданий, строений, сооружений в границах каждой зоны планируемого размещения объектов капитального строительства, входящих в состав линейных объектов 15
1.4.2. Информация о максимальном проценте застройки, определяемом как отношение суммарной площади каждой зоны планируемого размещения объектов капитального строительства, входящих в состав линейных объектов, которая может быть застроена, ко всей площади такой зоны 15
1.4.3. Информация о минимальных отступах от границ земельного участка в целях определения мест допустимого размещения зданий, строений, сооружений, за пределами которых запрещено строительство зданий, строений, сооружений в границах каждой зоны планируемого размещения объектов капитального строительства, входящих в состав линейных объектов ... 15
1.4.4. Информация о требованиях к архитектурным решениям зданий, строений, сооружений в границах каждой зоны планируемого размещения объектов капитального строительства, входящих в состав линейных объектов, расположенной в границах территории исторического поселения федерального или регионального значения 15
1.5. Красные линии 16
1.6. Информация о необходимости осуществления мероприятий по защите сохраняемых объектов капитального строительства существующих и строящихся на момент подготовки проекта планировки территории, а также объектов капитального строительства, планируемых к строительству в соответствии с ранее утвержденной документацией по планировке территории, от возможного негативного воздействия в связи с размещением линейных объектов 25
1.7. Информация о необходимости осуществления мероприятия по сохранению объектов культурного наследия от возможного негативного воздействия в связи с размещением линейных объектов 26
1.8. Информация о необходимости осуществления мероприятий по охране окружающей среды 26
1.8.1. Мероприятия по охране земельного полотна и почвенного покрова 26
1.8.2. Мероприятия по охране атмосферного воздуха 26
1.8.3. Мероприятия по охране водных объектов 28
1.8.4. Мероприятия по охране лесов, растений, животных 29

Состав проекта

№пп	Наименование материалов
Утверждаемая часть проекта планировки территории	
1.	Положение о размещении линейного объекта. Том 1
2.	Чертеж красных линий М 1:1000 на 6 листах
3.	Чертеж границ зон планируемого размещение линейного объекта М 1:1000 на 6 листах
Материалы по обоснованию проекта планировки территории	
4.	Пояснительная записка. Том 2
5.	Схема расположения элементов планировочной структуры М 1:10 000 на 1 листе
6.	Схема использования территории в период подготовки проекта планировки территории М 1:1000 на 6 листах
7.	Схема организации улично-дорожной сети движения транспорта М 1:1000 на 6 листах
8.	Схема вертикальной планировки территории, инженерной подготовки и инженерной защиты территории Схема конструктивных и планировочных решений М 1:1000 на 7 листах
9.	Схема границ зон с особыми условиями использования территорий М 1:1000 на 6 листах
Утверждаемая часть проекта межевания территории	
10.	Текстовая часть. Том 3
11.	Чертеж межевания территории (первый этап) М 1:1000 на 6 листах
12.	Чертеж межевания территории (второй этап) М 1:1000 на 6 листах
Материалы по обоснованию проекта межевания территории	
13.	Пояснительная записка. Том 4
14.	Чертеж материалов по обоснованию проекта межевания территории М 1:1000 на 6 листах

ИП Разоренова А.В.
Кадастровый инженер

Внесение изменений в документацию по планировке территории земельных участков для реконструкции линейного объекта: Автомобильная дорога по ул. Вахрушева с устройством светофоров и переходно-скоростных полос с кадастровым номером 25:27:030103:5345

25-005/ППТ

ТОМ 1

ОСНОВНАЯ ЧАСТЬ ПРОЕКТА ПЛАНИРОВКИ ТЕРРИТОРИИ
ПОЛОЖЕНИЕ О РАЗМЕЩЕНИИ ЛИНЕЙНОГО ОБЪЕКТА

Заказчик: МКУ «Управление строительства и капитального ремонта г. Артема»
Исполнитель: ИП Разоренова А. В.

Исполнитель Разоренова А. В.

г. Артем
2025 г

1.2. Перечень субъектов Российской Федерации, перечень муниципальных районов, городских округов в составе субъектов Российской Федерации, перечень поселений, населенных пунктов, внутригородских территорий городов федерального значения, на территориях которых устанавливаются зоны планируемого размещения линейных объектов

Планируемый к размещению линейный объект расположен на территории Приморского края, в Артемовском городском округе, г. Артем по ул. Вахрушева.

1.3. Перечень координат характерных точек границ зон планируемого размещения линейных объектов

Трассирование произведено с максимальным использованием существующей дороги и учётом взаимной увязки элементов плана, продольного и поперечного профилей между собой и окружающим ландшафтом, с оценкой их влияния на условия движения и зрительного восприятия дороги.

Перечень координат характерных точек границ зон планируемого размещения линейного объекта приведен в таблице 2.

Таблица 2. - Перечень координат характерных точек границ зон планируемого размещения автомобильной дороги.

Номера точек контура	Координаты, м	
	X	Y
1	2	3
1	385973.88	1412955.45
2	385964.94	1412955.32
3	385968.95	1413019.41
4	385969.45	1413029.22
5	385971.67	1413073.21
6	385985.36	1413287.73
7	385987.90	1413327.33
8	385989.55	1413342.44
9	385984.50	1413350.96
10	385990.92	1413364.07
11	385997.29	1413353.31
12	385998.73	1413351.55
13	386001.08	1413351.29
14	386002.55	1413352.55
15	386003.23	1413373.94
16	386006.16	1413431.33
17	386009.87	1413489.53
18	386018.12	1413607.75
19	386018.17	1413610.30
20	386017.42	1413615.87
21	386015.48	1413621.21
22	385991.90	1413662.98
23	385990.32	1413663.65
24	385988.04	1413663.19
25	385985.64	1413668.30
26	385978.95	1413670.62

1. Положение о размещении линейных объектов.

1.1. Наименование, основные характеристики и назначение линейных объектов, подлежащих реконструкции в связи с изменением их местоположения.

Размещение объектов федерального значения на территории не предусмотрено. Размещение объектов регионального значения на территории не предусмотрено. Проектом планировки предусмотрено размещение линейного объекта местного значения.

Согласно Постановлению главы Артемовского городского округа от 22.11.2024 № 175-пг «О подготовке документации по планировке территории линейного объекта «Реконструкция линейного объекта - автомобильной дороги по ул. Вахрушева с устройством светофоров и переходно-скоростных полос с кадастровым номером 25:27: 030103:5345» (в редакции Постановления №187-пг от 20.10.2025 г.), и прилагающемуся к нему техническому заданию, а также сведений Генерального плана Артемовского городского округа, проектом планировки предусматривается реконструкция автомобильной дороги по ул. Вахрушева.

Начало трассы проектируемого объекта ПК0+00 принято на примыкании ул.2-я Рабочая к автомобильной дороге «Владивосток – Артем», граница подсчета объемов строительных работ ПК0+28 принято на ул.2-я Рабочая с учетом отступа 28 м от автомобильной дороги «Владивосток – Артем». Конец трассы ПК 19+73 принят на ул.Вахрушева (в 19м восточнее примыкания к ул.Никитина).

Планировочные решения на проектируемом участке разработаны в соответствии с СП 42.13330.2016 «Градостроительство. Застройка городских и сельских поселений». Согласно таблице 11.2 дорога категорируется как местная дорога. Основные характеристики объекта указаны в табл. 1.

Таблица 1. - Основные характеристики линейного объекта.

Технические показатели	
Место расположения объекта	Российская Федерация, Приморский край, г. Артем, ул. Вахрушева
Классификация	Магистральные улицы районного значения (IV категория)
Общая протяженность	1 945 м
Число полос движения	2-3 полосы
Расчетная скорость	40 км/час
Ширина полосы движения	3,5 м
Ширина краевой полосы	0,5 м
Ширина проезжей части	7,0-10,5 м
Ширина тротуара	2,0 м
Ширина земляного полотна	11,52-15,02 м
Ширина полосы отвода в красных линиях	От 17 м (наличие расширения полосы отвода на участках земляных работ по устройству откосов, канав и др.)

или ее отдельных частей, признания отдельных частей такой документации не подлежащими применению»;

- Решение Думы Артемовского городского округа Приморского края от 30.09.2009 года № 237 «Об утверждении генерального плана Артемовского городского округа» (в ред. от 22.06.2021), размещенное на официальном сайте Артемовского городского округа (artemokrug.gosuslugi.ru);
- Решение Думы Артемовского городского округа от 28.04.2011 № 497 «Об утверждении Правил землепользования и застройки Артемовского городского округа» (в ред. от 24.04.2024), размещенное на официальном сайте Артемовского городского округа (artemokrug.gosuslugi.ru).

Введение

Внесение изенений в документацию по планировке территории земельных участков для реконструкции линейного объекта: Автомобильная дорога по ул. Вахрушева с устройством светофоров и переходно-скоростных полос с кадастровым номером 25:27:030103:5345, выполнены Индивидуальным предпринимателем Разореновой Аленой Викторовной (далее ИП Разоренова А.В.) на основании следующих документов:

- Постановление главы Артемовского городского округа от 22.11.2024 № 175-пг «О подготовке документации по планировке территории линейного объекта «Реконструкция линейного объекта - автомобильной дороги по ул. Вахрушева с устройством светофоров и переходно-скоростных полос с кадастровым номером 25:27: 030103:5345»;
- Постановление главы Артемовского городского округа от 20.10.2025 № 187-пг «О подготовке документации по внесению изменений в документацию по планировке территории линейного объекта «Реконструкция линейного объекта - автомобильной дороги по ул. Вахрушева с устройством светофоров и переходно-скоростных полос с кадастровым номером 25:27: 030103:5345»;
- Технического задания на внесение изменений в документацию по планировке территории земельных участков для реконструкции линейного объекта: Автомобильная дорога по ул. Вахрушева с устройством светофоров и переходно-скоростных полос с кадастровым номером 25:27: 030103:5345;
- Спарика РИСОГД № 27-9553 от 18.12.2024 г.;
- Технический отчёт по результатам инженерно- геодезических изысканий 38-2025–ИГДИ от 18.07.2025 г.;
- Технический отчёт по результатам инженерно- геологических изысканий 38-2025-ИГИ от 18.07.2025 г.;
- Градостроительный кодекс Российской Федерации;
- Земельный кодекс Российской Федерации;
- Водный кодекс Российской Федерации;
- Лесной кодекс Российской Федерации;
- ГОСТ 16350-80 Государственный стандарт Союза ССР. Климат СССР. Районирование и статистические параметры климатических факторов для технических целей;
- СП 131.13330.2018. Свод правил. Строительная климатология. Актуализированная редакция СНиП 23-01-99* (Утвержден Приказом Министерства строительства и жилищно-коммунального хозяйства Российской Федерации от 28 ноября 2018 г. N 763/пр);
- СП 34.13330.2012. Свод правил. Автомобильные дороги. Актуализированная редакция СНиП 2.05.02-85*;
- Федеральный закон от 8 ноября 2007 г. N 257-ФЗ "Об автомобильных дорогах и о дорожной деятельности в Российской Федерации и о внесении изменений в отдельные законодательные акты Российской Федерации";
- "СП 31.13330.2012. Свод правил. Водоснабжение. Наружные сети и сооружения. Актуализированная редакция СНиП 2.04.02-84*. С изменением N 1" (утв. Приказом Минрегиона России от 29.12.2011 N 635/14) (ред. от 24.05.2018).
- Закон Приморского края от 29.06.2009 года № 446-КЗ «О градостроительной деятельности на территории Приморского края»;
- Постановление администрации Приморского края от 25.08.2015 года № 303-па «Об утверждении Порядка организации и проведения общественный обсуждений или публичных слушаний по вопросам градостроительной деятельности на территориях Владивостокского, Артемовского городских округов, Надеждинского, Шкотовского муниципальных районов Приморского края»;
- Постановление администрации Приморского края от 29.02.2016 года № 78-па «Об утверждении Порядка подготовки, утверждения документации по планировке территорий Владивостокского, Артемовского городских округов и поселений Надеждинского, Шкотовского муниципальных районов, внесения изменений в такую документацию, отмены такой документации

Официально
№99 (13009) среда, 10 декабря 2025 г.

27	385842.92	1413899.65
28	385831.24	1413910.23
29	385738.53	1414065.39
30	385740.82	1414066.73
31	385705.63	1414127.15
32	385702.66	1414125.42
33	385687.44	1414150.89
34	385680.52	1414162.10
35	385597.38	1414297.72
36	385607.27	1414302.00
37	385600.94	1414314.40
38	385596.70	1414322.71
39	385591.29	1414323.79
40	385584.57	1414322.61
41	385581.42	1414339.42
42	385580.00	1414343.29
43	385599.04	1414350.00
44	385608.77	1414353.43
45	385612.24	1414345.34
46	385618.93	1414330.32
47	385628.80	1414309.23
48	385635.41	1414294.69
49	385642.58	1414280.73
50	385663.20	1414247.95
51	385676.24	1414226.29
52	385690.76	1414202.26
53	385725.69	1414144.56
54	385733.06	1414134.07
55	385768.70	1414074.13
56	385854.10	1413930.51
57	385860.23	1413920.19
58	385884.09	1413879.82
59	385907.28	1413840.59
60	385949.41	1413768.32
61	385954.43	1413759.71
62	385966.23	1413739.27
63	385976.79	1413726.49
64	385977.75	1413727.08
65	385979.79	1413723.74
66	385981.32	1413724.68
67	385984.48	1413719.55
68	385982.99	1413718.58
69	385985.15	1413714.95
70	385983.67	1413714.05
71	385985.76	1413707.26
72	385998.56	1413685.92
73	385999.75	1413684.84
74	386000.96	1413684.47
75	386003.12	1413682.14
76	386006.86	1413676.16
77	386007.14	1413671.67
78	386007.48	1413670.27

Взам. инв. № | Подпись и дата | Инв. № подл. | Изм. | Кол.уч. | Лист | №док. | Подпись | Дата | 25-005/ППТ | Лист 10

79	386024.57	1413639.94
80	386041.11	1413611.07
81	386043.42	1413606.96
82	386049.41	1413596.98
83	386053.79	1413589.68
84	386041.28	1413582.61
85	386038.83	1413586.97
86	386037.22	1413588.25
87	386035.73	1413588.27
88	386034.61	1413587.66
89	386033.84	1413586.47
90	386033.34	1413581.04
91	386033.18	1413577.92
92	386030.15	1413532.57
93	386026.40	1413502.59
94	386020.63	1413403.87
95	386017.02	1413361.89
96	386015.55	1413341.07
97	386015.89	1413339.59
98	386017.45	1413338.21
99	386019.14	1413337.88
100	386018.49	1413328.10
101	386015.50	1413327.39
102	386014.56	1413325.45
103	386013.59	1413310.96
104	386011.73	1413283.12
105	386010.02	1413257.44
106	386010.33	1413255.91
107	386010.80	1413255.28
108	386011.88	1413254.42
109	386011.04	1413239.99
110	386009.98	1413239.36
111	386009.20	1413238.66
112	386008.69	1413237.22
113	386007.30	1413216.48
114	386008.56	1413199.87
115	386009.66	1413199.80
116	386009.44	1413195.58
117	386011.20	1413195.47
118	386010.82	1413189.45
119	386009.04	1413189.52
120	386008.71	1413185.67
121	386007.52	1413185.79
122	386004.91	1413179.04
123	386002.08	1413137.08
124	385998.69	1413083.94
125	385995.62	1413035.49
126	385993.84	1413008.60
127	385994.93	1413006.77
128	385997.36	1413006.12
129	385996.56	1412993.79
130	385994.89	1412993.68

Взам. инв. № | Подпись и дата | Инв. № подл. | Изм. | Кол.уч. | Лист | №док. | Подпись | Дата | 25-005/ППТ | Лист 11

131	385993.69	1412993.09
132	385993.06	1412991.68
133	385992.74	1412986.93
134	385993.56	1412976.22
135	385995.18	1412972.51
136	385997.76	1412967.10
137	386002.38	1412966.54
138	386001.65	1412954.14
139	385997.18	1412954.30
140	385992.50	1412943.53
141	385993.55	1412934.00
142	385994.94	1412914.06
143	385996.24	1412904.16
144	385998.06	1412884.15
145	386000.80	1412857.78
146	386001.86	1412848.17
147	386005.95	1412842.46
148	386009.32	1412836.47
149	386012.35	1412832.09
150	386021.43	1412820.86
151	386028.17	1412812.57
152	386031.09	1412808.78
153	386034.33	1412804.13
154	386037.15	1412799.50
155	386039.78	1412794.60
156	386042.03	1412789.47
157	386045.06	1412779.94
158	386046.32	1412774.50
159	386050.16	1412749.77
160	386056.09	1412734.00
161	386057.18	1412734.24
162	386058.10	1412730.25
163	386059.83	1412730.66
164	386061.14	1412724.77
165	386059.42	1412724.35
166	386060.24	1412720.40
167	386059.09	1412720.16
168	386058.33	1412712.90
169	386062.40	1412694.59
170	386067.56	1412677.31
171	386069.98	1412674.63
172	386074.04	1412654.71
173	386075.70	1412641.32
174	386078.26	1412620.34
175	386080.39	1412602.78
176	386083.38	1412597.57
177	386087.31	1412593.31
178	386097.70	1412589.67
179	386119.98	1412581.75
180	386115.30	1412564.90
181	386109.95	1412564.53
182	386109.03	1412565.98

Взам. инв. № | Подпись и дата | Инв. № подл. | Изм. | Кол.уч. | Лист | №док. | Подпись | Дата | 25-005/ППТ | Лист 12

183	386099.57	1412569.33
184	386095.90	1412570.45
185	386092.18	1412571.11
186	386089.52	1412571.16
187	386087.12	1412570.92
188	386084.99	1412570.47
189	386082.82	1412569.49
190	386080.54	1412568.02
191	386078.85	1412566.55
192	386077.31	1412564.80
193	386075.96	1412562.43
194	386057.84	1412562.44
195	386058.36	1412568.30
196	386058.54	1412570.51
197	386059.20	1412580.28
198	386059.43	1412585.53
199	386059.57	1412589.99
200	386059.66	1412599.77
201	386059.56	1412609.51
202	386059.04	1412619.25
203	386058.23	1412628.97
204	386054.98	1412648.27
205	386049.87	1412678.06
206	386043.47	1412706.50
207	386042.36	1412706.25
208	386041.50	1412710.00
209	386039.78	1412709.60
210	386038.45	1412715.56
211	386040.17	1412715.95
212	386039.31	1412720.11
213	386040.46	1412720.35
214	386033.80	1412752.69
215	386031.87	1412752.64
216	386023.25	1412782.95
217	386022.77	1412787.28
218	386023.41	1412789.20
219	386022.87	1412791.12
220	386020.02	1412795.69
221	386005.39	1412813.54
222	386004.49	1412814.24
223	386002.77	1412814.62
224	386001.62	1412816.71
225	385989.36	1412833.65
226	385986.64	1412839.51
227	385984.76	1412845.19
228	385983.94	1412848.95
229	385983.63	1412850.97
230	385982.34	1412872.66
231	385981.26	1412892.59
232	385977.37	1412926.29
233	385976.53	1412935.07
234	385975.52	1412936.37

Взам. инв. № | Подпись и дата | Инв. № подл. | Изм. | Кол.уч. | Лист | №док. | Подпись | Дата | 25-005/ППТ | Лист 13

235	385974.17	1412937.03
236	385973.52	1412948.81
237	385975.20	1412949.99
1	385973.88	1412955.45

1.3.1. Перечень координат характерных точек границ зон планируемого размещения линейных объектов, подлежащих переносу (переустройству) из зон планируемого размещения линейных объектов

В границах зоны планируемого размещения линейного объекта имеются существующие объекты инженерной инфраструктуры:

1. Сети электросетевого хозяйства;
2. Сети водоснабжения;
3. Сети водоотведения.

Так же имеются недействующие инженерные сооружения.

На стадии проектирования рекомендуется выполнить запрос технических условий с целью соблюдения всех технических требований проложения автомобильной дороги магистральной улицы районного значения по ул. Вахрушева.

На данном этапе планирования территории линейного объекта, объектов, подлежащих переносу (переустройству) из зон планируемого размещения линейных объектов нет.

1.4. Предельные параметры разрешенного строительства, реконструкции объектов капитального строительства, входящих в состав линейных объектов, в границах зон их планируемого размещения

В границах зон планируемого размещения автомобильной дороги предусмотрено устройство сооружений - остановочных пунктов наземного пассажирского транспорта в соответствии со стандартом отрасли «АВТОБУСНЫЕ ОСТАНОВКИ НА АВТОМОБИЛЬНЫХ ДОРОГАХ. ОБЩИЕ ТЕХНИЧЕСКИЕ ТРЕБОВАНИЯ» утвержденные распоряжением Минтранса России от 23.05.2003 N ОС-460-р.

Всего запланировано к реконструкции 8 автобусных остановок. Предусматривается устройство заездных «карманов» размером 12х2.5 м с отгонами; перед заездным карманом 17.5м, после заездного кармана 7.5 м, посадочной площадки и автопавильонов (8шт). Дорожная одежда «заездном кармане» - по типу основной дороги, на посадочной площадке – по типу тротуаров. Посадочная площадка устраивается с возвышением над проезжей частью на 0,20 м.

Остановочные автопавильоны расположены на расстоянии не менее 3,0 м от края проезжей части до боковых стенок павильона, автопавильон располагается за посадочной площадкой, ширина которой 3,0 м. Предусматривается установка металлической опрокидывающейся урны для мусора в количестве 8 шт.

Расстояния между остановочными пунктами на линиях общественного пассажирского транспорта в пределах территории поселений следует принимать - 400-600 м. Ввиду проведения работ по реконструкции существующего линейного объекта и с учетом сложившейся существующей застройки, расстояния между остановочными пунктами приняты от 250 – 600 м.

Продольные уклоны в местах размещения автобусных остановок не должны превышать 40 %. В местах размещения остановок должно быть обеспечено расстояние видимости для остановки автомобиля для дорог соответствующих категорий.

Взам. инв. № | Подпись и дата | Инв. № подл. | Изм. | Кол.уч. | Лист | №док. | Подпись | Дата | 25-005/ППТ | Лист 14

Автобусные остановки смещают по ходу движения на расстояние не менее 30 м между ближайшими стенками павильонов. При наличии пешеходных переходов в разных уровнях их можно располагать непосредственно за пешеходным переходом.

В зонах пересечений и примыканий дорог автобусные остановки располагают от пересечений на расстоянии не менее расстояния видимости для остановки автомобиля.

1.4.1. Информация о предельном количестве этажей и (или) предельной высоте зданий, строений, сооружений в границах каждой зоны планируемого размещения объектов капитального строительства, входящих в состав линейных объектов

Размещение наземных объектов капитального строительства, входящих в состав линейных объектов, в отношении которых требуется установление предельного количества этажей и высоты зданий, строений, сооружений, в границах зоны планируемого размещения автомобильной дороги местного значения *не предусмотрено*.

1.4.2. Информация о максимальном проценте застройки, определяемом как отношение суммарной площади каждой зоны планируемого размещения объектов капитального строительства, входящих в состав линейных объектов, которая может быть застроена, ко всей площади такой зоны

Размещение наземных объектов капитального строительства, входящих в состав линейных объектов, в отношении которых требуется установление максимального процента застройки, в границах зоны планируемого размещения автомобильной дороги местного значения *не предусмотрено*.

1.4.3. Информация о минимальных отступах от границ земельного участка в целях определения мест допустимого размещения зданий, строений, сооружений, за пределами которых запрещено строительство зданий, строений, сооружений в границах каждой зоны планируемого размещения объектов капитального строительства, входящих в состав линейных объектов

Минимальные отступы от границ земельного участка в целях определения мест допустимого размещения зданий строений, сооружений, за пределами которых запрещено строительство зданий строений, сооружений в границах зоны планируемого к размещению автомобильной дороги совпадает с границей красных линий, определенной в соответствии с регламентом. Линии отступа от красных линий определены на расстоянии 5 метров.

1.4.4. Информация о требованиях к архитектурным решениям зданий, строений, сооружений в границах каждой зоны планируемого размещения объектов капитального строительства, входящих в состав линейных объектов, расположенной в границах территории исторического поселения федерального или регионального значения

Территория, в границах которой планируется размещение линейного объекта транспортного обеспечения, к территории исторического поселения федерального значения, регионального значения не относится.

Взам. инв. № | Подпись и дата | Инв. № подл. | Изм. | Кол.уч. | Лист | №док. | Подпись | Дата | 25-005/ППТ | Лист 15

1.5. Красные линии

Красные линии - границы, отделяющие территории кварталов, микрорайонов и других элементов планировочной структуры от улиц, проездов и площадей в городских и сельских поселениях. Красные линии улиц и проездов разрабатываются в соответствии с приказом Минстроя России от 25.04.2017 № 742/пр «О Порядке установления и отображения красных линий, обозначающих границы территорий, занятых линейными объектами и (или) предназначенных для размещения линейных объектов.

Согласно сведениям портала РИСОГД (https://isogd.primorsky.ru/agate_artem/map), а так же справки РИСОГД № 27-9553 от 18.12.2024, на испрашиваемой территории установлены красные линии автомобильных дорог, которые частично подлежат отмене. Красные линии установлены

- Распоряжением Департамента градостроительства Приморского края от 10.02.2016 № 16 «Об утверждении документации по планировке территории объекта «Газоснабжение индивидуальных жилых домов в селе Кневичи и котельной «Амурская» на территории Артемовского городского округа»;

- Распоряжением Департамента градостроительства Приморского края от 28.09.2018 № 69 "Об утверждении документации по планировке территории объекта регионального значения "Строительство крытого надземного пешеходного моста на автомобильной дороге Подъезд к аэропорту г. Владивостока. Корректировка".

В процессе разработки документации по планировке территории для строительства объекта «Автомобильная дорога по ул. Вахрушева с устройством светофоров и переходно-скоростных полос с кадастровым номером 25:27:030103:5345», в соответствии с пунктами 1.2 и 1.3 742-пр приказа «О порядке установления и отображения красных линий, обозначающих границы территорий, занятых линейными объектами и (или) предназначенных для размещения линейных объектов» принятого 25.04.2017 г., устанавливаются красные линии по полосе отвода. Координаты характерных точек углов поворота границ красных линий приведены в таблице 3.

Таблица 3. - Перечень координат характерных точек границ красных линий.

Номера точек контура	Координаты, м	
	X	Y
1	2	3
1	385982.14	1413673.59
2	385983.33	1413674.76
3	385983.73	1413675.43
4	385983.88	1413675.96
5	385983.93	1413676.59
6	385983.79	1413677.32
7	385983.54	1413677.89
8	385981.07	1413682.04
9	385970.62	1413694.83
10	385969.68	1413694.25
11	385967.54	1413697.68
12	385966.05	1413696.72
13	385962.86	1413701.93
14	385964.36	1413702.85

Взам. инв. № | Подпись и дата | Инв. № подл. | Изм. | Кол.уч. | Лист | №док. | Подпись | Дата | 25-005/ППТ | Лист 16

15	385962.29	1413706.34
16	385963.29	1413706.95
17	385961.64	1413714.09
18	385912.41	1413794.61
19	385863.09	1413875.28
20	385848.48	1413899.66
21	385846.78	1413902.57
22	385845.84	1413904.18
23	385845.45	1413904.67
24	385845.29	1413904.82
25	385844.75	1413905.17
26	385844.15	1413905.39
27	385843.52	1413905.46
28	385842.80	1413905.37
29	385841.10	1413904.71
-	-	-
30	385834.47	1413916.14
31	385835.78	1413917.15
32	385836.27	1413917.80
33	385836.52	1413918.43
34	385836.61	1413919.10
35	385836.50	1413919.84
36	385836.19	1413920.56
37	385828.65	1413933.05
38	385784.50	1414005.34
39	385784.22	1414005.73
40	385784.04	1414005.91
41	385783.61	1414006.25
42	385783.21	1414006.46
43	385782.80	1414006.60
44	385782.04	1414006.68
45	385781.57	1414006.62
46	385779.79	1414005.89
-	-	-
47	385772.51	1414017.05
48	385774.06	1414018.12
49	385774.47	1414018.58
50	385774.82	1414019.26
51	385774.95	1414019.84
52	385774.89	1414020.78
53	385774.53	1414021.65
54	385748.46	1414064.14
55	385748.23	1414064.48
56	385747.76	1414064.82
57	385746.99	1414065.11
58	385746.40	1414065.17
59	385746.02	1414065.15

Взам. инв. № | Подпись и дата | Инв. № подл. | Изм. | Кол.уч. | Лист | №док. | Подпись | Дата | 25-005/ППТ | Лист 17

60	385745.50	1414065.01
61	385743.96	1414064.24
-	-	-
62	385737.28	1414075.75
63	385738.54	1414076.84
64	385738.95	1414077.44
65	385739.20	1414078.23
66	385739.23	1414078.81
67	385739.12	1414079.46
68	385738.81	1414080.14
69	385711.01	1414125.67
70	385698.58	1414146.46
71	385696.94	1414149.26
72	385696.47	1414149.87
73	385695.93	1414150.29
74	385695.22	1414150.58
75	385694.55	1414150.67
76	385693.81	1414150.56
77	385692.21	1414149.88
-	-	-
78	385685.32	1414161.36
79	385686.44	1414162.04
80	385686.99	1414162.48
81	385687.50	1414163.21
82	385687.71	1414163.78
83	385687.77	1414164.39
84	385687.71	1414165.01
85	385687.58	1414165.41
86	385687.40	1414165.79
87	385685.04	1414169.89
88	385674.68	1414183.14
89	385673.72	1414182.59
90	385671.66	1414186.07
91	385670.14	1414185.15
92	385667.11	1414190.46
93	385668.63	1414191.33
94	385666.66	1414194.87
95	385667.68	1414195.45
96	385666.22	1414202.63
97	385623.40	1414277.12
98	385620.59	1414282.10
99	385618.19	1414286.47
100	385614.65	1414293.16
101	385611.96	1414298.46
102	385609.36	1414303.79
103	385607.10	1414308.57
104	385605.42	1414312.23

Взам. инв. № | Подпись и дата | Инв. № подл. | Изм. | Кол.уч. | Лист | №док. | Подпись | Дата | 25-005/ППТ | Лист 18

105	385603.40	1414316.77
106	385601.25	1414321.78
107	385600.80	1414322.52
108	385600.66	1414322.67
109	385600.27	1414323.00
110	385599.85	1414323.24
111	385599.58	1414323.35
112	385598.97	1414323.48
113	385598.00	1414323.41
114	385595.65	1414322.86
-	-	-
115	385592.59	1414335.90
116	385594.18	1414336.50
117	385594.85	1414337.00
118	385595.27	1414337.53
119	385595.56	1414338.24
120	385595.65	1414338.91
121	385595.53	1414339.74
122	385592.86	1414349.07
-	-	-
123	385605.29	1414352.91
124	385609.13	1414344.43
125	385613.17	1414335.77
126	385614.89	1414332.24
127	385617.36	1414327.51
128	385621.05	1414318.98
129	385624.93	1414310.67
130	385627.71	1414305.03
131	385631.88	1414296.95
132	385638.18	1414285.55
133	385644.57	1414274.45
134	385647.66	1414269.07
135	385650.53	1414264.07
136	385653.17	1414259.49
137	385653.62	1414258.89
138	385654.10	1414258.50
139	385654.84	1414258.17
140	385655.51	1414258.07
141	385656.36	1414258.18
142	385657.75	1414258.75
-	-	-
143	385665.65	1414245.56
144	385664.32	1414244.67
145	385663.86	1414244.19
146	385663.50	1414243.55
147	385663.41	1414243.27
148	385663.32	1414242.55

Взам. инв. № | Подпись и дата | Инв. № подл. | Изм. | Кол.уч. | Лист | №док. | Подпись | Дата | 25-005/ППТ | Лист 19

149	385663.40	1414241.92
150	385663.82	1414240.96
151	385683.13	1414207.36
152	385697.80	1414181.85
153	385713.95	1414153.74
154	385724.53	1414140.79
155	385725.48	1414141.36
156	385727.59	1414137.96
157	385729.10	1414138.87
158	385732.23	1414133.73
159	385730.75	1414132.78
160	385732.81	1414129.32
161	385731.81	1414128.71
162	385733.45	1414121.57
163	385777.70	1414049.14
164	385778.15	1414048.53
165	385778.68	1414048.10
166	385779.46	1414047.78
167	385780.01	1414047.69
168	385780.57	1414047.73
169	385781.30	1414047.96
170	385782.72	1414048.88
171	385665.65	1414245.56
-	-	-
172	385790.91	1414038.26
173	385788.42	1414036.18
174	385788.05	1414035.81
175	385787.67	1414035.22
176	385787.46	1414034.61
177	385787.39	1414034.02
178	385787.43	1414033.57
179	385787.49	1414033.31
180	385787.83	1414032.54
181	385850.10	1413930.48
182	385850.56	1413929.88
183	385851.17	1413929.43
184	385851.82	1413929.18
185	385852.48	1413929.10
186	385853.19	1413929.19
187	385854.81	1413929.88
-	-	-
188	385860.31	1413920.60
189	385858.96	1413919.57
190	385858.60	1413919.10
191	385858.36	1413918.68
192	385858.18	1413918.06
193	385858.15	1413917.53

Взам. инв. № | Подпись и дата | Инв. № подл. | Изм. | Кол.уч. | Лист | №док. | Подпись | Дата | 25-005/ППТ | Лист 20

194	385858.24	1413916.93
195	385858.54	1413916.19
196	385966.19	1413739.32
197	385976.79	1413726.49
198	385977.75	1413727.08
199	385979.79	1413723.74
200	385981.32	1413724.68
201	385984.48	1413719.55
202	385982.99	1413718.58
203	385985.15	1413714.95
204	385983.67	1413714.05
205	385985.76	1413707.26
206	385995.15	1413691.71
207	385997.78	1413687.25
208	385998.62	1413685.82
209	385999.05	1413685.31
210	385999.75	1413684.84
211	386000.95	1413684.48
212	386003.85	1413684.37
-	-	-
213	386057.84	1412562.44
214	386058.36	1412568.30
215	386058.54	1412570.51
216	386059.20	1412580.28
217	386059.43	1412585.53
218	386059.57	1412589.99
219	386059.66	1412599.77
220	386059.56	1412609.51
221	386059.04	1412619.25
222	386058.23	1412628.97
223	386054.98	1412648.27
224	386049.87	1412678.06
225	386043.47	1412706.50
226	386042.36	1412706.25
227	386041.50	1412710.00
228	386039.78	1412709.60
229	386038.45	1412715.56
230	386040.17	1412715.95
231	386039.31	1412720.11
232	386040.46	1412720.35
233	386033.80	1412752.69
234	386031.87	1412752.64
-	-	-
235	386023.25	1412782.95
236	386022.77	1412787.28
237	386023.41	1412789.20
238	386022.87	1412791.12

Взам. инв. № | Подпись и дата | Инв. № подл. | Изм. | Кол.уч. | Лист | №док. | Подпись | Дата | 25-005/ППТ | Лист 21

239	386020.02	1412795.69
240	386005.39	1412813.54
241	386004.49	1412814.24
242	386002.77	1412814.62
243	386001.62	1412816.71
-	-	-
244	385989.36	1412833.65
245	385986.64	1412839.51
246	385984.76	1412845.19
247	385983.94	1412848.95
248	385983.63	1412850.97
249	385982.34	1412872.66
250	385981.26	1412892.59
251	385977.37	1412926.29
252	385976.53	1412935.07
253	385975.52	1412936.37
254	385974.17	1412937.03
255	385973.52	1412948.81
256	385975.20	1412949.99
257	385973.88	1412955.45
258	385964.94	1412955.32
-	-	-
259	385967.58	1412997.49
260	385968.95	1413019.41
261	385969.45	1413029.22
262	385971.67	1413073.21
263	385985.36	1413287.73
264	385987.90	1413327.33
265	385989.55	1413342.44
266	385984.50	1413350.96
-	-	-
267	385990.92	1413364.07
268	385997.29	1413353.31
269	385998.73	1413351.55
270	386001.08	1413351.29
271	386002.55	1413352.55
272	386003.23	1413373.94
273	386006.16	1413431.33
274	386009.87	1413489.53
275	386018.12	1413607.75
276	386018.17	1413610.30
277	386017.42	1413615.87
278	386015.48	1413621.21
279	385991.90	1413662.98
280	385990.32	1413663.65
281	385988.04	1413663.19
-	-	-

Взам. инв. № | Подпись и дата | Инв. № подл. | Изм. | Кол.уч. | Лист | №док. | Подпись | Дата | 25-005/ППТ | Лист 22

282	386006.86	1413676.16
283	386007.14	1413671.67
284	386007.48	1413670.27
285	386024.57	1413639.94
286	386041.11	1413611.07
287	386043.42	1413606.96
288	386049.41	1413596.98
289	386053.79	1413589.68
-	-	-
290	386041.28	1413582.61
291	386038.83	1413586.97
292	386037.22	1413588.25
293	386035.73	1413588.27
294	386034.61	1413587.66
295	386033.84	1413586.47
296	386033.34	1413581.04
297	386033.18	1413577.92
298	386030.15	1413532.57
299	386026.34	1413505.47
300	386020.63	1413403.87
301	386017.02	1413361.89
302	386015.55	1413341.07
303	386015.89	1413339.59
304	386017.45	1413338.21
305	386019.14	1413337.88
-	-	-
306	386018.49	1413328.10
307	386016.40	1413328.53
308	386015.50	1413327.39
309	386014.56	1413325.45
310	386013.59	1413310.96
311	386011.73	1413283.12
312	386010.02	1413257.44
313	386010.33	1413255.91
314	386010.80	1413255.28
315	386011.88	1413254.42
-	-	-
316	386011.04	1413239.99
317	386009.98	1413239.36
318	386009.20	1413238.66
319	386008.69	1413237.22
320	386007.30	1413216.48
321	386008.56	1413199.87
322	386009.66	1413199.80
323	386009.44	1413195.58
324	386011.20	1413195.47
325	386010.82	1413189.45

Взам. инв. № | Подпись и дата | Инв. № подл. | Изм. | Кол.уч. | Лист | №док. | Подпись | Дата | 25-005/ППТ | Лист 23

326	386009.04	1413189.52
327	386008.71	1413185.67
328	386007.52	1413185.79
329	386004.91	1413179.04
330	386002.08	1413137.08
331	385998.69	1413083.94
332	385995.62	1413035.49
333	385993.84	1413008.60
334	385994.93	1413006.77
335	385997.36	1413006.12
-	-	-
336	385996.56	1412993.79
337	385994.89	1412993.68
338	385993.69	1412993.09
339	385993.06	1412991.68
340	385992.74	1412986.93
341	385993.56	1412976.22
342	385995.99	1412970.95
343	385997.76	1412967.10
344	386004.12	1412966.40
-	-	-
345	386005.80	1412951.21
346	385997.18	1412954.30
347	385992.50	1412943.53
348	385993.55	1412934.00
349	385994.94	1412914.06
350	385996.24	1412904.16
351	385998.06	1412884.15
352	386000.80	1412857.78
353	386001.86	1412848.17
354	386005.95	1412842.46
355	386009.32	1412836.47
356	386012.35	1412832.09
357	386021.43	1412820.86
358	386028.17	1412812.57
359	386031.09	1412808.78
360	386034.33	1412804.13
361	386037.15	1412799.50
362	386039.78	1412794.60
363	386042.03	1412789.47
364	386045.06	1412779.94
365	386046.32	1412774.50
366	386050.16	1412749.77
367	386056.09	1412734.00
368	386057.18	1412734.24
369	386058.10	1412730.25
370	386059.83	1412730.66

Взам. инв. № | Подпись и дата | Инв. № подл. | Изм. | Кол.уч. | Лист | №док. | Подпись | Дата | 25-005/ППТ | Лист 24

371	386061.14	1412724.77
372	386059.42	1412724.35
373	386060.24	1412720.40
374	386059.09	1412720.16
375	386058.33	1412712.90
376	386062.40	1412694.59
377	386067.56	1412677.31
378	386069.98	1412674.63
-	-	-
379	386074.04	1412654.71
380	386075.70	1412641.32
381	386078.26	1412620.34
382	386080.39	1412602.78
383	386083.38	1412597.57
384	386087.31	1412593.31
385	386097.70	1412589.67
386	386106.29	1412586.61
-	-	-
387	386115.81	1412583.23
388	386130.93	1412578.09
389	386132.17	1412581.69
390	386133.61	1412586.36

1.6. Информация о необходимости осуществления мероприятий по защите сохраняемых объектов капитального строительства существующих и строящихся на момент подготовки проекта планировки территории, а также объектов капитального строительства, планируемых к строительству в соответствии с ранее утвержденной документацией по планировке территории, от возможного негативного воздействия в связи с размещением линейных объектов

В границах зон планируемого размещения линейного объекта имеются:

1. Сети электросетевого хозяйства;
2. Сети водоснабжения;
3. Сети водоотведения.
4. Мостовое сооружение (подлежит демонтажу).
5. Водопропускные трубы.

Так же имеются недействующие инженерные сооружения.

На ПК4+67 проектируемую дорогу пересекает ручей б/н. В соответствии с техническим отчетом по результатам инженерно-гидрометеорологических изысканий 38/25-ИГМИ на ручье отсутствуют ледоход и корчеход, поэтому взамен существующего моста на ПК4+62-ПК4+71 на пересечении проектируемой дороги с ручьем б/н проектной предусмотрено строительство водопропускной ж/б трубы отв. 2,00х2,50х2.Конструкция трубы и оголовков принята применительно к типовому проекту шифр 2119РЧ «Трубы водопропускные железобетонные прямоугольные для железных и автомобильных дорог».

На стадии проектирования рекомендуется выполнить запрос технических условий с целью соблюдения всех технических требований проложения автомобильной дороги магистральной улицы районного значения по ул. Вахрушева.

Взам. инв. № | Подпись и дата | Инв. № подл. | Изм. | Кол.уч. | Лист | №док. | Подпись | Дата | 25-005/ППТ | Лист 25

- ограждение строительных площадок с упорядочением отвода поверхностного стока по временной системе открытых лотков, осветлением его на 50-70% в отстойниках и последующим сбросом на рельеф местности или дальнейшей очисткой;
- локализация участков, где неизбежны просыпки и проливы загрязняющих веществ с последующим отведением и очисткой поверхностного стока;
- упорядочение складирования и транспортирования сыпучих и жидких материалов.

При попадании в водоемы нефтепродуктов в объеме, который может привести к превышению предельно допустимой концентрации, немедленно принимаются меры по предотвращению их распространения и к последующему удалению.

В целях предотвращения изменения водных экосистем, включая изменение биологической активности водорослей, микроорганизмов и других гидробионтов, изменение гидрологического режима водоемов не разрешается:
- устройство плотин, запруд, перемычек, отводов, подходов к мостам и т.д. без проверки расчетным путем размыва дна рек и берегов.

1.8.4. Мероприятия по охране лесов, растений, животных

Согласно сведениям портала РИСОГД (https://isogd.primorsky.ru/agate_artem/map), а так же справки РИСОГД № 27-9553 от 18.12.2024, в границы зоны размещения линейного объекта «Реконструкция линейного объекта - автомобильной дороги по ул. Вахрушева с устройством светофоров и переходно-скоростных полос с кадастровым номером 25:27: 030103:5345» не попадают:
- на территорию особо охраняемых природных территорий, в том числе государственных природных заказников и природных парков;
- на территории охотничьих угодий;
- на территорию путей миграции животных.

1.9. Информация о необходимости осуществления мероприятий по защите территории от чрезвычайных ситуаций природного и техногенного характера, в том числе по обеспечению пожарной безопасности и гражданской обороне

1.9.1. Мероприятия по гражданской обороне

Руководствуясь совместным приказом МЧС РФ, Министерства информационных технологий и связи РФ и Министерства культуры и массовых коммуникаций РФ от 25.07.2006 № 422/90/379 доведение сигналов ГО до обслуживающего персонала и лиц, оказавшихся на объекте строительства, осуществляется через региональную систему оповещения Приморского края (с использованием уличных сирен и громкоговорителей), а также производственные каналы связи обслуживающей организации (сотовая телефонная и радиосвязь).

Передача сигналов (распоряжений) и информации оповещения может осуществляться как в автоматизированном, так и неавтоматизированном режиме (основной режим автоматизированный). Запасным вариантом оповещения может являться непосредственное оповещение с использованием посыльного, а также применение систем связи ближайших организаций.

При помощи перечисленных средств связи и оповещения на объекте строительства возможно:
- получение сигналов ГО из Главного управления МЧС России по Приморскому краю;

При превышении допустимых норм выполняются мероприятия по снижению отрицательных воздействий, периодически должно осуществляться обновление парка машин на более экономичные и экологичные, внедрение прогрессивных технологий строительства.

Для предотвращения или снижения воздействия опасных и вредных производственных факторов при работе на строительной площадке (в рабочей зоне), подрядчик обеспечивает работников средствами индивидуальной защиты (СИЗ). К ним относятся специальные одежда и обувь, технические средства и средства личной гигиены. Защита кожных покровов (ГОСТ 12.4.013-85), щитками, масками; защита органов дыхания – респираторами Ф-62Ш или У-2к, масками. Для предохранения от пыли применяют СИЗ органов дыхания, кожи рук и глаз.

1.8.3. Мероприятия по охране водных объектов

Использование водных объектов не должно оказывать негативное воздействие на окружающую среду.

Не разрешается сброс сточных вод и (или) дренажных вод в водные объекты:
- содержащие природные лечебные ресурсы;
- отнесенные к особо охраняемым водным объектам.

В границах планируемой территории вышеуказанных водных объектов нет.

Не разрешается сброс сточных вод и (или) дренажных вод в водные объекты, расположенные в границах:
- зон санитарной охраны источников питьевого хозяйственно-бытового водоснабжения;
- первой, второй зон округов санитарной (горно-санитарной) охраны лечебно-оздоровительных местностей и курортов;
- рыбоохранных зон, рыб хозяйственных заповедных зон, участков массового нереста, нагула рыбы и расположения зимовальных ям.

В границах планируемой территории вышеуказанных водных объектов нет.

В целях предотвращения загрязнения, засорения, заиления водных объектов и истощения их вод, а также сохранения среды обитания водных биологических ресурсов и других объектов животного и растительного мира, для реки Владимировка и всех ее притоков установлены водоохранные зоны, территории, которые примыкают к береговой линии и на которых установлен специальный режим осуществления хозяйственной и иной деятельности.

Сброс, в пределах водоохранных зон, разрешается только после очистки загрязненных стоков до установленных нормативов, рекомендуется использовать очищенные воды в системах оборотного и повторного водоснабжения.

Сброс стоков с концентрацией веществ ниже ПДК или в пределах установленного НДС осуществляется в водоемы без очистки, за исключением вышеприведенных водных объектов, где не разрешается сброс сточных вод и (или) дренажных вод.

Для уменьшения выноса загрязняющих веществ с поверхностным стоком должны осуществляться мероприятия:
- исключающие сброс в дождевую канализацию отходов производства;
- организация регулярной уборки территорий полосы отвода;
- проведение своевременного ремонта дорожных покрытий;
- ограждение зон озеленения бордюрами, исключающими смыв грунта на дорожное покрытие;
- повышение степени пыле- и газоочистки на очистных сооружениях дорожной инфраструктуры;
- повышение технического уровня эксплуатации автотранспорта;

Переход на топливо, соответствующее нормативам «euro» последнего поколения, «обновление» автомобилей за счет ввоза иностранных моделей не старше 7 лет - в перспективе можно ожидать значительное сокращение выбросов загрязняющих веществ от существующего уровня.

В качестве мероприятия по снижению воздействия на атмосферный рекомендуется максимальное сохранение существующей древесно-кустарниковой растительности. Предусматривается выполнение обычно применяемых многократно проверенных строительных технологий. Подрядная организация должна соблюдать требования ВСН 8-89 «Инструкция по охране природной среды при строительстве, ремонте и содержании автомобильных дорог» и СанПиН 2.2.3.1384-03 «Гигиенические требования к организации строительного производства и строительных работ».

Снижение загрязнения атмосферы в рабочей зоне достигается путем использования экологически чистых материалов, технологий, современно техники и оборудования, дающих невысокие выбросы, путем неукоснительного выполнения проектных решений и обучения работающего персонала вопросам охраны окружающей среды при производстве работ.

Оптимизация организации производства осуществляется за счет рассредоточения во времени работы строительной техники, не задействованной в едином непрерывном технологическом процессе, для исключения суммарного загрязнения атмосферы.

Работы должны производиться ограниченным количеством техники, при этом механизмы должны быть рассредоточены на удаленных друг от друга рабочих захватках. Необходимы регулярный контроль за техническим состоянием машин; проведение технического осмотра и своевременного ремонта узлов и агрегатов; максимальное использование оборудования, сокращение непроизводительных простоев, порожних пробегов и нерациональных перевозок.

К мероприятиям, направленным на сокращение выбросов, относится ограничение работы машин механизмов в период неблагоприятных метеорологических условий (НМУ), когда производится остановка отдельных единиц дорожно-строительной техники, одновременно работающих на смежных участках. Целесообразно использование машин и механизмов, потребляющих небольшое количество топлива и имеющих высокие экологические показатели за счет уменьшения выбросов загрязняющих веществ. По выбросам отработавших газов строительные и дорожные машины, техника и оборудование должны соответствовать ГОСТ 17.2.2.02-98 рекомендуется их укрытие или увлажнение.

При выполнении работ по устройству земляного полотна и дорожной одежды необходимым мероприятием по снижению выбросов пыли является полив пылящих поверхностей в засушливый период. Непременным условием является соблюдение значительной дистанции между следующими в одном направлении автомобилями и снижение скорости при разъезде встречных автомобилей. Хранение пылящих материалов производится в закрытых складах или с укрытием.

В строительной организации должны проводиться регулярные осмотры и инструментальные замеры работающей техники на соответствие нормам, контроль за содержанием вредных веществ в воздухе рабочей зоны. Измерение параметров опасных и вредных производственных факторов осуществляют лабораторные подразделения строительной организации. При отсутствии таковых привлекаются центры государственного санитарно-эпидемиологического надзора, лаборатории органов государственной экспертизы условий труда и другие лаборатории, аккредитованные (аттестованные) на право проведения указанных измерений. Контроль за содержанием загрязняющих веществ в воздухе рабочей зоны проводится в соответствии с ГОСТ 12.1.005-88*, ГОСТ 12.1.016-79*, ГОСТ 8.010-90. Измерение концентраций загрязняющих веществ индикаторными трубками осуществляется согласно ГОСТ 12.1.014-84*. Содержание пыли в воздухе рабочей зоны измеряется пылемером.

В отношении водопропускных труб проводятся работы по их переобустройству (перекладки в соответствии с реконструкцией автомобильной дороги).

1.7. Информация о необходимости осуществления мероприятия по сохранению объектов культурного наследия от возможного негативного воздействия в связи с размещением линейных объектов

Согласно сведениям портала РИСОГД (https://isogd.primorsky.ru/agate_artem/map), а так же справки РИСОГД № 27-9553 от 18.12.2024, сведений о наличии объектов культурного наследия и археологических памятников нет.

На основании вышеуказанного необходимости в осуществлении мероприятий по сохранению объектов культурного наследия нет.

1.8. Информация о необходимости осуществления мероприятий по охране окружающей среды

В соответствии с ОДМ 218.3.031-2013 «Методические рекомендации по охране окружающей среды при строительстве, ремонте и содержании автомобильных дорог» применяются рекомендации по охране окружающей среды при строительстве, реконструкции, ремонте и содержании автомобильных дорог и направлен на повышение экологической безопасности автомобильных дорог и мостовых сооружений, снижение их негативного экологического воздействия.

1.8.1. Мероприятия по охране земельного полотна и почвенного покрова

Строительные и эксплуатационные организации, в ведении которых находятся земельные участки, занятые под строящуюся или эксплуатируемую автомобильную дорогу, проводят мероприятия по:
- сохранению почв;
- защите земель от водной и ветровой эрозии, селей, подтопления, заболачивания, вторичного засоления, иссушения, уплотнения, загрязнения химическими веществами, захламления отходами производства и потребления, в результате которых происходит деградация земель;
- защите полосы отвода автомобильных дорог от зарастания деревьями и кустарниками, сорными растениями, ликвидации последствий загрязнения и захламления земель;
- рекультивации нарушенных земель.

1.8.2. Мероприятия по охране атмосферного воздуха

В период эксплуатации загрязнение атмосферы обусловлено выбросами из двигателей автотранспорта, принадлежащего частным и юридическим пользователям автомобильной дороги. Вопросы, касающиеся уменьшения выделения загрязняющих веществ от автомобилей, относятся к компетенции их владельцев и государственных органов, осуществляющих политику в области автомобилестроения и транспорта, в области контроля за содержанием выхлопных газов. Снижение загрязнения атмосферы достигается за счет совершенствования транспортных средств, производства бензинов и дизельного топлива улучшенного состава и качества. Принимая во внимание внедрение новых природоохранных технологий.

ИП Разоренова А.В.
Кадастровый инженер

Внесение изменений в документацию по планировке территории земельных участков для реконструкции линейного объекта: Автомобильная дорога по ул. Вахрушева с устройством светофоров и переходно-скоростных полос с кадастровым номером 25:27:030103:5345

25-005/ППТ

ТОМ 3

ОСНОВНАЯ ЧАСТЬ ПРОЕКТА МЕЖЕВАНИЯ ТЕРРИТОРИИ ТЕКСТОВАЯ ЧАСТЬ

г. Артем
2025 г

Участок работ относится к II-А2 Потенциально подтопляемые в результате экстремальных природных ситуаций (в многоводные годы, при катастрофических паводках).

В соответствии с СП 115.13330.2016 «Геофизика опасных природных воздействий» процесс подтопления территории на участке работ рекомендуется отнести к опасным (по площадной пораженности – менее 75% и скорости подъема уровня подземных вод – 1,0).

Согласно перечню учета опасных гидрометеорологических процессов и явлений, по осадкам район работ относится к опасному.

Следует учесть, что один раз в 50 лет, при обострении фронтальных разделов, во Владивостоке могут наблюдаться смерчи – атмосферные вихри диаметром до 1 км.

По данным Росгидромета район изысканий не является селе-лавиноопасным.

2. ЧС техногенного характера - это аварии разных типов: на химически опасных объектах; на радиационно-опасных объектах; на пожаро- и взрывоопасных объектах; на гидродинамических объектах; на транспорте; в коммунально-энергетических сетях. Следствием ЧС экологического характера являются различные изменения состояния суши (деградация почв, эрозия, опустынивание); свойств воздушной среды (климат, недостаток кислорода, вредные вещества, кислотные дожди, шумы, разрушение озонового слоя); состояния гидросферы (истощение и загрязнение водной среды); состояния биосферы.

Техногенный литогенез

Неконтролируемое накопление насыпных грунтов, аккумуляция ими поверхностных и подземных вод являются одними из основных факторов оползнеобразования, а также причиной активизации эрозионных и других неблагоприятных процессов (подтопление, заболачиваемость и пр.). При будущем строительстве территория участка будет подвергнута интенсивному техногенному воздействию и значительным дополнительным нагрузкам.

В период проведения полевых работ данный процесс не зафиксирован. В соответствии с СП 115.13330.2016 «Геофизика опасных природных воздействий» эрозионные и оползневые процессы на площадке работ рекомендуется отнести к умеренно опасным (по потенциальной площадной пораженности территории – 1%, скорости развития, см/год – менее 0,1).

В соответствии с п. 1 ст.48_1 Градостроительного кодекса РФ, сооружение не относится к опасным производственным объектам.

В соответствии с п. 2 ст. 27 Федерального закона РФ от 22.07.2008 №123 ФЗ «Технический регламент о требованиях пожарной безопасности» сооружение не относится ни к одной из категорий по пожарной и взрывопожарной опасности.

Наличие помещений с постоянным пребыванием людей – отсутствует.

Уровень ответственности сооружения – нормальный.

Организационно-технические мероприятия включают:
– обучение работающих правилам пожарной безопасности;
– разработку инструкций о соблюдении противопожарного режима и действиях людей при возникновении пожара на строительных площадках;
– реализацию норм и правил пожарной безопасности;
– разработку мероприятий по действиям администрации, рабочих и служащих на случае эвакуации людей.

Представленные выше мероприятия обеспечить защиту объекта от воздействия опасных факторов пожара на требуемом уровне.

1.9.3. Меры по защите территории от воздействия чрезвычайных ситуаций природного и техногенного характера

Чрезвычайная ситуация (ЧС) - обстановка на определенной территории, сложившаяся в результате аварии, опасного природного явления, катастрофы, стихийного или иного бедствия, которая может повлечь или повлекла за собой человеческие жертвы, ущерб здоровью людей или окружающей природной среде, значительные материальные потери и нарушение условий жизнедеятельности людей. Катастрофа - событие с трагическими последствиями, крупная авария с гибелью людей. Авария - повреждение станка, системы энергоснабжения, оборудования, транспортного средства, здания, которое может сопровождаться взрывами, пожарами, выбросом или разливом АХОВ и РВ, не повлекшее за собой значительного материального ущерба и серьезных человеческих жертв. Характер источника ЧС - природный, техногенный, биолого-социальный, военный. Зона чрезвычайной ситуации - территория или акватория, на которой в результате возникновения источника чрезвычайной ситуации или распространения его последствий из других районов возникла чрезвычайная ситуация.

Классификация чрезвычайных ситуаций.

1. ЧС природного характера делятся на: геологические (землетрясение, извержение вулкана, оползни, сели, снежные лавины); метеорологические (ураганы, бури, смерчи); гидрологические (наводнения, заторы, зажоры, цунами); природные пожары (лесные, торфяные, степные); массовые заболевания (эпидемии, эпизоотии, эпифитотии).

Сейсмичность

В соответствии с СП 14.13330.2018 «Строительство в сейсмических районах», площадка работ расположена в 6-ти балльной сейсмической зоне.

Согласно критериям, приведенным в табл. 1, СП 14.13330.2018 и с учетом примечаний к табл. 1, грунты по сейсмическим свойствам подразделяются на:

- Насыпной грунт: перемещенная супесь пластичная гравелистая с примесью органического вещества (ктегория грунта III).

- Суглинок полутвердый тяжелый песчанистый с примесью органического вещества, слабонабухающий (категория грунта II).

Морозное пучение

Исследуемая территория расположена в пределах местности с сезонным промерзанием грунтов. Для рассматриваемого района в условиях оголённой поверхности почво-грунтов нормативная глубина промерзания составляет следующие значения:

суглинков и глин– 1,34 м;

супесей, песков, мелких и пылеватых – 1,63 м;

песков гравелистых, крупных и средней крупности –1,75 м;

крупнообломочных грунтов – 1,98м.

Подтопляемость

- доведение речевой информации до персонала, обслуживающего объект.

1.9.2. Описание системы обеспечения пожарной безопасности линейного объекта и обеспечивающих его функционирование зданий, строений и сооружений, проектируемых в составе линейного объекта

Из природных стихийных бедствий наиболее вероятными являются сильные дожди, сильные ветра, пожары, град, метели, грозы.

Наиболее опасным стихийным бедствием природного или антропогенного характера являются пожары. Быстрое распространение пожара при сильном ветре и сильное задымление создают угрозу, как объектам транспортной инфраструктуры, так и экологической безопасности населения.

В соответствии с Федеральным Законом Российской Федерации «О пожарной безопасности» от 21.12.1994 № 69-ФЗ и сформировавшейся нормативно-правовой базой в этой области, в частности, ГОСТ 12.1.004-91* ССБТ «Пожарная безопасность. Общие требования», пожарная безопасность объекта обеспечивает - противопожарной защиты, мероприятиями. Указанные системы направлены на предотвращение воздействия на людей опасных факторов пожара, в том числе вторичных проявлений, на требуемом уровне.

Обеспечение пожарной безопасности являются мероприятия, связанные с обеспечением безопасности жизни и здоровья людей от воздействия опасных факторов пожара и сохранением прав юридических и физических лиц по свободному распоряжению принадлежащим им имуществом. Данные направления по обеспечению пожарной безопасности соответствуют Конституции Российской Федерации (ст.37, ч.3), Федеральному Закону Российской Федерации «О пожарной безопасности» от 21.12.1994 № 69-ФЗ (ст.21), гражданскому и трудовому законодательству. Проектируемый объект характеризуется возможностью перевозки автотранспортом значительного количества людей и пожаро-взрывоопасных грузов, что определяет предотвращением образования в горючей среде (внесения в нее) источника зажигания, а также, в ряде случаев, предотвращением образования горючей среды и осуществляется следующими способами:
– обеспечением безопасности движения автомобильного транспорта;
– выполнением действующих строительных норм и правил, поддержанием должного противопожарного режима;
– применением электрооборудования, соответствующего требованиям Правил устройства электроустановок ПУЭ;
– применением оборудования, при эксплуатации которого не образуются источники зажигания;
– применением средств защитного отключения возможных источников зажигания и др.

Система противопожарной защиты включает:
– применение средств пожаротушения и соответствующих видов пожарной техники;
– применение основных строительных конструкций и материалов с нормированными показателями пожарной опасности;
– мероприятия по обеспечению обеспечивающие возможность людей из опасной зоны.

Для пожарной техники определяются:
– допустимые огнетушащие вещества (в том числе с позиции требований экологии и совместимости с горящими веществами и материалами);
– источники и средства пожаротушения;
– требования техники безопасности.

Введение

Внесение изменений в документацию по планировке территории земельных участков для реконструкции линейного объекта: Автомобильная дорога по ул. Вахрушева с устройством светофоров и переходно-скоростных полос с кадастровым номером 25:27:030103:5345, выполнены Индивидуальным предпринимателем Разореновой Аленой Викторовной (далее ИП Разоренова А.В.) на основании следующих документов:

- Постановление главы Артемовского городского округа от 22.11.2024 № 175-пг «О подготовке документации по планировке территории линейного объекта «Реконструкция линейного объекта - автомобильной дороги по ул. Вахрушева с устройством светофоров и переходно-скоростных полос с кадастровым номером 25:27: 030103:5345»;
- Постановление главы Артемовского городского округа от 20.10.2025 № 187-пг «О подготовке документации по внесению изменений в документацию по планировке территории линейного объекта «Реконструкция линейного объекта - автомобильной дороги по ул. Вахрушева с устройством светофоров и переходно-скоростных полос с кадастровым номером 25:27: 030103:5345»;
- Технического задания на внесение изменений в документацию по планировке территории земельных участков для реконструкции линейного объекта: Автомобильная дорога по ул. Вахрушева с устройством светофоров и переходно-скоростных полос с кадастровым номером 25:27: 030103:5345;
- Спарвка РИСОГД № 27-9553 от 18.12.2024 г.;
- Технический отчёт по результатам инженерно- геодезических изысканий 38-2025–ИГДИ от 18.07.2025 г.;
- Технический отчёт по результатам инженерно- геологических изысканий 38-2025-ИГИ от 18.07.2025 г.;
- Градостроительный кодекс Российской Федерации;
- Земельный кодекс Российской Федерации;
- Водный кодекс Российской Федерации;
- Лесной кодекс Российской Федерации;
- ГОСТ 16350-80 Государственный стандарт Союза ССР. Климат СССР. Районирование и статистические параметры климатических факторов для технических целей;
- СП 131.13330.2018. Свод правил. Строительная климатология. Актуализированная редакция СНиП 23-01-99* (Утвержден Приказом Министерства строительства и жилищно-коммунального хозяйства Российской Федерации от 28 ноября 2018 г. N 763/пр);
- СП 34.13330.2012. Свод правил. Автомобильные дороги. Актуализированная редакция СНиП 2.05.02-85*;
- Федеральный закон от 8 ноября 2007 г. N 257-ФЗ "Об автомобильных дорогах и о дорожной деятельности в Российской Федерации и о внесении изменений в отдельные законодательные акты Российской Федерации";
- "СП 31.13330.2012. Свод правил. Водоснабжение. Наружные сети и сооружения. Актуализированная редакция СНиП 2.04.02-84*. С изменением N 1" (утв. Приказом Минрегиона России от 29.12.2011 N 635/14) (ред. от 24.05.2018).
- Закон Приморского края от 29.06.2009 года № 446-КЗ «О градостроительной деятельности на территории Приморского края»;
- Постановление администрации Приморского края от 25.08.2015 года № 303-па «Об утверждении Порядка организации и проведения общественный обсуждений или публичных слушаний по вопросам градостроительной деятельности на территориях Владивостокского, Артемовского городских округов, Надеждинского, Шкотовского муниципальных районов Приморского края»;
- Постановление администрации Приморского края от 29.02.2016 года № 78-па «Об утверждении Порядка подготовки, утверждения документации по планировке территорий Владивостокского, Артемовского городских округов и поселений Надеждинского, Шкотовского муниципальных районов, внесения изменений в такую документацию, отмены такой документации или ее отдельных частей, признания отдельных частей такой документации не подлежащими применению»;

Содержание

Содержание 4
Введение 5
1. Перечень образуемых земельных участков 7
1.1 Перечень кадастровых номеров существующих земельных участков, на которых линейный объект может быть размещен на условиях сервитута 10
2. Перечень координат образуемых земельных участков 11
3. Сведения о границах территории, применительно к которой осуществляется подготовка проекта межевания, содержащие перечень координат характерных точек таких границ в системе координат 27
4. Вид разрешенного использования образуемых земельных участков, предназначенных для размещения линейных объектов и объектов капитального строительства, проектируемых в составе линейного объекта, а также существующих земельных участков, занятых линейными объектами и объектами капитального строительства, входящими в состав линейных объектов, в соответствии с проектом планировки территории 32

Состав проекта

№пп	Наименование материалов
Утверждаемая часть проекта планировки территории	
1.	Положение о размещении линейного объекта. Том 1
2.	Чертеж красных линий М 1:1000 на 6 листах
3.	Чертеж границ зон планируемого размещение линейного объекта М 1:1000 на 6 листах
Материалы по обоснованию проекта планировки территории	
4.	Пояснительная записка. Том 2
5.	Схема расположения элементов планировочной структуры М 1:10 000 на 1 листе
6.	Схема использования территории в период подготовки проекта планировки территории М 1:1000 на 6 листах
7.	Схема организации улично-дорожной сети движения транспорта М 1:1000 на 6 листах
8.	Схема вертикальной планировки территории, инженерной подготовки и инженерной защиты территории Схема конструктивных и планировочных решений М 1:1000 на 7 листах
9.	Схема границ зон с особыми условиями использования территорий М 1:1000 на 6 листах
Утверждаемая часть проекта межевания территории	
10.	Текстовая часть. Том 3
11.	Чертеж межевания территории (первый этап) М 1:1000 на 6 листах
12.	Чертеж межевания территории (второй этап) М 1:1000 на 6 листах
Материалы по обоснованию проекта межевания территории	
13.	Пояснительная записка. Том 4
14.	Чертеж материалов по обоснованию проекта межевания территории М 1:1000 на 6 листах

ИП Разоренова А.В.
Кадастровый инженер

Внесение изменений в документацию по планировке территории земельных участков для реконструкции линейного объекта: Автомобильная дорога по ул. Вахрушева с устройством светофоров и переходно-скоростных полос с кадастровым номером 25:27:030103:5345

25-005/ППТ

ТОМ 3

ОСНОВНАЯ ЧАСТЬ ПРОЕКТА МЕЖЕВАНИЯ ТЕРРИТОРИИ ТЕКСТОВАЯ ЧАСТЬ

Заказчик: МКУ «Управление строительства и капитального ремонта г. Артема»
Исполнитель: ИП Разоренова А. В.

Исполнитель — Разоренова А. В.

г. Артем
2025 г

	25:27:030103:4054		397	Для строительства ЛЭП 0,4 кВ (ранее присвоенный)	Образован путем раздела земельного участка с к/н 25:27:030103:4674, с сохранением исходного в измененных границах
10	25:27:030103:4674:ЗУ13	726	125	12.0.1 Улично-дорожная сеть	
	25:27:030103:4674		601	Гаражи боксового типа, многоэтажные, подземные и наземные гаражи, автостоянки на отдельном земельном участке; предприятия оптовой, мелкооптовой торговли и магазины розничной торговли по продаже товаров собственного производства предприятий (ранее присвоенный)	
11	25:27:000000:2777:ЗУ14	12689	11207	12.0.1 Улично-дорожная сеть	Образован путем раздела земельного участка с к/н 25:27:000000:2777 сохранением исходного в измененных границах
	25:27:000000:2777:ЗУ19		284	11.0 Водные объекты	
	25:27:000000:2777		1197	Для строительства сетей водоотведения к зданию цеха по переработке и расфасовке рыбы и морепродуктов (ранее присвоенный)	
12	25:27:030103:1025:ЗУ15	12999	92	12.0.1 Улично-дорожная сеть	Образован путем раздела земельного участка с к/н 25:27:030103:1025
	25:27:030103:1025:ЗУ16		12917	Строительная промышленность (ранее присвоенный)	
13	25:27:030103:3933:ЗУ17	3112	59	12.0.1 Улично-дорожная сеть	Образован путем раздела земельного участка с к/н 25:27:030103:3933
	25:27:030103:3933:ЗУ18		3 053	Строительная промышленность (ранее присвоенный)	
	25:27:030103:6929:ЗУ20	60	11	12.0.1 Улично-дорожная сеть	Образован путем раздела земельного участка с к/н 25:27:030103:6929 сохранением исходного в измененных границах
	25:27:030103:6929		49	12.0.1 Улично-дорожная сеть	
	25:27:030103:6930:ЗУ21	1419	119	12.0.1 Улично-дорожная сеть	Образован путем раздела земельного участка с к/н 25:27:030103:6930 сохранением исходного в измененных границах
	25:27:030103:6930		1300	12.0.2 Благоустройство территории	

Таблица 1.1 – Информация об образуемых земельных участках, в том числе возможные способы их образования (первый этап).

№ п/п	Кадастровый номер земельного участка/ условный номер образуемого участка	Площадь исходного земельного участка, кв.м	Площадь образуемого земельного участка, кв.м	Планируемый вид разрешенного использования	Способ образования
1	25:27:030103:ЗУ1	0	10222	12.0.1 Улично-дорожная сеть	Образован из земель находящихся в муниципальной собственности
2	25:27:030103:ЗУ2	0	216	11.0 Водные объекты	Образован из земель находящихся в муниципальной собственности
3	25:27:030103:1066:ЗУ4	4405	334	12.0.1 Улично-дорожная сеть	Образован путем раздела земельного участка с к/н 25:27:030102:1066
	25:27:030103:1066:ЗУ5		4072	коммунально-складские и производственные предприятия V класса вредности различного профиля (ранее присвоенный)	
4	25:27:030103:3913:ЗУ6	5377	51	12.0.1 Улично-дорожная сеть	Образован путем раздела земельного участка с к/н 25:27:030102:3913
	25:27:030103:3913:ЗУ7		5326	Обеспечение дорожного отдыха (ранее присвоенный)	
5	25:27:030103:5980:ЗУ8	14905	440	12.0.1 Улично-дорожная сеть	Образован путем раздела земельного участка с к/н 25:27:030102:5980
	25:27:030103:5980:ЗУ9		14469	коммунально-складские и производственные предприятия IV класса вредности различного профиля (ранее присвоенный)	
8	25:27:030103:1048:ЗУ10	27710	506	12.0.1 Улично-дорожная сеть	Образован путем раздела земельного участка с к/н 25:27:030102:1048
	25:27:030103:1048:ЗУ11		27212	коммунально-складские и производственные предприятия IV класса вредности различного профиля (ранее присвоенный)	
9	25:27:030103:4054:ЗУ12	548	151	12.0.1 Улично-дорожная сеть	Образован путем раздела земельного участка с к/н 25:27:030103:4054, с сохранением

1. Перечень образуемых земельных участков

Территория разработки проекта межевания расположена на землях населенного пункта.

В границе кадастрового квартала 25:27:030103 границы которого установлены в соответствии с кадастровым делением территории Артемовского городского округа.

Целью выполнения проекта межевания территории является установление границ образуемых и изменяемых земельных участков, в том числе тех, которые после образования будут отнесены к территориям общего пользования, имуществу общего пользования или в отношении которых планируется резервирование и (или) изъятие для государственных и муниципальных нужд.

Проектом межевания предложено:

- сохранение земельных участков, поставленных на государственный кадастровый учет, границы которых соответствуют решениям проекта планировки и не требуют преобразования;
- изменение границ существующих земельных участков, поставленных на кадастровый учет, с учетом установленных в проекте планировки красных линий и зон планируемого размещения объектов капитального строительства;
- определение границ образуемых земельных участков, которые после образования будут относиться к территориям общего пользования;
- определение границ земельных участков, планируемых к изъятию для муниципальных нужд.

Решения проекта межевания предлагается осуществить в два этапа.

I этап.

1. Образование 3-х земельных учатсков из земель находящихся в муниципальной собственности;
2. 12 земельных участков, попадающих в границы красных линий и зон планируемого размещения объектов капитального строительства, подлежат разделу, которые после образования будут отнесены к территории для размещения автомобильной дороги. И в отношении которых планируется резервирование и (или) изъятие для государственных и муниципальных нужд.

II этап.

1. Образованные путем раздела земельные участки с условными номерами 25:27:030103:1066:ЗУ4, 25:27:030103:319:ЗУ6, 25:27:030103:5980:ЗУ8, 25:27:030103:1048:ЗУ10, 25:27:030103:4054:ЗУ12, 25:27:030103:4674:ЗУ13, 25:27:000000:2777:ЗУ14, 25:27:030103:1025:ЗУ15, 25:27:030103:3933:ЗУ17, 25:27:030103:6929:ЗУ20, 25:27:030103:6930:ЗУ21 подлежат объединению с образуемым земельным участком 25:27:030103:ЗУ1.
2. Земельный участок с кадастровым номером 25:27:030103:4674 подлежит объединению с образуемым земельным участком 25:27:030103:ЗУ3 и образованными путем раздела земельным участком с условным номером 25:27:030103:4657:ЗУ22.
3. Земельный участок, образуемый на первом этапе с условным кадастровым номером 25:27:030103:ЗУ2 подлежит объединению с земельным участком, образованным путем раздела 25:27:000000:2777:ЗУ19.

- Решение Думы Артемовского городского округа Приморского края от 30.09.2009 года № 237 «Об утверждении генерального плана Артемовского городского округа» (в ред. от 22.06.2021), размещенное на официальном сайте Артемовского городского округа (artemokrug.gosuslugi.ru);
- Решение Думы Артемовского городского округа от 28.04.2011 № 497 «Об утверждении Правил землепользования и застройки Артемовского городского округа» (в ред. от 24.04.2024), размещенное на официальном сайте Артемовского городского округа (artemokrug.gosuslugi.ru).

Официально
№99 (13009) среда, 10 декабря 2025 г.

14	25:27:030103:4657:ЗУ22	2007	273	12.0.1 Улично-дорожная сеть	Образован путем раздела земельного участка с к/н 25:27:030103:4657, с сохранением исходного в измененных границах
	25:27:030103:4657		1735	4.4 Магазины	

Таблица 1.2 – Информация об образуемых земельных участках, в том числе возможные способы их образования (второй этап).

№ п/п	Кадастровый номер земельного участка/ условный номер образуемого участка	Площадь исходного земельного участка, кв.м	Площадь образуемого земельного участка, кв.м	Планируемый вид разрешенного использования	Способ образования
1	25:27:030103:ЗУ23	0	23316	12.0.1 Улично-дорожная сеть	Образован путем объединения земельных участков, образованных на I этапе 25:27:030103:1066:ЗУ4, 25:27:030103:319:ЗУ6, 25:27:030103:5980:ЗУ8, 25:27:030103:1048:ЗУ10, 25:27:030103:4054:ЗУ12, 25:27:030103:4674:ЗУ13, 25:27:000000:2777:ЗУ14, 25:27:030103:1025:ЗУ15, 25:27:030103:3933:ЗУ17, 25:27:030103:6929:ЗУ20, 25:27:030103:6930:ЗУ21 и 25:27:030103:ЗУ1
2	25:27:030103:ЗУ24	0	501	11.0 Водные объекты	Образован путем объединения земельных участков, образованных на I этапе 25:27:030103:ЗУ2, 25:27:000000:2777:ЗУ19
	25:27:030103:ЗУ25	0	45764	12.0.1 Улично-дорожная сеть	Образован путем объединения земельного участка, образованного на I этапе 25:27:030103:ЗУ3 и земельного участка с кадастровым номером 25:27:030103:6535

1.1 Перечень кадастровых номеров существующих земельных участков, на которых линейный объект может быть размещен на условиях сервитута

Проектом межевания предусмотрено образование земельных участков в целях реконструкции и эксплуатации линейного объекта – автомобильной дороги по ул. Вахрушева. Установление публичных сервитутов в целях размещения планируемого к реконструкции линейного объекта не предусмотрено.

2. Перечень координат образуемых земельных участков

Таблица 2.1. Перечень координат характерных точек образуемых земельных участков на I этапе.

Условный номер образуемого земельного участка 25:27:030103:ЗУ1		
Номера точек контура	Координаты, м	
	X	Y
Контур 1		
1	386119.98	1412581.75
2	386097.70	1412589.67
3	386087.31	1412593.31
4	386083.38	1412597.57
5	386080.41	1412602.75
6	386074.34	1412605.22
7	386078.26	1412620.33
8	386075.70	1412641.32
9	386074.04	1412654.71
10	386071.16	1412668.86
11	386068.57	1412667.78
12	386042.64	1412770.71
13	386046.15	1412775.23
14	386045.06	1412779.94
15	386042.03	1412789.47
16	386040.24	1412793.56
17	386038.35	1412795.79
18	386035.46	1412794.15
19	386024.44	1412778.77
20	386031.16	1412755.15
21	386038.41	1412755.15
22	386054.31	1412683.54
23	386049.41	1412680.11
24	386049.87	1412678.06
25	386054.98	1412648.27
26	386058.23	1412628.97
27	386058.41	1412626.79
28	386065.31	1412626.42
29	386065.84	1412600.39
30	386061.18	1412562.44
31	386075.96	1412562.43
32	386077.31	1412564.80
33	386078.85	1412566.55
34	386080.54	1412568.02
35	386082.82	1412569.49
36	386084.99	1412570.47
37	386087.13	1412570.92
38	386089.52	1412571.16
39	386092.18	1412571.11
40	386095.90	1412570.45
41	386099.57	1412569.33
42	386109.03	1412565.98
43	386109.95	1412564.53
44	386115.30	1412564.90
1	386119.98	1412581.75
Контур 2		

1	385990.92	1413364.07
2	385984.50	1413350.97
3	385989.55	1413342.45
4	385990.21	1413348.44
1	385990.92	1413364.07
Контур 3		
1	386002.55	1413352.55
2	386001.08	1413351.29
3	385998.73	1413351.55
4	385997.29	1413353.31
5	386002.30	1413344.83
1	386002.55	1413352.55
Контур 4		
1	386019.42	1413621.79
2	385999.41	1413656.67
3	385994.59	1413665.19
4	385985.64	1413668.30
5	385988.04	1413663.19
6	385990.32	1413663.65
7	385991.90	1413662.98
8	386015.48	1413621.21
9	386017.42	1413615.87
10	386018.17	1413610.30
11	386018.12	1413607.75
12	386009.87	1413489.53
13	386015.96	1413566.44
1	386019.42	1413621.79
Контур 5		
1	386033.16	1412801.98
2	386002.67	1412838.34
3	385993.48	1412923.50
4	385994.30	1412923.19
5	385993.55	1412934.00
6	385992.50	1412943.53
7	385997.18	1412954.30
8	385985.13	1412954.89
9	385997.33	1412826.85
10	386025.74	1412793.64
11	386030.72	1412800.58
1	386033.16	1412801.98
Контур 6		
1	386034.18	1413586.99
2	386027.08	1413603.71
3	386020.52	1413543.04
4	386019.33	1413503.89
5	386013.25	1413416.11
6	386009.22	1413344.75
7	386006.98	1413324.01
8	385986.31	1412975.09
9	385985.86	1412968.37
10	385997.76	1412967.10
11	385995.18	1412972.51
12	385993.56	1412976.22
13	385992.74	1412986.93
14	385993.06	1412991.68
15	385993.69	1412993.09
16	385994.89	1412993.68
17	385996.56	1412993.79
18	385997.36	1413006.12

19	385994.93	1413006.77
20	385993.84	1413008.60
21	385995.62	1413035.49
22	385998.69	1413083.94
23	386002.08	1413137.08
24	386004.91	1413179.04
25	386007.52	1413185.79
26	386008.71	1413185.67
27	386009.04	1413189.52
28	386010.82	1413189.45
29	386011.20	1413195.47
30	386009.44	1413195.58
31	386009.66	1413199.80
32	386008.56	1413199.87
33	386007.30	1413216.48
34	386008.69	1413237.22
35	386009.20	1413238.66
36	386009.98	1413239.36
37	386011.04	1413239.99
38	386011.88	1413254.42
39	386010.80	1413255.28
40	386010.33	1413255.91
41	386010.02	1413257.44
42	386011.73	1413283.12
43	386013.59	1413310.96
44	386014.56	1413325.45
45	386015.50	1413327.39
46	386016.40	1413328.53
47	386018.49	1413328.10
48	386019.14	1413337.88
49	386017.45	1413338.21
50	386015.89	1413339.59
51	386015.55	1413341.07
52	386017.02	1413361.89
53	386020.63	1413403.87
54	386026.34	1413505.47
55	386027.24	1413521.38
56	386030.06	1413571.33
57	386032.85	1413573.01
58	386033.18	1413577.92
59	386033.34	1413581.04
60	386033.84	1413586.47
1	386034.18	1413586.99
Контур 7		
1	385997.94	1412821.79
2	385997.33	1412826.85
3	385997.79	1412822.00
1	385997.94	1412821.79
Условный номер образуемого земельного участка 25:27:030103:ЗУ2		
Номера точек контура	Координаты, м	
	X	Y
1	385985.13	1412954.89
2	386001.65	1412954.14
3	386002.38	1412966.54
4	385985.86	1412968.37
5	385985.03	1412955.99
1	385985.13	1412954.89

1	385989.04	1412596.33
Условный номер образуемого земельного участка 25:27:030103:3913:ЗУ6		
1	386080.41	1412602.75
2	386080.39	1412602.78
3	386078.26	1412620.33
4	386074.34	1412605.22
1	386080.41	1412602.75
Условный номер образуемого земельного участка 25:27:030103:3913:ЗУ7		
1	386132.17	1412581.69
2	386154.92	1412655.76
3	386146.93	1412659.10
4	386152.81	1412684.76
5	386141.52	1412686.46
6	386089.44	1412663.43
7	386078.26	1412620.33
8	386080.39	1412602.78
9	386080.41	1412602.75
1	386132.17	1412581.69
Условный номер образуемого земельного участка 25:27:030103:5980:ЗУ8		
1	386054.31	1412683.54
2	386038.41	1412755.15
3	386031.16	1412755.15
4	386031.87	1412752.64
5	386033.80	1412752.69
6	386040.46	1412720.35
7	386039.31	1412720.11
8	386040.17	1412715.95
9	386038.45	1412715.56
10	386039.78	1412709.60
11	386041.50	1412710.00
12	386042.36	1412706.25
13	386043.47	1412706.50
14	386049.41	1412680.11
1	386054.31	1412683.54
Условный номер образуемого земельного участка 25:27:030103:5980:ЗУ9		
1	385988.47	1412609.45
2	385970.90	1412614.08
3	385970.17	1412650.80
4	385973.17	1412650.73
5	385985.98	1412650.44
6	385986.22	1412666.45
7	385993.02	1412666.34
8	385993.30	1412670.94
9	385993.27	1412675.54
10	386043.89	1412676.26
11	386049.41	1412680.11
12	386043.47	1412706.50
13	386042.36	1412706.25
14	386041.50	1412710.00
15	386039.78	1412709.60
16	386038.45	1412715.56
17	386040.17	1412715.95
18	386039.31	1412720.11
19	386040.46	1412720.35
20	386033.80	1412752.69
21	386031.87	1412752.64
22	386031.16	1412755.15
23	385996.07	1412755.17
24	385994.24	1412737.46

25	385993.66	1412735.38
26	385992.51	1412733.53
27	385990.91	1412732.23
28	385988.68	1412731.44
29	385962.63	1412732.07
30	385963.39	1412723.41
31	385963.09	1412703.41
32	385940.59	1412703.76
33	385940.26	1412682.76
34	385923.76	1412683.01
35	385895.80	1412684.02
36	385895.83	1412679.44
37	385896.48	1412567.40
38	385936.50	1412568.28
39	385937.18	1412568.36
40	385938.09	1412578.10
41	385938.19	1412579.13
42	385938.72	1412582.51
43	385941.91	1412582.71
44	385948.83	1412583.20
45	385949.07	1412588.30
46	385961.57	1412595.33
47	385988.10	1412595.45
48	385988.18	1412598.78
1	385988.47	1412609.45
Условный номер образуемого земельного участка 25:27:030103:1048:ЗУ10		
Контур 1		
1	386071.16	1412668.86
2	386069.98	1412674.63
3	386067.56	1412677.31
4	386062.40	1412694.59
5	386058.33	1412712.90
6	386059.09	1412720.16
7	386060.24	1412720.40
8	386059.42	1412724.35
9	386061.14	1412724.77
10	386059.83	1412730.66
11	386058.10	1412730.25
12	386057.18	1412734.24
13	386056.09	1412734.00
14	386050.16	1412749.77
15	386046.32	1412774.50
16	386046.15	1412775.23
17	386042.64	1412770.71
18	386068.57	1412667.78
1	386071.16	1412668.86
Контур 2		
1	386040.24	1412793.56
2	386039.78	1412794.60
3	386037.15	1412799.50
4	386034.33	1412804.13
5	386031.09	1412808.78
6	386028.17	1412812.57
7	386021.43	1412820.86
8	386012.35	1412832.09
9	386009.32	1412836.47
10	386005.95	1412842.46
11	386001.86	1412848.17
12	386000.80	1412857.78

13	385998.06	1412884.15
14	385996.24	1412904.16
15	385994.94	1412914.06
16	385994.30	1412923.19
17	385993.48	1412923.50
18	386002.67	1412838.34
1	386040.24	1412793.56
Условный номер образуемого земельного участка 25:27:030103:1048:ЗУ11		
1	385994.30	1412923.19
2	385994.94	1412914.06
3	385996.24	1412904.16
4	385998.06	1412884.15
5	386000.80	1412857.78
6	386001.86	1412848.17
7	386005.95	1412842.46
8	386009.32	1412836.47
9	386012.35	1412832.09
10	386021.43	1412820.86
11	386028.17	1412812.57
12	386031.09	1412808.78
13	386034.33	1412804.13
14	386037.15	1412799.50
15	386039.78	1412794.60
16	386040.24	1412793.56
17	386046.87	1412785.65
18	386048.77	1412778.61
19	386046.15	1412775.23
20	386046.32	1412774.50
21	386050.16	1412749.77
22	386056.09	1412734.00
23	386057.18	1412734.24
24	386058.10	1412730.25
25	386059.83	1412730.66
26	386061.14	1412724.77
27	386059.42	1412724.35
28	386060.24	1412720.40
29	386059.09	1412720.16
30	386058.33	1412712.90
31	386062.40	1412694.59
32	386067.56	1412677.31
33	386069.98	1412674.63
34	386071.16	1412668.86
35	386125.07	1412691.41
36	386116.08	1412700.06
37	386125.31	1412715.12
38	386123.83	1412716.34
39	386130.95	1412727.63
40	386154.76	1412711.47
41	386194.50	1412846.91
1	385994.30	1412923.19
Условный номер образуемого земельного участка 25:27:030103:4054:ЗУ12		
1	386038.35	1412795.79
2	386033.16	1412801.98
3	386030.72	1412800.58
4	386025.74	1412793.64
5	386023.17	1412790.06
6	386023.41	1412789.20
7	386022.77	1412787.28
8	386023.25	1412782.95

Условный номер образуемого земельного участка 25:27:030103:ЗУ3		
Номера точек контура	Координаты, м	
	X	Y
1	386006.49	1413676.75
2	386003.12	1413682.14
3	386000.96	1413684.47
4	385999.75	1413684.84
5	385998.56	1413685.92
6	385985.76	1413707.26
7	385983.67	1413714.05
8	385985.15	1413714.95
9	385982.99	1413718.58
10	385984.48	1413719.55
11	385981.32	1413724.68
12	385979.79	1413723.74
13	385977.75	1413727.08
14	385976.79	1413726.49
15	385966.65	1413738.76
16	386003.85	1413674.96
1	386006.49	1413676.75
Условный номер образуемого земельного участка 25:27:030103:1066:ЗУ4		
1	386065.84	1412600.39
2	386065.31	1412626.42
3	386058.41	1412626.79
4	386059.04	1412619.25
5	386059.56	1412609.51
6	386059.66	1412599.77
7	386059.57	1412589.99
8	386059.43	1412585.53
9	386059.20	1412580.28
10	386058.54	1412570.51
11	386058.36	1412568.30
12	386057.84	1412562.44
13	386061.18	1412562.44
1	386065.84	1412600.39
Условный номер образуемого земельного участка 25:27:030103:1066:ЗУ5		
1	385989.04	1412596.33
2	385991.54	1412596.21
3	385991.01	1412585.10
4	385988.52	1412585.22
5	385987.64	1412566.82
6	386041.73	1412560.68
7	386060.70	1412558.53
8	386061.18	1412562.44
9	386057.84	1412562.44
10	386058.36	1412568.30
11	386058.54	1412570.51
12	386059.20	1412580.28
13	386059.43	1412585.53
14	386059.57	1412589.99
15	386059.66	1412599.77
16	386059.56	1412609.51
17	386059.04	1412619.25
18	386058.41	1412626.79
19	386012.26	1412629.23
20	386011.40	1412605.49
21	385989.51	1412606.28
22	385989.04	1412596.33

24	385989.55	1413342.45
25	385987.90	1413327.33
26	385971.67	1413073.21
27	385969.45	1413029.22
28	385968.95	1413019.41
29	385965.89	1412970.49
30	385985.86	1412968.37
31	385997.76	1412967.10
32	385995.18	1412972.51
33	385993.56	1412976.22
34	385992.74	1412986.93
35	385993.06	1412991.68
36	385993.69	1412993.09
37	385994.89	1412993.68
38	385996.56	1412993.79
39	385997.36	1413006.12
40	385994.93	1413006.77
41	385993.84	1413008.60
42	385995.62	1413035.49
43	385998.69	1413083.94
44	386002.08	1413137.08
45	386004.91	1413179.04
46	386007.52	1413185.79
47	386008.71	1413185.67
48	386009.04	1413189.52
49	386010.82	1413189.45
50	386011.20	1413195.47
51	386009.44	1413195.58
52	386009.66	1413199.80
53	386008.56	1413199.87
54	386007.30	1413216.48
55	386008.69	1413237.22
56	386009.20	1413238.66
57	386009.98	1413239.36
58	386011.04	1413239.99
59	386011.88	1413254.42
60	386010.80	1413255.28
61	386010.33	1413255.91
62	386010.02	1413257.44
63	386011.73	1413283.12
64	386013.59	1413310.96
65	386014.56	1413325.45
66	386015.50	1413327.39
67	386016.40	1413328.53
68	386018.49	1413328.10
69	386019.14	1413337.88
70	386017.45	1413338.21
71	386015.89	1413339.59
72	386015.55	1413341.07
73	386017.02	1413361.89
74	386020.63	1413403.87
75	386026.34	1413505.47
76	386028.57	1413521.30
77	386030.15	1413532.57
78	386032.85	1413573.01
79	386033.18	1413577.92
80	386033.34	1413581.04
81	386033.84	1413586.47
Контур 2		

4	385985.86	1412968.37
5	385965.89	1412970.49
6	385964.94	1412955.32
1	385973.88	1412955.45
Условный номер образуемого земельного участка 25:27:030103:6929:ЗУ20		
1	386028.57	1413521.30
2	386027.24	1413521.38
3	386026.34	1413505.47
1	386028.57	1413521.30
Условный номер образуемого земельного участка 25:27:030103:6930:ЗУ21		
1	386032.85	1413573.01
2	386030.06	1413571.33
3	386027.24	1413521.38
4	386028.57	1413521.30
5	386030.15	1413532.57
1	386032.85	1413573.01
Условный номер образуемого земельного участка 25:27:030103:4657:ЗУ22		
1	386041.11	1413611.07
2	386024.57	1413639.94
3	386007.48	1413670.27
4	386007.14	1413671.67
5	386006.86	1413676.16
6	386006.49	1413676.75
7	386001.22	1413673.17
8	386038.24	1413609.47
1	386041.11	1413611.07

Таблица 2.2. Перечень координат характерных точек образуемых земельных участков на II этапе.

Условный номер образуемого земельного участка 25:27:030103:ЗУ23

Номера точек контура	Координаты, м	
	X	Y
Контур 1		
1	386034.18	1413586.99
2	386027.08	1413603.71
3	386028.30	1413614.97
4	386006.68	1413660.38
5	385999.41	1413656.67
6	385994.59	1413665.19
7	385985.64	1413668.30
8	385988.04	1413663.19
9	385990.32	1413663.65
10	385991.90	1413662.98
11	386015.48	1413621.21
12	386017.42	1413615.87
13	386018.17	1413610.30
14	386018.12	1413607.75
15	386009.87	1413489.53
16	386006.16	1413431.33
17	386003.23	1413373.94
18	386002.55	1413352.55
19	386001.08	1413351.29
20	385998.73	1413351.55
21	385997.29	1413353.31
22	385990.92	1413364.07
23	385984.50	1413350.97

5	385977.04	1412929.77
6	385977.37	1412926.29
7	385981.26	1412892.59
8	385982.34	1412872.66
9	385983.63	1412850.97
10	385983.94	1412848.95
11	385984.76	1412845.19
1	385985.56	1412842.78
Условный номер образуемого земельного участка 25:27:030103:1025:ЗУ16		
1	385890.95	1412891.07
2	385898.76	1412845.69
3	385898.44	1412825.44
4	385900.35	1412786.40
5	385915.69	1412786.86
6	385948.17	1412787.97
7	385948.33	1412777.16
8	385990.72	1412776.51
9	385985.56	1412842.78
10	385984.76	1412845.19
11	385983.94	1412848.95
12	385983.63	1412850.97
13	385982.34	1412872.66
14	385981.26	1412892.59
15	385977.37	1412926.29
16	385977.04	1412929.77
17	385933.24	1412946.44
1	385890.95	1412891.07
Условный номер образуемого земельного участка 25:27:030103:3933:ЗУ17		
1	385980.39	1412928.49
2	385975.20	1412949.99
3	385973.52	1412948.81
4	385974.17	1412937.03
5	385975.52	1412936.37
6	385976.53	1412935.07
7	385977.04	1412929.77
1	385980.39	1412928.49
Условный номер образуемого земельного участка 25:27:030103:3933:ЗУ18		
Контур 1		
1	385977.04	1412929.77
2	385933.24	1412946.44
3	385890.95	1412891.07
4	385863.97	1412953.89
5	385973.88	1412955.45
6	385975.20	1412949.99
7	385973.52	1412948.81
8	385974.17	1412937.03
9	385975.52	1412936.37
10	385976.53	1412935.07
1	385977.04	1412929.77
Контур 2		
1	385896.52	1412939.58
2	385898.47	1412940.00
3	385898.05	1412941.96
4	385896.09	1412941.53
1	385896.52	1412939.58
Условный номер образуемого земельного участка 25:27:000000:2777:ЗУ19		
1	385973.88	1412955.45
2	385985.13	1412954.89
3	385985.03	1412955.99

9	386024.44	1412778.77
10	386035.46	1412794.15
1	386038.35	1412795.79
Условный номер образуемого земельного участка 25:27:030103:4674:ЗУ13		
1	386025.74	1412793.64
2	385997.33	1412826.85
3	385997.94	1412821.79
4	386001.62	1412816.71
5	386002.77	1412814.62
6	386004.49	1412814.24
7	386005.39	1412813.54
8	386020.02	1412795.69
9	386022.87	1412791.12
10	386023.17	1412790.06
1	386025.74	1412793.64
Условный номер образуемого земельного участка 25:27:000000:2777:ЗУ14		
Контур 1		
1	385997.79	1412822.00
2	385985.13	1412954.89
3	385973.88	1412955.45
4	385975.20	1412949.99
5	385980.39	1412928.49
6	385980.64	1412901.69
7	385984.87	1412851.62
8	385985.56	1412842.78
9	385986.64	1412839.51
10	385989.36	1412833.65
1	385997.79	1412822.00
Контур 2		
1	386028.30	1413614.97
2	386006.68	1413660.38
3	385999.41	1413656.67
4	386019.42	1413621.79
5	386015.96	1413566.44
6	386009.87	1413489.53
7	386006.16	1413431.33
8	386003.23	1413373.94
9	386002.55	1413352.55
10	386002.30	1413344.83
11	385990.92	1413364.07
12	385990.21	1413348.44
13	385987.90	1413327.33
14	385971.67	1413073.21
15	385969.45	1413029.22
16	385968.95	1413019.41
17	385965.89	1412970.49
18	385985.86	1412968.37
19	385986.31	1412975.09
20	386006.98	1413324.01
21	386009.22	1413344.75
22	386013.25	1413416.11
23	386019.33	1413503.89
24	386020.52	1413543.04
1	386028.30	1413614.97
Условный номер образуемого земельного участка 25:27:030103:1025:ЗУ15		
1	385985.56	1412842.78
2	385984.87	1412851.62
3	385980.64	1412901.69
4	385980.39	1412928.49

38	386251.22	1413236.23
39	386251.41	1413237.26
40	386251.65	1413238.28
41	386251.95	1413239.28
42	386252.30	1413240.27
43	386252.70	1413241.23
44	386253.15	1413242.18
45	386253.55	1413242.92
46	386244.77	1413262.93
47	386227.37	1413302.51
48	386173.71	1413391.34
49	386124.24	1413472.27
50	386043.42	1413606.96
51	386041.11	1413611.07
52	386024.57	1413639.94
53	386007.48	1413670.27
54	386007.14	1413671.67
55	386006.86	1413676.16
56	386006.49	1413676.75
57	386003.12	1413682.14
58	386000.96	1413684.47
59	385999.75	1413684.84
60	385998.56	1413685.92
61	385985.76	1413707.26
62	385983.67	1413714.05
63	385985.15	1413714.95
64	385982.99	1413718.58
65	385984.48	1413719.55
66	385981.32	1413724.68
67	385979.79	1413723.74
68	385977.75	1413727.08
69	385976.79	1413726.49
70	385966.65	1413738.76
71	385907.28	1413840.59
72	385860.23	1413920.19
73	385854.10	1413930.51
74	385768.70	1414074.13
75	385733.06	1414134.07
76	385725.69	1414144.56
77	385690.76	1414202.26
78	385676.24	1414226.29
79	385663.20	1414247.95
80	385642.58	1414280.73
81	385635.41	1414294.69
82	385628.80	1414309.23
83	385618.93	1414330.32
84	385612.24	1414345.34
85	385605.30	1414361.52
86	385574.42	1414442.15
87	385526.80	1414551.25
88	385517.60	1414578.06

Номера точек контура	Координаты, м	
	X	Y
1	385964.94	1412955.32
2	385973.88	1412955.45
3	385985.13	1412954.89
4	385997.18	1412954.30
5	386001.65	1412954.14
6	386002.38	1412966.54
7	385997.76	1412967.10
8	385985.86	1412968.37
9	385965.89	1412970.49
1	385964.94	1412955.32
Условный номер образуемого земельного участка 25:27:030103:ЗУ25		
Номера точек контура	Координаты, м	
	X	Y
1	386292.28	1413175.71
2	386290.87	1413175.74
3	386289.82	1413175.77
4	386288.78	1413175.85
5	386287.74	1413175.99
6	386286.71	1413176.18
7	386285.69	1413176.42
8	386284.69	1413176.72
9	386277.89	1413178.84
10	386276.90	1413179.19
11	386275.94	1413179.59
12	386274.99	1413180.04
13	386274.07	1413180.54
14	386273.18	1413181.09
15	386272.31	1413181.68
16	386271.48	1413182.32
17	386270.69	1413183.00
18	386269.93	1413183.72
19	386269.21	1413184.48
20	386268.53	1413185.27
21	386254.73	1413202.41
22	386254.09	1413203.24
23	386253.50	1413204.11
24	386252.95	1413205.00
25	386252.45	1413205.92
26	386252.00	1413206.87
27	386251.60	1413207.83
28	386251.25	1413208.82
29	386250.95	1413209.82
30	386250.71	1413210.84
31	386250.52	1413211.87
32	386250.38	1413212.91
33	386250.30	1413213.95
34	386250.27	1413215.00
35	386250.30	1413216.05
36	386251.00	1413234.15
37	386251.08	1413235.19

60	385984.76	1412845.19
61	385985.56	1412842.78
62	385986.64	1412839.51
63	385989.36	1412833.65
64	385997.79	1412822.00
65	385997.94	1412821.79
66	386001.62	1412816.71
67	386002.77	1412814.62
68	386004.49	1412814.24
69	386005.39	1412813.54
70	386020.02	1412795.69
71	386022.87	1412791.12
72	386023.17	1412790.06
73	386023.41	1412789.20
74	386022.77	1412787.28
75	386023.25	1412782.95
76	386024.44	1412778.77
77	386031.16	1412755.15
78	386031.87	1412752.64
79	386033.80	1412752.69
80	386040.46	1412720.35
81	386039.31	1412720.11
82	386040.17	1412715.95
83	386038.45	1412715.56
84	386039.78	1412709.60
85	386041.50	1412710.00
86	386042.36	1412706.25
87	386043.47	1412706.50
88	386049.41	1412680.11
89	386049.87	1412678.06
90	386054.98	1412648.27
91	386058.23	1412628.97
92	386058.41	1412626.79
93	386059.04	1412619.25
94	386059.56	1412609.51
95	386059.66	1412599.77
96	386059.57	1412589.99
97	386059.43	1412585.53
98	386059.20	1412580.28
99	386058.54	1412570.51
100	386058.36	1412568.30
101	386057.84	1412562.44
102	386061.18	1412562.44
103	386075.96	1412562.43
104	386077.31	1412564.80
105	386078.85	1412566.55
106	386080.54	1412568.02
107	386082.82	1412569.49
108	386084.99	1412570.47
109	386087.13	1412570.92
110	386089.52	1412571.16
111	386092.18	1412571.11
112	386095.90	1412570.45
113	386099.57	1412569.33
114	386109.03	1412565.98
115	386109.95	1412564.53
116	386115.30	1412564.90
1	386119.98	1412581.75
Условный номер образуемого земельного участка 25:27:030103:ЗУ24		

1	386119.98	1412581.75
2	386097.70	1412589.67
3	386087.31	1412593.31
4	386083.38	1412597.57
5	386080.41	1412602.75
6	386080.39	1412602.78
7	386078.26	1412620.33
8	386075.70	1412641.32
9	386074.04	1412654.71
10	386071.16	1412668.86
11	386069.98	1412674.63
12	386067.56	1412677.31
13	386062.40	1412694.59
14	386058.33	1412712.90
15	386059.09	1412720.16
16	386060.24	1412720.40
17	386059.42	1412724.35
18	386061.14	1412724.77
19	386059.83	1412730.66
20	386058.10	1412730.25
21	386057.18	1412734.24
22	386056.09	1412734.00
23	386050.16	1412749.77
24	386046.32	1412774.50
25	386046.15	1412775.23
26	386045.06	1412779.94
27	386042.03	1412789.47
28	386040.24	1412793.56
29	386039.78	1412794.60
30	386037.15	1412799.50
31	386034.33	1412804.13
32	386031.09	1412808.78
33	386028.17	1412812.57
34	386021.43	1412820.86
35	386012.35	1412832.09
36	386009.32	1412836.47
37	386005.95	1412842.46
38	386001.86	1412848.17
39	386000.80	1412857.78
40	385998.06	1412884.15
41	385996.24	1412904.16
42	385994.94	1412914.06
43	385994.30	1412923.19
44	385993.55	1412934.00
45	385992.50	1412943.53
46	385997.18	1412954.30
47	385985.13	1412954.89
48	385973.88	1412955.45
49	385975.20	1412949.99
50	385973.52	1412948.81
51	385974.17	1412937.03
52	385975.52	1412936.37
53	385976.53	1412935.07
54	385977.04	1412929.77
55	385977.37	1412926.29
56	385981.26	1412892.59
57	385982.34	1412872.66
58	385983.63	1412850.97
59	385983.94	1412848.95

Официально
№99 (13009) среда, 10 декабря 2025 г.

57	385860.23	1413920.19
58	385884.09	1413879.82
59	385907.28	1413840.59
60	385949.41	1413768.32
61	385954.43	1413759.71
62	385966.23	1413739.27
63	385976.79	1413726.49
64	385977.75	1413727.08
65	385979.79	1413723.74
66	385981.32	1413724.68
67	385984.48	1413719.55
68	385982.99	1413718.58
69	385985.15	1413714.95
70	385983.67	1413714.05
71	385985.76	1413707.26
72	385998.56	1413685.92
73	385999.75	1413684.84
74	386000.96	1413684.47
75	386003.12	1413682.14
76	386006.86	1413676.16
77	386007.14	1413671.67
78	386007.48	1413670.27
79	386024.57	1413639.94
80	386041.11	1413611.07
81	386043.42	1413606.96
82	386049.41	1413596.98
83	386053.79	1413589.68
84	386041.28	1413582.61
85	386038.83	1413586.97
86	386037.22	1413588.25
87	386035.73	1413588.27
88	386034.61	1413587.66
89	386033.84	1413586.47
90	386033.34	1413581.04
91	386033.18	1413577.92
92	386030.15	1413532.57
93	386026.40	1413502.59
94	386020.63	1413403.87
95	386017.02	1413361.89
96	386015.55	1413341.07
97	386015.89	1413339.59
98	386017.45	1413338.21
99	386019.14	1413337.88
100	386018.49	1413328.10
101	386015.50	1413327.39
102	386014.56	1413325.45
103	386013.59	1413310.96
104	386011.73	1413283.12
105	386010.02	1413257.44
106	386010.33	1413255.91
107	386010.80	1413255.28
108	386011.88	1413254.42
109	386011.04	1413239.99
110	386009.98	1413239.36

3	385968.95	1413019.41
4	385969.45	1413029.22
5	385971.67	1413073.21
6	385985.36	1413287.73
7	385987.90	1413327.33
8	385989.55	1413342.44
9	385984.50	1413350.96
10	385990.92	1413364.07
11	385997.29	1413353.31
12	385998.73	1413351.55
13	386001.08	1413351.29
14	386002.55	1413352.55
15	386003.23	1413373.94
16	386006.16	1413431.33
17	386009.87	1413489.53
18	386018.12	1413607.75
19	386018.17	1413610.30
20	386017.42	1413615.87
21	386015.48	1413621.21
22	385991.90	1413662.98
23	385990.32	1413663.65
24	385988.04	1413663.19
25	385985.64	1413668.30
26	385978.95	1413670.62
27	385842.92	1413899.65
28	385831.24	1413910.23
29	385738.53	1414065.39
30	385740.82	1414066.73
31	385705.63	1414127.15
32	385702.66	1414125.42
33	385687.44	1414150.89
34	385680.52	1414162.10
35	385597.38	1414297.72
36	385607.27	1414302.00
37	385600.94	1414314.40
38	385596.70	1414322.71
39	385591.29	1414323.79
40	385584.57	1414322.61
41	385581.42	1414339.42
42	385580.00	1414343.29
43	385599.04	1414350.00
44	385608.77	1414353.43
45	385612.24	1414345.34
46	385618.93	1414330.32
47	385628.80	1414309.23
48	385635.41	1414294.69
49	385642.58	1414280.73
50	385663.20	1414247.95
51	385676.24	1414226.29
52	385690.76	1414202.26
53	385725.69	1414144.56
54	385733.06	1414134.07
55	385768.70	1414074.13
56	385854.10	1413930.51

140	386134.20	1413419.10
141	386134.91	1413420.13
142	386154.75	1413386.17
143	386185.00	1413334.35
144	386189.83	1413323.43
145	386209.07	1413294.47
146	386281.88	1413131.41
1	386292.28	1413175.71

3. Сведения о границах территории, применительно к которой осуществляется подготовка проекта межевания, содержащие перечень координат характерных точек таких границ в системе координат

Проектом межевания территории линейного объекта «Автомобильная дорога по ул. Вахрушева с устройством светофоров и переходно-скоростных полос с кадастровым номером 25:27:030103:5345» подготовлен в системе координат МСК-25, зона1.

Территория, в отношении которой разработана документация, расположена в границах Артемовского городского округа, г. Артем по ул. Вахрушева. Общая площадь подготовки проекта межевания территории составляет 5 га.

Согласно правилам землепользования и застройки Артемовского городского округа, проект межевания разработан в границах следующих территориальных зон:

- Т4 – зона улично-дорожной сети;
- Т3 – зона объектов автомобильно траспорта;
- П2 – коммунальная зона;
- П1 – производственная зона;
- Р1 – зона зеленых насаждений;
- Р2 – зона объектов физической культуры и массового спорта;
- Ж1 - зона застройки индивидуальными жилыми домами.

В целях формирования земельных участков, обеспечивающих реконструкцию линейного объекта «Автомобильная дорога по ул. Вахрушева с устройством светофоров и переходно-скоростных полос с кадастровым номером 25:27:030103:5345», необходимо предусмотреть внесение изменений в границы вышеперечисленных территориальных зон. Территориальная зона Т4 устанавливается по границам проекта межевания. В следствии чего подлежат изменению территориальные зоны Т3, П2, П1, Р1, Р2, Ж1.

Планируемый объект расположен в кадастровом квартале 25:27:030103. Перечень координат характерных точек границ разработки проекта межевания территории приведен в таблице 3.1.

Таблица 3.1. Каталог координат характерных точек границ разработки проекта межевания территории

Номера точек контура	Координаты, м	
	X	Y
1	385973.88	1412955.45
2	385964.94	1412955.32

89	385510.25	1414605.01
90	385499.15	1414667.48
91	385498.67	1414673.38
92	385507.43	1414731.43
93	385510.70	1414749.56
94	385516.35	1414762.78
95	385521.46	1414773.76
96	385545.36	1414895.38
97	385544.77	1414895.84
98	385533.35	1414887.81
99	385531.90	1414886.61
100	385505.92	1414774.36
101	385491.23	1414743.76
102	385490.36	1414719.49
103	385475.31	1414694.98
104	385471.22	1414672.42
105	385469.50	1414662.89
106	385480.96	1414598.42
107	385488.91	1414569.24
108	385498.42	1414541.52
109	385499.30	1414539.24
110	385547.58	1414429.89
111	385561.24	1414396.57
112	385570.35	1414369.56
113	385581.42	1414339.42
114	385584.57	1414322.61
115	385591.29	1414323.79
116	385596.70	1414322.71
117	385600.94	1414314.40
118	385607.27	1414302.00
119	385597.38	1414297.72
120	385680.52	1414162.10
121	385687.44	1414150.89
122	385702.66	1414125.42
123	385705.63	1414127.15
124	385740.82	1414066.73
125	385738.53	1414065.39
126	385831.24	1413910.23
127	385842.92	1413899.65
128	385978.95	1413670.62
129	385994.59	1413665.19
130	385999.41	1413656.67
131	386006.68	1413660.38
132	386028.30	1413614.97
133	386027.08	1413603.71
134	386038.63	1413576.50
135	386068.28	1413527.34
136	386072.17	1413529.33
137	386111.00	1413463.15
138	386108.84	1413460.13
139	386131.12	1413424.14

			цеха по переработке и расфасовке рыбы и морепродуктов	
2	25:27:030103:1025	12999	Строительная промышленность	Долевая собственность, Физические лица
3	25:27:030103:1048	27710	коммунально-складские и производственные предприятия IV класса вредности различного профиля	Собственность, Общество с ограниченной ответственностью "АКИРА ОИЛ"
4	25:27:030103:1066	4405	коммунально-складские и производственные предприятия V класса вредности различного профиля	Долевая собственность, Физические лица
5	25:27:030103:3913	5377	Обеспечение дорожного отдыха	Собственность, Физическое лицо
6	25:27:030103:3933	3112	Строительная промышленность	Собственность, Физическое лицо
7	25:27:030103:4054	548	Для строительства ЛЭП 0,4 кВ	Муниципальная соб-ть, аренда ООО "ФНС СНГ"
8	25:27:030103:4657	2007	Магазины	Муниципальная собственность, Аренда физическое лицо
9	25:27:030103:4674	726	Гаражи боксового типа, многоэтажные, подземные и наземные гаражи, автостоянки на отдельном земельном участке; предприятия оптовой, мелкооптовой торговли и магазины розничной торговли по продаже товаров собственного производства предприятий	Собственность приморский край, Аренда физическое лицо
10	25:27:030103:5980	14905	коммунально-складские и производственные предприятия IV класса вредности различного профиля	Собственность физическое лицо
11	25:27:030103:6535	45344	улично-дорожная сеть	Муниципальная соб-ть
12	25:27:030103:6929	60	улично-дорожная сеть	Муниципальная соб-ть
13	25:27:030103:6930	1419	Благоустройство территории	Муниципальная соб-ть

219	386022.87	1412791.12
220	386020.02	1412795.69
221	386005.39	1412813.54
222	386004.49	1412814.24
223	386002.77	1412814.62
224	386001.62	1412816.71
225	385989.36	1412833.65
226	385986.64	1412839.51
227	385984.76	1412845.19
228	385983.94	1412848.95
229	385983.63	1412850.97
230	385982.34	1412872.66
231	385981.26	1412892.59
232	385977.37	1412926.29
233	385976.53	1412935.07
234	385975.52	1412936.37
235	385974.17	1412937.03
236	385973.52	1412948.81
237	385975.20	1412949.99
1	385973.88	1412955.45

4. Вид разрешенного использования образуемых земельных участков, предназначенных для размещения линейных объектов и объектов капитального строительства, проектируемых в составе линейного объекта, а также существующих земельных участков, занятых линейными объектами и объектами капитального строительства, входящими в состав линейных объектов, в соответствии с проектом планировки территории.

Проектом межевания территории линейного объекта «Автомобильная дорога по ул. Вахрушева с устройством светофоров и переходно-скоростных полос с кадастровым номером 25:27:030103:5345» предусмотрено образование земельных участков обеспечивающих реконструкцию автомобильной дороги (таблица 4.1).

Виды разрешенного использования исходных существующих земельных участков, в границах которых планируется размещение линейного объекта приведены в таблице 4.2.

Таблица 4.1. Перечень образуемых земельных участков, в границах которых планируется размещение линейного объекта

№ п/п	Кадастровый номер	Площадь, кв.м	Вид разрешенного использования	Вид права/Правообладатель
1	25:27:030103:ЗУ23	23321	12.0.1 Улично-дорожная сеть	Муниципальная соб-ть
2	25:27:030103:ЗУ24	45764	12.0.1 Улично-дорожная сеть	Муниципальная соб-ть

Таблица 4.2. Перечень исходных земельных участков, в границах которых планируется размещение линейного объекта

№ п/п	Кадастровый номер	Площадь, кв.м	Вид разрешенного использования	Вид права/Правообладатель
1	25:27:000000:2777	12689	Для строительства сетей водоотведения к зданию	Муниципальная соб-ть

165	386059.42	1412724.35
166	386060.24	1412720.40
167	386059.09	1412720.16
168	386058.33	1412712.90
169	386062.40	1412694.59
170	386067.56	1412677.31
171	386069.98	1412674.63
172	386074.04	1412654.71
173	386075.70	1412641.32
174	386078.26	1412620.34
175	386080.39	1412602.78
176	386083.38	1412597.57
177	386087.31	1412593.31
178	386097.70	1412589.67
179	386119.98	1412581.75
180	386115.30	1412564.90
181	386109.95	1412564.53
182	386109.03	1412565.98
183	386099.57	1412569.33
184	386095.90	1412570.45
185	386092.18	1412571.11
186	386089.52	1412571.16
187	386087.12	1412570.92
188	386084.99	1412570.47
189	386082.82	1412569.49
190	386080.54	1412568.02
191	386078.85	1412566.55
192	386077.31	1412564.80
193	386075.96	1412562.43
194	386057.84	1412562.44
195	386058.36	1412568.30
196	386058.54	1412570.51
197	386059.20	1412580.28
198	386059.43	1412585.53
199	386059.57	1412589.99
200	386059.66	1412599.77
201	386059.56	1412609.51
202	386059.04	1412619.25
203	386058.23	1412628.97
204	386054.98	1412648.27
205	386049.87	1412678.06
206	386043.47	1412706.50
207	386042.36	1412706.25
208	386041.50	1412710.00
209	386039.78	1412709.60
210	386038.45	1412715.56
211	386040.17	1412715.95
212	386039.31	1412720.11
213	386040.46	1412720.35
214	386033.80	1412752.69
215	386031.87	1412752.64
216	386023.25	1412782.95
217	386022.77	1412787.28
218	386023.41	1412789.20

111	386009.20	1413238.66
112	386008.69	1413237.22
113	386007.30	1413216.48
114	386008.56	1413199.87
115	386009.66	1413199.80
116	386009.44	1413195.58
117	386011.20	1413195.47
118	386010.82	1413189.45
119	386009.04	1413189.52
120	386008.71	1413185.67
121	386007.52	1413185.79
122	386004.91	1413179.04
123	386002.08	1413137.08
124	385998.69	1413083.94
125	385995.62	1413035.49
126	385993.84	1413008.60
127	385994.93	1413006.77
128	385997.36	1413006.12
129	385996.56	1412993.79
130	385994.89	1412993.68
131	385993.69	1412993.09
132	385993.06	1412991.68
133	385992.74	1412986.93
134	385993.56	1412976.22
135	385995.18	1412972.51
136	385997.76	1412967.10
137	386002.38	1412966.54
138	386001.65	1412954.14
139	385997.18	1412954.30
140	385992.50	1412943.53
141	385993.55	1412934.00
142	385994.94	1412914.06
143	385996.24	1412904.16
144	385998.06	1412884.15
145	386000.80	1412857.78
146	386001.86	1412848.17
147	386005.95	1412842.46
148	386009.32	1412836.47
149	386012.35	1412832.09
150	386021.43	1412820.86
151	386028.17	1412812.57
152	386031.09	1412808.78
153	386034.33	1412804.13
154	386037.15	1412799.50
155	386039.78	1412794.60
156	386042.03	1412789.47
157	386045.06	1412779.94
158	386046.32	1412774.50
159	386050.16	1412749.77
160	386056.09	1412734.00
161	386057.18	1412734.24
162	386058.10	1412730.25
163	386059.83	1412730.66
164	386061.14	1412724.77

ЧЕРТЕЖ КРАСНЫХ ЛИНИЙ

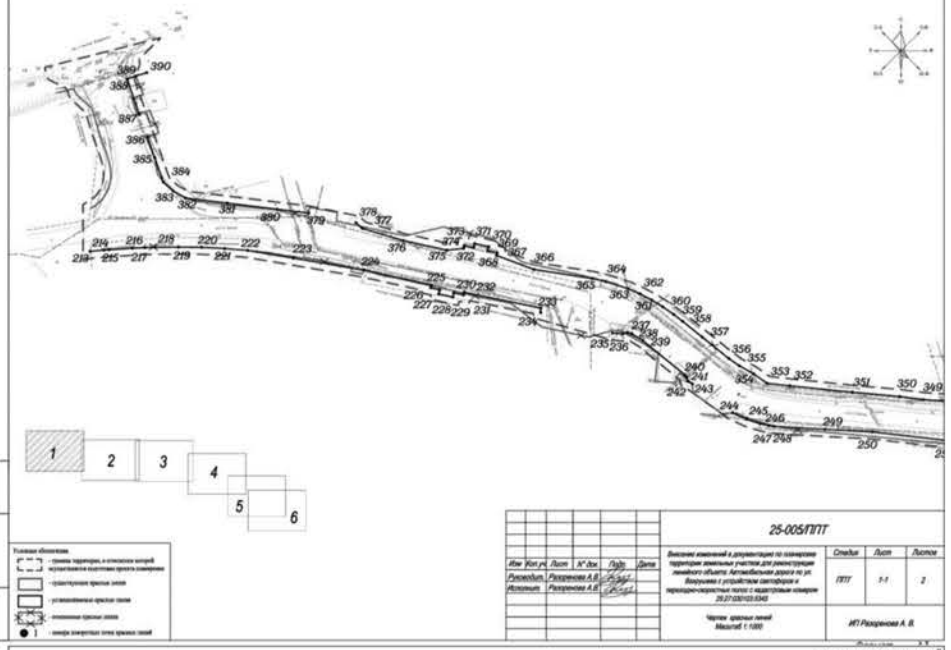

25-005/ППТ

ЧЕРТЕЖ КРАСНЫХ ЛИНИЙ

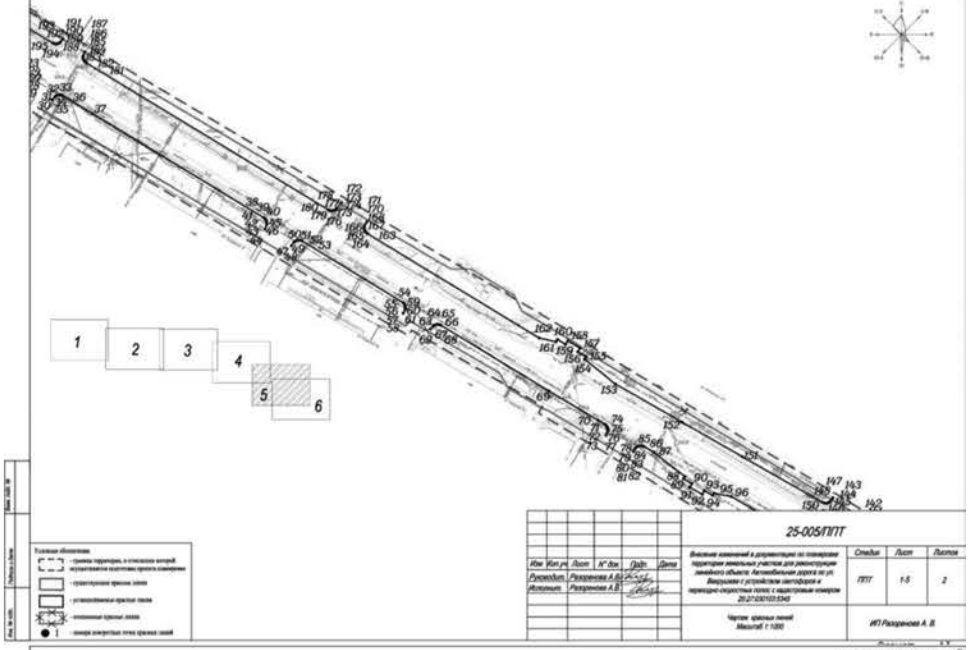

25-005/ППТ

ЧЕРТЕЖ КРАСНЫХ ЛИНИЙ

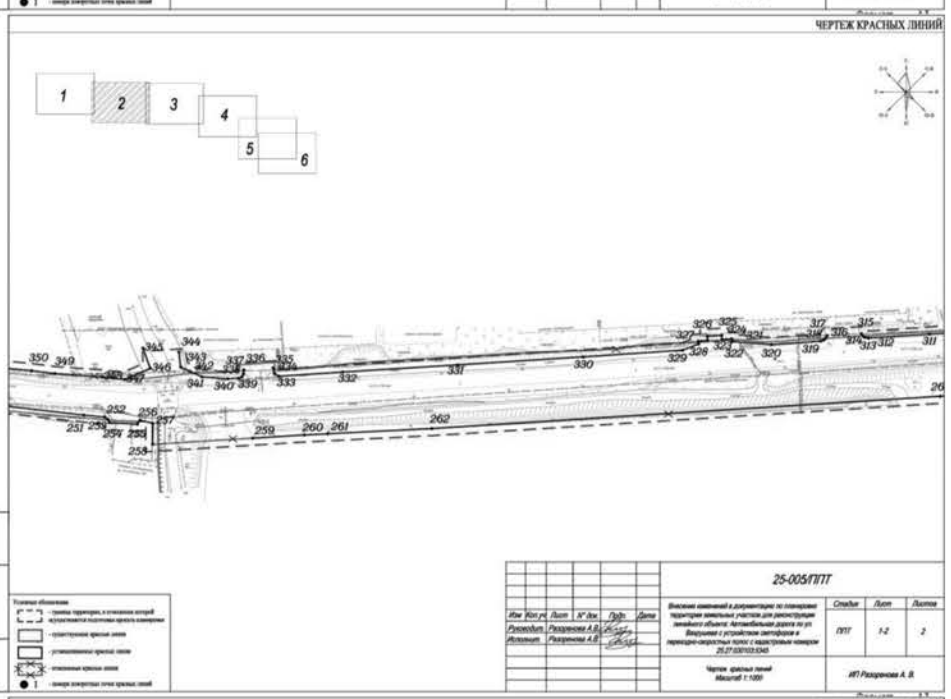

25-005/ППТ

ЧЕРТЕЖ КРАСНЫХ ЛИНИЙ

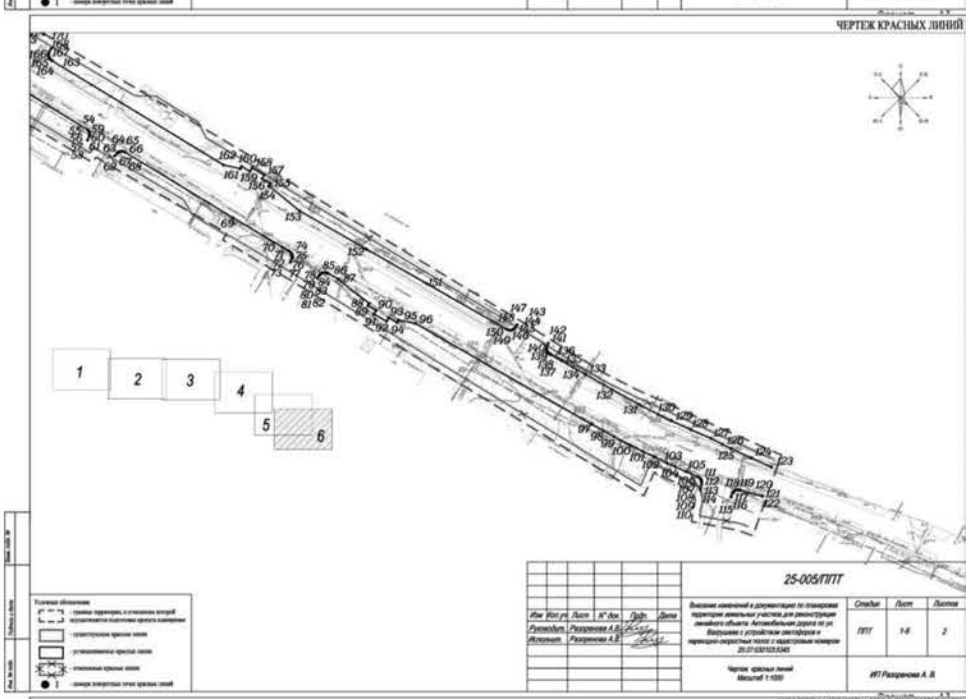

25-005/ППТ

ЧЕРТЕЖ КРАСНЫХ ЛИНИЙ

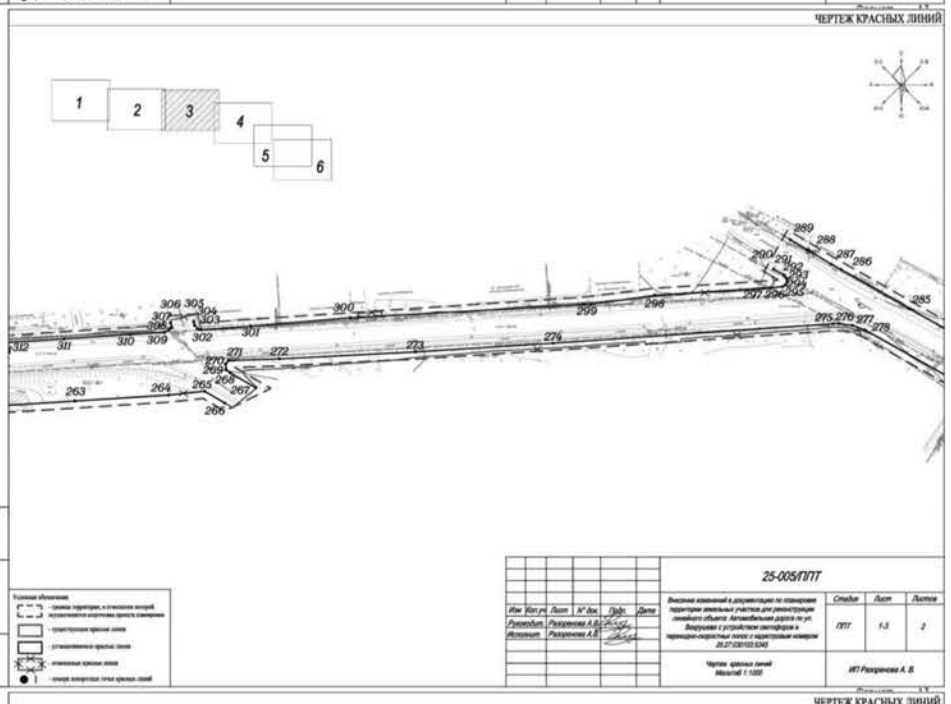

25-005/ППТ

ЧЕРТЕЖ МЕЖЕВАНИЯ ТЕРРИТОРИИ
ПЕРВЫЙ ЭТАП

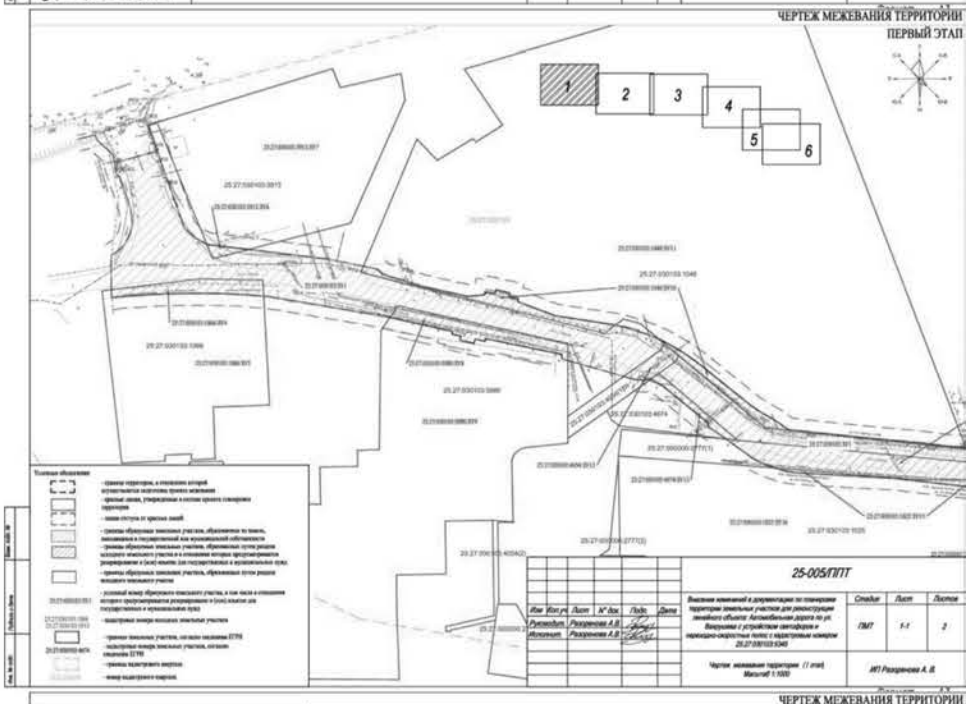

25-005/ППТ

ЧЕРТЕЖ КРАСНЫХ ЛИНИЙ

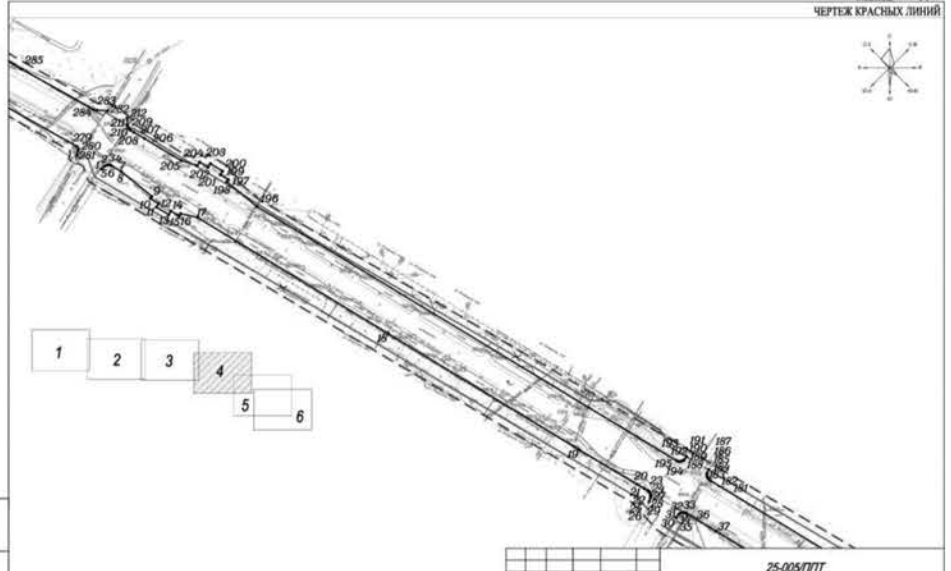

25-005/ППТ

ЧЕРТЕЖ МЕЖЕВАНИЯ ТЕРРИТОРИИ
ПЕРВЫЙ ЭТАП

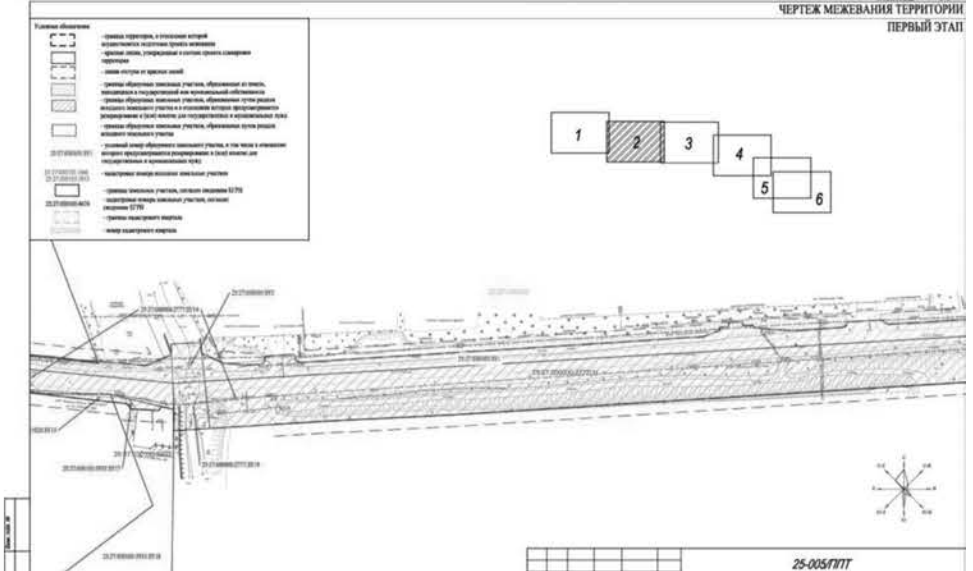

25-005/ППТ

ЧЕРТЕЖ МЕЖЕВАНИЯ ТЕРРИТОРИИ
ПЕРВЫЙ ЭТАП

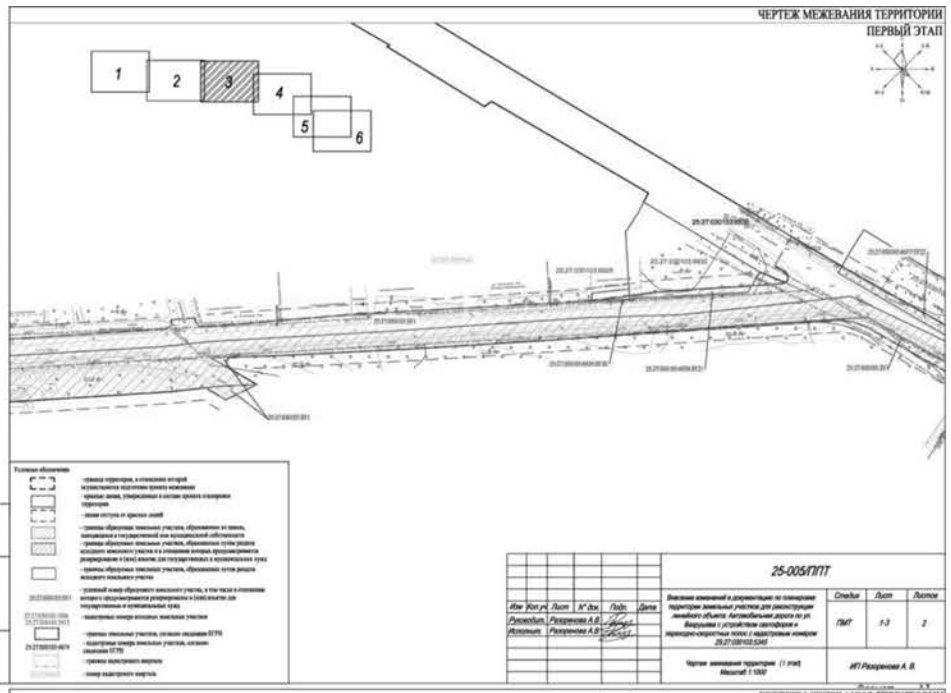

25-005/ППТ

Изм.	Кол.уч.	Лист	N° док.	Подп.	Дата
Руководит.		Разуванова А.В.			
Исполнит.		Разуванова А.В.			

Внесение изменений в документацию по планировке территории земельных участков для реконструкции линейного объекта: Автомобильная дорога по ул. Вакушина с устройством светофора и пешеходно-скоростных полос с надстрочным номером 25:27:030103:5345

Стадия	Лист	Листов
ПМТ	1-3	2

Чертеж межевания территории (1 этап)
Масштаб 1:1000

ИП Разуванова А. В.

ЧЕРТЕЖ ГРАНИЦ ЗОН ПЛАНИРУЕМОГО РАЗМЕЩЕНИЯ ЛИНЕЙНЫХ ОБЪЕКТОВ

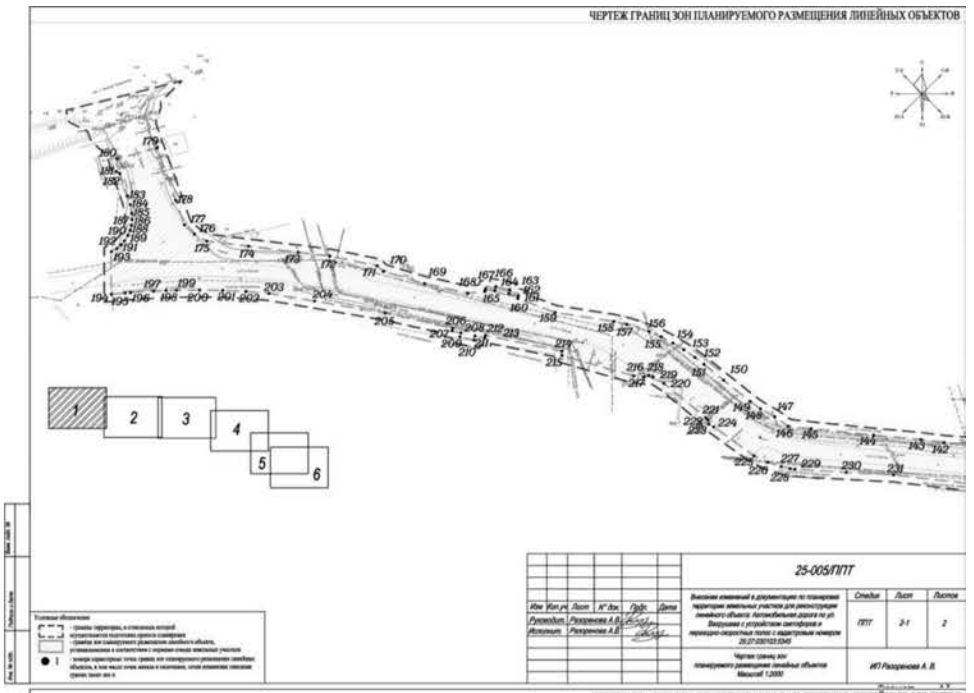

25-005/ППТ

Изм.	Кол.уч.	Лист	N° док.	Подп.	Дата
Руководит.		Разуванова А.В.			
Исполнит.		Разуванова А.В.			

Внесение изменений в документацию по планировке территории земельных участков для реконструкции линейного объекта: Автомобильная дорога по ул. Вакушина с устройством светофора и пешеходно-скоростных полос с надстрочным номером 25:27:030103:5345

Стадия	Лист	Листов
ППТ	2-1	2

Чертеж границ зон планируемого размещения линейных объектов
Масштаб 1:2000

ИП Разуванова А. В.

ЧЕРТЕЖ МЕЖЕВАНИЯ ТЕРРИТОРИИ
ПЕРВЫЙ ЭТАП

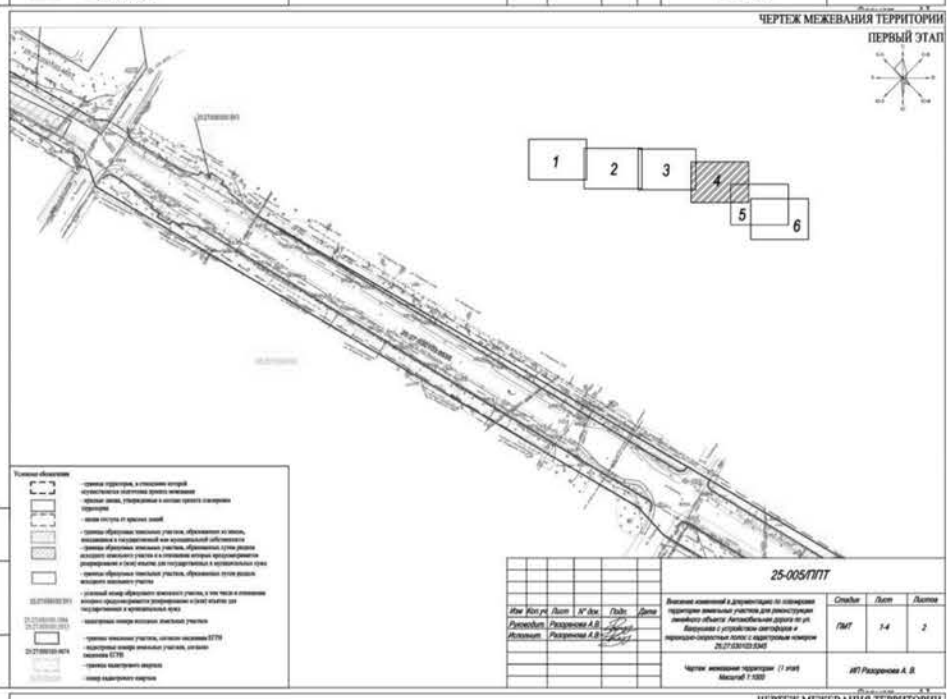

25-005/ППТ

Изм.	Кол.уч.	Лист	N° док.	Подп.	Дата
Руководит.		Разуванова А.В.			
Исполнит.		Разуванова А.В.			

Внесение изменений в документацию по планировке территории земельных участков для реконструкции линейного объекта: Автомобильная дорога по ул. Вакушина с устройством светофора и пешеходно-скоростных полос с надстрочным номером 25:27:030103:5345

Стадия	Лист	Листов
ПМТ	1-4	2

Чертеж межевания территории (1 этап)
Масштаб 1:1000

ИП Разуванова А. В.

ЧЕРТЕЖ ГРАНИЦ ЗОН ПЛАНИРУЕМОГО РАЗМЕЩЕНИЯ ЛИНЕЙНЫХ ОБЪЕКТОВ

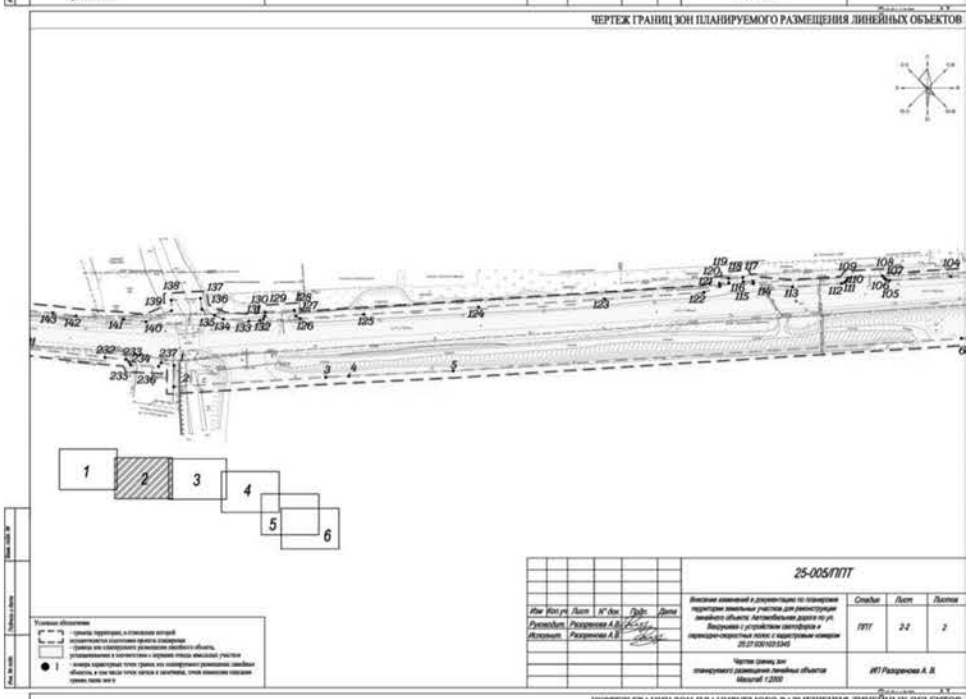

25-005/ППТ

Изм.	Кол.уч.	Лист	N° док.	Подп.	Дата
Руководит.		Разуванова А.В.			
Исполнит.		Разуванова А.В.			

Внесение изменений в документацию по планировке территории земельных участков для реконструкции линейного объекта: Автомобильная дорога по ул. Вакушина с устройством светофора и пешеходно-скоростных полос с надстрочным номером 25:27:030103:5345

Стадия	Лист	Листов
ППТ	2-2	2

Чертеж границ зон планируемого размещения линейных объектов
Масштаб 1:2000

ИП Разуванова А. В.

ЧЕРТЕЖ МЕЖЕВАНИЯ ТЕРРИТОРИИ
ПЕРВЫЙ ЭТАП

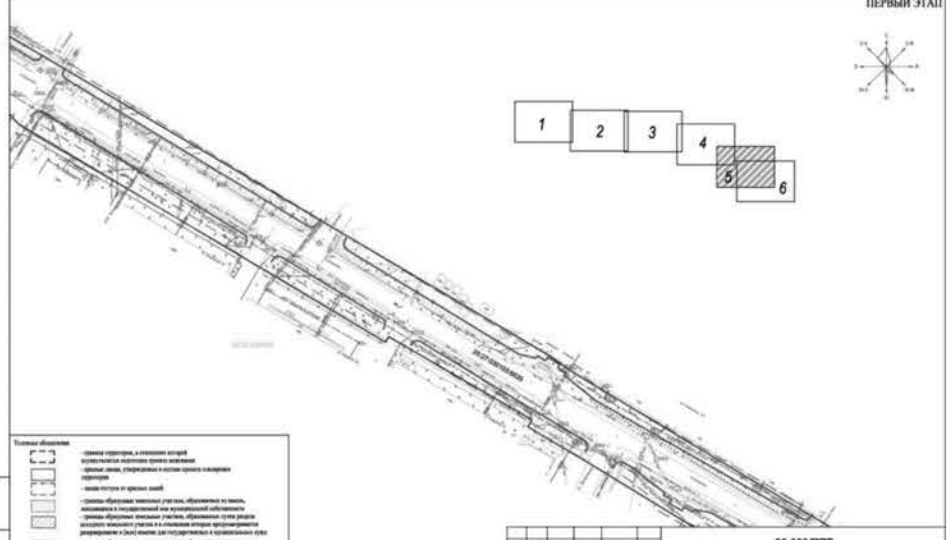

25-005/ППТ

Изм.	Кол.уч.	Лист	N° док.	Подп.	Дата
Руководит.		Разуванова А.В.			
Исполнит.		Разуванова А.В.			

Внесение изменений в документацию по планировке территории земельных участков для реконструкции линейного объекта: Автомобильная дорога по ул. Вакушина с устройством светофора и пешеходно-скоростных полос с надстрочным номером 25:27:030103:5345

Стадия	Лист	Листов
ПМТ	1-5	2

Чертеж межевания территории (1 этап)
Масштаб 1:1000

ИП Разуванова А. В.

ЧЕРТЕЖ ГРАНИЦ ЗОН ПЛАНИРУЕМОГО РАЗМЕЩЕНИЯ ЛИНЕЙНЫХ ОБЪЕКТОВ

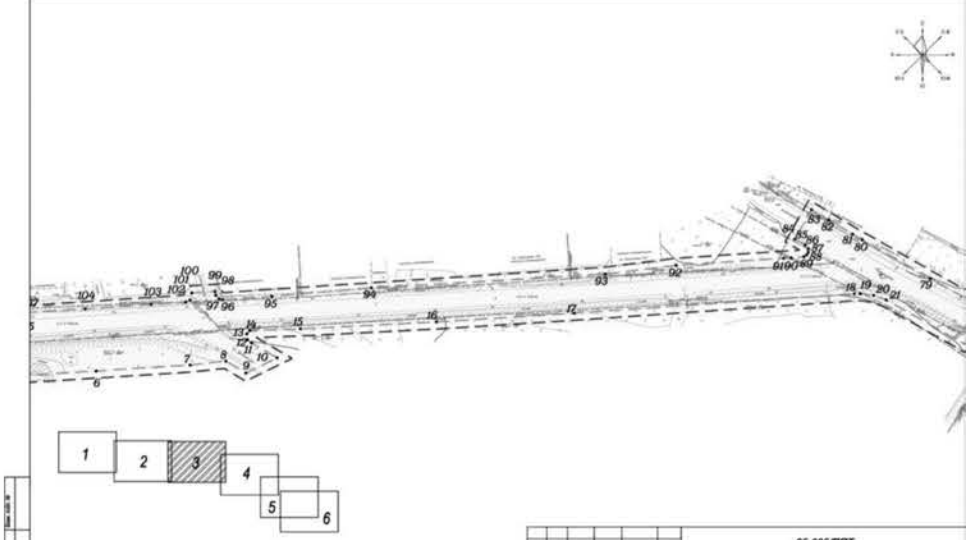

25-005/ППТ

Изм.	Кол.уч.	Лист	N° док.	Подп.	Дата
Руководит.		Разуванова А.В.			
Исполнит.		Разуванова А.В.			

Внесение изменений в документацию по планировке территории земельных участков для реконструкции линейного объекта: Автомобильная дорога по ул. Вакушина с устройством светофора и пешеходно-скоростных полос с надстрочным номером 25:27:030103:5345

Стадия	Лист	Листов
ППТ	2-3	2

Чертеж границ зон планируемого размещения линейных объектов
Масштаб 1:2000

ИП Разуванова А. В.

ЧЕРТЕЖ МЕЖЕВАНИЯ ТЕРРИТОРИИ
ПЕРВЫЙ ЭТАП

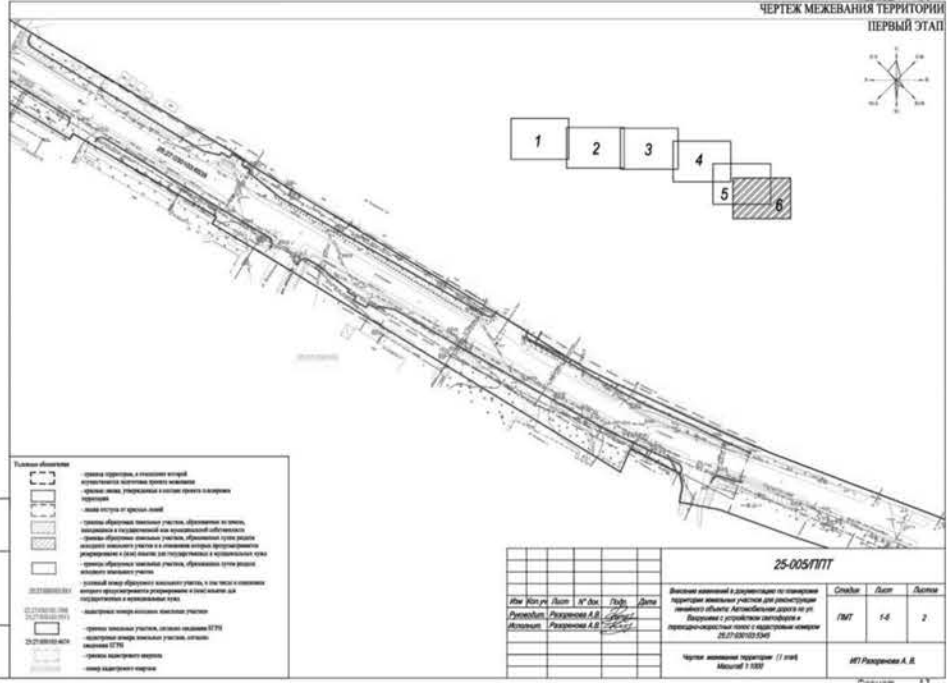

25-005/ППТ

Изм.	Кол.уч.	Лист	N° док.	Подп.	Дата
Руководит.		Разуванова А.В.			
Исполнит.		Разуванова А.В.			

Внесение изменений в документацию по планировке территории земельных участков для реконструкции линейного объекта: Автомобильная дорога по ул. Вакушина с устройством светофора и пешеходно-скоростных полос с надстрочным номером 25:27:030103:5345

Стадия	Лист	Листов
ПМТ	1-6	2

Чертеж межевания территории (1 этап)
Масштаб 1:1000

ИП Разуванова А. В.

ЧЕРТЕЖ ГРАНИЦ ЗОН ПЛАНИРУЕМОГО РАЗМЕЩЕНИЯ ЛИНЕЙНЫХ ОБЪЕКТОВ

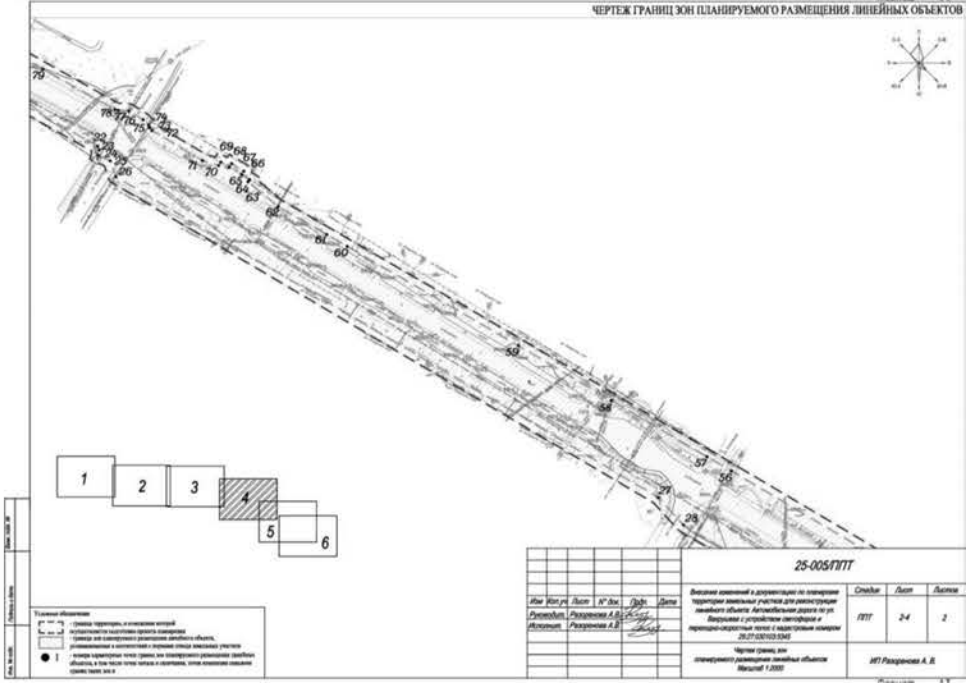

25-005/ППТ

Изм.	Кол.уч.	Лист	N° док.	Подп.	Дата
Руководит.		Разуванова А.В.			
Исполнит.		Разуванова А.В.			

Внесение изменений в документацию по планировке территории земельных участков для реконструкции линейного объекта: Автомобильная дорога по ул. Вакушина с устройством светофора и пешеходно-скоростных полос с надстрочным номером 25:27:030103:5345

Стадия	Лист	Листов
ППТ	2-4	2

Чертеж границ зон планируемого размещения линейных объектов
Масштаб 1:2000

ИП Разуванова А. В.

ЧЕРТЕЖ МЕЖЕВАНИЯ ТЕРРИТОРИИ
ВТОРОЙ ЭТАП

ЧЕРТЕЖ ГРАНИЦ ЗОН ПЛАНИРУЕМОГО РАЗМЕЩЕНИЯ ЛИНЕЙНЫХ ОБЪЕКТОВ

25-005ПЛТТ

Условные обозначения

Ведомость координат поворотных точек границ зон планируемого размещения линейных объектов

Ведомость координат поворотных точек границ образуемых и изменяемых земельных участков

Ведомость координат поворотных точек границ образуемых и изменяемых земельных участков, частей земельных участков

Ведомость координат поворотных точек границ образуемых и изменяемых земельных участков, частей земельных участков, территорий

Ведомость координат поворотных точек границ образуемых и изменяемых земельных участков, частей земельных участков, территорий, зон

Ведомость координат поворотных точек границ образуемых и изменяемых земельных участков, частей земельных участков, территорий, зон, границ

Ведомость координат поворотных точек границ образуемых и изменяемых земельных участков, частей земельных участков, территорий, зон, границ, объектов

Ведомость координат поворотных точек границ образуемых и изменяемых земельных участков, частей земельных участков, территорий, зон, границ, объектов, территорий

ГЛАВА АРТЕМОВСКОГО ГОРОДСКОГО ОКРУГА
ПОСТАНОВЛЕНИЕ

08.12.2025 **№217-пг**

ОБ УТВЕРЖДЕНИИ ДОКУМЕНТАЦИИ ПО ПЛАНИРОВКЕ ТЕРРИТОРИИ ЛИНЕЙНОГО ОБЪЕКТА «СТРОИТЕЛЬСТВО ПУТЕПРОВОДА В РАЙОНЕ УЛ. ВИНОГРАДНОЙ ЧЕРЕЗ ЖЕЛЕЗНОДОРОЖНЫЕ ПУТИ»

В соответствии с Градостроительным кодексом Российской Федерации, федеральными законами от 06.10.2003 № 131-ФЗ «Об общих принципах организации местного самоуправления в Российской Федерации», от 13.07.2015 № 212-ФЗ «О свободном порте Владивосток», от 30.03.2025 № 33-ФЗ «Об общих принципах организации местного самоуправления в единой системе публичной власти», постановлением Правительства Российской Федерации от 02.02.2024 № 112 «Об утверждении Правил подготовки документации по планировке территории, подготовка которой осуществляется на основании решений уполномоченных федеральных органов исполнительной власти, исполнительных органов субъектов Российской Федерации и органов местного самоуправления, принятия решения об утверждении документации по планировке территории, внесения изменений в такую документацию, отмены такой документации или ее отдельных частей, признания отдельных частей такой документации не подлежащими применению, а также подготовки и утверждения проекта планировки территории в отношении территорий исторических поселений федерального и регионального значения», Законом Приморского края от 18.11.2014 № 497-КЗ «О перераспределении полномочий между органами местного самоуправления муниципальных образований Приморского края и органами государственной власти Приморского края и внесении изменений в отдельные законодательные акты Приморского края», решением Думы Артемовского городского округа от 28.04.2011 № 497 «Об утверждении Правил землепользования и застройки Артемовского городского округа», руководствуясь Уставом Артемовского городского округа Приморского края,

ПОСТАНОВЛЯЮ:

1. Утвердить документацию по планировке территории линейного объекта «Строительство путепровода в районе ул. Виноградная через железнодорожные пути».

2. Управлению архитектуры и градостроительства администрации Артемовского городского округа (Моисеева О.А.):

2.1. Направить утвержденную документацию по планировке территории линейного объекта «Строительство путепровода в районе ул. Виноградная через железнодорожные пути», и заверенную копию настоящего постановления в течение 7 (семи) дней со дня его принятия в министерство архитектуры и градостроительной политики Приморского края для размещения в информационной системе обеспечения градостроительной деятельности.

2.2. Направить данное постановление в орган кадастрового учета.

3. Управлению информационной политики администрации Артемовского городского округа (Еремина П.А.) опубликовать в газете «Выбор» и разместить на официальном сайте Артемовского городского округа настоящее постановление и документацию по планировке территории линейного объекта «Строительство путепровода в районе ул. Виноградная через железнодорожные пути».

4. Контроль за исполнением данного постановления возложить на заместителя главы администрации Артемовского городского округа Литвинова А.А.

Глава Артемовского городского округа В.В. Квон

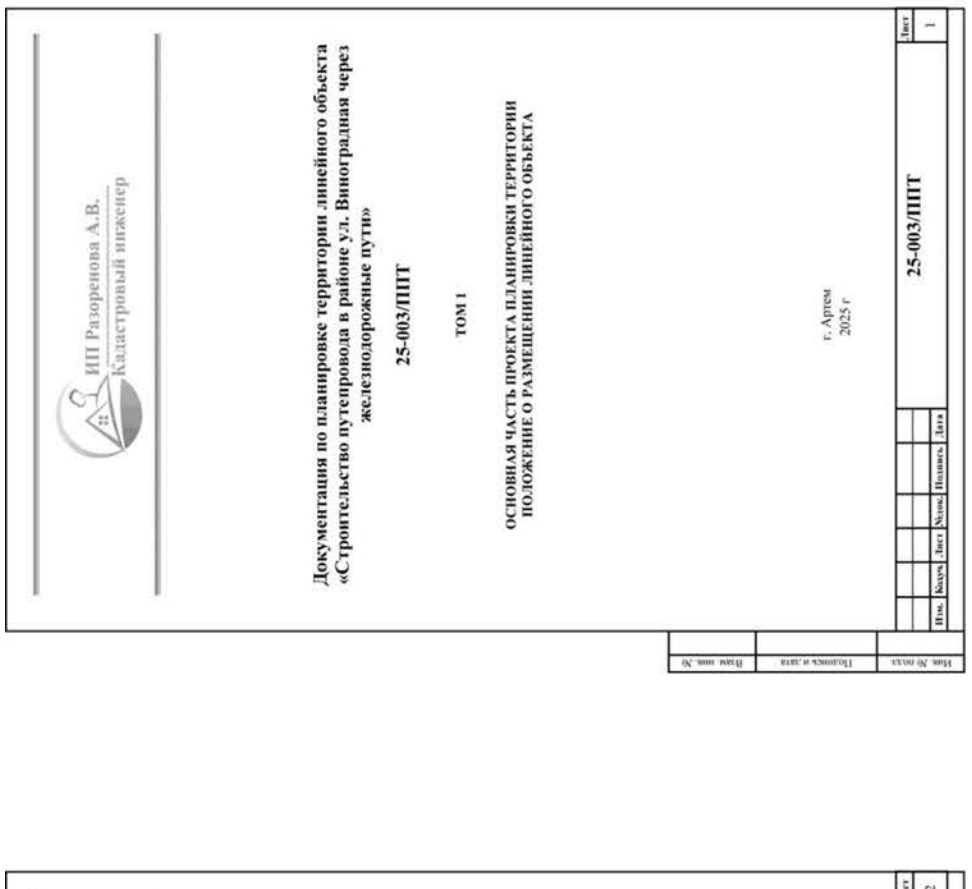

ИП Разоренова А.В.
Кадастровый инженер

Документация по планировке территории линейного объекта
«Строительство путепровода в районе ул. Виноградная через
железнодорожные пути»

25-003/ППТ

ТОМ 1

ОСНОВНАЯ ЧАСТЬ ПРОЕКТА ПЛАНИРОВКИ ТЕРРИТОРИИ
ПОЛОЖЕНИЕ О РАЗМЕЩЕНИИ ЛИНЕЙНОГО ОБЪЕКТА

Заказчик: МКУ «Управление строительства и капитального ремонта г. Артема»
Исполнитель: ИП Разоренова А. В.

Исполнитель — Разоренова А. В.

г. Артем
2025 г

Изм.	Кол.уч.	Лист	№док.	Подпись	Дата	25-003/ППТ	Лист 1

Инв. № подл. | Подпись и дата | Взам. инв. №

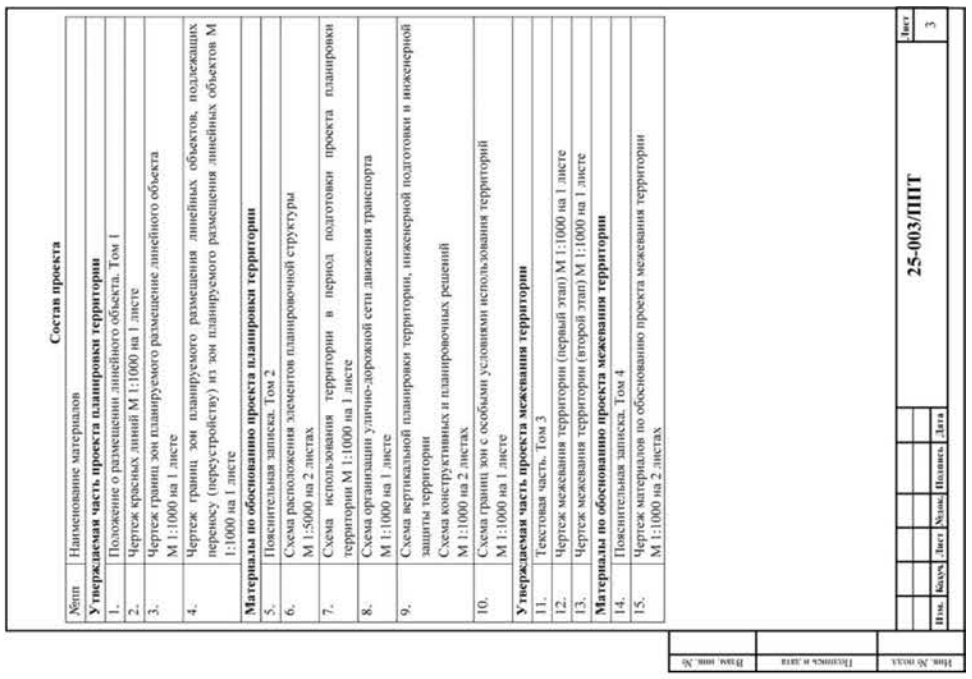

Состав проекта

№ п/п	Наименование материалов
	Утверждаемая часть проекта планировки территории
1.	Положение о размещении линейного объекта. Том 1
2.	Чертеж красных линий М 1:1000 на 1 листе
3.	Чертеж границ зон планируемого размещение линейного объекта М 1:1000 на 1 листе
4.	Чертеж границ зон планируемого размещения линейных объектов, подлежащих переносу (переустройству) из зон планируемого размещения линейных объектов М 1:1000 на 1 листе
	Материалы по обоснованию проекта планировки территории
5.	Пояснительная записка. Том 2
6.	Схема расположения элементов планировочной структуры М 1:5000 на 2 листах
7.	Схема использования территории в период подготовки проекта планировки территории М 1:1000 на 1 листе
8.	Схема организации улично-дорожной сети движения транспорта М 1:1000 на 1 листе
9.	Схема вертикальной планировки территории, инженерной подготовки и инженерной защиты территории Схема конструктивных и планировочных решений М 1:1000 на 2 листах
10.	Схема границ зон с особыми условиями использования территорий М 1:1000 на 1 листе
	Утверждаемая часть проекта межевания территории
11.	Текстовая часть. Том 3
12.	Чертеж межевания территории (первый этап) М 1:1000 на 1 листе
13.	Чертеж межевания территории (второй этап) М 1:1000 на 1 листе
	Материалы по обоснованию проекта межевания территории
14.	Пояснительная записка. Том 4
15.	Чертеж материалов по обоснованию проекта межевания территории М 1:1000 на 2 листах

Изм.	Кол.уч.	Лист	№док.	Подпись	Дата	25-003/ППТ	Лист 3

Инв. № подл. | Подпись и дата | Взам. инв. №

Содержание

Введение 6
1. Положение о размещении линейных объектов 7
1.1. Наименование, основные характеристики и назначение линейных объектов, подлежащих реконструкции в связи с изменением их местоположения 7
1.2. Перечень субъектов Российской Федерации, перечень муниципальных районов, городских округов в составе субъектов Российской Федерации, перечень поселений, населенных пунктов, внутригородских территорий городов федерального значения, на территориях которых устанавливаются зоны планируемого размещения линейных объектов 8
1.3. Перечень координат характерных точек границ зон планируемого размещения линейных объектов 8
1.3.1. Перечень координат характерных точек границ зон планируемого размещения линейных объектов, подлежащих переносу (переустройству) из зон планируемого размещения линейных объектов 9
1.4. Предельные параметры разрешенного строительства, реконструкции объектов капитального строительства, входящих в состав линейных объектов, в границах зон их планируемого размещения 11
1.4.1. Информация о предельном количестве этажей и (или) предельной высоте зданий, строений, сооружений в границах каждой зоны планируемого размещения объектов капитального строительства, входящих в состав линейных объектов 12
1.4.2. Информация о максимальном проценте застройки, определяемом как отношение суммарной площади каждой зоны планируемого размещения объектов капитального строительства, входящих в состав линейных объектов, которая может быть застроена, ко всей площади такой зоны 12
1.4.3. Информация о минимальных отступах от границ земельного участка в целях определения мест допустимого размещения зданий, строений, сооружений, за пределами которых запрещено строительство зданий, строений, сооружений в границах каждой зоны планируемого размещения объектов капитального строительства, входящих в состав линейных объектов ... 12
1.4.4. Информация о требованиях к архитектурным решениям зданий, строений, сооружений в границах каждой зоны планируемого размещения объектов капитального строительства, входящих в состав линейных объектов, расположенной в границах территории исторического поселения федерального или регионального значения 13
1.5. Красные линии 13
1.6. Информация о необходимости осуществления мероприятий по защите сохраняемых объектов капитального строительства существующих и строящихся на момент подготовки проекта планировки территории, а также объектов капитального строительства, планируемых к строительству в соответствии с ранее утвержденной документацией по планировке территории, от возможного негативного воздействия в связи с размещением линейных объектов 15
1.7. Информация о необходимости осуществления мероприятий по сохранению объектов культурного наследия от возможного негативного воздействия в связи с размещением линейных объектов 16
1.8. Информация о необходимости осуществления мероприятий по охране окружающей среды 16
1.8.1. Мероприятия по охране земельного полотна и почвенного покрова 16
1.8.2. Мероприятия по охране атмосферного воздуха 16
1.8.3. Мероприятия по охране водных объектов 18
1.8.4. Мероприятия по охране лесов, растений, животных 19

Изм.	Кол.уч.	Лист	№док.	Подпись	Дата	25-003/ППТ	Лист 4

Инв. № подл. | Подпись и дата | Взам. инв. №

1.9. Информация о необходимости осуществления мероприятий по защите территории от чрезвычайных ситуаций природного и техногенного характера, в том числе по обеспечению пожарной безопасности и гражданской обороне 19
1.9.1. Мероприятия по гражданской обороне 19
1.9.2. Описание системы обеспечения пожарной безопасности линейного объекта и обеспечивающих его функционирование зданий, строений и сооружений, проектируемых в составе линейного объекта 20
1.9.3. Меры по защите территории от воздействия чрезвычайных ситуаций природного и техногенного характера 21

Изм.	Кол.уч.	Лист	№док.	Подпись	Дата	25-003/ППТ	Лист 5

Инв. № подл. | Подпись и дата | Взам. инв. №

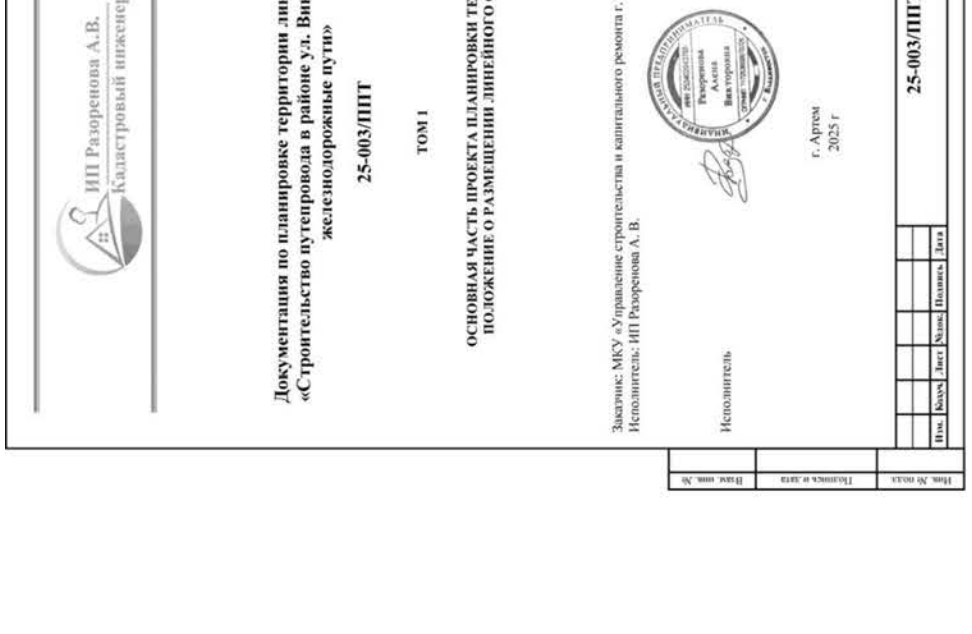

Введение

Документация по планировке территории линейного объекта «Строительство путепровода в районе ул. Виноградная через железнодорожные пути», разработана Индивидуальным предпринимателем Разореновой Аленой Викторовной (далее ИП Разоренова А.В.) на основании следующих документов:

- Постановление главы Артемовского городского округа от 14.07.2025 № 119-пг «О подготовке документации по планировке территории линейного объекта «Строительство путепровода в районе ул. Виноградная через железнодорожные пути»;
- Технического задания на подготовку документации по планировке территории линейного объекта «Строительство путепровода в районе ул. Виноградная через железнодорожные пути»:
  - Письмо о предоставлении справки РИСОГД б/н от 25.08.2025 г.;
  - Справка РИСОГД № 27-6904 от 25.08.2025 г.;
  - Технические условия ООО «ДРСК» №1335/А от 13.08.2025 г.;
  - Технические условия ОАО «РЖД» №16317/ДВОСТ от 13.08.2025 г.;
  - Письмо АО «ОборонЭнерго» «Приморский» №ПРМ/020/3516 от 11.08.2025 г.;
  - Градостроительный кодекс Российской Федерации;
  - Земельный кодекс Российской Федерации;
  - Водный кодекс Российской Федерации;
  - Лесной кодекс Российской Федерации;
  - ГОСТ 16350-80 Государственный стандарт Союза ССР. Климат СССР. Районирование и статистические параметры климатических факторов для технических целей;
  - СП 131.13330.2018. Свод правил. Строительная климатология. Актуализированная редакция СНиП 23-01-99* (Утвержден Приказом Министерства строительства и жилищно-коммунального хозяйства Российской Федерации от 28 ноября 2018 г. N 763/пр);
  - СП 34.13330.2012. Свод правил. Автомобильные дороги. Актуализированная редакция СНиП 2.05.02-85*;
  - Федеральный закон от 8 ноября 2007 г. N 257-ФЗ "Об автомобильных дорогах и о дорожной деятельности в Российской Федерации и о внесении изменений в отдельные законодательные акты Российской Федерации";
  - СП 31.13330.2012. Свод правил. Водоснабжение. Наружные сети и сооружения. Актуализированная редакция СНиП 2.04.02-84*. С изменением N 1* (утв. Приказом Минрегиона России от 29.12.2011 N 635/14) (ред. от 24.05.2018).
  - Закон Приморского края от 29.06.2009 года № 446-КЗ «О градостроительной деятельности на территории Приморского края»;
  - Постановление администрации Приморского края от 25.08.2015 года № 303-па «Об утверждении Порядка организации и проведения общественных обсуждений или публичных слушаний по вопросам градостроительной деятельности на территориях Владивостокского, Артемовского городских округов, Надеждинского, Шкотовского муниципальных районов Приморского края»;
  - Постановление администрации Приморского края от 29.02.2016 года № 78-па «Об утверждении Порядка подготовки, утверждения документации по планировке территорий Владивостокского, Артемовского городских округов и поселений Надеждинского, Шкотовского муниципальных районов, внесения изменений в такую документацию, отмены такой документации или ее отдельных частей, признания отдельных частей такой документации не подлежащими применению»;
  - Решение Думы Артемовского городского округа Приморского края от 30.09.2009 года № 237 «Об утверждении генерального плана Артемовского городского округа» (в ред. от 22.06.2021). размещение на официальном сайте Артемовского городского округа (artemoktrg.gosuslugi.ru);
  - Решение Думы Артемовского городского округа от 28.04.2011 № 497 «Об утверждении Правил землепользования и застройки Артемовского городского округа» (в ред. от 24.04.2024). размещение на официальном сайте Артемовского городского округа (artemoktrg.gosuslugi.ru).

Изм.	Кол.уч.	Лист	№док.	Подпись	Дата	25-003/ППТ	Лист 6

Инв. № подл. | Подпись и дата | Взам. инв. №

1. Сети электросетевого хозяйства (таблица 3.);
2. Сети водоснабжения (таблица 4);
3. Сети водоотведения (таблица 5);
4. Сети связи (таблица 6).

Таблица 3. - Перечень координат характерных точек границ зон планируемого размещения линейных объектов, подлежащих реконструкции в связи с изменением их местоположения.

Номера точек контура	Координаты, м	
	X	Y
1	2	3
1	389765.40	1423412.91
2	389795.09	1423346.62
3	389785.96	1423342.53
4	389751.70	1423419.04
5	389633.78	1423477.50
6	389638.74	1423486.20
7	389757.58	1423427.29
8	389838.83	1423391.41
9	389884.93	1423488.86
10	389894.10	1423484.86
11	389843.70	1423378.33
1	389765.40	1423412.91

Таблица 4. - Перечень координат характерных точек границ зон планируемого размещения линейных объектов, подлежащих реконструкции в связи с изменением их местоположения.

Номера точек контура	Координаты, м	
	X	Y
1	2	3
1	389829.70	1423359,47
2	389828.78	1423435.78
3	389849.78	1423447.33
4	389844.95	1423456.09
5	389818.71	1423441.65
6	389819.70	1423359.35
1	389829.70	1423359.47

Таблица 5. - Перечень координат характерных точек границ зон планируемого размещения линейных объектов, подлежащих реконструкции в связи с изменением их местоположения.

Номера точек контура	Координаты, м	
	X	Y
1	2	3
1	389812.91	1423369.34
2	389769.67	1423315.32
3	389777.48	1423309.07

Взам. инв. № | Подпись и дата | Инв. № подл. | Изм. Кодуч. Лист Nдок. Подпись Дата | 25-003/ППТ | Лист 10

25	389739.42	1423412.80
26	389725.39	1423401.11
27	389720.65	1423397.29
28	389564.96	1423390.01
29	389561.61	1423389.23
30	389566.28	1423426.65
31	389544.11	1423427.45
32	389537.98	1423450.18
33	389534.80	1423541.78
34	389510.53	1423541.97
35	389512.21	1423460.75
36	389512.59	1423442.79
37	389513.14	1423416.12
38	389465.25	1423409.88
39	389444.05	1423407.44
40	389423.17	1423405.84
41	389403.71	1423404.85
42	389394.17	1423404.61
43	389367.50	1423404.07
44	389344.56	1423404.07
45	389344.56	1423371.31
46	389344.70	1423358.60
47	389398.55	1423355.76
48	389452.39	1423352.91
49	389472.77	1423331.95
50	389475.86	1423328.20
51	389497.79	1423327.49
52	389497.92	1423330.30
53	389550.36	1423327.57
54	389562.64	1423328.48
55	389562.77	1423360.95
1	389562.27	1423369.01

1.3.1. Перечень координат характерных точек границ зон планируемого размещения линейных объектов, подлежащих переносу (переустройству) из зон планируемого размещения линейных объектов

В границах зоны планируемого размещения линейного объекта имеются существующие объекты инженерной инфраструктуры:

1. Сети электросетевого хозяйства;
2. Сети водоснабжения;
3. Сети водоотведения.
4. Сети связи.

На стадии проектирования рекомендуется выполнить запрос технических условий с целью соблюдения всех технических требований размещения автомобильной дороги улицы местного значения по ул. Виноградная.

На данном этапе планирования территории линейного объекта, к переустройству предлагаются:

Взам. инв. № | Подпись и дата | Инв. № подл. | Изм. Кодуч. Лист Nдок. Подпись Дата | 25-003/ППТ | Лист 9

1.2. Перечень субъектов Российской Федерации, перечень муниципальных районов, городских округов в составе субъектов Российской Федерации, перечень поселений, населенных пунктов, внутригородских территорий городов федерального значения, на территориях которых устанавливаются зоны планируемого размещения линейных объектов

Планируемый к размещению линейный объект расположен на территории Приморского края, в Артемовском городском округе, г. Артем по ул. Виноградная.

1.3. Перечень координат характерных точек границ зон планируемого размещения линейных объектов

Трассирование произведено с максимальным использованием существующей дороги и учётом взаимной увязки элементов плана, продольного и поперечного профилей между собой и окружающим ландшафтом, с оценкой их влияния на условия движения и зрительного восприятия дороги.

Перечень координат характерных точек границ зон планируемого размещения линейного объекта приведен в таблице 2.

Таблица 2. - Перечень координат характерных точек границ зон планируемого размещения автомобильной дороги.

Номера точек контура	Координаты, м	
	X	Y
1	2	3
1	389562.27	1423369.01
2	389713.39	1423376.53
3	389735.72	1423359.43
4	389764.99	1423362.29
5	389783.44	1423365.55
6	389799.36	1423370.14
7	389830.44	1423387.82
8	389848.31	1423402.62
9	389862.65	1423420.61
10	389875.17	1423441.28
11	389881.35	1423457.27
12	389883.50	1423457.99
13	389900.55	1423474.70
14	389900.92	1423480.03
15	389881.03	1423479.34
16	389853.68	1423472.08
17	389833.57	1423461.51
18	389835.88	1423456.74
19	389838.48	1423455.86
20	389843.07	1423443.62
21	389823.69	1423427.54
22	389791.39	1423414.90
23	389762.20	1423413.62
24	389752.21	1423413.45

Взам. инв. № | Подпись и дата | Инв. № подл. | Изм. Кодуч. Лист Nдок. Подпись Дата | 25-003/ППТ | Лист 8

1. Положение о размещении линейных объектов.

1.1. Наименование, основные характеристики и назначение линейных объектов, подлежащих реконструкции в связи с изменением их местоположения.

Размещение объектов федерального значения на территории не предусмотрено. Размещение объектов регионального значения на территории не предусмотрено. Проектом планировки предусмотрено размещение линейного объекта местного значения.

Согласно Постановлению главы Артемовского городского округа от 14.07.2025 № 119-пг «О подготовке документации по планировке территории линейного объекта «Строительство путепровода в районе ул. Виноградная через железнодорожные пути»», и прилагающемуся к нему техническому заданию, а также сведений Генерального плана Артемовского городского округа, проектом планировки предусматривается строительство путепровода в районе ул. Виноградная через железнодорожные пути.

Планировочные решения на проектируемом участке разработаны в соответствии с СП 42.13330.2016 «Градостроительство. Застройка городских и сельских поселений». Согласно таблице 11.2 дорога категорируется как местная. Основные характеристики объекта указаны в табл. 1.

Таблица 1. - Основные характеристики линейного объекта.

Технические показатели		
Автомобильная дорога. Дорога, улица в границах населенного пункта. Мостовые сооружения. Сооружение автодорожного путепровода-эстакады.		
Место расположения объекта	Российская Федерация, Приморский край, г. Артем, ул. Виноградная	
Классификация	Улицы и дороги местного значения (улицы в общественно-деловых и торговых зонах), в соответствии с классификацией СП 42.13330.2016	
Общая протяженность	Длина автодорожных подходов 412 м	Длина путепровода 188.5 м
Число полос движения	2 полосы	
Расчетная скорость	50 км/час	
Ширина полосы движения	3,5 м	
Ширина полосы безопасности	1 м	
Ширина проезжей части	7,0 м	
Ширина тротуара	2,0 м	
Ширина полосы отвода в красных линиях	От 15 до 50 м (наличие расширения полосы отвода на участках земляных работ по устройству автодорожных подходов,откосов, канав и др.)	

Взам. инв. № | Подпись и дата | Инв. № подл. | Изм. Кодуч. Лист Nдок. Подпись Дата | 25-003/ППТ | Лист 7

Контур 2		
14	389569.58	1423440.55
15	389567.30	1423426.61
16	389544.11	1423427.45
17	389537.98	1423450.18
18	389535.88	1423510.87
19	389549.65	1423515.80
Контур 3		
20	389544.36	1423528.47
21	389538.75	1423527.05
22	389537.37	1423527.03
23	389536.10	1423527.55
24	389534.80	1423541.78
25	389510.53	1423541.97
26	389512.21	1423460.75
27	389512.59	1423442.79
28	389519.86	1423418.71
29	389518.29	1423415.42
30	389514.43	1423413.85
31	389514.00	1423418.86
Контур 4		
32	389504.99	1423418.00
33	389504.99	1423413.56
34	389465.25	1423409.88
35	389444.05	1423407.44
36	389424.93	1423406.02
37	389424.91	1423407.92
Контур 5		
38	389417.78	1423407.59
39	389417.78	1423405.49
40	389403.71	1423404.85
41	389394.17	1423404.61
42	389367.50	1423404.07
43	389359.58	1423404.01
Контур 6		
44	389350.54	1423404.10
45	389344.56	1423404.07
46	389344.55	1423413.15
Контур 7		
47	389340.91	1423347.47
48	389344.17	1423358.65
49	389384.75	1423354.75
50	389430.70	1423354.75
51	389452.39	1423352.91
52	389472.77	1423331.95
53	389475.86	1423328.20
54	389497.79	1423327.49

Взам. инв. № | Подпись и дата | Инв. № подл. | Изм. Кодуч. Лист Nдок. Подпись Дата | 25-003/ППТ | Лист 14

1.4.4. Информация о требованиях к архитектурным решениям зданий, строений, сооружений в границах каждой зоны планируемого размещения объектов капитального строительства, входящих в состав линейных объектов, расположенной в границах территории исторического поселения федерального или регионального значения

Территория, в границах которой планируется размещение линейного объекта транспортного обеспечения, к территории исторического поселения федерального значения, регионального значения не относится.

1.5. Красные линии

Красные линии - границы, отделяющие территории кварталов, микрорайонов и других элементов планировочной структуры от улиц, проездов и площадей в городских и сельских поселениях. Красные линии улиц и проездов разрабатываются в соответствии с приказом Минстроя России от 25.04.2017 № 742/пр «О Порядке установления и отображения красных линий, обозначающих границы территорий, занятых линейными объектами и (или) предназначенных для размещения линейных объектов.

Согласно сведениям портала РИСОГД (https://isogd.primorsky.ru/agate_artem/map), а так же справки РИСОГД № 27-9604 от 2.08.2025г., на испрашиваемой территории красные линии автомобильных дорог не установлены.

В процессе разработки документации по планировке территории для линейного объекта «Строительство путепровода в районе ул. Виноградная через железнодорожные пути», в соответствии с пунктами 1.2 и 1.3 742-пр приказа «О порядке установления и отображения красных линий, обозначающих границы территорий, занятых линейными объектами и (или) предназначенных для размещения линейных объектов» принятого 25.04.2017 г., устанавливаются красные линии по полосе отвода. Координаты характерных точек углов поворота границ красных линий приведены в таблице 7.

Таблица 7. - Перечень координат характерных точек границ красных линий.

Номера точек контура	Координаты, м	
	X	Y
1	2	3
Контур 1		
1	389833.57	1423461.51
2	389835.88	1423456.74
3	389838.48	1423455.86
4	389843.07	1423443.62
5	389823.69	1423427.54
6	389791.39	1423414.90
7	389762.20	1423413.62
8	389752.21	1423413.45
9	389739.42	1423412.80
10	389725.39	1423401.11
11	389720.65	1423397.29
12	389592.82	1423391.31
13	389593.84	1423414.22

Взам. инв. № | Подпись и дата | Инв. № подл. | Изм. Кодуч. Лист Nдок. Подпись Дата | 25-003/ППТ | Лист 13

Автобусные остановки смещают по ходу движения на расстояние не менее 30 м между ближайшими стенками павильонов. При наличии пешеходных переходов в разных уровнях их можно располагать непосредственно за пешеходным переходом.

В зонах пересечений и примыканий дорог автобусные остановки располагают от пересечений на расстоянии не менее расстояния видимости для остановки автомобиля.

На данном этапе планирования автобусная остановка предусмотрена в конце маршрута общественного транспорта. Дополнительно предусмотрены разворотные площадки для общественного транспорта габариты 15,00*15,00 м.

1.4.1. Информация о предельном количестве этажей и (или) предельной высоте зданий, строений, сооружений в границах каждой зоны планируемого размещения объектов капитального строительства, входящих в состав линейных объектов

Размещение наземных объектов капитального строительства, входящих в состав линейных объектов, в отношении которых требуется установление предельного количества этажей и высоты зданий, строений, сооружений, в границах зоны планируемого размещения автомобильной дороги местного значения *не предусмотрено.*

1.4.2. Информация о максимальном проценте застройки, определяемом как отношение суммарной площади каждой зоны планируемого размещения объектов капитального строительства, входящих в состав линейных объектов, которая может быть застроена, ко всей площади такой зоны

Размещение наземных объектов капитального строительства, входящих в состав линейных объектов, в отношении которых требуется установление максимального процента застройки, в границах зоны планируемого размещения автомобильной дороги местного значения *не предусмотрено.*

1.4.3. Информация о минимальных отступах от границ земельного участка в целях определения мест допустимого размещения зданий, строений, сооружений, за пределами которых запрещено строительство зданий, строений, сооружений в границах каждой зоны планируемого размещения объектов капитального строительства, входящих в состав линейных объектов

Минимальные отступы от границ земельного участка в целях определения мест допустимого размещения зданий строений, сооружений, за пределами которых запрещено строительство зданий строений, сооружений в границах зоны планируемого к размещению автомобильной дороги совпадает с границей красных линий, определенной в соответствии с регламентом. Линии отступа от красных линий определены на расстоянии 5 метров.

Взам. инв. № | Подпись и дата | Инв. № подл. | Изм. Кодуч. Лист Nдок. Подпись Дата | 25-003/ППТ | Лист 12

4	389819.40	1423361.44
5	389841.53	1423347.61
6	389846.83	1423356.09
7	389822.75	1423371.14
8	389810.95	1423429.39
9	389801.14	1423427.42
1	389812.91	1423369.34

Таблица 6. - Перечень координат характерных точек границ зон планируемого размещения линейных объектов, подлежащих реконструкции в связи с изменением их местоположения.

Номера точек контура	Координаты, м	
	X	Y
1	2	3
Контур 1		
1	389462.62	1423317.72
2	389498.48	1423350.91
3	389498.48	1423405.61
4	389494.48	1423405.61
5	389494.48	1423352.66
6	389459.90	1423320.65
1	389462.62	1423317.72
Контур 2		
7	389517.96	1423356.52
8	389501.05	1423354.13
9	389501.26	1423412.10
10	389497.26	1423412.03
11	389497.04	1423349.52
7	389517.96	1423356.52

1.4. Предельные параметры разрешенного строительства, реконструкции объектов капитального строительства, входящих в состав линейных объектов, в границах зон их планируемого размещения

В границах зон планируемого размещения автомобильной дороги предусмотрено устройство сооружений - остановочных пунктов наземного пассажирского транспорта в соответствии со стандартом отрасли «АВТОБУСНЫЕ ОСТАНОВКИ НА АВТОМОБИЛЬНЫХ ДОРОГАХ. ОБЩИЕ ТЕХНИЧЕСКИЕ ТРЕБОВАНИЯ» утвержденные распоряжением Минтранса России от 23.05.2003 N ОС-460-р.

Всего запланировано к реконструкции 1 автобусная остановка.

Расстояния между остановочными пунктами на линиях общественного пассажирского транспорта в пределах территории поселений следует принимать - 400-600 м.

Продольные уклоны в местах размещения автобусных остановок не должны превышать 40 %. В местах размещения остановок должно быть обеспечено расстояние видимости для остановки автомобиля для дорог соответствующих категорий.

Взам. инв. № | Подпись и дата | Инв. № подл. | Изм. Кодуч. Лист Nдок. Подпись Дата | 25-003/ППТ | Лист 11

Измерение концентраций загрязняющих веществ индикаторными трубками осуществляется согласно ГОСТ 12.1.014-84*. Содержание пыли в воздухе рабочей зоны измеряется пылемером. При превышении допустимых норм выполняются мероприятия по снижению отрицательных воздействий, периодически должно осуществляться обновление парка машин на более экономичные и экологичные, внедрение прогрессивных технологий строительства.

Для предотвращения или снижения воздействия опасных и вредных производственных факторов при работе на строительной площадке (в рабочей зоне), подрядчик обеспечивает работников средствами индивидуальной защиты (СИЗ). К ним относятся специальные одежда и обувь, технические средства и средства личной гигиены. Защита кожных покровов (ГОСТ 12.4.013-85), щитками, масками; защита органов дыхания – респираторами Ф-62щ или У-2к, масками. Для предохранения от пыли применяют СИЗ органов дыхания, кожи рук и глаз.

1.8.3. Мероприятия по охране водных объектов

Использование водных объектов не должно оказывать негативное воздействие на окружающую среду.

Не разрешается сброс сточных вод и (или) дренажных вод в водные объекты:

- содержащие природные лечебные ресурсы;
- отнесенные к особо охраняемым водным объектам.

В границах планируемой территории вышеуказанных водных объектов нет.

Не разрешается сброс сточных вод и (или) дренажных вод в водные объекты, расположенные в границах:

- зон санитарной охраны источников питьевого хозяйственно-бытового водоснабжения;
- первой, второй зон округов санитарной (горно-санитарной) охраны лечебно-оздоровительных местностей и курортов;
- рыбоохранных зон, рыб хозяйственных заповедных зон, участков массового нереста, нагула рыбы и расположения зимовальных ям.

В границах планируемой территории вышеуказанных водных объектов нет.

В целях предотвращения загрязнения, засорения, заиления водных объектов и истощения их вод, а также сохранения среды обитания водных биологических ресурсов и других объектов животного и растительного мира, для реки Владимировка и всех ее притоков установлены водоохранные зоны, территории, которые примыкают к береговой линии и на которых установлен специальный режим осуществления хозяйственной и иной деятельности.

Сброс, в пределах водоохранных зон, разрешается только после очистки загрязненных стоков до установленных нормативов, рекомендуется использовать очищенные воды в системах оборотного и повторного водоснабжения.

Сброс стоков с концентрацией веществ ниже ПДК или в пределах установленного НДС осуществляется в водоемы без очистки, за исключением вышеприведенных водных объектов, где не разрешается сброс сточных вод и (или) дренажных вод.

Для уменьшения выноса загрязняющих веществ с поверхностным стоком должны осуществляться мероприятия:

- исключающие сброс в дождевую канализацию отходов производства;
- организация регулярной уборки территорий полосы отвода;
- проведение своевременного ремонта дорожных покрытий;
- ограждение зон озеленения бордюрами, исключающими смыв грунта на дорожное покрытие;
- повышение степени пыле- и газоочистки на очистных сооружениях дорожной инфраструктуры;
- повышение технического уровня эксплуатации автотранспорта;

транспортных средств, производства бензинов и дизельного топлива улучшенного состава и качества. Принимая во внимание внедрение новых природоохранных технологий.

Переход на топливо, соответствующее нормативам «euro» последнего поколения, «обновление» автомобилей за счет ввоза иностранных моделей не старше 7 лет - в перспективе можно ожидать значительное сокращение выбросов загрязняющих веществ от существующего уровня.

В качестве мероприятия по снижению воздействия на атмосферный рекомендуется максимальное сохранение существующей древесно-кустарниковой растительности. Предусматривается выполнение обычно применяемых многократно проверенных строительных технологий. Подрядная организация должна соблюдать требования ВСН 8-89 «Инструкция по охране природной среды при строительстве, ремонте и содержании автомобильных дорог» и СанПиН 2.2.3.1384-03 «Гигиенические требования к организации строительного производства и строительных работ».

Снижение загрязнения атмосферы в рабочей зоне достигается путем использования экологически чистых материалов, технологий, современно техники и оборудования, дающих невысокие выбросы, путем неукоснительного выполнения проектных решений и обучения работающего персонала вопросам охраны окружающей среды при производстве работ.

Оптимизация организации производства осуществляется за счет рассредоточения во времени работы строительной техники, не задействованной в едином непрерывном технологическом процессе, для исключения суммарного загрязнения атмосферы.

Работы должны производиться ограниченным количеством техники, при этом механизмы должны быть рассредоточены на удаленных друг от друга рабочих захватках. Необходимы регулярный контроль за техническим состоянием машин; проведение технического осмотра и своевременного ремонта узлов и агрегатов; максимальное использование оборудования, сокращение непроизводительных простоев, порожних пробегов и нерациональных перевозок.

К мероприятиям, направленным на сокращение выбросов, относится ограничение работы машин механизмов в период неблагоприятных метеорологических условий (НМУ), когда производится остановка отдельных единиц дорожно-строительной техники, одновременно работающих на смежных участках. Целесообразно использование машин и механизмов, потребляющих небольшое количество топлива и имеющих высокие экологические показатели за счет уменьшения выбросов загрязняющих веществ. По выбросам отработавших газов строительные и дорожные машины, техника и оборудование должны соответствовать ГОСТ 17.2.2.02-98 рекомендуется их укрытие или увлажнение.

При выполнении работ по устройству земляного полотна и дорожной одежды необходимым мероприятием по снижению выбросов пыли является полив пылящих поверхностей в засушливый период. Непременным условием является соблюдение значительной дистанции между следующими в одном направлении автомобилями и снижение скорости при разъезде встречных автомобилей. Хранение пылящих материалов производится в закрытых складах или с укрытием.

В строительной организации должны проводиться регулярные осмотры и инструментальные замеры работающей техники на соответствие нормам, контроль за содержанием вредных веществ в воздухе рабочей зоны. Измерение параметров опасных и вредных производственных факторов осуществляют лабораторные подразделения строительной организации. При отсутствии таковых привлекаются центры государственного санитарно-эпидемиологического надзора, лаборатории органов государственной экспертизы условий труда и другие лаборатории, аккредитованные (аттестованные) на право проведения указанных измерений. Контроль за содержанием загрязняющих веществ в воздухе рабочей зоны проводится в соответствии с ГОСТ 12.1.005-88*, ГОСТ 12.1.016-79*, ГОСТ 8.010-90.

В отношении существующей автобусной остановки предусмотрены мероприятия по ее смещению, организации подъездов и разворотных площадок, так как данный остановочный пункт общественного транспорта является конечным.

1.7. Информация о необходимости осуществления мероприятий по сохранению объектов культурного наследия от возможного негативного воздействия в связи с размещением линейных объектов

Согласно сведениям портала РИСОГД (https://isogd.primorsky.ru/agate_artem/map), а так же справки РИСОГД № 27-9604 от 2.08.2025г., сведений о наличии объектов культурного наследия и археологических памятников нет.

На основании вышеуказанного необходимости в осуществлении мероприятий по сохранению объектов культурного наследия нет.

1.8. Информация о необходимости осуществления мероприятий по охране окружающей среды

В соответствии с ОДМ 218.3.031-2013 «Методические рекомендации по охране окружающей среды при строительстве, ремонте и содержании автомобильных дорог» применяются рекомендации по охране окружающей среды при строительстве, реконструкции, ремонте и содержании автомобильных дорог и направлен на повышение экологической безопасности автомобильных дорог и мостовых сооружений, снижение их негативного экологического воздействия.

1.8.1. Мероприятия по охране земельного полотна и почвенного покрова

Строительные и эксплуатационные организации, в ведении которых находятся земельные участки, занятые под строящуюся или эксплуатируемую автомобильную дорогу, проводят мероприятия по:

- сохранению почв;
- защите земель от водной и ветровой эрозии, селей, подтопления, заболачивания, вторичного засоления, иссушения, уплотнения, загрязнения химическими веществами, захламления отходами производства и потребления, в результате которых происходит деградация земель;
- защите полосы отвода автомобильных дорог от зарастания деревьями и кустарниками, сорными растениями, ликвидации последствий загрязнения и захламления земель;
- рекультивации нарушенных земель.

1.8.2. Мероприятия по охране атмосферного воздуха

В период эксплуатации загрязнение атмосферы обусловлено выбросами из двигателей автотранспорта, принадлежащего частным и юридическим пользователям автомобильной дороги. Вопросы, касающиеся уменьшения выделения загрязняющих веществ от автомобилей, относятся к компетенции их владельцев и государственных органов, осуществляющих политику в области автомобилестроения и транспорта, в области контроля за содержанием выхлопных газов. Снижение загрязнения атмосферы достигается за счет совершенствования

55	389497.92	1423330.30
56	389550.36	1423327.57
57	389548.47	1423319.41
Контур 8		
58	389587.84	1423340.89
59	389591.31	1423370.45
60	389713.39	1423376.53
61	389735.72	1423359.43
62	389764.99	1423362.29
63	389783.44	1423365.55
64	389799.36	1423370.14
65	389830.44	1423387.82
66	389848.31	1423402.62
67	389862.65	1423420.61
68	389875.17	1423441.28
69	389881.35	1423457.27
70	389883.50	1423457.99
71	389900.55	1423474.70
72	389900.92	1423480.03

1.6. Информация о необходимости осуществления мероприятий по защите сохраняемых объектов капитального строительства существующих и строящихся на момент подготовки проекта планировки территории, а также объектов капитального строительства, планируемых к строительству в соответствии с ранее утвержденной документацией по планировке территории, от возможного негативного воздействия в связи с размещением линейных объектов

В целях обеспечения беспрепятственного проезда через железнодорожные пути предусмотрено строительство путепровода и автодорожных подъездов к нему.

В границах зон планируемого размещения линейного объекта имеются:

1. Сети электросетевого хозяйства;
2. Сети водоснабжения;
3. Сети водоотведения;
4. Сети связи;
5. Железнодорожные пути;
6. Автобусная остановка.

На стадии проектирования рекомендуется выполнить запрос технических условий с целью соблюдения всех технических требований размещения автомобильной дороги - улицы местного значения по ул. Виноградная.

В результате размещения планируемого линейного объекта, выявилась необходимость в переустройстве/выносе следующих инженерных сетей:

1. Сети электросетевого хозяйства;
2. Сети водоснабжения;
3. Сети водоотведения;
4. Сети связи.

В целях обеспечения дренажирования прилегающей территории, проектом предусмотрено устройство водопропускных труб.

Рассматриваемый участок работ не относиться к территории подверженной воздействиям техногенного и природного характера, в связи с чем схема границ территорий, подверженных риску возникновения чрезвычайных ситуаций природного и техногенного характера не разрабатывается.

– обучение работающих правилам пожарной безопасности;

– разработку инструкций о соблюдении противопожарного режима и действиях людей при возникновении пожара на строительных площадках;

– реализацию норм и правил пожарной безопасности;

– разработку мероприятий по действиям администрации, рабочих и служащих на случае эвакуации людей.

Представленные выше мероприятия обеспечить защиту объекта от воздействия опасных факторов пожара на требуемом уровне.

1.9.3. Меры по защите территории от воздействия чрезвычайных ситуаций природного и техногенного характера

Чрезвычайная ситуация (ЧС) - обстановка на определенной территории, сложившаяся в результате аварии, опасного природного явления, катастрофы, стихийного или иного бедствия, которая может повлечь или повлекла за собой человеческие жертвы, ущерб здоровью людей или окружающей природной среде, значительные материальные потери и нарушение условий жизнедеятельности людей. Катастрофа - событие с трагическими последствиями, крупная авария с гибелью людей. Авария - повреждение станка, системы энергоснабжения, оборудования, транспортного средства, здания, которое может сопровождаться взрывами, пожарами, выбросом или разливом АХОВ и РВ, не повлекшее за собой значительного материального ущерба и серьезных человеческих жертв. Характер источника ЧС - природный, техногенный, биолого-социальный, военный. Зона чрезвычайной ситуации - территория или акватория, на которой в результате возникновения источника чрезвычайной ситуации или распространения его последствий из других районов возникла чрезвычайная ситуация.

Классификация чрезвычайных ситуаций.

1. ЧС природного характера делятся на: геологические (землетрясение, извержение вулкана, оползни, сели, снежные лавины); метеорологические (ураганы, бури, смерчи); гидрологические (наводнения, заторы, зажоры, цунами); природные пожары (лесные, торфяные, степные); массовые заболевания (эпидемии, эпизоотии, эпифитотии).

Из современных природных опасных процессов в пределах исследуемой территории следует считать морозное пучение грунтов, развитое в зоне сезонного промерзания участка работ.

Степень морозного пучения может меняться в зависимости от изменения условий обводненности грунтов и техногенного вмешательства.

Сейсмическая интенсивность участка строительства, составляет 8-9 баллов.

По категории опасности природных процессов участок работ не относится к опасным по землетрясениям и пучению. Рассматриваемый участок не входит в число селе-, оползне- и лавиноопасных территорий.

Выявлены процессы сильного подтопления территории, карстовые проявления не зафиксированы - на участке растворимые горные породы (известняки, доломиты, гипсы, ангидриты и др.) отсутствуют.

2. ЧС техногенного характера - это аварии разных типов: на химически опасных объектах; на радиационно-опасных объектах; на пожаро- и взрывоопасных объектах; на гидродинамических объектах; на транспорте; в коммунально-энергетических сетях. Следствием ЧС экологического характера являются различные изменения состояния суши (деградация почв, эрозия, опустынивание); свойств воздушной среды (климат, недостаток кислорода, вредные вещества, кислотные дожди, шумы, разрушение озонового слоя); состояния гидросферы (истощение и загрязнение водной среды); состояния биосферы.

1.9.2. Описание системы обеспечения пожарной безопасности линейного объекта и обеспечивающих его функционирование зданий, строений и сооружений, проектируемых в составе линейного объекта

Из природных стихийных бедствий наиболее вероятными являются сильные дожди, сильные ветра, пожары, град, метели, грозы.

Наиболее опасным стихийным бедствием природного или антропогенного характера являются пожары. Быстрое распространение пожара при сильном ветре и сильное задымление создают угрозу, как объектам транспортной инфраструктуры, так и экологической безопасности населения.

В соответствии с Федеральным Законом Российской Федерации «О пожарной безопасности» от 21.12.1994 № 69-ФЗ и сформировавшейся нормативно-правовой базой в этой области, в частности, ГОСТ 12.1.004-91* ССБТ «Пожарная безопасность. Общие требования», пожарная безопасность объекта обеспечивает - противопожарной защиты, мероприятиями. Указанные системы направлены на предотвращение воздействия на людей опасных факторов пожара, в том числе вторичных проявлений, на требуемом уровне.

Обеспечение пожарной безопасности являются мероприятия, связанные с обеспечением безопасности жизни и здоровья людей от воздействия опасных факторов пожара и сохранением прав юридических и физических лиц по свободному распоряжению принадлежащим им имуществом. Данные направления по обеспечению пожарной безопасности соответствуют Конституции Российской Федерации (ст.37, ч.3), Федеральному Закону Российской Федерации «О пожарной безопасности» от 21.12.1994 № 69-ФЗ (ст.21), гражданскому и трудовому законодательству. Проектируемый объект характеризуется возможностью перевозки автотранспортом значительного количества людей и пожаро-взрывоопасных грузов, что определяет предотвращением образования в горючей среде (внесения в нее) источника зажигания, а также, в ряде случаев, предотвращением образования горючей среды и осуществляется следующими способами:

– обеспечением безопасности движения автомобильного транспорта;

– выполнением действующих строительных норм и правил, поддержанием должного противопожарного режима;

– применением электрооборудования, соответствующего требованиям Правил устройства электроустановок ПУЭ;

– применением оборудования, при эксплуатации которого не образуются источники зажигания;

– применением средств защитного отключения возможных источников зажигания и др.

Система противопожарной защиты включает:

– применение средств пожаротушения и соответствующих видов пожарной техники;

– применение основных строительных конструкций и материалов с нормированными показателями пожарной опасности;

– мероприятия по обеспечению обеспечивающие возможность людей из опасной зоны.

Для пожарной техники определяются:

– допустимые огнетушащие вещества (в том числе с позиции требований экологии и совместимости с горящими веществами и материалами);

– источники и средства пожаротушения;

– требования техники безопасности.

Организационно-технические мероприятия включают:

- ограждение строительных площадок с упорядочением отвода поверхностного стока по временной системе открытых лотков, осветлением его на 50-70% в отстойниках и последующим сбросом на рельеф местности или дальнейшей очисткой;
- локализация участков, где неизбежны просыпки и проливы загрязняющих веществ с последующим отведением и очисткой поверхностного стока;
- упорядочение складирования и транспортирования сыпучих и жидких материалов.

При попадании в водоемы нефтепродуктов в объеме, который может привести к превышению предельно допустимой концентрации, немедленно принимаются меры по предотвращению их распространения и к последующему удалению.

В целях предотвращения изменения водных экосистем, включая изменение биологической активности водорослей, микроорганизмов и других гидробионтов, изменение гидрологического режима водоемов не разрешается:

- устройство плотин, запруд, перемычек, отводов, подходов к мостам и т.д. без проверки расчетным путем размыва дна рек и берегов.

1.8.4. Мероприятия по охране лесов, растений, животных

Согласно сведениям портала РИСОГД (https://isogd.primorsky.ru/agate_artem/map), а так же справки РИСОГД № 27-9604 от 2.08.2025г., в границы зоны размещения линейного объекта ««Строительство путепровода в районе ул. Виноградная через железнодорожные пути»» не попадают:

- на территорию особо охраняемых природных территорий, в том числе государственных природных заказников и природных парков;
- на территории охотничьих угодий;
- на территорию путей миграции животных.

1.9. Информация о необходимости осуществления мероприятий по защите территории от чрезвычайных ситуаций природного и техногенного характера, в том числе по обеспечению пожарной безопасности и гражданской обороне

1.9.1. Мероприятия по гражданской обороне

Руководствуясь совместным приказом МЧС РФ, Министерства информационных технологий и связи РФ и Министерства культуры и массовых коммуникаций РФ от 25.07.2006 № 422/90/379 доведение сигналов ГО до обслуживающего персонала и лиц, оказавшихся на объекте строительства, осуществляется через региональную систему оповещения Приморского края (с использованием уличных сирен и громкоговорителей), а также производственные каналы связи обслуживающей организации (сотовая телефонная и радиосвязь).

Передача сигналов (распоряжений) и информации оповещения может осуществляться как в автоматизированном, так и неавтоматизированном режиме (основной режим автоматизированный). Запасным вариантом оповещения может являться непосредственное оповещение с использованием посыльного, а также применение систем связи ближайших организаций.

При помощи перечисленных средств связи и оповещения на объекте строительства возможно:

- получение сигналов ГО из Главного управления МЧС России по Приморскому краю;
- доведение речевой информации до персонала, обслуживающего объект.

Содержание

Содержание 4
Введение 5
1. Перечень образуемых земельных участков 6
1.1 Перечень кадастровых номеров существующих земельных участков, на которых линейный объект может быть размещен на условиях сервитута 14
2. Перечень координат образуемых земельных участков 17
3. Сведения о границах территории, применительно к которой осуществляется подготовка проекта межевания, содержащие перечень координат характерных точек таких границ в системе координат 30
4. Вид разрешенного использования образуемых земельных участков, предназначенных для размещения линейных объектов и объектов капитального строительства, проектируемых в составе линейного объекта, а также существующих земельных участков, занятых линейными объектами и объектами капитального строительства, входящими в состав линейных объектов, в соответствии с проектом планировки территории 32

Состав проекта

№пп	Наименование материалов
Утверждаемая часть проекта планировки территории	
1.	Положение о размещении линейного объекта. Том 1
2.	Чертеж красных линий М 1:1000 на 1 листе
3.	Чертеж границ зон планируемого размещение линейного объекта М 1:1000 на 1 листе
4.	Чертеж границ зон планируемого размещения линейных объектов, подлежащих переносу (переустройству) из зон планируемого размещения линейных объектов М 1:1000 на 1 листе
Материалы по обоснованию проекта планировки территории	
5.	Пояснительная записка. Том 2
6.	Схема расположения элементов планировочной структуры М 1:5000 на 2 листах
7.	Схема использования территории в период подготовки проекта планировки территории М 1:1000 на 1 листе
8.	Схема организации улично-дорожной сети движения транспорта М 1:1000 на 1 листе
9.	Схема вертикальной планировки территории, инженерной подготовки и инженерной защиты территории Схема конструктивных и планировочных решений М 1:1000 на 2 листах
10.	Схема границ зон с особыми условиями использования территорий М 1:1000 на 1 листе
Утверждаемая часть проекта межевания территории	
11.	Текстовая часть. Том 3
12.	Чертеж межевания территории (первый этап) М 1:1000 на 1 листе
13.	Чертеж межевания территории (второй этап) М 1:1000 на 1 листе
Материалы по обоснованию проекта межевания территории	
14.	Пояснительная записка. Том 4
15.	Чертеж материалов по обоснованию проекта межевания территории М 1:1000 на 2 листах

ИП Разоренова А.В.
Кадастровый инженер

Документация по планировке территории линейного объекта «Строительство путепровода в районе ул. Виноградная через железнодорожные пути»

25-003/ПМТ

ТОМ 3

ОСНОВНАЯ ЧАСТЬ ПРОЕКТА ПЛАНИРОВКИ ТЕРРИТОРИИ ПОЛОЖЕНИЕ О РАЗМЕЩЕНИИ ЛИНЕЙНОГО ОБЪЕКТА

Заказчик: МКУ «Управление строительства и капитального ремонта г. Артема»
Исполнитель: ИП Разоренова А. В.

Исполнитель Разоренова А. В.

г. Артем
2025 г

ИП Разоренова А.В.
Кадастровый инженер

Документация по планировке территории линейного объекта «Строительство путепровода в районе ул. Виноградная через железнодорожные пути»

25-003/ПМТ

ТОМ 3

ОСНОВНАЯ ЧАСТЬ ПРОЕКТА МЕЖЕВАНИЯ ТЕРРИТОРИИ ТЕКСТОВАЯ ЧАСТЬ

г. Артем
2025 г

			Склад, складские площадки, хранение автотранспорта, предоставление коммунальных услуг, административные здания организаций, обеспечивающих предоставление коммунальных услуг, бытовое обслуживание, предпринимательство, деловое управление, объекты торговли (торговые центры, торгово-развлекательные центры (комплексы), магазины, железнодорожные пути, обслуживание железнодорожных перевозок, автомобильный транспорт, размещение автомобильных дорог, обслуживание перевозок пассажиров, стоянки транспорта общего пользования, водный транспорт, воздушный транспорт, трубопроводный транспорт, улично-дорожная сеть, благоустройство территории, банковская и страховая деятельность, общественное питание, гостиничное обслуживание, служебные гаражи, объекты дорожного сервиса, заправка транспортных средств, обеспечение дорожного отдыха, автомобильные мойки, ремонт автомобилей, стоянка транспортных средств, производственная деятельность, тяжелая промышленность, легкая промышленность, энергетика, связь, транспорт, железнодорожный транспорт	25:27:030203:925
	25:27:030203:925:ЗУ4	12973			

25:27:030204:1597:ЗУ18, 25:27:030204:13619:ЗУ20, 25:27:030204:11652:ЗУ21 подлежат объединению с образуемым земельным участком 25:27:000000:ЗУ9.

В отношении всех образуемых земельных участков устанавливается вид разрешенного использования – улично-дорожная сеть (12.0.1).

Таблица 1.1 – Информация об образуемых земельных участках, в том числе возможные способы их образования (первый этап).

№ п/п	Кадастровый номер земельного участка/ условный номер образуемого участка	Площадь исходного земельного участка, кв.м	Площадь образуемого земельного участка, кв.м	Планируемый вид разрешенного использования	Способ образования
1	25:27:000000:ЗУ9	0	13111	12.0.1 Улично-дорожная сеть	Образован из земель находящихся в муниципальной собственности
2	25:27:030203:193:ЗУ1	13624	13607	Промышленные предприятия и коммунально-складские объекты IV-V класса вредности	Образован путем раздела земельного участка с к/н 25:27:030203:193
	25:27:030203:193:ЗУ2		22	12.0.1 Улично-дорожная сеть	
3	25:27:030203:925:ЗУ3	13001	28	12.0.1 Улично-дорожная сеть	Образован путем раздела земельного участка с к/н

1. Перечень образуемых земельных участков

Территория разработки проекта межевания расположена на землях населенного пункта.

В границе кадастровых кварталов 25:27:030203 и 25:27:030204 границы которых установлены в соответствии с кадастровым делением территории Артемовского городского округа.

Целью выполнения проекта межевания территории является установление границ образуемых и изменяемых земельных участков, в том числе тех, которые после образования будут отнесены к территориям общего пользования, имуществу общего пользования или в отношении которых планируется резервирование и (или) изъятие для государственных и муниципальных нужд.

Проектом межевания предложено:

- сохранение земельных участков, поставленных на государственный кадастровый учет, границы которых соответствуют решениям проекта планировки и не требуют преобразования;
- изменение границ существующих земельных участков, поставленных на кадастровый учет, с учетом установленных в проекте планировки красных линий и зон планируемого размещения объектов капитального строительства;
- определение границ образуемых земельных участков, которые после образования будут относиться к территориям общего пользования;
- определение границ земельных участков, планируемых к изъятию для муниципальных нужд.

Решения проекта межевания предлагается осуществить в два этапа.

I этап.

1. Образование 1-го земельного участка из земель находящихся в муниципальной собственности;
2. 11 земельных участков, попадающих в границы красных линий и зон планируемого размещения объектов капитального строительства, подлежат разделу, которые после образования будут отнесены к территории для размещения путепровода. И в отношении которых планируется резервирование и (или) изъятие для государственных и муниципальных нужд.
3. Земельные участки с кадастровыми номерами 25:27:030204:10465, 25:27:030204:11719, а также земельные участки, образованные в результате раздела с условными кадастровыми номерами 25:27:030203:925:ЗУ2, 25:27:030203:882:ЗУ5, 25:27:030203:833:ЗУ7, 25:27:030204:10475:ЗУ10, 25:27:000000:2507:ЗУ15, 25:27:030204:14912:ЗУ13, 25:27:030204:10391:ЗУ16, 25:27:030204:1597:ЗУ18, 25:27:030204:11652:ЗУ21 подлежат изъятию для муниципальных нужд.
4. В целях установления публичного сервитута для строительства путепровода образуются части земельных участков в границах земельных участков с кадастровыми номерами 25:27:030203:934, 25:27:030203:925, 25:27:030203:867, 25:27:030203:615, 25:27:030203:931, 25:27:000000:10870, 25:27:030204:11240.

II этап.

1. Изъятые земельные участки и образованные путем раздела земельные участки с условными номерами 25:27:030203:193:ЗУ2, 25:27:030203:925:ЗУ3, 25:27:030203:882:ЗУ5, 25:27:030203:833:ЗУ7, 25:27:030204:10475:ЗУ10, 25:27:030204:14912:ЗУ13, 25:27:000000:2507:ЗУ15, 25:27:030204:10391:ЗУ16,

Введение

Документация по планировке территории линейного объекта «Строительство путепровода в районе ул. Виноградная через железнодорожные пути», разработана Индивидуальным предпринимателем Разореновой Аленой Викторовной (далее ИП Разоренова А.В.) на основании следующих документов:

- Постановление главы Артемовского городского округа от 14.07.2025 № 119-пг «О подготовке документации по планировке территории линейного объекта «Строительство путепровода в районе ул. Виноградная через железнодорожные пути»;
- Технического задания на подготовку документации по планировке территории линейного объекта «Строительство путепровода в районе ул. Виноградная через железнодорожные пути»;
- Письмо о предоставлении справки РИСОГД б/н от 25.08.2025.;
- Справка РИСОГД № 27-6904 от 25.08.2025 г.;
- Технические условия ООО «ДЭСК» №1335/А от 13.08.2025 г.;
- Технические условия ОАО «РЖД» №16317/ДВОСТ от 13.08.2025 г.;
- Письмо АО «ОборонЭнерго» «Приморский» №ПРМ/020/3516 от 11.08.2025 г.;
- Градостроительный кодекс Российской Федерации;
- Земельный кодекс Российской Федерации;
- Водный кодекс Российской Федерации;
- Лесной кодекс Российской Федерации;
- ГОСТ 16350-80 Государственный стандарт Союза ССР. Климат СССР. Районирование и статистические параметры климатических факторов для технических целей;
- СП 131.13330.2018. Свод правил. Строительная климатология. Актуализированная редакция СНиП 23-01-99* (Утвержден Приказом Министерства строительства и жилищно-коммунального хозяйства Российской Федерации от 28 ноября 2018 г. N 763/пр);
- СП 34.13330.2012. Свод правил. Автомобильные дороги. Актуализированная редакция СНиП 2.05.02-85*;
- Федеральный закон от 8 ноября 2007 г. N 257-ФЗ "Об автомобильных дорогах и о дорожной деятельности в Российской Федерации и о внесении изменений в отдельные законодательные акты Российской Федерации";
- "СП 31.13330.2012. Свод правил. Водоснабжение. Наружные сети и сооружения. Актуализированная редакция СНиП 2.04.02-84*. С изменением N 1" (утв. Приказом Минрегиона России от 29.12.2011 N 635/14) (ред. от 24.05.2018).
- Закон Приморского края от 29.06.2009 года № 446-КЗ «О градостроительной деятельности на территории Приморского края»;
- Постановление администрации Приморского края от 25.08.2015 года № 303-па «Об утверждении Порядка организации и проведения общественный обсуждений или публичных слушаний по вопросам градостроительной деятельности на территориях Владивостокского, Артемовского округов, Надеждинского, Шкотовского муниципальных районов Приморского края»;
- Постановление администрации Приморского края от 29.02.2016 года № 78-па «Об утверждении Порядка подготовки, утверждения документации по планировке территорий Владивостокского, Артемовского городских округов и поселений Надеждинского, Шкотовского муниципальных районов, внесения изменений в такую документацию, отмены такой документации или ее отдельных частей, признания отдельных частей такой документации не подлежащими применению»;
- Решение Думы Артемовского городского округа Приморского края от 30.09.2009 года № 237 «Об утверждении генерального плана Артемовского городского округа» (в ред. от 22.06.2021), размещенное на официальном сайте Артемовского городского округа (artemokrug.gosuslugi.ru);
- Решение Думы Артемовского городского округа от 28.04.2011 № 497 «Об утверждении Правил землепользования и застройки Артемовского городского округа» (в ред. от 24.04.2024), размещенное на официальном сайте Артемовского городского округа (artemokrug.gosuslugi.ru).

	25:27:030203:833:ЗУ8		3724	Склад, складские площадки, хранение автотранспорта, предоставление коммунальных услуг, административные здания организаций, обеспечивающих предоставление коммунальных услуг, бытовое обслуживание, предпринимательство, деловое управление, объекты торговли (торговые центры, торговоразвлекательные центры (комплексы), магазины, железнодорожные пути, обслуживание железнодорожных перевозок, автомобильный транспорт, размещение автомобильных дорог, обслуживание перевозок пассажиров, стоянки транспорта общего пользования, водный транспорт, воздушный транспорт, трубопроводный транспорт, улично-дорожная сеть, благоустройство территории, банковская и страховая деятельность, общественное питание, гостиничное обслуживание, служебные гаражи, объекты дорожного сервиса, заправка транспортных средств, обеспечение дорожного отдыха, автомобильные мойки, ремонт автомобилей, стоянка транспортных средств, производственная деятельность, тяжелая промышленность, легкая промышленность, энергетика, связь, транспорт, железнодорожный транспорт	25:27:030203:833
6	25:27:030204:10475:ЗУ10	2773	2068	12.0.1 Улично-дорожная сеть	Образован путем раздела земельного

Изм. Кодуч. Лист Мдок. Подпись Дата — 25-003/ПМТ — Лист 12

5	25:27:030203:833:ЗУ7	4858	1134	12.0.1 Улично-дорожная сеть	Образован путем раздела земельного участка с к/н

Изм. Кодуч. Лист Мдок. Подпись Дата — 25-003/ПМТ — Лист 11

	25:27:030203:882:ЗУ6		554	Склад, складские площадки, хранение автотранспорта, предоставление коммунальных услуг, административные здания организаций, обеспечивающих предоставление коммунальных услуг, бытовое обслуживание, предпринимательство, деловое управление, объекты торговли (торговые центры, торговоразвлекательные центры (комплексы), магазины, железнодорожные пути, обслуживание железнодорожных перевозок, автомобильный транспорт, размещение автомобильных дорог, обслуживание перевозок пассажиров, стоянки транспорта общего пользования, водный транспорт, воздушный транспорт, трубопроводный транспорт, улично-дорожная сеть, благоустройство территории, банковская и страховая деятельность, общественное питание, гостиничное обслуживание, служебные гаражи, объекты дорожного сервиса, заправка транспортных средств, обеспечение дорожного отдыха, автомобильные мойки, ремонт автомобилей, стоянка транспортных средств, производственная деятельность, тяжелая промышленность, легкая промышленность, энергетика, связь, транспорт, железнодорожный транспорт	25:27:030203:882

Изм. Кодуч. Лист Мдок. Подпись Дата — 25-003/ПМТ — Лист 10

4	25:27:030203:882:ЗУ5	3431	2877	12.0.1 Улично-дорожная сеть	Образован путем раздела земельного участка с к/н

Изм. Кодуч. Лист Мдок. Подпись Дата — 25-003/ПМТ — Лист 9

		логистического центра «Артем» (П.3)			
6	25:27:000000:10870	Местоположение установлено относительно ориентира, расположенного в границах участка.Ориентир Приморский край г. Артем, от границы с Надеждинским районом (9250 км) до границы с г. Владивосток (р. Песчанка, 9254 км, ПК-2) и от станции "Амурский залив" (0км) до границы со Шкотовским районом (р. Артемовка)(3кмПК-8) Почтовый адрес ориентира: Приморский край, г. Артем.	В границах данного земельного участка расположено 104 объекта недвижимости	Объекты недвижимости относятся к объектам железнодорожного транспорта
7	25:27:030204:11240	Местоположение установлено относительно ориентира, расположенного за пределами участка.Ориентир жилой дом.Участок находится примерно в 121 м, по направлению на юг от ориентира. Почтовый адрес ориентира: Приморский край, г Артем, с Киевичи, пер Витебский, 5.	25:27:000000:9679	Приморский край, Артемовский городской округ, г. Артем, от ул. Кирова до ул. Загородной
			25:27:030204:12922	Российская Федерация, Приморский край, Артемовский городской округ, г. Артем, ул. Кирова (ул.10-я Рудничная - ост. Мебельная Фабрика)
			25:27:030204:11170	Приморский край, Артемовский городской округ, г.Артем, ул.Бабушкина
			25:27:030204:13672	Российская Федерация, Приморский край, г. Артем, ЛЭП-6 кВ от ЗРУ-6 кВ ПС "Трикотажная" до опоры № 9 ЛЭП-6 кВ Фидер № 12 ПС "Трикотажная" в районе ул. Кирова, 148
			25:27:030204:14452	Российская Федерация, Приморский край, г. Артем, ул.

Изм. Кодуч. Лист Мдок. Подпись Дата — 25-003/ПМТ — Лист 16

		Артем, ул. Кирова, 185		Российская Федерация, Приморский край, г. Артем, КЛ-6 кВ от ТП «Трикотажная» в районе ул. Кирова, 191 до КТПН-420 в районе ул. Кирова, 189; КТПН-420 в районе ул. Кирова, 189
4	25:27:030203:615	Местоположение установлено относительно ориентира, расположенного в границах участка.Ориентир 3-х этажное здание АБК. Почтовый адрес ориентира: Приморский край, г Артем, ул Кирова, д 185.	25:27:000000:9679	Приморский край, Артемовский городской округ, г. Артем, от ул. Кирова до ул. Загородной
			25:27:030203:598 25:27:030203:599 25:27:030203:603 25:27:000000:10392 25:27:030204:3798 25:27:030204:3809 25:27:030203:550 25:27:030203:539 25:27:030204:3805 25:27:030204:3800 25:27:030203:552 25:27:030203:538 25:27:030204:3813 25:27:030204:3804 25:27:030203:549 25:27:030204:3814 25:27:030203:560 25:27:030203:568 25:27:030203:553 25:27:030203:540	Приморский край, г. Артем, ул. Кирова, 185
			25:27:000000:10566	692486, Российская Федерация, Приморский край, г. Артем, КЛ-6 кВ от ТП «Трикотажная» в районе ул. Кирова, 191 до КТПН-420 в районе ул. Кирова, 189; КТПН-420 в районе ул. Кирова, 189
5	25:27:030203:931	Приморский край, г.о. Артемовский, г. Артем, в границах территориальной зоны транспортно-		

Изм. Кодуч. Лист Мдок. Подпись Дата — 25-003/ПМТ — Лист 15

Таблица 1.2 – Информация об образуемых земельных участках, в том числе возможные способы их образования (второй этап).

№ п/п	Кадастровый номер земельного участка/ условный номер образуемого участка	Площадь исходного земельного участка, кв.м	Площадь образуемого земельного участка, кв.м	Планируемый вид разрешенного использования	Способ образования
1	25:27:000000:ЗУ23	0	25030	12.0.1 Улично-дорожная сеть	Образован путем объединения земельных участков 25:27:030203:193:ЗУ2, 25:27:030203:925:ЗУ3, 25:27:030203:882:ЗУ5, 25:27:030203:833:ЗУ7, 25:27:030204:10475:ЗУ10, 25:27:030204:14912:ЗУ13, 25:27:000000:2507:ЗУ15, 25:27:030204:10391:ЗУ16, 25:27:030204:1597:ЗУ18, 25:27:030204:13619:ЗУ20, 25:27:030204:11652:ЗУ21, 25:27:030204:10465, 25:27:030204:11719, 25:27:000000:ЗУ9

1.1 Перечень кадастровых номеров существующих земельных участков, на которых линейный объект может быть размещен на условиях сервитута

Проектом межевания предусмотрено установление публичного сервитута в целях строительства и эксплуатации путепровода (мостового сооружения), в границах земельных участков с кадастровыми номерами 25:27:030203:934, 25:27:030203:925, 25:27:030203:867, 25:27:030203:615, 25:27:030203:931, 25:27:000000:10870, 25:27:030204:11240.

Сведения о земельных участках, в границах которых линейный объект может быть размещен на условиях сервитута, публичного сервитута приведены в таблице 1.1.1.

Таблица 1.1.1 Перечень кадастровых номеров существующих (образуемых) земельных участков, на которых линейный объект может быть размещен на условиях сервитута, публичного сервитута.

№ п/п	Кадастровый номер земельного участка/форма собственности	Адрес (местоположение)	Объекты недвижимого имущества, расположенные в пределах земельного участка	
			Кадастровый номер	Адрес
Публичный сервитут ПС1 «В целях строительства и эксплуатация путепровода (мостового сооружения)» площадью 4448 кв.м				
Сервитуты, устанавливаемые на части земельных участков				
1	25:27:030203:934	Российская Федерация, Приморский край, Артемовский городской округ, г. Артем	-	-
2	25:27:030203:925	Приморский край, г.о. Артемовский, г Артем	-	-
3	25:27:030203:867	установлено относительно ориентира, расположенного в границах участка. Почтовый адрес ориентира: Приморский край, г.	25:27:000000:10392	Приморский край, г. Артем, в районе ул. Кирова, 185
			25:27:030203:880	
			25:27:000000:10566	692486,

Изм. Кодуч. Лист Мдок. Подпись Дата — 25-003/ПМТ — Лист 14

	25:27:030204:10475:ЗУ11		705	Предприятия общественного питания	участка с к/н 25:27:030204:10475
7	25:27:030204:13439:ЗУ12	6180	3747	12.0.1 Улично-дорожная сеть	Образован путем раздела земельного участка с к/н 25:27:030204:13439, с сохранением исходного в измененных границах
	25:27:030204:13439		2434	земельные участки (территории) общего пользования	
8	25:27:030204:14912:ЗУ13	2699	210	12.0.1 Улично-дорожная сеть	Образован путем раздела земельного участка с к/н 25:27:030204:14912
	25:27:030204:14912:ЗУ14		2490	склад	
9	25:27:000000:2507:ЗУ15	1367	105	12.0.1 Улично-дорожная сеть	Образован путем раздела земельного участка с к/н 25:27:000000:2507, с сохранением исходного в измененных границах
	25:27:000000:2507		1262	к сооружению - воздушная линия электропередачи "ВЛ 35 кВ от п/с Шахтовая- п/с Трикотажная- п/с Мебельная - п/с АГЭП" на участке 46 опор, протяженностью 8,20 км"	
10	25:27:030204:10391:ЗУ16	1852	179	12.0.1 Улично-дорожная сеть	Образован путем раздела земельного участка с к/н 25:27:030204:10391
	25:27:030204:10391:ЗУ17		1673	Объекты складского назначения различного профиля, офисы, административные здания различных организаций, фирм, компаний	
11	25:27:030204:1597:ЗУ18	6843	281	12.0.1 Улично-дорожная сеть	Образован путем раздела земельного участка с к/н 25:27:030204:1597
	25:27:030204:1597:ЗУ19		6565	К зданию трансформаторной подстанции на 35/6 кВт " Трикотажная"	
12	25:27:030204:13619:ЗУ20	2030	396	12.0.1 Улично-дорожная сеть	Образован путем раздела земельного участка с к/н 25:27:030204:13619, с сохранением исходного в измененных границах
	25:27:030204:13619		1634	запас	
13	25:27:030204:11652:ЗУ21	569	198	12.0.1 Улично-дорожная сеть	Образован путем раздела земельного участка с к/н 25:27:030204:11652
	25:27:030204:11652:ЗУ22		371	строительство тепловой сети	

Изм. Кодуч. Лист Мдок. Подпись Дата — 25-003/ПМТ — Лист 13

				Кирова, 154
			25:27:000000:10791	Приморский край, г. Артем
			25:27:030204:15711	Приморский край, г. Артем, Воздушная ЛЭП-0,4 кВ от СТП-344 в районе ул. 5-я Железнодорожная, 1 до ул. 4-я Железнодорожная, 11, 12, до ул. 5-я Железнодорожная, 12, до ул. 6-я Железнодорожная, 14, до ул. Кирова, 191
			25:27:030103:4259	Приморский край, г. Артем, от ПС "Шахта 7" в районе д. 6 по ул. Добачевского до промышленной площадки-1 АТЭЦ по ул. Каширской, 8а

2. Перечень координат образуемых земельных участков

Таблица 2.1. Перечень координат характерных точек образуемых земельных участков на I этапе.

Условный номер образуемого земельного участка 25:27:030203:193:ЗУ1		
Номера точек контура	**Координаты, м**	
	X	**Y**
1	389852.41	1423359.47
2	389863.99	1423354.32
3	389865.57	1423353.43
4	389863.93	1423349.60
5	389876.45	1423343.79
6	389873.65	1423337.58
7	389883.43	1423333.27
8	389887.08	1423331.51
9	389894.28	1423328.01
10	389894.68	1423328.93
11	389907.35	1423323.40
12	389943.02	1423328.50
13	389950.47	1423349.04
14	389958.71	1423370.82
15	389961.51	1423377.98
16	389973.12	1423407.55
17	389986.25	1423439.50
18	389918.78	1423471.91
19	389905.70	1423478.20
20	389900.64	1423476.02

21	389900.55	1423474.70
22	389890.97	1423465.31
23	389889.18	1423462.10
24	389887.97	1423459.90
25	389877.87	1423439.69
26	389860.30	1423403.28
27	389846.87	1423375.73
28	389841.36	1423364.34
29	389850.51	1423360.35
30	389852.41	1423359.47
1	389852.41	1423359.47
Условный номер образуемого земельного участка 25:27:030203:193:ЗУ2		
Номера точек контура	Координаты, м	
	X	Y
1	389900.64	1423476.02
2	389895.77	1423473.93
3	389890.97	1423465.31
4	389900.55	1423474.70
5	389900.64	1423476.02
1	389900.64	1423476.02
Условный номер образуемого земельного участка 25:27:030203:925:ЗУ3		
Координаты, м	Координаты, м	
	X	Y
1	389900.80	1423478.25
2	389900.92	1423480.03
3	389881.03	1423479.34
4	389877.78	1423478.48
5	389900.80	1423478.25
1	389900.80	1423478.25
Условный номер образуемого земельного участка 25:27:030203:925:ЗУ4		
Координаты, м	Координаты, м	
	X	Y
1	390028.96	1423440.08
2	389978.05	1423469.42
3	389970.53	1423472.34
4	389956.08	1423477.52
5	389950.17	1423479.79
6	389950.85	1423481.82
7	389948.03	1423482.76
8	389923.48	1423489.95
9	389921.50	1423490.53
10	389896.79	1423490.43
11	389898.02	1423486.76
12	389892.65	1423484.55
13	389890.86	1423489.88
14	389892.15	1423490.41
15	389880.31	1423490.36
16	389847.89	1423487.34
17	389856.19	1423490.47
18	389905.00	1423501.91
19	389917.20	1423502.95
20	389949.97	1423509.61

21	389948.91	1423514.80
22	389963.06	1423518.19
23	389978.91	1423565.40
24	389977.60	1423573.31
25	389961.30	1423566.27
26	389938.71	1423557.88
27	389907.88	1423540.89
28	389896.10	1423536.65
29	389891.34	1423532.93
30	389850.12	1423518.03
31	389777.37	1423472.88
32	389733.51	1423447.69
33	389700.13	1423425.32
34	389681.16	1423408.07
35	389663.68	1423388.27
36	389641.10	1423352.70
37	389630.24	1423325.30
38	389636.53	1423324.21
39	389645.49	1423321.88
40	389647.09	1423322.95
41	389654.40	1423336.26
42	389674.24	1423366.94
43	389681.23	1423375.73
44	389687.10	1423370.16
45	389697.79	1423384.47
46	389695.76	1423395.89
47	389740.69	1423425.32
48	389822.68	1423479.02
49	389871.62	1423478.54
50	389877.78	1423478.48
51	389881.03	1423479.34
52	389900.92	1423480.03
53	389900.80	1423478.25
54	389905.70	1423478.20
55	389908.28	1423476.96
56	389920.74	1423476.67
57	389965.58	1423462.00
58	389974.18	1423459.06
59	390021.40	1423442.94
60	390028.96	1423440.08
1	390028.96	1423440.08
Условный номер образуемого земельного участка 25:27:030203:882:ЗУ5		
Координаты, м	**Координаты, м**	
	X	**Y**
Контур 1		
1	389699.15	1423376.82
2	389697.79	1423384.47
3	389695.76	1423395.89
4	389696.14	1423396.14
5	389720.65	1423397.29
6	389739.42	1423412.80
7	389791.39	1423414.90
8	389794.05	1423415.94
9	389835.74	1423416.18

1	389699.15	1423376.82
Контур 2		
10	389871.62	1423478.54
11	389835.74	1423416.18
12	389895.77	1423473.93
13	389905.70	1423478.20
14	389871.62	1423478.54
10	389871.62	1423478.54
Условный номер образуемого земельного участка 25:27:030203:882:ЗУ6		
Координаты, м	Координаты, м	
	X	Y
1	389794.05	1423415.94
2	389791.39	1423414.90
3	389739.42	1423412.80
4	389720.65	1423397.29
5	389696.14	1423396.14
6	389740.69	1423425.32
7	389753.93	1423415.71
8	389794.05	1423415.94
1	389794.05	1423415.94
Условный номер образуемого земельного участка 25:27:030203:833:ЗУ7		
Координаты, м	Координаты, м	
	X	Y
1	389870.47	1423476.54
2	389853.68	1423472.08
3	389833.57	1423461.51
4	389835.88	1423456.74
5	389838.48	1423455.86
6	389843.07	1423443.62
7	389823.69	1423427.54
8	389794.05	1423415.94
9	389835.74	1423416.18
10	389870.47	1423476.54
1	389870.47	1423476.54
Условный номер образуемого земельного участка 25:27:030203:833:ЗУ8		
Координаты, м	Координаты, м	
	X	Y
1	389870.47	1423476.54
2	389871.62	1423478.54
3	389822.68	1423479.02
4	389740.69	1423425.32
5	389753.93	1423415.71
6	389794.05	1423415.94
7	389823.69	1423427.54
8	389843.07	1423443.62
9	389838.48	1423455.86
10	389835.88	1423456.74
11	389833.57	1423461.51
12	389853.68	1423472.08
13	389870.47	1423476.54
1	389870.47	1423476.54
Условный номер образуемого земельного участка 25:27:030203:3У9		
Координаты, м	Координаты, м	
	X	Y

1	389528.98	1423321.14
Условный номер образуемого земельного участка 25:27:030204:10475:ЗУ12		
Координаты, м	Координаты, м	
	X	Y
1	389553.61	1423427.11
2	389544.11	1423427.45
3	389537.98	1423450.18
4	389534.80	1423541.79
5	389510.53	1423541.96
6	389512.45	1423449.33
7	389512.59	1423442.79
8	389513.06	1423420.24
9	389513.35	1423406.02
10	389551.58	1423407.34
11	389553.61	1423427.11
1	389553.61	1423427.11
Условный номер образуемого земельного участка 25:27:030204:14912:ЗУ13		
Координаты, м	Координаты, м	
	X	Y
1	389504.28	1423405.73
2	389504.07	1423414.94
3	389477.79	1423411.51
4	389478.01	1423404.80
5	389504.28	1423405.73
1	389504.28	1423405.73
Условный номер образуемого земельного участка 25:27:030204:14912:ЗУ14		
Координаты, м	Координаты, м	
	X	Y
1	389477.79	1423411.51
2	389474.60	1423510.72
3	389484.86	1423510.30
4	389493.46	1423508.00
5	389500.43	1423500.68
6	389501.42	1423485.84
7	389503.78	1423427.92
8	389504.07	1423414.94
9	389477.79	1423411.51
1	389477.79	1423411.51
Условный номер образуемого земельного участка 25:27:000000:2507:ЗУ15		
Координаты, м	Координаты, м	
	X	Y
Контур 1		
1	389850.06	1423400.29
2	389846.57	1423406.43
3	389840.36	1423403.07
4	389843.85	1423396.93
1	389850.06	1423400.29
Контур 2		
1	389743.83	1423399.95
2	389746.57	1423406.88
3	389753.46	1423404.11
4	389750.72	1423397.18
5	389743.83	1423399.95
1	389743.83	1423399.95

54	389529.36	1423328.66
1	389543.42	1423327.93
Контур 2		
55	389835.74	1423416.18
56	389699.15	1423376.82
57	389698.51	1423375.79
58	389713.39	1423376.53
59	389735.72	1423359.43
60	389764.99	1423362.29
61	389783.44	1423365.55
62	389799.36	1423370.14
63	389830.44	1423387.82
64	389843.08	1423398.29
65	389840.36	1423403.07
66	389846.57	1423406.43
67	389848.56	1423402.93
68	389862.65	1423420.61
69	389875.17	1423441.28
70	389881.35	1423457.27
71	389883.50	1423457.99
72	389890.97	1423465.31
73	389895.77	1423473.93
55	389835.74	1423416.18
Контур 3 (внутренний)		
74	389366.93	1423396.80
75	389366.49	1423404.07
76	389349.78	1423404.07
77	389349.60	1423396.88
78	389366.93	1423396.80
74	389366.93	1423396.80
Условный номер образуемого земельного участка 25:27:030203:10475:ЗУ10		
Координаты, м	Координаты, м	
	X	Y
1	389531.37	1423368.97
2	389488.86	1423368.39
3	389476.79	1423359.53
4	389477.18	1423341.29
5	389477.48	1423328.15
6	389497.79	1423327.49
7	389497.92	1423330.30
8	389529.36	1423328.66
9	389531.37	1423368.97
1	389531.37	1423368.97
Условный номер образуемого земельного участка 25:27:030204:10475:ЗУ11		
Координаты, м	Координаты, м	
	X	Y
1	389528.98	1423321.14
2	389529.36	1423328.66
3	389497.92	1423330.30
4	389497.79	1423327.49
5	389477.48	1423328.15
6	389477.95	1423307.80
7	389506.22	1423316.54
8	389528.98	1423321.14

Контур 1		
1	389543.42	1423327.93
2	389551.58	1423407.34
3	389513.35	1423406.02
4	389513.14	1423416.12
5	389504.07	1423414.94
6	389504.28	1423405.73
7	389478.01	1423404.80
8	389477.79	1423411.51
9	389465.25	1423409.88
10	389462.85	1423409.60
11	389463.01	1423404.28
12	389378.29	1423401.35
13	389378.24	1423404.29
14	389370.50	1423404.13
15	389370.94	1423396.77
16	389375.79	1423396.75
17	389386.60	1423396.69
18	389393.60	1423396.66
19	389393.58	1423392.65
20	389375.90	1423392.76
21	389371.18	1423392.78
22	389371.76	1423383.16
23	389376.18	1423383.21
24	389386.52	1423383.33
25	389386.50	1423379.34
26	389376.24	1423379.21
27	389368.00	1423379.10
28	389367.17	1423392.80
29	389349.50	1423392.89
30	389348.85	1423367.16
31	389384.92	1423367.73
32	389392.42	1423367.85
33	389392.43	1423368.33
34	389392.52	1423382.59
35	389392.53	1423383.47
36	389395.98	1423383.46
37	389395.97	1423382.28
38	389396.05	1423368.43
39	389396.05	1423367.91
40	389413.89	1423368.19
41	389423.32	1423365.20
42	389430.68	1423360.19
43	389430.70	1423354.75
44	389452.39	1423352.91
45	389456.86	1423348.31
46	389460.06	1423348.56
47	389464.67	1423350.15
48	389469.32	1423352.66
49	389469.46	1423340.94
50	389477.18	1423341.29
51	389476.79	1423359.53
52	389488.86	1423368.39
53	389531.37	1423368.97

Условный номер образуемого земельного участка 25:27:030204:10391:ЗУ16		
Координаты, м	Координаты, м	
	X	Y
1	389477.48	1423328.15
2	389477.18	1423341.29
3	389469.46	1423340.94
4	389469.32	1423352.66
5	389464.67	1423350.15
6	389460.06	1423348.56
7	389456.86	1423348.31
8	389472.77	1423331.95
9	389475.86	1423328.20
10	389477.48	1423328.15
1	389477.48	1423328.15
Условный номер образуемого земельного участка 25:27:030204:10391:ЗУ17		
Координаты, м	Координаты, м	
	X	Y
1	389477.95	1423307.80
2	389477.48	1423328.15
3	389475.86	1423328.20
4	389472.77	1423331.95
5	389456.86	1423348.31
6	389455.60	1423348.21
7	389450.26	1423348.65
8	389436.92	1423348.60
9	389437.81	1423295.22
10	389477.95	1423307.80
1	389477.95	1423307.80
Условный номер образуемого земельного участка 25:27:030204:1597:ЗУ18		
Координаты, м	Координаты, м	
	X	Y
1	389463.01	1423404.28
2	389462.85	1423409.60
3	389444.05	1423407.44
4	389423.17	1423405.84
5	389403.71	1423404.85
6	389394.17	1423404.61
7	389378.24	1423404.29
8	389378.29	1423401.35
9	389463.01	1423404.28
1	389463.01	1423404.28
Условный номер образуемого земельного участка 25:27:030204:1597:ЗУ19		
Координаты, м	Координаты, м	
	X	Y
1	389462.85	1423409.60
2	389460.53	1423485.24
3	389376.78	1423482.81
4	389378.24	1423404.29
5	389394.17	1423404.61
6	389403.71	1423404.85
7	389423.17	1423405.84
8	389444.05	1423407.44
9	389462.85	1423409.60
1	389462.85	1423409.60

32	389900.55	1423474.70
33	389900.64	1423476.02
34	389905.70	1423478.20
35	389900.80	1423478.25
36	389900.92	1423480.03
37	389881.03	1423479.34
38	389877.78	1423478.48
39	389871.62	1423478.54
1	389870.47	1423476.54
Контур 2		
40	389477.48	1423328.15
41	389497.79	1423327.49
42	389497.92	1423330.30
43	389529.36	1423328.66
44	389543.42	1423327.93
45	389551.58	1423407.34
46	389553.61	1423427.11
47	389544.11	1423427.45
48	389537.98	1423450.18
49	389534.80	1423541.79
50	389510.53	1423541.96
51	389512.45	1423449.33
52	389512.59	1423442.79
53	389513.06	1423420.24
54	389513.14	1423416.12
55	389504.07	1423414.94
56	389477.79	1423411.51
57	389465.25	1423409.88
58	389462.85	1423409.60
59	389444.05	1423407.44
60	389423.17	1423405.84
61	389403.71	1423404.85
62	389394.17	1423404.61
63	389378.24	1423404.29
64	389370.50	1423404.13
65	389367.50	1423404.07
66	389366.49	1423404.07
67	389349.78	1423404.07
68	389348.63	1423358.22
69	389384.75	1423354.75
70	389430.70	1423354.75
71	389452.39	1423352.91
72	389456.86	1423348.31
73	389472.77	1423331.95
74	389475.86	1423328.20
40	389477.48	1423328.15

Таблица 2.1 Перечень координат характерных точек границ публичного сервитута

2701 кв.м.		
1	389622.69	1423372.02
2	389623.01	1423392.72
3	389564.96	1423390.01
4	389561.61	1423389.23
5	389566.28	1423426.65
6	389553.61	1423427.11
7	389543.42	1423327.93
8	389550.36	1423327.57
9	389562.64	1423328.48
10	389562.77	1423360.95
11	389562.27	1423369.01
12	389622.69	1423372.02
1	389622.69	1423372.02

Таблица 2.2. Перечень координат характерных точек образуемых земельных участков на II этапе.

Условный номер образуемого земельного участка 25:27:000000:ЗУ23		
Номера точек контура	Координаты, м	
	X	Y
Контур 1		
1	389870.47	1423476.54
2	389853.68	1423472.08
3	389833.57	1423461.51
4	389835.88	1423456.74
5	389838.48	1423455.86
6	389843.07	1423443.62
7	389823.69	1423427.54
8	389794.05	1423415.94
9	389791.39	1423414.90
10	389739.42	1423412.80
11	389720.65	1423397.29
12	389696.14	1423396.14
13	389695.76	1423395.89
14	389697.79	1423384.47
15	389699.15	1423376.82
16	389698.51	1423375.79
17	389713.39	1423376.53
18	389735.72	1423359.43
19	389764.99	1423362.29
20	389783.44	1423365.55
21	389799.36	1423370.14
22	389830.44	1423387.82
23	389843.08	1423398.29
24	389843.85	1423396.93
25	389850.06	1423400.29
26	389848.56	1423402.93
27	389862.65	1423420.61
28	389875.17	1423441.28
29	389881.35	1423457.27
30	389883.50	1423457.99
31	389890.97	1423465.31

10	389691.03	1423375.42
11	389697.79	1423384.47
1	389697.79	1423384.47
Условный номер части земельного участка 25:27:030204:11240/чзу1, площадь 211 кв.м.		
1	389349.78	1423404.07
2	389344.56	1423404.07
3	389344.56	1423371.31
4	389344.70	1423358.60
5	389348.63	1423358.22
6	389349.78	1423404.07
Условный номер части земельного участка 25:27:030203:934/чзу1, площадь 37 кв.м.		
Контур 1		
1	389698.51	1423375.79
2	389699.15	1423376.82
3	389697.79	1423384.47
4	389691.03	1423375.42
1	389698.51	1423375.79
Контур 2		
5	389682.03	1423374.97
6	389681.23	1423375.73
7	389680.57	1423374.90
8	389682.03	1423374.97
5	389682.03	1423374.97
Условный номер части земельного участка 25:27:030203:867/чзу1, площадь 181 кв.м.		
1	389669.53	1423394.90
2	389656.84	1423394.30
3	389654.43	1423389.05
4	389648.66	1423373.31
5	389654.36	1423373.59
6	389663.68	1423388.27
7	389669.53	1423394.90
1	389669.53	1423394.90
Условный номер части земельного участка 25:27:030203:615/чзу1, площадь 316 кв.м.		
1	389648.66	1423373.31
2	389654.43	1423389.05
3	389656.84	1423394.30
4	389640.97	1423393.56
5	389633.48	1423372.55
6	389648.66	1423373.31
1	389648.66	1423373.31
Условный номер части земельного участка 25:27:030203:931/чзу1, площадь 297 кв.м.		
1	389633.48	1423372.55
2	389640.97	1423393.56
3	389623.01	1423392.72
4	389622.69	1423372.02
5	389633.48	1423372.55
1	389633.48	1423372.55
Условный номер части земельного участка 25:27:000000:10870/чзу1, площадь		

Условный номер образуемого земельного участка 25:27:030204:13619:ЗУ20		
Координаты, м	Координаты, м	
	X	Y
1	389384.92	1423367.73
2	389348.85	1423367.16
3	389348.63	1423358.22
4	389384.75	1423354.75
5	389384.92	1423367.73
1	389384.92	1423367.73
Условный номер образуемого земельного участка 25:27:030204:11652:ЗУ21		
Координаты, м	Координаты, м	
	X	Y
Контур 1		
1	389370.94	1423396.77
2	389370.50	1423404.13
3	389367.50	1423404.07
4	389366.49	1423404.07
5	389366.93	1423396.80
1	389370.94	1423396.77
Контур 2		
6	389396.05	1423367.91
7	389396.05	1423368.43
8	389395.97	1423382.28
9	389395.98	1423383.46
10	389392.53	1423383.47
11	389392.52	1423382.59
12	389392.43	1423368.33
13	389392.42	1423367.85
6	389396.05	1423367.91
Контур 3		
14	389386.52	1423383.33
15	389376.18	1423383.21
16	389371.76	1423383.16
17	389371.18	1423392.78
18	389367.17	1423392.80
19	389368.00	1423379.10
20	389376.24	1423379.21
21	389386.50	1423379.34
22	389386.52	1423383.33
14	389386.52	1423383.33
Части земельный участков, сформированных вс целях установления публичного сервитута ПС1 «В целях строительства и эксплуатации путепровода (мостового сооружения)»		
Условный номер части земельного участка 25:27:030203:925:ЗУ4/чзу1, площадь 705 кв.м.		
1	389697.79	1423384.47
2	389695.76	1423395.89
3	389696.14	1423396.14
4	389669.53	1423394.90
5	389663.68	1423388.27
6	389654.36	1423373.59
7	389680.57	1423374.90
8	389681.23	1423375.73
9	389682.03	1423374.97

54	389840.39	1423391.46
55	389848.09	1423398.21
56	389854.78	1423405.30
57	389858.24	1423409.47
58	389862.16	1423414.64
59	389865.22	1423419.06
60	389871.26	1423429.55
61	389877.76	1423439.76
62	389881.13	1423447.20
63	389882.38	1423450.52
64	389883.81	1423454.93
65	389885.11	1423455.37
66	389894.29	1423464.36
67	389903.47	1423473.35
68	389904.15	1423483.14
1	389904.15	1423483.14

4. Вид разрешенного использования образуемых земельных участков, предназначенных для размещения линейных объектов и объектов капитального строительства, проектируемых в составе линейного объекта, а также существующих земельных участков, занятых линейными объектами и объектами капитального строительства, входящими в состав линейных объектов, в соответствии с проектом планировки территории

Проектом межевания территории линейного объекта «Строительство путепровода в районе ул. Виноградная через железнодорожные пути» предусмотрено образование земельных участков обеспечивающих строительство планируемого линейного объекта (таблица 4.1).

Виды разрешенного использования исходных существующих земельных участков, в границах которых планируется размещение линейного объекта приведены в таблице 4.2.

Таблица 4.1. Перечень образуемых земельных участков, в границах которых планируется размещение линейного объекта.

№ п/п	Кадастровый номер	Площадь , кв.м	Вид разрешенного использования	Вид права/Правообладатель
1	25:27:000000:ЗУ23	25 030	12.0.1 Улично-дорожная сеть	Муниципальная собственность

Таблица 4.2. Перечень исходных земельных участков, в границах которых планируется размещение линейного объекта.

№ п/п	Кадастровый номер	Площадь, кв.м	Вид разрешенного использования	Вид права/Правообладатель
1	25:27:030203:925	12689	Склад, складские площадки, хранение автотранспорта, предоставление коммунальных услуг, административные здания	Муниципальная соб-ть/ Частный сервитут ОБЩЕСТВО С ОГРАНИЧЕННОЙ ОТВЕТСТВЕННОСТЬЮ

11	389752.11	1423416.44
12	389738.27	1423415.74
13	389723.49	1423403.43
14	389719.53	1423400.24
15	389565.11	1423393.02
16	389569.66	1423429.53
17	389546.04	1423430.38
18	389540.98	1423450.34
19	389537.70	1423544.76
20	389507.47	1423544.99
21	389509.22	1423460.69
22	389509.59	1423442.73
23	389510.09	1423418.75
24	389464.89	1423412.86
25	389443.77	1423410.43
26	389422.97	1423408.84
27	389403.59	1423407.85
28	389394.10	1423407.61
29	389367.47	1423407.07
30	389341.56	1423407.07
31	389341.56	1423371.31
32	389341.73	1423356.13
33	389384.44	1423352.40
34	389451.05	1423349.98
35	389470.53	1423329.94
36	389474.41	1423325.25
37	389500.65	1423324.40
38	389500.78	1423327.15
39	389550.39	1423324.57
40	389565.63	1423325.69
41	389565.77	1423361.04
42	389565.45	1423366.16
43	389712.44	1423373.47
44	389734.84	1423356.33
45	389765.33	1423359.31
46	389784.10	1423362.63
47	389792.30	1423364.73
48	389800.36	1423367.31
49	389805.30	1423369.20
50	389810.22	1423371.37
51	389817.10	1423374.95
52	389823.37	1423378.80
53	389832.25	1423385.42

3. Сведения о границах территории, применительно к которой осуществляется подготовка проекта межевания, содержащие перечень координат характерных точек таких границ в системе координат

Проект межевания территории линейного объекта «Строительство путепровода в районе ул. Виноградная через железнодорожные пути» подготовлен в системе координат МСК-25, зона1.

Территория, в отношении которой разработана документация, расположена в границах Артемовского городского округа, г. Артем по ул. Виноградная. Общая площадь подготовки проекта межевания территории составляет 3,5 га.

Согласно правилам землепользования и застройки Артемовского городского округа, проект межевания разработан в границах следующих территориальных зон:

- Т4 – зона улично-дорожной сети;
- П2 – коммунальная зона;
- П1 – производственная зона;
- Т1 – зона объектов железнодорожного транспорта;
- СН 5 – зона озеленения специального назначения.

В целях соблюдения требований обслуживания и эксплуатации линейного объекта «Строительство путепровода в районе ул. Виноградная через железнодорожные пути», необходимо предусмотреть внесение изменений в границы вышеперечисленных территориальных зон, кроме территориальной зоны Т1. Территориальная зона Т4 устанавливается по границам проекта межевания. В следствии чего подлежат изменению территориальные зоны Т4, П2, П1, СН5.

Планируемый объект расположен в кадастровых кварталов 25:27:030203 и 25:27:030204. Перечень координат характерных точек границ разработки проекта межевания территории приведен в таблице 3.1.

Таблица 3.1. Каталог координат характерных точек границ разработки проекта межевания территории

№№ п/п	Координаты, м	
	X	Y
1	2	3
1	389904.15	1423483.14
2	389880.92	1423482.34
3	389852.28	1423474.74
4	389829.61	1423462.82
5	389833.73	1423454.30
6	389836.17	1423453.47
7	389839.60	1423444.32
8	389822.16	1423430.12
9	389790.88	1423417.86
10	389762.21	1423416.62

Условный номер частного сервитута ПС1		
Площадь земельного участка 4448 м²		
Обозначение характерных точек границ	Обозначение характерных точек границ	
	X	Y
1	2	3
Контур 1		
1	389543.42	1423327.93
2	389550.36	1423327.57
3	389562.64	1423328.48
4	389562.77	1423360.95
5	389562.27	1423369.01
6	389622.69	1423372.02
7	389633.48	1423372.55
8	389648.66	1423373.31
9	389654.36	1423373.59
10	389680.57	1423374.90
11	389682.03	1423374.97
12	389691.03	1423375.42
13	389698.51	1423375.79
14	389699.15	1423376.82
15	389697.79	1423384.47
16	389695.76	1423395.89
17	389696.14	1423396.14
18	389669.53	1423394.90
19	389656.84	1423394.30
20	389640.97	1423393.56
21	389623.01	1423392.72
22	389564.96	1423390.01
23	389561.61	1423389.23
24	389566.28	1423426.65
25	389553.61	1423427.11
26	389551.58	1423407.34
1	389543.42	1423327.93
Контур 2		
27	389349.78	1423404.07
28	389344.56	1423404.07
29	389344.56	1423371.31
30	389344.70	1423358.60
31	389348.63	1423358.22
27	389349.78	1423404.07

			транспорт, железнодорожный транспорт, железнодорожные пути , обслуживание железнодорожных перевозок, общественное питание, предпринимательство, деловое управление, банковская и страховая деятельность, гостиничное обслуживание, магазины, объекты торговли (торговые центры, торгово-развлекательные центры(комплексы), производительная деятельность, легкая промышленность, тяжелая промышленность, бытовое обслуживание, связь, энергетика	
7	25:27:030203:936	2512	Склад, складские площадки, хранение автотранспорта, предоставление коммунальных услуг, административные здания организаций, обеспечивающих предоставление коммунальных услуг, бытовое обслуживание, предпринимательство, деловое управление, объекты торговли (торговые центры, торгово-развлекательные центры (комплексы), магазины, железнодорожные пути, обслуживание железнодорожных перевозок, автомобильный транспорт, размещение автомобильных дорог, обслуживание перевозок пассажиров, стоянки транспорта общего пользования, водный транспорт, воздушный транспорт, трубопроводный транспорт, улично-дорожная сеть, благоустройство территории, банковская и страховая деятельность, общественное питание, гостиничное обслуживание, служебные гаражи, объекты дорожного	Распоряжение участком принадлежит Минвостокразвития РФ

Взам. инв. №
Подпись и дата
Инв. № подл.

Изм.	Кодуч.	Лист	№док.	Подпись	Дата

25-003/ПМТ

Лист 36

			центры, торгово-развлекательные центры(комплексы), магазины, железнодорожные пути, обслуживание железнодорожных перевозок, автомобильный транспорт, размещение автомобильных дорог, обслуживание перевозок пассажиров, стоянки транспорта общего пользования, водный транспорт, воздушный транспорт, трубопроводный транспорт, улично-дорожная сеть, благоустройство территории, банковская и страховая деятельность, общественное питание, гостиничное обслуживание, служебные гаражи, объекты дорожного сервиса, заправка транспортных средств, обеспечение дорожного отдыха, автомобильные мойки, ремонт автомобилей, стоянка транспортных средств, производственная деятельность, тяжелая промышленность, легкая промышленность, энергетика, связь, транспорт, железнодорожный транспорт	
5	25:27:000000:2507	4405	коммунально-складские и производственные предприятия V класса вредности различного профиля	Долевая собственность, Общество с ограниченной ответственностью "Дальмебель"
6	25:27:030203:867	2379	склад, складские площадки, стоянки транспорта общего пользования, служебные гаражи, объекты дорожного сервиса, стоянка транспортных средств, автомобильный транспорт, хранение автотранспорта, предоставление коммунальных услуг, административные здания организаций , обеспечивающих предоставление коммунальных услуг,	Общество с ограниченной ответственностью " ФИНИНВЕСТ"

Взам. инв. №
Подпись и дата
Инв. № подл.

Изм.	Кодуч.	Лист	№док.	Подпись	Дата

25-003/ПМТ

Лист 35

			предоставление коммунальных услуг, бытовое обслуживание, предпринимательство, деловое управление, объекты торговли (торговые центры, торгово-развлекательные центры (комплексы), магазины, железнодорожные пути, обслуживание железнодорожных перевозок, автомобильный транспорт, размещение автомобильных дорог, обслуживание перевозок пассажиров, стоянки транспорта общего пользования, водный транспорт, воздушный транспорт, трубопроводный транспорт, улично-дорожная сеть, благоустройство территории, банковская и страховая деятельность, общественное питание, гостиничное обслуживание, служебные гаражи, объекты дорожного сервиса, заправка транспортных средств, обеспечение дорожного отдыха, автомобильные мойки, ремонт автомобилей, стоянка транспортных средств, производственная деятельность, тяжелая промышленность, легкая промышленность, энергетика, связь, транспорт, железнодорожный транспорт	
4	25:27:030203:833	4858	склад, складские площадки, хранение автотранспорта, предоставление коммунальных услуг, административные здания организаций, обеспечивающих предоставление коммунальных услуг, бытовое обслуживание, предпринимательство, деловое управление, объекты торговли (торговые	Муниципальная собственность/ Аренда ОБЩЕСТВО С ОГРАНИЧЕННОЙ ОТВЕТСТВЕННОСТЬЮ "ФИНИНВЕСТ"

Взам. инв. №
Подпись и дата
Инв. № подл.

Изм.	Кодуч.	Лист	№док.	Подпись	Дата

25-003/ПМТ

Лист 34

			организаций, обеспечивающих предоставление коммунальных услуг, бытовое обслуживание, предпринимательство, деловое управление, объекты торговли (торговые центры, торгово-развлекательные центры (комплексы), магазины, железнодорожные пути, обслуживание железнодорожных перевозок, автомобильный транспорт, размещение автомобильных дорог, обслуживание перевозок пассажиров, стоянки транспорта общего пользования, водный транспорт, воздушный транспорт, трубопроводный транспорт, улично-дорожная сеть, благоустройство территории, банковская и страховая деятельность, общественное питание, гостиничное обслуживание, служебные гаражи, объекты дорожного сервиса, заправка транспортных средств, обеспечение дорожного отдыха, автомобильные мойки, ремонт автомобилей, стоянка транспортных средств, производственная деятельность, тяжелая промышленность, легкая промышленность, энергетика, связь, транспорт, железнодорожный транспорт	"ФИНИНВЕСТ"
2	25:27:030203:193	13624	Промышленные предприятия и коммунально-складские объекты IV-V класса вредности	Собственность физическое лицо
3	25:27:030203:882	3431	Склад, складские площадки, хранение автотранспорта, предоставление коммунальных услуг, административные здания организаций, обеспечивающих	Муниципальная собственность/ Аренда ОБЩЕСТВО С ОГРАНИЧЕННОЙ ОТВЕТСТВЕННОСТЬЮ "ФИНИНВЕСТ"

Взам. инв. №
Подпись и дата
Инв. № подл.

Изм.	Кодуч.	Лист	№док.	Подпись	Дата

25-003/ПМТ

Лист 33

ЧЕРТЕЖ ГРАНИЦ ЗОН ПЛАНИРУЕМОГО РАЗМЕЩЕНИЯ ЛИНЕЙНЫХ ОБЪЕКТОВ

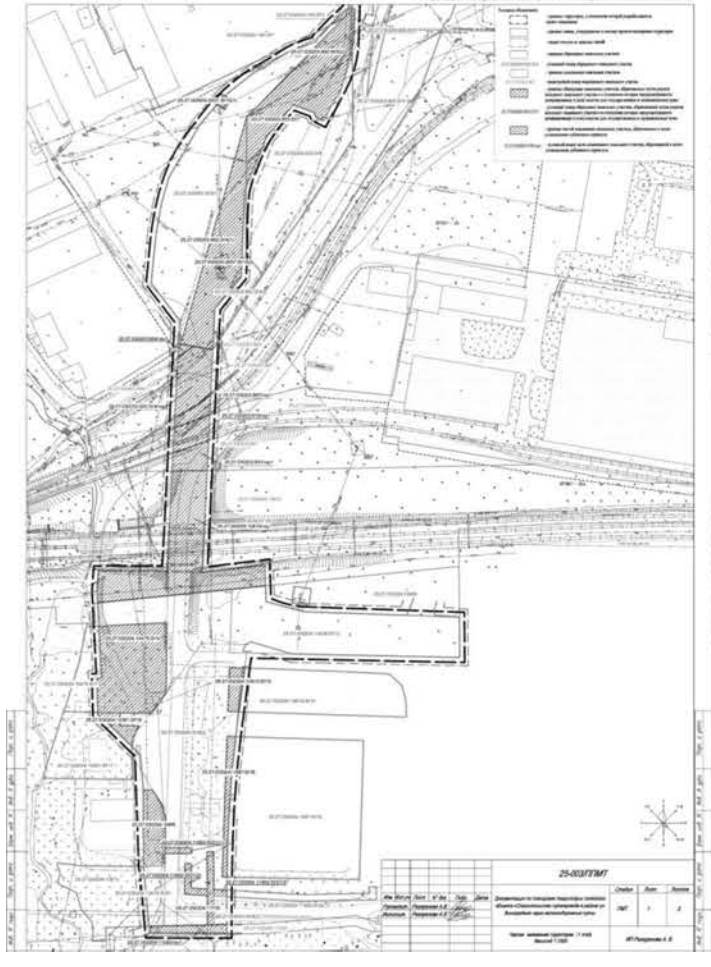

25-003/ПТПМТ

ЧЕРТЕЖ КРАСНЫХ ЛИНИЙ

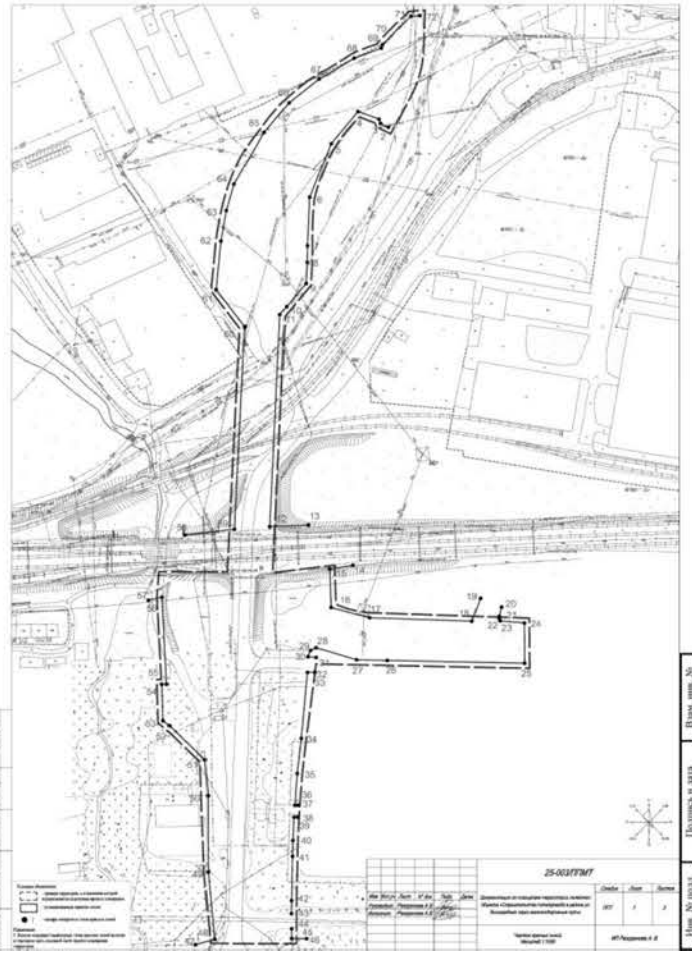

25-003/ПТПМТ

			порт Восточный на участке км 0 – км 18+500 (II пусковой комплекс)	
21	25:27:030204:10391	1 852	Объекты складского назначения различного профиля, офисы, административные здания различных организаций, фирм, компаний	Муниципальная соб-ть, Аренда Физическое лицо

Взам. инв. №
Подпись и дата
Инв. № подл.

Изм.	Кодуч.	Лист	№док.	Подпись	Дата

25-003/ПМТ

Лист 38

			сервиса, заправка транспортных средств, обеспечение дорожного отдыха, автомобильные мойки, ремонт автомобилей, стоянка транспортных средств, производственная деятельность, тяжелая промышленность, легкая промышленность, энергетика, связь, транспорт, железнодорожный транспорт	
8	25:27:030203:615	151423	Производственная деятельность	Собственность, Общество с ограниченной ответственностью "Дальмебель"
9	25:27:030203:934	1193	Благоустройство территории	Муниципальная соб-ть, Сервитут, Общество с ограниченной ответственностью "ФИНИНВЕСТ"
10	25:27:030203:931	654	Благоустройство территории	Муниципальная собственность
11	25:27:000000:10870	3416816	Под объекты транспорта Железнодорожного	Собственность, Российская Федерация
12	25:27:030204:13439	6180	Земельные участки (территории) общего пользования	Муниципальная собственность
13	25:27:030204:10475	2773	Предприятия общественного питания	Муниципальная соб-ть, Аренда Физическое лицо
14	25:27:030204:14912	2699	Склад	Муниципальная соб-ть, Аренда ОБЩЕСТВО С ОГРАНИЧЕННОЙ ОТВЕТСТВЕННОСТЬЮ "СПИКА"
15	25:27:030204:1597	6843	К зданию трансформаторной подстанции на 35/6 кВт " Трикотажная"	Собственность, Физическое лицо
16	25:27:030204:13619	2030	Запас	Муниципальная собственность
17	25:27:030204:11652	569	Строительство тепловой сети	Муниципальная собственность, Аренда, Физическое лицо
18	25:27:030204:10465	555	Киоски, лотки, временные павильоны розничной торговли	Муниципальная собственность, Аренда, Физическое лицо
19	25:27:030204:11719	176	Строительство внеплощадочных сетей электроснабжения	Муниципальная собственность, Аренда, Физическое лицо
20	25:27:030204:11240	7617	строительство автомобильной дороги Владивосток - Находка -	Муниципальная собственность

Взам. инв. №
Подпись и дата
Инв. № подл.

Изм.	Кодуч.	Лист	№док.	Подпись	Дата

25-003/ПМТ

Лист 37

3. Управлению информационной политики администрации Артемовского городского округа (Еремина П.А.) опубликовать в газете «Выбор» и разместить на официальном сайте Артемовского городского округа настоящее постановление и документацию по планировке территории в составе проекта планировки территории и проекта межевания территории в районе ул. Ключевой в городе Артеме.

4. Контроль за исполнением данного постановления возложить на заместителя главы администрации Артемовского городского округа Литвинова А.А.

Глава Артемовского городского округа В.В. Квон

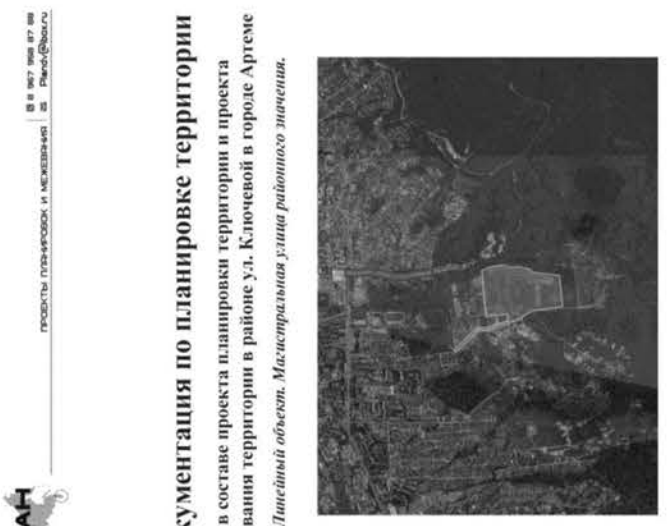

ПРОЕКТЫ ПЛАНИРОВОК И МЕЖЕВАНИЯ | 8 967 998 87 88 | Plan5@bk.ru

Документация по планировке территории

в составе проекта планировки территории и проекта межевания территории в районе ул. Ключевой в городе Артеме

Линейный объект. Магистральная улица районного значения.

01/2025-ППТ

Проект планировки территории.

Том 1. Основная часть.

Раздел 1 "Текстовая часть"

Раздел 2 "Графические материалы"

2025 г.

ПРОЕКТЫ ПЛАНИРОВОК И МЕЖЕВАНИЯ | 8 967 998 87 88 | Plan5@bk.ru

Документация по планировке территории

в составе проекта планировки территории и проекта межевания территории в районе ул. Ключевой в городе Артеме

Линейный объект. Магистральная улица районного значения.

01/2025-ППТ

Проект планировки территории.

Основная часть.

Раздел 1 "Текстовая часть"

Раздел 2 "Графические материалы"

2025 г.

Д.И. Кириллова

СОСТАВ ДОКУМЕНТАЦИИ ПО ПЛАНИРОВКЕ ТЕРРИТОРИИ

№ раздела	Наименование	Кол-во экземпляров	Обозначение
	Том 1		
1	Проект планировки территории Графическая часть	1	
2	Положение о размещении линейного объекта	1	
	Том 2		
3	Материалы по обоснованию проекта планировки территории. Графическая часть	1	
4	Материалы по обоснованию проекта планировки территории. Пояснительная записка	1	
	Том 3		
5	Основная часть проекта межевания территории	1	
6	Материалы по обоснованию проекта межевания территории	1	

Перечень графических материалов, разработанных в составе документации

№	Наименование	Гриф	Масштаб
	ПРОЕКТ ПЛАНИРОВКИ ТЕРРИТОРИИ		
	Основная часть		
1.	Чертеж красных линий	ОП	1:1000
2.	Чертеж границ зон планируемого размещения линейных объектов, подлежащих реконструкции в связи с изменением их местоположения	ОП	1:1000
	Материалы по обоснованию		
1.	Схема расположения элементов планировочной структуры (территорий, занятых линейными объектами и (или) предназначенных для размещения линейных объектов)	ОП	1:5000
2.	Схема использования территории в период подготовки проекта планировки	ОП	1: 1000
3.	Схема организации улично-дорожной сети и движения транспорта	ОП	1:1000
4.	Схема вертикальной планировки территории, инженерной подготовки и инженерной защиты территории	ОП	1:1000
5.	Схема границ территорий объектов культурного наследия	ОП	1: 1000
6.	Схема границ зон с особыми условиями использования территории, Схема границ территорий, подверженных риску возникновения чрезвычайных ситуаций природного и техногенного характера (пожар, взрыв, химическое, радиоактивное заражение, затопление, подтопление, оползень, карсты, эрозия и т.д.)	ОП	1:1000
9.	Схема конструктивных и планировочных решений	ОП	1:1000
	ПРОЕКТ МЕЖЕВАНИЯ ТЕРРИТОРИИ		
5.	Чертежи межевания территории	ОП	1:1000
	Материалы по обоснованию		
6.	Чертежи межевания территории материалов по обоснованию проекта межевания территории	ОП	1:1000

ИП Кириллова

Дарья Игоревна

ГЛАВА АРТЕМОВСКОГО ГОРОДСКОГО ОКРУГА
ПОСТАНОВЛЕНИЕ

08.12.2025 **№220-пг**

ОБ УТВЕРЖДЕНИИ ДОКУМЕНТАЦИИ ПО ПЛАНИРОВКЕ ТЕРРИТОРИИ В СОСТАВЕ ПРОЕКТА ПЛАНИРОВКИ ТЕРРИТОРИИ И ПРОЕКТА МЕЖЕВАНИЯ ТЕРРИТОРИИ В РАЙОНЕ УЛ. КЛЮЧЕВОЙ В ГОРОДЕ АРТЕМЕ

В соответствии с Градостроительным кодексом Российской Федерации, федеральными законами от 06.10.2003 № 131-ФЗ «Об общих принципах организации местного самоуправления в Российской Федерации», от 13.07.2015 № 212-ФЗ «О свободном порте Владивосток», от 30.03.2025 № 33-ФЗ «Об общих принципах организации местного самоуправления в единой системе публичной власти», постановлением Правительства Российской Федерации от 02.02.2024 № 112 «Об утверждении Правил подготовки документации по планировке территории, подготовка которой осуществляется на основании решений уполномоченных федеральных органов исполнительной власти, исполнительных органов субъектов Российской Федерации и органов местного самоуправления, принятия решения об утверждении документации по планировке территории, внесения изменений в такую документацию, отмены такой документации или ее отдельных частей, признания отдельных частей такой документации не подлежащими применению, а также подготовки и утверждения проекта планировки территории в отношении территорий исторических поселений федерального и регионального значения», Законом Приморского края от 18.11.2014 № 497-КЗ «О перераспределении полномочий между органами местного самоуправления муниципальных образований Приморского края и органами государственной власти Приморского края и внесении изменений в отдельные законодательные акты Приморского края», решением Думы Артемовского городского округа от 28.04.2011 № 497 «Об утверждении Правил землепользования и застройки Артемовского городского округа», руководствуясь Уставом Артемовского городского округа Приморского края,

ПОСТАНОВЛЯЮ:

1. Утвердить документацию по планировке территории в составе проекта планировки территории и проекта межевания территории в районе ул. Ключевой в городе Артеме.

2. Управлению архитектуры и градостроительства администрации Артемовского городского округа (Моисеева О.А.):

2.1. Направить утвержденную документацию по планировке территории в составе проекта планировки территории и проекта межевания территории в районе ул. Ключевой в городе Артеме, и заверенную копию настоящего постановления в течение 7 (семи) дней со дня его принятия в министерство архитектуры и градостроительной политики Приморского края для размещения в информационной системе обеспечения градостроительной деятельности.

2.2. Направить данное постановление в орган кадастрового учета.

Приложение № _
к постановлению администрации
города Артема
от _____ № ___

ПОЛОЖЕНИЯ
о размещении линейного объекта

1. Наименование, основные характеристики и назначение планируемого для размещения линейного объекта

Документация по планировке территории в составе проекта планировки территории и проекта межевания территории в районе ул. Ключевой в городе Артеме (далее – Документация) для размещения линейного объекта магистрального значения подготовлена на основании постановления администрации города Артема от 14.07.2025 № 115-пг «О подготовке документации по планировке территории в составе проекта планировки территории и проекта межевания территории в районе ул. Ключевой в городе Артеме» (далее – Территория).

Начальной и конечной точками планируемого линейного объекта являются:

– начальная точка: пересечение ул. Ключевая и ул. Фрунзе;

– конечная точка: пересечение ул. Ключевая и 2-я Ключевая улица.

Территория находится в границах земель населенных пунктов.

Проектом планировки предусмотрено строительство линейного объекта (далее – Планируемый линейный объект), включающего в состав следующие линейные объекты транспортной инфраструктуры:

1. Улица и дорога магистрального значения по улице Ключевая;

На первую очередь строительства до 2027 года запланировано реконструкция улицы и дороги магистрального значения. В границы зоны планируемого размещения линейного объекта, также частично входят существующие линейные объекты, предусмотрена реконструкция

существующей улицы магистрального значения – улица Ключевая, с доведением характеристик до нормативных параметров предусмотренной Генеральным планом Артемовского городского округа.

Основные характеристики планируемого линейного объекта приведены в таблице 1.

Таблица 1

Основные характеристики и назначение планируемых для размещения линейных объектов[1]

№ п/п	Перечень основных планировочных характеристик	Содержание планировочных характеристик
1	2	3
1.	Основание подготовки проекта планировки территории	Генеральный план Артемовского городского округа Постановление администрации города Артема от 14.07.2025г. № 115-пг «О подготовке документации по планировке территории в составе проекта планировки территории и проекта межевания территории в районе ул. Ключевой в городе Артеме»
Планировочные показатели линейного объекта		
Зона планируемого размещения[2]		
ул. Ключевая , ул. Фрунзе, 2-я Ключевая улица		
2.	Категория	Магистральная улица районного значения
3.	Вид работ	Планируемый к реконструкции
4.	Режим движения	Регулируемый
5.	Пропускная способность	2800 авт./час
6.	Интенсивность движения	1000-3000 авт./сут.
7.	Расчетная скорость	60 км/час
8.	Количество полос движения	2
9.	Ширина полосы движения	3 м.
10.	Ширина пешеходной части тротуара (с двух сторон улицы)	2 м.
11.	Тип дорожной одежды	Капитальный
12.	Вид покрытия	Асфальтобетон
13.	Ширина основной проезжей части	6,0 м
14.	Наибольший продольный уклон	60 ‰
15.	Освещение	есть
16.	Ограждение	отсутствует
17.	Длина в границах Документации (протяженность)	710 метров

[1] Параметры приведены укрупненно и подлежат уточнению в ходе дальнейшего архитектурно-строительного проектирования.
[2] Строительство линейного объекта в соответствии со статьей 23 Федерального закона от 25.06.2002 № 73-ФЗ «Об объектах культурного наследия (памятниках истории и культуры) народов Российской Федерации»

строение, сооружение, объекты, строительство которых не завершено), существующих и строящихся на момент подготовки проекта планировки территории, а также объектов капитального строительства, планируемых к строительству в соответствии с ранее утвержденной документацией по планировке территории, от возможного негативного воздействия в связи с размещением линейного объекта

На проектируемой территории нет строящихся и планируемых объектов капитального строительства.

В границах Территории, в отношении которой осуществлена подготовка Документации, не расположены объекты, подлежащие демонтажу.

7. Информация о необходимости осуществления мероприятий по сохранению объектов культурного наследия от возможного негативного воздействия в связи с размещением линейных объектов

В зоне планируемого размещения линейного объекта не находятся объектах культурного наследия (памятниках истории и культуры).

8. Информация о необходимости осуществления мероприятий по охране окружающей среды

При проведении работ по строительству линейных объектов, существующие зеленые насаждения в границах подготовки проекта планировки рекомендуется максимально сохранить и проводить регулярные агротехнические и санитарные мероприятия (полив, рыхление почвы, внесение удобрений, выборочные санитарные рубки и обрезки крон).

В целях предотвращения деградации и гибели объектов животного и растительного мира предлагается комплекс основных мероприятий:

- ведение работ строго в границах отводимой под строительство территории во избежание сверхнормативного изъятия земельных участков;
- минимизация мест формирования улично-дорожной сети с широким использованием уже имеющихся проездов;
- запрещение выжигания растительности;
- компенсация уничтоженных и/или поврежденных зеленых насаждений и общее озеленение территории;

5. Предельные параметры разрешенного строительства, реконструкции объектов капитального строительства, входящих в состав линейных объектов в границах зон их планируемого размещения

Реконструкция объектов капитального строительства, входящих в состав линейных объектов не предусмотрена.

В соответствии с Генеральным планом Артемовского городского округа, в составе линейных объектов не планируются к размещению объекты.

Параметры зон планируемого размещения линейного объекта на Территории приведены ниже.

13429 кв. м.

5.1. Зона планируемого размещения линейного объекта – Улица и дорога магистрального значения по улице Ключевая.

Назначение:

– зона планируемого размещения линейного объекта установлена для определения границ размещения планируемой магистральной улица районного значения. Зона планируемого размещения линейного объекта не предусматривает изъятие объектов недвижимости по границам размещения планируемого линейного объекта. При этом в ходе подготовки стадии проектной документации и точного определения местоположения линейного объекта, в случае наложения отвода на иные объекты недвижимости, изъятие для муниципальных нужд в границах полосы отвода не предусмотрено.

Площадь зоны планируемого размещения:

13429 кв. м.

Предельные параметры разрешенного строительства, реконструкции объектов капитального строительства, входящих в состав линейных объектов в границах зон их планируемого размещения, не установлены в связи с отсутствием таких объектов капитального строительства.

6. Информация о необходимости осуществления мероприятий по защите сохраняемых объектов капитального строительства (здание,

13	13	1419119,52	386070,33
14	14	1419133,77	386065,91
15	15	1419134,23	386056,33
16	16	1419120,17	386060,69
17	17	1419121,82	386036,17
18	18	1419120,99	386010,26
19	19	1419132,25	385944,19
20	20	1419136,41	385919,82
21	21	1419141,34	385890,90
22	22	1419161,13	385888,66
23	23	1419162,13	385881,51
24	24	1419143,66	385883,60
25	25	1419153,86	385811,90
26	26	1419156,02	385796,74
27	27	1419173,92	385796,81
28	28	1419173,95	385796,56
29	29	1419174,97	385789,27
30	30	1419157,09	385789,20
31	31	1419157,75	385784,56
32	32	1419141,91	385782,26
33	33	1419140,76	385790,44
34	34	1419130,24	385864,36
35	35	1419102,84	386019,99
36	36	1419099,25	386073,68
37	37	1419143,94	386305,60
38	38	1419135,97	386357,09
39	39	1419133,17	386456,36
40	40	1419120,08	386456,19
41	1	1419119,97	386463,85

4. Перечень координат характерных точек границ зон планируемого размещения линейных объектов, подлежащих переносу (переустройству) из зон планируемого размещения линейных объектов

Линейные объекты, подлежащие переносу (переустройству) из зон планируемого размещения линейных объектов, отсутствуют, зоны планируемого размещения линейных объектов, подлежащих переносу (переустройству), не установлены. Таким образом, перечень координат таких зон не установлен.

2. Перечень субъектов российской федерации, перечень муниципальных районов, городских округов в составе субъектов российской федерации, перечень поселений, населенных пунктов, внутригородских территорий городов федерального значения, на территориях которых устанавливаются зоны планируемого размещения линейных объектов

Расположение зон планируемого размещения линейного объекта в структуре субъектов Российской Федерации:

– субъект Российской Федерации – Приморский край;

– муниципальное образование – Артемовский городской округ;

– населенные пункты и (или) другие территории – город Артем.

3. Перечень координат характерных точек границ зон планируемого размещения линейных объектов

Перечень координат характерных точек границ зон планируемого размещения линейных объектов содержится в таблицах 3.1.

Таблица 3.1.

Ведомость координат характерных точек границ зоны планируемого размещения линейных объектов транспортной и инженерной инфраструктуры с условным номером 1

Номер п/п	Номер точки	Координаты (м)	
		Y	X
1	2	3	4
1	1	1419119,97	386463,85
2	2	1419170,11	386464,19
3	3	1419170,21	386457,01
4	4	1419153,19	386456,71
5	5	1419155,84	386359,41
6	6	1419155,93	386358,90
7	7	1419164,24	386305,26
8	8	1419153,70	386250,54
9	9	1419141,20	386185,73
10	10	1419134,68	386151,87
11	11	1419128,82	386121,44
12	12	1419119,38	386072,45

- селективный сбор и своевременный вывоз бытовых отходов производственных предприятий;
- организация сбора и транспортировки по сетям канализации расчетных расходов дождевых сточных вод;
- контроль и поддержание в рабочем состоянии насосного и очистного оборудования для предотвращения несанкционированных сбросов сточных вод;
- проведение регулярного производственного контроля сбрасываемых стоков;
- исключение загрязнения прилегающей территории;
- организация уборки территории, регулярного вывоза образующихся отходов, а также осадков сточных вод, в места утилизации и переработки;
- соблюдение требуемого режима ведения хозяйственной деятельности в водоохранной зоне для проектируемой территории;
- поддержание в рабочем состоянии всех водоотводных сооружений (чистка дождеприемных колодцев, профилактические осмотры, своевременный ремонт и т.п.);
- проведение своевременного ремонта оборудования;
- уборка и утилизация снега с территории;
- на землях, отводимых в постоянное пользование для строительства площадных зданий и сооружений, снятие земли предусмотреть по всей отведенной под строительство территории, а восстановление его в пределах озеленяемой зоны;
- снятие плодородного слоя грунта, складирование и хранение его в буртах в границах полосы отвода.
- во избежание выветривания плодородного слоя при его хранении до обратного перемещения для восстановления плодородия почвы, поверхность отвала должна засеваться быстрорастущими травами;

- при снятии, перемещении и хранении плодородного слоя почвы не допускается смешивание его с подстилающими породами, загрязнение жидкостями или материалами, размыв и выдувание.

9. Информация о необходимости осуществления мероприятий по защите территории от чрезвычайных ситуаций природного и техногенного характера, в том числе по обеспечению пожарной безопасности и гражданской обороне

Месторасположение Планируемого линейного объекта планируется на территории города Артема, отнесённого к 1 группе по гражданской обороне. На Территории опасные производственные объекты отсутствуют.

Возможными источниками чрезвычайных ситуаций (ЧС) природного характера на территории, выделенной под строительство, являются:

- геофизические опасные явления – землетрясения;
- метеорологические опасные явления – ураганы, снегопады;
- гидрологические опасные явления – тайфуны;
- геологические опасные явления – просадка пород, склонные смывы, сильно пучинистые грунты.

Территория располагается вне зон возможного радиационного и химического заражения.

Пожарную безопасность на Территории обеспечивает пожарно-спасательный отряд №19 г. Артем, ул. Кооперативная, 2.

Специальных мероприятий в рамках планируемого размещения линейного объекта по защите от чрезвычайных ситуаций природного и техногенного характера, в том числе по обеспечению пожарной безопасности и гражданской обороне, в рамках размещения планируемого линейного объекта не требуется.

ПЛАН БУ
ПРОЕКТЫ ПЛАНИРОВОК И МЕЖЕВАНИЯ | 8 967 998 87 88 | 25 Plan-v@bk.ru

Документация по планировке территории

в составе проекта планировки территории и проекта межевания территории в районе ул. Ключевой в городе Артеме

Линейный объект. Магистральная улица районного значения.

01/2025-ПМТ

Проект межевания территории.

Том 3. Основная часть.

Раздел 5 "Утверждаемая часть"

Раздел 6 "Материалы по обоснованию."

2025 г.

СОДЕРЖАНИЕ

1. Сведения о границах территории, в отношении которой утвержден проект межевания, содержащие перечень координат характерных точек этих границ в системе координат, используемой для ведения Единого государственного реестра недвижимости. 3

2.Первый этап межевания. Перечень и сведения о площади образуемых земельных участков, в том числе возможные способы их образования. 5

3. Ведомость координат поворотных точек границ образуемых земельных участков на первом этапе межевания 6

4. Перечень кадастровых номеров существующих земельных участков, на которых линейный объект может быть размещен на условиях сервитута, публичного сервитута 9

5. Целевое назначение лесов, вид (виды) разрешенного использования лесного участка, количественные и качественные характеристики лесного участка, сведения о нахождении лесного участка в границах особо защитных участков лесов 9

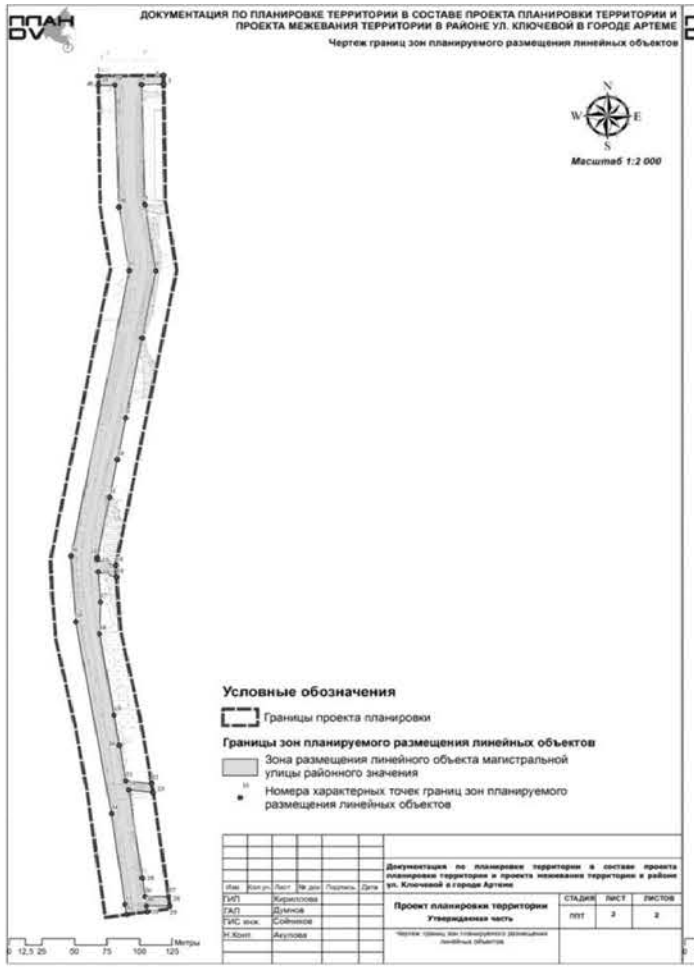

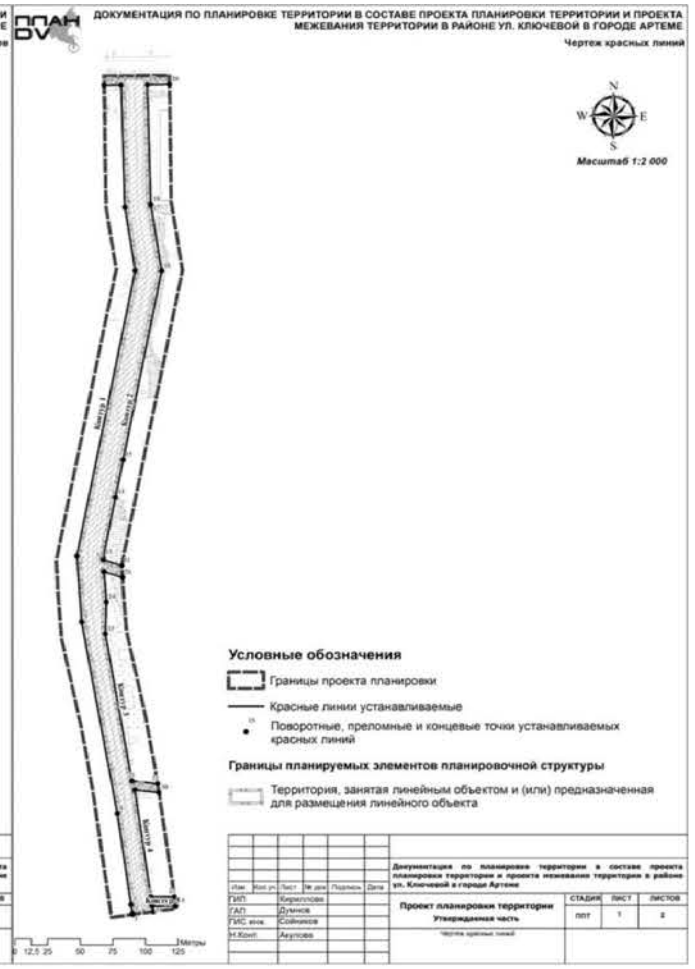

10. Перечень координат характерных точек красных линий[3]

Таблица 10.1.

Ведомость координат поворотных точек красных линий

Номер п/п	Номер точки	Координаты (м)	
		Y	X
1	2	3	4
Контур 1			
1	1	1419141,77	385783,47
2	2	1419141,91	385782,26
3	3	1419140,76	385790,44
4	4	1419130,24	385864,36
5	5	1419102,84	386019,99
6	6	1419099,25	386073,68
7	7	1419143,94	386305,60
8	8	1419135,97	386357,09
9	9	1419133,17	386456,36
10	10	1419120,08	386456,19
Контур 2			
11	11	1419133,77	386065,91
12	12	1419119,52	386070,33
13	13	1419119,38	386072,45
14	14	1419128,82	386121,44
15	15	1419134,68	386151,87
16	16	1419164,24	386305,26
17	17	1419155,93	386358,90
18	18	1419155,84	386359,41
19	19	1419153,19	386456,71
20	20	1419170,21	386457,01
Контур 3			
21	21	1419161,13	385888,66
22	22	1419141,34	385890,90
23	23	1419120,99	386010,26
24	24	1419121,82	386036,17
25	25	1419120,17	386060,69
26	26	1419134,23	386056,33
Контур 4			
27	27	1419173,92	385796,81
28	28	1419156,02	385796,74
29	29	1419143,66	385883,60
30	30	1419162,13	385881,51
Контур 5			
31	31	1419157,75	385784,56
32	32	1419157,09	385789,20
33	33	1419174,97	385789,27

[3] Красные линии определены в соответствии с таб. 11.2а "СП 42.13330.2016. Свод правил. Градостроительство. Планировка и застройка городских и сельских поселений. Актуализированная редакция СНиП 2.07.01-89*"

	радиоактивное заражение, затопление, подтопление, оползень, карсты, эрозия и т.д.)		
9.	Схема конструктивных и планировочных решений	ОП	1:1000
ПРОЕКТ МЕЖЕВАНИЯ ТЕРРИТОРИИ			
5.	Чертежи межевания территории	ОП	1:1000
Материалы по обоснованию			
6.	Чертежи межевания территории материалов по обоснованию проекта межевания территории	ОП	1:1000

СОСТАВ ДОКУМЕНТАЦИИ ПО ПЛАНИРОВКЕ ТЕРРИТОРИИ

№ раздела	Наименование	Кол-во экземпляров	Обозначение
	Том 1		
1	Проект планировки территории Графическая часть	1	
2	Положение о размещении линейного объекта	1	
	Том 2		
3	Материалы по обоснованию проекта планировки территории. Графическая часть	1	
4	Материалы по обоснованию проекта планировки территории. Пояснительная записка	1	
	Том 3		
5	Основная часть проекта межевания территории	1	
6	Материалы по обоснованию проекта межевания территории	1	

Перечень графических материалов, разработанных в составе документации

№	Наименование	Гриф	Масштаб
ПРОЕКТ ПЛАНИРОВКИ ТЕРРИТОРИИ			
Основная часть			
1.	Чертеж красных линий	ОП	1:1000
2.	Чертеж границ зон планируемого размещения линейных объектов, подлежащих реконструкции в связи с изменением их местоположения	ОП	1:1000
Материалы по обоснованию			
1.	Схема расположения элементов планировочной структуры (территорий, занятых линейными объектами и (или) предназначенных для размещения линейных объектов)	ОП	1:5000
2.	Схема использования территории в период подготовки проекта планировки	ОП	1: 1000
3.	Схема организации улично-дорожной сети и движения транспорта	ОП	1:1000
4.	Схема вертикальной планировки территории, инженерной подготовки и инженерной защиты территории	ОП	1:1000
5.	Схема границ территорий объектов культурного наследия	ОП	1: 1000
6.	Схема границ зон с особыми условиями использования территории, Схема границ территорий, подверженных риску возникновения чрезвычайных ситуаций природного и техногенного характера (пожар, взрыв, химическое,	ОП	1:1000

ПЛАН БУ
ПРОЕКТЫ ПЛАНИРОВОК И МЕЖЕВАНИЯ | 8 967 998 87 88 | 25 Plan-v@bk.ru

Документация по планировке территории

в составе проекта планировки территории и проекта межевания территории в районе ул. Ключевой в городе Артеме

Линейный объект. Магистральная улица районного значения.

01/2024-ПМТ

Проект межевания территории.

Основная часть.

Раздел 5 "Утверждаемая часть"

Раздел 6 "Материалы по обоснованию."

ИП Кириллова
Дарья Игоревна _____ Д.И. Кириллова

2025 г.

ВЫБОР
www.gazeta.vibor.com
167

№ п/п	Условный кадастровый номер образуемого или изменяемого земельного участка, контура земельного участка, либо части земельного участка	Площадь образуемых или изменяемых земельных участков и их частей, кв. м	Вид разрешенного использования образуемых или изменяемых земельных участков либо характеристики частей земельных участков в соответствии с проектом планировки территории	Способ образования земельных участков
				Федерации от 25.10.2001 N 136-ФЗ)

3. Ведомость координат поворотных точек границ образуемых земельных участков на первом этапе межевания

Ведомость координат поворотных точек границ образуемых земельных участков приведена в соответствии с системой координат, используемой для ведения государственного реестра недвижимости на территории Приморского края (МСК-25).

Таблица 3.1.

Координаты характерных точек границ (поворотные точки) образуемого земельного участка

Ведомость координат поворотных точек границ образуемого земельного участка :ЗУ1

Номер п/п	Номер точки	Координаты (м)	
		Y	X
1	2	3	4
1	1	1419119,97	386463,85
2	2	1419170,11	386464,19
3	3	1419170,21	386457,01
4	4	1419153,19	386456,71
5	5	1419155,84	386359,41
6	6	1419155,93	386358,90
7	7	1419164,24	386305,26
8	8	1419153,70	386250,54
9	9	1419141,20	386185,73
10	10	1419134,68	386151,87
11	11	1419133,36	386152,30
12	12	1419125,10	386122,42
13	13	1419128,52	386121,54
14	14	1419128,82	386121,44
15	15	1419119,38	386072,45
16	16	1419119,52	386070,33
17	17	1419133,77	386065,91

34	34	1419130,24	385864,36
35	35	1419102,84	386019,99
36	36	1419099,25	386073,68
37	37	1419143,94	386305,60
38	38	1419135,97	386357,09
39	39	1419133,17	386456,36
40	40	1419120,08	386456,19
41	1	1419119,97	386463,85

2.Первый этап межевания. Перечень и сведения о площади образуемых земельных участков, в том числе возможные способы их образования.

В соответствии с п. 4 ст. 36 Градостроительного кодекса РФ действие градостроительного регламента не распространяется на земельные участки, предназначенные для размещения линейных объектов и (или) занятые линейными объектами.

Линии отступа от красных линий в целях определения места допустимого размещения зданий, строений, сооружений Документацией не установлены.

Таблица 2.1

Перечень и сведения об образуемых земельных участках в рамках первого этапа проекта межевания в границах Территории

№ п/п	Условный кадастровый номер образуемого или изменяемого земельного участка, контура земельного участка, либо части земельного участка	Площадь образуемых или изменяемых земельных участков и их частей, кв. м	Вид разрешенного использования образуемых или изменяемых земельных участков либо характеристики частей земельных участков в соответствии с проектом планировки территории	Способ образования земельных участков
1	2	3	5	6
Перечень и сведения о площади образуемых земельных участков, которые будут отнесены к территориям общего пользования				
1	:ЗУ1	13348	Улично-дорожная сеть	из земель государственная собственность на которые не разграничена
2	25:27:030202:654:ЗУ1	81	Улично-дорожная сеть	Образование земельных участков путем раздела (в соответствии с ч. 1 ст.11.4 Земельного кодекса Российской

Координаты характерных точек границ территории, в отношении которой утвержден проект межевания приведены в таблице 1.1.

Таблица 1.1.

Ведомость координат характерных точек границ территории, в отношении которой утвержден проект межевания[2]

Номер п/п	Номер точки	Координаты (м)	
		Y	X
1	2	3	4
1	1	1419119,97	386463,85
2	2	1419170,11	386464,19
3	3	1419170,21	386457,01
4	4	1419153,19	386456,71
5	5	1419155,84	386359,41
6	6	1419155,93	386358,90
7	7	1419164,24	386305,26
8	8	1419153,70	386250,54
9	9	1419141,20	386185,73
10	10	1419134,68	386151,87
11	11	1419128,82	386121,44
12	12	1419119,38	386072,45
13	13	1419119,52	386070,33
14	14	1419133,77	386065,91
15	15	1419134,23	386056,33
16	16	1419120,17	386060,69
17	17	1419121,82	386036,17
18	18	1419120,99	386010,26
19	19	1419132,25	385944,19
20	20	1419136,41	385919,82
21	21	1419141,34	385890,90
22	22	1419161,13	385888,66
23	23	1419162,13	385881,51
24	24	1419143,66	385883,60
25	25	1419153,86	385811,90
26	26	1419156,02	385796,74
27	27	1419173,92	385796,81
28	28	1419173,95	385796,56
29	29	1419174,97	385789,27
30	30	1419157,09	385789,20
31	31	1419157,75	385784,56
32	32	1419141,91	385782,26
33	33	1419140,76	385790,44

[2] Граница проекта межевания определена согласно п. 2_1. Постановления Правительства РФ от 12.05.2017 г. №564 «Об утверждении Положения о составе и содержании проектов планировки территории, предусматривающих размещение одного или нескольких линейных объектов»

Приложение № _
к постановлению администрации
города Артема
от _____ № ___

ПРОЕКТ МЕЖЕВАНИЯ ТЕРРИТОРИИ

Документация по планировке территории в части проекта планировки территории и проекта межевания территории для линейного объекта

1. Сведения о границах территории, в отношении которой утвержден проект межевания, содержащие перечень координат характерных точек этих границ в системе координат, используемой для ведения Единого государственного реестра недвижимости.[1]

Документация по планировке территории в составе проекта планировки территории и проекта межевания территории в районе ул. Ключевой в городе Артеме (далее – Документация) для размещения линейного объекта магистрального значения подготовлена на основании постановления администрации города Артема от 14.07.2025 № 115-нг «О подготовке документации по планировке территории в составе проекта планировки территории и проекта межевания территории в районе ул. Ключевой в городе Артеме» (далее – Территория).

Начальной и конечной точками планируемого линейного объекта являются:

- начальная точка: пересечение ул. Ключевая и ул. Фрунзе;
- конечная точка: пересечение ул. Ключевая и ул. 2-я Ключевая улица.

[1] 1 Здесь и далее Единый государственный реестр недвижимости – ЕГРН.

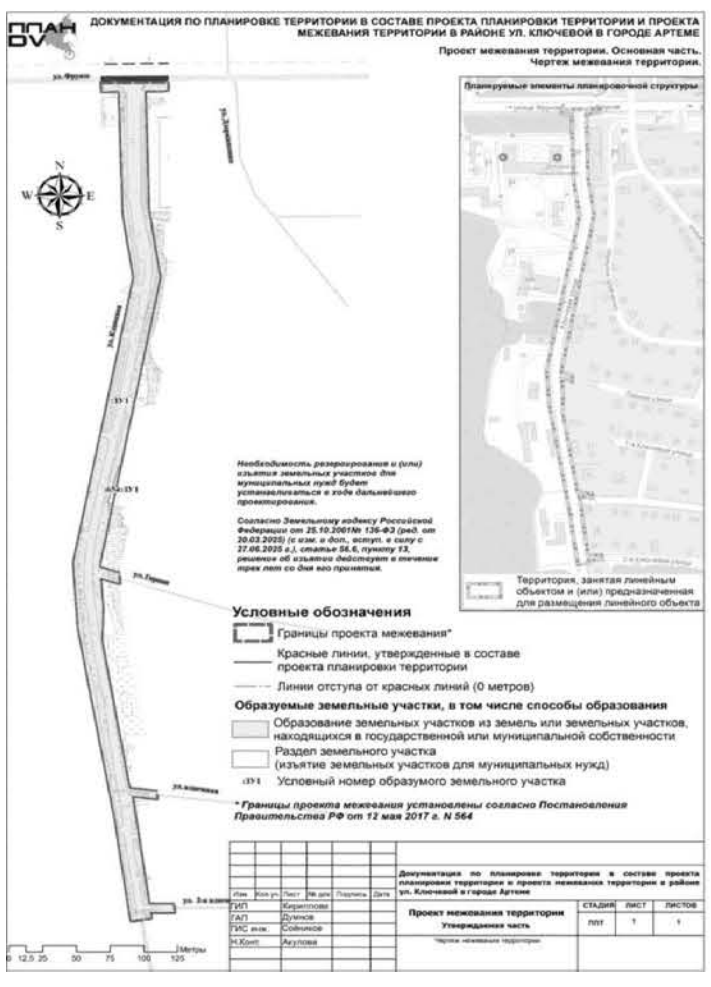

4. Перечень кадастровых номеров существующих земельных участков, на которых линейный объект может быть размещен на условиях сервитута, публичного сервитута

Документацией не предусмотрено установление публичного сервитута для прохода или проезда через земельный участок.

5. Целевое назначение лесов, вид (виды) разрешенного использования лесного участка, количественные и качественные характеристики лесного участка, сведения о нахождении лесного участка в границах особо защитных участков лесов

Данная территория не входит в границы лесного фонда, а также на территории отсутствуют лесные насаждения.

Площади и границы земельных участков могут быть уточнены при проведении кадастровых работ.

Номер п/п	Номер точки	Координаты (м)	
		Y	X
1	2	3	4
18	18	1419134,23	386056,33
19	19	1419120,17	386060,69
20	20	1419121,82	386036,17
21	21	1419120,99	386010,26
22	22	1419132,25	385944,19
23	23	1419136,41	385919,82
24	24	1419141,34	385890,90
25	25	1419161,13	385888,66
26	26	1419162,13	385881,51
27	27	1419143,66	385883,60
28	28	1419153,86	385811,90
29	29	1419156,02	385796,74
30	30	1419173,92	385796,81
31	31	1419173,95	385796,56
32	32	1419174,97	385789,27
33	33	1419157,09	385789,20
34	34	1419157,75	385784,56
35	35	1419141,91	385782,26
36	36	1419140,76	385790,44
37	37	1419130,24	385864,36
38	38	1419102,84	386019,99
39	39	1419099,25	386073,68
40	40	1419143,94	386305,60
41	41	1419135,97	386357,09
42	42	1419133,17	386456,36
43	43	1419120,08	386456,19
44	1	1419119,97	386463,85

Таблица 3.2.

Ведомость координат поворотных точек границ образуемого земельного участка 25:27:030202:654:ЗУ1

Номер п/п	Номер точки	Координаты (м)	
		Y	X
1	2	3	4
1	1	1419134,68	386151,86
2	2	1419128,82	386121,44
3	3	1419128,52	386121,54
4	4	1419125,10	386122,42
5	5	1419133,36	386152,30
6	6	1419134,68	386151,86
7	1	1419155,93	386358,90

ГЛАВА АРТЕМОВСКОГО ГОРОДСКОГО ОКРУГА
ПОСТАНОВЛЕНИЕ

08.12.2025 **№219-пг**

ОБ УТВЕРЖДЕНИИ ДОКУМЕНТАЦИИ ПО ПЛАНИРОВКЕ ТЕРРИТОРИИ В СОСТАВЕ ПРОЕКТА ПЛАНИРОВКИ ТЕРРИТОРИИ И ПРОЕКТА МЕЖЕВАНИЯ ТЕРРИТОРИИ В РАЙОНЕ УЛ. ПАРКОВОЙ И УЛ. ПУШКИНА В ГОРОДЕ АРТЕМЕ

В соответствии с Градостроительным кодексом Российской Федерации, Федеральными законами от 06.10.2003 № 131-ФЗ «Об общих принципах организации местного самоуправления в Российской Федерации», от 13.07.2015 № 212-ФЗ «О свободном порте Владивосток», от 30.03.2025 № 33-ФЗ «Об общих принципах организации местного самоуправления в единой системе публичной власти», постановлением Правительства Российской Федерации от 02.02.2024 № 112 «Об утверждении Правил подготовки документации по планировке территории, подготовка которой осуществляется на основании решений уполномоченных федеральных органов исполнительной власти, исполнительных органов субъектов Российской Федерации и органов местного самоуправления, принятия решения об утверждении документации по планировке территории, внесения изменений в такую документацию, отмены такой документации или ее отдельных частей, признания отдельных частей такой документации не подлежащими применению, а также подготовки и утверждения проекта планировки территории в отношении территорий исторических поселений федерального и регионального значения», Законом Приморского края от 18.11.2014 № 497-КЗ «О перераспределении полномочий между органами местного самоуправления муниципальных образований Приморского края и органами государственной власти Приморского края и внесении изменений в отдельные законодательные акты Приморского края», решением Думы Артемовского городского округа от 28.04.2011 № 497 «Об утверждении Правил землепользования и застройки Артемовского городского округа», руководствуясь Уставом Артемовского городского округа Приморского края,

ПОСТАНОВЛЯЮ:

1. Утвердить документацию по планировке территории в составе проекта планировки территории и проекта межевания территории в районе ул. Парковой и ул. Пушкина в городе Артеме.
2. Управлению архитектуры и градостроительства администрации Артемовского городского округа (Моисеева О.А.):

2.1. Направить утвержденную документацию по планировке территории в составе проекта планировки территории и проекта межевания территории в районе ул. Парковой и ул. Пушкина в городе Артеме, и заверенную копию настоящего постановления в течение 7 (семи) дней со дня его принятия в министерство архитектуры и градостроительной политики Приморского края для размещения в информационной системе обеспечения градостроительной деятельности.

2.2. Направить данное постановление в орган кадастрового учета.

3. Управлению информационной политики администрации Артемовского городского округа (Еремина П.А.) опубликовать в газете «Выбор» и разместить на официальном сайте Артемовского городского округа настоящее постановление и документацию по планировке территории в составе проекта планировки территории и проекта межевания территории в районе ул. Парковой и ул. Пушкина в городе Артеме.
4. Контроль за исполнением данного постановления возложить на заместителя главы администрации Артемовского городского округа Литвинова А.А.

Глава Артемовского городского округа В.В. Квон

ПЛАН DV
ПРОЕКТЫ ПЛАНИРОВОК И МЕЖЕВАНИЯ
8 9 967 998 07 88
25 Plandv@bk.ru

Документация по планировке территории

в составе проекта планировки территории и проекта межевания территории в районе ул. Парковой и ул. Пушкина в городе Артеме

Линейный объект. Улица местного значения.

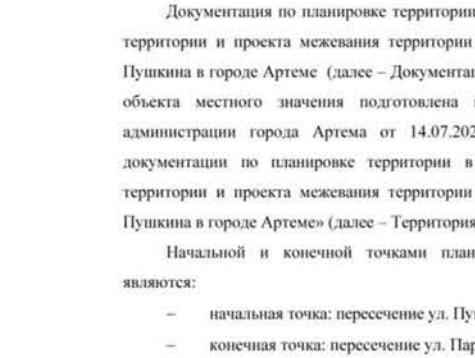

02/2025-ППТ

Проект планировки территории.

Том 1. Основная часть.

Раздел 1 "Текстовая часть"

Раздел 2 "Графические материалы"

2025 г.

ПЛАН DV
ПРОЕКТЫ ПЛАНИРОВОК И МЕЖЕВАНИЯ
8 9 967 998 07 88
25 Plandv@bk.ru

Документация по планировке территории

в составе проекта планировки территории и проекта межевания территории в районе ул. Парковой и ул. Пушкина в городе Артеме

Линейный объект. Улица местного значения.

02/2025-ППТ

Проект планировки территории.

Основная часть.

Раздел 1 "Текстовая часть"

Раздел 2 "Графические материалы"

2025 г.

ИП Кириллова
Дарья Игоревна _____ Д.И. Кириллова

На первую очередь строительства до 2027 года запланировано реконструкция улицы и дороги местного значения (Улицы в жилой застройке). В границы зоны планируемого размещения линейного объекта, также частично входят существующие линейные объекты, предусмотрена реконструкция существующей улицы местного значения – улица Парковая, с доведением характеристик до нормативных параметров предусмотренной Генеральным планом Артемовского городского округа.

Основные характеристики планируемого линейного объекта приведены в таблице 1.

Приложение № _
к постановлению администрации
города Артема
от _____ № ___

ПОЛОЖЕНИЯ
о размещении линейного объекта

1. Наименование, основные характеристики и назначение планируемого для размещения линейного объекта

Документация по планировке территории в составе проекта планировки территории и проекта межевания территории в районе ул. Парковой и ул. Пушкина в городе Артеме (далее – Документация) для размещения линейного объекта местного значения подготовлена на основании постановления администрации города Артема от 14.07.2025 № 116-пг «О подготовке документации по планировке территории в составе проекта планировки территории и проекта межевания территории в районе ул. Парковой и ул. Пушкина в городе Артеме» (далее – Территория).

Начальной и конечной точками планируемого линейного объекта являются:

– начальная точка: пересечение ул. Пушкина и ул. Парковая;
– конечная точка: пересечение ул. Парковая и ул. Тигровая.

Территория находится в границах земель населенных пунктов.

Проектом планировки предусмотрено строительство линейного объекта (далее – Планируемый линейный объект), включающего в состав следующие линейные объекты транспортной инфраструктуры:

1. Улица и дорога местного значения (Улица в жилой застройке) по улице Парковая;

	радиоактивное заражение, затопление, подтопление, оползень, карсты, эрозия и т.д.)		
9.	Схема конструктивных и планировочных решений	ОП	1:1000
ПРОЕКТ МЕЖЕВАНИЯ ТЕРРИТОРИИ			
5.	Чертежи межевания территории	ОП	1:1000
Материалы по обоснованию			
6.	Чертежи межевания территории материалов по обоснованию проекта межевания территории	ОП	1:1000

СОСТАВ ДОКУМЕНТАЦИИ ПО ПЛАНИРОВКЕ ТЕРРИТОРИИ

№ раздела	Наименование	Кол-во экземпляров	Обозначение
	Том 1		
1	Проект планировки территории Графическая часть	1	
2	Положение о размещении линейного объекта	1	
	Том 2		
3	Материалы по обоснованию проекта планировки территории. Графическая часть	1	
4	Материалы по обоснованию проекта планировки территории. Пояснительная записка	1	
	Том 3		
5	Основная часть проекта межевания территории	1	
6	Материалы по обоснованию проекта межевания территории	1	

Перечень графических материалов, разработанных в составе документации

№	Наименование	Гриф	Масштаб
ПРОЕКТ ПЛАНИРОВКИ ТЕРРИТОРИИ			
Основная часть			
1.	Чертеж красных линий	ОП	1:1000
2.	Чертеж границ зон планируемого размещения линейных объектов, подлежащих реконструкции в связи с изменением их местоположения	ОП	1:1000
Материалы по обоснованию			
1.	Схема расположения элементов планировочной структуры (территорий, занятых линейными объектами и (или) предназначенных для размещения линейных объектов)	ОП	1:5000
2.	Схема использования территории в период подготовки проекта планировки	ОП	1: 1000
3.	Схема организации улично-дорожной сети и движения транспорта	ОП	1:1000
4.	Схема вертикальной планировки территории, инженерной подготовки и инженерной защиты территории	ОП	1:1000
5.	Схема границ территорий объектов культурного наследия	ОП	1: 1000
6.	Схема границ зон с особыми условиями использования территории, Схема границ территорий, подверженных риску возникновения чрезвычайных ситуаций природного и техногенного характера (пожар, взрыв, химическое,	ОП	1:1000

Таблица 1

Основные характеристики и назначение планируемых для размещения линейных объектов[1]

№ п/п	Перечень основных планировочных характеристик	Содержание планировочных характеристик
1	2	3
1.	Основание подготовки проекта планировки территории	Генеральный план Артемовского городского округа Постановление администрации города Артема от 14.07.2025 № 116-пг «О подготовке документации по планировке территории в составе проекта планировки территории и проекта межевания территории в районе ул. Парковой и ул. Пушкина в городе Артеме»
Планировочные показатели линейного объекта		
Зона планируемого размещения[2]		
улица Парковочная		
2.	Категория	Улицы и дороги местного значения (Улицы в жилой застройке)
3.	Вид работ	Планируемый к реконструкции
4.	Режим движения	Регулируемый
5.	Пропускная способность	2100 авт./час
6.	Интенсивность движения	1000-3000 авт./сут.
7.	Расчетная скорость	40 км/час
8.	Количество полос движения	2
9.	Ширина полосы движения	3,0 м
10.	Ширина пешеходной части тротуара(частично с одной и частично с двух сторон улицы)	2,0 м
11.	Тип дорожной одежды	Капитальный
12.	Вид покрытия	Асфальтобетон
13.	Ширина основной проезжей части	6,0 м

[1] Параметры приведены укрупненно и подлежат уточнению в ходе дальнейшего архитектурно-строительного проектирования.
[2] Строительство линейного объекта в соответствии со статьей 23 Федерального закона от 25.06.2002 № 73-ФЗ «Об объектах культурного наследия (памятниках истории и культуры) народов Российской Федерации»

Номер п/п	Номер точки	Координаты (м)	
		Y	X
1	2	3	4
85	85	1418608,78	385469,41
86	86	1418603,97	385473,75
87	87	1418599,16	385478,09
88	88	1418589,84	385487,34
89	89	1418573,04	385504,62
90	90	1418570,01	385503,33
91	91	1418568,01	385502,48
92	92	1418567,19	385506,10
93	1	1418565,95	385511,61

4. Перечень координат характерных точек границ зон планируемого размещения линейных объектов, подлежащих переносу (переустройству) из зон планируемого размещения линейных объектов

Линейные объекты, подлежащие переносу (переустройству) из зон планируемого размещения линейных объектов, отсутствуют, зоны планируемого размещения линейных объектов, подлежащих переносу (переустройству), не установлены. Таким образом, перечень координат таких зон не установлен.

5. Предельные параметры разрешенного строительства, реконструкции объектов капитального строительства, входящих в состав линейных объектов в границах зон их планируемого размещения

Реконструкция объектов капитального строительства, входящих в состав линейных объектов не предусмотрена.

В соответствии с Генеральным планом Артемовского городского округа, утверждённого решением Думы города Артема , в составе линейных объектов не планируются к размещению объекты.

Параметры зон планируемого размещения линейного объекта на Территории приведены ниже.

5.1. Зона планируемого размещения линейного объекта – Улица и дорога местного значения (Улица в жилой застройке) по улице Парковочная.

Назначение:

– зона планируемого размещения линейного объекта установлена для определения границ размещения планируемой магистральной улица районного значения. Зона планируемого размещения линейного объекта предусматривает изъятие объектов недвижимости по границам размещения планируемого линейного объекта. При этом в ходе подготовки стадии проектной документации и точного определения местоположения линейного объекта, в случае наложения отвода на иные объекты недвижимости, изъятие для муниципальных нужд в границах полосы отвода не предусмотрено.

Площадь зоны планируемого размещения - 8501 кв. м.

6. Информация о необходимости осуществления мероприятий по защите сохраняемых объектов капитального строительства (здание, строение, сооружение, объекты, строительство которых не завершено), существующих и строящихся на момент подготовки проекта планировки территории, а также объектов капитального строительства, планируемых к строительству в соответствии с ранее утвержденной документацией по планировке территории, от возможного негативного воздействия в связи с размещением линейного объекта

На проектируемой территории нет строящихся и планируемых объектов капитального строительства.

Собственником планируемого линейного объекта является администрация города Артема.

В соответствии со статьей 20 Федерального закона от 08.11.2007 № 257-ФЗ «Об автомобильных дорогах и о дорожной деятельности в Российской Федерации и о внесении изменений в отдельные законодательные акты российской Федерации» (далее – Федеральный закон № 257-ФЗ) строительство, реконструкция являющихся сооружениями пересечений автомобильной дороги с другими автомобильными дорогами (далее – пересечение) и примыкания

автомобильной дороги к другой автомобильной дороге (далее – примыкание) допускаются при наличии разрешения на строительство, выдаваемого в соответствии с Градостроительным кодексом Российской Федерации и Федеральным законом № 257-ФЗ, и согласия в письменной форме владельцев автомобильных дорог.

В дальнейшей проектной/рабочей документации необходимо так же предусмотреть мероприятия по обеспечению сохранности объектов холодного водоснабжения и водоотведения в соответствии с нормативной документацией СП 31.13330.2012 (СНиП 2.04.02 - 84*) «Водоснабжение. Наружные сети и сооружения», СНиП 2.04.03-85 (СП 32.13330.2016 г.) «Канализация. Наружные сети и сооружения», СНиП 2.07.01-89* (СП 42.133330.201 1) «Градостроительство. Планировка и застройка городских и сельских поселений» и СНиП 11-89-80* (СП 18.13330.2011) «Генеральные планы промышленных предприятий».

Также обеспечить вынос и (или) переустройство сетей водоснабжения и водоотведения в зоне расширения (строительства) планируемого линейного объекта (при необходимости) в соответствии с полученными техническими условиями при разработке дальнейшей проектной/рабочей документации.

7. Информация о необходимости осуществления мероприятий по сохранению объектов культурного наследия от возможного негативного воздействия в связи с размещением линейных объектов

В зоне планируемого размещения нет объектов культурного наследия.

8. Информация о необходимости осуществления мероприятий по охране окружающей среды

При проведении работ по строительству линейных объектов, существующие зеленые насаждения в границах подготовки проекта планировки рекомендуется максимально сохранить и проводить регулярные

агротехнические и санитарные мероприятия (полив, рыхление почвы, внесение удобрений, выборочные санитарные рубки и обрезки крон).

В целях предотвращения деградации и гибели объектов животного и растительного мира предлагается комплеке основных мероприятий:

- ведение работ строго в границах отводимой под строительство территории во избежание сверхнормативного изъятия земельных участков;
- минимизация мест формирования улично-дорожной сети с широким использованием уже имеющихся проездов;
- запрещение выжигания растительности;
- компенсация уничтоженных и/или поврежденных зеленых насаждений и общее озеленение территории;
- селективный сбор и своевременный вывоз бытовых отходов производственных предприятий;
- организация сбора и транспортировки по сетям канализации расчетных расходов дождевых сточных вод;
- контроль и поддержание в рабочем состоянии насосного и очистного оборудования для предотвращения несанкционированных сбросов сточных вод;
- проведение регулярного производственного контроля сбрасываемых стоков;
- исключение загрязнения прилегающей территории;
- организация уборки территории, регулярного вывоза образующихся отходов, а также осадков сточных вод, в места утилизации и переработки;
- соблюдение требуемого режима ведения хозяйственной деятельности в водоохранной зоне для проектируемой территории;
- поддержание в рабочем состоянии всех водоотводных сооружений (чистка дождеприемных колодцев, профилактические осмотры, своевременный ремонт и т.п.);
- проведение своевременного ремонта оборудования;

№ п/п	Перечень основных планировочных характеристик	Содержание планировочных характеристик
1	2	3
14.	Наибольший продольный уклон	80 ‰
15.	Освещение	есть
16.	Ограждение	отсутствует
17.	Длина в границах Документации (протяженность)	510 метров

2. Перечень субъектов российской федерации, перечень муниципальных районов, городских округов в составе субъектов российской федерации, перечень поселений, населенных пунктов, внутригородских территорий городов федерального значения, на территориях которых устанавливаются зоны планируемого размещения линейных объектов

Расположение зон планируемого размещения линейного объекта в структуре субъектов Российской Федерации:

- субъект Российской Федерации – Приморский край;
- муниципальное образование – Артемовский городской округ;
- населенные пункты и (или) другие территории – город Артем.

3. Перечень координат характерных точек границ зон планируемого размещения линейных объектов

Перечень координат характерных точек границ зон планируемого размещения линейных объектов содержится в таблицах 3.1.

Таблица 3.1.

Ведомость координат характерных точек границ зоны планируемого размещения линейных объектов транспортной и инженерной инфраструктуры

Номер п/п	Номер точки	Координаты (м)	
		Y	X
1	2	3	4
1	1	1418565,95	385511,61
2	2	1418565,51	385512,36
3	3	1418549,76	385528,56
4	4	1418546,03	385526,94
5	5	1418544,85	385526,42
6	6	1418542,53	385526,98
7	7	1418539,16	385533,70
8	8	1418533,19	385545,60
9	9	1418526,84	385552,12
10	10	1418507,35	385572,17
11	11	1418504,40	385575,21
12	12	1418498,06	385574,16
13	13	1418486,71	385585,34
14	14	1418502,31	385605,36
15	15	1418503,66	385604,03
16	16	1418505,86	385596,59
17	17	1418510,57	385597,22
18	18	1418517,66	385590,23
19	19	1418513,23	385589,22
20	20	1418511,73	385588,91
21	21	1418600,50	385497,63
22	22	1418609,47	385488,72
23	23	1418619,35	385479,81
24	24	1418623,37	385475,43
25	25	1418643,01	385455,35
26	26	1418651,27	385447,21
27	27	1418653,72	385448,33
28	28	1418658,88	385450,94
29	29	1418675,49	385434,56
30	30	1418675,71	385422,48
31	31	1418676,37	385403,53
32	32	1418676,89	385402,79
33	33	1418678,69	385377,14
34	34	1418685,86	385333,26
35	35	1418686,77	385327,71
36	36	1418687,53	385325,35
37	37	1418688,18	385325,53
38	38	1418689,26	385320,03
39	39	1418694,34	385305,91
40	40	1418702,18	385287,33
41	41	1418729,17	385203,11

Номер п/п	Номер точки	Координаты (м)	
		Y	X
1	2	3	4
42	42	1418742,78	385162,73
43	43	1418742,91	385162,29
44	44	1418740,61	385161,72
45	45	1418739,57	385161,40
46	46	1418739,53	385161,39
47	47	1418734,23	385159,75
48	48	1418732,56	385159,57
49	49	1418730,56	385159,16
50	50	1418723,37	385157,69
51	51	1418718,59	385172,29
52	52	1418723,51	385173,64
53	53	1418711,47	385210,12
54	54	1418690,71	385273,46
55	55	1418687,51	385283,21
56	56	1418680,35	385300,49
57	57	1418675,15	385314,95
58	58	1418675,06	385315,18
59	59	1418672,04	385324,49
60	60	1418670,79	385332,20
61	61	1418669,97	385337,20
62	62	1418668,19	385344,15
63	63	1418667,21	385348,34
64	64	1418662,52	385368,29
65	65	1418661,74	385373,03
66	66	1418660,58	385380,11
67	67	1418660,29	385381,86
68	68	1418660,29	385381,84
69	69	1418659,23	385388,28
70	70	1418658,23	385394,37
71	71	1418657,23	385400,45
72	72	1418655,89	385408,55
73	73	1418656,33	385408,62
74	74	1418657,22	385409,10
75	75	1418656,90	385411,37
76	76	1418656,81	385412,03
77	77	1418656,38	385415,02
78	78	1418655,82	385418,85
79	79	1418655,43	385421,50
80	80	1418654,69	385423,05
81	81	1418651,30	385426,39
82	82	1418632,38	385445,03
83	83	1418624,81	385452,77
84	84	1418612,48	385465,38

43	43	1418656,33	385408,62
44	44	1418655,89	385408,55
45	45	1418657,23	385400,45
46	46	1418662,52	385368,29
47	47	1418668,19	385344,15
48	48	1418669,97	385337,20
49	49	1418672,04	385324,49
50	50	1418675,06	385315,18
51	51	1418680,35	385300,49
52	52	1418687,51	385283,21
53	53	1418711,47	385210,12
54	54	1418723,51	385173,64
55	55	1418718,59	385172,29
56	56	1418510,57	385597,22
57	57	1418505,86	385596,59
58	58	1418503,66	385604,03

10. Перечень координат характерных точек красных линий

Таблица 10.1.

Ведомость координат поворотных точек красных линий

Номер п/п	Номер точки	Координаты (м)	
		Y	X
1	2	3	4
1	1	1418742,78	385162,73
2	2	1418729,17	385203,11
3	3	1418702,18	385287,33
4	4	1418694,34	385305,91
5	5	1418689,26	385320,03
6	6	1418688,18	385325,53
7	7	1418687,53	385325,35
8	8	1418686,77	385327,71
9	9	1418678,69	385377,14
10	10	1418676,89	385402,79
11	11	1418676,37	385403,53
12	12	1418675,71	385422,48
13	13	1418675,49	385434,56
14	14	1418658,88	385450,94
15	15	1418653,72	385448,33
16	16	1418651,27	385447,21
17	17	1418643,01	385455,35
18	18	1418623,37	385475,43
19	19	1418619,35	385479,81
20	20	1418609,47	385488,72
21	21	1418600,50	385497,63
22	22	1418511,73	385588,91
23	23	1418513,23	385589,22
24	24	1418517,66	385590,23
25	25	1418498,06	385574,16
26	26	1418504,40	385575,21
27	27	1418533,19	385545,60
28	28	1418542,53	385526,98
29	29	1418544,85	385526,42
30	30	1418549,76	385528,56
31	31	1418565,51	385512,36
32	32	1418565,95	385511,61
33	33	1418568,01	385502,48
34	34	1418573,04	385504,62
35	35	1418589,84	385487,34
36	36	1418599,16	385478,09
37	37	1418608,78	385469,41
38	38	1418612,48	385465,38
39	39	1418632,38	385445,03
40	40	1418654,69	385423,05
41	41	1418655,43	385421,50
42	42	1418657,22	385409,10

9. Информация о необходимости осуществления мероприятий по защите территории от чрезвычайных ситуаций природного и техногенного характера, в том числе по обеспечению пожарной безопасности и гражданской обороне

Месторасположение Планируемого линейного объекта планируется на территории города Артема, отнесённого к 1 группе по гражданской обороне. На Территории опасные производственные объекты отсутствуют.

Возможными источниками чрезвычайных ситуаций (ЧС) природного характера на территории, выделенной под строительство, являются:

- геофизические опасные явления – землетрясения;
- метеорологические опасные явления – ураганы, снегопады;
- гидрологические опасные явления – тайфуны;
- геологические опасные явления – просадка пород, склонные смывы, сильно пучинистые грунты.

Территория располагается вне зон возможного радиационного и химического заражения.

Пожарную безопасность на Территории обеспечивает пожарно-спасательный отряд №19 г. Артем, ул. Кооперативная, 2.

Специальных мероприятий в рамках планируемого размещения линейного объекта по защите от чрезвычайных ситуаций природного и техногенного характера, в том числе по обеспечению пожарной безопасности и гражданской обороне, в рамках размещения планируемого линейного объекта не требуется.

- уборка и утилизация снега с территории;
- на землях, отводимых в постоянное пользование для строительства площадных зданий и сооружений, снятие земли предусмотреть по всей отведенной под строительство территории, а восстановление его в пределах озеленяемой зоны;
- снятие плодородного слоя грунта, складирование и хранение его в буртах в границах полосы отвода.
- во избежание выветривания плодородного слоя при его хранении до обратного перемещения для восстановления плодородия почвы, поверхность отвала должна засеваться быстрорастущими травами;
- при снятии, перемещении и хранении плодородного слоя почвы не допускается смешивание его с подстилающими породами, загрязнение жидкостями или материалами, размыв и выдувание.

ПЛАН BV
ПРОЕКТЫ ПЛАНИРОВОК И МЕЖЕВАНИЯ | 8 967 998 87 88 | 25 Plandv@box.ru

Документация по планировке территории

в составе проекта планировки территории и проекта межевания территории в районе ул. Парковой и ул. Пушкина в городе Артеме

Линейный объект. Улица местного значения.

02/2025-ПМТ

Проект межевания территории.

Основная часть.

Раздел 5 "Утверждаемая часть"

Раздел 6 "Материалы по обоснованию."

ИП Кириллова
Дарья Игоревна _____ Д.И. Кириллова

2025 г.

ПЛАН BV
ПРОЕКТЫ ПЛАНИРОВОК И МЕЖЕВАНИЯ | 8 967 998 87 88 | 25 Plandv@box.ru

Документация по планировке территории

в составе проекта планировки территории и проекта межевания территории в районе ул. Парковой и ул. Пушкина в городе Артеме

Линейный объект. Улица местного значения.

02/2025-ПМТ

Проект межевания территории.

Том 3. Основная часть.

Раздел 5 "Утверждаемая часть"

Раздел 6 "Материалы по обоснованию."

2025 г.

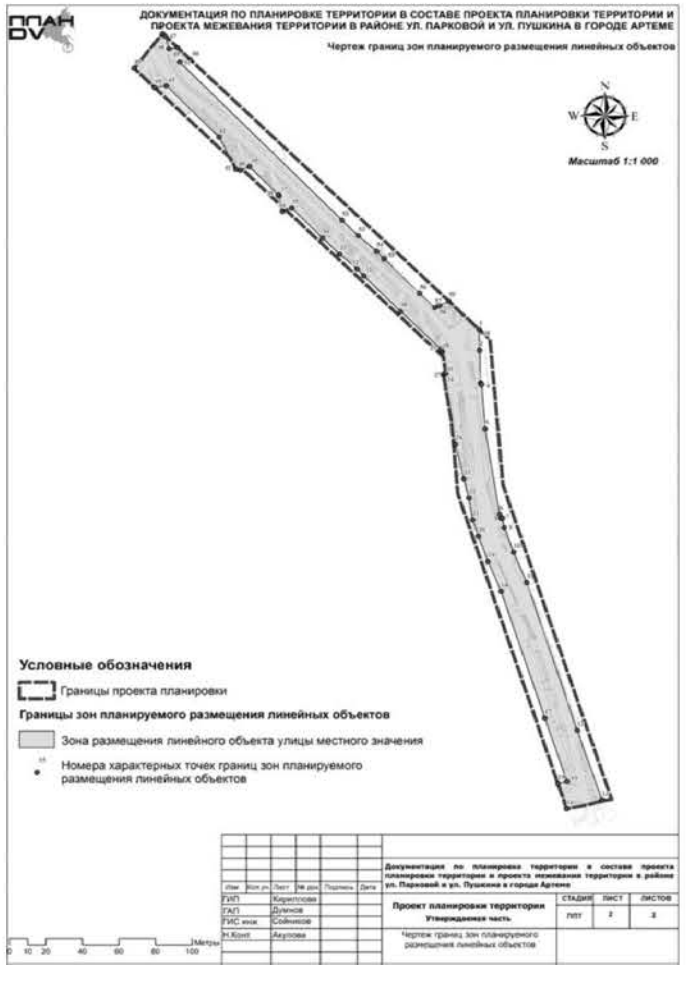

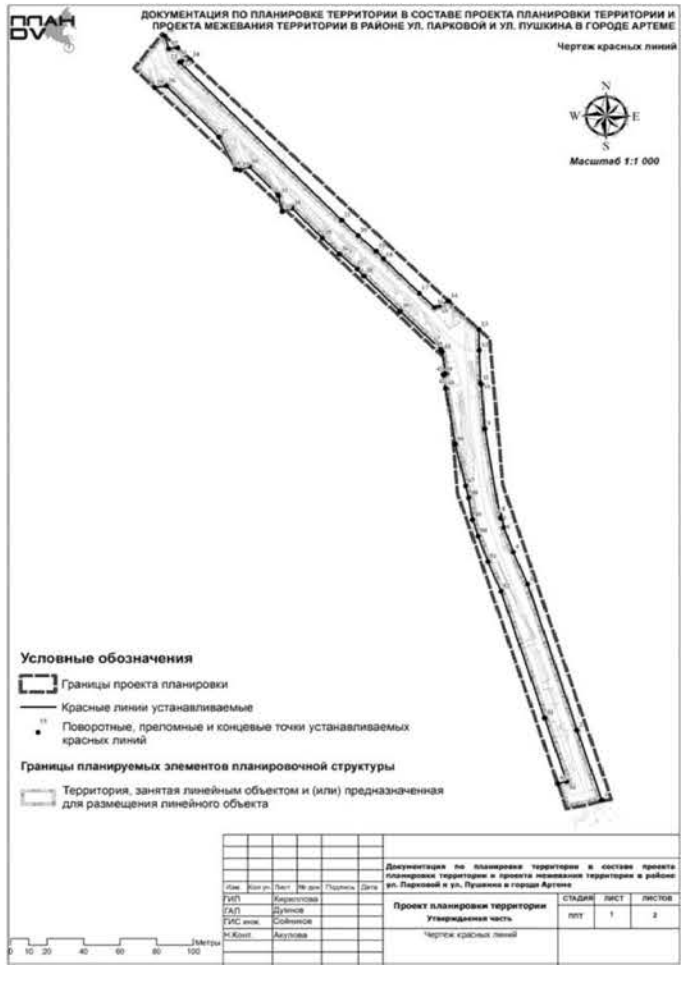

Приложение № _
к постановлению администрации
города Артема
от _____ № ___

ПРОЕКТ МЕЖЕВАНИЯ ТЕРРИТОРИИ

Документация по планировке территории в части проекта планировки территории и проекта межевания территории для линейного объекта

1. Сведения о границах территории, в отношении которой утвержден проект межевания, содержащие перечень координат характерных точек этих границ в системе координат, используемой для ведения Единого государственного реестра недвижимости.[1]

Документация по планировке территории в составе проекта планировки территории и проекта межевания территории в районе ул. Парковой и ул. Пушкина в городе Артеме (далее – Документация) для размещения линейного объекта местного значения подготовлена на основании постановления администрации города Артема от 14.07.2025 № 116-пг «О подготовке документации по планировке территории в составе проекта планировки территории и проекта межевания территории в районе ул. Парковой и ул. Пушкина в городе Артеме» (далее – Территория).

Начальной и конечной точками планируемого линейного объекта являются:

– начальная точка: пересечение ул. Пушкина и ул. Парковая;

– конечная точка: пересечение ул. Парковая и ул. Тигровая.

Территория находится в границах земель населенных пунктов.

[1] 1 Здесь и далее Единый государственный реестр недвижимости – ЕГРН.

СОДЕРЖАНИЕ

1. Сведения о границах территории, в отношении которой утвержден проект межевания, содержащие перечень координат характерных точек этих границ в системе координат, используемой для ведения Единого государственного реестра недвижимости. 3

2.Межевание. Перечень и сведения о площади образуемых земельных участков, в том числе возможные способы их образования. 6

3. Ведомость координат поворотных точек границ образуемых земельных участков на первом этапе межевания..... 9

4. Перечень кадастровых номеров существующих земельных участков, на которых линейный объект может быть размещен на условиях сервитута, публичного сервитута 18

5. Целевое назначение лесов, вид (виды) разрешенного использования лесного участка, количественные и качественные характеристики лесного участка, сведения о нахождении лесного участка в границах особо защитных участков лесов 18

	риску возникновения чрезвычайных ситуаций природного и техногенного характера (пожар, взрыв, химическое, радиоактивное заражение, затопление, подтопление, оползень, карсты, эрозия и т.д.)		
9.	Схема конструктивных и планировочных решений	ОП	1:1000
ПРОЕКТ МЕЖЕВАНИЯ ТЕРРИТОРИИ			
5.	Чертежи межевания территории	ОП	1:1000
Материалы по обоснованию			
6.	Чертежи межевания территории материалов по обоснованию проекта межевания территории	ОП	1:1000

СОСТАВ ДОКУМЕНТАЦИИ ПО ПЛАНИРОВКЕ ТЕРРИТОРИИ

№ раздела	Наименование	Кол-во экземпляров	Обозначение
	Том 1		
1	Проект планировки территории Графическая часть	1	
2	Положение о размещении линейного объекта	1	
	Том 2		
3	Материалы по обоснованию проекта планировки территории. Графическая часть	1	
4	Материалы по обоснованию проекта планировки территории. Пояснительная записка	1	
	Том 3		
5	Основная часть проекта межевания территории	1	
6	Материалы по обоснованию проекта межевания территории	1	

Перечень графических материалов, разработанных в составе документации

№	Наименование	Гриф	Масштаб
ПРОЕКТ ПЛАНИРОВКИ ТЕРРИТОРИИ			
Основная часть			
1.	Чертеж красных линий	ОП	1:1000
2.	Чертеж границ зон планируемого размещения линейных объектов, подлежащих реконструкции в связи с изменением их местоположения	ОП	1:1000
Материалы по обоснованию			
1.	Схема расположения элементов планировочной структуры (территорий, занятых линейными объектами и (или) предназначенных для размещения линейных объектов)	ОП	1:5000
2.	Схема использования территории в период подготовки проекта планировки	ОП	1: 1000
3.	Схема организации улично-дорожной сети и движения транспорта	ОП	1:1000
4.	Схема вертикальной планировки территории, инженерной подготовки и инженерной защиты территории	ОП	1:1000
5.	Схема границ территорий объектов культурного наследия	ОП	1: 1000
6.	Схема границ зон с особыми условиями использования территории, Схема границ территорий, подверженных	ОП	1:1000

Таблица 2.1

Перечень и сведения об образуемых земельных участках проекта межевания в границах Территории

№ п/п	Условный кадастровый номер образуемого или изменяемого земельного участка, контура земельного участка, либо части земельного участка	Площадь образуемых или изменяемых земельных участков и их частей, кв. м	Вид разрешенного использования образуемых или изменяемых земельных участков либо характеристики частей земельных участков в соответствии с проектом планировки территории	Способ образования земельных участков
1	2	3	5	6
Перечень и сведения о площади образуемых земельных участков, которые будут отнесены к территориям общего пользования				
1.	:ЗУ1	102	Улично-дорожная сеть	Образование земельных участков из земель или земельных участков, находящихся в государственной или муниципальной собственности
2.	:ЗУ2	41	Улично-дорожная сеть	Образование земельных участков из земель или земельных участков, находящихся в государственной или муниципальной собственности
3.	:ЗУ3	719	Улично-дорожная сеть	Образование земельных участков из земель или земельных участков, находящихся в государственной или муниципальной собственности
4.	:ЗУ4	178	Улично-дорожная сеть	Образование земельных участков из земель или земельных участков, находящихся в государственной или муниципальной собственности
5.	:ЗУ5	99	Улично-дорожная сеть	Образование земельных участков из земель или земельных участков, находящихся в государственной или муниципальной собственности
6.	:ЗУ7	92	Улично-дорожная сеть	Образование земельных участков из земель или земельных участков, находящихся в государственной или

Номер п/п	Номер точки	Координаты (м)	
		Y	X
1	2	3	4
79	79	1418655,43	385421,50
80	80	1418654,69	385423,05
81	81	1418651,30	385426,39
82	82	1418632,38	385445,03
83	83	1418624,81	385452,77
84	84	1418612,48	385465,38
85	85	1418608,78	385469,41
86	86	1418603,97	385473,75
87	87	1418599,16	385478,09
88	88	1418589,84	385487,34
89	89	1418573,04	385504,62
90	90	1418570,01	385503,33
91	91	1418568,01	385502,48
92	92	1418567,19	385506,10
93	1	1418565,95	385511,61

2. Межевание. Перечень и сведения о площади образуемых земельных участков, в том числе возможные способы их образования.

В соответствии с п. 4 ст. 36 Градостроительного кодекса РФ действие градостроительного регламента не распространяется на земельные участки, предназначенные для размещения линейных объектов и (или) занятые линейными объектами.

Линии отступа от красных линий в целях определения места допустимого размещения зданий, строений, сооружений Документацией не установлены.

Номер п/п	Номер точки	Координаты (м)	
		Y	X
1	2	3	4
36	36	1418687,53	385325,35
37	37	1418688,18	385325,53
38	38	1418689,26	385320,03
39	39	1418694,34	385305,91
40	40	1418702,18	385287,33
41	41	1418729,17	385203,11
42	42	1418742,78	385162,73
43	43	1418742,91	385162,29
44	44	1418740,61	385161,72
45	45	1418739,57	385161,40
46	46	1418739,53	385161,39
47	47	1418734,23	385159,75
48	48	1418732,56	385159,57
49	49	1418730,56	385159,16
50	50	1418723,37	385157,69
51	51	1418718,59	385172,29
52	52	1418723,51	385173,64
53	53	1418711,47	385210,12
54	54	1418690,71	385273,46
55	55	1418687,51	385283,21
56	56	1418680,35	385300,49
57	57	1418675,15	385314,95
58	58	1418675,06	385315,18
59	59	1418672,04	385324,49
60	60	1418670,79	385332,20
61	61	1418669,97	385337,20
62	62	1418668,19	385344,15
63	63	1418667,21	385348,34
64	64	1418662,52	385368,29
65	65	1418661,74	385373,03
66	66	1418660,58	385380,11
67	67	1418660,29	385381,86
68	68	1418660,29	385381,84
69	69	1418659,23	385388,28
70	70	1418658,23	385394,37
71	71	1418657,23	385400,45
72	72	1418655,89	385408,55
73	73	1418656,33	385408,62
74	74	1418657,22	385409,10
75	75	1418656,90	385411,37
76	76	1418656,81	385412,03
77	77	1418656,38	385415,02
78	78	1418655,82	385418,85

Координаты характерных точек границ территории, в отношении которой утвержден проект межевания приведены в таблице 1.1.

Таблица 1.1.

Ведомость координат характерных точек границ территории, в отношении которой утвержден проект межевания

Номер п/п	Номер точки	Координаты (м)	
		Y	X
1	2	3	4
1	1	1418565,95	385511,61
2	2	1418565,51	385512,36
3	3	1418549,76	385528,56
4	4	1418546,03	385526,94
5	5	1418544,85	385526,42
6	6	1418542,53	385526,98
7	7	1418539,16	385533,70
8	8	1418533,19	385545,60
9	9	1418526,84	385552,12
10	10	1418507,35	385572,17
11	11	1418504,40	385575,21
12	12	1418498,06	385574,16
13	13	1418486,71	385585,34
14	14	1418502,31	385605,36
15	15	1418503,66	385604,03
16	16	1418505,86	385596,59
17	17	1418510,57	385597,22
18	18	1418517,66	385590,23
19	19	1418513,23	385589,22
20	20	1418511,73	385588,91
21	21	1418600,50	385497,63
22	22	1418609,47	385488,72
23	23	1418619,35	385479,81
24	24	1418623,37	385475,43
25	25	1418643,01	385455,35
26	26	1418651,27	385447,21
27	27	1418653,72	385448,33
28	28	1418658,88	385450,94
29	29	1418675,49	385434,56
30	30	1418675,71	385422,48
31	31	1418676,37	385403,53
32	32	1418676,89	385402,79
33	33	1418678,69	385377,14
34	34	1418685,86	385333,26
35	35	1418686,77	385327,71

10	10	1418517,66	385590,23
11	11	1418513,23	385589,22
12	12	1418511,73	385588,91
13	13	1418546,09	385553,58
14	14	1418559,96	385539,31
15	15	1418561,86	385537,35
16	16	1418563,95	385535,21
17	17	1418565,38	385533,74
18	18	1418600,50	385497,63
19	19	1418605,41	385492,76
20	20	1418609,47	385488,72
21	21	1418619,35	385479,81
22	22	1418618,76	385478,88
23	23	1418617,08	385476,21
24	24	1418612,71	385480,57
25	25	1418596,85	385496,40
26	26	1418567,13	385526,77
27	1	1418543,32	385549,61

Таблица 3.4
:ЗУ4

с	Номер точки	Координаты (м)	
		Y	X
1	2	3	4
1	1	1418592,53	385488,61
2	2	1418604,05	385476,97
3	3	1418614,21	385466,70
4	4	1418615,36	385468,01
5	5	1418617,03	385466,58
6	6	1418626,69	385458,33
7	7	1418630,62	385454,25
8	8	1418628,85	385452,43
9	9	1418637,01	385444,43
10	10	1418630,53	385449,27
11	11	1418627,54	385451,50
12	12	1418625,78	385453,39
13	13	1418624,99	385452,59
14	14	1418612,48	385465,38
15	15	1418608,78	385469,41
16	16	1418599,16	385478,09
17	17	1418590,48	385486,70
18	18	1418590,75	385488,04
19	19	1418591,39	385487,06
20	1	1418592,53	385488,61

Координаты характерных точек границ (поворотные точки) образуемого земельного участка

Таблица 3.1
:ЗУ1

Номер п/п	Номер точки	Координаты (м)	
		Y	X
1	2	3	4
1	1	1418486,71	385585,34
2	2	1418488,60	385587,76
3	3	1418496,09	385583,16
4	4	1418512,01	385568,79
5	5	1418519,87	385560,57
6	6	1418518,99	385560,20
7	7	1418504,40	385575,21
8	8	1418498,06	385574,16
9	1	1418486,71	385585,34

Таблица 3.2
:ЗУ2

Номер п/п	Номер точки	Координаты (м)	
		Y	X
1	2	3	4
1	1	1418505,86	385596,59
2	2	1418501,49	385595,99
3	3	1418499,07	385598,38
4	4	1418498,70	385600,72
5	5	1418502,31	385605,36
6	6	1418503,67	385604,03
7	7	1418503,67	385604,01
8	1	1418505,86	385596,59

Таблица 3.3
:ЗУ3

с	Номер точки	Координаты (м)	
		Y	X
1	2	3	4
1	1	1418543,32	385549,61
2	2	1418527,39	385564,89
3	3	1418518,08	385574,72
4	4	1418513,14	385579,94
5	5	1418509,16	385584,14
6	6	1418508,24	385587,62
7	7	1418505,86	385596,59
8	8	1418510,57	385597,22
9	9	1418514,11	385593,73

№ п/п	Условный кадастровый номер образуемого или изменяемого земельного участка, контура земельного участка, либо части земельного участка	Площадь образуемых или изменяемых земельных участков и их частей, кв. м	Вид разрешенного использования образуемых или изменяемых земельных участков либо характеристики частей земельных участков в соответствии с проектом планировки территории	Способ образования земельных участков
15.	:11075:ЗУ1	162	Улично-дорожная сеть	Образование земельных участков путем раздела земельного участка 25:27:030106:11107
16.	:11191:ЗУ1	23	Улично-дорожная сеть	Образование земельных участков путем раздела земельного участка 25:27:030106: 11191
17.	:307:ЗУ1	35	Улично-дорожная сеть	Образование земельных участков путем раздела земельного участка 25:27:030106:307
18.	:505:ЗУ1	137	Улично-дорожная сеть	Образование земельных участков путем раздела земельного участка 25:27:030106: 505
19.	:508:ЗУ1	105	Улично-дорожная сеть	Образование земельных участков путем раздела земельного участка 25:27:030106:508
20.	:792:ЗУ1	13	Улично-дорожная сеть	Образование земельных участков путем раздела земельного участка 25:27:030106:792

3. Ведомость координат поворотных точек границ образуемых земельных участков

Ведомость координат поворотных точек границ образуемых земельных участков приведена в соответствии с системой координат, используемой для ведения государственного реестра недвижимости на территории Приморского края (МСК-25).

№ п/п	Условный кадастровый номер образуемого или изменяемого земельного участка, контура земельного участка, либо части земельного участка	Площадь образуемых или изменяемых земельных участков и их частей, кв. м	Вид разрешенного использования образуемых или изменяемых земельных участков либо характеристики частей земельных участков в соответствии с проектом планировки территории	Способ образования земельных участков
				муниципальной собственности
7.	:ЗУ8	63	Улично-дорожная сеть	Образование земельных участков из земель или земельных участков, находящихся в государственной или муниципальной собственности
8.	:ЗУ9	24	Улично-дорожная сеть	Образование земельных участков из земель или земельных участков, находящихся в государственной или муниципальной собственности
9.	:10133:ЗУ1	15	Улично-дорожная сеть	Образование земельных участков путем раздела земельного участка 25:27:030106:10133
10.	:10441:ЗУ1	54	Улично-дорожная сеть	Образование земельных участков путем раздела земельного участка 25:27:030106: 10441
11.	:1084:ЗУ1	110	Улично-дорожная сеть	Образование земельных участков путем раздела земельного участка 25:27:030106: 1084
12.	:1087:ЗУ1	64	Улично-дорожная сеть	Образование земельных участков путем раздела земельного участка 25:27:030105: 1087
13.	:1088:ЗУ1	61	Улично-дорожная сеть	Образование земельных участков путем раздела земельного участка 25:27:030105:1088
14.	:10917:ЗУ1	137	Улично-дорожная сеть	Образование земельных участков путем раздела земельного участка 25:27:030106: 10917

Таблица 3.15
:10917:ЗУ1

Номер п/п	Номер точки	Координаты (м)	
		Y	X
1	2	3	4
1	1	1418701,76	385255,04
2	2	1418700,34	385254,67
3	3	1418700,05	385255,46
4	4	1418698,98	385255,11
5	5	1418697,54	385254,59
6	6	1418697,25	385254,48
7	7	1418696,96	385254,39
8	8	1418690,56	385273,90
9	9	1418690,77	385274,06
10	10	1418696,14	385275,81
11	11	1418703,47	385257,66
12	1	1418701,76	385255,04

Таблица 3.16
:11075:ЗУ1

Номер п/п	Номер точки	Координаты (м)	
		Y	X
1	2	3	4
1	1	1418723,51	385173,63
2	2	1418711,47	385210,12
3	3	1418710,48	385213,13
4	4	1418714,14	385214,38
5	5	1418718,32	385203,53
6	6	1418724,12	385186,47
7	7	1418721,98	385185,07
8	8	1418722,78	385183,23
9	9	1418725,24	385178,33
10	10	1418725,83	385174,27
11	1	1418723,51	385173,63

Таблица 3.17
:11191:ЗУ1

Номер п/п	Номер точки	Координаты (м)	
		Y	X
1	2	3	4
1	1	1418736,40	385181,67
2	2	1418734,40	385181,32
3	3	1418729,87	385200,19
4	4	1418729,17	385203,11
5	1	1418736,40	385181,67

Таблица 3.12
:1084:ЗУ1

Номер п/п	Номер точки	Координаты (м)	
		Y	X
1	2	3	4
1	1	1418701,76	385255,04
2	2	1418702,68	385251,85
3	3	1418703,72	385252,03
4	4	1418705,53	385245,56
5	5	1418708,66	385236,25
6	6	1418706,68	385235,63
7	7	1418703,44	385234,63
8	8	1418696,96	385254,39
9	9	1418697,25	385254,48
10	10	1418697,54	385254,59
11	11	1418698,98	385255,11
12	12	1418700,05	385255,46
13	13	1418700,34	385254,67
14	1	1418701,76	385255,04

Таблица 3.13
:1087:ЗУ1

Номер п/п	Номер точки	Координаты (м)	
		Y	X
1	2	3	4
1	1	1418565,51	385512,36
2	2	1418549,76	385528,56
3	3	1418555,13	385530,91
4	4	1418559,19	385524,37
5	5	1418562,45	385517,59
6	1	1418565,51	385512,36

Таблица 3.14
:1088:ЗУ1

Номер п/п	Номер точки	Координаты (м)	
		Y	X
1	2	3	4
1	1	1418590,75	385488,04
2	2	1418590,48	385486,70
3	3	1418589,84	385487,34
4	4	1418573,04	385504,62
5	5	1418576,92	385506,28
6	1	1418590,75	385488,04

Таблица 3.9
:ЗУ9

Номер п/п	Номер точки	Координаты (м)	
		Y	X
1	2	3	4
1	1	1418725,83	385174,27
2	2	1418722,90	385169,29
3	3	1418720,29	385167,09
4	4	1418718,59	385172,29
5	1	1418725,83	385174,27

Таблица 3.10
:10133:ЗУ1

Номер п/п	Номер точки	Координаты (м)	
		Y	X
1	2	3	4
1	1	1418702,18	385287,33
2	2	1418695,69	385298,84
3	3	1418695,28	385300,04
4	4	1418695,56	385300,18
5	5	1418694,97	385301,63
6	6	1418695,46	385301,97
7	7	1418694,34	385305,91
8	1	1418702,18	385287,33

Таблица 3.11
:10441:ЗУ1

Номер п/п	Номер точки	Координаты (м)	
		Y	X
1	2	3	4
1	1	1418739,43	385162,15
2	2	1418742,78	385162,73
3	3	1418742,78	385162,73
4	4	1418736,82	385172,24
5	5	1418735,10	385178,39
6	6	1418734,40	385181,32
7	7	1418736,40	385181,67
8	1	1418739,43	385162,15

Таблица 3.5
:ЗУ5

Номер п/п	Номер точки	Координаты (м)	
		Y	X
1	2	3	4
1	1	1418662,30	385447,58
2	2	1418663,47	385432,66
3	3	1418660,63	385436,41
4	4	1418651,27	385447,21
5	5	1418653,72	385448,33
6	6	1418658,88	385450,94
7	1	1418662,30	385447,58

Таблица 3.7
:ЗУ7

Номер п/п	Номер точки	Координаты (м)	
		Y	X
1	2	3	4
1	1	1418687,53	385325,36
2	2	1418685,08	385324,69
3	3	1418681,20	385345,76
4	4	1418680,97	385348,65
5	5	1418678,69	385377,14
6	6	1418683,30	385348,96
7	7	1418683,59	385347,19
8	8	1418686,77	385327,71
9	1	1418687,53	385325,36

Таблица 3.8
:ЗУ8

Номер п/п	Номер точки	Координаты (м)	
		Y	X
1	2	3	4
1	1	1418654,69	385423,05
2	2	1418637,49	385439,99
3	3	1418639,45	385441,67
4	4	1418643,34	385435,23
5	5	1418647,68	385438,77
6	6	1418651,68	385429,33
7	1	1418654,69	385423,05

10	10	1418710,48	385213,13
11	11	1418703,44	385234,63
12	12	1418706,68	385235,63
13	13	1418708,66	385236,25
14	1	1418710,05	385230,67

Площади и границы земельных участков могут быть уточнены при проведении кадастровых работ.

4. Перечень кадастровых номеров существующих земельных участков, на которых линейный объект может быть размещен на условиях сервитута, публичного сервитута

Документацией не предусмотрено установление публичного сервитута для прохода или проезда через земельный участок.

5. Целевое назначение лесов, вид (виды) разрешенного использования лесного участка, количественные и качественные характеристики лесного участка, сведения о нахождении лесного участка в границах особо защитных участков лесов

Данная территория не входит в границы лесного фонда, а также на территории отсутствуют лесные насаждения.

Таблица 3.18
:307:ЗУ1

Номер п/п	Номер точки	Координаты (м)	
		Y	X
1	2	3	4
1	1	1418637,01	385444,43
2	2	1418639,45	385441,67
3	3	1418637,49	385439,99
4	4	1418632,38	385445,03
5	5	1418624,99	385452,59
6	6	1418625,78	385453,39
7	7	1418627,54	385451,50
8	8	1418630,53	385449,27
9	1	1418637,01	385444,43

Таблица 3.19
:505:ЗУ1

Номер п/п	Номер точки	Координаты (м)	
		Y	X
1	2	3	4
1	1	1418696,14	385275,81
2	2	1418690,77	385274,06
3	3	1418690,56	385273,90
4	4	1418687,51	385283,21
5	5	1418681,04	385298,82
6	6	1418683,45	385299,69
7	7	1418685,49	385300,85
8	8	1418689,36	385291,64
9	1	1418696,14	385275,81

Таблица 3.20
:508:ЗУ1

Номер п/п	Номер точки	Координаты (м)	
		Y	X
1	2	3	4
1	1	1418714,14	385214,38
2	2	1418710,48	385213,13
3	3	1418703,44	385234,63
4	4	1418706,68	385235,63
5	5	1418708,66	385236,25
6	6	1418710,05	385230,67
7	7	1418710,82	385227,61
8	8	1418714,14	385214,38
9	9	1418714,14	385214,38

Таблица 3.21
:792:ЗУ1

Номер п/п	Номер точки	Координаты (м)	
		Y	X
1	2	3	4
1	1	1418674,66	385318,96
2	2	1418674,05	385318,30
3	3	1418672,04	385324,49
4	4	1418669,97	385337,20
5	1	1418674,66	385318,96

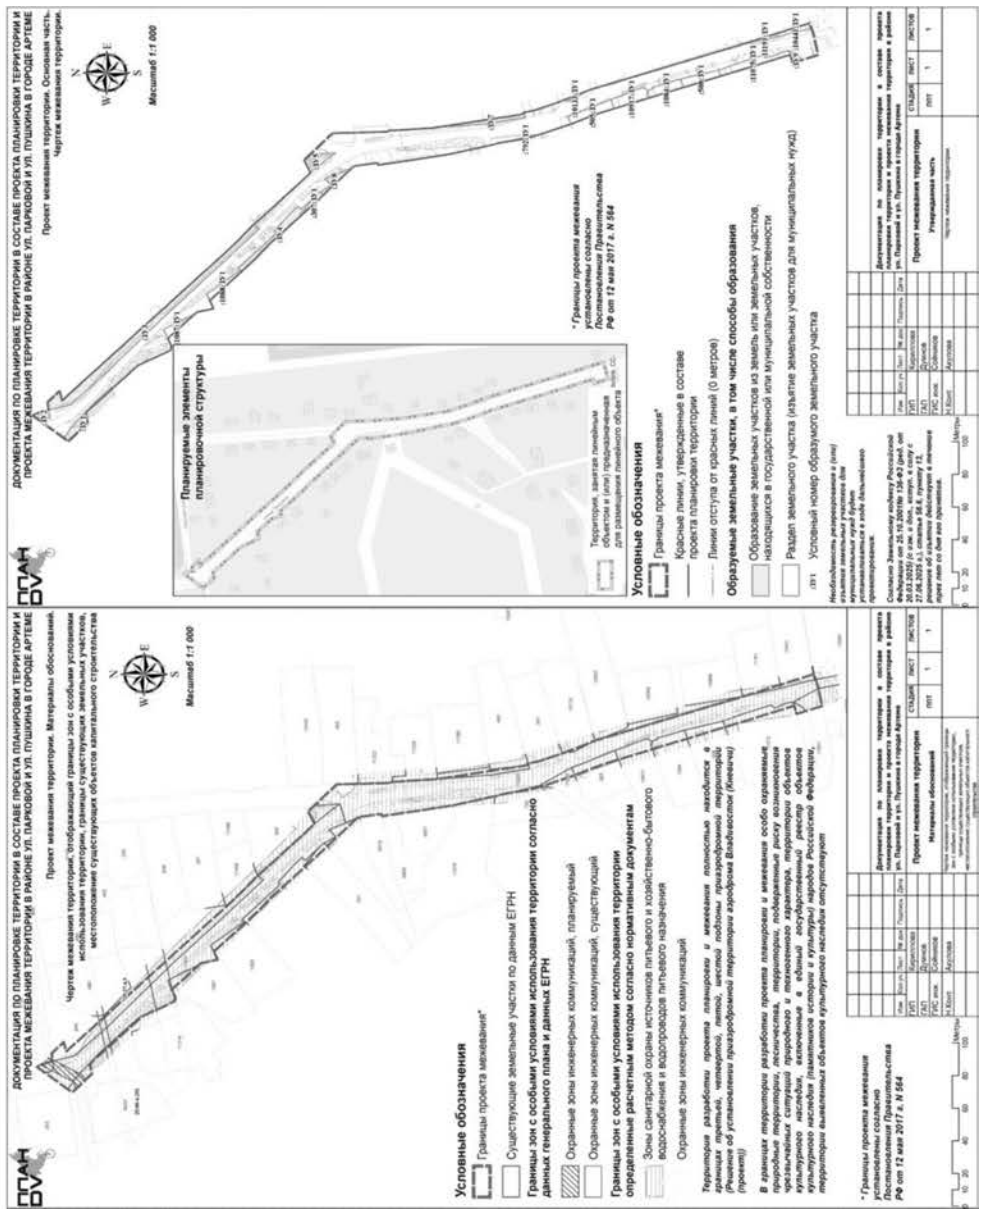

АДМИНИСТРАЦИЯ
АРТЕМОВСКОГО ГОРОДСКОГО ОКРУГА
ПОСТАНОВЛЕНИЕ

08.12.2025 **№ 923-па**

ОБ УТВЕРЖДЕНИИ ПРОГРАММЫ ПРОФИЛАКТИКИ РИСКОВ ПРИЧИНЕНИЯ ВРЕДА (УЩЕРБА) ОХРАНЯЕМЫМ ЗАКОНОМ ЦЕННОСТЯМ ПРИ ОСУЩЕСТВЛЕНИИ МУНИЦИПАЛЬНОГО КОНТРОЛЯ НА АВТОМОБИЛЬНОМ ТРАНСПОРТЕ, ГОРОДСКОМ НАЗЕМНОМ ЭЛЕКТРИЧЕСКОМ ТРАНСПОРТЕ И В ДОРОЖНОМ ХОЗЯЙСТВЕ НА 2026 ГОД

В соответствии со ст. 17.1 Федерального закона от 06.10.2003 № 131-ФЗ «Об общих принципах организации местного самоуправления в Российской Федерации», ст. 44 Федерального закона от 31.07.2020 № 248-ФЗ «О государственном контроле (надзоре) и муниципальном контроле в Российской Федерации», постановлением Правительства Российской Федерации от 25.06.2021 № 990 «Об утверждении Правил разработки и утверждения контрольными (надзорными) органами программы профилактики рисков причинения вреда (ущерба) охраняемым законом ценностям», решением Думы Артемовского городского округа от 28.10.2021 № 707 «Об утверждении Положения о муниципальном контроле на автомобильном транспорте, городском наземном электрическом транспорте и в дорожном хозяйстве в Артемовском городском округе», руководствуясь Уставом Артемовского городского округа Приморского края, администрация Артемовского городского округа

ПОСТАНОВЛЯЕТ:

1. Утвердить Программу профилактики рисков причинения вреда (ущерба) охраняемым законом ценностям при осуществлении муниципального контроля на автомобильном транспорте, городском наземном электрическом транспорте и в дорожном хозяйстве на 2026 год (далее – Программа, прилагается).
2. Управлению дорожной деятельности и благоустройства администрации Артемовского городского округа (Шерстюк В.Б.) обеспечить выполнение мероприятий Программы.
3. Управлению информационной политики администрации Артемовского городского округа (Еремина П.А.) опубликовать настоящее постановление в газете «Выбор» и разместить на официальном сайте Артемовского городского округа.
4. Настоящее постановление вступает в силу со дня официального опубликования и распространяет свое действие на правоотношения, возникшие с 01.01.2026.
5. Признать утратившим силу постановление администрации Артемовского городского округа от 29.11.2024 № 1002-па «Об утверждении Программы профилактики рисков причинения вреда (ущерба) охраняемым законом ценностям при осуществлении муниципального контроля на автомобильном транспорте, городском наземном электрическом транспорте и в дорожном хозяйстве на 2025 год».
6. Контроль за исполнением настоящего постановления возложить на заместителя главы администрации Артемовского городского округа Литвинова А.А.

И.о. главы Артемовского городского округа В.А. Воркова

Приложение
УТВЕРЖДЕНА
постановлением администрации Артемовского городского округа
от 08.12.2025 № 923-па

ПРОГРАММА
профилактики рисков причинения вреда (ущерба) охраняемым законом ценностям при осуществлении муниципального контроля на автомобильном транспорте, городском наземном электрическом транспорте и в дорожном хозяйстве на 2026 год

1. Анализ текущего состояния осуществления муниципального контроля на автомобильном транспорте, городском наземном электрическом транспорте и в дорожном хозяйстве, описание текущего уровня развития профилактической деятельности, характеристика проблем, на решение которых направлена Программа

1.1. Программа профилактики рисков причинения вреда (ущерба) охраняемым законом ценностям при осуществлении муниципального контроля на автомобильном транспорте, городском наземном электрическом транспорте и в дорожном хозяйстве (далее – Программа) реализуется администрацией Артемовского городского округа в лице отдела дорожной деятельности управления дорожной деятельности и благоустройства администрации Артемовского городского округа (далее – Контрольный орган) и устанавливает порядок проведения профилактических мероприятий, направленных на предупреждение причинения вреда (ущерба) охраняемым законом ценностям, соблюдение которых оценивается в рамках муниципального контроля на автомобильном транспорте, городском наземном электрическом транспорте и в дорожном хозяйстве на территории Артемовского городского округа (далее – муниципальный контроль в сфере благоустройства).

1.2. Предмет муниципального контроля на автомобильном транспорте, городском наземном электрическом транспорте и в дорожном хозяйстве и его основные направления, а также объекты контроля определяются в соответствии с решением Думы Артемовского городского округа от 28.10.2021 № 707 «Об утверждении Положения о муниципальном контроле на автомобильном транспорте, городском наземном электрическом транспорте и в дорожном хозяйстве в Артемовском городском округе» (далее – Положение).

1.3. Предметом муниципального контроля на автомобильном транспорте, городском наземном электрическом транспорте и в дорожном хозяйстве является соблюдение юридическими лицами, индивидуальными предпринимателями, гражданами (далее - контролируемые лица) обязательных требований:

1.3.1. В области автомобильных дорог и дорожной деятельности, установленных в отношении автомобильных дорог:

а) к эксплуатации объектов дорожного сервиса, размещенных в полосах отвода и (или) придорожных полосах автомобильных дорог общего пользования;

б) к осуществлению работ по капитальному ремонту, ремонту и содержанию автомобильных дорог общего пользования и искусственных дорожных сооружений на них (включая требования к дорожно-строительным материалам и изделиям) в части обеспечения сохранности автомобильных дорог.

1.3.2. В отношении перевозок по муниципальным маршрутам регулярных перевозок, не относящихся к предмету федерального государственного контроля (надзора) на автомобильном транспорте, городском наземном электрическом транспорте и в дорожном хозяйстве в области организации регулярных перевозок.

1.4. Мониторинг состояния подконтрольных субъектов в сфере контроля на автомобильном транспорте, городском наземном электрическом транспорте и в дорожном хозяйстве выявил, что ключевыми и наиболее значимыми рисками причинения ущерба охраняемым законом ценностям являются низкий уровень знаний законодательства на автомобильном транспорте, городском наземном электрическом транспорте и в дорожном хозяйстве у контролируемых лиц, источником которых являются непроверенные информационные ресурсы, а также различное толкование требований законодательства, что может привести к нарушению отдельных положений действующего законодательства. Решением данной проблемы является активное проведение должностными лицами Контрольного органа профилактических мероприятий по вопросам соблюдения обязательных требований и разъяснений по вопросам, связанным с организацией и осуществлением муниципального контроля в сфере контроля на автомобильном транспорте, городском наземном электрическом транспорте и в дорожном хозяйстве.

1.5. Главной задачей Контрольного органа при осуществлении муниципального контроля на автомобильном транспорте, городском наземном электрическом транспорте и в дорожном хозяйстве является переориентация контрольной деятельности на усиление профилактической работы в отношении объектов контроля, обеспечение приоритета проведения профилактики.

2. Цели и задачи реализации Программы

2.1. Целями реализации Программы являются:

предупреждение нарушения подконтрольными субъектами обязательных требований, требований, установленных муниципальными правовыми актами, включая устранение причин, факторов и условий, способствующих возможному нарушению обязательных требований;

повышение прозрачности системы муниципального контроля;

формирование единого понимания обязательных требований, требований, установленных муниципальными правовыми актами, и создание системы профилактики правонарушений, направленной на выявление и предупреждение причин и условий, способствующих совершению правонарушений;

повышение уровня правовой грамотности подконтрольных субъектов, в том числе путем доступности информации об обязательных требованиях и необходимых мерах по их исполнению;

мотивация подконтрольных субъектов к добросовестному поведению и, как следствие, снижение уровня ущерба охраняемым законом ценностям.

2.2. Задачами реализации Программы являются:

выявление причин, факторов и условий, способствующих причинению вреда (ущерба) охраняемым законом ценностям и нарушению обязательных требований, определение способов устранения или снижения рисков их возникновения;

устранение причин, факторов и условий, способствующих возможному причинению вреда (ущерба) охраняемым законом ценностям и нарушению обязательных требований;

установление и оценка зависимости видов, форм и интенсивности профилактических мероприятий от особенностей конкретных подконтрольных субъектов (объектов) и присвоенного им уровня риска, проведение профилактических мероприятий с учетом данных факторов;

определение перечня видов и сбор статистических данных, необходимых для организации профилактической работы;

повышение квалификации кадрового состава Контрольного органа;

снижение уровня административной нагрузки на организации и граждан, осуществляющих предпринимательскую деятельность;

создание системы консультирования подконтрольных субъектов, в том числе с использованием современных информационно-телекоммуникационных технологий.

3. Перечень профилактических мероприятий, сроки (периодичность) их проведения

3.1. В соответствии с Положением проводятся следующие профилактические мероприятия:

1) информирование;

2) обобщение правоприменительной практики;

3) консультирование.

3.2. Перечень профилактических мероприятий, сроки (периодичность) их проведения:

№ п/п	Вид мероприятия	Форма мероприятия	Подразделение и (или) должностные лица Контрольного органа, ответственные за реализацию мероприятия	Сроки (периодичность) их проведения
1	2	3	4	5
	Информирование	информирование осуществляется посредством размещения соответ-	уполномоченные должностные лица Кон-	по мере необходимости

№ п/п	Вид мероприятия	Форма мероприятия	Подразделение и (или) должностные лица Контрольного органа, ответственные за реализацию мероприятия	Сроки (периодичность) их проведения
		ствующих сведений на официальном сайте Артемовского городского округа, в средствах массовой информации, через личные кабинеты контролируемых лиц в государственных информационных системах (при их наличии) и в иных формах	трольного органа	
		размещение и поддержание в актуальном состоянии на официальном сайте Артемовского городского округа сведений, предусмотренных частью 3 статьи 46 Федерального закона от 31.07.2020 № 248-ФЗ «О государственном контроле (надзоре) и муниципальном контроле в Российской Федерации»	уполномоченные должностные лица Контрольного органа	по мере обновления
2	Обобщение правоприменительной практики	обеспечение подготовки и публичного обсуждения проекта доклада, содержащего результаты обобщения правоприменительной практики Контрольного органа, размещение на официальном сайте Артемовского городского округа утвержденного доклада, содержащего результаты обобщения правоприменительной практики Контрольного органа	уполномоченные должностные лица Контрольного органа	ежегодно, не позднее 20 января года, следующего за отчетным
			уполномоченные должностные лица Контрольного органа	ежегодно, не позднее 30 января года, следующего за отчетным
3	Консультирование	консультирование контролируемых лиц по следующим вопросам, связанным с организацией и осуществлением муниципального контроля: порядок проведения контрольных мероприятий; периодичность проведения контрольных мероприятий; порядок принятия решений по итогам контрольных мероприятий; порядок обжалования решений Контрольного органа	уполномоченные должностные лица Контрольного органа	в течение года (при наличии оснований)

4. Показатели результативности и эффективности Программы

Для оценки результативности и эффективности Программы устанавливаются следующие показатели результативности и эффективности:

№ п/п	Наименование показателя	Величина
1.	Полнота информации, размещенной на официальном сайте Артемовского городского округа в соответствии с частью 3 статьи 46 Федерального закона от 31.07.2021 № 248-ФЗ «О государственном контроле (надзоре) и муниципальном контроле в Российской Федерации»	100 %
2.	Удовлетворённость подконтрольных субъектов и их представителей консультированием Контрольного органа	100 % от числа обратившихся

АДМИНИСТРАЦИЯ АРТЕМОВСКОГО ГОРОДСКОГО ОКРУГА ПОСТАНОВЛЕНИЕ

05.12.2025 **№ 922-па**

О ВНЕСЕНИИ ИЗМЕНЕНИЙ В ПОСТАНОВЛЕНИЕ АДМИНИСТРАЦИИ АРТЕМОВСКОГО ГОРОДСКОГО ОКРУГА ОТ 29.03.2019 № 334-ПА «ОБ УТВЕРЖДЕНИИ МУНИЦИПАЛЬНОЙ ПРОГРАММЫ «ОСУЩЕСТВЛЕНИЕ ДОРОЖНОЙ ДЕЯТЕЛЬНОСТИ И ТРАНСПОРТНОГО ОБСЛУЖИВАНИЯ НА ТЕРРИТОРИИ АРТЕМОВСКОГО ГОРОДСКОГО ОКРУГА» (В РЕД. ОТ 31.10.2025 № 867-ПА)

В соответствии с федеральными законами от 10.12.1995 № 196-ФЗ «О безопасности дорожного движения», от 06.10.2003 № 131-ФЗ «Об общих принципах организации местного самоуправления в Российской Федерации», от 08.11.2007 № 257-ФЗ «Об автомобильных дорогах и о дорожной деятельности в Российской Федерации и о внесении изменений в отдельные законодательные акты Российской Федерации», от 20.03.2025 № 33-ФЗ «Об общих принципах организации местного самоуправления в единой системе публичной власти», решениями Думы Артемовского городского округа от 24.04.2008 № 676 «О Положении об осуществлении дорожной деятельности в отношении автомобильных дорог местного значения в границах Артемовского городского округа и обеспечения безопасности дорожного движения на них», от 05.12.2024 № 400 «О бюджете Артемовского городского округа на 2025 год и плановый период 2026 и 2027 годов», от 27.12.2024 № 410 «О Стратегии социально- экономического развития Артемовского городского округа на период до 2035 года», постановлениями администрации Артемовского городского округа от 29.07.2013 № 1890-па «Об утверждении Порядка принятия решений о разработке муниципальных программ, их формирования, реализации и оценки эффективности в Артемовском городском округе», от 27.12.2024 № 1154-па «Об утверждении Плана мероприятий по реализации Стратегии социально-экономического развития Артемовского городского округа до 2035 года», руководствуясь Уставом Артемовского городского округа Приморского края, администрация Артемовского городского округа

ПОСТАНОВЛЯЕТ:

1. Внести следующие изменения в постановление администрации Артемовского городского округа от 29.03.2019 № 334-па «Об утверждении муниципальной программы «Осуществление дорожной деятельности и транспортного обслуживания на территории Артемовского городского округа» (в ред. от 31.10.2025 № 867-па):

внести изменения в приложение 1 к муниципальной программе «Осуществление дорожной деятельности и транспортного обслуживания на территории Артемовского городского округа» (прилагается).

2. Опубликовать данное постановление в газете «Выбор» и разместить на официальном сайте Артемовского городского округа.

3. Настоящее постановление вступает в силу с даты опубликования.

4. Контроль за исполнением настоящего постановления возложить на заместителя главы администрации Артемовского городского округа Литвинова А.А.

И.о. главы Артемовского городского округа В.А. Воркова

Приложение
к постановлению администрации Артемовского городского округа
от 05.12.2025 № 922-па

ИЗМЕНЕНИЯ В ПЕРЕЧЕНЬ МЕРОПРИЯТИЙ ПРОГРАММЫ на 2025-2027 гг.

№ п/п	Наименование комплекса процессных мероприятий; наименование мероприятия	Исполнители мероприятия	Срок исполнения Программы	Объем финансового обеспечения (тыс. руб.)				Источники финансового обеспечения	Получатели средств
				всего, в т. ч. по источникам финансирования	в том числе по годам				
					2025 г.	2026 г.	2027 г.		
1	2	3	4	5	6	7	8	9	10
1.	**Задача 1. Улучшение нормативного состояния автомобильных дорог общего пользования местного значения**								
1.1	**Комплекс процессных мероприятий:** Ремонт и содержание автомобильных дорог			**721338,89687**	**385447,84763**	**151204,70383**	**184686,34541**		
				657812,97862	**321921,92938**	**151204,70383**	**184686,34541**	**МБ ДФ**	
				1905,77755	**1905,77755**	**0,00000**	**0,00000**	**МБ ДФ С**	
				61620,14070	**61620,14070**	**0,00000**	**0,00000**	**КБ**	
1.1.1	Ремонт автомобильных дорог общего пользования населенных пунктов	МКУ УБ, МКУ УСКР	2025-2027	435135,60155	208750,47202	103951,49098	122433,63855		МКУ УБ, МКУ УСКР
				402073,60083	175688,47130	103951,49098	122433,63855	МБ ДФ	
				991,86002	991,86002	0,00000	0,00000	МБ ДФ С	
				32070,14070	32070,14070	0,00000	0,00000	КБ	
…									
1.1.1.2	Капитальный ремонт автомобильных дорог	МКУ УБ, МКУ УСКР	2025 - 2027	275067,73789	62157,69277	102559,04512	110351,00000		МКУ УБ
				275067,73789	62157,69277	102559,04512	110351,00000	МБ ДФ	
				0,00000	0,00000	0,00000	0,00000	МБ ДФ С	
				0,00000	0,00000	0,00000	0,00000	КБ	
1.1.1.2.1	Капитальный ремонт автомобильных дорог	МКУ УСКР	2025 - 2027	15067,73789	2157,69277	2559,04512	10351,00000	МБ ДФ	МКУ УСКР
…									
1.1.7	Приобретение специализированной техники	УДДиБ,МКУ УБ	2025	11050,00000	11050,00000	0,00000	0,00000	МБ ДФ	МКУ УБ
…									
3.	**Задача 3. Увеличение протяженности, пропускной и несущей способности, улучшение транспортно-эксплуатационного состояния автомобильных дорог общего пользования местного значения**								
3.1	**Комплекс процессных мероприятий:** Строительство и реконструкция автомобильных дорог			**1280810,51948**	**323210,49204**	**957600,02744**	**0,00000**		
				77694,43241	**4801,35965**	**72893,07276**	**0,00000**	**МБ ДФ**	
				9624,92869	**2547,27306**	**7077,65563**	**0,00000**	**МБ ДФ С**	
				1193491,15838	**315861,85933**	**877629,29905**	**0,00000**	**КБ**	
3.1.1	Реконструкция автомобильной дороги по ул. Вахрушева с устройством светофоров и переходно-скоростных полос	МКУ УСКР	2025 - 2026	241585,08526	12090,72526	229494,36000	0,00000		
				1590,72526	1590,72526	0,00000	0,00000	МБ ДФ	
				1919,95488	84,00000	1835,95488	0,00000	МБ ДФ С	
				238074,40512	10416,00000	227658,40512	0,00000	КБ	
…									
5.	**Задача 5. Создание условий для предоставления транспортных услуг населению, организация транспортного обслуживания населения и повышение безопасности пассажирских перевозок**								
5.1	**Комплекс процессных мероприятий:** Организация транспортного обслуживания (предоставление транспортных услуг населению)			**452116,27096**	**278589,49680**	**158523,38708**	**15003,38708**		
				165610,96456	**132430,96456**	**18180,00000**	**15000,00000**	**МБ**	
				57299,02903	**29231,02903**	**28068,00000**	**0,00000**	**МБ С**	
				229206,27737	**116927,50321**	**112275,38708**	**3,38708**	**КБ**	
…									
5.1.3	Обеспечение выполнения функций муниципальных казенных учреждений, субсидии муниципальным бюджетным и автономным учреждениям Артемовского городского округа (МАУ "Артемовское автотранспортное предприятие")	УДДиБ, МАУ ААТП	2025 - 2027	69180,96456	39180,96456	15000,00000	15000,00000	МБ	МАУ ААТП
5.1.5	Приобретение нефинансовых активов (основных средств, нематериальных активов, материальных запасов, в т. ч. оборудования, приборов, устройств, инструмента и пр.) в целях укрепления материально-технической базы (за исключением расходов, связанных с финансовым обеспечением выполнения муниципального задания)	УДДиБ, МАУ ААТП	2025	59410,80520	59410,80520	0,00000	0,00000	МБ	МАУ ААТП
5.1.6	Выполнение работ по капитальному и текущему ремонту объектов капитального строительства, являющихся имуществом, закрепленным за учреждением на праве оперативного управления, включая разработку (подготовку) проектной, проектно-сметной документации, получение разрешительных документов, проведение изысканий, технического обследования и ведомственной экспертизы	УДДиБ, МАУ ААТП	2025	33839,19480	33839,19480	0,00000	0,00000	МБ	МАУ ААТП
6.	**ИТОГО по Программе:**		**2025-2027**	**2790359,16379**	**1149013,82620**	**1424194,17048**	**217151,16711**		
				742934,46403	**330150,34203**	**226097,77659**	**186686,34541**	**МБ ДФ**	
				39530,70624	**18453,05061**	**21077,65563**	**0,00000**	**МБ ДФ С**	
				1736317,57645	**620409,50324**	**1115904,68613**	**3,38708**	**КБ**	
				214277,38804	**150769,90129**	**33046,05213**	**30461,43462**	**МБ**	
				57299,02903	**29231,02903**	**28068,00000**	**0,00000**	**МБ С**	

Примечания:
МБ ДФ - местный бюджет, дорожный фонд;
МБ ДФ С – местный бюджет, дорожный фонд, софинансирование;
КБ - краевой бюджет;
МБ – местный бюджет;
МБ С – местный бюджет, софинансирование;
УДДиБ – управление дорожной деятельности и благоустройства администрации Артемовского городского округа;
МКУ УБ – муниципальное казённое учреждение «Управление благоустройства» города Артема;
МКУ УСКР - муниципальное казённое учреждение «Управление строительства и капитального ремонта г. Артема»;
МАУ ААТП – муниципальное автономное учреждение «Артемовское автотранспортное предприятие»;
Администрация – администрация Артемовского городского округа.

ИЗВЕЩЕНИЕ О ПРОВЕДЕНИИ СОБРАНИЯ О СОГЛАСОВАНИИ МЕСТОПОЛОЖЕНИЯ ГРАНИЦЫ ЗЕМЕЛЬНОГО УЧАСТКА

Кадастровый инженер Гончаренко Роман Сергеевич (ГРКИ № 23008 от 14.11.2012г., почтовый адрес: Приморский край, г. Владивосток, ул. Днепровская, д.8, кв.7, тел. +79147375949, rsgoncharenko@mail.ru) выполняет кадастровые работы по уточнению границ земельного участка: кадастровый номер 25:27:060103:1234, адрес: Приморский край, г. Артем, с/т «Аралия», массив 1, ул. Янтарная, участок №32. Заказчик кадастровых работ: Тарасова Елена Сергеевна (почтовый адрес: Приморский край, г.Владивосток, ул. Старцева, дом 57, кв.6, тел. 89147029622). Смежные земельные участки, с правообладателями которых требуется согласовать местоположение границы, расположены в кадастровом квартале: 25:27:060103. Собрание заинтересованных лиц по поводу согласования местоположения границ состоится 11 января 2026 в 14 часов 00 минут по адресу: Приморский край, г. Артем, с/т «Аралия», массив 1, ул. Янтарная, участок №32. С проектом межевых планов земельных участков можно ознакомиться по адресу: Приморский край, г. Владивосток, ул. Днепровская, д.8. Возражения по проекту межевого плана и требования о проведении согласования местоположения границ земельного участка на местности принимаются в течение 30 дней со дня опубликования данного объявления по адресу: Приморский край, г. Владивосток, ул. Днепровская, д.8 При проведении согласования местоположения границ при себе необходимо иметь документ, удостоверяющий личность, а также документы о правах на земельный участок.

УСЛУГИ

● **Ремонт телевизоров, микроволновок. Тел. 3-24-09, 8-902-556-97-51.**

Ремонт холодильников на дому. Организация. Гарантия на ремонт. Пенсионерам скидка. Ул. Фрунзе, д. 45-Г, тел. 8-902-485-86-61.

РЕКЛАМА В ГАЗЕТЕ «ВЫБОР» ТЕЛ. 3-95-95.

08.12.2025

ЗАКЛЮЧЕНИЕ
организационного комитета о результатах проведения публичных слушаний по проекту документации по планировке территории для размещения объекта трубопроводного транспорта «Распределительный газопровод к объекту «Артемовская ТЭЦ-2» по адресу: Приморский край, г. Артем, с. Оленье, ул. Силина, д. 25

Время проведения: 08.12.2025 12:00 г. Артем, ул. Кирова, 48

Наименование проекта, рассмотренного на публичных слушаниях – проект документации по планировке территории для размещения объекта трубопроводного транспорта «Распределительный газопровод к объекту «Артемовская ТЭЦ-2» по адресу: Приморский край, г. Артем, с. Оленье, ул. Силина, д. 25 (далее – документация по планировке территории).

Заключение подготовлено на основании протокола проведения публичных слушаний по проекту документации по планировке территории для размещения объекта трубопроводного транспорта «Распределительный газопровод к объекту «Артемовская ТЭЦ-2» по адресу: Приморский край, г. Артем, с. Оленье, ул. Силина, д. 25 от 08.12.2025.

Постановление о назначении публичных слушаний № 201-пг от 24.11.2025 года опубликовано в газете «Выбор» от 26.11.2025 № 95 и на официальном сайте Артемовского городского округа.

Количество зарегистрированных участников публичных слушаний согласно листу регистрации (приложение к протоколу) - 0.

Предложения и замечания участников публичных слушаний, постоянно проживающих на территории, в пределах которой проводятся публичные слушания, не поступали.

Предложения и замечания иных участников публичных слушаний не поступали.

В результате рассмотрения документации по планировке территории:

за утверждение проекта документации по планировке территории проголосовало 0 зарегистрированных участников публичных слушаний.

против утверждения проекта документации по планировке территории городского округа проголосовало 0 зарегистрированных участников публичных слушаний.

РЕШИЛ:

Публичные слушания по проекту документации по планировке территории для размещения объекта трубопроводного транспорта «Распределительный газопровод к объекту «Артемовская ТЭЦ-2» по адресу: Приморский край, г. Артем, с. Оленье, ул. Силина, д. 25 проведены в соответствии с действующим законодательством.

Начальник управления архитектуры и градостроительства администрации Артемовского городского округа, председатель собрания (председательствующий) О.А. Моисеева
Секретарь собрания П.А. Саляков

ВНИМАНИЕ, ВЫПУСКНИКИ И РОДИТЕЛИ!

Проект расписания ЕГЭ и ОГЭ на 2026 год

Досрочный период ЕГЭ пройдет с 20 марта по 20 апреля, основной – с 1 июня по 9 июля, дополнительный – с 4 по 25 сентября.

Ключевые даты основного периода ЕГЭ:

1 июня – история, литература и химия

4 июня – русский язык

8 июня – математика (база и профиль)

11 июня – обществознание и физика

15 июня – биология, география, иностранные языки (английский, испанский, китайский, немецкий, французский; письменная часть)

18 июня – устная часть по иностранным языкам (английский, испанский, китайский, немецкий, французский) и информатика

19 июня – устная часть по иностранным языкам (английский, испанский, китайский, немецкий, французский) и информатика.

Резервные дни: 22-25 июня

Пересдача: 8-9 июля (один предмет по желанию)

Дополнительный период: 4-25 сентября

Проведение ОГЭ для выпускников 9 классов также разделено на три периода:

досрочный – с 21 апреля по 18 мая

основной – со 2 июня по 6 июля

дополнительный – с 3 по 25 сентября.

Важно: это проект расписания. Окончательная версия будет утверждена Минпросвещения и Рособрнадзором позднее.

Пусть подготовка будет спокойной и эффективной!

Уважаемые жители и гости Артёмовского городского округа!

В связи с наступлением зимнего периода и приближением ледостава, в рамках выполнения мероприятий по обеспечению безопасности людей, охране их жизни и здоровья проведено заседание комиссии по предупреждению и ликвидации чрезвычайных ситуаций и обеспечению пожарной безопасности Артемовского городского округа. Речь шла о мерах по обеспечению безопасности людей на водных объектах Артемовского городского округа в осенне-зимний период 2025-2026 годов, недопущения их гибели и травматизма.

На основании принятого решения комиссии постановлением администрации Артемовского городского округа установлен запрет выхода людей на лед водных объектов с 02.12.2025 до образования слоя льда толщиной не менее 20 см. Выезд всех видов транспортных средств на лёд водных объектов округа запрещен!

С наступлением холодов на водоемах наблюдается становление ледового покрова. В это время выходить на его поверхность крайне опасно.

Однако каждый год многие люди пренебрегают мерами предосторожности и выходят на тонкий лёд, тем самым подвергая свою жизнь смертельной опасности.

Для своей безопасности соблюдай рекомендации МЧС России:

- не оставляй детей без присмотра;
- не выходи на тонкий, неокрепший лед;
- будь внимателен в снегопад - запорошенные промоины не заметишь;
- пьяным не место на льду;
- выезд всех видов транспортных средств на лёд водных объектов запрещен;
- при пересечении участка водоёма по льду не останавливайся, пока не достигнешь берега.

В местах, запрещенных для выхода людей на лёд водных объектов АГО, организованы работы по размещению знаков безопасности «Выход на лед запрещен».

За нарушение Правил охраны жизни людей на водных объектах в Приморском крае предусмотрена административная ответственность по ст. 3.12. Закона Приморского края «Об административных правонарушениях в Приморском крае» от 05.03.2007 № 44-КЗ.

Статья 3.12. Нарушение правил охраны жизни людей на водных объектах в Приморском крае (введена Законом Приморского края от 04.05.2018 N 279-КЗ).

1. Нахождение на льду водных объектов граждан в период запрета, установленного правовыми актами органов местного самоуправления, влечет наложение административного штрафа на граждан в размере от одной тысячи до двух тысяч рублей.

2. Нахождение на льду водных объектов автотранспорта влечет наложение административного штрафа на граждан в размере от трех тысяч до четырех тысяч рублей; на должностных лиц - от четырех тысяч до пяти тысяч рублей; на юридических лиц - от двадцати тысяч до пятидесяти тысяч рублей.

3. Повторное совершение административных правонарушений, предусмотренных частями 1, 2 настоящей статьи, влечет наложение административного штрафа на граждан в размере от четырех тысяч до пяти тысяч рублей; на должностных лиц - от пяти тысяч до десяти тысяч рублей; на юридических лиц - от сорока тысяч до пятидесяти тысяч рублей.

И.о.директора муниципального казенного учреждения по делам гражданской обороны, чрезвычайным ситуациям и пожарной безопасности Артемовского городского округа С.П. Севрюков

ИНФОРМАЦИЯ ОБ ИТОГАХ ПРОВЕДЕНИЯ КОНКУРСА НА ЗАМЕЩЕНИЕ ВАКАНТНОЙ ДОЛЖНОСТИ МУНИЦИПАЛЬНОЙ СЛУЖБЫ НАЧАЛЬНИКА УПРАВЛЕНИЯ КУЛЬТУРЫ, ТУРИЗМА И МОЛОДЕЖНОЙ ПОЛИТИКИ АДМИНИСТРАЦИИ АРТЕМОВСКОГО ГОРОДСКОГО ОКРУГА

Конкурс на замещение вакантной должности муниципальной службы начальника управления культуры, туризма и молодежной политики администрации Артемовского городского округа, объявленного в сроки с 13 ноября по 02 декабря 2025 года, признать несостоявшимся из-за отсутствия достаточного количества кандидатов для участия в конкурсе.

ИЗВЕЩЕНИЕ О ПРОВЕДЕНИИ СОБРАНИЯ О СОГЛАСОВАНИИ МЕСТОПОЛОЖЕНИЯ ГРАНИЦЫ ЗЕМЕЛЬНОГО УЧАСТКА

Кадастровый инженер Гончаренко Роман Сергеевич (ГРКИ № 23008 от 14.11.2012г., почтовый адрес: Приморский край, г. Владивосток, ул. Днепровская, д.8, кв.7, тел. +79147375949, rsgoncharenko@mail.ru) выполняет кадастровые работы по уточнению границ земельного участка: кадастровый номер 25:27:060103:416, адрес: Приморский край, г. Артем, с/т «Аралия», массив 1, ул. Лазурная, участок №51. Заказчик кадастровых работ: Власов Дмитрий Александрович (почтовый адрес: Приморский край, г.Дальнереченск, ул. Трудовая, дом 1б, кв.3, тел. 89147353140). Смежные земельные участки, с правообладателями которых требуется согласовать местоположение границы, расположены в кадастровом квартале: 25:27:060103; кадастровый номер 25:27:060103:456, адрес: Приморский край, г. Артем, с/т «Аралия», массив 1, ул. Цветочная, участок №45. Заказчик кадастровых работ: Есипенко Елена Викторовна (почтовый адрес: Приморский край, г.Владивосток, ул. Калинина, дом 279а, кв.251, тел. 89147353140). Смежные земельные участки, с правообладателями которых требуется согласовать местоположение границы, расположены в кадастровом квартале: 25:27:060103; кадастровый номер 25:27:060103:781, адрес: Приморский край, г. Артем, с/т «Аралия», массив 2, ул. Цветочная, участок №4. Заказчик кадастровых работ: Дупляков Дмитрий Юрьевич (почтовый адрес: г.Артем, ул. Тихоокеанская, дом 4, кв.80, тел. 89147353140). Смежные земельные участки, с правообладателями которых требуется согласовать местоположение границы, расположены в кадастровом квартале: 25:27:060103. Собрание заинтересованных лиц по поводу согласования местоположения границ состоится 11 января 2026 в 14 часов 30 минут по адресу: Приморский край, г. Артем, с/т «Аралия», массив 1, ул. Лазурная, участок №51. С проектом межевых планов земельных участков можно ознакомиться по адресу: Приморский край, г. Владивосток, ул. Днепровская, д.8. Возражения по проекту межевого плана и требования о проведении согласования местоположения границ земельного участка на местности принимаются в течение 30 дней со дня опубликования данного объявления по адресу: Приморский край, г. Владивосток, ул. Днепровская, д.8. При проведении согласования местоположения границ при себе необходимо иметь документ, удостоверяющий личность, а также документы о правах на земельный участок.

Артёмовская общественно-политическая газета "ВЫБОР" ("Шахтер"-"По пути Ленина"). Выходит два раза в неделю: по средам и пятницам. Распространяется по всей территории Артемовского городского округа. Учредитель: Администрация Артёмовского городского округа. Издатель: МБУ «Медиахолдинг АГО». Газета зарегистрирована в Приморском управлении Росохранкультуры, свидетельство ПИ №ФС19-0155 от 17.02.2006 г. Адрес редакции и издателя: 692760, Приморский край, г. Артём, ул. Дзержинского, 27, e-mail: vibor.gazeta@yandex.ru. И.о. директора МБУ «Медиахолдинг АГО» Антонова Ирина Петровна. Главный редактор газеты Шпак Ирина Александровна - тел. 8 (42337) 4-24-52. Редакция: главный бухгалтер, журналисты, служба выпуска и дизайна - тел. 8(42337) 4-25-74, служба рекламы и частных объявлений - тел. 8 (42337) 3-95-95. ***За достоверность сведений в рекламных материалах ответственность несёт рекламодатель. Точка зрения редакции не обязательно совпадает с мнением автора. Редакция не рецензирует и не возвращает рукописи, фотоснимки, рисунки, в переписку с авторами не вступает.*** Время подписания в печать: по графику - в 11.00 час., фактически - в 11.00 час. Тираж номера 300 экземпляров. Заказ №5647. Газета отпечатана в АО "ИПК "Дальпресс", 690106 г. Владивосток, пр-т Красного Знамени, 10. Цена в розницу - свободная. ***16+***