



№19
(12714)

www.gazeta-vibor.com

ОБЩЕСТВЕННО-ПОЛИТИЧЕСКАЯ ГАЗЕТА АРТЕМОВСКОГО ГОРОДСКОГО ОКРУГА

ВЫБОР

15
марта 2023 г.,
СРЕДА

Основана 1 мая 1929 года

КУПЛЮ

КУПЛЮ АВТО!
ДОРОГО! СРОЧНО!
8-902-50-53-222.

УСЛУГИ

Ремонт телевизоров,
микроволновок. Тел. 3-24-09,
8-902-556-97-51.

Ремонт холодильников
на дому. Организация.
Гарантия на ремонт.
Пенсионерам скидка.
Ул. Фрунзе, д. 45-Г,
тел. 8-914-793-79-51.

РАЗНОЕ

Утерянный диплом
специалиста, рег. №13-1615
ДВФУ на имя Павлова Андрея
Витальевича считать недей-
ствительным.
Утерянный аттестат
о среднем (полном) общем
образовании КСШ №1 на имя
Павлова Андрея Витальевича
считать недействительным.

АРТЕМОВЦЫ МОГУТ ПРОГОЛОСОВАТЬ ЗА ПЕДАГОГОВ ОНЛАЙН

В Артеме продолжается интернет - голосование в
рамках городского конкурса «Лучший по профессии
- 2023» на приз зрительских симпатий.

Вы еще можете отдать свой голос за любимого педагога,
проголосовав по ссылке http://mcartem.ucoz.ru/news/internet_golosovanie_luchshij_po_professii_2023/2023-02-16-697

Напомним, что городской конкурс профессионального ма-
стерства «Лучший по профессии – 2023» среди работников
образования проходит в Артеме.

Участники - педагогические работники образовательных
организаций всех типов, расположенных на территории округа.

Конкурс проводится по номинациям: «Учитель года»; «Вос-
питатель года»; «Молодой педагог года» (стаж работы до 5
лет); «Педагог дополнительного образования» (педагог допол-
нительного образования, тренер-преподаватель); «Лучший пре-
подаватель-организатор ОБЖ». Профессиональное состязание
проходит в три этапа, часть этапов - в заочном формате, часть
– в очном. Очные туры проходят в формате «круглых столов»,
открытых уроков, мастер-классов.

В Артеме «Лучший по профессии-2023» в этом году проходит
в 26 раз.

Пресс-служба администрации АГО.

В АРТЕМОВСКОМ ГОРОДСКОМ ОКРУГЕ С 13 ПО 24 МАРТА 2023 ГОДА ПРОХОДИТ 1 ЭТАП ОБЩЕРОССИЙСКОЙ АНТИНАРКОТИЧЕСКОЙ АКЦИИ «СООБЩИ, ГДЕ ТОРГУЮТ СМЕРТЬЮ – 2023»

Во время проведения акции будут работать «горячие линии», по которым жители округа могут
сообщить об известных фактах незаконного оборота наркотиков, получить консультации специа-
листов по вопросам профилактики наркомании, лечения и реабилитации наркозависимых лиц и
высказать свои предложения по улучшению организации правоохранительной и профилактической
работы. Вся полученная информация поступит координаторам акции и будет проверена.

ТЕЛЕФОНЫ «ГОРЯЧИХ ЛИНИЙ»:

- 8(42337) 4-72-47, время дежурства круглосуточно: ежедневно - начальник ОНК ОМВД России по г. Артему;
- 8(42337) 4-28-14, время дежурства: пн-пт с 09.00 часов до 18.00 часов - главный специа-
лист управления физической культуры, спорта и охраны здоровья администрации Артемовского
городского округа;
- 8(42337) 4-03-13, время дежурства: пн-пт с 09.00 часов до 18.00 часов – главный врач
муниципального казенного учреждения здравоохранения «Центр медицинской профилактики»
Артемовского городского округа;
- 8 (42337) 4-74-52, время дежурства: пн-пт с 09.00 часов до 18.00 часов – заместитель гла-
вы администрации-начальник управления образования администрации Артемовского городского
округа;
- 8 (42337) 4-50-24 время дежурства: пн-пт с 09.00 часов до 18.00 часов – начальник терри-
ториального управления «Артемовский» администрации Артемовского городского округа;
- 8(42337) 4-41-34 время дежурства: пн-пт с 09.00 часов до 18.00 часов – начальник террито-
риального управления «Угловое» администрации Артемовского городского округа;
- 8(42337) 3-76-59 время дежурства: пн-пт с 09.00 часов до 18.00 часов – начальник террито-
риального управления «Заводской» администрации Артемовского городского округа;
- 8(42337) 3- 96-29 время дежурства: пн-пт с 09.00 часов до 18.00 часов – начальник террито-
риального управления «с. Кневичи» администрации Артемовского городского округа;
- 8(42337) 6-10-63 время дежурства: пн-пт с 09.00 часов до 18.00 часов – начальник террито-
риального отдела «Шахта Амурская»;
- 8(42337) 4-26-57 время дежурства: пн-пт с 09.00 часов до 18.00 часов – заместитель главного
врача по работе в филиале г. Артем ГБУЗ «Краевой наркологический диспансер».

ИЗВЕЩЕНИЕ О ПРОВЕДЕНИИ СОБРАНИЯ О СОГЛАСОВА- НИИ МЕСТОПОЛОЖЕНИЯ ГРАНИЦ ЗЕМЕЛЬНОГО УЧАСТКА

Кадастровым инженером Рубичевым Дмитрием Вяче-
славовичем (Приморский край, г. Владивосток, ул. Суханова,
д. 13, кв. 43, drubichev@mail.ru, тел. 89024809005, № аттестата
25-12-11, номер в регистрации в государственном реестре лиц,
осуществляющих кадастровую деятельность: 19667) выполня-
ются кадастровые работы в отношении земельного участка:
с кадастровым номером 25:27:070214:171, расположенного:
Приморский край, г.Артем, с/т «Нарцисс», участок №171. Заказ-
чиком кадастровых работ является Коляда Михаил Сергеевич
(почтовый адрес: Приморский край, Надеждинский район, с.
Вольно-Надеждинское, ул. Приморская, д.11, кв.57). Смежные
земельные участки расположены в кадастровом квартале
25:27:070214. Собрание по поводу согласования местоположения
границы состоится по адресу: г.Владивосток, ул.Гоголя, 12а, кв.4
«17» апреля 2023 г. в 11 часов 00 минут. С проектом межево-
го плана земельного участка можно ознакомиться по адресу:
г.Владивосток, ул.Гоголя, 12а,кв. 4. Требования о проведении
согласования местоположения границ земельных участков на
местности принимаются с «15» марта 2023г. по «17» апреля
2023г., обоснованные возражения о местоположении границ
земельных участков после ознакомления с проектом межевого
плана принимаются с «15» марта 2023г. по «17» апреля 2023г. по
адресу: г. Владивосток, ул. Гоголя, 12а, кв.4 (тел.84232451236).
При проведении согласования местоположения границ при себе
необходимо иметь документ, удостоверяющий личность, а также
документы о правах на земельный участок.

ИЗВЕЩЕНИЕ О СОГЛАСОВАНИИ ПРОЕКТА МЕЖЕВАНИЯ ЗЕМЕЛЬНОГО УЧАСТКА

Я, кадастровый инженер Коржилов Игорь Анатольевич,
почтовый адрес: 690039, г. Владивосток, ул. Русская, д. 2а,
каб. 206, тел. 89146710615, E-mail: kia2307@ya.ru , настоящим
извещаю о необходимости согласования проекта межевания
земельного участка.

Заказчиком кадастровых работ является Гасельберг Лидия
Александровна, почтовый адрес: г. Владивосток, ул. Русская, д.
2а, каб. 206, тел. 89146710615.

Подготовлен проект межевания земельного участка с када-
стровым номером 25:27:010001:339 с местоположением: При-
морский край, г. Артем, район с. Кневичи (с/п «Артемовский»),
с целью выдела из общей долевой собственности земельного
участка с местоположением: установлено относительно ориен-
тира, расположенного за пределами границ земельного участка.
Участок находится примерно в 90 м по направлению на северо-
запад от ориентира. Ориентир – жилой дом. Адрес ориентира:
Приморский край, г. Артем, ул. Орджоникидзе, д. 9.

С проектом межевания земельного участка можно ознако-
миться по адресу кадастрового инженера в рабочие дни с 9-00
до 18-00. Обоснованные возражения могут быть выдвинуты в
течение 30 дней от даты опубликования данного извещения по
адресу кадастрового инженера.

ВОЕННЫЙ КОМИССАРИАТ ГОРОДА АРТЕМА

ПРОВОДИТ ПРИЕМ ЗАЯВЛЕНИЙ ОТ ГРАЖДАН, ИЗЪЯВИВШИХ ЖЕЛАНИЕ ПОСТУПИТЬ В ВУЗЫ МИНОБОРОНЫ РОССИЙСКОЙ ФЕДЕРАЦИИ.

Рассматриваются граждане, имеющие среднее общее
образование, результаты ЕГЭ.

По всем вопросам обращаться в военный комиссариат
города Артема Приморского края по адресу: г. Артем, ул.
Фрунзе, 63А, кабинет №5. Тел. 8 (42337) 4-28-54.

ДВЕРИ ВХОДНЫЕ И
МЕЖКОМНАТНЫЕ
для частных домов

8-902-553-67-38

РЕМОНТ ДВЕРЕЙ
УСТАНОВКА ЗАМКОВ
ПЕРЕУСТАНОВКА РУЧЕК
8(423) 268-86-01

Информационный центр
"ГУДВИН"

Хотите подать объявление
в любое СМИ, не выходя
из офиса или дома?

ЛЕГКО!

тел. 8(42337) 6-25-08

реклама

**РЕКЛАМА
В ГАЗЕТЕ
"ВЫБОР"
ТЕЛ. 3-95-95.**

**ОТКАЧКА
СЕПТИКОВ,
КОЛОДЦЕВ
И ПРОЧЕЕ.
ВЫЕЗЖАЕМ
ПО КРАЮ.**

Тел.
8-914-066-73-36.

Справочная служба
по товарам и услугам г. Артём

**СПРАВОЧНАЯ
"ГУДВИН"**
600 09
33 508

Ежедневно с 8.00 до 20.00



www.arteminform.ru
www.admin-art.ru

Регистрация в справочной «Гудвин»
по тел. 8-924-251-25-08
Стоимость от 500 руб./месяц

реклама

КАК НЕ ПОПАСТЬСЯ НА УДОЧКУ МОШЕННИКОВ




₽ Финансовая культура

ФИШИНГ

Злоумышленники часто копируют официальные сайты компаний и организаций. Притворяясь кем-то другим, они выуживают персональные данные и деньги.

Это называется фишинг. То есть рыбалка.

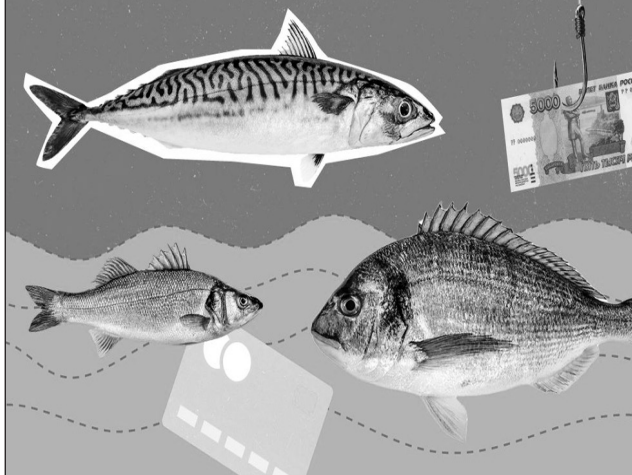

КАК МОЖНО ОКАЗАТЬСЯ НА ФИШИНГОВОМ САЙТЕ?



По ссылкам: из поисковика, почты, СМС, сообщений в соцсетях; рекламы, объявлений о лотереях, распродажах и компенсациях от государства.

Хакеры взламывают чужие аккаунты, так что фишинговая ссылка может прийти даже от знакомых.

Рассмотрим, какие ошибки приводят к потере денег и как от них уберечься.



ОШИБКА 1



**ПЕРЕХОДИТЬ ПО ССЫЛКАМ
ИЗ СООБЩЕНИЙ ОТ НЕЗНАКОМЦЕВ**

Тема опасного письма наверняка вызовет у вас эмоции. Это будет что-то пугающее или завлекающее: «Ваш аккаунт будет заблокирован», «Вам начислено 3000 бонусов».

А в тексте вы найдете ссылку, которая и приведет на фишинговый сайт.

ОШИБКА 2



НЕ ИСПОЛЬЗОВАТЬ АНТИВИРУСНУЮ ЗАЩИТУ

На все ваши гаджеты — компьютер, ноутбук, планшет и смартфон — нужно установить антивирус. Хороший антивирусный пакет включает защиту от спама и фишинговых писем. Он сам распознает подозрительных адресатов.

ОШИБКА 3



НЕ ПРОВЕРЯТЬ АДРЕСНУЮ СТРОКУ САЙТА

Иногда подделку можно отличить всего лишь по одной неверной букве.

Проверяйте безопасность соединения (в адресе должны быть https и замочек). Обращайте внимание на дизайн сайта. Небрежная верстка, орфографические ошибки, неработающие разделы — явные признаки фальшивки.

ОШИБКА 4



**ПЛАТИТЬ ЧЕРЕЗ
НЕБЕЗОПАСНЫЕ СТРАНИЦЫ**

Для проведения оплаты сайт магазина должен перекинуть вас на шлюз платежной системы вашей карты. Безопасные шлюзы есть у всех платежных систем, их кликабельные логотипы должны быть на странице оплаты. Если логотип — просто картинка и по нему нельзя кликнуть — это шлюз-подделка.

ОШИБКА 5

**ИСПОЛЬЗОВАТЬ ОДНУ И ТУ ЖЕ КАРТУ
ДЛЯ ВСЕХ ПЛАТЕЖЕЙ**

Для онлайн-покупок и оплаты услуг через интернет лучше завести отдельную карту. Стоит переводить на нее деньги прямо перед платежом или установить лимит по сумме операций. Тогда мошенники не получат доступ ко всем вашим деньгам.



Чаще всего люди становятся жертвами фишинга, когда торопятся, оформляют покупку на бегу с телефона или устали.

Берегите себя и будьте внимательными, чтобы не угодить на крючок!



БАНК РОССИИ: ОБРАЩАЙТЕСЬ ТОЛЬКО К ЛЕГАЛЬНЫМ КРЕДИТОРАМ!

В 2022 году специалисты Дальневосточного главного управления Банка России выявили 71 «черного кредитора», которые осуществляли свою деятельность на территории семи субъектов Дальнего Востока. Из них 25 оказались в Приморском крае. О том, как приморцам уберечься от недобросовестных участников финансового рынка, рассказал начальник Отдела противодействия нелегальной деятельности Дальневосточного ГУ Банка России Василий Котлевский.

- Василий Владимирович, подскажите, пожалуйста, как вообще понять, что перед вами «черный кредитор»?

- Нелегальными, или «черными» кредиторами, мы называем организации, которые незаконно дают людям деньги в долг под проценты. Быть профессиональным кредитором, то есть выдавать кредиты и займы в денежной форме, могут банки, микрофинансовые организации, кредитные потребительские кооперативы, ломбарды и другие организации в соответствии с законами об их деятельности. Если у компании нет разрешения (или нет лицензии у банка), а организация все равно привлекает клиентов, выдает себя за лицензированную и кредитует потребителей, то это нелегальный, или «черный», кредитор. Такие нелегальные кредиторы могут действовать по-разному. Например, выдавать деньги под очень высокие проценты, но при этом не прибегать к откровенному криминалу. А могут использовать и преступные схемы, чтобы обманом завладеть деньгами и имуществом клиентов.

- Где приморцы могут столкнуться с такими организациями?

- Иногда нелегальные кредиторы маскируются под комиссионные магазины. Например, выдают людям деньги под залог гаджетов, которые те при желании могут потом выкупить, но уже за большую цену. На самом деле, работать таким образом могут только ломбарды. Комиссионные магазины берут вещи на реализацию без права обратного выкупа. Бывает, что «черные кредиторы» действуют под видом ремонтных мастерских и в некоторых случаях оформляют займы даже без заключения договоров условия сделки становятся известны только после оценки залогового имущества. Важно понимать, что нелегальные кредиторы работают вне правового поля и могут нарушить права своих клиентов как в момент оформления договора, так и при взыскании просроченной задолженности.

Большинство нелегалов действуют онлайн. Например, во Владивостоке индивидуальный предприниматель нелегально предоставлял займы под залог транспортных средств под

брендами PrimAvto и «Продай технику дорого за 1 час», хотя разрешения регулятора на этот вид деятельности у него не было. Рекламирал свои услуги он на интернет-сайтах prim-avto.ru и prim-auto.ru. Оба ресурса были заблокированы.

- А как Банк России выявляет нелегальных кредиторов?

- У Банка России есть для этого инструментарий, но не только технологии выручают. Очень помогают люди, которые сообщают в Банк России о той или иной компании, когда у них есть подозрения, что организация действует незаконно. Кстати, нелегальную компанию «Продай технику дорого за 1 час», о которой я говорил, мы проверили по обращению в Банк России человека, ранее также осуществлявшего нелегальную деятельность на финансовом рынке. Предполагаем, что таким образом конкуренты пытались свести между собой счеты, однако в результате был выявлен еще один недобросовестный участник финансового рынка.

- Как Банк России поступает с нелегалами на финансовом рынке?

- Наша задача - выявить незаконных участников финансового рынка. Мы находим незаконные схемы, сведения о них передаем в правоохранительные органы, а информацию о ресурсах в интернете - на блокировку. Это совместная работа Банка России, прокуратуры, МВД, Росфинмониторинга. Также информацию обо всех организациях с выявленными признаками нелегальной деятельности мы публикуем на сайте Банка России. Там есть специальный предупредительный список, куда вносится информация.

- Выходит, если человек хочет воспользоваться услугами финансовой организации, ему стоит проверить, нет ли ее в списке нелегалов на сайте Банка России?

- Для начала, перед тем как получить любую финансовую услугу, необходимо проверить



наличие компании в Справочнике финансовых организаций - в него внесены все легально действующие компании, имеющие лицензию Банка России или разрешение на ведение той или деятельности. Если организации там нет, можно поискать ее название в предупредительном списке, о котором я говорил, - компании там, конечно, быть не должно. Не нашли ни там, ни там - скорее всего, это тоже нелегальный кредитор, иначе компания была бы в Справочнике. Но даже если вы нашли название в реестрах легальных организаций, будьте внимательны: зачастую «черные» кредиторы маскируются под легальные компании. Например, существует легальная организация, у которой есть название, логотип и сайт. Мошенники могут взять это же название и создать несколько разных сайтов с дизайном сайта настоящей компании. Будут различаться только адреса сайтов, телефоны и, конечно, итоговые условия кредитования. Поэтому надо быть крайне внимательными, когда вы пользуетесь финансовыми услугами онлайн. В поисковых системах «Яндекс» и Mail.ru сайты проверенных финансовых организаций промаркированы специальным знаком - синим кружком с галочкой. Если такой маркировки нет, велики риски, что это сайт нелегалов, на него лучше не заходить.

- Получается, что нелегальные участники финансового рынка могут работать и в конкретном населенном пункте, и онлайн, где еще

могут подстергать людей финансовые мошенники?

- В соцсетях или мессенджерах, например. Именно там чаще всего ищут своих жертв организаторы финансовых пирамид, обещая баснословную прибыль без особых усилий. Сейчас в мессенджерах появилось много предложений псевдозаработка и якобы благотворительных проектов. Людей просят перечислить деньги на поддержку какой-то группы населения, на помощь приюту и так далее.

- Как в таком случае можно понять, что это мошенники? Есть ведь действительно неравнодушные люди, которые хотят помочь бездомным животным, например...

- Людям всегда надо быть внимательными, лишний раз перепроверять информацию. Не переходить по незнакомым ссылкам, не совершать платежей на непонятных сайтах и анонимных каналах. Многие автоматически переходят по ссылке, если она пришла от знакомого. Или могут зайти в незнакомый канал, если его реклама встречается на ресурсе, которому доверяют, например, в телеграм-канале любимого блогера. Но надо понимать, что это всего лишь реклама, и то, что она публикуется на ресурсе известной личности, еще ничего не значит.

- Дадите несколько советов читателям, как не стать жертвой «черных кредиторов» и финансовых пирамид?

- Прежде всего, берите кредит или заем только у легальных кредиторов. Обязательно проверяйте, состоит ли компания в реестрах на сайте Банка России, о которых я говорил. Когда вы убедились, что компания легальная, и уже берете заем и оформляете документы, прежде всего, внимательно читайте договор, который собираетесь подписать. У легального кредитора должно быть много документов, в которых четко прописан порядок заключения договора, выдачи кредита или займа, условия их возврата или использования. И по закону

кредитор обязан выдать их вам или хотя бы ознакомить вас с ними. Закон определяет и то, как должен быть оформлен договор потребительского кредита или займа. Например, в договоре обязательно прописывается полная стоимость кредита (займа), причем в строго указанном для этого месте - в квадратной рамке на первой странице договора в правом верхнем углу. Все условия договора должны быть прописаны в отдельной таблице. «Черный» кредитор вряд ли будет следовать всем требованиям оформления договора - как правило, текст самого договора уместается на 1-2 листах, условия пишут мелким шрифтом, а формулировки условий неточны и очень обтекаемы, их можно трактовать двояко.

Если вы не уверены, стоит ли подписывать договор, то по закону вы можете взять документы и другие бумаги домой - и подумать в течение 5 дней, заключать сделку или нет. Условия договора за это время не меняются. Легальный кредитор не может отказать вам в такой услуге. А «черному» кредитору невыгодно давать вам время на раздумье, поэтому он постарается уговорить вас подписать договор здесь и сейчас. Он может давить на то, что это самое выгодное предложение и завтра его условия для вас изменятся. Если вам слишком настойчиво предлагают кредит или заем, это еще один сигнал задуматься, стоит ли подписывать договор.

А что касается финансовых пирамид - вспомните поговорку про бесплатный сыр. Никогда не соблазняйте заманчивыми предложениями. Яркая реклама, обещание суперприбыли без особых усилий, предложения привести в организацию своих знакомых и получить за это какие-то проценты — все это признаки, которые должны вас насторожить.

- А если человек все-таки стал жертвой нелегальных финансовых организаций?

- Прежде всего, не бойтесь обращаться за помощью в Банк России и в правоохранительные органы. «Нелегалам» только на руку, если пострадавшие от их незаконных действий будут по тем или иным причинам умалчивать о случившемся. Мы, кстати, отмечаем, что все больше людей обращается в Банк России не с жалобами на ущерб от мошенников, а для того, чтобы сообщить о подозрениях в отношении нелегальной компании. А это значит, что мы сможем выявить еще больше нелегальных компаний, внести их в предупредительный список, и кого-то лишний раз уберечь от финансовых потерь.

- Как можно обратиться в Банк России?

- У Банка России есть Интернет-приемная на главной странице сайта www.cbr.ru, а также сервис «Анонимное информирование», если вы не хотите раскрывать свои данные. Также вы можете обратиться в Банк России в письменном виде по почте.

Спасибо за беседу!



Управление муниципальной собственности администрации Артемовского городского округа информирует о возможности предоставления земельного участка для индивидуального жилищного строительства в аренду:

- площадью 1120 кв. метров, Российская Федерация, Приморский край, г. Артем, ул. Ключевая, в районе дома 25.

В соответствии со статьей 39.18 Земельного кодекса Российской Федерации граждане, крестьянские (фермерские) хозяйства, которые заинтересованы в приобретении прав на испрашиваемый земельный участок, могут подавать заявления о намерении участвовать в аукционе, в течение 10 дней. (В соответствии с Постановлением Правительства РФ от 09.04.2022 № 629).

Дата окончания приема заявлений 24.03.2023

Адрес и способ подачи заявлений о намерении участвовать в аукционе:

Заявления граждан о намерении участвовать в аукционе с указанием даты опубликования извещения принимаются в письменной форме путем обращения в администрацию Артемовского городского округа по адресу:

Приморский край, г. Артем, ул. Кирова, 48.

График приема заявителей: понедельник – четверг: с 9:00 – 13:00, 14:00 -18:00; пятница: с 9:00 – 13:00, 14:00 -17:00, а также по электронной почте администрации: admartm@mail.primorye.ru.

Ознакомиться с существующими ограничениями и обременениями, указанного земельного участка, а также ознакомиться со схемой расположения земельного участка на бумажном носителе, в соответствии с которой предстоит образовать данный земельный участок, возможно по адресу: Приморский край, г. Артем, ул. Кирова, 48, кабинет № 111 в часы приема: среда, четверг с 9:00 до 11:00, тел. 8 (42337) 4-86-91.

Управление муниципальной собственности администрации Артемовского городского округа информирует о возможности предоставления земельного участка для индивидуального жилищного строительства в аренду:

- площадью 600 кв. метров, Российская Федерация, Приморский край, г. Артем, ул. Советская, в районе дома 36.

В соответствии со статьей 39.18 Земельного кодекса Российской Федерации граждане, крестьянские (фермерские) хозяйства, которые заинтересованы в приобретении прав на испрашиваемый земельный участок, могут подавать заявления о намерении участвовать в аукционе, в течении 10 дней. (В соответствии с Постановлением Правительства РФ от 09.04.2022 № 629).

Дата окончания приема заявлений 24.03.2023

Адрес и способ подачи заявлений о намерении участвовать в аукционе:

Заявления граждан о намерении участвовать в аукционе с указанием даты опубликования извещения принимаются в письменной форме путем обращения в администрацию Артемовского городского округа по адресу:

Приморский край, г. Артем, ул. Кирова, 48.

График приема заявителей: понедельник – четверг: с 9:00 – 13:00, 14:00 -18:00; пятница: с 9:00 – 13:00, 14:00 -17:00, а также по электронной почте администрации: admartm@mail.primorye.ru.

Ознакомиться с существующими ограничениями и обременениями, указанного земельного участка, а также ознакомиться со схемой расположения земельного участка на бумажном носителе, в соответствии с которой предстоит образовать данный земельный участок, возможно по адресу: Приморский край, г. Артем, ул. Кирова, 48, кабинет № 111 в часы приема: среда, четверг с 9:00 до 11:00, тел. 8 (42337) 4-86-91.

АДМИНИСТРАЦИЯ
АРТЕМОВСКОГО ГОРОДСКОГО ОКРУГА
ПОСТАНОВЛЕНИЕ

07.03.2023

№133-па

О ВНЕСЕНИИ ИЗМЕНЕНИЙ В ПОСТАНОВЛЕНИЕ АДМИНИСТРАЦИИ АРТЕМОВСКОГО ГОРОДСКОГО ОКРУГА ОТ 30.09.2011 № 1726-ПА «ОБ УТВЕРЖДЕНИИ СХЕМЫ РАЗМЕЩЕНИЯ НЕСТАЦИОНАРНЫХ ТОРГОВЫХ ОБЪЕКТОВ НА ТЕРРИТОРИИ АРТЕМОВСКОГО ГОРОДСКОГО ОКРУГА» (В РЕД. ОТ 22.02.2023 № 112-ПА)

Рассмотрев заявления сельскохозяйственного потребительского снабженческо-сбытового кооператива «Доступные продукты» о включении в схему размещения нестационарных торговых объектов на территории Артемовского городского округа нового места, руководствуясь Федеральным законом от 28.12.2009 № 381-ФЗ «Об основах государственного регулирования торговой деятельности в Российской Федерации», постановлением Администрации Приморского края от 17.04.2018 № 171-па «Об утверждении Порядка отбора претендентов на право включения в схему размещения нестационарных торговых объектов на территории муниципальных образований Приморского края», приказом департамента лицензирования и торговли Приморского края от 15.12.2015 № 114 «Об утверждении Порядка разработки и утверждения органами местного самоуправления Приморского края схем размещения нестационарных торговых объектов», постановлениями администрации Артемовского городского округа от 21.07.2017 № 974-па «Об утверждении требований к местам размещения нестационарных торговых объектов и к внешнему виду и техническому состоянию нестационарных торговых объектов», от 27.11.2018 № 996-па «Об утверждении Порядка проведения аукциона на право включения в схему размещения нестационарных торговых объектов на территории Артемовского городского округа», Уставом Артемовского городского округа

Приморского края, в целях создания условий для обеспечения жителей округа услугами торговли администрация Артемовского городского округа

ПОСТАНОВЛЯЕТ:

1. Внести изменения в постановление администрации Артемовского городского округа от 30.09.2011 № 1726-па «Об утверждении схемы размещения нестационарных торговых объектов на территории Артемовского городского округа» (в ред. от 22.02.2023 № 112-па), дополнив приложение к постановлению строками 129-134 (прилагаются).
2. Опубликовать данное постановление в газете «Выбор» и разместить на официальном сайте Артемовского городского округа.
3. Разместить схему размещения нестационарных торговых объектов на территории Артемовского городского округа с внесенными в нее дополнениями на официальном сайте министерства промышленности и торговли Приморского края.
4. Контроль за исполнением настоящего постановления возложить на первого заместителя главы администрации Артемовского городского округа Воркову В.А.

Глава Артемовского городского округа В.В. Квон

Приложение
к постановлению администрации Артемовского городского округа
от 07.03.2023 № 133-па

ИЗМЕНЕНИЯ В СХЕМУ
размещения нестационарных торговых объектов на территории Артемовского городского округа

1	2	3	4	5	6	7	8	9	10	11
129	ул. Кирова, 72	павильон		продукты	40	40	свободно		387412,47 387416,52 387421,20 387417,15 387412,47	1420913,05 1420910,12 1420916,61 1420919,54 1420913,05
130	ул. Кирова, 72	павильон		продукты	40	40	свободно		387405,45 387409,51 387414,19 387410,13 387405,45	1420903,31 1420900,39 1420906,88 1420909,80 1420903,31
131	ул. Авиационная, 9	павильон		продукты	40	40	свободно		391341,59 391345,38 391340,17 391336,38 391341,59	1419876,00 1419879,26 1419885,33 1419882,07 1419876,00
132	ул. Ленина, 17	павильон		продукты	40	40	свободно		399034,66 399031,25 399025,40 399028,80 399034,66	1427155,62 1427159,28 1427153,83 1427150,17 1427155,62
133	ул. Пограничная, 7	павильон		продукты	45	45	свободно		388413,84 388419,85 388416,13 388410,12 388413,84	1422014,68 1422021,38 1422024,72 1422018,02 1422014,68
134	ул. Бабушкина, 16	павильон		продукты	40	40	свободно		389085,26 389088,38 389082,12 389079,00 389085,26	1422592,43 1422596,33 1422601,33 1422597,42 1422592,43

ИТОГОВЫЙ ДОКУМЕНТ ПУБЛИЧНЫХ СЛУШАНИЙ – ЗАКЛЮЧЕНИЕ

Публичные слушания назначены решением Думы Артемовского городского округа от 28.02.2023 № 79 «О назначении публичных слушаний по проекту решения Думы Артемовского городского округа «О внесении изменений в решение Думы Артемовского городского округа от 31.05.2018 № 99 «О Правилах благоустройства Артемовского городского округа» (в ред. решения Думы Артемовского городского округа от 17.11.2022 № 35).

Тема публичных слушаний: «О внесении изменений в решение Думы Артемовского городского округа от 31.05.2018 № 99 «О Правилах благоустройства Артемовского городского округа» (в ред. решения Думы Артемовского городского округа от 17.11.2022 № 35).

Инициатор публичных слушаний: Дума Артемовского городского округа

Дата проведения: 09 марта 2023 года

№ вопроса	Вопросы, вынесенные на обсуждение	№ рекомендации	Дата внесения рекомендации	Предложения и рекомендации	Предложение внесено (поддержано)	Примечание
1.	Проект решения Думы Артемовского городского округа «О внесении изменений в решение Думы Артемовского городского округа от 31.05.2018 № 99 «О Правилах благоустройства Артемовского городского округа» (в ред. решения Думы Артемовского городского округа от 17.11.2022 № 35)	1	09.03.2023	Изложить название решения в следующей редакции: «О Правилах благоустройства территории Артемовского городского округа».	Дарявин А.А.	Принять

№ вопроса	Вопросы, вынесенные на обсуждение	№ рекомендации	Дата внесения рекомендации	Предложения и рекомендации	Предложение внесено (поддержано)	Примечание
		2	09.03.2023	Изложить подпункт 4.5.1 приложения к решению в следующей редакции: «4.5.1. Физические и юридические лица всех организационно-правовых форм, индивидуальные предприниматели должны принимать меры для сохранения элементов и объектов благоустройства и обязаны осуществлять своевременную и качественную организацию уборки принадлежащих им на праве собственности или ином законном основании земельных участков в установленных границах и прилегающей к ним территории».	Дарявин А.А.	Принять
		3	09.03.2023	Изложить абзац первый подпункта 4.5.7 приложения к решению в следующей редакции: «4.5.7. Виды и периодичность работ по содержанию и ремонту элементов и объектов благоустройства:» .	Дарявин А.А.	Принять
		4	09.03.2023	Изложить абзац двенадцатый подпункта 4.5.7 приложения к решению в следующей редакции: «покос травы при высоте травостоя более 15 см».	Дарявин А.А.	Принять
		5	09.03.2023	Изложить подпункт 4.5.9.2 приложения к решению в следующей редакции: «4.5.9.2. Зимняя уборка территории при снегопадах включает в себя мероприятия первой и второй очереди. Снегоуборочные работы начинаются немедленно с началом снегопада. Мероприятия первой очереди заканчиваются не позднее 12 часов с момента окончания снегопада, мероприятия второй очереди – не позднее 24 часов с момента окончания снегопада (за исключением объектов, указанных в абзацах четвертом, пятом и шестом подпункта «в» подпункта 4.5.9.6.). К мероприятиям первой очереди относятся: обработка противогололедными материалами; сгребание и подметание снега; удаление снежно-ледяных отложений (зимней скользкости); формирование снежного вала для последующего вывоза; выполнение разрывов в валах снега на перекрестках, у остановок общественного транспорта, подъездов к административным и общественным зданиям, выездов из дворов и т.п. К мероприятиям второй очереди относятся: вывоз снега; зачистка дорожных лотков после вывоза снега, очистка бордюров».	Дарявин А.А.	Принять
		6	09.03.2023	Изложить абзац шестой подпункта 4.7.1 приложения к решению в следующей редакции: «очищают канавы, трубы, водоотводные устройства для обеспечения отвода талых и (или) грунтовых вод и недопущения подтопления территории;».	Дарявин А.А.	Принять
		7	09.03.2023	Дополнить подпункт 4.7.1 приложения к решению абзацем следующего содержания: «осуществляют покос травы при высоте травостоя более 15 см».	Дарявин А.А.	Принять
		8	09.03.2023	Дополнить подпункт 4.7.2 приложения к решению абзацами следующего содержания: «размещать устройства, приспособления для отвода талых вод, грунтовых вод, бытовых стоков, выступающие за пределы земельных участков, отведенных собственнику жилого дома под личные хозяйственные и иные нужды; отводить талые, дождевые воды (в том числе с крыш зданий, строений), грунтовые воды, бытовые стоки на смежные земельные участки и территории».	Дарявин А.А.	Принять
		9	09.03.2023	Дополнить подпункт 4.17.11 приложения к решению следующим предложением: «Переполнение урн не допускается».	Дарявин А.А.	Принять
		10	09.03.2023	Изложить подпункт 4.19.11 приложения к решению в следующей редакции: «4.19.11. В разрешении (ордере) на производство работ необходимо устанавливать сроки и условия производства работ. При производстве земляных работ открытым способом на линейных объектах протяженностью более 100 метров работы должны выполняться с разбивкой на участки в соответствии с графиком выполнения работ для каждого отдельного участка. Работы на последующих участках должны выполняться после завершения работ на предыдущих, включая благоустройство и уборку территории».	Дарявин А.А.	
		11	09.03.2023	Изложить подпункт 4.19.16 приложения к решению в следующей редакции: «4.19.16. Лица, получившие разрешение (ордер) на проведение работ, а также самовольно проводившие земляные работы, указанные в абзаце первом подпункта 4.19.1 настоящих Правил, до окончания работ должны произвести геодезическую съемку. Засыпка траншеи до выполнения геодезической съемки не допускается».	Дарявин А.А.	
		12	09.03.2023	Изложить абзац шестой пункта 4.22 приложения к решению в следующей редакции: «самовольная установка, уничтожение или повреждение элементов, объектов благоустройства (элементов озеленения, покрытий, ограждений (заборов), бордюров, водных устройств, уличного коммунально-бытового и технического оборудования, игрового и спортивного оборудования, оборудования детских площадок, скульптур, элементов освещения, средств размещения информации и рекламных конструкций, малых архитектурных форм и городской мебели, некапитальных нестационарных строений и сооружений, элементов объектов капитального строительства), противопроездных устройств или приспособлений, указателей улиц и номеров домов, блоков, расположенных на территориях общего пользования;».	Дарявин А.А.	
		13	09.03.2023	Изложить абзацы двадцать пятый и двадцать шестой пункта 4.22 приложения к решению в следующей редакции: «осуществлять сброс жидких отходов из канализации жилых домов, ассенизаторской техники в дождевую (ливневую) канализацию, в реки и ручьи, на рельеф и в другие неустановленные места. Обустройство местной канализации разрешается только по согласованию с администрацией Артемовского городского округа; осуществлять сброс жидких отходов и всякого рода нечистот в ливневые канавы, на проезжую часть дорог, в кюветы, прилегающие территории и в другие неустановленные места;».	Дарявин А.А.	
		14	09.03.2023	Дополнить пункт 4.22 приложения к решению абзацем следующего содержания: «самовольное проведение любых видов работ по изменению уровня рельефа и (или) природного ландшафта территории».	Дарявин А.А.	
		15	09.03.2023	Вынести представленный проект решения Думы Артемовского городского округа на заседание профильной комиссии Думы Артемовского городского округа с учетом внесенных предложений.	Наврось В.И.	

ИЗВЕЩЕНИЕ
О ВОЗМОЖНОМ УСТАНОВЛЕНИИ ПУБЛИЧНОГО СЕРВИТУТА

Администрация Артемовского городского округа в лице муниципального казенного учреждения управления муниципальной собственности администрации Артемовского городского округа информирует о возможном установлении публичного сервитута в интересах общества с ограниченной ответственностью «Дальний Восток Энергосервис» сроком на 1 год на земельном участке с кадастровым номером 25:27:000000:10356, расположенном по адресу: Приморский край, Артемовский городской округ, на земельном участке с кадастровым номером 25:27:100101:3742, расположенном по адресу: Приморский край, Артемовский городской округ, на земельном участке, расположенном в границах кадастрового квартала 25:27:100101 с целью проведения инженерных изысканий по объекту «подъездная дорога для реконструкции ВЛ 110 кВ Артемовская ТЭЦ – Промузел с заменой провода протяженностью 23,03 км и переводом в кабельное исполнение – 2 км (МиРЭК) в районе г. Артема ул. Центральная на пересечении р. Кневичанка».

Заинтересованные лица могут ознакомиться с поступившим ходатайством об установлении публичного сервитута и прилагаемым к нему описанием местоположения границ публичного сервитута, подать заявления об учете прав на земельные участки в среду, четверг с 09.00 до 13.00 часов по местному времени, по адресу: г. Артем, ул. Кирова 48/1, каб. 119, телефон 8(42337)4-39-46.

Дата и время начала приема заявлений: 15.03.2023 в 10.00 часов по местному времени.
Дата и время окончания приема заявлений: 16.04.2023 в 17.00 часов по местному времени.

Информация о возможном установлении публичного сервитута также размещена на официальном сайте Артемовского городского округа в информационно-телекоммуникационной сети «Интернет».

Описание местоположения границ публичного сервитута отражены в схеме границ публичного сервитута.

Правообладатели земельных участков, в отношении которых испрашивается публичный сервитут, если их права не зарегистрированы в Едином государственном реестре недвижимости, в течение тридцати дней со дня опубликования сообщения, предусмотренного подпунктом 1 пункта 3 статьи 39.42 Земельного кодекса Российской Федерации, могут подать заявления об учете их прав (обременений прав) на земельные участки с приложением копий документов, подтверждающих эти права (обременения прав). В заявлении указывается способ связи с правообладателями земельных участков, в том числе их почтовый адрес и (или) адрес электронной почты. Правообладатели земельных участков, подавшие такие заявления по истечении указанного срока, несут риски невозможности обеспечения их прав в связи с отсутствием информации о таких лицах и их правах на земельные участки.

И.о. заместителя главы администрации- начальника управления муниципальной собственности администрации Артемовского городского округа В.И. Минеева

ОПИСАНИЕ МЕСТОПОЛОЖЕНИЯ ГРАНИЦ

Публичный сервитут для проведения инженерных изысканий в целях подготовки документации по планировке территории, предусматривающей размещение линейного объекта регионального значения Артемовская ТЭЦ - Промузел


(наименование объекта, местоположение границ которого описано (далее - объект)

Сведения об объекте					
№ п/п	Характеристики объекта		Описание характеристик		
1	2		3		
1	Местоположение объекта		Приморский край, г.о. Артемовский, г. Артем		
2	Площадь объекта ± величина погрешности определения площади ($P \pm \Delta P$)		2782±18 кв.м		
3	Иные характеристики объекта		Публичный сервитут устанавливается в отношении земель и земельных участков для проведения инженерных изысканий в целях подготовки документации по планировке территории, предусматривающей размещение линейного объекта регионального значения, сроком на 1 год в пользу Общества с ограниченной ответственностью "Дальний Восток Энергосервис" (ИНН: 2536209865, ОГРН: 1082536013614, юридический адрес: 690074, Приморский край, город Владивосток, Снеговая ул., д.42 к.д, кв.4, тел. +7 (4232) 46-41-88, электронная почта: pesenergo@mail.ru).		
Сведения о местоположении границ объекта					
1. Система координат МСК-25, зона 1					
2. Сведения о характерных точках границ объекта					
Обозначение характерных точек границ	Координаты, м		Метод определения координат характерной точки	Средняя квадратическая погрешность положения характерной точки (M_t), м	Описание обозначения точки на местности (при наличии)
	X	Y			
1	2	3	4	5	6
1	389024,07	1427130,53	Картометрический метод	0,25	—
2	388982,25	1427177,58	Картометрический метод	0,25	—
3	388979,89	1427208,14	Картометрический метод	0,25	—
4	388971,22	1427220,47	Картометрический метод	0,25	—
5	388961,79	1427233,54	Картометрический метод	0,25	—
6	388952,62	1427246,87	Картометрический метод	0,25	—
7	388942,78	1427258,95	Картометрический метод	0,25	—
8	388934,92	1427273,08	Картометрический метод	0,25	—
9	388926,23	1427285,51	Картометрический метод	0,25	—

1	2	3	4	5	6
10	388919,42	1427296,19	Картометрический метод	0,25	—
11	388910,22	1427309,61	Картометрический метод	0,25	—
12	388899,68	1427324,68	Картометрический метод	0,25	—
13	388890,15	1427339,37	Картометрический метод	0,25	—
14	388880,25	1427355,82	Картометрический метод	0,25	—
15	388872,32	1427367,75	Картометрический метод	0,25	—
16	388867,82	1427376,64	Картометрический метод	0,25	—
17	388859,75	1427392,87	Картометрический метод	0,25	—
18	388851,34	1427409,41	Картометрический метод	0,25	—
19	388846,87	1427421,88	Картометрический метод	0,25	—
20	388841,12	1427434,85	Картометрический метод	0,25	—
21	388835,60	1427444,08	Картометрический метод	0,25	—
22	388827,15	1427456,69	Картометрический метод	0,25	—
23	388820,14	1427470,40	Картометрический метод	0,25	—
24	388811,88	1427484,07	Картометрический метод	0,25	—
25	388806,09	1427495,96	Картометрический метод	0,25	—
26	388802,20	1427506,77	Картометрический метод	0,25	—
27	388796,36	1427520,36	Картометрический метод	0,25	—
28	388780,44	1427549,01	Картометрический метод	0,25	—
29	388770,84	1427562,30	Картометрический метод	0,25	—
30	388761,68	1427574,83	Картометрический метод	0,25	—
31	388754,40	1427585,00	Картометрический метод	0,25	—
32	388745,40	1427597,24	Картометрический метод	0,25	—
33	388740,87	1427603,01	Картометрический метод	0,25	—
34	388735,64	1427601,57	Картометрический метод	0,25	—
35	388741,42	1427594,21	Картометрический метод	0,25	—
36	388750,36	1427582,06	Картометрический метод	0,25	—
37	388757,63	1427571,90	Картометрический метод	0,25	—

1	2	3	4	5	6
38	388766,80	1427559,36	Картометрический метод	0,25	—
39	388776,21	1427546,33	Картометрический метод	0,25	—
40	388791,87	1427518,16	Картометрический метод	0,25	—
41	388797,54	1427504,93	Картометрический метод	0,25	—
42	388801,48	1427494,01	Картометрический метод	0,25	—
43	388807,48	1427481,68	Картометрический метод	0,25	—
44	388815,77	1427467,97	Картометрический метод	0,25	—
45	388822,84	1427454,16	Картометрический метод	0,25	—
46	388831,37	1427441,41	Картометрический метод	0,25	—
47	388836,67	1427432,54	Картометрический метод	0,25	—
48	388842,23	1427420,02	Картометрический метод	0,25	—
49	388846,74	1427407,43	Картометрический метод	0,25	—
50	388855,29	1427390,62	Картометрический метод	0,25	—
51	388863,35	1427374,40	Картометрический метод	0,25	—
52	388867,99	1427365,23	Картометрический метод	0,25	—
53	388876,02	1427353,15	Картометрический метод	0,25	—
54	388885,91	1427336,72	Картометрический метод	0,25	—
55	388895,53	1427321,89	Картометрический метод	0,25	—
56	388906,11	1427306,76	Картометрический метод	0,25	—
57	388915,25	1427293,43	Картометрический метод	0,25	—
58	388922,08	1427282,74	Картометрический метод	0,25	—
59	388930,68	1427270,42	Картометрический метод	0,25	—
60	388938,62	1427256,13	Картометрический метод	0,25	—
61	388948,62	1427243,87	Картометрический метод	0,25	—
62	388957,70	1427230,66	Картометрический метод	0,25	—
63	388967,15	1427217,57	Картометрический метод	0,25	—
64	388975,62	1427205,51	Картометрический метод	0,25	—
65	388977,02	1427176,15	Картометрический метод	0,25	—

1	2	3	4	5	6		
66	389020,35	1427127,20	Картометрический метод	0,25	—		
1	389024,07	1427130,53	Картометрический метод	0,25	—		
3. Сведения о характерных точках части (частей) границы объекта							
Обозначение характерных точек части границы	Координаты, м		Метод определения координат характерной точки	Средняя квадратическая погрешность положения характерной точки (M _t), м	Описание обозначения точки на местности (при наличии)		
	X	Y					
1	2	3	4	5	6		
Часть № —							
—	—	—	—	—	—		
Сведения о местоположении измененных (уточненных) границ объекта							
1. Система координат —							
2. Сведения о характерных точках границ объекта							
Обозначение характерных точек границ	Существующие координаты, м		Измененные (уточненные) координаты, м		Метод определения координат характерной точки	Средняя квадратическая погрешность положения характерной точки (M _t), м	Описание обозначения точки на местности (при наличии)
	X	Y	X	Y			
1	2	3	4	5	6	7	8
—	—	—	—	—	—	—	—
3. Сведения о характерных точках части (частей) границы объекта							
Часть № —							
Обозначение характерных точек границ	Существующие координаты, м		Измененные (уточненные) координаты, м		Метод определения координат характерной точки	Средняя квадратическая погрешность положения характерной точки (M _t), м	Описание обозначения точки на местности (при наличии)
	X	Y	X	Y			
1	2	3	4	5	6	7	8
—	—	—	—	—	—	—	—

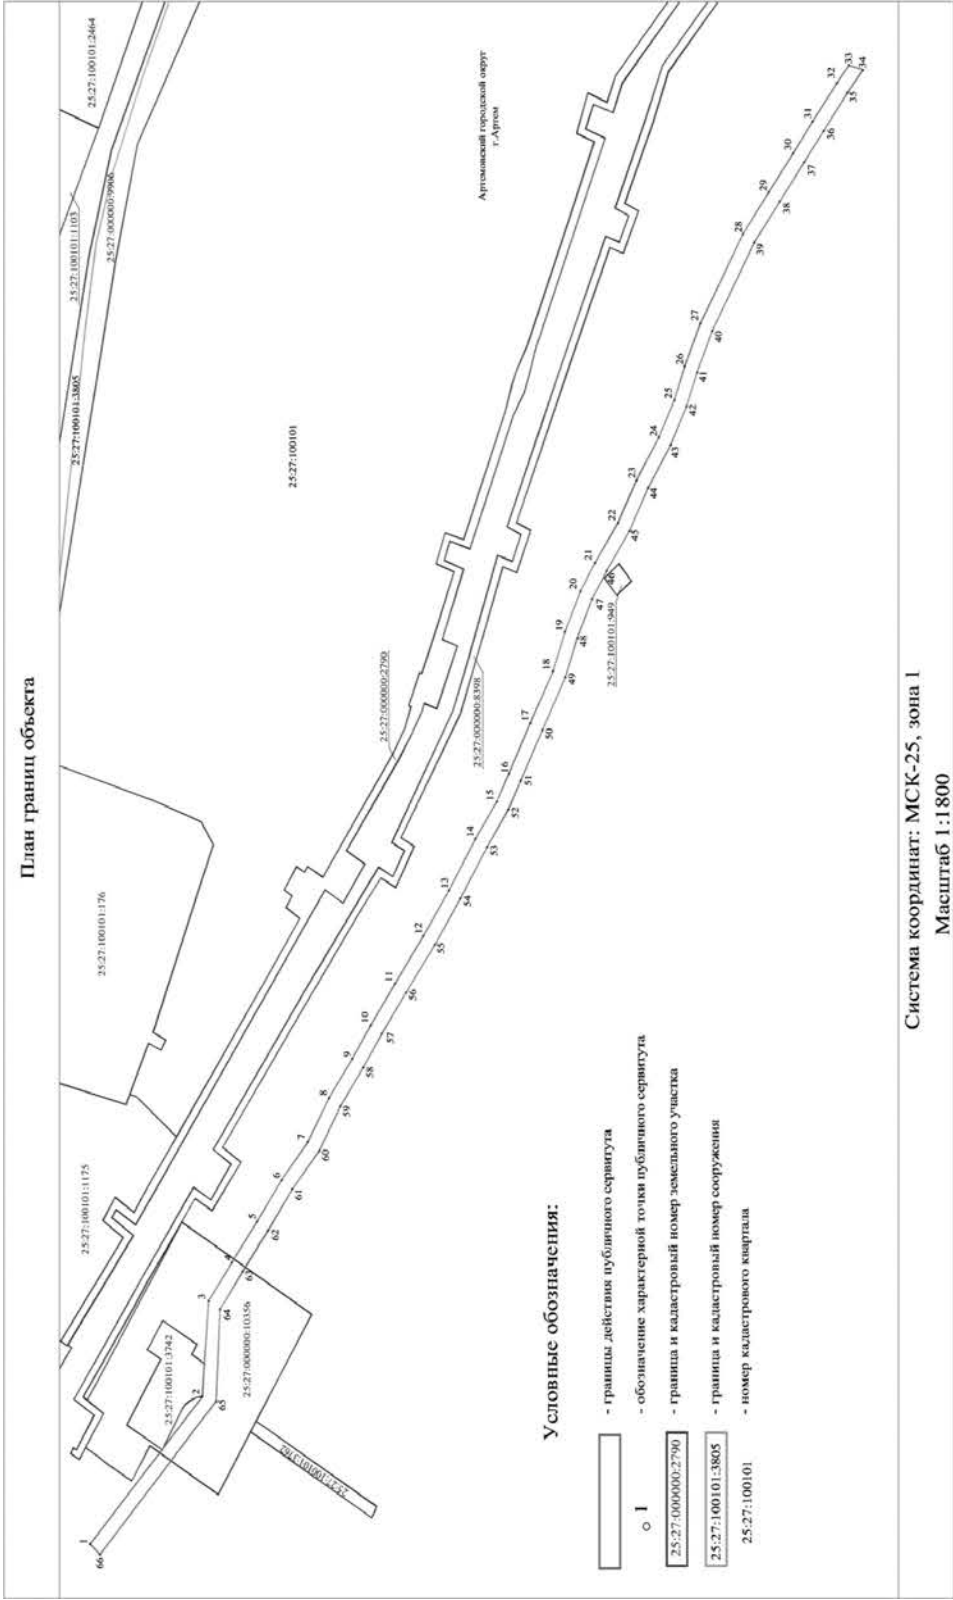

	Ходатайство об установлении публичного сервитута исх. № 121 от 02.03.23	
1.	Администрация Артёмовского городского округа	
	(наименование органа, принимающего решение об установлении публичного сервитута)	
2.	Сведения о лице, представившем ходатайство об установлении публичного сервитута (далее - заявитель):	
2.1.	Полное наименование	Общество с ограниченной ответственностью «Дальний Восток Энергосервис»
2.2.	Сокращенное наименование	ООО «ДВ Энергосервис»
2.3.	Организационно-правовая форма	Общество с ограниченной ответственностью
2.4.	Почтовый адрес (индекс, субъект Российской Федерации, населенный пункт, улица, дом)	690074, г. Владивосток, ул. Снеговая, д. 42д, оф 4
2.5.	Адрес электронной почты	pesenergo@mail.ru
2.6.	ОГРН	1082536013614
2.7.	ИНН	2536209865
3.	Сведения о представителе заявителя:	
3.1.	Фамилия	Ковалёва
	Имя	Александра
	Отчество (при наличии)	Олеговна
3.2.	Адрес электронной почты	a.kovaleva@dvens-dv.ru
3.3.	Телефон	+79841894866
3.4.	Наименование и реквизиты документа, подтверждающего полномочия представителя заявителя	Доверенность ООО «ДВ Энергосервис» от 29.06.2022 № 36/ДВ
4.	Прошу установить публичный сервитут в отношении земель и (или) земельного(ых) участка(ов) в целях (указываются цели, предусмотренные статьей 39.37 Земельного кодекса Российской Федерации или статьей 3.6 Федерального закона от 25 декабря 2001 г. № 137-ФЗ «О введении в действие Земельного кодекса Российской Федерации»): в целях проведения инженерных изысканий в целях подготовки документации по планировке территории	
5.	Испрашиваемый срок публичного сервитута 1 год	
6.	Срок, в течение которого в соответствии с расчетом заявителя использование земельного участка (его части) и (или) расположенного на нем объекта недвижимости в соответствии с их разрешенным использованием будет в соответствии с подпунктом 4 пункта 1 статьи 39.41 Земельного кодекса Российской Федерации невозможно или существенно затруднено (при возникновении таких обстоятельств): <u>1 месяц</u>	
7.	Обоснование необходимости установления публичного сервитута: Установление публичного сервитута обусловлено необходимостью реконструкции, существующей ВЛ 110 кВ «Артёмовская ТЭЦ- Промузел с заменой провода». В рамках реализации договора подряда №328 от 05.10.2021 г., заключенного между ООО «ДВ Энергосервис» и АО «ДРСК» на выполнение предпроектного обследования, комплекса	

инженерных изысканий, разработке и утверждению документации по планировке и межеванию территории, разработке проектной документации, получению положительного заключения экспертизы проектной документации, разработке рабочей документации, выполнению строительно-монтажных работ по объекту: «Реконструкция ВЛ 110 кВ «Артёмовская ТЭЦ- Промузел с заменой провода».

Целью установки публичного сервитута является: проведение инженерных изысканий по объекту «подъездная дорога для реконструкции ВЛ 110 кВ Артёмовская ТЭЦ- Промузел с заменой провода протяженностью 23,03 км и переводом в кабельное исполнение - 2 км (МирЭК)» в районе г. Артём, ул. Центральная на пересечении р. Кневичанка.

В административном отношении участок работ расположен на территории Артёмовского и Владивостокского городских округов Приморского края.

Начальной точкой проектируемого участка трассы является проектируемый портал, расположенный на территории ОРУ 110 кВ Артёмовской ТЭЦ.

Конечной точкой демонтируемого участка является существующая опора №90 ВЛ 110 кВ Артёмовская ТЭЦ-Промузел.

От существующей опоры №90 до портала ПС Промузел техническим заданием предусмотрена замена провода.

Трасса запроектирована в кабельном и воздушном исполнениях.

Начальной точкой демонтируемого участка трассы является портал, расположенный на территории ОРУ 110 кВ Артёмовской ТЭЦ.

Конечной точкой демонтируемого участка является существующая опора № 90 ВЛ 110 кВ Артёмовская ТЭЦ – Промузел. Существующая трасса ВЛ построена в воздушном исполнении.

Реконструируемая ВЛ внесена в схему территориального планирования Приморского края, утвержденную Постановлением администрации Приморского края от 30 ноября 2009 года № 323-па «Об утверждении схемы территориального планирования Приморского края» (с изменениями на 31 октября 2022 года). Сведения о реконструируемом объекте приведены в Приложении № 1 к постановлению Администрации Приморского края от 30.11.2009 № 323-па в таблице 1.1.11. «Объекты в области энергетики, трубопроводного транспорта и инженерной инфраструктуры» под порядковым номером 51 (атрибутивный номер объекта на карте объектов краевого значения 11.51).

Объект электросетевого хозяйства – ВЛ 110 кВ, выполнена в соответствии с требованиями ПУЭ. Возведенный объект электросетевого хозяйства соответствует требованиям экологических, санитарно-гигиенических, противопожарных и других норм, действующих на территории РФ и обеспечивают безопасную для жизни и здоровья людей эксплуатацию объекта.

Публичный сервитут устанавливается общей площадью 2782 кв.м.

Публичный сервитут устанавливается в отношении части земельных участков с кадастровыми номерами 25:27:000000:10356 (площадь 348 кв.м), 25:27:100101:3741 (площадь 1 кв.м), а также на часть земель, государственная собственность на которые не разграничена в границах кадастрового квартала 25:27:100101 (площадью 2433 кв.м). Таким образом, общая площадь испрашиваемой территории составляет 2782 кв.м.

Согласно пункту 8 статьи 23 Земельного кодекса Российской Федерации публичный сервитут испрашивается на условиях, наименее обременительных для использования земельного участка в соответствии с его целевым назначением и разрешенным использованием.

8.	Сведения о правообладателе инженерного сооружения, которое переносится в связи с изъятием земельного участка для государственных или муниципальных нужд в случае, если заявитель не является собственником указанного инженерного сооружения (в данном случае указываются сведения в объеме, предусмотренном пунктом 2 настоящей формы) (заполняется в случае, если ходатайство об установлении публичного сервитута подается с целью установления сервитута в целях реконструкции инженерного сооружения, которое переносится в связи с изъятием такого земельного участка для государственных или муниципальных нужд): <u>отсутствуют</u>	
9.	Кадастровые номера земельных участков (при их наличии), в отношении которых подано ходатайство об установлении публичного сервитута, адреса или иное описание местоположения таких земельных участков	25:27:000000:10356 (Приморский край, Артемовский городской округ) 25:27:100101:3742 (Приморский край, Артемовский городской округ) 25:27:100101 (Приморский край, Артемовский городской округ)
10.	Право, на котором инженерное сооружение принадлежит заявителю (если подано ходатайство об установлении публичного сервитута в целях реконструкции или эксплуатации инженерного сооружения): <u>собственность в пользу АО «ДРСК» сооружения с кадастровым номером 25:28:000000:21886 (запись в ЕГРН от 20.12.2012 № 25-25-01/23/2012-156).</u>	
11.	Сведения о способах представления результатов рассмотрения ходатайства:	
	в виде электронного документа, который направляется уполномоченным органом заявителю посредством электронной почты	да _____ (да/нет)
	в виде бумажного документа, который заявитель получает непосредственно при личном обращении или посредством почтового отправления	да _____ (да/нет)
12.	Документы, прилагаемые к ходатайству: 1. Выписка из ЕГРЮЛ. 2. Выписка из ЕГРН об объекте недвижимости сооружение с кадастровым номером 25:28:000000:21886. 3. Сведения о границах публичного сервитута в форме электронного документа. 4. Описание местоположения границ. 5. Договор №328 от 05.10.2021 6. Доверенность 7. Паспорт	
13.	Подтверждаю согласие на обработку персональных данных (сбор, систематизацию, накопление, хранение, уточнение (обновление, изменение), использование, распространение (в том числе передачу), обезличивание, блокирование, уничтожение персональных данных, а также иных действий, необходимых для обработки персональных данных в соответствии с законодательством Российской Федерации), в том числе в автоматизированном режиме	
14.	Подтверждаю, что сведения, указанные в настоящем ходатайстве, на дату представления ходатайства достоверны; документы (копии документов) и содержащиеся в них сведения соответствуют требованиям, установленным статьей 39.41 Земельного кодекса Российской Федерации	
15.	Подпись:	Дата:
	 (подпись)	<u>А.О. Ковалёва</u> (инициалы, фамилия) <u>« 02 » марта 2023</u>

**АДМИНИСТРАЦИЯ
АРТЕМОВСКОГО ГОРОДСКОГО ОКРУГА
ПОСТАНОВЛЕНИЕ**

13.03.2023

№ 136-па

О ВНЕСЕНИИ ИЗМЕНЕНИЙ В ПОСТАНОВЛЕНИЕ АДМИНИСТРАЦИИ АРТЕМОВСКОГО ГОРОДСКОГО ОКРУГА ОТ 19.03.2021 № 320-ПА «ОБ УТВЕРЖДЕНИИ ПОРЯДКА ОПРЕДЕЛЕНИЯ ОБЪЕМА И УСЛОВИЯ ПРЕДОСТАВЛЕНИЯ ИЗ БЮДЖЕТА АРТЕМОВСКОГО ГОРОДСКОГО ОКРУГА МУНИЦИПАЛЬНЫМ БЮДЖЕТНЫМ И АВТОНОМНЫМ УЧРЕЖДЕНИЯМ АРТЕМОВСКОГО ГОРОДСКОГО ОКРУГА СУБСИДИЙ НА ИНЫЕ ЦЕЛИ, НЕ СВЯЗАННЫЕ С ФИНАНСОВЫМ ОБЕСПЕЧЕНИЕМ ВЫПОЛНЕНИЯ МУНИЦИПАЛЬНОГО ЗАДАНИЯ» (В РЕД. ОТ 27.12.2022 № 930-ПА)

В соответствии с абзацем четвертым пункта 1 статьи 78.1 Бюджетного кодекса Российской Федерации, постановлением Правительства Российской Федерации от 22.02.2020 № 203 «Об общих требованиях к нормативным правовым актам и муниципальным правовым актам, устанавливающим порядок определения объема и условия предоставления бюджетным и автономным учреждениям субсидий на иные цели», руководствуясь Уставом Артемовского городского округа Приморского края, администрация Артемовского городского округа

ПОСТАНОВЛЯЕТ:

1. Внести изменения в постановление администрации Артемовского городского округа от 19.03.2021 № 320-па «Об утверждении Порядка определения объема и условия предоставления из бюджета Артемовского городского округа муниципальным бюджетным и автономным учреждениям Артемовского городского округа субсидий на иные цели, не связанные с финансовым обеспечением выполнения муниципального задания» (в ред. от 27.12.2022 № 930-па), исключив пункт 2.7 раздела 2 приложения к постановлению.

2. Опубликовать настоящее постановление в газете «Выбор» и разместить на официальном сайте Артемовского городского округа.

3. Настоящее постановление вступает в силу со дня опубликования и распространяет свое действие на правоотношения, возникшие с 01.01.2023 г.

4. Контроль за исполнением настоящего постановления возложить на первого заместителя главы администрации Артемовского городского округа Воркову В.А.

Глава Артемовского городского округа В.В. Квон

**АДМИНИСТРАЦИЯ
АРТЕМОВСКОГО ГОРОДСКОГО ОКРУГА
ПОСТАНОВЛЕНИЕ**

13.03.2023

№ 137-па

ОБ УСТАНОВЛЕНИИ ПУБЛИЧНОГО СЕРВИТУТА НА ЗЕМЕЛЬНОМ УЧАСТКЕ, ГОСУДАРСТВЕННАЯ СОБСТВЕННОСТЬ НА КОТОРЫЙ НЕ РАЗГРАНИЧЕНА, РАСПОЛОЖЕННОМ В ГРАНИЦАХ ПОЛОСЫ ОТВОДА АВТОМОБИЛЬНОЙ ДОРОГИ ОБЩЕГО ПОЛЬЗОВАНИЯ МЕСТНОГО ЗНАЧЕНИЯ ПО АДРЕСУ: РОССИЙСКАЯ ФЕДЕРАЦИЯ, ПРИМОРСКИЙ КРАЙ, АРТЕМОВСКИЙ ГОРОДСКОЙ ОКРУГ, Г. АРТЕМ, УЛ. КУЙБЫШЕВА

Рассмотрев обращение общества с ограниченной ответственностью Специализированный застройщик «Лидер-2» от 09.02.2023 № У-01-972, в соответствии с Земельным кодексом Российской Федерации, федеральными законами от 06.10.2003 № 131-ФЗ «Об общих принципах организации местного самоуправления в Российской Федерации», от 08.11.2007 № 257-ФЗ «Об автомобильных дорогах и о дорожной деятельности в Российской Федерации и о внесении изменений в отдельные законодательные акты Российской Федерации», постановлением Правительства Приморского края от 19.02.2021 № 64-пп «Об утверждении среднего уровня кадастровой стоимости земель населенных пунктов и земель сельскохозяйственного назначения по муниципальному району (муниципальному округу, городскому округу) Приморского края», постановлением администрации Артемовского городского округа от 17.01.2020 № 88-па «Об утверждении административного регламента предоставления муниципальной услуги «Установление публичного сервитута в отношении земельных участков, находящихся в ведении органов местного самоуправления или в собственности муниципального образования, расположенных в границах полос отвода автомобильных дорог (за исключением частных автомобильных дорог)», руководствуясь Уставом Артемовского городского округа Приморского края, администрация Артемовского городского округа

ПОСТАНОВЛЯЕТ:

1. Установить публичный сервитут на срок с 30.03.2023 г. по 30.01.2026 г. в интересах общества с ограниченной ответственностью Специализированный застройщик «Лидер-2» (ОГРН 1212500000041, ИНН 2540258664) в целях прокладки сети электроснабжения 0,4 кВ для объекта «Жилой микрорайон в районе ул. Горького, ул. Куйбышева, ул. Лазо в г. Артеме» на земельном участке в границах кадастрового квартала 25:27:000000, государственная собственность на который не разграничена, площадью 280 кв. метров, расположенном в границах полосы отвода автомобильной дороги общего пользования местного значения с кадастровым номером 25:27:000000:10196 по адресу: Российская Федерация, Приморский край, Артемовский городской округ, г. Артем, ул. Куйбышева.

2. Утвердить границы публичного сервитута согласно приложению 1 к настоящему постановлению.

3. Размер платы за публичный сервитут в отношении земельного участка в границах кадастрового квартала 25:27:000000, государственная собственность на который не разграничена, площадью 280 кв. метров, составляет 45 (сорок пять) рублей 93 копейки за 2 года 10 месяцев.

Плата за публичный сервитут вносится обладателем публичного сервитута (обществом с ограниченной ответственностью Специализированный застройщик «Лидер-2») единовременным платежом не позднее 6 (шести) месяцев со дня вступления в силу настоящего постановления и согласно расчету размера платы за публичный сервитут, приведенному в приложении 2 к настоящему постановлению.

4. Муниципальному казенному учреждению управлению муниципальной собственности администрации Артемовского городского округа (и.о. начальника Минеева В.И.) в течение 5 (пяти) рабочих дней со дня принятия решения направить копию настоящего постановления:

в орган регистрации прав;

обладателю публичного сервитута.

5. Управлению информационной политики администрации Артемовского городского округа (и.о. начальника Рабинович Э.Д.) в течение 5 (пяти) рабочих дней опубликовать настоящее постановление в газете «Выбор» и разместить на официальном сайте Артемовского городского округа.

6. Контроль за исполнением данного постановления возложить на и.о. заместителя главы администрации – начальника управления муниципальной собственности администрации Артемовского городского округа Минееву В.И.

Глава Артемовского городского округа В.В. Квон

**Приложение 1
к постановлению администрации Артемовского городского округа
от 13.03.2023 № 137-па**

СХЕМА РАСПОЛОЖЕНИЯ ГРАНИЦ ПУБЛИЧНОГО СЕРВИТУТА

публичный сервитут в целях прокладки сети электроснабжения 0,4 кВ для объекта «Жилой микрорайон в районе ул. Горького, ул. Куйбышева, ул. Лазо в г. Артеме на земельном участке в границах кадастрового квартала 25:27:000000, государственная собственность на который не разграничена, расположенном в границах полосы отвода автомобильной дороги общего пользования местного значения, с кадастровым номером 25:27:000000:10196, по адресу: Российская Федерация, Приморский край, Артемовский городской округ, г. Артем, ул. Куйбышева

(наименование объекта, местоположение границ которого описано (далее объект))


ОПИСАНИЕ МЕСТОПОЛОЖЕНИЯ ГРАНИЦ

Публичный сервитут в целях размещения кабельной линии электропередач
(наименование объекта, местоположение границ которого описано (далее - объект))

ОПИСАНИЕ МЕСТОПОЛОЖЕНИЯ ГРАНИЦ		
Публичный сервитут в целях размещения кабельной линии электропередач		
(наименование объекта, местоположение границ которого описано)		
№ п/п	Содержание	Номера листов
1	2	3
1	Сведения об объекте	3
2	Сведения о местоположении границ объекта	4
3	Сведения о местоположении измененных (уточненных) границ объекта	6
4	План границ	7

ОПИСАНИЕ МЕСТОПОЛОЖЕНИЯ ГРАНИЦ		
Публичный сервитут в целях размещения кабельной линии электропередач		
(наименование объекта, местоположение границ которого описано)		
Сведения об объекте		
№ п/п	Характеристики объекта	Описание характеристик
1	2	3
1	Местоположение объекта	Приморский край, г. Артем, ул. Куйбышева
2	Площадь объекта ± величина погрешности определения площади (Р ± ΔР)	280±6 кв.м
3	Иные характеристики объекта	Публичный сервитут

Лист № 4					
ОПИСАНИЕ МЕСТОПОЛОЖЕНИЯ ГРАНИЦ Публичный сервитут в целях размещения кабельной линии электропередач (наименование объекта, местоположение границ которого описано)					
Сведения о местоположении границ объекта					
1. Система координат МСК-25, зона I					
2. Сведения о характерных точках границ объекта					
Обозначение характерных точек границ	Координаты, м		Метод определения координат характерной точки	Средняя квадратическая погрешность положения характерной точки (M _p), м	Описание обозначения точки на местности (при наличии)
	X	Y			
1	2	3	4	5	6
1	387088,66	1420256,79	Аналитический метод	0,10	—
2	387088,65	1420262,27	Аналитический метод	0,10	—
3	387087,06	1420276,80	Аналитический метод	0,10	—
4	387082,45	1420276,84	Аналитический метод	0,10	—
5	387051,60	1420277,32	Аналитический метод	0,10	—
6	387050,04	1420277,00	Аналитический метод	0,10	—
7	387048,03	1420275,47	Аналитический метод	0,10	—
8	387047,09	1420273,78	Аналитический метод	0,10	—
9	387045,10	1420257,67	Аналитический метод	0,10	—
10	387049,11	1420257,59	Аналитический метод	0,10	—
11	387050,89	1420272,38	Аналитический метод	0,10	—
12	387051,12	1420272,79	Аналитический метод	0,10	—
13	387051,74	1420273,27	Аналитический метод	0,10	—
14	387052,42	1420273,40	Аналитический метод	0,10	—
15	387080,61	1420273,28	Аналитический метод	0,10	—
16	387081,85	1420273,45	Аналитический метод	0,10	—
17	387082,34	1420273,75	Аналитический метод	0,10	—
18	387082,50	1420272,57	Аналитический метод	0,10	—
19	387084,59	1420262,35	Аналитический метод	0,10	—
20	387084,66	1420256,87	Аналитический метод	0,10	—

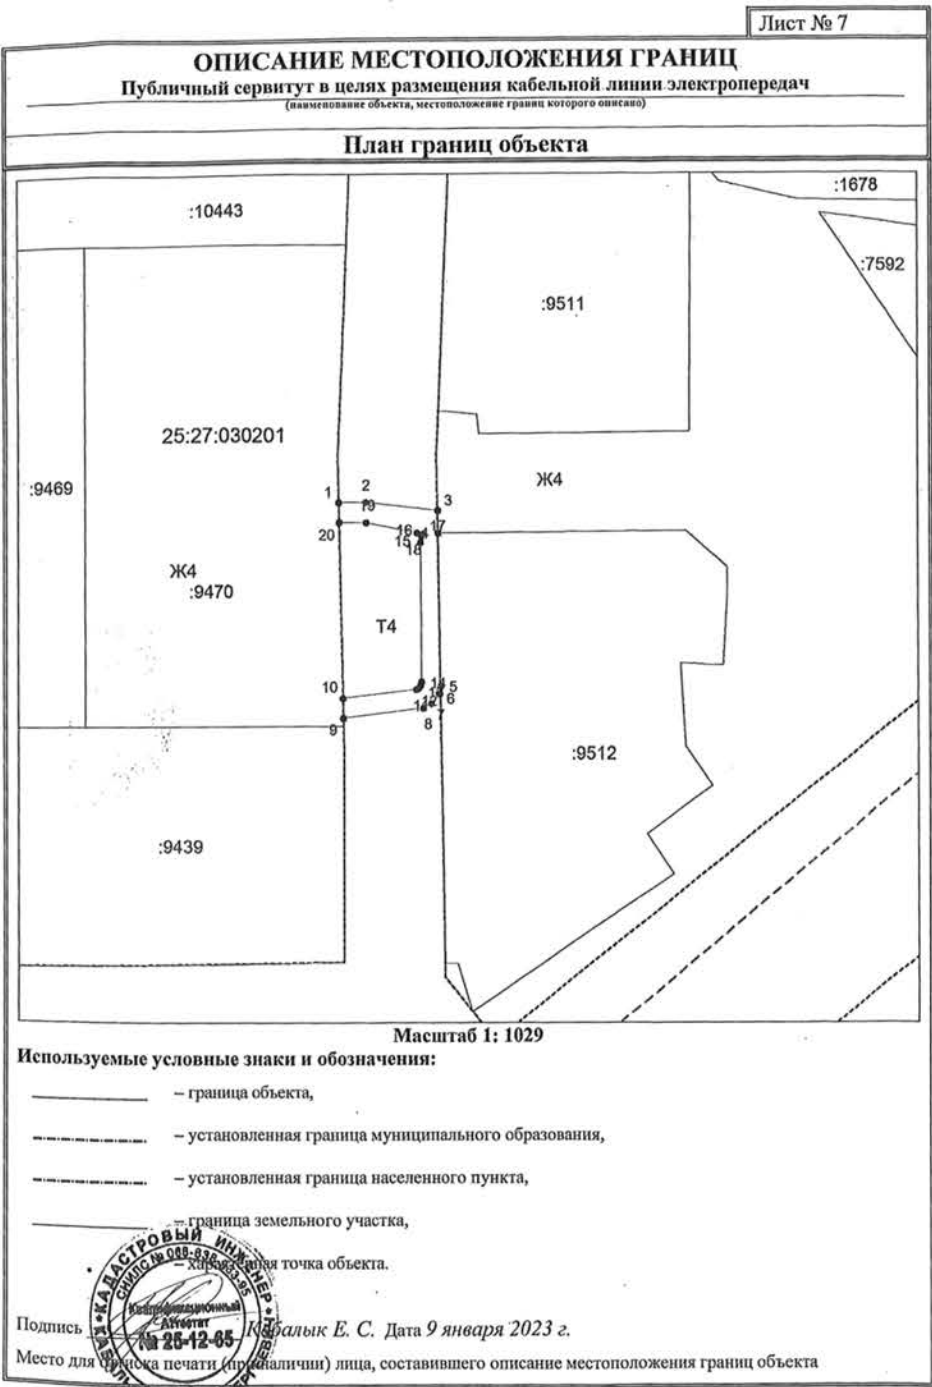

Лист № 5					
ОПИСАНИЕ МЕСТОПОЛОЖЕНИЯ ГРАНИЦ Публичный сервитут в целях размещения кабельной линии электропередач (наименование объекта, местоположение границ которого описано)					
Сведения о местоположении границ объекта					
1	2	3	4	5	6
1	387088,66	1420256,79	Аналитический метод	0,10	—
3. Сведения о характерных точках части (частей) границы объекта					
Обозначение характерных точек части границы	Координаты, м		Метод определения координат характерной точки	Средняя квадратическая погрешность положения характерной точки (M _p), м	Описание обозначения точки на местности (при наличии)
	X	Y			
1	2	3	4	5	6
Часть № —	—	—	—	—	—

Лист № 6							
ОПИСАНИЕ МЕСТОПОЛОЖЕНИЯ ГРАНИЦ Публичный сервитут в целях размещения кабельной линии электропередач (наименование объекта, местоположение границ которого описано)							
Сведения о местоположении измененных (уточненных) границ объекта							
1. Система координат —							
2. Сведения о характерных точках границ объекта							
Обозначение характерных точек границ	Существующие координаты, м		Измененные (уточненные) координаты, м		Метод определения координат характерной точки	Средняя квадратическая погрешность положения характерной точки (M _p), м	Описание обозначения точки на местности (при наличии)
	X	Y	X	Y			
1	2	3	4	5	6	7	8
3. Сведения о характерных точках части (частей) границы объекта							
Часть № —							
Обозначение характерных точек границ	Существующие координаты, м		Измененные (уточненные) координаты, м		Метод определения координат характерной точки	Средняя квадратическая погрешность положения характерной точки (M _p), м	Описание обозначения точки на местности (при наличии)
	X	Y	X	Y			
1	2	3	4	5	6	7	8

Приложение 2
к постановлению администрации Артемовского городского округа
от 13.03.2023 № 137-па

РАСЧЕТ
размера платы за публичный сервитут в целях прокладки сети электроснабжения 0,4 кВ для объекта «Жилой микрорайон в районе ул. Горького, ул. Куйбышева, ул. Лазо в г. Артеме на земельном участке в границах кадастрового квартала 25:27:000000, государственная собственность на который не разграничена, расположенном в границах полосы отвода автомобильной дороги общего пользования местного значения, с кадастровым номером 25:27:000000:10196, по адресу: Российская Федерация, Приморский край, Артемовский городской округ, г. Артем, ул. Куйбышева

Кадастровый номер квартала	Кадастровая стоимость 1 кв. метра квартала (руб.)	Площадь публичного сервитута (кв. м)	0,01% кадастровой стоимости в год (руб.)	Плата за публичный сервитут за 2 года 10 мес. (руб.)
1	2	3	4	5
25:27:000000	578,78	280	16,21	45,93

*в соответствии с постановлением Правительства Приморского края от 19.02.2021 № 64-пп «Об утверждении среднего уровня кадастровой стоимости земель населенных пунктов и земель сельскохозяйственного назначения по муниципальному району (муниципальному округу, городскому округу) Приморского края»

Расчет размера платы за публичный сервитут в отношении земель, государственная собственность на которые не разграничена, площадью 280 кв. метров, в границах кадастрового квартала 25:27:000000 за год составляет:
 $578,78 \times 0,01 \times 280 = 16,21$ руб.

Расчет размера платы за публичный сервитут в отношении земель, государственная собственность на которые не разграничена, площадью 280 кв. метров, в границах кадастрового квартала 25:27:000000 за 2 года 10 месяцев составляет:
 $16,21 \text{ руб.} \times 2 = 32,42 \text{ руб.}$
 $16,21 \text{ руб.} / 12 \times 10 = 13,51 \text{ руб.}$
 $32,42 \text{ руб.} + 13,51 \text{ руб.} = 45,93 \text{ руб.}$

Получатель платежа: УФК по Приморскому краю (МКУ УМС администрации Артемовского городского округа)
ИНН/КПП: 2502061650/250201001
БИК: 010507002
К/С: 40102810545370000012
Расчетный счет: 03100643000000012000
Банк получателя: Дальневосточное ГУ Банка России/УФК по Приморскому краю г. Владивосток
КБК: 550 111 05410 04 0000 120
Наименование платежа: Плата за публичный сервитут по распоряжению министерства Российской Федерации по развитию Дальнего Востока и Арктики (Минвостокразвития России) от 18.05.2022 № 71-р

АДМИНИСТРАЦИЯ
АРТЕМОВСКОГО ГОРОДСКОГО ОКРУГА
ПОСТАНОВЛЕНИЕ

13.03.2023

№ 138-па

ОБ УСТАНОВЛЕНИИ ПУБЛИЧНОГО СЕРВИТУТА НА ЗЕМЕЛЬНОМ УЧАСТКЕ, ГОСУДАРСТВЕННАЯ СОБСТВЕННОСТЬ НА КОТОРЫЙ НЕ РАЗГРАНИЧЕНА, РАСПОЛОЖЕННОМ В ГРАНИЦАХ ПОЛОСЫ ОТВОДА АВТОМОБИЛЬНОЙ ДОРОГИ ОБЩЕГО ПОЛЬЗОВАНИЯ МЕСТНОГО ЗНАЧЕНИЯ ПО АДРЕСУ: РОССИЙСКАЯ ФЕДЕРАЦИЯ, ПРИМОРСКИЙ КРАЙ, АРТЕМОВСКИЙ ГОРОДСКОЙ ОКРУГ, Г. АРТЕМ, УЛ. КУЙБИШЕВА

Рассмотрев обращение общества с ограниченной ответственностью Специализированный застройщик «Лидер-2» от 09.02.2023 № У-01-973, в соответствии с Земельным кодексом Российской Федерации, федеральными законами от 06.10.2003 № 131-ФЗ «Об общих принципах организации местного самоуправления в Российской Федерации», от 08.11.2007 № 257-ФЗ «Об автомобильных дорогах и о дорожной деятельности в Российской Федерации и о внесении изменений в отдельные законодательные акты Российской Федерации», постановлением Правительства Приморского края от 19.02.2021 № 64-пп «Об утверждении среднего уровня кадастровой стоимости земель населенных пунктов и земель сельскохозяйственного назначения по муниципальному району (муниципальному округу, городскому округу) Приморского края», постановлением администрации Артемовского городского округа от 17.01.2020 № 88-па «Об утверждении административного регламента предоставления муниципальной услуги «Установление публичного сервитута в отношении земельных участков, находящихся в ведении органов местного самоуправления или в собственности муниципального образования, расположенных в границах полос отвода автомобильных дорог (за исключением частных автомобильных дорог)», руководствуясь Уставом Артемовского городского округа Приморского края, администрация Артемовского городского округа

ПОСТАНОВЛЯЕТ:

1. Установить публичный сервитут на срок с 30.03.2023 г. по 30.01.2026 г. в интересах общества с ограниченной ответственностью Специализированный застройщик «Лидер-2» (ОГРН 1212500000041, ИНН 2540258664) в целях прокладки сети электроснабжения 10 кВ для объекта «Жилой микрорайон в районе ул. Горького, ул. Куйбышева, ул. Лаза в г. Артеме» на земельном участке в границах кадастрового квартала 25:27:000000, государственная собственность на который не разграничена, площадью 122 кв. метра, расположенном в границах полосы отвода автомобильной дороги общего пользования местного значения, с кадастровым номером 25:27:000000:10196, по адресу: Российская Федерация, Приморский край, Артемовский городской округ, г. Артем, ул. Куйбышева.

2. Утвердить границы публичного сервитута согласно приложению 1 к настоящему постановлению.

3. Размер платы за публичный сервитут в отношении земельного участка в границах кадастрового квартала 25:27:000000, государственная собственность на который не разграничена, площадью 122 кв. метра, составляет 20 (двадцать) рублей 00 копеек за 2 года 10 месяцев.

Плата за публичный сервитут вносится обладателем публичного сервитута (обществом с ограниченной ответственностью Специализированный застройщик «Лидер-2») единовременным платежом не позднее 6 (шести) месяцев со дня вступления в силу настоящего постановления и согласно расчету размера платы за публичный сервитут, приведенному в приложении 2 к настоящему постановлению.

4. Муниципальному казенному учреждению управлению муниципальной собственности администрации Артемовского городского округа (и.о. начальника Минеева В.И.) в течение 5 (пяти) рабочих дней со дня принятия решения направить копию настоящего постановления:

в орган регистрации прав;
обладателю публичного сервитута.

5. Управлению информационной политики администрации Артемовского городского округа (и.о. начальника Рабинович Э.Д.) в течение 5 (пяти) рабочих дней опубликовать настоящее постановление в газете «Выбор» и разместить на официальном сайте Артемовского городского округа.

6. Контроль за исполнением данного постановления возложить на и.о. заместителя главы администрации – начальника управления муниципальной собственности администрации Артемовского городского округа Минееву В.И.

Глава Артемовского городского округа В.В. Квон

Приложение 1
к постановлению администрации Артемовского городского округа
от 13.03.2023 № 138-па

СХЕМА РАСПОЛОЖЕНИЯ ГРАНИЦ ПУБЛИЧНОГО СЕРВИТУТА

публичный сервитут в целях прокладки сети электроснабжения 10 кВ для объекта «Жилой микрорайон в районе ул. Горького, ул. Куйбышева, ул. Лаза в г. Артеме на земельном участке в границах кадастрового квартала 25:27:000000, государственная собственность на который не разграничена, расположенном в границах полосы отвода автомобильной дороги общего пользования местного значения, с кадастровым номером 25:27:000000:10196, по адресу: Российская Федерация, Приморский край, Артемовский городской округ, г. Артем, ул. Куйбышева

(наименование объекта, местоположение границ которого описано (далее объект))

ОПИСАНИЕ МЕСТОПОЛОЖЕНИЯ ГРАНИЦ

Публичный сервитут в целях размещения кабельной линии электропередач
(наименование объекта, местоположение границ которого описано (далее - объект))

Лист № 2		
ОПИСАНИЕ МЕСТОПОЛОЖЕНИЯ ГРАНИЦ		
Публичный сервитут в целях размещения кабельной линии электропередач		
(наименование объекта, местоположение границ которого описано)		
№ п/п	Содержание	Номера листов
1	2	3
1	Сведения об объекте	3
2	Сведения о местоположении границ объекта	4
3	Сведения о местоположении измененных (уточненных) границ объекта	5
4	План границ	6

Лист № 3		
ОПИСАНИЕ МЕСТОПОЛОЖЕНИЯ ГРАНИЦ		
Публичный сервитут в целях размещения кабельной линии электропередач		
(наименование объекта, местоположение границ которого описано)		
Сведения об объекте		
№ п/п	Характеристики объекта	Описание характеристик
1	2	3
1	Местоположение объекта	Приморский край, г. Артем, ул. Куйбышева
2	Площадь объекта ± величина погрешности определения площади (Р ± ΔР)	122±4 кв.м
3	Иные характеристики объекта	Публичный сервитут

Лист № 4					
ОПИСАНИЕ МЕСТОПОЛОЖЕНИЯ ГРАНИЦ					
Публичный сервитут в целях размещения кабельной линии электропередач					
(наименование объекта, местоположение границ которого описано)					
Сведения о местоположении границ объекта					
1. Система координат МСК-25, зона 1					
2. Сведения о характерных точках границ объекта					
Обозначение характерных точек границ	Координаты, м		Метод определения координат характерной точки	Средняя квадратическая погрешность положения характерной точки (M _p), м	Описание обозначения точки на местности (при наличии)
	X	Y			
1	2	3	4	5	6
1	387217,20	1420261,69	Аналитический метод	0,10	—
2	387215,20	1420269,65	Аналитический метод	0,10	—
3	387213,43	1420281,54	Аналитический метод	0,10	—
4	387207,40	1420281,28	Аналитический метод	0,10	—
5	387209,30	1420268,51	Аналитический метод	0,10	—
6	387211,01	1420261,42	Аналитический метод	0,10	—
1	387217,20	1420261,69	Аналитический метод	0,10	—
3. Сведения о характерных точках части (частей) границы объекта					
Обозначение характерных точек части границы	Координаты, м		Метод определения координат характерной точки	Средняя квадратическая погрешность положения характерной точки (M _p), м	Описание обозначения точки на местности (при наличии)
	X	Y			
1	2	3	4	5	6
Часть № —	—	—	—	—	—

Лист № 5

ОПИСАНИЕ МЕСТОПОЛОЖЕНИЯ ГРАНИЦ

Публичный сервитут в целях размещения кабельной линии электропередач

(наименование объекта, местоположение границ которого описано)

Сведения о местоположении измененных (уточненных) границ объекта

1. Система координат —

2. Сведения о характерных точках границ объекта

Обозначение характерных точек границ	Существующие координаты, м		Измененные (уточненные) координаты, м		Метод определения координат характерной точки	Средняя квадратическая погрешность положения характерной точки (M _p), м	Описание обозначения точки на местности (при наличии)
	X	Y	X	Y			
1	2	3	4	5	6	7	8
—	—	—	—	—	—	—	—

3. Сведения о характерных точках части (частей) границы объекта

Часть № —

Обозначение характерных точек границ	Существующие координаты, м		Измененные (уточненные) координаты, м		Метод определения координат характерной точки	Средняя квадратическая погрешность положения характерной точки (M _p), м	Описание обозначения точки на местности (при наличии)
	X	Y	X	Y			
1	2	3	4	5	6	7	8
—	—	—	—	—	—	—	—

Лист № 6	
ОПИСАНИЕ МЕСТОПОЛОЖЕНИЯ ГРАНИЦ	
Публичный сервитут в целях размещения кабельной линии электропередач	
(наименование объекта, местоположение границ которого описано)	
План границ объекта	
Масштаб 1: 1029	
Используемые условные знаки и обозначения:	
— граница объекта,	
— установленная граница муниципального образования,	
— установленная граница населенного пункта,	
— граница земельного участка,	
— характерная точка объекта.	
Подпись:  Балык Е. С. Дата 9 января 2023 г.	
Место для отложения печати (при наличии) лица, составившего описание местоположения границ объекта	

Приложение 2
к постановлению администрации Артемовского городского округа
от 13.03.2023 № 138-па

РАСЧЕТ

размера платы за публичный сервитут в целях прокладки сети электроснабжения 10 кВ для объекта «Жилой микрорайон в районе ул. Горького, ул. Куйбышева, ул. Лазо в г. Артеме на земельном участке в границах кадастрового квартала 25:27:000000, государственная собственность на который не разграничена, расположенном в границах полосы отвода автомобильной дороги общего пользования местного значения, с кадастровым номером 25:27:000000:10196, по адресу: Российская Федерация, Приморский край, Артемовский городской округ, г. Артем, ул. Куйбышева

Кадастровый номер квартала	Кадастровая стоимость 1 кв. метра квартала (руб.)	Площадь публичного сервитута (кв. м)	0,01% кадастровой стоимости в год (руб.)	Плата за публичный сервитут за 2 года 10 мес. (руб.)
1	2	3	4	5
25:27:000000	578,78	122	7,06	20,00

*в соответствии с постановлением Правительства Приморского края от 19.02.2021 № 64-пп «Об утверждении среднего уровня кадастровой стоимости земель населенных пунктов и земель сельскохозяйственного назначения по муниципальному району (муниципальному округу, городскому округу) Приморского края»

ОПОВЕЩЕНИЕ
О ПРОВЕДЕНИИ ПУБЛИЧНЫХ СЛУШАНИЙ

1. Администрация Артемовского городского округа информирует о проведении публичных слушаний по проектам утверждения схем расположения земельных участков на кадастровом плане территории.

Проекты и информационные материалы к ним размещаются на официальном сайте администрации Артемовского городского округа www.artemokrug.ru и публикуются в газете «Выбор».

2. Публичные слушания по проектам утверждения схем расположения земельных участков на кадастровом плане территории проводятся в порядке, предусмотренном постановлением Администрации Приморского края от 25.08.2015 № 303-па «Об утверждении Порядка организации и проведения общественных обсуждений или публичных слушаний по вопросам градостроительной деятельности на территориях Владивостокского, Артемовского городских округов, Надеждинского, Шкотовского муниципальных районов Приморского края».

Процедура проведения публичных слушаний состоит из следующих этапов:

оповещение о начале публичных слушаний;

размещение проекта, подлежащего рассмотрению на публичных слушаниях, и информационных материалов к нему на официальном сайте администрации Артемовского городского округа www.artemokrug.ru и публикуются в газете «Выбор»;

проведение экспозиции или экспозиций проекта, подлежащего рассмотрению на публичных слушаниях;

проведение собрания или собраний участников публичных слушаний (далее - собрание);

подготовка и оформление протокола публичных слушаний;

подготовка и опубликование заключения о результатах публичных слушаний.

Срок проведения публичных слушаний исчисляется со дня оповещения о начале проведения публичных слушаний по проектам утверждения схем расположения земельных участков на кадастровом плане территории до дня опубликования заключения о результатах публичных слушаний и не может превышать один месяц (Федеральный закон от 14.03.2022 № 58-ФЗ).

3. Открытие экспозиции по проектам утверждения схем расположения земельных участков на кадастровом плане территории состоится 15 марта 2023 г. в 9 часов по адресу: Приморский край, ул. Кирова, 48 (здание администрации), 1 этаж (каб. 110).

Срок проведения экспозиции проекта: с 15.03.2023 по 27.03.2023. Посещение экспозиции проекта возможно в рабочие дни и в рабочее время.

Часы работы:

понедельник – четверг с 09:00 до 18:00.

пятница с 09:00 до 17:00.

перерыв на обед с 13:00 до 14:00.

выходные дни: суббота, воскресенье.

4. Предложения и замечания, касающиеся проекта, вносятся участниками публичных слушаний, прошедших идентификацию, с 15.03.2023 по 24.03.2023:

а) посредством размещения на официальном сайте Артемовского городского округа;

б) в письменной форме в адрес организатора общественных обсуждений;

в) посредством записи в книге (журнале) учета посетителей экспозиции проекта.

Предложения и замечания, касающиеся проекта, вносятся участниками публичных слушаний, прошедших идентификацию, в письменной или устной форме в ходе проведения собраний участников публичных слушаний.

Участники публичных слушаний, прошедшие в соответствии со статьей 5.1 Градостроительного кодекса Российской Федерации идентификацию, имеют право вносить предложения и замечания по проекту в период размещения проекта и информационных материалов к нему и проведения экспозиции такого проекта:

Участниками публичных слушаний являются граждане, постоянно проживающие на территории, в отношении которой подготовлены проекты, правообладатели находящихся в границах этих территорий земельных участков и (или) расположенных на них объектов капитального строительства, а также правообладатели помещений, являющихся частью указанных объектов капитального строительства.

Участники публичных слушаний в целях идентификации представляют сведения о себе (фамилию, имя, отчество (при наличии), дату рождения, адрес места жительства (регистрации) - для физических лиц; наименование, основной государственный регистрационный номер, место нахождения и адрес - для юридических лиц) с приложением документов, подтверждающих такие сведения.

Участники публичных слушаний, являющиеся правообладателями соответствующих земельных участков и (или) расположенных на них объектов капитального строительства и (или) помещений, являющихся частью указанных объектов капитального строительства, также представляют сведения соответственно о таких земельных участках, объектах капитального строительства, помещениях, являющихся частью указанных объектов капитального строительства, из Единого государственного реестра недвижимости и иные документы, устанавливающие или удостоверяющие их права на такие земельные участки, объекты капитального строительства, помещения, являющиеся частью указанных объектов капитального

Расчет размера платы за публичный сервитут в отношении земель, государственная собственность на которые не разграничена, площадью 122 кв. метра, в границах кадастрового квартала 25:27:000000 за год составляет:

578,78 x 0,01 x 122 = 7,06 руб.

Расчет размера платы за публичный сервитут в отношении земель, государственная собственность на которые не разграничена, площадью 122 кв. метра, в границах кадастрового квартала 25:27:000000 за 2 года 10 месяцев составляет:

7,06 руб. x 2 = 14,12 руб.

7,06 руб. / 12 x 10 = 5,88 руб.

14,12 руб + 5,88 руб. = 20,00 руб.

Получатель платежа

УФК по Приморскому краю (МКУ УМС администрации Артемовского городского округа)

ИНН/КПП

2502061650/250201001

БИК

010507002

К/С

40102810545370000012

Расчетный счет

031006430000000012000

Банк получателя

Дальневосточное ГУ Банка России/УФК по Приморскому краю г. Владивосток

550 111 05410 04 0000 120

КБК

Наименование платежа

Плата за публичный сервитут по распоряжению министерства Российской Федерации по развитию Дальнего Востока и Арктики (Минвостокразвития России) от 18.05.2022 № 71-р

строительства.

5. Собрание участников публичных слушаний на территории Артемовского городского округа проводится 27.03.2023 в 15 часов в конференц-зале администрации Артемовского городского округа (г. Артем, ул. Кирова, 48).

6. Регистрация заинтересованных лиц, желающих принять участие в публичных слушаниях по проекту документации по планировке территории, осуществляется с 14 часов до 15 часов 27.03.2023 в конференц-зале администрации Артемовского городского округа (г. Артем, ул. Кирова, 48).

ГЛАВА
АРТЕМОВСКОГО ГОРОДСКОГО ОКРУГА
ПОСТАНОВЛЕНИЕ

13.03.2023

№ 17-пг

О НАЗНАЧЕНИИ ПУБЛИЧНЫХ СЛУШАНИЙ
ПО ПРОЕКТАМ УТВЕРЖДЕНИЯ СХЕМ РАСПОЛОЖЕНИЯ ЗЕМЕЛЬНЫХ
УЧАСТКОВ НА КАДАСТРОВOM ПЛАНЕ ТЕРРИТОРИИ

Руководствуясь Градостроительным кодексом Российской Федерации, Земельным кодексом Российской Федерации, федеральными законами от 06.10.2003 № 131-ФЗ «Об общих принципах организации местного самоуправления в Российской Федерации», от 14.03.2022 № 58-ФЗ «О внесении изменений в отдельные законодательные акты Российской Федерации», постановлением Администрации Приморского края от 25.08.2015 № 303-па «Об утверждении Порядка организации и проведения общественных обсуждений или публичных слушаний по вопросам градостроительной деятельности на территориях Владивостокского, Артемовского городских округов, Надеждинского, Шкотовского муниципальных районов Приморского края», решением Думы Артемовского городского округа от 20.02.2020 № 358 «Об утверждении Порядка организации и проведения общественных обсуждений, публичных слушаний по вопросам градостроительной деятельности на территории Артемовского городского округа», Уставом Артемовского городского округа Приморского края,

ПОСТАНОВЛЯЮ:

1. Назначить публичные слушания:

1.1. По проектам утверждения схем расположения земельных участков на кадастровом плане территории:

Российская Федерация, Приморский край, Артемовский городской округ, г. Артем, пер. Васнецова, дом 12;

Российская Федерация, Приморский край, Артемовский городской округ, г. Артем, пер. Хасанский, дом 3;

Российская Федерация, Приморский край, Артемовский городской округ, г. Артем, пер. Хасанский, дом 4;

Российская Федерация, Приморский край, Артемовский городской округ, г. Артем, пер. Хасанский, дом 6;

Российская Федерация, Приморский край, Артемовский городской округ, г. Артем, пер. Хасанский, дом 11;

Российская Федерация, Приморский край, Артемовский городской округ, г. Артем, ул. Ангарская, дом 3;

Российская Федерация, Приморский край, Артемовский городской округ, г. Артем, ул. Ангарская, дом 5;

Российская Федерация, Приморский край, Артемовский городской округ, г. Артем, ул. Артемовская, дом 10;

Российская Федерация, Приморский край, Артемовский городской округ, г. Артем, ул. Братская, дом 25;

Российская Федерация, Приморский край, Артемовский городской округ, г. Артем, ул. Братская, дом 28;

Российская Федерация, Приморский край, Артемовский городской округ, г. Артем, ул. Вокзальная, дом 97;

Российская Федерация, Приморский край, Артемовский городской округ, г. Артем, ул. Дзержинского, дом 9;

Российская Федерация, Приморский край, Артемовский городской округ, г. Артем, ул. Дзержинского, дом 11;

Российская Федерация, Приморский край, Артемовский городской округ, г. Артем, ул. Железнодорожная, дом 12;

Российская Федерация, Приморский край, Артемовский городской округ, г. Артем, ул. Интернациональная, дом 91;

Российская Федерация, Приморский край, Артемовский городской округ, г. Артем, ул. Интернациональная, дом 110;

Российская Федерация, Приморский край, Артемовский городской округ, г. Артем, ул. Кирова, дом 12;

Российская Федерация, Приморский край, Артемовский городской округ, г. Артем, ул. Кирова, дом 15;

Российская Федерация, Приморский край, Артемовский городской округ, г. Артем, ул. Кирова, дом 52;

Российская Федерация, Приморский край, Артемовский городской округ, г. Артем, ул. Кирова, дом 54;

Российская Федерация, Приморский край, Артемовский городской округ, г. Артем,

ул. Кирова, дом 60;
Российская Федерация, Приморский край, Артемовский городской округ, г. Артем, ул. Кирова, дом 66/2;
Российская Федерация, Приморский край, Артемовский городской округ, г. Артем, ул. Кирова, дом 68/2;
Российская Федерация, Приморский край, Артемовский городской округ, г. Артем, ул. Космонавтов, дом 3;
Российская Федерация, Приморский край, Артемовский городской округ, г. Артем, ул. Космонавтов, дом 5;
Российская Федерация, Приморский край, Артемовский городской округ, г. Артем, ул. Космонавтов, дом 7;
Российская Федерация, Приморский край, Артемовский городской округ, г. Артем, ул. Космонавтов, дом 11;
Российская Федерация, Приморский край, Артемовский городской округ, г. Артем, ул. Красногвардейская, дом 2;
Российская Федерация, Приморский край, Артемовский городской округ, г. Артем, ул. Лазо, дом 2;
Российская Федерация, Приморский край, Артемовский городской округ, г. Артем, ул. Лазо, дом 3;
Российская Федерация, Приморский край, Артемовский городской округ, г. Артем, ул. Лазо, дом 7;
Российская Федерация, Приморский край, Артемовский городской округ, г. Артем, ул. Лазо, дом 36.
Российская Федерация, Приморский край, Артемовский городской округ, г. Артем, ул. Лазо, дом 44;
Российская Федерация, Приморский край, Артемовский городской округ, г. Артем, ул. Норильская, дом 4;
Российская Федерация, Приморский край, Артемовский городской округ, г. Артем, ул. Норильская, дом 6;
Российская Федерация, Приморский край, Артемовский городской округ, г. Артем, ул. Пограничная, дом 5;
Российская Федерация, Приморский край, Артемовский городской округ, г. Артем, ул. Пограничная, дом 12;
Российская Федерация, Приморский край, Артемовский городской округ, г. Артем, ул. Полтавская, дом 10;
Российская Федерация, Приморский край, Артемовский городской округ, г. Артем, ул. Полтавская, дом 12;
Российская Федерация, Приморский край, Артемовский городской округ, г. Артем, ул. Полтавская, дом 72;
Российская Федерация, Приморский край, Артемовский городской округ, г. Артем, ул. Севастопольская, дом 15;
Российская Федерация, Приморский край, Артемовский городской округ, г. Артем, ул. Уссурийская, дом 29/1;
Российская Федерация, Приморский край, Артемовский городской округ, г. Артем, ул. Фрунзе, дом 22;
Российская Федерация, Приморский край, Артемовский городской округ, г. Артем, ул. Фрунзе, дом 24;
Российская Федерация, Приморский край, Артемовский городской округ, г. Артем, ул. Фрунзе, дом 30;
Российская Федерация, Приморский край, Артемовский городской округ, г. Артем, ул. Фрунзе, дом 71/2;
Российская Федерация, Приморский край, Артемовский городской округ, г. Артем, ул. Фрунзе, дом 74;
Российская Федерация, Приморский край, Артемовский городской округ, г. Артем, ул. Ханкайская, дом 5;
Российская Федерация, Приморский край, Артемовский городской округ, г. Артем, ул. Ханкайская, дом 9;
Российская Федерация, Приморский край, Артемовский городской округ, г. Артем, ул. Хасанская, дом 5;
Российская Федерация, Приморский край, Артемовский городской округ, г. Артем, ул. Херсонская, дом 1;
Российская Федерация, Приморский край, Артемовский городской округ, г. Артем, ул. Херсонская, дом 5;
Российская Федерация, Приморский край, Артемовский городской округ, с. Кневичи, ул. Авиационная, дом 1;
Российская Федерация, Приморский край, Артемовский городской округ, с. Кневичи, ул. Авиационная, дом 4;
Российская Федерация, Приморский край, Артемовский городской округ, с. Кневичи, ул. Авиационная, дом 8;
Российская Федерация, Приморский край, Артемовский городской округ, с. Кневичи, ул. Авиационная, дом 11;
Российская Федерация, Приморский край, Артемовский городской округ, с. Кневичи, ул. Авиационная, дом 12;
Российская Федерация, Приморский край, Артемовский городской округ, с. Кневичи, ул. Вторая, дом 121.
1.2. По инициативе администрации Артемовского городского округа.
2. Определить лиц, ответственных за проведение публичных слушаний:
назначить председателем собрания (председательствующим) начальника отдела предварительного согласования и предоставления земельных участков управления муниципальной собственности администрации Артемовского городского округа Новиченко Юлию Галиахметовну, секретарем собрания – заместителя начальника отдела предварительного согласования и предоставления земельных участков управления муниципальной собственности администрации Артемовского городского Зоренко Елену Анатольевну.
3. Срок проведения публичных слушаний - с 15.03.2023 г. по 29.03.2023 г.
Собрание участников публичных слушаний провести 27.03.2023 г. в 15 часов в конференц-зале администрации Артемовского городского округа (г. Артем, ул. Кирова, 48).
4. Провести экспозицию с 9 часов 15.03.2023 г. в кабинете № 110 администрации Артемовского городского округа (г. Артем, ул. Кирова, 48).

5. Установить срок подачи предложений и замечаний по проектам утверждения схем расположения земельных участков на кадастровом плане территории, указанных в пункте 1.1 настоящего постановления, до 16 часов 24.03.2023 г.
6. Заместителю главы администрации – начальнику управления муниципальной собственности администрации Артемовского городского округа Железновой Н.С. организовать работу по проведению публичных слушаний в соответствии с постановлением Администрации Приморского края от 25.08.2015 № 303-па «Об утверждении Порядка организации и проведения общественных обсуждений или публичных слушаний по вопросам градостроительной деятельности на территориях Владивостокского, Артемовского городских округов, Надеждинского, Шкотовского муниципальных районов Приморского края».
7. Управлению информации администрации Артемовского городского округа (и.о. начальника Рабинович Э.Д.) в установленные сроки опубликовать данное постановление с оповещением в газете «Выбор» и разместить на официальном сайте Артемовского городского округа.
8. Контроль за исполнением настоящего постановления возложить на заместителя главы администрации – начальника управления муниципальной собственности администрации Артемовского городского округа Железнову Н.С.

Глава Артемовского городского округа В.В. Квон

АДМИНИСТРАЦИЯ
АРТЕМОВСКОГО ГОРОДСКОГО ОКРУГА
ПОСТАНОВЛЕНИЕ

07.03.2023 № 132-па
О ПРОВЕДЕНИИ ОБЩЕСТВЕННЫХ ОБСУЖДЕНИЙ
(В ФОРМЕ ОПРОСА)

В соответствии с федеральными законами от 23.11.1995 № 174-ФЗ «Об экологической экспертизе», от 10.01.2002 № 7-ФЗ «Об охране окружающей среды», приказом Министерства природных ресурсов и экологии Российской Федерации от 01.12.2020 № 999 «Об утверждении требований к материалам оценки воздействия на окружающую среду», постановлением администрации Артемовского городского округа от 06.10.2022 № 708-па «Об утверждении Порядка организации и проведения общественных обсуждений намечаемой хозяйственной и иной деятельности, подлежащей экологической экспертизе, на территории Артемовского городского округа», Уставом Артемовского городского округа Приморского края, на основании обращения Министерства лесного хозяйства и охраны объектов животного мира Приморского края администрация Артемовского городского округа

ПОСТАНОВЛЯЕТ:

1. Провести общественные обсуждения (в форме опроса) предварительной оценки воздействия на окружающую среду по материалам, обосновывающим лимиты и квоты добычи охотничьих ресурсов в предстоящий сезон охоты 2023-2024 годов на территории Приморского края, за исключением охотничьих ресурсов на особо охраняемых природных территориях федерального и регионального значения, в период охоты с 01 августа 2023 г. до 01 августа 2024 г., подлежащих государственной экологической экспертизе, с 13.03.2023 г. по 11.04.2023 г. включительно.

2. Информация об общественных обсуждениях (в форме опроса):

2.1. Предмет общественных обсуждений - предварительная оценка воздействия на окружающую среду по материалам, обосновывающим лимиты и квоты добычи охотничьих ресурсов в предстоящий сезон охоты 2023-2024 годов на территории Приморского края, за исключением охотничьих ресурсов на особо охраняемых природных территориях федерального и регионального значения, в период охоты с 01 августа 2023 г. до 01 августа 2024 г., подлежащие государственной экологической экспертизе.

2.2. Материалы и опросные листы доступны для ознакомления по следующим адресам:

администрация Артемовского городского округа: 692760, Приморский край, г. Артем, ул. Кирова, 48, каб. 502, понедельник – пятница с 9 до 17 часов, перерыв с 13 до 14 часов (тел. 8 (42337) 4-23-48);

в электронном виде по ссылке:

<http://www.artemokrug.ru/poleznaya-informatsiya/ekologiya/ovos/>

на официальном сайте Министерстве лесного хозяйства и охраны объектов животного мира Приморского края <https://primorsky.ru/authorities/executive-agencies/departments/zoo/obshchestvennye-slushaniya/>

2.3. Заполненные опросные листы, замечания, предложения направляются в письменной форме:

в администрацию Артемовского городского округа по адресу: 692760, Приморский край, г. Артем, ул. Кирова, 48, каб. 502, понедельник – пятница с 9 до 17 часов, перерыв с 13 до 14 часов, или на адрес электронной почты: uga@artemokrug.ru (отдел охраны окружающей среды и природопользования управления архитектуры и градостроительства администрации Артемовского городского округа) с темой «Общественное обсуждение»;

в журналах учета замечаний и предложений общественности, начиная со дня размещения материалов для общественности и в течение 10 (десяти) календарных дней после окончания срока общественных обсуждений, по адресу: 692760, Приморский край, г. Артем, ул. Кирова, 48, каб. 502, понедельник – пятница с 9 до 17 часов, перерыв с 13 до 14 часов.

3. Организатором общественных обсуждений (в форме опроса) выступает отдел охраны окружающей среды и природопользования управления архитектуры и градостроительства администрации Артемовского городского округа.

4. Информирование населения о проведении общественных обсуждений (в форме опроса) осуществляется посредством размещения уведомления в соответствии с требованиями подпункта 7.9.2 приказа Минприроды России от 01.12.2020 № 999 «Об утверждении требований к материалам оценки воздействия на окружающую среду».

5. Управлению информационной политики администрации Артемовского городского округа (и.о. начальника Рабинович Э.Д.) опубликовать настоящее постановление в газете «Выбор» и разместить на официальном сайте Артемовского городского округа.

6. Контроль за исполнением данного постановления возложить на первого заместителя главы администрации Артемовского городского округа Литвинова А.А.

Глава Артемовского городского округа В.В. Квон