



ВЫБОР

№64 (12974)

13 августа 2025 г.
среда

www.gazeta-vibor.com

Официальные материалы
администрации
и Думы Артёмовского
городского округа

СЛУЖБА ПО КОНТРАКТУ

ВАКАНТНЫЕ ДОЛЖНОСТИ: СТРЕЛОК, НАВОДЧИК, ОПЕРАТОР,
ВОДИТЕЛЬ С, D, EПРИНИМАЕМ ИНОСТРАННЫХ ГРАЖДАН
ГРАЖДАНСТВО ЗАКЛЮЧИВШЕМУ КОНТРАКТ
И ЧЛЕНАМ СЕМЬИ ЗА 10 ДНЕЙ

2 500 000

ЕДИНОВРЕМЕННО

от 210 000

ЕЖЕМЕСЯЧНО В ЗОНЕ СВО

- ★ СТАТУС ВЕТЕРАНА БОЕВЫХ ДЕЙСТВИЙ
- ★ ГРАМОТНЫЕ, ПРОФЕССИОНАЛЬНЫЕ КОМАНДИРЫ
- ★ СОЦИАЛЬНЫЕ ГАРАНТИИ
- ★ ОПЫТНЫЕ БОЕВЫЕ ТОВАРИЩИ

СПИСАНИЕ ДОЛГОВ,
КРЕДИТОВ ДО 10 МЛН

8 924 526 89 26

(звонки принимаются круглосуточно)

УСЛУГИ

- Ремонт телеви-
зоров, микроволновок.
Тел. 3-24-09, 8-902-556-
97-51.

Ремонт холодильников
на дому. Организация.
Гарантия на ремонт.
Пенсионерам скидка.
Ул. Фрунзе, д. 45-Г,
тел. 8-914-793-79-51.Информационный центр
"ГУДВИН"Хотите подать объявление
в любое СМИ, не выходя
из офиса или дома?

ЛЕГКО!

тел. 8(42337) 6-25-08

реклама

ИЗВЕЩЕНИЕ О НЕОБХОДИМОСТИ СОГЛАСОВАНИЯ ПРОЕКТА МЕЖЕВАНИЯ ЗЕМЕЛЬНОГО УЧАСТКА

Кадастровым инженером **Ивлевым Дмитрием Алексеевичем**, почтовый адрес: 690108, Приморский край, г. Владивосток, ул. Артековская, д. 7, кв. 110, адрес электронной почты: dmn_vld@inbox.ru, тел. 8-914-676-0799, номер в государственном реестре кадастровых инженеров - 17053 на основании договора подряда и в соответствии со ст. 13, 13.1 Федерального закона от 24.07.2002 г. № 101-ФЗ «Об обороте земель сельскохозяйственного назначения» извещает всех участников долевой собственности о необходимости согласования проекта межевания земельного участка, выделяемого в счет земельной доли из исходного земельного участка с кадастровым номером 25:27:010001:340, по адресу: местоположение установлено относительно ориентира, расположенного в границах участка. Ориентир: район с. Кролевцы, (с/п-Кролевцевский»). Почтовый адрес ориентира: Приморский край, г. Артём, с. Кролевцы, ул. Краснознаменная, дом 1. Заказчиком работ по подготовке проекта межевания земельного участка является Администрация Артёмовского городского округа в лице заместителя главы администрации - начальника управления муниципальной собственности администрации Артёмовского городского округа Железновой Натальи Сергеевны, действующей на основании доверенности от 25.12.2024 № 300 (ИНН 2502012187), почтовый адрес: 692760, Приморский край, г. Артём, ул. Кирова, 48, тел. 8-42337-38169. С проектом межевания земельного участка участники долевой собственности могут ознакомиться в индивидуальном порядке в течение 30-ти дней со дня опубликования настоящего извещения в рабочие дни с 9 до 18 часов по адресу: Приморский край, г. Владивосток, ул. Русская, 17 стр.2 офис 512, тел. 89099601019, ООО «Кадастровые инженеры». Обоснованные возражения относительно размера и местоположения границ выделяемого в счет земельной доли земельного участка необходимо направлять в письменном виде в течение 30-ти дней со дня опубликования настоящего извещения в газете кадастровому инженеру **Ивлеву Дмитрию Алексеевичу** по адресу: 690039, г. Владивосток, ул. Русская, 17 стр. 512, а также в орган регистрации прав по месту расположения земельного участка. При проведении согласования местоположения границ при себе необходимо иметь документ, удостоверяющий личность, а также документы о правах на земельную долю (часть 12 статьи 39, часть 2 статьи 40 Федерального закона от 24 июля 2007 г. №221-ФЗ «О кадастровой деятельности»).

ИЗВЕЩЕНИЕ О ПРОВЕДЕНИИ СОБРАНИЯ О СОГЛАСОВАНИИ МЕСТОПОЛОЖЕНИЯ ГРАНИЦЫ ЗЕМЕЛЬНОГО УЧАСТКА

Кадастровым инженером **Дружининой Александрой Сергеевной** (№ регистрации в государственном реестре лиц, осуществляющих кадастровую деятельность - 13221, г. Артём, ул. Лазо, 11, офис 317, тел: 89143206375 a-land@list.ru) выполняются кадастровые работы в отношении **земельного участка с кадастровым номером 25:27:070216:62, расположенного по адресу: Приморский край, г. Артём, с/т «Металлист», участок №52. Заказчик кадастровых работ: Семенова Мария Александровна, почтовый адрес: Приморский край, г. Артём, ул. Бородинна, д.12, тел: 89502812668). Собрание заинтересованных лиц смежных с ними земельных участков, расположенных в кадастровом квартале 25:27:070216 по поводу согласования местоположения границы, состоится «15» сентября 2025 г. в 10 часов 00 минут по адресу: Приморский край, г. Артём, ул. Лазо, 11, офис 317.**

С проектом межевого плана земельного участка можно ознакомиться, а также направлять обоснованные возражения о местоположении границ земельных участков и требования о проведении согласования местоположения границ земельных участков на местности, по адресу: Приморский край, г. Артём, ул. Лазо, 11, офис 317, либо по адресу электронной почты: a-land@list.ru с 13.08.2025 г. по 05.09.2025 г. При проведении согласования местоположения границ при себе иметь документ, удостоверяющий личность, а также документы о правах на земельный участок (ч.12 ст.39, ч.2 ст.40 ФЗ от 24.07.2007 г. № 221-ФЗ «О кадастровой деятельности»).

ПОДПИСКА-2025

Стоимость подписки с доставкой почтой:

пятничный номер
с ТВ-программой
индекс 53418:1 месяц - 147,31 р.,
3 месяца - 441,93 р.,
6 месяцев - 883,86 р.,
со скидкой для ветеранов
на 6 месяцев - 756,06 р.два номера
в неделю
индекс 53413:1 месяц - 210,11 р.,
3 месяца - 630,33 р.,
6 месяцев - 1260,66 р.,
со скидкой для ветеранов
на 6 месяцев - 1135,26 р.Стоимость подписки в редакции "В"
(забирать самостоятельно):пятничный номер
с ТВ-программой:1 месяц - 40,83 р.,
3 месяца - 123 р.,
6 месяцев - 245 р.два номера
в неделю:1 месяц - 53,33 р.,
3 месяца - 160 р.,
6 месяцев - 320 р.

ТЕЛ. 8 (42337) 3-95-95

Читайте нас в Интернете:
www.gazeta-vibor.com

АДМИНИСТРАЦИЯ
АРТЕМОВСКОГО ГОРОДСКОГО ОКРУГА

ПОСТАНОВЛЕНИЕ

04.08.2025

№ 679-па

ОБ УТВЕРЖДЕНИИ ПОРЯДКА
ОБЕСПЕЧЕНИЯ АВТОНОМНЫМИ ДЫМОВЫМИ ПОЖАРНЫМИ ИЗВЕЩАТЕЛЯМИ ЖИЛЫХ
ПОМЕЩЕНИЙ МНОГОДЕТНЫХ СЕМЕЙ, СЕМЕЙ, НАХОДЯЩИХСЯ В СОЦИАЛЬНО ОПАС-
НОМ ПОЛОЖЕНИИ, СЕМЕЙ, НАХОДЯЩИХСЯ В ТРУДНОЙ ЖИЗНЕННОЙ СИТУАЦИИ, СЕМЕЙ
УЧАСТНИКОВ СПЕЦИАЛЬНОЙ ВОЕННОЙ ОПЕРАЦИИ

В целях предотвращения гибели людей при пожарах в быту, на основании федеральных законов от 21.12.1994 г. № 69-ФЗ «О пожарной безопасности», от 06.10.2003 г. № 131-ФЗ «Об общих принципах органи-зации местного самоуправления в Российской Федерации», от 22.07.2008 №123-ФЗ «Технический регламент о требованиях пожарной безопасности», от 20.03.2025 № 33-ФЗ «Об общих принципах организации местного самоуправления в единой системе публичной власти», решением Думы Артёмовского городского округа от 20.10.2005 № 209 «О Положении об обеспечении первичных мер пожарной безопасности в границах Артёмовского городского округа», постановления администрации Артёмовского городского округа от 30.12.2016 № 1401-па «Об утверждении муниципальной программы «Профилактика терроризма и экстремизма, обеспече-ние защиты населения от чрезвычайных ситуаций на территории Артёмовского городского округа», Устава Артёмовского городского округа Приморского края, администрация Артёмовского городского округа

ПОСТАНОВЛЯЕТ:

1. Утвердить Порядок обеспечения автономными дымовыми пожарными извещателями жилых поме-щений многодетных семей, семей, находящихся в социально опасном положении, семей, находящихся в трудной жизненной ситуации, семей участников специальной военной операции (приложение 1).

2. Утвердить должностной состав рабочей группы по обеспечению автономными дымовыми пожар-ными извещателями жилых помещений многодетных семей, семей, находящихся в социально опасном по-ложении, семей, находящихся в трудной жизненной ситуации, семей участников специальной военной опе-рации (приложение 2).

3. Опубликовать настоящее постановление в газете «Выбор» и разместить на официальном сайте Артёмовского городского округа.

4. Настоящее постановление вступает в силу со дня его опубликования.

5. Контроль за исполнением настоящего постановления возложить на заместителя главы админи-страции Артёмовского городского округа Макарова Б.П.

Глава Артёмовского городского округа В.В. Квон

Приложение 1
УТВЕРЖДЕН
постановлением администрации Артёмовского городского округа
от 04.08.2025 № 679-па

ПОРЯДОК
обеспечения автономными дымовыми пожарными извещателями жилых помещений многодетных
семей, семей, находящихся в социально опасном положении и семей, находящихся в трудной жиз-
ненной ситуации, семей участников специальной военной операции

1. Настоящий Порядок разработан в целях предотвращения гибели людей при пожарах путем проведения мероприятий по обеспечению пожарной безопасности – установки автономных дымовых пожар-ных извещателей (далее - АДПИ) в жилых помещениях отдельных категорий граждан, проживающих на территории Артёмовского городского округа.

2. Право на обеспечение жилых помещений АДПИ имеют многодетные семьи, семьи, находящие-ся в социально опасном положении, семьи, находящиеся в трудной жизненной ситуации, семьи участников специальной военной операции (далее – СВО), постоянно проживающие на территории Артёмовского город-ского округа.

Пожарные извещатели устанавливаются в целях своевременного обнаружения пожаров или заго-раний в жилых помещениях.

3. Организация и осуществление обеспечения АДПИ осуществляются рабочей группой. В целях обеспечения АДПИ рабочая группа ведет список семей, которые имеют право на обеспечение жилых поме-щений АДПИ, согласно приложению 1 к настоящему Порядку.

4. Основанием для рассмотрения вопроса об обеспечении АДПИ является заявление об установ-ке АДПИ (далее - заявление) по форме согласно приложению 2 к настоящему Порядку, поданное одним из членов семьи в муниципальное казенное учреждение по делам гражданской обороны, чрезвычайным ситуа-циям и пожарной безопасности Артёмовского городского округа (далее – МКУ ГО ЧС и ПБ).

4.1. К заявлению прилагаются:

копия документа, удостоверяющего личность (на каждого члена семьи);

копия документа, подтверждающего регистрацию по месту жительства (по месту пребывания) ли-бо иной документ, подтверждающий право пользования жилыми помещениями (договор аренды, договор социального найма и другие);

согласие на обработку персональных данных согласно приложению 3 к настоящему Порядку;

5. Рабочая группа в течение 30 (тридцати) календарных дней с даты получения заявления:

5.1. Проводит проверку полноты сведений и документов, представленных заявителем в соответ-ствии с пунктом 4.1 настоящего Порядка.

5.2. В порядке межведомственного взаимодействия устанавливает отнесение семьи к категориям, определенным пунктом 2 настоящего Порядка.

5.3. Проводит осмотр жилого помещения, указанного в заявлении, в том числе на предмет нали-чия в нем установленных АДПИ, по результатам составляет акт осмотра жилого помещения по форме со-гласно приложению 4 к настоящему Порядку.

5.4. Принимает решение об установке (отказе в установке) АДПИ.

5.5. Обеспечивает установку АДПИ.

5.6. Формирует реестр семей, которым установлены АДПИ, согласно приложению 5 к настоящему Порядку.

6. Факт получения АДПИ подтверждается личной подписью заявителя в акте приема-передачи АДПИ по форме согласно приложению 6 к настоящему Порядку.

7. Выдача и установка АДПИ производится вместе с передачей инструкции по эксплуатации. В процессе выдачи и установки АДПИ для членов семьи осуществляется противопожарный инструктаж, в ходе которого проводится обучение правилам технического обслуживания и проверки работоспособности АДПИ, по результатам которого делается соответствующая запись в акте приема-передачи АДПИ.

8. Рабочая группа ежегодно, не позднее 1 октября, организует проверку извещателей, установ-ленных в жилых помещениях. По результатам проверки составляется акт проверки автономных дымовых пожарных извещателей, установленных в помещениях, согласно приложению 7 к настоящему Порядку.

В случае выявления неисправности АДПИ или элемента питания (батарейки), установленного в АДПИ, одним из членов семьи, жилое помещение которой оборудовано АДПИ, подается в МКУ ГО ЧС и ПБ заявка на замену (ремонт) неисправного АДПИ или замену элемента питания (батарейки), установленного в АДПИ.

Приложение 1

к Порядку обеспечения автономными дымовыми пожарными извещателями комнат квартир и жилых домов, в которых проживают многодетные семьи, семьи, находящиеся в социально опасном поло-жении, и семьи, находящиеся в трудной жизненной ситуации, семьи участников специальной воен-ной операции

Форма

РЕЕСТР

семей, которые имеют право на обеспечение жилых помещений автономными дымовыми пожарны-ми извещателями

№ п/п	Фамилия, имя, отчество (при наличии)	Адрес прожи-вания	Количество членов се-мьи, социальная катего-рия	Количество АДПИ, необходимых для установки в жилых помещениях (ед.)
1	2	3	4	5

Приложение 2

к Порядку обеспечения автономными дымовыми пожарными извещателями комнат квартир и жилых домов, в которых проживают многодетные семьи, семьи, находящиеся в социально опасном положении, и семьи, находящиеся в трудной жизненной ситуации, семьи участников специальной военной операции

Форма

В муниципальное казенное учреждение по делам гражданской обороны, чрезвычайным ситуация и пожарной безопасности Артёмовского городского округа

Зарегистрированного (-ой) по адресу:

документ, удостоверяющий личность:

ЗАЯВЛЕНИЕ

Конт. тел. _____

Прошу Вас установить на безвозмездной основе автономные дымовые пожарные извещатели в целях обеспечения пожарной безопасности в жилом помещении по адресу: _____

в связи с отнесением моей семьи к категории (выбрать одну категорию):

- многодетная семья;
- семья, находящаяся в социально опасном положении;
- семья, находящаяся в трудной жизненной ситуации;
- семья участника специальной военной операции.

Согласен (-а) с проведением осмотра жилого помещения

(ФИО, подпись заявителя, дата подачи заявления)

Приложение 3

к Порядку обеспечения автономными дымовыми пожарными извещателями комнат квартир и жилых домов, в которых проживают многодетные семьи, семьи, находящиеся в социально опасном положении, и семьи, находящиеся в трудной жизненной ситуации, семьи участников специальной военной операции

Форма

СОГЛАСИЕ

на обработку персональных данных

Даю согласие на обработку (предоставление, распространение) моих персональных данных: фамилия, имя, отчество (при наличии); дата и место рождения; регистрация по месту жительства/пребывания; реквизиты документа, удостоверяющего личность (номер документа, дата выдачи и выдавшем его органе); номера лицевых счетов в кредитных организациях (с наименованием организации); номер телефона; социальный статус; с использованием средств автоматизации, а также без использования таких средств, на основа-нии межведомственных запросов.

Настоящее согласие действует с даты его подписания и может быть отозвано путем направления письменного заявления.

« ____ » _____ 20 ____ г.

(ФИО полностью, подпись заявителя)

Приложение 4

к Порядку обеспечения автономными дымовыми пожарными извещателями комнат квартир и жилых домов, в которых проживают многодетные семьи, семьи, находящиеся в социально опасном положении, и семьи, находящиеся в трудной жизненной ситуации, семьи участников специальной военной операции

Форма

АКТ

осмотра жилого помещения

« ____ » _____ 20 ____ г. г. _____

Комиссия в составе:

- _____
- _____
- _____

произвели осмотр жилого помещения, расположенного по адресу: _____

В результате проведенного обследования установлено:

- Площадь помещений: _____ кв. м.
- Количество комнат: _____.
- Необходимое количество автономных дымовых пожарных извещателей: _____ед.

Подписи лиц, принимавших участие (присутствовавших) при проведении осмотра:

- _____
- _____
- _____

Осмотр проведен в присутствии: _____

Приложение 5

к Порядку обеспечения автономными дымовыми пожарными извещателями комнат квартир и жилых домов, в которых проживают многодетные семьи, семьи, находящиеся в социально опасном положении, и семьи, находящиеся в трудной жизненной ситуации, семьи участников специальной военной операции

Форма

РЕЕСТР семей, обеспеченных автономными дымовыми пожарными извещателями					
№ п/п	Фамилия, имя, отчество (при наличии)	Адрес проживания	Количество членов семьи (чел.), социальная категория	Количество АДПИ, установленных в жилых помещениях (ед.)	Дата установки
1	2	3	4	5	6

Приложение 6

к Порядку обеспечения автономными дымовыми пожарными извещателями комнат квартир и жилых домов, в которых проживают многодетные семьи, семьи, находящиеся в социально опасном положении, и семьи, находящиеся в трудной жизненной ситуации, семьи участников специальной военной операции

Форма

АКТ

приема-передачи автономных дымовых пожарных извещателей

от « ____ » _____ 20 ____ г.

(ФИО) _____

именуемый (-ая) в дальнейшем «Получатель», с одной стороны, и муниципальное казенное учреждение по делам гражданской обороны, чрезвычайным ситуациям и пожарной безопасности Артёмовского городского округа, именуемое в дальнейшем «Учреждение», с другой стороны, вместе именуемые «Стороны», состави-ли настоящий Акт о нижеследующем:

1. Учреждение передает, а Получатель принимает следующее оборудование и техническую доку-ментацию:

- 1.1. _____

в количестве _____.

1.2. _____

в количестве _____.

1.3. _____

в количестве _____.

1.4. _____

в количестве _____.

1.5. _____

в количестве _____.

2. Стороны совместно при приеме-передаче оборудования произвели его осмотр и пришли к согла-шению, что передаваемое оборудование находится в нормальном (работоспособном состоянии), монтаж и пусконаладочные работы проведены полностью.

3. Получатель каких-либо претензий к Учреждению по передаче оборудования не имеет.

4. Проведен противопожарный инструктаж, в ходе которого проведено обучение правилам техниче-ского обслуживания и проверки работоспособности автономного дымового пожарного извещателя.

5. Настоящий Акт составлен в двух экземплярах, имеющих равную силу, по одному для каждой из Сторон.

6. Подписи Сторон:

Получатель: _____

Учреждение: _____

Приложение 7

к Порядку обеспечения автономными дымовыми пожарными извещателями комнат квартир и жилых домов, в которых проживают многодетные семьи, семьи, находящиеся в социально опасном положении, и семьи, находящиеся в трудной жизненной ситуации, семьи участников специальной военной операции

Форма

АКТ

проверки автономных дымовых пожарных извещателей

Комиссия в составе:

1. _____

2. _____

3. _____

произвели « ____ » _____ 20 ____ г. проверку автономных дымовых пожарных извещателей (далее - АДПИ), установленных в помещениях по месту проживания гр. _____

по адресу: _____

В результате проверки установлено:

№ п/п	Марка (модель) АДПИ, дата и место его установки	Визуальный осмотр		Результаты тестирования	Элемент питания	
		сведения о наличии	сведения о повреждениях		заменен да/нет	срок службы/годности (лет)
1	2	3	4	5	6	7

Подписи лиц, принимавших участие (присутствовавших) при проведении осмотра:

1. _____

2. _____

3. _____

Осмотр проведен в присутствии: _____

Приложение 2

УТВЕРЖДЕН

постановлением администрации Артемовского городского округа от 04.08.2025 № 679-па

ДОЛЖНОСТНОЙ СОСТАВ

рабочей группы по определению подлежащих оборудованию автономными пожарными извещателями мест проживания многодетные семьи, семьи, находящиеся в социально опасном положении, и семьи, находящиеся в трудной жизненной ситуации, семьи участников специальной военной операции

Директор муниципального казенного учреждения по делам гражданский обороны, чрезвычайным ситуациям и пожарной безопасности Артемовского городского округа;

главный специалист отдела по делам ГО ЧС и координации правоохранительной деятельности администрации Артемовского городского округа;

ведущий инженер муниципального казенного учреждения по делам гражданский обороны, чрезвычайным ситуациям и пожарной безопасности Артемовского городского округа.

АДМИНИСТРАЦИЯ

АРТЕМОВСКОГО ГОРОДСКОГО ОКРУГА

ПОСТАНОВЛЕНИЕ

05.08.2025

№680-па

О ПРИЗНАНИИ УТРАТИВШИМ СИЛУ ПОСТАНОВЛЕНИЯ АДМИНИСТРАЦИИ АРТЕМОВСКОГО ГОРОДСКОГО ОКРУГА ОТ 30.06.2021 № 784-ПА «О ВНЕСЕНИИ ИЗМЕНЕНИЙ В ПОСТАНОВЛЕНИЕ АДМИНИСТРАЦИИ АРТЕМОВСКОГО ГОРОДСКОГО ОКРУГА ОТ 24.10.2018 № 918-ПА «ОБ УСТАНОВЛЕНИИ РАСХОДНОГО ОБЯЗАТЕЛЬСТВА АРТЕМОВСКОГО ГОРОДСКОГО ОКРУГА ПО ВОПРОСУ МЕСТНОГО ЗНАЧЕНИЯ В СФЕРЕ ОБРАЗОВАНИЯ» (В РЕД. ОТ 15.07.2019 № 1209-ПА)»

В соответствии с Бюджетным кодексом Российской Федерации, Федеральным законом от 06.10.2003 № 131-ФЗ «Об общих принципах организации местного самоуправления в Российской Федерации», Федеральным законом от 20.03.2025 № 33-ФЗ «Об общих принципах организации местного самоуправления в единой системе публичной власти», решением Думы Артемовского городского округа от 27.03.2025 № 468 «О Положении об организации предоставления общедоступного и бесплатного дошкольного, начального общего, основного общего, среднего общего образования по основным общеобразовательным программам; организации предоставления дополнительного образования детей, организации предоставления дополнительного образования взрослых по дополнительным образовательным программам спортивной подготовки», Уставом Артемовского городского округа Приморского края, администрация Артемовского городского округа Приморского края

ПОСТАНОВЛЯЕТ:

1. Признать утратившим силу постановление администрации Артемовского городского округа от 30.06.2021 № 784-па «О внесении изменений в постановление администрации Артемовского городского округа от 24.10.2018 № 918-па «Об установлении расходного обязательства Артемовского городского округа по вопросу местного значения в сфере образования» (в ред. от 15.07.2019 № 1209-па)».

2. Управлению информационной политики администрации Артемовского городского округа опубликовать данное постановление в газете «Выбор» и разместить на официальном сайте Артемовского городского округа.

3. Настоящее постановление вступает в силу со дня официального опубликования.

4. Контроль за исполнением настоящего постановления возложить на заместителя главы администрации – начальника управления образования администрации Артемовского городского округа Колпакова Д.Н.

Глава Артемовского городского округа

В.В. Квон

АДМИНИСТРАЦИЯ

АРТЕМОВСКОГО ГОРОДСКОГО ОКРУГА

ПОСТАНОВЛЕНИЕ

05.08.2025

№ 681-па

О ВНЕСЕНИИ ИЗМЕНЕНИЙ В ПОСТАНОВЛЕНИЕ АДМИНИСТРАЦИИ АРТЕМОВСКОГО ГОРОДСКОГО ОКРУГА ОТ 24.10.2018 № 918-ПА «ОБ УСТАНОВЛЕНИИ РАСХОДНЫХ ОБЯЗАТЕЛЬСТВ АРТЕМОВСКОГО ГОРОДСКОГО ОКРУГА ПО ВОПРОСУ МЕСТНОГО ЗНАЧЕНИЯ В СФЕРЕ ОБРАЗОВАНИЯ» (В РЕД. ОТ 30.06.2021 № 784-ПА)

В соответствии с Бюджетным кодексом Российской Федерации, Федеральным законом от 06.10.2003 № 131-ФЗ «Об общих принципах организации местного самоуправления в Российской Федерации», Федеральным законом от 20.03.2025 № 33-ФЗ «Об общих принципах организации местного самоуправления в единой системе публичной власти», решением Думы Артемовского городского округа от 27.03.2025 № 468 «О Положении об организации предоставления общедоступного и бесплатного дошкольного, начального общего, основного общего, среднего общего образования по основным общеобразовательным программам; организации предоставления дополнительного образования детей, организации предоставления дополнительного образования взрослых по дополнительным образовательным программам спортивной подготовки», Уставом Артемовского городского округа Приморского края, администрация Артемовского городского округа Приморского края

ПОСТАНОВЛЯЕТ:

1. Внести следующие изменения в постановление администрации Артемовского городского округа от 24.10.2018 № 918-па «Об установлении расходных обязательств Артемовского городского округа по вопросу местного значения в сфере образования» (в ред. от 30.06.2021 № 784-па):

1.1. Изложить преамбулу в следующей редакции:

«В соответствии с Бюджетным кодексом Российской Федерации, Федеральным законом от 06.10.2003 № 131-ФЗ «Об общих принципах организации местного самоуправления в Российской Федерации», Федеральным законом от 20.03.2025 № 33-ФЗ «Об общих принципах организации местного самоуправления в единой системе публичной власти», решением Думы Артемовского городского округа от 28.05.2015 № 475 «Об утверждении Положения об организации отдыха детей в каникулярное время, об организации и обеспечении оздоровления и отдыха детей в Артемовском городском округе», решением Думы Артемовского городского округа от 27.03.2025 № 468 «О Положении об организации предоставления общедоступного и бесплатного дошкольного, начального общего, основного общего, среднего общего образования по основным общеобразовательным программам; организации предоставления дополнительного образования детей, организации предоставления дополнительного образования взрослых по дополнительным образовательным программам спортивной подготовки», руководствуясь Уставом Артемовского городского округа Приморского края, администрация Артемовского городского округа Приморского края

ПОСТАНОВЛЯЕТ:»

1.2. Изложить пункт 1 постановления в следующей редакции:

«1. Установить расходное обязательство Артемовского городского округа по вопросу местного значения (далее – расходное обязательство) «организация предоставления общедоступного и бесплатного дошкольного, начального общего, основного общего, среднего общего образования по основным общеобра-

зовательным программам в муниципальных образовательных организациях (за исключением полномочий по финансовому обеспечению реализации основных общеобразовательных программ в соответствии с федеральными государственными образовательными стандартами), организация предоставления дополнительного образования детей в муниципальных образовательных организациях (за исключением полномочий по финансовому обеспечению реализации основных общеобразовательных программ в соответствии с федеральными государственными образовательными стандартами), организация предоставления дополнительного образования взрослых по дополнительным образовательным программам спортивной подготовки в муниципальных образовательных организациях, создание условий для осуществления присмотра и ухода за детьми, содержания детей в муниципальных образовательных организациях, а также осуществление в пределах своих полномочий мероприятий по обеспечению организации отдыха детей в каникулярное время, включая мероприятия по обеспечению безопасности их жизни и здоровья.».

1.3. Изложить пункт 2 постановления в следующей редакции:

«2. Настоящее постановление определяет механизм финансового обеспечения исполнения расходного обязательства по вопросу организация предоставления общедоступного и бесплатного дошкольного, начального общего, основного общего, среднего общего образования по основным общеобразовательным программам в муниципальных образовательных организациях (за исключением полномочий по финансовому обеспечению реализации основных общеобразовательных программ в соответствии с федеральными государственными образовательными стандартами), организация предоставления дополнительного образования взрослых по дополнительным образовательным программам спортивной подготовки в муниципальных образовательных организациях, создание условий для осуществления присмотра и ухода за детьми, содержания детей в муниципальных образовательных организациях, а также осуществление в пределах своих полномочий мероприятий по обеспечению организации отдыха детей в каникулярное время, включая мероприятия по обеспечению безопасности их жизни и здоровья.».

1.4. Изложить пункт 4 постановления в следующей редакции:

«4. Установить, что мероприятия, указанные в пункте 3 настоящего постановления, подлежат исполнению управлением образования администрации Артемовского городского округа, управлением физической культуры, спорта и охраны здоровья администрации Артемовского городского округа, управлением культуры, туризма и молодежной политики администрации Артемовского городского округа и подведомственными им муниципальными казенными, бюджетными и автономными учреждениями.».

1.5. Изложить приложение к постановлению в новой редакции (прилагается).

2. Управлению информационной политики администрации Артемовского городского округа (Ермина П.А.) опубликовать данное постановление в газете «Выбор» и разместить на официальном сайте Артемовского городского округа.

3. Настоящее постановление вступает в силу со дня официального опубликования.

4. Контроль за исполнением настоящего постановления возложить на заместителя главы администрации – начальника управления образования администрации Артемовского городского округа Колпакова Д.Н.

Глава Артемовского городского округа

В.В. Квон

Приложение

к постановлению администрации Артемовского городского округа от 05.08.2025 № 681-па

Приложение

к постановлению администрации Артемовского городского округа от 24.10.2018 № 918-па

ПЕРЕЧЕНЬ МЕРОПРИЯТИЙ

по вопросу местного значения «организация предоставления общедоступного и бесплатного дошкольного, начального общего, основного общего, среднего общего образования по основным общеобразовательным программам в муниципальных образовательных организациях (за исключением полномочий по финансовому обеспечению реализации основных общеобразовательных программ в соответствии с федеральными государственными образовательными стандартами), организация предоставления дополнительного образования детей в муниципальных образовательных организациях (за исключением дополнительного образования детей, финансовое обеспечение которого осуществляется органами государственной власти субъекта Российской Федерации), организация предоставления дополнительного образования взрослых по дополнительным образовательным программам спортивной подготовки в муниципальных образовательных организациях, создание условий для осуществления присмотра и ухода за детьми, содержания детей в муниципальных образовательных организациях, а также осуществление в пределах своих полномочий мероприятий по обеспечению организации отдыха детей в каникулярное время, включая мероприятия по обеспечению безопасности их жизни и здоровья»

№ п/п	Направление мероприятия	Метод планирования расходов бюджета Артемовского городского округа
1	2	3
1.	Организация предоставления общедоступного и бесплатного дошкольного, начального общего, основного общего, среднего общего образования по основным общеобразовательным программам в муниципальных образовательных организациях (за исключением полномочий по финансовому обеспечению реализации основных общеобразовательных программ в соответствии с федеральными государственными образовательными стандартами), организация предоставления дополнительного образования детей в муниципальных образовательных организациях (за исключением дополнительного образования детей, финансовое обеспечение которого осуществляется органами государственной власти субъекта Российской Федерации), организация предоставления дополнительного образования взрослых по дополнительным образовательным программам спортивной подготовки в муниципальных образовательных организациях, создание условий для осуществления присмотра и ухода за детьми, содержания детей в муниципальных образовательных организациях	
1.1.	Оказание услуг (выполнение работ) в рамках муниципального задания муниципальными образовательными организациями	нормативный метод
1.2.	Приобретение (изготовление) объектов, относящихся к основным средствам	метод сопоставимых рыночных цен (анализ рынка)
1.3.	Обеспечение требований пожарной безопасности в муниципальных образовательных организациях	метод сопоставимых рыночных цен (анализ рынка), проектно-сметный метод
1.4.	Проведение работ по капитальному ремонту, ремонту в муниципальных образовательных организациях и благоустройству территорий муниципальных образовательных организаций	проектно-сметный метод
1.5.	Обеспечение бесплатным горячим питанием обучающихся 5-11 классов, являющихся членами семей участников специальной военной операции, а также лиц, призванных на военную службу по мобилизации	нормативный метод
2.	Обеспечение организации отдыха детей в каникулярное время	нормативный метод
3.	Предоставление субсидии на возмещение расходов частных дошкольных образовательных организаций, индивидуальных предпринимателей, возникающих при создании условий для осуществления присмотра и ухода за детьми дошкольного возраста	нормативный метод

АДМИНИСТРАЦИЯ

АРТЕМОВСКОГО ГОРОДСКОГО ОКРУГА

ПОСТАНОВЛЕНИЕ

05.08.2025

№ 682-па

О ВНЕСЕНИИ ИЗМЕНЕНИЙ В ПОСТАНОВЛЕНИЕ АДМИНИСТРАЦИИ АРТЁМОВСКОГО ГОРОДСКОГО ОКРУГА ОТ 19.02.2019 № 149-ПА «ОБ УТВЕРЖДЕНИИ МУНИЦИПАЛЬНОЙ ПРОГРАММЫ «РАЗВИТИЕ КУЛЬТУРЫ В АРТЁМОВСКОМ ГОРОДСКОМ ОКРУГЕ» (В РЕД. ОТ 28.07.2025 № 664-ПА)

В целях эффективного использования бюджетных средств, в соответствии с Законом Российской Федерации от 09.10.1992 № 3612-1 «Основы законодательства Российской Федерации о культуре», Федеральным законом от 25.06.2002 № 73-ФЗ «Об объектах культурного наследия (памятниках истории и культуры) народов Российской Федерации», Федеральным законом от 06.10.2003 № 131-ФЗ «Об общих принципах организации местного самоуправления в Российской Федерации», Федеральным законом от 20.03.2025 № 33-ФЗ «Об общих принципах организации местного самоуправления в единой системе публичной власти», решением Думы Артемовского городского округа от 25.06.2020 № 447 «Об утверждении Положения о создании условий для организации досуга и обеспечения жителей Артемовского городского округа услугами организаций культуры», решением Думы Артемовского городского округа от 05.12.2024 № 400 «О бюджете Артемовского городского округа на 2025 год и плановый период 2026 и 2027 годов», решением Думы Артемовского городского округа от 27.12.2024 № 410 «О Стратегии социально-экономического развития Артемовского городского округа на период до 2035 года», постановлением администрации Артемовского городского округа

от 29.07.2013 № 1890-па «Об утверждении Порядка принятия решений о разработке муниципальных программ, их формирования, реализации и оценки эффективности в Артемовском городском округе», постановлением администрации Артемовского городского округа от 27.12.2024 № 1154-па «Об утверждении Плана мероприятий по реализации Стратегии социально-экономического развития Артемовского городского округа до 2035 года», руководствуясь Уставом Артемовского городского округа Приморского края, администрация Артемовского городского округа

ПОСТАНОВЛЯЕТ:

1. Внести следующие изменения в постановление администрации Артёмовского городского округа от 19.02.2019 № 149-па «Об утверждении муниципальной программы «Развитие культуры в Артёмовском городском округе» (в ред. от 28.07.2025 № 664-па):

ИЗМЕНЕНИЯ В ПЕРЕЧЕНЬ МЕРОПРИЯТИЙ муниципальной программы «Развитие культуры в Артемовском городском округе» на 2025-2027 гг.									
1	2	3	4	5	6	7	8	9	10
...									
2.	Задача: Оказание услуг населению по организации социально значимых, культурно-досуговых мероприятий								
...									
2.1.1.	Оказание услуг (выполнение работ) в рамках муниципального задания МКУК ЦСКДУ	УКТМП, МКУК ЦСКДУ	2025-2027	385 406,17994 385 406,17994 15 942,05000	138 651,24950 138 651,24950 4 813,15000	120 607,21919 120 607,21919 5 455,20000	126 147,71125 126 147,71125 5 673,70000	х МБ в т. ч. доходы от платных услуг	МКУК ЦСКДУ
...									
2.1.2.	Расходы муниципальных учреждений на приобретение (изготовление) объектов, относящихся к основным средствам (за исключением расходов на осуществление бюджетных инвестиций), в т. ч.:	УКТМП, МКУК ЦСКДУ	2025	894,81000 894,81000 432,35000	894,81000 894,81000 432,35000	- - -	- - -	х МБ в т. ч. доходы от платных услуг	МКУК ЦСКДУ
...									
ИТОГО		х	х	1 502 374,87914	590 102,12020	466 310,73881	445 962,02013	х	х
в том числе по источникам				1 400 742,47997	521 967,38051	432 981,08433	445 794,01513	МБ	х
				52 983,54978	17 367,44978	17 447,70000	18 168,40000	в т. ч. доходы от платных услуг	х
				2 858,19917	1 582,33969	1 162,85448	168,00500	КБ	х
				98 774,20000	66 607,40000	32 166,80000	-	ФБ	х

Приложение 2
к постановлению администрации Артемовского городского округа
от 05.08.2025 № 682-па

ИЗМЕНЕНИЯ В ПЕРЕЧЕНЬ МЕРОПРИЯТИЙ ПРОГРАММЫ. СВЕДЕНИЯ О ВЗАИМОСВЯЗИ ЦЕЛЕВЫХ ПОКАЗАТЕЛЕЙ (ИНДИКАТОРОВ) С МЕРОПРИЯТИЯМИ ПРОГРАММЫ И ОЖИДАЕМЫМИ РЕЗУЛЬТАТАМИ ИХ РЕАЛИЗАЦИИ НА 2025-2027 гг.								
1	2	3	4	5	6	7	8	9
...								
2.	Задача: Оказание услуг населению по организации социально значимых, культурно-досуговых мероприятий							
...								
2.1.2.	Расходы муниципальных учреждений на приобретение (изготовление) объектов, относящихся к основным средствам (за исключением расходов на осуществление бюджетных инвестиций), в т.ч.:	х	ед.	52	52	-	-	доля населения, принявшего участие в социально значимых, культурно-досуговых мероприятиях на территории Артёмовского городского округа, от общей численности населения Артёмовского городского округа
...								
2.1.2.2.	Приобретение производственного и хозяйственного инвентаря	количество приобретенного производственного и хозяйственного инвентаря МКУК ЦСКДУ	ед.	34	34	-	-	
.....								

ПРОТОКОЛ ЗАСЕДАНИЯ
КОНКУРСНОЙ КОМИССИИ О ПРИЗНАНИИ КОНКУРСА № 8/25 ПО ОТБОРУ УПРАВЛЯЮЩЕЙ
ОРГАНИЗАЦИИ ДЛЯ УПРАВЛЕНИЯ МНОГОКВАРТИРНЫМ ДОМОМ (ДОМАМИ) НЕСОСТО-
ЯВШИМСЯ.

Мы, члены конкурсной комиссии по проведению открытого конкурса по отбору управляющей организации для управления многоквартирным домом (домами), расположенных по адресу: **пот № 1:** ул. Безымянная, 4; **пот № 2:** ул. Дзержинского, 39; **пот № 3:** ул. Заозерная, 10; **пот № 4:** ул. Интернациональная, 78; **пот № 5:** ул. Калинина, 18; **пот № 6:** ул. Куйбышева, 21; **пот № 7:** ул. Уткинская, 13; **пот № 8:** ул. Октябрьская, 13; **пот № 9:** ул. Октябрьская, 15; **пот № 10:** ул. Октябрьская, 21; **пот № 11:** ул. Октябрьская, 24; **пот № 12:** ул. Полтавская, 37;**пот № 13:** ул. Валуйская, 7; **пот № 14:** ул. 2-я Пугачева,1; **пот № 15:** ул. 2-я Пугачева, 3; **пот № 16:** ул. Артемовская, 8; **пот № 17:** ул. Артемовская, 10; **пот № 18:** ул. Горького, 18; **пот № 19:** ул. Горького, 20; **пот № 20:** ул. Карагандинская, 22; **пот № 21:** ул. Кузнецкая, 19; **пот № 22:** ул. Полтавская, 14; **пот №23:** ул. Сахалинская, 48; **пот № 24:** ул. Сахалинская, 50; **пот № 25:** ул. Сучанского, 26; **пот № 26:** ул. Сучанского, 28; **пот № 27:** ул. Сучанского, 30; **пот № 28:** ул. Сучанского, 32; **пот № 29:** ул. Кирова, 93; **пот № 30:** ул. Калинина, 9; **пот № 31:** ул. Калинина, 11; **пот № 32:** ул. Калинина, 13; **пот № 33:** ул. Махалина, 19; **пот № 34:** ул. Октябрьская, 4а; **пот № 35:** ул. Ржевская, 19; **пот № 36:** ул. Севастопольская, 6; **пот №37:** ул. Севастопольская, 9; **пот № 38:** ул. Полевая, 20; **пот № 39:** ул. Полевая, 22; **пот № 40:** ул. Стрельникова, 30; **пот № 41:** ул. Ленина, 13; **пот № 42:** ул. Черноморская, 18; **пот № 43:** пер. Русский, 14; **пот № 44:** пер. Русский, 3/2; **пот № 45:** ул. Олейника, 2; **пот № 46:** ул. Олейника,13; **пот № 47:** ул. Олейника, 14; **пот № 48:** ул. Олейника, 16; **пот № 49:** пер. Чуркина, 13; **пот № 50:** ул. Пролетарская, 15.

Заместитель председателя комиссии: И.Ю. Антонов
Ф.И.О.

секретарь комиссии: Е.В.Сердюк
Ф.И.О.

члены комиссии: Е. А. Кашенко, Т. А. Самсонова, А.А.Осянина
(Ф.И.О. членов комиссии)

составили настоящий протокол о том, что на момент вскрытия конвертов с заявками на участие в конкурсе:

По лотам с № 1 по № 50 не подана ни одна заявка.

Решение комиссии: конкурс по лотам с №№ 1 - 50 признан несостоявшимся. В случае если до начала процедуры вскрытия конвертов с заявками на участие в конкурсе не подана ни одна заявка на участие, организатор конкурса в течение 3 месяцев, с даты окончания срока подачи заявок, проводит новый конкурс в соответствии с п. 59 Постановлением Правительства РФ № 75.

Настоящий протокол составлен в двух экземплярах на одном листе.

Заместитель председателя комиссии: И. Ю. Антонов

Секретарь комиссии: Е.В.Сердюк

Члены комиссии: Е. А. Кашенко
Т. А. Самсонова
А.А.Осянина
05 августа 2025 г.
м.п.

ГЛАВА
АРТЕМОВСКОГО ГОРОДСКОГО ОКРУГА
ПОСТАНОВЛЕНИЕ
11.08.2025 № 130-пр
ОБ УТВЕРЖДЕНИИ ВНЕСЕНИЯ ИЗМЕНЕНИЙ В ДОКУМЕНТАЦИЮ ПО ПЛАНИРОВКЕ ТЕР-
РИТОРИИ ЛИНЕЙНОГО ОБЪЕКТА ДЛЯ СТРОИТЕЛЬСТВА И РЕКОНСТРУКЦИИ ЖЕЛЕЗНО-
ДОРОЖНЫХ ПУТЕЙ В РАЙОНЕ УЛ. ПОСТНИКОВА И УЛ. 1-Й ДЕПОВСКОЙ В Г. АРТЕМЕ ДЛЯ
ОБРАБОТКИ ВАГОНОПОТОКОВ ОБЩЕСТВА С ОГРАНИЧЕННОЙ ОТВЕТСТВЕННОСТЬЮ
«МАГИСТРАЛЬ-ДВ»

В соответствии с Градостроительным кодексом Российской Федерации, федеральными законами от 06.10.2003 № 131-ФЗ «Об общих принципах организации местного самоуправления в Российской Федерации», от 13.07.2015 № 212-ФЗ «О свободном порте Владивосток», Законом Приморского края от 18.11.2014 № 497-КЗ «О перераспределении полномочий между органами местного самоуправления муниципальных образований Приморского края и органами государственной власти Приморского края и внесении изменений в отдельные законодательные акты Приморского края», постановлением Администрации Приморского края от 29.02.2016 № 78-па «Об утверждении Порядка подготовки, утверждения документации по планировке территорий Владивостокского, Артемовского городских округов и поселений Надеждинского, Шкотовского муниципальных районов, внесения изменений в такую документацию, отмены такой документации или ее отдельных частей, признания отдельных частей такой документации не подлежащими применению», решением Думы Артемовского городского округа от 28.04.2011 № 497 «Об утверждении Правил землепользования и застройки Артемовского городского округа», руководствуясь Уставом Артемовского городского округа Приморского края,

- 1.1. Внести изменения в приложение 5 к муниципальной программе «Развитие культуры в Артемовском городском округе» (приложение 1).
- 1.2. Внести изменения в приложение 6 к муниципальной программе «Развитие культуры в Артемовском городском округе» (приложение 2).
2. Опубликовать настоящее постановление в газете «Выбор» и разместить на официальном сайте Артемовского городского округа.
3. Настоящее постановление вступает в силу со дня опубликования.
4. Контроль за исполнением настоящего постановления возложить на заместителя главы администрации Артемовского городского округа Беззубову Ю.С.

Глава Артемовского городского округа В.В. Квон
Приложение 1
к постановлению администрации Артемовского городского округа
от 05.08.2025 № 682-па

ПОСТАНОВЛЯЮ:

1. Утвердить внесение изменений в документацию по планировке территории линейного объекта для строительства и реконструкции железнодорожных путей в районе ул. Постникова и ул. 1-й Дёповской в г. Артеме для обработки вагонопотоков общества с ограниченной ответственностью «Магистраль-ДВ».
2. Управлению архитектуры и градостроительства администрации Артемовского городского округа (Моисеева О.А.):
 - 2.1. Направить утвержденную документацию с внесенными изменениями по планировке территории линейного объекта для строительства и реконструкции железнодорожных путей в районе ул. Постникова и ул. 1-й Дёповской в г. Артеме для обработки вагонопотоков общества с ограниченной ответственностью «Магистраль-ДВ» и заверенную копию настоящего постановления в течение 7 (семи) дней со дня его принятия в министерство архитектуры и градостроительной политики Приморского края для размещения в информационной системе обеспечения градостроительной деятельности.
 - 2.2. Направить данное постановление в орган кадастрового учета.
3. Управлению информационной политики администрации Артемовского городского округа (Еремина П.А.) опубликовать в газете «Выбор» и разместить на официальном сайте Артемовского городского округа настоящее постановление и документацию с внесенными изменениями по планировке территории линейного объекта для строительства и реконструкции железнодорожных путей в районе ул. Постникова и ул. 1-й Дёповской в г. Артеме для обработки вагонопотоков общества с ограниченной ответственностью «Магистраль-ДВ».
4. Контроль за исполнением данного постановления возложить на заместителя главы администрации Артемовского городского округа Литвинова А.А.

Глава Артемовского городского округа В.В. Квон



Владивосток, 690014
Некрасовская, 36Б, офис 515.
тел.: 202-54-36
office@ikv-dv.ru

ИНН: 2540221953 ОГРН 1162536074172 ОКВЭД 74.40 ОКПО 033583372 ОКФС 16; ОКОПФ 65

Документация по внесению изменений по планировке территории линейного объекта для строительства и реконструкции железнодорожных путей в районе ул. Постникова и ул. 1-я Дёповская в г. Артеме для обработки вагонопотоков общества с ограниченной ответственностью «Магистраль-ДВ»
Проект межевания территории линейного объекта
Раздел 2
«Проект межевания территории. Текстовая часть»

Владивосток
2025



Владивосток, 690014
Некрасовская, 36Б, офис 515.
тел.: 202-54-36
office@ikv-dv.ru

ИНН: 2540221953 ОГРН 1162536074172 ОКВЭД 74.40 ОКПО 033583372 ОКФС 16; ОКОПФ 65

Документация по внесению изменений по планировке территории линейного объекта для строительства и реконструкции железнодорожных путей в районе ул. Постникова и ул. 1-я Дёповская в г. Артеме для обработки вагонопотоков общества с ограниченной ответственностью «Магистраль-ДВ»
Проект межевания территории линейного объекта

Раздел 2
«Проект межевания территории. Текстовая часть»

Директор ООО «ИнжкадастрВлад-ДВ»

Д.И. Анциферов

Владивосток
2025

Состав проекта		
№п/п	Наименование	Масштаб
1	2	3
<i>Проект межевания территории линейного объекта</i>		
Раздел 1	«Проект межевания территории. Графическая часть»	
Лист 1	Чертёж межевания территории. 1 этап	1:1000
Лист 2	Чертёж межевания территории. 2 этап	1:1000
Раздел 2	«Проект межевания территории. Текстовая часть»	
Раздел 3	«Материалы по обоснованию проекта межевания территории. Графическая часть»	
Лист 1	Чертеж материалов по обоснованию проекта межевания территории	1:1000
Раздел 4	«Материалы по обоснованию проекта межевания территории. Пояснительная записка»	

- Содержание
- Введение
- 5
1. Перечень и сведения о площади образуемых земельных участков, в том числе возможные способы их образования. Вид разрешенного использования образуемых земельных участков
- 6
2. Перечень и сведения о площади образуемых земельных участков, которые будут отнесены к территориям общего пользования или имуществу общего пользования, в том числе в отношении которых предполагаются резервирование и (или) изъятие для государственных или муниципальных нужд
- 14
3. Целевое назначение лесов, вид (виды) разрешенного использования лесного участка, количественные и качественные характеристики лесного участка, сведения о нахождении лесного участка в границах особо защитных участков лесов (в случае, если подготовка проекта межевания территории осуществляется в целях определения местоположения границ образуемых и (или) изменяемых лесных участков)
- 14
4. Сведения о границах территории, в отношении которой утверждён проект межевания, содержащие перечень координат характерных точек этих границ в системе координат, используемой для ведения Единого государственного реестра недвижимости.
- 14
5. Перечень и сведения об устанавливаемых публичных сервитутах.
- 16

- Введение
- Подготовка документации по планировке территории осуществляется в целях обеспечения устойчивого развития территорий, в том числе выделения элементов планировочной структуры, установления границ земельных участков, установления границ зон планируемого размещения объектов капитального строительства. При разработке проекта планировки территории использованы следующие нормативные документы:
1. Градостроительный кодекс Российской Федерации.
2. Земельный кодекс Российской Федерации (далее ЗК РФ).
3. Постановление Правительства Российской Федерации от 12.05.2017 № 564 «Об утверждении Положения о составе и содержании документации по планировке территории, предусматривающей размещение одного или нескольких линейных объектов» (с изменениями на 26 августа 2020 года).
4. Федеральный закон от 22.07.2008 № 123-ФЗ «Технический регламент о требованиях пожарной безопасности»;
5. Федеральный закон от 23.06.2014 № 171-ФЗ
6. СП 42.13330.2016 «Градостроительство. Планировка и застройка городских и сельских поселений. Актуализированная редакция СНиП 2.07.01-89*».
7. Инструкция о порядке проектирования и установления красных линий в городах и других поселениях Российской Федерации РДС-30-201-98, принятая постановлением Госстроя России от 06.04.1998 № 18-30.
8. Постановление Правительства Российской Федерации от 18.04.2016 № 322 «Об утверждении Положения о представлении в федеральный орган исполнительной власти (его территориальные органы), уполномоченный Правительством Российской Федерации на осуществление государственного кадастрового учета, государственной регистрации прав, ведение единого государственного реестра недвижимости и предоставление сведений, содержащихся в едином государственном реестре недвижимости, федеральными органами исполнительной власти, органами государственной власти субъектов Российской Федерации и органами местного самоуправления дополнительных сведений, воспроизводимых на публичных кадастровых картах».
9. Генеральный план Артемовского городского округа Приморского края).
10. Правила землепользования и застройки Артемовского городского округа Приморского края.

1. Перечень и сведения о площади образуемых земельных участков, в том числе возможные способы их образования. Вид разрешенного использования образуемых земельных участков
- Данной документацией по планировке территории предусмотрены мероприятия по строительству и реконструкции линейного объекта - железнодорожных путей и размещение объектов инфраструктуры железнодорожного транспорта общего пользования, куда входят: железнодорожные пути необщего пользования, устройства электроснабжения, сети связи, системы сигнализации, централизации и блокировки, погрузочно-разгрузочные сооружения, склады и подъездные пути, согласно Федерального закона от 10.01.2003 № 17-ФЗ (ред. от 25.12.2023) «О железнодорожном транспорте в Российской Федерации».
- Железнодорожная инфраструктура ООО «Магистраль-ДВ» является частью железнодорожной станции Угловая Дальневосточной железной дороги и включена в технико-распорядительный акт станции. В свою очередь, железнодорожная станция Угловая по характеру и объему работ является узловой грузовой станцией и отнесена к 3 классу. В нечетном направлении к станции примыкает перегон Угловая - Амурский Залив, в четном направлении к станции примыкают перегоны Угловая – пост 13 и Угловая – Угольная. Выгодное расположение станции Угловая позволяет осуществлять как пропуск транзитных поездов к портам Дальневосточного бассейна и сухопутным пограничным переходам (в поселках Краскино Пограничный), так и осуществлять прием и выдачу местных грузов.
- Таким образом, в границах образуемых земельных участков планируется размещение линейного объекта, а также инфраструктуры железнодорожного транспорта общего пользования.
- Согласно п. 7 ст. 11.9 ЗК РФ допускается образование земельного участка, границы которого пересекают границы территориальных зон, в целях осуществления строительства, реконструкции, эксплуатации линейных объектов
- Все образуемые земельные участки отнесены к землям населенных пунктов.

Перечень и сведения об образуемых земельных участках

Таблица №1

Условный № земельного участка	Исходный № земельного участка/квартала	Вид разрешенного использования	Возможные способы образования ЗУ	Площадь участка, кв. м
1 этап				
:ЗУ1	25:27:030103:6604 25:27:030103:1228 25:27:030103:505 25:27:030103:117 25:27:030103:520 25:27:030103:5336 25:27:030103:5333 25:27:030103:4060 25:27:030103:1093 25:27:030103:4059 25:27:030103:4346 25:27:030103:6591	Железнодорожный транспорт (7.1)	Образование путем объединения земельных участков с кадастровыми номерами 25:27:030103:6604 (S=15090 кв.м) 25:27:030103:1228 (S=682 кв.м) 25:27:030103:505 (S=1274 кв.м) 25:27:030103:117 (S=958 кв.м) 25:27:030103:520 (S=600 кв.м) 25:27:030103:5336 (S=62 кв.м) 25:27:030103:5333 (S=621 кв.м) 25:27:030103:4060 (S=3911 кв.м) 25:27:030103:1093 (S=24026 кв.м) 25:27:030103:4059 (S=11082 кв.м) 25:27:030103:4346 (S=3461 кв.м) 25:27:030103:6591 (S=861 кв.м)	62640
2 этап				
:ЗУ2	25:27:030103	Железнодорожный транспорт (7.1)	Образование путем перераспределения земель-	67318

Условный № земельного участка	Исходный № земельного участка/квартала	Вид разрешенного использования	Возможные способы образования ЗУ	Площадь участка, кв. м
			ного участка с условным номером ЗУ1, земельного участка с кадастровым номером 25:27:030103:6592 и земель, государственная собственность на которые не разграничена, в целях размещения объектов капитального строительства, предусмотренных статьей 49 Земельного кодекса Российской Федерации (объекты инфраструктуры железнодорожного транспорта общего пользования), в соответствии с подп. 4 п. 1 ст. 39.28 Земельного кодекса Российской Федерации	

Перечень земельных участков, в отношении которых данным проектом межевания территории предусмотрено изменение вида разрешенного использования

Таблица №2

№ п/п	Кадастровый номер земельного участка	Исходный вид разрешенного использования земельного участка согласно сведениям ЕГРН	Вид разрешенного использования земельного участка, устанавливаемый данным проектом межевания
1	25:27:030103:4059	Склад	Железнодорожный транспорт (7.1)
2	25:27:030103:513*	К индивидуальному жилому дому	Железнодорожный транспорт (7.1)**
Примечание: * ООО «Магистраль-ДВ» планирует осуществить мероприятия по выкупу земельного участка с кадастровым номером 25:27:030103:513. **Данным проектом межевания территории предусмотрено изменение вида разрешенного использования в отношении земельного участка с кадастровым номером 25:27:030103:513 только в случае его выкупа и оформления права собственности ООО «Магистраль-ДВ» на указанный участок.			

Перечень сооружений, подлежащих снятию с кадастрового учета

Таблица №3

Кадастровый номер сооружения	Адрес/ назначение сооружения согласно сведениям ЕГРН	Протяженность сооружения согласно сведениям ЕГРН	Основания снятия с кадастрового учета
25:27:030103:5646	Российская Федерация, Приморский край, Артемовский городской округ, город Артем, ул. 1-я Дёповская 7.4. сооружения дорожного транспорта	Протяженность в метрах: 238	На основании фактического использования территории частично отсутствует дорога

Каталог координат характерных точек образуемых земельных участков в системе координат МСК-25

Таблица №4

№	X	Y
:ЗУ1		
1	384980.98	1414701.86
2	384982.22	1414739.56
3	385016.84	1414715.45
4	385053.85	1414767.72
5	385036.77	1414781.93
6	385030.70	1414773.85
7	385004.05	1414794.18
8	384980.29	1414765.55
9	384961.93	1414783.50
10	384950.45	1414794.63
11	384905.89	1414753.72
12	384868.42	1414719.67
13	384895.05	1414670.77
14	384916.99	1414630.36
15	384924.64	1414616.29
16	384953.42	1414562.98
17	385007.69	1414471.03
18	385019.74	1414482.61
19	385052.26	1414511.89
20	385095.83	1414554.59
21	385155.09	1414612.67
22	385211.46	1414667.54
23	385213.37	1414669.40
24	385221.48	1414677.74
25	385224.55	1414674.27
26	385232.66	1414683.56
27	385247.77	1414700.87
28	385260.10	1414714.96
29	385280.41	1414738.16
30	385292.06	1414742.37
31	385296.06	1414738.80
32	385306.56	1414748.88
33	385325.42	1414763.74
34	385355.35	1414785.25
35	385423.32	1414849.83
36	385431.87	1414867.71
37	385427.46	1414869.82
38	385421.53	1414874.34
39	385414.27	1414880.06
40	385408.87	1414884.78
41	385408.00	1414883.77
42	385405.03	1414886.45
43	385401.31	1414888.97
44	385401.48	1414889.25
45	385400.41	1414890.08
46	385397.31	1414892.38
47	385395.89	1414890.20
48	385392.52	1414892.43
49	385392.22	1414892.62
50	385370.78	1414906.48
51	385356.50	1414883.76
52	385341.83	1414863.51
53	385339.55	1414860.47
54	385337.11	1414857.22
55	385326.26	1414842.61
56	385312.73	1414823.17
57	385297.06	1414801.18
58	385290.30	1414792.11
59	385287.88	1414788.90
60	385282.47	1414781.66

№	X	Y
61	385280.43	1414778.58
62	385278.82	1414776.20
63	385266.92	1414758.42
64	385260.29	1414751.06
65	385250.59	1414737.97
66	385252.26	1414735.76
67	385247.05	1414727.93
68	385235.42	1414710.94
69	385228.91	1414716.25
70	385221.19	1414707.26
71	385216.61	1414710.89
72	385219.23	1414714.24
73	385216.11	1414716.74
74	385212.00	1414720.03
75	385227.32	1414745.17
76	385224.34	1414747.43
77	385224.89	1414748.41
78	385221.88	1414750.32
79	385219.41	1414751.81
80	385210.44	1414757.57
81	385202.87	1414762.20
82	385188.72	1414738.72
83	385182.82	1414745.07
84	385188.52	1414754.47
85	385192.86	1414761.32
86	385193.91	1414764.51
87	385194.26	1414764.78
88	385195.48	1414766.67
89	385195.94	1414767.36
90	385196.27	1414767.83
91	385197.66	1414769.79
92	385198.29	1414770.98
93	385204.57	1414780.90
94	385207.89	1414786.13
95	385200.52	1414790.77
96	385183.11	1414801.74
97	385179.92	1414796.77
98	385173.89	1414788.23
99	385172.48	1414786.29
100	385169.10	1414780.23
101	385170.56	1414779.32
102	385158.74	1414761.39
103	385157.06	1414762.13
104	385168.49	1414780.63
105	385168.53	1414781.06
106	385150.01	1414793.18
107	385150.41	1414793.68
108	385144.85	1414797.49
109	385132.06	1414779.62
110	385125.36	1414768.64
111	385122.26	1414763.71
112	385118.03	1414757.20
113	385109.68	1414744.41
114	385133.17	1414728.23
115	385135.12	1414726.88
116	385149.25	1414715.93
117	385161.32	1414707.42
118	385166.19	1414704.77
119	385170.48	1414702.43
120	385170.07	1414701.93
121	385122.00	1414644.80
122	385087.17	1414608.91
123	385046.01	1414638.10
124	384992.11	1414683.11
125	384989.32	1414696.36
1	384980.98	1414701.86
Внутренний контур		
126	385388.23	1414825.09
127	385367.30	1414842.76
128	385352.83	1414823.23
129	385370.49	1414809.03
130	385369.83	1414808.46
131	385346.85	1414826.83
132	385347.44	1414827.32
133	385361.88	1414846.67
134	385362.47	1414847.70
135	385390.84	1414824.99
126	385388.23	1414825.09
:3У2		
1	385263.39	1414754.50
2	385247.99	1414764.39
3	385237.37	1414748.88
4	385227.65	1414755.54
5	385238.32	1414771.12
6	385215.65	1414785.48
7	385209.73	1414789.23
8	385207.89	1414786.13
9	385200.52	1414790.77
10	385183.11	1414801.74
11	385181.65	1414800.20
12	385168.53	1414781.06
13	385150.01	1414793.18
14	385150.41	1414793.68
15	385144.85	1414797.49
16	385143.93	1414797.83
17	385132.06	1414779.62
18	385131.22	1414778.31
19	385117.71	1414787.30
20	385115.44	1414783.84
21	385095.80	1414753.97
22	385135.12	1414726.88
23	385149.25	1414715.93
24	385161.32	1414707.42
25	385170.48	1414702.43
26	385152.92	1414681.56
27	385152.89	1414681.58
28	385125.44	1414649.16
29	385121.80	1414645.22
30	385087.28	1414609.40
31	385083.03	1414612.73
32	385064.12	1414626.05
33	385047.04	1414638.18
34	385026.87	1414655.53
35	385025.75	1414656.56
36	384994.04	1414683.79
37	384998.33	1414689.55
38	384996.12	1414691.13
39	384989.32	1414696.36
40	384980.98	1414701.86
41	384982.22	1414739.56

№	X	Y
42	385016.84	1414715.45
43	385034.38	1414740.23
44	385053.85	1414767.72
45	385061.13	1414777.86
46	385062.37	1414779.66
47	385061.72	1414780.12
48	385056.81	1414783.98
49	385041.79	1414795.56
50	385045.81	1414800.34
51	385037.66	1414807.44
52	385033.20	1414800.64
53	385032.01	1414797.92
54	385016.20	1414808.82
55	385004.05	1414794.18
56	384980.29	1414765.55
57	384961.93	1414783.50
58	384950.45	1414794.63
59	384905.89	1414753.72
60	384868.42	1414719.67
61	384895.05	1414670.77
62	384916.99	1414630.36
63	384924.64	1414616.29
64	384953.42	1414562.98
65	385007.69	1414471.03
66	385019.74	1414482.61
67	385052.26	1414511.89
68	385095.83	1414554.59
69	385155.09	1414612.67
70	385211.46	1414667.54
71	385213.37	1414669.40
72	385221.48	1414677.74
73	385224.55	1414674.27
74	385232.66	1414683.56
75	385247.77	1414700.87
76	385260.10	1414714.96
77	385280.41	1414738.16
78	385291.85	1414742.24
79	385296.06	1414738.80
80	385306.56	1414748.88
81	385325.42	1414763.74
82	385355.35	1414785.25
83	385423.32	1414849.83
84	385431.87	1414867.71
85	385427.46	1414869.82
86	385421.53	1414874.34
87	385414.27	1414880.06
88	385408.87	1414884.78
89	385408.00	1414883.77
90	385405.03	1414886.45
91	385401.31	1414888.97
92	385401.48	1414889.25
93	385400.41	1414890.08
94	385397.31	1414892.38
95	385395.89	1414890.20
96	385392.52	1414892.43
97	385392.22	1414892.62
98	385370.78	1414906.48
99	385356.50	1414883.76
100	385341.83	1414863.51
101	385339.55	1414860.47
102	385337.11	1414857.22
103	385326.26	1414842.61
104	385312.73	1414823.17
105	385297.06	1414801.18
106	385290.30	1414792.11
107	385287.88	1414788.90
108	385282.47	1414781.66
109	385280.43	1414778.58
110	385278.82	1414776.20
111	385266.92	1414758.42
1	385263.39	1414754.50

2. Перечень и сведения о площади образуемых земельных участков, которые будут отнесены к территориям общего пользования или имуществу общего пользования, в том числе в отношении которых предполагаются резервирование и (или) изъятие для государственных или муниципальных нужд

Образование земельных участков, которые будут отнесены к территориям общего пользования или имуществу общего пользования, в том числе в отношении которых предполагаются резервирование и (или) изъятие для государственных или муниципальных нужд, в проекте межевания не предусмотрено.

3. Целевое назначение лесов, вид (виды) разрешенного использования лесного участка, количественные и качественные характеристики лесного участка, сведения о нахождении лесного участка в границах особо защитных участков лесов (в случае, если подготовка проекта межевания территории осуществляется в целях определения местоположения границ образуемых и (или) изменяемых лесных участков)

Целями подготовки проекта межевания территории не является определение местоположения границ образуемых и (или) изменяемых лесных участков. Границы подготовки проекта межевания территории расположены вне границ земель лесного фонда.

4. Сведения о границах территории, в отношении которой утвержден проект межевания, содержащие перечень координат характерных точек этих границ в системе координат, используемой для ведения Единого государственного реестра недвижимости.

Таблица №5

Каталог координат характерных точек границ проектирования в системе координат МСК-25		
№	X	Y
1	385260.10	1414714.96
2	385253.94	1414707.92
3	385247.77	1414700.87
4	385224.55	1414674.27
5	385221.48	1414677.74
6	385213.37	1414669.40
7	385155.09	1414612.67
8	385095.83	1414554.59
9	385052.26	1414511.89
10	385019.74	1414482.61
11	385013.72	1414476.82
12	385007.69	1414471.03
13	384953.42	1414562.98
14	384924.64	1414616.29
15	384916.99	1414630.36
16	384895.05	1414670.77
17	384868.42	1414719.67
18	384905.89	1414753.72
19	384950.45	1414794.63
20	384961.93	1414783.50
21	384980.29	1414765.55
22	385004.05	1414794.18
23	385016.20	1414808.82
24	385032.01	1414797.92
25	385033.20	1414800.64
26	385038.61	1414808.90
27	385077.36	1414868.08
28	385078.39	1414869.67
29	385064.63	1414878.54

№	X	Y
30	385020.19	1414878.16
31	385028.11	1414887.95
32	385030.47	1414888.75
33	385067.63	1414889.09
34	385092.70	1414915.91
35	385123.28	1414961.39
36	385168.73	1414931.82
37	385147.42	1414895.48
38	385189.17	1414867.84
39	385168.02	1414835.58
40	385163.08	1414827.85
41	385157.50	1414818.64
42	385183.11	1414801.74
43	385200.52	1414790.77
44	385207.89	1414786.13
45	385209.73	1414789.23
46	385215.65	1414785.48
47	385233.38	1414774.25
48	385236.79	1414779.63
49	385237.76	1414780.90
50	385240.03	1414784.04
51	385247.51	1414794.74
52	385251.45	1414801.15
53	385251.98	1414802.28
54	385253.71	1414804.98
55	385256.21	1414807.65
56	385262.33	1414818.03
57	385265.34	1414822.20
58	385267.05	1414821.28
59	385269.75	1414819.77
60	385270.16	1414819.43
61	385273.64	1414817.02
62	385279.12	1414813.34
63	385283.20	1414810.24
64	385286.08	1414808.03
65	385287.61	1414807.84
66	385287.88	1414807.65
67	385297.06	1414801.18
68	385297.06	1414801.18
69	385312.73	1414823.17
70	385326.26	1414842.61
71	385337.11	1414857.22
72	385339.55	1414860.47
73	385341.83	1414863.51
74	385356.50	1414883.76
75	385370.78	1414906.48
76	385397.31	1414892.38
77	385408.87	1414884.78
78	385427.46	1414869.82
79	385431.87	1414867.71
80	385431.36	1414866.64
81	385423.32	1414849.83
82	385423.18	1414847.39
83	385391.74	1414815.45
84	385323.49	1414750.59
85	385260.14	1414714.98
1	385260.10	1414714.96

5. Перечень и сведения об устанавливаемых публичных сервитутах.
Проектом межевания публичные сервитуты не устанавливаются.





Владивосток, 690014
Некрасовская, 36Б, офис 515.
тел.: 202-54-36
office@ikv-dv.ru

ИНН: 2540221953 ОГРН 1162536074172 ОКВЭД 74.40 ОКПО 033583372 ОКФС 16; ОКОПФ 65

Документация по внесению изменений по планировке территории линейного объекта для строитель-
ства и реконструкции железнодорожных путей в районе ул. Постникова и ул. 1-я Дёповская в г. Арте-
ме для обработки вагонопотоков общества с ограниченной ответственностью «Магистраль-ДВ»
Проект планировки территории линейного объекта. Основная часть

Раздел 2
«Положение о размещении линейных объектов»
Владивосток
2025



Владивосток, 690014
Некрасовская, 36Б, офис 515.
тел.: 202-54-36
office@ikv-dv.ru

ИНН: 2540221953 ОГРН 1162536074172 ОКВЭД 74.40 ОКПО 033583372 ОКФС 16; ОКОПФ 65

Документация по внесению изменений по планировке территории линейного объекта для строитель-
ства и реконструкции железнодорожных путей в районе ул. Постникова и ул. 1-я Дёповская в г. Арте-
ме для обработки вагонопотоков общества с ограниченной ответственностью «Магистраль-ДВ»
Проект планировки территории линейного объекта. Основная часть

Раздел 2
«Положение о размещении линейных объектов»
Директор ООО «ИнжкадастрВлад-ДВ»
Д.И. Анциферов

Владивосток 2025		
Состав проекта		
№п/п	Наименование	Мас- штаб
1	2	3
Проект планировки территории линейного объекта. Основная часть		
Раздел 1	«Проект планировки территории. Графическая часть»	
Лист 1	Чертеж красных линий.	1:1000
Лист 2	Чертеж границ зон планируемого размещения линейных объектов. Чертеж границ зон планируемого размещения линейных объектов, подлежащих ре- конструкции в связи с изменением их местоположения.	1:1000
Раздел 2	«Положение о размещении линейных объектов»	
Проект планировки территории линейного объекта. Материалы по обоснованию		
Раздел 3	«Материалы по обоснованию проекта планировки территории. Графиче- ская часть»	

№п/п	Наименование	Мас-штаб
Лист 1	Схема расположения элементов планировочной структуры	1:10000
Лист 2	Схема использования в период подготовки проекта планировки территории. Схема границ зон с особыми условиями использования территорий, особо охраняемых территорий, лесничеств. Схема границ территорий, подвержен-ных риску возникновения чрезвычайных ситуаций природного и техногенного характера	1:1000
Лист 3	Схема организации улично-дорожной сети и движения транспорта. Схема конструктивных и планировочных решений. Схема вертикальной планировки территории, инженерной подготовки и инженерной защиты территории	1:1000
Раздел 4	«Материалы по обоснованию проекта планировки территории. Поясни-тельная записка»	
Проект межевания территории линейного объекта		
Раздел 1	«Проект межевания территории. Графическая часть»	
Лист 1	Чертёж межевания территории. 1 этап	1:1000
Лист 2	Чертёж межевания территории. 2 этап	1:1000
Раздел 2	«Проект межевания территории. Текстовая часть»	
Раздел 3	«Материалы по обоснованию проекта межевания территории. Графиче-ская часть»	
Лист 1	Чертеж материалов по обоснованию проекта межевания территории	1:1000
Раздел 4	«Материалы по обоснованию проекта межевания территории. Поясни-тельная записка»	

Оглавление	
Введение	5
1. Наименование, основные характеристики и назначение планируемых для размещения линей-ных объектов	6
2. Перечень субъектов Российской Федерации, перечень муниципальных районов, городских окру-гов в составе субъектов Российской Федерации, перечень поселений, населенных пунктов, внутригородских территорий городов федерального значения, на территориях которых устанавливаются зоны планируемого размещения линейных объектов	8
3. Перечень координат характерных точек границ зон планируемого размещения линейных объек-тов	8
4. Перечень координат характерных точек границ зон планируемого размещения линейных объек-тов, подлежащих реконструкции в связи с изменением их местоположения	9
5. Предельные параметры разрешенного строительства, реконструкции объектов капитального строительства, входящих в состав линейных объектов в границах зон их планируемого размещения	11
6. Информация о необходимости осуществления мероприятий по защите сохраняемых объектов капитального строительства (здание, строение, сооружение, объекты, строительство которых не завершено), существующих и строящихся на момент подготовки проекта планировки территории, а также объектов капи-тального строительства, планируемых к строительству в соответствии с ранее утвержденной документацией по планировке территории, от возможного негативного воздействия в связи с размещением линейных объек-тов	11
7. Информация о необходимости осуществления мероприятий по сохранению объектов культур-ного наследия от возможного негативного воздействия в связи с размещением линейных объектов	12
8. Информация о необходимости осуществления мероприятий по охране окружающей среды	12
9. Информация о необходимости осуществления мероприятий по защите территории от чрезвы-чайных ситуаций природного и техногенного характера, в том числе по обеспечению пожарной безопасности и гражданской обороне	13

Введение	
Подготовка документации по планировке территории осуществляется в целях обеспечения устой-чивого развития территорий, в том числе выделения элементов планировочной структуры, установления границ земельных участков, установления границ зон планируемого размещения объектов капитального строительства. При разработке проекта планировки территории использованы следующие нормативные документы:	
1. Градостроительный кодекс Российской Федерации.	
2. Земельный кодекс Российской Федерации.	
3. Постановление Правительства Российской Федерации от 12.05.2017 № 564 «Об утвер-ждении Положения о составе и содержании документации по планировке территории, предусматривающей размещение одного или нескольких линейных объектов» (с изменениями на 26 августа 2020 года).	
4. Федеральный закон от 22.07.2008 № 123-ФЗ «Технический регламент о требованиях пожарной безопасности»;	
5. Федеральный закон от 23.06.2014 № 171-ФЗ	
6. СП 42.13330.2016 «Градостроительство. Планировка и застройка городских и сельских поселений. Актуализированная редакция СНиП 2.07.01-89*».	
7. Инструкция о порядке проектирования и установления красных линий в городах и дру-гих поселениях Российской Федерации РДС-30-201-98, принятая постановлением Госстроя России от 06.04.1998 № 18-30.	
8. Постановление Правительства Российской Федерации от 18.04.2016 № 322 «Об утвер-ждении Положения о представлении в федеральный орган исполнительной власти (его территориальные органы), уполномоченный Правительством Российской Федерации на осуществление государственного кадастрового учета, государственной регистрации прав, ведение единого государственного реестра недви-жимости и предоставление сведений, содержащихся в едином государственном реестре недвижимости, федеральными органами исполнительной власти, органами государственной власти субъектов Российской Федерации и органами местного самоуправления дополнительных сведений, воспроизводимых на публич-ных кадастровых картах».	
9. Генеральный план Артемовского городского округа Приморского края).	
10. Правила землепользования и застройки Артемовского городского округа Приморского края.	

1. Наименование, основные характеристики и назначение планируемых для размещения линейных объектов	
План трассы железнодорожных путей необщего пользования запроектирован в соответствии с ебованиями действующего СП 37.13330.2012 «Промышленный транспорт» для линии III-п категории.	
Строительство железнодорожных путей будет происходить в три этапа. Выполнение каждого этапа едполагает ввод в эксплуатацию объектов завершеного строительством. Существующая длина пути №1 ставляет 272 м, полезная 262 м, пути №2 составляет 277 м, полезная 267 м.	
На первом этапе производится удлинение железнодорожных путей №1,2 на 4 условных вагона (56 м).	
Путь №1 (погрузо-выгрузочный) запроектировано удлинение от тупика на 56 м, вновь проектируемая лная длина пути №1- 328 м, полезная 318 м.	
Путь №2 (погрузо-выгрузочный) запроектировано удлинение от тупика на 56 м, вновь проектируемая лная длина пути №2- 333 м, полезная 323 м.	
На втором этапе происходит строительство двух погрузо-выгрузочных путей№5,6 и смещение оси ти №2 без увеличения длины.	
Путь №5 (погрузо-выгрузочный) запроектирован от стрелочного перевода №9, до упора, оектируемая полная длина пути №5- 324м, полезная 263 м.	
Путь №6 (погрузо-выгрузочный) запроектирован от стрелочного перевода №10, до упора, оектируемая полная длина пути №6- 316м, полезная 253 м	
На третьем этапе, запроектировано увеличение проектируемых путей на 8 условных вагонов (112 м).	
Окончательные длины путей после трех этапов составит:	
- полная длина пути №1- 440 м, полезная 365 м;	
- полная длина пути №2- 445 м, полезная 375 м;	
- полная длина пути №5- 436 м, полезная 375 м;	
- полная длина пути №6- 428 м, полезная 365 м.	

Таблица №1			
Основные параметры проектируемого линейного объекта			
№ п/п	Наименование основного параметра	Изм.	Кол-во
1	Категория линии (СП 37.13330.2012)	-	(III-п)
2	Полная длина:	м	
	путь 1		168
	путь 2		436,59
	путь 5		436,59
	путь 6		428,19
	итого		1469,37
3	Протяжение кривых, всего	км/‰	0,077/5,2
4	В том числе радиусом менее 800 м	км/‰	0,043/2,8

№ п/п	Наименование основного параметра	Изм.	Кол-во
5	Наименьший радиус	м	200
6	Наименьшая длина прямых вставок между кривыми направленными:	м	
	в одну сторону		-
	в разные стороны		-
7	Максимальный уклон	‰	1,8
8	Протяжение участков с максимальным уклоном	км/‰	0,12/1,8

С целью увеличения пропускной способности контейнерного терминала, ООО «Магистраль-ДВ» закончило проектирование и приступило к строительству путей необщего пользования, общая длина путей увеличится более чем на два километра.

Предполагаемое зонирование территории.

1. Участок погрузочно-разгрузочных работ. Вдоль продлённых участков путей № 1 и 2 будет располагаться операционная площадка, которая будет представлять из себя территорию с железобетонным покрытием, с несущей способностью, позволяющей складирование крупнотоннажных контейнеров в несколько ярусов. Размеры участка: ширина на всю ширину существующей операционной площадки, длина - вдоль прямолинейною участка пути до начала кривых.

2. Ремонтный тупик. Участок железнодорожного пути вдоль улицы Кронштадтская до ул. Артёмовская. Технология отцепочного ремонта предусматривает складирование вдоль железнодорожного пути необходимых запасных частей подвижного состава: колёсные пары, боковины рамы тележек, автосцепки и т.п. Все указанные детали имею большие габариты и вес. Вдоль всего протяжения ремонтного тупика должна быть обеспечена возможность передвижения грузоподъёмного механизма (кран, погрузчик). Таким образом вся площадка по ул. Кронштадтская будет использована под обеспечение ремонтного тупика.

3. Стоки длительного хранения контейнеров. Оставшиеся свободные площадки будут использованы для контейнерных стоков.

Территория поделена на 2 этапа освоения. Реализация 2 этапа будет осуществлена после завершения первого этапа межевания путем последующего внесения изменений в указанную документацию по планировке территории в части образования земельных участков.

2. Перечень субъектов Российской Федерации, перечень муниципальных районов, городских округов в со-ставе субъектов Российской Федерации, перечень поселений, населенных пунктов, внутригородских терри-торий городов федерального значения, на территориях которых устанавливаются зоны планируемого раз-мещения линейных объектов

Расположение зоны планируемого размещения планируемого линейного объекта в структуре субъектов Российской Федерации:

- субъект Российской Федерации – Приморский край;
- муниципальное образование - Артемовский городской округ;
- населенные пункты и (или) другие территории – город Артем.

3. Перечень координат характерных точек границ зон планируемого размещения линейных объектов

Проект планировки территории подготовлен в соответствии с системой координат, используе-мой для ведения Единого государственного реестра недвижимости.

Таблица № 2

Каталог координат характерных точек границ зон планируемого размещения линейного объекта для реконструкции железнодорожных путей в районе ул. Постникова и ул. 1-я Дёповская в г. Артеме для обработки вагонопотоков общества с ограниченной ответственностью «Магистраль-ДВ» в системе координат МСК-25

№	X	Y
1	385409.22	1414843.06
2	385419.76	1414832.39
3	385367.41	1414780.49
4	385277.70	1414717.32
5	385258.12	1414696.34
6	385233.08	1414722.91
7	385259.17	1414747.48
8	385274.29	1414760.47
9	385290.52	1414772.04
10	385307.73	1414782.09
11	385325.78	1414790.55
12	385341.02	1414796.76
13	385363.22	1414808.82
14	385375.29	1414815.98
15	385386.77	1414824.03
16	385398.78	1414833.14
1	385409.22	1414843.06

Таблица № 3

Каталог координат характерных точек границ зоны планируемого размещения объектов подси-стем инфраструктуры железнодорожных путей и объектов инфраструктуры железнодорожного транспорта общего пользования (1 этап) в системе координат МСК-25

№	X	Y
1	385144.85	1414797.49
2	385150.41	1414793.68
3	385150.01	1414793.18
4	385168.53	1414781.06
5	385181.65	1414800.2
6	385183.11	1414801.74
7	385200.52	1414790.77
8	385207.89	1414786.13
9	385209.73	1414789.23
10	385215.65	1414785.48
11	385233.38	1414774.25
12	385236.79	1414779.63
13	385237.76	1414780.9
14	385240.03	1414784.04
15	385247.51	1414794.74
16	385251.45	1414801.15
17	385251.98	1414802.28
18	385253.71	1414804.98
19	385256.21	1414807.65
20	385262.33	1414818.03
21	385265.34	1414822.2
22	385267.05	1414821.28
23	385269.75	1414819.77
24	385270.16	1414819.43
25	385273.64	1414817.02
26	385279.12	1414813.34
27	385283.2	1414810.24
28	385286.08	1414808.03
29	385287.61	1414807.84
30	385297.06	1414801.18
31	385312.73	1414823.17
32	385326.26	1414842.61
33	385341.83	1414863.51
34	385356.5	1414883.76
35	385370.78	1414906.48
36	385397.31	1414892.38
37	385408.87	1414884.78
38	385427.46	1414869.82
39	385431.87	1414867.71
40	385423.32	1414849.83
41	385423.18	1414847.39
42	385414.08	1414838.14
43	385409.22	1414843.06
44	385398.78	1414833.14

№	X	Y
45	385386.77	1414824.03
46	385375.29	1414815.98
47	385363.22	1414808.82
48	385341.02	1414796.76
49	385325.78	1414790.55
50	385307.73	1414782.09
51	385290.52	1414772.04
52	385274.29	1414760.47
53	385259.17	1414747.48
54	385233.08	1414722.91
55	385247.33	1414707.78
56	385218.28	1414691.45
57	385200.42	1414679.37
58	385200.42	1414679.38
59	385170.48	1414702.43
60	385166.19	1414704.77
61	385161.32	1414707.42
62	385149.25	1414715.93
63	385135.12	1414726.88
64	385133.17	1414728.23
65	385109.68	1414744.41
66	385118.03	1414757.2
67	385122.26	1414763.71
68	385125.36	1414768.64
69	385131.22	1414778.31
70	385132.06	1414779.62
71	385143.93	1414797.83
1	385144.85	1414797.49
72	385238.32	1414771.12
73	385227.65	1414755.54
74	385237.37	1414748.88
75	385247.99	1414764.39
72	385238.32	1414771.12

Таблица № 4

Каталог координат характерных точек границ зоны планируемого размещения объектов подсистем инфраструктуры железнодорожных путей и объектов инфраструктуры железнодорожного транспорта общего пользования (2 этап) в системе координат МСК-25

№	X	Y
1	385056.81	1414783.98
2	385056.80	1414783.96
3	385062.37	1414779.66
4	385061.08	1414777.89
5	385053.85	1414767.72
6	385034.38	1414740.23
7	385016.84	1414715.45
8	384982.22	1414739.56
9	384980.98	1414701.86
10	384989.32	1414696.36
11	384996.12	1414691.13
12	384998.33	1414689.55
13	384994.04	1414683.79
14	385025.75	1414656.56
15	385026.87	1414655.53
16	385047.04	1414638.18
17	385064.12	1414626.05
18	385083.03	1414612.73
19	385087.28	1414609.40
20	385121.80	1414645.22
21	385122.00	1414644.80
22	385141.73	1414625.64
23	385119.71	1414604.77
24	385054.91	1414543.37
25	385045.04	1414533.34
26	385035.88	1414522.65
27	385023.65	1414507.33
28	385012.55	1414496.20
29	385005.63	1414489.66
30	384999.91	1414484.21
31	384953.42	1414562.98
32	384924.64	1414616.29
33	384916.99	1414630.36
34	384895.05	1414670.77
35	384868.42	1414719.67
36	384905.89	1414753.72
37	384950.45	1414794.63
38	384961.93	1414783.50
39	384980.29	1414765.55
40	385004.05	1414794.18
41	385016.20	1414808.82
42	385032.01	1414797.92
43	385033.20	1414800.64
44	385037.66	1414807.44
45	385045.81	1414800.34
46	385041.79	1414795.56
1	385056.81	1414783.98
47	385095.80	1414753.97
48	385115.44	1414783.84
49	385117.71	1414787.30
50	385131.22	1414778.31
51	385125.36	1414768.64
52	385122.26	1414763.71
53	385118.03	1414757.20
54	385109.68	1414744.41
55	385109.27	1414744.69
47	385095.80	1414753.97

4. Перечень координат характерных точек границ зон планируемого размещения линейных объектов, подлежащих реконструкции в связи с изменением их местоположения

В границах проекта планировки территории отсутствуют линейные объекты, подлежащие реконструкции в связи с изменением их местоположения.

5. Предельные параметры разрешенного строительства, реконструкции объектов капитального строительства, входящих в состав линейных объектов в границах зон их планируемого размещения

Предельные параметры разрешенного строительства или реконструкции объектов капитального строительства в составе градостроительного регламента, установленного применительно к территориальным зонам, приняты в Правилах землепользования и застройки.

В соответствии с ч. 4 ст. 36 Градостроительного Кодекса РФ действие градостроительного регламента не распространяется на земельные участки, предназначенные для размещения линейных объектов.

В границах образуемого земельного участка планируется размещение линейного объекта. Согласно п. 7 ст. 11.9 ЗК РФ допускается образование земельного участка, границы которого пересекают границы территориальных зон, в целях осуществления строительства, реконструкции, эксплуатации линейных объектов.

6. Информация о необходимости осуществления мероприятий по защите сохраняемых объектов капитального строительства (здание, строение, сооружение, объекты, строительство которых не завершено), существующих и строящихся на момент подготовки проекта планировки территории, а также объектов капитального строительства, планируемых к строительству в соответствии с ранее утвержденной документацией по планировке территории, от возможного негативного воздействия в связи с размещением линейных объектов

В целях защиты объектов капитального строительства, представленных линейными объектами инженерной инфраструктуры, по трассе линейного объекта необходимо соблюдение режима охранных зон, установленных нормативной документацией для таких объектов.

На территории под строительство линейного объекта для реконструкции железнодорожных путей в районе ул. Постникова и ул. 1-я Деповская в г. Артеме для обработки вагонопотоков общества с ограниченной ответственностью «Магистраль-ДВ» не предполагается использование, производство, переработка, хранение или уничтожение пожаровзрывоопасных, аварийно-химически опасных, биологических и радиоактивных веществ и материалов.

Зоны с особыми условиями использования территории приняты в соответствии:

- Постановление Правительства Российской Федерации от 24.02.2009 года № 160 «О порядке установления охранных зон объектов электросетевого хозяйства и особых условий использования земельных участков, расположенных в границах таких зон»;
- другие нормативно-правовые акты и документы.

7. Информация о необходимости осуществления мероприятий по сохранению объектов культурного наследия от возможного негативного воздействия в связи с размещением линейных объектов

На проектируемой территории отсутствуют объекты культурного наследия, включенные в Единый государственный реестр объектов культурного наследия народов Российской Федерации, выявленные объекты культурного наследия и объекты, обладающие признаками объекта культурного наследия (в том числе археологического).

8. Информация о необходимости осуществления мероприятий по охране окружающей среды

Раздел по охране окружающей среды содержит комплекс предложений по рациональному использованию природных ресурсов, качественные и количественные параметры снижения техногенной нагрузки на окружающую среду, технические решения по предупреждению негативного воздействия проектируемого объекта на окружающую природную среду.

При сооружении железнодорожного полотна необходимо предусматривать комплекс мероприятий по охране, окружающей воздушной, водной и наземной среды и обеспечению минимального изменения водно- теплового режима почв и горных пород, гравитационного и биохимического равновесия, а также защите животного и растительного мира. Должны быть разработаны также технические решения и мероприятия по предупреждению неуправляемого развития возникающих в процессе строительства линии геологических процессов и явлений, обеспечению их затухающего воздействия на окружающую среду и ликвидации их последствий. В проектах новых железных дорог всех категорий и в проектах подъездных путей должны быть разработаны технические решения и мероприятия по предупреждению и защите от опасных геологических и техногенных процессов, обеспечению защиты от их проявлений в ходе строительства и ликвидации последствий их воздействий на окружающую среду до сдачи линии в эксплуатацию. Эти мероприятия должны включать программу мониторинга с регламентацией натурных наблюдений на специально установленном оборудовании и контрольно-измерительной аппаратуре, за объектами, проектируемыми в сложных инженерно-геологических условиях на грунтах, свойства которых могут меняться во времени (в частности, на вечномерзлых, сильнотлистых грунтах), с прогнозированием изменений уровня надежности, эксплуатационной и экологической безопасности. Мероприятия по охране окружающей среды в проектно-сметной документации должны быть выделены в самостоятельный раздел.

В период реконструкции и эксплуатации проектируемого линейного объекта необходимо вести мониторинг окружающей среды по основным компонентам (атмосферный воздух, физические факторы воздействия (шум), подземные воды, почвы).

Одна из главных экологических проблем железнодорожного транспорта — борьба с шумом. Основным источником шума на железной дороге является контакт движущегося подвижного состава с рельсами. Снижение шума достигается за счет укладки бесстыкового пути, устранение износа рельсов, укладка стрелочных переводов с непрерывной поверхностью катания.

В соответствие с требованиями Федерального Закона от 10.01.2002 г. NT-ФЗ «Об охране окружающей среды», природопользователи обеспечивают соблюдение нормативов качества окружающей среды на основе применения технических средств и технологий обезвреживания и безопасного размещения отходов производства и потребления, обезвреживания выбросов и сбросов загрязняющих веществ, а также иных наилучших существующих технологий. В целях обеспечения выполнения в процессе хозяйственной и иной деятельности мероприятий по охране окружающей среды, рациональному использованию и восстановлению природных ресурсов, а также в целях соблюдения требований в области охраны окружающей среды, установленных законодательством в области охраны окружающей среды, природопользователи обязаны организовывать производственный экономический контроль (ПЭК).

9. Информация о необходимости осуществления мероприятий по защите территории от чрезвычайных ситуаций природного и техногенного характера, в том числе по обеспечению пожарной безопасности и гражданской обороне

Чрезвычайная ситуация (ЧС) – обстановка на определенной территории, сложившаяся в результате аварии, опасного природного явления, катастрофы, стихийного или иного бедствия, которые могут повлечь или повлекли за собой человеческие жертвы, ущерб здоровью людей или окружающей природной среде, значительные материальные потери и нарушение условий жизнедеятельности людей.

Предупреждение чрезвычайных ситуаций - комплекс мероприятий, проводимых заблаговременно и направленных на максимально возможное уменьшение риска возникновения чрезвычайных ситуаций, а также на сохранение здоровья людей, снижение размеров ущерба окружающей среде и материальных потерь в случае их возникновения.

В техногенной сфере работу по предотвращению аварий ведут в соответствии с их видами на конкретных объектах. В качестве мер, снижающих риск возможных ЧС, наиболее эффективными являются совершенствование технологических процессов; повышение качества технологического оборудования и его эксплуатационной надежности; своевременное обновление основных фондов; использование технически грамотной конструкторской и технологической документации, высококачественного сырья, материалов и комплектующих изделий; наличие квалифицированного персонала, создание и применение передовых систем технологического контроля и технической диагностики, безаварийной остановки производства, локализации и подавления аварийных ситуаций и многое другое.

Эффективно содействует уменьшению масштабов чрезвычайных ситуаций (особенно в части потерь) создание и применение систем оповещения населения, персонала и органов управления, прежде всего системы централизованного оповещения на местном и объектовом уровнях.

Важным элементом защиты персонала и территорий являются мероприятия по обеспечению пожарной безопасности, которые включают в себя:



- нормативное правовое регулирование и осуществление государственных мер в области пожарной безопасности;
- разработка и осуществление мер пожарной безопасности;
- реализация прав, обязанностей и ответственности персонала в области пожарной безопасности;
- проведение противопожарной пропаганды и обучение персонала правилам пожарной безопасности;
- содействие деятельности добровольных пожарных дружин и объединений пожарной охраны, привлечение населения к обеспечению пожарной безопасности;
- информационное обеспечение в области пожарной безопасности;
- осуществление государственного пожарного надзора и других контрольных функций по обеспечению пожарной безопасности;
- лицензирование деятельности, сертификация продукции и услуг в области пожарной безопасности;
- противопожарное страхование, установление налоговых льгот и осуществление иных мер социального и экономического стимулирования обеспечения пожарной безопасности;
- тушение пожаров и проведение связанных с ними первоочередных аварийно—спасательных работ.

Изготовители (поставщики) веществ, материалов, изделий и оборудования в обязательном порядке указывают в соответствующей технической документации показатели пожарной безопасности этих веществ, материалов, изделий и оборудования, а также меры пожарной безопасности при обращении с ними.

Разработка и реализация мер пожарной безопасности для предприятий, зданий, сооружений и других объектов, в том числе при их проектировании, должны в обязательном порядке предусматривать решения, обеспечивающие эвакуацию людей при пожарах. Для производств в обязательном порядке разрабатываются планы тушения пожаров, предусматривающие решения по обеспечению безопасности людей.

Обучение в области гражданской обороны и защиты от чрезвычайных ситуаций осуществляется в рамках единой системы подготовки населения. Оно является обязательным и проводится в учебных заведениях МЧС России, в учреждениях повышения квалификации федеральных органов исполнительной власти и организаций, в учебно—методических центрах по гражданской обороне и чрезвычайным ситуациям субъектов Российской Федерации, на курсах гражданской обороны муниципальных образований, по месту работы, учебы и проживания граждан.

В соответствии с Федеральным законом от 22 июля 2008 г. № 123-ФЗ «Технический регламент о требованиях пожарной безопасности» дислокация пожарных подразделений пожарной охраны определяется исходя из условия, что время прибытия первого подразделения к месту вызова не должно превышать 10 минут. Средняя скорость пожарных автомобилей принята - 40 км/час.

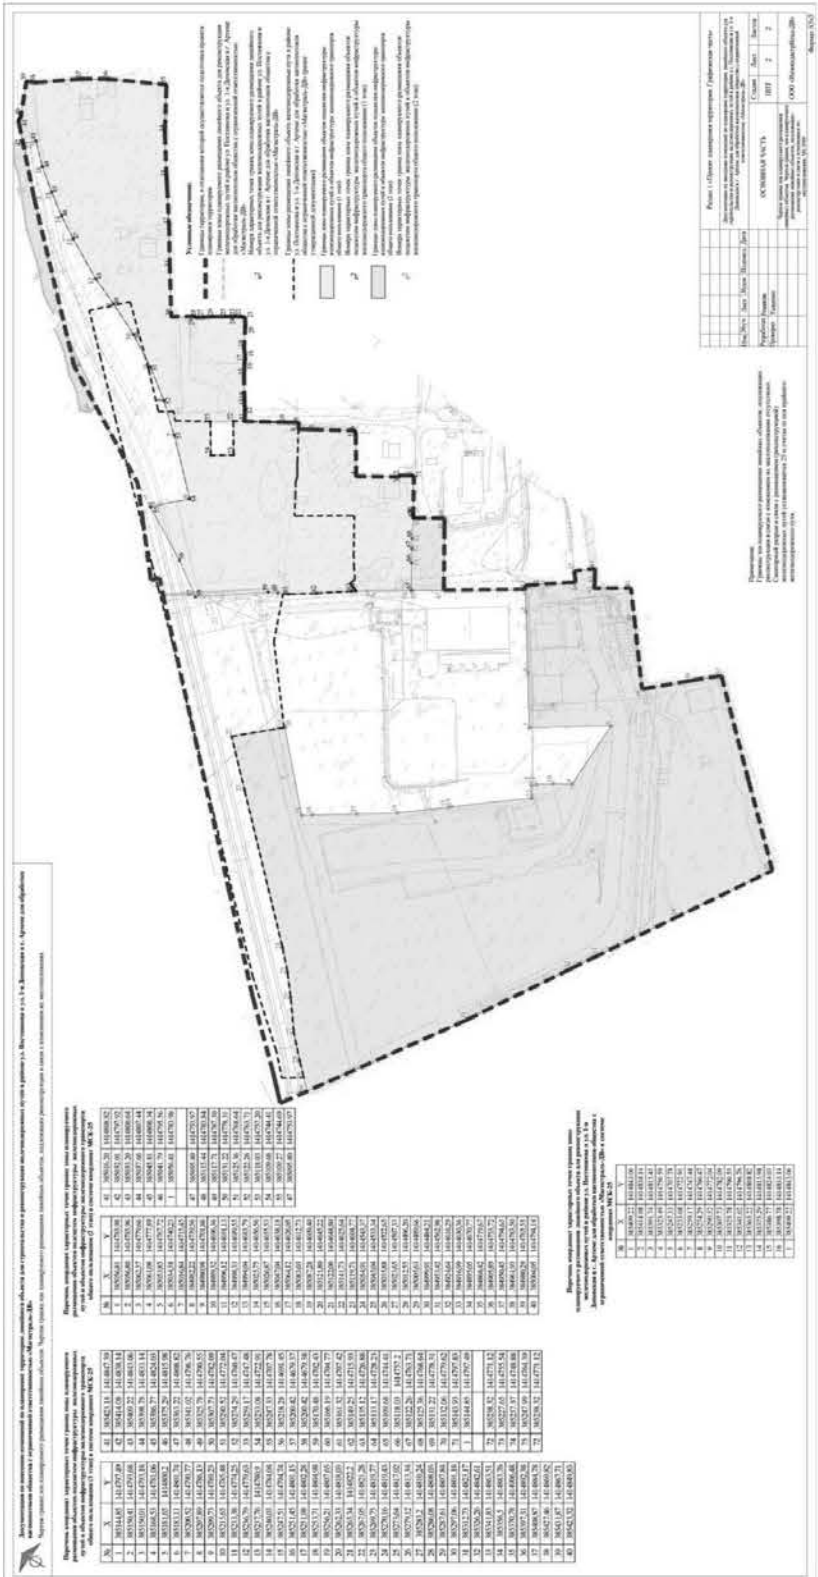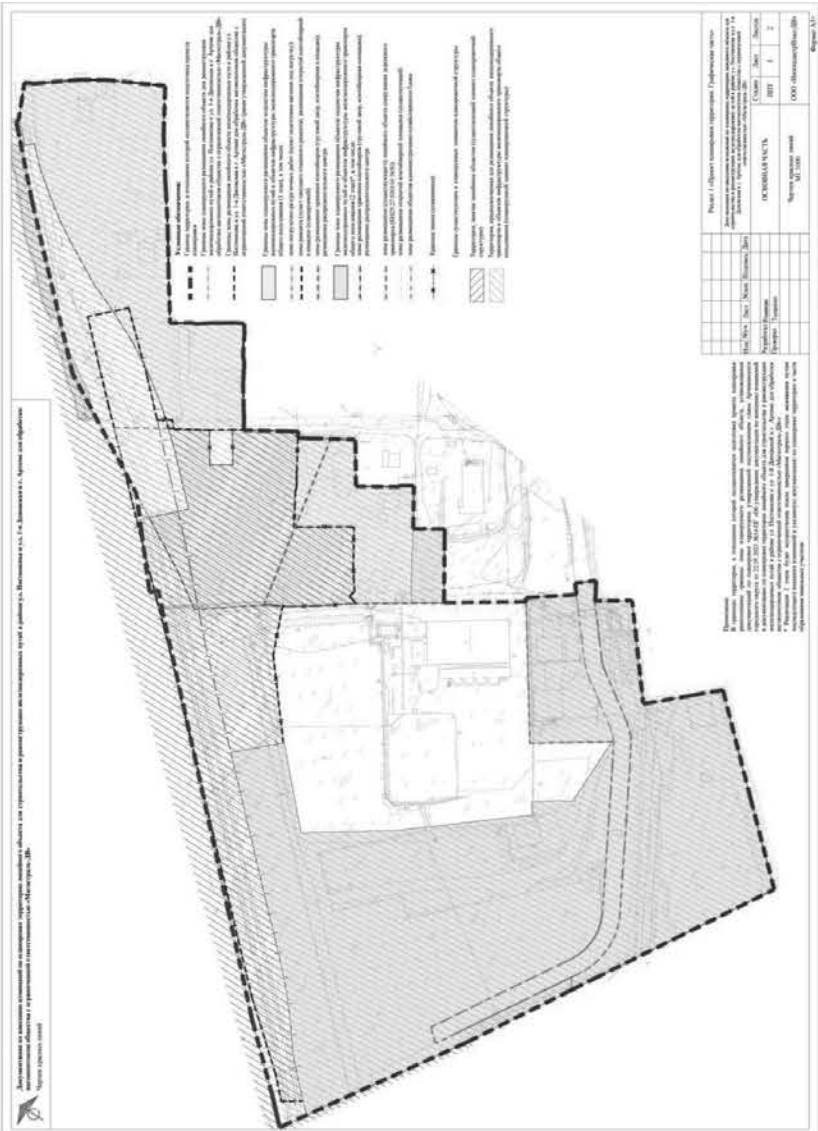

АДМИНИСТРАЦИЯ
АРТЕМОВСКОГО ГОРОДСКОГО ОКРУГА
РАСПОРЯЖЕНИЕ

06.08.2025 № 691-ра
О ВНЕСЕНИИ ИЗМЕНЕНИЙ В РАСПОРЯЖЕНИЕ АДМИНИСТРАЦИИ АРТЕМОВСКОГО ГОРОДСКОГО ОКРУГА ОТ 19.03.2025 № 252-РА «ОБ УТВЕРЖДЕНИИ СОСТАВА СОГЛАСИТЕЛЬНОЙ КОМИССИИ ПО ВОПРОСУ СОГЛАСОВАНИЯ МЕСТОПОЛОЖЕНИЯ ГРАНИЦ ЗЕМЕЛЬНЫХ УЧАСТКОВ ПРИ ВЫПОЛНЕНИИ КОМПЛЕКСНЫХ КАДАСТРОВЫХ РАБОТ НА ТЕРРИТОРИИ АРТЕМОВСКОГО ГОРОДСКОГО ОКРУГА» (В РЕД. ОТ 21.07.2025 № 641-РА)

В соответствии с федеральными законами от 06.10.2003 № 131-ФЗ «Об общих принципах организации местного самоуправления в Российской Федерации», от 24.07.2007 № 221-ФЗ «О кадастровой деятельности», от 20.03.2025 № 33-ФЗ «Об общих принципах организации местного самоуправления в единой системе публичной власти», постановлением администрации Артемовского городского округа от 19.04.2024 № 346-па «Об утверждении регламента работы согласительной комиссии по вопросу согласования местоположения границ земельных участков при выполнении комплексных кадастровых работ на территории Артемовского городского округа», руководствуясь Уставом Артемовского городского округа Приморского края,

1. Внести следующие изменения в распоряжение администрации Артемовского городского округа от 19.03.2025 № 252-ра «Об утверждении состава согласительной комиссии по вопросу согласования местоположения границ земельных участков при выполнении комплексных кадастровых работ на территории Артемовского городского округа» (в ред. от 21.07.2025 № 641-ра):

1.1. В приложении к распоряжению вместо «Тисемникова Елена Викторовна - и.о. первого заместителя министра имущественных и земельных отношений Приморского края (по согласованию)» читать «Мадисон Элина Михайловна - заместитель министра имущественных и земельных отношений Приморского края (по согласованию)»;

1.2. Включить в состав членов комиссии «Пынько Александра Александровна - начальник отдела распоряжения землями министерства земельных и имущественных отношений Приморского края».

2. Разместить настоящее распоряжение на официальном сайте Артемовского городского округа.

3. Контроль за исполнением настоящего распоряжения возложить на заместителя главы администрации - начальника управления муниципальной собственности администрации Артемовского городского округа Железнову Н.С.

Глава Артемовского городского округа В.В. Квон

ЗАКЛЮЧЕНИЕ О ПРОВЕДЕНИИ ПУБЛИЧНЫХ СЛУШАНИЙ
ПО ПРОЕКТАМ УТВЕРЖДЕНИЯ СХЕМ РАСПОЛОЖЕНИЯ ЗЕМЕЛЬНЫХ УЧАСТКОВ НА КАДАСТРОВом ПЛАНЕ ТЕРРИТОРИИ

Дата оформления заключения 11.08.2025 г.

Наименование проектов, рассмотренных на публичных слушаниях – проекты утверждения схем расположения земельных участков на кадастровом плане территории по следующим адресам:

Российская Федерация, Приморский край, Артемовский городской округ, г. Артем, ул. Донская, дом 15;

Российская Федерация, Приморский край, Артемовский городской округ, г. Артем, ул. Донская, дом 15а;

Российская Федерация, Приморский край, Артемовский городской округ, с. Кневичи, ул. Авиационная,

дом 9;

Российская Федерация, Приморский край, Артемовский городской округ, с. Кневичи, ул. Авиационная,

дом 10.

Заключение подготовлено на основании протокола от 11.08.2025 г. проведения публичных слушаний по проектам утверждения схем расположения земельных участков на кадастровом плане территории.

Для участия в публичных слушаниях был зарегистрирован 0 участников. Письменных предложений и замечаний граждан, общественных организаций не поступало.

РЕШИЛИ.

Утвердить схемы расположения земельных участков на кадастровом плане территории

по следующим адресам:

Российская Федерация, Приморский край, Артемовский городской округ, г. Артем, ул. Донская, дом 15;

Российская Федерация, Приморский край, Артемовский городской округ, г. Артем, ул. Донская, дом 15а;

Российская Федерация, Приморский край, Артемовский городской округ, с. Кневичи, ул. Авиационная,

дом 9;

Российская Федерация, Приморский край, Артемовский городской округ, с. Кневичи, ул. Авиационная,

дом 10.

За утверждение схем проголосовали 0 зарегистрированных участников публичных слушаний. Против утверждения схем проголосовали 0 зарегистрированных участников публичных слушаний.

Публичные слушания по проекту утверждения схемы расположения земельного участка на кадастровом плане территории проведены в соответствии с действующим законодательством.

Председатель собрания Е.А. Кашенко
Секретарь Е.А. Зоренко

АДМИНИСТРАЦИЯ
АРТЕМОВСКОГО ГОРОДСКОГО ОКРУГА
ПОСТАНОВЛЕНИЕ

05.08.2025 № 684-па
О ВНЕСЕНИИ ИЗМЕНЕНИЙ В ПОСТАНОВЛЕНИЕ АДМИНИСТРАЦИИ АРТЕМОВСКОГО ГОРОДСКОГО ОКРУГА ОТ 16.05.2025 № 433-ПА «ОБ УТВЕРЖДЕНИИ ПОРЯДКА ПРЕДОСТАВЛЕНИЯ ИЗ БЮДЖЕТА АРТЕМОВСКОГО ГОРОДСКОГО ОКРУГА СУБСИДИЙ ЗА СЧЕТ СРЕДСТВ МЕЖБЮДЖЕТНОГО ТРАНСФЕРТА, ПОЛУЧЕННОГО ИЗ КРАЕВОГО БЮДЖЕТА, НА РЕАЛИЗАЦИЮ ПРОЕКТОВ – ПОБЕДИТЕЛЕЙ КРАЕВОГО КОНКУРСА ПРОЕКТОВ, ИНИЦИИРУЕМЫХ ЖИТЕЛЯМИ МУНИЦИПАЛЬНЫХ ОБРАЗОВАНИЙ ПРИМОРСКОГО КРАЯ, ПО РЕШЕНИЮ ВОПРОСОВ МЕСТНОГО ЗНАЧЕНИЯ»

В соответствии с пунктом 2 статьи 78.1 Бюджетного кодекса Российской Федерации, постановлением Правительства Российской Федерации от 25.10.2023 № 1782 «Об утверждении общих требований к нормативным правовым актам, муниципальным правовым актам, регулирующим предоставление из бюджетов Российской Федерации, местных бюджетов субсидий, в том числе грантов в форме субсидий, юридическим лицам, индивидуальным предпринимателям, а также физическим лицам – производителям товаров, работ, услуг и проведение отборов получателей указанных субсидий, в том числе грантов в форме субсидий», постановлением Администрации Приморского края от 21.03.2019 № 170-па «О грантах победителям конкурса проектов, иницируемых жителями муниципальных образований Приморского края, по решению вопросов местного значения», руководствуясь Уставом Артемовского городского округа Приморского края, администрация Артемовского городского округа

ПОСТАНОВЛЯЕТ:

1. Внести изменения в постановление администрации Артемовского городского округа от 16.05.2025 № 433-па «Об утверждении Порядка предоставления из бюджета Артемовского городского округа субсидий за счет средств межбюджетного трансферта, полученного из краевого бюджета, на реализацию проектов - победителей краевого конкурса проектов, иницируемых жителями муниципальных образований Приморского края, по решению вопросов местного значения», изложив приложение к постановлению в новой редакции (прилагается).

2. Опубликовать настоящее постановление в газете «Выбор» и разместить на официальном сайте Артемовского городского округа.

3. Настоящее постановление вступает в силу со дня официального опубликования.

4. Контроль за исполнением настоящего постановления возложить на заместителя главы администрации Артемовского городского округа Беззубову Ю.С.

Глава Артемовского городского округа В.В. Квон

Приложение
к постановлению администрации Артемовского городского округа
от 05.08.2025 № 684-па
Приложение
УТВЕРЖДЕН
постановлением администрации Артемовского городского округа
от 16.05.2025 № 433-па

ПОРЯДОК

предоставления из бюджета Артемовского городского округа субсидий за счет средств межбюджетного трансферта, полученного из краевого бюджета, на реализацию проектов - победителей краевого конкурса проектов, иницируемых жителями муниципальных образований Приморского края, по решению вопросов местного значения

1. Общие положения

1.1. Настоящий Порядок определяет цели, условия и порядок предоставления субсидии из бюджета Артемовского городского округа некоммерческим организациям, не являющимся государственными (муниципальными) учреждениями, на финансовое обеспечение затрат, связанных реализацией проектов - победителей краевого конкурса проектов, проводимого в соответствии с постановлением Администрации Приморского края от 21.03.2019 № 170-па «О грантах победителям конкурса проектов, иницируемых жителями муниципальных образований Приморского края, по решению вопросов местного значения» (далее - Порядок, краевой конкурс проектов).

1.2. Целью предоставления субсидии является реализация проектов, признанных департаментом внутренней политики Приморского края победителями конкурса проектов, иницируемых жителями муниципальных образований Приморского края, по решению вопросов местного значения (далее - проекты), проведенного в соответствии с Порядком, в рамках реализации мероприятий муниципальной программы «Поддержка социально ориентированных некоммерческих организаций в Артемовском городском округе», утвержденной постановлением администрации Артемовского городского округа от 31.01.2020 № 256-па.

1.3. Право на получение субсидии имеют некоммерческие организации, осуществляющие свою деятельность в качестве юридического лица в сфере территориального общественного самоуправления в границах Артемовского городского округа (далее - АГО), на территориях которых будут реализовываться проекты, вошедшие в список победителей краевого конкурса проектов (далее - получатели субсидии).

1.4. Субсидия носит целевой характер и не может быть использована на другие цели.

1.5. Главным распорядителем бюджетных средств, до которого в соответствии с бюджетным законодательством Российской Федерации как получателю бюджетных средств доведены в установленном порядке лимиты бюджетных обязательств на предоставление субсидий на соответствующий финансовый год, является администрация Артемовского городского округа (далее - главный распорядитель).

1.6. Уполномоченным органом администрации по реализации настоящего Порядка является управление по работе с общественностью администрации Артемовского городского округа (далее - уполномоченный орган).

1.7. Источником финансового обеспечения субсидии являются иные межбюджетные трансферты, представленные из бюджета Приморского края в порядке, предусмотренном постановлением Администрации Приморского края от 21.03.2019 № 170-па «О грантах победителям конкурса проектов, иницируемых жителями муниципальных образований Приморского края, по решению вопросов местного значения».

Субсидии предоставляются в соответствии со сводной бюджетной росписью бюджета АГО в пределах лимитов бюджетных обязательств, предусмотренных главным распорядителем в текущем финансовом году, на финансовое обеспечение затрат, связанных с реализацией проектов, являющихся победителями краевого конкурса проектов на основании соглашения, заключенного между главным распорядителем и получателем субсидии.

1.8. Сведения о субсидии размещаются на едином портале бюджетной системы Российской Федерации в информационно-телекоммуникационной сети Интернет в разделе «Бюджет» в порядке, установленном Министерством финансов Российской Федерации.

1.9. Способ предоставления субсидии - финансовое обеспечение затрат.

2. Порядок проведения отбора получателей субсидий и предоставления субсидий

2.1. Субсидия предоставляется по результатам запроса предложений (далее - отбор), проведение которого обеспечивается в государственной интегрированной системе информационной системы управления общественными финансами «Электронный бюджет» (далее - система «Электронный бюджет»).

2.2. Взаимодействие главного распорядителя с участниками отбора осуществляется с использованием документов в электронной форме в системе «Электронный бюджет».

2.3. Условия предоставления субсидии:

а) проект, иницируемый некоммерческой организацией, осуществляющей свою деятельность в качестве юридического лица в сфере территориального общественного самоуправления в границах АГО (далее - ТОС), включен в список проектов, победивших в краевом конкурсе проектов, реализация которого будет осуществляться на территории некоммерческой организации, осуществляющей деятельность в сфере ТОС - получателя субсидии, в границах, установленных решением Думы АГО;

б) у получателя субсидии открыт счет для предоставления субсидии в Российской кредитной организации;

в) получатель субсидии не приобретает за счет полученных средств иностранную валюту, за исключением операций, осуществляемых в соответствии с валютным законодательством Российской Федерации при закупке (поставке) высокотехнологического импортного оборудования, сырья и комплектующих изделий, а также связанных с достижением результатов предоставления этих средств иных операций, определенных настоящим Порядком.

2.4. Требования к участнику отбора, которым он должен соответствовать по состоянию на даты рассмотрения заявки и заключения соглашения:

2.4.1. Получатель субсидии не является иностранным юридическим лицом, в том числе местом регистрации которого является государство или территория, включенные в утвержденный Министерством финансов Российской Федерации перечень государств и территорий, используемых для промежуточного (офшорного) владения активами в Российской Федерации (далее - офшорные компании), а также российским юридическим лицом, в уставном (складочном) капитале которого доля прямого или косвенного (через третьих лиц) участия офшорных компаний в совокупности превышает 25 процентов (если иное не предусмотрено законодательством Российской Федерации).

2.4.2. Получатель субсидии не находится в перечне организаций и физических лиц, в отношении которых имеются сведения об их причастности к экстремистской деятельности или терроризму.

2.4.3. Получатель субсидии не находится в составляемых в рамках реализации полномочий, предусмотренных главой VII Устава ООН, Советом Безопасности ООН или органами, специально созданными решениями Совета Безопасности ООН, перечнях организаций и физических лиц, связанных с террористическими организациями и террористами или с распространением оружия массового уничтожения.

2.4.4. Получатель субсидии не должен получать средства из бюджета АГО на основании иных муниципальных правовых актов на цели, установленные настоящим Порядком.

2.4.5. Получатель субсидии не является иностранным агентом в соответствии с Федеральным законом от 14.07.2022 № 255-ФЗ «О контроле за деятельностью лиц, находящихся под иностранным влиянием».

2.4.6. У получателя субсидии отсутствуют просроченная задолженность по возврату в бюджет АГО, из которого планируется предоставление субсидии в соответствии с правовым актом, иных субсидий, бюджетных инвестиций, а также иная просроченная (неурегулированная) задолженность по денежным обязательствам перед бюджетом АГО.

2.4.7. Получатель субсидии не находится в процессе реорганизации (за исключением реорганизации в форме присоединения к юридическому лицу, являющемуся участником отбора, другого юридического лица), ликвидации, в отношении них не введена процедура банкротства, деятельность участника отбора не приостановлена в порядке, предусмотренном законодательством Российской Федерации.

2.4.8. В реестре дисквалифицированных лиц отсутствуют сведения о дисквалифицированных руководителях, членах коллегиального исполнительного органа, лице, исполняющем функции единоличного исполнительного органа, или главным бухгалтере (при наличии) получателя субсидии (участника отбора), являющегося юридическим лицом.

2.5. При наличии технической возможности проверка участника отбора на соответствие требованиям, определенным в пункте 2.4 настоящего Порядка, осуществляется автоматически в системе «Электронный бюджет» на основании данных государственных информационных систем, в том числе с использованием единой системы межведомственного электронного взаимодействия.

При отсутствии технической возможности осуществления автоматической проверки в системе «Электронный бюджет» соответствия участника отбора требованиям, определенным в пункте 2.4 настоящего Порядка, соответствие участника отбора указанным требованиям подтверждается путем проставления им в электронном виде отметок о соответствии указанным требованиям посредством заполнения соответствующих экранных форм веб-интерфейса системы «Электронный бюджет».

2.6. Субсидия предоставляется получателям субсидий в суммах, определенных постановлением Правительства Приморского края об утверждении распределения иных межбюджетных трансфертов из краевого бюджета на выплату грантов бюджетам муниципальных образований Приморского края в целях поддержки проектов, иницируемых жителями муниципальных образований Приморского края, по решению вопросов местного значения, в текущем году (далее - постановление Правительства Приморского края о распределении иных межбюджетных трансфертов), но не более сметной стоимости, обособывающей объемом расходов на выполнение работ по реализации проекта.

2.7. Уполномоченный орган в течение 30 (тридцати) рабочих дней со дня, следующего за днем официального опубликования постановления Правительства Приморского края об утверждении распределения иных межбюджетных трансфертов в текущем финансовом году, обеспечивает размещение на едином портале и на официальном сайте администрации АГО объявления о проведении отбора на получение субсидии (далее - объявление об отборе).

2.8. Участник отбора с целью получения разъяснений положений объявления о проведении отбора (далее - разъяснения) вправе обратиться к главному распорядителю в электронной форме посредством заполнения соответствующих экранных форм веб-интерфейса системы «Электронный бюджет» в течение срока приема заявок на участие в отборе, но не позднее чем за 2 (два) рабочих дня до окончания срока приема заявок на участие в отборе.

Разъяснения предоставляются в течение всего срока приема заявок.

Главный распорядитель в течение 2 (двух) рабочих дней со дня поступления обращения в систему «Электронный бюджет» направляет участнику отбора разъяснения посредством заполнения соответствующих экранных форм веб-интерфейса системы «Электронный бюджет».

2.9. Получатели субсидии в течение 10 (десяти) рабочих дней со дня, следующего за днем размещения объявления об отборе на едином портале, подают заявку в электронной форме посредством заполнения соответствующих экранных форм веб-интерфейса системы «Электронный бюджет» и предоставляют в систему «Электронный бюджет» электронные копии следующих документов (документов на бумажном носителе, преобразованных в электронную форму путем сканирования):

копию локального сметного расчета, утвержденного руководителем некоммерческой организацией, согласованного с администрацией АГО;

документ, подтверждающий наличие банковского счета в кредитной организации Российской Федерации с приложением реквизитов;

согласие получателя субсидии и лиц, получающих средства на основании договоров, заключенных с получателями субсидий на осуществление в отношении них проверки главным распорядителем соблюдения порядка и условий предоставления субсидии, в том числе в части достижения результатов предоставления субсидии, а также проверки органами муниципального финансового контроля соблюдения получателем субсидии порядка и условий предоставления субсидии в соответствии со статьями 268.1 и 269.2 Бюджетного кодекса Российской Федерации, и на включение таких положений в соглашение.

Заявка подписывается усиленной квалифицированной электронной подписью руководителя участника отбора или уполномоченного им лица.

2.10. Датой и временем представления участником отбора заявки считаются дата и время ее подписания с присвоением регистрационного номера в системе «Электронный бюджет».

Каждый заявитель вправе подать не более 1 (одной) заявки.

2.11. Документы на бумажном носителе, преобразованные в электронную форму путем сканирования, должны быть составлены на русском языке, в них не должно быть подчисток, приписок, зачеркнутых слов. Документы на бумажном носителе, преобразованные в электронную форму, должны быть четкими, без полос и затемнений.

Ответственность за комплектность, полноту и достоверность документов, представленных для получения субсидии, несет участник отбора.

2.12. Участник отбора вправе отозвать заявку в любое время до окончания отбора посредством формирования в электронной форме уведомления об отзыве заявки, которое подписывается усиленной квалифицированной электронной подписью руководителя участника отбора или уполномоченного им лица.

Участник отбора со дня подачи заявки до окончания срока приема заявок после формирования заявителем в электронной форме уведомления об отзыве заявки и последующего формирования новой, а также на этапе рассмотрения заявки, вправе внести изменения посредством заполнения соответствующих экранных форм веб-интерфейса системы «Электронный бюджет» и (или) предоставления в систему «Электронный бюджет» электронных копий документов.

Заявитель вправе повторно подать отзыванную заявку, но не позднее даты окончания приема заявок, указанной в объявлении о проведении отбора.

2.13. В течение 1 (одного) рабочего дня, следующего за днем окончания срока приема заявок, указанного в объявлении о проведении отбора формируется автоматически протокол вскрытия заявок на едином портале и подписывается усиленной квалифицированной электронной подписью руководителя главного распорядителя (уполномоченного им лица) в системе «Электронный бюджет» и размещается на едином портале не позднее 1 (одного) рабочего дня, следующего за днем его подписания.

Уполномоченный орган (лицо уполномоченное главным распорядителем) в течение 10 рабочих дней со дня формирования протокола вскрытия заявок осуществляет проверку на соответствие участника отбора требованиям, установленным в пункте 2.4 настоящего Порядка.

2.14. По результатам рассмотрения заявок и прилагаемых к ним документов главным распорядителем (либо уполномоченным им лицом) принимается одно из следующих решений:

о допуске заявителя к участию в отборе (при отсутствии оснований, предусмотренных пунктом 2.4 настоящего Порядка);

об отклонении заявки с указанием информации о причинах ее отклонения (при наличии оснований для отклонения заявки, предусмотренных пунктом 2.17 настоящего Порядка);

о возвращении заявки на участие в отборе на доработку, в случаях и в порядке, предусмотренном в подпункте 2.14.1 настоящего Порядка.

2.14.1. В случае, если по результатам рассмотрения заявки на участие в отборе и прилагаемых к ней документов, будет установлен факт непредставления (представления не в полном объеме) документов, указанных в пункте 2.9 настоящего Порядка, либо их несоответствия требованиям, предусмотренным настоящим Порядком, то руководитель главного распорядителя (лицо, уполномоченное главным распорядителем) в течение 5 (пяти) рабочих дней со дня подписания протокола вскрытия возвращает некоммерческой организации заявку на участие в отборе и прилагаемые к ней документы на доработку посредством заполнения соответствующих экранных форм веб-интерфейса системы «Электронный бюджет».

2.14.2. Доработка заявки на участие в отборе и прилагаемые к ней документы и предоставление их в систему «Электронный бюджет» осуществляется участником отбора в течение 2 (двух) рабочих дней со дня размещения соответствующей информации в системе «Электронный бюджет».

Крайний срок возврата к доработки не позднее 1 (одного) рабочего дня до окончания стадии рассмотрения заявок.

В случае непредставления участником отбора заявки на участие в отборе и прилагаемых к ней документов в соответствии с порядком и в сроки, установленные настоящим пунктом, руководитель главного распорядителя (лицо, уполномоченное главным распорядителем) отклоняет поступившие документы.

2.15. Ранжирование поступивших заявок осуществляется исходя из очередности поступления заявок.

2.16. По результатам рассмотрения заявок главный распорядитель принимает одно из следующих решений:

о предоставлении субсидии;

об отказе в предоставлении субсидии.

2.17. Основаниями (причинами) для отклонения заявки на стадии рассмотрения и об отказе в предоставлении субсидии являются:

непредставление (представление не в полном объеме) документов, указанных в пункте 2.9 настоящего Порядка;

несоответствие представленных документов и (или) заявки требованиям, установленным в пунктах 2.4 и 2.9 настоящего Порядка;

установление факта недостоверности представленной некоммерческой организацией информации;

предоставление некоммерческой организацией документов по истечении срока, указанного в объявлении о проведении отбора, в соответствии с пунктом 2.9 настоящего Порядка (за исключением случая возврата заявок на доработку в соответствии с подпунктом 2.14.1 настоящего Порядка);

запрашиваемый объем субсидии не может быть удовлетворен ввиду превышения размера запрашиваемой субсидии над размером выплаты, указанной в паспорте проекта.

2.18. Протокол подведения итогов отбора автоматически формируется на едином портале и подписывается усиленной квалифицированной электронной подписью руководителя главного распорядителя (уполномоченным им лицом) в системе «Электронный бюджет» и размещается на Едином портале не позднее 1 (одного) рабочего дня, следующего за днем его подписания.

Протокол подведения итогов отбора включает в себя следующие сведения:

дату, время и место проведения рассмотрения заявок;

информацию об участниках отбора, заявки которых были рассмотрены;

информацию об участниках отбора, заявки которых были отклонены, с указанием причин их отклонения, в том числе положений объявления о проведении отбора, которым не соответствуют заявки;

наименование получателя (получателей) субсидии, с которым заключается соглашение и размер предоставляемой ему субсидии.

2.19. Субсидия предоставляется на основании соглашения, заключенного между главным распорядителем и получателем субсидии.

2.20. В течение 10 (десяти) рабочих дней с даты подписания протокола подведения итогов, в случае отсутствия оснований для отказа в предоставлении субсидии, установленных пунктом 2.17 настоящего Порядка заключается соглашение о предоставлении субсидии (далее – соглашение) в системе «Электронный бюджет» в соответствии с типовыми формами, установленными Министерством финансов Российской Федерации.

2.21. В случае неподписания получателем субсидии соглашения в срок, установленный пунктом 2.20 настоящего Порядка, получатель субсидии признается уклонившимся от заключения соглашения, о чем уполномоченный орган, в течение 3 (трех) рабочих дней после истечения срока заключения соглашения письменно посредством почтового отправления уведомляет получателя субсидии.

2.22. В течение 3 (трех) рабочих дней со дня внесения соглашения в реестр Федерального казначейства уполномоченный орган направляет заявку для перечисления субсидии получателю субсидии в управление бухгалтерского учета и выплат администрации АГО.

2.23. Управление бухгалтерского учета и выплат администрации АГО производит перечисление денежных средств на расчетный счет получателя субсидии в течение 5 (пяти) рабочих дней со дня получения заявки на предоставление субсидии от уполномоченного органа.

2.24. Результатом предоставления субсидии является реализация проекта, являющегося победителем краевого конкурса проектов.

Показателями достижения результата предоставления субсидии являются:

количество граждан, участвующих в реализации проекта;

фотофиксация этапов реализации проекта с начала до окончания;

количество публикаций в средствах массовой информации, в социальных сетях в информационно-телекоммуникационной сети Интернет о ходе реализации проекта.

Значения результатов и показателей определяются соглашением.

2.25. Получатель субсидии в течение 3 (трех) рабочих дней со дня заключения договоров купли-продажи, оказания услуг (выполнения работ) предоставляет их копии в муниципальное казенное учреждение «Управление строительства и капитального ремонта г. Артема», находящееся по адресу: 692760, Приморский край, г. Артем, ул. Кирова, д. 53, для осуществления технического контроля (далее – УСКР).

3. Требования к отчетности

3.1. Получатель субсидии предоставляет уполномоченному органу ежеквартально в срок до 10 числа месяца, следующего за отчетным кварталом, (за IV квартал - не позднее 20 декабря текущего года) следующие отчеты:

о достижении значений показателей результативности по форме, установленной соглашением;

о реализации плана мероприятий по достижению результатов предоставления субсидии по форме, установленной соглашением;

о расходах, источником финансового обеспечения которых является субсидия, по форме, установленной соглашением (далее - отчет о расходах).

К отчету о расходах прилагаются заверенные надлежащим образом Получателем субсидии копии:

акта о приеме выполненных работ по форме № KC-2, и (или) акта об оказанных услугах, акта о приемке товара, справки о стоимости выполненных работ и затрат по форме № KC-3, подписанные получателем субсидии и лицом, оказывающим услугу на основании заключенного договора с получателем субсидии, с отметкой УСКР о согласовании;

договоров на оказание услуг (выполнение работ), поставку товара;

платежных поручений, подтверждающих осуществление оплаты;

исполнительной документации и сертификатов на оборудование (если законодательно предусмотрена обязательная сертификация), паспорта качества материалов и иных документов, подтверждающих произведенные затраты.

К отчету о достижении значений показателей результативности прилагаются документы, подтверждающие фактическое выполнение показателей и результатов, указанные в настоящем Порядке.

3.2. Уполномоченный орган в течение 4 (четырёх) рабочих дней со дня предоставления получателем субсидии документов и отчетов, установленных настоящим Порядком, проверяет их на соответствие требованиям настоящего Порядка и соглашения, на предмет достижения целей и задач реализации проекта и в случае предоставления документов и отчетов не в полном объеме и (или) при наличии замечаний, возвращает их получателю субсидии. Получатель субсидии в течение 4 (четырёх) рабочих дней со дня возврата ему документов и отчетов должен устранить замечания и повторно представить доработанные документы и отчеты уполномоченному органу.

Документы и отчеты, предоставленные получателем субсидии в течение 2 (двух) рабочих дней с

даты окончания их проверки направляются уполномоченным органом главному распорядителю.

Уполномоченный орган на основании предоставленных документов, установленных пунктом 3.1 настоящего Порядка, подготавливает отчеты, предусмотренные соглашением о предоставлении из краевого бюджета иных межбюджетных трансфертов на выплату грантов бюджетам муниципальных образований Приморского края на финансовое обеспечение затрат, связанных с реализацией проектов, инициируемых жителями муниципальных образований Приморского края, по решению вопросов местного значения, и в установленные сроки направляет их в департамент внутренней политики Приморского края.

4. Контроль за соблюдением условий и порядка предоставления субсидий и ответственности за их нарушение

4.1. Уполномоченным органом осуществляется проверка соблюдения получателем субсидий порядка и условий предоставления субсидий, в том числе в части достижения результатов перечисления субсидии.

Органами муниципального финансового контроля осуществляется проверка соблюдения получателем субсидий порядка и условий предоставления субсидий в соответствии со статьями 268.1 и 269.2 Бюджетного кодекса Российской Федерации.

Мониторинг достижения результатов предоставления субсидии исходя из достижения значений результатов предоставления субсидии, определенных соглашением, и событий, отражающих факт завершения соответствующего мероприятия по получении результата предоставления субсидии (контрольная точка), осуществляется уполномоченным органом в порядке и по формам, которые установлены Министерством финансов Российской Федерации.

4.2. Субсидия, не использованная в текущем финансовом году, подлежит возврату в доход бюджета АГО в сроки, установленные соглашением.

4.3. В случае несоблюдения получателем субсидии, а также лицами, получающими средства на основании договоров, заключенных с получателем субсидии, условий и порядка перечисления субсидии, установленных настоящим Порядком и соглашением, выявленного по фактам проверок, получатель субсидии или лицо, получающее средства на основании договоров, заключенных с получателем субсидии, производит возврат средств субсидии в бюджет АГО на реквизиты, указанные в требовании о возврате субсидии в доход бюджета АГО (далее - требование), в срок, указанный в требовании.

В случае если получателем субсидии по состоянию на 20 декабря текущего года по итогам реализации проекта не достигнуты значения целевых показателей, при условии отсутствия объективных причин, в том числе погодных условий, технической сложности проекта, необходимости выполнения императивных требований санитарно-эпидемиологических правил, норм, субсидия подлежит возврату в бюджет АГО в размере, рассчитанном по формуле:

Увозврата = Угранта x k, где:
Угранта - размер предоставленного гранта;
k - коэффициент возврата гранта, который рассчитывается по формуле:
k = 100 % - (Т / S x 100 %), где:
Т - фактически достигнутое значение результата предоставления гранта на отчетную дату;
S - плановое значение результата предоставления гранта.

4.4. Ответственность за достоверность предоставляемых уполномоченному органу документов несет получатель субсидии.

4.5. Ответственность за нарушение порядка и условий предоставления субсидии, недостижение показателей результативности, за полноту и достоверность предоставленных отчетов и документов несет руководитель получателя субсидии в соответствии с действующим законодательством Российской Федерации.

4.6. Уполномоченный орган несет ответственность за проверку достоверности документов и отчетов, предусмотренных настоящим Порядком, предоставленных получателем субсидии, и соответствие расходов целям и условиям настоящего Порядка.

4.7. Управление бухгалтерского учета и выплат администрации АГО несет ответственность за своевременность перечисления средств субсидии на расчетные счета получателей субсидии.

06.08.2025

АДМИНИСТРАЦИЯ
АРТЕМОВСКОГО ГОРОДСКОГО ОКРУГА
ПОСТАНОВЛЕНИЕ

№ 689-па

О ВНЕСЕНИИ ИЗМЕНЕНИЙ В ПОСТАНОВЛЕНИЕ АДМИНИСТРАЦИИ АРТЕМОВСКОГО ГОРОДСКОГО ОКРУГА ОТ 05.09.2012 № 1885-ПА «О ФОРМИРОВАНИИ ПЕРЕЧНЯ ЗЕМЕЛЬНЫХ УЧАСТКОВ, ПРЕДНАЗНАЧЕННЫХ ДЛЯ ПРЕДОСТАВЛЕНИЯ ГРАЖДАНАМ, ИМЕЮЩИМ ТРЕХ И БОЛЕЕ ДЕТЕЙ, БЕСПЛАТНО В СОБСТВЕННОСТЬ НА ТЕРРИТОРИИ АРТЕМОВСКОГО ГОРОДСКОГО ОКРУГА»

В соответствии с постановлением правительства Приморского края от 21.02.2025 № 155-па «Об утверждении формы перечня земельных участков, предназначенных для предоставления гражданам в собственность бесплатно в соответствии с законом Приморского края от 08 ноября 2011 года № 837-КЗ «О бесплатном предоставлении земельных участков гражданам, имеющим трех и более детей, в Приморском крае», руководствуясь решениями Думы Артемовского городского округа от 15.12.2011 № 610 «О наделении администрации Артемовского городского округа полномочиями по бесплатному предоставлению земельных участков гражданам, имеющим трех и более детей, на территории Артемовского городского округа», от 14.11.2019 № 332 «О муниципальном казенном учреждении управлении муниципальной собственности администрации Артемовского городского округа», Уставом Артемовского городского округа Приморского края, администрация Артемовского городского округа

ПОСТАНОВЛЯЕТ:

1. Внести следующие изменения в постановление администрации Артемовского городского округа от 05.09.2012 № 1885-па «О формировании перечня земельных участков, предназначенных для предоставления гражданам, имеющим трех и более детей, бесплатно в собственность, на территории Артемовского городского округа»:

- 1.1. Изложить пункт 1 постановления в новой редакции:
«1. Определить управление муниципальной собственности администрации Артемовского городского округа уполномоченным органом администрации Артемовского городского округа по формированию, ведению перечня земельных участков, предназначенных для предоставления гражданам, имеющим трех и более детей, бесплатно в собственность на территории Артемовского городского округа (далее – перечень);»
- 1.2. Изложить подпункт 2.2 приложения к постановлению в новой редакции:
«2.2. В перечень включаются земельные участки, образованные с целью предоставления гражданам, имеющим трех и более детей, для индивидуального жилищного строительства, соответствующие условиям, указанным в пункте 4 статьи 4 Закона».
- 1.3. Дополнить пункт 2 приложения к постановлению подпунктом 2.5:
«2.5. Перечень ведется уполномоченным органом по форме, утвержденной постановлением Правительства Приморского края от 21.02.2025 № 159-па «Об утверждении формы перечня земельных участков, предназначенных для предоставления гражданам в собственность бесплатно в соответствии с законом Приморского края от 08 ноября 2011 года № 837-КЗ «О бесплатном предоставлении земельных участков гражданам, имеющим трех и более детей, в Приморском крае».
- 1.4. Признать пункт 3 приложения к постановлению утратившим силу.
- 1.5. Признать приложение к Положению о формировании перечня земельных участков, предназначенных для предоставления гражданам, имеющим трех и более детей, бесплатно в собственность на территории Артемовского городского округа утратившим силу.
2. Управлению информационной политики администрации Артемовского городского округа (Еремина П.А.) в установленные сроки опубликовать данное постановление с оповещением в газете «Выбор» и разместить на официальном сайте Артемовского городского округа.
3. Настоящее постановление вступает в силу с даты опубликования.
4. Контроль за исполнением настоящего постановления возложить на заместителя главы администрации – начальника управления муниципальной собственности администрации Артемовского городского округа Железнову Н.С.

Глава Артемовского городского округа В.В. Квон

АДМИНИСТРАЦИЯ
АРТЕМОВСКОГО ГОРОДСКОГО ОКРУГА
ПОСТАНОВЛЕНИЕ

№ 690-па

ОБ УСТАНОВЛЕНИИ ГРАНИЦ ГОСТЕВОГО МАРШРУТА (ТУРИСТСКОГО ЦЕНТРА) АРТЕМОВСКОГО ГОРОДСКОГО ОКРУГА

Для целей развития туристского потенциала Артемовского городского округа, в соответствии с Федеральным законом от 06.10.2003 № 131-ФЗ «Об общих принципах организации местного самоуправления в Российской Федерации», Федеральным законом от 20.03.2025 № 33-ФЗ «Об общих принципах организации местного самоуправления в единой системе публичной власти», постановлением Администрации Приморского края от 25.12.2019 № 903-па «Об утверждении государственной программы Приморского края «Развитие туризма в Приморском крае», постановлением Администрации Приморского края от 30.12.2019 № 945-па «Об утверждении государственной программы Приморского края «Обеспечение доступным жильем и качественными услугами жилищно-коммунального хозяйства населения Приморского края», решением Думы Артемовского городского округа от 31.05.2018 № 99 «О Правилах благоустройства территории Артемовского городского округа», руководствуясь Уставом Артемовского городского округа Приморского края, администрация Артемовского городского округа

- ПОСТАНОВЛЯЕТ:**
1. Установить границы гостевого маршрута (туристского центра) Артемовского городского округа: от дома № 2а по ул. Фрунзе до дома № 103 (пересечение с ул. Интернациональной); от дома № 1 по ул. Кирова до дома № 92/1 (пересечение с ул. Пестеля); ул. Интернациональная (участок улицы, расположенный между ул. Кирова и ул. Фрунзе). В гостевой маршрут (туристский центр) включаются все объекты и территории, находящиеся по четной и нечетной стороне вышеуказанных улиц.
 2. Утвердить схему гостевого маршрута (туристского центра) Артемовского городского округа (прилагается).
 3. Опубликовать данное постановление в газете «Выбор» и разместить на официальном сайте

- Артемовского городского округа.
4. Настоящее постановление вступает в силу с даты опубликования.
 5. Контроль за исполнением настоящего постановления возложить на заместителя главы администрации Артемовского городского округа Литвинова А.А.

Глава Артемовского городского округа В.В. Квон

Приложение
УТВЕРЖДЕНА
постановлением администрации Артемовского городского округа
от 08.08.2025 № 690-па

СХЕМА
гостевого маршрута (туристского центра) Артемовского городского округа



АДМИНИСТРАЦИЯ
АРТЕМОВСКОГО ГОРОДСКОГО ОКРУГА
ПОСТАНОВЛЕНИЕ

№ 691-па

О ВНЕСЕНИИ ИЗМЕНЕНИЙ В ПОСТАНОВЛЕНИЕ АДМИНИСТРАЦИИ АРТЕМОВСКОГО ГОРОДСКОГО ОКРУГА ОТ 18.12.2014 № 4670-ПА «ОБ УТВЕРЖДЕНИИ ЦЕЛЕВЫХ ПОКАЗАТЕЛЕЙ ДЕЯТЕЛЬНОСТИ МУНИЦИПАЛЬНЫХ УЧРЕЖДЕНИЙ ФИЗИЧЕСКОЙ КУЛЬТУРЫ И СПОРТА АРТЕМОВСКОГО ГОРОДСКОГО ОКРУГА И КРИТЕРИЕВ ОЦЕНКИ ЭФФЕКТИВНОСТИ РАБОТЫ РУКОВОДИТЕЛЕЙ» (В РЕД. ОТ 20.04.2023 № 234-ПА)

В соответствии с Федеральным законом от 06.10.2003 № 131-ФЗ «Об общих принципах организации местного самоуправления в Российской Федерации», руководствуясь постановлением Правительства Российской Федерации от 12.04.2013 № 329 «О типовой форме трудового договора с руководителем государственного (муниципального) учреждения», постановлением администрации Артемовского городского округа от 29.05.2025 № 463-па «Об утверждении Положения о системе оплаты труда работников муниципального казенного учреждения «Центр физической культуры и спорта г. Артема», руководствуясь Уставом Артемовского городского округа Приморского края, администрация Артемовского городского округа

- ПОСТАНОВЛЯЕТ:**
1. Внести следующие изменения в постановление администрации Артемовского городского округа от 18.12.2014 № 4670-па «Об утверждении целевых показателей деятельности муниципальных учреждений физической культуры и спорта Артемовского городского округа и критериев оценки эффективности работы руководителей» (в ред. от 20.04.2023 № 234-па):
 - 1.1. Изложить преамбулу постановления в новой редакции:
«В соответствии с Федеральным законом от 06.10.2003 № 131-ФЗ «Об общих принципах организации местного самоуправления в Российской Федерации», руководствуясь постановлением Правительства Российской Федерации от 12.04.2013 № 329 «О типовой форме трудового договора с руководителем государственного (муниципального) учреждения», постановлением администрации Артемовского городского округа от 29.05.2025 № 463-па «О системе оплаты труда работников муниципального казенного учреждения «Центр физической культуры и спорта г. Артема», руководствуясь Уставом Артемовского городского округа Приморского края, администрация Артемовского городского округа

- 1.2 Изложить пункт 4 постановления в новой редакции:
«4.Утвердить должностной состав комиссии по оценке выполнения целевых показателей деятельности муниципальных учреждений физической культуры и спорта Артемовского городского округа и критериев оценки эффективности работы руководителей (приложение 4)».
- 1.3. Изложить приложение 1 к постановлению в новой редакции (приложение 1).
- 1.4. Изложить приложение 4 к постановлению в новой редакции (приложение 2).
2. Опубликовать данное постановление в газете «Выбор» и разместить на официальном сайте Артемовского городского округа.
3. Настоящее постановление вступает в силу со дня официального опубликования.
4. Контроль за исполнением настоящего постановления возложить на заместителя главы администрации Артемовского городского округа Беззубову Ю.С.

Глава Артемовского городского округа В.В. Квон

Приложение 1
к постановлению администрации Артемовского городского округа
от 08.08.2025 № 691-па

Приложение 1
УТВЕРЖДЕНЫ
постановлением администрации Артемовского городского округа
от 18.12.2014 № 4670-па

ЦЕЛЕВЫЕ ПОКАЗАТЕЛИ
Деятельности муниципальных учреждений физической культуры и спорта Артемовского городского округа и критерии оценки эффективности работы руководителей

№ п/п	Целевые показатели	Критерии оценки	% выплаты
1	2	3	4
1.	Целевые показатели оценки качества выполняемых работ		
1.1.	Соблюдение исполнительской и финансовой дисциплины	отсутствие замечаний (штрафных санкций) от администрации Артемовского городского округа, финансового управления, налоговой службы и т. д.;	до 25
		наличие замечаний (штрафных санкций) от администрации Артемовского городского округа, финансового управления, налоговой службы и т. д.	0
		своевременное исполнение приказов, распоряжений работодателя;	до 30
		несвоевременное исполнение приказов, распоряжений работодателя	0
		отсутствие обоснованных жалоб граждан	до 25
		наличие обоснованных жалоб граждан	0
		исполнение бюджета в соответствии с кассовым планом не менее 70 %;	до 10
		исполнение бюджета в соответствии с кассовым планом менее 69 %	0
		отсутствие просроченной дебиторской и кредиторской задолженности по расчетам с поставщиками и подрядчиками;	до 25
		наличие просроченной дебиторской и кредиторской задолженности по расчетам с поставщиками и подрядчиками	0
	1.2.	отсутствие предписаний от государственной службы пожарного надзора;	до 20
		наличие предписаний от государственной службы пожарного надзора	0

№ п/п	Целевые пока-затели	Критерии оценки	% вы-платы
		отсутствие случаев производственного травматизма; наличие случаев производственного травматизма	до 15 0
Итого			до 150
2.	Целевые показатели оценки высоких результатов работы		
2.1.	Доступность спортивных объектов	выполнение муниципального задания: от 80 % до 100 %; от 60 % до 79 %; менее 59 %	до 50 50 25 0
2.2.	Эффективность использования спортивных объектов, находящихся в оперативном управлении	выполнение плана поступления дохода от оказания платных услуг: от 90 % до 100 %; от 80 % до 89 %; менее 79 %	до 30 30 15 0
2.3.	Отсутствие жалоб	отсутствие обоснованных обращений граждан по вопросам оказа-ния услуг учреждения; наличие обоснованных обращений граждан по вопросам оказания услуг учреждения	до 10 0
2.4.	Уровень уком-плектованности кадрами	обеспеченность кадрами: от 90 % до 100 %; от 80 % до 89 %; менее 79 %. Данный показатель рассчитывается по формуле: фактическое количество работников/численность по штатному расписанию x 100 %	до 10 10 5 0
ИТОГО			до 100

Приложение 2
к постановлению администрации Артемовского городского округа
от 08.08.2025 № 691-па
Приложение 4
УТВЕРЖДЕН
постановлением администрации Артемовского городского округа
от 18.12.2014 № 4670-па

ДОЛЖНОСТНОЙ СОСТАВ
комиссии по оценке выполнения показателей деятельности муниципальных учреждений физической культуры и спорта Артемовского городского округа и критериев оценки эффективности работы ру-ководителей
Заместитель главы администрации Артемовского городского округа, председатель комиссии;
начальник управления физической культуры, спорта и охраны здоровья администрации Артемов-ского городского округа, заместитель председателя комиссии;
главный специалист управления физической культуры, спорта и охраны здоровья администрации Артемовского городского округа, секретарь комиссии.
Члены комиссии:
начальник финансового управления администрации Артемовского городского округа;
начальник отдела муниципальной службы и кадров управления делами и организационной рабо-ты администрации Артемовского городского округа;
главный специалист управления физической культуры, спорта и охраны здоровья администрации Артемовского городского округа.

**АДМИНИСТРАЦИЯ
АРТЕМОВСКОГО ГОРОДСКОГО ОКРУГА
ПОСТАНОВЛЕНИЕ**

08.08.2025 № 693-па
О ВНЕСЕНИИ ИЗМЕНЕНИЙ В ПОСТАНОВЛЕНИЕ АДМИНИСТРАЦИИ АРТЕМОВСКОГО ГОРОДСКОГО ОКРУГА ОТ 11.08.2021 № 1056-ПА «ОБ УТВЕРЖДЕНИИ ПРОГРАММЫ ПЕРСОНИФИЦИРОВАННОГО ФИНАНСИРОВАНИЯ ДОПОЛНИТЕЛЬНОГО ОБРАЗОВАНИЯ ДЕТЕЙ В АРТЕМОВСКОМ ГОРОДСКОМ ОКРУГЕ» (В РЕД. ОТ 24.12.2024 № 1148-ПА)

В соответствии с Бюджетным кодексом Российской Федерации, Федеральным законом от 06.10.2003 № 131-ФЗ «Об общих принципах организации местного самоуправления в Российской Федера-ции», Федеральным законом от 20.03.2025 № 33-ФЗ «Об общих принципах организации местного само-управления в единой системе публичной власти», постановлением администрации Артемовского городского округа от 01.06.2017 № 729-па «Об утверждении муниципальной программы «Развитие и модернизация образования Артемовского городского округа», постановлением администрации Артемовского городского округа от 04.09.2023 № 471-па «Об утверждении Положения о персонифицированном дополнительном обра-зовании детей в Артемовском городском округе», руководствуясь Уставом Артемовского городского округа Приморского края, администрация Артемовского городского округа

ПОСТАНОВЛЯЕТ:

- Внести следующие изменения в постановление администрации Артемовского городского округа от 11.08.2021 № 1056-па «Об утверждении программы персонифицированного финансирования дополни-тельного образования детей в Артемовском городском округе» (в ред. от 24.12.2024 № 1148-па):
 - Изложить преамбулу постановления в следующей редакции:
«В соответствии с Бюджетным кодексом Российской Федерации, Федеральным законом от 06.10.2003 № 131-ФЗ «Об общих принципах организации местного самоуправления в Российской Федера-ции», Федеральным законом от 20.03.2025 № 33-ФЗ «Об общих принципах организации местного само-управления в единой системе публичной власти», постановлением администрации Артемовского городского округа от 01.06.2017 № 729-па «Об утверждении муниципальной программы «Развитие и модернизация образования Артемовского городского округа», постановлением администрации Артемовского городского округа от 04.09.2023 № 471-па «Об утверждении Положения о персонифицированном дополнительном обра-зовании детей в Артемовском городском округе», руководствуясь Уставом Артемовского городского округа Приморского края, администрация Артемовского городского округа
ПОСТАНОВЛЯЕТ:»
 - В пункте 1 постановления вместо «с 01.01.2025 г. по 31.12.2025 г.» читать «с 01.01.2025 г. по 31.12.2026 г.».
 - Изложить приложение к постановлению в редакции приложения к настоящему постановлению.
 - Опубликовать настоящее постановление в газете «Выбор» и разместить на официальном сайте Артемовского городского округа.
 - Настоящее постановление вступает в силу со дня опубликования и применяется с 01.09.2025 г.
 - Контроль за исполнением настоящего постановления возложить на заместителя главы администра-ции – начальника управления образования администрации Артемовского городского округа Колпакова Д.Н.
- Глава Артемовского городского округа В.В. Квон**

Приложение
УТВЕРЖДЕНА
постановлением администрации Артемовского городского округа
от 08.08.2025 № 693-па

ПРОГРАММА
персонифицированного финансирования дополнительного образования детей в Артемовском го-родском округе

1. Параметры системы персонифицированного финансирования				
1.	Период действия программы пер-сонифицированного финансирова-ния	с 01.01.2025 г. по 31.08.2025 г.	с 01.09.2025 г. по 31.12.2025 г.	с 01.01.2026 г. по 31.08.2026 г.
2.	Категория детей, которым предо-ставляются сертификаты персо-нифицированного финансирования дополнительного образования	дети в возрасте от 5 до 18 лет		
3.	Предельный объем финансового обеспечения социальных сертифи-катов на получение муниципаль-ных услуг в социальной сфере по направлению деятельности «реа-лизация дополнительных обще-развивающих программ для де-тей» на период действия програм-мы персонифицированного финан-сирования, рублей	8 725 136,00		0
4.	Предельный объем финансового обеспечения социальных сертифи-катов на получение муниципаль-ных услуг в социальной сфере по	4 225 136,00		0

	направлению деятельности «реа-лизация дополнительных обще-развивающих программ для де-тей» на период с 01.09.2025 г. по 31.12.2025 г., с 01.09.2026 г. по 31.12.2026 г., рублей				
5.	Предельный объем финансового обеспечения социальных сертифи-катов на получение муниципаль-ных услуг в социальной сфере по направлению деятельности «реа-лизация дополнительных обще-развивающих программ для де-тей» на период с 01.01.2025 г. по 31.08.2025 г., с 01.01.2026 г. по 31.08.2026 г., рублей	4 500 000,00		0	

Предельный объем индивидуальных гарантий по финансовому обеспечению муниципальных услуг в социальной сфере по направлению деятельности «реализация дополнительных общеразвивающих программ для детей» в расчете на одного ребенка на период действия программ персонифицированного финансирования устанавливается в часах в неделю в соответствии с положением о персонифицированном дополнительном образовании детей Артемовского городского округа.

Предельное число социальных сертификатов, используемых для обучения по дополнительным общеразвивающим программам, не устанавливается и ограничивается исключительно предельными объе-мами финансового обеспечения социальных сертификатов, установленными на соответствующие периоды. Использование бюджетных средств для оплаты дополнительного образования детей не допускается, если принятие обязательств со стороны уполномоченного органа по оплате заключаемого с использованием социального сертификата договора об образовании приведет к превышению предельного объема финан-сового обеспечения социальных сертификатов, установленного для любого из выделенных периодов.

**АДМИНИСТРАЦИЯ
АРТЕМОВСКОГО ГОРОДСКОГО ОКРУГА
ПОСТАНОВЛЕНИЕ**

08.08.2025 № 692-па
ОБ УТВЕРЖДЕНИИ ПОРЯДКА ПРЕДОСТАВЛЕНИЯ СУБСИДИЙ ИЗ БЮДЖЕТА АРТЕМОВ-СКОГО ГОРОДСКОГО ОКРУГА НА ВОЗМЕЩЕНИЕ ЗАТРАТ, СВЯЗАННЫХ С ВЫПОЛНЕНИ-ЕМ РАБОТ ПО ПРОВЕДЕНИЮ КАПИТАЛЬНОГО РЕМОНТА МНОГОКВАРТИРНЫХ ДОМОВ, РАСПОЛОЖЕННЫХ НА ТЕРРИТОРИИ АРТЕМОВСКОГО ГОРОДСКОГО ОКРУГА

В соответствии с Жилищным кодексом Российской Федерации, статьей 78 Бюджетного кодекса Российской Федерации, Федеральным законом от 06.10.2003 № 131-ФЗ «Об общих принципах организации местного само-управления в Российской Федерации», Федеральным законом от 20.03.2025 № 33-ФЗ «Об общих принципах организации местного самоуправления в единой системе публичной власти», постановле-нием Правительства Российской Федерации от 25.10.2023 № 1782 «Об утверждении общих требований к нормативным правовым актам, муниципальным правовым актам, регулиру-ющим предоставление из бюджет-тов субъектов Российской Федерации, местных бюджетов субсидий, в том числе грантов в форме субсидий, юридическим лицам, индивидуальным предпринимателям, а также физическим лицам - производителям товаров, работ, услуг, и проведение отборов получателей указанных субсидий, в том числе грантов в форме субсидий», постановлением Администрации Приморского края от 30.12.2019 № 945-па «Об утверждении государственной программы Приморского края «Обеспечение доступным жильем и качественными услугами жилищно-коммунального хозяйства населения Приморского края», постановлением администрации Арте-мовского городского округа от 28.03.2017 № 392-па «Об утверждении муниципальной программы «Содержа-ние муниципального жилищного фонда Артёмовского городского округа», руководствуясь Уставом Артемов-ского городского округа Приморского края, администрация Артемовского городского округа

ПОСТАНОВЛЯЕТ:

- Утвердить Порядок предоставления субсидий из бюджета Артемовского городского округа на возмещение затрат, связанных с выполнением работ по проведению капитального ремонта многоквартирных домов, расположенных на территории Артемовского городского округа (прилагается).
- Опубликовать настоящее постановление в газете «Выбор» и разместить на официальном сайте Артемовского городского округа.
- Настоящее постановление вступает в силу со дня его опубликования.
- Контроль за исполнением настоящего постановления возложить на заместителя главы админи-страции Артемовского городского округа Лима- ря Р.С.

Глава Артемовского городского округа В.В. Квон

Приложение
УТВЕРЖДЕН
постановлением администрации Артемовского городского округа
от 08.08.2025 № 692-па

ПОРЯДОК
предоставления субсидий из бюджета Артемовского городского округа на возмещение затрат, свя-занных с выполнением работ по проведению капитального ремонта многоквартирных домов, распо-ложенных на территории Артемовского городского округа

- Общие положения**
 - Настоящий Порядок разработан в целях участия администрации Артемовского городского округа в проведении капитального ремонта в многоквартирных домах, в которых требуется проведение капитального ре-монта, в рамках реализации мероприятия муниципальной программы «Содержание муниципального жилищного фонда Артёмовского городского округа» (далее – муниципальная программа), в соответствии с требованиями Жи-лищного кодекса Российской Федерации, Бюджетного кодекса Российской Федерации, постановления Правитель-ства Российской Федерации от 25.10.2023 № 1782 «Об утверждении общих требований к нормативным правовым актам, муниципальным правовым актам, регулирующим предоставление из бюджетов субъектов Российской Феде-рации, местных бюджетов субсидий, в том числе грантов в форме субсидий, юридическим лицам, индивидуальным предпринимателям, а также физическим лицам - производителям товаров, работ, услуг, и проведение отборов получателей указанных субсидий, в том числе грантов в форме субсидий», постановления администрации Арте-мовского городского округа от 28.03.2017 № 392-па «Об утверждении муниципальной программы «Содержание муниципального жилищного фонда Артёмовского городского округа».
 - Порядок определяет цель, категори и критерии получателей субсидий, условия предоставления и расходования субсидий, требования к отчетности и
 - требования к осуществлению контроля за соблюдением условий и порядка предоставления субсидий и от-ветственности за их нарушении.
 - В целях реализации настоящего Порядка применяются следующие основные понятия:
Субсидия - бюджетные средства, предоставляемые на безвозвратной и безвозмездной основе получателю субсидии в соответствии с настоящим Порядком, на возмещение затрат в связи с проведением капитального ремонта в многоквартирных домах, в которых требуется проведение капитального ремонта (далее – МКД).
 - Получатели субсидии – юридические лица и индивидуальные предприниматели - управляющие организации, товарищества собственников жилья либо жилищные кооперативы или иные специализирован-ные потребительские кооперативы.
 - Уполномоченное лицо – физическое лицо, которое вправе действовать в интересах всех соб-ственников помещений в многоквартирном доме. Уполномоченным лицом является лицо (лица) из числа собственников помещений многоквартирного дома, уполномоченное общим собранием собственников на представление предложений, согласование перечня работ, а также на участие в контроле, в том числе про-межуточном, и при приеме работ.
 - Заявка – официальное заявление с адресным перечнем МКД и указанием видов и стоимости ра-бот для включения данных МКД в муниципальную программу на текущий финансовый год.
 - Организация, уполномоченная на осуществление технического надзора, – муниципальное казен-ное учреждение «Управление строительства и капитального ремонта г. Артема».
 - Цель предоставления субсидии - создание безопасных и благоприятных условий проживания граждан в многоквартирных домах.
 - Субсидия предоставляется в соответствии со сводной бюджетной росписью бюджета Артемовско-го городского округа в пределах лимитов бюджетных обязательств, утвержденных главному распорядителю бюджетных средств на указанные цели.
 - Главным распорядителем средств местного бюджета, до которого в соответствии с бюджет-ным законодательством Российской Федерации как получателю бюджетных средств доведены лимиты бюд-жетных обязательств на предоставление субсидий на соответствующий финансовый год, является админи-страция Артемовского городского округа.
 - Субсидия предоставляется получателю субсидии в отношении конкретного МКД однократно (один раз за все время реализации мероприятий по капитальному ремонту МКД). Источником финансового обес-печения средств являются средства бюджета Артемовского городского округа и предоставленные межбюд-жетные трансферты из вышестоящего бюджета на соответствующий финансовый год.
 - Уполномоченным органом администрации Артемовского городского округа по реализации настоящего Порядка является управление жизнеобеспечения администрации Артемовского городского окру-га (далее – уполномоченный орган).
 - Сведения о Субсидии размещаются на едином портале бюджетной системы Российской Фе-дерации в информационно-телекоммуникационной сети Интернет (далее - единый портал) не позднее 15-го рабочего дня, следующего за днем принятия Думой Артемовского городского округа решения об утвержде-нии или внесении изменений в бюджет Артемовского городского округа.
- Порядок проведения отбора**
 - Отбор получателей Субсидии осуществляется в государственной интегрированной информа-ционной системе управления общественными финансами «Электронный бюджет» (далее – Единый портал).

Способом отбора получателя субсидии является запрос предложений, который проводится уполномоченным органом в соответствии с подпунктом 1 пункта 3 статьи 78.5 Бюджетного кодекса Российской Федерации.

2.2. Объявление об отборе и приеме заявок размещается на Едином портале и официальном сайте Артемовского городского округа в течение первого месяца текущего финансового года, в 2025 году в срок до 30 августа 2025 года.

Объявление должно содержать следующие сведения:
сроки проведения отбора;
дату начала подачи и окончания приема заявок;
наименование, местонахождение, почтовый адрес, адрес электронной почты главного распорядителя бюджетных средств;
результат (результаты) предоставления субсидии;
доменное имя и (или) указатели страниц государственной информационной системы в сети Интернет;

требования к участникам отбора, которым участник отбора должен соответствовать на первое число месяца, предшествующего месяцу, в котором была подана заявка;
критерии отбора;
порядок подачи участниками отбора заявок и требования, предъявляемые к содержанию заявок;
порядок отзыва заявок, порядок их возврата;
правила рассмотрения и оценки заявок;
порядок отклонения заявок;
объем распределяемой субсидии в рамках отбора, порядок расчета размера субсидии;
порядок предоставления участникам отбора разъяснений положений объявления о проведении отбора, даты начала и окончания срока такого предоставления;
срок, в течение которого победитель (победители) отбора должен подписать соглашение;
условия признания победителя (победителей) отбора уклонившимся от заключения соглашения;
сроки размещения итогов отбора на едином портале и на сайте Артемовского городского округа.
Внесение изменений в объявление осуществляется не позднее даты окончания приема заявок.
При этом срок подачи заявок продлевается не менее чем на три календарных дня.

Заявка формируется в электронной форме, подписывается усиленной квалифицированной электронной подписью руководителя участника отбора или уполномоченного им лица, и направляется посредством Единого портала.

Датой предоставления заявки считается день подписания такой заявки на Едином портале.
Содержание заявки должно соответствовать требованиям, установленным уполномоченным органом (организатором отбора) на Едином портале.

Участник отбора подает отдельную заявку на каждый многоквартирный дом, в котором требуется проведение капитального ремонта.

2.3. На первое число месяца, предшествующего месяцу, в котором подается заявка, участники отбора должны соответствовать следующим требованиям:

участник отбора не является иностранным юридическим лицом, в том числе местом регистрации которого является государство или территория, включенные в утвержденный Министерством финансов Российской Федерации перечень государств и территорий, используемых для промежуточного (офшорного) владения активами в Российской Федерации (далее - офшорные компании), а также российским юридическим лицом, в уставном (складочном) капитале которого доля прямого или косвенного (через третьих лиц) участия офшорных компаний в совокупности превышает 25 процентов (если иное не предусмотрено законодательством Российской Федерации). При расчете доли участия офшорных компаний в капитале российских юридических лиц не учитывается прямое и (или) косвенное участие офшорных компаний в капитале публичных акционерных обществ (в том числе со статусом международной компании), акции которых обращаются на организованных торгах в Российской Федерации, а также косвенное участие офшорных компаний в капитале других российских юридических лиц, реализованное через участие в капитале указанных публичных акционерных обществ;

участник отбора не находится в перечне организаций и физических лиц, в отношении которых имеются сведения об их причастности к экстремистской деятельности или терроризму;

участник отбора не находится в составленных в рамках реализации полномочий, предусмотренных главой VII Устава ООН, Советом Безопасности ООН или органами, специально созданными решениями Совета Безопасности ООН, перечнях организаций и физических лиц, связанных с террористическими организациями и террористами или с распространением оружия массового уничтожения;

участник отбора не получает средства из бюджета субъекта Российской Федерации, бюджета Артемовского городского округа в соответствии с иными нормативными правовыми актами субъекта Российской Федерации, муниципальными правовыми актами на цели, установленные настоящим Порядком;

участник отбора не является иностранным агентом в соответствии с Федеральным законом от 14.07.2022 № 255-ФЗ «О контроле за деятельностью лиц, находящихся под иностранным влиянием»;

у участника отбора на едином налоговом счете отсутствует или не превышает размер, определенный пунктом 3 статьи 47 Налогового кодекса Российской Федерации, задолженность по уплате налогов, сборов и страховых взносов в бюджеты бюджетной системы Российской Федерации;

у участника отбора должна отсутствовать просроченная задолженность по возврату в местный бюджет субсидий, бюджетных инвестиций, предоставленных в том числе в соответствии с иными правовыми актами, а также иная просроченная (неурегулированная) задолженность по денежным обязательствам перед Артемовским городским округом;

участник отбора, являющийся юридическим лицом, не находится в процессе реорганизации (за исключением реорганизации в форме присоединения к юридическому лицу, являющемуся получателем субсидии, другого юридического лица), ликвидации, в отношении него не введена процедура банкротства, деятельность получателя субсидии не приостановлена в порядке, предусмотренном законодательством Российской Федерации, а получатель субсидии, являющийся индивидуальным предпринимателем, не прекратил деятельность в качестве индивидуального предпринимателя;

в реестре дисквалифицированных лиц отсутствуют сведения о дисквалифицированных руководителях, членах коллегиального исполнительного органа, лице, исполняющем функции единоличного исполнительного органа, или главном бухгалтере (при наличии) участника отбора, являющегося юридическим лицом, об индивидуальном предпринимателе.

2.4. Право на получение Субсидии имеют юридические лица и индивидуальные предприниматели - управляющие организации, товарищества собственников жилья либо жилищные кооперативы или иные специализированные потребительские кооперативы, соответствующие следующим критериям:

государственная регистрация в качестве юридического лица, индивидуального предпринимателя и осуществление деятельности на территории Артемовского городского округа;

осуществление деятельности по управлению многоквартирными домами на территории Артемовского городского округа, в которых требуется проведение капитального ремонта МКД;

наличие поручения Губернатора Приморского края о проведении капитального ремонта МКД.

2.5. Для получения субсидии из местного бюджета участник отбора посредством Единого портала в срок не позднее 7 (семи) рабочих дней со дня публикации объявления об отборе и приеме заявок, подает заявку с приложением следующих документов:

а) протокол общего собрания собственников помещений МКД, в котором приняты следующие решения:

об участии в муниципальной программе «Содержание муниципального жилищного фонда Артемовского городского округа» и проведении работ по капитальному ремонту МКД;

об утверждении перечня работ по капитальному ремонту МКД с указанием их стоимости;

о выборе лица, уполномоченного действовать от имени собственников помещений в МКД при утверждении сметного расчета, при приемке выполненных работ;

о поручении получателю субсидии представлять интересы собственников помещений МКД при ведении претензионной работы в отношении подрядной организации в течение выполнения, приемки работ и гарантийного срока;

б) документы, подтверждающие соблюдение требований, указанных в пункте 2.3 настоящего Порядка;

в) свидетельство о государственной регистрации получателя субсидии;

г) выписка из Единого государственного реестра юридических лиц (индивидуальных предпринимателей), выданная не ранее чем за 30 (тридцать) календарных дней до дня представления в уполномоченный орган документов, указанных в настоящем пункте;

д) справка налогового органа, подтверждающая отсутствие у получателя субсидии неисполненной обязанности по уплате налогов, сборов, страховых взносов, пеней, штрафов, процентов, подлежащих уплате в соответствии с законодательством Российской Федерации о налогах и сборах, выданная не ранее чем за 30 (тридцать) календарных дней до дня представления в уполномоченный орган документов, указанных в пункте 2.5 настоящего Порядка;

е) документы о наличии отдельного расчетного счета;

ж) заключенный договор на выполнение работ по капитальному ремонту МКД.

Ответственность за достоверность сведений, указанных в заявке и прилагаемых к ней документах, несут собственники помещений многоквартирного дома и участники отбора, их представившие.

2.6. Заявки регистрируются автоматически на Едином портале в день подачи такой заявки в порядке очередности их поступления.

2.7. Отбор получателей субсидии проводится уполномоченным органом на Едином портале в течение 7 (семи) рабочих дней со дня завершения приема заявок, исходя из соответствия участников отбора требованиям пункта 2.3 настоящего Порядка, документов – требованиям пункта 2.5 настоящего Порядка, и очередности поступления заявок.

2.8. Участник отбора вправе до окончания приема заявок отозвать свою заявку на получение субсидии. Отзыв заявки осуществляется на Едином портале на основании протокола общего собрания собственников о соответствующем решении.

2.9. В случае несоответствия участника отбора требованиям пункта 2.3 настоящего Порядка, документов - требованиям пункта 2.5 настоящего Порядка, Уполномоченный орган в течение 7 (семи) рабочих дней со дня окончания приема заявок, посредством Единого портала отклоняет заявку с указанием информации об основаниях ее отклонения.

2.10. Распределение и размер Субсидии между победителями отбора осуществляется исходя из сметной стоимости работ, получившей положительное заключение негосударственной экспертизы проектно-сметной документации на проведение работ по капитальному ремонту МКД, и определяется по формуле:

$V = C$, где:

V – общий размер субсидии;

C – сметная стоимость работ.

3. Условия и порядок предоставления Субсидии

3.1. Способ предоставления субсидии – возмещение затрат на капитальный ремонт МКД.

Условием предоставления субсидии является соответствие юридического лица, индивидуального предпринимателя, осуществляющего управление многоквартирными домами, требованиям настоящего Порядка, согласие на осуществление уполномоченным органом и органами муниципального финансового контроля проверок соблюдения ими условий и порядка предоставления субсидий, выполнение работ по капитальному ремонту МКД в соответствии с проектно-сметной документацией в полном объеме.

3.2. Уполномоченный орган в течение 5 (пяти) рабочих дней со дня окончания отбора, по результатам отбора, формирует на Едином портале протокол подведения итогов рассмотрения заявок, а также принимает решение о предоставлении субсидии в форме распоряжения администрации Артемовского городского округа со списком получателей субсидии из числа участников отбора, с указанием адресного перечня многоквартирных домов, в которых будет проводиться капитальный ремонт, в соответствии со сводной бюджетной росписью бюджета Артемовского городского округа, кассовым планом исполнения бюджета Артемовского городского округа в пределах лимитов бюджетных обязательств, утвержденных администрации Артемовского городского округа на указанные цели.

3.3. В течение 5 (пяти) рабочих дней с даты принятия распоряжения администрации Артемовского городского округа уполномоченный орган направляет посредством Единого портала проект соглашения о предоставлении субсидии в соответствии с типовой формой, утвержденной приказом финансового управления администрации Артемовского городского округа, в котором дано согласие на осуществление главным распорядителем бюджетных средств, предоставившем субсидии, и органами муниципального финансового контроля проверок соблюдения получателями субсидии условий и порядка их предоставления, в том числе в части достижения результатов предоставления субсидии, заключенного между администрацией Артемовского городского округа и организацией (юридическим лицом, индивидуальным предпринимателем), осуществляющим управление многоквартирным домом (далее - соглашение).

В случае уменьшения главному распорядителю бюджетных средств ранее доведенных лимитов бюджетных обязательств, приводящего к невозможности предоставления субсидии в размере, определенном в соглашении, с получателем субсидий заключается дополнительное соглашение либо соглашение расторгается.

В случае внесения изменений в соглашение дополнительное соглашение оформляется на Едином портале в соответствии с типовой формой, утвержденной приказом финансового управления администрации Артемовского городского округа.

3.4. Получатель субсидии в течение 5 (пяти) дней со дня получения проекта соглашения о предоставлении субсидии посредством Единого портала подписывает Соглашение.

3.5. Получатель субсидии в течение 3 (трех) рабочих дней со дня подписания соглашения передает в муниципальное казенное учреждение «Управление строительства и капитального ремонта г. Артема» график проведения работ с указанием этапов и сроков.

3.6. Результатом предоставления субсидий является количество многоквартирных домов, расположенных на территории Артемовского городского округа, в которых произведен капитальный ремонт, прошедший контроль уполномоченной организации на осуществление технического надзора.

Результат выполнения работ считается достигнутым при выполнении следующего условия:

$K(\text{факт}) = K(\text{план})$, где:

K (факт) – фактическое количество отремонтированных МКД;

K (план) – запланированное количество отремонтированных МКД. При этом срок выполнения работ – не позднее 1 декабря года, в котором была предоставлена субсидия.

3.7. Субсидия предоставляется по факту выполнения работ по капитальному ремонту МКД, включенных в распоряжение администрации Артемовского городского округа.

3.8. Для перечисления субсидии получатели субсидии представляют в уполномоченный орган в срок, не превышающий 5 (пять) рабочих дней со дня подписания акта о приемке выполненных работ (форма № KC-2), следующие документы:

акт приемки выполненных работ, подписанный лицами, которые уполномочены действовать от имени получателей субсидии, подрядной организации, собственников помещений в многоквартирном доме и уполномоченного органа (далее - акт выполненных работ);

акт о приемке выполненных работ (форма № KC-2), подписанный лицами, которые уполномочены действовать от имени получателей субсидии, подрядной организации, согласованных с муниципальным казенным учреждением «Управление строительства и капитального ремонта г. Артема»;

справку о стоимости выполненных работ и затрат (форма № KC-3), подписанную лицами, которые уполномочены действовать от имени получателей субсидии, подрядной организации;

платежное поручение о перечислении средств на счет подрядной организации, производившей капитальный ремонт по договору, в полном объеме.

3.9. В случае представления документов, указанных в пункте 3.8 настоящего Порядка, на сумму меньшую, чем предусмотрено распоряжением и соглашением, расчет перечисляемой субсидии производится по следующей формуле:

$V = C$, где:

V – размер субсидий;

C – стоимость по акту о приемке выполненных работ (форма № KC-2).

Перечисление субсидии осуществляется в течение 10 (десяти) рабочих дней со дня утверждения соответствующих изменений в заключенное соглашение и распоряжение администрации Артемовского городского округа в части корректировки итоговой суммы.

3.10. Уполномоченный орган в течение 5 (пяти) рабочих дней осуществляет проверку представленных получателем субсидии документов, в случае выявления замечаний и ошибок документы возвращаются получателю субсидии для устранения замечаний. Получатель субсидии в течение 5 (пяти) рабочих дней рассматривает указанные замечания, устраняет их и повторно направляет в уполномоченный орган документы для перечисления субсидии.

В случае отсутствия замечаний уполномоченный орган направляет в управление бухгалтерского учета и выплат администрации Артемовского городского округа заявку на перечисление субсидии с приложением документов в соответствии с пунктом 3.8 настоящего Порядка.

3.11. Управление бухгалтерского учета и выплат администрации Артемовского городского округа в течение 5 (пяти) рабочих дней проверяет пакет представленных документов и, в зависимости от результатов проверки, либо возвращает пакет документов с указанием причин возврата, либо готовит платежные документы.

Перечисление субсидии производится с лицевого счета администрации Артемовского городского округа на расчетные или корреспондентские счета, открытые получателем субсидии в учреждениях Центрального банка Российской Федерации или кредитных организациях, в течение 10 рабочих дней со дня принятия положительного решения главным распорядителем бюджетных средств.

3.12. Средства субсидии должны быть направлены, в соответствии с пунктом 2 части 165, пунктом 1 статьи 166 Жилищного кодекса Российской Федерации, на возмещение затрат, связанных с капитальным ремонтом МКД, в том числе капитальным ремонтом внутридомовых инженерных систем, крыш, подвальных помещений, фасадов и фундамента здания МКД.

3.13. При реорганизации получателя субсидии, являющегося юридическим лицом, в форме слияния, присоединения или преобразования в соглашение вносятся изменения путем заключения дополнительного соглашения к соглашению в части перемены лица в обязательстве с указанием в соглашении юридического лица, являющегося правопреемником.

При реорганизации получателя субсидии, являющегося юридическим лицом, в форме разделения, выделения, а также при ликвидации получателя субсидии, являющегося юридическим лицом, или прекращения деятельности получателя субсидии, являющегося индивидуальным предпринимателем, соглашение расторгается с формированием уведомления о расторжении соглашения в одностороннем порядке и акта об исполнении обязательств по соглашению с отражением информации о неисполненных получателем субсидии обязательствах, источником финансового обеспечения которых является субсидия, и возврате неиспользованного остатка субсидии в бюджет Артемовского городского округа.

4. Требования к предоставлению отчетности

4.1. Получатели субсидии в срок не позднее 1 числа месяца, следующего за месяцем, в котором были выполнены работы по капитальному ремонту МКД, представляют посредством государственной интегрированной информационной системы управления общественными финансами «Электронный бюджет» отчет о достижении значений результатов предоставления субсидии по форме, установленной соглашением.

4.2. Уполномоченный орган осуществляет проверку отчета, представленного получателем субсидии в соответствии с пунктом 4.1 настоящего Порядка, в течение 5 (пяти) рабочих дней со дня предоставления получателем субсидии такого отчета.

В случае выявления по результатам проверки нарушений в течение 5 (пяти) рабочих дней со дня выявления таких нарушений уполномоченный орган уведомляет получателя субсидии о результатах проведения проверки с указанием на необходимость устранения выявленных нарушений в течение 3 (трех) рабочих дней со дня получения уведомления о результатах проверки.

В течение 5 (пяти) рабочих дней со дня предоставления получателем субсидии посредством государственной интегрированной информационной системы управления общественными финансами «Электронный бюджет» отчета о достижении значений результата предоставления субсидии уполномоченный орган осуществляет оценку достижения получателем субсидии значений результатов предоставления субсидии на основании сравнения установленных соглашением и фактически достигнутых по итогам года значений результатов предоставления субсидии и уведомляет получателя субсидии о результатах указанной оценки.


5. Требования к осуществлению контроля за соблюдением условий и порядка предоставления Субсидии и ответственности за их нарушение

5.1. Соблюдение условий и порядка предоставления субсидии получателями субсидии подлежит проверке главным распорядителем бюджетных средств и уполномоченным органом в соответствии с действующим законодательством Российской Федерации и муниципальными правовыми актами Артемовского городского округа, в том числе в части достижения результатов предоставления субсидии, а также проверке

УПРАВЛЕНИЕ МУНИЦИПАЛЬНОЙ СОБСТВЕННОСТИ АДМИНИСТРАЦИИ АРТЕМОВСКОГО ГОРОДСКОГО ОКРУГА ИНФОРМИРУЕТ О ВОЗМОЖНОСТИ ПРЕДОСТАВЛЕНИЯ ЗЕМЕЛЬНОГО УЧАСТКА ДЛЯ ИНДИВИДУАЛЬНОГО ЖИЛИЩНОГО СТРОИТЕЛЬСТВА:
- площадью 1800 кв. метров, Российская Федерация, Приморский край, г. Артем, ул. Тигровая, в 108 м севернее дома 21 (лот № 1).

В соответствии со статьей 39.18 Земельного кодекса Российской Федерации граждане, заинтересованные в предоставлении земельного участка, в течение тридцати дней со дня опубликования и размещения извещения могут подавать заявления о намерении участвовать в аукционе по продаже такого земельного участка или аукционе на право заключения договора аренды такого земельного участка.

Дата окончания приема заявлений 14.09.2025
Адрес и способ подачи заявлений о намерении участвовать в аукционе:
Заявления граждан о намерении участвовать в аукционе с указанием даты опубликования извещения принимаются в письменной форме путем обращения в администрацию Артемовского городского округа по адресу:
Приморский край, г. Артем, ул. Кирова, 48, кабинет № 103 (для лиц с ограниченными возможностями здоровья - кабинет № 123).
График приема заявителей: понедельник – четверг: с 9:00 – 13:00, 14:00 -18:00; пятница: с 9:00 – 13:00, 14:00 -17:00, а также по электронной почте администрации: adm@artemokrug.ru
Ознакомиться с существующими ограничениями и обременениями, указанного земельного участка, а также ознакомиться со схемой расположения земельного участка на бумажном носителе, в соответствии с которой предстоит образовать данный земельный участок, возможно по адресу: Приморский край, г. Артем, ул. Кирова, 48, кабинет № 111 в часы приема: среда, четверг с 9:00 до 11:00, тел. 4-86-91.

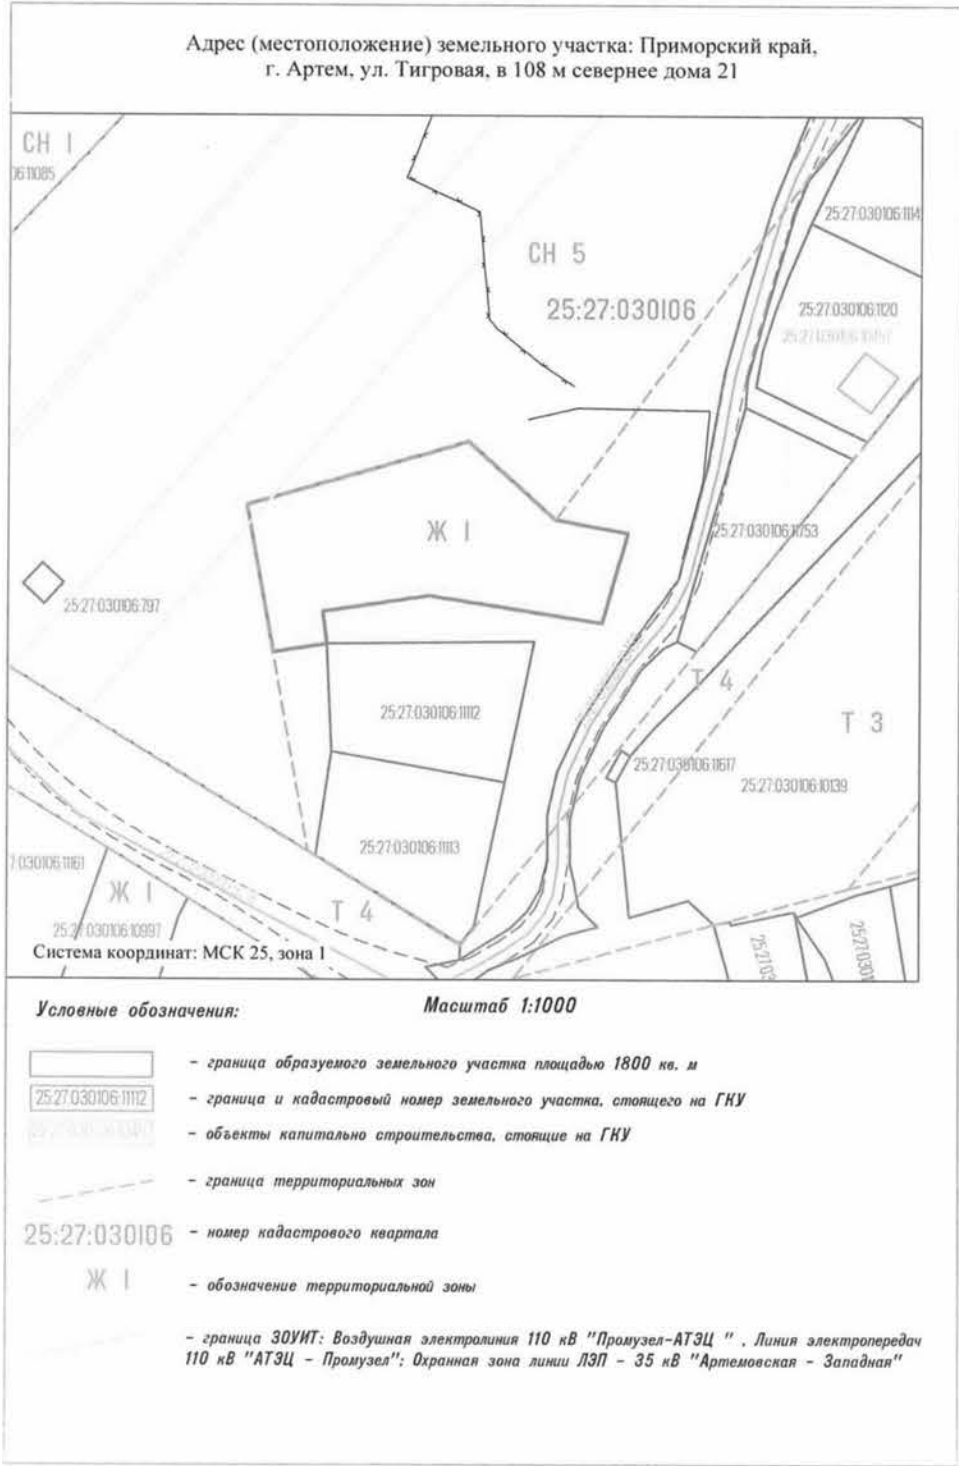

Утверждена

(наименование документа об утверждении, включая наименования

органов государственной власти или органов местного

самоуправления, принявших решение об утверждении схемы

или подписавших соглашение о перераспределении земельных участков)

от _____ № _____

Схема расположения земельного участка или земельных участков на кадастровом плане территории

Условный номер земельного участка			
Площадь земельного участка 1800 м²			
Обозначение характерных точек границ	Координаты, м		
1	X	Y	
	2	3	
1	385249.85	1418224.21	
2	385278.89	1418219.10	
3	385291.46	1418261.85	
4	385276.08	1418278.79	
5	385273.48	1418292.83	
6	385255.69	1418287.86	
7	385261.04	1418254.26	
8	385257.86	1418233.77	
9	385251.49	1418234.57	
1	385249.85	1418224.21	

ИЗВЕЩЕНИЕ
О ВОЗМОЖНОМ УСТАНОВЛЕНИИ ПУБЛИЧНОГО СЕРВИТУТА

Администрация Артемовского городского округа в лице муниципального казенного учреждения управления муниципальной собственности администрации Артемовского городского округа информирует о возможном установлении публичного сервитута в интересах Муниципального казенного учреждения «Управление строительства и капитального ремонта г. Артема» сроком на 49 лет:

на земельном участке с кадастровым номером 25:27:060101:198, местоположение которого установлено относительно ориентира, расположенного в границах участка, ориентир здание штаба (лит.36), почтовый адрес ориентира: Приморский край, г. Артем, ул. Стрельникова, дом 48;

на земельном участке с кадастровым номером 25:27:060101:199, местоположение которого установлено относительно ориентира, расположенного за пределами участка, ориентир здание штаба, почтовый адрес ориентира: Приморский край, г. Артем, ул. Стрельникова, дом 48;

на земельном участке с кадастровым номером 25:27:060101:200, местоположение которого установлено относительно ориентира, расположенного за пределами участка, ориентир здание штаба, почтовый адрес ориентира: край Приморский, г. Артем, ул. Стрельникова, дом 48;

на неразграниченной территории в кадастровом квартале 25:27:060101.

В целях проектирования и строительства объекта капитального строительства: «Строительство КНС автоматического режима, самотечного коллектора Д300 мм и напорного коллектора 2Д150 мм от КНС до самотечного коллектора по ул. Стрельникова в г. Артеме» в целях реализации мероприятий муниципальной программы «Повышение надежности муниципальных систем водоснабжения и водоотведения Артемовского городского округа».

Заинтересованные лица могут ознакомиться с поступившим ходатайством об установлении публичного сервитута и прилагаемым к нему описанием местоположения границ публичного сервитута, подать заявления об учете прав на земельные участки в среду, четверг с 09.00 до 13.00 часов по местному времени, по адресу: г. Артем, ул. Кирова 48/1, каб. 119, телефон 8(42337)9-17-73.

Дата и время начала приема заявлений: 13.08.2025 в 10.00 часов по местному времени.
Дата и время окончания приема заявлений: 11.09.2025 в 16.00 часов по местному времени.
Информация о возможном установлении публичного сервитута также размещена на официальном сайте Артемовского городского округа в информационно-телекоммуникационной сети «Интернет».

Описание местоположения границ публичного сервитута отражены в схеме границ публичного сервитута.

Правообладатели земельных участков, в отношении которых испрашивается публичный сервитут, если их права не зарегистрированы в Едином государственном реестре недвижимости, в течение тридцати дней со дня опубликования сообщения, предусмотренного подпунктом 1 пункта 3 статьи 39.42 Земельного кодекса Российской Федерации, могут подать заявления об учете их прав (обременений прав) на земельные участки с приложением копий документов, подтверждающих эти права (обременения прав). В заявлении указывается способ связи с правообладателями земельных участков, в том числе их почтовый адрес и (или) адрес электронной почты. Правообладатели земельных участков, подавшие такие заявления по истечении указанного срока, несут риски невозможности обеспечения их прав в связи с отсутствием информации о таких лицах и их правах на земельные участки.

	Ходатайство об установлении публичного сервитута	
1	Администрация Артемовского городского округа (наименование органа, принимающего решение об установлении публичного сервитута)	
2	Сведения о лице, представившем ходатайство об установлении публичного сервитута (далее - заявитель):	
2.1	Полное наименование	Муниципальное казенное учреждение «Управление строительства и капитального ремонта» г. Артема
2.2	Сокращенное наименование	МКУ «УСКР»
2.3	Организационно-правовая форма	Муниципальное казенное учреждение
2.4	Почтовый адрес (индекс, субъект Российской Федерации, населенный пункт, улица, дом)	692760, Приморский край, г. Артем, ул. Кирова, д.53
2.5	Фактический адрес (индекс, субъект Российской Федерации, населенный пункт, улица, дом)	692760, Приморский край, г. Артем, ул. Кирова, д.53
2.6	Адрес электронной почты	artemuks@mail.ru
2.7	ОГРН	1072502002891
2.8	ИНН	2502035071
3	Сведения о представителе заявителя:	
3.1	Фамилия	Матюхина
	Имя	Татьяна
	Отчество (при наличии)	Владимировна
3.2	Адрес электронной почты	artemuks@mail.ru
3.3	Телефон	8(42337)47902
3.4	Наименование и реквизиты документа, подтверждающего полномочия представителя заявителя	Устав МКУ «УСКР» утвержден постановлением администрации Артемовского городского округа №2258-па от 28.11.2011 г.
4	Прошу установить публичный сервитут в отношении земель и (или) земельного(ых) участка(ов) в целях (указываются цели, предусмотренные ст. 39.37 Земельного кодекса Российской Федерации или ст. 3.6 Федерального закона от 25.10.2001 N 137-ФЗ "О введении в действие Земельного кодекса Российской Федерации"): п. 1 ст. 39.37 размещения объектов электросетевого хозяйства, тепловых сетей, водопроводных сетей, сетей водоотведения, линий и сооружений связи, линейных объектов системы газоснабжения, нефтепроводов и нефтепродуктопроводов, их неотъемлемых технологических частей, если указанные объекты являются объектами федерального, регионального или местного значения, либо необходимы для организации электро-, газо-, тепло-, водоснабжения населения и водоотведения, подключения (технологического присоединения) к сетям инженерно-технического обеспечения, либо переносятся в связи с изъятием земельных участков, на которых они ранее располагались, для государственных или муниципальных нужд (далее также - инженерные сооружения)	
5	Испрашиваемый срок публичного сервитута: 49 лет	
6	Срок, в течение которого в соответствии с расчетом заявителя использование земельного участка (его части) и (или) расположенного на нем объекта недвижимости в соответствии с их разрешенным использованием будет в соответствии с пп. 4 п. 1 ст. 39.41 Земельного кодекса Российской Федерации невозможно или существенно затруднено (при возникновении таких обстоятельств): с 01.04.2026 г. по 30.09.2027 г.	
7	Обоснование необходимости установления публичного сервитута: 1. Установление публичного сервитута обусловлено необходимостью проектирования и строительства объекта капитального строительства: «Строительство КНС автоматического режима, самотечного коллектора Д300 мм и напорного коллектора 2Д150 мм от КНС до самотечного коллектора по ул. Стрельникова в г. Артеме» в целях реализации мероприятий муниципальной программы «Повышение надежности муниципальных систем водоснабжения и водоотведения Артемовского городского округа», утвержденной постановлением администрации Артемовского городского округа №397-па от 29.03.2017 г. 2. Объект канализационного хозяйства на участке - канализационная насосная станция (КНС) производительностью 200 м³/сутки, самотечная сеть Д300-295 м.п., напорная сеть 2Д150- 930 м.п. Выбор трассы прохождения самотечного коллектора по испрашиваемому земельному участку под публичный сервитут представляется оптимальным и с наименьшим обременением для других участников земельных отношений, а также обусловлен необходимостью выполнения технических условий №ТУ 33 от 26.06.2024 г., выданных КГУП «Приморский водоканал». 3. Целесообразность установления публичного сервитута на испрашиваемый земельный участок установлена с учетом требований земельного законодательства, с учетом обеспечения безопасной эксплуатации инженерного сооружения, а также в целях обеспечения безопасности населения согласно СанПиН 2.1.3684-21 «Санитарно-эпидемиологические требования к содержанию территорий городских и сельских поселений, к водным объектам, питьевой воде и питьевому водоснабжению, атмосферному воздуху, почвам, жилым помещениям, эксплуатации производственных, общественных помещений, организации и проведению санитарно-противоэпидемических (профилактических) мероприятий». 4. В соответствии с п.п.3 п.1 ст.50 Закона Приморского края от 29.06.2009г № 446-КЗ «О градостроительной деятельности на территории Приморского края» размещение линейных сооружений хозяйственно-бытовой канализации с внутренним диаметром труб до 600 мм включительно не требует получения разрешения на строительство, не требует разработки документации по планировке территории. 5. Общая площадь публичного сервитута 7 834 м² ± 31м² кв.м., затрагивает земельный участок с КН 25:27:060101:198 – площадь 205,00 кв.м., 25:27:060101:199 – площадь 2 295,00 кв.м., 25:27:060101:200 – площадь 1 347,00 кв.м. Кадастровый номер квартала: 25:27:060101.	
8	Сведения о правообладателе инженерного сооружения, которое переносится в связи с изъятием земельного участка для государственных или муниципальных нужд в случае, если заявитель не является собственником указанного инженерного сооружения (в данном случае указываются	

	сведения в объеме, предусмотренном п. 2 настоящей Формы) (заполняется в случае, если ходатайство об установлении публичного сервитута подается с целью установления сервитута в целях реконструкции инженерного сооружения, которое переносится в связи с изъятием такого земельного участка для государственных или муниципальных нужд)	
9	Кадастровые номера земельных участков (при их наличии), в отношении которых испрашивается публичный сервитут и границы которых внесены в Единый государственный реестр недвижимости	25:27:060101:198 25:27:060101:199 25:27:060101:200
10	Вид права, на котором инженерное сооружение принадлежит заявителю (если подано ходатайство об установлении публичного сервитута в целях реконструкции или эксплуатации инженерного сооружения)	
11	Сведения о способах представления результатов рассмотрения ходатайства:	
	в виде электронного документа, который направляется уполномоченным органом заявителю посредством электронной почты	нет ----- (да/нет)
	в виде бумажного документа, который заявитель получает непосредственно при личном обращении или посредством почтового отправления	да ----- (да/нет)
12	Документы, прилагаемые к ходатайству: 1. Схема расположения границ публичного сервитута и описание границ публичного сервитута, содержащие координаты характерных точек границ публичного сервитута, в соответствии с приказом Федеральной службы государственной регистрации, кадастра и картографии от 13.01.2021 г. №П/0004. 2. Согласие на обработку персональных данных.	
13	Подтверждаю согласие на обработку персональных данных (сбор, систематизацию, накопление, хранение, уточнение (обновление, изменение), использование, распространение (в том числе передачу), обезличивание, блокирование, уничтожение персональных данных, а также иных действий, необходимых для обработки персональных данных в соответствии с законодательством Российской Федерации), в том числе в автоматизированном режиме	
14	Подтверждаю, что сведения, указанные в настоящем ходатайстве, на дату представления ходатайства достоверны; документы (копии документов) и содержащиеся в них сведения соответствуют требованиям, установленным ст. 39.41 Земельного кодекса Российской Федерации	
15	Подпись:	Дата:
		Т.В. Матюхина 01.08.2025

ГРАФИЧЕСКОЕ ОПИСАНИЕ
местоположения границ населенных пунктов, территориальных зон, особо охраняемых природных территорий, зон с особыми условиями использования территории

Строительство КНС автоматического режима, самотечного коллектора Д300 мм и напорного коллектора 2Д150 мм от КНС до самотечного коллектора по ул. Стрельникова в г. Артеме

(наименование объекта, местоположение границ которого описано (далее - объект))

Раздел 1 Сведения об объекте		
№ п/п	Характеристики объекта	Описание характеристик
1	2	3
1	Местоположение объекта	Приморский край, Артем город.
2	Площадь объекта ± величина погрешности определения площади (P ± ΔP)	7 834 м² ±31м²
3	Иные характеристики объекта	Вид объекта реестра границ: Граница публичного сервитута Кадастровый номер квартала: 25:27:060101 Вид или наименование публичного сервитута по документу: Строительство КНС автоматического режима, самотечного коллектора Д300 мм и напорного коллектора 2Д150 мм от КНС до самотечного коллектора по ул. Стрельникова в г. Артеме Земельные участки, в отношении которых испрашивается публичный сервитут: 25:27:060101:198, 25:27:060101:199, 25:27:060101:200 Цель установления публичного сервитута: Размещение объектов электросетевого хозяйства, тепловых сетей, водопроводных сетей, сетей водоотведения, линий и сооружений связи, линейных объектов системы газоснабжения, нефтепроводов и нефтепродуктопроводов, их неотъемлемых технологических частей, если указанные объекты являются объектами федерального, регионального или местного значения, либо необходимы для организации электро-, газо-, тепло-, водоснабжения населения и водоотведения, подключения (технологического присоединения) к сетям инженерно-технического обеспечения, либо переносится в связи с изъятием земельных участков, на которых они ранее располагались, для государственных или муниципальных нужд (далее также - инженерные сооружения), «Строительство КНС автоматического режима, самотечного коллектора Д300 мм и напорного коллектора 2Д150 мм от КНС до самотечного коллектора по ул. Стрельникова в г. Артеме» Срок публичного сервитута: срок действия: бессрочно Обладатель публичного сервитута: Муниципальное образование Муниципальное учреждение Администрация АГО (ИНН: 2502012187, ОГРН: 1022500538444, почтовый адрес: 692760, Российская Федерация, Приморский край, Артем город, Кирова улица, дом 48). «Строительство КНС автоматического режима, самотечного коллектора Д300 мм и напорного коллектора 2Д150 мм от КНС до самотечного коллектора по ул. Стрельникова в г. Артеме»

Раздел 2 Сведения о местоположении границ объекта					
I. Система координат МСК 25, зона I					
2. Сведения о характерных точках границ объекта					
Обозначение характерных точек границ	Координаты, м		Метод определения координат характерной точки	Средняя квадратическая погрешность положения характерной точки (M _t), м	Описание точки на местности (при наличии)
	X	Y			
1	2	3	4	5	6
1					
8	397 605,65	1 425 365,44	Метод спутниковых геодезических измерений (определений)	0,10	—
7	397 607,80	1 425 362,07	Метод спутниковых геодезических измерений (определений)	0,10	—
6	397 641,41	1 425 383,53	Метод спутниковых геодезических измерений (определений)	0,10	—
5	397 651,23	1 425 372,34	Метод спутниковых геодезических измерений (определений)	0,10	—
4	397 689,42	1 425 401,87	Метод спутниковых геодезических измерений (определений)	0,10	—
3	397 704,22	1 425 396,48	Метод спутниковых геодезических измерений (определений)	0,10	—
2	397 738,04	1 425 427,42	Метод спутниковых геодезических измерений (определений)	0,10	—

83	397 742,88	1 425 431,84	Метод спутниковых геодезических измерений (определений)	0,10	—
82	397 740,35	1 425 434,95	Метод спутниковых геодезических измерений (определений)	0,10	—
13	397 735,34	1 425 430,37	Метод спутниковых геодезических измерений (определений)	0,10	—
12	397 703,31	1 425 401,07	Метод спутниковых геодезических измерений (определений)	0,10	—
11	397 688,72	1 425 406,38	Метод спутниковых геодезических измерений (определений)	0,10	—
10	397 651,76	1 425 377,80	Метод спутниковых геодезических измерений (определений)	0,10	—
9	397 642,15	1 425 388,74	Метод спутниковых геодезических измерений (определений)	0,10	—
8	397 605,65	1 425 365,44	Метод спутниковых геодезических измерений (определений)	0,10	—
2					
73	397 755,70	1 425 418,79	Метод спутниковых геодезических измерений (определений)	0,10	—

Раздел 2 Сведения о местоположении границ объекта					
1	2	3	4	5	6
17	397 760,02	1 425 414,13	Метод спутниковых геодезических измерений (определений)	0,10	—
18	397 790,10	1 425 439,20	Метод спутниковых геодезических измерений (определений)	0,10	—
19	397 787,54	1 425 442,28	Метод спутниковых геодезических измерений (определений)	0,10	—
20	397 760,37	1 425 419,63	Метод спутниковых геодезических измерений (определений)	0,10	—
74	397 758,81	1 425 421,32	Метод спутниковых геодезических измерений (определений)	0,10	—
73	397 755,70	1 425 418,79	Метод спутниковых геодезических измерений (определений)	0,10	—
3					
78	397 756,65	1 425 443,53	Метод спутниковых геодезических измерений (определений)	0,10	—
79	397 753,08	1 425 448,01	Метод спутниковых геодезических измерений (определений)	0,10	—
23	397 800,36	1 425 485,06	Метод спутниковых геодезических измерений (определений)	0,10	—
24	397 806,88	1 425 522,89	Метод спутниковых геодезических измерений (определений)	0,10	—
25	397 950,49	1 425 639,43	Метод спутниковых геодезических измерений (определений)	0,10	—
26	397 950,57	1 425 648,57	Метод спутниковых геодезических измерений (определений)	0,10	—
27	397 942,74	1 425 672,75	Метод спутниковых геодезических измерений (определений)	0,10	—
28	397 950,77	1 425 690,36	Метод спутниковых геодезических измерений (определений)	0,10	—
29	397 990,90	1 425 726,84	Метод спутниковых геодезических измерений (определений)	0,10	—
30	398 104,28	1 425 824,67	Метод спутниковых геодезических измерений (определений)	0,10	—
31	398 104,67	1 425 824,30	Метод спутниковых геодезических измерений (определений)	0,10	—
32	398 111,33	1 425 829,57	Метод спутниковых геодезических измерений (определений)	0,10	—
33	398 110,68	1 425 830,20	Метод спутниковых геодезических измерений (определений)	0,10	—


Раздел 2 Сведения о местоположении границ объекта					
1	2	3	4	5	6
34	398 127,81	1 425 844,98	Метод спутниковых геодезических измерений (определений)	0,10	—
35	398 131,29	1 425 854,77	Метод спутниковых геодезических измерений (определений)	0,10	—
36	398 190,14	1 425 905,81	Метод спутниковых геодезических измерений (определений)	0,10	—
37	398 201,87	1 425 914,04	Метод спутниковых геодезических измерений (определений)	0,10	—
38	398 200,51	1 425 914,80	Метод спутниковых геодезических измерений (определений)	0,10	—
39	398 200,84	1 425 915,09	Метод спутниковых геодезических измерений (определений)	0,10	—
40	398 203,54	1 425 921,60	Метод спутниковых геодезических измерений (определений)	0,10	—
41	398 127,63	1 425 967,18	Метод спутниковых геодезических измерений (определений)	0,10	—
42	398 093,39	1 425 985,52	Метод спутниковых геодезических измерений (определений)	0,10	—
43	398 080,87	1 425 991,33	Метод спутниковых геодезических измерений (определений)	0,10	—
44	398 056,45	1 426 001,10	Метод спутниковых геодезических измерений (определений)	0,10	—

45	397 984,13	1 426 034,70	Метод спутниковых геодезических измерений (определений)	0,10	—
46	397 902,82	1 426 070,11	Метод спутниковых геодезических измерений (определений)	0,10	—
47	397 830,95	1 426 103,23	Метод спутниковых геодезических измерений (определений)	0,10	—
48	397 829,72	1 426 104,73	Метод спутниковых геодезических измерений (определений)	0,10	—
49	397 774,66	1 426 133,29	Метод спутниковых геодезических измерений (определений)	0,10	—
50	397 776,60	1 426 140,16	Метод спутниковых геодезических измерений (определений)	0,10	—
51	397 780,45	1 426 139,07	Метод спутниковых геодезических измерений (определений)	0,10	—
52	397 779,39	1 426 135,34	Метод спутниковых геодезических измерений (определений)	0,10	—
53	397 831,72	1 426 108,20	Метод спутниковых геодезических измерений (определений)	0,10	—

Раздел 2					
Сведения о местоположении границ объекта					
1	2	3	4	5	6
54	397 833,52	1 426 107,79	Метод спутниковых геодезических измерений (определений)	0,10	—
55	397 905,09	1 426 075,23	Метод спутниковых геодезических измерений (определений)	0,10	—
56	397 986,44	1 426 039,80	Метод спутниковых геодезических измерений (определений)	0,10	—
57	398 058,65	1 426 006,25	Метод спутниковых геодезических измерений (определений)	0,10	—
58	398 083,09	1 425 996,47	Метод спутниковых геодезических измерений (определений)	0,10	—
59	398 095,82	1 425 990,57	Метод спутниковых геодезических измерений (определений)	0,10	—
60	398 130,43	1 425 972,04	Метод спутниковых геодезических измерений (определений)	0,10	—
61	398 210,57	1 425 923,91	Метод спутниковых геодезических измерений (определений)	0,10	—
62	398 205,66	1 425 912,07	Метод спутниковых геодезических измерений (определений)	0,10	—
63	398 136,07	1 425 851,50	Метод спутниковых геодезических измерений (определений)	0,10	—
64	398 132,59	1 425 841,71	Метод спутниковых геодезических измерений (определений)	0,10	—
65	397 994,60	1 425 722,63	Метод спутниковых геодезических измерений (определений)	0,10	—
66	397 955,38	1 425 686,98	Метод спутниковых геодезических измерений (определений)	0,10	—
67	397 948,67	1 425 672,41	Метод спутниковых геодезических измерений (определений)	0,10	—
68	397 956,17	1 425 649,45	Метод спутниковых геодезических измерений (определений)	0,10	—
69	397 956,07	1 425 636,77	Метод спутниковых геодезических измерений (определений)	0,10	—
70	397 812,04	1 425 519,87	Метод спутниковых геодезических измерений (определений)	0,10	—
71	397 805,51	1 425 481,94	Метод спутниковых геодезических измерений (определений)	0,10	—
78	397 756,65	1 425 443,53	Метод спутниковых геодезических измерений (определений)	0,10	—
4					

Раздел 2					
Сведения о местоположении границ объекта					
1	2	3	4	5	6
72	397 754,39	1 425 417,72	Метод спутниковых геодезических измерений (определений)	0,10	—
73	397 755,70	1 425 418,79	Метод спутниковых геодезических измерений (определений)	0,10	—
74	397 758,81	1 425 421,32	Метод спутниковых геодезических измерений (определений)	0,10	—
75	397 772,28	1 425 432,29	Метод спутниковых геодезических измерений (определений)	0,10	—
76	397 768,76	1 425 436,69	Метод спутниковых геодезических измерений (определений)	0,10	—
77	397 764,61	1 425 433,53	Метод спутниковых геодезических измерений (определений)	0,10	—
78	397 756,65	1 425 443,53	Метод спутниковых геодезических измерений (определений)	0,10	—
79	397 753,08	1 425 448,01	Метод спутниковых геодезических измерений (определений)	0,10	—
80	397 749,54	1 425 452,47	Метод спутниковых геодезических измерений (определений)	0,10	—
81	397 735,44	1 425 440,97	Метод спутниковых геодезических измерений (определений)	0,10	—
82	397 740,35	1 425 434,95	Метод спутниковых геодезических измерений (определений)	0,10	—
83	397 742,88	1 425 431,84	Метод спутниковых геодезических измерений (определений)	0,10	—
72	397 754,39	1 425 417,72	Метод спутниковых геодезических измерений (определений)	0,10	—
3. Сведения о характерных точках (частей) границы объекта					
1	2	3	4	5	6
—	—	—	—	—	—

Раздел 4
План границ объекта

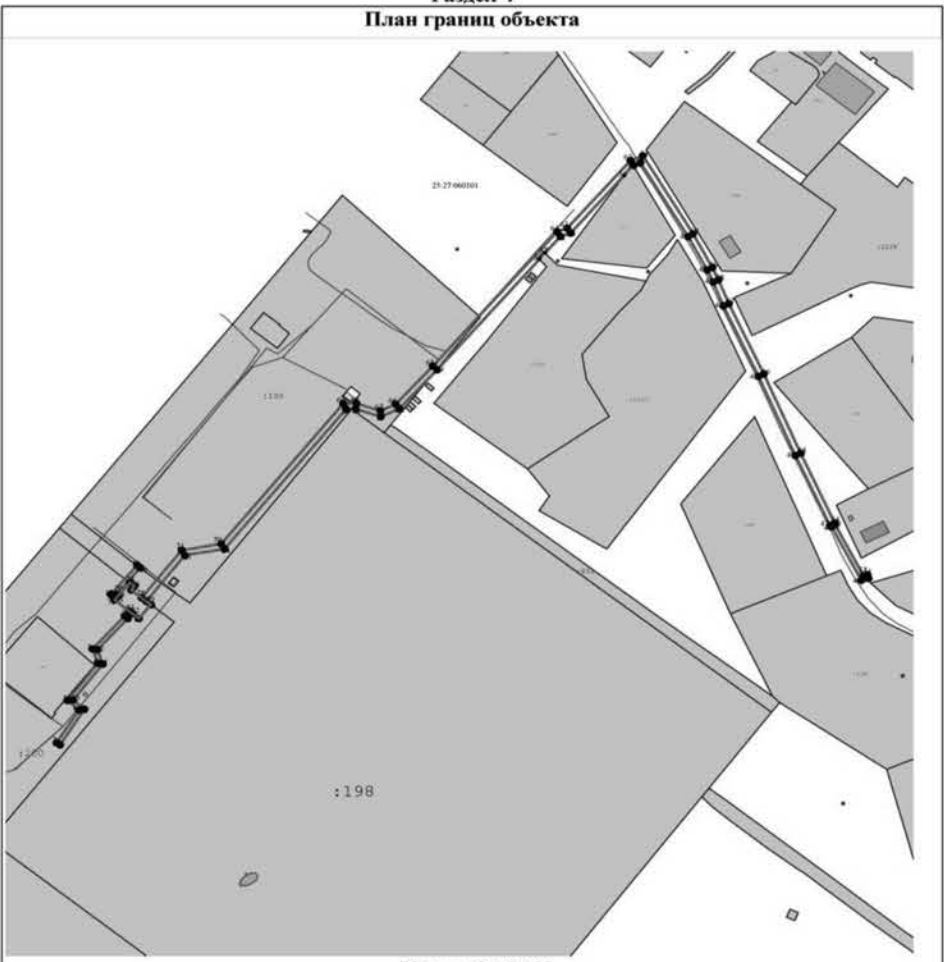

Масштаб 1:5 000


Используемые условные знаки и обозначения:

- Вновь образованная часть границы, сведения о которой достаточны для определения ее местоположения
- Образующая точка, сведения о которой позволяют однозначно определить ее местоположение
- Номер кадастрового квартала

Подпись  Дата «04» августа 2025г.

Место для отнесения (или при наличии) лица, составившего описание местоположения границ объекта


Раздел 4
План границ объекта

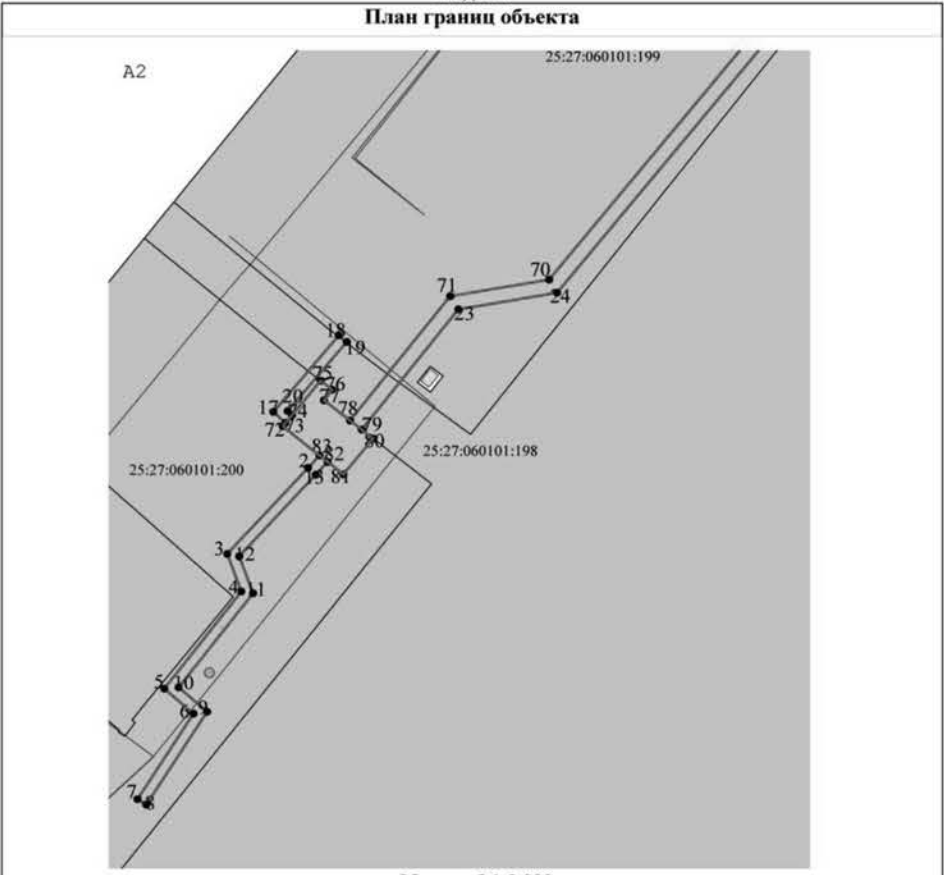

Масштаб 1:2 000


Раздел 4
План границ объекта

A1

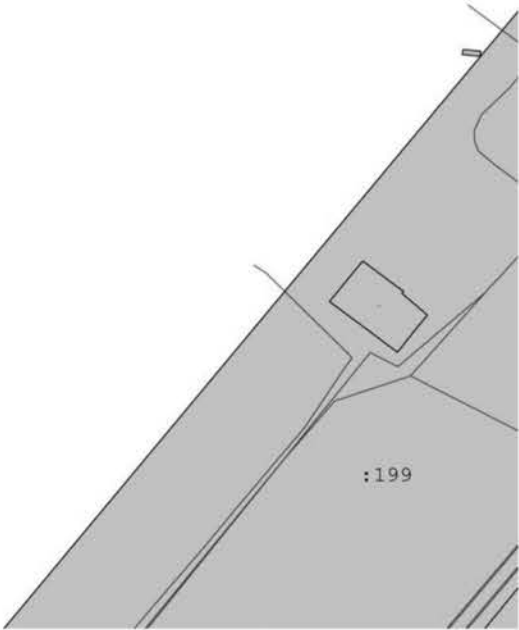

Масштаб 1:2 000


Раздел 4
План границ объекта

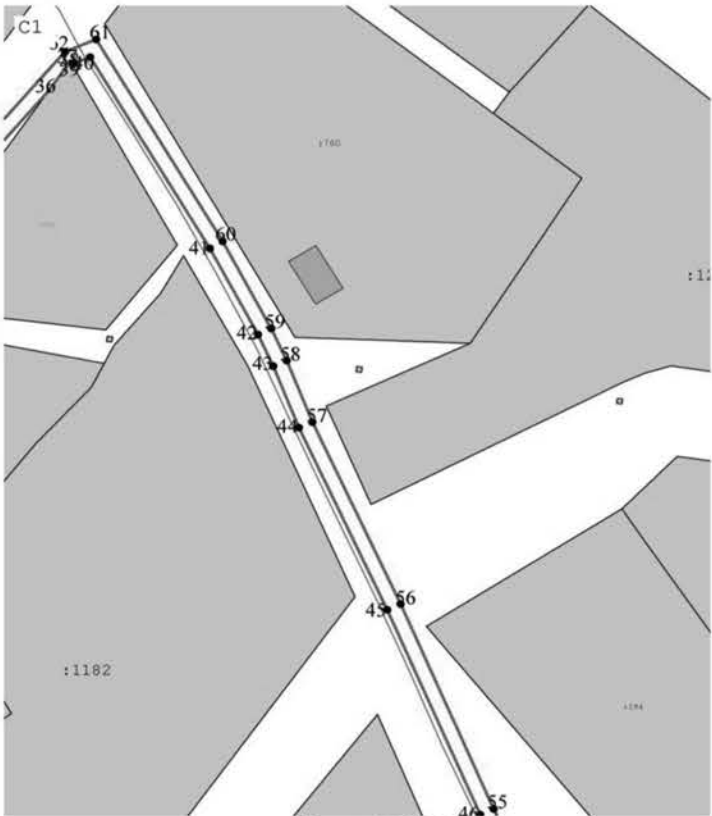

Масштаб 1:2 000


Раздел 4
План границ объекта

B1

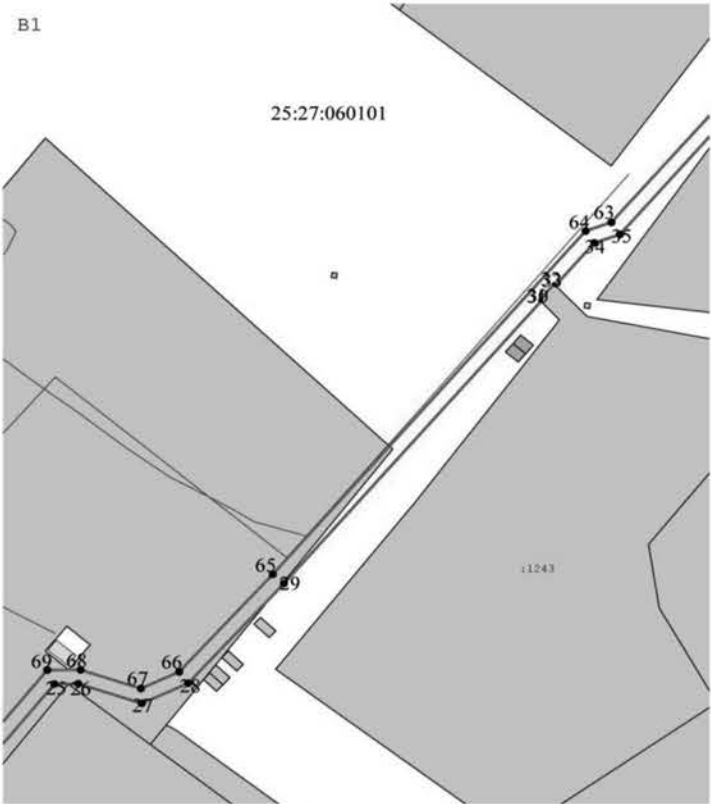

Масштаб 1:2 000

Раздел 4
План границ объекта

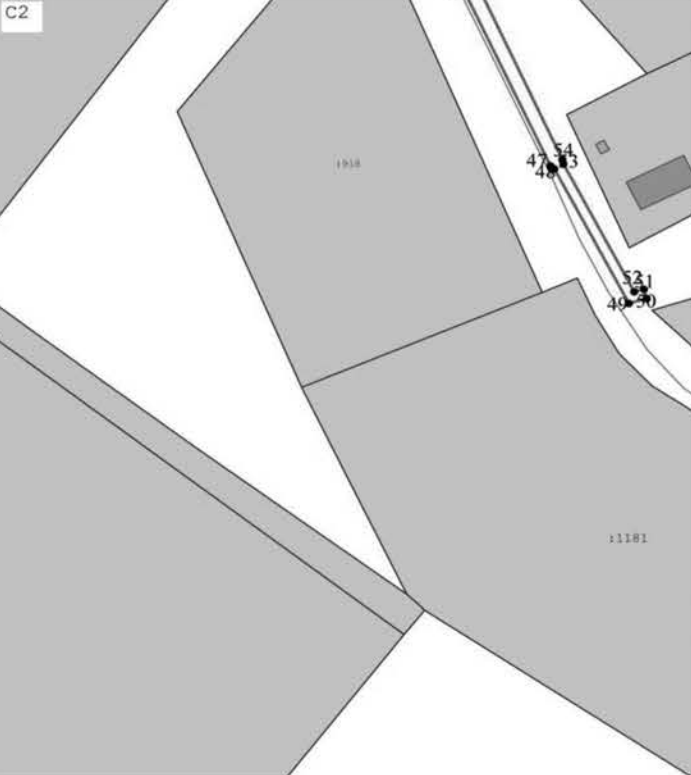

Масштаб 1:2 000

11.08.2025

ГЛАВА АРТЕМОВСКОГО ГОРОДСКОГО ОКРУГА
ПОСТАНОВЛЕНИЕ

№ 129-пг

О НАЗНАЧЕНИИ ОБЩЕСТВЕННЫХ ОБСУЖДЕНИЙ
ПО ВОПРОСУ ПРЕДОСТАВЛЕНИЯ РАЗРЕШЕНИЯ НА УСЛОВНО РАЗРЕШЕННЫЙ ВИД ИСПОЛЬЗОВАНИЯ ЗЕМЕЛЬНОГО УЧАСТКА «ПРОИЗВОДСТВЕННАЯ ДЕЯТЕЛЬНОСТЬ» В ОТНОШЕНИИ ОБРАЗУЕМОГО ЗЕМЕЛЬНОГО УЧАСТКА, РАСПОЛОЖЕННОГО ПО АДРЕСУ: РОССИЙСКАЯ ФЕДЕРАЦИЯ, ПРИМОРСКИЙ КРАЙ, АРТЕМОВСКИЙ ГОРОДСКОЙ ОКРУГ, Г. АРТЕМ, УЛ. ГЕРЦЕНА, В РАЙОНЕ ДОМА 76, ОБЩЕСТВУ С ОГРАНИЧЕННОЙ ОТВЕТСТВЕННОСТЬЮ «СПЕЦАЭРО»

Рассмотрев заявление общества с ограниченной ответственностью «Спецаэро», материалы, представленные управлением архитектуры и градостроительства администрации Артемовского городского округа, в соответствии со статьями 5.1 и 40 Градостроительного кодекса Российской Федерации, во исполнение Федерального закона от 06.10.2003 № 131-ФЗ «Об общих принципах организации местного самоуправления в Российской Федерации», Федерального закона от 30.03.2025 № 33-ФЗ «Об общих принципах организации местного самоуправления в единой системе публичной власти», Закона Приморского края от 18.11.2014 № 497-КЗ «О перераспределении полномочий между органами местного самоуправления муниципальных образований Приморского края и органами государственной власти Приморского края и внесении изменений в отдельные законодательные акты Приморского края», руководствуясь постановлением Администрации Приморского края от 25.08.2015 № 303-па «Об утверждении Порядка организации и проведения общественных обсуждений или публичных слушаний по вопросам градостроительной деятельности на территориях Владивостокского, Артемовского городских округов, Надеждинского муниципального района Приморского края, Шкотовского муниципального округа Приморского края», решением Думы Артемовского городского округа от 28.04.2011 № 497 «Об утверждении Правил землепользования и застройки Артемовского городского округа», решением Думы Артемовского городского округа от 20.02.2020 № 358 «Об утверждении Порядка организации и проведения общественных обсуждений, публичных слушаний по вопросам градостроительной деятельности на территории Артемовского городского округа», Уставом Артемовского городского округа Приморского края,

- ПОСТАНОВЛЯЮ:
1. Назначить общественные обсуждения:

1.1. По вопросу предоставления разрешения на условно разрешенный вид использования земельного участка «производственная деятельность» в отношении образуемого земельного участка, расположенного по адресу: Российская Федерация, Приморский край, Артемовский городской округ, г. Артем, ул. Герцена, в районе дома 76, обществу с ограниченной ответственностью «Спецаэро».

1.2. По инициативе единой комиссии по подготовке проектов правил землепользования и застройки муниципальных образований Приморского края.

2. Определить лиц, ответственных за проведение общественных обсуждений: назначить председателем собрания (председательствующим) и.о. начальника управления архитектуры и градостроительства администрации Артемовского городского округа Ильину Викторию Павловну, секретарем собрания – главного специалиста управления архитектуры и градостроительства администрации Артемовского городского округа Кулемесину Янину Евгеньевну.

3. Срок проведения общественных обсуждений - с 13.08.2025 г. по 22.08.2025 г.

4. Провести экспозицию с 9 часов 13.08.2025 г. в кабинете № 505 администрации Артемовского городского округа (г. Артем, ул. Кирова, 48).

5. Установить срок подачи предложений и замечаний по вопросу предоставления разрешения на условно разрешенный вид использования земельного участка «производственная деятельность» в отношении образуемого земельного участка, расположенного по адресу: Российская Федерация, Приморский край, Артемовский городской округ, г. Артем, ул. Герцена, в районе дома 76, обществу с ограниченной ответственностью «Спецаэро» - до 21.08.2025 г.

6. И.о. начальника управления архитектуры и градостроительства администрации Артемовского городского округа Ильиной В.П. организовать работу по проведению общественных обсуждений в соответствии с постановлением Администрации Приморского края от 25.08.2015 № 303-па «Об утверждении Порядка организации и проведения общественных обсуждений или публичных слушаний по вопросам градостроительной деятельности на территориях Владивостокского, Артемовского городских округов, Надеждинского муниципального района Приморского края, Шкотовского муниципального округа Приморского края».

7. Управлению информационной политики администрации Артемовского городского округа (Еремина П.А.) в установленные сроки опубликовать данное постановление с оповещением в газете «Выбор» и разместить на официальном сайте Артемовского городского округа.

8. Контроль за исполнением настоящего постановления возложить на заместителя главы администрации Артемовского городского округа Литвинова А.А.

Глава Артемовского городского округа В.В. Квон

11.08.2025

ГЛАВА АРТЕМОВСКОГО ГОРОДСКОГО ОКРУГА
ПОСТАНОВЛЕНИЕ

№ 128-пг

О НАЗНАЧЕНИИ ОБЩЕСТВЕННЫХ ОБСУЖДЕНИЙ
ПО ВОПРОСУ ПРЕДОСТАВЛЕНИЯ РАЗРЕШЕНИЯ НА УСЛОВНО РАЗРЕШЕННЫЙ ВИД ИСПОЛЬЗОВАНИЯ ЗЕМЕЛЬНОГО УЧАСТКА «ПРИЮТЫ ДЛЯ ЖИВОТНЫХ» В ОТНОШЕНИИ ЗЕМЕЛЬНОГО УЧАСТКА С КАДАСТРОВЫМ НОМЕРОМ 25:27:080001:6358, РАСПОЛОЖЕННОГО ПО АДРЕСУ: РОССИЙСКАЯ ФЕДЕРАЦИЯ, ПРИМОРСКИЙ КРАЙ, АРТЕМОВСКИЙ ГОРОДСКОЙ ОКРУГ, С. КНЕВИЧИ, УЛ. ТРЕТЬЯ, В РАЙОНЕ ДОМА 40

Рассмотрев заявление управления муниципальной собственности администрации Артемовского городского округа, материалы, представленные управлением архитектуры и градостроительства администрации Артемовского городского округа, в соответствии со статьями 5.1 и 40 Градостроительного кодекса Российской Федерации, во исполнение Федерального закона от 06.10.2003 № 131-ФЗ «Об общих принципах организации местного самоуправления в Российской Федерации», Федерального закона от 30.03.2025 № 33-ФЗ «Об общих принципах организации местного самоуправления в единой системе публичной власти», Закона Приморского края от 18.11.2014 № 497-КЗ «О перераспределении полномочий между органами местного самоуправления муниципальных образований Приморского края и органами государственной власти Приморского края и внесении изменений в отдельные законодательные акты Приморского края», руководствуясь постановлением Администрации Приморского края от 25.08.2015 № 303-па «Об утверждении Порядка организации и проведения общественных обсуждений или публичных слушаний по вопросам градостроительной деятельности на территориях Владивостокского, Артемовского городских округов, Надеждинского муниципального района Приморского края, Шкотовского муниципального округа Приморского края», решением Думы Артемовского городского округа от 28.04.2011 № 497 «Об утверждении Правил землепользования и застройки Артемовского городского округа», решением Думы Артемовского городского округа от 20.02.2020 № 358 «Об утверждении Порядка организации и проведения общественных обсуждений, публичных слушаний по вопросам градостроительной деятельности на территории Артемовского городского округа», Уставом Артемовского городского округа Приморского края,

- ПОСТАНОВЛЯЮ:
1. Назначить общественные обсуждения:

1.1. По вопросу предоставления разрешения на условно разрешенный вид использования земельного участка «приюты для животных» в отношении земельного участка с кадастровым номером 25:27:080001:6358, расположенного по адресу: Российская Федерация, Приморский край, Артемовский городской округ, с. Кневичи, ул. Третья, в районе дома 40.

1.2. По инициативе единой комиссии по подготовке проектов правил землепользования и застройки муниципальных образований Приморского края.

2. Определить лиц, ответственных за проведение общественных обсуждений: назначить председателем собрания (председательствующим) и.о. начальника управления архитектуры и градостроительства администрации Артемовского городского округа Ильину Викторию Павловну, секретарем собрания – главного специалиста управления архитектуры и градостроительства администрации Артемовского городского округа Кулемесину Янину Евгеньевну.

3. Срок проведения общественных обсуждений - с 13.08.2025 г. по 22.08.2025 г.

4. Провести экспозицию с 9 часов 13.08.2025 г. в кабинете № 505 администрации Артемовского городского округа (г. Артем, ул. Кирова, 48).

5. Установить срок подачи предложений и замечаний по вопросу предоставления разрешения на условно разрешенный вид использования земельного участка «приюты для животных» в отношении земельного участка с кадастровым номером 25:27:080001:6358, расположенного по адресу: Российская Федерация, Приморский край, Артемовский городской округ, с. Кневичи, ул. Третья, в районе дома 40 - до 21.08.2025 г.

6. И.о. начальника управления архитектуры и градостроительства администрации Артемовского городского округа Ильиной В.П. организовать работу по проведению общественных обсуждений в соответствии с постановлением Администрации Приморского края от 25.08.2015 № 303-па «Об утверждении Порядка организации и проведения общественных обсуждений или публичных слушаний по вопросам градостроительной деятельности на территориях Владивостокского, Артемовского городских округов, Надеждинского муниципального района Приморского края, Шкотовского муниципального округа Приморского края».

7. Управлению информационной политики администрации Артемовского городского округа (Еремина П.А.) в установленные сроки опубликовать данное постановление с оповещением в газете «Выбор» и разместить на официальном сайте Артемовского городского округа.

8. Контроль за исполнением настоящего постановления возложить на заместителя главы администрации Артемовского городского округа Литвинова А.А.

Глава Артемовского городского округа В.В. Квон

Администрацией Артемовского городского округа 26 августа 2025 года в 10:00 часов по адресу: г. Артем, ул. Кирова, 48 (конференц-зал, 2 этаж) будет проводиться жеребьевка по выбору земельных участков в целях предоставления гражданам, имеющим трех и более детей, бесплатно в собственность на территории Артемовского городского округа для индивидуального жилищного строительства.

Перечень земельных участков, предоставляемых посредством жеребьевки.				
	№ реестровый	Местоположение (адрес) земельного участка	Кадастровый номер земельного участка	Площадь земельного участка (кв. м)
1	2	3	4	5
1	1594	Российская Федерация, Приморский край, Артемовский городской округ, г. Артем, ул. Дачная, в районе дома 13	25:27:030201:11560	1033
2	1595	Приморский край, Артемовский городской округ, г. Артем, ул. Агеева, в районе дома 32	25:27:000000:11018	851
3	1598	Приморский край, Артемовский городской округ, г. Артем, ул. Агеева, в районе дома 32	25:27:020102:2161	1111
4	1602	Российская Федерация, Приморский край, Артемовский городской округ, г. Артем, ул. Агеева, в районе дома 32	25:27:020102:2165	817

Указанные земельные участки включены в Перечень земельных участков, предназначенных для предоставления гражданам в собственность бесплатно, постановлением администрации Артемовского городского округа от 17.02.2025 № 179-па, до вступления в силу Закона Приморского края от 19.12.2024 № 691-КЗ «О внесении изменений в Закон Приморского края «О бесплатном предоставлении земельных участков гражданам, имеющим трех и более детей, в Приморском крае» и не соответствуют требованиям части 4 статьи 4 Закона Приморского края 08.11.2011 № 837-КЗ «О бесплатном предоставлении земельных участков гражданам, имеющим трех и более детей, в Приморском крае».

Для участия в жеребьевке приглашаются граждане, имеющие следующие реестровые номера: № 2188, 2193, 2194.

Для принятия участия в жеребьевке граждане предоставляют письменное согласие на предоставление земельного участка согласно прилагаемой форме.

Также приглашаем принять участие в работе жеребьевочной комиссии при проведении жеребьевки в качестве наблюдателей представителей общественных организаций и средств массовой информации.

ЗАКЛЮЧЕНИЕ О ПРОВЕДЕНИИ ПУБЛИЧНЫХ СЛУШАНИЙ ПО ПРОЕКТУ УТВЕРЖДЕНИЯ СХЕМЫ РАСПОЛОЖЕНИЯ ЗЕМЕЛЬНОГО УЧАСТКА НА КАДАСТРОВОМ ПЛАНЕ ТЕРРИТОРИИ

Дата оформления заключения 11.08.2025 г.

Наименование проектов, рассмотренных на публичных слушаниях – проект утверждения схемы расположения земельного участка на кадастровом плане территории по адресу:

Российская Федерация, Приморский край, Артемовский городской округ, г. Артем, ул. Добровольского, дом 17.

Заключение подготовлено на основании протокола от 11.08.2025 г. проведения публичных слушаний по проектам утверждения схем расположения земельных участков на кадастровом плане территории. Для участия в публичных слушаниях был зарегистрирован 0 участников. Письменных предложений и замечаний граждан, общественных организаций не поступало.

РЕШИЛИ.

Утвердить схему расположения земельного участка на кадастровом плане территории по адресу: Российская Федерация, Приморский край, Артемовский городской округ, г. Артем, ул. Добровольского, дом 17.

За утверждение схемы проголосовали 0 зарегистрированных участников публичных слушаний. Против утверждения схемы проголосовали 0 зарегистрированных участников публичных слушаний.

Публичные слушания по проекту утверждения схемы расположения земельного участка на кадастровом плане территории проведены в соответствии с действующим законодательством.

Председатель собрания Е.А. Кашенко
Секретарь Е.А. Зоренко

ОБЪЯВЛЕНИЕ О ПРИЕМЕ ДОКУМЕНТОВ ДЛЯ УЧАСТИЯ В КОНКУРСЕ НА ЗАМЕЩЕНИЕ ВАКАНТНОЙ ДОЛЖНОСТИ МУНИЦИПАЛЬНОЙ СЛУЖБЫ АДМИНИСТРАЦИИ АРТЕМОВСКОГО ГОРОДСКОГО ОКРУГА

Администрация Артемовского городского округа объявляет конкурс на замещение вакантной должности муниципальной службы в администрации Артемовского городского округа:

Начальник управления культуры, туризма и молодежной политики администрации Артемовского городского округа.

1. Требования, предъявляемые к претенденту на замещение должности муниципальной службы: гражданство Российской Федерации либо гражданство иностранных государств – участников международных договоров Российской Федерации, в соответствии с которыми иностранные граждане имеют право находиться на муниципальной службе; достижение возраста 18 лет; владение государственным языком Российской Федерации; наличие высшего образования, не ниже уровня специалитета, магистратуры в области культуры и экономики и не менее четырех лет стажа муниципальной (государственной) службы или стажа работы по специальности, направлению подготовки, подтверждаемое документами государственного образца. Конкурс проводится в два этапа: 1 этап – прием и рассмотрение документов; 2 этап – индивидуальное собеседование.
2. Гражданам, изъявившим желание участвовать в конкурсе, необходимо представить следующие документы:

- а) личное заявление;
- б) заполненную и подписанную анкету по форме, установленной Указом Президента Российской Федерации от 10.10.2024 № 870;
- в) паспорт;
- г) трудовая книжка и (или) сведения о трудовой деятельности, оформленные в установленном законодательством порядке;
- д) документ об образовании;
- е) документ, подтверждающий регистрацию в системе индивидуального (персонифицированного) учета;
- ж) свидетельство о постановке физического лица на учет в налоговом органе по месту жительства на территории Российской Федерации;
- з) документы воинского учета – для граждан, пребывающих в запасе, и лиц, подлежащих призыву на военную службу;
- и) заключение медицинской организации об отсутствии заболевания, препятствующего поступлению на муниципальную службу;
- к) сведения о своих доходах за предыдущий календарный год, об имуществе и обязательствах имущественного характера по состоянию на первое число месяца, предшествующему дате подачи заявления для участия в конкурсе, а также сведения о доходах, об имуществе и обязательствах имущественного характера своих супруги (супруга) и несовершеннолетних детей.

Сведения о доходах, об имуществе и обязательствах имущественного характера представляются по утвержденной Президентом Российской Федерации форме справки, заполненной с использованием специального программного обеспечения «Справки БК», размещенного на официальном сайте Президента Российской Федерации, ссылка на который также размещается на официальном сайте Федеральной государственной информационной системы в области государственной службы в информационно-телекоммуникационной сети «Интернет».

л) сведения, предусмотренные статьей 15.1 Федерального закона от 02.03.2007 № 25-ФЗ «О муниципальной службе в Российской Федерации».

Документы, указанные в подпунктах «в» - «з» настоящего пункта, представляются в орган местного самоуправления с копией.

3. Место и время приема документов:

Документы, указанные в пункте 2 настоящего объявления, принимаются **с 14 августа по 02 сентября 2025 года** по адресу: 692760, г. Артем, ул. Кирова, 48, каб. 400, понедельник – четверг с 9.00 до 13.00 и с 14.00 до 18.00 часов, пятница с 9.00 до 13.00 и с 14.00 до 17.00 часов (кроме субботы, воскресенья и праздничных дней).

Документы должны быть поданы не позднее 18.00 часов (время местное) 02 сентября 2025 г.

Несвоевременное представление документов, предоставление их не в полном объеме или с нарушением правил оформления являются основанием для отказа гражданину в их приеме.

4. За разъяснениями по всем вопросам проведения конкурса обращаться в отдел муниципальной службы и кадров управления делами и организационной работы администрации Артемовского городского округа по тел.: 8 (42337) 4-23-82 с 9.00 до 13.00 и с 14.00 до 17.00 часов (время местное);

E-mail: komarova_tn@artemokrug.ru

Официальный сайт Артемовского городского округа: www.artemokrug.gosuslugi.ru

5. На официальном сайте Артемовского городского округа претенденты могут ознакомиться с: Законом Приморского края от 04.06.2007 № 82-КЗ «О муниципальной службе в Приморском крае», решением Думы Артемовского городского округа от 27.09.2007 № 579 «О Положении о конкурсе на замещение вакантной должности муниципальной службы в органах местного самоуправления Артемовского городского округа» и другими информационными материалами.

Расходы, связанные с участием в конкурсе (проезд к месту проведения конкурса и обратно, проживание и др.), осуществляются кандидатами за счет собственных средств.