



ВЫБОР

№86 (12996)

29 октября 2025 г.
среда

www.gazeta-vibor.com



Официальные материалы
администрации
и Думы Артёмовского
городского округа

СЛУЖБА ПО КОНТРАКТУ

ВАКАНТНЫЕ ДОЛЖНОСТИ: СТРЕЛОК, НАВОДЧИК, ОПЕРАТОР,
ВОДИТЕЛЬ С, D, E

ПРИНИМАЕМ ИНОСТРАННЫХ ГРАЖДАН
ГРАЖДАНСТВО ЗАКЛЮЧИВШЕМУ КОНТРАКТ
И ЧЛЕНАМ СЕМЬИ ЗА 10 ДНЕЙ

2 500 000

ЕДИНОВРЕМЕННО

ОТ 210 000

ЕЖЕМЕСЯЧНО В ЗОНЕ СВО

- ☆ СТАТУС ВЕТЕРАНА БОЕВЫХ ДЕЙСТВИЙ
- ☆ ГРАМОТНЫЕ, ПРОФЕССИОНАЛЬНЫЕ КОМАНДИРЫ
- ☆ СОЦИАЛЬНЫЕ ГАРАНТИИ
- ☆ ОПЫТНЫЕ БОЕВЫЕ ТОВАРИЩИ



СПИСАНИЕ ДОЛГОВ, КРЕДИТОВ ДО 10 МЛН

8 924 526 89 26

(звонки принимаются круглосуточно)

Пешеходы под колесами

В Артеме сотрудники Госавтоинспекции устанавливают обстоятельства ДТП, в результате которых пострадали пешеходы



22 октября в вечернее время на территории Артемовского городского округа произошло два дорожно-транспортных происшествия, в результате которых пострадали пешеходы

Так, в дежурную часть отдела МВД России по городу Артему поступило сообщение о дорожно-транспортном происшествии в районе дома № 19 на улице Фрунзе. На место происшествия прибыли сотрудники Госавтоинспекции и бригада скорой медицинской помощи. Установлено, что 21-летняя водительница автомашины марки «Тойота Харриер», двигаясь со стороны города Находки в сторону Артема, совершила наезд на пешехода, пересекавшего проезжую часть слева направо на регулируемом пешеходном переходе на запрещающий

сигнал светофора. В результате 40-летний артемовец получил травмы и был госпитализирован в лечебное учреждение. Другое автопроисшествие произошло в районе дома № 92/1 на улице Кирова. 64-летний водитель автомашины «Тойота Приус» совершил наезд на пешехода 2011 года рождения, который пересекал проезжую часть справа налево на нерегулируемом пешеходном переходе по ходу движения транспортного средства. Пострадавшему назначено амбулаторное лечение. По фактам ДТП вынесены определения о возбуждении дел об административных правонарушениях. Проводится проверка. Госавтоинспекция Артема напоминает, что соблюдение Правил дорожного движения – неукоснительная обязанность всех участников дорожного движения.

Такая работа

В Артеме полицейские и представители Оощественного совета проводят уроки профориентации «Такая работа»



В рамках профориентационного проекта «Такая работа» сотрудники отдела МВД России по городу Артему и представители общественного совета при территориальном органе внутренних дел проводят комплексную работу по профориентации старшеклассников, выпускников средних и высших учебных заведений.

Цель таких мероприятий - предоставление полной и достоверной информации о работе сотрудников органов внутренних дел с целью привлечения на службу в полицию, а также к поступлению в вузы системы МВД России. Полицейские и общественники провели открытый урок для студентов-правоведов филиала Промышленного колледжа энергетик и связи в городе Артеме. Студенты колледжа - желанные гости в стенах артемовской полиции. Они регулярно проходят производственную практику, принимают активное участие в профилактических мероприятиях, организованных полицейскими. Многие ребята планируют связать свою дальнейшую жизнь со службой в органах внутренних дел.

Начальник отдела дознания подполковник полиции Елена Кузнецова познакомила ребят с работой своего подразделения. Елена Валентиновна рассказала о специфике работы сотрудников органа дознания: работа на месте происшествия, расследование уголовных дел. Старший психолог отдела по работе с личным составом капитан полиции Елена Бурлак рассказала о правилах трудоустройства, о требованиях, предъявляемых к кандидатам на службу, о социальных гарантиях сотрудников органов внутренних дел. Участники мероприятия активно задавали вопросы и на каждый получили исчерпывающий ответ. «Подобные мероприятия дают возможность студентам получить реальное представление о работе подразделений полиции, и, возможно, в ближайшем будущем многие из них пополнят ряды сотрудников органов внутренних дел», - отметила представитель общественного совета при территориальном органе внутренних дел, преподаватель колледжа Наталья Чередник. По вопросам трудоустройства кандидатам предлагают обращаться по адресу: город Артем, улица Интернациональная, 83 (кабинет № 209). Телефон: 8 (42337) 4-70-18.

Полицейские привлекли к ответственности родителей несовершеннолетнего водителя мотоцикла

Находясь на маршруте патрулирования по обеспечению дорожной безопасности и охране общественного порядка, сотрудники Госавтоинспекции отдела МВД России по городу Артему в районе улицы 11-я Рудничная обратили внимание на водителя мотоцикла без государственных регистрационных номерных знаков, который двигался по тротуару. Увидев полицейских, водитель мотоцикла увеличил скорость и попытался скрыться. 14-летнего артемовца доставили в территориальный отдел полиции. Инспектором по делам несовершеннолетних в отношении законного представителя подростка составлен административный протокол по статье 5.35 КоАП РФ «за ненадлежащее исполнение родительских обязанностей».

Подростку и его матери сотрудники полиции напомнили, что, согласно правилам дорожного движения, для управления мопедом (скутером, мотоциклом) необходимо иметь водительское удостоверение категории «М». Обязательные условия для получения водительского удостоверения: достижение 16-летнего возраста, обучение в автошколе и сдача экзамена в Госавтоинспекции. Водитель мопеда или скутера должен знать и соблюдать правила дорожного движения. Собранные полицейскими материалы направлены в комиссию по делам несовершеннолетних Артемовского городского округа для принятия мер воспитательного характера.



Органами дознания возбуждено 15 уголовных дел в отношении водителей, повторно севших за руль в состоянии алкогольного опьянения

В дежурную часть отдела МВД России по городу Артему поступило сообщение о дорожно-транспортном происшествии в районе дома № 162 на улице Кирова. На место происшествия прибыли сотрудники Госавтоинспекции. Полицейскими установлено, что 27-летний водитель автомашины марки «Субару Импреза», не справившись с управлением, совершил выезд на полосу встречного движения. В результате совершил столкновение с автомашиной «Тойота Раш». После столкновения Тойота, изменив направление движения, совершила столкновение с автомашиной «Субару Форестер». В результате автопроисшествия никто не пострадал. Транспортные средства получили механические повреждения. При оформлении автодорожного происшествия сотрудники дорожно-патрульной службы обратили внимание на поведение 27-летнего водителя «Субару Импреза». На предложение пройти медицинское освидетельствование на состояние опьянения молодой человек ответил отказом. Артемовца отстранили от управления транспортным средством. Транспортное средство поместили на стоянку временного задержания. Молодой человек был доставлен в территориальный отдел полиции для разбирательства. Установлено, что в текущем году он пять раз привлекался к административной ответственности за превышение установленной скорости движения. В отношении виновника автоаварии полицейскими составлено три протокола об административных правонарушениях: за невыполнение водителем требования о прохождении медицинского освидетельствования на состояние опьянения; за выезд на полосу, предназначенную для встречного движения; за управление транспортным средством при наличии неисправностей или условий, при которых эксплуатация автомобиля запрещена. Полицейские отмечают, что в 2025 году на территории Артемовского городского округа совершено 20 дорожно-транспортных происшествий по вине пьяных водителей, в результате которых 27 граждан получили ранения, 1 погиб. Органами дознания в отношении артемовцев возбуждено 15 уголовных дел за повторное управление транспортным средством в состоянии алкогольного опьянения. Из них 12 уже направлены для рассматривания в суд. Правонарушители понесли наказание в соответствии с законодательством.



Пресс-служба ОМВД России по городу Артему.

ИЗВЕЩЕНИЕ О ВОЗМОЖНОСТИ ВКЛЮЧЕНИЯ ХОЗЯЙСТВУЮЩЕГО СУБЪЕКТА
В СХЕМУ РАЗМЕЩЕНИЯ НЕСТАЦИОНАРНЫХ ТОРГОВЫХ ОБЪЕКТОВ НА ТЕРРИТОРИИ
АРТЕМОВСКОГО ГОРОДСКОГО ОКРУГА

Администрация Артемовского городского округа в лице управления потребительского рынка и предпринимательства информирует о возможности включения хозяйствующего субъекта в схему размещения нестационарных торговых объектов на территории Артемовского городского округа (далее – Схема) в следующем месте по адресному ориентиру:
- г. Артем, ул. 1-я Западная, 8; павильон площадью 96 кв.м.; специализация – продукты.
В соответствии с п. 2.7 постановления администрации Артемовского городского округа Приморского края от 27 ноября 2018 № 996-па «Об утверждении порядка проведения аукциона на право включения в схему размещения нестационарных торговых объектов на территории Артемовского городского округа» предприниматели и юридические лица, заинтересованные во включении в Схему, в течение пяти рабочих дней со дня опубликования и размещения настоящего извещения вправе подать заявления о включении хозяйствующего субъекта в Схему.
Дата окончания приема заявлений 05 ноября 2025 года.
Заявление по форме согласно приложению 1 постановления администрации Приморского края от 17 апреля 2018 № 171-па «Об утверждении порядка отбора претендентов на право включения в схему размещения нестационарных торговых объектов на территории муниципальных образований Приморского края» принимаются в письменной форме путем обращения в администрацию Артемовского городского округа по адресу:
Приморский край, г. Артем, ул. Кирова, 48, кабинет № 103
График приема заявителей: понедельник – четверг: с 9:00 – 13:00, 14:00 – 18:00; пятница: с 9:00 – 13:00, 14:00 – 17:00.
При поступлении одного или более заявлений о включении хозяйствующего субъекта в Схему будет проведен аукцион.

АДМИНИСТРАЦИЯ
АРТЕМОВСКОГО ГОРОДСКОГО ОКРУГА

ПОСТАНОВЛЕНИЕ

21.10.2025 № 835-па
О ВНЕСЕНИИ ИЗМЕНЕНИЙ В ПОСТАНОВЛЕНИЕ АДМИНИСТРАЦИИ АРТЕМОВСКОГО ГОРОДСКОГО ОКРУГА ОТ 16.07.2015 № 2326-ПА «ОБ УТВЕРЖДЕНИИ ПОЛОЖЕНИЯ О КОНЦЕССИОННЫХ СОГЛАШЕНИЯХ В ОТНОШЕНИИ НЕДВИЖИМОГО ИМУЩЕСТВА АРТЕМОВСКОГО ГОРОДСКОГО ОКРУГА» (В РЕД. ОТ 23.07.2018 № 676-ПА)

В соответствии с Федеральным законом от 06.10.2003 № 131-ФЗ «Об общих принципах организации местного самоуправления в Российской Федерации», Федеральным законом от 21.07.2005 № 115-ФЗ «О концессионных соглашениях», Федеральным законом от 20.03.2025 № 33-ФЗ «Об общих принципах организации местного самоуправления в единой системе публичной власти», руководствуясь Уставом Артемовского городского округа Приморского края, администрация Артемовского городского округа

ПОСТАНОВЛЯЕТ:

1. Внести следующие изменения в постановление администрации Артемовского городского округа от 16.07.2015 № 2326-па «Об утверждении положения о концессионных соглашениях в отношении недвижимого имущества Артемовского городского округа» (в ред. от 23.07.2018 № 676-па):

1.1. Изложить преамбулу постановления в новой редакции:

«В соответствии с Федеральным законом от 21.07.2005 № 115-ФЗ «О концессионных соглашениях», руководствуясь Федеральным законом от 06.10.2003 № 131-ФЗ «Об общих принципах организации местного самоуправления в Российской Федерации», Федеральным законом от 20.03.2025 № 33-ФЗ «Об общих принципах организации местного самоуправления в единой системе публичной власти», руководствуясь Уставом Артемовского городского округа Приморского края, администрация Артемовского городского округа

ПОСТАНОВЛЯЕТ:»

1.2. Изложить пункт 1.1 приложения к постановлению в новой редакции:

«1.1. Настоящее Положение о концессионных соглашениях в отношении недвижимого имущества Артемовского городского округа (далее - Положение) разработано в соответствии с Федеральным законом от 21.07.2005 № 115-ФЗ «О концессионных соглашениях» (далее - Закон «О концессионных соглашениях»), Федеральным законом от 06.10.2003 № 131-ФЗ «Об общих принципах организации местного самоуправления в Российской Федерации», Федеральным законом от 20.03.2025 № 33-ФЗ «Об общих принципах организации местного самоуправления в единой системе публичной власти», Уставом Артемовского городского округа Приморского края и регулирует отношения, возникающие в связи с подготовкой, заключением и исполнением концессионных соглашений в отношении объектов, находящихся в муниципальной собственности Артемовского городского округа.»

1.3. Изложить пункт 1.3 приложения к постановлению в новой редакции:

«1.3. В настоящем Положении используются следующие определения:

концедент - муниципальное образование Артемовский городской округ, от имени которого выступает администрация Артемовского городского округа. Отдельные права и обязанности концедента могут осуществляться уполномоченными концедентом в соответствии с нормативными правовыми актами органов местного самоуправления органами и юридическими лицами;

концессионер - индивидуальный предприниматель, российское или иностранное юридическое лицо либо действующее без образования юридического лица по договору простого товарищества (договору о совместной деятельности) два и более указанных юридических лица. Концессионером не может являться государственное или муниципальное унитарное предприятие или бюджетное учреждение;

объект концессионного соглашения - недвижимое имущество или недвижимое и движимое имущество, технологически связанное между собой и предназначенное для осуществления деятельности, предусмотренной концессионным соглашением, находящееся в муниципальной собственности Артемовского городского округа, которое может быть объектом концессионных соглашений в соответствии с законодательством Российской Федерации о концессионных соглашениях;

концессионное соглашение - договор, в котором содержатся элементы различных договоров, предусмотренных федеральными законами, в соответствии с условиями которого одна сторона (концессионер) обязуется за свой счет создать и (или) реконструировать определенное этим соглашением имущество, право собственности на которое принадлежит или будет принадлежать другой стороне (концеденту), осуществлять деятельность с использованием (эксплуатацией) объекта концессионного соглашения, а концедент обязуется предоставить концессионеру на срок, установленный этим соглашением, права владения и пользования объектом концессионного соглашения для осуществления указанной деятельности;

концессионная плата - предусмотренная концессионным соглашением плата, вносимая концессионером концеденту в период использования (эксплуатации) объекта концессионного соглашения.»

1.4. Изложить пункт 2.2 приложения к постановлению в следующей редакции:

«2.2. Предложение о заключении концессионного соглашения с указанием конкретного объекта концессионного соглашения (далее - объект) поступают концеденту от руководителей отраслевых, функциональных и территориальных органов администрации Артемовского городского округа, а также лиц, которые в соответствии с Законом «О концессионных соглашениях» могут являться концессионерами.»

1.5. В пункте 2.3 приложения к постановлению вместо «муниципальные предприятия и учреждения» читать «муниципальные учреждения».

1.6. Изложить пункты 2.8-2.11 приложения к постановлению в новой редакции:

«2.8. Комиссия принимает одно из следующих решений:

о согласовании представленных предложений о заключении концессионного соглашения и одобрении условий конкурса;

об отказе в согласовании представленных предложений о заключении концессионного соглашения и о необходимости их доработки.

В случае рассмотрения предложения о заключении концессионного соглашения, полученного при обращении лица, выступающего с инициативой заключения концессионного соглашения, комиссия рассматривает такое предложение в течение 30 календарных дней со дня поступления и принимает решение о:

1) возможности заключения концессионного соглашения на представленных в предложении о заключении концессионного соглашения условиях;

2) возможности заключения концессионного соглашения на иных условиях;

3) невозможности заключения концессионного соглашения с указанием основания отказа.

Решение комиссии доводится до сведения лица, выступающего с инициативой заключения концессионного соглашения в срок, не превышающий 10 дней со дня принятия решения.

2.9. В случае принятия решения о возможности заключения концессионного соглашения на иных условиях, чем предложено лицом, выступившим с инициативой заключения концессионного соглашения, комиссия проводит переговоры в форме совместных совещаний с этим лицом в целях обсуждения условий концессионного соглашения и их согласования по результатам переговоров. Срок и порядок проведения указанных переговоров определяются комиссией в решении о возможности заключения концессионного соглашения на иных условиях, которое доводится до сведения лица, выступившего с инициативой заключения концессионного соглашения, в письменной форме. По результатам переговоров лицо, выступившее с инициативой заключения концессионного соглашения, представляет в комиссию измененное предложение о заключении концессионного соглашения и измененный проект концессионного соглашения, которые подлежат рассмотрению комиссией в течение 10 рабочих дней.

В случае согласования комиссией измененного предложения о заключении концессионного соглашения и измененного проекта концессионного соглашения комиссия принимает решение о возможности заключения концессионного соглашения на условиях, предусмотренных измененным предложением о заключении концессионного соглашения и измененным проектом концессионного соглашения, с лицом, выступившим с инициативой заключения концессионного соглашения, и обязана в 10-дневный срок со дня принятия данного решения разместить данное решение и предложение о заключении концессионного соглашения одновременно с измененным проектом концессионного соглашения на официальном сайте для размещения информации о проведении торгов в целях принятия заявок о готовности к участию в конкурсе на заключение концессионного соглашения на условиях, представленных в измененном проекте концессионного соглашения, в отношении объекта концессионного соглашения, предусмотренного в измененном предложении о

заключении концессионного соглашения, от иных лиц, представляющих заявки о готовности к участию в конкурсе на заключение концессионного соглашения. Решение, принимаемое комиссией должно содержать в том числе информацию о месте и сроке представления заявок о готовности к участию в конкурсе на заключение концессионного соглашения.

В случае несогласования комиссией измененного предложения о заключении концессионного соглашения и (или) измененного проекта концессионного соглашения комиссия принимает одно из следующих решений:

1) о повторном проведении переговоров в форме совместного совещания с лицом, выступающим с инициативой заключения концессионного соглашения, в целях обсуждения условий концессионного соглашения и их согласования по результатам переговоров в порядке, установленном комиссией;

2) о невозможности заключения концессионного соглашения на условиях, представленных в измененном предложении о заключении концессионного соглашения, с указанием причин отказа.

В случае если измененным проектом концессионного соглашения предусматривается увеличение объема заявленных в проекте концессионного соглашения инвестиций, лицом, выступившим с предложением о заключении концессионного соглашения, представляются документально подтвержденные сведения о наличии средств или возможности их получения в размере не менее пяти процентов от объема заявленных в проекте концессионного соглашения инвестиций в соответствии с измененным проектом концессионного соглашения.

2.10. В случае принятия решения о возможности заключения концессионного соглашения на условиях, предложенных лицом, выступившим с инициативой заключения концессионного соглашения, комиссия в 10-дневный срок со дня принятия такого решения размещает на официальном сайте для размещения информации о проведении торгов такое решение и предложение о заключении концессионного соглашения одновременно с проектом концессионного соглашения в целях принятия заявок о готовности к участию в конкурсе на заключение концессионного соглашения на условиях, определенных в этом проекте концессионного соглашения, в отношении объекта концессионного соглашения, предусмотренного в предложении о заключении концессионного соглашения, от иных лиц, отвечающих требованиям, предъявляемым к концессионеру в соответствии с Законом «О концессионных соглашениях», а также требованиям, предъявляемым в соответствии с частью 4.1 статьи 37 Закона «О концессионных соглашениях» к лицу, выступающему с инициативой заключения концессионного соглашения (далее - иное лицо, представляющее заявку о готовности к участию в конкурсе на заключение концессионного соглашения). Решение о возможности заключения концессионного соглашения на условиях, предложенных лицом, выступившим с инициативой заключения концессионного соглашения, должно содержать в том числе информацию о месте и сроке представления заявок о готовности к участию в конкурсе на заключение концессионного соглашения. Форма заявки о готовности к участию в конкурсе на заключение концессионного соглашения утверждается Правительством Российской Федерации.

2.11. В случае если в соответствии с частью 4.9 статьи 37 Закона «О концессионных соглашениях» поступили заявки от иных лиц, комиссия в срок не более 10 рабочих дней после истечения срока, установленного частью 4.9 статьи 37 Закона «О концессионных соглашениях», рассматривает такие заявки и по результатам их рассмотрения составляет протокол рассмотрения заявок о готовности к участию в конкурсе на заключение концессионного соглашения. Протокол рассмотрения заявок о готовности к участию в конкурсе на заключение концессионного соглашения размещается комиссией, на официальном сайте для размещения информации о проведении торгов в течение 3 (трех) рабочих дней со дня его подписания.»

1.7. Исключить пункт 2.13 приложения к постановлению.

1.8. Считать пункты 2.14 - 2.17 пунктами 2.13 - 2.16 соответственно.

1.9. Изложить пункт 2.16 приложения к постановлению в новой редакции:

«2.16. Отказ от заключения концессионного соглашения допускается в случаях, установленных частью 4.6. статьи 37 Закона «О концессионных соглашениях.»

1.10. Дополнить приложение к постановлению пунктом 3.7:

«3.7. Администрация в целях осуществления мониторинга обеспечивает полноту, достоверность и своевременность внесения сведений о планируемых к заключению, реализуемых и реализованных на территории Артемовского городского округа концессионных соглашениях в порядке, установленном Законом «О концессионных соглашениях».

1.11. Изложить пункт 4.8 приложения к постановлению в новой редакции:

«4.8. Концедент вправе вносить изменения в конкурсную документацию при условии обязательного продления срока представления заявок на участие в конкурсе или конкурсных предложений таким образом, чтобы этот срок составлял не менее чем 30 рабочих дней со дня внесения соответствующих изменений.»

1.12. Изложить пункт 6.2. раздела 6 приложения к постановлению в новой редакции:

«6.2. Концедент в течение 5 (пяти) рабочих дней со дня заключения концессионного соглашения с победителем конкурса возвращает сумму задатка, внесенную победителем конкурса, и (или) отказывается от своих прав по безотзывной банковской гарантии, предоставленной победителем конкурса в качестве обеспечения заявки на участие в конкурсе, а также выполняет иные условия, необходимые для прекращения обязательства гаранта перед бенефициаром по данной безотзывной банковской гарантии, в случае если такие условия предусмотрены данной безотзывной банковской гарантией и (или) соглашением гаранта с бенефициаром».

2. Опубликовать данное постановление в газете «Выбор» и разместить на официальном сайте Артемовского городского округа.

3. Настоящее постановление вступает в силу со дня опубликования.

4. Контроль за исполнением настоящего постановления возложить на заместителя главы администрации – начальника управления муниципальной собственности администрации Артемовского городского округа Железнову Н.С.

И.о. главы Артемовского городского округа В.А. Воркова

АДМИНИСТРАЦИЯ
АРТЕМОВСКОГО ГОРОДСКОГО ОКРУГА

ПОСТАНОВЛЕНИЕ

21.10.2025 № 863-па
О ВНЕСЕНИИ ИЗМЕНЕНИЙ В ПОСТАНОВЛЕНИЕ АДМИНИСТРАЦИИ АРТЕМОВСКОГО ГОРОДСКОГО ОКРУГА ОТ 22.03.2019 № 294-ПА «ОБ УТВЕРЖДЕНИИ МУНИЦИПАЛЬНОЙ ПРОГРАММЫ «РАЗВИТИЕ ФИЗИЧЕСКОЙ КУЛЬТУРЫ И СПОРТА В АРТЕМОВСКОМ ГОРОДСКОМ ОКРУГЕ» (В РЕД. ОТ 01.09.2025 № 736-ПА)

В целях дальнейшего развития системы физического воспитания, улучшения показателей физической подготовленности населения округа, уровня подготовленности спортсменов высокого класса, повышения интереса населения к занятиям физической культурой и спортом, для создания условий для укрепления здоровья населения путем развития инфраструктуры спорта, популяризации массового и профессионального спорта, в соответствии с Федеральным законом от 06.10.2003 № 131-ФЗ «Об общих принципах организации местного самоуправления в Российской Федерации», Федеральным законом от 20.03.2025 № 33-ФЗ «Об общих принципах организации местного самоуправления в единой системе публичной власти», решением Думы Артемовского городского округа от 20.02.2020 № 357 «Об утверждении Положения об обеспечении условий для развития физической культуры, школьного спорта и массового спорта, организации проведения официальных физкультурно-оздоровительных и спортивных мероприятий в Артемовском городском округе», решением Думы Артемовского городского округа от 05.12.2024 № 400 «О бюджете Артемовского городского округа на 2025 год и плановый период 2026 и 2027 годов», решением Думы Артемовского городского округа от 27.12.2024 № 410 «О Стратегии социально-экономического развития Артемовского городского округа на период до 2035 года», постановлением администрации Артемовского городского округа от 29.07.2013 № 1890-па «Об утверждении Порядка принятия решений о разработке муниципальных программ, их формирования, реализации и оценки эффективности в Артемовском городском округе», постановлением администрации Артемовского городского округа от 27.12.2024 № 1154-па «Об утверждении Плана мероприятий по реализации Стратегии социально-экономического развития Артемовского городского округа до 2035 года», руководствуясь Уставом Артемовского городского округа Приморского края, администрация Артемовского городского округа

ПОСТАНОВЛЯЕТ:

1. Внести следующие изменения в постановление администрации Артемовского городского округа от 22.03.2019 № 294-па «Об утверждении муниципальной программы «Развитие физической культуры и спорта в Артемовском городском округе» (в ред. от 01.09.2025 № 736-па):

1.1. Изложить строку «Организация управления и контроль за исполнением Программы» Паспорта Программы приложения к постановлению в следующей редакции:

Организация управления и контроль за исполнением Программы	В срок до 1 февраля представляет в управление экономики администрации Артемовского городского округа информацию о реализации Программы и о результатах оценки эффективности Программы в составе информации о выполнении планов по реализации Стратегии социально-экономического развития Артемовского городского округа до 2035 года в порядке и по формам, установленным администрацией Артемовского городского округа. Ежегодно проводит оценку эффективности Программы в отношении муниципальной программы. Ежегодно до 1 февраля года, следующего за отчетным, представляет главе Артемовского городского округа годовой доклад о ходе реализации и оценке эффективности муниципальной программы. Осуществляет государственную регистрацию Программы и внесенных в нее изменений в порядке и сроки, установленные действующим законодательством
Объемы и источники финансового обеспечения Программы	Общий объем финансового обеспечения составляет 2375369,95016 тыс. руб., в том числе: из средств местного бюджета 1948090,85858 тыс. руб., из них:

(в текущих ценах каждого года)	2021 год – 158740,32077 тыс. руб.; 2022 год – 163808,95785 тыс. руб.; 2023 год – 195511,10419 тыс. руб.; 2024 год – 230010,43949 тыс. руб.; 2025 год – 351838,40842 тыс. руб.; 2026 год - 423482,32646 тыс. руб.; 2027 год - 424699,30140 тыс. руб.; из средств краевого бюджета 354028,22205 тыс. руб., из них: 2021 год – 53095,51404 тыс. руб.; 2022 год – 32350,40429 тыс. руб.; 2023 год – 3879,94571 тыс. руб.; 2024 год – 10125,78840 тыс. руб.; 2025 год – 17991,31816 тыс. руб.; 2026 год - 165792,26590 тыс. руб.; 2027 год - 70792,98555 тыс. руб.; из средств федерального бюджета 73250,86953 тыс. руб., из них: 2021 год – 25000,00000 тыс. руб.; 2022 год – 456,64126 тыс. руб.; 2023 год – 152,75753 тыс. руб.; 2024 год – 22369,04022 тыс. руб.; 2025 год – 25272,43052 тыс. руб.; 2026 год – 0,00 тыс. руб.; 2027 год – 0,00 тыс. руб.
--------------------------------	--

1.3. Изложить раздел 5 приложения к постановлению в новой редакции:
«**5. Финансовое обеспечение Программы**
Общий объем финансового обеспечения Программы в 2021-2027 гг. составляет 2375369,95016 тыс. рублей.
Объем финансового обеспечения планируемых мероприятий по основным направлениям финансового обеспечения с разбивкой по источникам и годам реализации Программы:

Сроки реализации по годам							Итого	Источники финансового обеспечения
2021 год	2022 год	2023 год	2024 год	2025 год	2026 год	2027 год		
236835,83481	196616,00340	199543,80743	262505,26811	395102,1571	589274,59236	495492,28695	2375369,95016	

158740,32077	163808,95785	195511,10419	230010,43949	351838,40842	423482,32646	424699,30140	1948090,85858	бюджет Артемовского городского округа
53095,51404	32350,40429	3879,94571	10125,7884	17991,31816	165792,26590	70792,98555	354028,22205	бюджет Приморского края
25000,00000	456,64126	152,75753	22369,04022	25272,43052	0,00000	0,00000	73250,86953	федеральный бюджет

1.4. Изложить раздел 7 приложения к постановлению в новой редакции:
«**7. Организация управления и контроль за исполнением Программы**
Заказчик Программы:
в срок до 1 февраля представляет в управление экономики администрации Артемовского городского округа информацию о реализации Программы и о результатах оценки эффективности Программы в составе информации о выполнении планов по реализации Стратегии социально-экономического развития Артемовского городского округа до 2035 года в порядке и по формам, установленным администрацией Артемовского городского округа;
ежегодно проводит оценку эффективности Программы в отношении муниципальной программы;
ежегодно до 1 февраля года, следующего за отчетным, представляет главе Артемовского городского округа годовой доклад о ходе реализации и оценке эффективности Программы;
осуществляет государственную регистрацию Программы и внесенных в нее изменений в порядке и сроки, установленные действующим законодательством».
1.5. Изложить приложение 5 к муниципальной программе в новой редакции (прилагается).
2. Опубликовать настоящее постановление в газете «Выбор» и разместить на официальном сайте Артемовского городского округа.
3. Настоящее постановление вступает в силу со дня опубликования.
4. Контроль за исполнением настоящего постановления возложить на заместителя главы администрации Артемовского городского округа Кашпуру Е.А.
И.о. главы Артемовского городского округа В.А. Воркова

Приложение
к постановлению администрации Артемовского городского округа
от 21.10.2025 № 863-па
Приложение 5

к муниципальной программе «Развитие физической культуры и спорта в Артемовском городском округе»
ПЕРЕЧЕНЬ МЕРОПРИЯТИЙ ПРОГРАММЫ НА 2025-2027 гг.

№ п/п	Наименование комплекса процессных мероприятий; наименование мероприятия	Исполнители мероприятия	Сроки реализации мероприятия	Объем финансового обеспечения (тыс. руб.)			Источники финансового обеспечения	Получатели средств	
				всего, в т. ч. по источникам финансового обеспечения	2025 г.	2026 г.			2027 г.
1	2	3	4	5	6	7	8	9	10
1. Задача Программы: Повышение качества оказания услуг в сфере физической культуры и спорта									
1.1.	Комплекс процессных мероприятий: обеспечение деятельности (оказание услуг, выполнение работ) муниципальных учреждений в области физической культуры и спорта, в т. ч. на закупку товаров, работ и услуг для государственных (муниципальных) нужд	Х	Х	412776,67339	154199,1674	129668,77344	128908,73255	МБ	Х
				144325,73434	52325,73434	46 000,00000	46 000,00000	в т. ч. доходы от платных услуг	
				110219,26514	47820,16546	31 037,22117	31 361,87851	МБ	
				68140,24985	27921,41138	20 617,89715	19 600,94132	в т. ч. доходы от платных услуг	
1.1.1.	Оказание услуг (выполнение работ) в рамках муниципального задания МКУ «Центр физической культуры и спорта г. Артема», в т. ч. на закупку товаров, работ и услуг для государственных (муниципальных) нужд	УФСиОЗ, ЦФКиС	2025-2027	403762,62719	145185,1212	129668,77344	128908,73255	МБ	ЦФКиС
				142063,75434	50063,75434	46 000,00000	46 000,00000	в т. ч. доходы от платных услуг	
				107957,28514	45558,18546	31 037,22117	31 361,87851	МБ	
				65878,26985	25659,43138	20 617,89715	19 600,94132	в т. ч. доходы от платных услуг	
1.1.2.	Расходы муниципальных учреждений на приобретение (изготовление) объектов, относящихся к основным средствам (за исключением расходов на осуществление бюджетных инвестиций), в т. ч.:	УФСиОЗ, ЦФКиС	2025	2261,980000	2261,980000	0,00000	0,00000	МБ	ЦФКиС
				2261,980000	2261,980000	0,00000	0,00000	в т. ч. доходы от платных услуг	
1.1.2.1.	Приобретение хозяйственного инвентаря, оборудования, мебели			2261,980000	2261,980000	0,00000	0,00000	МБ	
				2261,980000	2261,980000			в т. ч. доходы от платных услуг	
1.1.3.	Проведение официальных городских физкультурных, физкультурно-оздоровительных мероприятий, официальных городских спортивных соревнований, тренировочных мероприятий спортсменов	УФСиОЗ, МБУДО СШ «Темп»	2025	6752,06620	6752,06620	0,00000	0,00000	МБ	МБУДО СШ «Темп»
1.2.	Комплекс процессных мероприятий: создание условий для развития массового спорта, детско-юношеского спорта и школьного спорта	Х	Х	2 173,54613	522,05553	816,76897	834,72163	в том числе:	Х
				2 091,64531	506,39386	792,26590	792,98555	КБ	
				81,90082	15,66167	24,50307	41,73608	МБ (С)	
1.2.1.	Организация физкультурно-спортивной работы по месту жительства	УФСиОЗ, МБУДО СШ «Темп», МБУДО СШ «Атлетическая гимнастика», ЦФКиС	2025-2027	2 173,54613	522,05553	816,76897	834,72163	в том числе:	МБУДО СШ «Темп», МБУДО СШ «Атлетическая гимнастика», ЦФКиС
				2 091,64531	506,39386	792,26590	792,98555	КБ	
				81,90082	15,66167	24,50307	41,73608	МБ (С)	
1.2.1.1.	Организация физкультурно-спортивной работы по месту жительства	МБУДО СШ «Темп»	2025-2027	847,87846	210,30928	315,46392	322,10526	в том числе:	МБУДО СШ «Темп»
				816,00000	204,00000	306,00000	306,00000	КБ	
				31,87846	6,30928	9,46392	16,10526	МБ (С)	
1.2.1.2.	Организация физкультурно-спортивной работы по месту жительства	МБУДО СШ «Атлетическая гимнастика»	2025-2027	1025,51574	224,11738	396,15041	405,24795	в том числе:	МБУДО СШ «Атлетическая гимнастика»
				986,64531	217,39386	384,26590	384,98555	КБ	
				38,87043	6,72352	11,88451	20,26240	МБ (С)	
1.2.1.3.	Организация физкультурно-спортивной работы по месту жительства	ЦФКиС	2025-2027	300,15193	87,62887	105,15464	107,36842	в том числе:	ЦФКиС
				289,00000	85,00000	102,00000	102,00000	КБ	
				11,15193	2,62887	3,15464	5,36842	МБ (С)	
2. Задача Программы: Повышение качества оказания услуг по реализации программ спортивной подготовки									
2.1.	Комплекс процессных мероприятий: обеспечение деятельности (оказание услуг, выполнение работ) муниципальных учреждений, осуществляющих спортивную подготовку	Х	Х	260157,28135	86978,48111	84 330,89615	88 847,90409	в том числе:	Х
				257728,92831	84550,12807	84 330,89615	88 847,90409	МБ	
				2328,994	2328,994	0,00000	0,00000	КБ	
				99,35904	99,35904	0,00000	0,00000	ФБ	
2.1.1.	Оказание услуг (выполнение работ) в рамках муниципального задания	УФСиОЗ, МБУДО СШ «Темп», МБУДО СШ «Атлетическая гимнастика», МАУДО СШ «Центр зимних видов спорта»	2025-2027	257653,82461	84475,02437	84 330,89615	88 847,90409	МБ	МБУДО СШ «Темп», МБУДО СШ «Атлетическая гимнастика», МАУДО СШ «Центр зимних видов спорта»
2.1.1.1.	Оказание услуг (выполнение работ) в рамках муниципального задания МБУДО СШ «Темп»	УФСиОЗ, МБУДО СШ «Темп»	2025-2027	166674,06553	55528,36151	54 099,76981	57 045,93421	МБ	МБУДО СШ «Темп»
2.1.1.2.	Оказание услуг (выполнение работ) в рамках муниципального задания МБУДО СШ «Атлетическая гимнастика»	УФСиОЗ, МБУДО СШ «Атлетическая гимнастика»	2025-2027	82975,38077	26557,15017	27 538,14558	28 880,08502	МБ	МБУДО СШ «Атлетическая гимнастика»
2.1.1.3.	Оказание услуг (выполнение работ) в рамках муниципального задания МАУДО СШ «Центр зимних видов спорта»	УФСиОЗ, МАУДО СШ «Центр зимних видов спорта»	2025-2027	8 004,37831	2 389,51269	2 692,98076	2 921,88486	МБ	МАУДО СШ «Центр зимних видов спорта»
2.1.2.	Финансирование спортивной подготовки в муниципальных учреждениях спортивной подготовки в соответствии с требованиями федеральных стандартов спортивной подготовки	УФСиОЗ, МБУДО СШ «Атлетическая гимнастика», МБУДО СШ «Темп», МБОУ ДО СШ «Феникс»	2025	2 380,04469	2 380,04469	0,00000	0,00000	в том числе:	МБУДО СШ «Атлетическая гимнастика», МБУДО СШ «Темп», МБОУ ДО СШ «Феникс»
				2 308,64335	2 308,64335	0,00000	0,00000	КБ	
				71,40134	71,40134	0,00000	0,00000	МБ	
2.1.2.1.	Финансирование спортивной подготов-	МБУДО СШ «Темп»	2025	1412,75380	1412,75380	0,00000	0,00000	в том числе:	МБУДО СШ

№ п/п	Наименование комплекса процессных мероприятий; наименование мероприятия	Исполнители меро- приятия	Сроки реализации мероприя- тия	Объем финансового обеспечения (тыс. руб.)				Источники финансового обес- печения	Получатели средств
				всего, в т. ч. по ис- точникам финансо- вого обеспечения	в том числе				
					2025 г.	2026 г.	2027 г.		
	ки в муниципальных учреждениях спор- тивной подготовки в соответствии с требованиями федеральных стандар- тов спортивной подготовки			1370,37119 42,38261	1370,37119 42,38261	0,00000 0,00000	0,00000 0,00000	КБ МБ	«Темп»
2.1.2.2.	Финансирование спортивной подготов- ки в муниципальных учреждениях спор- тивной подготовки в соответствии с требованиями федеральных стандар- тов спортивной подготовки	МБУДОСШ «Атлети- ческая гимнастика»	2025	330,9153	330,9153	0,00000	0,00000	в том числе:	МБУДО СШ «Ат- летическая гимна- стика»
				320,98784	320,98784	0,00000	0,00000	КБ	
				9,92746	9,92746	0,00000	0,00000	МБ	
2.1.2.3.	Финансирование спортивной подготов- ки в муниципальных учреждениях спор- тивной подготовки в соответствии с требованиями федеральных стандар- тов спортивной подготовки	МБОУДО СШ «Фе- никс»	2025	636,37559	636,37559	0,00000	0,00000	в том числе:	МБОУДО СШ «Фе- никс»
				617,28432	617,28432	0,00000	0,00000	КБ	
				19,09127	19,09127	0,00000	0,00000	МБ	
2.1.3.	Государственная поддержка организа- ций, входящих в систему спортивной подготовки	УФКСиОЗ, МБУДО СШ «Темп»	2025	123,41205	123,41205	0,00000	0,00000	в том числе:	МБУДО СШ «Темп»
				99,35904	99,35904	0,00000	0,00000	ФБ	
				20,35065	20,35065	0,00000	0,00000	КБ	
				3,70236	3,70236	0,00000	0,00000	МБ	
3. Задача Программы: Повышение уровня обеспеченности граждан спортивными сооружениями исходя из единовременной пропускной способности объектов спорта									
3.1.	Комплекс процессных мероприятий: Создание условий для развития массо- вого спорта, детско-юношеского спорта и школьного спорта	Х	Х	492900,93990	53691,20873	268502,66046	170 707,07071	в том числе:	Х
				245000,00000	10000,00000	165 000,00000	70 000,00000	КБ	
				4519,00952	309,27835	3502,66046	707,07071	МБ (С)	
				243381,93038	43381,93038	100 000,000	100 000,000	МБ	
3.1.1.	Расходы муниципальных учреждений на приобретение (изготовление) объек- тов, относящихся к основным сред- ствам (за исключением расходов на осуществление бюджетных инвести- ций), в т. ч.:	УФКСиОЗ, ЦФКиС, МБУДО СШ «Атлети- ческая гимнастика»	2025-2027	383378,77118	42107,18434	170564,51613	170707,07071	в том числе:	ЦФКиС, МБУДО СШ «Ат- летическая гимна- стика»
				150000,000	10 000,0000	70000,00000	70000,00000	КБ	
				1580,86519	309,27835	564,51613	707,07071	МБ (С)	
				231797,90599	31797,90599	100 000,000	100 000,0000	МБ	
3.1.1.1.	Создание модульного спортивного сооружения (физкультур- но-оздоровительный комплекс) по ад- ресу: г. Артем, пл. Лени- на, 15а (вклю- чая выполнение инженерных изыска- ний, подготовку проектной документа- ции, экспертизу)	УФКСиОЗ, ЦФКиС	2025-2027	201572,0000	1572,00000	100 000,000	100 000,0000	МБ	ЦФКиС
3.1.1.2.	Создание модульного зала едино- борств в районе ул. Кирова, 138 в г. Артеме (включая выполнение инже- нерных изысканий, подготовку проект- ной документации, экспертизу, устрой- ство плиты основания)	УФКСиОЗ, МБУДО СШ «Атлети- ческая гимнастика»	2025-2027	153152,86519	11881,27835	70564,51613	70707,07071	в том числе:	МБУДО СШ «Ат- летическая гимна- стика»
				150000,000	10 000,0000	70000,00000	70000,00000	КБ	
				1580,86519	309,27835	564,51613	707,07071	МБ (С)	
				1572,0000	1572,0000	0,00000	0,00000	МБ	
3.1.1.3.	Устройство спортивно-игровой площад- ки для детей с ограниченными возмож- ностями по адресу: Приморский край, г. Артем, ул. Кооперативная, 6 (детский парк «Артемка»)	УФКСиОЗ, администрация	2025	4868,680	4868,680	0,00	0,00	МБ	администрация
3.1.1.4.	Устройство скейт-площадки и памп- трека (включая замену асфальтобетон- ного покрытия)	УФКСиОЗ, администрация	2025	23785,22599	23785,22599	0,00	0,00	МБ	администрация
3.1.2.	Закупка и монтаж оборудования для создания «умных» спортивных площа- док	УФКСиОЗ, ЦФКиС	2025-2026	109522,16872	11584,02439	97938,14433	0,00000	в том числе:	ЦФКиС
				95000,00000	0,00000	95000,00000	0,00000	КБ	
				2938,14433	0,00000	2938,14433	0,00000	МБ (С)	
				11584,02439	11584,02439	0,00000	0,00000	МБ	
3.1.2.1.	Создание модульного фиджитал- центра по адресу: г. Артем, с. Кневичи (включая выполнение инженерных изысканий, подготовку проектной доку- ментации, экспертизу)			109522,16872	11584,02439	97938,14433	0,00000	в том числе:	
				95000,00000	0,00000	95000,00000	0,00000	КБ	
				2938,14433	0,00000	2938,14433	0,00000	МБ (С)	
				11584,02439	11584,02439	0,00000	0,00000	МБ	
4. Задача Программы: Снижение уровня аварийного состояния объектов спорта муниципальных учреждений физической культуры и спорта									
4.1.	Комплекс процессных мероприятий: проведение ремонтных работ в муни- ципальных учреждениях физической культуры и спорта	Х	Х	293745,02961	93745,02961	100 000,0000	100 000,00	в том числе:	Х
				25173,07148	25173,07148	0,00000	0,00000	ФБ	
				5155,93030	5155,93030	0,00000	0,00000	КБ	
				938,01036	938,01036	0,00000	0,00000	МБ (С)	
				262478,01747	62478,01747	100 000,0000	100 000,00	МБ	
4.1.1.	Капитальный ремонт и ремонт нефинан- совых активов, находящихся на праве оперативного управления у му- ниципальных учреждений	УФКСиОЗ, ЦФКиС	2026-2027	257980,64401	57980,64401	100 000,0000	100 000,00	МБ	ЦФКиС
4.1.1.1.	Капитальный ремонт футбольного поля по адресу: г. Артем, пл. Ленина, 15а	УФКСиОЗ, ЦФКиС		257880,64401	57880,64401	100 000,0000	100 000,00	МБ	ЦФКиС
4.1.1.2.	Капитальный ремонт Ледовой арены по адресу: г. Артем, ул. Севастопольс- кая, 31/2 (включая экспертизу смет- ной документации)	УФКСиОЗ, ЦФКиС		100,00000	100,00000	0,00000	0,00000	МБ	ЦФКиС
4.1.2.	Осуществление капитального ремонта объектов спортивной инфраструктуры государственной собственности субъ- ектов Российской Федерации (муници- пальной собственности)	УФКСиОЗ, ЦФКиС		35764,3856	35764,3856	0,00000	0,00000	в том числе:	ЦФКиС
				25173,07148	25173,07148	0,00000	0,00000	ФБ	
				5155,93030	5155,93030	0,00000	0,00000	КБ	
				938,01036	938,01036	0,00000	0,00000	МБ (С)	
				4497,37346	4497,37346	0,00000	0,00000	МБ	
4.1.2.1.	Капитальный ремонт бассейна по ад- ресу: г. Артем, ул. Севастопольс- кая, 36	ЦФКиС		35764,3856	35764,3856	0,00000	0,00000	в том числе:	ЦФКиС
				25173,07148	25173,07148	0,00000	0,00000	ФБ	
				5155,93030	5155,93030	0,00000	0,00000	КБ	
				938,01036	938,01036	0,00000	0,00000	МБ (С)	
				4497,37346	4497,37346	0,00000	0,00000	МБ	
5. Задача Программы: Реализация полномочий администрации округа в сфере физической культуры и спорта									
5.1.	Комплекс процессных мероприятий: обеспечение деятельности органов администрации Артемовского городско- го округа	Х	Х	18115,56603	5966,21472	5 955,49334	6 193,85797	МБ	Х
5.1.1.	Финансовое обеспечение деятельности управления физической культуры, спорта и охраны здоровья администра- ции Артемовского городского округа	администрация	2025-2027	18115,56603	5966,21472	5 955,49334	6 193,85797	МБ	администрация
	Итого в том числе по источникам	Х	Х	1479869,03641	395102,15710	589274,59236	495 492,28695	Х	Х
				1200020,03628	351838,40842	423 482,32646	424 699,30140	МБ	Х
				254576,56961	17991,31816	165792,26590	70 792,98555	КБ	Х
				25272,43052	25272,43052	0,00000	0,00000	ФБ	Х

Примечания:
МАУДО СШ «Центр зимних видов спорта» - муниципальное авто-
номное учреждение дополнительного образования спортивная шко-
ла «Центр зимних видов спорта» Артемовского городского округа
МБУДО СШ «Темп» - муниципальное бюджетное учреждение до-
полнительного образования «Спортивная школа «Темп» Артемов-
ского городского округа

МБУДО СШ «Атлетическая гимнастика» - муниципальное бюджет-
ное учреждение дополнительного образования «Спортивная школа
«Атлетическая гимнастика» Артемовского городского округа
МБОУДО СШ «Феникс» - муниципальное бюджетное образователь-
ное учреждение дополнительного образования «Спортивная школа
«Феникс» Артемовского городского округа
МКУ «УСКР» — муниципальное казенное учреждение «Управление
строительства и капитального ремонта г. Артема»
КБ – бюджет Приморского края

КБ (прогноз) - бюджет Приморского края (прогноз)
ФБ – федеральный бюджет
МБ – бюджет Артемовского городского округа
Администрация – администрация Артемовского городского округа
УФКСиОЗ - управление физической культуры, спорта и охраны здо-
ровья администрации Артемовского городского округа
ЦФКиС - муниципальное казенное учреждение «Центр физической
культуры и спорта г. Артема».

АДМИНИСТРАЦИЯ
АРТЕМОВСКОГО ГОРОДСКОГО ОКРУГА
ПОСТАНОВЛЕНИЕ

22.10.2025

№ 839-па

О ВНЕСЕНИИ ИЗМЕНЕНИЙ В ПОСТАНОВЛЕНИЕ АДМИНИСТРАЦИИ АРТЕМОВСКОГО ГОРОДСКОГО ОКРУГА ОТ 30.12.2016 № 1401-ПА «ОБ УТВЕРЖДЕНИИ МУНИЦИПАЛЬНОЙ ПРО-
ГРАММЫ «ПРОФИЛАКТИКА ТЕРРОРИЗМА И ЭКСТРЕМИЗМА, ОБЕСПЕЧЕНИЕ ЗАЩИТЫ НАСЕЛЕНИЯ ОТ ЧРЕЗВЫЧАЙНЫХ СИТУАЦИЙ НА ТЕРРИТОРИИ АРТЕМОВСКОГО ГОРОДСКОГО
ОКРУГА» (В РЕД. ОТ 04.07.2025 № 594-ПА)

В соответствии с Лесным кодексом Российской Федерации, Бюджетным кодексом Российской Фе-
дерации, федеральными законами от 21.12.1994 № 69-ФЗ «О пожарной безопасности», от 06.10.2003 № 131-
ФЗ «Об общих принципах организации местного самоуправления в Российской Федерации», от 20.03.2025 №
33-ФЗ «Об общих принципах организации местного самоуправления в единой системе публичной власти»,
решением Думы Артемовского городского округа от 05.12.2024 № 400 «О бюджете Артёмовского городского
округа на 2025 год и плановый период 2026 и 2027 годы», решением Думы Артемовского городского округа
от 27.12.2024 № 410 «О Стратегии социально-экономического развития Артемовского городского округа на
период до 2035 года», постановлением администрации Артемовского городского округа от 29.07.2013

№ 1890-па «Об утверждении Порядка принятия решений о разработке муниципальных программ, их формирования, реализации и оценки эффективности в Артемовском городском округе», постановлением администрации Артемовского городского округа от 27.12.2024 № 1154-па «Об утверждении Плана мероприятий по реализации Стратегии социально-экономического развития Артемовского городского округа до 2035 года», руководствуясь Уставом Артемовского городского округа Приморского края, администрация Артемовского городского округа

ПОСТАНОВЛЯЕТ:

1. Внести следующие изменения в постановление администрации Артемовского городского округа от 30.12.2016 № 1401-па «Об утверждении муниципальной программы «Профилактика терроризма и экстремизма, обеспечение защиты населения от чрезвычайных ситуаций на территории Артемовского городского округа» (в ред. от 04.07.2025 № 594-па):

1.1. В строке «Объем и источники финансового обеспечения Программы» Паспорта Программы вместо «357743,95024 тыс. рублей» читать «360958,55477 тыс. руб.», вместо «2025 год - 48860,35945 тыс. руб.» читать «2025 год - 52074,96398 тыс. руб.».

1.2. В Строку «Организация управления и контроль за исполнением Программы» Паспорта Программы изложить в следующей редакции:

«Текущее управление и контроль за реализацией Программы осуществляется заказчиком Программы.

Заказчик Программы осуществляет государственную регистрацию Программы и внесенных в нее изменений в порядке и сроки, установленные действующим законодательством.

Ежегодно заказчик Программы:

проводит оценку эффективности Программы в отношении муниципальной программы;

в срок до 1 февраля года, следующего за отчетным, представляет в управление экономики администрации Артемовского городского округа информацию о реализации Программы и о результатах оценки эффективности Программы в составе информации о выполнении планов социально-экономического развития Стратегии социально-экономического развития Артемовского городского округа в порядке и по формам, установленным администрацией Артемовского городского округа;

до 1 февраля года, следующего за отчетным, представляет главе Артемовского городского округа годовой отчет о ходе реализации и оценке эффективности муниципальной Программы».

1.3. В разделе 5 приложения к постановлению вместо «357743,95024 тыс. руб.» читать

«360958,55477 тыс. руб.», вместо «2025 год - 48860,35945 тыс. руб.» читать «2025 год - 52074,96398 тыс. руб.».

1.4. Раздел 6 приложения к постановлению изложить в следующей редакции:

«Текущее управление и контроль за реализацией Программы осуществляются Заказчиком Программы в лице отдела по делам гражданской обороны, чрезвычайным ситуациям и координации правоохранительной деятельности администрации Артемовского городского округа.

Заказчик Программы:

осуществляет государственную регистрацию Программы и внесенных в нее изменений в порядке и сроки, установленные действующим законодательством;

организует реализацию Программы, в том числе обеспечивает взаимодействие между исполнителями отдельных мероприятий и координацию их действий по реализации Программы;

при необходимости осуществляет внесение изменений в Программу;

несет ответственность за достижение целевых показателей (индикаторов) Программы, а также конечных результатов ее реализации;

ежегодно проводит оценку эффективности Программы в отношении муниципальной программы;

в срок до 1 февраля года, следующего за отчетным, представляет в управление экономики администрации Артемовского городского округа информацию о реализации Программы и о результатах оценки эффективности Программы в составе информации о выполнении планов социально-экономического развития Стратегии социально-экономического развития Артемовского городского округа в порядке и по формам, установленным администрацией Артемовского городского округа;

ежегодно, до 1 февраля года, следующего за отчетным, представляет главе Артемовского городского округа годовой отчет о ходе реализации и оценке эффективности муниципальной Программы.».

1.5. Изложить приложение 7 к муниципальной программе в новой редакции (приложение 1).

1.6. Изложить приложение 8 к муниципальной программе в новой редакции (приложение 2).

2. Опубликовать настоящее постановление в газете «Выбор» и разместить на официальном сайте Артемовского городского округа.

3. Настоящее постановление вступает в силу с даты опубликования в газете «Выбор».

4. Контроль за исполнением настоящего постановления возложить на заместителя главы администрации Артемовского городского округа Макарова Б.П.

И.о. главы Артемовского городского округа В.А. Воркова

Приложение 1
к постановлению администрации Артемовского городского округа
от 22.10.2025 № 839-па
Приложение 7
к муниципальной программе «Профилактика терроризма и экстремизма, обеспечение защиты населения от чрезвычайных ситуаций на территории Артемовского городского округа»

ПЕРЕЧЕНЬ МЕРОПРИЯТИЙ

муниципальной программы «Профилактика терроризма и экстремизма, обеспечение защиты населения от чрезвычайных ситуаций на территории Артемовского городского округа» на 2025-2027 гг.

№ п/п	Наименование комплекса процессных мероприятий, наименование мероприятия	Исполнители мероприятий	Сроки реализации мероприятия	Объем финансового обеспечения (тыс. руб.):				Источники финансового обеспечения	Получатели средств
				всего, в т. ч. по источникам финансового обеспечения	в том числе по годам				
					2025	2026	2027		
1	2	3	4	5	6	7	8	9	10
Задача 1. Выполнение функций МКУ по делам ГО ЧС и ПБ в области гражданской обороны, предупреждения и ликвидации чрезвычайных ситуаций, обеспечения первичных мер пожарной безопасности									
1.1.	Комплекс процессных мероприятий: Расходы на обеспечение деятельности (оказание услуг, выполнение работ) МКУ по делам ГО ЧС и ПБ, в том числе закупка товаров, работ, услуг для обеспечения государственных (муниципальных) нужд	х	х	100030,19553	35909,69118	31519,20355	32601,30080	МБ	х
1.1.1.	Обеспечение выполнения функций муниципальных казенных учреждений Артемовского городского округа - МКУ по делам ГО ЧС и ПБ	МКУ по делам ГО ЧС и ПБ	2025-2027	96153,00485	32032,5005	31519,20355	32601,30080	МБ	МКУ по делам ГО ЧС и ПБ
1.1.2.	Расходы муниципальных учреждений на приобретение (изготовление) объектов, относящихся к основным средствам (за исключением расходов на осуществление бюджетных инвестиций)		2025	98,7	98,7	0	0	МБ	
1.1.3.	Капитальный ремонт и ремонт нефинансовых активов, находящихся на праве оперативного управления у муниципального учреждения		2025	3778,49068	3778,49068	0	0	МБ	
Задача 2. Повышение уровня пожарной безопасности и защиты населения и территорий от чрезвычайных ситуаций									
2.1.	Комплекс процессных мероприятий: Мероприятия по обеспечению безопасности населения, направленные на предотвращение или ослабление поражающих воздействий чрезвычайных ситуаций	х	х	10172,30675	4272,60675	5899,7	0	х	х
				6696,51575	973,80675	5722,709	0	КБ	
				176,991	0	176,991	0	МБС	
				3298,8	3298,8	0	0	МБ	
2.1.1.	Обеспечение первичных мер пожарной безопасности, в том числе:	МКУ по делам ГО ЧС и ПБ	2025-2026	6696,51575	973,80675	5722,709	0	КБ	МКУ по делам ГО ЧС и ПБ
				176,991	0	176,991	0	МБС	
				2628,8	2628,8	0	0	МБ	
				6696,51575	973,80675	5722,709	0	КБ	
2.1.1.1.	Создание условий для организации добровольной пожарной охраны в рамках обеспечения органами местного самоуправления первичных мер пожарной безопасности		2025-2026	176,991	0	176,991	0	МБС	
2.1.1.2.				Приобретение автономных дымовых пожарных извещателей	2025	200,6	200,6	0	
2.1.1.3.	Проведение работ по расчистке и восстановления противопожарных минерализованных полос		2025	2428,2	2428,2	0	0	МБ	
2.1.2.	Участие в предупреждении чрезвычайных ситуаций		2025	670,0	670,0	0	0	МБ	
Задача 3: Повышение уровня безопасности людей на водных объектах									
3.1.	Комплекс процессных мероприятий: Обеспечение безопасности и спасение людей на водных объектах	х	х	2518,6282	2518,6282	0	0	МБ	х
3.1.1.	Мероприятия по обеспечению безопасности и спасению людей на водных объектах	МКУ по делам ГО ЧС и ПБ	2025	2518,6282	2518,6282	0	0	МБ	МКУ по делам ГО ЧС и ПБ
Задача 4. Реализация полномочий администрации Артемовского городского округа в области профилактики терроризма и экстремизма, гражданской обороны, предупреждения и ликвидации чрезвычайных ситуаций, обеспечения первичных мер пожарной безопасности									
4.1.	Комплекс процессных мероприятий: Обеспечение деятельности органов администрации Артемовского городского округа	х	х	9327,17743	3137,96419	3033,85465	3155,35859	МБ	х
4.1.1.	Финансовое обеспечение деятельности органов администрации Артемовского городского округа (обеспечение деятельности отдела по делам ГО ЧС и координации правоохранительной деятельности)	отдел по делам ГО ЧС и КПД	2025-2027	9327,17743	3137,96419	3033,85465	3155,35859	МБ	администрация
Задача 5. Обеспечение безопасности населения									
5.1.	Комплекс процессных мероприятий: Расходы на приобретение и установку систем безопасности	х	2025	6236,07366	6236,07366	0	0	МБ	
5.1.1.	Расходы муниципальных учреждений на приобретение (изготовление) объектов, относящихся к основным средствам (за исключением расходов на осуществление бюджетных инвестиций)	МКУ по делам ГО ЧС и ПБ	2025	6236,07366	6236,07366	0	0	МБ	МКУ по делам ГО ЧС и ПБ
Задача 6. Усиление антитеррористической защищенности мест массового пребывания людей в период проведения культурно-массовых мероприятий									
6.1.	Комплекс процессных мероприятий: Обеспечение выполнения требований к антитеррористической защищенности объектов, находящихся в муниципальной	х	2025-2027	0	0	0	0	МБ	х
	собственности или в ведении органов местного самоуправления								
6.1.1.	Привлечение к проведению охранных мероприятий вооруженных работников частных охранных организаций, имеющих 6 разряд, либо сотрудников Росгвардии с табельным оружием	отдел по делам ГО ЧС и КПД	2025-2027	0	0	0	0	МБ	администрация
Итого по Программе		х	х	128284,38157	52074,96398	40452,7582	35756,65939	х	х
в том числе по источникам		х	х	121410,87482	2074,96398	34553,0582	35756,65939	МБ	х
				6696,51575	973,80675	5722,709	0	КБ	
				176,991	0	176,991	0	МБС	

Примечание:
МКУ по делам ГО ЧС и ПБ - муниципальное казенное учреждение по делам гражданской обороны, чрезвычайным ситуациям и пожарной безопасности Артемовского городского округа

Отдел по делам ГО ЧС и КПД - отдел по делам гражданской обороны, чрезвычайным ситуациям и пожарной безопасности, и координации правоохранительной деятельности Артемовского городского округа
Администрация - администрация Артемовского городского округа

МБ - местный бюджет
КБ - краевой бюджет
МБС - местный бюджет (софинансирование).

Приложение 2
к постановлению администрации Артемовского городского округа
от 22.10.2025 № 839-па
Приложение 8

к муниципальной программе «Профилактика терроризма и экстремизма, обеспечение защиты населения от чрезвычайных ситуаций на территории Артемовского городского округа»

ПЕРЕЧЕНЬ МЕРОПРИЯТИЙ ПРОГРАММЫ.
СВЕДЕНИЯ О ВЗАИМОСВЯЗИ ЦЕЛЕВЫХ ПОКАЗАТЕЛЕЙ (ИНДИКАТОРОВ) С МЕРОПРИЯТИЯМИ ПРОГРАММЫ И ОЖИДАЕМЫМИ РЕЗУЛЬТАТАМИ ИХ РЕАЛИЗАЦИИ НА 2025-2027 гг.

№ п/п	Наименование комплекса процессных мероприятий, наименование мероприятия	Ожидаемый результат реализации мероприятия						Взаимосвязь мероприятия и ожидаемого результата реализации мероприятия с целевым показателем (индикатором) Программы (наименование целевого показателя (индикатора) Программы)
		наименование показателя	единица измерения	всего	в том числе по годам			
					2025	2026	2027	
1	2	3	4	5	6	7	8	9
Задача 1: Выполнение функций МКУ по делам ГО ЧС и ПБ в области гражданской обороны, предупреждения и ликвидации чрезвычайных ситуаций, обеспечения первичных мер пожарной безопасности								
1.1.	Комплекс процессных мероприятий: Расходы на обеспечение деятельности (оказание услуг, выполнение работ) МКУ по делам ГО ЧС и ПБ, в том числе закупка товаров, работ, услуг для обеспечения государственных (муниципальных) нужд	x	x	x	x	x	x	x
1.1.1.	Обеспечение выполнения функций муниципальных казенных учреждений Артемовского городского округа - МКУ по делам ГО ЧС и ПБ	выполнение показателей задания учредителя в области гражданской обороны, предупреждения и ликвидации чрезвычайных ситуаций, обеспечения первичных мер пожарной безопасности	%	100	100	100	100	достижение показателей задания учредителя в области гражданской обороны, предупреждения и ликвидации чрезвычайных ситуаций, обеспечения первичных мер пожарной безопасности
1.1.2.	Расходы муниципальных учреждений на приобретение (изготовление) объектов, относящихся к основным средствам (за исключением расходов на осуществление бюджетных инвестиций)	приобретение (изготовление) объекта, относящегося к основным средствам	ед.	10	10	0	0	
1.1.3.	Капитальный ремонт и ремонт нефинансовых активов, находящихся на праве оперативного управления у муниципального учреждения	количество кабинетов, в которых проводится капитальный ремонт	ед.	6	6	0	0	
Задача 2: Повышение уровня пожарной безопасности и защиты населения и территорий от чрезвычайных ситуаций								
2.1.	Комплекс процессных мероприятий: Мероприятия по обеспечению безопасности населения, направленные на предотвращение или ослабление поражающих воздействий чрезвычайных ситуаций	x	x	x	x	x	x	x
2.1.1.	Обеспечение первичных мер пожарной безопасности, в том числе:	обеспечение выполнения первичных мер пожарной безопасности	%	100	100	0	0	снижение количества пожаров, произошедших на территории Артемовского городского округа, к 2027 г. до 94% от среднего количества пожаров
2.1.1.1.	Создание условий для организации добровольной пожарной охраны в рамках обеспечения органами местного самоуправления первичных мер пожарной безопасности	создание добровольной пожарной охраны	ед.	1	0	1	0	
2.1.1.2.	Приобретение автономных дымовых пожарных извещателей	количество приборов автономных дымовых пожарных извещателей	ед.	236	236	0	0	недопущение роста количества чрезвычайных ситуаций выше уровня средних многолетних значений
2.1.1.3.	Проведение работ по расчистке и восстановлению противопожарных минерализованных полос	недопущение роста количества пожаров	метр	48,564	48,564	0	0	снижение количества пожаров, произошедших на территории Артемовского городского округа, к 2027 г. до 94% от среднего количества пожаров
2.1.2.	Участие в предупреждении чрезвычайных ситуаций	недопущение роста количества чрезвычайных ситуаций	ед.	1	1	0	0	недопущение роста количества чрезвычайных ситуаций выше уровня средних многолетних значений
Задача 3: Повышение уровня безопасности людей на водных объектах								
3.1.	Комплекс процессных мероприятий: Обеспечение безопасности и спасение людей на водных объектах	x	x	x	x	x	x	x
3.1.1.	Мероприятия по обеспечению безопасности и спасению людей на водных объектах	организация спасательных постов на водных объектах	ед.	1	1	0	0	обеспеченность населения услугами по организации безопасности и спасению людей на водных объектах общего пользования
Задача 4: Реализация полномочий администрации Артемовского городского округа в области профилактики терроризма и экстремизма, гражданской обороны, предупреждения и ликвидации чрезвычайных ситуаций, обеспечения первичных мер пожарной безопасности								
4.1.	Комплекс процессных мероприятий: Обеспечение деятельности органов администрации Артемовского городского округа	x	x	x	x	x	x	x
4.1.1.	Финансовое обеспечение деятельности органов администрации Артемовского городского округа (обеспечение деятельности отдела по делам ГО ЧС и координации правоохранительной деятельности)	достижение установленных значений индикаторов	%	100	100	100	100	выполнение установленных значений целевых индикаторов Программы
Задача 5. Обеспечение безопасности населения								
5.1.	Комплекс процессных мероприятий: Расходы на приобретение и установку систем безопасности	x	x	x	x	x	x	x
5.1.1.	Расходы муниципальных учреждений на приобретение (изготовление) объектов, относящихся к основным средствам (за исключением расходов на осуществление бюджетных инвестиций)	количество установленных систем безопасности	ед.	1	1	0	0	недопущение роста количества чрезвычайных ситуаций выше уровня средних многолетних значений
Задача 6. Усиление антитеррористической защищенности мест массового пребывания людей в период проведения культурно-массовых мероприятий								
6.1.	Комплекс процессных мероприятий: Обеспечение выполнения требований к антитеррористической защищенности объектов, находящихся в муниципальной собственности или в ведении органов местного самоуправления	x	x	x	x	x	x	x
6.1.1.	Привлечение к проведению охранных мероприятий вооруженных работников частных охранных организаций, имеющих 6 разряд, либо сотрудников Росгвардии с табельным оружием	количество проведенных культурно-массовых мероприятий, для которых организованы дополнительные охранные мероприятия	ед.	0	0	0	0	недопущение роста количества чрезвычайных ситуаций выше уровня средних многолетних значений

24.10.2025 г.
ЗАКЛЮЧЕНИЕ ОРГАНИЗАЦИОННОГО КОМИТЕТА О РЕЗУЛЬТАТАХ ОБЩЕСТВЕННЫХ ОБСУЖДЕНИЙ ПО ВОПРОСУ РЕШЕНИЯ О ПРЕДОСТАВЛЕНИИ РАЗРЕШЕНИЯ НА УСЛОВНО РАЗРЕШЕННЫЙ ВИД ИСПОЛЬЗОВАНИЯ ЗЕМЕЛЬНОГО УЧАСТКА «МАГАЗИНЫ» В ОТНОШЕНИИ ЗЕМЕЛЬНОГО УЧАСТКА С КАДАСТРОВЫМ НОМЕРОМ 25:27:030201:11585, РАСПОЛОЖЕННОГО ПО АДРЕСУ: ПРИМОРСКИЙ КРАЙ, Г. АРТЕМ, УЛ. ПОБЕДЫ, ДОМ 6, БАЛБЕКОВОЙ ДЖАМИЛЕ ДМИТРИЕВНЕ

Время проведения: с 15.10.2025 г. по 24.10.2025 г. г. Артем, ул. Кирова, 48
В соответствии с Градостроительным кодексом Российской Федерации, во исполнение Федерального закона от 06.10.2003 № 131–ФЗ «Об общих принципах организации местного самоуправления в Российской Федерации», Закона Приморского края от 18.11.2014 № 497-КЗ «О перераспределении полномочий между органами местного самоуправления муниципальных образований Приморского края и органами государственной власти Приморского края и внесении изменений в отдельные законодательные акты Приморского края», руководствуясь постановлением Администрации Приморского края от 25.08.2015 № 303-па «Об утверждении Порядка организации и проведения общественных обсуждений или публичных слушаний по вопросам градостроительной деятельности на территориях Владивостокского, Артемовского городских округов, Надеждинского муниципального района Приморского края, Шкотовского муниципального округа Приморского края», протоколом заседания единой комиссии по подготовке проектов правил землепользования и застройки муниципальных образований Приморского края.
Общественные обсуждения проводились оргкомитетом по проведению общественных обсуждений по инициативе единой комиссии по подготовке проектов правил землепользования и застройки муниципальных образований Приморского края.
Постановление о назначении общественных обсуждений № 185-пг от 13.10.2025 года опубликовано в газете «Выбор» от 15.10.2025 № 82. и на официальном сайте Артемовского городского округа.
Заключение подготовлено на основании протокола от 24.10.2025 о проведении общественных обсуждений.
В связи с тем, что письменных и устных предложений по вопросу общественных обсуждений в администрацию Артемовского городского округа не поступило,
РЕШИЛ:

Общественные обсуждения по вопросу решения о предоставлении разрешения на условно разрешенный вид использования земельного участка «магазины» в отношении земельного участка с кадастровым номером 25:27:030201:11585, расположенного по адресу: Приморский край, г. Артем, ул. Победы, дом 6, Балбековой Джамиле Дмитриевне, проведены в соответствии с действующим законодательством.
**Председатель собрания О.А. Моисеева
Секретарь П.А. Салыхов**

24.10.2025 г.
ЗАКЛЮЧЕНИЕ ОРГАНИЗАЦИОННОГО КОМИТЕТА О РЕЗУЛЬТАТАХ ОБЩЕСТВЕННЫХ ОБСУЖДЕНИЙ ПО ВОПРОСУ РЕШЕНИЯ О ПРЕДОСТАВЛЕНИИ РАЗРЕШЕНИЯ НА УСЛОВНО РАЗРЕШЕННЫЙ ВИД ИСПОЛЬЗОВАНИЯ ЗЕМЕЛЬНОГО УЧАСТКА «МАГАЗИНЫ» В ОТНОШЕНИИ ЗЕМЕЛЬНОГО УЧАСТКА С КАДАСТРОВЫМ НОМЕРОМ 25:27:070238:28, РАСПОЛОЖЕННОГО ПО АДРЕСУ: ПРИМОРСКИЙ КРАЙ, Г. АРТЕМ, С/Т «МАЛАХИТ», УЧАСТОК № 14, ГОВОРУНУ АРТЁМУ ИВАНОВИЧУ

Время проведения: с 08.10.2025 г. по 22.10.2025 г. г. Артем, ул. Кирова, 48
В соответствии с Градостроительным кодексом Российской Федерации, во исполнение Федерального закона от 06.10.2003 № 131–ФЗ «Об общих принципах организации местного самоуправления в Российской Федерации», Закона Приморского края от 18.11.2014 № 497-КЗ «О перераспределении полномочий между органами местного самоуправления муниципальных образований Приморского края и органами государственной власти Приморского края и внесении изменений в отдельные законодательные акты Приморского края», руководствуясь постановлением Администрации Приморского края от 25.08.2015 № 303-па «Об утверждении Порядка организации и проведения общественных обсуждений или публичных слушаний по вопросам градостроительной деятельности на территориях Владивостокского, Артемовского городских округов, Надеждинского муниципального района Приморского края, Шкотовского муниципального округа Приморского края», протоколом заседания единой комиссии по подготовке проектов правил землепользования и застройки муниципальных образований Приморского края.
Общественные обсуждения проводились оргкомитетом по проведению общественных обсуждений по инициативе единой комиссии по подготовке проектов правил землепользования и застройки муниципальных образований Приморского края.

Постановление о назначении общественных обсуждений № 174-пг от 06.10.2025 года опубликовано в газете «Выбор» от 08.10.2025 № 80 и на официальном сайте Артемовского городского округа.

Заключение подготовлено на основании протокола от 24.10.2025 о проведении общественных обсуждений.

В связи с тем, что письменных и устных предложений по вопросу общественных обсуждений в администрацию Артемовского городского округа не поступило,

РЕШИЛ:

Общественные обсуждения по вопросу решения о предоставлении разрешения на условно разрешенный вид использования земельного участка «магазины» в отношении земельного участка с кадастровым номером 25:27:070238:28, расположенного по адресу: Приморский край, г. Артем, с/т «Малахит», участок № 14, Говоруну Артёму Ивановичу, проведены в соответствии с действующим законодательством.

Председатель собрания О.А. Моисеева
Секретарь П.А. Саляхов

24.10.2025 г.

ЗАКЛЮЧЕНИЕ

ОРГАНИЗАЦИОННОГО КОМИТЕТА О РЕЗУЛЬТАТАХ ОБЩЕСТВЕННЫХ ОБСУЖДЕНИЙ ПО ВОПРОСУ РЕШЕНИЯ О ПРЕДОСТАВЛЕНИИ РАЗРЕШЕНИЯ НА УСЛОВНО РАЗРЕШЕННЫЙ ВИД ИСПОЛЬЗОВАНИЯ ЗЕМЕЛЬНОГО УЧАСТКА «ДЕЛОВОЕ УПРАВЛЕНИЕ» В ОТНОШЕНИИ ЗЕМЕЛЬНОГО УЧАСТКА С КАДАСТРОВЫМ НОМЕРОМ 25:27:070202:182, РАСПОЛОЖЕННОГО ПО АДРЕСУ: ПРИМОРСКИЙ КРАЙ, Г. АРТЕМ, УЛ. САХАЛИНСКАЯ, ДОМ 11Г, ОБЩЕСТВУ С ОГРАНИЧЕННОЙ ОТВЕТСТВЕННОСТЬЮ «ИСКРА.ЭКСПЕРТ»

Время проведения: с 15.10.2025 г. по 24.10.2025 г. г. Артем, ул. Кирова, 48

В соответствии с Градостроительным кодексом Российской Федерации, во исполнение Федерального закона от 06.10.2003 № 131–ФЗ «Об общих принципах организации местного самоуправления в Российской Федерации», Закона Приморского края от 18.11.2014 № 497-КЗ «О перераспределении полномочий между органами местного самоуправления муниципальных образований Приморского края и органами государственной власти Приморского края и внесении изменений в отдельные законодательные акты Приморского края», руководствуясь постановлением Администрации Приморского края от 25.08.2015 № 303-па «Об утверждении Порядка организации и проведения общественных обсуждений или публичных слушаний по вопросам градостроительной деятельности на территориях Владивостокского, Артемовского городских округов, Надеждинского муниципального района Приморского края, Шкотовского муниципального округа Приморского края», протоколом заседания единой комиссии по подготовке проектов правил землепользования и застройки муниципальных образований Приморского края.

Общественные обсуждения проводились оргкомитетом по проведению общественных обсуждений по инициативе единой комиссии по подготовке проектов правил землепользования и застройки муниципальных образований Приморского края.

Постановление о назначении общественных обсуждений № 181-пг от 13.10.2025 года опубликовано в газете «Выбор» от 15.10.2025 № 82 и на официальном сайте Артемовского городского округа.

Заключение подготовлено на основании протокола от 24.10.2025 о проведении общественных обсуждений.

В связи с тем, что письменных и устных предложений по вопросу общественных обсуждений в администрацию Артемовского городского округа не поступило,

РЕШИЛ:

Общественные обсуждения по вопросу решения о предоставлении разрешения на условно разрешенный вид использования земельного участка «деловое управление» в отношении земельного участка с кадастровым номером 25:27:070202:182, расположенного по адресу: Приморский край, г. Артем, ул. Сахалинская, дом 11г, обществу с ограниченной ответственностью «ИСКРА.ЭКСПЕРТ», проведены в соответствии с действующим законодательством.

Председатель собрания О.А. Моисеева
Секретарь П.А. Саляхов

24.10.2025 г.

ЗАКЛЮЧЕНИЕ

ОРГАНИЗАЦИОННОГО КОМИТЕТА О РЕЗУЛЬТАТАХ ОБЩЕСТВЕННЫХ ОБСУЖДЕНИЙ ПО ВОПРОСУ РЕШЕНИЯ О ПРЕДОСТАВЛЕНИИ РАЗРЕШЕНИЯ НА УСЛОВНО РАЗРЕШЕННЫЙ ВИД ИСПОЛЬЗОВАНИЯ ЗЕМЕЛЬНОГО УЧАСТКА «РАЗМЕЩЕНИЕ ГАРАЖЕЙ ДЛЯ СОБСТВЕННЫХ НУЖД» В ОТНОШЕНИИ ОБРАЗУЕМОГО ЗЕМЕЛЬНОГО УЧАСТКА, РАСПОЛОЖЕННОГО ПО АДРЕСУ: ПРИМОРСКИЙ КРАЙ, С. ОЛЕНИЙ, УЛ. ЗООЛОГИЧЕСКАЯ, ГСК «ОЛЕНЕВОД», ГАРАЖНЫЙ БОКС № 5, КАЛИНИНОЙ ВИАЛЕТТЕ МИХАЙЛОВНЕ

Время проведения: с 15.10.2025 г. по 24.10.2025 г. г. Артем, ул. Кирова, 48

В соответствии с Градостроительным кодексом Российской Федерации, во исполнение Федерального закона от 06.10.2003 № 131–ФЗ «Об общих принципах организации местного самоуправления в Российской Федерации», Закона Приморского края от 18.11.2014 № 497-КЗ «О перераспределении полномочий между органами местного самоуправления муниципальных образований Приморского края и органами государственной власти Приморского края и внесении изменений в отдельные законодательные акты Приморского края», руководствуясь постановлением Администрации Приморского края от 25.08.2015 № 303-па «Об утверждении Порядка организации и проведения общественных обсуждений или публичных слушаний по вопросам градостроительной деятельности на территориях Владивостокского, Артемовского городских округов, Надеждинского муниципального района Приморского края, Шкотовского муниципального округа Приморского края», протоколом заседания единой комиссии по подготовке проектов правил землепользования и застройки муниципальных образований Приморского края.

Общественные обсуждения проводились оргкомитетом по проведению общественных обсуждений по инициативе единой комиссии по подготовке проектов правил землепользования и застройки муниципальных образований Приморского края.

Постановление о назначении общественных обсуждений № 183-пг от 13.10.2025 года опубликовано в газете «Выбор» от 15.10.2025 № 82 и на официальном сайте Артемовского городского округа.

Заключение подготовлено на основании протокола от 24.10.2025 о проведении общественных обсуждений.

В связи с тем, что письменных и устных предложений по вопросу общественных обсуждений в администрацию Артемовского городского округа не поступило,

РЕШИЛ:

Общественные обсуждения по вопросу решения о предоставлении разрешения на условно разрешенный вид использования земельного участка «размещение гаражей для собственных нужд» в отношении образуемого земельного участка, расположенного по адресу: Приморский край, с. Олений, ул. Зоологическая, ГСК «Оленевод», гаражный бокс № 5, Калининой Виолетте Михайловне, проведены в соответствии с действующим законодательством.

Председатель собрания О.А. Моисеева
Секретарь П.А. Саляхов

24.10.2025 г.

ЗАКЛЮЧЕНИЕ

ОРГАНИЗАЦИОННОГО КОМИТЕТА О РЕЗУЛЬТАТАХ ОБЩЕСТВЕННЫХ ОБСУЖДЕНИЙ ПО ВОПРОСУ РЕШЕНИЯ О ПРЕДОСТАВЛЕНИИ РАЗРЕШЕНИЯ НА УСЛОВНО РАЗРЕШЕННЫЙ ВИД ИСПОЛЬЗОВАНИЯ ЗЕМЕЛЬНОГО УЧАСТКА «РАЗМЕЩЕНИЕ ГАРАЖЕЙ ДЛЯ СОБСТВЕННЫХ НУЖД» В ОТНОШЕНИИ ОБРАЗУЕМОГО ЗЕМЕЛЬНОГО УЧАСТКА, РАСПОЛОЖЕННОГО ПО АДРЕСУ: ПРИМОРСКИЙ КРАЙ, С. ОЛЕНИЙ, УЛ. ЗООЛОГИЧЕСКАЯ, ГСК «ОЛЕНЕВОД», ГАРАЖНЫЙ БОКС № 17, КРАВЦОВОЙ НАТАЛИИ СЕРГЕЕВНЕ

Время проведения: с 15.10.2025 г. по 24.10.2025 г. г. Артем, ул. Кирова, 48

В соответствии с Градостроительным кодексом Российской Федерации, во исполнение Федерального закона от 06.10.2003 № 131–ФЗ «Об общих принципах организации местного самоуправления в Российской Федерации», Закона Приморского края от 18.11.2014 № 497-КЗ «О перераспределении полномочий между органами местного самоуправления муниципальных образований Приморского края и органами государственной власти Приморского края и внесении изменений в отдельные законодательные акты Приморского края», руководствуясь постановлением Администрации Приморского края от 25.08.2015 № 303-па «Об утверждении Порядка организации и проведения общественных обсуждений или публичных слушаний по вопросам градостроительной деятельности на территориях Владивостокского, Артемовского городских округов, Надеждинского муниципального района Приморского края, Шкотовского муниципального округа Приморского края», протоколом заседания единой комиссии по подготовке проектов правил землепользования и застройки муниципальных образований Приморского края.

Общественные обсуждения проводились оргкомитетом по проведению общественных обсуждений по инициативе единой комиссии по подготовке проектов правил землепользования и застройки муниципальных образований Приморского края.

Постановление о назначении общественных обсуждений № 182-пг от 13.10.2025 года опубликовано в газете «Выбор» от 15.10.2025 № 82 и на официальном сайте Артемовского городского округа.

Заключение подготовлено на основании протокола от 24.10.2025 о проведении общественных обсуждений.

В связи с тем, что письменных и устных предложений по вопросу общественных обсуждений в администрацию Артемовского городского округа не поступило,

РЕШИЛ:

Общественные обсуждения по вопросу решения о предоставлении разрешения на условно разрешенный вид использования земельного участка «размещение гаражей для собственных нужд» в отношении образуемого земельного участка, расположенного по адресу: Приморский край, с. Олений, ул. Зоологи-

ческая, ГСК «Оленевод», гаражный бокс № 17, Кравцовой Наталии Сергеевне, проведены в соответствии с действующим законодательством.

Председатель собрания О.А. Моисеева
Секретарь П.А. Саляхов

24.10.2025 г.

ЗАКЛЮЧЕНИЕ

ОРГАНИЗАЦИОННОГО КОМИТЕТА О РЕЗУЛЬТАТАХ ОБЩЕСТВЕННЫХ О БСУЖДЕНИЙ ПО ВОПРОСУ РЕШЕНИЯ О ПРЕДОСТАВЛЕНИИ РАЗРЕШЕНИЯ НА УСЛОВНО РАЗРЕШЕННЫЙ ВИД ИСПОЛЬЗОВАНИЯ ЗЕМЕЛЬНОГО УЧАСТКА «МАГАЗИНЫ» В ОТНОШЕНИИ ЗЕМЕЛЬНОГО УЧАСТКА С КАДАСТРОВЫМ НОМЕРОМ 25:27:090101:548, РАСПОЛОЖЕННОГО ПО АДРЕСУ: ПРИМОРСКИЙ КРАЙ, С. СУРАЖЕВКА, УЛ. ЯРОСЛАВСКАЯ, ДОМ 14А, МАМИНУ ВИТАЛИЮ ВЯЧЕСЛАВОВИЧУ

Время проведения: с 15.10.2025 г. по 24.10.2025 г. г. Артем, ул. Кирова, 48

В соответствии с Градостроительным кодексом Российской Федерации, во исполнение Федерального закона от 06.10.2003 № 131–ФЗ «Об общих принципах организации местного самоуправления в Российской Федерации», Закона Приморского края от 18.11.2014 № 497-КЗ «О перераспределении полномочий между органами местного самоуправления муниципальных образований Приморского края и органами государственной власти Приморского края и внесении изменений в отдельные законодательные акты Приморского края», руководствуясь постановлением Администрации Приморского края от 25.08.2015 № 303-па «Об утверждении Порядка организации и проведения общественных обсуждений или публичных слушаний по вопросам градостроительной деятельности на территориях Владивостокского, Артемовского городских округов, Надеждинского муниципального района Приморского края, Шкотовского муниципального округа Приморского края», протоколом заседания единой комиссии по подготовке проектов правил землепользования и застройки муниципальных образований Приморского края.

Общественные обсуждения проводились оргкомитетом по проведению общественных обсуждений по инициативе единой комиссии по подготовке проектов правил землепользования и застройки муниципальных образований Приморского края.

Постановление о назначении общественных обсуждений № 180-пг от 13.10.2025 года опубликовано в газете «Выбор» от 15.10.2025 № 82 и на официальном сайте Артемовского городского округа.

Заключение подготовлено на основании протокола от 24.10.2025 о проведении общественных обсуждений.

В связи с тем, что письменных и устных предложений по вопросу общественных обсуждений в администрацию Артемовского городского округа не поступило,

РЕШИЛ:

Общественные обсуждения по вопросу решения о предоставлении разрешения на условно разрешенный вид использования земельного участка «магазины» в отношении земельного участка с кадастровым номером 25:27:090101:548, расположенного по адресу: Приморский край, с. Суражевка, ул. Ярославская, дом 14а, Мамину Виталию Вячеславовичу, проведены в соответствии с действующим законодательством.

Председатель собрания О.А. Моисеева
Секретарь П.А. Саляхов

24.10.2025 г.

ЗАКЛЮЧЕНИЕ

ОРГАНИЗАЦИОННОГО КОМИТЕТА О РЕЗУЛЬТАТАХ ОБЩЕСТВЕННЫХ ОБСУЖДЕНИЙ ПО ВОПРОСУ РЕШЕНИЯ О ПРЕДОСТАВЛЕНИИ РАЗРЕШЕНИЯ НА УСЛОВНО РАЗРЕШЕННЫЙ ВИД ИСПОЛЬЗОВАНИЯ ЗЕМЕЛЬНОГО УЧАСТКА «РАЗМЕЩЕНИЕ ГАРАЖЕЙ ДЛЯ СОБСТВЕННЫХ НУЖД» В ОТНОШЕНИИ ОБРАЗУЕМОГО ЗЕМЕЛЬНОГО УЧАСТКА, РАСПОЛОЖЕННОГО ПО АДРЕСУ: ПРИМОРСКИЙ КРАЙ, С. ОЛЕНИЙ, УЛ. ЗООЛОГИЧЕСКАЯ, ГСК «ОЛЕНЕВОД», ГАРАЖНЫЙ БОКС № 18, МИХАЙЛОВОЙ ВАСИЛИНЕ АЛЕКСАНДРОВНЕ

Время проведения: с 15.10.2025 г. по 24.10.2025 г. г. Артем, ул. Кирова, 48

В соответствии с Градостроительным кодексом Российской Федерации, во исполнение Федерального закона от 06.10.2003 № 131–ФЗ «Об общих принципах организации местного самоуправления в Российской Федерации», Закона Приморского края от 18.11.2014 № 497-КЗ «О перераспределении полномочий между органами местного самоуправления муниципальных образований Приморского края и органами государственной власти Приморского края и внесении изменений в отдельные законодательные акты Приморского края», руководствуясь постановлением Администрации Приморского края от 25.08.2015 № 303-па «Об утверждении Порядка организации и проведения общественных обсуждений или публичных слушаний по вопросам градостроительной деятельности на территориях Владивостокского, Артемовского городских округов, Надеждинского муниципального района Приморского края, Шкотовского муниципального округа Приморского края», протоколом заседания единой комиссии по подготовке проектов правил землепользования и застройки муниципальных образований Приморского края.

Общественные обсуждения проводились оргкомитетом по проведению общественных обсуждений по инициативе единой комиссии по подготовке проектов правил землепользования и застройки муниципальных образований Приморского края.

Постановление о назначении общественных обсуждений № 184-пг от 13.10.2025 года опубликовано в газете «Выбор» от 15.10.2025 № 82 и на официальном сайте Артемовского городского округа.

Заключение подготовлено на основании протокола от 24.10.2025 о проведении общественных обсуждений.

В связи с тем, что письменных и устных предложений по вопросу общественных обсуждений в администрацию Артемовского городского округа не поступило,

РЕШИЛ:

Общественные обсуждения по вопросу решения о предоставлении разрешения на условно разрешенный вид использования земельного участка «размещение гаражей для собственных нужд» в отношении образуемого земельного участка, расположенного по адресу: Приморский край, с. Олений, ул. Зоологическая, ГСК «Оленевод», гаражный бокс № 18, Михайловой Василине Александровне, проведены в соответствии с действующим законодательством.

Председатель собрания О.А. Моисеева
Секретарь П.А. Саляхов

ГЛАВА АРТЕМОВСКОГО ГОРОДСКОГО ОКРУГА

ПОСТАНОВЛЕНИЕ

27.10.2025

№191-пг

ОБ УТВЕРЖДЕНИИ ДОКУМЕНТАЦИИ ПО ПЛАНИРОВКЕ ТЕРРИТОРИИ ЛИНЕЙНОГО ОБЪЕКТА «РЕКОНСТРУКЦИЯ УЧАСТКА АВТОМОБИЛЬНОЙ ДОРОГИ УГЛОВОЕ – АРТЕМ (ОТ КМ 0 + 000 ДО КМ 2 + 800)»

В соответствии с Градостроительным кодексом Российской Федерации, федеральными законами от 06.10.2003 № 131-ФЗ «Об общих принципах организации местного самоуправления в Российской Федерации», от 13.07.2015 № 212-ФЗ «О свободном порте Владивосток», от 30.03.2025 № 33-ФЗ «Об общих принципах организации местного самоуправления в единой системе публичной власти», постановлением Правительства Российской Федерации от 02.02.2024 № 112 «Об утверждении Правил подготовки документации по планировке территории, подготовка которой осуществляется на основании решений уполномоченных федеральных органов исполнительной власти, исполнительных органов субъектов Российской Федерации и органов местного самоуправления, принятия решения об утверждении документации по планировке территории, внесения изменений в такую документацию, отмены такой документации или ее отдельных частей, признания отдельных частей такой документации не подлежащими применению, а также подготовки и утверждения проекта планировки территории в отношении территорий исторических поселений федерального и регионального значения», Законом Приморского края от 18.11.2014 № 497-КЗ «О перераспределении полномочий между органами местного самоуправления муниципальных образований Приморского края и органами государственной власти Приморского края и внесении изменений в отдельные законодательные акты Приморского края», решением Думы Артемовского городского округа от 28.04.2011 № 497 «Об утверждении Правил землепользования и застройки Артемовского городского округа», руководствуясь Уставом Артемовского городского округа Приморского края,

- ПОСТАНОВЛЯЮ:**
1. Утвердить документацию по планировке территории линейного объекта «Реконструкция участка автомобильной дороги Угловое – Артем (от км 0 + 000 до км 2 + 800)».
 2. Управлению архитектуры и градостроительства администрации Артемовского городского округа (Моисеева О.А.):
 - 2.1. Направить утвержденную документацию по планировке территории линейного объекта «Реконструкция участка автомобильной дороги Угловое – Артем (от км 0 + 000 до км 2 + 800)», и заверенную копию настоящего постановления в течение 7 (семи) дней со дня его принятия в министерство архитектуры и градостроительной политики Приморского края для размещения в информационной системе обеспечения градостроительной деятельности.
 - 2.2. Направить данное постановление в орган кадастрового учета.
 3. Управлению информационной политики администрации Артемовского городского округа (Еремина П.А.) опубликовать в газете «Выбор» и разместить на официальном сайте Артемовского городского округа настоящее постановление и документацию по планировке территории линейного объекта «Реконструкция участка автомобильной дороги Угловое – Артем (от км 0 + 000 до км 2 + 800)».
 4. Контроль за исполнением данного постановления возложить на заместителя главы администрации Артемовского городского округа Литвинова А.А.

Глава Артемовского городского округа В.В. Квон



Индивидуальный предприниматель Харламова Анастасия Александровна
(ИП Харламова А.А.)

ДОКУМЕНТАЦИЯ ПО
ПЛАНИРОВКЕ ТЕРРИТОРИИ
ЛИНЕЙНОГО ОБЪЕКТА
«РЕКОНСТРУКЦИЯ УЧАСТКА
АВТОМОБИЛЬНОЙ ДОРОГИ
УГЛОВОЕ – АРТЕМ (ОТ КМ 0 + 000
ДО КМ 2 + 800)

ОСНОВНАЯ ЧАСТЬ ПРОЕКТА ПЛАНИРОВКИ ТЕРРИТОРИИ
Раздел 1
«ПРОЕКТ ПЛАНИРОВКИ ТЕРРИТОРИИ. ГРАФИЧЕСКАЯ ЧАСТЬ»
Раздел 2
«ПОЛОЖЕНИЕ О РАЗМЕЩЕНИИ ЛИНЕЙНЫХ ОБЪЕКТОВ»

Шифр 21А/25-06.2025-ПП

г. Хабаровск, 2025 г.




Индивидуальный предприниматель Харламова Анастасия Александровна
(ИП Харламова А.А.)

ДОКУМЕНТАЦИЯ ПО
ПЛАНИРОВКЕ ТЕРРИТОРИИ
ЛИНЕЙНОГО ОБЪЕКТА
«РЕКОНСТРУКЦИЯ УЧАСТКА
АВТОМОБИЛЬНОЙ ДОРОГИ
УГЛОВОЕ – АРТЕМ (ОТ КМ 0 + 000
ДО КМ 2 + 800)

ОСНОВНАЯ ЧАСТЬ ПРОЕКТА ПЛАНИРОВКИ ТЕРРИТОРИИ
Раздел 1
«ПРОЕКТ ПЛАНИРОВКИ ТЕРРИТОРИИ. ГРАФИЧЕСКАЯ ЧАСТЬ»
Раздел 2
«ПОЛОЖЕНИЕ О РАЗМЕЩЕНИИ ЛИНЕЙНЫХ ОБЪЕКТОВ»

Шифр 21А/25-06.2025-ПП

г. Хабаровск, 2025 г.

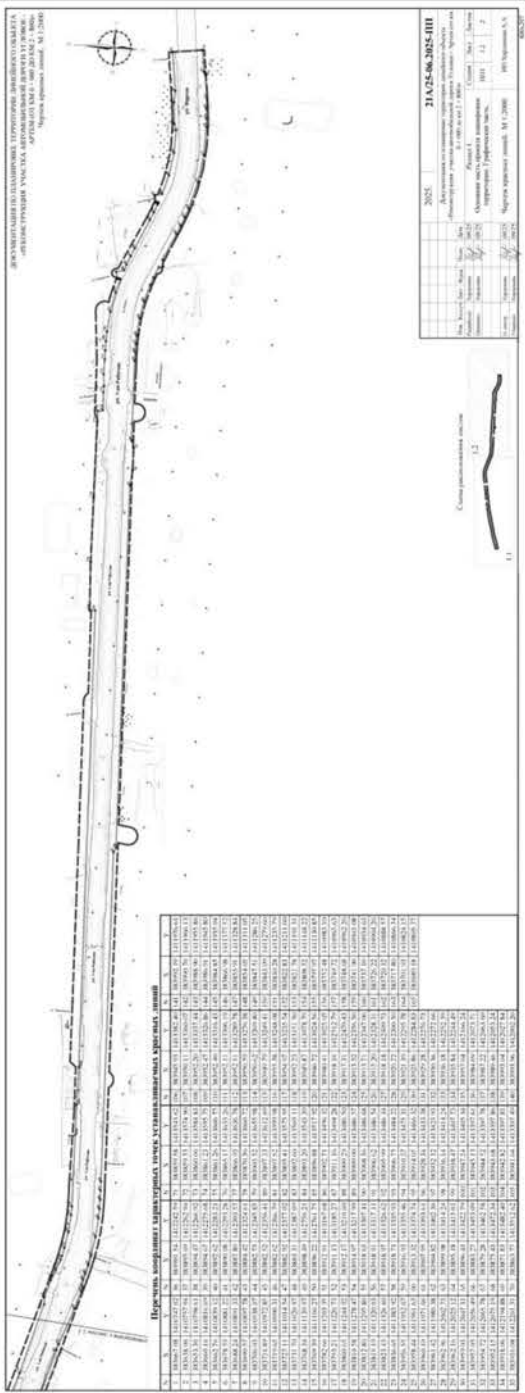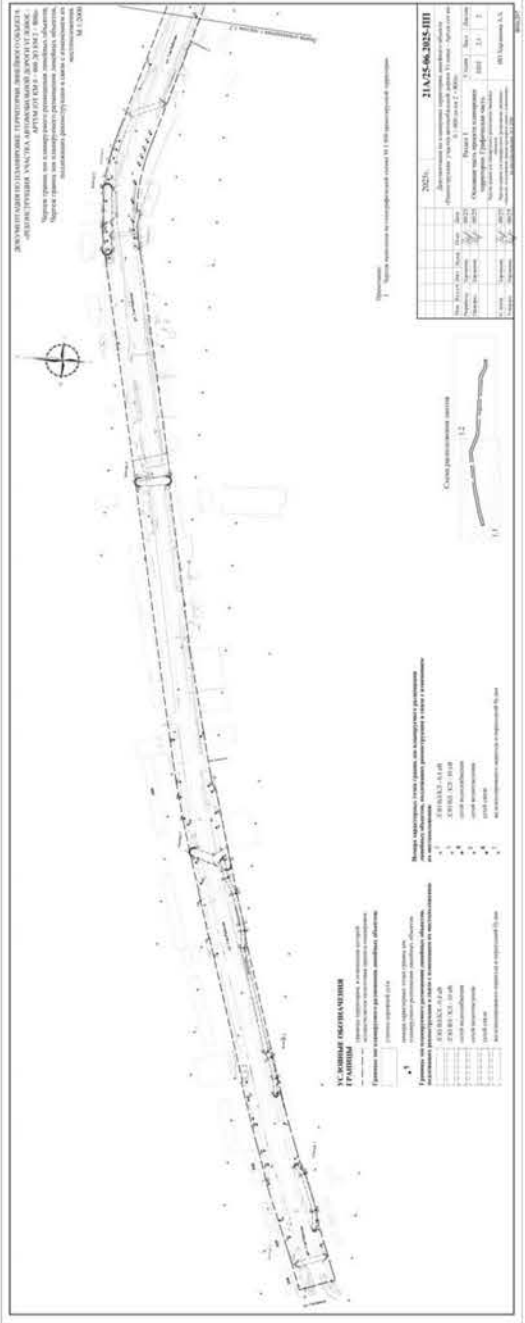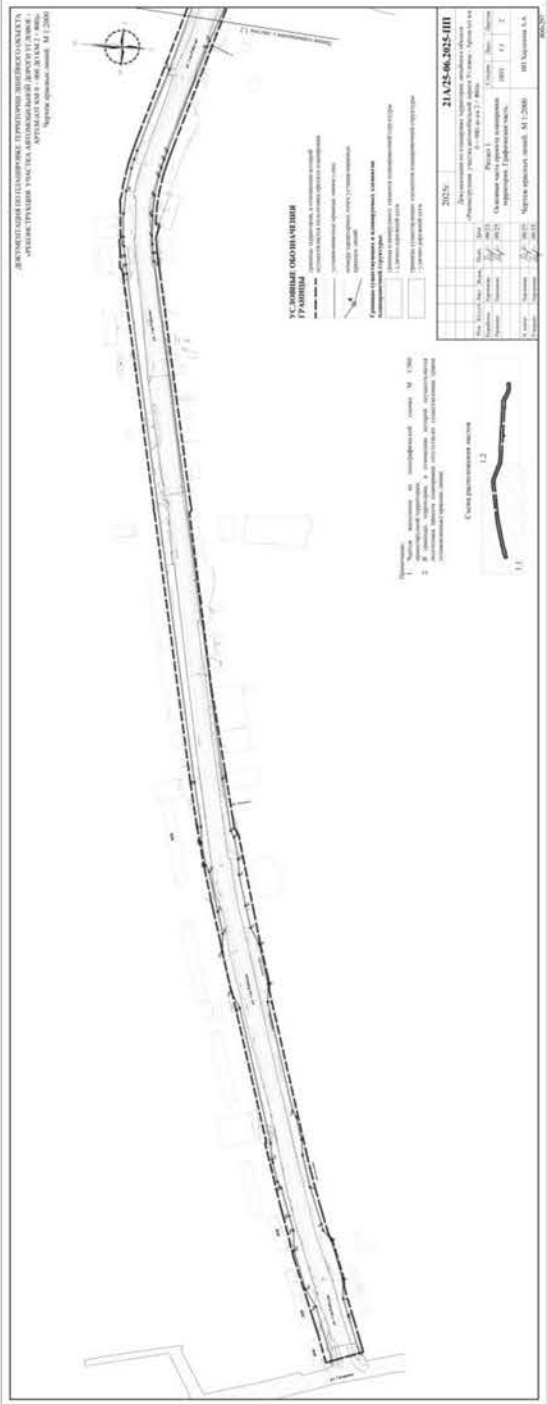

1. **НАИМЕНОВАНИЕ, ОСНОВНЫЕ ХАРАКТЕРИСТИКИ (КАТЕГОРИЯ, ПРОТЯЖЕННОСТЬ, ПРОЕКТНАЯ МОЩНОСТЬ, ПРОПУСКНАЯ СПОСОБНОСТЬ, ТРУДОНАПРЯЖЕННОСТЬ, ИНТЕНСИВНОСТЬ ДВИЖЕНИЯ) И НАЗНАЧЕНИЕ ПЛАНИРУЕМЫХ ДЛЯ РАЗМЕЩЕНИЯ ЛИНЕЙНЫХ ОБЪЕКТОВ, А ТАКЖЕ ЛИНЕЙНЫХ ОБЪЕКТОВ, ПОДЛЕЖАЩИХ РЕКОНСТРУКЦИИ В СВЯЗИ С ИЗМЕНЕНИЕМ ИХ МЕСТОПОЛОЖЕНИЯ**

Проект планировки территории разрабатывается в соответствии с:

- Муниципальным контрактом №21/A/25 от 27.06.2025 г.;
- Техническим заданием (Приложение №1 контракту);
- Постановление главы Артемовского городского округа от 21.04.2025 № 48-гп «О подготовке документации по планировке территории линейного объекта «Реконструкция участка автомобильной дороги Угловое – Артем (от км 0 + 000 до км 2 + 800)»;
- Постановлением Правительства РФ от 12.05.2017 № 564 «Об утверждении Положения о составе и содержании документации по планировке территории, предусматривающей размещение одного или нескольких линейных объектов» (с изменениями на 28 ноября 2023 года);
- цифровым топографическим планом М 1:500, соответствующему действительному состоянию местности на момент разработки проекта, предоставленного Заказчиком.

В границах территории проектирования предусматривается размещение инженерно-дорожной сети для обеспечения транспортной и пешеходной связи в пределах района, выходы на другие магистральные улицы.

Планируемые для размещения линейные объекты
Улично-дорожная сеть

Основные характеристики:

1) Улица 1-я Рабочая на участке от ул. Гагарина (ПК00) до ул. Фрунзе (ПК29+71,70):

- категория: магистральные улицы общегородского значения 2 класса регулируемого движения;
- протяженность: 2 971,70 м;
- ширина в красных линиях (переменная): 31 - 43 м;
- ширина основной проезжей части: 18 м;
- количество полос движения: 4 (2 в каждую сторону);
- ширина полосы движения: 3,75 м;
- ширина разделительной полосы - 3,5 м;
- тип покрытия: асфальтобетон;
- ширина пешеходной части: переменная 3 м с каждой стороны;
- ширина велосипедной дорожки - 2 м (с одной стороны);
- подземный пешеходный переход – 2 шт.;
- пешеходный мост через ручей/ручей – 4 шт.

Инженерная инфраструктура

Основные характеристики:

1) Сеть электроснабжения (освещение) КЛ 0,4 кВ: протяженность: 5950 м.

2) Опоры наружного освещения с двухсторонним расположением светильников – 230 шт.

2

Номер	1	2	3
78	383870.36	1413660.72	
79	383903.52	1413655.98	
80	383897.33	1413612.69	
81	383897.52	1413599.98	
82	383895.41	1413575.95	
83	383892.60	1413569.11	
84	383893.20	1413543.39	
85	383896.88	1413517.92	
86	383902.71	1413496.32	
87	383911.16	1413494.28	
88	383909.29	1413486.50	
89	383909.00	1413486.57	
90	383908.36	1413486.68	
91	383906.62	1413486.54	
92	383905.99	1413486.34	
93	383906.75	1413484.22	
94	383910.27	1413475.31	
95	383914.05	1413466.32	
96	383928.34	1413433.38	
97	383932.32	1413423.93	
98	383936.14	1413414.24	
99	383938.47	1413407.73	
100	383947.24	1413405.34	
101	383945.13	1413397.61	
102	383944.52	1413397.78	
103	383943.68	1413397.86	
104	383942.82	1413397.81	
105	383941.64	1413397.49	
106	383945.93	1413382.40	
107	383950.11	1413360.07	
108	383952.47	1413337.44	
109	383952.60	1413326.86	
110	383952.40	1413316.43	
111	383952.11	1413306.19	
112	383951.11	1413289.78	
113	383950.59	1413276.38	
114	383950.62	1413269.40	
115	383949.79	1413249.41	
116	383955.38	1413248.08	
117	383954.97	1413235.54	
118	383952.23	1413151.50	
119	383949.87	1413078.79	
120	383946.72	1413024.56	
121	383940.41	1413025.05	
122	383918.16	1412512.79	
123	383917.31	1412470.43	
124	383913.52	1412356.50	
125	383913.71	1412347.06	

6

3) Линевая канализация закрытого типа:
- протяженность (в границах ППТ) - 2970 м.

Линейные объекты, подлежащие реконструкции в связи с изменением их местоположения

Инженерная инфраструктура

1) Сеть электроснабжения 0,4 кВ по улице 1-я Рабочая на участках ПК0 – ПК2 и ПК12+56;
- общей протяженности: 220 м.

Назначение: поделяет реконструкции в связи с расположением опор в зоне строительства улично-дорожной сети.

2) Сеть электроснабжения 6 кВ по улице 1-я Рабочая на участках ПК0 – ПК0+36 и ПК18 – ПК22+28, а также вдоль улицы Фрунзе на участке ПК23+51 – ПК26+71;
- общей протяженности: 664 м.

Назначение: поделяет реконструкции в связи с расположением опор в зоне строительства улично-дорожной сети.

3) Сетей водоснабжения по улице 1-я Рабочая на участках ПК05+17, ПК9+64 и ПК12+37– ПК13+11, а также вдоль улицы Фрунзе на участке ПК27+14;
- общей протяженности: 220 м.

Назначение: поделяет реконструкции в связи с расположением в зоне строительства улично-дорожной сети.

4) Сетей водоснабжения по улице 1-я Рабочая на участках ПК0+29+5, ПК12+40 – ПК14+20;
- общей протяженности: 210 м.

Назначение: поделяет реконструкции в связи с расположением опор в зоне строительства улично-дорожной сети.

5) Сети связи по улице 1-я Рабочая на участках ПК0+62 – ПК1+40 и ПК2+26 – ПК5+10, а также вдоль улицы Фрунзе на участке ПК27 – ПК27+45;
- общей протяженности: 404 м.

Назначение: поделяет реконструкции в связи с расположением в зоне строительства улично-дорожной сети.

6) Железнодорожного перекрестка и пересечной будки по улице 1-я Рабочая на участке ПК9+80;
- общей протяженности: 40 м.

Назначение: поделяет реконструкции в связи с расположением опор в зоне строительства улично-дорожной сети.

Сведения о категории земель, на которых будут располагаться линейные объекты: земли населенных пунктов.

Кластерные кварталы, в которых находятся проектируемые линейные объекты: 25:27:070203.

Технические параметры планируемых сетей предусмотреть на этапе разработки проектной документации.


3

Номер	1	2	3
126	383915.20	1412328.31	
127	383918.18	1412309.73	
128	383920.22	1412300.50	
129	383921.39	1412295.78	
130	383925.86	1412284.83	
131	383929.28	1412276.73	
132	383930.36	1412272.66	
133	383936.18	1412252.39	
134	383935.84	1412244.49	
135	383957.04	1412166.24	
136	383984.69	1412073.71	
137	383987.22	1412063.60	
138	383989.46	1412053.24	
139	383993.04	1412027.84	
140	383993.06	1412002.20	
141	383992.19	1411976.61	
142	383990.70	1411966.13	
143	383988.90	1411955.86	
144	383986.91	1411945.80	
145	383984.85	1411935.94	
146	383866.98	1411377.52	
147	383855.91	1411328.84	
148	383854.05	1411311.05	
149	383847.51	1411286.25	
150	383843.09	1411279.60	
151	383830.28	1411235.79	
152	383822.83	1411211.60	
153	383821.28	1411191.31	
154	383808.52	1411148.22	
155	383797.97	1411130.85	
156	383752.48	1410983.10	
157	383749.72	1410965.63	
158	383748.68	1410962.26	
159	383741.90	1410941.08	
160	383737.10	1410934.63	
161	383726.22	1410904.26	
162	383720.52	1410888.57	
163	383717.80	1410866.34	
164	383704.15	1410824.15	
165	383689.18	1410805.77	
1	383667.08	1410747.02	

4. ПЕРЕЧЕНЬ КООРДИНАТ ХАРАКТЕРНЫХ ТОЧЕК ГРАНИЦ ЗОН ПЛАНИРУЕМОГО РАЗМЕЩЕНИЯ ЛИНЕЙНЫХ ОБЪЕКТОВ, ПОДЛЕЖАЩИХ РЕКОНСТРУКЦИИ В СВЯЗИ С ИЗМЕНЕНИЕМ ИХ МЕСТОПОЛОЖЕНИЯ

Перечень координат характерных точек границ зон планируемого размещения линейных объектов, подлежащих реконструкции в связи с изменением их местоположения представлен в таблице 2. Система координат- МСК-25.

7

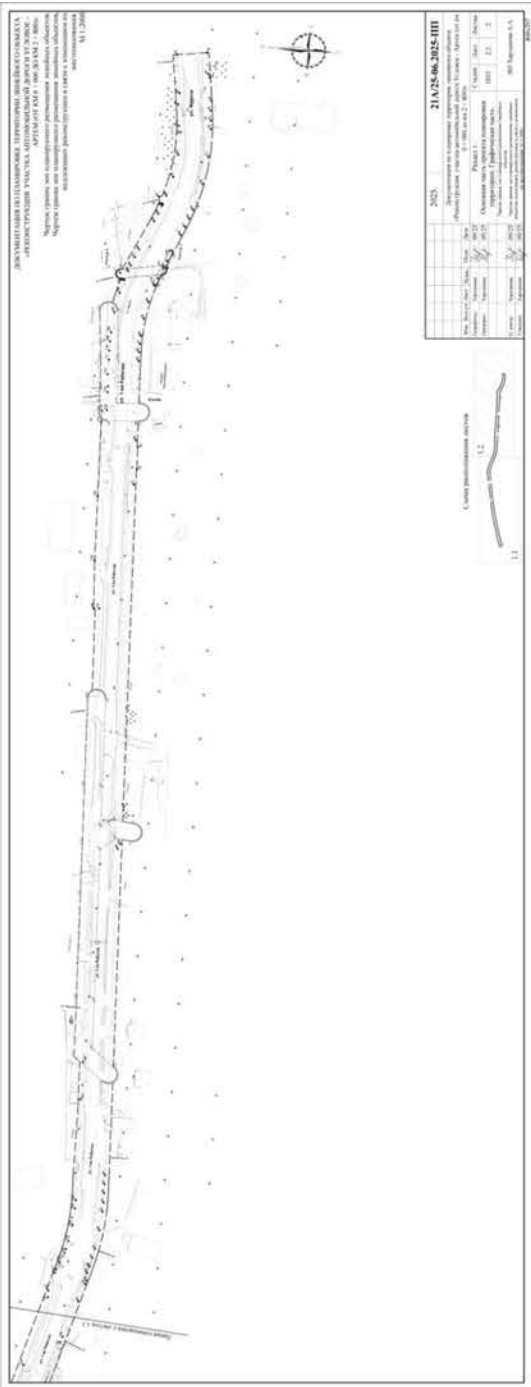

2. ПЕРЕЧЕНЬ СУБЪЕКТОВ РОССИЙСКОЙ ФЕДЕРАЦИИ, ПЕРЕЧЕНЬ МУНИЦИПАЛЬНЫХ РАЙОНОВ, МУНИЦИПАЛЬНЫХ ОКРУГОВ, ГОРОДСКИХ ОКРУГОВ В СОСТАВЕ СУБЪЕКТОВ РОССИЙСКОЙ ФЕДЕРАЦИИ, ПЕРЕЧЕНЬ ПОСЕЛЕНИЙ, НАСЕЛЕННЫХ ПУНКТОВ, ВНУТРИГОРОДСКИХ ТЕРРИТОРИЙ ГОРОДОВ ФЕДЕРАЛЬНОГО ЗНАЧЕНИЯ, НА ТЕРРИТОРИЯХ КОТОРЫХ УСТАНОВЛИВАЮТСЯ ЗОНЫ ПЛАНИРУЕМОГО РАЗМЕЩЕНИЯ ЛИНЕЙНЫХ ОБЪЕКТОВ

Площадь проектируемой территории (граница территории, в отношении которой осуществляется подготовка проекта планировки) – 122 941 м.кв.

Зона планируемого размещения линейного объекта «Реконструкция участка автомобильной дороги Угловое – Артем (от км 0 + 000 до км 2 + 800)» устанавливается в границах Артемовского городского округа Приморского края.

3. ПЕРЕЧЕНЬ КООРДИНАТ ХАРАКТЕРНЫХ ТОЧЕК ГРАНИЦ ЗОН ПЛАНИРУЕМОГО РАЗМЕЩЕНИЯ ЛИНЕЙНЫХ ОБЪЕКТОВ

Перечень координат характерных точек границ зон планируемого размещения линейных объектов представлен в таблице 1. Система координат- МСК-25.

Номер	1	2	3
1	Площадь – 97562 кв.м.		
2	383667.08	1410747.02	
3	383638.06	1410757.94	
4	383653.36	1410798.61	
5	383660.16	1410816.69	
6	383662.76	1410839.12	
7	383678.59	1410881.22	
8	383688.24	1410891.33	
9	383690.57	1410897.78	
10	383706.03	1410938.07	
11	383716.89	1410972.85	
12	383719.65	1410990.31	
13	383727.11	1411014.54	
14	383731.70	1411020.97	
15	383768.34	1411139.97	
16	383769.39	1411160.27	
17	383782.66	1411203.35	
18	383793.21	1411220.73	
19	383800.65	1411244.92	
20	383810.58	1411278.47	
21	383812.80	1411295.80	
22	383819.19	1411320.03	
23	383823.43	1411326.60	
24	383836.65	1411383.92	
25	383956.55	1411952.07	
26	383958.44	1411961.63	
27	383960.10	1411971.06	
28	383961.42	1411980.38	
29	383962.96	1412002.73	
			1412025.12

4

Номер 1	Номер 2	У 3
129	383962.51	1413369.41
130	383963.83	1413368.27
131	383964.93	1413366.92
132	383965.78	1413365.39
133	383966.35	1413363.75
134	383966.62	1413362.02
135	383966.59	1413360.28
136	383966.85	1413360.67
137	383968.47	1413246.79
138	383958.24	1413245.03
139	383957.70	1413243.34
140	383956.88	1413241.77
141	383956.78	1413240.37
142	383954.46	1413239.19
143	383952.95	1413238.26
144	383951.30	1413237.61
145	383949.56	1413237.26
146	383947.78	1413237.23
147	383941.64	1413239.76
148	383909.92	1413240.03
149	383908.27	1413240.60
150	383906.75	1413241.44
151	383905.39	1413242.54
152	383904.25	1413243.86
153	383903.35	1413245.35
154	383902.73	1413246.98
155	383902.39	1413248.69
156	383902.36	1413250.43
157	383902.64	1413252.15
158	383903.20	1413253.80
159	383904.05	1413255.33
160	383905.15	1413256.68
161	383906.46	1413257.82
162	383907.96	1413258.72
163	383909.58	1413259.35
164	383911.29	1413259.68
114	383913.04	1413259.71
Зона реконструкции сетей водоснабжения		
Контур 1		
1	383795.85	1411255.46
2	383802.63	1411253.48
3	383811.09	1411245.86
4	383832.29	1411252.64
5	383832.71	1411252.75
6	383833.14	1411252.83
7	383833.58	1411252.87

Номер 1	Номер 2	У 3
40	383894.41	1412493.07
41	383892.93	1412492.16
42	383891.30	1412491.51
43	383889.60	1412491.16
44	383887.85	1412491.12
45	383886.13	1412491.37
46	383884.48	1412491.92
47	383882.94	1412492.75
48	383881.58	1412493.84
49	383880.42	1412495.14
50	383879.51	1412496.63
51	383878.87	1412498.25
52	383878.52	1412499.95
53	383878.47	1412501.70
54	383878.73	1412503.42
55	383879.28	1412505.07
56	383880.11	1412506.61
57	383881.19	1412507.97
58	383882.49	1412509.13
59	383908.77	1412528.62
60	383910.94	1412582.63
61	383918.04	1412753.82
62	383901.79	1412767.97
63	383884.59	1412765.84
64	383882.65	1412765.78
65	383880.92	1412766.02
66	383879.27	1412766.56
67	383877.73	1412767.38
68	383876.35	1412768.45
69	383875.19	1412769.75
70	383874.26	1412771.23
71	383873.61	1412772.84
72	383873.25	1412774.55
73	383873.19	1412776.29
74	383873.43	1412778.02
75	383873.97	1412779.67
76	383874.79	1412781.21
77	383875.87	1412782.59
78	383877.16	1412783.75
79	383878.64	1412784.68
80	383880.26	1412785.33
81	383881.96	1412785.69
82	383903.78	1412788.36
83	383905.64	1412788.40
84	383907.47	1412788.11

Номер 1	Номер 2	У 3
Зона реконструкции ЛЭН В/КЛ 0.4 кВ.		
Контур 2		
63	383984.26	1411960.55
64	383959.04	1411965.52
65	383954.17	1411991.88
66	383954.14	1411992.23
67	383954.17	1411992.58
68	383954.26	1411992.92
69	383954.40	1411993.23
70	383954.60	1411993.52
71	383954.84	1411993.77
72	383955.13	1411993.97
73	383955.44	1411994.12
74	383955.78	1411994.21
75	383956.12	1411994.25
76	383956.47	1411994.22
77	383956.81	1411994.13
78	383957.13	1411994.09
79	383957.41	1411993.79
80	383957.66	1411993.54
81	383957.86	1411993.26
82	383958.01	1411992.95
83	383958.11	1411992.61
84	383962.48	1411968.92
85	383985.04	1411964.48
86	383985.37	1411964.38
87	383985.68	1411964.23
88	383985.83	1411964.13
89	383986.09	1411963.90
90	383986.31	1411963.63
91	383986.48	1411963.32
92	383986.59	1411962.99
93	383986.64	1411962.65
94	383986.64	1411962.30
95	383986.57	1411961.96
96	383986.44	1411961.63
97	383986.26	1411961.34
98	383986.03	1411961.07
99	383985.76	1411960.85
100	383985.46	1411960.69
101	383985.13	1411960.57
102	383984.78	1411960.52
103	383984.43	1411960.53
63	383984.26	1411960.55
Зона реконструкции ЛЭН В/КЛ 10 кВ.		

Номер 1	Номер 2	У 3
98	383933.70	1411672.84
99	383933.39	1411672.53
100	383933.06	1411672.26
101	383932.70	1411672.01
102	383932.32	1411671.79
103	383931.92	1411671.61
104	383931.51	1411671.46
105	383931.09	1411671.35
106	383930.66	1411671.28
107	383930.23	1411671.24
108	383929.79	1411671.24
109	383929.36	1411671.28
110	383928.55	1411675.48
111	383928.12	1411675.55
112	383927.70	1411675.67
113	383927.29	1411675.82
114	383926.90	1411676.01
115	383926.52	1411676.23
116	383926.16	1411676.48
117	383925.83	1411676.76
118	383925.24	1411677.07
119	383924.78	1411677.40
120	383924.36	1411677.76
121	383924.00	1411678.14
122	383923.60	1411678.54
123	383923.36	1411678.95
124	383923.74	1411679.37
125	383923.09	1411679.80
126	383923.43	1411680.23
127	383923.73	1411680.67
128	383924.01	1411681.11
129	383924.26	1411681.53
130	383924.46	1411681.96
131	383924.66	1411682.36
132	383924.81	1411682.76
133	383924.92	1411683.14
134	383924.99	1411683.49
135	383925.03	1411683.82
136	383925.06	1411684.13
137	383924.99	1411684.41
138	383924.91	1411684.66
139	383924.79	1411684.88
140	383924.64	1411685.06
141	383924.46	1411685.21
142	383924.24	1411685.32
143	383923.98	1411685.39

Номер 1	Номер 2	У 3
54	383792.24	1411230.83
55	383791.91	1411231.11
56	383791.61	1411231.43
57	383791.34	1411231.77
58	383791.09	1411232.13
59	383790.88	1411232.51
60	383790.70	1411232.91
61	383790.56	1411233.33
62	383790.46	1411233.75
63	383790.39	1411234.18
64	383790.36	1411234.62
65	383790.37	1411235.05
66	383790.42	1411235.49
67	383790.50	1411235.92
68	383790.62	1411236.34
69	383791.87	1411241.09
1	383792.85	1411255.46
Контур 2		
70	383899.03	1411685.43
71	383899.46	1411685.42
72	383899.90	1411685.38
73	383930.71	1411681.19
74	383931.13	1411681.11
75	383931.56	1411681.00
76	383931.96	1411680.85
77	383932.36	1411680.66
78	383932.74	1411680.44
79	383933.09	1411680.19
80	383933.43	1411679.91
81	383933.73	1411679.60
82	383934.01	1411679.26
83	383934.26	1411678.90
84	383934.46	1411678.53
85	383934.66	1411678.13
86	383934.81	1411677.72
87	383934.92	1411677.30
88	383934.99	1411676.87
89	383935.03	1411676.43
90	383935.03	1411676.00
91	383934.99	1411675.56
92	383934.91	1411675.13
93	383934.79	1411674.71
94	383934.64	1411674.30
95	383934.46	1411673.91
96	383934.24	1411673.53
97	383933.98	1411673.17

Номер 1	Номер 2	У 3
8	383834.01	1411252.87
9	383834.45	1411252.84
10	383834.88	1411252.76
11	383835.30	1411252.65
12	383835.71	1411252.50
13	383836.11	1411252.32
14	383836.48	1411252.10
15	383836.84	1411251.85
16	383837.18	1411251.58
17	383837.49	1411251.27
18	383837.77	1411250.94
19	383838.02	1411250.58
20	383838.24	1411250.20
21	383838.43	1411249.81
22	383838.58	1411249.40
23	383838.69	1411248.98
24	383838.77	1411248.55
25	383838.81	1411248.11
26	383838.81	1411247.68
27	383838.78	1411247.24
28	383838.70	1411246.81
29	383838.59	1411246.39
30	383838.44	1411245.98
31	383838.26	1411245.59
32	383838.04	1411245.21
33	383837.79	1411244.85
34	383837.52	1411244.51
35	383837.21	1411244.20
36	383836.88	1411243.92
37	383836.52	1411243.67
38	383836.14	1411243.45
39	383835.75	1411243.26
40	383835.34	1411243.11
41	383808.20	1411234.43
42	383797.20	1411230.09
43	383796.78	1411229.94
44	383796.36	1411229.84
45	383795.93	1411229.74
46	383795.49	1411229.74
47	383795.06	1411229.75
48	383794.62	1411229.79
49	383794.19	1411229.99
50	383793.77	1411230.15
51	383793.36	1411230.34
52	383792.97	1411230.57
53	383792.60	1411230.57

Номер 1	Номер 2	Номер 3
188	381986.12	1411939.89
189	381985.75	1411940.10
190	381985.39	1411940.35
191	381985.05	1411940.63
192	381984.75	1411940.94
193	381984.46	1411941.28
194	381984.21	1411941.63
195	381983.99	1411942.01
196	381983.81	1411942.40
197	381983.66	1411942.81
198	381983.55	1411943.24
199	381983.47	1411943.66
200	381983.43	1411944.10
201	381983.43	1411944.54
202	381984.68	1411974.44
203	381988.83	1412018.24
204	381988.89	1412018.68
205	381988.98	1412019.10
206	381989.12	1412019.52
207	381989.29	1412019.92
208	381989.49	1412020.30
209	381989.73	1412020.67
210	381990.00	1412021.01
211	381990.29	1412021.33
212	381990.62	1412021.63
213	381990.97	1412021.89
214	381991.33	1412022.12
215	381991.72	1412022.32
216	381992.13	1412022.48
217	381992.54	1412022.61
218	381992.97	1412022.70
219	381993.40	1412022.76
144	381993.84	1412022.77
Контур-4		
220	381991.79	1413416.81
221	381991.36	1413416.86
222	381990.92	1413416.88
223	381990.49	1413416.86
224	381990.06	1413416.80
225	381899.63	1413416.71
226	381899.22	1413416.57
227	381898.81	1413416.40
228	381898.43	1413416.20
229	381898.06	1413415.97

16

Номер 1	Номер 2	Номер 3
230	381991.71	1413415.70
231	381997.39	1413415.40
232	381997.10	1413415.08
233	381896.84	1413414.73
234	381896.60	1413414.37
235	381896.40	1413413.98
236	381896.24	1413413.58
237	381896.11	1413413.16
238	381896.01	1413412.73
239	381895.96	1413412.30
240	381895.94	1413411.86
241	381895.96	1413411.43
242	381896.02	1413411.00
243	381896.11	1413410.57
244	381896.25	1413410.16
245	381896.42	1413409.75
246	381896.62	1413409.37
247	381896.85	1413409.00
248	381897.12	1413408.65
249	381897.42	1413408.33
250	381897.74	1413408.04
251	381898.09	1413407.78
252	381898.45	1413407.54
253	381898.84	1413407.34
254	381899.24	1413407.18
255	381899.66	1413407.05
256	381900.09	1413406.95
257	381946.01	1413399.00
258	381946.44	1413398.95
259	381946.88	1413398.93
260	381947.31	1413398.95
261	381947.74	1413399.01
262	381948.17	1413399.11
263	381948.59	1413399.24
264	381948.99	1413399.41
265	381949.37	1413399.61
266	381949.74	1413399.84
267	381950.09	1413400.11
268	381950.41	1413400.41
269	381950.70	1413400.73
270	381950.97	1413401.08
271	381951.20	1413401.44
272	381951.40	1413401.83
273	381951.56	1413402.24
274	381951.69	1413402.65
275	381951.79	1413403.08

17

Номер 1	Номер 2	Номер 3
276	381951.84	1413403.51
277	381951.86	1413403.95
278	381951.84	1413404.38
279	381951.78	1413404.81
280	381951.69	1413405.24
281	381951.55	1413405.66
282	381951.39	1413406.06
283	381951.18	1413406.44
284	381950.95	1413406.81
285	381950.68	1413407.16
286	381950.39	1413407.48
287	381950.06	1413407.77
288	381949.72	1413408.04
289	381949.35	1413408.27
290	381948.96	1413408.47
291	381948.56	1413408.63
292	381948.14	1413408.76
293	381947.71	1413408.86
220	381901.79	1413416.81
Зона реконструкции сетей водопровода		
Контур 1		
1	381648.56	1410788.69
2	381649.08	1410788.64
3	381649.58	1410788.49
4	381678.52	1410777.37
5	381678.99	1410777.14
6	381679.41	1410776.83
7	381679.77	1410776.46
8	381680.06	1410776.02
9	381680.28	1410775.55
10	381680.40	1410775.04
11	381680.44	1410774.52
12	381680.38	1410774.00
13	381680.24	1410773.49
14	381680.01	1410773.02
15	381679.70	1410772.60
16	381679.33	1410772.24
17	381678.89	1410771.95
18	381678.42	1410771.73
19	381677.91	1410771.61
20	381677.39	1410771.57
21	381676.87	1410771.63
22	381676.36	1410771.77
23	381647.43	1410782.89
24	381646.96	1410783.12
25	381646.53	1410783.43

18

Номер 1	Номер 2	Номер 3
26	381646.17	1410783.81
27	381645.88	1410784.24
28	381645.67	1410784.72
29	381645.54	1410785.22
30	381645.50	1410785.75
31	381645.56	1410786.27
32	381645.70	1410786.77
33	381645.93	1410787.24
34	381646.24	1410787.66
35	381646.62	1410788.03
36	381647.05	1410788.32
37	381647.53	1410788.53
38	381648.03	1410788.66
1	381648.56	1410788.69
Контур 2		
39	381938.98	1412124.37
40	381939.24	1412124.37
41	381939.50	1412124.34
42	381939.76	1412124.28
43	381940.01	1412124.21
44	381940.25	1412124.12
45	381938.17	1412107.31
46	381990.18	1412064.12
47	381993.21	1412048.95
48	381993.24	1412048.12
49	381995.38	1412027.91
50	381996.27	1412002.28
51	381995.47	1411990.97
52	381996.01	1411977.07
53	381996.00	1411976.88
54	381995.96	1411976.69
55	381995.92	1411976.51
56	381995.85	1411976.33
57	381995.77	1411976.16
58	381995.68	1411976.00
59	381995.57	1411975.84
60	381995.45	1411975.70
61	381995.31	1411975.56
62	381995.17	1411975.44
63	381995.01	1411975.33
64	381994.85	1411975.23
65	381994.68	1411975.15
66	381994.50	1411975.08
67	381994.32	1411975.03
68	381994.13	1411975.00
69	381993.94	1411974.98

19

Номер 1	Номер 2	Номер 3
70	381993.75	1411974.98
71	381993.57	1411974.99
72	381993.38	1411975.02
73	381993.20	1411975.07
74	381993.02	1411975.13
75	381992.84	1411975.21
76	381992.68	1411975.30
77	381992.52	1411975.41
78	381992.37	1411975.53
79	381992.24	1411975.66
80	381992.11	1411975.80
81	381992.00	1411975.96
82	381979.86	1411985.74
83	381993.78	1412013.01
84	381987.15	1412048.63
85	381984.34	1412062.73
86	381973.15	1412102.97
87	381937.82	1412118.63
88	381937.59	1412118.75
89	381937.36	1412118.88
90	381937.15	1412119.04
91	381936.96	1412119.21
92	381936.78	1412119.40
93	381936.61	1412119.60
94	381936.47	1412119.82
95	381936.34	1412120.05
96	381936.24	1412120.29
97	381936.15	1412120.54
98	381936.09	1412120.79
99	381936.05	1412121.05
100	381936.04	1412121.31
101	381936.04	1412121.58
102	381936.07	1412121.84
103	381936.12	1412122.09
104	381936.20	1412122.34
105	381936.29	1412122.59
106	381936.41	1412122.82
107	381936.55	1412123.05
108	381936.70	1412123.26
109	381936.87	1412123.45
110	381937.06	1412123.63
111	381937.27	1412123.80
112	381937.49	1412123.94
113	381937.72	1412124.07
114	381937.96	1412124.17
115	381938.20	1412124.25

20

Номер 1	Номер 2	Номер 3
116	381938.46	1412124.32
117	381938.72	1412124.36
39	381938.98	1412124.37
Зона реконструкции сетей связи		
Контур 1		
1	381688.75	1410891.26
2	381689.09	1410891.20
3	381689.42	1410891.08
4	381689.73	1410890.91
5	381690.00	1410890.69
6	381690.22	1410890.43
7	381690.40	1410890.13
8	381690.52	1410889.80
9	381690.59	1410889.46
10	381690.59	1410889.11
11	381690.53	1410888.76
12	381690.42	1410888.44
13	381690.25	1410888.13
14	381690.02	1410887.86
15	381681.63	1410879.29
16	381666.05	1410838.01
17	381663.82	1410816.53
18	381663.75	1410816.19
19	381663.63	1410815.86
20	381663.45	1410815.57
21	381663.22	1410815.30
22	381662.95	1410815.08
23	381662.65	1410814.91
24	381662.32	1410814.80
25	381661.97	1410814.74
26	381661.62	1410814.75
27	381661.28	1410814.82
28	381660.96	1410814.94
29	381660.66	1410815.12
30	381660.39	1410815.35
31	381660.17	1410815.62
32	381660.00	1410815.92
33	381659.89	1410816.25
34	381659.83	1410816.60
35	381659.84	1410816.95
36	381660.93	1410827.43
37	381660.01	1410827.54
38	381661.35	1410839.13
39	381672.50	1410881.91
40	381682.42	1410887.07
41	381683.06	1410886.47

21

Номер	X	Y
1	2	3
42	383687.17	1410890.66
43	383687.43	1410890.89
44	383687.73	1410891.07
45	383688.06	1410891.19
46	383688.40	1410891.25
1	383688.75	1410891.26
Контур 2		
47	383800.43	1411242.50
48	383800.85	1411242.48
49	383801.26	1411242.39
50	383801.65	1411242.23
51	383802.00	1411242.00
52	383802.31	1411241.72
53	383802.57	1411241.39
54	383802.77	1411241.02
55	383802.90	1411240.62
56	383802.96	1411240.20
57	383802.94	1411239.78
58	383796.46	1411219.38
59	383785.81	1411201.60
60	383775.23	1411167.24
61	383772.89	1411159.65
62	383771.84	1411139.35
63	383734.91	1411019.39
64	383730.31	1411012.96
65	383723.09	1410989.51
66	383720.03	1410970.48
67	383719.94	1410970.14
68	383719.80	1410969.82
69	383719.61	1410969.54
70	383719.36	1410969.29
71	383719.08	1410968.93
72	383718.77	1410968.93
73	383718.43	1410968.83
74	383718.08	1410968.80
75	383717.74	1410968.82
76	383717.40	1410968.91
77	383717.08	1410969.05
78	383716.79	1410969.25
79	383716.54	1410969.49
80	383716.34	1410969.67
81	383716.19	1410970.09
82	383716.09	1410970.42
83	383716.05	1410970.77
84	383716.08	1410971.12
85	383718.04	1410983.31

Номер		X	Y
1	130	383890.76	1413433.06
	131	383890.77	1413433.40
	132	383890.85	1413433.74
	133	383890.98	1413434.07
	134	383891.17	1413434.36
	135	383891.41	1413434.62
	136	383891.68	1413434.83
	137	383891.99	1413434.99
	138	383892.33	1413435.09
	101	383892.67	1413435.14
Зона реконструкции железнодорожного переезда и переселной буки			
1		383939.72	1411700.34
2		383934.57	1411675.96
3		383896.19	1411687.79
4		383901.33	1411712.17
	1	383901.72	1411700.34

5. ПРЕДЕЛЬНЫЕ ПАРАМЕТРЫ РАЗРЕШЕННОГО СТРОИТЕЛЬСТВА, РЕСКОНСТРУКЦИИ ОБЪЕКТОВ КАПИТАЛЬНОГО СТРОИТЕЛЬСТВА, ВОХОДЯЩИХ В СОСТАВ ЛИНЕЙНЫХ ОБЪЕКТОВ В ГРАНИЦАХ ЗОН ИХ ПЛАНИРУЕМОГО РАЗМЕЩЕНИЯ

Согласно пп. 3 п.4 ст. 36 гл.4 и п. 10 ст.45 гл.5 Градостроительного кодекса Российской Федерации от 29.12.2004 г. № 190-ФЗ, действие градостроительных регламентов не распространяется на земельные участки, предназначенные для размещения линейных объектов и (или) занятые линейными объектами. Ввиду отсутствия вновь возводимых объектов капитального строительства, входящих в состав настоящего линейного объекта, предельные параметры не устанавливаются.

Минимальный отступ от границы земельных участков (зоны планируемого размещения линейного объекта) в целях определения мест допустимого размещения объектов капитального строительства, не входящих в состав линейного объекта, установлен на расстоянии 5 метров от границ зоны планируемого размещения линейного объекта.

Предельное количество этажей и (или) предельная высота объектов капитального строительства, входящих в состав линейных объектов, в границах каждой зоны планируемого размещения таких объектов не устанавливаются.

Максимальный процент застройки каждой зоны планируемого размещения объектов капитального строительства, входящих в состав линейных объектов, определяемый как отношение площади зоны планируемого размещения объекта капитального строительства, входящего в состав линейного объекта, которая может быть застроена, ко всей площади этой зоны не устанавливается.

Проектируемый линейный объект не располагается в границах территорий исторического поселения федерального или регионального значения, следовательно, не устанавливаются требования к архитектурным решениям объектов капитального строительства, входящих в состав линейного объекта, в границах каждой зоны планируемого размещения таких объектов, расположенной в границах территории исторического поселения федерального или регионального значения, с указанием: требований к цветовой гамме внешнего облика таких объектов; требований к строительным материалам, определяющим внешний облик таких объектов;

24

требований к объёмно-пространственным, архитектурно-стилистическим иным характеристикам таких объектов, влияющих на их внешний облик и (или) на композицию, а также на силуэт застройки исторического поселения.

6. ИНФОРМАЦИЯ О НЕОБХОДИМОСТИ ОСУЩЕСТВЛЕНИЯ МЕРОПРИЯТИЙ ПО ЗАЩИТЕ СОХРАНЯЕМЫХ ОБЪЕКТОВ КАПИТАЛЬНОГО СТРОИТЕЛЬСТВА (ЗДАНИЕ, СТРОЕНИЕ, СООРУЖЕНИЕ, ОБЪЕКТЫ, СТРОИТЕЛЬСТВО КОТОРЫХ НЕ ЗАВЕРШЕНО, СООРУЖАЮЩИХСЯ И СТРОЯЩИХСЯ НА МОМЕНТ ПОДГОТОВКИ ПРОЕКТА ПЛАНИРОВОК ТЕРРИТОРИИ, А ТАКЖЕ ОБЪЕКТОВ КАПИТАЛЬНОГО СТРОИТЕЛЬСТВА, ПЛАНИРУЕМЫХ К СТРОИТЕЛЬСТВУ В СООТВЕТСТВИИ С РАНЕЕ УТВЕРЖДЕННЫМИ ДОКУМЕНТАМИ ПО ПЛАНИРОВКЕ ТЕРРИТОРИИ, ОТ ВОЗМОЖНОГО НЕГАТИВНОГО ВОЗДЕЙСТВИЯ В СВЯЗИ С РАЗМЕЩЕНИЕМ ЛИНЕЙНЫХ ОБЪЕКТОВ

Размещение планируемого объекта не оказывает негативного воздействия на объекты капитального строительства, существующие и строящиеся на момент подготовки проекта планировки территории, а также объектов капитального строительства, планируемых к строительству в соответствии с ранее утвержденной документацией по планировке территории при соблюдении требований нормативных документов.

Проектируемый линейный объект пересечет существующие коммуникации:

- Сети электрооборудования 6/35/220 кВт
- Сети электроосвещения 0,4 кВт;
- Сети линейной канализации;
- Сети связи;
- Сети водоснабжения;
- Сети водостоков;
- Железнодорожный путь.

При строительстве и эксплуатации проектируемого объекта для защиты охраняемых, существующих объектов капитального строительства необходимо предусмотреть следующие мероприятия.

Производство земляных работ в охранных зонах существующих подземных коммуникаций выполняется после получения разрешения владельца охраняемого объекта и в присутствии его представителя.

На участке пересечения траншей с существующими подземными коммуникациями, в пределах ширины раскрытия траншей, обеспечить неизменность пространственного положения коммуникаций.

В случае обнаружения не указанных в проекте коммуникаций, подземных сооружений или обозначающих их знаков земляные работы приостанавливаются, на место работы вызываются представители заказчика, проектировщика и организаций, эксплуатирующих обнаруженные коммуникации, и принимаются меры по предотвращению обнаруженных подземных устройств от повреждения.

Для инженерных коммуникаций, попадающих в зону движения техники, проектной документацией предусмотрена защита с устройством временных переездов, для кабелей, попадающих в зону работ предусмотрена защита с укладкой жёб плит ПДН. Для кабелей, попадающих в зону раскрытия траншей, предусмотрена защита швеллером.

В границах зон планируемого размещения линейного объекта попадают некапитальные торговые павильоны/киоски и пересадка будка подлежащая переустройству (КФ# 25-27/000000-5312). Механизмирующие земляные работы проводить только после получения разрешения и в присутствии заказчика.

25

Российской Федерации разработка раздела проектной документации по обеспечению ГО, предупреждению чрезвычайных ситуаций и устранению их последствий не требуется.

В соответствии с постановлением Правительства РФ от 03.10.1998г. №1149 «О поручке отнесения территорий к группам по гражданской обороне» и требованиями СНиП 2.01.51-90 «Инженерно-технические мероприятия гражданской обороны» проектируемая территория характеризуется следующими параметрами:

- категория территории по ГО – не категорирована по гражданской обороне;
- в соответствии со СНиП 2.01.51-90, проектируемая территория располагается вне зон возможных разрушений, возможного опасного химического заражения и возможного опасного радиационного заражения.

ЧС природного характера.

Потопление. Высокое стояние уровня грунтовых вод повышает риск возникновения ЧС, связанных с подтоплением. Территория проектирования подвержена подтоплению в следствии весеннего павия снега, а также интенсивных осадков в виде дождя.

С целью предотвращения риска возникновения ЧС, связанных с подтоплением, проектом рекомендуются следующие мероприятия:

- выбор трассы автомобильной дороги осуществлять по участкам местности, где указанные риски минимальны;
- поперечный уклон проезжей части и обочи автомобильной дороги должен обеспечивать сток поверхностных вод;

- проведение систематических работ по обеспечению беспрепятственного прохода воды по водотводным сооружениям с заблаговременной регулярной прочисткой боковых водотводных канав с вырубкой кустарника, скашиванием травы, удалением камней и других предметов;

- для консервации водопропускных труб в зимний период необходимо осуществлять подготовку шптов, закрывающих отверстия труб, чтобы не допустить забоинание их снегом при метелях и последующего обледенения;

- отсечение от снега боковых канав автогидрострады по всему их сечению;
- строительство дождевой канализации (при проектировании дороги в жилой застройке);

- поперечный уклон проезжей части и обочи автомобильной дороги должен обеспечивать сток поверхностных вод;

- агролесомелиорация.

Сильный снегопад, гололедные явления, сильный мороз. Основные последствия данных явлений – нарушение работы транспорта в долговременной остановкой движения.

Для предотвращения негативных воздействий необходимо предусмотреть защиту участков автомобильных дорог от снежных заносов, предупреждения образования на покрытии снежной корки и гололеда, обеспечения уборки снежно-ледяных отложений и ликвидации зимней скользкости дорожных покрытий с применением противогололедных материалов. Допустимо также введение временных ограничений движения в целях обеспечения безопасности движения опасных природных явлений или угрозе их возникновения, при аварийных ситуациях на дорогах, при проведении дорожных и аварийно-восстановительных работ.

Мероприятия

- удалять на полную ширину земляного полотна выпадающего и приносимого к дороге снега;
- временно сокращать ликвидировать на ширину проезжей части и краевых укреплительных полос;
- в целях повышения коэффициента сцепления колеса с покрытием необходимо использовать фракционные материалы (песко-солевая смесь).

29

Планируемая инженерная инфраструктура.

Зоны с особыми условиями использования территории приняты в соответствии с Постановлением Правительства Российской Федерации от 24.02.2009 года № 160 «О поручке установления охранных зон объектов электросетевого хозяйства и особых условий использования земельных участков, расположенных в границах таких зон».

Таким образом, на момент подготовки проекта планировки территории мероприятия по защите объектов капитального строительства не предусматриваются.

7. ИНФОРМАЦИЯ О НЕОБХОДИМОСТИ ОСУЩЕСТВЛЕНИЯ МЕРОПРИЯТИЙ ПО СОХРАНЕНИЮ ОБЪЕКТОВ КУЛЬТУРНОГО НАСЛЕДИЯ ОТ ВОЗМОЖНОГО НЕГАТИВНОГО ВОЗДЕЙСТВИЯ В СВЯЗИ С РАЗМЕЩЕНИЕМ ЛИНЕЙНЫХ ОБЪЕКТОВ

Согласно сведениям ГИСОГД Приморского края (официальный источник https://gisgd.gprimorsk.ru/landscape_detail.asp) в границах подготовки проекта планировки отсутствуют объекты культурного наследия, включенные в Единый государственный реестр объектов культурного наследия народов Российской Федерации, выявленные объекты культурного наследия и объекты, обладающие признаками объекта культурного наследия (в том числе археологического).

Осуществление мероприятий по сохранению объектов культурного наследия от возможного негативного воздействия в связи с размещением линейных объектов не предусмотрено, поскольку объекты культурного наследия отсутствуют в границах зоны планируемого размещения объекта.

8. ИНФОРМАЦИЯ О НЕОБХОДИМОСТИ ОСУЩЕСТВЛЕНИЯ МЕРОПРИЯТИЙ ПО ОХРАНЕ ОКРУЖАЮЩЕЙ СРЕДЫ

Согласно сведениям ГИСОГД Приморского края (официальный источник https://gisgd.gprimorsk.ru/landscape_detail.asp) в границах подготовки проекта планировки отсутствуют особо охраняемые природные территории краевого и местного значения.

Проект разработан с учетом требований законодательства, об охрне природы и основ земельного законодательства Российской Федерации. Технология строительных работ должна соответствовать требованиям «Инструкции по охране природной среды при строительстве, ремонте и содержании автомобильных дорог» ВСН 8-89 Минавтодор РСФСР.

Для уменьшения потенциальной возможности нанесения ущерба окружающей природной среде в период строительства необходимо руководствоваться требованиями Федерального закона «Об охране окружающей природной среды» от 10.01.02 № 7-ФЗ, Федерального закона «Об охране атмосферного воздуха» от 4.05.99 № 96-ФЗ и, соблюдать технологию проведения строительства и выполнять следующие условия:

- соблюдение требований местных органов охраны природы;
- обязательное соблюдение границ территории, отведенной для строительства;
- оснащение рабочих мест инвентарными контейнерами для бытовых и строительных отходов;
- мойка машин и механизмов в специально оборудованных местах;
- выполнение работ по благоустройству территории в полном объеме в соответствии с рабочей документацией.

При производстве строительно-монтажных работ должны соблюдаться требования нормативно-технических документов по охране природы, утвержденных в установленном порядке, а также учитывать следующие аспекты охраны окружающей среды и факторы воздействия:

- сведения к минимуму воздействия на водозем;

26

ЧС антропогенного характера.

Серьезную опасность представляют аварии с автомобилями, перевозящими аварийно химически опасные вещества (АХОВ), легкоиспаряющимися жидкостями (бегими, керосин и другие). Аварии с данными автомобилями могут привести к разливу АХОВ, образованию зон химического заражения и поряжению людей попавших в такую зону. Авария автомобиля перевозящего горючее может привести к взрыву перевозимого вещества, образованию очага пожара, травмированию, ожогам и гибели людей, попавшим в зону поражения.

Основные поражающие факторы при аварии на транспорте - токсическое поражение АХОВ (аммиак, хлор); тепловое излучение при воспламенении разлитого топлива; воздушная ударная волна при взрыве топливно-воздушной смеси, образовавшейся при разливе топлива.

Мероприятия

- повышение персональной дисциплины участников дорожного движения;
- своевременная реконструкция дорожного полотна;
- выполнение работ по усилению поврежденной в виде выбоин, трещин, отслаиваеи волн, бугров и наплывов, обломов и неровностей кромок
- соблюдение минимальных расстояний до запретных (опасных) зон и районов при въездах/выездах, поворотах и иных производственных объектов, а также до охранных зон урватоопасных, пожароопасных и иных производственных объектов;
- создание пространства, позволяющего избежать или снизить тяжесть последствия дорожно-транспортных происшествий.

Обеспечение пожарной безопасности.

Общие правовые, экономические и социальные основы обеспечения пожарной безопасности в Российской Федерации определяет Федеральный закон от 21.12.1994 № 69-ФЗ «О пожарной безопасности». Подлежит применению Постановление Правительства РФ от 25.04.2012 № 390 «О противопожарном режиме», а также иные нормативные правовые акты. Обеспечение пожарной безопасности достигается путем применения системы пожарной безопасности, под которой понимается совокупность сил и средств, а также мер правового, организационного, экономического, социального и научно-технического характера, направленных на борьбу с пожарами.

Основные функции системы обеспечения пожарной безопасности на линейном объекте следующие:

- создание пожарной охраны и организация её деятельности;
- разработка и осуществление мер пожарной безопасности;
- реализация прав, обязанностей и ответственности в области пожарной безопасности на объекте;

- научно-техническое обеспечение пожарной безопасности;
- информационное обеспечение в области пожарной безопасности;
- выполнение работ в области пожарной безопасности;
- тушение пожаров и проведение аварийно-спасательных работ;
- учет пожаров и их последствий;

- установление особого противопожарного режима;
- изучение сотрудниками эксплуатирующей организации пожарно-технического минимума.
- На объекте проектирования необходимо осуществлять разработку схемы оповещения и вызова служб пожарной охраны на случай нештатных ситуаций.

Гражданская оборона.

- охрана уязвимых ресурсов живой природы;
- минимизация вредных выбросов в атмосферу;
- организация сбора и улавления отходов;
- организация работ с опасными материалами;
- сведение к минимуму воздействия шума.

Мероприятия по охране почв.

- Общими мероприятиями по охране почв являются:
- предотвращение развития неблагоприятных рельефообразующих процессов, изменения естественного поверхностного стока;
- обязательное соблюдение границ территорий, отведенных для производства строительно-монтажных работ и размещения строительных объектов;
- оснащение рабочих мест и строительных площадок инвентарными контейнерами для бытовых и строительных отходов;
- предотвращение транспортных средств по подготовленным дорогам, с соблюдением графиков перевозок, грузоподъемности транспортных средств;
- выполнение защитно-укрепляющих мероприятий;
- рекультивация земель.

Восстановлению (рекультивации) подлежат все нарушенные во время строительства земли. Земельные участки приносятся в пригодное для использования состояние в ходе работ, а при невозможности этого – не позднее, чем в течение года после завершения работ. Все работы по восстановлению нарушенных земель выполняются в пределах территории отвода.

Мероприятия по охране атмосфер.

- Воздействие на атмосферный воздух в период капитального строительства происходит при производстве следующих работ:
- при работе транзитной, строительной техники;
- при проведении сварочных работ;
- при газовой резке металлов;
- при нанесении лакокрасочных материалов.

Мероприятия по охране атмосферного воздуха направлены на предупреждение загрязнения воздушного бассейна выбросами работающих машин и механизмов на территории проведения строительно-монтажных работ. К числу мероприятий, снижающих уровень негативного воздействия на окружающую среду выбросов вредных веществ в атмосферу, следует отнести следующие:

- привлечение и поддержание технического остояния строительных машин и механизмов и автотранспортных средств, в соответствии с нормативными требованиями по выбросам вредных веществ;
- проведение технического осмотра и профилактических работ строительных машин, механизмов и автопирспорта;
- недопущение к работе машин, не прошедших технический осмотр с контролем выхлопных газов ДВС;
- обеспечение оптимальных режимов работы, позволяющих снизить расход топлива на 10-15 % и соответствующее уменьшение выбросов вредных веществ;
- применение малосернистого и нетизлированного видов топлива;
- осуществление заправки машин, механизмов и автопирспорта при обязательном оснащении топливозаправщиков специальными раздаточными пистолетами;

27

Линейный объект расположен на ограниченном участке открытой местности. В целях обеспечения антитеррористической защищенности объекта проектирования на отведенной территории необходимо предусмотреть следующие мероприятия:

1. разработать Памятку «Порядок действий при угрозе совершения террористического акта»;
 2. разработать порядок взаимодействия при обнаружении признаков террористической угрозы;
 3. разработать мероприятия для своевременного оповещения работающих в целях их безопасности, беспрепятственной и своевременной эвакуации;
 4. усиление наблюдения и контроля за состоянием автомобильных дорог при возникновении угрозы теракта;
 5. разработка возможных схем объекта опасных участков;
 6. заключение соглашения по взаимодействию с органами ГИБДД МВД России по вопросам обеспечения регулирования автомобильного движения при возникновении угрозы;
- определение порядка использования запасов материальных средств, обеспечивающих функционирование автомобильных дорог при возникновении угрозы и при проведении ремонтно-восстановительных работ.

10. КРАСНЫХ ЛИНИЙ

В соответствии с п.11 Статьи 1 ГрК РФ «Красные линии - линии, которые обозначают границы территорий общего пользования и подлежат установлению, изменению или отмене в документах по планировке территории.

В границах территории, в отношении которой осуществляется подготовка проекта планировки отсутствуют существующие красные линии.

Перечень координат характерных точек устанавливаемых красных линий приведен в форме таблицы на чертеже красных линий (01) основной части проекта планировки территории.

31

28



Индивидуальный предприниматель
Александровна
(ИП Харламова А.А.)

ДОКУМЕНТАЦИЯ ПО
ПЛАНИРОВКЕ ТЕРРИТОРИИ
ЛИНЕЙНОГО ОБЪЕКТА
«РЕКОНСТРУКЦИЯ УЧАСТКА
АВТОМОБИЛЬНОЙ ДОРОГИ
УГЛОВОЕ – АРТЕМ (ОТ КМ 0 + 000
ДО КМ 2 + 800)

ПРОЕКТ МЕЖЕВАНИЯ ТЕРРИТОРИИ
Основная часть проекта межевания территории

раздел 1 "Проект межевания территории. Графическая часть"
раздел 2 "Проект межевания территории. Текстовая часть"

Шифр 21А/25-06.2025-III



А.А. Харламова

г. Хабаровск, 2025 г.

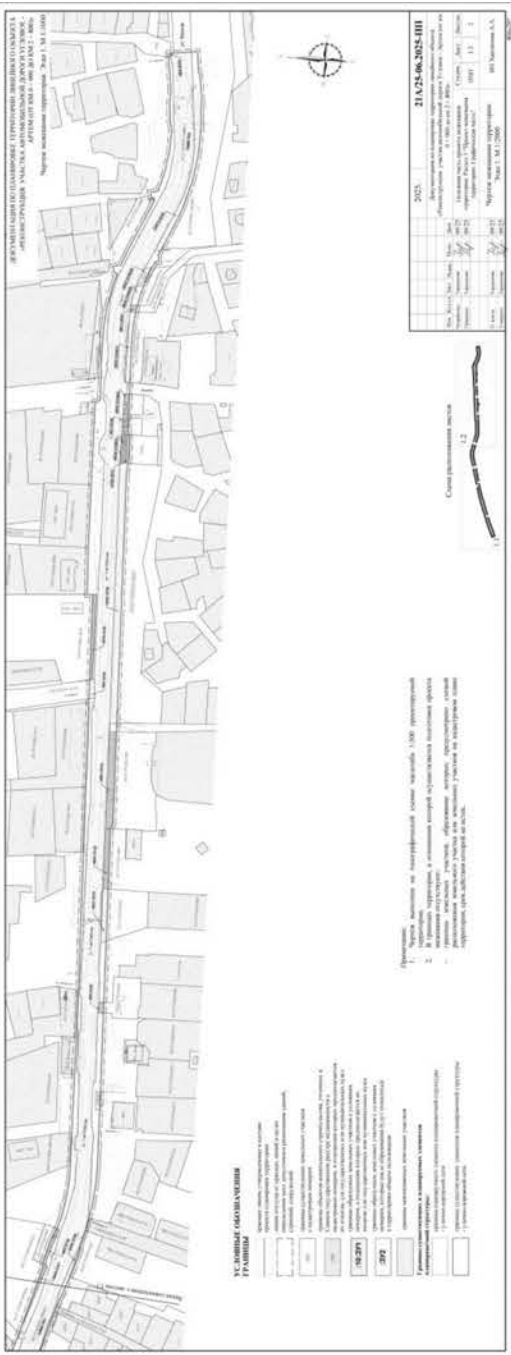
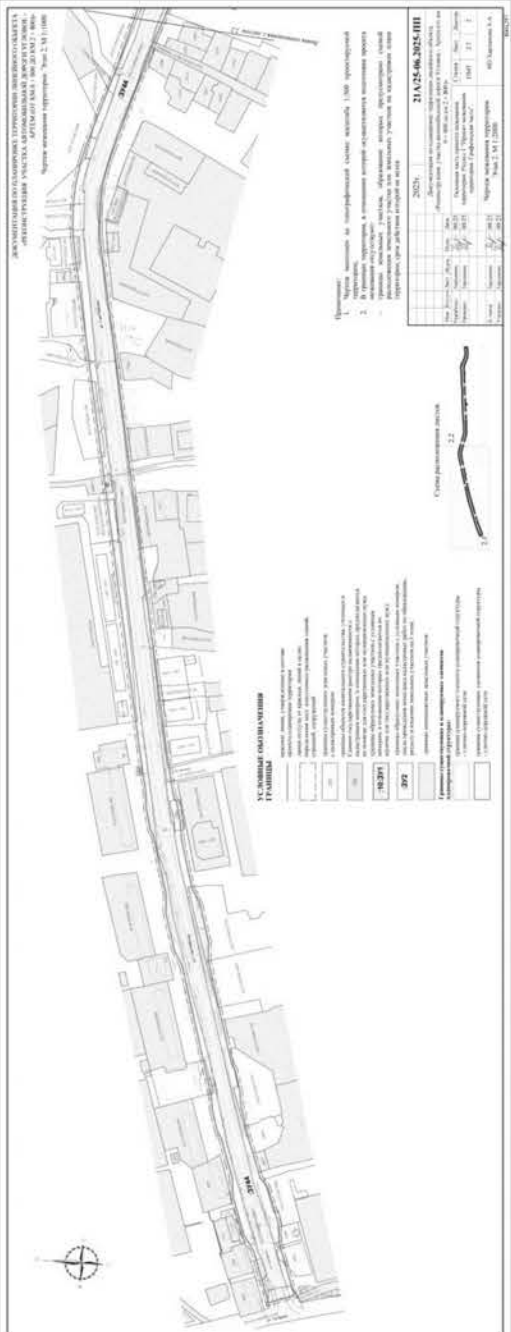
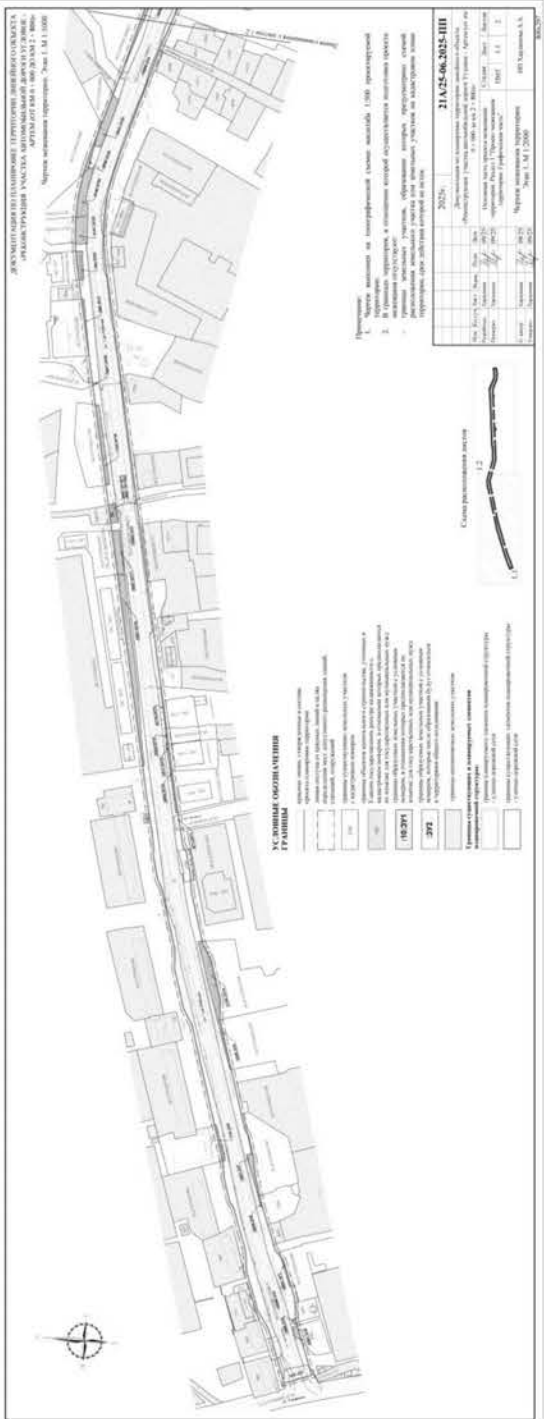


Таблица 2. Ведомость образуемых земельных участков. Этап 2					
условный номер образуемого земельного участка	номера характерных точек образуемых земельных участков	кадастровый номер земельного участка, из которого образуются земельные участки	площадь образуемого земельного участка, м²	способ образования	Вид разрешенного использования
3944	1-165	1337:39/1-10986:39/2 3583:39/3-1066:39/4 4084:39/5-3654:39/6 1041:39/7-770:39/8 3520:39/9-5155:39/10 4212:39/11-3528:39/14 4174:39/15-3657:39/16 3037:39/17-9887:39/18 1136:39/19-3647:39/20 9883:39/21-194:39/22 4141:39/23-1440:39/24 3868:39/25-3643:39/26 3429:39/27-997:39/28 4250:39/29-940:39/30 4213:39/31-3657:39/32 9801:39/33-854:39/34 3570:39/35-4922:39/36 3709:39/37-4932:39/38 931:39/39-4933:39/40 3011:39/41 853:39/43 25-27:070202-4499 25-27:070202-112 25-27:070203:1190 25-27:070203:1147	97 562	Образование земельного участка путем перераспределения земельных участков образующих на первом этапе с земельными участками с КМ/№ 25-27:070202-4499 25-27:070202:112 25-27:070203:1190 25-27:070203:1147 и земельными, находящимися в государственной собственности после проведения процедуры изъятия	Земельные участки (территории) общего пользования (12,0)

1.1. СВЕДЕНИЯ ОБ ОТНОШЕНИИ НЕОПРЕДЕЛЕННОСТИ ОБРАЗУЕМЫХ ЗЕМЕЛЬНЫХ УЧАСТКОВ К ТЕРРИТОРИИ ОБЩЕГО ПОЛЬЗОВАНИЯ

Все образуемые земельные участки в границах красных линий, подлежащих установлению в проекте межевания территории Объекта, будут относиться к территории общего пользования.

1.2. ЦЕЛЕВОЕ НАЗНАЧЕНИЕ ЛЕСОВ. ВИД (ВИДЫ) РАЗРЕШЕННОГО ИСПОЛЬЗОВАНИЯ ЛЕСНОГО УЧАСТКА. КОЛИЧЕСТВЕННЫЕ И КАЧЕСТВЕННЫЕ ХАРАКТЕРИСТИКИ ЛЕСНОГО УЧАСТКА, СВЕДЕНИЯ О НАХОЖДЕНИИ ЛЕСНОГО УЧАСТКА В ГРАНИЦАХ ОСОБО ЗАЩИТНЫХ УЧАСТКОВ ЛЕСОВ

Данная информация отсутствует так как подготовка проекта межевания территории не осуществляется в целях определения местоположения границ образуемых и (или) изменяемых лесных участков.

1.3 УСЛОВНЫЕ НОМЕРА ОБРАЗУЕМЫХ ЗЕМЕЛЬНЫХ УЧАСТКОВ, КАДАСТРОВЫЕ НОМЕРА ИЛИ ИНЫЕ РАННЕ ПРИСВОЕННЫЕ ГОСУДАРСТВЕННЫЕ УЧЕТНЫЕ НОМЕРА СУЩЕСТВУЮЩИХ ЗЕМЕЛЬНЫХ УЧАСТКОВ, В ОТНОШЕНИИ КОТОРЫХ ПРЕДПОЛАГАЮТСЯ ИХ РЕЗЕРВИРОВАНИЕ И (ЛИ) ИЗЪЯТИЕ ДЛЯ ГОСУДАРСТВЕННЫХ ИЛИ МУНИЦИПАЛЬНЫХ НУЖД, ИХ АДРЕСА ИЛИ ОПИСАНИЕ

МЕСТОПОЛОЖЕНИЯ, ПЕРЕЧЕНЬ И АДРЕСА РАСПОЛОЖЕННЫХ НА ТАКИХ ЗЕМЕЛЬНЫХ ОБЪЕКТАХ НЕДВИЖИМОГО ИМУЩЕСТВА

Для строительства Объекта требуется проведение процедуры изъятия земельных участков для государственных или муниципальных нужд. В данном разделе перечислены условные номера образуемых земельных участков, подлежащих изъятию, а также кадастровые номера земельных участков и существующих объектов капитального строительства, которые целиком подлежат изъятию для государственных или муниципальных нужд.

Таблица 3. Перечень земельных участков и объектов капитального строительства, в отношении которых предполагается их изъятие для государственных или муниципальных нужд.

№ п/п	Условные номера образуемых земельных участков/кадастровые номера существующих земельных участков	Адреса образуемых земельных участков/существующих земельных участков	Исходящая площадь, кв.м.	Площадь существующих земельных участков, кв.м.	Объекты недвижимости, расположенные на образуемых земельных участках, подлежащие изъятию
1	25-27:070203:5883:39/3	Приморский край, Артемовский городской округ, г. Артем, ул. Рабочая, 14 г	78	1080	-
2	25-27:070203:1066:39/4	Приморский край, г. Артем, ул. 1-я Рабочая, 14 в	21	516	-
3	25-27:070203:4084:39/5	Приморский край, г. Артем, ул. Рабочая 1-а, д. 16	50	3234	-
4	25-27:070203:4654:39/6	Приморский край, г. Артем, ул. Рабочая 1-а, 18а	24	1227	-
5	25-27:070203:1041:39/7	край Приморский, г. Артем, ул. Рабочая 1-а, 18б	206	3371	-
6	25-27:070202:770:39/8	край Приморский, г. Артем, ул. Рабочая 1-а, здание 33а	106	1956	-
7	25-27:070203:3520:39/9	Приморский край, г. Артем, ул. Рабочая 1-а, 28б	116	6276	-
8	25-27:070203:5155:39/10	Приморский край, Артемовский городской округ, г. Артем, ул. 1-я Рабочая, дом 28а	650	6549	-
9	25-27:070203:3250:39/12	Приморский край, г. Артем, пер. Заволжский, 1	80	2847	-
10	25-27:070203:3217:39/13	Приморский край, г. Артем, ул. 1-я Рабочая, д.38 а	68	1693	-
11	25-27:070203:3259:39/14	Приморский край, г. Артем, ул. Рабочая 1-а, 38б	27	888	-
12	25-27:070203:4174:39/15	Приморский край, г. Артем, в районе ул. 1-й Рабочей, 38б	37	4037	-
13	25-27:070202:3657:39/16	Российская Федерация, Приморский край, Артемовский городской округ, города Артем, улица 1-я Рабочая, земельный участок 43	1123	2248	-

Номер	X	Y	Длина	Дирекция
35	383904.41	1412756.38	69.61	267° 47' 37"
36	383901.73	1412686.82	6.26	278° 48' 57"
37	383902.69	1412680.63	56.43	266° 33' 58"
38	383899.31	1412624.30	31.69	269° 15' 32"
39	383898.90	1412592.61	18.85	262° 28' 18"
40	383896.43	1412573.92	16.51	267° 46' 43"
41	383895.79	1412557.42	13.79	271° 42' 15"
42	383896.20	1412543.64	54.63	267° 20' 6"
43	383893.66	1412489.07	26.01	266° 36' 18"
44	383892.12	1412463.11	2.62	359° 7' 31"
45	383894.74	1412463.07	11.02	270° 43' 40"
46	383894.88	1412452.05	27.68	267° 48' 19"
47	383893.82	1412424.39	12.98	264° 31' 4"
48	383892.58	1412411.47	11.99	255° 16' 7"
49	383889.53	1412399.87	8.42	274° 33' 57"
50	383890.20	1412391.48	57.33	268° 10' 15"
51	383888.37	1412334.18	9.5	272° 6' 44"
52	383888.72	1412254.69	16.93	269° 33' 36"
53	383888.72	1412207.76	14.56	276° 28' 41"
54	383890.23	1412293.29	1.16	276° 28' 41"
55	383890.36	1412292.14	9.21	284° 11' 46"
56	383892.62	1412283.21	7.8	285° 14' 24"
57	383894.67	1412275.68	2.22	286° 38' 7"
58	383894.62	1412273.46	23.85	292° 8' 9"
59	383903.61	1412251.36	36.81	287° 45' 38"
60	383914.84	1412216.30	15.84	279° 48' 47"
61	383917.54	1412200.69	32.17	287° 43' 10"
62	383927.33	1412170.05	11.06	278° 34' 37"
63	383928.98	1412159.11	69.55	286° 52' 36"
64	383949.17	1412097.56	29.79	283° 31' 57"
65	383956.14	1412063.60	44.97	282° 29' 40"
66	383965.87	1412019.70	12.23	273° 39' 19"
67	383966.65	1412007.49	14.39	261° 43' 45"
68	383964.58	1411993.25	6.82	252° 13' 47"
69	383962.50	1411986.76	19.77	267° 26' 56"
70	383961.62	1411967.01	18.31	260° 41' 50"
71	383958.66	1411948.94	9.52	244° 29' 6"
72	383954.56	1411940.35	44.98	260° 17' 56"
73	383946.98	1411896.03	14.52	250° 11' 32"
74	383942.06	1411882.35	6.79	260° 30' 36"
75	383940.94	1411875.65	18.9	257° 24' 43"
76	383936.82	1411857.20	28.7	258° 41' 10"
77	383931.19	1411829.06	36.78	259° 34' 1"
78	383924.53	1411792.89	44.83	257° 43' 39"
79	383915.00	1411749.08	62.21	251° 47' 12"
80	383903.97	1411687.86	13.52	253° 8' 47"
81	383900.05	1411674.92	10.45	257° 3' 17"
82	383897.71	1411664.74	36.75	258° 9' 40"
83	383890.17	1411628.77	73.13	258° 12' 16"
84	383875.22	1411557.18	3.26	324° 44' 55"

условный номер образуемого земельного участка	номера характерных точек образуемых земельных участков	кадастровый номер земельного участка, из которого образуются земельные участки	площадь образуемого земельного участка, м²	способ образования	Вид разрешенного использования
3011:39/41	1-6	25-27:000000:3011	59	Образование земельного участка путем раздела с сохранением исходного в измененных границах	Земельные участки (территории) общего пользования (12,0)
10473:39/42	1-24	25-27:000000:10473	1525	Образование земельного участка путем раздела с сохранением исходного в измененных границах	Земельные участки (территории) общего пользования (12,0)
853:39/43	1-5	25-27:070202:853	12	Образование земельного участка путем раздела с сохранением исходного в измененных границах	Земельные участки (территории) общего пользования (12,0)

№ п/п	Условные номера образуемых земельных участков/кадастровые номера существующих земельных участков	Адреса образуемых земельных участков/существующих земельных участков	Исходящая площадь, кв.м.	Площадь существующих земельных участков, кв.м.	Объекты недвижимости, расположенные на образуемых земельных участках, подлежащие изъятию
14	25-27:070202:3637:39/17	Российская Федерация, Приморский край, Артемовский городской округ, г. Артем, ул. 1-я Рабочая, 41	374	6034	-
15	25-27:000000:9887:39/18	Приморский край, г. Артем, по направлению от железнодорожной станции "Усольная" до улицы в районе ул. 1-й Рабочей, ул. 1-й Рабочая, 58 и ГПП1 в районе ул. 1-й Рабочей, 16	177	25602	25-27:000000:5312
16	25-27:070202:1136:39/19	Приморский край, г. Артем, ул. Рабочая 1-а, 75	371	2579	-
17	25-27:070202:3647:39/20	Приморский край, г. Артем, в районе ул. 1-й Рабочей, 83.2	11	1374	-
18	25-27:070202:988:39/21	край Приморский, г. Артем, ул. Рабочая 1-а, дом 83.2	97	2314	-
19	25-27:070202:194:39/22	Приморский край, города Артем, улица 1-й Рабочая, земельный участок 83	199	9251	-
20	25-27:070202:4141:39/23	Приморский край, г. Артем, ул. 1-я Рабочая, 83.3	400	1561	-
21	25-27:070202:4140:39/24	Приморский край, г. Артем, ул. 1-я Рабочая, 83.3	519	1683	-
22	25-27:070202:3868:39/25	Приморский край, г. Артем, ул. Рабочая 1-а, сооружение 83	101	5198	-
23	25-27:070202:3643:39/26	Приморский край, г. Артем, ул. 1-я Рабочая, 83	485	1458	-
24	25-27:070202:3649:39/27	Приморский край, г. Артем, ул. 1-я Рабочая, 83	189	12574	-
25	25-27:070202:997:39/28	край Приморский, г. Артем, ул. Рабочая 1-а, дом 64	162	701	-
26	25-27:070203:940:39/30	край Приморский, г. Артем, ул. Рабочая 1-а, 70а	72	1671	-
27	25-27:070203:4907:39/32	Приморский край, Артемовский городской округ, г. Артем, ул. 1-я Рабочая, в районе дома 74	418	16923	-
28	25-27:070203:4901:39/33	Приморский край, Артемовский городской округ, г. Артем, ул. 1-я Рабочая, в районе дома 75	920	6052	-

1.4. ПЕРЕЧЕНЬ КАДАСТРОВЫХ НОМЕРОВ СУЩЕСТВУЮЩИХ ЗЕМЕЛЬНЫХ УЧАСТКОВ, НА КОТОРЫХ ЛИНЕЙНЫЙ ОБЪЕКТ МОЖЕТ БЫТЬ РАЗМЕЩЕН НА УСЛОВИЯХ СЕРВИТУТА, ПУБЛИЧНОГО СЕРВИТУТА, ИХ АДРЕСА ИЛИ ОПИСАНИЕ МЕСТОПОЛОЖЕНИЯ, ПЕРЕЧЕНЬ И АДРЕСА РАСПОЛОЖЕННЫХ НА ТАКИХ ЗЕМЕЛЬНЫХ УЧАСТКАХ ОБЪЕКТОВ НЕДВИЖИМОГО ИМУЩЕСТВА

Проект межевания территории сервитута не устанавливается.

1.5 СВЕДЕНИЯ ОБ ОТНОШЕНИИ ОБРАЗУЕМОГО ЗЕМЕЛЬНОГО УЧАСТКА К ОПРЕДЕЛЕННОЙ КАТЕГОРИИ ЗЕМЕЛЬ ИЛИ СВЕДЕНИЯ О НЕОБХОДИМОСТИ ПЕРЕВОДА ЗЕМЕЛЬНОГО УЧАСТКА ИЗ СОСТАВА ЗЕМЕЛЬ ОДНОЙ КАТЕГОРИИ В ДРУГУЮ

Все образуемые земельные участки в границах красных линий, подлежащих установлению в проекте межевания территории Объекта, будут относиться к категории земель населенных пунктов.

2. ПЕРЕЧЕНЬ КООРДИНАТ ХАРАКТЕРНЫХ ТОЧЕК ОБРАЗУЕМЫХ ЗЕМЕЛЬНЫХ УЧАСТКОВ.

2.1. ПЕРЕЧЕНЬ КООРДИНАТ ХАРАКТЕРНЫХ ТОЧЕК ОБРАЗУЕМЫХ ЗЕМЕЛЬНЫХ УЧАСТКОВ. I ЭТАП.

Номер	X	Y	Длина	Дирекция
1	383667.54	1410762.16	11.53	274° 30' 59"
2	383668.45	1410750.67	3.89	249° 23' 11"
3	383667.08	1410747.02	31	159° 23' 11"
4	383663.86	1410757.94	10.97	69° 23' 11"
5	383641.93	1410768.21	1.06	57° 14' 47"
6	383642.50	1410769.10	25.98	344° 30' 32"
1	383667.54	1410762.16	0	0° 0' 0"

II ЭТАП.

Номер	X	Y	Длина	Дирекция
1	383897.43	1413656.85	20.5	171° 51' 58"
2	383871.15	1413659.75	94.2	263° 17' 48"
3	383866.15	1413566.20	18.72	266° 19' 28"
4	383864.95	1413547.52	18.72	272° 30' 39"
5	383865.77	1413528.82	14.31	278° 36' 0"
6	383867.91	1413514.67	4.4	278° 37' 38"
7	383868.57	1413510.32	18.72	284° 47' 36"
8	383873.35	1413492.22	18.73	290° 51' 50"
9	383880.02	1413474.72	30.25	293° 56' 50"
10	383892.30	1413447.07	22.49	293° 57' 17"
11	383901.43	1413426.52	22.91	293° 58' 49"
12	383910.74	1413405.59	5.86	293° 58' 56"
13	383913.12	1413400.24	10.83	291° 24' 33"
14	383917.08	1413390.14	3.13	286° 31' 26"
15	383917.97	1413387.14	4.22	286° 34' 48"
16	383918.89	1413384.05	4.48	286° 27' 16"
17	383920.16	1413379.75	10.84	281° 29' 48"
18	383922.32	1413369.13	7.13	276° 36' 23"
19	383923.14	1413362.05	0.61	355° 18' 51"
20	383923.75	1413362.00	8.02	269° 51' 26"
21	383923.73	1413353.98	6.47	271° 14' 23"
22	383923.87	1413347.51	23.73	272° 20' 34"
23	383924.84	1413323.80	44.83	269° 10' 8"
24	383924.19	1413278.90	6.32	256° 21' 35"
25	383922.70	1413272.85	3.3	179° 7' 55"
26	383919.40	1413272.90	13.35	272° 6' 13"
27	383919.89	1413259.56	2.6	358° 53' 54"
28	383922.49	1413259.51	23.88	269° 5' 18"
29	383922.11	1413235.63	13.6	269° 6' 55"
30	383921.90	1413222.03	36.02	269° 5' 36"
31	383921.33	1413186.01	6.65	267° 45' 27"
32	383921.07	1413179.37	300.9	267° 43' 40"
33	383909.14	1412878.71	10.63	267° 44' 7"
34	383908.72	1412868.09	111.79	267° 47' 26"

Номер	X	Y	Длина	Дир.угол
85	383877.88	1411553.30	42.69	257° 38' 45"
86	383868.99	1411513.55	18.64	255° 12' 12"
87	383864.23	1411495.53	73.98	259° 17' 19"
88	383850.48	1411422.84	64.09	258° 18' 22"
89	383837.49	1411560.08	15.56	259° 17' 48"
90	383834.60	1411344.79	36.36	257° 27' 58"
91	383826.71	1411309.30	0.85	302° 0' 19"
92	383827.16	1411308.58	13.04	254° 58' 20"
93	383823.78	1411295.99	2.64	183° 41' 54"
94	383821.15	1411295.82	19.47	259° 33' 20"
95	383817.62	1411276.67	34.71	255° 1' 22"
96	383808.65	1411243.14	24.64	250° 48' 27"
97	383800.55	1411219.87	72.16	253° 19' 49"
98	383779.85	1411150.74	73.5	252° 54' 31"
99	383758.25	1411080.49	112.66	252° 29' 52"
100	383724.37	1410973.05	82.51	251° 50' 38"
101	383698.66	1410896.45	8.6	252° 37' 5"
102	383696.09	1410886.44	33.07	245° 55' 23"
103	383682.60	1410856.25	22.02	245° 52' 44"
104	383673.60	1410836.15	42.08	250° 41' 43"
105	383659.69	1410796.44	17.86	248° 8' 42"
106	383653.04	1410779.86	11.61	244° 38' 57"
107	383648.07	1410769.37	1.75	250° 37' 58"
108	383647.49	1410767.72	20.81	344° 30' 3"
109	383667.54	1410762.16	3.72	274° 37' 23"
110	383667.84	1410758.45	4.34	75° 27' 5"
111	383668.93	1410762.65	63° 45' 27"	11.92
112	383674.20	1410773.34	1.63	55° 31' 40"
113	383675.12	1410774.68	2.33	159° 42' 9"
114	383673.81	1410775.49	2.26	67° 4' 4"
115	383673.81	1410777.57	2.18	158° 29' 28"
116	383671.78	1410778.37	1.53	68° 38' 39"
117	383672.34	1410779.79	8.13	70° 31' 1"
118	383675.05	1410787.45	4.67	69° 49' 3"
119	383676.66	1410791.83	2.24	69° 5' 16"
120	383677.46	1410793.92	4.52	59° 51' 44"
121	383679.73	1410797.83	8.65	59° 20' 35"
122	383684.14	1410805.27	64	69° 4' 23"
123	383707.00	1410865.05	29.09	69° 20' 50"
124	383717.26	1410892.27	33.21	70° 40' 33"
125	383728.25	1410923.61	82.74	73° 38' 38"
126	383751.78	1411002.93	24.47	74° 3' 40"
127	383758.50	1411026.46	81.01	70° 32' 51"
128	383785.48	1411102.85	24.73	73° 0' 4"
129	383792.71	141126.50	67.49	71° 53' 24"
130	383813.69	1411190.65	48.18	76° 0' 25"
131	383825.34	1411237.40	2.13	34° 17' 13"
132	383827.10	1411238.60	11.95	70° 39' 20"
133	383831.06	1411249.88	7.04	52° 44' 21"
134	383835.32	1411255.48	13.7	75° 56' 0"

15

Номер	X	Y	Длина	Дир.угол
4	383751.61	1411085.61	55.98	72° 53' 12"
1	383768.08	1411139.12	0	0° 0' 0"
:5155:3Y10				
Номер	X	Y	Длина	Дир.угол
1	383782.66	1411203.35	20.32	58° 44' 3"
2	383793.21	1411220.73	2.8	72° 53' 12"
3	383794.03	1411223.40	4.42	259° 44' 45"
4	383798.39	1411222.69	39.58	252° 15' 39"
5	383786.33	1411184.99	49.22	251° 29' 3"
6	383770.70	1411138.32	2.74	163° 2' 54"
7	383768.08	1411139.12	0.89	72° 53' 12"
8	383768.34	1411139.97	20.32	87° 2' 21"
9	383769.39	1411160.27	45.08	72° 53' 12"
1	383782.66	1411203.35	0	0° 0' 0"
:571:3Y11				
Номер	X	Y	Длина	Дир.угол
1	383835.66	1411357.79	15.49	256° 22' 3"
2	383832.01	1411342.74	4.74	164° 2' 6"
3	383827.45	1411344.04	15.69	77° 1' 2"
4	383830.98	1411359.33	4.93	341° 47' 27"
1	383835.66	1411357.79	0	0° 0' 0"
:3250:3Y12				
Номер	X	Y	Длина	Дир.угол
1	383841.56	1411407.22	1.71	349° 11' 1"
2	383843.24	1411406.90	46.38	257° 53' 26"
3	383833.51	1411361.55	1.98	162° 15' 35"
4	383831.63	1411362.15	22.34	77° 1' 2"
5	383836.65	1411383.92	23.81	78° 4' 57"
1	383841.56	1411407.22	0	0° 0' 0"
:3217:3Y13				
Номер	X	Y	Длина	Дир.угол
1	383847.80	1411436.80	0.59	351° 34' 45"
2	383848.39	1411436.71	1.97	351° 32' 28"
3	383850.34	1411436.42	1.41	257° 20' 23"
4	383850.03	1411435.04	5.73	258° 0' 11"
5	383848.84	1411429.44	4.03	257° 52' 54"
6	383847.97	1411425.50	19.19	255° 43' 55"
7	383843.24	1411406.90	1.71	169° 11' 1"
8	383841.56	1411407.22	30.23	78° 4' 57"
1	383847.80	1411436.80	0	0° 0' 0"
:3529:3Y14				
Номер	X	Y	Длина	Дир.угол
1	383851.17	1411452.77	1.11	345° 5' 57"
2	383852.25	1411452.48	3.64	264° 28' 39"
3	383851.90	1411448.86	3.46	259° 39' 56"
4	383851.28	1411445.46	7.77	259° 55' 10"
5	383849.92	1411437.81	0.72	340° 33' 36"
6	383850.60	1411437.57	1.18	257° 15' 37"

19

Номер	X	Y	Длина	Дир.угол
135	383838.65	1411268.77	8.71	86° 26' 39"
136	383839.19	1411277.46	67.26	78° 1' 49"
137	383853.14	1411343.26	43.06	78° 4' 18"
138	383862.04	1411385.39	41.02	78° 1' 38"
139	383870.55	1411425.52	12.13	80° 53' 41"
140	383872.47	1411437.50	55.55	78° 29' 38"
141	383883.55	1411491.93	128.15	78° 57' 21"
142	383908.10	1411617.21	1.94	346° 36' 27"
143	383909.99	1411617.26	37.35	81° 30' 4"
144	383915.51	1411654.20	3.21	79° 12' 57"
145	383916.11	1411657.35	29.64	80° 43' 8"
146	383920.89	1411686.60	3.46	21° 0' 7"
147	383924.12	1411687.84	7.54	79° 3' 46"
148	383925.55	1411695.24	50.2	77° 59' 6"
149	383936.00	1411744.34	47.43	76° 55' 29"
150	383946.73	1411790.54	35.27	78° 30' 8"
151	383953.76	1411825.10	56.17	80° 26' 19"
152	383966.09	1411880.49	97.71	79° 40' 16"
153	383980.61	1411976.62	1.65	171° 37' 26"
154	383978.98	1411976.86	30.49	86° 15' 30"
155	383980.97	1412007.29	13.43	86° 14' 34"
156	383981.85	1412020.69	2.5	353° 33' 30"
157	383984.33	1412020.41	12.85	91° 52' 25"
158	383983.91	1412033.25	28.65	101° 55' 33"
159	383977.99	1412061.38	22.94	104° 52' 42"
160	383972.10	1412083.45	4.18	105° 25' 58"
161	383970.99	1412087.48	20.1	105° 31' 21"
162	383965.61	1412106.85	8.58	105° 8' 17"
163	383963.37	1412115.13	4.34	105° 22' 57"
164	383962.22	1412119.31	17.73	105° 12' 15"
165	383957.57	1412136.42	24.14	101° 35' 21"
166	383952.72	1412160.07	5.99	13° 34' 36"
167	383958.47	1412161.46	4.99	106° 38' 28"
168	383957.04	1412166.24	2.77	108° 13' 30"
169	383956.17	1412168.87	5.99	193° 48' 16"
170	383950.35	1412167.44	37.9	109° 8' 50"
171	383937.92	1412203.24	54.7	102° 41' 41"
172	383925.90	1412256.60	1.62	11° 43' 30"
173	383927.49	1412256.93	3.92	102° 13' 39"
174	383926.66	1412260.76	1.66	190° 46' 5"
175	383925.03	1412260.45	4.95	111° 26' 10"
176	383923.22	1412265.06	23.29	100° 18' 57"
177	383919.05	1412287.97	17.6	106° 52' 48"
178	383913.94	1412304.81	38.75	101° 8' 41"
179	383906.45	1412342.83	20.95	89° 22' 16"
180	383906.68	1412363.78	19.73	383906.68
181	383906.55	1412383.51	3.91	345° 19' 25"
182	383910.33	1412382.52	16.36	87° 7' 38"
183	383911.15	1412398.86	3.24	172° 22' 13"
184	383907.94	1412399.29	71.02	86° 52' 5"

16

Номер	X	Y	Длина	Дир.угол
7	383850.34	1411436.42	1.97	171° 32' 28"
8	383848.39	1411436.71	0.59	171° 34' 45"
9	383847.80	1411436.80	16.32	78° 4' 57"
1	383851.17	1411452.77	0	0° 0' 0"
:4174:3Y15				
Номер	X	Y	Длина	Дир.угол
1	383860.87	1411498.72	0.47	359° 46' 27"
2	383861.34	1411498.72	47.13	258° 52' 42"
3	383852.25	1411452.48	1.11	165° 5' 57"
4	383851.17	1411452.77	46.97	78° 4' 57"
1	383860.87	1411498.72	0	0° 0' 0"
:3657:3Y16				
Номер	X	Y	Длина	Дир.угол
1	383910.38	1411619.17	1.02	347° 35' 33"
2	383911.38	1411618.95	2.5	347° 52' 31"
3	383913.82	1411618.43	3.92	347° 47' 35"
4	383917.65	1411617.60	211.75	258° 4' 51"
5	383923.92	1411410.41	2.22	166° 40' 7"
6	383917.66	1411410.92	16.57	77° 31' 25"
7	383875.34	1411427.10	64.33	81° 7' 45"
8	383885.26	1411490.66	55.44	78° 56' 7"
9	383895.90	1411545.07	75.5	78° 56' 35"
1	383910.38	1411619.17	0	0° 0' 0"
:3637:3Y17				
Номер	X	Y	Длина	Дир.угол
1	383919.39	1411665.24	0.64	80° 5' 45"
2	383919.50	1411665.87	0.57	352° 59' 55"
3	383920.07	1411665.80	4.01	353° 15' 54"
4	383924.05	1411665.33	3.61	353° 11' 39"
5	383927.64	1411664.90	48.35	258° 4' 51"
6	383917.65	1411617.60	2.42	167° 48' 5"
7	383915.29	1411618.11	5.02	167° 49' 3"
8	383910.38	1411619.17	46.94	78° 56' 3"
1	383919.39	1411665.24	0	0° 0' 0"
:9887:3Y18 (многосекундный)				
Номер	X	Y	Длина	Дир.угол
1	383933.54	-9887:3Y18(1)	20.36	258° 4' 51"
2	383929.23	1411672.92	8.52	169° 59' 43"
3	383920.94	1411674.40	2.88	80° 12' 39"
4	383921.43	1411677.24	5.01	74° 42' 53"
5	383922.75	1411682.07	7.22	76° 27' 51"
6	383924.44	1411689.09	6.25	79° 46' 8"
7	383925.55	1411695.24	8.34	343° 17' 25"
1	383933.54	1411692.84	0	0° 0' 0"
:9887:3Y18(2)				
1	383903.76	1411701.92	0.6	342° 45' 21"
2	383904.33	1411701.74	6.25	256° 52' 30"

:3011:3У41					
Номер	X	Y	Длина	Дир.угол	
1	383923.14	1413362.04	0.61	23.88	269° 5' 18"
2	383923.75	1413362.00	8.02	23.88	269° 5' 26"
3	383923.73	1413353.98	6.73	1.48	176° 1' 48"
4	383917.02	1413354.45	1.02	23.84	87° 39' 25"
5	383916.93	1413355.46	7.23	5.81	359° 4' 48"
6	383915.60	1413362.57	7.56	0	0° 0' 0"
1	383923.14	1413362.04	0		
:10473:3У42					
Номер	X	Y	Длина	Дир.угол	
1	383892.30	1413447.07	22.49	7.28	293° 57' 17"
2	383901.43	1413426.52	27.59	1.5	180° 15' 21"
3	383894.26	1413427.79	27.59	13.61	87° 39' 25"
4	383883.27	1413453.09	10.29	1.4	358° 29' 5"
5	383879.28	1413462.58	10.49	4.05	53° 7' 48"
6	383875.43	1413472.34	10.68	0.98	358° 37' 11"
7	383871.83	1413482.40	31.28	0	0° 0' 0"
8	383863.77	1413512.62	31.28	0	0° 0' 0"
9	383859.58	1413543.62	31.28	0	0° 0' 0"
10	383859.33	1413574.90	9.95	0	0° 0' 0"
11	383860.06	1413584.83	10.98	0	0° 0' 0"
12	383861.23	1413595.75	11	0	0° 0' 0"
13	383861.26	1413606.75	26.79	0	0° 0' 0"
14	383863.26	1413633.26	3.94	0	0° 0' 0"
15	383866.93	1413636.78	24.19	0	0° 0' 0"
16	383870.36	1413660.72	6.86	0	0° 0' 0"
17	383877.15	1413659.75	94.2	0	0° 0' 0"
18	383866.15	1413566.20	18.72	0	0° 0' 0"
19	383864.95	1413547.52	18.72	0	0° 0' 0"
20	383865.77	1413528.82	14.31	0	0° 0' 0"
21	383867.91	1413514.67	4.4	0	0° 0' 0"
22	383868.57	1413510.32	18.72	0	0° 0' 0"
23	383873.35	1413492.22	18.73	0	0° 0' 0"
24	383880.02	1413474.72	30.25	0	0° 0' 0"
1	383892.30	1413447.07	0		
:853:3У43					
Номер	X	Y	Длина	Дир.угол	
1	383903.52	1413655.98	4.13	0	0° 0' 0"
2	383902.94	1413651.90	2.67	0	0° 0' 0"
3	383900.27	1413651.74	0.24	0	0° 0' 0"
4	383900.30	1413651.98	4.42	0	0° 0' 0"
5	383900.76	1413656.38	2.79	0	0° 0' 0"
1	383903.52	1413655.98	0		
:383667:3У44					
Номер	X	Y	Длина	Дир.угол	
147	383855.91	1411328.84	17.88	0	0° 0' 0"
148	383854.05	1411311.05	25.65	0	0° 0' 0"
149	383847.51	1411286.25	7.99	0	0° 0' 0"
150	383843.09	1411279.60	45.64	0	0° 0' 0"
151	383830.28	1411235.79	25.31	0	0° 0' 0"
152	383822.83	1411211.60	20.32	0	0° 0' 0"
153	383821.78	1411191.31	40.08	0	0° 0' 0"
154	383808.52	1411148.22	20.32	0	0° 0' 0"
155	383797.97	1411130.85	154.6	0	0° 0' 0"
156	383752.48	1410983.10	17.68	0	0° 0' 0"
157	383749.72	1410965.63	3.52	0	0° 0' 0"
158	383748.68	1410962.26	22.24	0	0° 0' 0"
159	383741.90	1410941.08	8.04	0	0° 0' 0"
160	383737.10	1410934.63	32.27	0	0° 0' 0"
161	383726.22	1410904.26	16.76	0	0° 0' 0"
162	383720.32	1410888.57	22.37	0	0° 0' 0"
163	383717.80	1410866.34	45.08	0	0° 0' 0"
164	383701.93	1410824.15	22.37	0	0° 0' 0"
165	383689.18	1410805.77	62.77	0	0° 0' 0"
1	383667.08	1410747.02	0		
3. СВЕДЕНИЯ О ГРАНИЦАХ ТЕРРИТОРИИ, ПРИМЕНЯТЕЛЬНО К КОТОРОЙ ОСУЩЕСТВЛЯЕТСЯ ПОДГОТОВКА ПРОЕКТА МЕЖЕВАНИЯ, СОДЕРЖАЩИЕ ПЕРЕЧЕНЬ КООРДИНАТ ХАРАКТЕРНЫХ ТОЧЕК ТАКИХ ГРАНИЦ В СИСТЕМЕ КООРДИНАТ, ИСПОЛЪЗУЕМОЙ ДЛЯ ВЕДЕНИЯ ЕДИНОВОГО ГОСУДАРСТВЕННОГО РЕЕСТРА НЕДВИЖИМОСТИ					
Каталоги координат представлены в МСК 25					
Номер	X	Y	Длина	Дир.угол	
1	383653.85	1410750.52	12.82	0	0° 0' 0"
2	383638.36	1410771.52	27.05	0	0° 0' 0"
3	383647.89	1410796.83	35.14	0	0° 0' 0"
4	383660.26	1410829.73	9.47	0	0° 0' 0"
5	383661.35	1410839.13	45.73	0	0° 0' 0"
6	383677.50	1410881.91	5.71	0	0° 0' 0"
7	383681.44	1410886.04	26.63	0	0° 0' 0"
8	383690.82	1410910.97	6.38	0	0° 0' 0"
9	383693.06	1410916.94	19.76	0	0° 0' 0"
10	383699.83	1410935.50	19.96	0	0° 0' 0"
11	383706.28	1410954.39	19.96	0	0° 0' 0"
12	383712.35	1410973.40	187.9	0	0° 0' 0"
13	383767.64	1411152.99	1.52	0	0° 0' 0"
14	383767.64	1411154.51	0.85	0	0° 0' 0"
15	383767.87	1411155.33	5.17	0	0° 0' 0"
16	383768.13	1411160.49	8.54	0	0° 0' 0"
17	383770.65	1411168.65	35.43	0	0° 0' 0"
18	383781.07	1411202.51	40.06	0	0° 0' 0"
19	383791.87	1411241.09	85.62	0	0° 0' 0"
20	383814.71	1411323.61	0.82	0	0° 0' 0"
21	383815.50	1411323.40	8.38	0	0° 0' 0"
22	383819.70	1411330.65	7.89	0	0° 0' 0"
:383882:3У45					
Номер	X	Y	Длина	Дир.угол	
1	383882.62	1412366.79	10.23	0	0° 0' 0"
2	383882.62	1412366.79	10.23	0	0° 0' 0"
61					

Номер	X	Y	Длина	Дирекция
23	383821.68	141138.29	54.23	76° 20' 12"
24	383834.49	141139.99	55.36	76° 17' 13"
25	383857.10	141148.64	196.78	78° 33' 33"
26	383896.13	141167.61	0.39	139° 44' 48"
27	383895.83	141167.76	0.44	134° 44' 48"
28	383895.52	141167.07	0.44	134° 44' 48"
29	383895.24	141167.77	0.44	129° 44' 48"
30	383894.99	141167.76	0.44	129° 44' 48"
31	383894.78	141167.14	0.44	114° 44' 48"
32	383894.60	141167.54	0.44	104° 44' 48"
33	383894.45	141167.95	0.44	104° 44' 48"
34	383894.34	141167.37	0.44	99° 44' 48"
35	383894.26	141167.90	0.44	94° 44' 48"
36	383894.23	141168.03	0.44	89° 44' 48"
37	383894.23	141168.03	0.44	84° 44' 48"
38	383894.27	141168.11	0.44	79° 44' 48"
39	383894.55	141168.153	0.44	74° 44' 48"
40	383894.46	141168.196	0.44	69° 44' 48"
41	383894.61	141168.36	0.44	64° 44' 48"
42	383894.80	141168.76	0.44	59° 44' 48"
43	383895.02	141168.51	0.44	54° 44' 48"
44	383895.27	141168.51	0.02	49° 44' 46"
45	383895.28	141168.51	265.49	78° 4' 51"
46	383895.12	141194.28	3.3	78° 4' 50"
47	383895.80	141194.61	3.3	78° 11' 4"
48	383895.48	141194.74	3.3	78° 17' 17"
49	383895.15	141195.98	3.22	78° 29' 46"
50	383895.79	141195.61	3.22	78° 48' 27"
51	383895.41	141195.30	3.22	79° 7' 8"
52	383895.42	141196.27	3.15	80° 3' 11"
53	383895.60	141196.57	3.15	80° 3' 11"
54	383895.14	141196.67	3.15	80° 3' 11"
55	383895.66	141197.78	3.08	81° 5' 17"
56	383896.13	141197.82	3.08	81° 5' 17"
57	383896.56	141197.87	0.64	82° 38' 52"
58	383896.64	141197.81	13.6	100° 27' 34"
59	383895.17	141199.88	0.35	85° 27' 34"
60	383895.14	141199.23	0.35	85° 27' 34"
61	383895.17	141199.58	0.35	75° 27' 34"
62	383895.26	141199.92	0.35	65° 27' 34"
63	383895.40	141199.23	0.35	55° 27' 34"
64	383895.60	141199.52	0.35	45° 27' 34"
65	383895.84	141199.77	0.35	35° 27' 34"
66	383895.13	141199.92	0.35	25° 27' 34"
67	383895.44	141199.92	0.35	15° 27' 34"
68	383895.78	141199.41	0.35	5° 27' 34"
69	383895.12	141199.25	0.35	35° 27' 34"
70	383896.47	141199.22	0.35	34° 27' 33"
71	383896.81	141199.13	0.35	33° 27' 33"
72	383897.13	141199.99	0.35	32° 27' 33"

31

Номер	X	Y	Длина	Дирекция
223	383896.40	1413413.98	0.44	62° 40' 44"
224	383896.60	1413414.37	0.44	57° 35' 1"
225	383896.84	1413414.74	1.69	170° 52' 29"
226	383895.18	1413415.01	3.59	80° 52' 29"
227	383895.75	1413415.55	0.57	80° 52' 29"
228	383895.84	1413419.11	0.27	113° 6' 25"
229	383895.73	1413419.37	3.3	113° 18' 52"
230	383894.22	1413422.39	3.3	113° 25' 6"
231	383893.11	1413425.42	3.3	113° 31' 19"
232	383891.80	1413428.44	15.92	113° 31' 20"
233	383885.44	1413443.04	3.36	113° 31' 19"
234	383885.10	1413446.13	3.36	113° 25' 5"
235	383882.76	1413449.21	3.36	113° 18' 51"
236	383881.43	1413452.30	3.44	113° 6' 25"
237	383880.08	1413455.47	3.44	112° 47' 44"
238	383878.75	1413458.64	3.44	112° 29' 3"
239	383877.43	1413461.82	3.51	112° 4' 8"
240	383876.11	1413465.08	3.51	111° 33' 0"
241	383874.82	1413468.35	3.51	111° 1' 51"
242	383873.56	1413471.63	3.59	110° 24' 29"
243	383872.31	1413474.99	3.59	109° 40' 54"
244	383871.10	108° 57' 18"	3.59	108° 57' 18"
245	383869.93	1413481.76	23.66	105° 49' 50"
246	383868.48	1413504.52	23.66	100° 24' 27"
247	383869.21	1413527.79	23.66	94° 59' 5"
248	383857.15	1413551.36	23.66	89° 33' 43"
249	383857.33	1413575.01	3.59	86° 26' 6"
250	383857.56	1413578.60	3.59	85° 42' 31"
251	383857.82	1413582.18	3.59	84° 58' 55"
252	383858.14	84° 21' 26"	3.51	84° 21' 26"
253	383858.48	1413585.76	3.51	83° 50' 18"
254	383858.86	1413592.75	3.51	83° 19' 10"
255	383859.27	1413596.24	3.44	82° 54' 15"
256	383859.70	1413599.66	3.44	82° 35' 34"
257	383860.14	1413603.07	3.44	82° 16' 53"
258	383860.60	1413606.48	3.37	82° 4' 26"
259	383861.07	1413609.82	3.37	81° 58' 12"
260	383861.54	1413613.16	3.37	81° 51' 58"
261	383862.01	1413616.49	44.97	81° 51' 58"
262	383868.38	1413661.01	40	351° 51' 58"
263	383868.75	1413655.35	45	261° 51' 58"
264	383901.61	1413610.80	3.3	261° 51' 58"
265	383901.68	1413607.53	3.3	261° 58' 12"
266	383900.68	1413604.27	3.3	262° 4' 26"
267	383900.22	1413601.00	3.22	262° 16' 53"
268	383899.79	1413597.81	3.22	262° 35' 34"
269	383899.38	1413594.61	3.22	263° 54' 15"
270	383898.98	1413591.41	3.15	263° 19' 10"
271	383898.61	1413588.28	3.15	263° 50' 18"
272	383898.27	1413585.14	3.15	264° 21' 26"

35

Номер	X	Y	Длина	Дирекция
73	383897.41	1411993.79	0.35	315° 27' 35"
74	383897.66	1411993.54	0.35	305° 27' 34"
75	383897.86	1411993.26	0.2	295° 27' 34"
76	383897.55	1411993.08	4.26	85° 18' 40"
77	383898.30	1411997.32	16.45	89° 48' 9"
78	383898.36	1412013.78	16.45	94° 17' 38"
79	383897.12	1412030.18	16.45	98° 47' 7"
80	383896.61	1412046.44	3.07	101° 26' 45"
81	383895.100	1412049.46	3.07	102° 10' 21"
82	383895.35	1412052.46	3.07	102° 53' 57"
83	383895.67	1412055.46	3.15	103° 31' 11"
84	383895.93	1412058.52	3.15	104° 2' 19"
85	383895.17	1412061.58	3.15	104° 33' 27"
86	383894.63	1412064.63	3.22	104° 58' 22"
87	383894.54	1412067.75	3.22	105° 17' 3"
88	383894.68	1412070.86	3.22	105° 35' 44"
89	383894.82	1412073.96	3.3	105° 48' 11"
90	383894.93	1412077.14	3.3	105° 54' 25"
91	383895.28	1412080.31	3.3	106° 0' 39"
92	383894.11	1412083.48	186.16	106° 0' 39"
93	383893.77	1412262.42	3.36	106° 0' 38"
94	383893.84	1412265.65	3.36	105° 54' 54"
95	383891.92	1412268.88	3.36	105° 49' 10"
96	383891.00	1412272.11	3.43	105° 37' 44"
97	383890.08	1412275.42	3.43	105° 20' 32"
98	383889.28	1412282.05	3.5	104° 40' 26"
99	383887.39	1412285.43	3.5	104° 11' 47"
100	383886.53	1412292.23	3.57	103° 43' 8"
101	383885.70	1412292.70	3.57	103° 8' 45"
102	383884.89	1412299.18	3.57	102° 28' 39"
103	383884.12	1412299.18	3.57	101° 48' 33"
104	383883.39	1412302.67	14.45	99° 53' 45"
106	383880.91	1412316.91	14.45	96° 49' 48"
107	383879.19	1412331.26	14.45	93° 45' 50"
108	383878.52	1412345.68	3.57	91° 50' 56"
109	383878.12	1412349.25	3.57	91° 10' 49"
110	383878.05	1412352.82	3.57	90° 30' 43"
111	383878.02	1412356.39	3.5	89° 56' 15"
112	383878.02	1412359.89	3.5	89° 27' 36"
113	383878.05	1412363.39	3.5	88° 58' 52"
114	383878.12	1412366.89	3.43	88° 56' 2"
115	383878.20	1412370.32	3.43	88° 18' 50"
116	383878.30	1412373.76	3.43	88° 1' 39"
117	383878.42	1412377.19	3.37	87° 50' 12"
118	383878.55	1412380.55	3.37	87° 44' 28"
119	383878.68	1412383.92	3.37	87° 38' 44"
120	383878.82	1412387.28	105.45	87° 38' 44"
121	383883.15	1412492.64	0.23	151° 34' 28"
122	383882.94	1412492.75	1.74	141° 34' 29"

32

Номер	X	Y	Длина	Дирекция
273	383897.96	1413582.01	3.07	264° 58' 40"
274	383897.69	1413578.95	3.07	265° 42' 16"
275	383897.46	1413575.88	19.86	266° 25' 52"
276	383897.27	1413572.81	19.86	269° 33' 26"
277	383897.12	1413552.95	19.86	274° 58' 49"
278	383898.84	1413533.16	19.86	280° 24' 11"
279	383902.43	1413513.62	19.23	285° 49' 33"
280	383907.68	1413495.12	3.59	286° 25' 45"
281	383911.16	1413494.38	5.62	246° 25' 45"
282	383909.84	1413488.81	3.2	290° 22' 50"
283	383910.96	1413485.81	3.15	291° 1' 51"
284	383912.09	1413482.87	3.15	291° 33' 0"
285	383913.25	1413479.92	3.15	292° 4' 8"
286	383914.43	1413477.02	3.22	292° 29' 3"
287	383915.67	1413474.04	3.22	292° 47' 44"
288	383916.91	1413471.07	3.22	293° 6' 25"
289	383918.18	1413468.10	0.8	293° 18' 53"
290	383918.50	1413467.36	64.05	294° 51' 57"
291	383945.43	1413409.25	2.32	350° 10' 44"
292	383947.71	1413408.86	0.44	347° 40' 44"
293	383948.14	1413408.76	0.44	342° 40' 44"
294	383948.56	1413408.63	0.44	337° 40' 45"
295	383948.96	1413408.47	0.44	332° 40' 44"
296	383949.35	1413408.27	0.44	327° 40' 45"
297	383949.72	1413408.04	0.44	322° 40' 44"
298	383950.06	1413407.77	0.44	317° 40' 44"
299	383950.38	1413407.48	0.44	312° 40' 45"
300	383950.68	1413407.16	0.44	307° 40' 45"
301	383950.95	1413406.81	0.44	302° 40' 44"
302	383951.18	1413406.44	0.44	297° 40' 44"
303	383951.39	1413406.06	0.44	292° 40' 44"
304	383951.55	1413405.66	0.44	287° 40' 44"
305	383951.69	1413405.24	0.44	282° 40' 44"
306	383951.78	1413404.81	0.44	277° 40' 44"

Номер	X	Y	Длина	Дирекция
423	383995.69	1411968.95	3.59	261° 11' 41"
424	383995.15	1411965.41	3.51	260° 34' 19"
425	383994.57	1411961.94	3.08	260° 31' 11"
426	383994.04	1411958.91	14.8	267° 36' 31"
427	383993.42	1411944.12	0.44	265° 6' 31"
428	383993.38	1411943.68	0.44	260° 6' 31"
429	383993.31	1411943.25	0.44	255° 6' 32"
430	383993.20	1411942.83	0.44	250° 6' 31"
431	383993.05	1411942.42	0.44	245° 6' 32"
432	383992.86	1411942.03	0.44	240° 6' 32"
433	383992.65	1411941.65	0.44	235° 6' 31"
434	383992.40	1411941.29	0.44	230° 6' 31"
435	383992.12	1411940.96	0.44	225° 6' 32"
436	383991.81	1411940.65	0.44	220° 6' 32"
437	383991.48	1411940.37	0.44	215° 6' 31"
438	383991.12	1411940.11	0.44	210° 6' 32"
439	383990.74	1411939.90	0.44	205° 6' 31"
440	383990.35	1411939.71	0.12	200° 6' 31"
441	383990.23	1411939.67	1.39	258° 11' 51"
442	383989.95	1411938.31	3.36	258° 4' 52"
443	383989.25	1411935.02	263.26	258° 4' 51"
444	383934.88	1411677.43	0.14	284° 44' 48"
445	383934.92	1411677.30	0.44	279° 44' 48"
446	383934.99	1411676.87	0.44	274° 44' 48"
447	383935.03	1411676.43	0.44	269° 44' 48"
448	383935.03	1411676.00	0.44	264° 44' 48"
449	383934.99	1411675.56	0.44	259° 44' 48"
450	383934.91	1411675.13	0.44	254° 44' 48"
451	383934.79	1411674.71	0.44	249° 44' 48"
452	383934.64	1411674.30	0.44	244° 44' 48"
453	383934.46	1411673.91	0.44	239° 44' 48"
454	383934.24	1411673.53	0.44	234° 44' 23"
455	383933.98	1411673.17	303.12	258° 4' 51"
456	383871.38	1411376.59	48.95	257° 12' 54"
457	383860.55	1411328.85	48.95	255° 29' 2"
458	383848.28	1411281.47	34.1	253° 45' 9"
459	383838.74	1411248.73	0.18	280° 14' 12"
460	383838.77	1411248.55	0.44	275° 14' 12"
461	383838.81	1411248.11	0.44	270° 14' 12"
462	383838.81	1411247.68	0.44	265° 14' 12"
463	383838.78	1411247.24	0.44	260° 14' 12"
464	383838.70	1411246.81	0.44	255° 14' 12"
465	383838.58	1411246.39	0.44	250° 14' 12"
466	383838.44	1411245.98	0.44	245° 14' 12"
467	383838.26	1411245.59	0.44	240° 14' 12"
468	383838.04	1411245.21	0.44	235° 14' 12"
469	383837.79	1411244.85	0.44	230° 14' 12"
470	383837.52	1411244.51	0.01	225° 14' 12"
471	383837.51	1411244.50	10.45	253° 45' 9"
472	383834.58	1411234.47	31.23	252° 53' 12"

Номер	X	Y	Длина	Дирекция
473	383825.39	1411204.62	13.79	254° 50' 12"
474	383821.78	1411191.31	45.08	252° 53' 12"
475	383808.52	1411148.22	1.92	238° 44' 3"
476	383807.52	1411146.58	170.71	253° 53' 12"
477	383757.29	1410983.43	1.5	340° 28' 38"
478	383758.70	1410982.93	71.8	252° 3' 55"
479	383736.59	1410914.62	13.83	250° 18' 26"
480	383731.93	1410901.60	42.81	251° 43' 14"
481	383718.50	1410860.95	7.23	248° 19' 30"
482	383715.83	1410854.23	43	248° 19' 30"
483	383699.95	1410814.27	22.74	248° 21' 11"
484	383691.56	1410793.13	12.94	248° 13' 53"
485	383686.76	1410781.11	5.56	248° 8' 28"
486	383684.69	1410775.95	33.28	250° 24' 36"
487	383673.53	1410744.60	42.39	150° 23' 11"
1	383633.85	1410759.52	0	0° 0' 0"

4. ПРИЗНАНИЕ ИЛИ ОТКАЗ В ВЫДАЧЕ ДОЗВОЛЕНИЯ НА ОСУЩЕСТВЛЕНИЕ СТРОИТЕЛЬСТВА ИЛИ ИНЫХ РАБОТ, СВЯЗАННЫХ С ИЗМЕНЕНИЕМ КАПИТАЛЬНОГО СТРОИТЕЛЬСТВА, ПРОЕКТИРУЕМЫХ В СОСТАВЕ ЛИНЕЙНОГО СТРОИТЕЛЬСТВА, ЗАЯВЛЯЕМЫХ ОБЪЕКТАМИ ИЛИ ОБЪЕКТАМИ КАПИТАЛЬНОГО СТРОИТЕЛЬСТВА, ВОХОДЯЩИМИ В СОСТАВ ЛИНЕЙНЫХ ОБЪЕКТОВ, В СООТВЕТСТВИИ С ПРОЕКТОМ ПЛАНИРОВОК ТЕРРИТОРИИ.

В отношении образуемых земельных участков, предназначенных для размещения линейных объектов и объектов капитального строительства, проектируемых в составе линейного объекта, установление и изменение видов разрешенного использования земельных участков и внесение сведений о них в Единый государственный реестр недвижимости возможно в соответствии с утвержденным проектом межевания территории, подготавливаемым в составе проекта планировки территории.

Вид разрешенного использования обрабатываемых земельных участков, предназначенных для размещения линейных объектов и объектов капитального строительства, проектируемых в составе линейного объекта, а также существующих земельных участков, занятых линейными объектами и объектами капитального строительства, входящими в состав линейных объектов, в соответствии с проектом планировки территории приведен в таблице 1.

5. ПЕРЕЧЕНЬ И СВЕДЕНИЯ ОБ ИЗМЕНЯЕМЫХ ЗЕМЕЛЬНЫХ УЧАСТКАХ

В проекте межевания отсутствуют изменяемые земельные участки.

6. СВЕДЕНИЯ О ГРАНИЦАХ ПУБЛИЧНЫХ СЕРВИСОВ

Публичный сервитут не устанавливается.

7. СВЕДЕНИЯ И ХАРАКТЕРИСТИКИ ТЕРРИТОРИИ

Перечень исходных земельных участков, сведения о которых содержатся в Едином государственном реестре недвижимости, расположенных в зоне размещения линейного объекта представлен в таблице 5.

№ п/п	Кадастровый номер земельного участка	Адрес/ Адресный ориентир	Вид разрешенного использования	Категория земель	Площадь участка, кв. м	Форма собственности
1	2	3	4	5	6	7
43	25:27:070202:853	край Приморский, г. Артема, ул. Гагарина	Для строительства	земли ННП	3627	информация отсутствует
44	25:27:070202:4499	Российская Федерация, Приморский край, Артемовский городской округ, г. Артема, ул. Зинкина, в районе дома 1	благоустройства территории	земли ННП	12	информация отсутствует
45	25:27:070202:112	край Приморский, г. Артема, ул. Зинкина, в районе дома 14, дом 25	Для временного размещения транспортных средств	земли ННП	1200	информация отсутствует
46	25:27:070203:1190	Приморский край, г. Артема, пер. Зинкина, дом 3	для временного размещения транспортных средств	земли ННП	400	информация отсутствует
47	25:27:070203:1147	край Приморский, г. Артема, ул. Рабочая 14, 64а	для временного размещения транспортных средств	земли ННП	112	Аренда

Примечание: земли НН - Земли населённых пунктов.

Перечень объектов капитального строительства, сведения о которых содержатся в Едином государственном реестре недвижимости, расположенных в зоне размещения линейного объекта представлен в таблице 6.

№п/п	Кадастровый номер земельного участка	Адрес/ Адресная ориентир	Наименование	Площадь/протяженность, кв. м	Формы собственности
1	25:27:070202:3874	Промышленный край, Агрессивный (городской округ), г. Архангельск, от ул. 1-й Рабочей в районе дома 31 до дома 29 по ул. 1-й Рабочей	Соединения дорожного транспорта	158	Муниципальная собственность
2	25:27:060006:10800	Промышленный край, городской округ/ Архангельский, город Архангельск	Соединения элево-промышленная	4 856	Частная собственность
3	25:27:070202:3873	Промышленный край, Агрессивный (городской округ), г. Архангельск, от ул. 1-й Рабочей в районе дома 35 до ул. Полевской	Соединения дорожного транспорта	106	Муниципальная собственность
4	25:27:070202:4353	Российская Федерация, Промышленный край, г. Архангельск, от дома № 35 в № 37 по ул. 1-й Рабочей до ул. Полевской	Внутриархитектурный проезд	104	Муниципальная собственность

№ п/п	Категория номер земельного участка	Адрес/ Адресный ориентир	Вид разрешенного использования	Категория земель	Площадь участка, кв. м	Форма собственности	Таблица
1	2	3	4	5	6	7	
1	25:27:000000:137	Приморский край, г. Артем, ул. Океанская, 2/1	Наземный вид использования территории для размещения объектов складского назначения	земли НН*	27062	Государственная субъекта РФ	
2	25:27:000000:10986	Приморский край, г. Артем, ул. 1-я Рабочая, в районе 2, 26	Для эксплуатации объектов автомобильного транспорта, в том числе объектов автопарков, стоянок автомобилей, объектов пассажирского назначения (площадь 272 кв.м-500 кв.м)	земли НН*	298442	Муниципальная собственность	
3	25:27:070203:3583	Приморский край, г. Артем, пер. Заводской, 14 г	Станция (станционный объект) для обслуживания автомобилей, автотранспортных предприятий	земли НН*	1000	Артем	
4	25:27:070203:1666	Приморский край, г. Артем, ул. 1-я Рабочая, в районе 1, 14	Объекты придорожного сервиса	земли НН*	516	Частная собственность	
5	25:27:070203:4084	Приморский край, г. Артем, ул. 1-я Рабочая, в районе 1-а, 3, 16	Магазины	земли НН*	3234	Частная собственность	
6	25:27:070203:3654	Приморский край, г. Артем, ул. 1-я Рабочая, в районе 1-а, 18а	Компьютерно-скассовые и промпункты Услуга кредитования	земли НН*	1227	Частная собственность	
7	25:27:070203:1041	край Приморский, г. Артем, ул. 1-я Рабочая, в районе 1-а, 18б	Компьютерно-скассовые и промпункты Услуга кредитования	земли НН*	3371	Частная собственность	
8	25:27:070202:770	край Приморский, г. Артем, ул. 1-я Рабочая, в районе 1-а, здание 23а	К. Клино машина	земли НН*	1956	Собственность/ Запрещение регистрации	
9	25:27:070203:3520	Приморский край, г. Артем, ул. 1-я Рабочая, в районе 1-а, здание 23б	предприятия легкой промышленности в машиностроительной отрасли по производству товаров собственного производства	земли НН*	6276	Собственность	
10	25:27:070203:5155	Приморский край, г. Артем, ул. Героев-освободителей, в районе 1-а, 36б	Магазины	земли НН*	6549	Частная собственность	
11	25:27:070203:571	край Приморский, г. Артем, пер. Заводской	Для территории прилегающей территории	земли НН*	7470	информация отсутствует	
12	25:27:070203:3250	Приморский край, г. Артем, пер. Заводской	торговые комплексы	земли НН*	2847	Частная собственность	
13	25:27:070203:3217	Приморский край, г. Артем, ул. 1-я Рабочая, в районе 3, 38 а	Склад	земли НН*	1693	Частная собственность	
14	25:27:070203:3529	Приморский край, г. Артем, ул. 1-я Рабочая, в районе 1-а, 38б	Склад	земли НН*	888	Частная собственность	
15	25:27:070203:4174	Приморский край, г. Артем, ул. 1-я Рабочая, в районе 1-а, 38в	Склады	земли НН*	4037	Частная собственность	

№п/п	Классификационный номер земельного участка	Адрес/ Административный район	Наименование	Наименование, подтверждающее, №2	Формы собственности
5	25:27:070203:3852	Промысловый край, Артемовский городской округ, г. Артема, от ул. 1-й Рабочей, в районе дома № 37, 39, 41, Садоводческого товарищества, №2	Вулу трипартиальный проезд	188	Муниципальная собственность
6	25:27:0600000:9822	Российская Федерация, Приморский край, Артемовский городской округ, г. Артема, переулок Замословский	Автодорожная дорога общего пользования местного значения (в составе мостового сооружения)	488	Муниципальная собственность
7	25:27:070203:3851	Промысловый край, Артемовский городской округ, г. Артема, от ул. 3-й Рабочей, в районе дома № 36, 38, 39, 40, Садоводческого товарищества, №2	Вулу трипартиальный проезд	177	Муниципальная собственность
8	25:27:070203:4206	Промысловый край, Артемовский городской округ, г. Артема, по ул. 1-й Рабочей, 42	Неименованный мост по адресу: Промысловый край, Артемовский городской округ, г. Артема, по ул. 1-й Рабочей, 42, протяженностью 6 метров, шириной 1,8 м.	6	Муниципальная собственность
9	25:27:0600000:5312	Промысловый край, г. Артема, в поселке отвода ж/д по тр. "По направлению от ж/д станции Углюшка до узора в районе ул.1-й Рабочей, 58 и до границ с поселком ж/д по ул. 1-й Рабочей, 58 и в районе ул.1-й Рабочей, 58 по 2 км ПКД	Здание - перекладная бр.зак	14,4	Частная собственность
10	25:27:0600000:8791	Промысловый край, г. Артема, в районе ул.1-й Рабочей, 83	Электроразводные производственные здания ЗАО "ПТА-Конструкция" по ул.1-й Рабочей, 83 и в 57-м поселке	1555	Информация отсутствует
11	25:27:0600000:8505	Промысловый край, г. Артема, в районе административного здания по ул. 1-й Рабочей, 83,3	Капитальная часть	323	Муниципальная собственность
12	25:27:070203:4193	Промысловый край, Артемовский городской округ, г. Артема, по ул. 1-й Рабочей, 58	Неименованный мост по адресу: Промысловый край, Артемовский городской округ, г. Артема, по ул. 1-й Рабочей, 58, протяженностью 20 метров, шириной 1,3 м.	20	Муниципальная собственность
13	25:27:070203:3784	Промысловый край, г. Артема, ул. Бердягина	сооружение дорожно-мостового хозяйства - проезд по ул.Бердягина	493	Муниципальная собственность

№ п/п	Кадастровый номер земельного участка	Адрес/ Адресный ориентир	Вид разрешенного использования	Категория земель	Площадь участка, кв. м ²	Форма собственности
1	2	3	4	5	6	7
16	25:27:070202:2657	Россиетский федеральный округ, Приморский край, Арсеньевский городской округ, город Арсеньев, земельный участок 43.	станции технического обслуживания автомобилей; автотранспортные предприятия	земли НН*	22,48	Частная собственность
17	25:27:070202:2657	Россиетский федеральный округ, Приморский край, Арсеньевский городской округ, город Арсеньев, земельный участок 43.	объекты складского назначения различного профиля	земли НН*	603,4	Частная собственность
18	25:27:000000:9887	Приморский край, г. Арсеньев, ул. Рабочая, 1-й рабочий район, 1-й рабочий квартал, стр. 16	К сооружению - пользование зданиями - жилыми строениями жилого типа	земли НН*	25602	Частная собственность
19	25:27:070202:1136	Приморский край, г. Арсеньев, ул. Рабочая, 1-й район	Коммунальный складские предприятия IV класса производственного назначения	земли НН*	2579	Собственность
20	25:27:070202:2647	Приморский край, г. Арсеньев, в районе ул. Арсеньевской, 8/5,2	Объекты инженерно-технического обеспечения	земли НН*	1374	Аресла
21	25:27:070202:988	Приморский край, г. Арсеньев, ул. Рабочая, 1-й, дом 83,2	Для эксплуатации 4-х помещений нежилого назначения	земли НН*	2314	Частная собственность
22	25:27:070202:194	Приморский край, Арсеньевский район, с/поселок Рабочая, земельный участок 83	К объектам недвижимости промышленного назначения	земли НН*	9251	Собственность
23	25:27:070202:2441	Приморский край, г. Арсеньев, ул. 1-я Рабочая, 83, стр. 83	Объекты дорожного сервиса	земли НН*	1561	Частная собственность
24	25:27:070202:2440	Приморский край, г. Арсеньев, ул. 1-я Рабочая, 83,3	Объекты дорожного сервиса	земли НН*	1683	Частная собственность
25	25:27:070202:2868	Приморский край, г. Арсеньев, ул. Рабочая, 1-й район, 1-й рабочий квартал, стр. 83	Склады	земли НН*	\$1198	Частная собственность
26	25:27:070202:2643	Приморский край, г. Арсеньев, ул. 1-я Рабочая, 83, стр. 83	Объекты складского назначения различного профиля	земли НН*	1458	Аресла
27	25:27:070202:2649	Приморский край, г. Арсеньев, ул. Рабочая, 1-й район, 1-й рабочий квартал, стр. 83	Объекты складского назначения различного профиля	земли НН*	12574	Аресла
28	25:27:070202:2997	Приморский край, г. Арсеньев, ул. Рабочая, 1-й район, 1-й рабочий квартал, стр. 83	высокие дома, трехэтажные панельные типовые здания для размещения торговли и обслуживания населения	земли НН*	701	Аресла
29	25:27:070203:4250	Приморский край, г. Арсеньев, ул. Рабочая, 1-й район, 1-й рабочий квартал, стр. 16	Муниципальная собственность	земли НН*	7966	Муниципальная собственность

№п/п	Квартальный номер земельного участка	Адрес/ Адресная ориентир	Наименование	Площадь, кв. м	Формы собственности
14	25:27:000000:0246	Приморский край, г. Арте́м, микрорайон "Табубус-2", 211 м на автомобильной от обхода	Кабельные линии электропередачи 6 кВ, от ополы № 42/39 в ИС 110-01 "Знапана" (Фидер №6) и от РП-521 (Фидер №7) в районной подстанции "Табубус-2" в районе ул. Кривоноговская	3645	Частная собственность
15	25:27:000000:10712	Приморский край, г. Арте́м	воздушно-кабельная ЛЭП 6 кВ, от ополы № 42/39 в ИС 110-01 на КТП-691 (Ф. 16)	5753	Частная собственность
16	25:27:070202:4439	Приморский край, город Арте́м, ул. Первомайская	Сквозные дорожные транспортные средства — проезд	267	Муниципальная собственность
17	25:27:070203:1144	Приморский край, Арте́мский городской округ, г. Арте́м, от пер. Революционного в район ул. 14-й Революции, 72 до ул. 1-й Революции, 72	муниципальный проезд	225	Муниципальная собственность
18	25:27:070202:3899	Российская Федерация, Приморский край, Арте́мский городской округ, г. Арте́м, ул. Байкальская	Автомобильная дорога общего пользования местного значения	799	Муниципальная собственность
19	25:27:070203:4615	Российская Федерация, Приморский край, Арте́м, микрорайон "Табубус-2"	Автомобильная дорога общего пользования местного значения	3151	Муниципальная собственность
20	25:27:000000:10491	Российская Федерация, Приморский край, г. Арте́м, от ополы № 42/39 в район ул. Байкальская, 1А до РП-521 (Фидер №7) в ИС "Знапана", 97 А, КЛ-6 в ИС от РП-6 в ИС "Знапана" в районе ул. Кривоноговская, 16	ЛЭП-6 кВ Фидер №6 от ополы № 42/39 в район ул. Байкальская, КЛ-6 в ИС от РП-6 в ИС "Знапана"	3742	Частная собственность
21	25:27:000000:0854	Кривоноговская, 16 ул. Кривоноговская, 16 КЛ-6 в ИС от отсеченной опоры КЛ-6 в ИС Фидер №6 ИС "Знапана" в районе дома 2 по ул. Кривоноговская №63 с/у "Жилая-1"; КТП №04,4 в районе участка №63 с/у "Жилая-1"	ЛЭП-6 кВ, КТП №04,4 в районе ул. Кривоноговская, 2 в г. Арте́м	927	Частная собственность

46

№п/п	Квартальный номер земельного участка	Адрес/ Адресная ориентир	Наименование	Площадь, кв. м	Формы собственности
22	25:27:070203:4192	Российская Федерация, Приморский край, г. Арте́м, микрорайон "Табубус-2"	Дорога автомобильная	906	Муниципальная собственность

АДМИНИСТРАЦИЯ
АРТЕМОВСКОГО ГОРОДСКОГО ОКРУГА
ПОСТАНОВЛЕНИЕ

№ 838-па
О ВНЕСЕНИИ ИЗМЕНЕНИЙ В ПОСТАНОВЛЕНИЕ АДМИНИСТРАЦИИ АРТЕМОВСКОГО ГОРОДСКОГО ОКРУГА ОТ 30.09.2011 № 1726-ПА «ОБ УТВЕРЖДЕНИИ СХЕМЫ РАЗМЕ-
ЩЕНИЯ НЕСТАЦИОНАРНЫХ ТОРГОВЫХ ОБЪЕКТОВ НА ТЕРРИТОРИИ АРТЕМОВСКОГО ГОРОДСКОГО ОКРУГА» (В РЕД. ОТ 13.10.2025 № 811-ПА)

Рассмотрев заявление индивидуального предпринимателя Гурбанова Турала Гняз Оглы, руко- водствуясь Федеральным законом от 06.10.2003 № 131-ФЗ «Об общих принципах организации местного самоуправления в Российской Федерации», Федеральным законом от 28.12.2009 № 381-ФЗ «Об основах государственного регулирования торговой деятельности в Российской Федерации», Федеральным законом от 20.03.2025 № 33-ФЗ «Об общих принципах организации местного самоуправления в единой системе публичной власти», постановлением Администрации Приморского края от 17.04.2018 № 171-па «Об утверждении Порядка отбора претендентов на право включения в схему размещения нестационарных торговых объектов на территории муниципальных образований Приморского края», приказом департамен- та лицензирования и торговли Приморского края от 15.12.2015 № 114 «Об утверждении Порядка разработ- ки и утверждения органами местного самоуправления Приморского края схем размещения нестационар- ных торговых объектов», постановлениями администрации Артемовского городского округа от 21.07.2017 № 974-па «Об утверждении требований к местам размещения нестационарных торговых объектов и к внешнему виду и техническому состоянию нестационарных торговых объектов», от 27.11.2018 № 996-па «Об утверждении Порядка проведения аукциона на право включения в схему размещения нестационарных торговых объектов на территории Артемовского городского округа», от 15.01.2020 № 60-па «Об утвержде- нии порядка, условий и сроков внесения платы за право включения хозяйствующего субъекта в схему размещения нестационарных торговых объектов на территории Артемовского городского округа, платы за размещение нестационарного торгового объекта на территории Артемовского городского округа», Уставом Артемовского городского округа Приморского края, администрация Артемовского городского округа

- ПОСТАНОВЛЯЕТ:
- Внести изменения в постановление администрации Артемовского городского округа от 30.09.2011 № 1726-па «Об утверждении схемы размещения нестационарных торговых объектов на терри- тории Артемовского городского округа» (в ред. от 13.10.2025 № 811-па), дополнив приложение к постано- влению строкой 164 (прилагается).
 - Разместить данное постановление на официальном сайте Артемовского городского округа.
 - Разместить схему размещения нестационарных торговых объектов на территории Артемов- ского городского округа с внесенными в нее дополнениями на официальном сайте министерства промыш- ленности и торговли Приморского края.
 - Контроль за исполнением настоящего постановления возложить на первого заместителя гла- вы администрации Артемовского городского округа.

И.о. главы Артемовского городского округа В.А. Воркова

Приложение
к постановлению администрации Артемовского городского округа
от 21.10.2025 № 838-па

ИЗМЕНЕНИЯ В СХЕМУ размещения нестационарных торговых объектов на территории Артемовского городского округа										
1	2	3	4	5	6	7	8	9	10	11
...										
16 4	г. Артем, ул. 1-я Запад- ная, 8	пави- льон		про- дук- ты	96	96	сво- бод- но		386897,80 386897,80 386885,80 386885,80 386897,80	1416624,23 1416632,23 1416632,23 1416624,23 1416624,23

АДМИНИСТРАЦИЯ
АРТЕМОВСКОГО ГОРОДСКОГО ОКРУГА
ПОСТАНОВЛЕНИЕ

№ 840-па
О ВНЕСЕНИИ ИЗМЕНЕНИЙ В ПОСТАНОВЛЕНИЕ АДМИНИСТРАЦИИ АРТЕМОВСКОГО ГОРОДСКОГО ОКРУГА ОТ 30.09.2011 № 1726-ПА «ОБ УТВЕРЖДЕНИИ СХЕМЫ РАЗМЕ-
ЩЕНИЯ НЕСТАЦИОНАРНЫХ ТОРГОВЫХ ОБЪЕКТОВ НА ТЕРРИТОРИИ АРТЕМОВСКОГО ГОРОДСКОГО ОКРУГА» (В РЕД. ОТ 21.10.2025 № 838-ПА)

Рассмотрев заявление индивидуального предпринимателя Гурбанова Турала Гняз Оглы, руко- водствуясь Федеральным законом от 06.10.2003 № 131-ФЗ «Об общих принципах организации местного самоуправления в Российской Федерации», Федеральным законом от 28.12.2009 № 381-ФЗ «Об основах государственного регулирования торговой деятельности в Российской Федерации», Федеральным законом от 20.03.2025 № 33-ФЗ «Об общих принципах организации местного самоуправления в единой системе публичной власти», пунктом 4.2 приказа департамента лицензирования и торговли Приморского края от 15.12.2015 № 114 «Об утверждении Порядка разработки и утверждения органами местного самоуправле- ния Приморского края схем размещения нестационарных торговых объектов», Уставом Артемовского городского округа Приморского края, администрация Артемовского городского округа

- ПОСТАНОВЛЯЕТ:
- Внести изменения в постановление администрации Артемовского городского округа от 30.09.2011 № 1726-па «Об утверждении схемы размещения нестационарных торговых объектов на терри- тории Артемовского городского округа» (в ред. от 21.10.2025 № 838-па), исключив из приложения к поста- новлению строку 162.
 - Управлению муниципальной собственности администрации Артемовского городского округа (Железнова Н.С.) расторгнуть с индивидуальным предпринимателем Гурбановым Туралом Гняз Оглы договор от 12.09.2025 № 113 на размещение нестационарного торгового объекта на территории Артемов- ского городского округа.
 - Разместить данное постановление на официальном сайте Артемовского городского округа.
 - Разместить схему размещения нестационарных торговых объектов на территории Артемов- ского городского округа с внесенными в нее изменениями на официальном сайте министерства промыш- ленности и торговли Приморского края.
 - Контроль за исполнением настоящего постановления возложить на первого заместителя гла- вы администрации Артемовского городского округа.

И.о. главы Артемовского городского округа В.А. Воркова

АДМИНИСТРАЦИЯ
АРТЕМОВСКОГО ГОРОДСКОГО ОКРУГА
ПОСТАНОВЛЕНИЕ

№ 848-па
О ВНЕСЕНИИ ИЗМЕНЕНИЙ В ПОСТАНОВЛЕНИЕ АДМИНИСТРАЦИИ АРТЕМОВСКОГО ГОРОДСКОГО ОКРУГА ОТ 04.07.2024 № 597-ПА «О ЦЕЛЕВОМ ОБУЧЕНИИ ПО ПРОГРАМ-
МАМ СРЕДНЕГО ПРОФЕССИОНАЛЬНОГО И ВЫСШЕГО ОБРАЗОВАНИЯ ПО НАПРАВЛЕ-
НИЮ ПОДГОТОВКИ «ПЕДАГОГИЧЕСКОЕ ОБРАЗОВАНИЕ»

В целях реализации статьи 56 Федерального закона от 29.12.2012 № 273-ФЗ «Об образовании в Российской Федерации», постановления Правительства Российской Федерации от 27.04.2024 № 555 «О целевом обучении по образовательным программам среднего профессионального и высшего образования», руководствуясь Уставом Артемовского городского округа Приморского края, администрация Артемовского городского округа

- ПОСТАНОВЛЯЕТ:
- Внести изменения в постановление администрации Артемовского городского округа от 04.07.2024 № 597-па «О целевом обучении по программам среднего профессионального и высшего обра- зования по направлению подготовки «педагогическое образование», изложив пункты 1.1, 1.2 приложения 2 к постановлению в новой редакции:
«1.1. Настоящее Положение разработано в соответствии с Федеральным законом от 29.12.2012 № 273-ФЗ «Об образовании в Российской Федерации», постановлением Правительства Российской Феде- рации от 27.04.2024 № 555 «О целевом обучении по образовательным программам среднего профессио- нального и высшего образования» и определяет порядок, условия назначения и размер материального стимулирования студентам, обучающимся на педагогических специальностях в образовательных органи- зациях среднего профессионального и высшего образования (далее – образовательная организация) по договорам о целевом обучении, заключенным с муниципальными бюджетными образовательными учре- ждениями.

В соответствии с договором о целевом обучении студенту в период обучения предоставляются меры материального стимулирования в виде ежемесячной денежной выплаты в объеме равном размеру государственной академической стипендии, назначаемой в порядке, предусмотренном частью 3 статьи 36 Федерального закона от 29.12.2012 № 273-ФЗ «Об образовании в Российской Федерации».

Размер государственной академической стипендии не может быть ниже нормативов, установ- ленных Правительством Российской Федерации по каждому уровню профессионального образования и категориям обучающихся с учетом уровня инфляции и районного коэффициента.

1.2. Право на денежную выплату имеют студенты, успешно обучающиеся (удовлетворительно, хорошо и отлично) на педагогических специальностях в образовательных организациях высшего образо- вания по очной форме обучения по направлениям подготовки бакалавриата, специалитета, поступившие в образовательные организации и заключившие договор о целевом обучении с администрацией Артемов-

- ского городского округа или муниципальными бюджетными образовательными учреждениями.».
- Опубликовать данное постановление в газете «Выбор» и разместить на официальном сайте Артемовского городского округа.
 - Контроль за исполнением данного постановления возложить на заместителя главы администрации – начальника управления образования администрации Артемовского городского округа Артёмовского городского округа Колпакова Д.Н.

И.о. главы Артёмовского городского округа В.А. Воркова

ИЗВЕЩЕНИЕ
О ВОЗМОЖНОМ УСТАНОВЛЕНИИ ПУБЛИЧНОГО СЕРВИТУТА

Администрация Артемовского городского округа в лице муниципального казенного учреждения управления муниципальной собственности администрации Артемовского городского округа информирует о возможном установлении публичного сервитута в интересах Акционерного общества «Дальневосточная распределительная сетевая компания» сроком на 49 лет:

на неразграниченной территории в кадастровом квартале 25:27:070239.
В целях эксплуатации объекта электросетевого хозяйства "ВЛ-0,4 кВФ-2 КТП-5425 L=0,129 км, г.Артем с/т Тор".

Заинтересованные лица могут ознакомиться с поступившим ходатайством об установлении публичного сервитута и прилагаемым к нему описанием местоположения границ публичного сервитута, подать заявления об учете прав на земельные участки в среду, четверг с 09.00 до 13.00 часов по местному времени, по адресу: г. Артем, ул. Кирова 48/1, каб. 119, телефон 8(42337)9-17-73.
Дата и время начала приема заявлений: 29.10.2025 в 10.00 часов по местному времени.
Дата и время окончания приема заявлений: 27.11.2025 в 16.00 часов по местному времени.
Информация о возможном установлении публичного сервитута также размещена на официаль- ном сайте Артемовского городского округа в информационно-телекоммуникационной сети «Интернет». Описание местоположения границ публичного сервитута отражены в схеме границ публичного сервитута.

Правообладатели земельных участков, в отношении которых испрашивается публичный серви- тут, если их права не зарегистрированы в Едином государственном реестре недвижимости, в течение тридцати дней со дня опубликования сообщения, предусмотренного подпунктом 1 пункта 3 статьи 39.42 Земельного кодекса Российской Федерации, могут подать заявления об учете их прав (обременений прав) на земельные участки с приложением копий документов, подтверждающих эти права (обременения прав). В заявлении указывается способ связи с правообладателями земельных участков, в том числе их почто- вый адрес и (или) адрес электронной почты. Правообладатели земельных участков, подавшие такие заяв- ления по истечении указанного срока, несут риски невозможности обеспечения их прав в связи с отсут- ствием информации о таких лицах и их правах на земельные участки.

Приложение
к требованиям к форме ходатайства об установлении публичного сервитута, содержанию обосо-
бования необходимости установления публичного сервитута, утвержденным приказом Федеральной
службы государственной регистрации, кадастра и картографии
от 19 апреля 2022 г. № П/0150

Ходатайство об установлении публичного сервитута		
1	Администрация Артемовского городского округа Приморского края (наименование органа, принимающего решение об установлении публичного сервитута)	
2	Сведения о лице, представившем ходатайство об установлении публичного сервитута (далее – заявитель):	
2.1	Полное наименование	Акционерное Общество «Дальневосточная Распределитель- ная Сетевая Компания»
2.2	Сокращенное наименование (при наличии)	АО «ДРСК»
2.3	Организационно-правовая форма	Акционерное общество
2.4	Почтовый адрес (индекс, субъект Российской Феде- рации, населенный пункт, улица, дом)	675004, Амурская область, г. Благовещенск, ул. Шевченко, д.32
2.5	Адрес электронной почты	doc@prim.drsk.ru
2.6	ОГРН	1052800111308
2.7	ИНН	2801108200
3	Сведения о представителе заявителя:	
3.1	Фамилия	Мухин
	Имя	Егор
3.2	Отчество (при наличии)	Михайлович
	Адрес электронной почты (при наличии)	doc@prim.drsk.ru
3.3	Телефон	(423) 222-32-12
3.4	Наименование и реквизиты документа, подтверждающего полномо- чия представителя заявителя	Доверенность № 4 от 01.01.2025
4	Прошу установить публичный сервитут в отношении земель и (или) земельного(ых) участ- ка(ов) в целях, предусмотренных статьей 39.37 Земельного кодекса Российской Федера- ции: установления публичного сервитута для эксплуатации объекта электросетевого хозяйства "ВЛ-0,4 кВФ-2 КТП-5425 L=0,129 км, г.Артем с/м Тор"	
5	Испрашиваемый срок публичного сервитута	49 лет
6	Срок, в течение которого использование земельного участка (его части) и (или) распо- ложенного на нем объекта недвижимости в соответствии с их разрешенным использованием будет в соответствии с подпунктом 4 пункта 1 статьи 39.41 Земельного кодекса Российской Федерации невозможно или существенно затруднено в связи с осуществлением деятель- ности, для обеспечения которой устанавливается публичный сервитут (при возникновении таких обстоятельств) -	
7	Обоснование необходимости установления публичного сервитута Публичный сервитут устанавливается в целях эксплуатации объекта электросетевого хозяйства "ВЛ-0,4 кВФ-2 КТП-5425 L=0,129 км, г.Артем с/м Тор" расположенного по адресу: Приморский край, Артем г. В соответствии с требованиями п. 1 ст. 39.40 Земельного Кодекса РФ, АО «ДРСК» является субъектом естественных монополий, что подтверждается выпиской № 346 из реестра субъектов естественных монополий в топливно-энергетическом комплексе, в отношении которых осуществляется государственное регулирование и контроль. Границы публичного сервитута определены по фактическому размещению объекта энергетики. Объект построен на основании Правил устройства электроустановок и норм проектиро- вания объектов энергетики, действующих на момент строительства. При проектировании объекта были учтены действующие нормы, правила и стандарты. Принятые технические решения в проектной документации соответствуют требованиям ПУЭ, экологических, сани- тарно-технических, противопожарных и других норм, действующих на территории Россий- ской Федерации и обеспечивают безопасную для жизни и здоровья людей эксплуатацию объекта. Объект "ВЛ-0,4 кВФ-2 КТП-5425 L=0,129 км, г.Артем с/м Тор", обеспечи- вает электроснабжение Артемовского городского округа. "ВЛ-0,4 кВФ-2 КТП-5425 L=0,129 км, г.Артем с/м Тор" построена и эксплу- атируется с соблюдением условий безопасности населения, существующих объектов не- движимости, сооружений, а также с соблюдением требований, установленных пунктами 8 и 9 статьи 23 Земельного Кодекса РФ. В соответствии с п. 8 ст. 23 Земельного кодекса РФ, публичный сервитут для эксплуата- ции "ВЛ-0,4 кВФ-2 КТП-5425 L=0,129 км, г.Артем с/м Тор", согласно схеме границ пуб- личного сервитута, устанавливается и осуществляется на условиях, наименее обремени- тельных для использования земельного участка, в соответствии с его целевым назначени- ем и разрешенным использованием. Общая площадь 1 кв.м ± 1 кв.м - В границах кадастрового квартала: 25:27:070239 – 1,0 кв.м.	
8	Сведения о правообладателе инженерного сооружения, которое переносится в связи	

	с изъятием земельного участка для государственных или муниципальных нужд, в случае, если заявитель не является собственником указанного инженерного сооружения (в данном случае указываются сведения в объеме, предусмотренном строкой 2 настоящей формы) (заполняется в случае, если ходатайство об установлении публичного сервитута подается с целью установления публичного сервитута в целях реконструкции инженерного сооружения, которое переносится в связи с изъятием такого земельного участка для государственных или муниципальных нужд)	
	нет	
9	Кадастровые номера земельных участков (при их наличии), в отношении которых подано ходатайство об установлении публичного сервитута, адреса или иное описание местоположения таких земельных участков	
10	Право, на котором инженерное сооружение принадлежит заявителю (если подано ходатайство об установлении публичного сервитута для реконструкции, капитального ремонта или эксплуатации указанного инженерного сооружения, реконструкции или капитального ремонта участка (части) инженерного сооружения, являющегося линейным объектом) (предоставление правоустанавливающих документов на линейный объект не требуется в случае, если ходатайство об установлении публичного сервитута подано в соответствии со статьей 3.9 Федерального закона от 25 октября 2001 г. N 137-ФЗ "О введении в действие Земельного кодекса Российской Федерации"). - собственность	
11	Сведения о способах представления результатов рассмотрения ходатайства:	
	в виде электронного документа, который направляется уполномоченным органом заявителю посредством электронной почты	да (да/нет)
	в виде бумажного документа, который заявитель получает непосредственно при личном обращении или посредством почтового отправления	да (да/нет)
12	Документы, прилагаемые к ходатайству: 1. Сведения о границах территории, в отношении которой устанавливается публичный сервитут (далее-границы публичного сервитута), включающие графическое описание местоположения границ публичного сервитута и перечень координат характерных точек этих границ в системе координат, установленной для ведения Единого государственного реестра недвижимости, описание границ и схема расположения границ публичного сервитута в полноцветном режиме в формате xml; 2. Графическое описание на бумажном носителе на 6 л. в 1 экз; 3. Акт по форме ОС-1а на 3 л. в 1 экз; 4. Выписка из реестра № 346 на 1 л. в 1 экз; 5. Доверенность № 4 от 01.01.2025 на 5 л. в 1 экз.	
13	Подтверждаю согласие на обработку персональных данных (сбор, систематизацию, накопление, хранение, уточнение (обновление, изменение), использование, распространение (в том числе передачу), обезличивание, блокирование, уничтожение персональных данных, а также иных действий, необходимых для обработки персональных данных в соответствии с законодательством Российской Федерации), в том числе в автоматизированном режиме	
14	Подтверждаю, что сведения, указанные в настоящем ходатайстве, на дату представления ходатайства достоверны; документы (копии документов) и содержащиеся в них сведения соответствуют требованиям, установленным статьей 39.41 Земельного кодекса Российской Федерации	
15	Подпись:	Дата:
	_____ (подпись)	_____ « ____ » _____ г.
	_____ Е.М. Мухин (инициалы, фамилия)	

Сведения о местоположении границ объекта					
1. Система координат МСК-25, зона I					
2. Сведения о характерных точках границ объекта					
Обозначение характерных точек границ	Координаты, м		Метод определения координат характерной точки	Средняя квадратическая погрешность положения характерной точки (Мп), м	Описание обозначения точки на местности (при наличии)
	X	Y			
			геодезических измерений (определений)		
3	382376.58	1413765.28	Метод спутниковых геодезических измерений (определений)	0.1	-
4	382376.58	1413765.68	Метод спутниковых геодезических измерений (определений)	0.1	-
1	382377.38	1413765.68	Метод спутниковых геодезических измерений (определений)	0.1	-
					-
5	382360.75	1413793.71	Метод спутниковых геодезических измерений (определений)	0.1	-
6	382360.75	1413793.31	Метод спутниковых геодезических измерений (определений)	0.1	-
7	382360.35	1413793.31	Метод спутниковых геодезических измерений (определений)	0.1	-
8	382360.35	1413793.71	Метод спутниковых геодезических измерений (определений)	0.1	-
5	382360.75	1413793.71	Метод спутниковых геодезических измерений (определений)	0.1	-
					-
9	382346.74	1413819.18	Метод спутниковых геодезических измерений (определений)	0.1	-
10	382346.74	1413818.78	Метод спутниковых геодезических измерений (определений)	0.1	-
11	382346.34	1413818.78	Метод спутниковых геодезических измерений (определений)	0.1	-
12	382346.34	1413819.18	Метод спутниковых геодезических измерений (определений)	0.1	-

ГРАФИЧЕСКОЕ ОПИСАНИЕ

местоположения границ населенных пунктов, территориальных зон, особо охраняемых природных территорий, зон с особыми условиями использования территории

Граница публичного сервитута: "ВЛ-0,4 кВФ-2 КТП-5425 L=0,129 км, г.Артем с/т Тор"

(наименование объекта, местоположение границ которого описано (далее - объект))

Раздел 1

Сведения об объекте		
N п/п	Характеристики объекта	Описание характеристик
1	2	3
1	Местоположение объекта	Приморский край, Артем г
2	Площадь объекта ± величина погрешности определения площади (P ± ΔP), м²	1 ± 1
3	Иные характеристики объекта	Цель установления публичного сервитута: Размещение объектов электросетевого хозяйства, тепловых сетей, водопроводных сетей, сетей водоотведения, линий и сооружений связи, линейных объектов системы газоснабжения, нефтепроводов и нефтепродуктопроводов, их неотъемлемых технологических частей, если указанные объекты являются объектами федерального, регионального или местного значения, либо необходимы для организации электро-, газо-, тепло-, водоснабжения населения и водоотведения, подключения (технологического присоединения) к сетям инженерно-технического обеспечения, либо переносятся в связи с изъятием земельных участков, на которых они ранее располагались, для государственных или муниципальных нужд (далее также - инженерные сооружения) Срок публичного сервитута: Продолжительность: 49 лет Правообладатель: Акционерное общество "Дальневосточная распределительная сетевая компания" Юридический адрес: 690080, г. Владивосток, ул. Командорская, 13-а ИНН 2801108200 КПП 254043001 Телефон: 8 (4232) 22-32-12 Объект находится: - В границах кадастрового квартала: 25:27:070239 – 1,0 кв.м.

Раздел 2

Сведения о местоположении границ объекта					
1. Система координат МСК-25, зона I					
2. Сведения о характерных точках границ объекта					
Обозначение характерных точек границ	Координаты, м		Метод определения координат характерной точки	Средняя квадратическая погрешность положения характерной точки (Мп), м	Описание обозначения точки на местности (при наличии)
	X	Y			
1	2	3	4	5	6
1	382377.38	1413765.68	Метод спутниковых геодезических измерений (определений)	0.1	-
2	382377.38	1413765.28	Метод спутниковых	0.1	-

Сведения о местоположении границ объекта					
1. Система координат МСК-25, зона I					
2. Сведения о характерных точках границ объекта					
Обозначение характерных точек границ	Координаты, м		Метод определения координат характерной точки	Средняя квадратическая погрешность положения характерной точки (Мп), м	Описание обозначения точки на местности (при наличии)
	X	Y			
9	382346.74	1413819.18	Метод спутниковых геодезических измерений (определений)	0.1	-
					-
13	382332.52	1413845.79	Метод спутниковых геодезических измерений (определений)	0.1	-
14	382332.52	1413845.39	Метод спутниковых геодезических измерений (определений)	0.1	-
15	382332.12	1413845.39	Метод спутниковых геодезических измерений (определений)	0.1	-
16	382332.12	1413845.79	Метод спутниковых геодезических измерений (определений)	0.1	-
13	382332.52	1413845.79	Метод спутниковых геодезических измерений (определений)	0.1	-
					-
17	382318.07	1413871.75	Метод спутниковых геодезических измерений (определений)	0.1	-
18	382318.07	1413871.35	Метод спутниковых геодезических измерений (определений)	0.1	-
19	382317.67	1413871.35	Метод спутниковых геодезических измерений (определений)	0.1	-
20	382317.67	1413871.75	Метод спутниковых геодезических измерений (определений)	0.1	-
17	382318.07	1413871.75	Метод спутниковых геодезических измерений (определений)	0.1	-
3. Сведения о характерных точках части (частей) границы объекта					
Обозначение характерных точек части границы	Координаты, м		Метод определения координат характерной точки	Средняя квадратическая погрешность положения характерной точки (Мп), м	Описание обозначения точки на местности (при наличии)
	X	Y			

3. Сведения о характерных точках части (частей) границы объекта

Обозначение характерных точек части границы	Координаты, м		Метод определения координат характерной точки	Средняя квадратическая погрешность положения характерной точки (Мп), м	Описание обозначения точки на местности (при наличии)
	X	Y			
1	2	3	4	5	6
-	-	-	-	-	-

Раздел 3

Сведения о местоположении измененных (уточненных) границ объекта

1. Система координат МСК-25, зона 1

2. Сведения о характерных точках границ объекта

Обозначение характерных точек границ	Существующие координаты, м		Измененные (уточненные) координаты, м		Метод определения координат характерной точки	Средняя квадратическая погрешность положения характерной точки (Мп), м	Описание обозначения точки на местности (при наличии)
	X	Y	X	Y			
1	2	3	4	5	6	7	8
-	-	-	-	-	-	-	-

3. Сведения о характерных точках части (частей) границы объекта

Обозначение характерных точек части границы	Существующие координаты, м		Измененные (уточненные) координаты, м		Метод определения координат характерной точки	Средняя квадратическая погрешность положения характерной точки (Мп), м	Описание обозначения точки на местности (при наличии)
	X	Y	X	Y			
1	2	3	4	5	6	7	8
-	-	-	-	-	-	-	-

Раздел 4

План границ объекта

Масштаб 1:700

Используемые условные знаки и обозначения:

Условные обозначения представлены на листе 6

Подпись: Зюева М. Ю.

Дата 14 августа 2025 г.

Место для оттиска печати (при наличии) лица, составившего описание местоположения границ объекта

Условные обозначения

•

Характерная точка границы объекта

1

Надписи номеров характерных точек границы объекта

Образующая граница объекта

Часть границы, сведения ЕГРН о которой позволяют однозначно определить ее положение на местности

:19

Надписи кадастрового номера земельного участка

Граница кадастрового квартала

25:27:070226

Обозначение кадастрового квартала

Текстовое описание местоположения границ объекта

Прохождение границы		Описание прохождения границы
от точки	до точки	
1	2	3
-	-	-

ЗАКЛЮЧЕНИЕ О ПРОВЕДЕНИИ ПУБЛИЧНЫХ СЛУШАНИЙ ПО ПРОЕКТАМ УТВЕРЖДЕНИЯ СХЕМ РАСПОЛОЖЕНИЯ ЗЕМЕЛЬНЫХ УЧАСТКОВ НА КАДАСТРОВом ПЛАНЕ ТЕРРИТОРИИ

Дата оформления заключения 27.10.2025 г.

Наименование проектов, рассмотренных на публичных слушаниях – проекты утверждения схем расположения земельных участков на кадастровом плане территории по следующим адресам:

Российская Федерация, Приморский край, Артемовский городской округ, г. Артем, ул. Черноморская, дом 14;

Российская Федерация, Приморский край, Артемовский городской округ, г. Артем, ул. Черноморская, дом 16;

Российская Федерация, Приморский край, Артемовский городской округ, г. Артем, ул. Октябрьская, дом 13;

Российская Федерация, Приморский край, Артемовский городской округ, с. Кневичи, ул. Авиационная, дом 14.

Заключение подготовлено на основании протокола от 17.10.2025 г. проведения публичных слушаний по проектам утверждения схем расположения земельных участков на кадастровом плане территории.

Для участия в публичных слушаниях был зарегистрирован 0 участников. Письменных предложений и замечаний граждан, общественных организаций не поступало.

РЕШИЛИ.

Утвердить схемы расположения земельных участков на кадастровом плане территории по следующим адресам:

Российская Федерация, Приморский край, Артемовский городской округ, г. Артем, ул. Черноморская, дом 14;

Российская Федерация, Приморский край, Артемовский городской округ, г. Артем, ул. Черноморская, дом 16;

Российская Федерация, Приморский край, Артемовский городской округ, г. Артем, ул. Октябрьская, дом 13;

Российская Федерация, Приморский край, Артемовский городской округ, с. Кневичи, ул. Авиационная, дом 14.

За утверждение схем проголосовали 0 зарегистрированных участников публичных слушаний. Против утверждения схем проголосовали 0 зарегистрированных участников публичных слушаний.

Публичные слушания по проекту утверждения схемы расположения земельного участка на кадастровом плане территории проведены в соответствии с действующим законодательством.

Председатель собрания Ю.Г. Новиченко
Секретарь Е.А. Зоренко

ИЗВЕЩЕНИЕ О ВОЗМОЖНОСТИ ВКЛЮЧЕНИЯ ХОЗЯЙСТВУЮЩЕГО СУБЪЕКТА В СХЕМУ РАЗМЕЩЕНИЯ НЕСТАЦИОНАРНЫХ ТОРГОВЫХ ОБЪЕКТОВ НА ТЕРРИТОРИИ АРТЕМОВСКОГО ГОРОДСКОГО ОКРУГА

Администрация Артемовского городского округа в лице управления потребительского рынка и предпринимательства информирует о возможности включения хозяйствующего субъекта в схему размещения нестационарных торговых объектов на территории Артемовского городского округа (далее – Схема) в следующем месте по адресному ориентиру:

- г. Артем, ул. 1-я Рабочая, 27а; киоск площадью 15 кв.м.; специализация – пищевая продукция местных производителей.

В соответствии с п. 2.7 постановления администрации Артемовского городского округа Приморского края от 27 ноября 2018 № 996-па «Об утверждении порядка проведения аукциона на право включения в схему размещения нестационарных торговых объектов на территории Артемовского городского округа» предприниматели и юридические лица, заинтересованные во включении в Схему, в течение пяти рабочих дней со дня опубликования и размещения настоящего извещения вправе подать заявления о включении хозяйствующего субъекта в Схему.

Дата окончания приема заявлений 05 ноября 2025 года.

Заявление по форме согласно приложению 1 постановления администрации Приморского края от 17 апреля 2018 № 171-па «Об утверждении порядка отбора претендентов на право включения в схему размещения нестационарных торговых объектов на территории муниципальных образований Приморского края» принимаются в письменной форме путем обращения в администрацию Артемовского городского округа по адресу:

Приморский край, г. Артем, ул. Кирова, 48, кабинет № 103

График приема заявителей: понедельник – четверг: с 9:00 – 13:00, 14:00 – 18:00; пятница: с 9:00 – 13:00, 14:00 – 17:00,

При поступлении одного или более заявлений о включении хозяйствующего субъекта в Схему будет проведен аукцион.

ИЗВЕЩЕНИЕ О ПРОВЕДЕНИИ СОБРАНИЯ О СОГЛАСОВАНИИ МЕСТОПОЛОЖЕНИЯ ГРАНИЦЫ ЗЕМЕЛЬНОГО УЧАСТКА

Кадастровый инженер Кабалык Евгений Сергеевич (ГРКИ № 23955 от 16.01.2013г., почтовый адрес: Приморский край, г. Артем, ул. Кирова, 53, кв. 9, тел. 89638370532, djkl1@rambler.ru) выполняет кадастровые работы по уточнению границ в отношении земельного участка: кадастровый номер 25:27:030110:49, адрес: Приморский край, г. Артем, с/т «Тепличный», участок №45. Заказчик кадастровых работ: Алиева Дина Владимировна (почтовый адрес: г.Артем, ул. им. Фастовца, д 3, кв. 6, тел. 89638372759). Смежные земельные участки, с правообладателями которых требуется согласовать местоположение границы, расположены в кадастровом квартале: 25:27:030110. Собрание заинтересованных лиц по поводу согласования местоположения границ состоится 01 декабря 2025 в 11 часов 00 минут по адресу: Приморский край, г. Артем, ул. Фрунзе, 47/1, каб. 33 (тел. 89638370532). С проектом межевых планов земельных участков можно ознакомиться по адресу: Приморский край, г. Артем, ул. Фрунзе, 47/1, каб. 33. Возражения по проекту межевого плана и требования о проведении согласования местоположения границ земельного участка на местности принимаются в течение 30 дней со дня опубликования данного объявления по адресу: Приморский край, г. Артем, ул. Фрунзе, 47/1, каб. 33. При проведении согласования местоположения границ при себе необходимо иметь документ, удостоверяющий личность, а также документы о правах на земельный участок.

ПОДПИСКА-2025

Стоимость подписки с доставкой почтой:

пятичный номер
с ТВ-программой
индекс 53418:

два номера
в неделю
индекс 53413:

1 месяц - 147,31 р.,
3 месяца - 441,93 р.,
6 месяцев - 883,86 р.,
со скидкой для ветеранов
на 6 месяцев - 756,06 р.

1 месяц - 210,11 р.,
3 месяца - 630,33 р.,
6 месяцев - 1260,66 р.,
со скидкой для ветеранов
на 6 месяцев - 1135,26 р.

Стоимость подписки в редакции "В" (забирать самостоятельно):

пятичный номер
с ТВ-программой:

два номера
в неделю:

1 месяц - 40,83 р.,
3 месяца - 123 р.,
6 месяцев - 245 р.

1 месяц - 53,33 р.,
3 месяца - 160 р.,
6 месяцев - 320 р.

ТЕЛ. 8 (42337) 3-95-95

Читайте нас в Интернете:
www.gazeta-vibor.com

ОТДЕЛ МВД РОССИИ ПО ГОРОДУ АРТЁМУ ПРОВОДИТ
НАБОР КАНДИДАТОВ НА СЛУЖБУ НА ДОЛЖНОСТЬ:

- участковый уполномоченный полиции

- следователь

- дознаватель

Требования: граждане Российской Федерации, имеющие высшее профессиональное (юридическое) образование, не имеющие судимости и медицинских противопоказаний к прохождению службы в органах внутренних дел.
- полицейского отделения пропускного режима Центра временного содержания иностранных граждан

- полицейского, полицейского (водителя) отдельной роты патрульно-постовой службы

- полицейского, полицейского (водителя) отдельного взвода охраны и конвоирования подозреваемых и обвиняемых

- полицейского (кинолога) отдельной роты патрульно-постовой службы полиции

- инспектора дорожно-патрульной службы отдельной роты ДПС ГИБДД

Требования: граждане Российской Федерации, имеющие образование не ниже полного (общего) среднего, не имеющие судимости и медицинских противопоказаний к прохождению службы в органах внутренних дел, прошедшие срочную службу в Вооруженных силах Российской Федерации.
- Предлагаем: полный социальный пакет, исчисление пенсии (1 год за 1,5 года службы), ежегодный оплачиваемый отпуск 45 суток, компенсация проезда к месту проведения отпуска с одним членом семьи, санаторно-курортное и медицинское обеспечение в лечебно-профилактических учреждениях МВД России, возможность бесплатного обучения в высших заведениях МВД России, стабильная и своевременная зарплата.

По вопросам трудоустройства обращаться по адресу:
г. Артем, ул. Интернациональная, 83 (кабинет № 212, 205, 203),
телефоны: 8 (42337) 4-70-18.

Кадастровый инженер Бабиева Оксана Борисовна (ООО «Гео-Центр» г. Артем, ул. Фрунзе, 60, оф. 215, тел. 89990585006, номер регистрации в государственном реестре лиц, осуществляющих кадастровую деятельность: 4383, E-mail: babiev_vi@mail.ru) сообщает о том, что 01.12.2025 года будет проведено собрание о согласовании границ уточняемого земельного участка с кадастровым номером 25:27:100109:5, расположенного по адресу: Приморский край, г. Артем, с/т «Энергетик-2», участок № 187. Кадастровый квартал 25:27:100109.

Заказчик кадастровых работ – Резник Александр Владимирович (почтовый адрес: Приморский край, г. Артем, ул. Суворова, дом 31).

Просим явиться правообладателей смежных земельных участков. При себе иметь документ, удостоверяющий личность, и правоустанавливающий документ на земельный участок.

Ознакомиться с проектом межевого плана, изъять требования по согласованию местоположения границ земельных участков в письменной форме можно в течение 30 дней со дня публикации данного объявления по адресу: г. Артем, ул. Фрунзе, 60, офис 215, с предварительным согласованием встречи по телефону: 8 (42337) 3-4994.

УСЛУГИ

● Ремонт телевизоров, микро-волновок. Тел. 3-24-09, 8-902-556-97-51.

Ремонт холодильников на дому. Организация. Гарантия на ремонт. Пенсионерам скидка. Ул. Фрунзе, д. 45-Г, тел. 8-914-793-79-51.

РАЗНОЕ

● Утерянный военный билет на имя Лазарева Кирилла Евгеньевича, 24.03.1998 г.р., считать недействительным.

ПРИГЛАШАЮТ
НА РАБОТУ

Сторожа, желательнo пенсионера. Сутки/трое. Тел. 8-908-998-73-81.

ГРАФИК ПРИЁМА ГРАЖДАН РУКОВОДИТЕЛЯМИ АДМИНИСТРАЦИИ
АРТЕМОВСКОГО ГОРОДСКОГО ОКРУГА НОЯБРЬ 2025 ГОДА

	Ф.И.О.	Должность	Дни приёма	Время приема
1.	Квон Вячеслав Васильевич	Глава Артемовского городского округа	6,12,19,26	11:00
2.	Воркова Виктория Александровна	Первый заместитель главы администрации Артемовского городского округа	4,18	14:00
3.	Железнова Наталья Сергеевна	Заместитель главы администрации – начальник управления муниципальной собственности администрации Артемовского городского округа	20	15:00
4.	Кашпура Екатерина Александровна	Заместитель главы администрации Артемовского городского округа	6,20	16:00
5.	Колпаков Дмитрий Николаевич	Заместитель главы администрации – начальник управления образования администрации Артемовского городского округа	10,24	16:00
6.	Лимарь Роман Сергеевич	Заместитель главы администрации Артемовского городского округа	13,27	16:00
7.	Литвинов Алексей Александрович	Заместитель главы администрации Артемовского городского округа	3,17	16:00
8.	Макаров Борис Петрович	Заместитель главы администрации Артемовского городского округа	11,25	16:00

ИЗВЕЩЕНИЕ О ПРОВЕДЕНИИ СОБРАНИЯ О СОГЛАСОВАНИИ МЕСТОПОЛОЖЕНИЯ ГРАНИЦЫ ЗЕМЕЛЬНОГО УЧАСТКА

Кадастровый инженер Гончаренко Роман Сергеевич (ГРКИ № 23008 от 14.11.2012г., почтовый адрес: Приморский край, г. Владивосток, ул. Днепровская, д.8, кв.7, тел. +79147375949, rsgoncharenko@mail.ru) выполняет кадастровые работы по уточнению границ земельного участка: кадастровый номер 25:27:060103:968, адрес: Приморский край, г. Артем, с/т «Аралия», массив 2, ул. Облачная, участок №1. Заказчик кадастровых работ: Батракова Елизавета Сергеевна (почтовый адрес: г.Артем, ул. Михайловская, дом 12, кв.127, тел. 89510018959). Смежные земельные участки, с правообладателями которых требуется согласовать местоположение границы, расположены в кадастровом квартале: 25:27:060103. Собрание заинтересованных лиц по поводу согласования местоположения границ состоится 30 ноября 2025 в 11 часов 00 минут по адресу: Приморский край, г. Артем, с/т «Аралия», массив 2, ул. Облачная, участок №1 (тел. +79147375949). С проектом межевых планов земельных участков можно ознакомиться по адресу: Приморский край, г. Владивосток, ул. Днепровская, д.8. Возражения по проекту межевого плана и требования о проведении согласования местоположения границ земельного участка на местности принимаются в течение 30 дней со дня опубликования данного объявления по адресу: Приморский край, г. Владивосток, ул. Днепровская, д.8. При проведении согласования местоположения границ при себе необходимо иметь документ, удостоверяющий личность, а также документы о правах на земельный участок.

ИЗВЕЩЕНИЕ О ПРОВЕДЕНИИ СОБРАНИЯ О СОГЛАСОВАНИИ МЕСТОПОЛОЖЕНИЯ ГРАНИЦЫ ЗЕМЕЛЬНОГО УЧАСТКА

Кадастровый инженер Гончаренко Роман Сергеевич (ГРКИ № 23008 от 14.11.2012г., почтовый адрес: Приморский край, г. Владивосток, ул. Днепровская, д.8, кв.7, тел. +79147375949, rsgoncharenko@mail.ru) выполняет кадастровые работы по уточнению границ земельного участка: кадастровый номер 25:27:060103:973, адрес: Приморский край, г. Артем, с/т «Аралия», массив 2, ул. Облачная, участок №6. Заказчик кадастровых работ: Фатеева Кристина Валерьевна (почтовый адрес: г.Артем, ул. Вокзальная, дом 49/3, кв.27, тел. 89996151858). Смежные земельные участки, с правообладателями которых требуется согласовать местоположение границы, расположены в кадастровом квартале: 25:27:060103. Собрание заинтересованных лиц по поводу согласования местоположения границ состоится 30 ноября 2025 в 11 часов 00 минут по адресу: Приморский край, г. Артем, с/т «Аралия», массив 2, ул. Облачная, участок №6 (тел. +79147375949). С проектом межевых планов земельных участков можно ознакомиться по адресу: Приморский край, г. Владивосток, ул. Днепровская, д.8. Возражения по проекту межевого плана и требования о проведении согласования местоположения границ земельного участка на местности принимаются в течение 30 дней со дня опубликования данного объявления по адресу: Приморский край, г. Владивосток, ул. Днепровская, д.8. При проведении согласования местоположения границ при себе необходимо иметь документ, удостоверяющий личность, а также документы о правах на земельный участок.

ИЗВЕЩЕНИЕ О ПРОВЕДЕНИИ СОБРАНИЯ О СОГЛАСОВАНИИ МЕСТОПОЛОЖЕНИЯ ГРАНИЦЫ ЗЕМЕЛЬНОГО УЧАСТКА

Кадастровый инженер Гончаренко Роман Сергеевич (ГРКИ № 23008 от 14.11.2012г., почтовый адрес: Приморский край, г. Владивосток, ул. Днепровская, д.8, кв.7, тел. +79147375949, rsgoncharenko@mail.ru) выполняет кадастровые работы по уточнению границ земельного участка: кадастровый номер 25:27:060103:975, адрес: Приморский край, г. Артем, с/т «Аралия», массив 2, ул. Облачная, участок №8. Заказчик кадастровых работ: Задорожная Юлия Олеговна (почтовый адрес: Хабаровский край, г.Амурск, пр-кт Строителей, дом 72, кв.16, тел. 89990867255). Смежные земельные участки, с правообладателями которых требуется согласовать местоположение границы, расположены в кадастровом квартале: 25:27:060103. Собрание заинтересованных лиц по поводу согласования местоположения границ состоится 30 ноября 2025 в 11 часов 00 минут по адресу: Приморский край, г. Артем, с/т «Аралия», массив 2, ул. Облачная, участок №8 (тел. +79147375949). С проектом межевых планов земельных участков можно ознакомиться по адресу: Приморский край, г. Владивосток, ул. Днепровская, д.8. Возражения по проекту межевого плана и требования о проведении согласования местоположения границ земельного участка на местности принимаются в течение 30 дней со дня опубликования данного объявления по адресу: Приморский край, г. Владивосток, ул. Днепровская, д.8. При проведении согласования местоположения границ при себе необходимо иметь документ, удостоверяющий личность, а также документы о правах на земельный участок.

ИЗВЕЩЕНИЕ О ПРОВЕДЕНИИ СОБРАНИЯ О СОГЛАСОВАНИИ МЕСТОПОЛОЖЕНИЯ ГРАНИЦЫ ЗЕМЕЛЬНОГО УЧАСТКА

Кадастровый инженер Гончаренко Роман Сергеевич (ГРКИ № 23008 от 14.11.2012г., почтовый адрес: Приморский край, г. Владивосток, ул. Днепровская, д.8, кв.7, тел. +79147375949, rsgoncharenko@mail.ru) выполняет кадастровые работы по уточнению границ земельного участка: кадастровый номер 25:27:060103:263, адрес: Приморский край, г. Артем, с/т «Аралия», массив 1, ул. Прохладная, участок №9. Заказчик кадастровых работ: Штейнгауер Галина Владимировна (почтовый адрес: г.Артем, ул. Барнаульская, дом 14, кв.79, тел. 89241313946). Смежные земельные участки, с правообладателями которых требуется согласовать местоположение границы, расположены в кадастровом квартале: 25:27:060103. Собрание заинтересованных лиц по поводу согласования местоположения границ состоится 30 ноября 2025 в 12 часов 00 минут по адресу: Приморский край, г. Артем, с/т «Аралия», массив 1, ул. Прохладная, участок №9 (тел. +79147375949). С проектом межевых планов земельных участков можно ознакомиться по адресу: Приморский край, г. Владивосток, ул. Днепровская, д.8. Возражения по проекту межевого плана и требования о проведении согласования местоположения границ земельного участка на местности принимаются в течение 30 дней со дня опубликования данного объявления по адресу: Приморский край, г. Владивосток, ул. Днепровская, д.8 При проведении согласования местоположения границ при себе необходимо иметь документ, удостоверяющий личность, а также документы о правах на земельный участок.